

工程指示 / 要求簡箋(E.I.)

工程指示編號：EI / 3220 / 21

修改版次：-

工程編號：J - 852

工程名稱：亞皆老街中電

工程項目：幕牆 (FD 門)-地盆用鋁板 大貨 (T1-T3: 1-23/F)

收件人：生統

發件人：Ant Yeung

日期：27/03/2021

要求提供 / 確認 事項：

- | | | |
|------------------------------------|-------------------------------------|-------------------------------|
| <input type="checkbox"/> 初步鋁料 B.M. | <input type="checkbox"/> 加工拆圖，然後生產 | <input type="checkbox"/> 尺寸表 |
| <input type="checkbox"/> 正式鋁料 B.M. | <input type="checkbox"/> 技術上資料 / 指示 | <input type="checkbox"/> 報價 |
| <input type="checkbox"/> 配件 B.M. | <input type="checkbox"/> 樣辦或貨品說明書 | <input type="checkbox"/> 分判合約 |
| <input type="checkbox"/> 其他：_____ | | |

內容：

因鋁板 1 件 阻礙視察試水及難以執修，現 ~~因~~ FD 門鋁板 一開二
請按加工圖生產 T1-T3: 1-23/F 幕牆 (FD 門)用鋁板送地盤。 T3 優先出貨

可與 EI 3221 一同出貨

請在 2021.04.09 前完成上列要求。

附：1 頁 BM+ 6 頁加工圖

以上項目為：

- 原合約工程包 原合約工程加 / 減賬 新工程報價

原因：-

分發東莞各部門：

- | | | | |
|--|---|--|---|
| <input type="checkbox"/> 生產技術總監 <input type="checkbox"/> 連附件 | <input type="checkbox"/> 技術部 <input type="checkbox"/> 連附件 | <input type="checkbox"/> 生產部 <input type="checkbox"/> 連附件 | <input type="checkbox"/> 機械設計部 <input type="checkbox"/> 連附件 |
| <input type="checkbox"/> 採購部 <input type="checkbox"/> 連附件 | <input checked="" type="checkbox"/> 生產統籌部 <input checked="" type="checkbox"/> 連附件 | <input type="checkbox"/> 小羅&清 <input type="checkbox"/> 連附件 | |
| <input type="checkbox"/> 質檢部 <input type="checkbox"/> 連附件 | <input type="checkbox"/> 會計部 <input type="checkbox"/> 連附件 | <input type="checkbox"/> 報關組 <input type="checkbox"/> 連附件 | <input type="checkbox"/> 其他 <u>楊榮輝</u> <input type="checkbox"/> 連附件 |

分發其他分判：

- 水洪 連附件

分發香港各部門：

- | | | | |
|---|--|---|--|
| <input type="checkbox"/> 行政部 <input type="checkbox"/> 連附件 | <input type="checkbox"/> 會計部 <input type="checkbox"/> 連附件 | <input type="checkbox"/> 統籌部 <input type="checkbox"/> 連附件 | <input checked="" type="checkbox"/> 工程部地盤科文 <input type="checkbox"/> 連附件 <u>祥哥</u> |
| <input type="checkbox"/> 採購部 <input type="checkbox"/> 連附件 | <input type="checkbox"/> QS 部 <input type="checkbox"/> 連附件 | <input type="checkbox"/> 維修部 <input type="checkbox"/> 連附件 | <input type="checkbox"/> 其他 _____ <input type="checkbox"/> 連附件 |

傳遞編號：

HK 641 / 21

發件人簽署：

項目經理簽署：Ant Yeung

|  美特鋁質 有限公司 MIDI Aluminium Fabricator Ltd. | | 工程號: | J852 | | 計算: | LHR | | 日期: | 26/09/2020 | | 送呈: | | | |
|--|------|----------|--------------|------------------|-----|-----|--------|---------|------------|---------|---------------|--------|----|------|
| | | 地盤名稱: | 亞皆老街 | | 核對: | | | 日期: | | | 副本: | | | |
| <div style="border: 1px solid red; padding: 2px;">地盤用</div> 鋁板B.M.表 | | 項目類別: | 幕牆FD門 地盤用鋁板 | | | | | 日期: | | | | | | |
| BM編號: | | 修改版次: | (2021.03.26) | A/C Code: | | | 總V.F.: | 136.14 | 總重量: | 1239.93 | 此BM依據**拆圖資料計算 | | | |
| 序號 | 修改內容 | 鋁板圖號 | 鋁板名稱 | 顏色 | 實用 | 後備 | 總數 | 總重量 | 單件展開面積 | 總展開面積 | 單件V.F. | 總V.F. | 備註 | 位置 |
| | | | | | | | | | 平方米 | | 平方米 | | | |
| 1 | | T1-AP05 | 3mm厚鋁板 | UCT201498XL(A)-3 | 17 | | 17 | 145.431 | 1.052 | 17.888 | 0.946 | 16.085 | | 見派位圖 |
| 2 | | T1-AP05A | 3mm厚鋁板 | UCT201498XL(A)-3 | 17 | | 17 | 125.981 | 0.912 | 15.496 | 0.761 | 12.933 | | 見派位圖 |
| 3 | | T2-AP05 | 3mm厚鋁板 | UCT201498XL(A)-3 | 17 | | 17 | 251.328 | 1.818 | 30.914 | 1.693 | 28.784 | | 見派位圖 |
| 4 | | T2-AP05A | 3mm厚鋁板 | UCT201498XL(A)-3 | 17 | | 17 | 125.981 | 0.912 | 15.496 | 0.761 | 12.933 | | 見派位圖 |
| 5 | | T3-AP05 | 3mm厚鋁板 | UCT201498XL(A)-3 | 17 | | 17 | 251.328 | 1.818 | 30.914 | 1.693 | 28.784 | | 見派位圖 |
| 6 | | T3-AP05A | 3mm厚鋁板 | UCT201498XL(A)-3 | 17 | | 17 | 125.981 | 0.912 | 15.496 | 0.761 | 12.933 | | 見派位圖 |
| 7 | | T1-AP06 | 3mm厚鋁板 | UCT201498XL(A)-3 | 1 | | 1 | 14.784 | 1.818 | 1.818 | 1.693 | 1.693 | | 見派位圖 |
| 8 | | T1-AP06A | 3mm厚鋁板 | UCT201498XL(A)-3 | 1 | | 1 | 7.411 | 0.912 | 0.912 | 0.761 | 0.761 | | 見派位圖 |
| 9 | | T2-AP06 | 3mm厚鋁板 | UCT201498XL(A)-3 | 1 | | 1 | 14.784 | 1.818 | 1.818 | 1.693 | 1.693 | | 見派位圖 |
| 10 | | T2-AP06A | 3mm厚鋁板 | UCT201498XL(A)-3 | 1 | | 1 | 7.411 | 0.912 | 0.912 | 0.761 | 0.761 | | 見派位圖 |
| 11 | | T3-AP06 | 3mm厚鋁板 | UCT201498XL(A)-3 | 1 | | 1 | 14.784 | 1.818 | 1.818 | 1.693 | 1.693 | | 見派位圖 |
| 12 | | T3-AP06A | 3mm厚鋁板 | UCT201498XL(A)-3 | 1 | | 1 | 7.411 | 0.912 | 0.912 | 0.761 | 0.761 | | 見派位圖 |
| 13 | | T1-AP07 | 3mm厚鋁板 | UCT201498XL(A)-3 | 2 | | 2 | 32.694 | 2.011 | 4.021 | 1.877 | 3.754 | | 見派位圖 |
| 14 | | T1-AP07A | 3mm厚鋁板 | UCT201498XL(A)-3 | 2 | | 2 | 16.411 | 1.009 | 2.019 | 0.844 | 1.689 | | 見派位圖 |
| 15 | | T2-AP07 | 3mm厚鋁板 | UCT201498XL(A)-3 | 2 | | 2 | 32.694 | 2.011 | 4.021 | 1.877 | 3.754 | | 見派位圖 |
| 16 | | T2-AP07A | 3mm厚鋁板 | UCT201498XL(A)-3 | 2 | | 2 | 16.411 | 1.009 | 2.019 | 0.844 | 1.689 | | 見派位圖 |
| 17 | | T3-AP07 | 3mm厚鋁板 | UCT201498XL(A)-3 | 2 | | 2 | 32.694 | 2.011 | 4.021 | 1.877 | 3.754 | | 見派位圖 |
| 18 | | T3-AP07A | 3mm厚鋁板 | UCT201498XL(A)-3 | 2 | | 2 | 16.411 | 1.009 | 2.019 | 0.844 | 1.689 | | 見派位圖 |




美特鋁質 有限公司
MIDI Aluminium Fabricator Ltd.

| 序號 | 物料編號 | 數量 | 使用位置 | 樓層 |
|----|---------|----|------|-----------|
| 01 | T1-AP05 | 17 | 見採位圖 | T1座2~21/F |
| 02 | T2-AP05 | 17 | 見採位圖 | T2座2~21/F |
| 03 | T3-AP05 | 17 | 見採位圖 | T3座2~21/F |

工程號 J852 地盤 亞皆老街

地盤用

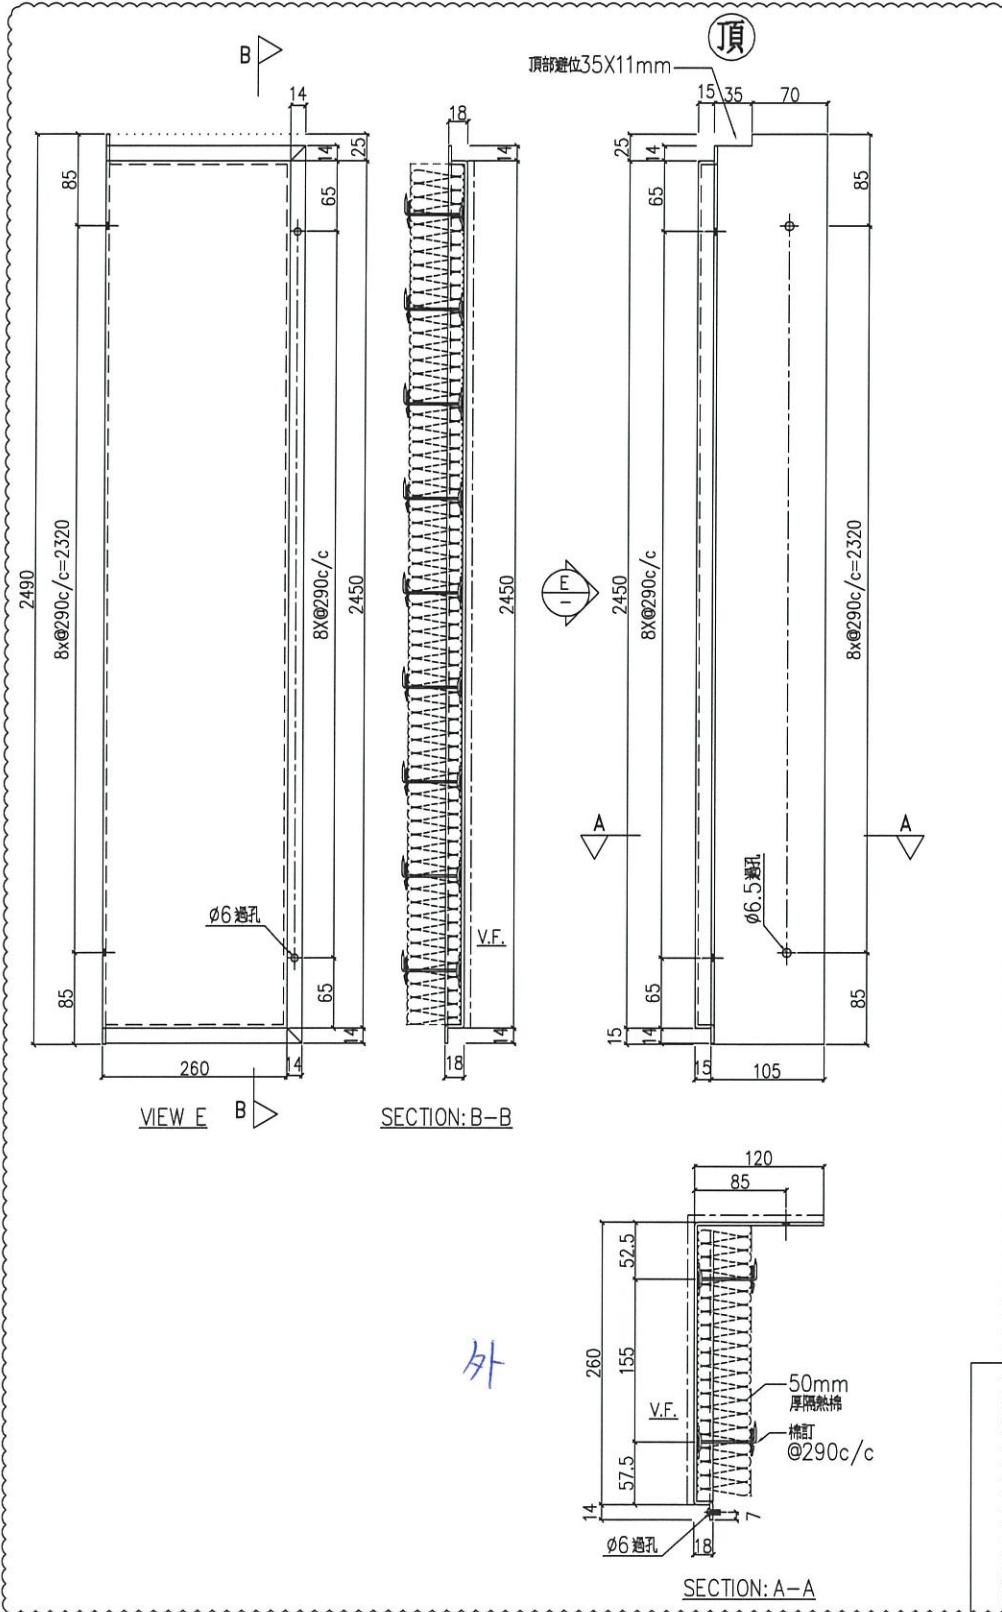

先出73

外

| | | | | | | | | |
|----|------------------|----|-----|-----------|----|----------------|------------|--|
| 名稱 | 鋁板加工圖 | 制圖 | LHR | 2020.9.17 | 修改 | A | B | |
| 材料 | 3mm厚鋁板 (3003H14) | 復核 | - | - | 日期 | 2020,10,13 | 2021.03.26 | |
| 顏色 | UCT806812XL-3 | 批準 | | | 圖號 | J852-CW-AP1-05 | | |



UCT201498XL(A)-3

| 序號 | 物料編號 | 數量 | 使用位置 | 樓層 |
|----|----------|----|------|-----------|
| 01 | T1-AP05A | 17 | 見採位圖 | T1座2~21/F |
| 02 | T2-AP05A | 17 | 見採位圖 | T2座2~21/F |
| 03 | T3-AP05A | 17 | 見採位圖 | T3座2~21/F |

| | | | |
|-----|------|----|------|
| 工程號 | J852 | 地盤 | 亞皆老街 |
|-----|------|----|------|




光出 13

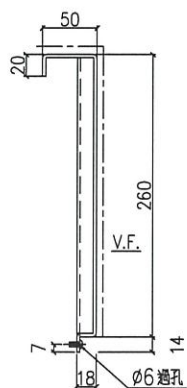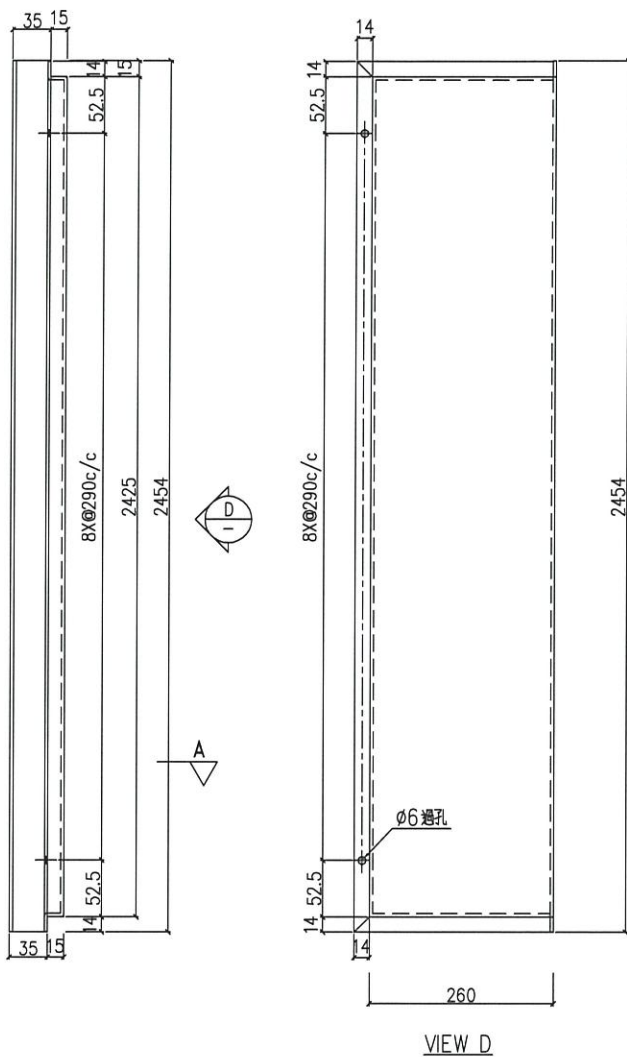

SECTION: A-A

新增

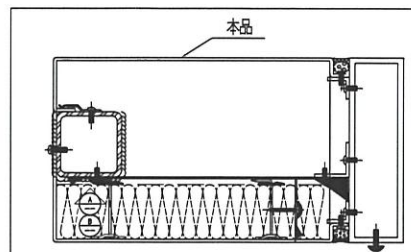

| | | | | | | | | |
|----|------------------|----|-----|-----------|----|-----------------|--|--|
| 名稱 | 鋁板加工圖 | 制圖 | LHR | 2020.9.17 | 修改 | - | | |
| 材料 | 3mm厚鋁板 (3003H14) | 復核 | - | - | 日期 | - | | |
| 顏色 | UCT806812XL-3 | 批準 | | | 圖號 | J852-CW-AP1-05A | | |

UCT201498xL(A)-3



美特鋁質 有限公司
MIDI Aluminium Fabricator Ltd.

工程號


J852

地盤

亞皆老街

| 序號 | 物料編號 | 數量 | 使用位置 | 樓層 |
|----|---------|----|------|----------|
| 01 | T1-AP06 | 1 | 見視位圖 | T1 座 1/F |
| 02 | T2-AP06 | 1 | 見視位圖 | T2 座 1/F |
| 03 | T3-AP06 | 1 | 見視位圖 | T3 座 1/F |

地盤用

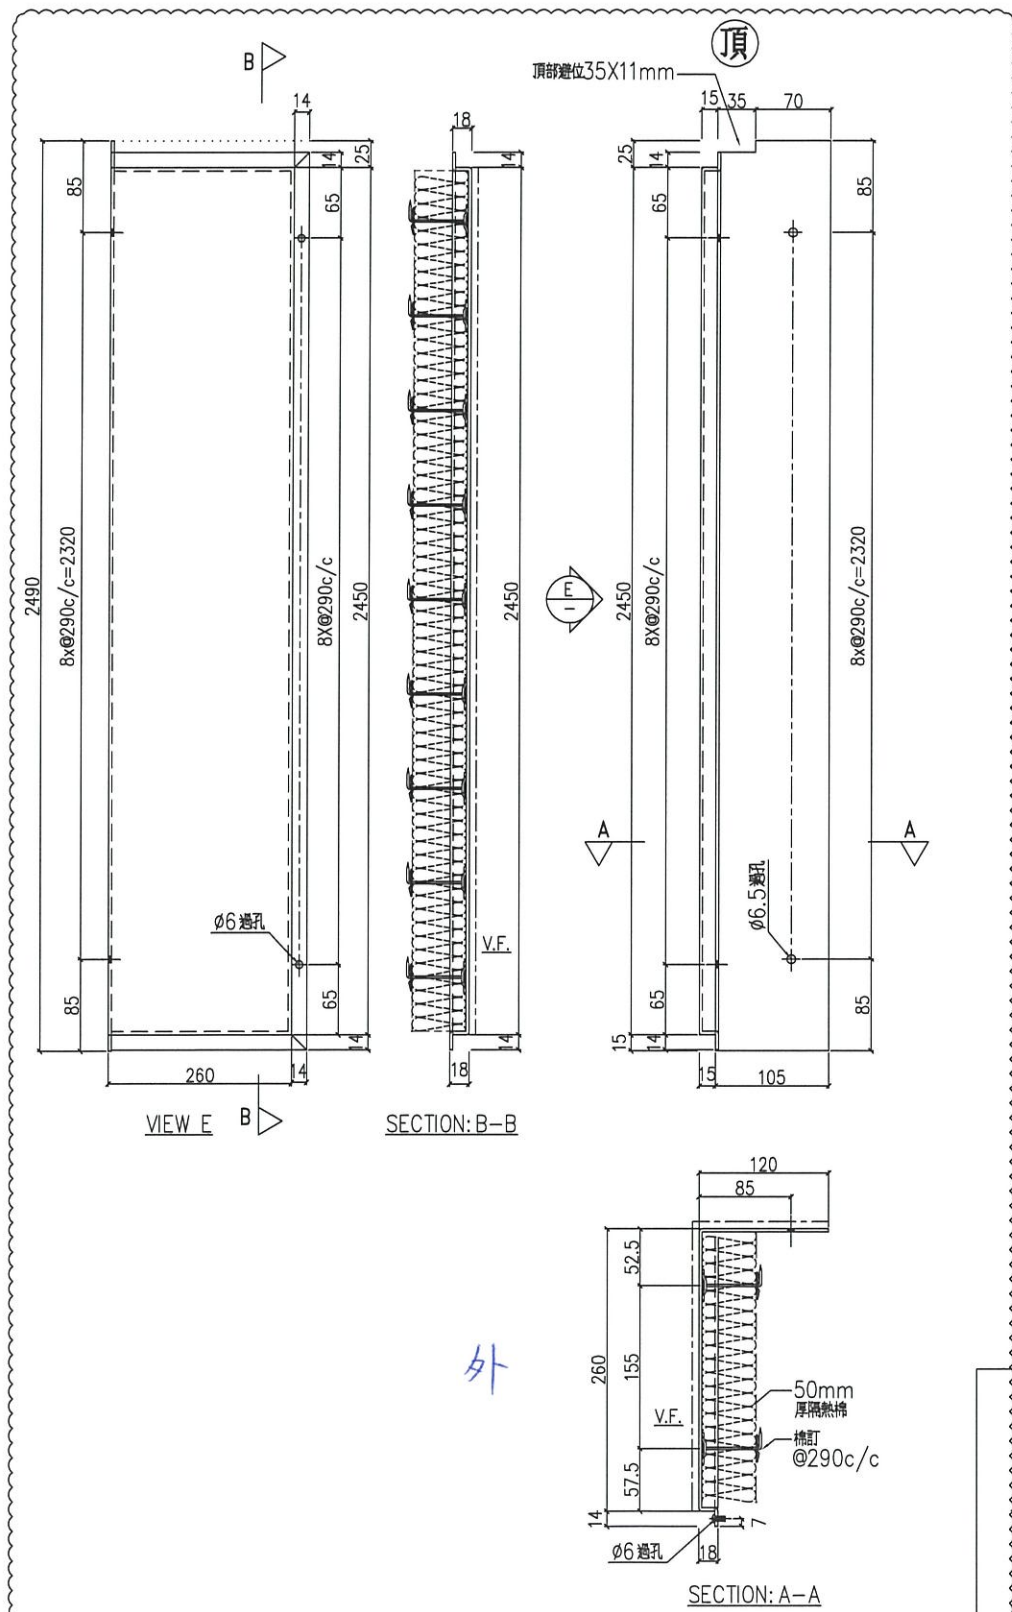

外

| | | | | | | | | |
|----|------------------|----|-----|-----------|----|----------------|------------|------------|
| 名稱 | 鋁板加工圖 | 制圖 | LHR | 2020.9.17 | 修改 | A | B | C |
| 材料 | 3mm厚鋁板 (3003H14) | 復核 | - | - | 日期 | 2020,10,13 | 2020,11,26 | 2021.03.26 |
| 顏色 | UCT806812XL-3 | 批準 | | | 圖號 | J852-CW-AP1-06 | | |

UCT201498XL(A)-3



美特鋁質 有限公司
MIDI Aluminium Fabricator Ltd.

工程號

J852



地盤

亞皆老街


| 序號 | 物料編號 | 數量 | 使用位置 | 樓層 |
|----|----------|----|------|---------|
| 01 | T1-AP06A | 1 | 見派位圖 | T1座 1/F |
| 02 | T2-AP06A | 1 | 見派位圖 | T2座 1/F |
| 03 | T3-AP06A | 1 | 見派位圖 | T3座 1/F |



頂

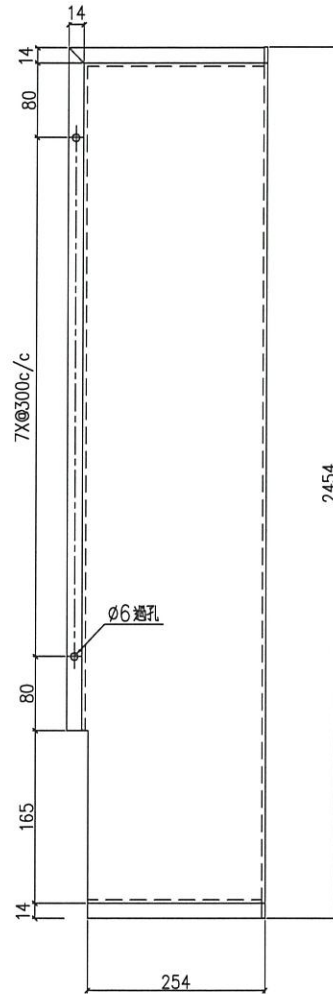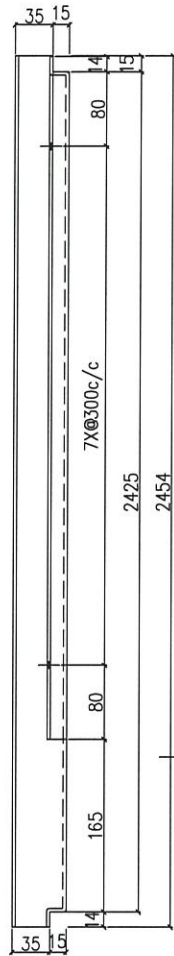


VIEW D

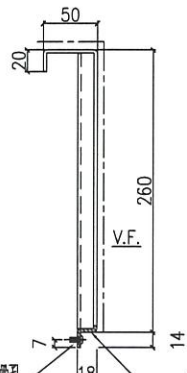

SECTION: A-A

斜線部分於底部避位165mm長

新增

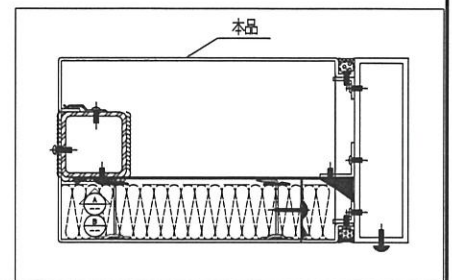

| | | | | | | | | |
|----|--------------------------|----|-----|-----------|----|-----------------|---|--|
| 名稱 | 鋁板加工圖 | 制圖 | LHR | 2020.9.17 | 修改 | - | - | |
| 材料 | 3mm厚鋁板 (3003H14) | 復核 | - | - | 日期 | - | - | |
| 顏色 | UCT806812XL-3 | 批準 | | | 圖號 | J852-CW-AP1-06A | | |



UCT201498XL(A)-3




美特鋁質 有限公司
MIDI Aluminium Fabricator Ltd.

| 序號 | 物料編號 | 數量 | 使用位置 | 樓層 |
|----|----------|----|------|------------|
| 01 | T1-AP07A | 2 | 見採位圖 | T1座22,23/F |
| 02 | T2-AP07A | 2 | 見採位圖 | T2座22,23/F |
| 03 | T3-AP07A | 2 | 見採位圖 | T3座22,23/F |

| | | | |
|-----|------|----|------|
| 工程號 | J852 | 地盤 | 亞皆老街 |
|-----|------|----|------|

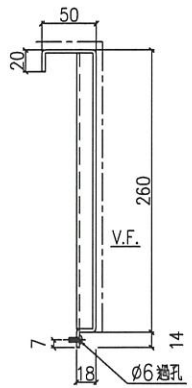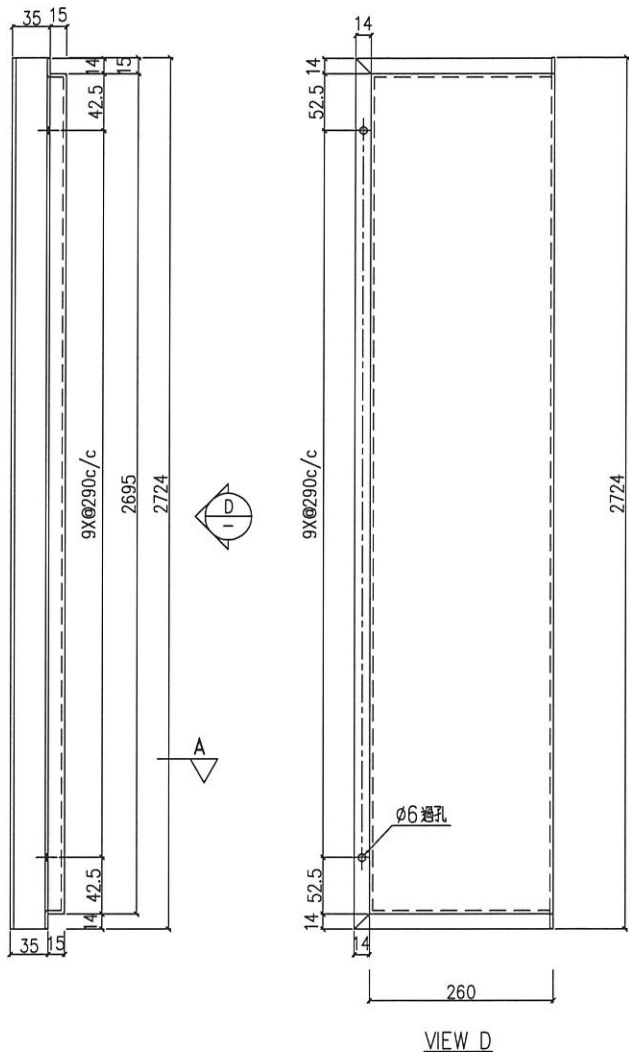

新增

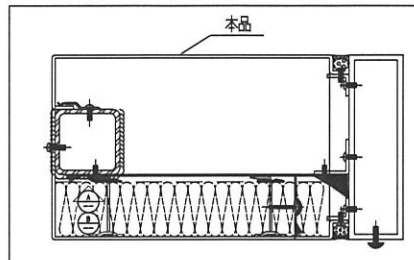

| | | | | | | | | |
|----|--------------------------|----|-----|-----------|----|-----------------|---|--|
| 名稱 | 鋁板加工圖 | 制圖 | LHR | 2020.9.17 | 修改 | - | - | |
| 材料 | 3mm厚鋁板 (3003H14) | 復核 | - | - | 日期 | - | - | |
| 顏色 | UCT806812XL-3 | 批準 | | | 圖號 | J852-CW-AP1-07A | | |

UCT201498xL(A)-3

2021.3.8
Revised detail for FD cladding

