

工程指示 / 要求簡箋(E.I.)

工程指示編號：EI / 3236 / 21 修改版次：A
 工程編號：J - 852 工程名稱：亞皆老街中電
 工程項目：Pipe Duct 百頁 地盤+廠用鋁料+鋁板 (T3,T1) (大貨) 優先出貨 T3: 3,6/F 用
 收件人：生統 發件人：Ant Yeung 日期：01/04/2021

要求提供 / 確認 事項：

- | | | |
|------------------------------------|-------------------------------------|-------------------------------|
| <input type="checkbox"/> 初步鋁料 B.M. | <input type="checkbox"/> 加工拆圖，然後生產 | <input type="checkbox"/> 尺寸表 |
| <input type="checkbox"/> 正式鋁料 B.M. | <input type="checkbox"/> 技術上資料 / 指示 | <input type="checkbox"/> 報價 |
| <input type="checkbox"/> 配件 B.M. | <input type="checkbox"/> 樣辦或貨品說明書 | <input type="checkbox"/> 分判合約 |

內容：

A 版: 附上 AP-06 加工圖

Pipe Duct 鋁料和鋁板，優先出貨 T3: 3,6/F 用

如因有鋁料未到廠，鋁料 X85924 及 X85923 不用裝在鋁板上，鋁板優先出貨

只生產 2 件 UN-05 (鋁料) 及 1 件 UN-03 和 1 件 UN-04 (鋁板)

鐵件已直送地盤，不用廠裝

放行大貨

請在 2021.04.07 前完成上列要求。

附：1頁加工圖

以上項目為：

- 原合約工程包 原合約工程加 / 減賬 新工程報價

分發東莞各部門：

- () 生產技術總監 連附件 () 技術部 連附件 () 生產部 連附件 () 機械設計部 連附件
 () 採購部 連附件 (✓) 生產統籌部 連附件 梅 () 小羅&清 連附件
 () 質檢部 連附件 () 會計部 連附件 () 報關組 連附件 () 其他 _____ 連附件

分發其他分判：

- (v) 水洪 連附件

分發香港各部門：

- () 行政部 連附件 () 會計部 連附件 () 統籌部 連附件 () 工程部地盤科文 連附件 祥哥
 () 採購部 連附件 () QS 部 連附件 () 維修部 連附件 () 其他 _____ 連附件

傳遞編號：

HK 684 / 21

發件人簽署：

項目經理簽署：






美特鋁質 有限公司
MIDI Aluminium Fabricator Ltd.

序號	物料編號	數量	使用樓層	位置
01	PD-AP-06	18	1F-21F	T1
02	PD-AP-06	18	1F-21F	T3

工程號 J852 地盤 亞皆老街

工廠用

室外

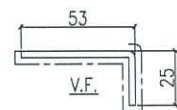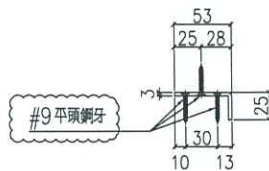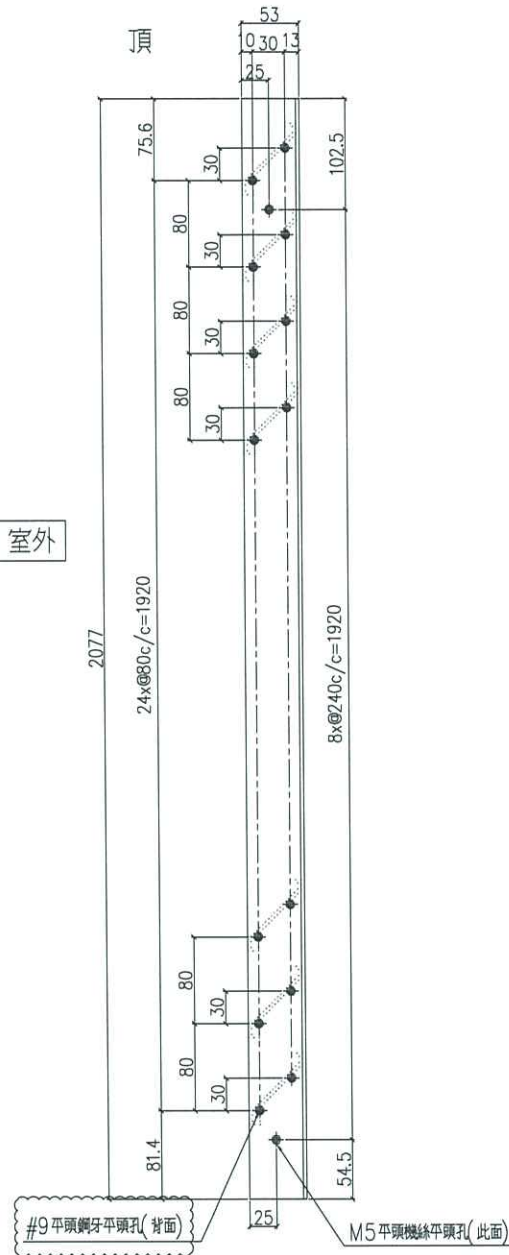

SCALE 2:1

名稱	鋁折件加工圖	制圖	Ivan	2020.12.21	修改	A		
材料	3mm厚鋁板 (3003H14)	復核	-	-	日期	2020.12.30		
顏色	UCT201498XL(A)-3	批準			圖號	J852-PD-AP-06		