

工程指示 / 要求簡箋(E.I.)

工程指示編號：EI / 3237 / 21

修改版次：A

工程編號：J - 852

工程名稱：亞皆老街中電

工程項目：天花 鋁板(T3, 3,6/F)

收件人：生統

發件人：Ant Yeung

日期：01/04/2021

要求提供 / 確認 事項：

- | | | |
|------------------------------------|-------------------------------------|-------------------------------|
| <input type="checkbox"/> 初步鋁料 B.M. | <input type="checkbox"/> 加工拆圖，然後生產 | <input type="checkbox"/> 尺寸表 |
| <input type="checkbox"/> 正式鋁料 B.M. | <input type="checkbox"/> 技術上資料 / 指示 | <input type="checkbox"/> 報價 |
| <input type="checkbox"/> 配件 B.M. | <input type="checkbox"/> 樣辦或貨品說明書 | <input type="checkbox"/> 分判合約 |

內容：

A 版: 附上 BM

請按加工圖生產天花鋁板送地盤安裝 (共 93 件)

白色: 按 EI2933, UCT809261SC-3 顏色 (AB 單位 BAL+UP)

鋁料色: UCT201498X(A)-3 (C 單位 BAL+UP)

請留意, 6 樓 A 單位 BAL 不是 5MM 厚穿孔板, 是 3MM 厚鋁板 (T3)

優先排產, 4 月 8 號前要到, 謝謝

請在 2021.04.08 前完成上列要求。

附: 3 頁 BM + 1 頁加工圖

以上項目為:

- 原合約工程包 原合約工程加 / 減賬 新工程報價

分發東莞各部門：

- () 生產技術總監 連附件 () 技術部 連附件 () 生產部 連附件 () 機械設計部 連附件
 () 採購部 連附件 () 生產統籌部 連附件 *梅* () 小羅 & 清 連附件
 () 質檢部 連附件 () 會計部 連附件 () 報關組 連附件 () 其他 _____ 連附件

分發其他分判：

- (v) 水洪 連附件

分發香港各部門：

- () 行政部 連附件 () 會計部 連附件 () 統籌部 連附件 () 工程部地盤科文 連附件 *祥哥*
 () 採購部 連附件 () QS 部 連附件 () 維修部 連附件 () 其他 _____ 連附件

傳遞編號：

HK *699* / 21

發件人簽署：
Z

項目經理簽署：
ppz

 美特鋁質 有限公司 MIDI Aluminium Fabricator Ltd.		工程號:	J852	計算:	CJM	日期:	23/12/2020	送呈:						
		地盤名稱:	亞皆老街	核對:		日期:		副本:						
地盤用鋁板B.M.表		項目類別:	ACU(天花鋁板)-4101;4102;4201;4202;4301;4302;4303-BP01			日期:								
BM編號:		修改版次:		A/C Code:		總V.F.:	30.26	總重量:	628.37	此BM依據**拆圖資料計算				
序號	修改內容	鋁板圖號	鋁板名稱	顏色	實用	後備	總數	總重量	單件展開面積	總展開面積	單件V.F.	總V.F.	備註	樓層
									平方米		平方米			
1	4301	1100-4301-L1-01	3mm厚鋁板	UCT809261SC-3	2		2	29.321	1.803	3.606	0.911	1.822		
2		1100-4301-L1-02	3mm厚鋁板	UCT809261SC-3	9		9	221.507	3.027	27.246	1.288	11.594		
3		1100-4301-L1-03	3mm厚鋁板	UCT809261SC-3	2		2	18.353	1.129	2.257	0.457	0.914		
4		380-4301-L1-01	3mm厚鋁板	UCT809261SC-3	2		2	4.536	0.279	0.558	0.103	0.206		
5		380-4301-L1-02	3mm厚鋁板	UCT809261SC-3	6		6	43.826	0.898	5.391	0.463	2.775		
6		380-4301-L1-03	3mm厚鋁板	UCT809261SC-3	2		2	10.767	0.662	1.324	0.388	0.776		
7		375-4301-L1-01	3mm厚鋁板	UCT809261SC-3	2		2	4.536	0.279	0.558	0.103	0.206		
8		375-4301-L1-02	3mm厚鋁板	UCT809261SC-3	6		6	43.826	0.898	5.391	0.463	2.775		
9		375-4301-L1-03	3mm厚鋁板	UCT809261SC-3	2		2	13.316	0.819	1.638	0.388	0.776		
10	4303	1100-4303-L1-01	5mm厚鋁板	UCT809261SC-3	1		1	21.479	1.585	1.585	0.698	0.698		
11		1100-4303-L1-02	5mm厚鋁板	UCT809261SC-3	3		3	123.059	3.027	9.082	1.288	3.865		
12		1100-4303-L1-03	5mm厚鋁板	UCT809261SC-3	1		1	24.946	1.841	1.841	1.152	1.152		
13		380-4303-L1-01	5mm厚鋁板	UCT809261SC-3	1		1	9.164	0.676	0.676	0.475	0.475		
14		380-4303-L1-02	5mm厚鋁板	UCT809261SC-3	2		2	24.348	0.898	1.797	0.463	0.925		
15		380-4303-L1-03	5mm厚鋁板	UCT809261SC-3	1		1	6.096	0.450	0.450	0.189	0.189		
16		375-4303-L1-01	5mm厚鋁板	UCT809261SC-3	1		1	9.164	0.676	0.676	0.475	0.475		
17		375-4303-L1-02	5mm厚鋁板	UCT809261SC-3	1		1	12.174	0.898	0.898	0.463	0.463		
18		375-4303-L1-03	5mm厚鋁板	UCT809261SC-3	1		1	7.955	0.587	0.587	0.171	0.171		

總計： 45 628.37 65.56 30.26

 美特鋁質 有限公司 MIDI Aluminium Fabricator Ltd.	工程號：	J852	計算：	CJM	日期：	23/12/2020	送呈：
	地盤名稱：	亞皆老街	核對：		日期：		副本：
地盤用鋁板B.M.表		項目類別：ACU(天花鋁板)-4103;4203;4204;4304;4305-BP01			日期：		
BM編號：	修改版次：	A/C Code：	總V.F.：	3.43	總重量：	31.27	此BM依據**拆圖資料計算

序號	修改內容	鋁板圖號	鋁板名稱	顏色	實用	後備	總數	總重量	單件展開面積	總展開面積	單件V.F.	總V.F.	備註	樓層
									平方米		平方米			
1	4304	275-4304-L2-01	3mm厚鋁板	UCT809261SC-3	2		2	2.500	0.154	0.307	0.132	0.265		
2		275-4304-L2-02	3mm厚鋁板	UCT809261SC-3	2		2	10.636	0.654	1.308	0.593	1.186		
3		275-4304-L2-03	3mm厚鋁板	UCT809261SC-3	2		2	2.500	0.154	0.307	0.132	0.265		
4	4305	275-4305-L2-01	3mm厚鋁板	UCT809261SC-3	2		2	2.500	0.154	0.307	0.132	0.265		
5		275-4305-L2-02	3mm厚鋁板	UCT809261SC-3	2		2	10.636	0.654	1.308	0.593	1.186		
6		275-4305-L2-03	3mm厚鋁板	UCT809261SC-3	2		2	2.500	0.154	0.307	0.132	0.265		
					總計：		12	31.27	3.85		3.43			

 美特鋁質 有限公司 MIDI Aluminium Fabricator Ltd.		工程號:	J852	計算:	CJM	日期:	23/12/2020	送呈:						
		地盤名稱:	亞皆老街	核對:		日期:		副本:						
地盤用鋁板B.M.表		項目類別:	ACU(天花鋁板)-4105;4205;4306-BP01			日期:								
BM編號:		修改版次:		A/C Code:		總V.F.:	2.50	總重量:	36.26					
此BM依據**拆圖資料計算														
序號	修改內容	鋁板圖號	鋁板名稱	顏色	實用	後備	總數	總重量	單件展開面積	總展開面積	單件V.F.	總V.F.	備註	樓層
									平方米		平方米			
1	4306	617.5-4306-L2-01	3mm厚鋁板	UCT201498XL(A)-3	2		3	22.783	0.934	2.802	0.529	1.587		
2		327.5-4306-L2-02	3mm厚鋁板	UCT201498XL(A)-3	2		3	13.474	0.552	1.657	0.303	0.910		
					總計:		6	36.26	4.46		2.50			

		工程號:	J852		計算:	CJM		日期:	23/12/2020		送呈:			
		地盤名稱:	亞皆老街		核對:			日期:			副本:			
地盤用鋁板B.M.表		項目類別:	ACU(天花鋁板)-4106;4206;4307A-BP01					日期:						
BM編號:			修改版次:			A/C Code:			總V.F.:	6.53	總重量:	157.28	此BM依據**拆圖資料計算	
序號	修改內容	鋁板圖號	鋁板名稱	顏色	實用	後備	總數	總重量	單件展開面積	總展開面積	單件V.F.	總V.F.	備註	樓層
									平方米		平方米			
1	4307A	860-4307A-L1-01	5mm厚鋁板	UCT201498XL(A)-3	2		2	24.479	0.903	1.807	0.359	0.719		
2		860-4307A-L1-02	5mm厚鋁板	UCT201498XL(A)-3	4		4	48.959	0.903	3.613	0.359	1.438		
3		860-4307A-L1-03	5mm厚鋁板	UCT201498XL(A)-3	4		4	67.261	1.241	4.964	0.687	2.748		
4		85-4307A-L2-01	3mm厚鋁板	UCT201498XL(A)-3	2		2	9.739	0.599	1.198	0.481	0.961		
5		85-4307A-L2-02	3mm厚鋁板	UCT201498XL(A)-3	4		4	6.844	0.210	0.842	0.166	0.662		
					總計:		16	157.28	12.42		6.53			





美特鋁質有限公司
MIDI Aluminium Fabricator Ltd.


工程號 J-852 地盤 亞答老街/天花

序號	物料編號	數量	使用位置	樓層
1	860-4106-L1-02	8	J852-SD-ALC-4106	T1/(3F~6F)
2	860-4206-L1-02	8	J852-SD-ALC-4206	T2/(3F~6F)
3	860-4307A-L1-02	8	J852-SD-ALC-4307A	T3/(3F~6F)



左端

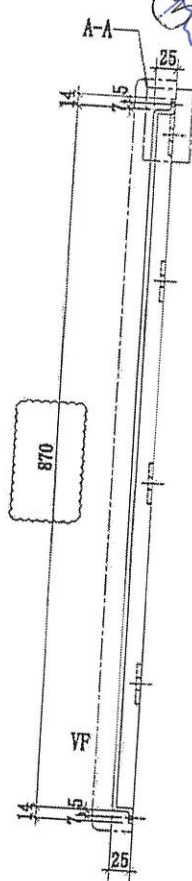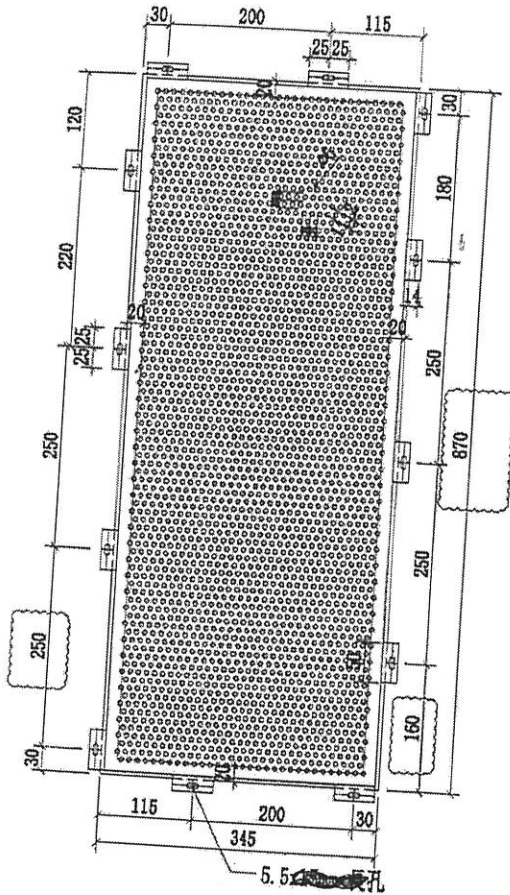

C BAL

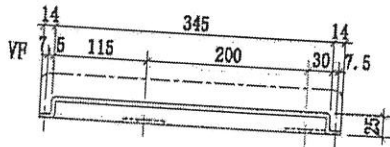

5.5mm 穿孔

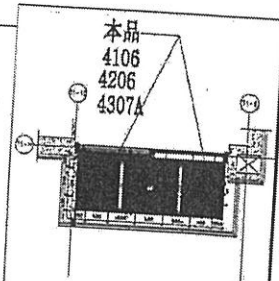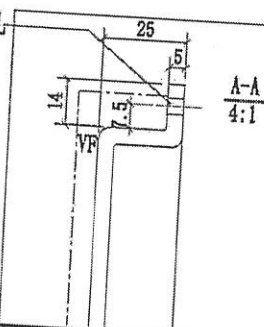

名稱	4106 天花鋁板加工圖	制圖	CJM	2020.10.15	修改	A	
材料	5mm 厚穿孔鋁板	復核	SHUI	2020.10.20	日期	2021.1.6	
顏色	UCT201498XL(A)-3	批准			圖號	860-4106-L1-02	☆