

工程指示 / 要求簡箋(E.I.)

工程指示編號：EI / 3254 / 21

修改版次：-

工程編號：J - 852

工程名稱：亞皆老街中電

工程項目：幕牆 - 梗窗收口蓋

收件人：生統

發件人：Erik Kong

日期：08/04/2021

要求提供 / 確認 事項：

- | | | |
|------------------------------------|-------------------------------------|-------------------------------|
| <input type="checkbox"/> 初步鋁料 B.M. | <input type="checkbox"/> 加工拆圖，然後生產 | <input type="checkbox"/> 尺寸表 |
| <input type="checkbox"/> 正式鋁料 B.M. | <input type="checkbox"/> 技術上資料 / 指示 | <input type="checkbox"/> 報價 |
| <input type="checkbox"/> 配件 B.M. | <input type="checkbox"/> 樣辦或貨品說明書 | <input type="checkbox"/> 分判合約 |
| <input type="checkbox"/> 其他：_____ | | |

內容：

因地盤現場需要後裝收口蓋，導致早前已生產好在現場拆落的時候損壞，現在需要廠重新加工收口蓋 共 16 層補回地盤。

T1&T2: 1/F 共 2 層; T3: 1/F~17/F 共 14 層

X85820: T1-AL37-02 (1360 闊 X 1307 高)= 2 支; T2-AL37-02 (1360 闊 X 1307 高)= 2 支

T3-AL37-02 (1360 闊 X 1307 高)= 28 支 ; T1-AL37-03 (1030 闊 X 977 高)= 4 支

T2-AL37-03 (1030 闊 X 977 高)= 4 支 ; T3-AL37-03 (1030 闊 X 977 高)= 56 支

T1-AL37-04 (950 闊 X 897 高)= 2 支 ; T2-AL37-04 (950 闊 X 897 高)= 2 支

T3-AL37-04 (950 闊 X 897 高)= 28 支 ; T1-AL37-05 (770 闊 X 717 高)= 4 支

T2-AL37-05 (770 闊 X 717 高)= 4 支 ; T3-AL37-05 (770 闊 X 717 高)= 56 支

X85833: T3-AL39-01 (1100 闊 X 1047 高)= 52 支; T3-AL39-02 (1030 闊 X 977 高)= 28 支

T3-AL39-03 (950 闊 X 897 高)= 28 支 ; T3-AL39-04 (325 闊 X 272 高)= 4 支

請在 2021.04.18 前完成上列要求。

附： 2 頁

以上項目為：

- 原合約工程包 原合約工程加 / 減賬 新工程報價

原因：-

分發東莞各部門：

- () 生產技術總監 連附件 () 技術部 連附件 永林 () 生產部 連附件 () 機械設計部 連附件
 () 採購部 連附件 () 生產統籌部 連附件 梅姐
 () 質檢部 連附件 () 會計部 連附件 () 報關組 連附件 () 其他 _____ 連附件

分發香港各部門：

- () 行政部 連附件 () 會計部 連附件 () 統籌部 連附件 () 工程部地盤科文 連附件 炳哥
 () 採購部 連附件 () QS 部 連附件 () 維修部 連附件 () 其他 _____ 連附件

傳遞編號： **HK 0728 / 21**

發件人簽署：

項目經理簽署：




美特鋁質有限公司
MIDI Aluminium Fabricator Ltd.

工程號 J852 地盤 亞皆老街

序号	物料編號	分格尺寸	L	數量	使用位置	樓層
04	T1-AL37-02	1360	1307	2	見派位圖	1/F
05	T2-AL37-02	1360	1307	2	見派位圖	1/F
06	T3-AL37-02	1360	1307	28	見派位圖	1/F~1/F
07	T1-AL37-03	1030	977	4	見派位圖	1/F
08	T2-AL37-03	1030	977	4	見派位圖	1/F
09	T3-AL37-03	1030	977	56	見派位圖	1/F~1/F
10	T1-AL37-04	950	897	2	見派位圖	1/F
11	T2-AL37-04	950	897	2	見派位圖	1/F
12	T3-AL37-04	950	897	28	見派位圖	1/F~1/F
13	T1-AL37-05	770	717	4	見派位圖	1/F
14	T2-AL37-05	770	717	4	見派位圖	1/F
15	T3-AL37-05	770	717	56	見派位圖	1/F~1/F

送地盤

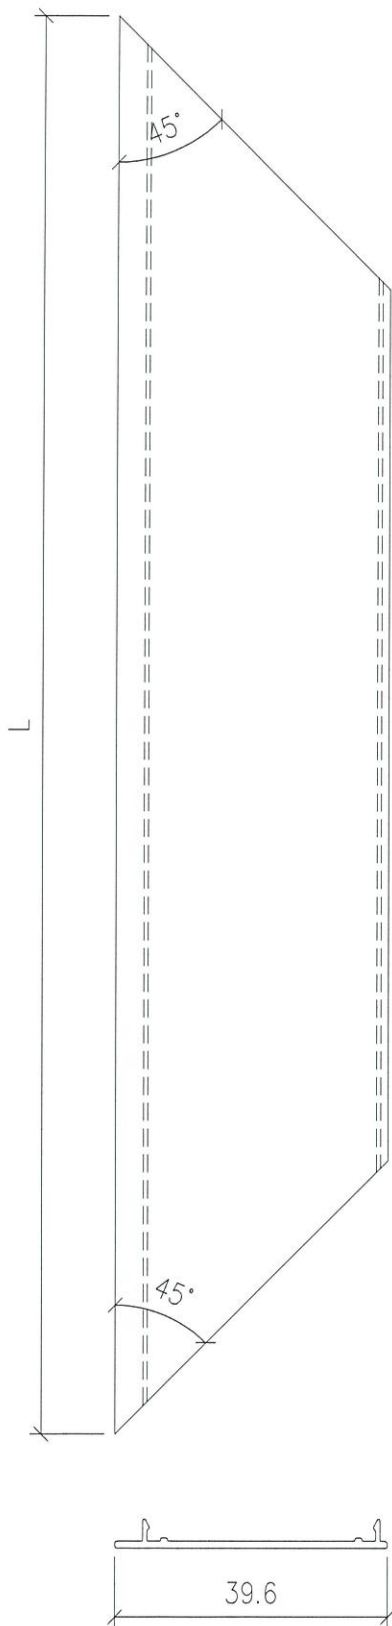

↓
 T1-AL37-02 - 2支 1/F
 T2-AL37-02 - 2支 1/F
 T3-AL37-02 - 28支 1/F~1/F
 T1-AL37-03 - 4支 1/F
 T2-AL37-03 - 4支 1/F
 T3-AL37-03 - 56支 1/F~1/F
 T1-AL37-04 - 2支 1/F
 T2-AL37-04 - 2支 1/F
 T3-AL37-04 - 28支 1/F~1/F
 T1-AL37-05 - 4支 1/F
 T2-AL37-05 - 4支 1/F
 T3-AL37-05 - 56支 1/F~1/F

名稱	70 梗窗主企框室外蓋	制圖	LHR	2020.08.15	修改	-	
材料	X85820	復核	-	-	日期	-	
顏色	UCT806812XL-3	批准			圖號	CW-FAB-31	



美特鋁質有限公司
MIDI Aluminium Fabricator Ltd.


工程號

J852

地盤

亞皆老街

送地盤

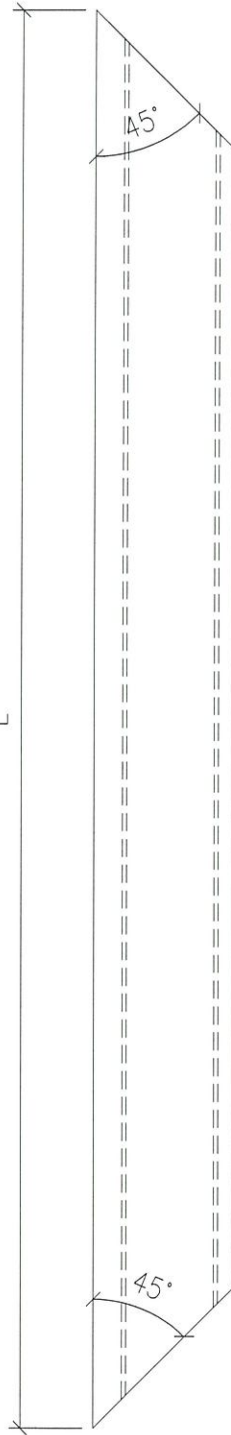

序号	物料編號	分格尺寸	L	數量	使用位置	樓層
03	T3-AL39-01	1100	1047	52	見派位圖	2/F~17/F
06	T3-AL39-02	1030	977	28	見派位圖	1/F~17/F
09	T3-AL39-03	950	897	28	見派位圖	1/F~17/F
10						
11						
12	T3-AL39-04	325	272	4	見派位圖	1/F

↓
T3-AL39-01-52支 2/F~17/F
T3-AL39-02-28支 1/F~17/F
T3-AL39-03-28支 1/F~17/F
T3-AL39-04-4支 1/F

名稱	48 樓窗單玻主企框室外蓋	制圖	LHR	2020.08.15	修改	A	
材料	X85833	復核	-	-	日期	2021,1,25	
顏色	UCT806812XL-3	批準			圖號	CW-FAB-32	