

工程指示 / 要求簡箋(E.I.)

工程指示編號：EI / 3260 / 21 修改版次：-
 工程編號 : J - 852 工程名稱 : 亞皆老街中電
 工程項目 : 機房百葉 廠用鋁板 大貨 (T1-T3: R/F)
 收件人 : 生統 發件人 : Ant Yeung 日期 : 09/04/2021

要求提供 / 確認 事項 :

- | | | |
|------------------------------------|-------------------------------------|-------------------------------|
| <input type="checkbox"/> 初步鋁料 B.M. | <input type="checkbox"/> 加工拆圖，然後生產 | <input type="checkbox"/> 尺寸表 |
| <input type="checkbox"/> 正式鋁料 B.M. | <input type="checkbox"/> 技術上資料 / 指示 | <input type="checkbox"/> 報價 |
| <input type="checkbox"/> 配件 B.M. | <input type="checkbox"/> 樣辦或貨品說明書 | <input type="checkbox"/> 分判合約 |

內容 :

請按加工圖生產機房百葉鋁板供 R/F 機房送廠用。請與 EI 3259 一起在廠組裝用。

請在 2021.04.23 前完成上列要求。

附 : 1 頁 BM+ 4 頁加工圖

名改色。(INFORM)

以上項目為:

- 原合約工程包 原合約工程加 / 減賬 新工程報價

原因 :-

分發東莞各部門 :

- () 生產技術總監 連附件 () 技術部 連附件 () 生產部 連附件 () 機械設計部 連附件
 () 採購部 連附件 () 生產統籌部 連附件 梅 () 小羅 & 清 連附件
 () 質檢部 連附件 () 會計部 連附件 () 報關組 連附件 () 其他 楊榮輝 連附件

分發其他分判 :

- (v) 水洪 連附件

分發香港各部門 :

- () 行政部 連附件 () 會計部 連附件 () 統籌部 連附件 () 工程部地盤科文 連附件 祥哥
 () 採購部 連附件 () QS 部 連附件 () 維修部 連附件 () 其他 _____ 連附件

傳遞編號 :


HK 740 / 21

發件人簽署 :

項目經理簽署 :

(Handwritten signature)

圖則登記表 DRAWING REGISTER												
工程名稱 Project Title:		亞畢老街		年		接收日期 Receiving Date (適用於客戶圖則)						
		頂層機房后加百頁廠用鋁板		月								
工程編號 Project No:		J-852		日								
分發予 Distributed To				發出日期 Issued Date								
				年		21 21						
				月		04 04						
				日		02 09						
圖則編號 Drg. No.		圖則名稱 Drawing Title		修訂編號 Revision No.								
		圖則登記表		1		-						
		鋁板BM表		2		-						
IW-AL01		3mm厚鋁板加工圖		3		-						
IW-AL01R		3mm厚鋁板加工圖		4		-						
IW-AL02		3mm厚鋁板加工圖		5		- A						
IW-AL02R		3mm厚鋁板加工圖		6		- A						
				7		-						
				8		-						
						-						

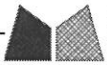 美特鋁質 有限公司 MIDI Aluminium Fabricator Ltd.		工程號:	J852	計算:	sde	日期:	2021/4/2	送呈:						
		地盤名稱:	亞皆老街	核對:		日期:		副本:						
廠用鋁板B.M.表		項目類別:	頂層機房后加百頁廠用鋁板			日期:								
		BM編號:	修改版次:	A(2021.04.09)	A/C Code:		總V.F.:	4.97	總重量:	10.10	此BM依據**拆圖資料計算			
序號	修改內容	鋁板圖號	鋁板名稱	顏色	實用	後備	總數	總重量	單件展開面積	總展開面積	單件V.F.	總V.F.	備註	
									平方米		平方米		位置	
1		IW-AL01	3.0mm厚鋁板	FNO90M	3		3	2.242	0.092	0.276	0.368	1.103		
2		IW-AL01R	3.0mm厚鋁板	FNO90M	3		3	2.242	0.092	0.276	0.368	1.103		
3	A-減少數量	IW-AL02	3.0mm厚鋁板	FNO90M	6		6	2.807	0.058	0.345	0.230	1.381		
4	A-減少數量	IW-AL02R	3.0mm厚鋁板	FNO90M	6		6	2.807	0.058	0.345	0.230	1.381		
5														
6														
總計： 18 10.10 1.24 4.97



美特鋁質 有限公司
MIDI Aluminium Fabricator Ltd.

工程號 J852 地盤 亞皆老街

窗號	數量	位置
IW-AL-01	1	L03/T1
IW-AL-01	1	L03/T2
IW-AL-01	1	L03/T3

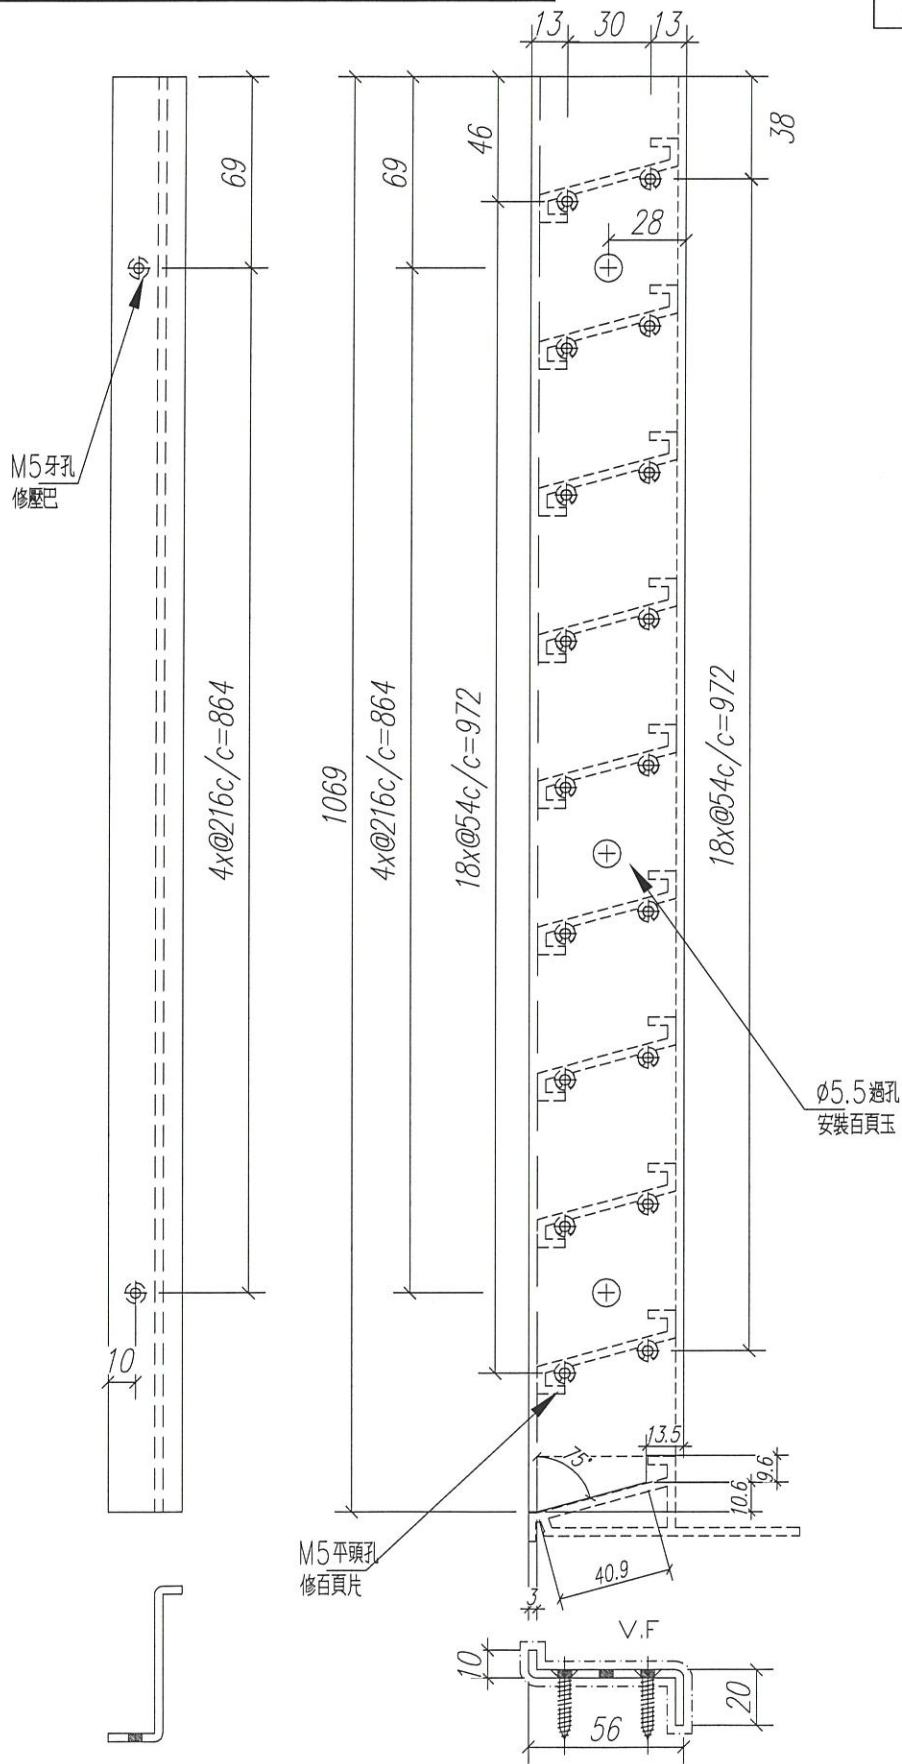


名稱	百葉玉鋁折件	制圖	sde	2021.04.02	修改	-		
材料	20*56*10*3MM	復核	WHS		日期	-		
顏色	Uct201498xL(A)-3 FN090M	批准			圖號	IW-AL01		



美特鋁質 有限公司
MIDI Aluminium Fabricator Ltd.

工程號 J852 地盤 亞皆老街

窗號	數量	位置
IW-AL-01R	1	L03/T1
IW-AL-01R	1	L03/T2
IW-AL-01R	1	L03/T3

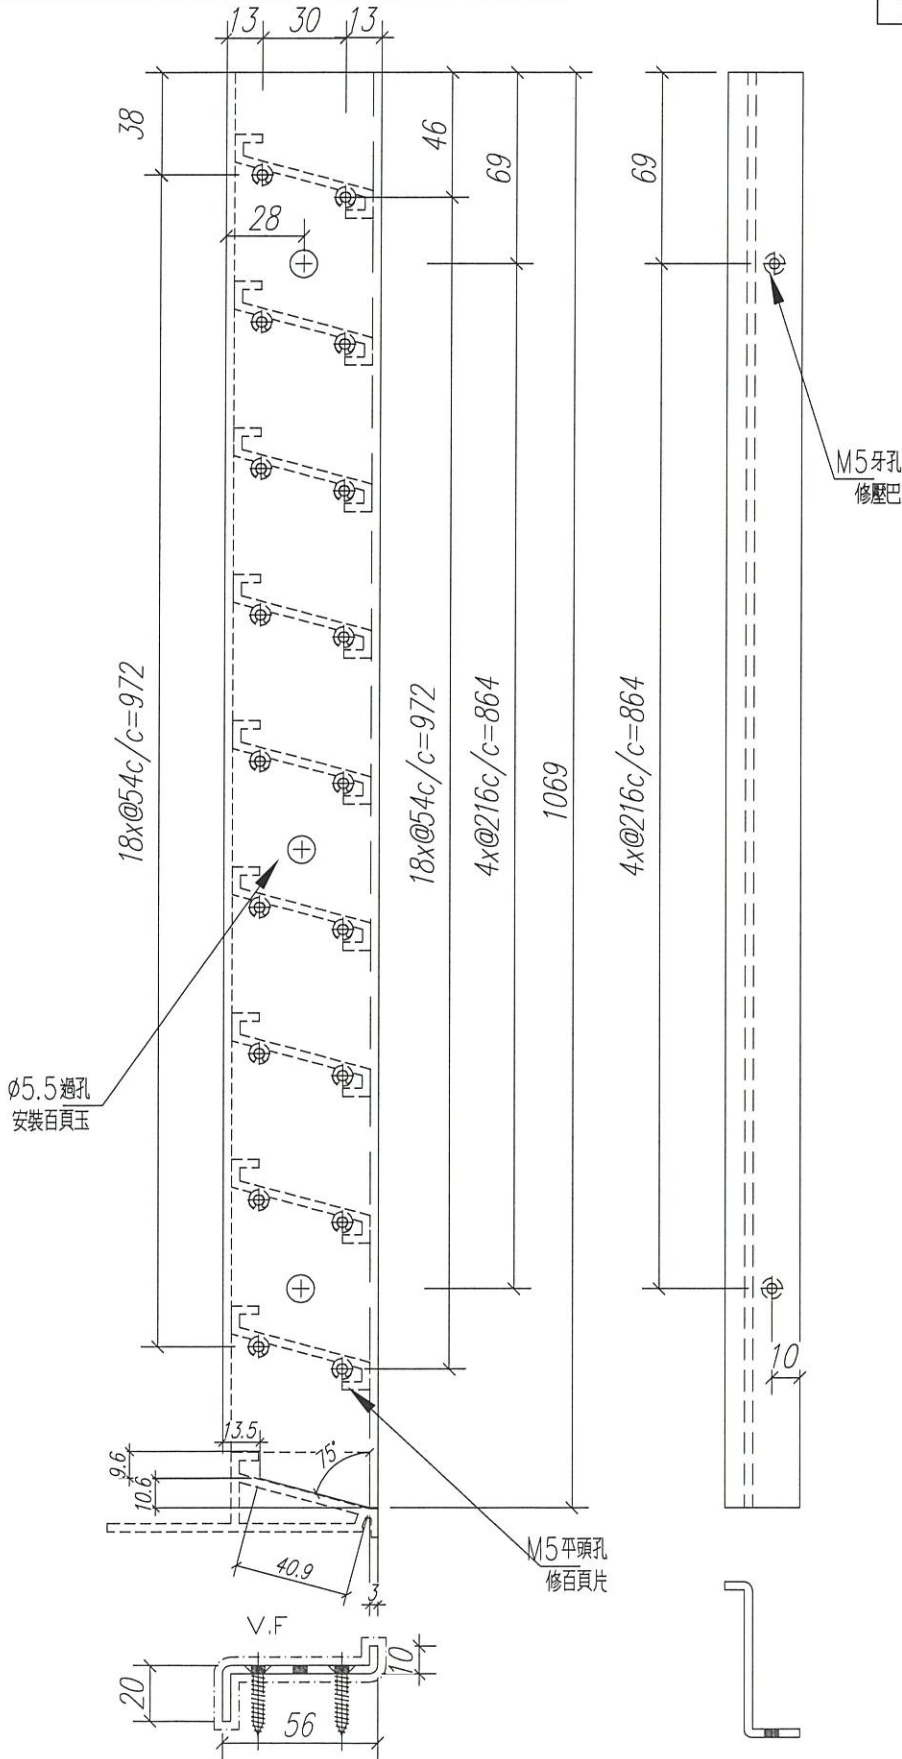


名稱	百葉玉企鋁折件	制圖	sde	2021.04.02	修改	-		
材料	20*56*10*3MM	復核	WHS		日期	-		
顏色	Uct201498xL(A)-3 FN090M	批准			圖號	IW-AL01R		



美特鋁質 有限公司
MIDI Aluminium Fabricator Ltd.

工程號 J852 地盤 亞皆老街

窗號	數量	位置
IW-AL-02	2	L04/T1
IW-AL-02	2	L04/T2
IW-AL-02	2	L04/T3

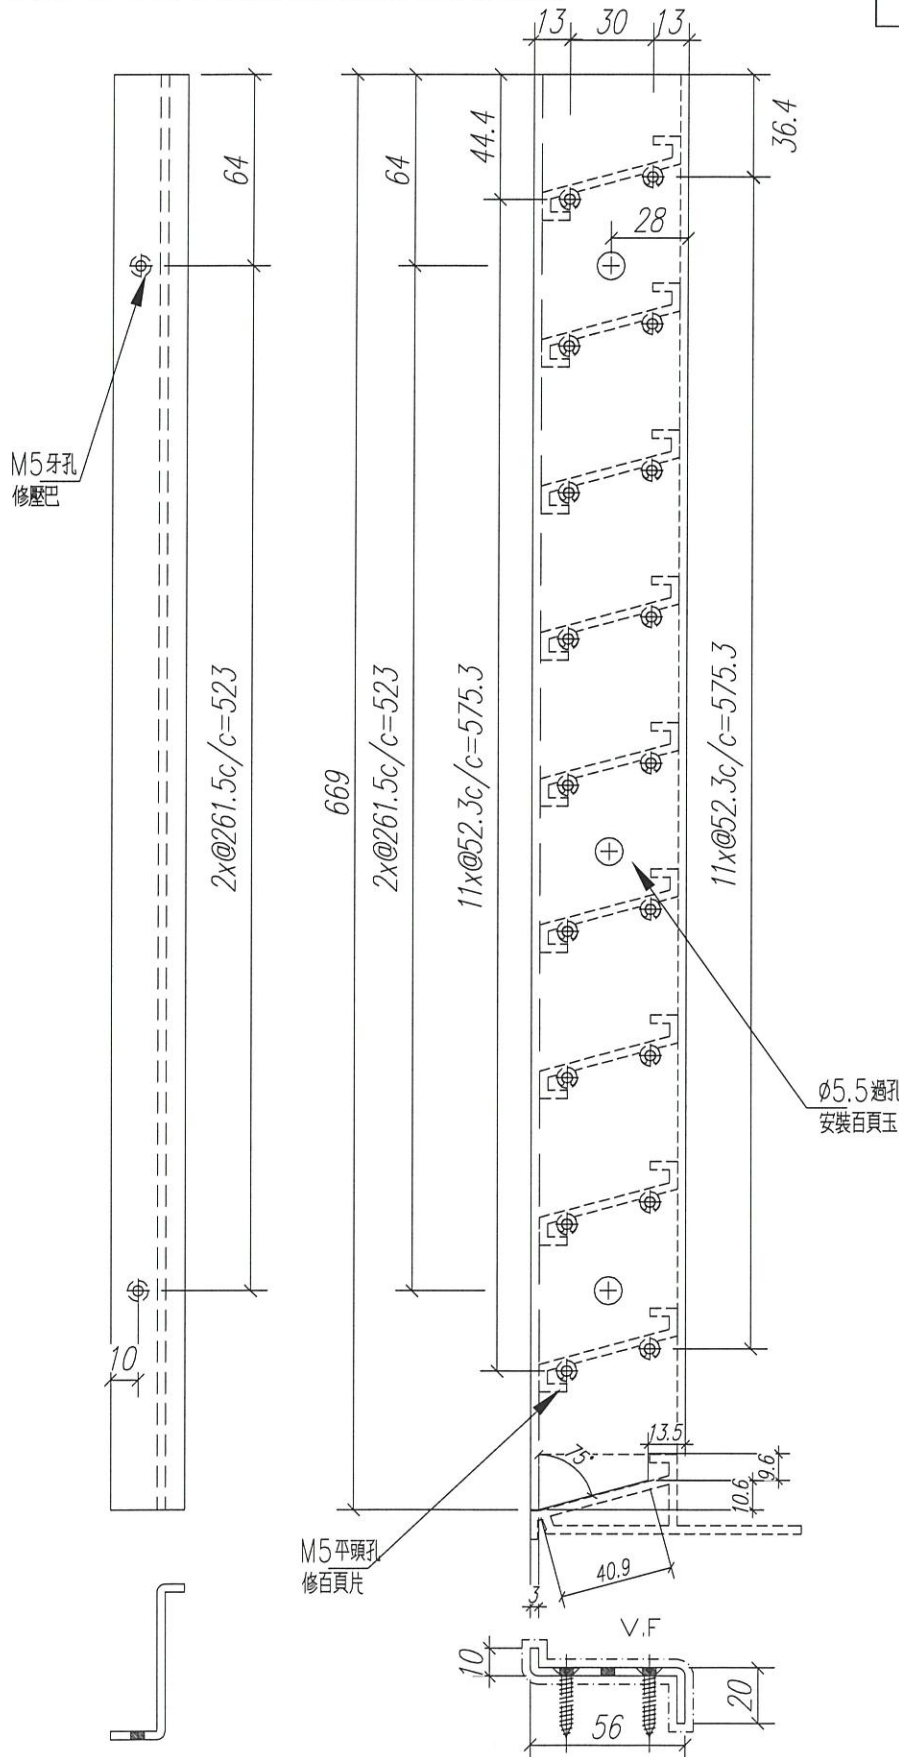


名稱	百葉玉企鋁折件	制圖	sde	2021.04.02	修改	A		
材料	20*56*10*3MM	復核	WHS		日期	2021.04.09		
顏色	ttct201498xL(A)=3- FN090M	批准			圖號	IW-AL02		



美特鋁質 有限公司
MIDI Aluminium Fabricator Ltd.

工程號 J852 地盤 亞皆老街

窗號	數量	位置
IW-AL-02R	2	L04/T1
IW-AL-02R	2	L04/T2
IW-AL-02R	2	L04/T3

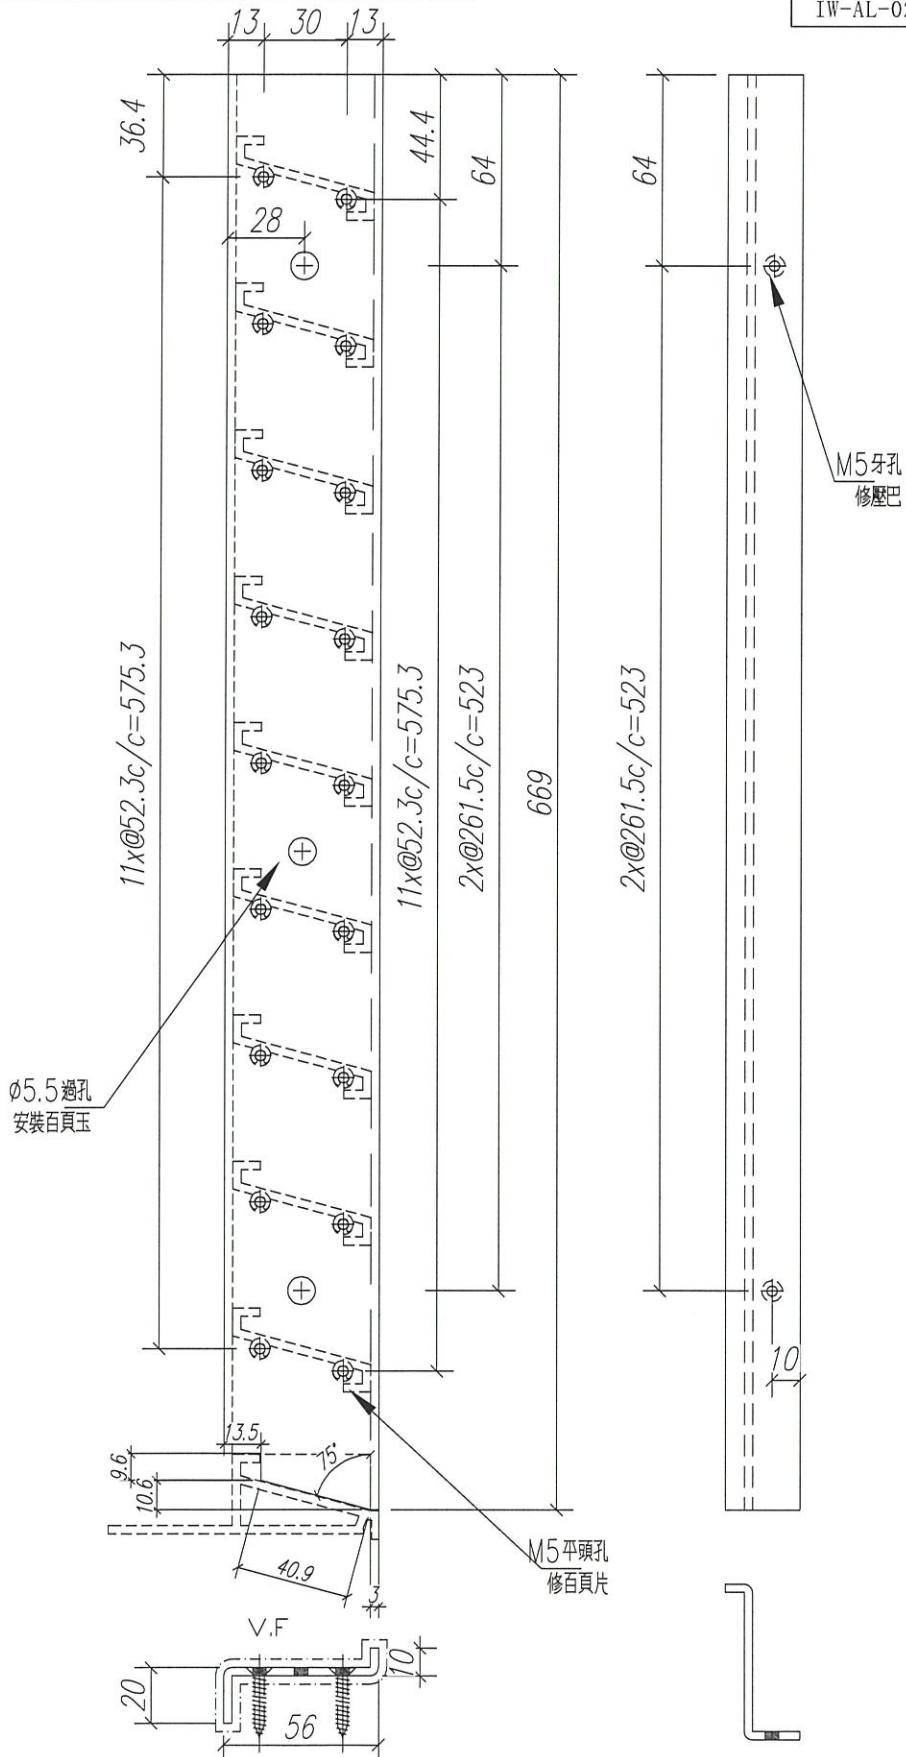

名稱	百葉玉企鋁折件	制圖	sde	2021.04.02	修改	A	
材料	20*56*10*3MM	復核	WHS		日期	2021.04.09	
顏色	Uct201498xL(A)-3	批准			圖號	IW-AL02R	

FN090M