

工程指示 / 要求簡箋(E.I.)

工程指示編號：EI / 3289 / 21 修改版次：  
 工程編號：J - 852 工程名稱：亞皆老街中電  
 工程項目：鐘樓 SKYLIGHT 玻璃 BM  
 收件人：Maggie 發件人：Ant Yeung 日期：15/04/2021

要求提供 /  確認 事項：

- |                                    |                                     |                               |
|------------------------------------|-------------------------------------|-------------------------------|
| <input type="checkbox"/> 初步鋁料 B.M. | <input type="checkbox"/> 加工拆圖，然後生產  | <input type="checkbox"/> 尺寸表  |
| <input type="checkbox"/> 正式鋁料 B.M. | <input type="checkbox"/> 技術上資料 / 指示 | <input type="checkbox"/> 報價   |
| <input type="checkbox"/> 配件 B.M.   | <input type="checkbox"/> 樣辦或貨品說明書   | <input type="checkbox"/> 分判合約 |

內容：

請按 BM 訂購玻璃送地盤安裝

鐘樓 SKYLIGHT 用玻璃

請留意 LAM 片需使用 3M-VHB 膠紙貼在 LAM 片四邊(見附圖)

謝謝

請在 2021.04.30 前完成上列要求。

附：1 頁 BM，6 頁加工圖，1 頁位置圖，1 頁 3M VHB 膠紙示意圖

以上項目為：

原合約工程包  原合約工程加 / 減賬  新工程報價

分發東莞各部門：

- |  |  |  |  |
|--|--|--|--|
| <input type="checkbox"/> 生產技術總監 <input type="checkbox"/> 連附件 | <input type="checkbox"/> 技術部 <input type="checkbox"/> 連附件              | <input type="checkbox"/> 生產部 <input type="checkbox"/> 連附件    | <input type="checkbox"/> 機械設計部 <input type="checkbox"/> 連附件    |
| <input type="checkbox"/> 採購部 <input type="checkbox"/> 連附件    | <input checked="" type="checkbox"/> 生產統籌部 <input type="checkbox"/> 連附件 | <input type="checkbox"/> 小羅 & 清 <input type="checkbox"/> 連附件 |  |
| <input type="checkbox"/> 質檢部 <input type="checkbox"/> 連附件    | <input type="checkbox"/> 會計部 <input type="checkbox"/> 連附件              | <input type="checkbox"/> 報關組 <input type="checkbox"/> 連附件    | <input type="checkbox"/> 其他 _____ <input type="checkbox"/> 連附件 |

分發其他分判：

水洪  連附件

分發香港各部門：

- |  |  |   |   |
|--|--|---|---|
| <input type="checkbox"/> 行政部 <input type="checkbox"/> 連附件            | <input type="checkbox"/> 會計部 <input type="checkbox"/> 連附件  | <input type="checkbox"/> 統籌部 <input type="checkbox"/> 連附件 | <input checked="" type="checkbox"/> 工程部地盤科文 <input type="checkbox"/> 連附件 祥哥 |
| <input checked="" type="checkbox"/> 採購部 <input type="checkbox"/> 連附件 | <input type="checkbox"/> QS 部 <input type="checkbox"/> 連附件 | <input type="checkbox"/> 維修部 <input type="checkbox"/> 連附件 | <input type="checkbox"/> 其他 _____ <input type="checkbox"/> 連附件              |

傳遞編號：

HK 0813 / 21

發件人簽署：


項目經理簽署：



**MIDI ALUMINIUM FABRICATOR LTD.**  
 Units 6, 7, 8 Sunray Industrial Centre, 1st Floor, 610 Cha Kwo Ling Road Kowloon.

Project : Nos. 139-147 Argyle Street, Kowloon  
 Subject : Submission of Glass Samples for Bulk Order - Tower & Clock Tower (MS067)  
 12mm low-iron HST + 1.52mmPVB + 12mm low-iron HST laminated glass  
 Location : Free Stand Balustrade Skylight  
 Sample Code : D20080301 (12CB+1.52T+12CB)  
 Letter ref. : MC/40015/852  
 Date : 9<sup>th</sup> March 2021

玻璃已貼

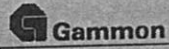


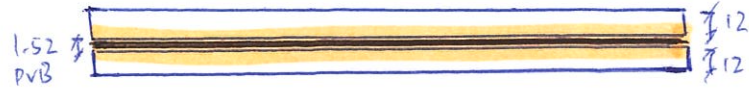
J3860 - Proposed Residential Development, At 139 - 147 Argyle Street, Kowloon

Submission Ref. no.:	MC/ 40015 /852	Authorized Representative:	<input type="checkbox"/> Pacific Shine <input checked="" type="checkbox"/> AGC <input type="checkbox"/> ARUP <input type="checkbox"/> WOY	<input type="checkbox"/> MFT <input type="checkbox"/> AXXA <input type="checkbox"/> <input type="checkbox"/>
Material Description:	Submission of Glass Samples for Bulk Order - Tower & Clock Tower	Name:	Bill Chan (SINO)	Brian Lam (MFT)
Submission Date:	09/03/2021	Signature:	[Signature]	[Signature]
Approval Date:	10.3.2021	Signature Date:	10.5.2021	11/3/21
Comment:	Approval on appearance only		10/3/2021	11/3/21

 <b>美特鋁質</b> 有限公司 MIDI Aluminium Fabricator Ltd.		工程號:	J852	計算:		日期:		送呈:		
		地盤名稱:	亞皆老街	核對:		日期:		副本:		
		項目類別:	鐘樓SKYLIGHT	批准:		日期:		A/C Code:		
BM編號:		修改版次:		總計玻璃面積 (平方米):		17.07				
序號	修改內容	玻璃圖號	顏色與類型	厚度 (mm)	玻璃尺寸		數量 (塊)	總面積 (平方米)	使用位置	加工圖參考
					寬度 (W mm)	高度 (H mm)				
1		SKY-01	12 mm THK.LOW IRON CLEAR TEMPERED (OUTER)+ 1.52 mm THK(PVB) + 12 mm THK. LOW IRON CLEAR TEMPERED LAMIATED GLASS (INNER) (D20080301)	25.52	1626.0	1340.0	1	2.18	SKYLIGHT	20210405-13
2		SKY-02			1533.0	1349.0	1	2.07	SKYLIGHT	20210405-14
3		SKY-03			1902.0	1340.0	1	2.55	SKYLIGHT	20210405-15
4		SKY-04			1853.0	1349.0	1	2.50	SKYLIGHT	20210405-16
5		SKY-05			2392.0	1617.0	1	3.87	SKYLIGHT	20210405-17
6		SKY-06			2397.0	1630.0	1	3.91	SKYLIGHT	20210405-18
					总合计:		6	17.07		
加工注意事項:		1).本表中之所有玻璃顏色待定。								
		2).本表中所有玻璃對角線尺寸偏差要求不超過負2mm。								
		3).本表中玻璃要求粗磨邊處理並倒棱角，而所有玻璃之入爐方向需保持一致。								
		4).本表中所有玻璃成品均需做雙面保護，用透明靜電膠紙加四周一寸FK白膠紙做雙面加固保護處理。								
		5).本表中所有玻璃成品均需注明室內外及其玻璃編號，以便識別。								

3M-VHB 膠紙黏圖

 3M-VHB 膠紙  
圖邊 貼在四邊




etting block

(silicone)

3M VHB


膠紙 (am片用)

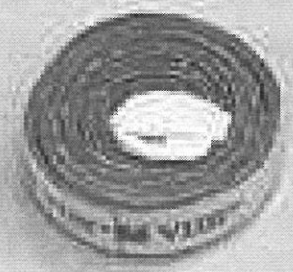

Handwritten notes: 72, HK

Handwritten notes: 結構, Sky 07-1

Handwritten note: 25.430

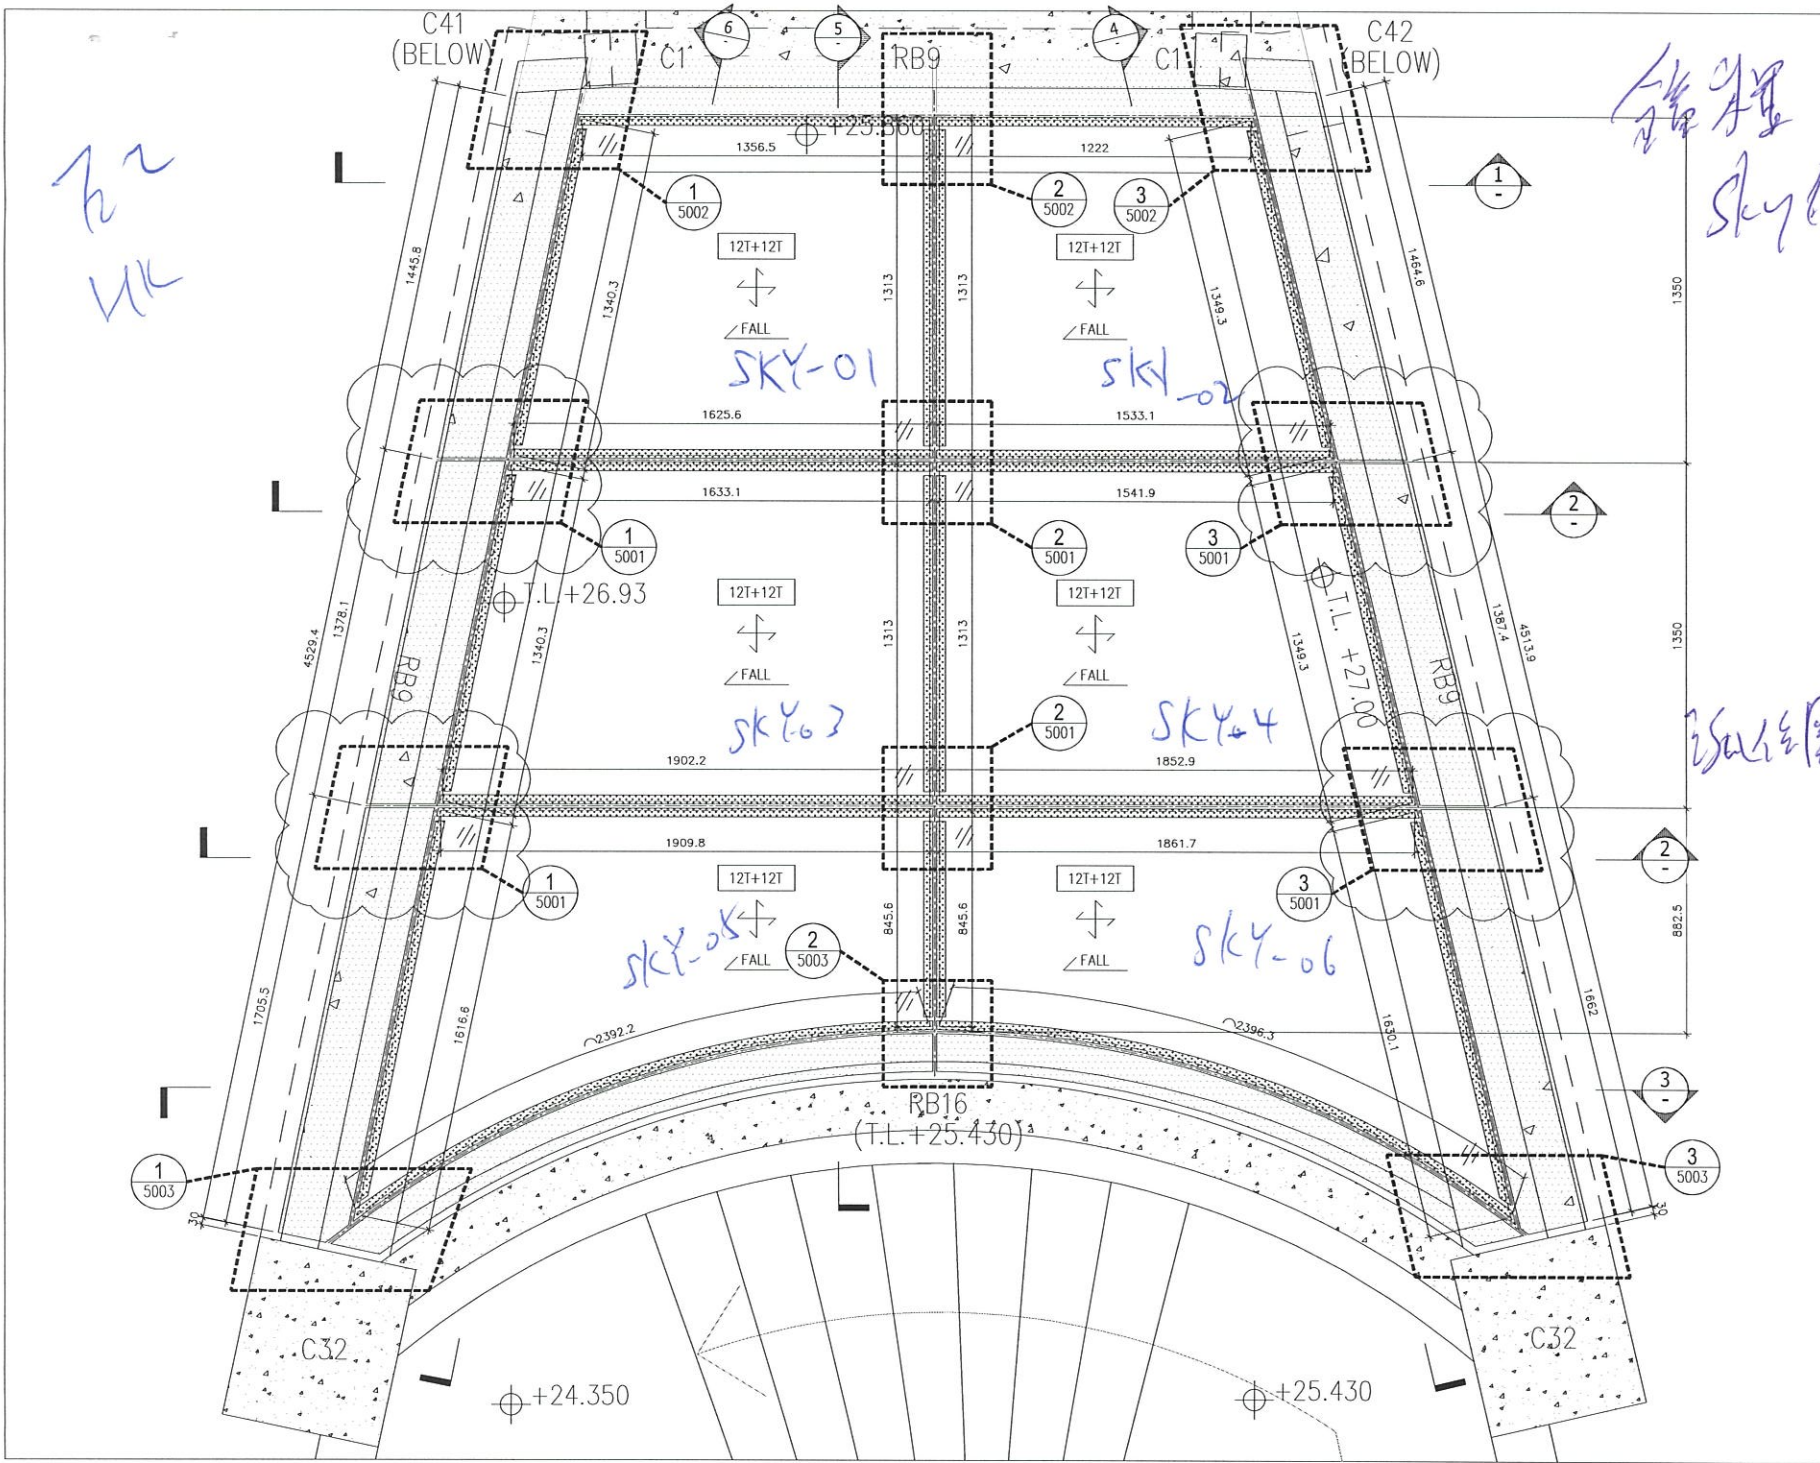

B.D. REF :  
 CLIENT :  
 ARCHITECT :  
**AGC DESIGN LTD**

MAIN CONTRACTOR :  
**Gammon**

STRUCTURAL ENGINEER :  
**ARUP**  
 FACADE CONSULTANT :  
**MEINHARDT**

NOTE:  
 1. ALL DIMENSIONS ARE IN mm.  
 2. ALL ELEVATIONS ARE VIEWED FROM OUTSIDE.  
 3. ALL DIMENSIONS TO BE VERIFIED ON SITE BEFORE FABRICATION.

LEGEND:  
 (X1) — DETAIL MARK NO.  
 (5001) — REFER SHEET NO.  
 1. F.F.L. — FINISHED FLOOR LEVEL  
 2. S.F.L. — STRUCTURAL FLOOR LEVEL  
 3. (2) — REVERSED DETAIL  
 (12T+12T) 12mm THK. CLEAR TEMPERED  
 +1.52 PVB +12mm THK. CLEAR  
 TEMPERED LAMINATED GLASS

A	NO.	DATE	REVISION SUBJECT TO ARCH COMMENT	BY


JOB NO. : J-852  
 PROJECT : PROPOSED RESIDENTIAL DEVELOPMENT  
 AT 139 - 147 ARGYLE STREET,  
 NKIL 6005, 6035 R.P., 6036 R.P.,  
 6037 R.P. & 6038 R.P.

TITLE :  
 SKYLIGHT LAYOUT PLAN

DATE : 06-Jul-20 SCALE : 1:20  
 DRAWN BY : LHR CHECKED BY : DW

**美特鋁質有限公司**  
**MIDI ALUMINIUM FABRICATOR LTD.**  
 Units 6-8, Sunway Industrial Centre, 1/7  
 610 Cha Kwo Ling Road, Kowloon  
 Tel: 23489211-4 Fax: (852) 27727666

DWG NO. : J852-SD-SKY-3001 REV. : A

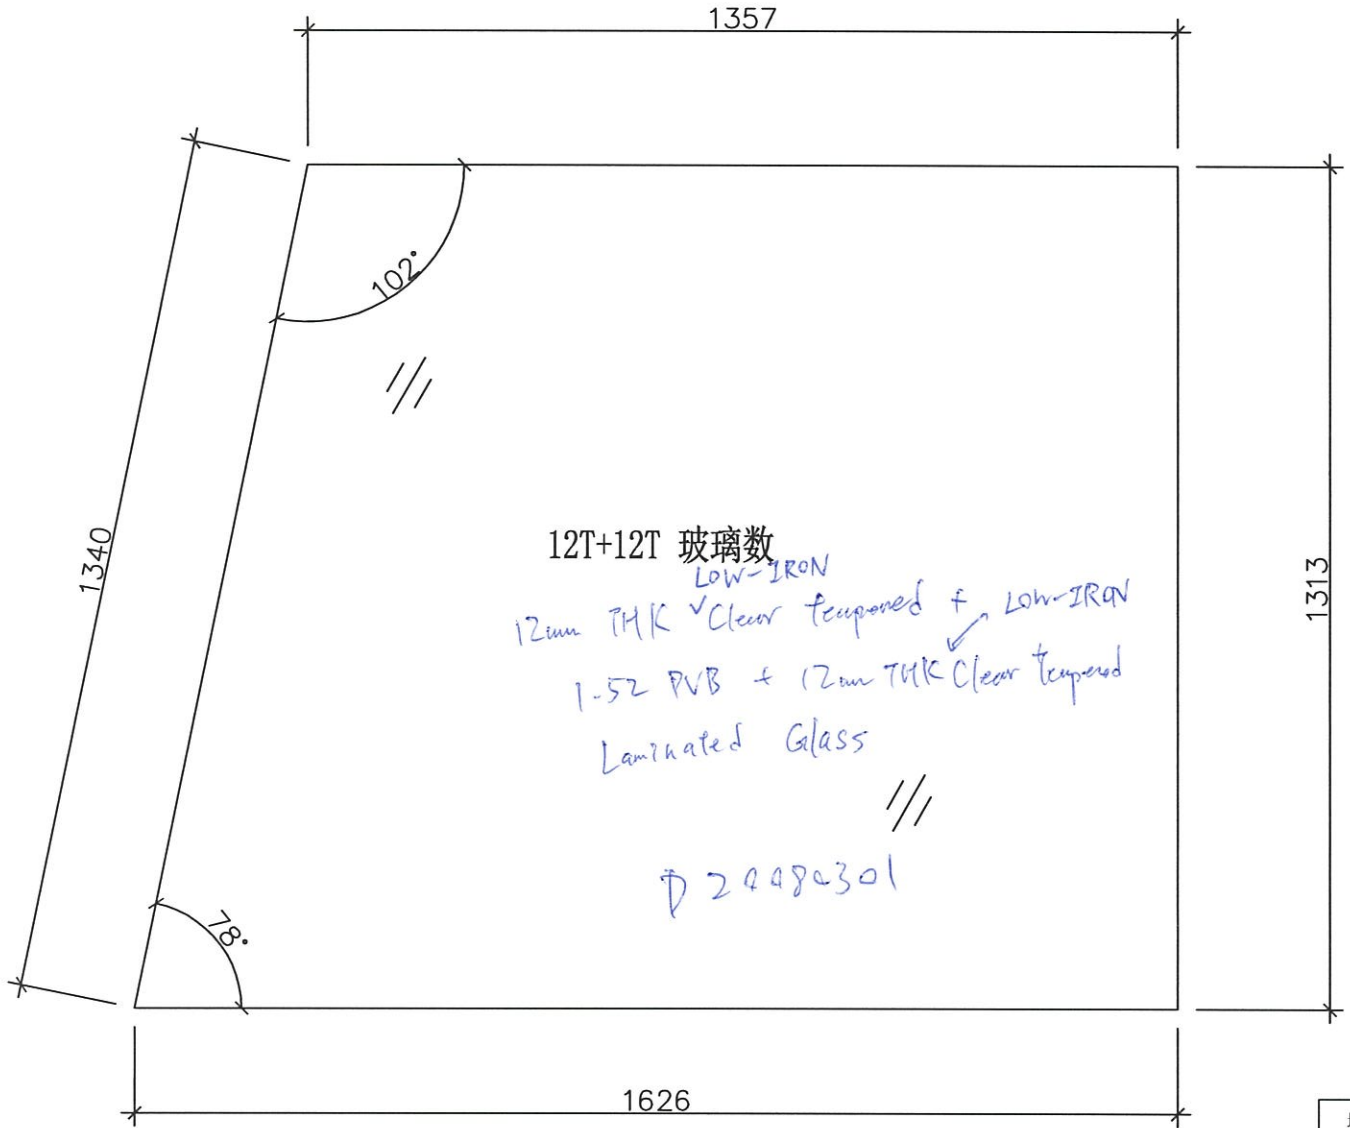


12T+12T 玻璃数

LOW-IRON  
 12mm THK Clear Tempered + LOW-IRON  
 1.52 PVB + 12mm THK Clear Tempered  
 Laminated Glass

$\Phi 24480301$


SKY-01

地盘名称	
物料名称	玻璃左1
重量	
配件	
图纸编号	20210405-13

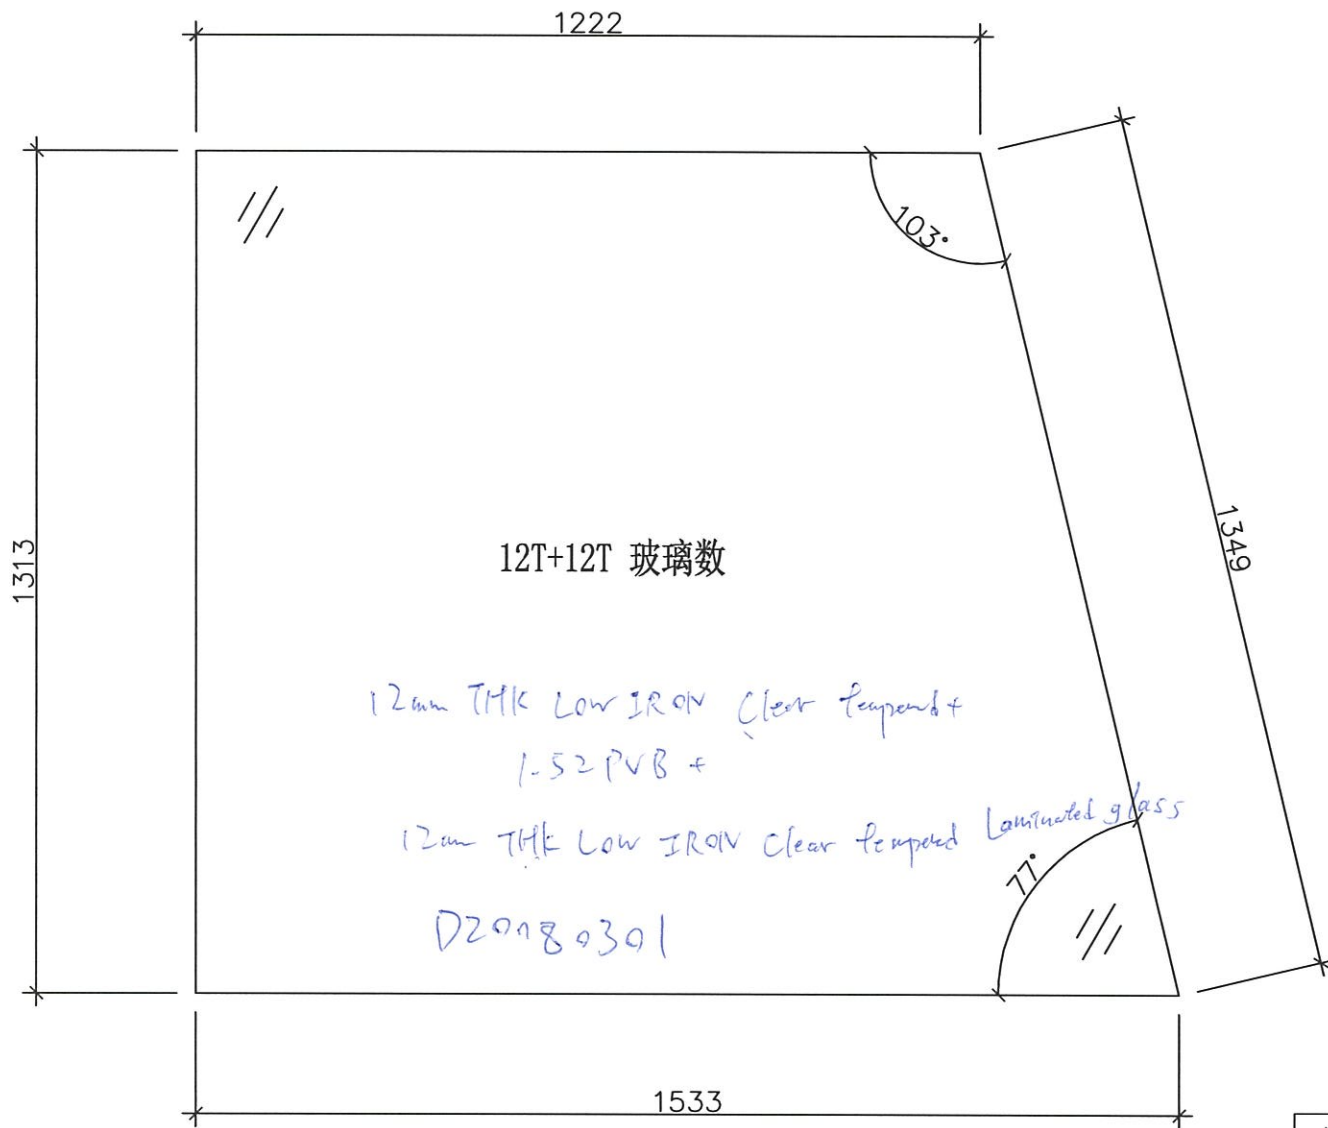

S/KY-02

地盘名称	
物料名称	玻璃右1
重量	
配件	
图纸编号	20210405-14

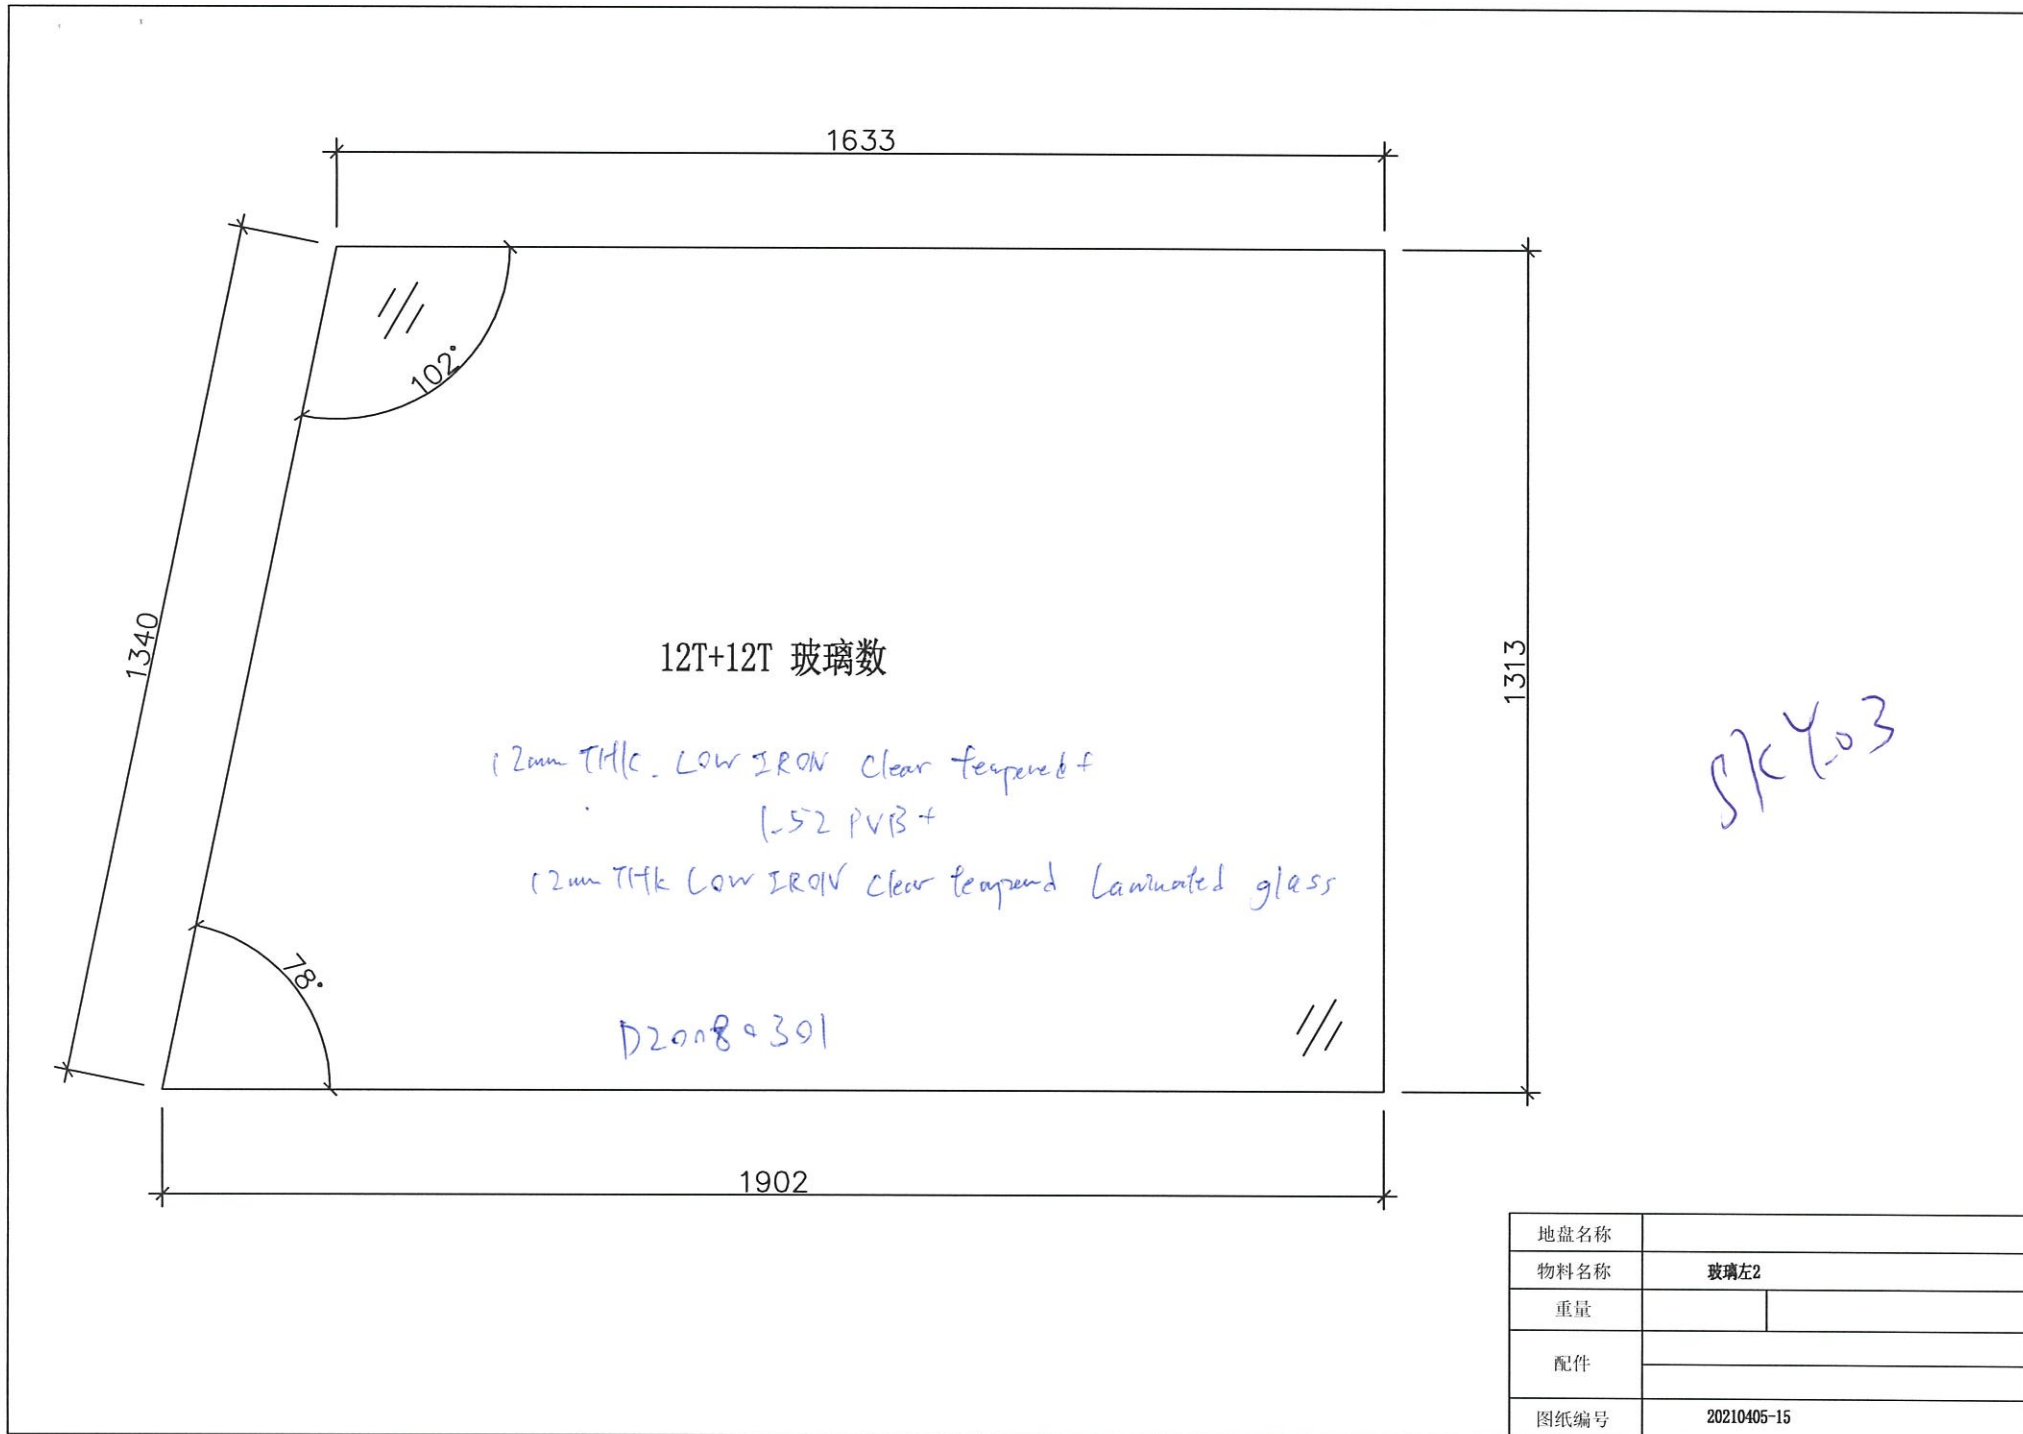

12T+12T 玻璃数


12mm THk. LOW IRON Clear tempered +  
1.52 PVB +

12mm THk LOW IRON Clear tempered Laminated glass


D20080301

S/K Y-03

地盘名称	
物料名称	玻璃左2
重量	
配件	
图纸编号	20210405-15

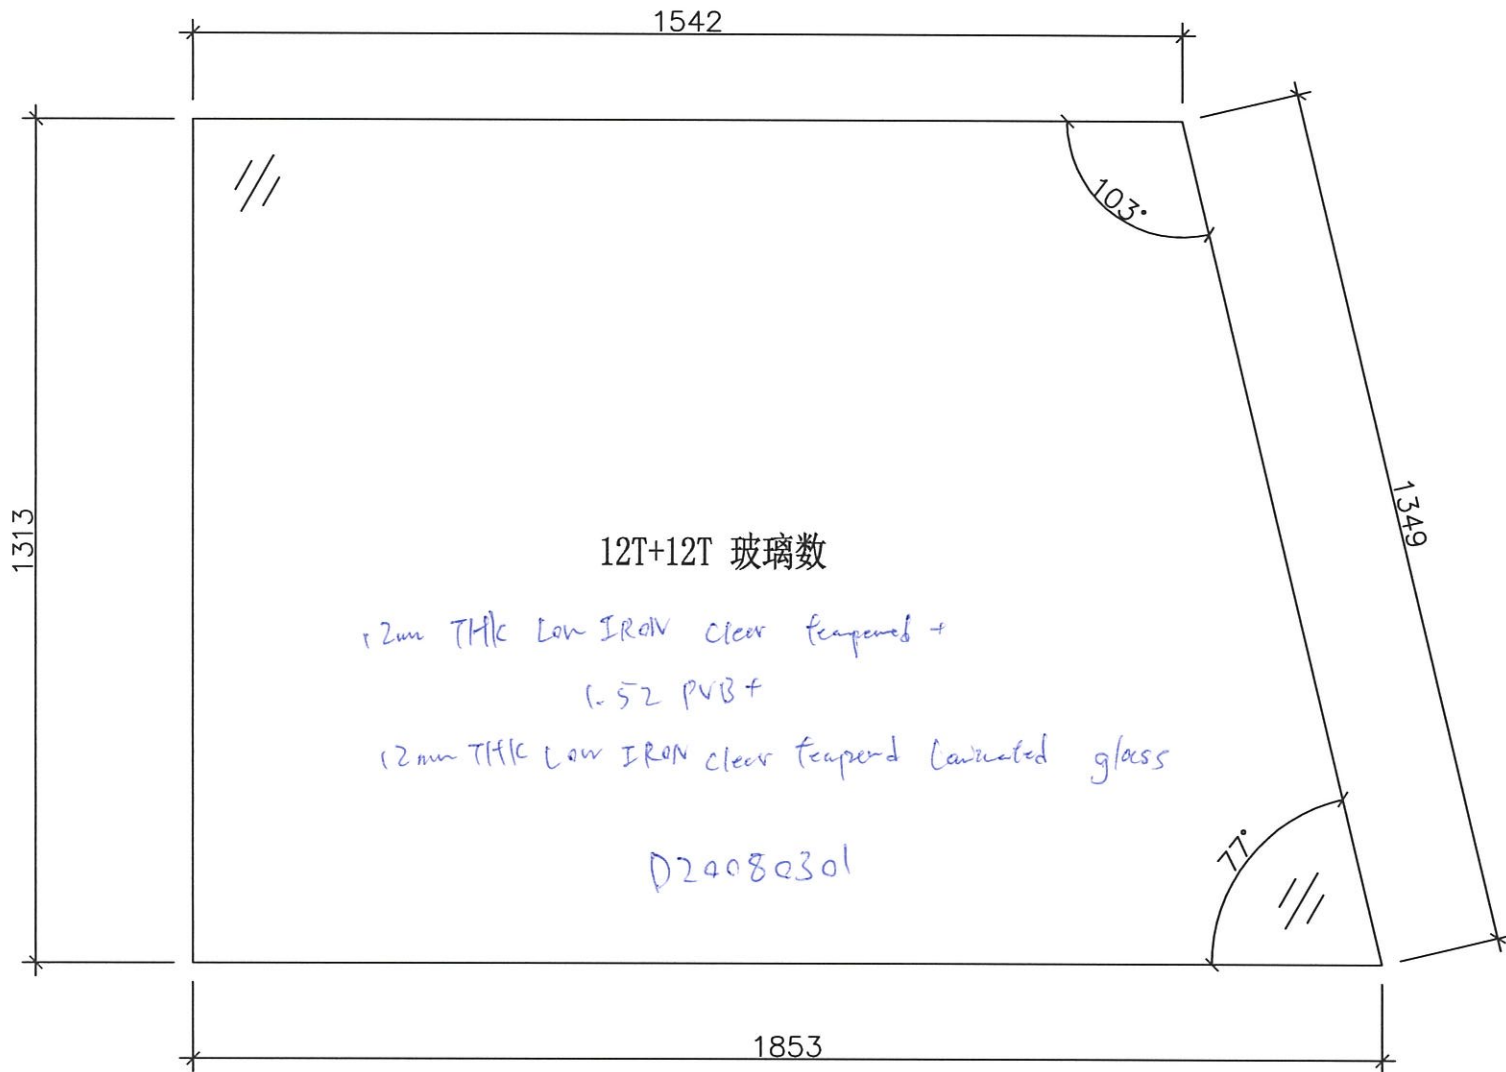

地盘名称	
物料名称	玻璃石2
重量	
配件	
图纸编号	20210405-16

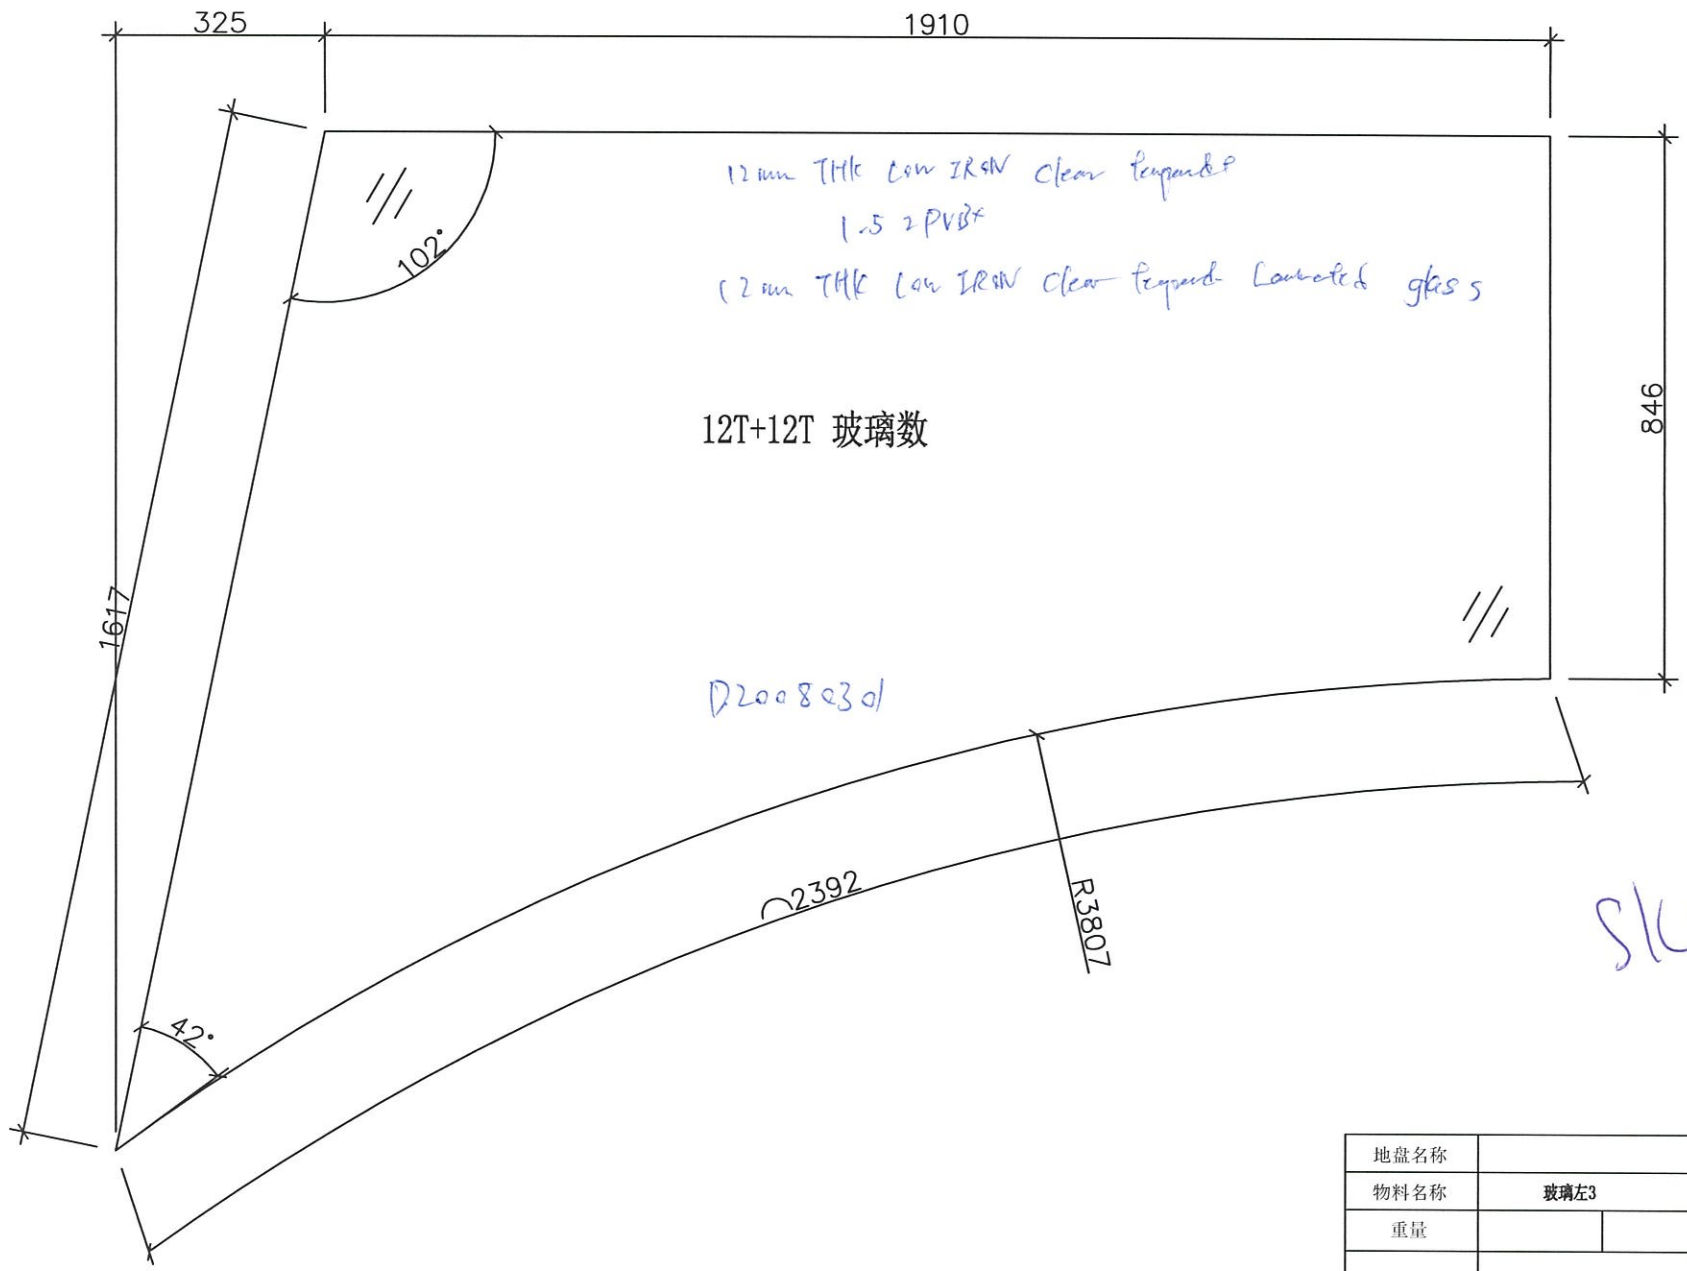


12mm THK Low IR&V Clear tempered  
 1.5 2 PVB  
 12mm THK Low IR&V Clear tempered Laminated glass  
 12T+12T 玻璃数

D20080301

SKY-08

地盘名称	
物料名称	玻璃左3
重量	
配件	
图纸编号	20210405-17

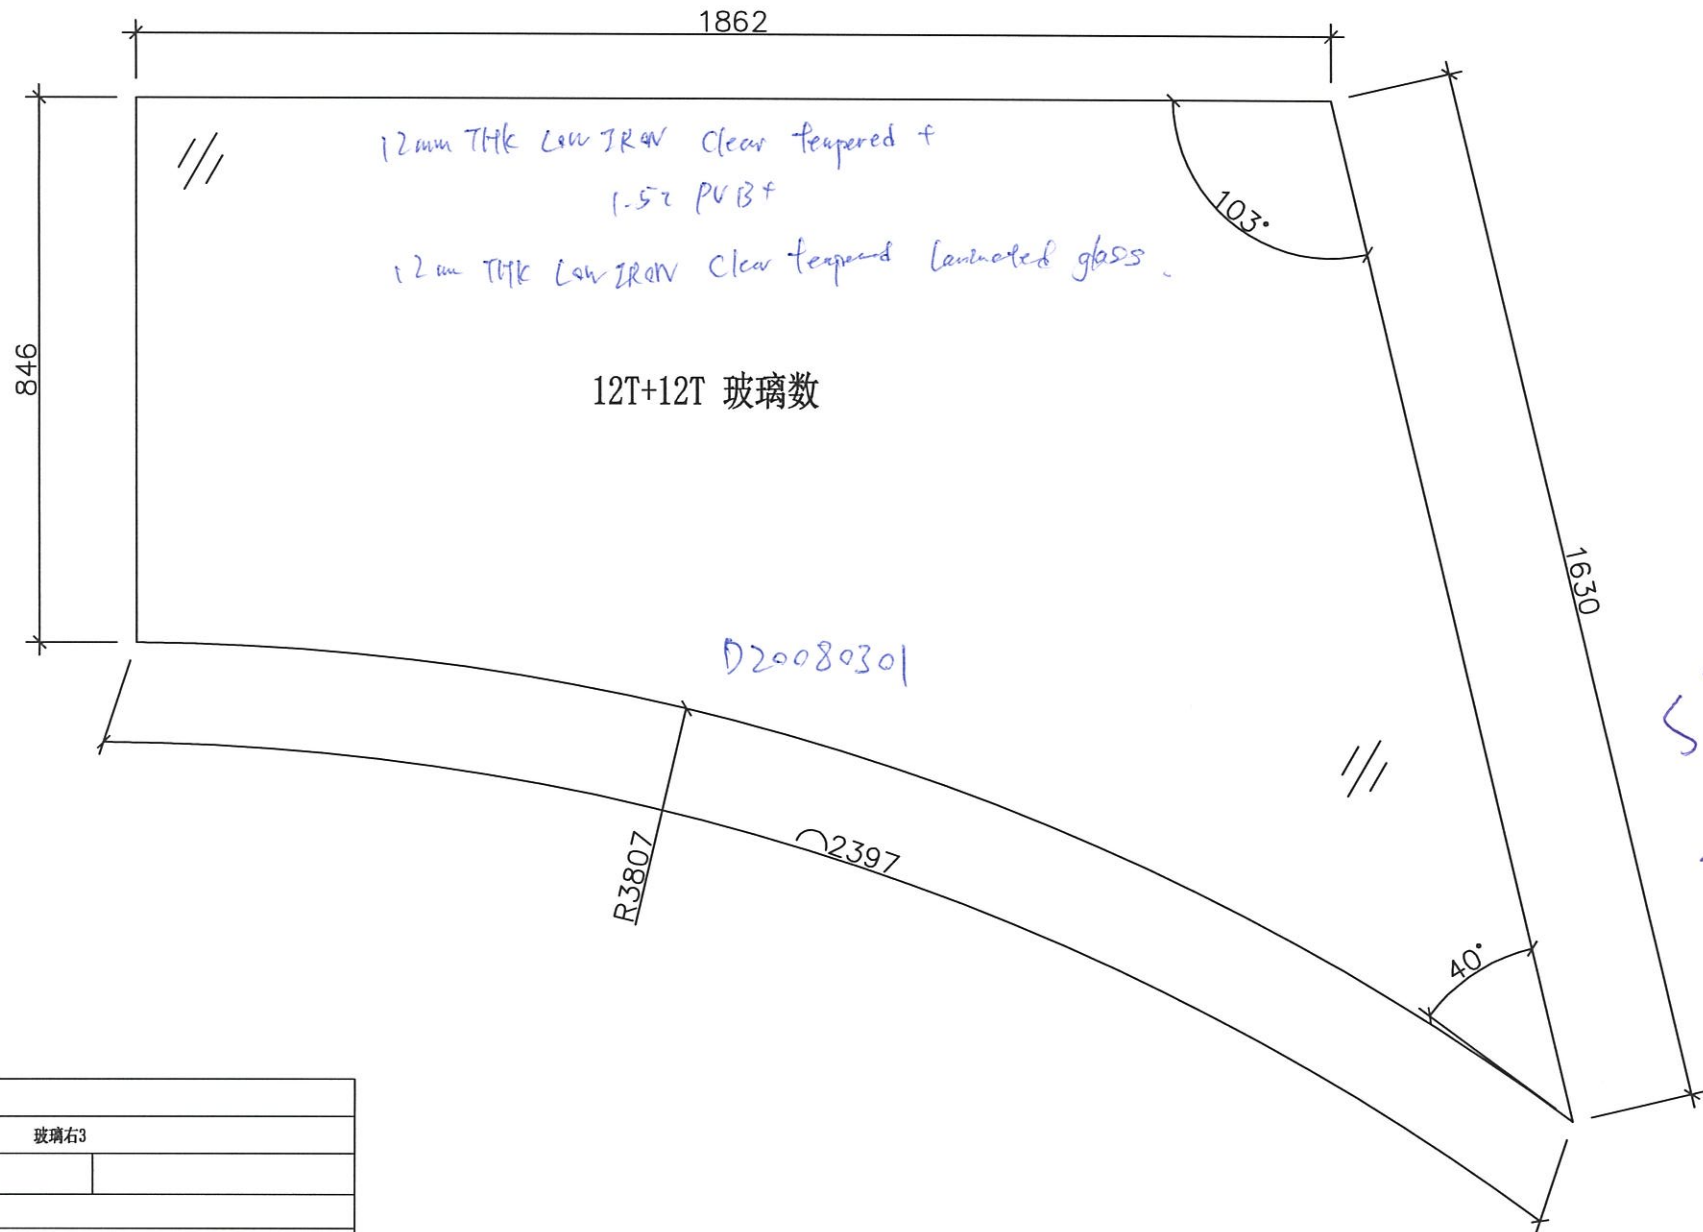

地盘名称	
物料名称	玻璃右3
重量	
配件	
图纸编号	20210405-18