

工程指示 / 要求簡箋(E.I.)

工程指示編號：EI / 3395/21

修改版次：-

工程編號：J - 852

工程名稱：亞皆老街中電

工程項目：欄河 地盤用防水片 (T1-T3: 1, 2, 20-R/F) 鉻化

收件人：生統

發件人：Ant Yeung

日期：12/05/2021

要求提供 / 確認 事項：

- | | | |
|------------------------------------|-------------------------------------|-------------------------------|
| <input type="checkbox"/> 初步鋁料 B.M. | <input type="checkbox"/> 加工拆圖，然後生產 | <input type="checkbox"/> 尺寸表 |
| <input type="checkbox"/> 正式鋁料 B.M. | <input type="checkbox"/> 技術上資料 / 指示 | <input type="checkbox"/> 報價 |
| <input type="checkbox"/> 配件 B.M. | <input type="checkbox"/> 樣辦或貨品說明書 | <input type="checkbox"/> 分判合約 |

內容：

請按加工圖生產防水片送地盤安裝。 EI3079 已出大貨數量。

優先生產 T3 數量出貨，其餘接住生產出貨

包紮：一個露台一紮

請在 2021.05.19 前完成上列要求。

附：1 頁欄河編號表+ 4 頁派位表+ 1 頁 BM+30 頁

以上項目為：

- 原合約工程包 原合約工程加 / 減賬 新工程報價

原因：-

分發東莞各部門：

- | | | | | | | | |
|---------------------------------|------------------------------|---|------------------------------|-------------------------------|------------------------------|--------------------------------|------------------------------|
| <input type="checkbox"/> 生產技術總監 | <input type="checkbox"/> 連附件 | <input type="checkbox"/> 技術部 | <input type="checkbox"/> 連附件 | <input type="checkbox"/> 生產部 | <input type="checkbox"/> 連附件 | <input type="checkbox"/> 機械設計部 | <input type="checkbox"/> 連附件 |
| <input type="checkbox"/> 採購部 | <input type="checkbox"/> 連附件 | <input checked="" type="checkbox"/> 生產統籌部 | <input type="checkbox"/> 連附件 | <input type="checkbox"/> 小羅&清 | <input type="checkbox"/> 連附件 | | |
| <input type="checkbox"/> 質檢部 | <input type="checkbox"/> 連附件 | <input type="checkbox"/> 會計部 | <input type="checkbox"/> 連附件 | <input type="checkbox"/> 報關組 | <input type="checkbox"/> 連附件 | <input type="checkbox"/> 其他 | <input type="checkbox"/> 連附件 |

分發其他分判：

- 水洪 連附件

分發香港各部門：

- | | | | | | | | | |
|------------------------------|------------------------------|-------------------------------|------------------------------|------------------------------|------------------------------|---|------------------------------|----|
| <input type="checkbox"/> 行政部 | <input type="checkbox"/> 連附件 | <input type="checkbox"/> 會計部 | <input type="checkbox"/> 連附件 | <input type="checkbox"/> 統籌部 | <input type="checkbox"/> 連附件 | <input checked="" type="checkbox"/> 工程部地盤科文 | <input type="checkbox"/> 連附件 | 祥哥 |
| <input type="checkbox"/> 採購部 | <input type="checkbox"/> 連附件 | <input type="checkbox"/> QS 部 | <input type="checkbox"/> 連附件 | <input type="checkbox"/> 維修部 | <input type="checkbox"/> 連附件 | <input type="checkbox"/> 其他 | <input type="checkbox"/> 連附件 | |

傳遞編號：

HK 1053 / 21

發件人簽署：

項目經理簽署：

	T3						T2						T1									
	A	B	A	B	C	C	A	B	A	B	C	C	A	B	A	B	C	C				
	UP	UP	BAL	BAL	UP	BAL	UP	UP	BAL	BAL	UP	BAL	UP	UP	BAL	BAL	UP	BAL				
	R/F		5011 to T2			5010				5010					5011 to T2			5010				
1	23/F		5007A			5001B	5003B			5007			5001B	5003B			5007B			5001B	5003B	
2	22/F	5008A 5009 5010A	5007A			5001B	5003B	5002B	5002B	5005			5001B	5003B	5008 5009A 5010A	5007B			5001B	5003B		
3	21/F	5002B	5002B	5005A			5001B	5003B	5002B	5002B	5005			5001B	5003B	5002B	5002B	5005B			5001B	5003B
4	20/F	5002B	5002B	5005A			5001B	5003B	5002B	5002B	5005			5001B	5003B	5002B	5002B	5005B			5001B	5003B
5	19/F	5002B	5002B	5006A			5001B	5003B	5002B	5002B	5006			5001B	5003B	5002B	5002B	5006B			5001B	5003B
6	18/F	5002B	5002B	5006A			5001B	5003B	5002B	5002B	5006			5001B	5003B	5002B	5002B	5006B			5001B	5003B
7	17/F	5002B	5002B	5006A			5001B	5003B	5002B	5002B	5006			5001B	5003B	5002B	5002B	5006B			5001B	5003B
8	16/F	5002B	5002B	5006A			5001B	5003B	5002B	5002B	5006			5001B	5003B	5002B	5002B	5006B			5001B	5003B
9	15/F	5002B	5002B	5006A			5001B	5003B	5002B	5002B	5006			5001B	5003B	5002B	5002B	5006B			5001B	5003B
10	12/F	5002B	5002B	5006A			5001B	5003B	5002B	5002B	5006			5001B	5003B	5002B	5002B	5006B			5001B	5003B
11	11/F	5002B	5002B	5006A			5001B	5003B	5002B	5002B	5006			5001B	5003B	5002B	5002B	5006B			5001B	5003B
12	10/F	5002B	5002B	5006A			5001B	5003B	5002B	5002B	5006			5001B	5003B	5002B	5002B	5006B			5001B	5003B
13	9/F	5002B	5002B	5006A			5001B	5003B	5002B	5002B	5006			5001B	5003B	5002B	5002B	5006B			5001B	5003B
14	8/F	5002B	5002B	5006A			5001B	5003B	5002B	5002B	5006			5001B	5003B	5002B	5002B	5006B			5001B	5003B
15	7/F	5002B	5002B	5006A			5001B	5003B	5002B	5002B	5006			5001B	5003B	5002B	5002B	5006B			5001B	5003B
16	6/F	5002B	5002B	5006A			5001B	5003B	5002B	5002B	5006			5001B	5003B	5002B	5002B	5006B			5001B	5003B
17	5/F	5002B	5002B	5006A			5001B	5003B	5002B	5002B	5006			5001B	5003B	5002B	5002B	5006B			5001B	5003B
18	3/F	5002B	5002B	5006A			5001B	5003B	5002B	5002B	5006			5001B	5003B	5002B	5002B	5006B			5001B	5003B
19	2/F	5002B	5002B	5005A			5001B	5003B	5002B	5002B	5005			5001B	5003B	5002B	5002B	5005B			5001B	5003B
20	1/F	5002	5002A	5004A			5001A	5003A	5002A	5002A	5004			5001	5003	5002A	5002A	5004B			5001	5003
		A	B	A	B	C	C	A	B	A	B	C	C	A	B	A	B	C	C			
		UP	UP	BAL	BAL	UP	BAL	UP	UP	BAL	BAL	UP	BAL	UP	UP	BAL	BAL	UP	BAL			

 防水片

圖則登記表 DRAWING REGISTER												
工程名稱 Project Title:		亞皆老街		接收日期 Receiving Date (適用於客戶圖則)								
攔河防水鋁板項目 (大貨部份) (不含樣板層圖號)				年								
工程編號 Project No:		J-852 (攔河)		月								
分發予 Distributed To				發出日期 Issued Date								
				年	21							
				月	5							
				日	8							
圖則編號 Drg. No.		圖則名稱 Drawing Title		修訂編號 Revision No.								
		圖則表		1	-							
		圖則表		2	-							
		防水片派窗表		3	-							
		防水片派窗表		4	-							
		防水片派窗表		5	-							
		防水片派窗表		6	-							
		BM表		7	-							
5002;5002A-FP		5002;5002A攔河防水鋁板位置圖		8	-							
5001;5001A-FP		5001;5001A攔河防水鋁板位置圖		9	-							
5002;5002A-FP		5002;5002A攔河防水鋁板位置圖		10	-							
5003;5003A-FP		5003;5003A攔河防水鋁板位置圖		11	-							
5004;5004A;5004B-FP		5004;5004A;5004B攔河防水鋁板位置圖		12	-							
5005;5005A;5005B-FP		5005;5005A;5005B攔河防水鋁板位置圖		13	-							
5007;5007A;5007B-FP		5007;5007A;5007B攔河防水鋁板位置圖		14	-							
5008;5008A;5009;5009A-FP		5008;5008A;5009;5009A攔河防水鋁板位置圖		15	-							
5010-FP		5010攔河防水鋁板位置圖		16	-							
5010A-FP		5010A攔河防水鋁板位置圖		17	-							
5011-FP		5011攔河防水鋁板位置圖		18	-							
GS02-AG01		攔河防水鋁板		19	-							
GS02-AG02		攔河防水鋁板		20	-							
GS02-AG01A		攔河防水鋁板		21	-							
GS02-AG02A		攔河防水鋁板		22	-							
GS02-AG03		攔河防水鋁板		23	-							
GS02-AG04		攔河防水鋁板		24	-							
GS02-AG05		攔河防水鋁板		25	-							
GS02-AG05R		攔河防水鋁板		26	-							
GS02-AG06		攔河防水鋁板		27	-							
GS02-AG06R		攔河防水鋁板		28	-							
GS02-AG05A		攔河防水鋁板		29	-							
GS02-AG05AR		攔河防水鋁板		30	-							
GS02-AG06A		攔河防水鋁板		31	-							
GS02-AG06AR		攔河防水鋁板		32	-							
GS02-AG07		攔河防水鋁板		33	-							
GS02-AG08		攔河防水鋁板		34	-							

J852工程攔河項目防水片(大貨/非標窗號)派位表

序號	攔河編號	幅數	座次	物類	加工圖編號	加工長度	數量	樓層										匯總				
								1F	2F~19F			20F	21F	22F	23F	RF						
1	5001A	1	T3	1.5mm鋁板/轉角	GS02-AG01	760	2	2														2
2	5001	1	T2	1.5mm鋁板/轉角	GS02-AG01	760	2	2														2
3	5001	1	T1	1.5mm鋁板/轉角	GS02-AG01	760	2	2														2
4	5002	1	T3	1.5mm鋁板/轉角	GS02-AG01	760	2	2														2
5	5002A	1	T3	1.5mm鋁板/轉角	GS02-AG01	760	2	2														2
6	5002A	1	T2	1.5mm鋁板/轉角	GS02-AG01	760	4	4														4
7	5002A	1	T1	1.5mm鋁板/轉角	GS02-AG01	760	4	4														4
8	5004	1	T2	1.5mm鋁板/轉角	GS02-AG01	760	2	2														2
9	5004B	1	T1	1.5mm鋁板/轉角	GS02-AG01	760	2	2														2
10	5004A	1	T3	1.5mm鋁板/轉角	GS02-AG01	760	2	2														2
11	5005	4	T2	1.5mm鋁板/轉角	GS02-AG01	760	8	2						2	2	2						8
12	5005A	3	T3	1.5mm鋁板/轉角	GS02-AG01	760	6	2						2	2							6
13	5005B	3	T1	1.5mm鋁板/轉角	GS02-AG01	760	6	2						2	2							6
14	5007A	2	T3	1.5mm鋁板/轉角	GS02-AG01	760	4									2	2					4
15	5007	1	T2	1.5mm鋁板/轉角	GS02-AG01	760	2											2				2
16	5007B	2	T1	1.5mm鋁板/轉角	GS02-AG01	760	4									2	2					4
17	5001A	1	T3	1.5mm鋁板/轉角	GS02-AG02	836	2	2														2
18	5001	1	T2	1.5mm鋁板/轉角	GS02-AG02	836	2	2														2
19	5001	1	T1	1.5mm鋁板/轉角	GS02-AG02	836	2	2														2
20	5002	1	T3	1.5mm鋁板/轉角	GS02-AG02	836	2	2														2
21	5002A	1	T3	1.5mm鋁板/轉角	GS02-AG02	836	2	2														2
22	5002A	1	T2	1.5mm鋁板/轉角	GS02-AG02	836	4	4														4
23	5002A	1	T1	1.5mm鋁板/轉角	GS02-AG02	836	4	4														4
24	5004	1	T2	1.5mm鋁板/轉角	GS02-AG02	836	2	2														2
25	5004B	1	T1	1.5mm鋁板/轉角	GS02-AG02	836	2	2														2
26	5004A	1	T3	1.5mm鋁板/轉角	GS02-AG02	836	2	2														2
27	5005	4	T2	1.5mm鋁板/轉角	GS02-AG02	836	8	2						2	2	2						8
28	5005A	3	T3	1.5mm鋁板/轉角	GS02-AG02	836	6	2						2	2							6
29	5005B	3	T1	1.5mm鋁板/轉角	GS02-AG02	836	6	2						2	2							6
30	5007A	2	T3	1.5mm鋁板/轉角	GS02-AG02	836	4									2	2					4
31	5007	1	T2	1.5mm鋁板/轉角	GS02-AG02	836	2											2				2
32	5007B	2	T1	1.5mm鋁板/轉角	GS02-AG02	836	4									2	2					4
33	5003	1	T1	1.5mm鋁板/轉角	GS02-AG01A	760	1	1														1
34	5003	1	T2	1.5mm鋁板/轉角	GS02-AG01A	760	1	1														1
35	5003A	1	T3	1.5mm鋁板/轉角	GS02-AG01A	760	1	1														1
36	5003	1	T1	1.5mm鋁板/轉角	GS02-AG02A	836	1	1														1
37	5003	1	T2	1.5mm鋁板/轉角	GS02-AG02A	836	1	1														1
38	5003A	1	T3	1.5mm鋁板/轉角	GS02-AG02A	836	1	1														1
39	5004A	1	T3	1.5mm鋁板	GS02-AG03	530	4	4														4
40	5004	1	T2	1.5mm鋁板	GS02-AG03	530	4	4														4
41	5004B	1	T1	1.5mm鋁板	GS02-AG03	530	4	4														4
42	5005A	3	T3	1.5mm鋁板	GS02-AG03	530	12	4						4	4							12
43	5005	4	T2	1.5mm鋁板	GS02-AG03	530	16	4						4	4	4						16
44	5005B	3	T1	1.5mm鋁板	GS02-AG03	530	12	4						4	4							12
45	5007A	2	T3	1.5mm鋁板	GS02-AG03	530	4									2	2					4
46	5007	1	T2	1.5mm鋁板	GS02-AG03	530	2											2				2
47	5007B	2	T1	1.5mm鋁板	GS02-AG03	530	4									2	2					4
48	5010	1	T3	1.5mm鋁板	GS02-AG03	530	2													2		2
49	5010	1	T2	1.5mm鋁板	GS02-AG03	530	2													2		2
50	5010	1	T1	1.5mm鋁板	GS02-AG03	530	2													2		2
51	5011	2	T1/T2	1.5mm鋁板	GS02-AG03	530	5													5		5
52	5011	2	T2/T3	1.5mm鋁板	GS02-AG03	530	5													5		5

T852工程攔河項目防水片(大貨/非標窗號)派位表

序號	攔河編號	幅數	座次	物類	加工圖編號	加工長度	數量	樓層										匯總			
								1F	2F~19F			20F	21F	22F	23F	RF					
53	5004A	1	T3	1.5mm鋁板	GS02-AG04	534	4	4													4
54	5004	1	T2	1.5mm鋁板	GS02-AG04	534	4	4													4
55	5004B	1	T1	1.5mm鋁板	GS02-AG04	534	4	4													4
56	5005A	3	T3	1.5mm鋁板	GS02-AG04	534	12	4					4	4							12
57	5005	4	T2	1.5mm鋁板	GS02-AG04	534	16	4					4	4	4						16
58	5005B	3	T1	1.5mm鋁板	GS02-AG04	534	12	4					4	4							12
59	5007A	2	T3	1.5mm鋁板	GS02-AG04	534	4								2	2					4
60	5007	1	T2	1.5mm鋁板	GS02-AG04	534	2									2					2
61	5007B	2	T1	1.5mm鋁板	GS02-AG04	534	4								2	2					4
62	5010	1	T3	1.5mm鋁板	GS02-AG04	534	2											2			2
63	5010	1	T2	1.5mm鋁板	GS02-AG04	534	2											2			2
64	5010	1	T1	1.5mm鋁板	GS02-AG04	534	2											2			2
65	5011	2	T1/T2	1.5mm鋁板	GS02-AG04	534	5											5			5
66	5011	2	T2/T3	1.5mm鋁板	GS02-AG04	534	5											5			5
67	5001A	1	T3	1.5mm鋁板	GS02-AG05	430	1	1													1
68	5001	1	T2	1.5mm鋁板	GS02-AG05	430	1	1													1
69	5001	1	T1	1.5mm鋁板	GS02-AG05	430	1	1													1
70	5004	1	T2	1.5mm鋁板	GS02-AG05	430	2	2													2
71	5004B	1	T1	1.5mm鋁板	GS02-AG05	430	2	2													2
72	5004A	1	T3	1.5mm鋁板	GS02-AG05	430	2	2													2
73	5005	4	T2	1.5mm鋁板	GS02-AG05	430	8	2					2	2	2						8
74	5005A	3	T3	1.5mm鋁板	GS02-AG05	430	6	2					2	2							6
75	5005B	3	T1	1.5mm鋁板	GS02-AG05	430	6	2					2	2							6
76	5007A	2	T3	1.5mm鋁板	GS02-AG05	430	2								1	1					2
77	5007	1	T2	1.5mm鋁板	GS02-AG05	430	1										1				1
78	5007B	2	T1	1.5mm鋁板	GS02-AG05	430	2								1	1					2
79	5008	1	T1	1.5mm鋁板	GS02-AG05	430	1								1						1
80	5008A	1	T3	1.5mm鋁板	GS02-AG05	430	1								1						1
81	5009	1	T3	1.5mm鋁板	GS02-AG05	430	1								1						1
82	5009A	1	T3	1.5mm鋁板	GS02-AG05	430	1								1						1
83	5010	1	T3	1.5mm鋁板	GS02-AG05	430	1											1			1
84	5010	1	T2	1.5mm鋁板	GS02-AG05	430	1											1			1
85	5010	1	T1	1.5mm鋁板	GS02-AG05	430	1											1			1
86	5010A	1	T3	1.5mm鋁板	GS02-AG05	430	2								2						2
87	5010A	1	T1	1.5mm鋁板	GS02-AG05	430	2								2						2
88	5011	2	T1/T2	1.5mm鋁板	GS02-AG05	430	1											1			1
89	5011	2	T2/T3	1.5mm鋁板	GS02-AG05	430	1											1			1
90	5001A	1	T3	1.5mm鋁板	GS02-AG06	434	1	1													1
91	5001	1	T2	1.5mm鋁板	GS02-AG06	434	1	1													1
92	5001	1	T1	1.5mm鋁板	GS02-AG06	434	1	1													1
93	5004	1	T2	1.5mm鋁板	GS02-AG06	434	2	2													2
94	5004B	1	T1	1.5mm鋁板	GS02-AG06	434	2	2													2
95	5004A	1	T3	1.5mm鋁板	GS02-AG06	434	2	2													2
96	5005	4	T2	1.5mm鋁板	GS02-AG06	434	8	2					2	2	2						8
97	5005A	3	T3	1.5mm鋁板	GS02-AG06	434	6	2					2	2							6
98	5005B	3	T1	1.5mm鋁板	GS02-AG06	434	6	2					2	2							6
99	5007A	2	T3	1.5mm鋁板	GS02-AG06	434	2								1	1					2
100	5007	1	T2	1.5mm鋁板	GS02-AG06	434	1										1				1
101	5007B	2	T1	1.5mm鋁板	GS02-AG06	434	2								1	1					2
102	5008	1	T1	1.5mm鋁板	GS02-AG06	434	1								1						1
103	5008A	1	T3	1.5mm鋁板	GS02-AG06	434	1								1						1
104	5009	1	T3	1.5mm鋁板	GS02-AG06	434	1								1						1

J852工程攔河項目防水片(大貨/非標窗號)派位表

序號	攔河編號	幅數	座次	物類	加工圖編號	加工長度	數量	樓層								匯總	
								1F	2F~19F			20F	21F	22F	23F		RF
105	5009A	1	T3	1.5mm鋁板	GS02-AG06	434	1								1		1
106	5010	1	T3	1.5mm鋁板	GS02-AG06	434	1									1	1
107	5010	1	T2	1.5mm鋁板	GS02-AG06	434	1									1	1
108	5010	1	T1	1.5mm鋁板	GS02-AG06	434	1									1	1
109	5010A	1	T3	1.5mm鋁板	GS02-AG06	434	2							2			2
110	5010A	1	T1	1.5mm鋁板	GS02-AG06	434	2							2			2
111	5011	2	T1/T2	1.5mm鋁板	GS02-AG06	434	1									1	1
112	5011	2	T2/T3	1.5mm鋁板	GS02-AG06	434	1									1	1
113	5001A	1	T3	1.5mm鋁板	GS02-AG05R	430	1	1									1
114	5001	1	T2	1.5mm鋁板	GS02-AG05R	430	1	1									1
115	5001	1	T1	1.5mm鋁板	GS02-AG05R	430	1	1									1
116	5004	1	T2	1.5mm鋁板	GS02-AG05R	430	2	2									2
117	5004B	1	T1	1.5mm鋁板	GS02-AG05R	430	2	2									2
118	5004A	1	T3	1.5mm鋁板	GS02-AG05R	430	2	2									2
119	5005	4	T2	1.5mm鋁板	GS02-AG05R	430	8	2			2	2	2				8
120	5005A	3	T3	1.5mm鋁板	GS02-AG05R	430	6	2			2	2					6
121	5005B	3	T1	1.5mm鋁板	GS02-AG05R	430	6	2			2	2					6
122	5007A	2	T3	1.5mm鋁板	GS02-AG05R	430	2						1	1			2
123	5007	1	T2	1.5mm鋁板	GS02-AG05R	430	1								1		1
124	5007B	2	T1	1.5mm鋁板	GS02-AG05R	430	2						1	1			2
125	5008	1	T1	1.5mm鋁板	GS02-AG05R	430	1						1				1
126	5008A	1	T3	1.5mm鋁板	GS02-AG05R	430	1						1				1
127	5009	1	T3	1.5mm鋁板	GS02-AG05R	430	1						1				1
128	5009A	1	T3	1.5mm鋁板	GS02-AG05R	430	1						1				1
129	5010	1	T3	1.5mm鋁板	GS02-AG05R	430	1								1	1	1
130	5010	1	T2	1.5mm鋁板	GS02-AG05R	430	1								1	1	1
131	5010	1	T1	1.5mm鋁板	GS02-AG05R	430	1								1	1	1
132	5010A	1	T3	1.5mm鋁板	GS02-AG05R	430	2						2				2
133	5010A	1	T1	1.5mm鋁板	GS02-AG05R	430	2						2				2
134	5011	2	T1/T2	1.5mm鋁板	GS02-AG05R	430	1								1	1	1
135	5011	2	T2/T3	1.5mm鋁板	GS02-AG05R	430	1								1	1	1
136	5001A	1	T3	1.5mm鋁板	GS02-AG06R	434	1	1									1
137	5001	1	T2	1.5mm鋁板	GS02-AG06R	434	1	1									1
138	5001	1	T1	1.5mm鋁板	GS02-AG06R	434	1	1									1
139	5004	1	T2	1.5mm鋁板	GS02-AG06R	434	2	2									2
140	5004B	1	T1	1.5mm鋁板	GS02-AG06R	434	2	2									2
141	5004A	1	T3	1.5mm鋁板	GS02-AG06R	434	2	2									2
142	5005	4	T2	1.5mm鋁板	GS02-AG06R	434	8	2			2	2	2				8
143	5005A	3	T3	1.5mm鋁板	GS02-AG06R	434	6	2			2	2					6
144	5005B	3	T1	1.5mm鋁板	GS02-AG06R	434	6	2			2	2					6
145	5007A	2	T3	1.5mm鋁板	GS02-AG06R	434	2						1	1			2
146	5007	1	T2	1.5mm鋁板	GS02-AG06R	434	1								1		1
147	5007B	2	T1	1.5mm鋁板	GS02-AG06R	434	2						1	1			2
148	5008	1	T1	1.5mm鋁板	GS02-AG06R	434	1						1				1
149	5008A	1	T3	1.5mm鋁板	GS02-AG06R	434	1						1				1
150	5009	1	T3	1.5mm鋁板	GS02-AG06R	434	1						1				1
151	5009A	1	T3	1.5mm鋁板	GS02-AG06R	434	1						1				1
152	5010	1	T3	1.5mm鋁板	GS02-AG06R	434	1								1	1	1
153	5010	1	T2	1.5mm鋁板	GS02-AG06R	434	1								1	1	1
154	5010	1	T1	1.5mm鋁板	GS02-AG06R	434	1								1	1	1
155	5010A	1	T3	1.5mm鋁板	GS02-AG06R	434	2						2				2
156	5010A	1	T1	1.5mm鋁板	GS02-AG06R	434	2						2				2

J852工程攔河項目防水片(大貨/非標窗號)派位表

序號	攔河編號	幅數	座次	物類	加工圖編號	加工長度	數量	樓層										匯總	
								1F	2F~19F			20F	21F	22F	23F	RF			
157	5011	2	T1/T2	1.5mm鋁板	GS02-AG06R	434	1											1	1
158	5011	2	T2/T3	1.5mm鋁板	GS02-AG06R	434	1											1	1
159	5003	1	T1	1.5mm鋁板	GS02-AG05A	430	1	1											1
160	5003	1	T2	1.5mm鋁板	GS02-AG05A	430	1	1											1
161	5003A	1	T3	1.5mm鋁板	GS02-AG05A	430	1	1											1
162	5003	1	T1	1.5mm鋁板	GS02-AG06A	434	1	1											1
163	5003	1	T2	1.5mm鋁板	GS02-AG06A	434	1	1											1
164	5003A	1	T3	1.5mm鋁板	GS02-AG06A	434	1	1											1
165	5003	1	T1	1.5mm鋁板	GS02-AG05AR	430	1	1											1
166	5003	1	T2	1.5mm鋁板	GS02-AG05AR	430	1	1											1
167	5003A	1	T3	1.5mm鋁板	GS02-AG05AR	430	1	1											1
168	5003	1	T1	1.5mm鋁板	GS02-AG06AR	434	1	1											1
169	5003	1	T2	1.5mm鋁板	GS02-AG06AR	434	1	1											1
170	5003A	1	T3	1.5mm鋁板	GS02-AG06AR	434	1	1											1
171	5003	1	T1	1.5mm鋁板	GS02-AG07	530	1	1											1
172	5003	1	T2	1.5mm鋁板	GS02-AG07	530	1	1											1
173	5003A	1	T3	1.5mm鋁板	GS02-AG07	530	1	1											1
174	5003	1	T1	1.5mm鋁板	GS02-AG08	534	1	1											1
175	5003	1	T2	1.5mm鋁板	GS02-AG08	534	1	1											1
176	5003A	1	T3	1.5mm鋁板	GS02-AG08	534	1	1											1
177	5007A	2	T3	1.5mm鋁板	GS02-AG09	730	4										2	2	4
178	5007	1	T2	1.5mm鋁板	GS02-AG09	730	2											2	2
179	5007B	2	T1	1.5mm鋁板	GS02-AG09	730	4										2	2	4
180	5007A	2	T3	1.5mm鋁板	GS02-AG10	734	4										2	2	4
181	5007	1	T2	1.5mm鋁板	GS02-AG10	734	2											2	2
182	5007B	2	T1	1.5mm鋁板	GS02-AG10	734	4										2	2	4

 美特鋁質 有限公司 MIDI Aluminium Fabricator Ltd.		工程號:	J852	計算:	CJM	日期:	2021.05.08	送呈:						
		地盤名稱:	亞皆老街	核對:		日期:		副本:						
地盤用鋁板B.M.表		項目類別:	大樓攔河項目(大貨/其它窗號)地盤用防水鋁板			日期:								
BM編號:		修改版次:		A/C Code:		總V.F.:	0.00	總重量:	336.05	此BM依據**拆圖資料計算				
序號	修改內容	鋁板圖號	鋁板名稱	顏色	實用	後備	總數	總重量	單件展開面積	總展開面積	單件V.F.	總V.F.	備註	位置
									平方米		平方米			
1		GS02-AG01	1.5mm厚鉻化鋁板	鉻化	54		54	52.819	0.241	12.994	0.000	0.000		詳見位置圖
2		GS02-AG02	1.5mm厚鉻化鋁板	鉻化	54		54	46.054	0.210	11.330	0.000	0.000		詳見位置圖
3		GS02-AG01A	1.5mm厚鉻化鋁板	鉻化	3		3	2.878	0.236	0.708	0.000	0.000		詳見位置圖
4		GS02-AG02A	1.5mm厚鉻化鋁板	鉻化	3		3	2.516	0.206	0.619	0.000	0.000		詳見位置圖
5		GS02-AG03	1.5mm厚鉻化鋁板	鉻化	78		78	48.009	0.151	11.810	0.000	0.000		詳見位置圖
6		GS02-AG04	1.5mm厚鉻化鋁板	鉻化	78		78	41.414	0.131	10.188	0.000	0.000		詳見位置圖
7		GS02-AG05	1.5mm厚鉻化鋁板	鉻化	47		47	27.297	0.143	6.715	0.000	0.000		詳見位置圖
8		GS02-AG06	1.5mm厚鉻化鋁板	鉻化	47		47	23.556	0.123	5.795	0.000	0.000		詳見位置圖
9		GS02-AG05R	1.5mm厚鉻化鋁板	鉻化	47		47	33.129	0.173	8.150	0.000	0.000		詳見位置圖
10		GS02-AG06R	1.5mm厚鉻化鋁板	鉻化	47		47	29.378	0.154	7.227	0.000	0.000		詳見位置圖
11		GS02-AG05A	1.5mm厚鉻化鋁板	鉻化	3		3	1.695	0.139	0.417	0.000	0.000		詳見位置圖
12		GS02-AG06A	1.5mm厚鉻化鋁板	鉻化	3		3	1.463	0.120	0.360	0.000	0.000		詳見位置圖
13		GS02-AG05AR	1.5mm厚鉻化鋁板	鉻化	3		3	2.057	0.169	0.506	0.000	0.000		詳見位置圖
14		GS02-AG06AR	1.5mm厚鉻化鋁板	鉻化	3		3	1.824	0.150	0.449	0.000	0.000		詳見位置圖
15		GS02-AG07	1.5mm厚鉻化鋁板	鉻化	3		3	2.930	0.240	0.721	0.000	0.000		詳見位置圖
16		GS02-AG08	1.5mm厚鉻化鋁板	鉻化	3		3	2.682	0.220	0.660	0.000	0.000		詳見位置圖
17		GS02-AG09	1.5mm厚鉻化鋁板	鉻化	10		10	8.776	0.216	2.159	0.000	0.000		詳見位置圖
18		GS02-AG010	1.5mm厚鉻化鋁板	鉻化	10		10	7.578	0.186	1.864	0.000	0.000		詳見位置圖
					總計:		496	336.05	82.67		0.00			



美特鋁質 有限公司

MIDI Aluminium Fabricator Ltd.


工程號

J-852

地盤

亞皆老街 / 攔河

發貨時：一個完整露臺的鋼件
打包成一扎，同時出貨到地盤

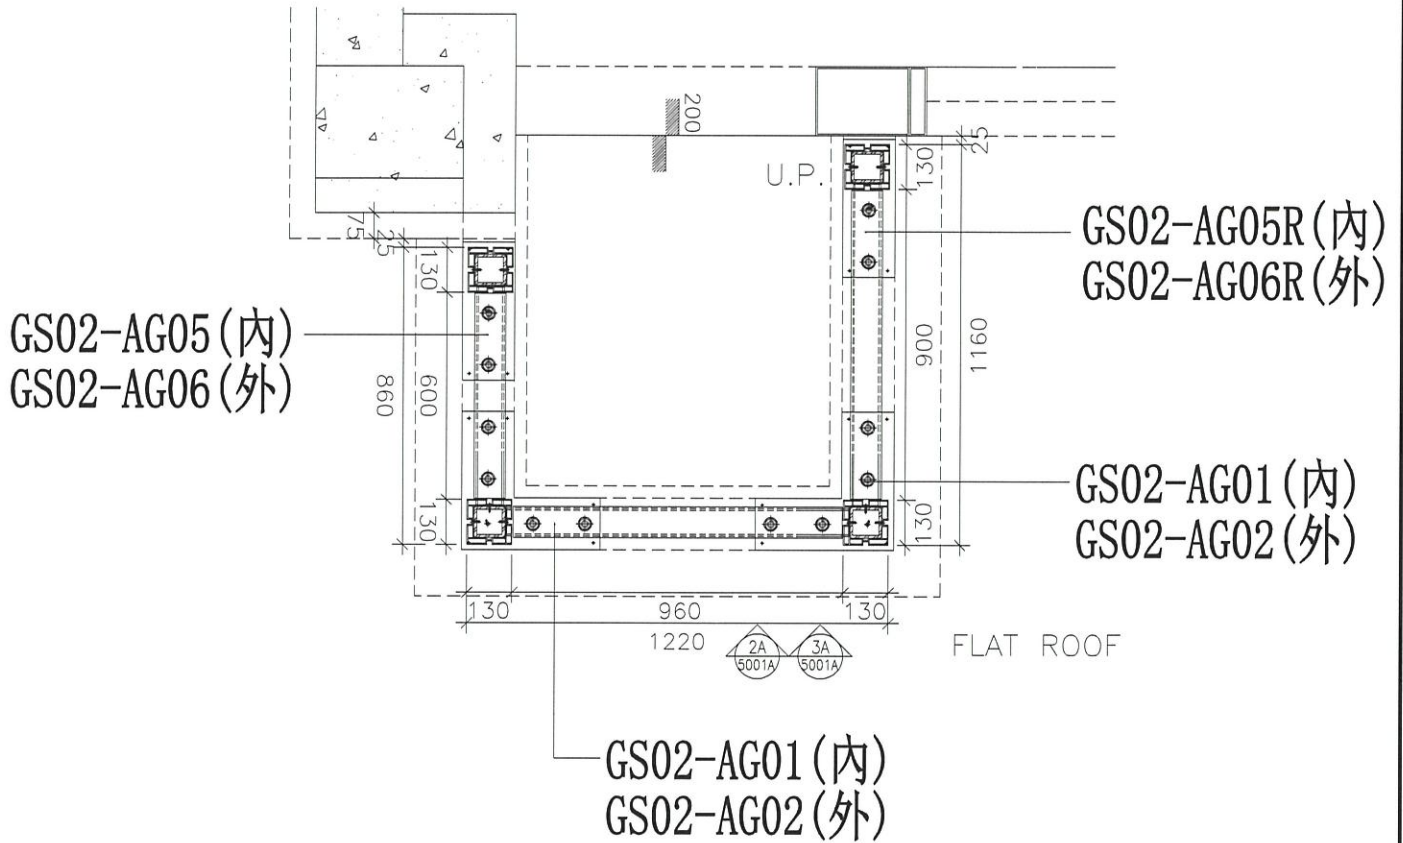

5001A; 5001
防水鋁板位置圖

Cup


5001A=1檯

5001=2檯

5001A (T3; C; 1F)

5001 (T2; T1; C; 1F)

名稱	5001, 5001A 攔河 防水鋁板位置圖	制圖	CJM	2021.05.06	修改		
材料	1.5mm 鋁板	復核	SHUI	2021.05.07	日期		
顏色		批準			圖號	5001, 5001A-FP	

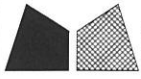

美特鋁質 有限公司

MIDI Aluminium Fabricator Ltd.


工程號

J-852

地盤

亞皆老街/攔河

發貨時：一個完整露臺的鋼件
打包成一扎，同時出貨到地盤

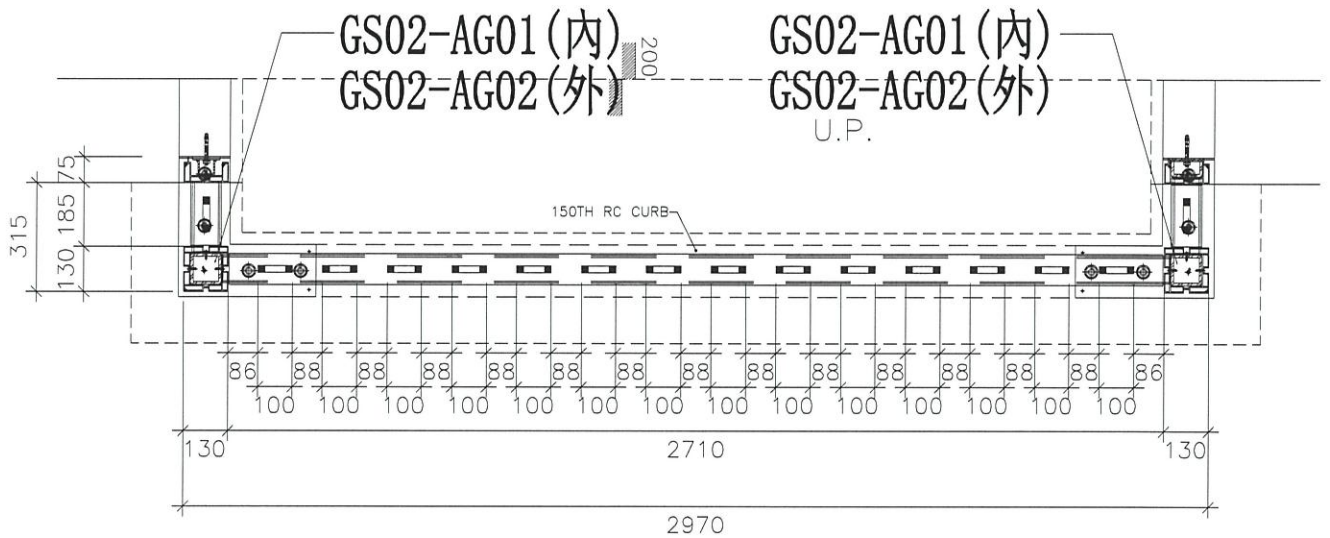

5002; 5002A

防水鋁板位置圖

AB WP

5002=1樁

5002A=5樁

5002 (T3:A; 1F)

5002A (T1: (A, B) ; T2: (A, B) ; T3:B; 1F)

名稱	5002; 5002A 攔河防水鋁板位置圖	制圖	CJM	2021.05.06	修改		
材料	1.5mm 鋁板	復核	SHUI	2021.05.07	日期		
顏色		批準			圖號	5002; 5002A-FP	



美特鋁質 有限公司

MIDI Aluminium Fabricator Ltd.

工程號

J-852

地盤

亞皆老街/攔河

發貨時：一個完整露臺的鋼件
打包成一扎，同時出貨到地盤

GS02-AG05AR (內)
GS02-AG06AR (外)

GS02-AG05A (內) GS02-AG07 (內)
GS02-AG06A (外) GS02-AG08 (外)

GS02-AG01A (內)
GS02-AG02A (外)

5003; 5003A

防水鋁板板位置圖

C BAL


5003=2檯

5003A=1檯

5003 (T1; T2:C; 1F)

5003A (T3:C; 1F)

名稱	5003; 5003A 攔河防水鋁板位置圖	制圖	CJM	2021.05.06	修改			
材料	1.5mm 鋁板	復核	SHUI	2021.05.07	日期			
顏色		批準			圖號	5003; 5003A-FP		

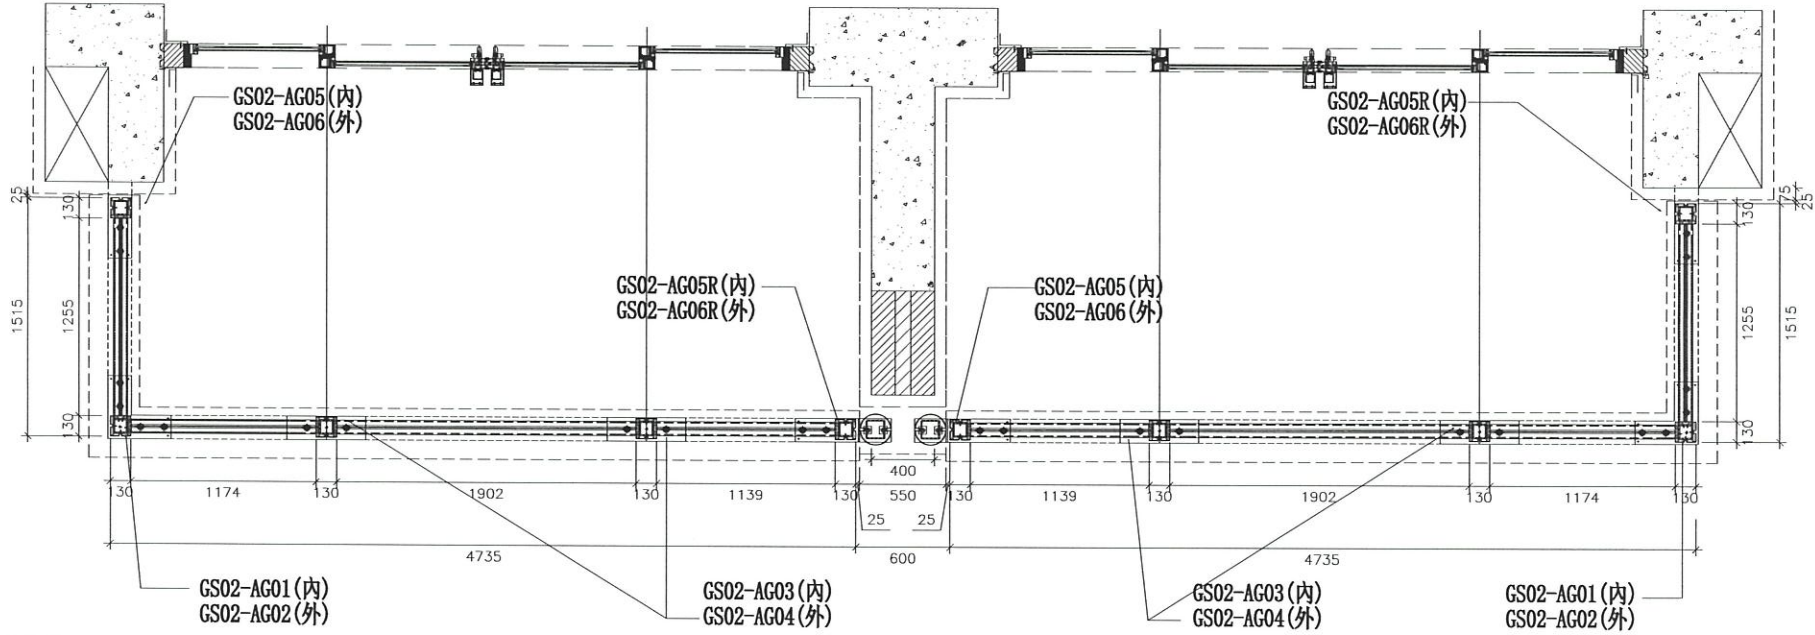


5005; 5005A; 5005B
防水鋁板位置圖

發貨時：一個完整露臺的鋼件
鋁材，打包成一扎，同時出貨
到地盤。

AB BAL

5005A=3 檯
2/F; 20/F; 21/F=3 檯
5005=4 檯
2/F; 20/F; 21/F; 22/F=4 檯
5005B=3 檯
2/F; 20/F; 21/F=3 檯

名稱	5005, 5005A, 5005B 欄河防水鋁板位置圖	制圖	CJM	2021.05.06	修改
材料	標: X85896(A2); 7(A3); 8(A4); 4(A10); 5(A11)	復核	—		日期
顏色		批准			圖號
					5005-FP

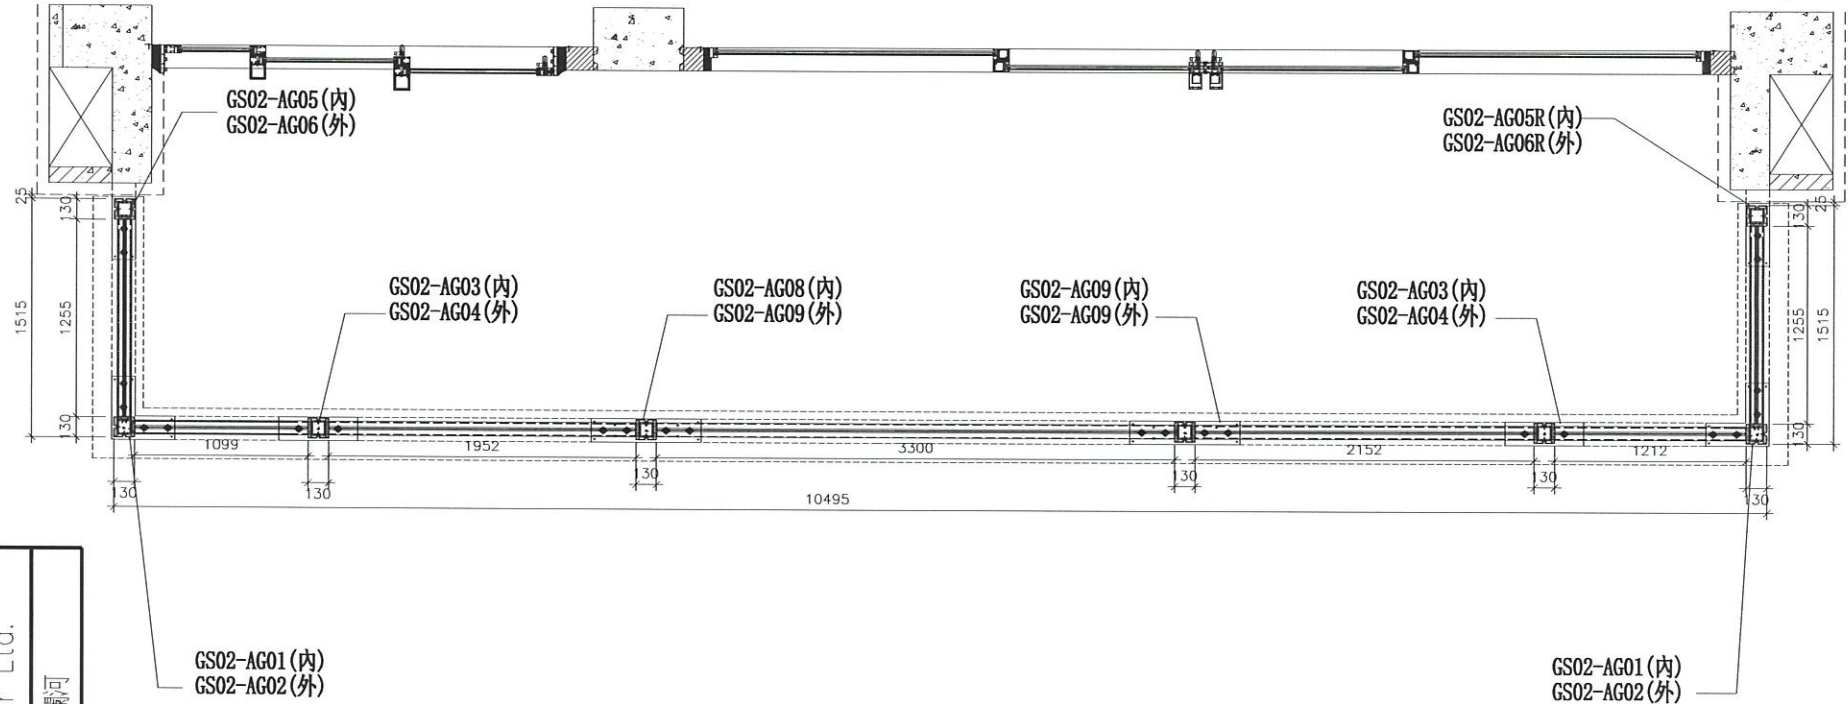

5007A;5007;5007B
防水鋁板位置圖

AB BAL

5007A=2 樁 5007=1 樁 5007B=2 樁
22/F;23/F 23/F 22/F;23/F

發貨時：一個完整露臺的鋼件
鋁材，打包成一扎，同時出貨
到地盤。

名稱	5007; 5007A; 5007B 欄河防水鋁板位置圖	制圖	CJM	2021.01.15	修改
材料	X85896(A2); 7(A3); 8(A4); 4(A10); 5(A11)	復核	-	-	日期
顏色		批准			圖號
					5007A-FP




美特鋁質 有限公司
MIDI Aluminium Fabricator Ltd.

工程號 J-852 地盤 亞皆老街/攔河

發貨時：一個完整露臺的鋼件
鋁材，打包成一扎，同時出貨
到地盤。

GS02-AG05 (內)
GS02-AG06 (外)

GS02-AG05R (內)
GS02-AG06R (外)

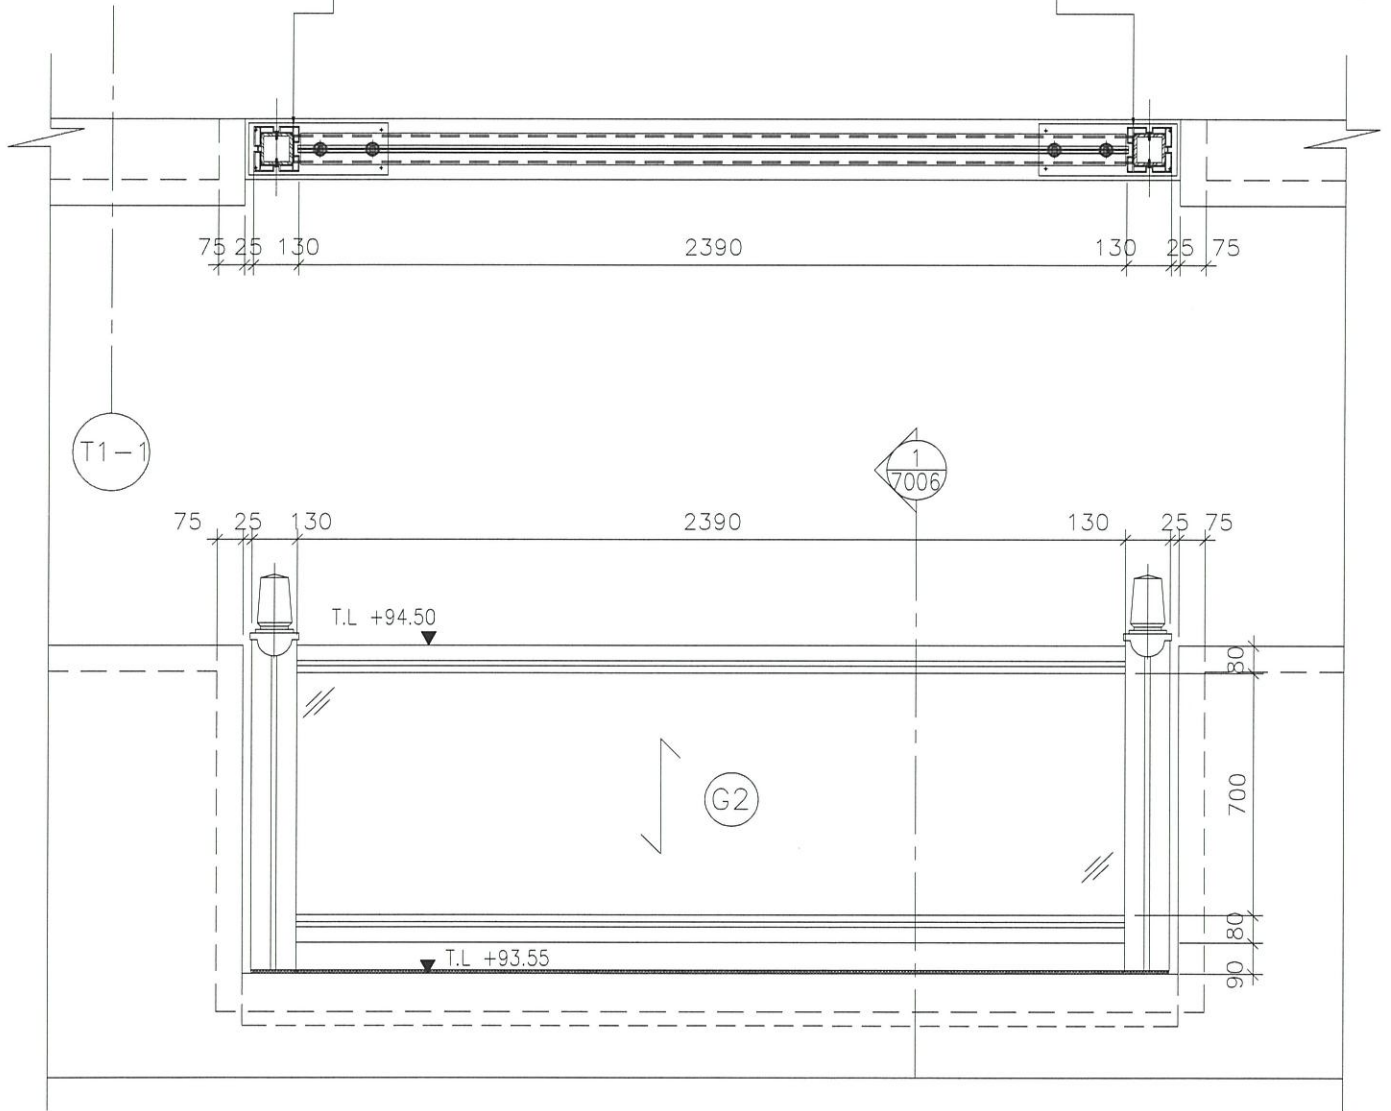


5008; 5008A; 5009; 5009A
防水鋁板位置圖

AB up

5008=1樁 5008A=1樁 5009=1樁 5009A=1樁
(T1;A; 22F) (T3;A; 22F) (T3;A; 22F) (T1;A; 22F)

名稱	5008; 5008A; 5009; 5009; 攔河防水鋁板位置圖	制圖	CJM	2021.01.15	修改		
材料	X85896(A2); 7(A3); 8(A4); 4(A10); 5(A11)	復核	—	—	日期		
顏色		批準			圖號	5008-FP	

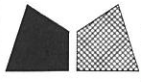

美特鋁質 有限公司

MIDI Aluminium Fabricator Ltd.


工程號

J-852

地盤

亞皆老街/攔河

發貨時：一個完整露臺的鋼件
鋁材，打包成一扎，同時出貨
到地盤。

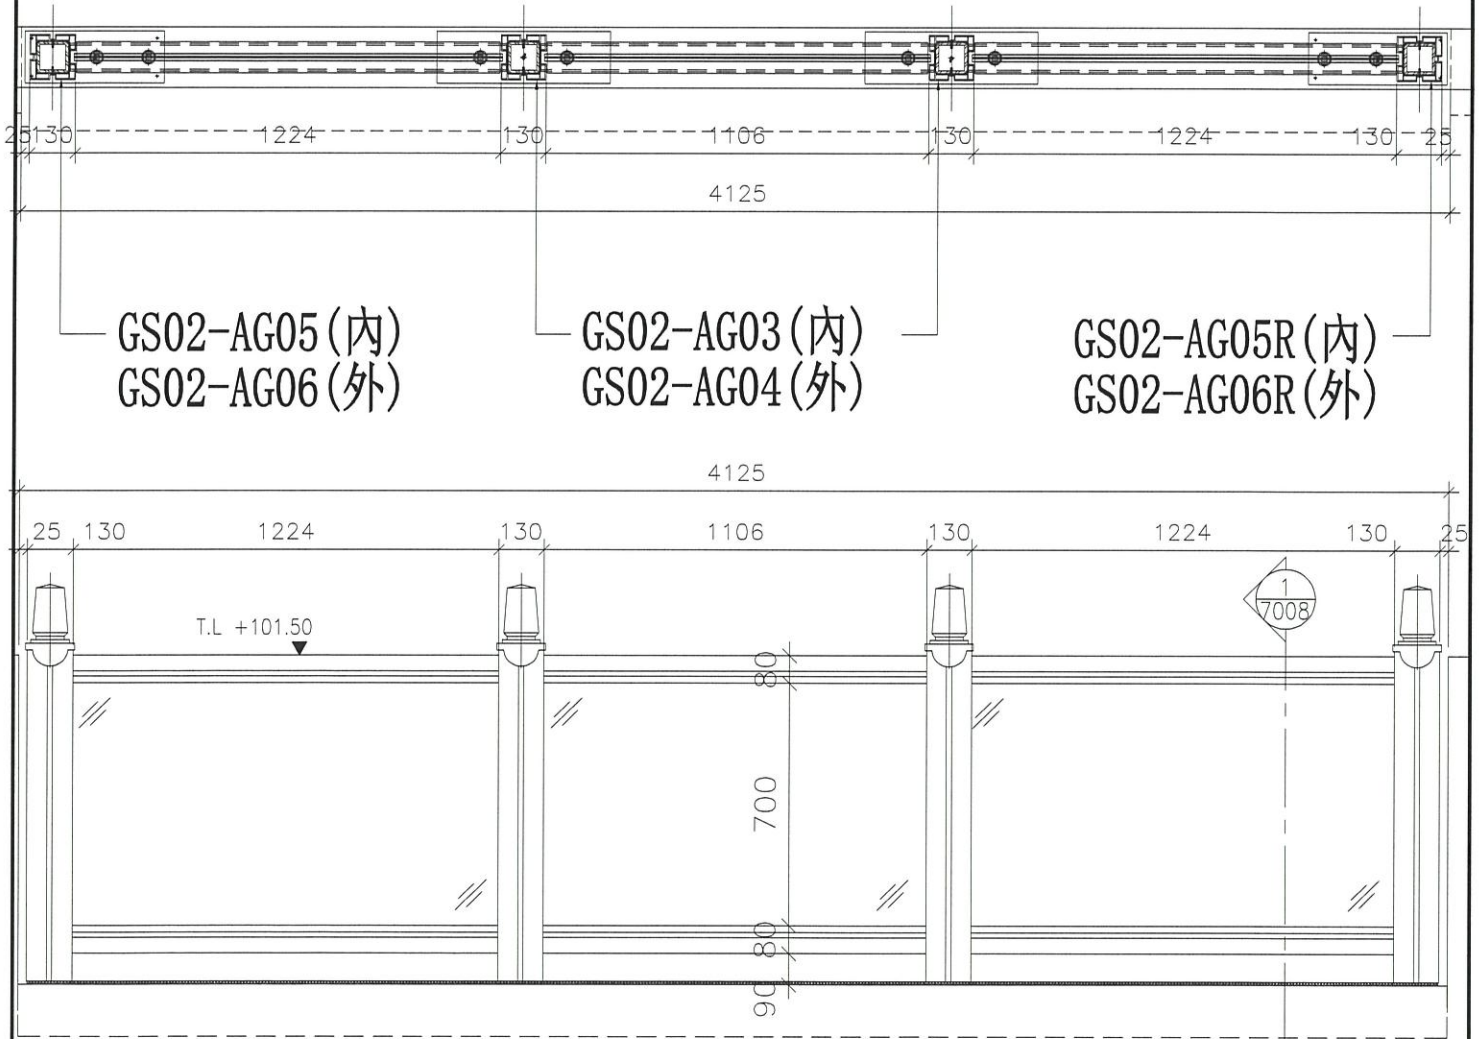


5010

防水鋁板位置圖

5010=3檯

T1, T2, T3 ROOF


名稱	5010 攔河防水鋁板位置圖	制圖	CJM	2021.01.15	修改		
材料	X85896(A2);7(A3);8(A4);4(A10);5(A11)	復核	—	—	日期		
顏色		批準			圖號	5010-FP	

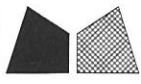

美特鋁質 有限公司
MIDI Aluminium Fabricator Ltd.

工程號 J-852 地盤 亞皆老街/攔河

發貨時：一個完整露臺的鋼件
鋁材，打包成一扎，同時出貨
到地盤。

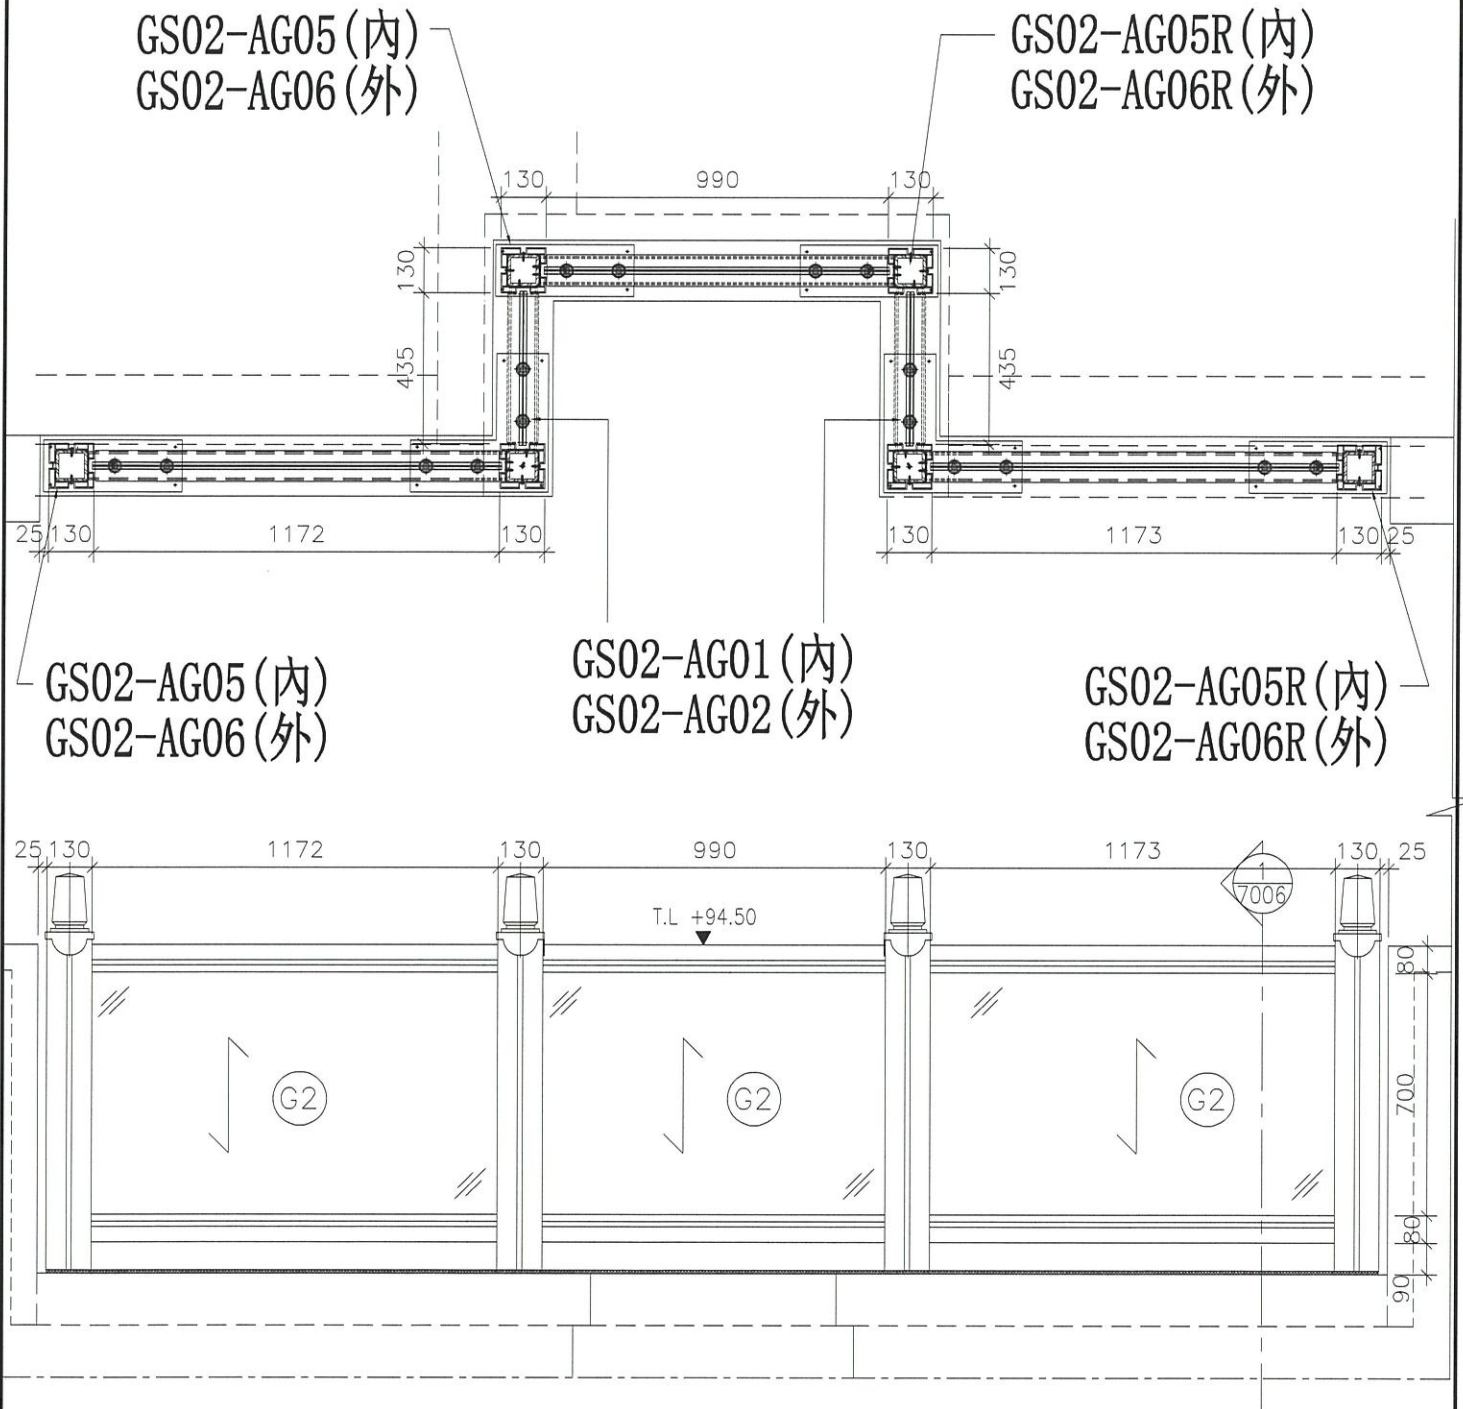



5010A
防水鋁板位置圖

5010A=2檯
T1, T3 22F;A

名稱	5010A 攔河防水鋁板位置圖	制圖	CJM	2021.01.15	修改		
材料	X85896(A2);7(A3);8(A4);4(A10);5(A11)	復核	—	—	日期		
顏色		批準			圖號	5010A-FP	



發貨時：一個完整露臺的鋼件鋁材，
打包成一扎，同時出貨到地盤。

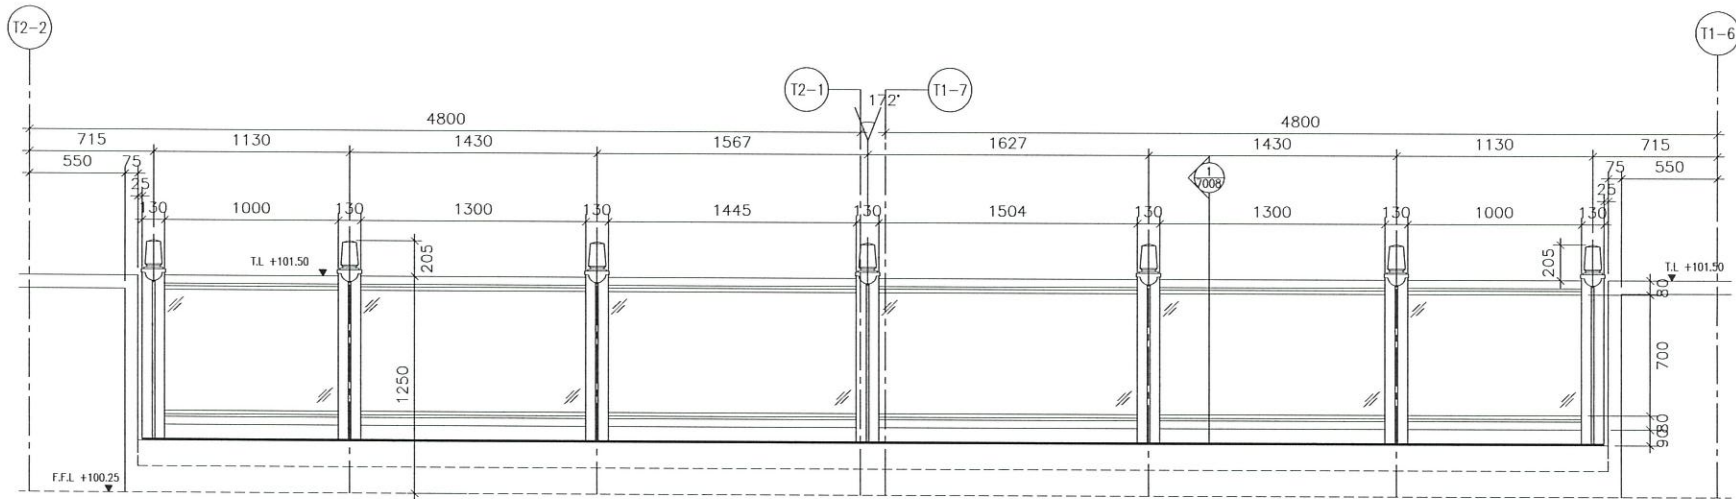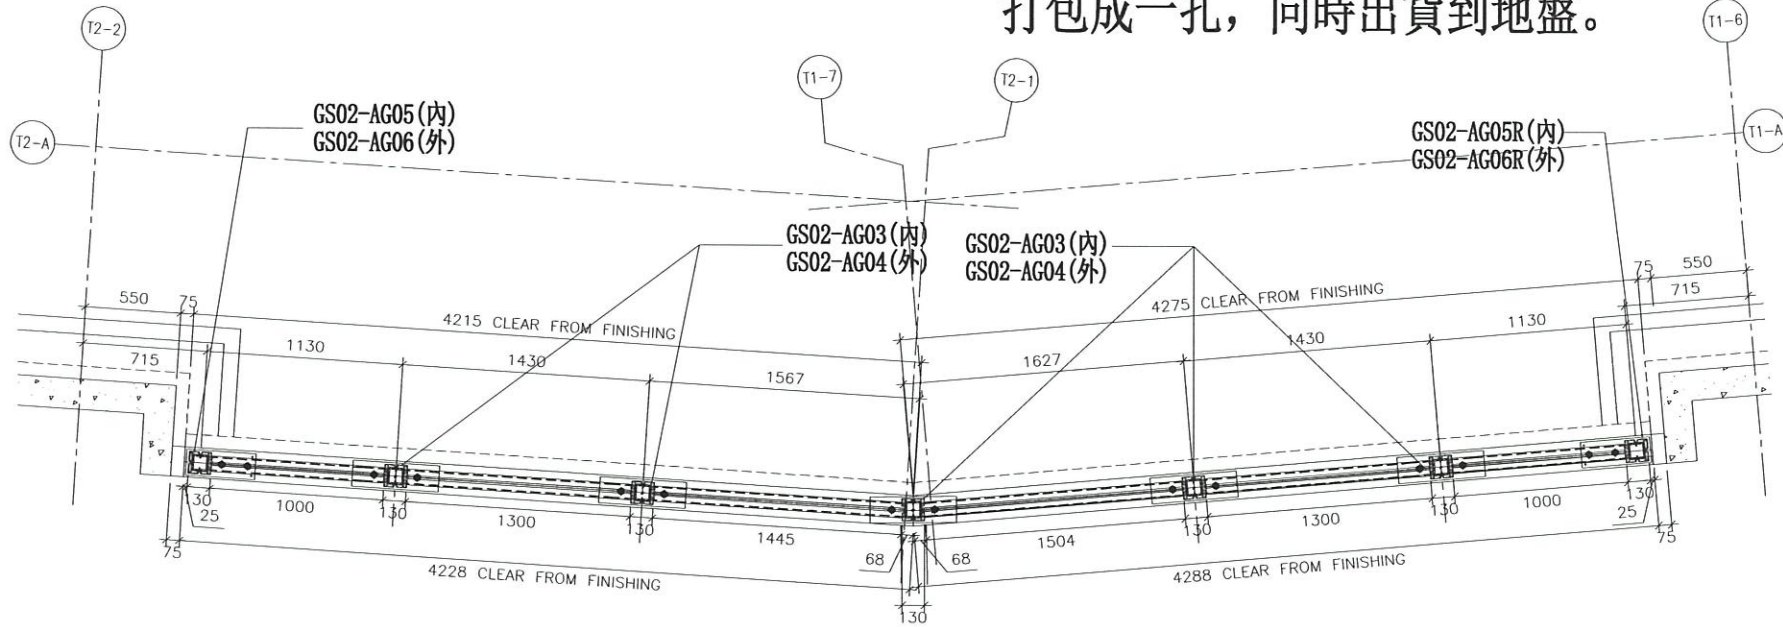


5011-1;2 防水鋁板位置圖

5011-1=1檯
T1, T2 ROOF/F

5011-2=1檯
T2, T3 ROOF/F

名稱	5011 欄河防水鋁板位置圖	制圖	CJM	修改	
材料	X85896(A2);7(A3);8(A4);4(A10);5(A11)	復核	-	日期	
顏色		批准		圖號	5011-FP

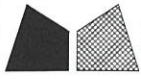

美特鋁質 有限公司

MIDI Aluminium Fabricator Ltd.


工程號

J-852


地盤

亞皆老街/擱河



轉角企內片

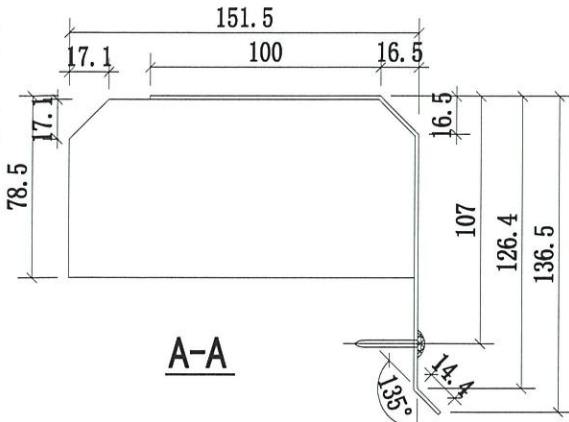

A-A

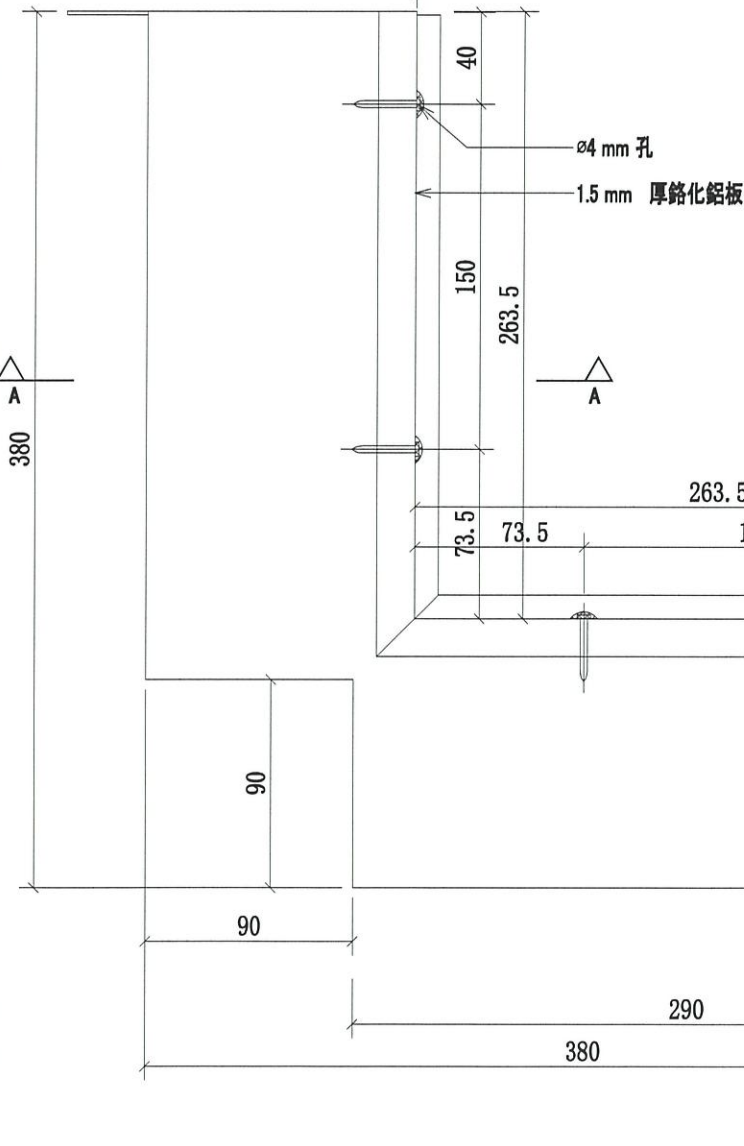

序號:	窗號:	數量/件:	數量(件):
1	5001;5001A	2(如圖)	6
2	5002;5002A	2(如圖)	12
3	5004;5004A;5004B	2(如圖)	6
4	5005;5005A;5005B	2(如圖)	20
5	5007;5007A;5007B	2(如圖)	10
			54

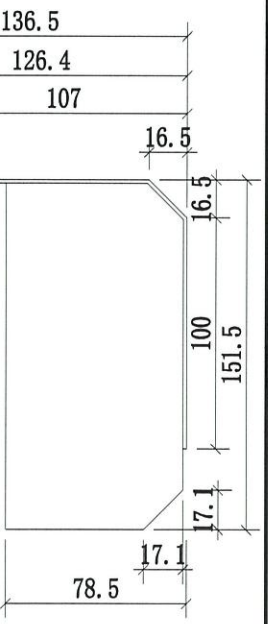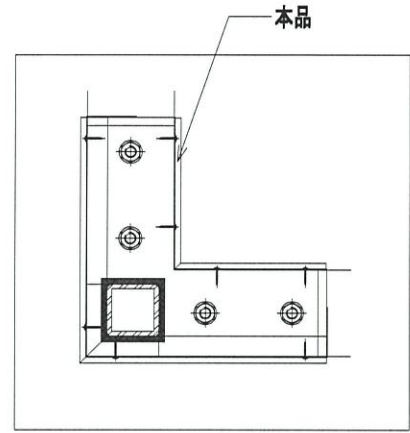

B-B

名稱	擱河防水鋁板	制圖	CJM	2021.05.06	修改		
材料	1.5mm 鍍化鋁板	復核	SHUI	2021.05.07	日期		
顏色	鍍化	批準			圖號	GS02-AG01	



美特鋁質 有限公司

MIDI Aluminium Fabricator Ltd.

工程號

J-852


地盤

亞皆老街/擱河


序號:	窗號:	數量/件:	數量(件):
1	5001;5001A	2(如圖)	6
2	5002;5002A	2(如圖)	12
3	5004;5004A;5004B	2(如圖)	6
4	5005;5005A;5005B	2(如圖)	20
5	5005;5005A;5005B	2(如圖)	10

54



轉角企外片

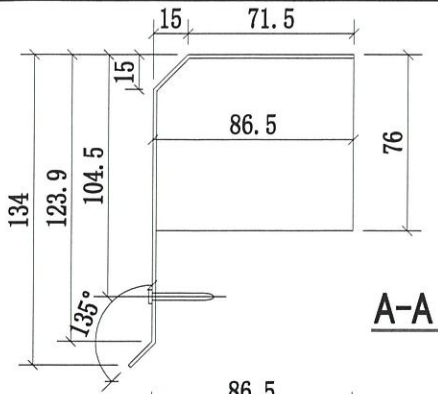

A-A

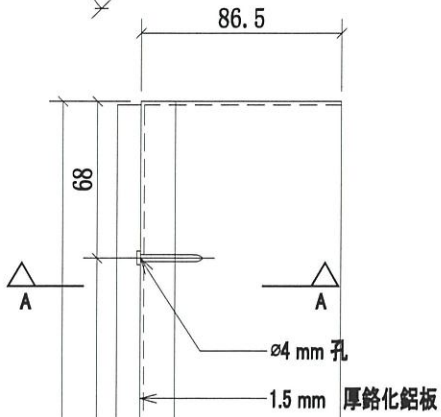

B-B

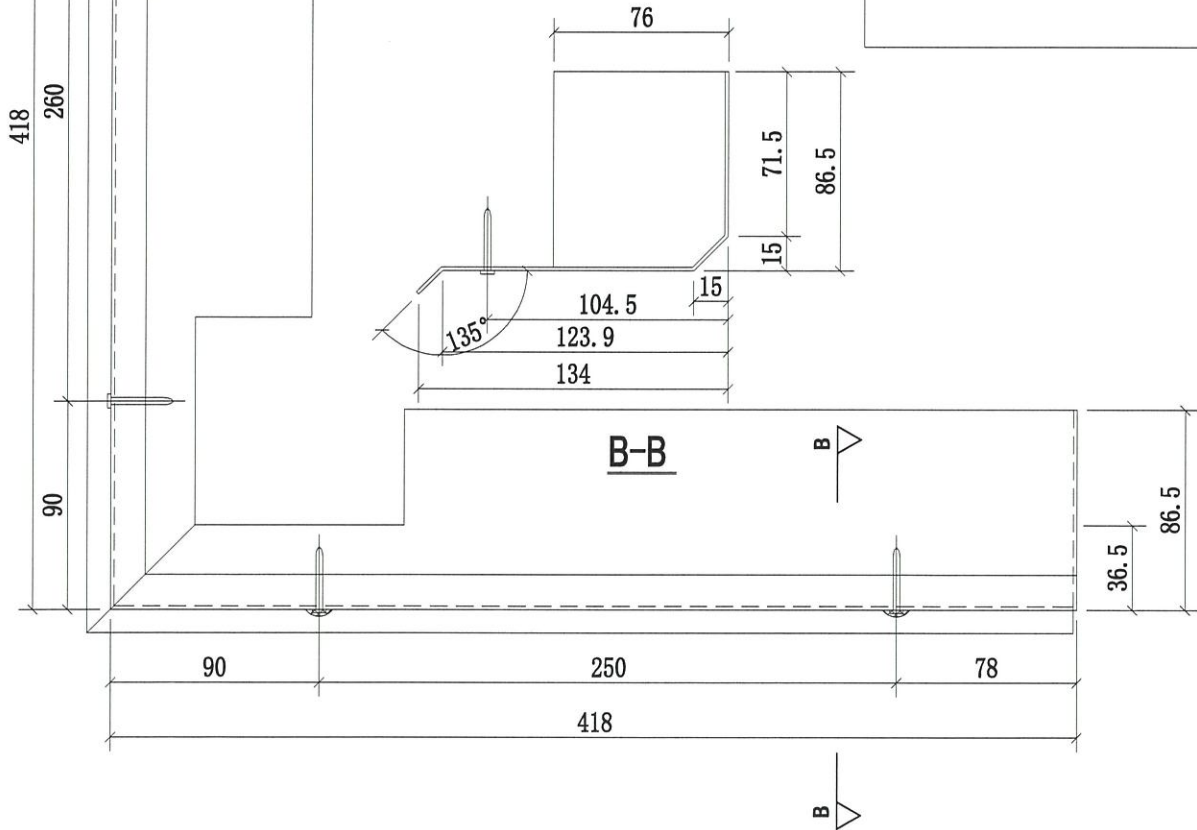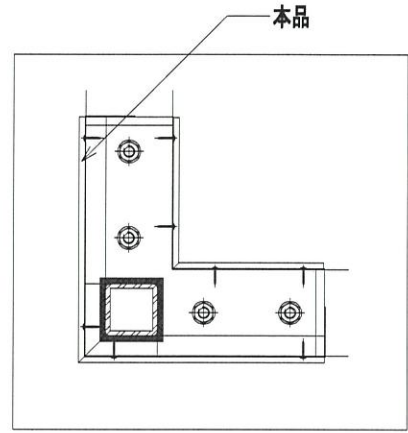

名稱	擱河防水鋁板	制圖	CJM	2021.05.06	修改		
材料	1.5mm 鍍化 鋁板	復核	SHUI	2021.05.07	日期		
顏色	鍍化	批準			圖號	GS02-AG02	



美特鋁質 有限公司

MIDI Aluminium Fabricator Ltd.

工程號

J-852



地盤

亞皆老街/攔河

序號:	窗號:	數量/幅(件):	數量(件):
1	5003;5003A	1(如圖)	3

3

轉角企內片

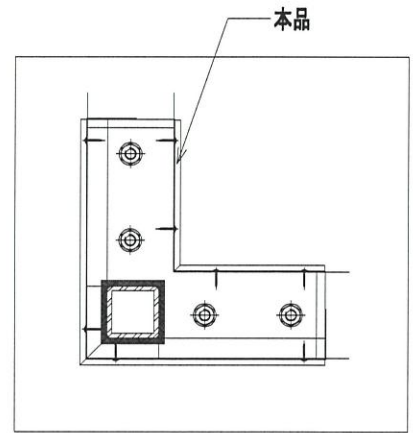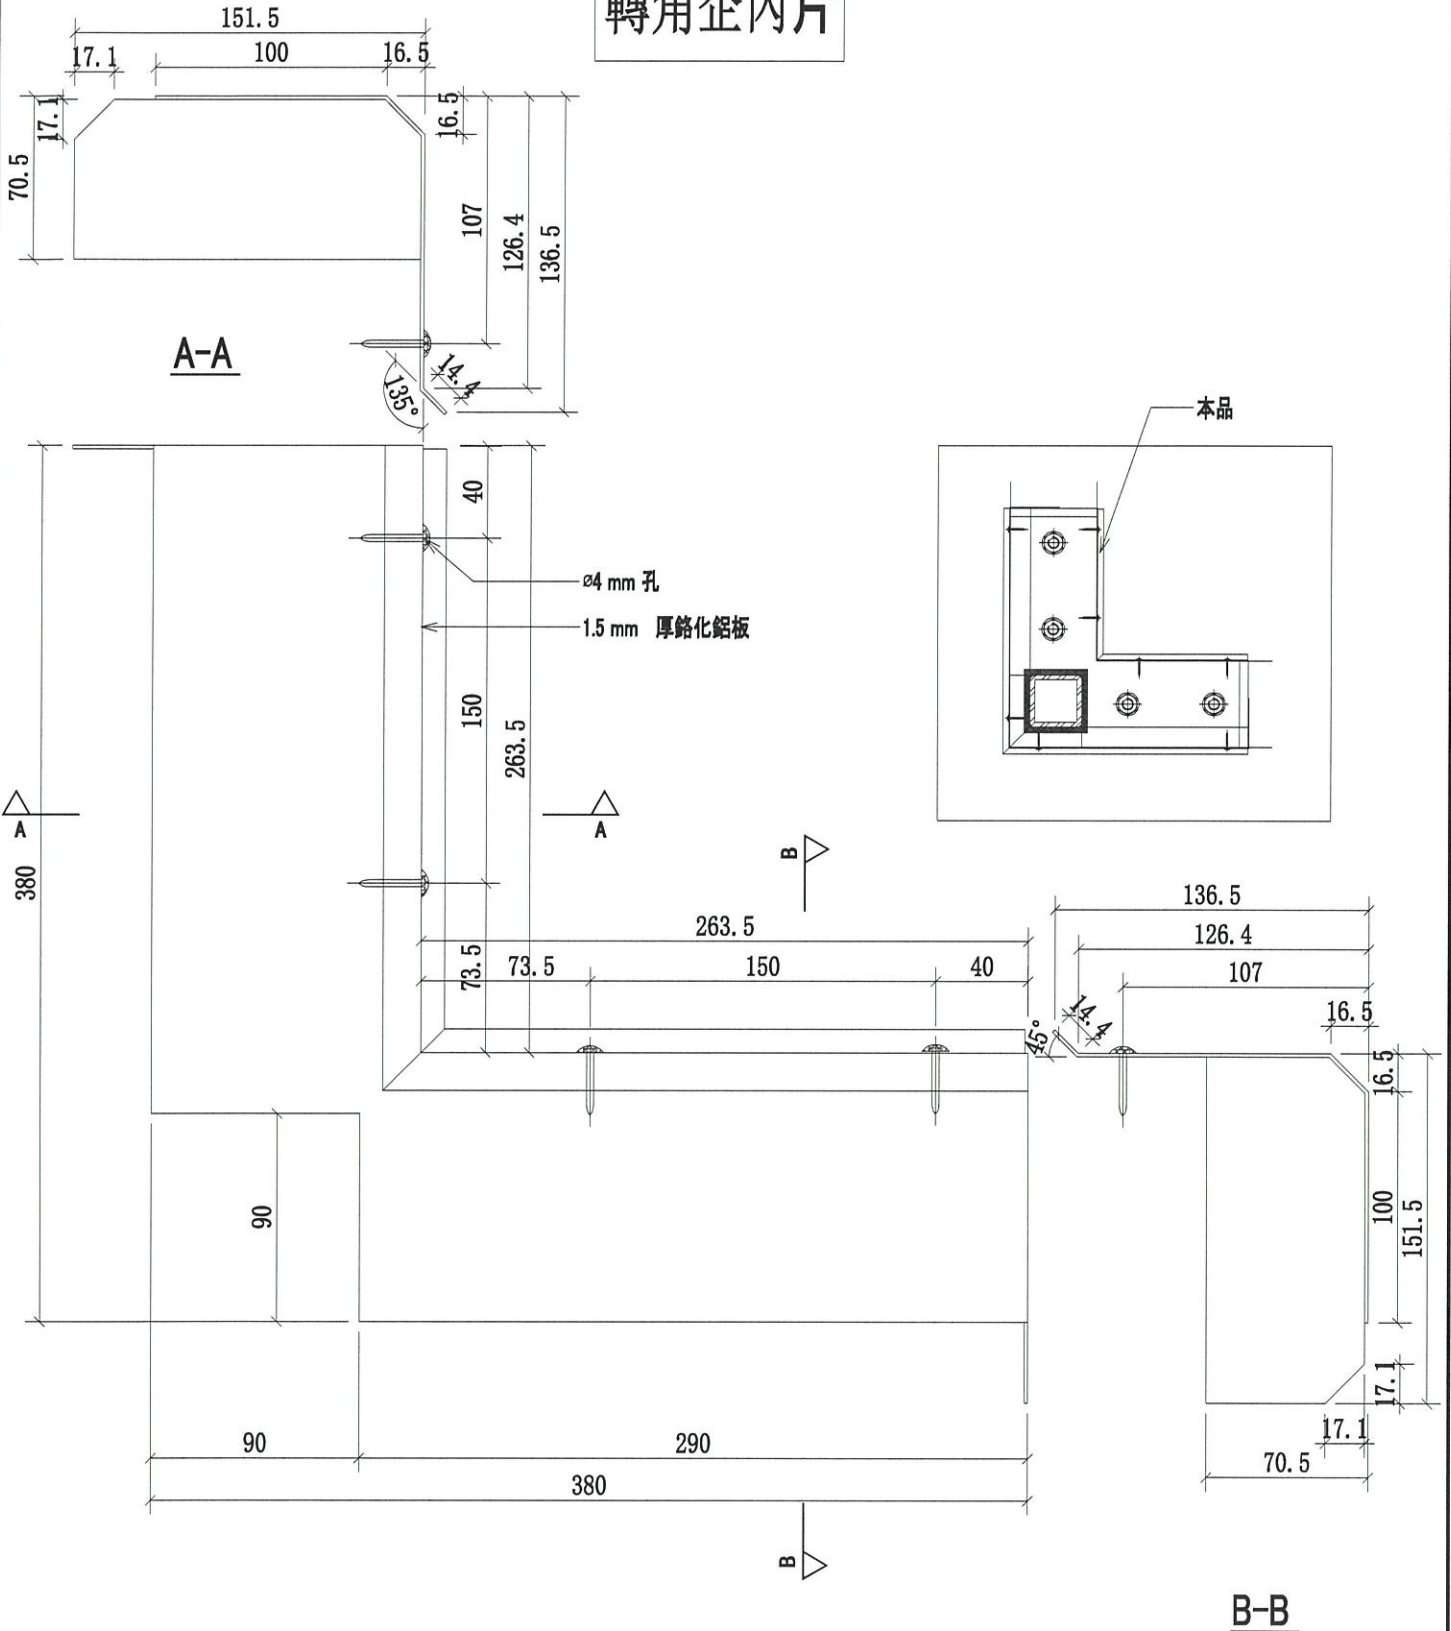

名稱	攔河防水鋁板	制圖	CJM	2021.05.06	修改			
材料	1.5mm 鋁化鋁板	復核	SHUI	2021.05.07	日期			
顏色	鋁化	批準			圖號	GS02-AG01A		



美特鋁質 有限公司

MIDI Aluminium Fabricator Ltd.

工程號


J-852

地盤


亞答老街/攔河

序號:	窗號:	數量/幅(件):	數量(件):
1	5003;5003A	1(如圖)	3
			3

轉角企外片

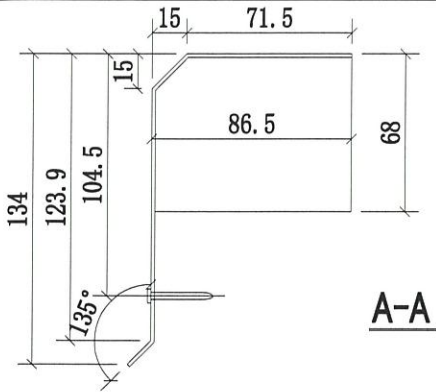


A-A

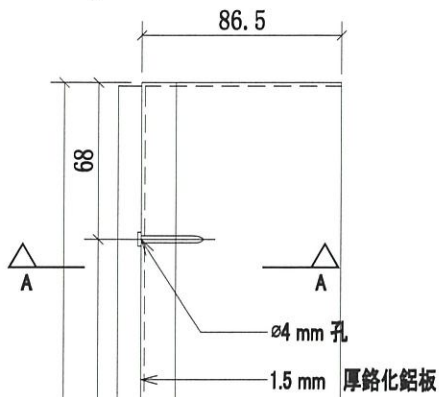


ø4 mm 孔

1.5 mm 厚 鋁化鋁板

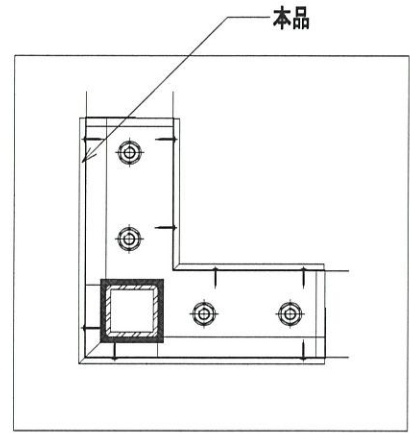

本品

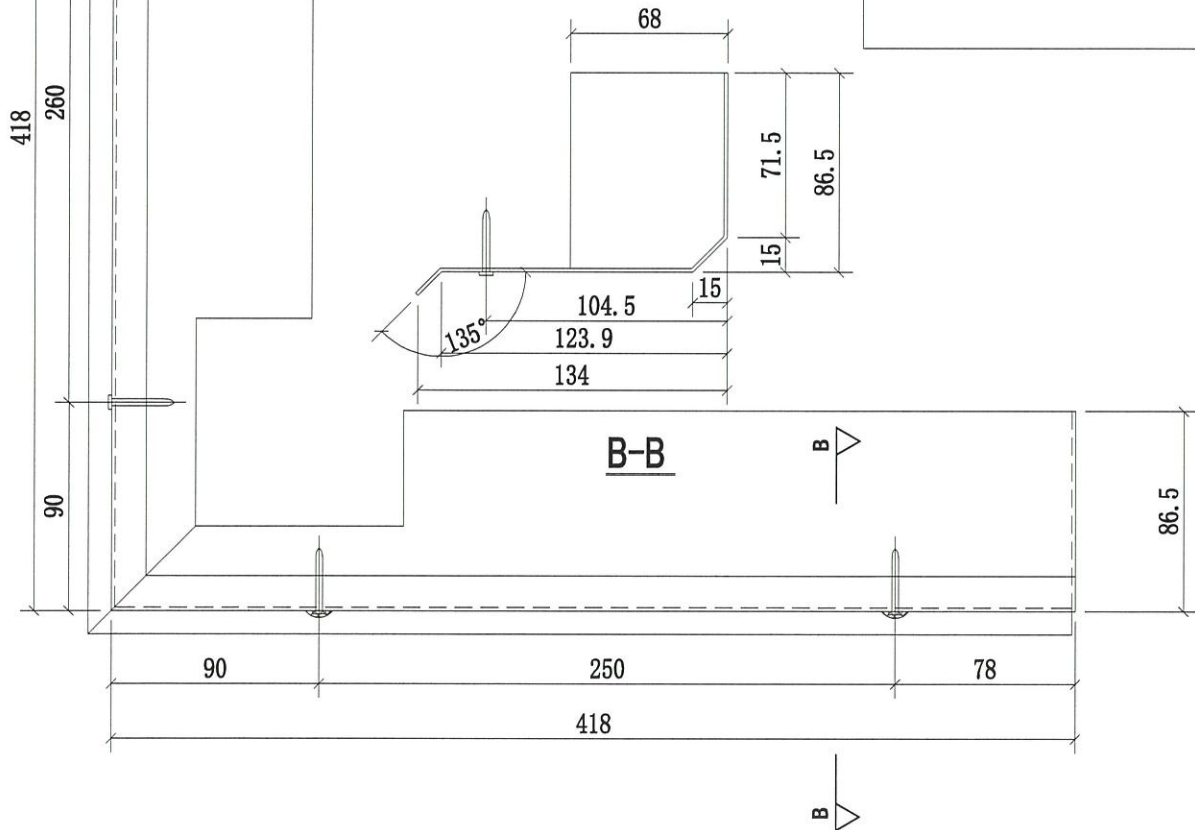

B-B


B

名稱	攔河防水鋁板	制圖	CJM	2021.05.06	修改		
材料	1.5mm 鋁化 鋁板	復核	SHUI	2021.05.07	日期		
顏色	鋁化	批準			圖號	GS02-AG02A	





美特鋁質 有限公司
MIDI Aluminium Fabricator Ltd.

工程號 J-852 地盤 亞皆老街/欄河

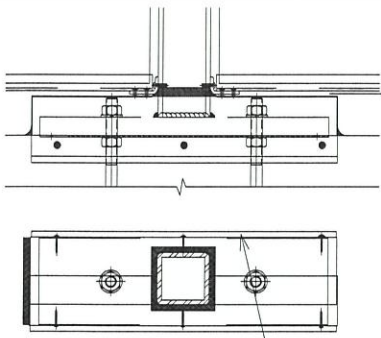

本品

中間企內片

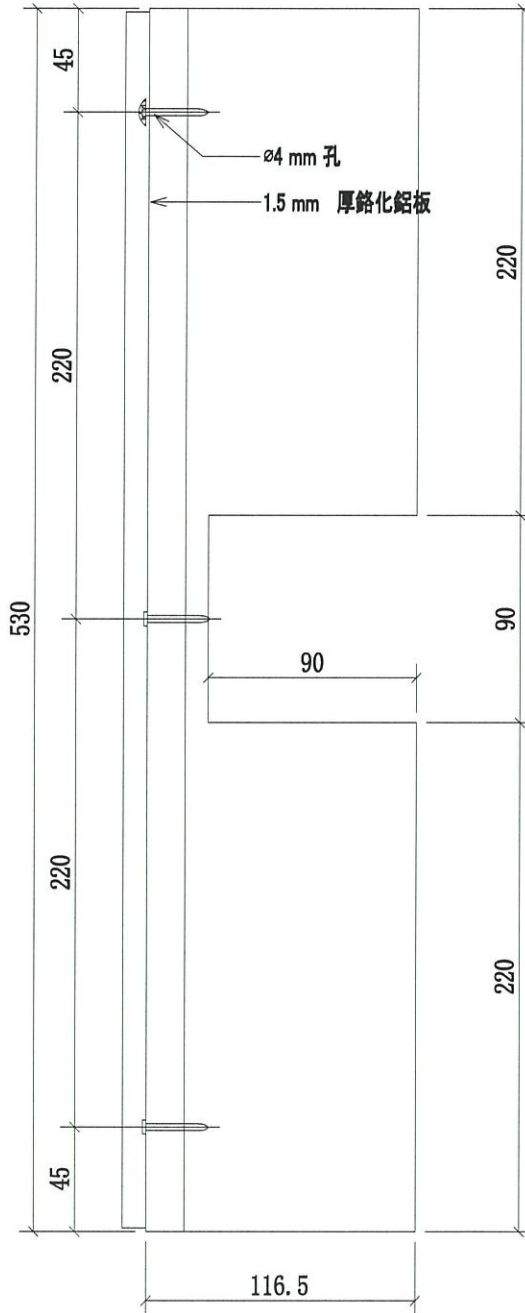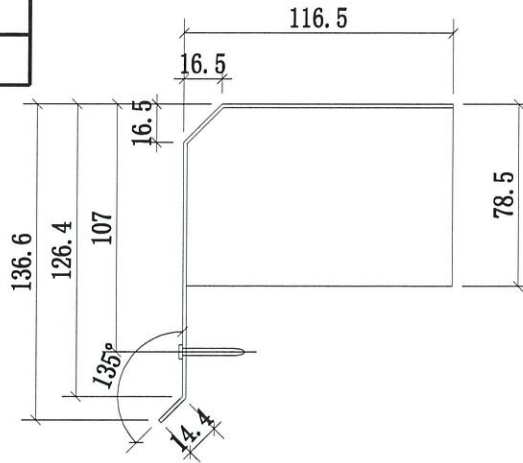


序號:	窗號:	數量/件:	數量(件):
1	5004;5004A;5004B	4(如圖)	12
2	5005;5005A;5005B	4(如圖)	40
3	5007;5007A;5007B	2(如圖)	10
4	5010	2(如圖)	6
5	5011	5(如圖)	10
			78

名稱	欄河防水鋁板	制圖	CJM	2021.05.06	修改		
材料	1.5mm 鋁化鋁板	復核	SHUI	2021.05.07	日期		
顏色	鋁化	批準			圖號	GS02-AG03	





美特鋁質 有限公司
MIDI Aluminium Fabricator Ltd.

工程號: J-852 | 地盤: 亞皆老街 / 攔河

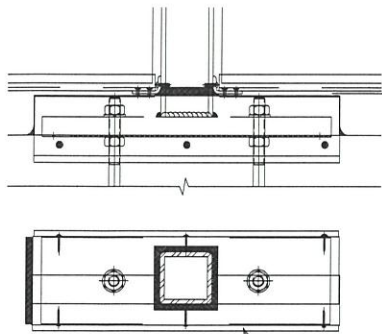

本品

中間企外片

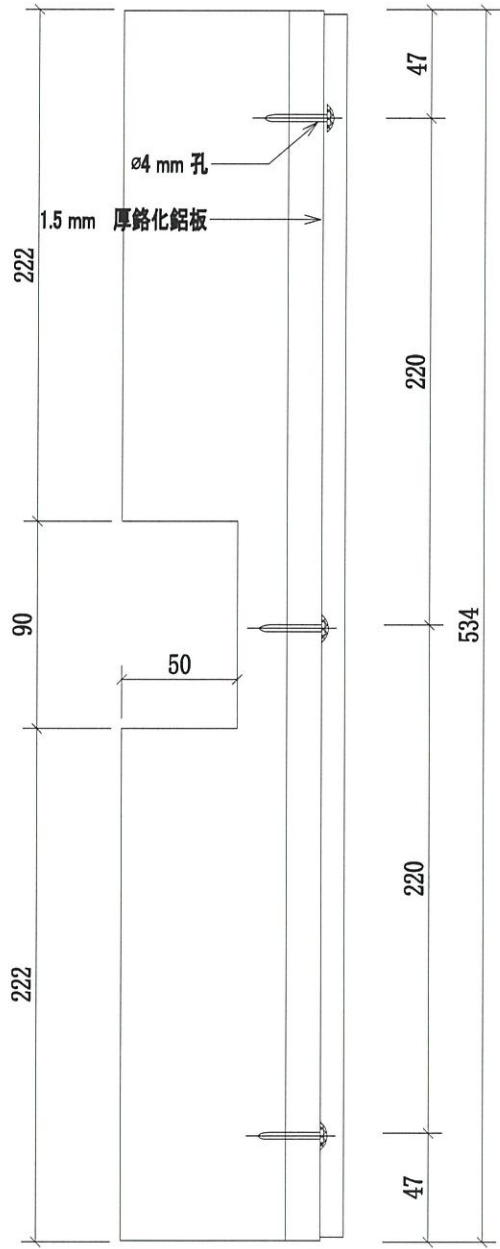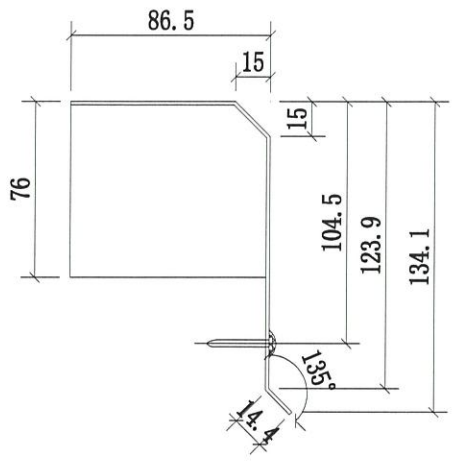


序號:	窗號:	數量/件:	數量(件):
1	5004;5004A;5004B	4(如圖)	12
2	5005;5005A;5005B	4(如圖)	40
3	5007;5007A;5007B	2(如圖)	10
4	5010	2(如圖)	6
5	5011	5(如圖)	10
			78

名稱	攔河防水鋁板	制圖	CJM	2021.05.06	修改		
材料	1.5mm 鍍化鋁板	復核	SHUI	2021.05.07	日期		
顏色	鍍化	批准			圖號	GS02-AG04	





美特鋁質 有限公司
MIDI Aluminium Fabricator Ltd.

工程號: J-852 | 地盤: 亞皆老街/攔河

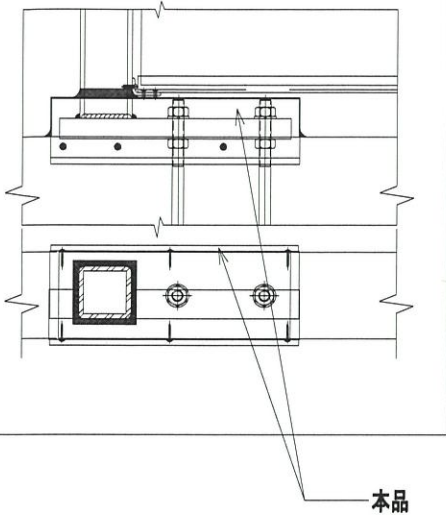

邊企內片

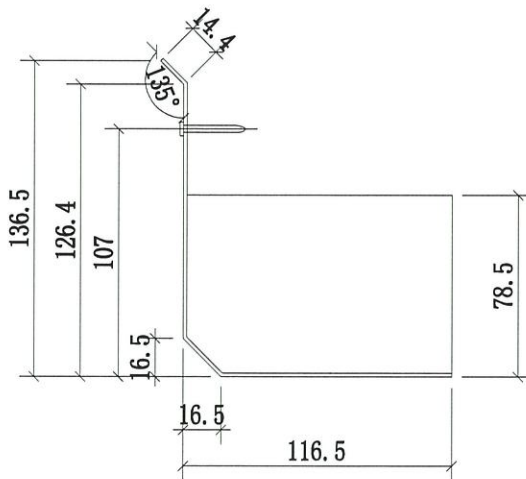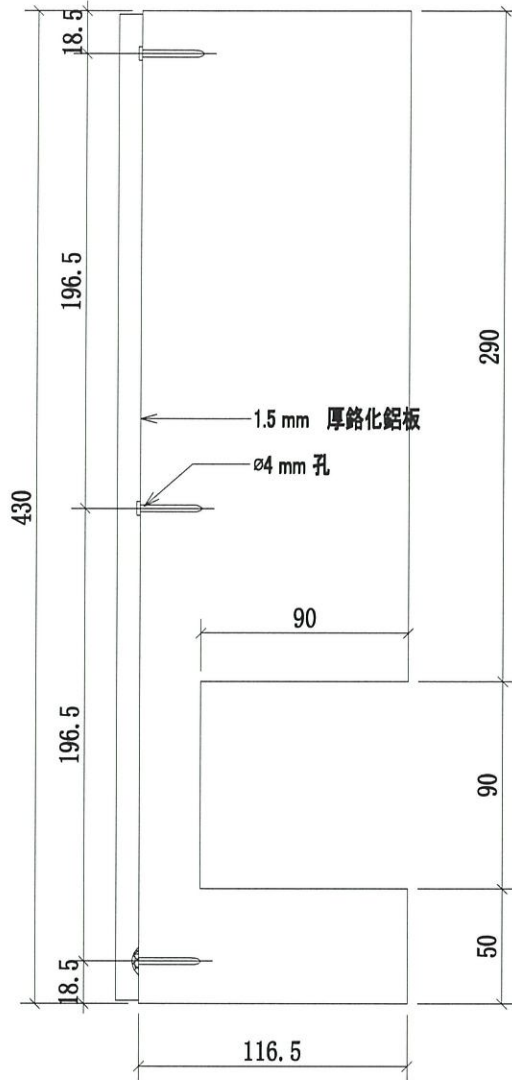

序號:	窗號:	數量/件:	數量(件):
1	5001;5001A	1(如圖)	3
2	5004;5004A;5004B	2(如圖)	6
3	5005;5005A;5005B	2(如圖)	20
4	5007;5007A;5007B	1(如圖)	5
5	5008;58A;5009,59A	1(如圖)	4
6	5010	1(如圖)	3
7	5010A	2(如圖)	4
8	5011	1(如圖)	2
			47


名稱	攔河防水鋁板	制圖	CJM	2021.05.06	修改		
材料	1.5mm 鋁化鋁板	復核	SHUI	2021.05.07	日期		
顏色	鋁化	批準			圖號	GS02-AG05	



美特鋁質 有限公司

MIDI Aluminium Fabricator Ltd.

工程號 J-852 地盤 亞皆老街/ 攔河

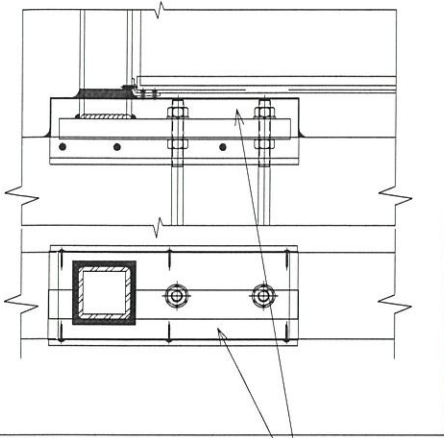


本品


邊企外片

1.5 mm 厚鍍化鋁板

ø4 mm 孔

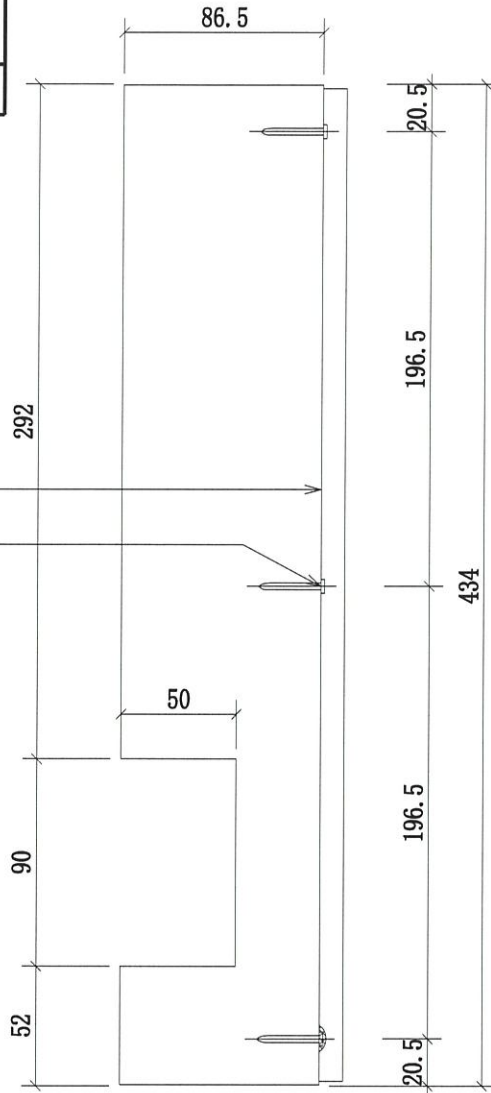

序號:	窗號:	數量/件:	數量(件):
1	5001;5001A	1(如圖)	3
2	5004;5004A;5004B	2(如圖)	6
3	5005;5005A;5005B	2(如圖)	20
4	5007;5007A;5007B	1(如圖)	5
5	5008;58A;5009,59A	1(如圖)	4
6	5010	1(如圖)	3
7	5010A	2(如圖)	4
8	5011	1(如圖)	2
			47

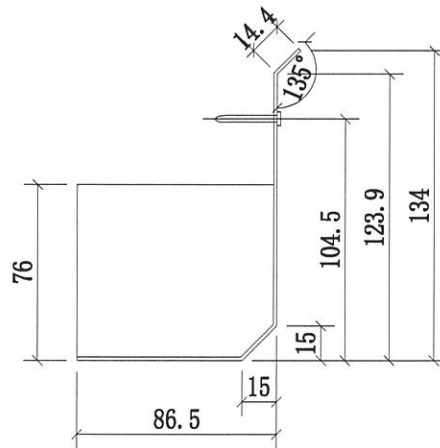

名稱	攔河防水鋁板	制圖	CJM	2021.05.06	修改		
材料	1.5mm 鍍化鋁板	復核	SHUI	2021.05.07	日期		
顏色	鍍化	批準			圖號	GS02-AG06	



美特鋁質 有限公司


MIDI Aluminium Fabricator Ltd.

工程號

J-852



地盤

亞皆老街/攔河

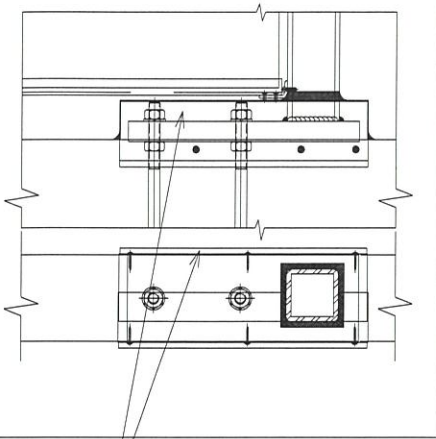

本品

邊企內片

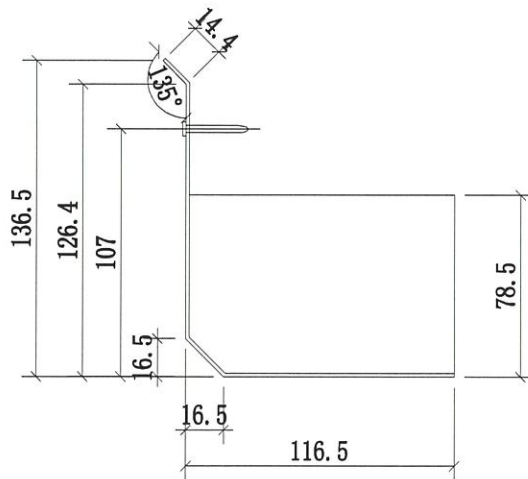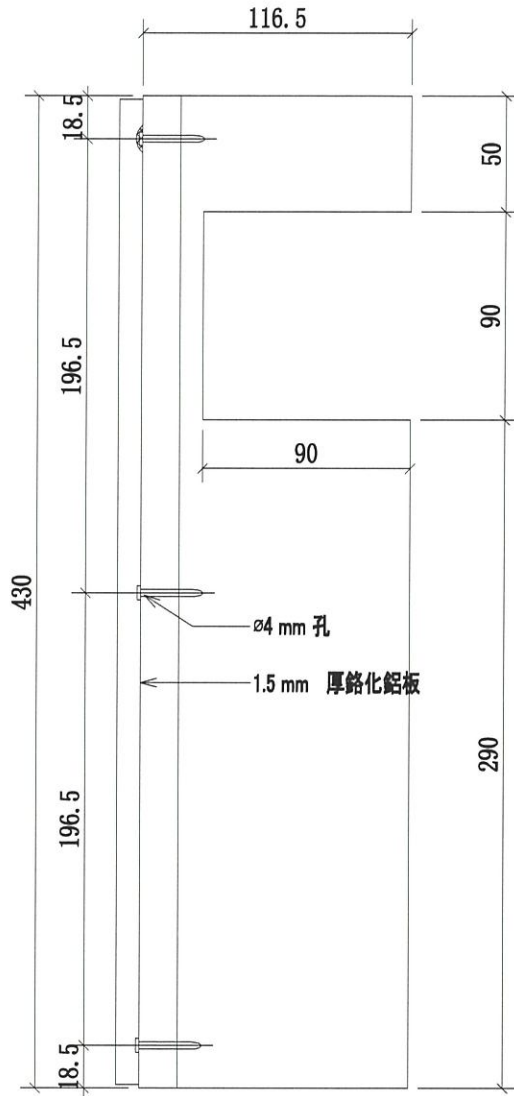

序號:	窗號:	數量/件:	數量(件):
1	5001;5001A	1(如圖)	3
2	5004;5004A;5004B	2(如圖)	6
3	5005;5005A;5005B	2(如圖)	20
4	5007;5007A;5007B	1(如圖)	5
5	5008;58A;5009,59A	1(如圖)	4
6	5010	1(如圖)	3
7	5010A	2(如圖)	4
8	5011	1(如圖)	2
			47

名稱	攔河防水鋁板	制圖	CJM	2021.05.06	修改		
材料	1.5mm 鍍化鋁板	復核	SHUI	2021.05.07	日期		
顏色	鍍化	批准			圖號	GS02-AG05R	



美特鋁質 有限公司


MIDI Aluminium Fabricator Ltd.

工程號

J-852



地盤

亞皆老街 / 欄河

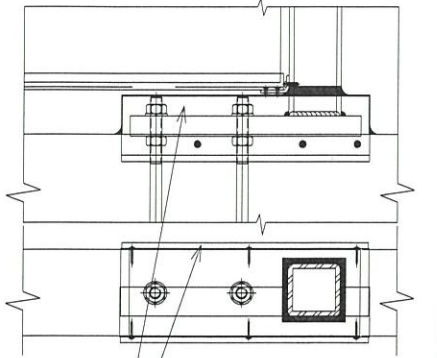

本品

邊企外片

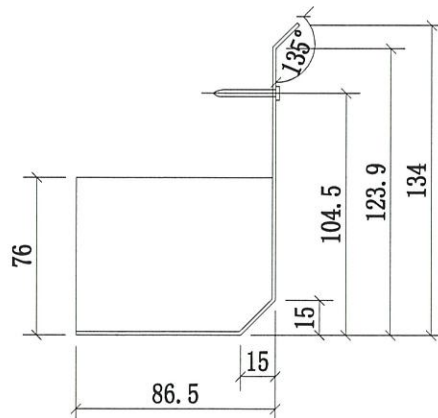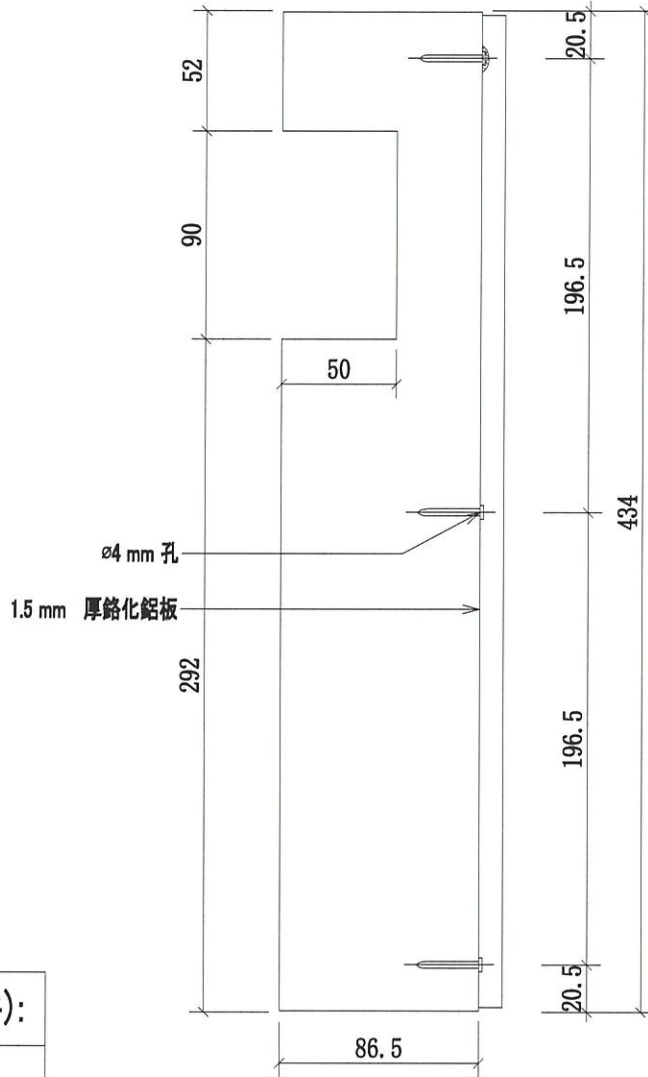

序號:	窗號:	數量/件:	數量(件):
1	5001;5001A	1(如圖)	3
2	5004;5004A;5004B	2(如圖)	6
3	5005;5005A;5005B	2(如圖)	20
4	5007;5007A;5007B	1(如圖)	5
5	5008;58A;5009,59A	1(如圖)	4
6	5010	1(如圖)	3
7	5010A	2(如圖)	4
8	5011	1(如圖)	2
			47

名稱	欄河防水鋁板	制圖	CJM	2021.05.06	修改		
材料	1.5mm 鍍化鋁板	復核	SHUI	2021.05.07	日期		
顏色	鍍化	批準			圖號	GS02-AG06R	



美特鋁質 有限公司


MIDI Aluminium Fabricator Ltd.

工程號

J-852



地盤

亞皆老街/攔河

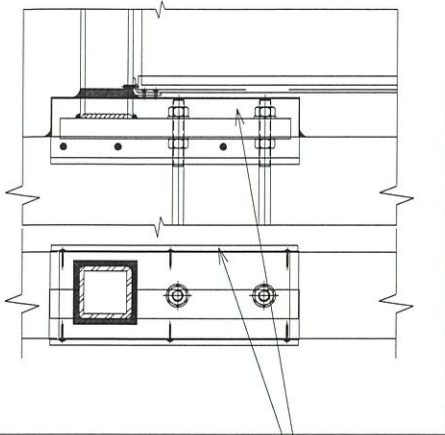

本品

邊企內片

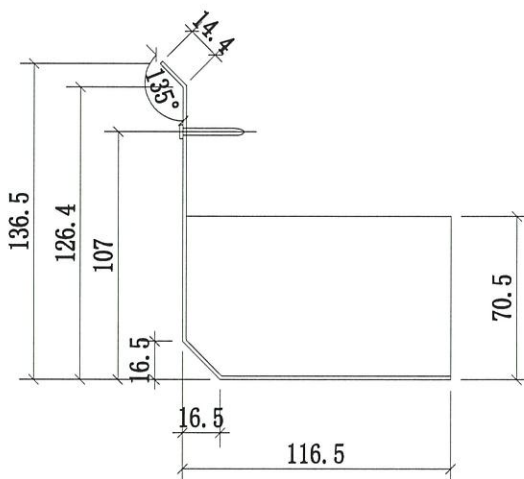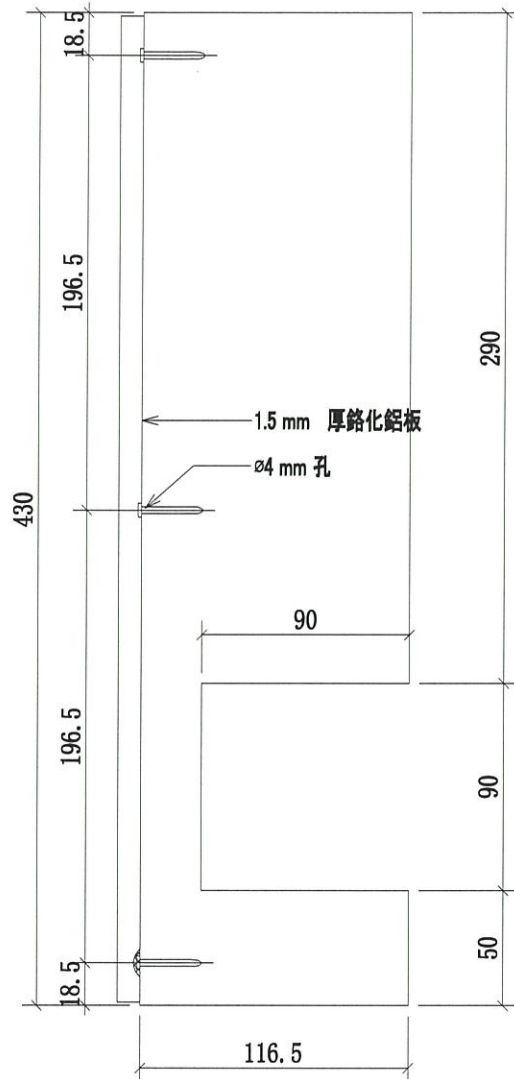


序號:	窗號:	數量/幅(件):	數量(件):
1	5003;5003A	1(如圖)	3
			3

名稱	攔河防水鋁板	制圖	CJM	2021.05.06	修改		
材料	1.5mm 鍍化鋁板	復核	SHUI	2021.05.07	日期		
顏色	鍍化	批准			圖號	GS02-AG05A	



美特鋁質 有限公司
MIDI Aluminium Fabricator Ltd.

工程號 J-852 地盤 亞皆老街/攔河


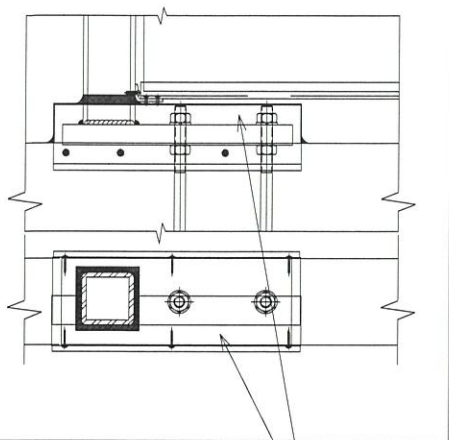


本品

邊企外片

1.5 mm 厚鍍化鋁板

ø4 mm 孔

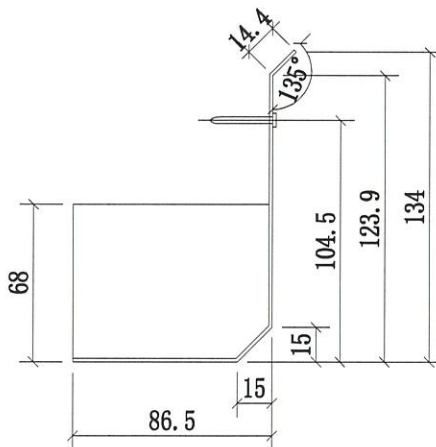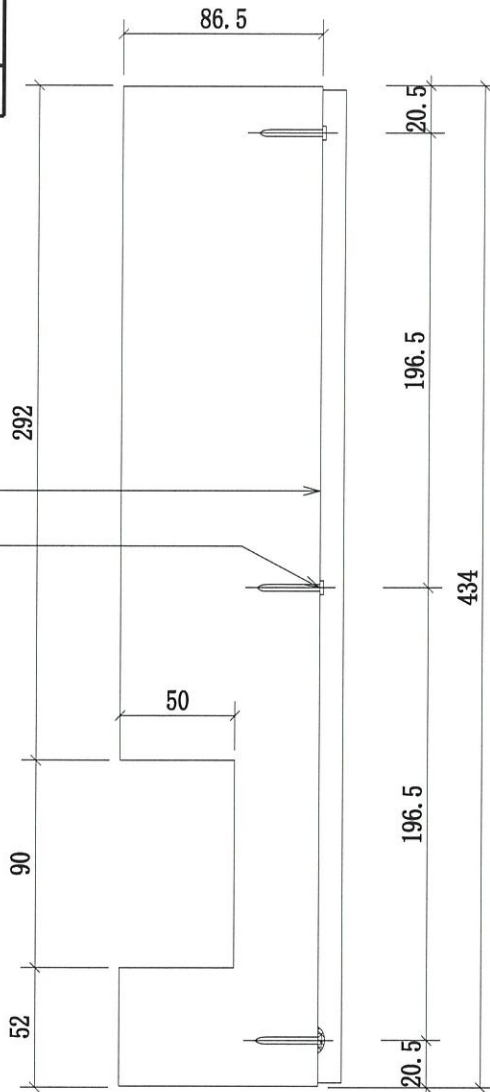


序號:	窗號:	數量/幅(件):	數量(件):
1	5003;5003A	1(如圖)	3
			3

名稱	攔河防水鋁板	制圖	CJM	2021.05.06	修改		
材料	1.5mm 鍍化鋁板	復核	SHUI	2021.05.07	日期		
顏色	鍍化	批准			圖號	GS02-AG06A	





美特鋁質有限公司
MIDI Aluminium Fabricator Ltd.

工程號 J-852 地盤 亞皆老街/攔河

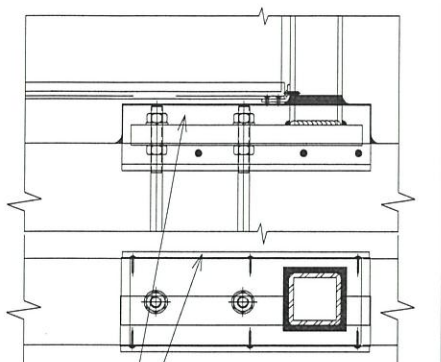

本品

邊企內片

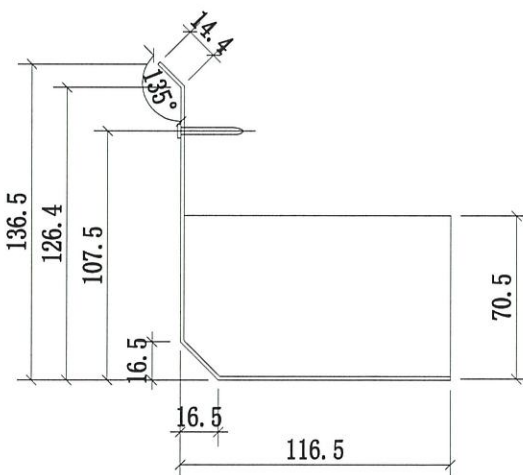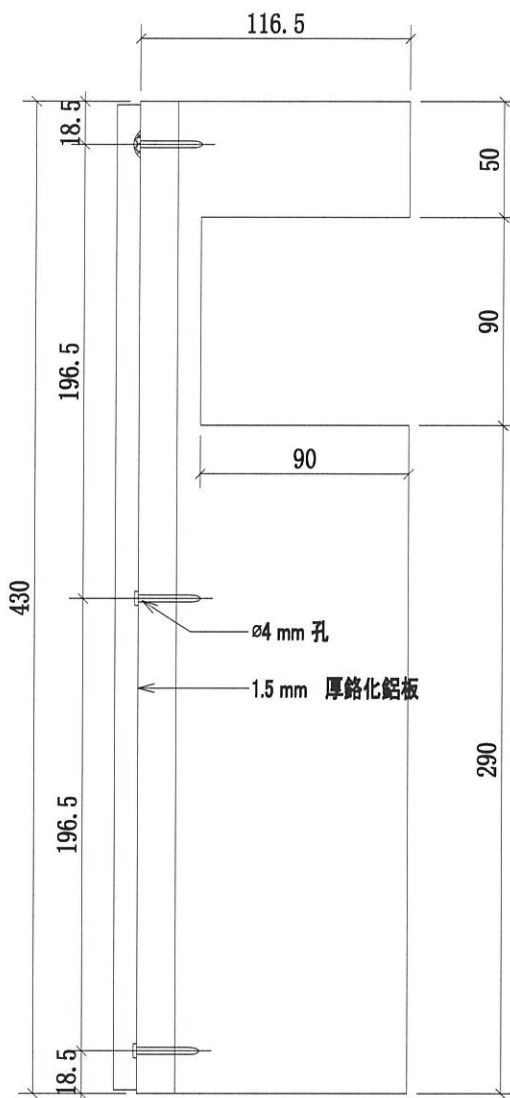

序號:	窗號:	數量/幅(件):	數量(件):
1	5003;5003A	1(如圖)	3
			3

名稱	攔河防水鋁板	制圖	CJM	2021.05.06	修改		
材料	1.5mm 鋁化鋁板	復核	SHUI	2021.05.07	日期		
顏色	鋁色	批準			圖號	GS02-AG05AR	



美特鋁質 有限公司


MIDI Aluminium Fabricator Ltd.

工程號

J-852



地盤

亞皆老街/攔河

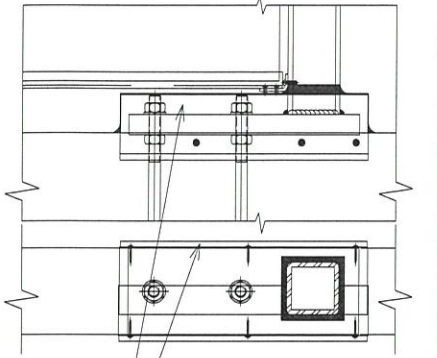

本品

邊企外片

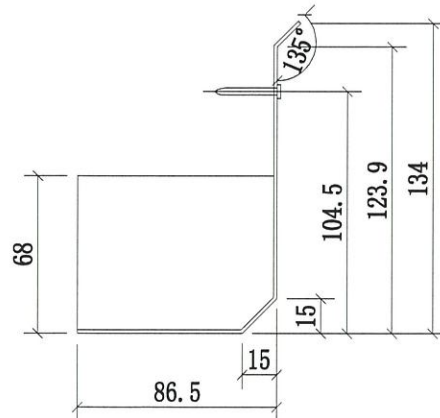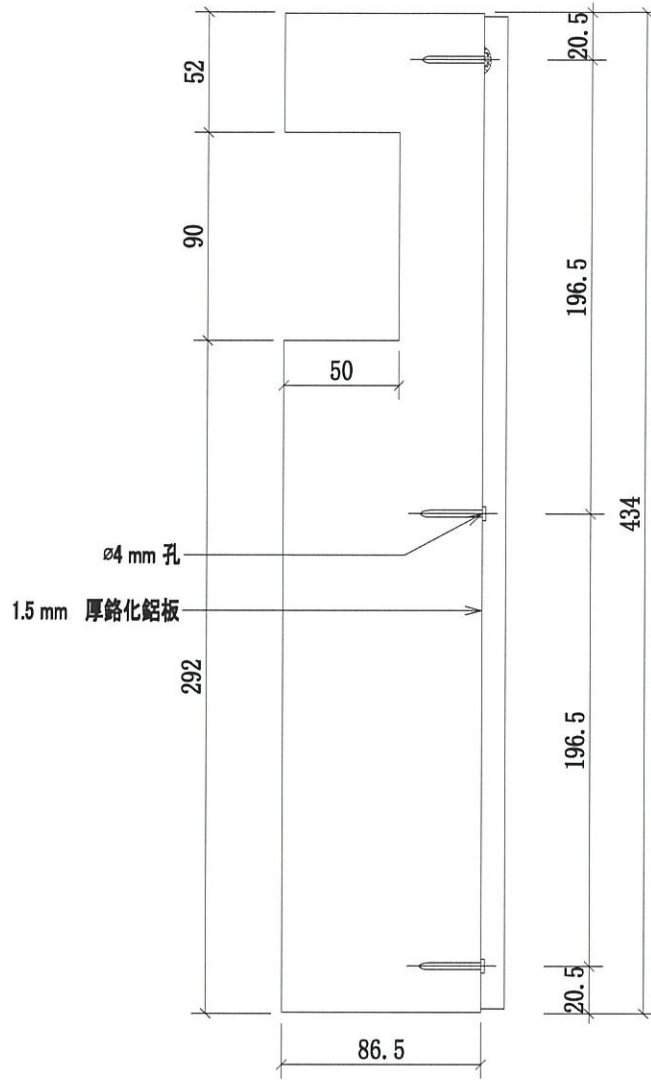

序號:	窗號:	數量/幅(件):	數量(件):
1	5003;5003A	1(如圖)	3
			3

名稱	攔河防水鋁板	制圖	CJM	2021.05.06	修改		
材料	1.5mm 鍍化鋁板	復核	SHUI	2021.05.07	日期		
顏色	鍍化	批準			圖號	GS02-AG06AR	



美特鋁質 有限公司


MIDI Aluminium Fabricator Ltd.

工程號

J-852



地盤

亞皆老街 / 擱河

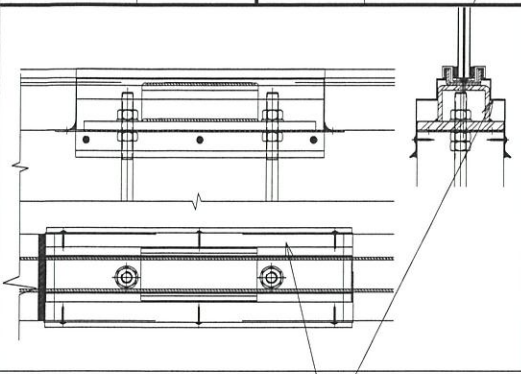

本品

加強企內片

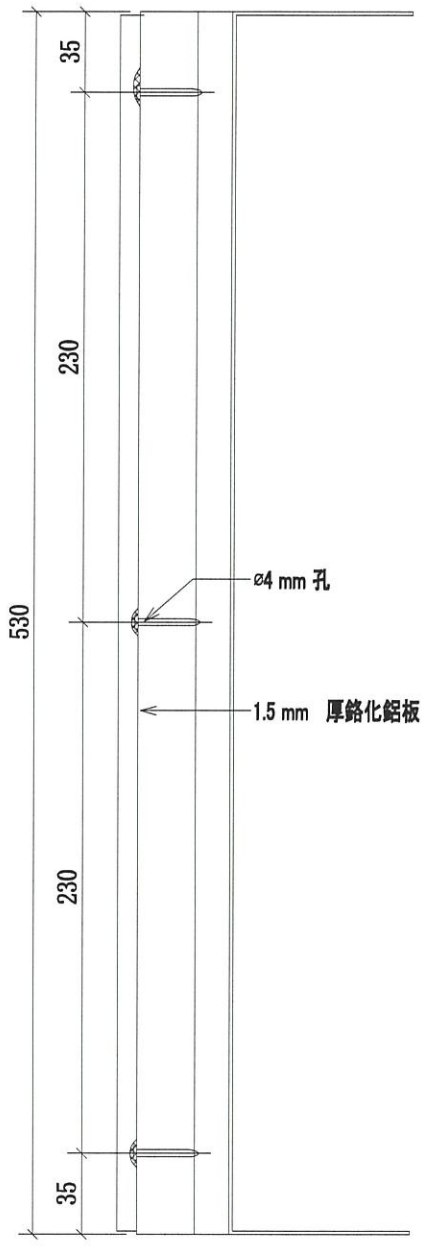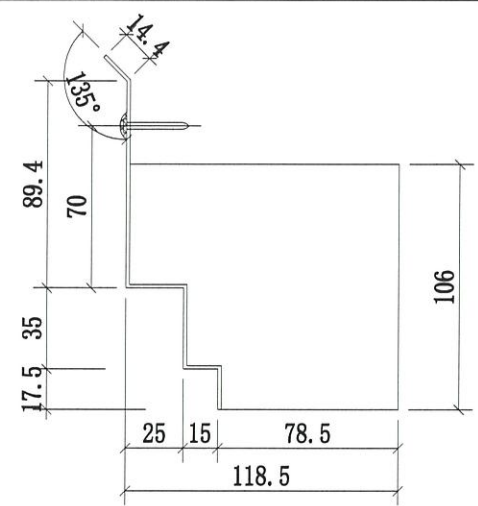

序號:	窗號:	數量/幅(件):	數量(件):
1	5003;5003A	1(如圖)	3
			3

名稱	擱河防水鋁板	制圖	CJM	2021.05.06	修改		
材料	1.5mm 鍍化鋁板	復核	SHUI	2021.05.07	日期		
顏色	鍍化	批准			圖號	GS02-AG07	



美特鋁質 有限公司


MIDI Aluminium Fabricator Ltd.

工程號

J-852



地盤

亞皆老街 / 攔河

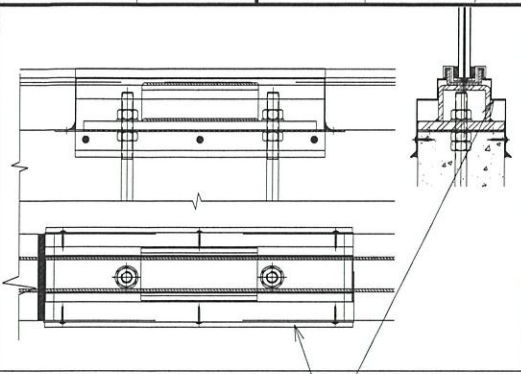

本品

加強企外片

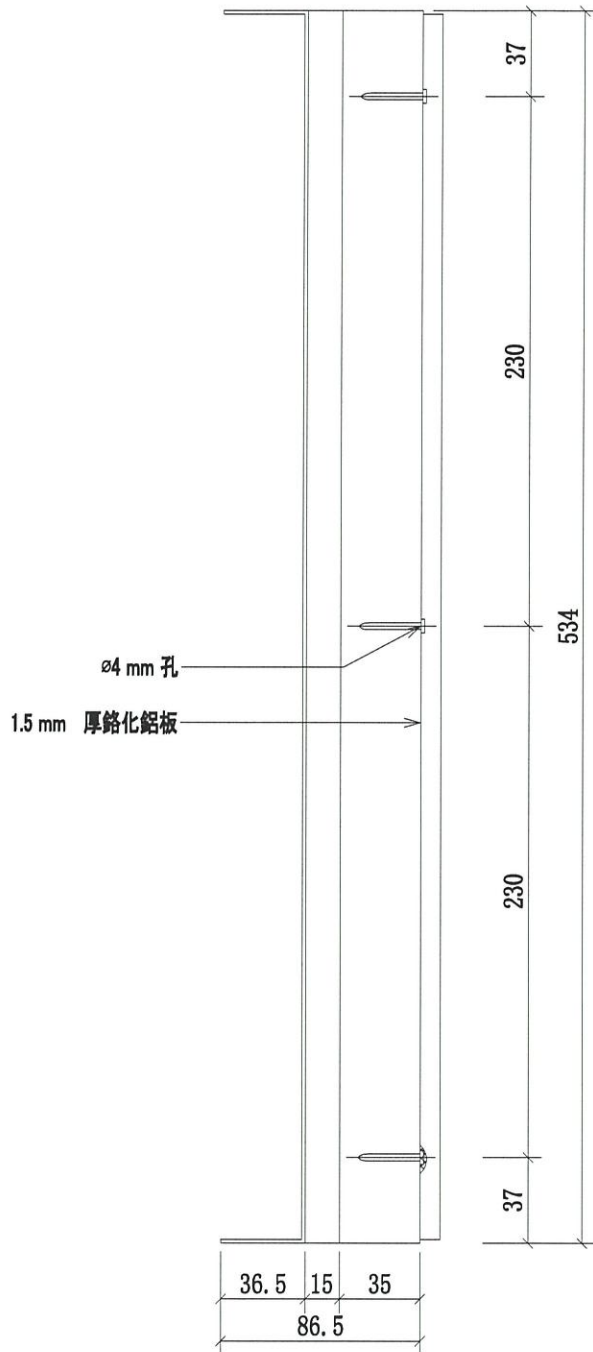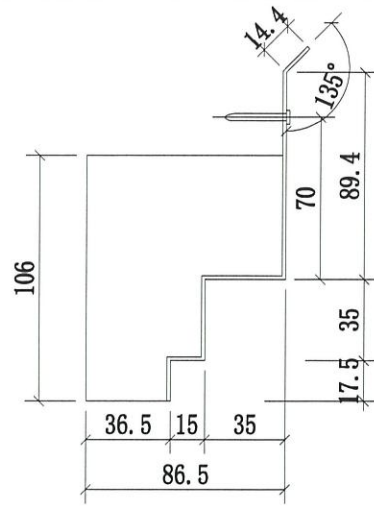

序號:	窗號:	數量/幅(件):	數量(件):
1	5003;5003A	1(如圖)	3
			3

名稱	攔河防水鋁板	制圖	CJM	2021.05.06	修改		
材料	1.5mm 鍍化鋁板	復核	SHUI	2021.05.07	日期		
顏色	鍍化	批準			圖號	GS02-AG08	



美特鋁質 有限公司


MIDI Aluminium Fabricator Ltd.

工程號



J-852

地盤

亞皆老街 / 攔河

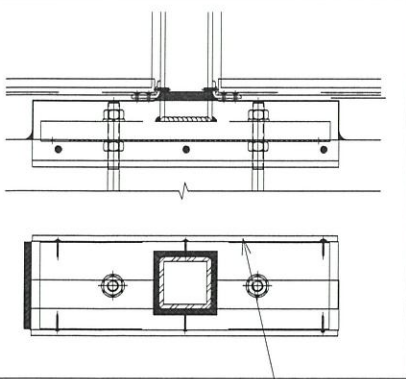

本品

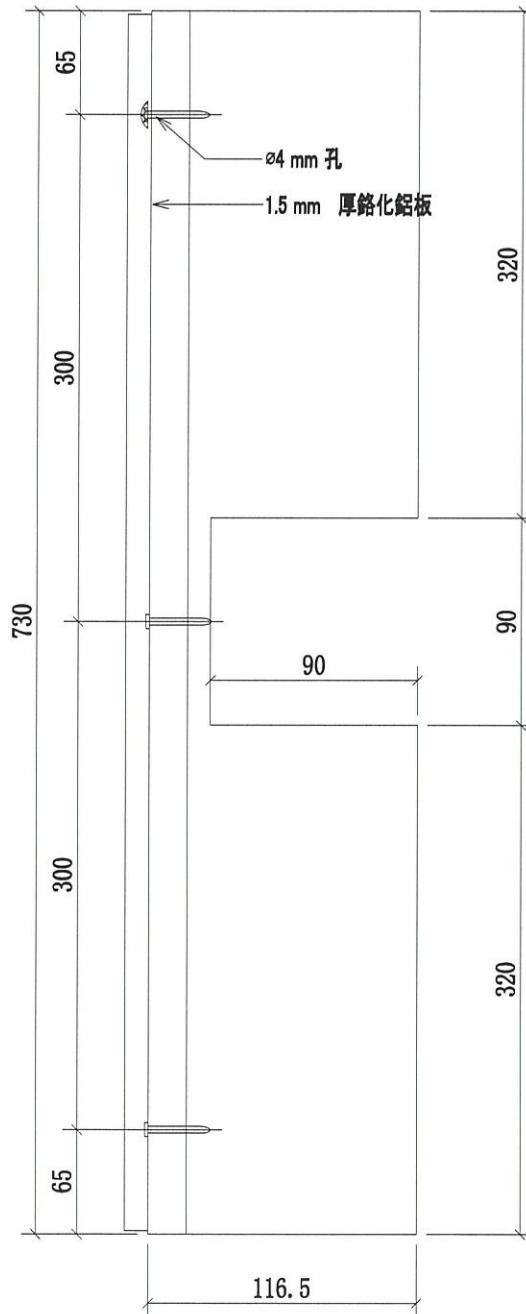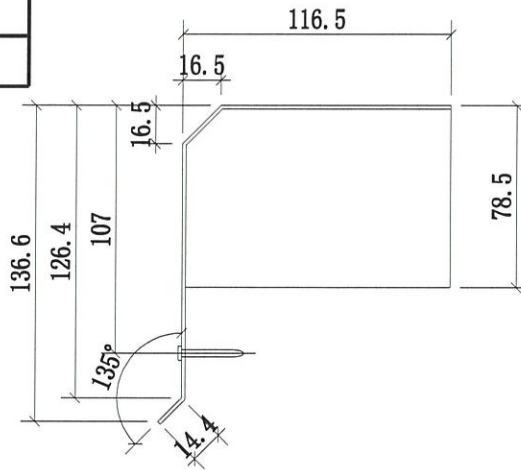

實心企柱中間企內片


序號:	窗號:	數量/件:	數量(件):
1	5007;5007A;5007B	2(如圖)	10
			10

名稱	攔河防水鋁板	制圖	CJM	2021.05.06	修改		
材料	1.5mm 鍍化鋁板	復核	SHUI	2021.05.07	日期		
顏色	鍍化	批準			圖號	GS02-AG09	





美特鋁質 有限公司
MIDI Aluminium Fabricator Ltd.

工程號 J-852 地盤 亞皆老街/攔河

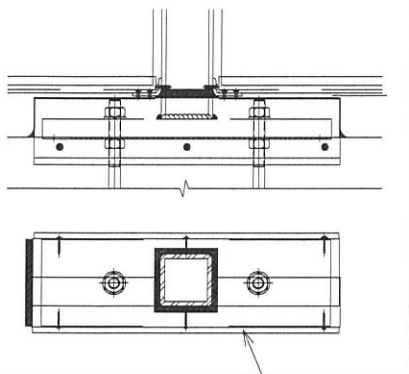

本品

實心企柱中間企內片

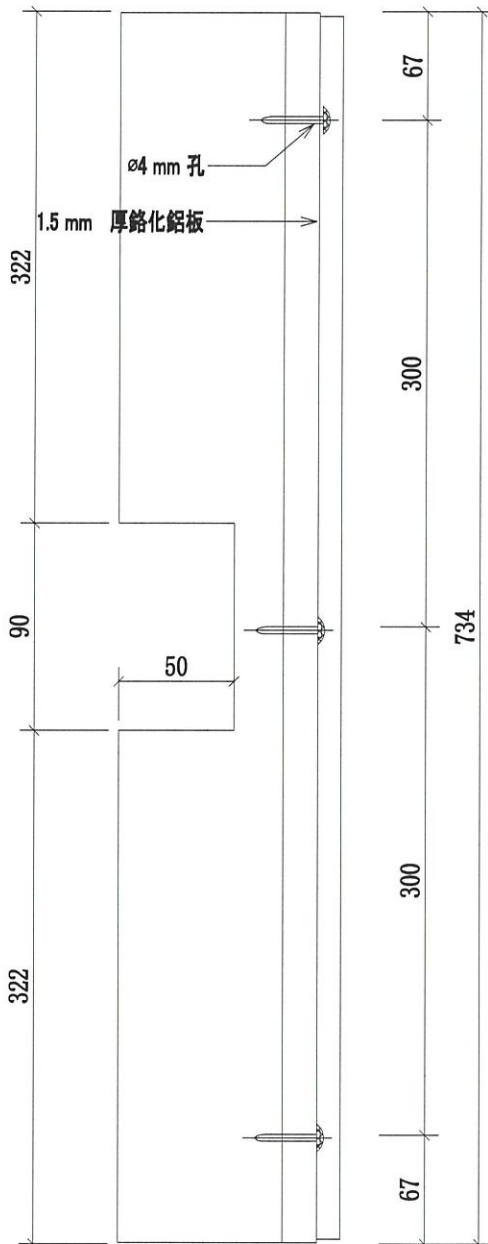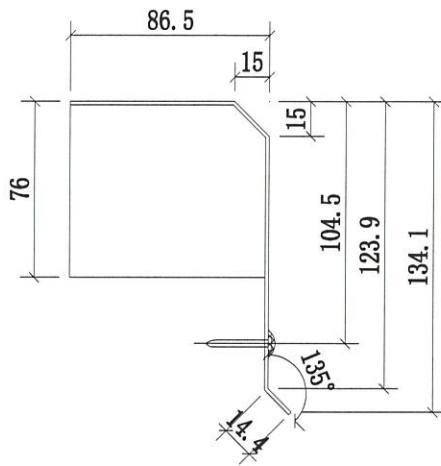

序號:	窗號:	數量/件:	數量(件):
1	5007;5007A;5007B	2(如圖)	10
			10

名稱	攔河防水鋁板	制圖	CJM	2021.05.06	修改		
材料	1.5mm 鋁化鋅板	復核	SHUI	2021.05.07	日期		
顏色	鋁化	批準			圖號	GS02-AG10	