

工程指示 / 要求簡箋(E.I.)

工程指示編號：EI / 3448 / 21

修改版次：-

工程編號：J - 852

工程名稱：亞皆老街中電

工程項目：鐘樓-Skylight 鋁料 BM

收件人：Maggie/ 生統

發件人：Ant Yeung

日期：25/05/2021

要求提供 /  確認 事項：

- |                                    |                                     |                               |
|------------------------------------|-------------------------------------|-------------------------------|
| <input type="checkbox"/> 初步鋁料 B.M. | <input type="checkbox"/> 加工拆圖，然後生產  | <input type="checkbox"/> 尺寸表  |
| <input type="checkbox"/> 正式鋁料 B.M. | <input type="checkbox"/> 技術上資料 / 指示 | <input type="checkbox"/> 報價   |
| <input type="checkbox"/> 配件 B.M.   | <input type="checkbox"/> 樣辦或貨品說明書   | <input type="checkbox"/> 分判合約 |

內容：  
請按鋁料 BM 訂 購鐘樓 Skylight 用鋁通，鋁角及鋁巴。  
請在 2021.05.31 前完成上列要求。

附：1 頁 BM+ 1 頁 VF+2 頁加工圖

以上項目為：

- 原合約工程包                       原合約工程加 / 減賬                       新工程報價

原因：-

分發東莞各部門：

- |  |   |  |  |
|--|---|--|--|
| <input type="checkbox"/> 生產技術總監 <input type="checkbox"/> 連附件 | <input type="checkbox"/> 技術部 <input type="checkbox"/> 連附件                         | <input type="checkbox"/> 生產部 <input type="checkbox"/> 連附件    | <input type="checkbox"/> 機械設計部 <input type="checkbox"/> 連附件  |
| <input type="checkbox"/> 採購部 <input type="checkbox"/> 連附件    | <input checked="" type="checkbox"/> 生產統籌部 <input checked="" type="checkbox"/> 連附件 | <input type="checkbox"/> 小羅 & 清 <input type="checkbox"/> 連附件 |  |
| <input type="checkbox"/> 質檢部 <input type="checkbox"/> 連附件    | <input type="checkbox"/> 會計部 <input type="checkbox"/> 連附件                         | <input type="checkbox"/> 報關組 <input type="checkbox"/> 連附件    | <input type="checkbox"/> 其他 楊榮輝 <input type="checkbox"/> 連附件 |

分發其他分判：

- 水洪  連附件

分發香港各部門：

- |   |  |   |  |    |
|---|--|---|--|----|
| <input type="checkbox"/> 行政部 <input type="checkbox"/> 連附件                       | <input type="checkbox"/> 會計部 <input type="checkbox"/> 連附件  | <input type="checkbox"/> 統籌部 <input type="checkbox"/> 連附件 | <input type="checkbox"/> 工程部地盤科文 <input type="checkbox"/> 連附件  | 祥哥 |
| <input checked="" type="checkbox"/> 採購部 <input checked="" type="checkbox"/> 連附件 | <input type="checkbox"/> QS 部 <input type="checkbox"/> 連附件 | <input type="checkbox"/> 維修部 <input type="checkbox"/> 連附件 | <input type="checkbox"/> 其他 _____ <input type="checkbox"/> 連附件 |    |

傳遞編號：

HK 1163 / 21



發件人簽署：

項目經理簽署：

|  |      | 工程號:      | J-852        | 計算:        | 曾建平     | 日期:        | 24/05/2021 | 送呈:                      | Jason  | 副本:    |        |                       |            |                               |
|--|------|-----------|--------------|------------|---------|------------|------------|--------------------------|--------|--------|--------|-----------------------|------------|-------------------------------|
|  |      | 地盤名稱:     | 亞皆老街         | 核對:        | 王禮秋     | 日期:        | 24/05/2021 | A/C Code:                |        |        |        |                       |            |                               |
|  |      | 項目類別:     | Skylight     | 批准:        |         | 日期:        |            | 此BM依據 Wong005拆圖資料 計算     |        |        |        |                       |            |                               |
| BM編號:  |      | 修改版次:     |              | 有顏色鋁料(Kg): | 123.006 | 無電鍍鋁料(Kg): | 16.272     | V.F總面積(米 <sup>2</sup> ): | 15.376 |        |        |                       |            |                               |
| 序號   | 修改內容 | 物料編號      | 鋁料名稱         | 顏色         | 合金狀態    | 長度<br>(mm) | 數量(支)      |                          |        | 重量(Kg) |        | V.F.(米 <sup>2</sup> ) |            | 備注                            |
|  |      |           |              |            |         |            | 實用         | 後備                       | 總數     | Kg/M   | 總重量    | 米 <sup>2</sup> /米     | Total_V.F. |                               |
| 1  |      | PE00E3018 | 32x32x3mm厚鋁通 |            | 6063-T6 | 5800       | 6          | 2                        | 8      | 0.940  | 43.616 | 0.128                 | 5.939      |                               |
| 2  |      | PE00E3018 | 32x32x3mm厚鋁通 |            | 6063-T4 | 5800       | 2          | 1                        | 3      | 0.940  | 16.356 | 0.128                 | 2.227      | 彎弧加工圖J852-GW01                |
| 3  |      | PE0E10034 | 75x50x3mm厚鋁角 |            | 6063-T6 | 5800       | 6          | 2                        | 8      | 0.988  | 45.843 | 0.113                 | 5.243      | 鏜成75x35x3mm厚鋁角                |
| 4  |      | PE0E10034 | 75x50x3mm厚鋁角 |            | 6063-T4 | 5800       | 2          | 1                        | 3      | 0.988  | 17.191 | 0.113                 | 1.966      | 彎弧加工圖J852-GW02,鏜成75x35x3mm厚鋁角 |
| 5  |      | PM0000416 | 50x5mm厚鋁巴    | MILL       | 6063-T6 | 6000       | 3          | 1                        | 4      | 0.678  | 16.272 |                       |            |                               |
| 6  |      |           |              |            |         |            |            |                          |        |        |        |                       |            |                               |
| 7  |      |           |              |            |         |            |            |                          |        |        |        |                       |            |                               |
| 8  |      |           |              |            |         |            |            |                          |        |        |        |                       |            |                               |
| 9  |      |           |              |            |         |            |            |                          |        |        |        |                       |            |                               |
| 10   |      |           |              |            |         |            |            |                          |        |        | 139.3  | 合計:                   | 15.376     |                               |

# J-852 Skylight 鋁料模圖

拆裝

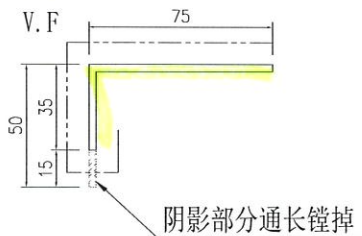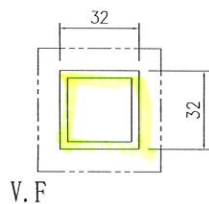

模號:  
名稱: 32x32x3mm厚鋁通  
合金狀態: 6063-T6 & 6063-T4  
重量: 0.940 KG/M  
V.F.: 128 mm

模號:  
名稱: 75x50x3mm厚鋁角鏜成75x35x3mm厚鋁角用  
合金狀態: 6063-T6 & 6063-T4  
重量: 0.988 KG/M  
V.F.: 113 mm

模號:  
名稱: 50x5mm厚鋁巴  
合金狀態: 6063-T6  
重量: 0.678 KG/M  
V.F.: mm

PE00E3018

PE0E10034

PM0000416

↑  
拆裝





# EG-DWG3



美特鋁質 有限公司  
MIDI Aluminium Fabricator Ltd.

| 产品编号 | L(MM) | 数量 | A | B | C | D | E | N | M |
|------|-------|----|---|---|---|---|---|---|---|
|      |       | 3  |   |   |   |   |   |   |   |

|     |      |    |      |
|-----|------|----|------|
| 工程號 | J852 | 地盤 | 亞皆老街 |
|-----|------|----|------|

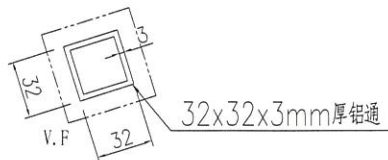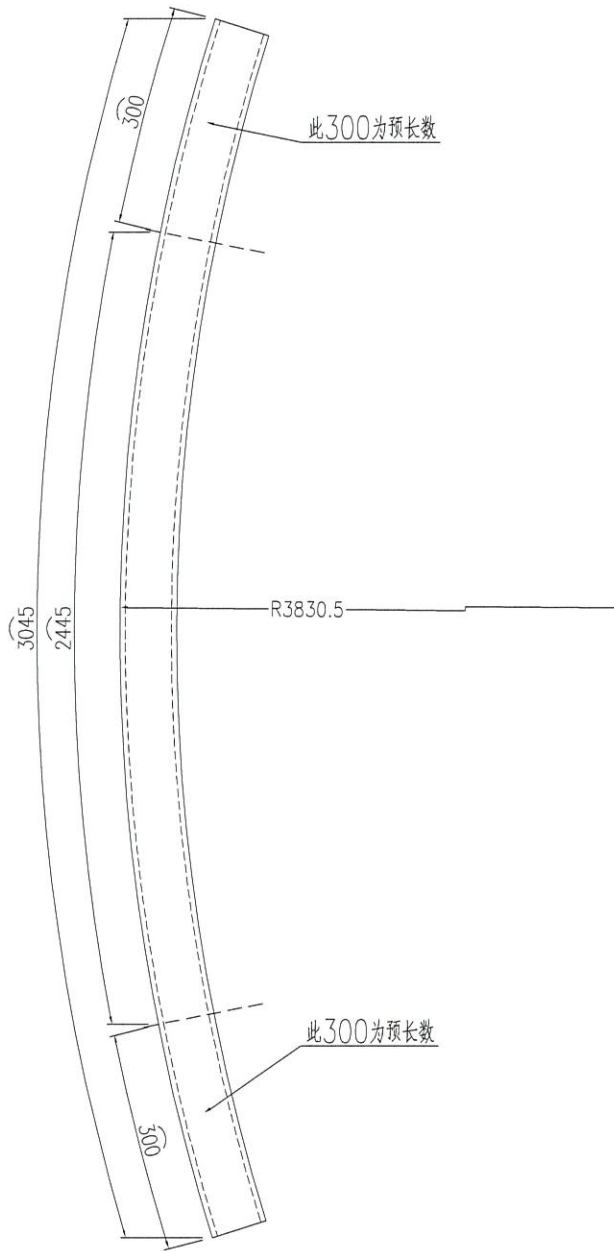

拉弯前 T4  
拉弯后 T6

|    |              |    |     |            |    |           |  |  |
|----|--------------|----|-----|------------|----|-----------|--|--|
| 名稱 | 彎弧加工圖        | 制圖 | 曾建平 | 2021-05-24 | 修改 |           |  |  |
| 材料 | 32x32x3mm厚鋁通 | 復核 |     |            | 日期 |           |  |  |
| 顏色 |              | 批准 |     |            | 圖號 | J852-GW01 |  |  |



# EG-DWG3



美特鋁質有限公司  
MIDI Aluminium Fabricator Ltd.


|     |      |    |      |
|-----|------|----|------|
| 工程號 | J852 | 地盤 | 亞皆老街 |
|-----|------|----|------|

| 产品编号 | L(MM) | 数量 | A | B | C | D | E | N | M |
|------|-------|----|---|---|---|---|---|---|---|
|      |       | 3  |   |   |   |   |   |   |   |

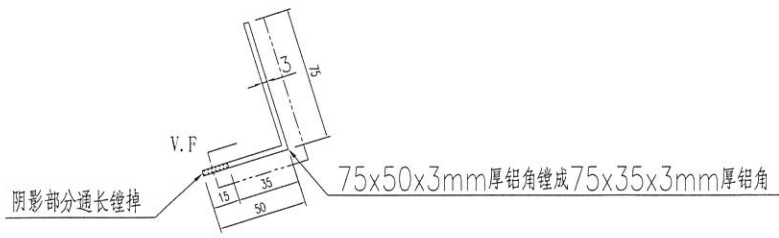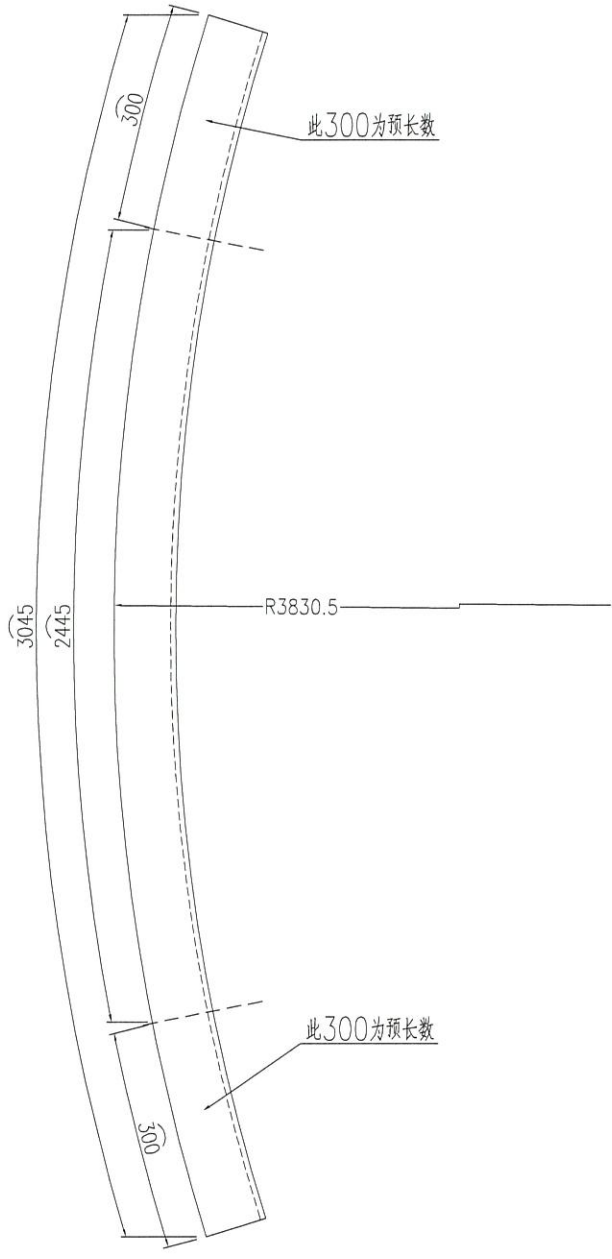

拉管前 T4  
拉管后 T6

|    |              |    |     |            |    |           |  |  |
|----|--------------|----|-----|------------|----|-----------|--|--|
| 名稱 | 彎弧加工圖        | 制圖 | 曾建平 | 2021-05-24 | 修改 |           |  |  |
| 材料 | 75x50x3mm厚鋁角 | 復核 |     |            | 日期 |           |  |  |
| 顏色 |              | 批准 |     |            | 圖號 | J852-GW02 |  |  |

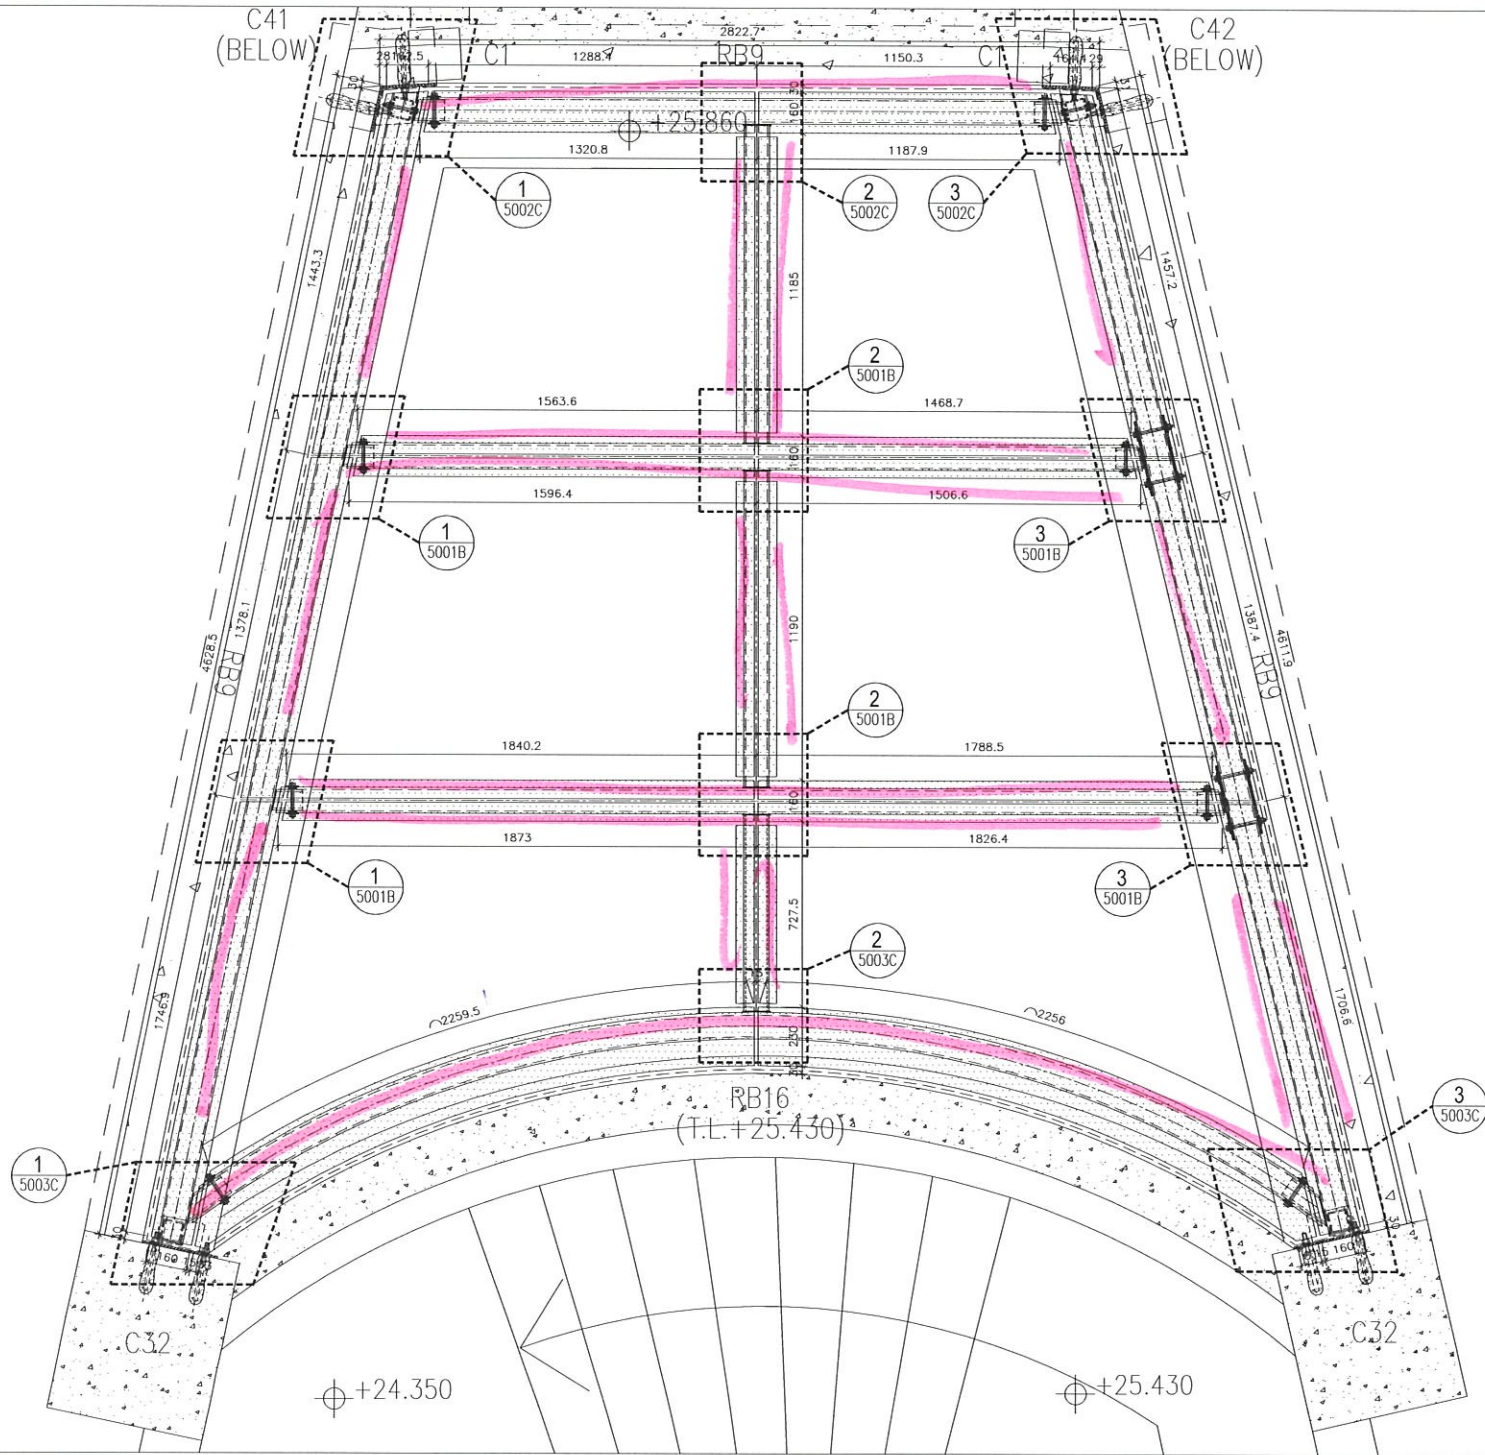

B.D. REF :  
 \_\_\_\_\_

CLIENT :  
 \_\_\_\_\_

ARCHITECT :  
**AGC DESIGN LTD**

MAIN CONTRACTOR :  
**Gammon**

STRUCTURAL ENGINEER :  
**ARUP**

FACADE CONSULTANT:  
**MEINHARDT**

NOTE :  
 1. ALL DIMENSIONS ARE IN mm.  
 2. ALL ELEVATIONS ARE VIEWED FROM OUTSIDE.  
 3. ALL DIMENSIONS TO BE VERIFIED ON SITE BEFORE FABRICATION.

LEGEND :  
 (X) --- DETAIL MARK NO.  
 (XXX) --- REFER SHEET NO.  
 1. F.F.L. --- FINISHED FLOOR LEVEL  
 2. S.F.L. --- STRUCTURAL FLOOR LEVEL  
 3. (R) --- REVERSED DETAIL

| NO. | DATE | REVISION | BY |
|-----|------|----------|----|
|     |      |          |    |

JOB NO. : J-852  
 PROJECT : PROPOSED RESIDENTIAL DEVELOPMENT  
 AT 139 - 147 ARGYLE STREET,  
 NKHL 6005, 6035 R.P., 6036 R.P.,  
 6037 R.P. & 6038 R.P.

TITLE :  
 SKYLIGHT REFLECTIVE CEILING PLAN

DATE : 06-Jul-20      SCALE : 1:20  
 DRAWN BY : LHR      CHECKED BY : DW

**美特鋁質有限公司**  
 MIDI ALUMINIUM FABRICATOR LTD.  
 Units 6-8, Sunray Industrial Centre, 1/F  
 610 Cha Kwo Ling Road, Kowloon  
 Tel:23489211-4 Fax:(852)2727666  
 DWG NO. : J852-SD-SKY-3004      REV. : -