

工程指示 / 要求簡箋(E.I.)

工程指示編號：EI / 3530 / 21

修改版次：-

工程編號：J - 852

工程名稱：亞皆老街中電

工程項目：後樓梯百頁 廠用鋁板 GF-7 百葉用背板

收件人：生統

發件人：Ant Yeung

日期：12/06/2021

要求提供 / 確認 事項：

- | | | |
|------------------------------------|-------------------------------------|-------------------------------|
| <input type="checkbox"/> 初步鋁料 B.M. | <input type="checkbox"/> 加工拆圖，然後生產 | <input type="checkbox"/> 尺寸表 |
| <input type="checkbox"/> 正式鋁料 B.M. | <input type="checkbox"/> 技術上資料 / 指示 | <input type="checkbox"/> 報價 |
| <input type="checkbox"/> 配件 B.M. | <input type="checkbox"/> 樣辦或貨品說明書 | <input type="checkbox"/> 分判合約 |
| <input type="checkbox"/> 其他：_____ | | |

內容：

請按加工圖生產鋁板供廠組裝用
EI3248, GF-7 百葉用背板，黑色背板 [TVC 405773]
謝謝

請在 2021.06.16 前完成上列要求。

附：1 頁 BM，1 頁加工圖

以上項目為：

- 原合約工程包 原合約工程加 / 減賬 新工程報價

原因：-

分發東莞各部門：

- () 生產技術總監 連附件 () 技術部 連附件 () 生產部 連附件 () 機械設計部 連附件
 () 採購部 連附件 () 生產統籌部 連附件 梅 () 小羅 & 清 連附件
 () 質檢部 連附件 () 會計部 連附件 () 報關組 連附件 () 其他 楊榮輝 連附件

分發其他分判：

- (v) 水洪 連附件

分發香港各部門：


- () 行政部 連附件 () 會計部 連附件 () 統籌部 連附件 () 工程部地盤科文 連附件 祥哥
 () 採購部 連附件 () QS 部 連附件 () 維修部 連附件 () 其他 _____ 連附件

傳遞編號：

HK 1291 / 21

發件人簽署：

項目經理簽署：

 美特鋁質 有限公司 MIDI Aluminium Fabricator Ltd.		工程號:	J852	計算:	sde	日期:	2121.03.20	送呈:						
		地盤名稱:	亞皆老街	核對:		日期:		副本:						
廠用鋁板B.M.表		項目類別:	大樓樓梯間后加百頁廠用鋁板(大貨)			日期:								
BM編號:		修改版次:	A(2021.06.11)	A/C Code:		總V.F.:	13.30	總重量:	27.04	此BM依據**拆圖資料計算				
序號	修改內容	鋁板圖號	鋁板名稱	顏色	實用	後備	總數	總重量	單件展開面積	總展開面積	單件V.F.	總V.F.	備註	
									平方米		平方米			
1		LAV-AL01	3.0mm厚鋁板	UCT201498XL(A)-3	4		4	2.570	0.079	0.316	0.316	1.265		
2		LAV-AL01R	3.0mm厚鋁板	UCT201498XL(A)-3	4		4	2.570	0.079	0.316	0.316	1.265		
3		LAV-AL02	3.0mm厚鋁板	UCT201498XL(A)-3	6		6	0.919	0.019	0.113	0.075	0.452		
4		LAV-AL02R	3.0mm厚鋁板	UCT201498XL(A)-3	6		6	0.919	0.019	0.113	0.075	0.452		
5		LAV-AL03	3.0mm厚鋁板	UCT201498XL(A)-3	18		18	6.532	0.045	0.803	0.179	3.214		
6		LAV-AL03R	3.0mm厚鋁板	UCT201498XL(A)-3	18		18	6.532	0.045	0.803	0.179	3.214		
7	A-新增	LAV-AL04	3.0mm厚鋁板	黑色 (TUC) ↑ TUC-405 273	1		1	6.999	0.861	0.861	3.443	3.443		
8														
9														
總計:					57		27.04		3.33		13.30			




美特鋁質 有限公司
MIDI Aluminium Fabricator Ltd.

序號	物料編號	數量	使用位置	樓層
01	GF-7/AL	1	GF-7/PO	

工程號	J852	地盤	亞皆老街
-----	------	----	------

工廠用

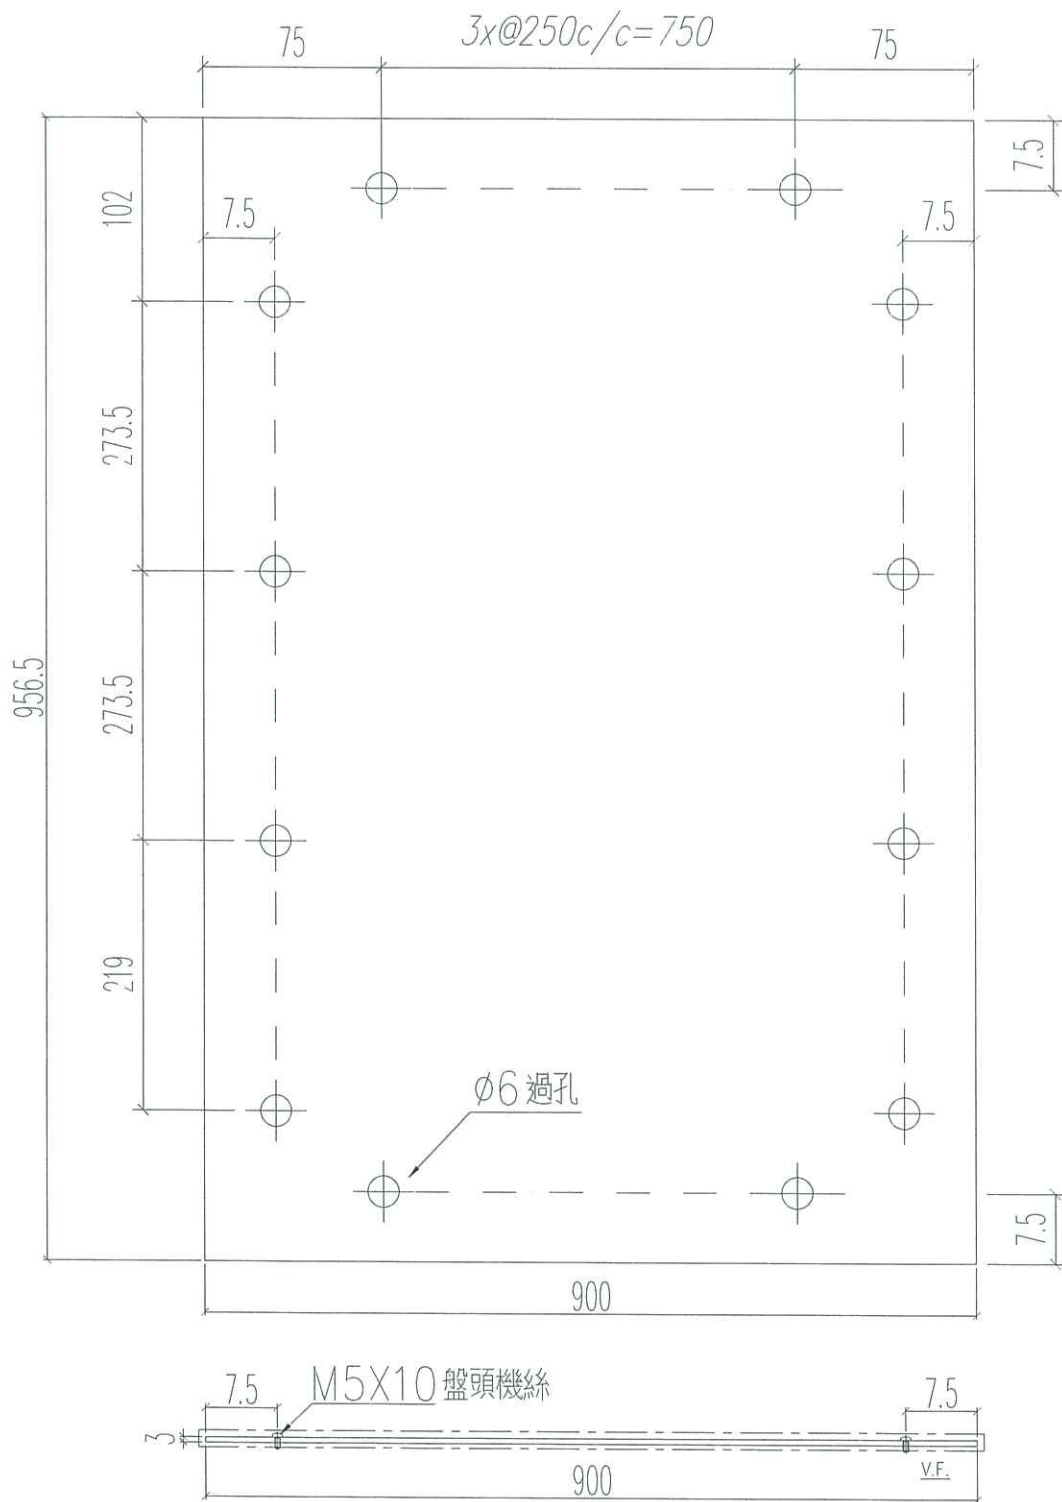

室外

名稱	鋁背板加工圖	制圖	SDE	2021.06.11	修改		
材料	3mm厚鋁板 (3003H14)	復核	-	-	日期		
顏色	黑色 (C Tue 405773)	批準			圖號	J852-LVA-AL04	