

工程指示 / 要求簡箋(E.I.)

工程指示編號：EI / 3604 / 21

修改版次：A

工程編號：J - 852

工程名稱：亞皆老街中電

工程項目：欄河 地盤用鋁板(G-1/F: Free stand 面𠵼)

收件人：生統

發件人：Ant Yeung

日期：09/11/2021

要求提供 / 確認 事項：

- | | | |
|------------------------------------|-------------------------------------|-------------------------------|
| <input type="checkbox"/> 初步鋁料 B.M. | <input type="checkbox"/> 加工拆圖，然後生產 | <input type="checkbox"/> 尺寸表 |
| <input type="checkbox"/> 正式鋁料 B.M. | <input type="checkbox"/> 技術上資料 / 指示 | <input type="checkbox"/> 報價 |
| <input type="checkbox"/> 配件 B.M. | <input type="checkbox"/> 樣辦或貨品說明書 | <input type="checkbox"/> 分判合約 |
| <input type="checkbox"/> 其他：_____ | | |

內容：

A 版: 因應鋁板原料限制，所有料長大過 3m 一開二出貨，大過 6m 一開三出貨

請按加工圖生產 G/F+ 1/F Free stand 面𠵼用欄河鋁板送廠連不銹鋼𠵼打紮出貨。有拉彎。

請與 EI3603 在廠一起打紮出貨到地盤。

請在 2021. 11. 15 前完成上列要求。

附有關圖紙 / 文件：

以上項目為：

- 原合約工程包 原合約工程加 / 減賬 新工程報價

原因：-

分發東莞各部門：

- () 生產技術總監 連附件 () 技術部 連附件 () 生產部 連附件 () 機械設計部 連附件
 () 採購部 連附件 () 生產統籌部 連附件 *梅* () 小羅&清 連附件
 () 質檢部 連附件 () 會計部 連附件 () 報關組 連附件 () 其他 _____ 連附件

分發其他分判：

- (v) 水洪 連附件

分發香港各部門：

- () 行政部 連附件 () 會計部 連附件 () 統籌部 連附件 () 工程部地盤科文 連附件 *梅*
 () 採購部 連附件 () QS 部 連附件 () 維修部 連附件 () 其他 _____ 連附件


傳遞編號：

HK *2029* / 21

發件人簽署：

項目經理簽署：

Ant Yeung
PP


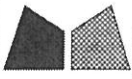


美特鋁質有限公司
MIDI Aluminium Fabricator Ltd.


工程號 J-852 地盤 亞皆老街 / 擱河

送工地

同不鏽鋼槽扣在一起送工地

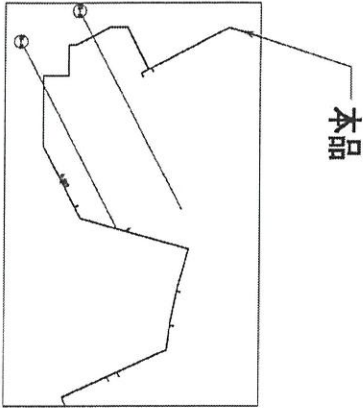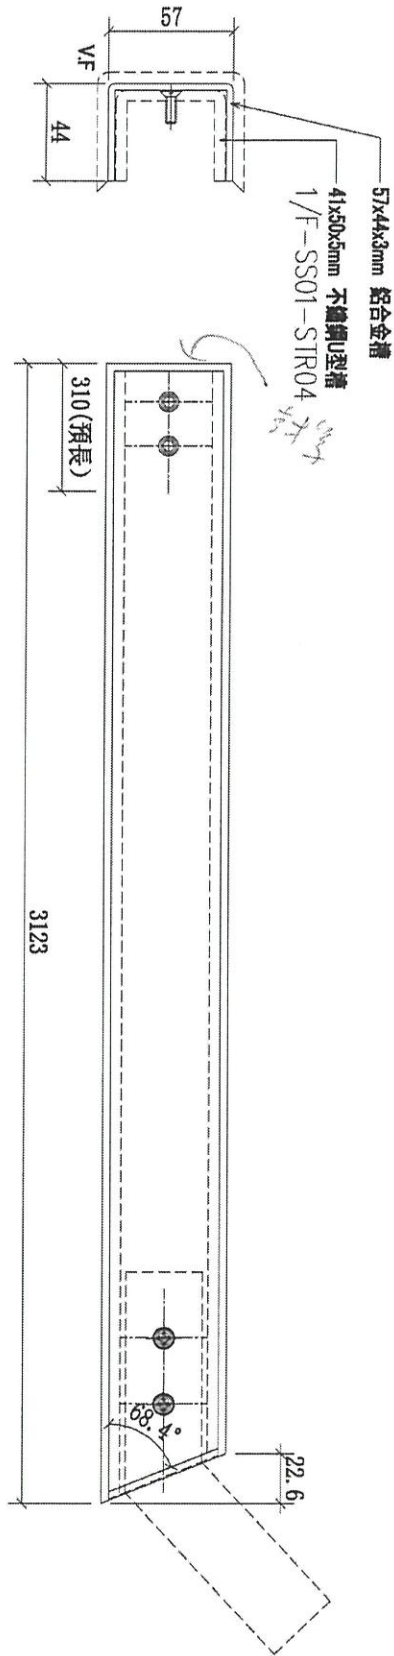


一期二出後

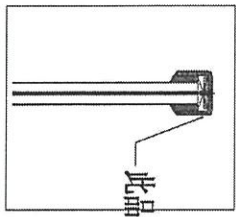

序號	物料編號	長度 (L:)	數量	使用位置	樓層
01	1/F-LM01-STR04	3123	1	1/F	3002-GP4

名稱	擱河鋁合金U槽	制圖	CJM	2021.05.10	修改		
材料	3mm 鋅	復核	SHUI	2021.05.15	日期		
顏色	UCT201498XC(A)-3	批准			圖號	1/F-LM01-STR04	



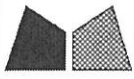


美特鋁質有限公司
MIDI Aluminium Fabricator Ltd.

工程號 J-852 地盤 亞皆老街 / 攔河

送工地


同不鏽鋼槽扣在一起送工地

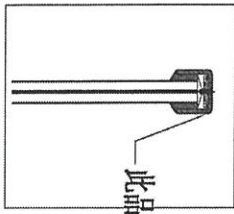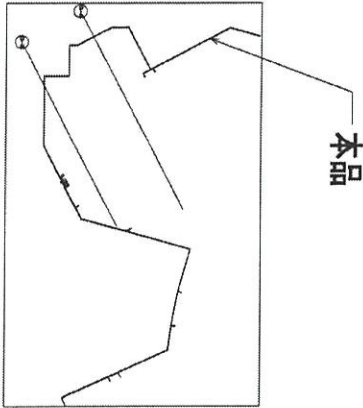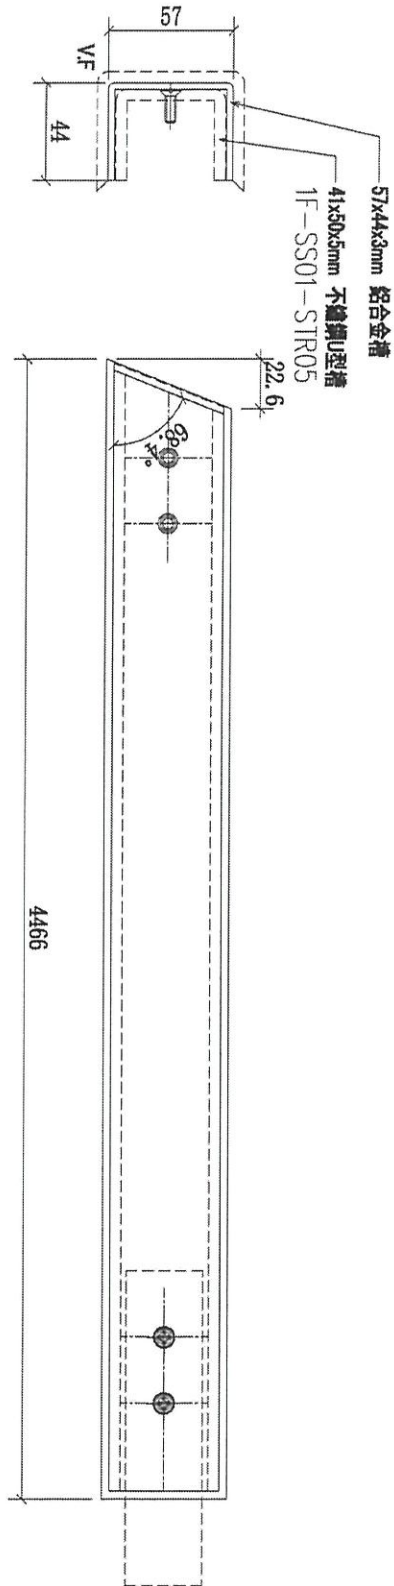

一圖二出

序號	物料編號	長度 (L:)	數量	使用位置	樓層
01	1/F-LM01-STR05	4466	1	1/F	3002-GP4

名稱	攔河鋁合金U槽	制圖	CJM	2021.05.10	修改		
材料	3mm 鋁	復核	SHUI	2021.05.15	日期		
顏色	UCT201498XC(A)-3	批准			圖號	1/F-LM01-STR05	




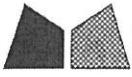


美特鋁質有限公司
MIDI Aluminium Fabricator Ltd.

工程號 J-852 地盤 亞皆老街 / 攔河

送工地


同不鏽鋼槽扣在一起送工地

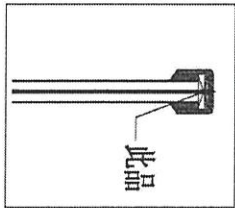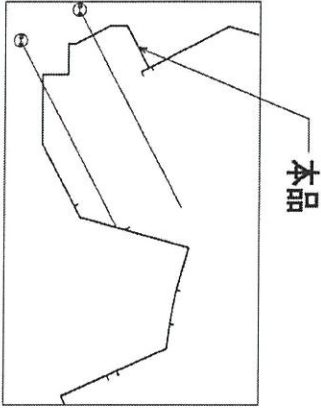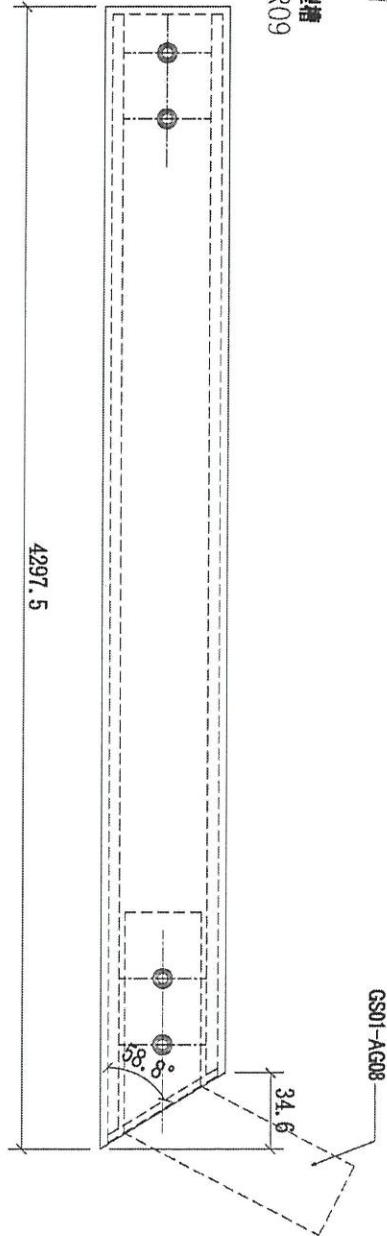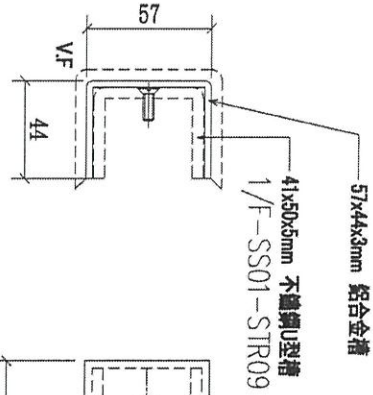

一間二出/隻

字號	物料編號	長度 (L:)	數量	使用位置	樓層
01	1/F-LM01-STR09	4297.5	1	1/F	3002-GP4

名稱	攔河鋁合金U槽	制圖	CJM	2021.05.10	修改		
材料	3mm 額	復核	SHUI	2021.05.15	日期		
顏色	UCT201498XC(A)-3	批准			圖號	1/F-LM01-STR09	




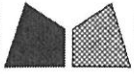


美特鋁質有限公司
MIDI Aluminium Fabricator Ltd.

工程號 J-852 地盤 亞皆老街 / 擱河

送工地


同不鏽鋼槽扣在一起送工地

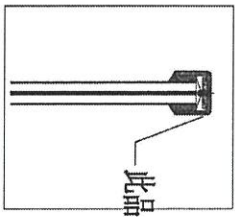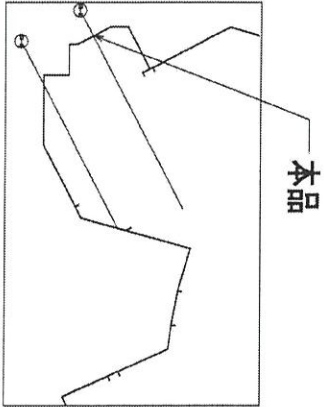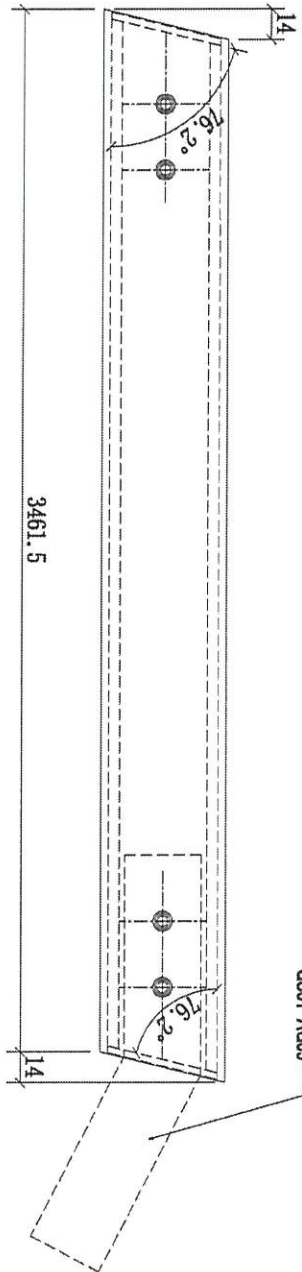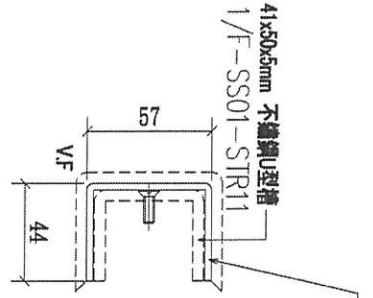

一剛 = 出氣

序號	物料編號	長度 (L:)	數量	使用位置	樓層
01	1/F-LM01-STR11	3461.5	1	1/F	3002-GP4

名稱	擱河鋁合金U槽	制圖	CJM	2021.05.10	修改		
材料	3mm 鋁	復核	SHUI	2021.05.15	日期		
顏色	UCT201498XC(A)-3	批准			圖號	1/F-LM01-STR11	



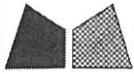


美特鋁質有限公司
MIDI Aluminium Fabricator Ltd.

工程號 UCT201498 樓盤(A)-3亞皆老街 / 攔河

送工地

同不鏽鋼槽扣在一起送工地

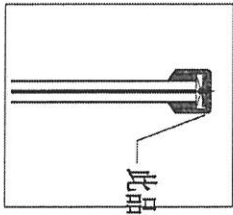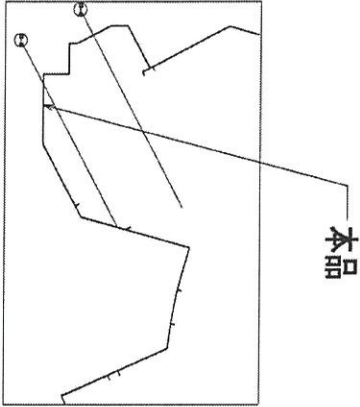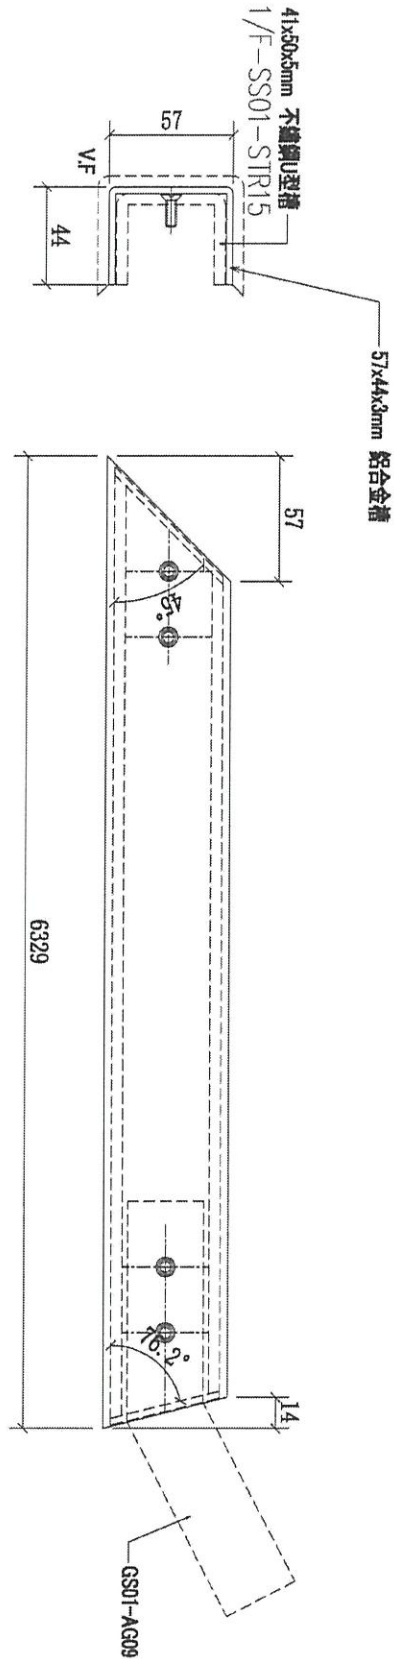

一間三出

序號	物料編號	長度 (L:)	數量	使用位置	樓層
01	1/F-LM01-STR15	6329	1	1/F	3002-GP4

名稱	攔河鋁合金U槽	制圖	CJM	2021.05.10	修改		
材料	3mm 鋁	復核	SHUI	2021.05.15	日期		
顏色	PVF2 3-COATING FINISH	批准			圖號	1/F-LM01-STR15	






美特鋁質有限公司
MIDI Aluminium Fabricator Ltd.

工程號 J-852 地盤 亞皆老街 / 擱河

送工地


同不鏽鋼槽扣在一起送工地

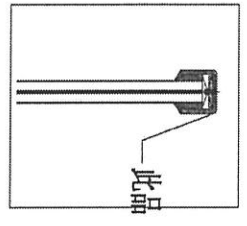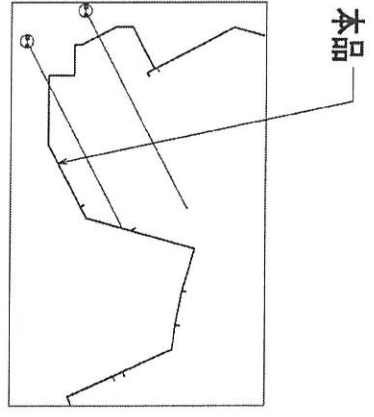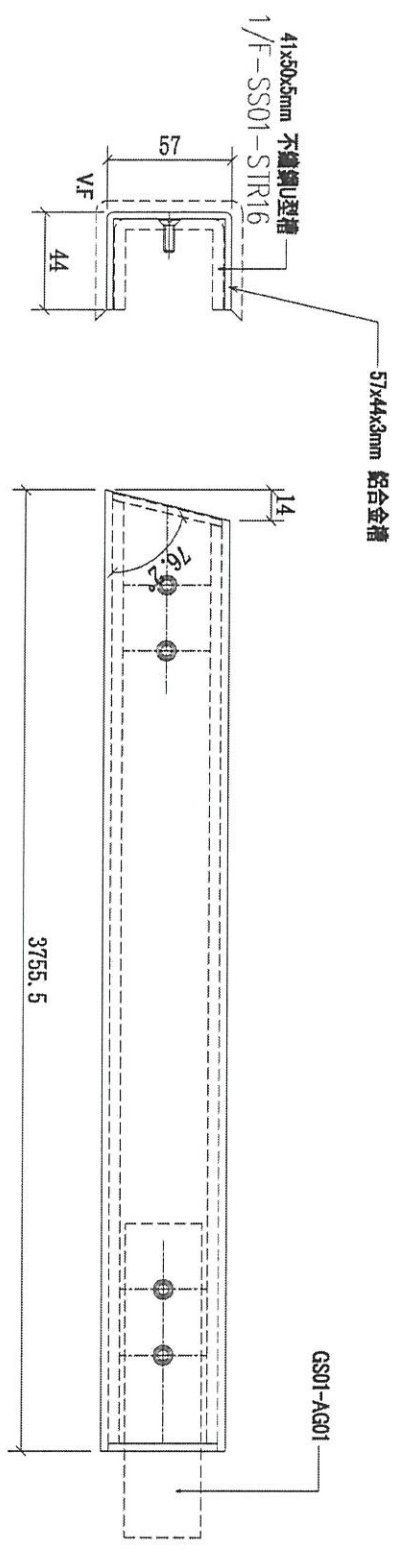

一間二隻

序號	物料編號	長度 (L:)	數量	使用位置	樓層
01	1/F-LM01-STR16	3755.5	1	1/F	3002-GP4

名稱	擱河鋁合金U槽	制圖	CJM	2021.05.10	修改		
材料	3mm 鋁	復核	SHUI	2021.05.15	日期		
顏色	UCT201498XC(A)-3	批准			圖號	1/F-LM01-STR16	




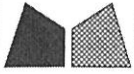


美特鋁質有限公司
MIDI Aluminium Fabricator Ltd.

工程號 J-852 地盤 亞皆老街 / 攔河

送工地


同不鏽鋼槽扣在一起送工地

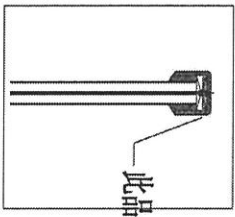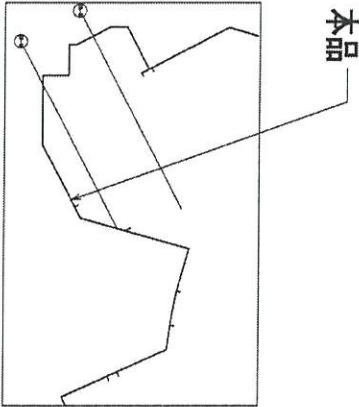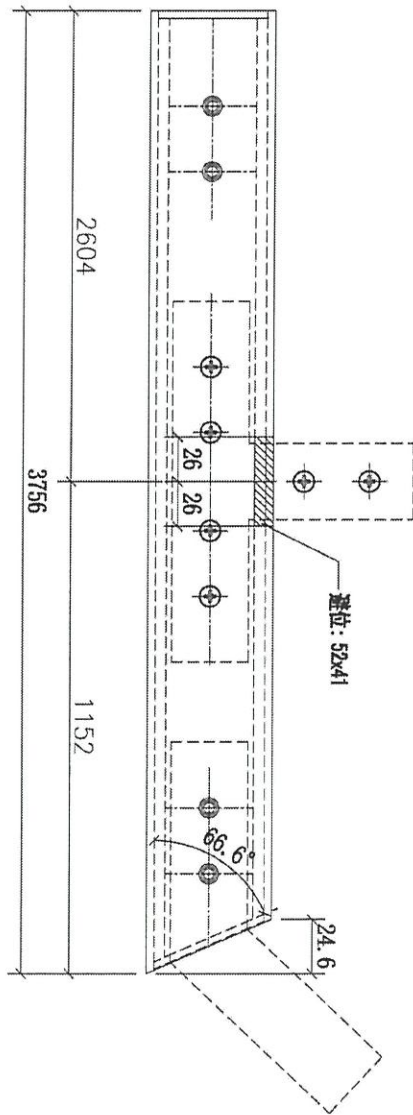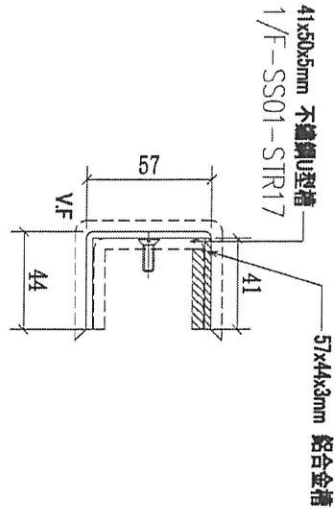

一間二出

序號	物料編號	長度 (L:)	數量	使用位置	樓層
01	1/F-LM01-STR17	3756	1	1/F	3002-GP4

名稱	攔河鋁合金U槽	制圖	CJM	2021.05.10	修改		
材料	3mm 鋁	復核	SHUI	2021.05.15	日期		
顏色	UCT201498XC(A)-3	批準			圖號	1/F-LM01-STR17	


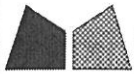


美特鋁質有限公司
MIDI Aluminium Fabricator Ltd.



工程號 J-852 地盤 亞答老街 / 攔河

送工地

同不鏽鋼槽扣在一起送工地

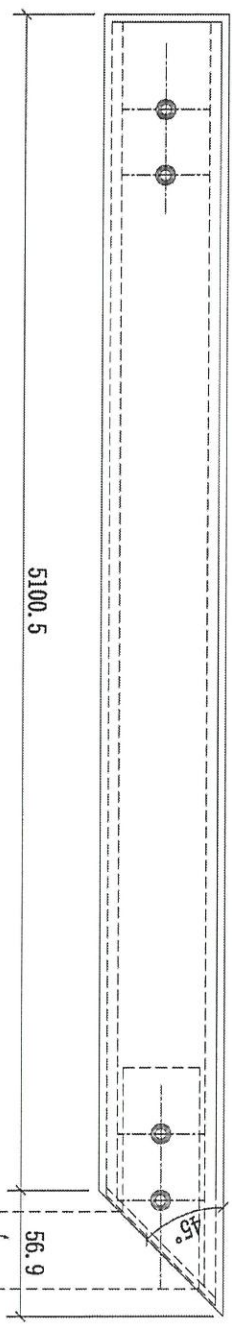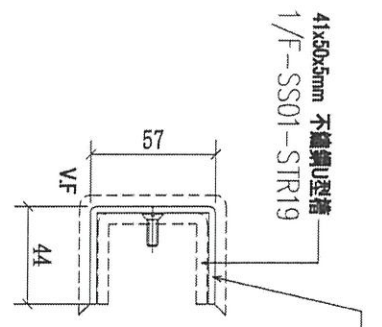


一列二隻

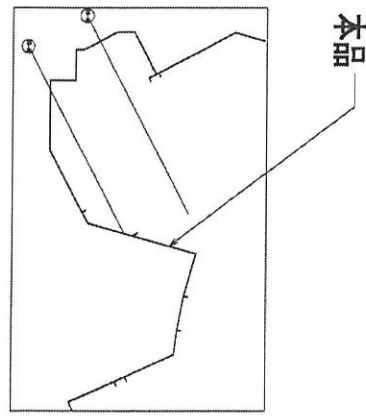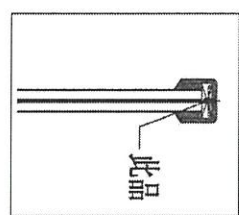

序號	物料編號	長度 (L:)	數量	使用位置	樓層
01	1/F-LM01-STR19	5100.5	1	1/F	3002-GP4

名稱	攔河鋁合金U槽	制圖	CJM	2021.05.10	修改		
材料	3mm 鋁	復核	SHUI	2021.05.15	日期		
顏色	UCT201498XC(A)-3	批准			圖號	1/F-LM01-STR19	


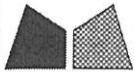


美特鋁質有限公司
MIDI Aluminium Fabricator Ltd.



工程號 J-852 地盤 亞皆老街 / 攔河

送工地

同不鏽鋼槽扣在一起送工地

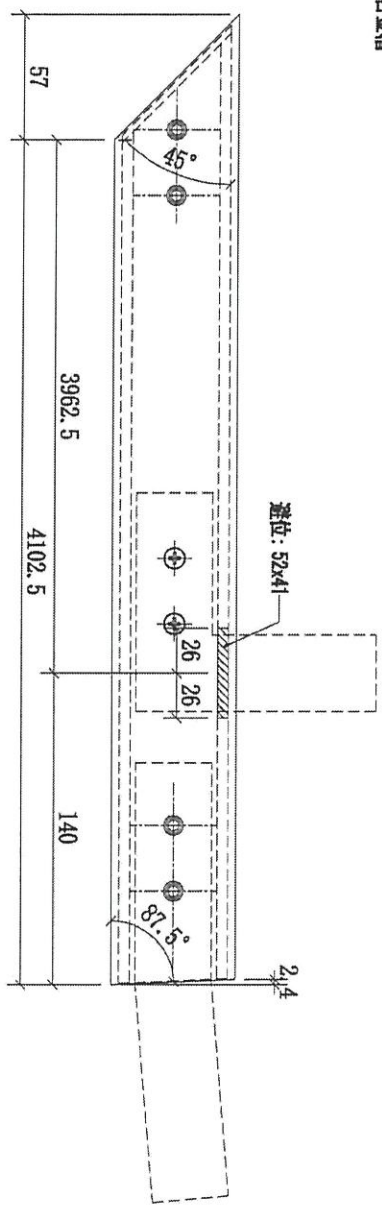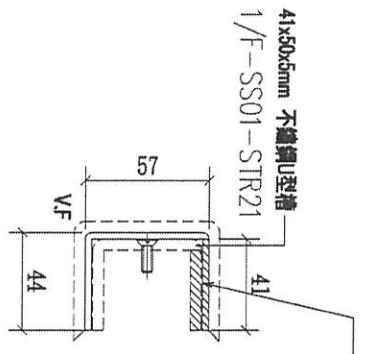


一間 = 2 隻

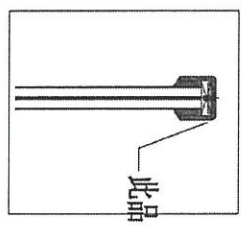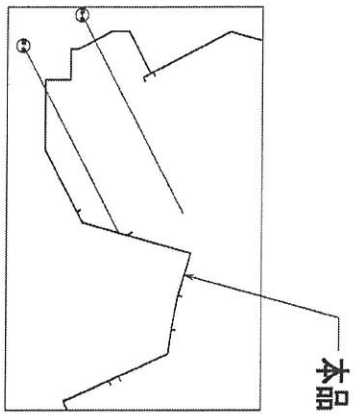

序號	物料編號	長度 (L:)	數量	使用位置	樓層
01	1/F-LM01-STR21	4102.5	1	1/F	3002-GP4

名稱	攔河鋁合金U槽	制圖	CJM	2021.05.10	修改		
材料	3mm 鋁	復核	SHUI	2021.05.15	日期		
顏色	UCT201498XC(A)-3	批准			圖號	1/F-LM01-STR21	


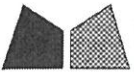


美特鋁質有限公司
MIDI Aluminium Fabricator Ltd.



工程號 J-852 地盤 亞皆老街 / 攔河

送工地

同不鏽鋼槽扣在一起送工地

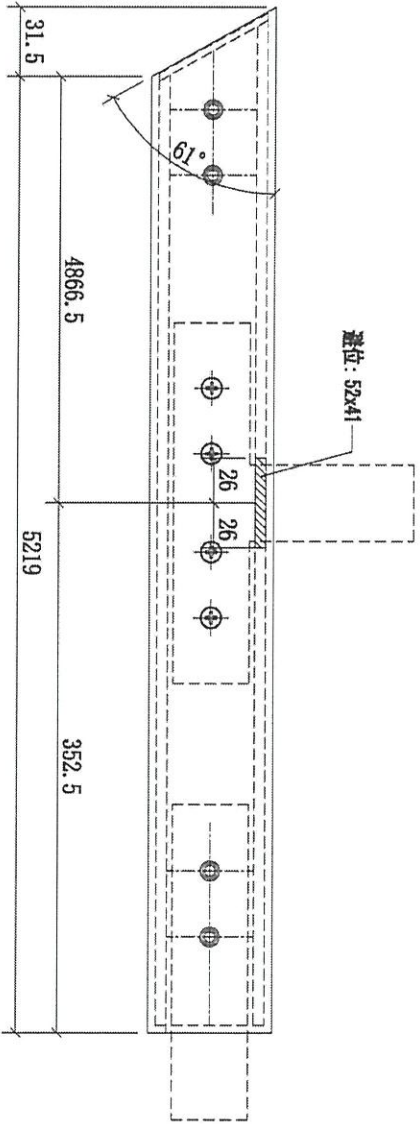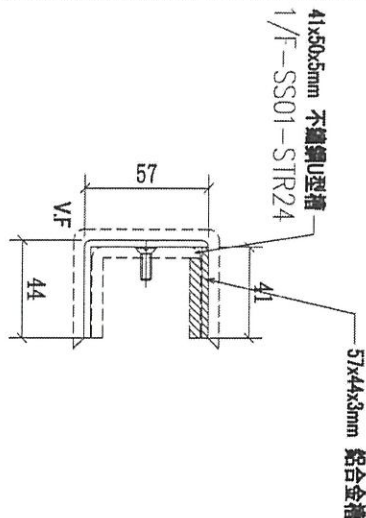


一開二出管

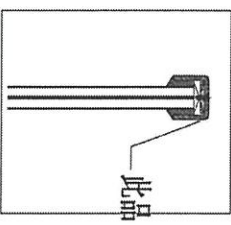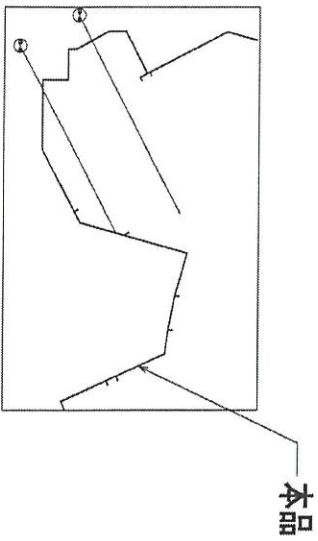

序號	物料編號	長度 (L:)	數量	使用位置	樓層
01	1/F-LM01-STR24	5219	1	1/F	3002-GP4

名稱	攔河鋁合金U槽	制圖	CJM	2021.05.10	修改		
材料	3mm 鋁	復核	SHUI	2021.05.15	日期		
顏色	UCT201498XC(A)-3	批准			圖號	1F-LM01-STR24	


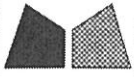


美特鋁質有限公司
MIDI Aluminium Fabricator Ltd.


工程號 J-852 地盤 亞皆老街 / 橫河

送工地


同不鏽鋼槽扣在一起送工地

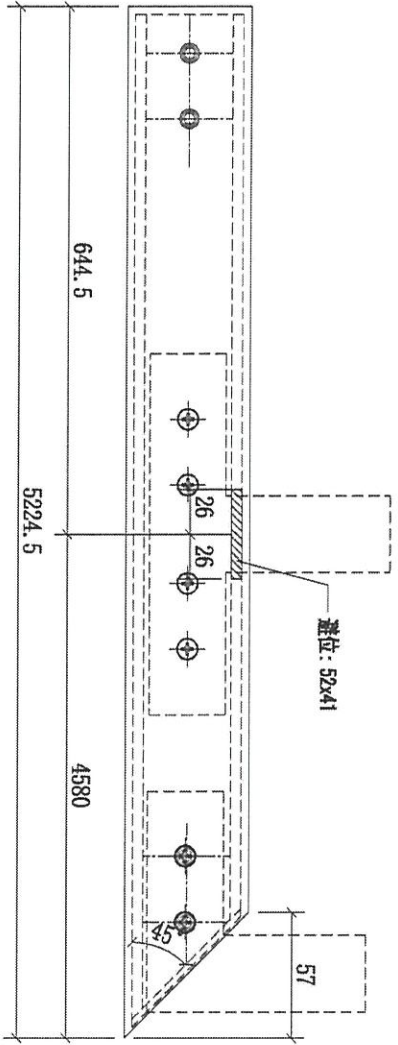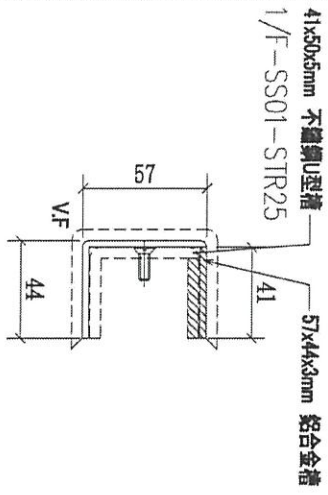

一間二出隻

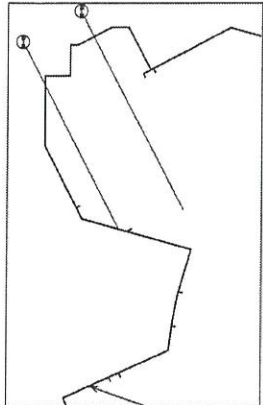


本品

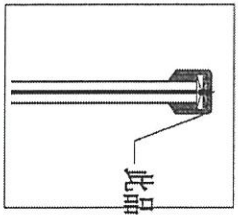

此品

序號	物料編號	長度 (L:)	數量	使用位置	樓層
01	1/F-LM01-STR25	5224.5	1	1/F	3002-GP4

名稱	橫河鋁合金U槽	制圖	CJM	2021.05.10	修改		
材料	3mm 鋁	復核	SHUI	2021.05.15	日期		
顏色	UCT201498XC(A)-3	批准			圖號	1/F-LM01-STR25	

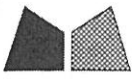

美特鋁質有限公司

MIDI Aluminium Fabricator Ltd.

工程號



J-852

地盤



亞答老街 / 欄河

送工地

同不鏽鋼槽扣在一起送工地

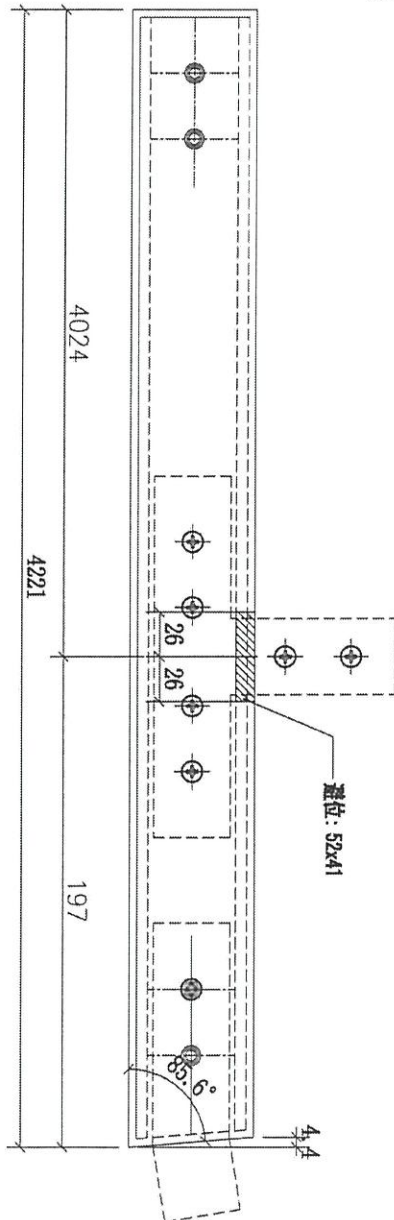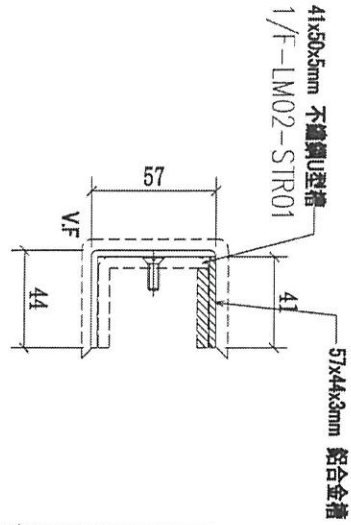


一副 = 2隻

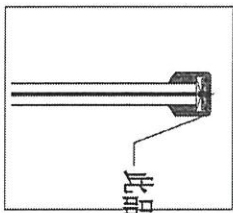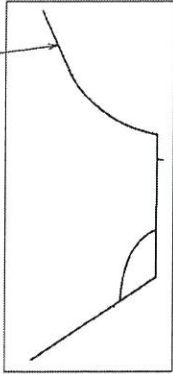




序號	物料編號	長度 (L:)	數量	使用位置	樓層
01	1/F-LM02-STRO1	4221	1	1/F	3005-GP4

名稱	欄河鋁合金U槽	制圖	CJM	2021.05.10	修改		
材料	3mm 鋁	復核	SHUI	2021.05.15	日期		
顏色	UCT201498XC(A)-3	批准			圖號	1/F-LM02-STRO1	

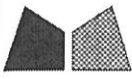


美特鋁質有限公司
MIDI Aluminium Fabricator Ltd.

工程號 J-852 地盤 亞皆老街 / 攔河

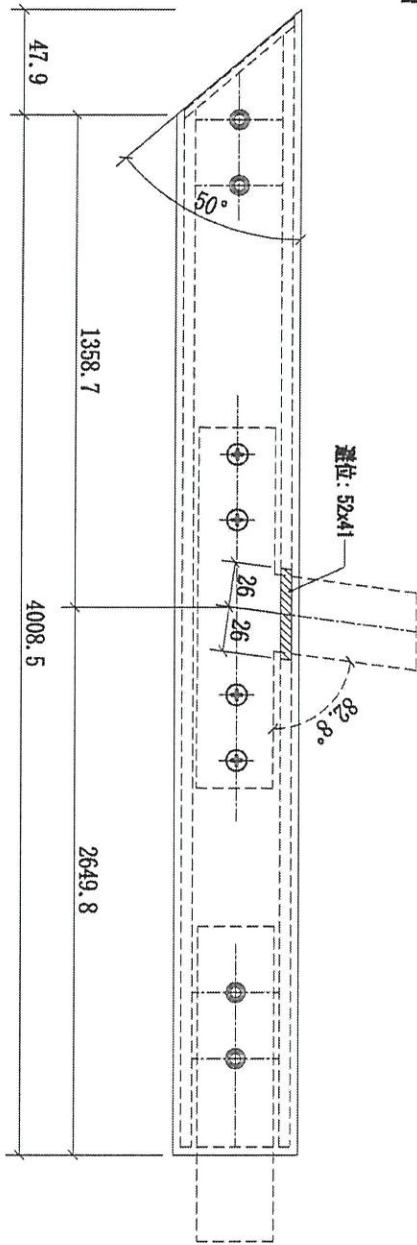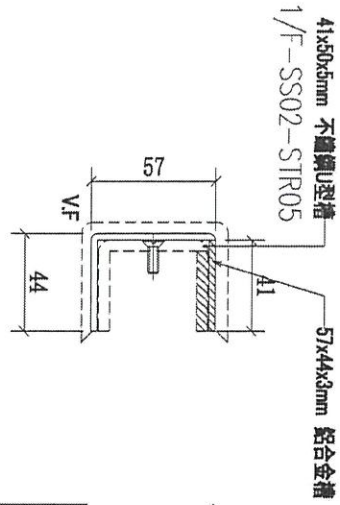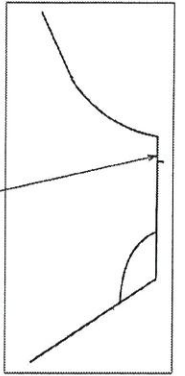

一圖 = 二張

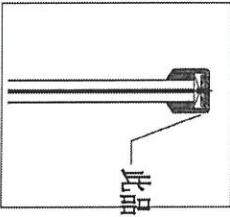


送工地

同不鏽鋼槽扣在一起送工地





序號	物料編號	長度 (L:)	數量	使用位置	樓層
01	1/F-LM02-STR05	4008.5	1	1/F	3005-GP4

名稱	攔河鋁合金U槽	制圖	CJM	2021.05.10	修改		
材料	3mm 鋁	復核	SHUI	2021.05.15	日期		
顏色	UCT201498XC(A)-3	批准			圖號	1/F-LM02-STR05	

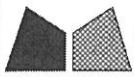

美特鋁質 有限公司
MIDI Aluminium Fabricator Ltd.

工程號 J-852 地盤 亞皆老街 / 擱河

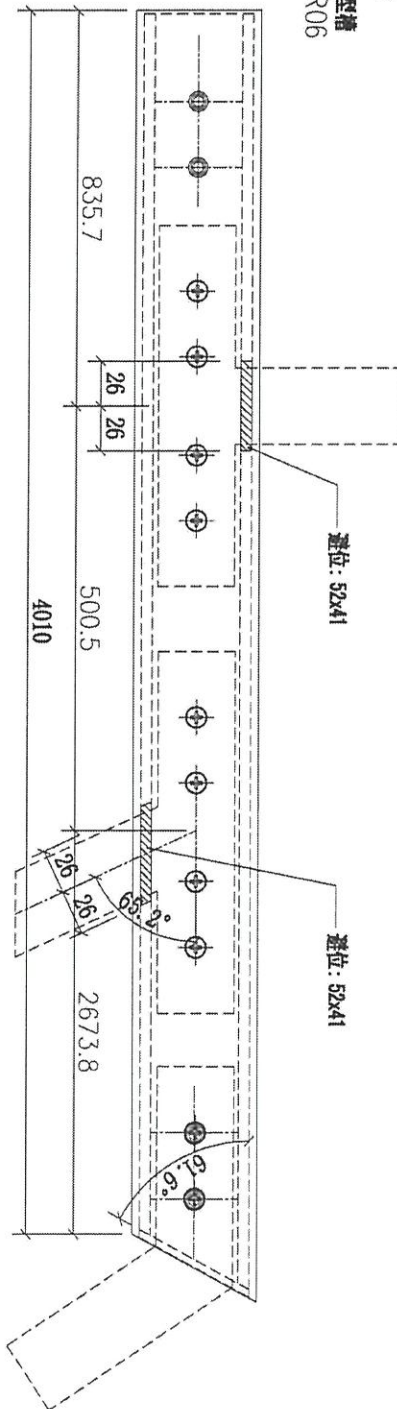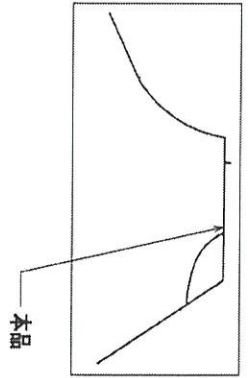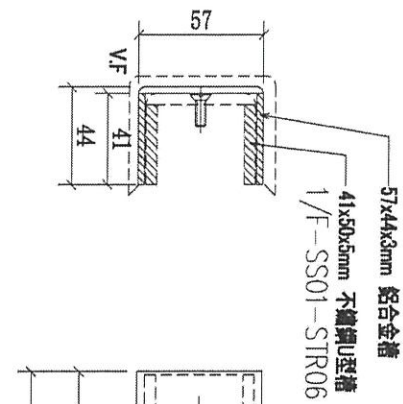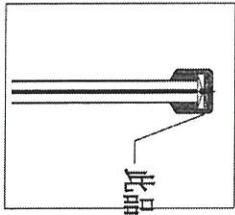

一 [圖] 二 [圖] (復)

序號	物料編號	長度 (L:)	數量	使用位置	樓層
01	1/F-LM02-STR06	4010	1	1/F	3005-GP4

名稱	擱河鋁合金U槽	制圖	CJM	2021.05.10	修改
材料	3mm 鋁	復核	SHUI	2021.05.15	日期
顏色	UCT201498XC(A)-3	批准			圖號 1/F-LM02-STR06





美特鋁質有限公司
MIDI Aluminium Fabricator Ltd.



工程號 J-852 地盤 亞答老街 / 欄河

送工地

同不鏽鋼槽扣在一起送工地

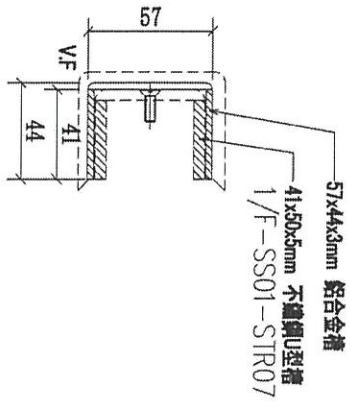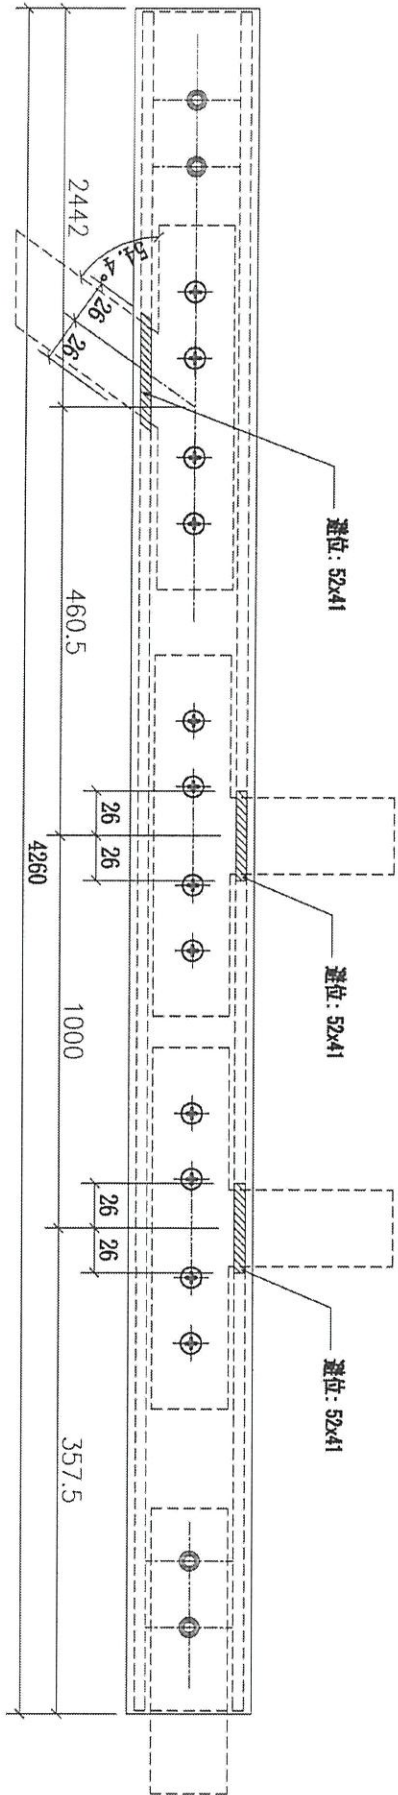

一期二出街


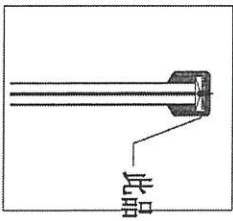
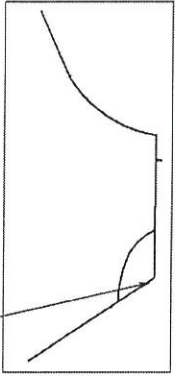


序號	物料編號	長度 (L:)	數量	使用位置	樓層
01	1/F-LM02-STR07	4260	1	1/F	3005-GP4


名稱	欄河鋁合金U槽	制圖	CJM	2021.05.10	修改		
材料	3mm 鋁	復核	SHUI	2021.05.15	日期		
顏色	UCT201498XC(A)-3	批準			圖號	1/F-LM02-STR07	

送工地

同不鏽鋼槽扣在一起送工地

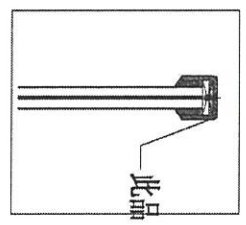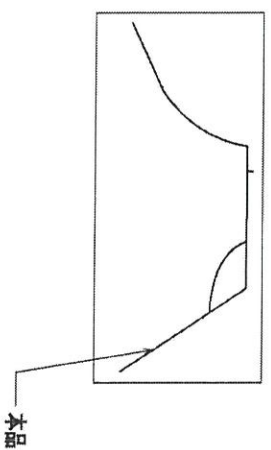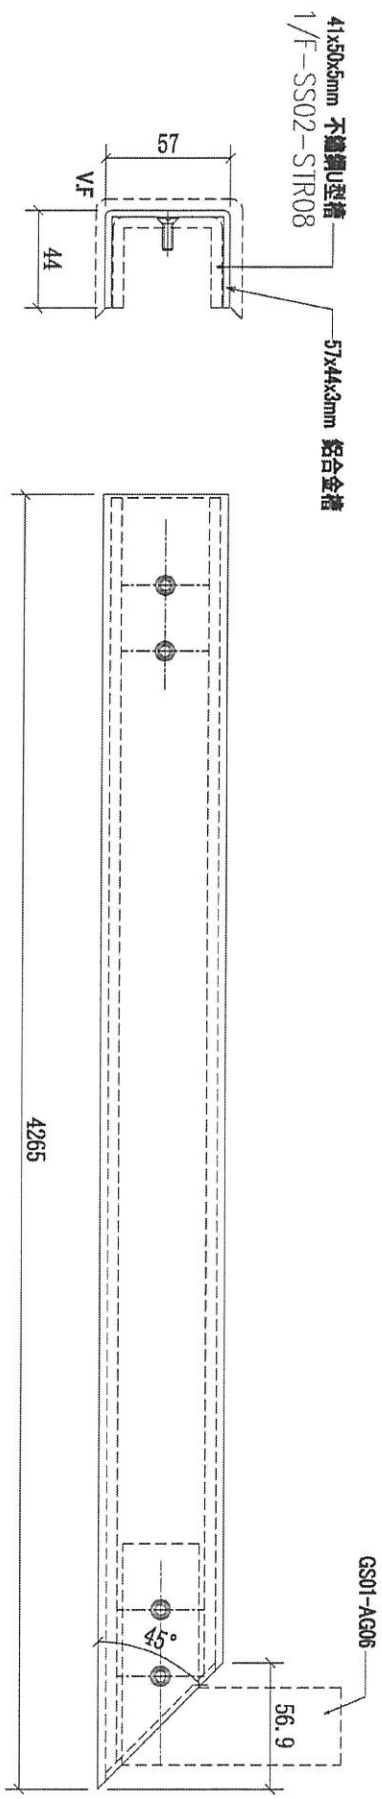

一副 = 出隻

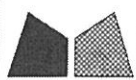

美特鋁質有限公司
MIDI Aluminium Fabricator Ltd.


工程號 J-852 地盤 亞答老街 / 攔河

序號	物料編號	長度 (L:)	數量	使用位置	樓層
01	1/F-LM02-STR08	4265	1	1/F	3005-GP4



名稱	攔河鋁合金U槽	制圖	CJM	2021.05.10	修改		
材料	3mm 鋁	復核	SHUI	2021.05.15	日期		
顏色	UCT201498XC(A)-3	批准			圖號	1/F-LM02-STR08	

送工地

同不鏽鋼槽扣在一起送工地

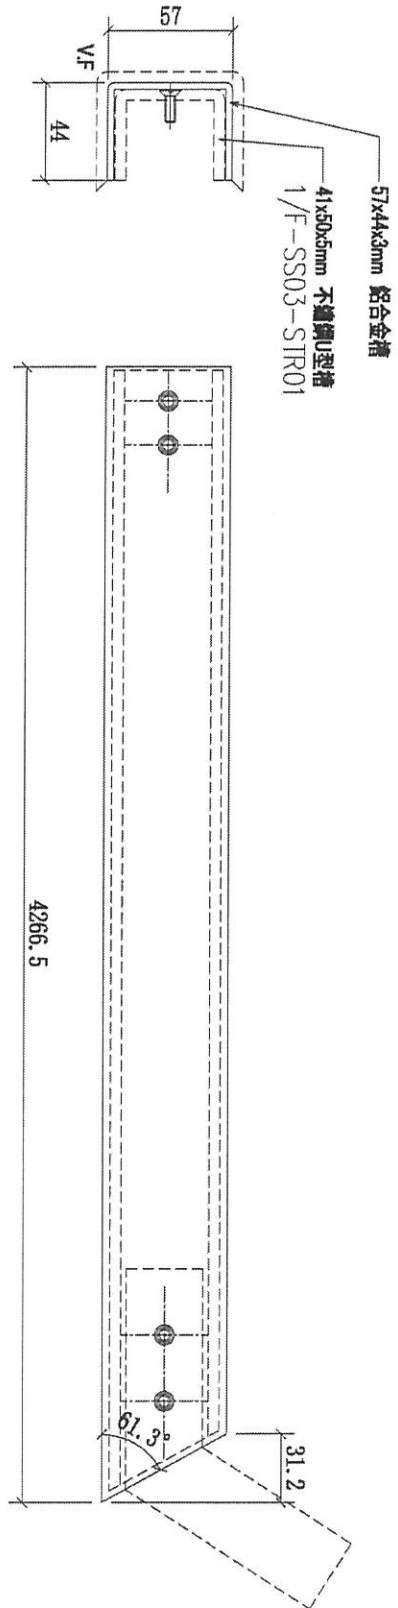

一隔 = 2隻

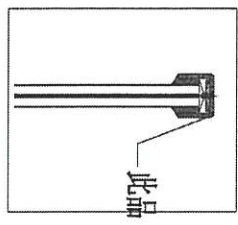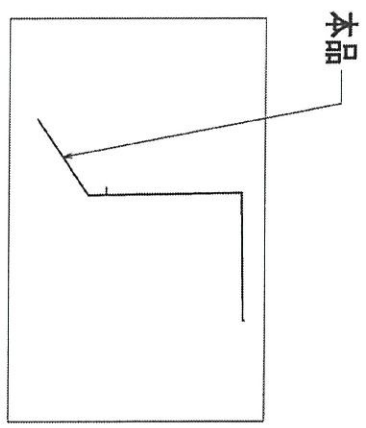



美特鋁質有限公司 MIDI Aluminium Fabricator Ltd.			
工程號	J-852	地盤	亞皆老街 / 攔河

序號	物料編號	長度 (L:)	數量	使用位置	樓層
01	1/F-LM03-STR01	4266.5	1	1/F	3005-GP4



名稱	攔河鋁合金U槽	制圖	CJM	2021.05.10	修改		
材料	3mm 鋁	復核	SHUI	2021.05.15	日期		
顏色	UCT201498XC(A)-3	批准			圖號	1/F-LM03-STR01	

送工地

同不鏽鋼槽扣在一起送工地

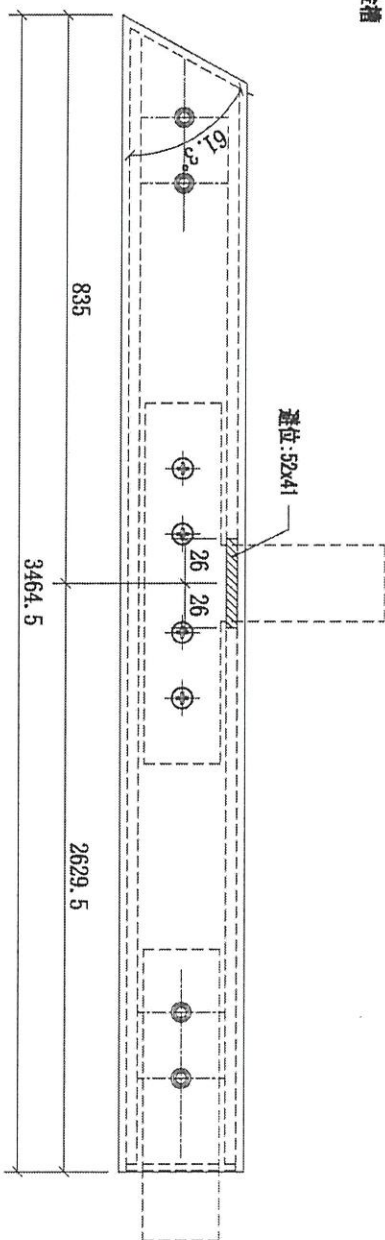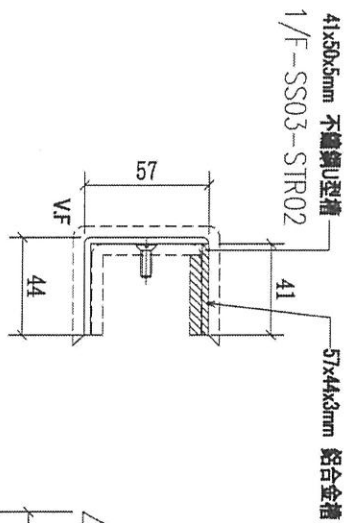


一 [?] = 2.4

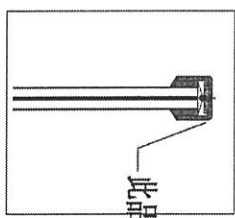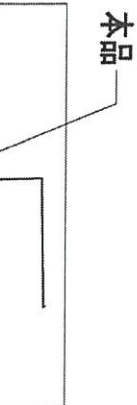

 美特鋁質有限公司 MIDI Aluminium Fabricator Ltd.			
工程號	J-852	地盤	亞皆老街 / 擱河

序號	物料編號	長度 (L:)	數量	使用位置	樓層
01	1/F-LM03-STR02	3464.5	1	1/F	3005-GP4

名稱	擱河鋁合金U槽	制圖	CJM	2021.05.10	修改		
材料	3mm 鋁	復核	SHUI	2021.05.15	日期		
顏色	UCT201498XC(A)-3	批準			圖號	1/F-LM03-STR02	



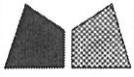


美特鋁質有限公司
MIDI Aluminium Fabricator Ltd.

工程號 J-852 地盤 亞皆老街 / 欄河

送工地

同不鏽鋼槽扣在一起送工地

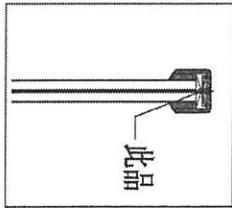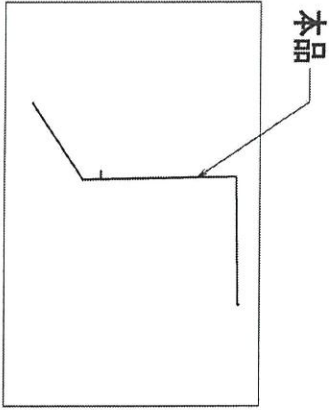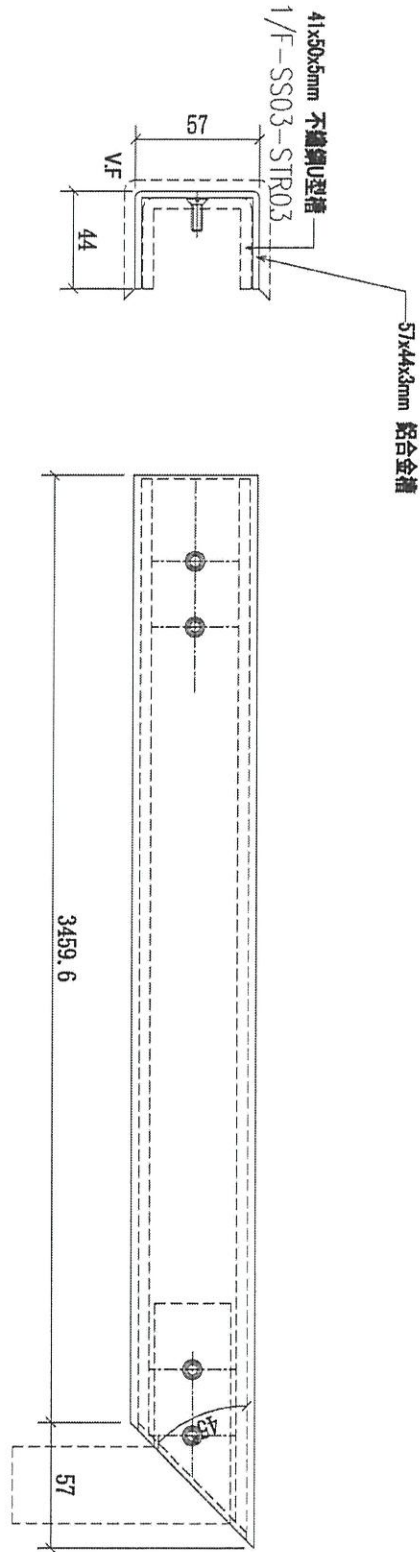




一間二出(雙)

序號	物料編號	長度(L:)	數量	使用位置	樓層
01	1/F-LM03-STR03	3459.6	1	1/F	3005-GP4

名稱	欄河鋁合金U槽	制圖	CJM	2021.05.10	修改		
材料	3mm 鋁	復核	SHUI	2021.05.15	日期		
顏色	UCT201498XC(A)-3	批准			圖號	1/F-LM03-STR03	

送工地

同不鏽鋼槽扣在一起送工地

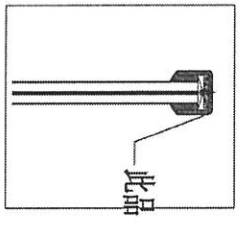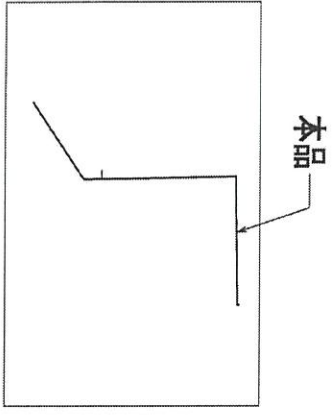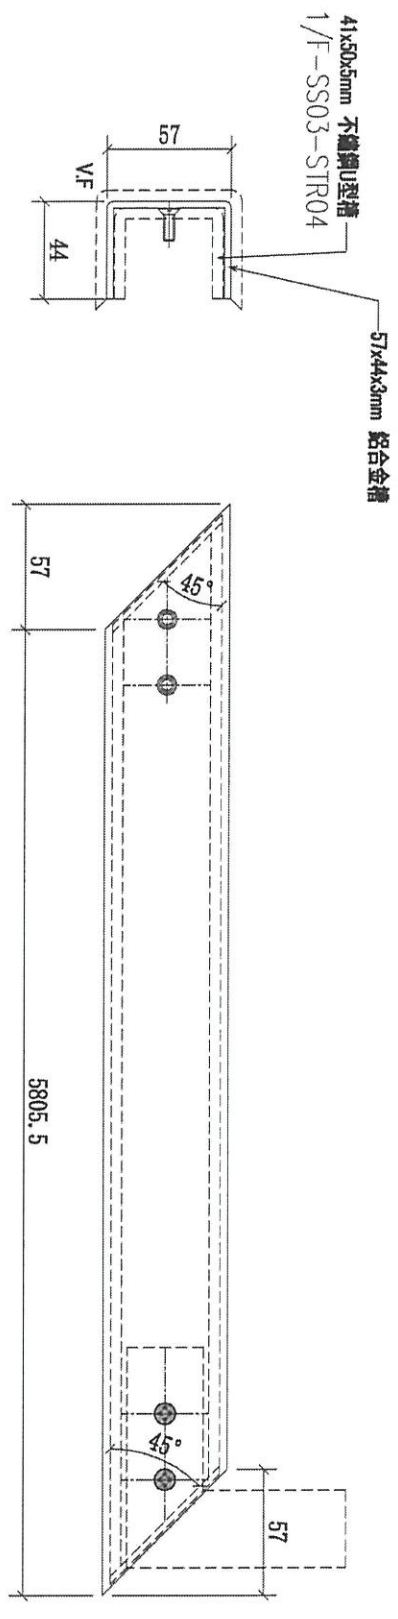

一層 = 出隻

美特鋁質 有限公司 MIDI Aluminium Fabricator Ltd.			
工程號	J-852	地盤	亞答老街 / 攏河

序號	物料編號	長度 (L:)	數量	使用位置	樓層
01	1/F-LM03-STR04	5805.5	1	1/F	3005-GP4

名稱	攏河鋁合金U槽	制圖	CJM	2021.05.10	修改		
材料	3mm 鋁	復核	SHUI	2021.05.15	日期		
顏色	UCT201498XC(A)-3	批准			圖號	1/F-LM03-STR04	