

工程指示 / 要求簡箋(E.I.)

工程指示編號：EI / 3604 / 21

修改版次：-

工程編號：J - 852

工程名稱：亞皆老街中電

工程項目：欄河 地盤用鋁板(G-1/F: Free stand 面𠵼)

收件人：生統

發件人：Ant Yeung

日期：07/07/2021

要求提供 / 確認 事項：

- | | | |
|------------------------------------|-------------------------------------|-------------------------------|
| <input type="checkbox"/> 初步鋁料 B.M. | <input type="checkbox"/> 加工拆圖，然後生產 | <input type="checkbox"/> 尺寸表 |
| <input type="checkbox"/> 正式鋁料 B.M. | <input type="checkbox"/> 技術上資料 / 指示 | <input type="checkbox"/> 報價 |
| <input type="checkbox"/> 配件 B.M. | <input type="checkbox"/> 樣辦或貨品說明書 | <input type="checkbox"/> 分判合約 |
| <input type="checkbox"/> 其他：_____ | | |

內容：

請按加工圖生產 G/F+ 1/F Free stand 面𠵼用欄河鋁板送廠連不銹鋼𠵼打紮出貨。有拉彎。
請與 EI3603 在廠一起打紮出貨到地盤。

請在 2021.07.20 前完成上列要求。

附有關圖紙 / 文件：1 頁 BM+ 3 頁位置圖+ 43 頁加工圖

以上項目為：

- 原合約工程包 原合約工程加 / 減賬 新工程報價

原因：-

分發東莞各部門：

- | | | | |
|--|--|--|--|
| <input type="checkbox"/> 生產技術總監 <input type="checkbox"/> 連附件 | <input type="checkbox"/> 技術部 <input type="checkbox"/> 連附件 | <input type="checkbox"/> 生產部 <input type="checkbox"/> 連附件 | <input type="checkbox"/> 機械設計部 <input type="checkbox"/> 連附件 |
| <input type="checkbox"/> 採購部 <input type="checkbox"/> 連附件 | <input checked="" type="checkbox"/> 生產統籌部 <input type="checkbox"/> 連附件 | <input type="checkbox"/> 小羅&清 <input type="checkbox"/> 連附件 | |
| <input type="checkbox"/> 質檢部 <input type="checkbox"/> 連附件 | <input type="checkbox"/> 會計部 <input type="checkbox"/> 連附件 | <input type="checkbox"/> 報關組 <input type="checkbox"/> 連附件 | <input type="checkbox"/> 其他 _____ <input type="checkbox"/> 連附件 |

分發其他分判：

- 水洪 連附件

分發香港各部門：

- | | | | | |
|---|--|---|--|----|
| <input type="checkbox"/> 行政部 <input type="checkbox"/> 連附件 | <input type="checkbox"/> 會計部 <input type="checkbox"/> 連附件 | <input type="checkbox"/> 統籌部 <input type="checkbox"/> 連附件 | <input checked="" type="checkbox"/> 工程部地盤科文 <input type="checkbox"/> 連附件 | 祥哥 |
| <input type="checkbox"/> 採購部 <input type="checkbox"/> 連附件 | <input type="checkbox"/> QS 部 <input type="checkbox"/> 連附件 | <input type="checkbox"/> 維修部 <input type="checkbox"/> 連附件 | <input type="checkbox"/> 其他 _____ <input type="checkbox"/> 連附件 | |

傳遞編號：

HK 1414 / 21

發件人簽署：

項目經理簽署：


Y
PPZ

圖則登記表 DRAWING REGISTER												
工程名稱 Project Title:		亞皆老街		接收日期 Receiving Date (適用於客戶圖則)								
欄河G/F, 1F鋁合金槽項目		年										
工程編號 Project No:		J-852 (欄河)		發出日期 Issued Date								
分發予 Distributed To		年		21	21							
		月		06	06							
		日		19	25							
圖則編號 Drg. No.		圖則名稱 Drawing Title		修訂編號 Revision No.								
1/F-LM02-STR07		欄河鋁合金槽		35	-							
1/F-LM02-STR08		欄河鋁合金槽		36	-							
1/F-LM02-STR09		欄河鋁合金槽		37	-							
1/F-LM02-STR10		欄河鋁合金槽		38	-							
1/F-LM02-STR11		欄河鋁合金槽		39	-							
1/F-LM02-STR12		欄河鋁合金槽		40	-							
1/F-LM02-STR13		欄河鋁合金槽		41	-							
1/F-LM03-STR01		欄河鋁合金槽		42	-							
1/F-LM03-STR02		欄河鋁合金槽		43	-							
1/F-LM03-STR03		欄河鋁合金槽		44	-							
1/F-LM03-STR04		欄河鋁合金槽		45	-							
1/F-LM03-STR05		欄河鋁合金槽		46	-							

 美特鋁質 有限公司 MIDI Aluminium Fabricator Ltd.	工程號:	J852	計算:	CJM	日期:	2021.06.19	送呈:
	地盤名稱:	亞皆老街	核對:		日期:		副本:
地盤用鋁板B.M.表		項目類別:	G/F&1/F欄河項目地盤用鋁扶手折件			日期:	
BM編號:	修改版次:	A/C Code:	總V.F.:	22.61	總重量:	222.79	此BM依據**拆圖資料計算


序號	修改內容	鋁板圖號	鋁板名稱	顏色	實用	後備	總數	總重量	單件展開面積	總展開面積	單件V.F.	總V.F.	備註	位置
									平方米	平方米	平方米	平方米		
1		G/F-LM01-STR01	3.0mm厚鋁板	UCT201498XC(A)-3	1		1	3.126	0.385	0.385	0.362	0.362		詳見位置圖
2		G/F-LM01-STR02	3.0mm厚鋁板	UCT201498XC(A)-3	10		10	30.126	0.371	3.705	0.349	3.485		詳見位置圖
3		G/F-LM01-STR03	3.0mm厚鋁板	UCT201498XC(A)-3	1		1	2.548	0.313	0.313	0.293	0.293		詳見位置圖
4		1/F-LM01-STR04	3.0mm厚鋁板	UCT201498XC(A)-3	1		1	3.842	0.473	0.473	0.453	0.453		詳見位置圖
5		1/F-LM01-STR05	3.0mm厚鋁板	UCT201498XC(A)-3	1		1	5.450	0.670	0.670	0.648	0.648		詳見位置圖
6		1/F-LM01-STR06	3.0mm厚鋁板	UCT201498XC(A)-3	1		1	5.446	0.670	0.670	0.648	0.648		詳見位置圖
7		1/F-LM01-STR07	3.0mm厚鋁板	UCT201498XC(A)-3	6		6	3.462	0.071	0.426	0.048	0.289		詳見位置圖
8		1/F-LM01-STR08	3.0mm厚鋁板	UCT201498XC(A)-3	1		1	0.640	0.079	0.079	0.057	0.057		詳見位置圖
9		1/F-LM01-STR09	3.0mm厚鋁板	UCT201498XC(A)-3	1		1	7.134	0.878	0.878	0.623	0.623		詳見位置圖
10		1/F-LM01-STR10	3.0mm厚鋁板	UCT201498XC(A)-3	1		1	2.727	0.335	0.335	0.225	0.225		詳見位置圖
11		1/F-LM01-STR11	3.0mm厚鋁板	UCT201498XC(A)-3	1		1	4.247	0.522	0.522	0.502	0.502		詳見位置圖
12		1/F-LM01-STR12	3.0mm厚鋁板	UCT201498XC(A)-3	1		1	1.017	0.125	0.125	0.105	0.105		詳見位置圖
13		1/F-LM01-STR13	3.0mm厚鋁板	UCT201498XC(A)-3	1		1	4.703	0.578	0.578	0.405	0.405		詳見位置圖
14		1/F-LM01-STR14	3.0mm厚鋁板	UCT201498XC(A)-3	1		1	4.698	0.578	0.578	0.406	0.406		詳見位置圖
15		1/F-LM01-STR15	3.0mm厚鋁板	UCT201498XC(A)-3	1		1	10.476	1.289	1.289	0.918	0.918		詳見位置圖
16		1/F-LM01-STR16	3.0mm厚鋁板	UCT201498XC(A)-3	1		1	6.354	0.782	0.782	0.545	0.545		詳見位置圖
3		1/F-LM01-STR17	3.0mm厚鋁板	UCT201498XC(A)-3	1		1	4.594	0.565	0.565	0.545	0.545		詳見位置圖
4		1/F-LM01-STR18	3.0mm厚鋁板	UCT201498XC(A)-3	1		1	6.178	0.760	0.760	0.740	0.740		詳見位置圖
5		1/F-LM01-STR19	3.0mm厚鋁板	UCT201498XC(A)-3	1		1	6.198	0.762	0.762	0.740	0.740		詳見位置圖
6		1/F-LM01-STR20	3.0mm厚鋁板	UCT201498XC(A)-3	1		1	0.767	0.094	0.094	0.072	0.072		詳見位置圖
7		1/F-LM01-STR21	3.0mm厚鋁板	UCT201498XC(A)-3	1		1	5.021	0.618	0.618	0.595	0.595		詳見位置圖
8		1/F-LM01-STR22	3.0mm厚鋁板	UCT201498XC(A)-3	1		1	3.629	0.446	0.446	0.424	0.424		詳見位置圖
9		1/F-LM01-STR23	3.0mm厚鋁板	UCT201498XC(A)-3	1		1	4.003	0.492	0.492	0.340	0.340		詳見位置圖
10		1/F-LM01-STR24	3.0mm厚鋁板	UCT201498XC(A)-3	1		1	8.602	1.058	1.058	0.757	0.757		詳見位置圖
11		1/F-LM01-STR25	3.0mm厚鋁板	UCT201498XC(A)-3	1		1	6.325	0.778	0.778	0.758	0.758		詳見位置圖
12		1/F-LM01-STR26	3.0mm厚鋁板	UCT201498XC(A)-3	4		4	2.563	0.079	0.315	0.059	0.236		詳見位置圖
13		1/F-LM01-STR27	3.0mm厚鋁板	UCT201498XC(A)-3	2		2	3.144	0.193	0.387	0.122	0.244		詳見位置圖
14		1/F-LM02-STR01	3.0mm厚鋁板	UCT201498XC(A)-3	1		1	6.978	0.858	0.858	0.612	0.612		詳見位置圖
15		1/F-LM02-STR02	3.0mm厚鋁板	UCT201498XC(A)-3	1		1	2.262	0.278	0.278	0.174	0.174		詳見位置圖
16		1/F-LM02-STR03	3.0mm厚鋁板	UCT201498XC(A)-3	3		3	6.734	0.276	0.828	0.172	0.517		詳見位置圖
3		1/F-LM02-STR04	3.0mm厚鋁板	UCT201498XC(A)-3	1		1	1.567	0.193	0.193	0.172	0.172		詳見位置圖
4		1/F-LM02-STR05	3.0mm厚鋁板	UCT201498XC(A)-3	1		1	4.886	0.601	0.601	0.581	0.581		詳見位置圖
5		1/F-LM02-STR06	3.0mm厚鋁板	UCT201498XC(A)-3	1		1	4.912	0.604	0.604	0.581	0.581		詳見位置圖
6		1/F-LM02-STR07	3.0mm厚鋁板	UCT201498XC(A)-3	1		1	5.201	0.640	0.640	0.618	0.618		詳見位置圖
7		1/F-LM02-STR08	3.0mm厚鋁板	UCT201498XC(A)-3	1		1	5.213	0.641	0.641	0.618	0.618		詳見位置圖
8		1/F-LM02-STR09	3.0mm厚鋁板	UCT201498XC(A)-3	1		1	0.561	0.069	0.069	0.047	0.047		詳見位置圖
9		1/F-LM02-STR10	3.0mm厚鋁板	UCT201498XC(A)-3	1		1	2.185	0.269	0.269	0.175	0.175		詳見位置圖
10		1/F-LM02-STR11	3.0mm厚鋁板	UCT201498XC(A)-3	1		1	2.168	0.267	0.267	0.174	0.174		詳見位置圖
11		1/F-LM02-STR12	3.0mm厚鋁板	UCT201498XC(A)-3	1		1	1.561	0.192	0.192	0.172	0.172		詳見位置圖
12		1/F-LM02-STR13	3.0mm厚鋁板	UCT201498XC(A)-3	1		1	1.578	0.194	0.194	0.174	0.174		詳見位置圖
13		1/F-LM03-STR01	3.0mm厚鋁板	UCT201498XC(A)-3	1		1	7.059	0.868	0.868	0.619	0.619		詳見位置圖
14		1/F-LM03-STR02	3.0mm厚鋁板	UCT201498XC(A)-3	1		1	5.767	0.709	0.709	0.502	0.502		詳見位置圖
15		1/F-LM03-STR03	3.0mm厚鋁板	UCT201498XC(A)-3	1		1	5.880	0.723	0.723	0.502	0.502		詳見位置圖
16		1/F-LM03-STR04	3.0mm厚鋁板	UCT201498XC(A)-3	1		1	9.638	1.185	1.185	0.842	0.842		詳見位置圖
16		1/F-LM03-STR05	3.0mm厚鋁板	UCT201498XC(A)-3	1		1	1.622	0.199	0.199	0.116	0.116		詳見位置圖

總計： 65 222.79 27.40 22.61

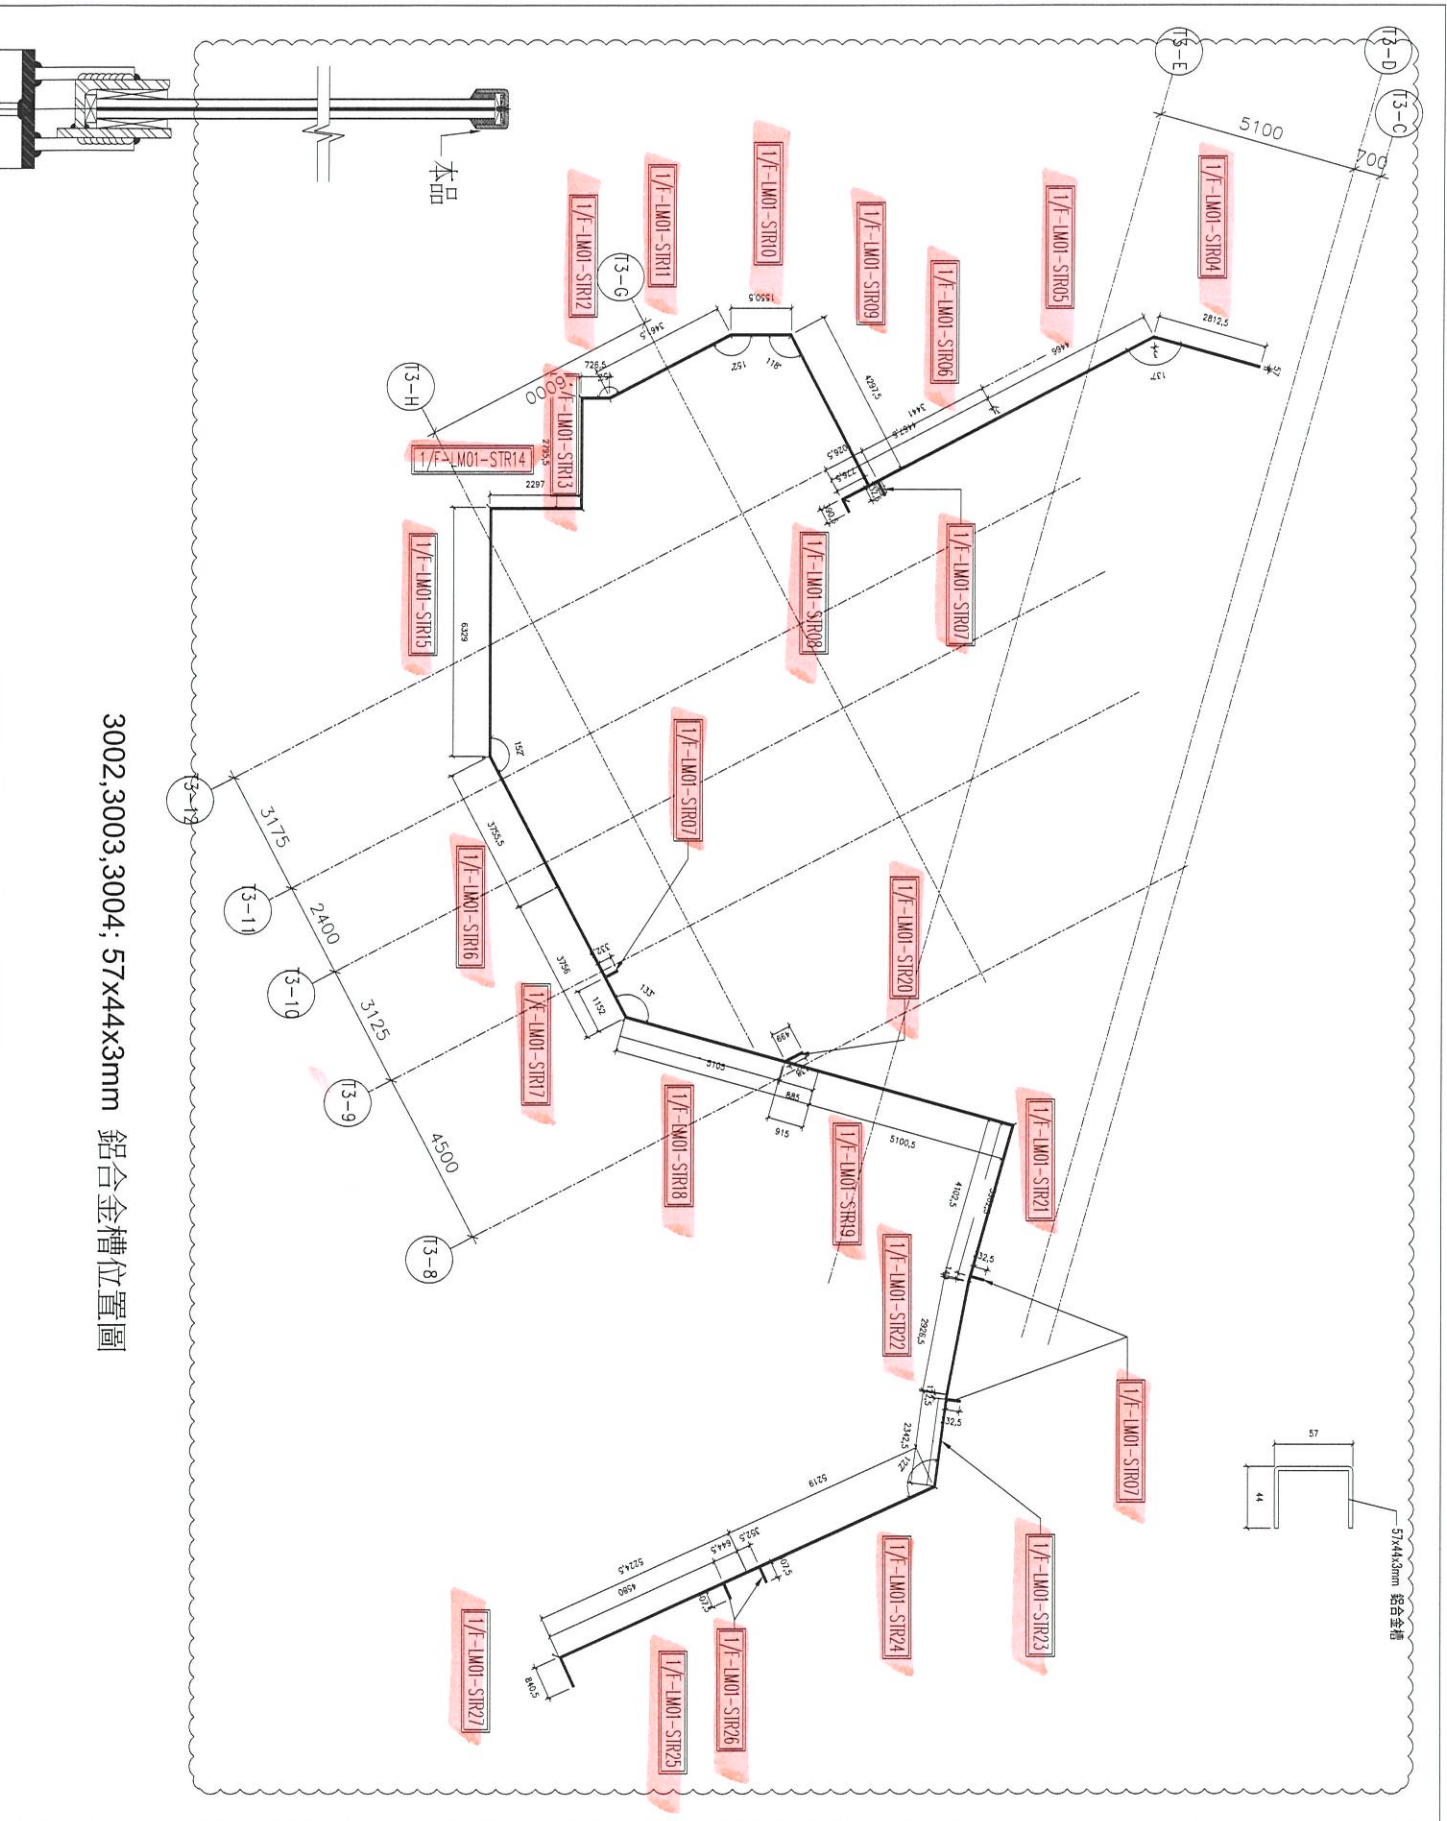

3002,3003,3004; 57x44x3mm 鋁合金槽位置圖

B.D. REF :

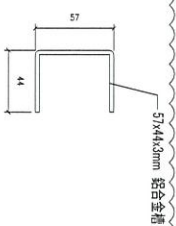

ARCHITECT :
AGC
 DESIGN LTD
 10/F, 100 HONG KONG STREET, HONG KONG

STRUCTURAL ENGINEER :
Gammorn

FAÇADE CONSULTANT:
ARUP
WEINHARDT

NOTE:
 1. ALL DIMENSIONS ARE IN mm.
 2. ALL ELEVATIONS ARE VIEWED FROM OUTSIDE BEFORE FABRICATION.
 3. ALL DIMENSIONS TO BE VERIFIED ON SITE.

LEGEND:
 (A) DETAIL MARK NO.
 (S) REFER SHEET NO.
 1. F.F.L. -- FINISHED FLOOR LEVEL.
 2. S.F.L. -- STRUCTURAL FLOOR LEVEL.
 3. (R) -- REVERSED DETAIL.

INDEPENDENT CHECKING ENGINEER:
 Siu Koon Hoi Carmine
 Professional Engineer (Structural)
 Registered Structural Engineer (No. 50207)

JOB NO. : J-852
 PROJECT : PROPOSED RESIDENTIAL DEVELOPMENT AT 139 ARGYLE STREET, HALL 6005, 6035 R.F., 6036 R.F., 6037 R.F. & 6038 R.F.
 TITLE : GLASS BALUSTRADE (FREE STAND) LAYOUT PLAN AT 1/3"

DWG : 18-FEB-20 SCALE : 1:150
 DRAWN BY : CF CHECKED BY : DW
美特堅有限公司
 MTDI Aluminium Fabrication Ltd.
 Units 6-8, Sunny Industrial Centre, 1/F
 610 Chee Koo Ling Road, Kwun Tong
 42323492/11-4 Fax: (852) 27271666
 DMC NO. : 3002-CF4 REV. :



美特鋁質 有限公司

MIDI Aluminium Fabricator Ltd.

工程號




J-852

地盤

亞皆老街 / 欄河


送工地

同不鏽鋼槽扣在一起送工地

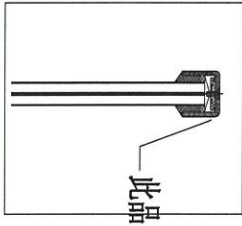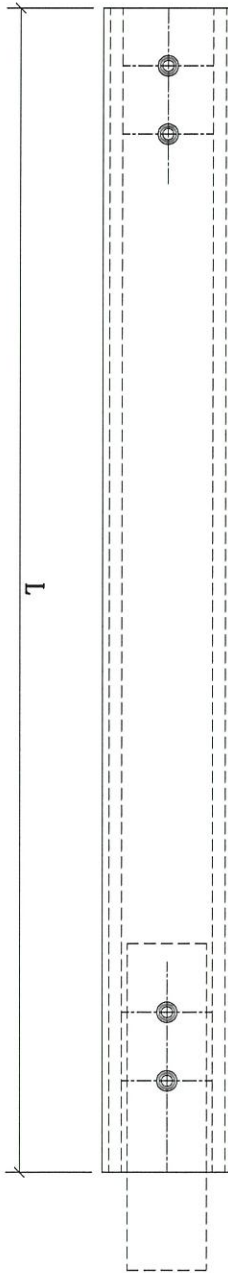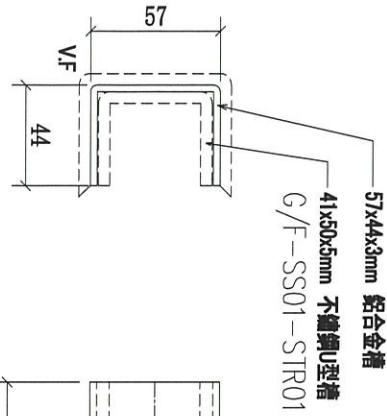

序號	物料編號	長度 (L:)	數量	使用位置	樓層
01	G/F-LM01-STR01	2495	1	G/F	G/F-GP

名稱	欄河鋁合金U槽	制圖	CJM	2021.05.10	修改			
材料	3mm 鋁	復核	SHUI	2021.05.15	日期			
顏色	UCT201498XC(A)-3	批准			圖號	G/F-LM01-STR01		

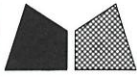

美特鋁質 有限公司


MIDI Aluminium Fabricator Ltd.

工程號


J-852

地盤

亞皆老街 / 攔河

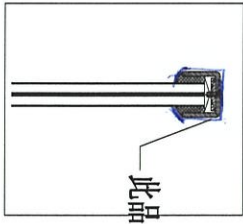

此品

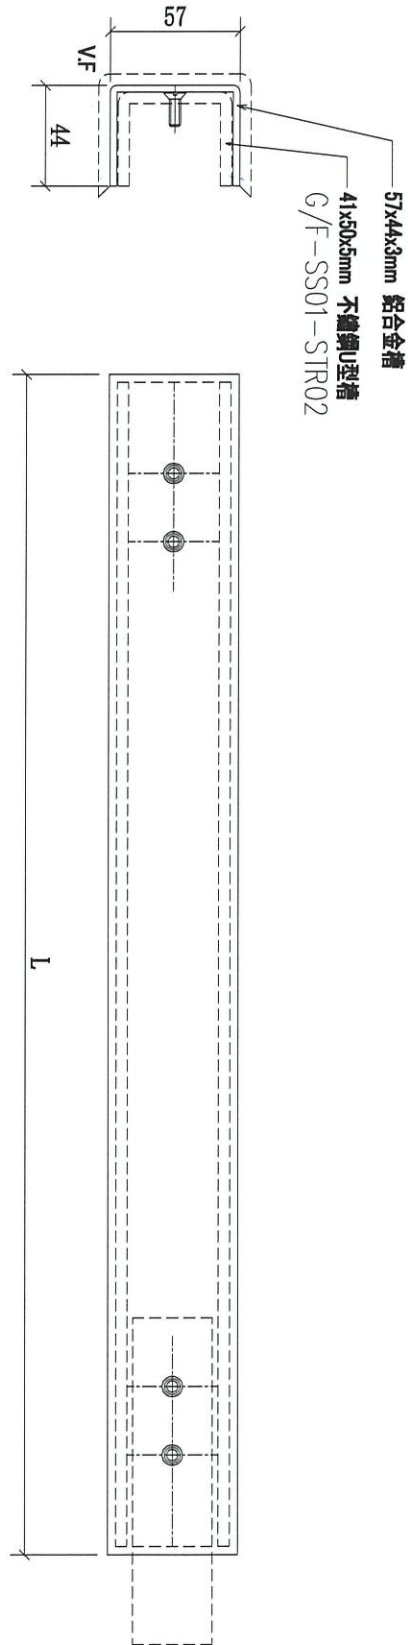

送工地

同不鏽鋼槽扣在一起送工地

序號	物料編號	長度 (L:)	數量	使用位置	樓層
01	G/F-LM01-STR02	2403.5	10	G/F	G/F-GP

名稱	攔河鋁合金U槽	制圖	CJM	2021.05.10	修改			
材料	3mm 鋁	復核	SHUI	2021.05.15	日期			
顏色	UCT201498XC(A)-3	批准			圖號	G/F-LM01-STR02		



美特鋁質 有限公司



MIDI Aluminium Fabricator Ltd.

工程號

J-852

地盤

亞皆老街 / 攔河

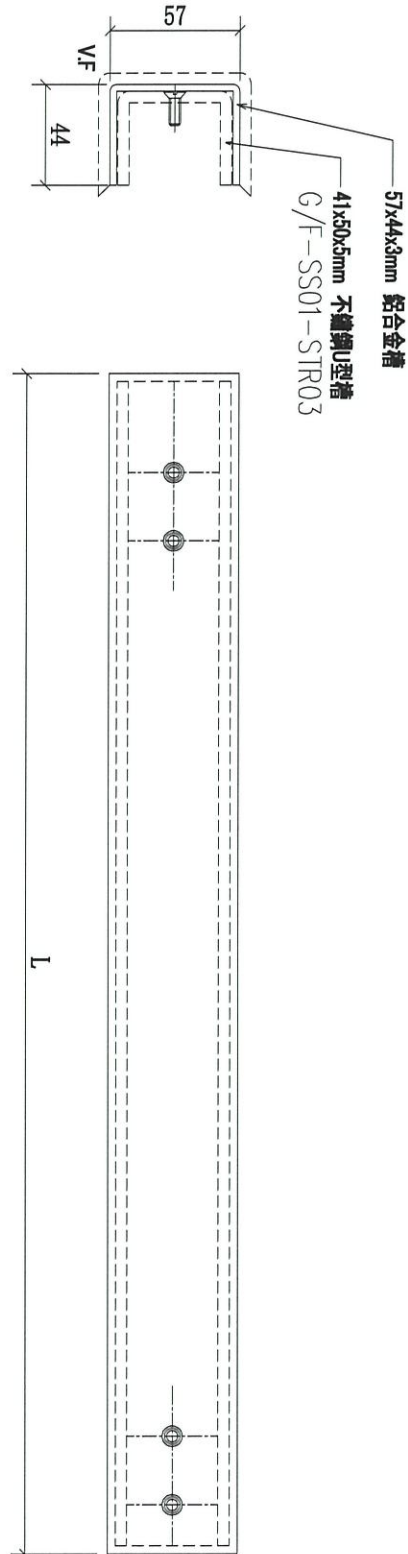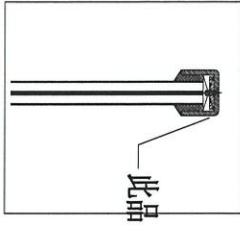

送工地

同不鏽鋼槽扣在一起送工地

序號	物料編號	長度 (L:)	數量	使用位置	樓層
01	G/F-LM01-STR03	2020.5	1	G/F	G/F-GP

名稱	攔河鋁合金U槽	制圖	CJM	2021.05.10	修改			
材料	3mm 鋁	復核	SHUI	2021.05.15	日期			
顏色	UCT201498XC(A)-3	批准			圖號	G/F-LM01-STR03		



美特鋁質有限公司


MIDI Aluminium Fabricator Ltd.

工程號



J-852

地盤

亞皆老街 / 攔河

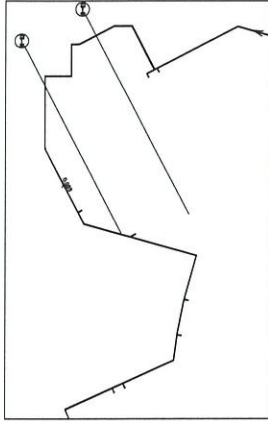

本品

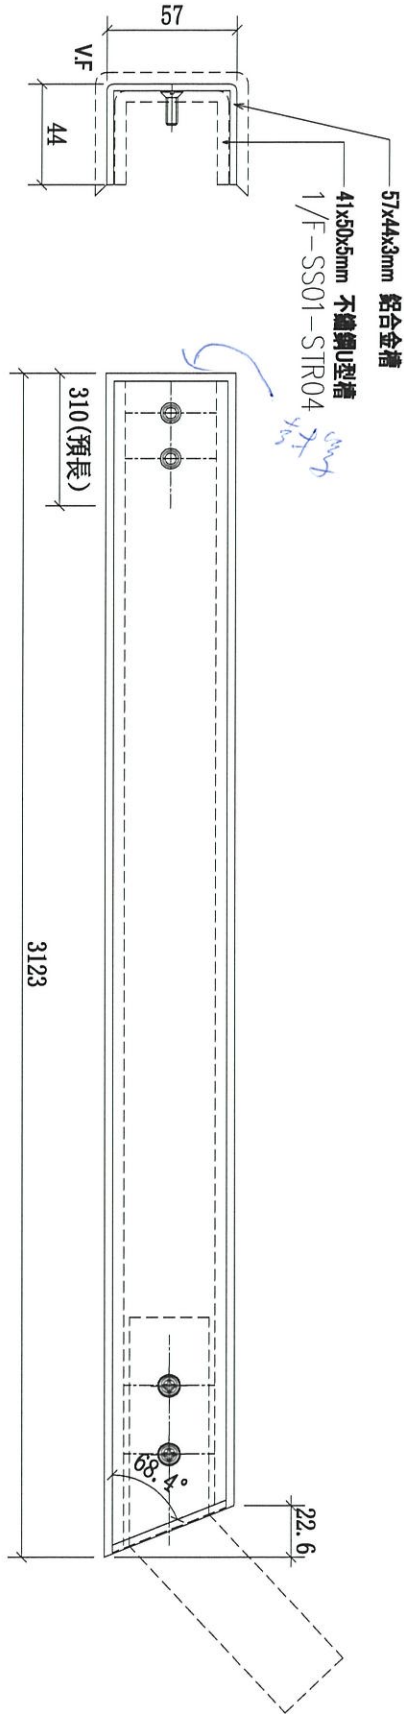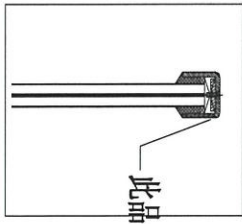

送工地

同不鏽鋼槽扣在一起送工地

序號	物料編號	長度 (L:)	數量	使用位置	樓層
01	1/F-LM01-STR04	3123	1	1/F	3002-GP4

名稱	攔河鋁合金U槽	制圖	CJM	2021.05.10	修改			
材料	3mm 鋁	復核	SHUI	2021.05.15	日期			
顏色	UCT201498XC(A)-3	批准			圖號	1/F-LM01-STR04		



美特鋁質 有限公司


MIDI Aluminium Fabricator Ltd.

工程號


J-852

地盤

亞皆老街 / 欄河

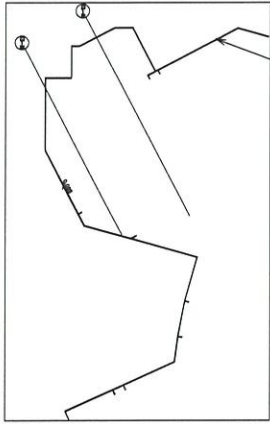


本品

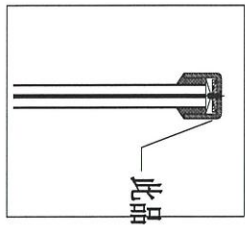

此品

序號	物料編號	長度 (L:)	數量	使用位置	樓層
01	1/F-LM01-STR05	4466	1	1/F	3002-GP4

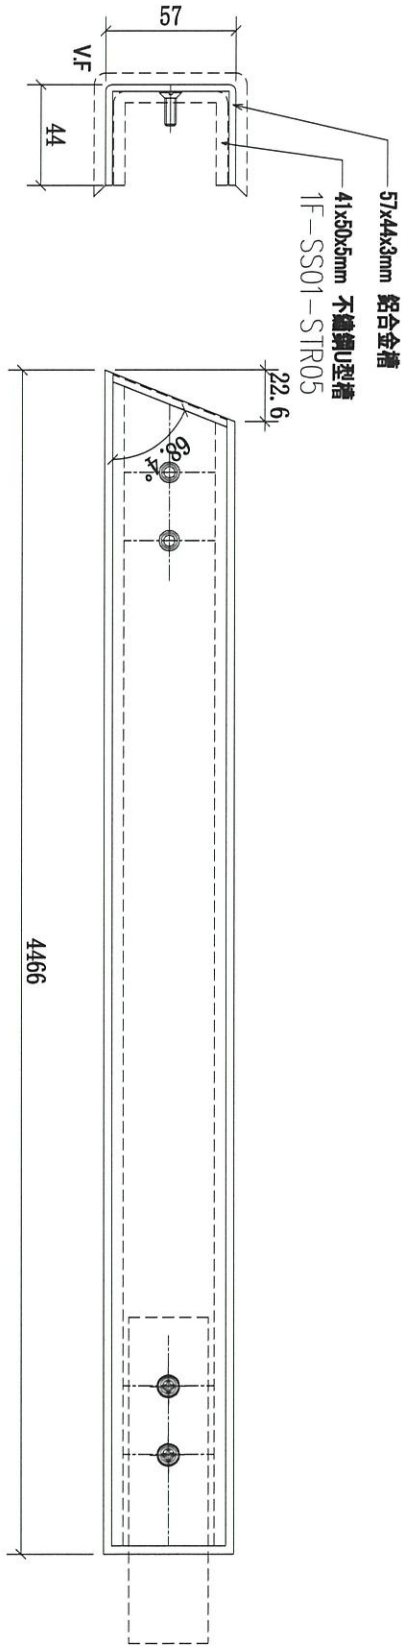

送工地

同不鏽鋼槽扣在一起送工地

名稱	欄河鋁合金U槽	制圖	CJM	2021.05.10	修改			
材料	3mm 鍍	復核	SHUI	2021.05.15	日期			
顏色	UCT201498XC(A)-3	批准			圖號	1/F-LM01-STR05		



美特鋁質 有限公司

MIDI Aluminium Fabricator Ltd.

工程號




J-852

地盤

亞皆老街 / 欄河

送工地

同不鏽鋼槽扣在一起送工地

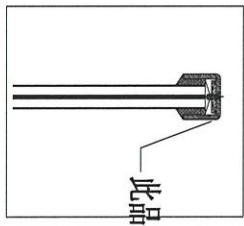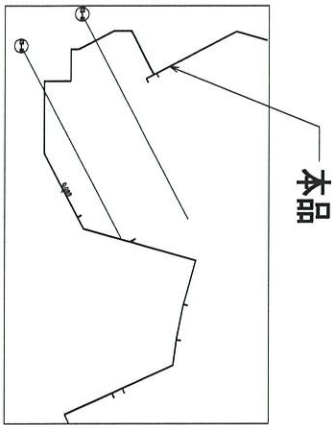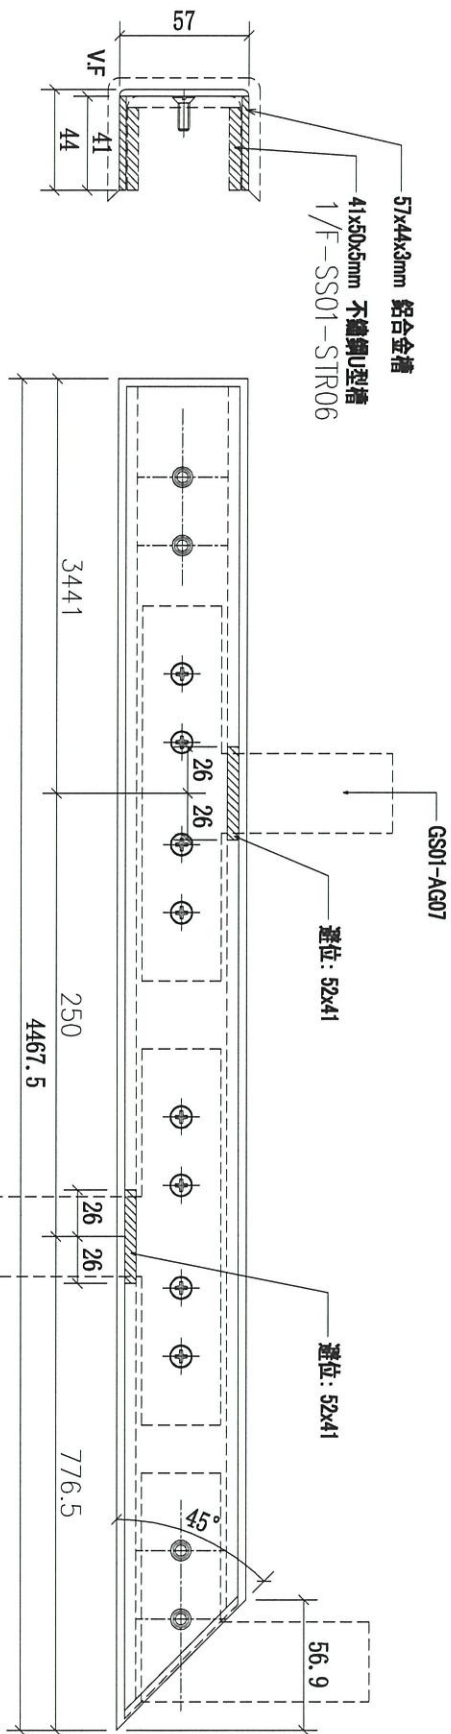

序號	物料編號	長度 (L:)	數量	使用位置	樓層
01	1/F-LM01-STR06	4467.5	1	1/F	3002-GP4

名稱	欄河鋁合金U槽	制圖	CJM	2021.05.10	修改		
材料	3mm 鍍	復核	SHUI	2021.05.15	日期		
顏色	UCT201498XC(A)-3	批准			圖號	1/F-LM01-STR06	






美特鋁質 有限公司
MIDI Aluminium Fabricator Ltd.

工程號 J-852 地盤 亞皆老街 / 擱河

送工地

同不鏽鋼槽扣在一起送工地

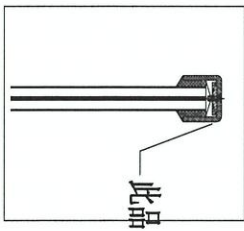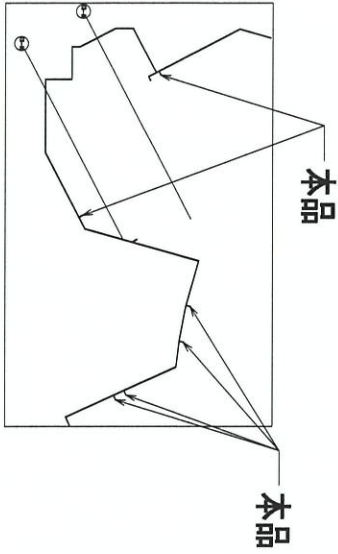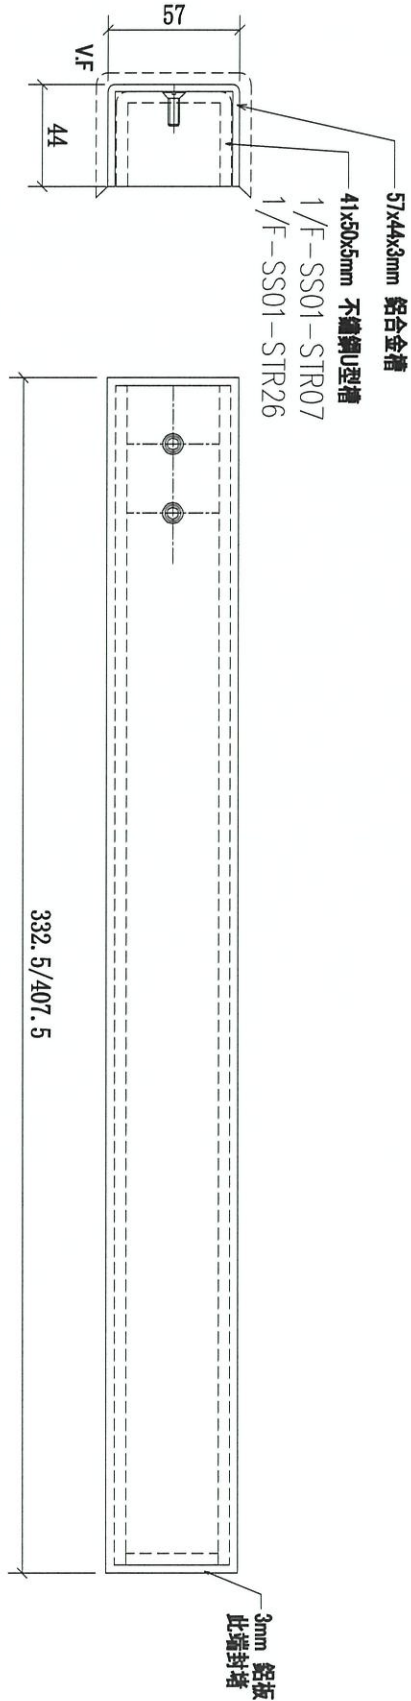

序號	物料編號	長度 (L:)	數量	使用位置	樓層
01	1/F-LM01-STR07	332.5	4	1/F	3002-GP4
02	1/F-LM01-STR07	332.5	2	1/F	3002-GP4
02	1/F-LM01-STR26	407.5	4	1/F	3005-GP4

名稱	擱河鋁合金U槽	制圖	CJM	2021.05.10	修改	A
材料	3mm 鋁	復核	SHUI	2021.05.15	日期	2021.06.25
顏色	UCT201498XC(A)-3	批準			圖號	1/F-LM01-STR07






美特鋁質 有限公司
MIDI Aluminium Fabricator Ltd.

工程號 UCT20149 樓盤(A)-3亞皆老街 / 擱河

送工地

同不鏽鋼槽扣在一起送工地

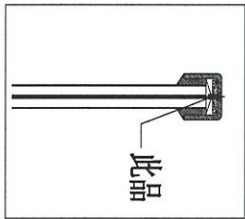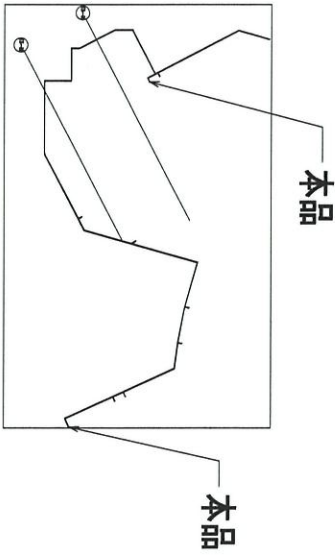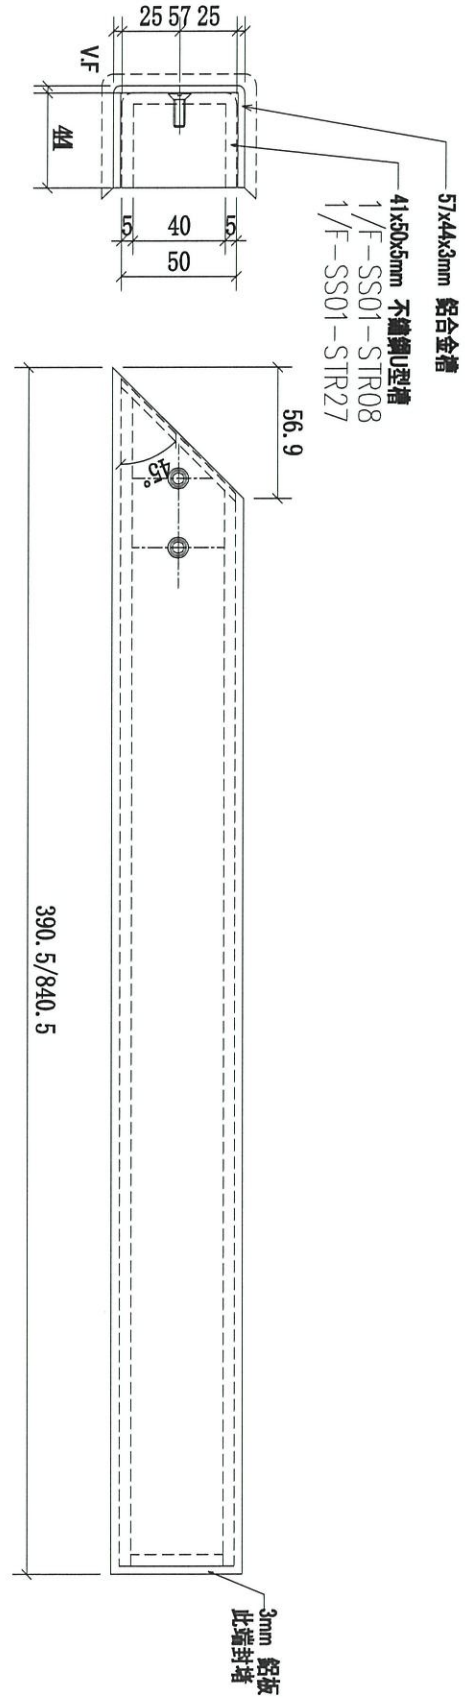

序號	物料編號	長度 (L:)	數量	使用位置	樓層
01	1/F-LM01-STR08	390.5	1	1/F	3002-GP4
02	1/F-LM01-STR27	840.5	2	1/F	3005-GP4

名稱	擱河鋁合金U槽	制圖	CJM	2021.05.10	修改	A
材料	3mm 鋁	復核	SHUI	2021.05.15	日期	2021.06.25
顏色	PVF2 3-COATING FINISH	批准			圖號	1/F-LM01-STR08






美特鋁質 有限公司
MIDI Aluminium Fabricator Ltd.

工程號 J-852 地盤 亞皆老街 / 欄河


送工地

同不鏽鋼槽扣在一起送工地

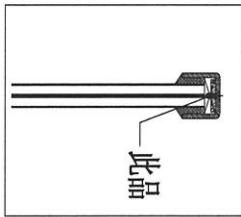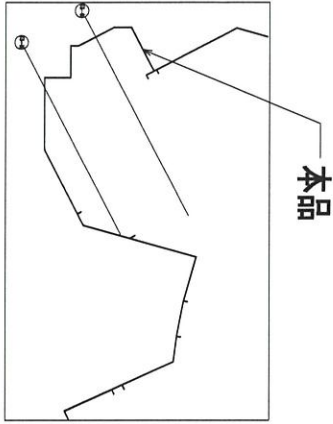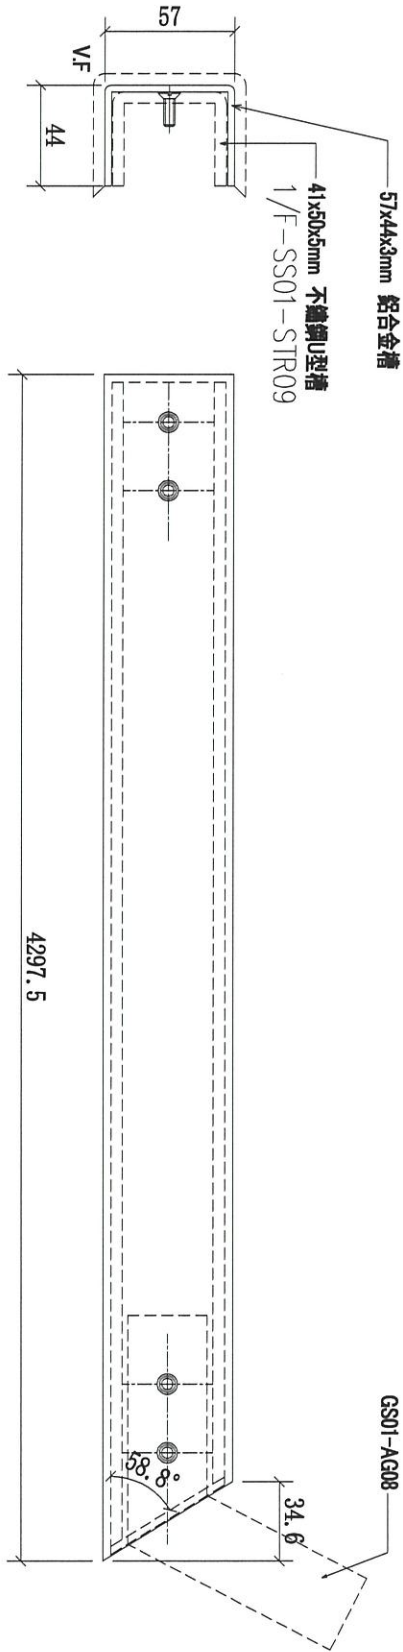

序號	物料編號	長度 (L:)	數量	使用位置	樓層
01	1/F-LM01-STR09	4297.5	1	1/F	3002-GP4

名稱	欄河鋁合金U槽	制圖	CJM	2021.05.10	修改		
材料	3mm 鐵	復核	SHUI	2021.05.15	日期		
顏色	UCT201498XC(A)-3	批准			圖號	1/F-LM01-STR09	

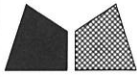

美特鋁質 有限公司

MIDI Aluminium Fabricator Ltd.

工程號





J-852

地盤

亞皆老街 / 擱河

送工地

同不鏽鋼槽扣在一起送工地

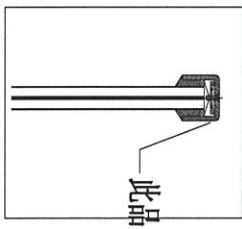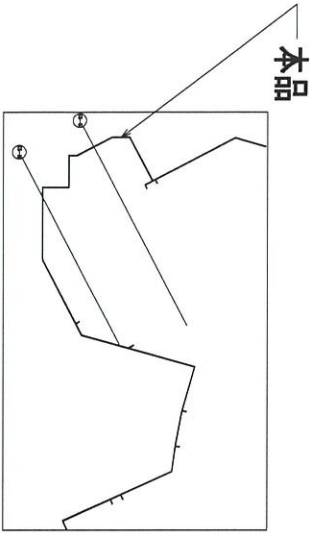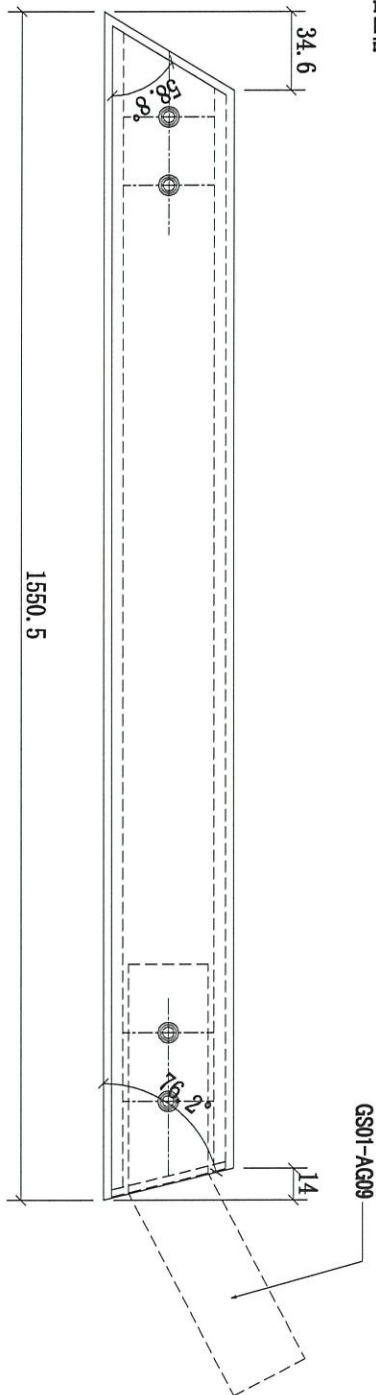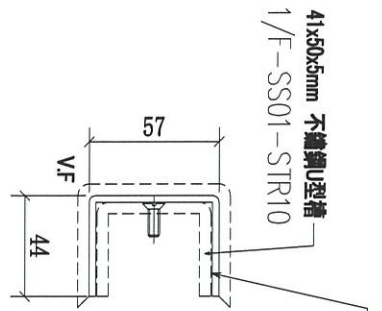

序號	物料編號	長度 (L:)	數量	使用位置	樓層
01	1/F-LM01-STR10	1550.5	1	1/F	3002-GP4

名稱	擱河鋁合金U槽	制圖	CJM	2021.05.10	修改		
材料	3mm 鍍	復核	SHUI	2021.05.15	日期		
顏色	UCT201498XC(A)-3	批准			圖號	1/F-LM01-STR10	



美特鋁質有限公司

MIDI Aluminium Fabricator Ltd.

工程號





J-852

地盤

亞皆老街 / 攔河


送工地

同不鏽鋼槽扣在一起送工地

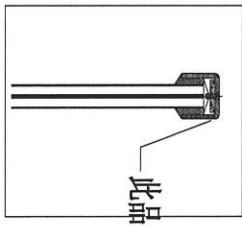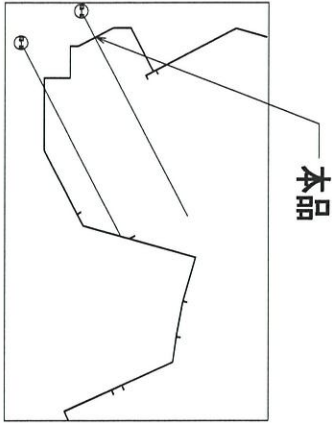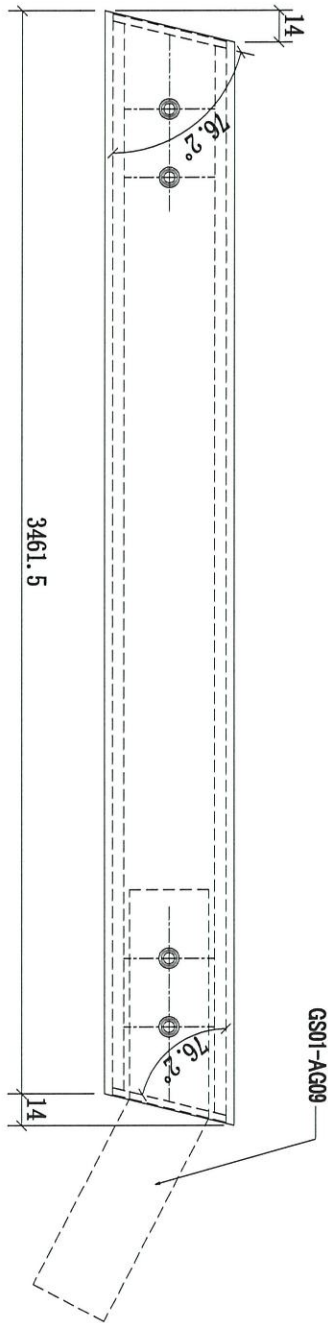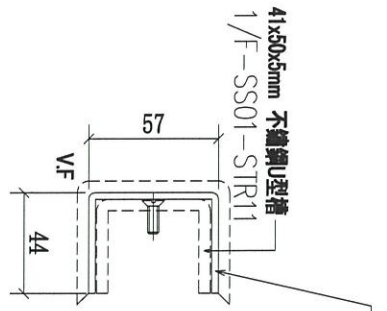

序號	物料編號	長度 (L:)	數量	使用位置	樓層
01	1/F-LM01-STR11	3461.5	1	1/F	3002-GP4

名稱	攔河鋁合金U槽	制圖	CJM	2021.05.10	修改		
材料	3mm 鍍	復核	SHUI	2021.05.15	日期		
顏色	UCT201498XC(A)-3	批准			圖號	1/F-LM01-STR11	




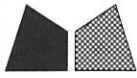


美特鋁質有限公司
MIDI Aluminium Fabricator Ltd.

工程號 J-852 地盤 亞皆老街 / 攔河

送工地

同不鏽鋼槽扣在一起送工地

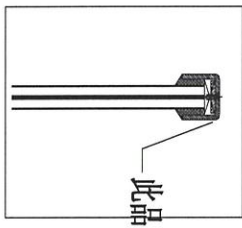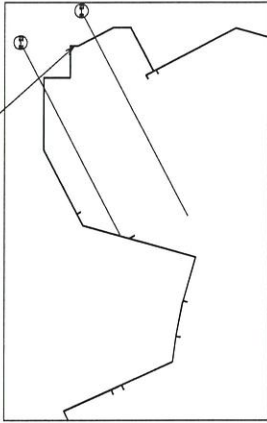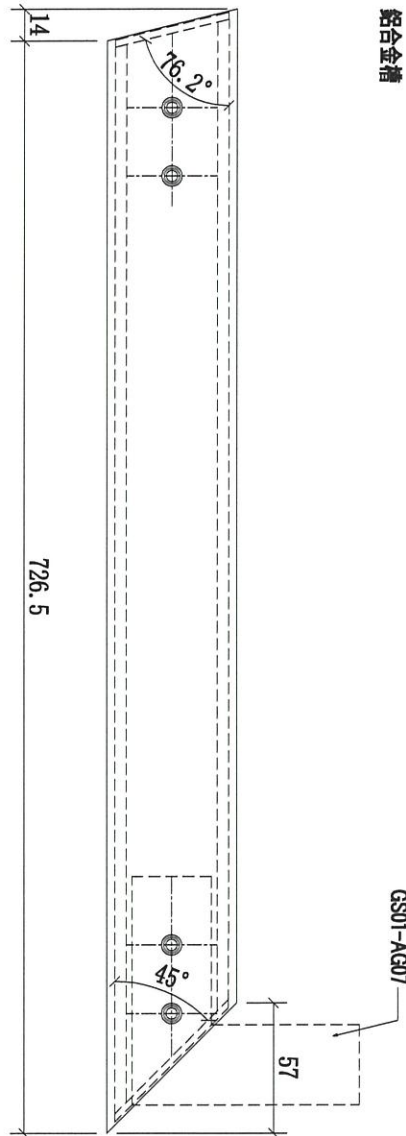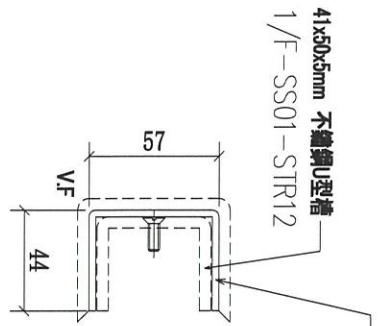

序號	物料編號	長度 (L:)	數量	使用位置	樓層
01	1/F-LM01-STR12	726.5	1	1/F	3002-GP4

名稱	攔河鋁合金U槽	制圖	CJM	2021.05.10	修改		
材料	3mm 鋁	復核	SHUI	2021.05.15	日期		
顏色	UCT201498XC(A)-3	批准			圖號	1/F-LM01-STR12	



美特鋁質 有限公司

MIDI Aluminium Fabricator Ltd.

工程號





J-852

地盤

亞皆老街 / 擱河

送工地

同不鏽鋼槽扣在一起送工地

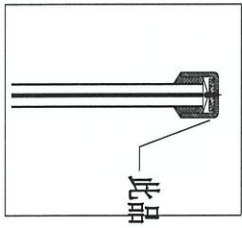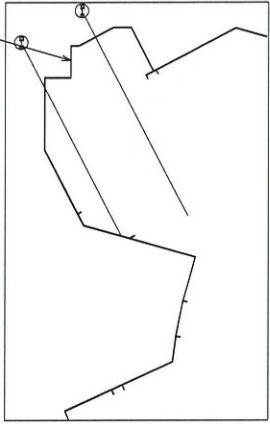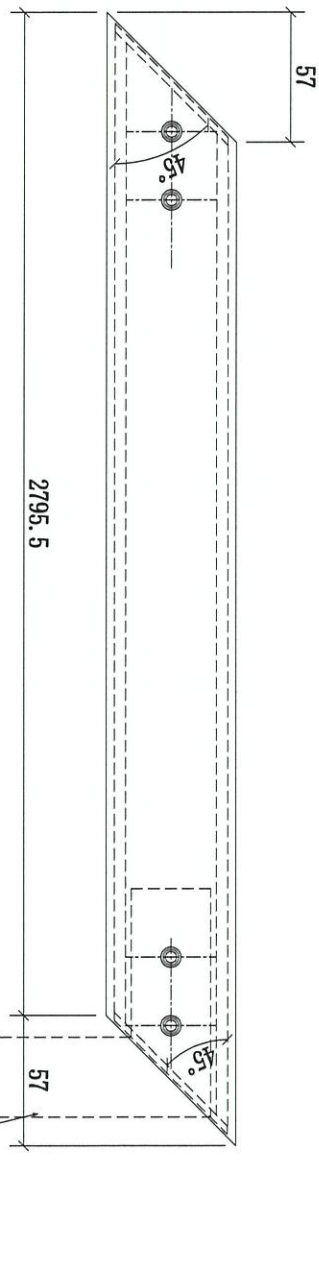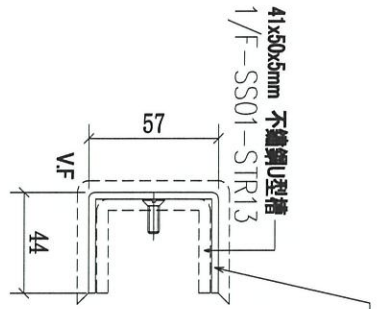

序號	物料編號	長度 (L:)	數量	使用位置	樓層
01	1/F-LM01-STR13	2795.5	1	1/F	3002-GP4

名稱	擱河鋁合金U槽	制圖	CJM	2021.05.10	修改			
材料	3mm 鍍	復核	SHUI	2021.05.15	日期			
顏色	UCT201498XC(A)-3	批准			圖號	1/F-LM01-STR13		







美特鋁質有限公司
MIDI Aluminium Fabricator Ltd.

工程號 J-852 地盤 亞皆老街 / 攔河

送工地

同不鏽鋼槽扣在一起送工地

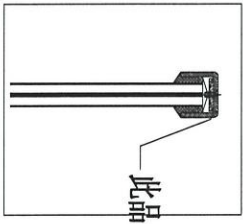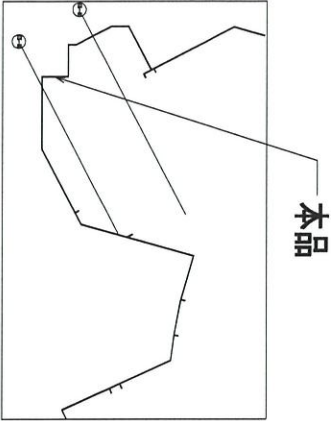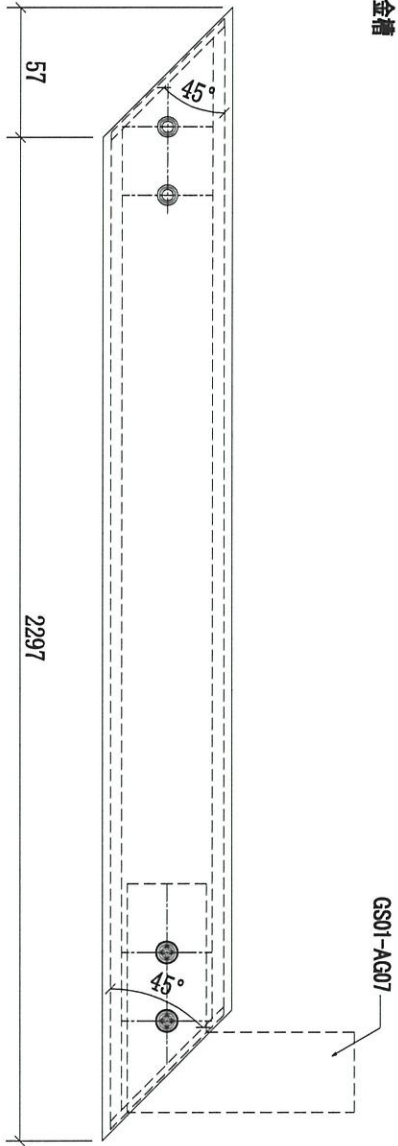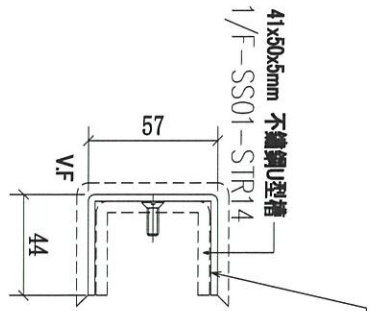

序號	物料編號	長度 (L:)	數量	使用位置	樓層
01	1/F-LM01-STR14	2797	1	1/F	3002-GP4

名稱	攔河鋁合金U槽	制圖	CJM	2021.05.10	修改		
材料	3mm 鋁	復核	SHUI	2021.05.15	日期		
顏色	UCT201498XC(A)-3	批準			圖號	1/F-LM01-STR14	






美特鋁質有限公司
MIDI Aluminium Fabricator Ltd.

工程號 UCT201498 樓盤(A)-3亞皆老街 / 攔河

送工地

同不鏽鋼槽扣在一起送工地

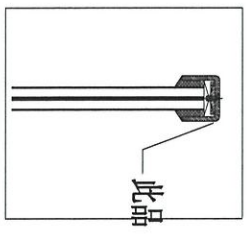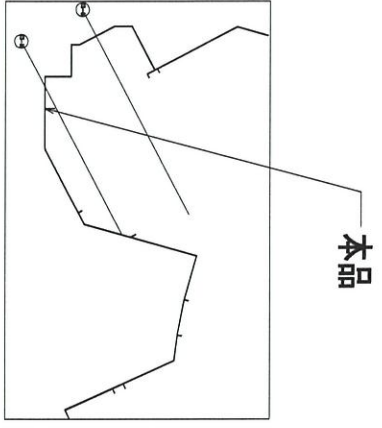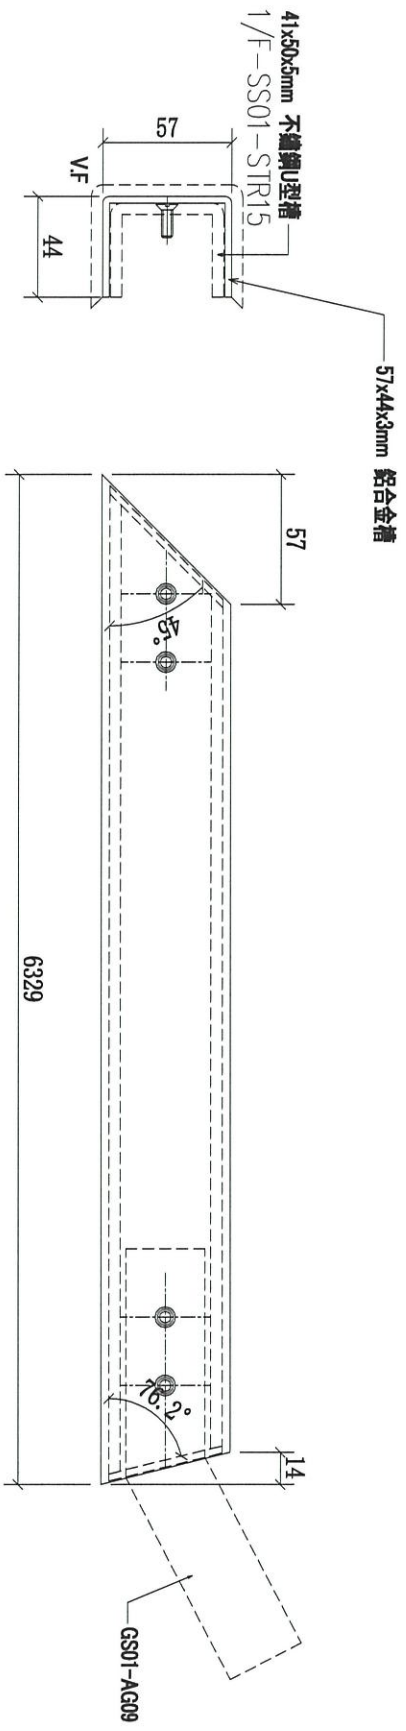

序號	物料編號	長度 (L:)	數量	使用位置	樓層
01	1/F-LM01-STR15	6329	1	1/F	3002-GP4

名稱	攔河鋁合金U槽	制圖	CJM	2021.05.10	修改		
材料	3mm 鍍	復核	SHUI	2021.05.15	日期		
顏色	PVF2 3-COATING FINISH	批准			圖號	1/F-LM01-STR15	



美特鋁質 有限公司
MIDI Aluminium Fabricator Ltd.

工程號




J-852

地盤

亞皆老街 / 欄河

送工地

同不鏽鋼槽扣在一起送工地

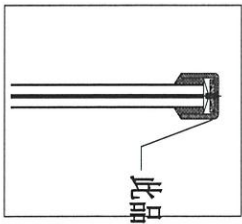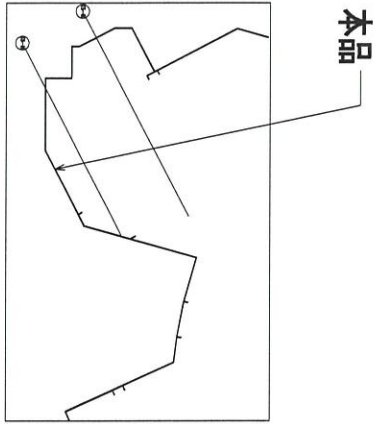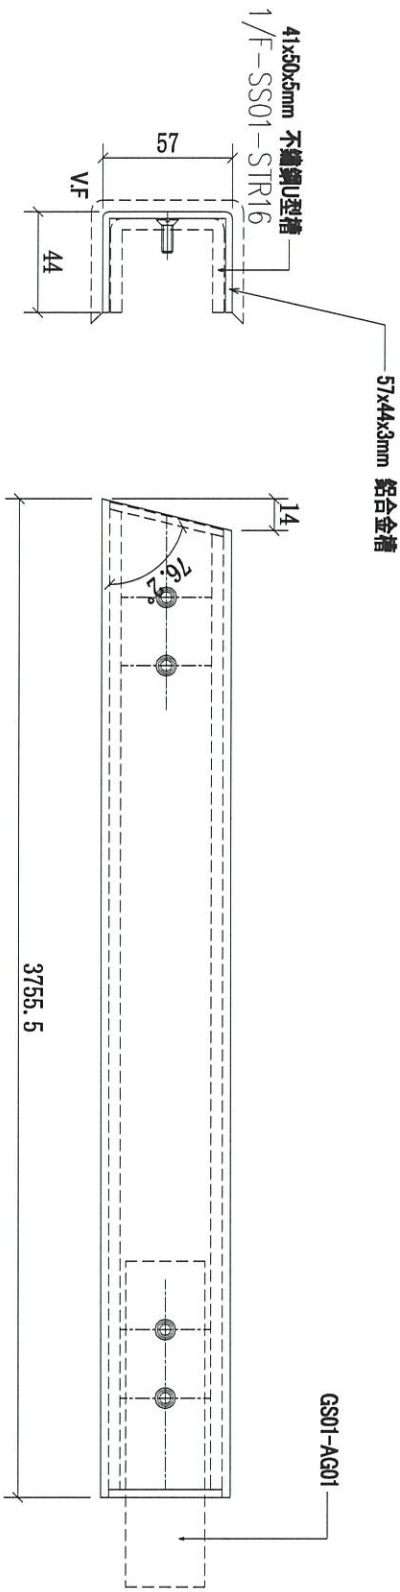

序號	物料編號	長度 (L:)	數量	使用位置	樓層
01	1/F-LM01-STR16	3755.5	1	1/F	3002-GP4

名稱	欄河鋁合金U槽	制圖	CJM	2021.05.10	修改			
材料	3mm 鍍	復核	SHUI	2021.05.15	日期			
顏色	UCT201498XC(A)-3	批準			圖號	1/F-LM01-STR16		



美特鋁質有限公司

MIDI Aluminium Fabricator Ltd.

工程號





J-852

地盤

亞皆老街 / 欄河


送工地

同不鏽鋼槽扣在一起送工地

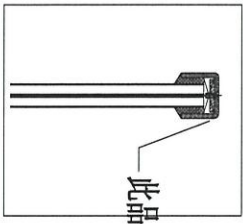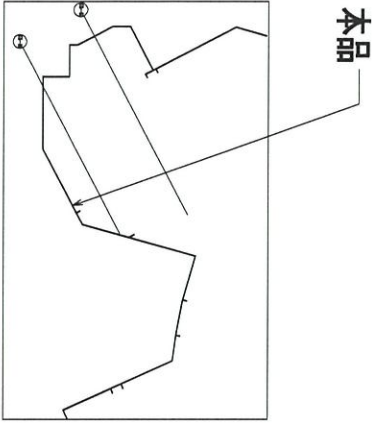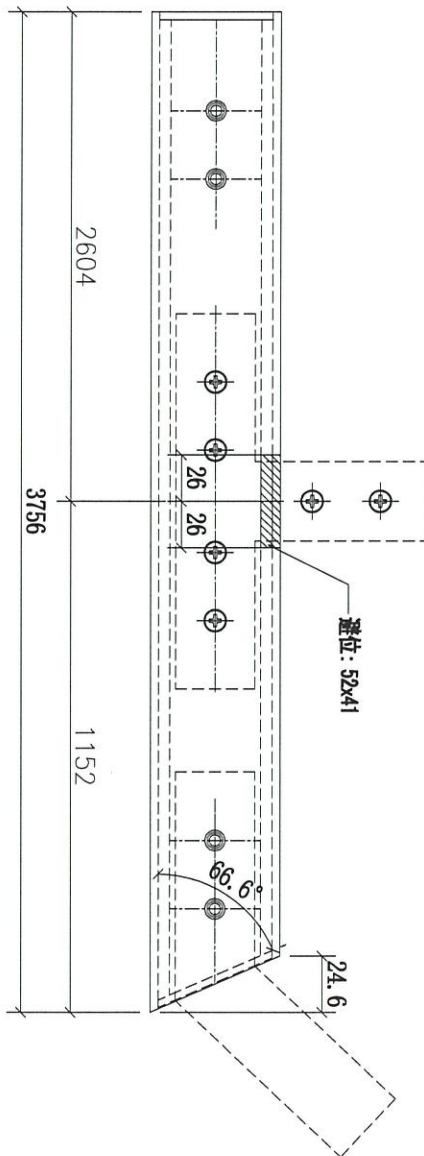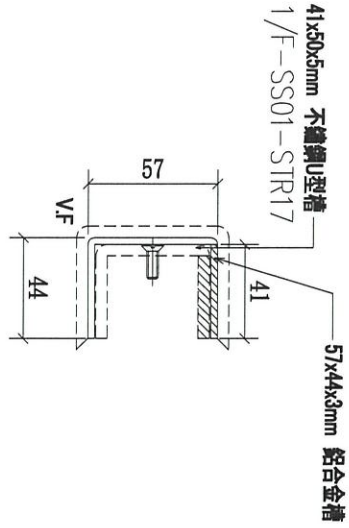

序號	物料編號	長度 (L:)	數量	使用位置	樓層
01	1/F-LM01-STR17	3756	1	1/F	3002-GP4

名稱	欄河鋁合金U槽	制圖	CJM	2021.05.10	修改		
材料	3mm 鋁	復核	SHUI	2021.05.15	日期		
顏色	UCT201498XC(A)-3	批准			圖號	1/F-LM01-STR17	




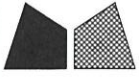


美特鋁質有限公司
MIDI Aluminium Fabricator Ltd.

工程號 J-852 地盤 亞皆老街 / 攔河

送工地

同不鏽鋼槽扣在一起送工地

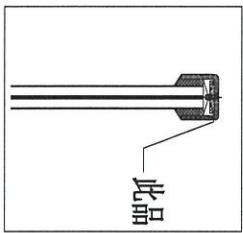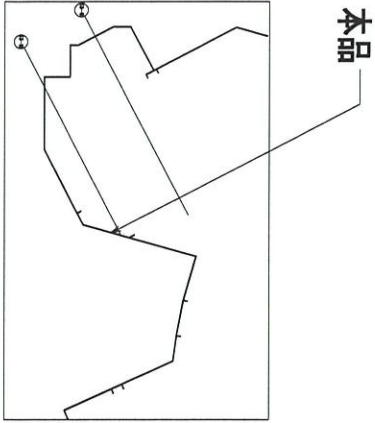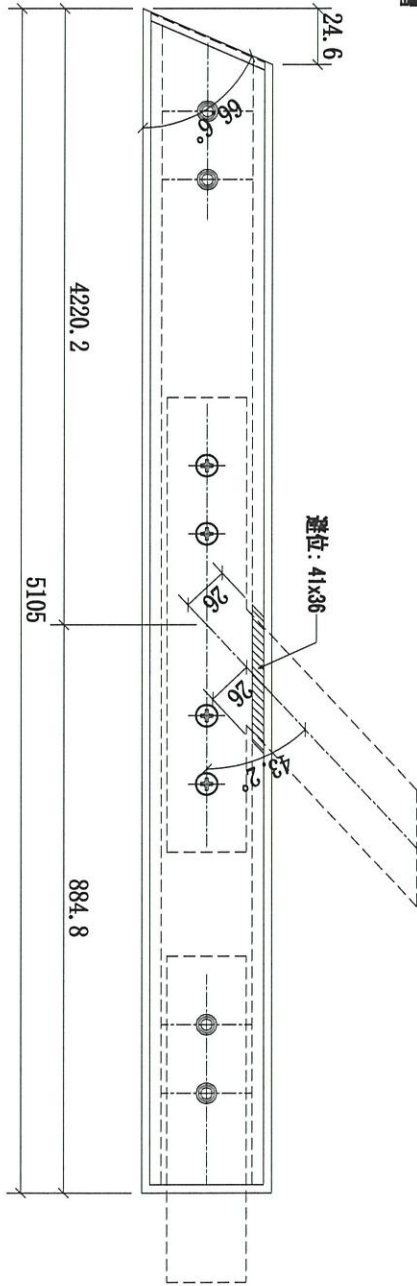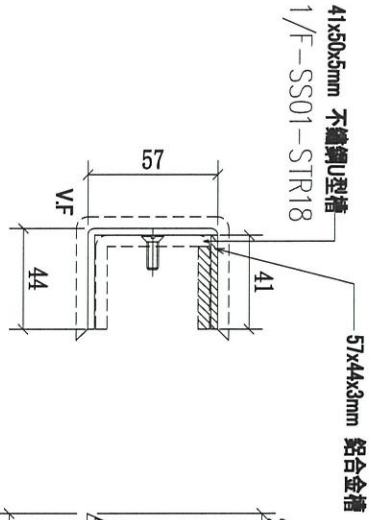

序號	物料編號	長度 (L:)	數量	使用位置	樓層
01	1/F-LM01-STR18	5105	1	1/F	3002-GP4

名稱	攔河鋁合金U槽	制圖	CJM	2021.05.10	修改		
材料	3mm 鋁	復核	SHUI	2021.05.15	日期		
顏色	UCT201498XC(A)-3	批准			圖號	1/F-LM01-STR18	



美特鋁質有限公司

MIDI Aluminium Fabricator Ltd.

工程號





J-852

地盤

亞皆老街 / 攔河

送工地

同不鏽鋼槽扣在一起送工地

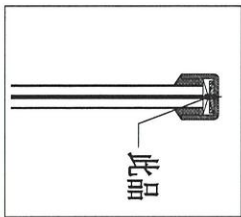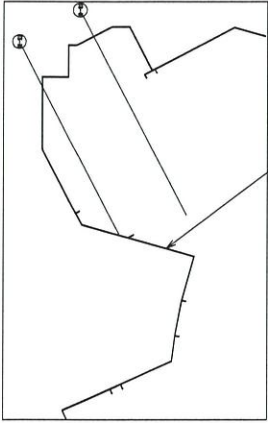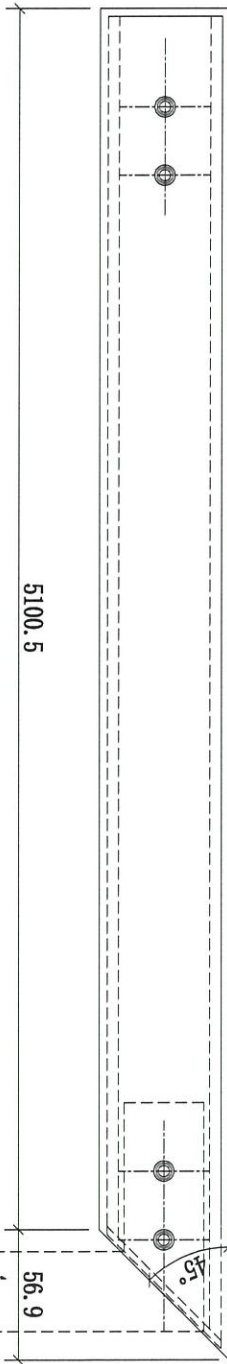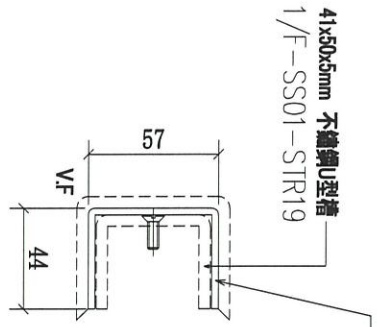

序號	物料編號	長度(L:)	數量	使用位置	樓層
01	1/F-LM01-STR19	5100.5	1	1/F	3002-GP4

名稱	攔河鋁合金U槽	制圖	CJM	2021.05.10	修改			
材料	3mm 鍍	復核	SHUI	2021.05.15	日期			
顏色	UCT201498XC(A)-3	批准			圖號	1/F-LM01-STR19		



美特鋁質有限公司

MIDI Aluminium Fabricator Ltd.

工程號




J-852

地盤

亞皆老街 / 欄河

送工地

同不鏽鋼槽扣在一起送工地

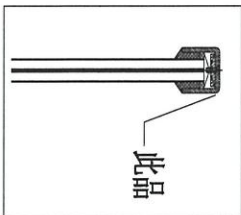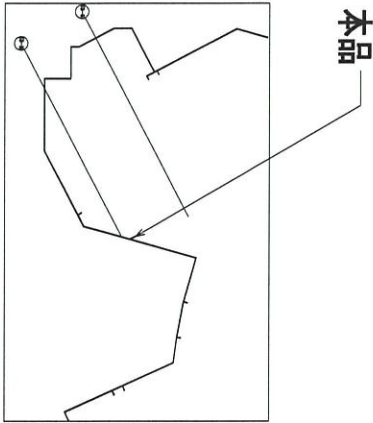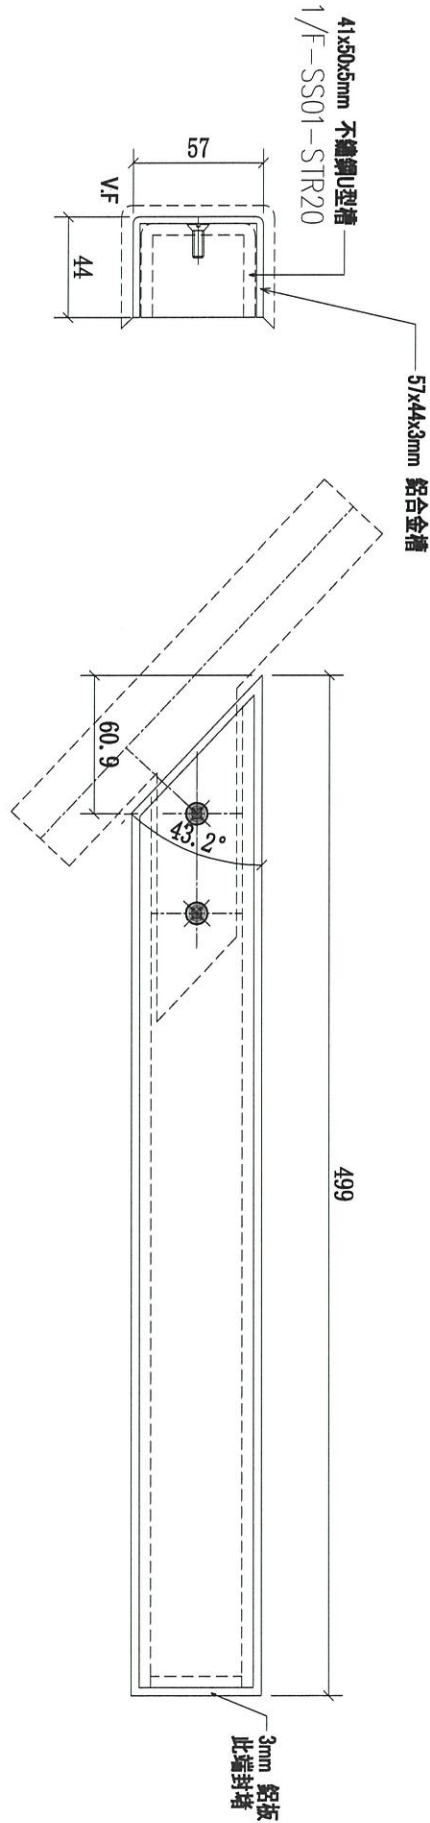

序號	物料編號	長度 (L:)	數量	使用位置	樓層
01	1/F-LM01-STR20	499	1	1/F	1/F-GP4

名稱	欄河鋁合金U槽	制圖	CJM	2021.05.10	修改		
材料	3mm 鋁	復核	SHUI	2021.05.15	日期		
顏色	UCT201498XC(A)-3	批準			圖號	1/F-LM01-STR20	






美特鋁質有限公司
MIDI Aluminium Fabricator Ltd.

工程號 J-852 地盤 亞皆老街 / 攔河

送工地

同不鏽鋼槽扣在一起送工地

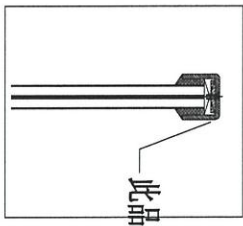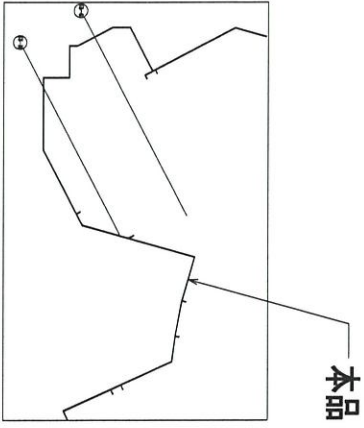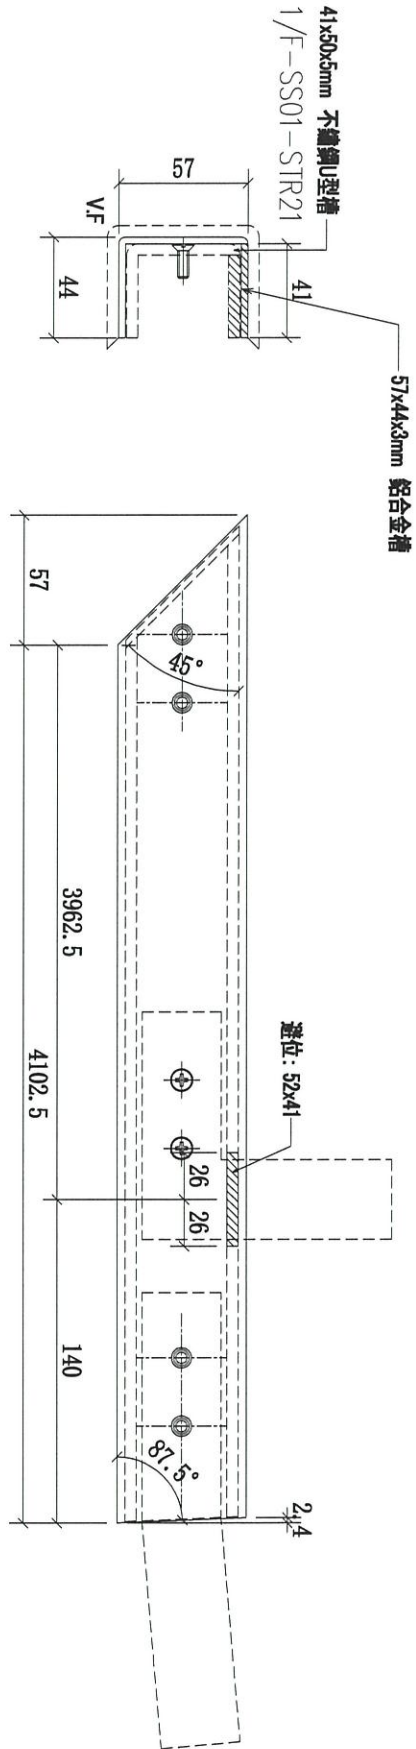

字號	物料編號	長度 (L:)	數量	使用位置	樓層
01	1/F-LM01-STR21	4102.5	1	1/F	3002-GP4

名稱	攔河鋁合金U槽	制圖	CJM	2021.05.10	修改		
材料	3mm 鋁	復核	SHUI	2021.05.15	日期		
顏色	UCT201498XC(A)-3	批准			圖號	1/F-LM01-STR21	







美特鋁質有限公司
MIDI Aluminium Fabricator Ltd.

工程號 J-852 地盤 亞皆老街 / 攔河

送工地

同不鏽鋼槽扣在一起送工地

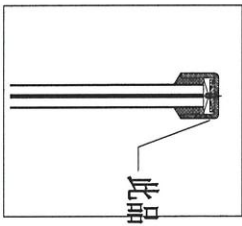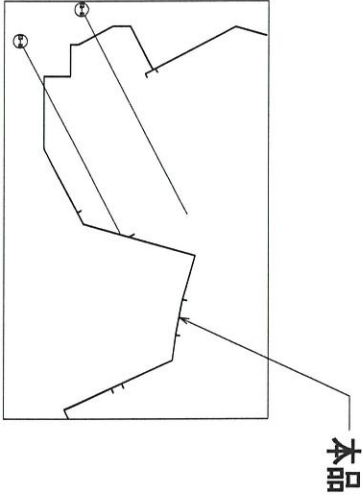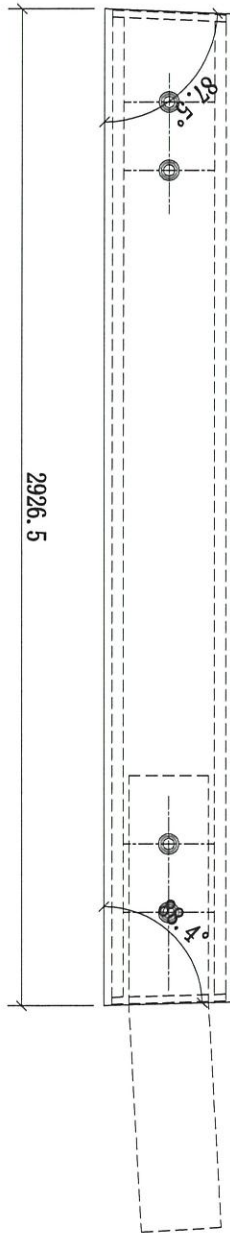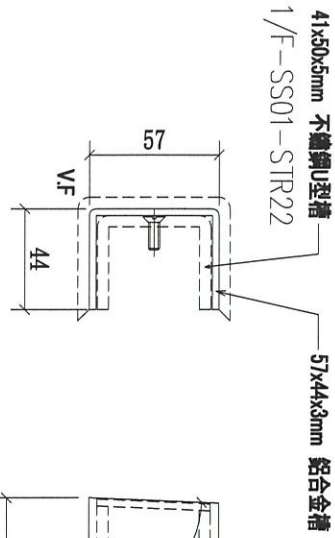

序號	物料編號	長度 (L:)	數量	使用位置	樓層
01	1/F-LM01-STR22	2926.5	1	1/F	3002-GP4

名稱	攔河鋁合金U槽	制圖	CJM	2021.05.10	修改		
材料	3mm 鋁	復核	SHUI	2021.05.15	日期		
顏色	UCT201498XC(A)-3	批准			圖號	1/F-LM01-STR22	



美特鋁質有限公司
MIDI Aluminium Fabricator Ltd.

工程號




J-852

地盤


亞皆老街 / 攔河

送工地

同不鏽鋼槽扣在一起送工地

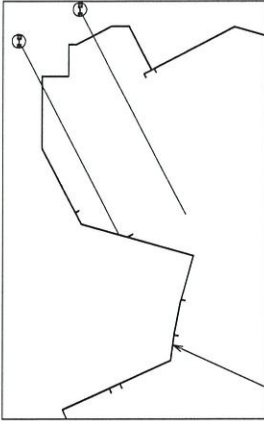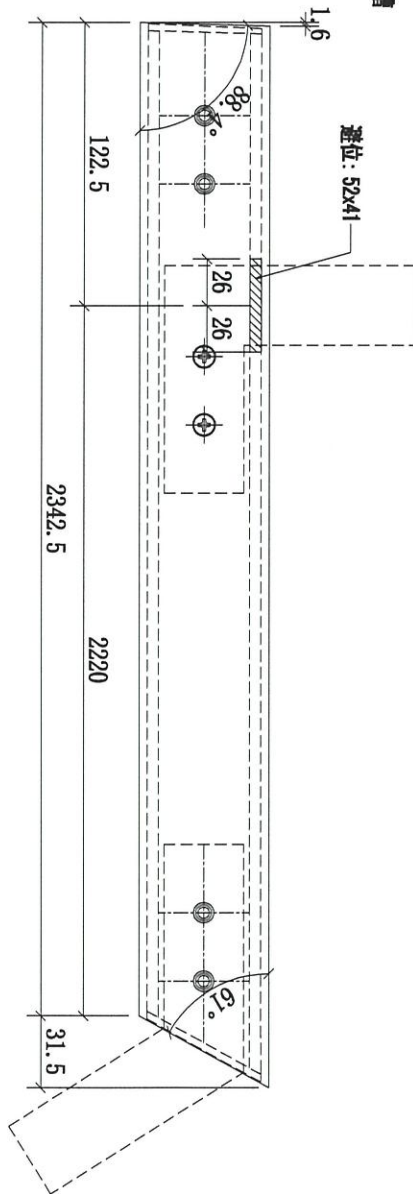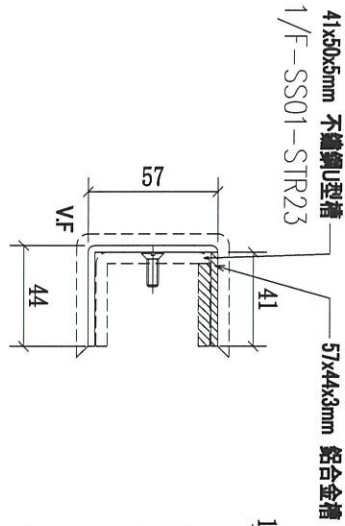

本品

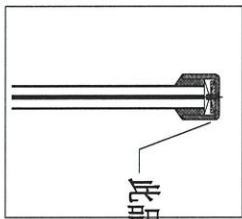

此品

序號	物料編號	長度 (L:)	數量	使用位置	樓層
01	1/F-LM01-STR23	2342.5	1	1/F	3002-GP4

名稱	攔河鋁合金U槽	制圖	CJM	2021.05.10	修改			
材料	3mm 鋁	復核	SHUI	2021.05.15	日期			
顏色	UCT201498XC(A)-3	批準			圖號	1/F-LM01-STR23		






美特鋁質有限公司
MIDI Aluminium Fabricator Ltd.


工程號 J-852 地盤 亞皆老街 / 攔河

送工地

同不鏽鋼槽扣在一起送工地

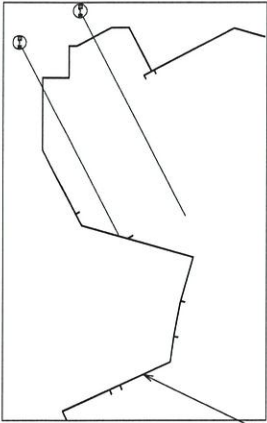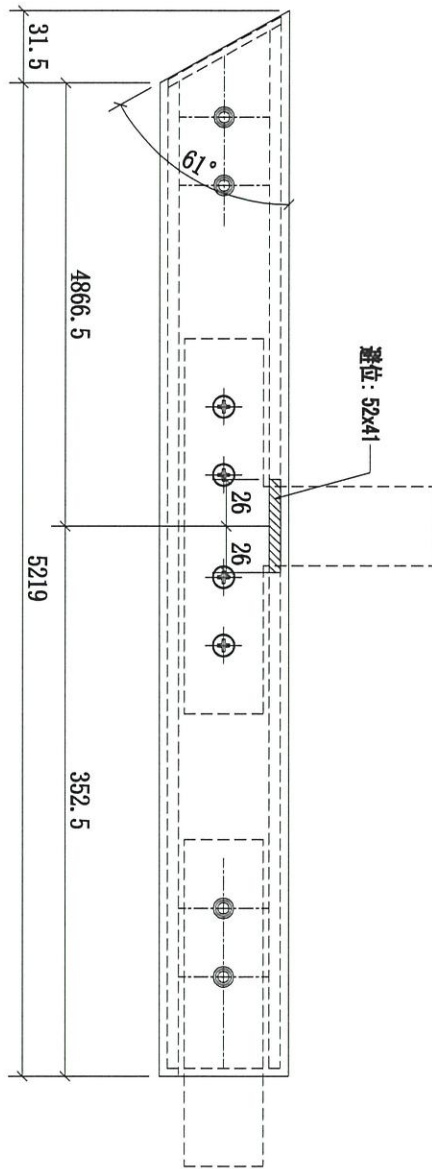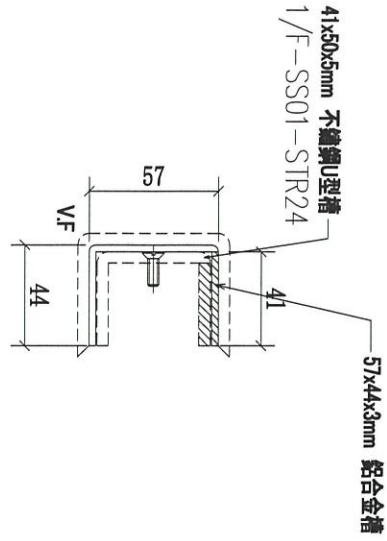

本品

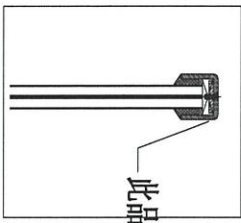

此品

序號	物料編號	長度 (L:)	數量	使用位置	樓層
01	1/F-LM01-STR24	5219	1	1/F	3002-GP4

名稱	攔河鋁合金U槽	制圖	CJM	2021.05.10	修改		
材料	3mm 鍍	復核	SHUI	2021.05.15	日期		
顏色	UCT201498XC(A)-3	批準			圖號	1F-LM01-STR24	






美特鋁質有限公司
MIDI Aluminium Fabricator Ltd.


工程號 J-852 地盤 亞皆老街 / 攔河

送工地

同不鏽鋼槽扣在一起送工地

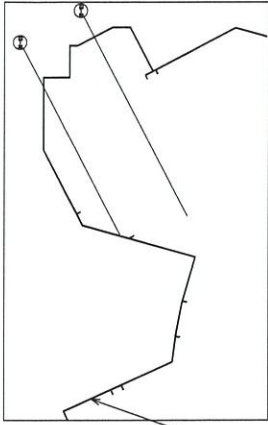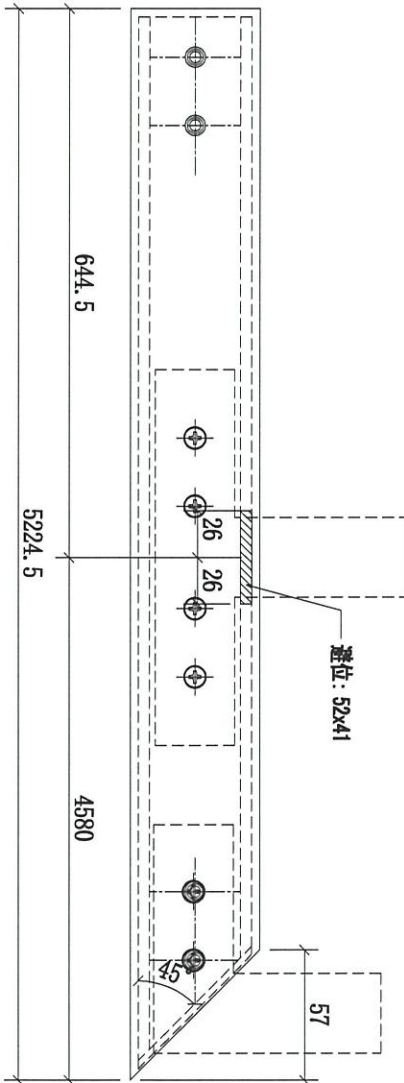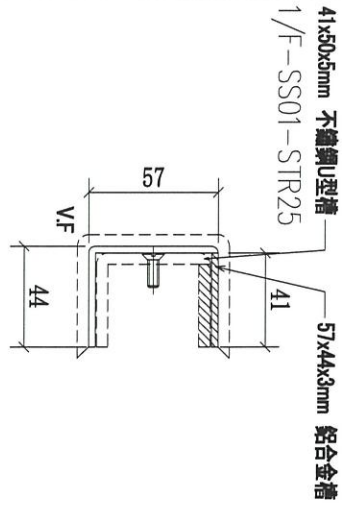

本品

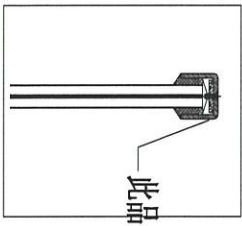

本品

序號	物料編號	長度 (L:)	數量	使用位置	樓層
01	1/F-LM01-STR25	5224.5	1	1/F	3002-GP4

名稱	攔河鋁合金U槽	制圖	CJM	2021.05.10	修改		
材料	3mm 鋁	復核	SHUI	2021.05.15	日期		
顏色	UCT201498XC(A)-3	批准			圖號	1/F-LM01-STR25	







美特鋁質 有限公司
MIDI Aluminium Fabricator Ltd.

工程號 J-852 地盤 亞皆老街 / 攔河

送工地

同不鏽鋼槽扣在一起送工地

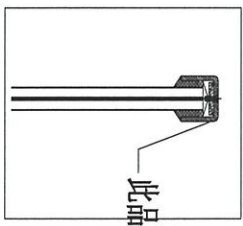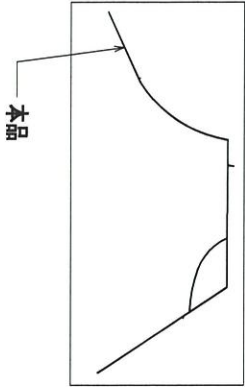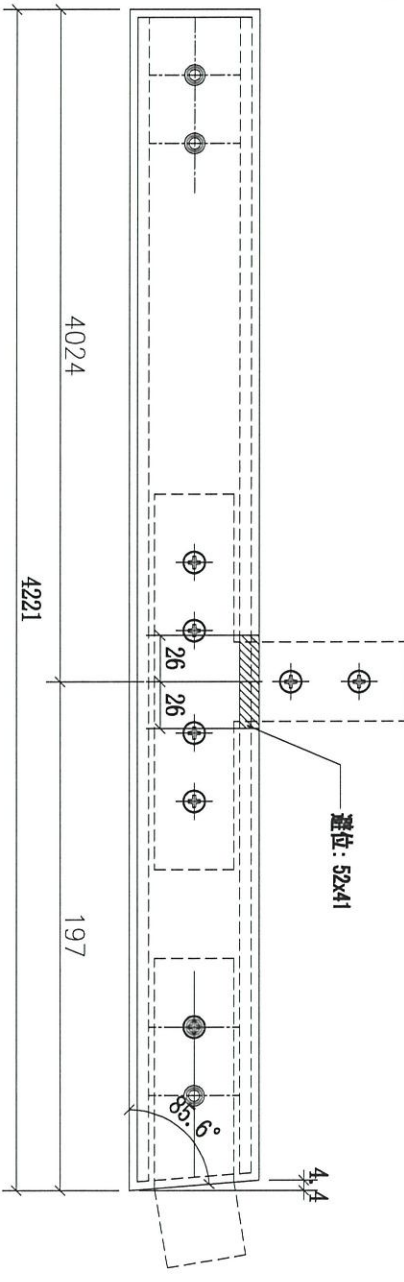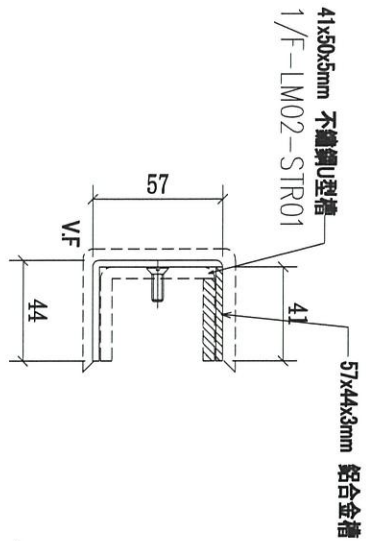

序號	物料編號	長度 (L:)	數量	使用位置	樓層
01	1/F-LM02-STR01	4221	1	1/F	3005-GP4

名稱	攔河鋁合金U槽	制圖	CJM	2021.05.10	修改		
材料	3mm 鋁	復核	SHUI	2021.05.15	日期		
顏色	UCT201498XC(A)-3	批准			圖號	1/F-LM02-STR01	






美特鋁質 有限公司
MIDI Aluminium Fabricator Ltd.

工程號 J-852 地盤 亞皆老街 / 攔河

送工地

同不鏽鋼槽扣在一起送工地

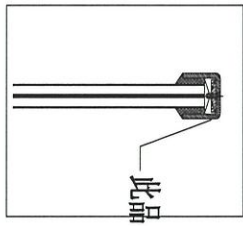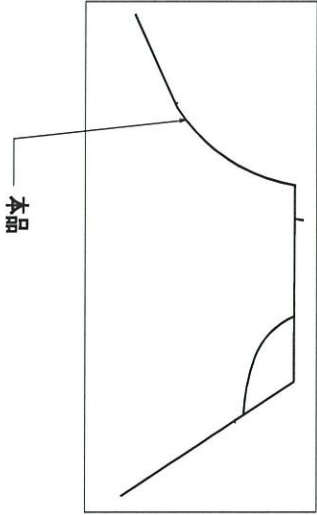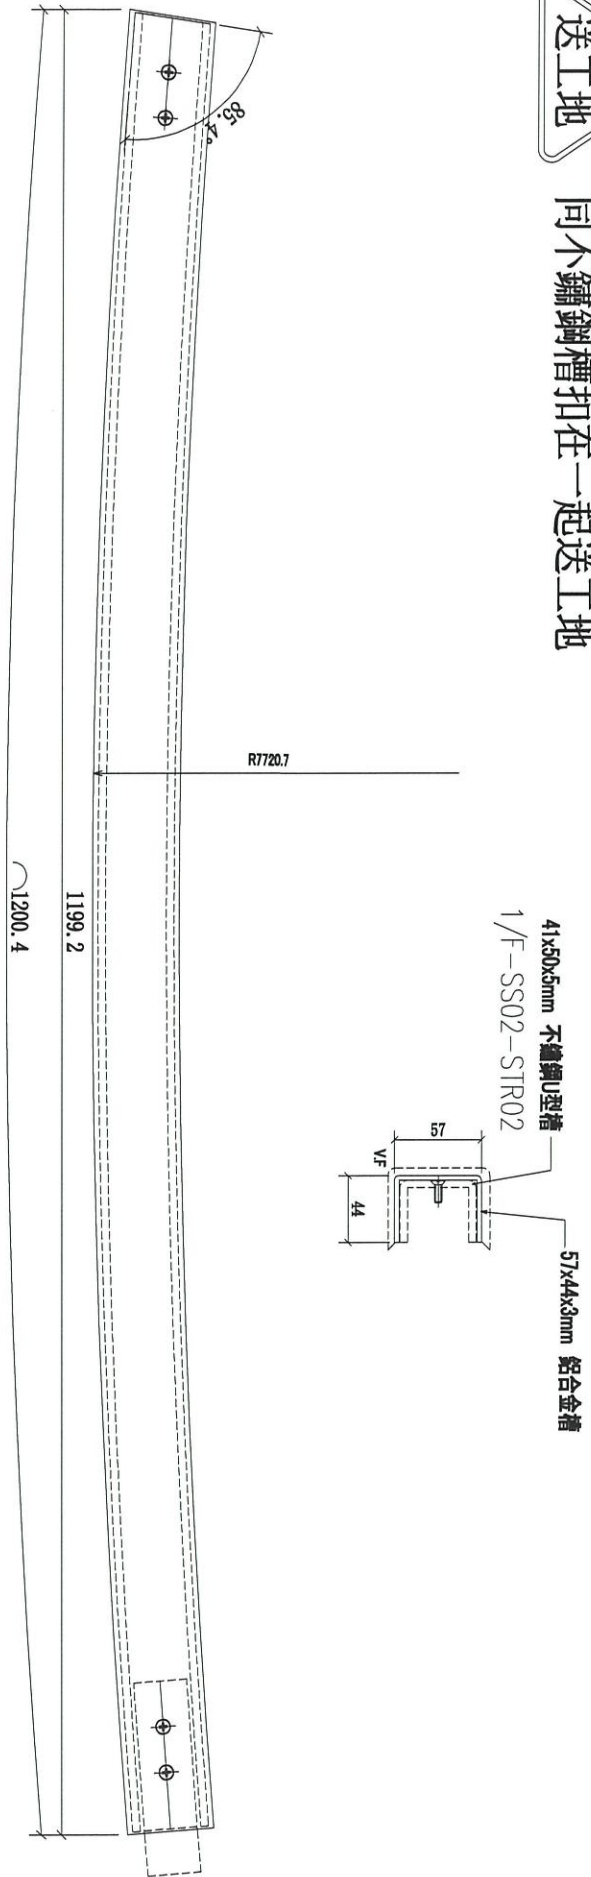

序號	物料編號	長度 (L:)	數量	使用位置	樓層
01	1/F-LM02-STRO2	1200.4(弧長)	1	1/F	3005-GP4

名稱	攔河鋁合金U槽	制圖	CJM	2021.05.10	修改		
材料	3mm 鋁	復核	SHUI	2021.05.15	日期		
顏色	UCT201498XC(A)-3	批準			圖號	1/F-LM02-STRO2	



美特鋁質有限公司

MIDI Aluminium Fabricator Ltd.

工程號





J-852

地盤

亞皆老街 / 攔河

送工地

同不鏽鋼槽扣在一起送工地

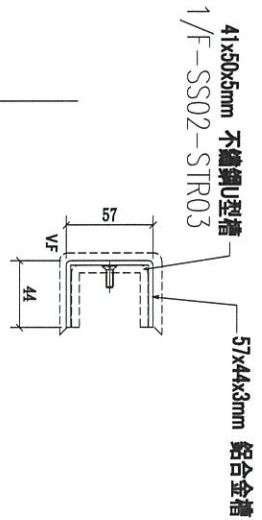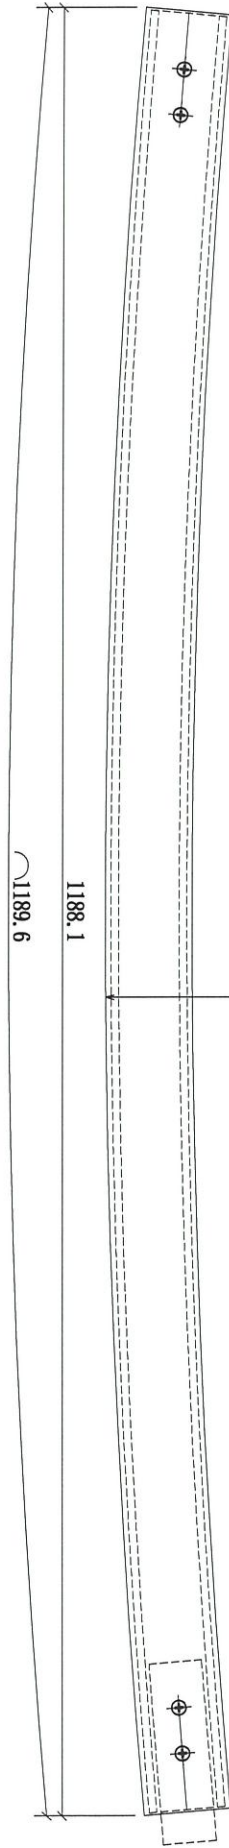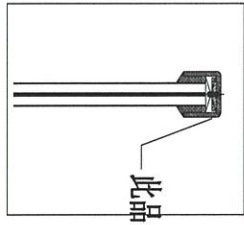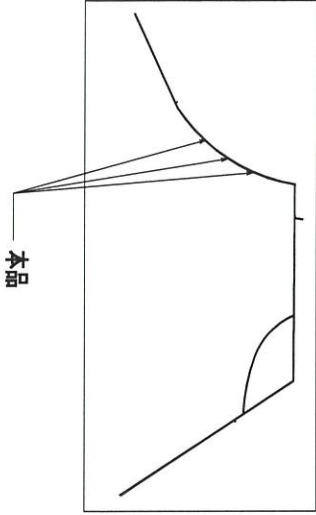

序號	物料編號	長度 (L:)	數量	使用位置	樓層
01	1/F-LM02-STR03	1189.6(張)	3	1/F	3005-GP4

名稱	攔河鋁合金U槽	制圖	CJM	2021.05.10	修改		
材料	3mm 鋁	復核	SHUI	2021.05.15	日期		
顏色	UCT201498XC(A)-3	批準			圖號	1/F-LM02-STR03	



美特鋁質 有限公司

MIDI Aluminium Fabricator Ltd.

工程號





J-852

地盤

亞皆老街 / 攔河

送工地

同不鏽鋼槽扣在一起送工地

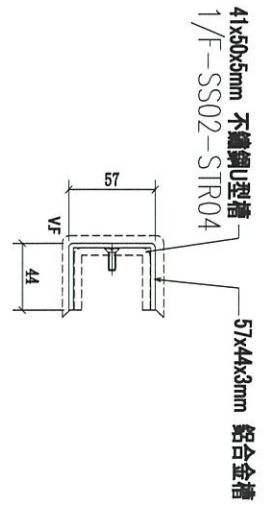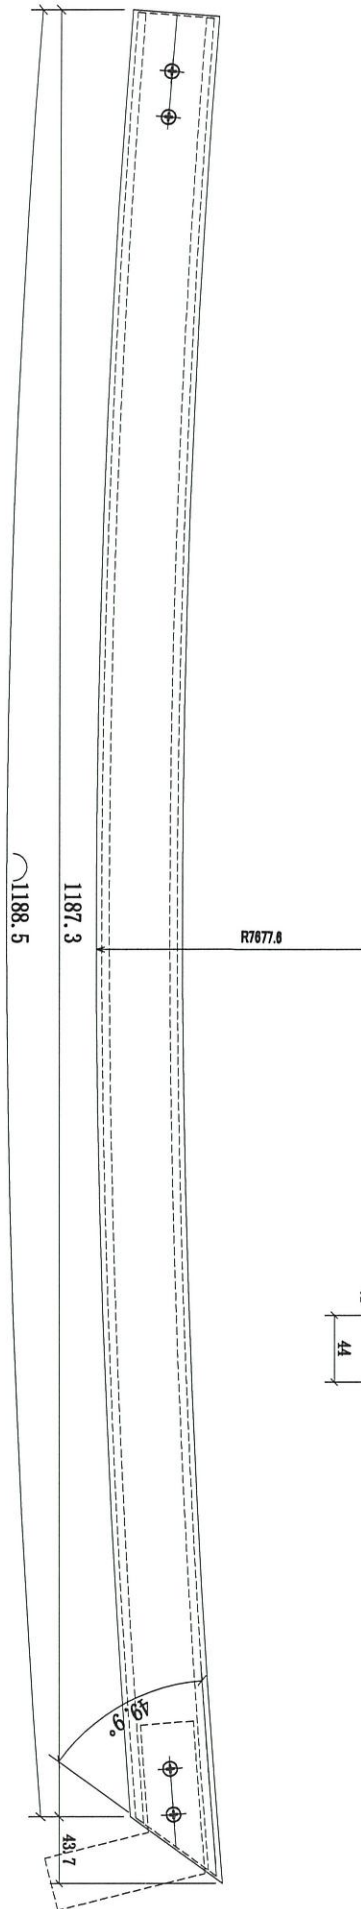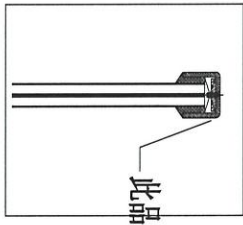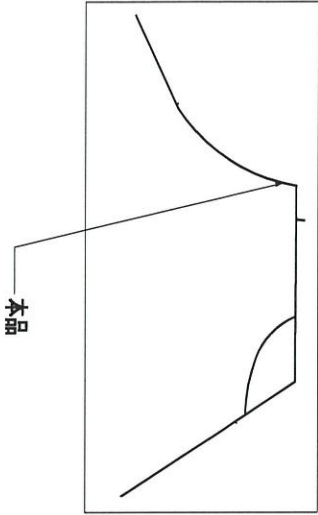


序號	物料編號	長度 (L:)	數量	使用位置	樓層
01	1/F-LM02-STR04	1188.5(張)	1	1/F	3005-GP4

名稱	攔河鋁合金U槽	制圖	CJM	2021.05.10	修改		
材料	3mm 鋁	復核	SHUI	2021.05.15	日期		
顏色	UCT201498XC(A)-3	批準			圖號	1/F-LM02-STR04	





美特鋁質 有限公司
MIDI Aluminium Fabricator Ltd.

工程號 J-852 地盤 亞皆老街 / 攔河

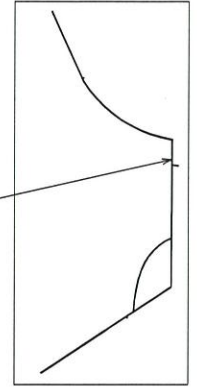


本品

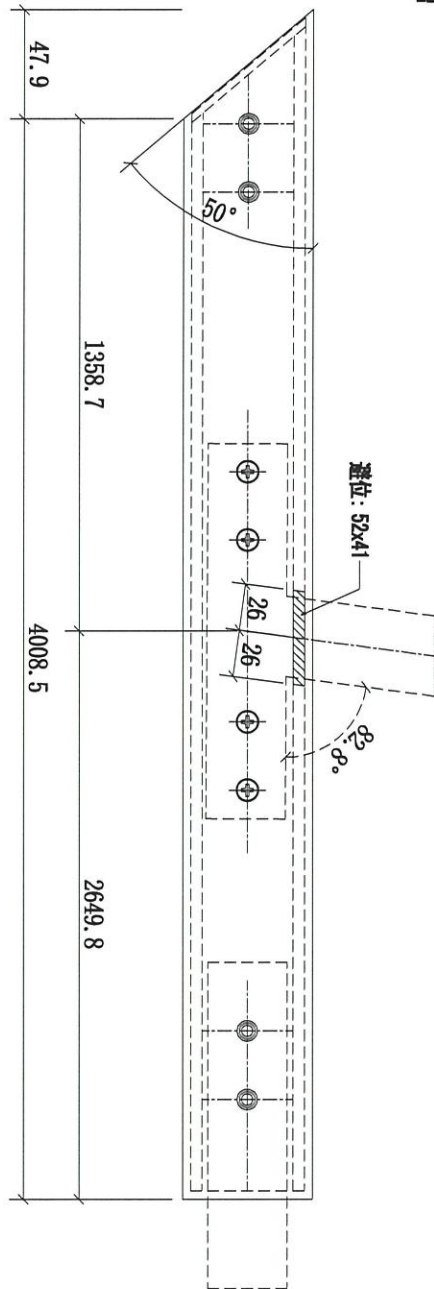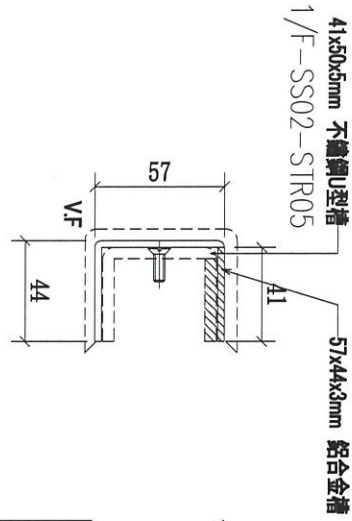

送工地

同不鏽鋼槽扣在一起送工地

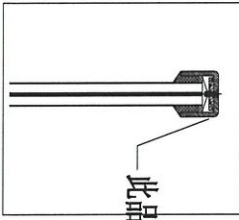

本品


序號	物料編號	長度 (L:)	數量	使用位置	樓層
01	1/F-LM02-STR05	4008.5	1	1/F	3005-GP4

名稱	攔河鋁合金U槽	制圖	CJM	2021.05.10	修改		
材料	3mm 鋁	復核	SHUI	2021.05.15	日期		
顏色	UCT201498XC(A)-3	批准			圖號	1/F-LM02-STR05	



美特鋁質有限公司
MIDI Aluminium Fabricator Ltd.


工程號 J-852 地盤 亞皆老街 / 攔河

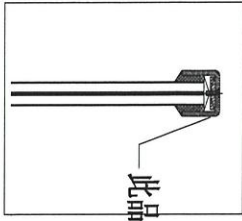

此品

序號	物料編號	長度 (L:)	數量	使用位置	樓層
01	1/F-LM02-STR06	4010	1	1/F	3005-GP4

名稱	攔河鋁合金U槽	制圖	CJM	2021.05.10	修改		
材料	3mm 鋁	復核	SHUI	2021.05.15	日期		
顏色	UCT201498XC(A)-3	批準			圖號	1/F-LM02-STR06	

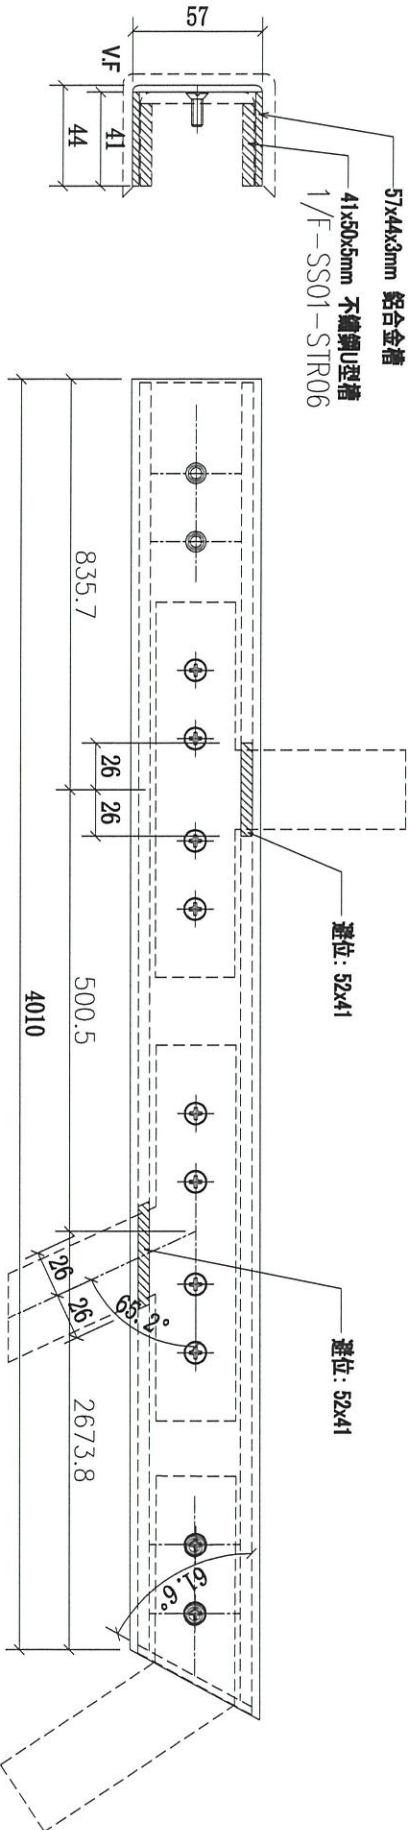

本品

送工地

同不鏽鋼槽扣在一起送工地







美特鋁質有限公司
MIDI Aluminium Fabricator Ltd.

工程號 J-852 地盤 亞皆老街 / 欄河

送工地

同不鏽鋼槽扣在一起送工地

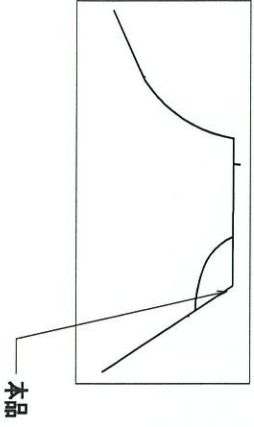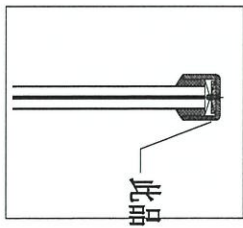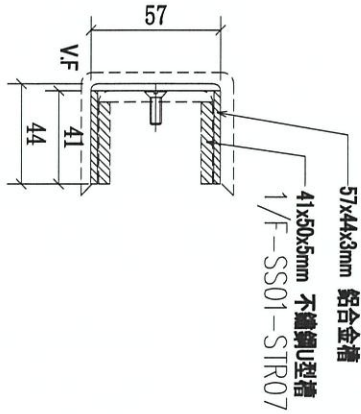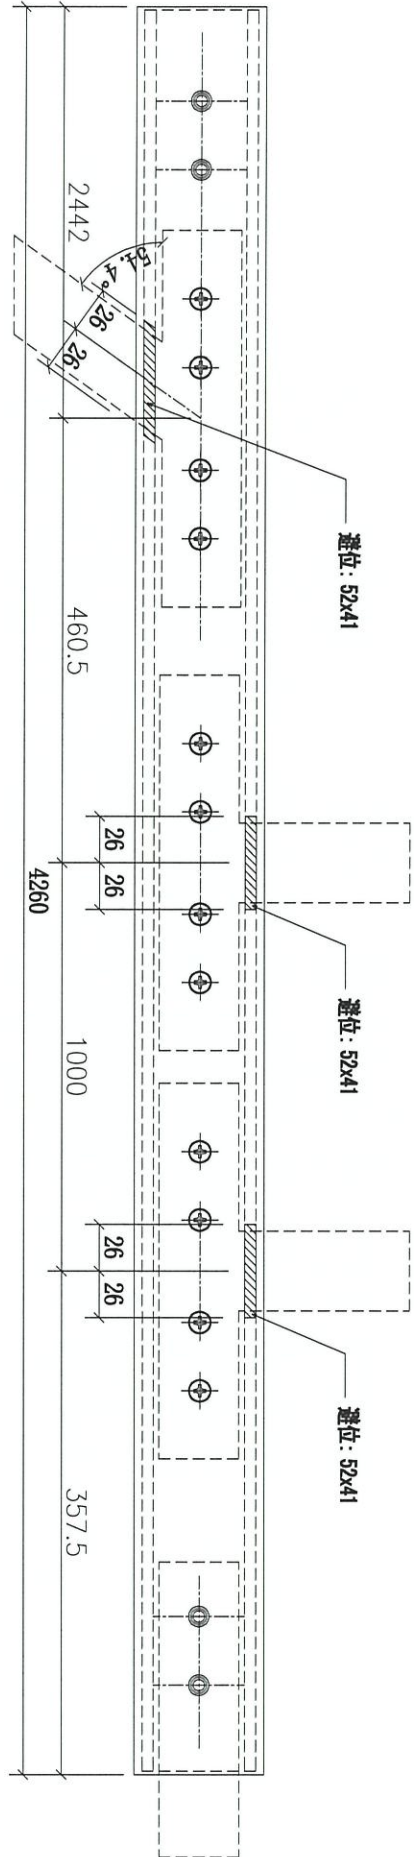

序號	物料編號	長度 (L:)	數量	使用位置	樓層
01	1/F-LM02-STR07	4260	1	1/F	3005-GP4

名稱	欄河鋁合金U槽	制圖	CJM	2021.05.10	修改		
材料	3mm 鋁	復核	SHUI	2021.05.15	日期		
顏色	UCT201498XC(A)-3	批準			圖號	1/F-LM02-STR07	





美特鋁質 有限公司
MIDI Aluminium Fabricator Ltd.


工程號 J-852 地盤 亞皆老街 / 攔河

送工地

同不鏽鋼槽扣在一起送工地

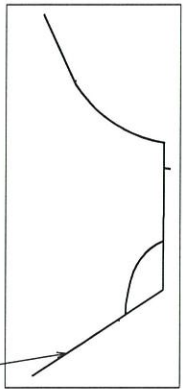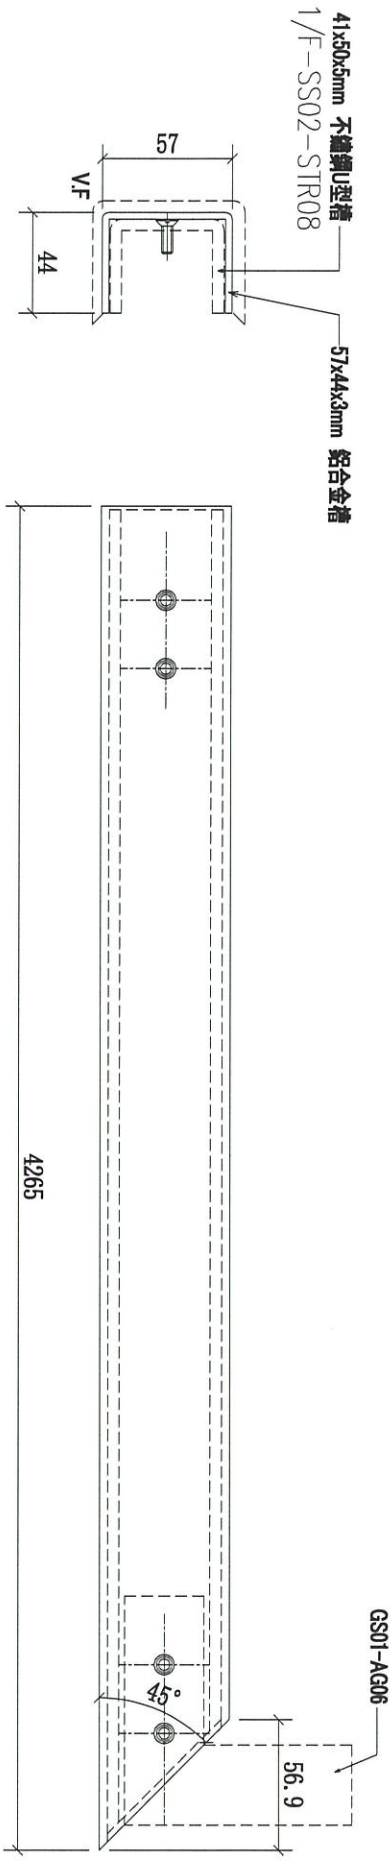


本品

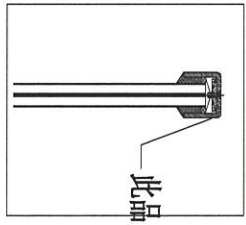

本品

序號	物料編號	長度 (L:)	數量	使用位置	樓層
01	1/F-LM02-STR08	4265	1	1/F	3005-GP4

名稱	攔河鋁合金U槽	制圖	CJM	2021.05.10	修改			
材料	3mm 鋁	復核	SHUI	2021.05.15	日期			
顏色	UCT201498XC(A)-3	批准			圖號	1/F-LM02-STR08		

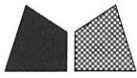





美特鋁質 有限公司
MIDI Aluminium Fabricator Ltd.

工程號

J-852

地盤

亞皆老街 / 攔河

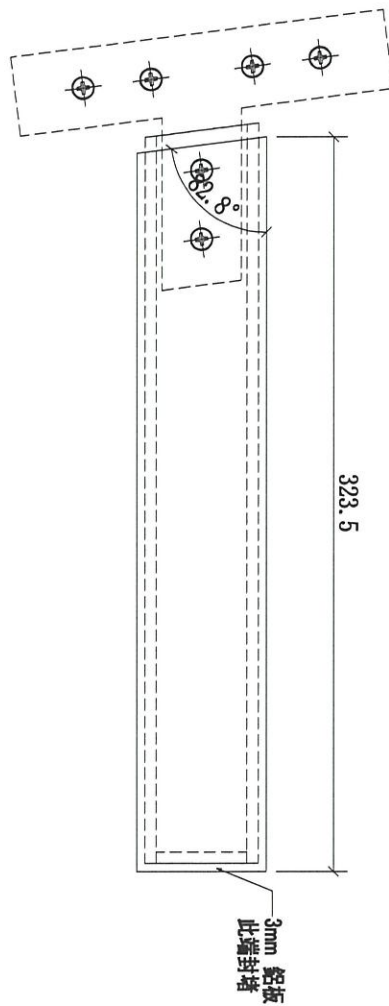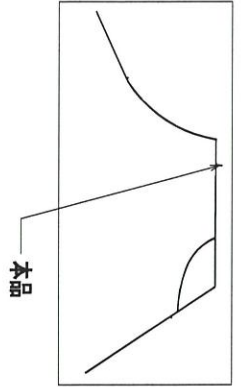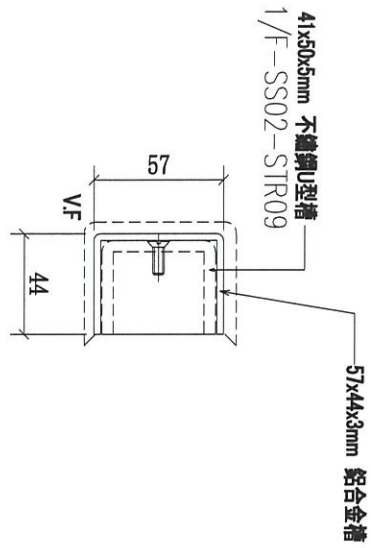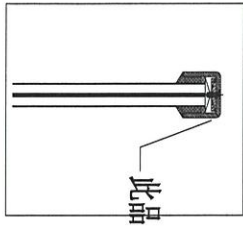


送工地

同不鏽鋼槽扣在一起送工地

序號	物料編號	長度 (L:)	數量	使用位置	樓層
01	1/F-LM02-STR09	323.5	1	1/F	3005-GP4

名稱	攔河鋁合金U槽	制圖	CJM	2021.05.10	修改		
材料	3mm 鋁	復核	SHUI	2021.05.15	日期		
顏色	UCT201498XC(A)-3	批准			圖號	1/F-LM02-STR09	

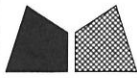

美特鋁質有限公司
MIDI Aluminium Fabricator Ltd.

工程號

J-852





地盤

亞皆老街 / 欄河

送工地

同不鏽鋼槽扣在一起送工地

41x50x3mm 不鏽鋼U型槽
1/F-SS02-STR10
57x44x3mm 鋁合金槽

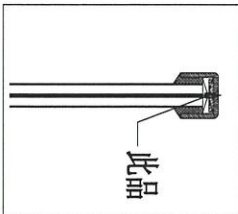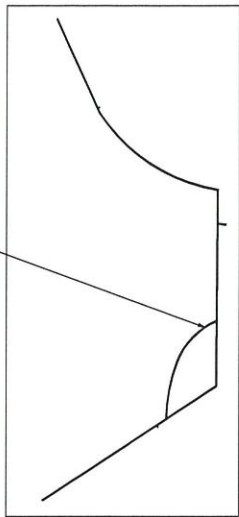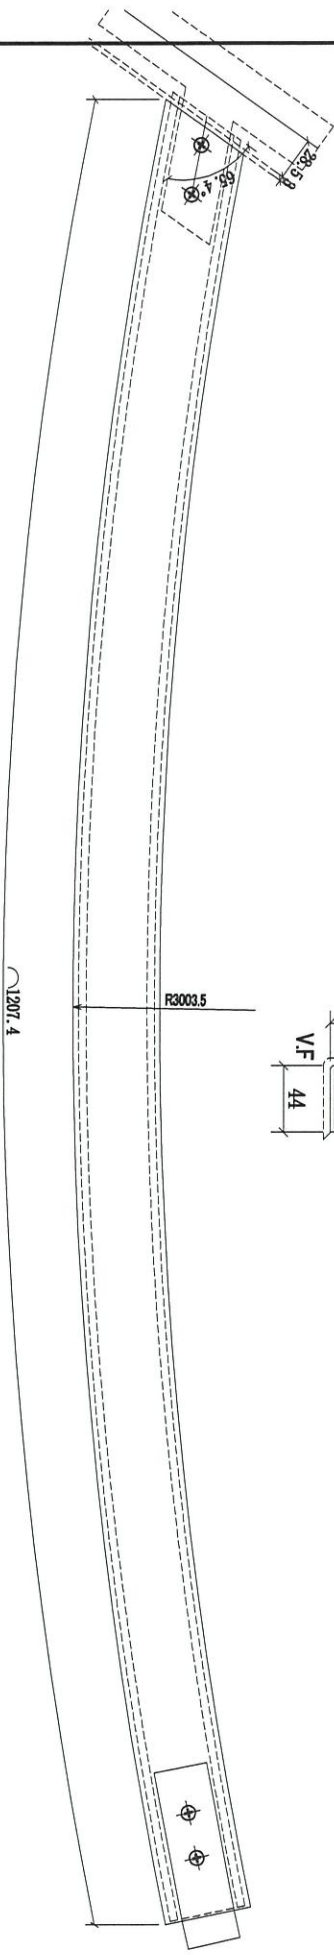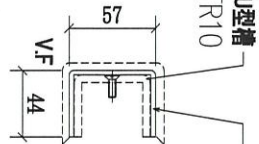

序號	物料編號	長度 (L:)	數量	使用位置	樓層
01	1/F-LM02-STR10	1207.4(弧長)	1	1/F	3005-GP4

名稱	欄河鋁合金U槽	制圖	CJM	2021.05.10	修改		
材料	3mm 鋁	復核	SHUI	2021.05.15	日期		
顏色	UCT201498XC(A)-3	批准			圖號	1/F-LM02-STR10	



美特鋁質 有限公司
MIDI Aluminium Fabricator Ltd.

工程號


J-852

地盤


亞皆老街 / 攔河

送工地


同不鏽鋼槽扣在一起送工地

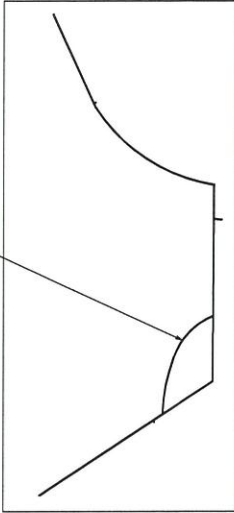

本品

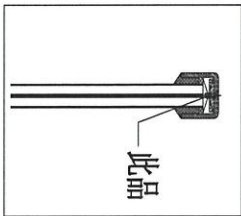

此品

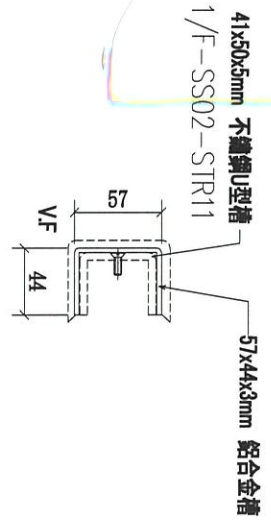

1201.5

序號	物料編號	長度 (L:)	數量	使用位置	樓層
01	1/F-LM02-STR11	1201.5(弧長)	1	1/F	3005-GP4

名稱	攔河鋁合金U槽	制圖	CJM	2021.05.10	修改		
材料	3mm 鋁	復核	SHUI	2021.05.15	日期		
顏色	UCT201498XC(A)-3	批準			圖號	1/F-SS02-STR11	







美特鋁質有限公司
MIDI Aluminium Fabricator Ltd.

工程號 J-852 地盤 亞答老街 / 攔河

送工地

同不鏽鋼槽扣在一起送工地

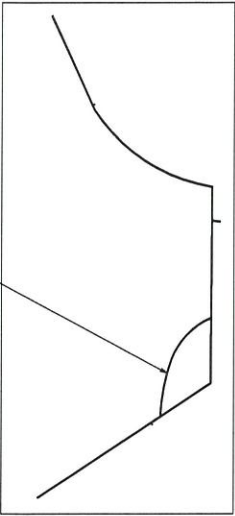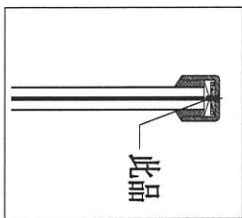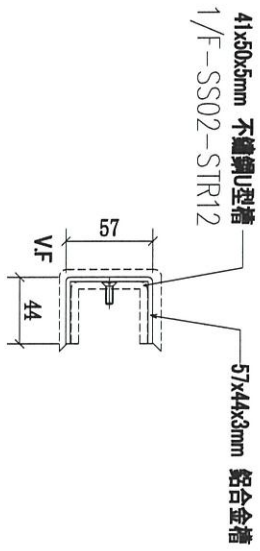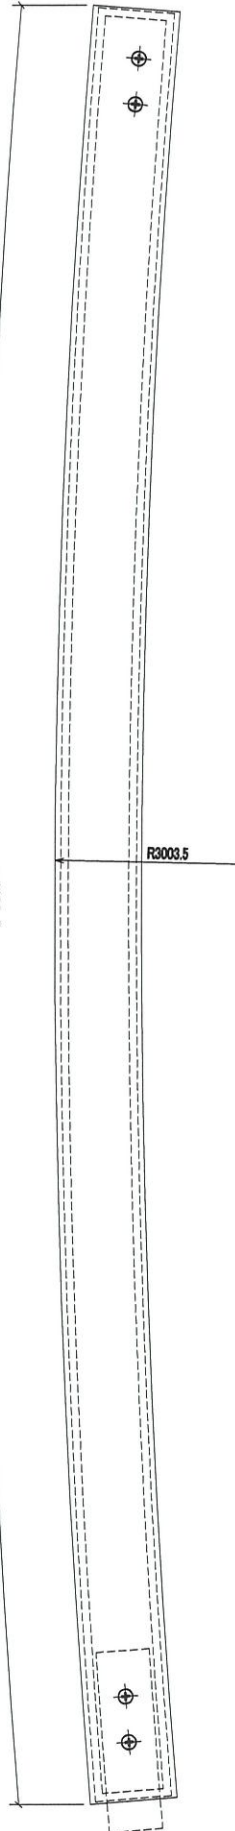

序號	物料編號	長度 (L:)	數量	使用位置	樓層
01	1/F-LM02-STR12	1183.5(弧長)	1	1/F	3005-GP4

名稱	攔河鋁合金U槽	制圖	CJM	2021.05.10	修改		
材料	3mm 鐵	復核	SHUI	2021.05.15	日期		
顏色	UCT201498XC(A)-3	批准			圖號	1/F-SS02-STR12	



美特鋁質 有限公司





MIDI Aluminium Fabricator Ltd.

工程號

J-852

地盤

亞皆老街 / 欄河

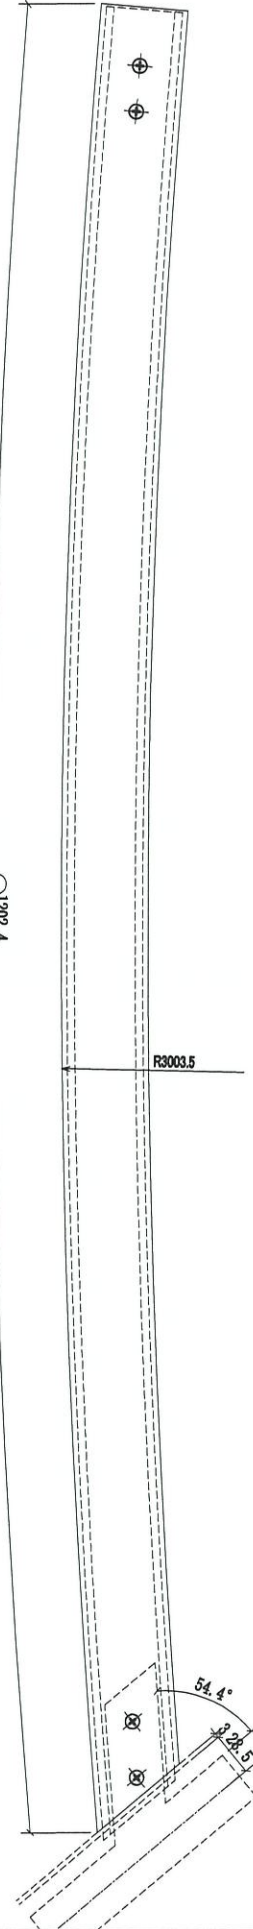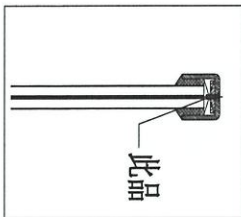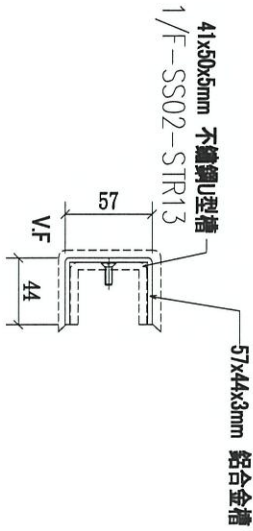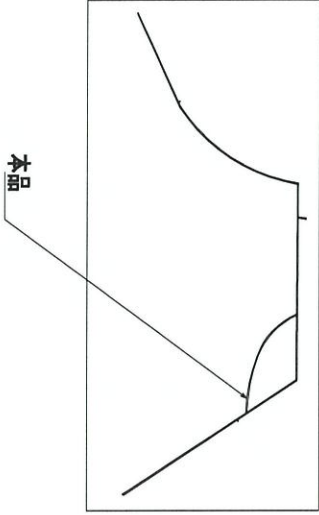

送工地

同不鏽鋼槽扣在一起送工地

字號	物料編號	長度 (L:)	數量	使用位置	樓層
01	1/F-LM02-STR13	1202.4	1	1/F	3005-GP4

名稱	欄河鋁合金U槽	制圖	CJM	2021.05.10	修改			
材料	3mm 鋁	復核	SHUI	2021.05.15	日期			
顏色	UCT201498XC(A)-3	批准			圖號	1/F-SS02-STR13		






美特鋁質有限公司
MIDI Aluminium Fabricator Ltd.

工程號 J-852 地盤 亞皆老街 / 欄河

送工地

同不鏽鋼槽扣在一起送工地

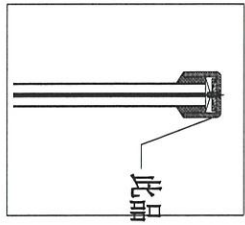
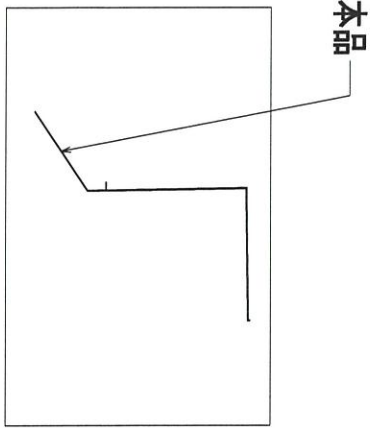
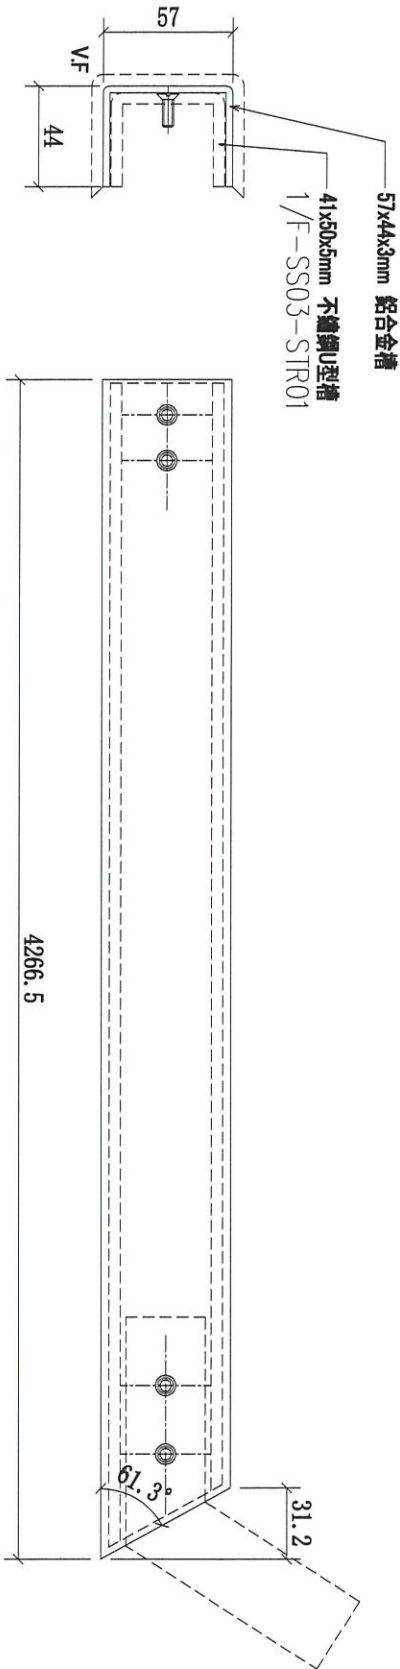


序號	物料編號	長度 (L:)	數量	使用位置	樓層
01	1/F-LM03-STR01	4266.5	1	1/F	3005-GP4

名稱	欄河鋁合金U槽	制圖	CJM	2021.05.10	修改		
材料	3mm 鋁	復核	SHUI	2021.05.15	日期		
顏色	UCT201498XC(A)-3	批准			圖號	1/F-LM03-STR01	

送工地

同不鏽鋼槽扣在一起送工地

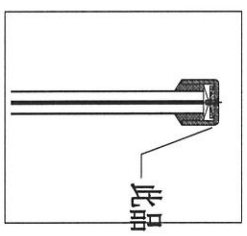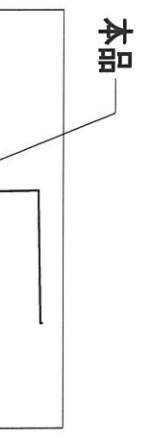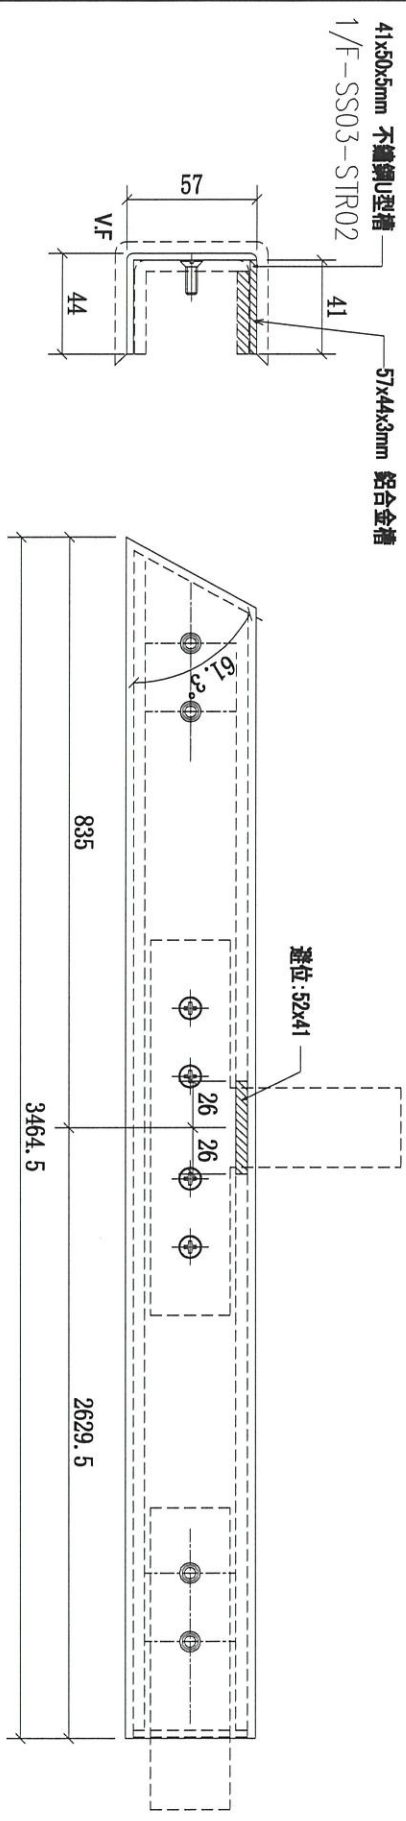


美特鋁質 有限公司
 MIDI Aluminium Fabricator Ltd.
 工程號: J-852 地盤: 亞皆老街 / 攔河

序號	物料編號	長度 (L:)	數量	使用位置	樓層
01	1/F-LM03-STR02	3464.5	1	1/F	3005-GP4

名稱	攔河鋁合金U槽	制圖	CJM	2021.05.10	修改		
材料	3mm 鍍	復核	SHUI	2021.05.15	日期		
顏色	UCT201498XC(A)-3	批准			圖號	1/F-LM03-STR02	






美特鋁質有限公司
MIDI Aluminium Fabricator Ltd.

工程號 J-852 地盤 亞皆老街 / 攔河

送工地

同不鏽鋼槽扣在一起送工地

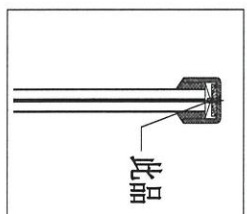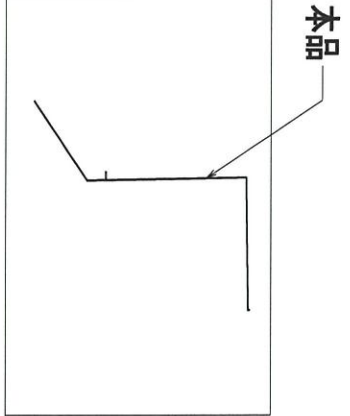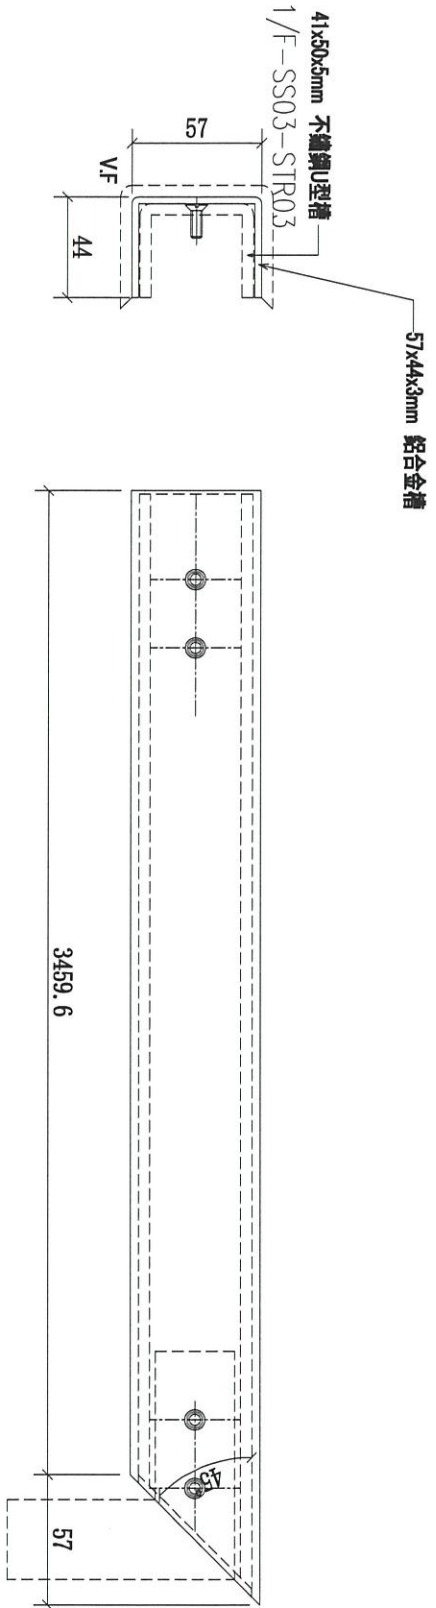

序號	物料編號	長度 (L:)	數量	使用位置	樓層
01	1/F-LM03-STRO3	3459.6	1	1/F	3005-GP4

名稱	攔河鋁合金U槽	制圖	CJM	2021.05.10	修改		
材料	3mm 鋅	復核	SHUI	2021.05.15	日期		
顏色	UCT201498XC(A)-3	批准			圖號	1/F-LM03-STRO3	



美特鋁質有限公司
MIDI Aluminium Fabricator Ltd.

工程號





J-852

地盤

亞皆老街 / 攔河

送工地

同不鏽鋼槽扣在一起送工地

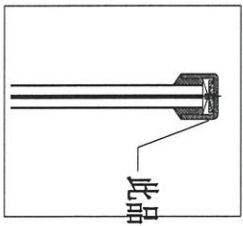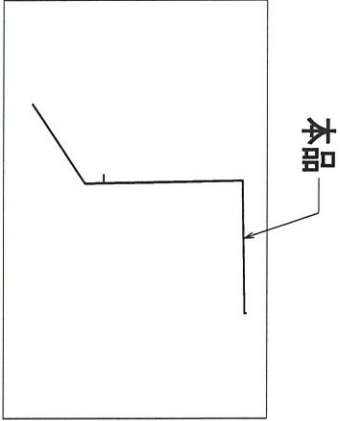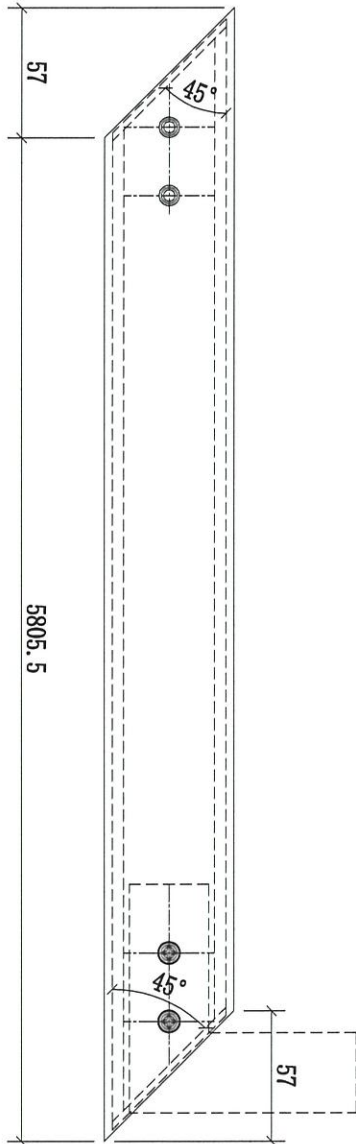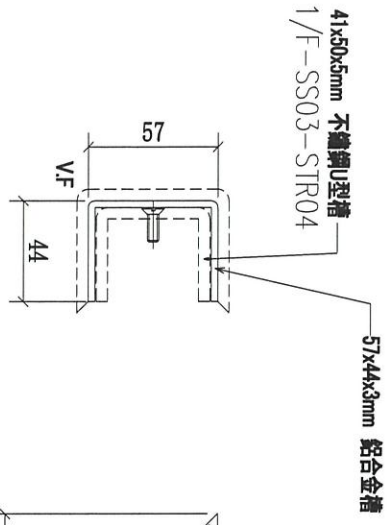

序號	物料編號	長度 (L:)	數量	使用位置	樓層
01	1/F-LM03-STR04	5805.5	1	1/F	3005-GP4

名稱	攔河鋁合金U槽	制圖	CJM	2021.05.10	修改		
材料	3mm 鍍	復核	SHUI	2021.05.15	日期		
顏色	UCT201498XC(A)-3	批准			圖號	1/F-LM03-STR04	



美特鋁質 有限公司

MIDI Aluminium Fabricator Ltd.

工程號





J-852

地盤

亞皆老街 / 攔河

送工地

同不鏽鋼槽扣在一起送工地

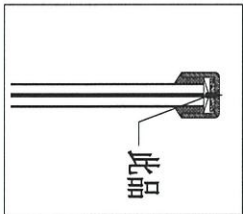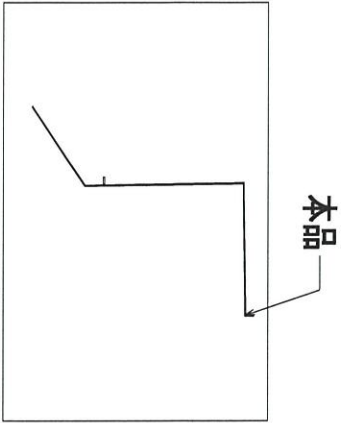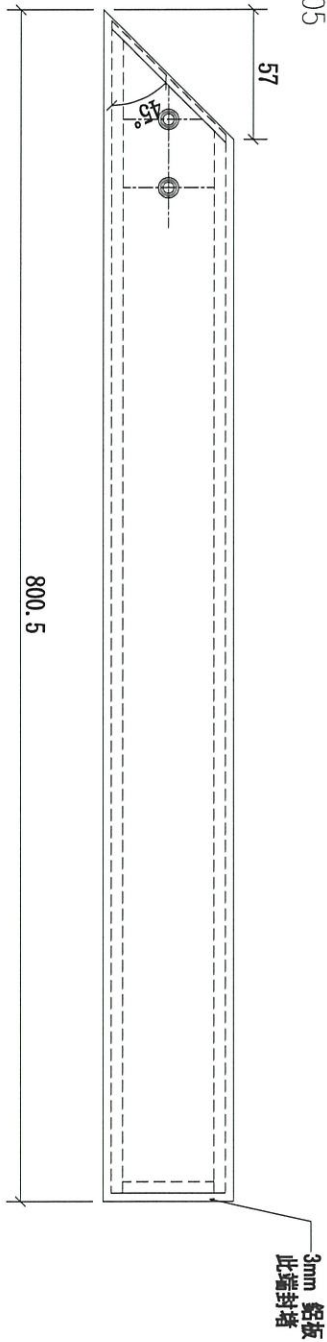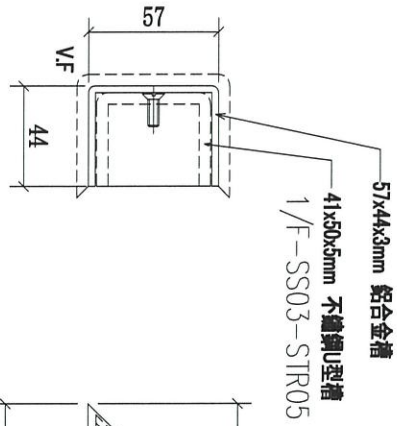

序號	物料編號	長度 (L:)	數量	使用位置	樓層
01	1/F-LM03-STR05	800.5	1	1/F	3005-GP4

名稱	攔河鋁合金U槽	制圖	CJM	2021.05.10	修改		
材料	3mm 鋁	復核	SHUI	2021.05.15	日期		
顏色	UCT201498XC(A)-3	批准			圖號	1/F-LM03-STR05	