

工程指示 / 要求簡箋(E.I.)

工程指示編號：EI / 3638 / 21 修改版次：-
 工程編號 : J - 852 工程名稱 : 亞皆老街中電
 工程項目 : 吊趟 路軌頂收口面蓋(T3, 5/F)
 收件人 : 生統 發件人 : Ant Yeung 日期 : 14/07/2021

要求提供 / 確認 事項 :

- | | | |
|------------------------------------|-------------------------------------|-------------------------------|
| <input type="checkbox"/> 初步鋁料 B.M. | <input type="checkbox"/> 加工拆圖，然後生產 | <input type="checkbox"/> 尺寸表 |
| <input type="checkbox"/> 正式鋁料 B.M. | <input type="checkbox"/> 技術上資料 / 指示 | <input type="checkbox"/> 報價 |
| <input type="checkbox"/> 配件 B.M. | <input type="checkbox"/> 樣辦或貨品說明書 | <input type="checkbox"/> 分判合約 |

內容 :

請按加工圖生產而蓋送地盤安裝

前 EI3061A 已出，現場已遺失，重出 T3,5/F 數量供現場安裝

謝謝

請在 2021.07.19 前完成上列要求。

附 : 1 頁加工圖

以上項目為:

- 原合約工程包 原合約工程加 / 減賬 新工程報價

原因 :-

分發東莞各部門 :

- () 生產技術總監 連附件 () 技術部 連附件 () 生產部 連附件 () 機械設計部 連附件
 () 採購部 連附件 () 生產統籌部 連附件 梅 () 小羅 & 清 連附件
 () 質檢部 連附件 () 會計部 連附件 () 報關組 連附件 () 其他 楊榮輝 連附件

分發其他分判 :

- (v) 水洪 連附件

分發香港各部門 :

- () 行政部 連附件 () 會計部 連附件 () 統籌部 連附件 () 工程部地盤科文 連附件 祥哥
 () 採購部 連附件 () QS 部 連附件 () 維修部 連附件 () 其他 _____ 連附件


傳遞編號 :

HK 1464 / 21

發件人簽署 :




項目經理簽署 :

EG-DWG3

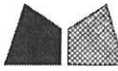

美特鋁質 有限公司
MIDI Aluminium Fabricator Ltd.

工程號 J-852 地盤 亞答老街

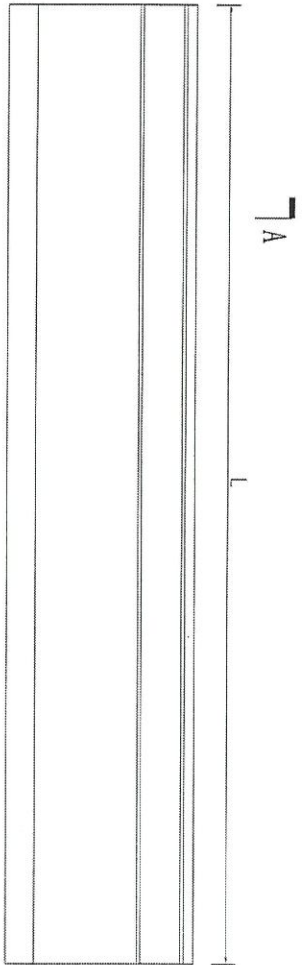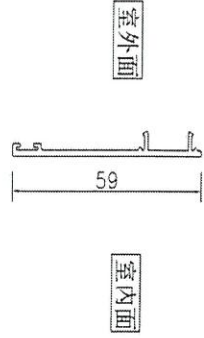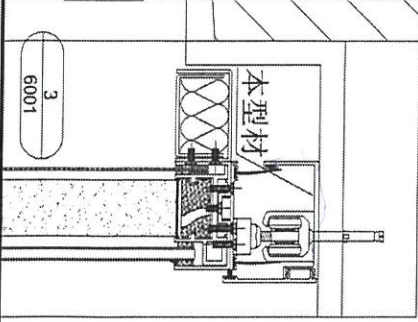

共10支

序號	物料編號	數量	長度	位置
1	J852-DT-LGH01a	1	2275	T1-01
		1		T2-01
		1		T3-01
2	J852-DT-LGH02a	1	2945	T1-02
		1		T2-02
		1		T3-02
3	J852-DT-LGH04a	1	3095	T1-03
		1		T2-03
		1		T3-03
4	J852-DT-LGH05a	1	2620	T1-04
		1		T1-05
5	J852-DT-LGH06a	1	2470	T1-06
		1		T1-07
6	J852-DT-LGH07a	1	3620	T2-05
		1		T3-05
7	J852-DT-LGH08a	1	5045	T1-14
		1		T2-13
8	J852-DT-LGH09a	1	3295	T1-13
		1		T3-09&10
9	J852-DT-LGH10a	1	2970	T3-11
		1		T3-13
10	J852-DT-LGH11a	1	3570	T3-13
		1		T3-14
11	J852-DT-LGH12a	1	4675	T3-12
		1		T3-14
12	J852-DT-LGH13a	1	2470	T3-12
		1		T3-14
13	J852-DT-LGH14a	1	2620	T1-13
		1		T2-12
14	J852-DT-LGH15a	1	3620	T1-13
		1		T2-12
15	J852-DT-LGH16a	1	3295	T2-04
		1		T3-04
16	J852-DT-LGH17a	1	2970	T2-04
		1		T3-04

新增圖

名稱	路軌橫料收口蓋加工圖	制圖	吳禱瑜	2021.2.22	修改	
材料	X85944	復核			日期	
顏色	UCT806812XL-3(香檳)	批准			圖號	J852-DT-LGH01a