

工程指示 / 要求簡箋(E.I.)

工程指示編號：EI / 3129 / 21

修改版次：-

工程編號：J - 852

工程名稱：亞皆老街中電

工程項目：平台百葉 廠用鋁板(LG3, 627 百葉)

收件人：生統

發件人：Ant Yeung

日期：16/08/2021

要求提供 / 確認 事項：

- | | | |
|------------------------------------|-------------------------------------|-------------------------------|
| <input type="checkbox"/> 初步鋁料 B.M. | <input type="checkbox"/> 加工拆圖，然後生產 | <input type="checkbox"/> 尺寸表 |
| <input type="checkbox"/> 正式鋁料 B.M. | <input type="checkbox"/> 技術上資料 / 指示 | <input type="checkbox"/> 報價 |
| <input type="checkbox"/> 配件 B.M. | <input type="checkbox"/> 樣辦或貨品說明書 | <input type="checkbox"/> 分判合約 |

內容：

請按加工圖生產鋁板供廠組裝用

平台百葉, LG3, 627 百葉

謝謝

請在 2021.08.23 前完成上列要求。

附： 頁加工圖

以上項目為：

- 原合約工程包 原合約工程加 / 減賬 新工程報價

原因：-

分發東莞各部門：

- () 生產技術總監 連附件 () 技術部 連附件 () 生產部 連附件 () 機械設計部 連附件
 () 採購部 連附件 () 生產統籌部 連附件 () 小羅&清 連附件
 () 質檢部 連附件 () 會計部 連附件 () 報關組 連附件 () 其他 楊榮輝 連附件

分發其他分判：

- (v) 水洪 連附件

分發香港各部門：

- () 行政部 連附件 () 會計部 連附件 () 統籌部 連附件 林哥 () 工程部地盤科文 連附件 祥哥
 () 採購部 連附件 () QS 部 連附件 () 維修部 連附件 () 其他 _____ 連附件

傳遞編號：

HK 1625 / 21

發件人簽署：



項目經理簽署：

 美特鋁質 有限公司 MIDI Aluminium Fabricator Ltd.	工程號:	J852	計算:	Ivan	日期:	2021.06.29	送呈:	
	地盤名稱:	亞皆老街	核對:		日期:		副本:	
廠用鋁板B.M.表		項目類別: 平臺后加百頁 (AL627) 廠用鋁板			日期:			
BM編號:		修改版次:	A/C Code:	總V.F.:	0.80	總重量:	46.93	此BM依據**拆圖資料計算


序號	修改內容	鋁板圖號	鋁板名稱	顏色	實用	後備	總數	總重量	單件展開面積	總展開面積	單件V.F.	總V.F.	備註	位置
									平方米		平方米			
1		LAV-A1-A07	3.0mm厚鋁板	UCT201498XL(A)-3	1		1	0.361	0.044	0.044	0.044	0.044		
2		LAV-A1-A07R	3.0mm厚鋁板	UCT201498XL(A)-3	1		1	0.361	0.044	0.044	0.044	0.044		
3		LAV-A1-A08	3.0mm厚鋁板	UCT201498XL(A)-3	3		3	1.867	0.077	0.230	0.077	0.230		
4		LAV-A1-A08R	3.0mm厚鋁板	UCT201498XL(A)-3	4		4	2.489	0.077	0.306	0.077	0.306		
5		LAV-A1-A09	3.0mm厚鋁板	UCT201498XL(A)-3	1		1	2.554	0.314	0.314	0.058	0.058		
10		LAV-A1-A10	3.0mm厚鋁板	UCT201498XL(A)-3	1		1	5.422	0.667	0.667	0.016	0.016		
6		LAV-A1-A10R	3.0mm厚鋁板	UCT201498XL(A)-3	1		1	18.555	2.282	2.282	0.058	0.058		
7		LAV-A1-A11-1	3.0mm厚鋁板	UCT201498XL(A)-3	1		1	5.410	0.665	0.665	0.016	0.016		
8		LAV-A1-A11-2	3.0mm厚鋁板	UCT201498XL(A)-3	1		1	5.537	0.681	0.681	0.016	0.016		
9		LAV-A1-A11-3	3.0mm厚鋁板	UCT201498XL(A)-3	1		1	4.376	0.538	0.538	0.016	0.016		
11														
12														
13														
14														
15														
16														

總計: 15 46.93 5.77 0.80

平臺后加百頁 (AL627) 廠用鋁折件位置圖

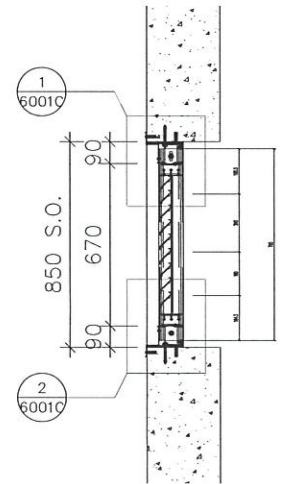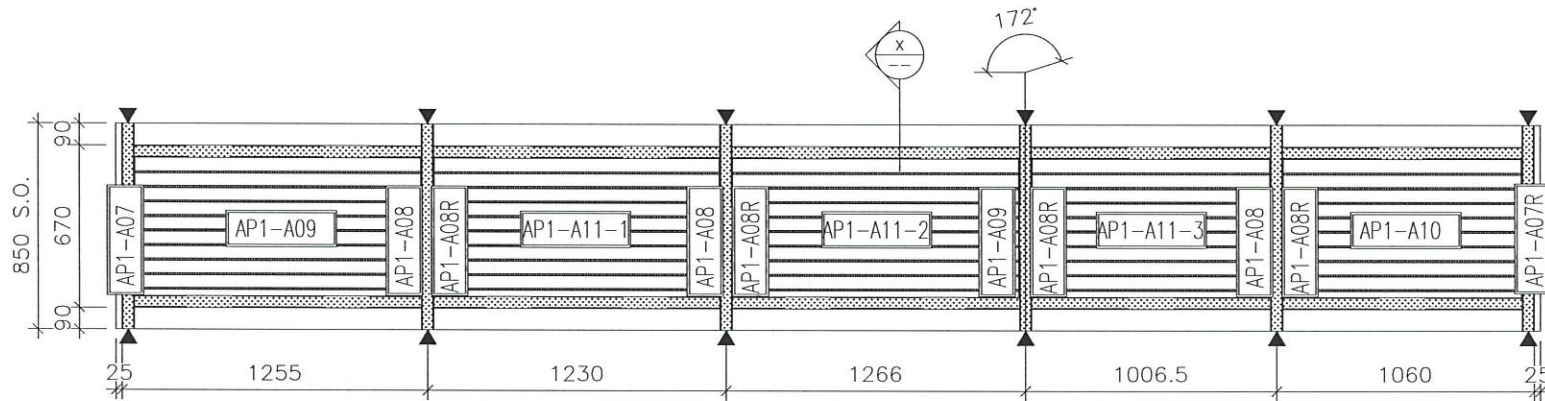

SECTION "X-X"

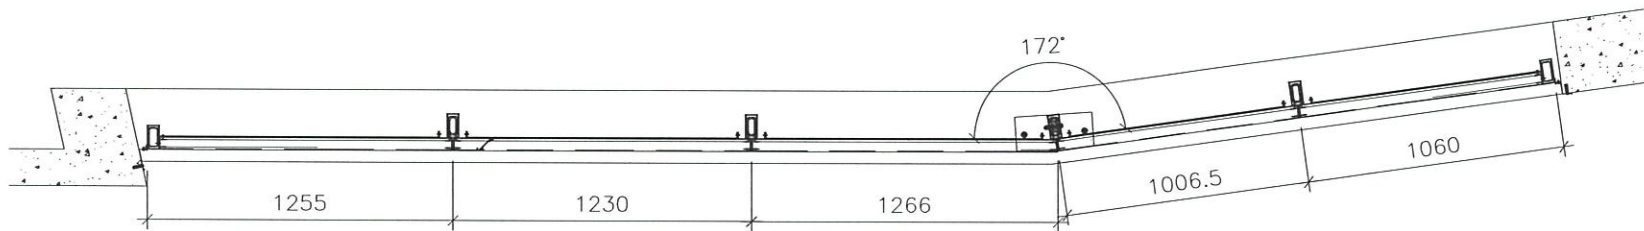

PART PLAN



美特鋁質 有限公司
MIDI Aluminium Fabricator Ltd.




工程號 sde 地盤 亞皆老街

序號	物料編號	數量	使用位置
01	AP1-A07	1	工廠組裝百葉玉

工廠用

頂

室外

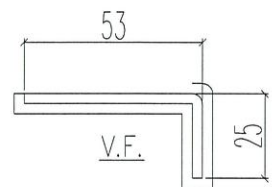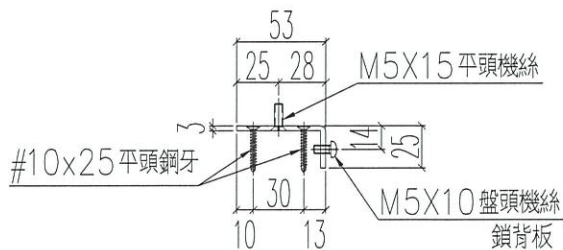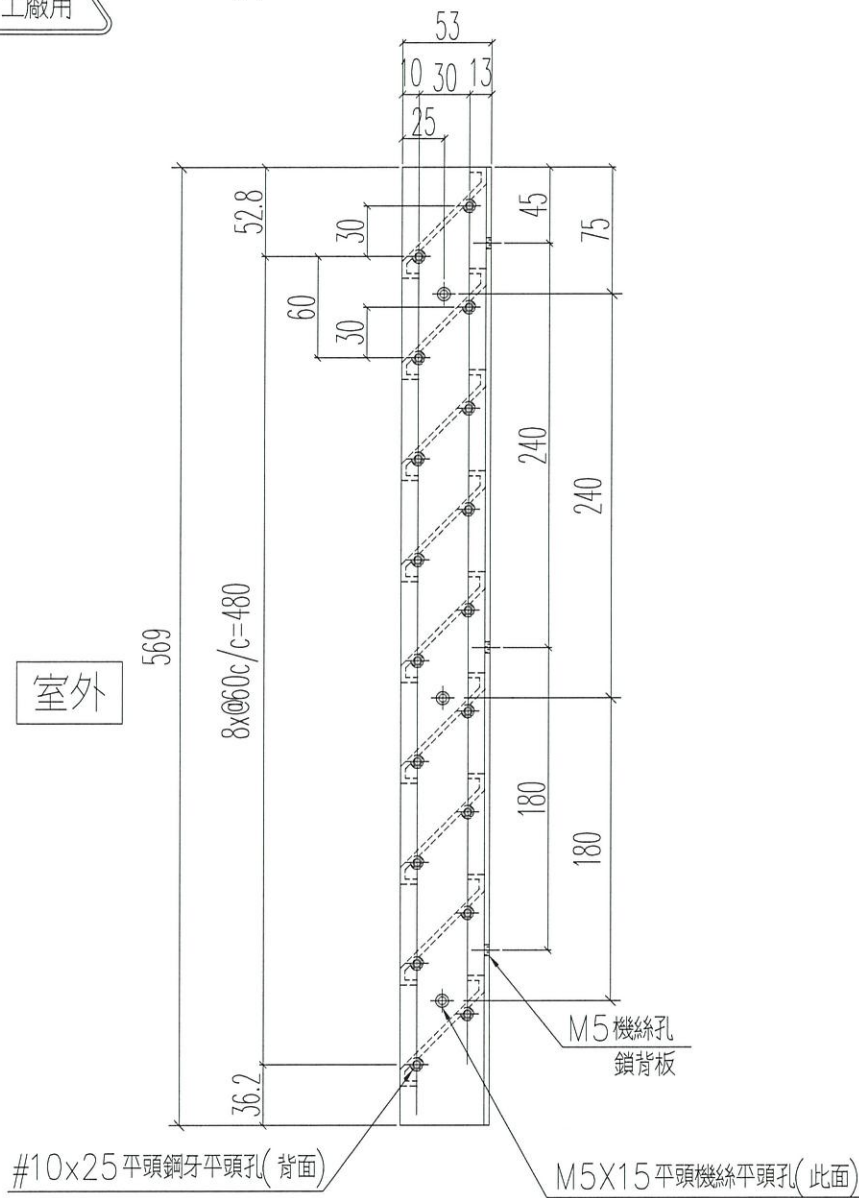

SCALE 2:1

名稱	鋁折件加工圖	制圖	Ivan	2021.06.25	修改		
材料	3mm厚鋁板 (3003H14)	復核	-	-	日期		
顏色	UCT201498XL(A)-3	批準			圖號	J852-LVA-AP1-A07	





美特鋁質 有限公司
MIDI Aluminium Fabricator Ltd.

工程號 J852 地盤 亞皆老街


序號	物料編號	數量	使用位置
01	AP1-A07R	1	工廠組裝百葉玉

工廠用

頂

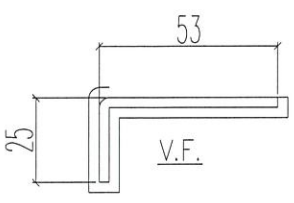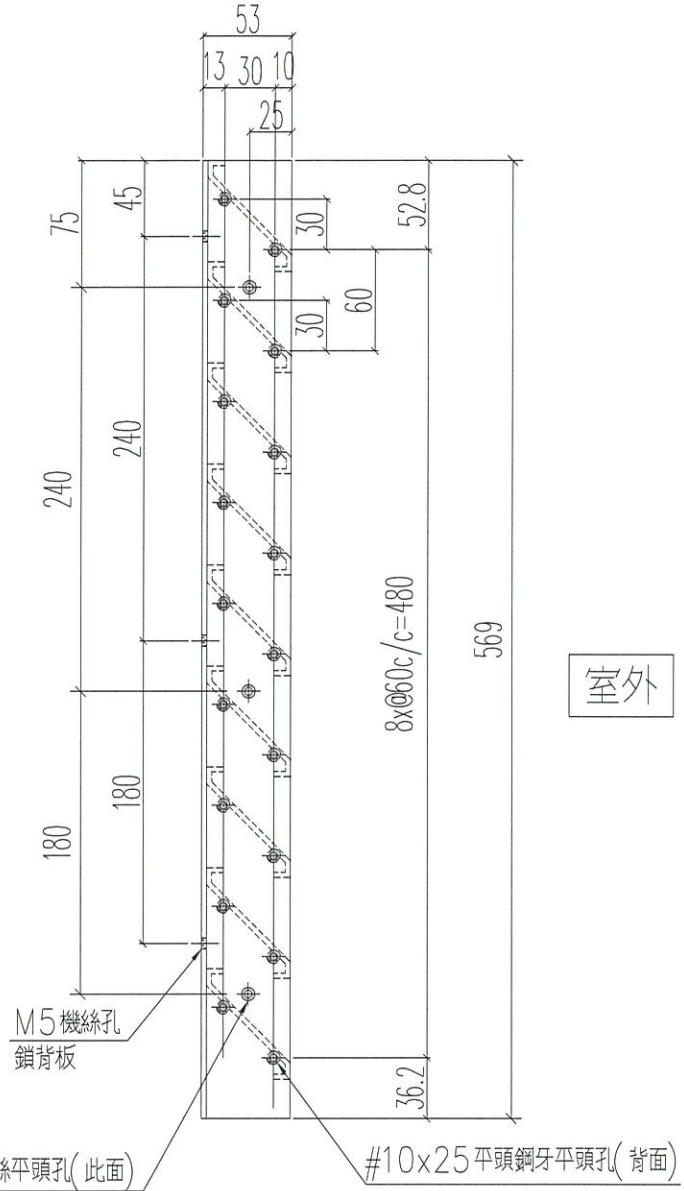

SCALE 2:1

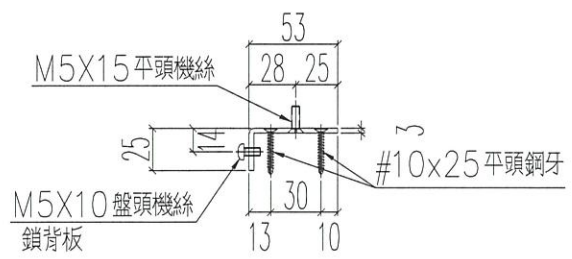

名稱	鋁折件加工圖	制圖	Ivan	2021.06.25	修改		
材料	3mm厚鋁板 (3003H14)	復核	-	-	日期		
顏色	UCT201498XL(A)-3	批準			圖號	J852-LVA-AP1-A07R	




美特鋁質 有限公司
MIDI Aluminium Fabricator Ltd.


序號	物料編號	數量	使用位置
01	AP1-08	3	工廠組裝百葉窗

工程號	J852	地盤	亞皆老街
-----	------	----	------

工廠用

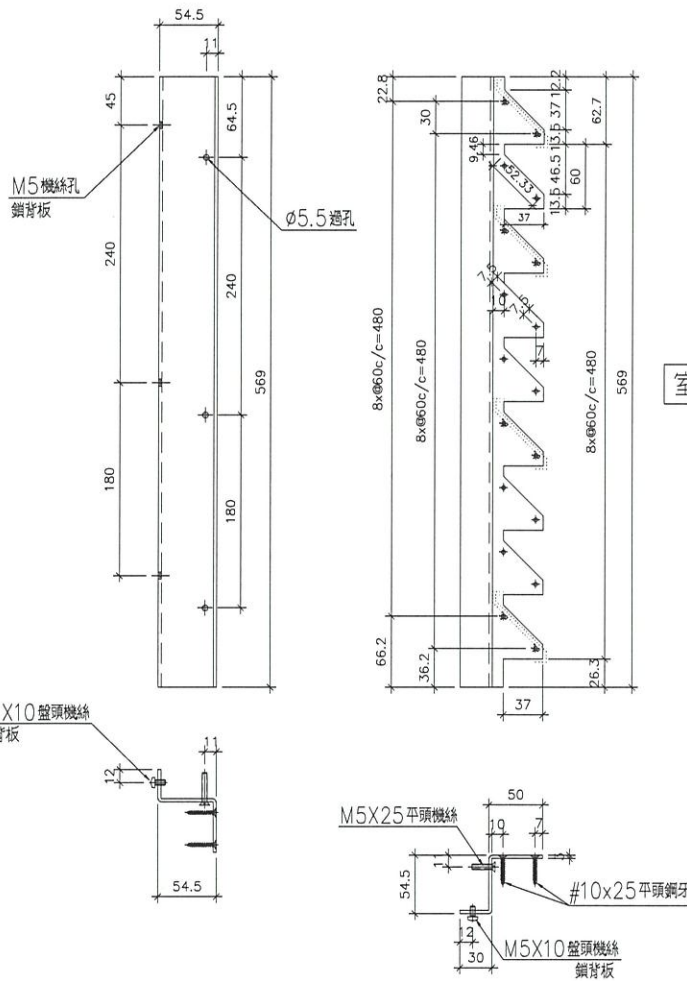

室外

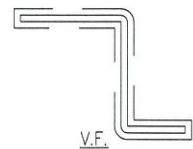

v.f.

SCALE 2:1

名稱	鋁折件加工圖	制圖	Ivan	2021.06.25	修改		
材料	3mm 厚鋁板 (3003H14)	復核	-	-	日期		
顏色	UCT201498XL(A)-3	批準			圖號	J852-LVA-AP1-A08	





美特鋁質 有限公司
MIDI Aluminium Fabricator Ltd.

序號	物料編號	數量	使用位置
01	AP1-08R	4	工廠組裝百葉窗

工程號	J852	地盤	亞皆老街
-----	------	----	------

工廠用

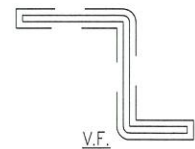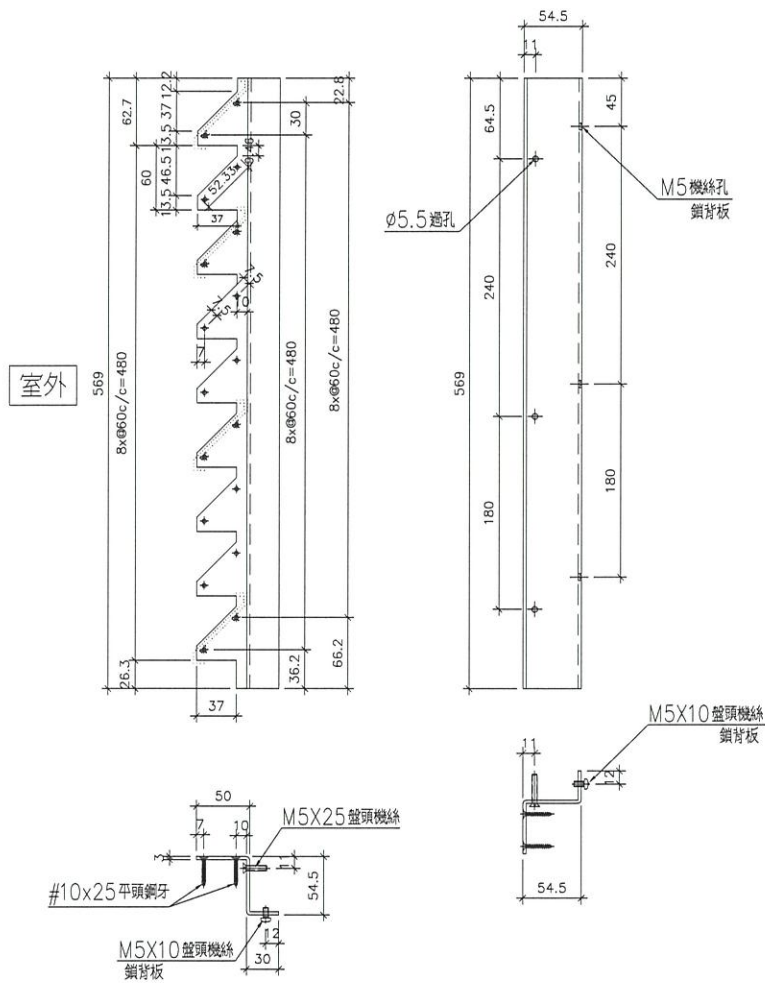

V.F.

SCALE 2:1

名稱	鋁折件加工圖	制圖	Ivan	2021.06.25	修改		
材料	3mm厚鋁板 (3003H14)	復核	-	-	日期		
顏色	UCT201498XL(A)-3	批準			圖號	J852-LVA-AP1-A08R	








美特鋁質 有限公司
MIDI Aluminium Fabricator Ltd.

序號	物料編號	數量	使用位置
01	AP1-08	1	工廠組裝百葉玉

工程號	J852	地盤	亞皆老街
-----	------	----	------

工廠用

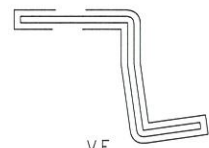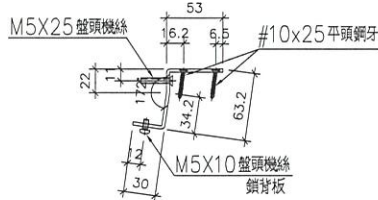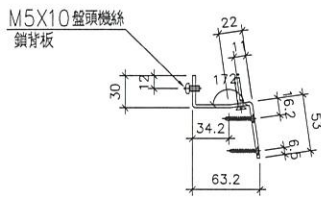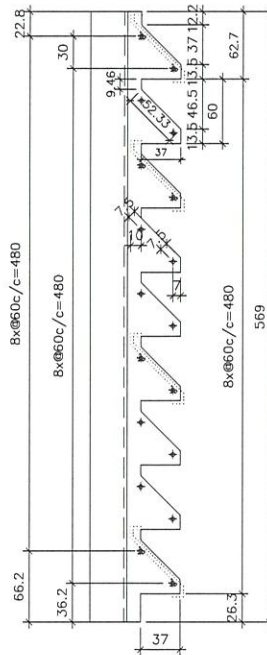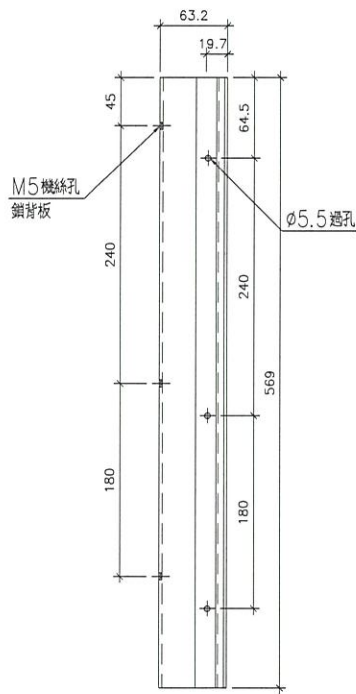

V.F.

SCALE 2:1

名稱	鋁折件加工圖	制圖	Ivan	2021.06.25	修改		
材料	3mm厚鋁板 (3003H14)	復核	-	-	日期		
顏色	UCT201498XL(A)-3	批準			圖號	J852-LVA-AP1-A09	





美特鋁質 有限公司
MIDI Aluminium Fabricator Ltd.

序號	物料編號	數量	使用位置	樓層
01	AP1-A10	1	工廠組裝百葉玉	LG3

工程號	J852	地盤	亞皆老街
-----	------	----	------

工廠用

頂

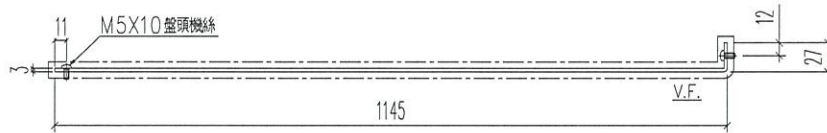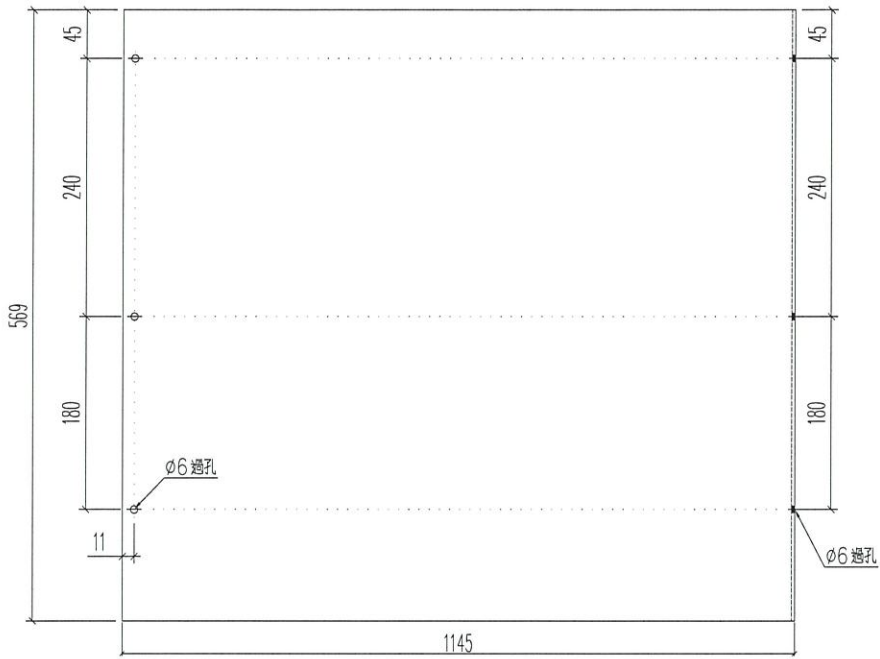

室外

名稱	鋁背板加工圖	制圖	Ivan	2021.06.25	修改			
材料	3mm厚鋁板 (3003H14)	復核	-	-	日期			
顏色	UCT201498XL(A)-3	批準			圖號	J852-LVA-AP1-A10		





美特鋁質 有限公司
MIDI Aluminium Fabricator Ltd.

序號	物料編號	數量	使用位置	樓層
01	AP1-A10R	1	工廠組裝百葉五	LG3


工程號	J852	地盤	亞皆老街
-----	------	----	------

工廠用

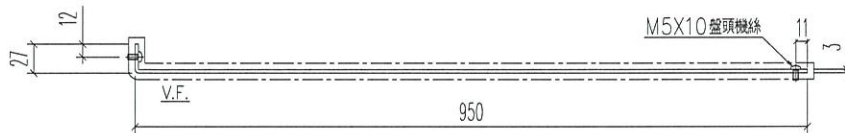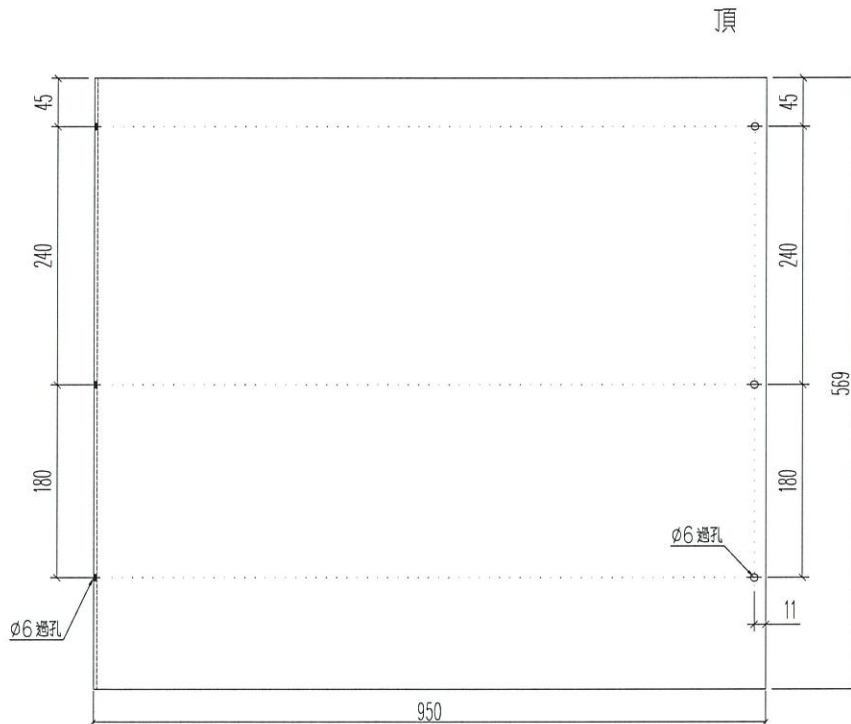

室外

名稱	鋁背板加工圖	制圖	Ivan	2021.06.25	修改		
材料	3mm厚鋁板 (3003H14)	復核	-	-	日期		
顏色	UCT201498XL(A)-3	批準			圖號	J852-LVA-AP1-A10R	

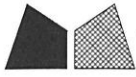


美特鋁質 有限公司
MIDI Aluminium Fabricator Ltd.

序號	物料編號	W	數量	使用位置	樓層
01	AP1-A11-1	1115.5	1	工廠組裝百葉玉	LG3
02	AP1-A11-2	1143	1	工廠組裝百葉玉	LG3
03	AP1-A11-3	892	1	工廠組裝百葉玉	LG3

工程號	J852	地盤	亞皆老街
-----	------	----	------

工廠用

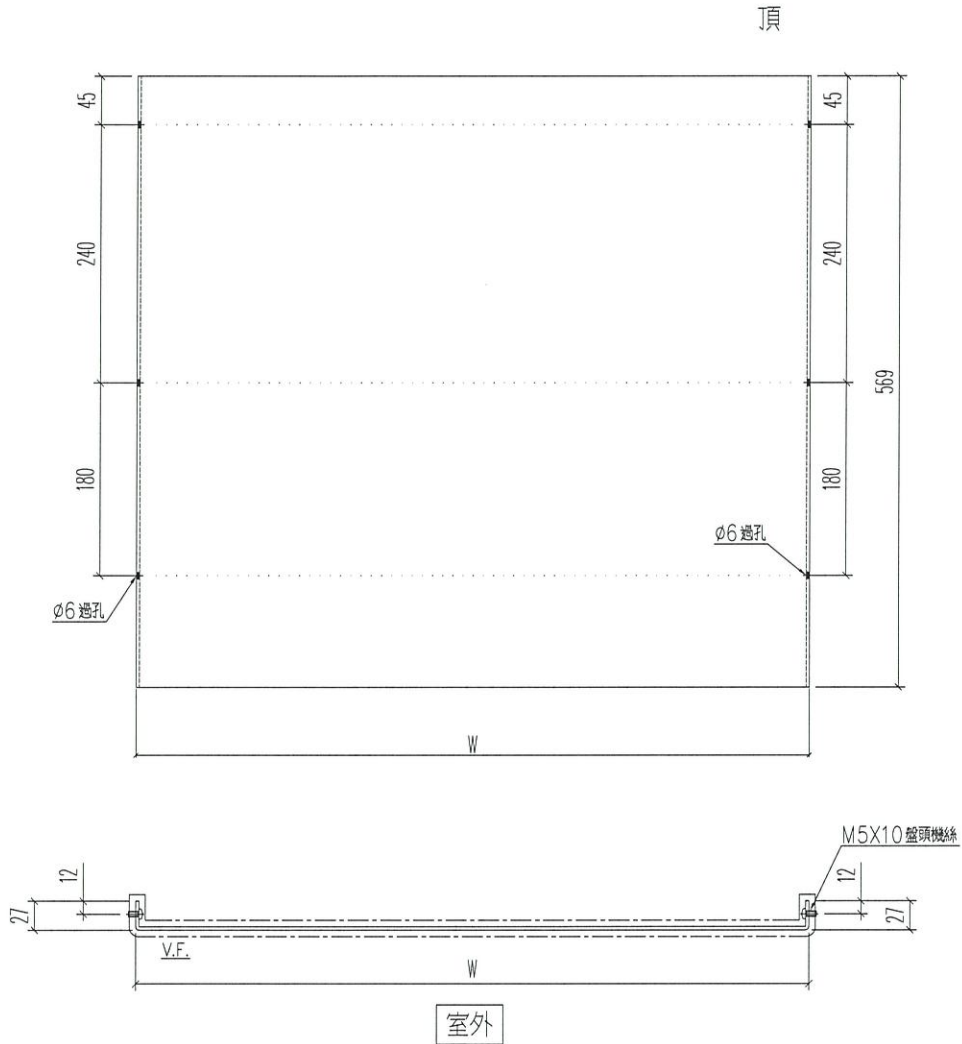

名稱	鋁背板加工圖	制圖	Ivan	2021.06.25	修改			
材料	3mm厚鋁板 (3003H14)	復核	-	-	日期			
顏色	UCT201498XL(A)-3	批準			圖號	J852-LVA-AP1-A11		