

工程指示 / 要求簡箋(E.I.)

工程指示編號：EI / 3731 / 21 修改版次：-  
 工程編號：J - 852 工程名稱：亞皆老街中電  
 工程項目：平台百葉 鋁料(LG3, 627 百葉)  
 收件人：生統 發件人：Ant Yeung 日期：16/08/2021

要求提供 /  確認 事項：

- |                                    |                                     |                               |
|------------------------------------|-------------------------------------|-------------------------------|
| <input type="checkbox"/> 初步鋁料 B.M. | <input type="checkbox"/> 加工拆圖，然後生產  | <input type="checkbox"/> 尺寸表  |
| <input type="checkbox"/> 正式鋁料 B.M. | <input type="checkbox"/> 技術上資料 / 指示 | <input type="checkbox"/> 報價   |
| <input type="checkbox"/> 配件 B.M.   | <input type="checkbox"/> 樣辦或貨品說明書   | <input type="checkbox"/> 分判合約 |

內容：

請按加工圖生產鋁料送地盤用

平台百葉, LG3, 627 百葉

謝謝

請在 2021.08.23 前完成上列要求。

附： 頁加工圖

以上項目為：

- 原合約工程包                       原合約工程加 / 減賬                       新工程報價

原因：-

分發東莞各部門：

- ( ) 生產技術總監  連附件    ( ) 技術部     連附件    ( ) 生產部     連附件    ( ) 機械設計部  連附件  
 ( ) 採購部     連附件    ( ) 生產統籌部  連附件 抽    ( ) 小羅&清     連附件  
 ( ) 質檢部     連附件    ( ) 會計部     連附件    ( ) 報關組     連附件    ( ) 其他    楊榮輝  連附件

分發其他分判：

- (v) 水洪     連附件

分發香港各部門：

- ( ) 行政部  連附件    ( ) 會計部  連附件    ( ) 統籌部  連附件    林哥 ( ) 工程部地盤科文  連附件    祥哥  
 ( ) 採購部  連附件    ( ) QS 部     連附件    ( ) 維修部  連附件    ( ) 其他 \_\_\_\_\_  連附件

傳遞編號：

HK1627 / 21

發件人簽署：

2




項目經理簽署：

pp 2





# 平臺后加百頁 (AL627) 地盤用鋁料位置圖

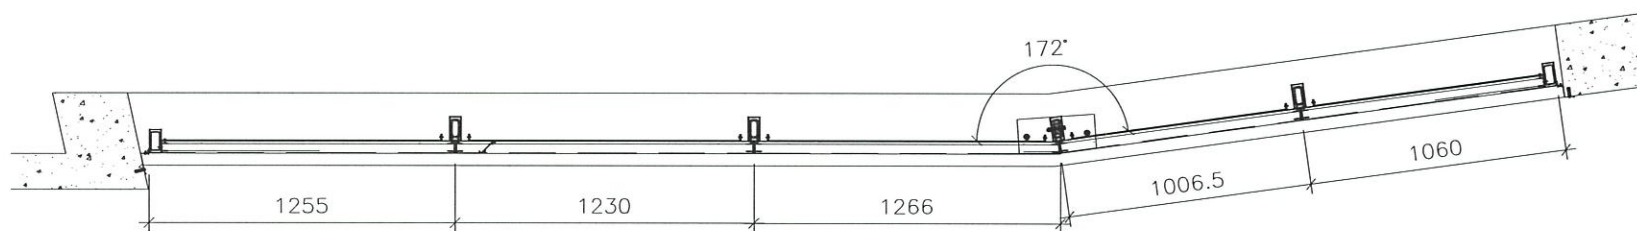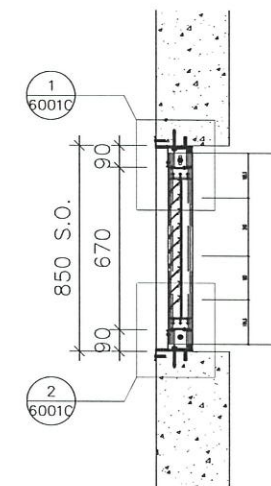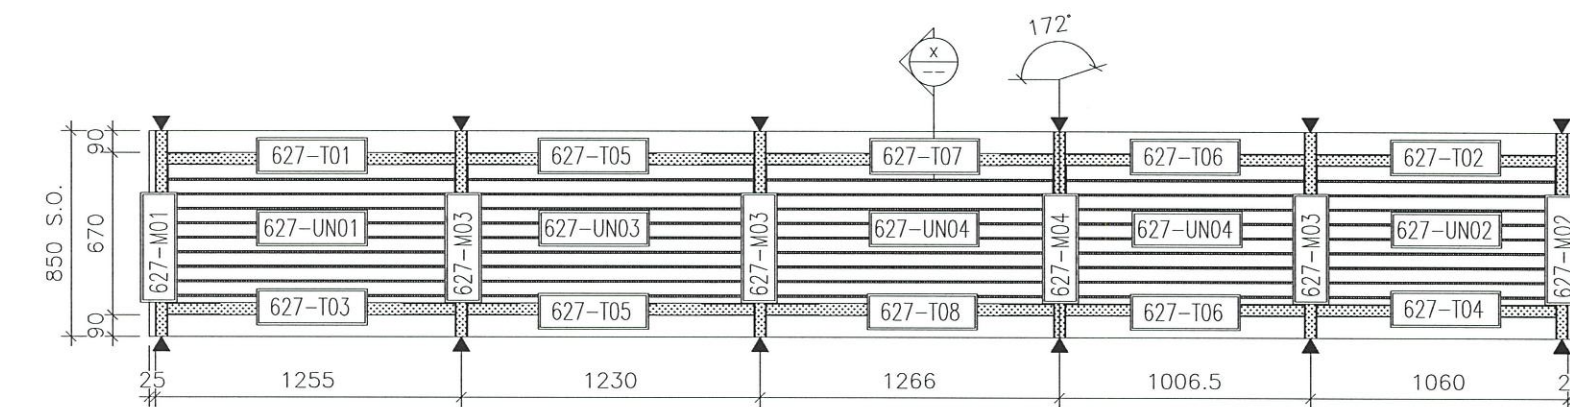

PART PLAN




美特鋁質 有限公司  
MIDI Aluminium Fabricator Ltd.

序号	物料編號	數量	位置	樓層
01	LJ-C20	4	修鋁橫料用	LG3

工程號	J852	地盤	亞皆老街
-----	------	----	------

工廠用

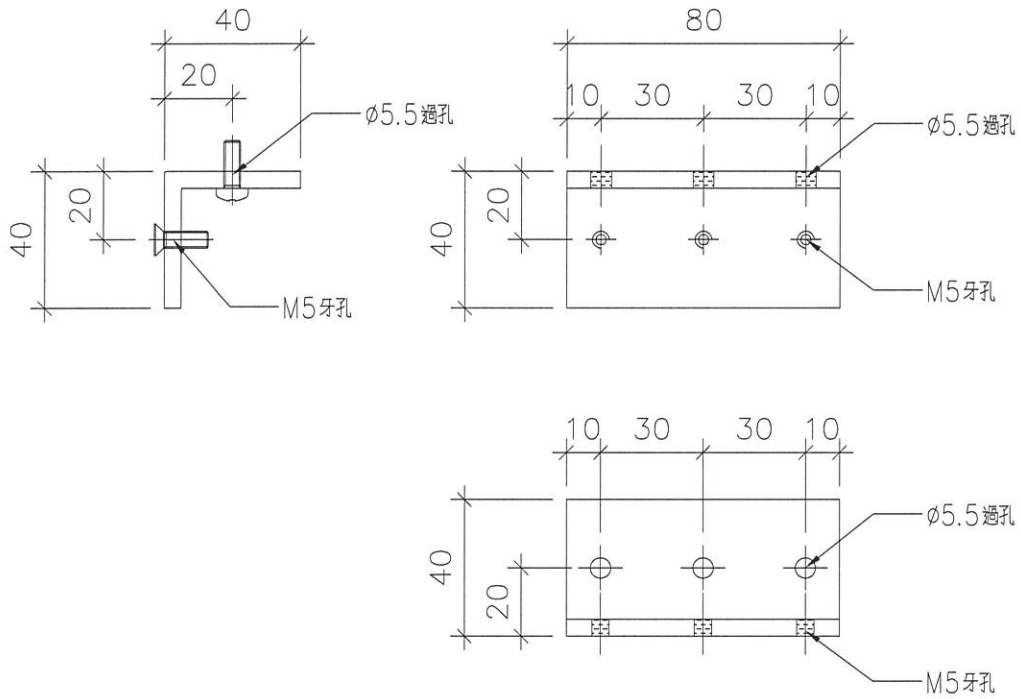


名稱	鋁角加工圖	制圖	Ivan	2021.06.26	修改	-		
材料	40*40*5mm厚鋁角	復核	-	-	日期	-		
顏色	MILL	批準			圖號	J852-LVA-LJ-C20		



美特鋁質 有限公司  
MIDI Aluminium Fabricator Ltd.

序号	物料編號	數量	位置	樓層
01	LJ-C21	16	修鋁橫料用	LG3

工程號	J852	地盤	亞皆老街
-----	------	----	------

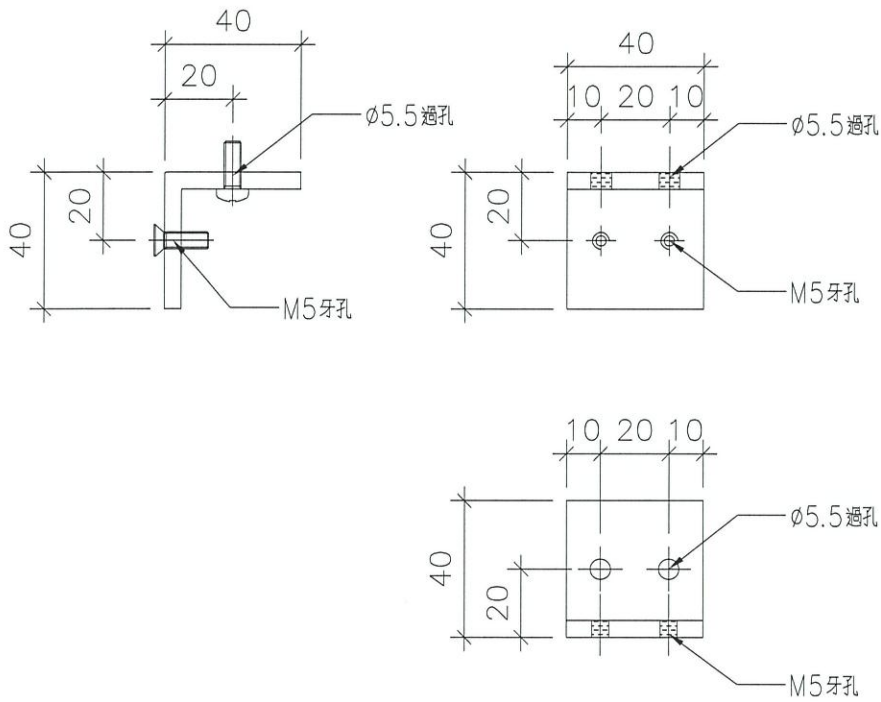

名稱	鋁角加工圖	制圖	Ivan	2021.06.26	修改	-		
材料	40*40*5mm厚鋁角	復核	-	-	日期	-		
顏色	MILL	批準			圖號	J852-LVA-LJ-C21		





美特鋁質 有限公司  
MIDI Aluminium Fabricator Ltd.

序号	物料編號	L(mm)	M X @W	EQ	數量	樓層
01	LJ-C22A	790	2 X @300	95	2	LG3
02	LJ-C22B	690	2 X @300	45	2	LG3

工程號	J852	地盤	亞皆老街
-----	------	----	------

工廠用

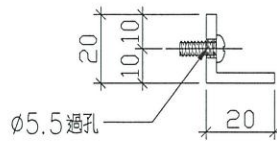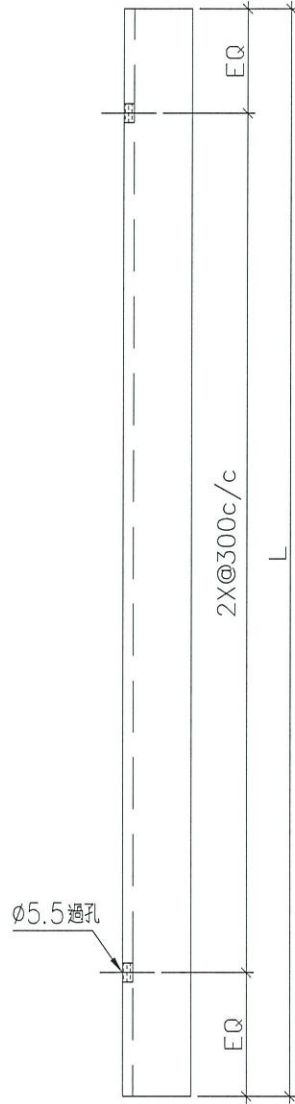

名稱	鋁角加工圖	制圖	LHR	2020.11.17	修改	-		
材料	20*20*3mm厚鋁角	復核	-	-	日期	-		
顏色	MILL	批準			圖號	J852-LVA-LJ-C22		








美特鋁質 有限公司  
MIDI Aluminium Fabricator Ltd.

序号	物料編號	數量	位置	樓層
01	LJ-C24	1	修防水片用	LG3

工程號	J852	地盤	亞皆老街
-----	------	----	------

工廠用

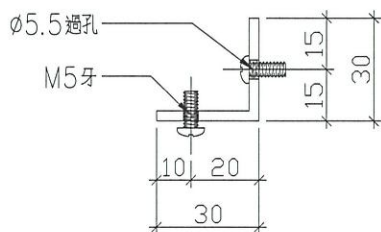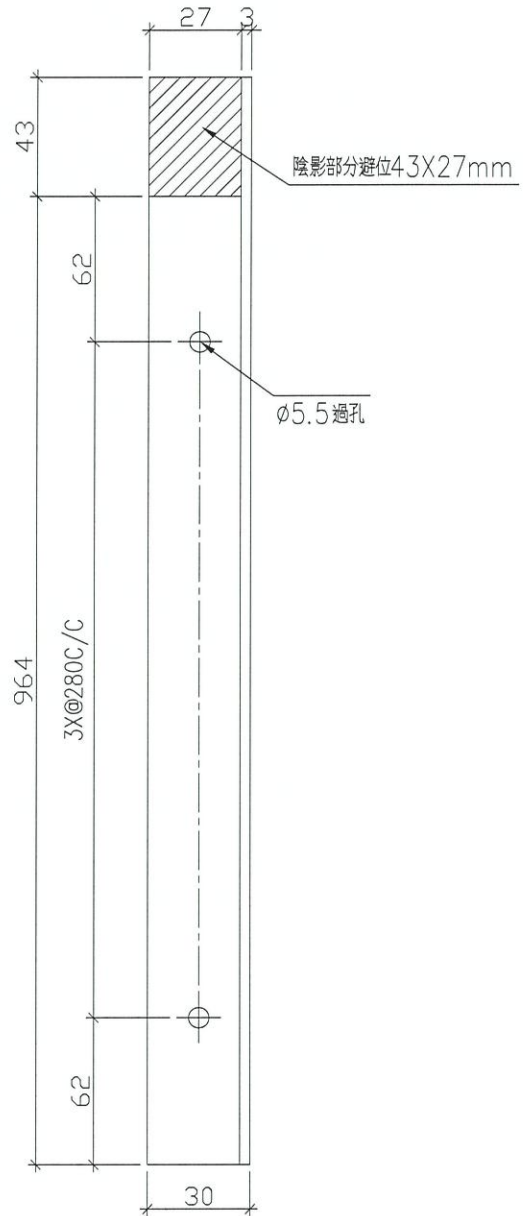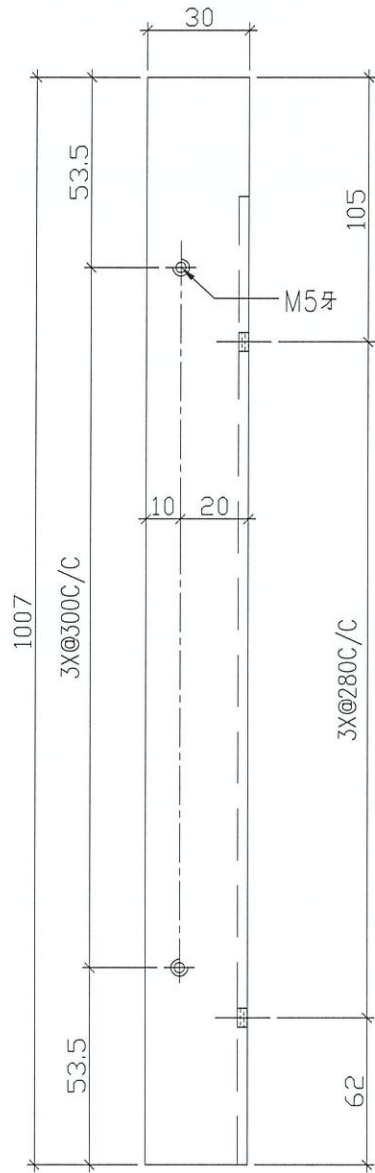

名稱	鋁角加工圖	制圖	LHR	2020.11.17	修改	-		
材料	30*30*3mm厚鋁角	復核	-	-	日期	-		
顏色	MILL	批准			圖號	J852-LVA-LJ-C24		






美特鋁質 有限公司  
MIDI Aluminium Fabricator Ltd.

序号	物料編號	數量	位置	樓層
01	LJ-C25	1	修防水片用	LG3

工程號	J852	地盤	亞皆老街
-----	------	----	------

工廠用

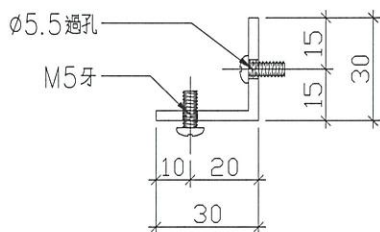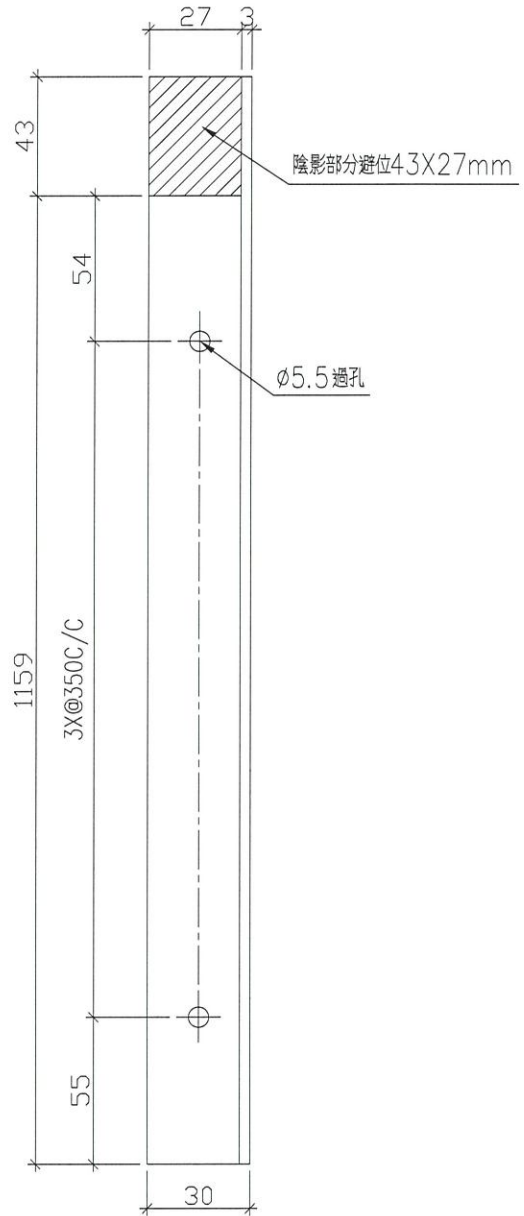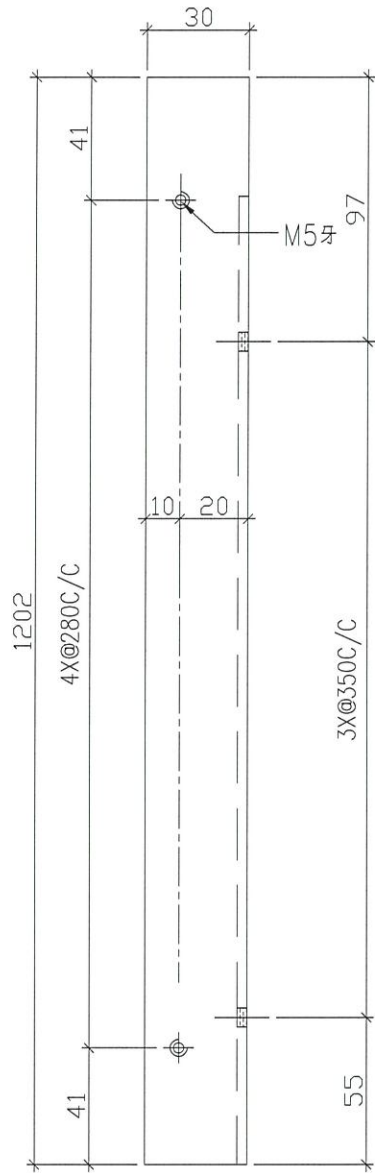

名稱	鋁角加工圖	制圖	LHR	2020.11.17	修改	-		
材料	30*30*3mm厚鋁角	復核	-	-	日期	-		
顏色	MILL	批準			圖號	J852-LVA-LJ-C25		




美特鋁質 有限公司  
MIDI Aluminium Fabricator Ltd.

序号	物料編號	數量	位置	樓層
01	LJ-C26	1	修防水片用	LG3

工程號	J852	地盤	亞皆老街
-----	------	----	------

工廠用

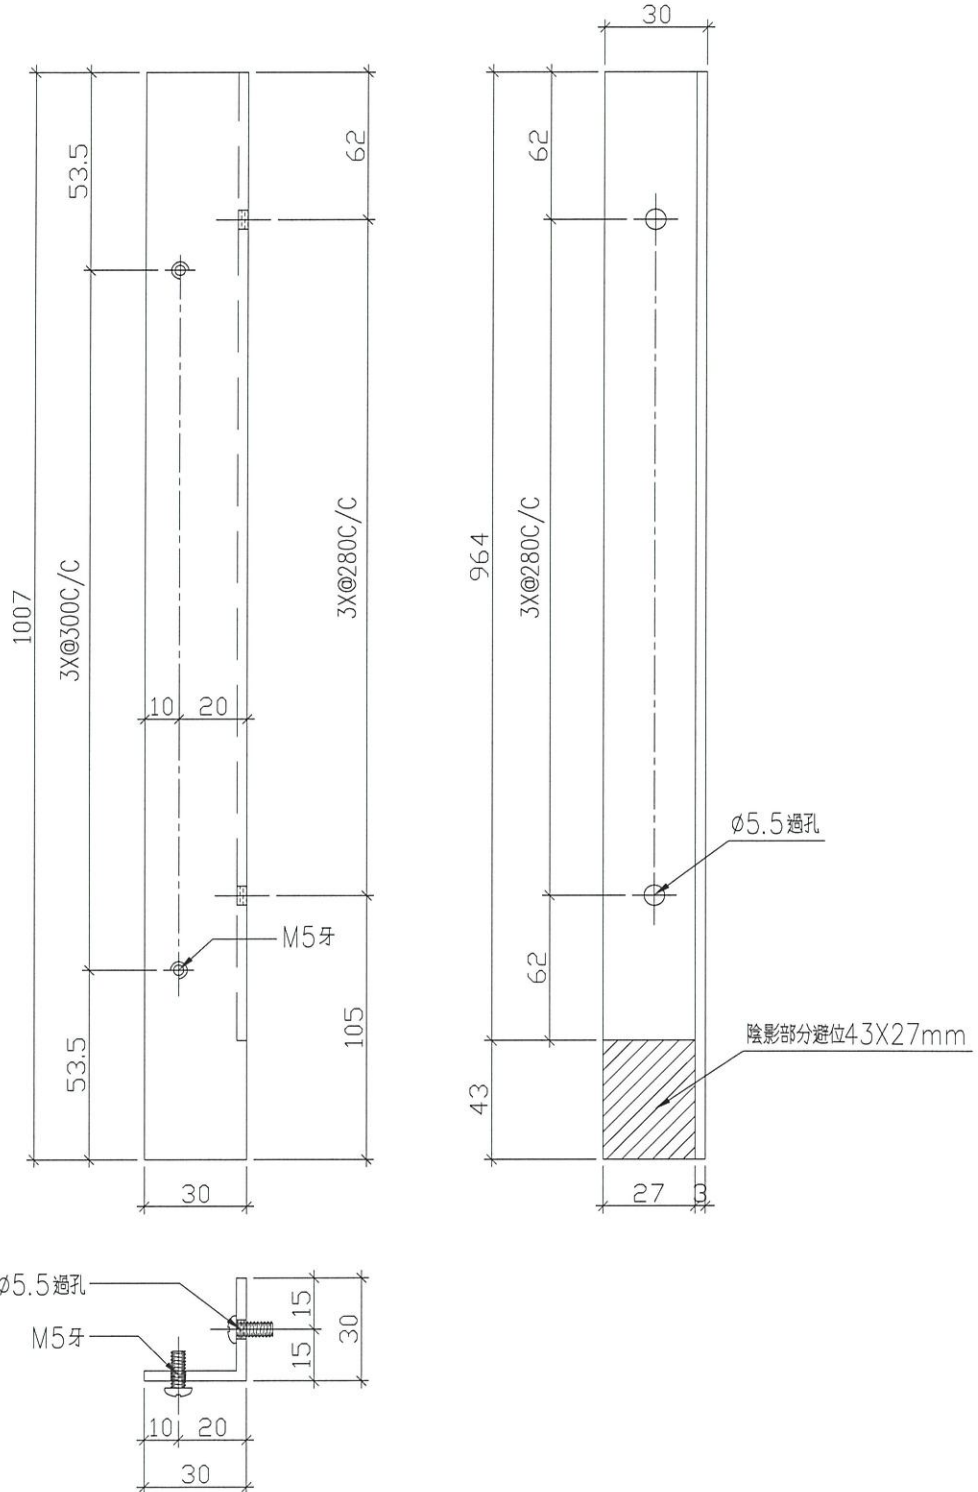

名稱	鋁角加工圖	制圖	LHR	2020.11.17	修改	-	
材料	30*30*3mm厚鋁角	復核	-	-	日期	-	
顏色	MILL	批準			圖號	J852-LVA-LJ-C26	




美特鋁質 有限公司  
MIDI Aluminium Fabricator Ltd.

序号	物料編號	數量	位置	樓層
01	LJ-C27	2	修防水片用	LG3

工程號	J852	地盤	亞皆老街
-----	------	----	------

工廠用

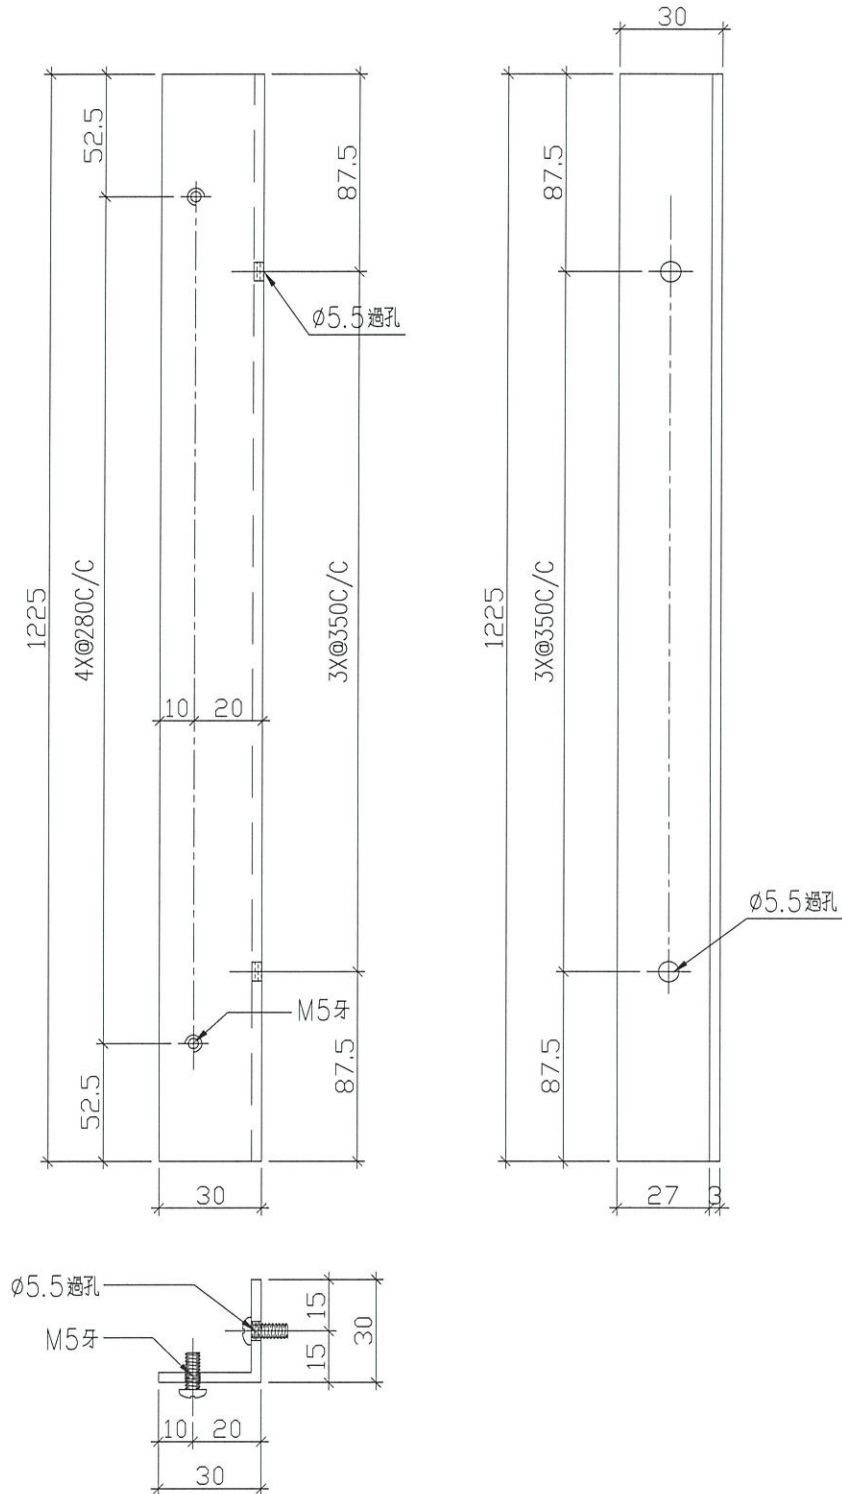

名稱	鋁角加工圖	制圖	LHR	2020.11.17	修改	-	
材料	30*30*3mm厚鋁角	復核	-	-	日期	-	
顏色	MILL	批準			圖號	J852-LVA-LJ-C27	




美特鋁質 有限公司  
MIDI Aluminium Fabricator Ltd.


序号	物料編號	數量	位置	樓層
01	LJ-C28	2	修防水片用	LG3

工程號	J852	地盤	亞皆老街
-----	------	----	------

工廠用

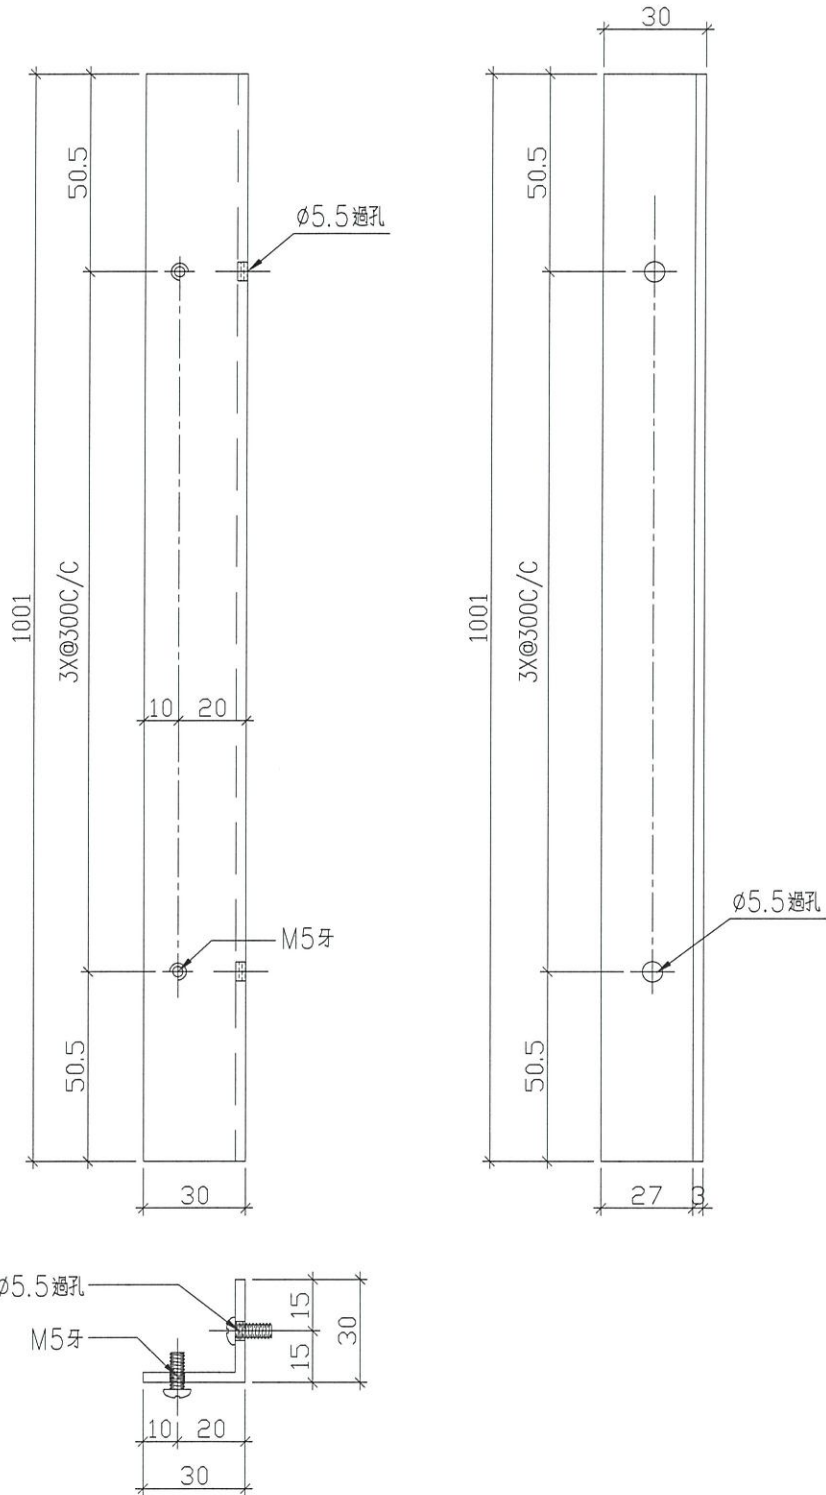

名稱	鋁角加工圖	制圖	LHR	2020.11.17	修改	-		
材料	30*30*3mm厚鋁角	復核	-	-	日期	-		
顏色	MILL	批準			圖號	J852-LVA-LJ-C28		

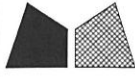


美特鋁質 有限公司  
MIDI Aluminium Fabricator Ltd.

序号	物料編號	數量	位置	樓層
01	LJ-C29	1	修防水片用	LG3

工程號	J852	地盤	亞皆老街
-----	------	----	------

工廠用

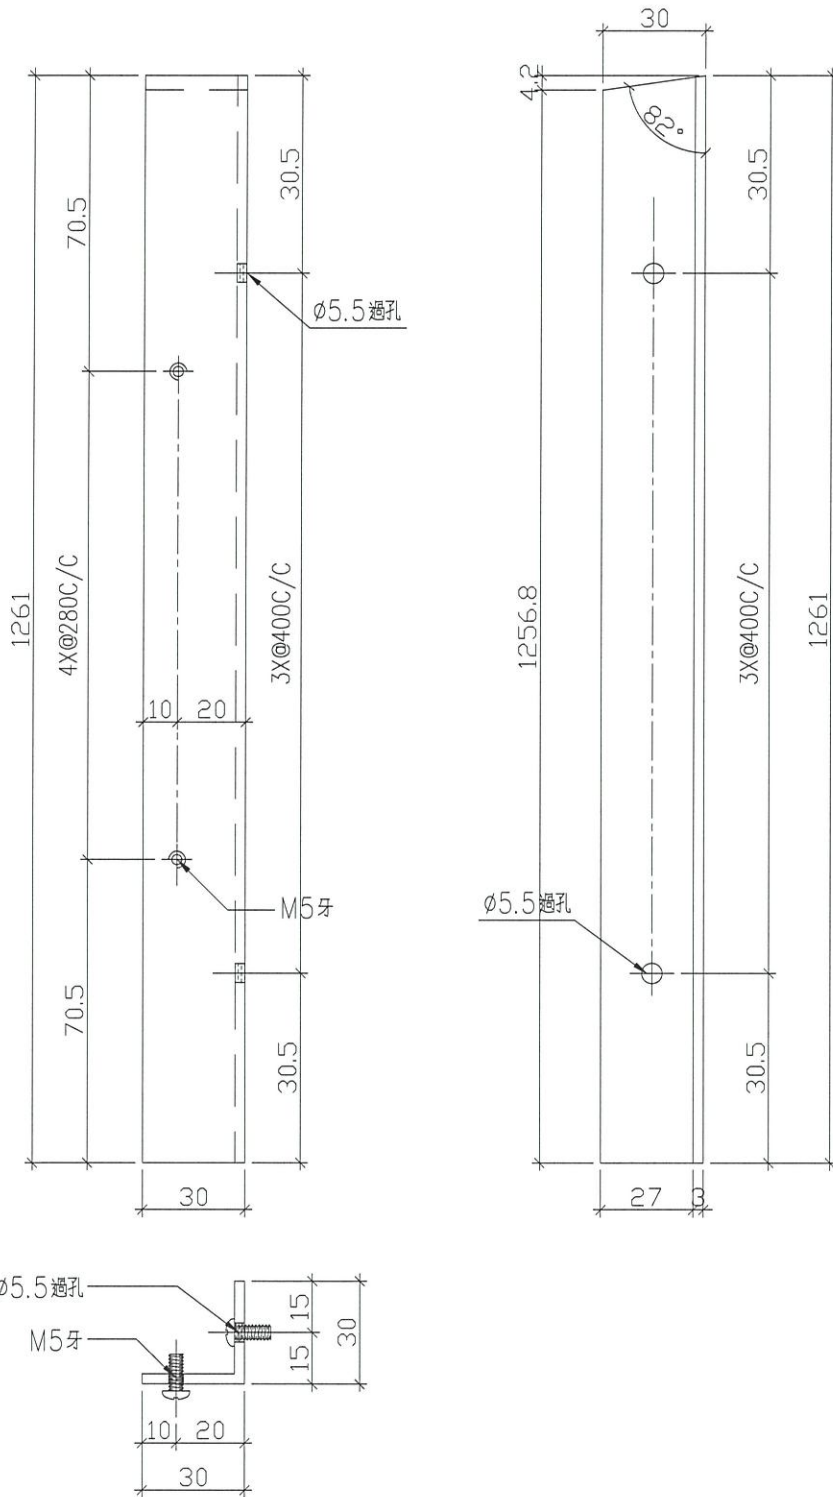

名稱	鋁角加工圖	制圖	LHR	2020.11.17	修改	-		
材料	30*30*3mm厚鋁角	復核	-	-	日期	-		
顏色	MILL	批準			圖號	J852-LVA-LJ-C29		






美特鋁質 有限公司  
MIDI Aluminium Fabricator Ltd.

序号	物料編號	數量	位置	樓層
01	LJ-C30	1	修防水片用	LG3

工程號	J852	地盤	亞皆老街
-----	------	----	------

工廠用

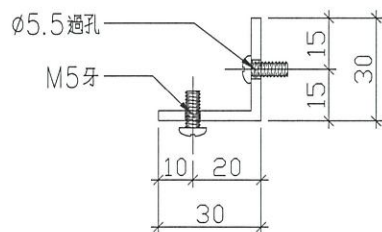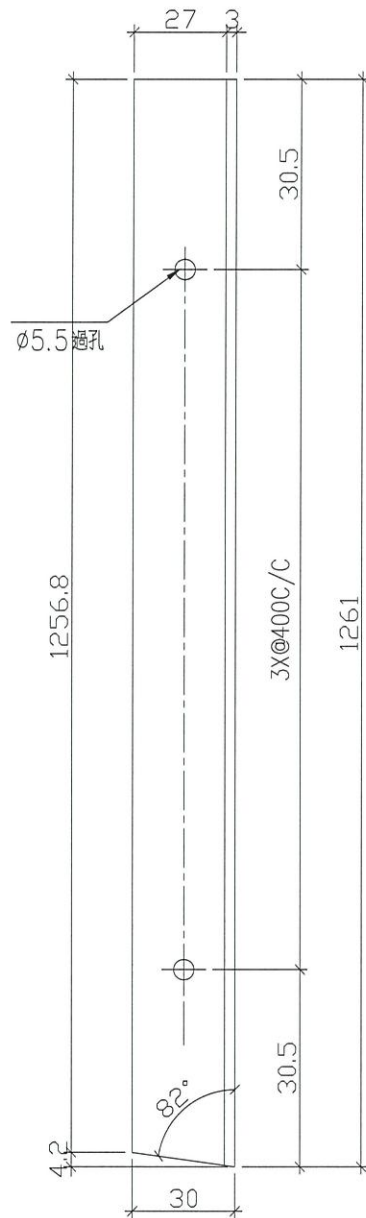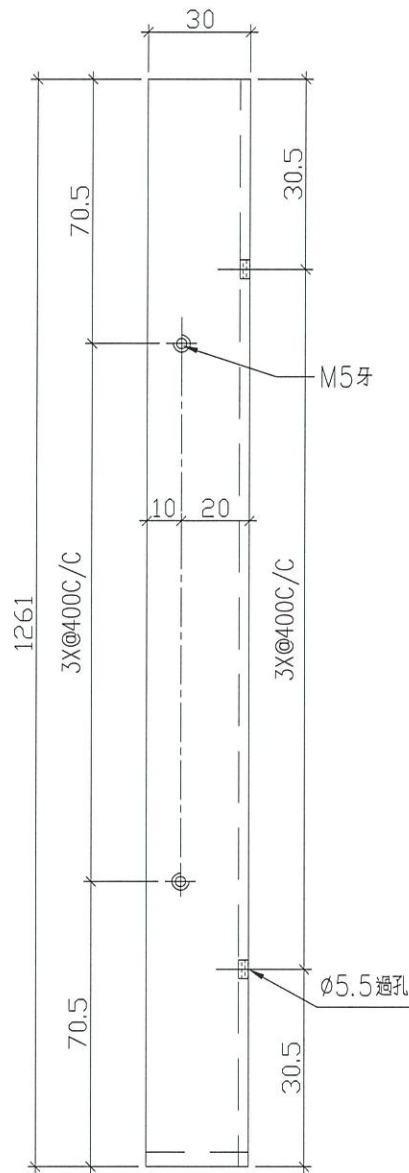

名稱	鋁角加工圖	制圖	LHR	2020.11.17	修改	-	
材料	30*30*3mm厚鋁角	復核	-	-	日期	-	
顏色	MILL	批準			圖號	J852-LVA-LJ-C30	





美特鋁質 有限公司  
MIDI Aluminium Fabricator Ltd.


工程號 J852 地盤 亞皆老街

序號	物料編號	數量	使用位置	樓層
01	LVA01-MU20	1	AL-627	LG3


工廠用

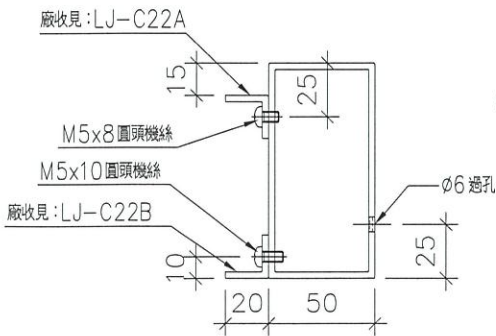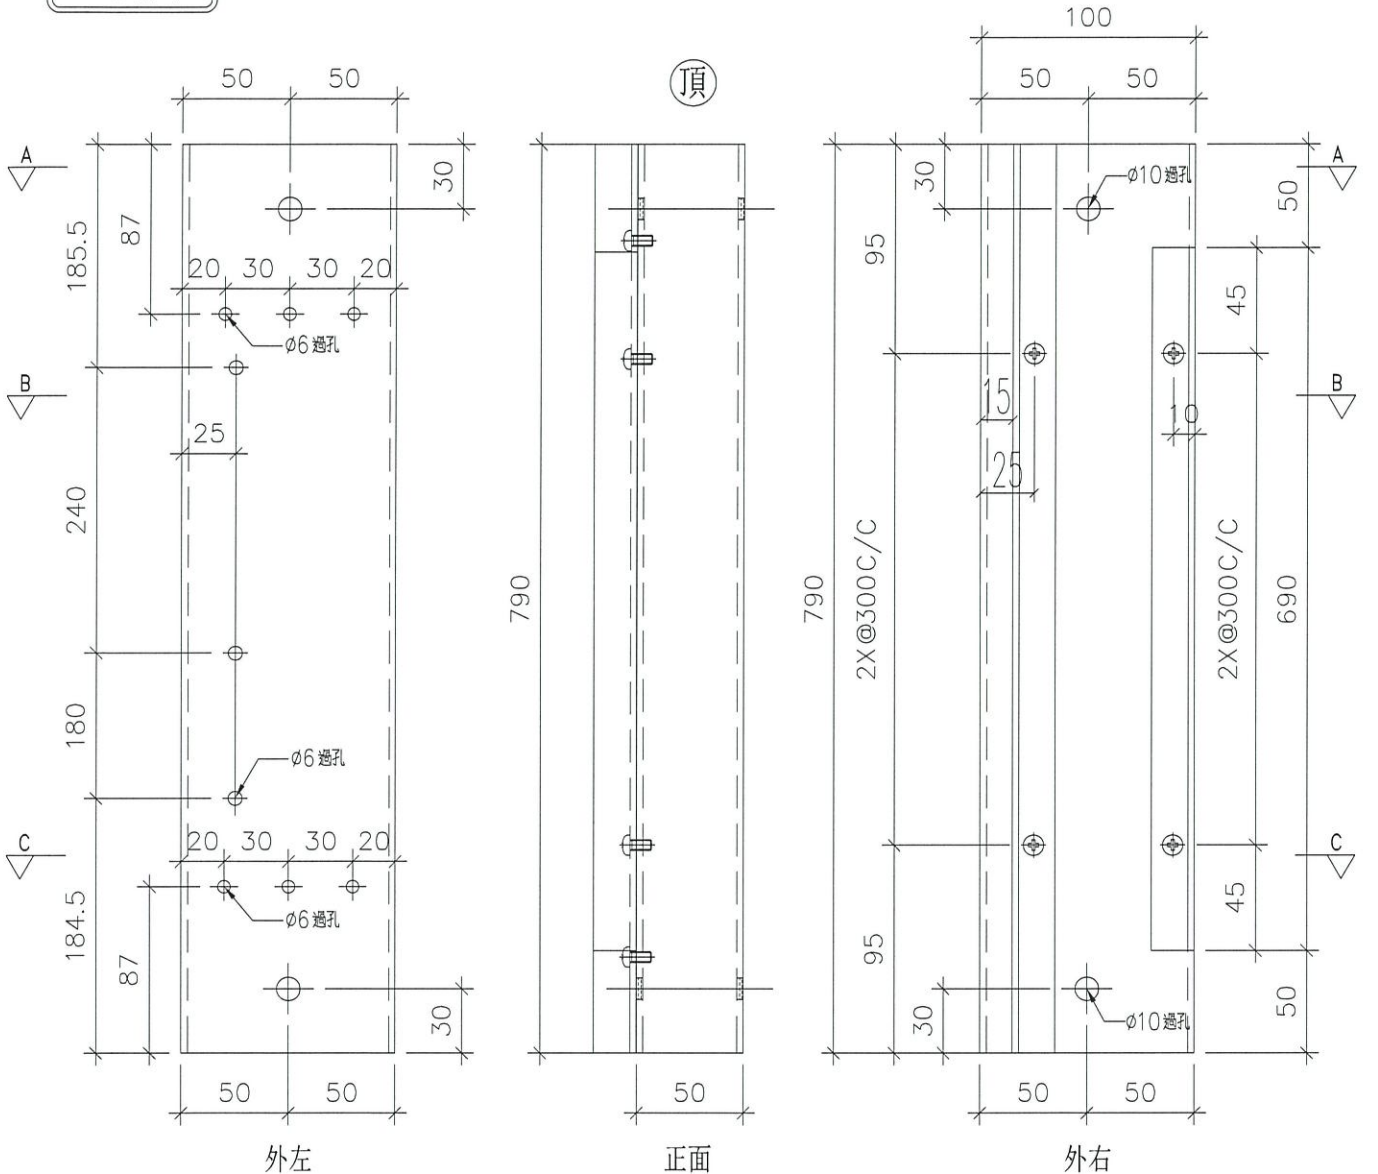

SECTION: B-B

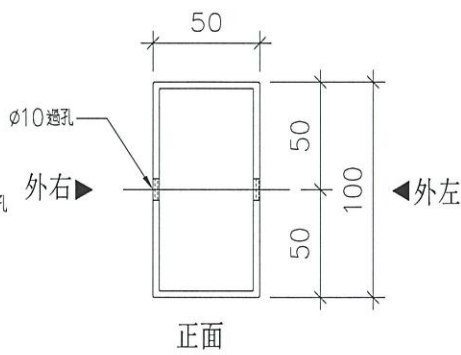

SECTION: A-A

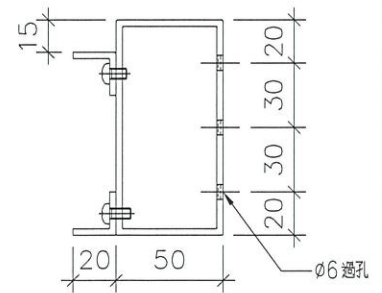

SECTION: C-C

名稱	100X50X3 鋁通	制圖	Ivan	2021.06.26	修改	-
材料	AL-LVA01	復核	-	-	日期	-
顏色	UCT806812XL-3	批準			圖號	J852-LVA-FAB2-50



美特鋁質 有限公司  
MIDI Aluminium Fabricator Ltd.

工程號


J852

地盤

亞皆老街

序號	物料編號	數量	使用位置	樓層
01	LVA01-MU21	1	AL-627	LG3

工廠用

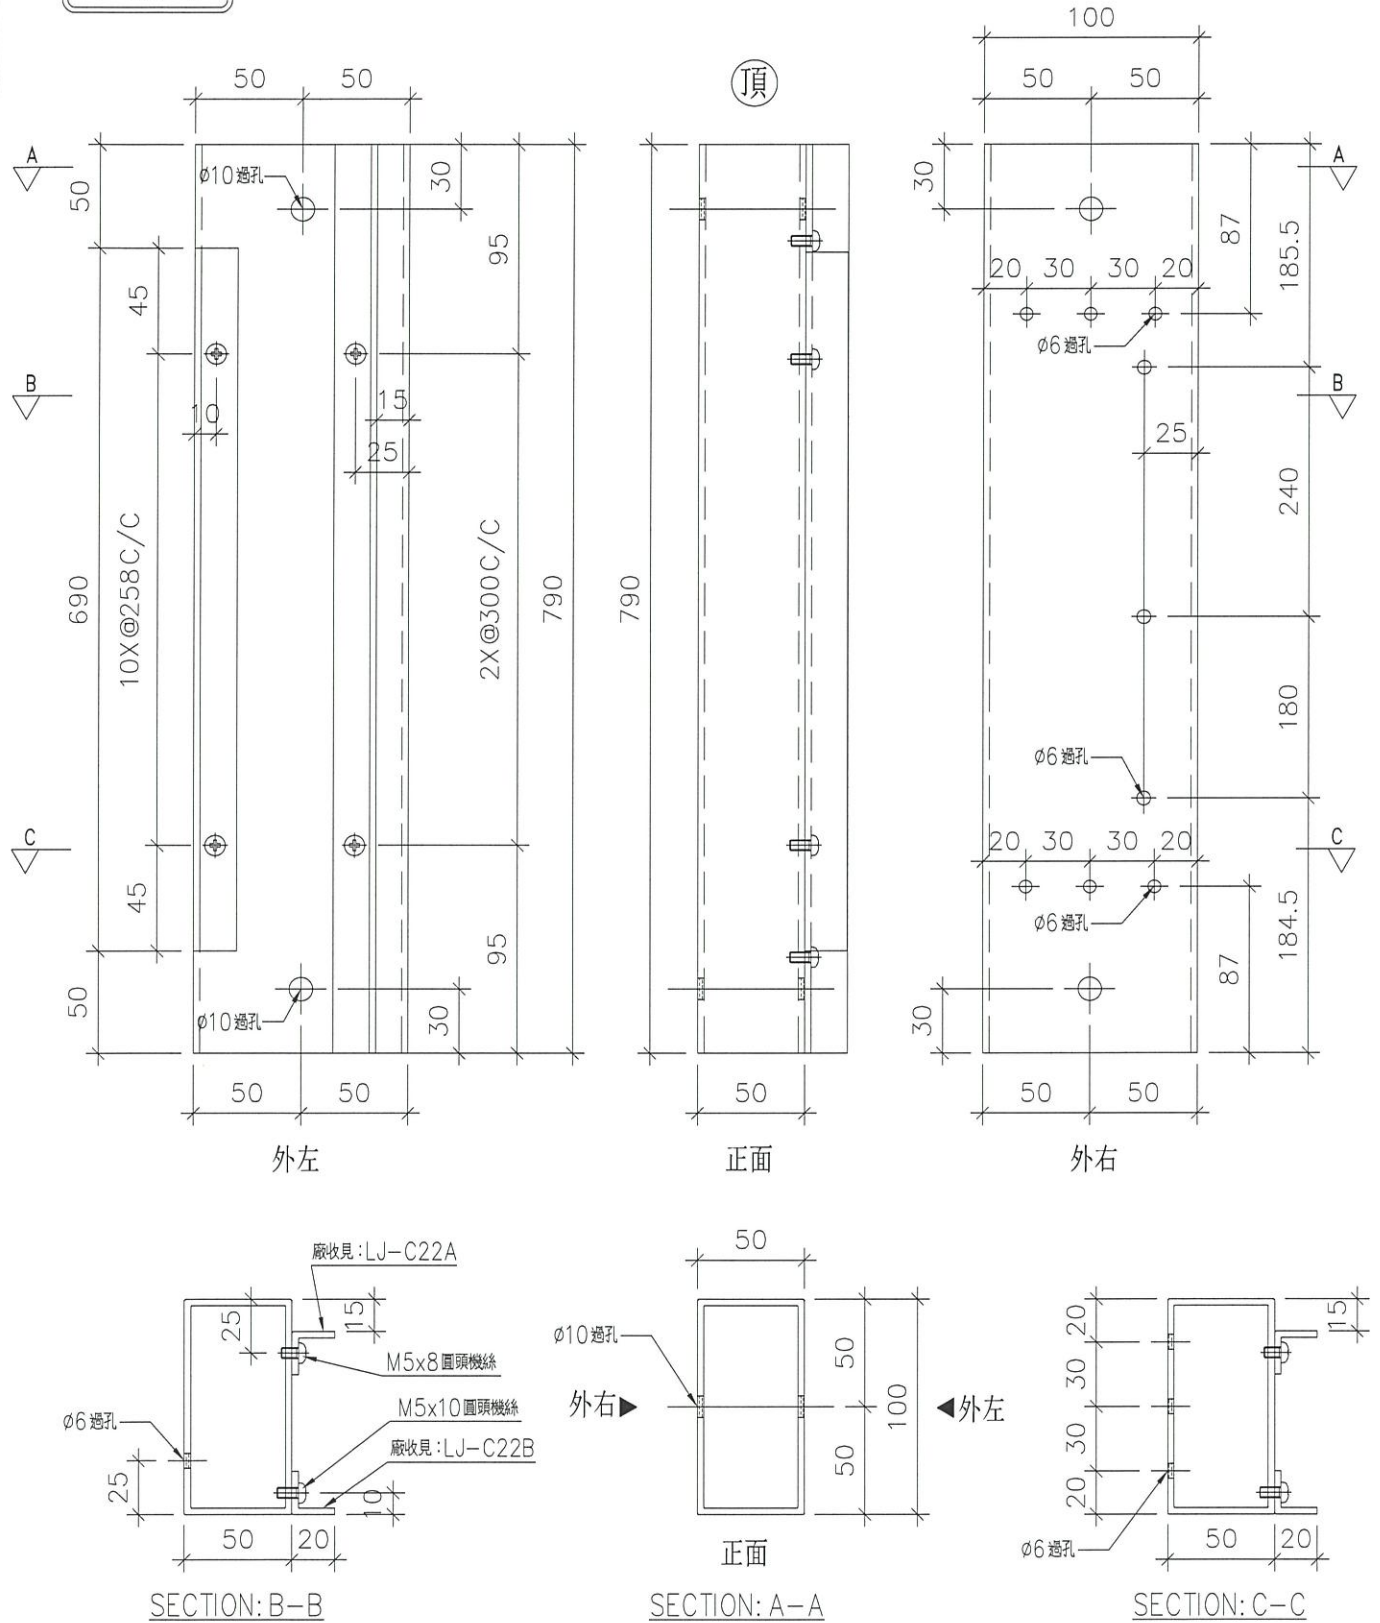

名稱	100X50X3 鋁通	制圖	Ivan	2021.06.26	修改	-		
材料	AL-LVA01	復核	-	-	日期	-		
顏色	UCT806812XL-3	批準			圖號	J852-LVA-FAB2-51		





美特鋁質 有限公司  
MIDI Aluminium Fabricator Ltd.


序號	物料編號	數量	使用位置	樓層
01	LVA01-MU22	1	AL-627	LG3

工程號 J852 地盤 亞皆老街

工廠用

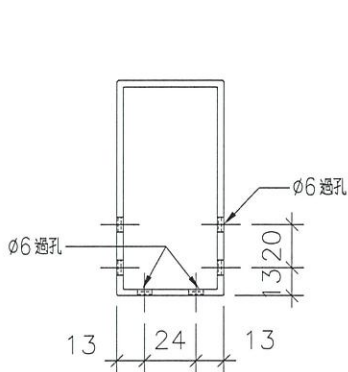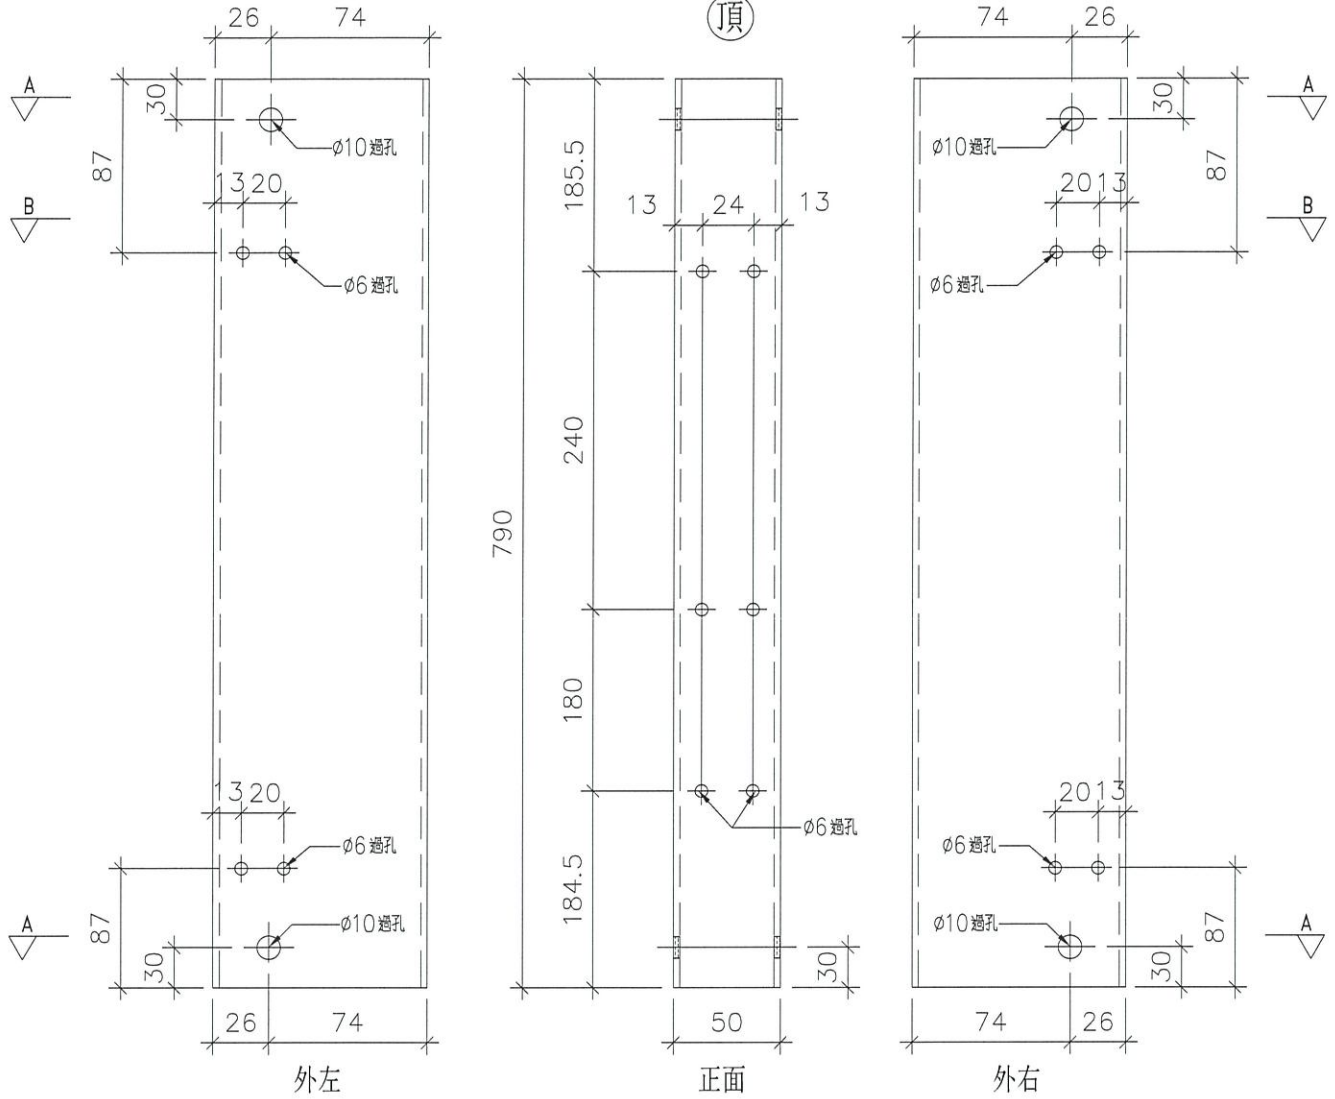


SECTION: B-B

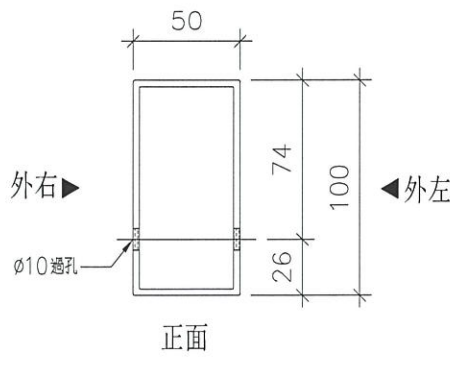

SECTION: A-A

名稱	100X50X3鋁通	制圖	Ivan	2021.06.26	修改	-		
材料	AL-LVA01	復核	-	-	日期	-		
顏色	UCT806812XL-3	批準			圖號	J852-LVA-FAB2-52		

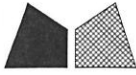

美特鋁質 有限公司  
MIDI Aluminium Fabricator Ltd.

工程號


J852

地盤

亞皆老街

序號	物料編號	數量	使用位置	樓層
01	627-T01	1	AL-627	LG3

送工地

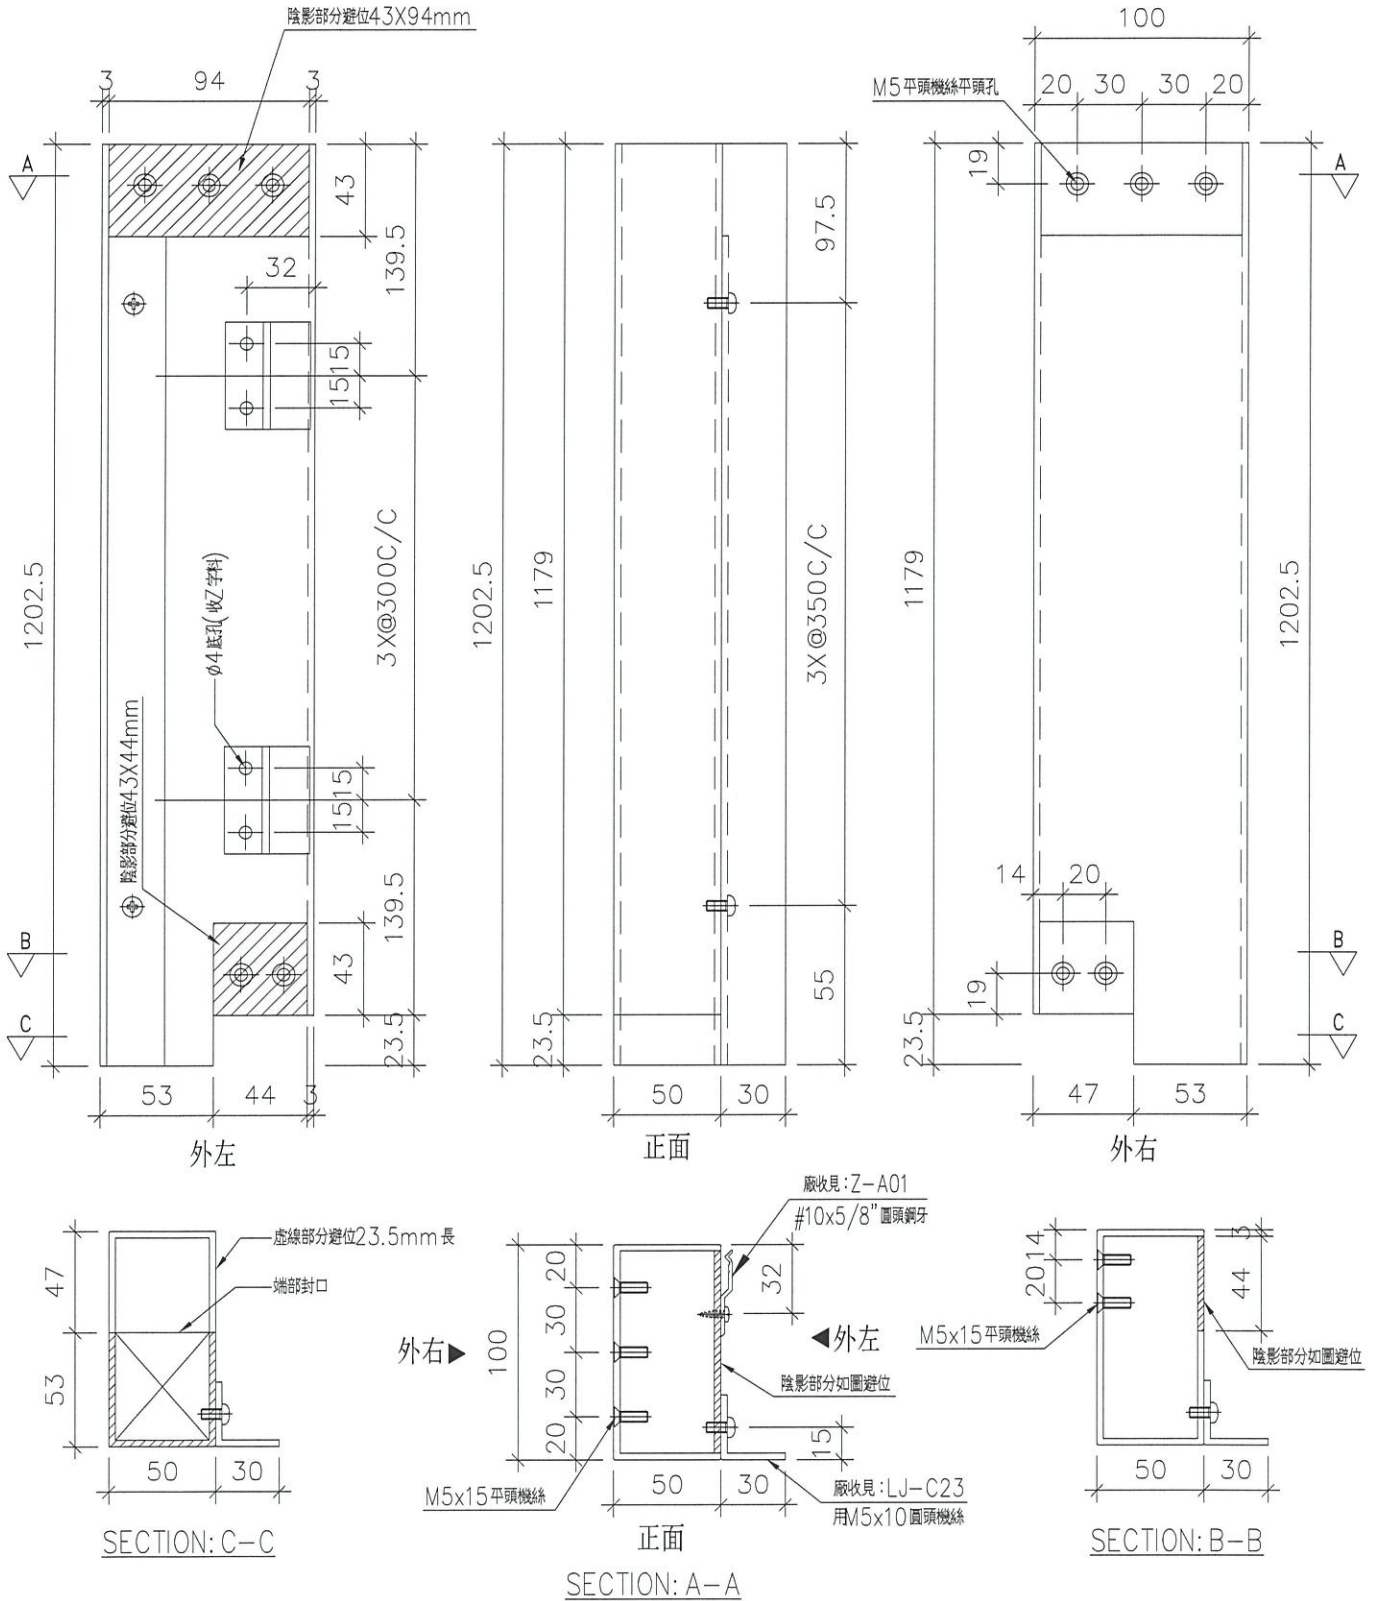

名稱	100X50X3鋁通	制圖	Ivan	2021.06.26	修改	-
材料	AL-LVA01	復核	-	-	日期	-
顏色	UCT806812XL-3	批準			圖號	J852-LVA-FAB2-53





美特鋁質 有限公司  
MIDI Aluminium Fabricator Ltd.

工程號


J852

地盤

亞皆老街

序號	物料編號	數量	使用位置	樓層
01	627-T03	1	AL-627	LG3


送工地

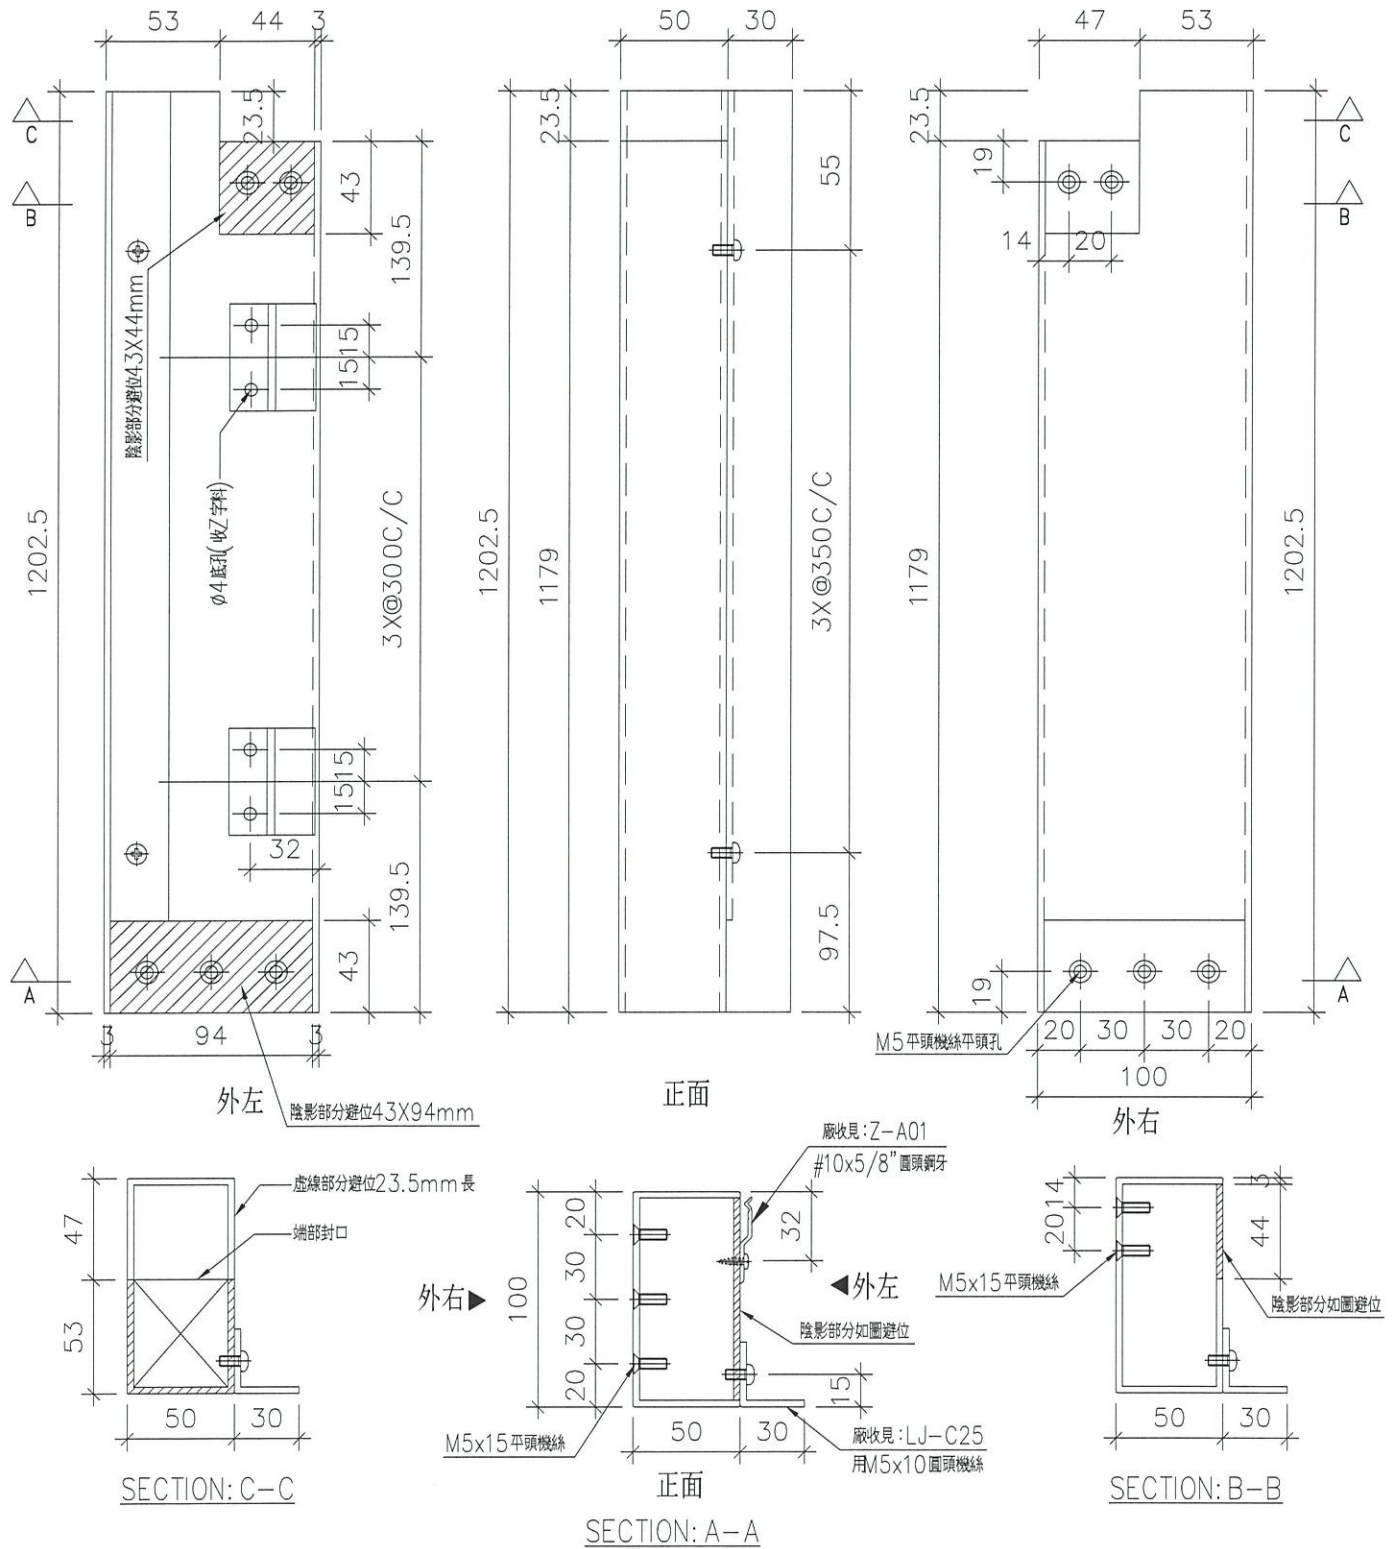

名稱	100X50X3 鋁通	制圖	Ivan	2021.06.26	修改	-		
材料	AL-LVA01	復核	-	-	日期	-		
顏色	UCT806812XL-3	批準			圖號	J852-LVA-FAB2-55		





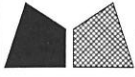

美特鋁質 有限公司  
MIDI Aluminium Fabricator Ltd.

工程號


J852

地盤

亞皆老街

序號	物料編號	數量	使用位置	樓層
01	627-T06	2	AL-627	LG3

送工地

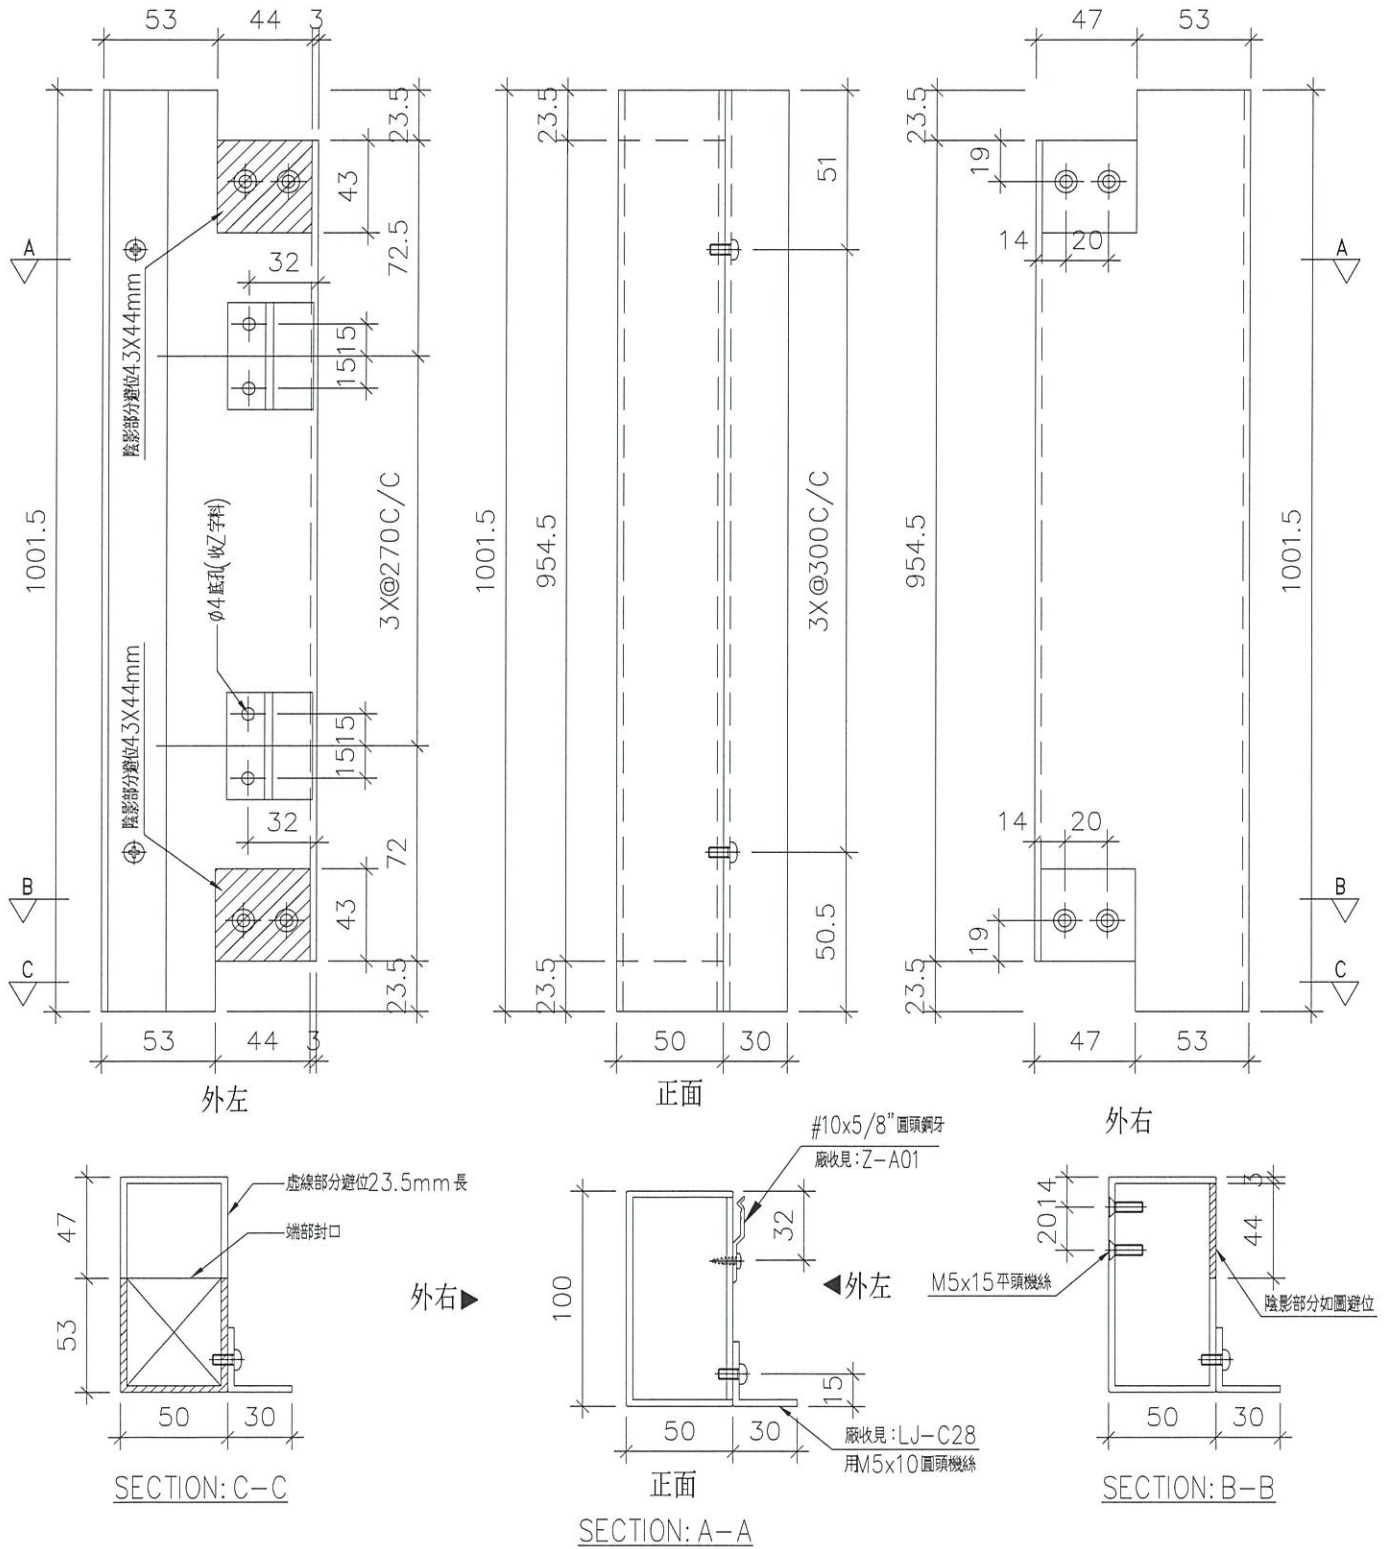

名稱	100X50X3鋁通	制圖	Ivan	2021.06.26	修改	-	
材料	AL-LVA01	復核	-	-	日期	-	
顏色	UCT806812XL-3	批準			圖號	J852-LVA-FAB2-58	





美特鋁質 有限公司  
MIDI Aluminium Fabricator Ltd.

工程號


J852

地盤

亞皆老街

序號	物料編號	數量	使用位置	樓層
01	627-T08	1	AL-627	LG3


送工地

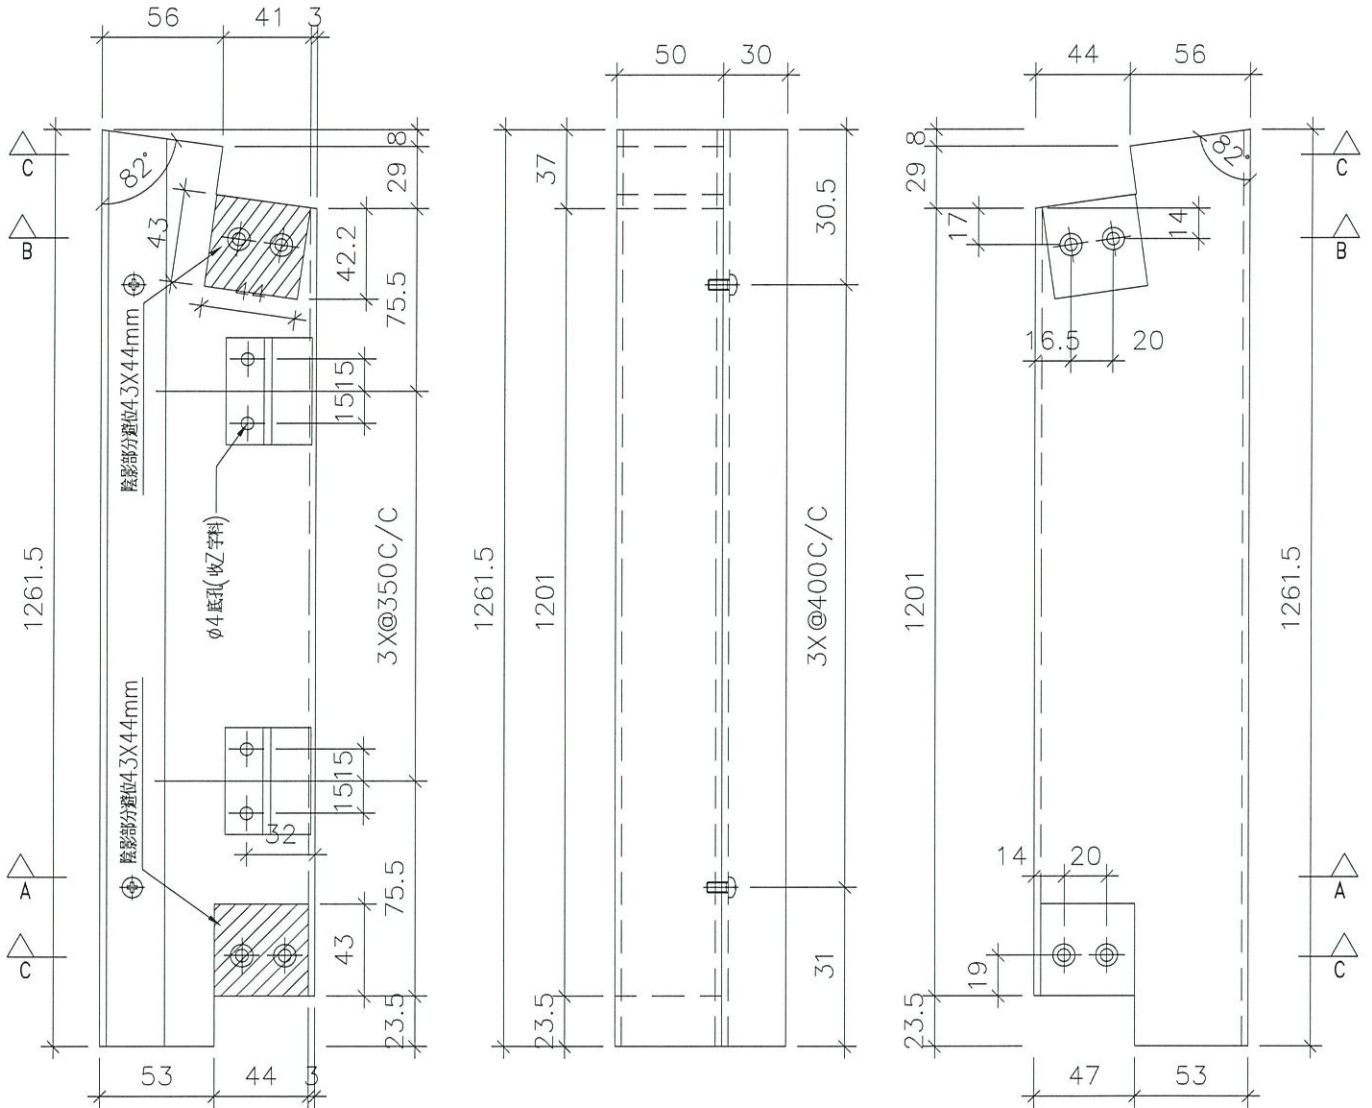

外左


正面

外右

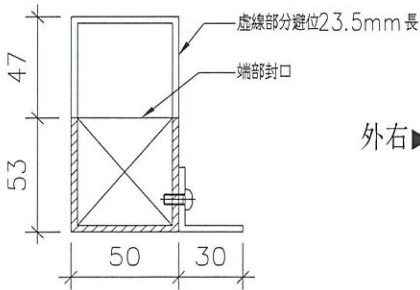


SECTION: C-C

外右

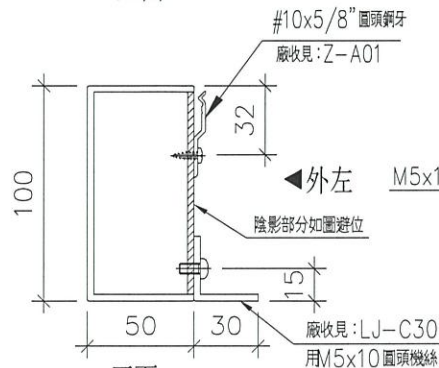

SECTION: A-A

正面

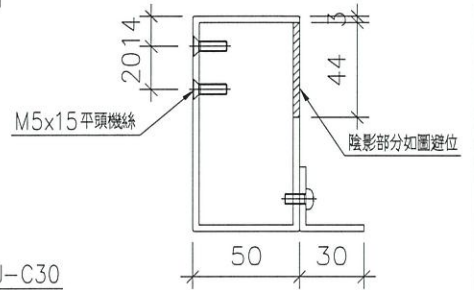

SECTION: B-B

名稱	100X50X3 鋁通	制圖	Ivan	2021.06.26	修改	-
材料	AL-LVA01	復核	-	-	日期	-
顏色	UCT806812XL-3	批準			圖號	J852-LVA-FAB2-60



美特鋁質 有限公司  
MIDI Aluminium Fabricator Ltd.

工程號



J852

地盤

亞皆老街

工廠用

序號	物料編號	L(mm)	L1(mm)	數量	使用位置	樓層
01	AL28-20	1201.5	1196.5	6	AL-627	LG3
02						
03						
04						

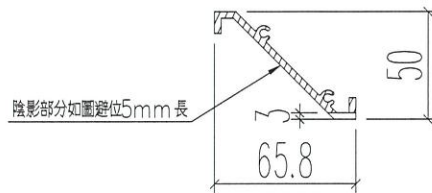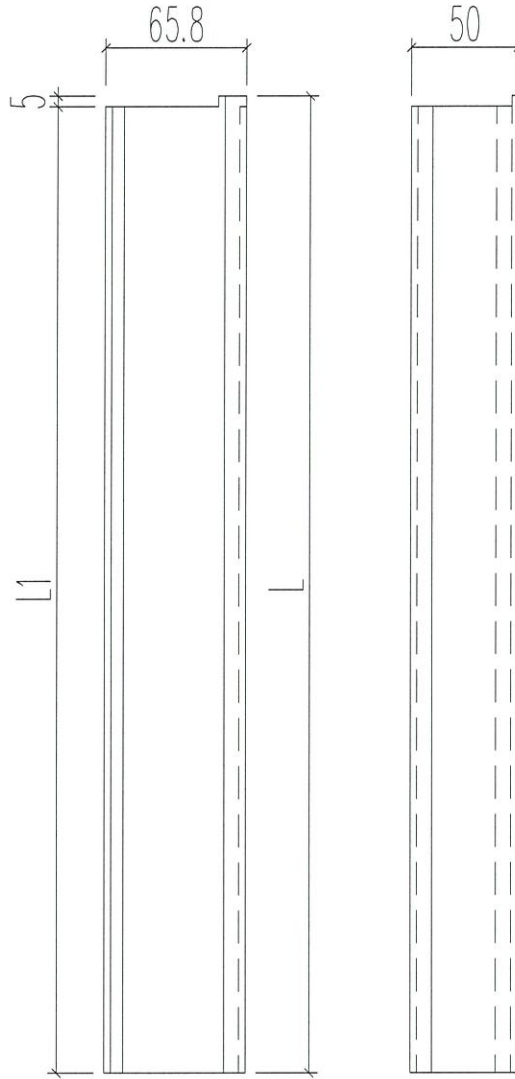

名稱	"50"百葉片	制圖	Ivan	2021.06.29	修改	-	
材料	AL28	復核	-	-	日期	-	
顏色	UCT806812XL-3	批準			圖號	J852-LVA-FAB2-61	



美特鋁質 有限公司  
MIDI Aluminium Fabricator Ltd.

工程號



J852

地盤

亞皆老街

序號	物料編號	L(mm)	L1(mm)	數量	使用位置	樓層
01	AL28-21	1006.5	1001.5	6	AL-627	LG3
02						
03						
04						

工廠用

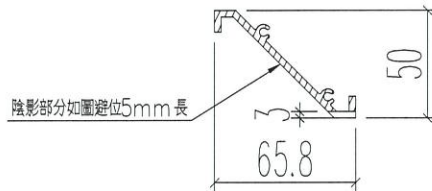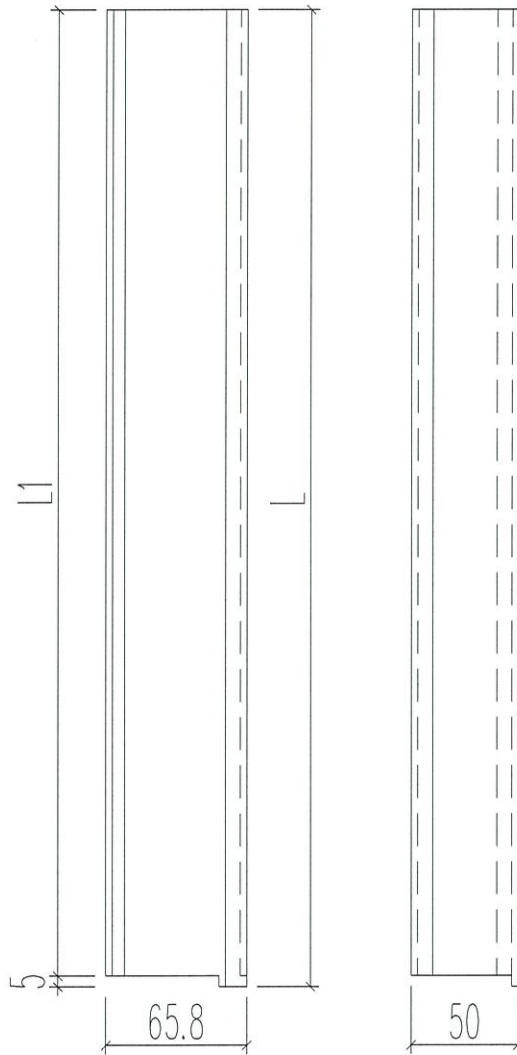

名稱	"50"百葉片	制圖	Ivan	2021.06.29	修改	-		
材料	AL28	復核	-	-	日期	-		
顏色	UCT806812XL-3	批準			圖號	J852-LVA-FAB2-62		



美特鋁質 有限公司  
MIDI Aluminium Fabricator Ltd.

工程號



J852

地盤

亞皆老街

工廠用

序號	物料編號	L(mm)	L1(mm)	數量	使用位置	樓層
01	AL28-22	1201.5	1196.5	3	AL-627	LG3
02						
03						
04						

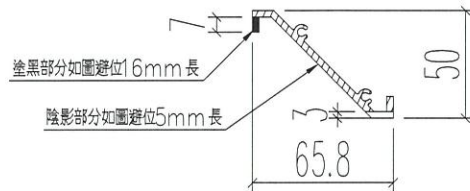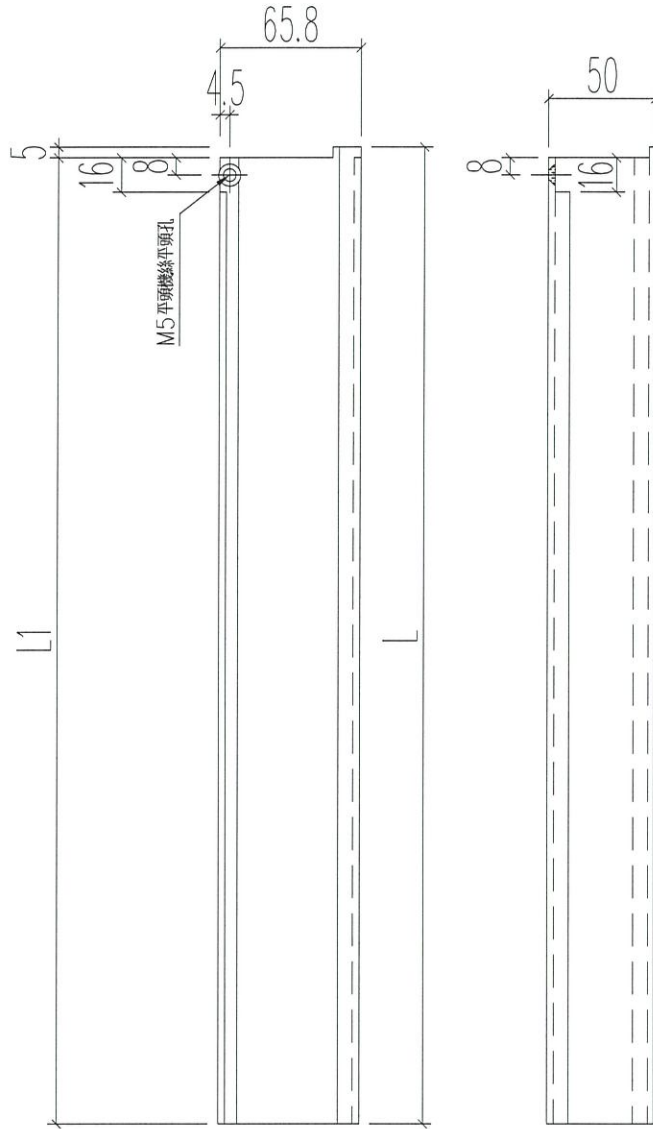

名稱	"50"百葉片	制圖	Ivan	2021.06.29	修改	-	
材料	AL28	復核	-	-	日期	-	
顏色	UCT806812XL-3	批準			圖號	J852-LVA-FAB2-63	



美特鋁質 有限公司  
MIDI Aluminium Fabricator Ltd.

工程號



J852

地盤

亞皆老街

工廠用

序號	物料編號	L(mm)	L1(mm)	數量	使用位置	樓層
01	AL28-23	1006.5	1001.5	3	AL-627	LG3
02						
03						
04						

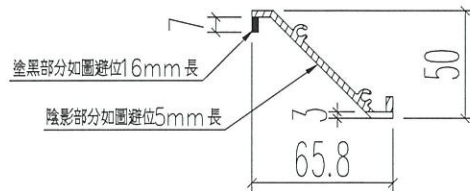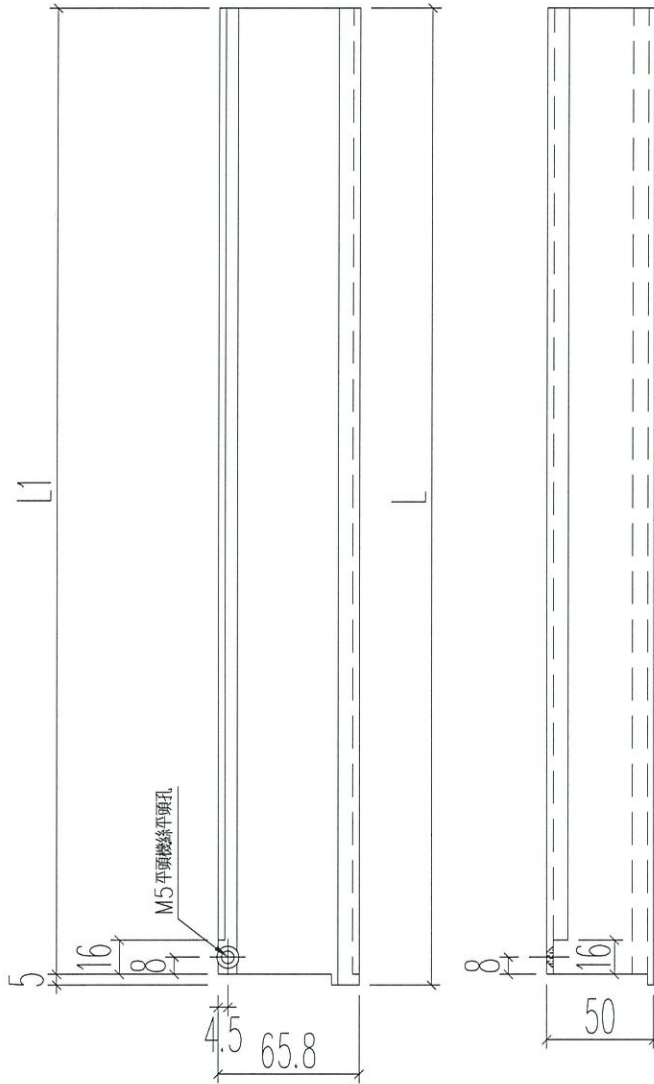

名稱	"50"百葉片	制圖	Ivan	2021.06.29	修改	-		
材料	AL28	復核	-	-	日期	-		
顏色	UCT806812XL-3	批準			圖號	J852-LVA-FAB2-64		



美特鋁質 有限公司  
MIDI Aluminium Fabricator Ltd.

工程號



J852

地盤

亞皆老街

工廠用

序號	物料編號	L(mm)	L1(mm)	數量	使用位置	樓層
01	AL28-24	1229	1219	6	AL-627	LG3
02	AL28-25	1005	995	6	AL-627	LG3
03						
04						

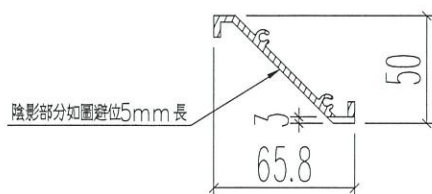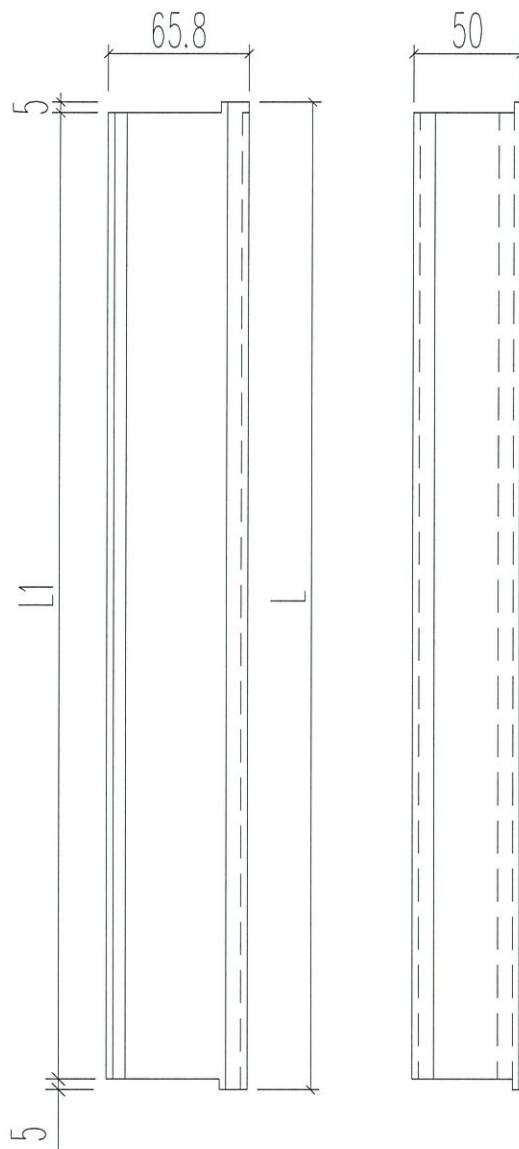

名稱	"50"百葉片	制圖	Ivan	2021.06.29	修改	-	
材料	AL28	復核	-	-	日期	-	
顏色	UCT806812XL-3	批準			圖號	J852-LVA-FAB2-65	



美特鋁質 有限公司  
MIDI Aluminium Fabricator Ltd.

工程號


J852

地盤

亞皆老街

工廠用

序號	物料編號	L(mm)	L1(mm)	數量	使用位置	樓層
01	AL28-26	1229	1219	3	AL-627	LG3
02	AL28-27	1005	995	3	AL-627	LG3
03						
04						

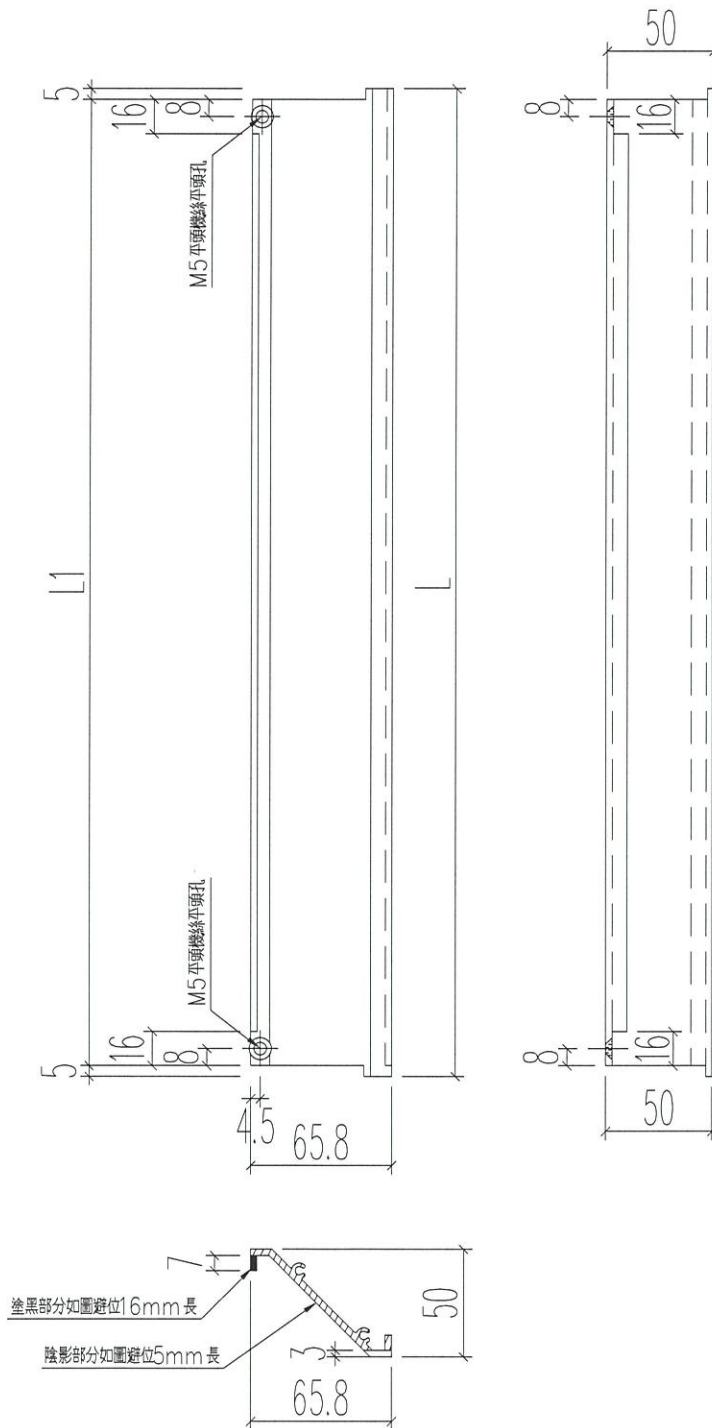

名稱	"50"百葉片	制圖	Ivan	2021.06.29	修改	-	
材料	AL28	復核	-	-	日期	-	
顏色	UCT806812XL-3	批準			圖號	J852-LVA-FAB2-66	



美特鋁質 有限公司  
MIDI Aluminium Fabricator Ltd.

工程號


J852

地盤

亞皆老街

工廠用

序號	物料編號	L(mm)	L1(mm)	數量	使用位置	樓層
01	AL28-28	1265	1248.5	6	AL-627	LG3
02						
03						
04						

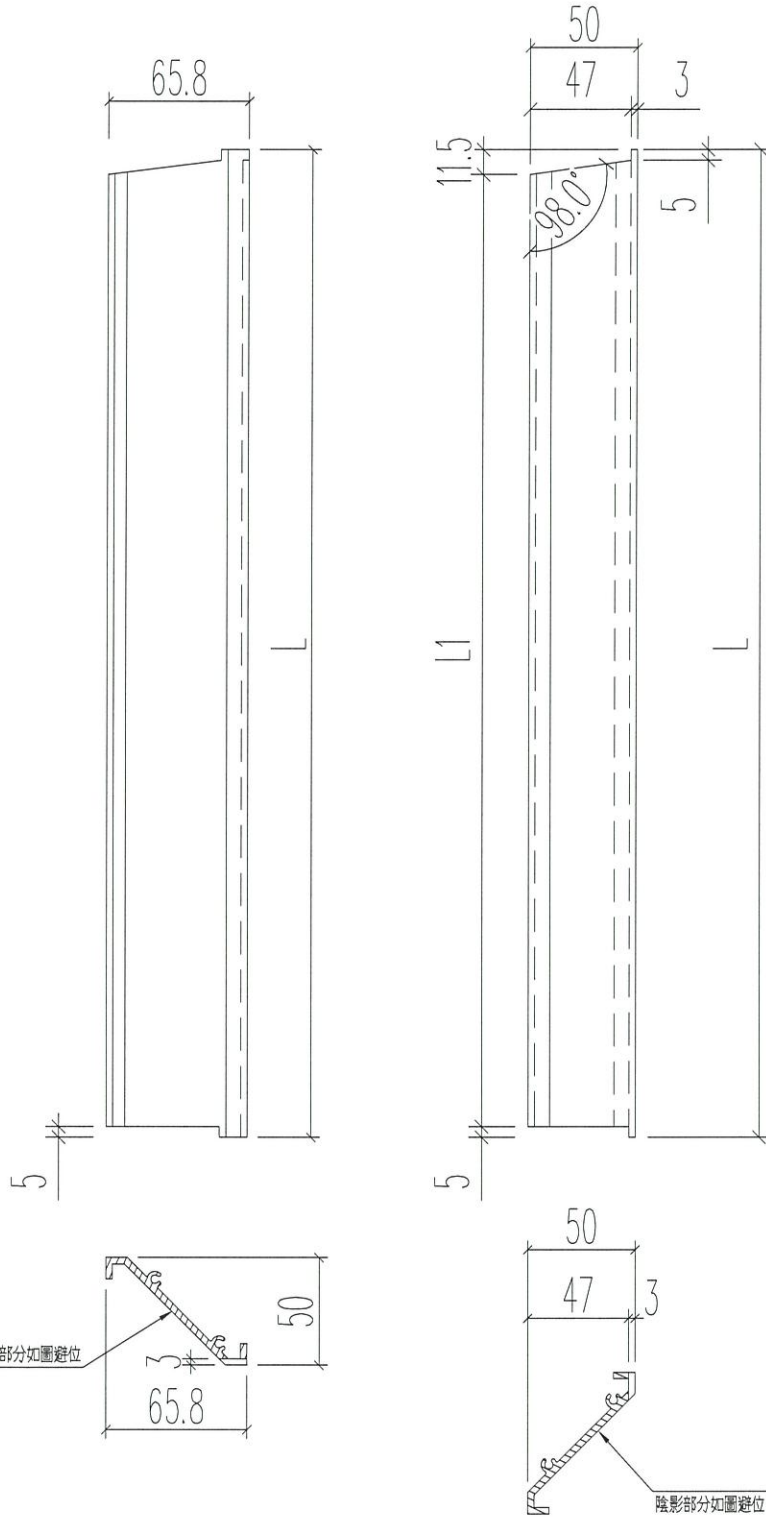

名稱	"50"百葉片	制圖	Ivan	2021.06.29	修改	-	
材料	AL28	復核	-	-	日期	-	
顏色	UCT806812XL-3	批準			圖號	J852-LVA-FAB2-67	



美特鋁質 有限公司  
MIDI Aluminium Fabricator Ltd.

工程號





J852

地盤

亞皆老街

工廠用

序號	物料編號	L(mm)	L1(mm)	數量	使用位置	樓層
01	AL28-29	1265	1248.5	3	AL-627	LG3
02						
03						
04						

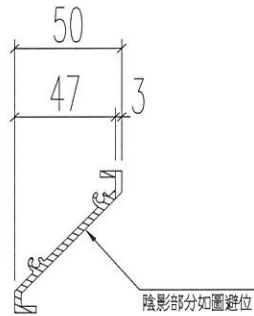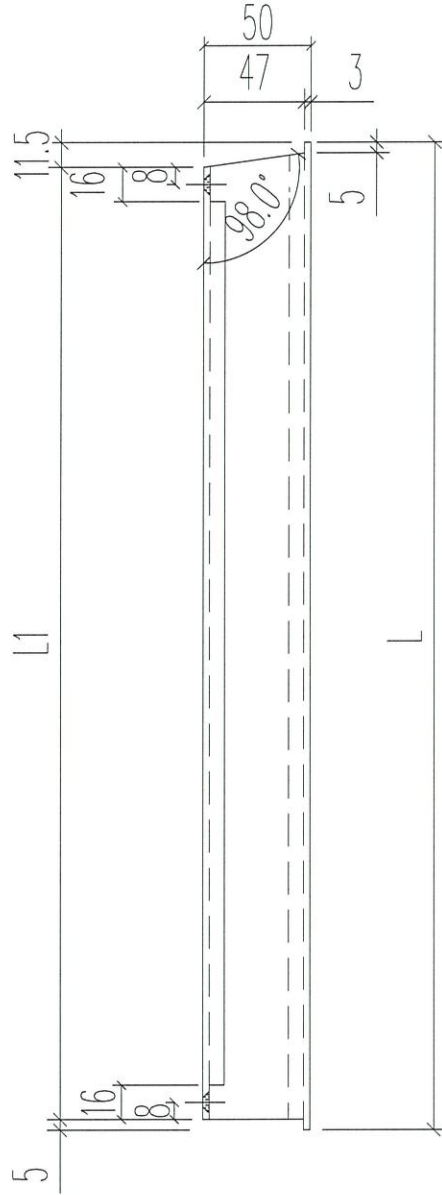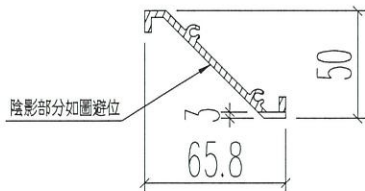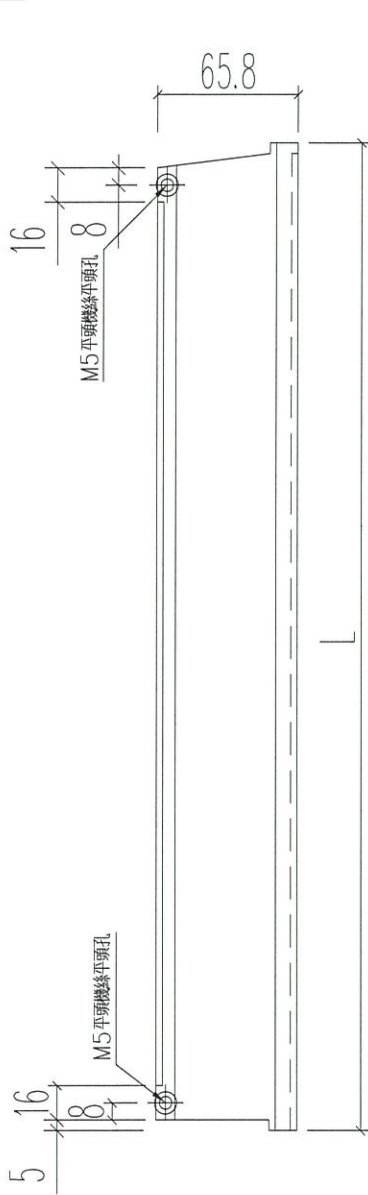

名稱	"50"百葉片	制圖	Ivan	2021.06.29	修改	-		
材料	AL28	復核	-	-	日期	-		
顏色	UCT806812XL-3	批準			圖號	J852-LVA-FAB2-68		



美特鋁質 有限公司  
MIDI Aluminium Fabricator Ltd.

工程號

J852




地盤

亞皆老街

序號	物料編號	數量	使用位置	樓層
01	627-M01	1	AL-627	LG3

送工地

組裝圖

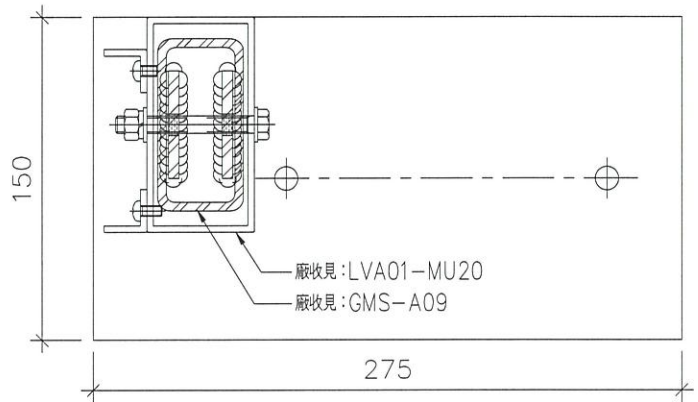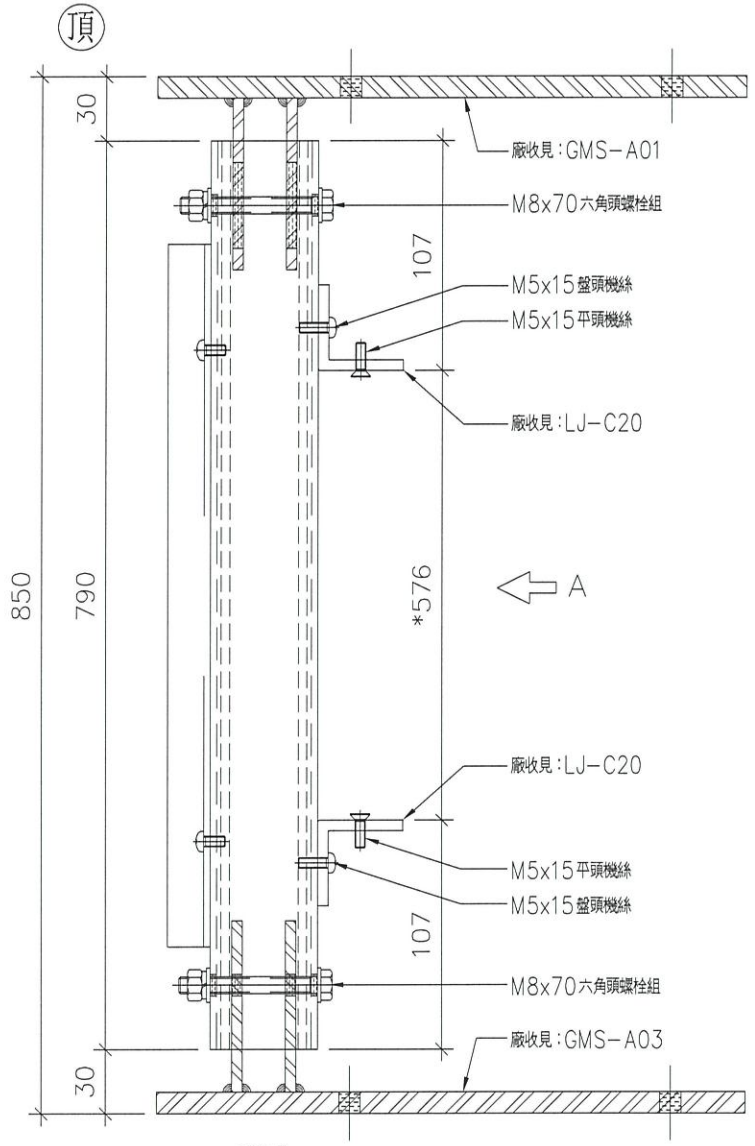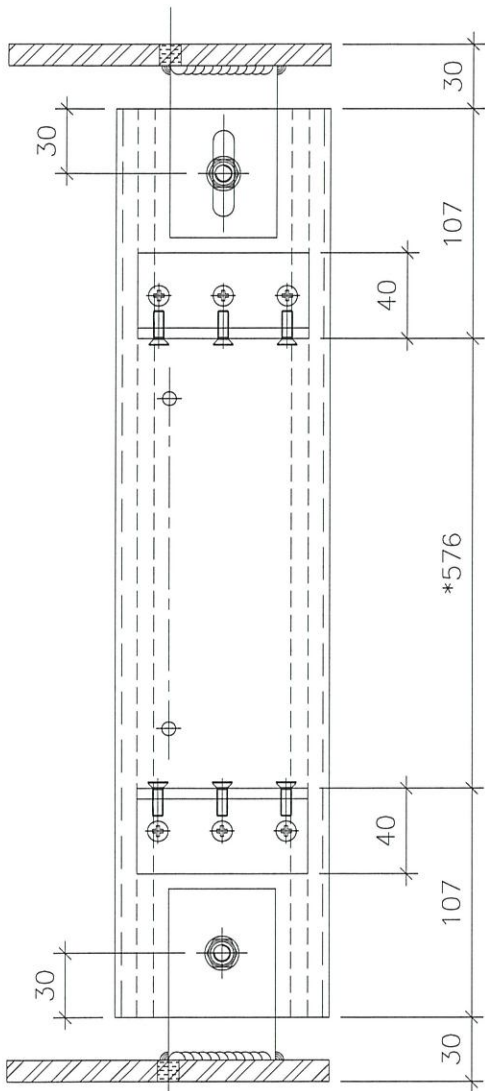

名稱	組裝圖	制圖	Ivan	2021.06.26	修改	-		
材料	-	復核	-	-	日期	-		
顏色	UCT806812XL-3	批準			圖號	J852-LVA-UN2-20		






美特鋁質 有限公司  
MIDI Aluminium Fabricator Ltd.

序號	物料編號	數量	使用位置	樓層
01	627-M02	1	AL-627	LG3

工程號	J852	地盤	亞皆老街
-----	------	----	------

送工地

組裝圖

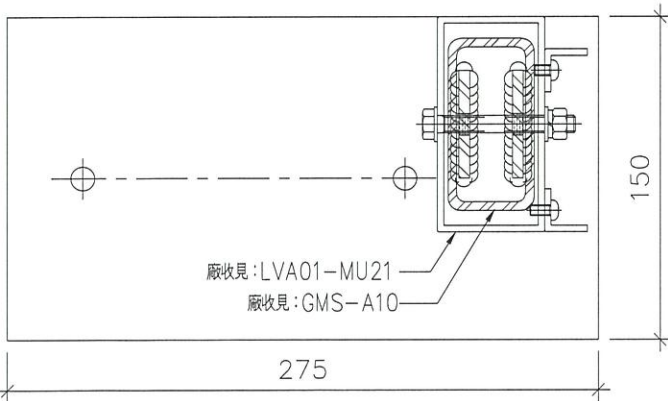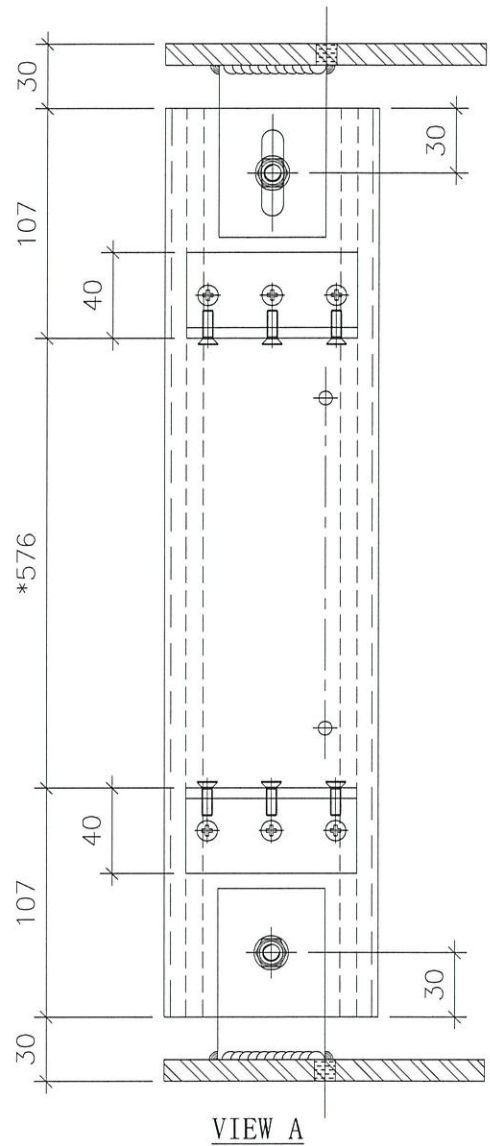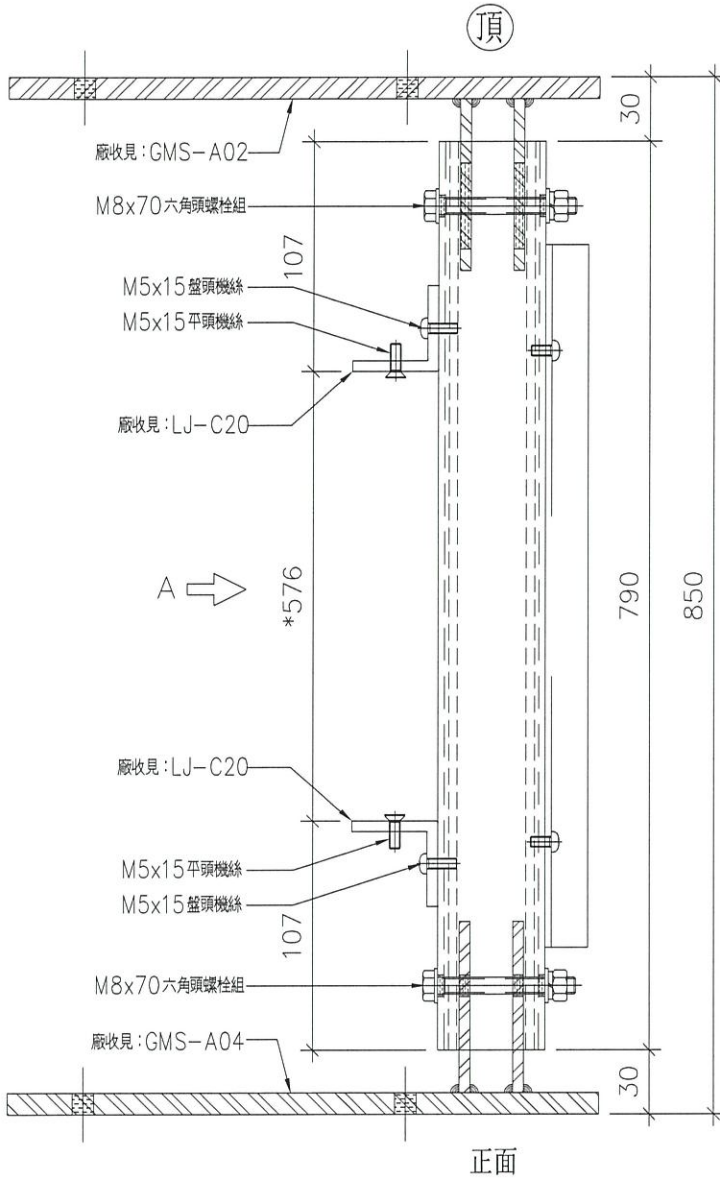

名稱	組裝圖	制圖	Ivan	2021.06.26	修改	-		
材料	-	復核	-	-	日期	-		
顏色	UCT806812XL-3	批準			圖號	J852-LVA-UN2-21		




美特鋁質 有限公司  
MIDI Aluminium Fabricator Ltd.

序號	物料編號	數量	使用位置	樓層
01	627-M03	3	AL-627	LG3



工程號	J852	地盤	亞皆老街
-----	------	----	------

送工地


組裝圖

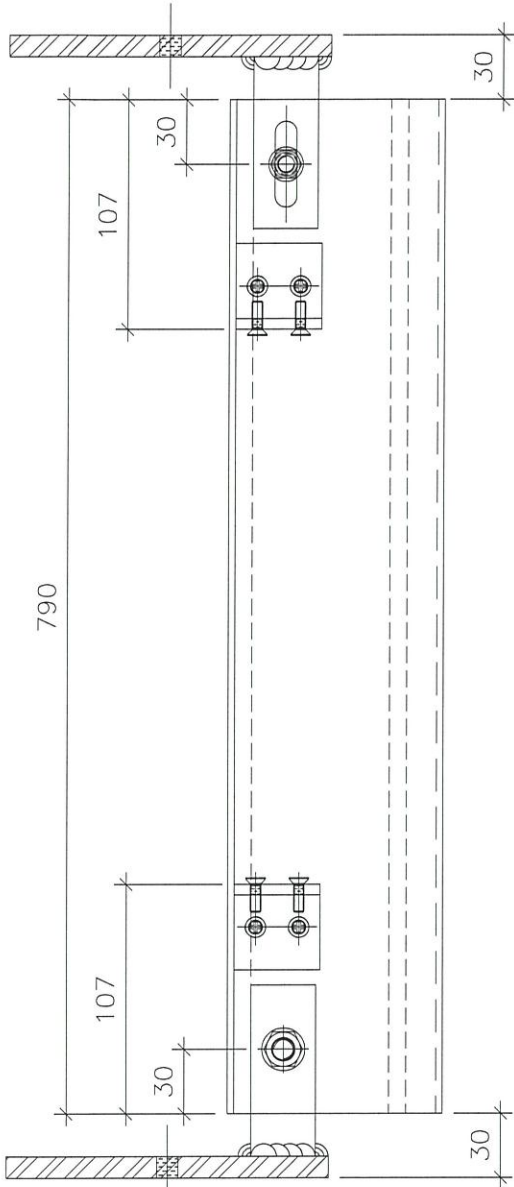

VIEW A

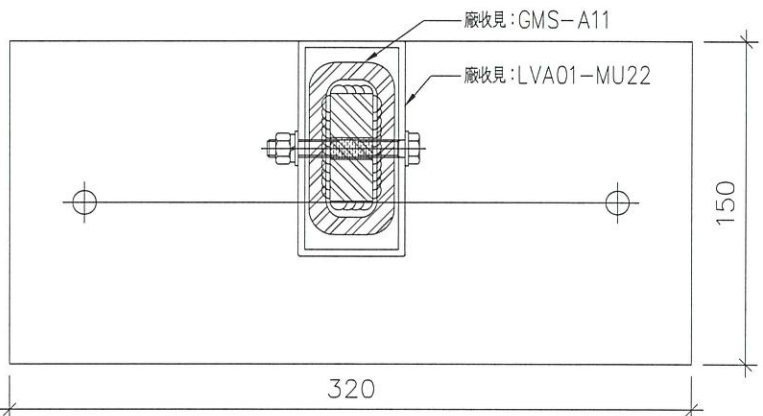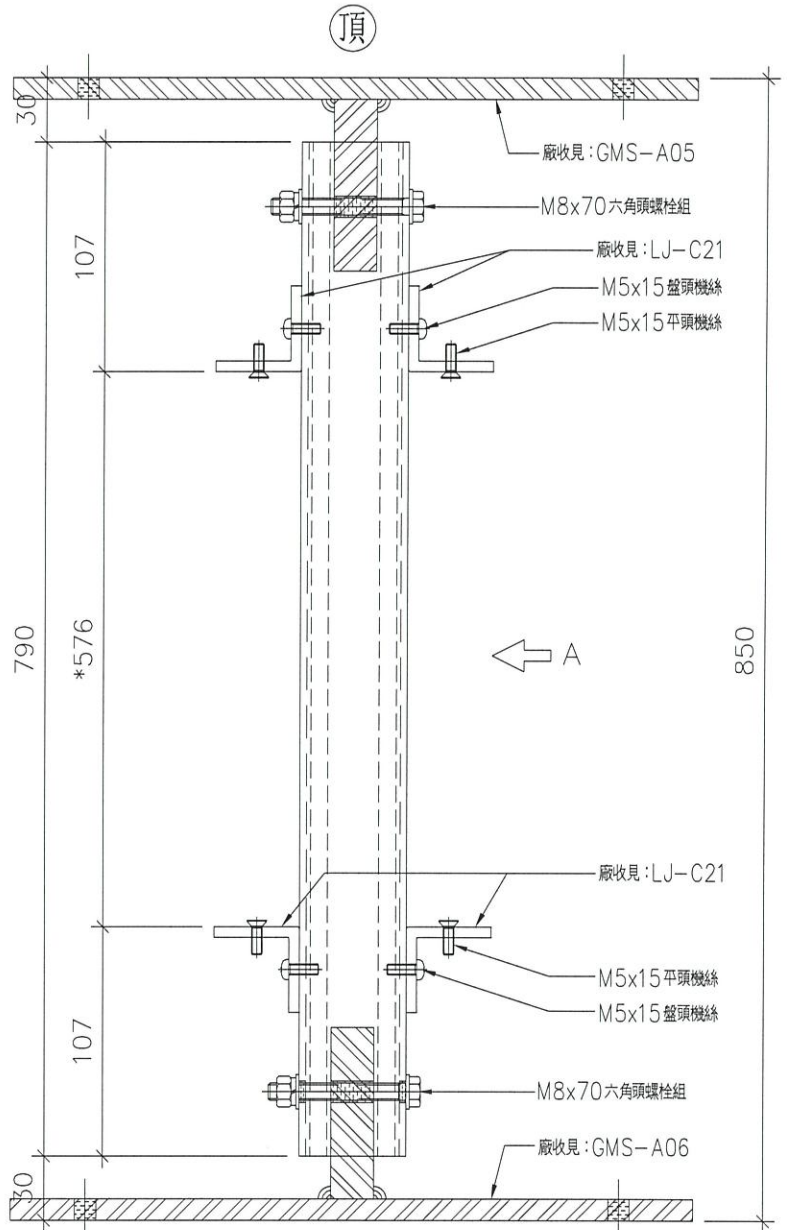

名稱	組裝圖	制圖	Ivan	2021.06.26	修改	-		
材料	-	復核	-	-	日期	-		
顏色	UCT806812XL-3	批準			圖號	J852-LVA-UN2-22		

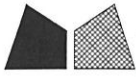



美特鋁質 有限公司  
MIDI Aluminium Fabricator Ltd.

序號	物料編號	數量	使用位置	樓層
01	627-M04	1	AL-627	LG3

工程號	J852	地盤	亞皆老街
-----	------	----	------

送工地

組裝圖

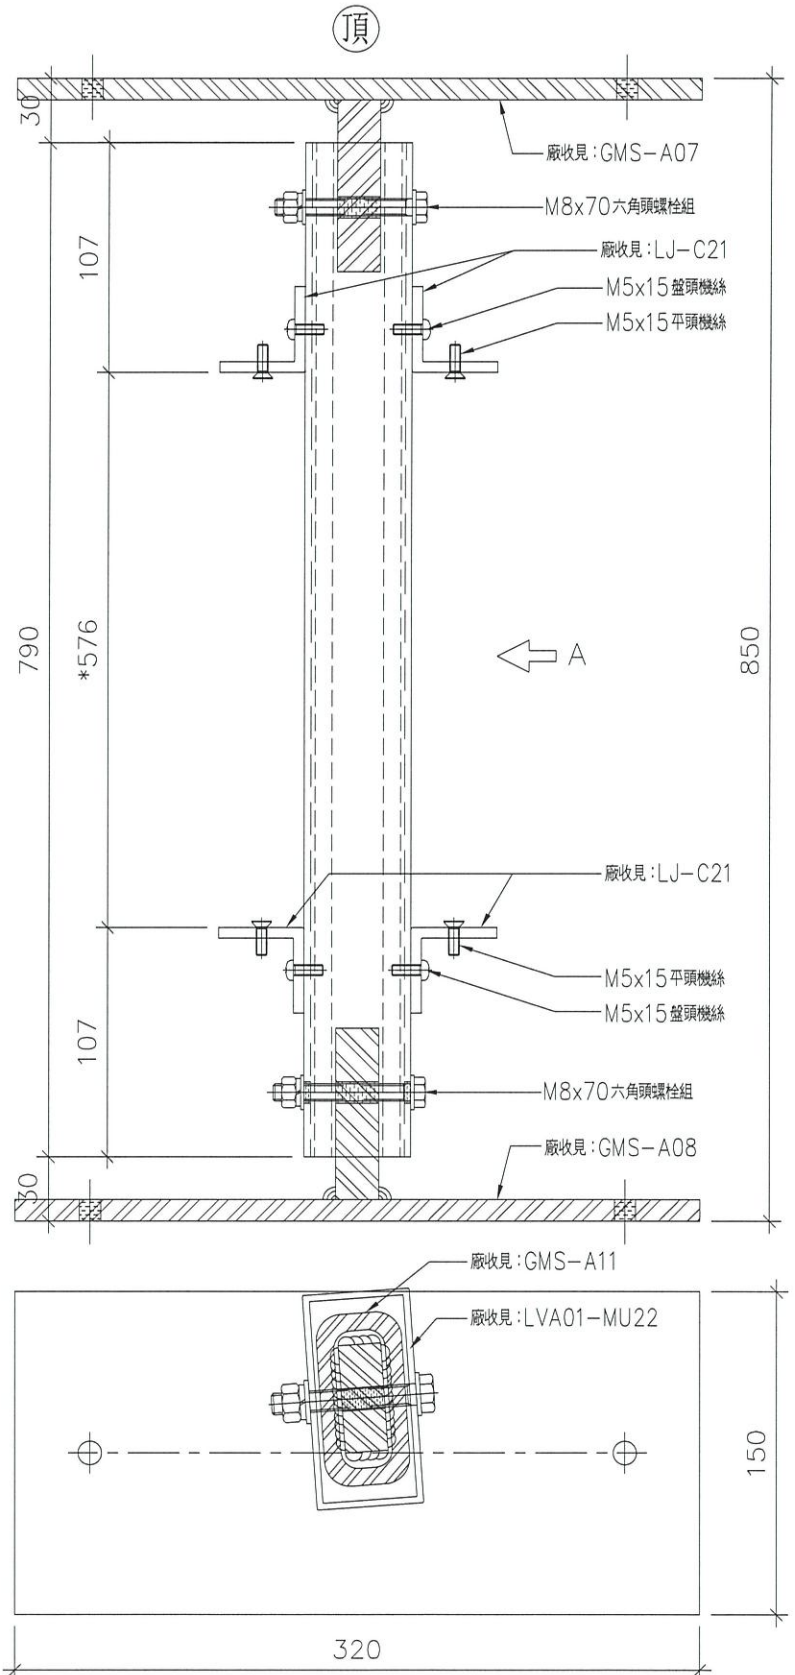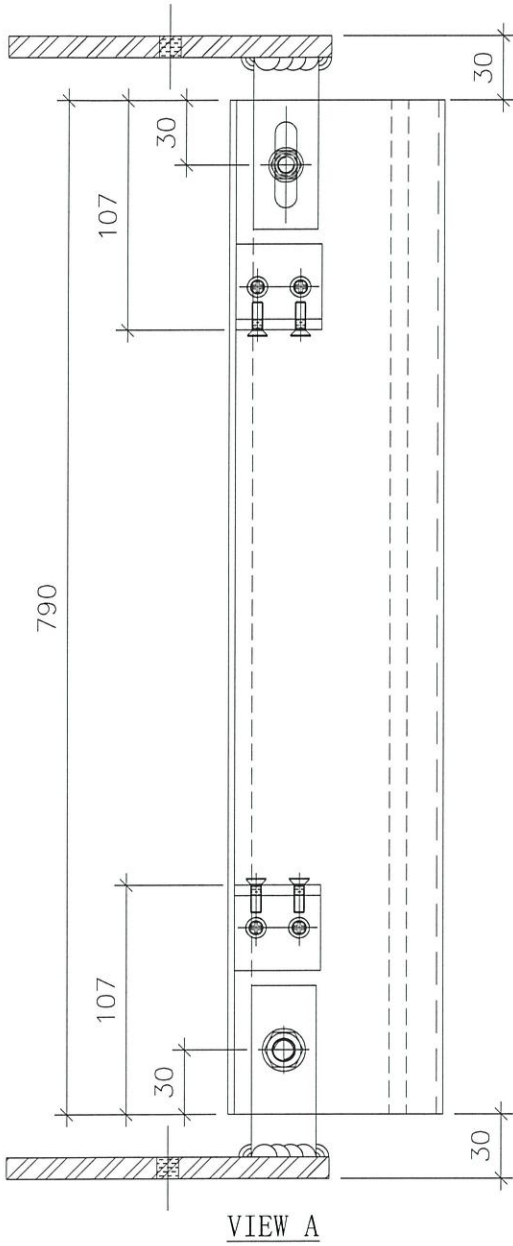

名稱	組裝圖	制圖	Ivan	2021.06.26	修改	-		
材料	-	復核	-	-	日期	-		
顏色	UCT806812XL-3	批準			圖號	J852-LVA-UN2-23		









美特鋁質 有限公司  
MIDI Aluminium Fabricator Ltd.



組裝圖

工程號 J852 地盤 亞皆老街

序號	百葉玉編號	數量	使用位置	樓層	① 號物料	② 號物料	③ 號物料	④ 號物料	⑤ 號物料
01	627-UN01	1	AL-627	LG3	AP1-07 1支	AP1-08 1支	AL28-20 6支	AL28-22 3支	AP1-10 1支
合計:		1							

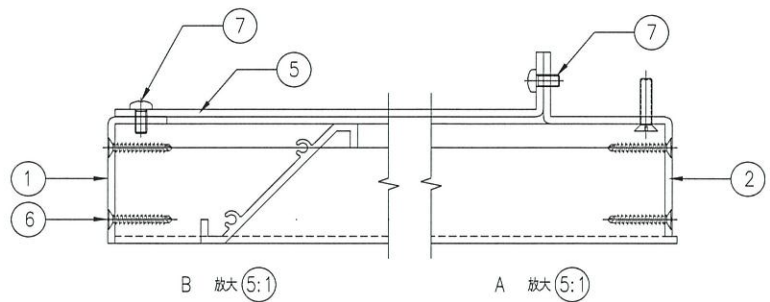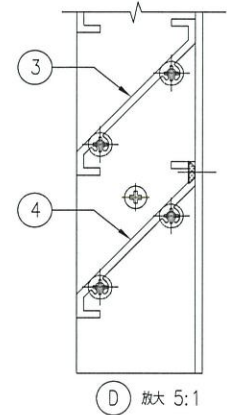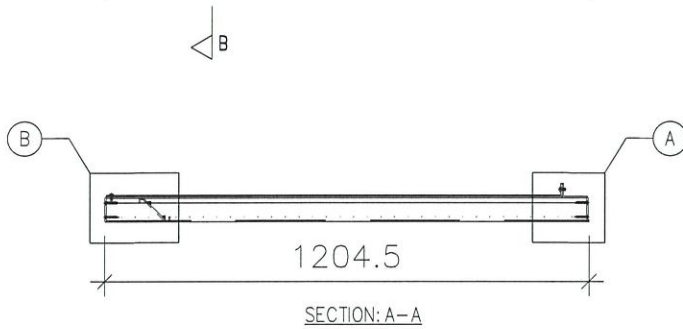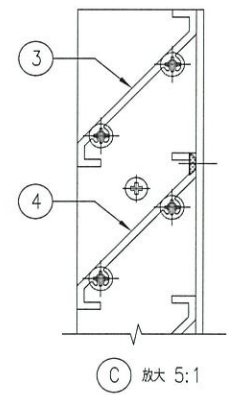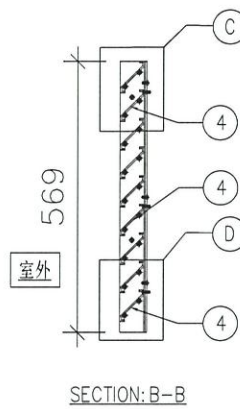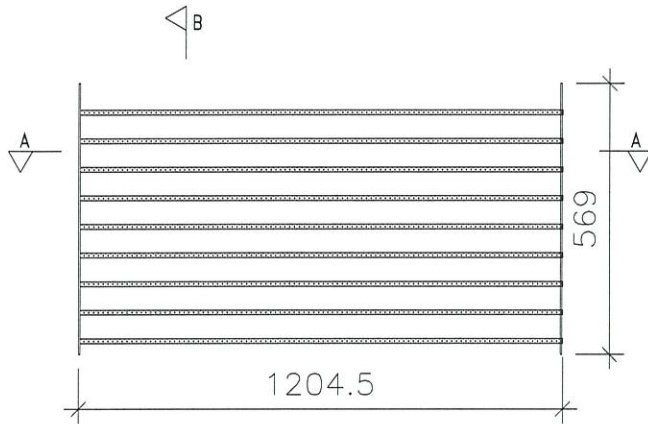

序號	物料編號/名稱	數量	備註
6	#10x25平頭鉚牙	36	單幅數量
7	M5X10盤頭機絲	6	單幅數量

名稱	百葉玉組裝圖	制圖	Ivan	2021.06.29	修改		
材料	-	復核	-	-	日期		
顏色	UCT806812XL-3	批准			圖號	J852-LVA-UN2-50	








美特鋁質 有限公司  
MIDI Aluminium Fabricator Ltd.

送工地

組裝圖

工程號 J852 地盤 亞皆老街

序號	百葉玉編號	數量	使用位置	樓層	① 號物料	② 號物料	③ 號物料	④ 號物料	⑤ 號物料
01	627-UN02	1	AL-627	LG3	AP1-08R 1支	AP1-07R 1支	AL28-21 6支	AL28-23 3支	AP1-10R 1支
合計:		1							

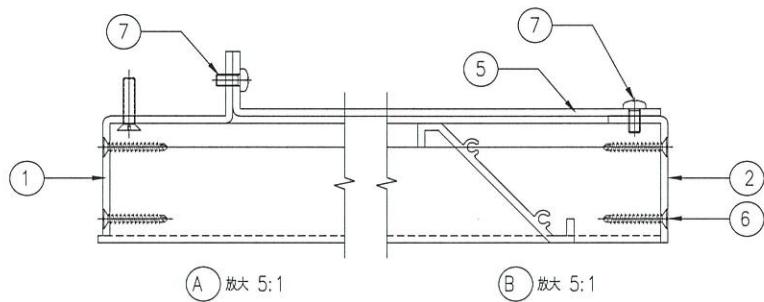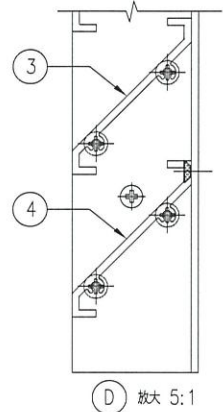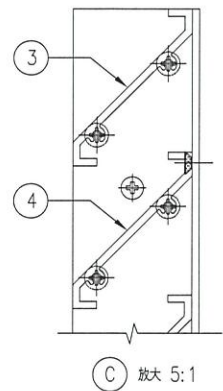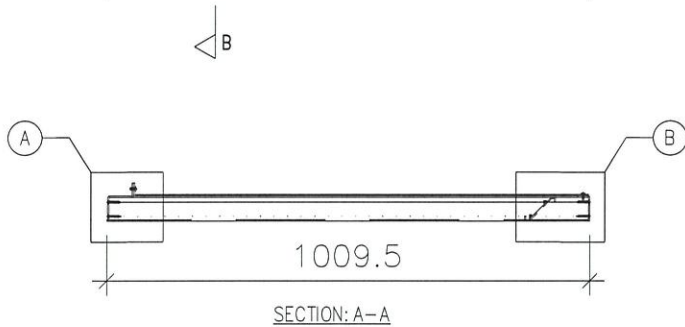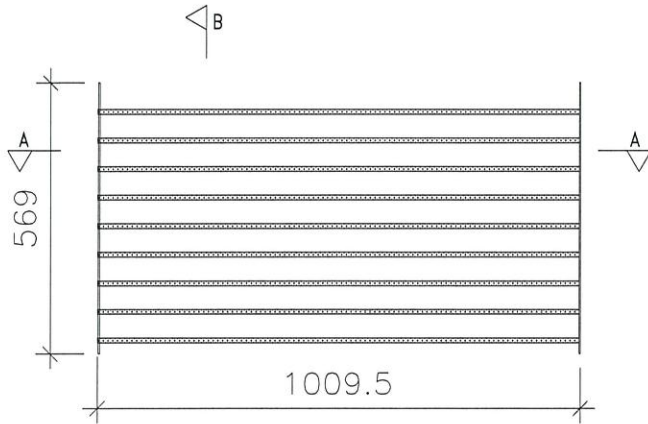

序號	物料編號/名稱	數量	備註
6	#10x25平頭鋼牙	36	單幅數量
7	M5X10蓋頭機絲	6	單幅數量

名稱	百葉玉組裝圖	制圖	Ivan	2021.06.29	修改		
材料	-	復核	-	-	日期		
顏色	UCT806812XL-3	批準			圖號	J852-LVA-UN2-51	









美特鋁質 有限公司  
MIDI Aluminium Fabricator Ltd.

送工地

組裝圖

工程號 J852 地盤 亞皆老街

序號	百葉玉編號	數量	使用位置	樓層	① 號物料	② 號物料	③ 號物料	④ 號物料	⑤ 號物料
01	627-UN03	1	AL-627	LG3	AP1-08R 1支	AP1-08 1支	AL28-24 6支	AL28-26 3支	AP1-11-1 1支
合計:		1							

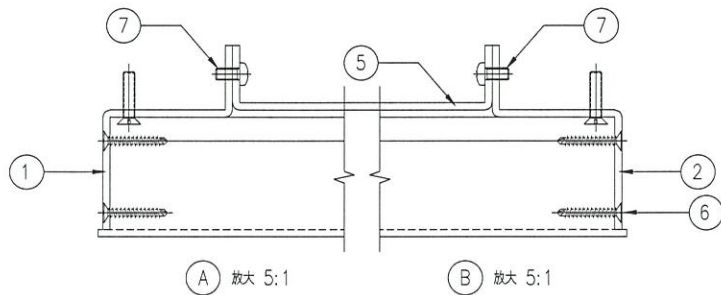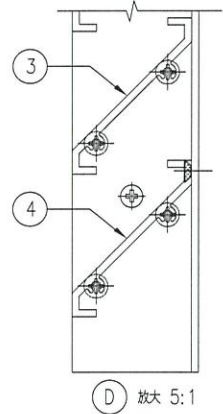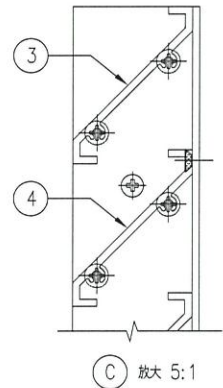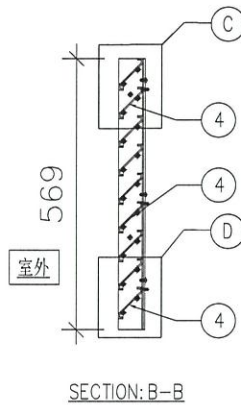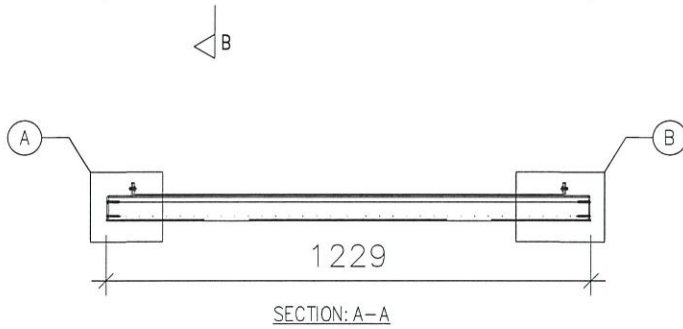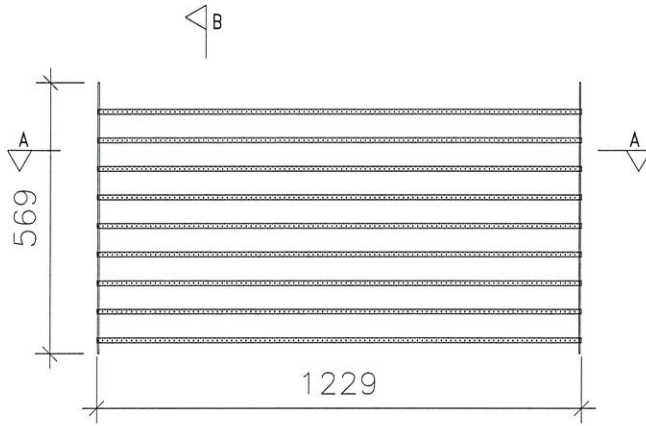

序號	物料編號/名稱	數量	備註
6	#10x25平頭螺牙	36	單幅數量
7	M5X10盤頭螺絲	6	單幅數量

名稱	百葉玉組裝圖	制圖	Ivan	2021.06.29	修改		
材料	-	復核	-	-	日期		
顏色	UCT806812XL-3	批準			圖號	J852-LVA-UN2-52	









美特鋁質 有限公司  
MIDI Aluminium Fabricator Ltd.

送工地

組裝圖

工程號 J852 地盤 亞皆老街

序號	百葉玉編號	數量	使用位置	樓層	① 號物料	② 號物料	③ 號物料	④ 號物料	⑤ 號物料
01	627-UN04	1	AL-627	LG3	AP1-08R 1支	AP1-08 1支	AL28-25 6支	AL28-27 3支	AP1-11-3 1支
合計:		1							

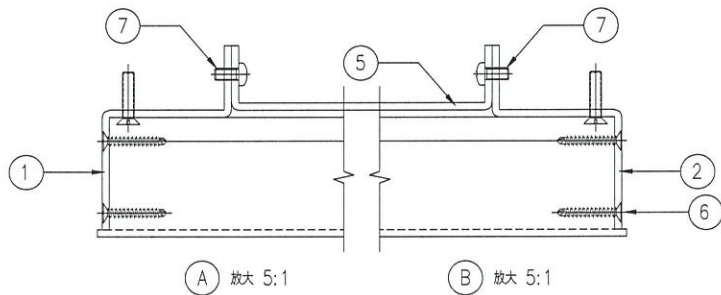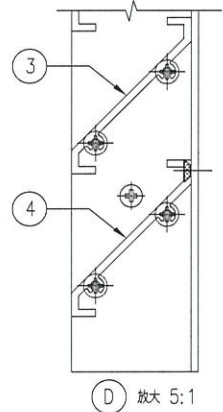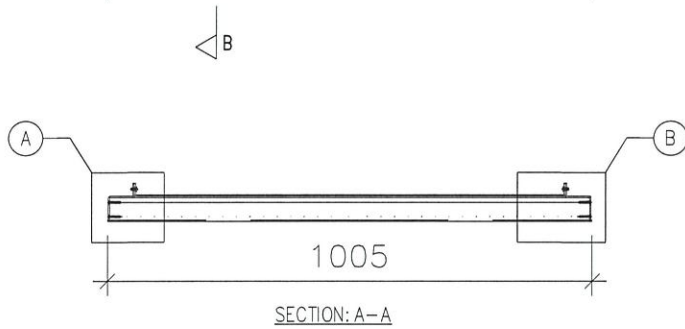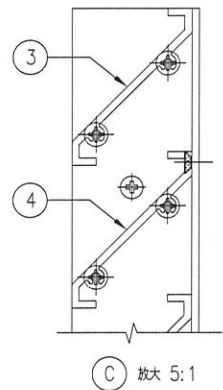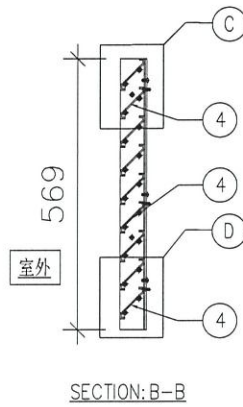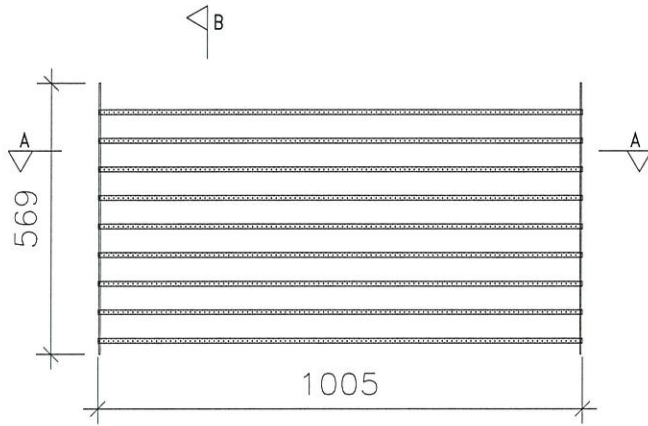

序號	物料編號/名稱	數量	備註
6	#10x25平頭鋼牙	36	單幅數量
7	M5X10盤頭螺絲	6	單幅數量

名稱	百葉玉組裝圖	制圖	Ivan	2021.06.29	修改		
材料	-	復核	-	-	日期		
顏色	UCT806812XL-3	批準			圖號	J852-LVA-UN2-53	









美特鋁質 有限公司  
MIDI Aluminium Fabricator Ltd.

送工地

組裝圖

工程號 J852 地盤 亞皆老街

序號	百葉玉編號	數量	使用位置	樓層	① 號物料	② 號物料	③ 號物料	④ 號物料	⑤ 號物料
01	627-UN05	1	AL-627	LG3	AP1-08R 1支	AP1-09 1支	AL28-28 6支	AL28-29 3支	AP1-11-2 1支
合計:		1							

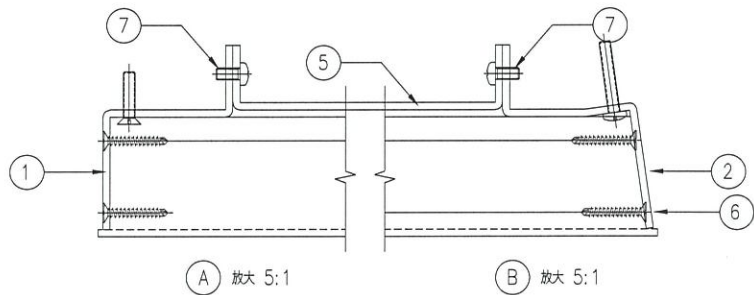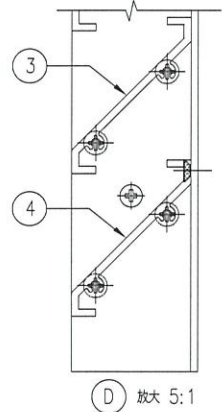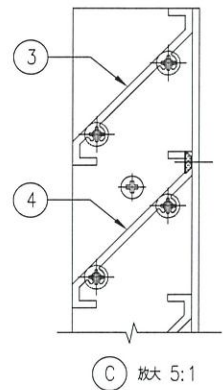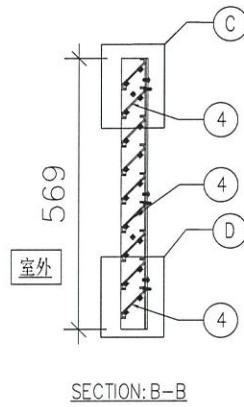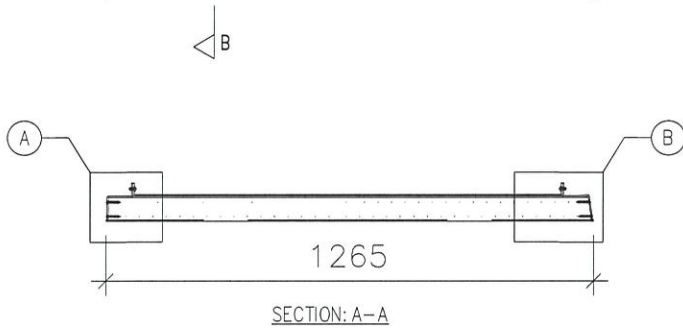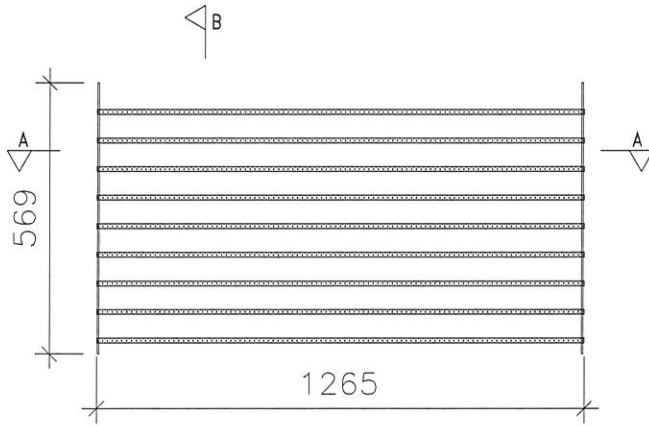

序號	物料編號/名稱	數量	備註
6	#10x25平頭鋼牙	36	單幅數量
7	M5X10盤頭螺絲	6	單幅數量

名稱	百葉玉組裝圖	制圖	Ivan	2021.06.29	修改		
材料	-	復核	-	-	日期		
顏色	UCT806812XL-3	批準			圖號	J852-LVA-UN2-54	