

工程指示 / 要求簡箋(E.I.)

工程指示編號：EI / 3814/21 修改版次：-
 工程編號：J - 852 工程名稱：亞皆老街中電
 工程項目：欄河 G/F Free stand 地盤用不銹鋼件 (面𠵼)(補畫漏一幅欄河)
 收件人：Maggie 發件人：Ant Yeung 日期：09/09/2021

要求提供 / 確認 事項：

- | | | |
|------------------------------------|-------------------------------------|-------------------------------|
| <input type="checkbox"/> 初步鋁料 B.M. | <input type="checkbox"/> 加工拆圖，然後生產 | <input type="checkbox"/> 尺寸表 |
| <input type="checkbox"/> 正式鋁料 B.M. | <input type="checkbox"/> 技術上資料 / 指示 | <input type="checkbox"/> 報價 |
| <input type="checkbox"/> 配件 B.M. | <input type="checkbox"/> 樣辦或貨品說明書 | <input type="checkbox"/> 分判合約 |
| <input type="checkbox"/> 其他：_____ | | |

內容：

請按加工圖生產不銹鋼件送地盤安裝

G/F 位置 free stand 欄河用面𠵼，早前拆漏一幅，現補生產

謝謝

請在 2021.09.16 前完成上列要求。

附：

以上項目為：

- 原合約工程包 原合約工程加 / 減賬 新工程報價

原因：-_____

分發東莞各部門：

- () 生產技術總監 連附件 () 技術部 連附件 () 生產部 連附件 () 機械設計部 連附件
 () 採購部 連附件 () 生產統籌部 連附件 () 小羅&清 連附件
 () 質檢部 連附件 () 會計部 連附件 () 報關組 連附件 () 其他 楊榮輝 連附件

分發其他分判：

- (v) 水洪 連附件

分發香港各部門：

- () 行政部 連附件 () 會計部 連附件 () 統籌部 連附件 () 工程部地盤科文 連附件 祥哥
 () 採購部 連附件 () QS 部 連附件 () 維修部 連附件 () 其他 _____ 連附件

傳遞編號：

HK / 21

發件人簽署：



項目經理簽署：



美特鋁質 有限公司

MIDI Aluminium Fabricator Ltd.

工程號	J-852	地盤	亞皆老街 / 欄河
-----	-------	----	-----------

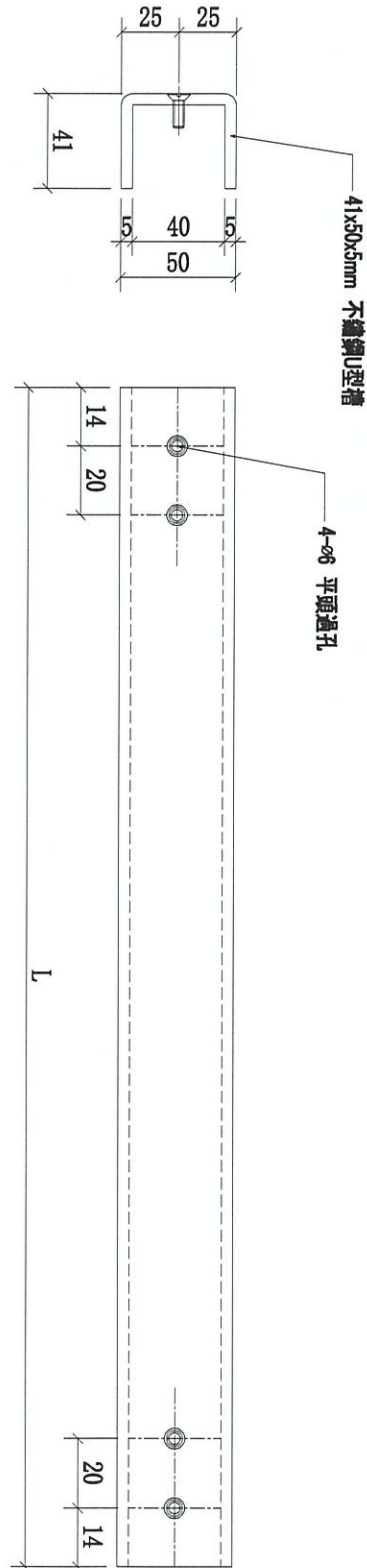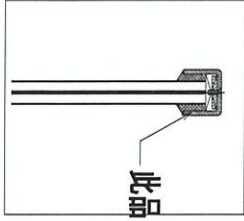

序號	物料編號	長度 (L:)	數量	使用位置	樓層
01	G/F-SS01-STR04	2745	1	G/F	G/F-GP

名稱	欄河不銹鋼U槽	制圖	CJM	2021.05.10	修改			
材料	5mm 不銹鋼(材:GR316)	復核	SHUI	2021.05.15	日期			
顏色		批準			圖號	G/F-SS01-STR04		