

工程指示 / 要求簡箋(E.I.)

工程指示編號：EI / 13815 / 21 修改版次：-
 工程編號：J - 852 工程名稱：亞皆老街中電
 工程項目：欄河 G/F Free stand 地盤用鋁板 (補畫漏一幅欄河)
 收件人：生統 發件人：Ant Yeung 日期：09/09/2021

要求提供 / 確認 事項：

- | | | |
|------------------------------------|-------------------------------------|-------------------------------|
| <input type="checkbox"/> 初步鋁料 B.M. | <input type="checkbox"/> 加工拆圖，然後生產 | <input type="checkbox"/> 尺寸表 |
| <input type="checkbox"/> 正式鋁料 B.M. | <input type="checkbox"/> 技術上資料 / 指示 | <input type="checkbox"/> 報價 |
| <input type="checkbox"/> 配件 B.M. | <input type="checkbox"/> 樣辦或貨品說明書 | <input type="checkbox"/> 分判合約 |
| <input type="checkbox"/> 其他：_____ | | |

內容：

請按加工圖生產鋁板送地盤安裝

G/F 位置 free stand 欄河，早前畫漏一幅，現補生產鋁板

謝謝

球 防水片要做給化

請在 2021.09.16 前完成上列要求。

附：(圖) 2, 3 頁加(圖), 1 頁位置圖

以上項目為：

- 原合約工程包 原合約工程加 / 減賬 新工程報價

原因：-

分發東莞各部門：

- | | | | |
|--|--|--|---|
| <input type="checkbox"/> 生產技術總監 <input type="checkbox"/> 連附件 | <input type="checkbox"/> 技術部 <input type="checkbox"/> 連附件 | <input type="checkbox"/> 生產部 <input type="checkbox"/> 連附件 | <input type="checkbox"/> 機械設計部 <input type="checkbox"/> 連附件 |
| <input type="checkbox"/> 採購部 <input type="checkbox"/> 連附件 | <input checked="" type="checkbox"/> 生產統籌部 <input type="checkbox"/> 連附件 | <input type="checkbox"/> 小羅 & 清 <input type="checkbox"/> 連附件 | |
| <input type="checkbox"/> 質檢部 <input type="checkbox"/> 連附件 | <input type="checkbox"/> 會計部 <input type="checkbox"/> 連附件 | <input type="checkbox"/> 報關組 <input type="checkbox"/> 連附件 | <input type="checkbox"/> 其他 <u>楊榮輝</u> <input type="checkbox"/> 連附件 |

分發其他分判：

- 水洪 連附件

分發香港各部門：

- | | | | |
|---|--|---|--|
| <input type="checkbox"/> 行政部 <input type="checkbox"/> 連附件 | <input type="checkbox"/> 會計部 <input type="checkbox"/> 連附件 | <input type="checkbox"/> 統籌部 <input type="checkbox"/> 連附件 | <input checked="" type="checkbox"/> 工程部地盤科文 <input type="checkbox"/> 連附件 <u>祥哥</u> |
| <input type="checkbox"/> 採購部 <input type="checkbox"/> 連附件 | <input type="checkbox"/> QS 部 <input type="checkbox"/> 連附件 | <input type="checkbox"/> 維修部 <input type="checkbox"/> 連附件 | <input type="checkbox"/> 其他 _____ <input type="checkbox"/> 連附件 |

傳遞編號：

HK 1768 / 21

發件人簽署：

項目經理簽署：



美特鋁質 有限公司

MIDI Aluminium Fabricator Ltd.

工程號



J-852

地盤

亞皆老街 / 欄河

送工地

同不鏽鋼槽扣在一起送工地

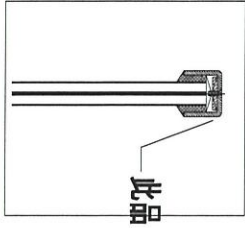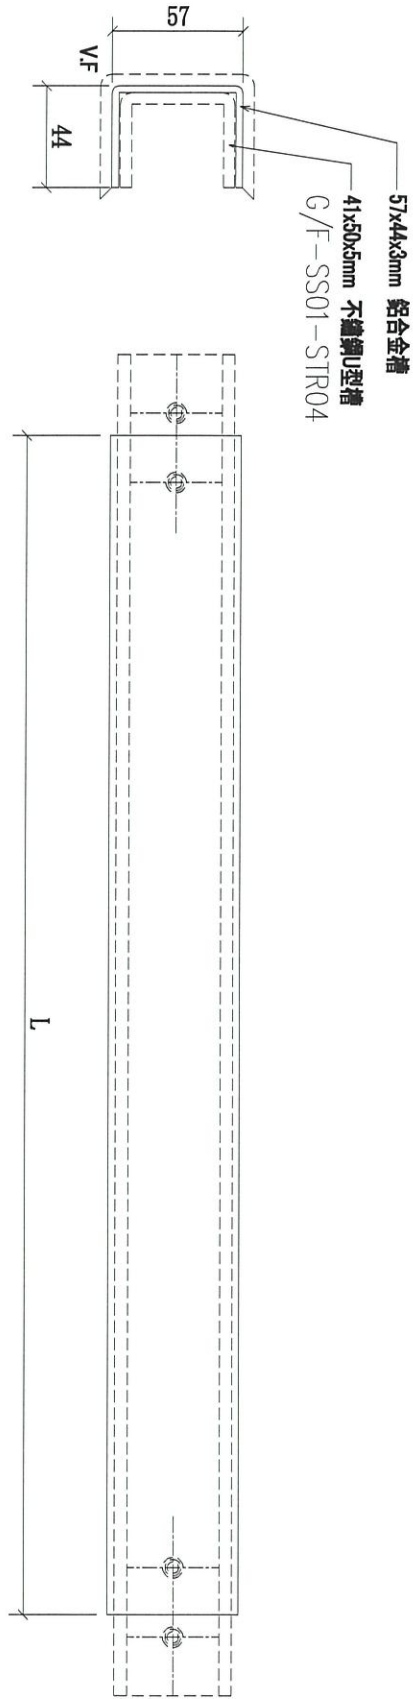

序號	物料編號	長度 (L:)	數量	使用位置	樓層
01	G/F-LM01-STR04	2550	1	G/F	G/F-GP

名稱	欄河鋁合金U槽	制圖	CJM	2021.05.10	修改		
材料	3mm 鋁	復核	SHUI	2021.05.15	日期		
顏色	UCT201498X0(A)-3	批准			圖號	G/F-LM01-STR04	



美特鋁質 有限公司



MIDI Aluminium Fabricator Ltd.

工程號

J-852

地盤

亞皆老街 / 欄河

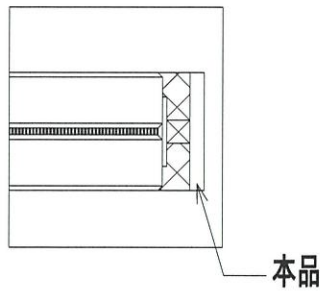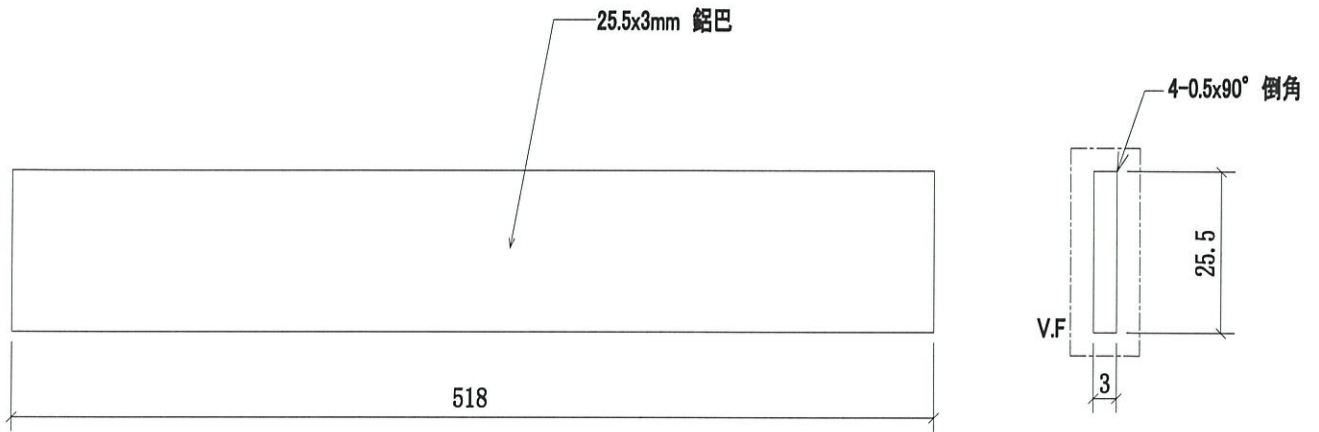

產品 = UCT 201498 x L (A) - 3

序號	物料編號	長度	數量	使用位置	樓層
01	1/F-AL01-MU01A	518	2	G/F	G/F-LP

名稱	欄河保護鋁巴	制圖	CJM	2021.05.10	修改			
材料	3mm 鋁板	復核	SHUI	2021.05.15	日期			
顏色	PVF2 3-COATING FINISH	批准			圖號	1/F-AL01-MU01A		

