

工程指示 / 要求簡箋(E.I.)

工程指示編號：EI / 3846 / 21 修改版次：-
 工程編號 : J - 852 工程名稱 : 亞皆老街中電
 工程項目 : 佛沙窗 地盤用玻璃 補 T3 15A 房大玻璃(1 件)
 收件人 : Maggie 發件人 : Ant Yeung 日期 : 20/09/2021

要求提供 / 確認 事項 :

- | | | |
|-------------------------------------|-------------------------------------|-------------------------------|
| <input type="checkbox"/> 初步鋁料 B.M. | <input type="checkbox"/> 加工拆圖，然後生產 | <input type="checkbox"/> 尺寸表 |
| <input type="checkbox"/> 正式鋁料 B.M. | <input type="checkbox"/> 技術上資料 / 指示 | <input type="checkbox"/> 報價 |
| <input type="checkbox"/> 配件 B.M. | <input type="checkbox"/> 樣辦或貨品說明書 | <input type="checkbox"/> 分判合約 |
| <input type="checkbox"/> 其他 : _____ | | |

內容 :

請按 BM 訂購玻璃送地盤安裝。

T3, 15A 房大玻璃被破壞，已出信 MC

謝謝

請在 2021/09/27 前完成上列要求。

附 : 頁

以上項目為:

- 原合約工程包 原合約工程加 / 減賬 新工程報價

原因 :-

分發東莞各部門 :

- () 生產技術總監 連附件 () 技術部 連附件 () 生產部 連附件 () 機械設計部 連附件
 () 採購部 連附件 () 生產統籌部 連附件 () 小羅&清 連附件
 () 質檢部 連附件 () 會計部 連附件 () 報關組 連附件 () 其他 _____ 連附件

分發其他分判 :

- (v) 水洪 連附件

分發香港各部門 :

- () 行政部 連附件 () 會計部 連附件 () 統籌部 連附件 () 工程部地盤科文 連附件 () 採購部 連附件 () QS 部 連附件 () 維修部 連附件 () 其他 _____ 連附件


傳遞編號 :

HK / 21

發件人簽署 :


項目經理簽署 :

 美特鋁質 有限公司 MTDF Aluminium Fabricator Ltd.		工程號:	J852	計算:	sde	日期:	2021.02.20	送呈:		計算參考數值/所屬位置分格										
		地盤名稱:		核對:		日期:		副本:												
地盤用玻璃B.M.表		項目類別:	佛沙窗-T3-(1F~21F)			日期:		A/C Code:												
BM編號:		修改版次:		總計玻璃面積 (平方米):	4.95															
序號	修改內容	玻璃圖號	顏色與類型	厚度 (mm)	玻璃尺寸		數量 (塊)	總面積 (平方米)	使用位置	加工圖參考	座號	單位	分屬類型	樓層	分格闊度	玻璃見光 (闊)	玻璃訂貨尺寸 (闊)	分格高度	玻璃見光 (高)	玻璃訂貨尺寸 (高)
					寬度 (W mm)	高度 (H mm)														
1		GL01a-01	8mm Low Iron Low E HS+9A +12mm Low Iron Tempered. I.G.U. (D21010039) Low-E: SEE0-83T	29.0	2390.0	2070.0	1	4.95	W3/T3A	GL01a-01	T3	A	梗窗	1~21F	2450.00	2350.00	2390.00	2130.00	2030.00	2070.00
						合計:	1	4.95												
						总合计:	1	4.95												
加工注意事項:		1).本表中之所有玻璃顏色待定。																		
		2).本表中所有玻璃對角線尺寸偏差要求不超過負2mm。																		
		3).本表中玻璃要求粗磨邊處理並倒棱角,而所有玻璃之入爐方向需保持一致。																		
		4).本表中所有玻璃成品均需做雙面保護,用透明靜電膠紙加四周一寸FK白膠紙做雙面加固保護處理。																		
		5).本表中所有玻璃成品均需注明室內外及其玻璃編號,以便識別。																		

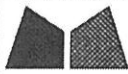


美特鋁質 有限公司
MIDI Aluminium Fabricator Ltd.

類別		物料號	
制圖	Ivan	2020-09-04	圖號 GL01a-01
修改		數量	—
日期		位置	佛沙窗用

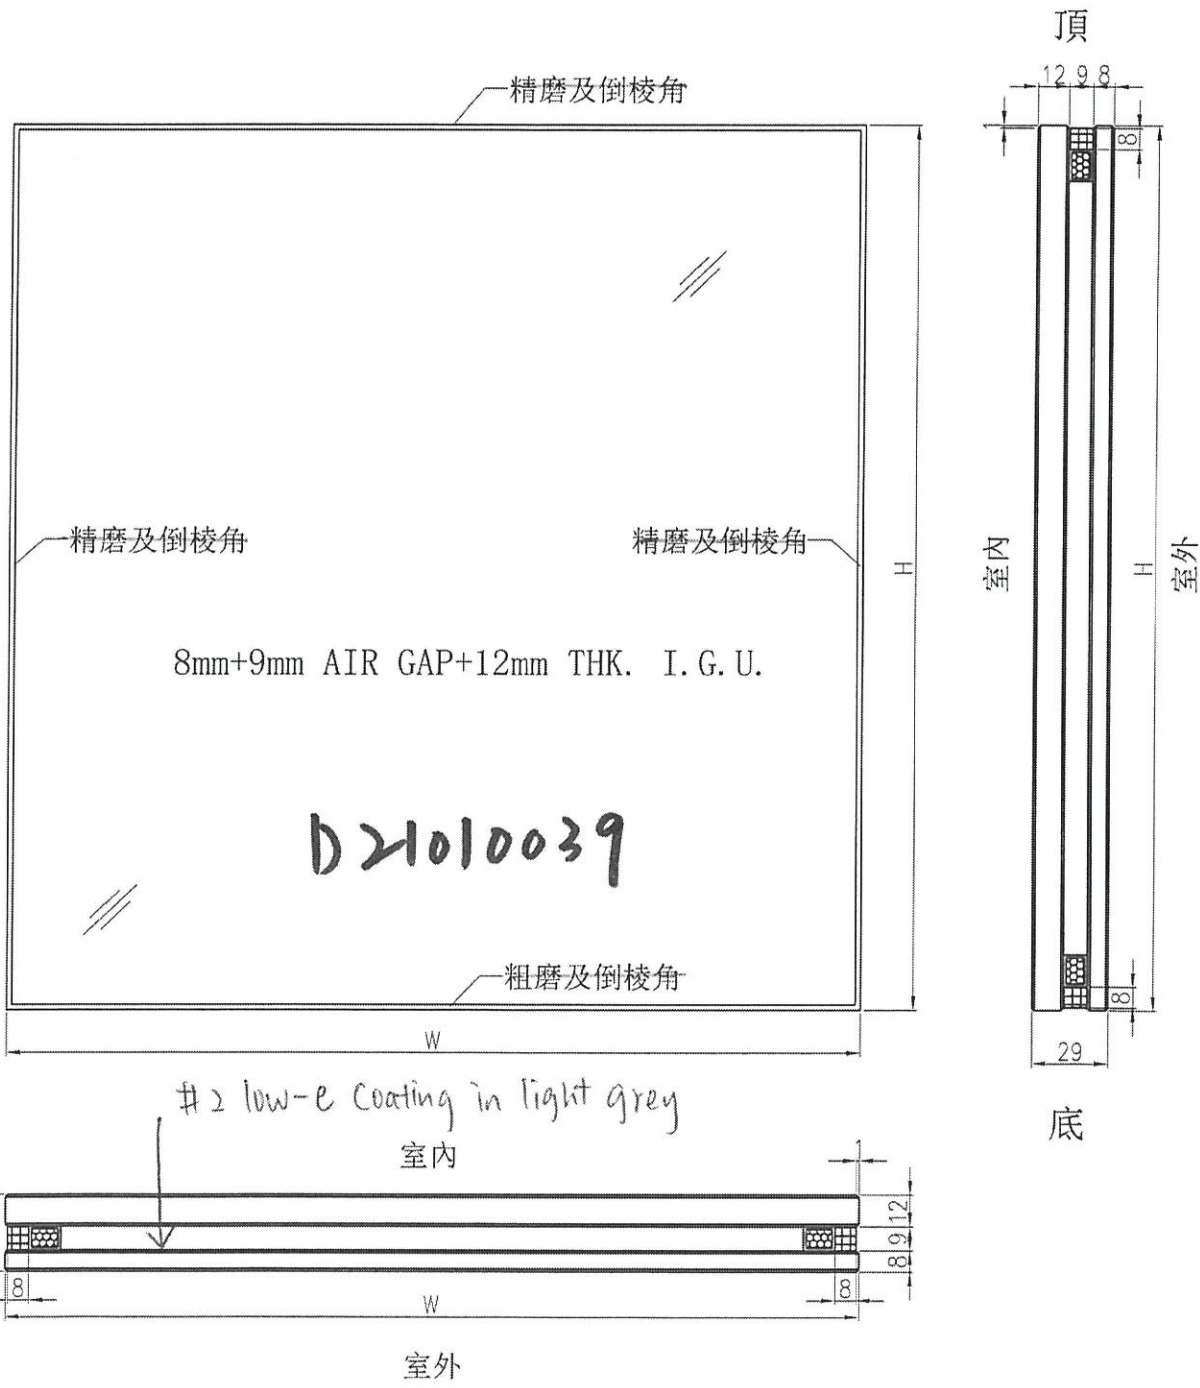

工程號	J-852	地盤	—	附 件
名稱	玻璃加工圖		採用	
材料	8mm+9mm AIR GAP+12mm THK. I.G.U.		地盤	
顏色	—		工廠	

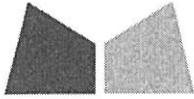

美特鋁質有限公司
MIDI ALUMINIUM FABRICATOR LTD.

Our ref. MC/40501/852

2021年9月17日

金門建築有限公司
何文田亞皆老街139-147號

電郵及郵遞

收件人: Mr Dick Yuen / Ms Penny Chau

項目: 何文田亞皆老街139-147號
有關T3 15A主人房玻璃(W3/ T3A) 遭惡意破壞

您們好!

本司於2021年9月15日在現場巡視期間，發現T3: 15A主人房的玻璃(W3/T3A)遭惡意破壞(見附圖)。當日已立刻通知業主及大判，並一同到場進行視察，特此記錄。

本司在安裝玻璃後，已立刻做好保護。而在損壞玻璃附近發現有被拆除的棚架鐵通，與玻璃上的破損痕跡相近，懷疑玻璃被人為惡意破壞。此舉嚴重影響他人安全。

為趕及工程期，本司已立刻安排人手於2021年9月17日更換被破壞的玻璃。所有更換此玻璃所涉及的費用及影響，包括租用防火升降機，棚架，本司一概不會負責。同時，一切額外費用，包括額外人工工作裝拆玻璃及重新訂購玻璃費用，本司保留追究權利。

敬希垂注。

如有問題可直接聯絡本司。

美特鋁質有限公司

繆靄超

董事總經理

附件: 共四頁

抄送: 金門 - Mr. Chris Kwok / Ms. Myra Li / (電郵)
- Mr. Sam Tang
- Ms. Esther Chung / Mr. Jackson Mok /
- Mr. Joe Ng
信和 - Mr. Billy Tang / Mr. Jimmy Cheung / (電郵)
- Mr. Terry Wan / Mr. Jaja Wong
AGC - Mr. Raymond Ho / Mr. Eliot Chan (電郵)
邁進 - Mr. Brian Leung / Mr. Nigel Lo (電郵)
- Ms. Eunice Yan / Ms. Cosimo Wong
- Mr. Neo Wong

FM/MT/DW/AY/EL/KL/wk

九龍茶果嶺道610號生利工業中心1樓6-8號

Units 6-8, 1st Floor, Sunray Industrial Centre, 610 Cha Kwo Ling Road, Kln.

TEL. (電話): 2348 9211 FAX. (傳真): 2772 7666 E-mail Address (電郵): midi@midiltd.com.hk.



ISO 9001:2015
Certificate No: CC 1795