

工程指示 / 要求簡箋(E.I.)

工程指示編號：EI / 3870 / 21

修改版次： -

工程編號： J - 852

工程名稱： 亞皆老街中電

工程項目： 鐘樓 Glass Wall& Door 鋁板廠用

收件人： 生統

發件人： Ant Yeung

日期： 27/09/2021

要求提供 / 確認 事項：

- |                                    |                                     |                               |
|------------------------------------|-------------------------------------|-------------------------------|
| <input type="checkbox"/> 初步鋁料 B.M. | <input type="checkbox"/> 加工拆圖，然後生產  | <input type="checkbox"/> 尺寸表  |
| <input type="checkbox"/> 正式鋁料 B.M. | <input type="checkbox"/> 技術上資料 / 指示 | <input type="checkbox"/> 報價   |
| <input type="checkbox"/> 配件 B.M.   | <input type="checkbox"/> 樣辦或貨品說明書   | <input type="checkbox"/> 分判合約 |

內容：

請按加工圖生產鐘樓 Glass Wall& Door 鋁板廠用 (用白色)

請在 2021.10.08 前完成上列要求。

附： 39 頁加工圖

以上項目為：

- 原合約工程包                       原合約工程加 / 減賬                       新工程報價

原因：-

分發東莞各部門：

- ( ) 生產技術總監  連附件    ( ) 技術部     連附件    ( ) 生產部     連附件    ( ) 機械設計部  連附件  
 ( ) 採購部     連附件    ( ) 生產統籌部  連附件  特    ( ) 小羅&清     連附件  
 ( ) 質檢部     連附件    ( ) 會計部     連附件    ( ) 報關組     連附件    ( ) 其他 \_\_\_\_\_  連附件

分發其他分判：

- (v) 水洪     連附件

分發香港各部門：

- ( ) 行政部  連附件    ( ) 會計部  連附件    ( ) 統籌部  連附件    ( ) 工程部地盤科文  連附件 祥哥  
 ( ) 採購部  連附件    ( ) QS 部  連附件    ( ) 維修部  連附件    ( ) 其他 \_\_\_\_\_  連附件

傳遞編號：

HK (387) / 21

發件人簽署：

項目經理簽署：



 美特鋁質 有限公司 MIDI Aluminium Fabricator Ltd.	工程號: J-852	計算: 黃漢卿	日期: 2021/09/24	送呈: 胡哥
	地盤名稱: 亞皆老街	核對: 王禮秋	日期: 2021/09/24	副本:
廠用鋁板B.M.表	項目類別: 鐘樓	批准:	日期:	
BM編號:	修改版次:	A/C Code:	總V.F.: 1.831	總重量: 24.10
				此BM依據 資料計算

序號	修改內容	鋁板圖號	鋁板名稱	顏色	實用	後備	總數	總重量	單件V.F.	總V.F.	單件展開面積	總展開面積	備註
									平方米	平方米	平方米	平方米	
1		J852-ZQ1-LC1	3mm厚鋁板	白色	1	0	1	1.571	0.193	0.193	0.193	0.193	
2		J852-ZQ1-AP1	3mm厚鋁板	白色	1	0	1	1.979	0.151	0.151	0.243	0.243	
3		J852-ZQ2-LC2	3mm厚鋁板	白色	1	0	1	1.571	0.193	0.193	0.193	0.193	
4		J852-ZQ3-LC2	3mm厚鋁板	白色	1	0	1	1.571	0.193	0.193	0.193	0.193	
5		J852-ZQ4-LC1	3mm厚鋁板	白色	1	0	1	1.571	0.193	0.193	0.193	0.193	
6		J852-ZQ4-AP1	3mm厚鋁板	白色	1	0	1	1.979	0.151	0.151	0.243	0.243	
7		J852-ZQ5-LC1	3mm厚鋁板	白色	2	0	2	3.726	0.189	0.379	0.229	0.458	
8		J852-ZQ7-LC1	3mm厚鋁板	白色	2	0	2	3.726	0.189	0.379	0.229	0.458	
9		J852-ZQ2-LC1	3mm厚鋁板	MILL	1	0	1	1.432	0	0	0.176	0.176	
10		J852-ZQ3-LC1	3mm厚鋁板	MILL	1	0	1	1.432	0	0	0.176	0.176	
11		J852-ZQ5-Z1	3mm厚鋁板	MILL	2	0	2	1.771	0	0	0.109	0.218	
12		J852-ZQ7-Z1	3mm厚鋁板	MILL	2	0	2	1.771	0	0	0.109	0.218	
							總重:	24.098	總V.F.:	1.831	總展開:	2.964	





 美特鋁質 有限公司 MIDI Aluminium Fabricator Ltd.			
工程號	J-852	地盤	亞皆老街

加工數量：1

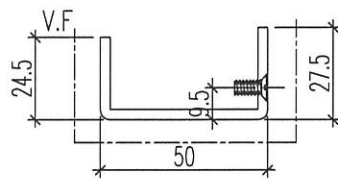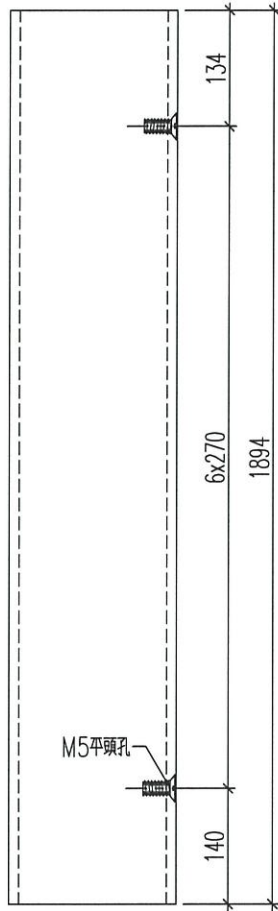



名稱	鋁板加工圖	制圖	黃漢卿	2021.9.24	修改			
材料	3mm厚鋁板	復核	王禮秋	2021.9.24	日期			
顏色	UCT902435SC-3白色	批准			圖號	J852-ZQ1-LC1		

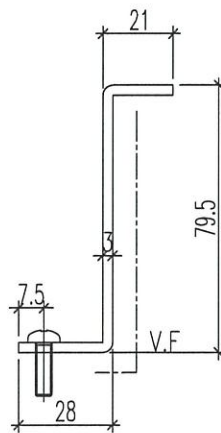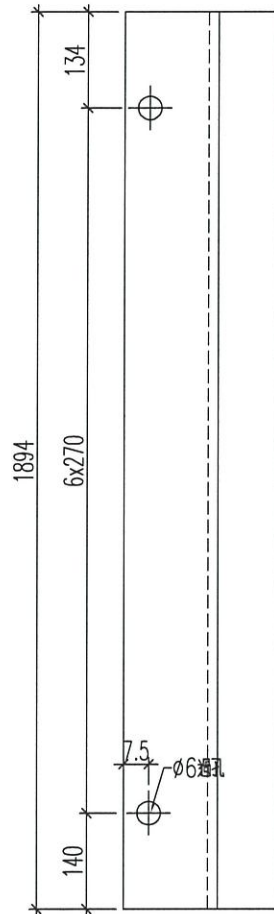

名稱	鋁板加工圖	制圖	黃漢卿	2021.9.24	修改			
材料	3mm厚鋁板	復核	王禮秋	2021.9.24	日期			
顏色	UCT902435SC-3白色	批准			圖號	J852-ZQ1-AP1		

# EG-DWG3



 <b>美特鋁質</b> 有限公司 MIDI Aluminium Fabricator Ltd.				編號	數量
				J852-ZQ2-LC1	1
工程號	J-852	地盤	亞皆老街	J852-ZQ3-LC1	1

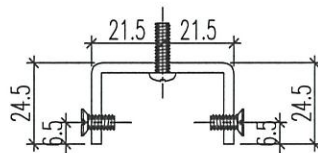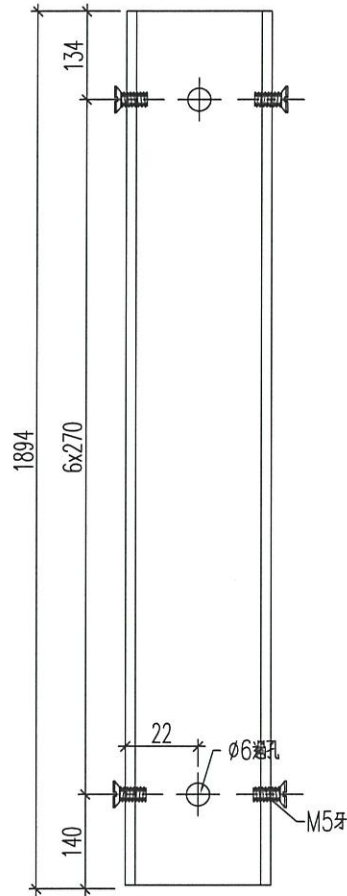

名稱	鋁板加工圖	制圖	黃漢卿	2021.9.24	修改			
材料	3mm厚鋁板	復核	王禮秋	2021.9.24	日期			
顏色	MLL <i>銀心</i>	批准			圖號	J852-ZQ2-LC1		

# EG-DWG3

 <b>美特鋁質</b> 有限公司 MIDI Aluminium Fabricator Ltd.				編號	數量
				J852-ZQ2-LC2	1
工程號	J-852	地盤	亞皆老街	J852-ZQ3-LC2	1

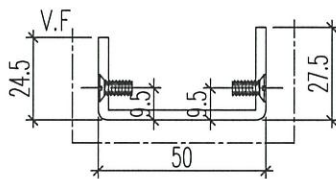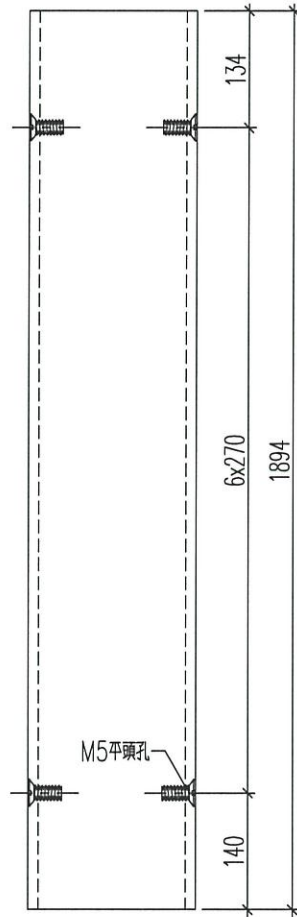

名稱	鋁板加工圖	制圖	黃漢卿	2021.9.24	修改		
材料	3mm厚鋁板	復核	王禮秋	2021.9.24	日期		
顏色	UCT902435SC-3白色	批准			圖號	J852-ZQ2-LC2	





工程號

J-852

地盤



亞答街

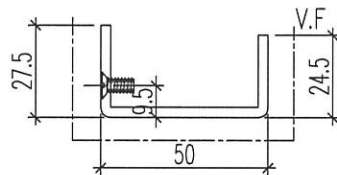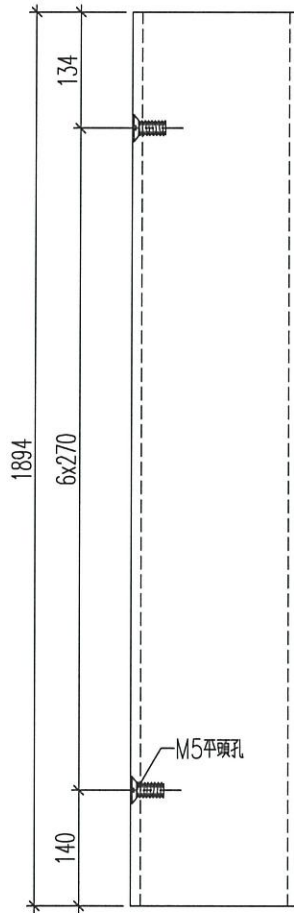


名稱	鋁板加工圖	制圖	黃漢卿	2021.9.24	修改			
材料	3mm厚鋁板	復核	王禮秋	2021.9.24	日期			
顏色	UCT902435SC-3白色	批准			圖號	J852-ZQ4-LC1		





工程號	J-852	地盤	亞皆老街
-----	-------	----	------

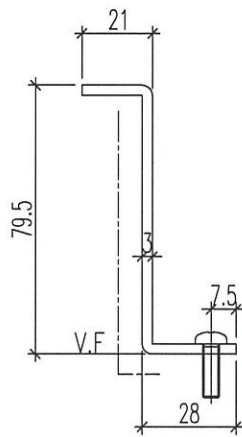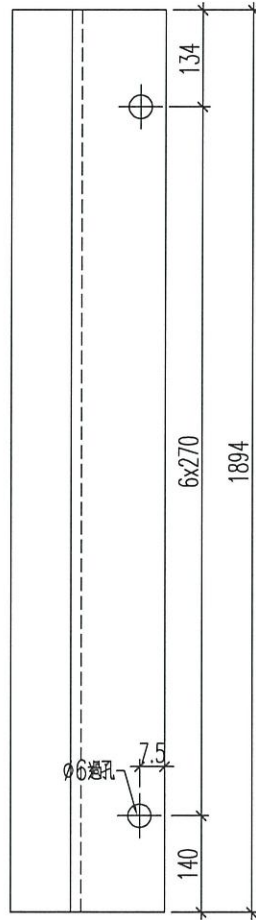



名稱	鋁板加工圖	制圖	黃漢卿	2021.9.24	修改		
材料	3mm厚鋁板	復核	王禮秋	2021.9.24	日期		
顏色	UCT902435SC-3白色	批准			圖號	J852-ZQ4-AP1	

 美特鋁質 有限公司 MIDI Aluminium Fabricator Ltd.				加工數量：2			
工程號	J-852	地盤	亞皆老街				

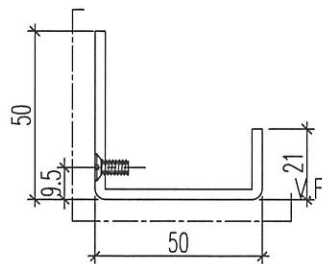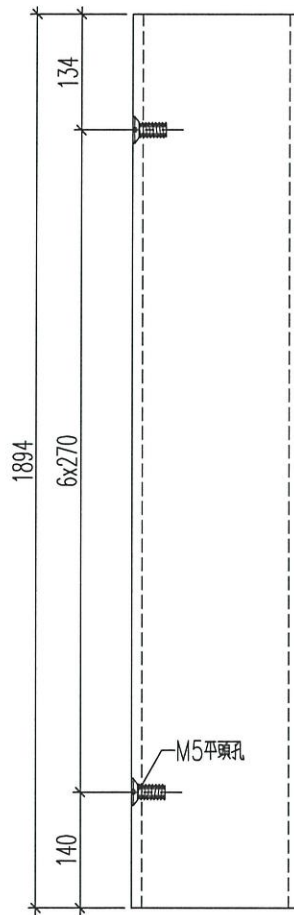

名稱	鋁板加工圖	制圖	黃漢卿	2021.9.24	修改			
材料	3mm厚鋁板	復核	王禮秋	2021.9.24	日期			
顏色	UCT902435SC-3白色	批准			圖號	J852-ZQ5-LC1		



工程號	J-852	地盤	亞皆老街
-----	-------	----	------

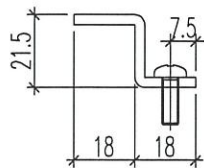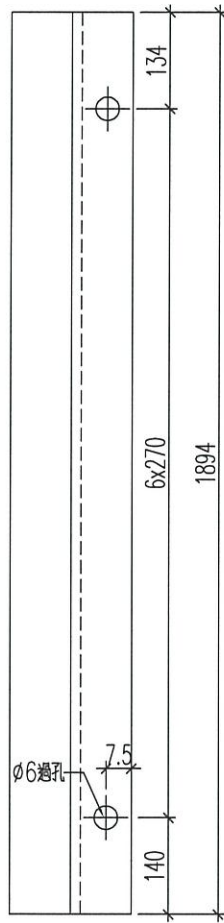

名稱	鋁板加工圖	制圖	黃漢卿	2021.9.24	修改			
材料	3mm厚鋁板	復核	王禮秋	2021.9.24	日期			
顏色	MILL <i>粉紅</i>	批准			圖號	J852-ZQ5-Z1		

 美特鋁質 有限公司 MIDI Aluminium Fabricator Ltd.			
工程號	J-852	地盤	亞皆老街



加工數量: 2

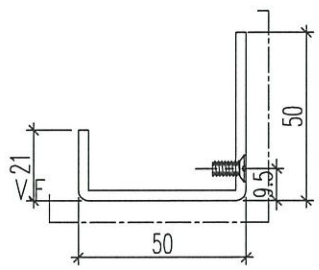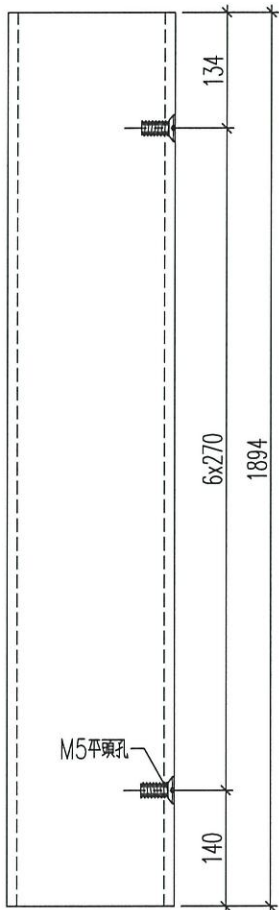

名稱	鋁板加工圖	制圖	黃漢卿	2021.9.24	修改			
材料	3mm厚鋁板	復核	王禮秋	2021.9.24	日期			
顏色	UCT902435SC-3白色	批准			圖號	J852-ZQ7-LC1		



工程號	J-852	地盤	亞皆老街
-----	-------	----	------

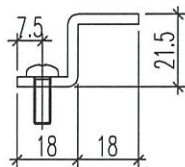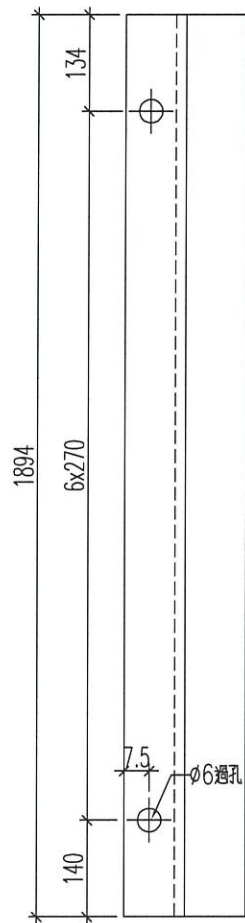

名稱	鋁板加工圖	制圖	黃漢卿	2021.9.24	修改		
材料	3mm厚鋁板	復核	王禮秋	2021.9.24	日期		
顏色	MILL <i>終檢</i>	批准			圖號	J852-ZQ7-Z1	