

工程指示 / 要求簡箋(E.I.)

工程指示編號：EI / 3886 / 21                      修改版次：  
 工程編號            : J - 852                              工程名稱            : 亞皆老街中電  
 工程項目            : 大樓天面 Glass Wall 地盤用玻璃  
 收件人                : Maggie    發件人            : Ant Yeung    日期 : 04/10/2021

要求提供 /  確認 事項 :

- |                                     |                                     |                               |
|-------------------------------------|-------------------------------------|-------------------------------|
| <input type="checkbox"/> 初步鋁料 B.M.  | <input type="checkbox"/> 加工拆圖，然後生產  | <input type="checkbox"/> 尺寸表  |
| <input type="checkbox"/> 正式鋁料 B.M.  | <input type="checkbox"/> 技術上資料 / 指示 | <input type="checkbox"/> 報價   |
| <input type="checkbox"/> 配件 B.M.    | <input type="checkbox"/> 樣辦或貨品說明書   | <input type="checkbox"/> 分判合約 |
| <input type="checkbox"/> 其他 : _____ |                                     |                               |

內容 :

請按 BM 生產玻璃 送地盤 9 件. 軒仔收貨。(後加項目)

謝謝

請在 2021 / 10 / 27 前完成上列要求。

附 : 頁

以上項目為:

- 原合約工程包                       原合約工程加 / 減賬                       新工程報價

原因 :- \_\_\_\_\_

分發東莞各部門 :

- 生產技術總監  連附件     技術部     連附件     生產部     連附件     機械設計部  連附件  
 採購部     連附件     生產統籌部  連附件     小羅 & 清     連附件  
 質檢部     連附件     會計部     連附件     報關組     連附件     其他 \_\_\_\_\_  連附件

分發其他分判 :

- 水洪     連附件    *OK*

分發香港各部門 :

- 行政部  連附件     會計部  連附件     統籌部  連附件     工程部地盤科文  連附件    *能行*  
 採購部  連附件     QS 部  連附件     維修部  連附件     其他 \_\_\_\_\_  連附件


傳遞編號 :


HK / 21

發件人簽署 :

項目經理簽署 : *Ant Yeung*

3886

 <b>美特鋁質</b> 有限公司 MIDI Aluminium Fabricator Ltd.		工程號:	J-852	計算:	吳祎瑜	日期:	2021/09/22	送呈:	胡哥	
		地盤名稱:	亞皆老街	核對:	王禮秋	日期:	2021/09/22	副本:		
<b>地盤用玻璃B.M.表</b>		項目類別:	ROOF Glass Wall	批准:		日期:		A/C Code:		
BM編號:		修改版次:	8550-	總計玻璃面積 (平方米):		24.653		此BM依據		
序號	修改內容	玻璃圖號	顏色與類型 <i>low E 837</i>	厚度 (mm)	玻璃尺寸		數量 (塊)	總面積 (平方米)	樓層	備注
					寬度 (mm)	高度 (mm)				
1		J852-GW-G01	8mm THK. HEAT STRENGTHENED GLASS +12mm AIR GAP +10mm THK. TEMPERED GLASS	30	1161.0	2801.0	6	19.512	R/F	詳見加工圖
2		J852-GW-G02	6mm THK. HEAT STRENGTHENED GLASS +12mm AIR GAP +8mm THK. TEMPERED GLASS	26	630.0	2720.0	3	5.141	R/F	詳見加工圖
3			<i>D21010041</i>							
4			<i>SEE-837.</i>							
5										
6										
7										
8										
9					合計		9	24.653		
加工注意事項:		1).本表中所採用之玻璃為信義玻璃廠出品之 玻璃原片								
		2).本表中所有玻璃對角線尺寸偏差要求不超過正負2mm。								
		3).本表中所有玻璃要求粗磨邊處理並倒棱角。								
		4).本表中不同種類玻璃參照玻璃加工圖加工。								
		5).本表中所有強化玻璃均需HEAT SOAK TEST。								
		6).本表中所有強化玻璃之入爐方向均以寬度方向進入。								
		7).本表中所有玻璃成品送交東莞美而特廠，每次交貨時須齊層、齊款、齊數量，每次來貨之具體數量由美而特廠生產統籌部提供。								
		8).本表中所有玻璃成品均需注明室內外面及其玻璃編號，以便識別。								

 <b>美特鋁質</b> 有限公司 MIDI Aluminium Fabricator Ltd.		工程號:	J-852	計算:	黃漢卿	日期:	2021/09/30	送呈:	胡哥	
		地盤名稱:	亞皆老街	核對:		日期:		副本:		
<b>地盤用玻璃B.M.表</b>		項目類別:	ROOF Glass Wall	批准:		日期:		A/C Code:		
BM編號:		修改版次:		總計玻璃面積 (平方米):		24.653		此BM依據		
序號	修改內容	玻璃圖號	顏色與類型	厚度 (mm)	玻璃尺寸		數量 (塊)	總面積 (平方米)	楼层	備注
					寬度 (mm)	高度 (mm)				
1		J852-GW-G01	8mm THK. HEAT STRENGTHENED GLASS +12mm AIR GAP +10mm THK. TEMPERED GLASS	30	1161.0	2801.0	6	19.512	R/F	詳見加工圖
2		J852-GW-G02	6mm THK. HEAT STRENGTHENED GLASS +12mm AIR GAP +8mm THK. TEMPERED GLASS	26	630.0	2720.0	3	5.141	R/F	詳見加工圖
3										
4										
5										
6										
7										
8										
9						合計	9	24.653		
加工注意事項:		1).本表中所採用之玻璃為信義玻璃廠出品之 玻璃原片								
		2).本表中所有玻璃對角線尺寸偏差要求不超過正負2mm。								
		3).本表中所有玻璃要求粗磨邊處理並倒棱角。								
		4).本表中不同種類玻璃參照玻璃加工圖加工。								
		5).本表中所有強化玻璃均需HEAT SOAK TEST。								
		6).本表中所有強化玻璃之入爐方向均以寬度方向進入。								
		7).本表中所有玻璃成品送交東莞美而特廠，每次交貨時須齊層、齊款、齊數量，每次來貨之具體數量由美而特廠生產統籌部提供。								
		8).本表中所有玻璃成品均需注明室內外面及其玻璃編號，以便識別。								











工程號 J852 地盤 亞皆老街


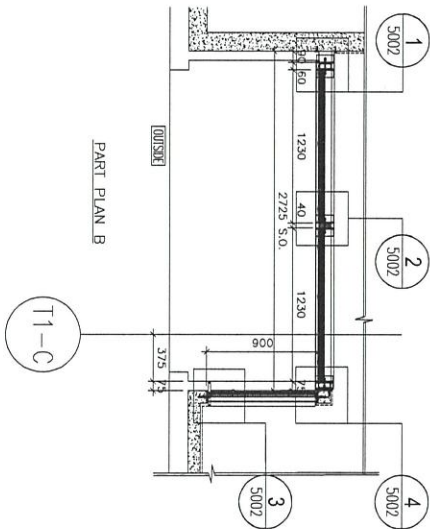
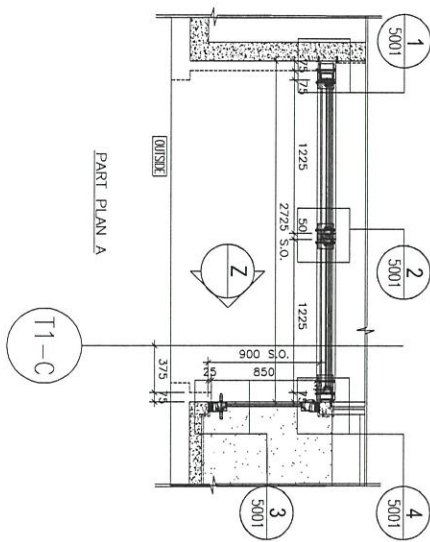


ELEVATION

VIEW Z

SECTION X

SECTION Y

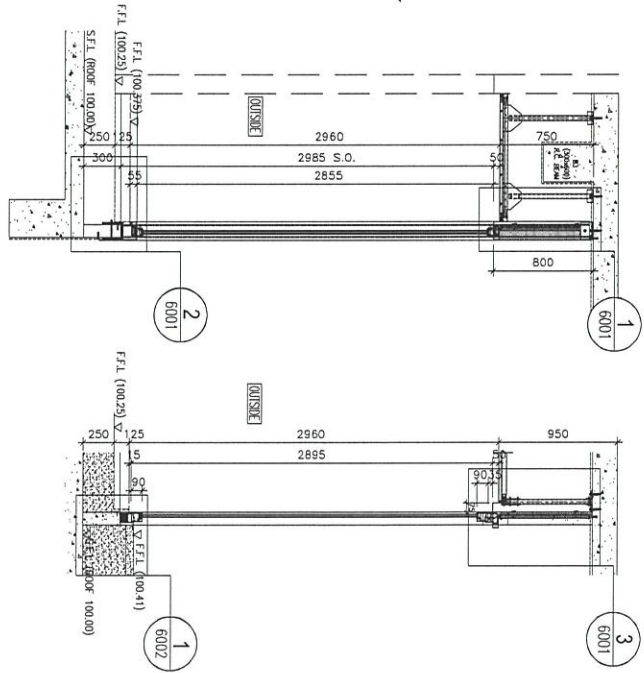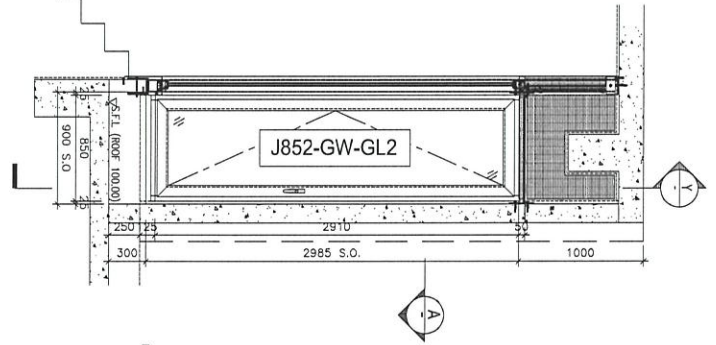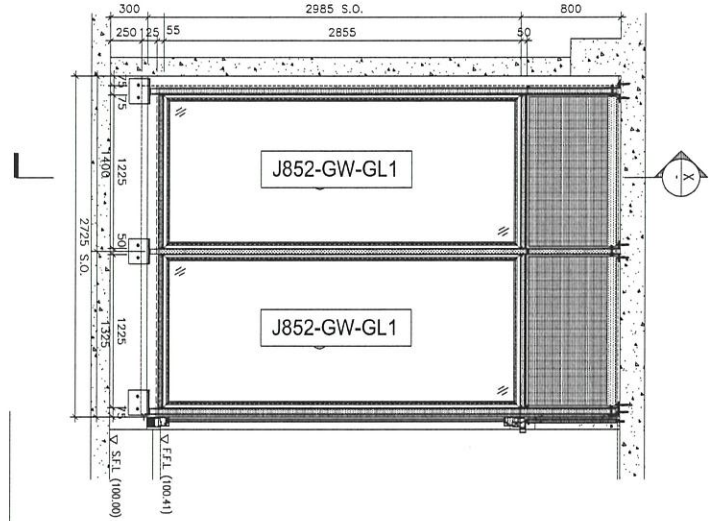




CLASS WALL MARK	FLOOR	Q.T.	TOTAL
1901	R/F	1	1

名稱	玻璃位置圖	制圖	吳禕瑜	2021-09-22	修改			
材料		復核			日期			
顏色		批准			圖號	J852-GS-BLW03		



數量	備註
6	

工程號	J-852	地盤	亞皆老街
-----	-------	----	------

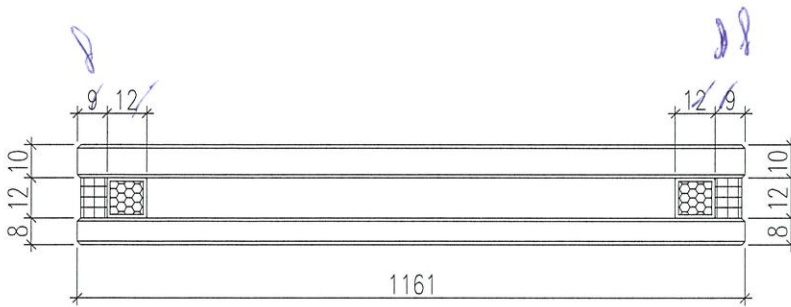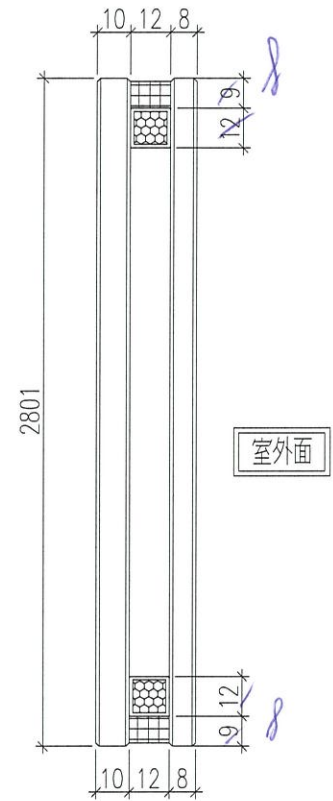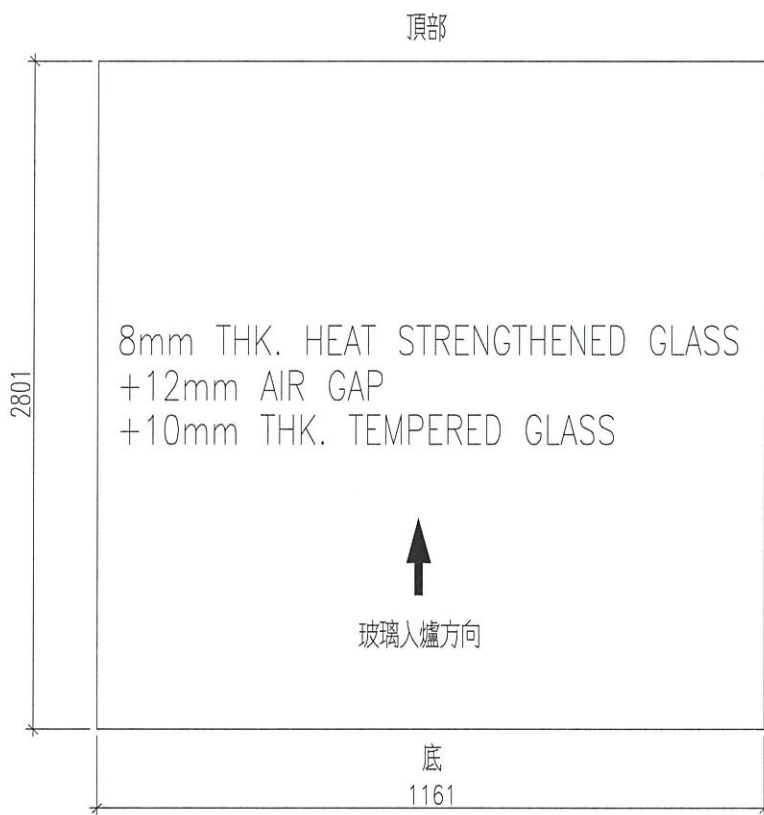




名稱	玻璃加工圖	制圖	吳禕瑜	2021.09.22	修改			
材料		復核			日期			
顏色		批准			圖號	J852-GW-GL1		



美特鋁質 有限公司  
MIDI Aluminium Fabricator Ltd.

數量	備註
3	

工程號	J-852	地盤	亞皆老街
-----	-------	----	------

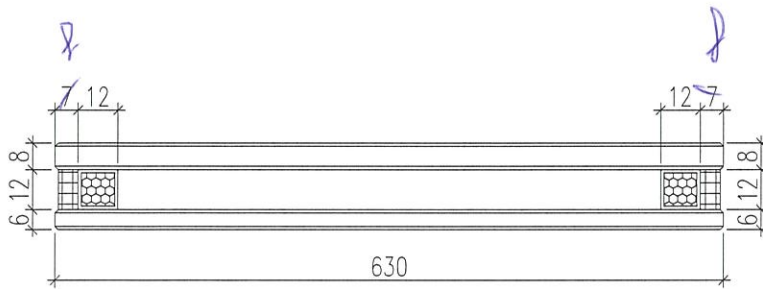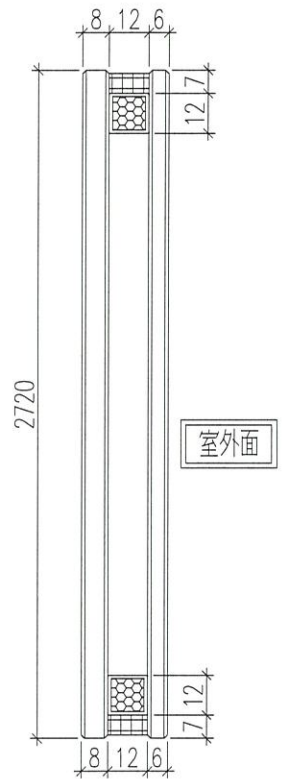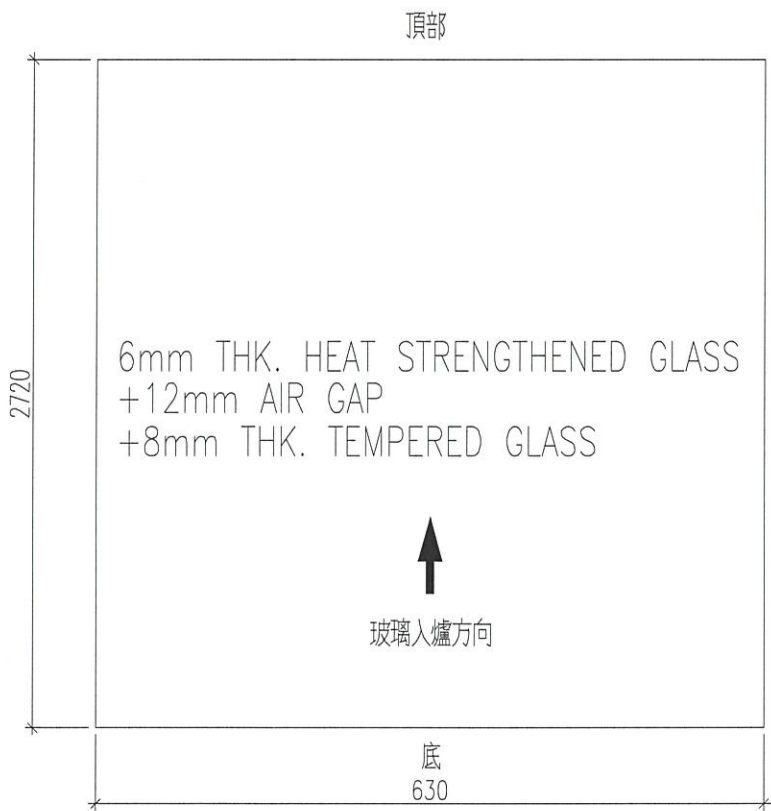

名稱	玻璃加工圖	制圖	吳禕瑜	2021.09.22	修改		
材料		復核			日期		
顏色		批准			圖號	J852-GW-GL2	