

工程指示 / 要求簡箋(E.I.)

工程指示編號：EI / 3928 / 21                      修改版次：A  
 工程編號           ：J - 852                              工程名稱   ：亞皆老街中電  
 工程項目           ：吊趟 鋁料(門玉)(T1-T3)(2-21/F)  
 收件人             ：生統                              發件人     ：Ant Yeung                      日期：09/11/2021

要求提供 /  確認 事項：

- |                                    |                                     |                               |
|------------------------------------|-------------------------------------|-------------------------------|
| <input type="checkbox"/> 初步鋁料 B.M. | <input type="checkbox"/> 加工拆圖，然後生產  | <input type="checkbox"/> 尺寸表  |
| <input type="checkbox"/> 正式鋁料 B.M. | <input type="checkbox"/> 技術上資料 / 指示 | <input type="checkbox"/> 報價   |
| <input type="checkbox"/> 配件 B.M.   | <input type="checkbox"/> 樣辦或貨品說明書   | <input type="checkbox"/> 分判合約 |
| <input type="checkbox"/> 其他：_____  |                                     |                               |

內容：

A 版: 1) 附上生產排期，請按此排期次序組裝吊趟

2) 因應 OP 驗樓要求，T1-T3, 22,23/F 需要先生產，見附件排期，今個月月尾前完成出貨  
 請按加工圖生產吊趟門玉送地盤安裝 (大貨)(T1-T3, 2-21/F 標準層) 3) 放行 A 房 112 款吊趟, 已確認

1) 5/F 樣板層已完成，此 EI 不包括 5/F 數量 不修改.

2) 請先暫停加工: 1/F, 22/F, 23/F 未放行，覆尺後放行

3) 出貨次序: 優先 T3 -> T1, T2

謝謝。

請在 2021 / 10 / 20 前完成上列要求。

附： 頁

以上項目為:

- 原合約工程包                       原合約工程加 / 減賬                       新工程報價

原因：-

分發東莞各部門：

- ( ) 生產技術總監  連附件    ( ) 技術部     連附件    ( ) 生產部     連附件    ( ) 機械設計部  連附件  
 ( ) 採購部     連附件    ( ) 生產統籌部  連附件 料    ( ) 小羅 & 清     連附件  
 ( ) 質檢部     連附件    ( ) 會計部     連附件    ( ) 報關組     連附件    ( ) 其他 \_\_\_\_\_  連附件

分發其他分判：

- (v) 水洪     連附件    


分發香港各部門：

- ( ) 行政部  連附件    ( ) 會計部  連附件    ( ) 統籌部  連附件    ( ) 工程部地盤科文  連附件 福  
 ( ) 採購部  連附件    ( ) QS 部  連附件    ( ) 維修部  連附件    ( ) 其他 \_\_\_\_\_  連附件

傳遞編號：

HK 2026 / 21

發件人簽署：  

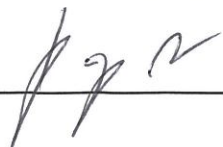

項目經理簽署：  


Noise screen schedule

	大貨		樓層	廠完成生產
1	Batch1	T3→半	2-12/F	22/11/2021
2	Batch2	T3→半, T1, T2, 22- 23/F	15-23/F	29/11/2021
3	Batch3	T2→半	2-12/F	06/12/2021
4	Batch4	T1→半	2-12/F	13/12/2021
5	Batch5	T2→半	15-21/F	20/12/2021
6	Batch6	T1→半	15-21/F	27/12/2021

**美特鋁質** 有限公司  
MIDI Aluminium FabriCator Ltd.


工程號 | J-852 | 地盤 | 亞皆老街

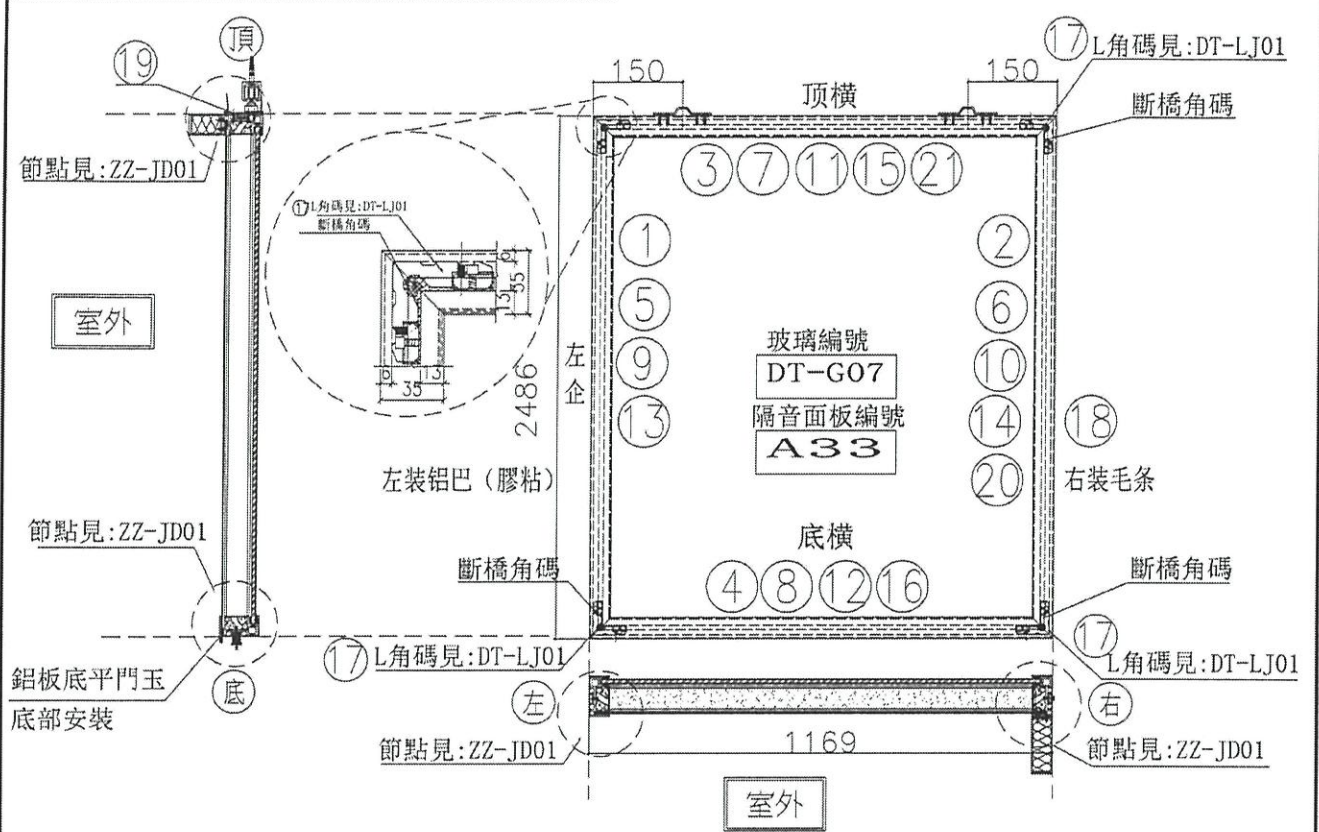

序號	料號	名稱	序號	長度	數量	物料編號	序號	單位	備註
1	X85665	吊趟外框左企	直口	2486.0	2	DT-AL01a-01	頂留		mm
2	X85665	吊趟外框右企	直口	2486.0	2	DT-AL02-01	底留		mm
3	X85665	吊趟外框頂橫	直口	1169.0	2	DT-AL03-08	企料底部開鑿位		mm
4	X85665	吊趟外框底橫	直口	1169.0	2	DT-AL04-08	底橫料防水巴錫去		mm
5	X85666	吊趟內框左企	直口	2480.0	2	DT-AL05-01	安裝扣碼		
6	X85666	吊趟內框右企	直口	2480.0	2	DT-AL06-01	安裝扣碼		
7	X85666	吊趟內框頂橫	直口	1163.0	2	DT-AL07-08	多點鎖芯型號:		
8	X85666	吊趟內框底橫	直口	1163.0	2	DT-AL08-08	手柄型號:		
9		隔音板用C槽	直口	2450.0	2	DT-UC01-01	限位撐型號:		
10		隔音板用C槽	直口	2450.0	2	DT-UC01-02	T窗最大的開度:		
11		隔音板用C槽	直口	1154.0	2	DT-UC01-15	窗玉搭位數:		
12		隔音板用C槽	直口	1154.0	2	DT-UC01-16			
13		POMUTE(隔音內插板)	直口	2418.0	2	DT-CB01-01			
14		POMUTE(隔音內插板)	直口	2418.0	2	DT-CB01-02			
15		POMUTE(隔音內插板)	直口	1102.0	2	DT-CB01-15			
16		POMUTE(隔音內插板)	直口	1102.0	2	DT-CB01-16			
17	55X55X9角碼	L角碼加工圖	直口	11.5	8	DT-LJ01			
18		毛條槽	直口	2486.0	2	DT-MT01-01			
19	X85945	門玉頂部收口蓋	直口	1169.0	2	DT-HL01-08			
20	3mm鋁板	鋁板	直口	2486.0	2	DT-LB16			
21	3mm鋁板	鋁板	直口	1169.0	2	DT-LB09			


*暫停 放行*

名稱	吊趟門玉組裝圖	制圖	吳禱瑜	2021.10.15	修改	
材料		復核			日期	
顏色		批准			圖號	2/(W3/T3A)

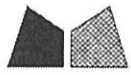

美特鋁質 有限公司  
MIDI Aluminium FabriCator Ltd.

工程號 J-852 地盤 亞皆老街

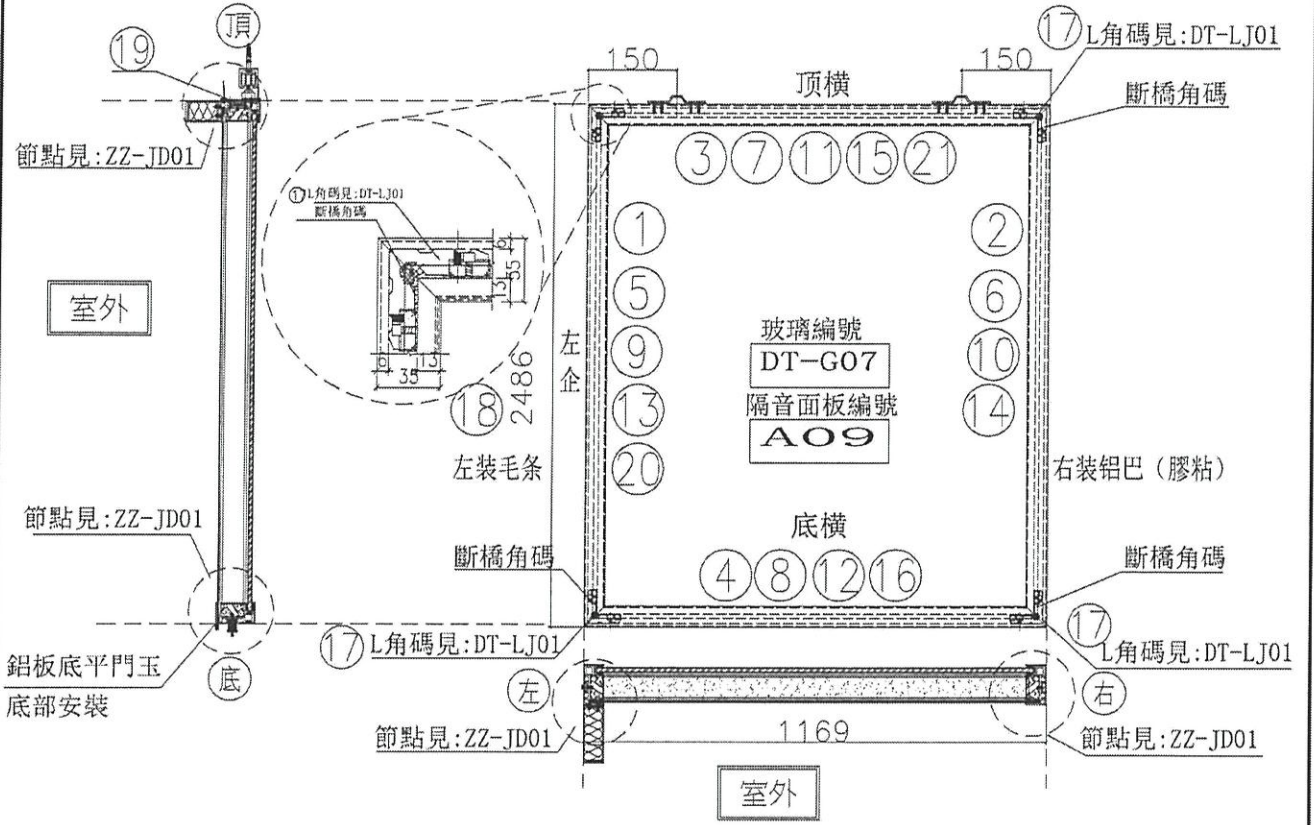

序號	標號	名稱	序號	長度	數量	物料編號	序號	名稱	單位		
1	X85665	吊趟外框左企	直口	2486.0	15	DT-AL01-01	頂留		mm		
2	X85665	吊趟外框右企	直口	2486.0	15	DT-AL02a-01	底留		mm		
3	X85665	吊趟外框頂橫	直口	1169.0	15	DT-AL03-08	企料底部開避位		mm		
4	X85665	吊趟外框底橫	直口	1169.0	15	DT-AL04-08	底橫料防水巴鑲去		mm		
5	X85666	吊趟內框左企	直口	2480.0	15	DT-AL05-01	安裝扣碼				
6	X85666	吊趟內框右企	直口	2480.0	15	DT-AL06-01	安裝扣碼				
7	X85666	吊趟內框頂橫	直口	1163.0	15	DT-AL07-08	多點鎖芯型號:				
8	X85666	吊趟內框底橫	直口	1163.0	15	DT-AL08-08	手柄型號:				
9		隔音板用U槽	直口	2450.0	15	DT-UC01-01	限位桿型號:				
10		隔音板用U槽	直口	2450.0	15	DT-UC01-02	T窗最大的開度:				
11		隔音板用U槽	直口	1154.0	15	DT-UC01-15	窗玉搭位數:				
12		隔音板用U槽	直口	1154.0	15	DT-UC01-16					
13		POMUTE(隔音內插板)	直口	2418.0	15	DT-CB01-01	門玉款	寬度(mm)	高度(mm)	隻/個	撐長
14		POMUTE(隔音內插板)	直口	2418.0	15	DT-CB01-02					
15		POMUTE(隔音內插板)	直口	1102.0	15	DT-CB01-15					
16		POMUTE(隔音內插板)	直口	1102.0	15	DT-CB01-16					
17	55X55X9	L角碼加工碼	直口	11.5	60	DT-L101					
18		毛條槽	直口	2486.0	15	DT-MT01-01					
19	X85915	門玉頂部收口蓋	直口	1169.0	15	DT-HL01-08					
20	3mm	鋁板	直口	2486.0	15	DT-LB08					
21	3mm	鋁板	直口	1169.0	15	DT-LB09					
							大圖版次	本圖版			
							日期				
							窗号	寬度(W)	高度(H)	數量	樓層
								1169.0	2486.0	15	1/F-21/F (除去 5F/7F/18 F)
							圖號	1/(W3/T1A)			

暫停

放行

名稱	吊趟門玉組裝圖	制圖	吳禕瑜	2021.10.15	修改	
材料		復核			日期	
顏色		批准			圖號	1/(W3/T1A)