

工程指示 / 要求簡箋(E.I.)

工程指示編號：EI / 3928 / 21

修改版次：E

工程編號：J - 852

工程名稱：亞皆老街中電

工程項目：吊趟 鋁料(門玉)(T1-T3)(2-21/F)

收件人：生統

發件人：Ant Yeung

日期：07/12/2021

要求提供 / 確認 事項：

- | | | |
|------------------------------------|-------------------------------------|-------------------------------|
| <input type="checkbox"/> 初步鋁料 B.M. | <input type="checkbox"/> 加工拆圖，然後生產 | <input type="checkbox"/> 尺寸表 |
| <input type="checkbox"/> 正式鋁料 B.M. | <input type="checkbox"/> 技術上資料 / 指示 | <input type="checkbox"/> 報價 |
| <input type="checkbox"/> 配件 B.M. | <input type="checkbox"/> 樣辦或貨品說明書 | <input type="checkbox"/> 分判合約 |
| <input type="checkbox"/> 其他：_____ | | |

內容：

E 版：因應 EI3957A 修改 LB33aa 編號，修改此 EI 相應配套吊趟鋁板編號

D 版：提供配件位置資料，按此組裝

C 版：附上修改生產排期次序，Batch 2 改為先出 T1 一半數量及 T1,T2,T3, 22-23/F 數量

**2) 因應 OP 驗樓要求，T1-T3, 22,23/F 需要先生產，見附件排期，今個月月尾前完成出貨
請按加工圖生產吊趟門玉送地盤安裝 (大貨)(T1-T3, 2-21/F 標準層)**

1) 5/F 樣板層已完成，此 EI 不包括 5/F 數量

3) 出貨次序:優先 T3 -> T1, T2

謝謝。

請在 2021 / 12 / 09 前完成上列要求。

附： 頁

以上項目為：

- 原合約工程包 原合約工程加 / 減賬 新工程報價

原因：-_____

分發東莞各部門：

- () 生產技術總監 連附件 () 技術部 連附件 () 生產部 連附件 () 機械設計部 連附件
 () 採購部 連附件 () 生產統籌部 連附件 *Ant* () 小羅 & 清 連附件
 () 質檢部 連附件 () 會計部 連附件 () 報關組 連附件 () 其他 _____ 連附件

分發其他分判：

- (v) 水洪 連附件

分發香港各部門：

- () 行政部 連附件 () 會計部 連附件 () 統籌部 連附件 () 工程部地盤科文 連附件
 () 採購部 連附件 () QS 部 連附件 () 維修部 連附件 () 其他 _____ 連附件


傳遞編號：

HK *2244* / 21

發件人簽署：

項目經理簽署：

Ant
PP

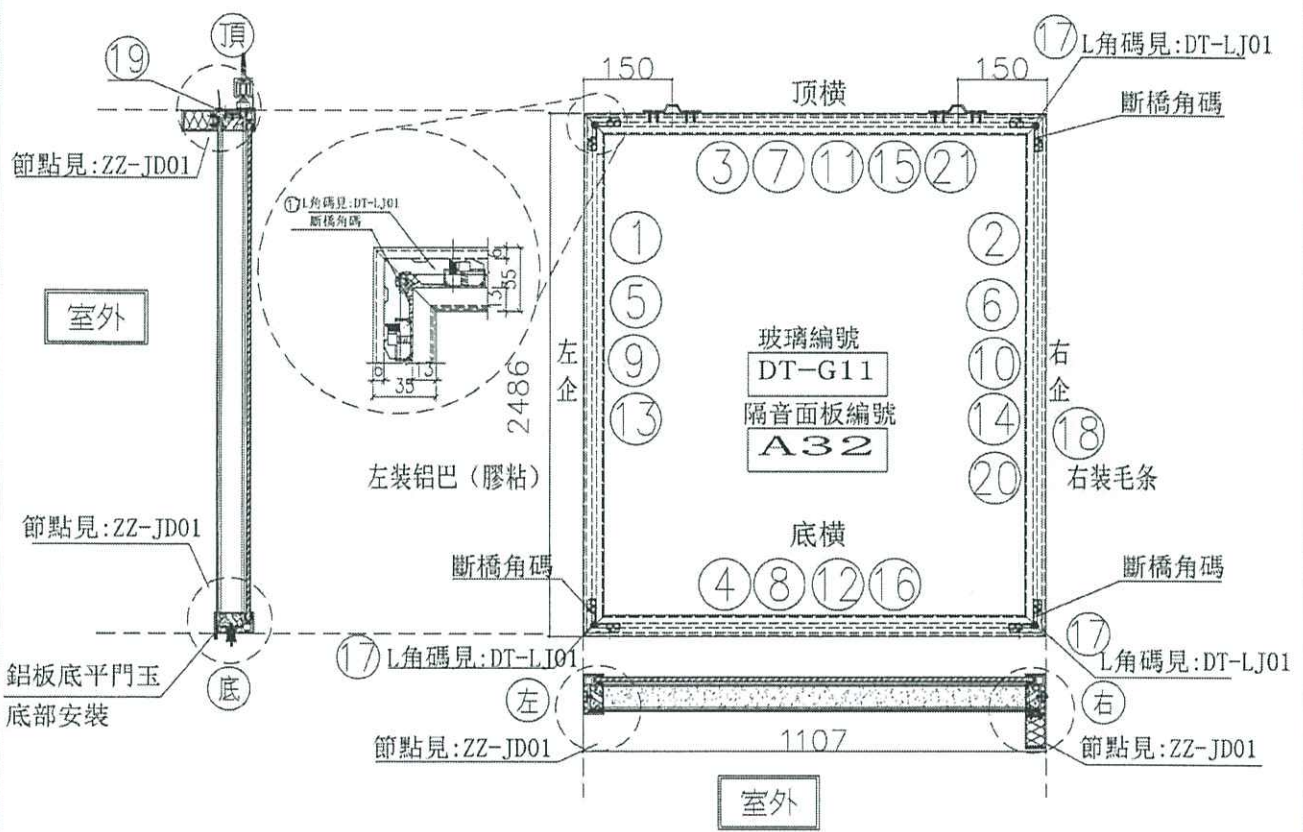

序號	模號	名稱	序號	長度	數量	物料編號	序號	寬度 (mm)	高度 (mm)	數量	樓層	
1	X85665	吊趟外框左企	直口	2486.0	3	DT-AL01a-01	頂留				mm	
2	X85665	吊趟外框右企	直口	2486.0	3	DT-AL02-01	底留				mm	
3	X85665	吊趟外框頂橫	直口	1107.0	3	DT-AL03-12	企料底部開避位				mm	
4	X85665	吊趟外框底橫	直口	1107.0	3	DT-AL04-12	底橫料防水巴錫去				mm	
5	X85666	吊趟內框左企	直口	2480.0	3	DT-AL05-01	安裝扣碼					
6	X85666	吊趟內框右企	直口	2480.0	3	DT-AL06-01	安裝扣碼					
7	X85666	吊趟內框頂橫	直口	1101.0	3	DT-AL07-12	多點鎖芯型號:					
8	X85666	吊趟內框底橫	直口	1101.0	3	DT-AL08-12	手柄型號:					
9		隔音板用U槽	直口	2450.0	3	DT-UC01-01	限位撥型號:					
10		隔音板用U槽	直口	2450.0	3	DT-UC01-02	T窗最大的開度:					
11		隔音板用U槽	直口	1092.0	3	DT-UC01-23	窗玉拾位數:					
12		隔音板用U槽	直口	1092.0	3	DT-UC01-24						
13		POMUTE(隔音內插板)	直口	2418.0	3	DT-CB01-01	門玉款					
14		POMUTE(隔音內插板)	直口	2418.0	3	DT-CB01-02						
15		POMUTE(隔音內插板)	直口	1040.0	3	DT-CB01-23						
16		POMUTE(隔音內插板)	直口	1040.0	3	DT-CB01-24						
17	55X55X9角碼	L角碼加工圈	直口	11.5	12	DT-LJ01						
18		毛條槽	直口	2486.0	3	DT-MT01-01						
19	X85945	門玉頂部收口蓋	直口	1107.0	3	DT-HL01-12						
20	3mm鋁板	鋁板	直口	2486.0	3	DT-LB33 & 9						
21	3mm鋁板	鋁板	直口	1107.0	3	DT-LB21						
							大圖版次		本圖版			
									日期			
							窗号	1107.0	高度 (H)	2486.0	數量	3
											樓層	1/F-5/F (除去5F)
							圖號	2/(W2/T3A)				

名稱	吊趟門玉組裝圖	制圖	吳緯瑜	2021.10.15	修改	
材料		復核			日期	
顏色		批准			圖號	2/(W2/T3A)