

工程指示 / 要求簡箋(E.I.)

工程指示編號：EI / 3994 / 21

修改版次：-

工程編號：J - 852

工程名稱：亞皆老街中電

工程項目：吊趟 玻璃大貨(T1-T3 特式層, 1, 22-23/F)

收件人：Maggie / 生統

發件人：Ant Yeung

日期：04/11/2021

要求提供 / 確認 事項：

- | | | |
|------------------------------------|-------------------------------------|-------------------------------|
| <input type="checkbox"/> 初步鋁料 B.M. | <input type="checkbox"/> 加工拆圖，然後生產 | <input type="checkbox"/> 尺寸表 |
| <input type="checkbox"/> 正式鋁料 B.M. | <input type="checkbox"/> 技術上資料 / 指示 | <input type="checkbox"/> 報價 |
| <input type="checkbox"/> 配件 B.M. | <input type="checkbox"/> 樣辦或貨品說明書 | <input type="checkbox"/> 分判合約 |
| <input type="checkbox"/> 其他：_____ | | |

內容：

請按 BM 訂購玻璃送廠，吊趟組裝使用 (T1-T3 ,1/F, 22,23/F)

前 EI3910 已出標準層，未出 1/F, 22,23/F

謝謝

請在 2021 / 10 / 25 前完成上列要求。

附：頁

以上項目為：

- 原合約工程包 原合約工程加 / 減賬 新工程報價

原因：-

分發東莞各部門：

- ()生產技術總監 連附件 ()技術部 連附件 ()生產部 連附件 ()機械設計部 連附件
 ()採購部 連附件 ()生產統籌部 連附件 ()小羅&清 連附件
 ()質檢部 連附件 ()會計部 連附件 ()報關組 連附件 ()其他 _____ 連附件

分發其他分判：

- (v)水洪 連附件

分發香港各部門：

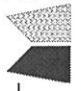
- ()行政部 連附件 ()會計部 連附件 ()統籌部 連附件 ()工程部地盤科文 連附件
 (v)採購部 連附件 ()QS 部 連附件 ()維修部 連附件 ()其他 _____ 連附件

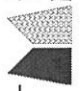
傳遞編號：

發件人簽署：


HK 2010 / 21

項目經理簽署：

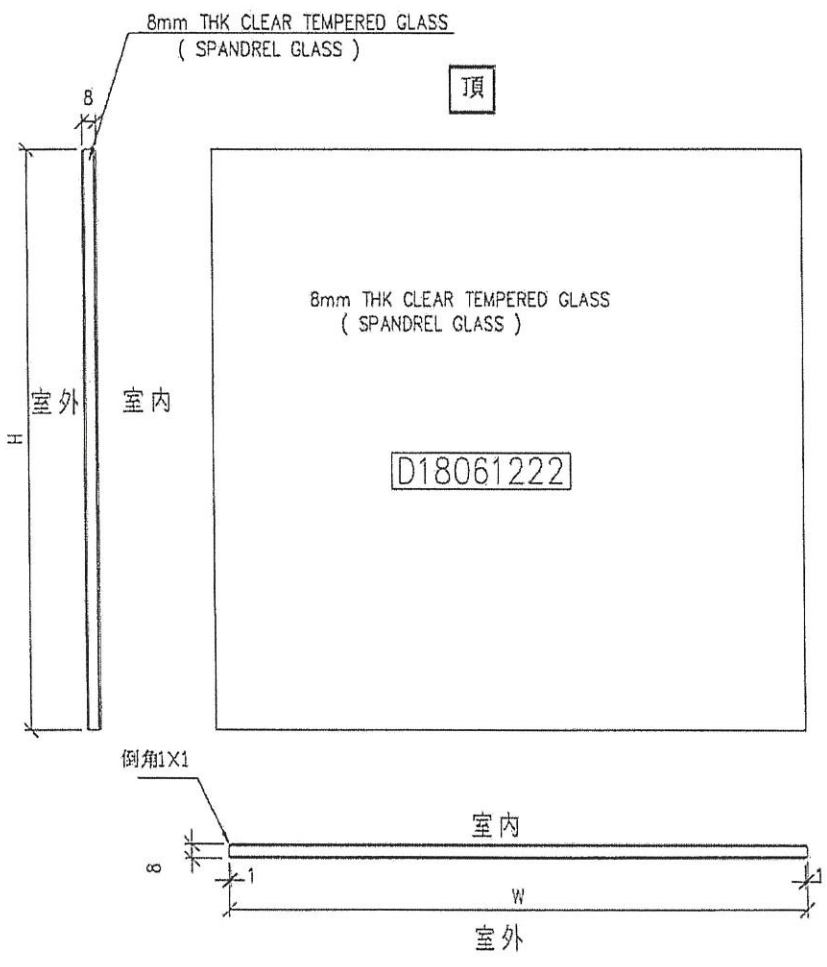
 美特鋁質 有限公司 MIDI Aluminium Fabricator Ltd.		工程號: J852	計算: 吳禕瑜	日期: 2021.09.10	送呈: 源哥				
地盤名稱: 亞皆老街		核對:	副本:						
項目類別: 吊趟項目		批准:	A/C Code:						
修改版次:		總計玻璃面積 (平方米): 267.76							
序號	玻璃圖號	顏色與類型	厚度 (mm)	玻璃尺寸 寬度 (W mm) 高度 (H mm)	數量 (塊)	總面積 (平方米)	使用位置	計算參考數值/所屬位置 分屬類型 分格寬度 分格高度	樓層
1	DT-G02a	8mm THK. TEMPERED GLASS(TG11)	8.0	1129 2432	1	8.24	T1-02	W3/T1C 玻璃 1173 2476	1F
2	DT-G03a	8mm THK. TEMPERED GLASS(TG11)	8.0	768 2432	2	30.01	T1-03	W1/T1C 玻璃 812 2476	1F
3	DT-G03a	8mm THK. TEMPERED GLASS(TG11)	8.0	768 2432	1	30.01	T2-03	W1/T2C 玻璃 812 2476	1F
4	DT-G03a	8mm THK. TEMPERED GLASS(TG11)	8.0	768 2432	2	7.47	T3-03	W1/T3C 玻璃 812 2476	1F
5	DT-G04a	8mm THK. TEMPERED GLASS(TG11)	8.0	507.5 2432	1	4.94	T3-14	W9/T3A 玻璃 551.5 2476	21F
6	DT-G05a	8mm THK. TEMPERED GLASS(TG11)	8.0	1059 2432	1	5.15	T3-13	W8/T3A 玻璃 1103 2476	21F
7	DT-G06	8mm THK. TEMPERED GLASS(TG11)	8.0	714.5 2432	1	27.92	T1-06	W7/T1A 玻璃 758.5 2476	1F
8	DT-G07a	8mm THK. TEMPERED GLASS(TG11)	8.0	1125 2432	2	5.47	T1-07	W3/T1A 玻璃 1169 2476	1F,21F
9	DT-G07a	8mm THK. TEMPERED GLASS(TG11)	8.0	1125 2432	1	5.47	T3-11	W3/T3A 玻璃 1169 2476	1F,21F
10	DT-G08a	8mm THK. TEMPERED GLASS(TG11)	8.0	1213 2432	2	5.47	T1-07	W3/T1A 玻璃 1257 2476	1F,21F
11	DT-G08a	8mm THK. TEMPERED GLASS(TG11)	8.0	1213 2432	1	5.47	T3-11	W3/T3A 玻璃 1257 2476	1F,21F
12	DT-G09a	8mm THK. TEMPERED GLASS(TG11)	8.0	551 2432	1	2.68	T1-13	W6/T1B 玻璃 595 2476	21F
13	DT-G09a	8mm THK. TEMPERED GLASS(TG11)	8.0	551 2432	1	2.68	T3-12	W7/T3A 玻璃 595 2476	21F
14	DT-G09a	8mm THK. TEMPERED GLASS(TG11)	8.0	551.5 2432	3	6.71	T3-05	W6/T3B 玻璃 595.5 2476	9,11,21F
15	DT-G11a	8mm THK. TEMPERED GLASS(TG11)	8.0	1063 2432	2	5.19	T3-09&10	W2/T3B 玻璃 1107 2476	1F
16	DT-G11a	8mm THK. TEMPERED GLASS(TG11)	8.0	1063 2432	2	5.19	T3-09&10	W3/T3B 玻璃 1107 2476	1F
17	DT-G11a	8mm THK. TEMPERED GLASS(TG11)	8.0	1063 2432	2	5.19	T3-09&10	W2/T3A 玻璃 1107 2476	1F
18	DT-G12a	8mm THK. TEMPERED GLASS(TG11)	8.0	859 2702	2	2.32	T2-01	22,23W5/T2C 玻璃 903 2746	22,23F
					2	4.66	T1-01	22,23W5/T1C	
					2	2.32	T3-01	22,23W5/T3C	
19	DT-G13a	8mm THK. TEMPERED GLASS(TG11)	8.0	1059 2702	2	2.86	T1-02	22,23W3/T1C 玻璃 1103 2746	22,23F
					2	2.86	T2-02	22,23W3/T2C	
					2	2.86	T3-02	22,23W3/T3C	
20	DT-G14a	8mm THK. TEMPERED GLASS(TG11)	8.0	768 2702	4	4.17	T1-03	22,23W1/T1C 玻璃 812 2746	22F-23F
					4	4.15	T2-03	22,23W1/T2C	
					4	4.15	T3-03	22,23W1/T3C	

 美特鋁質 有限公司 MDT Aluminium Fabricator Ltd.		工程號: J852	計算: 吳祐瑜	日期: 2021.09.10	送呈: 源哥
地盤名稱: 亞皆老街		核對:	副本:		
項目類別: 吊橋項目		批准:	A/C Code:		
修改版次:		總計玻璃面積 (平方米):	數量 (塊)	總面積 (平方米)	使用位置
序號	玻璃圖號	顏色與類型	厚度 (mm)	玻璃尺寸 寬度 (W mm) 高度 (H mm)	計算參考數值/所屬位置分格
21	DT-G15a	8mm THK. TEMPERED GLASS(TG11)	8.0	590 2702	玻璃 634 2746
22	DT-G15a	8mm THK. TEMPERED GLASS(TG11)	8.0	590 2702	玻璃 634 2746
23	DT-G16a	8mm THK. TEMPERED GLASS(TG11)	8.0	574 2702	玻璃 618 2746
24	DT-G17a	8mm THK. TEMPERED GLASS(TG11)	8.0	983 2802	玻璃 1027 2846
25	DT-G17a	8mm THK. TEMPERED GLASS(TG11)	8.0	983 2802	玻璃 1027 2846
26	DT-G18a	8mm THK. TEMPERED GLASS(TG11)	8.0	1059 2802	玻璃 1103 2846
27	DT-G18a	8mm THK. TEMPERED GLASS(TG11)	8.0	1059 2802	玻璃 1103 2846
28	DT-G19	8mm THK. TEMPERED GLASS(TG11)	8.0	676 2442	玻璃 720 2476
29	DT-G21a	8mm THK. TEMPERED GLASS(TG11)	8.0	589.5 2432	玻璃 633.5 2476
30	DT-G21a	8mm THK. TEMPERED GLASS(TG11)	8.0	589.5 2432	玻璃 633.5 2476
31	DT-G21a	8mm THK. TEMPERED GLASS(TG11)	8.0	590 2432	玻璃 634 2476
32	DT-G22a	8mm THK. TEMPERED GLASS(TG11)	8.0	551 2702	玻璃 595 2746
33	DT-G22a	8mm THK. TEMPERED GLASS(TG11)	8.0	551 2702	玻璃 595 2746
		合計:	72	267.7567	
<p>1). 本表中之清片玻璃是 信義 原片, 藍片玻璃是 藍欣原片</p> <p>2). 本表中所有玻璃對角線尺寸偏差要求不超過負 2mm.</p> <p>3). 本表中所有玻璃成品均需做雙面保護, 用透明靜電膠紙加四周一寸FK白膠紙做雙面加固保護處理。</p> <p>4). 本表中所有玻璃成品均需注明室內外及其玻璃編號/使用位置/樓層, 以便識別。</p>					
<p>加工注意事項 / 玻璃類型描述:</p> <p>(TG11) 8mm THK. CLEAR TEMPERED GLASS. (D18061222)</p>					

EG-DWG4

 美特鋁質有限公司 MIDI Aluminium Fabricator Ltd.				類別	物料號		
修改				制圖 譚林輝	2020.4.17	圖號	IW-TG11
日期				復核 謝永林	2020.4.17	數量	見BOM表
				批准 Jason		位置	

玻璃類型：TG11



工程號	J-837	地盤	觀塘裕民坊
名稱	玻璃加工圖		採用
材料	8mm THK CLEAR TEMPERED GLASS		地盤
顏色	(SPANDREL GLASS)		工廠

附件