

工程指示 / 要求簡箋(E.I.)

工程指示編號：EI / 4182 / 21

修改版次：-

工程編號：J - 852

工程名稱：亞皆老街中電

工程項目：平台百頁 地盤用鐵件

收件人：Maggie

發件人：Ant Yeung

日期：21/12/2021

要求提供 / 確認 事項：

- () 初步鋁料 B.M. () 加工拆圖，然後生產 () 尺寸表
- () 正式鋁料 B.M. () 技術上資料 / 指示 () 報價
- () 配件 B.M. () 樣辦或貨品說明書 () 分判合約
- () 其他：_____

內容：

請按加工圖生產平台百頁 地盤用鐵件送地盤。

驗焊 Butt Weld : UT 100%, MPI 100%, Visual 100%。For Louver

請在 2021 / 12 / 24 前完成上列要求。

附：1 頁

以上項目為：

- 原合約工程包 原合約工程加 / 減賬 新工程報價

原因：-

分發東莞各部門：

- () 生產技術總監 連附件 () 技術部 連附件 () 生產部 連附件 () 機械設計部 連附件
- () 採購部 連附件 () 生產統籌部 連附件 () 小羅&清 連附件
- () 質檢部 連附件 () 會計部 連附件 () 報關組 連附件 () 其他 _____ 連附件

分發其他分判：

- (v) 水洪 連附件

分發香港各部門：

- () 行政部 連附件 () 會計部 連附件 () 統籌部 連附件 (/) 工程部地盤科文 連附件 神奇
- (/) 採購部 連附件 () QS 部 連附件 () 維修部 連附件 () 其他 _____ 連附件

傳遞編號：

HK / 21

發件人簽署：





項目經理簽署：

Lower Butt weld 3275

美特鋁質 有限公司
MIDI Aluminium Fabricator Ltd.

工程號 J852 地盤 亞皆老街

送工地

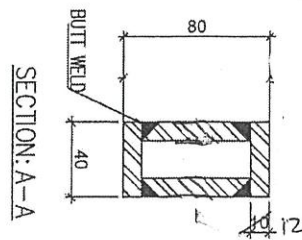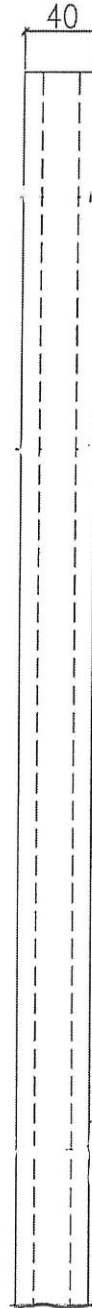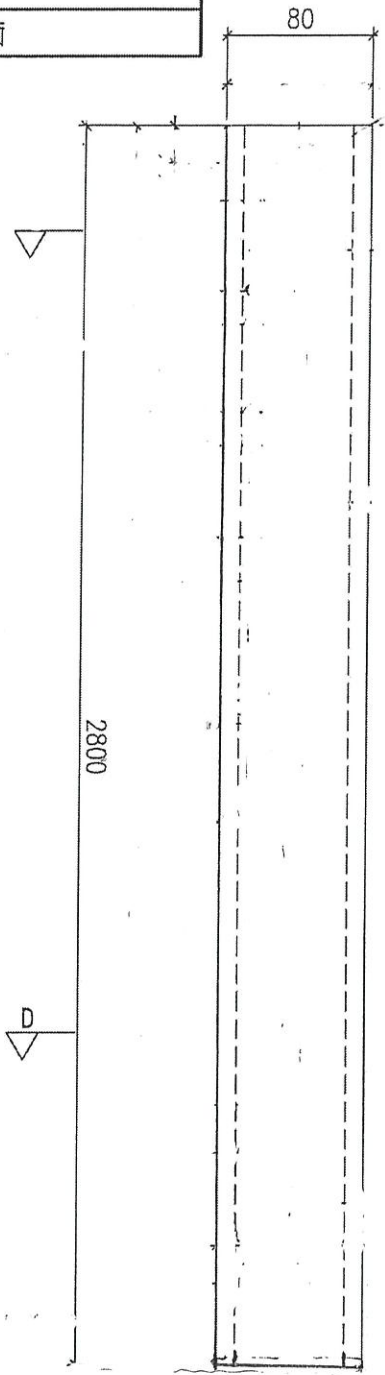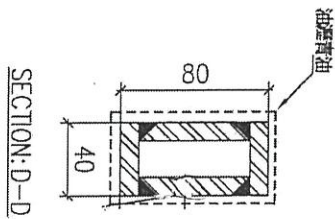

序號	物料編號	數量	使用位置
01	LGW-GMS-04	4	見派位圖

名稱	左企鐵通加工圖	制圖	SDE	2021.05.22	修改		
材料	80x40x10mm 厚板鋼通+10mm 厚鋼板(3275)	復核	-	-	日期		
顏色	熱浸鋅	批准			圖號	J852-LGW-MS-04	