

工程指示 / 要求簡箋(E.I.)

工程指示編號：EI/14876/122

修改版次：-

工程編號：J - 852

工程名稱：亞皆老街中電

工程項目：吊趟鋁孔板 執修用

收件人：偉哥 / 生統

發件人：Ant Yeung

日期：13/07/2022

要求提供 / 確認 事項：

- | | | |
|------------------------------------|-------------------------------------|-------------------------------|
| <input type="checkbox"/> 初步鋁料 B.M. | <input type="checkbox"/> 加工拆圖，然後生產 | <input type="checkbox"/> 尺寸表 |
| <input type="checkbox"/> 正式鋁料 B.M. | <input type="checkbox"/> 技術上資料 / 指示 | <input type="checkbox"/> 報價 |
| <input type="checkbox"/> 配件 B.M. | <input type="checkbox"/> 樣辦或貨品說明書 | <input type="checkbox"/> 分判合約 |

內容：

請用 DT-LB36a 20 支

請在 2022.07.20 前完成上列要求。

附：1 頁 BM

- 原合約工程包 原合約工程加 / 減賬 新工程報價

原因：-

分發東莞各部門：

- () 生產技術總監 連附件 () 技術部 連附件 () 生產部 連附件 () 機械設計部 連附件
 () 採購部 連附件 () 生產統籌部 連附件 () 小羅 & 清 連附件
 () 質檢部 連附件 () 會計部 連附件 () 報關組 連附件 () 其他 楊榮輝 連附件

分發香港各部門：

- () 行政部 連附件 () 會計部 連附件 () 統籌部 連附件 () 工程部地盤科文 連附件 祥哥
 () 採購部 連附件 () QS 部 連附件 () 維修部 連附件 () 其他 _____ 連附件

傳遞編號：

發件人簽署：

HK 1143 / 22


項目經理簽署：



美特鋁質有限公司
MIDI Aluminium Fabricator Ltd.




工程號 J-852 地盤 亞皆老街

序號	物料編號	數量	長度L	鋁板編號
1	DT-LB30a	48	2550	DT-LB30
2	DT-LB30xa	3	2540	DT-LB30x
3	DT-LB36a	6	2810	DT-LB36

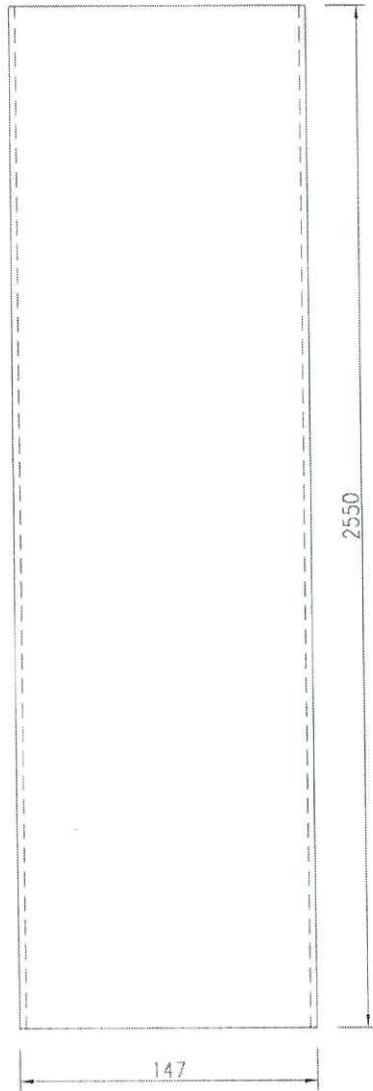

207

ei 3968c

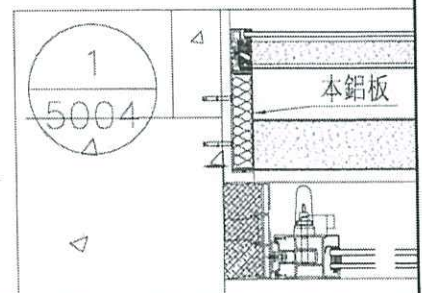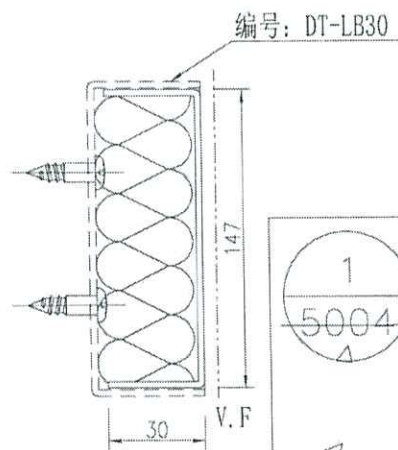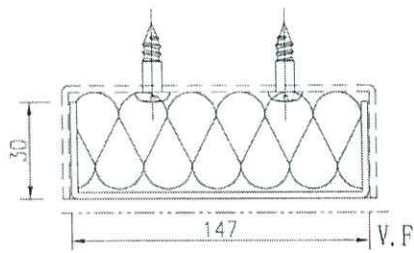

名稱	鋁板拆圖	制圖	吳祿瑜	2021. 10. 16	修改	A
材料	1MM POMUTE	復核			日期	2021.11.15
顏色	UCT201498XL-3	批準			圖號	DT-LB30a

3-9

J-852	EI/3948C	NO:1/6
折件圖號:	DT-LB36	
顏色編號:	UCT201498XL (A)-3	

DT-LB36

DT-LB36

DT-LB36