



美特鋁質有限公司

MIDI ALUMINIUM FABRICATOR LTD.



工程指示 / 要求簡箋 ENGINEER INSTRUCTIONS(E.I.)

| | | | |
|---------|--------------|-------|------------|
| 工程指示編號: | EI- 4989 | 修改版本: | A |
| | HK- 1373 | | |
| 工程編號: | J 852 | 工程名稱: | 亞皆老街中電 |
| 收件人: | 生統 | 發件人: | Renee Lo |
| 工程項目: | 欄河 執修用鋁料 加工圖 | 日期: | 19/08/2022 |

| | | |
|---------------------------------|--|------------------------------------|
| <input type="checkbox"/> 原合約工程包 | <input type="checkbox"/> 原合約工程加 / 減脹 QT- | <input type="checkbox"/> 新工程報價 QT- |
|---------------------------------|--|------------------------------------|

| | |
|----------------|-----------|
| 信件批核號碼/圖紙參考編號: | 批核模具圖紙編號: |
| 客戶指示附件: | 管理內部批簽署: |

| | | |
|------------------------------------|-------------------------------------|-------------------------------|
| <input type="checkbox"/> 初步鋁料 B.M. | <input type="checkbox"/> 加工拆圖, 然後生產 | <input type="checkbox"/> 尺寸表 |
| <input type="checkbox"/> 正式鋁料 B.M. | <input type="checkbox"/> 技術上資料/指示 | <input type="checkbox"/> 報價 |
| <input type="checkbox"/> 配件 B.M. | <input type="checkbox"/> 樣辦或貨品說明書 | <input type="checkbox"/> 分判合約 |
| <input type="checkbox"/> 其他: | | |

內容: A版: 先做14支到地盤, 作樣板用
請按加工圖生產鋁料 執修用
頂: 1/F-10/F (T1,2,3 BAL/UP)
底: All Floor (T1,2,3 UP) *鐵花位置*

謝謝

完成上列要求日期: 05/09/2022

國內

| | | | | | |
|---|------------------------------|---|---|--------------------------------|------------------------------|
| <input type="checkbox"/> 生產技術總監 | <input type="checkbox"/> 連附件 | <input type="checkbox"/> 技術部 | <input type="checkbox"/> 連附件 | <input type="checkbox"/> 生產部 | <input type="checkbox"/> 連附件 |
| <input type="checkbox"/> 採購部 | <input type="checkbox"/> 連附件 | <input checked="" type="checkbox"/> 生產統籌部 | <input checked="" type="checkbox"/> 連附件 | <input type="checkbox"/> 報關組 | <input type="checkbox"/> 連附件 |
| <input type="checkbox"/> 質檢部 | <input type="checkbox"/> 連附件 | <input type="checkbox"/> 會計部 | <input type="checkbox"/> 連附件 | <input type="checkbox"/> 機械設計部 | <input type="checkbox"/> 連附件 |
| <input checked="" type="checkbox"/> 其他: | | | | | |

香港


| | | | | | | | |
|------------------------------|------------------------------|------------------------------|------------------------------|-------------------------------|------------------------------|------------------------------|------------------------------|
| <input type="checkbox"/> 行政部 | <input type="checkbox"/> 連附件 | <input type="checkbox"/> 會計部 | <input type="checkbox"/> 連附件 | <input type="checkbox"/> 統籌部 | <input type="checkbox"/> 連附件 | <input type="checkbox"/> 工程部 | <input type="checkbox"/> 連附件 |
| <input type="checkbox"/> 採購部 | <input type="checkbox"/> 連附件 | <input type="checkbox"/> QS部 | <input type="checkbox"/> 連附件 | <input type="checkbox"/> 地盤管理 | <input type="checkbox"/> 連附件 | <input type="checkbox"/> 維修部 | <input type="checkbox"/> 連附件 |

| | |
|---------|----------------------------|
| *發件人簽署: | *組別成員批核簽署: |
| 傳遞編號: | 項目經理簽署: <i>[Signature]</i> |




美特鋁質有限公司
MIDI Aluminium Fabricator Ltd.

工程號 J-852 地盤 亞答老街/橫河

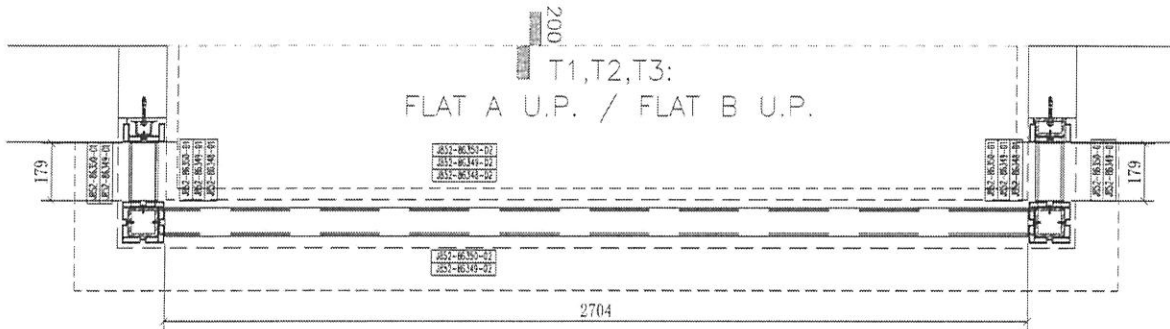

底: 1/F-21/F (共18層)
頂: 1/F-10/F (共9層)

27 x 989 h
1.

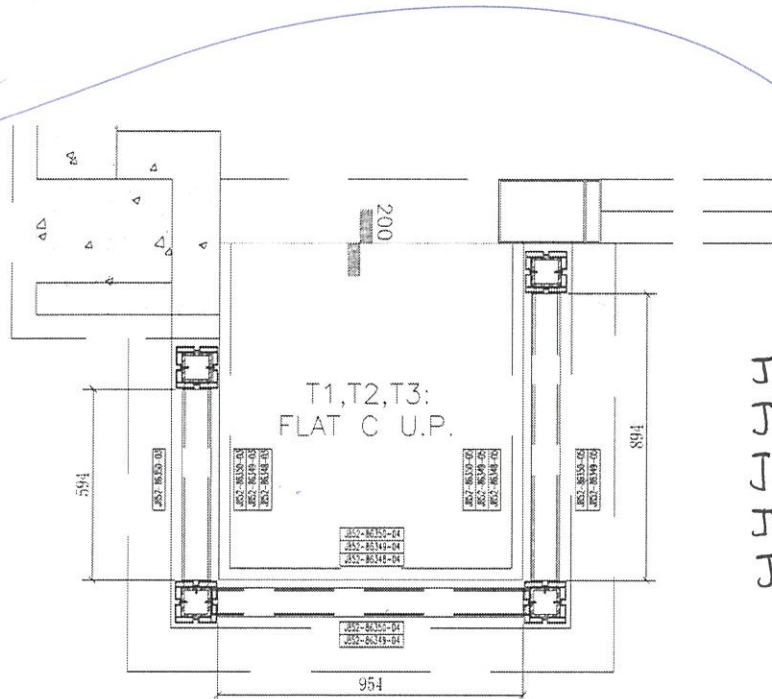

底: 1/F-23/F (共20層)
頂: 1/F-10/F (共9層)

J852-86350-05
J852-86349-05
J852-86348-05
J852-86350-05
J852-86349-05

J852-86350-03
J852-86350-03
J852-86349-03
J852-86348-03

J852-86350-04
J852-86349-04
J852-86348-04
J852-86350-04
J852-86349-04

共 14 支

| | | | | | | | |
|----|-----------------------|----|-----|------------|----|---------------------|--|
| 名稱 | 852 橫河鋁材位置圖 | 制圖 | C.F | 2022.08.10 | 修改 | | |
| 材料 | | 復核 | - | - | 日期 | | |
| 顏色 | PVF2 3-COATING FINISH | 批准 | | | 圖號 | J852-863XX-01 (派位圖) | |