

工程指示 / 要求簡箋 ENGINEER INSTRUCTIONS(E.I.)

工程指示編號:	EI- 7020	修改版本:	-
	HK-2692		
工程編號:	J 853	工程名稱:	延坪道 (第2期)
收件人:	生統	發件人:	Joe Chan
工程項目:	HA1~HA8 欄河料 加工組裝 (紅色)	日期:	21/11/2023

☐ 原合約工程包	☐ 原合約工程加 / 減賬 QT-	☐ 新工程報價 QT-
---------------------------------	--	------------------------------------

信件批核號碼/圖紙參考編號:	批核模具圖紙編號:
客戶指示附件:	管理內部批簽署:

☐ 初步鋁料 B.M.	☐ 加工拆圖, 然後生產	☐ 尺寸表
☐ 正式鋁料 B.M.	☐ 技術上資料/指示	☐ 報價
☐ 配件 B.M.	☐ 樣辦或貨品說明書	☐ 分判合約
☐ 其他:		

內容: 請依附件資料, 加工組裝欄河料, 送地盤, 請分屋包裝出貨
HA2要求 30/11/2023 完成
HA1, HA3~HA8 請於 15/12/2023 前完成

完成上列要求日期:

國內

☐ 生產技術總監	☐ 連附件	☐ 技術部	☐ 連附件	☐ 生產部	☐ 連附件
☐ 採購部	☐ 連附件	☒ 生產統籌部	☒ 連附件	☐ 報關組	☐ 連附件
☐ 質檢部	☐ 連附件	☐ 會計部	☐ 連附件	☐ 機械設計部	☐ 連附件
☐ 香港辦	☐ 連附件	☐ 其他:			

香港

☐ 行政部	☐ 連附件	☐ 會計部	☐ 連附件	☐ 統籌部	☐ 連附件	☐ 工程部	☐ 連附件
☐ 採購部	☐ 連附件	☐ QS部	☐ 連附件	☒ 地盤管理	☒ 連附件	☐ 維修部	☐ 連附件

*發件人簽署:	炳哥	*組別成員批核簽署:	
傳遞編號:	HK 2692/23	項目經理簽署:	

J853-香港延坪道(第二期别墅)-Glass Balustrade-立柱横梁分栋数量统计表

工程: J853-香港延坪道(第二期别墅)

①

日期: 17-Nov-23

序号	部件图编号								总数量	备注
		HA1	HA2	HA3	HA5	HA6	HA7	HA8		
1	J853-GB-MA-001	1	1	1	1	1	1	1	7	
2	J853-GB-MA-002L	2	2	2	2	2	2	2	14	
3	J853-GB-MA-002R	2	2	2	2	2	2	2	14	
4	J853-GB-MA-003L	1	1	1	1	1	1	1	7	
5	J853-GB-MA-003R	1	1	1	1	1	1	1	7	
6	J853-GB-MA-004	10	10	10	10	10	10	10	70	
7	J853-GB-MA-005L	4	4	4	4	4	4	4	28	
8	J853-GB-MA-005R	4	4	4	4	4	4	4	28	
9	J853-GB-MA-006L	2	2	2	2	2	2	2	14	
10	J853-GB-MA-006R	2	2	2	2	2	2	2	14	
11	J853-GB-TA-001	1	1	1	1	1	1	1	7	
12	J853-GB-TA-002L	1	1	1	1	1	1	1	7	
13	J853-GB-TA-002R	1	1	1	1	1	1	1	7	
14	J853-GB-TA-003L	1	1	1	1	1	1	1	7	
15	J853-GB-TA-003R	1	1	1	1	1	1	1	7	
16	J853-GB-TA-004L	1	1	1	1	1			5	
17	J853-GB-TA-004R						1	1	2	
18	J853-GB-TA-005L						1	1	2	
19	J853-GB-TA-005R	1	1	1	1	1			5	
20	J853-GB-TA-006L	2	2	2	2	2	2	2	14	
21	J853-GB-TA-006R	2	2	2	2	2	2	2	14	
22	J853-GB-TA-100	4	4	4	4	4	4	4	28	
23	J853-GB-TA-101	4	4	4	4	4	4	4	28	
24	J853-GB-TA-102	24	24	24	24	24	24	24	168	
25	J853-GB-TA-103	4	4	4	4	4	4	4	28	
26	J853-GB-TA-104	2	2	2	2	2	2	2	14	
27	J853-GB-TA-105	2	2	2	2	2	2	2	14	
28	J853-GB-TA-300	1	1	1	1	1	1	1	7	
29	J853-GB-TA-301	1	1	1	1	1			5	
30	J853-GB-TA-302						1	1	2	
31	J853-GB-TA-303	1	1	1	1	1			5	
32	J853-GB-TA-304						1	1	2	

J853-香港延坪道(第二期别墅)-Glass Balustrade-立柱横梁分栋数量统计表

工程：J853-香港延坪道(第二期别墅)

日期：17-Nov-23

2

序号	部件图编号								总数量	备注
		HA1	HA2	HA3	HA5	HA6	HA7	HA8		
33	J853-GB-TA-305	1	1	1	1	1			5	
34	J853-GB-TA-306						1	1	2	
35	J853-GB-TA-307	1	1	1	1	1			5	
36	J853-GB-TA-308						1	1	2	
37	J853-GB-TA-309	1	1	1	1	1			5	
38	J853-GB-TA-310						1	1	2	
39	J853-GB-TA-311	1	1	1	1	1	1	1	7	
40	J853-GB-TA-312	1	1	1	1	1	1	1	7	
41	J853-GB-TA-313	5	5	5	5	5	5	5	35	
42	J853-GB-TA-314	1	1	1	1	1	1	1	7	
43	J853-GB-TA-315	1	1	1	1	1	1	1	7	
44	J853-GB-TA-316	2	2	2	2	2	2	2	14	
45	J853-GB-TA-317	1	1	1	1	1			5	
46	J853-GB-TA-318						1	1	2	
47	J853-GB-TA-319	1	1	1	1	1			5	
48	J853-GB-TA-320						1	1	2	
49	J853-GB-X86449-001	1	1	1	1	1	1	1	7	
50	J853-GB-X86449-002	3	3	3	3	3	3	3	21	
51	J853-GB-X86449-003	3	3	3	3	3	3	3	21	
52	J853-GB-X86449-004	10	10	10	10	10	10	10	70	
53	J853-GB-X86449-005	6	6	6	6	6	6	6	42	
54	J853-GB-X86449-006	6	6	6	6	6	6	6	42	
55	J853-GB-X86454-001A	2	2	2	2	2	2	2	14	
56	J853-GB-X86454-001B	2	2	2	2	2	2	2	14	
57	J853-GB-X86454-001C	12	12	12	12	12	12	12	84	
58	J853-GB-X86454-001D	2	2	2	2	2	2	2	14	
59	J853-GB-X86454-001E	1	1	1	1	1	1	1	7	
60	J853-GB-X86454-001F	1	1	1	1	1	1	1	7	
61	J853-GB-X86454-002	6	6	6	6	6	6	6	42	
62	J853-GB-X86454-003	6	6	6	6	6	6	6	42	
63	J853-GB-X86456-001A	4	4	4	4	4	4	4	28	
64	J853-GB-X86456-001B	4	4	4	4	4	4	4	28	
65	J853-GB-X86456-001C	24	24	24	24	24	24	24	168	
66	J853-GB-X86456-001D	4	4	4	4	4	4	4	28	
67	J853-GB-X86456-001E	2	2	2	2	2	2	2	14	
68	J853-GB-X86456-001F	2	2	2	2	2	2	2	14	
		200	200	200	200	200	200	200	1400	

圖則登記表
DRAWING REGISTER

工程名稱 Project Title:		香港延坪道(第二期別墅)		接收日期 Receiving Date (適用於客	
		Glass Balustrade-立柱橫梁			
工程編號 Project No:		J853		年	
				月	
				日	
分發予 Distributed To				發出日期 Issued Date	
				年	
				月	
				日	
圖則編號 Drg. No.		圖則名稱 Drawing Title		修訂編號 Revision No.	
J853-GB-MA&TA-3001	立柱橫梁位置圖	1	-		
J853-GB-MA&TA-3002	立柱橫梁位置圖	2	-		
J853-GB-MA&TA-3003	立柱橫梁位置圖	3	-		
J853-GB-MA&TA-3004	立柱橫梁位置圖	4	-		
J853-GB-MA&TA-3005	立柱橫梁位置圖	5	-		
J853-GB-MA&TA-3006	立柱橫梁位置圖	6	-		
J853-GB-MA&TA-3007	立柱橫梁位置圖	7	-		
J853-GB-MA&TA-3008	立柱橫梁位置圖	8	-		
J853-GB-MA-001	立柱組裝圖	9	-		
J853-GB-MA-002L	立柱組裝圖	10	-		
J853-GB-MA-002R	立柱組裝圖	11	-		
J853-GB-MA-003L	立柱組裝圖	12	-		
J853-GB-MA-003R	立柱組裝圖	13	-		
J853-GB-MA-004	立柱組裝圖	14	-		
J853-GB-MA-005L	立柱組裝圖	15	-		
J853-GB-MA-005R	立柱組裝圖	16	-		
J853-GB-MA-006L	立柱組裝圖	17	-		
J853-GB-MA-006R	立柱組裝圖	18	-		
J853-GB-TA-001	扶手組裝圖	19	-		
J853-GB-TA-002L	扶手組裝圖	20	-		
J853-GB-TA-002R	扶手組裝圖	21	-		
J853-GB-TA-003L	扶手組裝圖	22	-		
J853-GB-TA-003R	扶手組裝圖	23	-		
J853-GB-TA-004L	扶手組裝圖	24	-		
J853-GB-TA-004R	扶手組裝圖	25	-		
J853-GB-TA-005L	扶手組裝圖	26	-		
J853-GB-TA-005R	扶手組裝圖	27	-		
J853-GB-TA-006L	扶手組裝圖	28	-		

圖則登記表
DRAWING REGISTER

工程名稱 Project Title: 香港延坪道(第二期別墅)		接收日期 Receiving Date (適用於客	
Glass Balustrade-立柱橫梁		年	月
工程編號 Project No: J853		日	
分發予 Distributed To		發出日期 Issued Date	
		年	月
		日	
		23	
		11	
		20	
圖則編號 Drg. No.	圖則名稱 Drawing Title	修訂編號 Revision No.	
J853-GB-TA-006R	扶手組裝圖	29	-
J853-GB-TA-100	橫梁組裝圖	30	-
J853-GB-TA-101	橫梁組裝圖	31	-
J853-GB-TA-102	橫梁組裝圖	32	-
J853-GB-TA-103	橫梁組裝圖	33	-
J853-GB-TA-104	橫梁組裝圖	34	-
J853-GB-TA-105	橫梁組裝圖	35	-
J853-GB-TA-300	鐵件扶手組裝圖	36	-
J853-GB-TA-301	鐵件扶手組裝圖	37	-
J853-GB-TA-302	鐵件扶手組裝圖	38	-
J853-GB-TA-303	鐵件扶手組裝圖	39	-
J853-GB-TA-304	鐵件扶手組裝圖	40	-
J853-GB-TA-305	鐵件扶手組裝圖	41	-
J853-GB-TA-306	鐵件扶手組裝圖	42	-
J853-GB-TA-307	鐵件扶手組裝圖	43	-
J853-GB-TA-308	鐵件扶手組裝圖	44	-
J853-GB-TA-309	鐵件扶手組裝圖	45	-
J853-GB-TA-310	鐵件扶手組裝圖	46	-
J853-GB-TA-311	鐵件扶手組裝圖	47	-
J853-GB-TA-312	鐵件扶手組裝圖	48	-
J853-GB-TA-313	鐵件扶手組裝圖	49	-
J853-GB-TA-314	鐵件扶手組裝圖	50	-
J853-GB-TA-315	鐵件扶手組裝圖	51	-
J853-GB-TA-316	鐵件扶手組裝圖	52	-
J853-GB-TA-317	鐵件扶手組裝圖	53	-
J853-GB-TA-318	鐵件扶手組裝圖	54	-
J853-GB-TA-319	鐵件扶手組裝圖	55	-
J853-GB-TA-320	鐵件扶手組裝圖	56	-

6

圖則登記表
DRAWING REGISTER

工程名稱 Project Title: 香港延坪道(第二期別墅)		年	接收日期 Receiving Date (適用於客)								
Glass Balustrade-立柱橫梁			月								
工程編號 Project No: J853				日							
分發予 Distributed To		年	發出日期 Issued Date								
			月								
				日							
		23									
		11									
		20									
圖則編號 Drg. No.	圖則名稱 Drawing Title		修訂編號 Revision No.								
J853-GB-X86451-001	型材加工图	83	-								
J853-GB-X86451-002	型材加工图	84	-								
J853-GB-X86452-001	型材加工图	85	-								
J853-GB-X86452-002L	型材加工图	86	-								
J853-GB-X86452-002R	型材加工图	87	-								
J853-GB-X86452-003L	型材加工图	88	-								
J853-GB-X86452-003R	型材加工图	89	-								
J853-GB-X86452-004L	型材加工图	90	-								
J853-GB-X86452-004R	型材加工图	91	-								
J853-GB-X86452-005L	型材加工图	92	-								
J853-GB-X86452-005R	型材加工图	93	-								
J853-GB-X86452-006L	型材加工图	94	-								
J853-GB-X86452-006R	型材加工图	95	-								
J853-GB-X86453-001	型材加工图	96	-								
J853-GB-X86453-002L	型材加工图	97	-								
J853-GB-X86453-002R	型材加工图	98	-								
J853-GB-X86453-003L	型材加工图	99	-								
J853-GB-X86453-003R	型材加工图	100	-								
J853-GB-X86453-004L	型材加工图	101	-								
J853-GB-X86453-004R	型材加工图	102	-								
J853-GB-X86453-005L	型材加工图	103	-								
J853-GB-X86453-005R	型材加工图	104	-								
J853-GB-X86453-006L	型材加工图	105	-								
J853-GB-X86453-006R	型材加工图	106	-								
J853-GB-X86454-001	型材加工图	107	-								
J853-GB-X86454-002	型材加工图	108	-								
J853-GB-X86454-003	型材加工图	109	-								
J853-GB-X86456-001	型材加工图	110	-								
J853-GB-X86526-001	型材加工图	111	-								

CLIENT : SHIMAO GROUP HOLDINGS LIMITED

ARCHITECT : WONG TUNG & PARTNERS LIMITED

MAIN CONTRACTOR :  協興建築有限公司
HIP HING CONSTRUCTION CO. LTD

STRUCTURAL ENGINEER :
ICMA **C M WONG & ASSOCIATES LTD**
黃志明建築工程師有限公司

MEINHARDT
FACADE CONSULTANT:

NOTE :

1. ALL DIMENSIONS ARE IN mm.
2. ALL ELEVATIONS ARE VIEWED FROM OUTSIDE.
3. ALL DIMENSIONS TO BE VERIFIED ON SITE BEFORE FABRICATION.

LEGEND :

- 
 DETAIL MARK NO.
 REFER SHEET NO.

1. F.F.L. --- FINISHED FLOOR LEVEL
2. S.F.L. --- STRUCTURAL FLOOR LEVEL
3. (R) --- REVERSED DETAIL

C	8/8/2023	GENERAL REVISED
B	10/5/2023	GENERAL REVISED
A	3/1/2023	GENERAL REVISED

JOB NO. : J-853

PROJECT : PROPOSED RESIDENTIAL
DEVELOPMENT AT N.K.I.L. 6542
YIN PING ROAD
KOWLOON

TITLE :
PART ELEVATION,PART PLAN & PART SECTION
FOR HOUSE GLASS BALUSTRADE
TYPE A1
MA&TA MARKING DWG

DATE : 08-Dec-22	SCALE : 1:25 (A1)
------------------	-------------------

DRAWN BY : Asing	CHECKED BY :
------------------	--------------

美特鋁質有限公司
MIDI ALUMINUM FABRICATOR LTD.

Units 6-8, Sunray Industrial Centre, 1/F
510 Cho Kwo Ling Road, Kowloon

Tel: 23489211-4 Fax: (852) 27727666



LEGEND :

15mm+1.52mm PVB+15mm THK.
LAMINATED TEMPERED GLASS

1
2
84

EMBED TYPE: EM13
(16mm THK. G.M.S. PLATE

B.D. REF :	
------------	--

MAIN CONTRACTOR :  協興建築有限公司
HIP HING CONSTRUCTION CO. LTD

MEINHARDT

LEGEND :

	DETAIL MARK NO.
	REFER SHEET NO.

1. F.F.L. --- FINISHED FLOOR LEVEL



— (continued on inside back cover)



JOB NO. : J-853

PROJECT : PROPOSED RESIDENTIAL
DEVELOPMENT AT N.K.I.L. 6542
YIN PING ROAD
KOWLOON

DATE : 08-Dec-22	SCALE : 1:25 (A1)
DRAWN BY : Asing	CHECKED BY :


美特鋁質有限公司

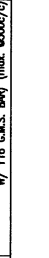
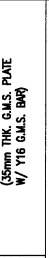


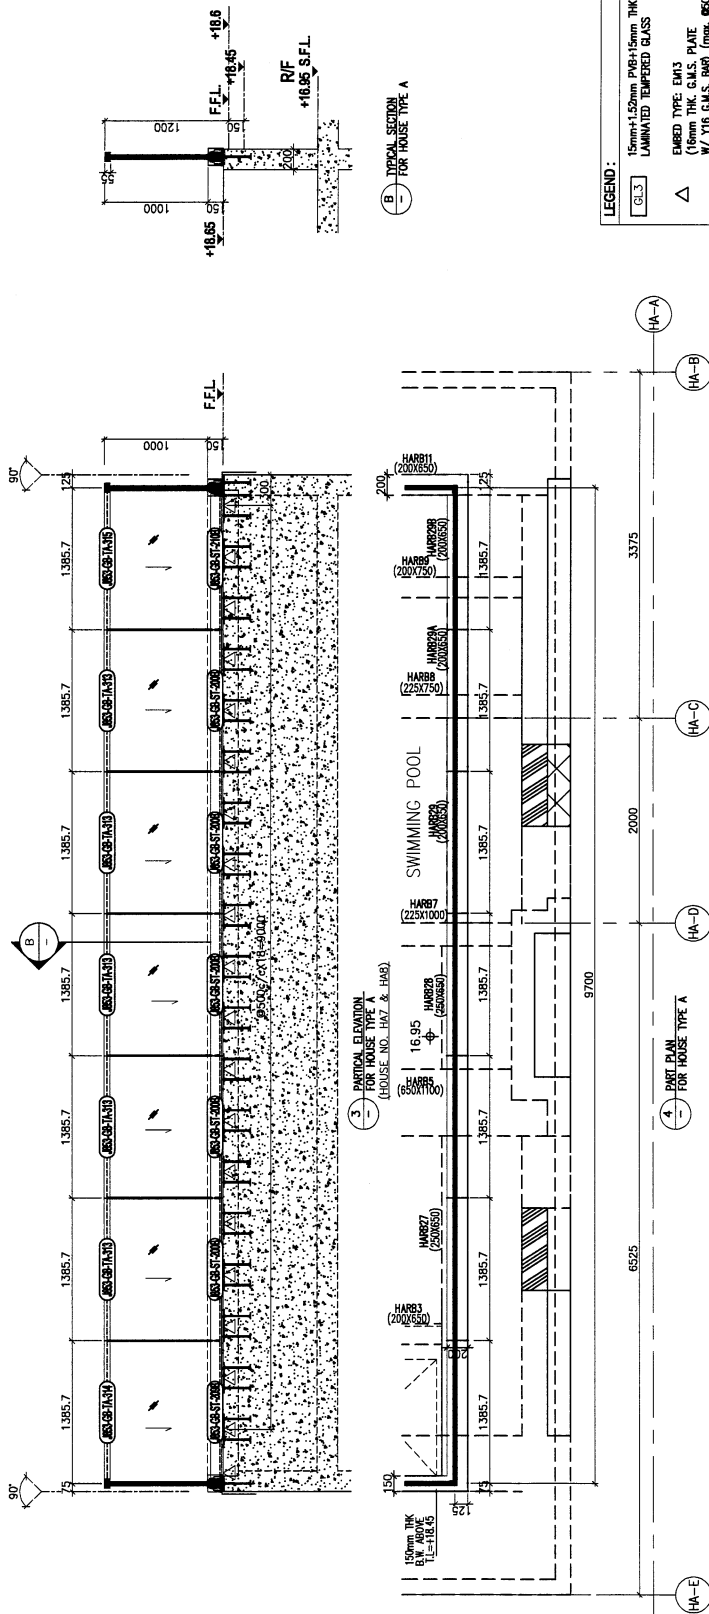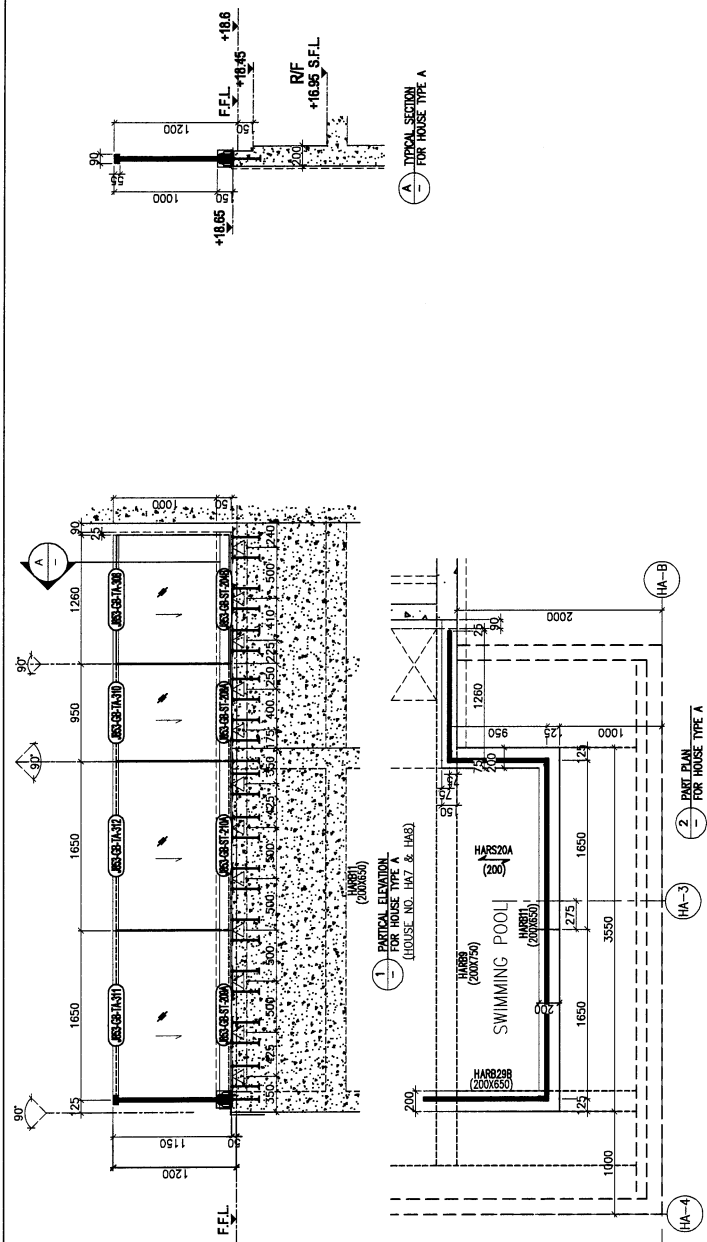[illegible]



美特铝质有限公司
MIDI Aluminium Fabricator Ltd.

工程号	J853	制图	J.L.	20/11/23	物料号	J853-GB-MA-001
地盘	香港延坪路	复核	-	-	图号	J853-GB-MA-001
名称	立柱组装图	批准	-	-	数量	7
材料	-	单件面积(m ²)	-	-	长度	977
					宽度	117

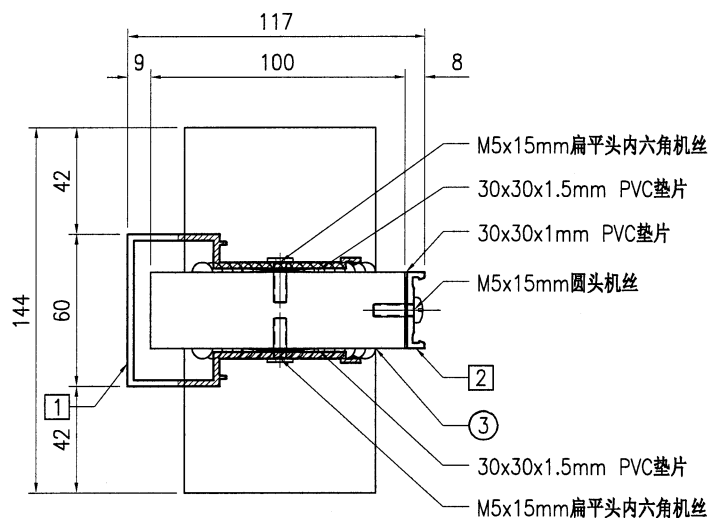
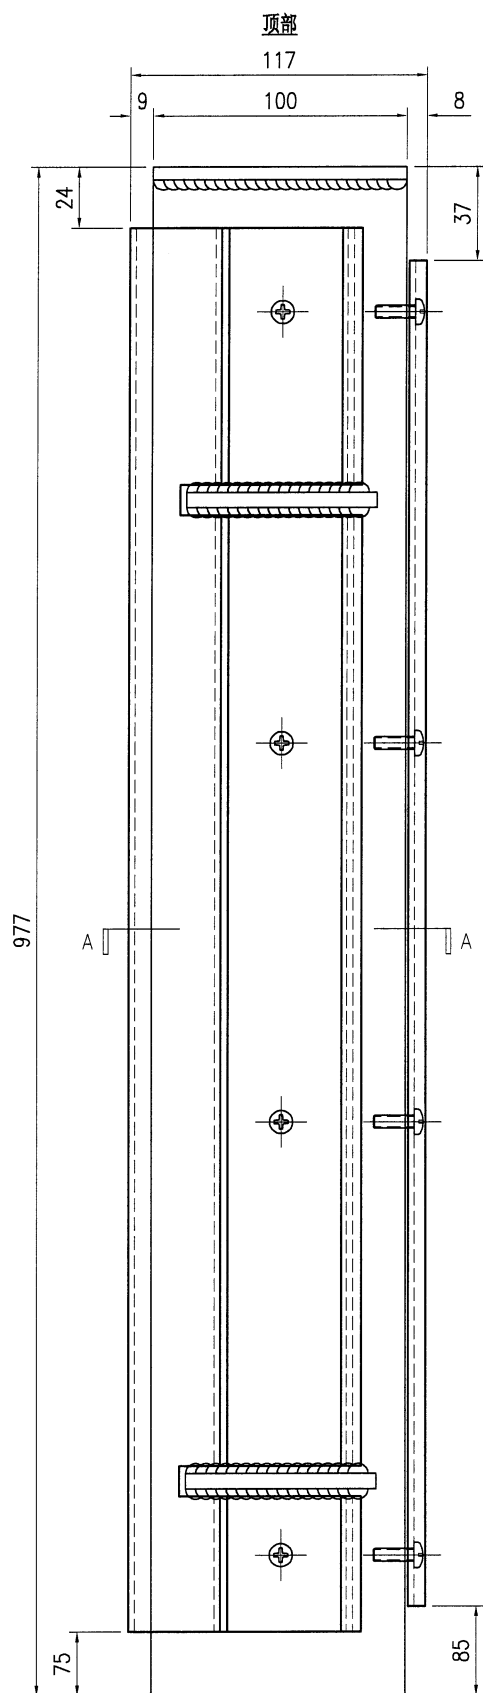


SECTION A-A

(铁件底部已加长50mm,
由现场安装调节切除)

序号	物料编号	长度	数量
1	J853-GB-X86450-001	878	1
2	J853-GB-X86451-001	855	1
3	J853-GB-ST-010	977	1
-	M5x15mm圆头机丝	-	4
-	M5x15mm扁平头内六角机丝	-	8
-	30x30x1mm PVC垫片	-	4
-	30x30x1.5mm PVC垫片	-	8

 美特铝质 有限公司 MIDI Aluminium Fabricator Ltd.				工程号 J853 地盘 香港延坪路 名称 立柱组装图 材料 -	制图 J.L. 复核 - 批准 - 单件面积(㎡) -	20/11/23 - - -	物料号 J853-GB-MA-002L 图号 J853-GB-MA-002L 数量 14 长度 977 宽度 117
版本		采用	工厂	地盘	√		
日期		颜色	-				

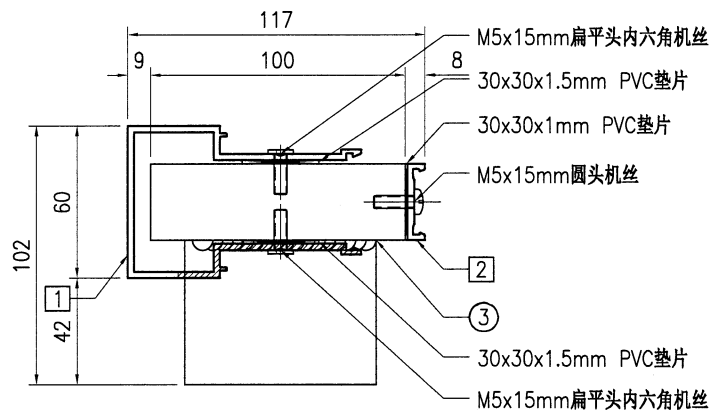
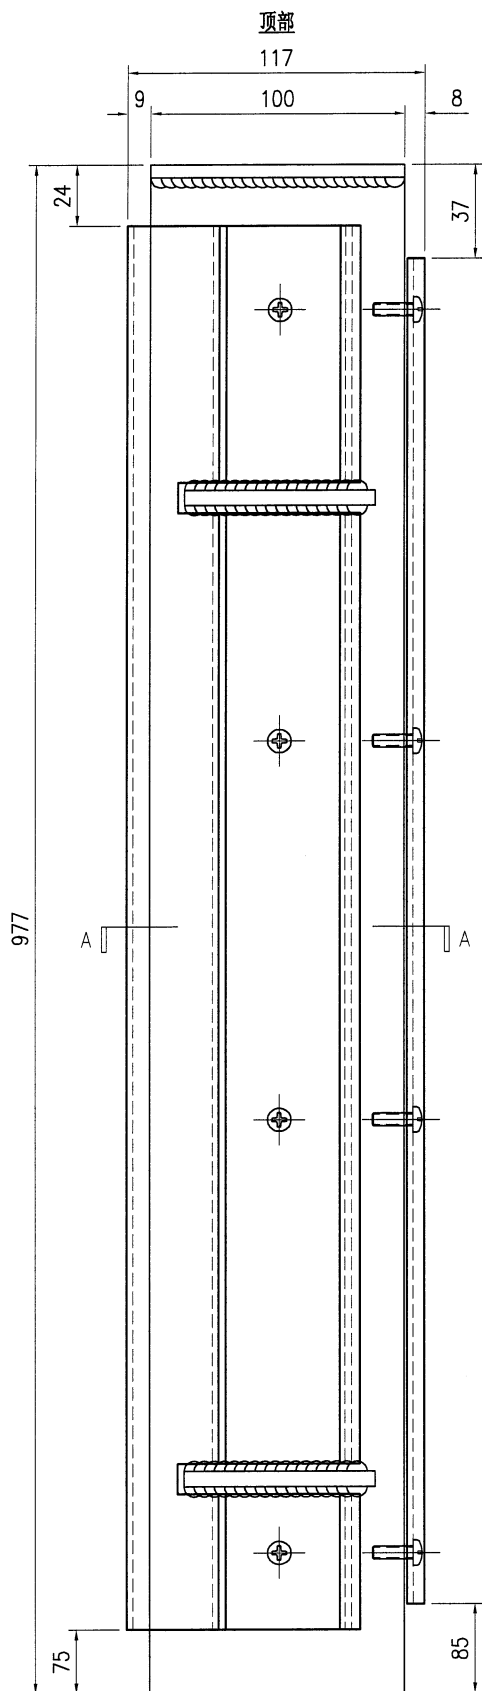


SECTION A-A

(铁件底部已加长50mm,
由现场安装调节切除)

序号	物料编号	长度	数量
1	J853-GB-X86450-002	878	1
2	J853-GB-X86451-001	855	1
3	J853-GB-ST-010L	977	1
-	M5x15mm圆头机丝	-	4
-	M5x15mm扁平头内六角机丝	-	8
-	30x30x1mm PVC垫片	-	4
-	30x30x1.5mm PVC垫片	-	8



 美特鋁質有限公司 MIDI Aluminium Fabricator Ltd.										工程号	J853	制图	J.L.	20/11/23	物料号	J853-GB-MA-002R			
										地盘	香港延坪路	复核	-	-	图号	J853-GB-MA-002R			
版本				采用	工厂		地盘	√	名称	立柱组装图			批准	-	-	数量	14		
日期				颜色	-				材料	-			单件面积(㎡)	-		长度	977	宽度	117

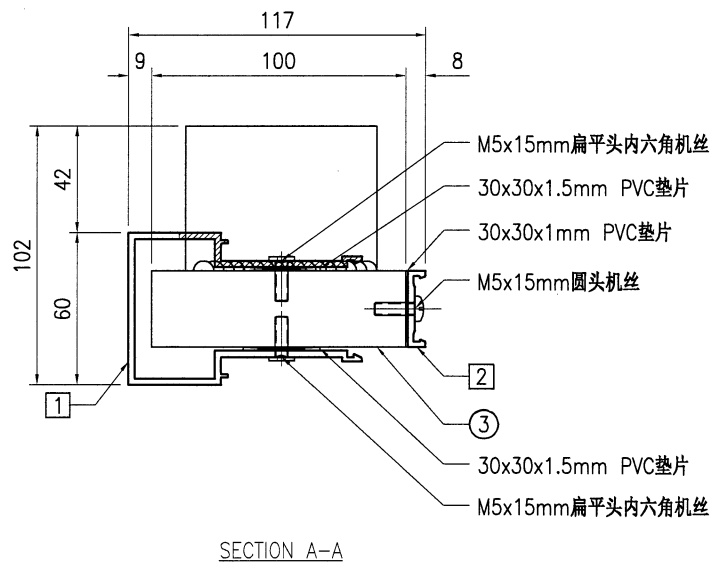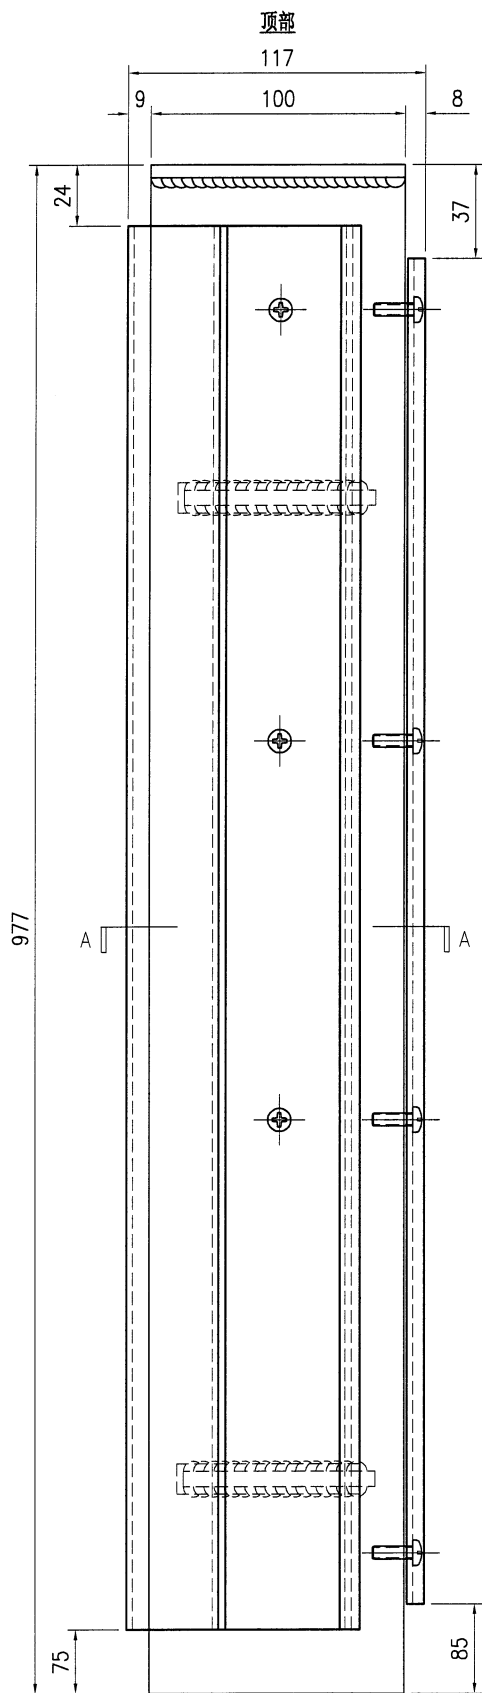

(铁件底部已加长50mm,
由现场安装调节切除)

序号	物料编号	长度	数量
1	J853-GB-X86450-003	878	1
2	J853-GB-X86451-001	855	1
3	J853-GB-ST-010R	977	1
-	M5x15mm 圆头机丝	-	4
-	M5x15mm 扁平头内六角机丝	-	8
-	30x30x1mm PVC垫片	-	4
-	30x30x1.5mm PVC垫片	-	8

 美特铝质 有限公司 MIDI Aluminium Fabricator Ltd.				工程号 J853 地盘 香港延坪路 名称 立柱组装图 材料 -	制图 J.L. 复核 - 批准 - 单件面积(㎡) -	20/11/23 - - -	物料号 J853-GB-MA-003L 图号 J853-GB-MA-003L 数量 7 长度 977 宽度 117
版本		采用	工厂	地盘	√		
日期		颜色	-				

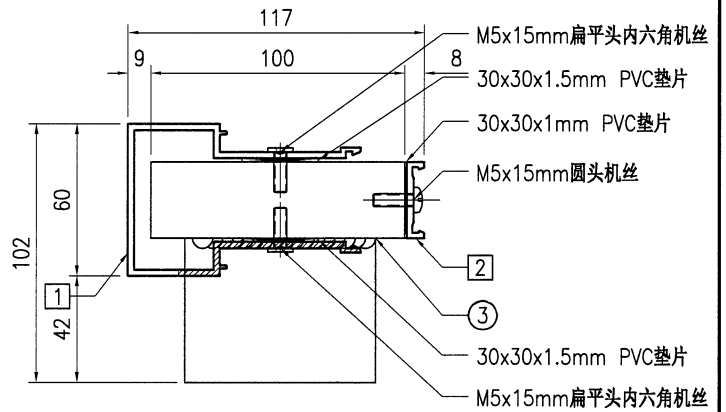
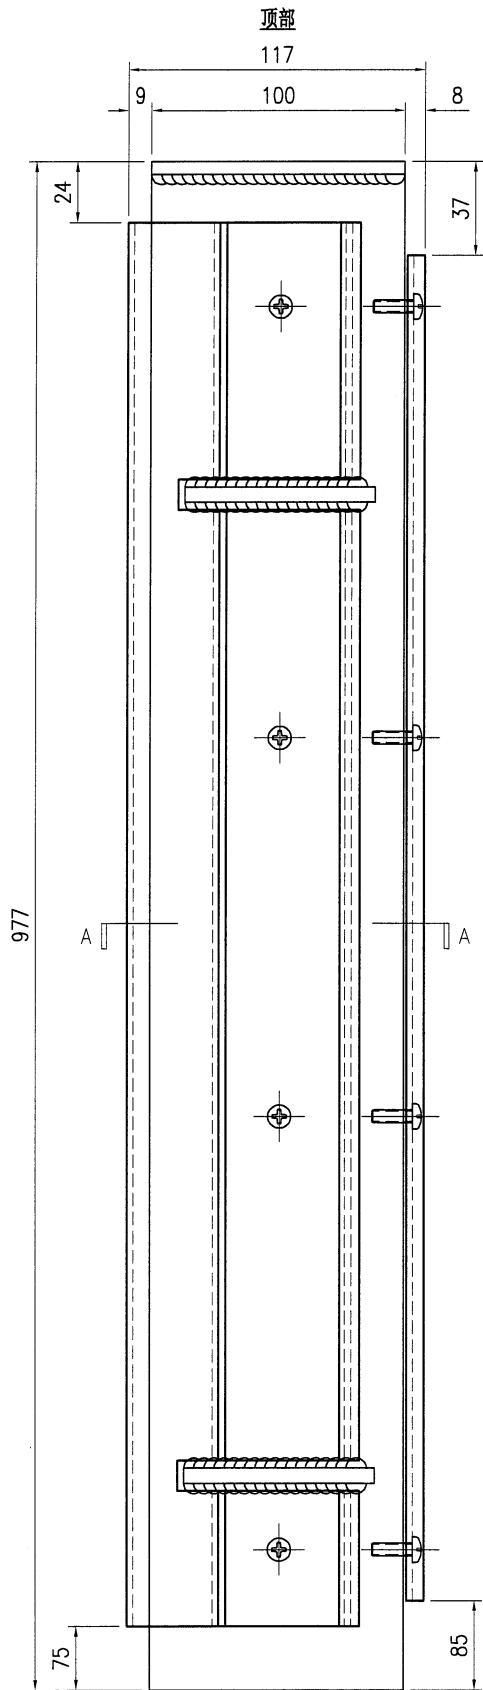


SECTION A-A

(铁件底部已加长50mm,
由现场安装调节切除)

序号	物料编号	长度	数量
1	J853-GB-X86450-002	878	1
2	J853-GB-X86451-001	855	1
3	J853-GB-ST-012L	977	1
-	M5x15mm圆头机丝	-	4
-	M5x15mm扁平头内六角机丝	-	8
-	30x30x1mm PVC垫片	-	4
-	30x30x1.5mm PVC垫片	-	8

 美特鋁質 有限公司 MIDI Aluminium Fabricator Ltd.										工程号	J853	制图	J.L.	20/11/23	物料号	J853-GB-MA-003R		
										地盘	香港延坪路	复核	-	-	图号	J853-GB-MA-003R		
版本				采用	工厂		地盘	√	名称	立柱组装图	批准	-	-	数量	7			
日期				颜色	-					材料	-	单件面积(㎡)	-	长度	977	宽度	117	

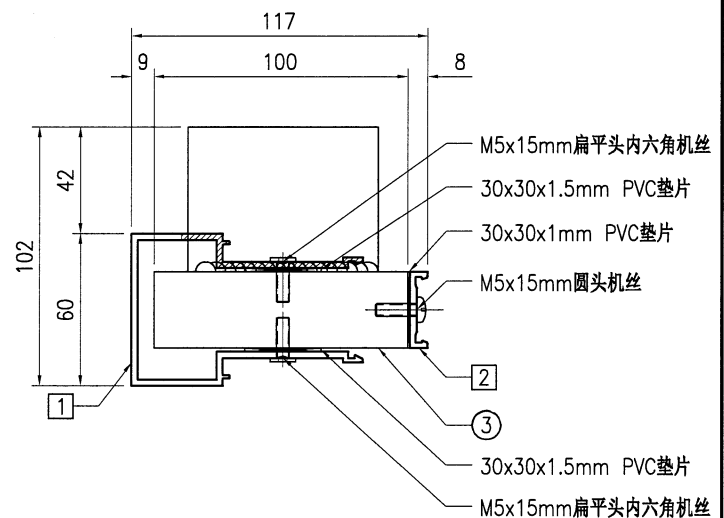
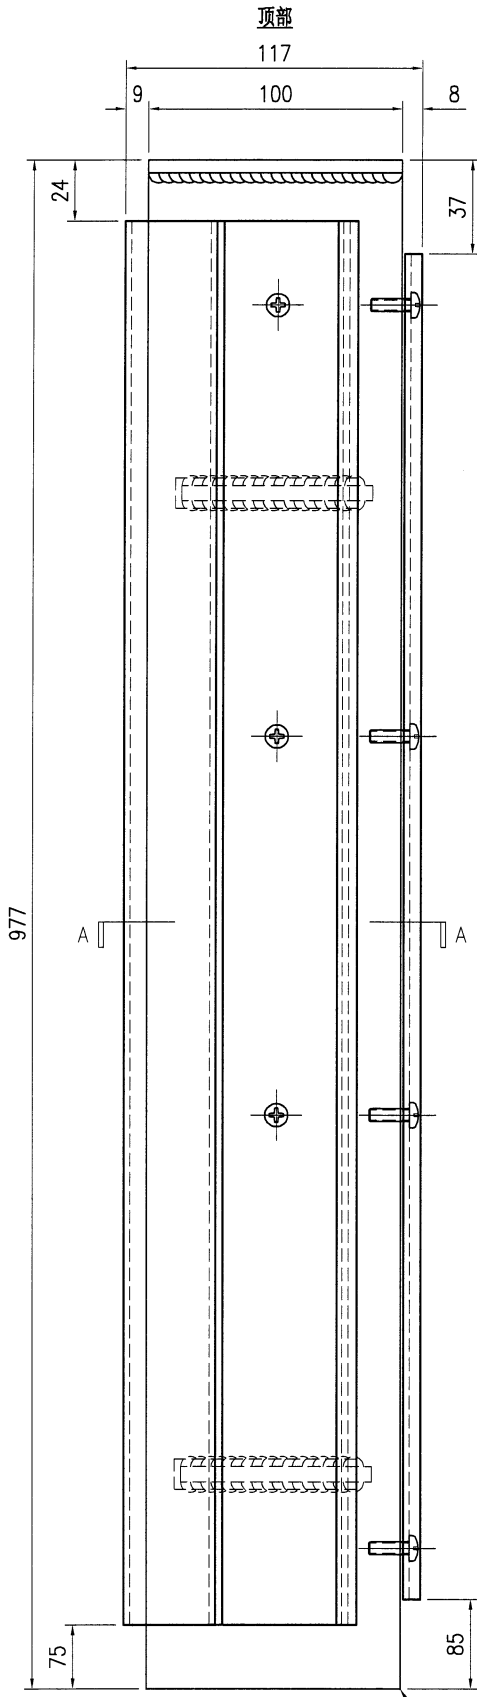


SECTION A-A

(铁件底部已加长50mm, 由现场安装调节切除)

序号	物料编号	长度	数量
1	J853-GB-X86450-003	878	1
2	J853-GB-X86451-001	855	1
3	J853-GB-ST-012R	977	1
-	M5x15mm圆头机丝	-	4
-	M5x15mm扁平头内六角机丝	-	8
-	30x30x1mm PVC垫片	-	4
-	30x30x1.5mm PVC垫片	-	8

 美特鋁質有限公司 MIDI Aluminium Fabricator Ltd.										工程号		J853		制图	J.L.	20/11/23	物料号	J853-GB-MA-004		
										地盘		香港延坪路		复核	-	-	图号	J853-GB-MA-004		
版本				采用	工厂		地盘	√	名称	立柱组装图		批准	-	-	数量	70				
日期				颜色	-				材料	-		单件面积(㎡)	-	-	长度	777	宽度	117		

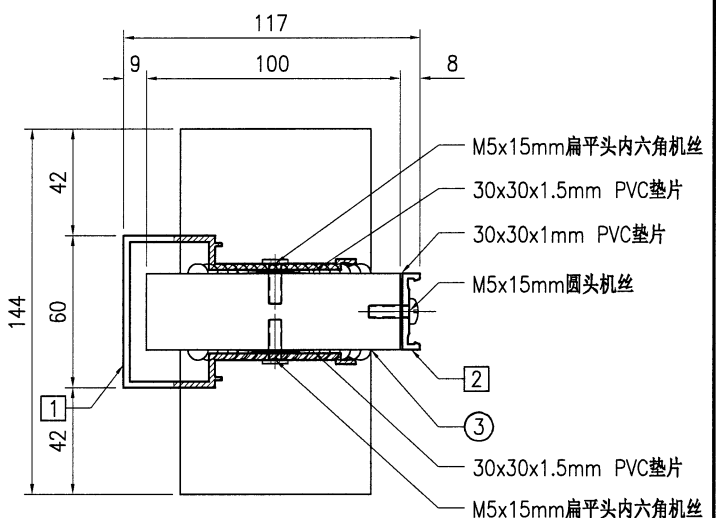
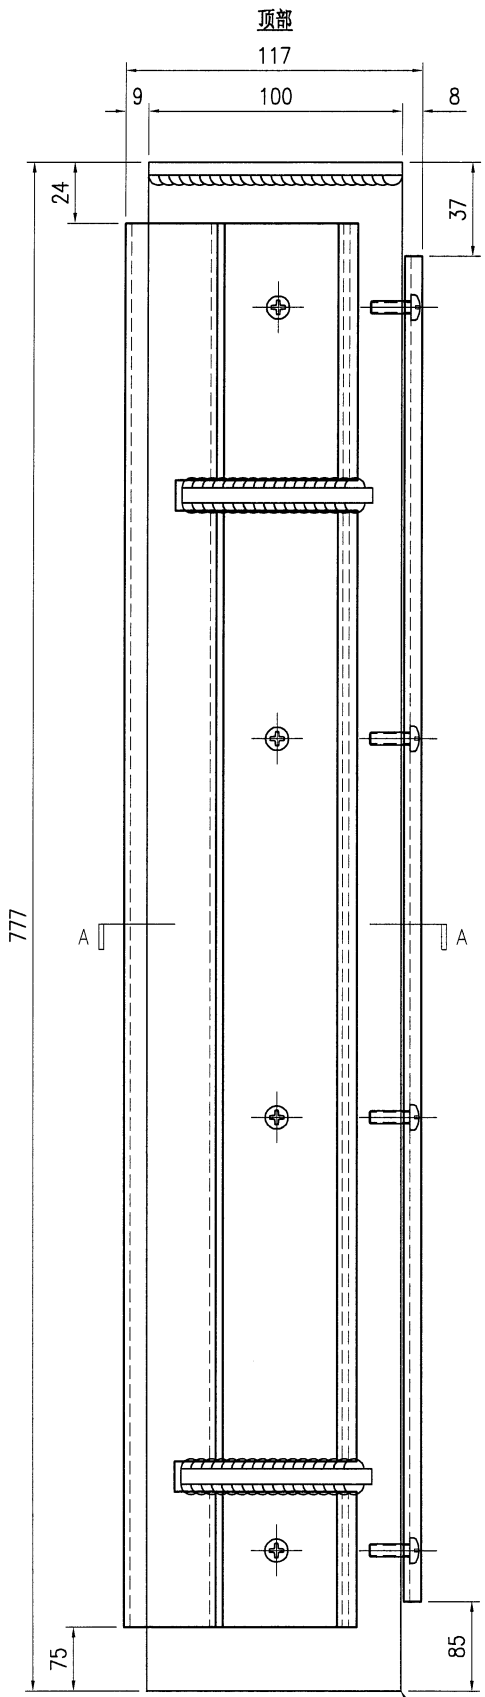


SECTION A-A

(铁件底部已加长50mm, 由现场安装调节切除)

序号	物料编号	长度	数量
1	J853-GB-X86450-004	678	1
2	J853-GB-X86451-002	655	1
3	J853-GB-ST-011	777	1
-	M5x15mm圆头机丝	-	4
-	M5x15mm扁平头内六角机丝	-	8
-	30x30x1mm PVC垫片	-	4
-	30x30x1.5mm PVC垫片	-	8

 美特鋁質有限公司 MIDI Aluminium Fabricator Ltd.										工程号	J853	制图	J.L.	20/11/23	物料号	J853-GB-MA-005L		
										地盘	香港延坪路	复核	-	-	图号	J853-GB-MA-005L		
版本				采用	工厂		地盘	√	名称	立柱组装图	批准	-	-	数量	28			
日期				颜色	-					材料	-	单件面积(㎡)	-	长度	777	宽度	117	

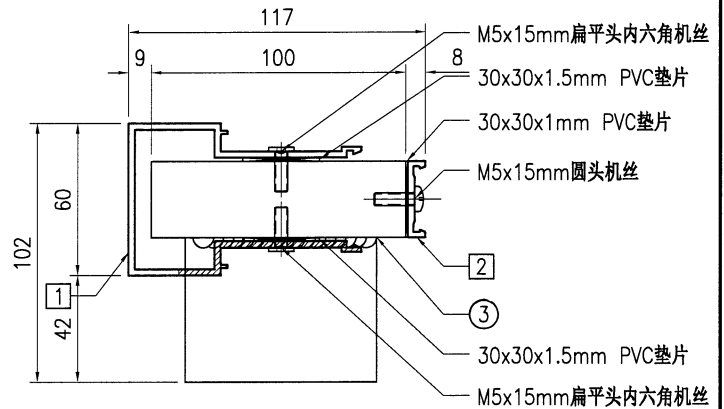
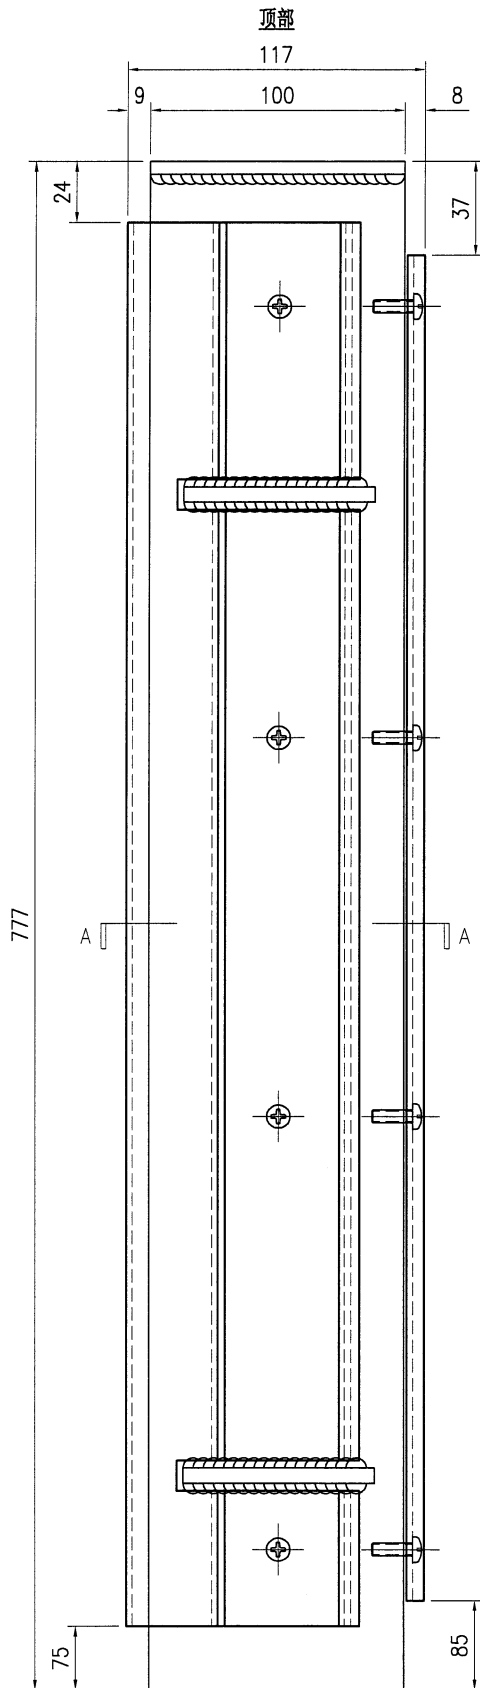


SECTION A-A

(铁件底部已加长50mm,
由现场安装调节切除)

序号	物料编号	长度	数量
1	J853-GB-X86450-005	678	1
2	J853-GB-X86451-002	655	1
3	J853-GB-ST-011L	777	1
-	M5x15mm圆头机丝	-	4
-	M5x15mm扁平头内六角机丝	-	8
-	30x30x1mm PVC垫片	-	4
-	30x30x1.5mm PVC垫片	-	8

 美特鋁質有限公司 MIDI Aluminium Fabricator Ltd.										工程号		J853		制图		J.L.		20/11/23		物料号		J853-GB-MA-005R							
										地盘		香港延坪路		复核		-		-		图号		J853-GB-MA-005R							
版本						采用		工厂				地盘		√		名称		立柱组装图		批准		-		-		数量		28	
日期						颜色		-				材料		-		单件面积(㎡)		-		长度		777		宽度		117			

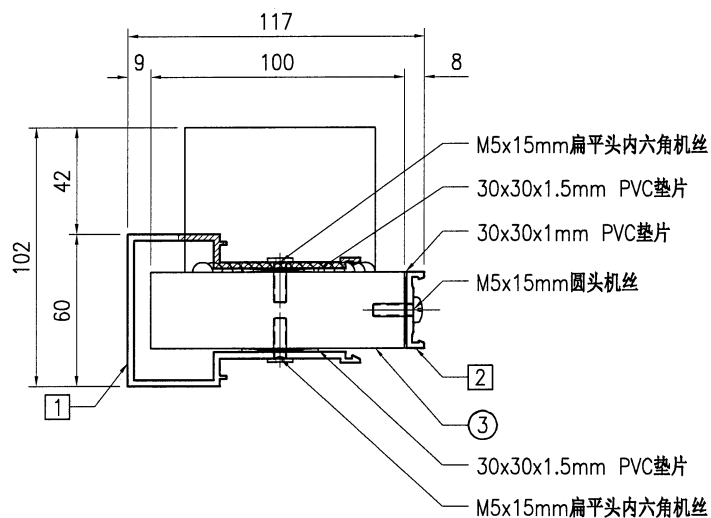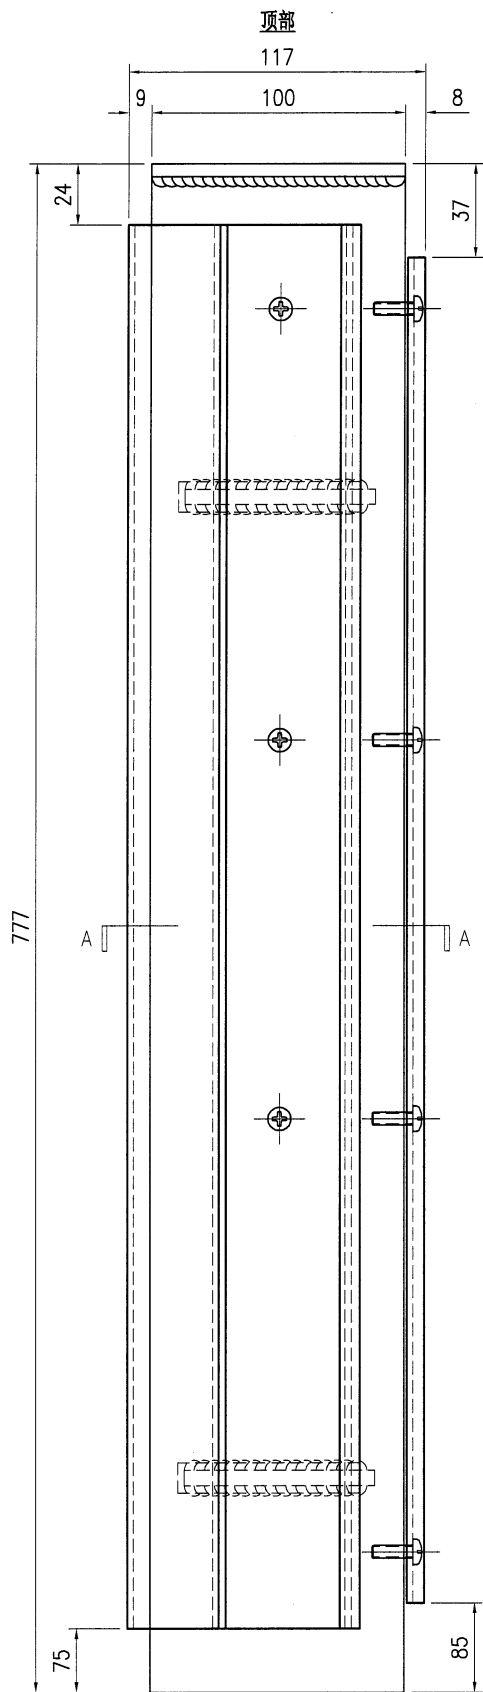

SECTION A-A



(铁件底部已加长50mm,
由现场安装调节切除)

序号	物料编号	长度	数量
1	J853-GB-X86450-006	678	1
2	J853-GB-X86451-002	655	1
3	J853-GB-ST-011R	777	1
-	M5x15mm圆头机丝	-	4
-	M5x15mm扁平头内六角机丝	-	8
-	30x30x1mm PVC垫片	-	4
-	30x30x1.5mm PVC垫片	-	8



美特铝质有限公司
MIDI Aluminium Fabricator Ltd.

工程号	J853	制图	J.L.	20/11/23	物料号	J853-GB-MA-006L		
地盘	香港延坪路	复核	-	-	图号	J853-GB-MA-006L		
名称	立柱组装图	批准	-	-	数量	14		
材料	-	单件面积(㎡)	-	-	长度	777	宽度	117

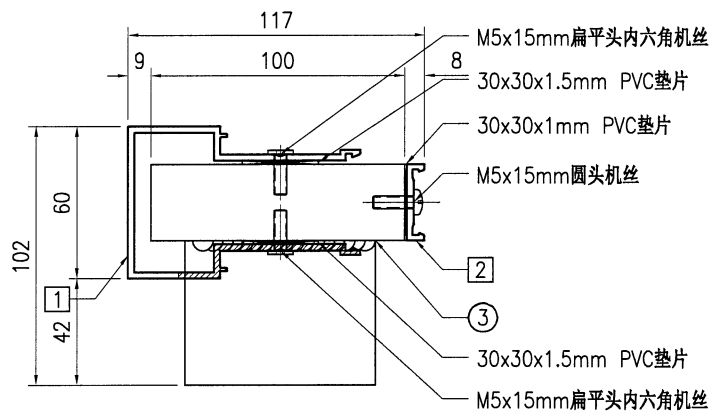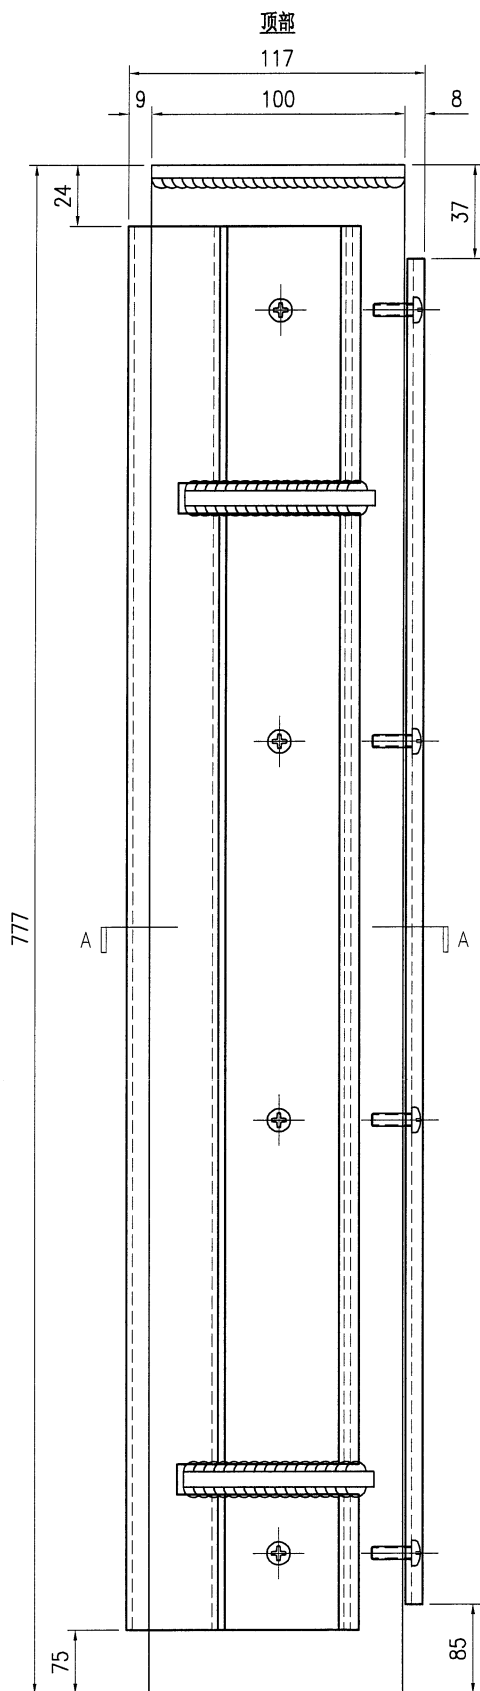


SECTION A-A

(铁件底部已加长50mm,
由现场安装调节切除)



序号	物料编号	长度	数量
1	J853-GB-X86450-005	678	1
2	J853-GB-X86451-002	655	1
3	J853-GB-ST-013L	777	1
-	M5x15mm圆头机丝	-	4
-	M5x15mm扁平头内六角机丝	-	8
-	30x30x1mm PVC垫片	-	4
-	30x30x1.5mm PVC垫片	-	8

 美特鋁質有限公司 MIDI Aluminium Fabricator Ltd.										工程号		J853		制图		J.L.		20/11/23		物料号		J853-GB-MA-006R							
										地盘		香港延坪路		复核		-		-		图号		J853-GB-MA-006R							
版本						采用		工厂				地盘		√		名称		立柱组装图		批准		-		-		数量		14	
日期						颜色		-				材料		-		单件面积(㎡)		-		长度		777		宽度		117			

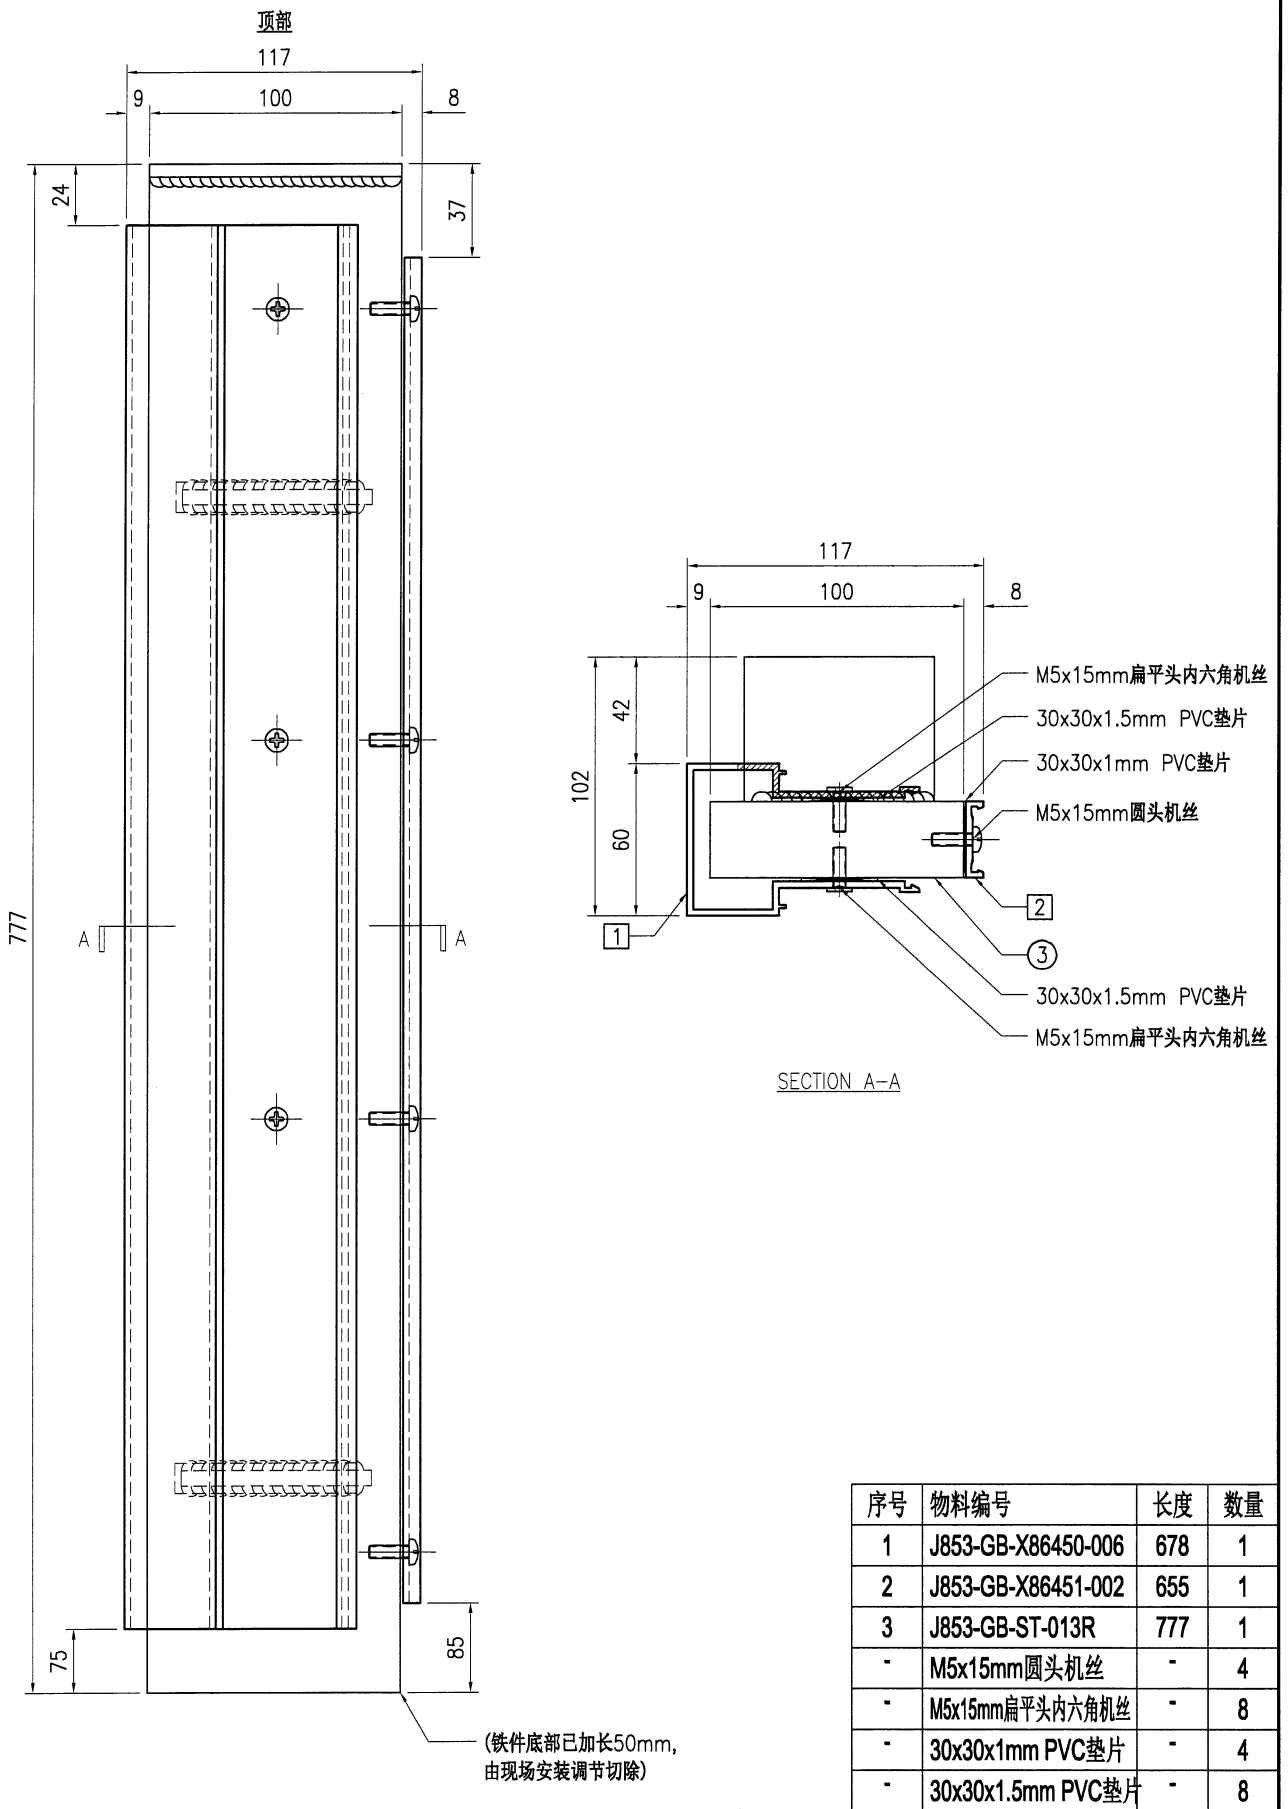


序号	物料编号	长度	数量
1	J853-GB-X86450-006	678	1
2	J853-GB-X86451-002	655	1
3	J853-GB-ST-013R	777	1
-	M5x15mm圆头机丝	-	4
-	M5x15mm扁平头内六角机丝	-	8
-	30x30x1mm PVC垫片	-	4
-	30x30x1.5mm PVC垫片	-	8

 美特鋁質有限公司 MIDI Aluminium Fabricator Ltd.										工程号	J853		制图	J.L.	20/11/23	物料号	J853-GB-TA-001		
										地盘	香港延坪路		复核	-	-	图号	J853-GB-TA-001		
版本				采用	工厂		地盘	√		名称	扶手组装图		批准	-	-	数量	7		
日期				颜色	-					材料	-		单件面积(㎡)	-	-	长度	4400	宽度	159.5

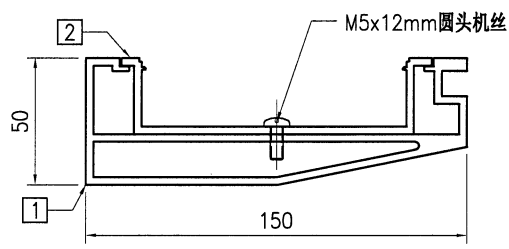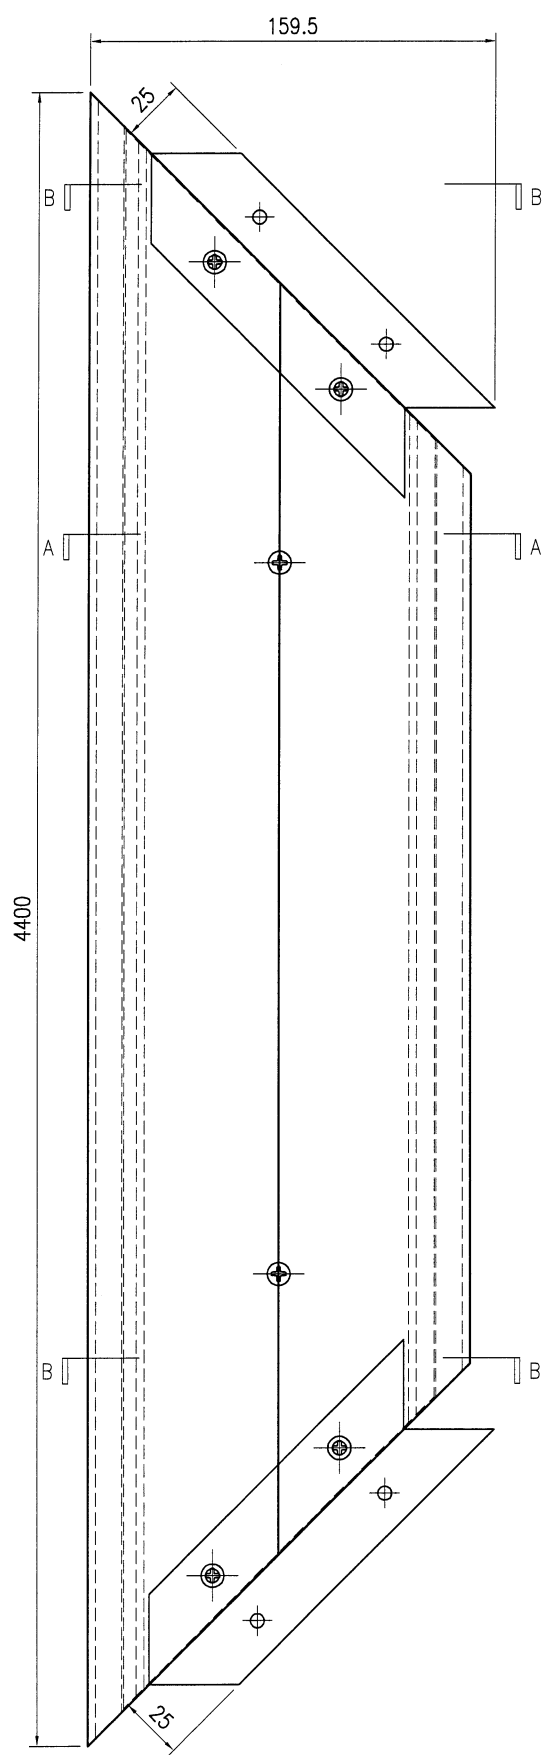

SECTION A-A

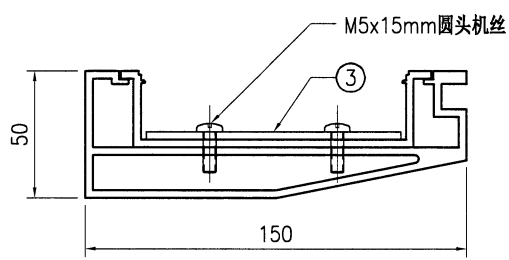



SECTION B-B

序号	物料编号	长度	数量
1	J853-GB-X86452-001	4400	1
2	J853-GB-X86453-001	4370.5	1
3	J853-GB-AC-001	-	2
-	M5x12mm圆头机丝	-	8
-	M5x15mm圆头机丝	-	4




美特铝质有限公司
MIDI Aluminium Fabricator Ltd.

工程号	J853	制图	J.L.	20/11/23	物料号	J853-GB-TA-002L
地盘	香港延坪路	复核	-	-	图号	J853-GB-TA-002L
名称	扶手组装图	批准	-	-	数量	7
材料	-	单件面积(m ²)	-	-	长度	1000
版本		宽度	150			
日期						

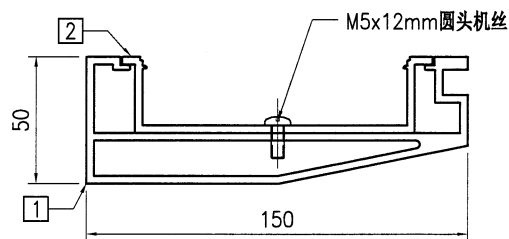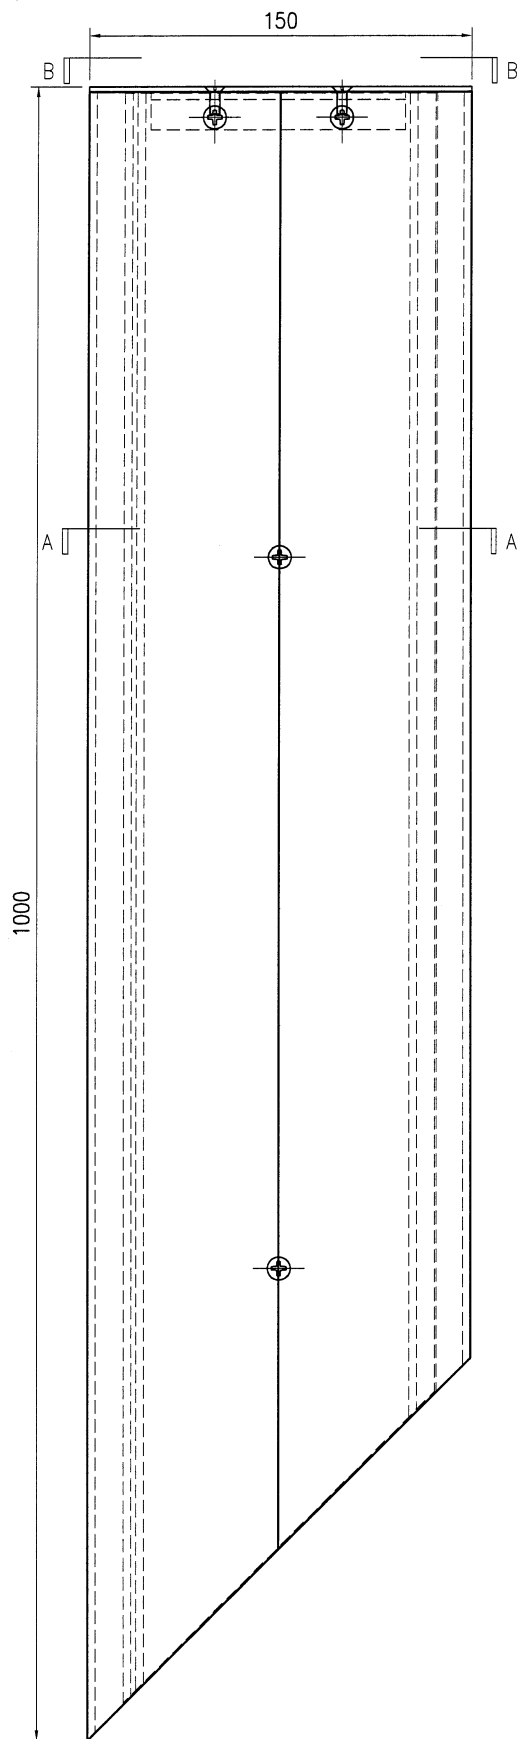



SECTION A-A

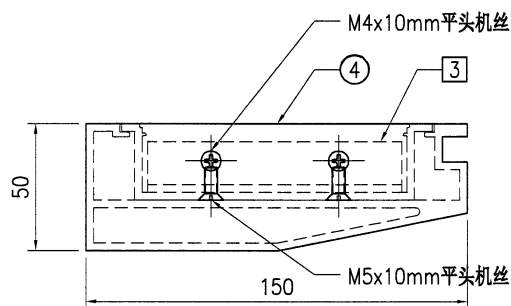


SECTION B-B

序号	物料编号	长度	数量
1	J853-GB-X86452-002L	998	1
2	J853-GB-X86453-002L	983	1
3	J853-GB-JM1038-001	100	1
4	J853-GB-AC-002	-	1
-	M5x12mm圆头机丝	-	2
-	M4x10mm平头机丝	-	2
-	M5x10mm平头机丝	-	2

 美特铝质 有限公司 MIDI Aluminium Fabricator Ltd.				工程号	J853	制图	J.L.	20/11/23	物料号	J853-GB-TA-002R
				地盘	香港延坪路	复核	-	-	图号	J853-GB-TA-002R
版本				采用	工厂		地盘	√	名称	扶手组装图
日期				颜色	-				材料	-
									批准	-
									数量	7
									单件面积(㎡)	-
									长度	1000
									宽度	150

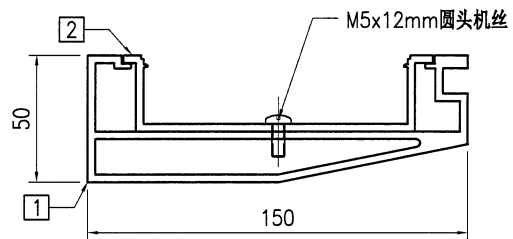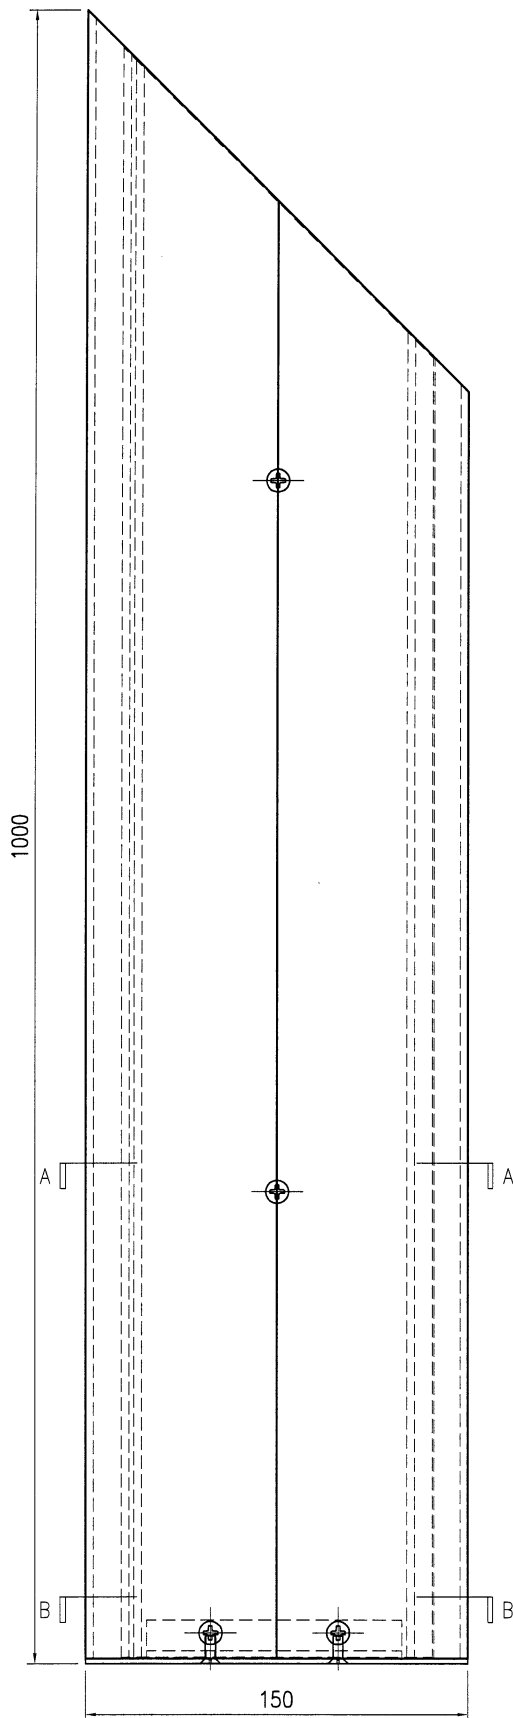

SECTION A-A

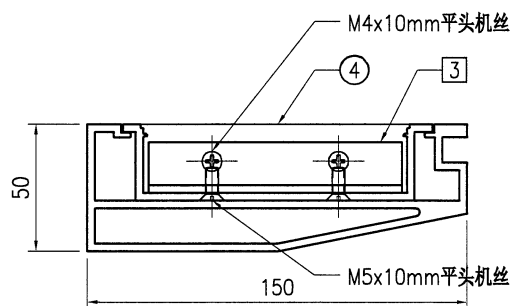

SECTION B-B



序号	物料编号	长度	数量
1	J853-GB-X86452-002R	998	1
2	J853-GB-X86453-002R	983	1
3	J853-GB-JM1038-001	100	1
4	J853-GB-AC-003	-	1
-	M5x12mm圆头机丝	-	2
-	M4x10mm平头机丝	-	2
-	M5x10mm平头机丝	-	2

(28)




美特铝质有限公司
MIDI Aluminium Fabricator Ltd.

工程号	J853	制图	J.L.	20/11/23	物料号	J853-GB-TA-003L
地盘	香港延坪路	复核	-	-	图号	J853-GB-TA-003L
名称	扶手组装图	批准	-	-	数量	7
材料	-	单件面积(㎡)	-	-	长度	1245
版本		日期			宽度	150

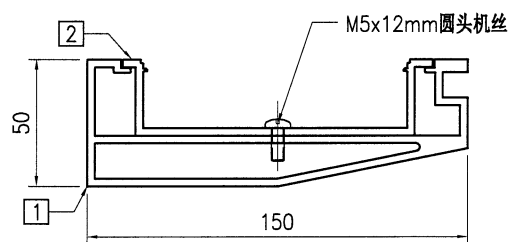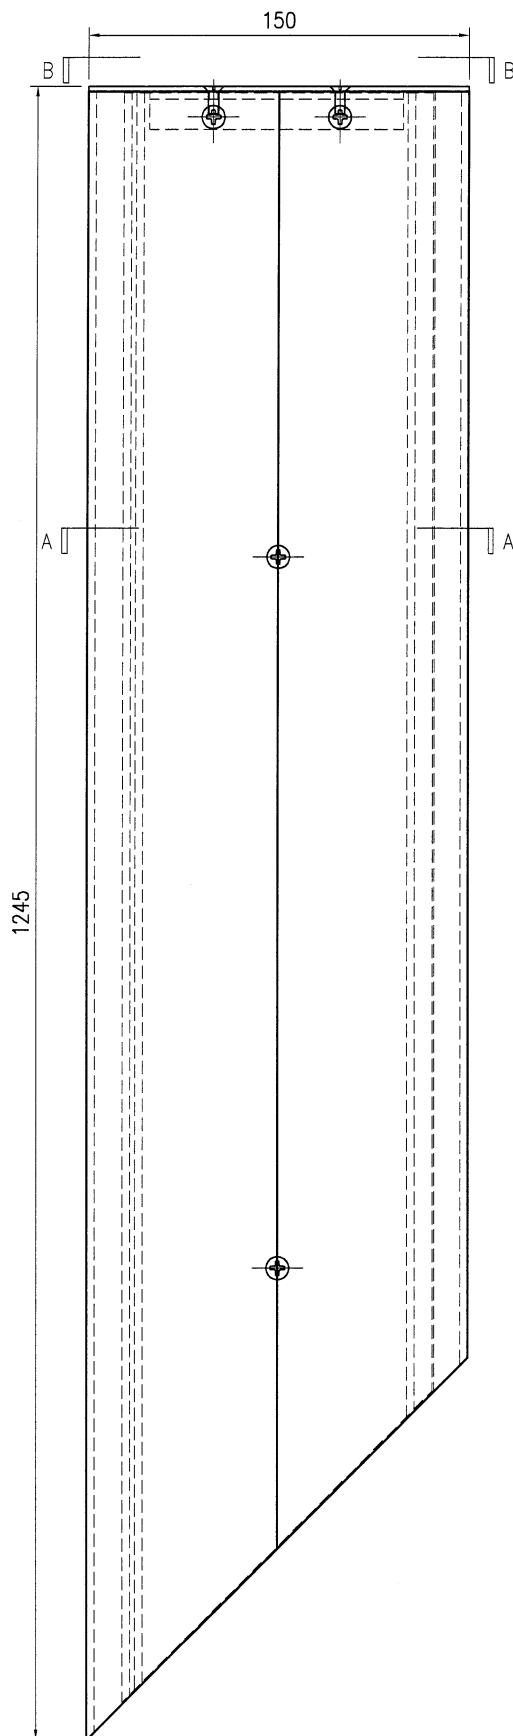



SECTION A-A

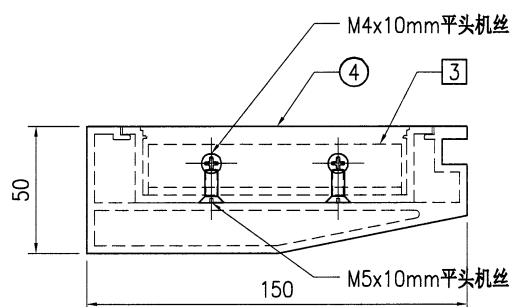


SECTION B-B

序号	物料编号	长度	数量
1	J853-GB-X86452-003L	1243	1
2	J853-GB-X86453-003L	1228	1
3	J853-GB-JM1038-001	100	1
4	J853-GB-AC-002	-	1
-	M5x12mm圆头机丝	-	2
-	M4x10mm平头机丝	-	2
-	M5x10mm平头机丝	-	2

 美特铝质 有限公司 MIDI Aluminium Fabricator Ltd.	工程号 J853		制图 J.L.	20/11/23	物料号 J853-GB-TA-003R
	地盘 香港延坪路		复核 -	-	图号 J853-GB-TA-003R
版本		采用 工厂	地盘	√	名称 扶手组装图
日期		颜色 -	材料 -		批准 -
			单件面积(㎡)	-	数量 7
			长度	1245	宽度 150

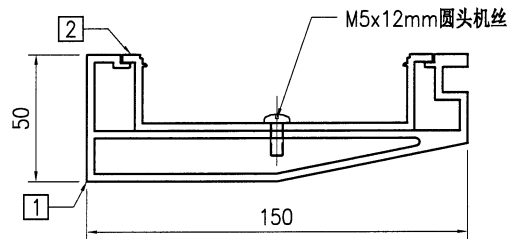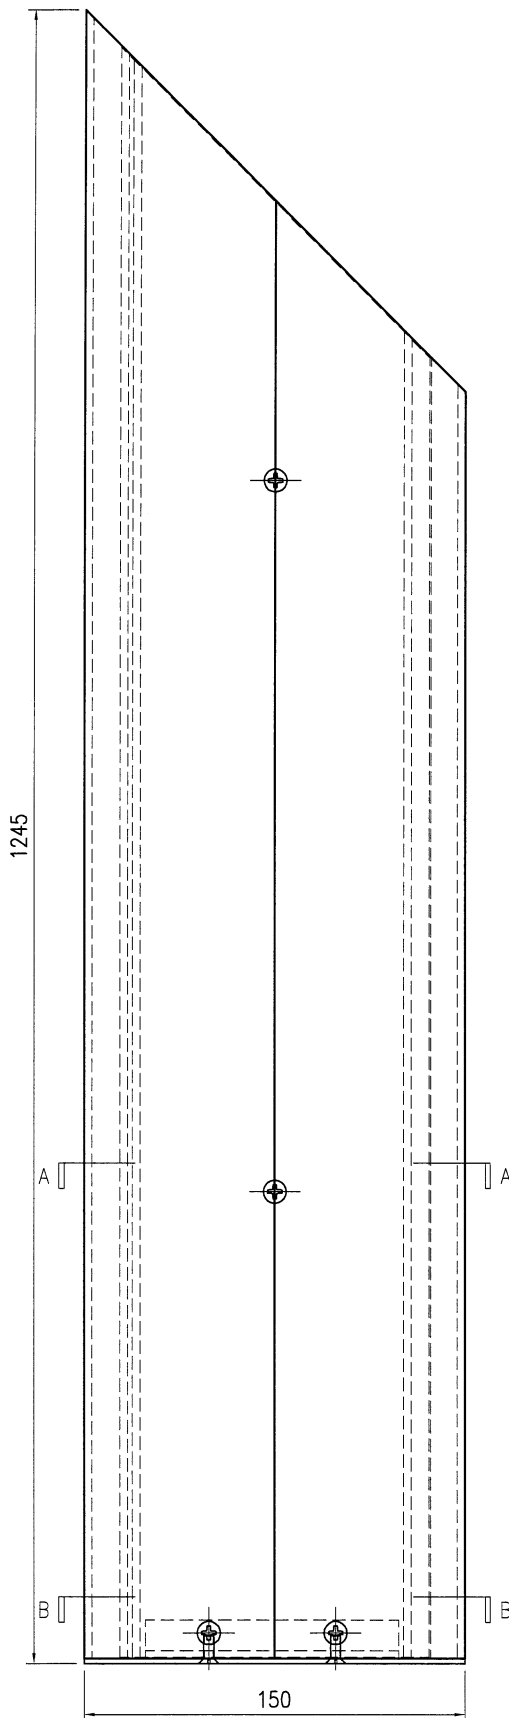



SECTION A-A

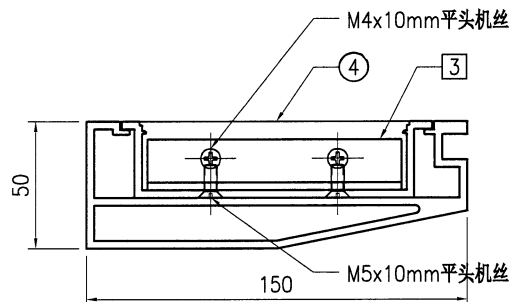


SECTION B-B

序号	物料编号	长度	数量
1	J853-GB-X86452-003R	1243	1
2	J853-GB-X86453-003R	1228	1
3	J853-GB-JM1038-001	100	1
4	J853-GB-AC-003	-	1
-	M5x12mm圆头机丝	-	2
-	M4x10mm平头机丝	-	2
-	M5x10mm平头机丝	-	2

 美特鋁質有限公司 MIDI Aluminium Fabricator Ltd.								工程号	J853	制图	J.L.	20/11/23	物料号	J853-GB-TA-004L			
								地盘	香港延坪路	复核	-	-	图号	J853-GB-TA-004L			
版本				采用	工厂		地盘	√	名称	扶手组装图	批准	-	-	数量	5		
日期				颜色	-				材料	-	单件面积(㎡)	-	-	长度	1100	宽度	150

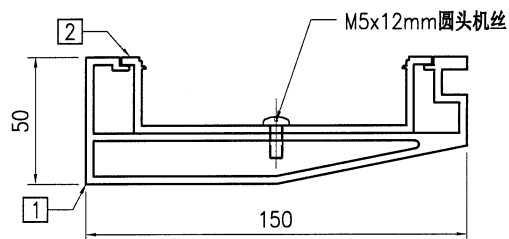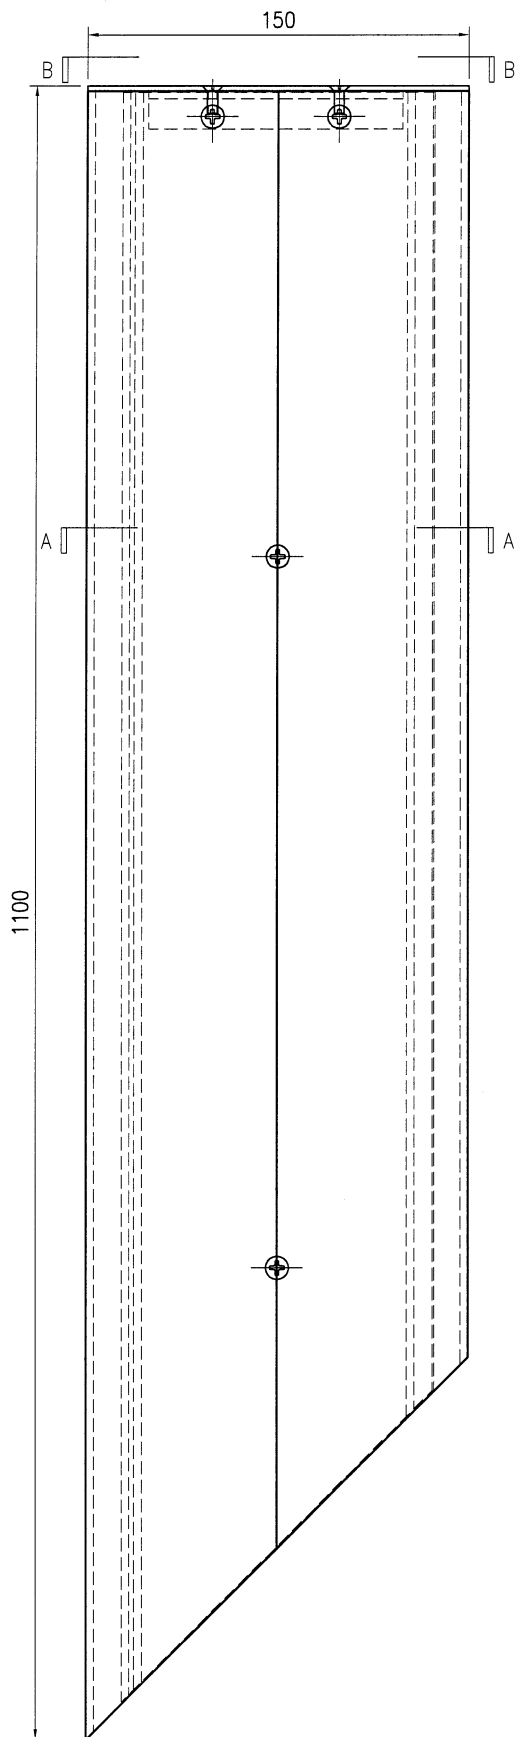



SECTION A-A

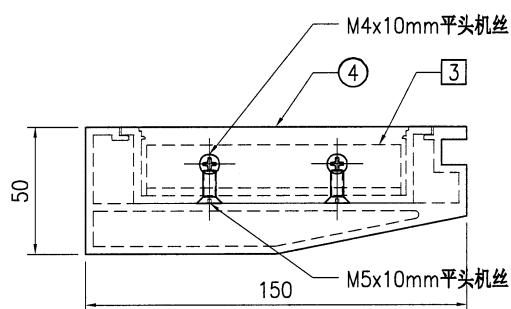


SECTION B-B

序号	物料编号	长度	数量
1	J853-GB-X86452-004L	1098	1
2	J853-GB-X86453-004L	1083	1
3	J853-GB-JM1038-001	100	1
4	J853-GB-AC-002	-	1
-	M5x12mm圆头机丝	-	2
-	M4x10mm平头机丝	-	2
-	M5x10mm平头机丝	-	2

 美特铝质有限公司 MIDI Aluminium Fabricator Ltd.				工程号	J853	制图	J.L.	20/11/23	物料号	J853-GB-TA-004R
				地盘	香港延坪路	复核	-	-	图号	J853-GB-TA-004R
版本				采用	工厂		地盘	√	名称	扶手组装图
日期				颜色	-				材料	-
						批准	-	-	数量	2
						单件面积(㎡)	-	-	长度	1100
									宽度	150

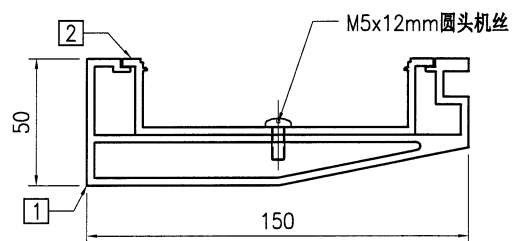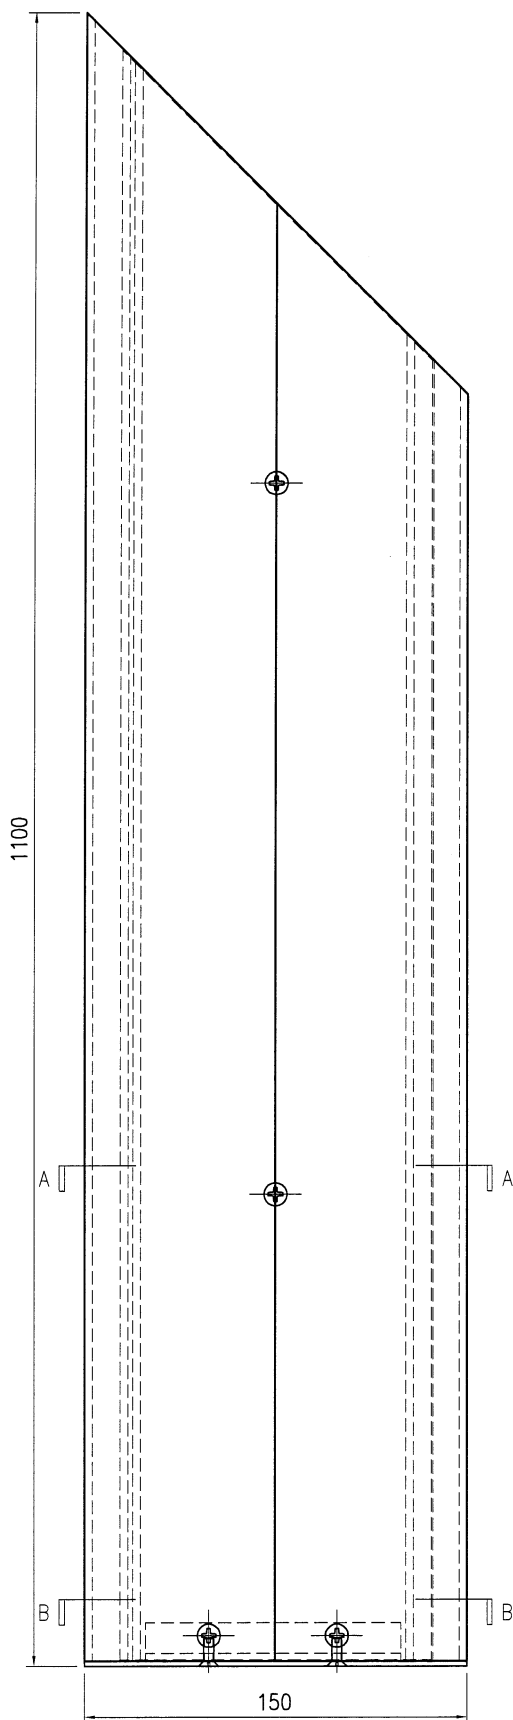



SECTION A-A

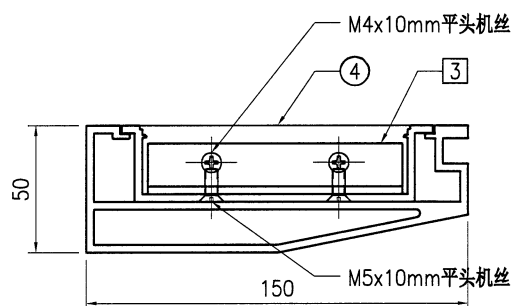


SECTION B-B

序号	物料编号	长度	数量
1	J853-GB-X86452-004R	1098	1
2	J853-GB-X86453-004R	1083	1
3	J853-GB-JM1038-001	100	1
4	J853-GB-AC-003	-	1
-	M5x12mm 圆头机丝	-	2
-	M4x10mm 平头机丝	-	2
-	M5x10mm 平头机丝	-	2

 美特鋁質有限公司 MIDI Aluminium Fabricator Ltd.										工程号		J853		制图		J.L.		20/11/23		物料号		J853-GB-TA-005L							
										地盘		香港延坪路		复核		-		-		图号		J853-GB-TA-005L							
版本						采用		工厂				地盘		√		名称		扶手组装图		批准		-		-		数量		2	
日期						颜色		-				材料		-		单件面积(㎡)		-		长度		1145		宽度		150			

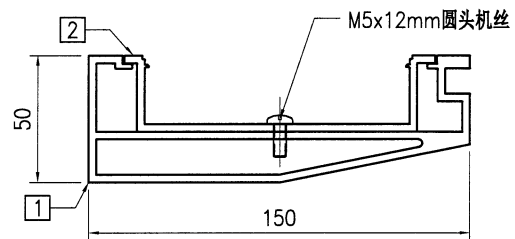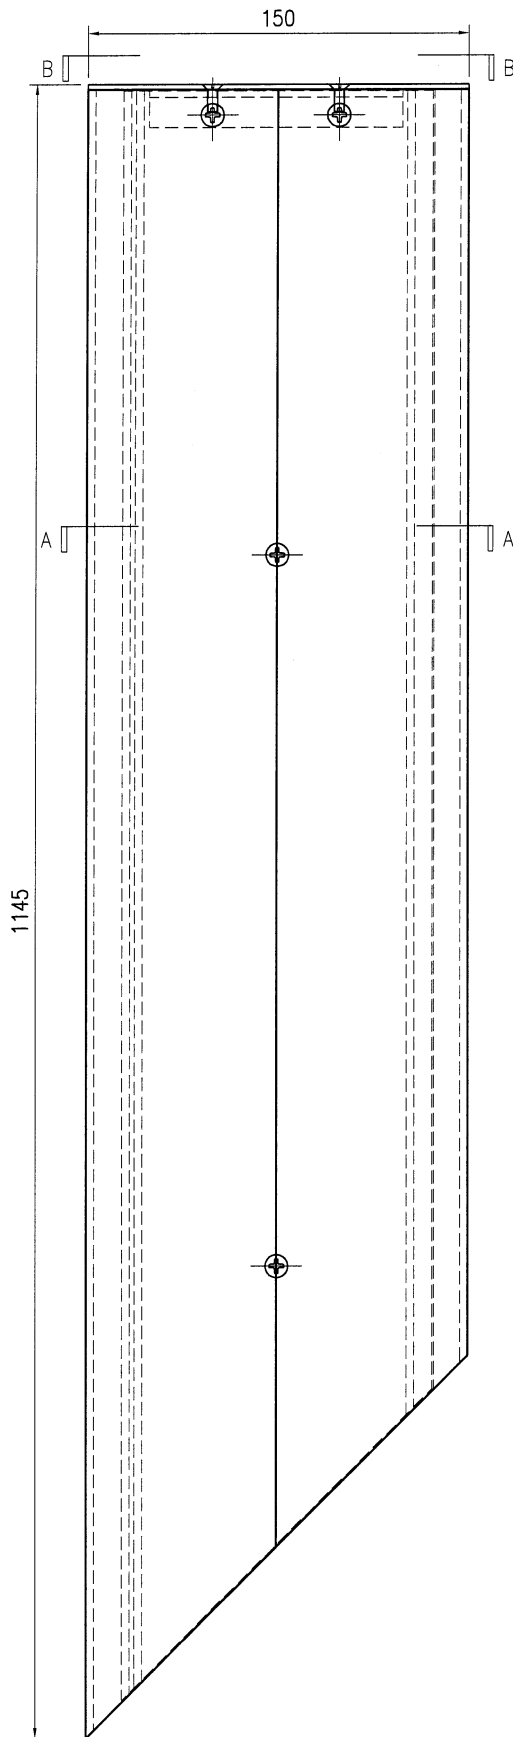



SECTION A-A

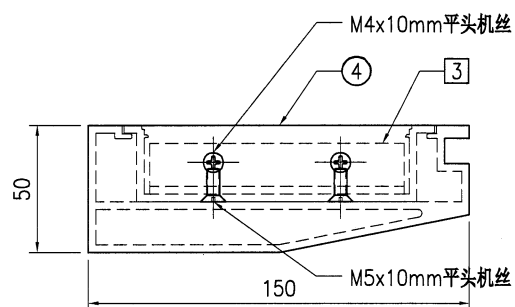


SECTION B-B

序号	物料编号	长度	数量
1	J853-GB-X86452-005L	1143	1
2	J853-GB-X86453-005L	1128	1
3	J853-GB-JM1038-001	100	1
3	J853-GB-AC-002	-	1
-	M5x12mm圆头机丝	-	2
-	M4x10mm平头机丝	-	2
-	M5x10mm平头机丝	-	2

美特鋁質有限公司 MIDI Aluminium Fabricator Ltd.										工程号		J853		制图		J.L.		20/11/23		物料号		J853-GB-TA-005R											
										地盘		香港延坪路		复核		-		-		图号		J853-GB-TA-005R											
版本						采用		工厂				地盘		√		名称		扶手组装图		批准		-		-		数量		5					
日期						颜色		-								材料		-		单件面积(㎡)		-		-		长度		1145		宽度		150	

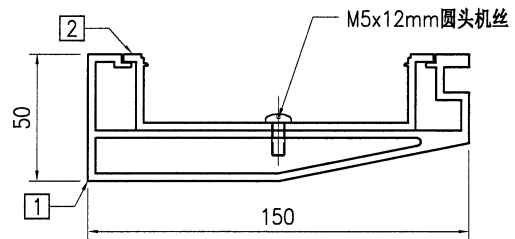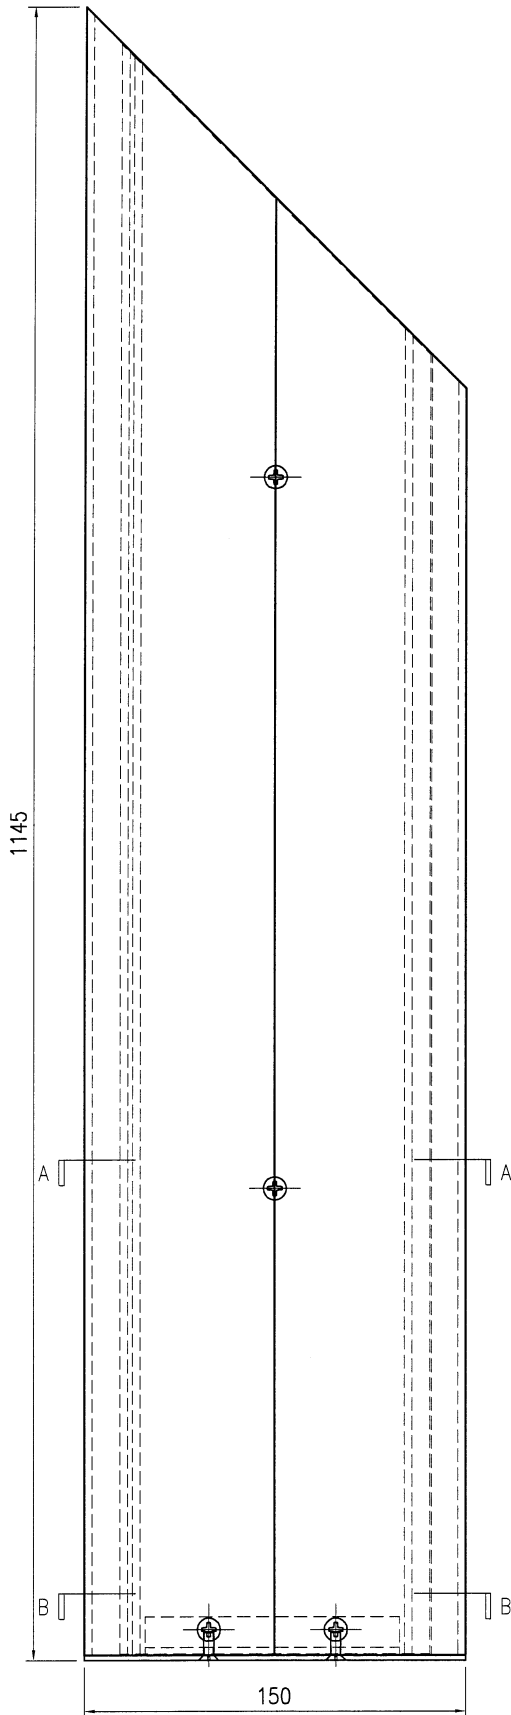



SECTION A-A

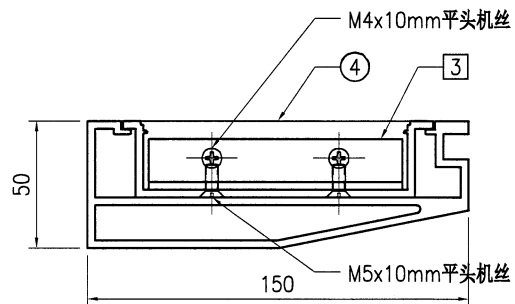


SECTION B-B

序号	物料编号	长度	数量
1	J853-GB-X86452-005R	1143	1
2	J853-GB-X86453-005R	1128	1
3	J853-GB-JM1038-001	100	1
4	J853-GB-AC-003	-	1
-	M5x12mm圆头机丝	-	2
-	M4x10mm平头机丝	-	2
-	M5x10mm平头机丝	-	2

 美特铝质 有限公司 MIDI Aluminium Fabricator Ltd.	工程号 J853		制图 J.L.	20/11/23	物料号 J853-GB-TA-006L
	地盘 香港延坪路		复核 -	-	图号 J853-GB-TA-006L
版本		采用 工厂	地盘	√	名称 扶手组装图
日期		颜色 -	材料 -		批准 -
		单件面积(㎡)	-	长度 5250	宽度 159.5

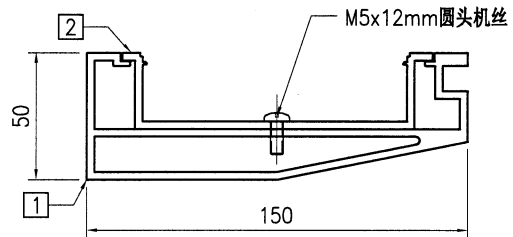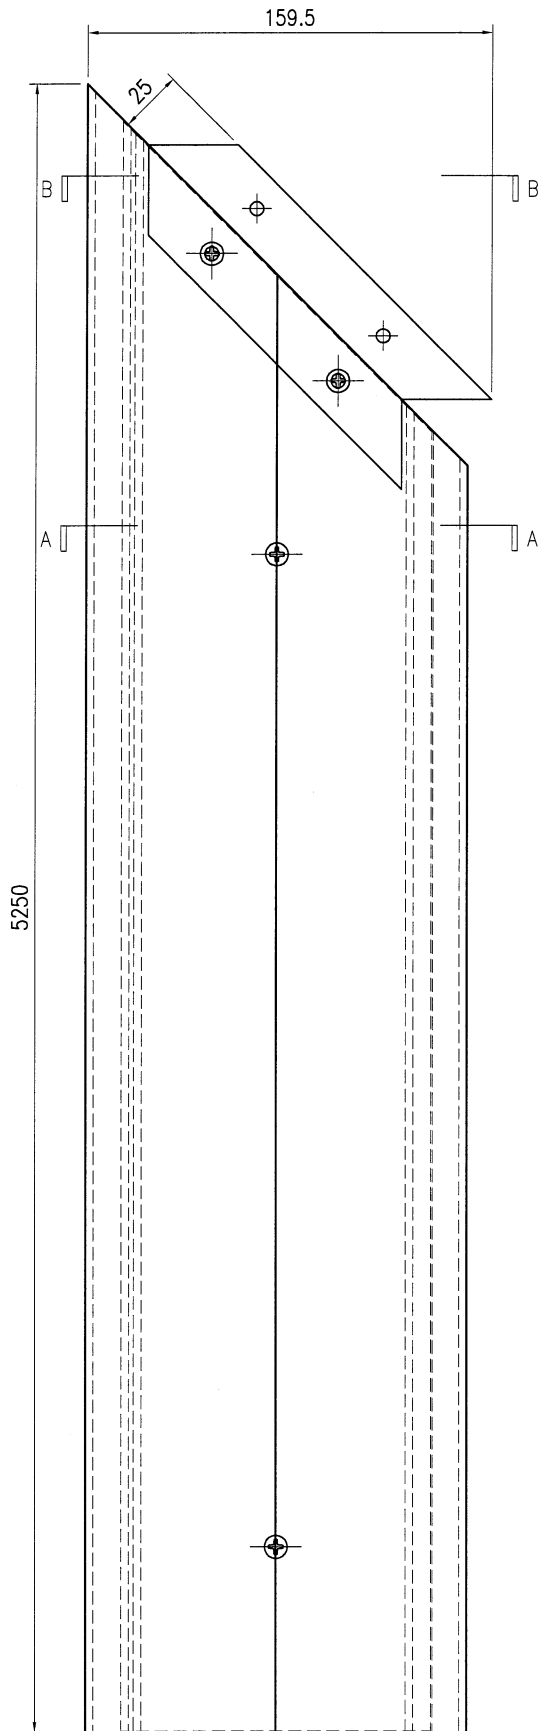



SECTION A-A

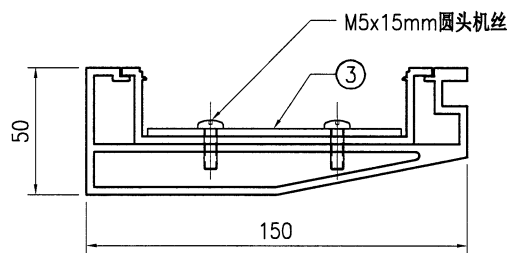


SECTION B-B

序号	物料编号	长度	数量
1	J853-GB-X86452-006L	5250	1
2	J853-GB-X86453-006L	5235	1
3	J853-GB-AC-001	-	1
-	M5x12mm圆头机丝	-	10
-	M5x15mm圆头机丝	-	2

 美特鋁質有限公司 MIDI Aluminium Fabricator Ltd.										工程号	J853	制图	J.L.	20/11/23	物料号	J853-GB-TA-006R		
										地盘	香港延坪路	复核	-	-	图号	J853-GB-TA-006R		
版本				采用	工厂		地盘	√	名称	扶手组装图	批准	-	-	数量	14			
日期				颜色	-				材料	-	单件面积(㎡)	-		长度	5250	宽度	159.5	

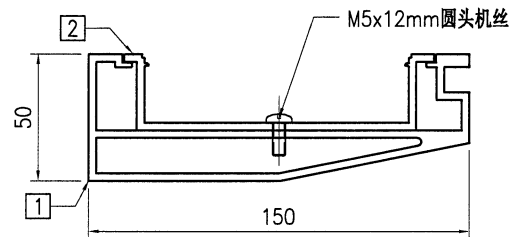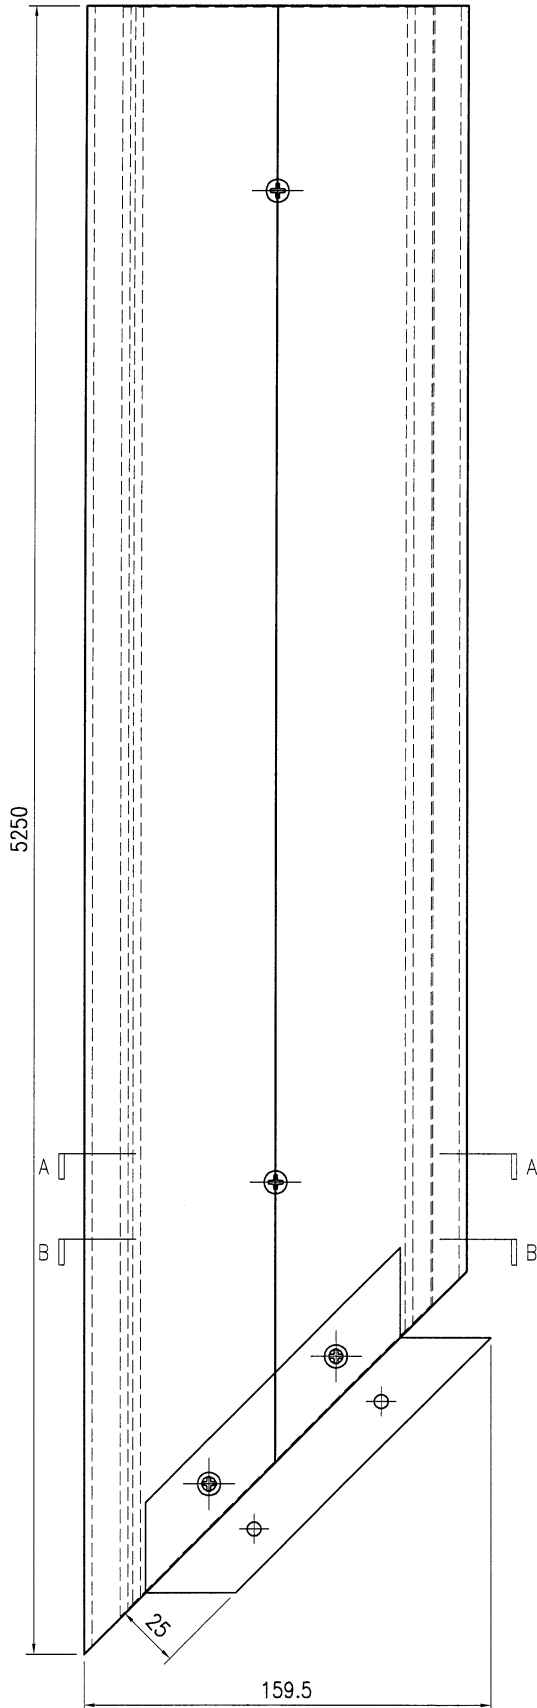



SECTION A-A

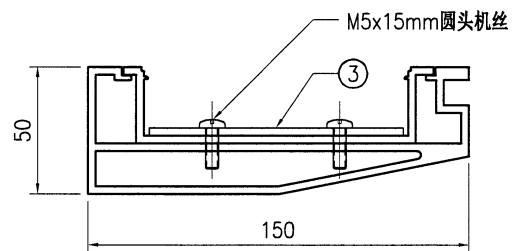

SECTION B-B

序号	物料编号	长度	数量
1	J853-GB-X86452-006R	5250	1
2	J853-GB-X86453-006R	5235	1
3	J853-GB-AC-001	-	1
-	M5x12mm圆头机丝	-	10
-	M5x15mm圆头机丝	-	2



 美特鋁質有限公司 MIDI Aluminium Fabricator Ltd.										工程号		J853		制图	J.L.	20/11/23	物料号	J853-GB-TA-100		
										地盘		香港延坪路		复核	-	-	图号	J853-GB-TA-100		
版本				采用	工厂		地盘	√	名称	横梁组装图			批准	-	-	数量	28			
日期				颜色	-				材料		-		单件面积(㎡)		-	长度	1914	宽度	90	

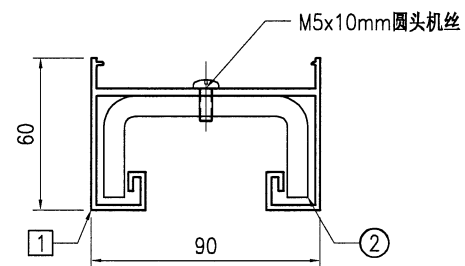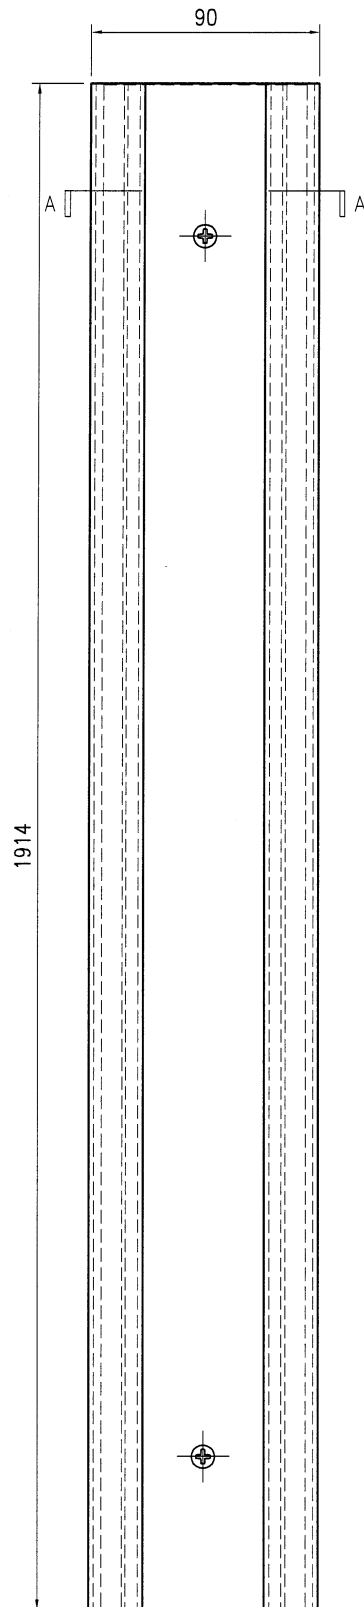

SECTION A-A

序号	物料编号	长度	数量
1	J853-GB-X86526-001A	1914	1
2	J853-GB-ST-100A	1913	1
-	M5x10mm 圆头机丝	-	4

 美特鋁質有限公司 MIDI Aluminium Fabricator Ltd.										工程号 J853		制图 J.L.		20/11/23		物料号 J853-GB-TA-101					
										地盘 香港延坪路		复核 -		-		图号 J853-GB-TA-101					
版本						采用 工厂				地盘		√		名称 横梁组装图		批准 -		-		数量 28	
日期						颜色 -						材料 -		单件面积(㎡)		-		长度 659		宽度 90	

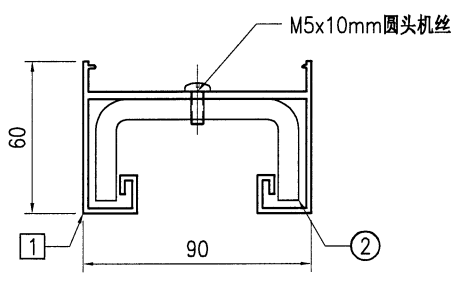
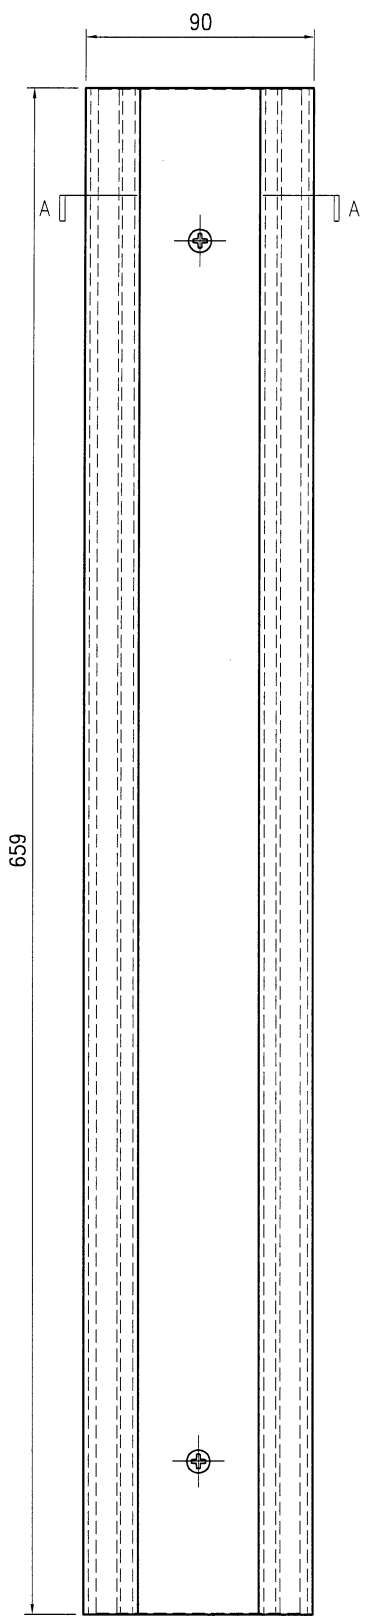


SECTION A-A

序号	物料编号	长度	数量
1	J853-GB-X86526-001B	659	1
2	J853-GB-ST-100B	658	1
-	M5x10mm圆头机丝	-	2



(38)

 美特鋁質有限公司 MIDI Aluminium Fabricator Ltd.				工程号	J853	制图	J.L.	20/11/23	物料号	J853-GB-TA-102
				地盘	香港延坪路	复核	-	-	图号	J853-GB-TA-102
版本				采用	工厂		地盘	√	名称	横梁组装图
日期				颜色	-				材料	-
									单件面积(㎡)	-
									长度	1614
									宽度	90

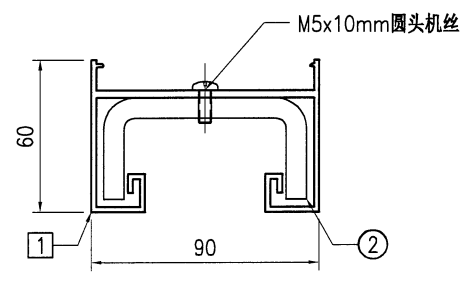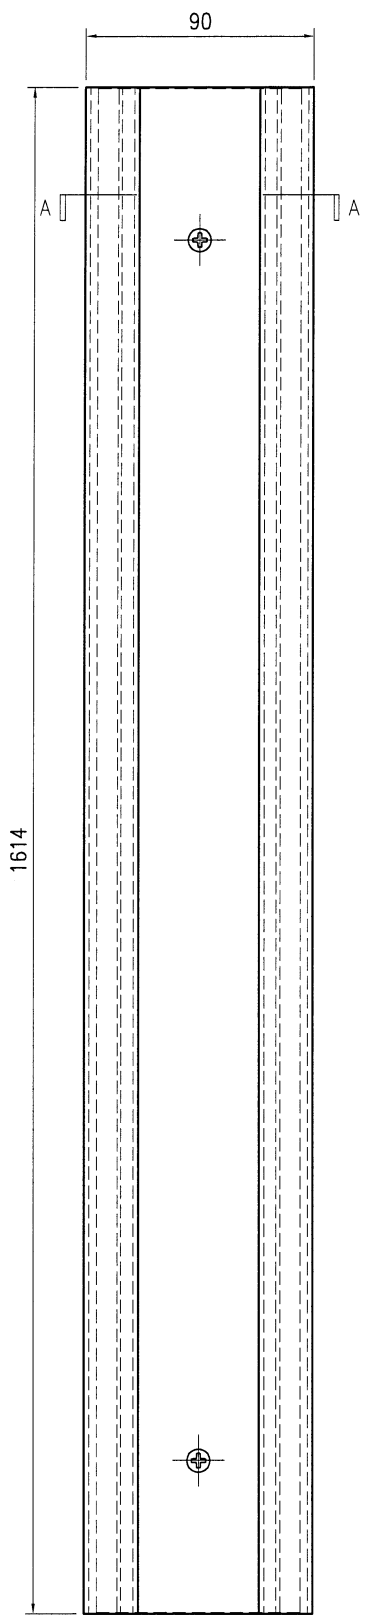

序号	物料编号	长度	数量
1	J853-GB-X86526-001C	1614	1
2	J853-GB-ST-100C	1613	1
-	M5x10mm圆头机丝	-	4

 美特铝质 有限公司 MIDI Aluminium Fabricator Ltd.				工程号	J853	制图	J.L.	20/11/23	物料号	J853-GB-TA-103
				地盘	香港延坪路	复核	-	-	图号	J853-GB-TA-103
版本				采用	工厂		地盘	√	名称	横梁组装图
日期				颜色	-				材料	-
						批准	-	-	数量	28
						单件面积(㎡)	-	-	长度	904
								-	宽度	90

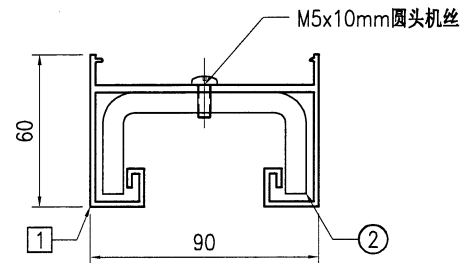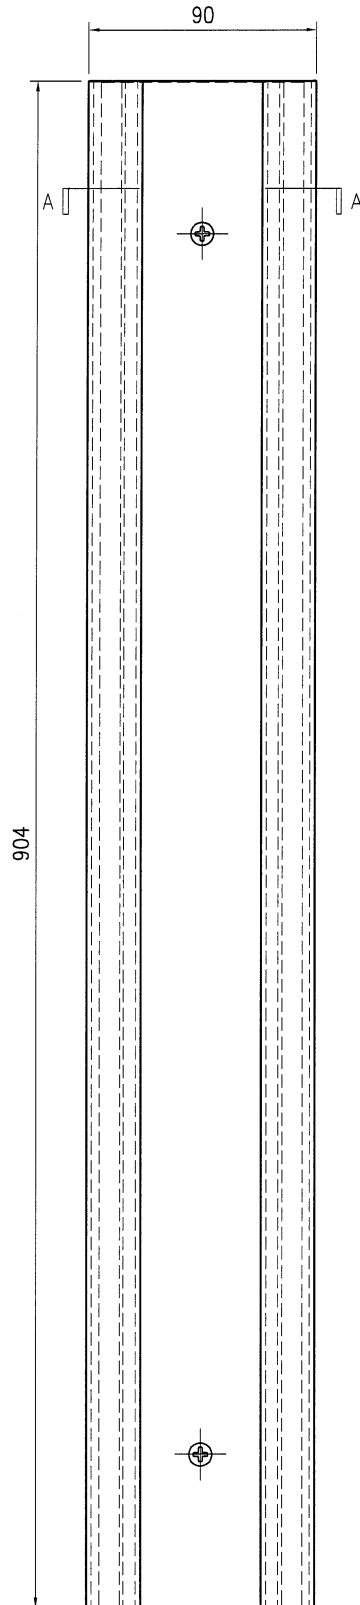



SECTION A-A

序号	物料编号	长度	数量
1	J853-GB-X86526-001D	904	1
2	J853-GB-ST-100D	903	1
-	M5x10mm圆头机丝	-	2



美特铝质有限公司
MIDI Aluminium Fabricator Ltd.



工程号	J853	制图	J.L.	20/11/23	物料号	J853-GB-TA-104
地盘	香港延坪路	复核	-	-	图号	J853-GB-TA-104
名称	横梁组装图	批准	-	-	数量	14
材料	-	单件面积(m ²)	-	-	长度	759
版本		日期			宽度	90

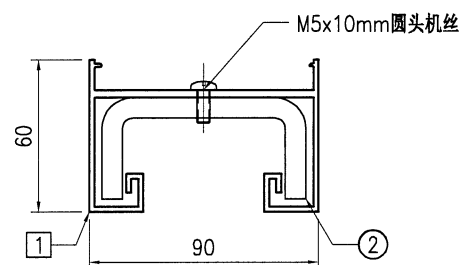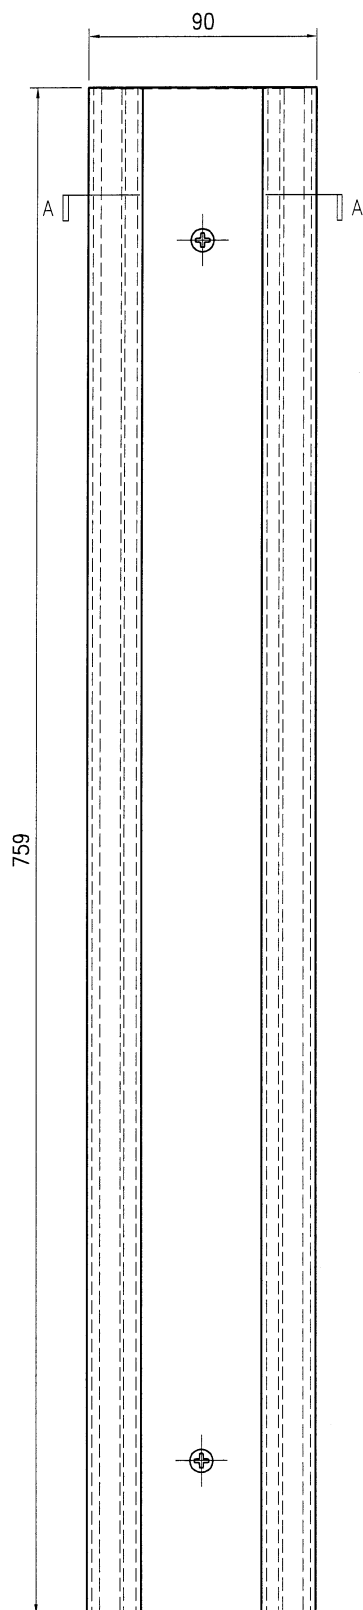

SECTION A-A

序号	物料编号	长度	数量
1	J853-GB-X86526-001E	759	1
2	J853-GB-ST-100E	758	1
-	M5x10mm 圆头机丝	-	2




 美特鋁質 有限公司 MIDI Aluminium Fabricator Ltd.				工程号	J853	制图	J.L.	20/11/23	物料号	J853-GB-TA-105
				地盘	香港延坪路	复核	-	-	图号	J853-GB-TA-105
版本				采用	工厂		地盘	√	名称	横梁组装图
日期				颜色	-		材料	-	单件面积(㎡)	-
				数量	14	长度	804	宽度	90	

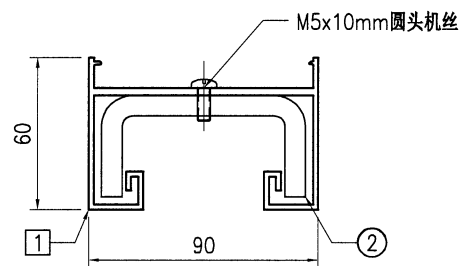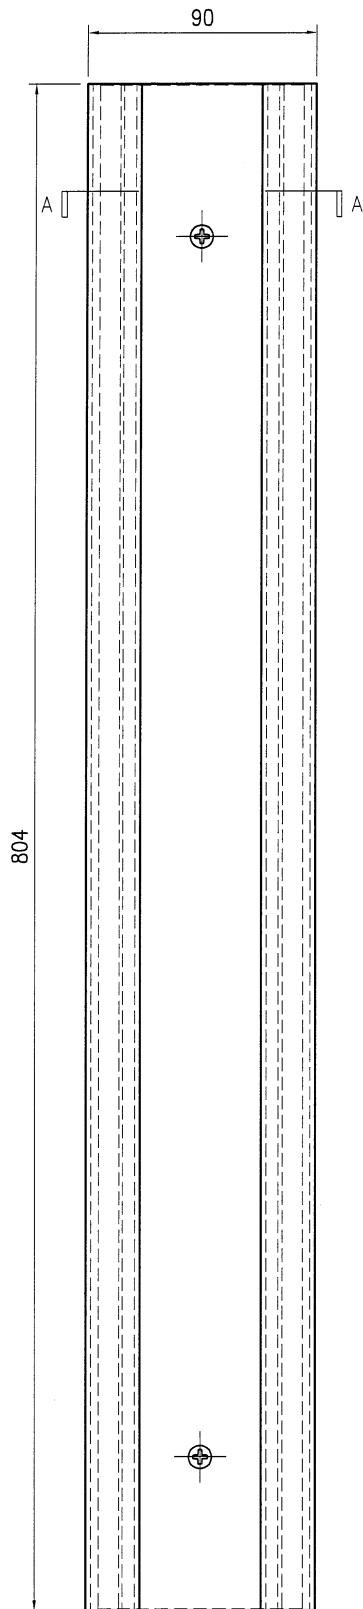

SECTION A-A



序号	物料编号	长度	数量
1	J853-GB-X86526-001F	804	1
2	J853-GB-ST-100F	803	1
-	M5x10mm 圆头机丝	-	2

 美特鋁質有限公司 MIDI Aluminium Fabricator Ltd.										工程号	J853	制图	J.L.	20/11/23	物料号	J853-GB-TA-300		
										地盘	香港延坪路	复核	-	-	图号	J853-GB-TA-300		
版本				采用	工厂		地盘	√	名称	铁件扶手组装图		批准	-	-	数量	7		
日期				颜色	-				材料	-		单件面积(㎡)	-		长度	1452.3	宽度	83.5

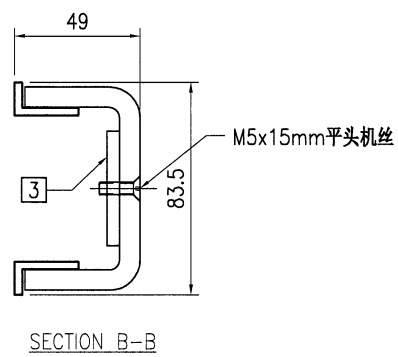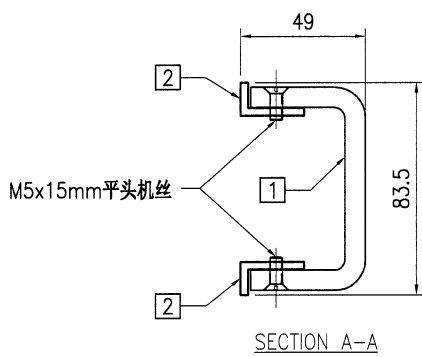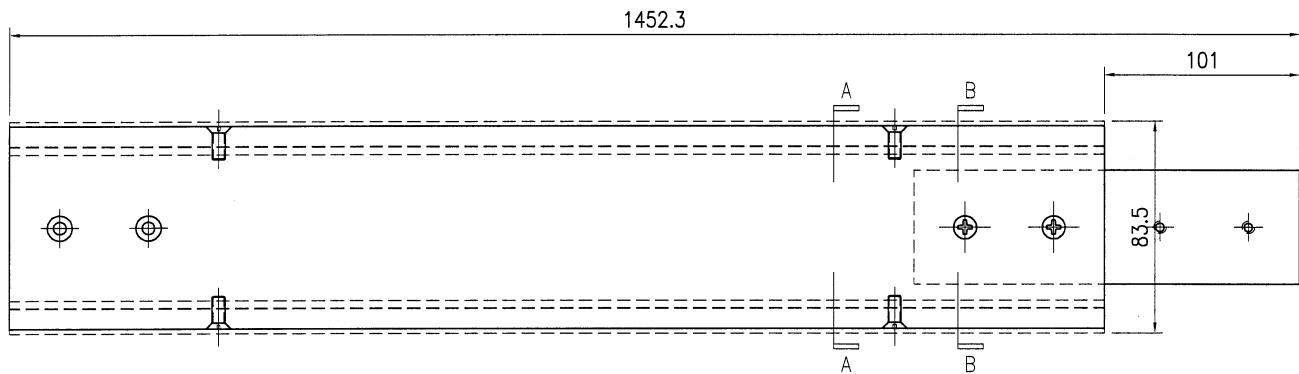




序号	物料编号	长度	数量
1	J853-GB-ST-300A	1351.3	1
2	J853-GB-JM1015-001A	1351.3	2
3	J853-GB-ST-350	200	1
-	M5x15mm平头机丝	-	12

 美特鋁質有限公司 MIDI Aluminium Fabricator Ltd.										工程号	J853	制图	J.L.	20/11/23	物料号	J853-GB-TA-301		
										地盘	香港延坪路	复核	-	-	图号	J853-GB-TA-301		
版本				采用	工厂		地盘	√	名称	铁件扶手组装图		批准	-	-	数量	5		
日期				颜色	-				材料	-		单件面积(㎡)	-		长度	1347.3	宽度	83.5

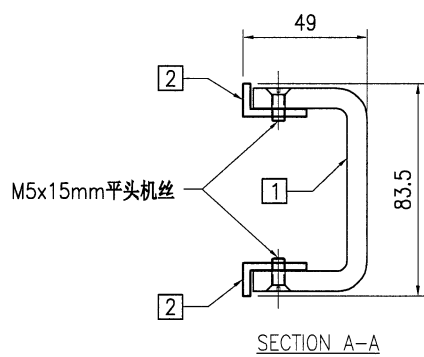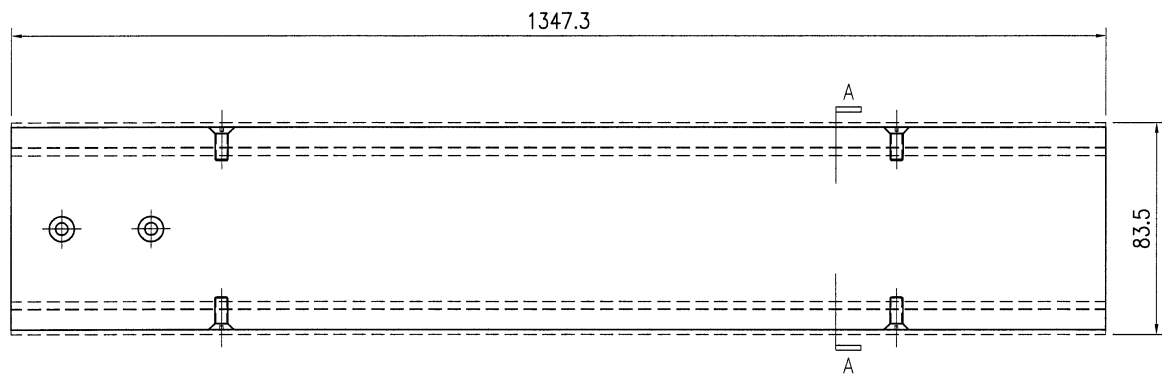




序号	物料编号	长度	数量
1	J853-GB-ST-301A	1347.3	1
2	J853-GB-JM1015-001B	1347.3	2
-	M5x15mm平头机丝	-	12

 美特鋁質有限公司 MIDI Aluminium Fabricator Ltd.										工程号	J853			制图	J.L.	20/11/23	物料号	J853-GB-TA-302		
										地盘	香港延坪路			复核	-	-	图号	J853-GB-TA-302		
版本				采用	工厂		地盘	√	名称	铁件扶手组装图			批准	-	-	数量	2			
日期				颜色	-				材料	-			单件面积(m²)	-	-	长度	1448.3	宽度	83.5	

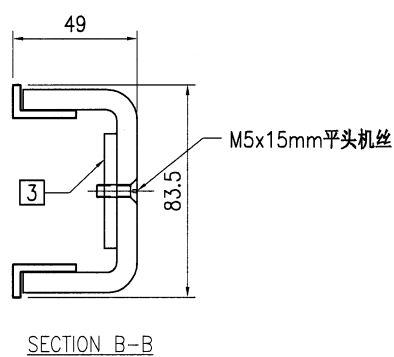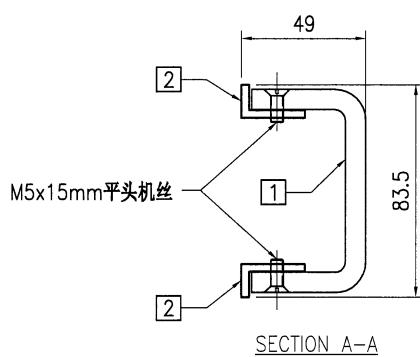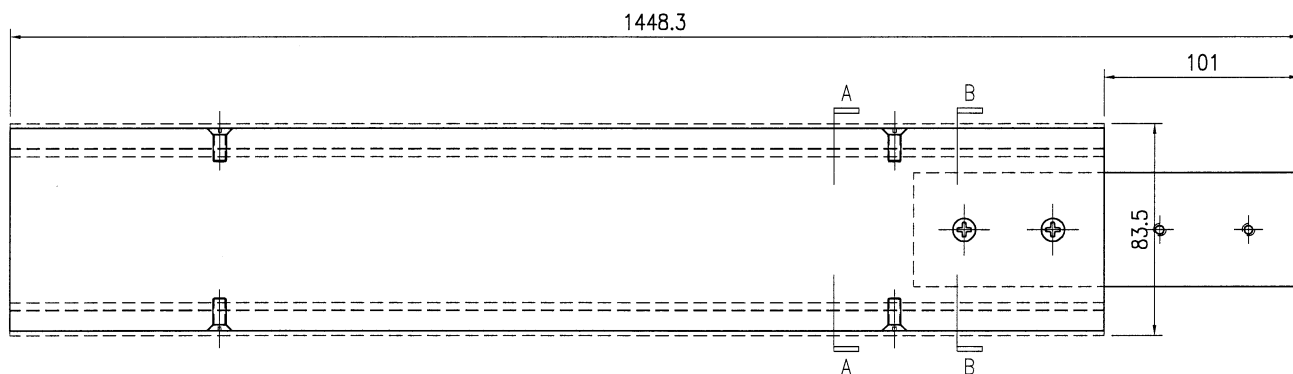



序号	物料编号	长度	数量
1	J853-GB-ST-302A	1347.3	1
2	J853-GB-JM1015-001B	1347.3	2
3	J853-GB-ST-350	200	1
-	M5x15mm 平头机丝	-	12

美特鋁質有限公司 MIDI Aluminium Fabricator Ltd.										工程号		J853		制图		J.L.		20/11/23		物料号		J853-GB-TA-303									
										地盘		香港延坪路		复核		-		-		图号		J853-GB-TA-303									
版本								采用		工厂				地盘		√		名称		铁件扶手组装图		批准		-		-		数量		5	
日期								颜色		-				材料		-		单件面积(m²)		-		长度		1761		宽度		139.5			

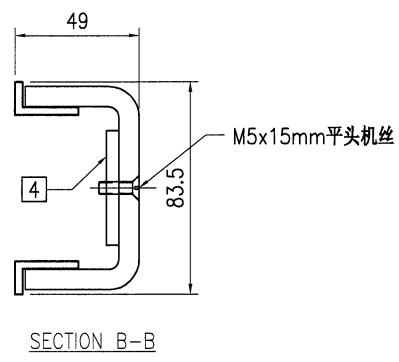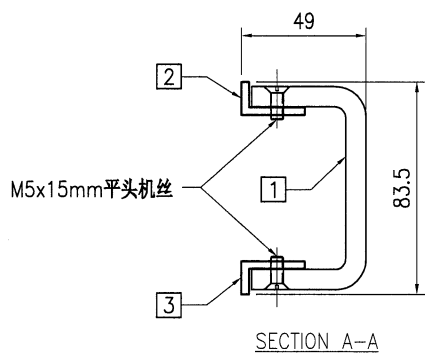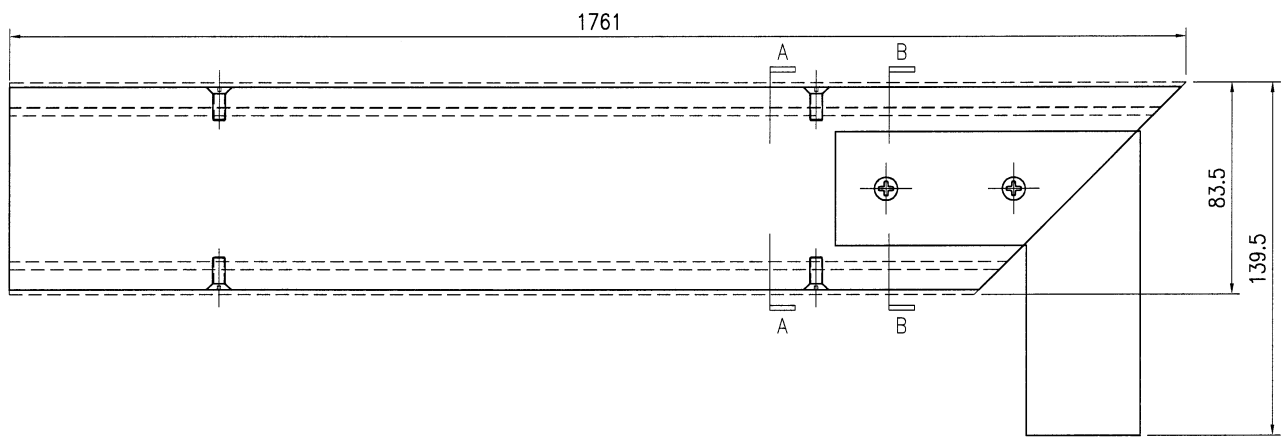




序号	物料编号	长度	数量
1	J853-GB-ST-303A	1759	1
2	J853-GB-JM1015-002A	1761	1
3	J853-GB-JM1015-003A	1690.5	1
4	J853-GB-ST-351	120	1
-	M5x15mm平头机丝	-	14

美特鋁質有限公司 MIDI Aluminium Fabricator Ltd.										工程号		J853		制图	J.L.	20/11/23	物料号	J853-GB-TA-304		
										地盘		香港延坪路		复核	-	-	图号	J853-GB-TA-304		
版本				采用	工厂		地盘	√	名称		铁件扶手组装图		批准	-	-	数量	2			
日期				颜色	-					材料		-		单件面积(m²)	-	长度	1761	宽度	83.5	

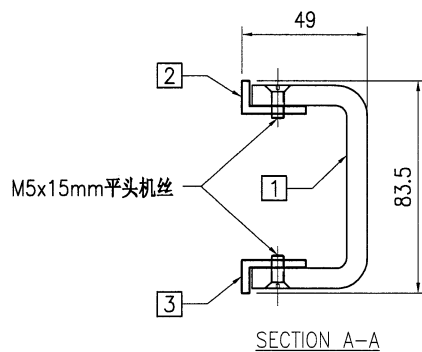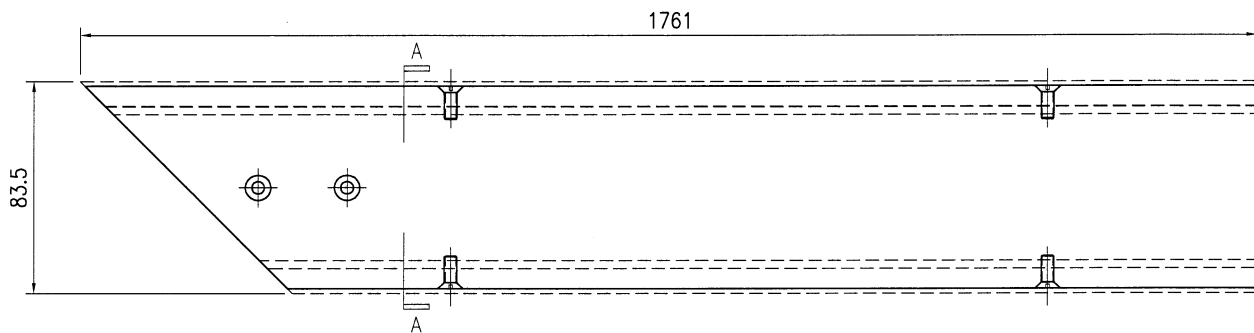

序号	物料编号	长度	数量
1	J853-GB-ST-304A	1759	1
2	J853-GB-JM1015-004A	1761	1
3	J853-GB-JM1015-005A	1690.5	1
-	M5x15mm平头机丝	-	12




 美特鋁質有限公司 MIDI Aluminium Fabricator Ltd.										工程号	J853	制图	J.L.	20/11/23	物料号	J853-GB-TA-305		
										地盘	香港延坪路	复核	-	-	图号	J853-GB-TA-305		
版本				采用	工厂		地盘	√	名称	铁件扶手组装图	批准	-	-	数量	5			
日期				颜色	-				材料	-	单件面积(m²)	-	-	长度	1494.4	宽度	83.5	

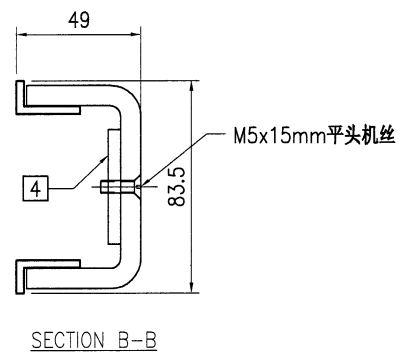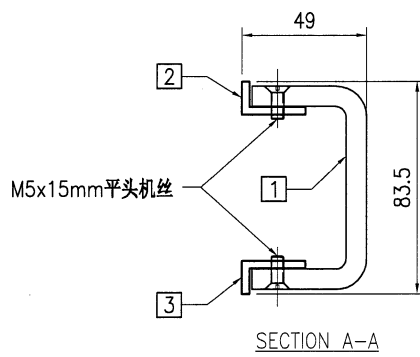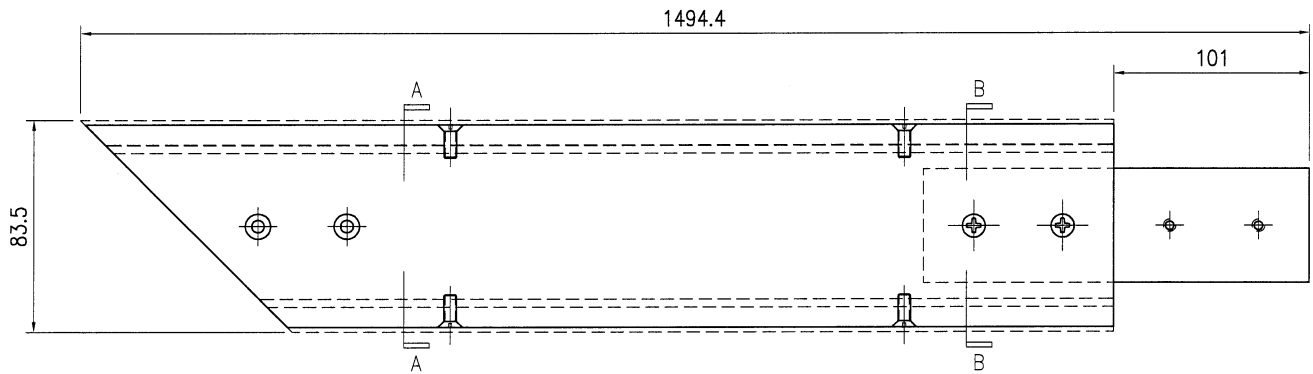

序号	物料编号	长度	数量
1	J853-GB-ST-305A	1391.4	1
2	J853-GB-JM1015-004B	1393.5	1
3	J853-GB-JM1015-005B	1323	1
4	J853-GB-ST-350	200	1
-	M5x15mm平头机丝	-	12




48

 美特鋁質有限公司 MIDI Aluminium Fabricator Ltd.										工程号	J853	制图	J.L.	20/11/23	物料号	J853-GB-TA-306		
										地盘	香港延坪路	复核	-	-	图号	J853-GB-TA-306		
版本				采用	工厂		地盘	√	名称	铁件扶手组装图		批准	-	-	数量	2		
日期				颜色	-				材料	-		单件面积(m²)	-		长度	1393.5	宽度	139.5

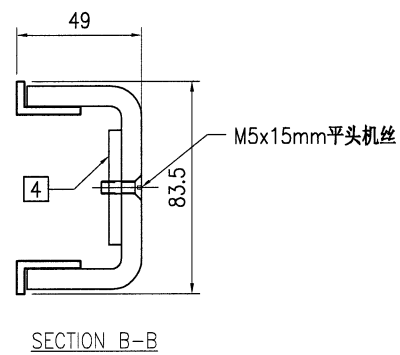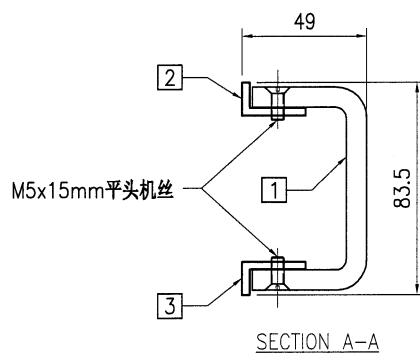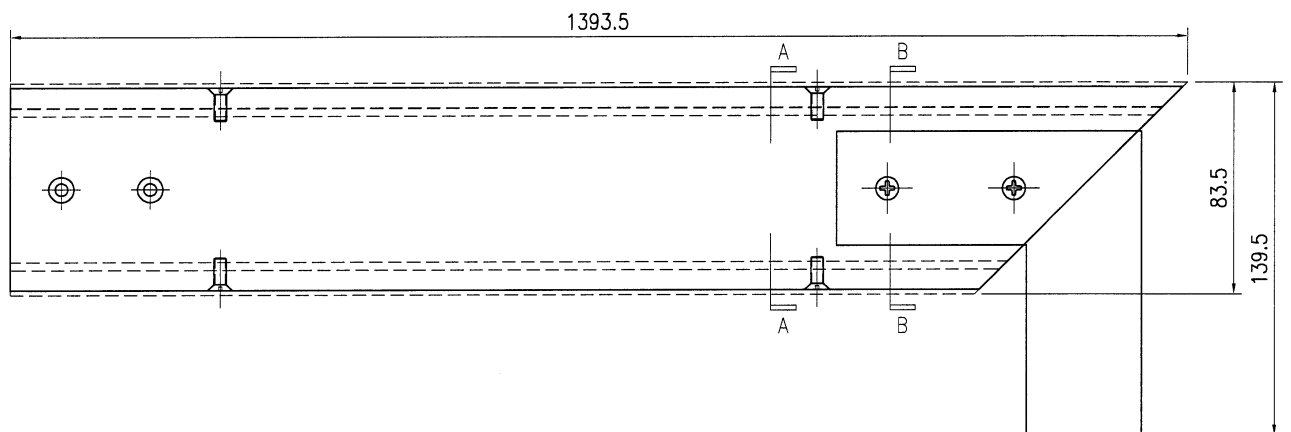

序号	物料编号	长度	数量
1	J853-GB-ST-306A	1391.4	1
2	J853-GB-JM1015-002B	1393.5	1
3	J853-GB-JM1015-003B	1323	1
4	J853-GB-ST-351	120	1
-	M5x15mm平头机丝	-	12



 美特鋁質有限公司 MIDI Aluminium Fabricator Ltd.										工程号	J853	制图	J.L.	20/11/23	物料号	J853-GB-TA-307		
										地盘	香港延坪路	复核	-	-	图号	J853-GB-TA-307		
版本				采用	工厂		地盘	√	名称	铁件扶手组装图	批准	-	-	数量	5			
日期				颜色	-				材料	-	单件面积(㎡)	-	-	长度	1296	宽度	139.5	

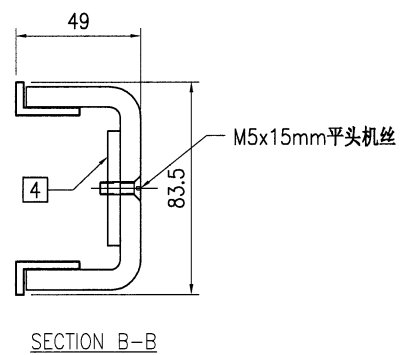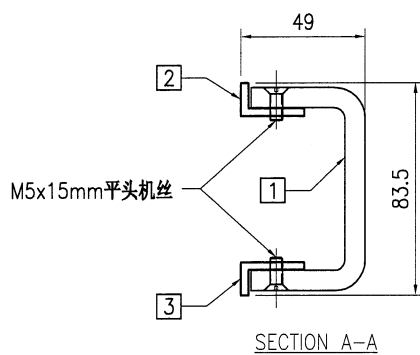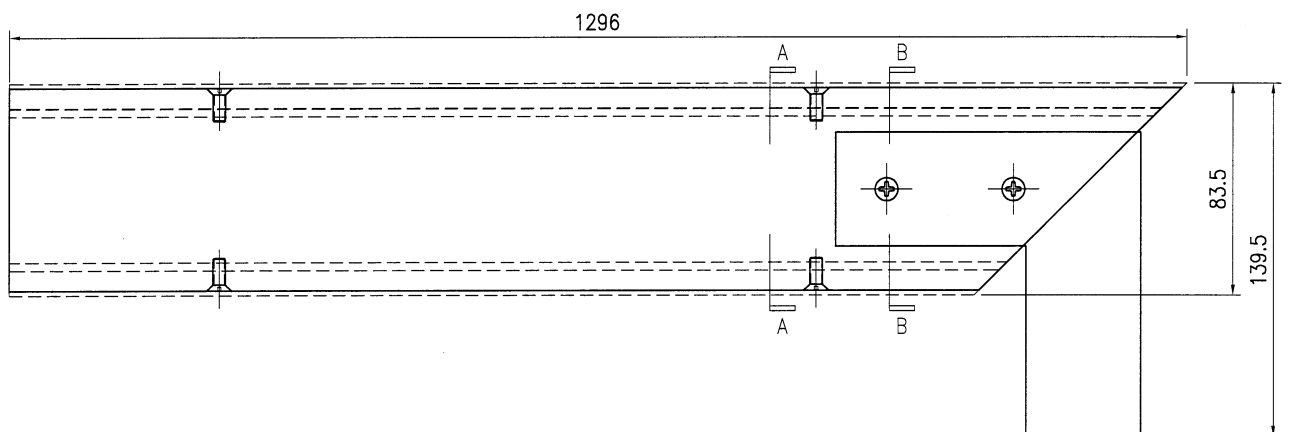

序号	物料编号	长度	数量
1	J853-GB-ST-303B	1294	1
2	J853-GB-JM1015-002C	1296	1
3	J853-GB-JM1015-003C	1225.5	1
4	J853-GB-ST-351	120	1
-	M5x15mm平头机丝	-	12

(50)




 美特鋁質有限公司 MIDI Aluminium Fabricator Ltd.								工程号	J853	制图	J.L.	20/11/23	物料号	J853-GB-TA-308			
								地盘	香港延坪路	复核	-	-	图号	J853-GB-TA-308			
版本				采用	工厂		地盘	√	名称	铁件扶手组装图	批准	-	-	数量	2		
日期				颜色	-				材料	-	单件面积(㎡)	-	-	长度	1296	宽度	83.5

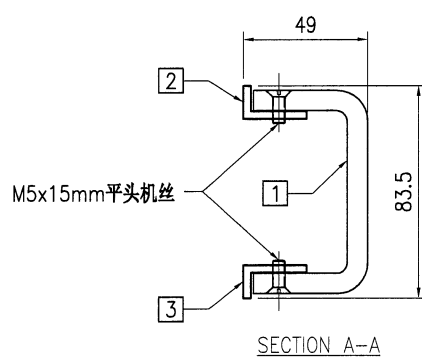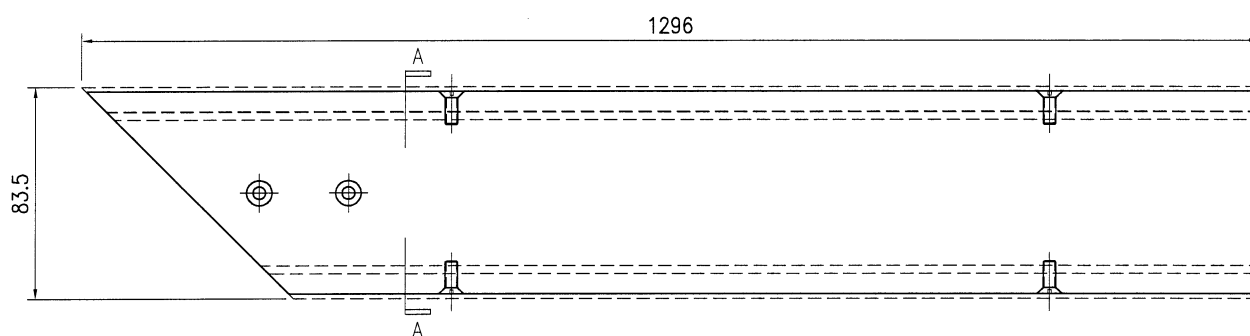

序号	物料编号	长度	数量
1	J853-GB-ST-304B	1294	1
2	J853-GB-JM1015-004C	1296	1
3	J853-GB-JM1015-005C	1225.5	1
-	M5x15mm平头机丝	-	10


(51)

美特鋁質有限公司 MIDI Aluminium Fabricator Ltd.								工程号	J853	制图	J.L.	20/11/23	物料号	J853-GB-TA-309			
								地盘	香港延坪路	复核	-	-	图号	J853-GB-TA-309			
版本				采用	工厂		地盘	√	名称	铁件扶手组装图	批准	-	-	数量	5		
日期				颜色	-				材料	-	单件面积(㎡)	-	-	长度	1032	宽度	139.5

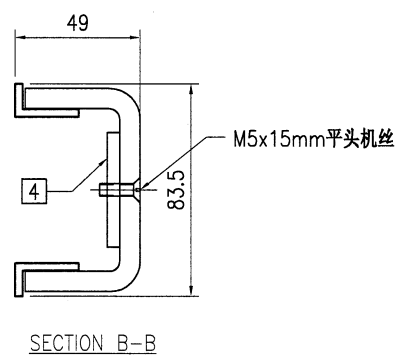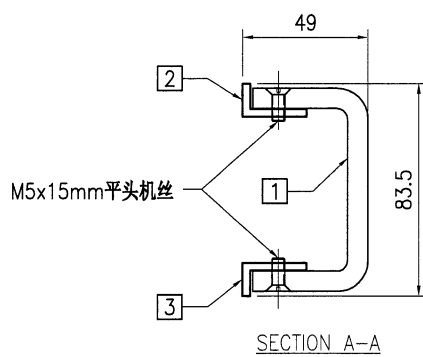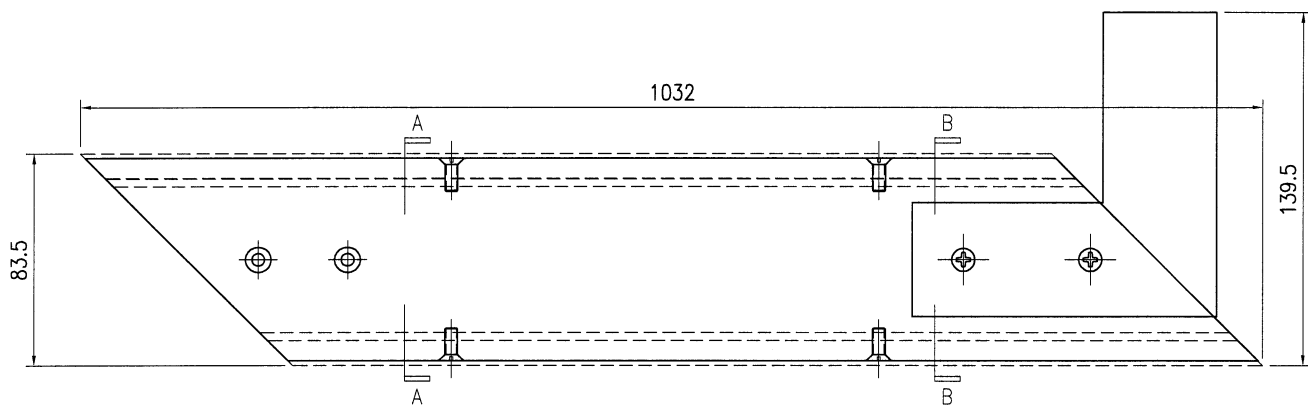




序号	物料编号	长度	数量
1	J853-GB-ST-307A	1028	1
2	J853-GB-JM1015-006A	961.5	1
3	J853-GB-JM1015-007A	961.5	1
4	J853-GB-ST-351	120	1
-	M5x15mm平头机丝	-	8

 美特铝质有限公司 MIDI Aluminium Fabricator Ltd.				工程号	J853	制图	J.L.	20/11/23	物料号	J853-GB-TA-310
				地盘	香港延坪路	复核	-	-	图号	J853-GB-TA-310
版本				采用	工厂		地盘	√	名称	铁件扶手组装图
日期				颜色	-		材料	-	单件面积(㎡)	-
				数量	2	长度	1032	宽度	139.5	

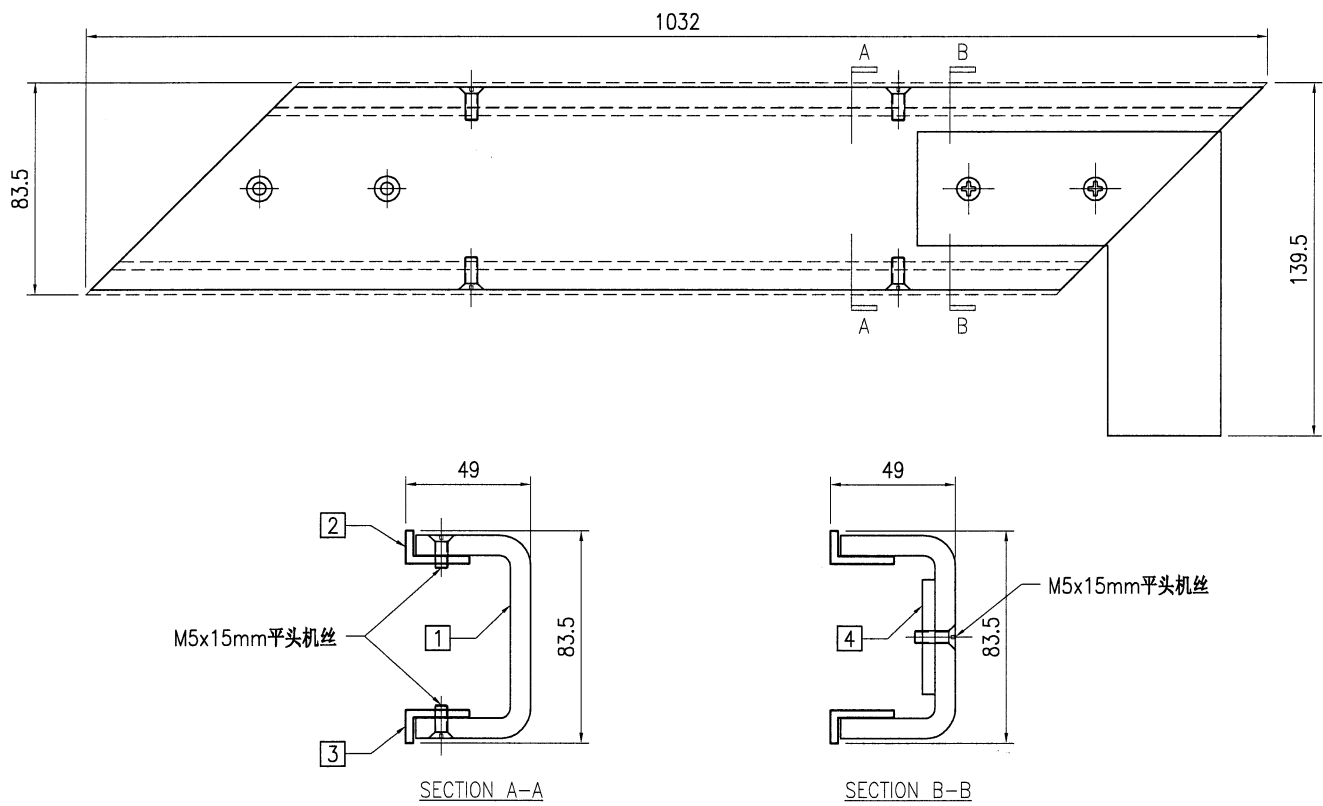

序号	物料编号	长度	数量
1	J853-GB-ST-308A	1028	1
2	J853-GB-JM1015-008A	961.5	1
3	J853-GB-JM1015-009A	961.5	1
4	J853-GB-ST-351	120	1
-	M5x15mm平头机丝	-	8




 美特铝质 有限公司 MIDI Aluminium Fabricator Ltd.				工程号	J853	制图	J.L.	20/11/23	物料号	J853-GB-TA-311
版本				采用	工厂		地盘	√	名称	铁件扶手组装图
日期				颜色	-		材料	-	单件面积(m²)	-
									长度	1791
									宽度	83.5

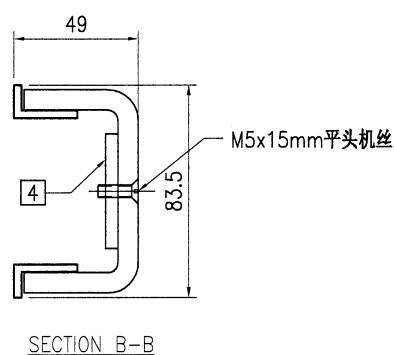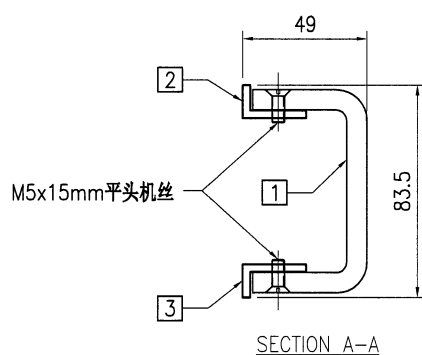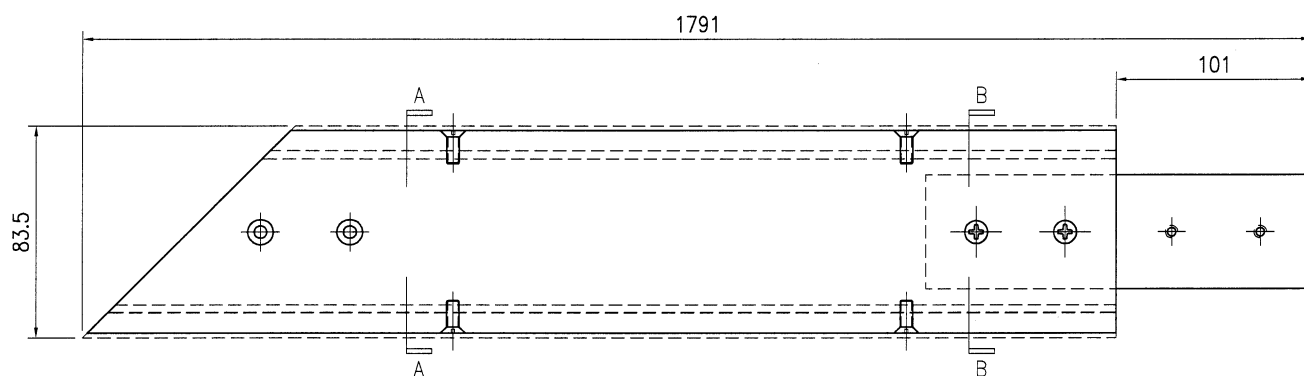

序号	物料编号	长度	数量
1	J853-GB-ST-309A	1688	1
2	J853-GB-JM1015-010A	1619.5	1
3	J853-GB-JM1015-011A	1690	1
4	J853-GB-ST-350	200	1
-	M5x15mm平头机丝	-	14

(54)




 美特鋁質有限公司 MIDI Aluminium Fabricator Ltd.								工程号		J853		制图		J.L.		20/11/23		物料号		J853-GB-TA-312													
								地盘		香港延坪路		复核		-		-		图号		J853-GB-TA-312													
版本						采用		工厂				地盘		√		名称		铁件扶手组装图		批准		-		-		数量		7					
日期						颜色		-								材料		-		单件面积(㎡)		-		-		长度		1690		宽度		139.5	

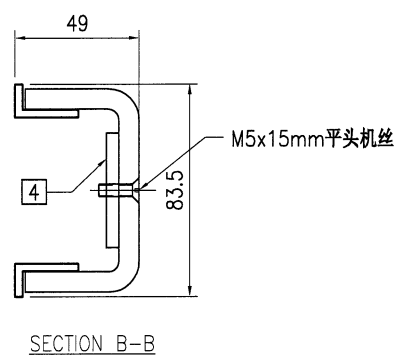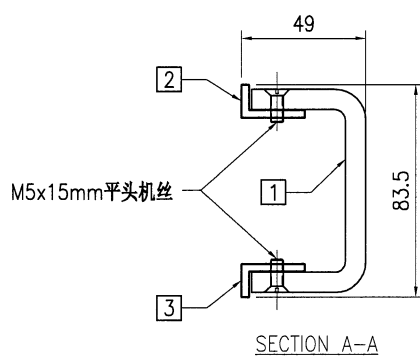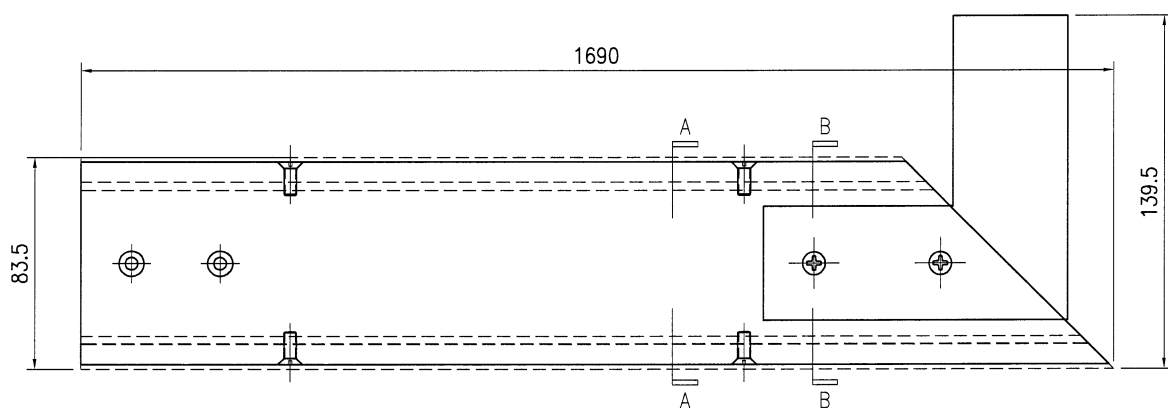

序号	物料编号	长度	数量
1	J853-GB-ST-310A	1688	1
2	J853-GB-JM1015-012A	1619.5	1
3	J853-GB-JM1015-013A	1690	1
4	J853-GB-ST-351	120	1
-	M5x15mm平头机丝	-	14




55

 美特鋁質有限公司 MIDI Aluminium Fabricator Ltd.				工程号	J853	制图	J.L.	20/11/23	物料号	J853-GB-TA-313
				地盘	香港延坪路	复核	-	-	图号	J853-GB-TA-313
版本				采用	工厂				数量	35
日期				颜色	-				长度	1484.7
				地盘	√	名称	铁件扶手组装图		批准	-
						材料	-		单件面积(㎡)	-
								-	宽度	83.5

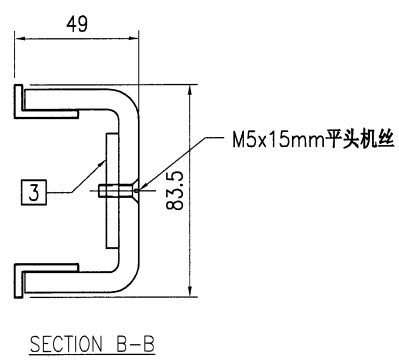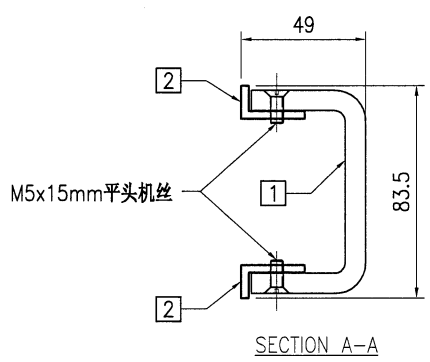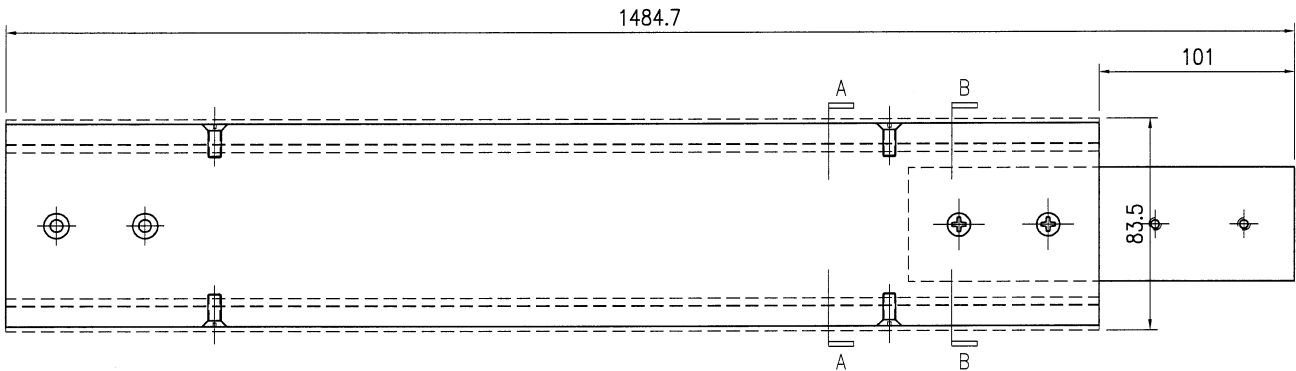




序号	物料编号	长度	数量
1	J853-GB-ST-300B	1383.7	1
2	J853-GB-JM1015-001C	1383.7	2
3	J853-GB-ST-350	200	1
-	M5x15mm平头机丝	-	12

 美特鋁質有限公司 MIDI Aluminium Fabricator Ltd.										工程号	J853	制图	J.L.	20/11/23	物料号	J853-GB-TA-314		
										地盘	香港延坪路	复核	-	-	图号	J853-GB-TA-314		
版本				采用	工厂		地盘	√	名称	铁件扶手组装图	批准	-	-	数量	7			
日期				颜色	-				材料	-	单件面积(㎡)	-	-	长度	1526.7	宽度	83.5	

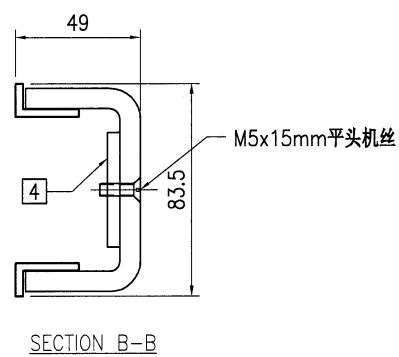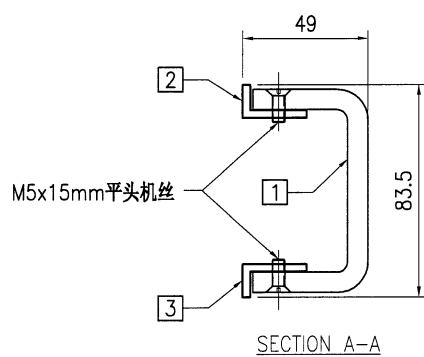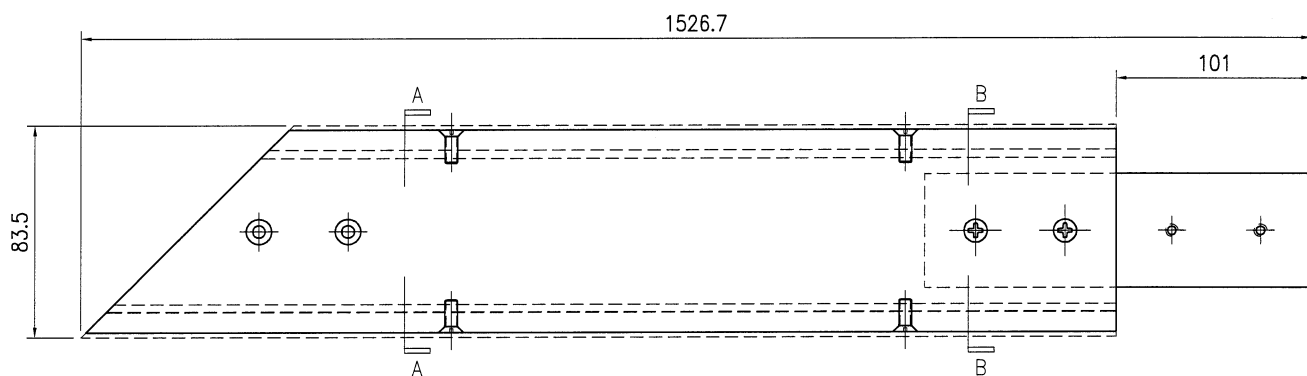

序号	物料编号	长度	数量
1	J853-GB-ST-309B	1423.7	1
2	J853-GB-JM1015-010B	1355.2	1
3	J853-GB-JM1015-011B	1425.7	1
4	J853-GB-ST-350	200	1
-	M5x15mm平头机丝	-	12




 美特鋁質有限公司 MIDI Aluminium Fabricator Ltd.										工程号		J853		制图		J.L.		20/11/23		物料号		J853-GB-TA-315									
										地盘		香港延坪路		复核		-		-		图号		J853-GB-TA-315									
版本						采用		工厂				地盘		√		名称		铁件扶手组装图		批准		-		-		数量		7			
日期						颜色		-						材料		-		单件面积(㎡)		-		-		长度		1425.7		宽度		139.5	

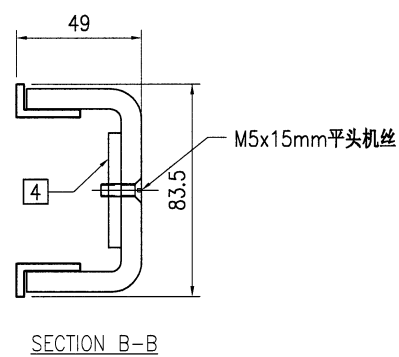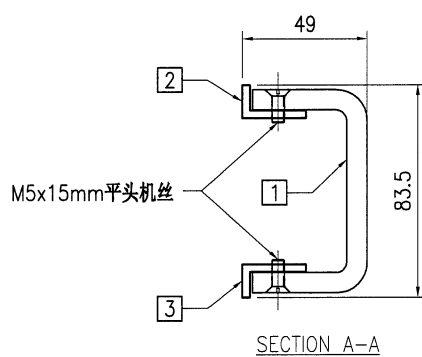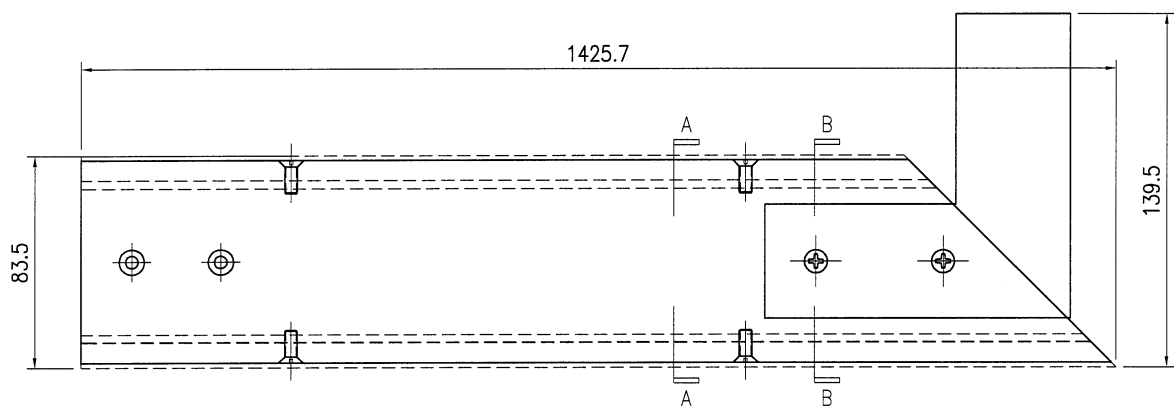

序号	物料编号	长度	数量
1	J853-GB-ST-310B	1423.7	1
2	J853-GB-JM1015-012B	1355.2	1
3	J853-GB-JM1015-013B	1425.7	1
4	J853-GB-ST-351	120	1
-	M5x15mm平头机丝	-	12

(58)



 美特鋁質有限公司 MIDI Aluminium Fabricator Ltd.										工程号	J853	制图	J.L.	20/11/23	物料号	J853-GB-TA-316		
										地盘	香港延坪路	复核	-	-	图号	J853-GB-TA-316		
版本				采用	工厂		地盘	√	名称	铁件扶手组装图	批准	-	-	数量	14			
日期				颜色	-				材料	-	单件面积(㎡)	-	-	长度	1767.8	宽度	83.5	

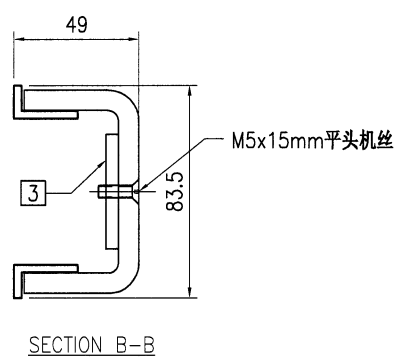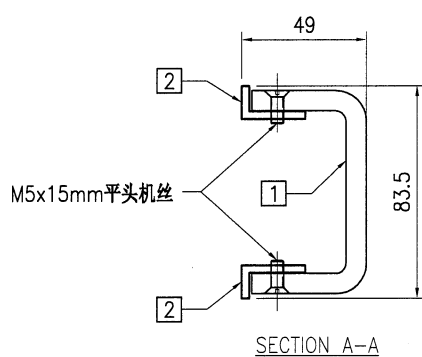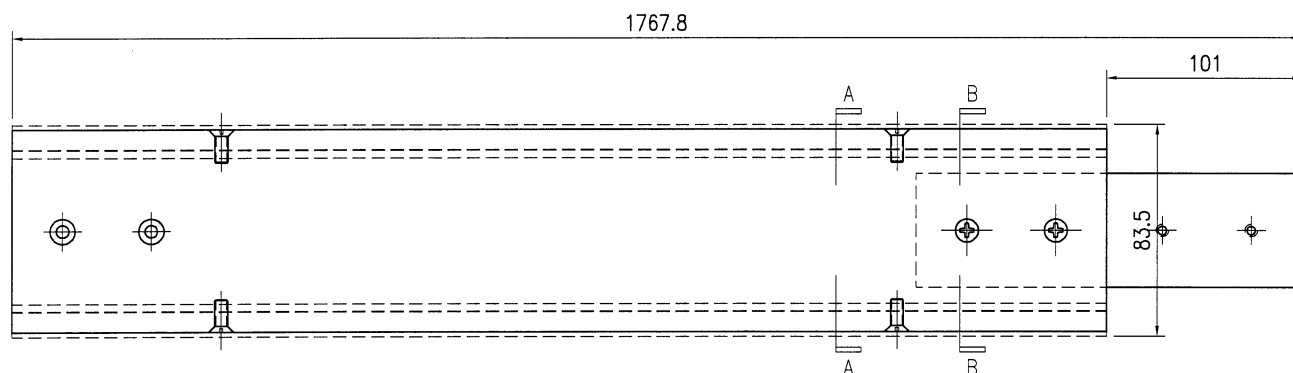

序号	物料编号	长度	数量
1	J853-GB-ST-300C	1666.8	1
2	J853-GB-JM1015-001D	1666.8	2
3	J853-GB-ST-350	200	1
-	M5x15mm平头机丝	-	14




59

美特鋁質有限公司 MIDI Aluminium Fabricator Ltd.										工程号		J853		制图		J.L.		20/11/23		物料号		J853-GB-TA-317							
										地盘		香港延坪路		复核		-		-		图号		J853-GB-TA-317							
版本						采用		工厂				地盘		√		名称		铁件扶手组装图		批准		-		-		数量		5	
日期						颜色		-				材料		-		单件面积(㎡)		-		长度		1662.8		宽度		83.5			

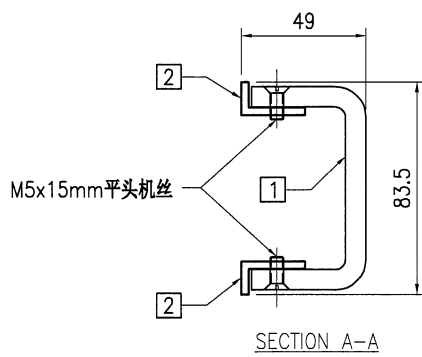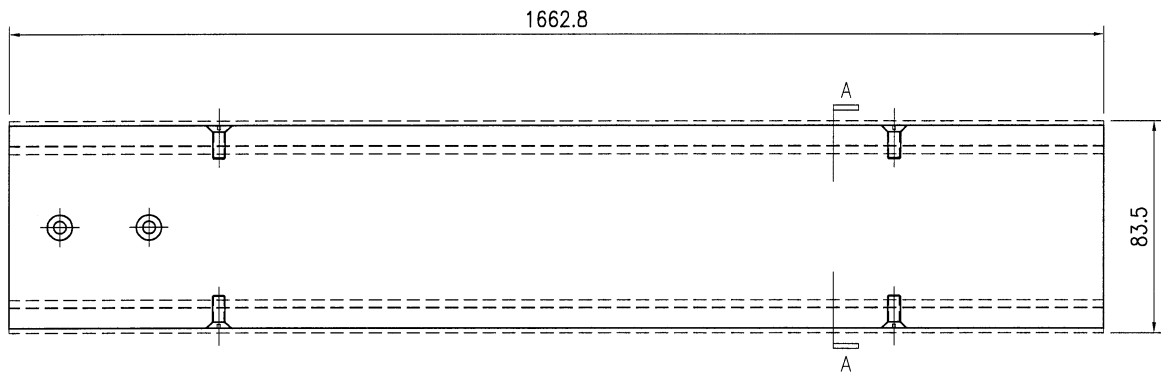

序号	物料编号	长度	数量
1	J853-GB-ST-301B	1662.8	1
2	J853-GB-JM1015-001E	1662.8	2
-	M5x15mm平头机丝	-	12




 美特铝质有限公司 MIDI Aluminium Fabricator Ltd.				工程号	J853	制图	J.L.	20/11/23	物料号	J853-GB-TA-318
				地盘	香港延坪路	复核	-	-	图号	J853-GB-TA-318
版本				采用	工厂				数量	2
日期				颜色	-				长度	1763.8
				名称	铁件扶手组装图	批准	-	-	宽度	83.5
				材料	-	单件面积(㎡)	-	-		

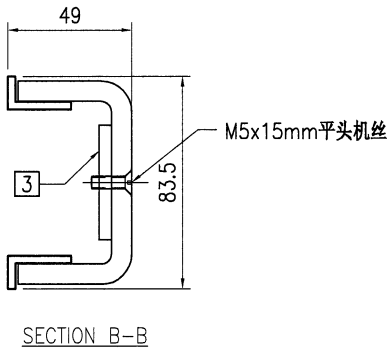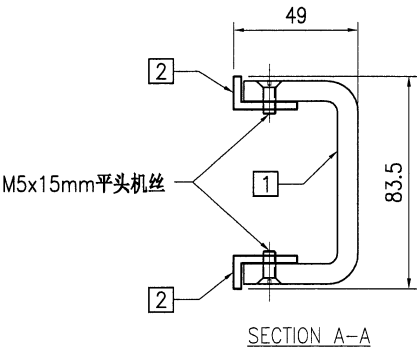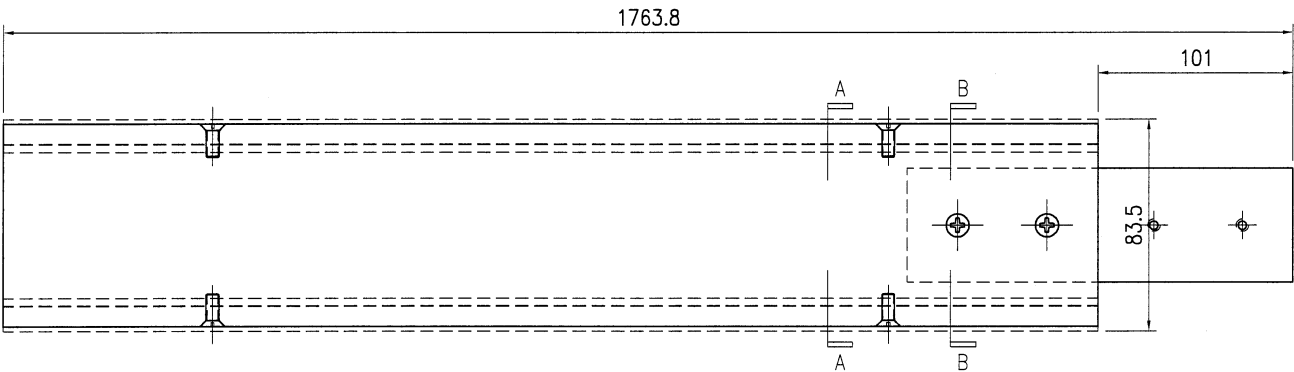

序号	物料编号	长度	数量
1	J853-GB-ST-302B	1662.8	1
2	J853-GB-JM1015-001E	1662.8	2
3	J853-GB-ST-350	200	1
-	M5x15mm平头机丝	-	14

(61)

美特鋁質有限公司 MIDI Aluminium Fabricator Ltd.										工程号	J853			制图	J.L.	20/11/23	物料号	J853-GB-TA-319		
										地盘	香港延坪路			复核	-	-	图号	J853-GB-TA-319		
版本				采用	工厂		地盘	√	名称	铁件扶手组装图			批准	-	-	数量	5			
日期				颜色	-				材料	-			单件面积(㎡)	-	-	长度	1809.8	宽度	83.5	

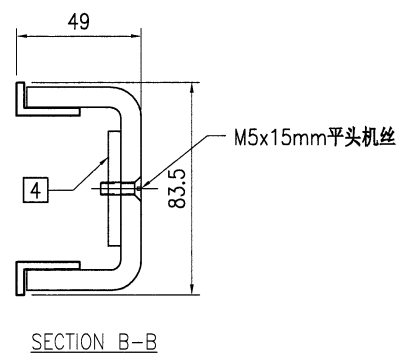
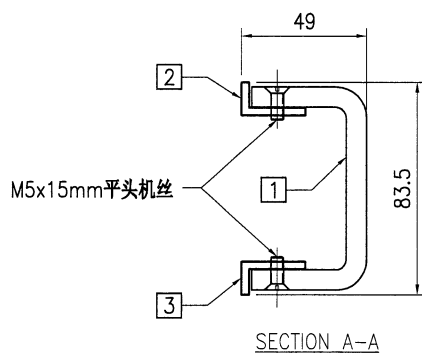
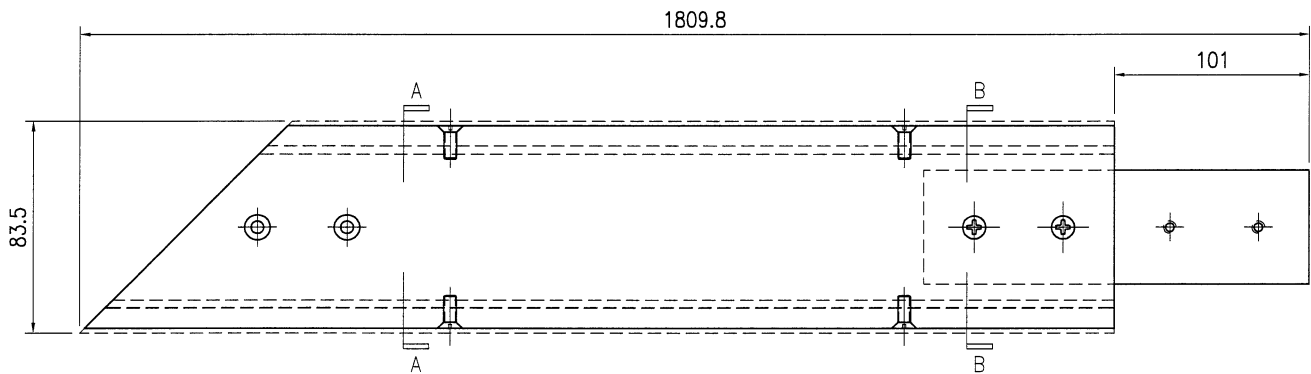


序号	物料编号	长度	数量
1	J853-GB-ST-309C	1706.8	1
2	J853-GB-JM1015-010C	1638.3	1
3	J853-GB-JM1015-011C	1708.8	1
4	J853-GB-ST-350	200	1
-	M5x15mm平头机丝	-	14





美特铝质有限公司
MIDI Aluminium Fabricator Ltd.

工程号	J853	制图	J.L.	20/11/23	物料号	J853-GB-TA-320
地盘	香港延坪路	复核	-	-	图号	J853-GB-TA-320
名称	铁件扶手组装图	批准	-	-	数量	2
材料	-	单件面积(m ²)	-	-	长度	1708.8
版本		日期			宽度	139.5

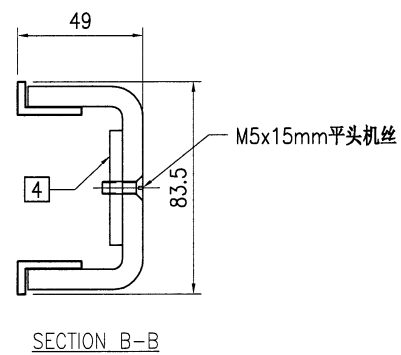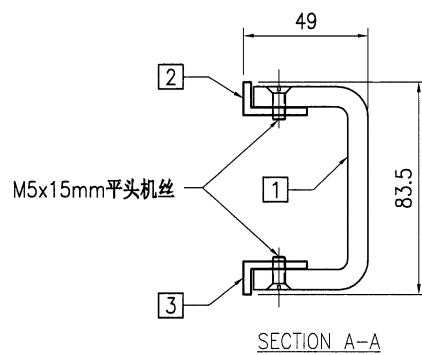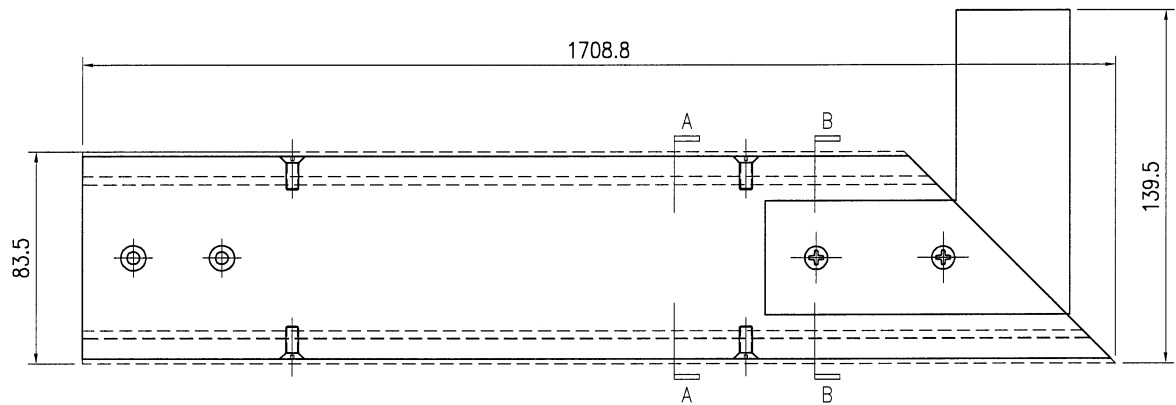

序号	物料编号	长度	数量
1	J853-GB-ST-310C	1706.8	1
2	J853-GB-JM1015-012C	1638.3	1
3	J853-GB-JM1015-013C	1708.8	1
4	J853-GB-ST-351	120	1
-	M5x15mm平头机丝	-	14



美特铝质有限公司 MIDI Aluminium Fabricator Ltd.										工程号	J853	制图	J.L.	20/11/23	物料号	-			
										地盘	香港延坪路	复核	-	-	图号	J853-GB-JM1015-001			
版本				采用	工厂	√	地盘		名称	25x25x3mm铝角加工图		批准	-	-	数量	-			
日期				颜色	JMQ213457				材料	JM1015		单件重量(kg)		-	长度	-	宽度	-	
物料编号				DIM.A	DIM.B	DIM.C	DIM.D	DIM.E	数量	单件重量(kg)									
J853-GB-JM1015-001A				1351.3	@300c/cx4				14	-									
J853-GB-JM1015-001B				1347.3	@300c/cx4				14	-									
J853-GB-JM1015-001C				1383.7	@300c/cx4				70	-									
J853-GB-JM1015-001D				1666.8	@300c/cx5				28	-									
J853-GB-JM1015-001E				1662.8	@300c/cx5				14	-									

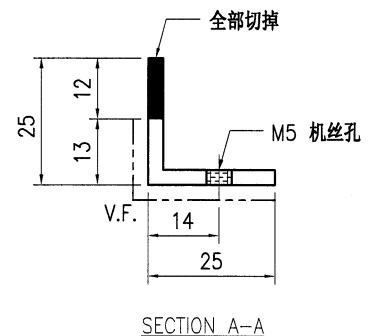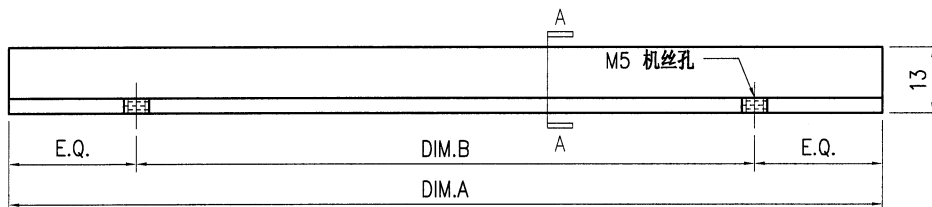

技术说明:

1. 铝合金型材截料之前应进行校直调整, 截料端头不应有加工变形, 并应去除毛刺;
2. 加工长度允许偏差为 $\pm 0.5\text{mm}$, 端头斜度的允许偏差为 $\pm 0.25^\circ$, 孔位的允许偏差为 $\pm 0.3\text{mm}$, 孔距的允许偏差为 $\pm 0.3\text{mm}$, 累计偏差为 $\pm 0.5\text{mm}$;
3. 槽口、豁口的长宽边允许偏差为 $+0.5\text{mm}$, 榫头的长宽边允许偏差为 -0.5mm , 中心线允许偏差都为 $\pm 0.5\text{mm}$;
4. " ————" 为外露喷涂装饰面, 应贴保护膜, 加工过程中不得破坏装饰面, 加工完毕须标示代号及长度。

美特铝质有限公司 MIDI Aluminium Fabricator Ltd.										工程号	J853			制图	J.L.	20/11/23	物料号	-		
										地盘	香港延坪路			复核	-	-	图号	J853-GB-JM1015-002		
版本				采用	工厂	√	地盘			名称	25x25x3mm铝角加工图			批准	-	-	数量	-		
日期				颜色	JMQ213457					材料	JM1015			单件重量(kg)		-	长度	-	宽度	-
物料编号				DIM.A	DIM.B	DIM.C	DIM.D	DIM.E	数量	单件重量(kg)										
J853-GB-JM1015-002A				1761	@300c/cx3	129.5			5	-										
J853-GB-JM1015-002B				1393.5	@300c/cx4	95.5			2	-										
J853-GB-JM1015-002C				1296	@300x4	47			5	-										

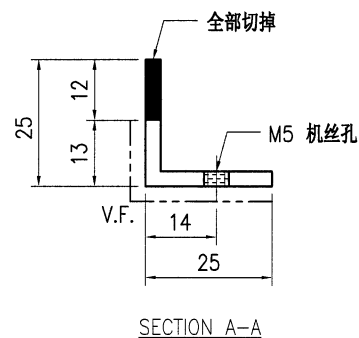
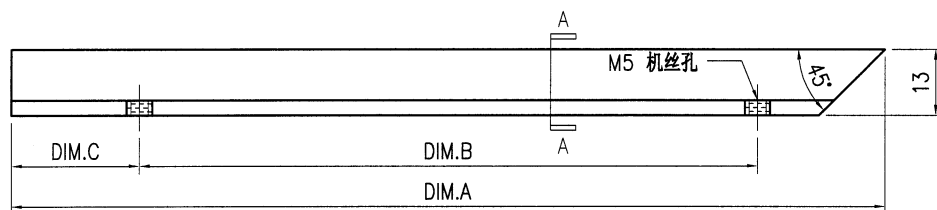


技术说明:

1. 铝合金型材截料之前应进行校直调整, 截料端头不应有加工变形, 并应去除毛刺;
2. 加工长度允许偏差为 $\pm 0.5\text{mm}$, 端头斜度的允许偏差为 $\pm 0.25^\circ$, 孔位的允许偏差为 $\pm 0.3\text{mm}$, 孔距的允许偏差为 $\pm 0.3\text{mm}$, 累计偏差为 $\pm 0.5\text{mm}$;
3. 槽口、豁口的长宽边允许偏差为 $+0.5\text{mm}$, 榫头的长宽边允许偏差为 -0.5mm , 中心线允许偏差都为 $\pm 0.5\text{mm}$;
4. " ——— " 为外露喷涂装饰面, 应贴保护膜, 加工过程中不得破坏装饰面, 加工完毕须标示代号及长度。

(65)

 美特铝质有限公司 MIDI Aluminium Fabricator Ltd.										工程号		J853		制图		J.L.		20/11/23		物料号		-					
										地盘		香港延坪路		复核		-		-		图号		J853-GB-JM1015-003					
版本				采用		工厂		√		地盘				名称		25x25x3mm铝角加工图		批准		-		-		数量		-	
日期				颜色		JMQ213457				材料		JM1015		单件重量(kg)		-		长度		-		宽度		-			
物料编号				DIM.A		DIM.B		DIM.C		DIM.D		DIM.E		数量		单件重量(kg)											
J853-GB-JM1015-003A				1690.5		@300c/cx5		129.5						5		-											
J853-GB-JM1015-003B				1323		@300c/cx4		95.5						2		-											
J853-GB-JM1015-003C				1225.5		@300x4		47						5		-											

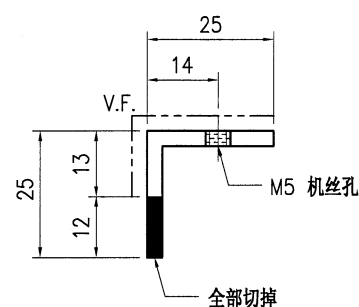
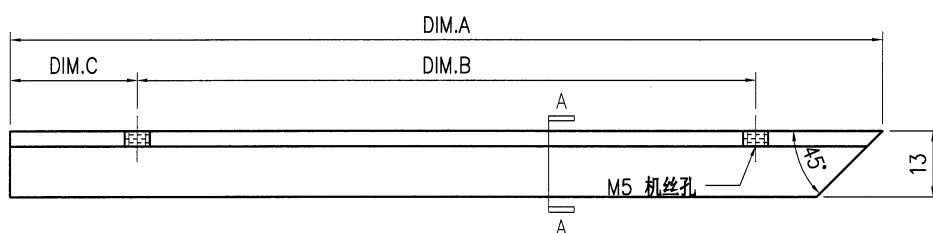


SECTION A-A

技术说明:

1. 铝合金型材截料之前应进行校直调整, 截料端头不应有加工变形, 并应去除毛刺;
2. 加工长度允许偏差为 $\pm 0.5\text{mm}$, 端头斜度的允许偏差为 $\pm 0.25^\circ$, 孔位的允许偏差为 $\pm 0.3\text{mm}$, 孔距的允许偏差为 $\pm 0.3\text{mm}$, 累计偏差为 $\pm 0.5\text{mm}$;
3. 槽口、豁口的长宽边允许偏差为 $+0.5\text{mm}$, 榫头的长宽边允许偏差为 -0.5mm , 中心线允许偏差都为 $\pm 0.5\text{mm}$;
4. " — — — — " 为外露喷涂装饰面, 应贴保护膜, 加工过程中不得破坏装饰面, 加工完毕须标示代号及长度。



美特铝质有限公司 MIDI Aluminium Fabricator Ltd.										工程号		J853		制图	J.L.	20/11/23	物料号	-			
										地盘		香港延坪路		复核	-	-	图号	J853-GB-JM1015-004			
版本				采用	工厂	√	地盘			名称		25x25x3mm铝角加工图			批准	-	-	数量	-		
日期				颜色	JMQ213457						材料		JM1015		单件重量(kg)		-	长度	-	宽度	-
物料编号				DIM.A	DIM.B	DIM.C	DIM.D	DIM.E	数量	单件重量(kg)											
J853-GB-JM1015-004A				1761	@300c/c/x3	129.5			2	-											
J853-GB-JM1015-004B				1393.5	@300c/c/x4	95.5			5	-											
J853-GB-JM1015-004C				1296	@300c/c/x4	47			2	-											

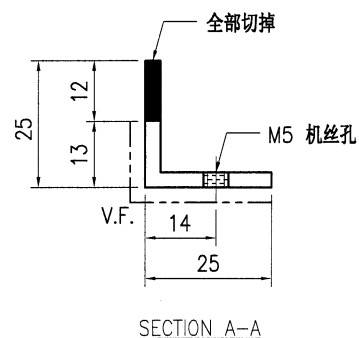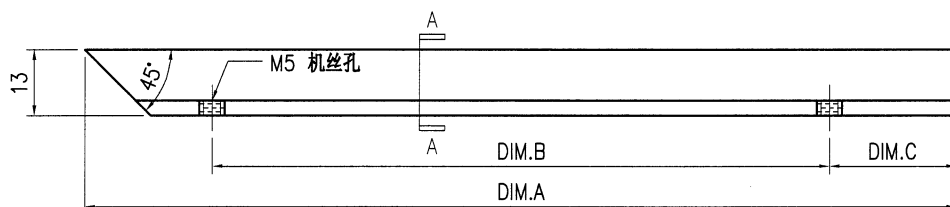

技术说明:

1. 铝合金型材截料之前应进行校直调整, 截料端头不应有加工变形, 并应去除毛刺;
2. 加工长度允许偏差为 $\pm 0.5\text{mm}$, 端头斜度的允许偏差为 $\pm 0.25^\circ$, 孔位的允许偏差为 $\pm 0.3\text{mm}$, 孔距的允许偏差为 $\pm 0.3\text{mm}$, 累计偏差为 $\pm 0.5\text{mm}$;
3. 槽口、豁口的长宽边允许偏差为 $+0.5\text{mm}$, 榫头的长宽边允许偏差为 -0.5mm , 中心线允许偏差都为 $\pm 0.5\text{mm}$;
4. " ————" 为外露喷涂装饰面, 应贴保护膜, 加工过程中不得破坏装饰面, 加工完毕须标示代号及长度。

美特鋁質有限公司 MIDI Aluminium Fabricator Ltd.										工程号	J853			制图	J.L.	20/11/23	物料号	-		
										地盘	香港延坪路			复核	-	-	图号	J853-GB-JM1015-005		
版本				采用	工厂	√	地盘		名称	25x25x3mm铝角加工图			批准	-	-	数量	-			
日期				颜色	JMQ213457				材料	JM1015			单件重量(kg)	-	-	长度	-	宽度	-	
物料编号				DIM.A	DIM.B	DIM.C	DIM.D	DIM.E	数量	单件重量(kg)										
J853-GB-JM1015-005A				1690.5	@300c/cx5	129.5			2	-										
J853-GB-JM1015-005B				1323	@300c/cx4	95.5			5	-										
J853-GB-JM1015-005C				1225.5	@300c/cx4	47			2	-										

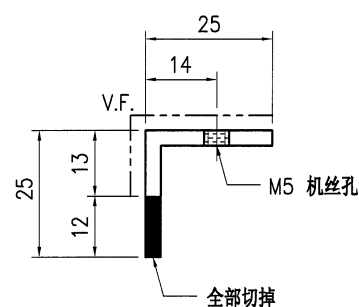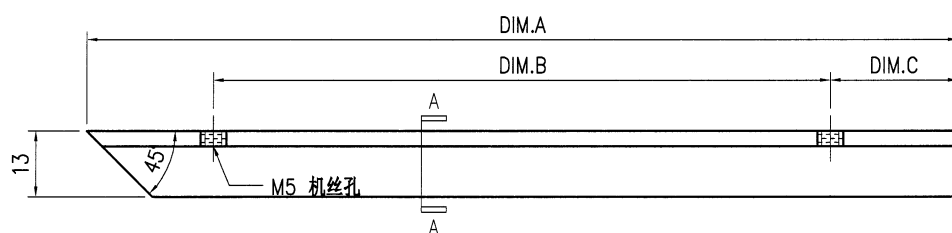



SECTION A-A

技术说明:

1. 铝合金型材截料之前应进行校直调整, 截料端头不应有加工变形, 并应去除毛刺;
2. 加工长度允许偏差为 $\pm 0.5\text{mm}$, 端头斜度的允许偏差为 $\pm 0.25^\circ$, 孔位的允许偏差为 $\pm 0.3\text{mm}$, 孔距的允许偏差为 $\pm 0.3\text{mm}$, 累计偏差为 $\pm 0.5\text{mm}$;
3. 槽口、豁口的长宽边允许偏差为 $+0.5\text{mm}$, 榫头的长宽边允许偏差为 -0.5mm , 中心线允许偏差都为 $\pm 0.5\text{mm}$;
4. " ——— " 为外露喷涂装饰面, 应贴保护膜, 加工过程中不得破坏装饰面, 加工完毕须标示代号及长度。

(68)



美特鋁質有限公司 MIDI Aluminium Fabricator Ltd.										工程号	J853		制图	J.L.	20/11/23	物料号	-		
										地盘	香港延坪路		复核	-	-	图号	J853-GB-JM1015-006		
版本				采用	工厂	√	地盘		名称	25x25x3mm铝角加工图		批准	-	-	数量	-			
日期				颜色	JMQ213457				材料	JM1015		单件重量(kg)	-	-	长度	-	宽度	-	
物料编号				DIM.A	DIM.B	DIM.C	DIM.D	DIM.E	数量	单件重量(kg)									
J853-GB-JM1015-006A				961.5	300c/cx2	216			5	-									

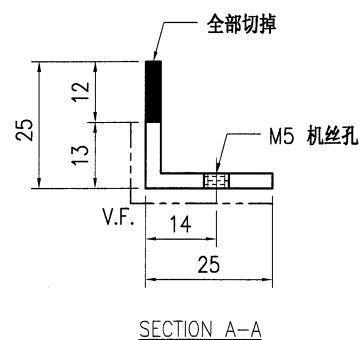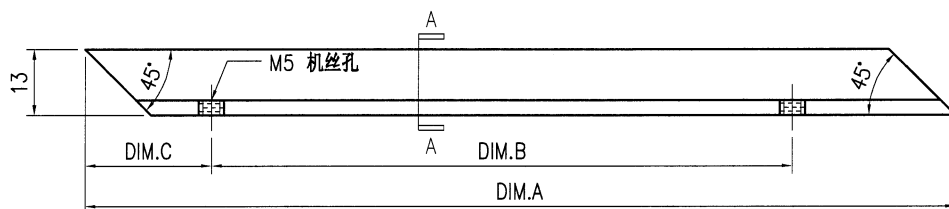

技术说明:

1. 铝合金型材截料之前应进行校直调整, 截料端头不应有加工变形, 并应去除毛刺;
2. 加工长度允许偏差为 $\pm 0.5\text{mm}$, 端头斜度的允许偏差为 $\pm 0.25^\circ$, 孔位的允许偏差为 $\pm 0.3\text{mm}$, 孔距的允许偏差为 $\pm 0.3\text{mm}$, 累计偏差为 $\pm 0.5\text{mm}$;
3. 槽口、豁口的长宽边允许偏差为 $+0.5\text{mm}$, 榫头的长宽边允许偏差为 -0.5mm , 中心线允许偏差都为 $\pm 0.5\text{mm}$;
4. " — — — — " 为外露喷涂装饰面, 应贴保护膜, 加工过程中不得破坏装饰面, 加工完毕须标示代号及长度。

 美特鋁質有限公司 MIDI Aluminium Fabricator Ltd.										工程号	J853			制图	J.L.	20/11/23	物料号	-		
										地盘	香港延坪路			复核	-	-	图号	J853-GB-JM1015-007		
版本				采用	工厂	√	地盘			名称	25x25x3mm铝角加工图			批准	-	-	数量	-		
日期				颜色	JMQ213457					材料	JM1015			单件重量(kg)	-	-	长度	-	宽度	-
物料编号				DIM.A	DIM.B	DIM.C	DIM.D	DIM.E	数量	单件重量(kg)										
J853-GB-JM1015-007A				961.5	@300c/cx2	216			5	-										

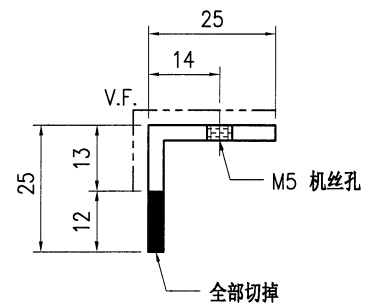
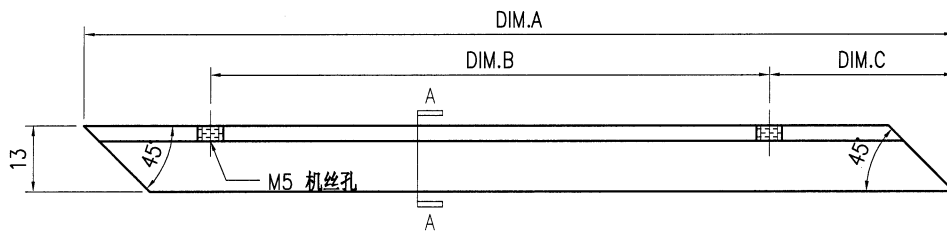


SECTION A-A

技术说明:

- 1.铝合金型材截料之前应进行校直调整,截料端头不应有加工变形,并应去除毛刺;
- 2.加工长度允许偏差为 $\pm 0.5\text{mm}$,端头斜度的允许偏差为 $\pm 0.25^\circ$,孔位的允许偏差为 $\pm 0.3\text{mm}$,孔距的允许偏差为 $\pm 0.3\text{mm}$,累计偏差为 $\pm 0.5\text{mm}$;
- 3.槽口、豁口的长宽边允许偏差为 $+0.5\text{mm}$,榫头的长宽边允许偏差为 -0.5mm ,中心线允许偏差都为 $\pm 0.5\text{mm}$;
- 4." ——— "为外露喷涂装饰面,应贴保护膜,加工过程中不得破坏装饰面,加工完毕须标示代号及长度。

美特鋁質有限公司 MIDI Aluminium Fabricator Ltd.										工程号	J853	制图	J.L.	20/11/23	物料号	-		
										地盘	香港延坪路	复核	-	-	图号	J853-GB-JM1015-008		
版本				采用	工厂	√	地盘		名称	25x25x3mm铝角加工图	批准	-	-	数量	-			
日期				颜色	JMQ213457				材料	JM1015	单件重量(kg)	-	-	长度	-	宽度	-	
物料编号				DIM.A	DIM.B	DIM.C	DIM.D	DIM.E	数量	单件重量(kg)								
J853-GB-JM1015-008A				961.5	300c/cx2	216			2	-								

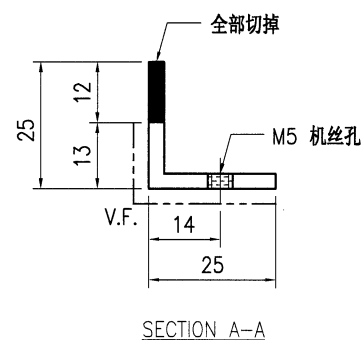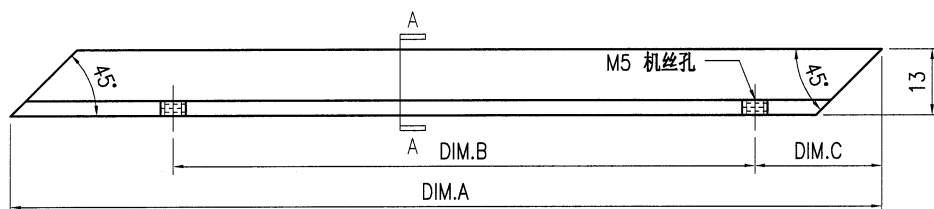

技术说明:



1. 铝合金型材截料之前应进行校直调整, 截料端头不应有加工变形, 并应去除毛刺;
2. 加工长度允许偏差为 $\pm 0.5\text{mm}$, 端头斜度的允许偏差为 $\pm 0.25^\circ$, 孔位的允许偏差为 $\pm 0.3\text{mm}$, 孔距的允许偏差为 $\pm 0.3\text{mm}$, 累计偏差为 $\pm 0.5\text{mm}$;
3. 槽口、豁口的长宽边允许偏差为 $+0.5\text{mm}$, 榫头的长宽边允许偏差为 -0.5mm , 中心线允许偏差都为 $\pm 0.5\text{mm}$;
4. " — — — — " 为外露喷涂装饰面, 应贴保护膜, 加工过程中不得破坏装饰面, 加工完毕须标示代号及长度。



美特鋁質 有限公司
MIDI Aluminium Fabricator Ltd.

工程号	J853	制图	J.L.	20/11/23	物料号	-		
地盘	香港延坪路	复核	-	-	图号	J853-GB-JM1015-009		
名称	25x25x3mm铝角加工图	批准	-	-	数量	-		
材料	JM1015	单件重量(kg)	-	-	长度	-	宽度	-

物料编号	DIM.A	DIM.B	DIM.C	DIM.D	DIM.E	数量	单件重量(kg)
J853-GB-JM1015-009A	961.5	②300c/ch2	216			2	-

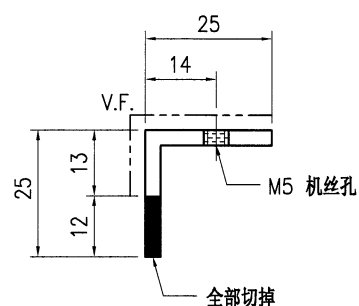
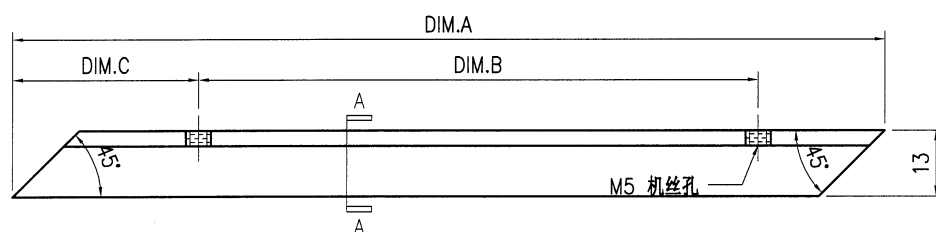


SECTION A-A

技术说明:

- 1.铝合金型材截料之前应进行校直调整,截料端头不应有加工变形,并应去除毛刺;
2.加工长度允许偏差为 $\pm 0.5\text{mm}$,端头斜度的允许偏差为 $\pm 0.25^\circ$,孔位的允许偏差为 $\pm 0.3\text{mm}$,孔距的允许偏差为 $\pm 0.3\text{mm}$,累计偏差为 $\pm 0.5\text{mm}$;
3.槽口、豁口的长宽边允许偏差为 $+0.5\text{mm}$,榫头的长宽边允许偏差为 -0.5mm ,中心线允许偏差都为 $\pm 0.5\text{mm}$;
4."-----"为外露喷涂装饰面,应贴保护膜,加工过程中不得破坏装饰面,加工完毕须标示代号及长度。



美特鋁質有限公司 MIDI Aluminium Fabricator Ltd.										工程号	J853	制图	J.L.	20/11/23	物料号	-			
版本				采用	工厂	√	地盘		名称	25x25x3mm铝角加工图	复核	-	-	图号	J853-GB-JM1015-010				
日期				颜色	JMQ213457				材料	JM1015	批准	-	-	数量	-				
									材料	JM1015	单件重量(kg)	-	-	长度	-	宽度	-		
物料编号				DIM.A	DIM.B	DIM.C	DIM.D	DIM.E	数量	单件重量(kg)									
J853-GB-JM1015-010A				1619.5	@300c/cx3	94			7	-									
J853-GB-JM1015-010B				1355.2	@300c/cx4	112			7	-									
J853-GB-JM1015-010C				1638.3	@300c/cx3	103.5			5	-									

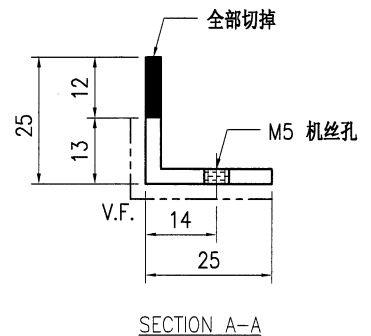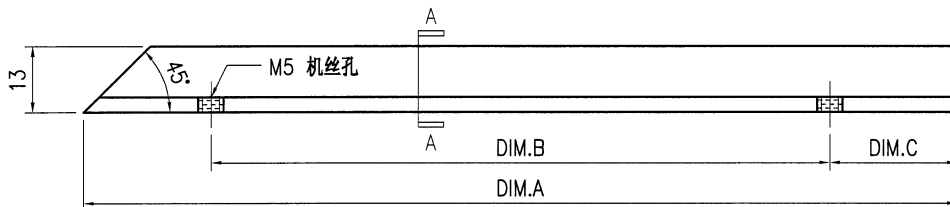

技术说明:

- 1.铝合金型材截料之前应进行校直调整,截料端头不应有加工变形,并应去除毛刺;
- 2.加工长度允许偏差为 $\pm 0.5\text{mm}$,端头斜度的允许偏差为 $\pm 0.25^\circ$,孔位的允许偏差为 $\pm 0.3\text{mm}$,孔距的允许偏差为 $\pm 0.3\text{mm}$,累计偏差为 $\pm 0.5\text{mm}$;
- 3.槽口、豁口的长宽边允许偏差为 $+0.5\text{mm}$,榫头的长宽边允许偏差为 -0.5mm ,中心线允许偏差都为 $\pm 0.5\text{mm}$;
- 4." ——— "为外露喷涂装饰面,应贴保护膜,加工过程中不得破坏装饰面,加工完毕须标示代号及长度。

 美特鋁質有限公司 MIDI Aluminium Fabricator Ltd.										工程号		J853		制图		J.L.		20/11/23		物料号		-							
版本						采用		工厂		√		地盘				名称		25x25x3mm铝角加工图		批准		-		-		图号		J853-GB-JM1015-011	
日期						颜色		JMQ213457				材料		JM1015		单件重量(kg)		-		-		长度		-		宽度		-	
物料编号				DIM.A		DIM.B		DIM.C		DIM.D		DIM.E		数量		单件重量(kg)													
J853-GB-JM1015-011A				1690		@300c/cx3		94						7		-													
J853-GB-JM1015-011B				1425.7		@300c/cx4		112						7		-													
J853-GB-JM1015-011C				1708.8		@300c/cx3		103.5						5		-													

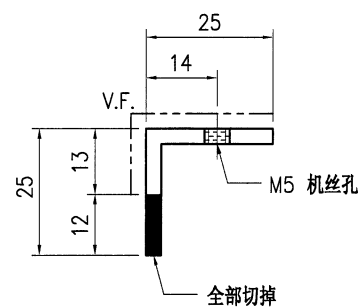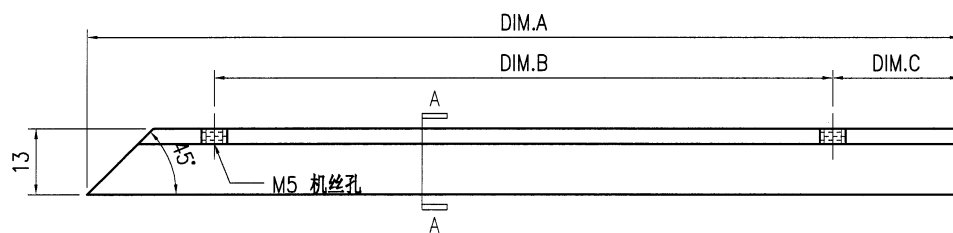


SECTION A-A

技术说明:

- 1.铝合金型材截料之前应进行校直调整,截料端头不应有加工变形,并应去除毛刺;
- 2.加工长度允许偏差为 $\pm 0.5\text{mm}$,端头斜度的允许偏差为 $\pm 0.25^\circ$,孔位的允许偏差为 $\pm 0.3\text{mm}$,孔距的允许偏差为 $\pm 0.3\text{mm}$,累计偏差为 $\pm 0.5\text{mm}$;
- 3.槽口、豁口的长宽边允许偏差为 $+0.5\text{mm}$,榫头的长宽边允许偏差为 -0.5mm ,中心线允许偏差都为 $\pm 0.5\text{mm}$;
- 4." ——— "为外露喷涂装饰面,应贴保护膜,加工过程中不得破坏装饰面,加工完毕须标示代号及长度。

 美特铝质有限公司 MIDI Aluminium Fabricator Ltd.				工程号	J853	制图	J.L.	20/11/23	物料号	-
版本 日期				地盘	香港延坪路	复核	-	-	图号	J853-GB-JM1015-012
采用 颜色				工厂	√	名称	25x25x3mm铝角加工图			
颜色 JMQ213457				材料	JM1015	批准	-	-	数量	-
				单件重量(kg)	-	长度	-	宽度	-	-
物料编号	DIM.A	DIM.B	DIM.C	DIM.D	DIM.E	数量	单件重量(kg)			
J853-GB-JM1015-012A	1619.5	@300c/cx3	94			7	-			
J853-GB-JM1015-012B	1355.2	@300c/cx4	112			7	-			
J853-GB-JM1015-012C	1638.3	@300c/cx3	103.5			2	-			

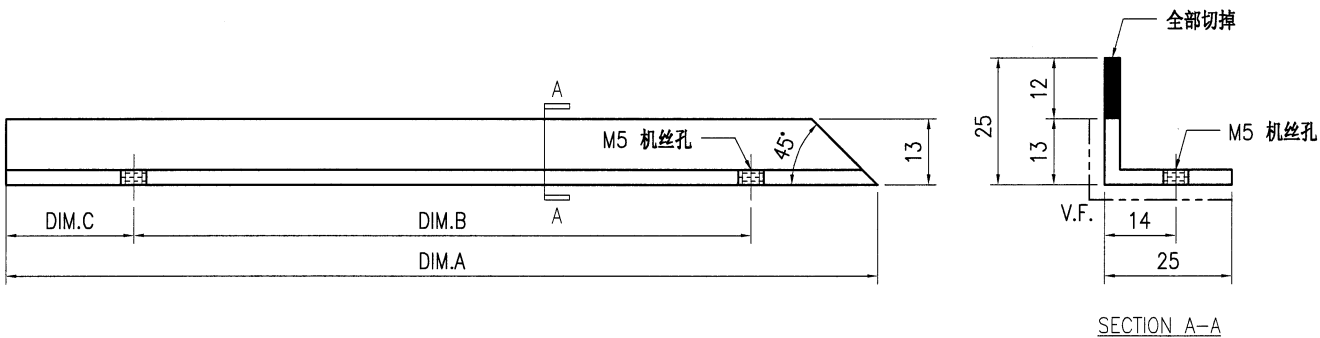


技术说明:

- 1.铝合金型材截料之前应进行校直调整,截料端头不应有加工变形,并应去除毛刺;
- 2.加工长度允许偏差为 $\pm 0.5\text{mm}$,端头斜度的允许偏差为 $\pm 0.25^\circ$,孔位的允许偏差为 $\pm 0.3\text{mm}$,孔距的允许偏差为 $\pm 0.3\text{mm}$,累计偏差为 $\pm 0.5\text{mm}$;
- 3.槽口、豁口的长宽边允许偏差为 $+0.5\text{mm}$,榫头的长宽边允许偏差为 -0.5mm ,中心线允许偏差都为 $\pm 0.5\text{mm}$;
- 4." ————" 为外露喷涂装饰面,应贴保护膜,加工过程中不得破坏装饰面,加工完毕须标示代号及长度。

(75)



 美特鋁質有限公司 MIDI Aluminium Fabricator Ltd.										工程号	J853	制图	J.L.	20/11/23	物料号				-
										地盘	香港延坪路	复核	-	-	图号	J853-GB-JM1015-013			
版本				采用	工厂	√	地盘		名称	25x25x3mm铝角加工图		批准	-	-	数量	-			
日期				颜色	JMQ213457				材料	JM1015		单件重量(kg)		-	长度	-	宽度	-	
物料编号				DIM.A	DIM.B	DIM.C	DIM.D	DIM.E	数量	单件重量(kg)									
J853-GB-JM1015-013A				1690	@300c/cx3	94			7	-									
J853-GB-JM1015-013B				1425.7	@300c/cx4	112			7	-									
J853-GB-JM1015-013C				1708.8	@300c/cx3	103.5			2	-									

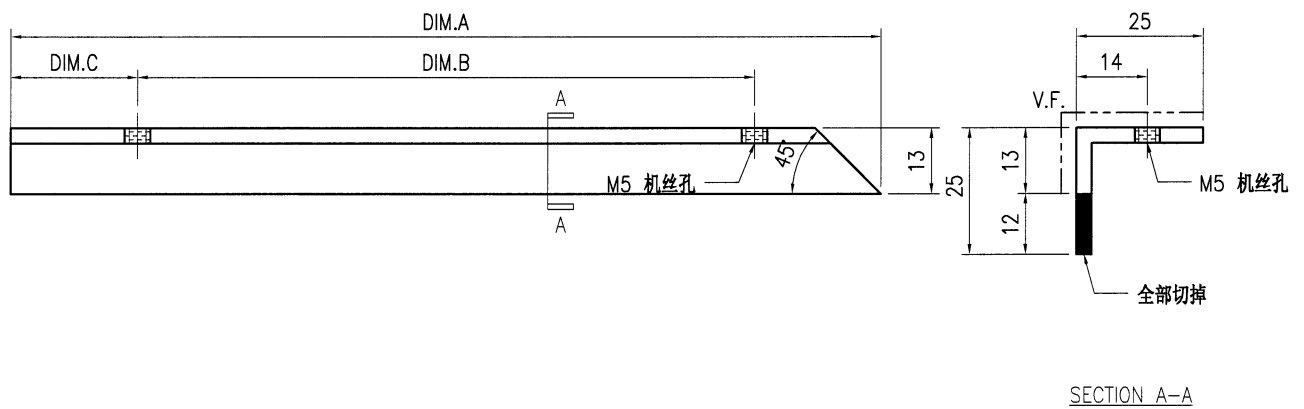

技术说明:

1. 铝合金型材截料之前应进行校直调整, 截料端头不应有加工变形, 并应去除毛刺;
2. 加工长度允许偏差为 $\pm 0.5\text{mm}$, 端头斜度的允许偏差为 $\pm 0.25^\circ$, 孔位的允许偏差为 $\pm 0.3\text{mm}$, 孔距的允许偏差为 $\pm 0.3\text{mm}$, 累计偏差为 $\pm 0.5\text{mm}$;
3. 槽口、豁口的长宽边允许偏差为 $+0.5\text{mm}$, 榫头的长宽边允许偏差为 -0.5mm , 中心线允许偏差都为 $\pm 0.5\text{mm}$;
4. " ——— " 为外露喷涂装饰面, 应贴保护膜, 加工过程中不得破坏装饰面, 加工完毕须标示代号及长度。

 美特鋁質有限公司 MIDI Aluminium Fabricator Ltd.										工程号		J853		制图		J.L.		20/11/23		物料号		J853-GB-JM1038-001							
										地盘		香港延坪路		复核		-		-		图号		J853-GB-JM1038-001							
版本						采用		工厂		√		地盘				名称		20x15x3mm铝角加工图		批准		-		-		数量		42	
日期						颜色		阳极氧化				材料		JM1038		单件重量(kg)		-		长度		100		宽度		-			

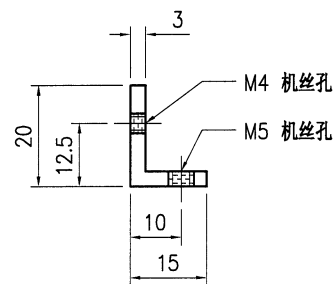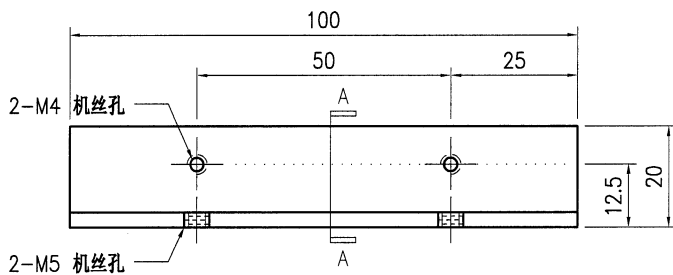


SECTION A-A

技术说明:

- 1.铝合金型材截料之前应进行校直调整,截料端头不应有加工变形,并应去除毛刺;
- 2.加工长度允许偏差为 $\pm 0.5\text{mm}$,端头斜度的允许偏差为 $\pm 0.25^\circ$,孔位的允许偏差为 $\pm 0.3\text{mm}$,孔距的允许偏差为 $\pm 0.3\text{mm}$,累计偏差为 $\pm 0.5\text{mm}$;
- 3.槽口、豁口的长宽边允许偏差为 $+0.5\text{mm}$,榫头的长宽边允许偏差为 -0.5mm ,中心线允许偏差都为 $\pm 0.5\text{mm}$;
- 4." — — — — "为外露喷涂装饰面,应贴保护膜,加工过程中不得破坏装饰面,加工完毕须标示代号及长度。

 美特铝质有限公司 MIDI Aluminium Fabricator Ltd.				工程号 J853 地盘 香港延坪路	制图 J.L. 复核 -	20/11/23 -	物料号 J853-GB-X86449-001 图号 J853-GB-X86449-001
版本 日期	采用 颜色	工厂 JMQ213457	地盘 ✓	名称 包钢立柱铝材加工图 材料 X86449	批准 单件重量(kg)	- -	数量 7 长度 878 宽度 83.5

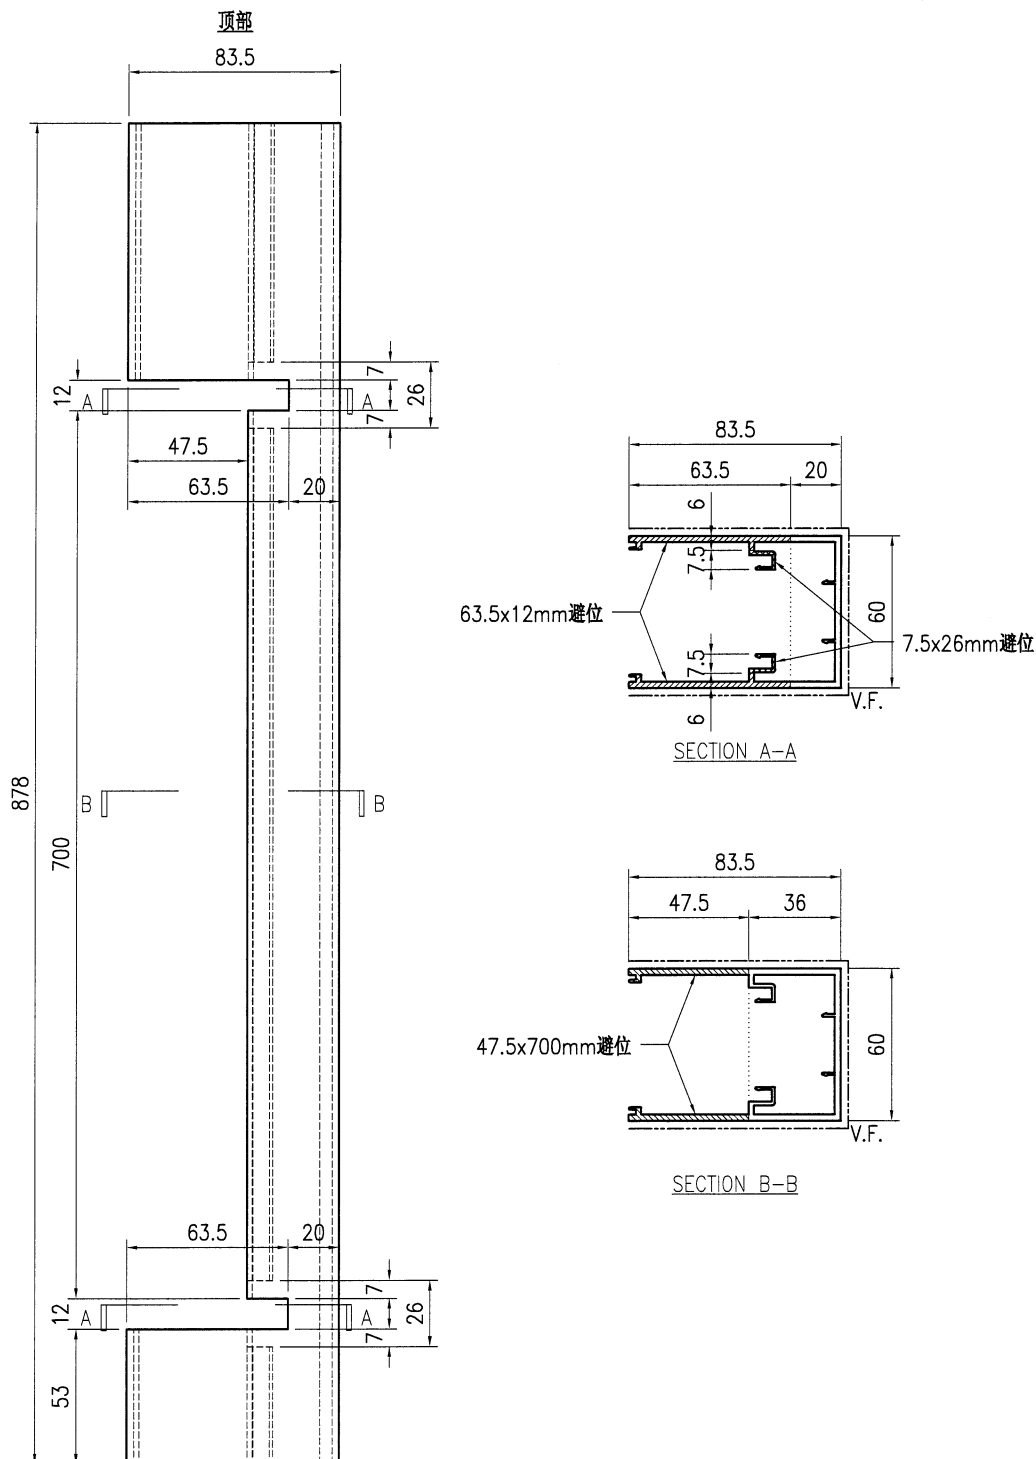


技术说明:

1. 铝合金型材截料之前应进行校直调整，截料端头不应有加工变形，并应去除毛刺；
2. 加工长度允许偏差为 $\pm 0.5\text{mm}$ ，端头斜度的允许偏差为 $\pm 0.25^\circ$ ，孔位的允许偏差为 $\pm 0.3\text{mm}$ ，孔距的允许偏差为 $\pm 0.3\text{mm}$ ，累计偏差为 $\pm 0.5\text{mm}$ ；
3. 槽口、豁口的长宽边允许偏差为 $+0.5\text{mm}$ ，榫头的长宽边允许偏差为 -0.5mm ，中心线允许偏差都为 $\pm 0.5\text{mm}$ ；
4. " ————— " 为外露喷涂装饰面，应贴保护膜，加工过程中不得破坏装饰面，加工完毕须标示代号及长度。

79

 美特铝质有限公司 MIDI Aluminium Fabricator Ltd.				工程号	J853	制图	J.L.	20/11/23	物料号	J853-GB-X86449-003
				地盘	香港延坪路	复核	-	-	图号	J853-GB-X86449-003
版本				采用	工厂				数量	21
日期				颜色	JMQ213457	名称	包钢立柱铝材加工图	批准	-	-
				材料	X86449	单件重量(kg)	-	-	长度	878
									宽度	83.5

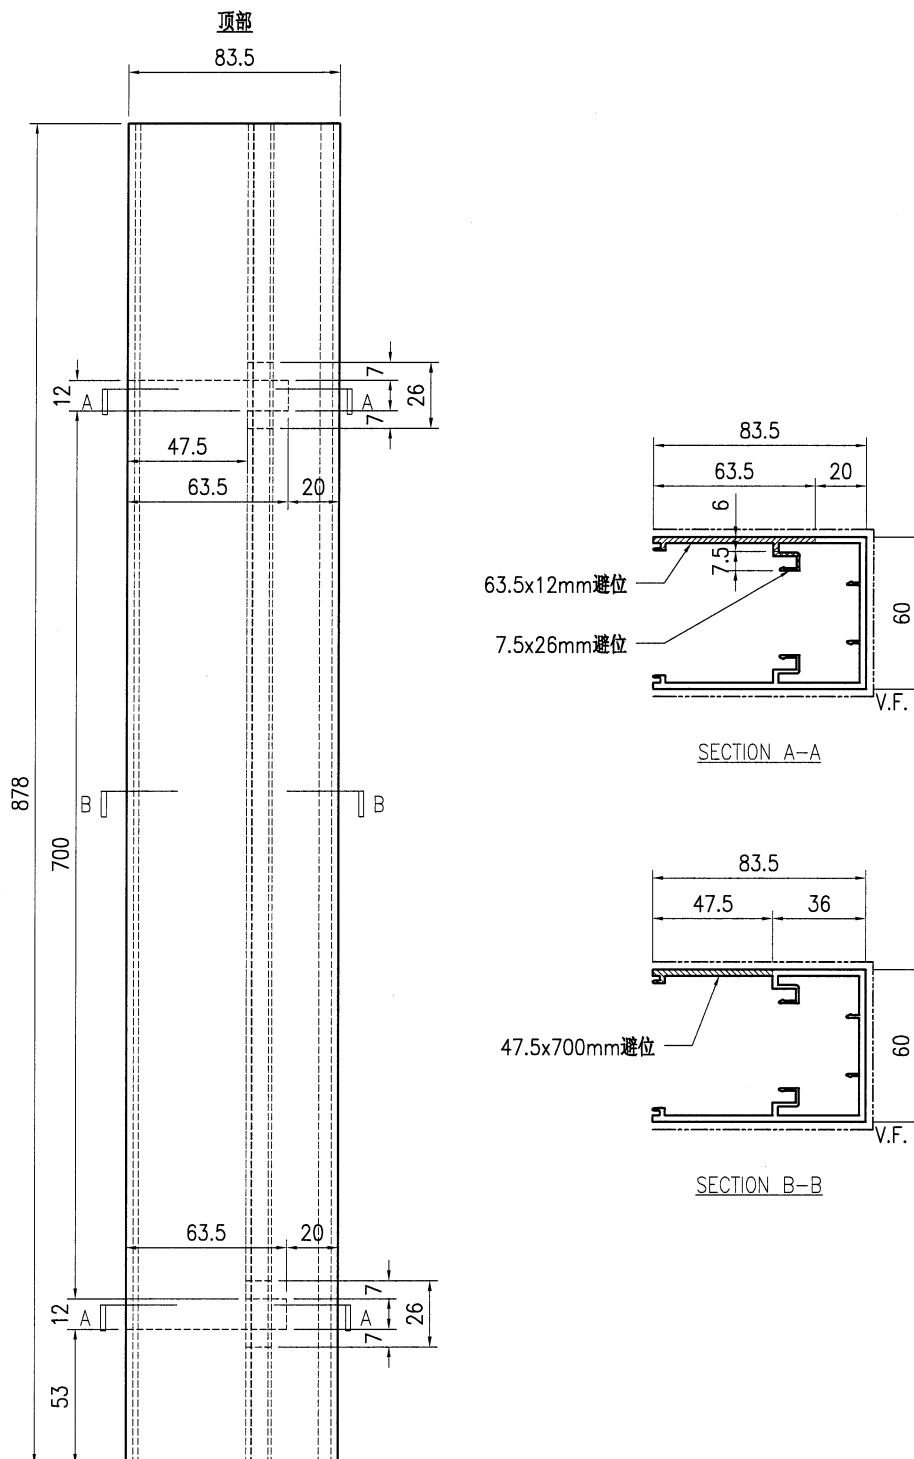


技术说明:

1. 铝合金型材截料之前应进行校直调整, 截料端头不应有加工变形, 并应去除毛刺;
2. 加工长度允许偏差为 ± 0.5 mm, 端头斜度的允许偏差为 $\pm 0.25^\circ$, 孔位的允许偏差为 ± 0.3 mm, 孔距的允许偏差为 ± 0.3 mm, 累计偏差为 ± 0.5 mm;
3. 槽口、豁口的长宽边允许偏差为 $+0.5$ mm, 榫头的长宽边允许偏差为 -0.5 mm, 中心线允许偏差都为 ± 0.5 mm;
4. "—————" 为外露喷涂装饰面, 应贴保护膜, 加工过程中不得破坏装饰面, 加工完毕须标示代号及长度。

(80)

美特鋁質有限公司 MIDI Aluminium Fabricator Ltd.										工程号	J853	制图	J.L.	20/11/23	物料号	J853-GB-X86449-004		
										地盘	香港延坪路	复核	-	-	图号	J853-GB-X86449-004		
版本				采用	工厂		地盘	√	名称	包钢立柱铝材加工图		批准	-	-	数量	70		
日期				颜色	JMQ213457				材料	X86449		单件重量(kg)		-	长度	678	宽度	83.5

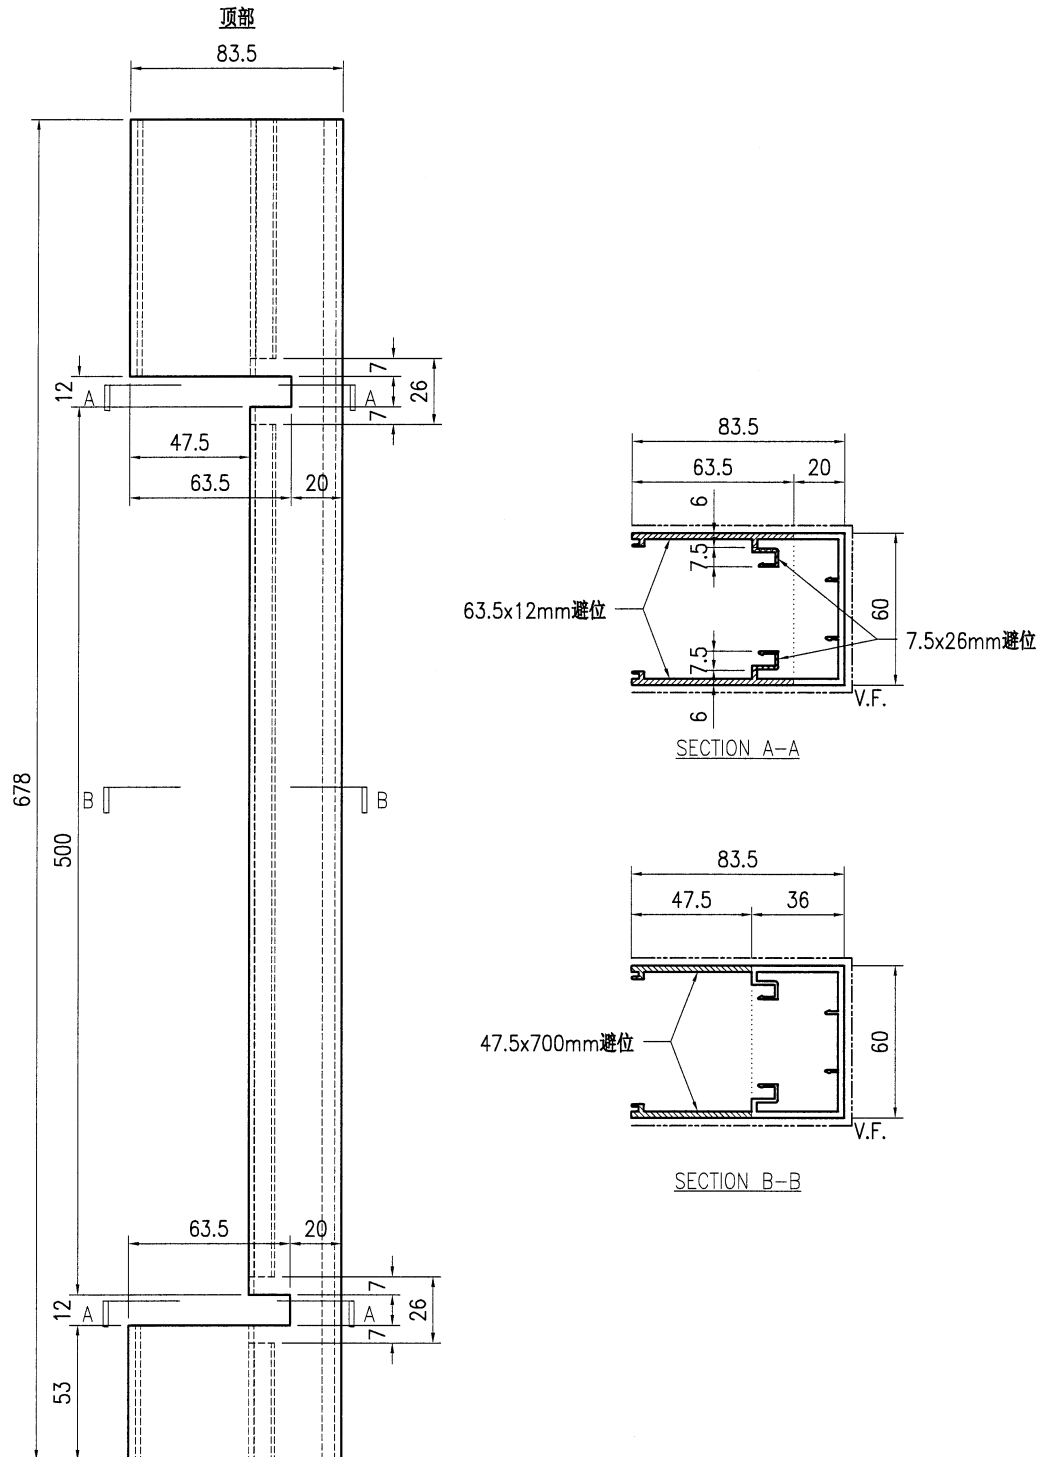


技术说明:

1. 铝合金型材截料之前应进行校直调整，截料端头不应有加工变形，并应去除毛刺；
2. 加工长度允许偏差为 $\pm 0.5\text{mm}$ ，端头斜度的允许偏差为 $\pm 0.25^\circ$ ，孔位的允许偏差为 $\pm 0.3\text{mm}$ ，孔距的允许偏差为 $\pm 0.3\text{mm}$ ，累计偏差为 $\pm 0.5\text{mm}$ ；
3. 槽口、豁口的长宽边允许偏差为 $+0.5\text{mm}$ ，榫头的长宽边允许偏差为 -0.5mm ，中心线允许偏差都为 $\pm 0.5\text{mm}$ ；
4. " ————— " 为外露喷涂装饰面，应贴保护膜，加工过程中不得破坏装饰面，加工完毕须标示代号及长度。

82




				美特鋁質有限公司 MIDI Aluminium Fabricator Ltd.				工程号	J853	制图	J.L.	20/11/23	物料号	J853-GB-X86449-006			
								地盘	香港延坪路	复核	-	-	图号	J853-GB-X86449-006			
版本				采用	工厂		地盘	√	名称	包钢立柱铝材加工图	批准	-	-	数量	42		
日期				颜色	JMQ213457				材料	X86449	单件重量(kg)	-	-	长度	678	宽度	83.5

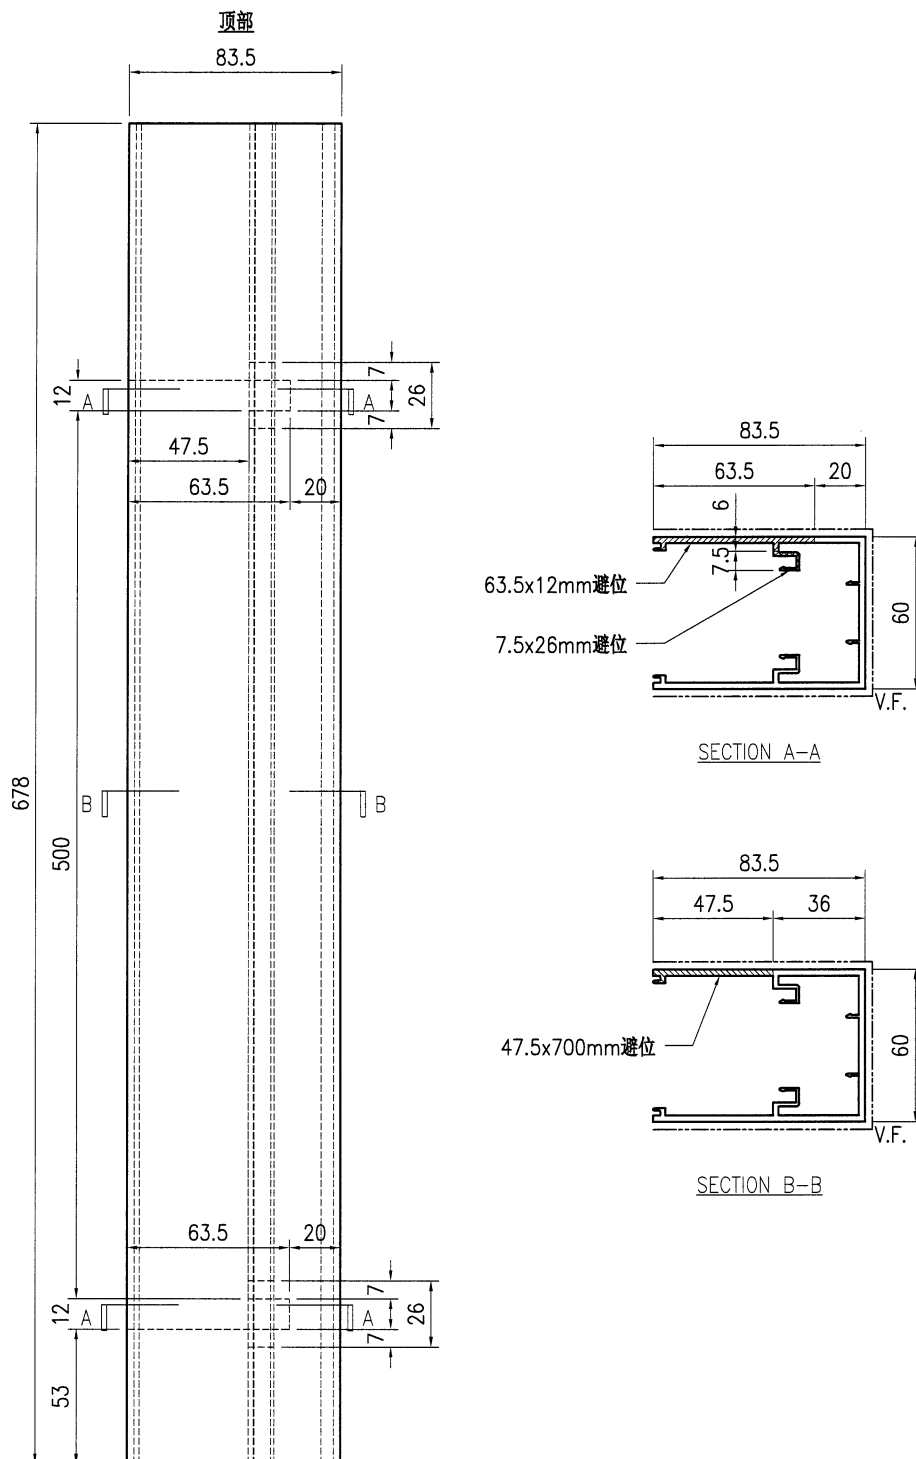

技术说明:

1. 铝合金型材截料之前应进行校直调整, 截料端头不应有加工变形, 并应去除毛刺;
2. 加工长度允许偏差为 $\pm 0.5\text{mm}$, 端头斜度的允许偏差为 $\pm 0.25^\circ$, 孔位的允许偏差为 $\pm 0.3\text{mm}$, 孔距的允许偏差为 $\pm 0.3\text{mm}$, 累计偏差为 $\pm 0.5\text{mm}$;
3. 槽口、豁口的长宽边允许偏差为 $+0.5\text{mm}$, 榫头的长宽边允许偏差为 -0.5mm , 中心线允许偏差都为 $\pm 0.5\text{mm}$;
4. "—————" 为外露喷涂装饰面, 应贴保护膜, 加工过程中不得破坏装饰面, 加工完毕须标示代号及长度。




 美特铝质 有限公司 MIDI Aluminium Fabricator Ltd.				工程号	J853	制图	J.L.	20/11/23	物料号	J853-GB-X86450-001
				地盘	香港延坪路	复核	-	-	图号	J853-GB-X86450-001
版本				采用	工厂	√	地盘		名称	包钢立柱型材加工图
日期				颜色	JMQ213457				材料	X86450
						批准	-	-	数量	7
						单件重量(kg)	-	-	长度	878
									宽度	-

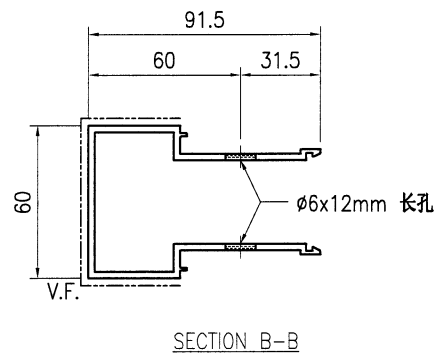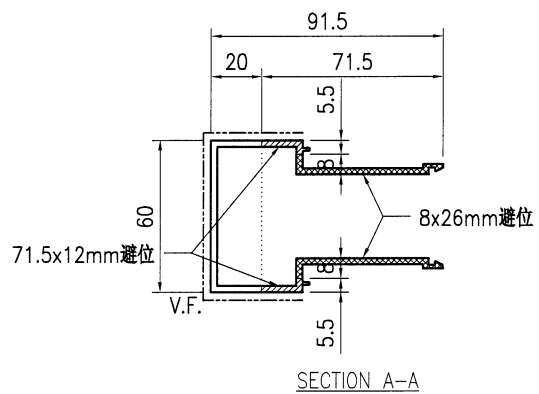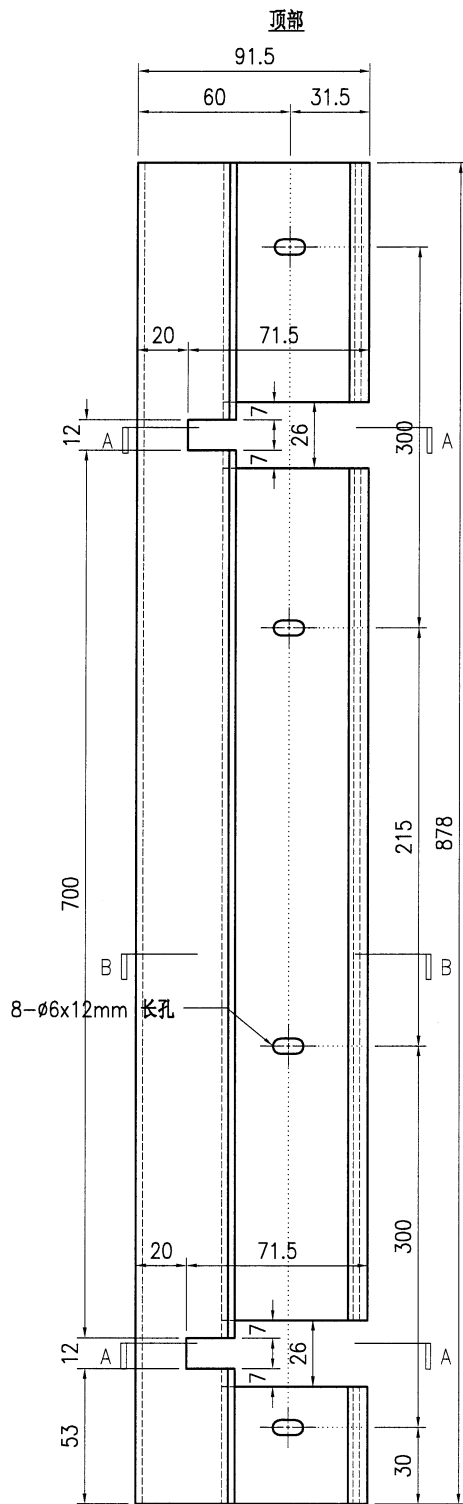

技术说明:

- 1.铝合金型材截料之前应进行校直调整，截料端头不应有加工变形，并应去除毛刺；
- 2.加工长度允许偏差为 $\pm 0.5\text{mm}$ ，端头斜度的允许偏差为 $\pm 0.25^\circ$ ，孔位的允许偏差为 $\pm 0.3\text{mm}$ ，孔距的允许偏差为 $\pm 0.3\text{mm}$ ，累计偏差为 $\pm 0.5\text{mm}$ ；
- 3.槽口、豁口的长宽边允许偏差为 $+0.5\text{mm}$ ，榫头的长宽边允许偏差为 -0.5mm ，中心线允许偏差都为 $\pm 0.5\text{mm}$ ；
- 4." ————— "为外露喷涂装饰面，应贴保护膜，加工过程中不得破坏装饰面，加工完毕须标示代号及长度。

美特鋁質有限公司 MIDI Aluminium Fabricator Ltd.										工程号		J853		制图		J.L.		20/11/23		物料号		J853-GB-X86450-002													
										地盘		香港延坪路		复核		-		-		图号		J853-GB-X86450-002													
版本								采用		工厂		√		地盘				名称		包钢立柱型材加工图		批准		-		-		数量		21					
日期								颜色		JMQ213457								材料		X86450		单件重量(kg)		-		-		长度		878		宽度		-	

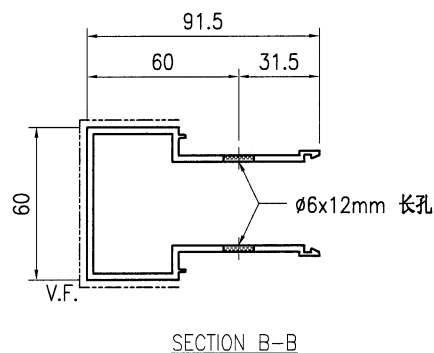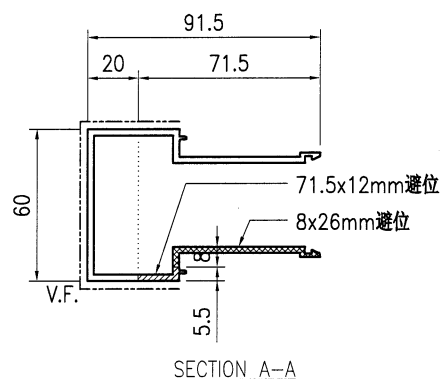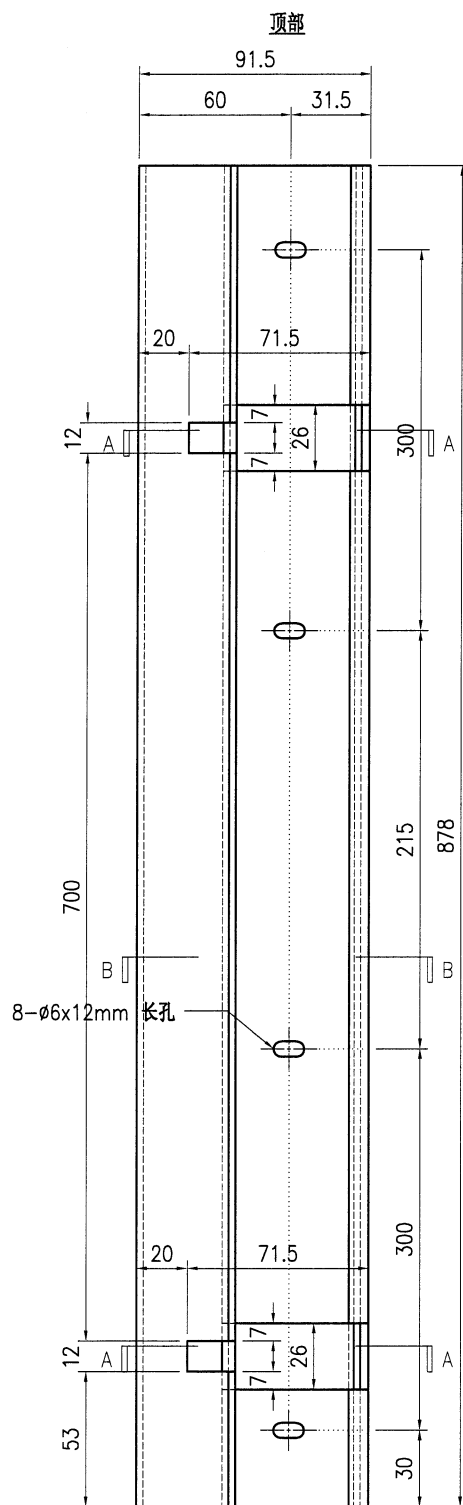



技术说明:

1. 铝合金型材截料之前应进行校直调整, 截料端头不应有加工变形, 并应去除毛刺;
2. 加工长度允许偏差为 $\pm 0.5\text{mm}$, 端头斜度的允许偏差为 $\pm 0.25^\circ$, 孔位的允许偏差为 $\pm 0.3\text{mm}$, 孔距的允许偏差为 $\pm 0.3\text{mm}$, 累计偏差为 $\pm 0.5\text{mm}$;
3. 槽口、豁口的长宽边允许偏差为 $+0.5\text{mm}$, 榫头的长宽边允许偏差为 -0.5mm , 中心线允许偏差都为 $\pm 0.5\text{mm}$;
4. "—————" 为外露喷涂装饰面, 应贴保护膜, 加工过程中不得破坏装饰面, 加工完毕须标示代号及长度。




美特鋁質 有限公司
MIDI Aluminium Fabricator Ltd.

工程号	J853	制图	J.L.	20/11/23	物料号	J853-GB-X86450-003		
地盘	香港延坪路	复核	-	-	图号	J853-GB-X86450-003		
名称	包钢立柱型材加工图	批准	-	-	数量	21		
材料	X86450	单件重量(kg)	-	长度	878	宽度	-	

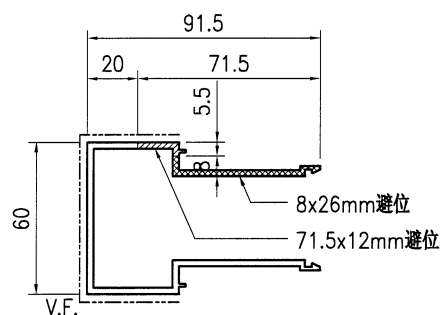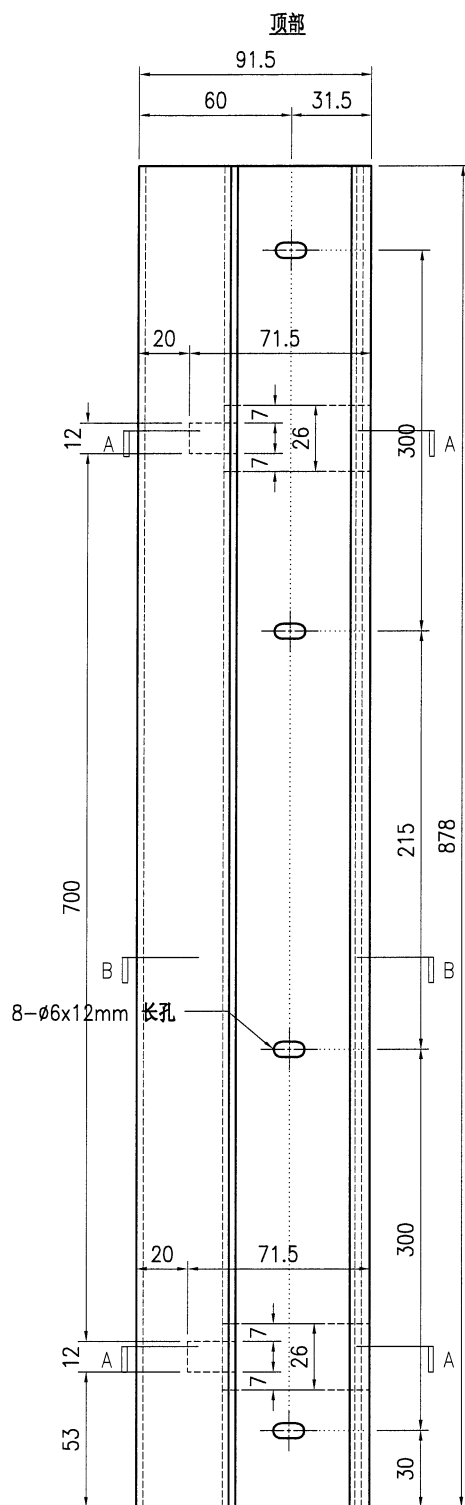

SECTION A-A



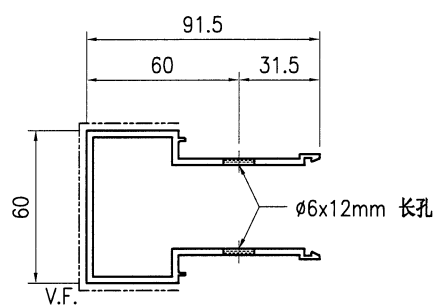


SECTION B-B

技术说明:

1. 铝合金型材截料之前应进行校直调整, 截料端头不应有加工变形, 并应去除毛刺;
2. 加工长度允许偏差为 $\pm 0.5\text{mm}$, 端头斜度的允许偏差为 $\pm 0.25^\circ$, 孔位的允许偏差为 $\pm 0.3\text{mm}$, 孔距的允许偏差为 $\pm 0.3\text{mm}$, 累计偏差为 $\pm 0.5\text{mm}$;
3. 槽口、豁口的长宽边允许偏差为 $\pm 0.5\text{mm}$, 榫头的长宽边允许偏差为 $\pm 0.5\text{mm}$, 中心线允许偏差都为 $\pm 0.5\text{mm}$;
4. " ————— " 为外露喷涂装饰面, 应贴保护膜, 加工过程中不得破坏装饰面, 加工完毕须标示代号及长度。




 美特鋁質有限公司 MIDI Aluminium Fabricator Ltd.								工程号	J853	制图	J.L.	20/11/23	物料号	J853-GB-X86450-004			
								地盘	香港延坪路	复核	-	-	图号	J853-GB-X86450-004			
版本				采用	工厂	√	地盘		名称	包钢立柱型材加工图	批准	-	-	数量	70		
日期				颜色	JMQ213457				材料	X86450	单件重量(kg)	-	-	长度	678	宽度	-

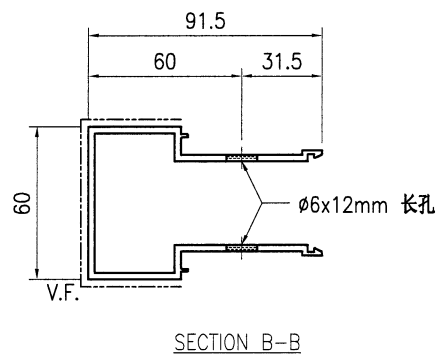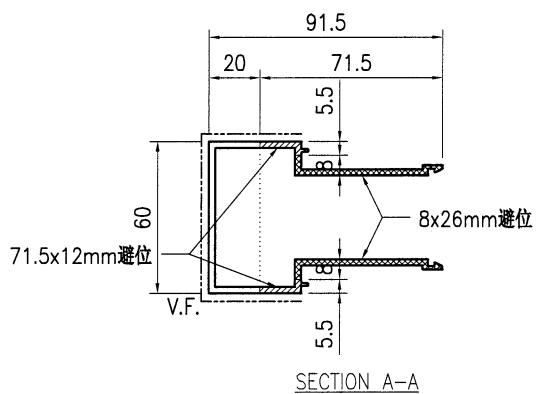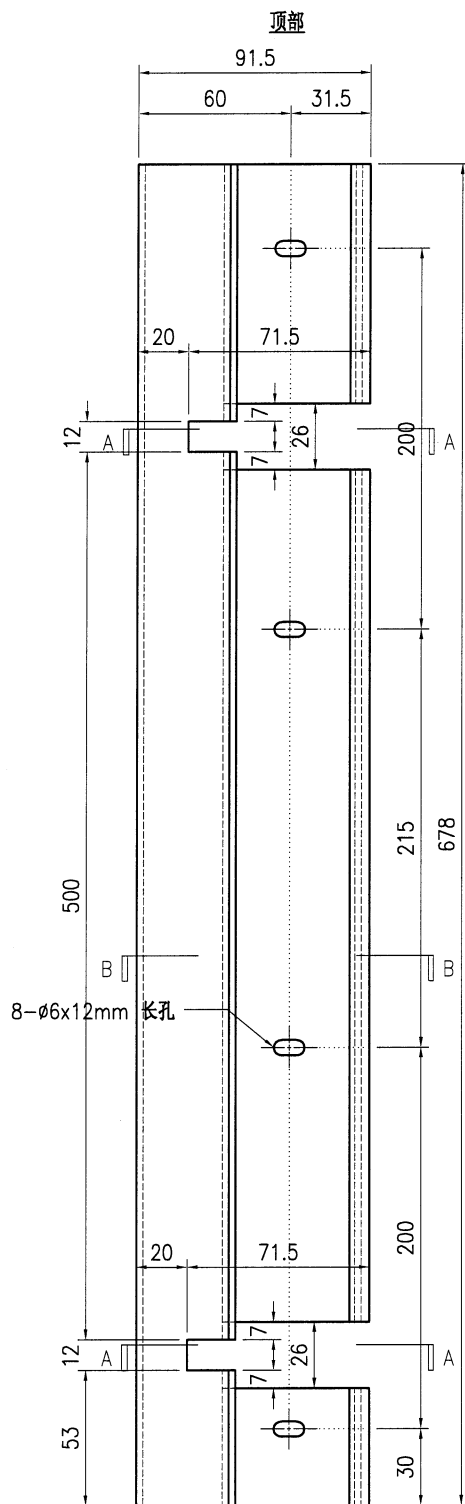

技术说明:

1. 铝合金型材截料之前应进行校直调整, 截料端头不应有加工变形, 并应去除毛刺;
2. 加工长度允许偏差为 $\pm 0.5\text{mm}$, 端头斜度的允许偏差为 $\pm 0.25^\circ$, 孔位的允许偏差为 $\pm 0.3\text{mm}$, 孔距的允许偏差为 $\pm 0.3\text{mm}$, 累计偏差为 $\pm 0.5\text{mm}$;
3. 槽口、豁口的长宽边允许偏差为 $+0.5\text{mm}$, 榫头的长宽边允许偏差为 -0.5mm , 中心线允许偏差都为 $\pm 0.5\text{mm}$;
4. " ————— " 为外露喷涂装饰面, 应贴保护膜, 加工过程中不得破坏装饰面, 加工完毕须标示代号及长度。

 美特鋁質有限公司 MIDI Aluminium Fabricator Ltd.							工程号		J853		制图	J.L.	20/11/23	物料号	J853-GB-X86450-005						
							地盘		香港延坪路		复核	-	-	图号	J853-GB-X86450-005						
版本				采用		工厂	√	地盘				名称		包钢立柱型材加工图		批准	-	-	数量	42	
日期				颜色		JMQ213457				材料		X86450		单件重量(kg)		-	-	长度	678	宽度	-

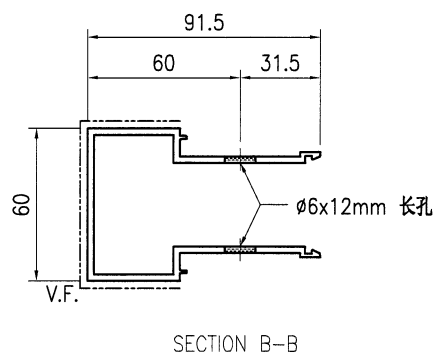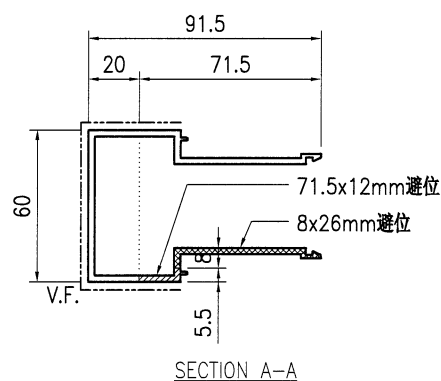
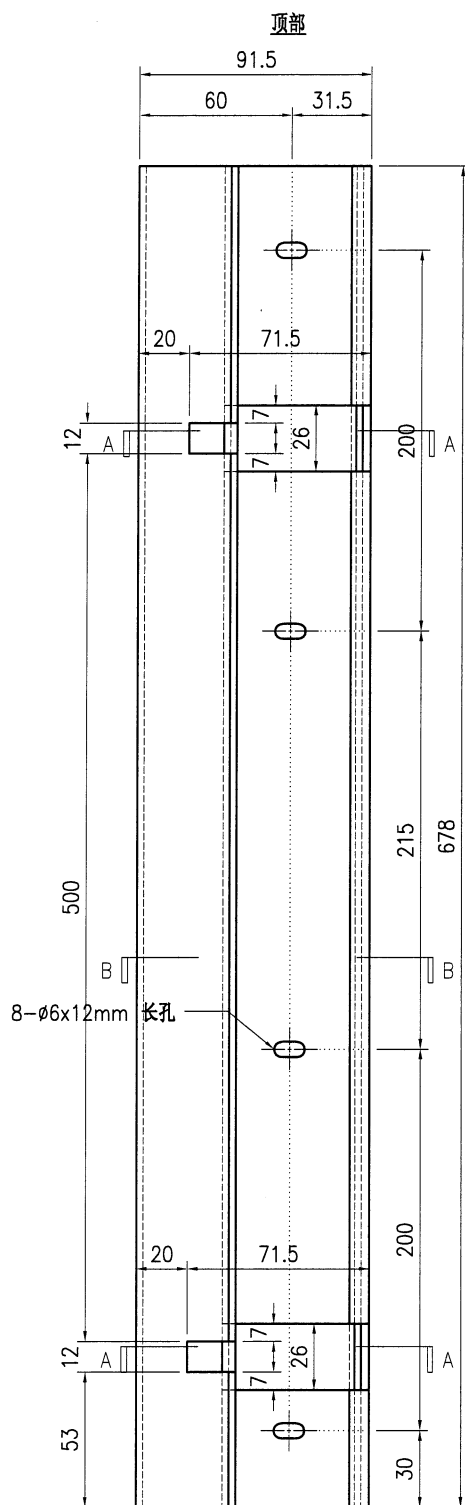


技术说明:


1. 铝合金型材截料之前应进行校直调整, 截料端头不应有加工变形, 并应去除毛刺;
2. 加工长度允许偏差为 $\pm 0.5\text{mm}$, 端头斜度的允许偏差为 $\pm 0.25^\circ$, 孔位的允许偏差为 $\pm 0.3\text{mm}$, 孔距的允许偏差为 $\pm 0.3\text{mm}$, 累计偏差为 $\pm 0.5\text{mm}$;
3. 槽口、豁口的长宽边允许偏差为 $+0.5\text{mm}$, 榫头的长宽边允许偏差为 -0.5mm , 中心线允许偏差都为 $\pm 0.5\text{mm}$;
4. "—————" 为外露喷涂装饰面, 应贴保护膜, 加工过程中不得破坏装饰面, 加工完毕须标示代号及长度。



工程号	J853	制图	J.L.	20/11/23	物料号	J853-GB-X86450-006		
地盘	香港延坪路	复核	-	-	图号	J853-GB-X86450-006		
名称	包钢立柱型材加工图	批准	-	-	数量	42		
材料	X86450	单件重量(kg)	-	长度	678	宽度	-	

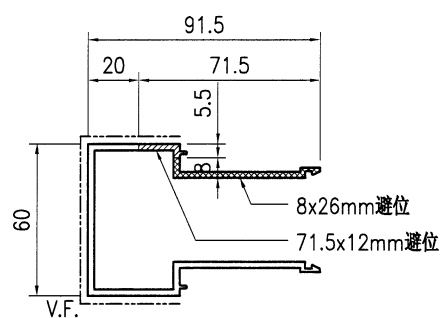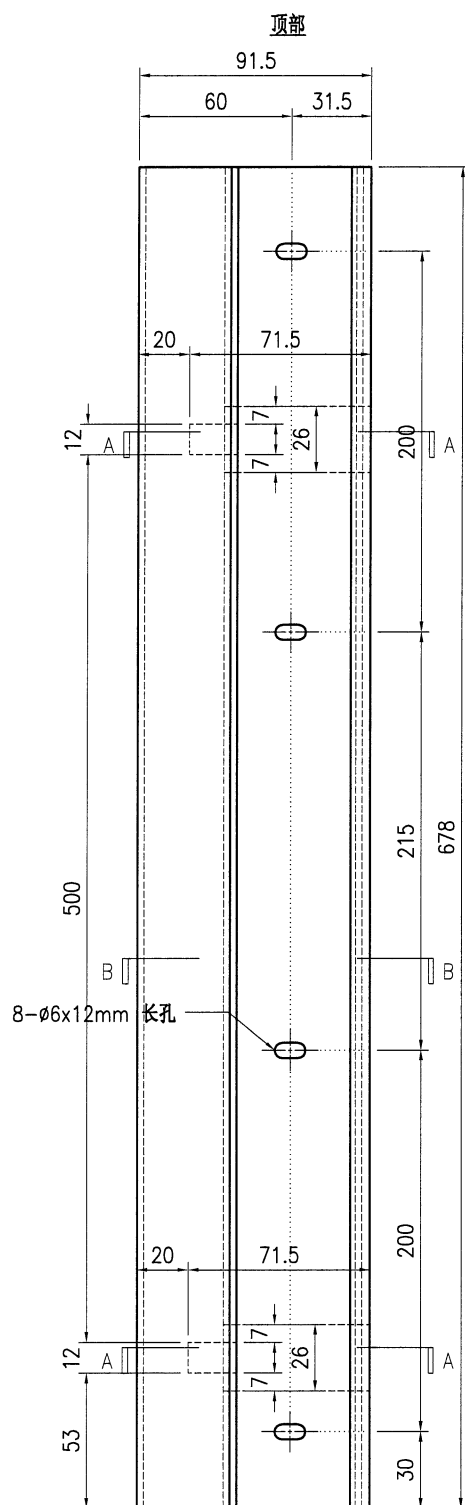

SECTION A-A

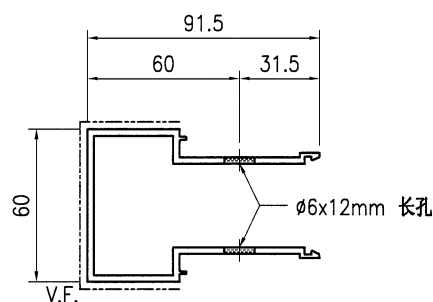


SECTION B-B

技术说明:

1. 铝合金型材截料之前应进行校直调整, 截料端头不应有加工变形, 并应去除毛刺;
2. 加工长度允许偏差为 $\pm 0.5\text{mm}$, 端头斜度的允许偏差为 $\pm 0.25^\circ$, 孔位的允许偏差为 $\pm 0.3\text{mm}$, 孔距的允许偏差为 $\pm 0.3\text{mm}$, 累计偏差为 $\pm 0.5\text{mm}$;
3. 槽口、豁口的长宽边允许偏差为 $\pm 0.5\text{mm}$, 榫头的长宽边允许偏差为 $\pm 0.5\text{mm}$, 中心线允许偏差都为 $\pm 0.5\text{mm}$;
4. "—————" 为外露喷涂装饰面, 应贴保护膜, 加工过程中不得破坏装饰面, 加工完毕须标示代号及长度。

89

 美特铝质有限公司 MIDI Aluminium Fabricator Ltd.				工程号	J853	制图	J.L.	20/11/23	物料号	J853-GB-X86451-001
				地盘	香港延坪路	复核	-	-	图号	J853-GB-X86451-001
版本				采用	工厂	√	地盘		名称	立柱卡扣型材加工图
日期				颜色	阳极氧化				材料	X86451
									单件重量(kg)	-
									长度	855
									宽度	-

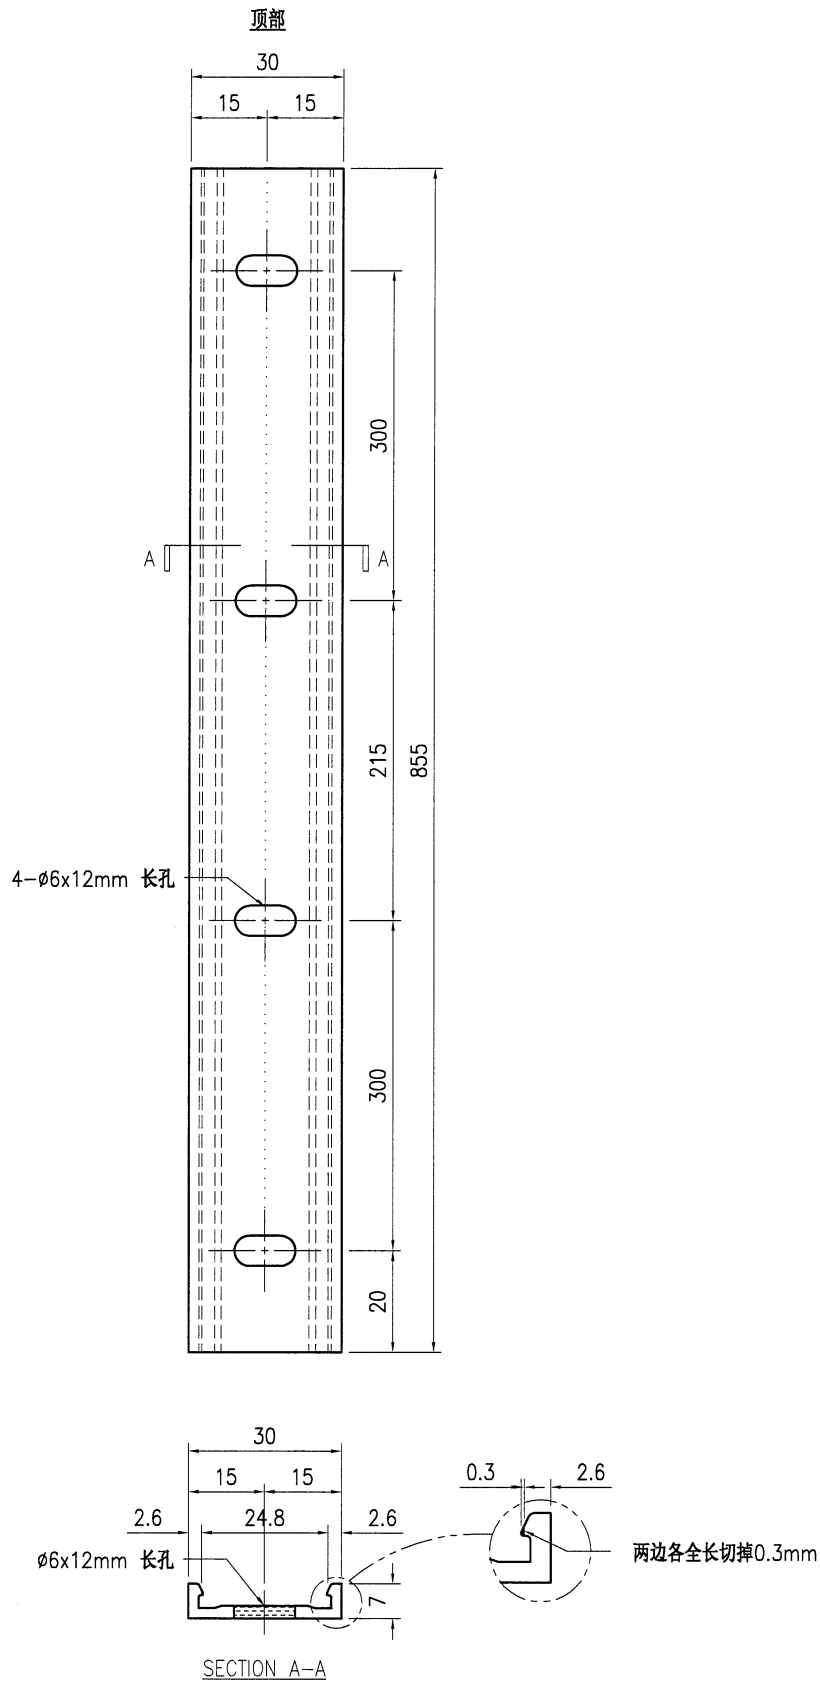


技术说明:

- 1.铝合金型材截料之前应进行校直调整,截料端头不应有加工变形,并应去除毛刺;
- 2.加工长度允许偏差为 ± 0.5 mm,端头斜度的允许偏差为 $\pm 0.25^\circ$,孔位的允许偏差为 ± 0.3 mm,孔距的允许偏差为 ± 0.3 mm,累计偏差为 ± 0.5 mm;
- 3.槽口、豁口的长宽边允许偏差为 $+0.5$ mm,榫头的长宽边允许偏差为 -0.5 mm,中心线允许偏差都为 ± 0.5 mm;
- 4."-----"为外露喷涂装饰面,应贴保护膜,加工过程中不得破坏装饰面,加工完毕须标示代号及长度。

90

 美特铝质有限公司 MIDI Aluminium Fabricator Ltd.				工程号	J853	制图	J.L.	20/11/23	物料号	J853-GB-X86451-002
				地盘	香港延坪路	复核	-	-	图号	J853-GB-X86451-002
版本				采用	工厂	√	地盘		名称	立柱卡扣型材加工图
日期				颜色	阳极氧化		材料	X86451	单件重量(kg)	-
									数量	154
									长度	655
									宽度	-


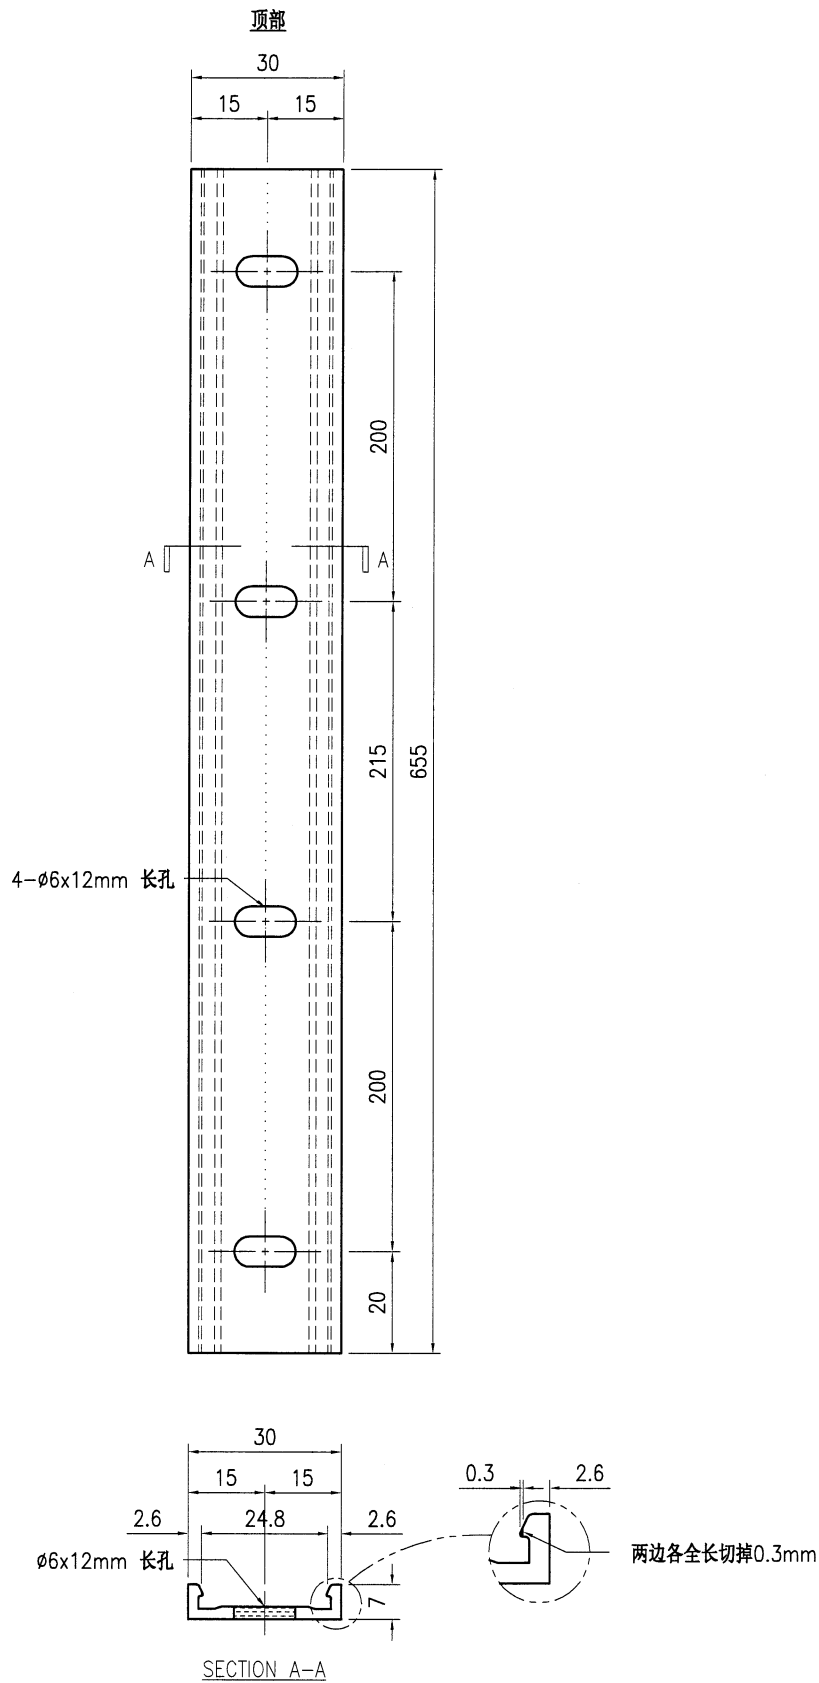


技术说明:


- 1.铝合金型材截料之前应进行校直调整,截料端头不应有加工变形,并应去除毛刺;
- 2.加工长度允许偏差为 ± 0.5 mm,端头斜度的允许偏差为 $\pm 0.25^\circ$,孔位的允许偏差为 ± 0.3 mm,孔距的允许偏差为 ± 0.3 mm,累计偏差为 ± 0.5 mm;
- 3.槽口、豁口的长宽边允许偏差为 $+0.5$ mm,榫头的长宽边允许偏差为 -0.5 mm,中心线允许偏差都为 ± 0.5 mm;
- 4." ——— "为外露喷涂装饰面,应贴保护膜,加工过程中不得破坏装饰面,加工完毕须标示代号及长度。

91

 美特铝质 有限公司 MIDI Aluminium Fabricator Ltd.	工程号 J853		制图 J.L.	20/11/23	物料号 J853-GB-X86452-001
	地盘 香港延坪路		复核 -	-	图号 J853-GB-X86452-001
版本		采用 工厂	√	地盘	名称 扶手型材加工图
日期		颜色 JM0213457		材料 X86452	批准 -
				单件重量(kg)	-
				长度 4400	宽度 -

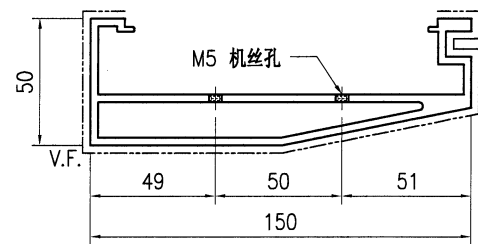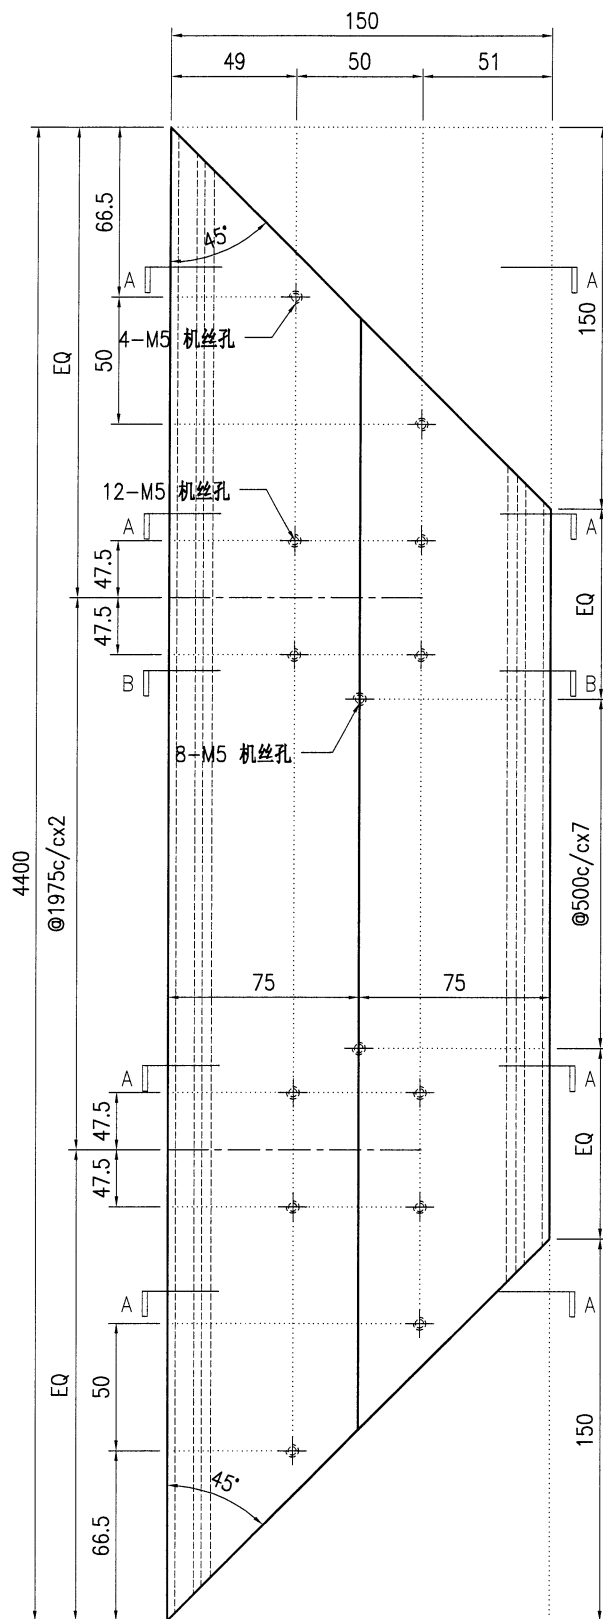

SECTION A-A

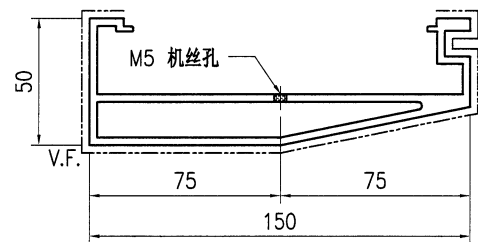




SECTION B-B

技术说明:

- 1.铝合金型材截料之前应进行校直调整,截料端头不应有加工变形,并应去除毛刺;
- 2.加工长度允许偏差为 $\pm 0.5\text{mm}$,端头斜度的允许偏差为 $\pm 0.25^\circ$,孔位的允许偏差为 $\pm 0.3\text{mm}$,孔距的允许偏差为 $\pm 0.3\text{mm}$,累计偏差为 $\pm 0.5\text{mm}$;
- 3.槽口、豁口的长宽边允许偏差为 $+0.5\text{mm}$,榫头的长宽边允许偏差为 -0.5mm ,中心线允许偏差都为 $\pm 0.5\text{mm}$;
- 4." ————— "为外露喷涂装饰面,应贴保护膜,加工过程中不得破坏装饰面,加工完毕须标示代号及长度。

92

 美特铝质有限公司 MIDI Aluminium Fabricator Ltd.				工程号	J853	制图	J.L.	20/11/23	物料号	J853-GB-X86452-002L
版本				地盘	香港延坪路	复核	-	-	图号	J853-GB-X86452-002L
日期				名称	扶手型材加工图	批准	-	-	数量	7
				材料	X86452	单件重量(kg)	-	-	长度	998
				颜色	JMQ213457				宽度	-

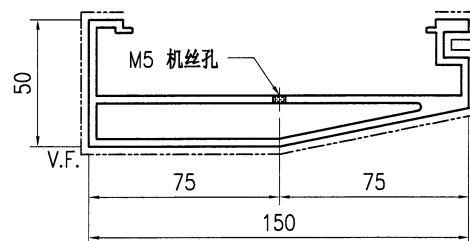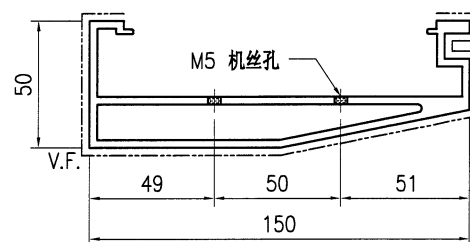
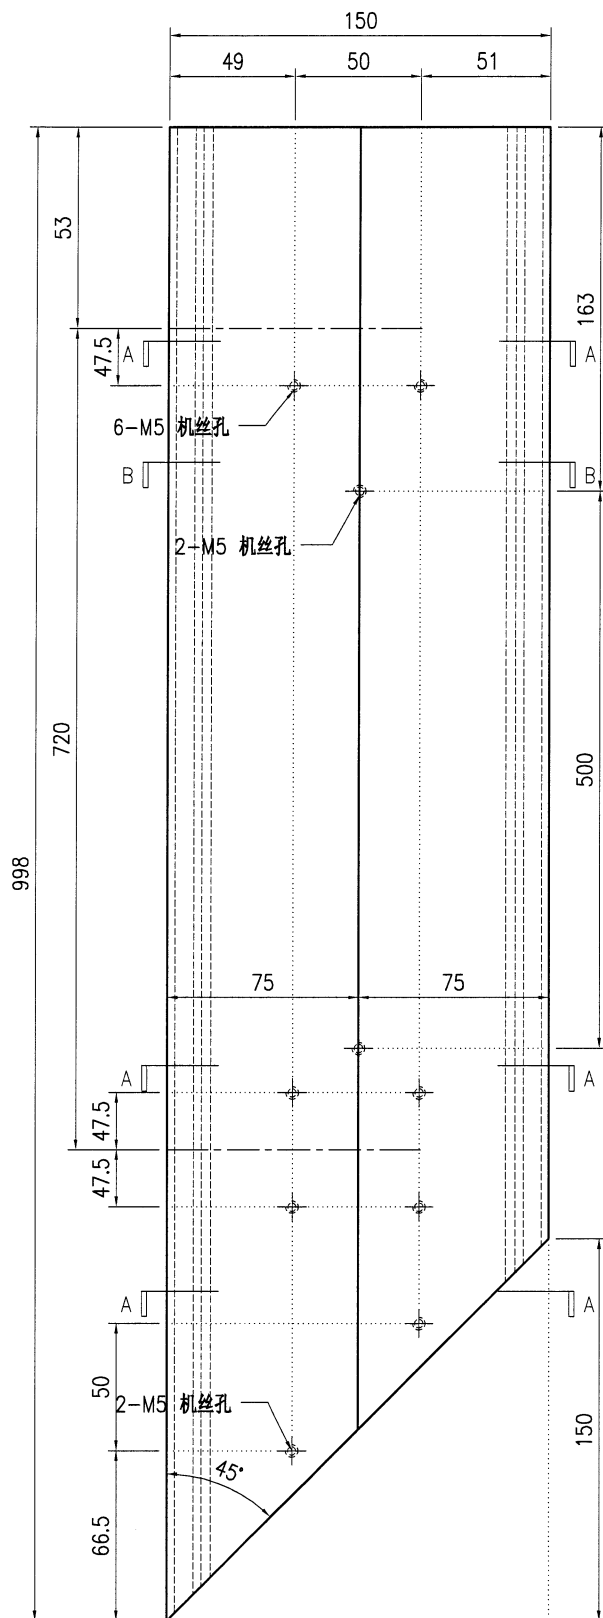


技术说明:


1. 铝合金型材截料之前应进行校直调整, 截料端头不应有加工变形, 并应去除毛刺;
2. 加工长度允许偏差为 $\pm 0.5\text{mm}$, 端头斜度的允许偏差为 $\pm 0.25^\circ$, 孔位的允许偏差为 $\pm 0.3\text{mm}$, 孔距的允许偏差为 $\pm 0.3\text{mm}$, 累计偏差为 $\pm 0.5\text{mm}$;
3. 槽口、豁口的长宽边允许偏差为 $+0.5\text{mm}$, 榫头的长宽边允许偏差为 -0.5mm , 中心线允许偏差都为 $\pm 0.5\text{mm}$;
4. " ————— " 为外露喷涂装饰面, 应贴保护膜, 加工过程中不得破坏装饰面, 加工完毕须标示代号及长度。

93

 美特鋁質有限公司 MIDI Aluminium Fabricator Ltd.										工程号	J853	制图	J.L.	20/11/23	物料号	J853-GB-X86452-002F		
										地盘	香港延坪路	复核	-	-	图号	J853-GB-X86452-002F		
版本				采用	工厂	√	地盘		名称	扶手型材加工图	批准	-	-	数量	7			
日期				颜色	JMQ213457				材料	X86452	单件重量(kg)	-	-	长度	998	宽度	-	

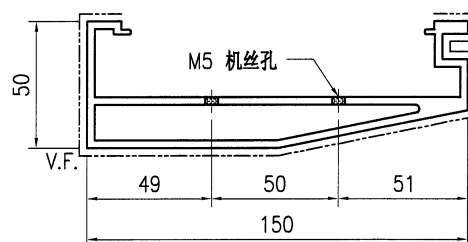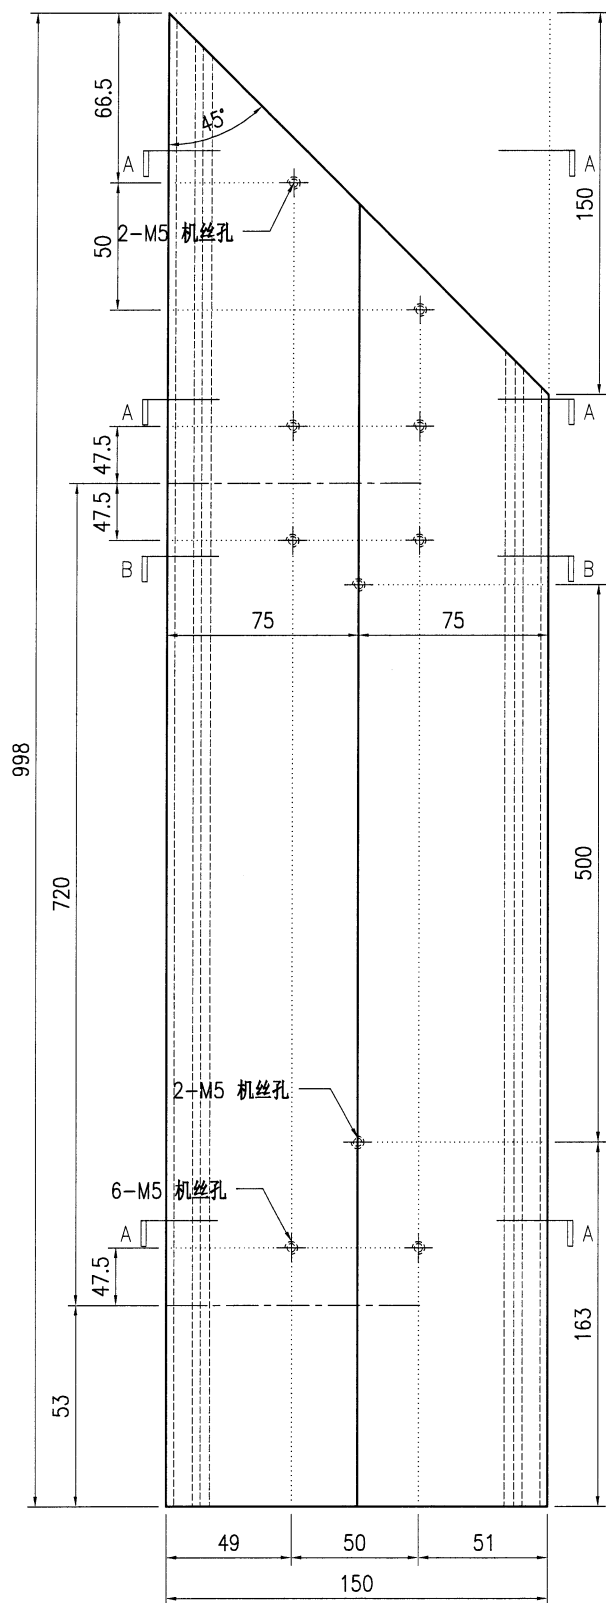

SECTION A-A


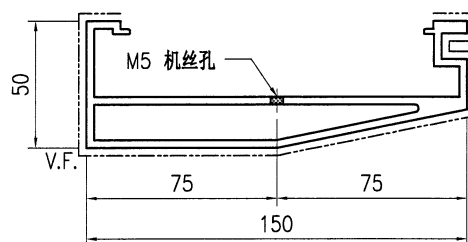


SECTION B-B


技术说明:

1. 铝合金型材截料之前应进行校直调整, 截料端头不应有加工变形, 并应去除毛刺;
2. 加工长度允许偏差为 $\pm 0.5\text{mm}$, 端头斜度的允许偏差为 $\pm 0.25^\circ$, 孔位的允许偏差为 $\pm 0.3\text{mm}$, 孔距的允许偏差为 $\pm 0.3\text{mm}$, 累计偏差为 $\pm 0.5\text{mm}$;
3. 槽口、豁口的长宽边允许偏差为 $+0.5\text{mm}$, 榫头的长宽边允许偏差为 -0.5mm , 中心线允许偏差都为 $\pm 0.5\text{mm}$;
4. " " 为外露喷涂装饰面, 应贴保护膜, 加工过程中不得破坏装饰面, 加工完毕须标示代号及长度。

美特鋁質有限公司 MIDI Aluminium Fabricator Ltd.										工程号	J853	制图	J.L.	20/11/23	物料号	J853-GB-X86452-003L		
										地盘	香港延坪路	复核	-	-	图号	J853-GB-X86452-003L		
版本				采用	工厂	√	地盘		名称	扶手型材加工图	批准	-	-	数量	7			
日期				颜色	JMQ213457				材料	X86452	单件重量(kg)	-	长度	1243	宽度	-		

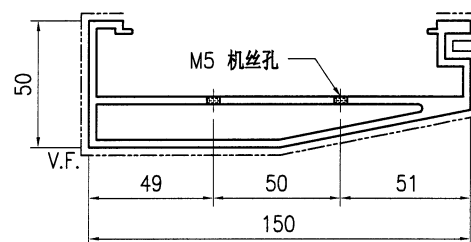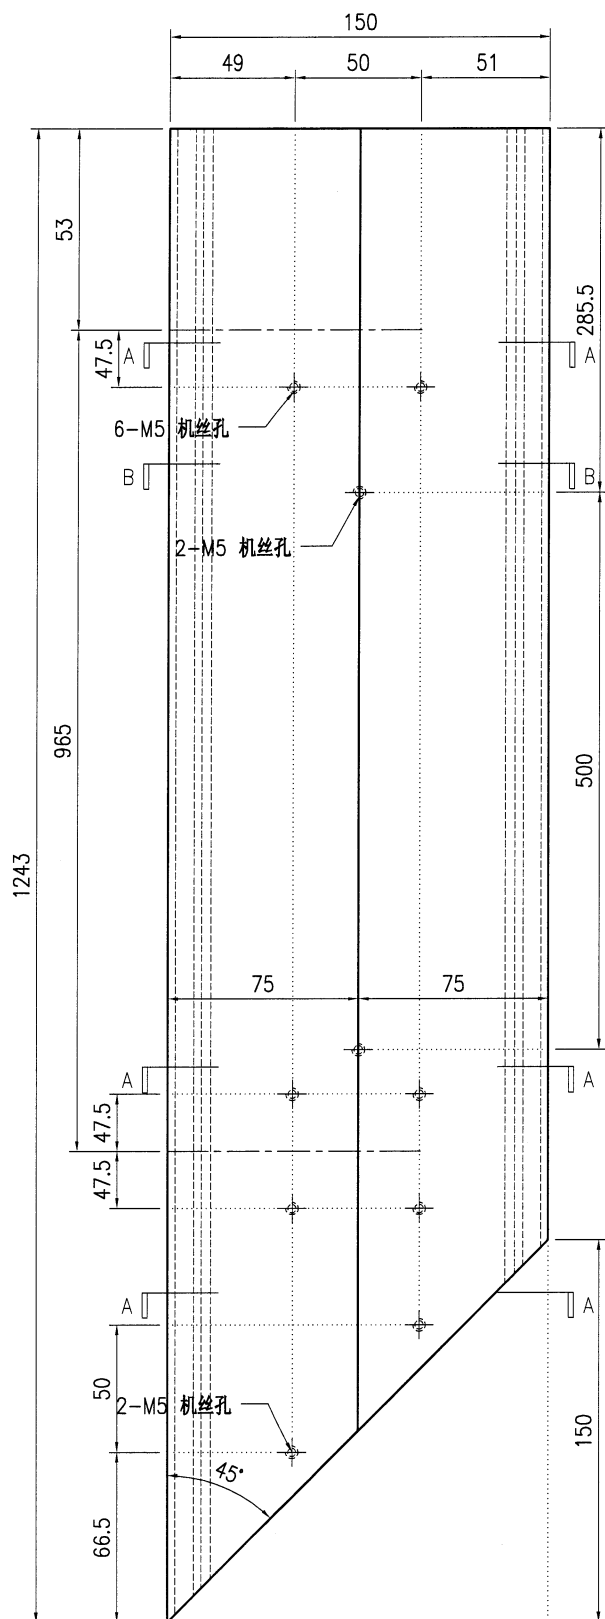

SECTION A-A


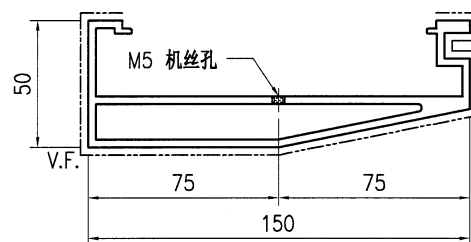


SECTION B-B


技术说明:

1. 铝合金型材截料之前应进行校直调整, 截料端头不应有加工变形, 并应去除毛刺;
2. 加工长度允许偏差为 $\pm 0.5\text{mm}$, 端头斜度的允许偏差为 $\pm 0.25^\circ$, 孔位的允许偏差为 $\pm 0.3\text{mm}$, 孔距的允许偏差为 $\pm 0.3\text{mm}$, 累计偏差为 $\pm 0.5\text{mm}$;
3. 槽口、豁口的长宽边允许偏差为 $+0.5\text{mm}$, 榫头的长宽边允许偏差为 -0.5mm , 中心线允许偏差都为 $\pm 0.5\text{mm}$;
4. " ————— " 为外露喷涂装饰面, 应贴保护膜, 加工过程中不得破坏装饰面, 加工完毕须标示代号及长度。

 美特铝质有限公司 MIDI Aluminium Fabricator Ltd.				工程号	J853	制图	J.L.	20/11/23	物料号	J853-GB-X86452-003F
				地盘	香港延坪路	复核	-	-	图号	J853-GB-X86452-003F
版本				采用	工厂	√	地盘		名称	扶手型材加工图
日期				颜色	JMQ213457				材料	X86452
									单件重量(kg)	-
									长度	1243
									宽度	-

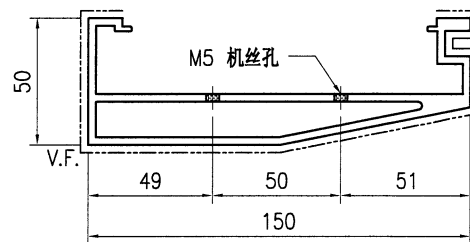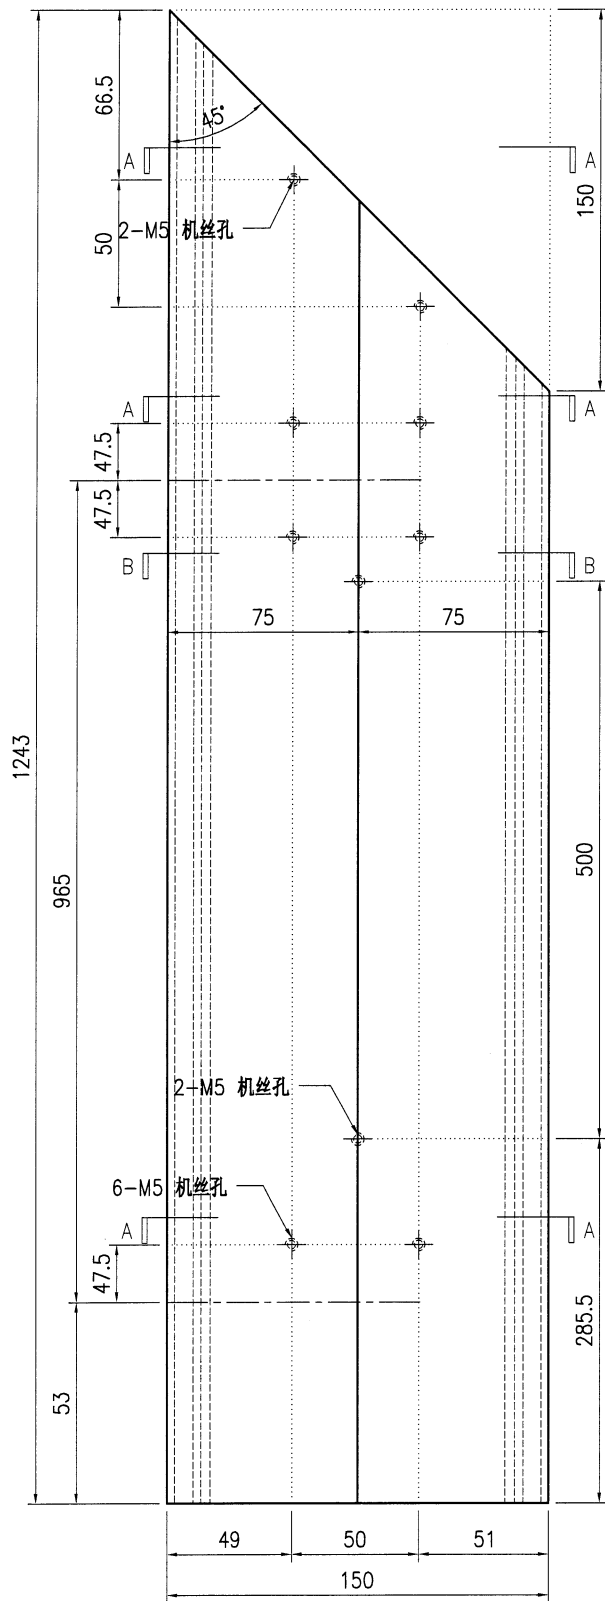

SECTION A-A

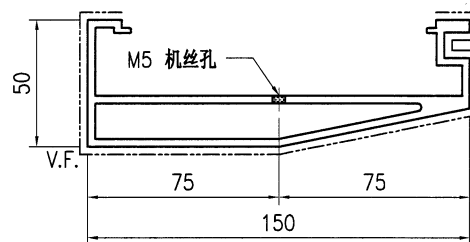



SECTION B-B

技术说明:


1. 铝合金型材截料之前应进行校直调整, 截料端头不应有加工变形, 并应去除毛刺;
2. 加工长度允许偏差为 $\pm 0.5\text{mm}$, 端头斜度的允许偏差为 $\pm 0.25^\circ$, 孔位的允许偏差为 $\pm 0.3\text{mm}$, 孔距的允许偏差为 $\pm 0.3\text{mm}$, 累计偏差为 $\pm 0.5\text{mm}$;
3. 槽口、豁口的长宽边允许偏差为 $+0.5\text{mm}$, 榫头的长宽边允许偏差为 -0.5mm , 中心线允许偏差都为 $\pm 0.5\text{mm}$;
4. " ————— " 为外露喷涂装饰面, 应贴保护膜, 加工过程中不得破坏装饰面, 加工完毕须标示代号及长度。

96

 美特铝质有限公司 MIDI Aluminium Fabricator Ltd.				工程号	J853	制图	J.L.	20/11/23	物料号	J853-GB-X86452-004L
				地盘	香港延坪路	复核	-	-	图号	J853-GB-X86452-004L
版本				采用	工厂	√	地盘		名称	扶手型材加工图
日期				颜色	JMQ213457				材料	X86452
									单件重量(kg)	-
									长度	1098
									宽度	-

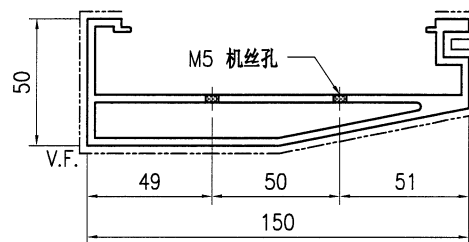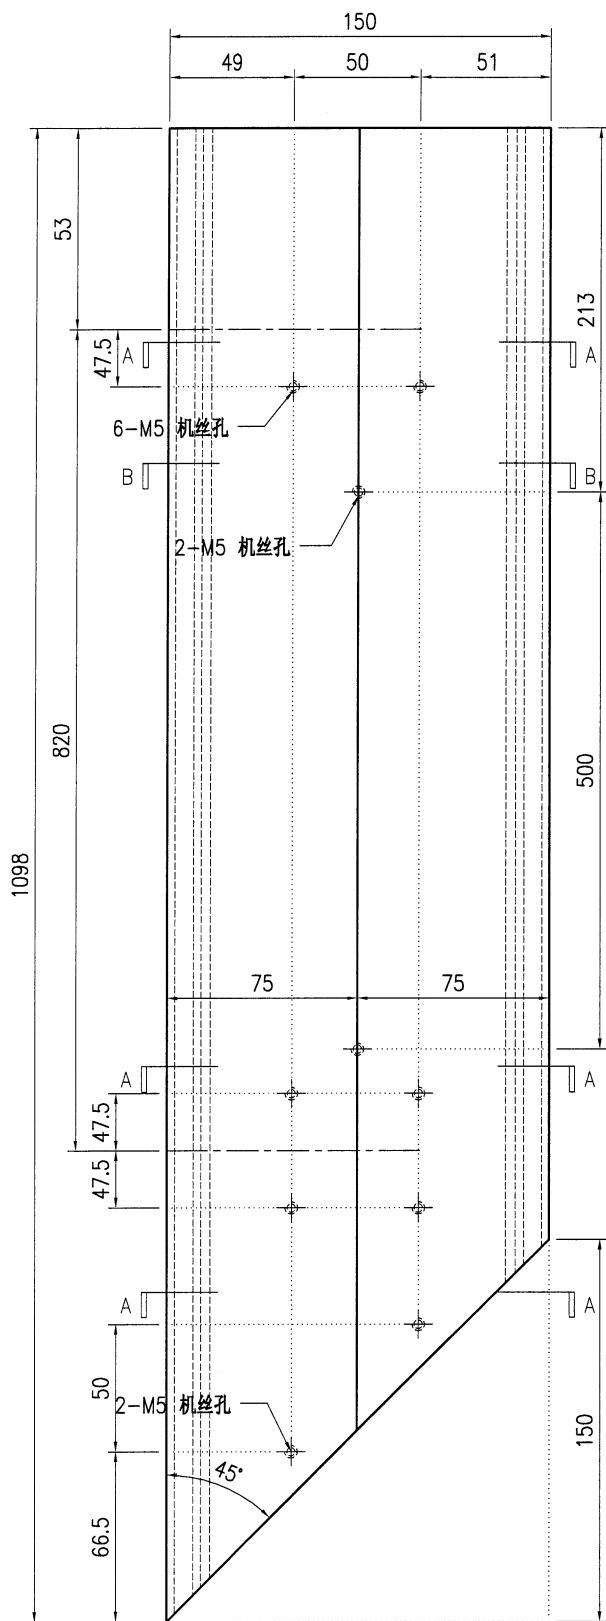

SECTION A-A


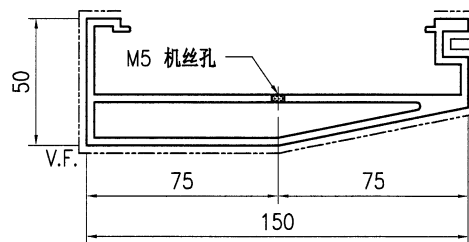


SECTION B-B


技术说明:

1. 铝合金型材截料之前应进行校直调整, 截料端头不应有加工变形, 并应去除毛刺;
2. 加工长度允许偏差为 $\pm 0.5\text{mm}$, 端头斜度的允许偏差为 $\pm 0.25^\circ$, 孔位的允许偏差为 $\pm 0.3\text{mm}$, 孔距的允许偏差为 $\pm 0.3\text{mm}$, 累计偏差为 $\pm 0.5\text{mm}$;
3. 槽口、豁口的长宽边允许偏差为 $+0.5\text{mm}$, 榫头的长宽边允许偏差为 -0.5mm , 中心线允许偏差都为 $\pm 0.5\text{mm}$;
4. " "为外露喷涂装饰面, 应贴保护膜, 加工过程中不得破坏装饰面, 加工完毕须标示代号及长度。

 美特铝质有限公司 MIDI Aluminium Fabricator Ltd.				工程号 J853 地盘 香港延坪路	制图 J.L. 复核 - 批准 -	20/11/23 - -	物料号 J853-GB-X86452-004F 图号 J853-GB-X86452-004F
版本 日期	采用 颜色	工厂 √ JMQ213457	地盘 名称 扶手型材加工图 材料 X86452	数量 2 单件重量(kg) -	长度 1098 宽度 -		

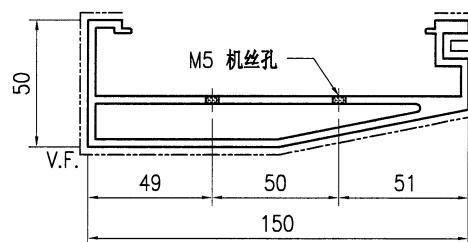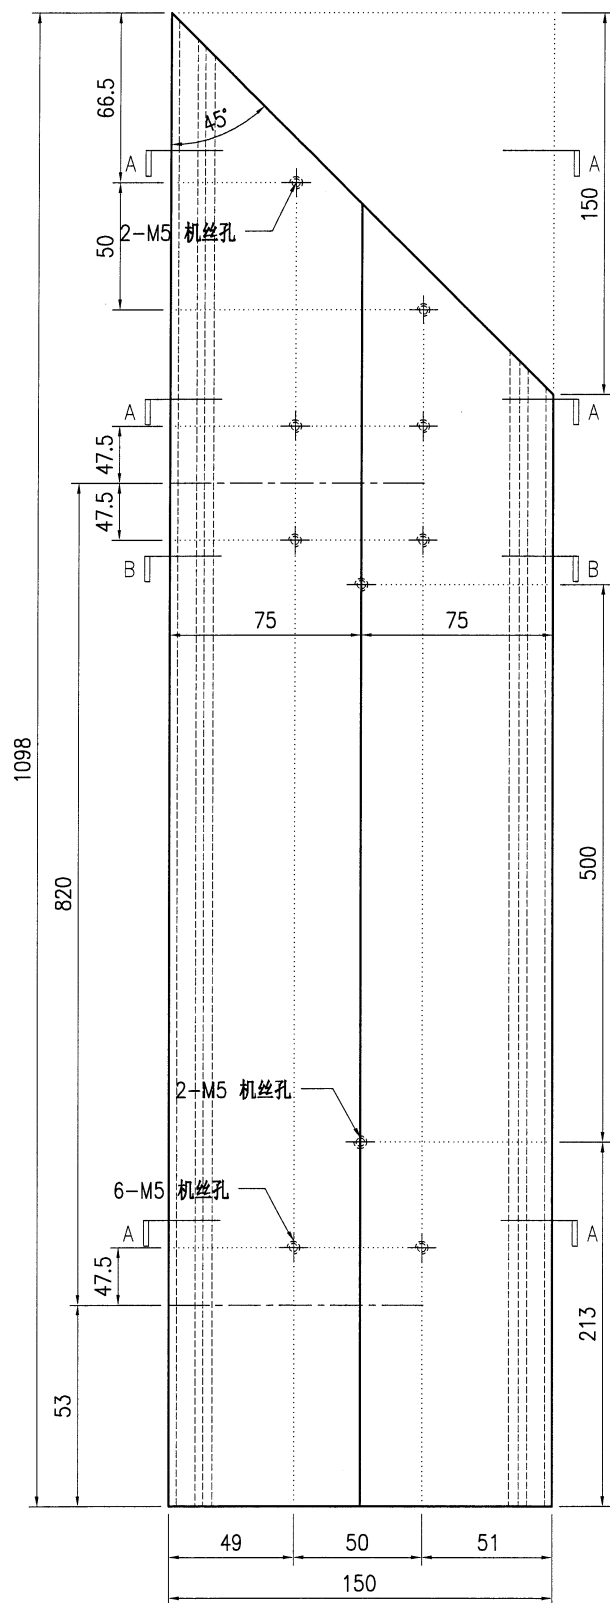

SECTION A-A

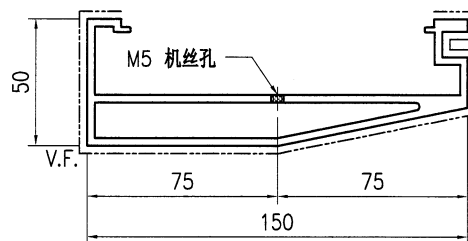



SECTION B-B

技术说明:


1. 铝合金型材截料之前应进行校直调整, 截料端头不应有加工变形, 并应去除毛刺;
2. 加工长度允许偏差为 $\pm 0.5\text{mm}$, 端头斜度的允许偏差为 $\pm 0.25^\circ$, 孔位的允许偏差为 $\pm 0.3\text{mm}$, 孔距的允许偏差为 $\pm 0.3\text{mm}$, 累计偏差为 $\pm 0.5\text{mm}$;
3. 槽口、豁口的长宽边允许偏差为 $+0.5\text{mm}$, 榫头的长宽边允许偏差为 -0.5mm , 中心线允许偏差都为 $\pm 0.5\text{mm}$;
4. " ————— " 为外露喷涂装饰面, 应贴保护膜, 加工过程中不得破坏装饰面, 加工完毕须标示代号及长度。

98

 美特鋁質有限公司 MIDI Aluminium Fabricator Ltd.										工程号		J853		制图	J.L.	20/11/23	物料号	J853-GB-X86452-005L		
										地盘		香港延坪路		复核	-	-	图号	J853-GB-X86452-005L		
版本				采用	工厂	√	地盘			名称		扶手型材加工图		批准	-	-	数量	2		
日期				颜色	JMQ213457				材料		X86452		单件重量(kg)		-	长度	1143	宽度	-	

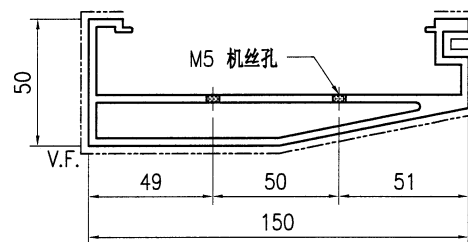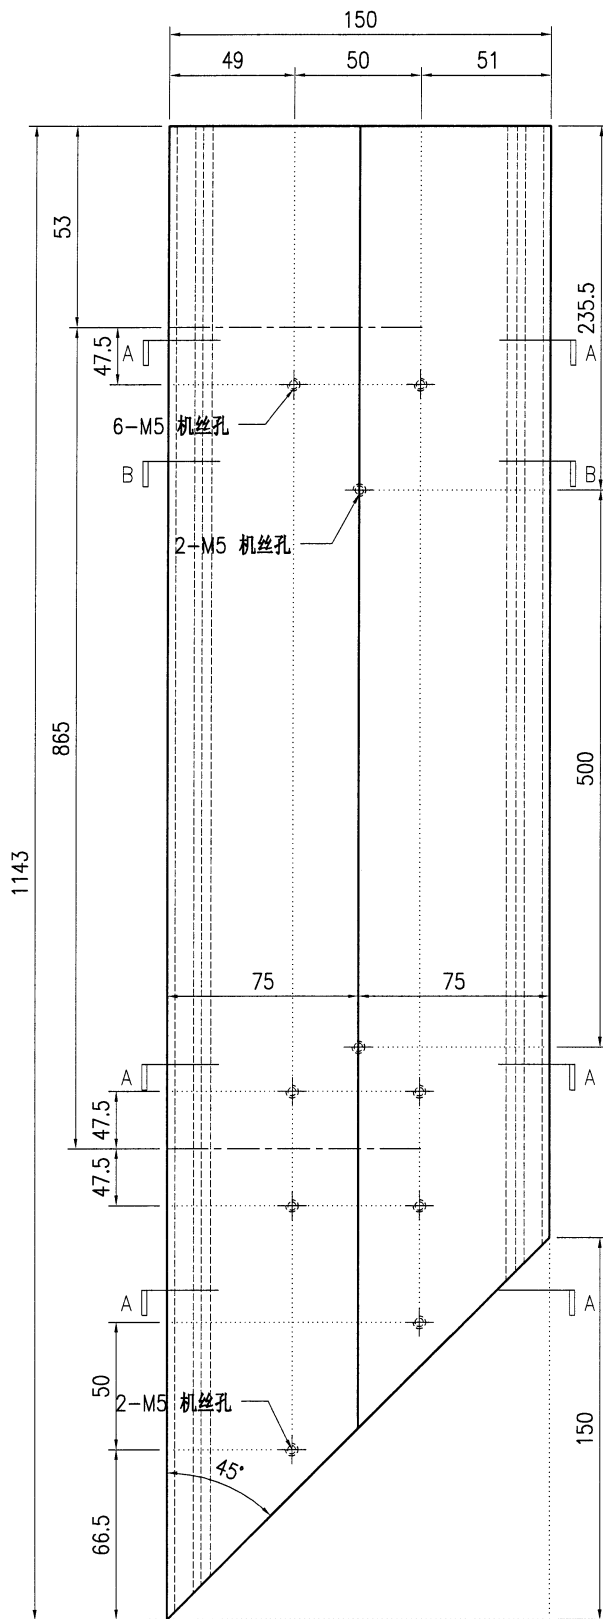

SECTION A-A


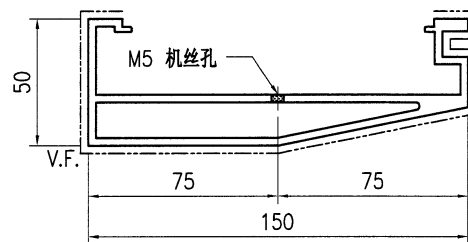


SECTION B-B


技术说明:

1. 铝合金型材截料之前应进行校直调整, 截料端头不应有加工变形, 并应去除毛刺;
2. 加工长度允许偏差为 $\pm 0.5\text{mm}$, 端头斜度的允许偏差为 $\pm 0.25^\circ$, 孔位的允许偏差为 $\pm 0.3\text{mm}$, 孔距的允许偏差为 $\pm 0.3\text{mm}$, 累计偏差为 $\pm 0.5\text{mm}$;
3. 槽口、豁口的长宽边允许偏差为 $+0.5\text{mm}$, 榫头的长宽边允许偏差为 -0.5mm , 中心线允许偏差都为 $\pm 0.5\text{mm}$;
4. " ————— " 为外露喷涂装饰面, 应贴保护膜, 加工过程中不得破坏装饰面, 加工完毕须标示代号及长度。

 美特铝质有限公司 MIDI Aluminium Fabricator Ltd.				工程号	J853	制图	J.L.	20/11/23	物料号	J853-GB-X86452-005F
				地盘	香港延坪路	复核	-	-	图号	J853-GB-X86452-005F
版本				采用	工厂	√	地盘		名称	扶手型材加工图
日期				颜色	JMQ213457				材料	X86452
						批准	-	-	数量	5
						单件重量(kg)	-	-	长度	1143
									宽度	-

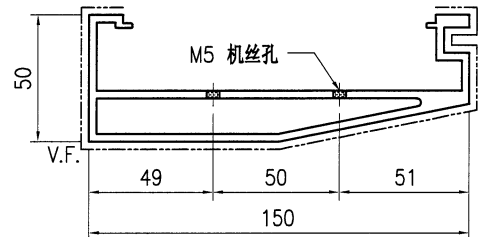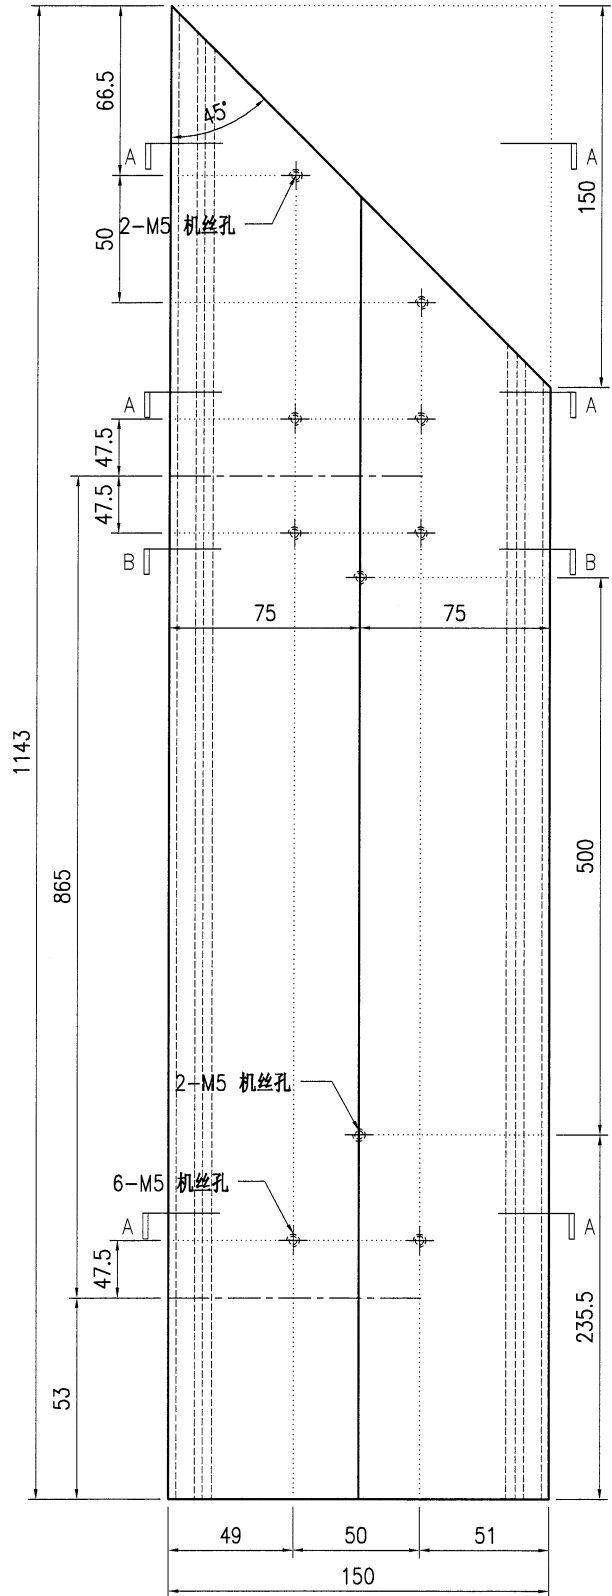

SECTION A-A

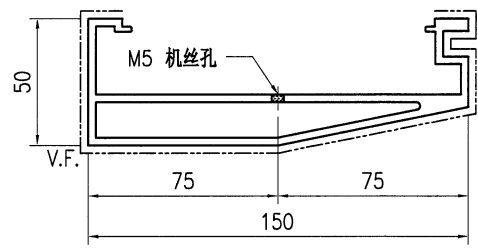



SECTION B-B

技术说明:


- 1.铝合金型材截料之前应进行校直调整,截料端头不应有加工变形,并应去除毛刺;
- 2.加工长度允许偏差为 $\pm 0.5\text{mm}$,端头斜度的允许偏差为 $\pm 0.25^\circ$,孔位的允许偏差为 $\pm 0.3\text{mm}$,孔距的允许偏差为 $\pm 0.3\text{mm}$,累计偏差为 $\pm 0.5\text{mm}$;
- 3.槽口、豁口的长宽边允许偏差为 $+0.5\text{mm}$,榫头的长宽边允许偏差为 -0.5mm ,中心线允许偏差都为 $\pm 0.5\text{mm}$;
- 4."-----"为外露喷涂装饰面,应贴保护膜,加工过程中不得破坏装饰面,加工完毕须标示代号及长度。

100

 美特铝质 有限公司 MIDI Aluminium Fabricator Ltd.				版本号 日期	采用 颜色	工厂 JMQ213457	地盘 √	名称 扶手型材加工图	工程号 J853 地盘 香港延坪路 材料 X86452	制图 J.L. 20/11/23 复核 - 批准 - 单件重量(kg) -	物料号 J853-GB-X86452-006L 图号 J853-GB-X86452-006L 数量 14 长度 5250 宽度 -
---	--	--	--	-----------	----------	-----------------	---------	---------------	--	---	--

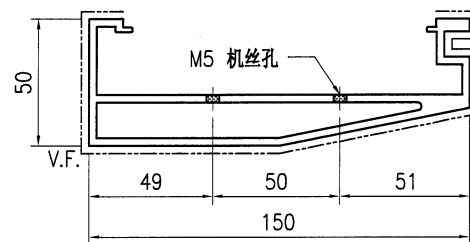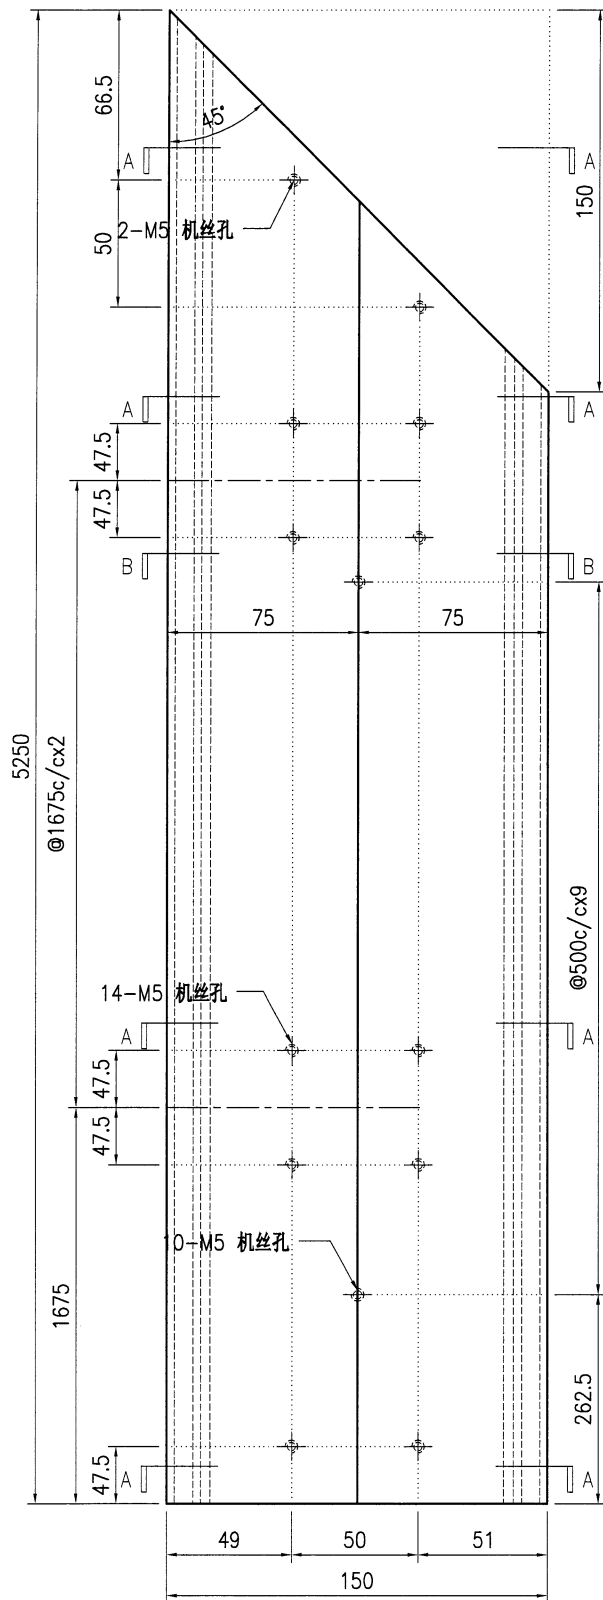

SECTION A-A

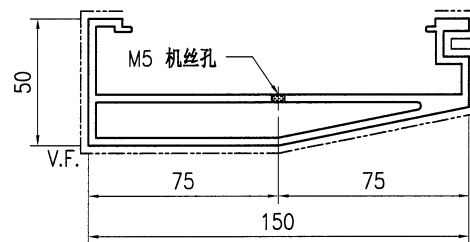



SECTION B-B

技术说明:


1. 铝合金型材截料之前应进行校直调整, 截料端头不应有加工变形, 并应去除毛刺;
2. 加工长度允许偏差为 $\pm 0.5\text{mm}$, 端头斜度的允许偏差为 $\pm 0.25^\circ$, 孔位的允许偏差为 $\pm 0.3\text{mm}$, 孔距的允许偏差为 $\pm 0.3\text{mm}$, 累计偏差为 $\pm 0.5\text{mm}$;
3. 槽口、豁口的长宽边允许偏差为 $+0.5\text{mm}$, 榫头的长宽边允许偏差为 -0.5mm , 中心线允许偏差都为 $\pm 0.5\text{mm}$;
4. " "为外露喷涂装饰面, 应贴保护膜, 加工过程中不得破坏装饰面, 加工完毕须标示代号及长度。

101

 美特鋁質有限公司 MIDI Aluminium Fabricator Ltd.										工程号	J853	制图	J.L.	20/11/23	物料号	J853-GB-X86452-006F		
地盘										香港延坪路		复核	-	-	图号	J853-GB-X86452-006F		
版本				采用	工厂	√	地盘		名称	扶手型材加工图		批准	-	-	数量	14		
日期				颜色	JMQ213457				材料	X86452		单件重量(kg)		-	长度	5250	宽度	-

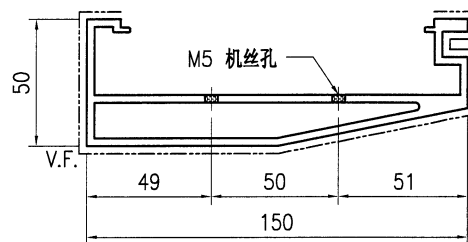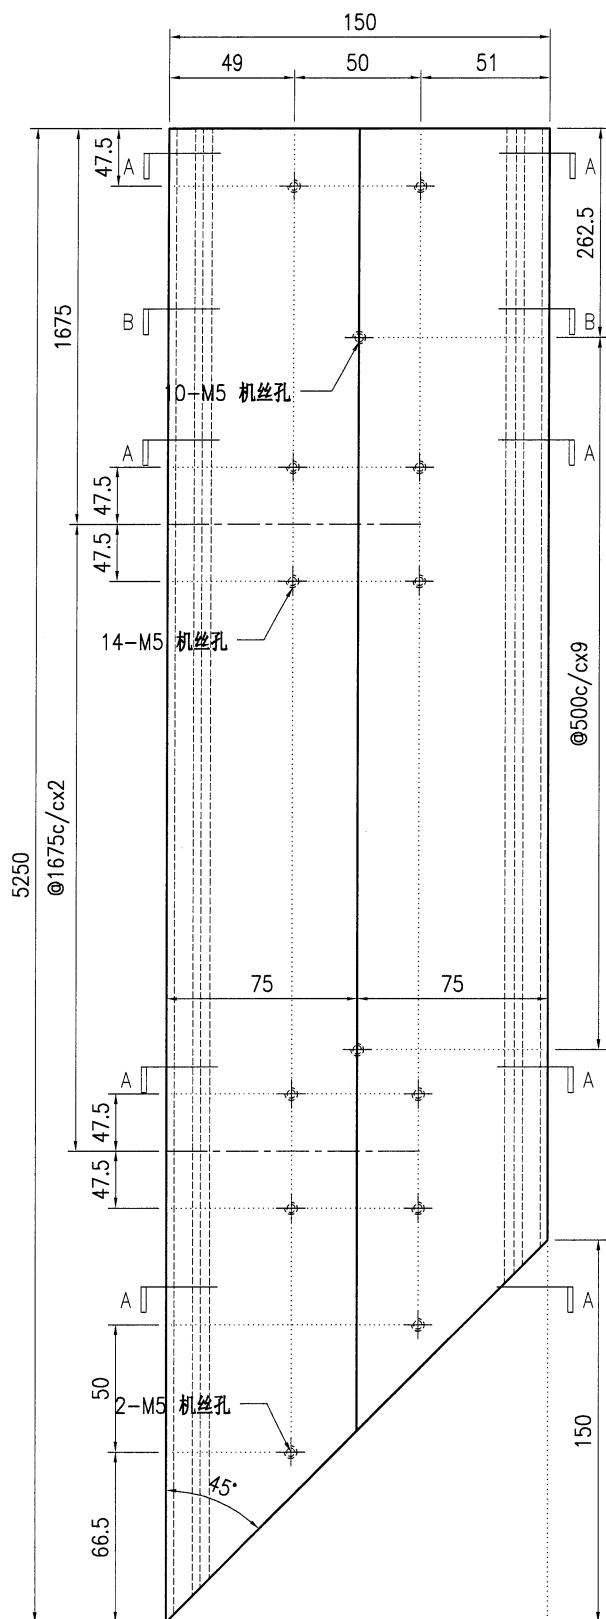

SECTION A-A

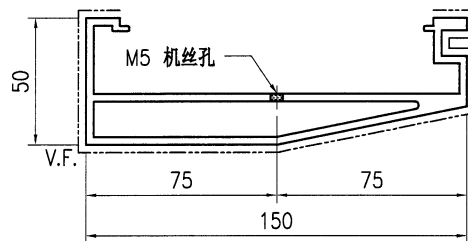



SECTION B-B

技术说明:


- 1.铝合金型材截料之前应进行校直调整,截料端头不应有加工变形,并应去除毛刺;
- 2.加工长度允许偏差为 $\pm 0.5\text{mm}$,端头斜度的允许偏差为 $\pm 0.25^\circ$,孔位的允许偏差为 $\pm 0.3\text{mm}$,孔距的允许偏差为 $\pm 0.3\text{mm}$,累计偏差为 $\pm 0.5\text{mm}$;
- 3.槽口、豁口的长宽边允许偏差为 $+0.5\text{mm}$,榫头的长宽边允许偏差为 -0.5mm ,中心线允许偏差都为 $\pm 0.5\text{mm}$;
- 4."-----"为外露喷涂装饰面,应贴保护膜,加工过程中不得破坏装饰面,加工完毕须标示代号及长度。

102


 美特鋁質有限公司 MIDI Aluminium Fabricator Ltd.										工程号	J853	制图	J.L.	20/11/23	物料号	J853-GB-X86453-001		
										地盘	香港延坪路	复核	-	-	图号	J853-GB-X86453-001		
版本				采用	工厂	√	地盘		名称	扶手套芯型材加工图	批准	-	-	数量	7			
日期				颜色	JMQ213457				材料	X86453	单件重量(kg)	-	-	长度	4370.5	宽度	-	

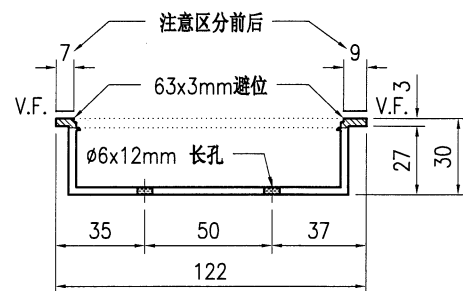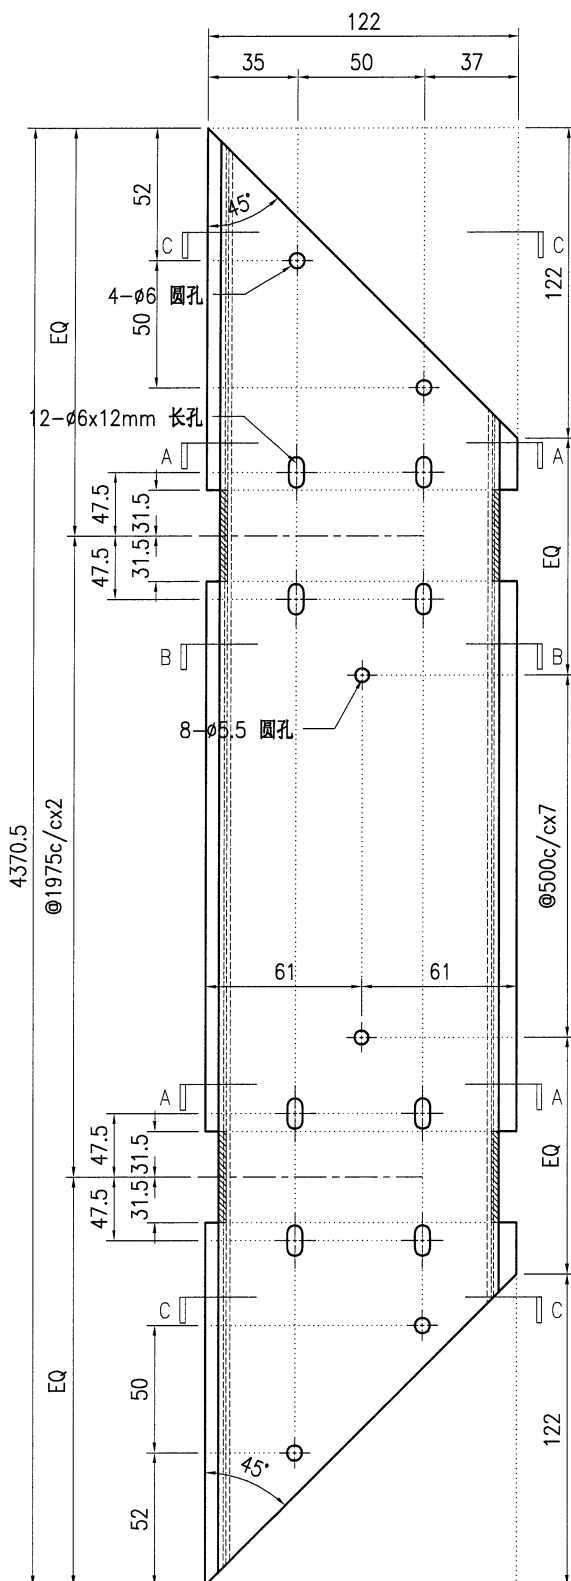

SECTION A-A

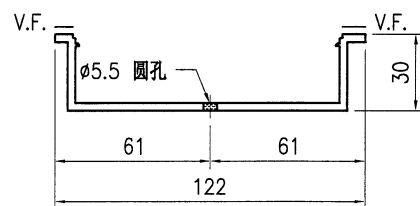

SECTION B-B


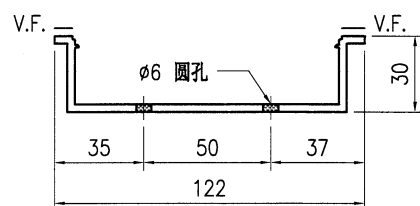


SECTION C-C


技术说明:

1. 铝合金型材截料之前应进行校直调整, 截料端头不应有加工变形, 并应去除毛刺;
2. 加工长度允许偏差为 $\pm 0.5\text{mm}$, 端头斜度的允许偏差为 $\pm 0.25^\circ$, 孔位的允许偏差为 $\pm 0.3\text{mm}$, 孔距的允许偏差为 $\pm 0.3\text{mm}$, 累计偏差为 $\pm 0.5\text{mm}$;
3. 槽口、豁口的长宽边允许偏差为 $+0.5\text{mm}$, 榫头的长宽边允许偏差为 -0.5mm , 中心线允许偏差都为 $\pm 0.5\text{mm}$;
4. " ————— " 为外露喷涂装饰面, 应贴保护膜, 加工过程中不得破坏装饰面, 加工完毕须标示代号及长度。


 美特铝质 有限公司 MIDI Aluminium Fabricator Ltd.				工程号 J853 地盘 香港延坪路 名称 扶手套芯型材加工图 材料 X86453	制图 J.L. 复核 - 批准 - 单件重量(kg) -	20/11/23 - - -	物料号 J853-GB-X86453-002L 图号 J853-GB-X86453-002L 数量 7 长度 983 宽度 -
版本		采用	工厂	√	地盘		
日期		颜色	JMQ213457				

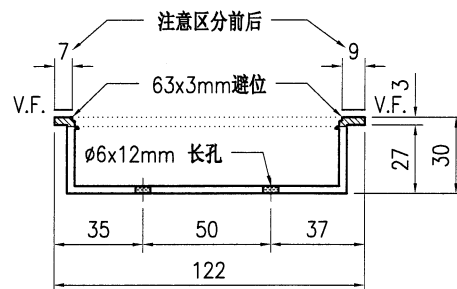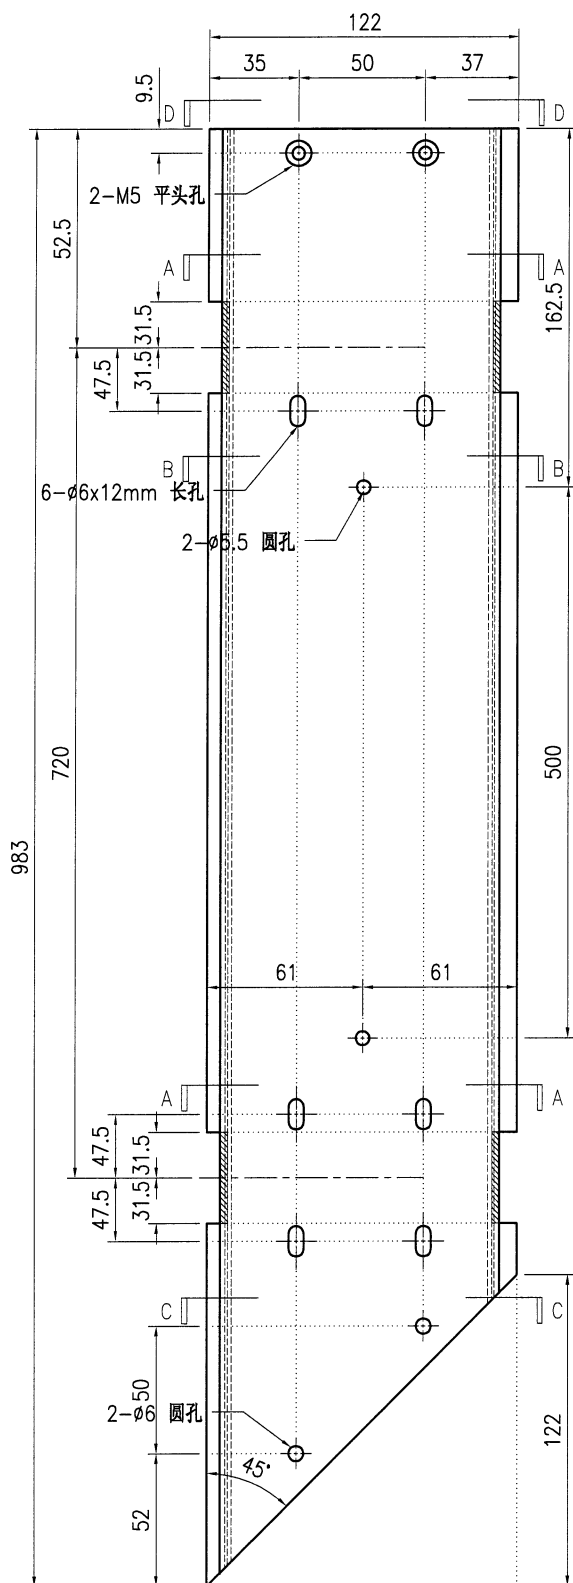


SECTION A-A

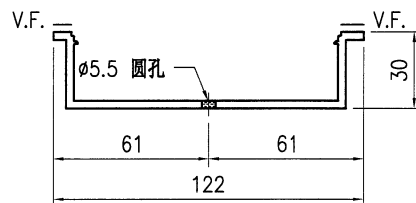

SECTION B-B

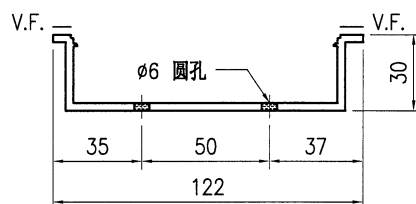

SECTION C-C


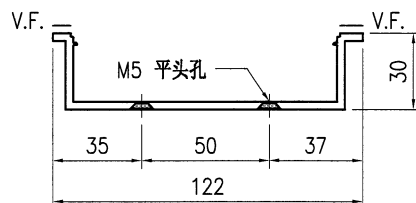


SECTION D-D


技术说明:

- 1.铝合金型材截料之前应进行校直调整,截料端头不应有加工变形,并应去除毛刺;
- 2.加工长度允许偏差为 $\pm 0.5\text{mm}$,端头斜度的允许偏差为 $\pm 0.25^\circ$,孔位的允许偏差为 $\pm 0.3\text{mm}$,孔距的允许偏差为 $\pm 0.3\text{mm}$,累计偏差为 $\pm 0.5\text{mm}$;
- 3.槽口、豁口的长宽边允许偏差为 $+0.5\text{mm}$,榫头的长宽边允许偏差为 -0.5mm ,中心线允许偏差都为 $\pm 0.5\text{mm}$;
- 4."-----"为外露喷涂装饰面,应贴保护膜,加工过程中不得破坏装饰面,加工完毕须标示代号及长度。


 美特铝质 有限公司 MIDI Aluminium Fabricator Ltd.	工程号	J853	制图	J.L.	20/11/23	物料号	J853-GB-X86453-002F
	地盘	香港延坪路	复核	-	-	图号	J853-GB-X86453-002F
版本		采用	工厂	√	地盘	名称	扶手套芯型材加工图
日期		颜色	JMQ213457	材料	X86453	批准	-
				单件重量(kg)	-	数量	7
				长度	983	宽度	-

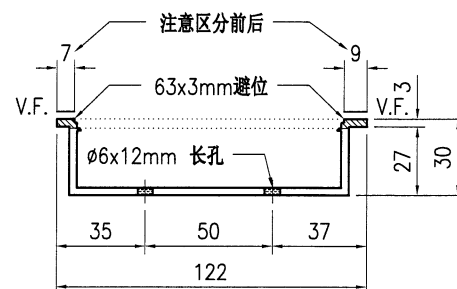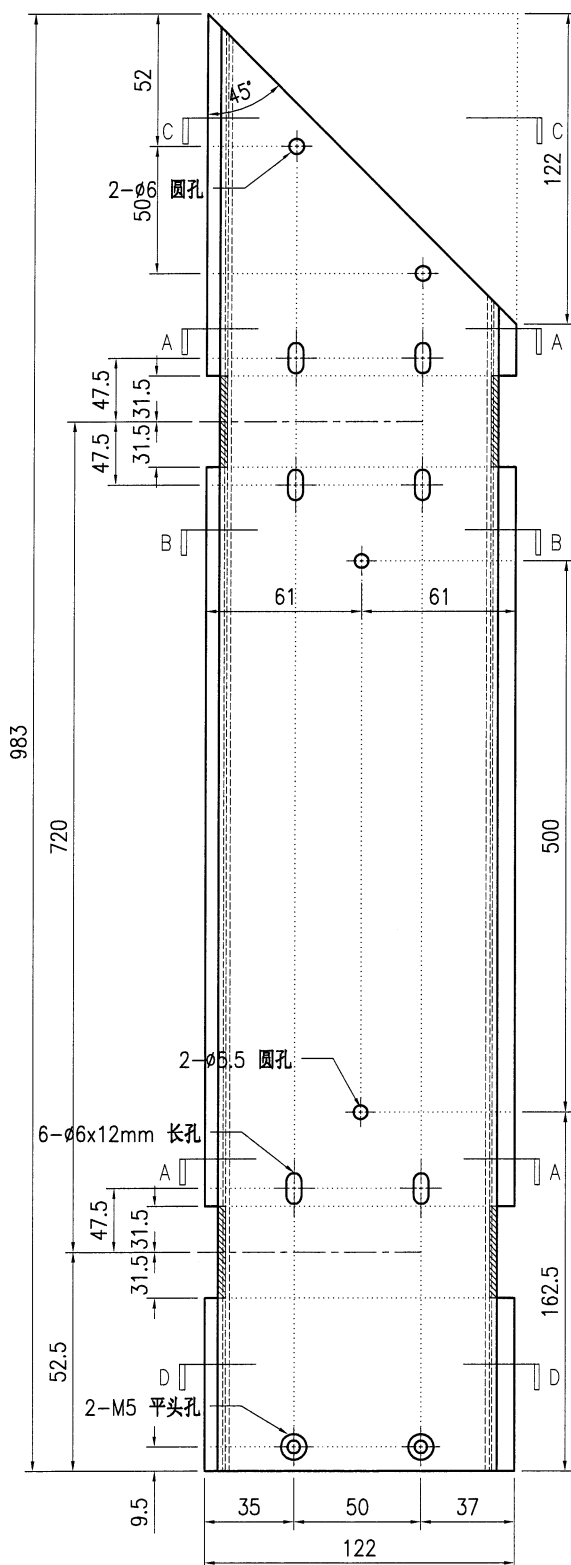


SECTION A-A

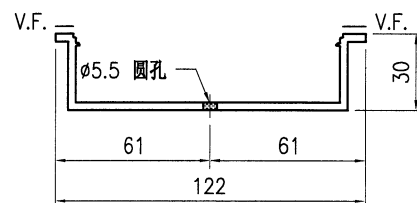

SECTION B-B

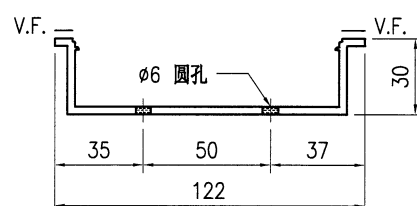

SECTION C-C


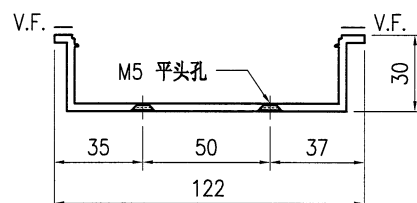


SECTION D-D


技术说明:

1. 铝合金型材截料之前应进行校直调整, 截料端头不应有加工变形, 并应去除毛刺;
2. 加工长度允许偏差为 $\pm 0.5\text{mm}$, 端头斜度的允许偏差为 $\pm 0.25^\circ$, 孔位的允许偏差为 $\pm 0.3\text{mm}$, 孔距的允许偏差为 $\pm 0.3\text{mm}$, 累计偏差为 $\pm 0.5\text{mm}$;
3. 槽口、豁口的长宽边允许偏差为 $+0.5\text{mm}$, 榫头的长宽边允许偏差为 -0.5mm , 中心线允许偏差都为 $\pm 0.5\text{mm}$;
4. " ————— " 为外露喷涂装饰面, 应贴保护膜, 加工过程中不得破坏装饰面, 加工完毕须标示代号及长度。


 美特鋁質有限公司 MIDI Aluminium Fabricator Ltd.								工程号	J853	制图	J.L.	20/11/23	物料号	J853-GB-X86453-003L			
								地盘	香港延坪路	复核	-	-	图号	J853-GB-X86453-003L			
版本				采用	工厂	√	地盘		名称	扶手套芯型材加工图	批准	-	-	数量	7		
日期				颜色	JMQ213457				材料	X86453	单件重量(kg)	-	-	长度	1228	宽度	-

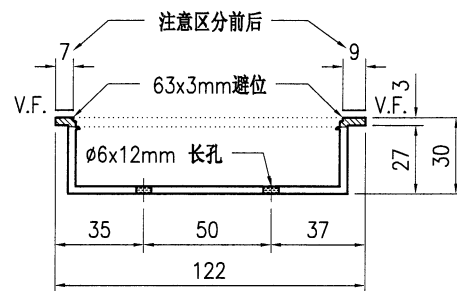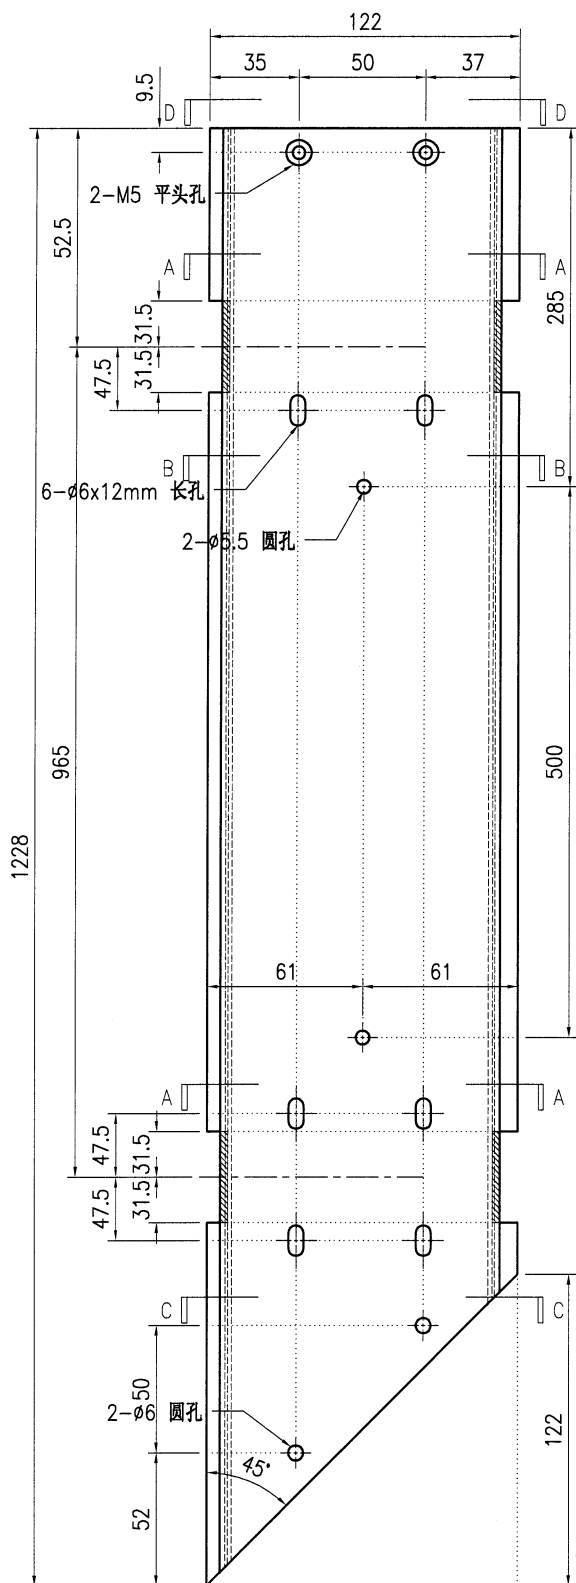


SECTION A-A

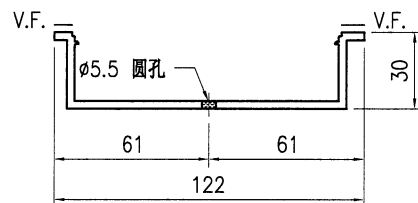

SECTION B-B

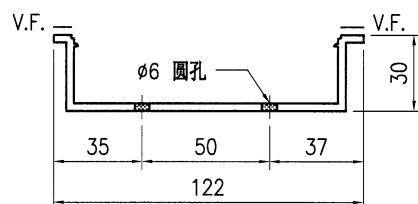

SECTION C-C


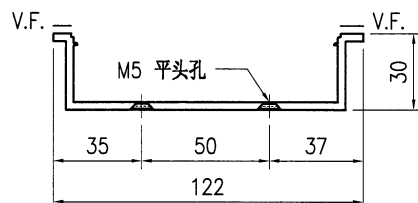


SECTION D-D


技术说明:

1. 铝合金型材截料之前应进行校直调整, 截料端头不应有加工变形, 并应去除毛刺;
2. 加工长度允许偏差为 $\pm 0.5\text{mm}$, 端头斜度的允许偏差为 $\pm 0.25^\circ$, 孔位的允许偏差为 $\pm 0.3\text{mm}$, 孔距的允许偏差为 $\pm 0.3\text{mm}$, 累计偏差为 $\pm 0.5\text{mm}$;
3. 槽口、豁口的长宽边允许偏差为 $+0.5\text{mm}$, 榫头的长宽边允许偏差为 -0.5mm , 中心线允许偏差都为 $\pm 0.5\text{mm}$;
4. " " 为外露喷涂装饰面, 应贴保护膜, 加工过程中不得破坏装饰面, 加工完毕须标示代号及长度。


 美特鋁質有限公司 MIDI Aluminium Fabricator Ltd.								工程号	J853	制图	J.L.	20/11/23	物料号	J853-GB-X86453-003F			
								地盘	香港延坪路	复核	-	-	图号	J853-GB-X86453-003F			
版本				采用	工厂	√	地盘		名称	扶手套芯型材加工图	批准	-	-	数量	7		
日期				颜色	JMQ213457				材料	X86453	单件重量(kg)	-	-	长度	1228	宽度	-

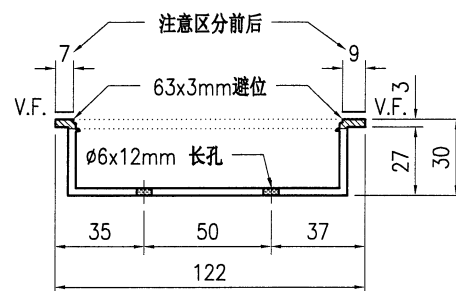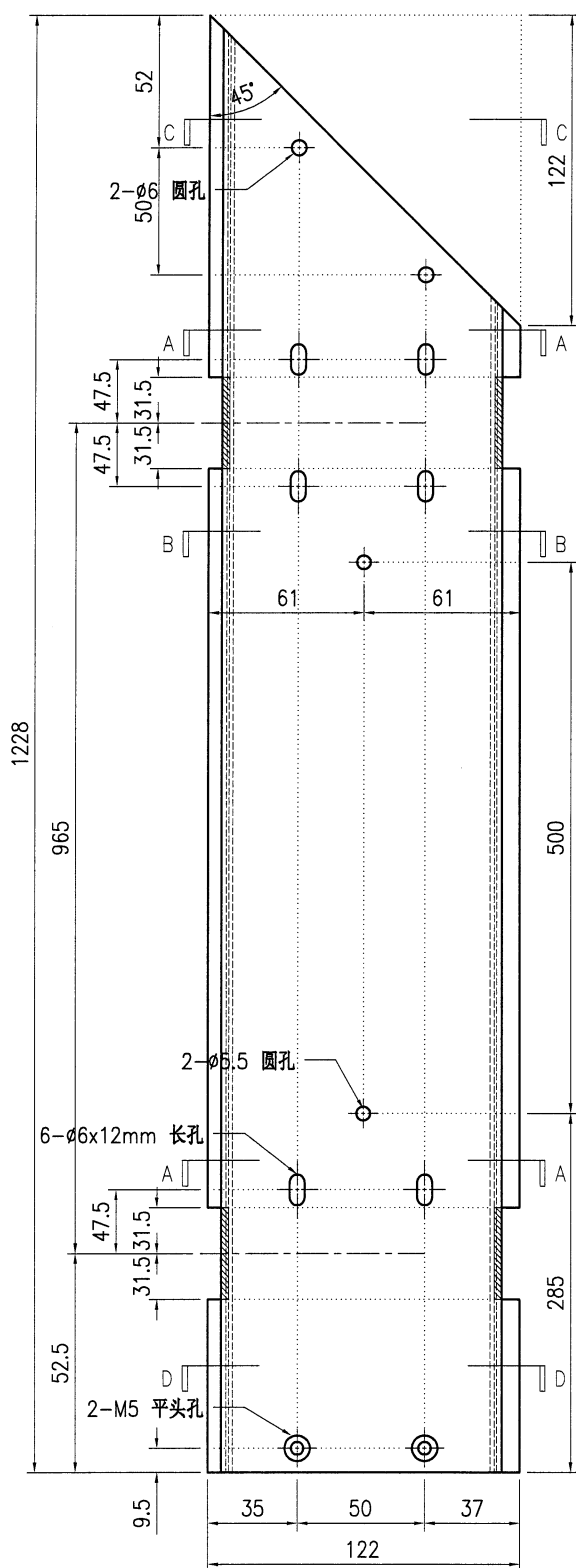


SECTION A-A

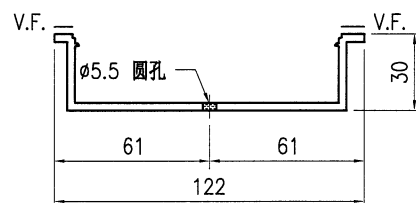

SECTION B-B

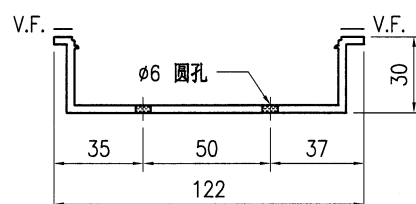

SECTION C-C


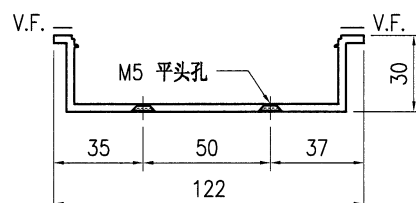


SECTION D-D


技术说明:

1. 铝合金型材截料之前应进行校直调整, 截料端头不应有加工变形, 并应去除毛刺;
2. 加工长度允许偏差为 $\pm 0.5\text{mm}$, 端头斜度的允许偏差为 $\pm 0.25^\circ$, 孔位的允许偏差为 $\pm 0.3\text{mm}$, 孔距的允许偏差为 $\pm 0.3\text{mm}$, 累计偏差为 $\pm 0.5\text{mm}$;
3. 槽口、豁口的长宽边允许偏差为 $+0.5\text{mm}$, 榫头的长宽边允许偏差为 -0.5mm , 中心线允许偏差都为 $\pm 0.5\text{mm}$;
4. " ————— " 为外露喷涂装饰面, 应贴保护膜, 加工过程中不得破坏装饰面, 加工完毕须标示代号及长度。


 美特鋁質有限公司 MIDI Aluminium Fabricator Ltd.								工程号	J853	制图	J.L.	20/11/23	物料号	J853-GB-X86453-004L			
								地盘	香港延坪路	复核	-	-	图号	J853-GB-X86453-004L			
版本				采用	工厂	√	地盘		名称	扶手套芯型材加工图	批准	-	-	数量	5		
日期				颜色	JMQ213457				材料	X86453	单件重量(kg)	-	-	长度	1083	宽度	-

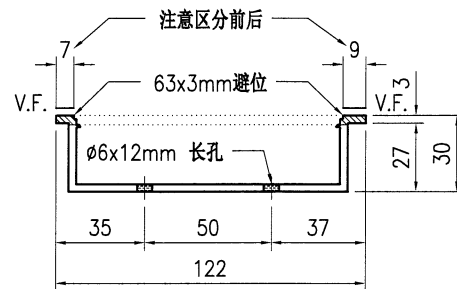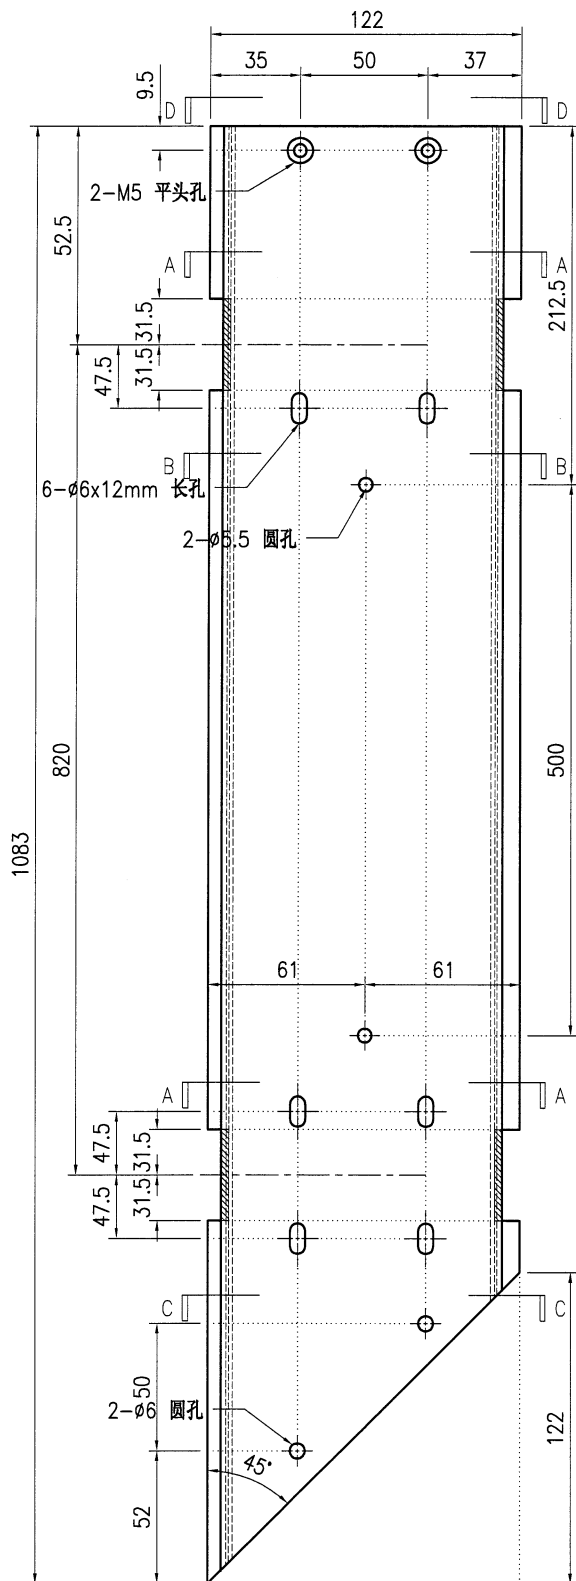


SECTION A-A

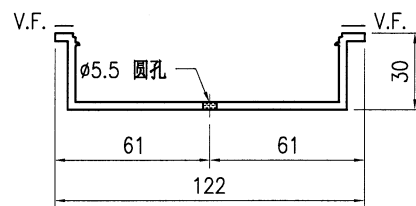

SECTION B-B

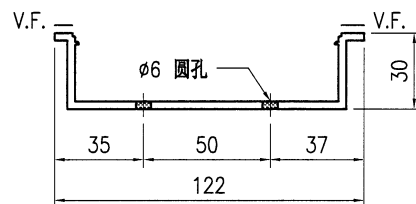

SECTION C-C


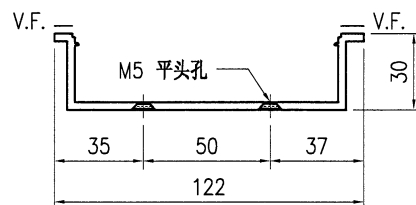


SECTION D-D


技术说明:

1. 铝合金型材截料之前应进行校直调整, 截料端头不应有加工变形, 并应去除毛刺;
2. 加工长度允许偏差为 $\pm 0.5\text{mm}$, 端头斜度的允许偏差为 $\pm 0.25^\circ$, 孔位的允许偏差为 $\pm 0.3\text{mm}$, 孔距的允许偏差为 $\pm 0.3\text{mm}$, 累计偏差为 $\pm 0.5\text{mm}$;
3. 槽口、豁口的长宽边允许偏差为 $+0.5\text{mm}$, 榫头的长宽边允许偏差为 -0.5mm , 中心线允许偏差都为 $\pm 0.5\text{mm}$;
4. " ————— " 为外露喷涂装饰面, 应贴保护膜, 加工过程中不得破坏装饰面, 加工完毕须标示代号及长度。


 美特铝质 有限公司 MIDI Aluminium Fabricator Ltd.	工程号 J853		制图 J.L.	20/11/23	物料号 J853-GB-X86453-005L
	地盘 香港延坪路		复核 -	-	图号 J853-GB-X86453-005L
版本		采用 工厂	√	地盘	名称 扶手套芯型材加工图
日期		颜色 JMQ213457			批准 -
					数量 2
					材料 X86453
					单件重量(kg) -
					长度 1228
					宽度 -

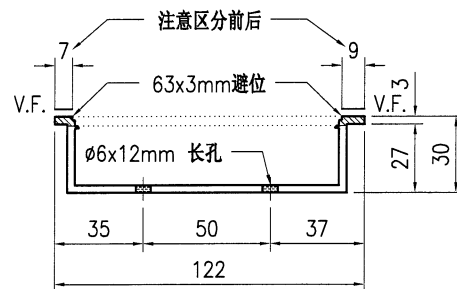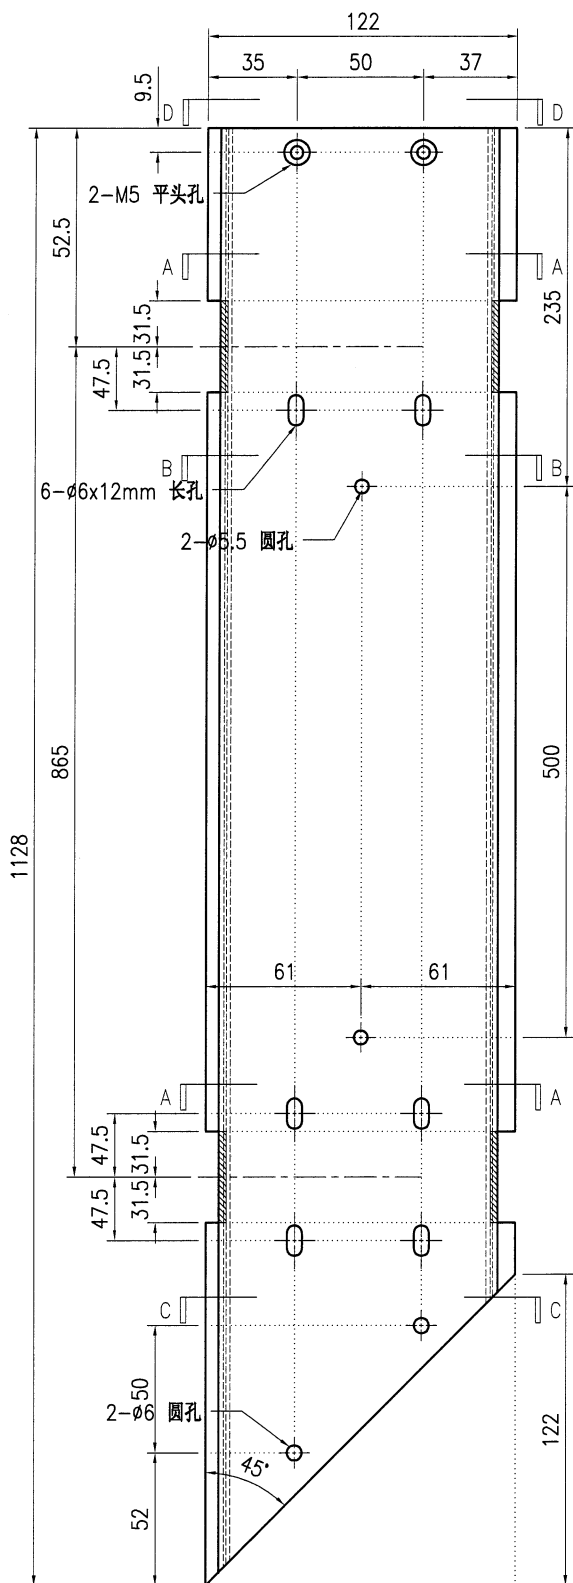


SECTION A-A

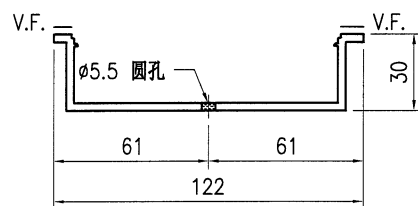

SECTION B-B

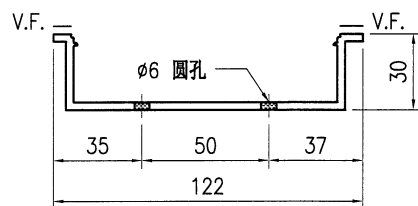

SECTION C-C


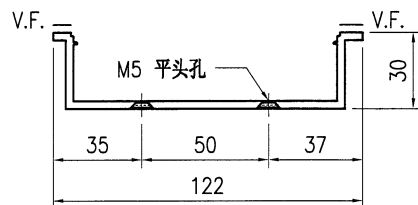


SECTION D-D


技术说明:

1. 铝合金型材截料之前应进行校直调整, 截料端头不应有加工变形, 并应去除毛刺;
2. 加工长度允许偏差为 $\pm 0.5\text{mm}$, 端头斜度的允许偏差为 $\pm 0.25^\circ$, 孔位的允许偏差为 $\pm 0.3\text{mm}$, 孔距的允许偏差为 $\pm 0.3\text{mm}$, 累计偏差为 $\pm 0.5\text{mm}$;
3. 槽口、豁口的长宽边允许偏差为 $+0.5\text{mm}$, 榫头的长宽边允许偏差为 -0.5mm , 中心线允许偏差都为 $\pm 0.5\text{mm}$;
4. " "为外露喷涂装饰面, 应贴保护膜, 加工过程中不得破坏装饰面, 加工完毕须标示代号及长度。


 美特鋁質有限公司 MIDI Aluminium Fabricator Ltd.										工程号	J853	制图	J.L.	20/11/23	物料号	J853-GB-X86453-005F		
										地盘	香港延坪路	复核	-	-	图号	J853-GB-X86453-005F		
版本				采用	工厂	√	地盘		名称	扶手套芯型材加工图		批准	-	-	数量	5		
日期				颜色	JMQ213457				材料	X86453		单件重量(kg)		-	长度	1128	宽度	-

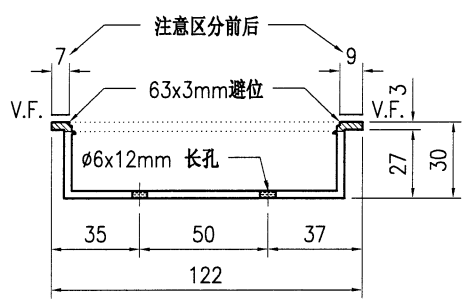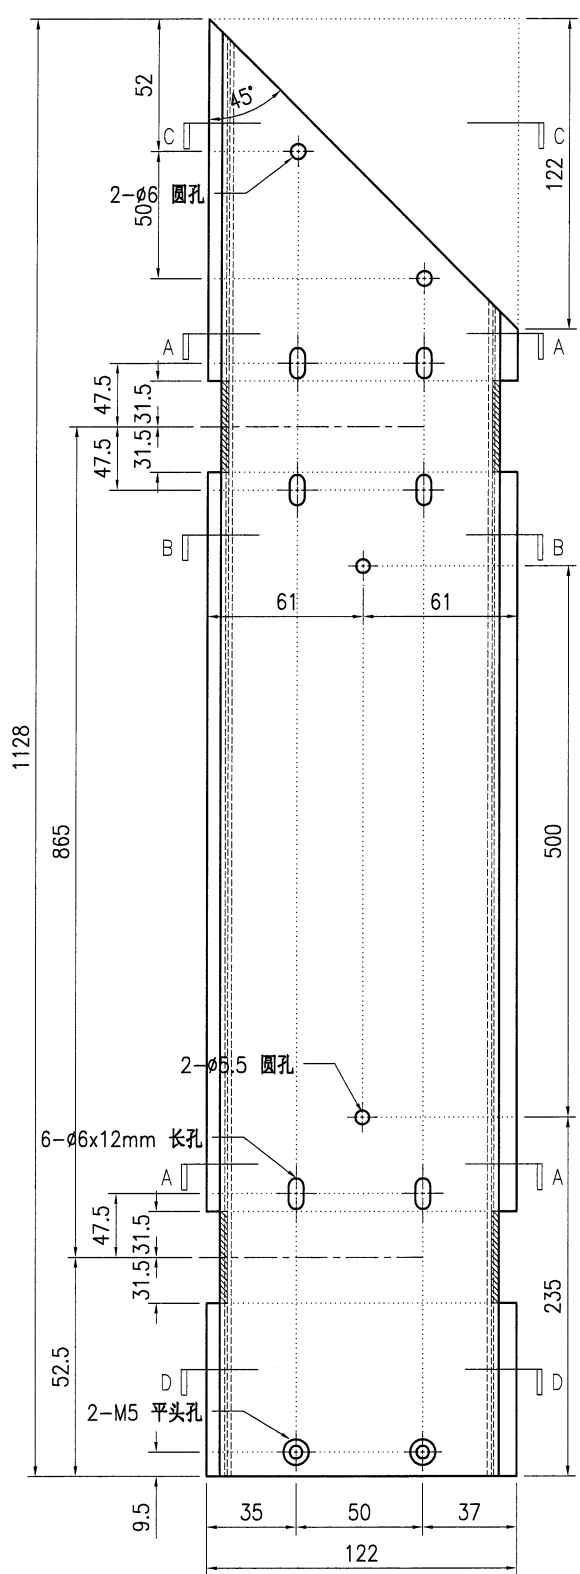


SECTION A-A

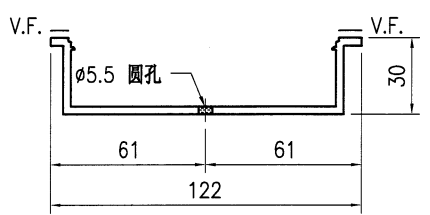

SECTION B-B

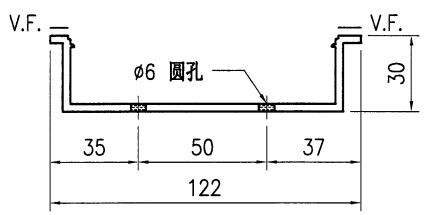

SECTION C-C

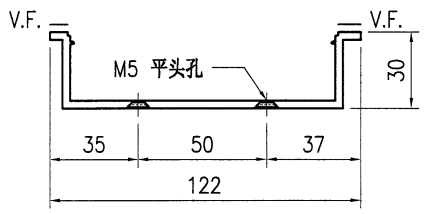



SECTION D-D

技术说明:


1. 铝合金型材截料之前应进行校直调整, 截料端头不应有加工变形, 并应去除毛刺;
2. 加工长度允许偏差为 $\pm 0.5\text{mm}$, 端头斜度的允许偏差为 $\pm 0.25^\circ$, 孔位的允许偏差为 $\pm 0.3\text{mm}$, 孔距的允许偏差为 $\pm 0.3\text{mm}$, 累计偏差为 $\pm 0.5\text{mm}$;
3. 槽口、豁口的长宽边允许偏差为 $+0.5\text{mm}$, 榫头的长宽边允许偏差为 -0.5mm , 中心线允许偏差都为 $\pm 0.5\text{mm}$;
4. " ————— "为外露喷涂装饰面, 应贴保护膜, 加工过程中不得破坏装饰面, 加工完毕须标示代号及长度。




美特鋁質有限公司 MIDI Aluminium Fabricator Ltd.										工程号		J853		制图	J.L.	20/11/23	物料号	J853-GB-X86453-006L							
										地盘		香港延坪路		复核	-	-	图号	J853-GB-X86453-006L							
版本						采用		工厂	√	地盘				名称		扶手套芯型材加工图		批准	-	-	数量	14			
日期						颜色		JMQ213457				材料		X86453		单件重量(kg)		-		-	长度	5235	宽度	-	

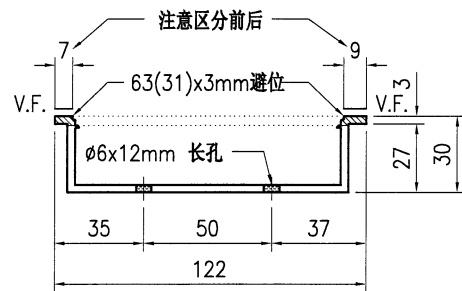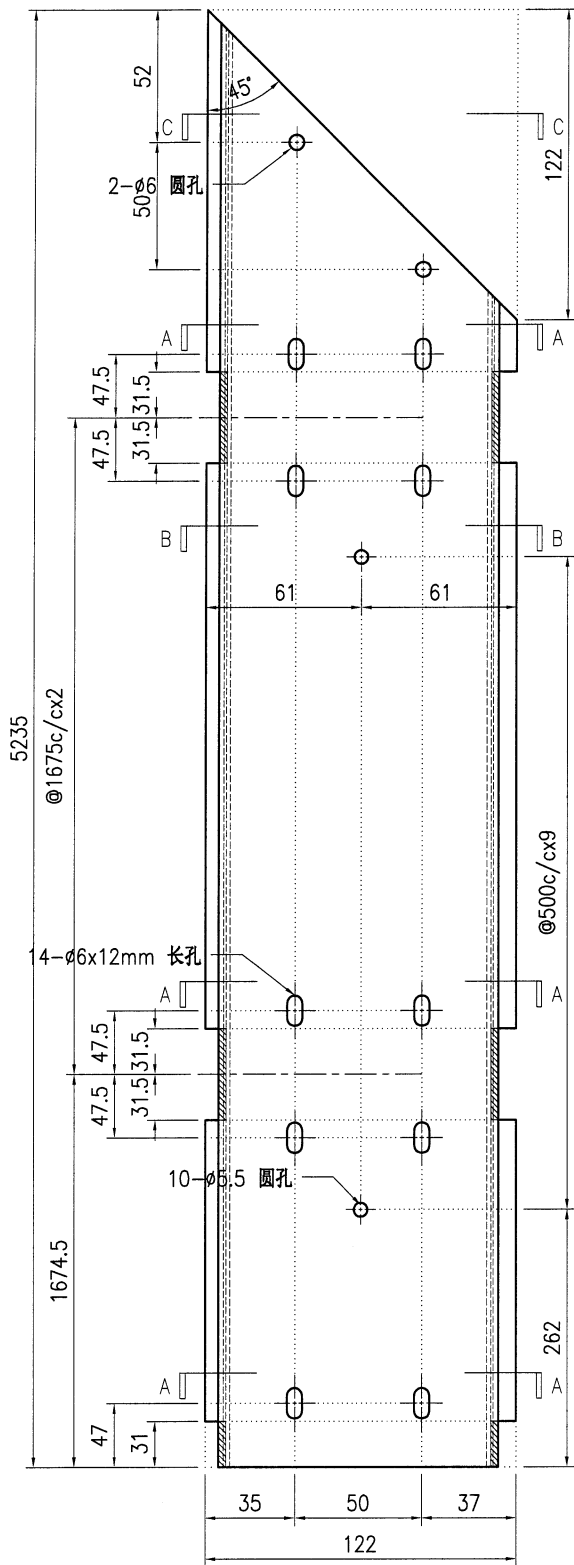

SECTION A-A

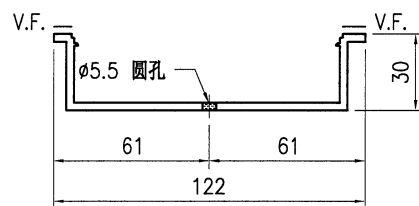

SECTION B-B

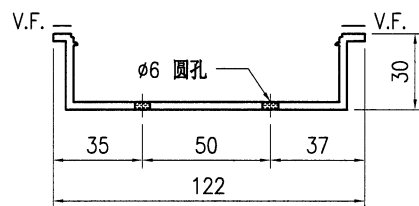



SECTION C-C

技术说明:


- 1.铝合金型材截料之前应进行校直调整,截料端头不应有加工变形,并应去除毛刺;
- 2.加工长度允许偏差为 $\pm 0.5\text{mm}$,端头斜度的允许偏差为 $\pm 0.25^\circ$,孔位的允许偏差为 $\pm 0.3\text{mm}$,孔距的允许偏差为 $\pm 0.3\text{mm}$,累计偏差为 $\pm 0.5\text{mm}$;
- 3.槽口、豁口的长宽边允许偏差为 $+0.5\text{mm}$,榫头的长宽边允许偏差为 -0.5mm ,中心线允许偏差都为 $\pm 0.5\text{mm}$;
- 4."-----"为外露喷涂装饰面,应贴保护膜,加工过程中不得破坏装饰面,加工完毕须标示代号及长度。

912


美特鋁質有限公司 MIDI Aluminium Fabricator Ltd.										工程号	J853			制图	J.L.	20/11/23	物料号	J853-GB-X86453-006F		
										地盘	香港延坪路			复核	-	-	图号	J853-GB-X86453-006F		
版本				采用	工厂	√	地盘		名称	扶手套芯型材加工图			批准	-	-	数量	14			
日期				颜色	JMQ213457				材料	X86453			单件重量(kg)		-	长度	5235	宽度	-	

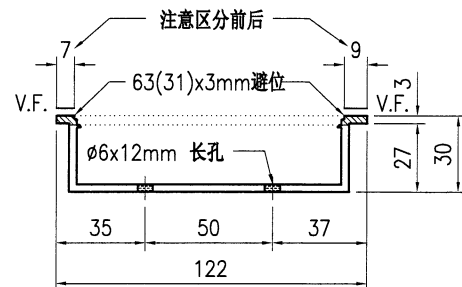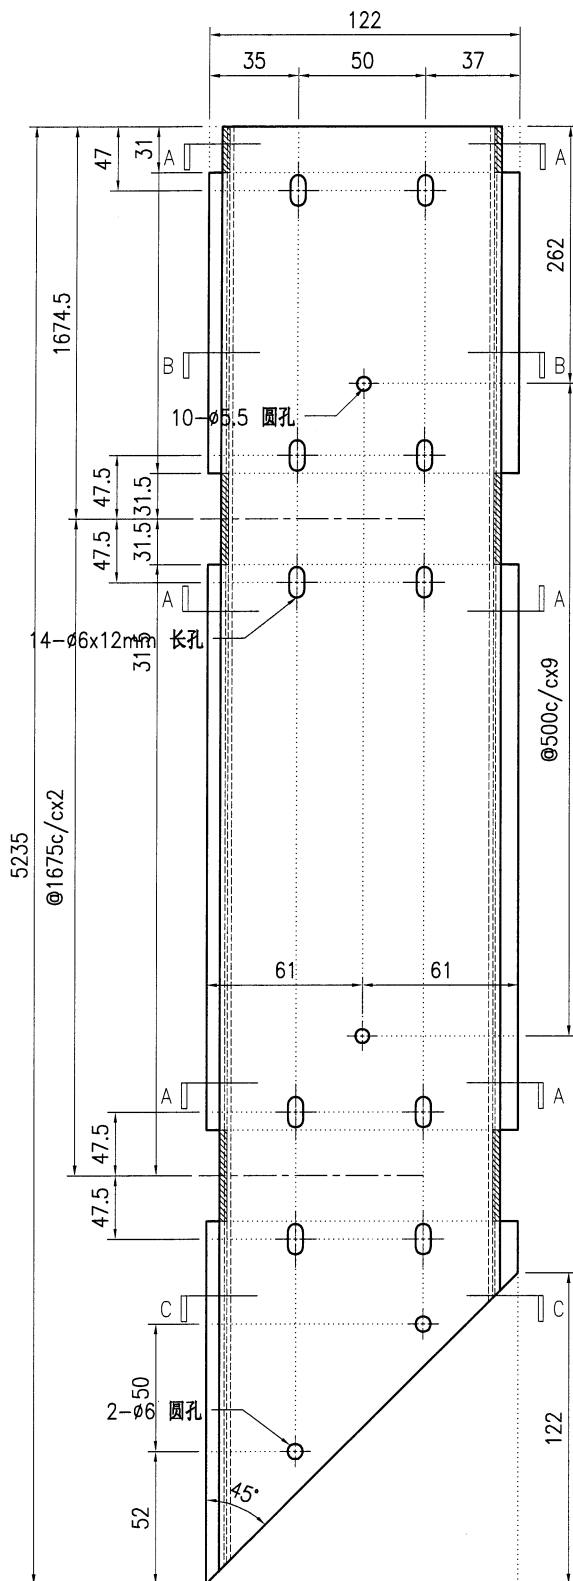

SECTION A-A

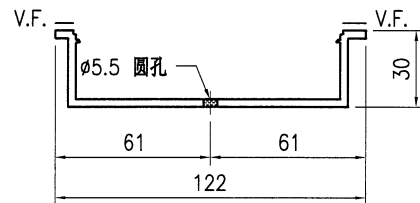

SECTION B-B


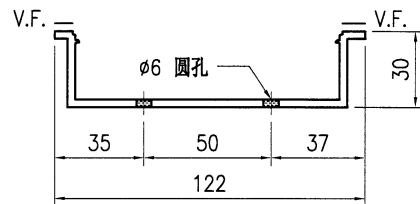


SECTION C-C

技术说明:

- 1.铝合金型材截料之前应进行校直调整,截料端头不应有加工变形,并应去除毛刺;
- 2.加工长度允许偏差为 $\pm 0.5\text{mm}$,端头斜度的允许偏差为 $\pm 0.25^\circ$,孔位的允许偏差为 $\pm 0.3\text{mm}$,孔距的允许偏差为 $\pm 0.3\text{mm}$,累计偏差为 $\pm 0.5\text{mm}$;
- 3.槽口、豁口的长宽边允许偏差为 $+0.5\text{mm}$,榫头的长宽边允许偏差为 -0.5mm ,中心线允许偏差都为 $\pm 0.5\text{mm}$;
- 4."-----"为外露喷涂装饰面,应贴保护膜,加工过程中不得破坏装饰面,加工完毕须标示代号及长度。


 美特鋁質有限公司 MIDI Aluminium Fabricator Ltd.				工程号 J853		制图 J.L.	20/11/23	物料号 -									
地盘		香港延坪路				复核	-	-	图号 J853-GB-X86454-001								
版本				采用	工厂		地盘	√	名称 扶手拍盖型材加工图	批准	-	-	数量	-			
日期				颜色	JMQ213457			材料	X86454		单件重量(kg)		-	长度	-	宽度	105.5
物料编号				DIM.A	DIM.B	DIM.C	DIM.D	DIM.E	数量	单件重量(kg)							
J853-GB-X86454-001A				1912					14	-							
J853-GB-X86454-001B				657					14	-							
J853-GB-X86454-001C				1612					84	-							
J853-GB-X86454-001D				902					14	-							
J853-GB-X86454-001E				757					7	-							
J853-GB-X86454-001F				802					7	-							

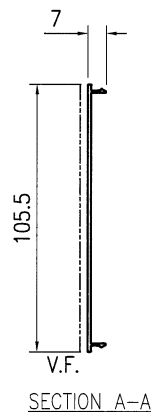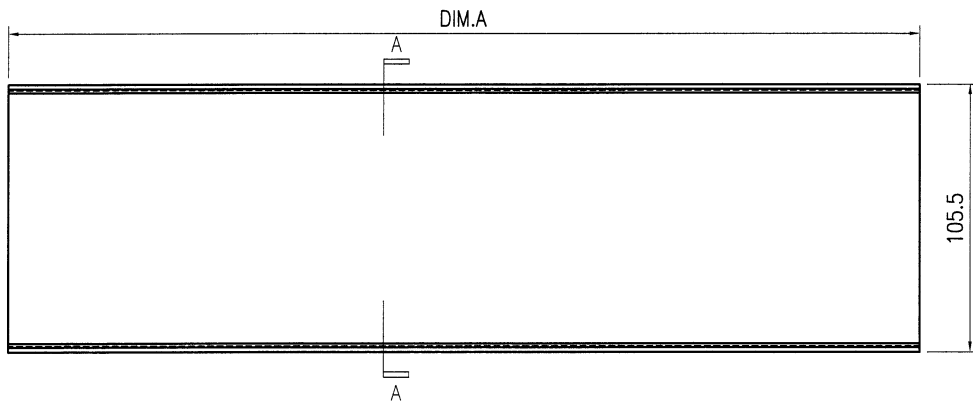

技术说明:

- 1.铝合金型材截料之前应进行校直调整,截料端头不应有加工变形,并应去除毛刺;
- 2.加工长度允许偏差为 $\pm 0.5\text{mm}$,端头斜度的允许偏差为 $\pm 0.25^\circ$,孔位的允许偏差为 $\pm 0.3\text{mm}$,孔距的允许偏差为 $\pm 0.3\text{mm}$,累计偏差为 $\pm 0.5\text{mm}$;
- 3.槽口、豁口的长宽边允许偏差为 $+0.5\text{mm}$,榫头的长宽边允许偏差为 -0.5mm ,中心线允许偏差都为 $\pm 0.5\text{mm}$;
- 4."-----" 为外露喷涂装饰面,应贴保护膜,加工过程中不得破坏装饰面,加工完毕须标示代号及长度。


 美特鋁質有限公司 MIDI Aluminium Fabricator Ltd.							工程号	J853	制图	J.L.	20/11/23	物料号	J853-GB-X86454-002					
							地盘	香港延坪路		复核	-	-	图号	J853-GB-X86454-002				
版本				采用	工厂		地盘	√	名称	扶手拍盖型材加工图		批准	-	-	数量	42		
日期				颜色	JMQ213457			材料	X86454		单件重量(kg)		-	长度	171.5	宽度	105.5	

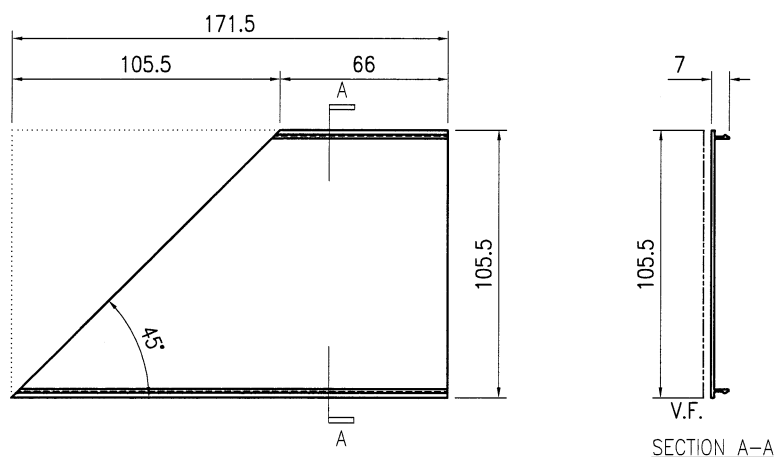

技术说明:

1. 铝合金型材截料之前应进行校直调整, 截料端头不应有加工变形, 并应去除毛刺;
2. 加工长度允许偏差为 $\pm 0.5\text{mm}$, 端头斜度的允许偏差为 $\pm 0.25^\circ$, 孔位的允许偏差为 $\pm 0.3\text{mm}$, 孔距的允许偏差为 $\pm 0.3\text{mm}$, 累计偏差为 $\pm 0.5\text{mm}$;
3. 槽口、豁口的长宽边允许偏差为 $+0.5\text{mm}$, 榫头的长宽边允许偏差为 -0.5mm , 中心线允许偏差都为 $\pm 0.5\text{mm}$;
4. "-----" 为外露喷涂装饰面, 应贴保护膜, 加工过程中不得破坏装饰面, 加工完毕须标示代号及长度。

 美特鋁質 有限公司 MIDI Aluminium Fabricator Ltd.										工程号	J853	制图	J.L.	20/11/23	物料号	J853-GB-X86454-003		
										地盘	香港延坪路	复核	-	-	图号	J853-GB-X86454-003		
版本				采用	工厂		地盘	√	名称	扶手拍盖型材加工图		批准	-	-	数量	42		
日期				颜色	JMQ213457					材料	X86454		单件重量(kg)	-	长度	171.5	宽度	105.5

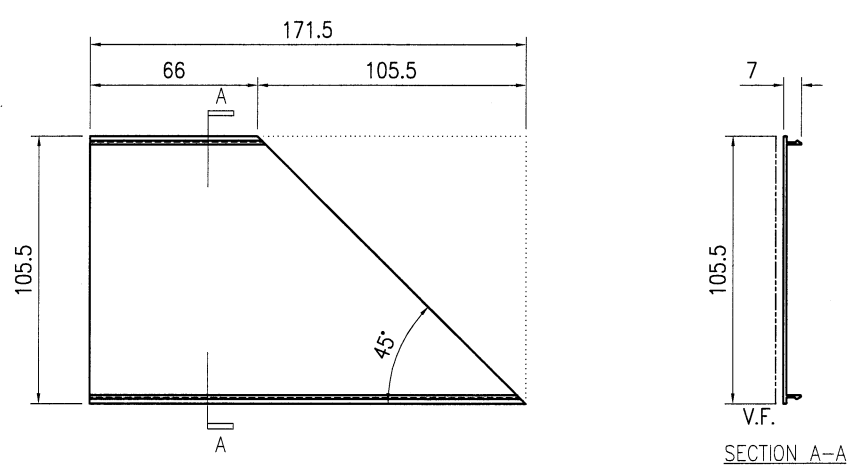

技术说明:



1. 铝合金型材截料之前应进行校直调整, 截料端头不应有加工变形, 并应去除毛刺;

2. 加工长度允许偏差为 $\pm 0.5\text{mm}$, 端头斜度的允许偏差为 $\pm 0.25^\circ$, 孔位的允许偏差为 $\pm 0.3\text{mm}$, 孔距的允许偏差为 $\pm 0.3\text{mm}$, 累计偏差为 $\pm 0.5\text{mm}$;

3. 槽口、豁口的长宽边允许偏差为 $+0.5\text{mm}$, 榫头的长宽边允许偏差为 -0.5mm , 中心线允许偏差都为 $\pm 0.5\text{mm}$;

4. " ————— " 为外露喷涂装饰面, 应贴保护膜, 加工过程中不得破坏装饰面, 加工完毕须标示代号及长度。




美特铝质有限公司 MIDI Aluminium Fabricator Ltd.										工程号	J853		制图	J.L.	20/11/23	物料号			-		
										地盘	香港延坪路		复核	-	-	图号	J853-GB-X86456-001				
版本				采用	工厂		地盘	√	名称	横梁拍盖型材加工图		批准	-	-	数量	-					
日期				颜色	JMQ213457				材料	X86456		单件重量(kg)		-	长度	-	宽度	85.5			
物料编号				DIM.A	DIM.B	DIM.C	DIM.D	DIM.E	数量	单件重量(kg)											
J853-GB-X86456-001A				1914					28	-											
J853-GB-X86456-001B				659					28	-											
J853-GB-X86456-001C				1614					168	-											
J853-GB-X86456-001D				904					28	-											
J853-GB-X86456-001E				759					14	-											
J853-GB-X86456-001F				804					14	-											

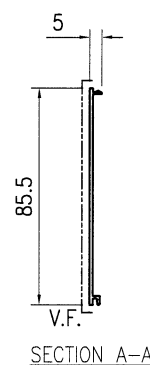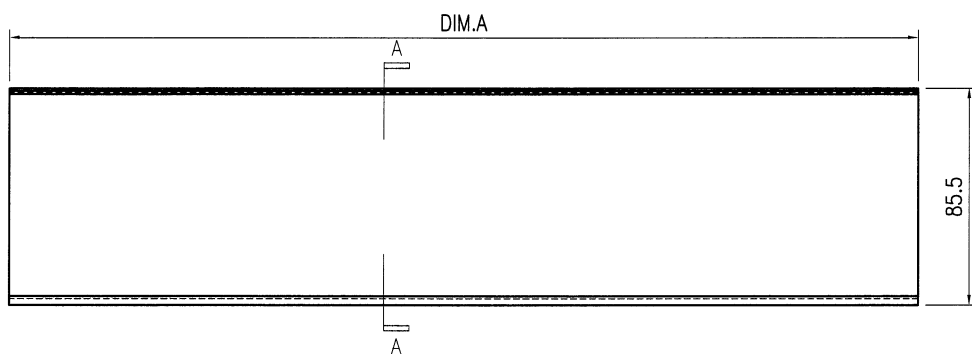

技术说明:

1. 铝合金型材截料之前应进行校直调整, 截料端头不应有加工变形, 并应去除毛刺;
2. 加工长度允许偏差为 $\pm 0.5\text{mm}$, 端头斜度的允许偏差为 $\pm 0.25^\circ$, 孔位的允许偏差为 $\pm 0.3\text{mm}$, 孔距的允许偏差为 $\pm 0.3\text{mm}$, 累计偏差为 $\pm 0.5\text{mm}$;
3. 槽口、豁口的长宽边允许偏差为 $+0.5\text{mm}$, 榫头的长宽边允许偏差为 -0.5mm , 中心线允许偏差都为 $\pm 0.5\text{mm}$;
4. " ————— " 为外露喷涂装饰面, 应贴保护膜, 加工过程中不得破坏装饰面, 加工完毕须标示代号及长度。

美特鋁質有限公司 MIDI Aluminium Fabricator Ltd.										工程号 J853		制图	J.L.	20/11/23	物料号 -			
										地盘 香港延坪路		复核	-	-	图号	J853-GB-X86526-001		
版本				采用	工厂	√	地盘		名称 橫梁型材加工图		批准	-	-	数量	-			
日期				颜色	JMQ213457				材料 X86526		单件重量(kg)		-	长度	-	宽度	-	
物料编号				DIM.A	DIM.B	DIM.C	DIM.D	DIM.E	数量	单件重量(kg)								
J853-GB-X86526-001A				1914	@500c/cx3				28	-								
J853-GB-X86526-001B				659	500				28	-								
J853-GB-X86526-001C				1614	@500c/cx3				168	-								
J853-GB-X86526-001D				904	500				28	-								
J853-GB-X86526-001E				759	500				14	-								
J853-GB-X86526-001F				804	500				14	-								

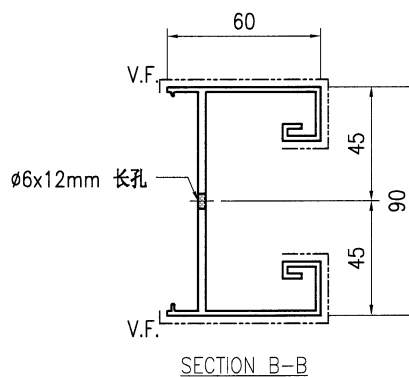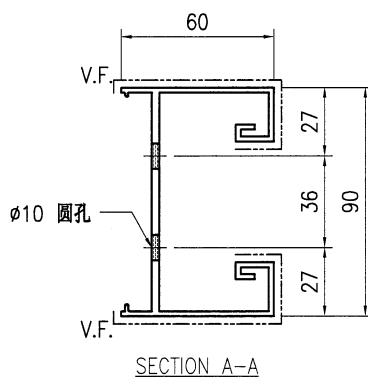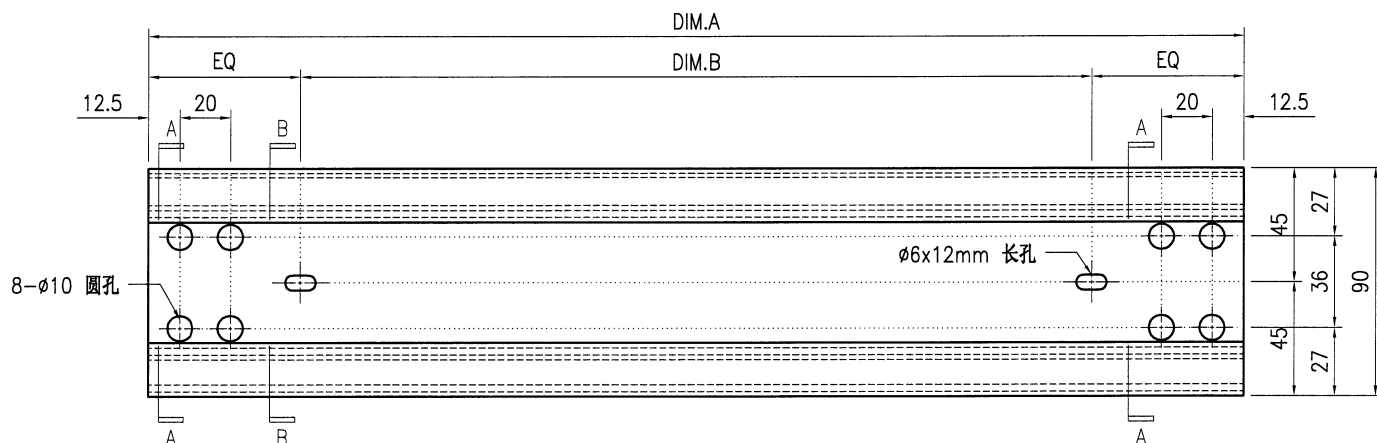

技术说明:

1. 铝合金型材截料之前应进行校直调整, 截料端头不应有加工变形, 并应去除毛刺;
2. 加工长度允许偏差为 $\pm 0.5\text{mm}$, 端头斜度的允许偏差为 $\pm 0.25^\circ$, 孔位的允许偏差为 $\pm 0.3\text{mm}$, 孔距的允许偏差为 $\pm 0.3\text{mm}$, 累计偏差为 $\pm 0.5\text{mm}$;
3. 槽口、豁口的长宽边允许偏差为 $+0.5\text{mm}$, 榫头的长宽边允许偏差为 -0.5mm , 中心线允许偏差都为 $\pm 0.5\text{mm}$;
4. " "为外露喷涂装饰面, 应贴保护膜, 加工过程中不得破坏装饰面, 加工完毕须标示代号及长度。



鋁材開料總表

工程號碼: J853 工程名稱: 延坪道別墅 (GB-HA2立柱橫梁)

序號	鋁料編號	名稱	表面處理		開料長度	實用長料總數量		浪費率(%)
			顏色	層厚		支數	長度	
1	JM1015	25x25x3mm鋁角	JMQ2134		6000	11	66000	14.93
			57					
2	JM1038	20x15x3mm鋁角	阳极氧		6000	1	6000	88.57
3	X86449	包鋼型材	JMQ2134		6200	4	24800	13.56
			57					
4	X86450	包鋼型材	JMQ2134		6200	4	24800	13.56
			57					
5	X86451	包鋼底座	阳极氧		6200	4	24800	16.25
6	X86452	扶手面管	JMQ2134		6000	6	36000	9.75
			57					
7	X86453	扶手裝飾蓋	JMQ2134		6000	6	36000	10.25
			57					
8	X86454	扶手蓋板	JMQ2134		6000	6	36000	15.57
			57					
9	X86456	玻璃卡槽蓋板	JMQ2134		6000	10	60000	5.82
			57					
10	X86526	玻璃卡槽	JMQ2134		6000	10	60000	5.82
			57					

HA2 欄河 開料單.

1/1

送至: _____

由: _____

日期: _____

簡短說明: _____

共11頁 第1頁

打印日期: 2023/11/20 打印時間: 15:50

工程號碼: J853, 工程名稱: 延坪道別墅 (GB-HA2立柱橫梁)

開料長度: 6000, 總長料支數: 10, 總開料支數: 40

鋸片厚度 (mm): 6, 料頭尾總切除 (mm): 50, 浪費率 (%): 5.82

鋁材開料清單 X86526

窗號	編號(用料狀況)	實用長度(長料開數)	需要 支數	開料 支數	長料 支數	餘料 支數	編號(剩餘長度)
J853-GB-X86526-001A	1-2	1914.0	4	4	2	0	1@(190)x1 2@(4030)x1
J853-GB-X86526-001C	(餘料)2	1614.0	24	2	0	1	2@(790)x1
J853-GB-X86526-001C	3-10	1614.0		22	8	0	3-9@(1090)x7
J853-GB-X86526-001D	(餘料)3-6	904.0	4	4	0	4	3-6@(180)x4
J853-GB-X86526-001F	(餘料)7-8	804.0	2	2	0	2	7-8@(280)x2
J853-GB-X86526-001E	(餘料)2, 9	759.0	2	2	0	2	2@(25)x1 9@(325)x1
J853-GB-X86526-001B	(餘料)10	659.0	4	4	0	1	10@(1670)x1

2/11

工程號碼: J853, 工程名稱: 延坪道別墅(GB-HA2立柱橫梁)

開料長度: 6000, 總長料支數: 10, 總開料支數: 40

鋸片厚度(mm): 6, 料頭尾總切除(mm): 50, 浪費率(%): 5.82

鋁材開料清單 X86456

窗號	編號(用料狀況)	實用長度(長料開數)	需要 支數	開料 支數	長料 支數	餘料 支數	編號(剩餘長度)
J853-GB-X86456-001A	1-2	1914.0	4	4	2	0	1@(190)x1 2@(4030)x1
J853-GB-X86456-001C	(餘料)2	1614.0	24	2	0	1	2@(790)x1
J853-GB-X86456-001C	3-10	1614.0		22	8	0	3-9@(1090)x7
J853-GB-X86456-001D	(餘料)3-6	904.0	4	4	0	4	3-6@(180)x4
J853-GB-X86456-001F	(餘料)7-8	804.0	2	2	0	2	7-8@(280)x2
J853-GB-X86456-001E	(餘料)2, 9	759.0	2	2	0	2	2@(25)x1 9@(325)x1
J853-GB-X86456-001B	(餘料)10	659.0	4	4	0	1	10@(1670)x1

3/11

工程號碼: J853, 工程名稱: 延坪道別墅 (GB-HA2立柱橫梁)

開料長度: 6000, 總長料支數: 6, 總開料支數: 32

鋸片厚度(mm): 6, 料頭尾總切除(mm): 50, 浪費率(%): 15.57

鋁材開料清單 X86454

窗號	編號(用料狀況)	實用長度(長料開數)	需要 支數	開料 支數	長料 支數	餘料 支數	編號(剩餘長度)
J853-GB-X86454-001A	1	1912.0	2	2	1	0	1@(2114)x1
J853-GB-X86454-001C	(餘料)1	1612.0	12	1	0	1	1@(496)x1
J853-GB-X86454-001C	2-5	1612.0		11	4	0	2-4@(1096)x3
J853-GB-X86454-001D	(餘料)2-3	902.0	2	2	0	2	2-3@(188)x2
J853-GB-X86454-001F	(餘料)4	802.0	1	1	0	1	4@(288)x1
J853-GB-X86454-001E	(餘料)5	757.0	1	1	0	1	5@(1951)x1
J853-GB-X86454-001B	(餘料)5	657.0	2	2	0	1	5@(625)x1
J853-GB-X86454-002, J853-GB-X86454-003	(餘料)1-5, 5	171.5	12	8	0	6	1@(141)x1 2-3@(10.5)x2 4@(110.5)x1 5@(447.5)x1 5@(92.5)x1
J853-GB-X86454-003	6	171.5		4	1	0	6@(5240)x1

4/11

工程號碼: J853, 工程名稱: 延坪道別墅 (GB-HA2立柱橫梁)

開料長度: 6000, 總長料支數: 6, 總開料支數: 11

鋁材開料清單 X86453

鋸片厚度(mm): 6, 料頭尾總切除(mm): 50, 浪費率(%): 10.25

窗號	編號(用料狀況)	實用長度(長料開數)	需要 支數	開料 支數	長料 支數	餘料 支數	編號(剩餘長度)
J853-GB-X86453-006L, J853-GB-X86453-006R	1-4	5235.0	4	4	4	0	1-4@(709)x4
J853-GB-X86453-001	5	4370.5	1	1	1	0	5@(1573.5)x1
J853-GB-X86453-003L	(餘料)5	1228.0	2	1	0	1	5@(339.5)x1
J853-GB-X86453-003R	6	1228.0		1	1	0	6@(4716)x1
J853-GB-X86453-005R	(餘料)6	1128.0	1	1	0	1	6@(3582)x1
J853-GB-X86453-004L	(餘料)6	1083.0	1	1	0	1	6@(2493)x1
J853-GB-X86453-002L, J853-GB-X86453-002R	(餘料)6, 6	983.0	2	2	0	2	6@(1504)x1 6@(515)x1

5/11

工程號碼: J853, 工程名稱: 延坪道別墅 (GB-HA2立柱橫梁)

開料長度: 6000, 總長料支數: 6, 總開料支數: 11

鋸片厚度(mm): 6, 料頭尾總切除(mm): 50, 浪費率(%): 9.75

鋁材開料清單 X86452

窗號	編號(用料狀況)	實用長度(長料開數)	需要 支數	開料 支數	長料 支數	餘料 支數	編號(剩餘長度)
J853-GB-X86452-006L, J853-GB-X86452-006R	1-4	5250.0	4	4	4	0	1-4@(694)x4
J853-GB-X86452-001	5	4400.0	1	1	1	0	5@(1544)x1
J853-GB-X86452-003L	(餘料)5	1243.0	2	1	0	1	5@(295)x1
J853-GB-X86452-003R	6	1243.0		1	1	0	6@(4701)x1
J853-GB-X86452-005R	(餘料)6	1143.0	1	1	0	1	6@(3552)x1
J853-GB-X86452-004L	(餘料)6	1098.0	1	1	0	1	6@(2448)x1
J853-GB-X86452-002L, J853-GB-X86452-002R	(餘料)6, 6	998.0	2	2	0	2	6@(1444)x1 6@(440)x1

6/11

工程號碼: J853, 工程名稱: 延坪道別墅 (GB-HA2立柱橫梁)

開料長度: 6200, 總長料支數: 4, 總開料支數: 29

鋁材開料清單 X86451

鋸片厚度(mm): 6, 料頭尾總切除(mm): 50, 浪費率(%): 16.25

窗號	編號(用料狀況)	實用長度(長料開數)	需要 支數	開料 支數	長料 支數	餘料 支數	編號(剩餘長度)
J853-GB-X86451-001	1	855.0	7	7	1	0	1@(123)x1
J853-GB-X86451-002	2-4	655.0	22	22	3	0	2-3@(201)x2 4@(3506)x1

7/11

工程號碼: J853, 工程名稱: 延坪道別墅 (GB-HA2立柱橫梁)

開料長度: 6200, 總長料支數: 4, 總開料支數: 29

鋸片厚度(mm): 6, 料頭尾總切除(mm): 50, 浪費率(%): 13.56

鋁材開料清單 X86450

窗號	編號(用料狀況)	實用長度(長料開數)	需要 支數	開料 支數	長料 支數	餘料 支數	編號(剩餘長度)
J853-GB-X86450-002, J853-GB-X86450-003	(餘料)1, 1	878.0	7	5	0	2	1@(2614)x1 1@(846)x1
J853-GB-X86450-001, J853-GB-X86450-003	1-2	878.0		2	2	0	1-2@(5266)x2
J853-GB-X86450-004, J853-GB-X86450-005	(餘料)1-3	678.0	22	14	0	3	1@(162)x1 2@(478)x1 3@(678)x1
J853-GB-X86450-004, J853-GB-X86450-006	3-4	678.0		8	2	0	3@(4782)x1 4@(2046)x1

8/11



工程號碼: J853, 工程名稱: 延坪道別墅 (GB-HA2 立柱橫梁)

開料長度: 6200, 總長料支數: 4, 總開料支數: 29

鋸片厚度 (mm): 6, 料頭尾總切除 (mm): 50, 浪費率 (%): 13.56

鋁材開料清單 X86449

窗號	編號(用料狀況)	實用長度(長料開數)	需要 支數	開料 支數	長料 支數	餘料 支數	編號(剩餘長度)
J853-GB-X86449-002, J853-GB-X86449-003	(餘料)1, 1	878.0	7	5	0	2	1@(2614)x1 1@(846)x1
J853-GB-X86449-001, J853-GB-X86449-003	1-2	878.0		2	2	0	1-2@(5266)x2
J853-GB-X86449-004, J853-GB-X86449-005	(餘料)1-3	678.0	22	14	0	3	1@(162)x1 2@(478)x1 3@(678)x1
J853-GB-X86449-004, J853-GB-X86449-006	3-4	678.0		8	2	0	3@(4782)x1 4@(2046)x1

9/11

工程號碼: J853, 工程名稱: 延坪道別墅 (GB-HA2 立柱橫梁)

開料長度: 6000, 總長料支數: 1, 總開料支數: 6

鋸片厚度 (mm): 6, 料頭尾總切除 (mm): 50, 浪費率 (%): 88.57

鋁材開料清單 JM1038

窗號	編號(用料狀況)	實用長度(長料開數)	需要 支數	開料 支數	長料 支數	餘料 支數	編號(剩餘長度)
J853-GB-JM1038-001	1	100.0	6	6	1	0	1@ (5314) x1

10/11

工程號碼:J853, 工程名稱:延坪道別墅(GB-HA2立柱橫梁)

開料長度:6000, 總長料支數:11, 總開料支數:38

鋁材開料清單 JM1015

鋸片厚度(mm):6, 料頭尾總切除(mm):50, 浪費率(%):14.93

窗號	編號(用料狀況)	實用長度(長料開數)	需要 支數	開料 支數	長料 支數	餘料 支數	編號(剩餘長度)
J853-GB-JM1015-002A	1	1761.0	1	1	1	0	1@(4183)x1
J853-GB-JM1015-011C	(餘料)1	1708.8	1	1	0	1	1@(2468.2)x1
J853-GB-JM1015-003A	(餘料)1	1690.5	1	1	0	1	1@(771.7)x1
J853-GB-JM1015-013A	(餘料)2	1690.0	2	1	0	1	2@(2558)x1
J853-GB-JM1015-011A	2	1690.0		1	1	0	2@(4254)x1
J853-GB-JM1015-001D	(餘料)2	1666.8	4	1	0	1	2@(885.2)x1
J853-GB-JM1015-001D	3	1666.8		3	1	0	3@(931.6)x1
J853-GB-JM1015-001E	4	1662.8	2	2	1	0	4@(2612.4)x1
J853-GB-JM1015-010C	(餘料)4	1638.3	1	1	0	1	4@(968.1)x1
J853-GB-JM1015-012A	(餘料)5	1619.5	2	1	0	1	5@(2699)x1
J853-GB-JM1015-010A	5	1619.5		1	1	0	5@(4324.5)x1
J853-GB-JM1015-011B	(餘料)5	1425.7	1	1	0	1	5@(1267.3)x1
J853-GB-JM1015-013B	6	1425.7		1	1	0	6@(4518.3)x1
J853-GB-JM1015-004B	(餘料)6	1393.5		1	0	1	6@(3118.8)x1
J853-GB-JM1015-001C	(餘料)6	1383.7		2	0	1	6@(339.4)x1
J853-GB-JM1015-001C	7-8	1383.7		8	2	0	7-8@(391.2)x2
J853-GB-JM1015-012B	(餘料)9	1355.2		1	0	1	9@(3227.6)x1
J853-GB-JM1015-010B	9	1355.2		1	1	0	9@(4588.8)x1
J853-GB-JM1015-001A	(餘料)9	1351.3		2	0	1	9@(513)x1
J853-GB-JM1015-001B	10	1347.3		2	1	0	10@(3243.4)x1
J853-GB-JM1015-005B	(餘料)10	1323.0		1	0	1	10@(1914.4)x1
J853-GB-JM1015-002C	(餘料)10	1296.0		1	0	1	10@(612.4)x1
J853-GB-JM1015-003C	(餘料)5	1225.5		1	0	1	5@(35.8)x1
J853-GB-JM1015-006A	(餘料)4	961.5		1	0	1	4@(0.6)x1
J853-GB-JM1015-007A	11	961.5		1	1	0	11@(4982.5)x1

11/11



鋁材開料總表

工程號碼: J853 工程名稱: 延坪道別墅 (GB-HA1, HA3~HA8 立柱橫梁)

序號	鋁料編號	名稱	表面處理		開料長度	實用長料總數量		浪費率(%)
			顏色	層厚		支數	長度	
1	JM1015	25x25x3mm 鋁角	JMQ2134	57	6000	62	372000	9.50
2	JM1038	20x15x3mm 鋁角	陽極氧		6000	1	6000	35.57
3	X86449	包鋼型材	JMQ2134	57	6200	23	142600	9.84
4	X86450	包鋼型材	JMQ2134	57	6200	23	142600	9.84
5	X86451	包鋼底座	陽極氧		6200	21	130200	4.41
6	X86452	扶手面管	JMQ2134	57	6000	37	222000	12.17
7	X86453	扶手裝飾蓋	JMQ2134	57	6000	36	216000	10.16
8	X86454	扶手蓋板	JMQ2134	57	6000	31	186000	2.09
9	X86456	玻璃卡槽蓋板	JMQ2134	57	6000	59	354000	4.23
10	X86526	玻璃卡槽	JMQ2134	57	6000	59	354000	4.23

HA3 ~ HA8 開料單

1/11

送至: _____

由: _____

日期: _____

簡短說明: _____

共11頁 第1頁

打印日期: 2023/11/20 打印時間: 16:06

工程號碼: J853, 工程名稱: 延坪道別墅(GB-HA1, HA3~HA8立柱橫梁)

開料長度: 6000, 總長料支數: 59, 總開料支數: 240

鋁材開料清單 X86526

鋸片厚度(mm): 6, 料頭尾總切除(mm): 50, 浪費率(%): 4.23

窗號	編號(用料狀況)	實用長度(長料開數)	需要 支數	開料 支數	長料 支數	餘料 支數	編號(剩餘長度)
J853-GB-X86526-001A	1-8	1914.0	24	24	8	0	1-8@(190)x8
J853-GB-X86526-001C	9-56	1614.0	144	144	48	0	9-56@(1090)x48
J853-GB-X86526-001D	(餘料)9-32	904.0	24	24	0	24	9-32@(180)x24
J853-GB-X86526-001F	(餘料)33-44	804.0	12	12	0	12	33-44@(280)x12
J853-GB-X86526-001E	(餘料)45-56	759.0	12	12	0	12	45-56@(325)x12
J853-GB-X86526-001B	57-59	659.0	24	24	3	0	57-59@(630)x3

2/11



工程號碼: J853, 工程名稱: 延坪道別墅(GB-HA1, HA3~HA8立柱橫梁)

開料長度: 6000, 總長料支數: 59, 總開料支數: 240

鋸片厚度(mm): 6, 料頭尾總切除(mm): 50, 浪費率(%): 4.23

鋁材開料清單 X86456

窗號	編號(用料狀況)	實用長度(長料開數)	需要 支數	開料 支數	長料 支數	餘料 支數	編號(剩餘長度)
J853-GB-X86456-001A	1-8	1914.0	24	24	8	0	1-8@(190)x8
J853-GB-X86456-001C	9-56	1614.0	144	144	48	0	9-56@(1090)x48
J853-GB-X86456-001D	(餘料)9-32	904.0	24	24	0	24	9-32@(180)x24
J853-GB-X86456-001F	(餘料)33-44	804.0	12	12	0	12	33-44@(280)x12
J853-GB-X86456-001E	(餘料)45-56	759.0	12	12	0	12	45-56@(325)x12
J853-GB-X86456-001B	57-59	659.0	24	24	3	0	57-59@(630)x3

3/11

工程號碼:J853, 工程名稱:延坪道別墅(GB-HA1,HA3~HA8立柱橫梁)

開料長度:6000, 總長料支數:31, 總開料支數:192

鋸片厚度(mm):6, 料頭尾總切除(mm):50, 浪費率(%):2.09

鋁材開料清單 X86454

窗號	編號(用料狀況)	實用長度(長料開數)	需要 支數	開料 支數	長料 支數	餘料 支數	編號(剩餘長度)
J853-GB-X86454-001A	1-4	1912.0	12	12	4	0	1-4@(196)x4
J853-GB-X86454-001C	5-28	1612.0	72	72	24	0	5-28@(1096)x24
J853-GB-X86454-001D	(餘料)5-16	902.0	12	12	0	12	5-16@(188)x12
J853-GB-X86454-001F	(餘料)17-22	802.0	6	6	0	6	17-22@(288)x6
J853-GB-X86454-001E	(餘料)23-28	757.0	6	6	0	6	23-28@(333)x6
J853-GB-X86454-001B	29-30	657.0	12	12	2	0	29@(646)x1 30@(3298)x1
J853-GB-X86454-002, J853-GB-X86454-003	(餘料)1-30, 30	171.5	72	49	0	31	1-4@(18.5)x4 5-16@(10.5)x12 17-22@(110.5)x6 23-28@(155.5)x6 29@(113.5)x1 30@(2410.5)x1 30@(103)x1
J853-GB-X86454-003	31	171.5		23	1	0	31@(1867.5)x1

4/
11

工程號碼: J853, 工程名稱: 延坪道別墅(GB-HA1, HA3~HA8立柱橫梁)

開料長度: 6000, 總長料支數: 36, 總開料支數: 66

鋁材開料清單 X86453

鋸片厚度(mm): 6, 料頭尾總切除(mm): 50, 浪費率(%): 10.16

窗號	編號(用料狀況)	實用長度(長料開數)	需要 支數	開料 支數	長料 支數	餘料 支數	編號(剩餘長度)
J853-GB-X86453-006L, J853-GB-X86453-006R	1-24	5235.0	24	24	24	0	1-24@(709)x24
J853-GB-X86453-001	25-30	4370.5	6	6	6	0	25-30@(1573.5)x6
J853-GB-X86453-003L, J853-GB-X86453-005L	(餘料)25-30, 32	1228.0	14	8	0	7	25-30@(339.5)x6 32@(1014)x1
J853-GB-X86453-003R	31-32	1228.0		6	2	0	31@(1014)x1 32@(3482)x1
J853-GB-X86453-005R	33	1128.0		4	4	1	33@(1414)x1
J853-GB-X86453-004L, J853-GB-X86453-004R	(餘料)33-34	1083.0	6	3	0	2	33@(325)x1 34@(505)x1
J853-GB-X86453-004L	34	1083.0		3	1	0	34@(2683)x1
J853-GB-X86453-002L, J853-GB-X86453-002R	(餘料)31-32, 35	983.0	12	4	0	3	31-32@(25)x2 35@(16)x1
J853-GB-X86453-002L, J853-GB-X86453-002R	35-36	983.0		8	2	0	35-36@(1994)x2

5/11



工程號碼:J853, 工程名稱:延坪道別墅(GB-HA1,HA3~HA8立柱橫梁)

開料長度:6000, 總長料支數:37, 總開料支數:66

鋁材開料清單 X86452

鋸片厚度(mm):6, 料頭尾總切除(mm):50, 浪費率(%):12.17

窗號	編號(用料狀況)	實用長度(長料開數)	需要 支數	開料 支數	長料 支數	餘料 支數	編號(剩餘長度)
J853-GB-X86452-006L, J853-GB-X86452-006R	1-24	5250.0	24	24	24	0	1-24@(694)x24
J853-GB-X86452-001	25-30	4400.0	6	6	6	0	25-30@(1544)x6
J853-GB-X86452-003L	(餘料)25-30	1243.0	12	6	0	6	25-30@(295)x6
J853-GB-X86452-003R	31-32	1243.0		6	2	0	31@(954)x1
J853-GB-X86452-005L, J853-GB-X86452-005R	(餘料)32, 32	1143.0	6	3	0	2	32@(1154)x1 32@(5)x1
J853-GB-X86452-005R	33	1143.0		3	1	0	33@(2503)x1
J853-GB-X86452-004L, J853-GB-X86452-004R	(餘料)33-34	1098.0	6	4	0	2	33@(295)x1 34@(1534)x1
J853-GB-X86452-004L	34	1098.0		2	1	0	34@(3742)x1
J853-GB-X86452-002L	(餘料)34	998.0	12	1	0	1	34@(530)x1
J853-GB-X86452-002L, J853-GB-X86452-002R	35-37	998.0		11	3	0	35-36@(930)x2 37@(4946)x1

6/11

工程號碼:J853, 工程名稱:延坪道別墅(GB-HA1,HA3~HA8立柱橫梁)

開料長度:6200, 總長料支數:21, 總開料支數:174

鋁材開料清單 X86451

鋸片厚度(mm):6, 料頭尾總切除(mm):50, 浪費率(%):4.41

窗號	編號(用料狀況)	實用長度(長料開數)	需要 支數	開料 支數	長料 支數	餘料 支數	編號(剩餘長度)
J853-GB-X86451-001	1-6	855.0	42	42	6	0	1-6@(123)x6
J853-GB-X86451-002	7-21	655.0	132	132	15	0	7-20@(201)x14 21@(2184)x1

7/11

工程號碼: J853, 工程名稱: 延坪道別墅(GB-HA1, HA3~HA8立柱橫梁)

開料長度: 6200, 總長料支數: 23, 總開料支數: 174

鋸片厚度(mm): 6, 料頭尾總切除(mm): 50, 浪費率(%): 9.84

鋁材開料清單 X86450

窗號	編號(用料狀況)	實用長度(長料開數)	需要 支數	開料 支數	長料 支數	餘料 支數	編號(剩餘長度)
J853-GB-X86450-001, J853-GB-X86450-002, J853-GB-X86450-003	1-7	878.0	42	42	7	0	1-7@(846)x7
J853-GB-X86450-004, J853-GB-X86450-005, J853-GB-X86450-006	(餘料)1-7, 14, 19	678.0	132	17	0	9	1-7@(162)x7 14@(678)x1 19@(678)x1
J853-GB-X86450-004, J853-GB-X86450-005, J853-GB-X86450-006	8-23	678.0		115	16	0	8-13@(678)x6 14@(2730)x1 15-18@(678)x4 19@(5466)x1 20-22@(678)x3 23@(2730)x1

8/11



工程號碼: J853, 工程名稱: 延坪道別墅(GB-HA1, HA3~HA8立柱橫梁)

開料長度: 6200, 總長料支數: 23, 總開料支數: 174

鋸片厚度(mm): 6, 料頭尾總切除(mm): 50, 浪費率(%): 9.84

鋁材開料清單 X86449

窗號	編號(用料狀況)	實用長度(長料開數)	需要 支數	開料 支數	長料 支數	餘料 支數	編號(剩餘長度)
J853-GB-X86449-001, J853-GB-X86449-002, J853-GB-X86449-003	1-7	878.0	42	42	7	0	1-7@(846)x7
J853-GB-X86449-004, J853-GB-X86449-005, J853-GB-X86449-006	(餘料)1-7, 14, 19	678.0	132	17	0	9	1-7@(162)x7 14@(678)x1 19@(678)x1
J853-GB-X86449-004, J853-GB-X86449-005, J853-GB-X86449-006	8-23	678.0		115	16	0	8-13@(678)x6 14@(2730)x1 15-18@(678)x4 19@(5466)x1 20-22@(678)x3 23@(2730)x1

9/11

工程號碼:J853, 工程名稱:延坪道別墅(GB-HA1,HA3~HA8立柱橫梁)

開料長度:6000, 總長料支數:1, 總開料支數:36

鋁材開料清單 JM1038

鋸片厚度(mm):6, 料頭尾總切除(mm):50, 浪費率(%):35.57

窗號	編號(用料狀況)	實用長度(長料開數)	需要 支數	開料 支數	長料 支數	餘料 支數	編號(剩餘長度)
J853-GB-JM1038-001	1	100.0	36	36	1	0	1@(2134)x1

10/11

工程號碼: J853, 工程名稱: 延坪道別墅(GB-HA1, HA3~HA8立柱橫梁)

開料長度: 6000, 總長料支數: 62, 總開料支數: 228

鋸片厚度(mm): 6, 料頭尾總切除(mm): 50, 浪費率(%): 9.5

鋁材開料清單 JM1015

窗號	編號(用料狀況)	實用長度(長料開數)	需要 支數	開料 支數	長料 支數	餘料 支數	編號(剩餘長度)
J853-GB-JM1015-004A	(餘料)2	1761.0	6	2	0	1	2@(649)x1
J853-GB-JM1015-002A	1-2	1761.0		4	2	0	1@(649)x1 2@(4183)x1
J853-GB-JM1015-013C	(餘料)4	1708.8	6	2	0	1	4@(805.6)x1
J853-GB-JM1015-011C	3-4	1708.8		4	2	0	3@(805.6)x1 4@(4235.2)x1
J853-GB-JM1015-005A	(餘料)6	1690.5	6	2	0	1	6@(860.5)x1
J853-GB-JM1015-003A	5-6	1690.5		4	2	0	5@(860.5)x1 6@(4253.5)x1
J853-GB-JM1015-011A, J853-GB-JM1015-013A	7-10	1690.0	12	12	4	0	7-10@(862)x4
J853-GB-JM1015-001D	11-18	1666.8	24	24	8	0	11-18@(931.6)x8
J853-GB-JM1015-001E	19-22	1662.8	12	12	4	0	19-22@(943.6)x4
J853-GB-JM1015-012C	(餘料)24	1638.3	6	2	0	1	24@(1017.1)x1
J853-GB-JM1015-010C	23-24	1638.3		4	2	0	23@(1017.1)x1 24@(4305.7)x1
J853-GB-JM1015-010A, J853-GB-JM1015-012A	25-28	1619.5	12	12	4	0	25-28@(1073.5)x4
J853-GB-JM1015-013B	(餘料)30	1425.7	12	2	0	1	30@(223.2)x1
J853-GB-JM1015-011B, J853-GB-JM1015-013B	29-31	1425.7		10	3	0	29@(223.2)x1 30@(3086.6)x1 31@(223.2)x1
J853-GB-JM1015-004B	(餘料)32	1393.5	6	2	0	1	32@(352)x1
J853-GB-JM1015-002B, J853-GB-JM1015-004B	32-33	1393.5		4	2	0	32-33@(3151)x2
J853-GB-JM1015-001C	(餘料)33	1383.7	60	2	0	1	33@(371.6)x1
J853-GB-JM1015-001C	34-48	1383.7		58	15	0	34-47@(391.2)x14 48@(3170.6)x1
J853-GB-JM1015-010B	(餘料)48	1355.2	12	2	0	1	48@(448.2)x1
J853-GB-JM1015-010B, J853-GB-JM1015-012B	49-51	1355.2		10	3	0	49-50@(505.2)x2 51@(3227.6)x1
J853-GB-JM1015-001A	(餘料)51	1351.3	12	2	0	1	51@(513)x1
J853-GB-JM1015-001A	52-54	1351.3		10	3	0	52-53@(520.8)x2 54@(3235.4)x1
J853-GB-JM1015-001B	(餘料)54	1347.3	12	2	0	1	54@(528.8)x1
J853-GB-JM1015-001B	55-57	1347.3		10	3	0	55-56@(536.8)x2 57@(3243.4)x1
J853-GB-JM1015-003B	(餘料)57	1323.0	6	2	0	1	57@(585.4)x1
J853-GB-JM1015-005B	58	1323.0		4	1	0	58@(634)x1
J853-GB-JM1015-002C, J853-GB-JM1015-004C	59-60	1296.0	6	6	2	0	59@(742)x1 60@(3346)x1
J853-GB-JM1015-003C, J853-GB-JM1015-005C	(餘料)60-61	1225.5	6	4	0	2	60@(883)x1 61@(1024)x1
J853-GB-JM1015-003C	61	1225.5		2	1	0	61@(3487)x1
J853-GB-JM1015-006A, J853-GB-JM1015-007A, J853-GB-JM1015-008A, J853-GB-JM1015-009A	(餘料)23-28, 61-62, 62	961.5	12	11	0	9	23-24@(49.6)x2 25-28@(106)x4 61@(56.5)x1 62@(3047.5)x1 62@(1112.5)x1
J853-GB-JM1015-007A	62	961.5		1	1	0	62@(4982.5)x1

11/11