美特鋁質有限公司
MIDI ALUMINIUM FABRICATOR LTD.

工程指示 / 要求簡箋 ENGINEER INSTRUCTIONS(E.I.)

工程指示編號:	EI- 7455	**修改版本:**	-
	HK- 0448		
工程編號:	J 853	**工程名稱:**	延坪道 (第2期)
收件人:	生統	**發件人:**	Sam Lo
工程項目:	ROW C(藍色)~ROW D(綠色) 獨立窗&百頁生產	**日期:**	12/03/2024

☐ 原合約工程包	☐ 原合約工程加 / 減賬 QT-	☐ 新工程報價 QT-

信件批核號碼/圖紙參考編號:	**批核模具圖紙編號:**
客戶指示附件:	**管理內部批簽署:**

☐ 初步鋁料 B.M.	☐ 加工拆圖，然後生產	☐ 尺寸表
☐ 正式鋁料 B.M.	☐ 技術上資料／指示	☐ 報價
☐ 配件 B.M.	☐ 樣辦或貨品說明書	☐ 分判合約
☐ 其他:		

內容:

請依附件資料,生產獨立窗&百頁,送地盤.
-請分屋包裝出貨
-背板不用在廠安裝,改送地盤.
-HC 5 ~ HC 6 & HD 5 ~ HD 7 要求 30/3/2024完成
-HC 1~ HC 3 要求 15/4/2024完成
-HD 1~ HD 3 要求 25/4/2024完成

完成上列要求日期:

國內

☐ 生產技術總監	☐ 連附件	☑ 技術部	☑ 連附件	☐ 生產部	☐ 連附件
☐ 採購部	☐ 連附件	☑ 生產統籌部	☑ 連附件	☐ 報關組	☐ 連附件
☐ 質檢部	☐ 連附件	☐ 會計部	☐ 連附件	☐ 機械設計部	☐ 連附件
☐ 香港辦	☐ 連附件	☐ 其他:			

香港

☐ 行政部	☐ 連附件	☐ 會計部	☐ 連附件	☐ 統籌部	☐ 連附件	☐ 工程部	☐ 連附件
☐ 採購部	☐ 連附件	☐ QS部	☐ 連附件	☑ 地盤管理	☑ 連附件	☐ 維修部	☐ 連附件

*發件人簽署:	*組別成員批核簽署: 火雨牙
傳遞編號: HK 0448	項目經理簽署:

J853-香港延坪道(第二期別墅)-ROW C後裝窗分棟數量統計表

工程: J853-香港延坪道(第二期別墅) ROW C

日期: 12-Mar-24 **Rev:**

序号	窗號	HC1	HC2	HC3	HC5	HC6	总数量	备注
1	WD.26D			1	1		**2**	
2	WD.26D1		1				**1**	
3	WE.21E					1	**1**	
4	WD.13D			1			**1**	
5	WD.13D1		1				**1**	
6	WG.21G	1					**1**	
7	WG.15G	1					**1**	
8	WD.13aD				1		**1**	
9	WD.19D			1	1		**2**	
10	WE.11E					1	**1**	
11	WE.07E					1	**1**	
12	WE.11aE					1	**1**	
13	WG.05G	1					**1**	
14	WD.10D1		1				**1**	
15	WD.10D			1	1		**2**	
16	WE.08E					1	**1**	
17	WG.04G	1					**1**	
18	LD.05D			1	1		**2**	
19	LD.05D1		1				**1**	
20	LD.03D			1	1		**2**	
21	LE.04E					1	**1**	
22	LE.02E					1	**1**	
23	LE.03E					1	**1**	
24	LG.03G	1					**1**	
		5	**4**	**6**	**6**	**8**	**29**	

J853-香港延坪道(第二期別墅)-ROW D 後裝窗分棟數量統計表

工程: J853-香港延坪道(第二期別墅) ROW D

日期: 12-Mar-24 **Rev:**

序号	窗號	HD1	HD2	HD3	HD5	HD6	HD7	总数量	备注
1	WD.26D				1	1		2	
2	WD.26aD1		1	1				2	
3	WE.21E						1	1	
4	WD.13D				1			1	
5	WD.13D1		1	1				2	
6	WD.13aD					1		1	
7	WE.11E1	1						1	
8	WD.19D				1	1		2	
9	WE.11E						1	1	
10	WE.07E						1	1	
11	WE.11aE						1	1	
12	WD.10D				1	1		2	
13	WE.08E						1	1	
14	WD.10aD1		1	1				2	
15	WE.08E1	1						1	
16	LD.05D				1	1		2	
17	LD.05aD1		1	1				2	
18	LD.03D				1	1		2	
19	LE.04E						1	1	
20	LE.04E1	1						1	
21	LE.02E						1	1	
22	LE.03E						1	1	
		3	4	4	6	6	8	31	

圖則登記表
DRAWING REGISTER

工程名稱 Project Title:	延坪道二期 後裝窗HC/D排拆圖
工程編號 Project No:	J-853

分發予 Distributed To	

接收日期 Receiving Date (適用於客戶圖則)

年										
月										
日										

發出日期 Issued Date

年	24									
月	3									
日	11									

圖則編號 Drg. No.	圖則名稱 Drawing Title		修訂編號 Revision No.								
WD.26D	後裝窗組裝圖	1	-								
WD.26D1	後裝窗組裝圖	2	-								
WD.26aD1	後裝窗組裝圖	3	-								
WE.21E	後裝窗組裝圖	4	-								
WD.13D	後裝窗組裝圖	5	-								
WD.13D1	後裝窗組裝圖	6	-								
WD.13aD	後裝窗組裝圖	7	-								
WD.19D	後裝窗組裝圖	8	-								
WE.07E	後裝窗組裝圖	9	-								
WE.11aE	後裝窗組裝圖	10	-								
WG.05G	後裝窗組裝圖	11	-								
WD.10D1	後裝窗組裝圖	12	-								
WD.10D	後裝窗組裝圖	13	-								
WE.08E	後裝窗組裝圖	14	-								
WE.08E1	後裝窗組裝圖	15	-								
LD.05D	後裝窗組裝圖	16	-								
LD.05aD1	後裝窗組裝圖	17	-								
LD.03D	後裝窗組裝圖	18	-								
LE.04E	後裝窗組裝圖	19	-								
LE.02E	後裝窗組裝圖	20	-								
LG.03G	後裝窗組裝圖	21	-								
SHL-1	後裝窗-窗玉放樣圖	22	-								
SHL-2	後裝窗-窗玉放樣圖	23	-								
SHL-3	後裝窗-窗玉放樣圖	24	-								
SHR-1	後裝窗-窗玉放樣圖	25	-								
SHR-2	後裝窗-窗玉放樣圖	26	-								
SHR-3	後裝窗-窗玉放樣圖	27	-								

圖則登記表
DRAWING REGISTER

工程名稱 Project Title:	延坪道二期 後裝窗HC/D排拆圖
工程編號 Project No:	J-853

分發予 Distributed To

接收日期 Receiving Date (適用於客戶圖則)

年										
月										
日										

發出日期 Issued Date

年	24									
月	3									
日	11									

圖則編號 Drg. No.	圖則名稱 Drawing Title		修訂編號 Revision No.								
SHR-4	後裝窗-窗玉放樣圖	28	-								
SHR-5	後裝窗-窗玉放樣圖	29	-								
SHR-6	後裝窗-窗玉放樣圖	30	-								
SHR-7	後裝窗-窗玉放樣圖	31	-								
SHR-8	後裝窗-窗玉放樣圖	32	-								
X85951-131LL	生框邊企(左)加工圖	33	-								
X85951-131RL	生框邊企(左)加工圖	34	-								
X85948-132RL	生框邊企(左)加工圖	35	-								
X85948-133RL	生框邊企(左)加工圖	36	-								
X85948-134LL	生框邊企(左)加工圖	37	-								
X85948-134RL	生框邊企(左)加工圖	38	-								
X85951-135LL	生框邊企(左)加工圖	39	-								
X85951-135RL	生框邊企(左)加工圖	40	-								
X85948-136RL	生框邊企(左)加工圖	41	-								
X85948-137RL	生框邊企(左)加工圖	42	-								
X85948-138RL	生框邊企(左)加工圖	43	-								
X85951-139LL	生框邊企(左)加工圖	44	-								
X85951-139RL	生框邊企(左)加工圖	45	-								
X85948-140LL	生框邊企(左)加工圖	46	-								
X85948-140RL	生框邊企(左)加工圖	47	-								
X85951-141L	生框邊企(左)加工圖	48	-								
X85948-142L	生框邊企(左)加工圖	49	-								
X85951-143L	生框邊企(左)加工圖	50	-								
X85948-144L	生框邊企(左)加工圖	51	-								
X85951-131LR	生框邊企(右)加工圖	52	-								
X85951-131RR	生框邊企(右)加工圖	53	-								
X85948-132RR	生框邊企(右)加工圖	54	-								

圖則登記表
DRAWING REGISTER

工程名稱 Project Title:	延坪道二期 後裝窗HC/D排拆圖
工程編號 Project No:	J-853

分發予 Distributed To	發出日期 Issued Date
	年 24
	月 3
	日 11

圖則編號 Drg. No.	圖則名稱 Drawing Title		接收日期 Receiving Date (適用於客戶圖則) 修訂編號 Revision No.
X85948-133RR	生框邊企(右)加工圖	55	-
X85948-134LR	生框邊企(右)加工圖	56	-
X85948-134RR	生框邊企(右)加工圖	57	-
X85951-135LR	生框邊企(右)加工圖	58	-
X85951-135RR	生框邊企(右)加工圖	59	-
X85948-136RR	生框邊企(右)加工圖	60	-
X85948-137RR	生框邊企(右)加工圖	61	-
X85948-138RR	生框邊企(右)加工圖	62	-
X85951-139LR	生框邊企(右)加工圖	63	-
X85951-139RR	生框邊企(右)加工圖	64	-
X85948-140LR	生框邊企(右)加工圖	65	-
X85948-140RR	生框邊企(右)加工圖	66	-
X85951-141R	生框邊企(右)加工圖	67	-
X85948-142R	生框邊企(右)加工圖	68	-
X85951-143R	生框邊企(右)加工圖	69	-
X85948-144R	生框邊企(右)加工圖	70	-
X85949-131TL	生頂橫加工圖	71	-
X85949-131TR	生頂橫加工圖	72	-
X86269-132TR	生頂橫加工圖	73	-
X86269-134T	生頂橫加工圖	74	-
X85959-135T	生頂橫加工圖	75	-
X85960-139T	生頂橫加工圖	76	-
X85960-140T	生頂橫加工圖	77	-
X85954-134TL	上生下生中橫加工圖	78	-
X85954-134TR	上生下生中橫加工圖	79	-
X85954-135TL	上生下生中橫加工圖	80	-
X85954-135TR	上生下生中橫加工圖	81	-

圖則登記表
DRAWING REGISTER

工程名稱 Project Title:	延坪道二期 後裝窗HC/D排拆圖
工程編號 Project No:	J-853

分發予 Distributed To	發出日期 Issued Date
	年 24
	月 3
	日 11

圖則編號 Drg. No.	圖則名稱 Drawing Title		接收日期 Receiving Date (適用於客戶圖則) 修訂編號 Revision No.
X85954-139TL	上生下生中橫加工圖	82	-
X85954-139TR	上生下生中橫加工圖	83	-
X85954-140TL	上生下生中橫加工圖	84	-
X85954-140TR	上生下生中橫加工圖	85	-
X85947-131BL	生底橫加工圖	86	-
X85947-131BR	生底橫加工圖	87	-
X85947-134BL	生底橫加工圖	88	-
X85947-132BR	生底橫加工圖	89	-
X85947-141B	生底橫加工圖	90	-
X85959-T134	百葉頂托角加工圖	91	-
X85956-139LL	反拍線加工圖	92	-
X85956-139LR	反拍線加工圖	93	-
X85956-140LL	反拍線加工圖	94	-
X85956-140LR	反拍線加工圖	95	-
X85956-139T	反拍線加工圖	96	-
X85956-140T	反拍線加工圖	97	-
JM1032-139Q	反拍線檔膠角加工圖	98	-
J853-85952-131TL	窗玉加工圖	99	-
J853-85952-131BL	窗玉加工圖	100	-
J853-85952-131TR	窗玉加工圖	101	-
J853-85952-131BR	窗玉加工圖	102	-
J853-85952-131LL	窗玉加工圖	103	-
J853-85952-131LR	窗玉加工圖	104	-
J853-85952-131RL	窗玉加工圖	105	-
J853-85952-131RR	窗玉加工圖	106	-
J853-86036-S131L	玻璃線加工圖	107	-
J853-86036-S131R	玻璃線加工圖	108	-

圖則登記表
DRAWING REGISTER

工程名稱 Project Title:	延坪道二期 後裝窗HC/D排拆圖
工程編號 Project No:	J-853


分發予 Distributed To	發出日期 Issued Date
	年 24
	月 3
	日 11


圖則編號 Drg. No.	圖則名稱 Drawing Title		修訂編號 Revision No.
J853-85964-A	多點鎖拉巴加工圖	109	-
J853-85964-B131	多點鎖拉巴加工圖	110	-
J853-85964-C131	多點鎖拉巴加工圖	111	-
AL-01	空腔橫料安裝鋁碼	112	-
AL275-1L	百葉玉企料加工圖	113	-
AL275-1R	百葉玉企料加工圖	114	-
AL300-1L	百葉玉企料加工圖	115	-
AL300-1R	百葉玉企料加工圖	116	-
AL650-1L	百葉玉企料加工圖	117	-
AL650-1R	百葉玉企料加工圖	118	-
AL300-1La	百葉玉企料加工圖	119	-
AL300-1Ra	百葉玉企料加工圖	120	-
AL250-1L	百葉玉企料加工圖	121	-
AL250-1R	百葉玉企料加工圖	122	-
AL200-1L	百葉玉企料加工圖	123	-
AL200-1R	百葉玉企料加工圖	124	-
AL50-1	百葉玉墊巴	125	-
X85958-B134	百葉片加工圖	126	-
X85958-B135a	百葉片加工圖	127	-
X85958-B141a	百葉片加工圖	128	-
X85958-B142a	百葉片加工圖	129	-

美特鋁質 有限公司
MIDI Aluminium Fabricator Ltd.

工程編號:	J-853	圖紙名稱:	後裝窗組裝圖	材料:	詳見本圖表內		表面處理:	古銅色/JMQ213457		修改版次:			
工程名稱:	延坪道2期	圖號:	WD.26D	數量:	見表格	製圖: 方強	日期:	2024.02.26	審核: 謝永林	日期:			

序号	窗號	数量	房號	樓層
1	WD.26D	1	HC3	2/F
2	WD.26D	1	HC5	2/F
3	WD.26D	1	HD5	2/F
4	WD.26D	1	HD6	2/F
	會計:	4		

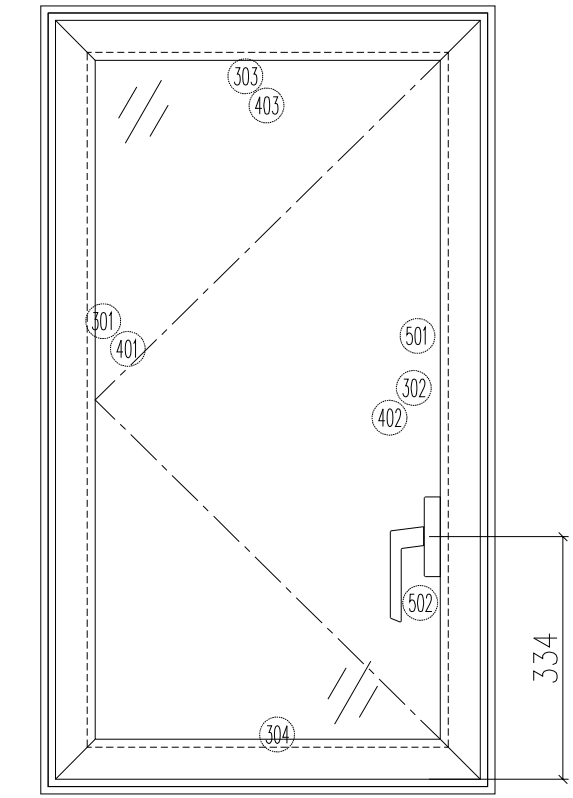

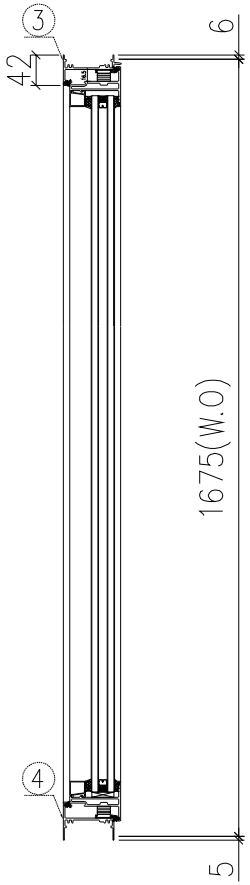

加工說明:

1、**扇撐採用**2022-SH16″;

2、生窗底橫開兩個去水孔;


3、玻璃線橫碰企;


序號	材料編號	材料名稱	加工圖號	長度 L(MM)	單位	幅數 單樘	4 小計
1	X85951	生左邊框	85951-131LL	1686	支	1	4
2	X85951	生右邊框	85951-131LR	1686	支	1	4
3	X85949	生框頂橫	85949-131TL	630	支	1	4
4	X85947	生框底橫	85947-131BL	620	支	1	4
如下為生玉料							
301	X85952	生窗玉左企	85952-131LL	1644	支	1	4
302	X85952	生窗玉右企	85952-131LR	1644	支	1	4
303	X85952	生窗玉頂橫	85952-131TL	628	支	1	4
304	X85952	生窗玉底橫	85952-131BL	628	支	1	4
401	X86036	企玻璃線	直口開料	1573	支	1	4
402	X86036	企玻璃線	86036-S131L	1573	支	1	4
403	X86036	橫玻璃線	直口開料	518	支	2	8
501	X85964	多點鎖拉巴	85964-B131	1192.5	支	1	4
502	X85964	多點鎖拉巴	85964-C131	230.5	支	1	4

美特鋁質 有限公司
MIDI Aluminium Fabricator Ltd.

工程編號:	J-853	圖紙名稱:	後裝窗組裝圖	材料:	詳見本圖表內		表面處理:	古銅色/JMQ213457		修改版次:			
工程名稱:	延坪道2期	圖號:	WD.26D1	數量:	見表格	製圖: 方強	日期:	2024.02.26	審核: 謝永林	日期:			

序号	窗號	数量	房號	樓層
1	WD.26D1	1	HC2	2/F
2				
	會計:	1		

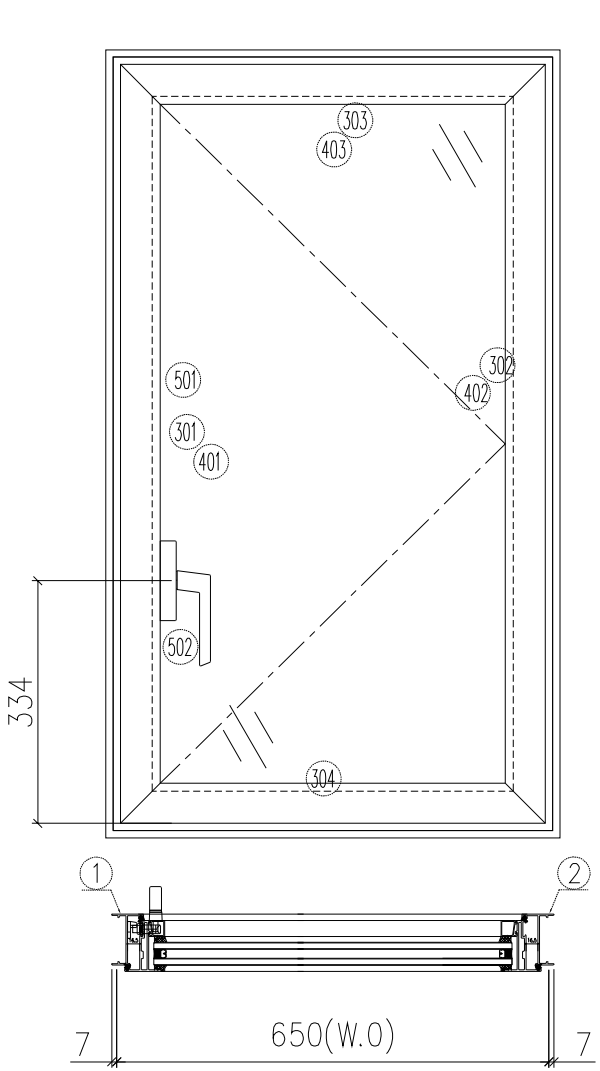

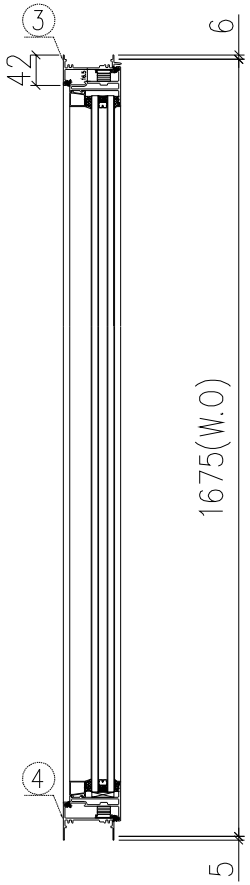

加工說明:

1、**扇撐採用**2022-SH16″;


2、生窗底橫開兩個去水孔;


3、玻璃線橫碰企;

序號	材料編號	材料名稱	加工圖號	長度 L(MM)	單位	幅數 單樘	1 小計
1	X85951	生左邊框	85951-131RL	1686	支	1	1
2	X85951	生右邊框	85951-131RR	1686	支	1	1
3	X85949	生框頂橫	85949-131TR	630	支	1	1
4	X85947	生框底橫	85947-131BR	620	支	1	1
如下為生玉料							
301	X85952	生窗玉左企	85952-131RL	1644	支	1	1
302	X85952	生窗玉右企	85952-131RR	1644	支	1	1
303	X85952	生窗玉頂橫	85952-131TR	628	支	1	1
304	X85952	生窗玉底橫	85952-131BR	628	支	1	1
401	X86036	企玻璃線	直口開料	1573	支	1	1
402	X86036	企玻璃線	86036-S131R	1573	支	1	1
403	X86036	橫玻璃線	直口開料	518	支	2	2
501	X85964	多點鎖拉巴	85964-B131	1192.5	支	1	1
502	X85961	多點鎖拉巴	85961-C131	230.5	支	1	1

美特鋁質 有限公司
MIDI Aluminium Fabricator Ltd.

工程編號:	J-853	圖紙名稱:	後裝窗組裝圖	材料:	詳見本圖表內		表面處理:	古銅色/JMQ213457		修改版次:			
工程名稱:	延坪道2期	圖號:	WD.26aD1	數量:	見表格	製圖: 方強	日期:	2024.02.26	審核: 謝永林	日期:			

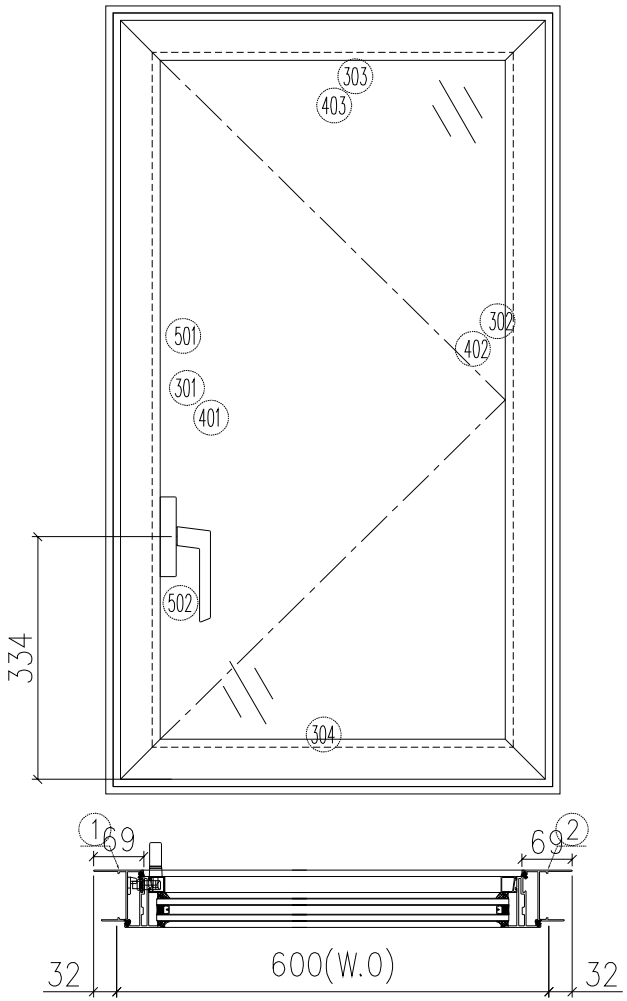

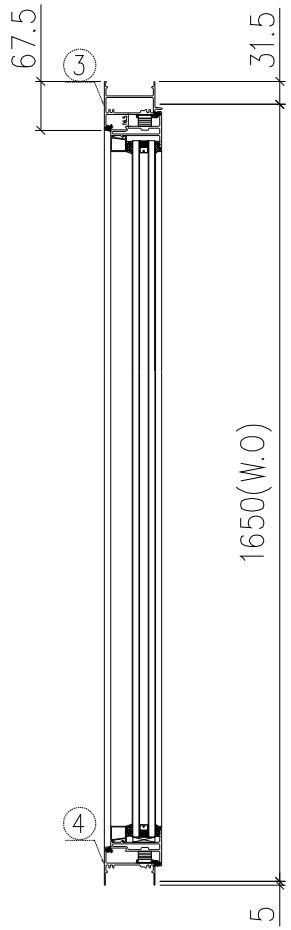

序號	窗號	数量	房號	樓層
1	WD.26aD1	1	HD2	2/F
2	WD.26aD1	1	HD3	2/F
	會計:	2		

加工說明:

1、扇撐採用2022-SH16″;


2、生窗底橫開兩個去水孔;


3、玻璃線橫碰企;

序號	材料編號	材料名稱	加工圖號	長度 L(MM)	單位	幅數 單樘	2 小計
1	X85948	生左邊框	85948-132RL	1686.5	支	1	2
2	X85948	生右邊框	85948-132RR	1686.5	支	1	2
3	X86269	生框頂橫	86269-132TR	580	支	1	2
4	X85947	生框底橫	85947-132BR	570	支	1	2
如下為生玉料							
301	X85952	生窗玉左企	85952-132RL	1619	支	1	2
302	X85952	生窗玉右企	85952-132RR	1619	支	1	2
303	X85952	生窗玉頂橫	85952-132TR	578	支	1	2
304	X85952	生窗玉底橫	85952-132BR	578	支	1	2
401	X86036	企玻璃線	直口開料	1548	支	1	2
402	X86036	企玻璃線	86036-S132R	1548	支	1	2
403	X86036	橫玻璃線	直口開料	468	支	2	4
501	X85964	多點鎖拉巴	85964-B132	1167.5	支	1	2
502	X85964	多點鎖拉巴	85964-C132	230.5	支	1	2

美特鋁質 有限公司
MIDI Aluminium Fabricator Ltd.

工程編號:	J-853	圖紙名稱:	後裝窗組裝圖	材料:	詳見本圖表內		表面處理:	古銅色/JMQ213457		修改版次:				
工程名稱:	延坪道2期	圖號:	WE.21E	數量:	見表格	製圖: 方強	日期:	2024.02.26	審核: 謝永林	日期:				

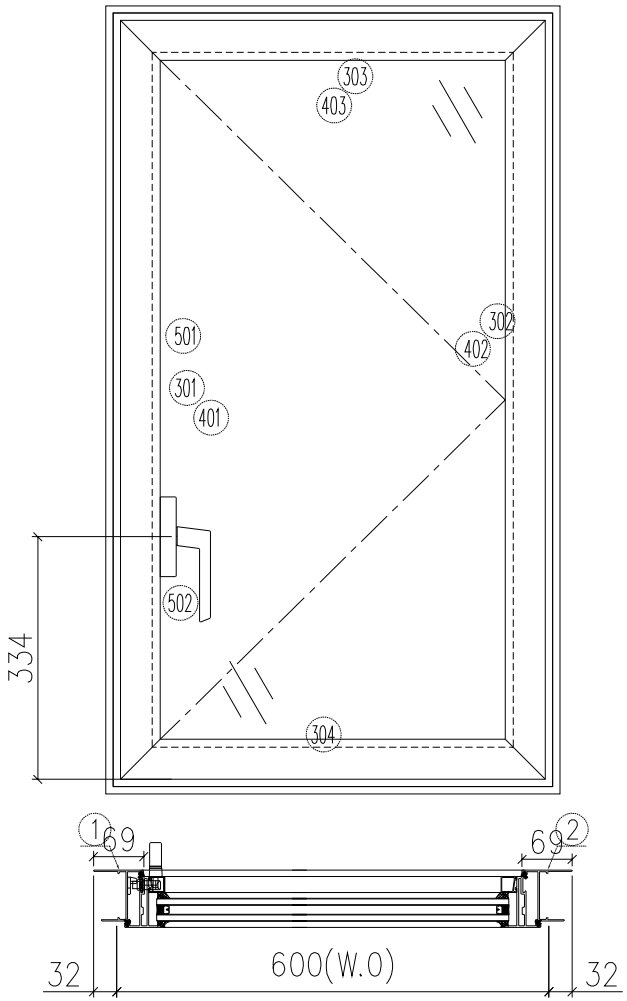

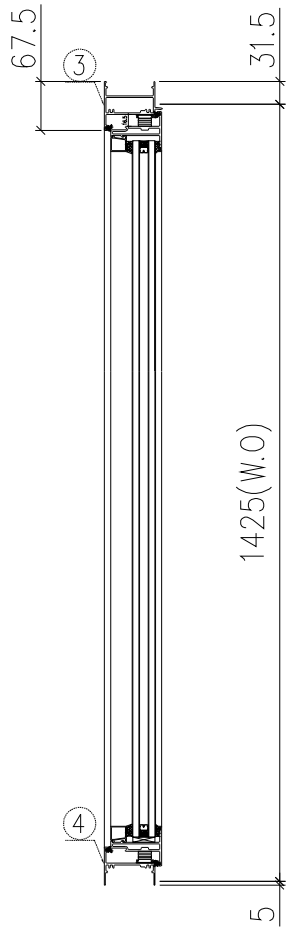

序號	窗號	数量	房號	樓層
1	WE.21E	1	HC6	2/F
2	WE.21E	1	HD7	2/F
	會計:	2		

加工說明:

1、扇撐採用2022-SH16″;


2、生窗底橫開兩個去水孔;


3、玻璃線橫碰企;


序號	材料編號	材料名稱	加工圖號	長度 L(MM)	單位	幅數 單樘	2 小計
1	X85948	生左邊框	85948-133RL	1461.5	支	1	2
2	X85948	生右邊框	85948-133RR	1461.5	支	1	2
3	X86269	生框頂橫	86269-133TR	580	支	1	2
4	X85947	生框底橫	85947-133BR	570	支	1	2
如下為生玉料							
301	X85952	生窗玉左企	85952-133RL	1394	支	1	2
302	X85952	生窗玉右企	85952-133RR	1394	支	1	2
303	X85952	生窗玉頂橫	85952-133TR	578	支	1	2
304	X85952	生窗玉底橫	85952-133BR	578	支	1	2
401	X86036	企玻璃線	直口開料	1323	支	1	2
402	X86036	企玻璃線	86036-S133R	1323	支	1	2
403	X86036	橫玻璃線	直口開料	468	支	2	4
501	X85964	多點鎖拉巴	85964-B133	942.5	支	1	2
502	X85961	多點鎖拉巴	85961-C133	230.5	支	1	2


美特鋁質 有限公司
MIDI Aluminium Fabricator Ltd.

工程編號:	J-853	圖紙名稱:	後裝窗組裝圖	材料:	詳見本圖表內	表面處理:	古銅色/JMQ213457	修改版次:			
工程名稱:	延坪道2期	圖號:	WD.13D	數量:	見表格	製圖:	方強	日期:	2024.02.26	審核:	謝永林	日期:			

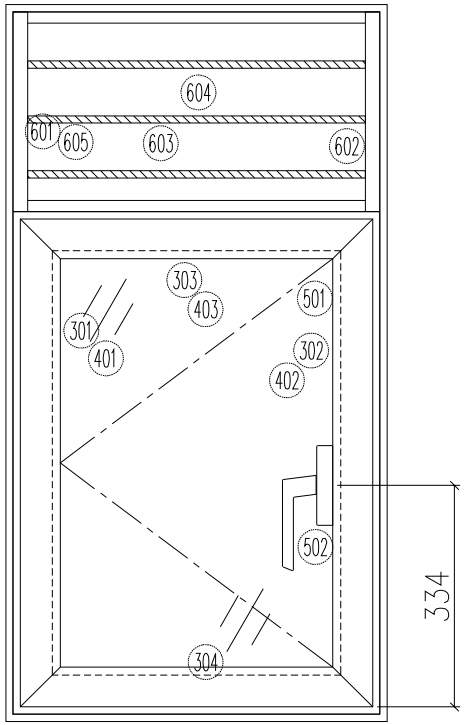

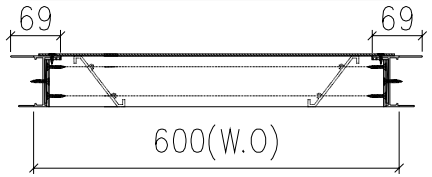

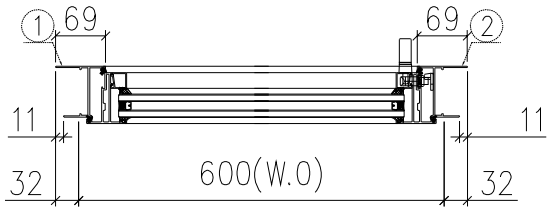

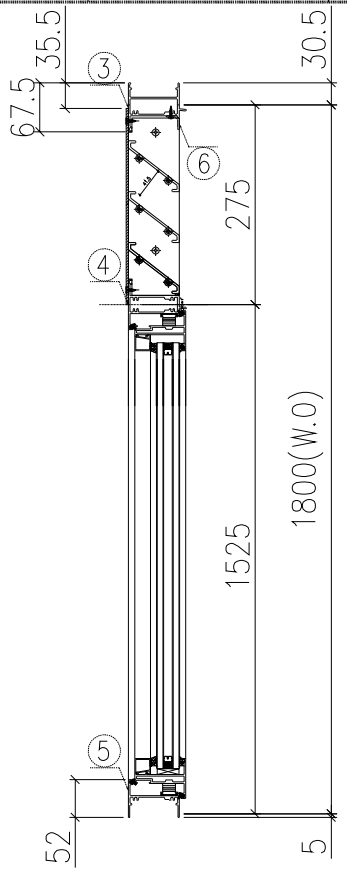

序号	窗號	数量	房號	樓層
1	WD.13D	1	HC3	1/F
2	WD.13D	1	HD5	1/F
	會計:	2		


加工說明:


1、扇撐採用2022-SH16″;
2、生窗底橫開兩個去水孔;
3、玻璃線橫碰企;
4、百葉後面收鋁背板;
5、百葉玉高/寬兩頭各縮0.5mm

序號	材料編號	材料名稱	加工圖號	長度 L(MM)	單位	幅數	2
						單樘	小計
1	X85948	生左邊框	85948-134LL	1835.5	支	1	2
2	X85948	生右邊框	85948-134LR	1835.5	支	1	2
3	X86269	生框頂橫	86269-134T	580	支	1	2
4	X85954	上生下生中橫	85954-134TL	580	支	1	2
5	X85947	生框底橫	85947-134BL	570	支	1	2
6	X85959	百頁頂托角	85959-T134	556	支	1	2
如下為百頁玉料							
601	65*3鋁巴	百頁玉企	AL275-1L	240.5	支	1	2
602	65*3鋁巴	百頁玉企	AL275-1R	240.5	支	1	2
603	X85958	百頁片	85958-B134	557	支	3	6
604	3mm鋁板	百頁鋁背板	BP-106	586*270	支	1	2
605	3mm墊巴	百頁玉鋁墊巴	AL50-1	50	支	4	8
如下為生玉料							
301	X85952	生窗玉左企	85952-134LL	1495.5	支	1	2
302	X85952	生窗玉右企	85952-134LR	1495.5	支	1	2
303	X85952	生窗玉頂橫	85952-134TL	578	支	1	2
304	X85952	生窗玉底橫	85952-134BL	578	支	1	2
401	X86036	企玻璃線	直口開料	1424.5	支	1	2
402	X86036	企玻璃線	86036-S134L	1424.5	支	1	2
403	X86036	橫玻璃線	直口開料	468	支	2	4
501	X85964	多點鎖拉巴	85964-B134	1044	支	1	2
502	X85964	多點鎖拉巴	85964-C134	230.5	支	1	2

美特鋁質 有限公司
MIDI Aluminium Fabricator Ltd.

工程編號:	J-853	圖紙名稱:	後裝窗組裝圖	材料:	詳見本圖表內	表面處理:	古銅色/JMQ213457	修改版次:			
工程名稱:	延坪道2期	圖號:	WD.13D1	數量:	見表格	製圖:	方強	日期:	2024.02.26	審核:	謝永林	日期:			

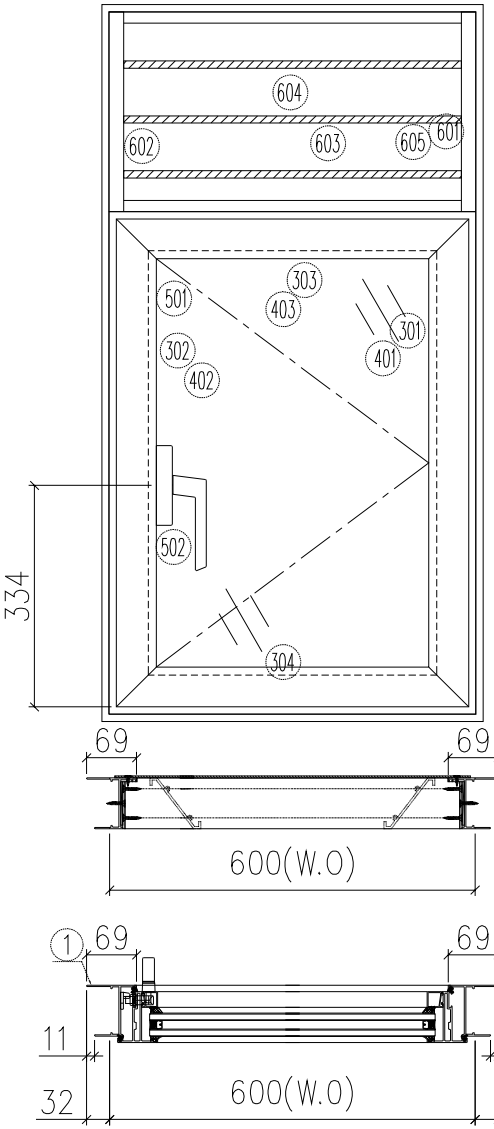

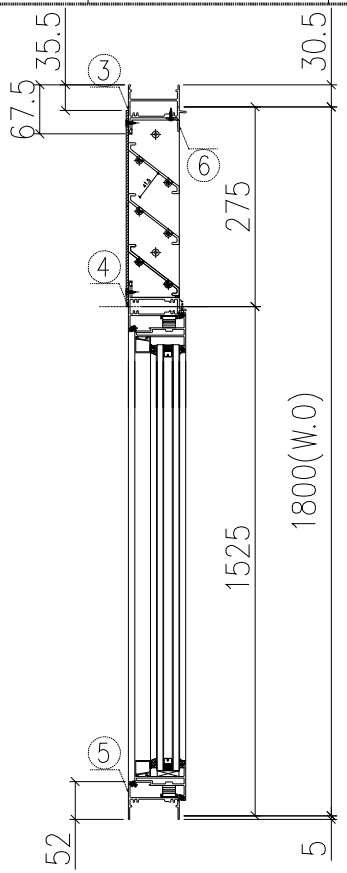

序号	窗號	数量	房號	樓層
1	WD.13D1	1	HC2	1/F
2	WD.13D1	1	HD2	1/F
3	WD.13D1	1	HD3	1/F
4	WG.21G	1	HC1	1/F
5	WG.15G	1	HC1	1/F
	會計:	5		

加工說明:

1、**扇撐採用**2022-SH16″;

2、生窗底橫開兩個去水孔;

3、玻璃線橫碰企;


4、百葉後面收鋁背板;


5、百葉玉高/寬兩頭各縮0.5㎜


序號	材料編號	材料名稱	加工圖號	長度 L(MM)	單位	幅數	5
						單樘	小計
1	X85948	生左邊框	85948-134RL	1835.5	支	1	5
2	X85948	生右邊框	85948-134RR	1835.5	支	1	5
3	X86269	生框頂橫	86269-134T	580	支	1	5
4	X85954	上生下生中橫	85954-134TR	580	支	1	5
5	X85947	生框底橫	85947-134BR	570	支	1	5
6	X85959	百頁頂托角	85959-T134	556	支	1	5
如下為百頁玉料							
601	65*3鋁巴	百頁玉企	AL275-1L	240.5	支	1	5
602	65*3鋁巴	百頁玉企	AL275-1R	240.5	支	1	5
603	X85958	百頁片	85958-B134	557	支	3	15
604	3mm鋁板	百頁鋁背板	BP-106	586*270	支	1	5
605	3mm墊巴	百頁玉鋁墊巴	AL50-1	50	支	4	20
如下為生玉料							
301	X85952	生窗玉左企	85952-134RL	1495.5	支	1	5
302	X85952	生窗玉右企	85952-134RR	1495.5	支	1	5
303	X85952	生窗玉頂橫	85952-134TR	578	支	1	5
304	X85952	生窗玉底橫	85952-134BR	578	支	1	5
401	X86036	企玻璃線	直口開料	1424.5	支	1	5
402	X86036	企玻璃線	86036-S134R	1424.5	支	1	5
403	X86036	橫玻璃線	直口開料	468	支	2	10
501	X85964	多點鎖拉巴	85964-B134	1044	支	1	5
502	X85964	多點鎖拉巴	85964-C134	230.5	支	1	5

美特鋁質 有限公司
MIDI Aluminium Fabricator Ltd.

工程編號:	J-853	圖紙名稱:	後裝窗組裝圖	材料:	詳見本圖表內		表面處理:	古銅色/JMQ213457		修改版次:			
工程名稱:	延坪道2期	圖號:	WD.13aD	數量:	見表格	製圖: 方強	日期:	2024.02.26	審核: 謝永林	日期:			

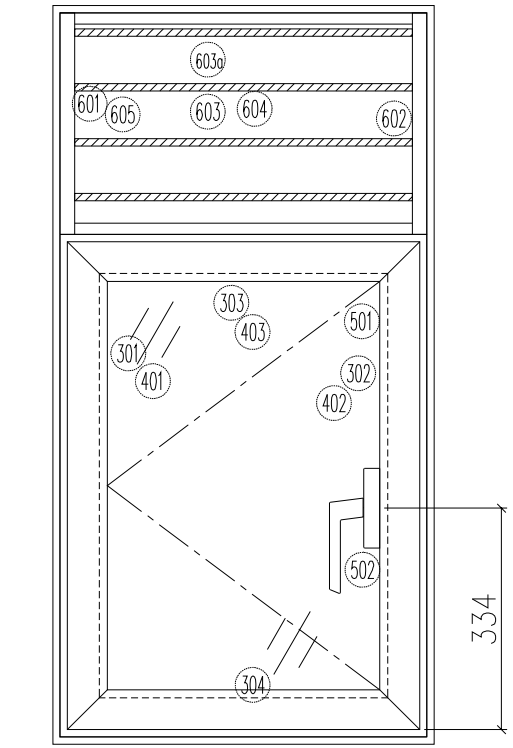

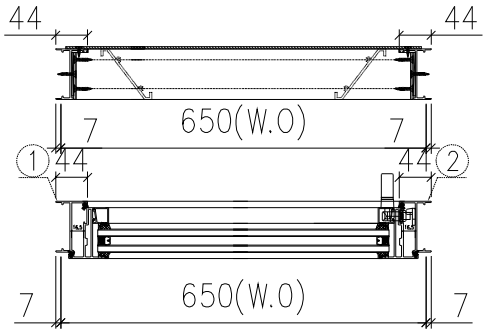

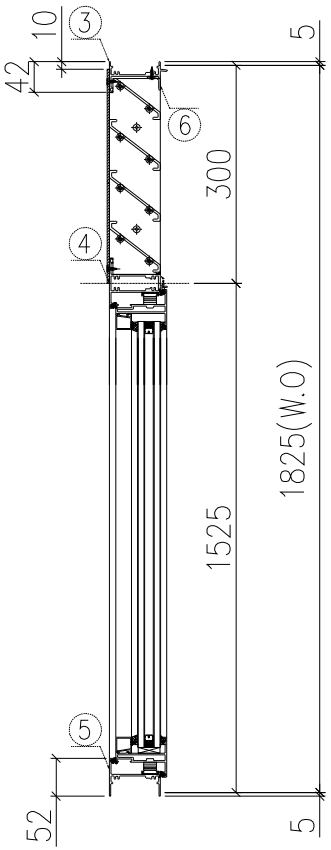

序号	窗號	数量	房號	樓層
1	WD.13aD	1	HC5	1/F
2	WD.13aD	1	HD6	1/F
3	WE.11E1	1	HD1	1/F
	會計:	3		


加工說明:


1、扇撐採用2022-SH16″;
2、生窗底橫開兩個去水孔;
3、玻璃線橫碰企;
4、百葉後面收鋁背板;
5、百葉玉高/寬兩頭各縮0.5mm

序號	材料編號	材料名稱	加工圖號	長度 L(MM)	單位	幅数	3
						單樘	小計
1	X85951	生左邊框	85951-135LL	1835	支	1	3
2	X85951	生右邊框	85951-135LR	1835	支	1	3
3	X85949	生框頂橫	85949-135T	630	支	1	3
4	X85954	上生下生中橫	85954-135TL	630	支	1	3
5	X85947	生框底橫	85947-135BL	620	支	1	3
6	X85959	白頁頂托角	85959-T135	606	支	1	3
如下為白頁玉料							
601	65*3鋁巴	白頁玉企	AL300-1L	265.5	支	1	3
602	65*3鋁巴	白頁玉企	AL300-1R	265.5	支	1	3
603	X85958	白頁片	85958-B135	607	支	3	9
603a	X85958	白頁片	85958-B135a	607	支	1	3
604	3mm鋁板	白頁鋁背板	BP-105	636*295	支	1	3
605	3mm墊巴	白頁玉鋁墊巴	AL50-1	50	支	4	12
如下為生玉料							
301	X85952	生窗玉左企	85952-135LL	1495.5	支	1	3
302	X85952	生窗玉右企	85952-135LR	1495.5	支	1	3
303	X85952	生窗玉頂橫	85952-135TL	628	支	1	3
304	X85952	生窗玉底橫	85952-135BL	628	支	1	3
401	X86036	企玻璃線	直口開料	1424.5	支	1	3
402	X86036	企玻璃線	86036-S135L	1424.5	支	1	3
403	X86036	橫玻璃線	直口開料	518	支	2	6
501	X85964	多點鎖拉巴	85964-B135	1044	支	1	3
502	X85964	多點鎖拉巴	85964-C135	230.5	支	1	3

美特鋁質 有限公司
MIDI Aluminium Fabricator Ltd.

工程編號:	J-853	圖紙名稱:	後裝窗組裝圖	材料:	詳見本圖表內		表面處理:	古銅色/JMQ213457		修改版次:			
工程名稱:	延坪道2期	圖號:	WD.19D	數量:	見表格	製圖: 方強	日期:	2024.02.26	審核: 謝永林	日期:			

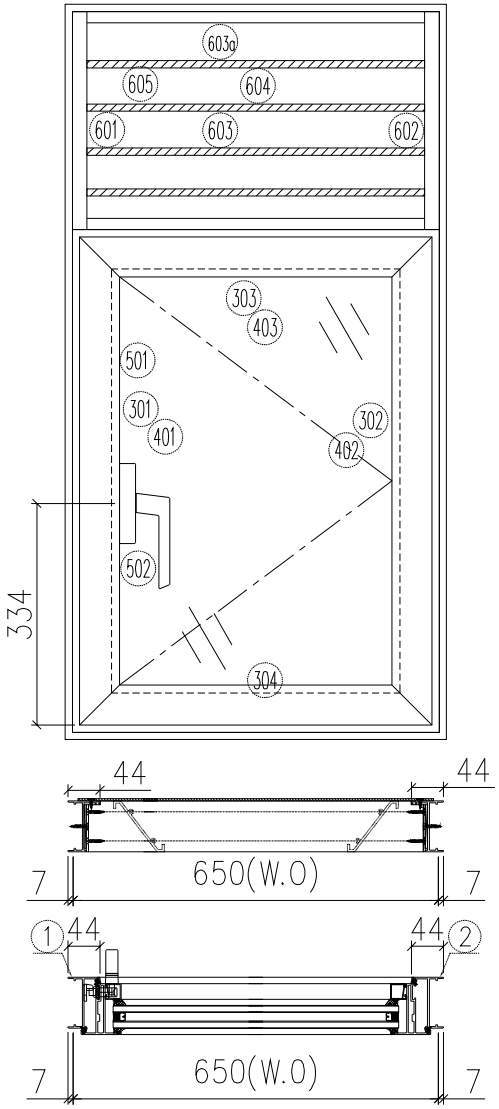

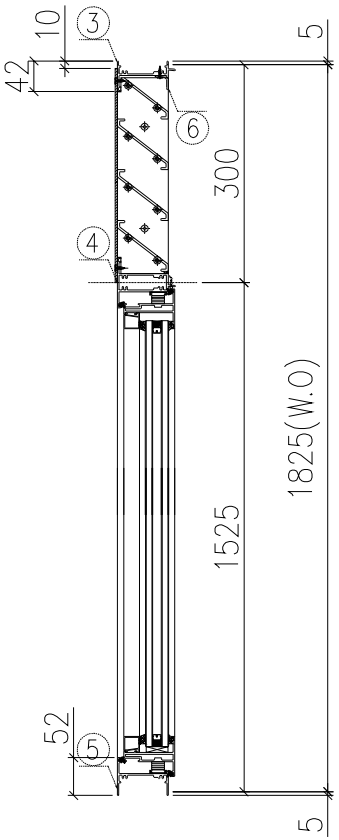

序号	窗號	数量	房號	樓層
1	WD.19D	1	HC3	1/F
2	WD.19D	1	HC5	1/F
3	WD.19D	1	HD5	1/F
4	WD.19D	1	HD6	1/F
5	WE.11E	1	HC6	1/F
6	WE.11E	1	HD7	1/F
	會計:	6		

序號	材料編號	材料名稱	加工圖號	長度 L(MM)	單位	幅數 單樘	6 小計
1	X85951	生左邊框	85951-135RL	1835	支	1	6
2	X85951	生右邊框	85951-135RR	1835	支	1	6
3	X85949	生框頂橫	85949-135T	630	支	1	6
4	X85954	上生下生中橫	85954-135TR	630	支	1	6
5	X85947	生框底橫	85947-135BR	620	支	1	6
6	X85959	白頁頂托角	85959-T135	606	支	1	6
如下為白頁玉料							
601	65*3鋁巴	白頁玉企	AL300-1L	265.5	支	1	6
602	65*3鋁巴	百頁玉企	AL300-1R	265.5	支	1	6
603	X85958	白頁片	85958-B135	607	支	3	18
603a	X85958	百頁片	85958-B135a	607	支	1	6
604	3mm鋁板	白頁鋁背板	BP-105	636*295	支	1	6
605	3mm墊巴	百頁玉鋁墊巴	AL50-1	50	支	4	24
如下為生玉料							
301	X85952	生窗玉左企	85952-135RL	1495.5	支	1	6
302	X85952	生窗玉右企	85952-135RR	1495.5	支	1	6
303	X85952	生窗玉頂橫	85952-135TR	628	支	1	6
304	X85952	生窗玉底橫	85952-135BR	628	支	1	6
401	X86036	企玻璃線	直口開料	1424.5	支	1	6
402	X86036	企玻璃線	86036-S135R	1424.5	支	1	6
403	X86036	橫玻璃線	直口開料	518	支	2	12
501	X85964	多點鎖拉巴	85964-B135	1044	支	1	6
502	X85964	多點鎖拉巴	85964-C135	230.5	支	1	6

加工說明:

1、扇撐採用2022-SH16″;

2、生窗底橫開兩個去水孔;


3、玻璃線橫碰企;


4、百葉後面收鋁背板;


5、百葉玉高/寬兩頭各縮0.5mm

美特鋁質 有限公司
MIDI Aluminium Fabricator Ltd.

工程編號:	J-853	圖紙名稱:	後裝窗組裝圖	材料:	詳見本圖表內	表面處理:	古銅色/JMQ213457	修改版次:					
工程名稱:	延坪道2期	圖號:	WE.07E	數量:	見表格	製圖:	方強	日期:	2024.02.26	審核:	謝永林	日期:	

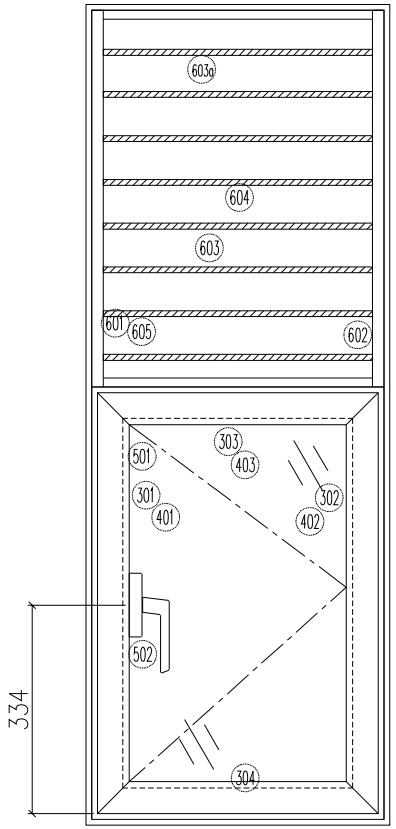

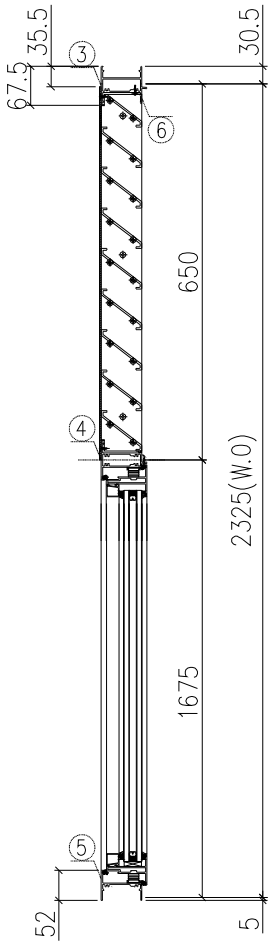

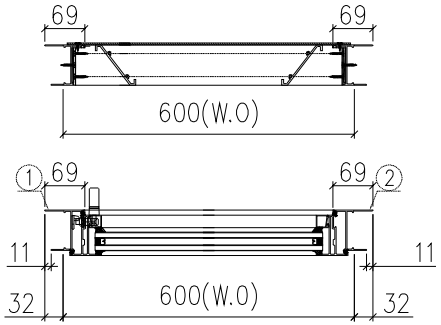

序号	窗號	数量	房號	樓層
1	WE.07E	1	HC6	G/F
2	WE.07E	1	HD7	G/F
	會計:	2		

加工說明:

1、**扇撐採用**2022-SH16″;


2、企向及底橫，室內外安裝加長鋁巴;


3、玻璃線橫碰企;


序號	材料編號	材料名稱	加工圖號	長度 L(MM)	單位	幅數 單樘	2 小計
1	X85948	生左邊框	85948-136RL	2360.5	支	1	2
2	X85948	生右邊框	85948-136RR	2360.5	支	1	2
3	X86269	生框頂橫	86269-136T	580	支	1	2
4	X85954	上生下生中橫	85954-136TR	580	支	1	2
5	X85947	生框底橫	85947-136BR	570	支	1	2
6	X85959	百頁頂托角	85959-T136	556	支	1	2
如下為百頁玉料							
601	65*3鋁巴	百頁玉企	AL650-1L	615.5	支	1	2
602	65*3鋁巴	百頁玉企	AL650-1R	615.5	支	1	2
603	X85958	百頁片	85958-B136	557	支	8	16
603a	X85958	百頁片	85958-B136a	557	支	1	2
604	3mm鋁板	百頁鋁背板	BP-117	586*645	支	1	2
605	3mm墊巴	百頁玉鋁墊巴	AL50-1	50	支	4	8
如下為生玉料							
301	X85952	生窗玉左企	85952-136RL	1645.5	支	1	2
302	X85952	生窗玉右企	85952-136RR	1645.5	支	1	2
303	X85952	生窗玉頂橫	85952-136TR	578	支	1	2
304	X85952	生窗玉底橫	85952-136BR	578	支	1	2
401	X86036	企玻璃線	直口開料	1574.5	支	1	2
402	X86036	企玻璃線	86036-S136R	1574.5	支	1	2
403	X86036	橫玻璃線	直口開料	468	支	2	4
501	X85964	多點鎖拉巴	85964-B136	1194	支	1	2
502	X85964	多點鎖拉巴	85964-C136	230.5	支	1	2

美特鋁質 有限公司
MIDI Aluminium Fabricator Ltd.

工程編號:	J-853	圖紙名稱:	後裝窗組裝圖	材料:	詳見本圖表內	表面處理:	古銅色/JMQ213457		修改版次:				
工程名稱:	延坪道2期	圖號:	WE.11aE	數量:	見表格	製圖:	方強	日期:	2024.02.26	審核:	謝永林	日期:	

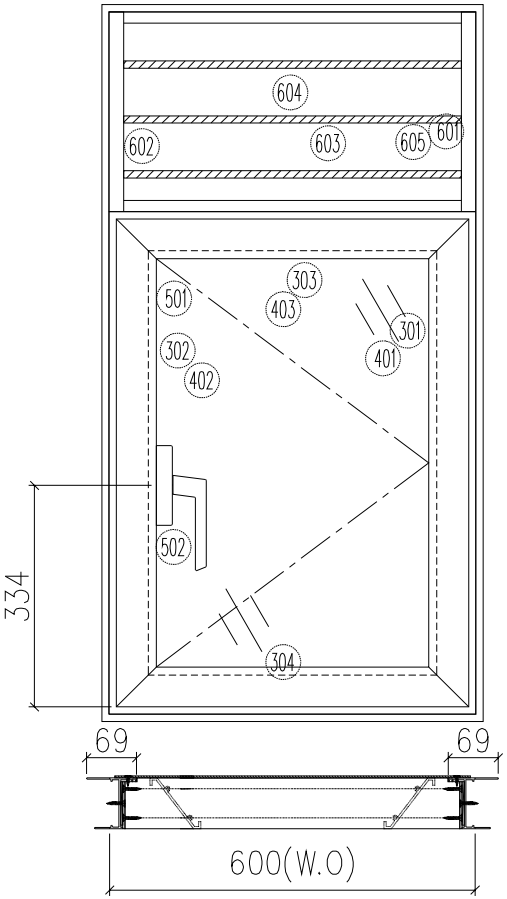

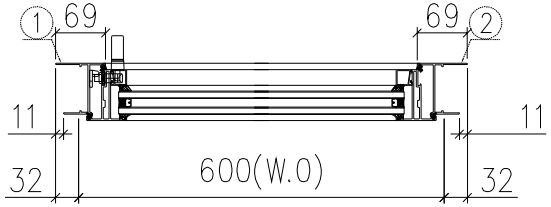

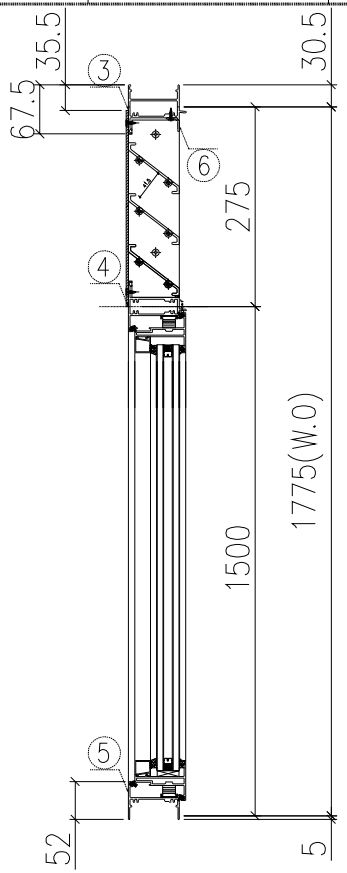

序号	窗號	数量	房號	樓層
1	WE.11aE	1	HC6	1/F
2	WE.11aE	1	HD7	1/F
	會計:	2		

加工說明:

1、**扇撐採用**2022-SH16″;

2、**生窗底橫開兩個去水孔;**

3、**玻璃線橫碰企;**


4、**百葉後面收鋁背板;**


5、**百葉玉高/寬兩頭各縮0.5㎜**


序號	材料編號	材料名稱	加工圖號	長度 L(MM)	單位	幅數	2
						單樘	小計
1	X85948	生左邊框	85948-137RL	1810.5	支	1	2
2	X85948	生右邊框	85948-137RR	1810.5	支	1	2
3	X86269	生框頂橫	86269-137T	580	支	1	2
4	X85954	上生下生中橫	85954-137TR	580	支	1	2
5	X85947	生框底橫	85947-137BR	570	支	1	2
6	X85959	百頁頂托角	85959-T137	556	支	1	2
如下為百頁玉料							
601	65*3鋁巴	百頁玉企	AL275-1L	240.5	支	1	2
602	65*3鋁巴	百頁玉企	AL275-1R	240.5	支	1	2
603	X85958	百頁片	85958-B137	557	支	3	6
604	3mm鋁板	百頁鋁背板	BP-106	586*270	支	1	2
605	3mm墊巴	百頁玉鋁墊巴	AL50-1	50	支	4	8
如下為生玉料							
301	X85952	生窗玉左企	85952-137RL	1470.5	支	1	2
302	X85952	生窗玉右企	85952-137RR	1470.5	支	1	2
303	X85952	生窗玉頂橫	85952-137TR	578	支	1	2
304	X85952	生窗玉底橫	85952-137BR	578	支	1	2
401	X86036	企玻璃線	直口開料	1399.5	支	1	2
402	X86036	企玻璃線	86036-S137R	1399.5	支	1	2
403	X86036	橫玻璃線	直口開料	468	支	2	4
501	X85964	多點鎖拉巴	85964-B137	1019	支	1	2
502	X85964	多點鎖拉巴	85964-C137	230.5	支	1	2

美特鋁質 有限公司
MIDI Aluminium Fabricator Ltd.

工程編號:	J-853	圖紙名稱:	後裝窗組裝圖	材料:	詳見本圖表內	表面處理:	古銅色/JMQ213457	修改版次:			
工程名稱:	延坪道2期	圖號:	WG.05G	數量:	見表格	製圖:	方強	日期:	2024.02.26	審核:	謝永林	日期:			

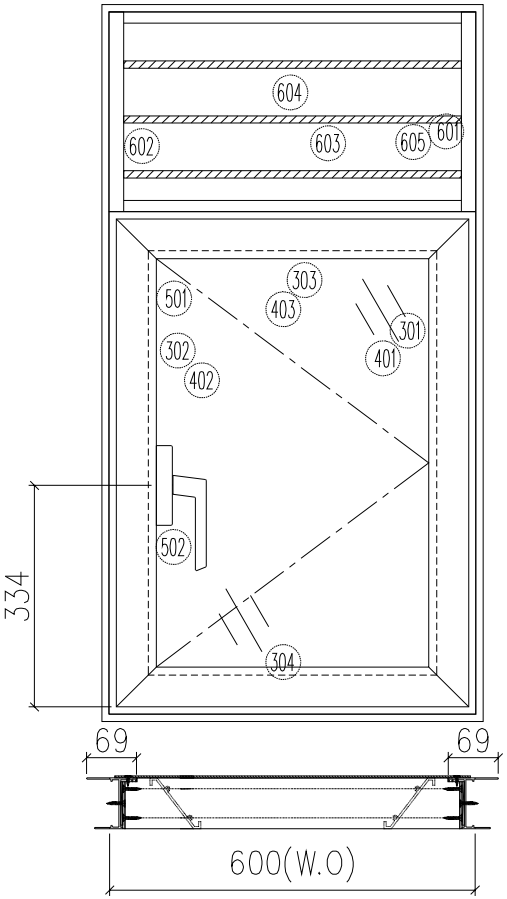

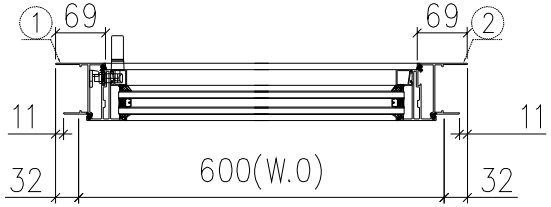

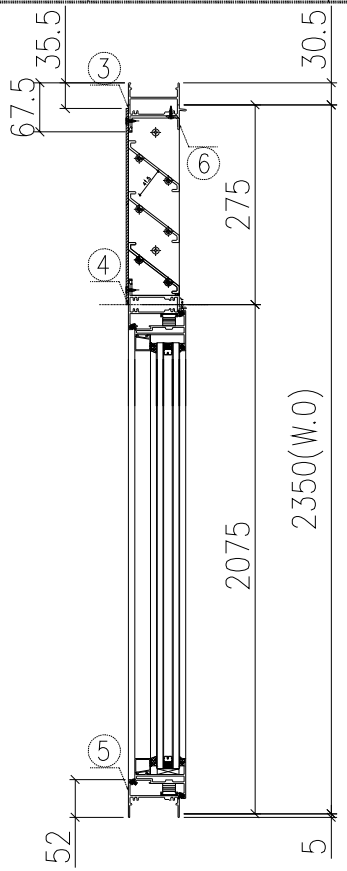

加工說明:

1、扇撐採用2022-SH16″;

2、生窗底橫開兩個去水孔;

3、玻璃線橫碰企;

4、百葉後面收鋁背板;

5、百葉玉高/寬兩頭各縮0.5㎜


序号	窗號	数量	房號	樓層
1	WG.05G	1	HC1	G/F
2				
	會計:	1		


序號	材料編號	材料名稱	加工圖號	長度 L(MM)	單位	幅數	1
						單樘	小計
1	X85948	生左邊框	85948-138RL	2385.5	支	1	1
2	X85948	生右邊框	85948-138RR	2385.5	支	1	1
3	X86269	生框頂横	86269-138T	580	支	1	1
4	X85954	上生下生中横	85954-138TR	580	支	1	1
5	X85947	生框底横	85947-138BR	570	支	1	1
6	X85959	百頁頂托角	85959-T138	556	支	1	1
如下為百頁玉料							
601	65*3鋁巴	百頁玉企	AL275-1L	240.5	支	1	1
602	65*3鋁巴	百頁玉企	AL275-1R	240.5	支	1	1
603	X85958	百頁片	85958-B138	557	支	3	3
604	3mm鋁板	百頁鋁背板	BP-106	586*270	支	1	1
605	3mm墊巴	百頁玉鋁墊巴	AL50-1	50	支	4	4
如下為生玉料							
301	X85952	生窗玉左企	85952-138RL	2045.5	支	1	1
302	X85952	生窗玉右企	85952-138RR	2045.5	支	1	1
303	X85952	生窗玉頂横	85952-138TR	578	支	1	1
304	X85952	生窗玉底横	85952-138BR	578	支	1	1
401	X86036	企玻璃線	直口開料	1974.5	支	1	1
402	X86036	企玻璃線	86036-S138R	1974.5	支	1	1
403	X86036	横玻璃線	直口開料	468	支	2	2
501	X85964	多點鎖拉巴	85964-B138	1594	支	1	1
502	X85964	多點鎖拉巴	85964-C138	230.5	支	1	1

美特鋁質 有限公司
MIDI Aluminium Fabricator Ltd.

工程編號:	J-853	圖紙名稱:	後裝窗組裝圖	材料:	詳見本圖表內		表面處理:	古銅色/JMQ213457		修改版次:			
工程名稱:	延坪道2期	圖號:	WD.10D1	數量:	見表格 製圖: 方強		日期:	2024.02.26	審核: 謝永林	日期:			

序号	窗號	数量	房號	樓層
1	WD.10D1	1	HC2	G/F
2				
	會計:	1		

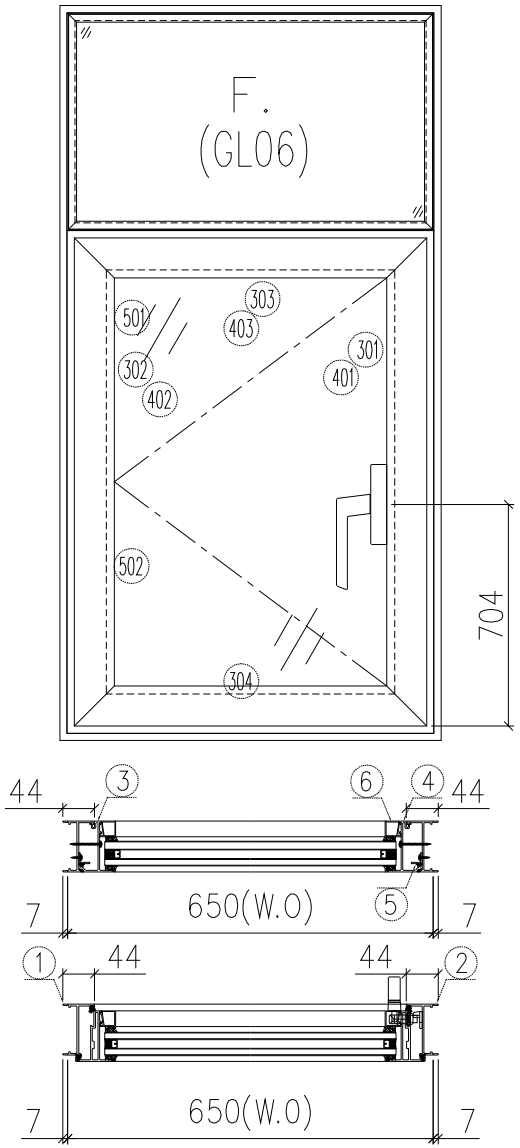

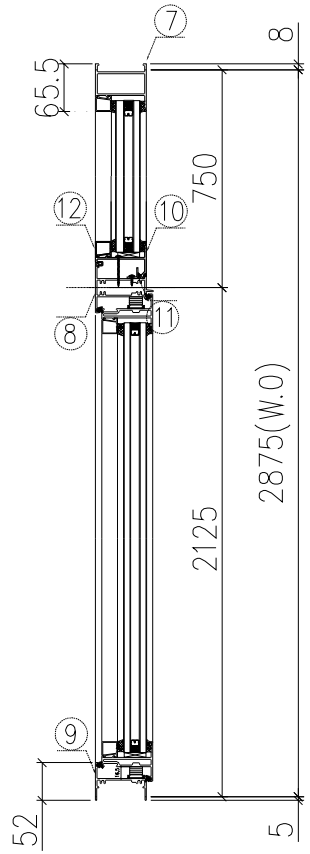

加工說明:

1、扇撐採用2022-SH16″;

2、生窗底橫開兩個去水孔;


3、玻璃線橫碰企;


4、反拍線橫碰企


序號	材料編號	材料名稱	加工圖號	長度 L(MM)	單位	幅數	1
						單樘	小計
1	X85951	生左邊框	85951-139LL	2888	支	1	1
2	X85951	生右邊框	85951-139LR	2888	支	1	1
3	X85956	企反拍線	85956-139LL	696.5	支	1	1
4	X85956	企反拍線	85956-139LR	696.5	支	1	1
5	JM1392	企反拍線擋膠角	JM1392-139Q	696.5	支	2	2
6	X86036	梗企玻璃線	直口開料	668	支	2	2
7	X85960	生框頂橫	85960-139T	620	支	1	1
8	X85954	上生下生中橫	85954-139TL	630	支	1	1
9	X85947	生框底橫	85947-139BL	620	支	1	1
10	X85956	橫反拍線	X85956-139T	557	支	1	1
11	JM1392	橫反拍線擋膠角	JM1392-139W	557	支	1	1
12	X86036	梗橫玻璃線	直口開料	518	支	2	2
如下為生玉料							
301	X85952	生窗玉左企	85952-139LL	2095.5	支	1	1
302	X85952	生窗玉右企	85952-139LR	2095.5	支	1	1
303	X85952	生窗玉頂橫	85952-139TL	628	支	1	1
304	X85952	生窗玉底橫	85952-139BL	628	支	1	1
401	X86036	企玻璃線	直口開料	2024.5	支	1	1
402	X86036	企玻璃線	86036-S139L	2024.5	支	1	1
403	X86036	橫玻璃線	直口開料	518	支	2	2
501	X85964	多點鎖拉巴	85964-B139	1274	支	1	1
502	X85964	多點鎖拉巴	85964-C139	600.5	支	1	1

美特鋁質 有限公司
MIDI Aluminium Fabricator Ltd.

工程編號:	J-853	圖紙名稱:	後裝窗組裝圖	材料:	詳見本圖表內	表面處理:	古銅色/JMQ213457	修改版次:					
工程名稱:	延坪道2期	圖號:	WD.10D	數量:	見表格 製圖: 方強	日期:	2024.02.26	審核:	謝永林	日期:			

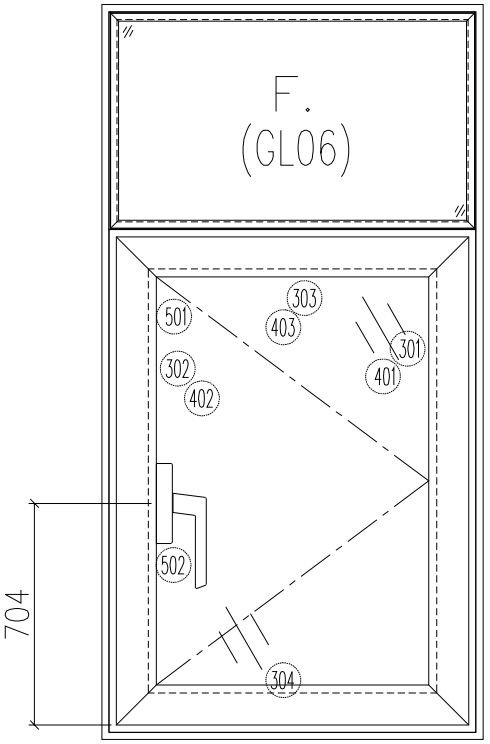

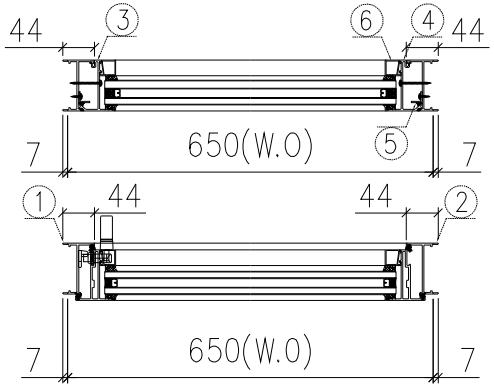

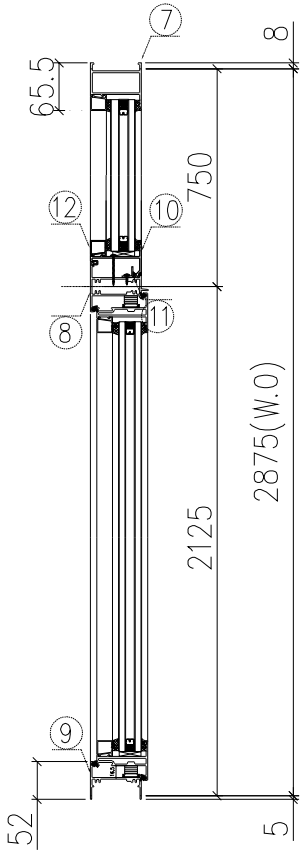

加工說明:

1、扇撐採用2022-SH16″;

2、生窗底橫開兩個去水孔;

3、玻璃線橫碰企;


4、反拍線橫碰企


序号	窗號	数量	房號	樓層
1	WD.10D	1	HC3	G/F
2	WD.10D	1	HC5	G/F
3	WD.10D	1	HD5	G/F
4	WD.10D	1	HD6	G/F
	會計:	4		

序號	材料編號	材料名稱	加工圖號	長度 L(MM)	單位	幅數	4
						單樘	小計
1	X85951	生左邊框	85951-139RL	2888	支	1	4
2	X85951	生右邊框	85951-139RR	2888	支	1	4
3	X85956	企反拍線	85956-139RL	696.5	支	1	4
4	X85956	企反拍線	85956-139RR	696.5	支	1	4
5	JM1392	企反拍線擋膠角	JM1392-139Q	696.5	支	2	8
6	X86036	梗企玻璃線	直口開料	668	支	2	8
7	X85960	生框頂橫	85960-139T	620	支	1	4
8	X85954	上生下生中橫	85954-139TR	630	支	1	4
9	X85947	生框底橫	85947-139BR	620	支	1	4
10	X85956	橫反拍線	X85956-139T	557	支	1	4
11	JM1392	橫反拍線擋膠角	JM1392-139W	557	支	1	4
12	X86036	梗橫玻璃線	直口開料	518	支	2	8
如下為生玉料							
301	X85952	生窗玉左企	85952-139RL	2095.5	支	1	4
302	X85952	生窗玉右企	85952-139RR	2095.5	支	1	4
303	X85952	生窗玉頂橫	85952-139TR	628	支	1	4
304	X85952	生窗玉底橫	85952-139BR	628	支	1	4
401	X86036	企玻璃線	直口開料	2024.5	支	1	4
402	X86036	企玻璃線	86036-S139R	2024.5	支	1	4
403	X86036	橫玻璃線	直口開料	518	支	2	8
501	X85964	多點鎖拉巴	85964-B139	1274	支	1	4
502	X85961	多點鎖拉巴	85964-C139	600.5	支	1	4

美特鋁質 有限公司
MIDI Aluminium Fabricator Ltd.

工程編號:	J-853	圖紙名稱:	後裝窗組裝圖	材料:	詳見本圖表內		表面處理:	古銅色/JMQ213457		修改版次:			
工程名稱:	延坪道2期	圖號:	WE.08E	數量:	見表格	製圖: 方強	日期:	2024.02.26	審核: 謝永林	日期:			

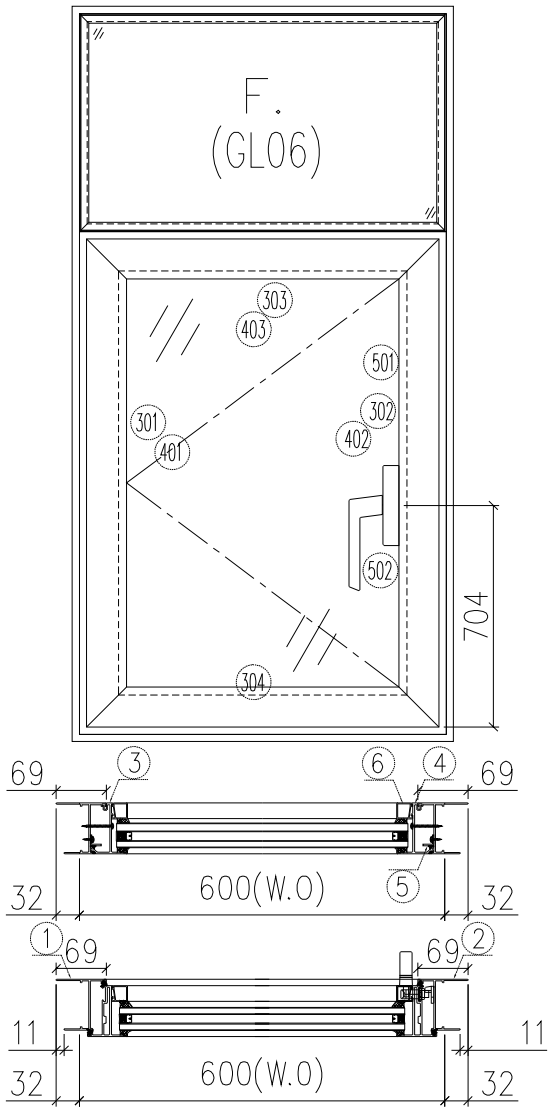

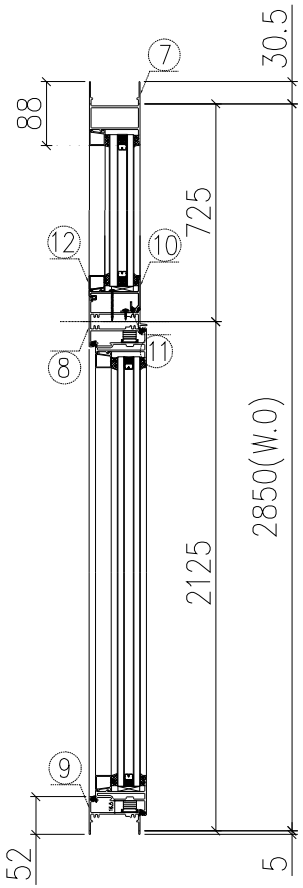

序号	窗號	数量	房號	樓層
1	WE.08E	1	HC6	G/F
2	WE.08E	1	HD7	G/F
3	WD.10aD1	1	HD2	G/F
4	WD.10aD1	1	HD3	G/F
5	WG.04G	1	HC1	G/F
	會計:	5		

加工說明:

1、**扇撐採用**2022-SH16″;

2、**生窗底橫開兩個去水孔;**

3、**玻璃線橫碰企;**


4、**反拍線橫碰企**


序號	材料編號	材料名稱	加工圖號	長度 L(MM)	單位	幅數	5
						單樘	小計
1	X85948	生左邊框	85948-140LL	2885.5	支	1	5
2	X85948	生右邊框	85948-140LR	2885.5	支	1	5
3	X85956	企反拍線	85956-140LL	671.5	支	1	5
4	X85956	企反拍線	85956-140LR	671.5	支	1	5
5	JM1032	企反拍線擋膠角	JM1032-140Q	671.5	支	2	10
6	X86036	梗企玻璃線	直口開料	643	支	2	10
7	X85960	生框頂橫	85960-140T	570	支	1	5
8	X85954	上生下生中橫	85954-140TL	580	支	1	5
9	X85947	生框底橫	85947-140BL	570	支	1	5
10	X85956	橫反拍線	X85956-140T	507	支	1	5
11	JM1032	橫反拍線擋膠角	JM1032-140W	507	支	1	5
12	X86036	梗橫玻璃線	直口開料	468	支	2	10
如下為生玉料							
301	X85952	生窗玉左企	85952-140LL	2095.5	支	1	5
302	X85952	生窗玉右企	85952-140LR	2095.5	支	1	5
303	X85952	生窗玉頂橫	85952-140TL	578	支	1	5
304	X85952	生窗玉底橫	85952-140BL	578	支	1	5
401	X86036	企玻璃線	直口開料	2024.5	支	1	5
402	X86036	企玻璃線	86036-S140L	2024.5	支	1	5
403	X86036	橫玻璃線	直口開料	468	支	2	10
501	X85964	多點鎖拉巴	85964-B140	1274	支	1	5
502	X85964	多點鎖拉巴	85964-C140	600.5	支	1	5

美特鋁質 有限公司
MIDI Aluminium Fabricator Ltd.

工程編號:	J-853	圖紙名稱:	後裝窗組裝圖	材料:	詳見本圖表內		表面處理:	古銅色/JMQ213457		修改版次:			
工程名稱:	延坪道2期	圖號:	WE.08E1	數量:	見表格	製圖: 方強	日期:	2024.02.26	審核: 謝永林	日期:			

序号	窗號	数量	房號	樓層
1	WE.08E1	1	HD1	G/F
2				
	會計:	1		

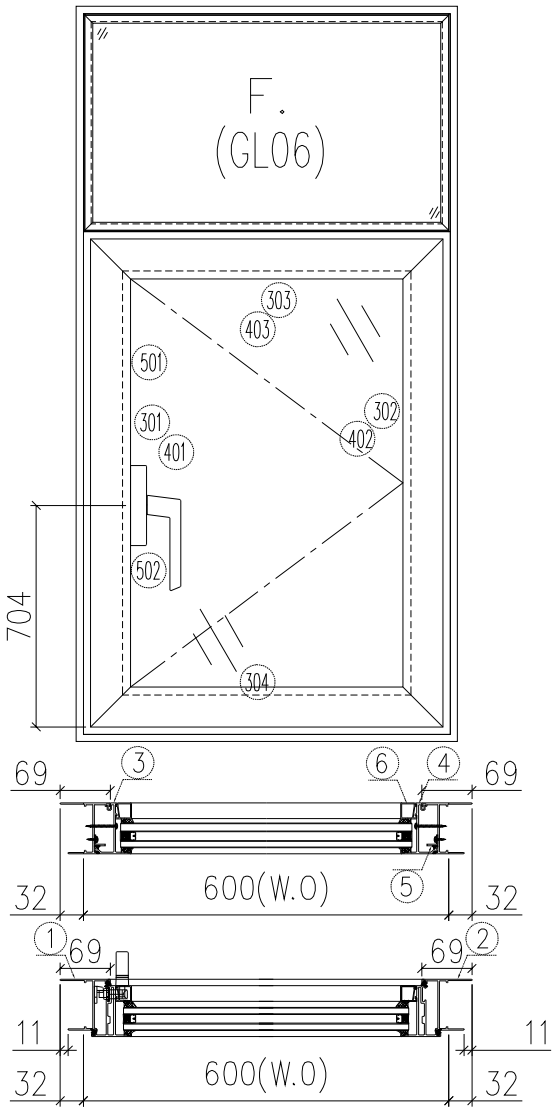

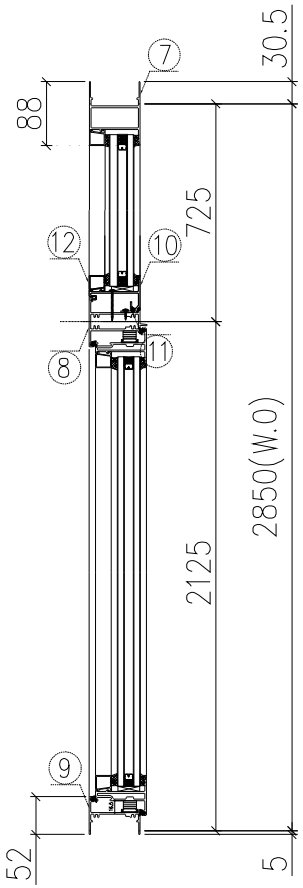

加工說明:

1、扇撐採用2022-SH16″;

2、生窗底橫開兩個去水孔;

3、玻璃線橫碰企;


4、反拍線橫碰企


序號	材料編號	材料名稱	加工圖號	長度 L(MM)	單位	幅數 單樘	1 小計
1	X85948	生左邊框	85948-140RL	2885.5	支	1	1
2	X85948	生右邊框	85948-140RR	2885.5	支	1	1
3	X85956	企反拍線	85956-140RL	671.5	支	1	1
4	X85956	企反拍線	85956-140RR	671.5	支	1	1
5	JM1032	企反拍線擋膠角	JM1032-140Q	671.5	支	2	2
6	X86036	梗企玻璃線	直口開料	643	支	2	2
7	X85960	生框頂橫	85960-140T	570	支	1	1
8	X85954	上生下生中橫	85954-140TR	580	支	1	1
9	X85947	生框底橫	85947-140BR	570	支	1	1
10	X85956	橫反拍線	X85956-140T	507	支	1	1
11	JM1032	橫反拍線擋膠角	JM1032-140W	507	支	1	1
12	X86036	梗橫玻璃線	直口開料	468	支	2	2
如下為生玉料							
301	X85952	生窗玉左企	85952-140RL	2095.5	支	1	1
302	X85952	生窗玉右企	85952-140RR	2095.5	支	1	1
303	X85952	生窗玉頂橫	85952-140TR	578	支	1	1
304	X85952	生窗玉底橫	85952-140BR	578	支	1	1
401	X86036	企玻璃線	直口開料	2024.5	支	1	1
402	X86036	企玻璃線	86036-S140R	2024.5	支	1	1
403	X86036	橫玻璃線	直口開料	468	支	2	2
501	X85964	多點鎖拉巴	85964-B140	1274	支	1	1
502	X85964	多點鎖拉巴	85964-C140	600.5	支	1	1

美特鋁質 有限公司
MIDI Aluminium Fabricator Ltd.

工程編號:	J-853	圖紙名稱:	後裝窗組裝圖	材料:	詳見本圖表內		表面處理:	古銅色/JMQ213457		修改版次:			
工程名稱:	錦上路/延平道	圖號:	LD.05D	數量:	見表格	製圖: 方強	日期:	2024.02.26	審核: 謝永林	日期:			

序号	窗號	数量	房號	樓層
1	LD.05D	1	HC3	G/F
2	LD.05D	1	HC5	G/F
3	LD.05D	1	HD5	G/F
4	LD.05D	1	HD6	G/F
5	LD.05D1	1	HC2	G/F
	會計:	5		

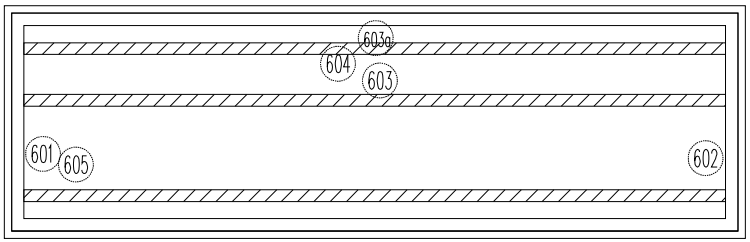

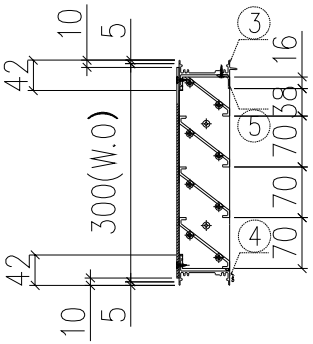


加工說明:

1、框料橫碰企;

2、百葉底料需開長方形去水孔;

3、百葉後面收鋁背板;

4、百葉玉高/寬兩頭各縮0.5㎜

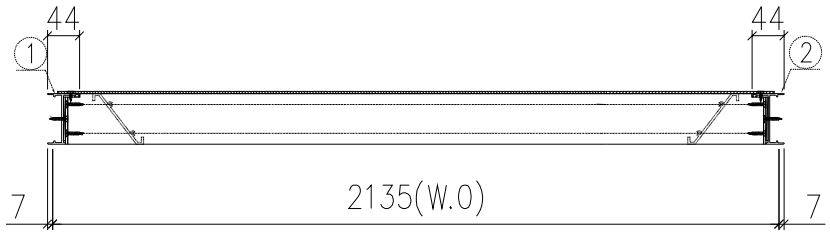



序號	材料編號	材料名稱	加工圖號	長度 L(MM)	單位	幅數 單樘	5 小計
1	X85951	生左邊框	85951-141L	310	支	1	5
2	X85951	生右邊框	85951-141R	310	支	1	5
3	X85949	生框頂橫	85949-141T	2115	支	1	5
4	X85950	生框底橫	85950-141B	2105	支	1	5
5	X85959	百葉頂托角	85959-141	2091	支	1	5
如下為百頁卡料							
601	65*3鋁巴	百頁卡企	AL300-1La	263	支	1	5
602	65*3鋁巴	百頁卡企	AL300-1Ra	263	支	1	5
603	X85958	百頁片	85958-B141	2092	支	3	15
603a	X85958	百頁片	85958-B141a	2092	支	1	5
604	3㎜鋁板	百頁鋁背板	BP-114	2121*290	支	1	5
605	3㎜墊巴	百頁玉鋁墊巴	AL50-1	50	支	4	20

美特鋁質 有限公司
MIDI Aluminium Fabricator Ltd.

工程編號:	J-853	圖紙名稱:	後裝窗組裝圖	材料:	詳見本圖表內		表面處理:	古銅色/JMQ213457		修改版次:			
工程名稱:	錦上路/延平道	圖號:	LD.05aD1	數量:	見表格 製圖:	方強	日期:	2024.02.26	審核: 謝永林	日期:			

序号	窗號	数量	房號	樓層
1	LD.05aD1	1	HD2	G/F
2	LD.05aD1	1	HD3	G/F
	會計:	2		

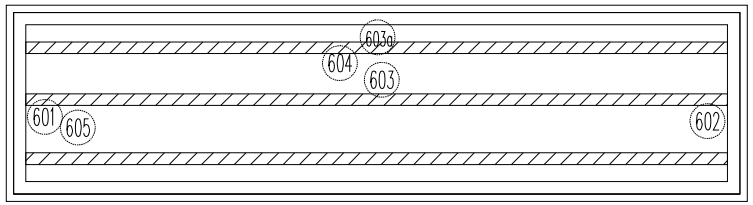

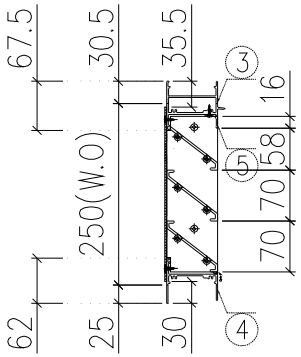


加工說明:

1、框料橫碰企;

2、百葉底料需開長方形去水孔;

3、百葉後面收鋁背板;

4、百葉玉高/寬兩頭各縮0.5mm

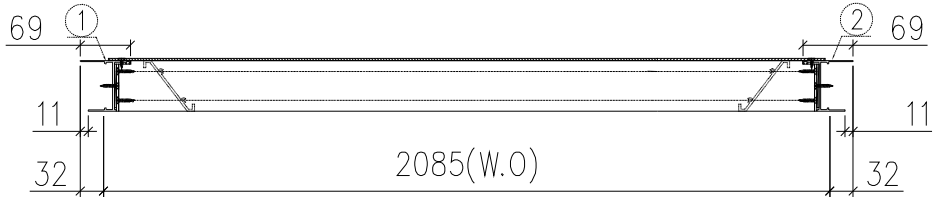



序號	材料編號	材料名稱	加工圖號	長度 L(MM)	單位	幅數 單樘	2 小計
1	X85948	生左邊框	85948-142L	305.5	支	1	2
2	X85948	生右邊框	85948-142R	305.5	支	1	2
3	X86269	生框頂橫	86269-142T	2065	支	1	2
4	X85947	生框底橫	85947-142B	2055	支	1	2
5	X85959	百葉頂托角	85959-142	2041	支	1	2
如下為百頁玉料							
601	65*3鋁巴	百頁玉企	AL250-1L	213	支	1	2
602	65*3鋁巴	百頁玉企	AL250-1R	213	支	1	2
603	X85958	百頁片	85958-B142	2042	支	2	4
603a	X85958	百頁片	85958-B142a	2042	支	1	2
604	3mm鋁板	百頁鋁背板	BP-115	2071*240	支	1	2
605	3mm墊巴	百頁玉鋁墊巴	AL50-1	50	支	4	8

美特鋁質 有限公司
MIDI Aluminium Fabricator Ltd.

工程編號:	J-853	圖紙名稱:	後裝窗組裝圖	材料:	詳見本圖表內		表面處理:	古銅色/JMQ213457		修改版次:			
工程名稱:	錦上路/延平道	圖號:	LD.03D	數量:	見表格	製圖: 方強	日期:	2024.02.26	審核: 謝永林	日期:			

序号	窗號	数量	房號	樓層
1	LD. 03D	1	HC3	2/F
2	LD. 03D	1	HC5	2/F
3	LD. 03D	1	HD5	2/F
4	LD. 03D	1	HD6	2/F
5				
	會計:	4		

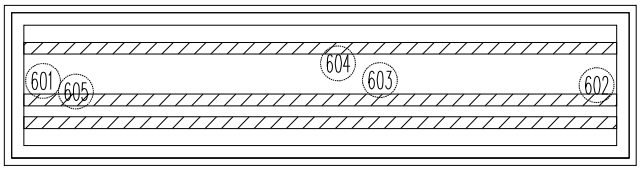

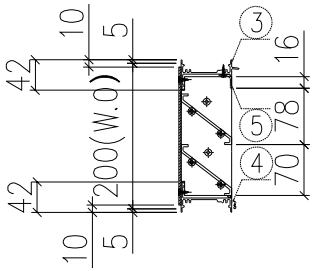


加工說明:

1、框料橫碰企;

2、百葉底料需開長方形去水孔;

3、百葉後面收鋁背板;

4、百葉玉高/寬兩頭各縮0.5㎜

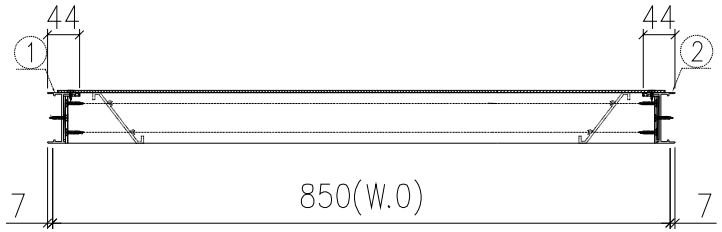



序號	材料編號	材料名稱	加工圖號	長度 L(MM)	單位	幅數	4
						單樘	小計
1	X85951	生左邊框	85951-143L	210	支	1	4
2	X85951	生右邊框	85951-143R	210	支	1	4
3	X85949	生框頂橫	85949-143T	830	支	1	4
4	X85950	生框底橫	85950-143B	820	支	1	4
5	X85959	白葉頂托角	85959-143	806	支	1	4
如下為百頁玉料							
601	65*3鋁巴	百頁玉企	AL200-1L	163	支	1	4
602	65*3鋁巴	百頁玉企	AL200-1R	163	支	1	4
603	X85958	百頁片	85958-B143	807	支	2	8
604	3㎜鋁板	白頁鋁背板	BP-116	836*190	支	1	4
605	3㎜熱巴	百頁玉鋁熱巴	AL50-1	50	支	4	16

美特鋁質 有限公司
MIDI Aluminium Fabricator Ltd.

工程編號:	J-853	圖紙名稱:	後裝窗組裝圖	材料:	詳見本圖表內		表面處理:	古銅色/JMQ213457		修改版次:			
工程名稱:	錦上路/延平道	圖號:	LE.04E	數量:	見表格	製圖: 方強	日期:	2024.02.26	審核: 謝永林	日期:			


序号	窗號	数量	房號	樓層
1	LE.04E	1	HC6	G/F
2	LE.04E	1	HD7	G/F
3	LE.04E1	1	HD1	G/F
	會計:	3		

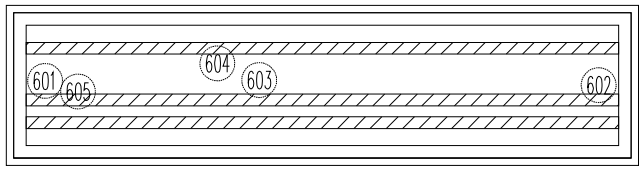

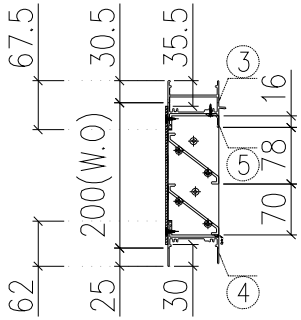

加工說明:

1、框料橫碰企;
2、百葉底料需開長方形去水孔;
3、百葉後面收鋁背板;
4、百葉玉高/寬兩頭各縮0.5㎜

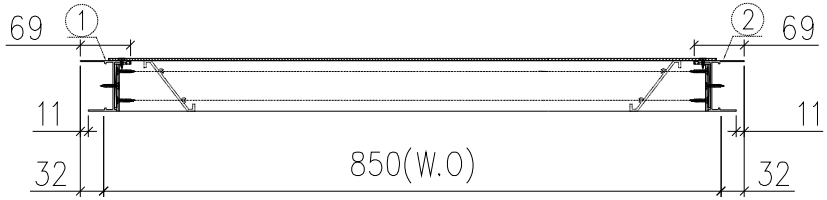



序號	材料編號	材料名稱	加工圖號	長度 L(MM)	單位	幅數	3
						單樘	小計
1	X85948	生左邊框	85948-144L	255.5	支	1	3
2	X85948	生右邊框	85948-144R	255.5	支	1	3
3	X86269	生框頂橫	86269-144T	830	支	1	3
4	X85947	生框底橫	85947-144B	820	支	1	3
5	X85959	白葉頂托角	85959-144	806	支	1	3
如下為百頁玉料							
601	65*3鋁巴	百頁玉企	AL200-1L	163	支	1	3
602	65*3鋁巴	百頁玉企	AL200-1R	163	支	1	3
603	X85958	白頁片	85958-B144	807	支	2	6
604	3㎜鋁板	百頁鋁背板	BP-116	836*190	支	1	3
605	3㎜熱巴	百頁玉鋁熱巴	AL50-1	50	支	4	12

美特鋁質 有限公司
MIDI Aluminium Fabricator Ltd.

工程編號:	J-853	圖紙名稱:	後裝窗組裝圖	材料:	詳見本圖表內		表面處理:	古銅色/JMQ213457		修改版次:			
工程名稱:	錦上路/延平道	圖號:	LE.02E	數量:	見表格	製圖: 方強	日期:	2024.02.26	審核: 謝永林	日期:			


序号	窗號	数量	房號	樓層
1	LE.02E	1	HC6	1/F
2	LE.02E	1	HD7	1/F
3	LE.03E	1	HC6	2/F
4	LE.03E	1	HD7	2/F
5				
	會計:	4		

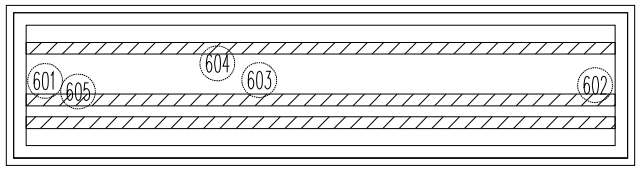

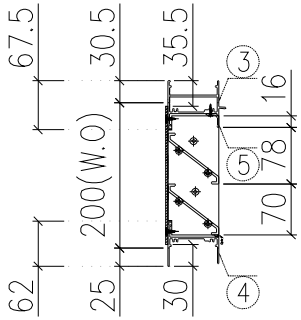

加工說明:

1、框料橫碰企;
2、百葉底料需開長方形去水孔;
3、百葉後面收鋁背板;
4、百葉玉高/寬兩頭各縮0.5㎜

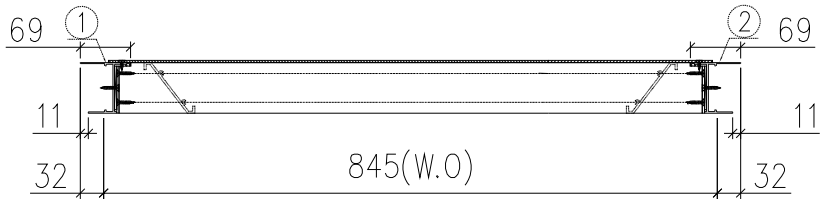



序號	材料編號	材料名稱	加工圖號	長度 L(MM)	單位	幅數 單樘	4 小計
1	X85948	生左邊框	85948-145L	255.5	支	1	4
2	X85948	生右邊框	85948-145R	255.5	支	1	4
3	X86269	生框頂橫	86269-145T	825	支	1	4
4	X85947	生框底橫	85947-145B	815	支	1	4
5	X85959	白葉頂托角	85959-145	801	支	1	4
如下為百頁玉料							
601	65*3鋁巴	百頁玉企	AL200-1L	163	支	1	4
602	65*3鋁巴	百頁玉企	AL200-1R	163	支	1	4
603	X85958	白頁片	85958-B145	802	支	2	8
604	3㎜鋁板	百頁鋁背板	BP-118	831*190	支	1	4
605	3㎜熱巴	百頁玉鋁熱巴	AL50-1	50	支	4	16

美特鋁質 有限公司
MIDI Aluminium Fabricator Ltd.

工程編號:	J-853	圖紙名稱:	後裝窗組裝圖	材料:	詳見本圖表內		表面處理:	古銅色/JMQ213457		修改版次:			
工程名稱:	錦上路/延平道	圖號:	LG.03G	數量:	見表格	製圖: 方強	日期:	2024.02.26	審核: 謝永林	日期:			


序号	窗號	数量	房號	樓層
1	LG.03G	1	HC1	G/F
2				
	會計:	1		

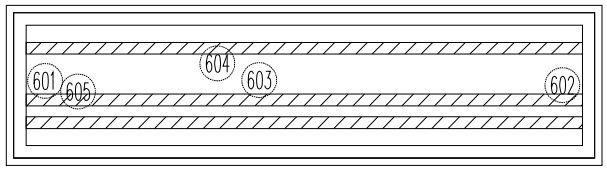

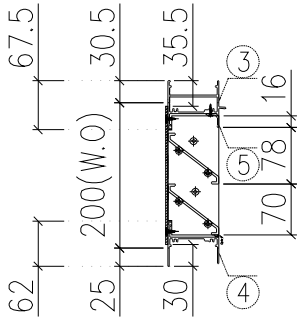


加工說明:

1、框料橫碰企;
2、百葉底料需開長方形去水孔;
3、百葉後面收鋁背板;
4、百葉玉高/寬兩頭各縮0.5㎜

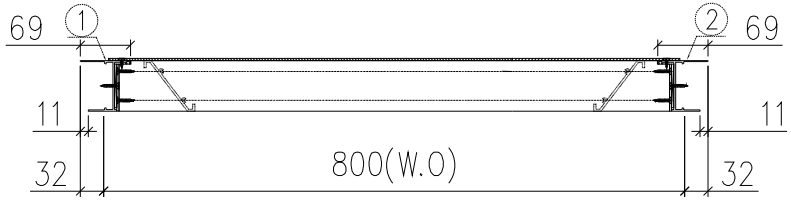


序號	材料編號	材料名稱	加工圖號	長度 L(MM)	單位	幅數	1
						單樘	小計
1	X85948	生左邊框	85948-146L	255.5	支	1	1
2	X85948	生右邊框	85948-146R	255.5	支	1	1
3	X86269	生框頂橫	86269-146T	780	支	1	1
4	X85947	生框底橫	85947-146B	770	支	1	1
5	X85959	白葉頂托角	85959-146	756	支	1	1
如下為百頁玉料							
601	65*3鋁巴	百頁玉企	AL200-1L	163	支	1	1
602	65*3鋁巴	百頁玉企	AL200-1R	163	支	1	1
603	X85958	白頁片	85958-B146	757	支	2	2
604	3㎜鋁板	百頁鋁背板	BP-119	786*190	支	1	1
605	3㎜熱巴	百頁玉鋁熱巴	AL50-1	50	支	4	4

SHL-1 (628*1644-334)

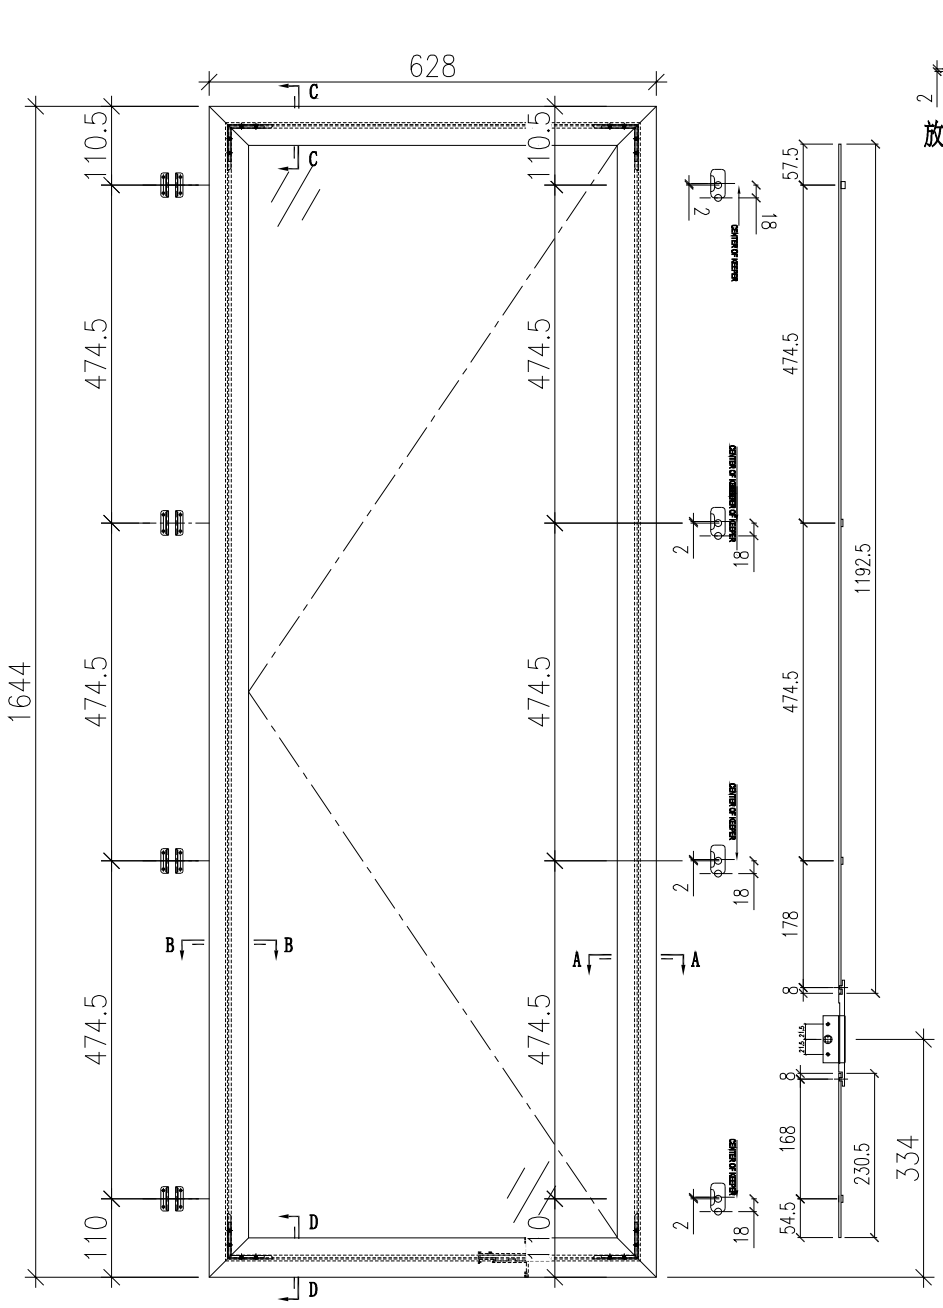

序號	應用窗號	房號	應用數量
1	WD.26D	HC3	1
2	WD.26D	HC5	1
3	WD.26D	HD5	1
4	WD.26D	HD6	1
5			
6			


配件採用說明	
1	採用東成2022-SH16"扇撐
2	窗玉玻璃線採用橫碰企
3	採用東成202-06鎖點
4	採用東成****手柄+2035B鎖盒
5	採用837-CWH-X1扣碼

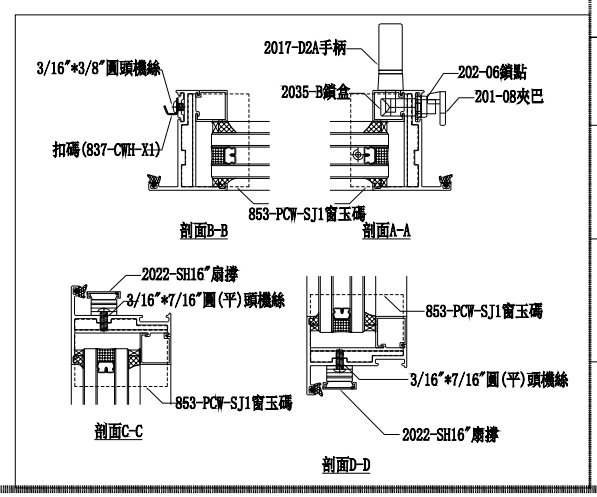

美特鋁質有限公司
MEI Aluminium Fabricator Ltd.


工程編號:	J-853
工程名稱:	延平道2期
圖紙名稱:	後裝窗-窗玉放樣圖
圖號:	SHL-1
材料:	詳見本圖表內
數量:	見表格
製圖:	方強
日期:	2024.02.26
表面處理:	古銅色JMQ213457
審核:	謝永林
日期:	
修改版次:	

SHL-2 (W*1495.5-334)

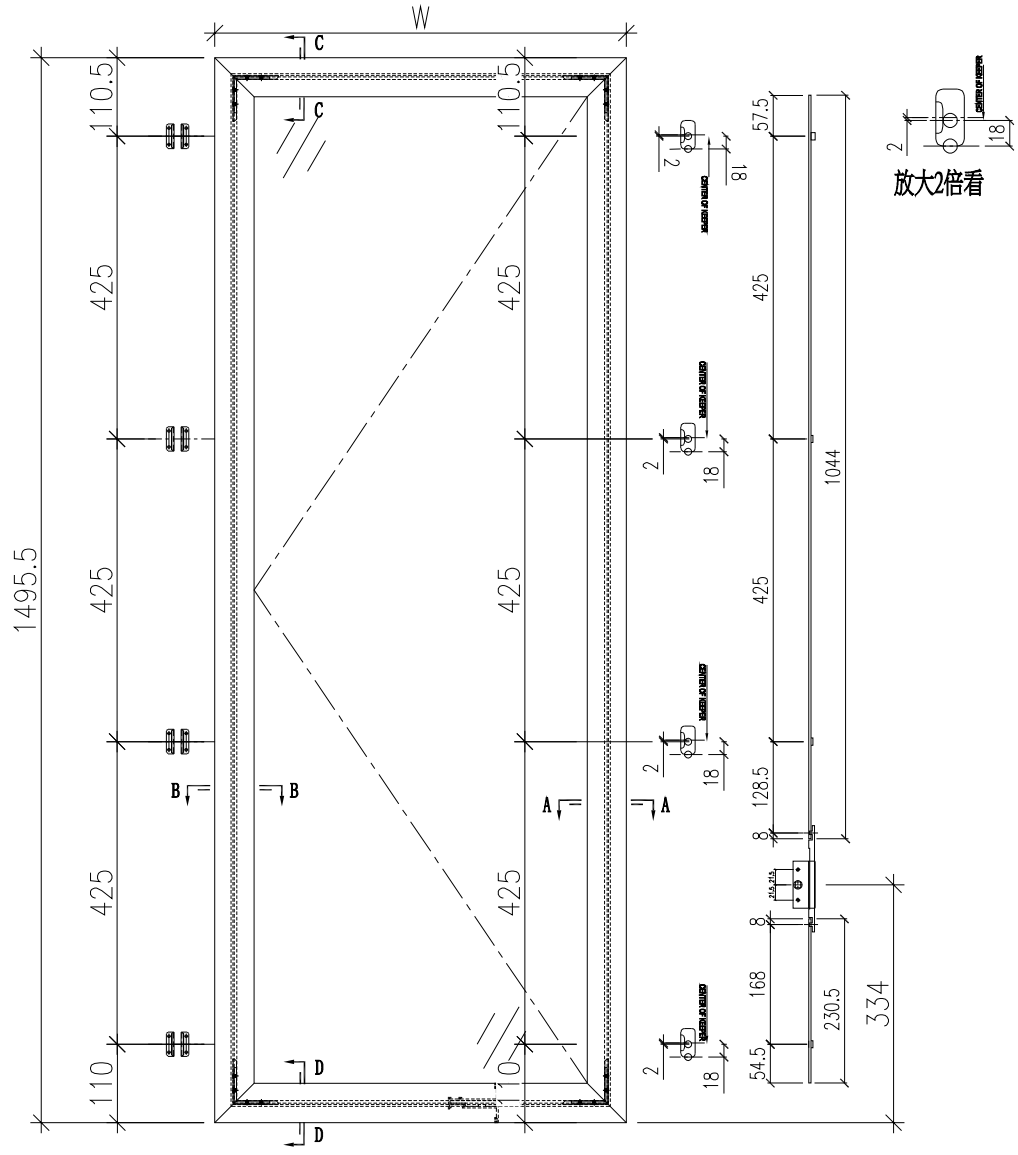

序號	應用窗號	W	房號	應用數量
1	WD.13D	578	HC3	1
2	WD.13D	578	HD5	1
3	WD.13aD	628	HC5	1
4	WD.13aD	628	HD6	1
5	WE.11E1	628	HD1	1
6				


配件採用說明	
1	採用東成2022-SH16"扇撐
2	窗玉玻璃線採用橫碰企
3	採用東成202-06鎖點
4	採用東成****手柄+2035B鎖盒
5	採用837-CWH-X1扣碼

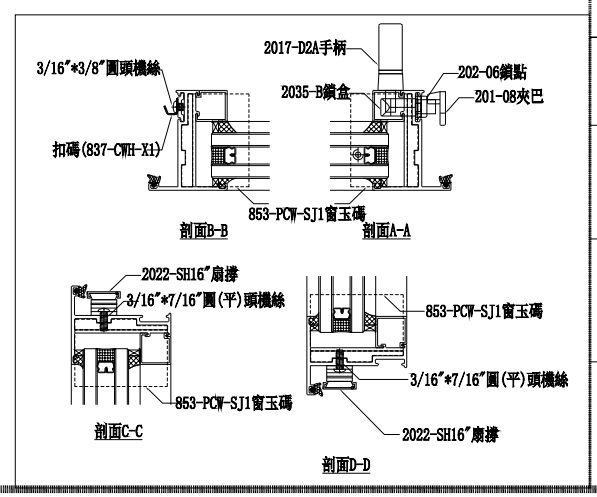

美特鋁質有限公司
MDI Aluminium Fabricator Ltd.


工程編號:	J-853
工程名稱:	延平道2期
圖號:	SHL-2
圖紙名稱:	後裝窗-窗玉放樣圖
數量:	見表格
材料:	詳見本圖表內
製圖:	方強
日期:	2024.02.26
表面處理:	古銅色JMQ213457
審核:	謝永林
日期:	
修改版次:	

SHL-3 (W*2095.5-704)

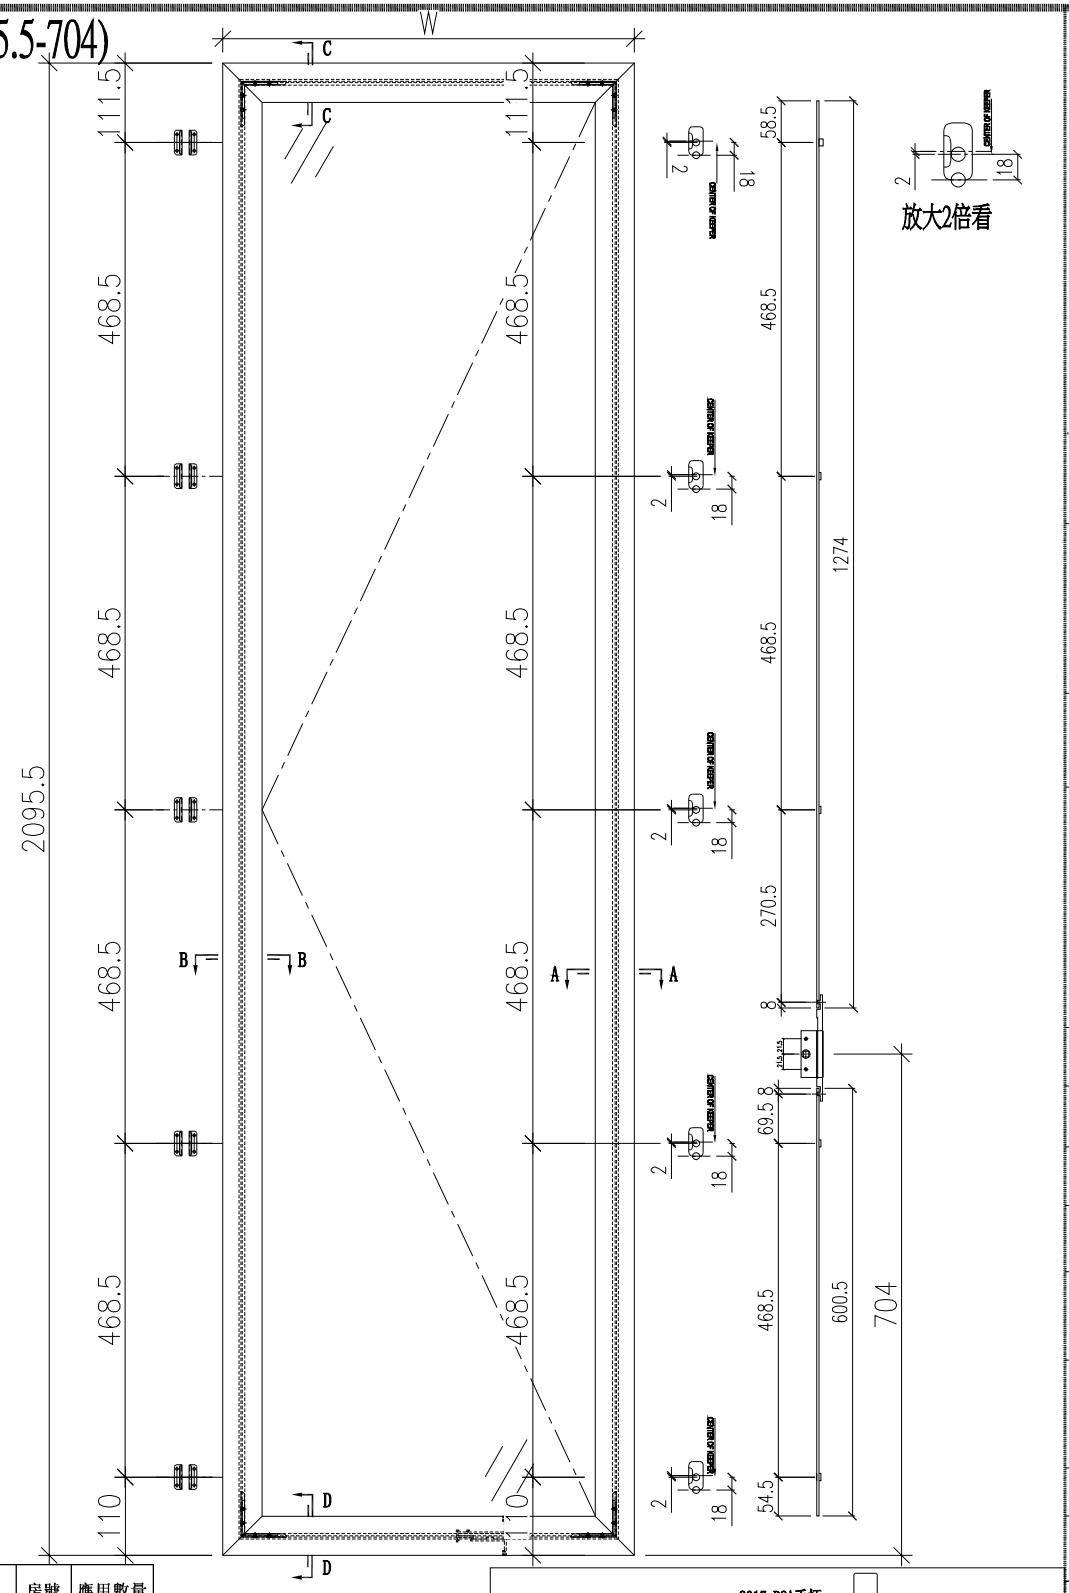

序號	應用窗號	W	房號	應用數量
1	WD.10D1	628	HC2	1
2	WE.08E	578	HC6	1
3	WE.08E	578	HD7	1
4	WD.10aD1	578	HD2	1
5	WD.10aD1	578	HD3	1
6	WG.04G	578	HC1	1


配件採用說明	
1	採用東成2022-SH16"扇撐
2	窗玉玻璃線採用橫碰企
3	採用東成202-06鎖點
4	採用東成****手柄+2035B鎖盒
5	採用837-CWH-X1扣碼

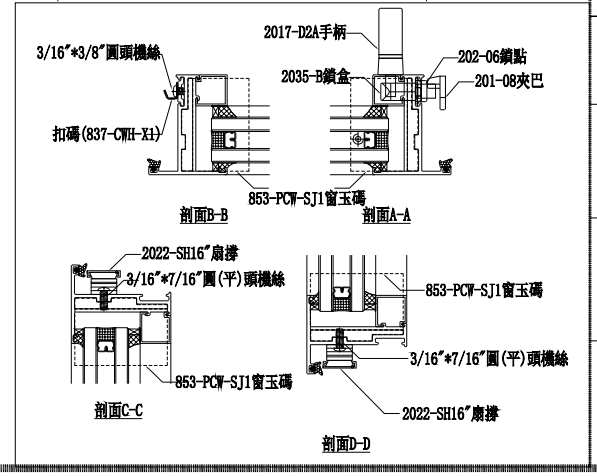

美特鋁質有限公司
MDI Aluminium Fabricator Ltd.


工程編號:	J-853
工程名稱:	延平道2期
圖號:	SHL-3
圖紙名稱:	後裝窗-窗玉放樣圖
數量:	見表格
材料:	詳見本圖表內
製圖:	方強
日期:	2024.02.26
表面處理:	古銅色JMQ213457
審核:	謝永林
日期:	
修改版次:	

SHR-1 (628*1644-334)

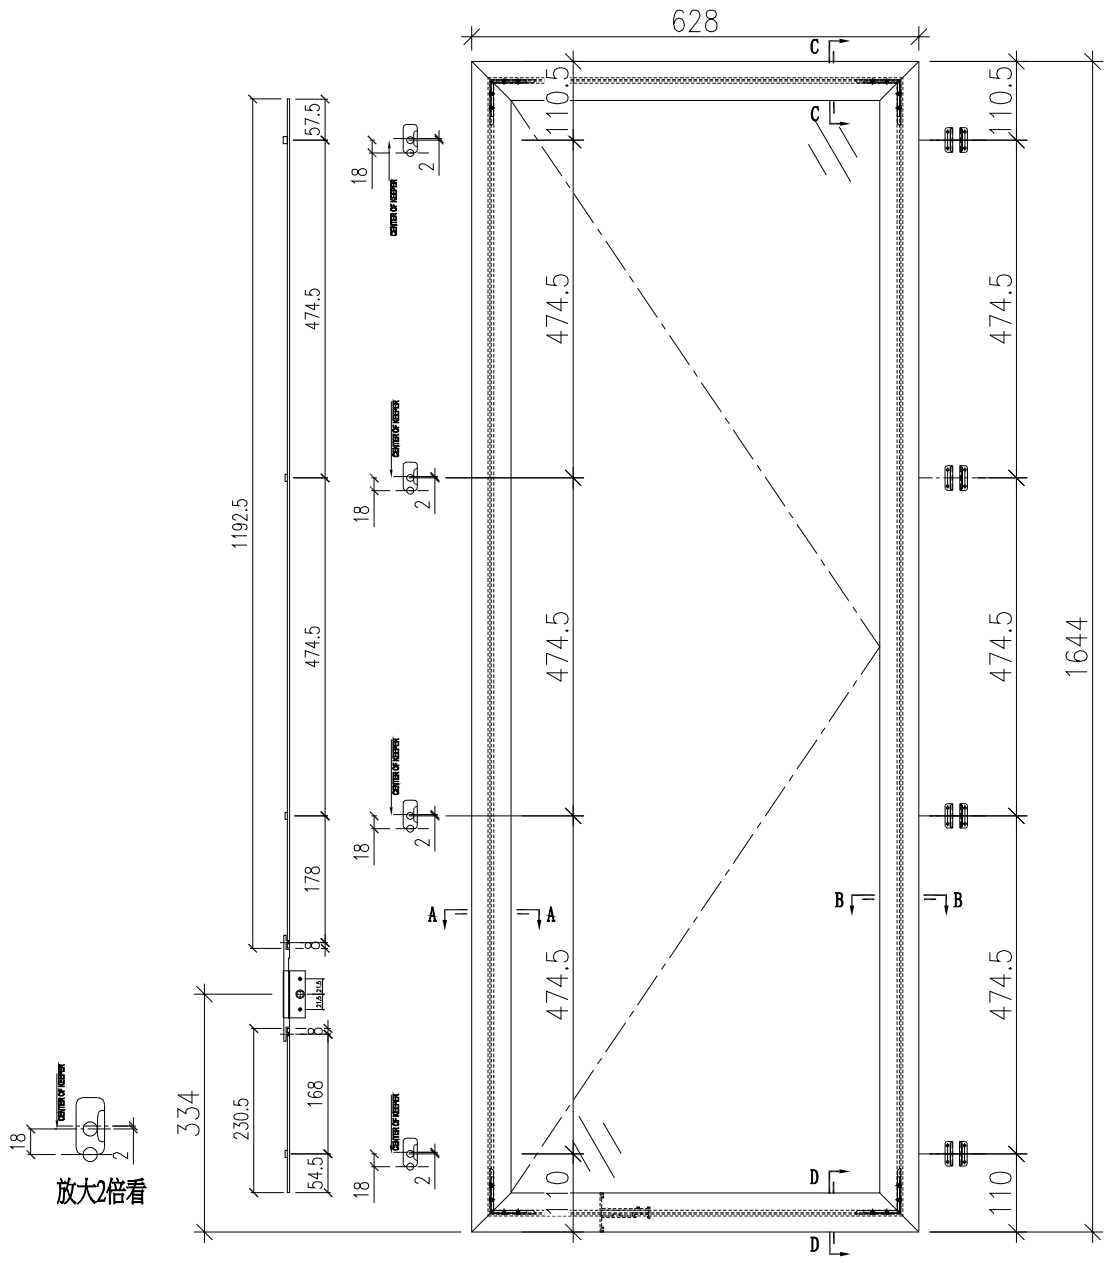

序號	應用窗號	房號	應用數量
1	WD.26D1	HC2	1
2			
3			
4			
5			
6			


配件採用說明	
1	採用東成2022-SH16"扇撐
2	窗玉玻璃線採用橫碰企
3	採用東成202-06鎖點
4	採用東成****手柄+2035B鎖盒
5	採用837-CWH-X1扣碼

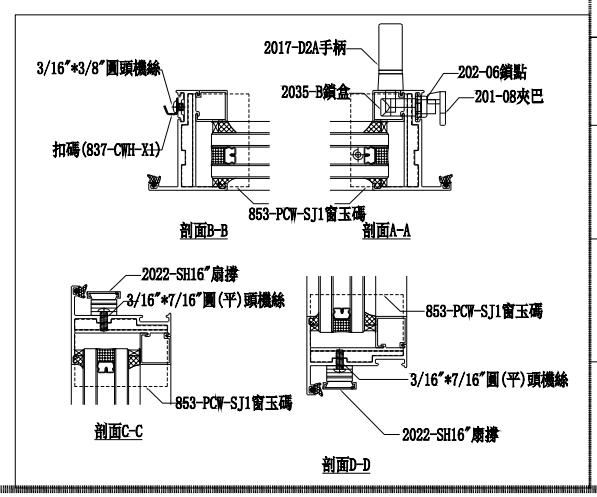

美特鋁質有限公司
MEI Aluminium Fabricator Ltd.


工程編號:	J-853
工程名稱:	延平道2期
圖號:	SHR-1
圖紙名稱:	後裝窗-窗玉放樣圖
數量:	見表格
材料:	詳見本圖表內
製圖:	方強
日期:	2024.02.26
表面處理:	古銅色JMQ213457
審核:	謝永林
日期:	
修改版次:	

SHR-2 (578*1619-334)

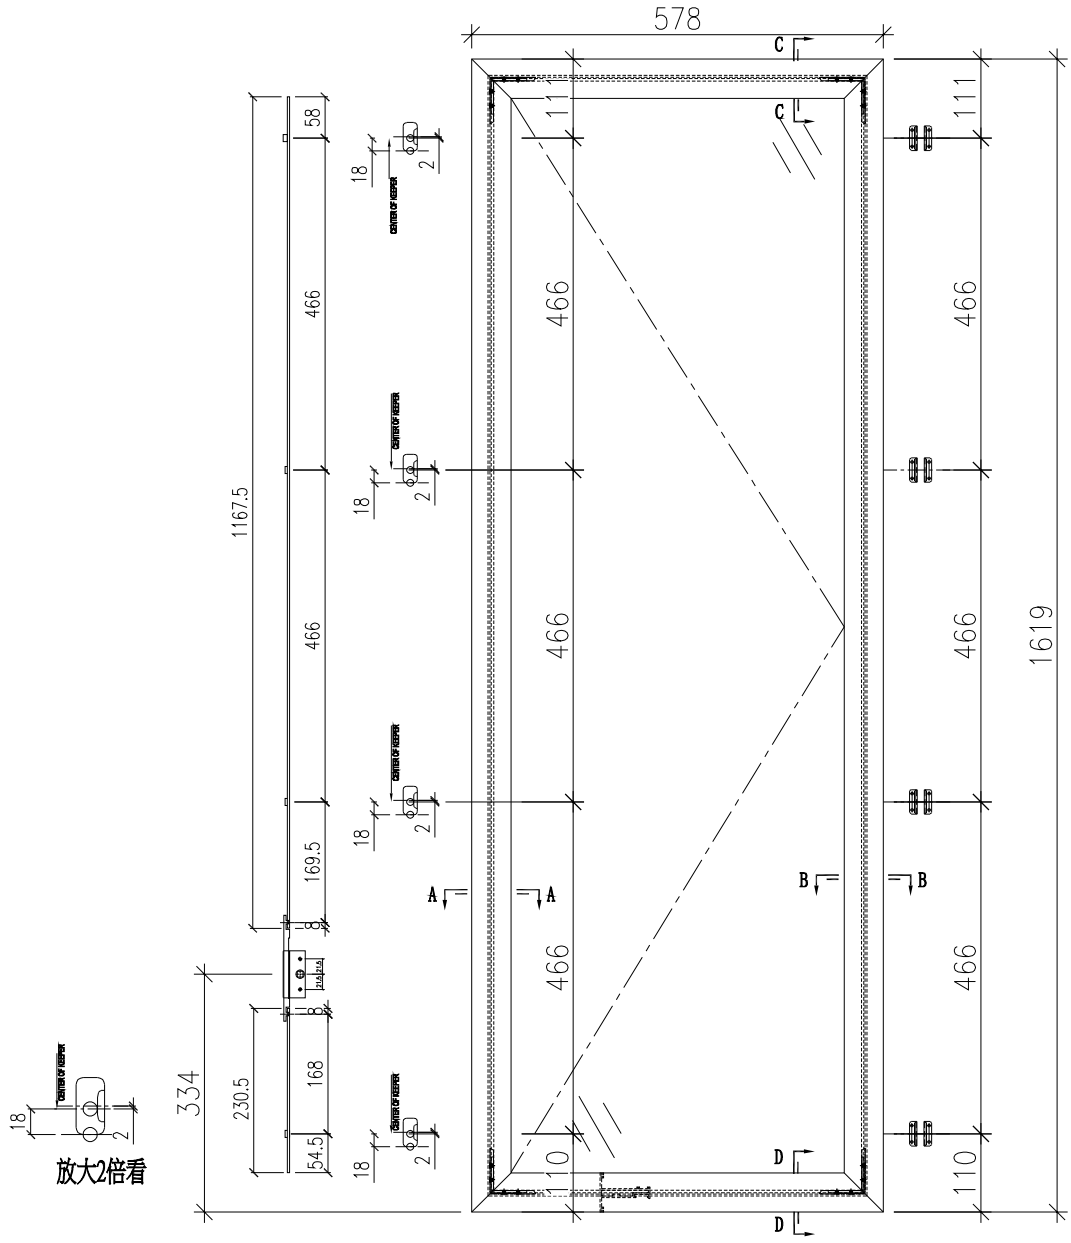

序號	應用窗號	房號	應用數量
1	WD.26aD1	HD2	1
2	WD.26aD1	HD3	1
3			
4			
5			
6			


配件採用說明	
1	採用東成2022-SH16"扇撐
2	窗玉玻璃線採用橫碰企
3	採用東成202-06鎖點
4	採用東成****手柄+2035B鎖盒
5	採用837-CWH-X1扣碼

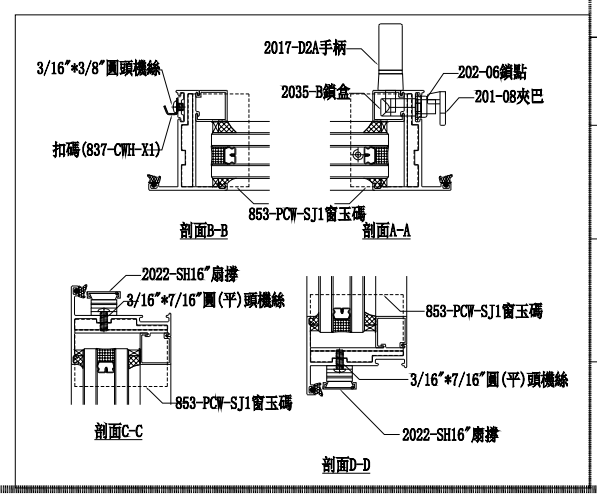

美特鋁質有限公司
MEI Aluminium Fabricator Ltd.


工程編號:	J-853
工程名稱:	延平道2期
圖號:	SHR-2
圖紙名稱:	後裝窗-窗玉放樣圖
數量:	詳見本圖表內
材料:	見表格
製圖:	方強
日期:	2024.02.26
表面處理:	古銅色JMQ213457
審核:	謝永林
日期:	
修改版次:	

SHR-3 (578*1394-334)

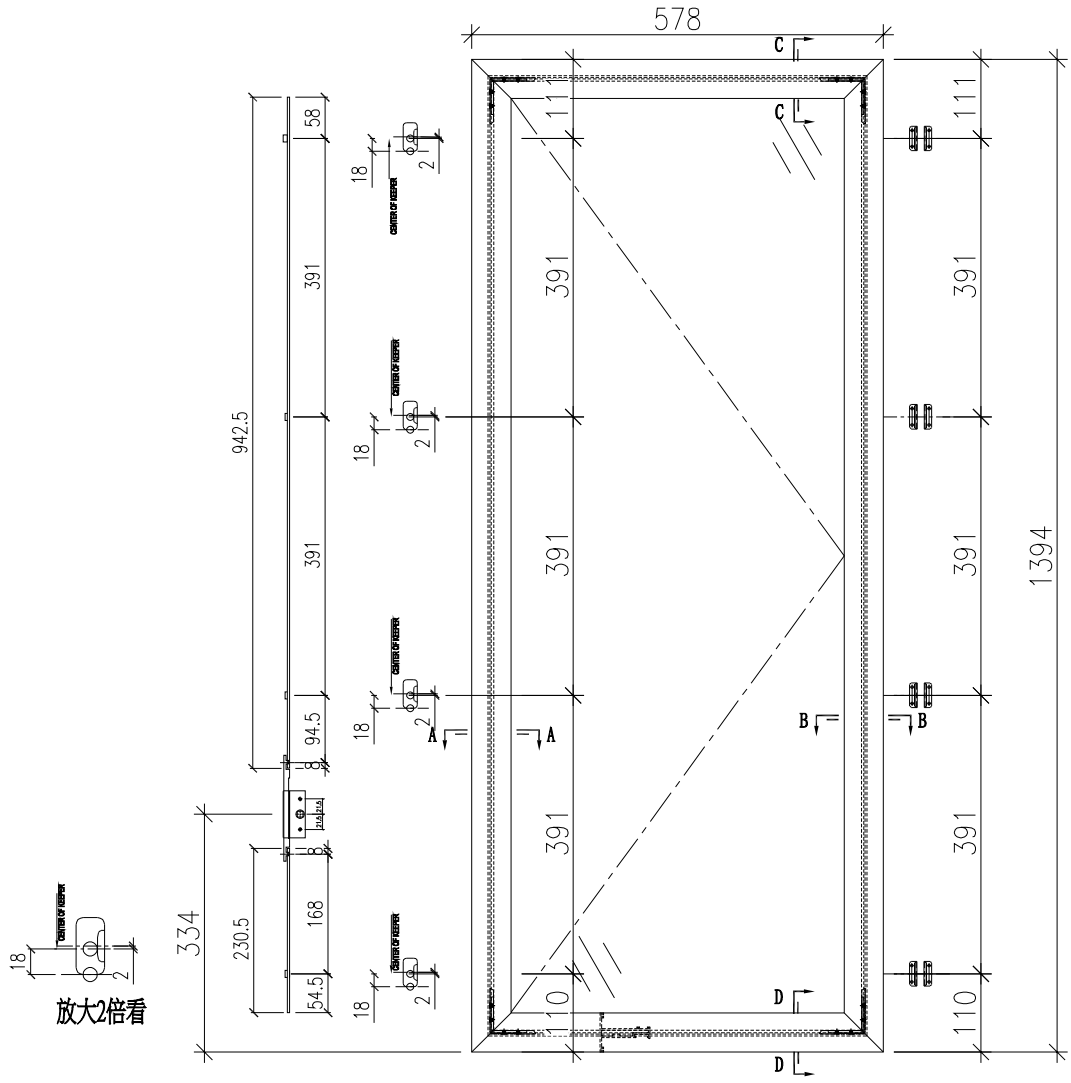

序號	應用窗號	房號	應用數量
1	WE.21E	HC6	1
2	WE.21E	HD7	1
3			
4			
5			
6			


配件採用說明	
1	採用東成2022-SH16"扇撐
2	窗玉玻璃線採用橫碰企
3	採用東成202-06鎖點
4	採用東成****手柄+2035B鎖盒
5	採用837-CWH-X1扣碼

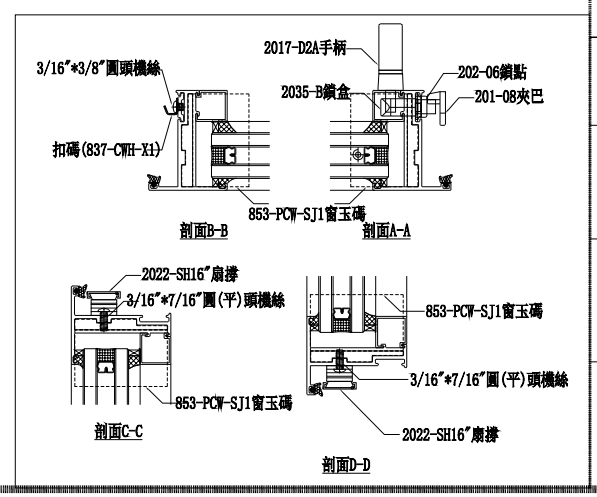

美特鋁質有限公司
MEI Aluminium Fabricator Ltd.


工程編號:	J-853
工程名稱:	延平道2期
圖紙名稱:	後裝窗-窗玉放樣圖
圖號:	SHR-3
材料:	詳見本圖表內
數量:	見表格
製圖:	方強
日期:	2024.02.26
表面處理:	古銅色JMQ21457
審核:	蕭永林
日期:	
修改版次:	

SHR-4 (W*1495.5-334)

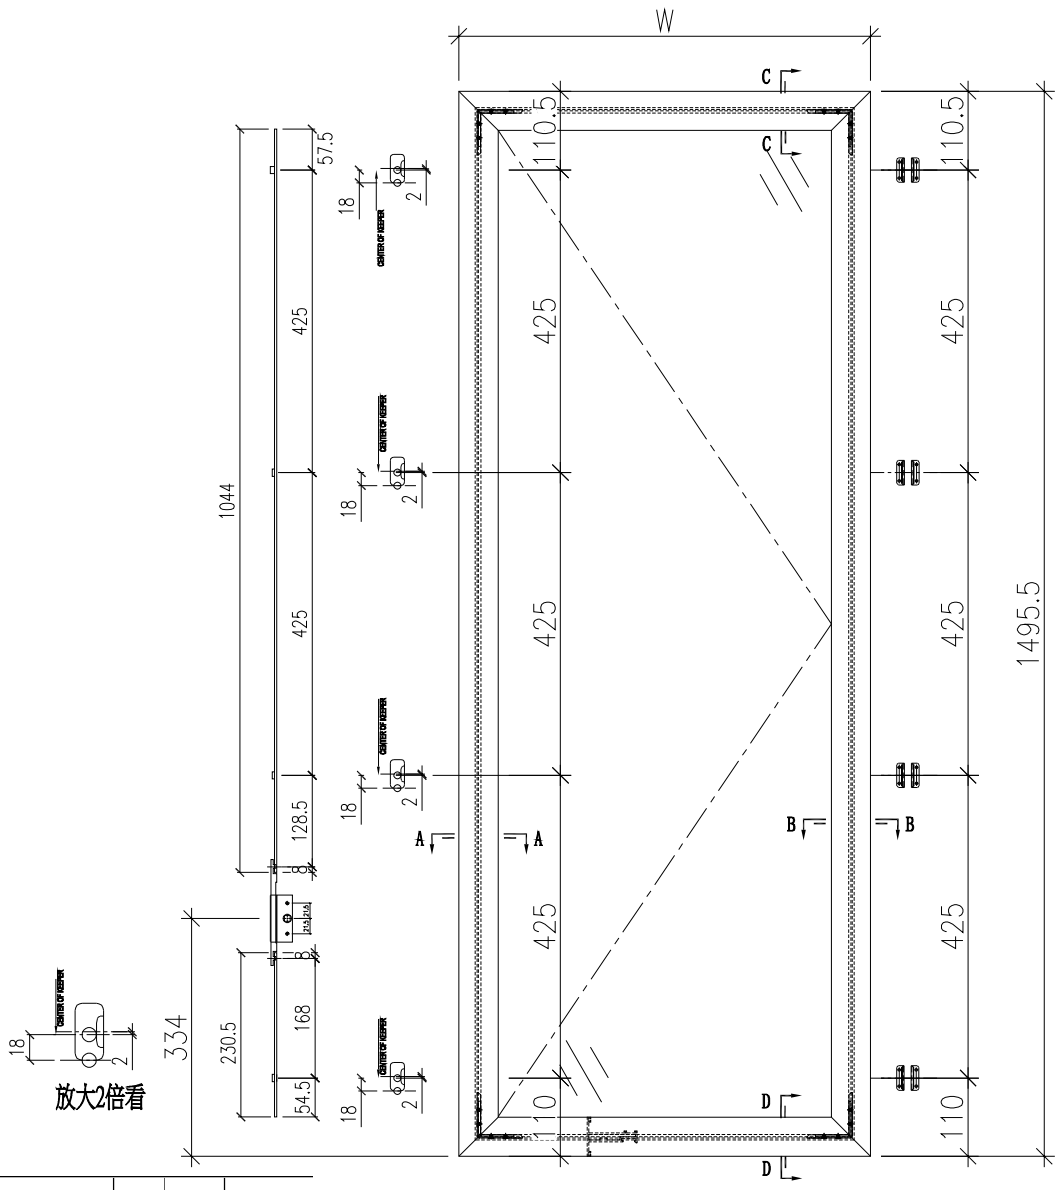

序號	應用窗號	W	房號	應用數量
1	WD.13D1	578	HC2	1
2	WD.13D1	578	HD2	1
3	WD.13D1	578	HD3	1
4	WG.21G	578	HC1	1
5	WG.15G	578	HC1	1
6	WD.19D	628	HC3	1
7	WD.19D	628	HC5	1
8	WD.19D	628	HD5	1
9	WD.19D	628	HD6	1
10	WE.11E	628	HC6	1
11	WE.11E	628	HD7	1


配件採用說明	
1	採用東成2022-SH16"扇撐
2	窗玉玻璃線採用橫碰企
3	採用東成202-06鎖點
4	採用東成****手柄+2035B鎖盒
5	採用837-CWH-X1扣碼

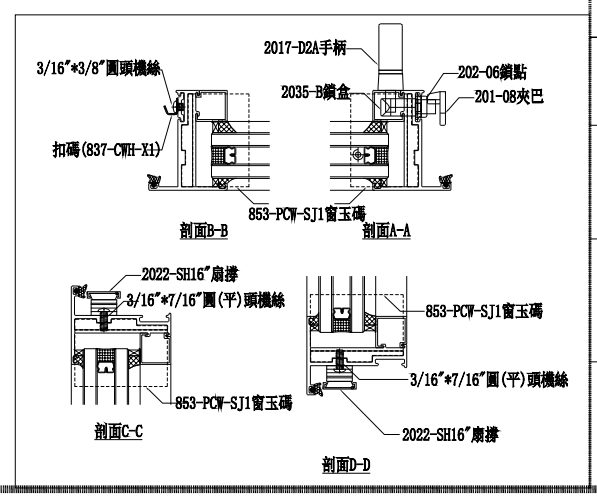

美特鋁質有限公司
MDI Aluminium Fabricator Ltd.


工程編號:	J-853
工程名稱:	延平道2期
圖號:	SHR-4
圖紙名稱:	後裝窗-窗玉放樣圖
數量:	見表格
材料:	詳見本圖表內
製圖:	方強
日期:	2024.02.26
表面處理:	古銅色JMQ213457
審核:	謝永林
日期:	
修改版次:	

SHR-5 (578*1645.5-334)

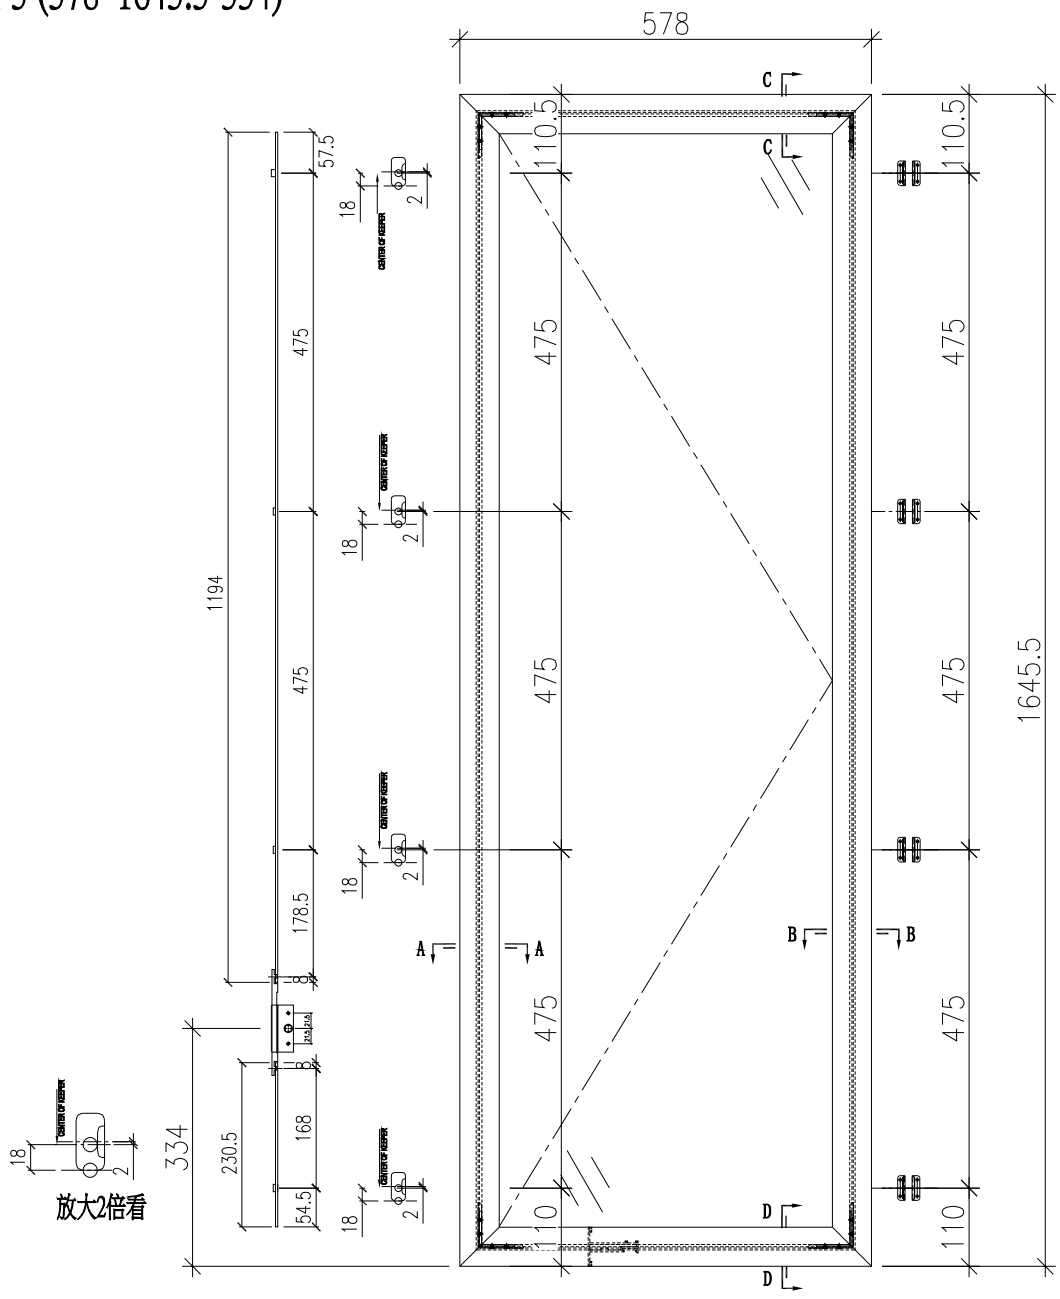

序號	應用窗號	房號	應用數量
1	WE.07E	HC6	1
2	WE.07E	HD7	1
3			
4			
5			
6			


配件採用說明	
1	採用東成2022-SH16"扇撐
2	窗玉玻璃線採用橫碰企
3	採用東成202-06鎖點
4	採用東成****手柄+2035B鎖盒
5	採用837-CWH-X1扣碼

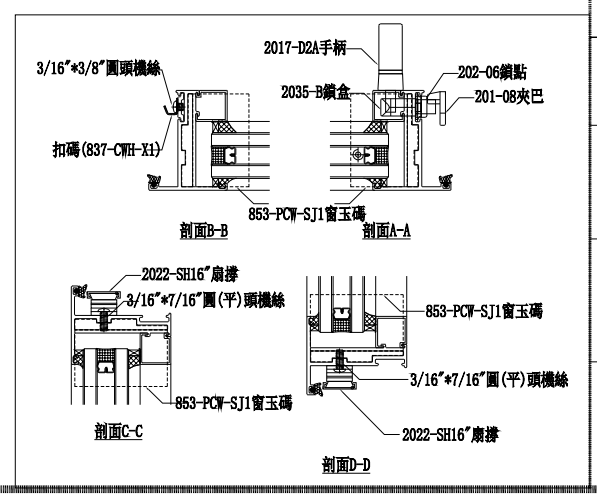

美特鋁質有限公司
MIDI Aluminium Fabricator Ltd.


工程編號:	J-853
工程名稱:	延平道2期
圖紙名稱:	後裝窗-窗玉放樣圖
圖號:	SHR-5
材料:	詳見本圖表內
數量:	見表格
製圖:	方強
日期:	2024.02.26
表面處理:	古銅色JMQ213457
審核:	謝永林
日期:	
修改版次:	

SHR-6 (578*1470.5-334)

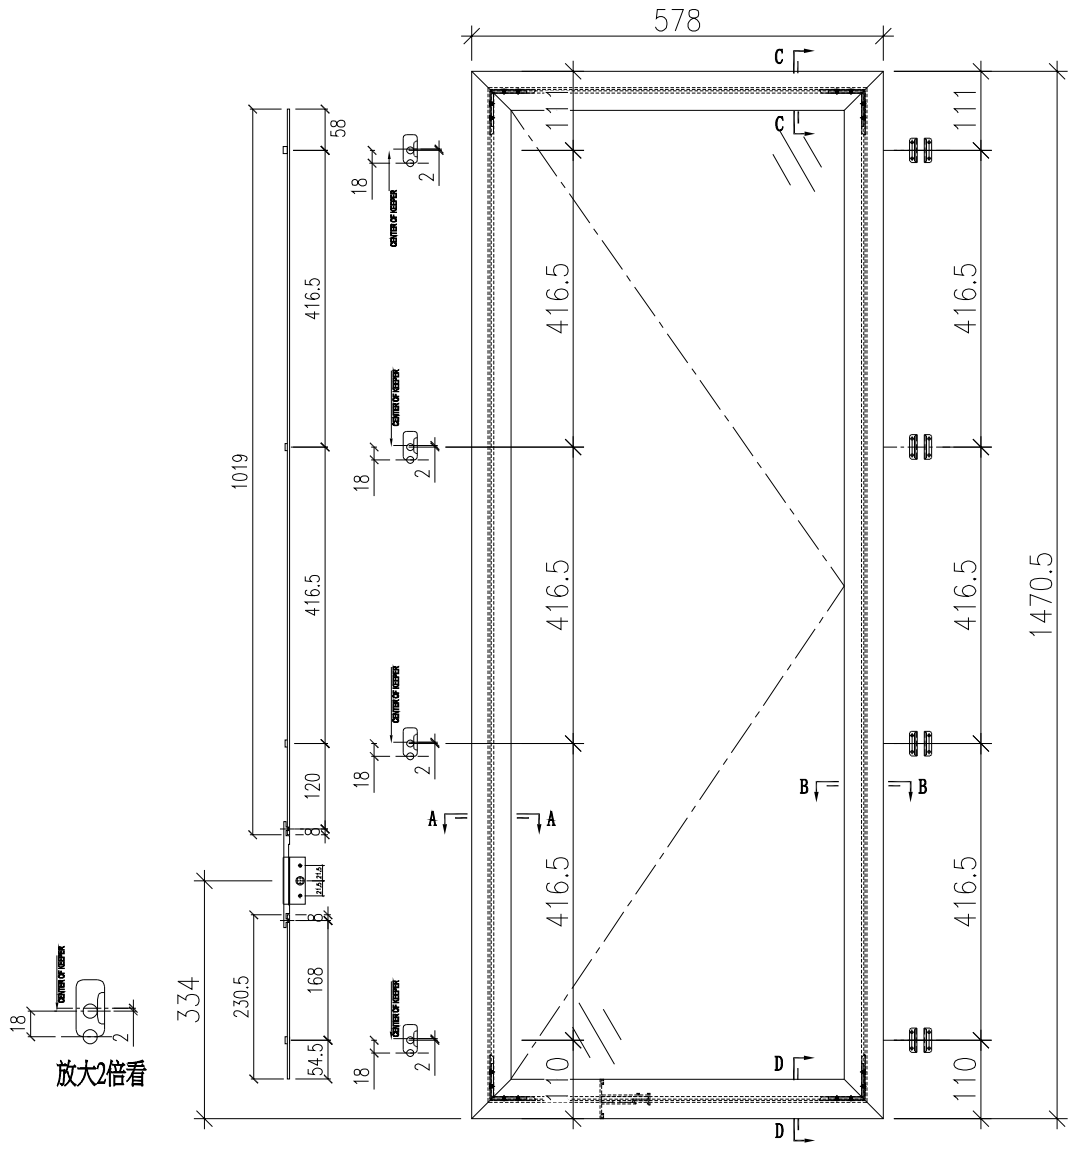

序號	應用窗號	房號	應用數量
1	WE.11aE	HC6	1
2	WE.11aE	HD7	1
3			
4			
5			
6			


配件採用說明	
1	採用東成2022-SH16"扇撐
2	窗玉玻璃線採用橫碰企
3	採用東成202-06鎖點
4	採用東成****手柄+2035B鎖盒
5	採用837-CWH-X1扣碼

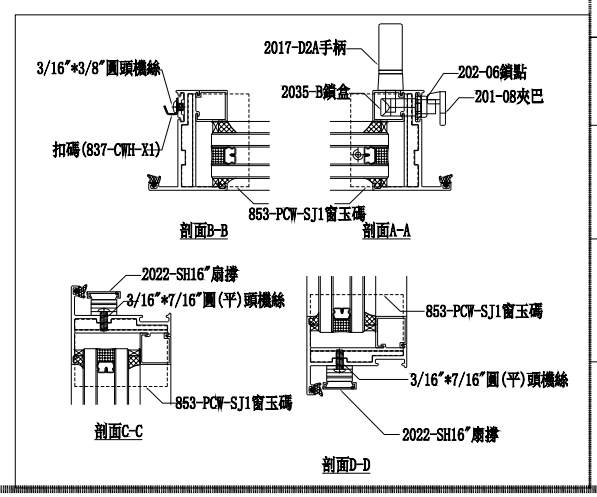

美特鋁質有限公司
MEI Aluminium Fabricator Ltd.

工程編號:	J-853
工程名稱:	延平道2期
圖號:	SHR-6
圖紙名稱:	後裝窗-窗玉放樣圖
數量:	見表格
材料:	詳見本圖表內
製圖:	方強
日期:	2024.02.26
表面處理:	古銅色JMQ21357
審核:	謝永林
日期:	
修改版次:	


SHR-7 (578*2045.5-344)

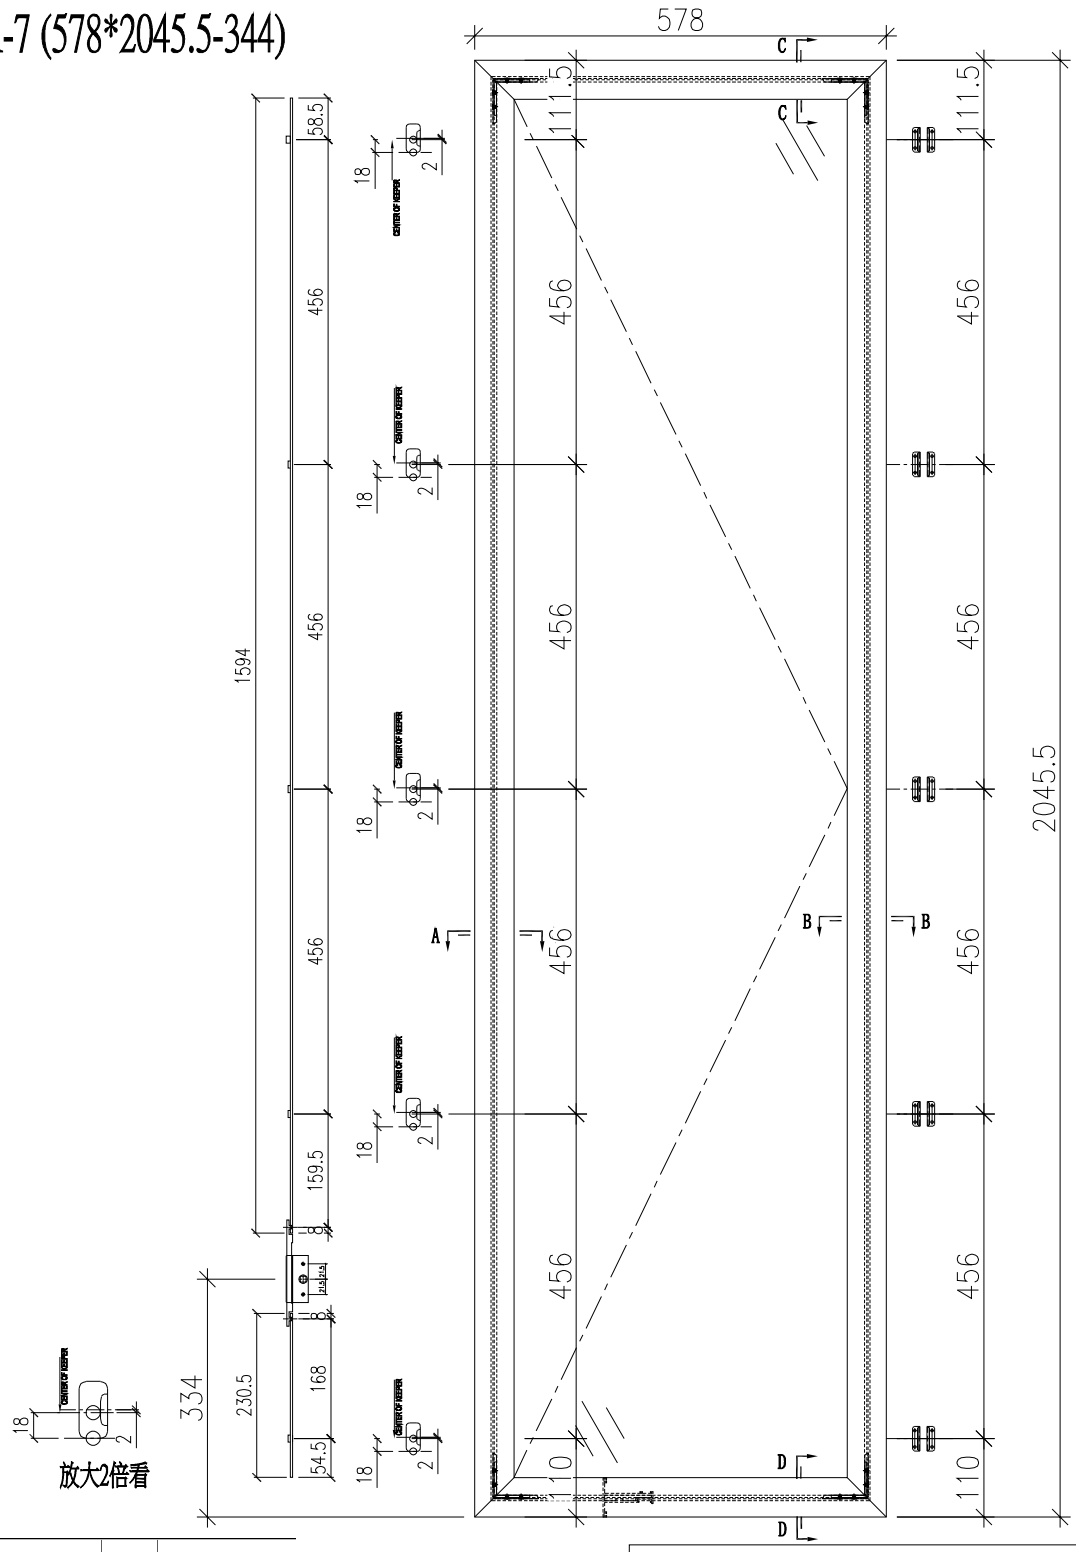

放大2倍看

序號	應用窗號	房號	應用數量
1	WG.05G	HC1	1
2			
3			
4			
5			
6			


配件採用說明	
1	採用東成2022-SH16"扇撐
2	窗玉玻璃線採用橫碰企
3	採用東成202-06鎖點
4	採用東成****手柄+2035B鎖盒
5	採用837-CWH-X1扣碼

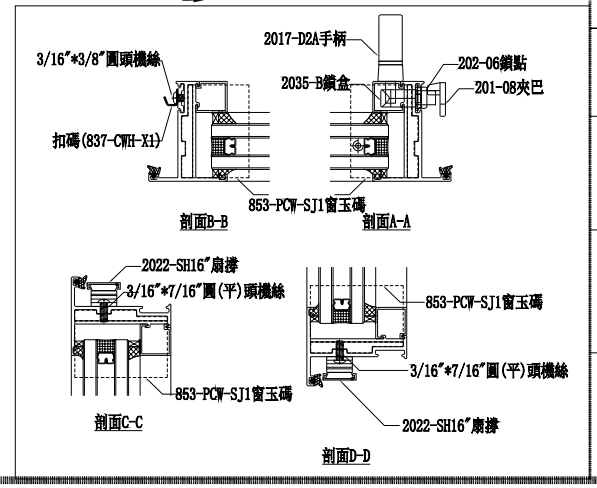

美特鋁質有限公司
MEI Aluminium Fabricator Ltd.


工程編號:	J-853
工程名稱:	延平道2期
圖號:	SHR-7
圖紙名稱:	後裝窗-窗玉放樣圖
數量:	見表格
材料:	詳見本圖表內
製圖:	方強
日期:	2024.02.26
表面處理:	古銅色JMQ213457
審核:	謝永林
日期:	
修改版次:	

SHR-8 (628*2095.5-704)

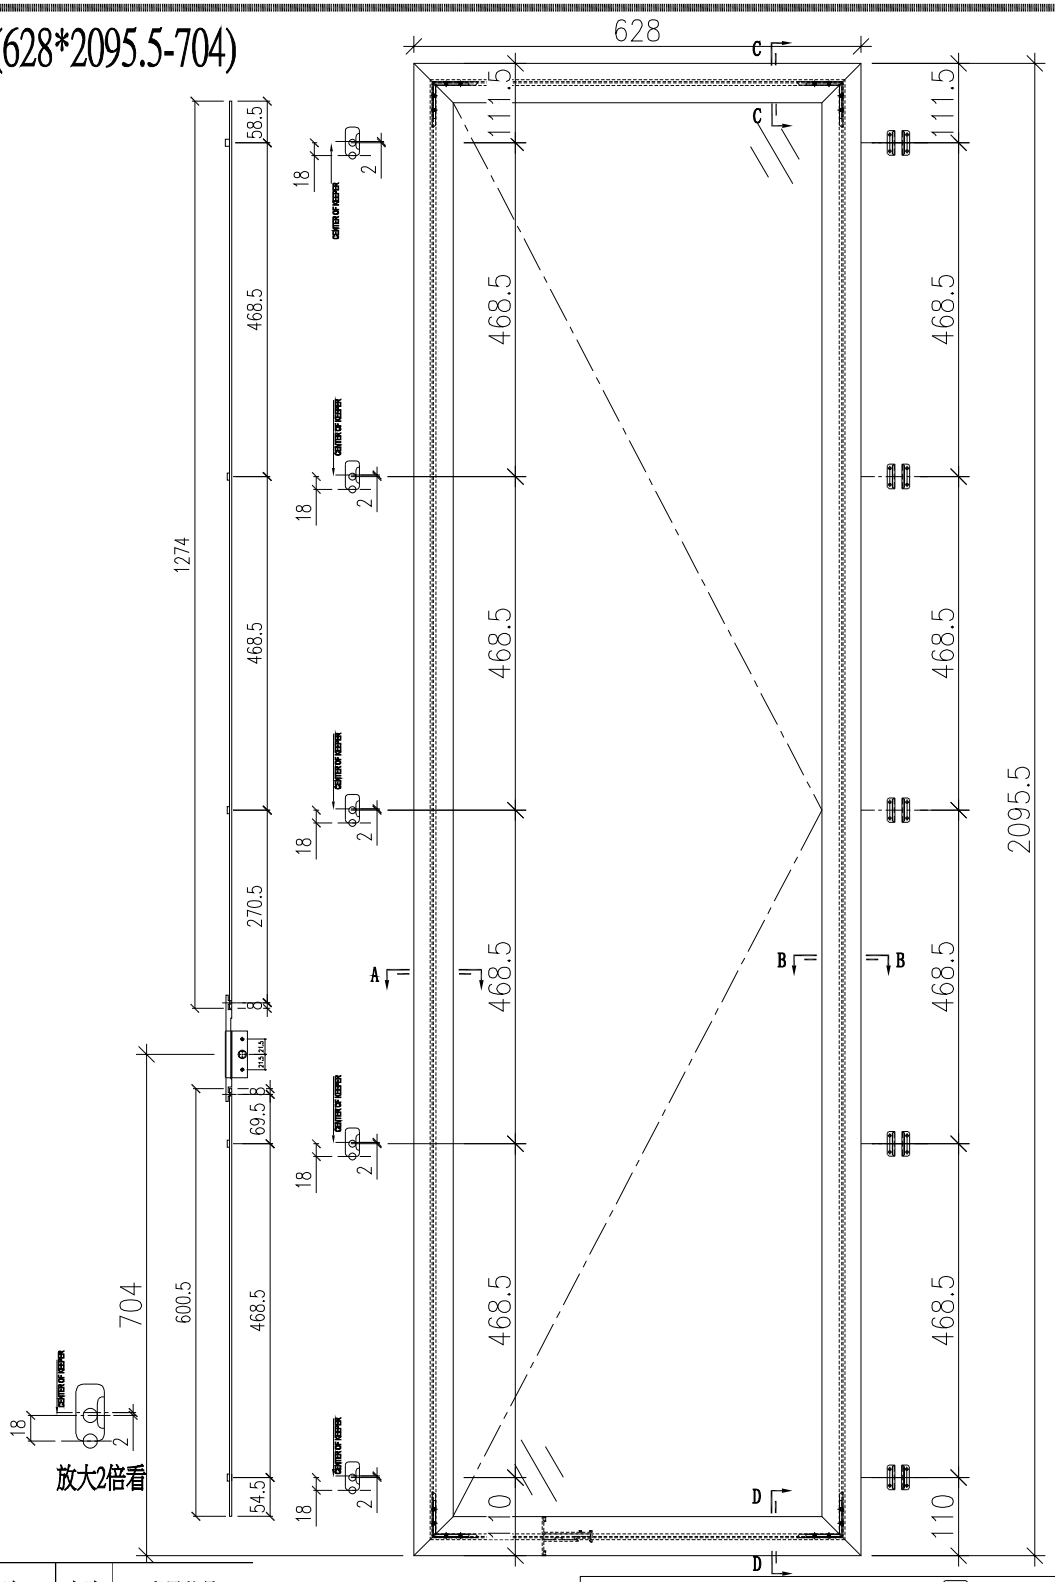

序號	應用窗號	房號	應用數量
1	WD.10D	HC3	1
2	WD.10D	HC5	1
3	WD.10D	HD5	1
4	WD.10D	HD6	1
5	WE.08E1	HD1	1
6			

配件採用說明	
1	採用東成2022-SH16"扇撐
2	窗玉玻璃線採用橫碰企
3	採用東成202-06鎖點
4	採用東成****手柄+2035B鎖盒
5	採用837-CWH-X1扣碼

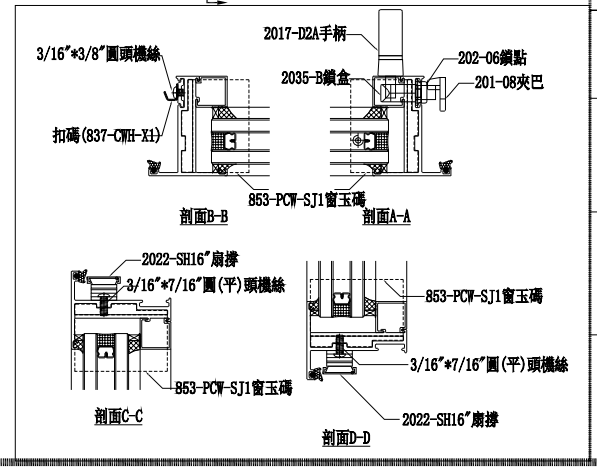

美特鋁質有限公司
MEI Aluminium Fabricator Ltd.


工程編號:	J-853
工程名稱:	延平道2期
圖號:	SHR-8
圖紙名稱:	後裝窗-窗玉放樣圖
數量:	見表格
材料:	詳見本圖表內
製圖:	方強
日期:	2024.02.26
表面處理:	古銅色JMQ213457
審核:	謝永林
日期:	
修改版次:	

EG－DWG3

美特鋁質 有限公司
MIDI Aluminium Fabricator Ltd.

工程號	J853	地盤	延坪道2期

序號	物料編號	數量	房號	位置
1	85951-131LL	1	HC3	WD.26D
2	85951-131LL	1	HC5	WD.26D
3	85951-131LL	1	HD5	WD.26D
4	85951-131LL	1	HD6	WD.26D
	合計：	4		

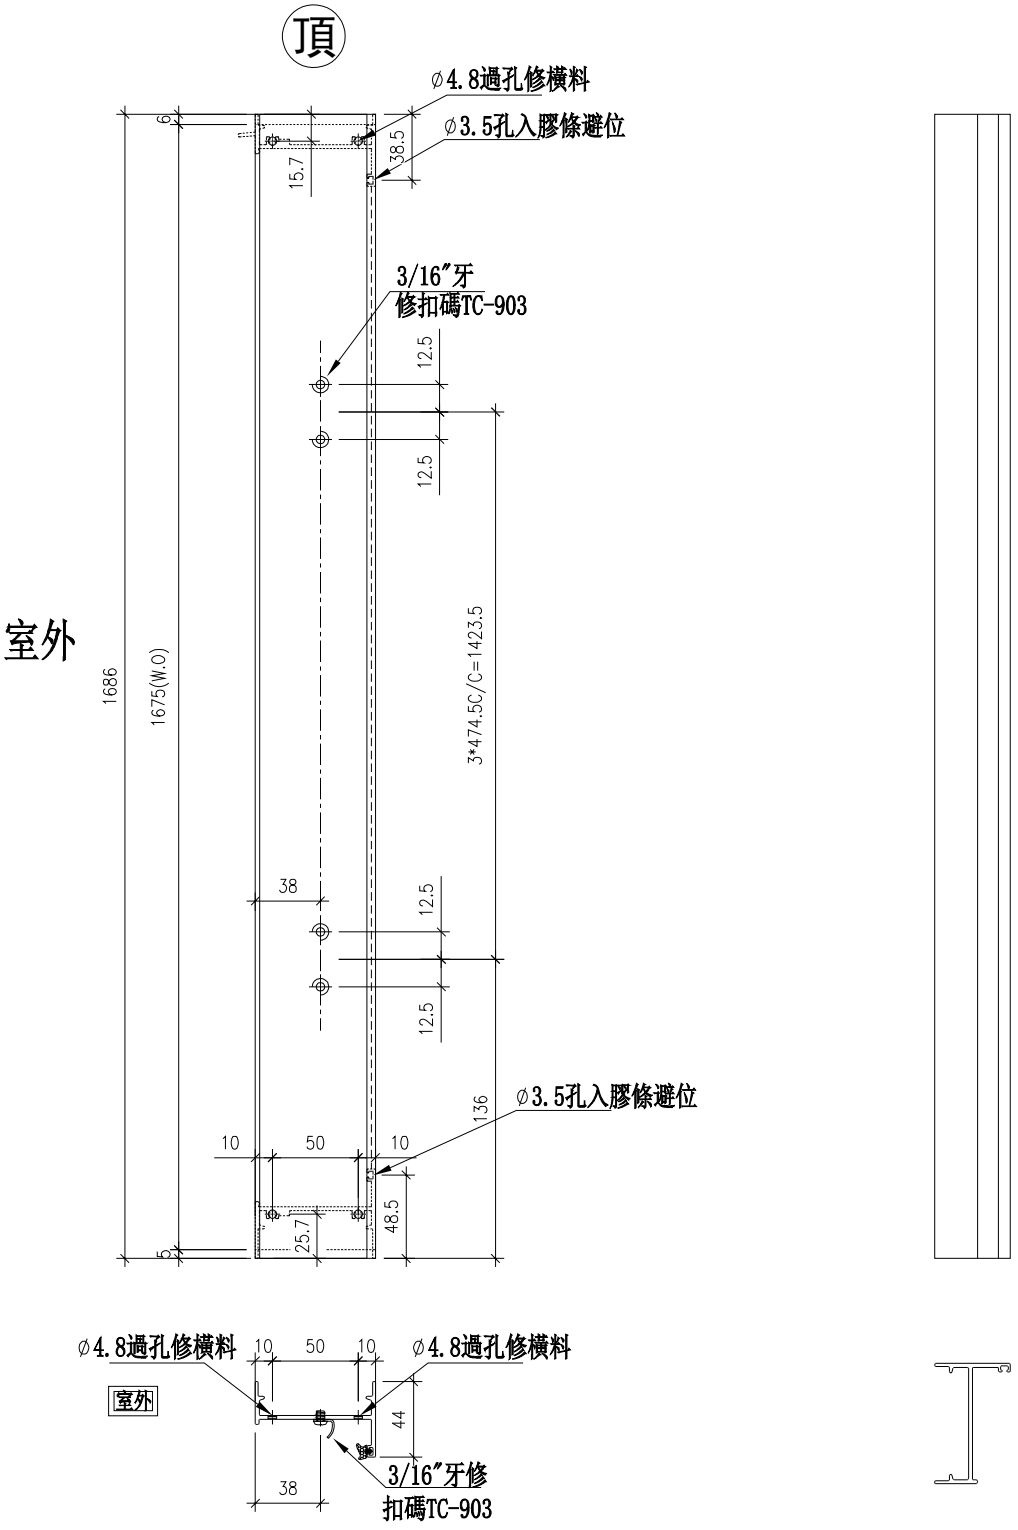


名稱	生框邊企(左)	制圖	方強	2024.02.26	修改			
材料	X85951	復核	謝永林	2024.03.02	日期			
顏色	JMQ213457（古銅）	批准			圖號	X85951-131LL		

EG－DWG3

美特鋁質 有限公司
MIDI Aluminium Fabricator Ltd.

工程號	J853	地盤	延坪道2期

序號	物料編號	數量	房號	位置
1	85951-131RL	1	HC2	WD.26D1
2				
3				
4				
	合計：	1		

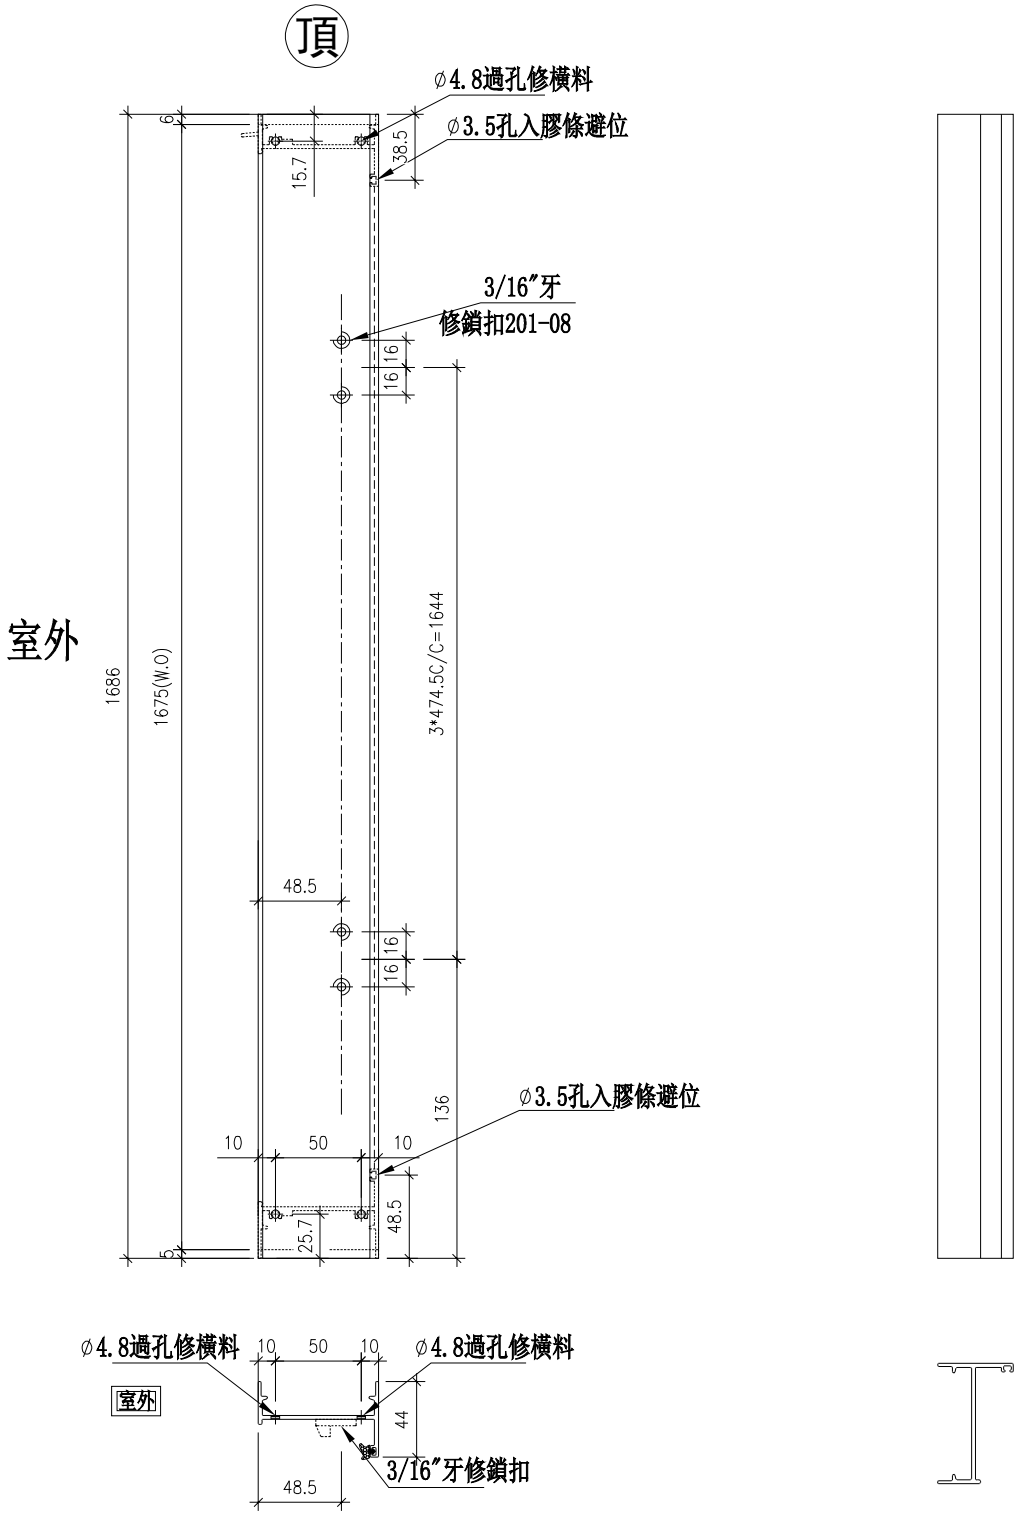

名稱	生框邊企(左)	制圖	方強	2024.02.26	修改			
材料	X85951	復核	謝永林	2024.03.02	日期			
顏色	JMQ213457（古銅）	批准			圖號	X85951-131RL		

EG－DWG3


美特鋁質 有限公司
MIDI Aluminium Fabricator Ltd.


工程號	J853	地盤	延坪道2期


序號	物料編號	數量	房號	位置
1	85948-132RL	1	HD2	WD.26aD1
2	85948-132RL	1	HD3	WD.26aD1
3				
4				
	合計：	2		


頂

室外

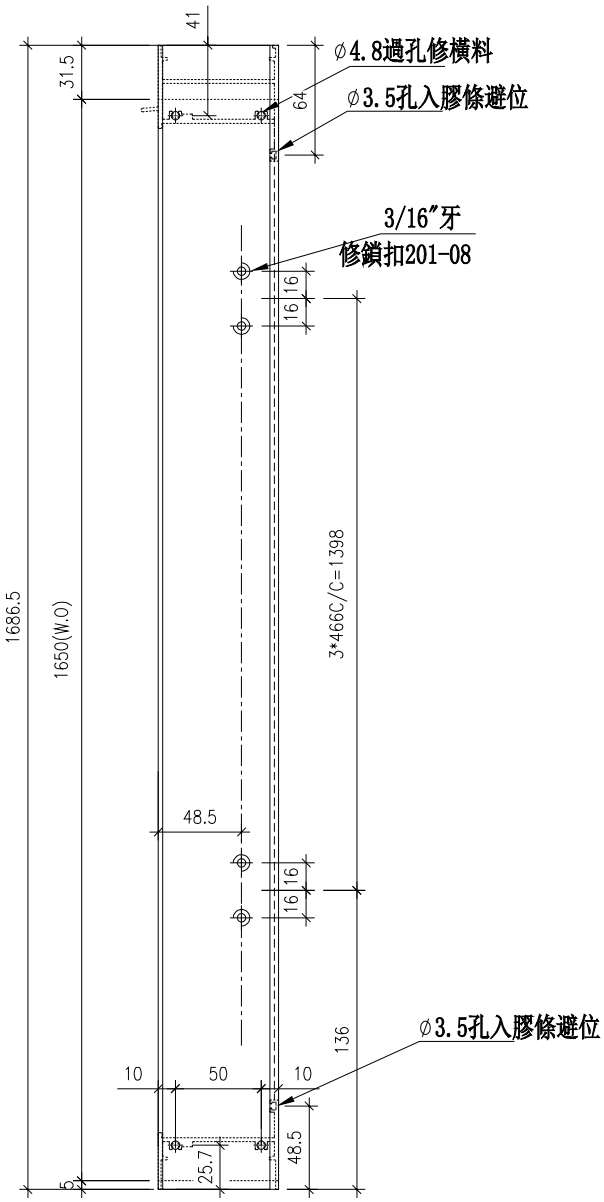

 

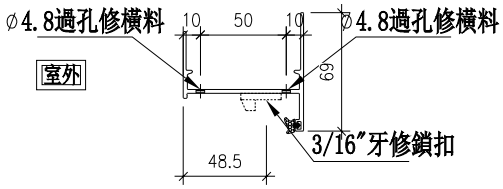

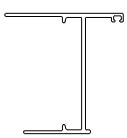

名稱	生框邊企(左)	制圖	方強	2024.02.26	修改			
材料	X85948	復核	謝永林	2024.03.02	日期			
顏色	JMQ213457（古銅）	批准			圖號	X85948-132RL		

EG－DWG3


美特鋁質 有限公司
MIDI Aluminium Fabricator Ltd.


工程號	J853	地盤	延坪道2期


序號	物料編號	數量	房號	位置
1	85948-133RL	1	HC6	WE.21E
2	85948-133RL	1	HD7	WE.21E
3				
4				
	合計：	2		


頂

室外

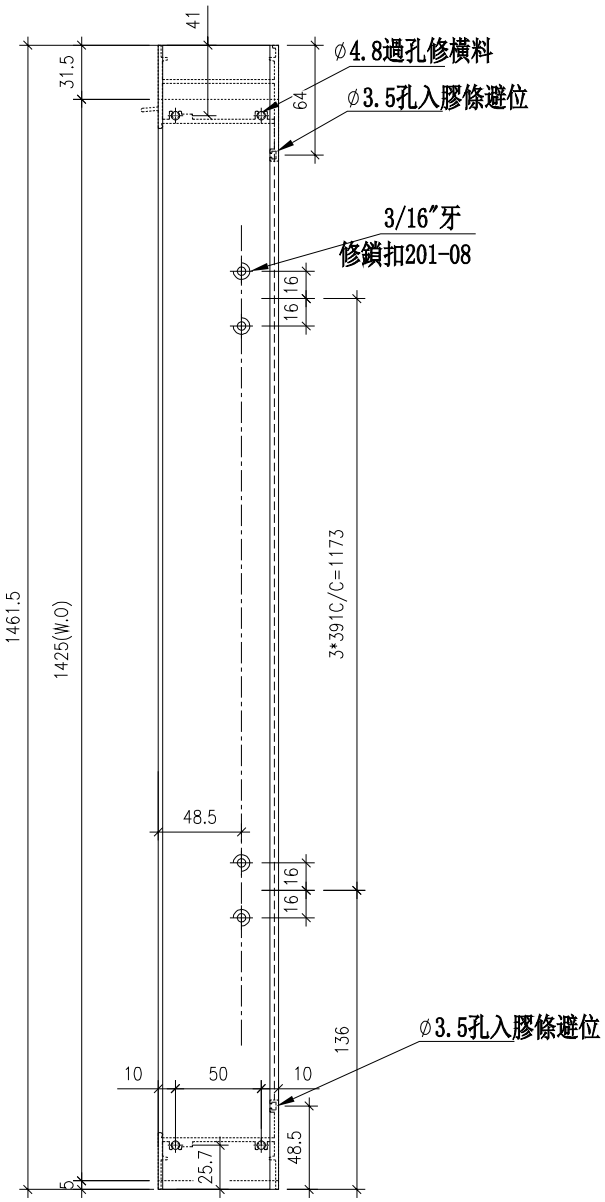

 

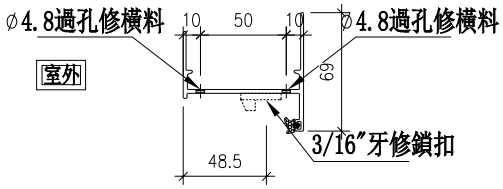

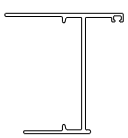


名稱	生框邊企(左)	制圖	方強	2024.02.26	修改			
材料	X85948	復核	謝永林	2024.03.02	日期			
顏色	JMQ213457（古銅）	批准			圖號	X85948-133RL		

EG－DWG3

美特鋁質 有限公司
MIDI Aluminium Fabricator Ltd.

工程號	J853	地盤	延坪道2期

序號	物料編號	數量	房號	位置
1	85948-134LL	1	HC3	WD.13D
2	85948-134LL	1	HD5	WD.13D
3				
4				
	合計：	2		

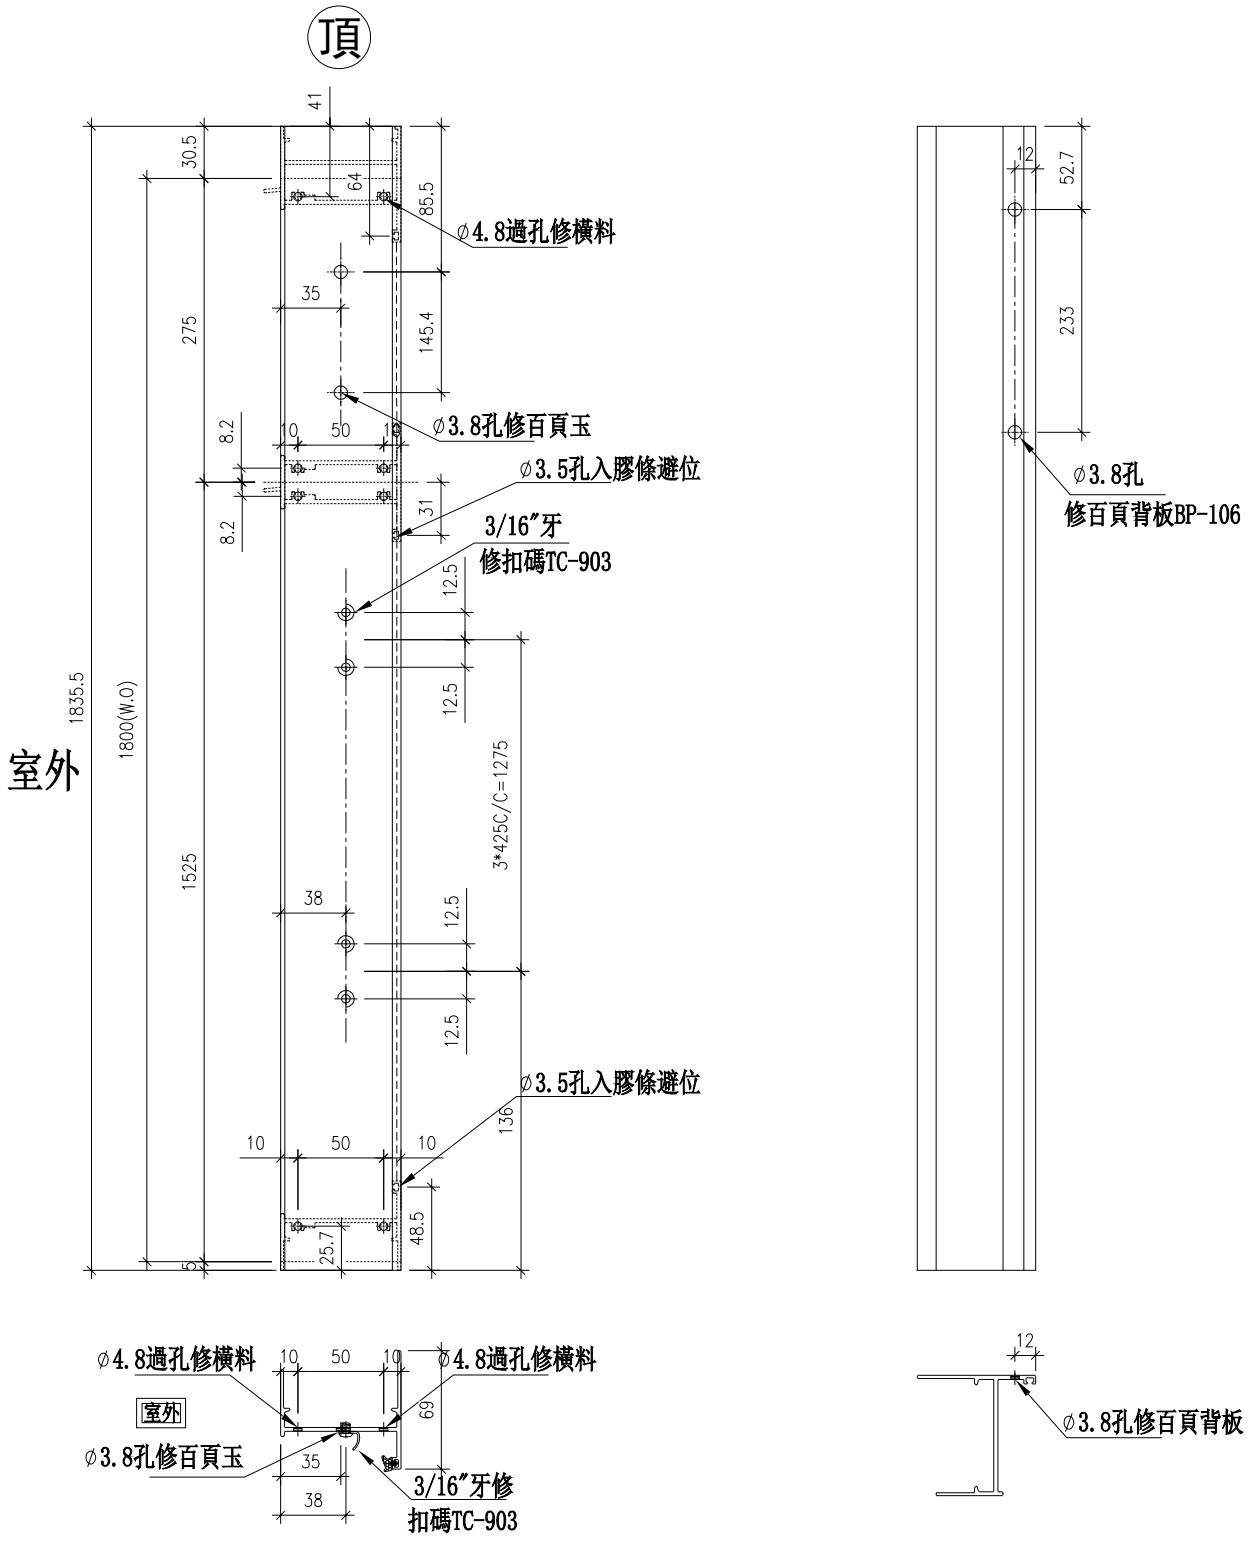


名稱	生框邊企(左)	制圖	方強	2024.02.26	修改			
材料	X85948	復核	謝永林	2024.03.02	日期			
顏色	JMQ213457（古銅）	批准			圖號	X85948-134LL		

EG－DWG3

美特鋁質 有限公司
MIDI Aluminium Fabricator Ltd.

工程號	J853	地盤	延坪道2期

序號	物料編號	數量	房號	位置
1	85948-134RL	1	HC2	WD.13D1
2	85948-134RL	1	HD2	WD.13D1
3	85948-134RL	1	HD3	WD.13D1
4	85948-134RL	1	HC1	WG.21G
5	85948-134RL	1	HC1	WG.15G
	合計：	5		

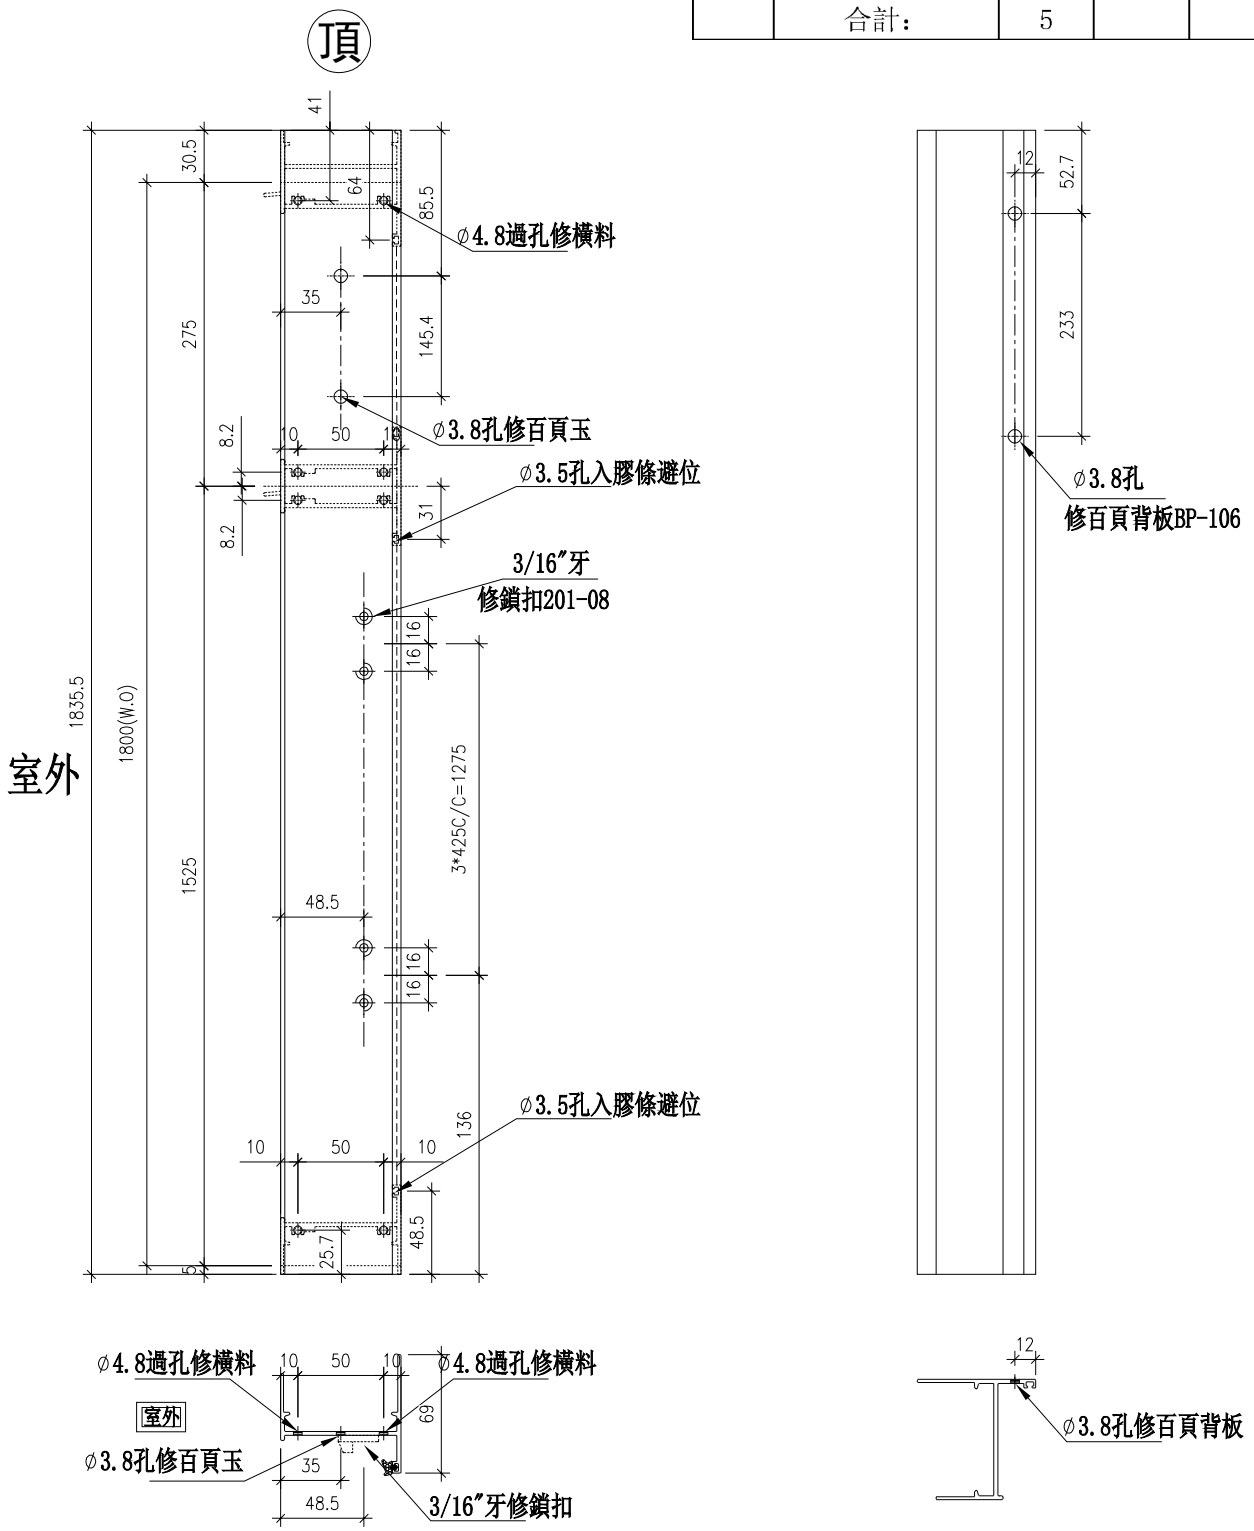


名稱	生框邊企(左)	制圖	方強	2024.02.26	修改			
材料	X85948	復核	謝永林	2024.03.02	日期			
顏色	JMQ213457（古銅）	批准			圖號	X85948-134RL		

EG－DWG3

美特鋁質 有限公司
MIDI Aluminium Fabricator Ltd.

工程號	J853	地盤	延坪道2期

序號	物料編號	數量	房號	位置
1	85951-135LL	1	HC5	WD.13aD
2	85951-135LL	1	HD6	WD.13aD
3	85951-135LL	1	HD1	WE.11E1
4				
	合計：	3		

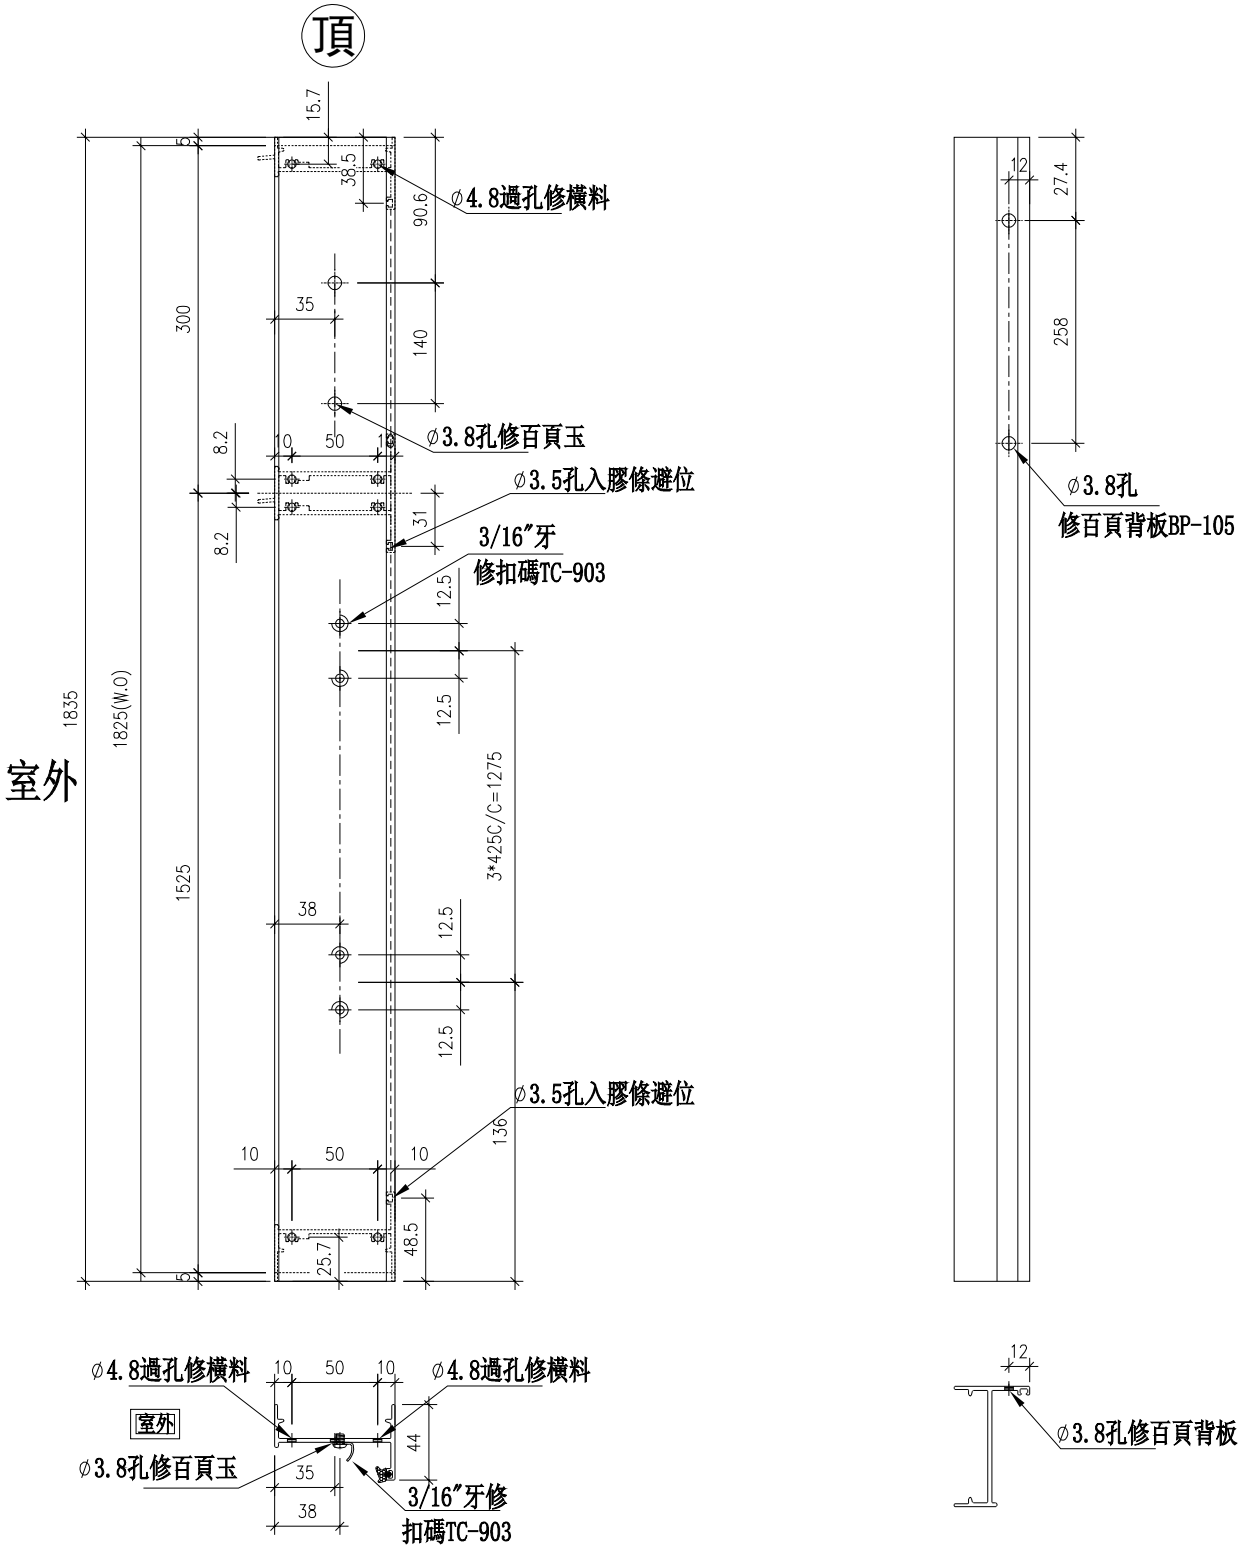


名稱	生框邊企(左)	制圖	方強	2024.02.26	修改			
材料	X85951	復核	謝永林	2024.03.02	日期			
顏色	JMQ213457（古銅）	批准			圖號	X85951-135LL		


EG－DWG3


美特鋁質 有限公司
MIDI Aluminium Fabricator Ltd.


工程號	J853	地盤	延坪道2期

序號	物料編號	數量	房號	位置
1	85951-135RL	1	HC3	WD.19D
2	85951-135RL	1	HC5	WD.19D
3	85951-135RL	1	HD5	WD.19D
4	85951-135RL	1	HD6	WD.19D
5	85951-135RL	1	HC6	WE.11E
6	85951-135RL	1	HD7	WE.11E
	合計：	6		

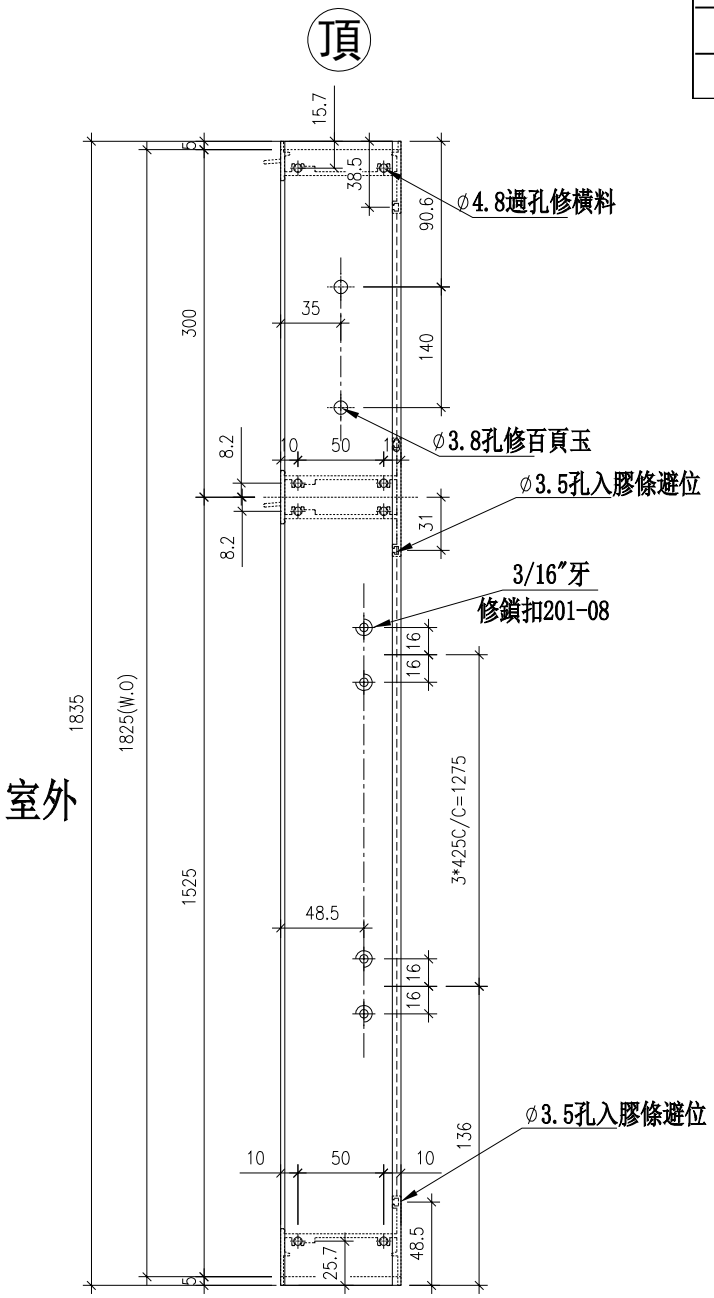

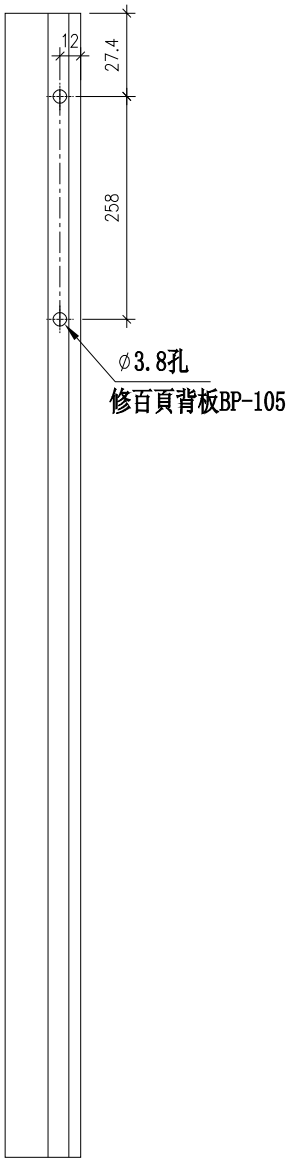

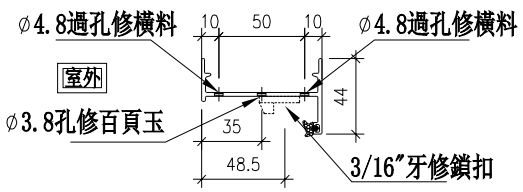

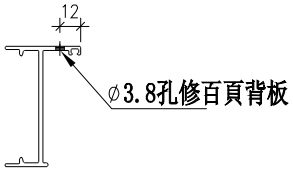


名稱	生框邊企(左)	制圖	方強	2024.02.26	修改			
材料	X85951	復核	謝永林	2024.03.02	日期			
顏色	JMQ213457（古銅）	批准			圖號	X85951-135RL		

EG－DWG3

美特鋁質 有限公司
MIDI Aluminium Fabricator Ltd.

工程號	J853	地盤	延坪道2期

序號	物料編號	數量	房號	位置
1	85948-136RL	1	HC6	WE.07E
2	85948-136RL	1	HD7	WE.07E
3				
4				
	合計：	2		

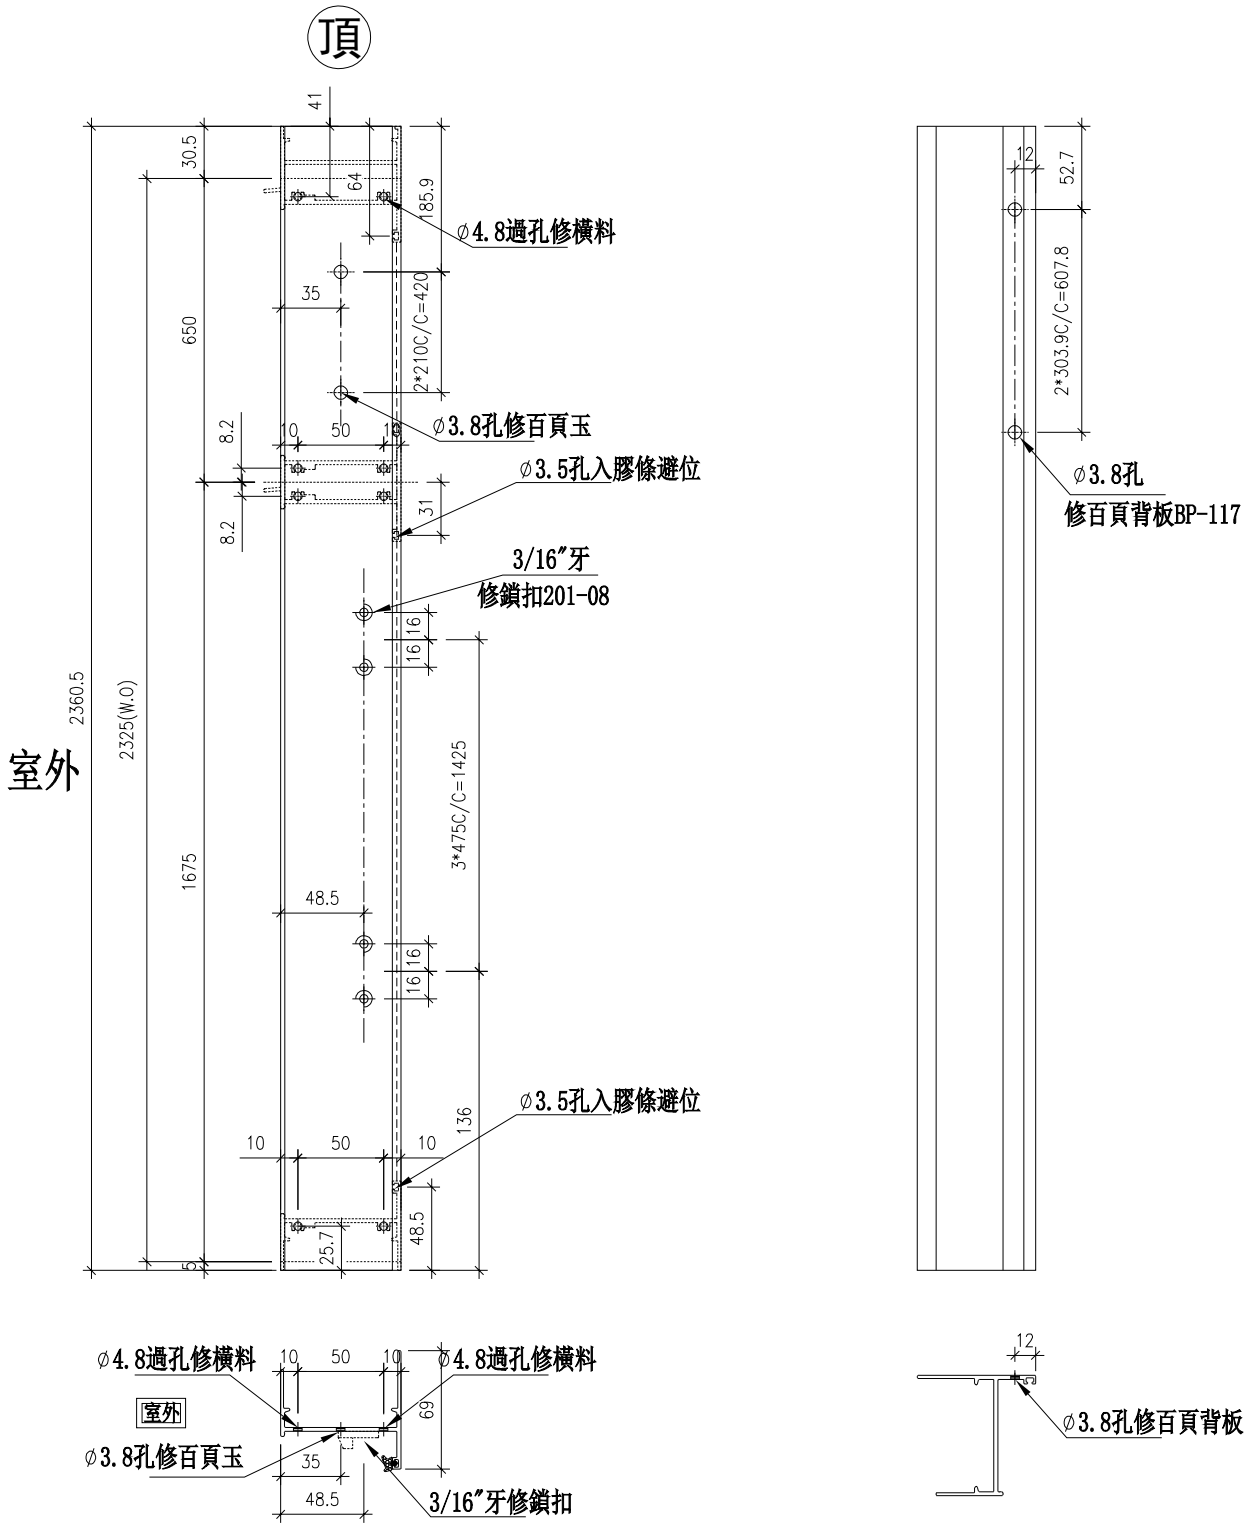


名稱	生框邊企(左)	制圖	方強	2024.02.26	修改			
材料	X85948	復核	謝永林	2024.03.02	日期			
顏色	JMQ213457（古銅）	批准			圖號	X85948-136RL		

EG－DWG3

美特鋁質 有限公司
MIDI Aluminium Fabricator Ltd.

工程號	J853	地盤	延坪道2期

序號	物料編號	數量	房號	位置
1	85948-137RL	1	HC6	WE.11aE
2	85948-137RL	1	HD7	WE.11aE
3				
4				
	合計：	2		

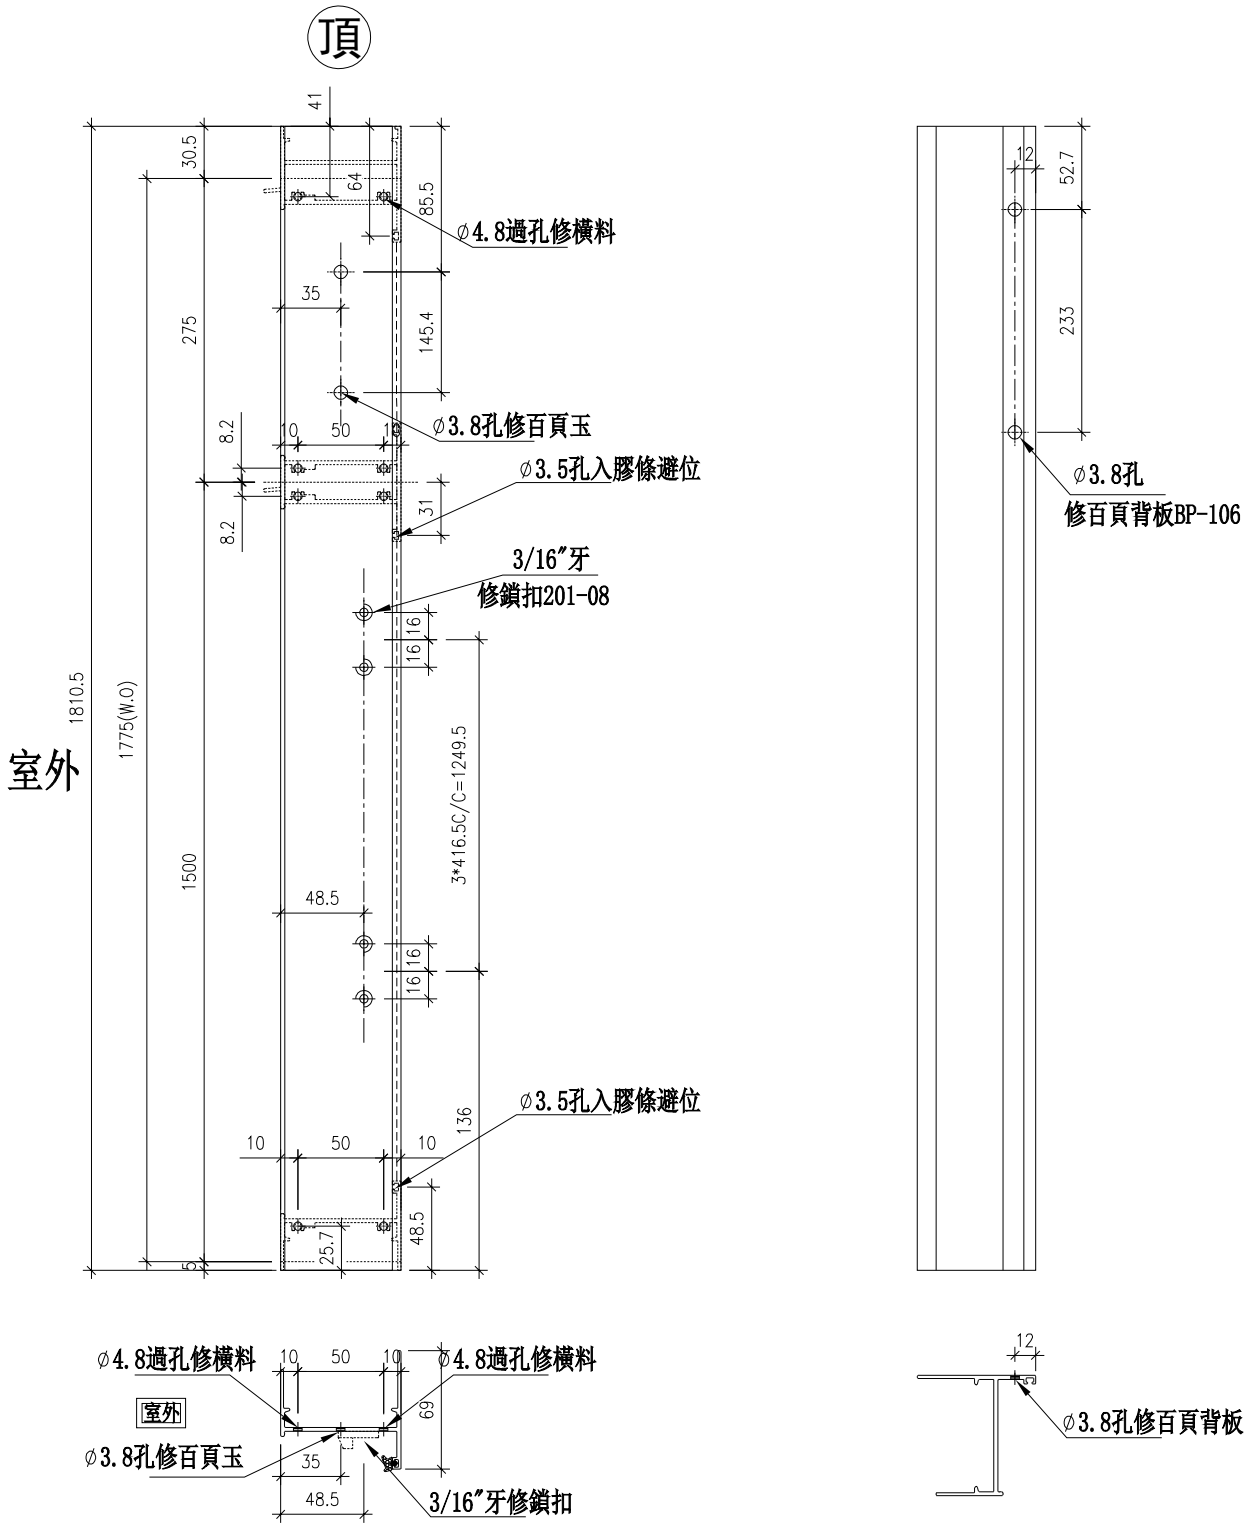


名稱	生框邊企(左)	制圖	方強	2024.02.26	修改			
材料	X85948	復核	謝永林	2024.03.02	日期			
顏色	JMQ213457（古銅）	批准			圖號	X85948-137RL		

EG－DWG3

美特鋁質 有限公司
MIDI Aluminium Fabricator Ltd.

工程號	J853	地盤	延坪道2期

序號	物料編號	數量	房號	位置
1	85948-138RL	1	HC1	WG.05G
2				
3				
4				
	合計：	1		

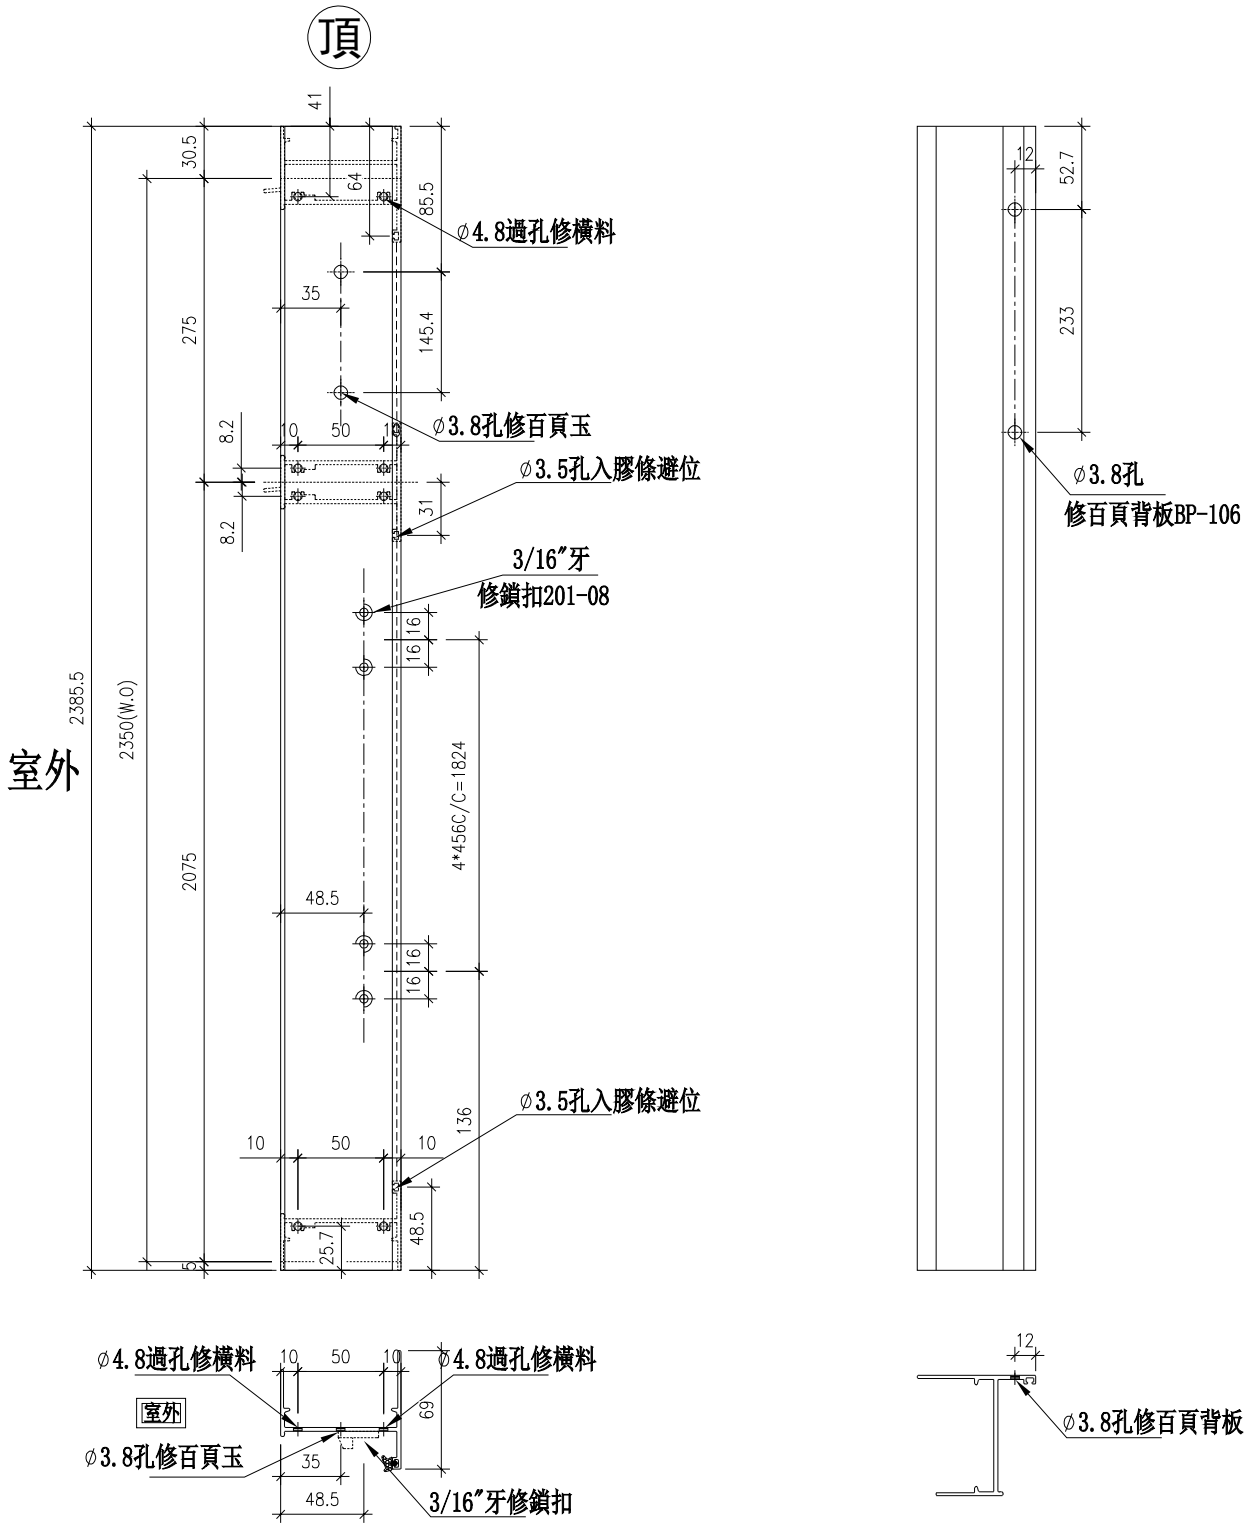

名稱	生框邊企(左)	制圖	方強	2024.02.26	修改			
材料	X85948	復核	謝永林	2024.03.02	日期			
顏色	JMQ213457（古銅）	批准			圖號	X85948-138RL		


EG－DWG3

美特鋁質 有限公司
MIDI Aluminium Fabricator Ltd.

工程號	J853	地盤	延坪道2期

序號	物料編號	數量	房號	位置
1	85951-139LL	1	HC2	WD.10D1
2				
3				
4				
	合計：	1		

頂

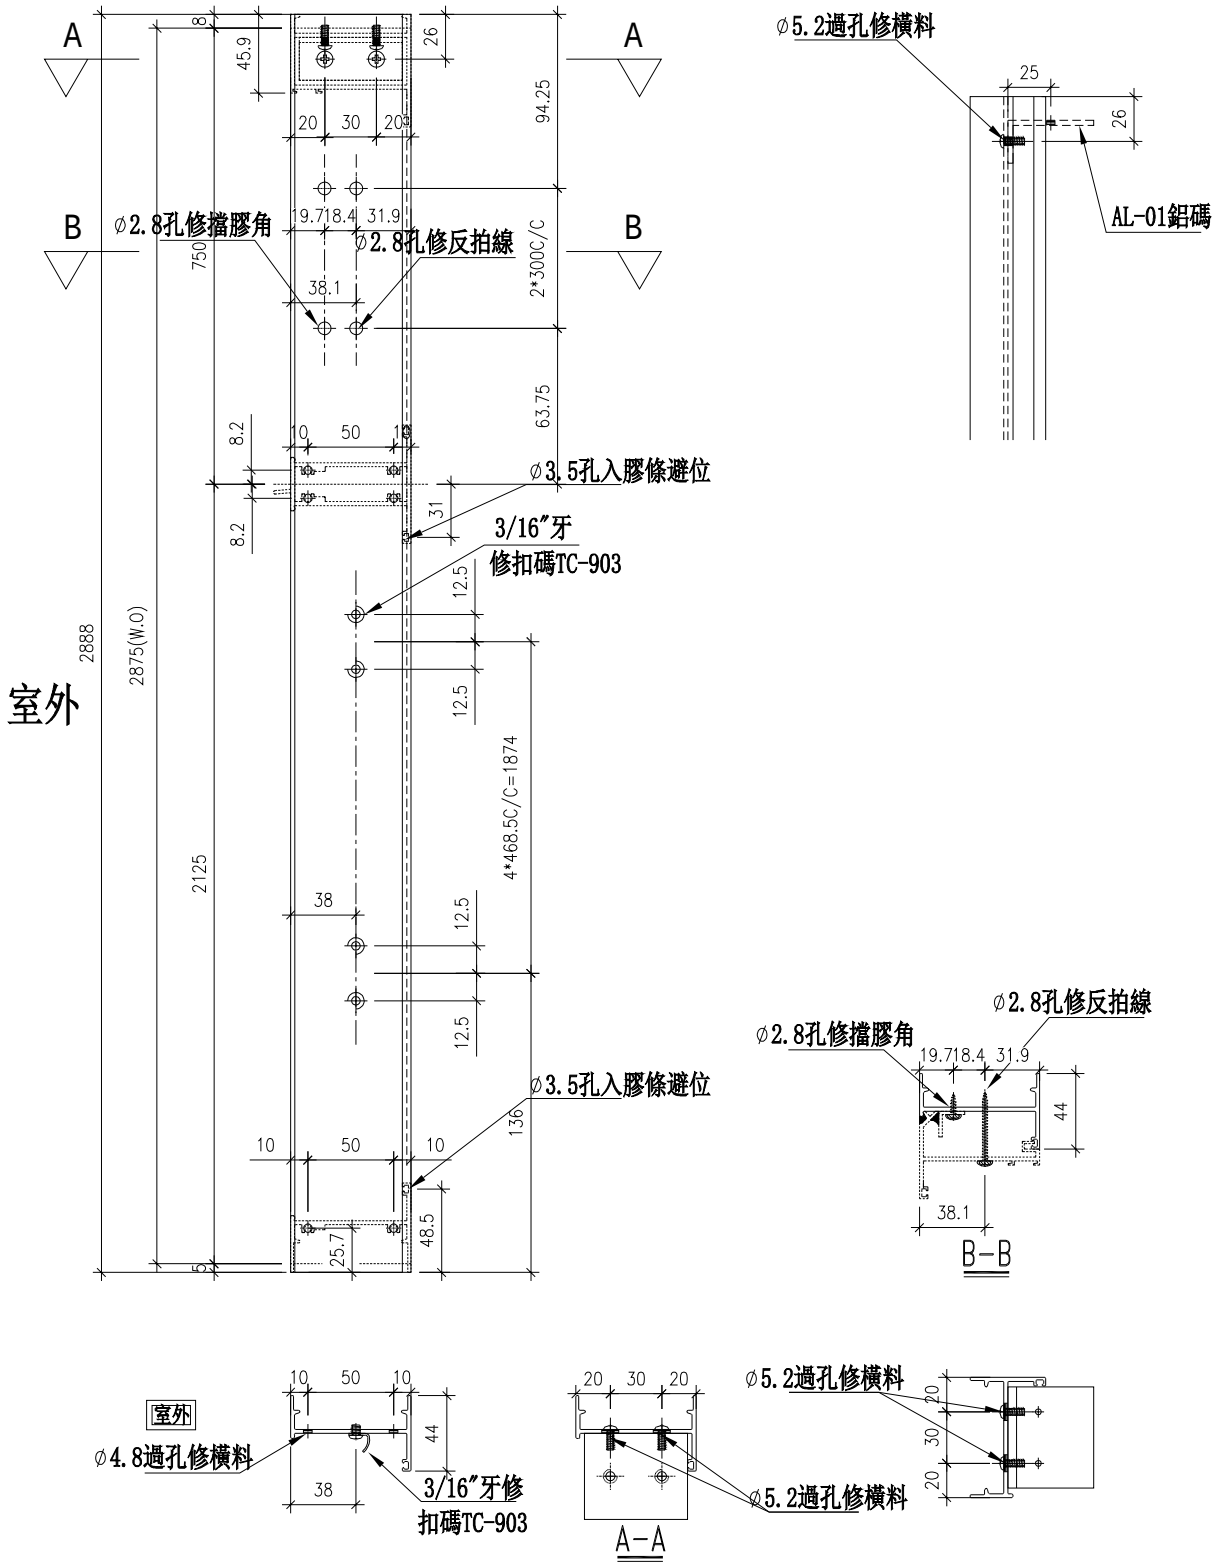


名稱	生框邊企(左)	制圖	方強	2024.02.26	修改			
材料	X85951	復核	謝永林	2024.03.02	日期			
顏色	JMQ213457（古銅）	批准			圖號	X85951-139LL		

EG－DWG3

美特鋁質 有限公司
MIDI Aluminium Fabricator Ltd.

工程號	J853	地盤	延坪道2期

序號	物料編號	數量	房號	位置
1	85951-139RL	1	HC3	WD.10D
2	85951-139RL	1	HC5	WD.10D
3	85951-139RL	1	HD5	WD.10D
4	85951-139RL	1	HD6	WD.10D
	合計：	4		

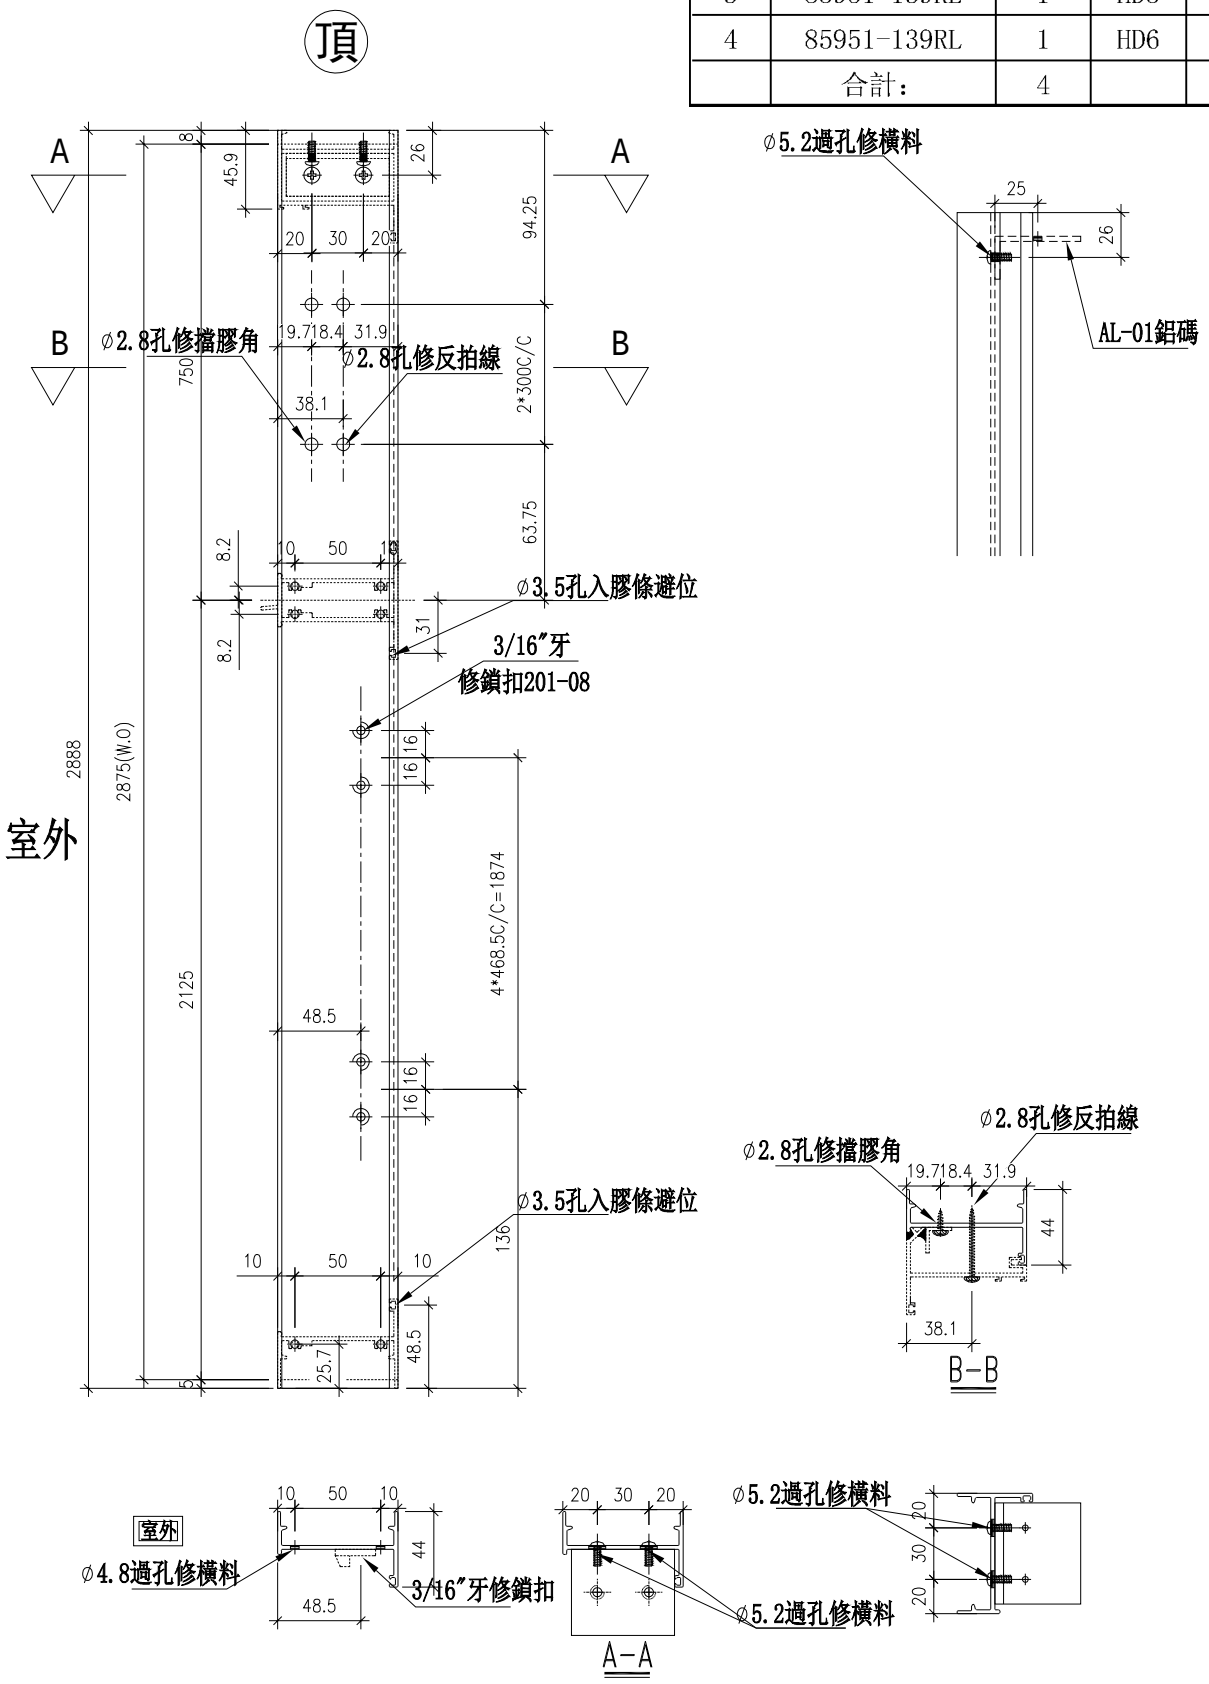

名稱	生框邊企(左)	制圖	方強	2024.02.26	修改			
材料	X85951	復核	謝永林	2024.03.02	日期			
顏色	JMQ213457（古銅）	批准			圖號	X85951-139RL		


EG－DWG3


美特鋁質 有限公司
MIDI Aluminium Fabricator Ltd.


工程號	J853	地盤	延坪道2期


序號	物料編號	數量	房號	位置
1	85948-140LL	1	HC6	WE.08E
2	85948-140LL	1	HD7	WE.08E
3	85948-140LL	1	HD2	WD.10aD1
4	85948-140LL	1	HD3	WD.10aD1
5	85948-140LL	1	HC1	WG.04G
	合計：	5		


頂

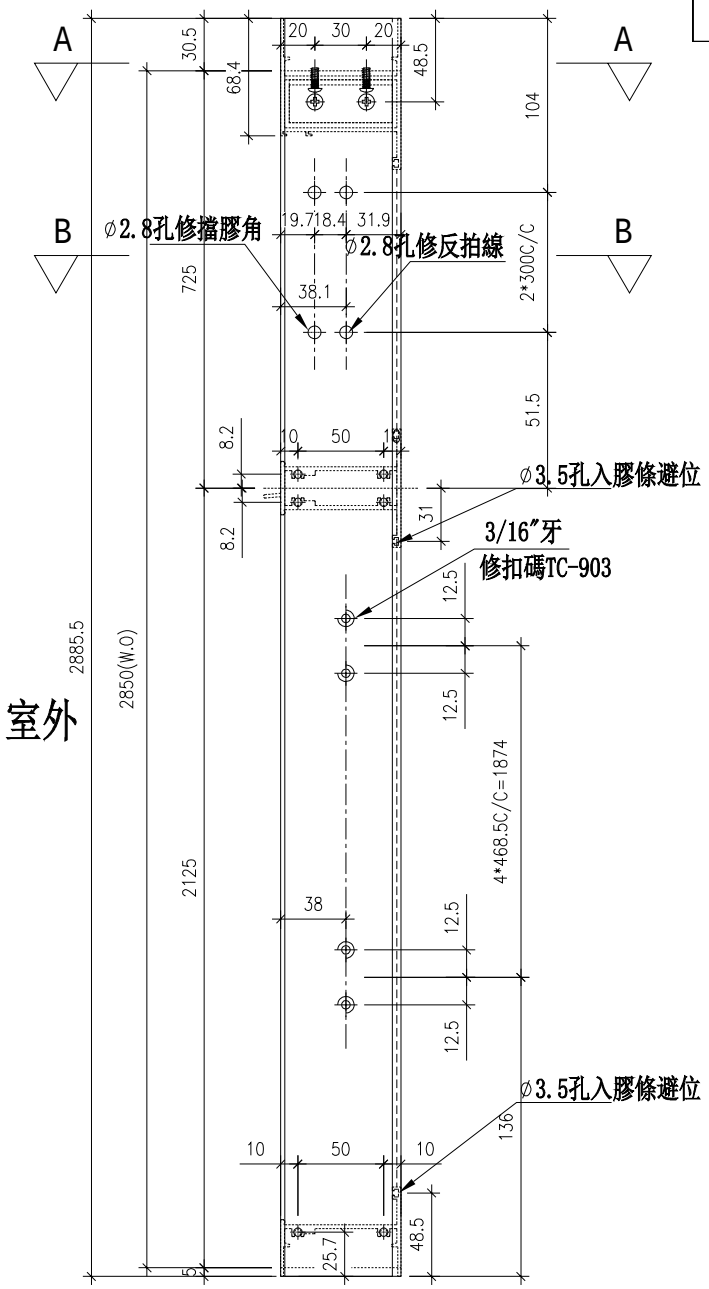

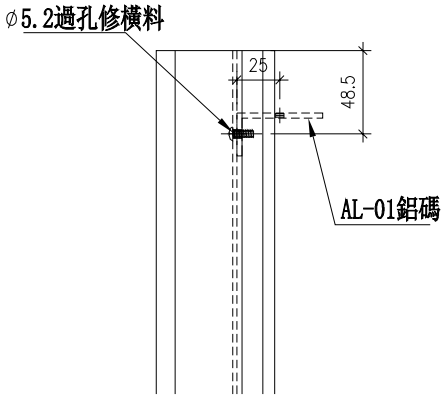

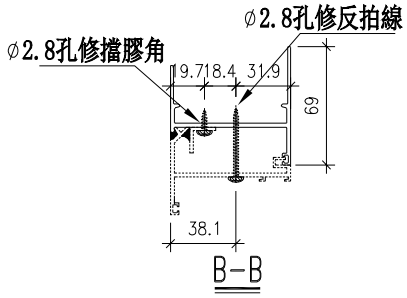

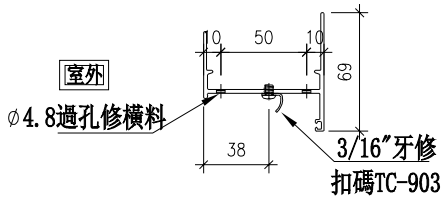

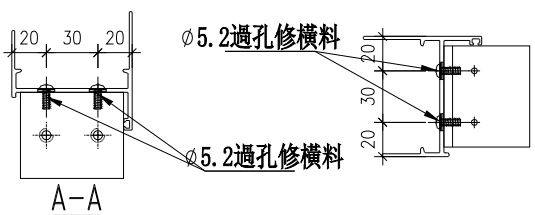

A-A

名稱	生框邊企(左)	制圖	方強	2024.02.26	修改			
材料	X85948	復核	謝永林	2024.03.02	日期			
顏色	JMQ213457（古銅）	批准			圖號	X85948-140LL		


EG－DWG3

美特鋁質 有限公司
MIDI Aluminium Fabricator Ltd.

工程號	J853	地盤	延坪道2期

序號	物料編號	數量	房號	位置
1	85948-140RL	1	HD1	WE.08E1
2				
3				
4				
	合計：	1		

頂

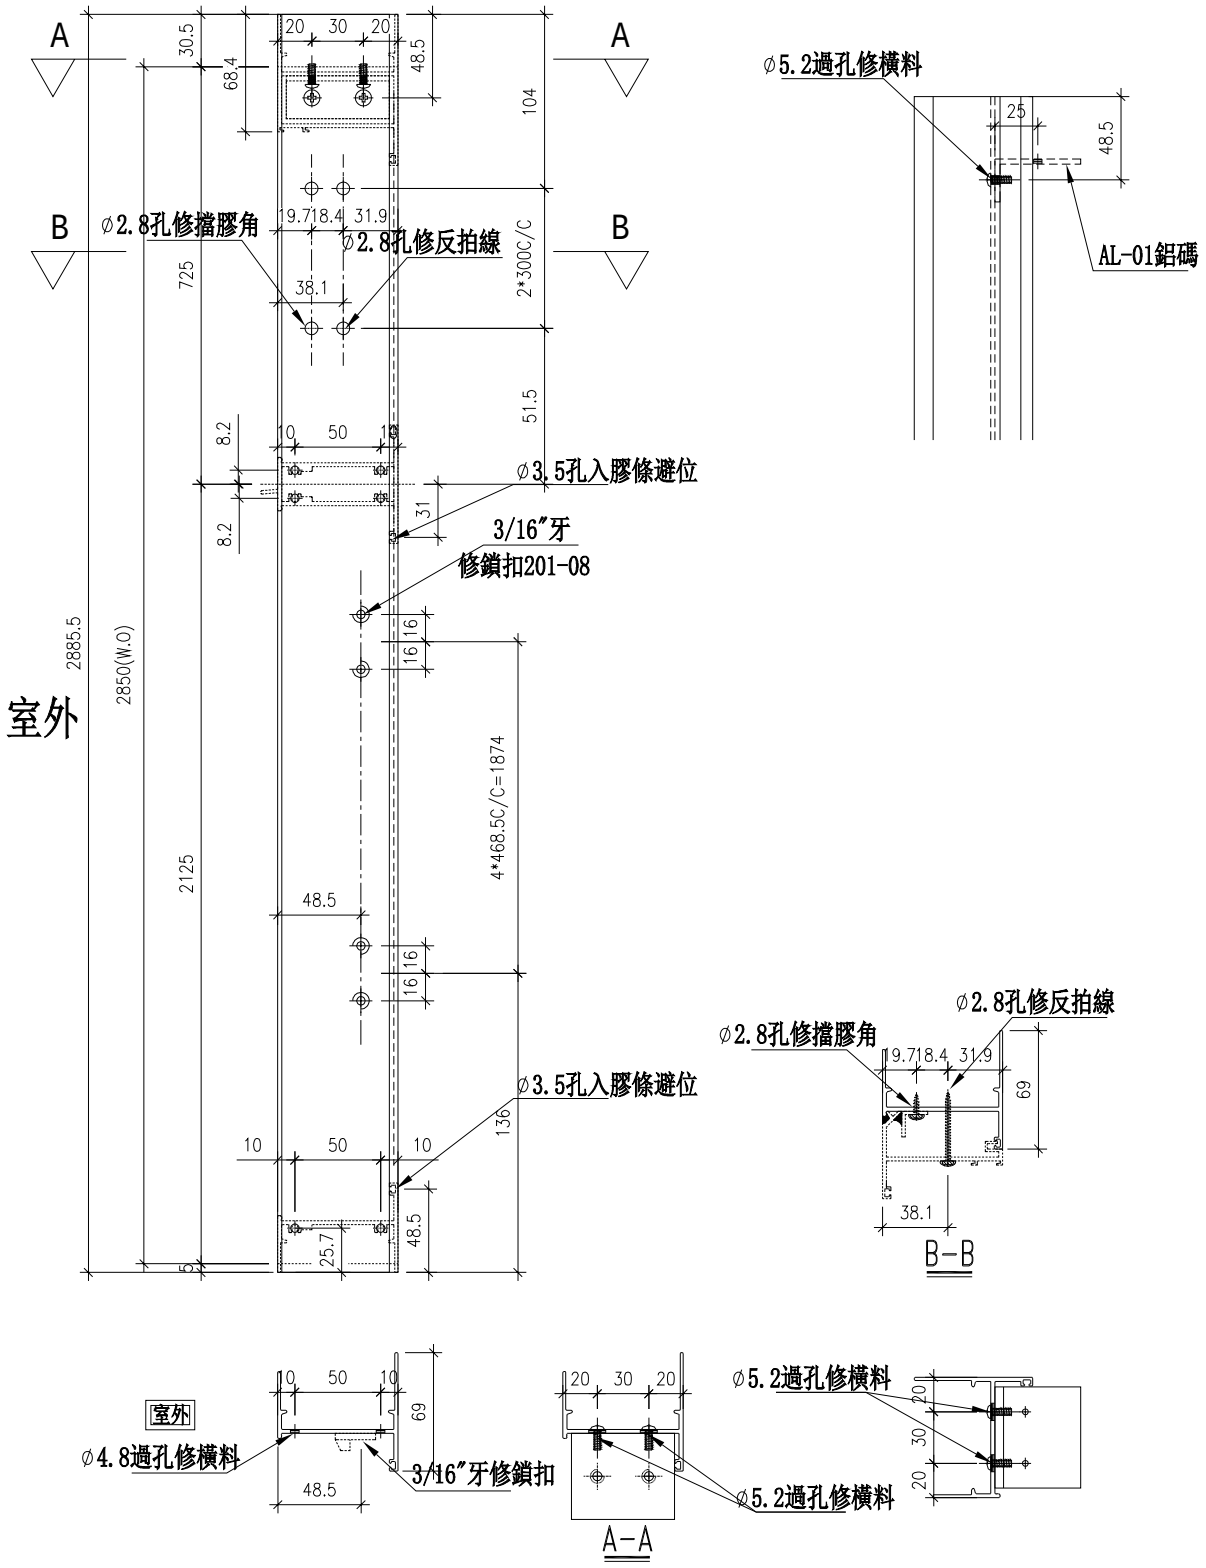


名稱	生框邊企(左)	制圖	方強	2024.02.26	修改			
材料	X85948	復核	謝永林	2024.03.02	日期			
顏色	JMQ213457（古銅）	批准			圖號	X85948-140RL		

EG－DWG3

美特鋁質 有限公司
MIDI Aluminium Fabricator Ltd.

工程號	J853	地盤	延坪道2期

序號	物料編號	數量	房號	位置
1	85951-141L	1	HC3	LD.05D
2	85951-141L	1	HC5	LD.05D
3	85951-141L	1	HD5	LD.05D
4	85951-141L	1	HD6	LD.05D
5	85951-141L	1	HC2	LD.05D1
	合計：	5		

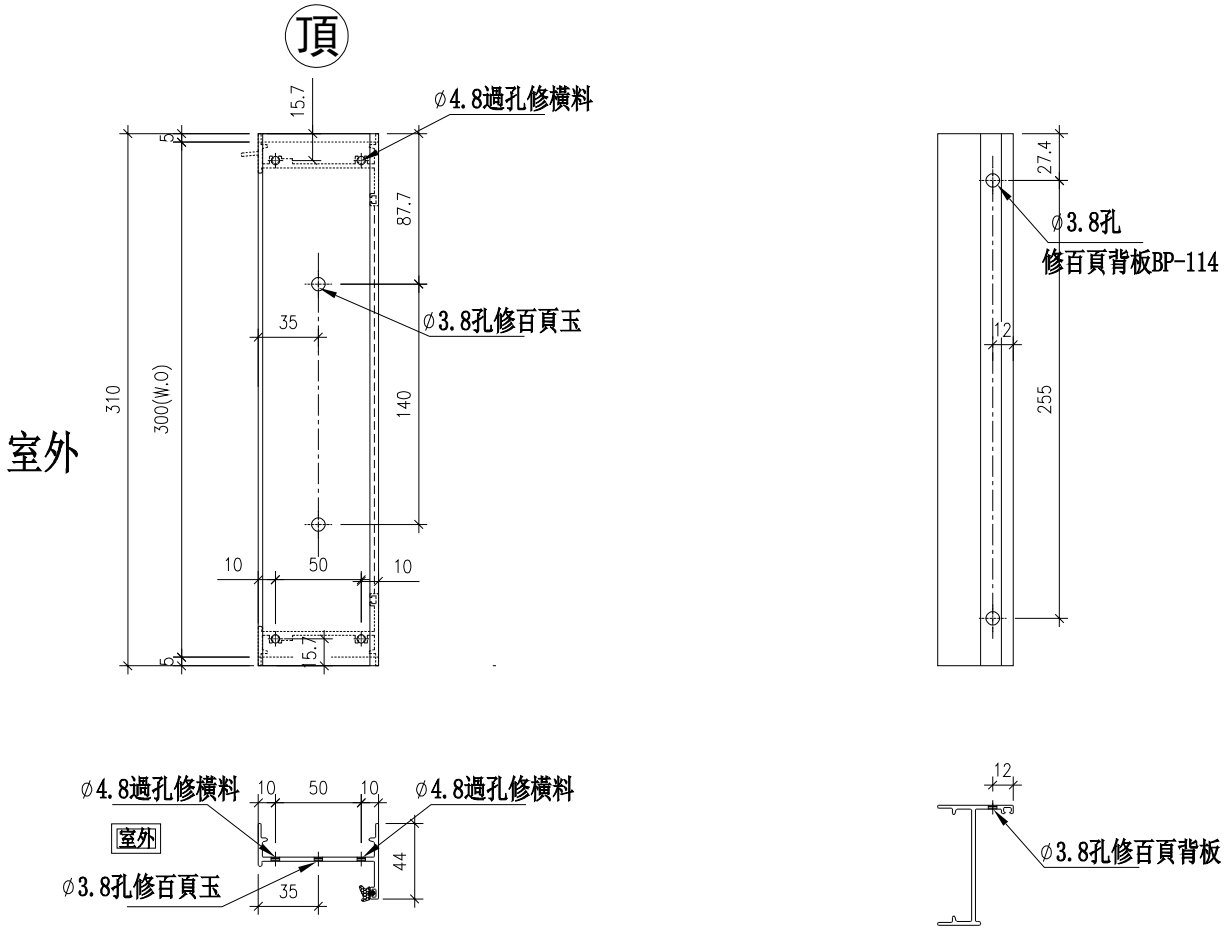


名稱	生框邊企(左)	制圖	方強	2024.02.26	修改			
材料	X85951	復核	謝永林	2024.03.02	日期			
顏色	JMQ213457（古銅）	批准			圖號	X85951-141L		

EG－DWG3

美特鋁質 有限公司
MIDI Aluminium Fabricator Ltd.

工程號	J853	地盤	延坪道2期

序號	物料編號	數量	房號	位置
1	85948-142L	1	HD2	LD.05aD1
2	85948-142L	1	HD3	LD.05aD1
3				
4				
	合計：	2		

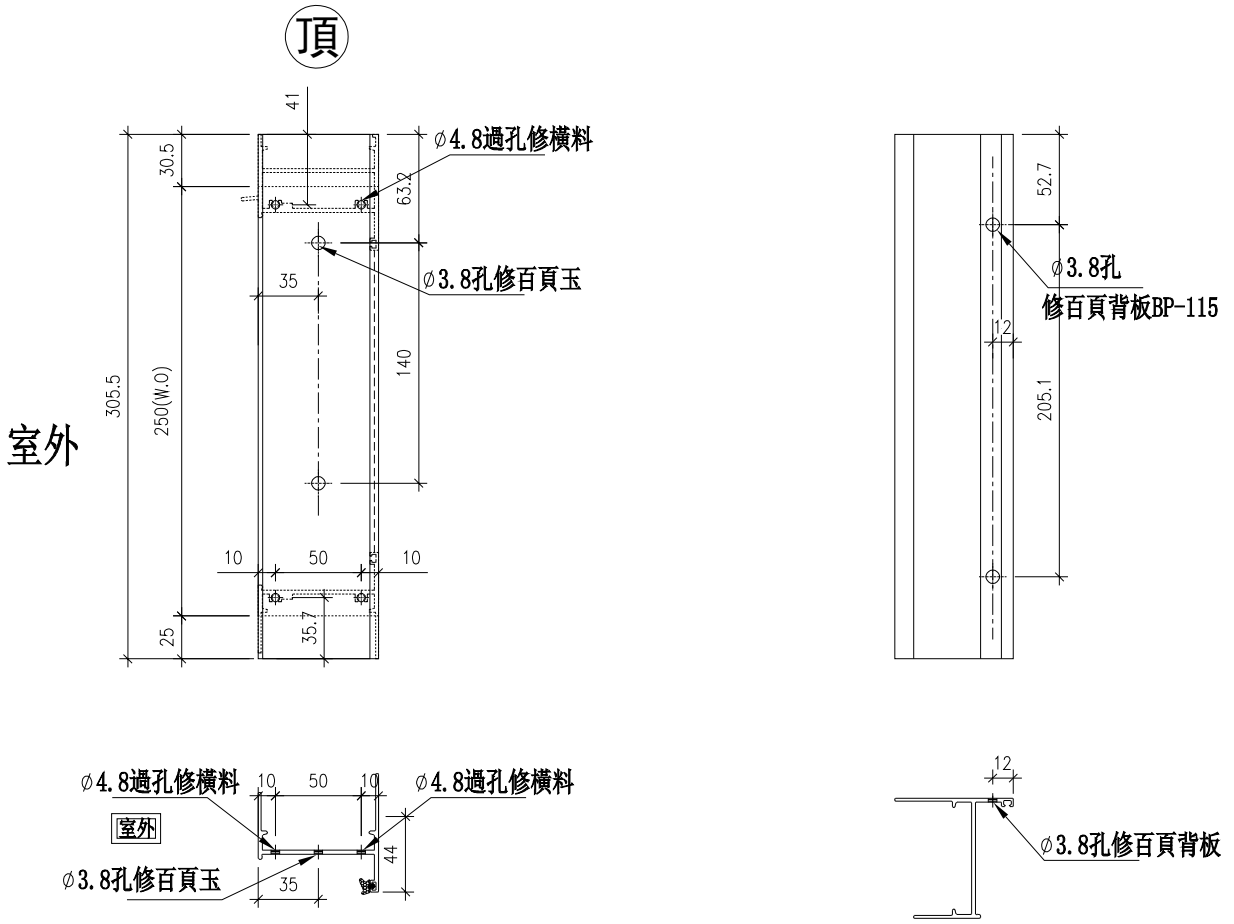


名稱	生框邊企(左)	制圖	方強	2024.02.26	修改			
材料	X85948	復核	謝永林	2024.03.02	日期			
顏色	JMQ213457（古銅）	批准			圖號	X85948-142L		

EG－DWG3

美特鋁質 有限公司
MIDI Aluminium Fabricator Ltd.

工程號	J853	地盤	延坪道2期

序號	物料編號	數量	房號	位置
1	85951-143L	1	HC3	LD.03D
2	85951-143L	1	HC5	LD.03D
3	85951-143L	1	HD5	LD.03D
4	85951-143L	1	HD6	LD.03D
	合計：	4		

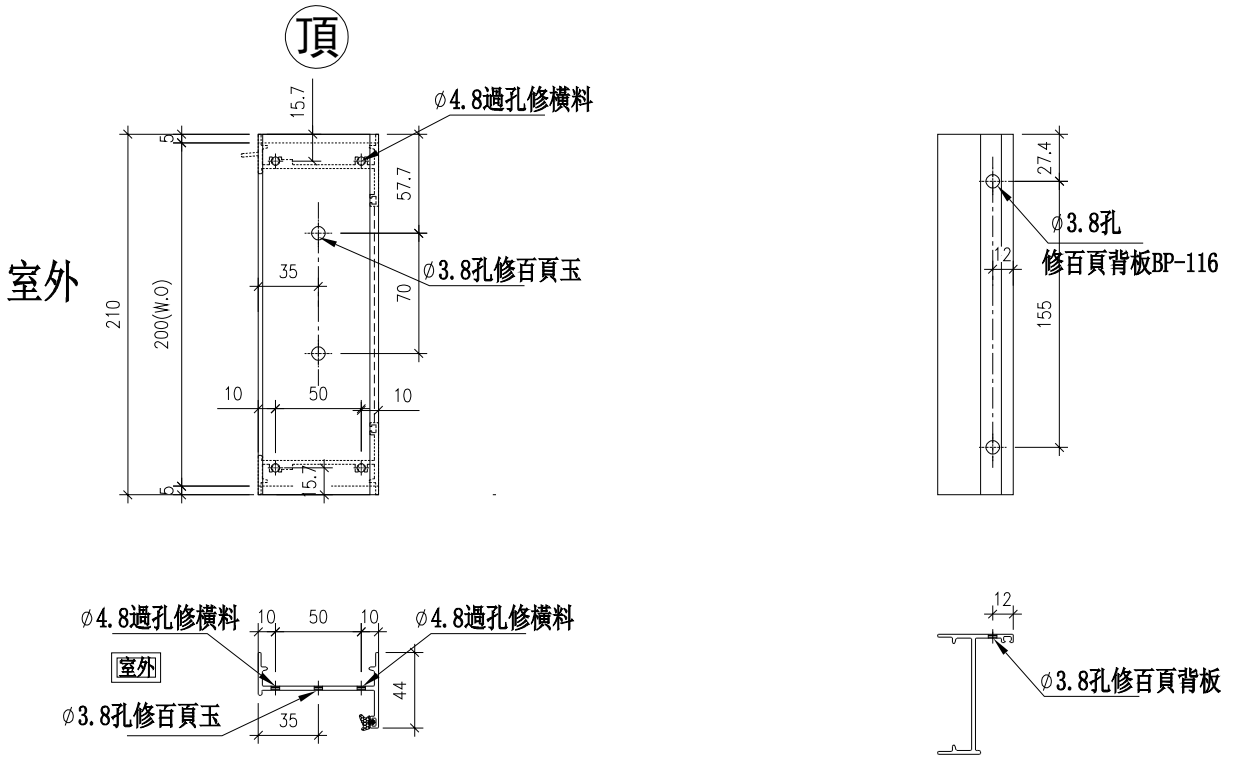

名稱	生框邊企(左)	制圖	方強	2024.02.26	修改			
材料	X85951	復核	謝永林	2024.03.02	日期			
顏色	JMQ213457（古銅）	批准			圖號	X85951-143L		


EG－DWG3

美特鋁質 有限公司
MIDI Aluminium Fabricator Ltd.

工程號	J853	地盤	延坪道2期

加工說明：85951-144L修百頁背板BP-116
加工說明：85951-145L修百頁背板BP-118
加工說明：85951-146L修百頁背板BP-119

序號	物料編號	數量	房號	位置
1	85948-144L	1	HC6	LE.04E
2	85948-144L	1	HD7	LE.04E
3	85948-144L	1	HD1	LE.04E1
4	85948-145L	1	HC6	LE.02E
5	85948-145L	1	HD7	LE.02E
6	85948-145L	1	HC6	LE.03E
7	85948-145L	1	HD7	LE.03E
8	85948-146L	1	HC1	LG.03G
	合計：	8		

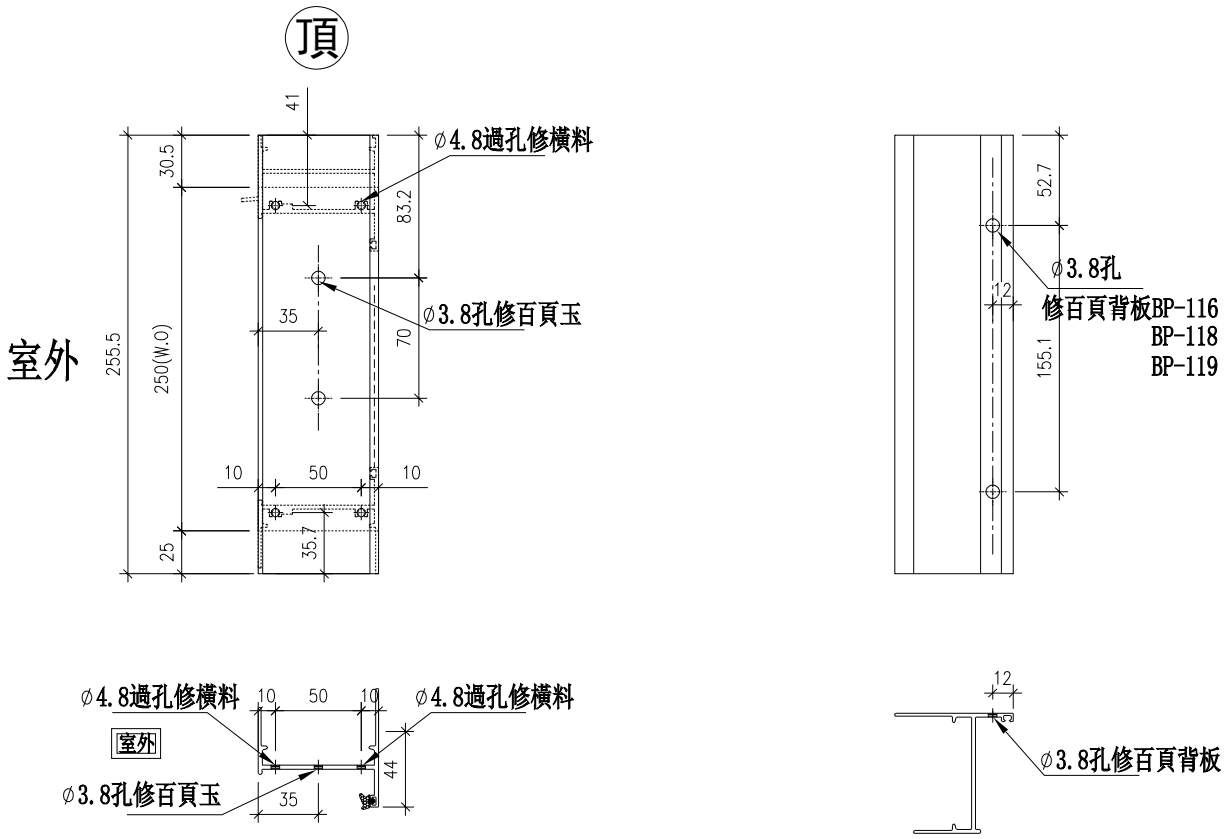


名稱	生框邊企(左)	制圖	方強	2024.02.26	修改			
材料	X85948	復核	謝永林	2024.03.02	日期			
顏色	JMQ213457（古銅）	批准			圖號	X85948-144L		


EG－DWG3


美特鋁質 有限公司
MIDI Aluminium Fabricator Ltd.


工程號	J853	地盤	延坪道2期

序號	物料編號	數量	房號	位置
1	85951-131LR	1	HC3	WD.26D
2	85951-131LR	1	HC5	WD.26D
3	85951-131LR	1	HD5	WD.26D
4	85951-131LR	1	HD6	WD.26D
	合計：	4		

 

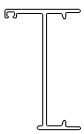

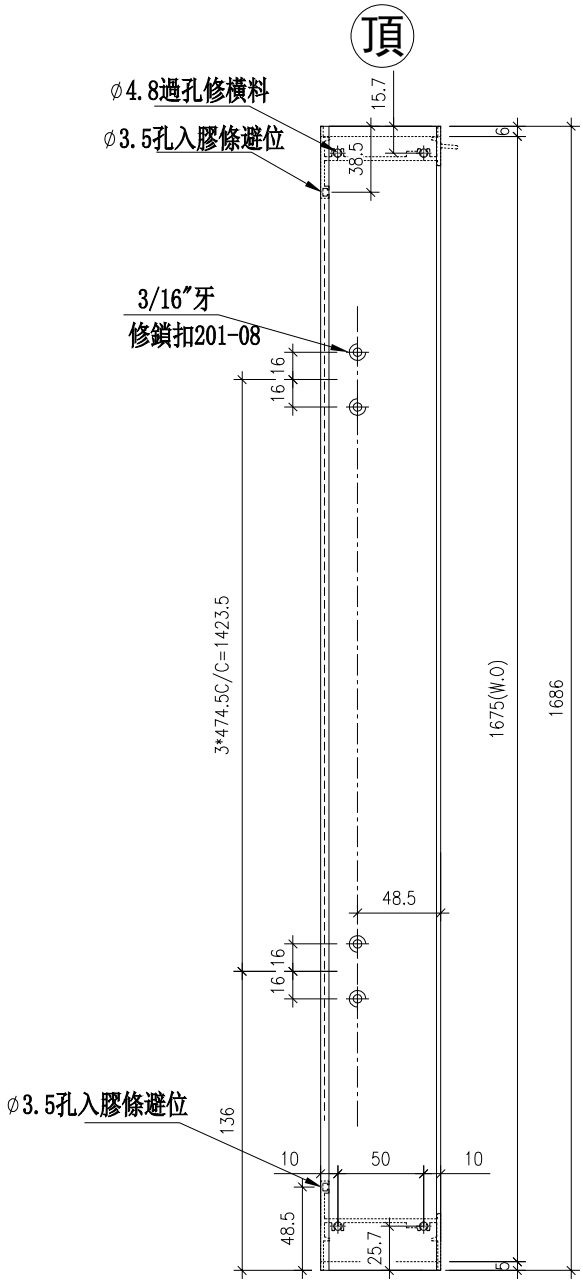

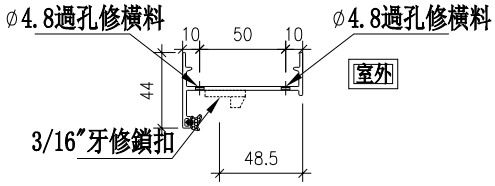


名稱	生框邊企(右)	制圖	方強	2024.02.26	修改			
材料	X85951	復核	謝永林	2024.03.02	日期			
顏色	JMQ213457（古銅）	批准			圖號	X85951-131LR		

EG－DWG3


美特鋁質 有限公司
MIDI Aluminium Fabricator Ltd.


工程號	J853	地盤	延坪道2期

序號	物料編號	數量	房號	位置
1	85951-131RR	1	HC2	WD.26D1
2				
3				
4				
	合計：	1		

 



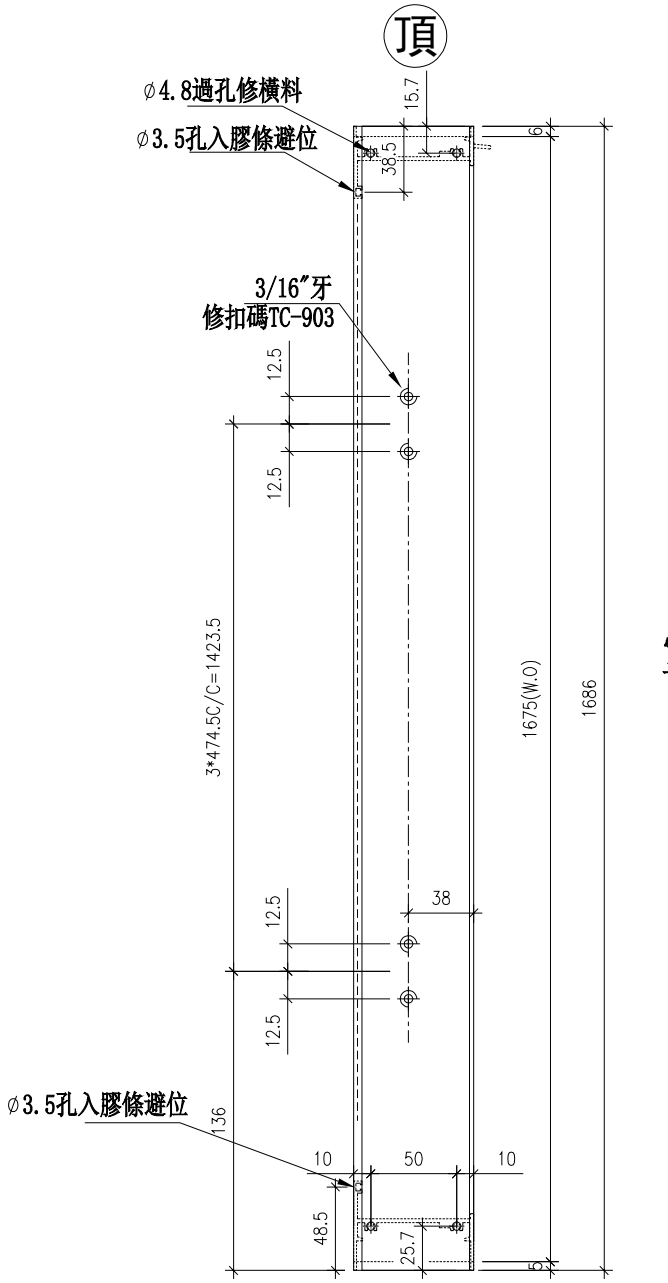

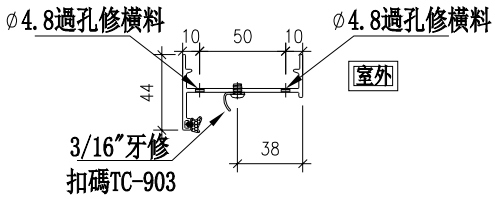


名稱	生框邊企(右)	制圖	方強	2024.02.26	修改			
材料	X85951	復核	謝永林	2024.03.02	日期			
顏色	JMQ213457（古銅）	批准			圖號	X85951-131RR		


EG－DWG3


美特鋁質 有限公司
MIDI Aluminium Fabricator Ltd.

工程號	J853	地盤	延坪道2期

序號	物料編號	數量	房號	位置
1	85948-132RR	1	HD2	WD.26aD1
2	85948-132RR	1	HD3	WD.26aD1
3				
4				
	合計：	2		

 

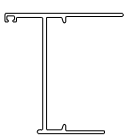

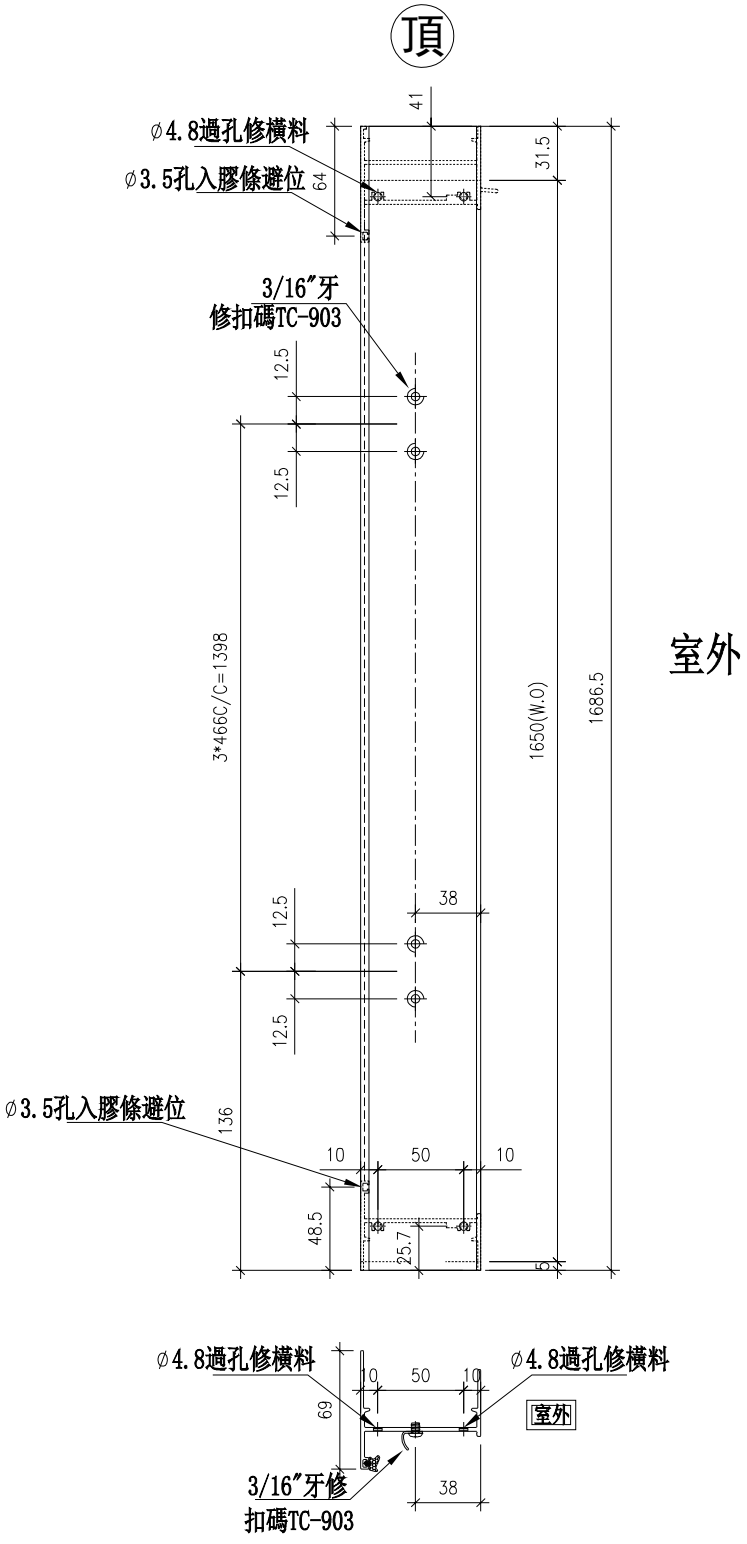

室外


名稱	生框邊企(右)	制圖	方強	2024.02.26	修改			
材料	X85948	復核	謝永林	2024.03.02	日期			
顏色	JMQ213457（古銅）	批准			圖號	X85948-132RR		


EG－DWG3


美特鋁質 有限公司
MIDI Aluminium Fabricator Ltd.

工程號	J853	地盤	延坪道2期


序號	物料編號	數量	房號	位置
1	85948-133RR	1	HC6	WE.21E
2	85948-133RR	1	HD7	WE.21E
3				
4				
	合計：	2		

 

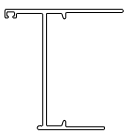

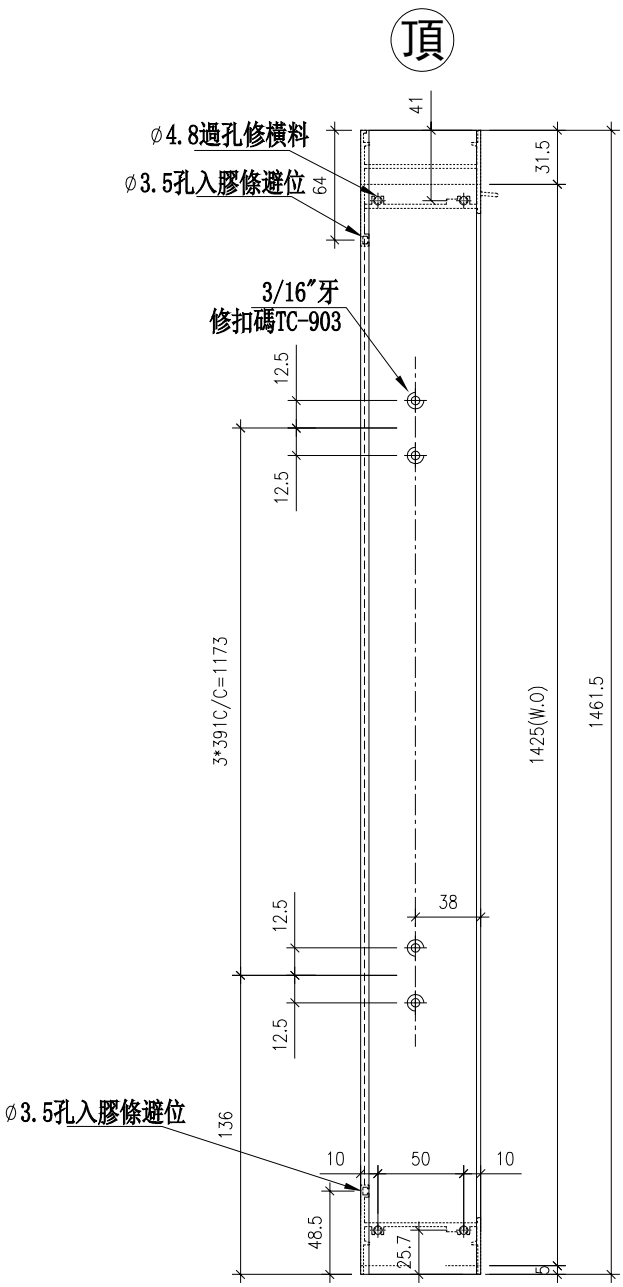

室外

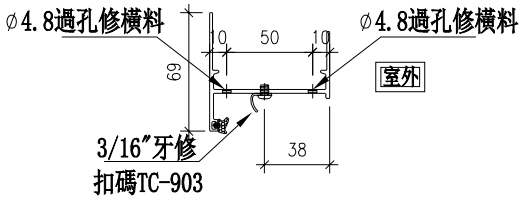


名稱	生框邊企(右)	制圖	方強	2024.02.26	修改			
材料	X85948	復核	謝永林	2024.03.02	日期			
顏色	JMQ213457（古銅）	批准			圖號	X85948-133RR		

EG－DWG3

美特鋁質 有限公司
MIDI Aluminium Fabricator Ltd.

工程號	J853	地盤	延坪道2期

序號	物料編號	數量	房號	位置
1	85948-134LR	1	HC3	WD.13D
2	85948-134LR	1	HD5	WD.13D
3				
4				
	合計：	2		

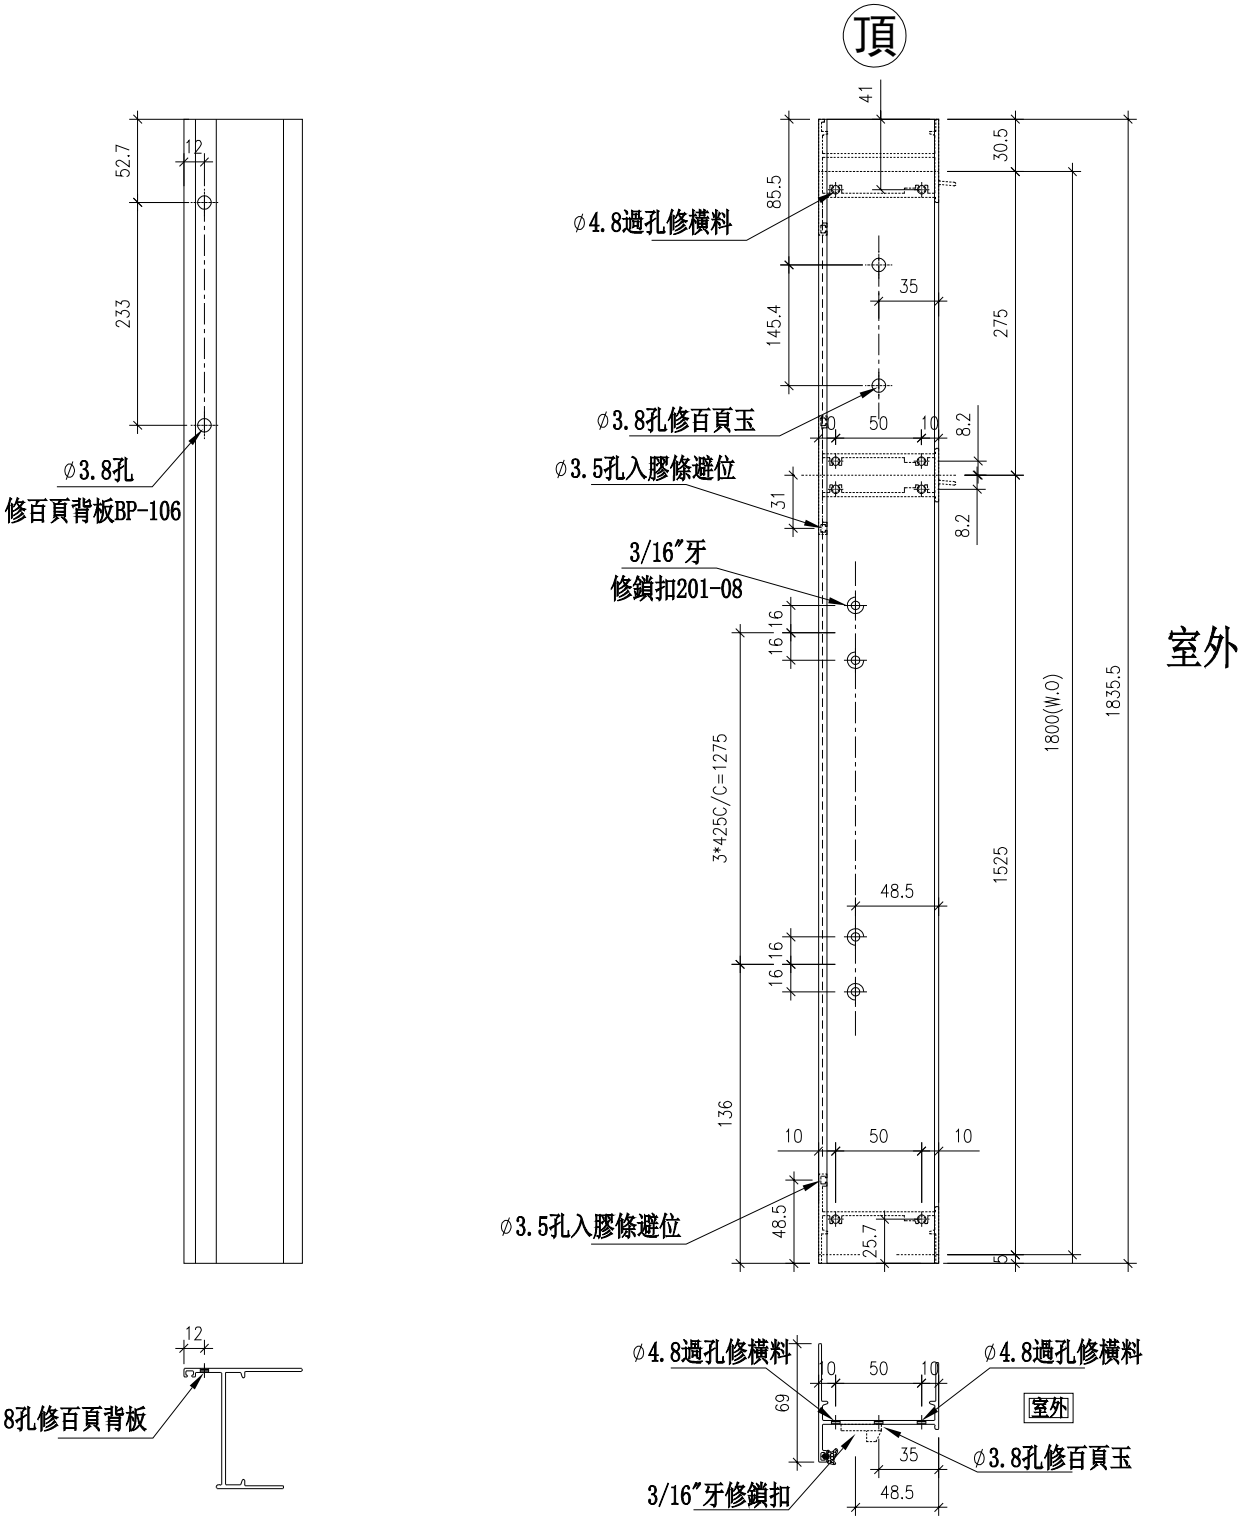

室外


名稱	生框邊企(右)	制圖	方強	2024.02.26	修改			
材料	X85948	復核	謝永林	2024.03.02	日期			
顏色	JMQ213457（古銅）	批准			圖號	X85948-134LR		


EG－DWG3

美特鋁質 有限公司
MIDI Aluminium Fabricator Ltd.


工程號	J853	地盤	延坪道2期


序號	物料編號	數量	房號	位置
1	85948-134RR	1	HC2	WD.13D1
2	85948-134RR	1	HD2	WD.13D1
3	85948-134RR	1	HD3	WD.13D1
4	85948-134RR	1	HC1	WG.21G
5	85948-134RR	1	HC1	WG.15G
	合計：	5		

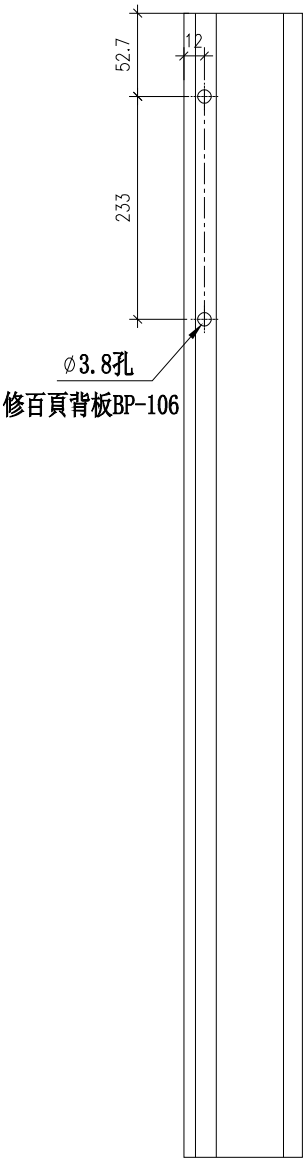

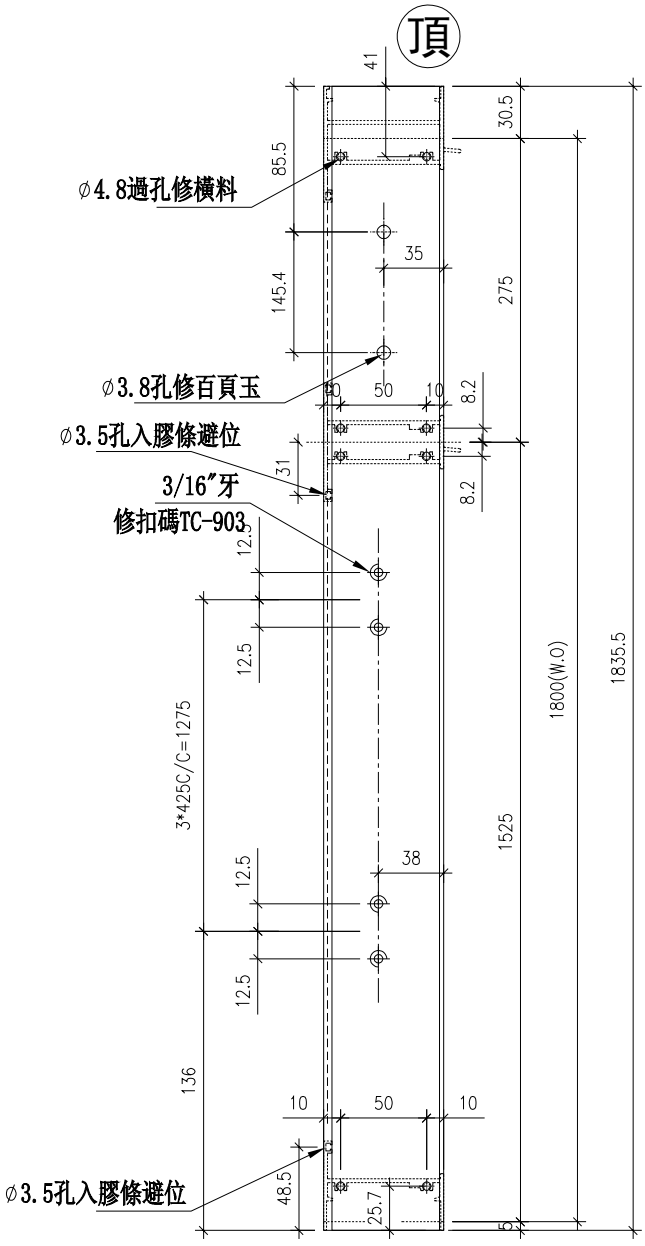

室外

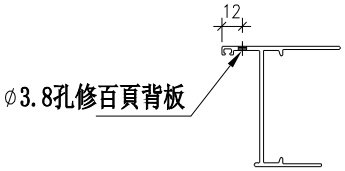

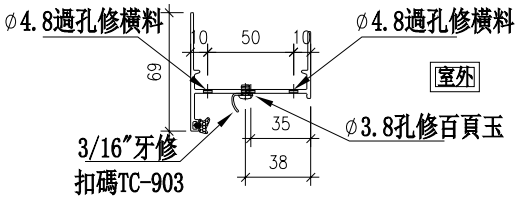


名稱	生框邊企(右)	制圖	方強	2024.02.26	修改			
材料	X85948	復核	謝永林	2024.03.02	日期			
顏色	JMQ213457（古銅）	批准			圖號	X85948-134RR		

EG－DWG3

美特鋁質 有限公司
MIDI Aluminium Fabricator Ltd.

工程號	J853	地盤	延坪道2期

序號	物料編號	數量	房號	位置
1	85951-135LR	1	HC5	WD.13aD
2	85951-135LR	1	HD6	WD.13aD
3	85951-135LR	1	HD1	WE.11E1
4				
	合計：	3		

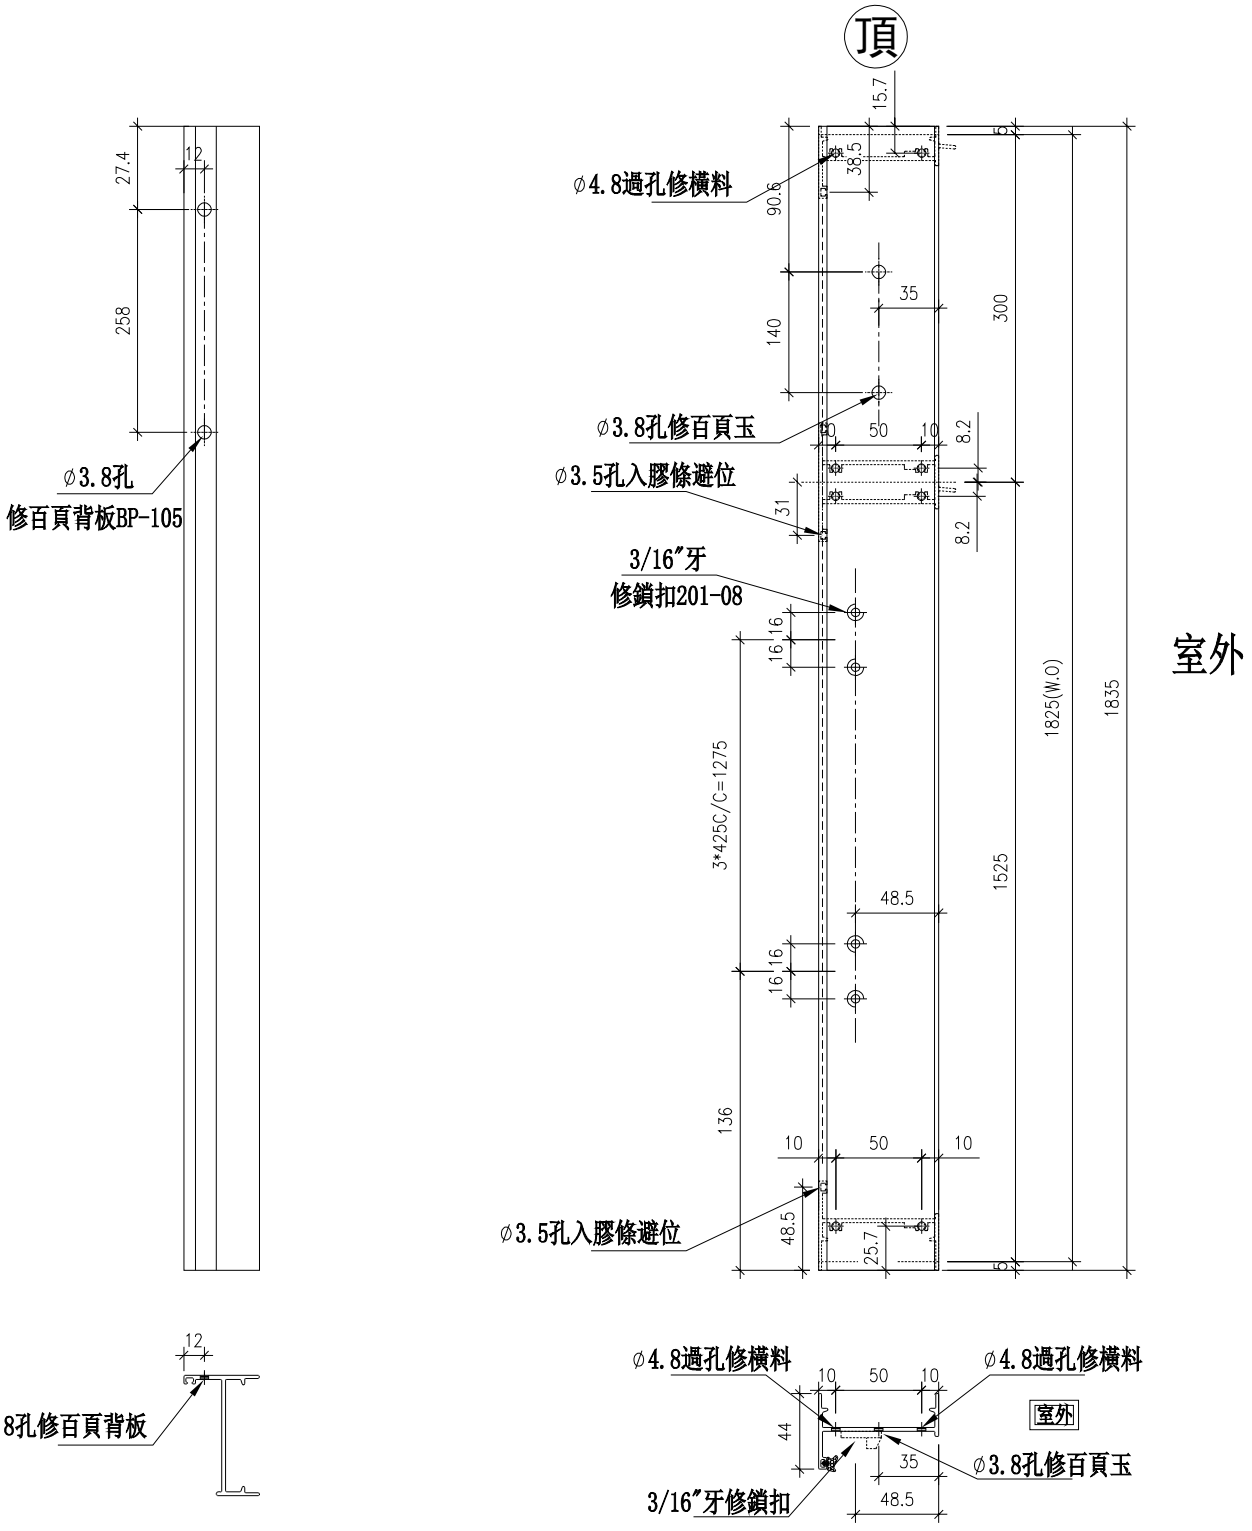


名稱	生框邊企(右)	制圖	方強	2024.02.26	修改			
材料	X85951	復核	謝永林	2024.03.02	日期			
顏色	JMQ213457（古銅）	批准			圖號	X85951-135LR		


EG－DWG3

美特鋁質 有限公司
MIDI Aluminium Fabricator Ltd.


工程號	J853	地盤	延坪道2期

序號	物料編號	數量	房號	位置
1	85951-135RR	1	HC3	WD.19D
2	85951-135RR	1	HC5	WD.19D
3	85951-135RR	1	HD5	WD.19D
4	85951-135RR	1	HD6	WD.19D
5	85951-135RR	1	HC6	WE.11E
6	85951-135RR	1	HD7	WE.11E
	合計：	6		

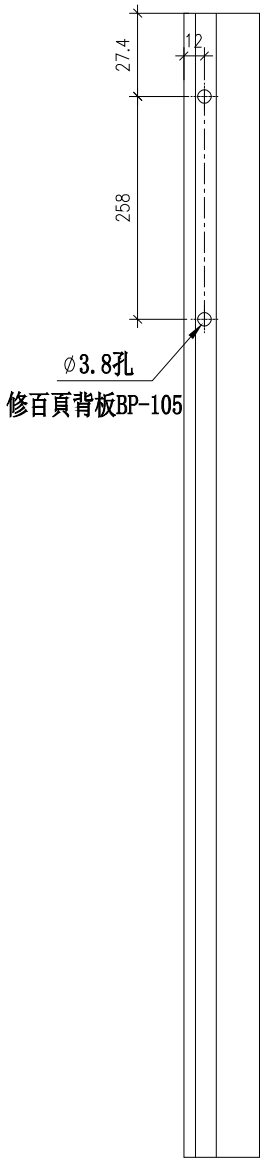


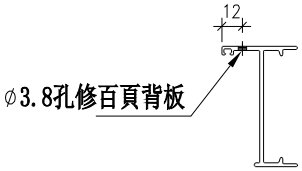

頂

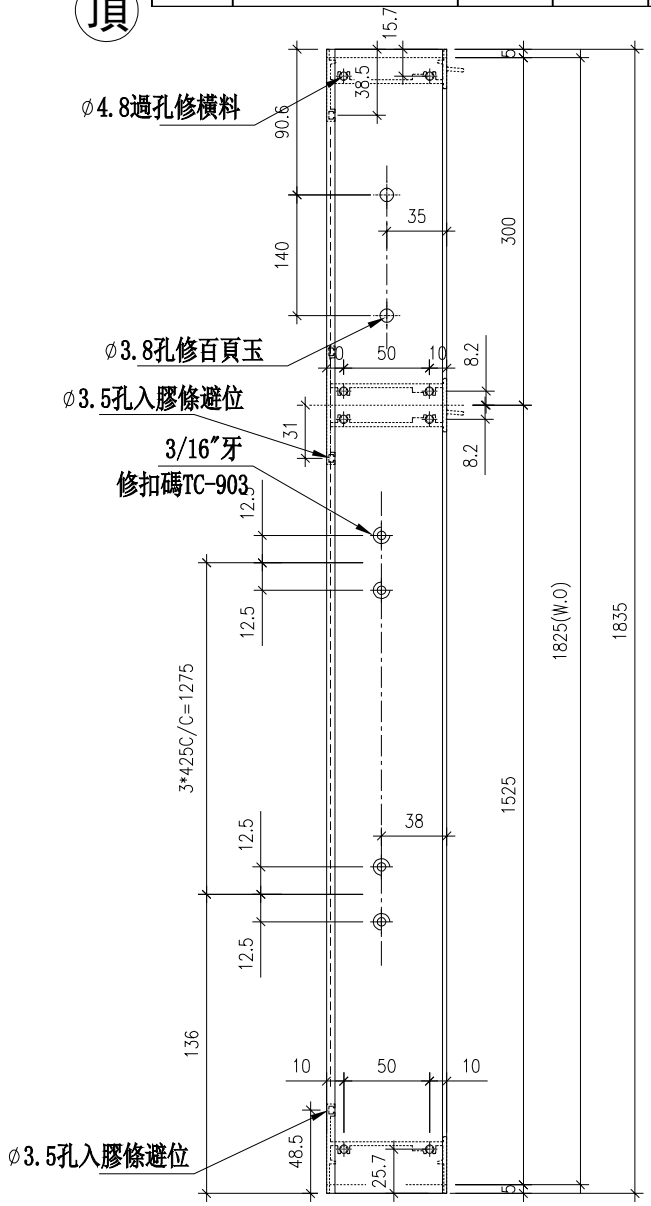

室外

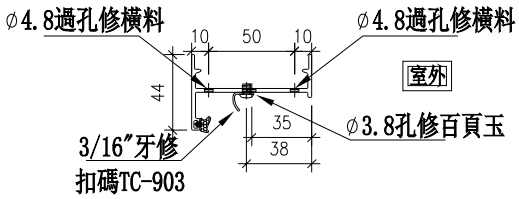


名稱	生框邊企(右)	制圖	方強	2024.02.26	修改			
材料	X85951	復核	謝永林	2024.03.02	日期			
顏色	JMQ213457（古銅）	批准			圖號	X85951-135RR		

EG－DWG3

美特鋁質 有限公司
MIDI Aluminium Fabricator Ltd.

工程號	J853	地盤	延坪道2期

序號	物料編號	數量	房號	位置
1	85948-136RR	1	HC6	WE.07E
2	85948-136RR	1	HD7	WE.07E
3				
4				
	合計：	2		

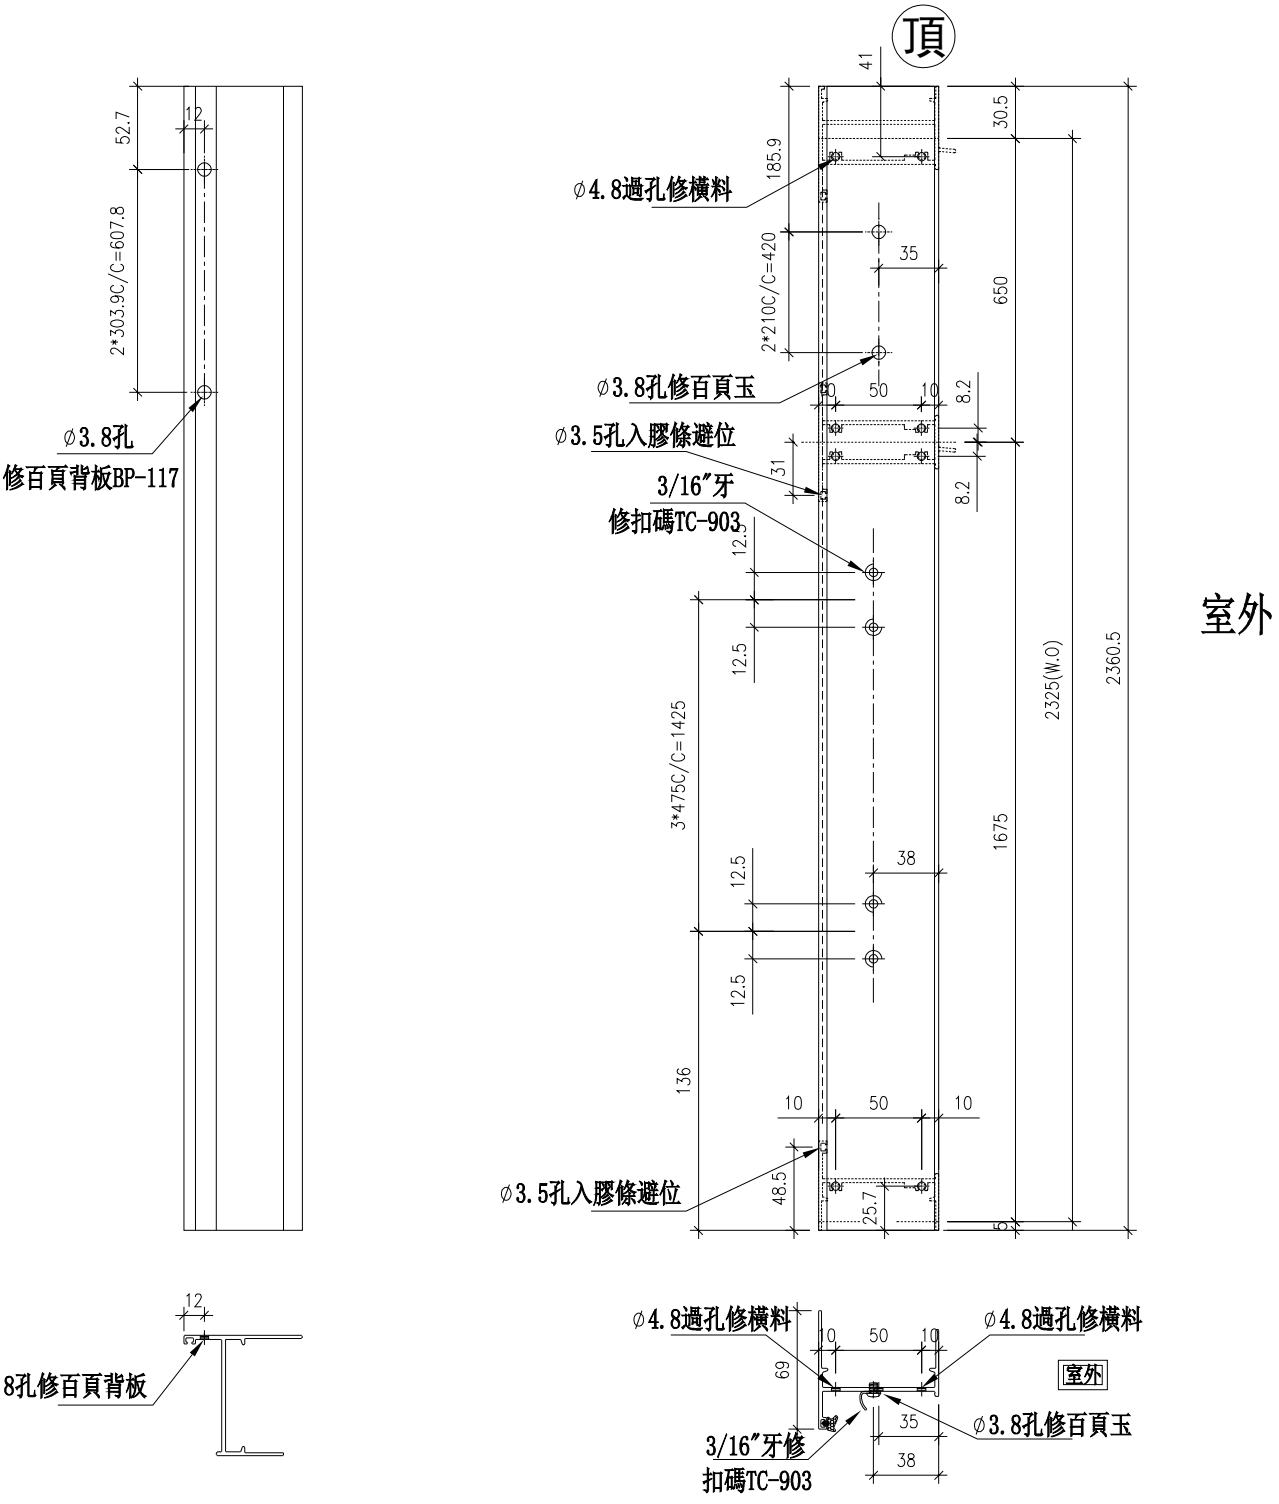

室外


名稱	生框邊企(右)	制圖	方強	2024.02.26	修改			
材料	X85948	復核	謝永林	2024.03.02	日期			
顏色	JMQ213457（古銅）	批准			圖號	X85948-136RR		

EG－DWG3

美特鋁質 有限公司
MIDI Aluminium Fabricator Ltd.

工程號	J853	地盤	延坪道2期

序號	物料編號	數量	房號	位置
1	85948-137RR	1	HC6	WE.11aE
2	85948-137RR	1	HD7	WE.11aE
3				
4				
	合計：	2		

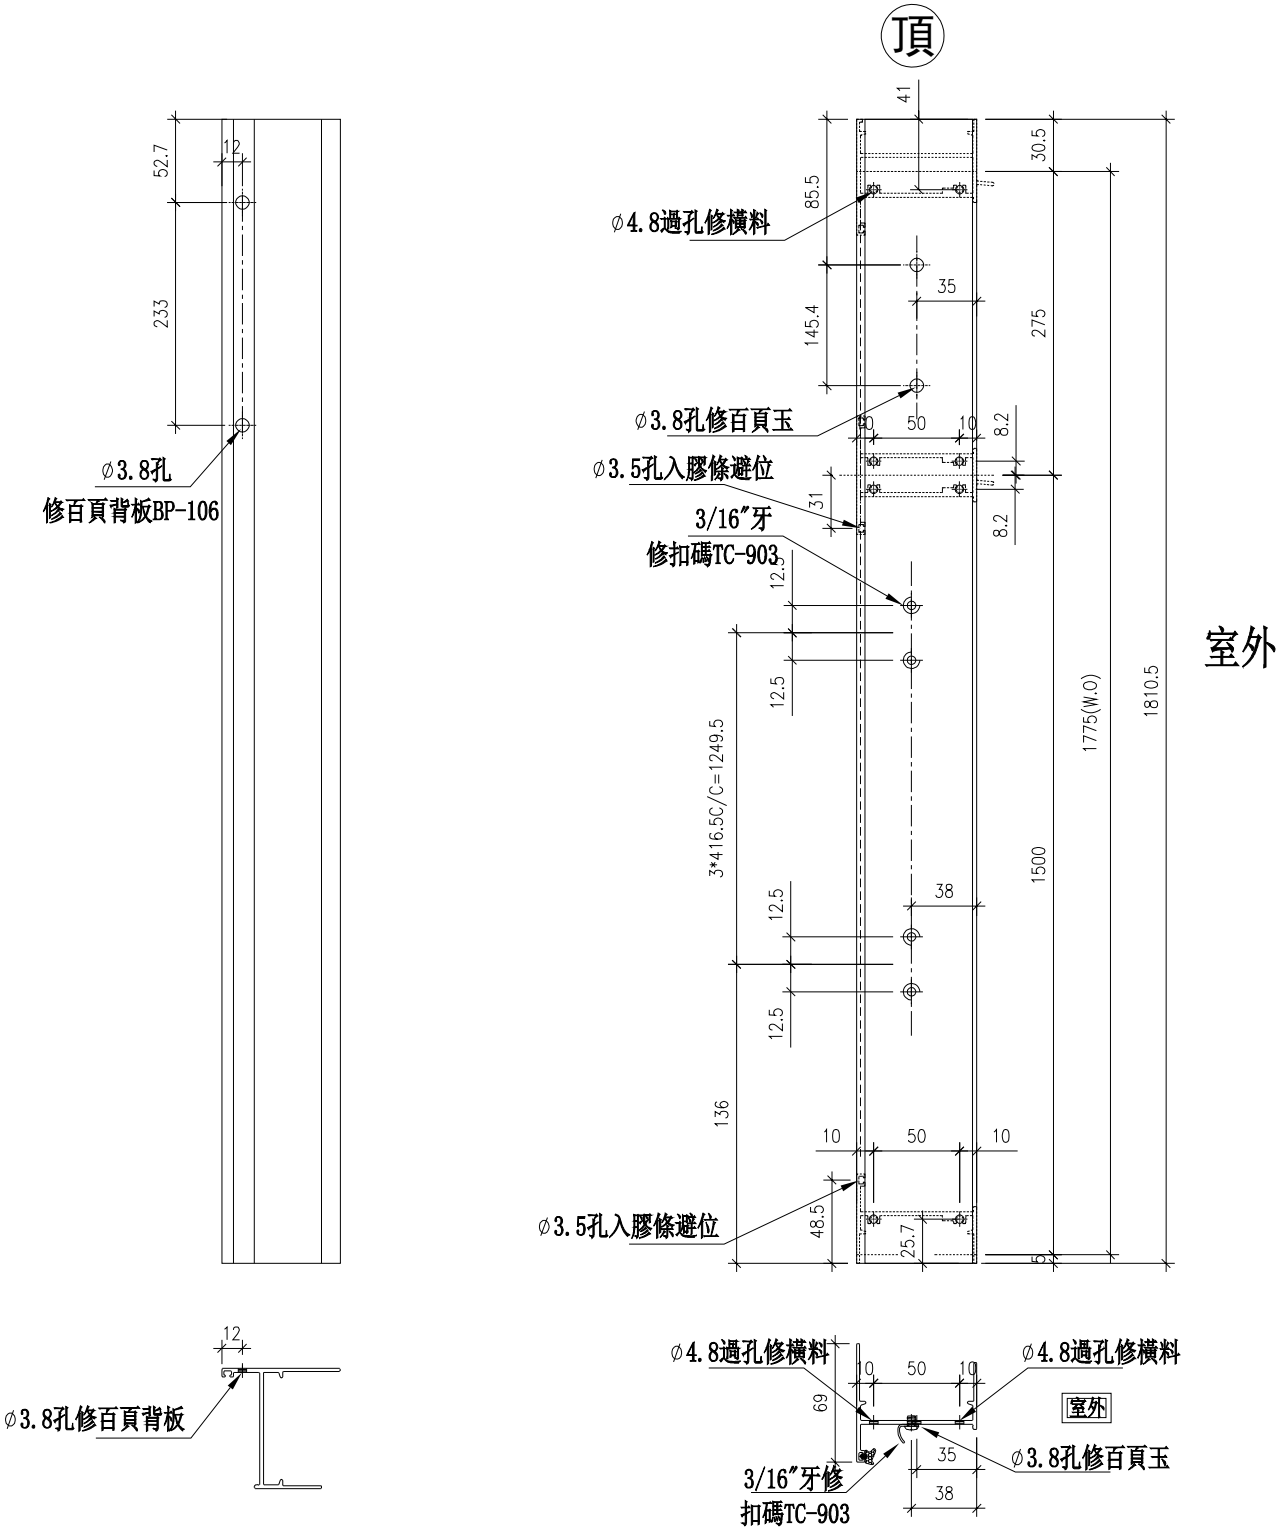


名稱	生框邊企(右)	制圖	方強	2024.02.26	修改			
材料	X85948	復核	謝永林	2024.03.02	日期			
顏色	JMQ213457（古銅）	批准			圖號	X85948-137RR		

EG－DWG3

美特鋁質 有限公司
MIDI Aluminium Fabricator Ltd.

工程號	J853	地盤	延坪道2期

序號	物料編號	數量	房號	位置
1	85948-138RR	1	HC1	WG.05G
2				
3				
4				
	合計：	1		

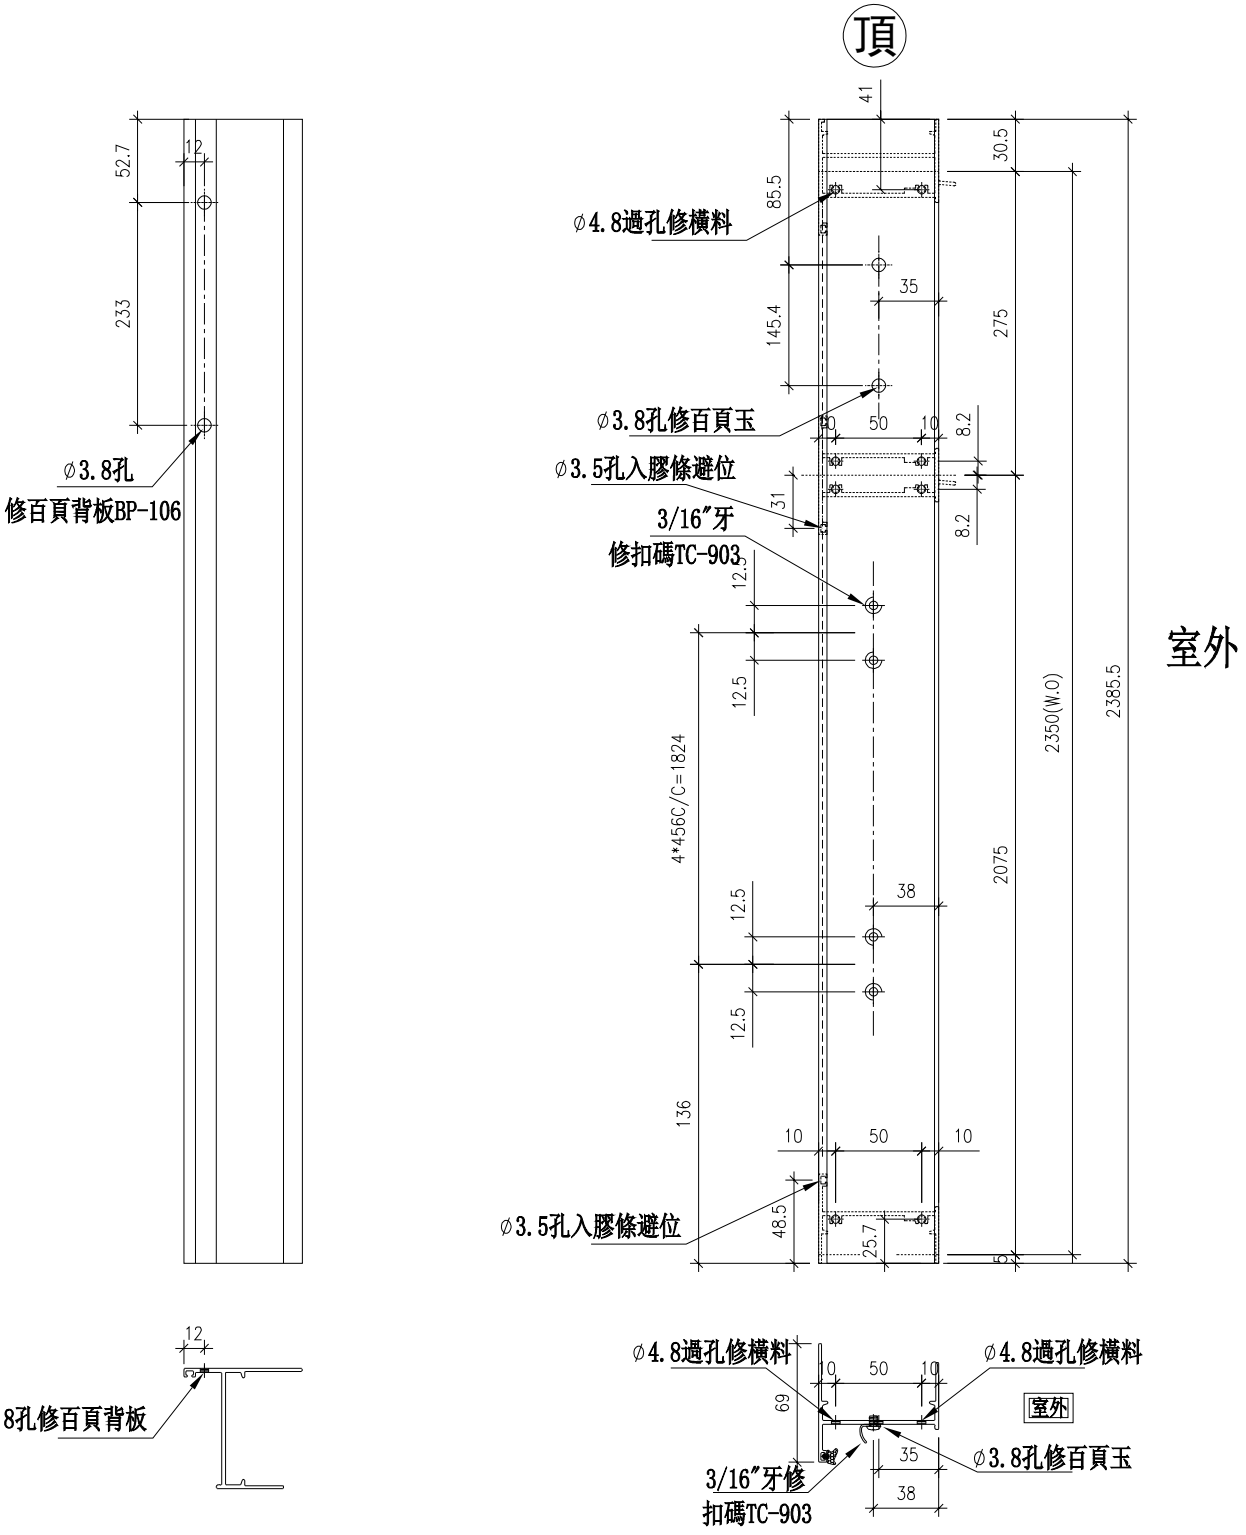

室外

名稱	生框邊企(右)	制圖	方強	2024.02.26	修改			
材料	X85948	復核	謝永林	2024.03.02	日期			
顏色	JMQ213457（古銅）	批准			圖號	X85948-138RR		


EG－DWG3


美特鋁質 有限公司
MIDI Aluminium Fabricator Ltd.


工程號	J853	地盤	延坪道2期


序號	物料編號	數量	房號	位置
1	85951-139LR	1	HC2	WD.10D1
2				
3				
4				
	合計：	1		

頂

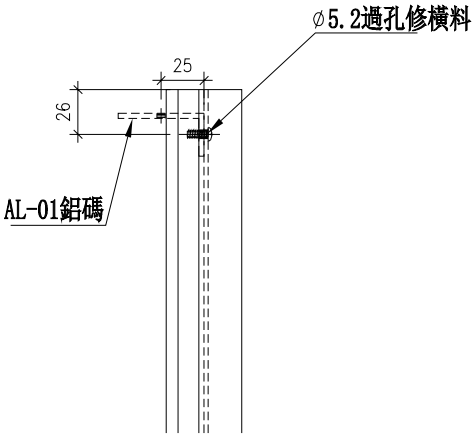

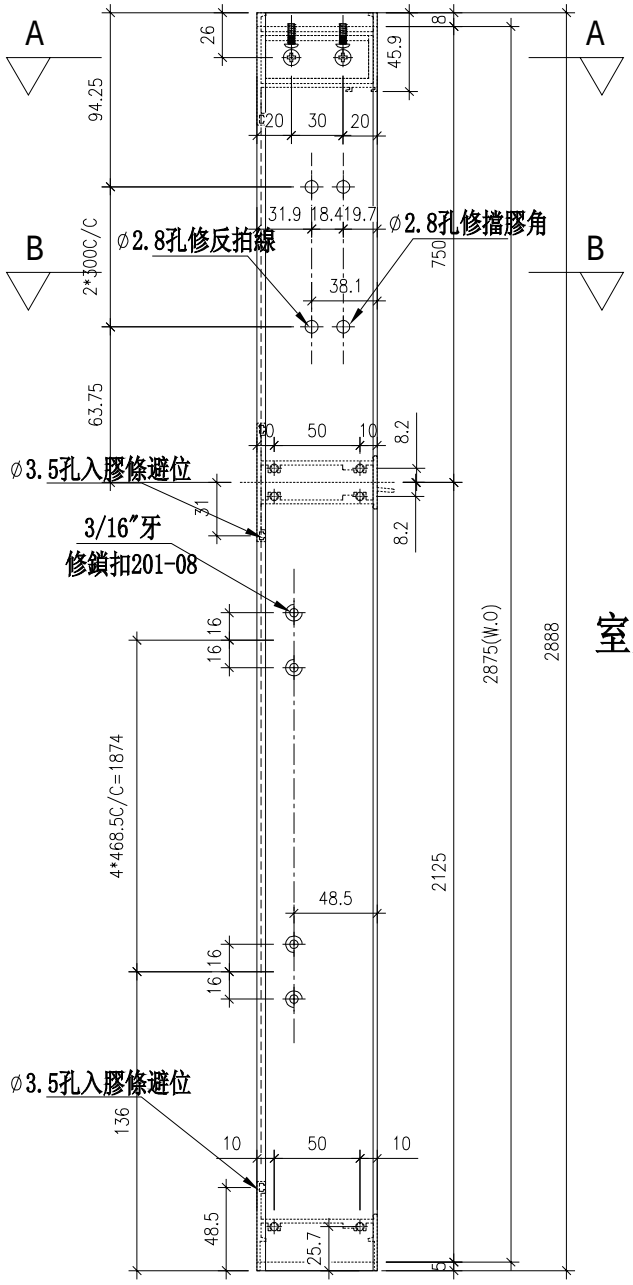

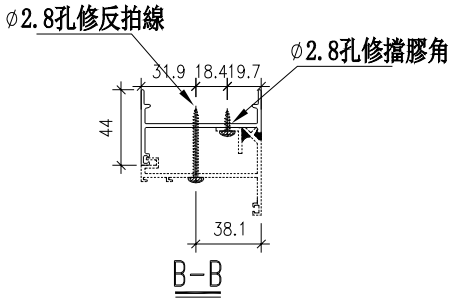

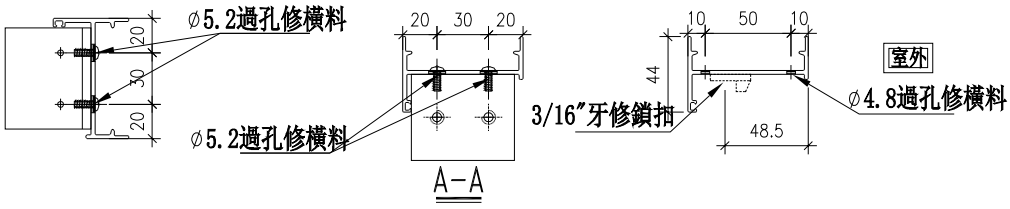

名稱	生框邊企(右)	制圖	方強	2024.02.26	修改			
材料	X85951	復核	謝永林	2024.03.02	日期			
顏色	JMQ213457（古銅）	批准			圖號	X85951-139LR		


EG－DWG3


美特鋁質 有限公司
MIDI Aluminium Fabricator Ltd.


工程號	J853	地盤	延坪道2期


序號	物料編號	數量	房號	位置
1	85951-139RR	1	HC3	WD.10D
2	85951-139RR	1	HC5	WD.10D
3	85951-139RR	1	HD5	WD.10D
4	85951-139RR	1	HD6	WD.10D
	合計：	4		


頂

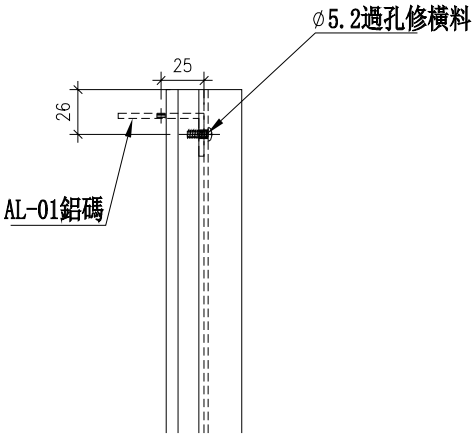

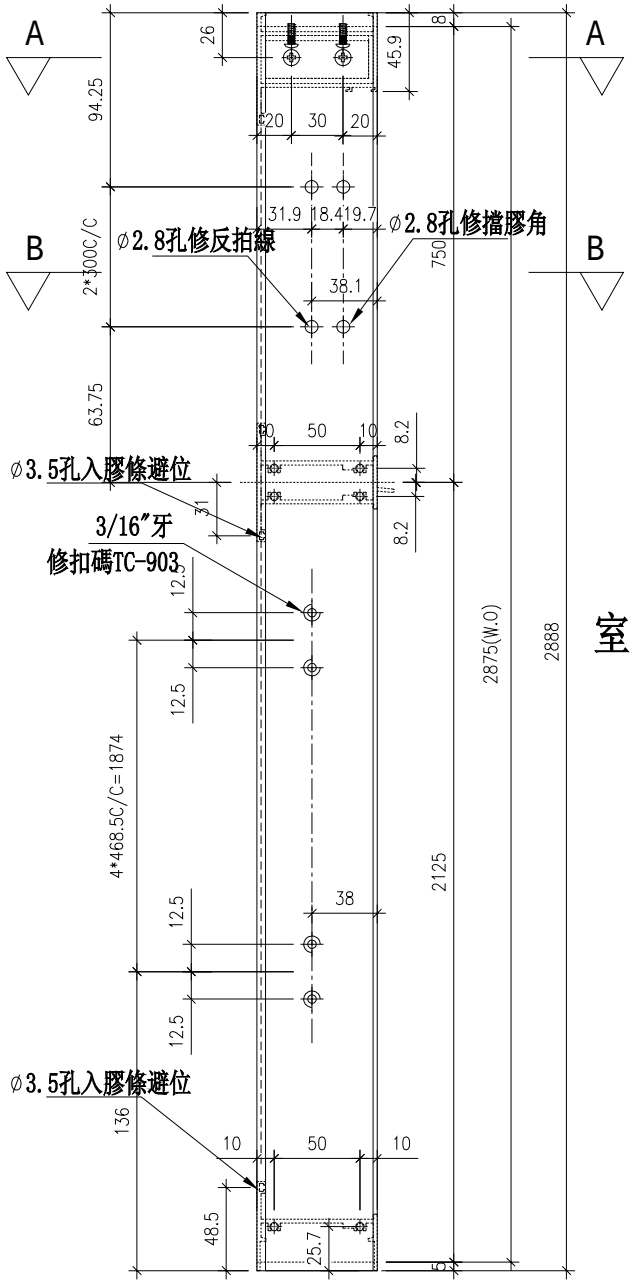

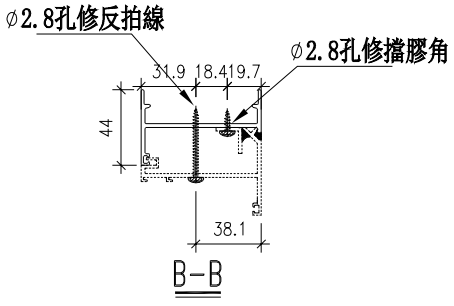

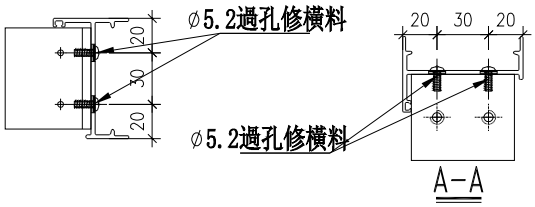

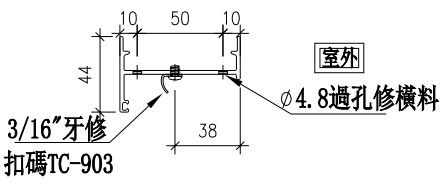

名稱	生框邊企(右)	制圖	方強	2024.02.26	修改			
材料	X85951	復核	謝永林	2024.03.02	日期			
顏色	JMQ213457（古銅）	批准			圖號	X85951-139RR		


EG－DWG3


美特鋁質 有限公司
MIDI Aluminium Fabricator Ltd.


工程號	J853	地盤	延坪道2期


序號	物料編號	數量	房號	位置
1	85948-140LR	1	HC6	WE.08E
2	85948-140LR	1	HD7	WE.08E
3	85948-140LR	1	HD2	WD.10aD1
4	85948-140LR	1	HD3	WD.10aD1
5	85948-140LR	1	HC1	WG.04G
	合計：	5		


頂

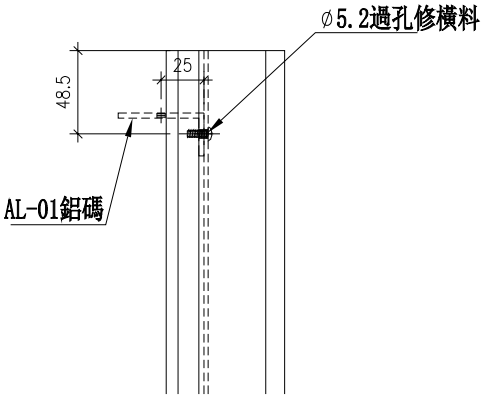

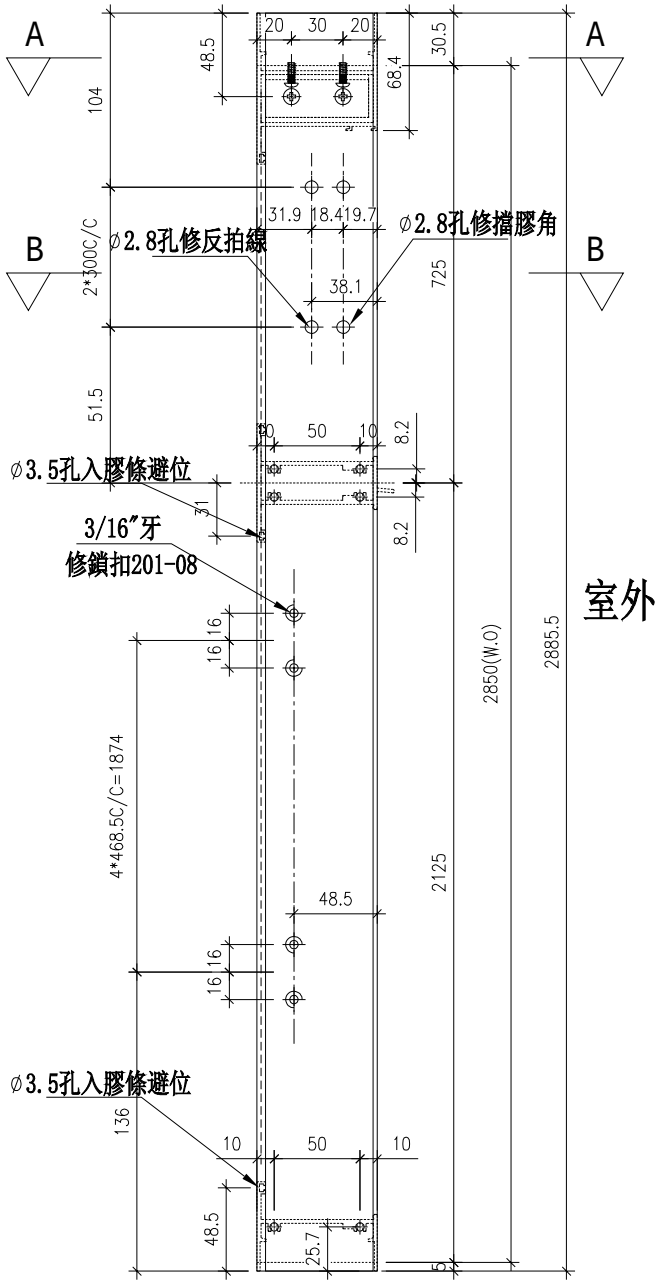

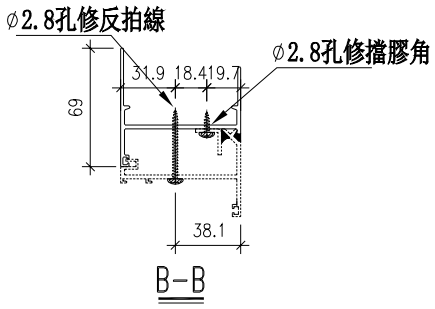

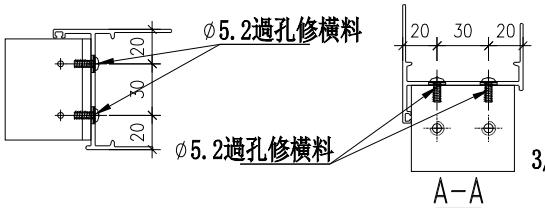

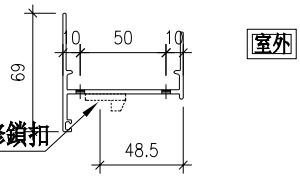

名稱	生框邊企(右)	制圖	方強	2024.02.26	修改			
材料	X85948	復核	謝永林	2024.03.02	日期			
顏色	JMQ213457（古銅）	批准			圖號	X85948-140LR		


EG－DWG3


美特鋁質 有限公司
MIDI Aluminium Fabricator Ltd.


工程號	J853	地盤	延坪道2期


序號	物料編號	數量	房號	位置
1	85948-140RR	1	HD1	WE.08E1
2				
3				
4				
	合計：	1		


頂

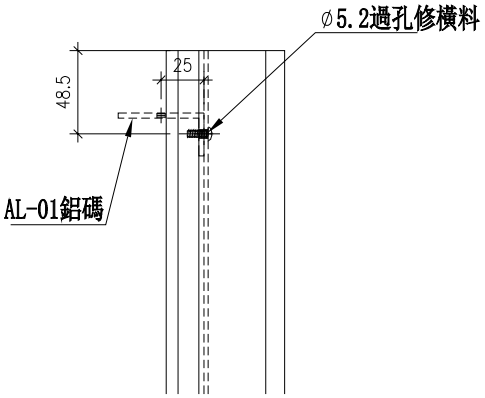

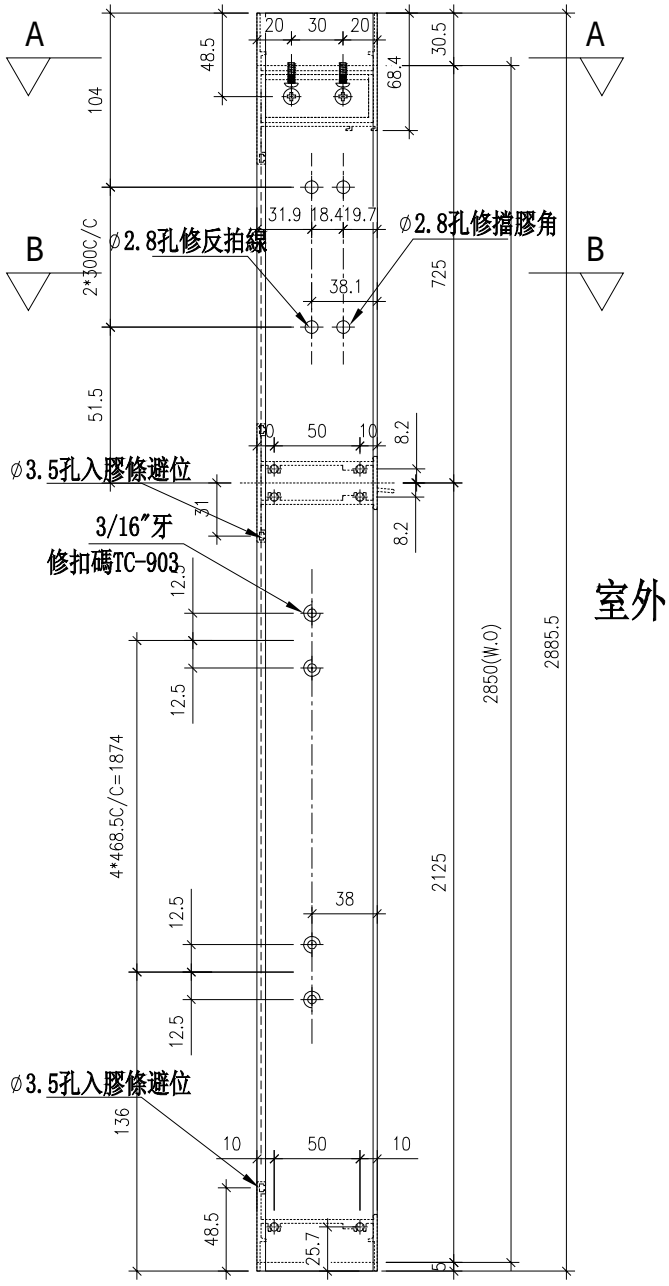

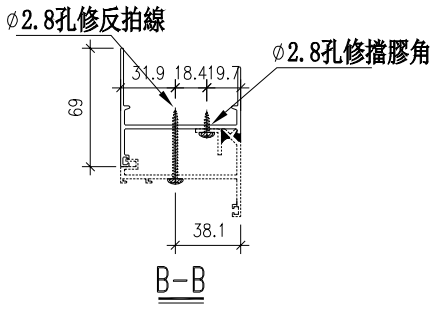

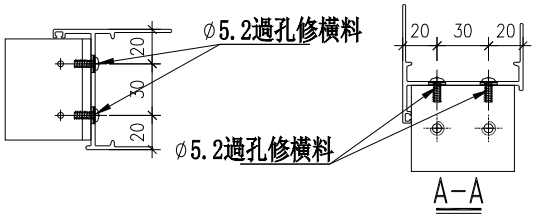

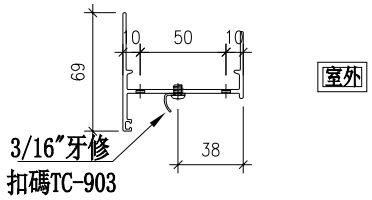


名稱	生框邊企(右)	制圖	方強	2024.02.26	修改			
材料	X85948	復核	謝永林	2024.03.02	日期			
顏色	JMQ213457（古銅）	批准			圖號	X85948-140RR		


EG－DWG3


美特鋁質 有限公司
MIDI Aluminium Fabricator Ltd.


工程號	J853	地盤	延坪道2期

序號	物料編號	數量	房號	位置
1	85951-141R	1	HC3	LD.05D
2	85951-141R	1	HC5	LD.05D
3	85951-141R	1	HD5	LD.05D
4	85951-141R	1	HD6	LD.05D
5	85951-141R	1	HC2	LD.05D1
	合計：	5		

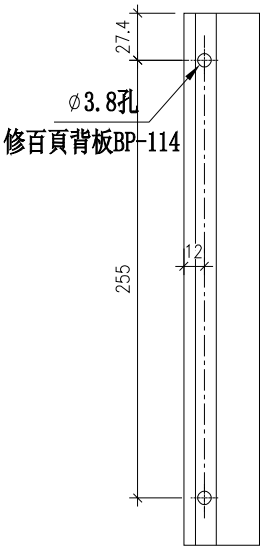

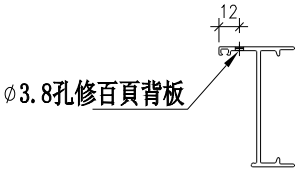

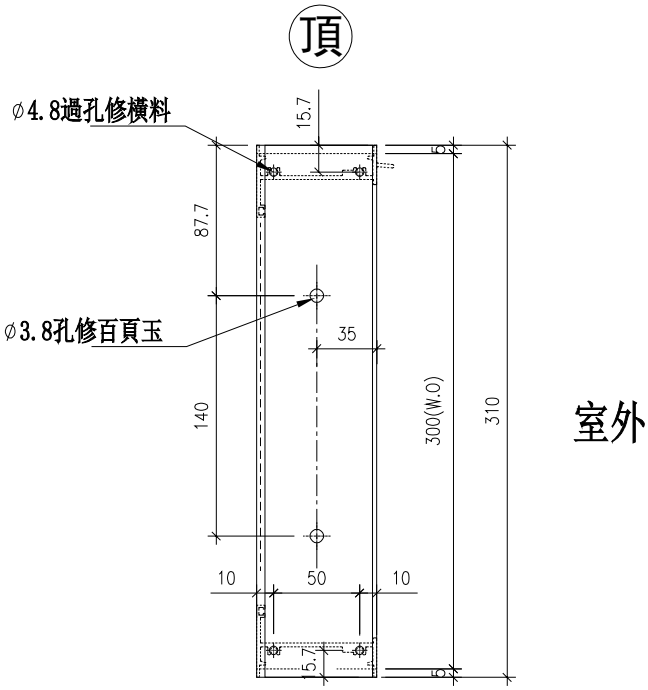

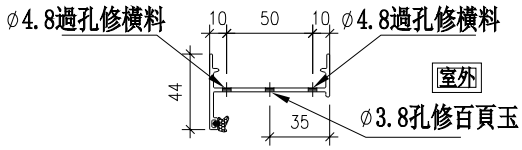


名稱	生框邊企(右)	制圖	方強	2024.02.26	修改			
材料	X85951	復核	謝永林	2024.03.02	日期			
顏色	JMQ213457（古銅）	批准			圖號	X85951-141R		


EG－DWG3

美特鋁質 有限公司
MIDI Aluminium Fabricator Ltd.


工程號	J853	地盤	延坪道2期


序號	物料編號	數量	房號	位置
1	85948-142R	1	HD2	LD.05aD1
2	85948-142R	1	HD3	LD.05aD1
3				
4				
	合計：	2		

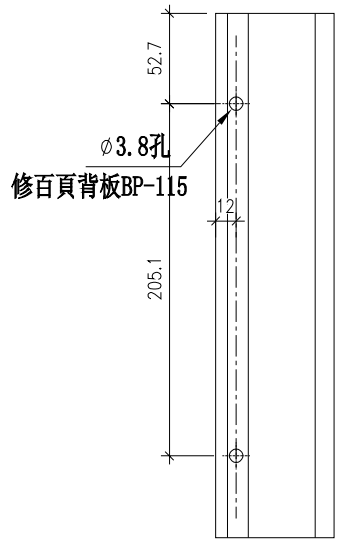

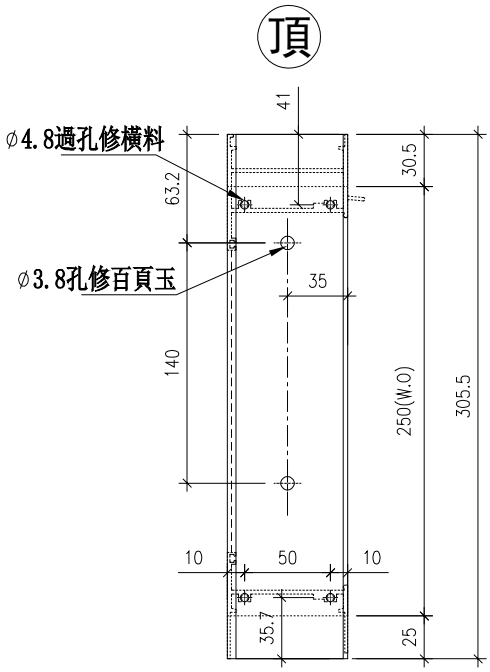

室外

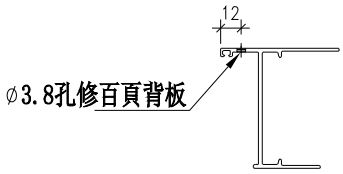

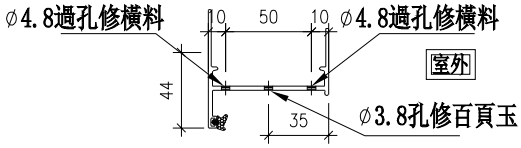


名稱	生框邊企(右)	制圖	方強	2024.02.26	修改			
材料	X85948	復核	謝永林	2024.03.02	日期			
顏色	JMQ213457（古銅）	批准			圖號	X85948-142R		


EG－DWG3

美特鋁質 有限公司
MIDI Aluminium Fabricator Ltd.


工程號	J853	地盤	延坪道2期

序號	物料編號	數量	房號	位置
1	85951-143R	1	HC3	LD.03D
2	85951-143R	1	HC5	LD.03D
3	85951-143R	1	HD5	LD.03D
4	85951-143R	1	HD6	LD.03D
	合計：	4		

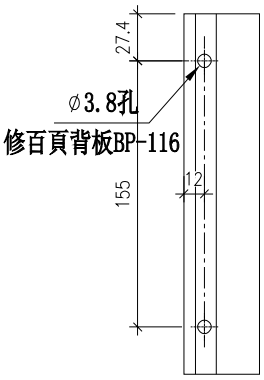


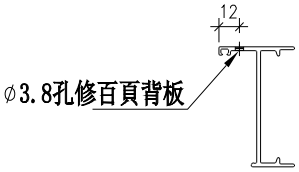

頂

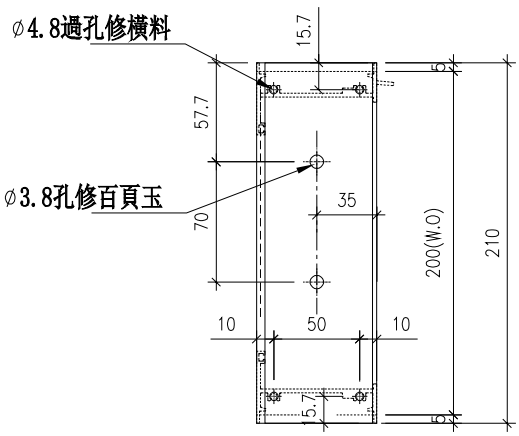

室外

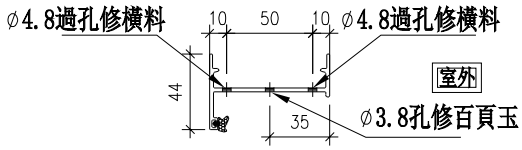

名稱	生框邊企(右)	制圖	方強	2024.02.26	修改			
材料	X85951	復核	謝永林	2024.03.02	日期			
顏色	JMQ213457（古銅）	批准			圖號	X85951-143R		


EG－DWG3


美特鋁質 有限公司
MIDI Aluminium Fabricator Ltd.

工程號	J853	地盤	延坪道2期


加工說明：85951-144R修百頁背板BP-116
加工說明：85951-145R修百頁背板BP-118
加工說明：85951-146R修百頁背板BP-119


序號	物料編號	數量	房號	位置
1	85948-144R	1	HC6	LE.04E
2	85948-144R	1	HD7	LE.04E
3	85948-144R	1	HD1	LE.04E1
4	85948-145R	1	HC6	LE.02E
5	85948-145R	1	HD7	LE.02E
6	85948-145R	1	HC6	LE.03E
7	85948-145R	1	HD7	LE.03E
8	85948-146R	1	HC1	LG.03G
	合計：	8		

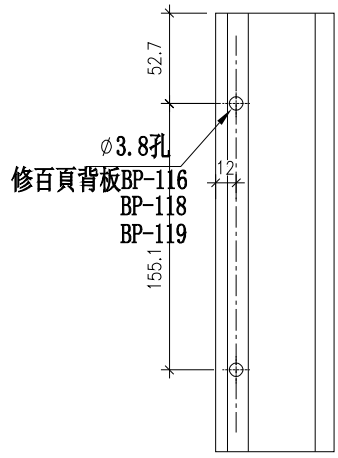

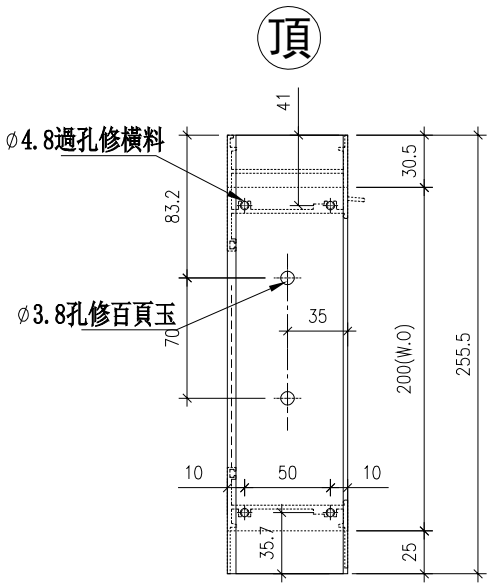

室外

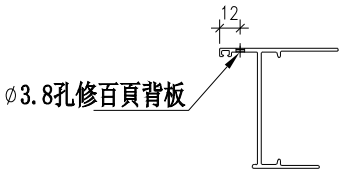

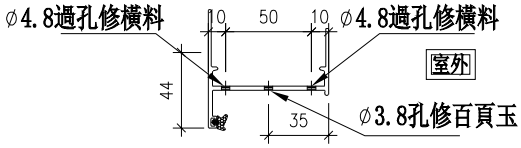

名稱	生框邊企(右)	制圖	方強	2024.02.26	修改			
材料	X85948	復核	謝永林	2024.03.02	日期			
顏色	JMQ213457（古銅）	批准			圖號	X85948-144R		


EG—DWG3


美特鋁質 有限公司
MIDI Aluminium Fabricator Ltd.


工程號	J853	地盤	延坪道2期

序號	物料編號	數量	房號	位置
1	85949-131TL	1	HC3	WD.26D
2	85949-131TL	1	HC5	WD.26D
3	85949-131TL	1	HD5	WD.26D
4	85949-131TL	1	HD6	WD.26D
	合計：	4		

左

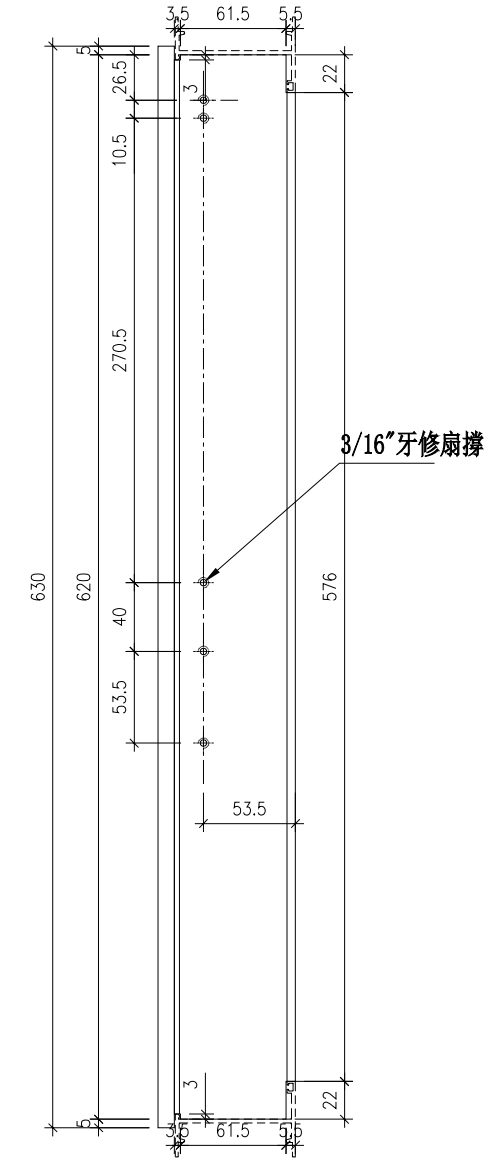

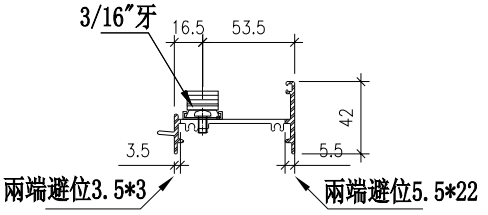

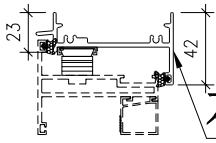

名稱	生頂橫	制圖	方強	2024.02.26	修改			
材料	X85949	復核	謝永林	2024.03.02	日期			
顏色	JMQ213457（古銅）	批准			圖號	X85949-131TL		


EG—DWG3


美特鋁質 有限公司
MIDI Aluminium Fabricator Ltd.


工程號	J853	地盤	延坪道2期

序號	物料編號	數量	房號	位置
1	85949-131TR	1	HC2	WD.26D1
2				
3				
4				
	合計:	1		

左

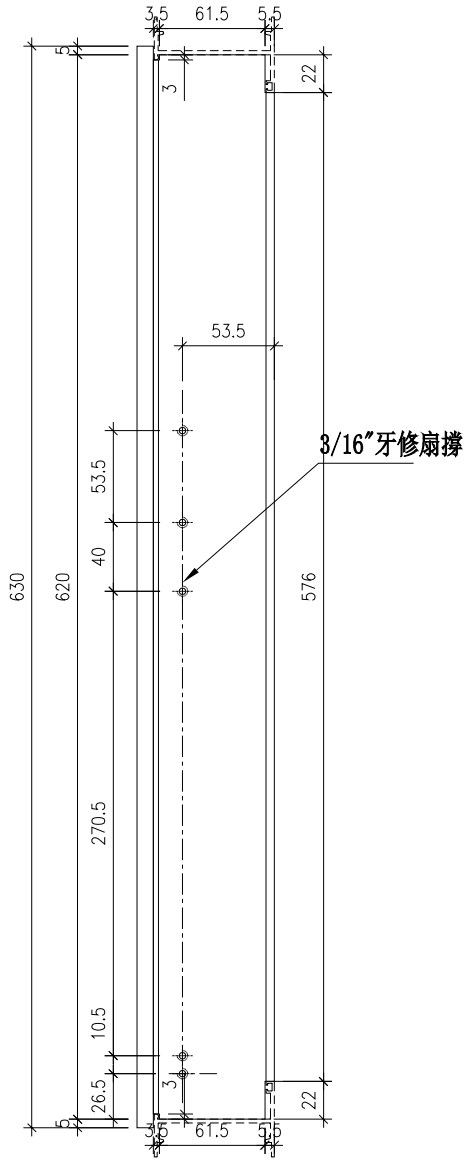

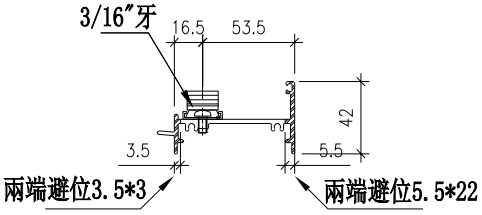

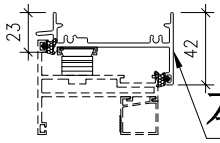

名稱	生頂橫	制圖	方強	2024.02.26	修改			
材料	X85949	復核	謝永林	2024.03.02	日期			
顏色	JMQ213457（古銅）	批准			圖號	X85949-131TR		


EG—DWG3


美特鋁質 有限公司
MIDI Aluminium Fabricator Ltd.

工程號	J853	地盤	延坪道2期

序號	物料編號	數量	房號	位置
1	86269-132TR	1	HD2	WD.26aD1
2	86269-132TR	1	HD3	WD.26aD1
3	86269-133TR	1	HC6	WE.21E
4	86269-133TR	1	HD7	WE.21E
	合計：	4		

左

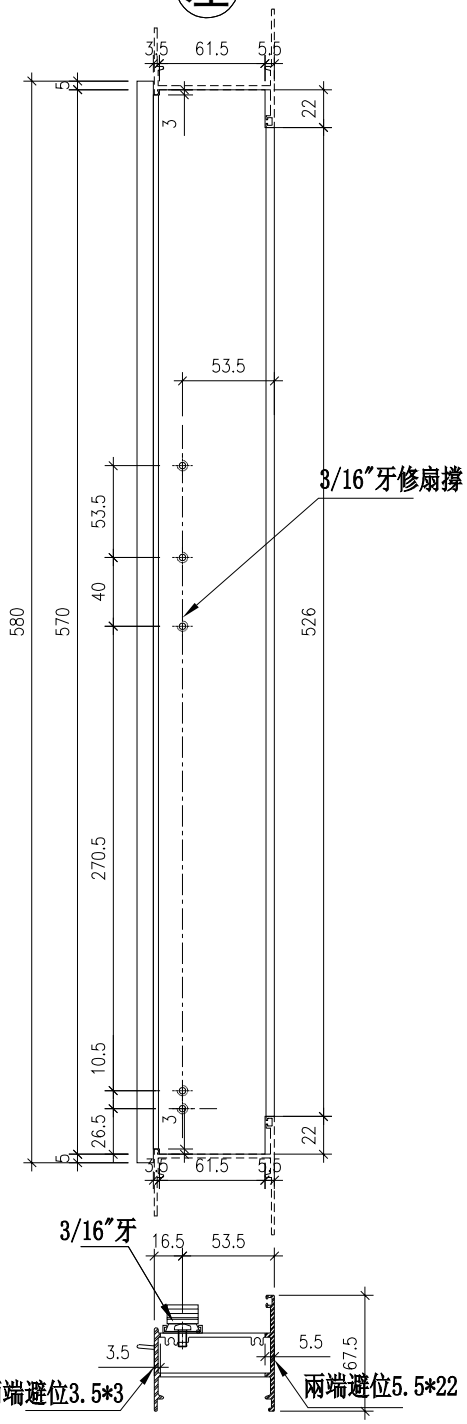

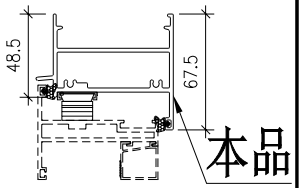

名稱	生頂橫	制圖	方強	2024.02.26	修改			
材料	X86269	復核	謝永林	2024.03.02	日期			
顏色	JMQ213457（古銅）	批准			圖號	X86269-132TR		


EG—DWG3


美特鋁質 有限公司
MIDI Aluminium Fabricator Ltd.


工程號	J853	地盤	延坪道2期

序號	物料編號	位置	房號	數量	L	L1	L2	M	N	EQ	Y	Z	A
1	X86269-134T	WD.13D	HC3	1	580	570	536	250	2	35	0	0	268
2	X86269-134T	WD.13D	HD5	1	580	570	536	250	2	35	0	0	268
3	X86269-134T	WD.13D1	HC2	1	580	570	536	250	2	35	0	0	268
4	X86269-134T	WD.13D1	HD2	1	580	570	536	250	2	35	0	0	268
5	X86269-134T	WD.13D1	HD3	1	580	570	536	250	2	35	0	0	268
6	X86269-134T	WG.21G	HC1	1	580	570	536	250	2	35	0	0	268
7	X86269-134T	WG.15G	HC1	1	580	570	536	250	2	35	0	0	268
8	X86269-136T	WE.07E	HC6	1	580	570	536	250	2	35	0	0	268
9	X86269-136T	WE.07E	HD7	1	580	570	536	250	2	35	0	0	268
10	X86269-137T	WE.11aE	HC6	1	580	570	536	250	2	35	0	0	268
11	X86269-137T	WE.11aE	HD7	1	580	570	536	250	2	35	0	0	268
12	X86269-138T	WG.05G	HC1	1	580	570	536	250	2	35	0	0	268
13	X86269-142T	LD.05aD1	HD2	1	2065	2055	2021	275	7	65	290.7	5	283.75
14	X86269-142T	LD.05aD1	HD3	1	2065	2055	2021	275	7	65	290.7	5	283.75
15	X86269-144T	LE.04E	HC6	1	830	820	786	250	3	35	266.7	1	259.65
16	X86269-144T	LE.04E	HD7	1	830	820	786	250	3	35	266.7	1	259.65
17	X86269-144T	LE.04E1	HD1	1	830	820	786	250	3	35	266.7	1	259.65
18	X86269-145T	LE.02E	HC6	1	825	815	781	250	3	32.5	265	1	258
19	X86269-145T	LE.02E	HD7	1	825	815	781	250	3	32.5	265	1	258
20	X86269-145T	LE.03E	HC6	1	825	815	781	250	3	32.5	265	1	258
21	X86269-145T	LE.03E	HD7	1	825	815	781	250	3	32.5	265	1	258
22	X86269-146T	LG.03G	HC1	1	780	770	736	300	2	85	250	1	243
		合計		22									

左

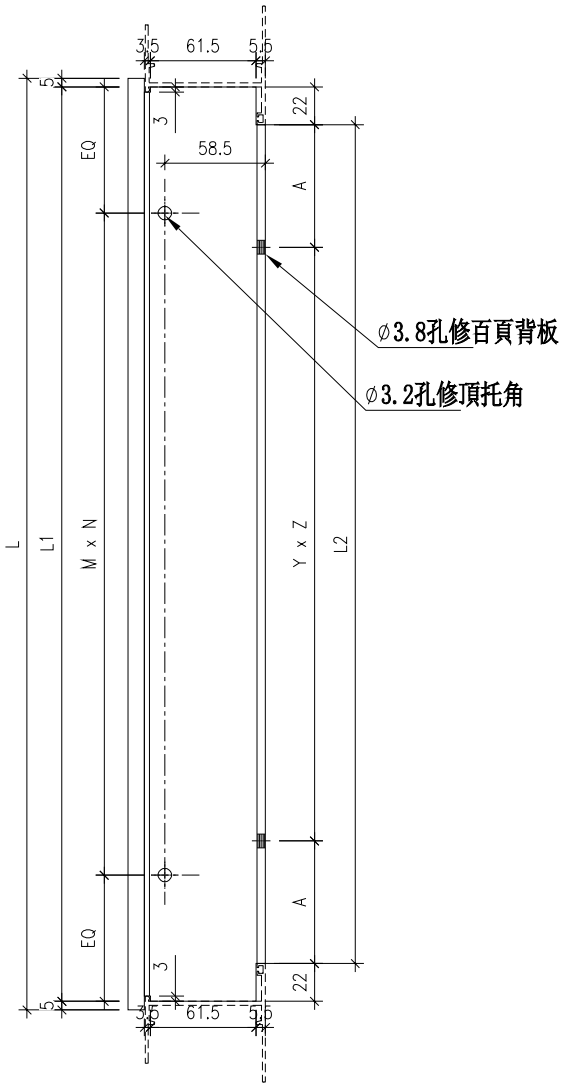

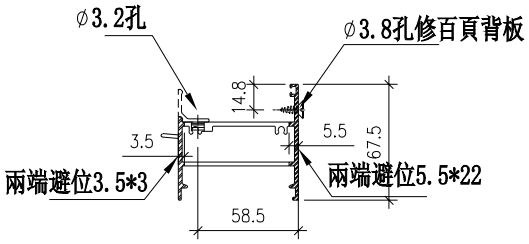

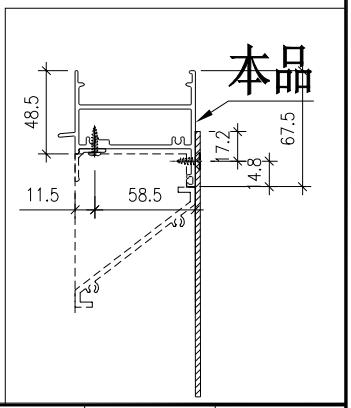

名稱	生頂橫	制圖	方強	2024.02.26	修改			
材料	X86269	復核	謝永林	2024.03.02	日期			
顏色	JMQ213457（古銅）	批准			圖號	X86269-134T		


EG—DWG3


美特鋁質 有限公司
MIDI Aluminium Fabricator Ltd.

工程號	J853	地盤	延坪道2期


序號	物料編號	位置	房號	數量	L	L1	L2	M	N	EQ	Y	Z	A
1	X85949-135T	WD.13aD	HC5	1	630	620	586	250	2	60	0	0	293
2	X85949-135T	WD.13aD	HD6	1	630	620	586	250	2	60	0	0	293
3	X85949-135T	WE.11E1	HD1	1	630	620	586	250	2	60	0	0	293
4	X85949-135T	WD.19D	HC3	1	630	620	586	250	2	60	0	0	293
5	X85949-135T	WD.19D	HC5	1	630	620	586	250	2	60	0	0	293
6	X85949-135T	WD.19D	HD5	1	630	620	586	250	2	60	0	0	293
7	X85949-135T	WD.19D	HD6	1	630	620	586	250	2	60	0	0	293
8	X85949-135T	WE.11E	HC6	1	630	620	586	250	2	60	0	0	293
9	X85949-135T	WE.11E	HD7	1	630	620	586	250	2	60	0	0	293
10	X85949-141T	LD.05D	HC3	1	2115	2105	2071	275	7	90	297.86	5	290.85
11	X85949-141T	LD.05D	HC5	1	2115	2105	2071	275	7	90	297.86	5	290.85
12	X85949-141T	LD.05D	HD5	1	2115	2105	2071	275	7	90	297.86	5	290.85
13	X85949-141T	LD.05D	HD6	1	2115	2105	2071	275	7	90	297.86	5	290.85
14	X85949-141T	LD.05D1	HC2	1	2115	2105	2071	275	7	90	297.86	5	290.85
15	X85949-143T	LD.03D	HC3	1	830	820	786	250	3	35	266.7	1	259.65
16	X85949-143T	LD.03D	HC5	1	830	820	786	250	3	35	266.7	1	259.65
17	X85949-143T	LD.03D	HD5	1	830	820	786	250	3	35	266.7	1	259.65
18	X85949-143T	LD.03D	HD6	1	830	820	786	250	3	35	266.7	1	259.65
		合計		18									

左

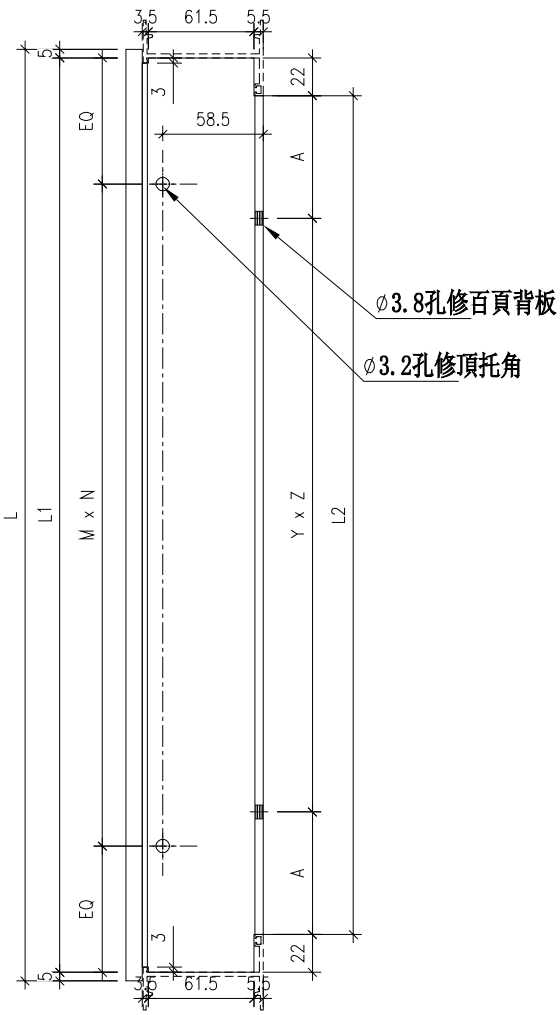

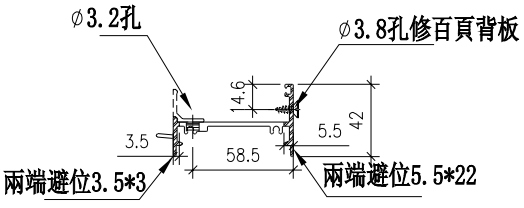

本品

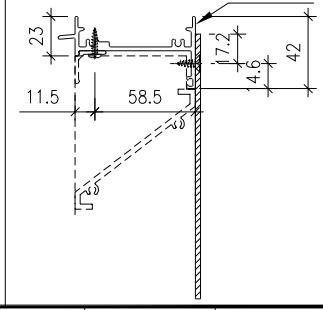

名稱	生頂橫	制圖	方強	2024.02.26	修改			
材料	X85949	復核	謝永林	2024.03.02	日期			
顏色	JMQ213457（古銅）	批准			圖號	X85949-135T		


EG－DWG3


美特鋁質 有限公司
MIDI Aluminium Fabricator Ltd.

工程號	J853	地盤	延坪道2期


序號	物料編號	數量	房號	位置
1	85960-139T	1	HC2	WD.10D1
2	85960-139T	1	HC3	WD.10D
3	85960-139T	1	HC5	WD.10D
4	85960-139T	1	HD5	WD.10D
5	85960-139T	1	HD6	WD.10D
	合計：	5		

左

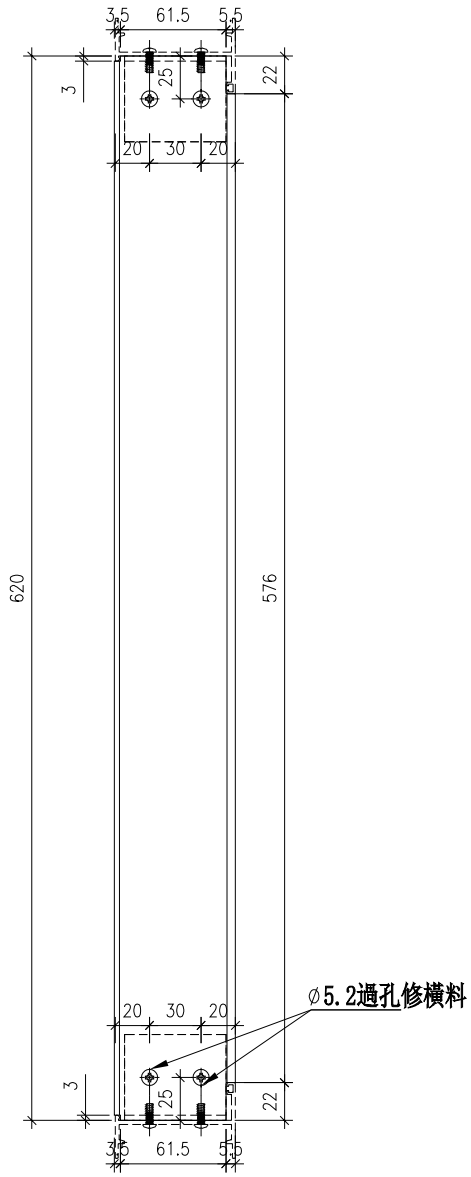


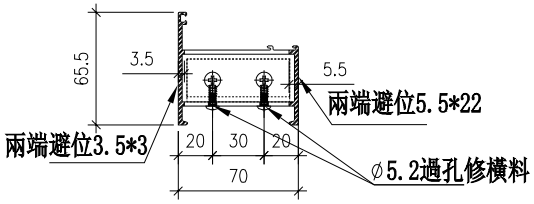

削料示意圖

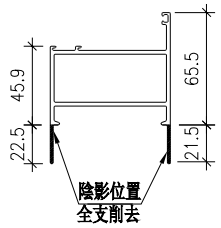

本品

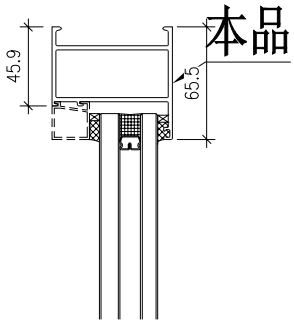


名稱	生頂橫	制圖	方強	2024.02.26	修改			
材料	X85960/削料	復核	謝永林	2024.03.02	日期			
顏色	JMQ213457（古銅）	批准			圖號	X85960-139T		


EG－DWG3

美特鋁質 有限公司
MIDI Aluminium Fabricator Ltd.

工程號	J853	地盤	延坪道2期

序號	物料編號	數量	房號	位置
1	85960-140T	1	HC6	WE.08E
2	85960-140T	1	HD7	WE.08E
3	85960-140T	1	HD2	WD.10aD1
4	85960-140T	1	HD3	WD.10aD1
5	85960-140T	1	HC1	WG.04G
6	85960-140T	1	HD1	WE.08E1
	合計：	6		

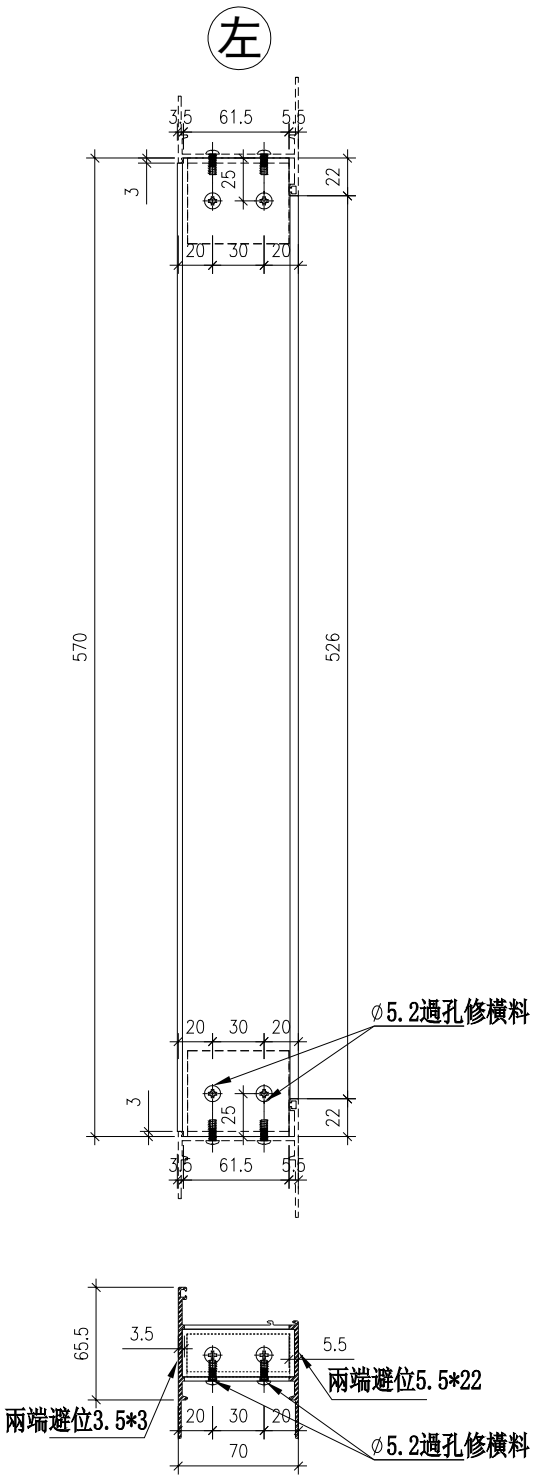

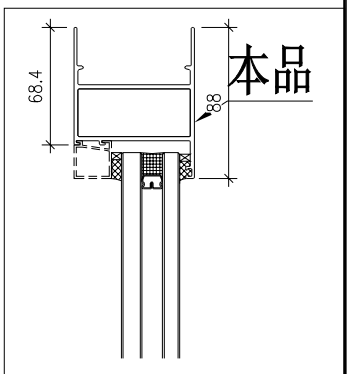

名稱	生頂橫	制圖	方強	2024.02.26	修改			
材料	X85960	復核	謝永林	2024.03.02	日期			
顏色	JMQ213457（古銅）	批准			圖號	X85960-140T		


EG—DWG3


美特鋁質 有限
MIDI Aluminium Fabr


工程號	J853	地盤	延坦

序號	物料編號	位置	房號	數量	L	L1	L2	扇撐長度	M	N	EQ
1	85954-134TL	WD.13D	HC3	1	580	570	526	16″	0	0	263
2	85954-134TL	WD.13D	HD5	1	580	570	526	16″	0	0	263
		合計		2							


左

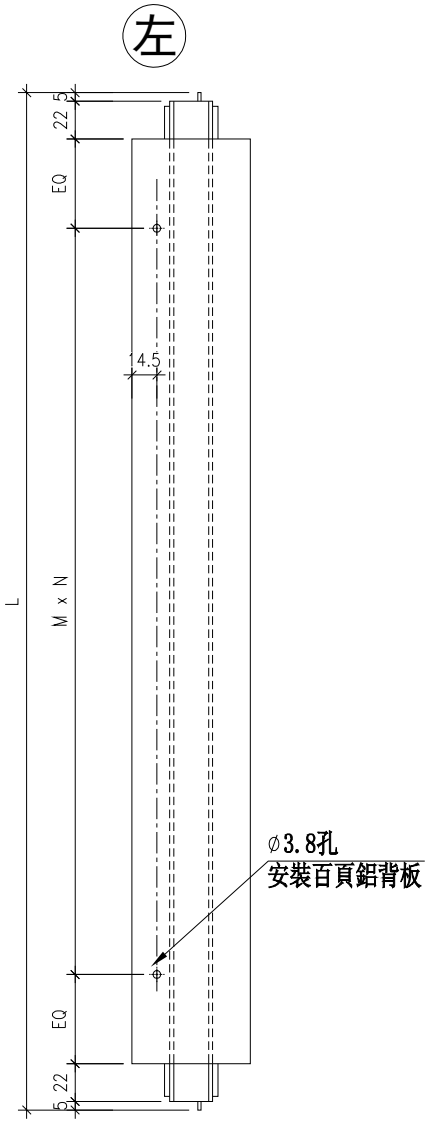


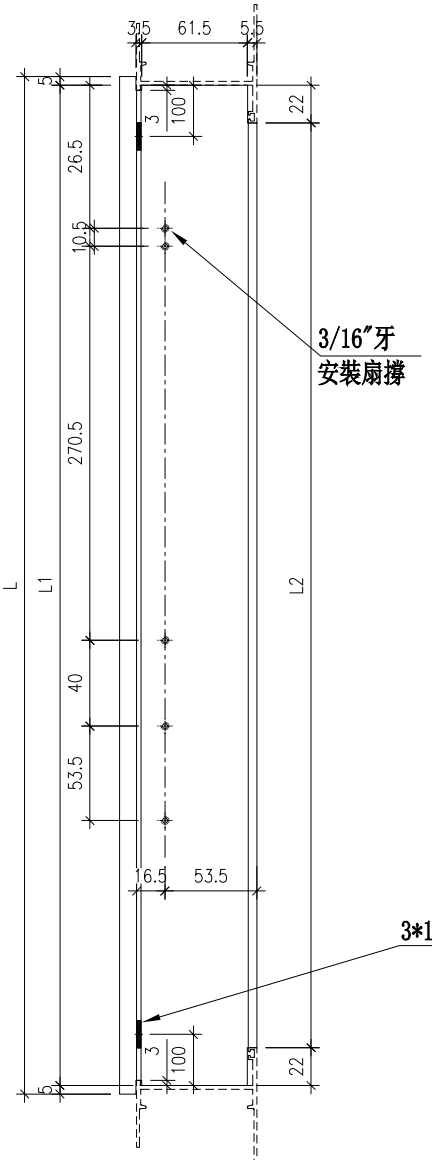

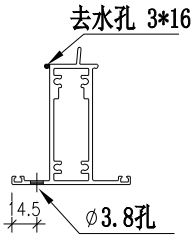

VIEW C

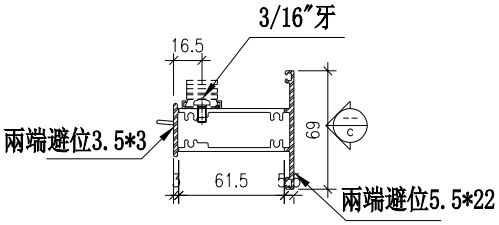

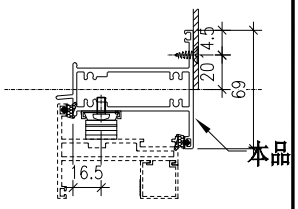

名稱	上生下生中橫	制圖	方強	2024.02.26	修改			
材料	X85954	復核	謝永林	2024.03.02	日期			
顏色	JMQ213457（古銅）	批准			圖號	X85954-134TL		


EG—DWG3

美特鋁質 有限公司
MIDI Aluminium Fabricator Ltd.

工程號	J853	地盤	延坪道2期

序號	物料編號	位置	房號	數量	L	L1	L2	扇撐長度	M	N	EQ
1	85954-134TR	WD.13D1	HC2	1	580	570	526	16″	0	0	263
2	85954-134TR	WD.13D1	HD2	1	580	570	526	16″	0	0	263
3	85954-134TR	WD.13D1	HD3	1	580	570	526	16″	0	0	263
4	85954-134TR	WG.21G	HC1	1	580	570	526	16″	0	0	263
5	85954-134TR	WG.15G	HC1	1	580	570	526	16″	0	0	263
6	85954-136TR	WE.07E	HC6	1	580	570	526	16″	0	0	263
7	85954-136TR	WE.07E	HD7	1	580	570	526	16″	0	0	263
8	85954-137TR	WE.11aE	HC6	1	580	570	526	16″	0	0	263
9	85954-137TR	WE.11aE	HD7	1	580	570	526	16″	0	0	263
10	85954-138TR	WG.05G	HC1	1	580	570	526	16″	0	0	263
		合計		10							

左

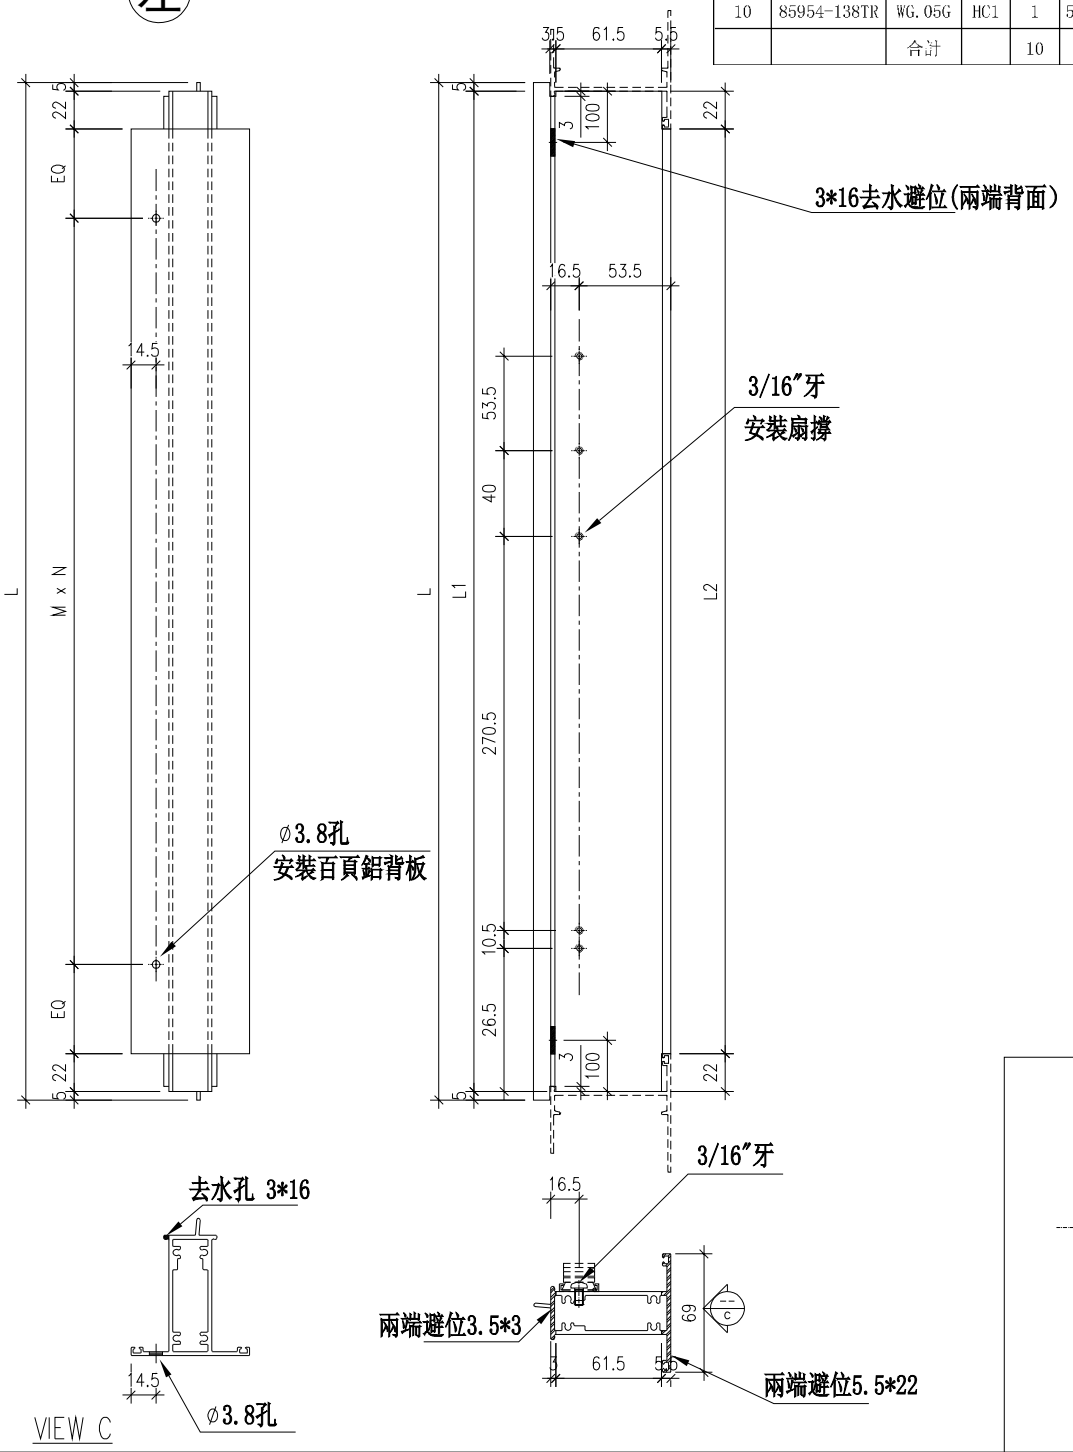

名稱	上生下生中橫	制圖	方強	2024.02.26	修改			
材料	X85954	復核	謝永林	2024.03.02	日期			
顏色	JMQ213457（古銅）	批准			圖號	X85954-134TR		


EG—DWG3


美特鋁質 有限公司
MIDI Aluminium Fabricator


工程號	J853	地盤	延坪道2期

序號	物料編號	位置	房號	數量	L	L1	L2	扇撐長度	M	N	EQ
1	85954-135TL	WD.13aD	HC5	1	630	620	576	16″	0	0	288
2	85954-135TL	WD.13aD	HD6	1	630	620	576	16″	0	0	288
3	85954-135TL	WE.11E1	HD1	1	630	620	576	16″	0	0	288
		合計		3							


左

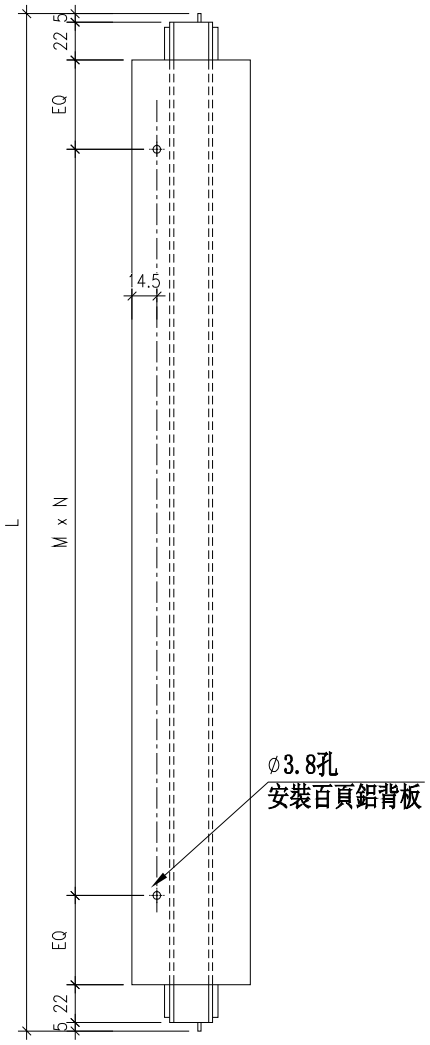


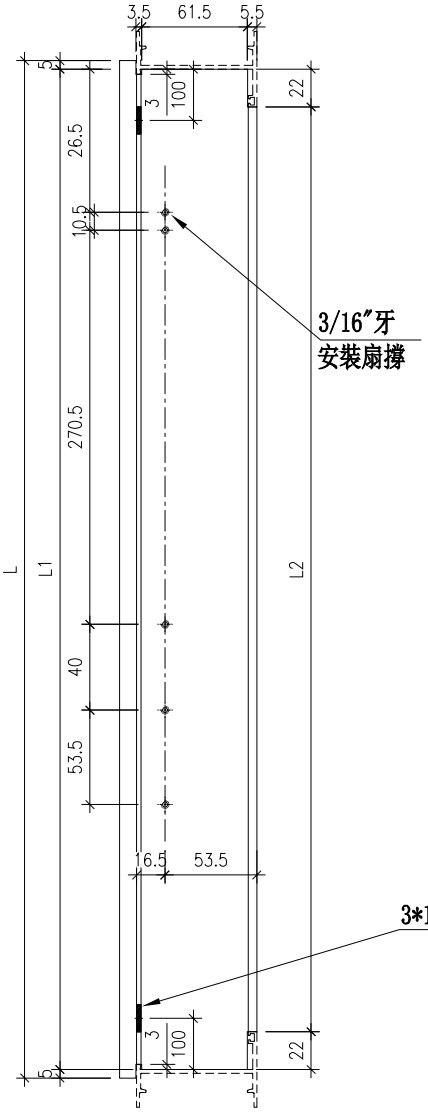

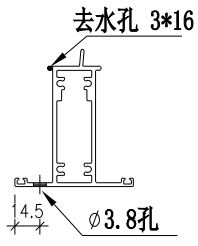

VIEW C

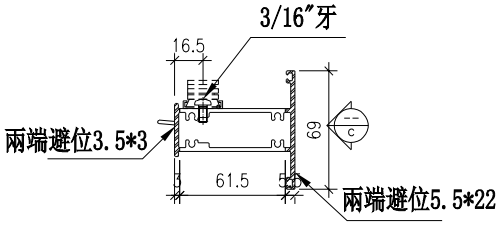

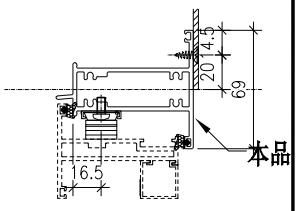

名稱	上生下生中橫	制圖	方強	2024.02.26	修改			
材料	X85954	復核	謝永林	2024.03.02	日期			
顏色	JMQ213457（古銅）	批准			圖號	X85954-135TL		


EG—DWG3


美特鋁質 有限公司
MIDI Aluminium Fabricator

工程號	J853	地盤	延坪道2期


序號	物料編號	位置	房號	數量	L	L1	L2	扇撐長度	M	N	EQ
1	85954-135TR	WD.19D	HC3	1	630	620	576	16″	0	0	288
2	85954-135TR	WD.19D	HC5	1	630	620	576	16″	0	0	288
3	85954-135TR	WD.19D	HD5	1	630	620	576	16″	0	0	288
4	85954-135TR	WD.19D	HD6	1	630	620	576	16″	0	0	288
5	85954-135TR	WE.11E	HC6	1	630	620	576	16″	0	0	288
6	85954-135TR	WE.11E	HD7	1	630	620	576	16″	0	0	288
		合計		6							


左

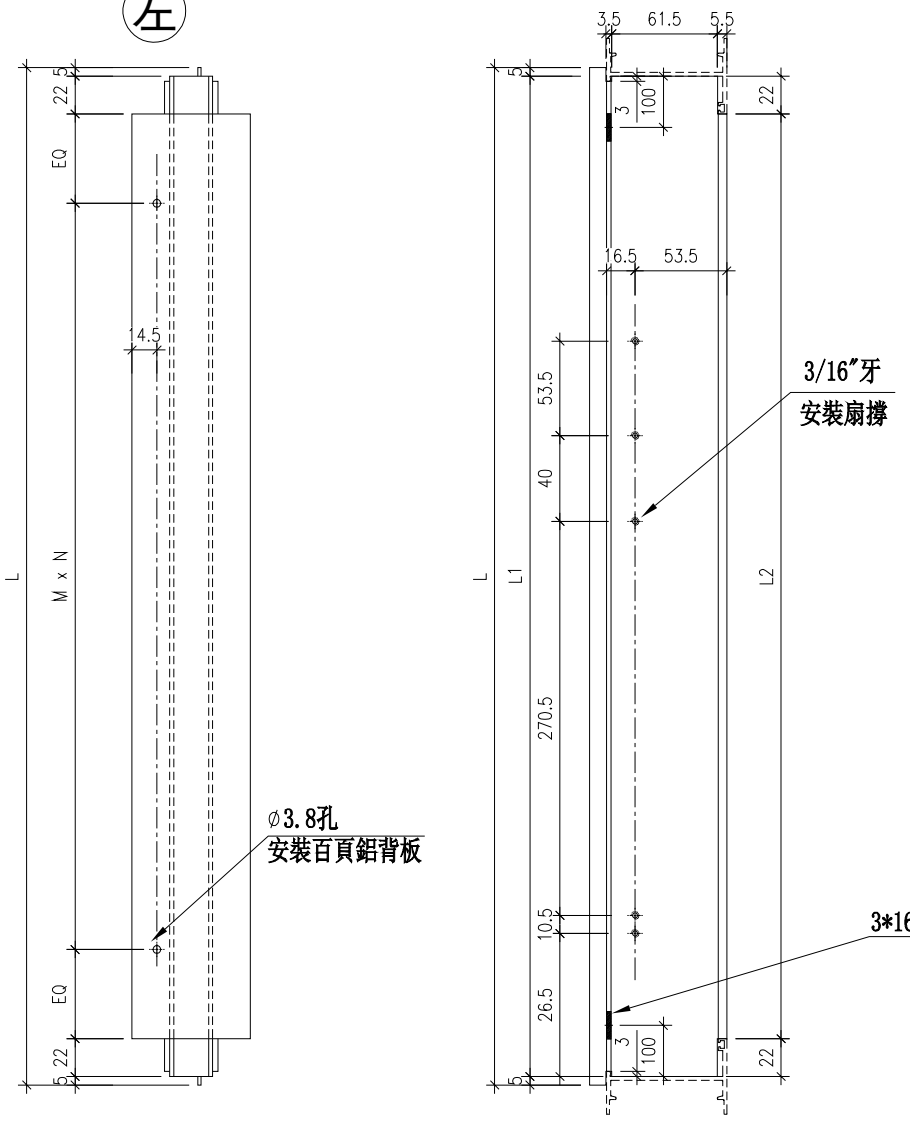

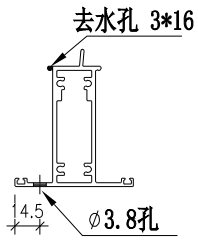

VIEW C

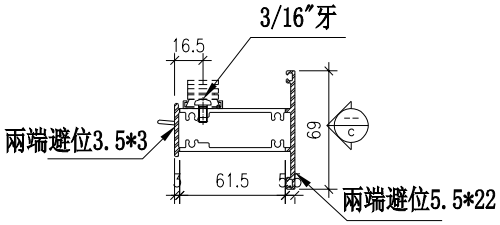

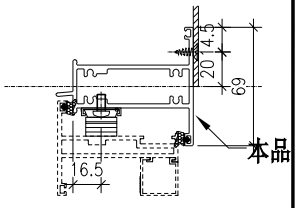

名稱	上生下生中橫	制圖	方強	2024.02.26	修改			
材料	X85954	復核	謝永林	2024.03.02	日期			
顏色	JMQ213457（古銅）	批准			圖號	X85954-135TR		


EG－DWG3

美特鋁質 MIDI Aluminium


工程號	J853	地盤

序號	物料編號	位置	房號	數量	L	L1	扇撐長度	M	N	EQ
1	85954-139TL	WD.10D1	HC2	1	630	620	16″	250	2	60
		合計		1						

左

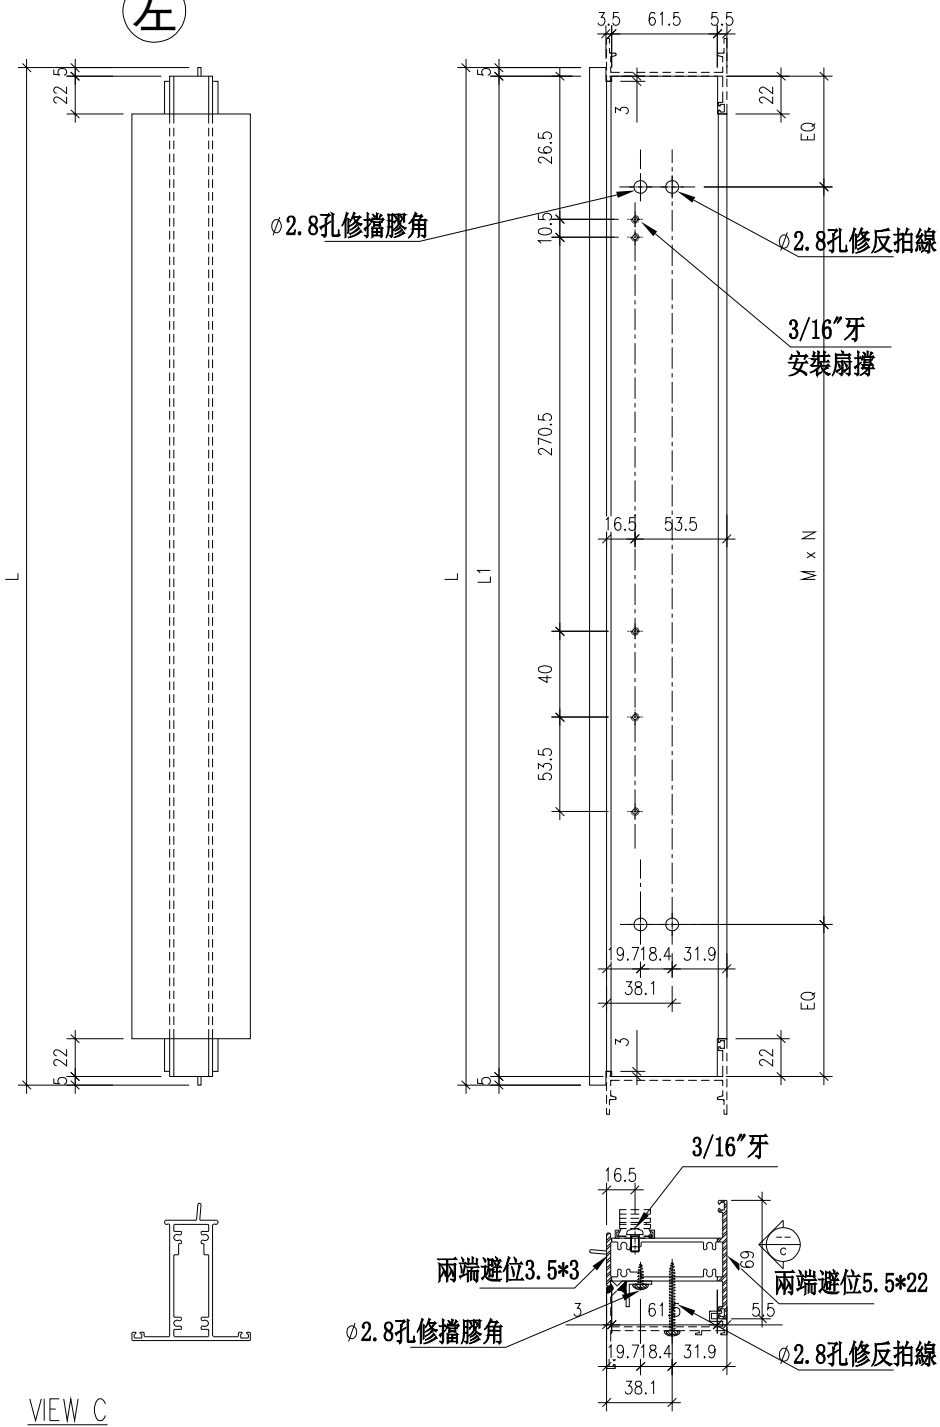

VIEW C

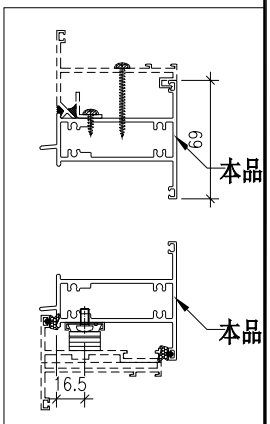

名稱	上生下生中橫	制圖	方強	2024.02.26	修改			
材料	X85954	復核	謝永林	2024.03.02	日期			
顏色	JMQ213457（古銅）	批准			圖號	X85954-139TL		


EG－DWG3

美特鋁質 有限公
MIDI Aluminium Fabrica


工程號	J853	地盤	延坪道

序號	物料編號	位置	房號	數量	L	L1	扇撐長度	M	N	EQ
1	85954-139TR	WD.10D	HC3	1	630	620	16″	250	2	60
2	85954-139TR	WD.10D	HC5	1	630	620	16″	250	2	60
3	85954-139TR	WD.10D	HD5	1	630	620	16″	250	2	60
4	85954-139TR	WD.10D	HD6	1	630	620	16″	250	2	60
		合計		4						

左

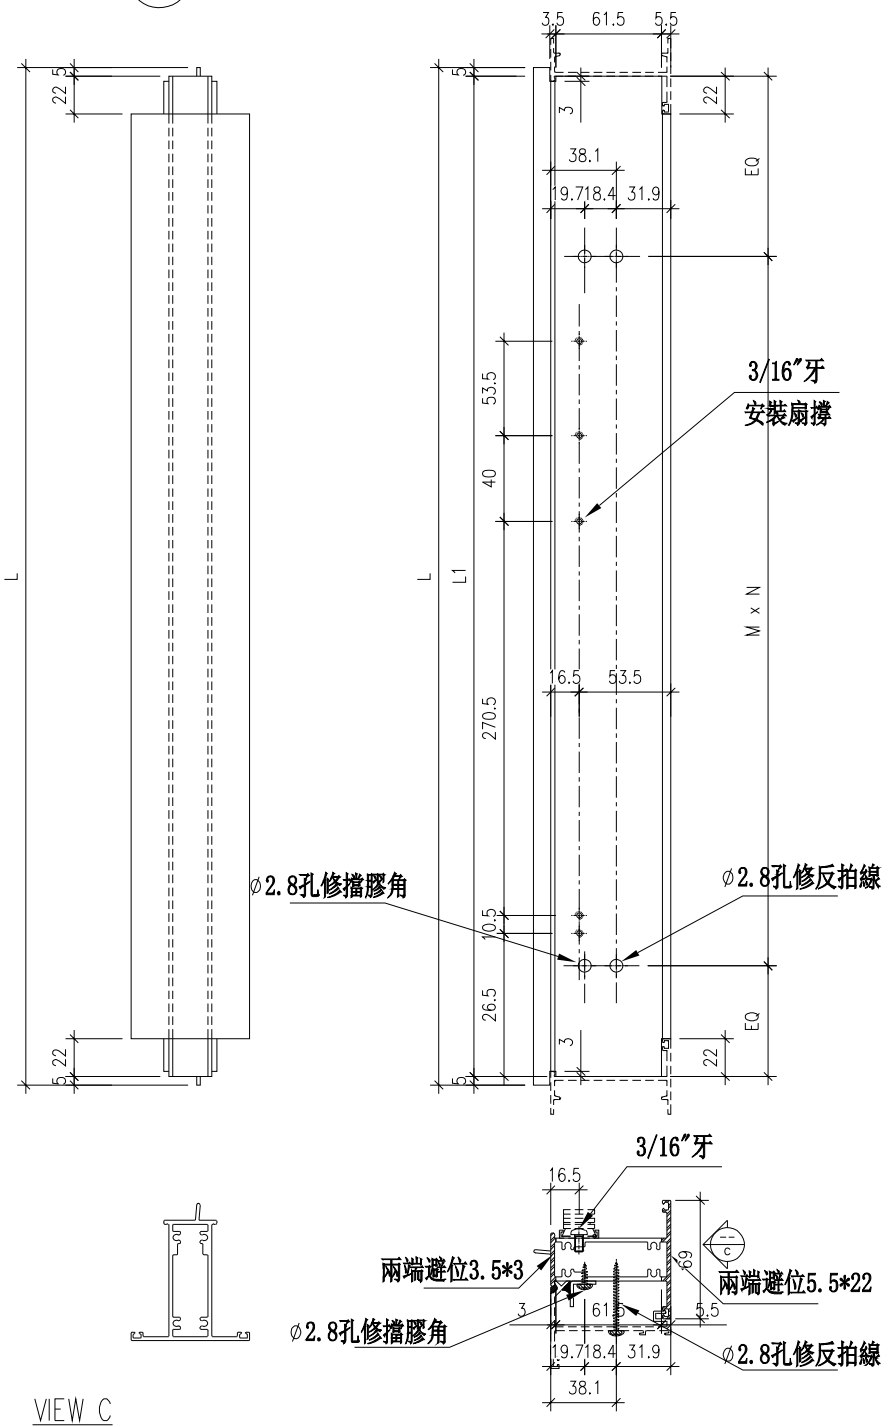

VIEW C

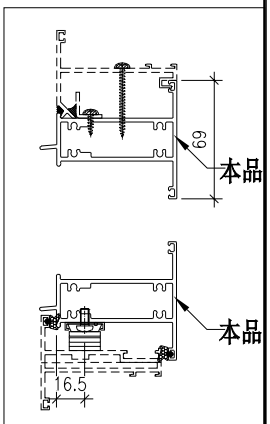

名稱	上生下生中橫	制圖	方強	2024.02.26	修改			
材料	X85954	復核	謝永林	2024.03.02	日期			
顏色	JMQ213457（古銅）	批准			圖號	X85954-139TR		


EG—DWG3

美特鋁質 有限公司
MIDI Aluminium Fabricator

工程號	J853	地盤	延坪道2期

序號	物料編號	位置	房號	數量	L	L1	扇撐長度	M	N	EQ
1	85954-140TL	WE.08E	HC6	1	580	570	16″	225	2	60
2	85954-140TL	WE.08E	HD7	1	580	570	16″	225	2	60
3	85954-140TL	WD.10aD1	HD2	1	580	570	16″	225	2	60
4	85954-140TL	WD.10aD1	HD3	1	580	570	16″	225	2	60
5	85954-140TL	WG.04G	HC1	1	580	570	16″	225	2	60
		合計		5						

左

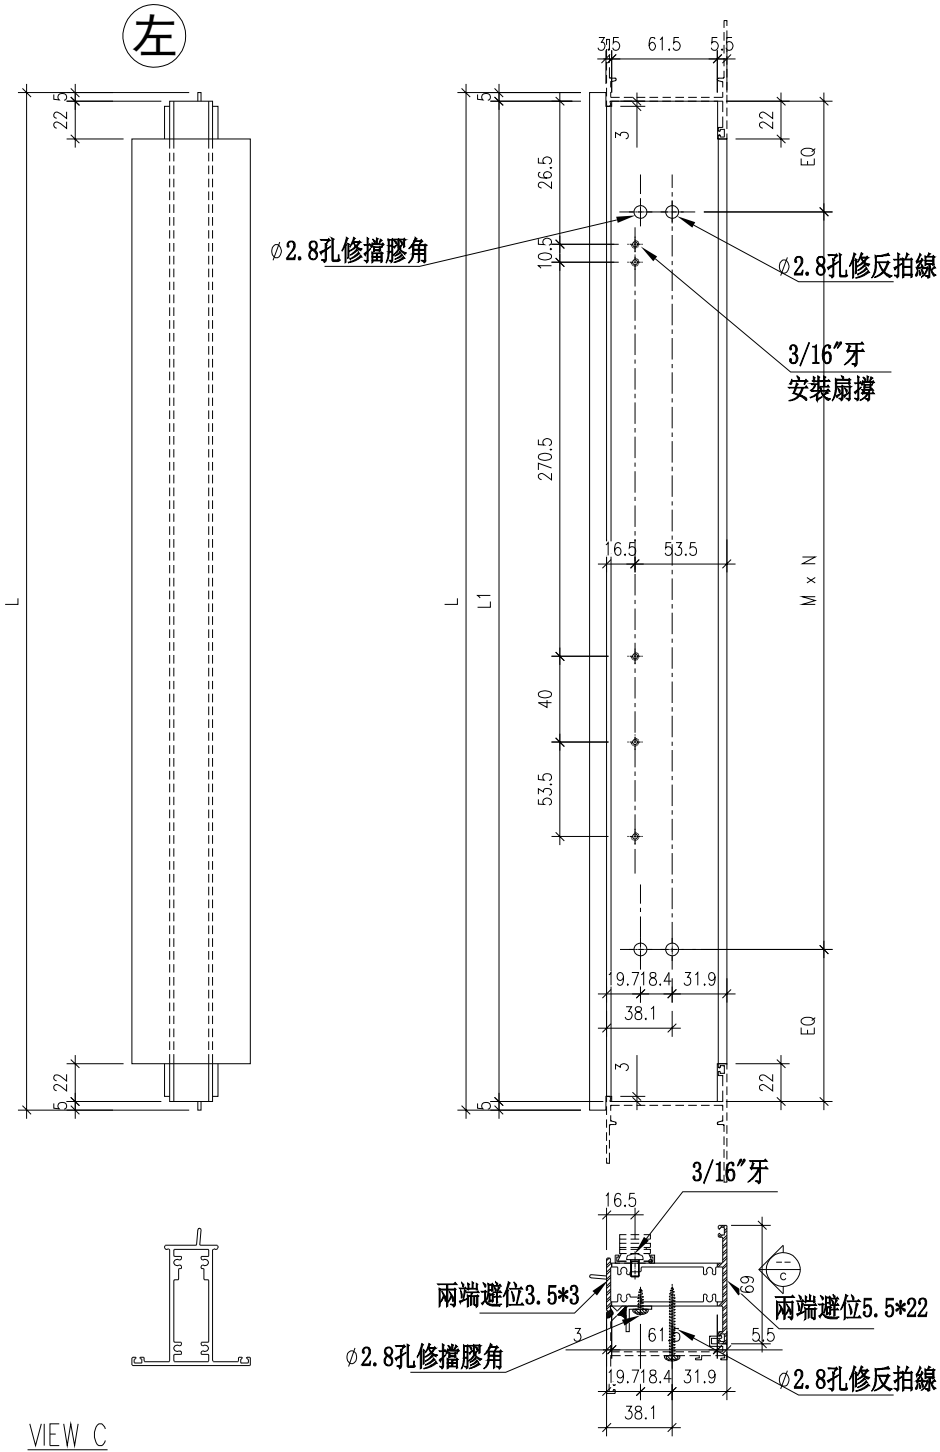

VIEW C

名稱	上生下生中橫	制圖	方強	2024.02.26	修改			
材料	X85954	復核	謝永林	2024.03.02	日期			
顏色	JMQ213457（古銅）	批准			圖號	X85954-140TL		


EG－DWG3


美特鋁質 MIDI Aluminiu

工程號	J853	地盤

序號	物料編號	位置	房號	數量	L	L1	扇撐長度	M	N	EQ
1	85954-140TR	WE.08E1	HD1	1	580	570	16″	225	2	60
		合計		1						

左

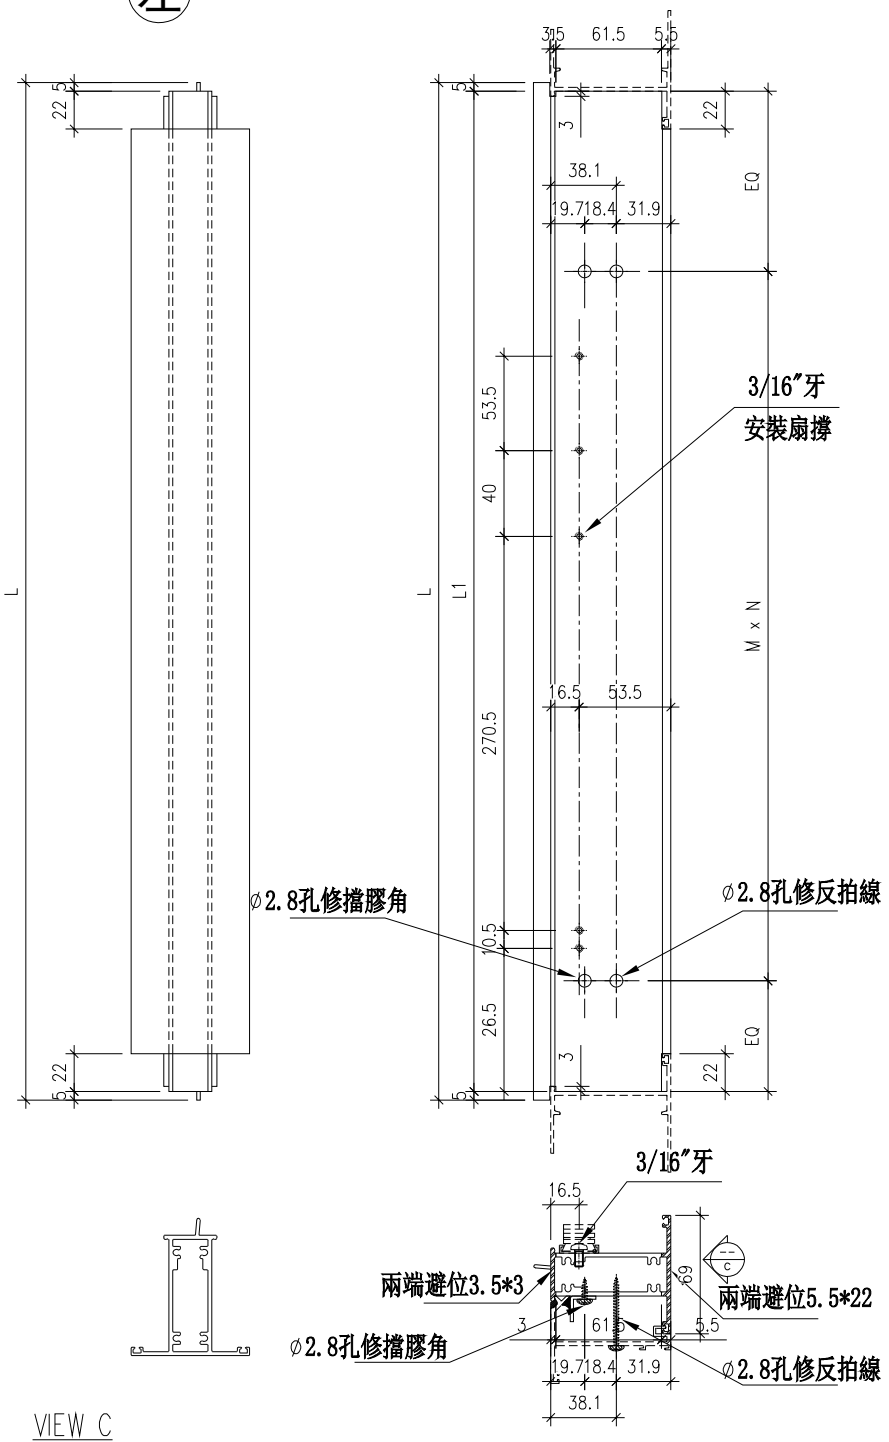

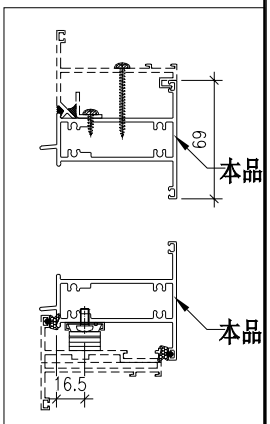


名稱	上生下生中橫	制圖	方強	2024.02.26	修改			
材料	X85954	復核	謝永林	2024.03.02	日期			
顏色	JMQ213457（古銅）	批准			圖號	X85954-140TR		


EG－DWG3

美特鋁質 有限公司
MIDI Aluminium Fabricator Ltd.


工程號	J853	地盤	延坪道2期


序號	物料編號	位置	房號	數量	L	L2	扇撐長度
1	85947-131BL	WD.26D	HC3	1	620	576	16″
2	85947-131BL	WD.26D	HC5	1	620	576	16″
3	85947-131BL	WD.26D	HD5	1	620	576	16″
4	85947-131BL	WD.26D	HD6	1	620	576	16″
5	85947-135BL	WD.13aD	HC5	1	620	576	16″
6	85947-135BL	WD.13aD	HD6	1	620	576	16″
7	85947-135BL	WE.11E1	HD1	1	620	576	16″
8	85947-139BL	WD.10D1	HC2	1	620	576	16″
		合計		8			

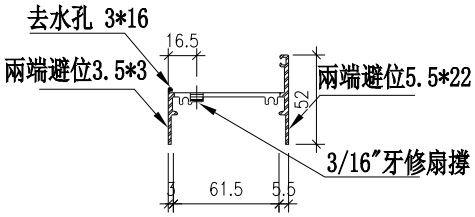

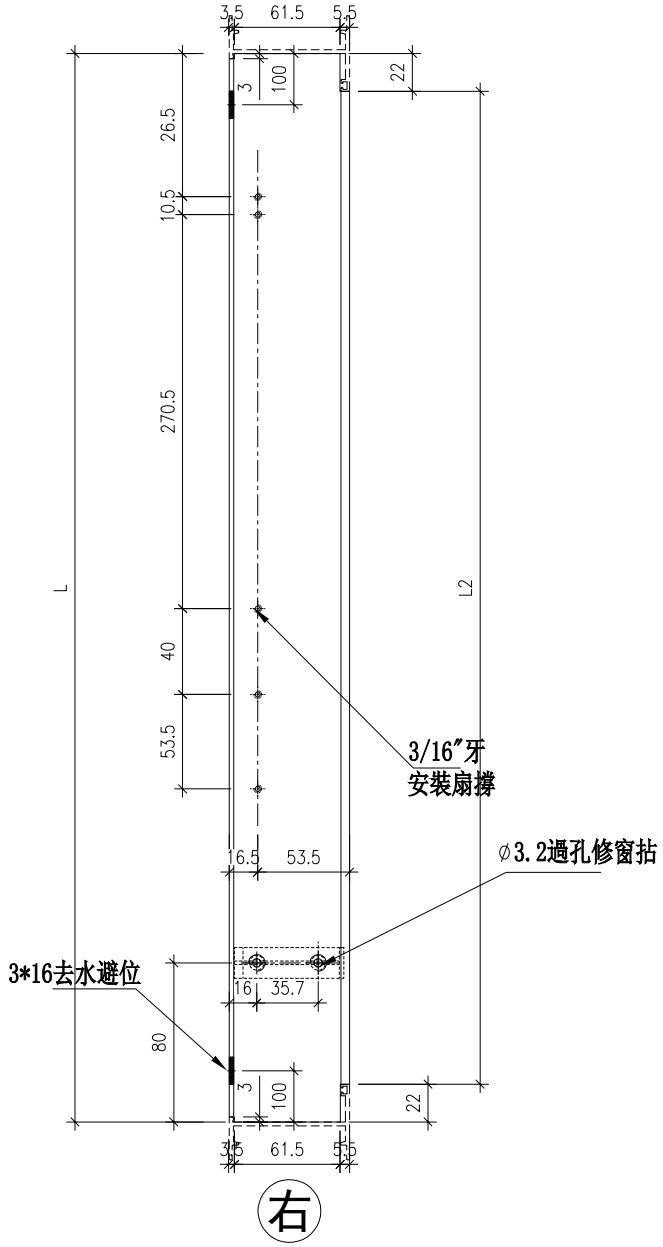

削料示意圖

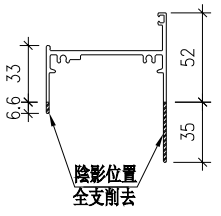

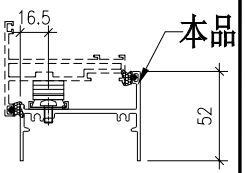


名稱	生底橫	制圖	方強	2024.02.26	修改			
材料	X85947/削料	復核	謝永林	2024.03.02	日期			
顏色	JMQ213457（古銅）	批准			圖號	X85947-131BL		

EG－DWG3


美特鋁質 有限公司
MIDI Aluminium Fabricator Ltd.


工程號	J853	地盤	延坪道2期

序號	物料編號	位置	房號	數量	L	L2	扇撐長度
1	85947-131BR	WD.26D1	HC2	1	620	576	16″
2	85947-135BR	WD.19D	HC3	1	620	576	16″
3	85947-135BR	WD.19D	HC5	1	620	576	16″
4	85947-135BR	WD.19D	HD5	1	620	576	16″
5	85947-135BR	WD.19D	HD6	1	620	576	16″
6	85947-135BR	WE.11E	HC6	1	620	576	16″
7	85947-135BR	WE.11E	HD7	1	620	576	16″
8	85947-139BR	WD.10D	HC3	1	620	576	16″
9	85947-139BR	WD.10D	HC5	1	620	576	16″
10	85947-139BR	WD.10D	HD5	1	620	576	16″
11	85947-139BR	WD.10D	HD6	1	620	576	16″
		合計		11			

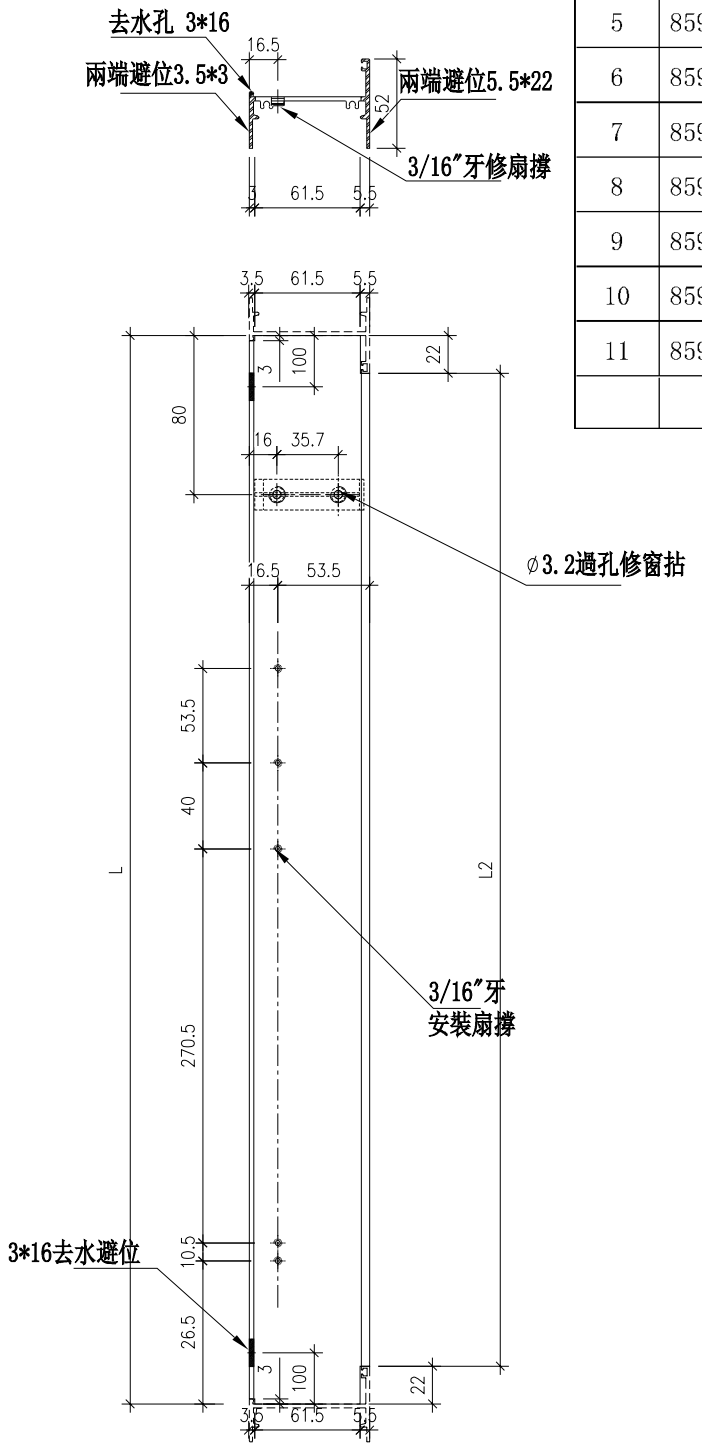

削料示意圖

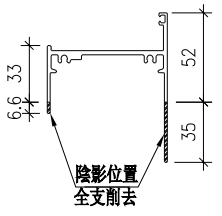

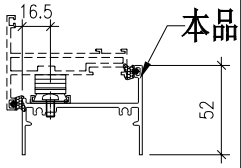


名稱	生底橫	制圖	方強	2024.02.26	修改			
材料	X85947/削料	復核	謝永林	2024.03.02	日期			
顏色	JMQ213457（古銅）	批准			圖號	X85947-131BR		


EG－DWG3

美特鋁質 有限公司
MIDI Aluminium Fabricator Ltd.


工程號	J853	地盤	延坪道2期


序號	物料編號	位置	房號	數量	L	L2	扇撐長度
1	85947-134BL	WD.13D	HC3	1	570	526	16″
2	85947-134BL	WD.13D	HD5	1	570	526	16″
3	85947-140BL	WE.08E	HC6	1	570	526	16″
4	85947-140BL	WE.08E	HD7	1	570	526	16″
5	85947-140BL	WD.10aD1	HD2	1	570	526	16″
6	85947-140BL	WD.10aD1	HD3	1	570	526	16″
7	85947-140BL	WG.04G	HC1	1	570	526	16″
		合計		7			

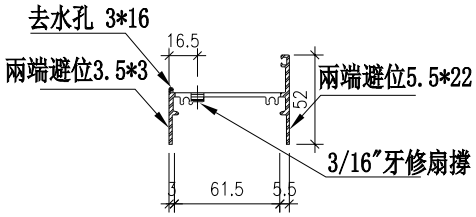

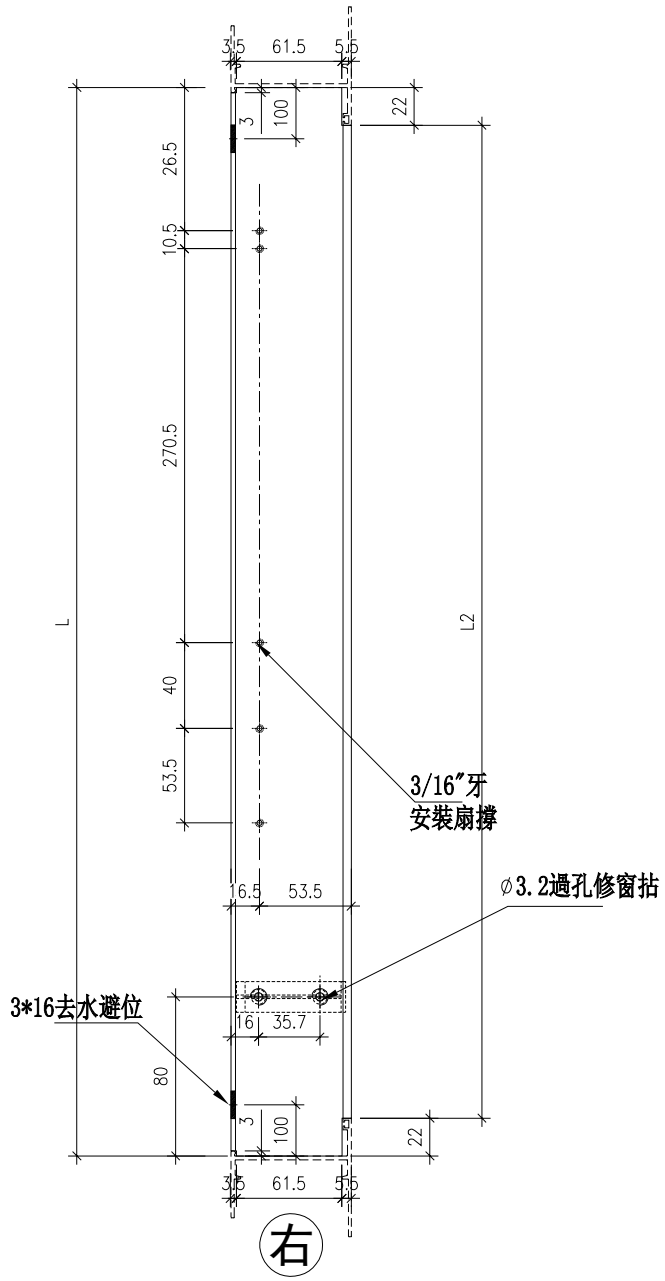

削料示意圖

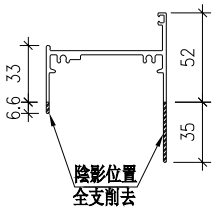

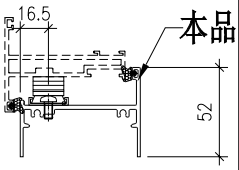


名稱	生底橫	制圖	方強	2024.02.26	修改			
材料	X85947/削料	復核	謝永林	2024.03.02	日期			
顏色	JMQ213457（古銅）	批准			圖號	X85947-134BL		

EG－DWG3


美特鋁質 有限公司
MIDI Aluminium Fabricator Ltd.


工程號	J853	地盤	延坪道2期

序號	物料編號	位置	房號	數量	L	L2	扇撐長度
1	85947-132BR	WD.26aD1	HD2	1	570	526	16″
2	85947-132BR	WD.26aD1	HD3	1	570	526	16″
3	85947-133BR	WE.21E	HC6	1	570	526	16″
4	85947-133BR	WE.21E	HD7	1	570	526	16″
5	85947-134BR	WD.13D1	HC2	1	570	526	16″
6	85947-134BR	WD.13D1	HD2	1	570	526	16″
7	85947-134BR	WD.13D1	HD3	1	570	526	16″
8	85947-134BR	WG.21G	HC1	1	570	526	16″
9	85947-134BR	WG.15G	HC1	1	570	526	16″
10	85947-136BR	WE.07E	HC6	1	570	526	16″
11	85947-136BR	WE.07E	HD7	1	570	526	16″
12	85947-137BR	WE.11aE	HC6	1	570	526	16″
13	85947-137BR	WE.11aE	HD7	1	570	526	16″
14	85947-138BR	WG.05G	HC1	1	570	526	16″
15	85947-140BR	WE.08E1	HD1	1	570	526	16″
		合計		15			

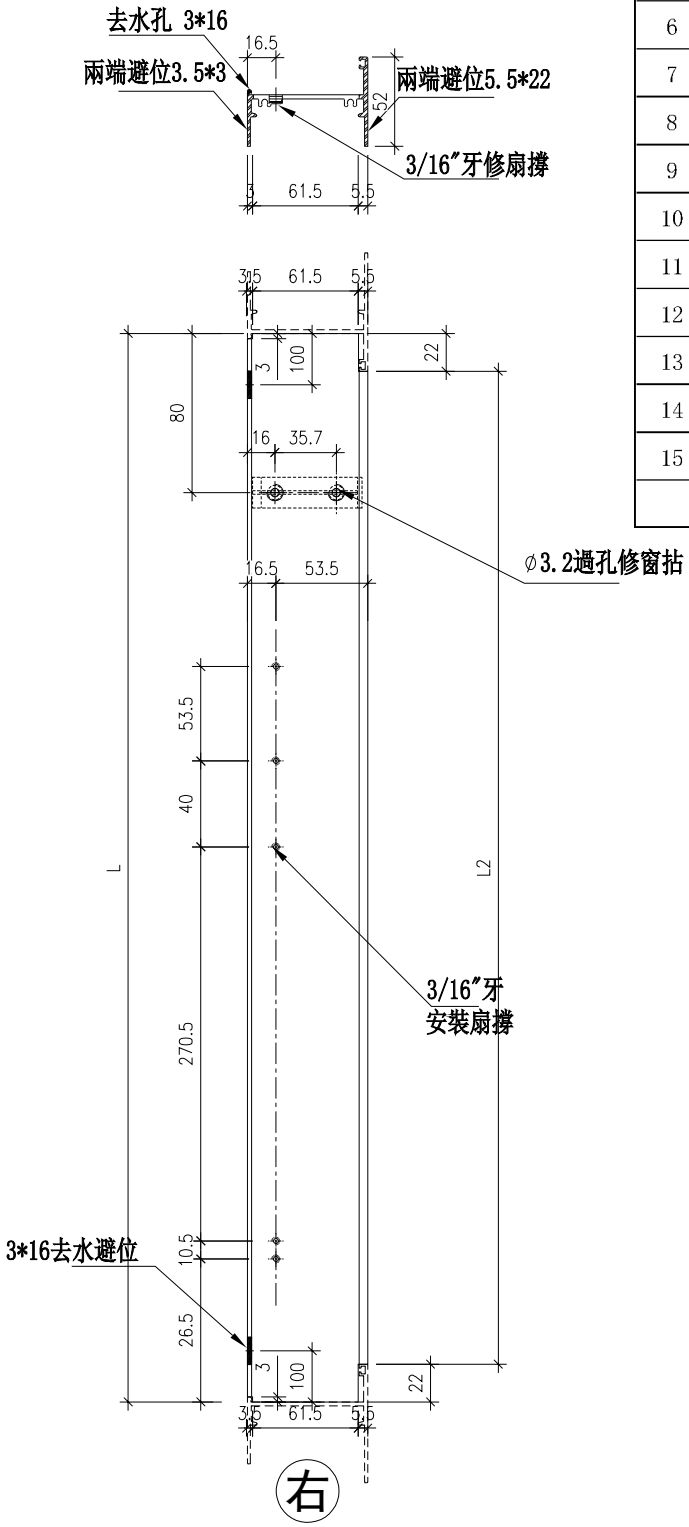

削料示意圖

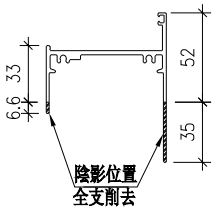

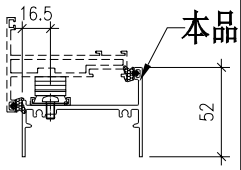



名稱	生底橫	制圖	方強	2024.02.26	修改			
材料	X85947/削料	復核	謝永林	2024.03.02	日期			
顏色	JMQ213457（古銅）	批准			圖號	X85947-132BR		

EG—DWG3

美特鋁質 有限公司
MIDI Aluminium Fabricator Ltd.


工程號	J853	地盤	延坪道2期

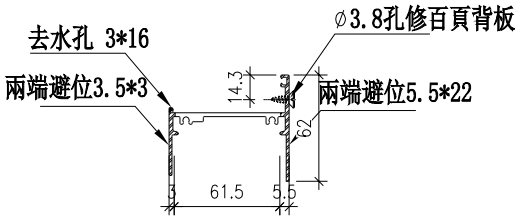


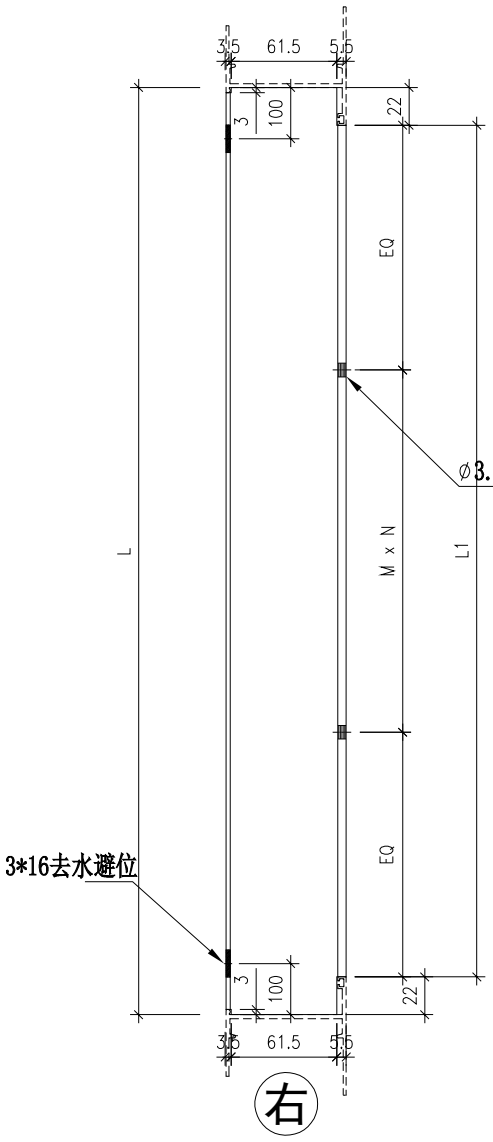

序號	物料編號	位置	房號	數量	L	L1	M	N	EQ
1	85947-141B	LD.05D	HC3	1	2105	2061	297.86	5	285.85
2	85947-141B	LD.05D	HC5	1	2105	2061	297.86	5	285.85
3	85947-141B	LD.05D	HD5	1	2105	2061	297.86	5	285.85
4	85947-141B	LD.05D	HD6	1	2105	2061	297.86	5	285.85
5	85947-141B	LD.05D1	HC2	1	2105	2061	297.86	5	285.85
6	85947-142B	LD.05aD1	HD2	1	2055	2011	290.7	5	278.75
7	85947-142B	LD.05aD1	HD3	1	2055	2011	290.7	5	278.75
8	85947-143B	LD.03D	HC3	1	820	776	266.7	1	254.65
9	85947-143B	LD.03D	HC5	1	820	776	266.7	1	254.65
10	85947-143B	LD.03D	HD5	1	820	776	266.7	1	254.65
11	85947-143B	LD.03D	HD6	1	820	776	266.7	1	254.65
12	85947-144B	LE.04E	HC6	1	820	776	266.7	1	254.65
13	85947-144B	LE.04E	HD7	1	820	776	266.7	1	254.65
14	85947-144B	LE.04E1	HD1	1	820	776	266.7	1	254.65
15	85947-145B	LE.02E	HC6	1	815	771	265	1	253
16	85947-145B	LE.02E	HD7	1	815	771	265	1	253
17	85947-145B	LE.03E	HC6	1	815	771	265	1	253
18	85947-145B	LE.03E	HD7	1	815	771	265	1	253
19	85947-146B	LG.03G	HC1	1	770	726	250	1	238
		合計		19					

削料示意圖

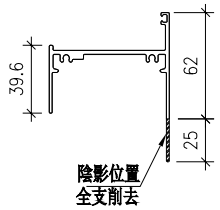

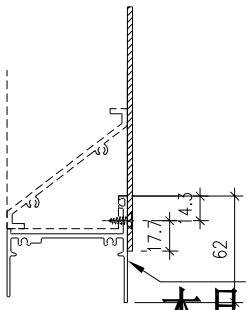



名稱	生底橫	制圖	方強	2024.02.26	修改			
材料	X85947/削料	復核	謝永林	2024.03.02	日期			
顏色	JMQ213457（古銅）	批准			圖號	X85947-141B		

EG－DWG3


美特鋁質 有限公司
MIDI Aluminium Fabricator Ltd.

工程號	J853	地盤	延坪道2期

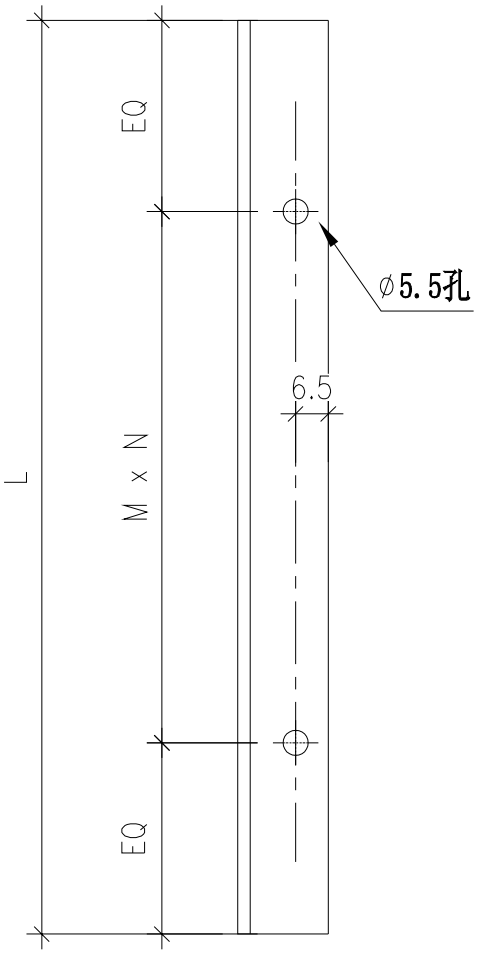

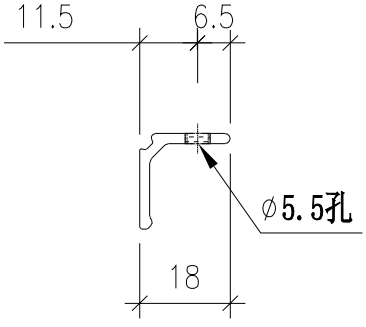

序號	物料編號	數量	房號	位置	L	M	N	EQ
1	85959-T134	1	HC3	WD.13D	556	250	2	28
2	85959-T134	1	HD5	WD.13D	556	250	2	28
3	85959-T134	1	HC2	WD.13D1	556	250	2	28
4	85959-T134	1	HD2	WD.13D1	556	250	2	28
5	85959-T134	1	HD3	WD.13D1	556	250	2	28
6	85959-T134	1	HC1	WG.21G	556	250	2	28
7	85959-T134	1	HC1	WG.15G	556	250	2	28
8	85959-T135	1	HC5	WD.13aD	606	250	2	53
9	85959-T135	1	HD6	WD.13aD	606	250	2	53
10	85959-T135	1	HD1	WE.11E1	606	250	2	53
11	85959-T135	1	HC3	WD.19D	606	250	2	53
12	85959-T135	1	HC5	WD.19D	606	250	2	53
13	85959-T135	1	HD5	WD.19D	606	250	2	53
14	85959-T135	1	HD6	WD.19D	606	250	2	53
15	85959-T135	1	HC6	WE.11E	606	250	2	53
16	85959-T135	1	HD7	WE.11E	606	250	2	53
17	85959-T136	1	HC6	WE.07E	556	250	2	28
18	85959-T136	1	HD7	WE.07E	556	250	2	28
19	85959-T137	1	HC6	WE.11aE	556	250	2	28
20	85959-T137	1	HD7	WE.11aE	556	250	2	28
21	85959-T138	1	HC1	WG.05G	556	250	2	28
22	85959-T141	1	HC3	LD.05D	2091	275	7	83
23	85959-T141	1	HC5	LD.05D	2091	275	7	83
24	85959-T141	1	HD5	LD.05D	2091	275	7	83
25	85959-T141	1	HD6	LD.05D	2091	275	7	83
26	85959-T141	1	HC2	LD.05D1	2091	275	7	83
27	85959-T142	1	HD2	LD.05aD1	2041	275	7	58
28	85959-T142	1	HD3	LD.05aD1	2041	275	7	58
29	85959-T143	1	HC3	LD.03D	806	250	3	28
30	85959-T143	1	HC5	LD.03D	806	250	3	28
31	85959-T143	1	HD5	LD.03D	806	250	3	28
32	85959-T143	1	HD6	LD.03D	806	250	3	28
33	85959-T144	1	HC6	LE.04E	806	250	3	28
34	85959-T144	1	HD7	LE.04E	806	250	3	28
35	85959-T144	1	HD1	LE.04E1	806	250	3	28
36	85959-T145	1	HC6	LE.02E	801	250	3	25.5
37	85959-T145	1	HD7	LE.02E	801	250	3	25.5
38	85959-T145	1	HC6	LE.03E	801	250	3	25.5
39	85959-T145	1	HD7	LE.03E	801	250	3	25.5
40	85959-T146	1	HC1	LG.03G	756	300	2	78
	合計	40						

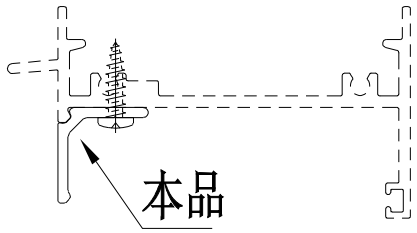


名稱	百頁頂托角	制圖	方強	2024.02.26	修改			
材料	X85959	復核	謝永林	2024.03.02	日期			
顏色	JMQ213457(古銅)	批准			圖號	X85959-T134		

EG－DWG3

美特鋁質 有限公司
MIDI Aluminium Fabricator Ltd.

工程號	J853	地盤	延坪道2期

序號	物料編號	數量	房號	位置	L	M	N	EQ
1	85956-139LL	1	HC2	WD.10D1	696.5	300	2	48.25
2	85956-139RL	1	HC3	WD.10D	696.5	300	2	48.25
3	85956-139RL	1	HC5	WD.10D	696.5	300	2	48.25
4	85956-139RL	1	HD5	WD.10D	696.5	300	2	48.25
5	85956-139RL	1	HD6	WD.10D	696.5	300	2	48.25
	合計：	5						

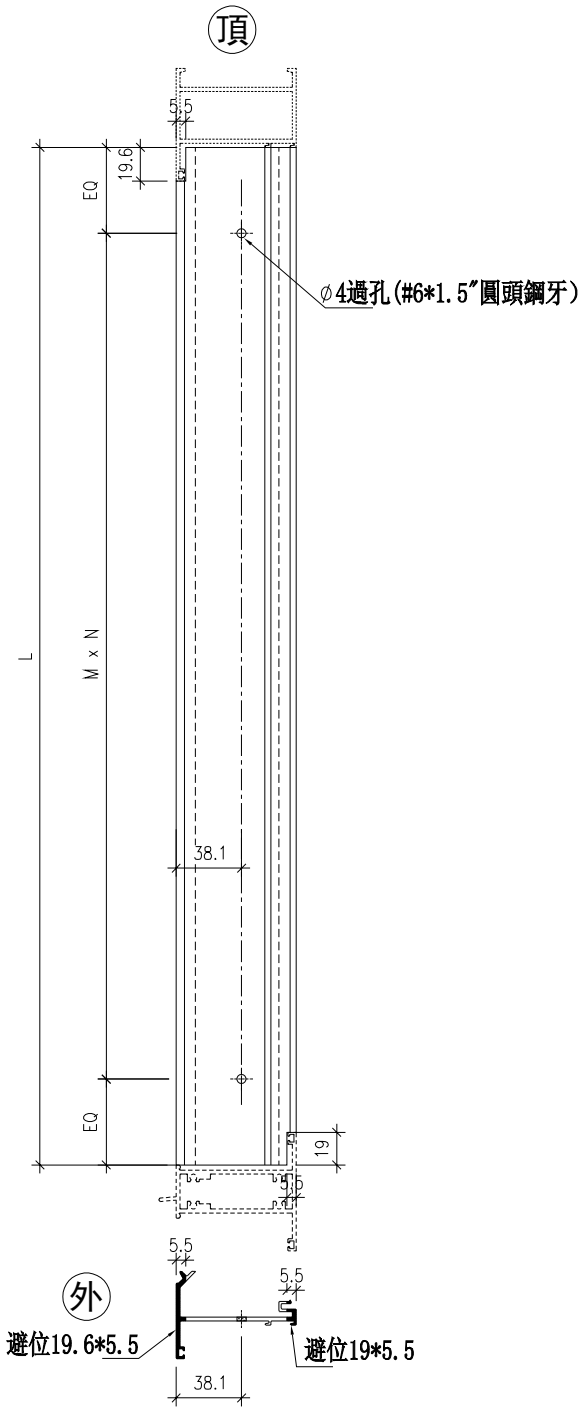


名稱	反拍線	制圖	方強	2024.02.26	修改			
材料	X85956	復核	謝永林	2024.03.02	日期			
顏色	JMQ213457（古銅）	批准			圖號	X85956-139LL		

EG－DWG3

美特鋁質 有限公司
MIDI Aluminium Fabricator Ltd.

工程號	J853	地盤	延坪道2期

序號	物料編號	數量	房號	位置	L	M	N	EQ
1	85956-139LR	1	HC2	WD.10D1	696.5	300	2	48.25
2	85956-139RR	1	HC3	WD.10D	696.5	300	2	48.25
3	85956-139RR	1	HC5	WD.10D	696.5	300	2	48.25
4	85956-139RR	1	HD5	WD.10D	696.5	300	2	48.25
5	85956-139RR	1	HD6	WD.10D	696.5	300	2	48.25
	合計：	5						

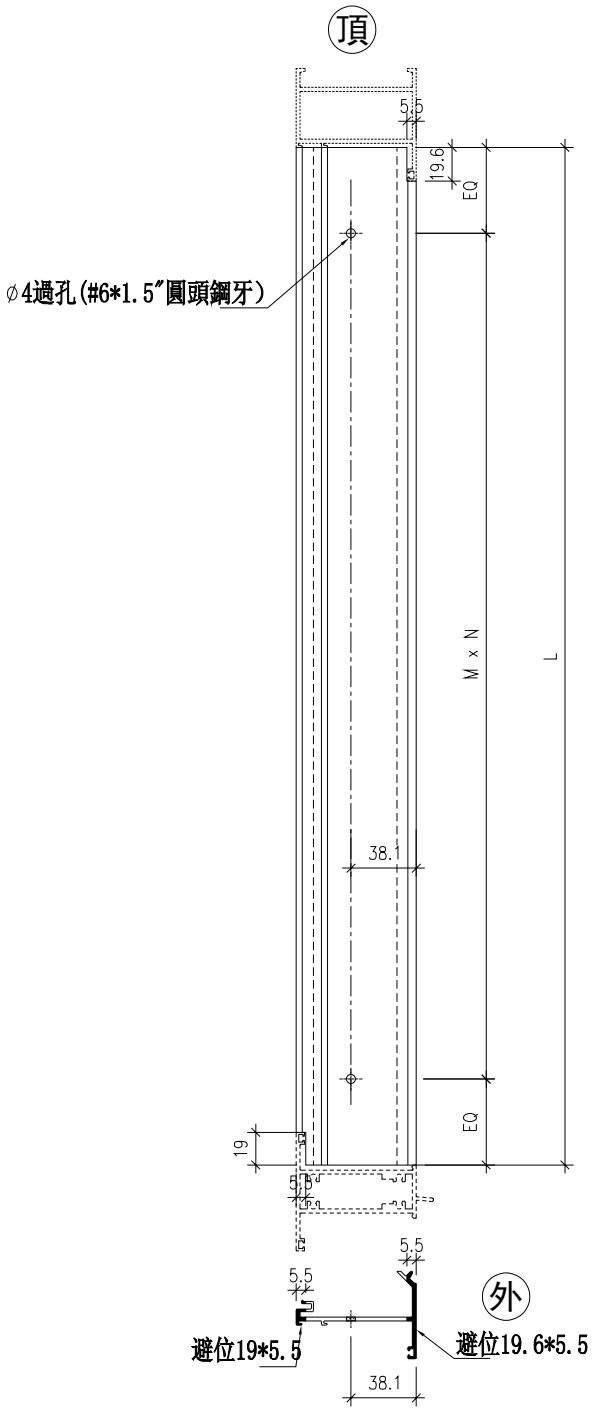


名稱	反拍線	制圖	方強	2024.02.26	修改			
材料	X85956	復核	謝永林	2024.03.02	日期			
顏色	JMQ213457（古銅）	批准			圖號	X85956-139LR		

EG—DWG3

美特鋁質 有限公司
MIDI Aluminium Fabricator Ltd.

工程號	J853	地盤	延坪道2期

序號	物料編號	數量	房號	位置	L	M	N	EQ
1	85956-140LL	1	HC6	WE.08E	671.5	300	2	35.75
2	85956-140LL	1	HD7	WE.08E	671.5	300	2	35.75
3	85956-140LL	1	HD2	WD.10aD1	671.5	300	2	35.75
4	85956-140LL	1	HD3	WD.10aD1	671.5	300	2	35.75
5	85956-140LL	1	HC1	WG.04G	671.5	300	2	35.75
6	85956-140RL	1	HD1	WE.08E1	671.5	300	2	35.75
	合計:	6						

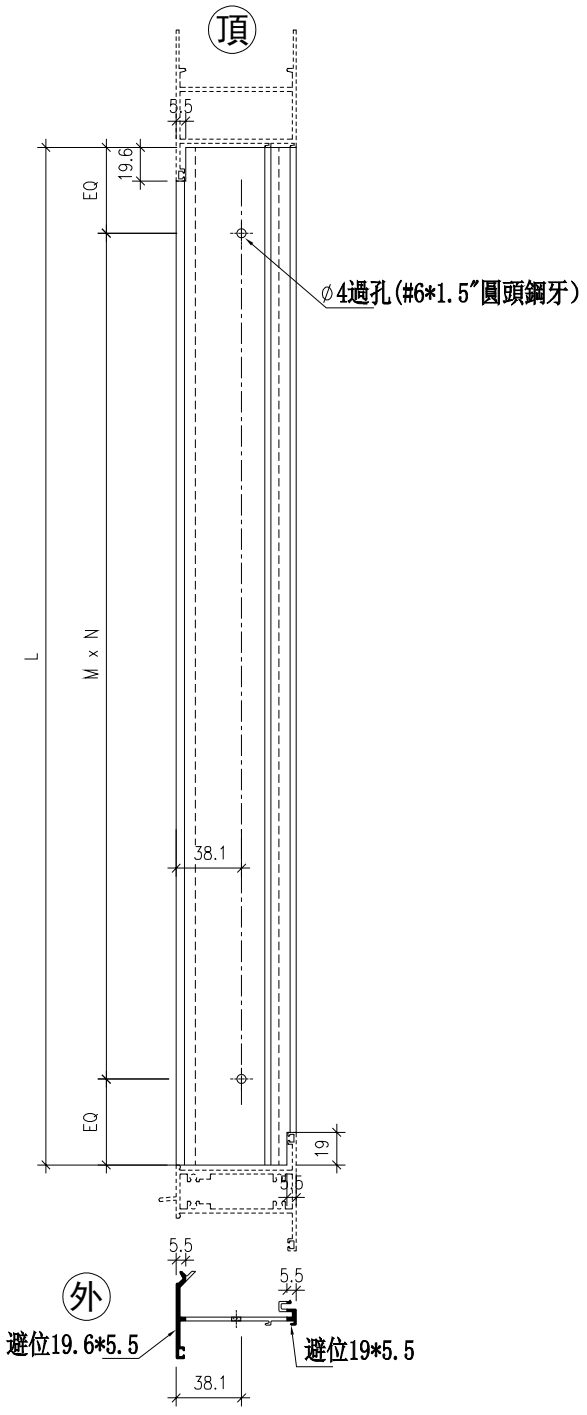


名稱	反拍線	制圖	方強	2024.02.26	修改			
材料	X85956	復核	謝永林	2024.03.02	日期			
顏色	JMQ213457（古銅）	批准			圖號	X85956-140LL		

EG－DWG3

美特鋁質 有限公司
MIDI Aluminium Fabricator Ltd.

工程號	J853	地盤	延坪道2期

序號	物料編號	數量	房號	位置	L	M	N	EQ
1	85956-140LR	1	HC6	WE.08E	671.5	300	2	35.75
2	85956-140LR	1	HD7	WE.08E	671.5	300	2	35.75
3	85956-140LR	1	HD2	WD.10aD1	671.5	300	2	35.75
4	85956-140LR	1	HD3	WD.10aD1	671.5	300	2	35.75
5	85956-140LR	1	HC1	WG.04G	671.5	300	2	35.75
6	85956-140RR	1	HD1	WE.08E1	671.5	300	2	35.75
	合計:	6						

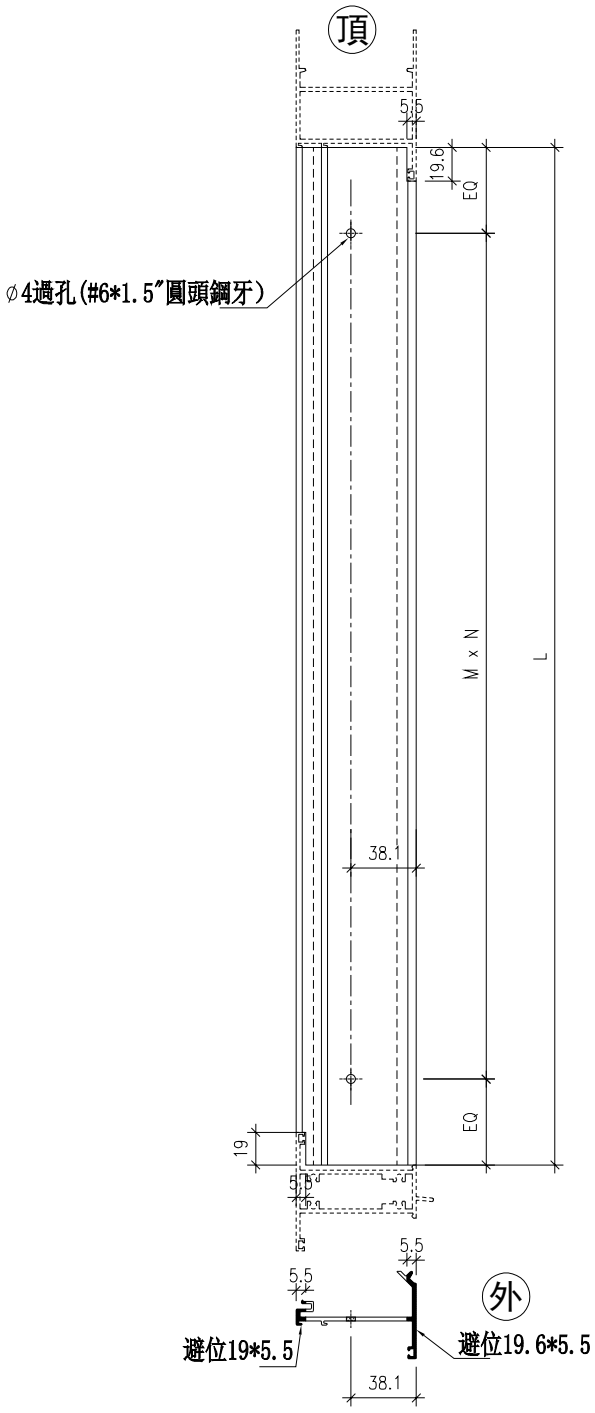


名稱	反拍線	制圖	方強	2024.02.26	修改			
材料	X85956	復核	謝永林	2024.03.02	日期			
顏色	JMQ213457（古銅）	批准			圖號	X85956-140LR		


EG－DWG3

美特鋁質 有限公司
MIDI Aluminium Fabricator Ltd.

工程號	J853	地盤	延坪道2期

序號	物料編號	數量	房號	位置	L	M	N	EQ
1	85956-139T	1	HC2	WD.10D1	557	250	2	28.5
2	85956-121T	1	HC3	WD.10D	557	250	2	28.5
3	85956-121T	1	HC5	WD.10D	557	250	2	28.5
4	85956-121T	1	HD5	WD.10D	557	250	2	28.5
5	85956-121T	1	HD6	WD.10D	557	250	2	28.5
	合計:	5						

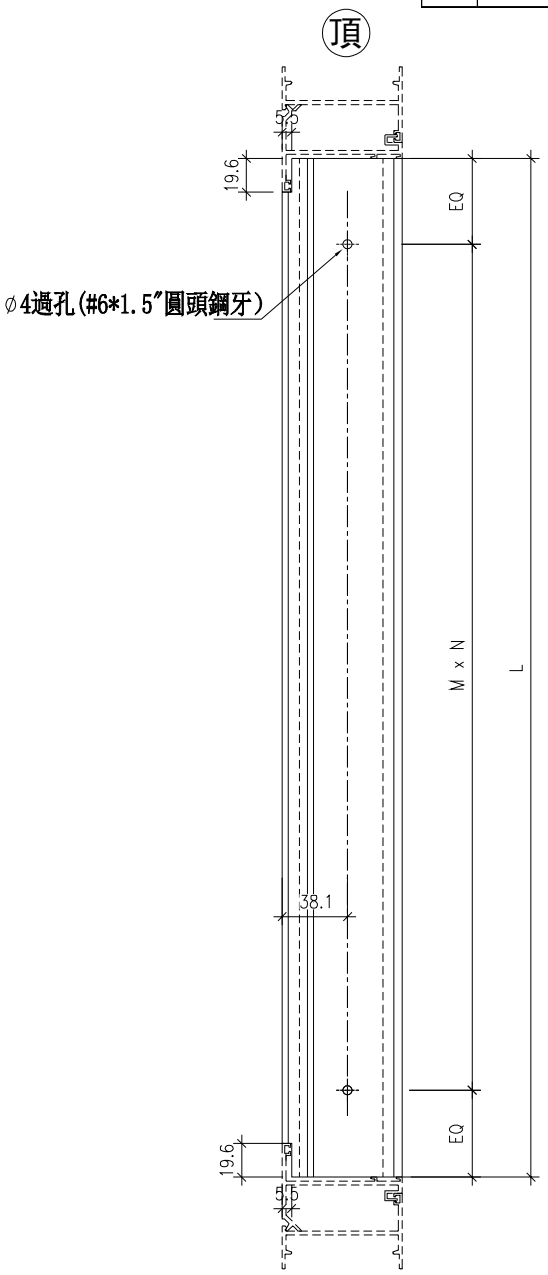

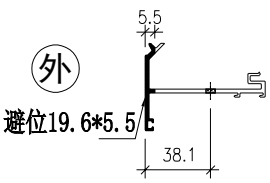


名稱	反拍線	制圖	方強	2024.02.26	修改			
材料	X85956	復核	謝永林	2024.03.02	日期			
顏色	JMQ213457（古銅）	批准			圖號	X85956-139T		


EG－DWG3

美特鋁質 有限公司
MIDI Aluminium Fabricator Ltd.

工程號	J853	地盤	延坪道2期

序號	物料編號	數量	房號	位置	L	M	N	EQ
1	85956-140T	1	HC6	WE.08E	507	225	2	28.5
2	85956-140T	1	HD7	WE.08E	507	225	2	28.5
3	85956-140T	1	HD2	WD.10aD1	507	225	2	28.5
4	85956-140T	1	HD3	WD.10aD1	507	225	2	28.5
5	85956-140T	1	HC1	WG.04G	507	225	2	28.5
6	85956-140T	1	HD1	WE.08E1	507	225	2	28.5
	合計:	6						

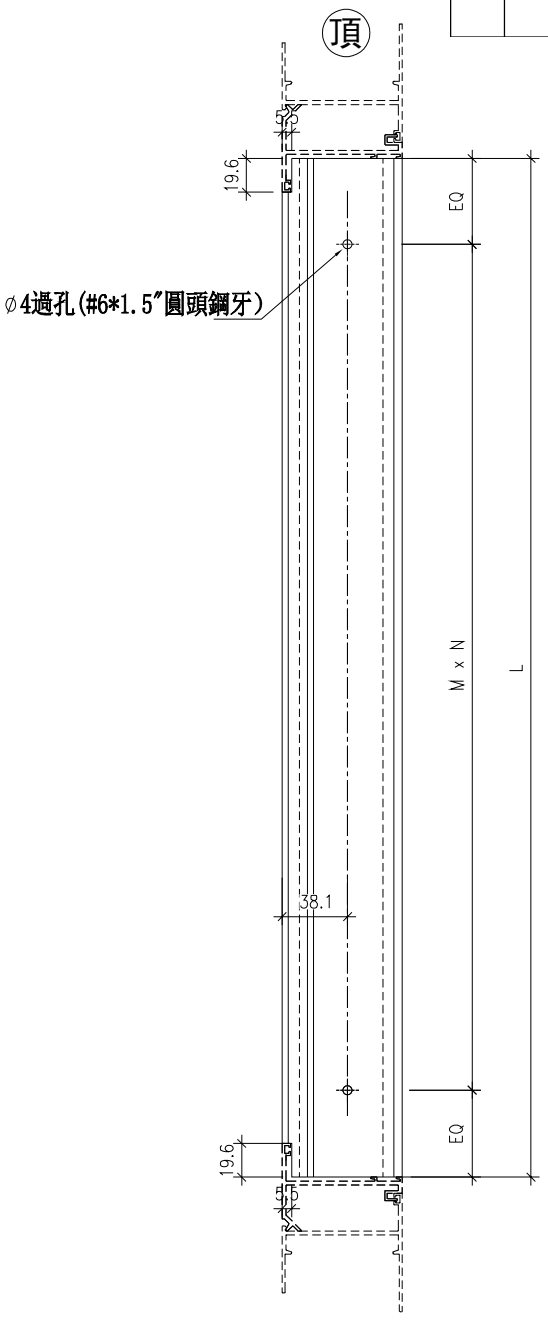

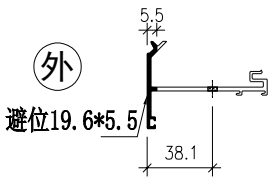



名稱	反拍線	制圖	方強	2024.02.26	修改			
材料	X85956	復核	謝永林	2024.03.02	日期			
顏色	JMQ213457（古銅）	批准			圖號	X85956-140T		

EG－DWG3

美特鋁質 有限公司
MIDI Aluminium Fabricator Ltd.

工程號	J853	地盤	延坪道2期

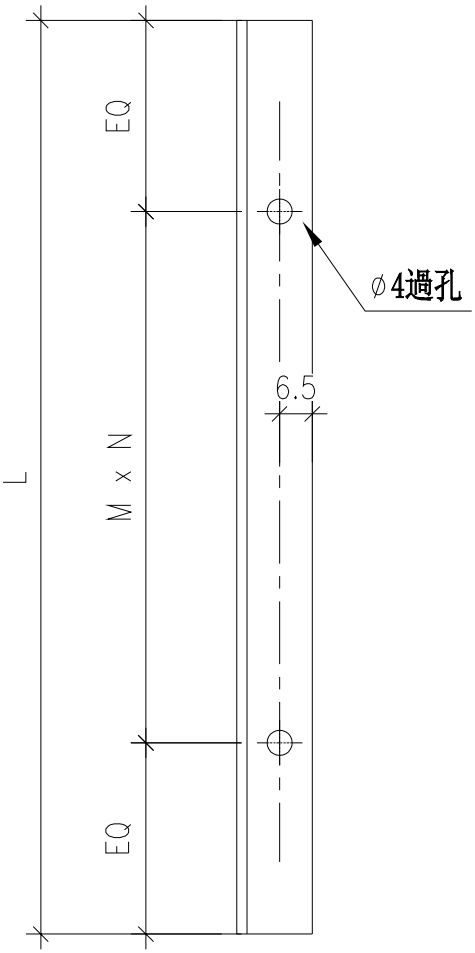

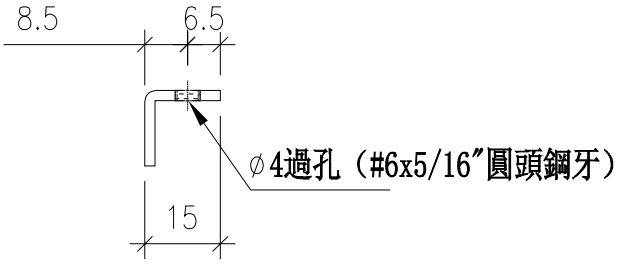

序號	物料編號	數量	房號	位置	L	M	N	EQ
1	JM1032-139Q	2	HC2	WD.10D1	696.5	300	2	48.25
2	JM1032-139Q	2	HC3	WD.10D	696.5	300	2	48.25
3	JM1032-139Q	2	HC5	WD.10D	696.5	300	2	48.25
4	JM1032-139Q	2	HD5	WD.10D	696.5	300	2	48.25
5	JM1032-139Q	2	HD6	WD.10D	696.5	300	2	48.25
6	JM1032-139W	1	HC2	WD.10D1	557	250	2	28.5
7	JM1032-139W	1	HC3	WD.10D	557	250	2	28.5
8	JM1032-139W	1	HC5	WD.10D	557	250	2	28.5
9	JM1032-139W	1	HD5	WD.10D	557	250	2	28.5
10	JM1032-139W	1	HD6	WD.10D	557	250	2	28.5
11	JM1032-140Q	2	HC6	WE.08E	671.5	300	2	35.75
12	JM1032-140Q	2	HD7	WE.08E	671.5	300	2	35.75
13	JM1032-140Q	2	HD2	WD.10aD1	671.5	300	2	35.75
14	JM1032-140Q	2	HD3	WD.10aD1	671.5	300	2	35.75
15	JM1032-140Q	2	HC1	WG.04G	671.5	300	2	35.75
16	JM1032-140Q	2	HD1	WE.08E1	671.5	300	2	35.75
17	JM1032-140W	1	HC6	WE.08E	507	225	2	28.5
18	JM1032-140W	1	HD7	WE.08E	507	225	2	28.5
19	JM1032-140W	1	HD2	WD.10aD1	507	225	2	28.5
20	JM1032-140W	1	HD3	WD.10aD1	507	225	2	28.5
21	JM1032-140W	1	HC1	WG.04G	507	225	2	28.5
22	JM1032-140W	1	HD1	WE.08E1	507	225	2	28.5
	合計：	33						


名稱	反拍線擋膠角	制圖	方強	2024.02.26	修改			
材料	JM1032	復核	謝永林	2024.03.02	日期			
顏色	JMQ213457(古銅)	批准			圖號	JM1032-139Q		


EG－DWG3


美特鋁質 有限公司
MIDI Aluminium Fabricator Ltd.

工程號	J853	地盤	延坪道2期

右

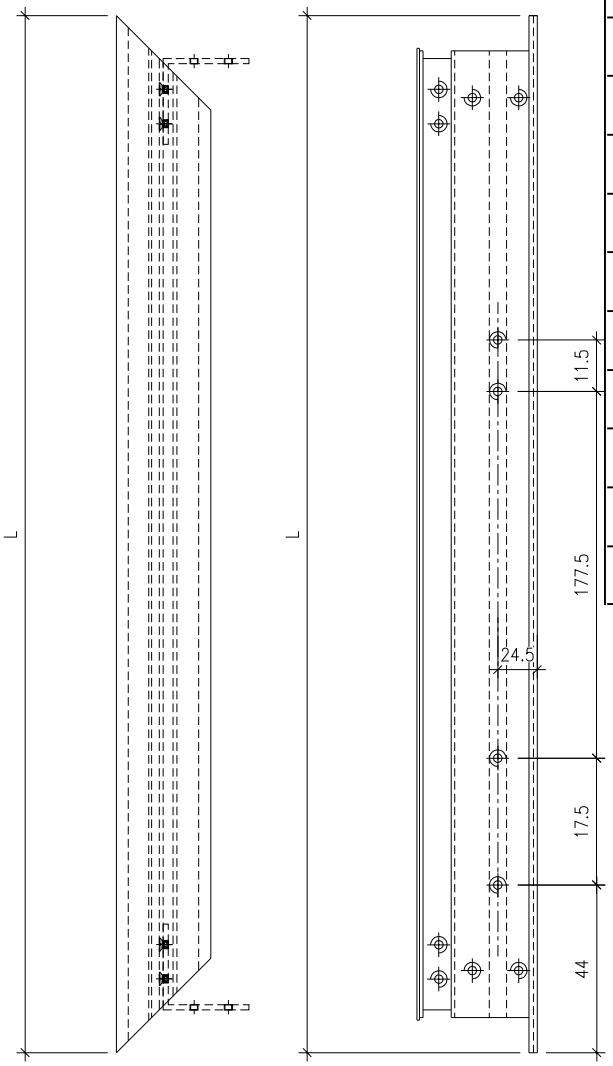

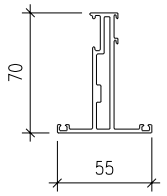

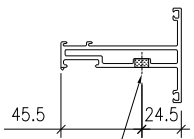

3/16″牙修扇撐

序號	物料編號	位置	房號	數量	L	扇撐長度
1	85952-131TL	WD.26D	HC3	1	628	16″
2	85952-131TL	WD.26D	HC5	1	628	16″
3	85952-131TL	WD.26D	HD5	1	628	16″
4	85952-131TL	WD.26D	HD6	1	628	16″
5	85952-134TL	WD.13D	HC3	1	578	16″
6	85952-134TL	WD.13D	HD5	1	578	16″
7	85952-135TL	WD.13aD	HC5	1	628	16″
8	85952-135TL	WD.13aD	HD6	1	628	16″
9	85952-135TL	WE.11E1	HD1	1	628	16″
10	85952-139TL	WD.10D1	HC2	1	628	16″
11	85952-140TL	WE.08E	HC6	1	578	16″
12	85952-140TL	WE.08E	HD7	1	578	16″
13	85952-140TL	WD.10aD1	HD2	1	578	16″
14	85952-140TL	WD.10aD1	HD3	1	578	16″
15	85952-140TL	WG.04G	HC1	1	578	16″
		總計		15		


名稱	窗玉橫	制圖	方強	2024.02.26	修改	-		
材料	X85952	復核	謝永林	2024.03.02	日期	-		
顏色	JMQ213457（古銅）	批准			圖號	J853-85952-131TL		


EG－DWG3

美特鋁質 有限公司
MIDI Aluminium Fabricator Ltd.

工程號	J853	地盤	延坪道2期

右

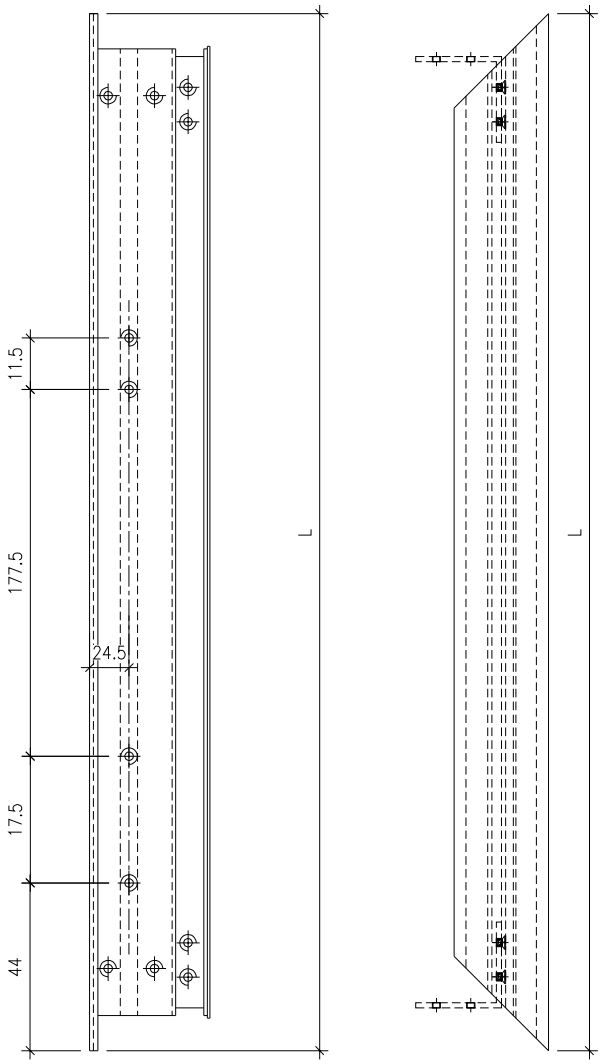

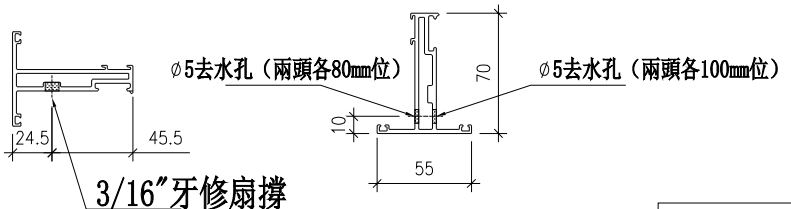

序號	物料編號	位置	房號	數量	L	扇撐長度
1	85952-131BL	WD.26D	HC3	1	628	16″
2	85952-131BL	WD.26D	HC5	1	628	16″
3	85952-131BL	WD.26D	HD5	1	628	16″
4	85952-131BL	WD.26D	HD6	1	628	16″
5	85952-134BL	WD.13D	HC3	1	578	16″
6	85952-134BL	WD.13D	HD5	1	578	16″
7	85952-135BL	WD.13aD	HC5	1	628	16″
8	85952-135BL	WD.13aD	HD6	1	628	16″
9	85952-135BL	WE.11E1	HD1	1	628	16″
10	85952-139BL	WD.10D1	HC2	1	628	16″
11	85952-140BL	WE.08E	HC6	1	578	16″
12	85952-140BL	WE.08E	HD7	1	578	16″
13	85952-140BL	WD.10aD1	HD2	1	578	16″
14	85952-140BL	WD.10aD1	HD3	1	578	16″
15	85952-140BL	WG.04G	HC1	1	578	16″
		總計		15		

加工說明：去水孔孔徑及孔距可依常規做法


名稱	窗玉橫	制圖	方強	2024.02.26	修改	-		
材料	X85952	復核	謝永林	2024.03.02	日期	-		
顏色	JMQ213457（古銅）	批准			圖號	J853-85952-131BL		


EG－DWG3


美特鋁質 有限公司
MIDI Aluminium Fabricator Ltd.

工程號	J853	地盤	延坪道2期

右

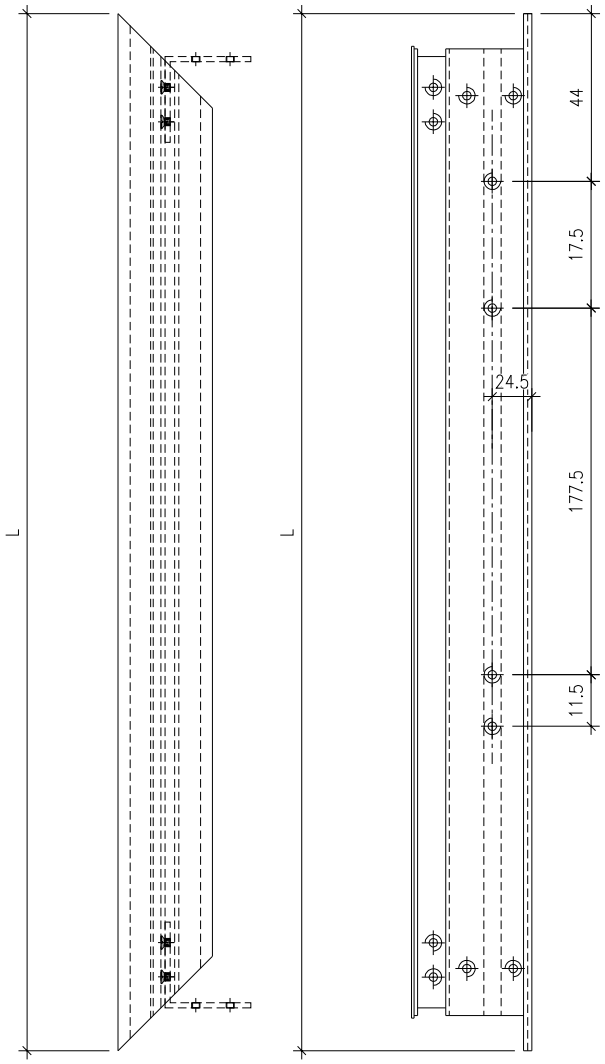

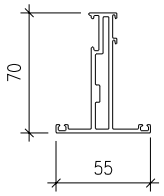

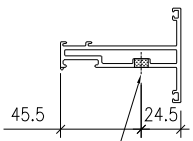

3/16″牙修扇撐

序號	物料編號	位置	房號	數量	L	扇撐長度
1	85952-131TR	WD.26D1	HC2	1	628	16″
2	85952-132TR	WD.26aD1	HD2	1	578	16″
3	85952-132TR	WD.26aD1	HD3	1	578	16″
4	85952-133TR	WE.21E	HC6	1	578	16″
5	85952-133TR	WE.21E	HD7	1	578	16″
6	85952-134TR	WD.13D1	HC2	1	578	16″
7	85952-134TR	WD.13D1	HD2	1	578	16″
8	85952-134TR	WD.13D1	HD3	1	578	16″
9	85952-134TR	WG.21G	HC1	1	578	16″
10	85952-134TR	WG.15G	HC1	1	578	16″
11	85952-135TR	WD.19D	HC3	1	628	16″
12	85952-135TR	WD.19D	HC5	1	628	16″
13	85952-135TR	WD.19D	HD5	1	628	16″
14	85952-135TR	WD.19D	HD6	1	628	16″
15	85952-135TR	WE.11E	HC6	1	628	16″
16	85952-135TR	WE.11E	HD7	1	628	16″
17	85952-136TR	WE.07E	HC6	1	578	16″
18	85952-136TR	WE.07E	HD7	1	578	16″
19	85952-137TR	WE.11aE	HC6	1	578	16″
20	85952-137TR	WE.11aE	HD7	1	578	16″
21	85952-138TR	WG.05G	HC1	1	578	16″
22	85952-139TR	WD.10D	HC3	1	628	16″
23	85952-139TR	WD.10D	HC5	1	628	16″
24	85952-139TR	WD.10D	HD5	1	628	16″
25	85952-139TR	WD.10D	HD6	1	628	16″
26	85952-140TR	WE.08E1	HD1	1	578	16″
		總計		26		


名稱	窗玉橫	制圖	方強	2024.02.26	修改	-		
材料	X85952	復核	謝永林	2024.03.02	日期	-		
顏色	JMQ213457（古銅）	批准			圖號	J853-85952-131TR		


EG－DWG3

美特鋁質 有限公司
MIDI Aluminium Fabricator Ltd.

工程號	J853	地盤	延坪道2期

右

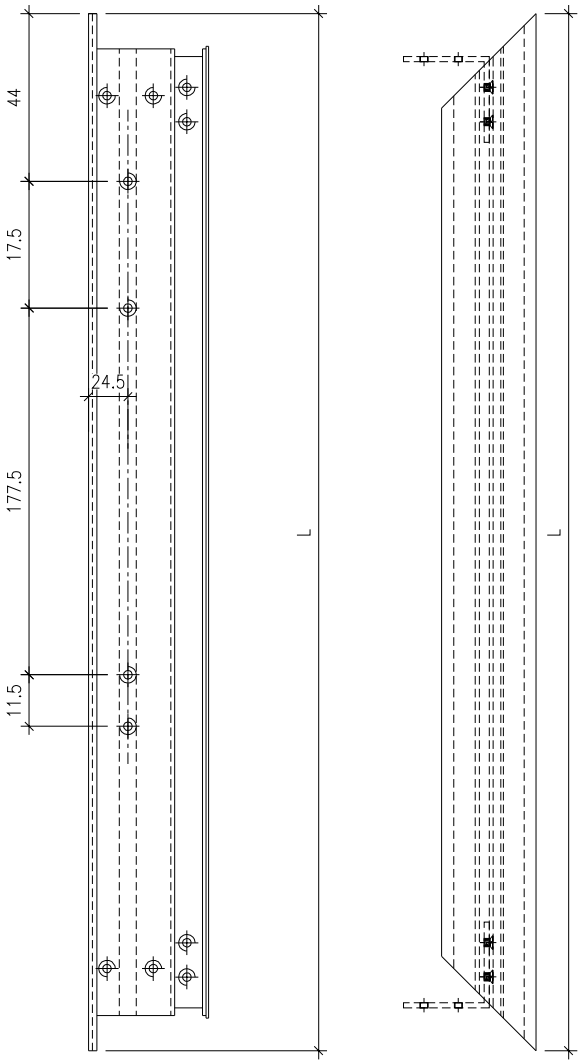

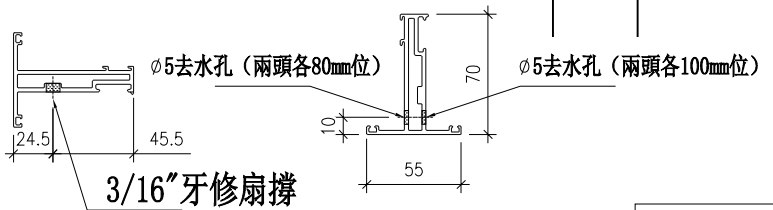

3/16″牙修扇撐

序號	物料編號	位置	房號	數量	L	扇撐長度
1	85952-131BR	WD.26D1	HC2	1	628	16″
2	85952-132BR	WD.26aD1	HD2	1	578	16″
3	85952-132BR	WD.26aD1	HD3	1	578	16″
4	85952-133BR	WE.21E	HC6	1	578	16″
5	85952-133BR	WE.21E	HD7	1	578	16″
6	85952-134BR	WD.13D1	HC2	1	578	16″
7	85952-134BR	WD.13D1	HD2	1	578	16″
8	85952-134BR	WD.13D1	HD3	1	578	16″
9	85952-134BR	WG.21G	HC1	1	578	16″
10	85952-134BR	WG.15G	HC1	1	578	16″
11	85952-135BR	WD.19D	HC3	1	628	16″
12	85952-135BR	WD.19D	HC5	1	628	16″
13	85952-135BR	WD.19D	HD5	1	628	16″
14	85952-135BR	WD.19D	HD6	1	628	16″
15	85952-135BR	WE.11E	HC6	1	628	16″
16	85952-135BR	WE.11E	HD7	1	628	16″
17	85952-136BR	WE.07E	HC6	1	578	16″
18	85952-136BR	WE.07E	HD7	1	578	16″
19	85952-137BR	WE.11aE	HC6	1	578	16″
20	85952-137BR	WE.11aE	HD7	1	578	16″
21	85952-138BR	WG.05G	HC1	1	578	16″
22	85952-139BR	WD.10D	HC3	1	628	16″
23	85952-139BR	WD.10D	HC5	1	628	16″
24	85952-139BR	WD.10D	HD5	1	628	16″
25	85952-139BR	WD.10D	HD6	1	628	16″
26	85952-140BR	WE.08E1	HD1	1	578	16″
		總計		26		

加工說明：去水孔孔徑及孔距可依常規做法

名稱	窗玉橫	制圖	方強	2024.02.26	修改	-		
材料	X85952	復核	謝永林	2024.03.02	日期	-		
顏色	JMQ213457（古銅）	批准			圖號	J853-85952-131BR		


EG—DWG3


美特鋁質 有限公司
MIDI Aluminium Fabricator Ltd.


工程號	J853	地盤	延坪道2期


序號	物料編號	位置	房號	數量	L	M	N	A	B
1	85952-131LL	WD.26D	HC3	1	1644	474.5	3	110.5	110
2	85952-131LL	WD.26D	HC5	1	1644	474.5	3	110.5	110
3	85952-131LL	WD.26D	HD5	1	1644	474.5	3	110.5	110
4	85952-131LL	WD.26D	HD6	1	1644	474.5	3	110.5	110
5	85952-134LL	WD.13D	HC3	1	1495.5	425	3	110.5	110
6	85952-134LL	WD.13D	HD5	1	1495.5	425	3	110.5	110
7	85952-135LL	WD.13aD	HC5	1	1495.5	425	3	110.5	110
8	85952-135LL	WD.13aD	HD6	1	1495.5	425	3	110.5	110
9	85952-135LL	WE.11E1	HD1	1	1495.5	425	3	110.5	110
10	85952-139LL	WD.10D1	HC2	1	2095.5	468.5	4	111.5	110
11	85952-140LL	WE.08E	HC6	1	2095.5	468.5	4	111.5	110
12	85952-140LL	WE.08E	HD7	1	2095.5	468.5	4	111.5	110
13	85952-140LL	WD.10aD1	HD2	1	2095.5	468.5	4	111.5	110
14	85952-140LL	WD.10aD1	HD3	1	2095.5	468.5	4	111.5	110
15	85952-140LL	WG.04G	HC1	1	2095.5	468.5	4	111.5	110
		總計		15					

頂

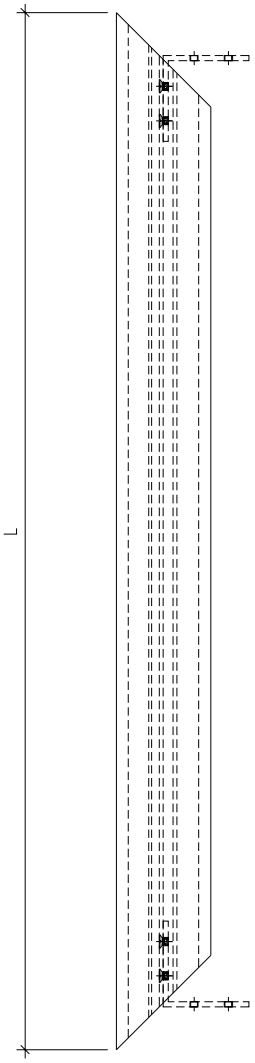

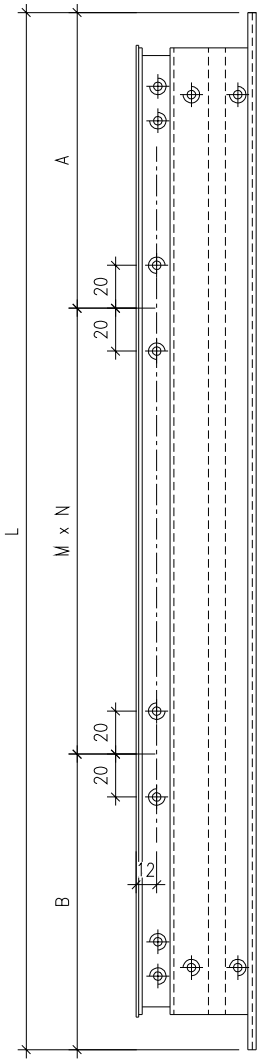

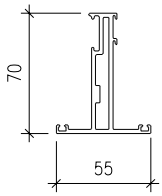

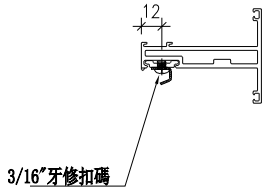

3/16"牙修扣碼


837-CWH-XI

名稱	窗玉企	制圖	方強	2024.02.26	修改	-		
材料	X85952	復核	謝永林	2024.03.02	日期	-		
顏色	JMQ213457（古銅）	批准			圖號	J853-85952-131LL		

EG－DWG3

美特鋁質 有限公司
MIDI Aluminium Fabricator Ltd.

工程號	J853	地盤	延坪道2期

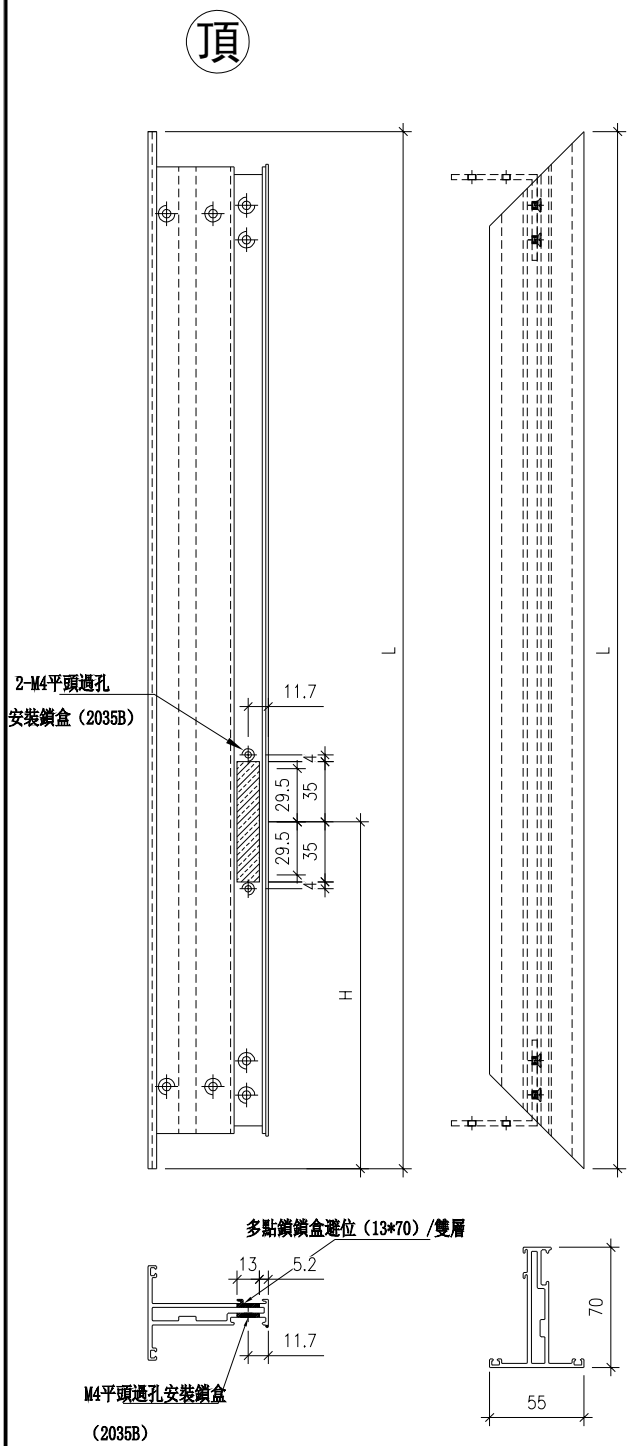


序號	物料編號	位置	房號	數量	L	H
1	85952-131LR	WD.26D	HC3	1	1644	334
2	85952-131LR	WD.26D	HC5	1	1644	334
3	85952-131LR	WD.26D	HD5	1	1644	334
4	85952-131LR	WD.26D	HD6	1	1644	334
5	85952-134LR	WD.13D	HC3	1	1495.5	334
6	85952-134LR	WD.13D	HD5	1	1495.5	334
7	85952-135LR	WD.13aD	HC5	1	1495.5	334
8	85952-135LR	WD.13aD	HD6	1	1495.5	334
9	85952-135LR	WE.11E1	HD1	1	1495.5	334
10	85952-139LR	WD.10D1	HC2	1	2095.5	704
11	85952-140LR	WE.08E	HC6	1	2095.5	704
12	85952-140LR	WE.08E	HD7	1	2095.5	704
13	85952-140LR	WD.10aD1	HD2	1	2095.5	704
14	85952-140LR	WD.10aD1	HD3	1	2095.5	704
15	85952-140LR	WG.04G	HC1	1	2095.5	704
		總計		15		

名稱	窗玉企	制圖	方強	2024.02.26	修改	-		
材料	X85952	復核	謝永林	2024.03.02	日期	-		
顏色	JMQ213457（古銅）	批准			圖號	J853-85952-131LR		

EG－DWG3

美特鋁質 有限公司
MIDI Aluminium Fabricator Ltd.

工程號	J853	地盤	延坪道2期

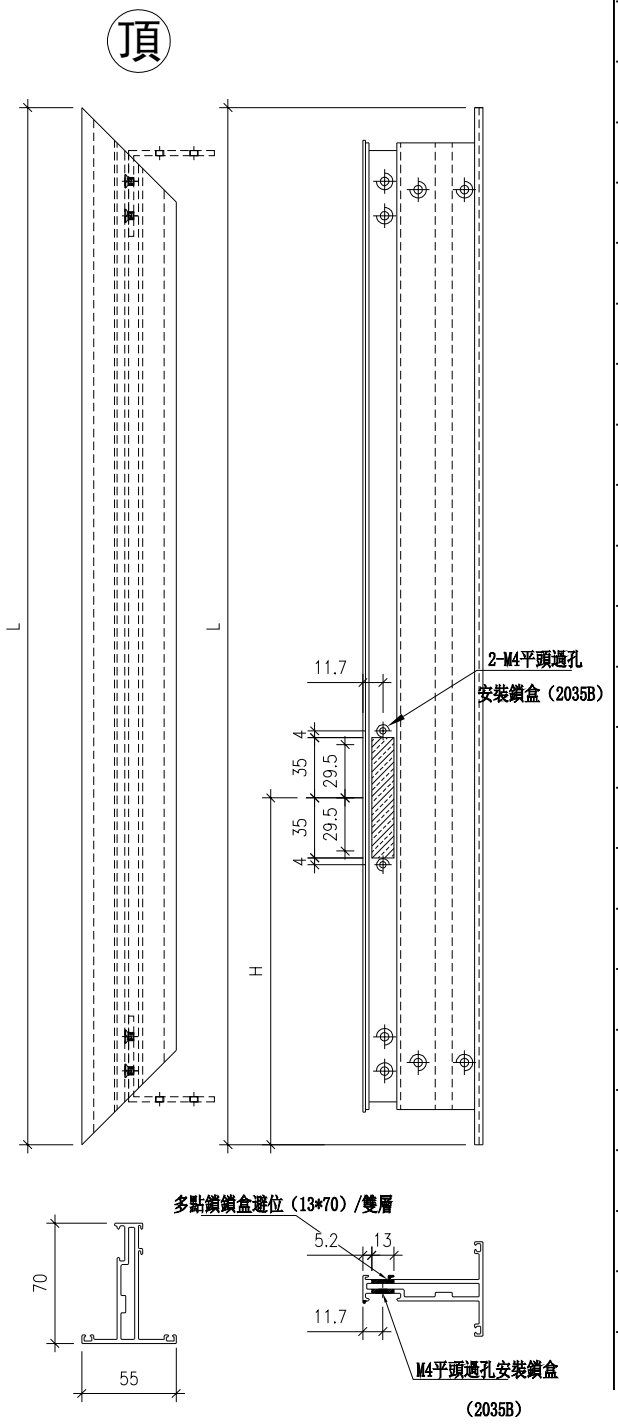


序號	物料編號	位置	房號	數量	L	H
1	85952-131RL	WD.26D1	HC2	1	1644	334
2	85952-132RL	WD.26aD1	HD2	1	1619	334
3	85952-132RL	WD.26aD1	HD3	1	1619	334
4	85952-133RL	WE.21E	HC6	1	1394	334
5	85952-133RL	WE.21E	HD7	1	1394	334
6	85952-134RL	WD.13D1	HC2	1	1495.5	334
7	85952-134RL	WD.13D1	HD2	1	1495.5	334
8	85952-134RL	WD.13D1	HD3	1	1495.5	334
9	85952-134RL	WG.21G	HC1	1	1495.5	334
10	85952-134RL	WG.15G	HC1	1	1495.5	334
11	85952-135RL	WD.19D	HC3	1	1495.5	334
12	85952-135RL	WD.19D	HC5	1	1495.5	334
13	85952-135RL	WD.19D	HD5	1	1495.5	334
14	85952-135RL	WD.19D	HD6	1	1495.5	334
15	85952-135RL	WE.11E	HC6	1	1495.5	334
16	85952-135RL	WE.11E	HD7	1	1495.5	334
17	85952-136RL	WE.07E	HC6	1	1645.5	334
18	85952-136RL	WE.07E	HD7	1	1645.5	334
19	85952-137RL	WE.11aE	HC6	1	1470.5	334
20	85952-137RL	WE.11aE	HD7	1	1470.5	334
21	85952-138RL	WG.05G	HC1	1	2045.5	334
22	85952-139RL	WD.10D	HC3	1	2095.5	704
23	85952-139RL	WD.10D	HC5	1	2095.5	704
24	85952-139RL	WD.10D	HD5	1	2095.5	704
25	85952-139RL	WD.10D	HD6	1	2095.5	704
26	85952-140RL	WE.08E1	HD1	1	2095.5	704
		總計		26		


名稱	窗玉企	制圖	方強	2024.02.26	修改	-		
材料	X85952	復核	謝永林	2024.03.02	日期	-		
顏色	JMQ213457（古銅）	批准			圖號	J853-85952-131RL		

EG－DWG3

美特鋁質 有限公司
MIDI Aluminium Fabricator Ltd.

工程號	J853	地盤	延坪道2期

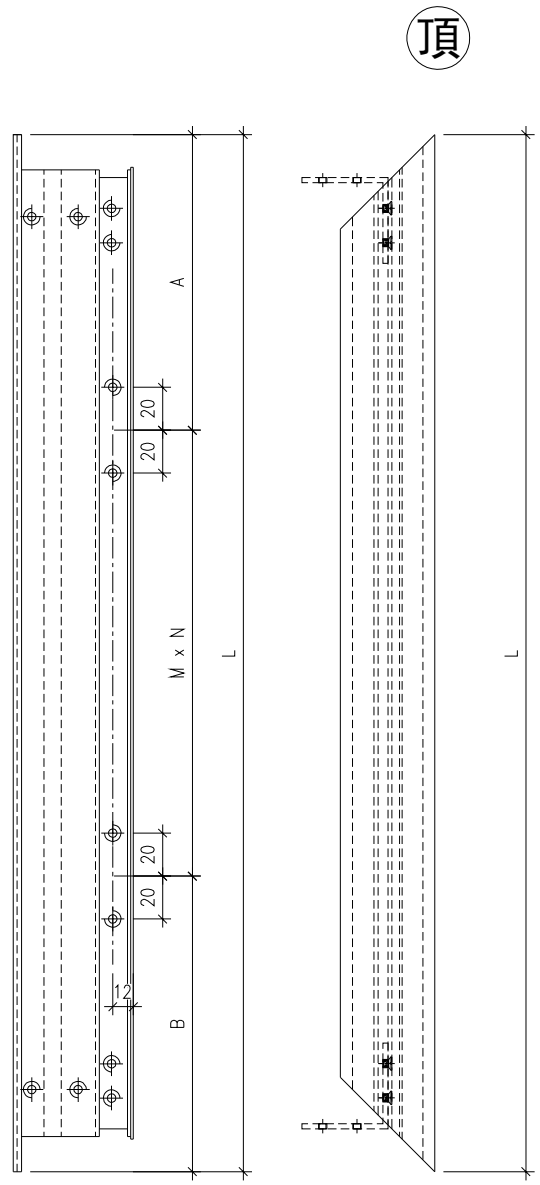

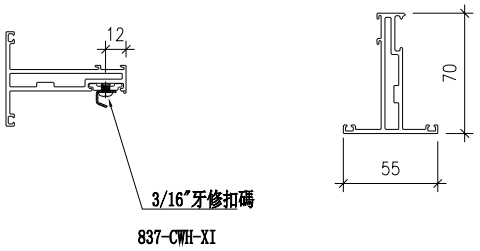


序號	物料編號	位置	房號	數量	L	M	N	A	B
1	85952-131RR	WD.26D1	HC2	1	1641	474.5	3	110.5	110
2	85952-132RR	WD.26aD1	HD2	1	1619	466	3	111	110
3	85952-132RR	WD.26aD1	HD3	1	1619	466	3	111	110
4	85952-133RR	WE.21E	HC6	1	1394	391	3	111	110
5	85952-133RR	WE.21E	HD7	1	1394	391	3	111	110
6	85952-134RR	WD.13D1	HC2	1	1495.5	425	3	110.5	110
7	85952-134RR	WD.13D1	HD2	1	1495.5	425	3	110.5	110
8	85952-134RR	WD.13D1	HD3	1	1495.5	425	3	110.5	110
9	85952-134RR	WG.21G	HC1	1	1495.5	425	3	110.5	110
10	85952-134RR	WG.15G	HC1	1	1495.5	425	3	110.5	110
11	85952-135RR	WD.19D	HC3	1	1495.5	425	3	110.5	110
12	85952-135RR	WD.19D	HC5	1	1495.5	425	3	110.5	110
13	85952-135RR	WD.19D	HD5	1	1495.5	425	3	110.5	110
14	85952-135RR	WD.19D	HD6	1	1495.5	425	3	110.5	110
15	85952-135RR	WE.11E	HC6	1	1495.5	425	3	110.5	110
16	85952-135RR	WE.11E	HD7	1	1495.5	425	3	110.5	110
17	85952-136RR	WE.07E	HC6	1	1645.5	475	3	110.5	110
18	85952-136RR	WE.07E	HD7	1	1645.5	475	3	110.5	110
19	85952-137RR	WE.11aE	HC6	1	1470.5	416.5	3	111	110
20	85952-137RR	WE.11aE	HD7	1	1470.5	416.5	3	111	110
21	85952-138RR	WG.05G	HC1	1	2045.5	456	4	111.5	110
22	85952-139RR	WD.10D	HC3	1	2095.5	468.5	4	111.5	110
23	85952-139RR	WD.10D	HC5	1	2095.5	468.5	4	111.5	110
24	85952-139RR	WD.10D	HD5	1	2095.5	468.5	4	111.5	110
25	85952-139RR	WD.10D	HD6	1	2095.5	468.5	4	111.5	110
26	85952-140RR	WE.08E1	HD1	1	2095.5	468.5	4	111.5	110
		合計		26					


名稱	窗玉企	制圖	方強	2024.02.26	修改	-		
材料	X85952	復核	謝永林	2024.03.02	日期	-		
顏色	JMQ213457（古銅）	批准			圖號	J853-85952-131RR		

EG－DWG3

美特鋁質 有限公司
MIDI Aluminium Fabricator Ltd.

工程號	J853	地盤	延坪道2期

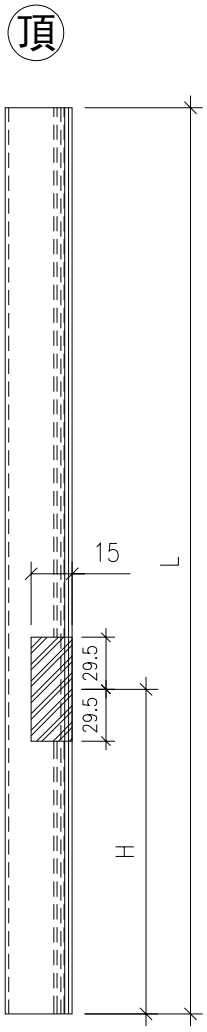

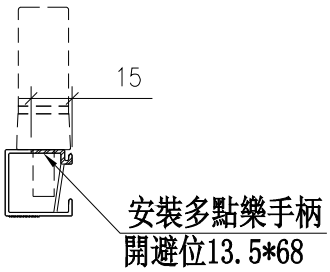


序號	物料編號	位置	房號	數量	L	H
1	86036-S131L	WD.26D	HC3	1	1573	298.5
2	86036-S131L	WD.26D	HC5	1	1573	298.5
3	86036-S131L	WD.26D	HD5	1	1573	298.5
4	86036-S131L	WD.26D	HD6	1	1573	298.5
5	86036-S134L	WD.13D	HC3	1	1424.5	298.5
6	86036-S134L	WD.13D	HD5	1	1424.5	298.5
7	86036-S135L	WD.13aD	HC5	1	1424.5	298.5
8	86036-S135L	WD.13aD	HD6	1	1424.5	298.5
9	86036-S135L	WE.11E1	HD1	1	1424.5	298.5
10	86036-S139L	WD.10D1	HC2	1	2024.5	668.5
11	86036-S140L	WE.08E	HC6	1	2024.5	668.5
12	86036-S140L	WE.08E	HD7	1	2024.5	668.5
13	86036-S140L	WD.10aD1	HD2	1	2024.5	668.5
14	86036-S140L	WD.10aD1	HD3	1	2024.5	668.5
15	86036-S140L	WG.04G	HC1	1	2024.5	668.5
		總計		15		

名稱	玻璃線	制圖	方強	2024.02.26	修改	-		
材料	X86036	復核	謝永林	2024.03.02	日期	-		
顏色	JMQ213457（古銅）	批准			圖號	J853-86036-S131L		

EG－DWG3

美特鋁質 有限公司
MIDI Aluminium Fabricator Ltd.

工程號	J853	地盤	延坪道2期

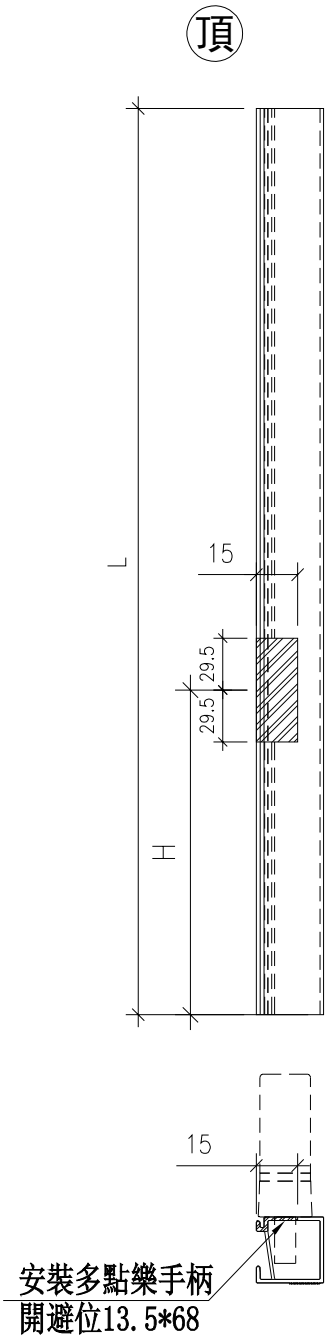

序號	物料編號	位置	房號	數量	L	H
1	86036-S131R	WD.26D1	HC2	1	1573	298.5
2	86036-S132R	WD.26aD1	HD2	1	1548	298.5
3	86036-S132R	WD.26aD1	HD3	1	1548	298.5
4	86036-S133R	WE.21E	HC6	1	1323	298.5
5	86036-S133R	WE.21E	HD7	1	1323	298.5
6	86036-S134R	WD.13D1	HC2	1	1424.5	298.5
7	86036-S134R	WD.13D1	HD2	1	1424.5	298.5
8	86036-S134R	WD.13D1	HD3	1	1424.5	298.5
9	86036-S134R	WG.21G	HC1	1	1424.5	298.5
10	86036-S134R	WG.15G	HC1	1	1424.5	298.5
11	86036-S135R	WD.19D	HC3	1	1424.5	298.5
12	86036-S135R	WD.19D	HC5	1	1424.5	298.5
13	86036-S135R	WD.19D	HD5	1	1424.5	298.5
14	86036-S135R	WD.19D	HD6	1	1424.5	298.5
15	86036-S135R	WE.11E	HC6	1	1424.5	298.5
16	86036-S135R	WE.11E	HD7	1	1424.5	298.5
17	86036-S136R	WE.07E	HC6	1	1574.5	298.5
18	86036-S136R	WE.07E	HD7	1	1574.5	298.5
19	86036-S137R	WE.11aE	HC6	1	1399.5	298.5
20	86036-S137R	WE.11aE	HD7	1	1399.5	298.5
21	86036-S138R	WG.05G	HC1	1	1974.5	298.5
22	86036-S139R	WD.10D	HC3	1	2024.5	668.5
23	86036-S139R	WD.10D	HC5	1	2024.5	668.5
24	86036-S139R	WD.10D	HD5	1	2024.5	668.5
25	86036-S139R	WD.10D	HD6	1	2024.5	668.5
26	86036-S140R	WE.08E1	HD1	1	2024.5	668.5
		總計		26		


名稱	玻璃線	制圖	方強	2024.02.26	修改	-		
材料	X86036	復核	謝永林	2024.03.02	日期	-		
顏色	JMQ213457（古銅）	批准			圖號	J853-86036-S131R		


EG－DWG3

美特鋁質 有限公司
MIDI Aluminium Fabricator Ltd.

工程號	J853	地盤	延坪道2期

序號	物料編號	數量
1	85964-A	180

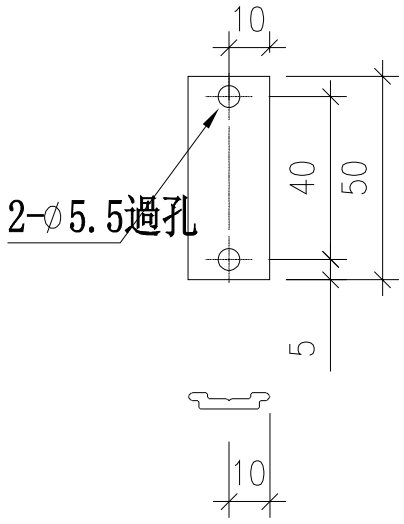

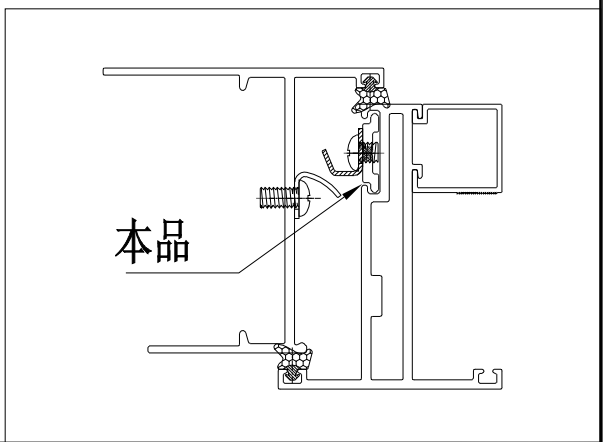


名稱	多鎖點拉巴	制圖	方強	2024.02.26	修改			
材料	X85964	復核	謝永林	2024.03.02	日期			
顏色	JMQ213457（古銅）	批准			圖號	J853-85964-A		

EG－DWG3

美特鋁質 有限公司
MIDI Aluminium Fabricator Ltd.

工程號	J853	地盤	延坪道2期

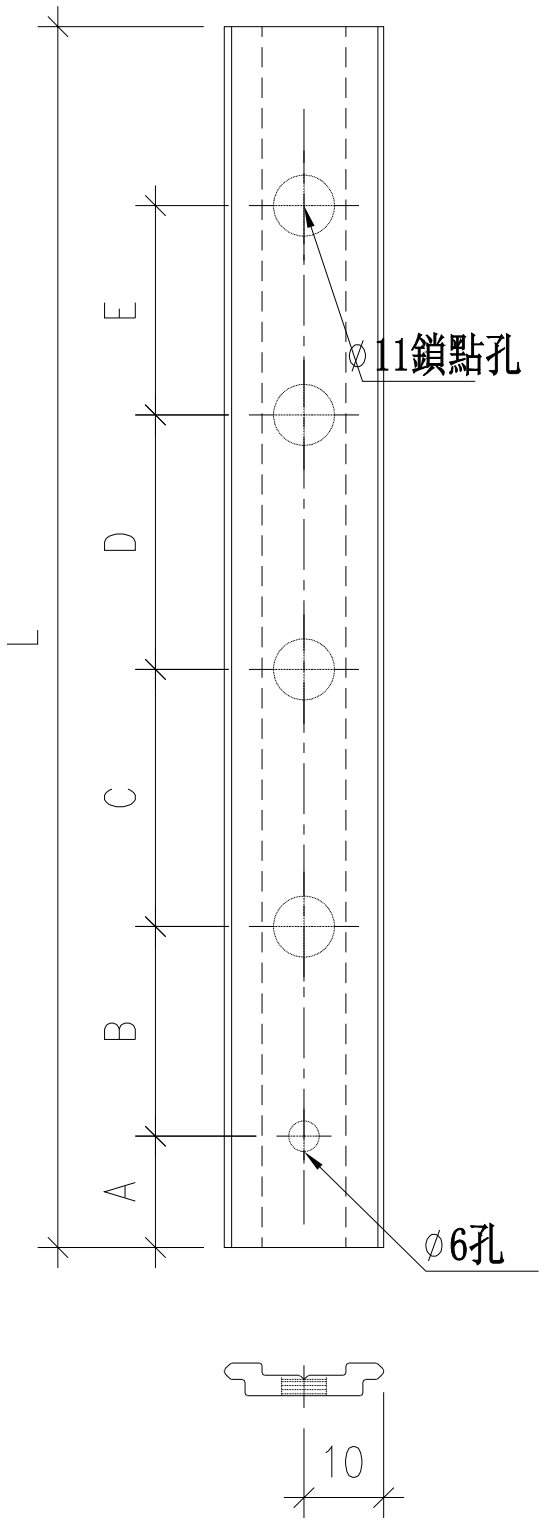


序號	物料編號	位置	房號	數量	L	A	B	C	D	E
1	85964-B131	WD.26D	HC3	1	1192.5	8	178	474.5	474.5	
2	85964-B131	WD.26D	HC5	1	1192.5	8	178	474.5	474.5	
3	85964-B131	WD.26D	HD5	1	1192.5	8	178	474.5	474.5	
4	85964-B131	WD.26D	HD6	1	1192.5	8	178	474.5	474.5	
5	85964-B131	WD.26D1	HC2	1	1192.5	8	178	474.5	474.5	
6	85964-B132	WD.26aD1	HD2	1	1167.5	8	169.5	466	466	
7	85964-B132	WD.26aD1	HD3	1	1167.5	8	169.5	466	466	
8	85964-B133	WE.21E	HC6	1	942.5	8	94.5	391	391	
9	85964-B133	WE.21E	HD7	1	942.5	8	94.5	391	391	
10	85964-B134	WD.13D	HC3	1	1044	8	128.5	425	425	
11	85964-B134	WD.13D	HD5	1	1044	8	128.5	425	425	
12	85964-B134	WD.13D1	HC2	1	1044	8	128.5	425	425	
13	85964-B134	WD.13D1	HD2	1	1044	8	128.5	425	425	
14	85964-B134	WD.13D1	HD3	1	1044	8	128.5	425	425	
15	85964-B134	WG.21G	HC1	1	1044	8	128.5	425	425	
16	85964-B134	WG.15G	HC1	1	1044	8	128.5	425	425	
17	85964-B135	WD.13aD	HC5	1	1044	8	128.5	425	425	
18	85964-B135	WD.13aD	HD6	1	1044	8	128.5	425	425	
19	85964-B135	WE.11E1	HD1	1	1044	8	128.5	425	425	
20	85964-B135	WD.19D	HC3	1	1044	8	128.5	425	425	
21	85964-B135	WD.19D	HC5	1	1044	8	128.5	425	425	
22	85964-B135	WD.19D	HD5	1	1044	8	128.5	425	425	
23	85964-B135	WD.19D	HD6	1	1044	8	128.5	425	425	
24	85964-B135	WE.11E	HC6	1	1044	8	128.5	425	425	
25	85964-B135	WE.11E	HD7	1	1044	8	128.5	425	425	
26	85964-B136	WE.07E	HC6	1	1194	8	178.5	475	475	
27	85964-B136	WE.07E	HD7	1	1194	8	178.5	475	475	
28	85964-B137	WE.11aE	HC6	1	1019	8	120	416.5	416.5	
29	85964-B137	WE.11aE	HD7	1	1019	8	120	416.5	416.5	
30	85964-B138	WG.05G	HC1	1	1594	8	159.5	456	456	456
31	85964-B139	WD.10D1	HC2	1	1274	8	270.5	468.5	468.5	
32	85964-B139	WD.10D	HC3	1	1274	8	270.5	468.5	468.5	
33	85964-B139	WD.10D	HC5	1	1274	8	270.5	468.5	468.5	
34	85964-B139	WD.10D	HD5	1	1274	8	270.5	468.5	468.5	
35	85964-B139	WD.10D	HD6	1	1274	8	270.5	468.5	468.5	
36	85964-B140	WE.08E	HC6	1	1274	8	270.5	468.5	468.5	
37	85964-B140	WE.08E	HD7	1	1274	8	270.5	468.5	468.5	
38	85964-B140	WD.10aD1	HD2	1	1274	8	270.5	468.5	468.5	
39	85964-B140	WD.10aD1	HD3	1	1274	8	270.5	468.5	468.5	
40	85964-B140	WG.04G	HC1	1	1274	8	270.5	468.5	468.5	
41	85964-B140	WE.08E1	HD1	1	1274	8	270.5	468.5	468.5	
		合計		41						

名稱	多鎖點拉巴	制圖	方強	2024.02.26	修改			
材料	X85964	復核	謝永林	2024.03.02	日期			
顏色	JMQ213457（古銅）	批准			圖號	J853-85964-B131		

EG－DWG3

美特鋁質 有限公司
MIDI Aluminium Fabricator Ltd.

工程號	J853	地盤	延坪道2期

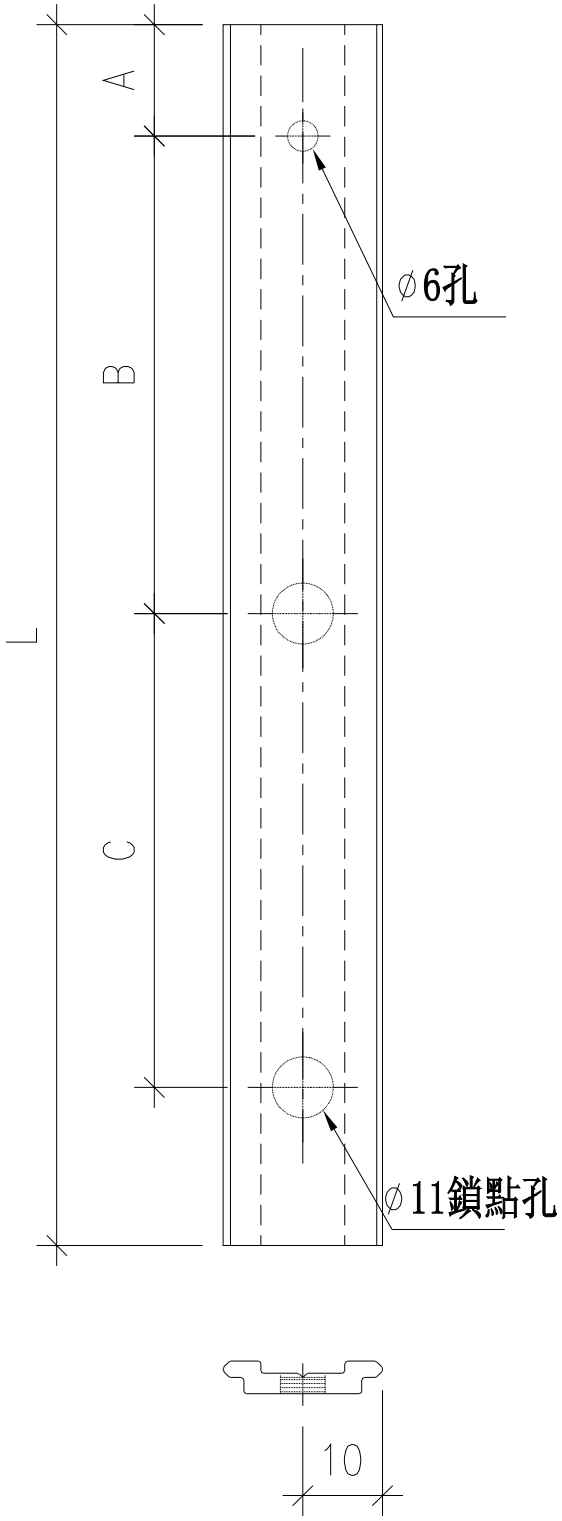

序號	物料編號	位置	房號	數量	L	A	B	C	D
1	85964-C131	WD.26D	HC3	1	230.5	8	168		
2	85964-C131	WD.26D	HC5	1	230.5	8	168		
3	85964-C131	WD.26D	HD5	1	230.5	8	168		
4	85964-C131	WD.26D	HD6	1	230.5	8	168		
5	85964-C131	WD.26D1	HC2	1	230.5	8	168		
6	85964-C132	WD.26aD1	HD2	1	230.5	8	168		
7	85964-C132	WD.26aD1	HD3	1	230.5	8	168		
8	85964-C133	WE.21E	HC6	1	230.5	8	168		
9	85964-C133	WE.21E	HD7	1	230.5	8	168		
10	85964-C134	WD.13D	HC3	1	230.5	8	168		
11	85964-C134	WD.13D	HD5	1	230.5	8	168		
12	85964-C134	WD.13D1	HC2	1	230.5	8	168		
13	85964-C134	WD.13D1	HD2	1	230.5	8	168		
14	85964-C134	WD.13D1	HD3	1	230.5	8	168		
15	85964-C134	WG.21G	HC1	1	230.5	8	168		
16	85964-C134	WG.15G	HC1	1	230.5	8	168		
17	85964-C135	WD.13aD	HC5	1	230.5	8	168		
18	85964-C135	WD.13aD	HD6	1	230.5	8	168		
19	85964-C135	WE.11E1	HD1	1	230.5	8	168		
20	85964-C135	WD.19D	HC3	1	230.5	8	168		
21	85964-C135	WD.19D	HC5	1	230.5	8	168		
22	85964-C135	WD.19D	HD5	1	230.5	8	168		
23	85964-C135	WD.19D	HD6	1	230.5	8	168		
24	85964-C135	WE.11E	HC6	1	230.5	8	168		
25	85964-C135	WE.11E	HD7	1	230.5	8	168		
26	85964-C136	WE.07E	HC6	1	230.5	8	168		
27	85964-C136	WE.07E	HD7	1	230.5	8	168		
28	85964-C137	WE.11aE	HC6	1	230.5	8	168		
29	85964-C137	WE.11aE	HD7	1	230.5	8	168		
30	85964-C138	WG.05G	HC1	1	230.5	8	168		
31	85964-C139	WD.10D1	HC2	1	600.5	8	69.5	468.5	
32	85964-C139	WD.10D	HC3	1	600.5	8	69.5	468.5	
33	85964-C139	WD.10D	HC5	1	600.5	8	69.5	468.5	
34	85964-C139	WD.10D	HD5	1	600.5	8	69.5	468.5	
35	85964-C139	WD.10D	HD6	1	600.5	8	69.5	468.5	
36	85964-C140	WE.08E	HC6	1	600.5	8	69.5	468.5	
37	85964-C140	WE.08E	HD7	1	600.5	8	69.5	468.5	
38	85964-C140	WD.10aD1	HD2	1	600.5	8	69.5	468.5	
39	85964-C140	WD.10aD1	HD3	1	600.5	8	69.5	468.5	
40	85964-C140	WG.04G	HC1	1	600.5	8	69.5	468.5	
41	85964-C140	WE.08E1	HD1	1	600.5	8	69.5	468.5	
		合計		41					


名稱	多鎖點拉巴	制圖	方強	2024.02.26	修改			
材料	X85964	復核	謝永林	2024.03.02	日期			
顏色	JMQ213457（古銅）	批准			圖號	J853-85964-C131		


EG－DWG3


美特鋁質 有限公司
MIDI Aluminium Fabricator Ltd.

工程號	J853	地盤	延坪道2期

序號	物料編號	L	數量
1	AL-01	59	22
2			
3			

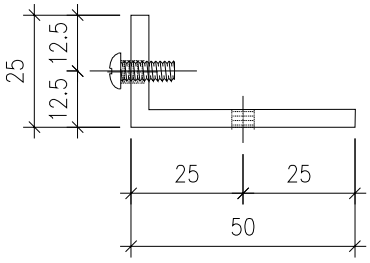

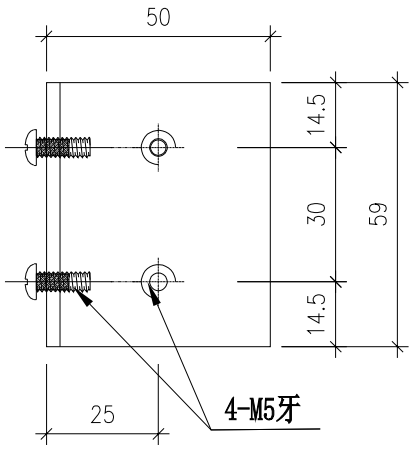

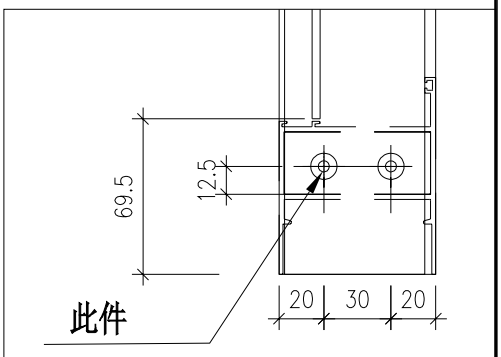


名稱	空腔橫料安裝鋁碼	制圖	謝永林	2024.02.26	修改			
材料	50*50*4（削成50*25*4）鋁角	復核	謝永林	2024.03.02	日期			
顏色	鉻化	批准			圖號	AL-01		


EG－DWG3


美特鋁質 有限公司
MIDI Aluminium Fabricator Ltd.

工程號	J853	地盤	延坪道2期

序號	數量	窗號	Facade	分格高度
1	2	WD.13D	HC3,HD5	275
2	3	WD.13D1	HC2,HD2,HD3	275
3	1	WG.21G	HC1	275
4	1	WG.15G	HC1	275
5	2	WE.11aE	HC6,HD7	275
6	1	WG.05G	HC1	275
合計	10			

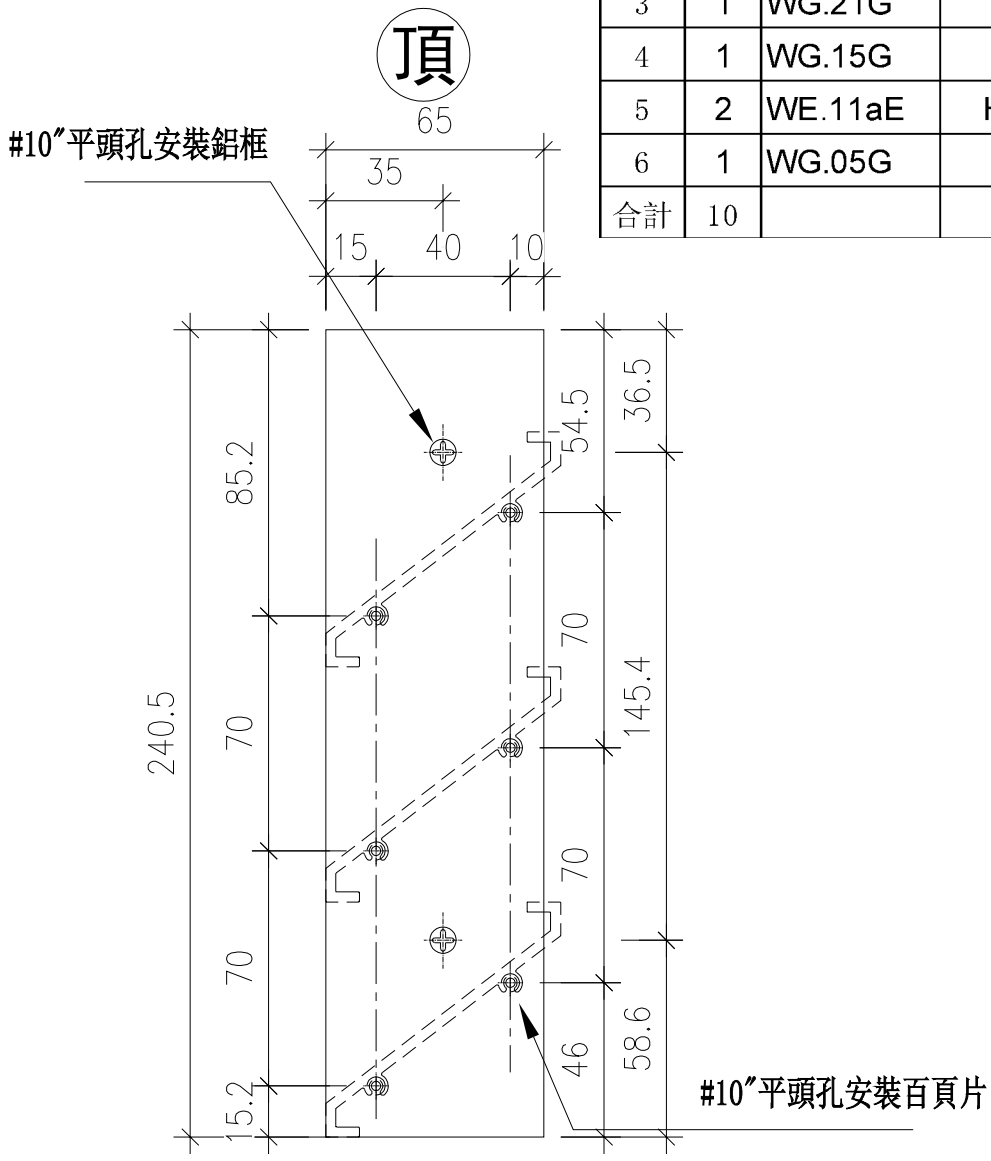

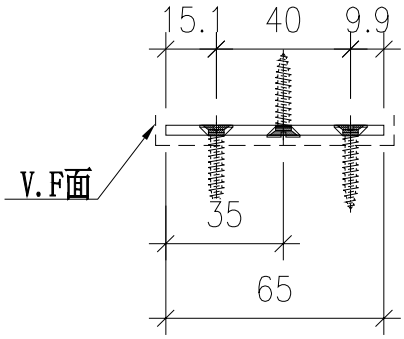

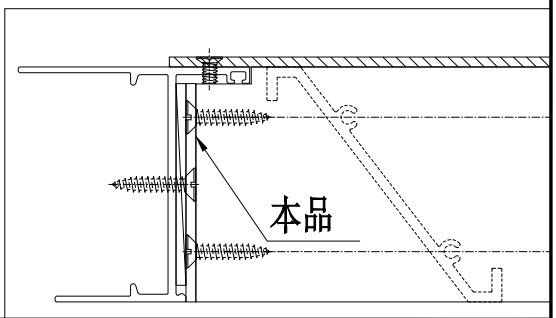


名稱	百頁玉用鋁巴	制圖	方強	2024.02.26	修改	－		
材料	65X3鋁巴	復核	謝永林	2024.03.02	日期	－		
顏色	JMQ213457（古銅）	批准			圖號	AL275-1L		


EG－DWG3


美特鋁質 有限公司
MIDI Aluminium Fabricator Ltd.

工程號	J853	地盤	延坪道2期

序號	數量	窗號	Facade	分格高度
1	2	WD.13D	HC3,HD5	275
2	3	WD.13D1	HC2,HD2,HD3	275
3	1	WG.21G	HC1	275
4	1	WG.15G	HC1	275
5	2	WE.11aE	HC6,HD7	275
6	1	WG.05G	HC1	275
合計	10			

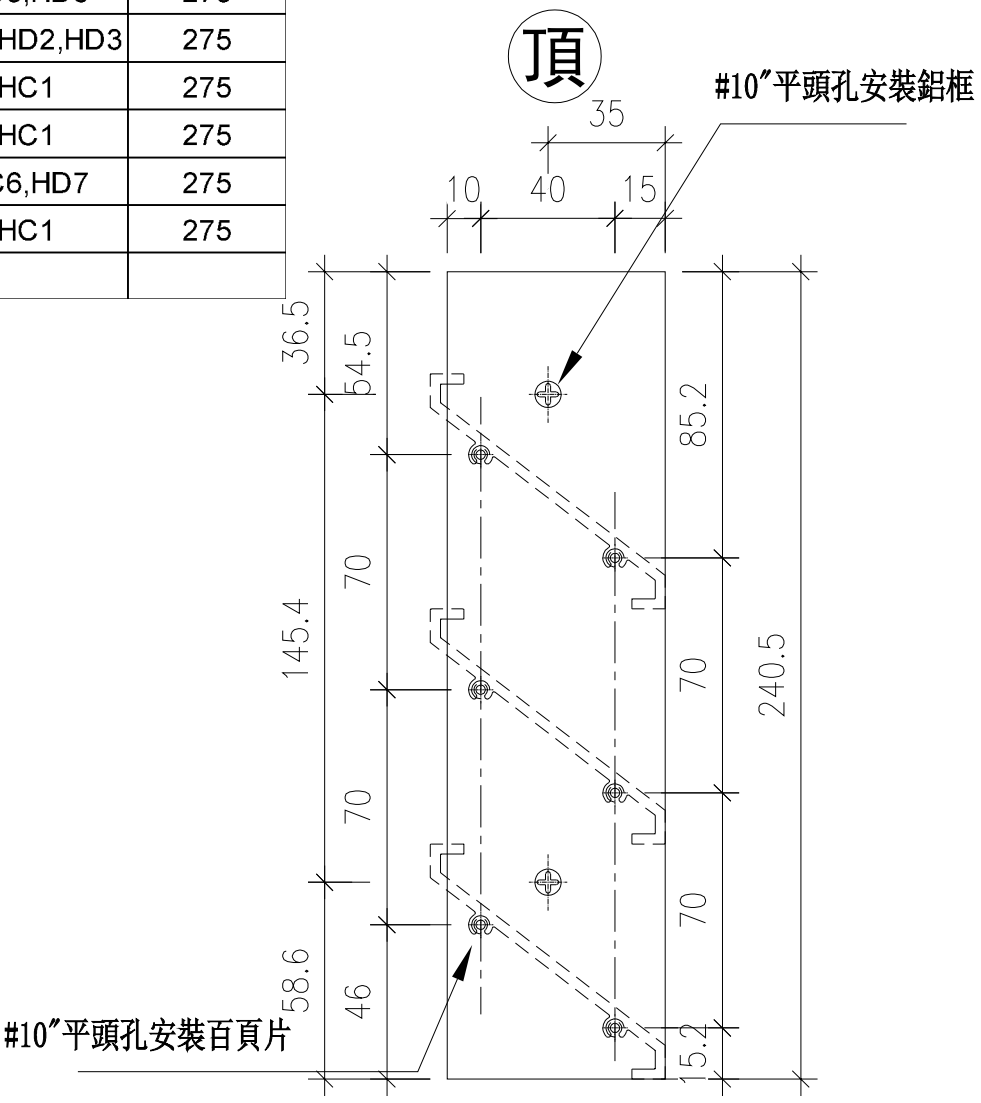

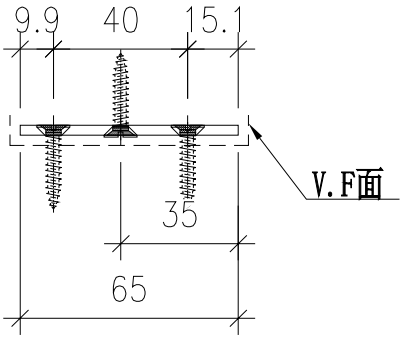

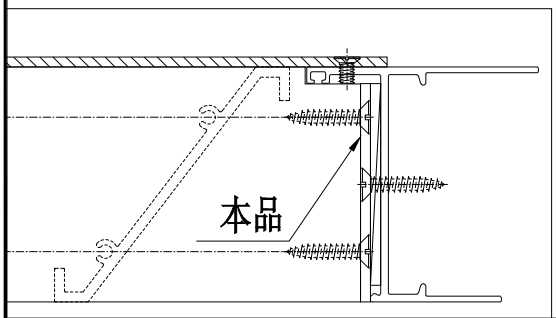


名稱	百頁玉用鋁巴	制圖	方強	2024.02.26	修改	-		
材料	65X3鋁巴	復核	謝永林	2024.03.02	日期	-		
顏色	JMQ213457（古銅）	批准			圖號	AL275-1R		


EG－DWG3


美特鋁質 有限公司
MIDI Aluminium Fabricator Ltd.

工程號	J853	地盤	延坪道2期

序號	數量	窗號	Facade	分格高度
1	2	WD.13aD	HC5,HD6	300
2	1	WE.11E1	HD1	300
3	4	WD.19D	HC3,HC5,HD5,HD6	300
4	2	WE.11E	HC6,HD7	300
合計	9			

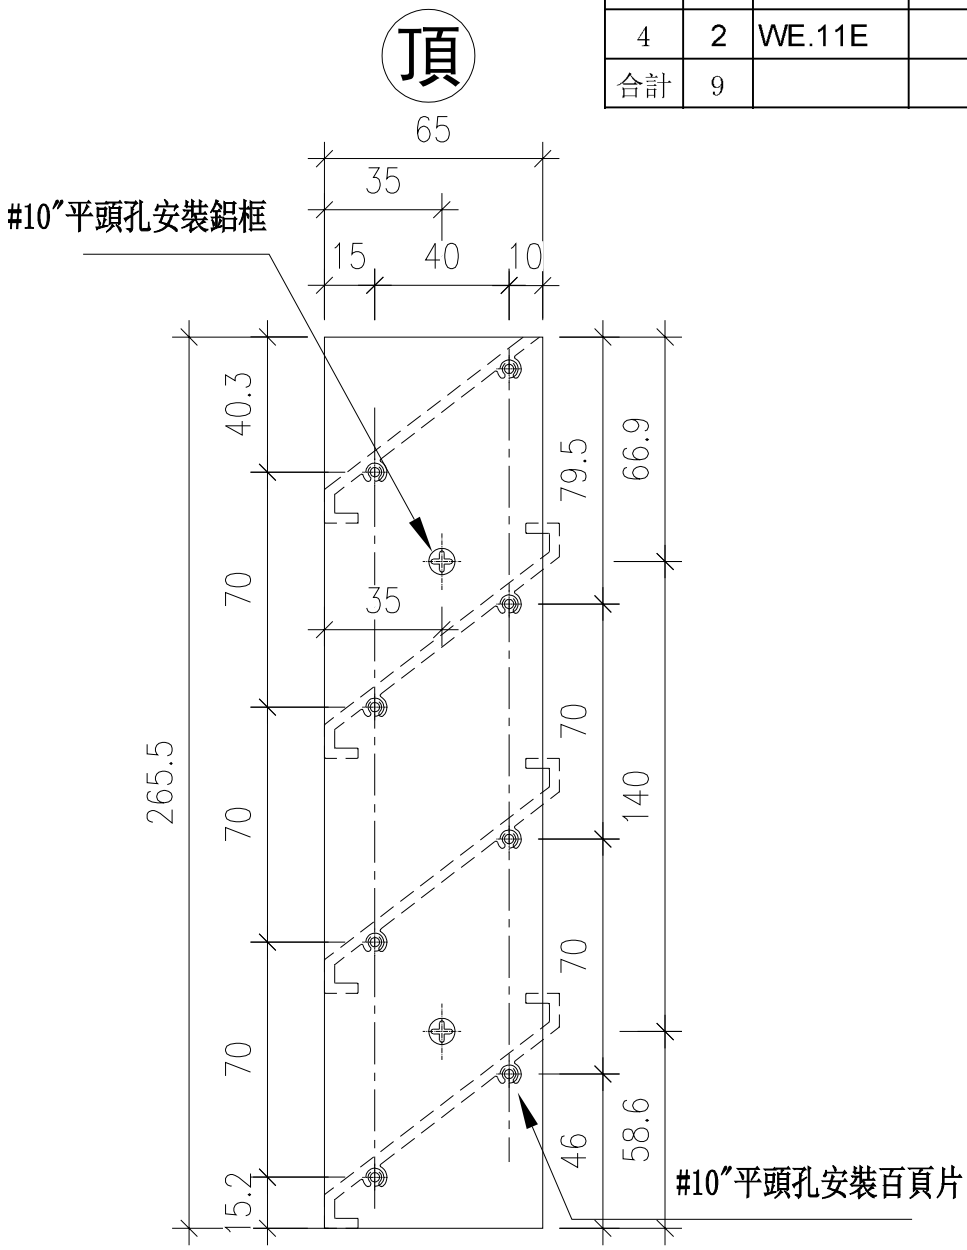

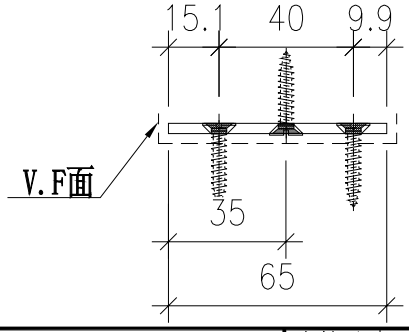

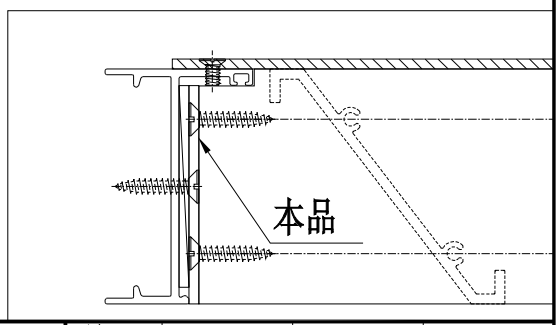


名稱	百頁玉用鋁巴	制圖	方強	2024.02.26	修改	-		
材料	65X3鋁巴	復核	謝永林	2024.03.02	日期	-		
顏色	JMQ213457（古銅）	批准			圖號	AL300-1L		


EG－DWG3


美特鋁質 有限公司
MIDI Aluminium Fabricator Ltd.

工程號	J853	地盤	延坪道2期

序號	數量	窗號	Facade	分格高度
1	2	WD.13aD	HC5,HD6	300
2	1	WE.11E1	HD1	300
3	4	WD.19D	HC3,HC5,HD5,HD6	300
4	2	WE.11E	HC6,HD7	300
合計	9			

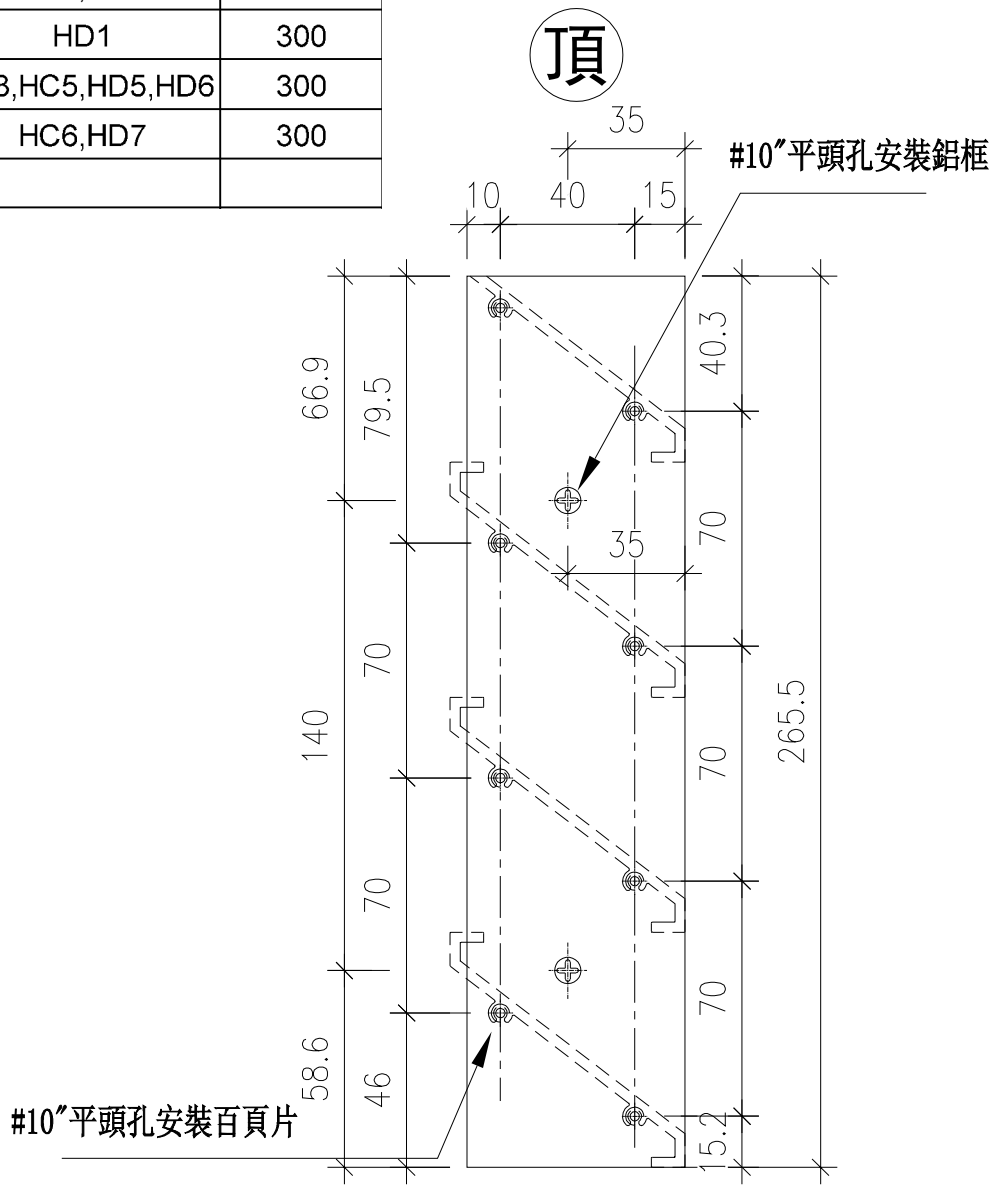

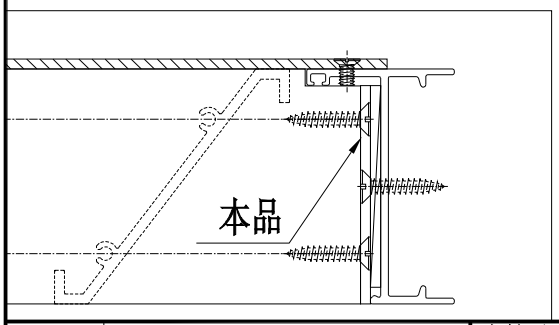

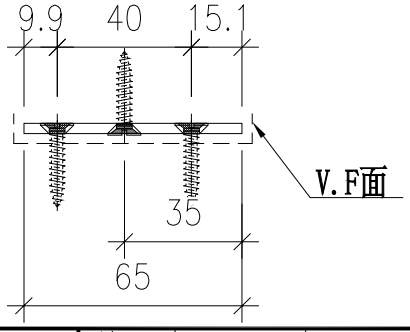


名稱	百頁玉用鋁巴	制圖	方強	2024.02.26	修改	-		
材料	65X3鋁巴	復核	謝永林	2024.03.02	日期	-		
顏色	JMQ213457（古銅）	批准			圖號	AL300-1R		


EG－DWG3


美特鋁質 有限公司 MIDI Aluminium Fabricator Ltd.			
工程號	J853	地盤	錦上路/延平道

序號	數量	窗號	Facade	分格高度
1	2	WE.07E	HC6,HD7	650
合計	2			

頂

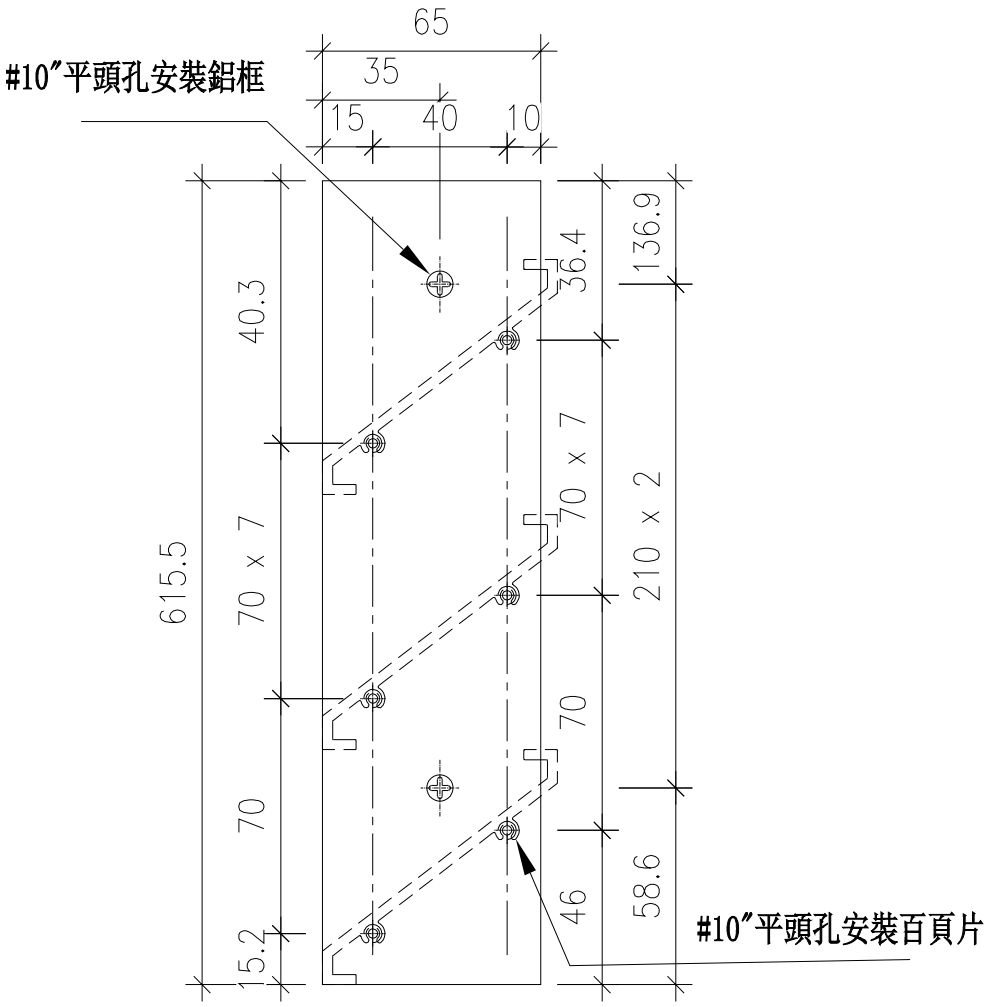

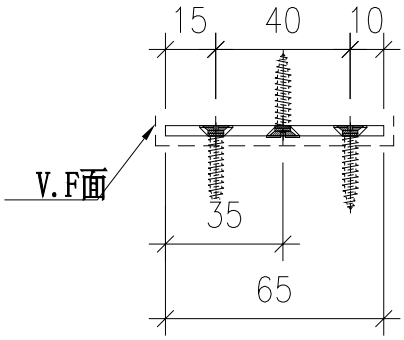

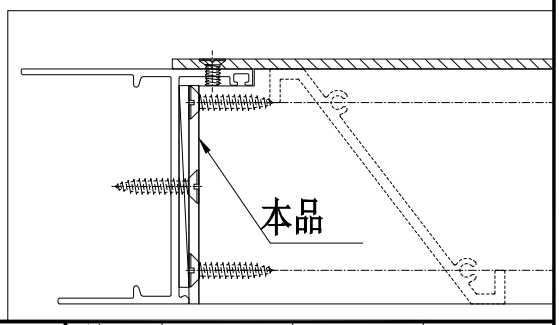



名稱	百頁玉用鋁巴	制圖	方強	2024.02.26	修改	-		
材料	65X3鋁巴	復核	謝永林	2024.03.02	日期	-		
顏色	JMQ213457（古銅）	批准			圖號	AL650-1L		


EG－DWG3

美特鋁質 有限公司 MIDI Aluminium Fabricator Ltd.			
工程號	J853	地盤	錦上路/延平道

序號	數量	窗號	Facade	分格高度
1	2	WE.07E	HC6,HD7	650
合計	2			

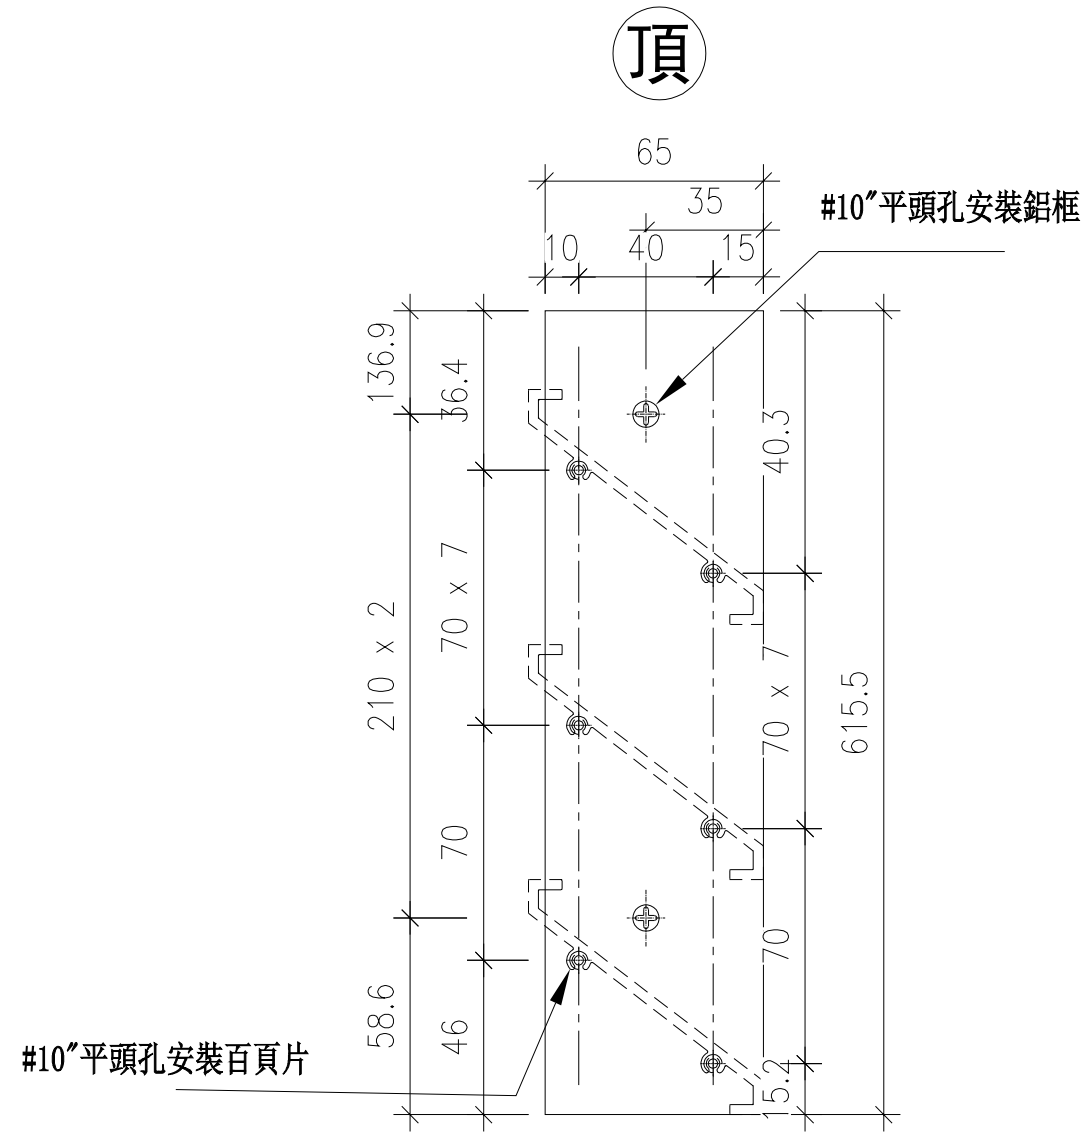

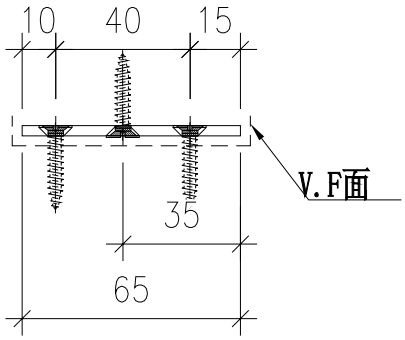

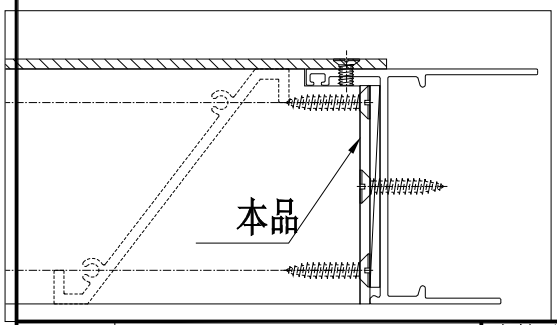


名稱	百頁玉用鋁巴	制圖	方強	2024.02.26	修改	-		
材料	65X3鋁巴	復核	謝永林	2024.03.02	日期	-		
顏色	JMQ213457（古銅）	批准			圖號	AL650-1R		


EG－DWG3


美特鋁質 有限公司
MIDI Aluminium Fabricator Ltd.

工程號	J853	地盤	延坪道2期

序號	數量	窗號	Facade	分格高度
1	4	LD.05D	HC3,HC5,HD5,HD6	300
2	1	LD.05D1	HC2	300
合計	5			

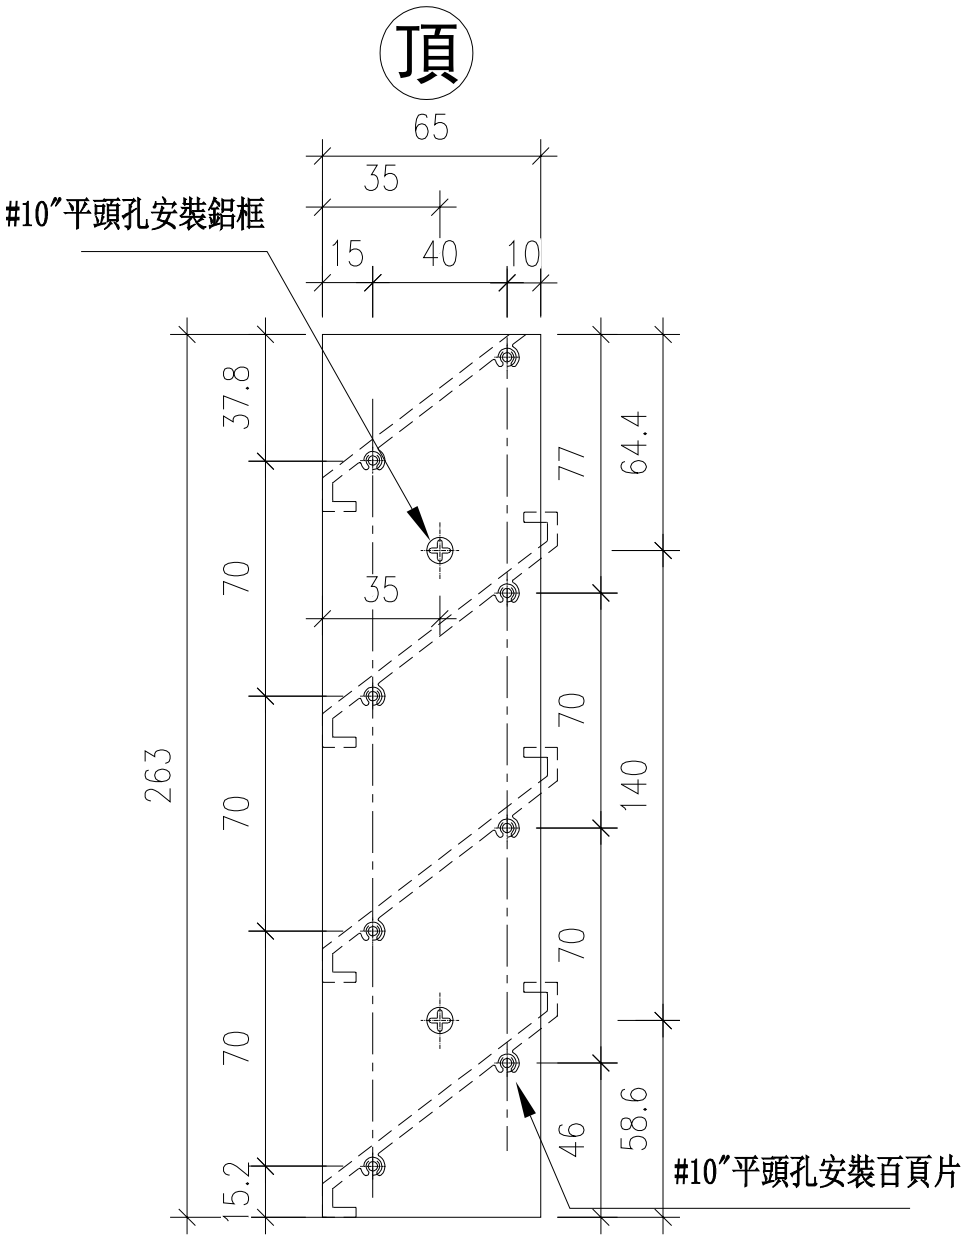

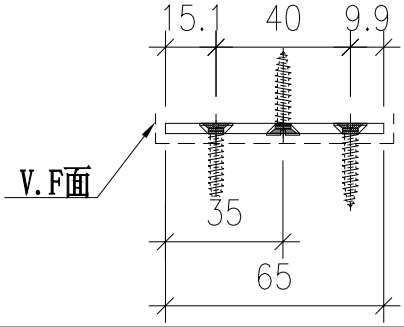

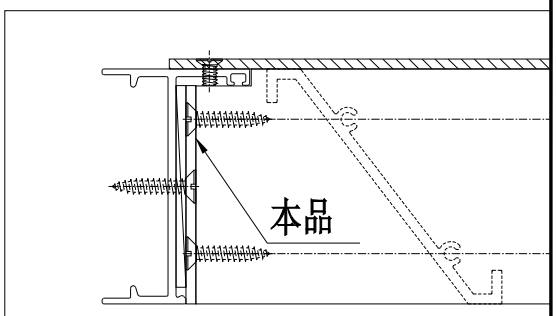


名稱	百頁玉用鋁巴	制圖	方強	2024.02.26	修改	-		
材料	65X3鋁巴	復核	謝永林	2024.03.02	日期	-		
顏色	JMQ213457（古銅）	批准			圖號	AL300-1La		


EG－DWG3


美特鋁質 有限公司
MIDI Aluminium Fabricator Ltd.

工程號	J853	地盤	延坪道2期

序號	數量	窗號	Facade	分格高度
1	4	LD.05D	HC3,HC5,HD5,HD6	300
2	1	LD.05D1	HC2	300
合計	5			

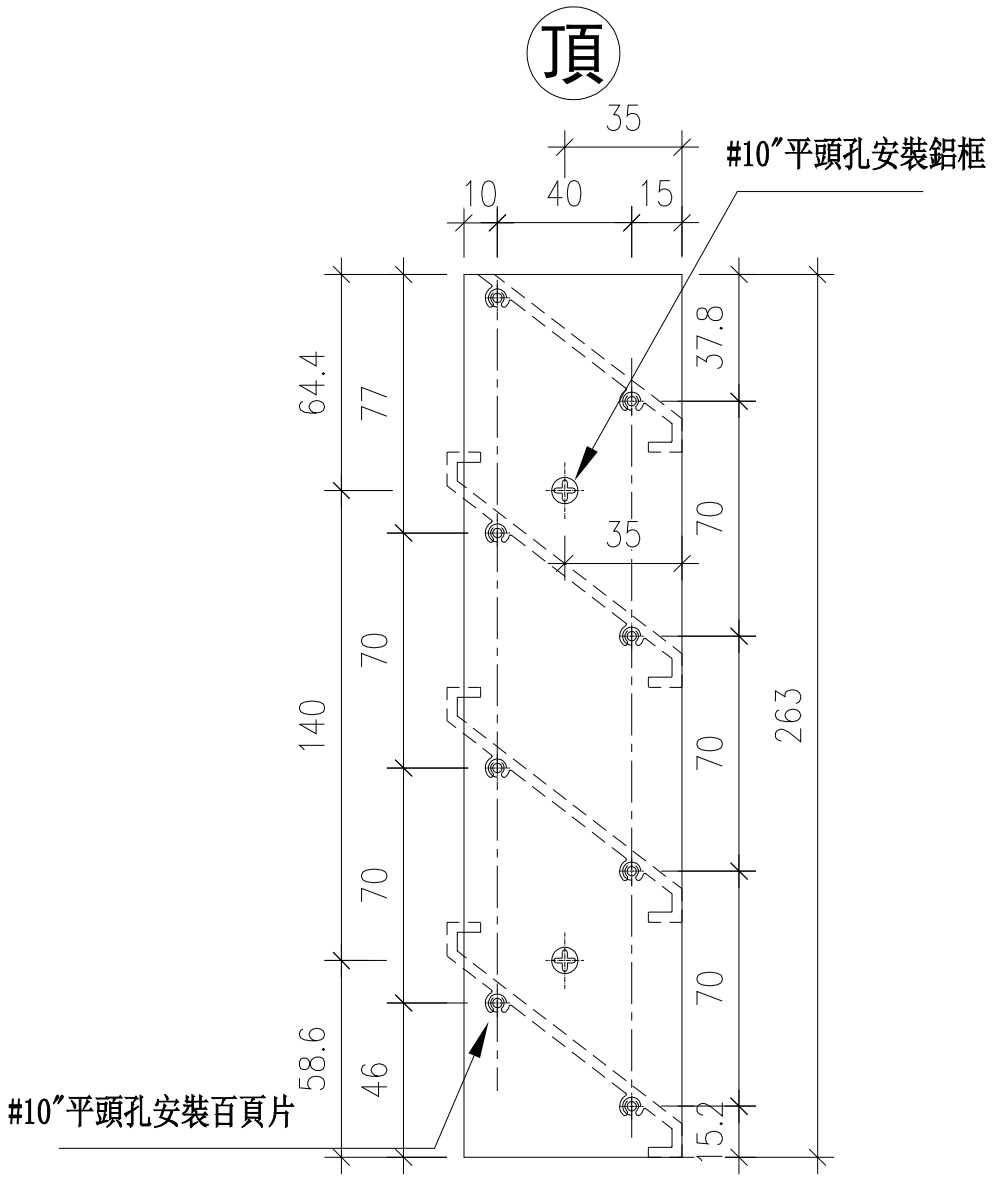

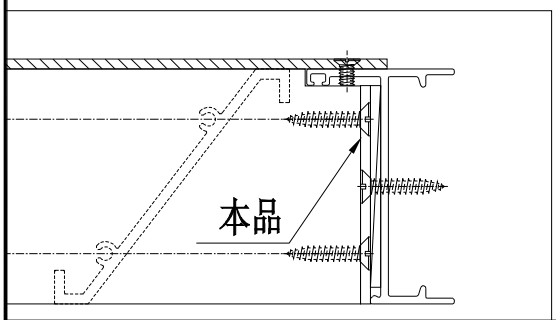

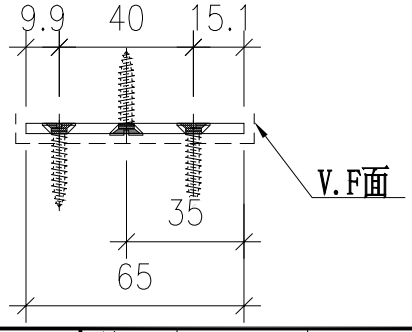



名稱	百頁玉用鋁巴	制圖	方強	2024.02.26	修改	-		
材料	65X3鋁巴	復核	謝永林	2024.03.02	日期	-		
顏色	JMQ213457（古銅）	批准			圖號	AL300-1Ra		


EG－DWG3

美特鋁質 有限公司 MIDI Aluminium Fabricator Ltd.			
工程號	J853	地盤	延坪道2期

序號	數量	窗號	Facade	分格高度
1	2	LD.05aD1	HD2,HD3	250
合計	2			

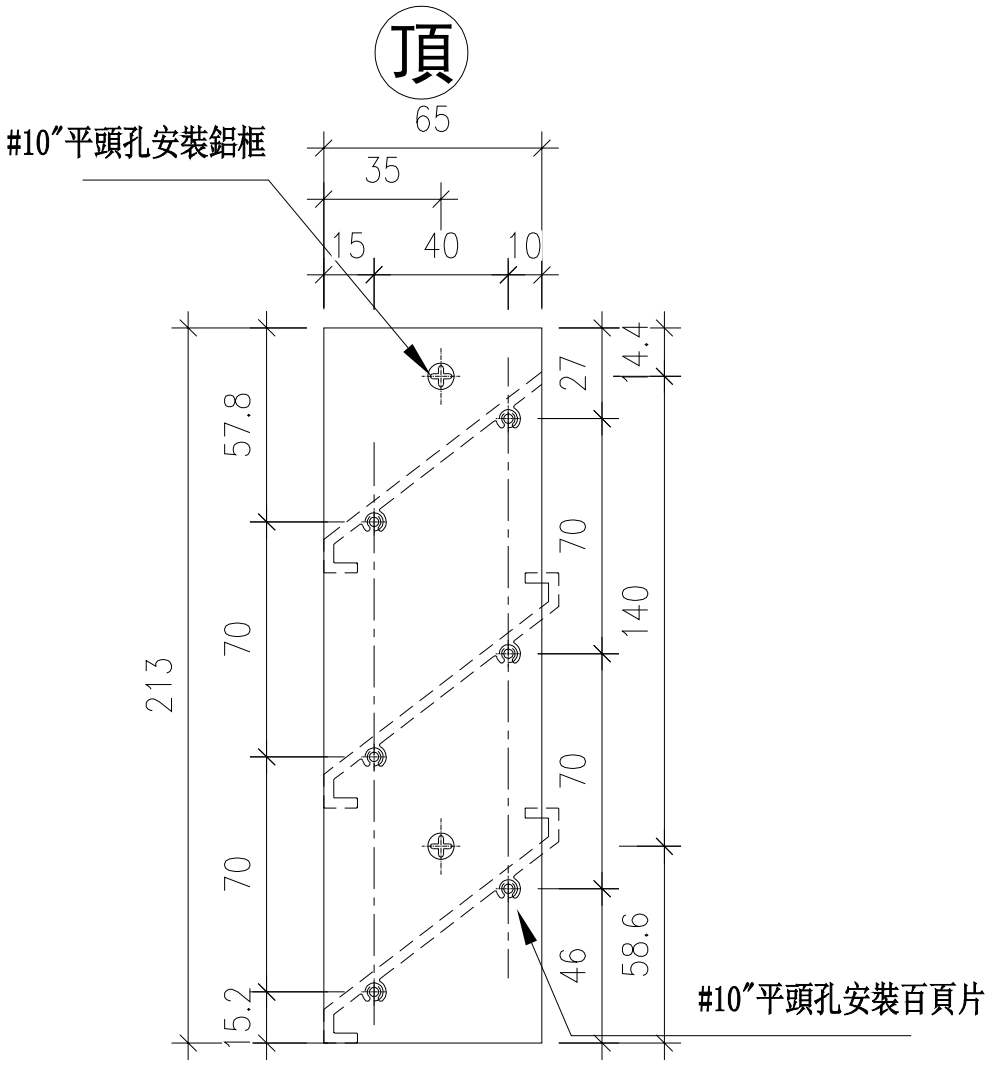

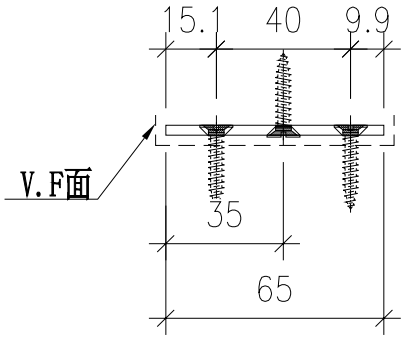

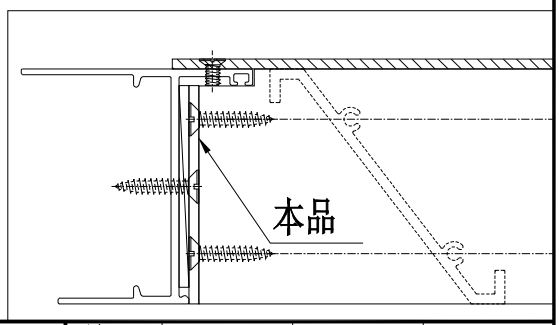


名稱	百頁玉用鋁巴	制圖	方強	2024.02.26	修改	-		
材料	65X3鋁巴	復核	謝永林	2024.03.02	日期	-		
顏色	JMQ213457（古銅）	批准			圖號	AL250-1L		


EG－DWG3

美特鋁質 有限公司
MIDI Aluminium Fabricator Ltd.

工程號	J853	地盤	延坪道2期

序號	數量	窗號	Facade	分格高度
1	2	LD.05aD1	HD2,HD3	250
合計	2			

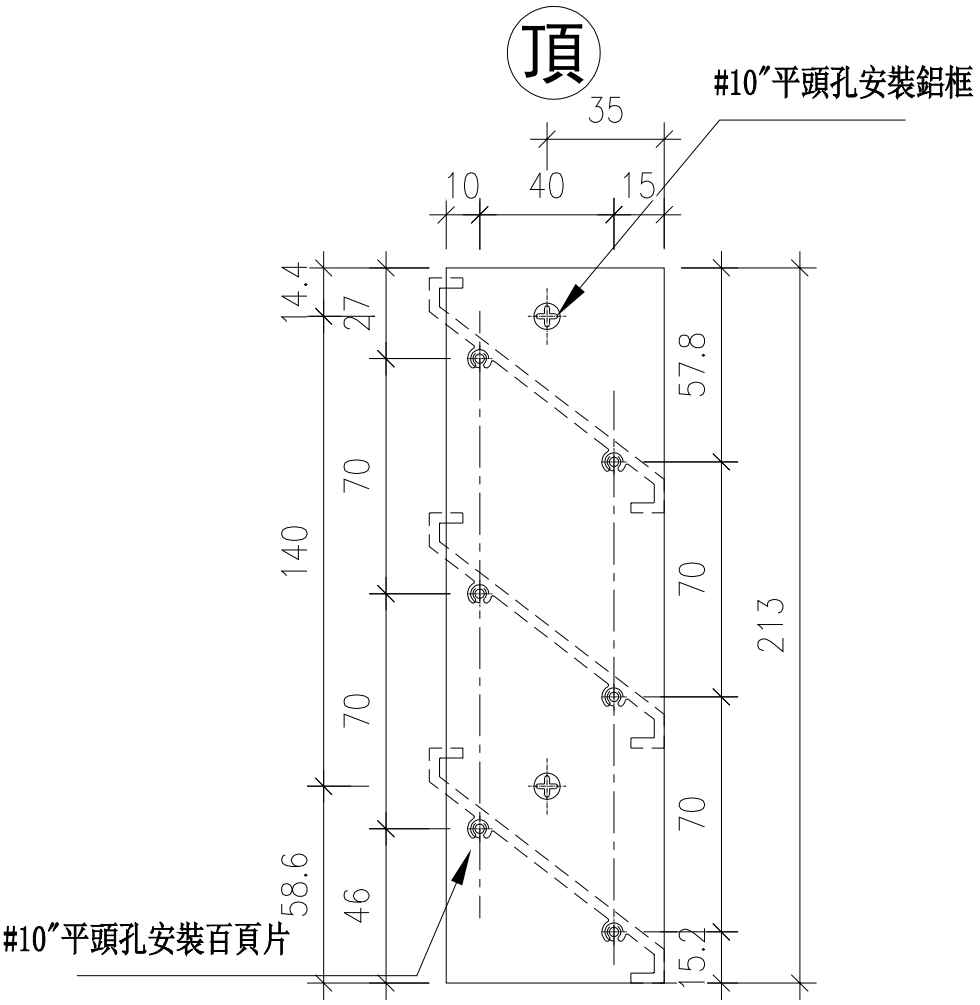

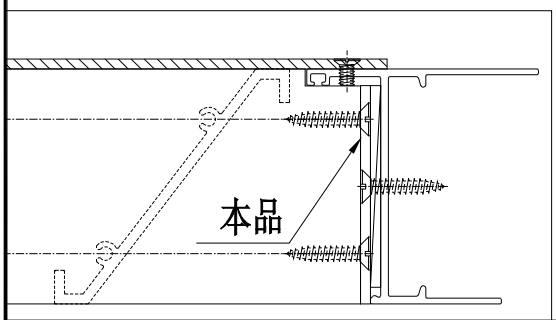


名稱	百頁玉用鋁巴	制圖	方強	2024.02.26	修改	-		
材料	65X3鋁巴	復核	謝永林	2024.03.02	日期	-		
顏色	JMQ213457（古銅）	批准			圖號	AL250-1R		


EG－DWG3


美特鋁質 有限公司
MIDI Aluminium Fabricator Ltd.

工程號	J853	地盤	延坪道2期

序號	數量	窗號	Facade	分格高度
1	4	LD.03D	HC3,HC5,HD5,HD6	200
2	2	LE.04E	HC6,HD7	200
3	1	LE.04E1	HD1	200
4	2	LE.02E	HC6,HD7	200
5	2	LE.03E	HC6,HD7	200
6	1	LG.03G	HC1	200
合計	12			

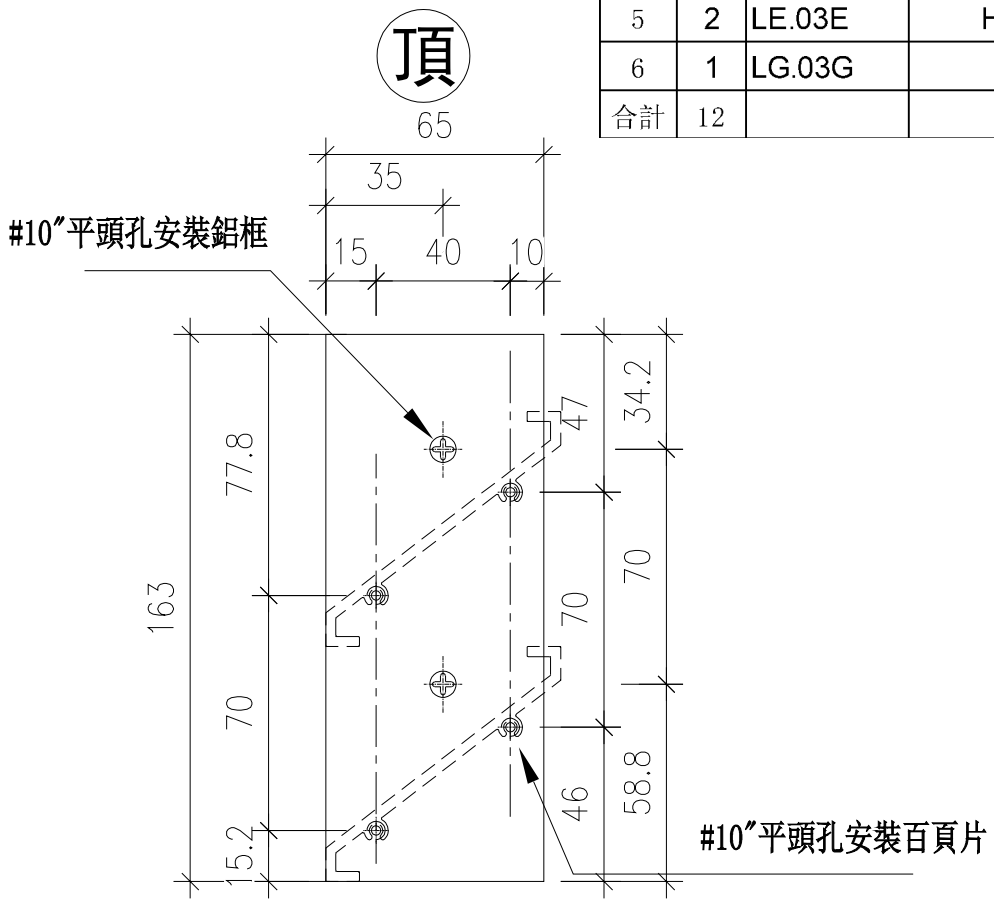

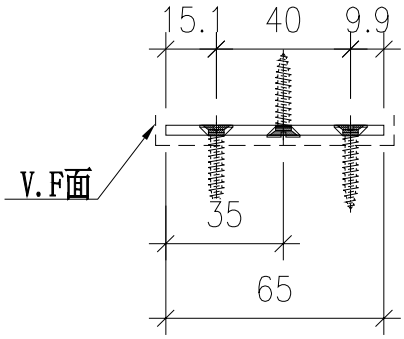

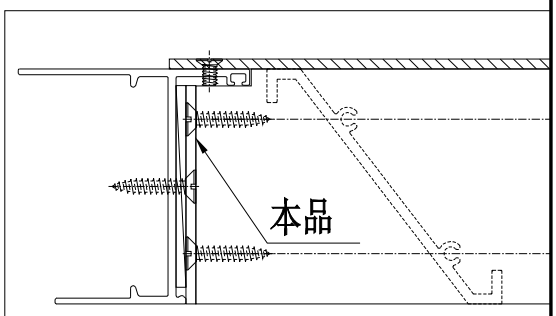


名稱	百頁玉用鋁巴	制圖	方強	2024.02.26	修改	－		
材料	65X3鋁巴	復核	謝永林	2024.03.02	日期	－		
顏色	JMQ213457（古銅）	批准			圖號	AL200-1L		


EG－DWG3


美特鋁質 有限公司
MIDI Aluminium Fabricator Ltd.

工程號	J853	地盤	延坪道2期

序號	數量	窗號	Facade	分格高度
1	4	LD.03D	HC3,HC5,HD5,HD6	200
2	2	LE.04E	HC6,HD7	200
3	1	LE.04E1	HD1	200
4	2	LE.02E	HC6,HD7	200
5	2	LE.03E	HC6,HD7	200
6	1	LG.03G	HC1	200
合計	12			

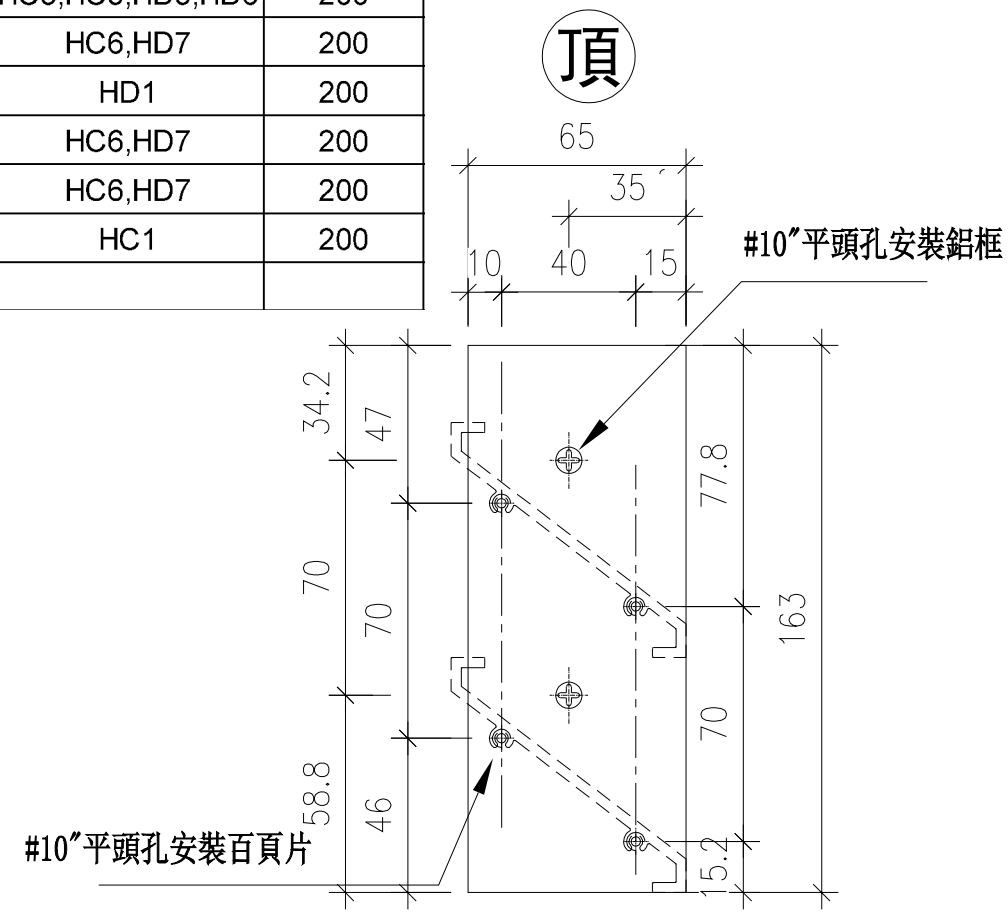

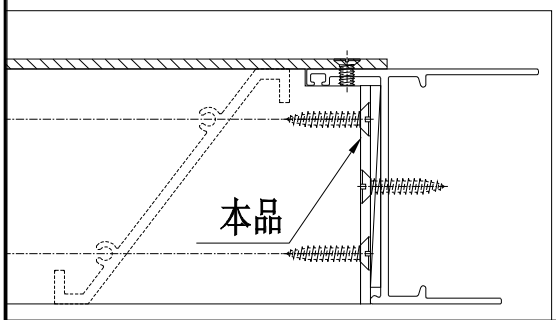

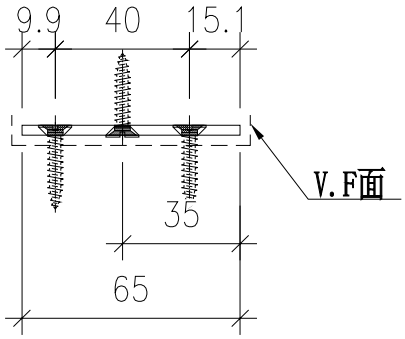


名稱	百頁玉用鋁巴	制圖	方強	2024.02.26	修改	-		
材料	65X3鋁巴	復核	謝永林	2024.03.02	日期	-		
顏色	JMQ213457（古銅）	批准			圖號	AL200-1R		


EG－DWG3

美特鋁質 有限公司
MIDI Aluminium Fabricator Ltd.

工程號	J853	地盤	延坪道2期

序號	物料編號	數量	位置
1	AL50-1	170	各百頁玉安裝墊巴
	合計：	170	

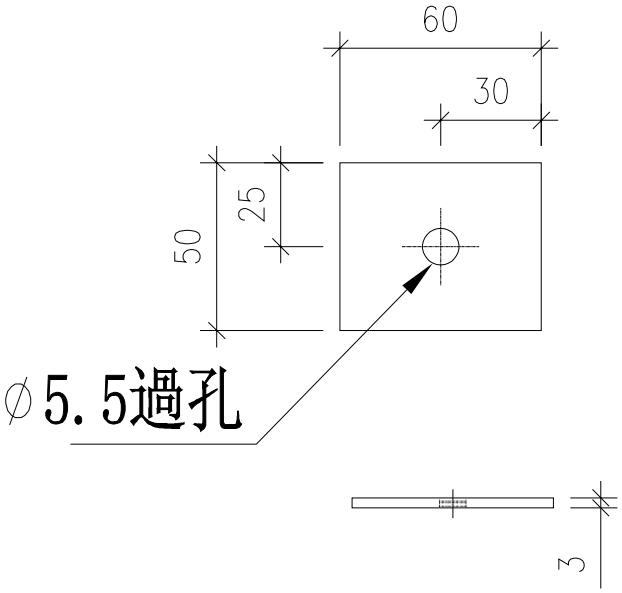

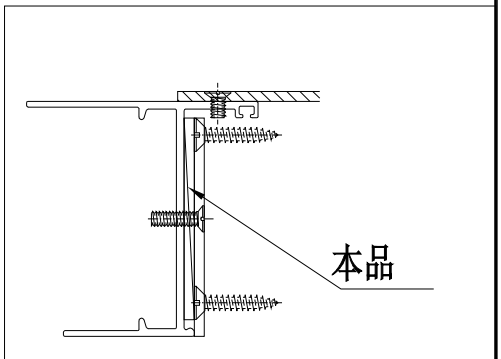


名稱	百頁玉墊巴	制圖	方強	2024.02.26	修改	－		
材料	60X3铝巴	復核	謝永林	2024.03.02	日期	－		
顏色	JMQ213457（古銅）	批准			圖號	AL50-1		

EG—DWG3

美特鋁質 有限公司
MIDI Aluminium Fabricator Ltd.

工程號	J853	地盤	延坪道2期

序號	物料編號	數量	L長度	窗號	Facade	分格寬度
1	X85958-B134	6	557	WD.13D	HC3,HD5	600
2	X85958-B134	9	557	WD.13D1	HC2,HD2,HD3	600
3	X85958-B134	3	557	WG.12G	HC1	600
4	X85958-B134	3	557	WG.15G	HC1	600
5	X85958-B135	6	607	WD.13aD	HC5,HD6	650
6	X85958-B135	3	607	WE.11E1	HD1	650
7	X85958-B135	12	607	WD.19D	HC3,HC5,HD5,HD6	650
8	X85958-B135	6	607	WE.11E	HC6,HD7	650
9	X85958-B136	16	557	WE.07E	HC6,HD7	600
10	X85958-B137	6	557	WE.11aE	HC6,HD7	600
11	X85958-B138	3	557	WG.05G	HC1	600
12	X85958-B141	12	2092	LD.05D	HC3,HC5,HD5,HD6	2135
13	X85958-B141	3	2092	LD.05D1	HC2	2135
14	X85958-B142	4	2042	LD.05aD1	HD2,HD3	2085
15	X85958-B143	8	807	LD.03D	HC3,HC5,HD5,HD6	850
16	X85958-B144	4	807	LE.04E	HC6,HD7	850
17	X85958-B144	2	807	LE.04E1	HD1	850
18	X85958-B145	4	802	LE.02E	HC6,HD7	845
19	X85958-B145	4	802	LE.03E	HC6,HD7	845
20	X85958-B146	2	757	LG.03G	HC1	800
	合計:	116				

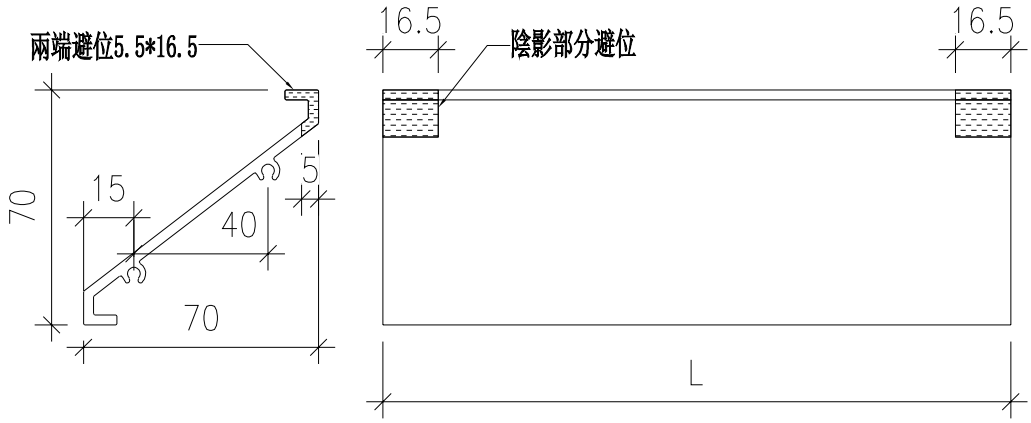


名稱	百葉片加工图	制圖	方強	2024.02.26	修改	-		
材料	X85958	復核	謝永林	2024.03.02	日期	-		
顏色	JMQ213457（古銅）	批准			圖號	X85958-B134		

EG—DWG3

美特鋁質 有限公
MIDI Aluminium Fabric

工程號	J853	地盤	延坪道

序號	物料編號	數量	L長度	窗號	Facade	分格寬度
1	X85958-B135a	2	607	WD.13aD	HC5,HD6	650
2	X85958-B135a	1	607	WE.11E1	HD1	650
3	X85958-B135a	4	607	WD.19D	HC3,HC5,HD5,HD6	650
4	X85958-B135a	2	607	WE.11E	HC6,HD7	650
5	X85958-B136a	2	557	WE.07E	HC6,HD7	600
	合計：	11				

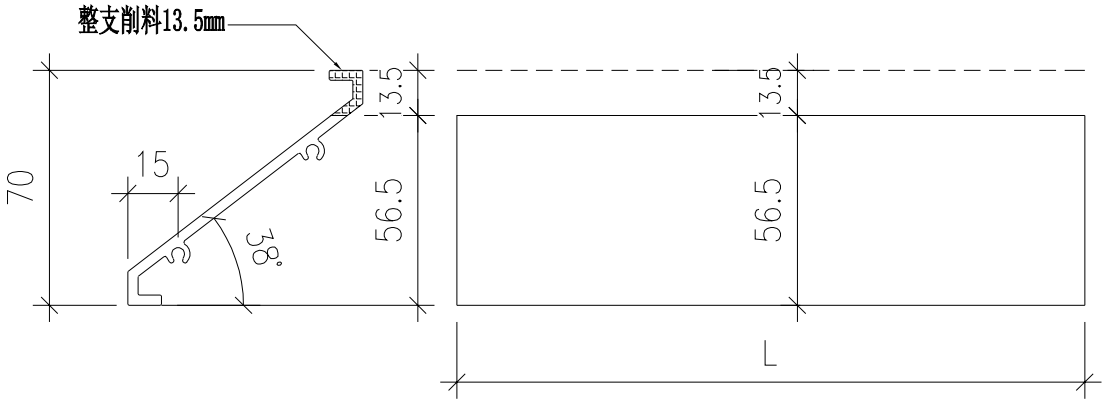


名稱	百葉片加工图	制圖	方強	2024.02.26	修改	-		
材料	X85958	復核	謝永林	2024.03.02	日期	-		
顏色	JMQ213457（古銅）	批准			圖號	X85958-B135a		

EG—DWG3

美特鋁質 有限公司
MIDI Aluminium Fabricator

工程號	J853	地盤	延坪道2期

序號	物料編號	數量	L長度	窗號	Facade	分格寬度
1	X85958-B141a	4	2092	LD.05D	HC3,HC5,HD5,HD6	2135
2	X85958-B141a	1	2092	LD.05D1	HC2	2135
	合計:	5				

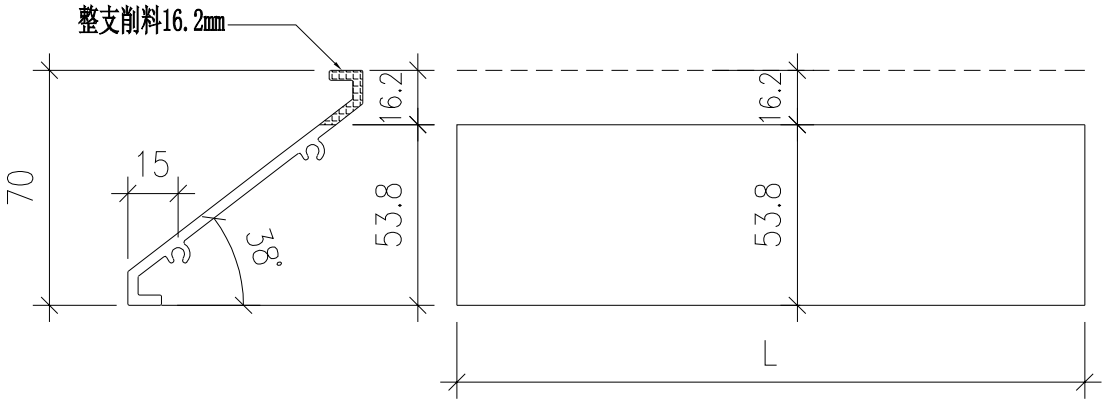


名稱	百葉片加工图	制圖	方強	2024.02.26	修改	-		
材料	X85958	復核	謝永林	2024.03.02	日期	-		
顏色	JMQ213457（古銅）	批准			圖號	X85958-B141a		

EG—DWG3

美特鋁質 有限公司
MIDI Aluminium Fabricator

工程號	J853	地盤	延坪道2期

序號	物料編號	數量	L長度	窗號	Facade	分格寬度
1	X85958-B142a	2	2042	LD.05aD1	HD2,HD3	2085
	合計：	2				

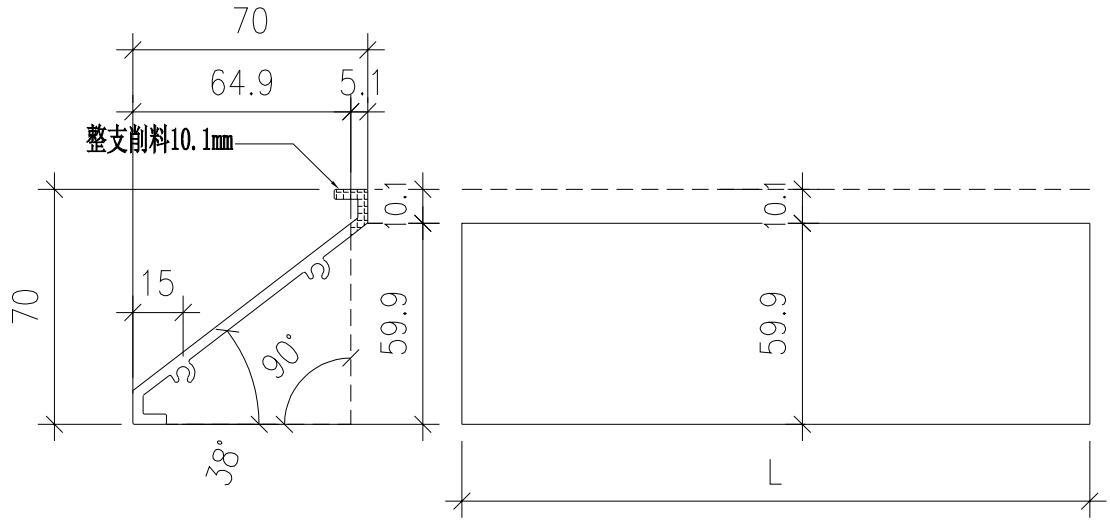

名稱	百葉片加工图	制圖	方強	2024.02.26	修改	-		
材料	X85958	復核	謝永林	2024.03.02	日期	-		
顏色	JMQ213457（古銅）	批准			圖號	X85958-B142a		