



工程指示 / 要求簡箋 ENGINEER INSTRUCTIONS (E.I.)

| | | | |
|---------|--------------------------------|-------|-----------|
| 工程指示編號: | EI- 7837 | 修改版本: | - |
| | HK-0971. | | |
| 工程編號: | J 853 | 工程名稱: | 延坪道 (第2期) |
| 收件人: | 生統/ | 發件人: | Jingo |
| 工程項目: | Feature wall 百叶和企柱外飾 做樣板 | 日期: | 27/5/2024 |

| | | |
|---------------------------------|--|------------------------------------|
| <input type="checkbox"/> 原合約工程包 | <input type="checkbox"/> 原合約工程加 / 減脹 QT- | <input type="checkbox"/> 新工程報價 QT- |
|---------------------------------|--|------------------------------------|

| | |
|----------------|-----------|
| 信件批核號碼/圖紙參考編號: | 批核模具圖紙編號: |
| 客戶指示附件: | 管理內部批簽署: |

| | | |
|------------------------------------|-------------------------------------|-------------------------------|
| <input type="checkbox"/> 初步鋁料 B.M. | <input type="checkbox"/> 加工拆圖, 然後生產 | <input type="checkbox"/> 尺寸表 |
| <input type="checkbox"/> 正式鋁料 B.M. | <input type="checkbox"/> 技術上資料 / 指示 | <input type="checkbox"/> 報價 |
| <input type="checkbox"/> 配件 B.M. | <input type="checkbox"/> 樣辦或貨品說明書 | <input type="checkbox"/> 分判合約 |
| <input type="checkbox"/> 其他: | | |

內容: 請安排提供一幅樣板的折圖(地盤做樣板)
企柱未有鋁料, 用鋁板摺.
附頁供參考.

完成上列要求日期: 31/5/2024

國內


| | | | | | |
|---------------------------------|------------------------------|---|---|--------------------------------|------------------------------|
| <input type="checkbox"/> 生產技術總監 | <input type="checkbox"/> 連附件 | <input checked="" type="checkbox"/> 技術部 | <input checked="" type="checkbox"/> 連附件 | <input type="checkbox"/> 生產部 | <input type="checkbox"/> 連附件 |
| <input type="checkbox"/> 採購部 | <input type="checkbox"/> 連附件 | <input checked="" type="checkbox"/> 生產統籌部 | <input checked="" type="checkbox"/> 連附件 | <input type="checkbox"/> 報關組 | <input type="checkbox"/> 連附件 |
| <input type="checkbox"/> 質檢部 | <input type="checkbox"/> 連附件 | <input type="checkbox"/> 會計部 | <input type="checkbox"/> 連附件 | <input type="checkbox"/> 機械設計部 | <input type="checkbox"/> 連附件 |
| <input type="checkbox"/> 香港辦 | <input type="checkbox"/> 連附件 | <input type="checkbox"/> 其他: | | | |

香港

| | | | | | | | |
|------------------------------|------------------------------|------------------------------|------------------------------|-------------------------------|------------------------------|------------------------------|------------------------------|
| <input type="checkbox"/> 行政部 | <input type="checkbox"/> 連附件 | <input type="checkbox"/> 會計部 | <input type="checkbox"/> 連附件 | <input type="checkbox"/> 統籌部 | <input type="checkbox"/> 連附件 | <input type="checkbox"/> 工程部 | <input type="checkbox"/> 連附件 |
| <input type="checkbox"/> 採購部 | <input type="checkbox"/> 連附件 | <input type="checkbox"/> QS部 | <input type="checkbox"/> 連附件 | <input type="checkbox"/> 地盤管理 | <input type="checkbox"/> 連附件 | <input type="checkbox"/> 維修部 | <input type="checkbox"/> 連附件 |

| | |
|---------|------------|
| *發件人簽署: | *組別成員批核簽署: |
| 傳遞編號: | 項目經理簽署: |

參考用

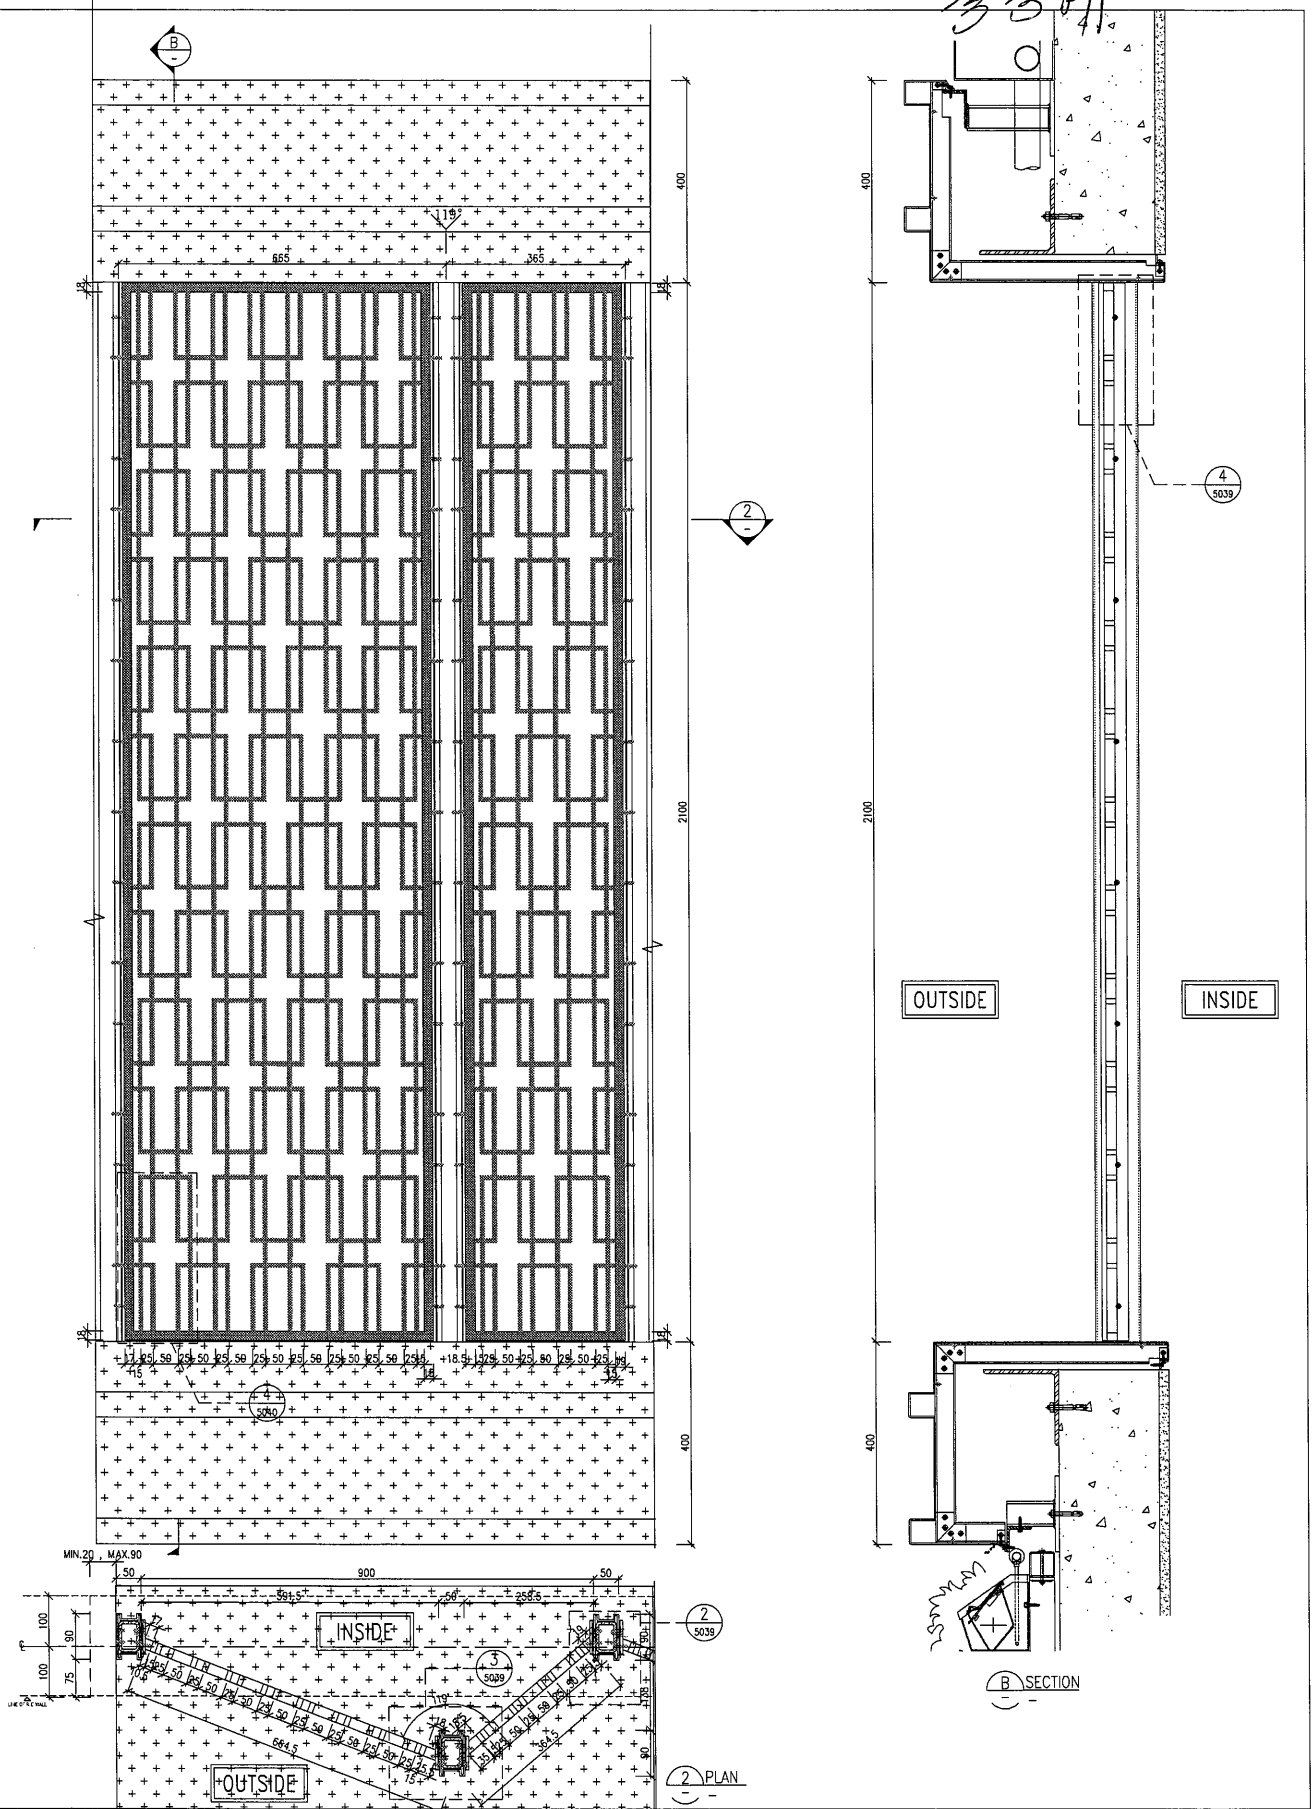

| | |
|--|-------------------|
| B.D. REF. : | |
| CLIENT : SHIMAO GROUP HOLDINGS LIMITED | |
| ARCHITECT : WONG TUNG & PARTNERS LIMITED | |
| MAIN CONTRACTOR : 協興建築有限公司 HIP HING CONSTRUCTION CO LTD | |
| STRUCTURAL ENGINEER : C.M. WONG & ASSOCIATES LTD 黃志明建築工程師有限公司 | |
| FACILE CONSULTANT : MEINHARDT | |
| NOTE : 1. DIMENSIONS ARE IN mm. 2. ALL DIMENSIONS ARE VERIFIED FROM OUTSIDE. 3. ALL DIMENSIONS TO BE VERIFIED ON SITE BEFORE FABRICATION. | |
| LEGEND : (X1) DETAIL MARK NO. (5039) REFER SHEET NO. 1. F.F.L. --- FINISHED FLOOR LEVEL 2. S.F.L. --- STRUCTURAL FLOOR LEVEL 3. (R) --- REVERSED DETAIL | |
| NO. | REVISION |
| J-553 | |
| JOB NO. : J-553 | |
| PROJECT : PROPOSED RESIDENTIAL DEVELOPMENT AT N.K.I.L. 6542 YIN PING ROAD KOWLOON | |
| TITLE : PARTIAL SECTION OF FEATURE WALL (PHASE 2) | |
| DATE : 30-Apr-24 | SCALE : 1:50 (A3) |
| DRAWN BY : LHR | CHECKED BY : |
| 美特鋁質有限公司 MITO Aluminium Fabricator Ltd. Unit E-4, Shun Yee Industrial Estate 810 She Yee Ling Road, Kowloon Tel: 23488211-4 Fax: (852) 27277856 DWG NO. : 4553-SD-FW-40154 REV. : - | |



參考用



工程指示 / 要求簡箋 ENGINEER INSTRUCTIONS (E.I.)

| | | | |
|---------|------------------------|-------|-----------|
| 工程指示編號: | EI- 7823 | 修改版本: | - |
| | HK- 0946 | | |
| 工程編號: | J 853 | 工程名稱: | 延坪道 (第2期) |
| 收件人: | 生統/ | 發件人: | Jingo |
| 工程項目: | Feature wall 項目確認模圖 | 日期: | 23/5/2024 |

| | | |
|---------------------------------|--|------------------------------------|
| <input type="checkbox"/> 原合約工程包 | <input type="checkbox"/> 原合約工程加 / 減脹 QT- | <input type="checkbox"/> 新工程報價 QT- |
|---------------------------------|--|------------------------------------|

| | |
|----------------|-----------|
| 信件批核號碼/圖紙參考編號: | 批核模貝圖紙編號: |
| 客戶指示附件: | 管理內部批簽署: |

| | | |
|--|-------------------------------------|-------------------------------|
| <input type="checkbox"/> 初步鋁料 B.M. | <input type="checkbox"/> 加工拆圖, 然後生產 | <input type="checkbox"/> 尺寸表 |
| <input type="checkbox"/> 正式鋁料 B.M. | <input type="checkbox"/> 技術上資料/指示 | <input type="checkbox"/> 報價 |
| <input type="checkbox"/> 配件 B.M. | <input type="checkbox"/> 樣辦或貨品說明書 | <input type="checkbox"/> 分判合約 |
| <input checked="" type="checkbox"/> 其他: 開模 | | |

內容: 確認模圖 x 86549 (CKHK 20063) - 張

完成上列要求日期: 3/6/2024

國內

| | | | | | |
|---------------------------------|------------------------------|---|---|--------------------------------|------------------------------|
| <input type="checkbox"/> 生產技術總監 | <input type="checkbox"/> 連附件 | <input type="checkbox"/> 技術部 | <input type="checkbox"/> 連附件 | <input type="checkbox"/> 生產部 | <input type="checkbox"/> 連附件 |
| <input type="checkbox"/> 採購部 | <input type="checkbox"/> 連附件 | <input checked="" type="checkbox"/> 生產統籌部 | <input checked="" type="checkbox"/> 連附件 | <input type="checkbox"/> 報關組 | <input type="checkbox"/> 連附件 |
| <input type="checkbox"/> 質檢部 | <input type="checkbox"/> 連附件 | <input type="checkbox"/> 會計部 | <input type="checkbox"/> 連附件 | <input type="checkbox"/> 機械設計部 | <input type="checkbox"/> 連附件 |
| <input type="checkbox"/> 香港辦 | <input type="checkbox"/> 連附件 | <input type="checkbox"/> 其他: | | | |

香港


| | | | | | | | |
|------------------------------|------------------------------|------------------------------|------------------------------|-------------------------------|------------------------------|------------------------------|------------------------------|
| <input type="checkbox"/> 行政部 | <input type="checkbox"/> 連附件 | <input type="checkbox"/> 會計部 | <input type="checkbox"/> 連附件 | <input type="checkbox"/> 統籌部 | <input type="checkbox"/> 連附件 | <input type="checkbox"/> 工程部 | <input type="checkbox"/> 連附件 |
| <input type="checkbox"/> 採購部 | <input type="checkbox"/> 連附件 | <input type="checkbox"/> QS部 | <input type="checkbox"/> 連附件 | <input type="checkbox"/> 地盤管理 | <input type="checkbox"/> 連附件 | <input type="checkbox"/> 維修部 | <input type="checkbox"/> 連附件 |

| | |
|---------|------------|
| *發件人簽署: | *組別成員批核簽署: |
| 傳遞編號: | 項目經理簽署: |

| | | | | |
|-----|------|----|----|------|
| 更改号 | 改图日期 | 说明 | 签名 | 更新日期 |
| | | | | |

If client stops ordering this profile for more than two years, JMA will have the right to scrap this mould. 如果客户2年时间停止订购, 坚美有权报废模具
注: 此图如有改动, 请勿签名确认!

型号: CKHK20063
SECTION NO.

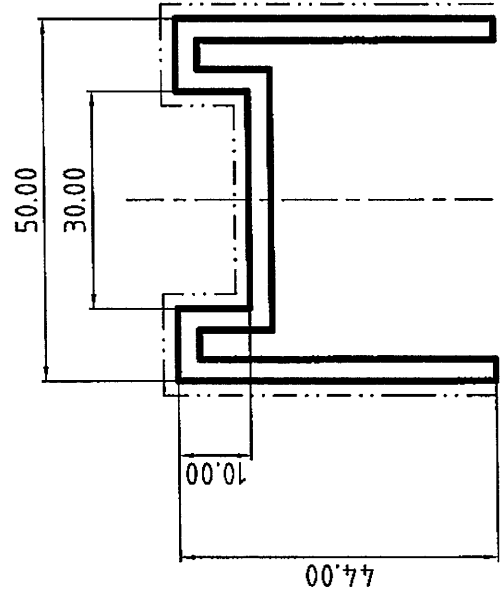


| | |
|----------|--------------------|
| 美特铝质有限公司 | |
| 承認圖面 | <i>[Signature]</i> |
| 日期 | 23-5-24 |

表面处理: 氟碳喷涂
Surface Treatment: PVF2
氟碳/喷涂周长为(B): 186mm
PVDF/Coating Perimeter:
*表示重要装配尺寸, 以实配为准
**Indicates Critical Dimensions,
Actual assembly prevail
- - - - - 表示装饰面
- · - · - 表示暴露面
所有尺寸都以毫米为标准。
Unit of Measure:mm
検査标准按: BS EN 755-9 高精度
Test Standard: BS EN 755-9 高精度

未注圆角为: R0.50
Unspec. Corners
未注实体公称壁厚: 3.00±0.15
Unspec. Solid Wall Thickness
未注空腔公称壁厚:
Unspec. Hollow Wall Thickness
所有图中FR表示满圆
All FR Denote Round.

[Handwritten Signature]

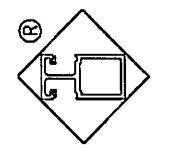

Guangdong JMA Aluminium Profile Factory (Group) Co., Ltd.

| | | | | | |
|--------------------|-----------|--------------------------------|--------------------------|---------------------|--------|
| 合金状态 ALLOY | 6063-T5 | 称重方式 Weighing method | 理论 Theoretical weight | 型材类型 ALI. TYPE | 幕墙料 |
| 比例 SCALE | 1 : 1 | 面积 AREA. (mm ²) | 456.00 | 型材名称 ALI. NAME | |
| 需求号 REF. NO. | EQ422588A | 外周长 OUT PERIM. (mm) | 310.00 | 客户名称 CLIENT NAME | 美特 |
| 外接圆 OUTRAD. NO. | φ67 | 线密度 EST. WT. (kg/m) | 1.236 | 客户编号 CLIENT NO. | X86549 |
| 设计 DESIGN | 董锦荣 | 2024.03.07 | | | |
| 绘图 DRAWING | 何永全 | 2024.05.07 | | | |
| 审核 AUDITING | | | | | |
| 批准 APPROVED | | | | | |