

工程指示 / 要求簡箋 ENGINEER INSTRUCTIONS(E.I.)

工程指示編號:	EI- 8018	修改版本:	-
	HK- /		
工程編號:	J 853	工程名稱:	延坪道
收件人:	Maggie Lo	發件人:	Joe Chan
工程項目:	Row C 花園欄河地 船用鐵件 (藍色)	日期:	6/7/2024

<input type="checkbox"/> 原合約工程包	<input type="checkbox"/> 原合約工程加 / 減脹 QT-	<input type="checkbox"/> 新工程報價 QT-
---------------------------------	--	------------------------------------

信件批核號碼/圖紙參考編號:	批核模具圖紙編號:
客戶指示附件:	管理內部批簽署:

<input type="checkbox"/> 初步鋁料 B.M.	<input type="checkbox"/> 加工拆圖, 然後生產	<input type="checkbox"/> 尺寸表
<input type="checkbox"/> 正式鋁料 B.M.	<input type="checkbox"/> 技術上資料/指示	<input type="checkbox"/> 報價
<input type="checkbox"/> 配件 B.M.	<input type="checkbox"/> 樣辦或貨品說明書	<input type="checkbox"/> 分判合約
<input type="checkbox"/> 其他:		

內容: 請依附件資料, 生產 GMS 鐵件, 送地盤.
- 請分層包裝出貨
(此 EI 不需馬驗牌).

完成上列要求日期: 25/7/2024

國內

<input type="checkbox"/> 生產技術總監	<input type="checkbox"/> 連附件	<input type="checkbox"/> 技術部	<input type="checkbox"/> 連附件	<input type="checkbox"/> 生產部	<input type="checkbox"/> 連附件
<input type="checkbox"/> 採購部	<input type="checkbox"/> 連附件	<input type="checkbox"/> 生產統籌部	<input type="checkbox"/> 連附件	<input type="checkbox"/> 報關組	<input type="checkbox"/> 連附件
<input type="checkbox"/> 質檢部	<input type="checkbox"/> 連附件	<input type="checkbox"/> 會計部	<input type="checkbox"/> 連附件	<input type="checkbox"/> 機械設計部	<input type="checkbox"/> 連附件
<input type="checkbox"/> 香港辦	<input type="checkbox"/> 連附件	<input type="checkbox"/> 其他:			

香港

<input type="checkbox"/> 行政部	<input type="checkbox"/> 連附件	<input type="checkbox"/> 會計部	<input type="checkbox"/> 連附件	<input type="checkbox"/> 統籌部	<input type="checkbox"/> 連附件	<input type="checkbox"/> 工程部	<input type="checkbox"/> 連附件
<input type="checkbox"/> 採購部	<input type="checkbox"/> 連附件	<input type="checkbox"/> QS部	<input type="checkbox"/> 連附件	<input checked="" type="checkbox"/> 地盤管理	<input checked="" type="checkbox"/> 連附件	<input type="checkbox"/> 維修部	<input type="checkbox"/> 連附件

*發件人簽署:		*組別成員批核簽署:	
傳遞編號:		項目經理簽署:	

J853-香港延坪道(第二期别墅)-Glass Balustrade-ROW C花园拦河地盤用铁件分栋数量统计表

工程: J853-香港延坪道(第二期别墅)

日期: 5-Jul-24

序号	部件图编号						总数量	备注
		HC1	HC2	HC3	HC5	HC6		
1	J853-GB-ST-801	26	12	6	20	12	76	
2	J853-GB-ST-802	4	1		1	1	7	
3	J853-GB-ST-813		1				1	
4	J853-GB-ST-835A	1					1	
5	J853-GB-ST-835B	5					5	
6	J853-GB-ST-835C	1					1	
7	J853-GB-ST-835D	1					1	
8	J853-GB-ST-835E	4					4	
9	J853-GB-ST-835F	1					1	
10	J853-GB-ST-835G		1			1	2	
11	J853-GB-ST-835H		4			4	8	
12	J853-GB-ST-835J		1				1	
13	J853-GB-ST-835K			1			1	
14	J853-GB-ST-835L			1			1	
15	J853-GB-ST-835M			1			1	
16	J853-GB-ST-835N				1		1	
17	J853-GB-ST-835P				1		1	
18	J853-GB-ST-835Q				1		1	
19	J853-GB-ST-835R				1		1	
20	J853-GB-ST-835S				1		1	
21	J853-GB-ST-835T				3		3	
22	J853-GB-ST-835U				1		1	
23	J853-GB-ST-835V					1	1	
24	J853-GB-ST-836				1		1	
25	J853-GB-ST-837A	1					1	
26	J853-GB-ST-837B	5					5	
27	J853-GB-ST-837C	1					1	
28	J853-GB-ST-837D	1					1	
29	J853-GB-ST-837E	4					4	
30	J853-GB-ST-837F	1					1	
31	J853-GB-ST-837G		1			1	2	
32	J853-GB-ST-837H		4			4	8	
33	J853-GB-ST-837J		1				1	
34	J853-GB-ST-837K			1			1	
35	J853-GB-ST-837L			1			1	
36	J853-GB-ST-837M			1			1	
37	J853-GB-ST-837N				1		1	
38	J853-GB-ST-837P				1		1	
39	J853-GB-ST-837Q				2		2	
40	J853-GB-ST-837R				1		1	
41	J853-GB-ST-837S				1		1	

J853-香港延坪道(第二期别墅)-Glass Balustrade-ROW C花园拦河地盤用铁件分栋数量统计表

工程: J853-香港延坪道(第二期别墅)

日期: 5-Jul-24


序号	部件图编号						总数量	备注
		HC1	HC2	HC3	HC5	HC6		
42	J853-GB-ST-837T				3		3	
43	J853-GB-ST-837U				1		1	
44	J853-GB-ST-837V					1	1	
45	J853-GB-ST-838A	1					1	
46	J853-GB-ST-838B	5					5	
47	J853-GB-ST-838C	1					1	
48	J853-GB-ST-838D	2					2	
49	J853-GB-ST-838E	4					4	
50	J853-GB-ST-838F		2			1	3	
51	J853-GB-ST-838G		4			4	8	
52	J853-GB-ST-838H			1			1	
53	J853-GB-ST-838J			1			1	
54	J853-GB-ST-838K			1			1	
55	J853-GB-ST-838L				1		1	
56	J853-GB-ST-838M				1		1	
57	J853-GB-ST-838N				2		2	
58	J853-GB-ST-838P				1		1	
59	J853-GB-ST-838Q				1		1	
60	J853-GB-ST-838R				3		3	
61	J853-GB-ST-838S				1		1	
62	J853-GB-ST-838T					1	1	
63	J853-GB-ST-839A	6					6	
64	J853-GB-ST-839B		5			4	9	
65	J853-GB-ST-839C	5					5	
66	J853-GB-ST-839D	1					1	
67	J853-GB-ST-839E			1			1	
68	J853-GB-ST-839F				1		1	
69	J853-GB-ST-839G				1		1	
70	J853-GB-ST-839H				3		3	
71	J853-GB-ST-839J					1	1	
72	J853-GB-ST-840A			1			1	
73	J853-GB-ST-840B				1		1	
74	J853-GB-ST-841A			1			1	
75	J853-GB-ST-841B				1		1	
76	J853-GB-ST-841C				1		1	
77	J853-GB-ST-841D					1	1	
78	J853-GB-ST-842	1					1	
79	J853-GB-ST-843		1				1	
80	J853-GB-ST-844				1		1	
81	J853-GB-ST-845				1		1	
82	J853-GB-ST-873			2	2		4	

J853-香港延坪道(第二期別墅)-Glass Balustrade-ROW C花园拦河地盤用铁件分栋数量统计表


工程: J853-香港延坪道(第二期別墅)

日期: 5-Jul-24


序号	部件图编号						总数量	备注
		HC1	HC2	HC3	HC5	HC6		
83	J853-GB-ST-875D			1	1		2	
84	J853-GB-ST-876D			1	1		2	
85	J853-GB-ST-877D			1	1		2	
		82	38	23	66	37	246	

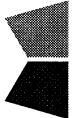		美特鋁質有限公司		工程號:	J-853	計算:	J. L.	日期:	5/7/2024	送呈:	Joe
MIDI Aluminium Fabricator Ltd.		地盤名稱:		香港延坪道(第二期別墅)		核對:		日期:		副本:	
地盤用鐵件B. M. 表		項目類別:		Gliss Blustrde-花园拦河 (Row. C)		批准:		日期:		版本:	
BM編號:		/C Code:				總重量(Kg):		1712.43			


序號	修改標示	加工圖号	鐵件編號	鐵件名稱	顏色	數量(件)		重量(Kg)		備註
						實用	後備	總數	單件	
1		J853-GB-ST-801	J853-GB-ST-801	200x10mm 铁巴	热浸锌	76		76	1.18	89.68
2		J853-GB-ST-802	J853-GB-ST-802	40x40x5mm 铁角	热浸锌	7		7	0.22	1.54
3		J853-GB-ST-813	J853-GB-ST-813	40x40x5mm 铁角	热浸锌	1		1	0.18	0.18
4		J853-GB-ST-835	J853-GB-ST-835A	150x75x10mm 铁角	热浸锌	1		1	28.95	28.95
5		J853-GB-ST-835	J853-GB-ST-835B	150x75x10mm 铁角	热浸锌	5		5	24.36	121.80
6		J853-GB-ST-835	J853-GB-ST-835C	150x75x10mm 铁角	热浸锌	1		1	26.41	26.41
7		J853-GB-ST-835	J853-GB-ST-835D	150x75x10mm 铁角	热浸锌	1		1	27.77	27.77
8		J853-GB-ST-835	J853-GB-ST-835E	150x75x10mm 铁角	热浸锌	4		4	25.71	102.84
9		J853-GB-ST-835	J853-GB-ST-835F	150x75x10mm 铁角	热浸锌	1		1	27.77	27.77
10		J853-GB-ST-835	J853-GB-ST-835G	150x75x10mm 铁角	热浸锌	2		2	26.18	52.36
11		J853-GB-ST-835	J853-GB-ST-835H	150x75x10mm 铁角	热浸锌	8		8	24.12	192.96
12		J853-GB-ST-835	J853-GB-ST-835J	150x75x10mm 铁角	热浸锌	1		1	26.15	26.15
13		J853-GB-ST-835	J853-GB-ST-835K	150x75x10mm 铁角	热浸锌	1		1	27.07	27.07
14		J853-GB-ST-835	J853-GB-ST-835L	150x75x10mm 铁角	热浸锌	1		1	25.25	25.25
15		J853-GB-ST-835	J853-GB-ST-835M	150x75x10mm 铁角	热浸锌	1		1	26.87	26.87
16		J853-GB-ST-835	J853-GB-ST-835N	150x75x10mm 铁角	热浸锌	1		1	21.49	21.49
17		J853-GB-ST-835	J853-GB-ST-835P	150x75x10mm 铁角	热浸锌	1		1	17.42	17.42
18		J853-GB-ST-835	J853-GB-ST-835Q	150x75x10mm 铁角	热浸锌	1		1	18.08	18.08
19		J853-GB-ST-835	J853-GB-ST-835R	150x75x10mm 铁角	热浸锌	1		1	22.69	22.69
20		J853-GB-ST-835	J853-GB-ST-835S	150x75x10mm 铁角	热浸锌	1		1	25.69	25.69
21		J853-GB-ST-835	J853-GB-ST-835T	150x75x10mm 铁角	热浸锌	3		3	21.08	63.24
22		J853-GB-ST-835	J853-GB-ST-835U	150x75x10mm 铁角	热浸锌	1		1	22.69	22.69
23		J853-GB-ST-835	J853-GB-ST-835V	150x75x10mm 铁角	热浸锌	1		1	26.00	26.00
24		J853-GB-ST-836	J853-GB-ST-836	150x75x10mm 铁角	热浸锌	1		1	17.35	17.35
25		J853-GB-ST-837	J853-GB-ST-837A	50x34x6mm 铁角	热浸锌	1		1	6.21	6.21
26		J853-GB-ST-837	J853-GB-ST-837B	50x34x6mm 铁角	热浸锌	5		5	5.39	26.95

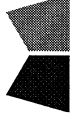		美特鋁質有限公司		工程號:	J-853	計算:	J. L.	日期:	5/7/2024	送呈:	Joe
MIDI Aluminium Fabricator Ltd.		地盤名稱:		香港延坪道(第二期別墅)		核對:		日期:		副本:	
地盤用鐵件B. M. 表		項目類別:		Gliss Blustrde-花园拦河 (Row. C)		批准:		日期:		版本:	
BM編號:		/C Code:				總重量(Kg):		1712.43			

序號	修改標示	加工圖号	鐵件编号	鐵件名稱	顏色	數量(件)			重量(Kg)		備註
						實用	後備	總數	單件	總重量	
27		J853-GB-ST-837	J853-GB-ST-837C	50x34x6mm 铁角	热浸锌	1		1	5.84	5.84	
28		J853-GB-ST-837	J853-GB-ST-837D	50x34x6mm 铁角	热浸锌	1		1	6.14	6.14	
29		J853-GB-ST-837	J853-GB-ST-837E	50x34x6mm 铁角	热浸锌	4		4	5.68	22.72	
30		J853-GB-ST-837	J853-GB-ST-837F	50x34x6mm 铁角	热浸锌	1		1	6.14	6.14	
31		J853-GB-ST-837	J853-GB-ST-837G	50x34x6mm 铁角	热浸锌	2		2	5.79	11.58	
32		J853-GB-ST-837	J853-GB-ST-837H	50x34x6mm 铁角	热浸锌	8		8	5.33	42.64	
33		J853-GB-ST-837	J853-GB-ST-837J	50x34x6mm 铁角	热浸锌	1		1	5.78	5.78	
34		J853-GB-ST-837	J853-GB-ST-837K	50x34x6mm 铁角	热浸锌	1		1	5.98	5.98	
35		J853-GB-ST-837	J853-GB-ST-837L	50x34x6mm 铁角	热浸锌	1		1	5.58	5.58	
36		J853-GB-ST-837	J853-GB-ST-837M	50x34x6mm 铁角	热浸锌	1		1	5.94	5.94	
37		J853-GB-ST-837	J853-GB-ST-837N	50x34x6mm 铁角	热浸锌	1		1	4.75	4.75	
38		J853-GB-ST-837	J853-GB-ST-837P	50x34x6mm 铁角	热浸锌	1		1	4.23	4.23	
39		J853-GB-ST-837	J853-GB-ST-837Q	50x34x6mm 铁角	热浸锌	2		2	4.00	8.00	
40		J853-GB-ST-837	J853-GB-ST-837R	50x34x6mm 铁角	热浸锌	1		1	4.78	4.78	
41		J853-GB-ST-837	J853-GB-ST-837S	50x34x6mm 铁角	热浸锌	1		1	5.44	5.44	
42		J853-GB-ST-837	J853-GB-ST-837T	50x34x6mm 铁角	热浸锌	3		3	4.66	13.98	
43		J853-GB-ST-837	J853-GB-ST-837U	50x34x6mm 铁角	热浸锌	1		1	5.02	5.02	
44		J853-GB-ST-837	J853-GB-ST-837V	50x34x6mm 铁角	热浸锌	1		1	5.75	5.75	
45		J853-GB-ST-838	J853-GB-ST-838A	40x25x5mm 铁角	热浸锌	1		1	3.99	3.99	
46		J853-GB-ST-838	J853-GB-ST-838B	40x25x5mm 铁角	热浸锌	5		5	3.46	17.30	
47		J853-GB-ST-838	J853-GB-ST-838C	40x25x5mm 铁角	热浸锌	1		1	3.75	3.75	
48		J853-GB-ST-838	J853-GB-ST-838D	40x25x5mm 铁角	热浸锌	2		2	3.95	7.90	
49		J853-GB-ST-838	J853-GB-ST-838E	40x25x5mm 铁角	热浸锌	4		4	3.66	14.64	
50		J853-GB-ST-838	J853-GB-ST-838F	40x25x5mm 铁角	热浸锌	3		3	3.72	11.16	
51		J853-GB-ST-838	J853-GB-ST-838G	40x25x5mm 铁角	热浸锌	8		8	3.43	27.44	
52		J853-GB-ST-838	J853-GB-ST-838H	40x25x5mm 铁角	热浸锌	1		1	3.85	3.85	

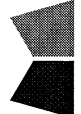		美特鋁質有限公司		工程號:	J-853	計算:	J. L.	日期:	5/7/2024	送呈:	Joe
MIDI Aluminium Fabricator Ltd.		地盤名稱:		香港延坪道(第二期別墅)		核對:		日期:		副本:	
地盤用鐵件B. M. 表		項目類別:		Glass Blustrde-花园拦河 (Row. C)		批准:		日期:		版本:	
BM編號:		/C Code:				總重量 (Kg):		1712.43			

序號	修改標示	加工圖号	鐵件编号	鐵件名稱	顏色	數量(件)			重量 (Kg)		備註
						實用	後備	總數	單件	總重量	
53		J853-GB-ST-838	J853-GB-ST-838J	40x25x5mm 铁角	热浸锌	1		1	3.59	3.59	
54		J853-GB-ST-838	J853-GB-ST-838K	40x25x5mm 铁角	热浸锌	1		1	3.82	3.82	
55		J853-GB-ST-838	J853-GB-ST-838L	40x25x5mm 铁角	热浸锌	1		1	3.06	3.06	
56		J853-GB-ST-838	J853-GB-ST-838M	40x25x5mm 铁角	热浸锌	1		1	2.72	2.72	
57		J853-GB-ST-838	J853-GB-ST-838N	40x25x5mm 铁角	热浸锌	2		2	2.57	5.14	
58		J853-GB-ST-838	J853-GB-ST-838P	40x25x5mm 铁角	热浸锌	1		1	3.07	3.07	
59		J853-GB-ST-838	J853-GB-ST-838Q	40x25x5mm 铁角	热浸锌	1		1	3.50	3.50	
60		J853-GB-ST-838	J853-GB-ST-838R	40x25x5mm 铁角	热浸锌	3		3	3.00	9.00	
61		J853-GB-ST-838	J853-GB-ST-838S	40x25x5mm 铁角	热浸锌	1		1	3.23	3.23	
62		J853-GB-ST-838	J853-GB-ST-838T	40x25x5mm 铁角	热浸锌	1		1	3.70	3.70	
63		J853-GB-ST-839	J853-GB-ST-839A	100x50x6mm 铁角	热浸锌	6		6	9.22	55.32	
64		J853-GB-ST-839	J853-GB-ST-839B	100x50x6mm 铁角	热浸锌	9		9	9.15	82.35	
65		J853-GB-ST-839	J853-GB-ST-839C	100x50x6mm 铁角	热浸锌	5		5	9.79	48.95	
66		J853-GB-ST-839	J853-GB-ST-839D	100x50x6mm 铁角	热浸锌	1		1	9.71	9.71	
67		J853-GB-ST-839	J853-GB-ST-839E	100x50x6mm 铁角	热浸锌	1		1	9.58	9.58	
68		J853-GB-ST-839	J853-GB-ST-839F	100x50x6mm 铁角	热浸锌	1		1	6.40	6.40	
69		J853-GB-ST-839	J853-GB-ST-839G	100x50x6mm 铁角	热浸锌	1		1	6.70	6.70	
70		J853-GB-ST-839	J853-GB-ST-839H	100x50x6mm 铁角	热浸锌	3		3	7.91	23.73	
71		J853-GB-ST-839	J853-GB-ST-839J	100x50x6mm 铁角	热浸锌	1		1	8.30	8.30	
72		J853-GB-ST-840	J853-GB-ST-840A	100x50x6mm 铁角	热浸锌	1		1	10.61	10.61	
73		J853-GB-ST-840	J853-GB-ST-840B	100x50x6mm 铁角	热浸锌	1		1	8.43	8.43	
74		J853-GB-ST-841	J853-GB-ST-841A	100x50x6mm 铁角	热浸锌	1		1	10.52	10.52	
75		J853-GB-ST-841	J853-GB-ST-841B	100x50x6mm 铁角	热浸锌	1		1	7.23	7.23	
76		J853-GB-ST-841	J853-GB-ST-841C	100x50x6mm 铁角	热浸锌	1		1	8.85	8.85	
77		J853-GB-ST-841	J853-GB-ST-841D	100x50x6mm 铁角	热浸锌	1		1	10.17	10.17	
78		J853-GB-ST-842	J853-GB-ST-842	100x50x6mm 铁角	热浸锌	1		1	9.03	9.03	

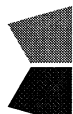 美特鋁質有限公司 MIDI Aluminium Fabricator Ltd.		工程號: J-853 地盤名稱: 香港延坪道(第二期別墅) 項目類別: Gliss Blustrde-花园拦河 (Row. C) /C Code:	計算: J. L. 核對: 批准:	日期: 日期: 日期:	5/7/2024 	送呈: Joe 副本: 版本:
BM編號:		總重量(Kg): 1712.43				

序號	修改標示	加工圖号	鐵件编号	鐵件名稱	顏色	數量(件)			重量(Kg)		備註
						實用	後備	總數	單件	總重量	
79		J853-GB-ST-843	J853-GB-ST-843	100x50x6mm 鐵角	熱浸鋅	1		1	8.86	8.86	
80		J853-GB-ST-844	J853-GB-ST-844	100x50x6mm 鐵角	熱浸鋅	1		1	9.60	9.60	
81		J853-GB-ST-845	J853-GB-ST-845	100x50x6mm 鐵角	熱浸鋅	1		1	9.05	9.05	
82		J853-GB-ST-873	J853-GB-ST-873	125x75x7mm 鐵角	熱浸鋅	4		4	1.61	6.44	
83		J853-GB-ST-875	J853-GB-ST-875D	80x40x8mm 鐵U槽	熱浸鋅	2		2	3.16	6.32	
84		J853-GB-ST-876	J853-GB-ST-876D	50x25x5mm 鐵角	熱浸鋅	2		2	1.01	2.02	
85		J853-GB-ST-877	J853-GB-ST-877D	125x75x7mm 鐵角	熱浸鋅	2		2	3.85	7.70	
總計:								246		1712.43	



美特铝质有限公司
MIDI Aluminium Fabricator Ltd.




工程号	J853	制图	J.L.	05/6/24	物料号	J853-GB-ST-801			
地盘	香港延坪路	复核	-	-	图号	J853-GB-ST-801			
版本		批准	-	-	数量	256			
日期		材料	200x10mm 铁巴	单件重量(kg)	1.18	长度	75	宽度	-

采用	工厂	地盘	√	名称	铁件加工图
颜色	热浸锌	材料	200x10mm 铁巴	单件重量(kg)	1.18

位置	数量
HB1	22
HB2	14
HB3	6
HB5	22
HB6	16
HB7	14
HB8	10
总数	104

位置	数量
HC1	26
HC2	12
HC3	6
HC5	20
HC6	12
总数	76

位置	数量
HD1	14
HD2	12
HD3	12
HD5	8
HD6	20
HD7	10
总数	76

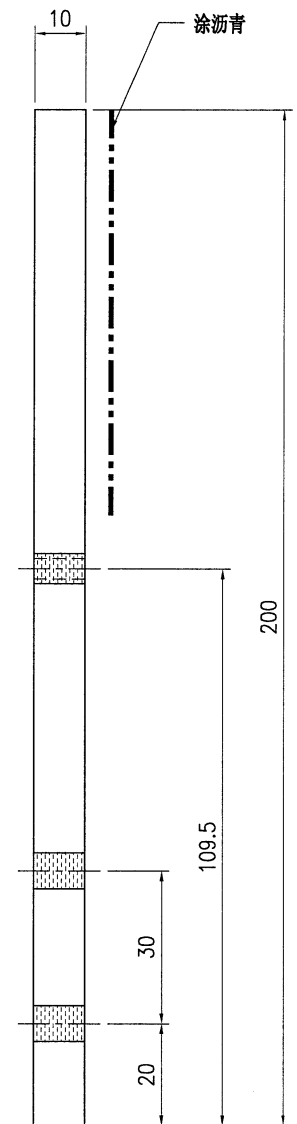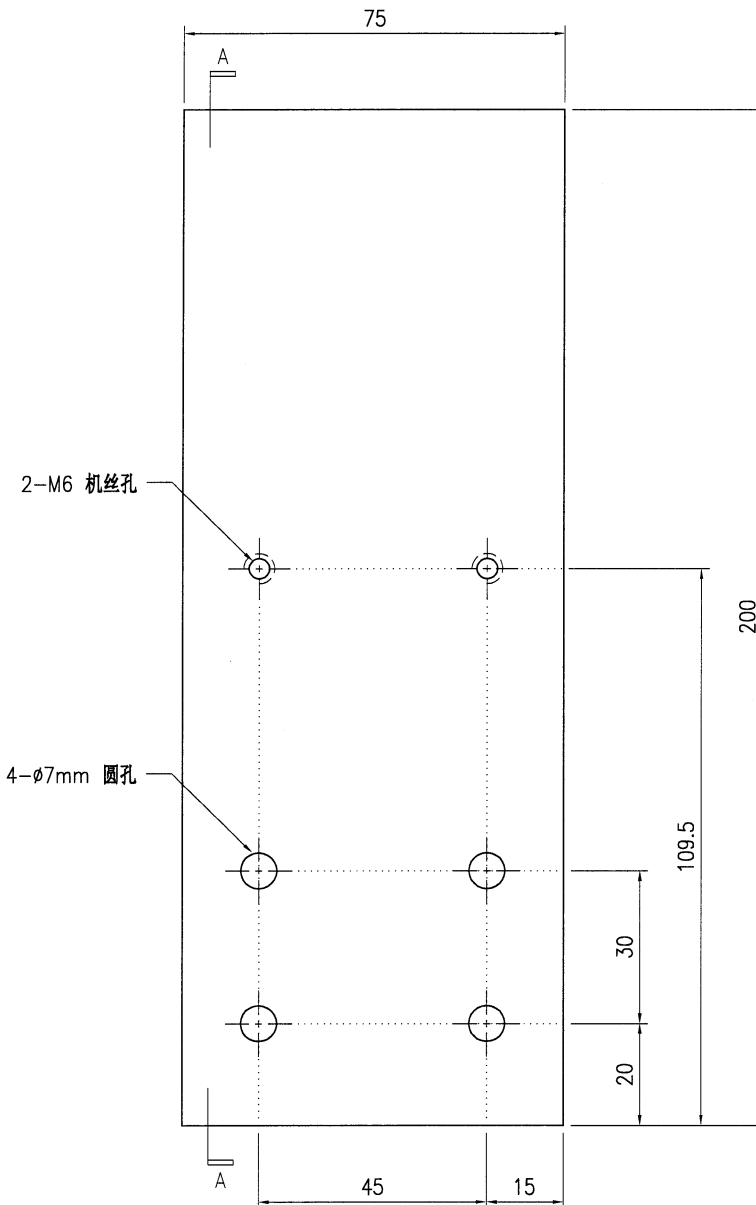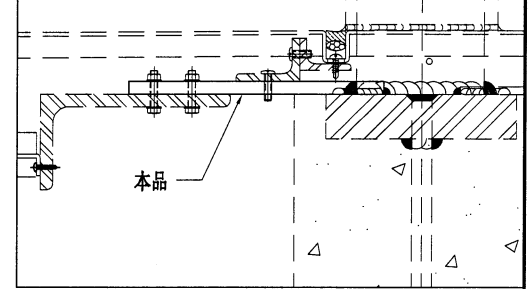

SECTION A-A

技术说明:


1. 所需材料为: 铁件; 等级为: S275;
2. 外形尺寸允许偏差为 ± 0.5 mm, 角度的允许偏差为 $\pm 0.5^\circ$; 孔位的允许偏差为 ± 0.5 mm, 孔距的允许偏差为 ± 0.5 mm, 累计偏差为 ± 0.5 mm;
3. 槽口、豁口的长宽边允许偏差为 $+0.5$ mm, 中心线允许偏差都为 ± 0.5 mm;
4. " * "为重要尺寸, 加工过程中要保证此尺寸, 加工完毕须标示代号。



美特铝质有限公司
MIDI Aluminium Fabricator Ltd.

工程号	J853	制图	J.L.	05/6/24	物料号	J853-GB-ST-802	
地盘	香港延坪路	复核	-	-	图号	J853-GB-ST-802	
名称	铁件加工图	批准	-	-	数量	15	
材料	40x40x5mm 铁角	单件重量(kg)	0.22	长度	75	宽度	-



版本		采用	工厂	地盘	√
日期		颜色	热浸锌		

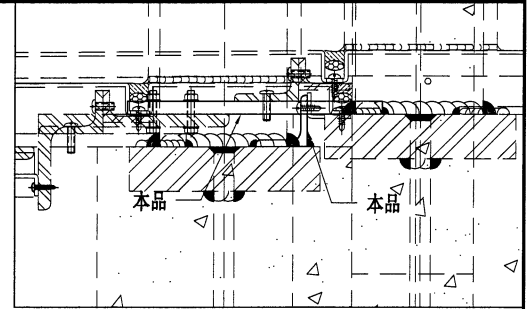

位置	数量
HB1	1
HB2	
HB3	
HB5	1
HB6	1
HB7	
HB8	1
总数	4

位置	数量
HC1	4
HC2	1
HC3	
HC5	1
HC6	1
总数	7

位置	数量
HD1	1
HD2	1
HD3	
HD5	
HD6	1
HD7	1
总数	4

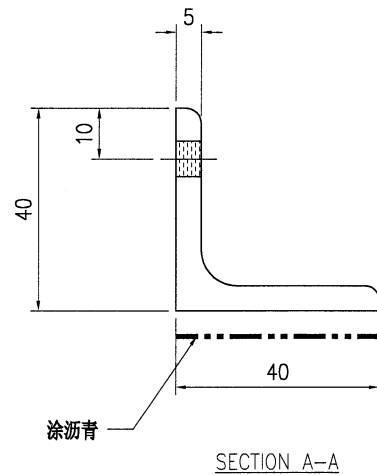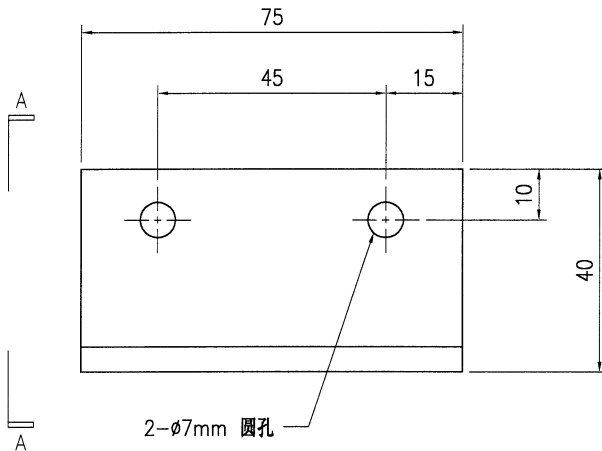

技术说明:

1. 所需材料为: 铁件; 等级为: S275;
2. 外形尺寸允许偏差为 ± 0.5 mm, 角度的允许偏差为 $\pm 0.5^\circ$; 孔位的允许偏差为 ± 0.5 mm, 孔距的允许偏差为 ± 0.5 mm, 累计偏差为 ± 0.5 mm;
3. 槽口、豁口的长宽边允许偏差为 $+0.5$ mm, 中心线允许偏差都为 ± 0.5 mm;
4. " * "为重要尺寸, 加工过程中要保证此尺寸, 加工完毕须标示代号。






美特铝质有限公司
MIDI Aluminium Fabricator Ltd.

工程号	J853	制图	J.L.	05/6/24	物料号	J853-GB-ST-813	
地盘	香港延坪路	复核	-	-	图号	J853-GB-ST-813	
名称	铁件加工图	批准	-	-	数量	6	
材料	40x40x5mm 铁角	单件重量(kg)	0.18	长度	60	宽度	-

版本		采用	工厂		地盘	√
日期		颜色	热浸锌			

位置	数量	位置	数量	位置	数量
HB1	2	HC1		HD1	
HB2	1	HC2	1	HD2	
HB3		HC3		HD3	1
HB5		HC5		HD5	
HB6		HC6		HD6	
HB7	1	总数	1	HD7	
HB8				总数	
总数	4				

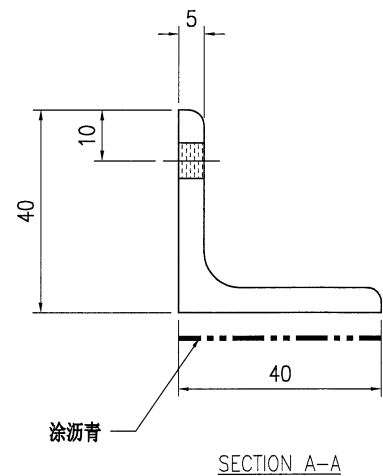
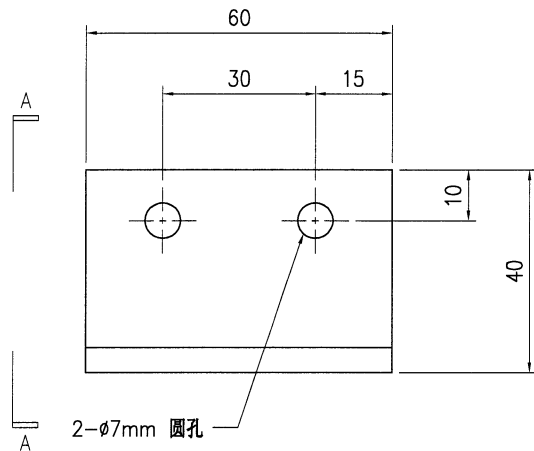
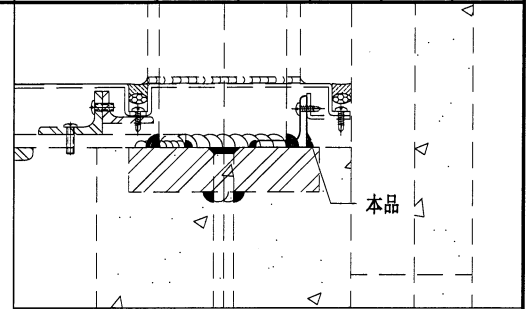


技术说明:

1. 所需材料为: 铁件; 等级为: S275;
2. 外形尺寸允许偏差为 ± 0.5 mm, 角度的允许偏差为 $\pm 0.5^\circ$; 孔位的允许偏差为 ± 0.5 mm, 孔距的允许偏差为 ± 0.5 mm, 累计偏差为 ± 0.5 mm;
3. 槽口、豁口的长宽边允许偏差为 $+0.5$ mm, 中心线允许偏差都为 ± 0.5 mm;
4. * * 为重要尺寸, 加工过程中要保证此尺寸, 加工完毕须标示代号。

 美特铝质有限公司 MIDI Aluminium Fabricator Ltd.				工程号 J853 地盘 香港延坪路 名称 铁件加工图 材料 150x75x10mm 铁角	制图 J.L. 05/6/24 复核 - 批准 - 单件重量(kg) -	物料号 - 图号 J853-GB-ST-835 数量 - 长度 - 宽度 -
版本	采用	工厂	地盘	√		
日期	颜色	热浸锌				

物料编号	DIM.A	DIM.B	DIM.C	DIM.D	DIM.E	数量	单件重量(kg)
J853-GB-ST-835A	1697	127.5	57.5			1	28.95
J853-GB-ST-835B	1428	57.5	57.5			5	24.36
J853-GB-ST-835C	1548	57.5	177.5			1	26.41
J853-GB-ST-835D	1628	177.5	57.5			1	27.77
J853-GB-ST-835E	1507	57.5	57.5			4	25.71
J853-GB-ST-835F	1628	57.5	177.5			1	27.77
J853-GB-ST-835G	1535	177.5	57.5			2	26.18
J853-GB-ST-835H	1414	57.5	57.5			8	24.12
J853-GB-ST-835J	1533	57.5	177.5			1	26.15
J853-GB-ST-835K	1587	165	57.5			1	27.07
J853-GB-ST-835L	1480	57.5	57.5			1	25.25
J853-GB-ST-835M	1575	57.5	142.5			1	26.87
J853-GB-ST-835N	1260	177.5	57.5			1	21.49
J853-GB-ST-835P	1021	57.5	15			1	17.42
J853-GB-ST-835Q	1060	57.5	57.5			1	18.08
J853-GB-ST-835R	1330	57.5	327.5			1	22.69
J853-GB-ST-835S	1506	327.5	57.5			1	25.69
J853-GB-ST-835T	1236	57.5	57.5			3	21.08
J853-GB-ST-835U	1330	57.5	142.5			1	22.69
J853-GB-ST-835V	1524	57.5	165			1	26

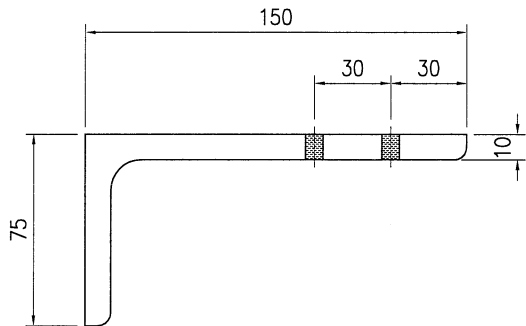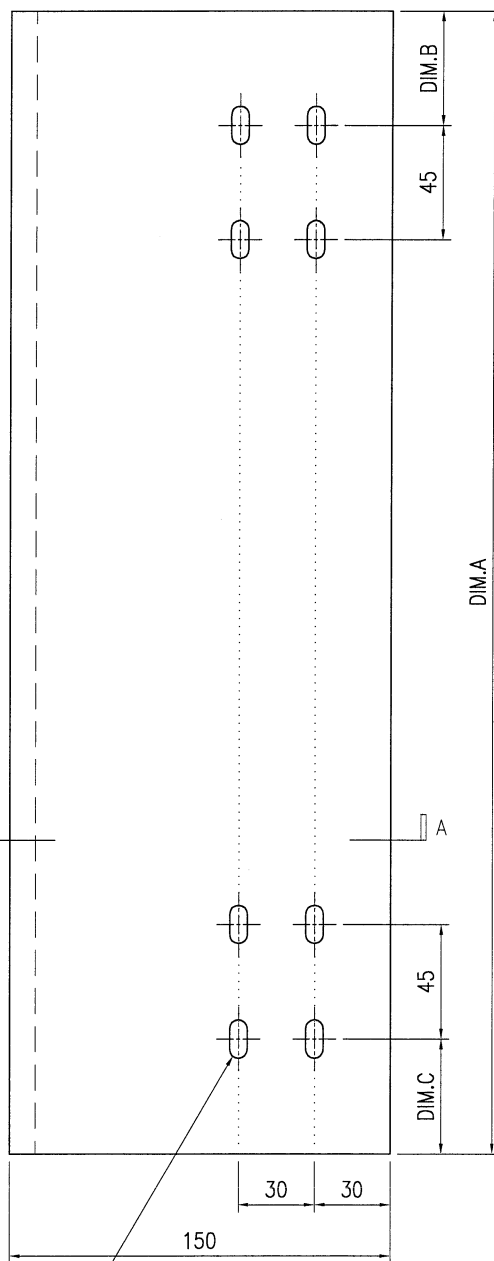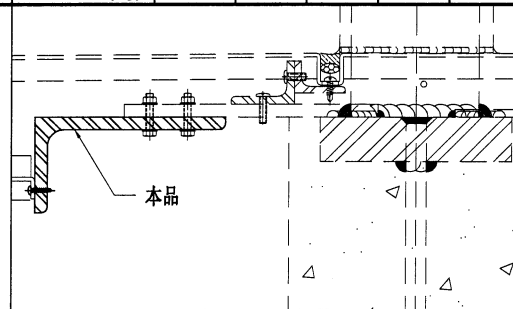

SECTION A-A

8- ϕ 7X15mm 长孔




技术说明:

1. 所需材料为: 铁件; 等级为: S275;
2. 外形尺寸允许偏差为 ± 0.5 mm, 角度的允许偏差为 $\pm 0.5^\circ$; 孔位的允许偏差为 ± 0.5 mm, 孔距的允许偏差为 ± 0.5 mm, 累计偏差为 ± 0.5 mm;
3. 槽口、豁口的长宽边允许偏差为 $+0.5$ mm, 中心线允许偏差都为 ± 0.5 mm;
4. " * "为重要尺寸, 加工过程中要保证此尺寸, 加工完毕须标示代号。



美特铝质有限公司
MIDI Aluminium Fabricator Ltd.


版本号	工程号	J853	制图	J.L.	05/6/24	物料号	J853-GB-ST-836		
日期	地盘	香港延坪路	复核	-	-	图号	J853-GB-ST-836		
版本	名称	铁件加工图	批准	-	-	数量	1		
日期	材料	150x75x10mm 铁角	单件重量(kg)	17.35	长度	1017	宽度	-	

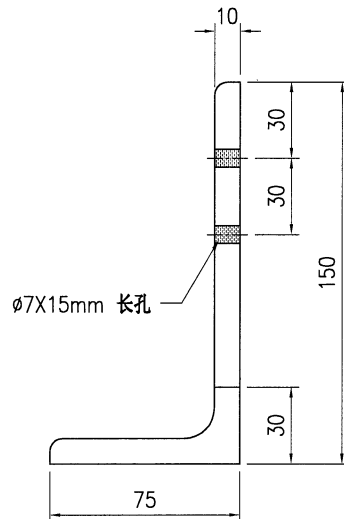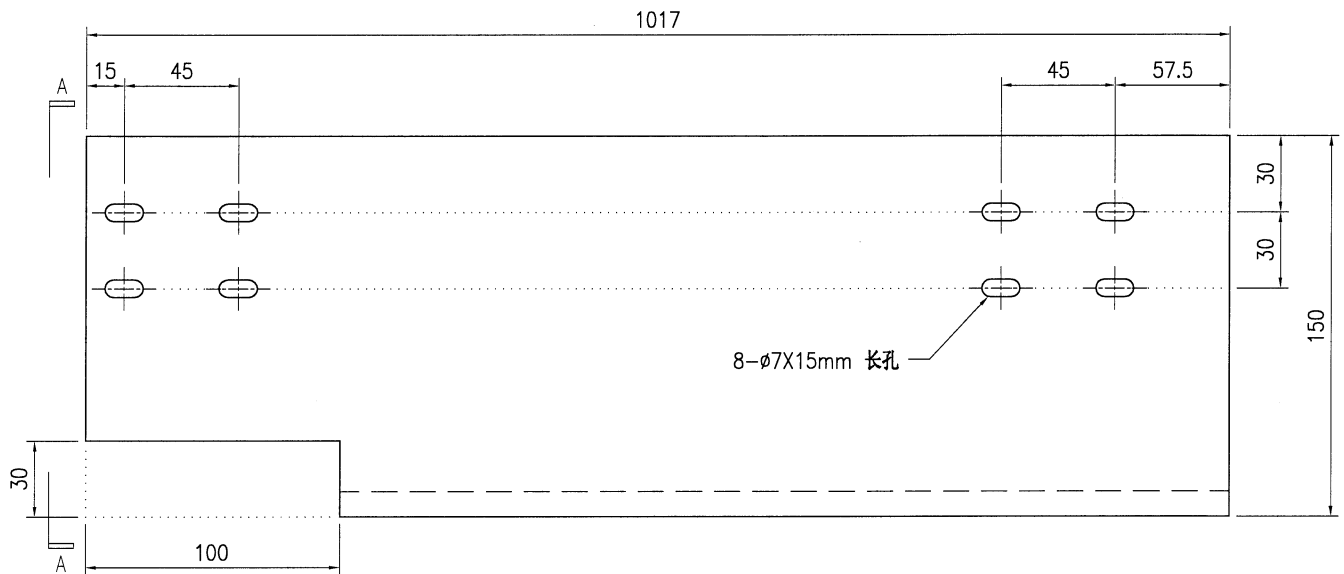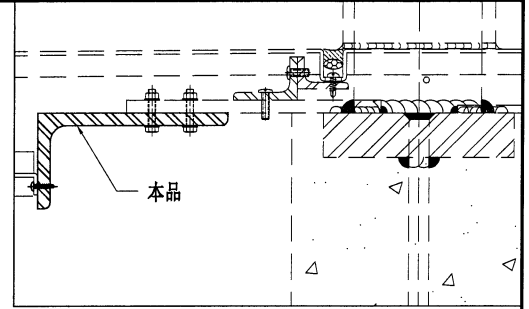




SECTION A-A

技术说明:

1. 所需材料为: 铁件; 等级为: S275;
2. 外形尺寸允许偏差为 $\pm 0.5\text{mm}$, 角度的允许偏差为 $\pm 0.5^\circ$; 孔位的允许偏差为 $\pm 0.5\text{mm}$, 孔距的允许偏差为 $\pm 0.5\text{mm}$, 累计偏差为 $\pm 0.5\text{mm}$;
3. 槽口、豁口的长宽边允许偏差为 $+0.5\text{mm}$, 中心线允许偏差都为 $\pm 0.5\text{mm}$;
4. " * "为重要尺寸, 加工过程中要保证此尺寸, 加工完毕须标示代号。

 美特铝质有限公司 MIDI Aluminium Fabricator Ltd.				工程号 J853 地盘 香港延坪路 名称 铁件加工图 材料 40x25x5mm 铁角	制图 J.L. 复核 - 批准 - 单件重量(kg) -	05/6/24 - - -	物料号 - 图号 J853-GB-ST-838 数量 - 长度 - 宽度 -
版本	采用	工厂	地盘	√	日期	颜色	热浸锌

物料编号	DIM.A	DIM.B	DIM.C	DIM.D	DIM.E	数量	单件重量(kg)
J853-GB-ST-838A	1647	@500x3				1	3.99
J853-GB-ST-838B	1428	@450x3				5	3.46
J853-GB-ST-838C	1548	@450x3				1	3.75
J853-GB-ST-838D	1628	@500x3				2	3.95
J853-GB-ST-838E	1507	@450x3				4	3.66
J853-GB-ST-838F	1535	@450x3				3	3.72
J853-GB-ST-838G	1414	@450x3				8	3.43
J853-GB-ST-838H	1587	@500x3				1	3.85
J853-GB-ST-838J	1480	@450x3				1	3.59
J853-GB-ST-838K	1575	@450x3				1	3.82
J853-GB-ST-838L	1260	@500x2				1	3.06
J853-GB-ST-838M	1122	@500x2				1	2.72
J853-GB-ST-838N	1060	@500x2				2	2.57
J853-GB-ST-838P	1267	@500x2				1	3.07
J853-GB-ST-838Q	1443	@450x3				1	3.5
J853-GB-ST-838R	1236	@500x2				3	3
J853-GB-ST-838S	1330	@500x2				1	3.23
J853-GB-ST-838T	1524	@450x3				1	3.7

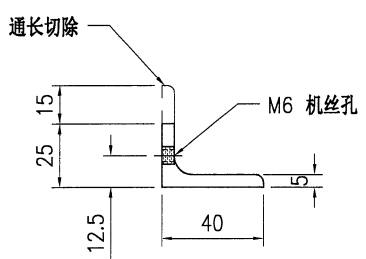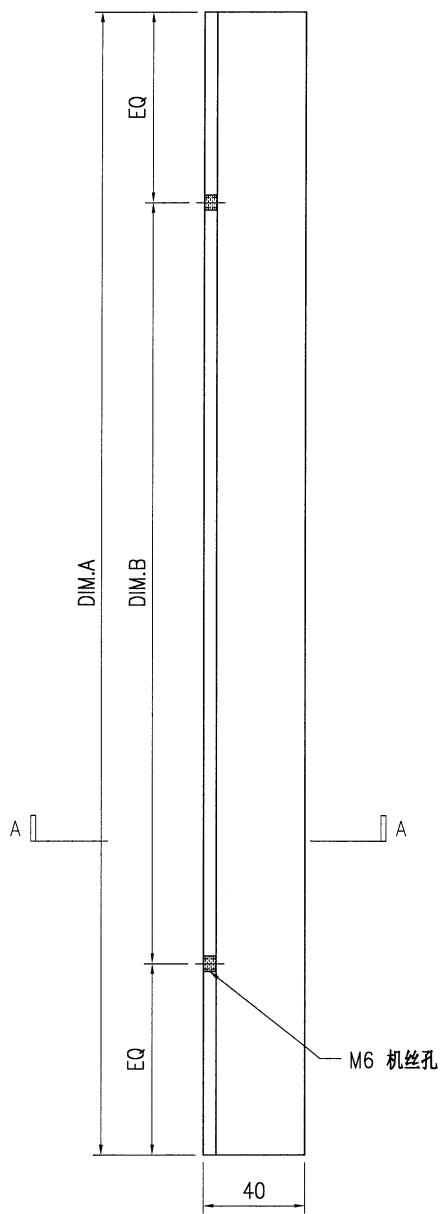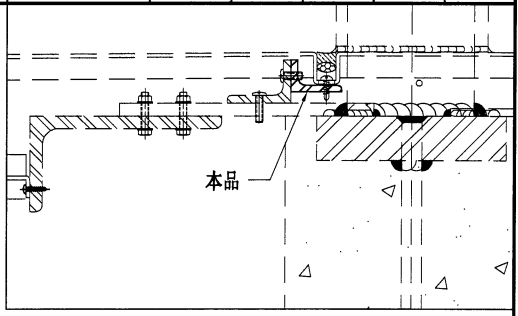




SECTION A-A

技术说明:

1. 所需材料为: 铁件; 等级为: S275;
2. 外形尺寸允许偏差为±0.5mm, 角度的允许偏差为±0.5°; 孔位的允许偏差为±0.5mm, 孔距的允许偏差为±0.5mm, 累计偏差为±0.5mm;
3. 槽口、豁口的长宽边允许偏差为+0.5mm, 中心线允许偏差都为±0.5mm;
4. " * "为重要尺寸, 加工过程中要保证此尺寸, 加工完毕须标示代号。

 美特铝质 有限公司 MIDI Aluminium Fabricator Ltd.				工程号 J853 地盘 香港延坪路	制图 J.L. 复核 -	05/6/24 -	物料号 - 图号 J853-GB-ST-839
版本 日期	采用 颜色	工厂 热浸锌	地盘 热浸锌	名称 铁件加工图 材料 100x50x6mm 铁角	批准 单件重量(kg)	- -	数量 长度 宽度

物料编号	DIM.A	DIM.B	DIM.C	DIM.D	DIM.E	数量	单件重量(kg)
J853-GB-ST-839A	1343					6	9.22
J853-GB-ST-839B	1332					9	9.15
J853-GB-ST-839C	1426					5	9.79
J853-GB-ST-839D	1413					1	9.71
J853-GB-ST-839E	1395					1	9.58
J853-GB-ST-839F	932					1	6.4
J853-GB-ST-839G	975					1	6.7
J853-GB-ST-839H	1151					3	7.91
J853-GB-ST-839J	1209					1	8.3

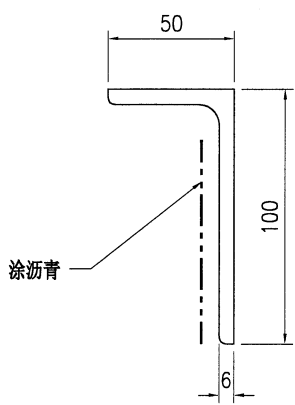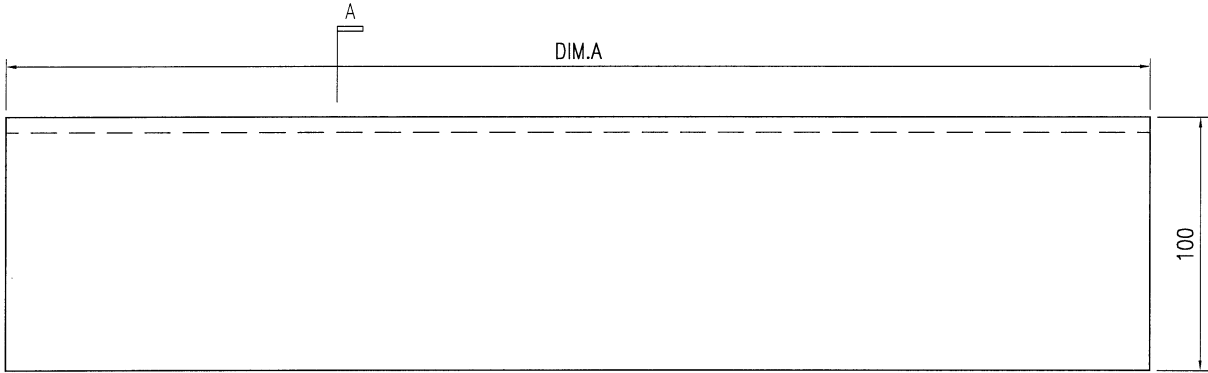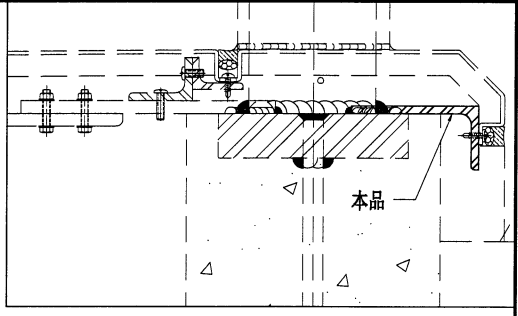

SECTION A-A

技术说明:

- 1.所需材料为: 铁件 ; 等级为: S275 ;
- 2.外形尺寸允许偏差为±0.5mm, 角度的允许偏差为±0.5°; 孔位的允许偏差为±0.5mm, 孔距的允许偏差为±0.5mm, 累计偏差为±0.5mm;
- 3.槽口、豁口的长宽边允许偏差为+0.5mm, 中心线允许偏差都为±0.5mm;
- 4."*"为重要尺寸, 加工过程中要保证此尺寸, 加工完毕须标示代号。






美特铝质有限公司
MIDI Aluminium Fabricator Ltd.

工程号	J853	制图	J.L.	05/6/24	物料号	-	
地盘	香港延坪路	复核	-	-	图号	J853-GB-ST-840	
名称	铁件加工图	批准	-	-	数量	-	
材料	100x50x6mm 铁角	单件重量(kg)	-	长度	-	宽度	-

版本		采用	工厂	地盘	√
日期		颜色	热浸锌		

物料编号	DIM.A	DIM.B	DIM.C	DIM.D	DIM.E	数量	单件重量(kg)
J853-GB-ST-840A	1545	150				1	10.61
J853-GB-ST-840B	1228	78				1	8.43

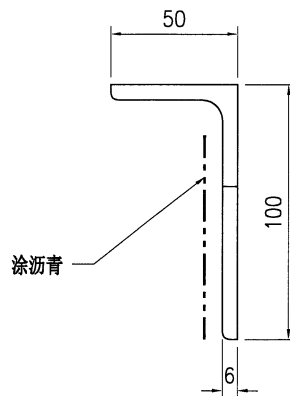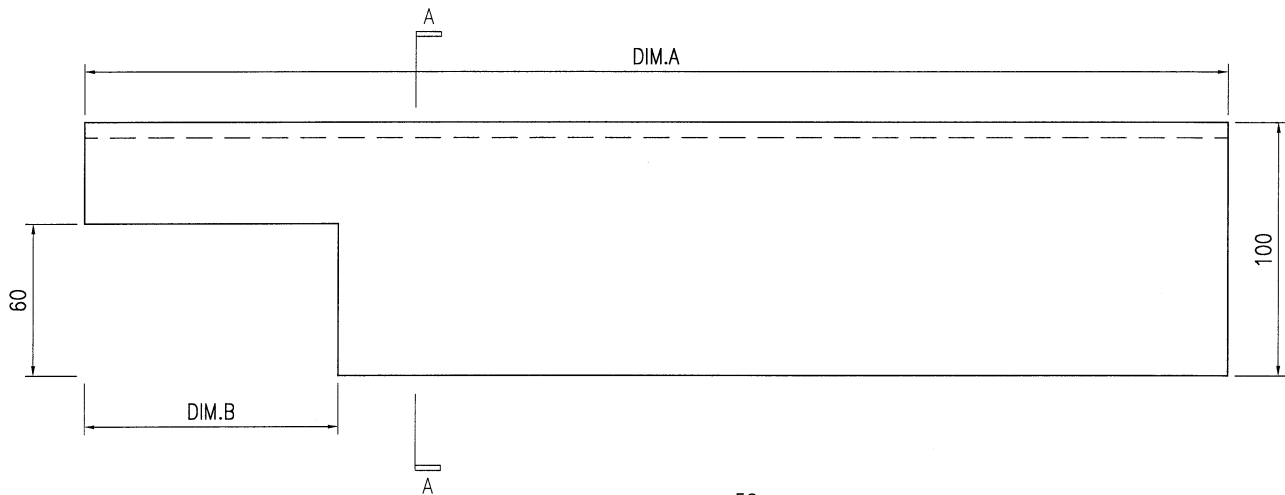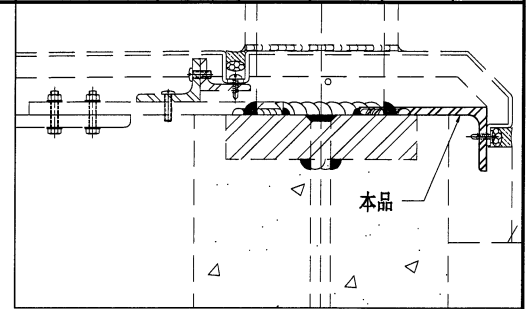

SECTION A-A

技术说明:

1. 所需材料为: 铁件 ; 等级为: S275 ;
2. 外形尺寸允许偏差为±0.5mm, 角度的允许偏差为±0.5°; 孔位的允许偏差为±0.5mm, 孔距的允许偏差为±0.5mm, 累计偏差为±0.5mm;
3. 槽口、豁口的长宽边允许偏差为+0.5mm, 中心线允许偏差都为±0.5mm;
4. " * "为重要尺寸, 加工过程中要保证此尺寸, 加工完毕须标示代号。






美特铝质有限公司
MIDI Aluminium Fabricator Ltd.

工程号	J853	制图	J.L.	05/6/24	物料号	-	
地盘	香港延坪路	复核	-	-	图号	J853-GB-ST-841	
名称	铁件加工图	批准	-	-	数量	-	
材料	100x50x6mm 铁角	单件重量(kg)	-	长度	-	宽度	-

版本		采用	工厂	地盘	√
日期		颜色	热浸锌		

物料编号	DIM.A	DIM.B	DIM.C	DIM.D	DIM.E	数量	单件重量(kg)
J853-GB-ST-841A	1532	128				1	10.52
J853-GB-ST-841B	1052	78				1	7.23
J853-GB-ST-841C	1288	128				1	8.85
J853-GB-ST-841D	1481	150				1	10.17

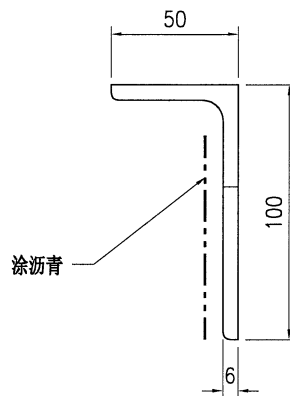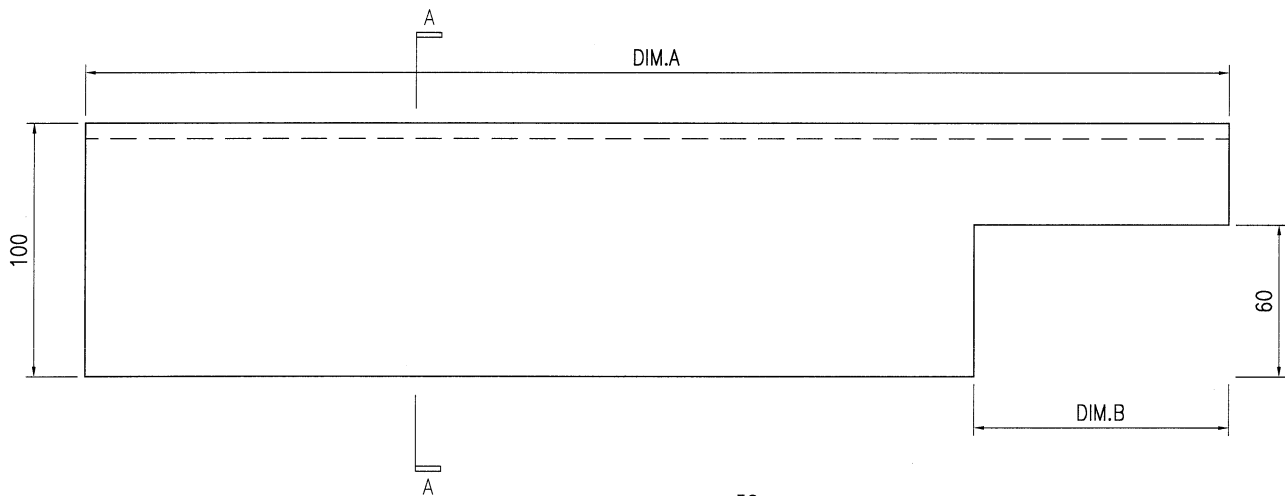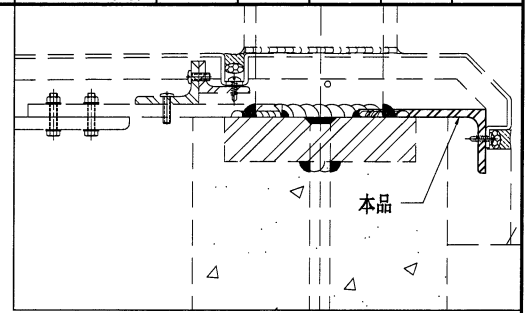

SECTION A-A

技术说明:



1. 所需材料为: 铁件; 等级为: S275;
2. 外形尺寸允许偏差为 ± 0.5 mm, 角度的允许偏差为 $\pm 0.5^\circ$; 孔位的允许偏差为 ± 0.5 mm, 孔距的允许偏差为 ± 0.5 mm, 累计偏差为 ± 0.5 mm;
3. 槽口、豁口的长宽边允许偏差为 $+0.5$ mm, 中心线允许偏差都为 ± 0.5 mm;
4. " * "为重要尺寸, 加工过程中要保证此尺寸, 加工完毕须标示代号。




美特鋁質有限公司
MIDI Aluminium Fabricator Ltd.

工程号	J853	制图	J.L.	05/6/24	物料号	J853-GB-ST-842	
地盘	香港延坪路	复核	-	-	图号	J853-GB-ST-842	
名称	铁件加工图	批准	-	-	数量	1	
材料	100x50x6mm 铁角	单件重量(kg)	9.03	长度	1315	宽度	-

版本		采用	工厂	地盘	√
日期		颜色	热浸锌		

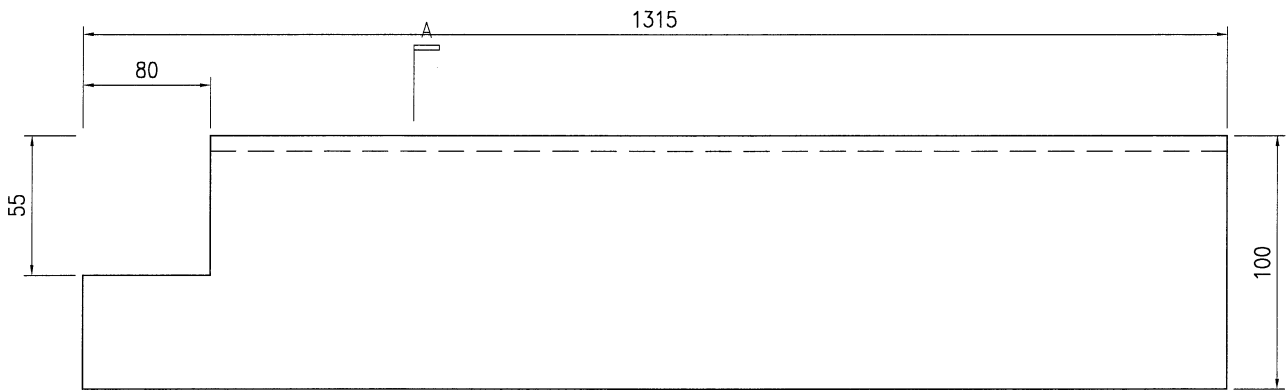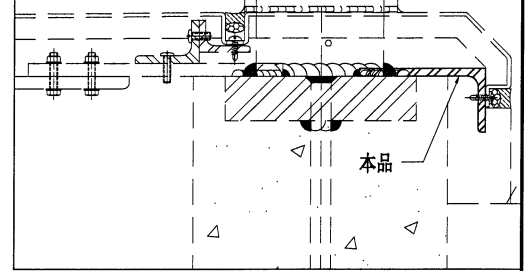

A

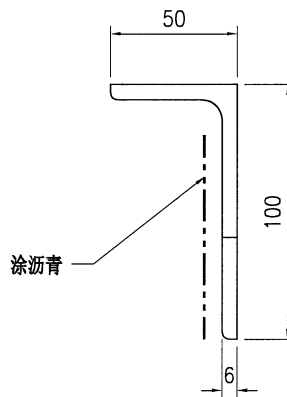

SECTION A-A



技术说明:

1. 所需材料为: 铁件; 等级为: S275;
2. 外形尺寸允许偏差为 ± 0.5 mm, 角度的允许偏差为 $\pm 0.5^\circ$; 孔位的允许偏差为 ± 0.5 mm, 孔距的允许偏差为 ± 0.5 mm, 累计偏差为 ± 0.5 mm;
3. 槽口、豁口的长宽边允许偏差为 $+0.5$ mm, 中心线允许偏差都为 ± 0.5 mm;
4. " * "为重要尺寸, 加工过程中要保证此尺寸, 加工完毕须标示代号。




美特鋁質有限公司
MIDI Aluminium Fabricator Ltd.

工程号	J853	制图	J.L.	05/6/24	物料号	J853-GB-ST-843			
地盘	香港延坪路	复核	-	-	图号	J853-GB-ST-843			
版本		名称	铁件加工图	批准	-	-	数量	1	
日期		材料	100x50x6mm 铁角	单件重量(kg)	8.86	长度	1290	宽度	-

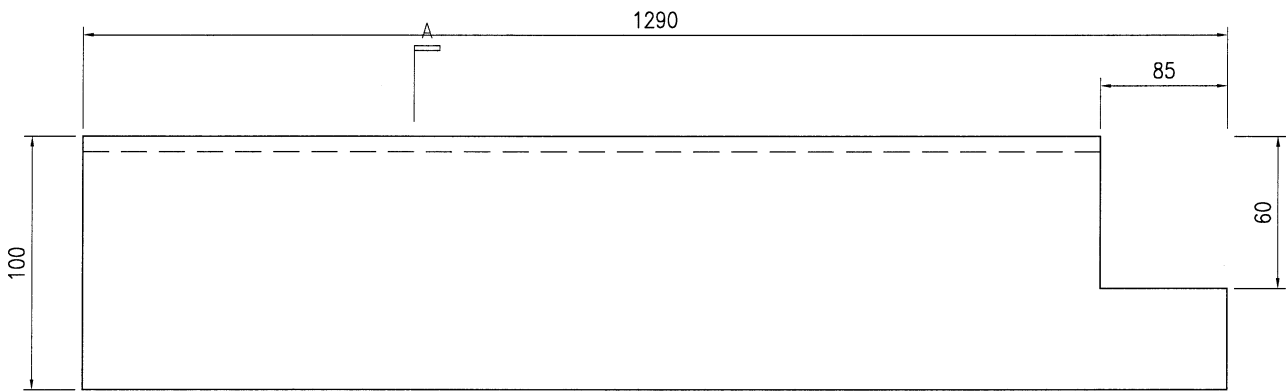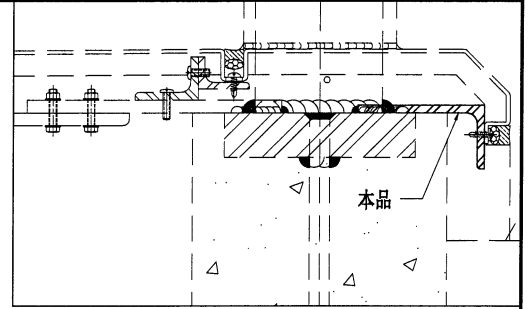

A

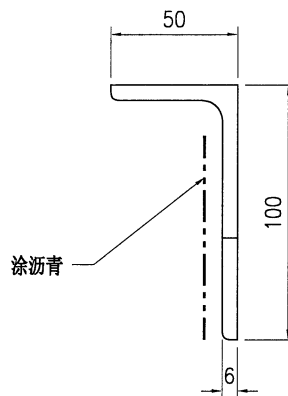

SECTION A-A

技术说明:



1. 所需材料为: 铁件; 等级为: S275;
2. 外形尺寸允许偏差为 $\pm 0.5\text{mm}$, 角度的允许偏差为 $\pm 0.5^\circ$; 孔位的允许偏差为 $\pm 0.5\text{mm}$, 孔距的允许偏差为 $\pm 0.5\text{mm}$, 累计偏差为 $\pm 0.5\text{mm}$;
3. 槽口、豁口的长宽边允许偏差为 $+0.5\text{mm}$, 中心线允许偏差都为 $\pm 0.5\text{mm}$;
4. " * "为重要尺寸, 加工过程中要保证此尺寸, 加工完毕须标示代号。



美特鋁質有限公司
MIDI Aluminium Fabricator Ltd.

工程号	J853	制图	J.L.	05/6/24	物料号	J853-GB-ST-844			
地盘	香港延坪路	复核	-	-	图号	J853-GB-ST-844			
版本		名称	铁件加工图	批准	-	-	数量	1	
日期		材料	100x50x6mm 铁角	单件重量(kg)	9.6	长度	1397	宽度	-

采用	工厂	地盘	√
颜色	热浸锌		

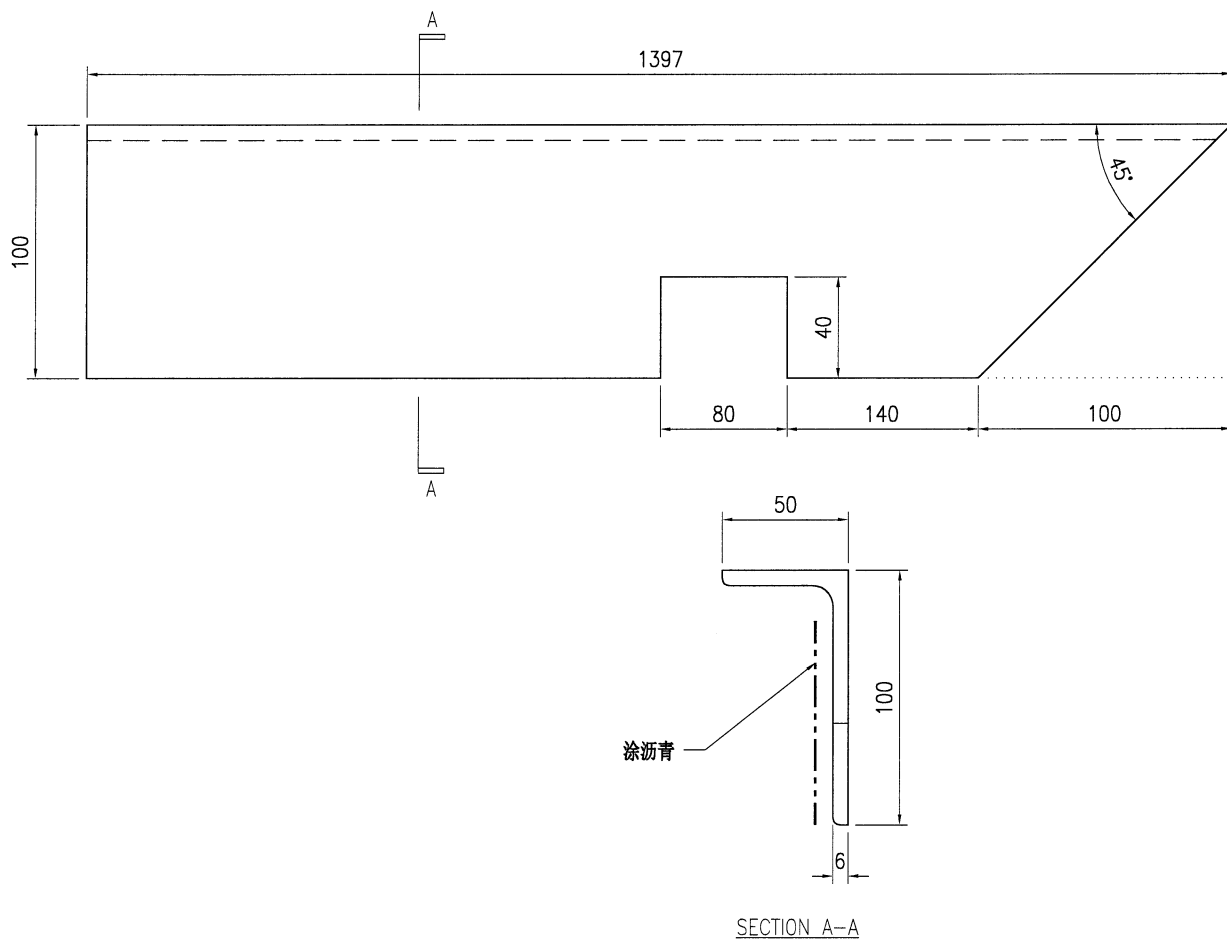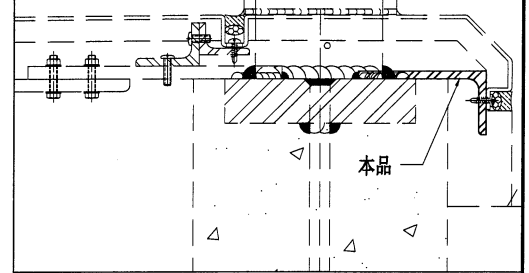



技术说明:

1. 所需材料为: 铁件; 等级为: S275;
2. 外形尺寸允许偏差为 $\pm 0.5\text{mm}$, 角度的允许偏差为 $\pm 0.5^\circ$; 孔位的允许偏差为 $\pm 0.5\text{mm}$, 孔距的允许偏差为 $\pm 0.5\text{mm}$, 累计偏差为 $\pm 0.5\text{mm}$;
3. 槽口、豁口的长宽边允许偏差为 $+0.5\text{mm}$, 中心线允许偏差都为 $\pm 0.5\text{mm}$;
4. * * 为重要尺寸, 加工过程中要保证此尺寸, 加工完毕须标示代号。



美特铝质有限公司
MIDI Aluminium Fabricator Ltd.

工程号	J853	制图	J.L.	05/6/24	物料号	J853-GB-ST-845	
地盘	香港延坪路	复核	-	-	图号	J853-GB-ST-845	
版本		名称	铁件加工图	批准	-	数量	1
日期		材料	100x50x6mm 铁角	单件重量(kg)	9.05	长度	1318
		采用	工厂			宽度	-
		颜色	热浸锌				

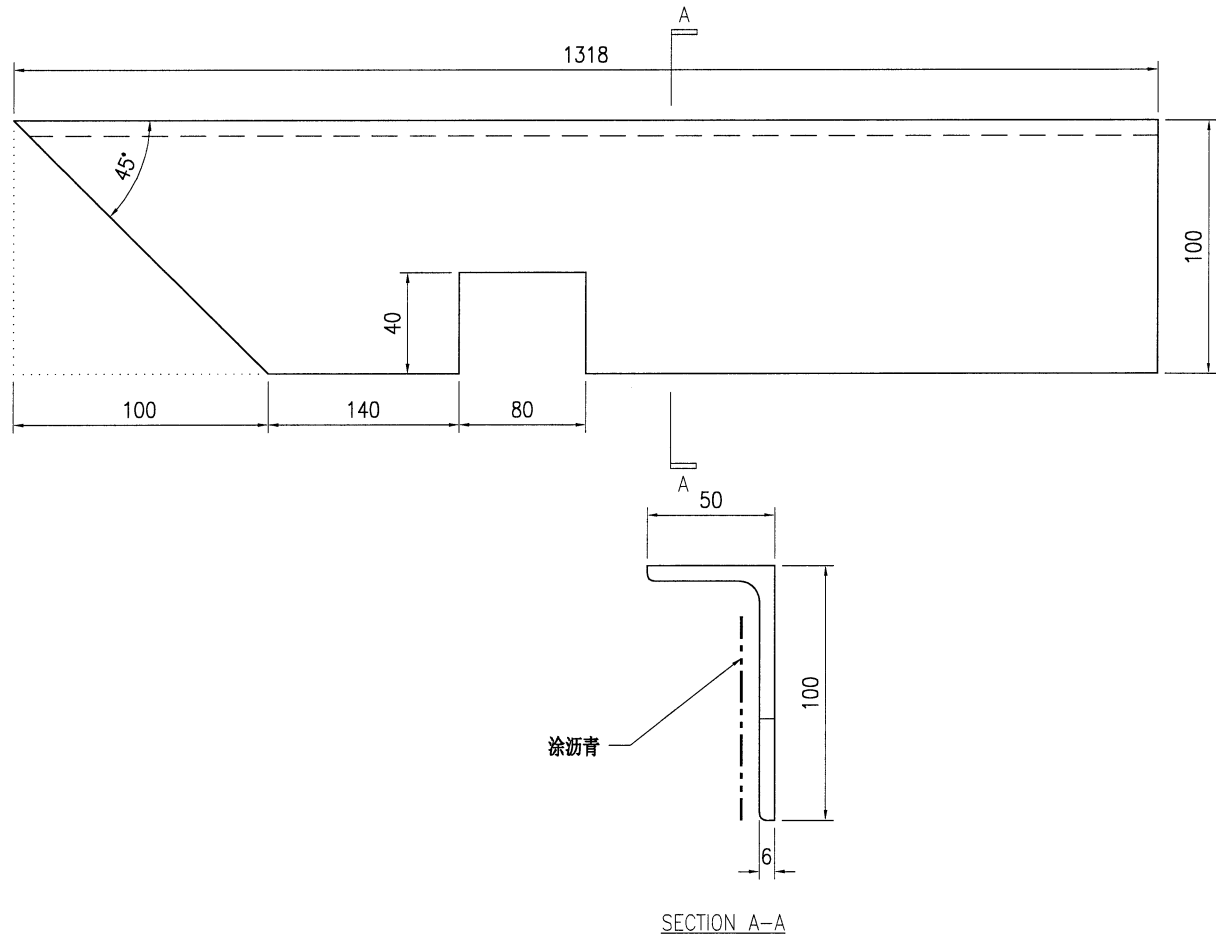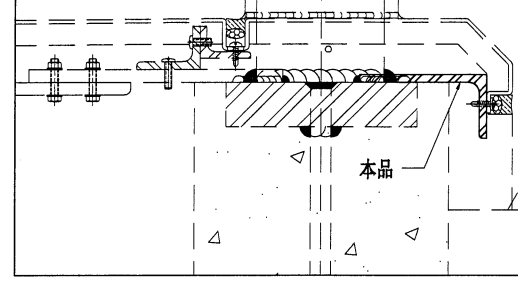

技术说明:

1. 所需材料为: 铁件; 等级为: S275;
2. 外形尺寸允许偏差为±0.5mm, 角度的允许偏差为±0.5°; 孔位的允许偏差为±0.5mm, 孔距的允许偏差为±0.5mm, 累计偏差为±0.5mm;
3. 槽口、豁口的长宽边允许偏差为+0.5mm, 中心线允许偏差都为±0.5mm;
4. " * "为重要尺寸, 加工过程中要保证此尺寸, 加工完毕须标示代号。






美特铝质有限公司
MIDI Aluminium Fabricator Ltd.

工程号	J853	制图	J.L.	29/5/24	物料号	J853-GB-ST-873	
地盘	香港延坪路	复核	-	-	图号	J853-GB-ST-873	
版本		名称	铁件加工图	批准	-	数量	20
日期		材料	125x75x7mm 铁角	单件重量(kg)	1.61	长度	150
		采用	工厂	地盘	√	宽度	-
		颜色	热浸锌				

位置	数量
HB	8
HC	4
HD	8
总数	20

4

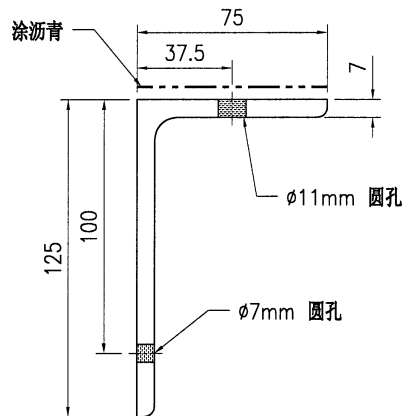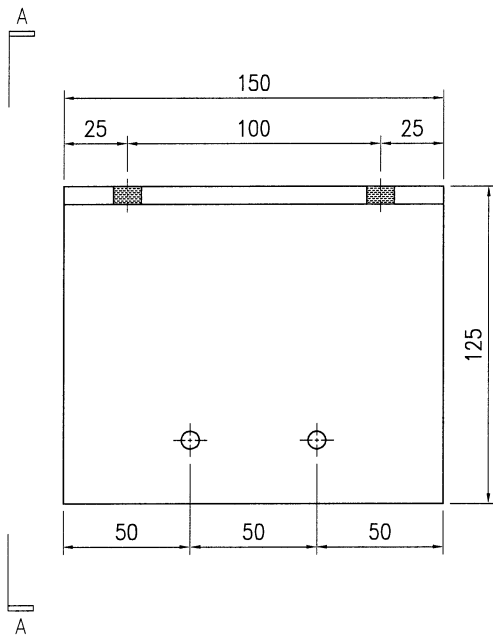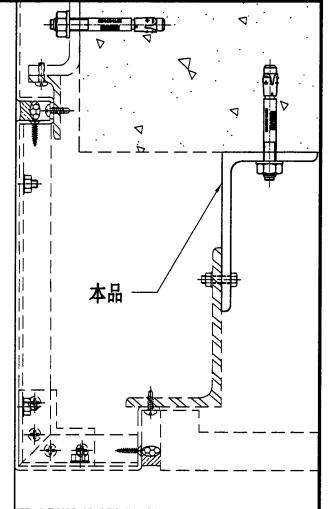

SECTION A-A

技术说明:




1. 所需材料为: 铁件; 等级为: S275;
2. 外形尺寸允许偏差为±0.5mm, 角度的允许偏差为±0.5°; 孔位的允许偏差为±0.5mm, 孔距的允许偏差为±0.5mm, 累计偏差为±0.5mm;
3. 槽口、豁口的长宽边允许偏差为+0.5mm, 中心线允许偏差都为±0.5mm;
4. " * "为重要尺寸, 加工过程中要保证此尺寸, 加工完毕须标示代号。



美特铝质有限公司
MIDI Aluminium Fabricator Ltd.

工程号	J853	制图	J.L.	04/7/24	物料号	-	
地盘	香港延坪路	复核	-	-	图号	J853-GB-ST-875	
版本		名称	铁件加工图	批准	-	数量	-
日期		材料	80x40x8mm 铁U槽	单件重量(kg)	-	长度	-

物料编号	DIM.A	DIM.B	DIM.C	DIM.D	DIM.E	数量	单件重量(kg)	HB	HC	HD
J853-GB-ST-875A	460	300	300			3	4.04	1		2
J853-GB-ST-875B	760	500	@300x2			1	6.68	1		
J853-GB-ST-875C	510	350	300			1	4.48	1		
J853-GB-ST-875D	360	200	200			2	3.16		2	
J853-GB-ST-875E	660	500	@300x2			1	5.8			1
J853-GB-ST-875F	560	400	300			1	4.92			1

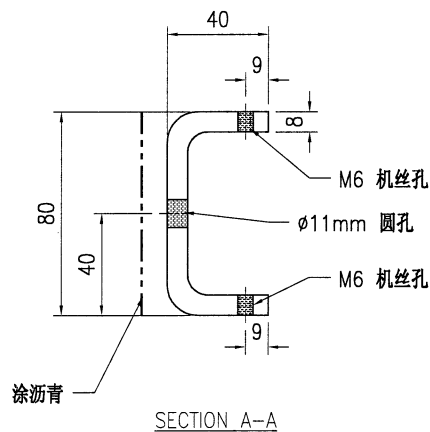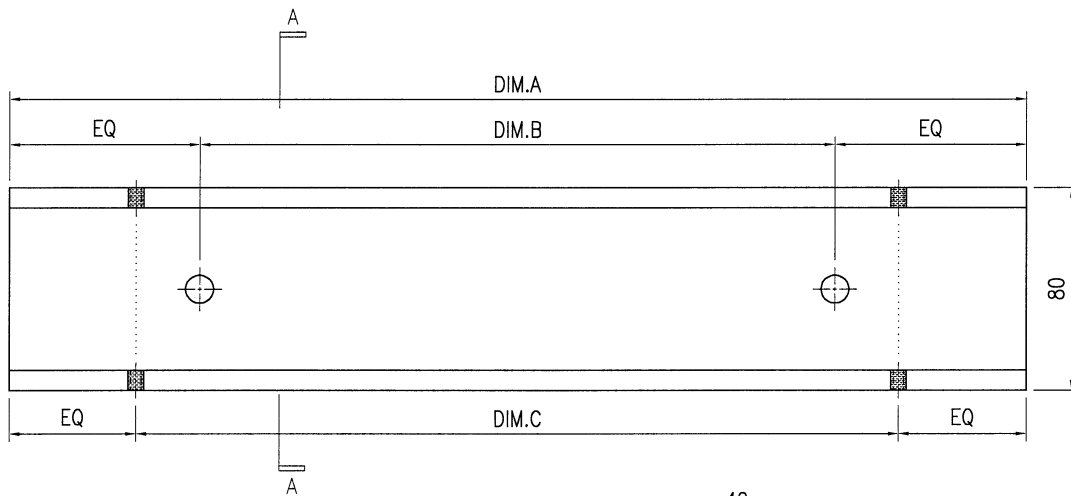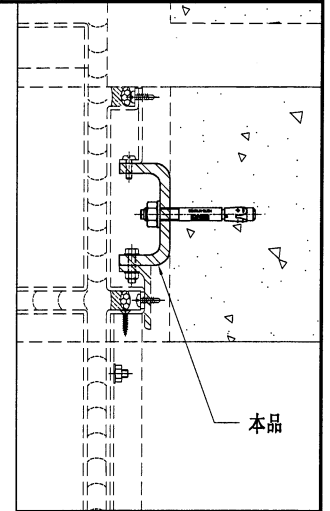

技术说明:

1. 所需材料为: 铁件; 等级为: S275;
2. 外形尺寸允许偏差为±0.5mm, 角度的允许偏差为±0.5°; 孔位的允许偏差为±0.5mm, 孔距的允许偏差为±0.5mm, 累计偏差为±0.5mm;
3. 槽口、豁口的长宽边允许偏差为+0.5mm, 中心线允许偏差都为±0.5mm;
4. " * "为重要尺寸, 加工过程中要保证此尺寸, 加工完毕须标示代号。






美特铝质有限公司
MIDI Aluminium Fabricator Ltd.

工程号	J853	制图	J.L.	0477/24	物料号	-
地盘	香港延坪路	复核	-	-	图号	J853-GB-ST-876
名称	铁件加工图	批准	-	-	数量	-
材料	50x25x5mm 铁角	单件重量(kg)	-	-	长度	-
宽度	-					

版本		采用	工厂	地盘	√
日期		颜色	热浸锌		

物料编号	DIM.A	DIM.B	DIM.C	DIM.D	DIM.E	数量	单件重量(kg)	HB	HC	HD
J853-GB-ST-876A	460	300				3	1.3	1		2
J853-GB-ST-876B	760	@300x2				1	2.14	1		
J853-GB-ST-876C	510	300				1	1.44	1		
J853-GB-ST-876D	360	200				2	1.01		2	
J853-GB-ST-876E	660	@300x2				1	1.86			1
J853-GB-ST-876F	560	300				1	1.58			1

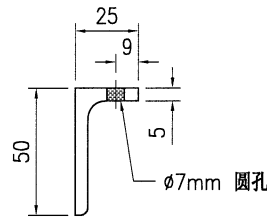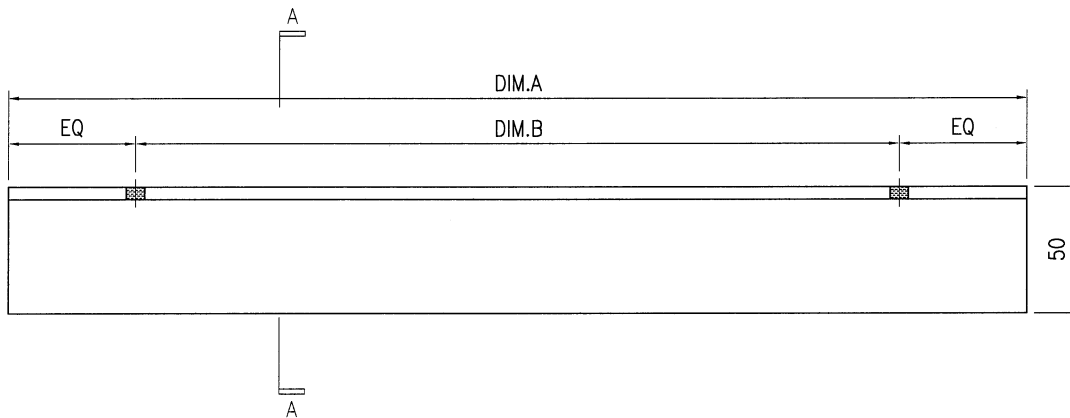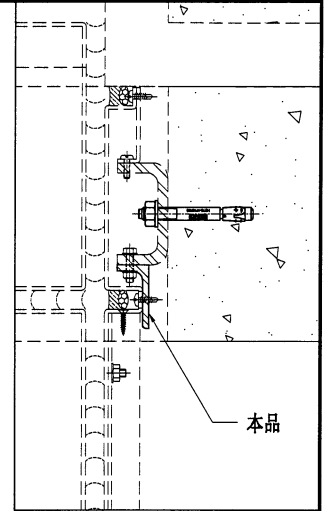

SECTION A-A

技术说明:

- 1.所需材料为: 铁件; 等级为: S275;
- 2.外形尺寸允许偏差为±0.5mm, 角度的允许偏差为±0.5°; 孔位的允许偏差为±0.5mm, 孔距的允许偏差为±0.5mm, 累计偏差为±0.5mm;
- 3.槽口、豁口的长宽边允许偏差为+0.5mm, 中心线允许偏差都为±0.5mm;
- 4.* *为重要尺寸, 加工过程中要保证此尺寸, 加工完毕须标示代号。






美特铝质有限公司
MIDI Aluminium Fabricator Ltd.

工程号	J853	制图	J.L.	04/7/24	物料号	-
地盘	香港延坪路	复核	-	-	图号	J853-GB-ST-877
名称	铁件加工图	批准	-	-	数量	-
材料	125x75x7mm 铁角	单件重量(kg)	-	-	长度	-
					宽度	-

版本		采用	工厂		地盘	√
日期		颜色	热浸锌			




物料编号	DIM.A	DIM.B	DIM.C	DIM.D	DIM.E	数量	单件重量(kg)	HB	HC	HD
J853-GB-ST-877A	460	300				3	4.92	1		2
J853-GB-ST-877B	760	500				1	8.13	1		
J853-GB-ST-877C	510	350				1	5.46	1		
J853-GB-ST-877D	360	200				2	3.85		2	
J853-GB-ST-877E	660	500				1	7.06			1
J853-GB-ST-877F	560	400				1	5.00			1

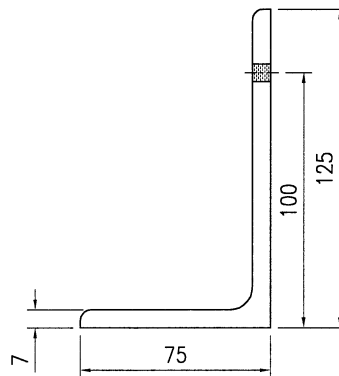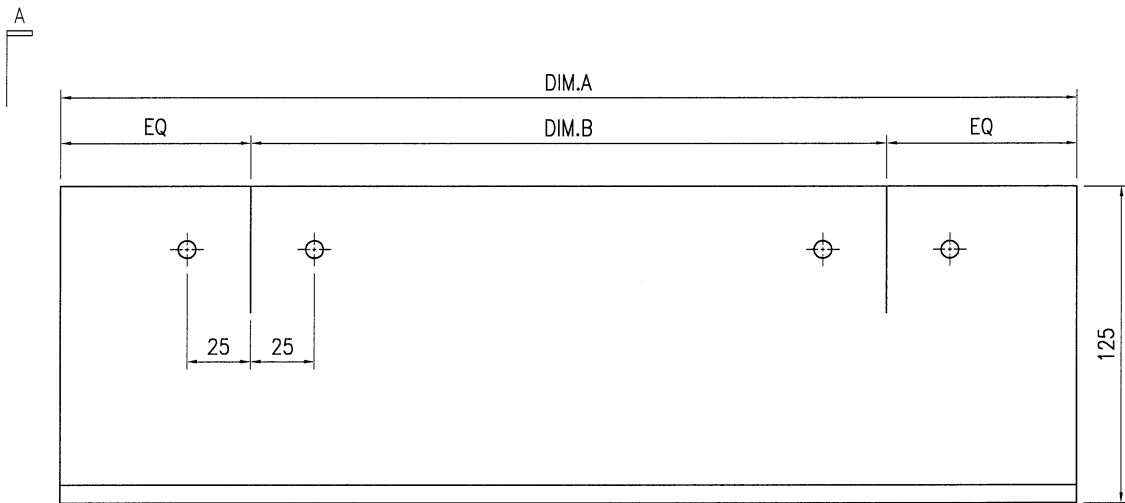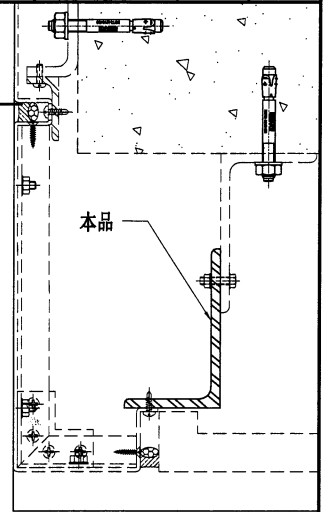

SECTION A-A

技术说明:

1. 所需材料: 铁件; 等级为: S275;
2. 外形尺寸允许偏差为 $\pm 0.5\text{mm}$, 角度的允许偏差为 $\pm 0.5^\circ$; 孔位的允许偏差为 $\pm 0.5\text{mm}$, 孔距的允许偏差为 $\pm 0.5\text{mm}$, 累计偏差为 $\pm 0.5\text{mm}$;
3. 槽口、豁口的长宽边允许偏差为 $+0.5\text{mm}$, 中心线允许偏差都为 $\pm 0.5\text{mm}$;
4. " * "为重要尺寸, 加工过程中要保证此尺寸, 加工完毕须标示代号。

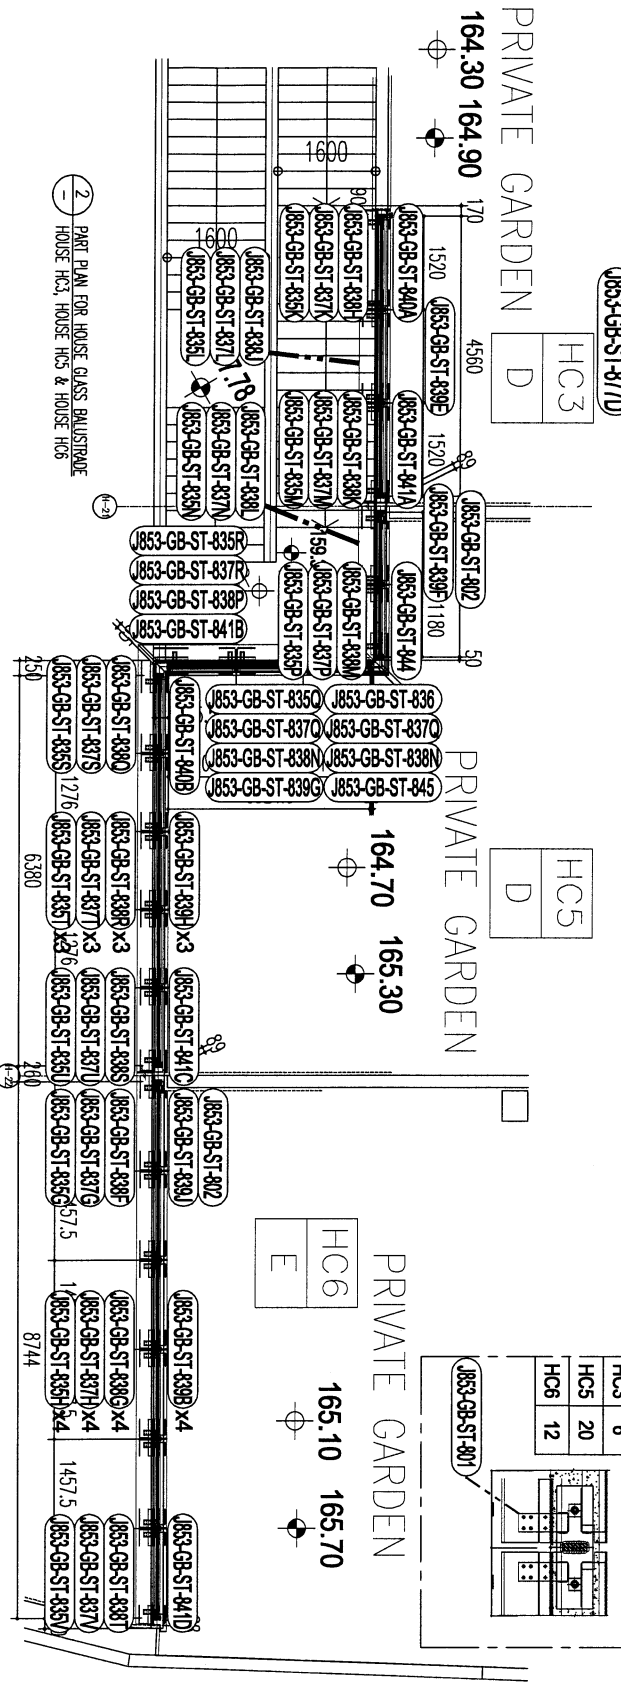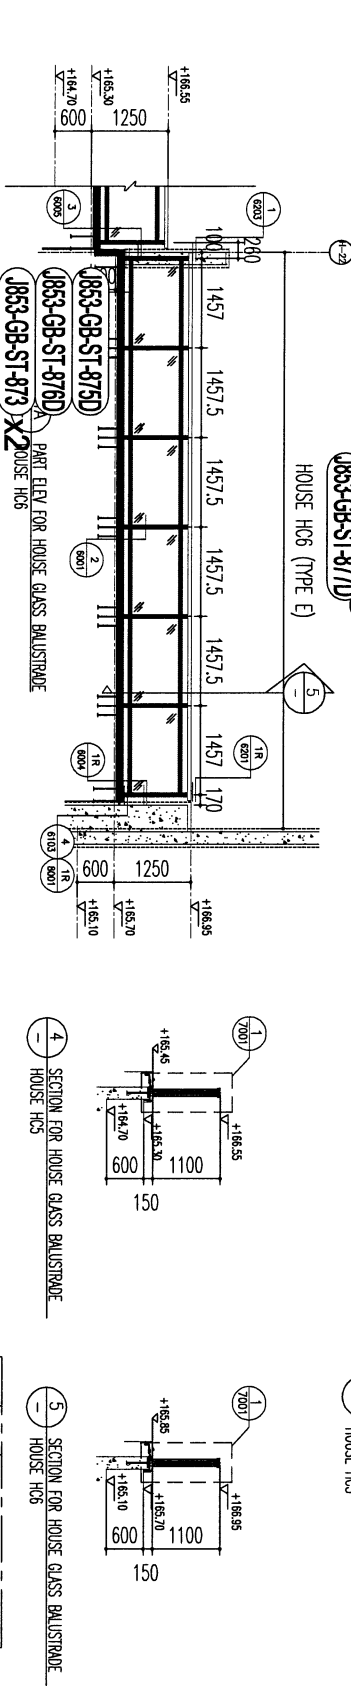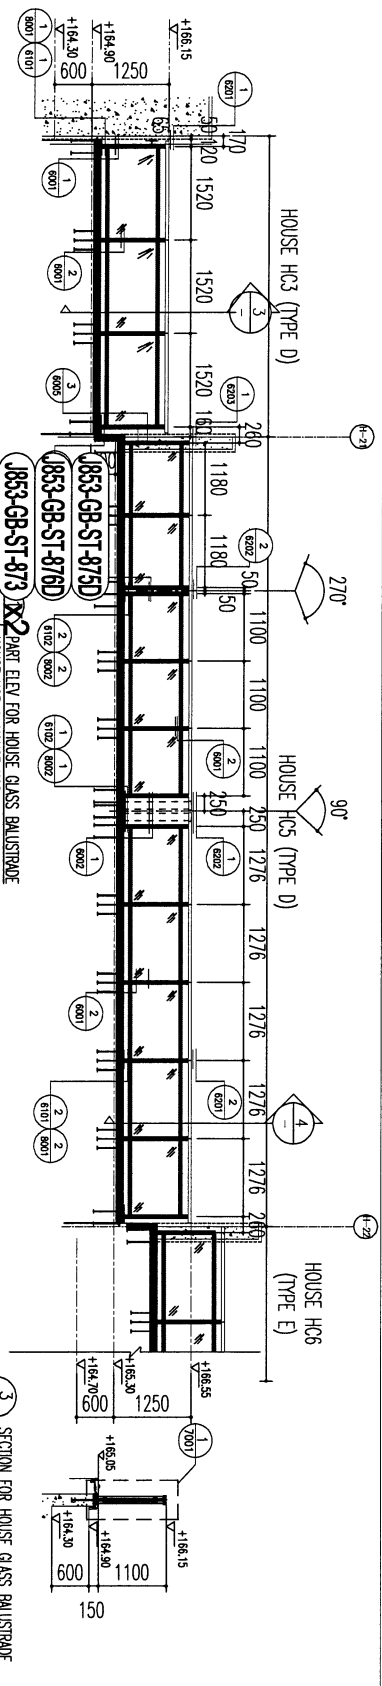

BD. REF. :

CLIENT : SHIMAO GROUP HOLDINGS LIMITED

ARCHITECT : MACTEC TIME & PARTNERS LIMITED

MAIN CONTRACTOR : 協興建築有限公司 HOP HING CONSTRUCTION CO LTD

STRUCTURAL ENGINEER : C M WONG & ASSOCIATES LTD 黃志明建築工程師有限公司

FRAME CONSULTANT : MENHART

NOTE:

1. ALL DIMENSIONS ARE IN MM.
2. ALL EXTENSIONS ARE VIEWED FROM OUTSIDE.
3. BEFORE FINISHING TO BE VIEWED ON SITE.

LEGEND:

(A) DETAIL MARK NO.

(REF) REFER SHEET NO.

1. F.F.L. -- FINISHED FLOOR LEVEL
2. S.F.L. -- STRUCTURAL FLOOR LEVEL
3. (R) -- REVERSED DETAIL

GL: 15mm THK CLEAR TEMPERED GLASS
 TL: 10mm THK LAMINATED GLASS
 S1 : 10x3.0mm THK G.A.S. FLAT BAR
 S2 : 80x3.0mm THK G.A.S. CHANNEL
 S3 : (CUT FROM 20x3.0mm THK G.A.S. RAILS)
 S4 : (CUT FROM 40x3.0mm THK G.A.S. ANGLE)
 S5 : (CUT FROM 40x3.0mm THK G.A.S. ANGLE)
 S6 : (CUT FROM 40x3.0mm THK G.A.S. ANGLE)
 S7 : 75x3.0mm THK G.A.S. ANGLE
 S8 : 75x3.0mm THK G.A.S. ANGLE
 S9 : (CUT FROM 75x3.0mm THK G.A.S. ANGLE)

NO.	REVISION	DATE	BY	CHKD.
1	ISSUE FOR PERMIT	01-09-2022	REVISION SUBJECT TO ARCH COMMENT	11
2	FOR CONSTRUCTION	08-08-2022	REVISION SUBJECT TO ARCH COMMENT	11

JOB NO. : J-853

PROJECT : PROPOSED RESIDENTIAL DEVELOPMENT AT KAILI 8542 TIN HING ROAD KOWLOON

TITLE : PART ELEV AND PART PLAN FOR HOUSE GLASS BALUSTRADE (ROW C) (2)

DATE : 20-MAR-23 SCALE : 1:80 (A3)

DRAWN BY : Y1

CHECKED BY :

美特經貿有限公司
 MACTEC TIME & PARTNERS LIMITED
 510 Cheung Kong Road, Kowloon, Hong Kong, 11
 Tel: (852) 27277865 Fax: (852) 27277866
 DMC No. : 853-GB-ST-5302 RN : 1 -