



工程指示 / 要求簡箋 ENGINEER INSTRUCTIONS(E.I.)

工程指示編號:	EI- 8054	修改版本:	-
	HK- 1312		
工程編號:	J 853	工程名稱:	延坪道 (第2期)
收件人:	生統/	發件人:	Jingo
工程項目:	House A 組合門窗 窗邊裝飾鋁折件加工圖 地盤用 ROW E 紫色	日期:	15/7/2024

☐ 原合約工程包	☐ 原合約工程加 / 減賬 QT-	☐ 新工程報價 QT-
---------------------------------	--	------------------------------------

信件批核號碼/圖紙參考編號:	批核模貝圖紙編號:
客戶指示附件:	管理內部批簽署:

☐ 初步鋁料 B.M.	☐ 加工拆圖, 然後生產	☐ 尺寸表
☐ 正式鋁料 B.M.	☐ 技術上資料/指示	☐ 報價
☐ 配件 B.M.	☐ 樣辦或貨品說明書	☐ 分判合約
☐ 其他:		

內容:

完成上列要求日期: 30/7/2024

國內

☐ 生產技術總監	☐ 連附件	☐ 技術部	☐ 連附件	☐ 生產部	☐ 連附件
☐ 採購部	☐ 連附件	☒ 生產統籌部	☒ 連附件	☐ 報關組	☐ 連附件
☐ 質檢部	☐ 連附件	☐ 會計部	☐ 連附件	☐ 機械設計部	☐ 連附件
☐ 香港辦	☐ 連附件	☐ 其他:			

香港

☐ 行政部	☐ 連附件	☐ 會計部	☐ 連附件	☐ 統籌部	☐ 連附件	☐ 工程部	☐ 連附件
☐ 採購部	☐ 連附件	☐ QS部	☐ 連附件	☒ 地盤管理	☒ 連附件	☐ 維修部	☐ 連附件

*發件人簽署:	*組別成員批核簽署:
傳遞編號:	項目經理簽署:

圖則登記表 DRAWING REGISTER									
工程名稱 Project Title: 延平道二期					接收日期 Receiving Date (適用於客戶圖則)				
House A窗邊裝飾線鋁折件 (地盤用)					年				
工程編號 Project No: J-853					月				
分發予 Distributed To					日				
					年	24			
					月	7			
					日	11			
圖則編號 Drg. No.		圖則名稱 Drawing Title			修訂編號 Revision No.				
QL-101	鋁板拆圖	1	-						
QL-101a	鋁板拆圖	2	-						
QL-101b	鋁板拆圖	3	-						
QL-101c	鋁板拆圖	4	-						
QL-101(1)	防水件	5	-						
QL-101(2)	防水件	6	-						
QL-101R	鋁板拆圖	7	-						
QL-101aR	鋁板拆圖	8	-						
QL-101bR	鋁板拆圖	9	-						
QL-101cR	鋁板拆圖	10	-						
QL-101R(1)	防水件	11	-						
QL-101R(2)	防水件	12	-						
HL-101	鋁板拆圖	13	-						
HL-101a	鋁板拆圖	14	-						
HL-101b	鋁板拆圖	15	-						
HL-101c	鋁板拆圖	16	-						
HL-101(1)	防水件	17	-						
HL-101R	鋁板拆圖	18	-						
HL-101aR	鋁板拆圖	19	-						
HL-101bR	鋁板拆圖	20	-						
HL-101cR	鋁板拆圖	21	-						
HL-101R(1)	防水件	22	-						
QL-102	鋁板拆圖	23	-						
QL-102a	鋁板拆圖	24	-						

圖則登記表 DRAWING REGISTER									
工程名稱 Project Title: 延平道二期					接收日期 Receiving Date (適用於客戶圖則)				
House A窗邊裝飾線鋁折件 (地盤用)					年				
工程編號 Project No: J-853					月				
分發予 Distributed To					日				
					年	24			
					月	7			
					日	11			
圖則編號 Drg. No.		圖則名稱 Drawing Title		修訂編號 Revision No.					
QL-102b	鋁板拆圖	25	-						
QL-102b(1)	鋁板拆圖	26	-						
QL-102c	鋁板拆圖	27	-						
QL-102(1)	防水件	28	-						
QL-102(2)	防水件	29	-						
QL-102R	鋁板拆圖	30	-						
QL-102aR	鋁板拆圖	31	-						
QL-102bR	鋁板拆圖	32	-						
QL-102bR(1)	鋁板拆圖	33	-						
QL-102cR	鋁板拆圖	34	-						
QL-102R(1)	防水件	35	-						
QL-102R(2)	防水件	36	-						
QL-103	鋁板拆圖	37	-						
QL-103a	鋁板拆圖	38	-						
QL-103b	鋁板拆圖	39	-						
QL-103b(1)	鋁板拆圖	40	-						
QL-103c	鋁板拆圖	41	-						
QL-103(1)	防水件	42	-						
QL-103(2)	防水件	43	-						
QL-103R	鋁板拆圖	44	-						
QL-103aR	鋁板拆圖	45	-						
QL-103bR	鋁板拆圖	46	-						
QL-103bR(1)	鋁板拆圖	47	-						
QL-103cR	鋁板拆圖	48	-						

圖則登記表 DRAWING REGISTER									
工程名稱 Project Title: 延平道二期					接收日期 Receiving Date (適用於客戶圖則)				
House A窗邊裝飾線鋁折件 (地盤用)					年				
工程編號 Project No: J-853					月				
分發予 Distributed To					日				
					年	24			
					月	7			
					日	11			
圖則編號 Drg. No.	圖則名稱 Drawing Title		修訂編號 Revision No.						
QL-103R(1)	防水件	49	-						
QL-103R(2)	防水件	50	-						
HL-103	鋁板拆圖	51	-						
HL-103a	鋁板拆圖	52	-						
HL-103b	鋁板拆圖	53	-						
HL-103(1)	防水件	54	-						
HL-103(2)	防水件	55	-						
QL-104	鋁板拆圖	56	-						
QL-104a	鋁板拆圖	57	-						
QL-104b	鋁板拆圖	58	-						
QL-104c	鋁板拆圖	59	-						
QL-104(1)	防水件	60	-						
QL-104(2)	防水件	61	-						
QL-104R	鋁板拆圖	62	-						
QL-104aR	鋁板拆圖	63	-						
QL-104bR	鋁板拆圖	64	-						
QL-104cR	鋁板拆圖	65	-						
QL-104R(1)	防水件	66	-						
QL-104R(2)	防水件	67	-						
HL-104	鋁板拆圖	68	-						
HL-104a	鋁板拆圖	69	-						
HL-104b	鋁板拆圖	70	-						
HL-104(1)	防水件	71	-						
HL-104(2)	防水件	72	-						

圖則登記表 DRAWING REGISTER									
工程名稱 Project Title: 延平道二期					接收日期 Receiving Date (適用於客戶圖則)				
House A窗邊裝飾線鋁折件 (地盤用)					年				
工程編號 Project No: J-853					月				
分發予 Distributed To					日				
					年	24			
					月	7			
					日	11			
圖則編號 Drg. No.		圖則名稱 Drawing Title			修訂編號 Revision No.				
J853-SD-HIW-2601	鋁件位置圖			73	-				
J853-SD-HIW-2606	鋁件位置圖			74	-				
J853-SD-HIW-2608	鋁件位置圖			75	-				
J853-SD-HIW-2610	鋁件位置圖			76	-				
J853-SD-HIW-2615	鋁件位置圖			77	-				
J853-SD-HIW-2620	鋁件位置圖			78	-				

美特鋁質 有限公司 MIDI Aluminium Fabricator Ltd.			工程號:	J-853	計算:	周廣志	日期:	2024.07.10	送呈:	胡哥						
地盤用鋁板B.M.表			地盤名稱:	延平道二期	核對:	謝永林	日期:	2024.07.11	副本:							
			項目類別:	house A窗邊裝飾線鋁折件	批准:		日期:		A/C Code:							
			修改版次:	-	總V.F.:	59.26	總重量:				433.42					
序號	修改內容	鋁板圖號	鋁板名稱	顏色	實用	後備	總數	總重量	單件展開面積m²	總展開面積m²	單件V.F. m³	總V.F. m³	房號	窗號	樓層	MIRROR
1		QL-101	3mm厚鋁板	EC-DG-D334232-ZD1(閃粉古銅)	1	0	1	5.475	0.673	0.673	0.614	0.614	house A	WF.19F	G/F	
2		QL-101a	3mm厚鋁板	EC-DG-D334232-ZD1(閃粉古銅)	1	0	1	7.097	0.873	0.873	0.814	0.814	house A	WF.19F	G/F	
3		QL-101b	3mm厚鋁板	EC-DG-D334232-ZD1(閃粉古銅)	1	0	1	2.408	0.296	0.296	0.296	0.296	house A	WF.19F	G/F	
4		QL-101c	1mm厚鋁板	EC-DG-D334232-ZD1(閃粉古銅)	1	0	1	0.363	0.134	0.134	0.134	0.134	house A	WF.19F	G/F	
5		QL-101(1)	1.5mm厚鋁板	鉻化	1	0	1	0.993	0.244	0.244	0.244	0.244	house A	WF.19F	G/F	
6		QL-101(2)	1.5mm厚鋁板	鉻化	1	0	1	0.993	0.244	0.244	0.244	0.244	house A	WF.19F	G/F	
7		QL-101R	3mm厚鋁板	EC-DG-D334232-ZD1(閃粉古銅)	1	0	1	5.475	0.673	0.673	0.614	0.614	house A	WF.19F	G/F	
8		QL-101aR	3mm厚鋁板	EC-DG-D334232-ZD1(閃粉古銅)	1	0	1	7.097	0.873	0.873	0.814	0.814	house A	WF.19F	G/F	
9		QL-101bR	3mm厚鋁板	EC-DG-D334232-ZD1(閃粉古銅)	1	0	1	2.408	0.296	0.296	0.296	0.296	house A	WF.19F	G/F	
10		QL-101cR	1mm厚鋁板	EC-DG-D334232-ZD1(閃粉古銅)	1	0	1	0.363	0.134	0.134	0.134	0.134	house A	WF.19F	G/F	
11		QL-101R(1)	1.5mm厚鋁板	鉻化	1	0	1	0.993	0.244	0.244	0.244	0.244	house A	WF.19F	G/F	
12		QL-101R(2)	1.5mm厚鋁板	鉻化	1	0	1	0.993	0.244	0.244	0.244	0.244	house A	WF.19F	G/F	
13		HL-101	3mm厚鋁板	EC-DG-D334232-ZD1(閃粉古銅)	1	0	1	3.652	0.449	0.449	0.410	0.410	house A	WF.19F	G/F	
14		HL-101a	3mm厚鋁板	EC-DG-D334232-ZD1(閃粉古銅)	1	0	1	5.196	0.639	0.639	0.600	0.600	house A	WF.19F	G/F	
15		HL-101b	3mm厚鋁板	EC-DG-D334232-ZD1(閃粉古銅)	1	0	1	0.631	0.078	0.078	0.066	0.066	house A	WF.19F	G/F	
16		HL-101c	1mm厚鋁板	EC-DG-D334232-ZD1(閃粉古銅)	1	0	1	0.241	0.089	0.089	0.089	0.089	house A	WF.19F	G/F	
17		HL-101(1)	1.5mm厚鋁板	鉻化	1	0	1	1.561	0.384	0.384	0.384	0.384	house A	WF.19F	G/F	
18		HL-101R	3mm厚鋁板	EC-DG-D334232-ZD1(閃粉古銅)	1	0	1	3.652	0.449	0.449	0.410	0.410	house A	WF.19F	G/F	
19		HL-101aR	3mm厚鋁板	EC-DG-D334232-ZD1(閃粉古銅)	1	0	1	5.196	0.639	0.639	0.600	0.600	house A	WF.19F	G/F	
20		HL-101bR	3mm厚鋁板	EC-DG-D334232-ZD1(閃粉古銅)	1	0	1	0.631	0.078	0.078	0.066	0.066	house A	WF.19F	G/F	
21		HL-101cR	1mm厚鋁板	EC-DG-D334232-ZD1(閃粉古銅)	1	0	1	0.241	0.089	0.089	0.089	0.089	house A	WF.19F	G/F	
22		HL-101R(1)	1.5mm厚鋁板	鉻化	1	0	1	1.561	0.384	0.384	0.384	0.384	house A	WF.19F	G/F	
23		QL-102	3mm厚鋁板	EC-DG-D334232-ZD1(閃粉古銅)	4	0	4	24.072	0.740	2.961	0.675	2.700	house A	WF.23/31/27/37F	1/F	
24		QL-102a	3mm厚鋁板	EC-DG-D334232-ZD1(閃粉古銅)	4	0	4	31.205	0.960	3.838	0.894	3.578	house A	WF.23/31/27/37F	1/F	

美特鋁質		工程號:	J-853	計算:	周廣志	日期:	2024.07.10	送呈:	胡哥							
MIDI Aluminium Fabricator Ltd.		地盤名稱:	延平道二期	核對:	謝永林	日期:	2024.07.11	副本:								
地盤用鋁板B.M.表		項目類別:	house A窗邊裝飾線鋁折件	批准:		日期:		A/C Code:								
		修改版次:	-	總V.F.:	59.26	總重量:		433.42								
序號	修改內容	鋁板圖號	鋁板名稱	顏色	實用	後備	總數	總重量	單件展開面積m²	總展開面積m²	單件V.F. m³	總V.F. m³	房號	窗號	樓層	MIRROR
25		QL-102b	3mm厚鋁板	EC-DG-D334232-ZD1(閃粉古銅)	4	0	4	2.147	0.066	0.264	0.066	0.264	house A	WF.23/31/27/37F	1/F	
26		QL-102b(1)	3mm厚鋁板	EC-DG-D334232-ZD1(閃粉古銅)	2	0	2	4.225	0.260	0.520	0.260	0.520	house A	WF.27/37F	1/F	
27		QL-102c	1mm厚鋁板	EC-DG-D334232-ZD1(閃粉古銅)	4	0	4	1.599	0.147	0.590	0.147	0.590	house A	WF.23/31/27/37F	1/F	
28		QL-102(1)	1.5mm厚鋁板	鉻化	4	0	4	4.368	0.269	1.074	0.269	1.074	house A	WF.23/31/27/37F	1/F	
29		QL-102(2)	1.5mm厚鋁板	鉻化	4	0	4	4.368	0.269	1.074	0.269	1.074	house A	WF.23/31/27/37F	1/F	
30		QL-102R	3mm厚鋁板	EC-DG-D334232-ZD1(閃粉古銅)	4	0	4	24.072	0.740	2.961	0.675	2.700	house A	WF.23/31/27/37F	1/F	
31		QL-102aR	3mm厚鋁板	EC-DG-D334232-ZD1(閃粉古銅)	4	0	4	31.205	0.960	3.838	0.894	3.578	house A	WF.23/31/27/37F	1/F	
32		QL-102bR	3mm厚鋁板	EC-DG-D334232-ZD1(閃粉古銅)	4	0	4	2.147	0.066	0.264	0.066	0.264	house A	WF.23/31/27/37F	1/F	
33		QL-102bR(1)	3mm厚鋁板	EC-DG-D334232-ZD1(閃粉古銅)	2	0	2	4.225	0.260	0.520	0.260	0.520	house A	WF.23/31F	1/F	
34		QL-102cR	1mm厚鋁板	EC-DG-D334232-ZD1(閃粉古銅)	4	0	4	1.599	0.147	0.590	0.147	0.590	house A	WF.23/31/27/37F	1/F	
35		QL-102R(1)	1.5mm厚鋁板	鉻化	4	0	4	4.368	0.269	1.074	0.269	1.074	house A	WF.23/31/27/37F	1/F	
36		QL-102R(2)	1.5mm厚鋁板	鉻化	4	0	4	4.368	0.269	1.074	0.269	1.074	house A	WF.23/31/27/37F	1/F	
37		QL-103	3mm厚鋁板	EC-DG-D334232-ZD1(閃粉古銅)	3	0	3	20.177	0.827	2.482	0.755	2.264	house A	WF.01/09/18F	G/F	
38		QL-103a	3mm厚鋁板	EC-DG-D334232-ZD1(閃粉古銅)	3	0	3	26.156	1.072	3.217	1.000	2.999	house A	WF.01/09/18F	G/F	
39		QL-103b	3mm厚鋁板	EC-DG-D334232-ZD1(閃粉古銅)	3	0	3	1.958	0.080	0.241	0.080	0.241	house A	WF.01/09/18F	G/F	
40		QL-103b(1)	3mm厚鋁板	EC-DG-D334232-ZD1(閃粉古銅)	2	0	2	4.611	0.284	0.567	0.284	0.567	house A	WF.09/18F	G/F	
41		QL-103c	1mm厚鋁板	EC-DG-D334232-ZD1(閃粉古銅)	3	0	3	1.339	0.165	0.494	0.165	0.494	house A	WF.01/09/18F	G/F	
42		QL-103(1)	1.5mm厚鋁板	鉻化	3	0	3	3.637	0.298	0.895	0.298	0.895	house A	WF.01/09/18F	G/F	
43		QL-103(2)	1.5mm厚鋁板	鉻化	3	0	3	3.637	0.298	0.895	0.298	0.895	house A	WF.01/09/18F	G/F	
44		QL-103R	3mm厚鋁板	EC-DG-D334232-ZD1(閃粉古銅)	3	0	3	20.177	0.827	2.482	0.755	2.264	house A	WF.01/09/18F	G/F	
45		QL-103aR	3mm厚鋁板	EC-DG-D334232-ZD1(閃粉古銅)	3	0	3	26.156	1.072	3.217	1.000	2.999	house A	WF.01/09/18F	G/F	
46		QL-103bR	3mm厚鋁板	EC-DG-D334232-ZD1(閃粉古銅)	3	0	3	1.958	0.080	0.241	0.080	0.241	house A	WF.01/09/18F	G/F	
47		QL-103bR(1)	3mm厚鋁板	EC-DG-D334232-ZD1(閃粉古銅)	2	0	2	4.611	0.284	0.567	0.284	0.567	house A	WF.01/18F	G/F	
48		QL-103cR	1mm厚鋁板	EC-DG-D334232-ZD1(閃粉古銅)	3	0	3	1.339	0.165	0.494	0.165	0.494	house A	WF.01/09/18F	G/F	


 美特鋁質有限公司 MIDI Aluminium Fabricator Ltd. 地盤用鋁板B.M.表	工程號:	J-853	計算:	周廣志	日期:	2024.07.10	送呈:	胡哥								
	地盤名稱:	延平道二期	核對:	謝永林	日期:	2024.07.11	副本:									
	項目類別:	house A窗邊裝飾線鋁折件	批准:		日期:		A/C Code:									
	修改版次:	-	總V.F.:	59.26	總重量:	433.42										
序號	修改內容	鋁板圖號	鋁板名稱	顏色	實用	後備	總數	總重量	單件展開面積m ²	總展開面積m ²	單件V.F. m ²	總V.F. m ²	房號	窗號	樓層	MIRROR
49		QL-103R(1)	1.5mm厚鋁板	鉻化	3	0	3	3.637	0.298	0.895	0.298	0.895	house A	WF.01/09/18F	G/F	
50		QL-103R(2)	1.5mm厚鋁板	鉻化	3	0	3	3.637	0.298	0.895	0.298	0.895	house A	WF.01/09/18F	G/F	
51		HL-103	3mm厚鋁板	EC-DG-D334232-ZD1(閃粉古銅)	3	0	3	16.722	0.686	2.057	0.626	1.878	house A	WF.01/09/18F	G/F	
52		HL-103a	3mm厚鋁板	EC-DG-D334232-ZD1(閃粉古銅)	3	0	3	27.077	1.110	3.331	1.050	3.151	house A	WF.01/09/18F	G/F	
53		HL-103b	1mm厚鋁板	EC-DG-D334232-ZD1(閃粉古銅)	3	0	3	1.099	0.135	0.406	0.135	0.406	house A	WF.01/09/18F	G/F	
54		HL-103(1)	1.5mm厚鋁板	鉻化	3	0	3	4.127	0.338	1.015	0.338	1.015	house A	WF.01/09/18F	G/F	
55		HL-103(2)	1.5mm厚鋁板	鉻化	3	0	3	4.127	0.338	1.015	0.338	1.015	house A	WF.01/09/18F	G/F	
56		QL-104	3mm厚鋁板	EC-DG-D334232-ZD1(閃粉古銅)	1	0	1	6.287	0.773	0.773	0.705	0.705	house A	WF.14F	G/F	
57		QL-104a	3mm厚鋁板	EC-DG-D334232-ZD1(閃粉古銅)	1	0	1	8.150	1.002	1.002	0.934	0.934	house A	WF.14F	G/F	
58		QL-104b	3mm厚鋁板	EC-DG-D334232-ZD1(閃粉古銅)	1	0	1	2.043	0.251	0.251	0.251	0.251	house A	WF.14F	G/F	
59		QL-104c	1mm厚鋁板	EC-DG-D334232-ZD1(閃粉古銅)	1	0	1	0.417	0.154	0.154	0.154	0.154	house A	WF.14F	G/F	
60		QL-104(1)	1.5mm厚鋁板	鉻化	1	0	1	1.137	0.280	0.280	0.280	0.280	house A	WF.14F	G/F	
61		QL-104(2)	1.5mm厚鋁板	鉻化	1	0	1	1.137	0.280	0.280	0.280	0.280	house A	WF.14F	G/F	
62		QL-104R	3mm厚鋁板	EC-DG-D334232-ZD1(閃粉古銅)	1	0	1	6.287	0.773	0.773	0.705	0.705	house A	WF.14F	G/F	
63		QL-104aR	3mm厚鋁板	EC-DG-D334232-ZD1(閃粉古銅)	1	0	1	8.150	1.002	1.002	0.934	0.934	house A	WF.14F	G/F	
64		QL-104bR	3mm厚鋁板	EC-DG-D334232-ZD1(閃粉古銅)	1	0	1	2.043	0.251	0.251	0.251	0.251	house A	WF.14F	G/F	
65		QL-104cR	1mm厚鋁板	EC-DG-D334232-ZD1(閃粉古銅)	1	0	1	0.417	0.154	0.154	0.154	0.154	house A	WF.14F	G/F	
66		QL-104R(1)	1.5mm厚鋁板	鉻化	1	0	1	1.137	0.280	0.280	0.280	0.280	house A	WF.14F	G/F	
67		QL-104R(2)	1.5mm厚鋁板	鉻化	1	0	1	1.137	0.280	0.280	0.280	0.280	house A	WF.14F	G/F	
68		HL-104	3mm厚鋁板	EC-DG-D334232-ZD1(閃粉古銅)	1	0	1	5.574	0.686	0.686	0.626	0.626	house A	WF.14F	G/F	
69		HL-104a	3mm厚鋁板	EC-DG-D334232-ZD1(閃粉古銅)	1	0	1	9.026	1.110	1.110	1.050	1.050	house A	WF.14F	G/F	
70		HL-104b	1mm厚鋁板	EC-DG-D334232-ZD1(閃粉古銅)	1	0	1	0.366	0.135	0.135	0.135	0.135	house A	WF.14F	G/F	
71		HL-104(1)	1.5mm厚鋁板	鉻化	1	0	1	1.376	0.338	0.338	0.338	0.338	house A	WF.14F	G/F	
72		HL-104(2)	1.5mm厚鋁板	鉻化	1	0	1	1.376	0.338	0.338	0.338	0.338	house A	WF.14F	G/F	
73					統計:		146	433.424		62.344		59.262				





美特鋁質有限公司
MIDI Aluminium Fabricator Ltd.

物料編號	數量	樓層	施工圖位置	使用窗號	Facade
QL-101	1	G/F	J853-SD-HIW-2608	WF.19F	HOUSE A
合計:	1				

工程號 J-853 地盤 延平道二期

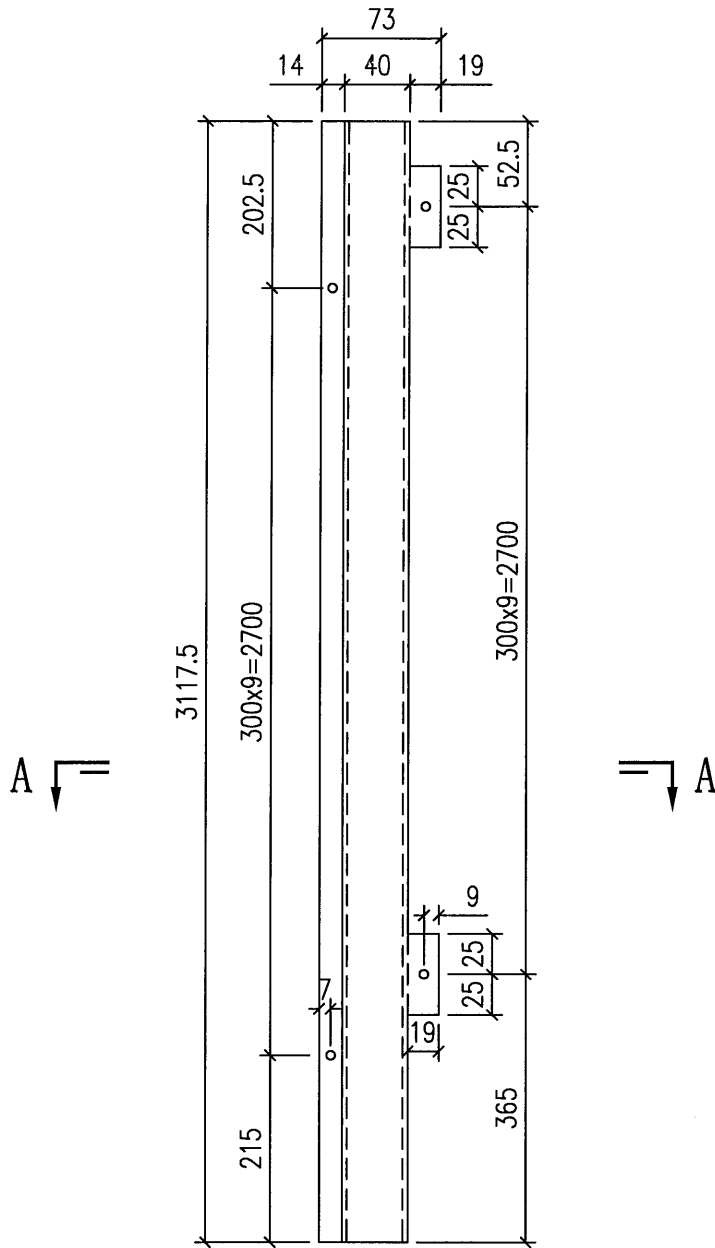

地盤用

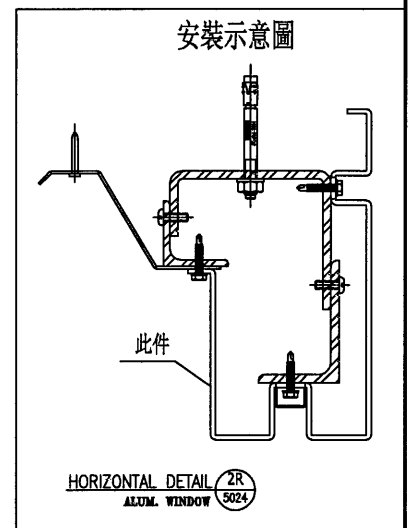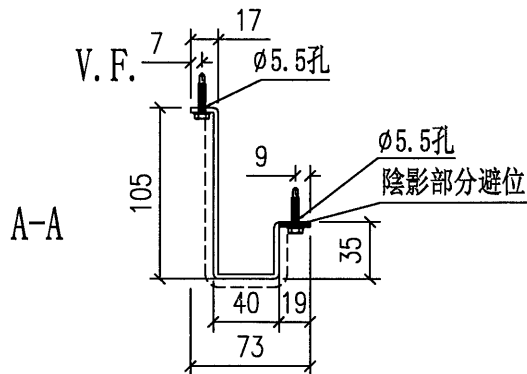


名稱	鋁板拆圖	制圖	周廣志	2024.6.20	修改			
材料	3mm鋁板	復核	謝永林	2024.7.11	日期			
顏色	EC-DG-D334232-ZD1 (閃粉古銅)	批准	.		圖號	QL-101		





美特鋁質有限公司
MIDI Aluminium Fabricator Ltd.

物料編號	數量	樓層	施工圖位置	使用窗號	Facade
QL-101a	1	G/F	J853-SD-HIW-2608	WF.19F	HOUSE A
合計:	1				


工程號 J-853 地盤 延平道二期

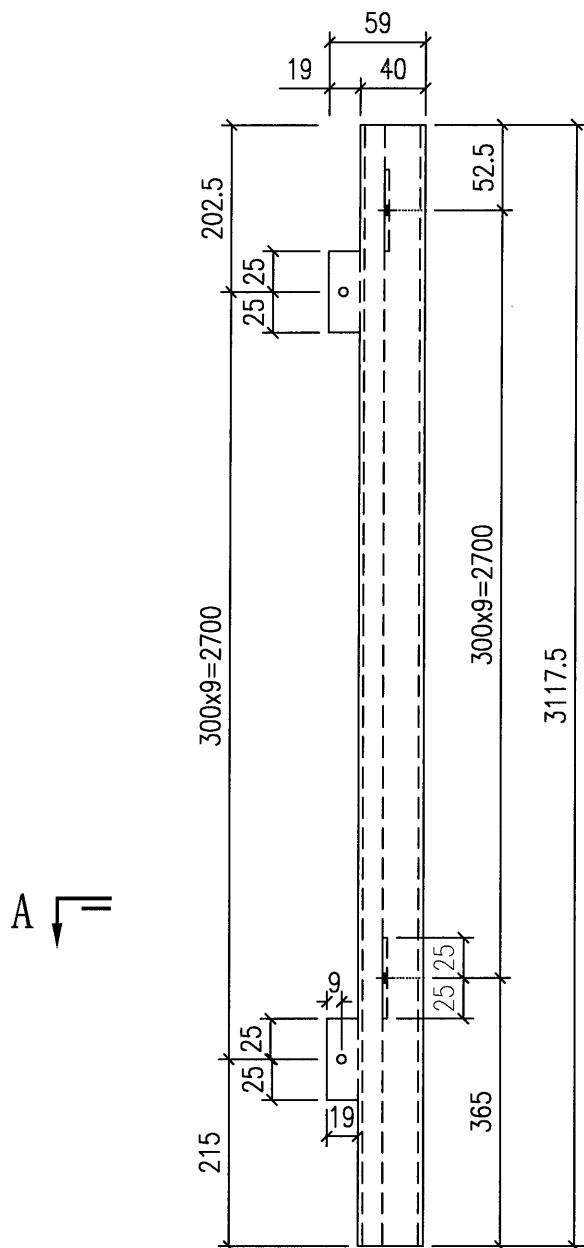


地盤用

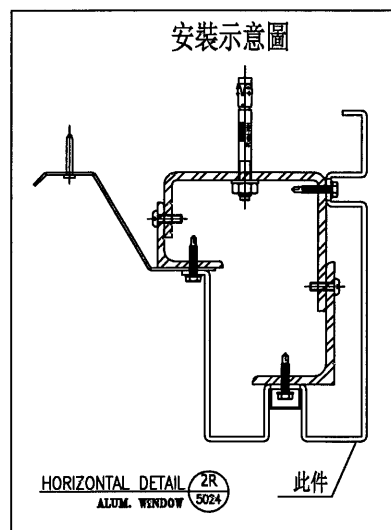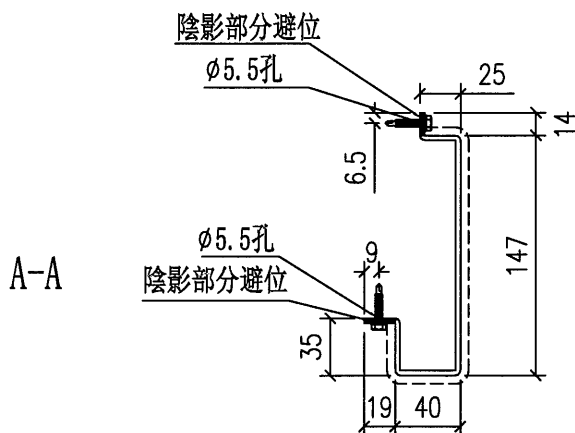



名稱	鋁板拆圖	制圖	周廣志	2024.6.20	修改			
材料	3mm鋁板	復核	謝永林	2024.7.11	日期			
顏色	EC-DG-D334232-ZD1 (閃粉古銅)	批准			圖號	QL-101a		

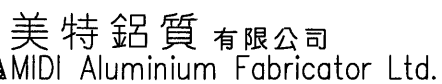

工程號	J-853	地盤	延平道二期
-----	-------	----	-------

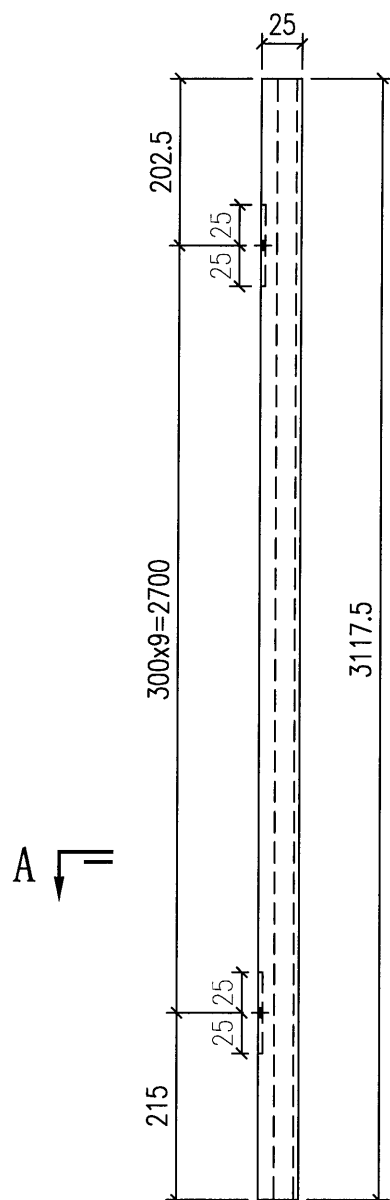

地盤用

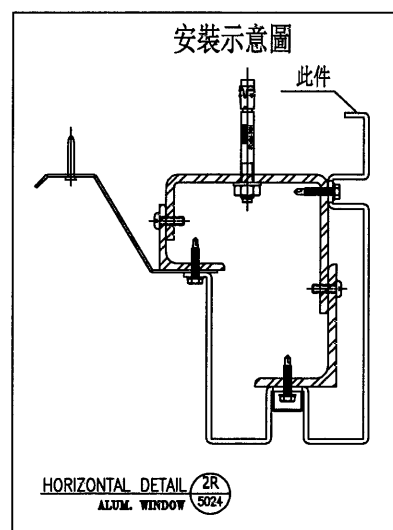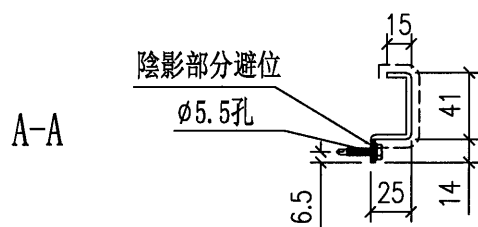

名稱	鋁板拆圖	制圖	周廣志	2024.6.20	修改			
材料	3mm鋁板	復核	謝永林	2024.7.11	日期			
顏色	EC-DG-D334232-ZD1 (閃粉古銅)	批准			圖號	QL-101b		

美特鋁質有限公司 MIDI Aluminium Fabricator Ltd.				物料編號	數量	樓層	施工圖位置	使用窗號	Facade
				QL-101c	1	G/F	J853-SD-HIW-2608	WF.19F	HOUSE A
				合計:	1				
工程號	J-853	地盤	延平道二期						
地盤用 3117.5 V.F. 12 19 安裝示意圖 HORIZONTAL DETAIL 2R ALUM. WINDOW 5024 此件									
名稱	鋁板拆圖	制圖	周廣志	2024. 6. 20	修改				
材料	1mm鋁板	復核	謝永林	2024. 7. 11	日期				
顏色	EC-DG-D334232-ZD1 (閃粉古銅)	批准	.		圖號	QL-101c			

物料編號	數量	樓層	施工圖位置	使用窗號	Facade
QL-101(1)	1	G/F	J853-SD-HIW-2608	WF.19F	HOUSE A
合計:	1				




工程號 J-853 地盤 延平道二期

地盤用


中間已預長100

A

A

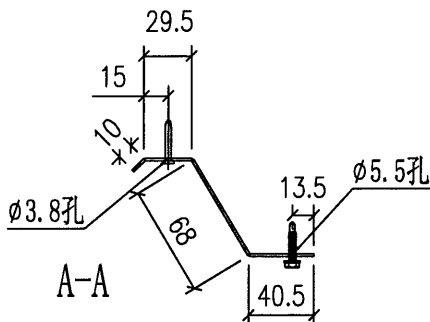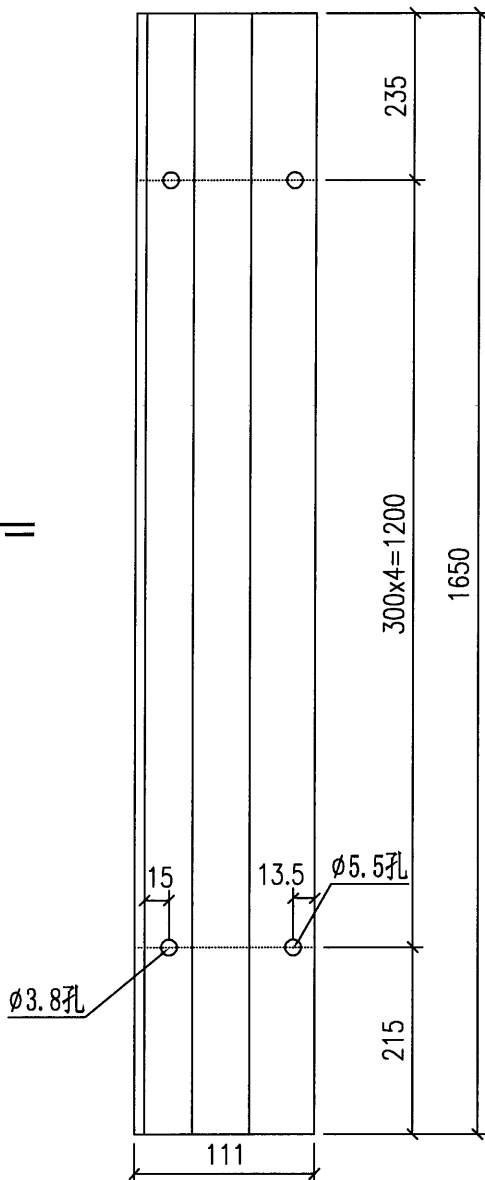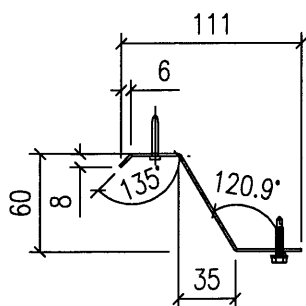

安裝示意圖

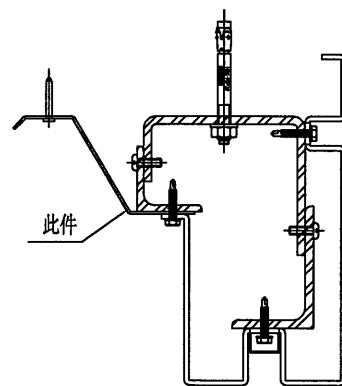

名稱	防水片	制圖	周廣志	2024.6.20	修改			
材料	1.5mm鋁板	復核	謝永林	2024.7.11	日期			
顏色	鉻化	批准	.		圖號	QL-101(1)		






美特鋁質有限公司
MIDI Aluminium Fabricator Ltd.

物料編號	數量	樓層	施工圖位置	使用窗號	Facade
QL-101(2)	1	G/F	J853-SD-HIW-2608	WF.19F	HOUSE A
合計:	1				


工程號 J-853 地盤 延平道二期

地盤用

中間已預長100

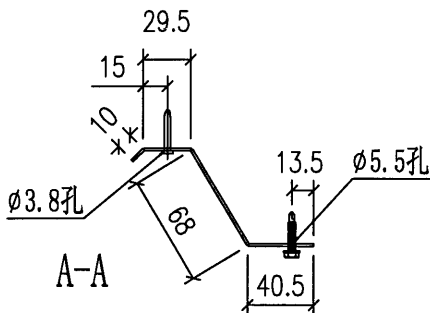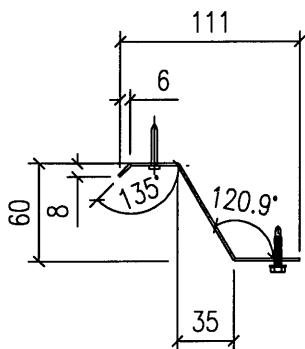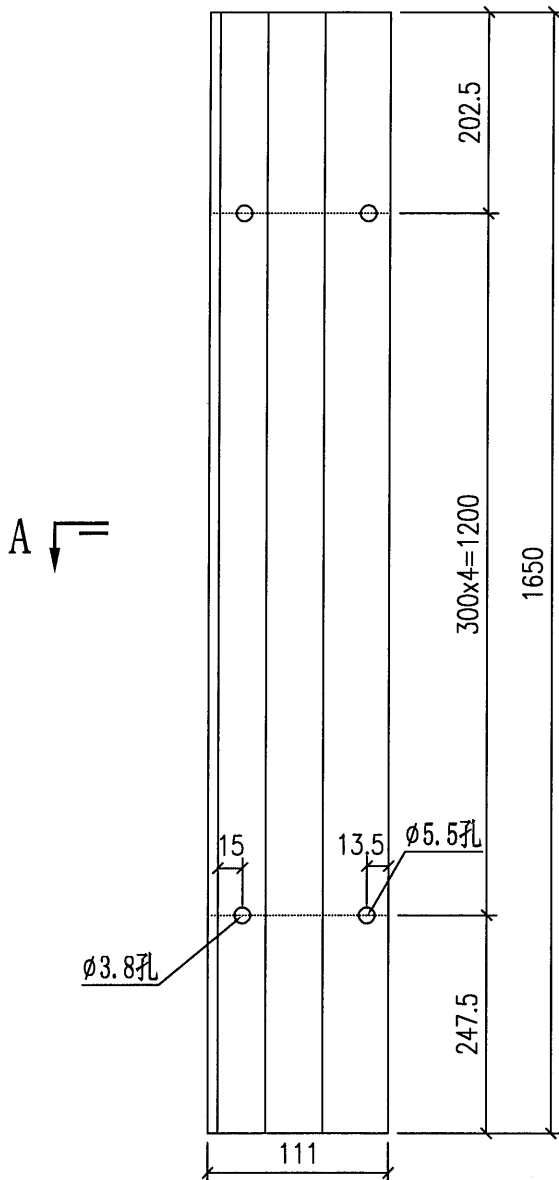

安裝示意圖

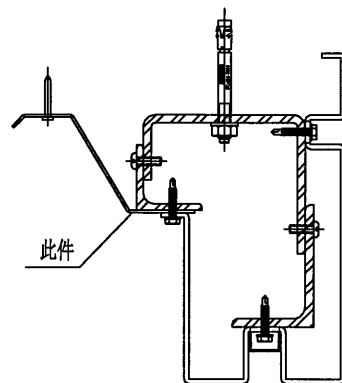


HORIZONTAL DETAIL (2R)
ALUM. WINDOW 5024



名稱	防水片	制圖	周廣志	2024. 6. 20	修改		
材料	1.5mm鋁板	復核	謝永林	2024. 7. 11	日期		
顏色	鉻化	批准	.		圖號	QL-101 (2)	

物料編號	數量	樓層	施工圖位置	使用窗號	Facade
QL-101R	1	G/F	J853-SD-HIW-2608	WF.19F	HOUSE A
合計:	1				

工程號 J-853 地盤 延平道二期

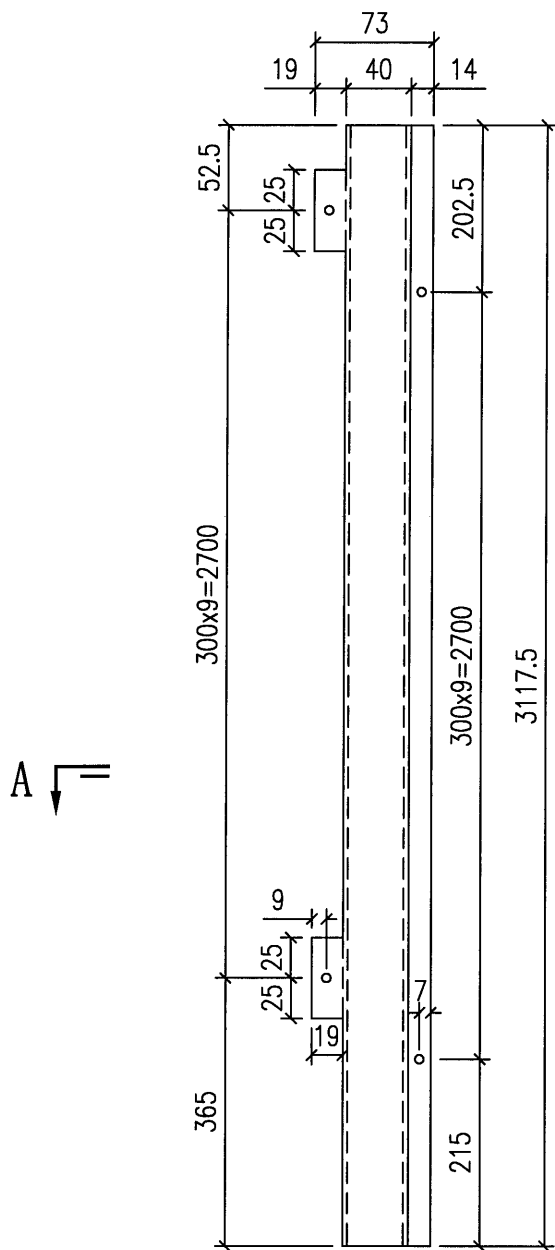

地盤用

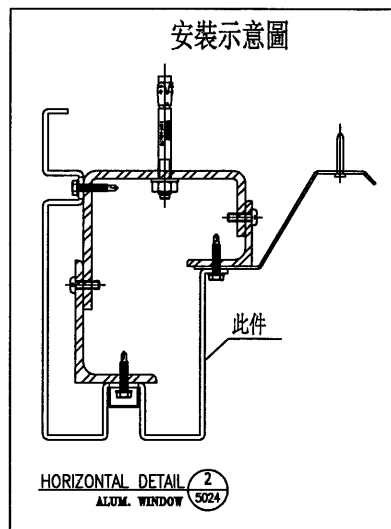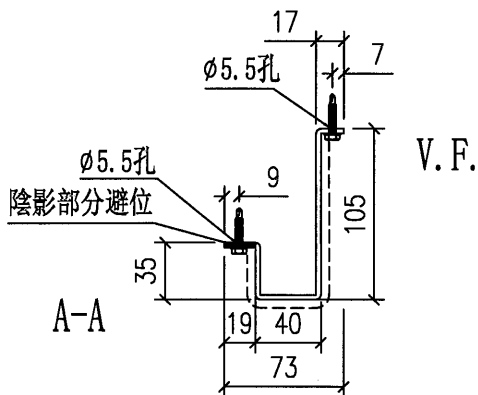


名稱	鋁板拆圖	制圖	周廣志	2024. 6. 20	修改			
材料	3mm鋁板	復核	謝永林	2024. 7. 11	日期			
顏色	EC-DG-D334232-ZD1 (閃粉古銅)	批准	.		圖號	QL-101R		




美特鋁質有限公司
MIDI Aluminium Fabricator Ltd.

物料編號	數量	樓層	施工圖位置	使用窗號	Facade
QL-101aR	1	G/F	J853-SD-HIW-2608	WF.19F	HOUSE A
合計:	1				

工程號 J-853 地盤 延平道二期

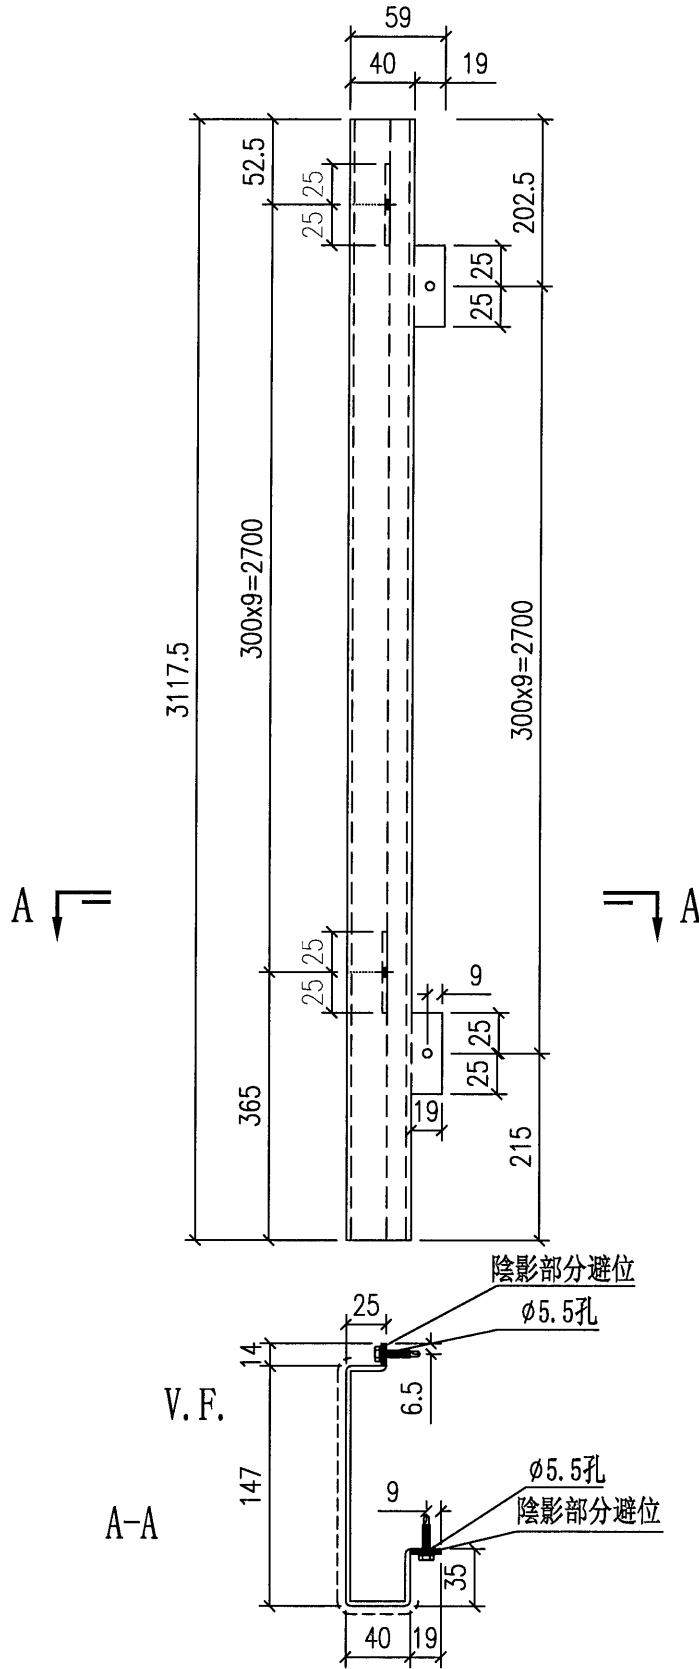

地盤用

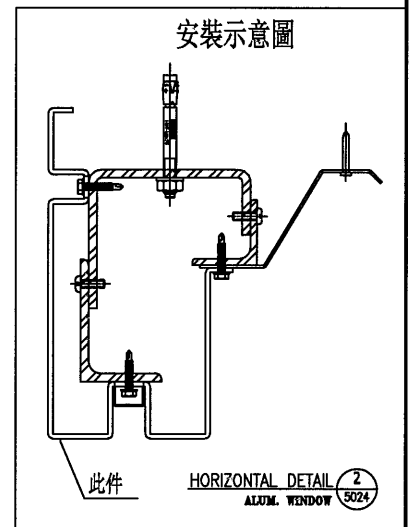




名稱	鋁板拆圖	制圖	周廣志	2024. 6. 20	修改		
材料	3mm鋁板	復核	謝永林	2024. 7. 11	日期		
顏色	EC-DG-D334232-ZD1 (閃粉古銅)	批准			圖號	QL-101aR	



美特鋁質有限公司
MIDI Aluminium Fabricator Ltd.

物料編號	數量	樓層	施工圖位置	使用窗號	Facade
QL-101bR	1	G/F	J853-SD-HIW-2608	WF.19F	HOUSE A
合計:	1				

工程號 J-853 地盤 延平道二期

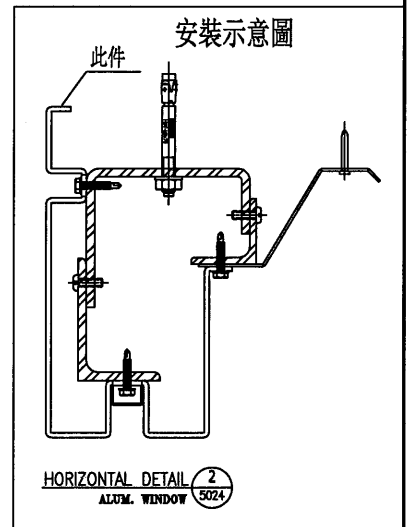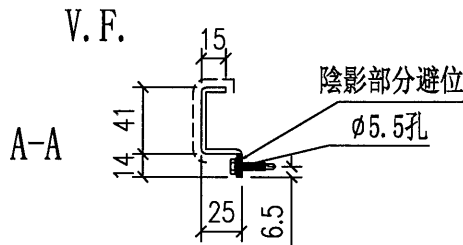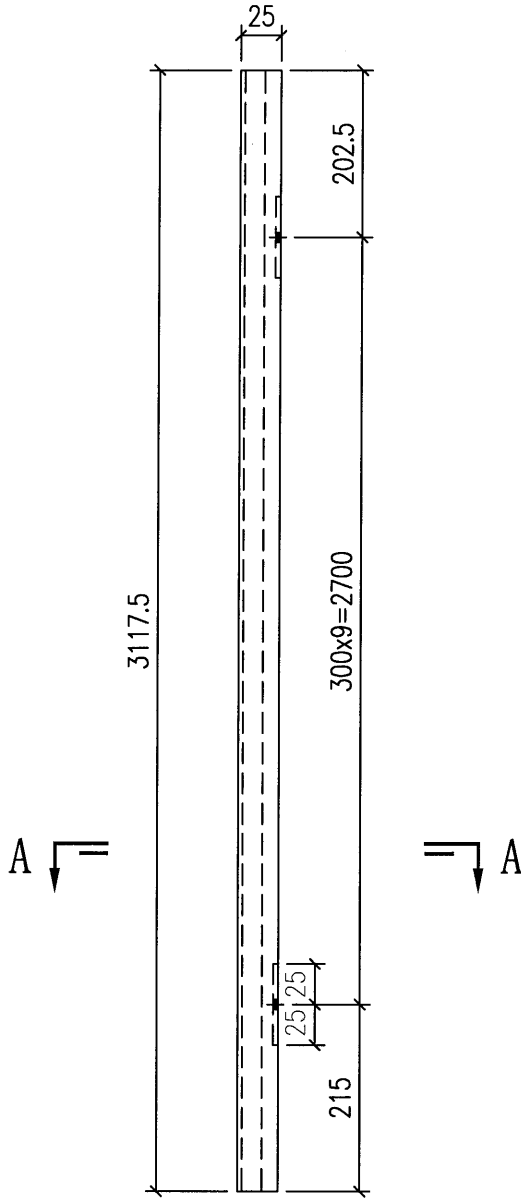

名稱	鋁板拆圖	制圖	周廣志	2024. 6. 20	修改			
材料	3mm鋁板	復核	謝永林	2024. 7. 11	日期			
顏色	EC-DG-D334232-ZD1 (閃粉古銅)	批准			圖號	QL-101bR		

美特鋁質有限公司 MIDI Aluminium Fabricator Ltd.				物料編號	數量	樓層	施工圖位置	使用窗號	Facade
				QL-101cR	1	G/F	J853-SD-HIW-2608	WF.19F	HOUSE A
				合計:	1				
工程號	J-853	地盤	延平道二期						
				地盤用 3117.5 V.F. 12 19					
				安裝示意圖 此件 HORIZONTAL DETAIL 2R ALUM. WINDOW 5024					
名稱	鋁板拆圖	制圖	周廣志	2024. 6. 20	修改				
材料	1mm鋁板	復核	謝永林	2024. 7. 11	日期				
顏色	EC-DG-D334232-ZD1 (閃粉古銅)	批准	.		圖號	QL-101cR			






美特鋁質有限公司
MIDI Aluminium Fabricator Ltd.

物料編號	數量	樓層	施工圖位置	使用窗號	Facade
QL-101R(1)	1	G/F	J853-SD-HIW-2608	WF.19F	HOUSE A
合計:	1				


工程號 J-853 地盤 延平道二期

地盤用

中間已預長100

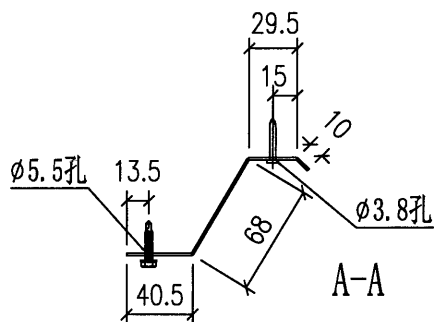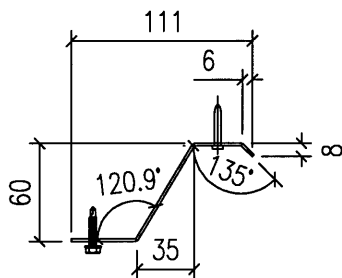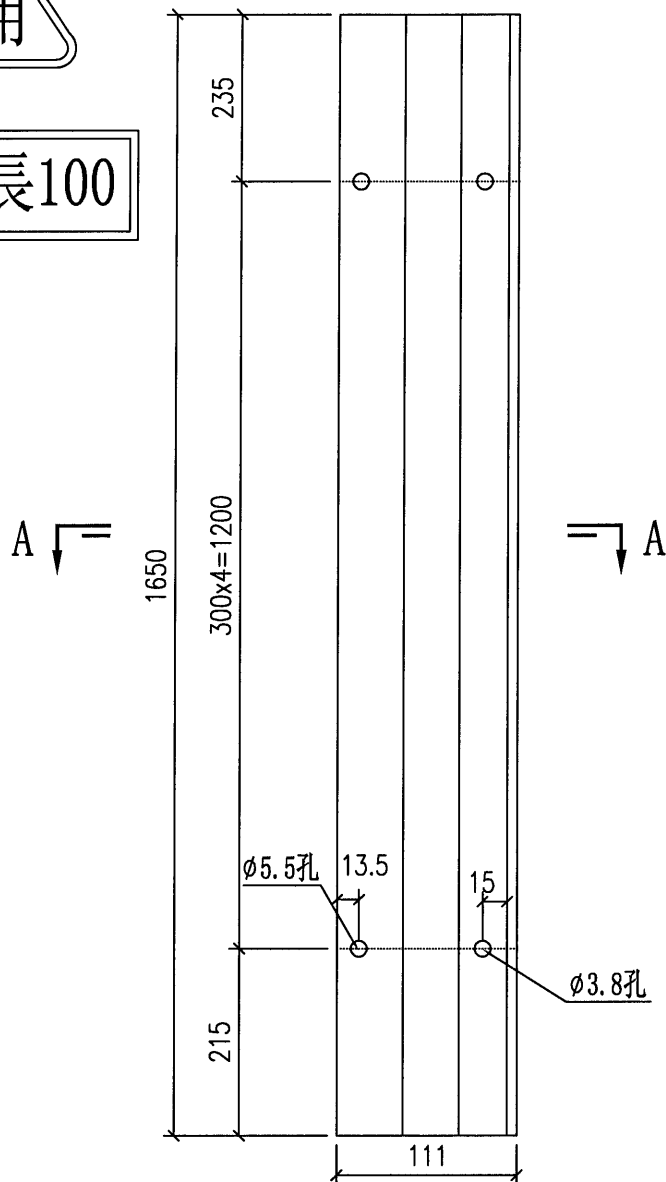

安裝示意圖

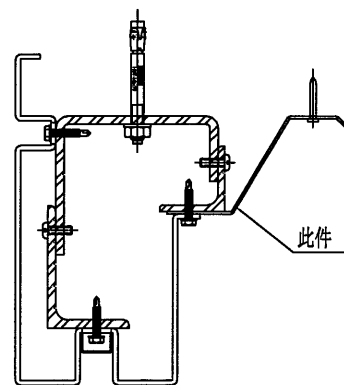

HORIZONTAL DETAIL 2
ALUM. WINDOW 5024




名稱	防水片	制圖	周廣志	2024. 6. 20	修改			
材料	1.5mm鋁板	復核	謝永林	2024. 7. 11	日期			
顏色	鉻化	批准	.		圖號	QL-101R (1)		

物料編號	數量	樓層	施工圖位置	使用窗號	Facade
QL-101R(2)	1	G/F	J853-SD-HIW-2608	WF.19F	HOUSE A
合計:	1				


工程號 J-853 地盤 延平道二期

地盤用

中間已預長100

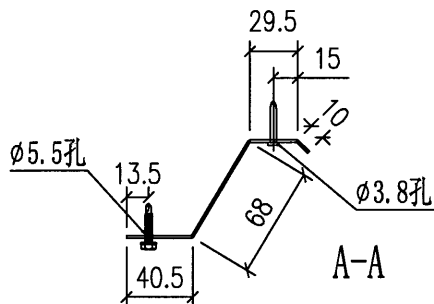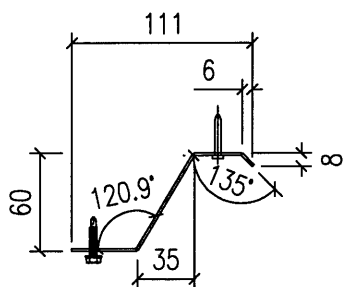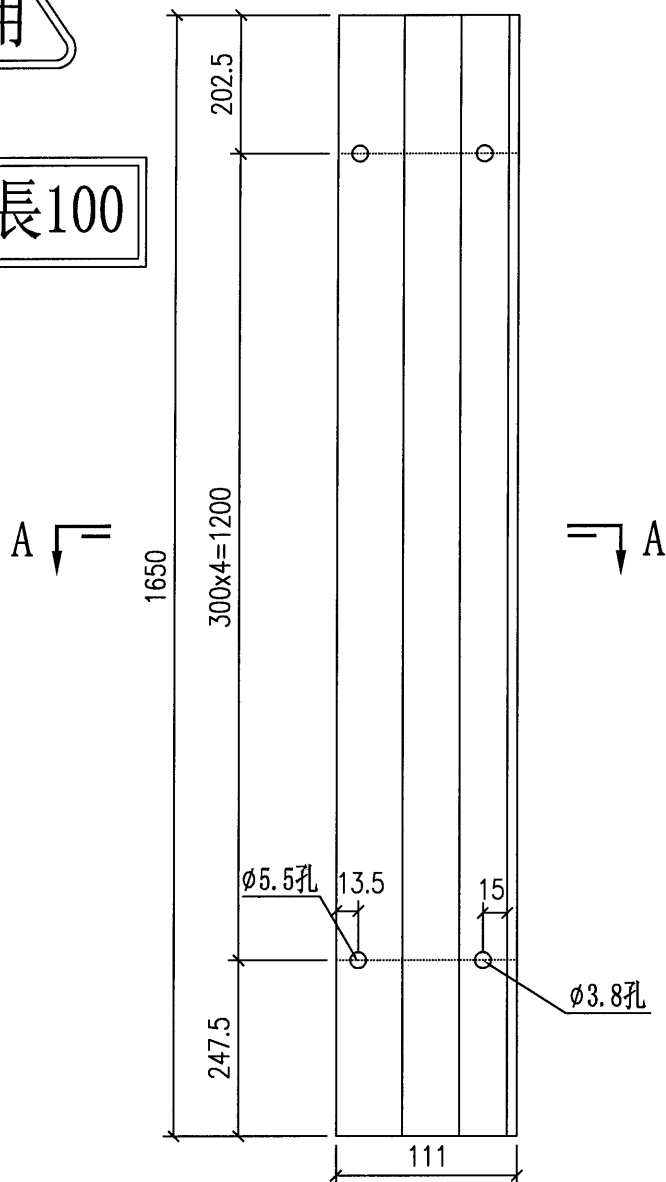

安裝示意圖

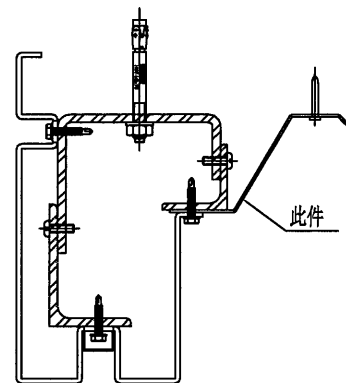

HORIZONTAL DETAIL 2
ALUM. WINDOW 5024

名稱	防水片	制圖	周廣志	2024. 6. 20	修改			
材料	1.5mm鋁板	復核	謝永林	2024. 7. 11	日期			
顏色	鍍化	批准	.		圖號	QL-101R (2)		



J-853

延平道二期

Facade

1

G/F

J853-SD-HIW-2608



WF.19F

HOUSE A

合

1

鐵件尺寸兩頭已各縮5mm，方便鋁板安裝。

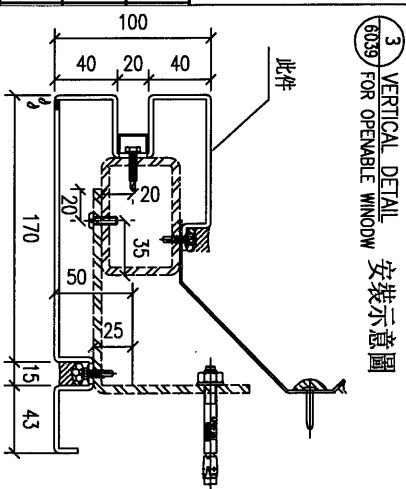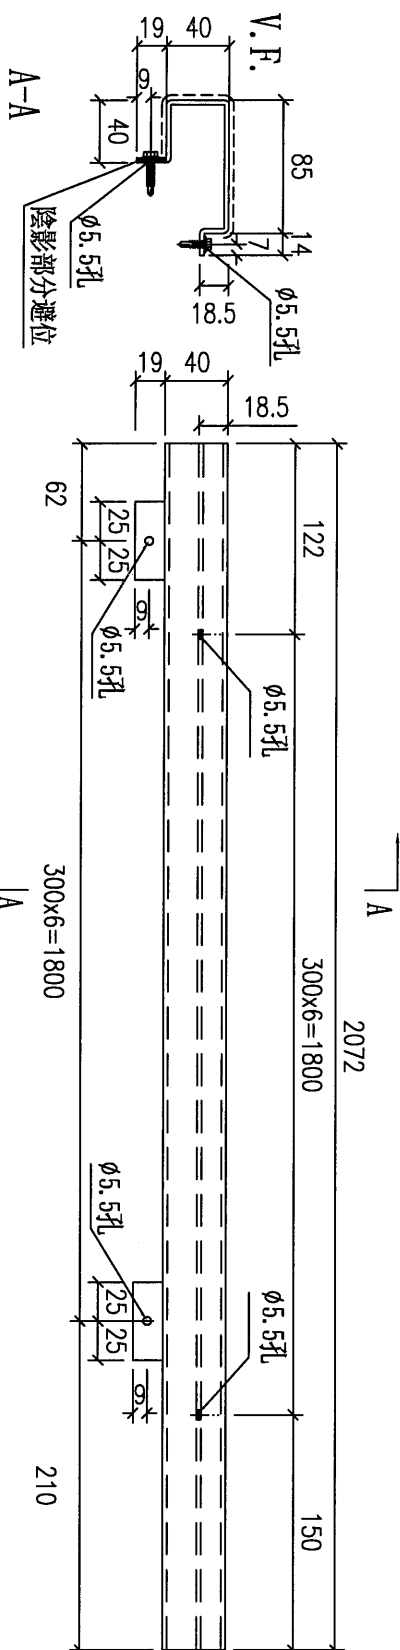

材 料	3mm鋁板
-----	-------

顏色	EC-DG-D334232-ZD1 (閃粉古銅)
----	--------------------------

復核	謝永林
----	-----

批准

2024. 7. 11

圖 號	HL-101
-----	--------

日期

圖 號	HL-101
-----	--------





延平道二期

HOUSE A

Technical drawing of a mechanical part with dimensions: 40, 20, 40, 170, 25, 100.

封口尺寸


鐵件尺寸兩頭已各縮5mm，方便鋁板安裝。

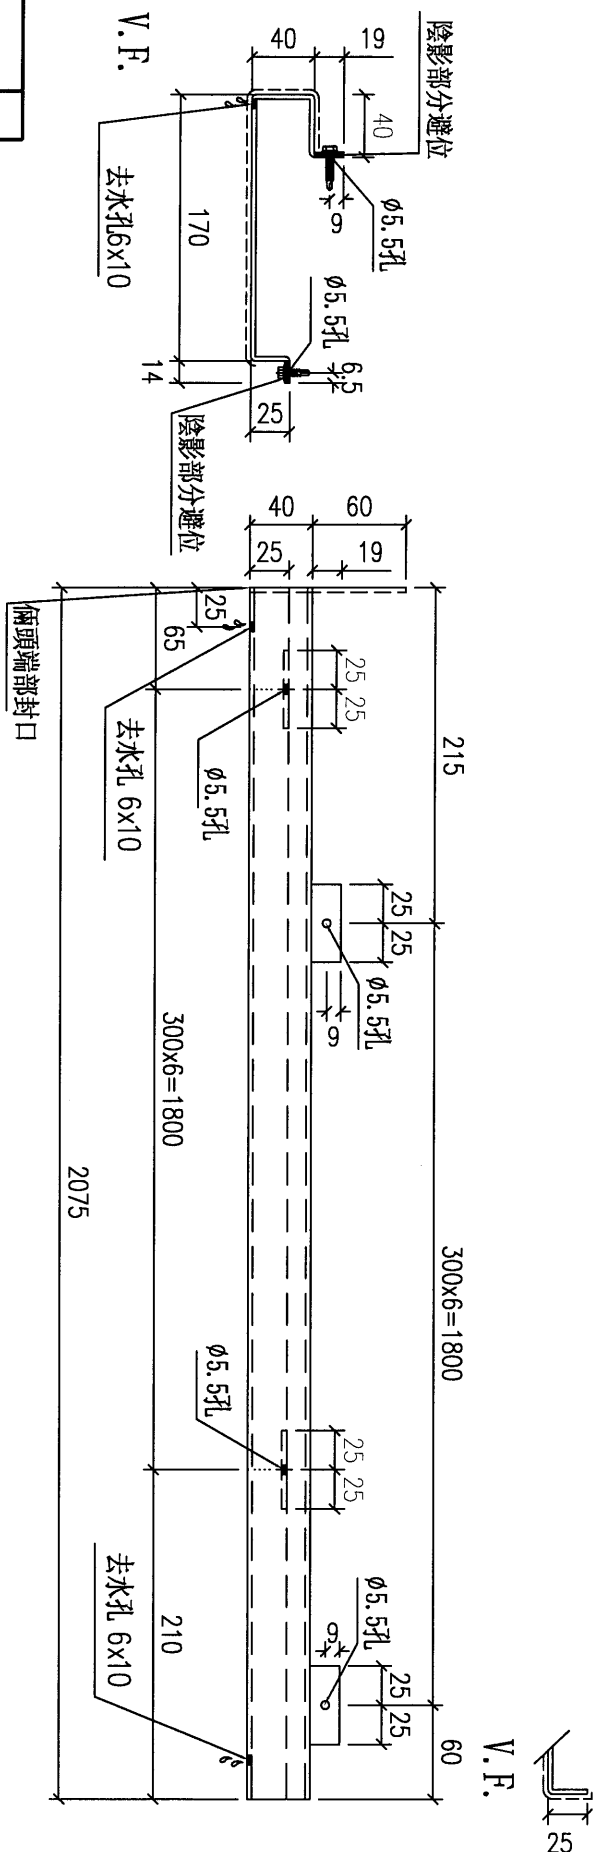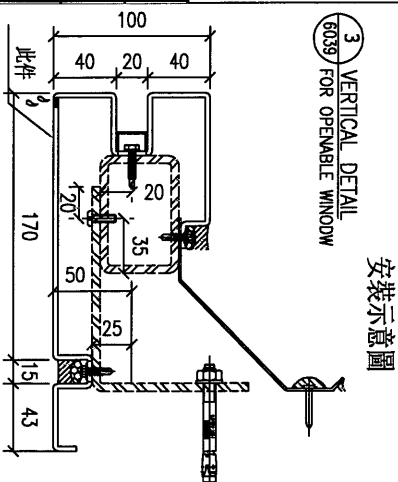

地盤用


圖 號	HL-101a
-----	---------

美特鋁質有限公司 MIDI Aluminium Fabricator Ltd.							
工程號		J-853	地盤	延平道二期			
物料編號		HL-101b	數量	1	樓層	G/F	施工圖位置
合計:		1				J853-SD-HW-2608	使用窗號
						WF.19F	Facade
						HOUSE A	
100 402040 3 VERTICAL DETAIL 6039 FOR OPENABLE WINDOW 安裝示意圖 此件 170 20 35 25 15 43 120° 95							
名稱		鋁板拆圖		制圖	周廣志	2024. 6. 20	修改
材料		3mm鋁板		復核	謝永林	2024. 7. 11	日期
顏色		EC-DG-D334232-ZD1 (閃粉古銅)		批准			圖號


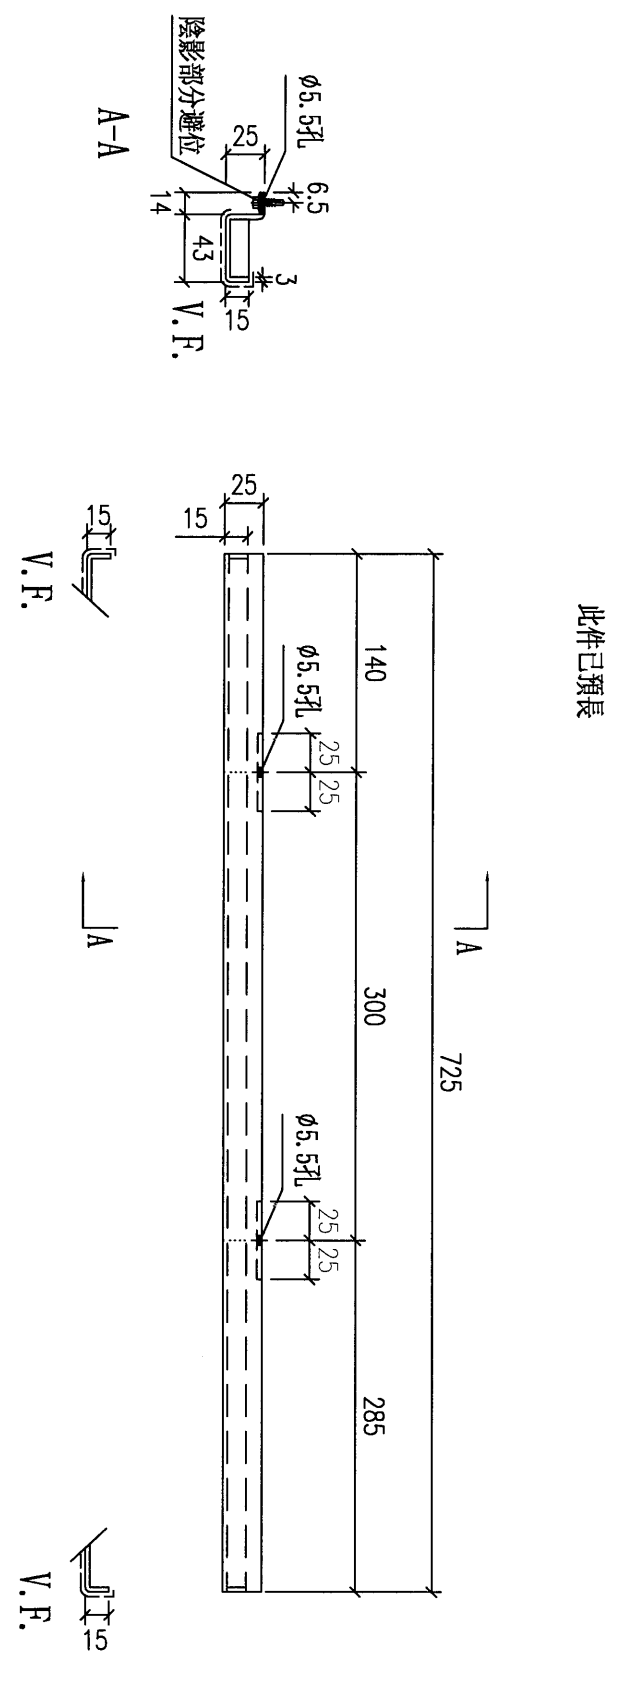


美特鋁質有限公司 MIDI Aluminium Fabricator Ltd.			
工程號	J-853	地盤	延平道二期

物料編號	數量	樓層	施工圖位置	使用窗號	Facade
HL-101c	1	G/F	J853-SD-HIW-2608	WF.19F	HOUSE A
合計:	1				

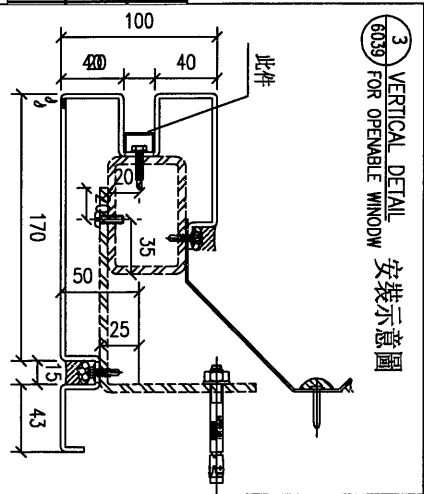

名稱	鋁板拆圖	制圖	周廣志	2024. 6. 20	修改			
材料	1mm鋁板	復核	謝永林	2024. 7. 11	日期			
顏色	EC-DG-D334232-ZD1 (閃粉古銅)	批准			圖號	HL-101c		

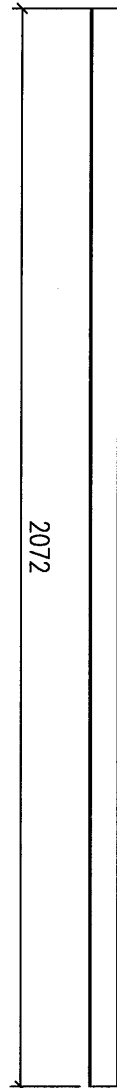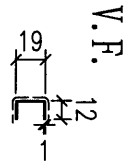



美特鋁質有限公司
MIDI Aluminium Fabricator Ltd.




工程號

J-853

地盤


延平道二期

物料編號	數量	樓層	施工圖位置	使用窗號	Facade
HL-101(1)	1	G/F	J853-SD-HIW-2608	WF.19F	HOUSE A
合計:	1				

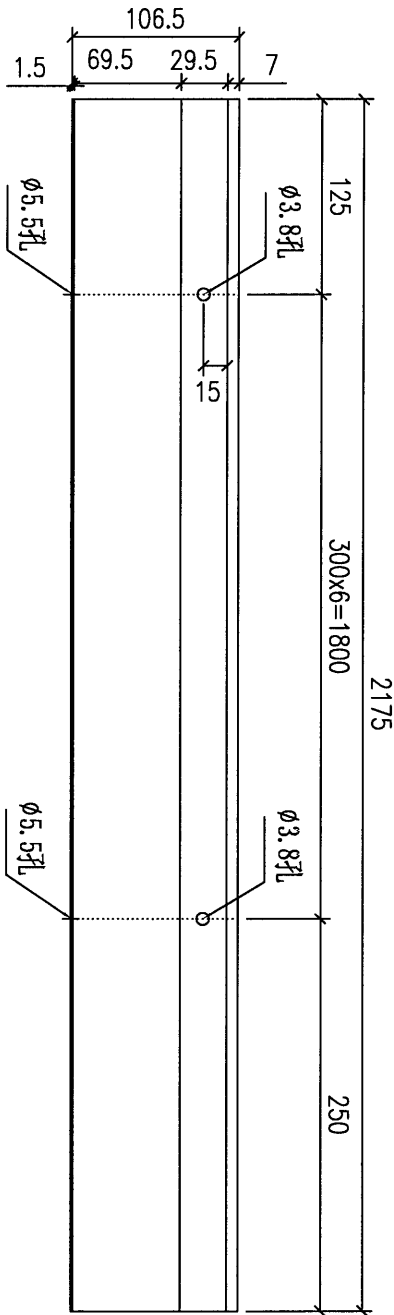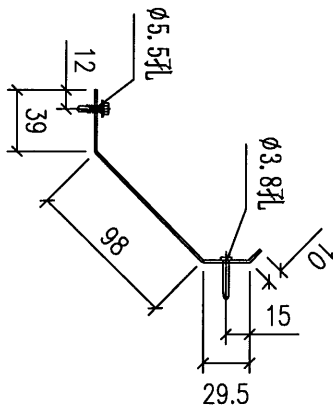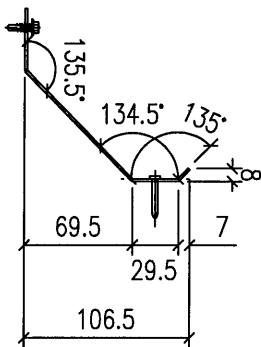

地盤用

中間已預長100

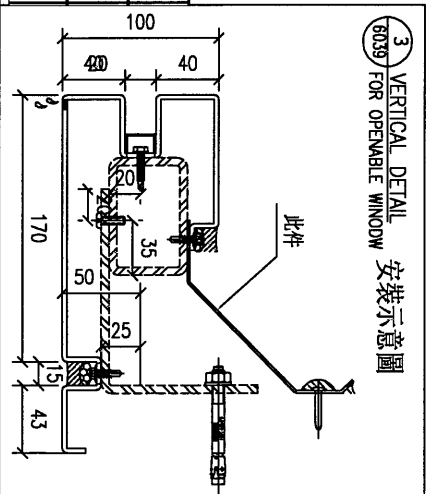

3
6039
FOR OPENABLE WINDOW
VERTICAL DETAIL
安裝示意圖



名稱	防水件拆圖	制圖	周廣志	2024. 6. 20	修改			
材料	1.5mm鋁板	復核	謝永林	2024. 7. 11	日期			
顏色	鉻化	批准			圖號	HL-101 (1)		



延平道二期

Facade

鐵件尺寸兩頭各縮5mm，方便鋁板安裝。

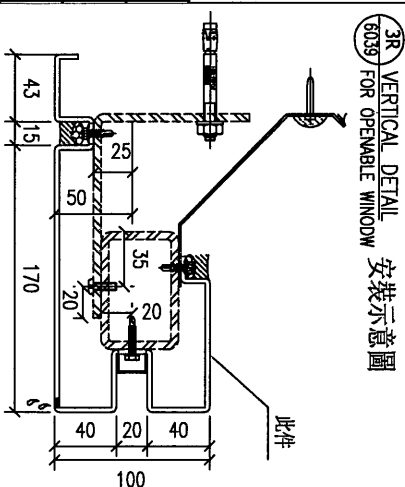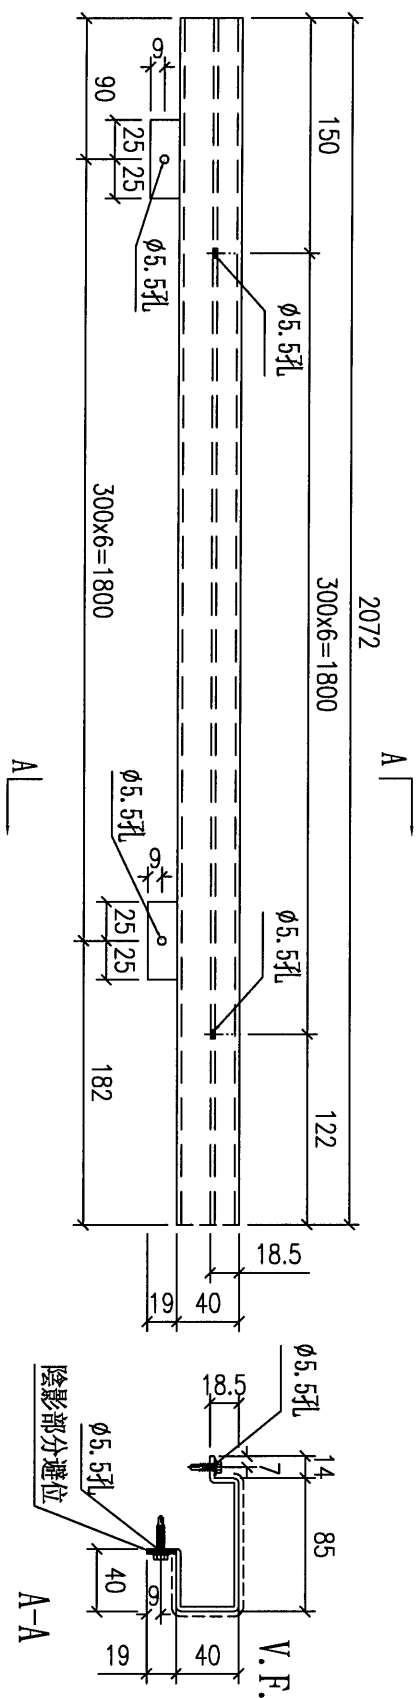

圖號	HL-101R
----	---------



J-853

延平道二期

物料編號

種田

施工圖位置

使用函號

Facade

數

種田

施工圖位置

使用函號

Facade


1

100



1

1

鐵件尺寸兩頭各縮5mm，方便鋁板安裝。

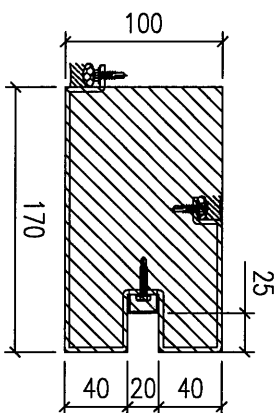

封口尺寸

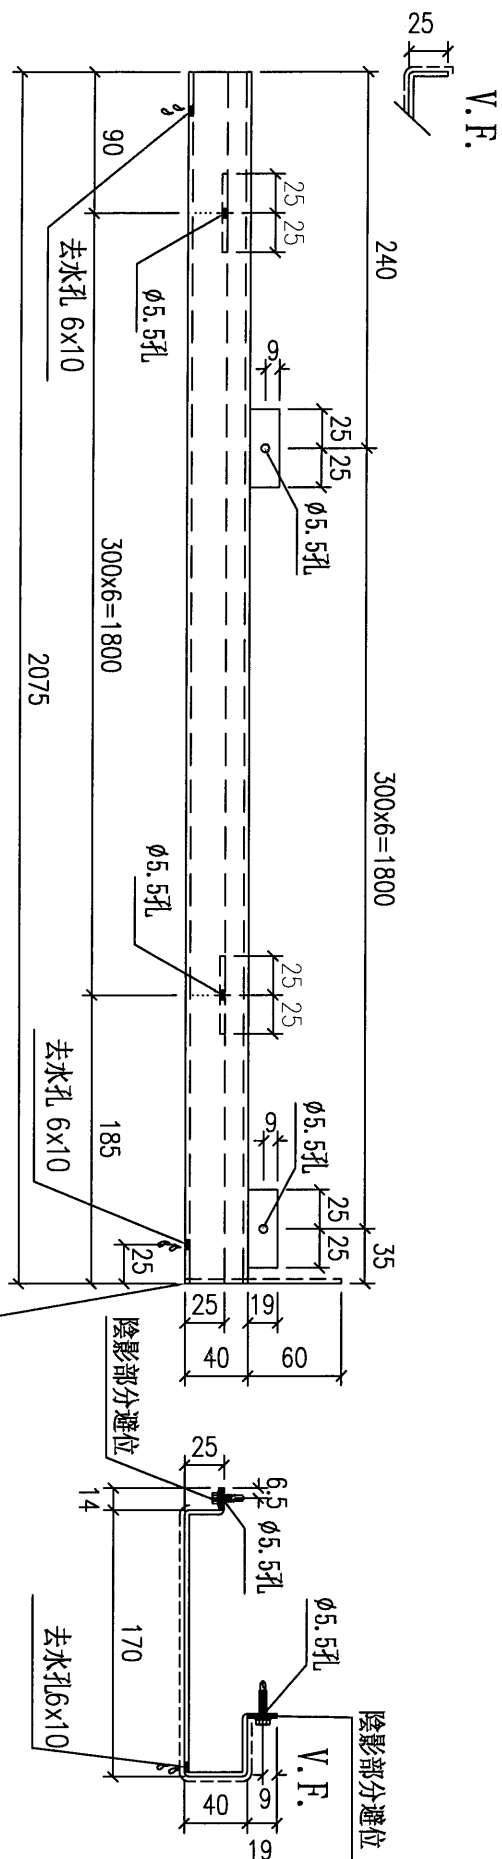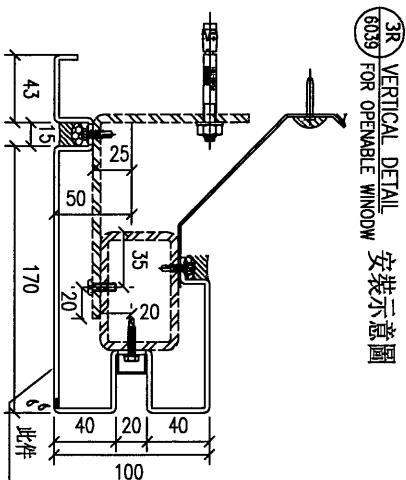

倆頭端口封口

陰影部分避位

名稱	鋁板拆圖
----	------

制圖	周廣志
----	-----

2024. 6. 20

修改

材 料	3mm鋁板
-----	-------

復核	謝永林
----	-----

2024. 7. 11

日期

顏色	EC-DG-D334232-ZD1 (閃粉古銅)
----	--------------------------

批准


圖 號	HL-101aR
-----	----------



J-853

延平道二期


物料編號	數量	樓層	施工圖位置	使用窗號	Facade
HL-101bR	1	G/F	J853-SD-HIW-2608	WF.19F	HOUSE A
合計:	1				

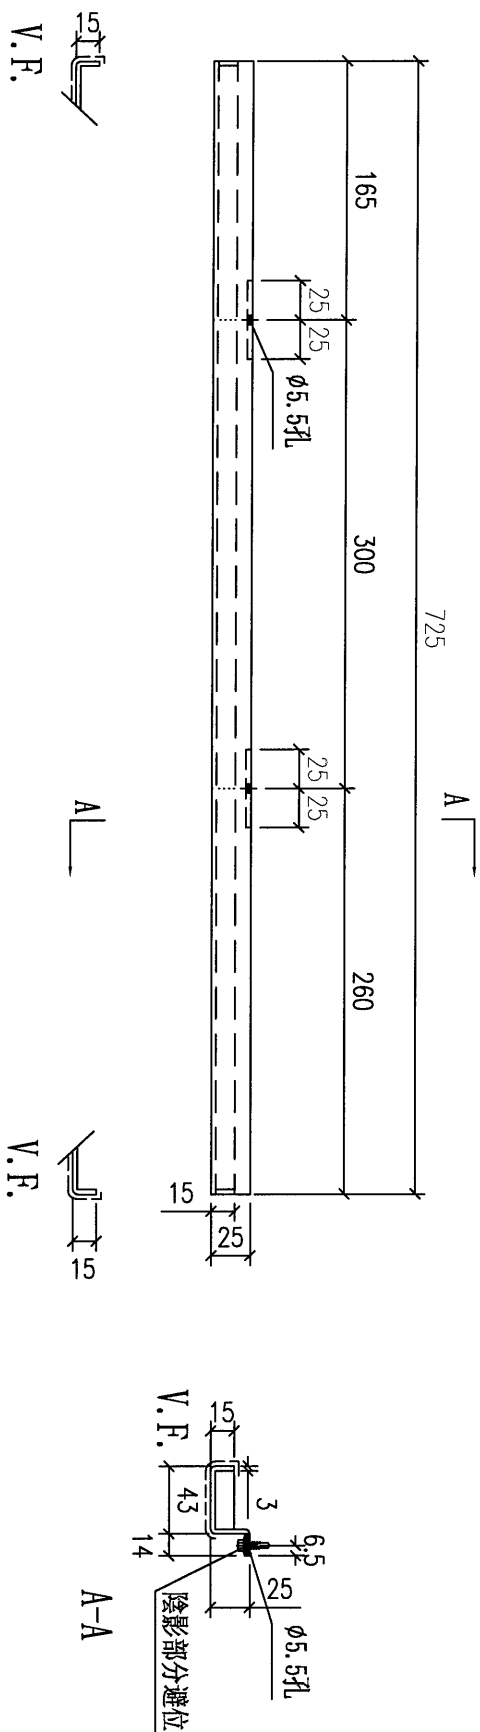


名稱	鋁板拆圖	制圖	周廣志	2024.6.20	修改			
材料	3mm鋁板	復核	謝永林	2024.7.11	日期			
顏色	EC-DG-D334232-ZD1(閃粉古銅)	批准			圖號	HL-101bR		

美特鋁質有限公司 MIDI Aluminium Fabricator Ltd.			
工程號	J-853	地盤	延平道二期

物料編號	數量	樓層	施工圖位置	使用窗號	Facade
HL-101cR	1	G/F	J853-SD-HW-2608	WF.19F	HOUSE A
合計:	1				

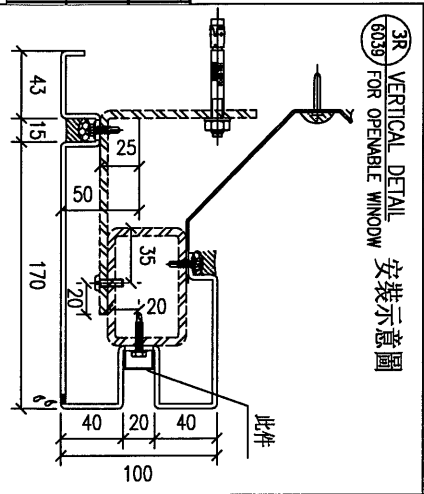

名稱	鋁板拆圖	制圖	周廣志	2024. 6. 20	修改			
材料	1mm鋁板	復核	謝永林	2024. 7. 11	日期			
顏色	EC-DG-D334232-ZD1 (閃粉古銅)	批准			圖號	HL-101cR		

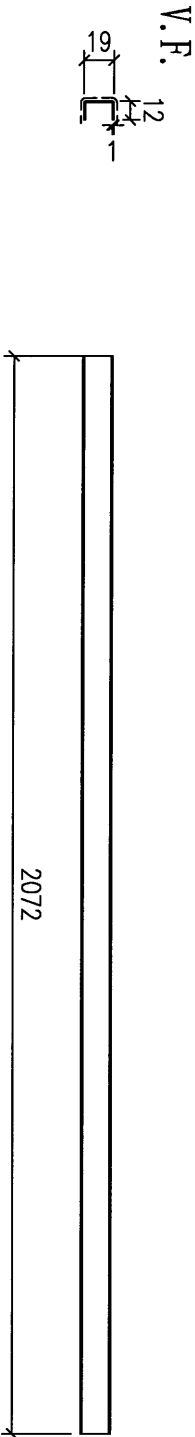



美特鋁質有限公司
MIDI Aluminium Fabricator Ltd.

工程號

J-853

地盤

延平道二期

合計:

1

物料編號
HL-101R(1)

數量
1

樓層
G/F





施工圖位置
J853-SD-HW-2608

使用窗號
WF.19F

Facade
HOUSE A

地盤用

中間已預長100

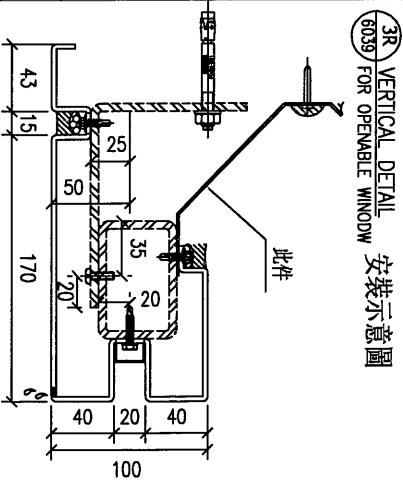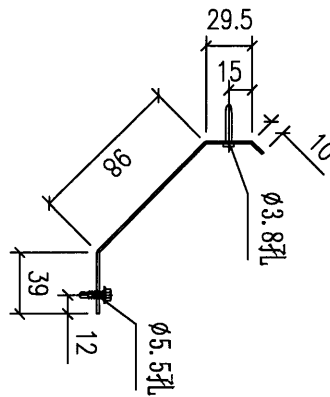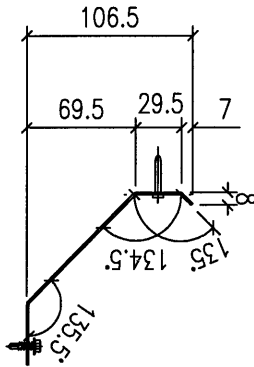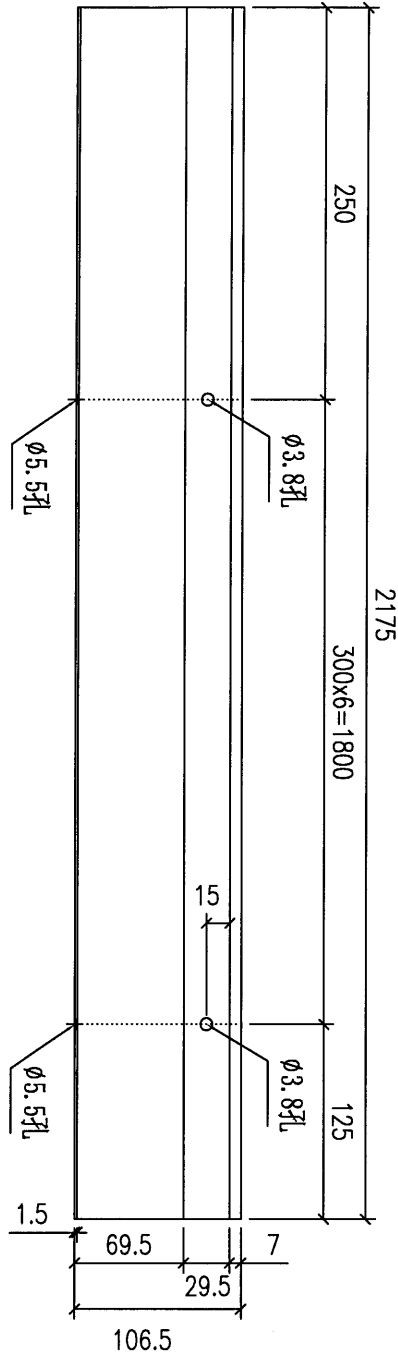

名稱 防水件拆圖

材料 1.5mm鋁板

顏色 鉻化

制圖 周廣志

復核 謝永林

批准

2024. 6. 20


2024. 7. 11

修改

日期

圖號

HL-101R (1)

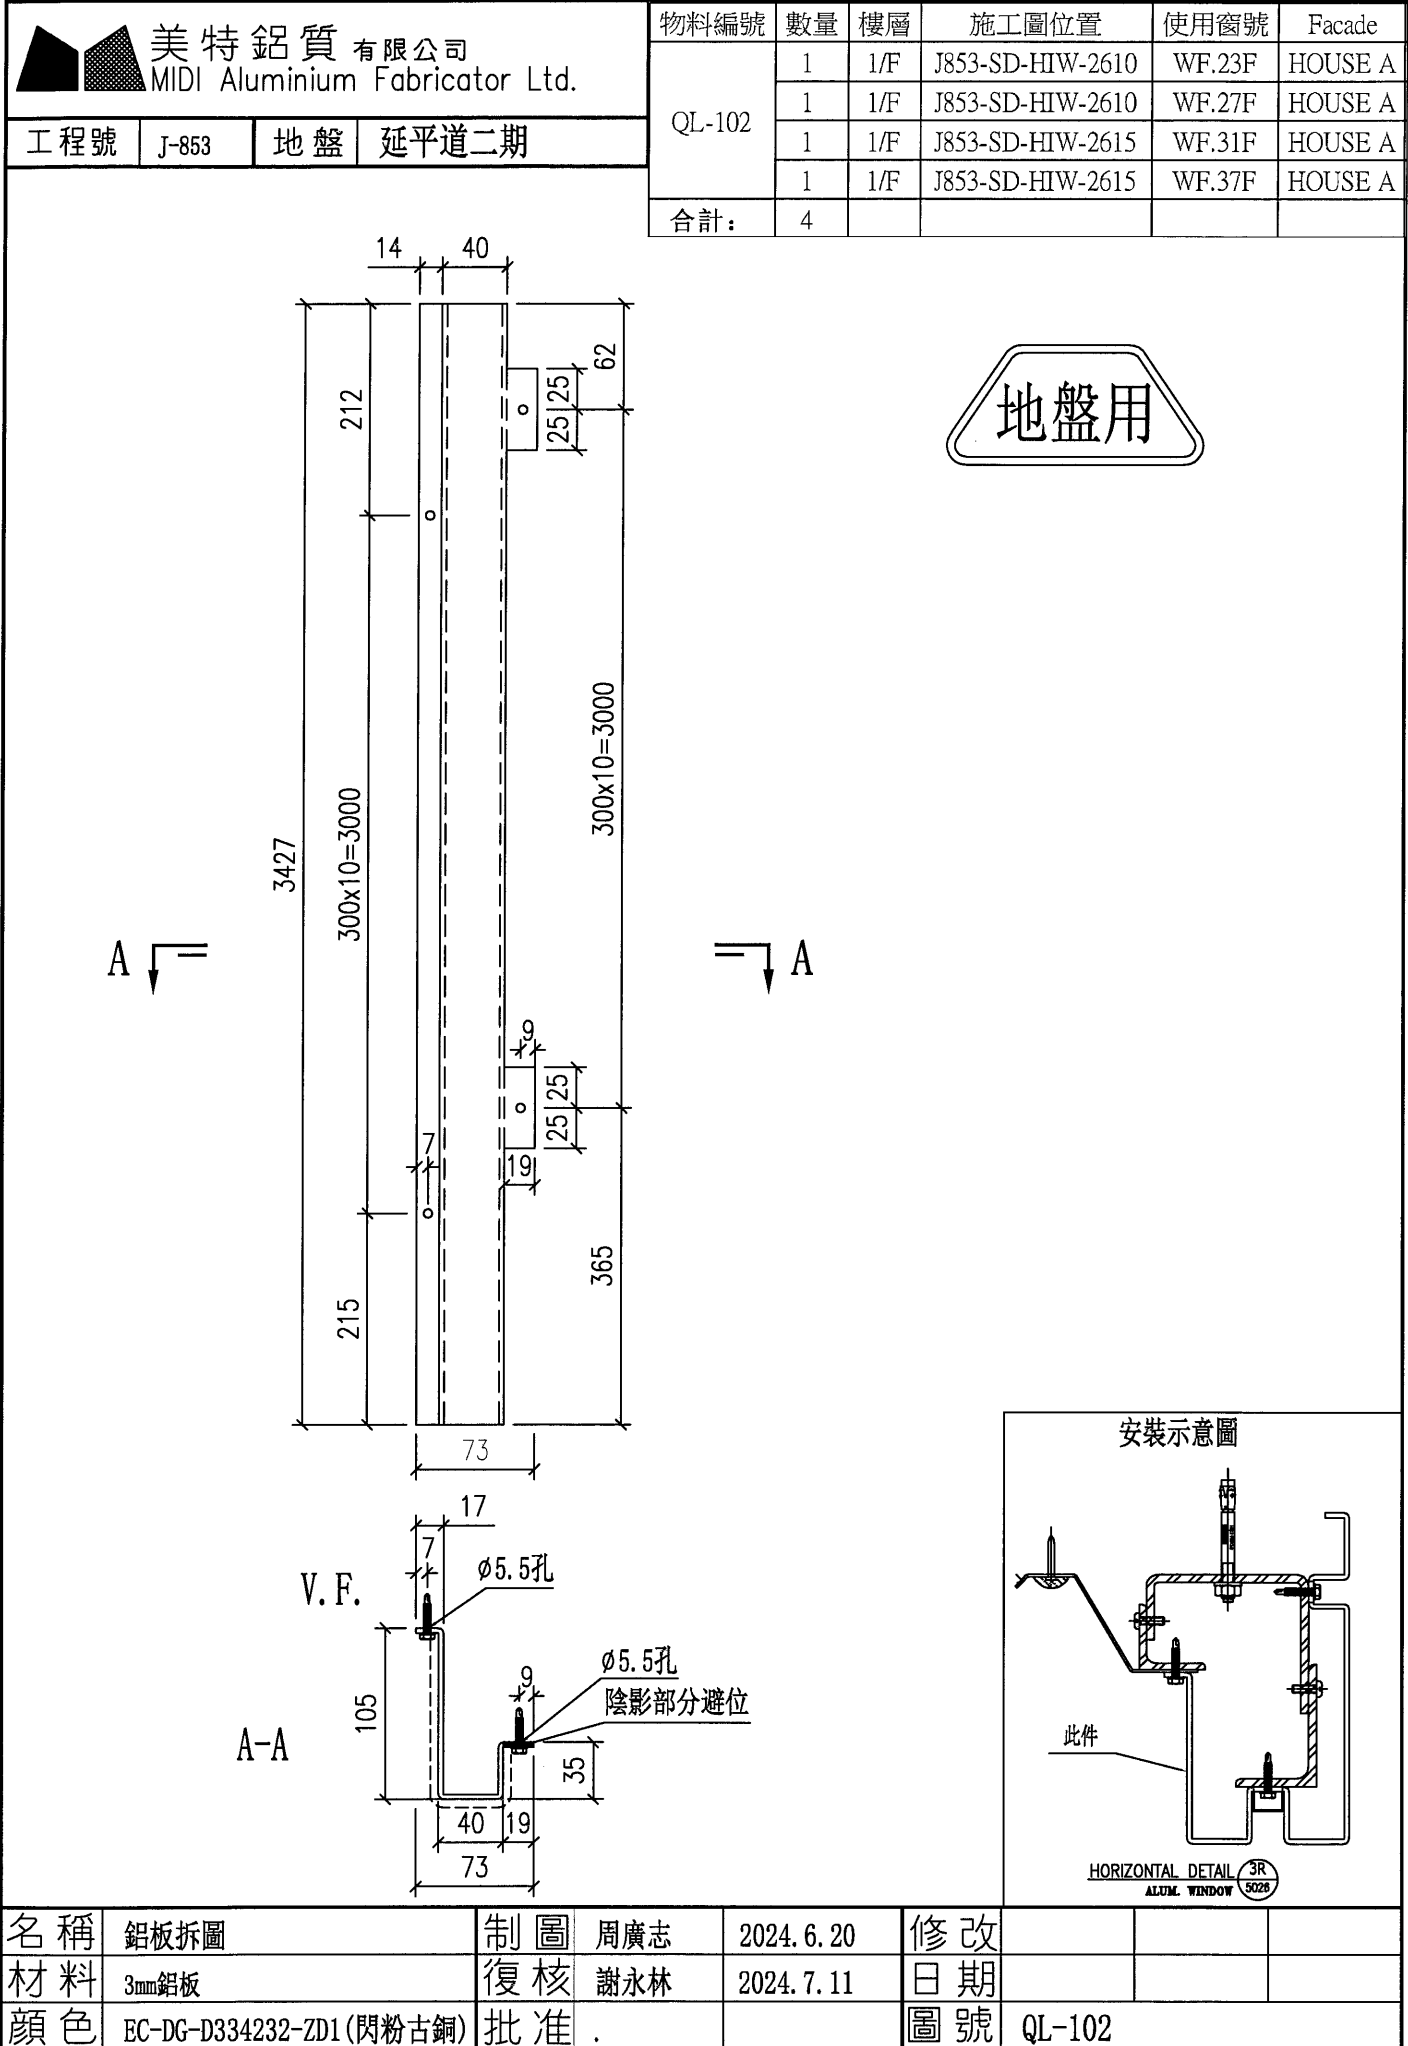



美特鋁質有限公司
MIDI Aluminium Fabricator Ltd.

工程號

J-853

地盤

延平道二期

物料編號

數量

樓層

施工圖位置

使用窗號

Facade

QL-102a

1

1/F

J853-SD-HIW-2610

WF.23F

HOUSE A

1

1/F

J853-SD-HIW-2610

WF.27F

HOUSE A

1

1/F

J853-SD-HIW-2615

WF.31F

HOUSE A

1

1/F


J853-SD-HIW-2615

WF.37F


HOUSE A

合計:


4

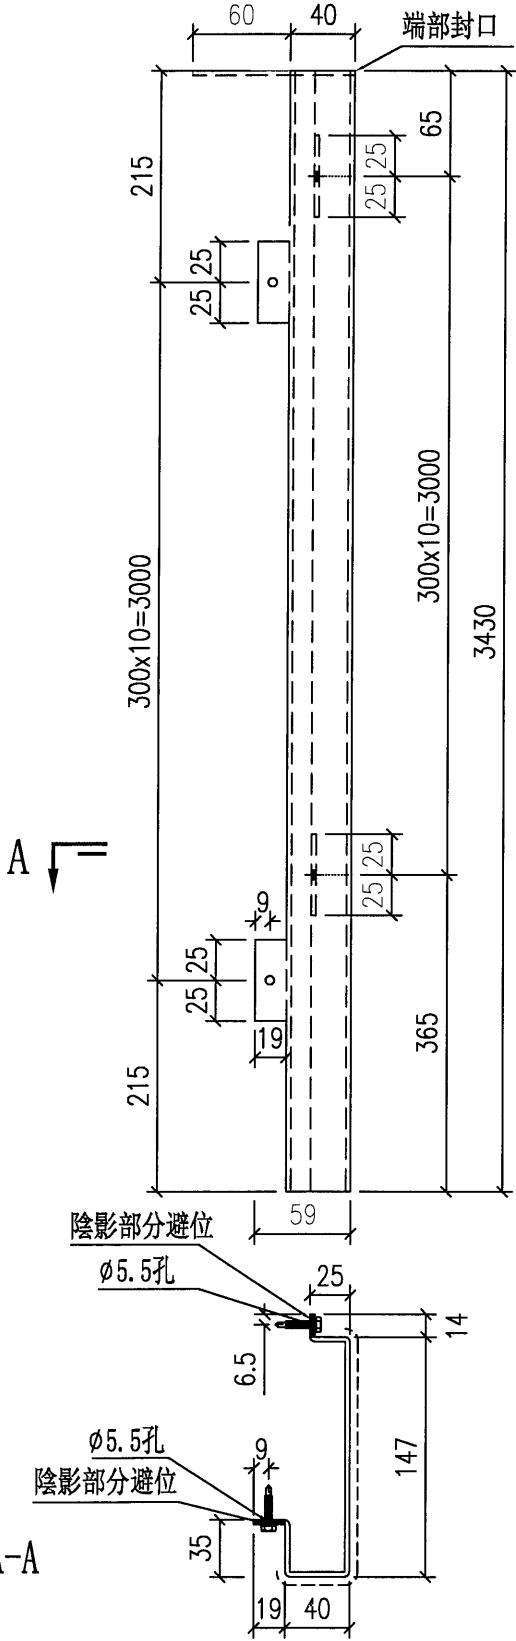

封口尺寸

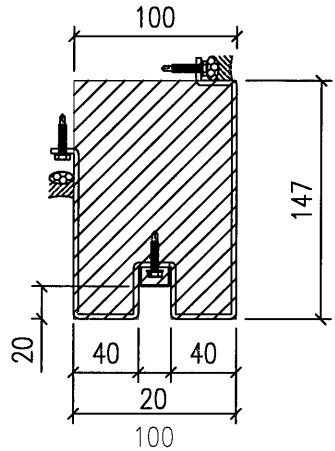

安裝示意圖

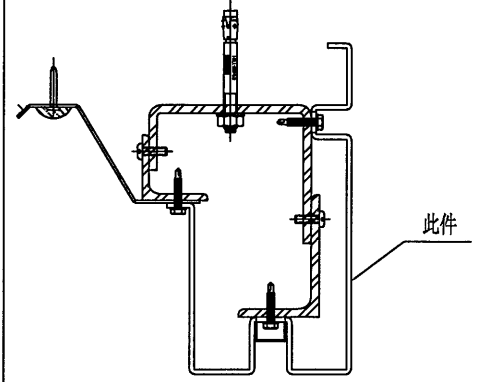

HORIZONTAL DETAIL 3R
ALUM. WINDOW 5026

名稱	鋁板拆圖	制圖	周廣志	2024. 6. 20	修改			
材料	3mm鋁板	復核	謝永林	2024. 7. 11	日期			
顏色	EC-DG-D334232-ZD1 (閃粉古銅)	批准			圖號	QL-102a		



美特鋁質有限公司
MIDI Aluminium Fabricator Ltd.

工程號

J-853

地盤

延平道二期

物料編號

數量

樓層

施工圖位置

使用窗號

Facade

QL-102b

1

1/F

J853-SD-HIW-2610

WF.23F

HOUSE A

1

1/F

J853-SD-HIW-2610

WF.27F

HOUSE A

1

1/F

J853-SD-HIW-2615

WF.31F

HOUSE A

1

1/F

J853-SD-HIW-2615

WF.37F

HOUSE A

合計:

4

15

V.F.

地盤用


A

A

A-A


陰影部分避位

ø5.5孔

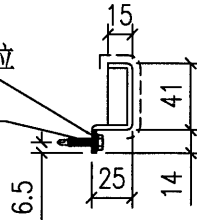

安裝示意圖

此件

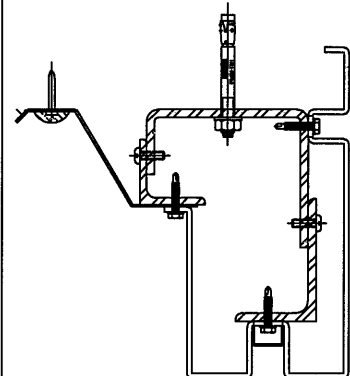

HORIZONTAL DETAIL 3R
ALUM. WINDOW 5028

名稱

鋁板拆圖

制圖

周廣志

2024. 6. 20

修改

材料

3mm鋁板

復核

謝永林

2024. 7. 11

日期

顏色



EC-DG-D334232-ZD1 (閃粉古銅)

批准

圖號




QL-102b

 美特鋁質有限公司 MIDI Aluminium Fabricator Ltd.			物料編號	數量	樓層	施工圖位置	使用窗號	Facade
			QL-102b(1)	1	1/F	J853-SD-HIW-2610	WF.27F	HOUSE A
				1	1/F	J853-SD-HIW-2615	WF.37F	HOUSE A
工程號	J-853	地盤	延平道二期	合計:	2			

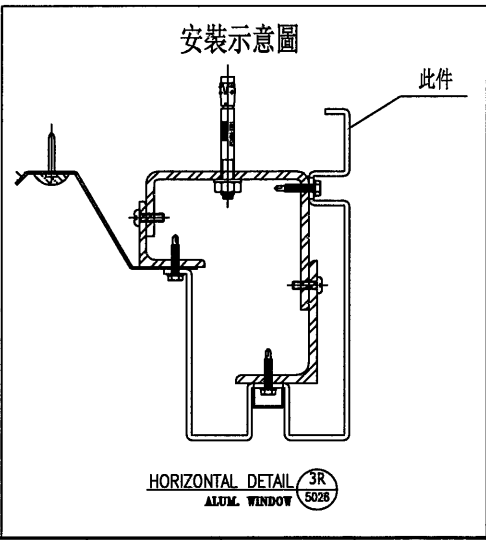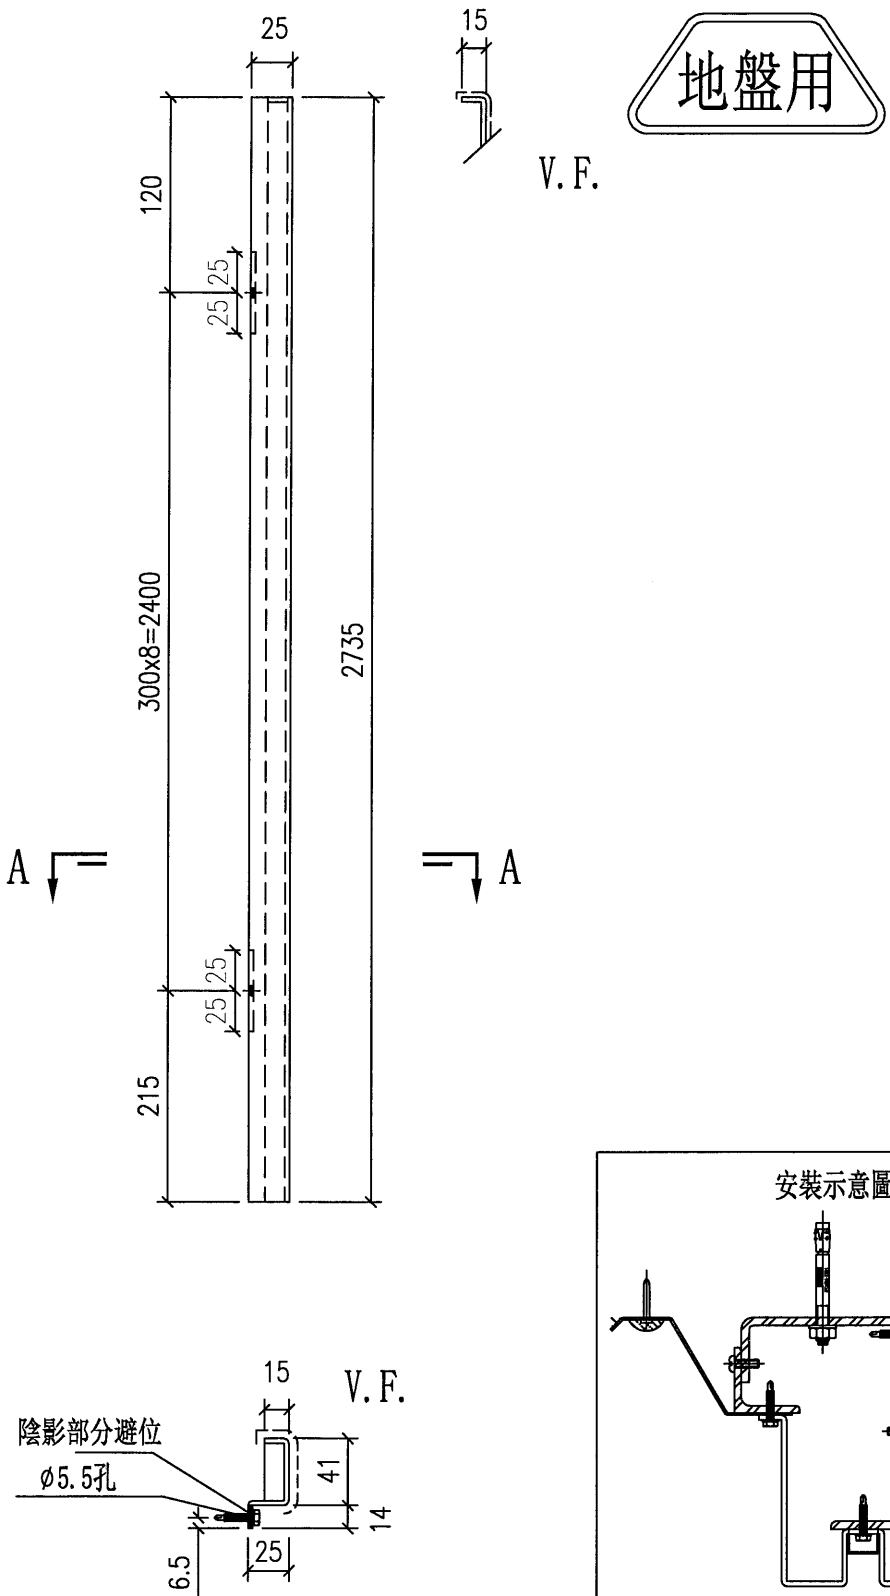


名稱	鋁板拆圖	制圖	周廣志	2024. 6. 20	修改			
材料	3mm鋁板	復核	謝永林	2024. 7. 11	日期			
顏色	EC-DG-D334232-ZD1 (閃粉古銅)	批准			圖號	QL-102b(1)		

美特鋁質有限公司 MIDI Aluminium Fabricator Ltd.				物料編號	數量	樓層	施工圖位置	使用窗號	Facade
工程號J-853地盤延平道二期				QL-102c	1	1/F	J853-SD-HIW-2610	WF.23F	HOUSE A
					1	1/F	J853-SD-HIW-2610	WF.27F	HOUSE A
					1	1/F	J853-SD-HIW-2615	WF.31F	HOUSE A
					1	1/F	J853-SD-HIW-2615	WF.37F	HOUSE A
				合計:	4				

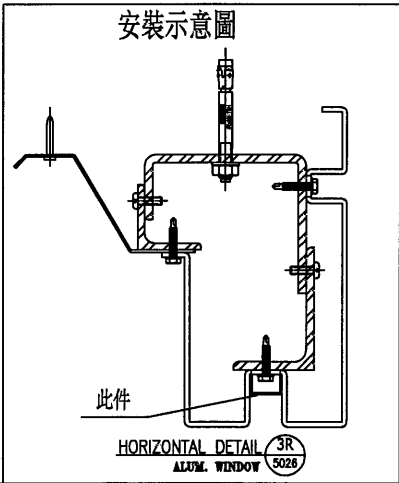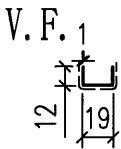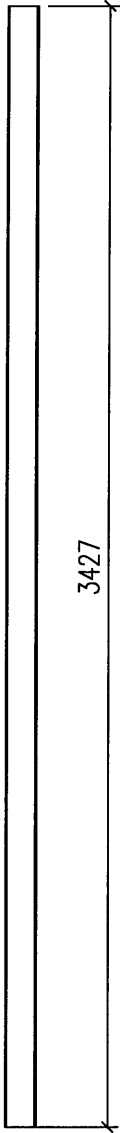

名稱	鋁板拆圖	制圖	周廣志	2024. 6. 20	修改			
材料	1mm鋁板	復核	謝永林	2024. 7. 11	日期			
顏色	EC-DG-D334232-ZD1(閃粉古銅)	批准	.		圖號	QL-102c		



 美特鋁質有限公司 MIDI Aluminium Fabricator Ltd.				物料編號	數量	樓層	施工圖位置	使用窗號	Facade
工程號	J-853	地盤	延平道二期	QL-102(1)	1	1/F	J853-SD-HIW-2610	WF.23F	HOUSE A
					1	1/F	J853-SD-HIW-2610	WF.27F	HOUSE A
					1	1/F	J853-SD-HIW-2615	WF.31F	HOUSE A
					1	1/F	J853-SD-HIW-2615	WF.37F	HOUSE A
				合計:	4				

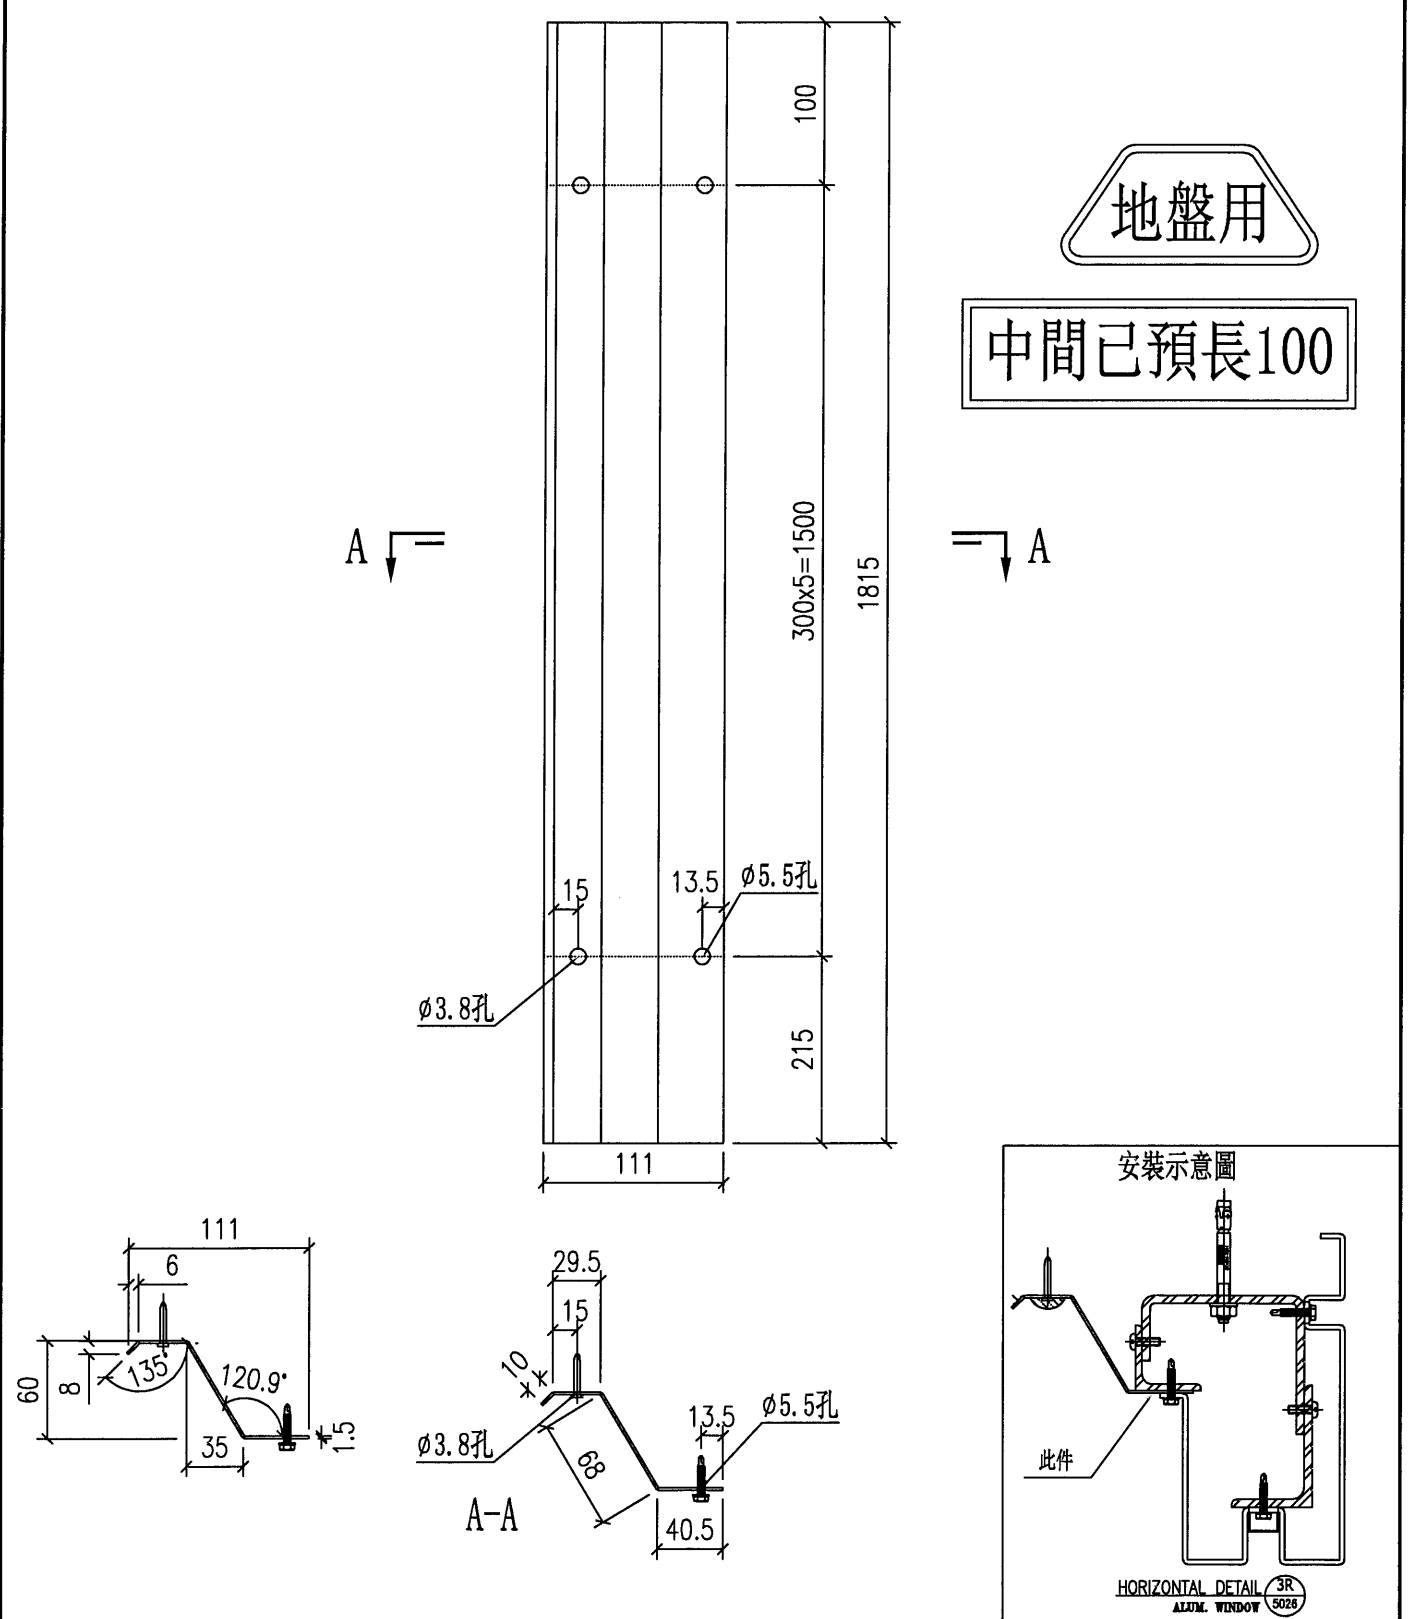


名稱	防水片	制圖	周廣志	2024. 6. 20	修改			
材料	1.5mm鋁板	復核	謝永林	2024. 7. 11	日期			
顏色	鉻化	批准	.		圖號	QL-102 (1)		



工程號	J-853	地盤	延平道二期
-----	-------	----	-------

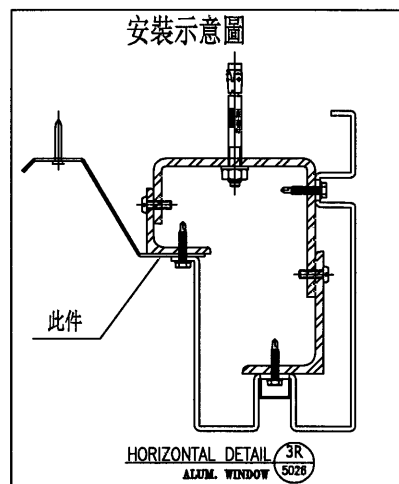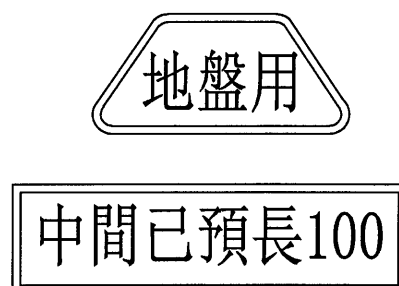

名稱	防水片	制圖	周廣志	2024.6.20	修改			
材料	1.5mm鋁板	復核	謝永林	2024.7.11	日期			
顏色	鍍化	批准			圖號	QL-102 (2)		


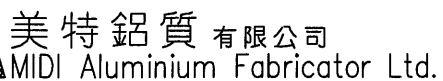


工程號	J-853	地盤	延平道二期
-----	-------	----	-------








工程號	J-853	地盤	延平道二期
-----	-------	----	-------

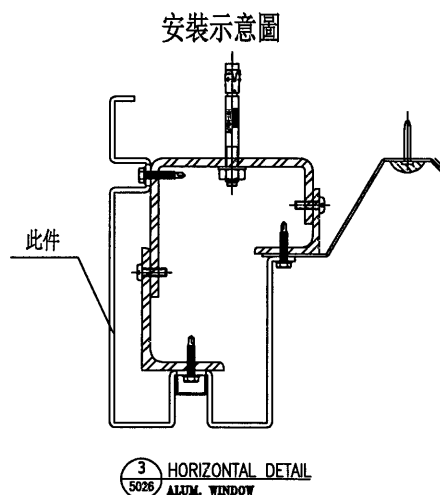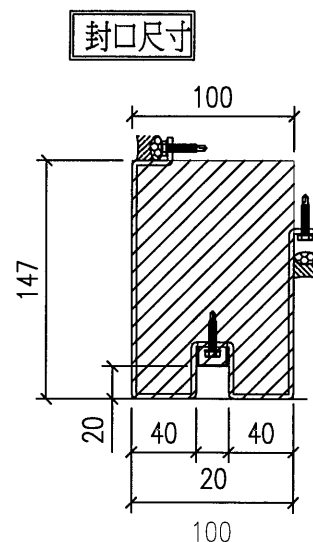





名稱	鋁板拆圖	制圖	周廣志	2024.6.20	修改			
材料	3mm鋁板	復核	謝永林	2024.7.11	日期			
顏色	EC-DG-D334232-ZD1 (閃粉古銅)	批准			圖號	QL-102aR		

 美特鋁質有限公司 MIDI Aluminium Fabricator Ltd.				物料編號	數量	樓層	施工圖位置	使用窗號	Facade
工程號 J-853 地盤 延平道二期				QL-102bR	1	1/F	J853-SD-HIW-2610	WF.23F	HOUSE A
					1	1/F	J853-SD-HIW-2610	WF.27F	HOUSE A
					1	1/F	J853-SD-HIW-2615	WF.31F	HOUSE A
					1	1/F	J853-SD-HIW-2615	WF.37F	HOUSE A
				合計:	4				

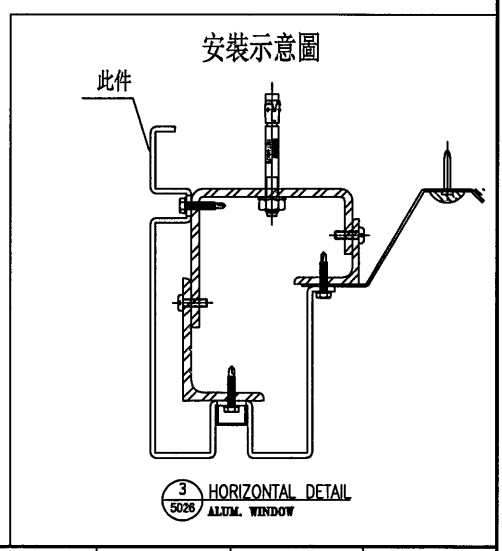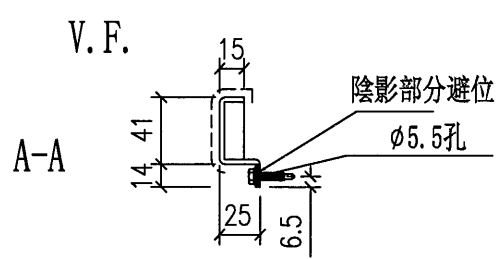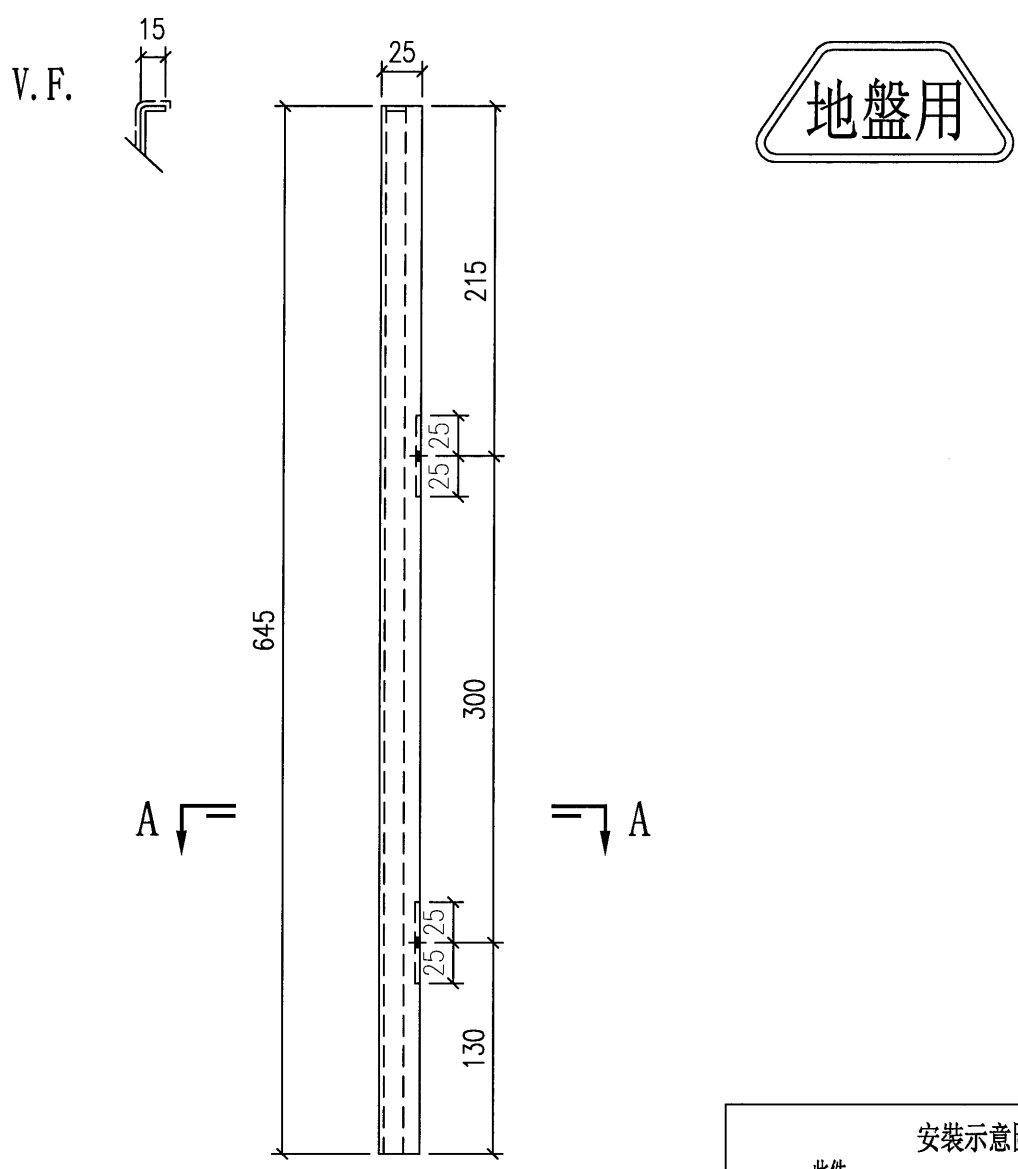

名稱	鋁板拆圖	制圖	周廣志	2024. 6. 20	修改			
材料	3mm鋁板	復核	謝永林	2024. 7. 11	日期			
顏色	EC-DG-D334232-ZD1 (閃粉古銅)	批准			圖號	QL-102bR		

美特鋁質有限公司 MIDI Aluminium Fabricator Ltd.				物料編號	數量	樓層	施工圖位置	使用窗號	Facade
				QL-102bR(1)	1	1/F	J853-SD-HIW-2610	WF.23F	HOUSE A
					1	1/F	J853-SD-HIW-2615	WF.31F	HOUSE A
工程號	J-853	地盤	延平道二期	合計:	2				

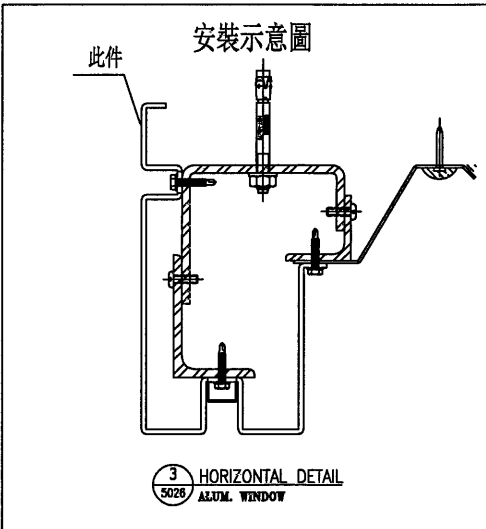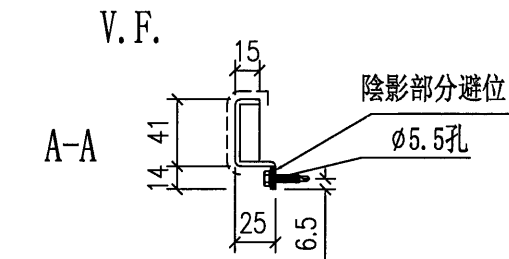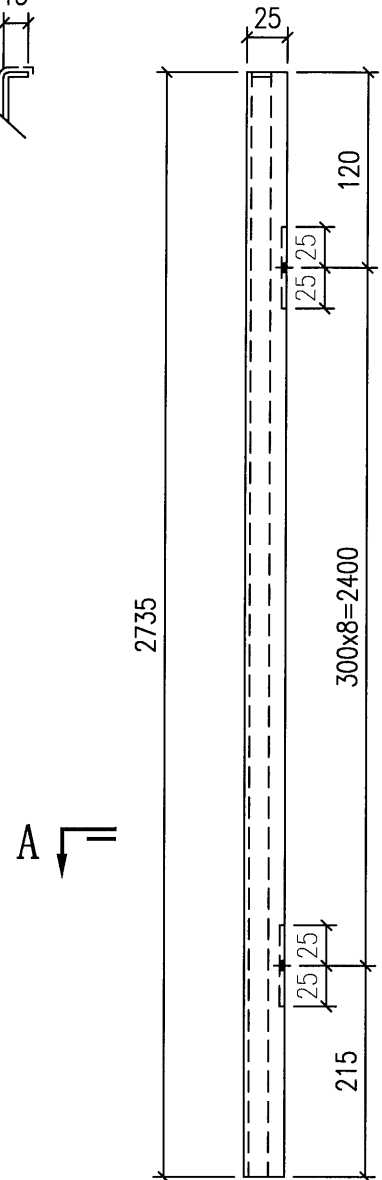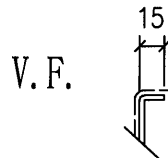

名稱	鋁板拆圖	制圖	周廣志	2024. 6. 20	修改			
材料	3mm鋁板	復核	謝永林	2024. 7. 11	日期			
顏色	EC-DG-D334232-ZD1 (閃粉古銅)	批准			圖號	QL-102bR (1)		

美特鋁質有限公司 MIDI Aluminium Fabricator Ltd.				物料編號	數量	樓層	施工圖位置	使用窗號	Facade
工程號J-853地盤延平道二期				QL-102cR	1	1/F	J853-SD-HIW-2610	WF.23F	HOUSE A
					1	1/F	J853-SD-HIW-2610	WF.27F	HOUSE A
					1	1/F	J853-SD-HIW-2615	WF.31F	HOUSE A
					1	1/F	J853-SD-HIW-2615	WF.37F	HOUSE A
				合計:	4				
3427 V.F. 1 12 19				地盤用					
				安裝示意圖 此件 HORIZONTAL DETAIL 3R ALUM. WINDOW 5028					
名稱	鋁板拆圖	制圖	周廣志	2024. 6. 20	修改				
材料	1mm鋁板	復核	謝永林	2024. 7. 11	日期				
顏色	EC-DG-D334232-ZD1 (閃粉古銅)	批准	.		圖號	QL-102cR			



美特鋁質有限公司
MIDI Aluminium Fabricator Ltd.

工程號

J-853

地盤

延平道二期

物料編號

數量

樓層

施工圖位置

使用窗號

Facade

QL-102R(1)

1

1/F

J853-SD-HIW-2610

WF.23F

HOUSE A

1

1/F

J853-SD-HIW-2610

WF.27F

HOUSE A

1

1/F

J853-SD-HIW-2615

WF.31F

HOUSE A

1

1/F

J853-SD-HIW-2615

WF.37F

HOUSE A

合計:

4

地盤用

中間已預長100

A

1815

300x5=1500

A

ø5.5孔



13.5

15


ø3.8孔

215

111

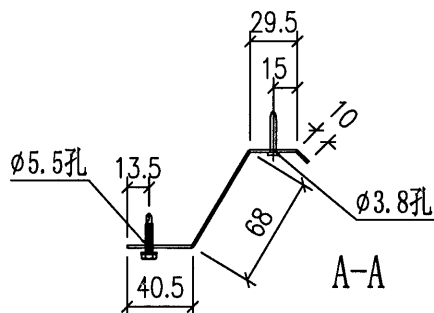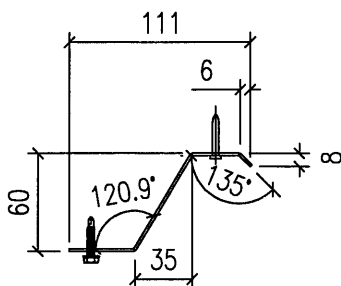

安裝示意圖

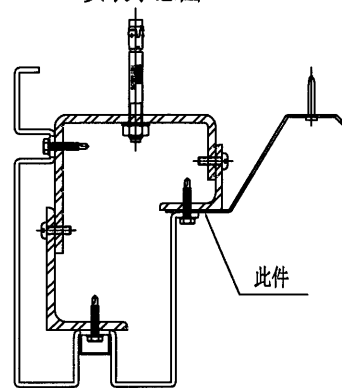

HORIZONTAL DETAIL 3
ALUM. WINDOW 5028

名稱

防水片

制圖

周廣志

2024. 6. 20

修改

材料

1.5mm鋁板

復核

謝永林

2024. 7. 11

日期

顏色

鉻化

批准

圖號

QL-102R (1)



美特鋁質有限公司
MIDI Aluminium Fabricator Ltd.

工程號

J-853

地盤

延平道二期

物料編號

數量

樓層

施工圖位置

使用窗號

Facade

QL-102R(2)

1

1/F

J853-SD-HIW-2610

WF.23F

HOUSE A

1

1/F

J853-SD-HIW-2610

WF.27F

HOUSE A

1

1/F

J853-SD-HIW-2615

WF.31F

HOUSE A

1

1/F

J853-SD-HIW-2615

WF.37F

HOUSE A

合計:

4

地盤用

中間已預長100

A

1815

300x5=1500

215

100



111

ø5.5孔


13.5

15

ø3.8孔

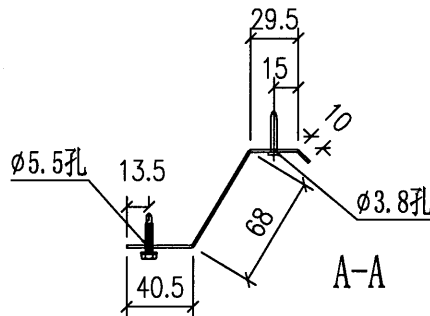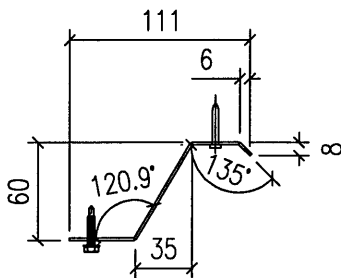

安裝示意圖

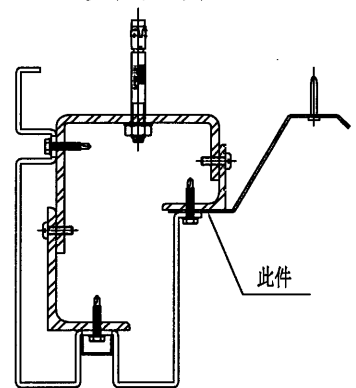

HORIZONTAL DETAIL 3
ALUM. WINDOW 5025

名稱

防水片

制圖

周廣志

2024. 6. 20

修改

材料

1.5mm鋁板

復核

謝永林

2024. 7. 11

日期

顏色

鉻化


批准

.



圖號

QL-102R (2)

美特鋁質有限公司 MIDI Aluminium Fabricator Ltd.				物料編號	數量	樓層	施工圖位置	使用窗號	Facade					
				QL-103	1	G/F	J853-SD-HIW-2601	WF.01F	HOUSE A					
					1	G/F	J853-SD-HIW-2601	WF.09F	HOUSE A					
					1	G/F	J853-SD-HIW-2620	WF.18F	HOUSE A					
工程號				J-853	地盤	延平道二期	合計:			3				

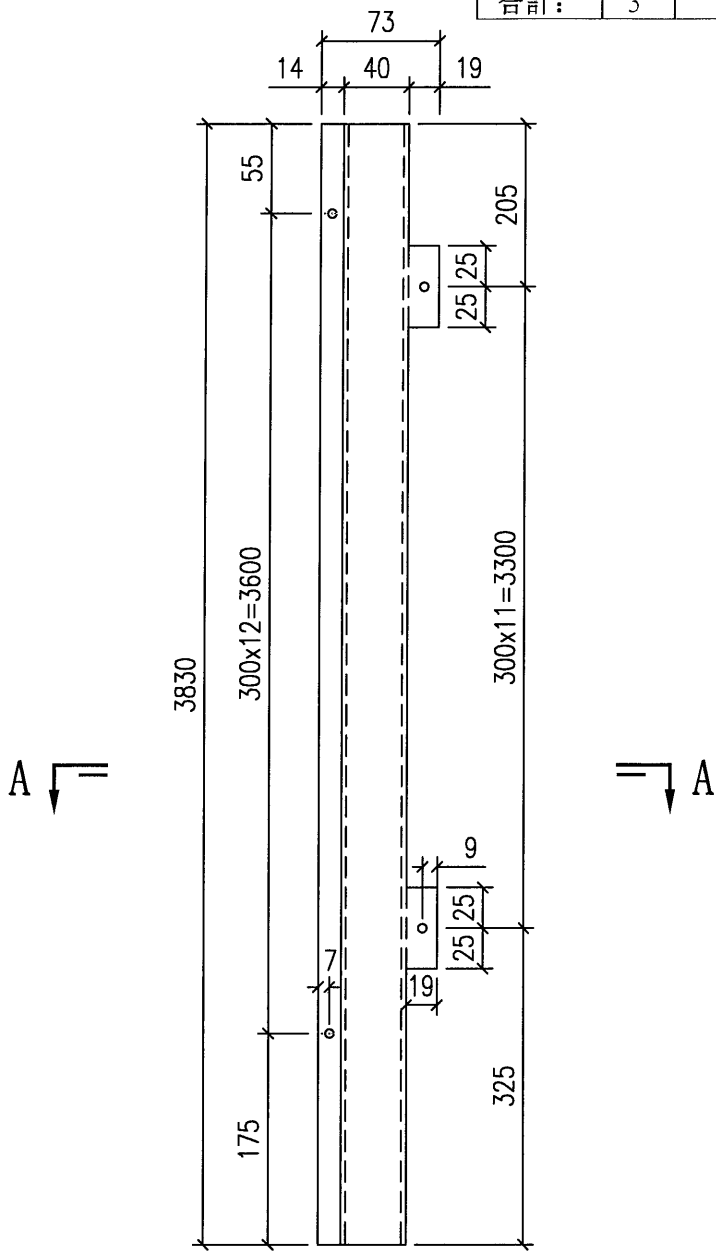

地盤用

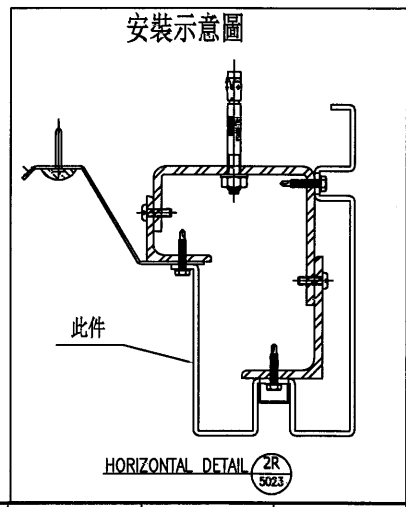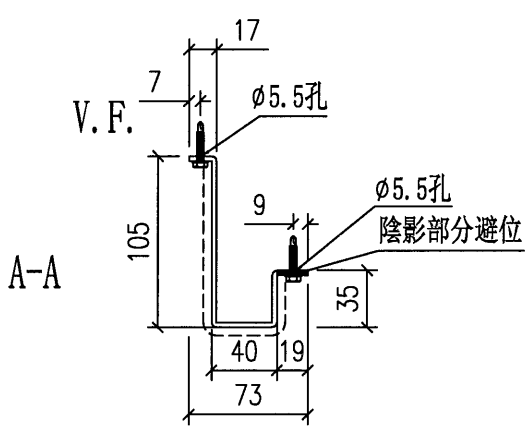

名稱	鋁板拆圖	制圖	周廣志	2024. 6. 20	修改			
材料	3mm鋁板	復核	謝永林	2024. 7. 11	日期			
顏色	EC-DG-D334232-ZD1(閃粉古銅)	批准	.		圖號	QL-103		





美特鋁質有限公司
MIDI Aluminium Fabricator Ltd.

物料編號	數量	樓層	施工圖位置	使用窗號	Facade
QL-103a	1	G/F	J853-SD-HIW-2601	WF.01F	HOUSE A
	1	G/F	J853-SD-HIW-2601	WF.09F	HOUSE A
	1	G/F	J853-SD-HIW-2620	WF.18F	HOUSE A
合計:	3				




工程號 J-853 地盤 延平道二期

地盤用

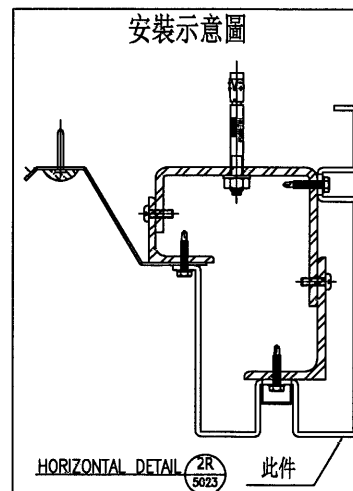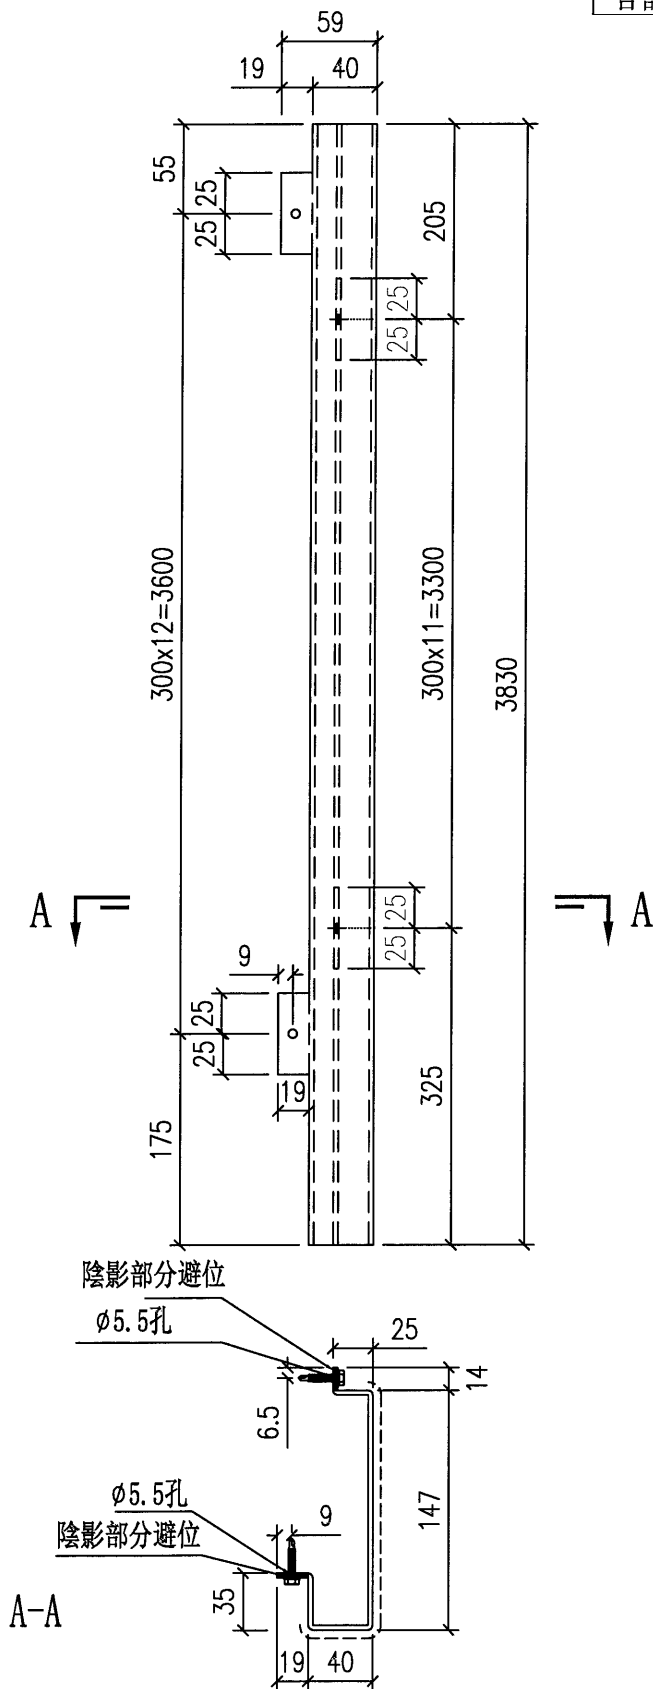

名稱	鋁板拆圖	制圖	周廣志	2024.6.20	修改			
材料	3mm鋁板	復核	謝永林	2024.7.11	日期			
顏色	EC-DG-D334232-ZD1(閃粉古銅)	批准			圖號	QL-103a		




 美特鋁質有限公司 MIDI Aluminium Fabricator Ltd.				物料編號	數量	樓層	施工圖位置	使用窗號	Facade
工程號	J-853	地盤	延平道二期	QL-103b	1	G/F	J853-SD-HIW-2601	WF.01F	HOUSE A
					1	G/F	J853-SD-HIW-2601	WF.09F	HOUSE A
					1	G/F	J853-SD-HIW-2620	WF.18F	HOUSE A
合計:					3				

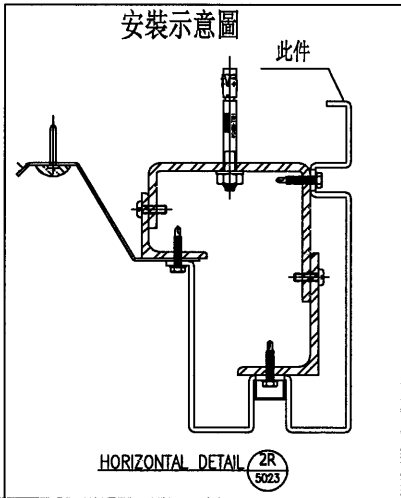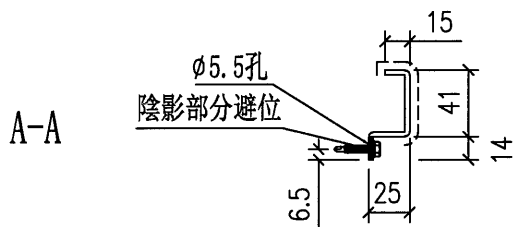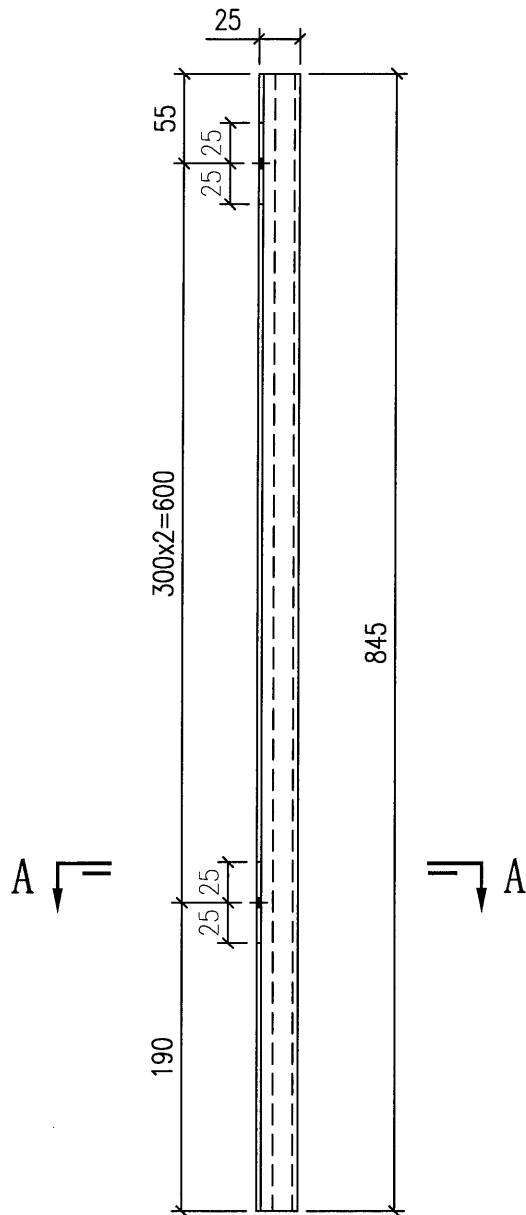

名稱	鋁板拆圖	制圖	周廣志	2024. 6. 20	修改			
材料	3mm鋁板	復核	謝永林	2024. 7. 11	日期			
顏色	EC-DG-D334232-ZD1 (閃粉古銅)	批准			圖號	QL-103b		




美特鋁質有限公司 MIDI Aluminium Fabricator Ltd.				物料編號	數量	樓層	施工圖位置	使用窗號	Facade
				QL-103b(1)	1	G/F	J853-SD-HIW-2601	WF.09F	HOUSE A
					1	G/F	J853-SD-HIW-2620	WF.18F	HOUSE A
工程號	J-853	地盤	延平道二期	合計:	2				

地盤用

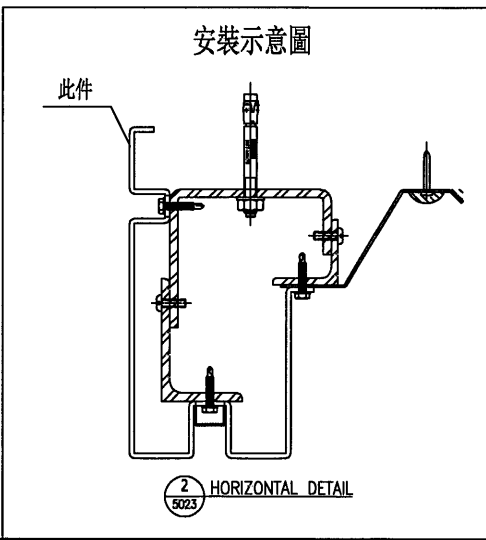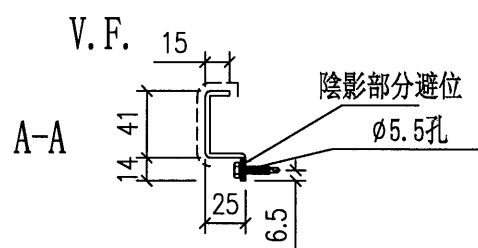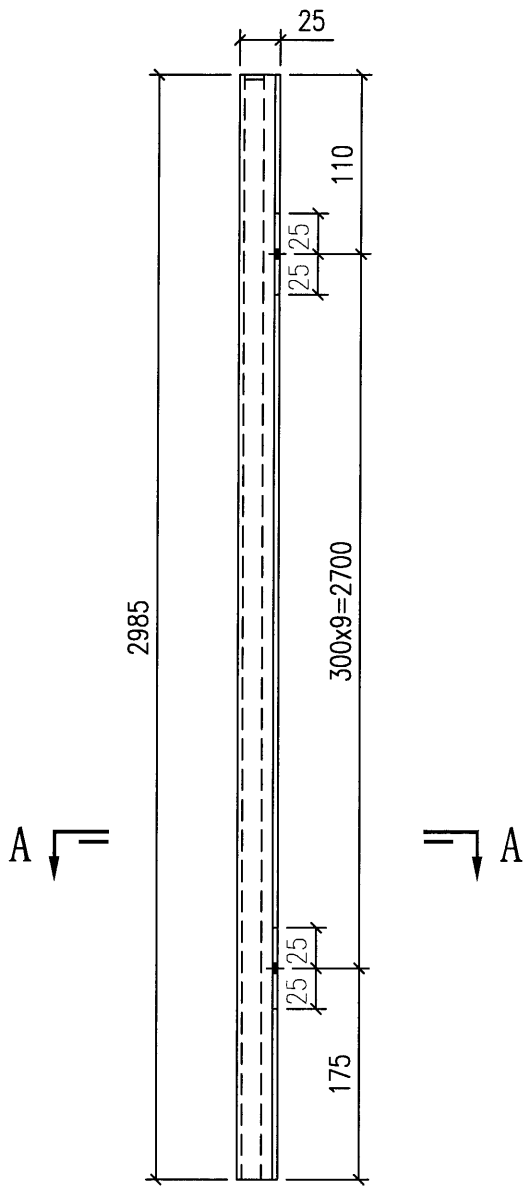

名稱	鋁板拆圖	制圖	周廣志	2024. 6. 20	修改			
材料	3mm鋁板	復核	謝永林	2024. 7. 11	日期			
顏色	EC-DG-D334232-ZD1 (閃粉古銅)	批准			圖號	QL-103b (1)		

 美特鋁質有限公司 MIDI Aluminium Fabricator Ltd.				物料編號	數量	樓層	施工圖位置	使用窗號	Facade			
工程號				J-853	地盤	延平道二期	QL-103c	1	G/F	J853-SD-HIW-2601	WF.01F	HOUSE A
								1	G/F	J853-SD-HIW-2601	WF.09F	HOUSE A
								1	G/F	J853-SD-HIW-2620	WF.18F	HOUSE A
				合計:	3							

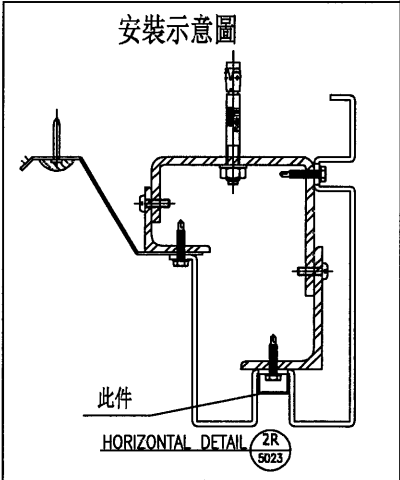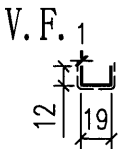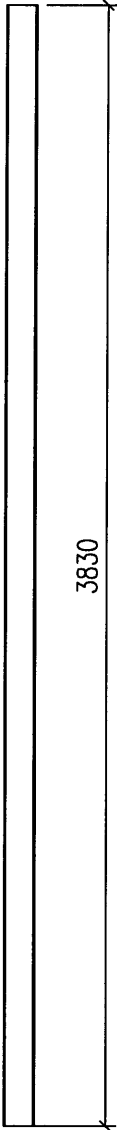

名稱	鋁板拆圖	制圖	周廣志	2024. 6. 20	修改			
材料	1mm鋁板	復核	謝永林	2024. 7. 11	日期			
顏色	EC-DG-D334232-ZD1 (閃粉古銅)	批准	.		圖號	QL-103c		






美特鋁質有限公司
MIDI Aluminium Fabricator Ltd.

物料編號	數量	樓層	施工圖位置	使用窗號	Facade
QL-103(1)	1	G/F	J853-SD-HIW-2601	WF.01F	HOUSE A
	1	G/F	J853-SD-HIW-2601	WF.09F	HOUSE A
	1	G/F	J853-SD-HIW-2620	WF.18F	HOUSE A
合計:	3				


工程號 J-853 地盤 延平道二期

地盤用

中間已預長100

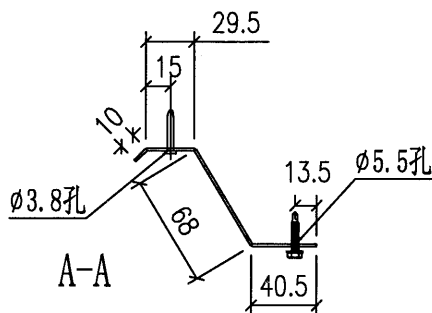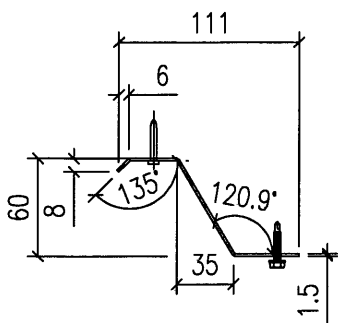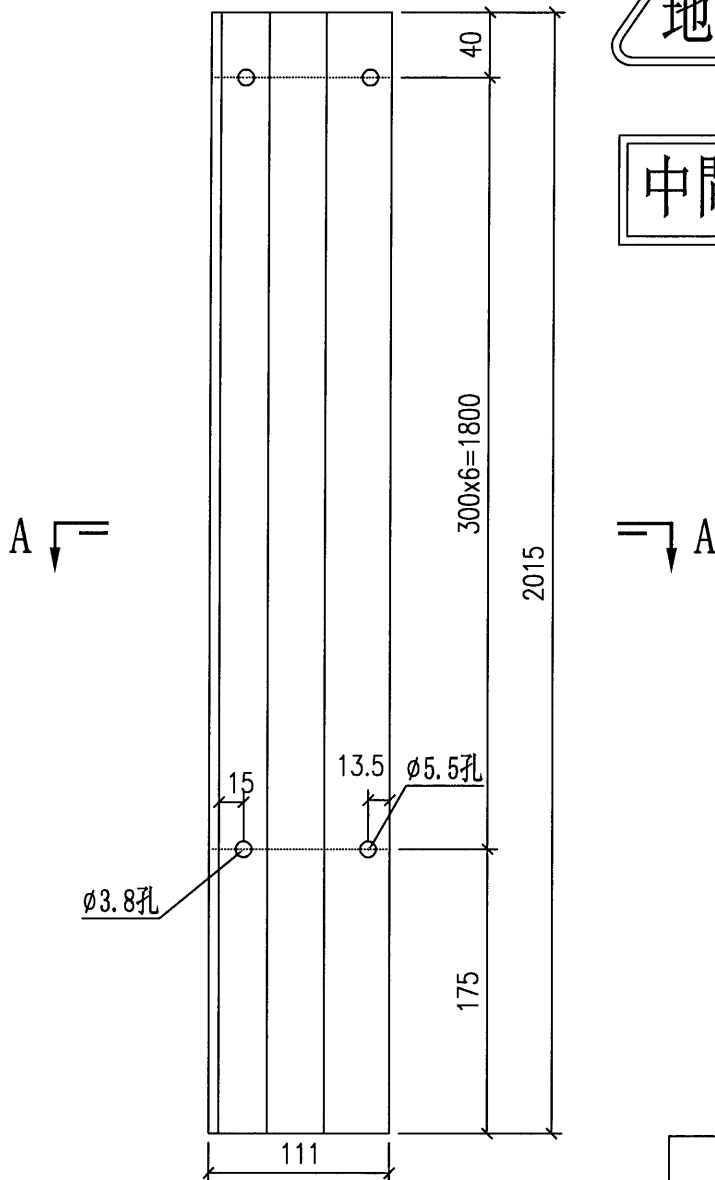

安裝示意圖

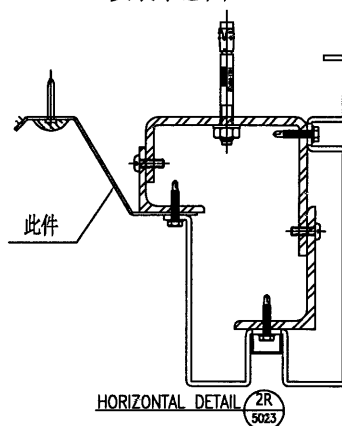





名稱	防水片	制圖	周廣志	2024. 6. 20	修改			
材料	1.5mm鋁板	復核	謝永林	2024. 7. 11	日期			
顏色	鉻化	批准	.		圖號	QL-103 (1)		

物料編號	數量	樓層	施工圖位置	使用窗號	Facade
QL-103(2)	1	G/F	J853-SD-HIW-2601	WF.01F	HOUSE A
	1	G/F	J853-SD-HIW-2601	WF.09F	HOUSE A
	1	G/F	J853-SD-HIW-2620	WF.18F	HOUSE A
	合計:	3			

工程號	J-853	地盤	延平道二期
-----	-------	----	-------




地盤用

中間已預長100

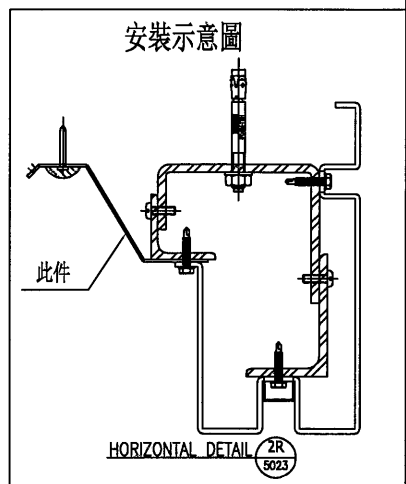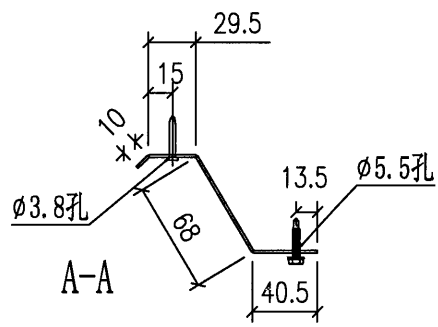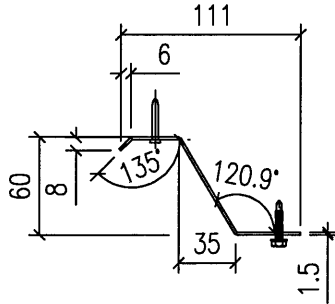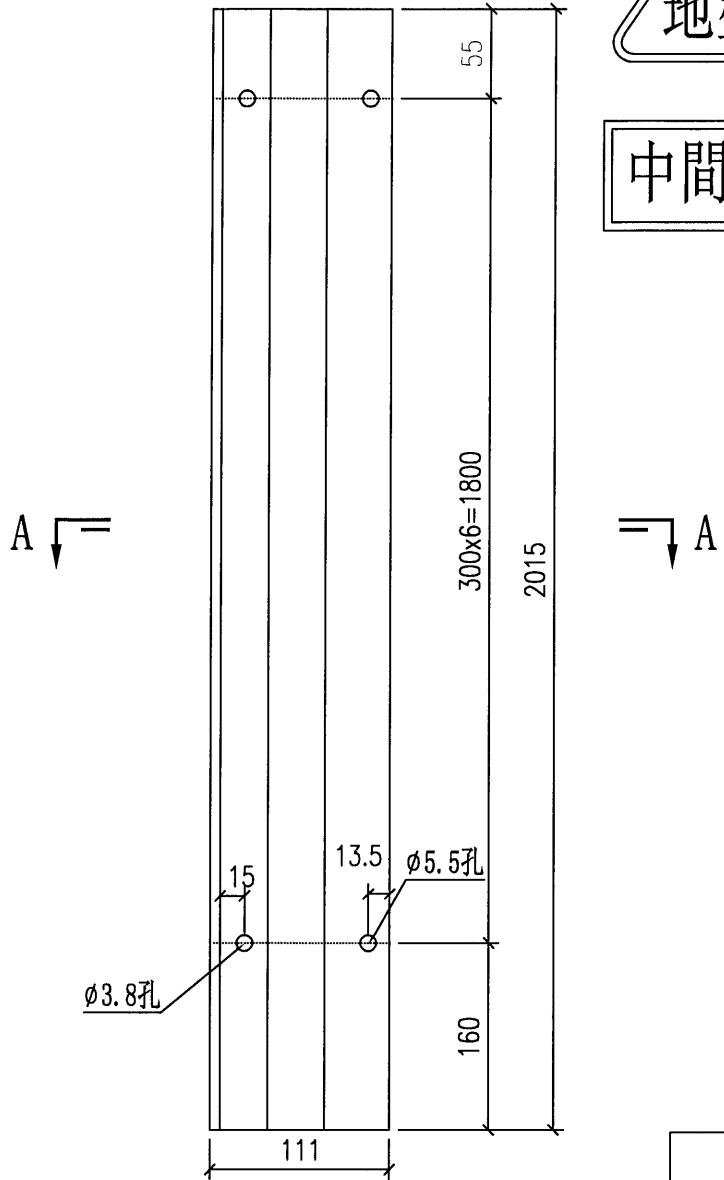




名稱	防水片	制圖	周廣志	2024. 6. 20	修改			
材料	1.5mm鋁板	復核	謝永林	2024. 7. 11	日期			
顏色	鍍化	批准	.		圖號	QL-103 (2)		

美特鋁質有限公司 MIDI Aluminium Fabricator Ltd.				物料編號	數量	樓層	施工圖位置	使用窗號	Facade
工程號 J-853 地盤 延平道二期				QL-103R	1	G/F	J853-SD-HIW-2601	WF.01F	HOUSE A
					1	G/F	J853-SD-HIW-2601	WF.09F	HOUSE A
					1	G/F	J853-SD-HIW-2620	WF.18F	HOUSE A
				合計:	3				

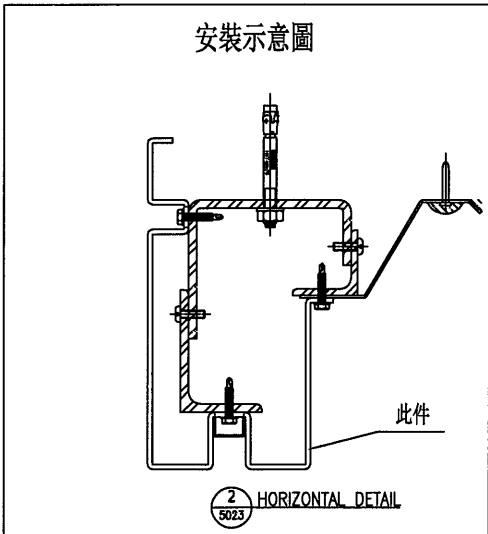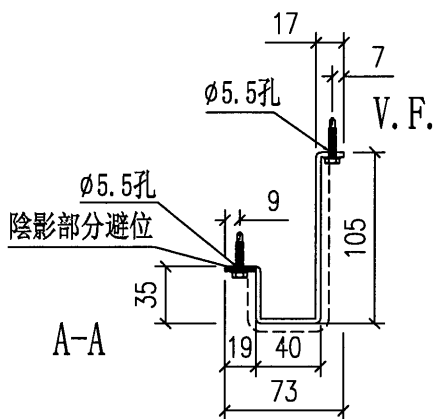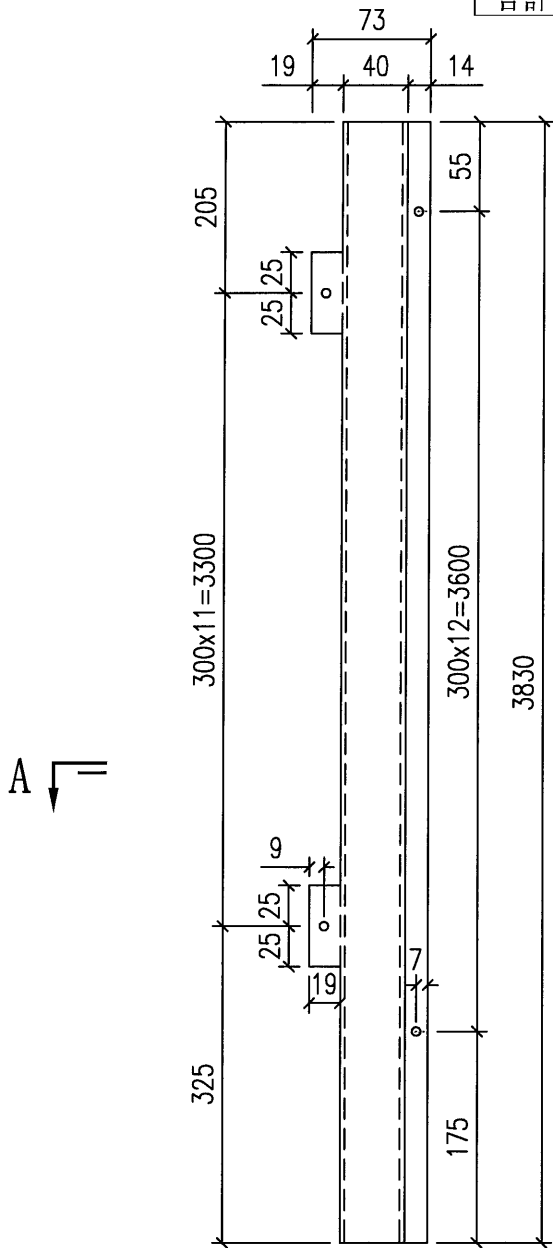

名稱	鋁板拆圖	制圖	周廣志	2024. 6. 20	修改			
材料	3mm鋁板	復核	謝永林	2024. 7. 11	日期			
顏色	EC-DG-D334232-ZD1 (閃粉古銅)	批准	.		圖號	QL-103R		

美特鋁質有限公司 MIDI Aluminium Fabricator Ltd.				物料編號	數量	樓層	施工圖位置	使用窗號	Facade
				QL-103aR	1	G/F	J853-SD-HIW-2601	WF.01F	HOUSE A
					1	G/F	J853-SD-HIW-2601	WF.09F	HOUSE A
					1	G/F	J853-SD-HIW-2620	WF.18F	HOUSE A
工程號	J-853	地盤	延平道二期	合計:	3				

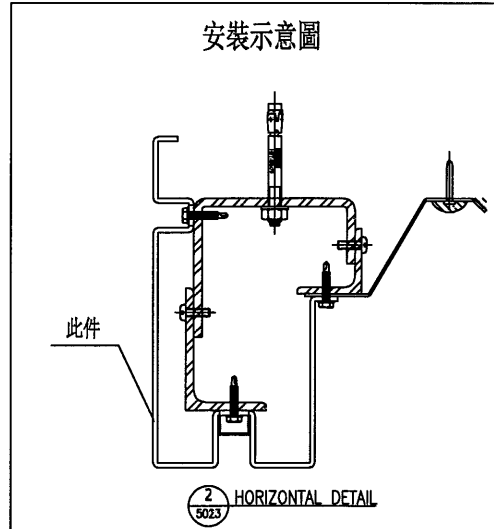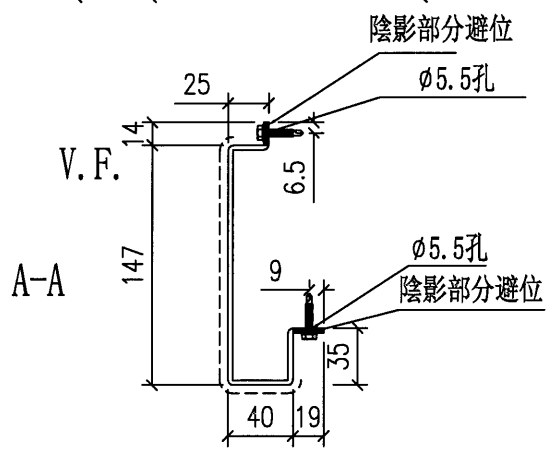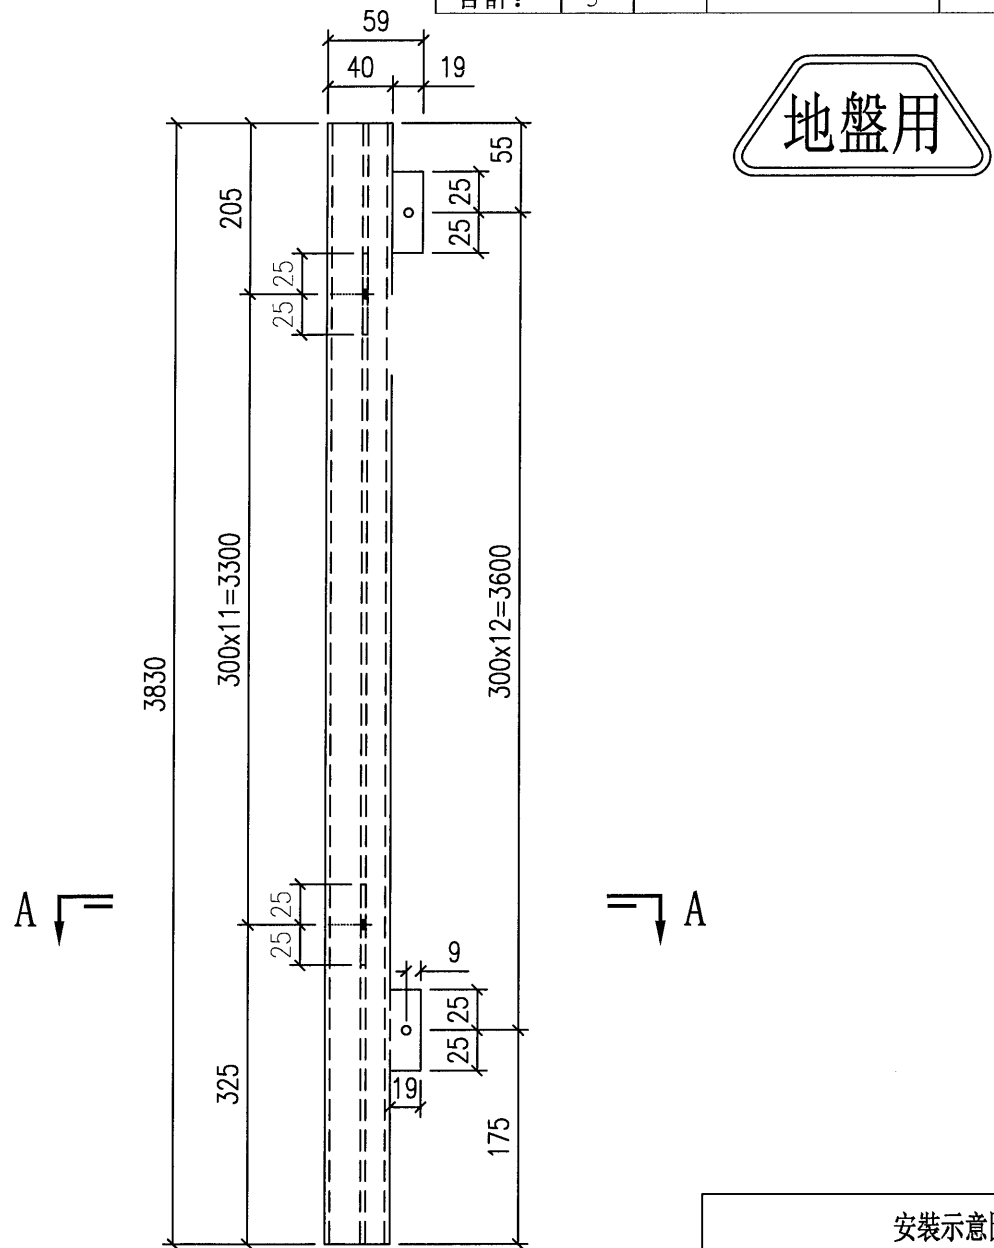

名稱	鋁板拆圖	制圖	周廣志	2024. 6. 20	修改			
材料	3mm鋁板	復核	謝永林	2024. 7. 11	日期			
顏色	EC-DG-D334232-ZD1 (閃粉古銅)	批准			圖號	QL-103aR		






美特鋁質有限公司
MIDI Aluminium Fabricator Ltd.

物料編號	數量	樓層	施工圖位置	使用窗號	Facade
QL-103bR	1	G/F	J853-SD-HIW-2601	WF.01F	HOUSE A
	1	G/F	J853-SD-HIW-2601	WF.09F	HOUSE A
	1	G/F	J853-SD-HIW-2620	WF.18F	HOUSE A
合計:	3				




工程號 J-853 地盤 延平道二期

地盤用

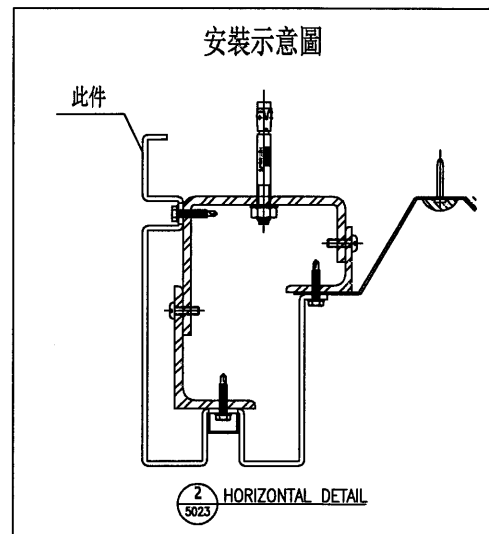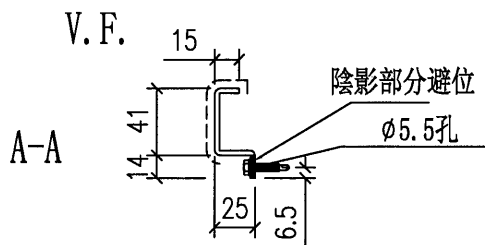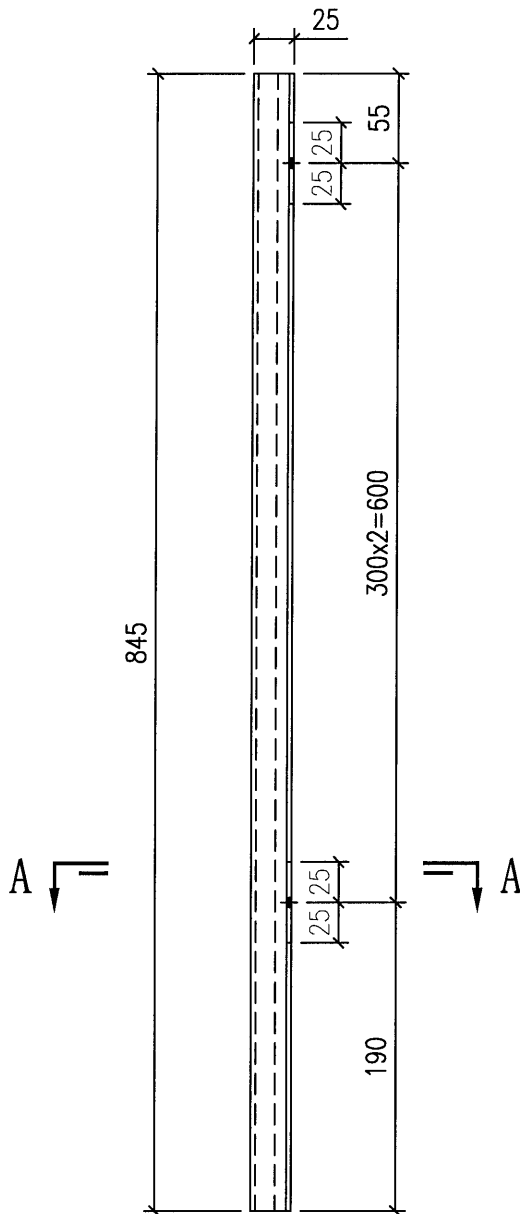

名稱	鋁板拆圖	制圖	周廣志	2024. 6. 20	修改		
材料	3mm鋁板	復核	謝永林	2024. 7. 11	日期		
顏色	EC-DG-D334232-ZD1 (閃粉古銅)	批准			圖號	QL-103bR	

美特鋁質有限公司 MIDI Aluminium Fabricator Ltd.	物料編號	數量	樓層	施工圖位置	使用窗號	Facade
	QL-103bR	1	G/F	J853-SD-HIW-2601	WF.01F	HOUSE A
		1	G/F	J853-SD-HIW-2620	WF.18F	HOUSE A
工程號	J-853	地盤	延平道二期	合計:	2	

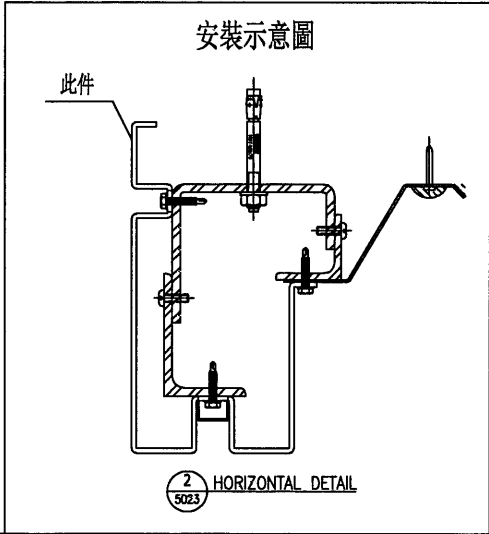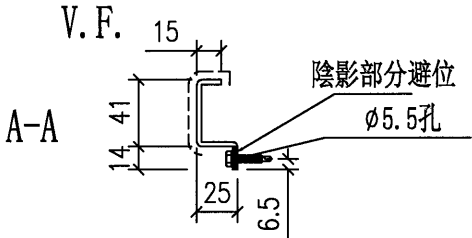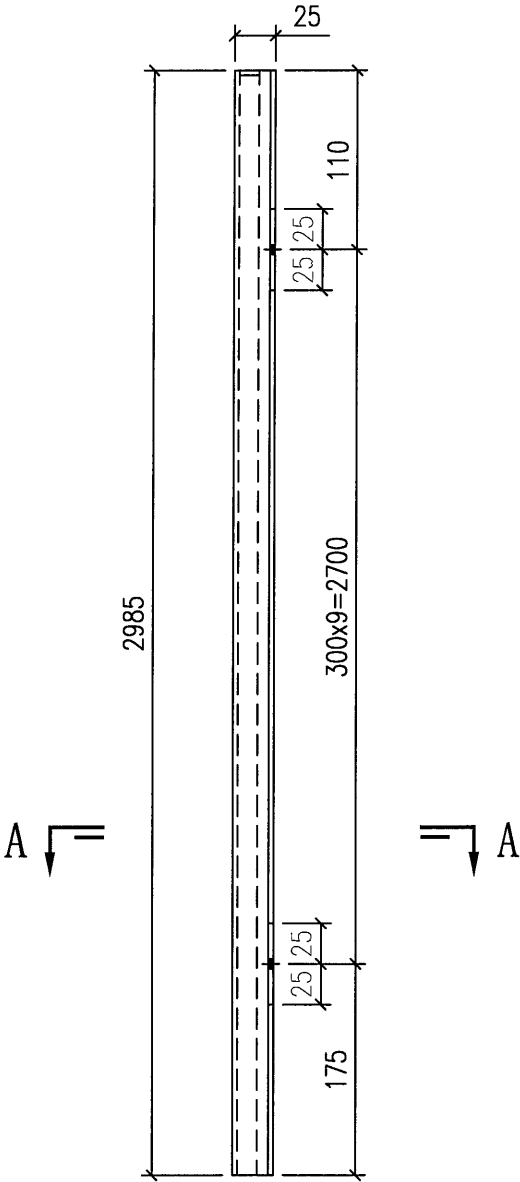

名稱	鋁板拆圖	制圖	周廣志	2024. 6. 20	修改			
材料	3mm鋁板	復核	謝永林	2024. 7. 11	日期			
顏色	EC-DG-D334232-ZD1 (閃粉古銅)	批准			圖號	QL-103bR (1)		




工程號	J-853	地盤	延平道二期
-----	-------	----	-------


地盤用

3830

V.F. 1

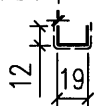

安裝示意圖

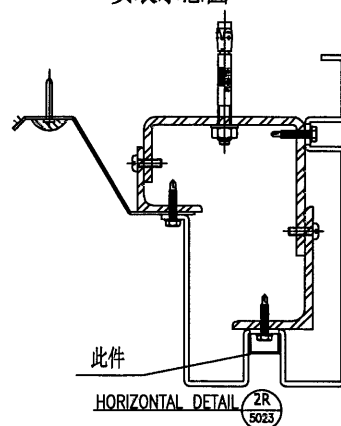

名稱	鋁板拆圖	制圖	周廣志	2024.6.20	修改			
材料	1mm鋁板	復核	謝永林	2024.7.11	日期			
顏色	EC-DG-D334232-ZD1(閃粉古銅)	批准	.		圖號	QL-103cR		






美特鋁質有限公司
MIDI Aluminium Fabricator Ltd.

物料編號	數量	樓層	施工圖位置	使用窗號	Facade
QL-103R(1)	1	G/F	J853-SD-HIW-2601	WF.01F	HOUSE A
	1	G/F	J853-SD-HIW-2601	WF.09F	HOUSE A
	1	G/F	J853-SD-HIW-2620	WF.18F	HOUSE A
合計:	3				


工程號 J-853 地盤 延平道二期

地盤用

中間已預長100

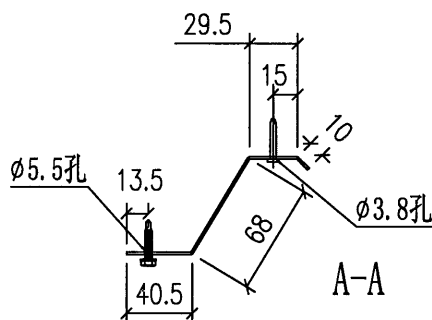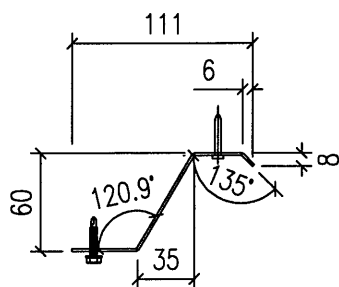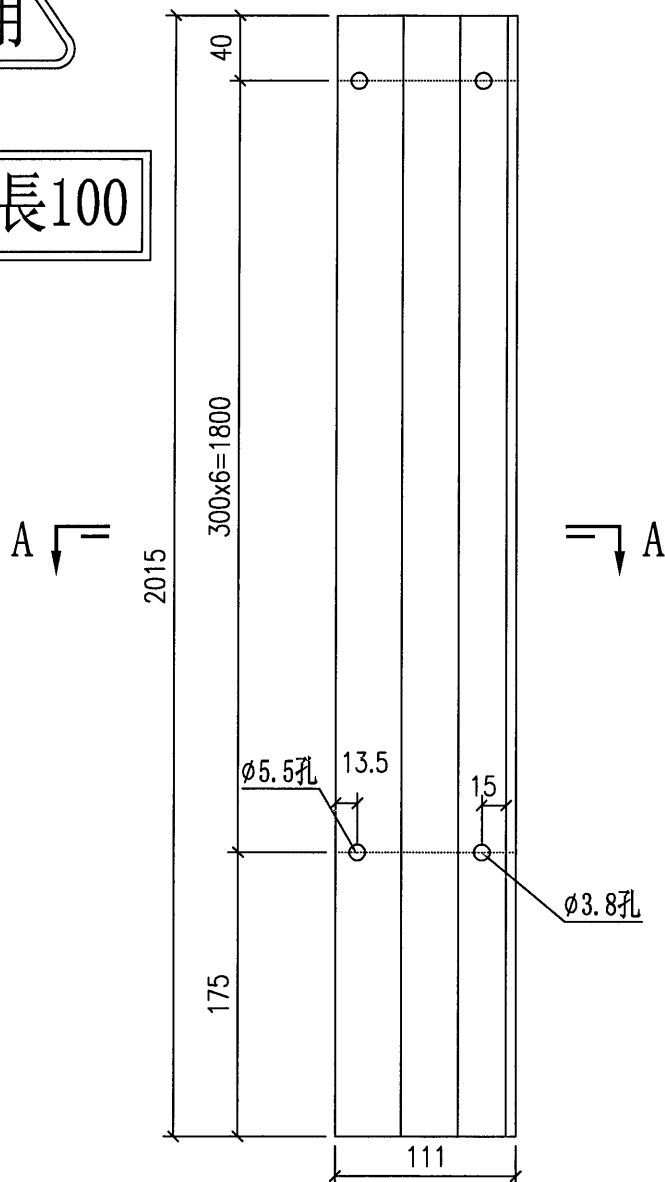

安裝示意圖

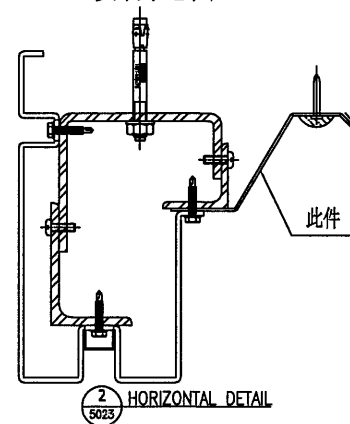

名稱	防水片	制圖	周廣志	2024. 6. 20	修改			
材料	1.5mm鋁板	復核	謝永林	2024. 7. 11	日期			
顏色	鍍化	批准	.		圖號	QL-103R (1)		






美特鋁質有限公司
MIDI Aluminium Fabricator Ltd.

物料編號	數量	樓層	施工圖位置	使用窗號	Facade
QL-103R(2)	1	G/F	J853-SD-HIW-2601	WF.01F	HOUSE A
	1	G/F	J853-SD-HIW-2601	WF.09F	HOUSE A
	1	G/F	J853-SD-HIW-2620	WF.18F	HOUSE A
合計:	3				


工程號 J-853 地盤 延平道二期

地盤用


中間已預長100

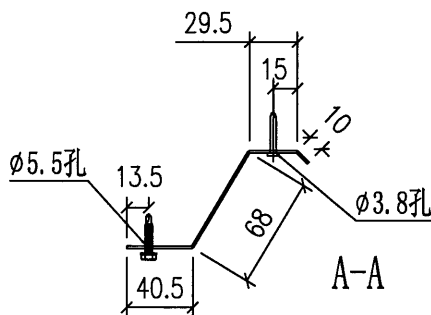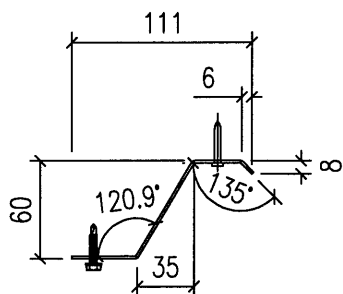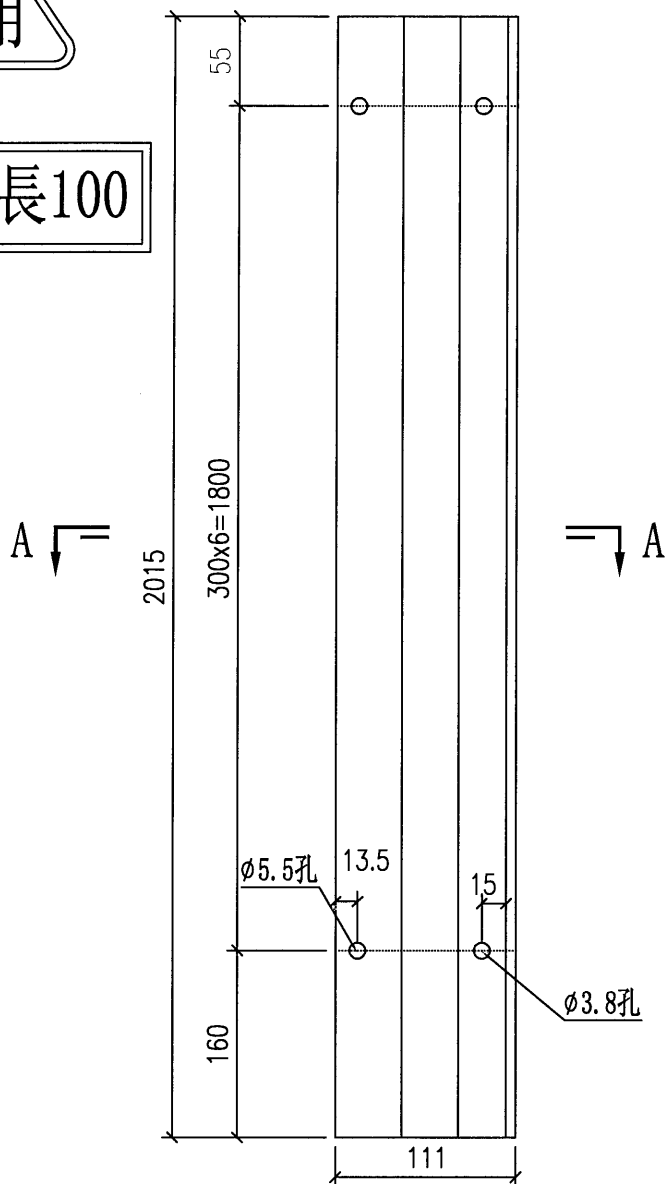

安裝示意圖

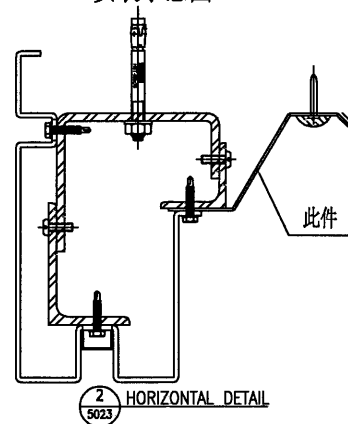


名稱	防水片	制圖	周廣志	2024. 6. 20	修改			
材料	1.5mm鋁板	復核	謝永林	2024. 7. 11	日期			
顏色	鍍化	批准	.		圖號	QL-103R (2)		

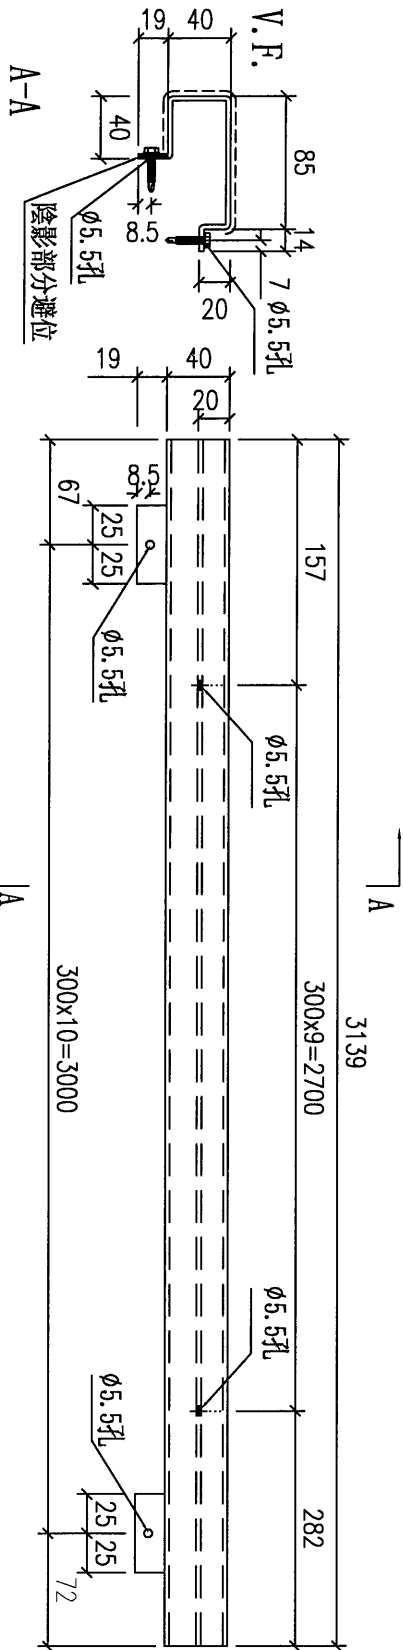

鐵件尺寸兩頭已各縮10mm, 方便鋁板安裝。

美特鋁質有限公司 MIDI Aluminium Fabricator Ltd.			
工程號	J-853	地盤	延平道二期


物料編號	數量	樓層	施工圖位置	使用窗號	Facade
HT-103	1	G/F	J853-SD-HIW-2601	WF.01F	HOUSE A
	1	G/F	J853-SD-HIW-2601	WF.09F	HOUSE A
	1	G/F	J853-SD-HIW-2620	WF.18F	HOUSE A
合計:	3				

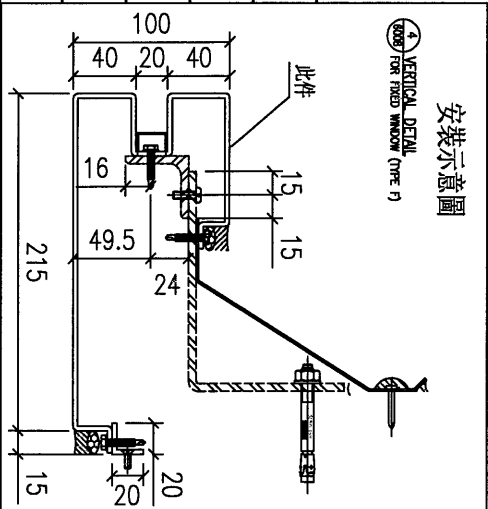


名稱	鋁板拆圖	制圖	周廣志	2024. 6. 20	修改			
材料	3mm鋁板	復核	謝永林	2024. 7. 11	日期			
顏色	EC-DG-D334232-ZD1 (閃粉古銅)	批准			圖號	HL-103		

地盤用

V.F.
12
19
1

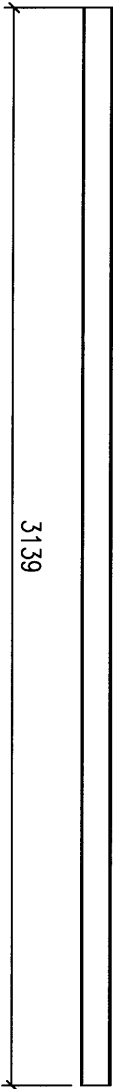



物料編號	數量	樓層	施工圖位置	使用窗號	Facade
HL-103b	1	G/F	J853-SD-HIW-2601	WF.01F	HOUSE A
	1	G/F	J853-SD-HIW-2601	WF.09F	HOUSE A
	1	G/F	J853-SD-HIW-2620	WF.18F	HOUSE A
合計:	3				

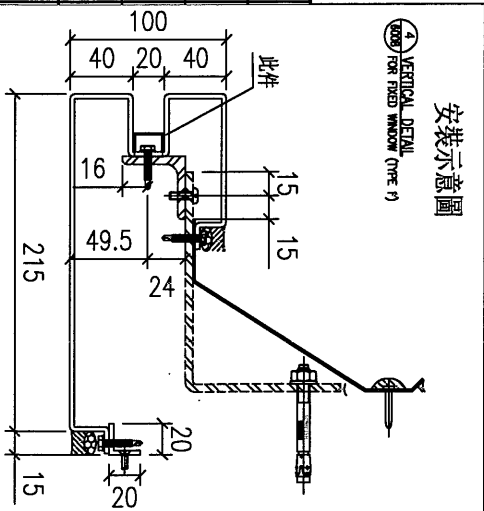


名稱	防水件拆圖	制圖	周廣志	2024.6.20	修改			
材料	1.5mm鋁板	復核	謝永林	2024.7.11	日期			
顏色	EC-DG-D334232-ZD1 (閃粉古銅)	批准			圖號	HL-103b		

地盤用

中間已預長100

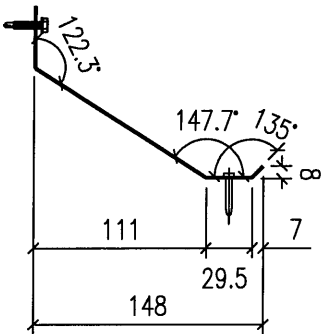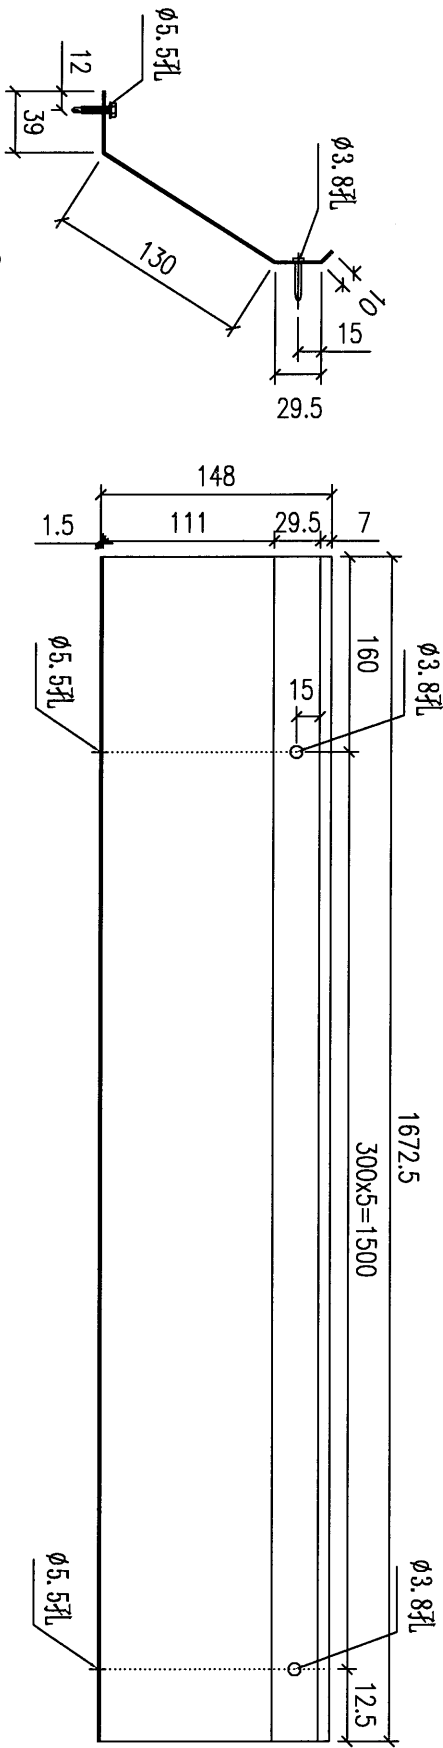

物料編號	數量	樓層	施工圖位置	使用窗號	Facade
HL-103(1)	1	G/F	J853-SD-HIW-2601	WF.01F	HOUSE A
	1	G/F	J853-SD-HIW-2601	WF.09F	HOUSE A
	1	G/F	J853-SD-HIW-2620	WF.18F	HOUSE A
合計:	3				

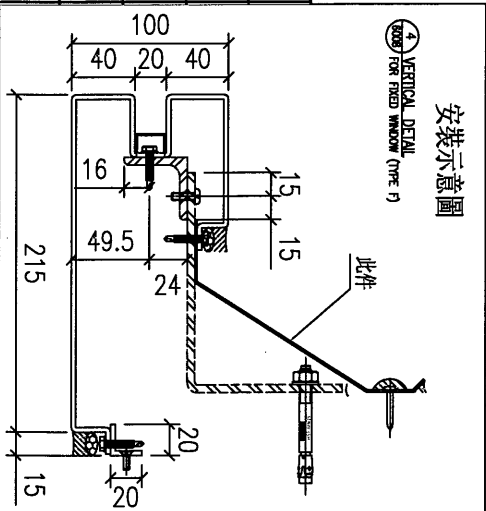

名稱	防水件拆圖	制圖	周廣志	2024.6.20	修改			
材料	1.5mm鋁板	復核	謝永林	2024.7.11	日期			
顏色	鉻化	批准			圖號	HL-103 (1)		





延平道二期

Facade

HOUSE A

安裝示意圖

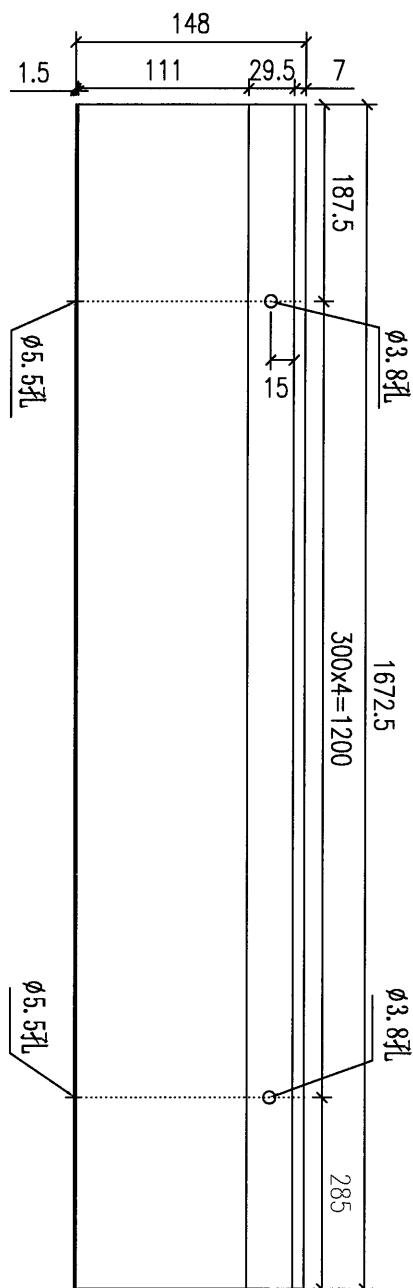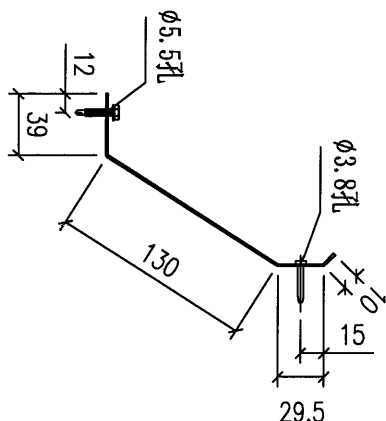

中間已預長100




圖 號	HL-103 (2)
-----	------------



美特鋁質有限公司
MIDI Aluminium Fabricator Ltd.

物料編號	數量	樓層	施工圖位置	使用窗號	Facade
QL-104	1	G/F	J853-SD-HIW-2606	WF.14F	HOUSE A
合計:	1				

工程號 J-853 地盤 延平道二期

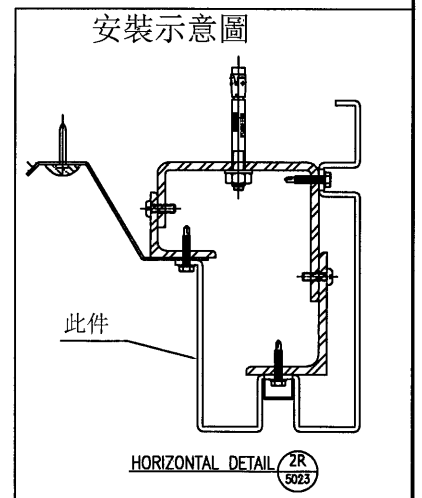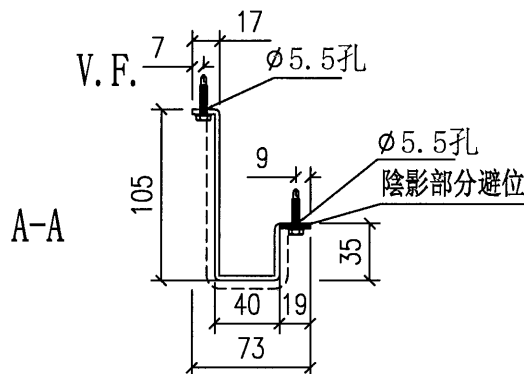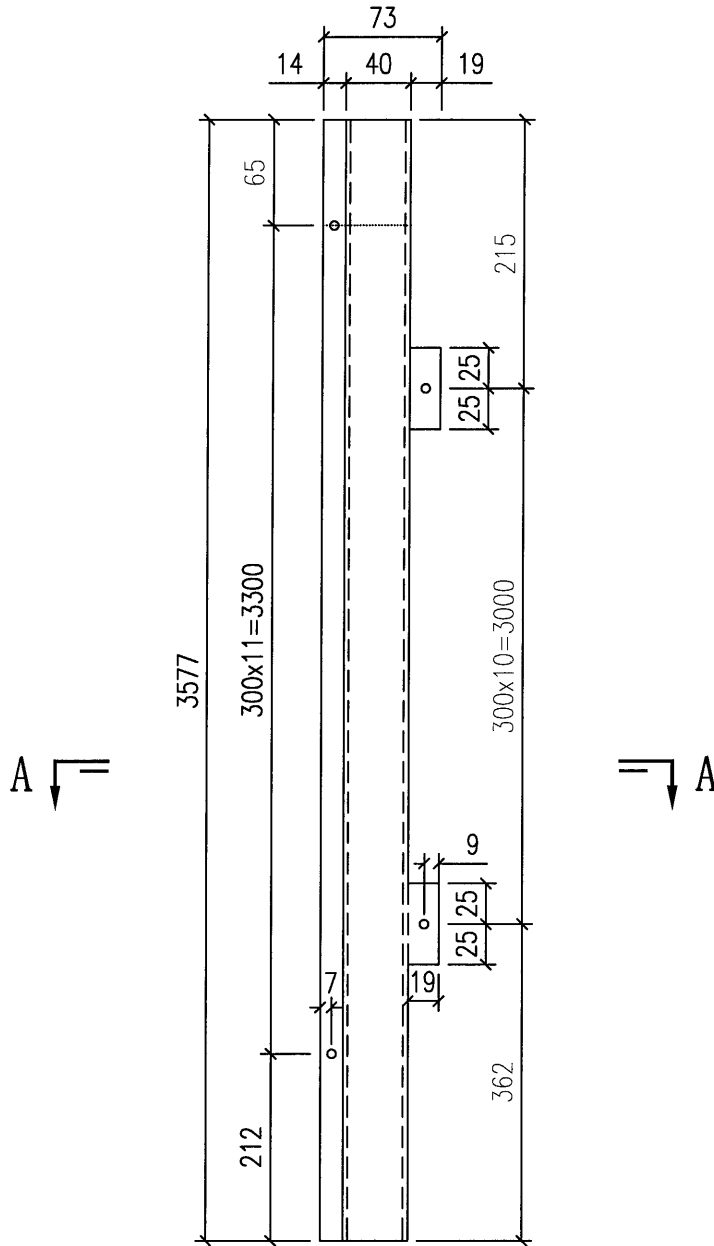


名稱	鋁板拆圖	制圖	周廣志	2024. 6. 20	修改			
材料	3mm鋁板	復核	謝永林	2024. 7. 11	日期			
顏色	EC-DG-D334232-ZD1(閃粉古銅)	批准	.		圖號	QL-104		




工程號	J-853	地盤	延平道二期
-----	-------	----	-------



封口尺寸



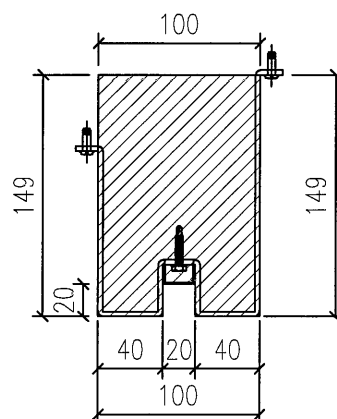


安裝示意圖



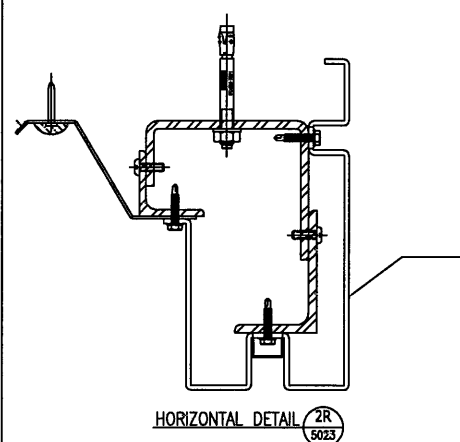


名稱	鋁板拆圖	制圖	周廣志	2024. 6. 20	修改			
材料	3mm鋁板	復核	謝永林	2024. 7. 11	日期			
顏色	EC-DG-D334232-ZD1 (閃粉古銅)	批准			圖號	QL-104a		

 美特鋁質有限公司 MIDI Aluminium Fabricator Ltd.				物料編號	數量	樓層	施工圖位置	使用窗號	Facade
				QL-104b	1	G/F	J853-SD-HIW-2606	WF.14F	HOUSE A
工程號				J-853	地盤	延平道二期			
				合計:	1				

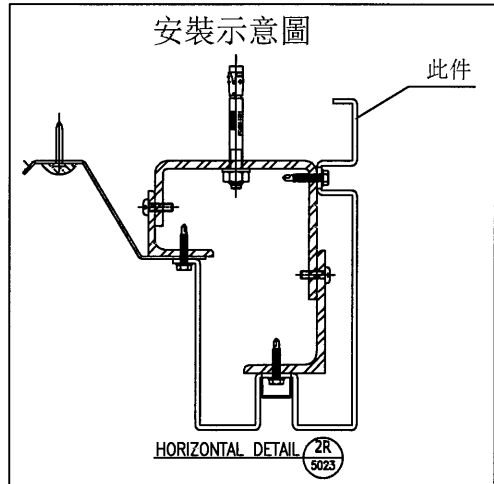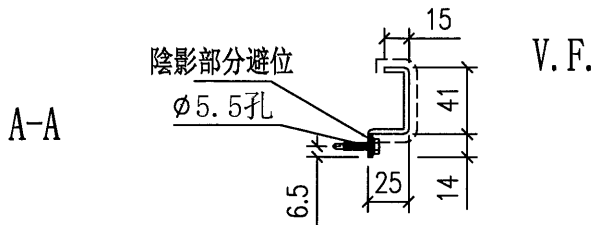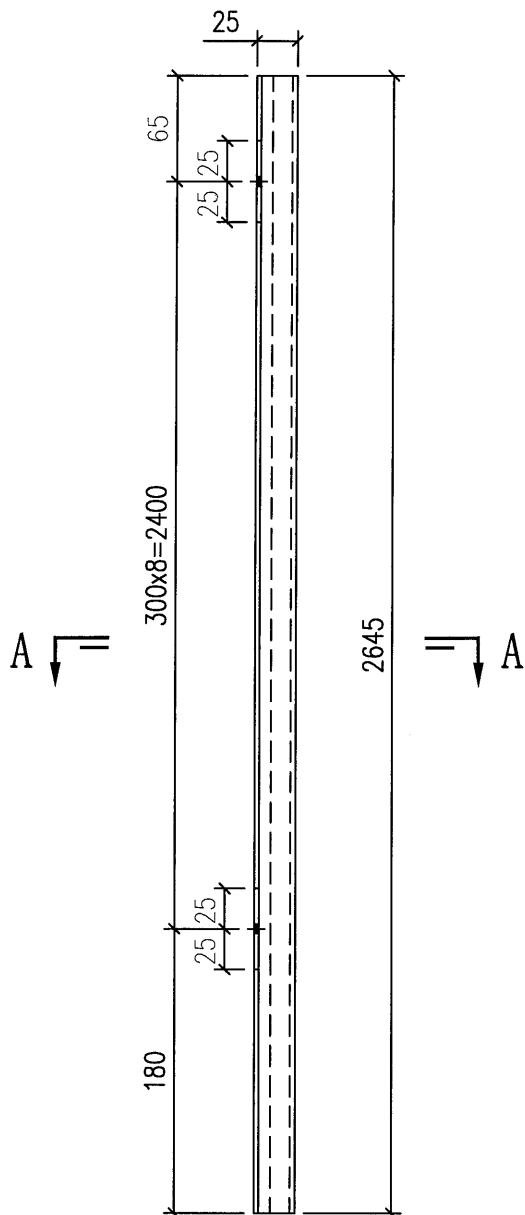






名稱	鋁板拆圖	制圖	周廣志	2024. 6. 20	修改			
材料	3mm鋁板	復核	謝永林	2024. 7. 11	日期			
顏色	EC-DG-D334232-ZD1 (閃粉古銅)	批准			圖號	QL-104b		

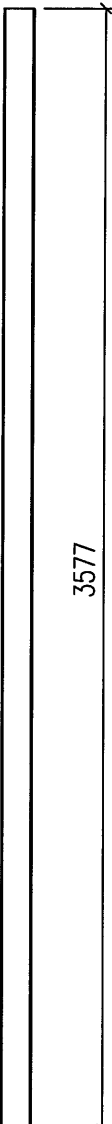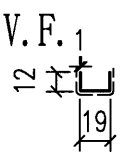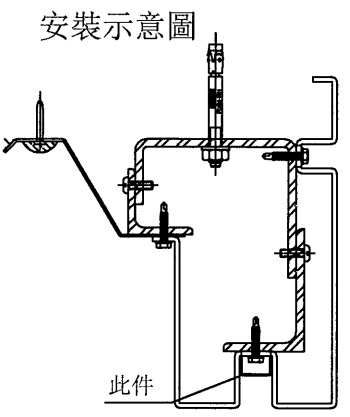美特鋁質有限公司 MIDI Aluminium Fabricator Ltd.				物料編號	數量	樓層	施工圖位置	使用窗號	Facade
				QL-104c	1	G/F	J853-SD-HIW-2606	WF.14F	HOUSE A
				合計:	1				
工程號		J-853	地盤		延平道二期				
 地盤用 									
 安裝示意圖 此件 HORIZONTAL DETAIL 2R 5023									
名稱	鋁板拆圖			制圖	周廣志	2024. 6. 20	修改		
材料	1mm鋁板			復核	謝永林	2024. 7. 11	日期		
顏色	EC-DG-D334232-ZD1 (閃粉古銅)			批准	.		圖號	QL-104c	



工程號	J-853	地盤	延平道二期
-----	-------	----	-------

中間已預長100

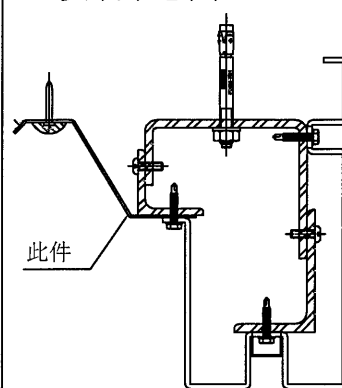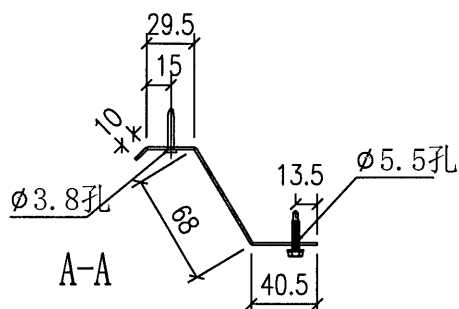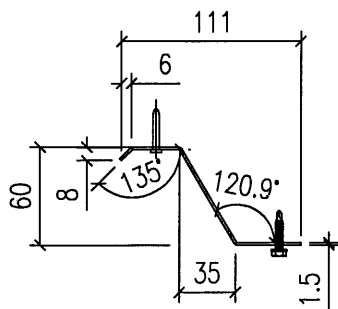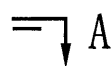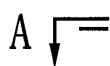

HORIZONTAL DETAIL 2R
5023





名稱	防水片	制圖	周廣志	2024.6.20	修改			
材料	1.5mm鋁板	復核	謝永林	2024.7.11	日期			
顏色	鍍化	批准	.		圖號	QL-104 (1)		

 美特鋁質有限公司 MIDI Aluminium Fabricator Ltd.	物料編號	數量	樓層	施工圖位置	使用窗號	Facade
	QL-104(2)	1	G/F	J853-SD-HIW-2606	WF.14F	HOUSE A
	合計:	1				

工程號	J-853	地盤	延平道二期
-----	-------	----	-------

地盤用


中間已預長100

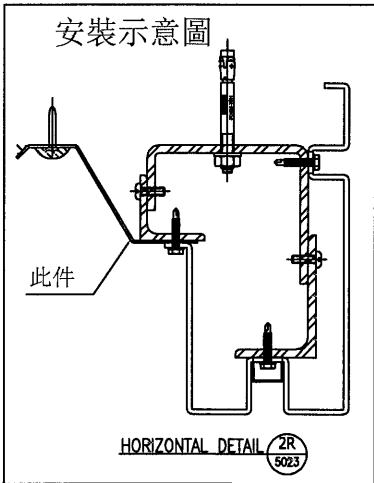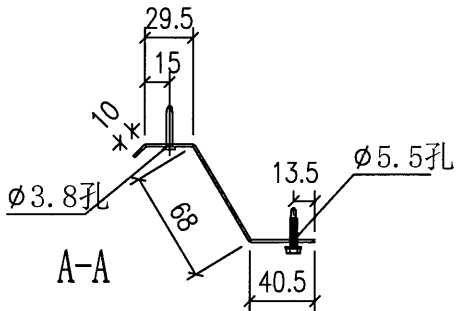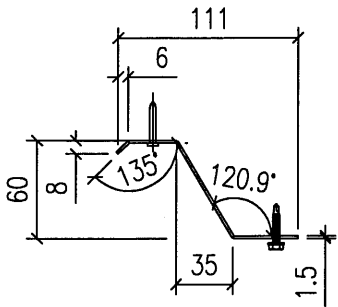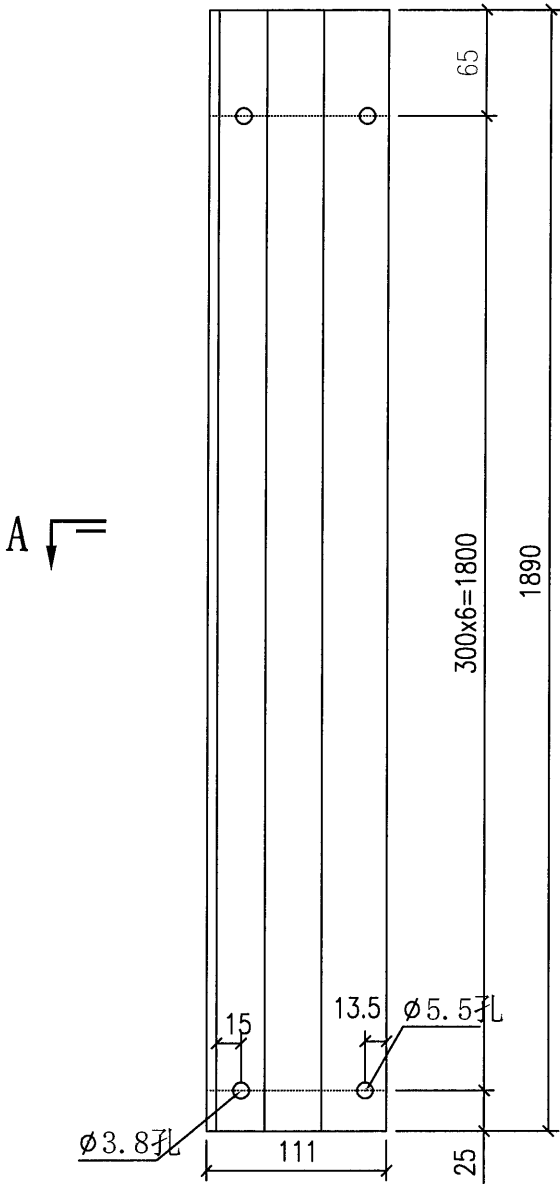

名稱	防水片	制圖	周廣志	2024. 6. 20	修改			
材料	1.5mm鋁板	復核	謝永林	2024. 7. 11	日期			
顏色	鉻化	批准	.		圖號	QL-104 (2)		

 美特鋁質有限公司 MIDI Aluminium Fabricator Ltd.	物料編號	數量	樓層	施工圖位置	使用窗號	Facade
	QL-104R	1	G/F	J853-SD-HIW-2606	WF.14F	HOUSE A
	合計:	1				



工程號	J-853	地盤	延平道二期
-----	-------	----	-------

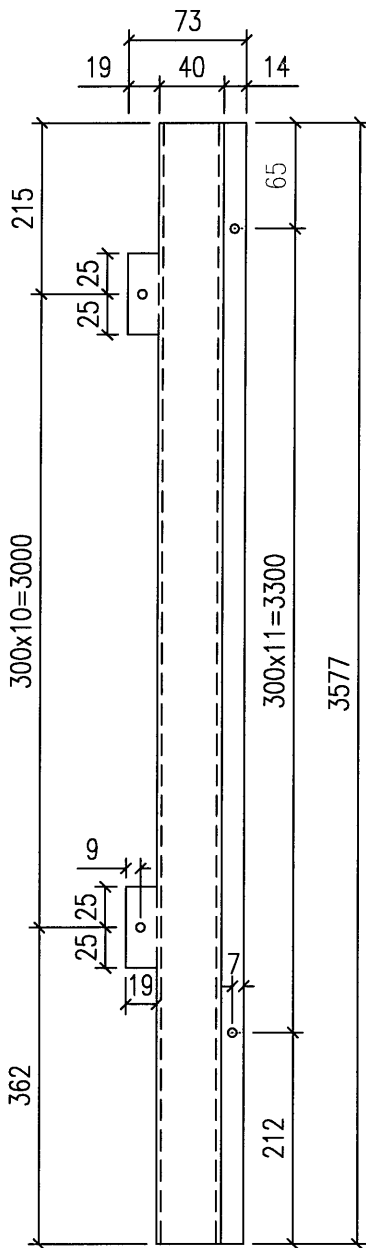

地盤用

A

A

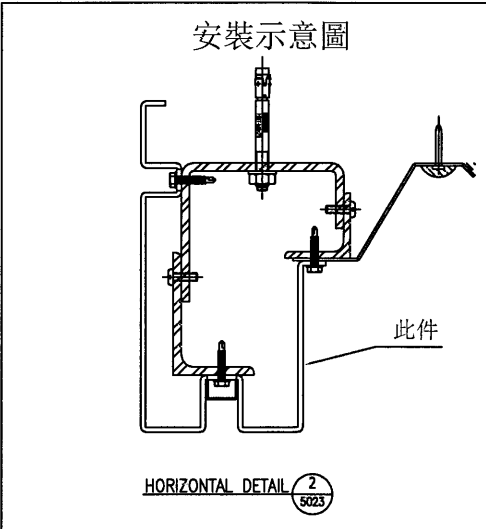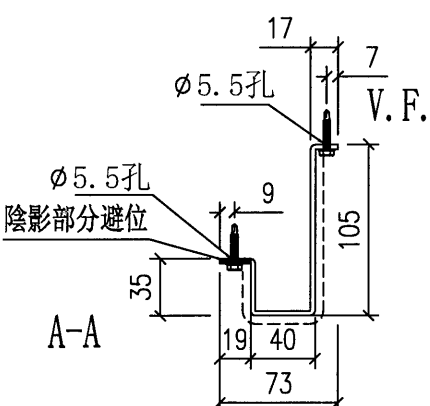

名稱	鋁板拆圖	制圖	周廣志	2024. 6. 20	修改			
材料	3mm鋁板	復核	謝永林	2024. 7. 11	日期			
顏色	EC-DG-D334232-ZD1 (閃粉古銅)	批准	.		圖號	QL-104R		




美特鋁質有限公司
MIDI Aluminium Fabricator Ltd.

物料編號	數量	樓層	施工圖位置	使用窗號	Facade
QL-104aR	1	G/F	J853-SD-HIW-2606	WF.14F	HOUSE A
合計:	1				


工程號 J-853 地盤 延平道二期



封口尺寸

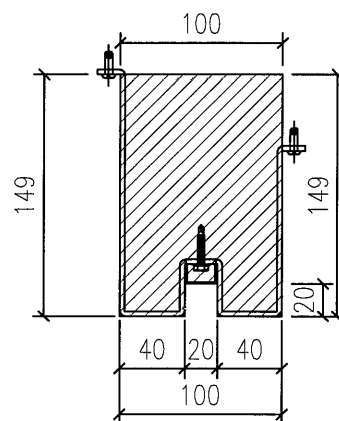

安裝示意圖


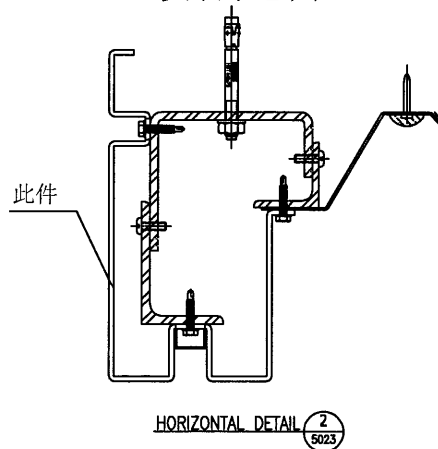


HORIZONTAL DETAIL 2
5023




名稱	鋁板拆圖	制圖	周廣志	2024. 6. 20	修改			
材料	3mm鋁板	復核	謝永林	2024. 7. 11	日期			
顏色	EC-DG-D334232-ZD1(閃粉古銅)	批准			圖號	QL-104aR		



工程號	J-853	地盤	延平道二期
-----	-------	----	-------

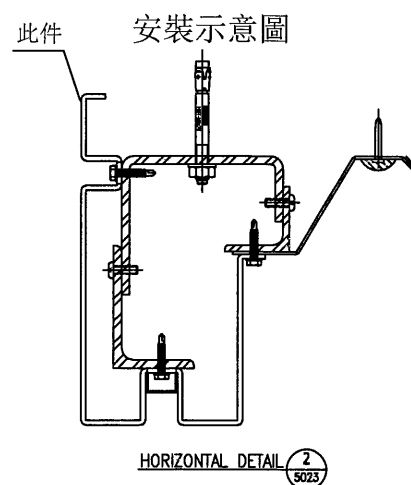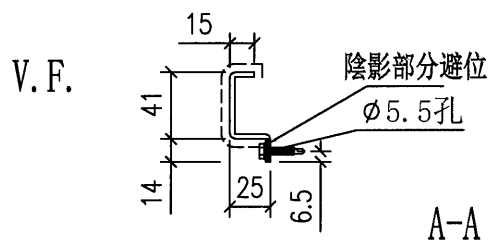

名稱	鋁板拆圖	制圖	周廣志	2024.6.20	修改			
材料	3mm鋁板	復核	謝永林	2024.7.11	日期			
顏色	EC-DG-D334232-ZD1 (閃粉古銅)	批准			圖號	QL-104bR		

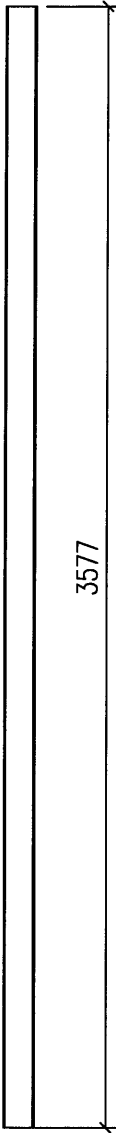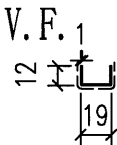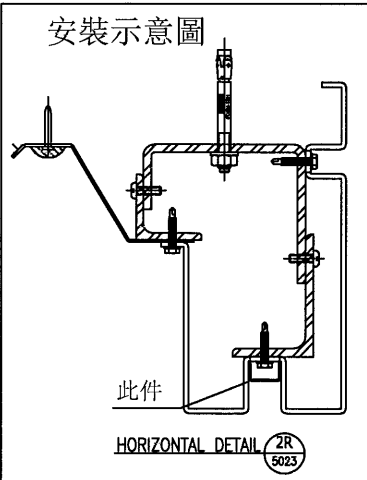美特鋁質有限公司 MIDI Aluminium Fabricator Ltd.				物料編號	數量	樓層	施工圖位置	使用窗號	Facade
				QL-104cR	1	G/F	J853-SD-HIW-2606	WF.14F	HOUSE A
				合計:	1				
工程號	J-853	地盤	延平道二期	地盤用   					
名稱	鋁板拆圖	制圖	周廣志	2024. 6. 20	修改				
材料	1mm鋁板	復核	謝永林	2024. 7. 11	日期				
顏色	EC-DG-D334232-ZD1 (閃粉古銅)	批准	.		圖號	QL-104cR			



美特鋁質有限公司
MIDI Aluminium Fabricator Ltd.

物料編號

數量

樓層

施工圖位置

使用窗號

Facade

QL-104R (1)

1

G/F

J853-SD-HIW-2606

WF.14F

HOUSE A

合計:

1

工程號

J-853

地盤

延平道二期

地盤用

中間已預長100

A

1890

175

300x5=1500

215



Ø5.5孔

13.5


15

Ø3.8孔

111

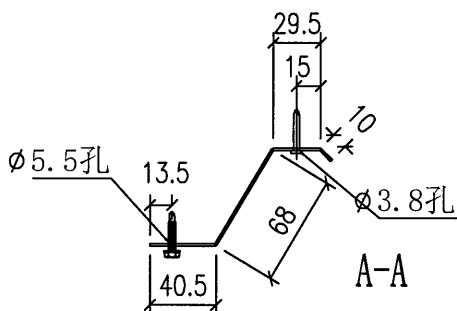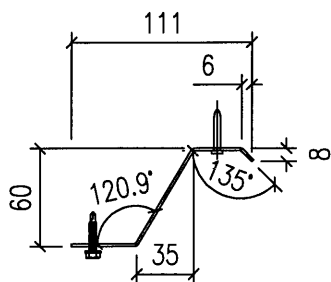

安裝示意圖

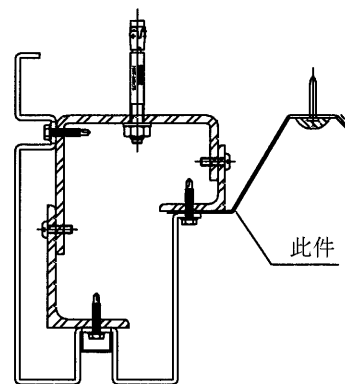

HORIZONTAL DETAIL 2R 5023

名稱

防水片

制圖

周廣志

2024. 6. 20

修改

材料

1.5mm鋁板

復核

謝永林

2024. 7. 11

日期

顏色

鍍化

批准

.

圖號

QL-104R (1)



美特鋁質有限公司
MIDI Aluminium Fabricator Ltd.

物料編號

數量

樓層

施工圖位置

使用窗號

Facade

QL-104R (2)

1

G/F

J853-SD-HIW-2606

WF.14F

HOUSE A

合計:

1

工程號




J-853

地盤


延平道二期

地盤用

中間已預長100

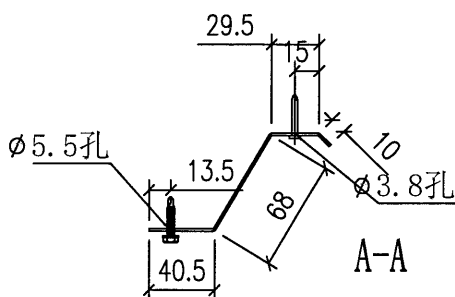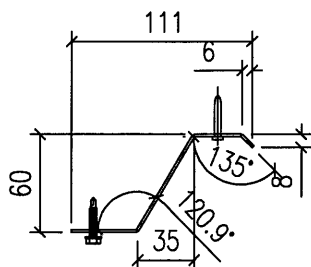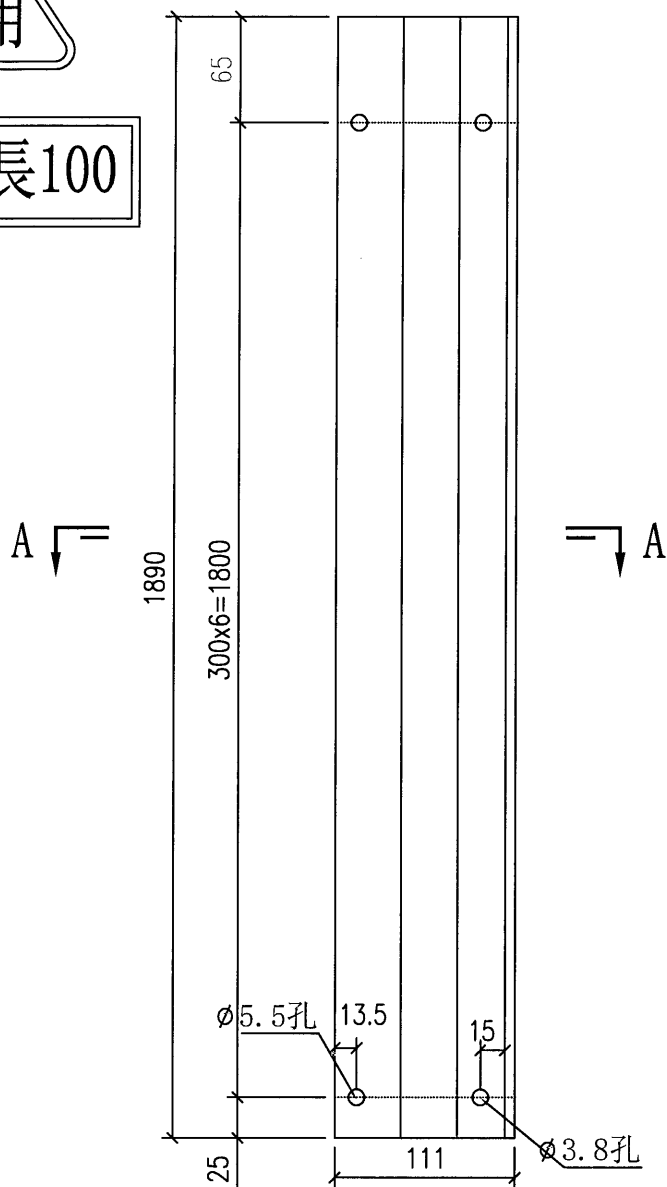

安裝示意圖

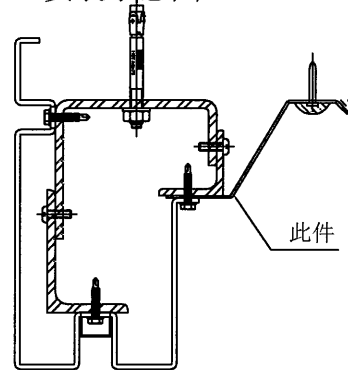

HORIZONTAL DETAIL (2R/5023)

名稱

防水片

制圖

周廣志

2024. 6. 20

修改

材料

1.5mm鋁板

復核

謝永林

2024. 7. 11

日期

顏色

鉻化

批准


.

圖號


QL-104R (2)

物料編號	數量	樓層	施工圖位置	使用窗號	Facade
HL-104	1	G/F	J853-SD-HIW-2606	WF.14F	HOUSE A
合計:	1				


鐵件尺寸兩頭已各縮10mm, 方便鋁板安裝。

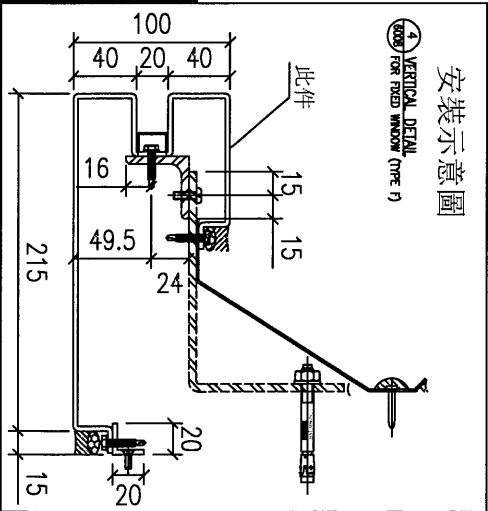


名稱	鋁板拆圖	制圖	周廣志	2024. 6. 20	修改			
材料	3mm鋁板	復核	謝永林	2024. 7. 11	日期			
顏色	EC-DG-D334232-ZD1 (閃粉古銅)	批准			圖號	HL-104		

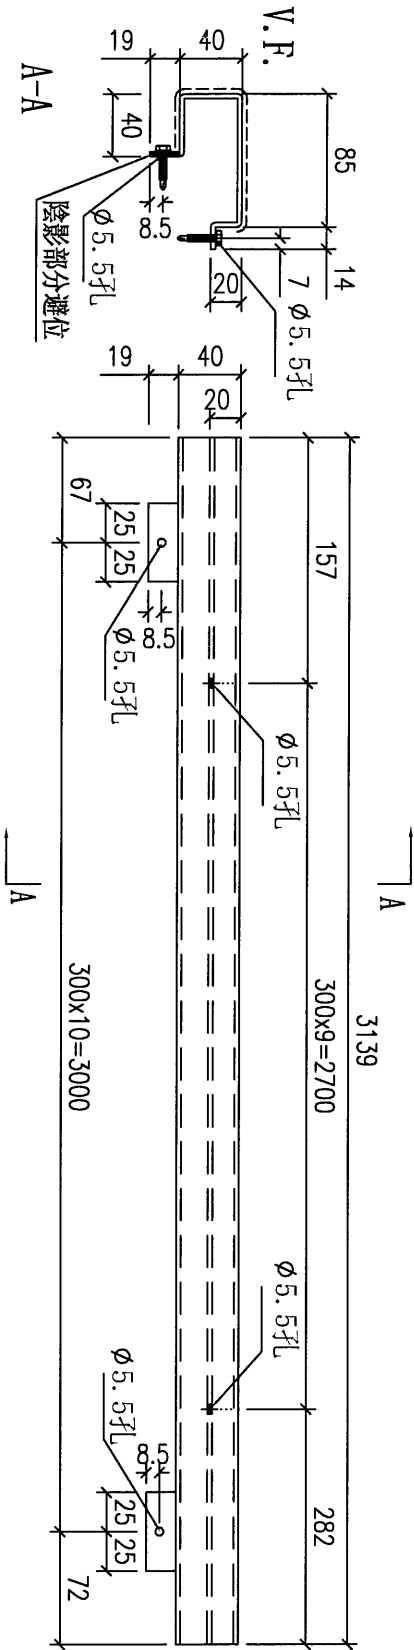

地盤用

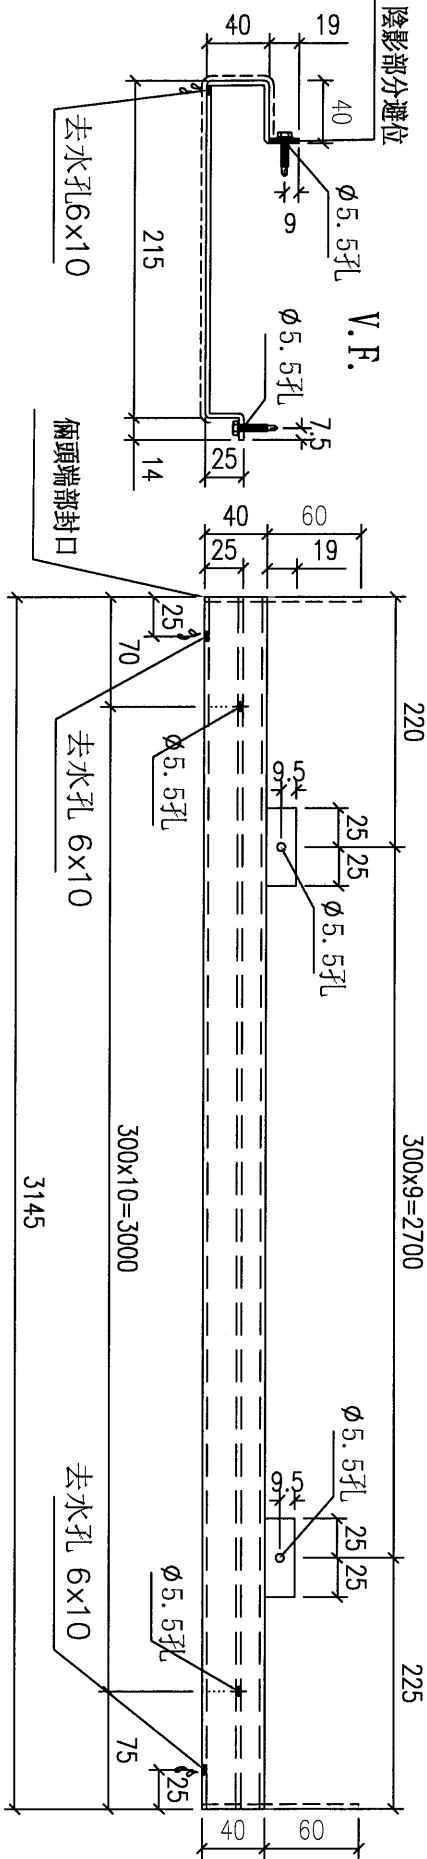

封口尺寸

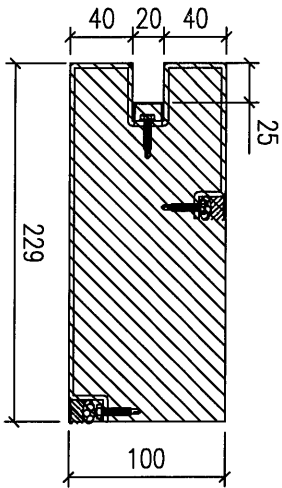


鐵件尺寸隔頭已各縮10mm, 方便鋁板安裝。



美特鋁質有限公司
MIDI Aluminium Fabricator Ltd.


工程號 J-853 地盤 延平道二期

物料編號	數量	樓層	施工圖位置	使用窗號	Facade
HL-104a	1	G/F	J853-SD-HIW-2606	WF.14F	HOUSE A
合計:	1				

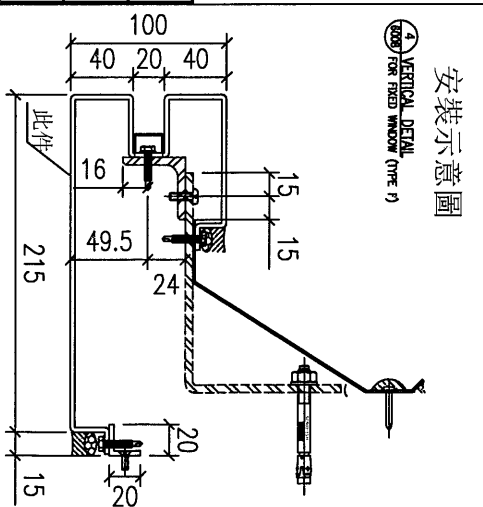




名稱	鋁板拆圖	制圖	周廣志	2024. 6. 20	修改			
材料	3mm鋁板	復核	謝永林	2024. 7. 11	日期			
顏色	EC-DG-D334232-ZD1 (閃粉古銅)	批准			圖號	HL-104a		


物料編號	數量	樓層	施工圖位置	使用窗號	Facade
HL-104b	1	G/F	J853-SD-HIW-2606	WF.14F	HOUSE A
合計:	1				

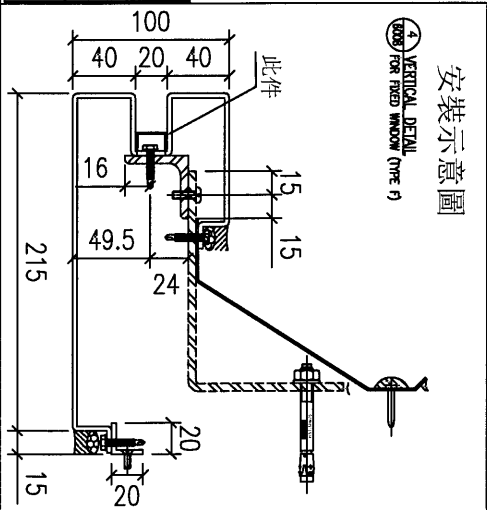

名稱	防水件拆圖	制圖	周廣志	2024. 6. 20	修改			
材料	1.5mm鋁板	復核	謝永林	2024. 7. 11	日期			
顏色	EC-DG-D334232-ZD1 (閃粉古銅)	批准			圖號	HL-104b		



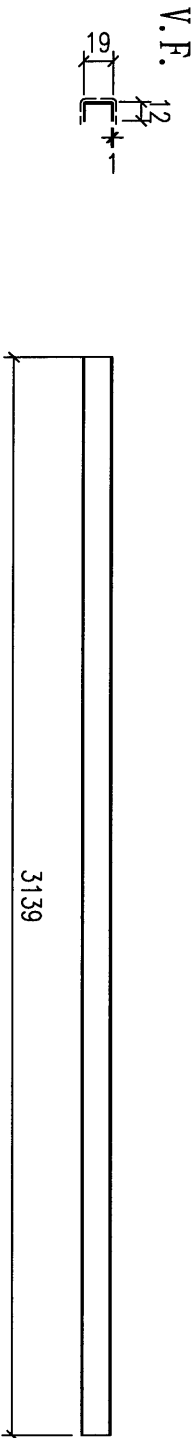


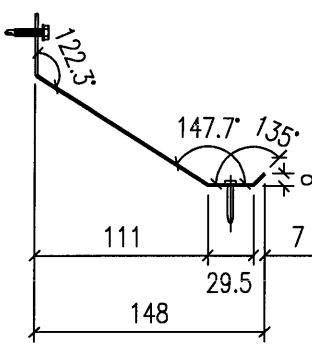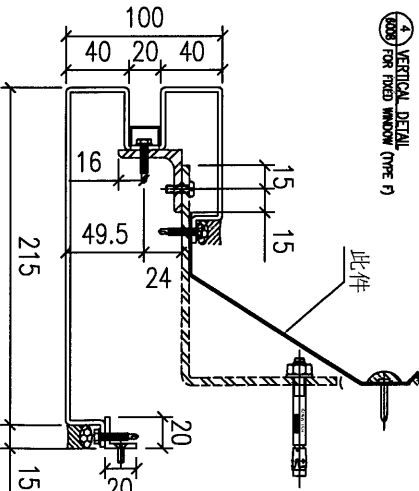美特鋁質有限公司 MIDI Aluminium Fabricator Ltd.									
工程號		J-853		地盤		延平道二期			
合計：	物料編號	數量	樓層	施工圖位置	使用窗號	Facade			
	HL-104(1)	1	G/F	J853-SD-HIW-2606	WF.14F	HOUSE A			
									
				安裝示意圖 VERTICAL DETAIL FOR FIXED WINDOW (TYPE F) 此件					
名稱		防水件拆圖				制圖		周廣	
材料		1.5mm鋁板				復核		謝永	
顏色		鉻化				批准			

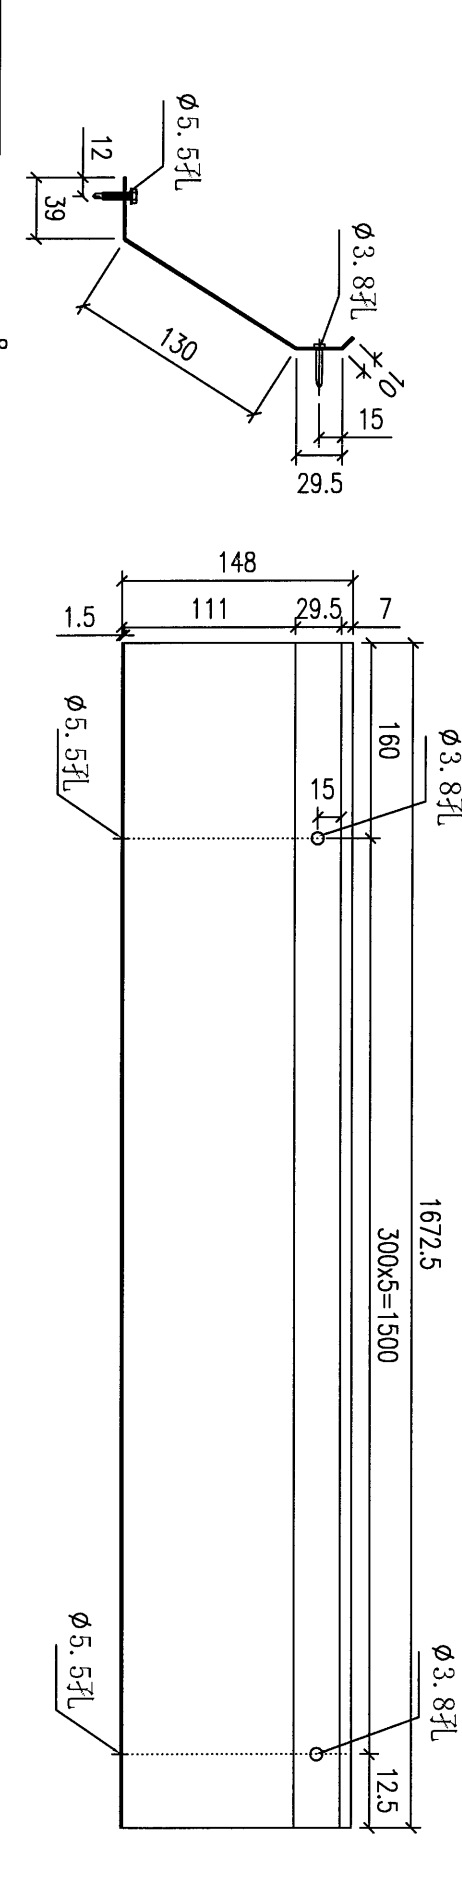地盤用		中間已預長100	
			
名稱	防水件拆圖		
材料	1.5mm鋁板		
顏色	鉻化		
制圖	周廣志	2024.6.20	修改
復核	謝永林	2024.7.11	日期
批准			圖號 HL-104 (1)


工程號 J-853 地盤 延平道二期

物料編號	數量	樓層	施工圖位置	使用窗號	Facade
HL-104(2)	1	G/F	J853-SD-HIW-2606	WF.14F	HOUSE A
合計:	1				

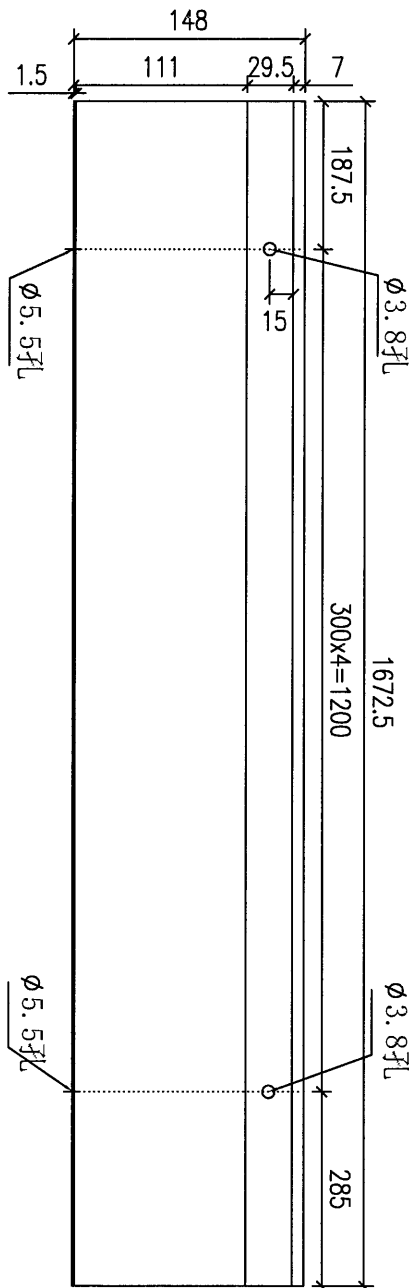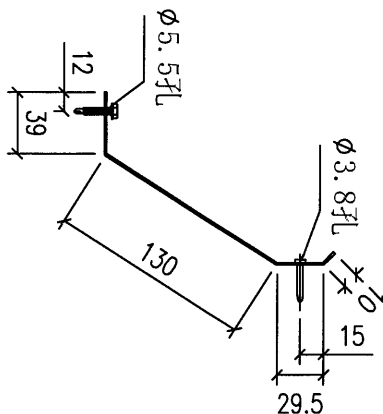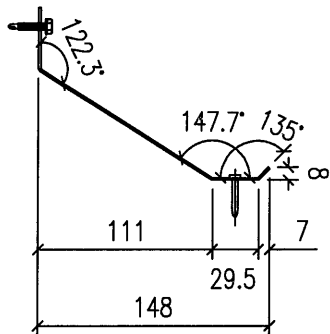

地盤用

中間已預長100

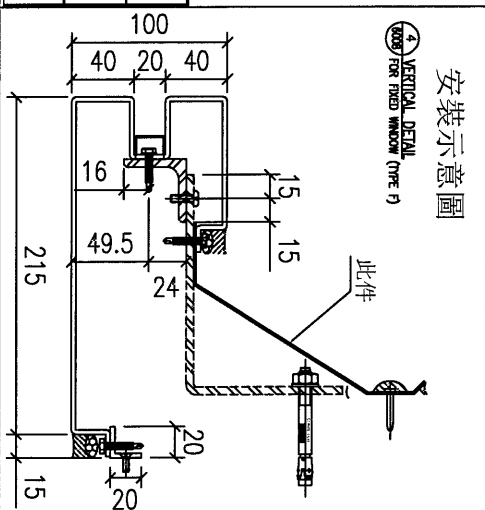



安裝示意圖

VERTICAL DETAIL
(FOR FIXED WINDOW TYPE F)

此件

名稱	防水件拆圖	制圖	周廣志	2024.6.20	修改			
材料	1.5mm鋁板	復核	謝永林	2024.7.11	日期			
顏色	鉻化	批准			圖號	HL-104 (2)		

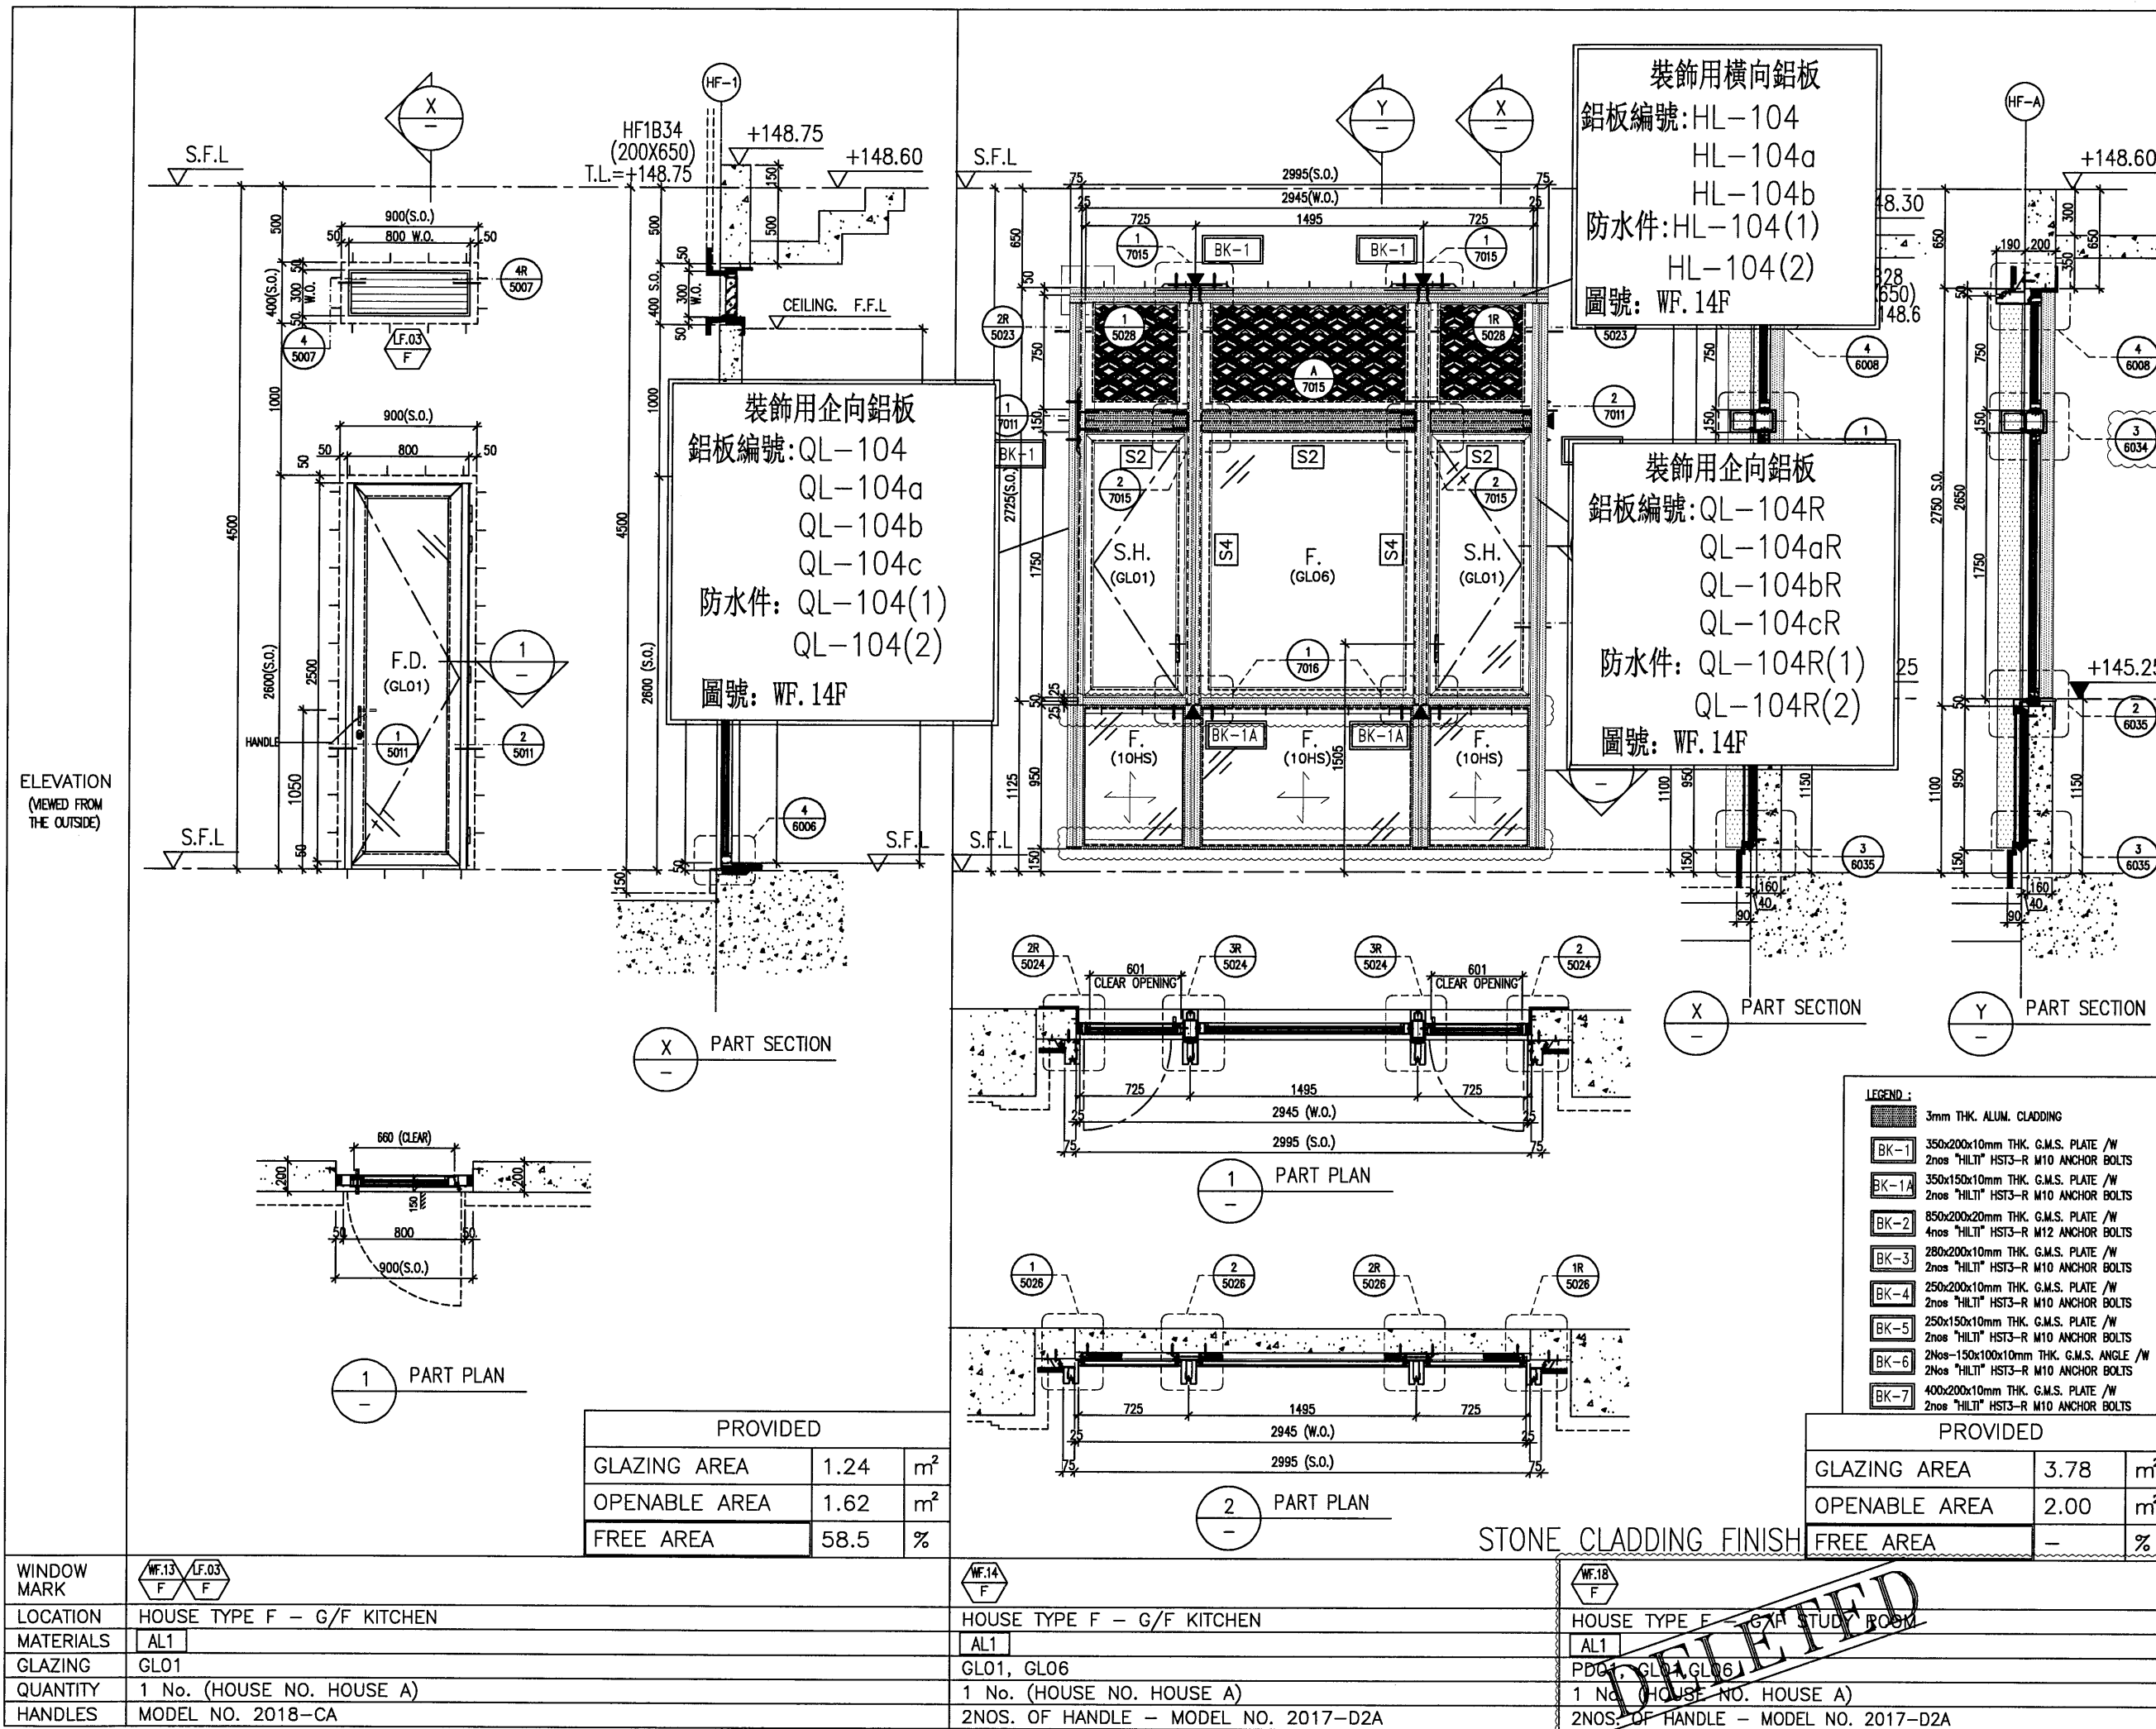

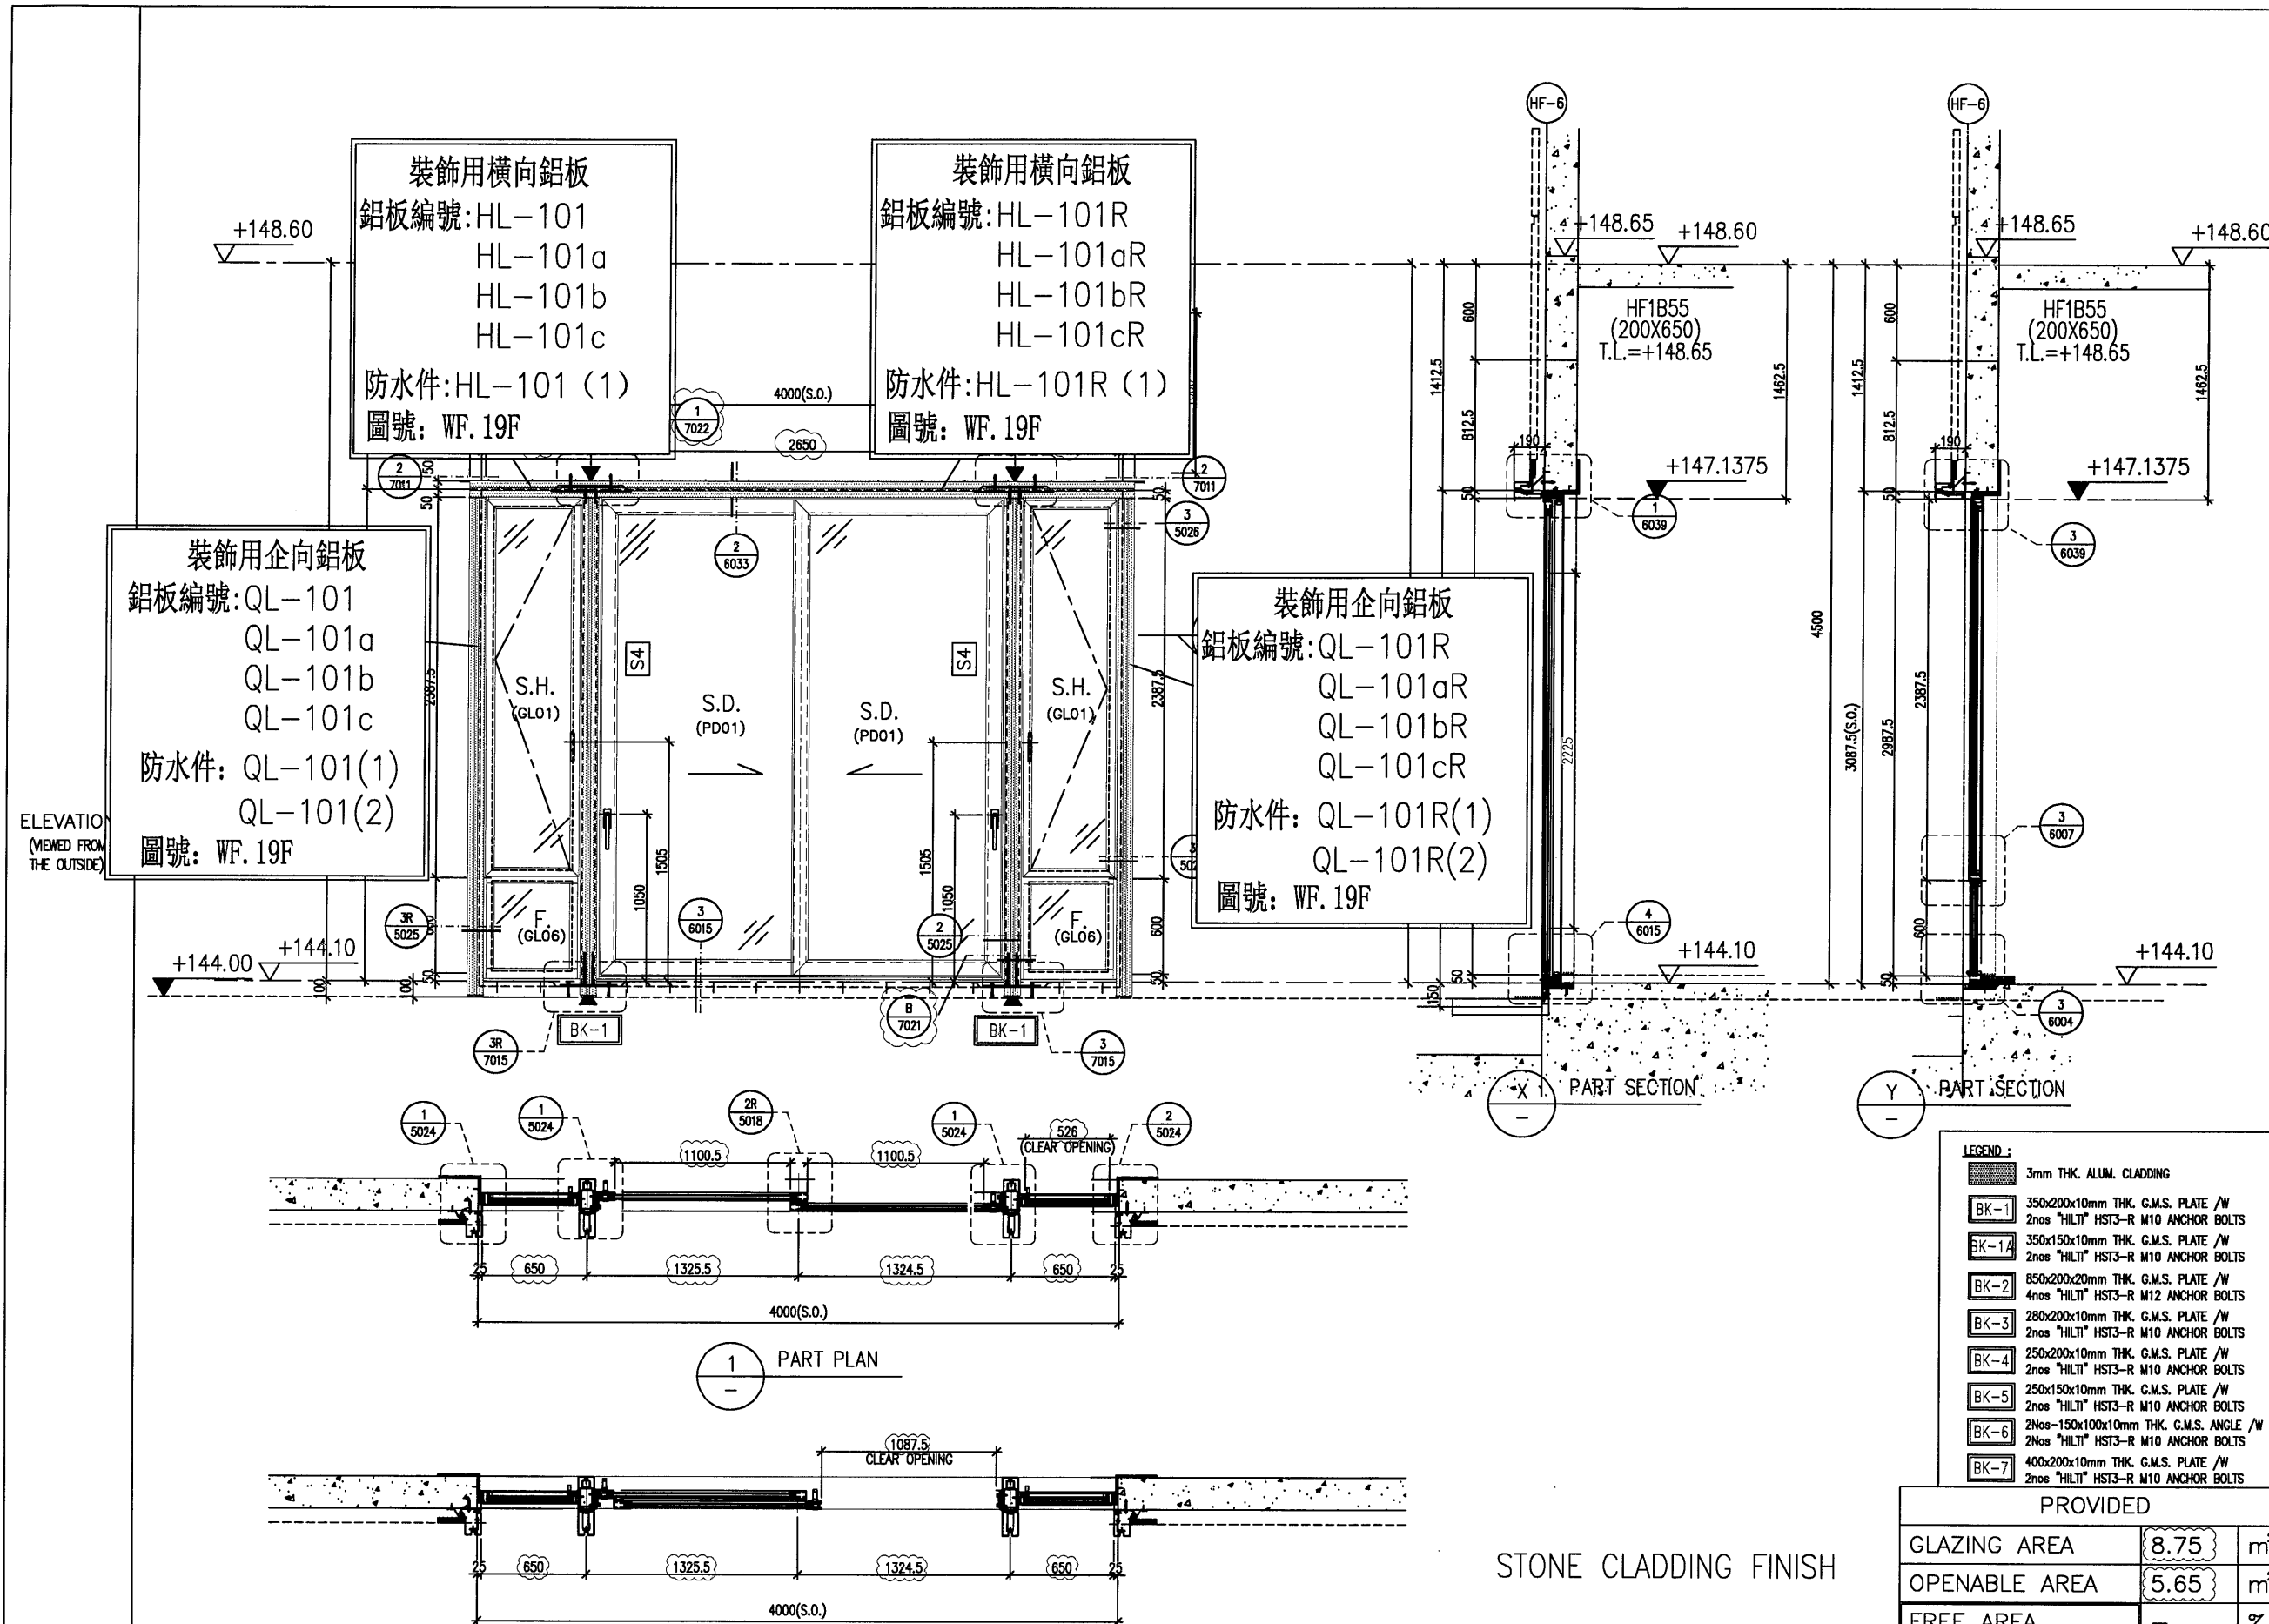

WINDOW MARK	WF.19 F
LOCATION	HOUSE TYPE F - G/F MULTI-PURPOSE ROOM
MATERIALS	AL1
GLAZING	PD01, GL01, GL06
QUANTITY	1 No. (HOUSE NO. HOUSE A)
HANDLES	2 NOS. OF "SCHUCO" HANDLE - MODEL NO. 247224 (FOR SLIDING DOOR) & 2 NOS. OF HANDLE - MODEL NO. 2017-D2A (FOR SIDE HUNG WINDOW)

B.D. REF :

CLIENT :
SHIMAO GROUP HOLDINGS LIMITED

ARCHITECT :
WONG TUNG & PARTNERS LIMITED
ARCHITECTS & PLANNERS
JT

MAIN CONTRACTOR :
協興建築有限公司
HIP HING CONSTRUCTION CO LTD

STRUCTURAL ENGINEER :
CMA C M WONG & ASSOCIATES LTD
黃志明建築工程師有限公司

FACADE CONSULTANT:
MEINHARDT

NOTE:
1. ALL DIMENSIONS ARE IN mm.
2. ALL ELEVATIONS ARE VIEWED FROM OUTSIDE.
3. ALL DIMENSIONS TO BE VERIFIED ON SITE BEFORE FABRICATION.

LEGEND:
X1 - DETAIL MARK NO.
X001 - REFER SHEET NO.

1. F.F.L. - FINISHED FLOOR LEVEL
2. S.F.L. - STRUCTURAL FLOOR LEVEL
3. (R) - REVERSED DETAIL
4. ▲ - FIXING LOCATION
5. GLASS LEGEND
6. GL01 - 10mm HS. +12mm AR GAP+10mm TP THK LGU.
GL04 - 12mm CLEAR TEMPERED GLASS
GL06 - 10mm HS. +12mm AR GAP+12mm TP THK LGU.
PD01 - 10mm T.P+12mm AR GAP+8mm TP
7. (S1) 120x80x8mm THK. G.M.S. R.H.S.
(S2) 120x120x8mm THK. G.M.S. S.H.S.
(S3) 200x100x8mm THK. G.M.S. R.H.S.
(S4) 120x80x5mm THK. G.M.S. R.H.S.
(S5) 100x50x5mm THK. G.M.S. R.H.S.
8. (AL1) - PVF2 COATED ALUMINIUM SPRAY RINER (4 COAT SYSTEM) CODE: EC-DG-0334232 COLOR : DRY 07/083 METALLIC

D	16/05/2024	REVISION SUBJECT TO ARCH'S COMMENT	Y1
C	15/03/2024	REVISION SUBJECT TO ARCH'S COMMENT	Y1
B	13/11/2023	GENERAL REVISED	
A	04/09/2023	GENERAL REVISED	
NO.	DATE	REVISION	BY

JOB NO. : J-853
PROJECT : PROPOSED RESIDENTIAL DEVELOPMENT AT N.K.I.L. 6542 YIN PING ROAD KOWLOON


TITLE : IN-SITU ALUM. WINDOW SCHEDULE FOR HOUSE TYPE F

DATE : 30-MAR-23
DRAWN BY : Asing
CHECKED BY :

SCALE : 1:40 (A3)


美特鋁質有限公司
MIDI ALUMINIUM FABRICATOR LTD.
Units 6-8, Sunray Industrial Centre, 1/F
610 Cha Kwo Ling Road, Kowloon
Tel:23489211-4 Fax:(852)27727666

DWG NO. : J853-SD-HIW-2608
REV. : D

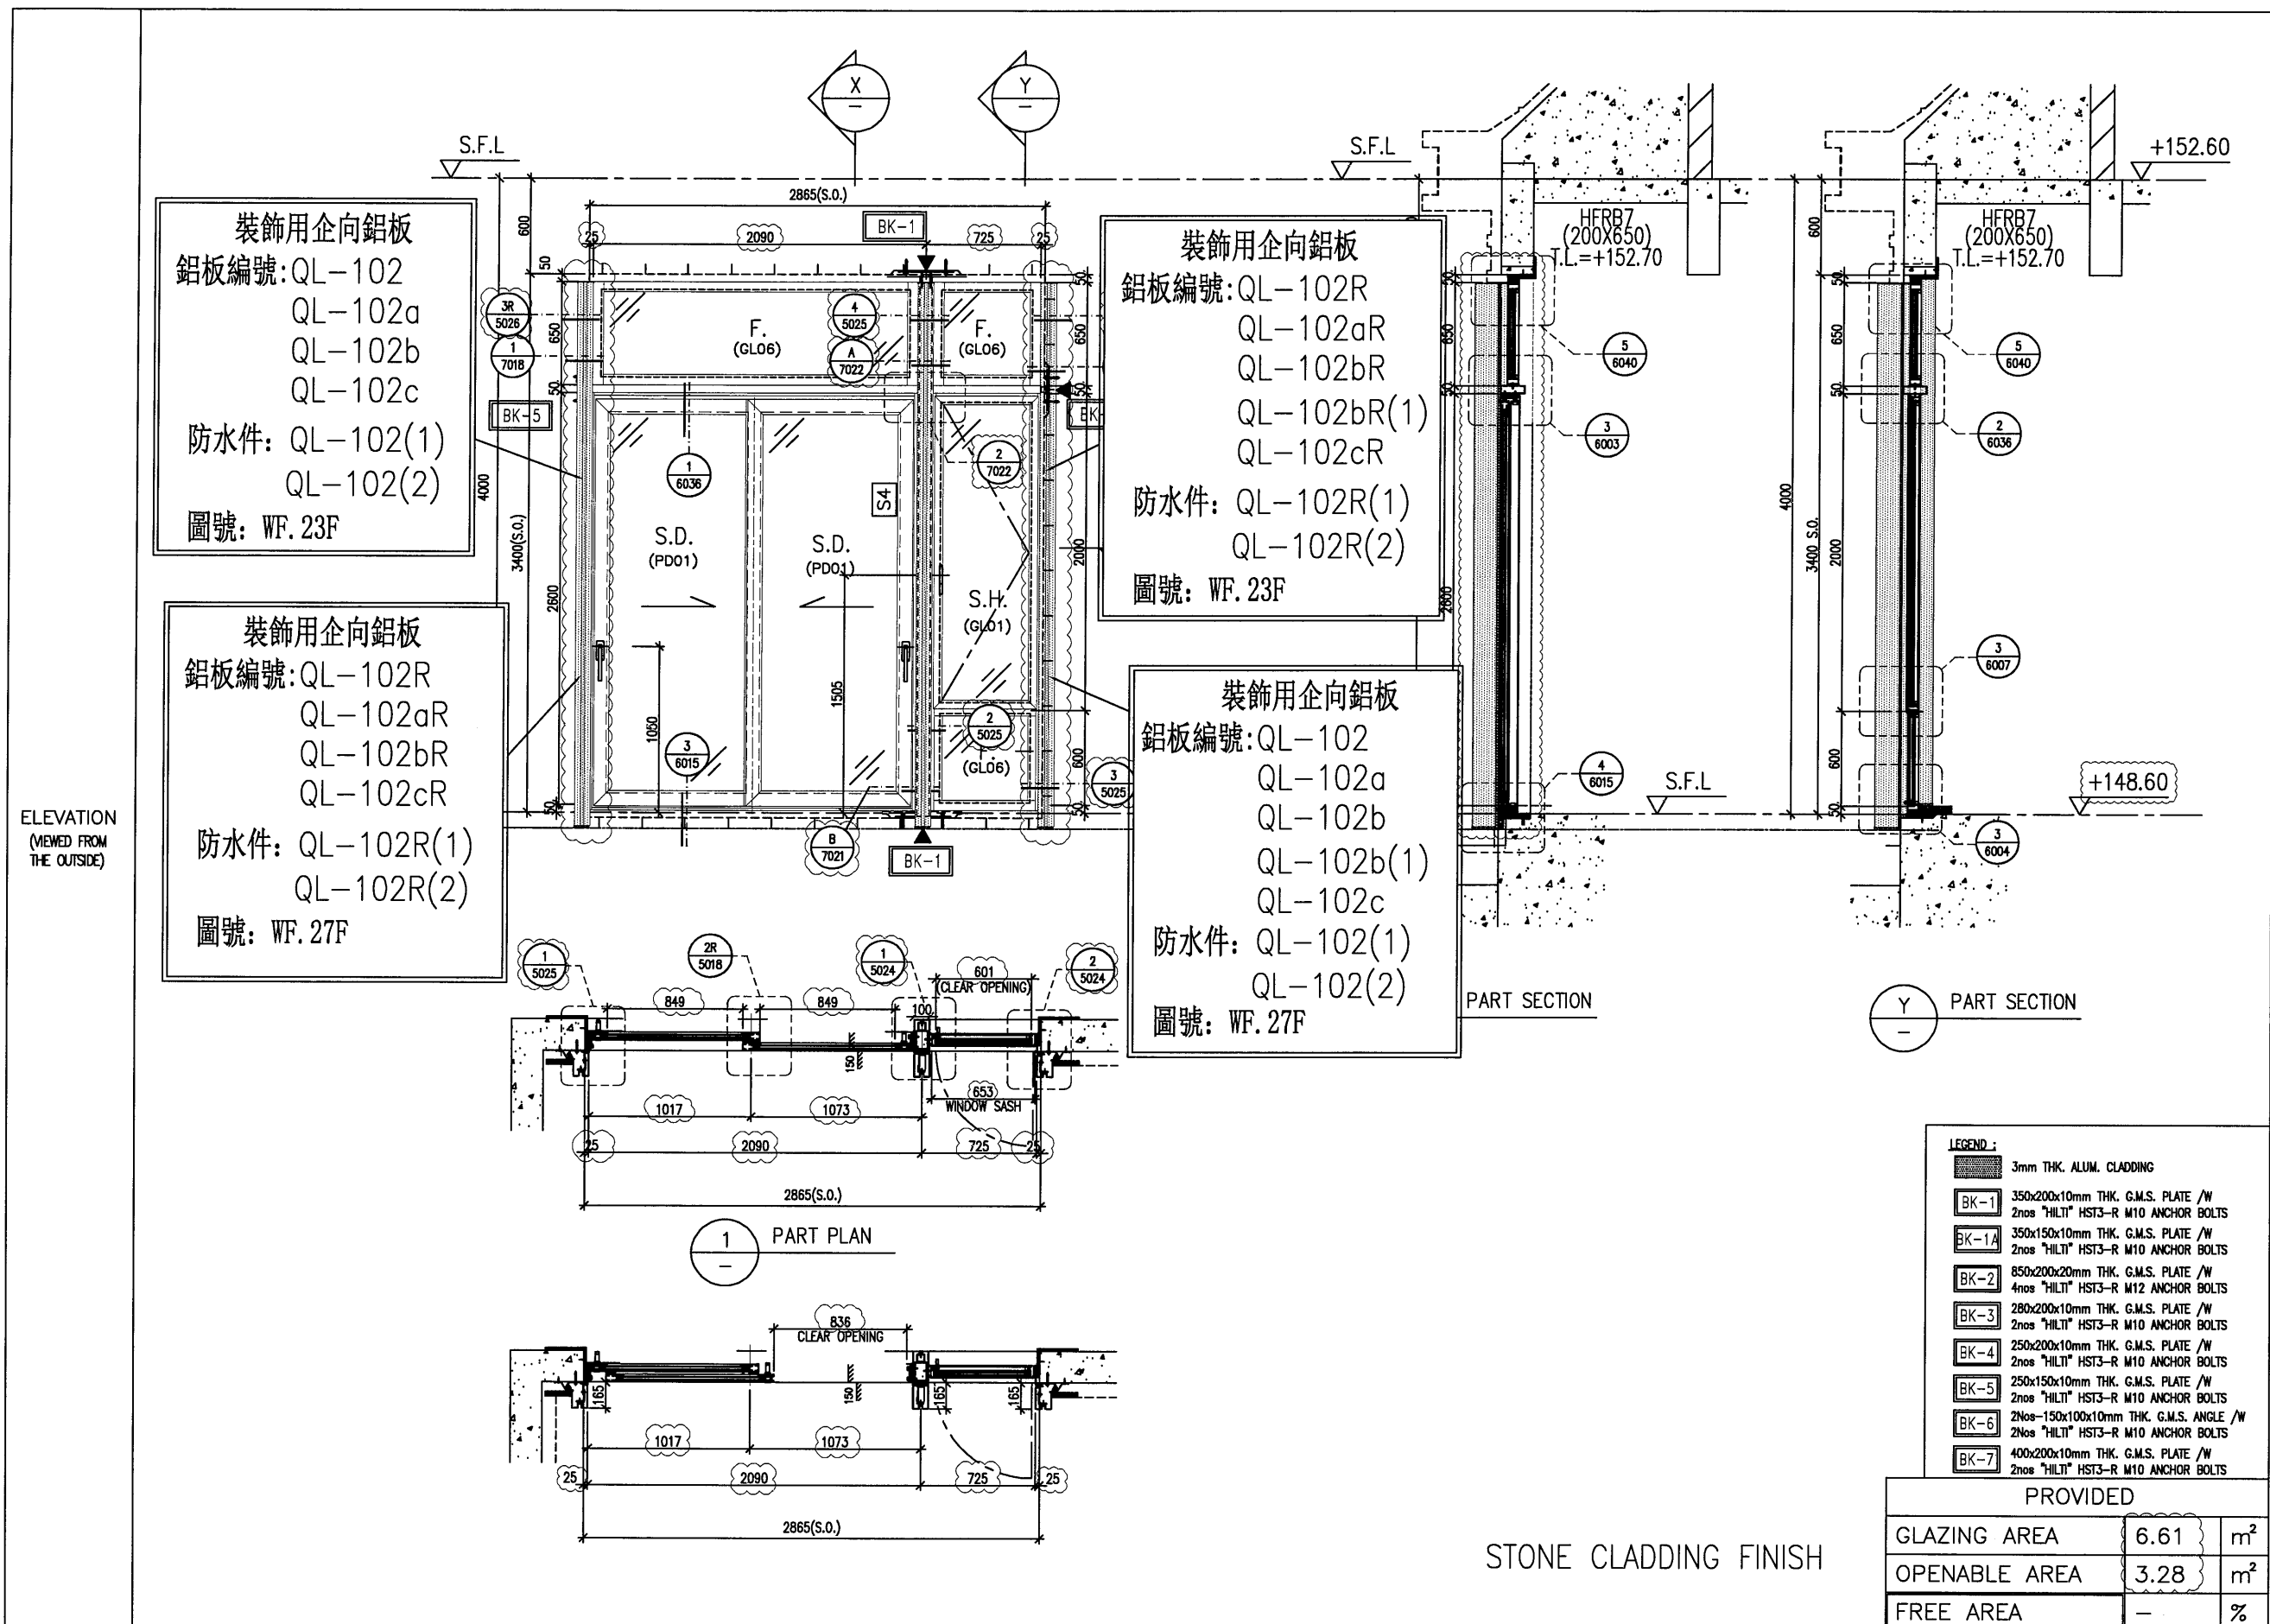

B.D. REF :			
CLIENT : SHIMAO GROUP HOLDINGS LIMITED			
ARCHITECT : WONG TUNG & PARTNERS LIMITED ARCHITECTS & PLANNERS WT			
MAIN CONTRACTOR :  協興建築有限公司 HIP HING CONSTRUCTION CO LTD			
STRUCTURAL ENGINEER :  C M WONG & ASSOCIATES LTD 黃志明建築工程師有限公司			
FACADE CONSULTANT: 			
NOTE: 1. ALL DIMENSIONS ARE IN mm. 2. ALL ELEVATIONS ARE VIEWED FROM OUTSIDE. 3. ALL DIMENSIONS TO BE VERIFIED ON SITE BEFORE FABRICATION. LEGEND: X1 DETAIL MARK NO. X200Y REFER SHEET NO. 1. F.F.L. --- FINISHED FLOOR LEVEL 2. S.F.L. --- STRUCTURAL FLOOR LEVEL 3.  --- REVERSED DETAIL 4.  --- FIXING LOCATION 5. GLASS LEGEND 6. GL01 --- 10mm HS. +12mm AIR GAP+10mm T.P THK LGU. GL04 --- 12mm CLEAR TEMPERED GLASS GL06 --- 10mm HS. +12mm AIR GAP+12mm T.P THK LGU. PD01 --- 10mm T.P+12mm AIR GAP+8mm T.P 7. S1 120x80x8mm THK. G.M.S. R.H.S. S2 120x120x8mm THK. G.M.S. S.H.S. S3 200x100x8mm THK. G.M.S. R.H.S. S4 120x80x5mm THK. G.M.S. R.H.S. S5 100x50x5mm THK. G.M.S. R.H.S. 8. AL1 ---PVF2 COATED ALUMINIUM SPRAY TRIMER (4 COAT SYSTEM) CODE: EC-DG-B334232 COLOR : 00Y 07/093 METALLIC			
D	16/05/2024	REVISION SUBJECT TO ARCH'S COMMENT	
C	15/03/2024	REVISION SUBJECT TO ARCH'S COMMENT	
B	13/11/2023	GENERAL REVISED	
A	04/09/2023	GENERAL REVISED	
NO.	DATE	REVISED	BY
JOB NO. : J-853			
PROJECT : PROPOSED RESIDENTIAL DEVELOPMENT AT N.K.I.L. 6542 YIN PING ROAD KOWLOON			
TITLE : IN-SITU ALUM. WINDOW SCHEDULE FOR HOUSE TYPE F			
DATE : 30-MAR-23		SCALE : 1:40 (A3)	
DRAWN BY : Asing		CHECKED BY :	
 美特鋁質有限公司 MIDI ALUMINIUM FABRICATOR LTD. Units 6-8, Sunray Industrial Centre, 1/F 610 Cha Kwo Ling Road, Kowloon Tel:23489211-4 Fax:(852)27727666			
DWG NO. : J853-SD-HIW-2610		REV. : D	


WINDOW MARK	WF.23 F	WF.27 F MIRROR
LOCATION	HOUSE TYPE F - 1/F M. BATH	HOUSE TYPE F - 1/F ENSUITE 2
MATERIALS	AL1	AL1
GLAZING	PD01, GL01, GL06	PD01, GL01, GL06
QUANTITY	1 No. (HOUSE NO. HOUSE A)	1 No. (HOUSE NO. HOUSE A)
HANDLES	2 NOS. OF "SCHUCO" HANDLE - MODEL NO. 247224 & 1 NO. HANDLE - MODEL NO. 2017-D2A	2 NOS. OF "SCHUCO" HANDLE - MODEL NO. 247224 & 1 NO. HANDLE - MODEL NO. 2017-D2A

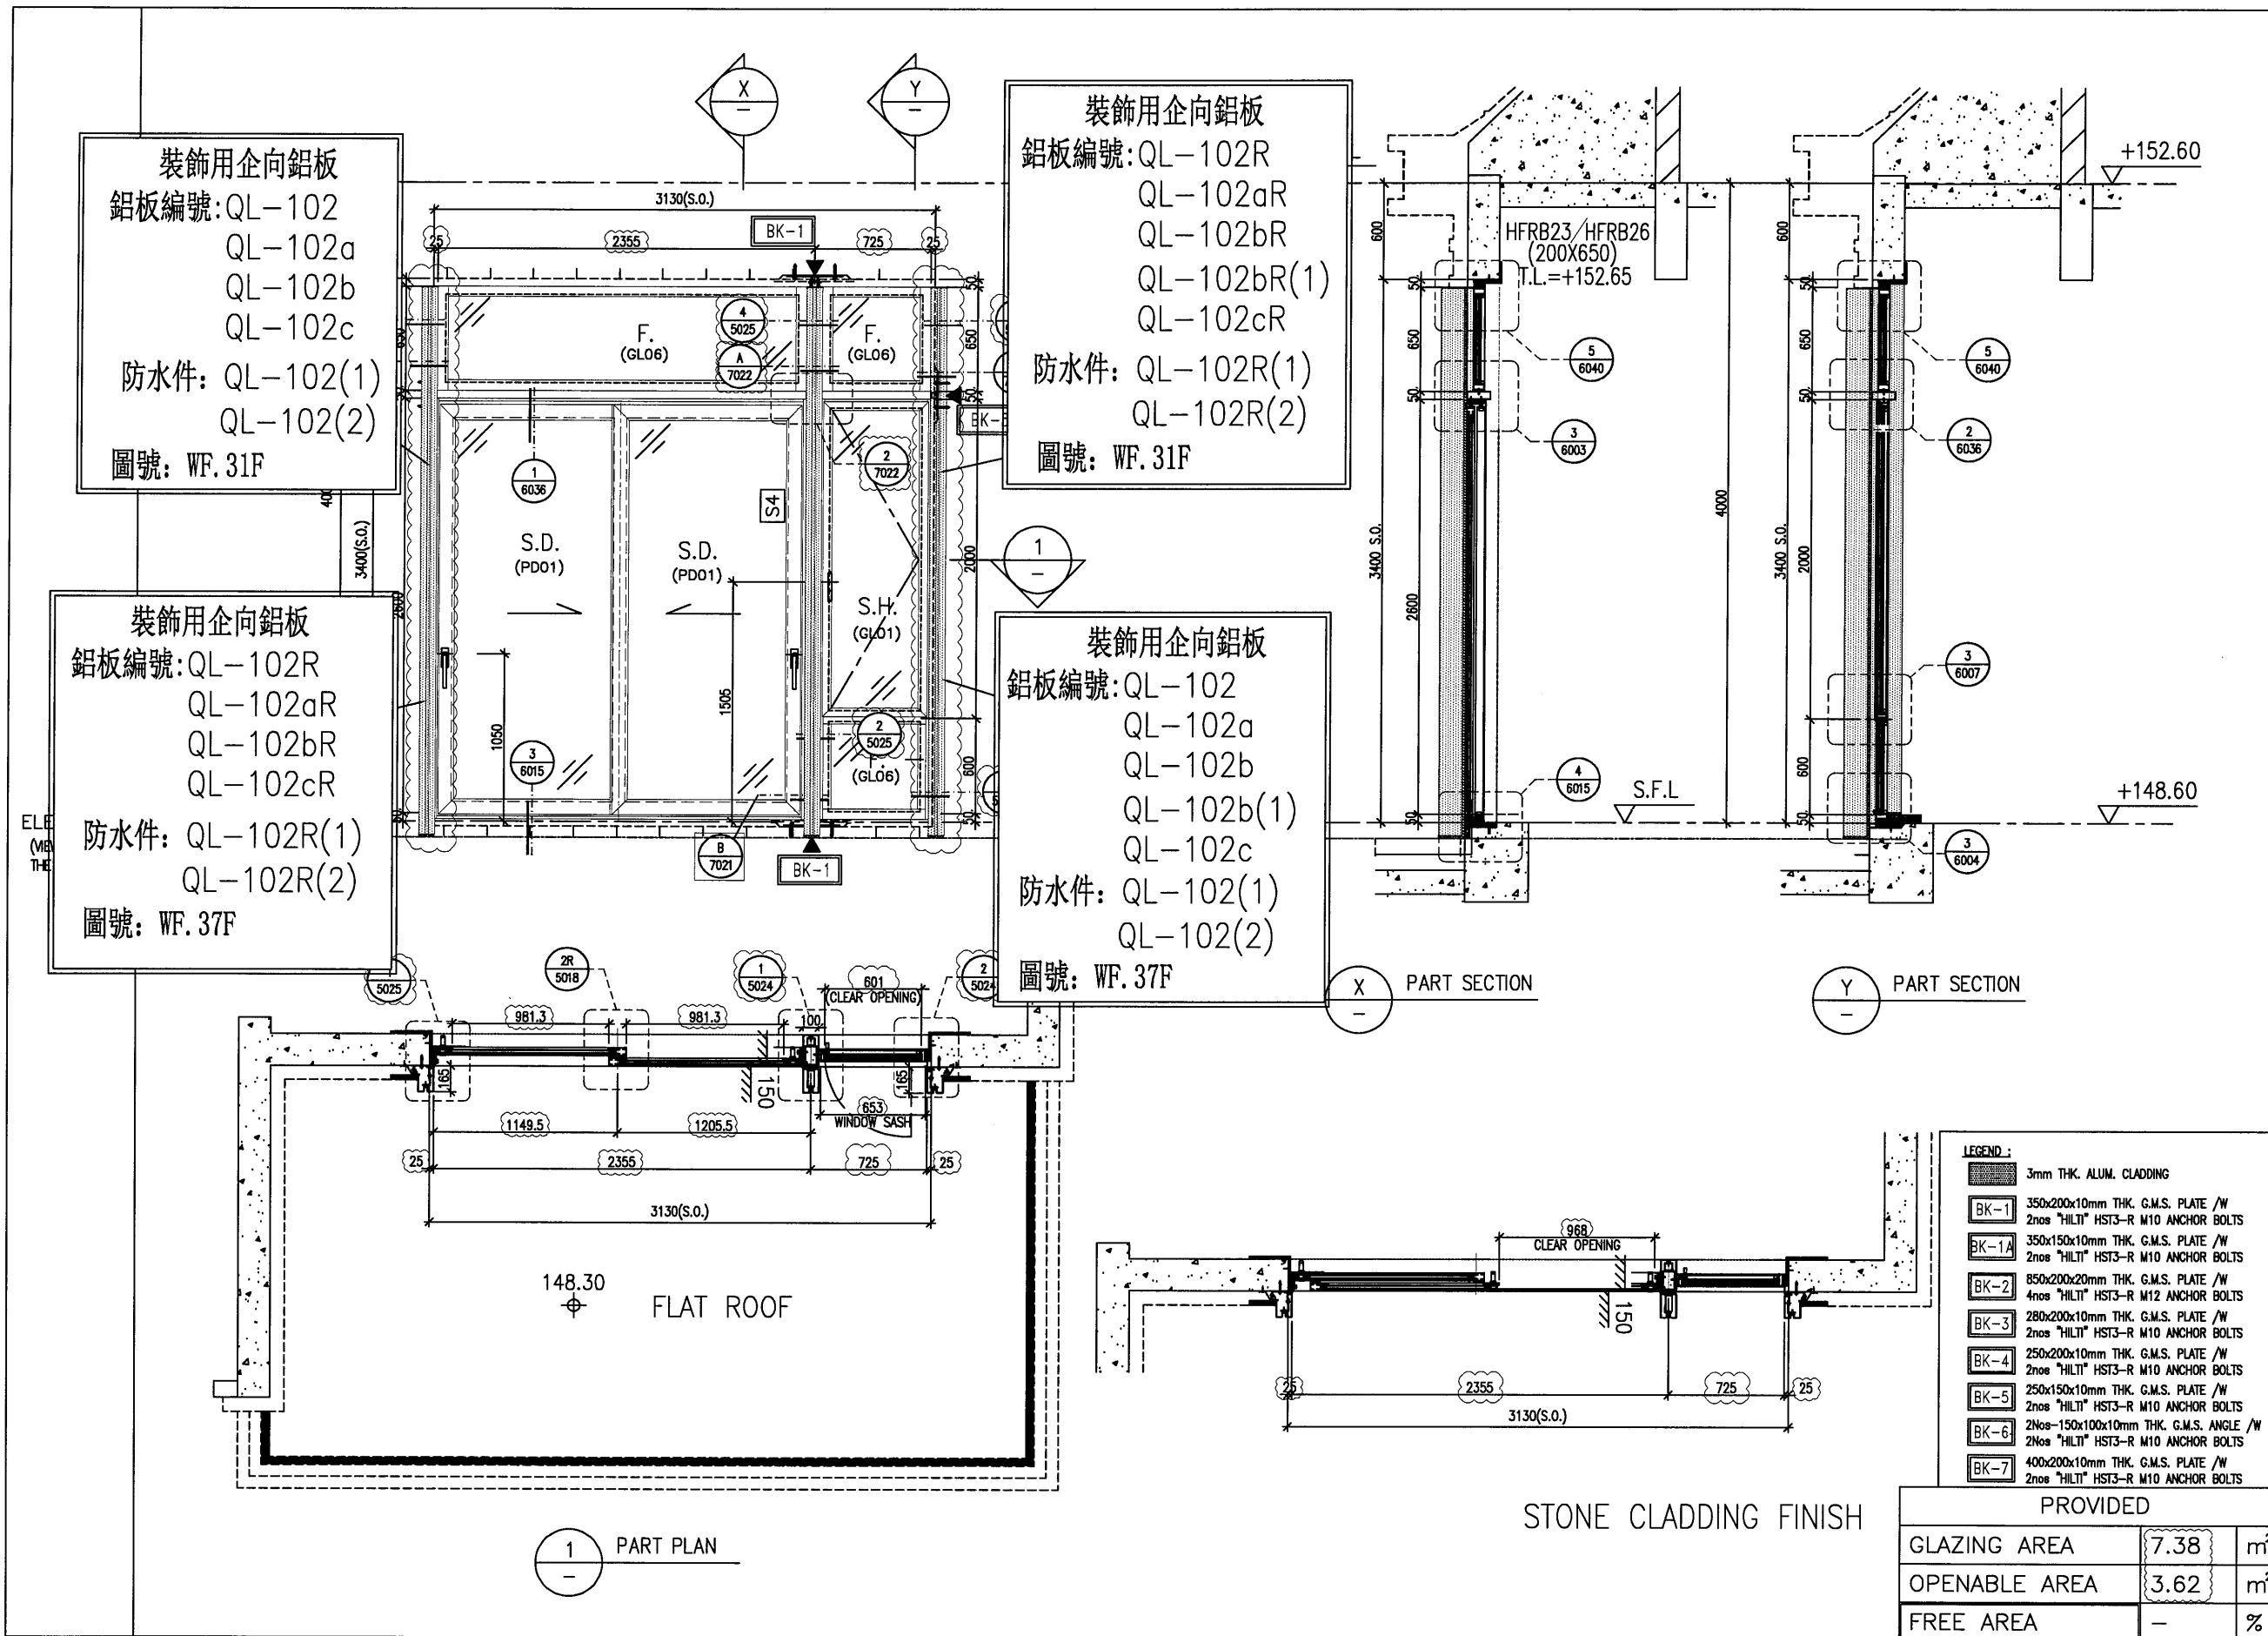

B.D. REF :			
CLIENT : SHIMAO GROUP HOLDINGS LIMITED			
ARCHITECT : WONG TUNG & PARTNERS LIMITED ARCHITECTS & PLANNERS WT			
MAIN CONTRACTOR :  協興建築有限公司 HIP HING CONSTRUCTION CO LTD			
STRUCTURAL ENGINEER :  C M WONG & ASSOCIATES LTD 黃志明建築工程師有限公司			
FACADE CONSULTANT: MEINHARDT			
NOTE : 1. ALL DIMENSIONS ARE IN mm. 2. ALL ELEVATIONS ARE VIEWED FROM OUTSIDE. 3. ALL DIMENSIONS TO BE VERIFIED ON SITE BEFORE FABRICATION.			
LEGEND :  X1 10001 DETAIL MARK NO. REFER SHEET NO. 1. F.F.L. --- FINISHED FLOOR LEVEL 2. S.F.L. --- STRUCTURAL FLOOR LEVEL 3.  --- REVERSED DETAIL 4.  --- FIXING LOCATION 5. GLASS LEGEND 6. GL01 --- 10mm HS. +12mm AR GAP+10mm TP THK. LGU. GL04 --- 12mm CLEAR TEMPERED GLASS GL06 --- 10mm HS. +12mm AR GAP+12mm TP THK. LGU. PD01 --- 10mm T.P+12mm AR GAP+8mm T.P. 7.  S1 120x60x8mm THK. G.M.S. R.H.S.  S2 120x120x8mm THK. G.M.S. S.H.S.  S3 200x100x8mm THK. G.M.S. R.H.S.  S4 120x80x5mm THK. G.M.S. R.H.S.  S5 100x50x5mm THK. G.M.S. R.H.S. 8.  AL1 --- PVF2 COATED ALUMINIUM SPRAY TRIMAR (4 COAT SYSTEM) CODE: EC-DG-0334232 COLOR : 00Y1 07/093 METALLIC			
D	16/05/2024	REVISION SUBJECT TO ARCH'S COMMENT	Y1
C	15/03/2024	REVISION SUBJECT TO ARCH'S COMMENT	Y1
B	13/11/2023	GENERAL REVISED	
A	04/09/2023	GENERAL REVISED	
NO.	DATE	REVISED	BY
JOB NO. : J-853			
PROJECT : PROPOSED RESIDENTIAL DEVELOPMENT AT N.K.I.L. 6542 YIN PING ROAD KOWLOON			
TITLE : IN-SITU ALUM. WINDOW SCHEDULE FOR HOUSE TYPE F			
DATE : 30-MAR-23		SCALE : 1:40 (A3)	
DRAWN BY : Asing		CHECKED BY :	
 美特鋁質有限公司 MIDI ALUMINIUM FABRICATOR LTD. Units 6-8, Sunray Industrial Centre, 1/F 610 Cha Kwo Ling Road, Kowloon Tel:23489211-4 Fax:(852)27727666			
DWG NO. : JB53-SD-HIW-2615		REV. : D	

WINDOW MARK	WF.31 F	WF.37 F MIRROR
LOCATION	HOUSE TYPE F - 1/F ENSUITE 3	HOUSE TYPE F - 1/F ENSUITE 4
MATERIALS	AL1	AL1
GLAZING	PD01	PD01
QUANTITY	1 No. (HOUSE NO. HOUSE A)	1 No. (HOUSE NO. HOUSE A)
HANDLES	"SCHUCO" HANDLE - MODEL NO. 247224	"SCHUCO" HANDLE - MODEL NO. 247224

ELEVATION

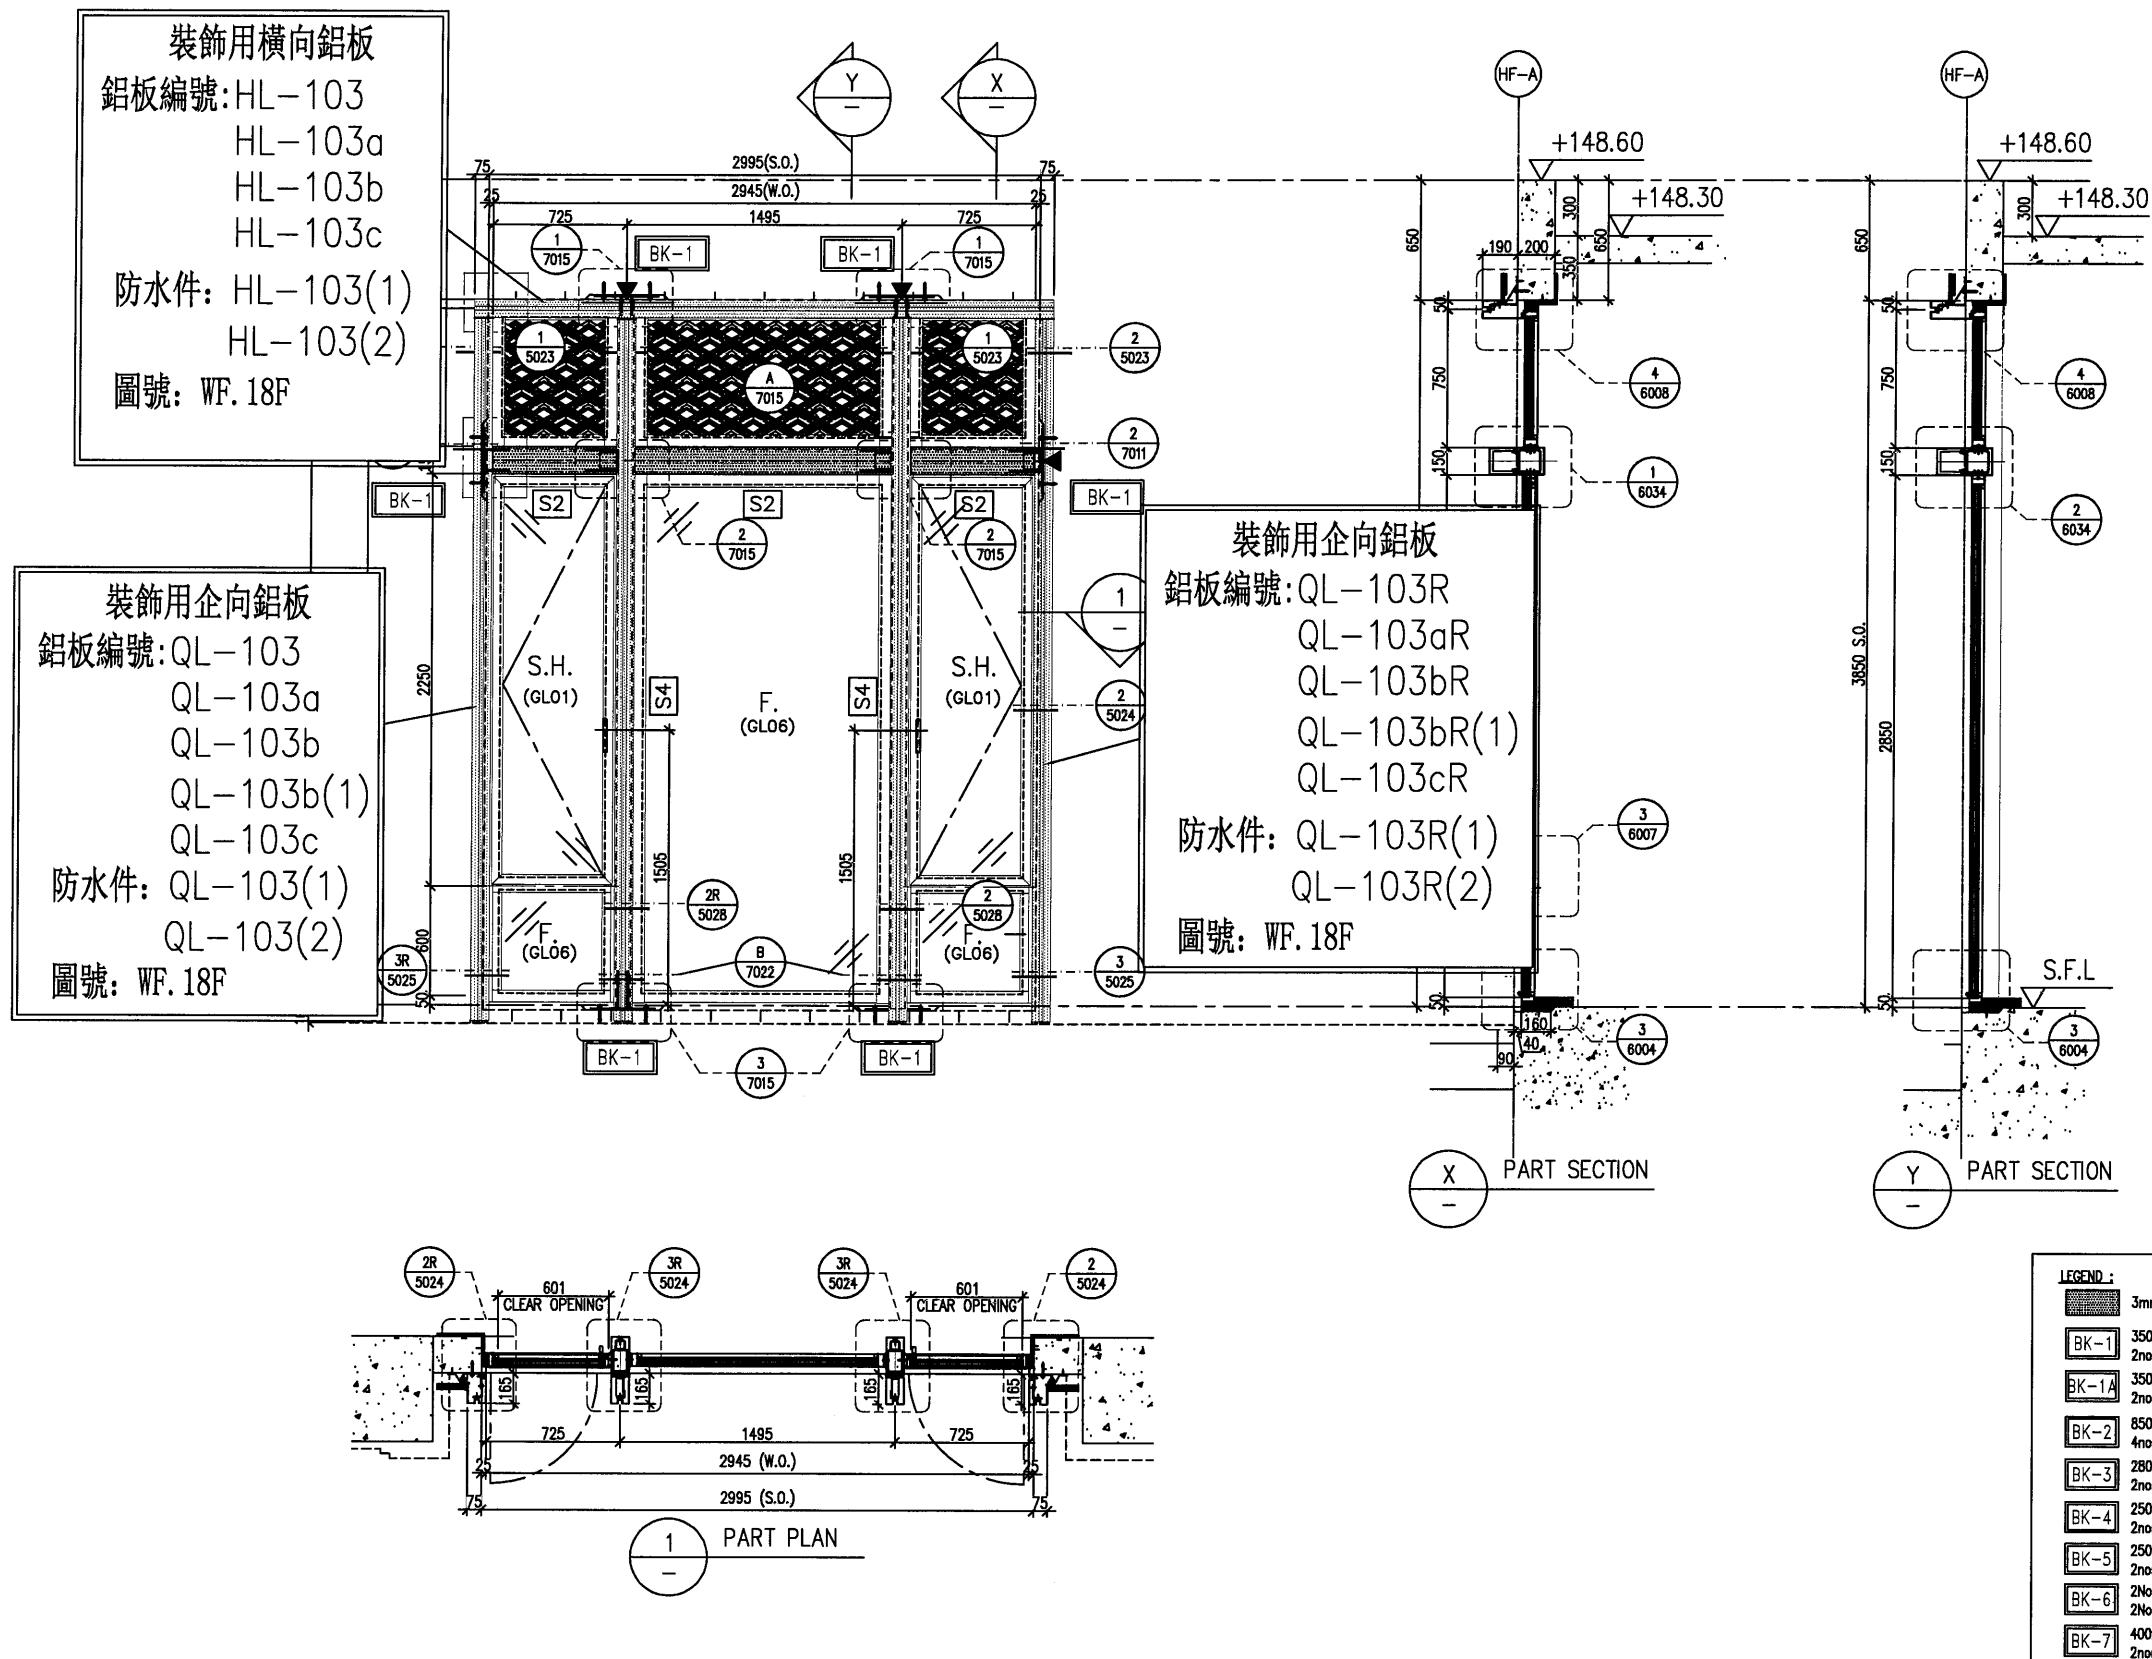

STONE CLADDING FINISH

PROVIDED		
GLAZING AREA	6.35	m ²
OPENABLE AREA	2.61	m ²
FREE AREA	—	%

B.D. REF :

CLIENT :

SHIMAO GROUP
HOLDINGS LIMITED

ARCHITECT : MORGAN TRUMP & PARTNERS, LIMITED



MAIN CONTRACTOR :

 協興建築有限公司
HIP HING CONSTRUCTION CO LTD

STRUCTURAL ENGINEER :

CMA C M WONG & ASSOCIATES LTD
黃志明建築工程師有限公司

FACADE CONSULTANT:



NOTE:

1. ALL DIMENSIONS ARE IN mm.
2. ALL ELEVATIONS ARE VIEWED FROM OUTSIDE.
3. ALL DIMENSIONS TO BE VERIFIED ON SITE BEFORE FABRICATION.

LEGEND :

- X1 — DETAIL MARK NO.
X001 — REFER SHEET NO.

1. F.F.L. --- FINISHED FLOOR LEVEL
2. S.F.L. --- STRUCTURAL FLOOR LEVEL
3. (R) --- REVERSED DETAIL
4. ▲ --- FIXING LOCATION
5. GLASS LEGEND
6. GL01 --- 10mm HS. +12mm AIR GAP+10mm T.P THK. L.G.U.
GL04 --- 12mm CLEAR TEMPERED GLASS
GL06 --- 10mm HS. +12mm AIR GAP+12mm T.P THK. L.G.U.
PD01 --- 10mm T.P.+12mm AIR GAP+8mm T.P

7. **S1** 120x60x8mm THK. G.M.S. R.H.S.
S2 120x120x8mm THK. G.M.S. S.H.S.
S3 200x100x8mm THK. G.M.S. R.H.S.
S4 120x80x5mm THK. G.M.S. R.H.S.
S5 100x50x5mm THK. G.M.S. R.H.S.
8. **AL1** — PWF2 COATED ALUMINIUM SPRAY TRIMMER
 (4 COAT SYSTEM) CODE: EC-DG-D334232 COLOR :
 00PY 07/083 METALLIC

-	16/05/2024	NEW DRAWING	YI
NO.	DATE	REVISED	BY


JOB NO. : J-853

PROJECT : PROPOSED RESIDENTIAL
DEVELOPMENT AT N.K.I.L. 6542
YIN PING ROAD
KOWLOON

TITLE :
IN-SITU ALUM. WINDOW SCHEDULE
FOR HOUSE TYPE F

DATE : 30-MAR-23	SCALE : 1:40 (A3)
------------------	-------------------

DRAWN BY : Asing	CHECKED BY :
------------------	--------------

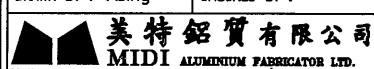

Units 6-8, Sunray Industrial Centre, 1
610 Cha Kwo Ling Road, Kowloon
Tel: 23489211-4 Fax: (852) 27727666

DWG NO. : J853-SD-HIW-2620	REV. : -
----------------------------	----------

WINDOW
MARK

LOCATION	HOUSE TYPE F - G/F STUDY ROOM
----------	-------------------------------

MATERIALS	AL1
-----------	-----

GLAZING	PD01, GL01, GL06
---------	------------------

QUANTITY	1 No. (HOUSE NO. HOUSE A)
----------	---------------------------

HANDLES	2NOS. OF HANDLE - MODEL NO. 2017-D2A
---------	--------------------------------------