

工程指示 / 要求簡箋 ENGINEER INSTRUCTIONS (E.I.)

| | | | |
|---------|-----------------------------------|-------|-----------|
| 工程指示編號: | EI- 8104 | 修改版本: | - |
| | HK-1382 | | |
| 工程編號: | J 853 | 工程名稱: | 延坪道 |
| 收件人: | 生統 | 發件人: | Joe Chan |
| 工程項目: | 大樓 T6.7 - R/F 天窗 增補 Grille 生產. | 日期: | 25/7/2024 |

| | | |
|---------------------------------|--|------------------------------------|
| <input type="checkbox"/> 原合約工程包 | <input type="checkbox"/> 原合約工程加 / 減賬 QT- | <input type="checkbox"/> 新工程報價 QT- |
|---------------------------------|--|------------------------------------|

| | |
|----------------|-----------|
| 信件批核號碼/圖紙參考編號: | 批核模具圖紙編號: |
| 客戶指示附件: | 管理內部批簽署: |

| | | |
|------------------------------------|-------------------------------------|-------------------------------|
| <input type="checkbox"/> 初步鋁料 B.M. | <input type="checkbox"/> 加工拆圖, 然後生產 | <input type="checkbox"/> 尺寸表 |
| <input type="checkbox"/> 正式鋁料 B.M. | <input type="checkbox"/> 技術上資料/指示 | <input type="checkbox"/> 報價 |
| <input type="checkbox"/> 配件 B.M. | <input type="checkbox"/> 樣辦或貨品說明書 | <input type="checkbox"/> 分判合約 |
| <input type="checkbox"/> 其他: | | |

內容: 請依附件資料, 生產鋁疏子, 送地盤.

(廠用鐵件: EI 8082)

(廠用鋁板: EI 8080)

EASAP

完成上列要求日期: 15/8/2024

國內

| | | | | | |
|---------------------------------|------------------------------|---|---|--------------------------------|------------------------------|
| <input type="checkbox"/> 生產技術總監 | <input type="checkbox"/> 連附件 | <input type="checkbox"/> 技術部 | <input type="checkbox"/> 連附件 | <input type="checkbox"/> 生產部 | <input type="checkbox"/> 連附件 |
| <input type="checkbox"/> 採購部 | <input type="checkbox"/> 連附件 | <input checked="" type="checkbox"/> 生產統籌部 | <input checked="" type="checkbox"/> 連附件 | <input type="checkbox"/> 報關組 | <input type="checkbox"/> 連附件 |
| <input type="checkbox"/> 質檢部 | <input type="checkbox"/> 連附件 | <input type="checkbox"/> 會計部 | <input type="checkbox"/> 連附件 | <input type="checkbox"/> 機械設計部 | <input type="checkbox"/> 連附件 |
| <input type="checkbox"/> 香港辦 | <input type="checkbox"/> 連附件 | <input type="checkbox"/> 其他: | | | |

香港

| | | | | | | | |
|------------------------------|------------------------------|------------------------------|------------------------------|--|---|------------------------------|------------------------------|
| <input type="checkbox"/> 行政部 | <input type="checkbox"/> 連附件 | <input type="checkbox"/> 會計部 | <input type="checkbox"/> 連附件 | <input type="checkbox"/> 統籌部 | <input type="checkbox"/> 連附件 | <input type="checkbox"/> 工程部 | <input type="checkbox"/> 連附件 |
| <input type="checkbox"/> 採購部 | <input type="checkbox"/> 連附件 | <input type="checkbox"/> QS部 | <input type="checkbox"/> 連附件 | <input checked="" type="checkbox"/> 地盤管理 | <input checked="" type="checkbox"/> 連附件 | <input type="checkbox"/> 維修部 | <input type="checkbox"/> 連附件 |

| | | | |
|---------|-----------|------------|--|
| *發件人簽署: | | *組別成員批核簽署: | |
| 傳遞編號: | HK1382/24 | 項目經理簽署: | |

加工明细表

| 工程名称 | | J-853 (香港廷坪路) RF 格栅 | | | | 施工分區(批次) : | | 第一批 | |
|------|------------|---------------------|-------------|--------------|---------|------------|----|-----|-----------|
| 采购原因 | | 正常采购 | 工序号 | JGMX-WP-P015 | | 材料发送地: | | 工厂 | 2024/7/13 |
| 序号 | 型材模号 | 物料描述 | 图号 | 部件编号 | 长度 (mm) | 数量 | 单位 | 颜色 | 备注 |
| 1 | | 铝料加工图 | RF-LB1 | RF-LB1 | 1584 | 1 | 支 | | 铝板已加工 |
| 2 | | 铝料加工图 | RF-LB2 | RF-LB2 | 1584 | 1 | 支 | | 铝板已加工 |
| 3 | | 铝料加工图 | RF-LB3 | RF-LB3 | 1584 | 2 | 支 | | 铝板已加工 |
| 4 | | 铝料加工图 | RF-FM1 | RF-FM1 | 1629 | 2 | 支 | | 铝板已加工 |
| 5 | | 铝料加工图 | RF-FM3 | RF-FM3 | 1629 | 2 | 支 | | 铝板已加工 |
| 6 | | 铝料加工图 | RF-FM2 | RF-FM2 | 699.5 | 2 | 支 | | 铝板已加工 |
| 7 | | 铝料加工图 | RF-FM4 | RF-FM4 | 699.5 | 2 | 支 | | 铝板已加工 |
| 8 | X86234 | 铝料加工图 | J853-AB01-1 | J853-AB01-1 | 1074 | 1 | 支 | | |
| 9 | X86234 | 铝料加工图 | J853-AB01-2 | J853-AB01-2 | 1025 | 2 | 支 | | |
| 10 | X86234 | 铝料加工图 | J853-AB01-3 | J853-AB01-3 | 1064 | 1 | 支 | | |
| 11 | X86234 | 铝料加工图 | J853-AB01-4 | J853-AB01-4 | 1085 | 1 | 支 | | |
| 12 | X86234 | 铝料加工图 | J853-AB01-5 | J853-AB01-5 | 1205 | 1 | 支 | | |
| 13 | X86234 | 铝料加工图 | J853-AB01-6 | J853-AB01-6 | 1156 | 1 | 支 | | |
| 14 | X86234 | 铝料加工图 | J853-AB01-7 | J853-AB01-7 | 1056 | 1 | 支 | | |
| 15 | X86234 | 铝料加工图 | J853-AB01-8 | J853-AB01-8 | 1155 | 1 | 支 | | |
| 16 | X86234 | 铝料加工图 | J853-AB01-9 | J853-AB01-9 | 1201 | 1 | 支 | | |
| 17 | X86233 | 铝料加工图 | J853-AT01 | J853-AT01 | 1074 | 1 | 支 | | |
| 18 | X86233 | 铝料加工图 | J853-AT02 | J853-AT02 | 1025 | 2 | 支 | | |
| 19 | X86233 | 铝料加工图 | J853-AT03 | J853-AT03 | 1064 | 1 | 支 | | |
| 20 | X86233 | 铝料加工图 | J853-AT04 | J853-AT04 | 1085 | 1 | 支 | | |
| 21 | X86233 | 铝料加工图 | J853-AT05 | J853-AT05 | 1205 | 1 | 支 | | |
| 22 | X86233 | 铝料加工图 | J853-AT06 | J853-AT06 | 1156 | 1 | 支 | | |
| 23 | X86233 | 铝料加工图 | J853-AT07 | J853-AT07 | 1056 | 1 | 支 | | |
| 24 | X86233 | 铝料加工图 | J853-AT08 | J853-AT08 | 1155 | 1 | 支 | | |
| 25 | X86233 | 铝料加工图 | J853-AT09 | J853-AT09 | 1201 | 1 | 支 | | |
| 26 | X86233 | 铝料加工图 | J853-AD01 | J853-AD01 | 1074 | 1 | 支 | | |
| 27 | X86233 | 铝料加工图 | J853-AD02 | J853-AD02 | 1025 | 2 | 支 | | |
| 28 | X86233 | 铝料加工图 | J853-AD03 | J853-AD03 | 1064 | 1 | 支 | | |
| 29 | X86233 | 铝料加工图 | J853-AD04 | J853-AD04 | 1085 | 1 | 支 | | |
| 30 | X86233 | 铝料加工图 | J853-AD05 | J853-AD05 | 1205 | 1 | 支 | | |
| 31 | X86233 | 铝料加工图 | J853-AD06 | J853-AD06 | 1156 | 1 | 支 | | |
| 32 | X86233 | 铝料加工图 | J853-AD07 | J853-AD07 | 1056 | 1 | 支 | | |
| 33 | X86233 | 铝料加工图 | J853-AD08 | J853-AD08 | 1155 | 1 | 支 | | |
| 34 | X86233 | 铝料加工图 | J853-AD09 | J853-AD09 | 1201 | 1 | 支 | | |
| 35 | X86224 | 铝料加工图 | J853-AA01 | J853-AA01 | 1140 | 148 | 支 | | |
| 36 | X86224 | 铝料加工图 | J853-AA02 | J853-AA02 | 1140 | 7 | 支 | | |
| 37 | X86224 | 铝料加工图 | J853-VT01 | J853-VT01 | 1042 | 1 | 支 | | |
| 38 | X86224 | 铝料加工图 | J853-VT02 | J853-VT02 | 1025 | 2 | 支 | | |
| 39 | X86224 | 铝料加工图 | J853-VT03 | J853-VT03 | 1034 | 1 | 支 | | |
| 40 | X86224 | 铝料加工图 | J853-VT04 | J853-VT04 | 1010 | 1 | 支 | | |
| 41 | X86224 | 铝料加工图 | J853-VT05 | J853-VT05 | 1173 | 1 | 支 | | |
| 42 | X86224 | 铝料加工图 | J853-VT06 | J853-VT06 | 1156 | 1 | 支 | | |
| 43 | X86224 | 铝料加工图 | J853-VT07 | J853-VT07 | 1028 | 1 | 支 | | |
| 44 | X86224 | 铝料加工图 | J853-VT08 | J853-VT08 | 1155 | 1 | 支 | | |
| 45 | X86224 | 铝料加工图 | J853-VT09 | J853-VT09 | 1173 | 1 | 支 | | |
| 46 | X86224 | 铝料加工图 | J853-VD01 | J853-VD01 | 1042 | 1 | 支 | | |
| 47 | X86224 | 铝料加工图 | J853-VD02 | J853-VD02 | 1025 | 2 | 支 | | |
| 48 | X86224 | 铝料加工图 | J853-VD03 | J853-VD03 | 1034 | 1 | 支 | | |
| 49 | X86224 | 铝料加工图 | J853-VD04 | J853-VD04 | 1010 | 1 | 支 | | |
| 50 | X86224 | 铝料加工图 | J853-VD05 | J853-VD05 | 1173 | 1 | 支 | | |
| 51 | X86224 | 铝料加工图 | J853-VD06 | J853-VD06 | 1156 | 1 | 支 | | |
| 52 | X86224 | 铝料加工图 | J853-VD07 | J853-VD07 | 1028 | 1 | 支 | | |
| 53 | X86224 | 铝料加工图 | J853-VD08 | J853-VD08 | 1155 | 1 | 支 | | |
| 54 | X86224 | 铝料加工图 | J853-VD09 | J853-VD09 | 1173 | 1 | 支 | | |
| 55 | JMFG018040 | 铝料加工图 | RF-DM3 | RF-DM3 | 900 | 2 | 支 | | |



| | | | | | | | | | |
|----------------------|------------|-------|---------------|---------------|------|----|---|--|-------|
| 56 | JMFG018040 | 铝料加工图 | RF-DM4 | RF-DM4 | 1785 | 1 | 支 | | |
| 57 | JMFG018040 | 铝料加工图 | RF-DM5 | RF-DM5 | 1785 | 1 | 支 | | |
| 58 | JMFG0048 | 铝料加工图 | FG-02 | FG-02 | 1800 | 1 | 支 | | |
| 59 | JMFG0048 | 铝料加工图 | FG-03 | FG-03 | 1800 | 1 | 支 | | |
| 60 | JM1015 | 铝料加工图 | LG-01 | LG-01 | 1572 | 2 | 支 | | |
| 61 | JM1015 | 铝料加工图 | LG-02 | LG-02 | 666 | 2 | 支 | | |
| 62 | JM1001 | 铝料加工图 | LG-03 | LG-03 | 47 | 20 | 支 | | |
| 63 | JM1001 | 铝料加工图 | LG-04 | LG-04 | 47 | 20 | 支 | | |
| | | 4MM铝巴 | XC-J38-21X4-1 | XC-J38-21X4-1 | 38 | 6 | 支 | | 3件出地盘 |
| | | | | | | | | | |
| | | | | | | | | | |
| | | | | | | | | | |
| | | | | | | | | | |
| | | | | | | | | | |
| | | | | | | | | | |
| 以下空白 | | | | | | | | | |
| 说明：1:注意保护成品，严禁刻痕、划伤； | | | | | | | | | |
| 设计：校对：审核： | | | | | | | | | |



美特鋁質 有限公司
MIDI Aluminium Fabricator Ltd.


數量：1幅

工程號 J853 地盤 香港延坪道

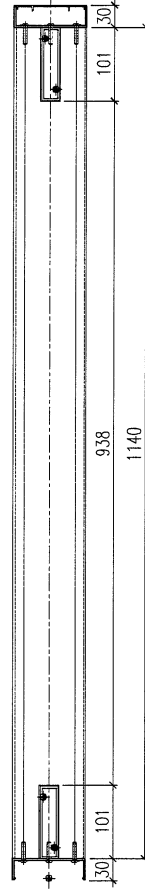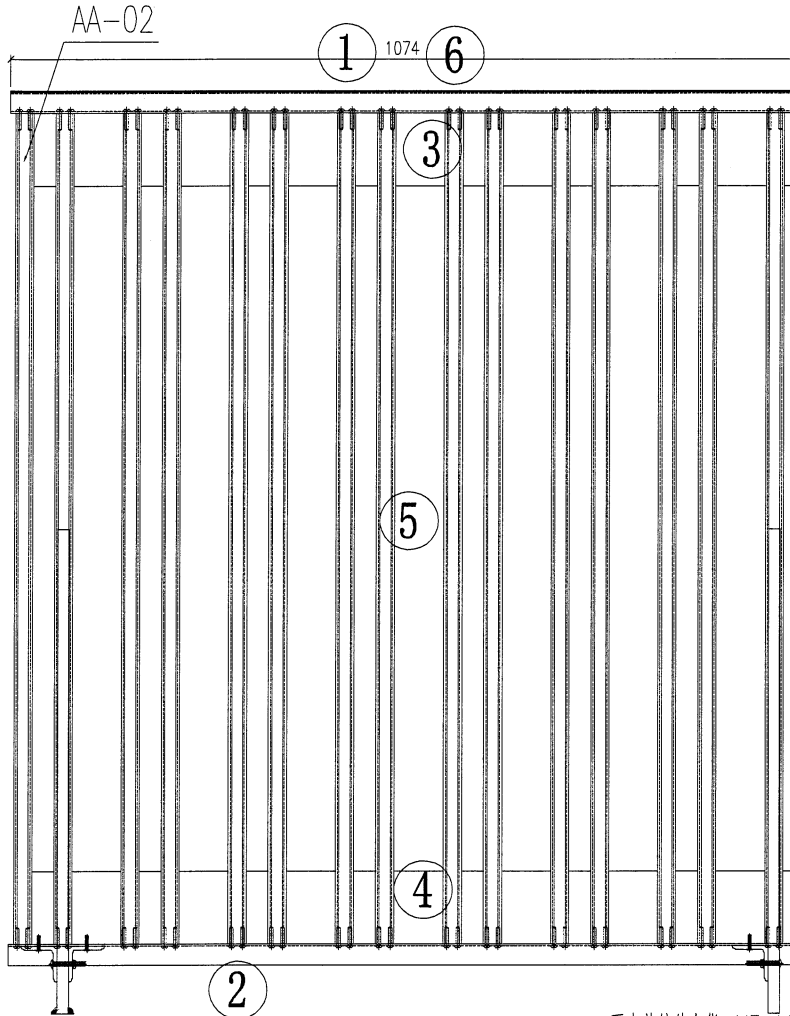

要安装铁件出货：MF-A11(2件)M6螺丝连接
：MF-A12(1件)

要安装铁件出货：MF-A11(1件)M6螺丝连接
：MF-A12(1件)

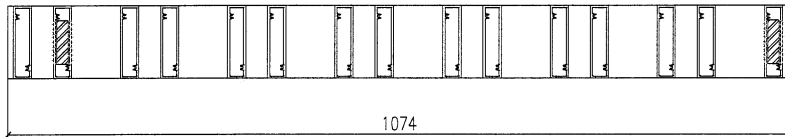

| 序号 | 编号 | 数量 |
|----|-------------|----|
| 1 | J853-AT01 | 1 |
| 2 | J853-AD01 | 1 |
| 3 | J853-VT01 | 1 |
| 4 | J853-VD01 | 1 |
| 5 | J853-AA01 | 14 |
| 6 | J853-AB01-1 | 1 |
| 7 | | |
| 8 | | |

位置：2602


| | | | | | | | |
|----|-------|----|-----|------------|----|---------------|--|
| 名稱 | 格柵組裝圖 | 制圖 | 林仁安 | 2024-04-08 | 修改 | | |
| 材料 | 如圖 | 復核 | | | 日期 | | |
| 顏色 | 詳見加工圖 | 批准 | | | 圖號 | J853-2602-Z01 | |



美特鋁質 有限公司
MIDI Aluminium Fabricator Ltd.


數量：1幅

工程號 J853 地盤 香港延坪道

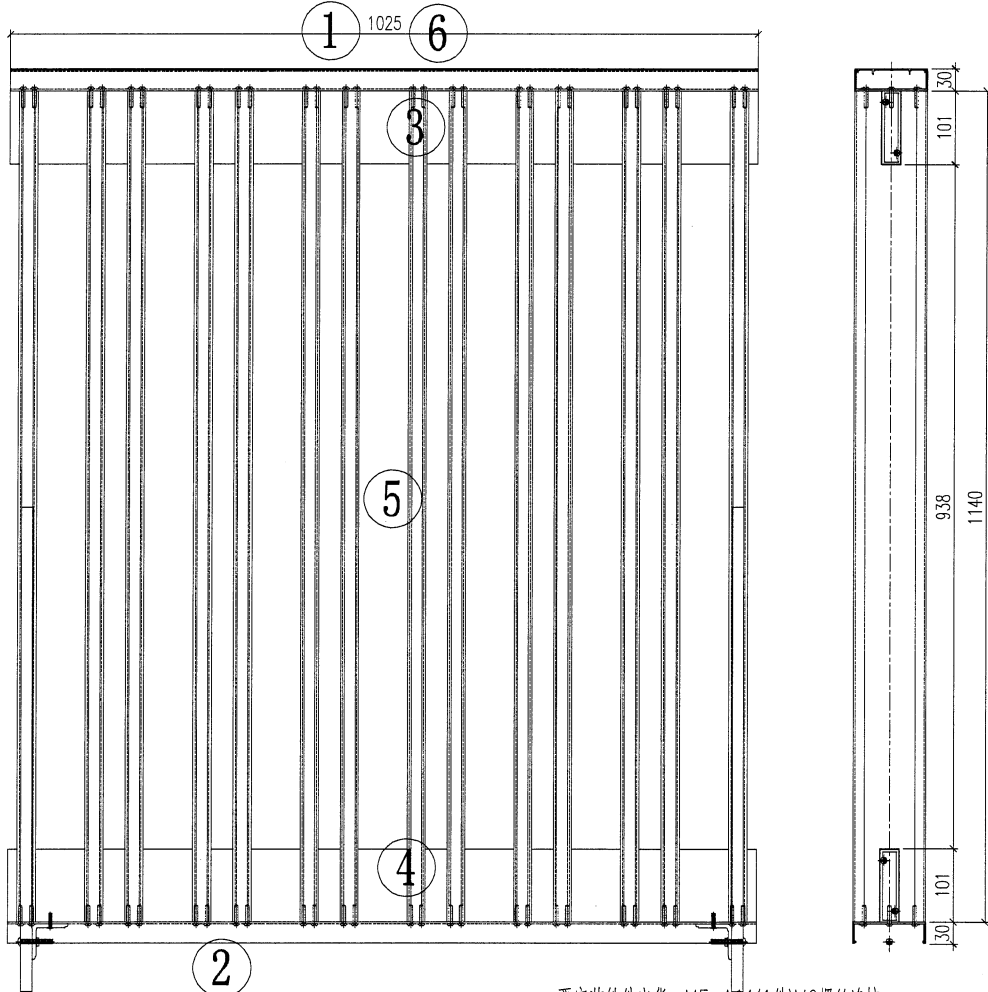

要安裝鐵件出貨：MF-A11(1件)M6螺絲連接
：MF-A12(1件)

要安裝鐵件出貨：MF-AT1(1件)M6螺絲連接
：MF-A12(1件)

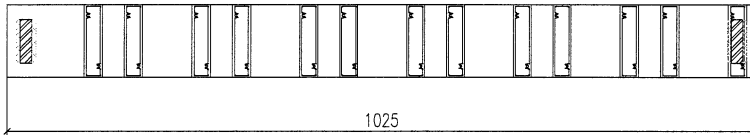

| 序号 | 编号 | 数量 |
|----|-------------|----|
| 1 | J853-AT02 | 1 |
| 2 | J853-AD02 | 1 |
| 3 | J853-VT02 | 1 |
| 4 | J853-VD02 | 1 |
| 5 | J853-AA01 | 14 |
| 6 | J853-AB01-2 | 1 |
| 7 | | |
| 8 | | |

位置：2602


| | | | | | | | |
|----|-------|----|-----|------------|----|---------------|--|
| 名稱 | 格柵組裝圖 | 制圖 | 林仁安 | 2024-04-08 | 修改 | | |
| 材料 | 如圖 | 復核 | | | 日期 | | |
| 顏色 | 詳見加工圖 | 批准 | | | 圖號 | J853-2602-Z02 | |



美特鋁質 有限公司
MIDI Aluminium Fabricator Ltd.


数量：1幅

工程號 J853 地盤 香港延坪道

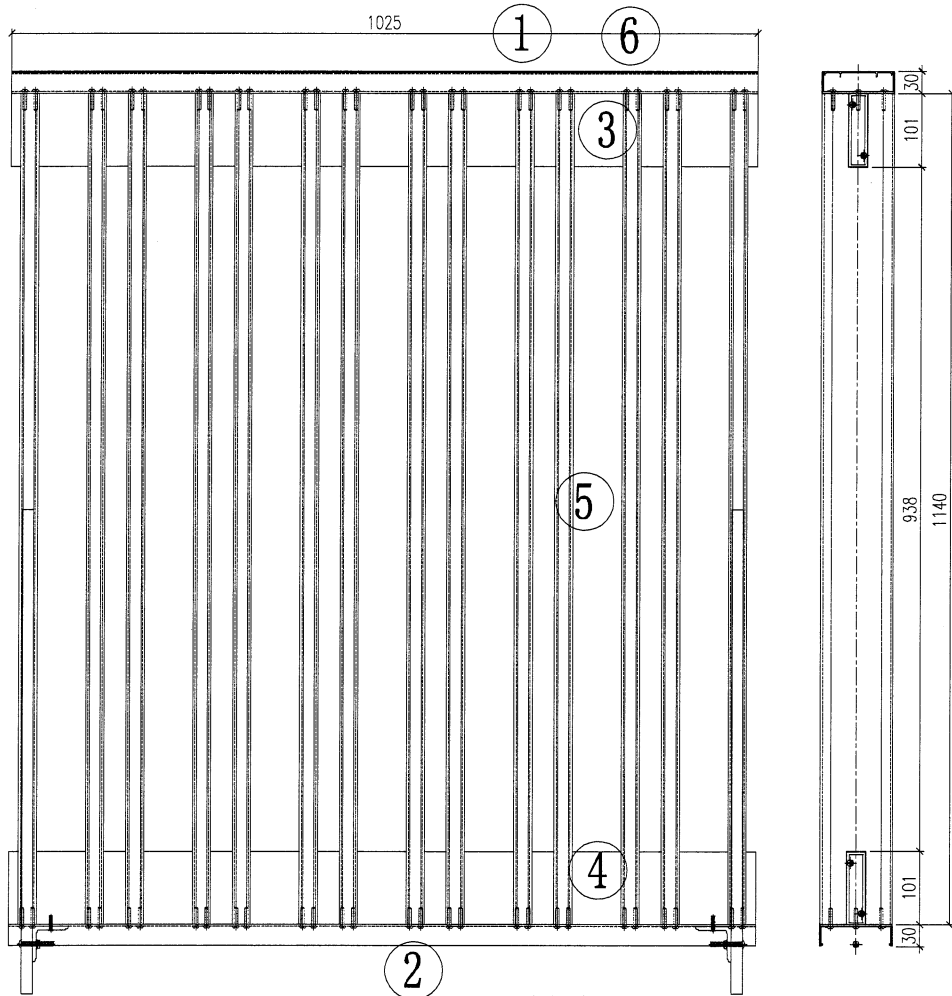

要安装铁件出货：MF-A11(1件)M6螺丝连接
：MF-A12(1件)

要安装铁件出货：MF-A11(1件)M6螺丝连接
：MF-A12(1件)

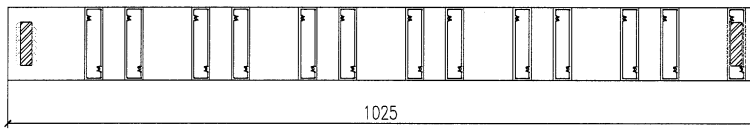

| 序号 | 编号 | 数量 |
|----|-------------|----|
| 1 | J853-AT02 | 1 |
| 2 | J853-AD02 | 1 |
| 3 | J853-VT02 | 1 |
| 4 | J853-VD02 | 1 |
| 5 | J853-AA01 | 14 |
| 6 | J853-AB01-2 | 1 |
| 7 | | |
| 8 | | |

位置：2602


| | | | | | | | |
|----|-------|----|-----|------------|----|---------------|--|
| 名稱 | 格柵組裝圖 | 制圖 | 林仁安 | 2024-04-08 | 修改 | | |
| 材料 | 如圖 | 復核 | | | 日期 | | |
| 顏色 | 詳見加工圖 | 批准 | | | 圖號 | J853-2602-Z03 | |



美特鋁質 有限公司
MIDI Aluminium Fabricator Ltd.


数量：1幅

工程號 J853 地盤 香港延坪道

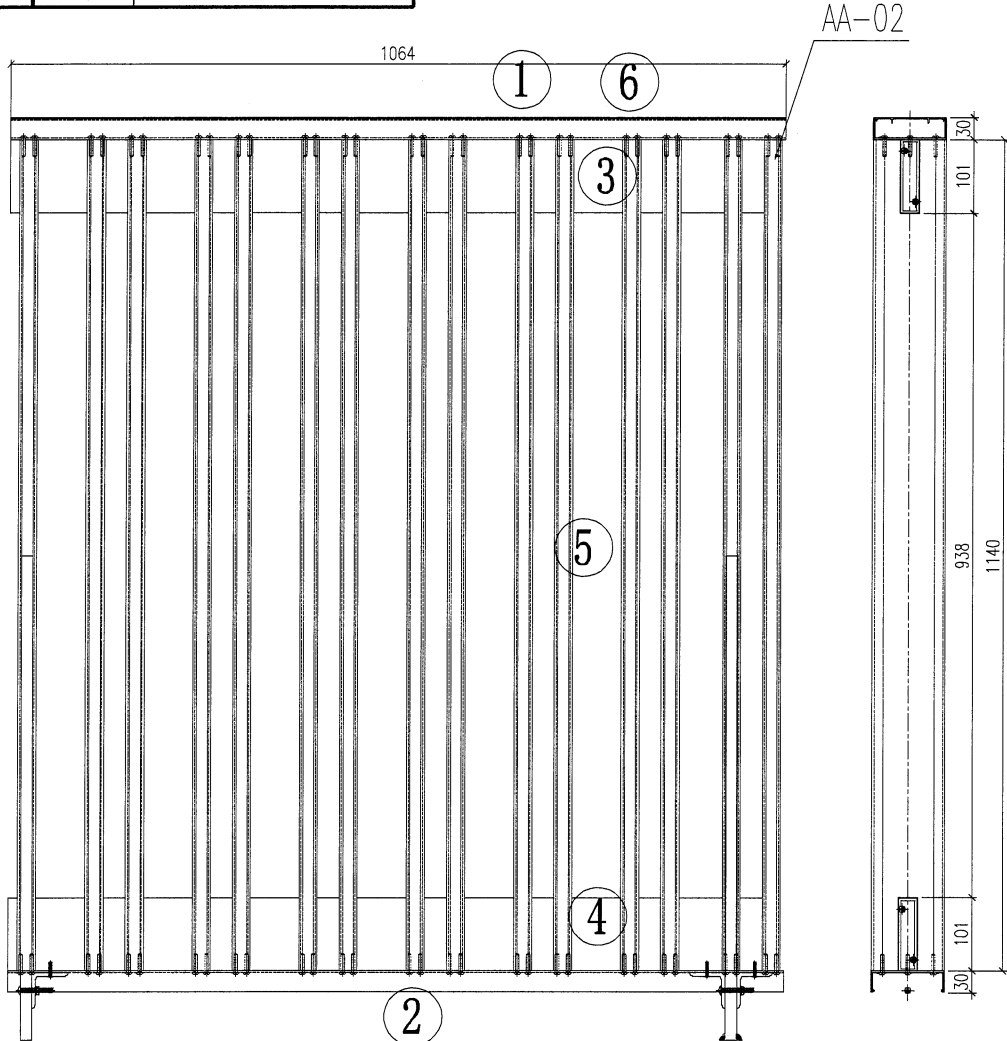

要安装铁件出货：MF-A11(1件)M6螺丝连接
：MF-A12(1件)

要安装铁件出货：MF-A11(2件)M6螺丝连接
：MF-A12(1件)

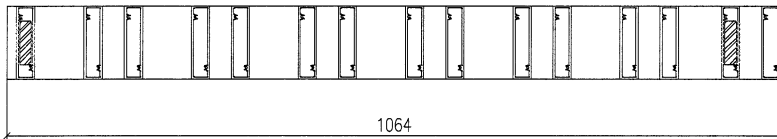

| 序号 | 编号 | 数量 |
|----|-------------|----|
| 1 | J853-AT03 | 1 |
| 2 | J853-AD03 | 1 |
| 3 | J853-VT03 | 1 |
| 4 | J853-VD03 | 1 |
| 5 | J853-AA01 | 14 |
| 6 | J853-AB01-3 | 1 |
| 7 | | |
| 8 | | |

位置：2602


| | | | | | | |
|----|-------|----|-----|------------|----|---------------|
| 名稱 | 格栅組裝圖 | 制圖 | 林仁安 | 2024-04-08 | 修改 | |
| 材料 | 如圖 | 復核 | | | 日期 | |
| 顏色 | 詳見加工圖 | 批准 | | | 圖號 | J853-2602-Z04 |



美特鋁質 有限公司
MIDI Aluminium Fabricator Ltd.


数量：1幅

工程號 J853 地盤 香港延坪道

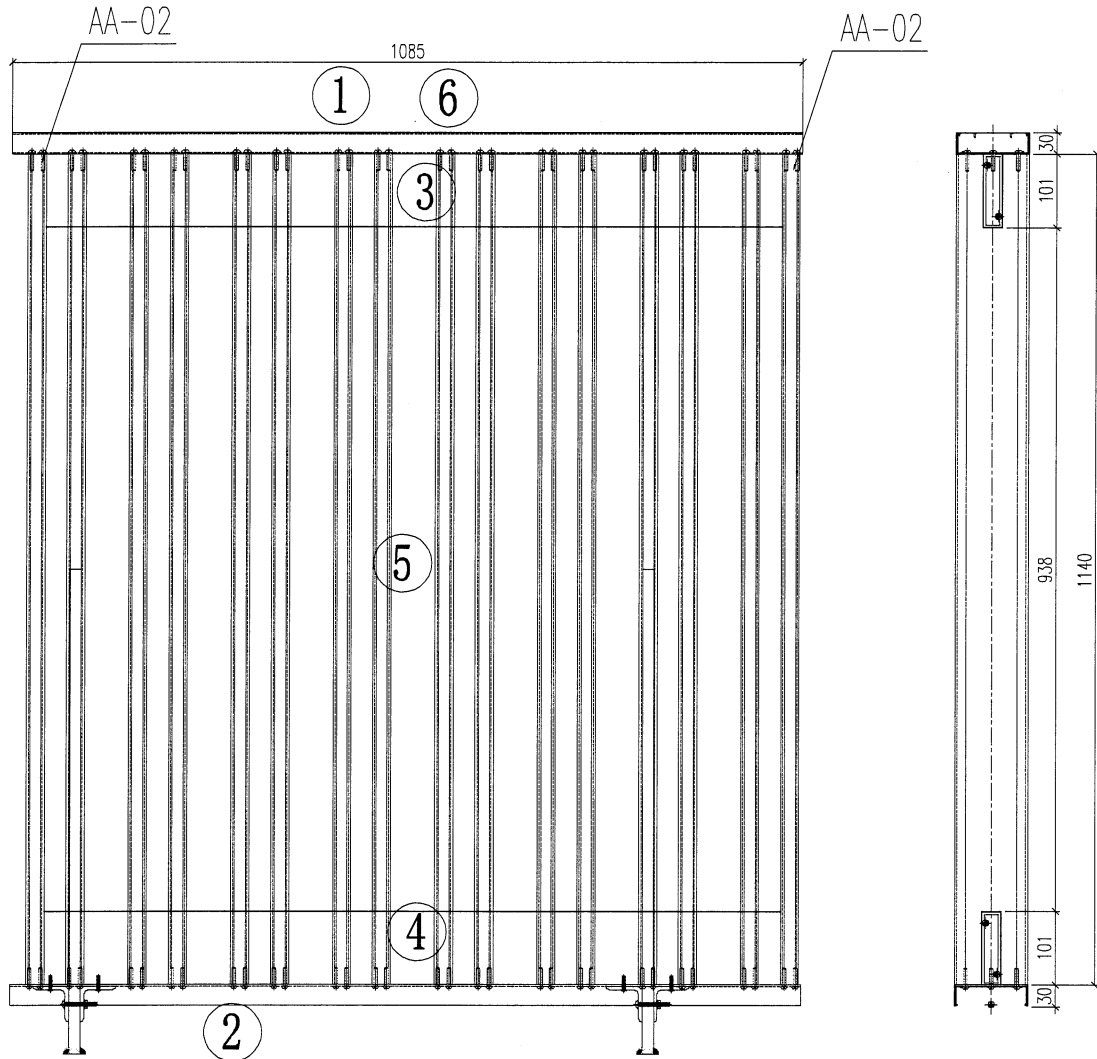

要安装铁件出货：MF-A11(2件)M6螺丝连接
：MF-A12(1件)

要安装铁件出货：MF-A11(2件)M6螺丝连接
：MF-A12(1件)

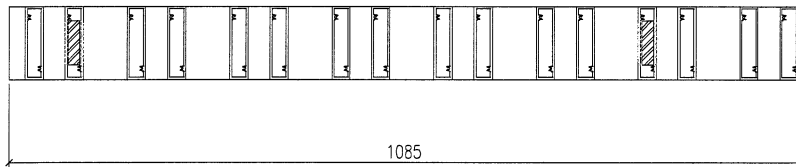

| 序号 | 编号 | 数量 |
|----|-------------|----|
| 1 | J853-AT04 | 1 |
| 2 | J853-AD04 | 1 |
| 3 | J853-VT04 | 1 |
| 4 | J853-VD04 | 1 |
| 5 | J853-AA01 | 14 |
| 6 | J853-AB01-4 | 1 |
| 7 | | |
| 8 | | |

位置：2603


| | | | | | | | |
|----|-------|----|-----|------------|----|---------------|--|
| 名稱 | 格栅組裝圖 | 制圖 | 林仁安 | 2024-04-08 | 修改 | | |
| 材料 | 如圖 | 復核 | | | 日期 | | |
| 顏色 | 詳見加工圖 | 批准 | | | 圖號 | J853-2603-Z01 | |



美特鋁質 有限公司
MIDI Aluminium Fabricator Ltd.


數量：1幅

工程號 J853 地盤 香港延坪道

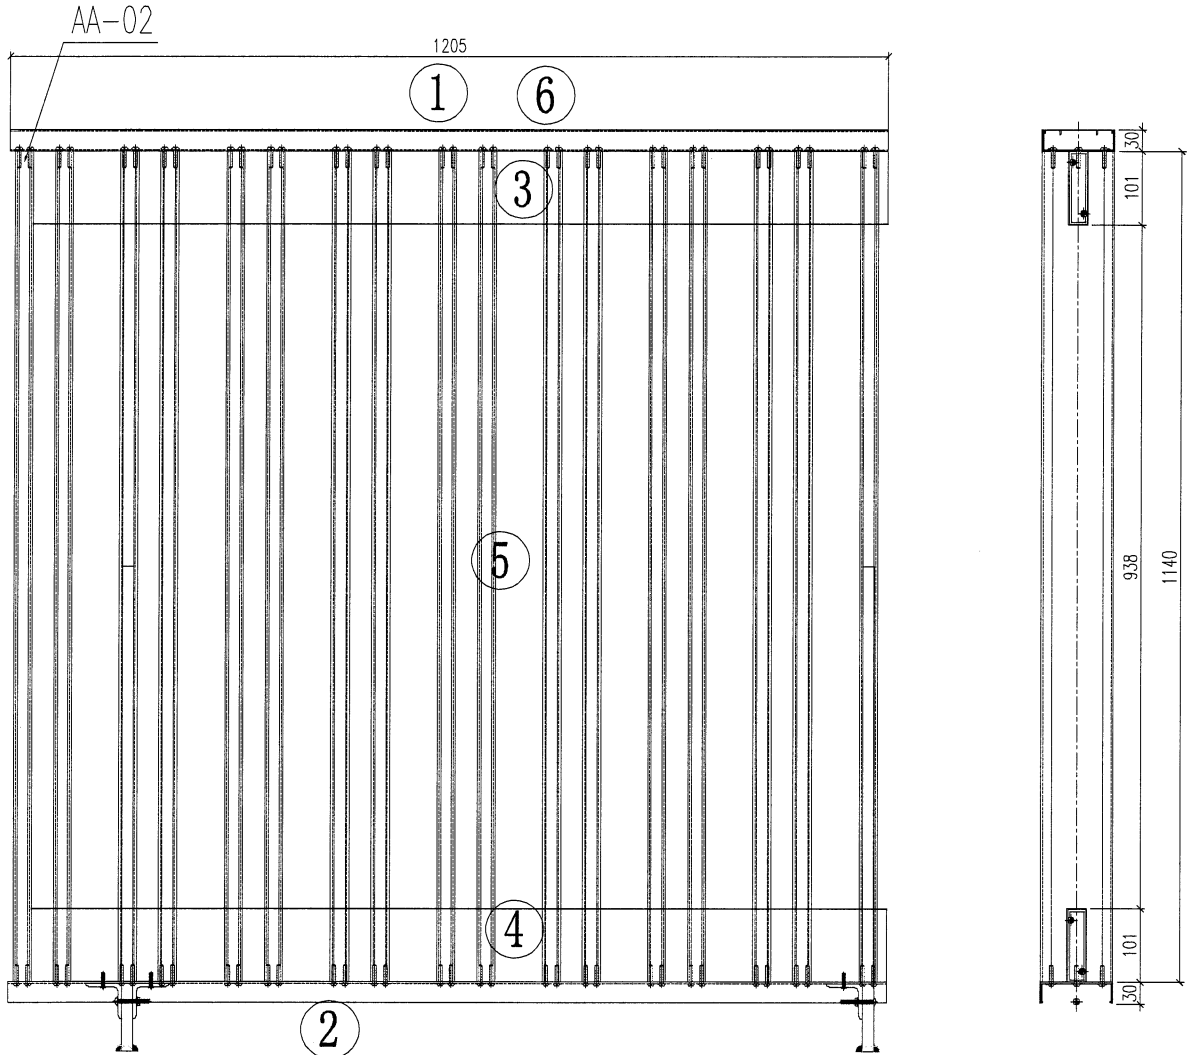

要安裝鐵件出貨：MF-A11(2件)M6螺絲連接
：MF-A12(1件)

要安裝鐵件出貨：MF-A11(1件)M6螺絲連接
：MF-A12(1件)

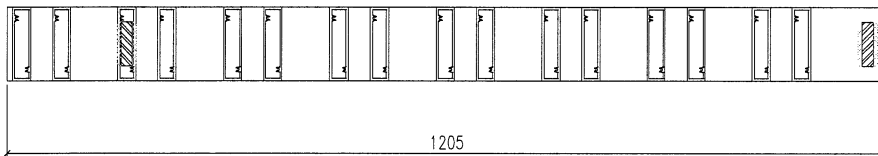

| 序號 | 編號 | 數量 |
|----|-------------|----|
| 1 | J853-AT05 | 1 |
| 2 | J853-AD05 | 1 |
| 3 | J853-VT05 | 1 |
| 4 | J853-VD05 | 1 |
| 5 | J853-AA01 | 16 |
| 6 | J853-AB01-5 | 1 |
| 7 | | |
| 8 | | |

位置：2603


| | | | | | | | |
|----|-------|----|-----|------------|----|---------------|--|
| 名稱 | 格柵組裝圖 | 制圖 | 林仁安 | 2024-04-08 | 修改 | | |
| 材料 | 如圖 | 復核 | | | 日期 | | |
| 顏色 | 詳見加工圖 | 批准 | | | 圖號 | J853-2603-Z02 | |



美特鋁質 有限公司
MIDI Aluminium Fabricator Ltd.


数量：1幅

工程號 J853 地盤 香港延坪道

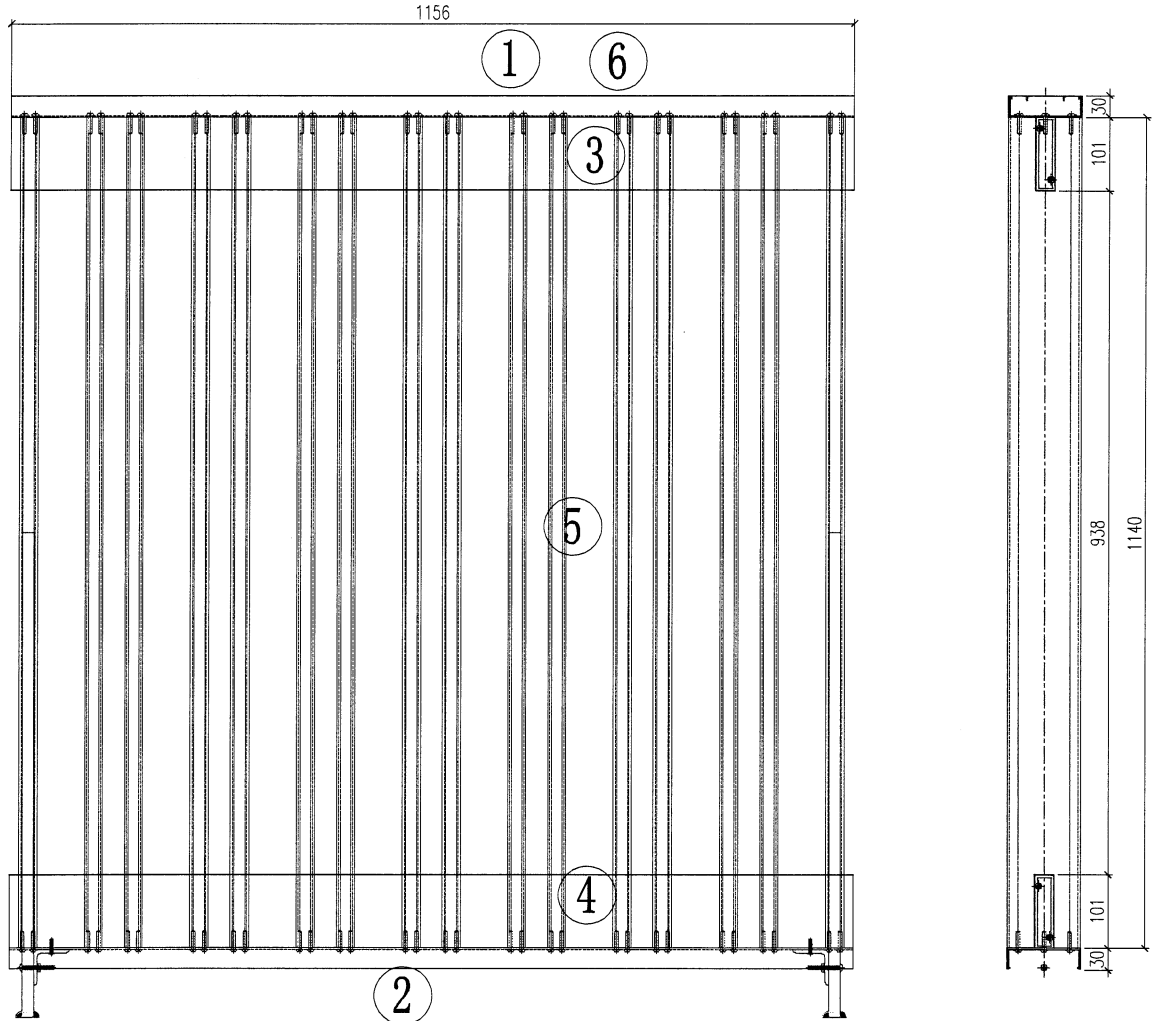

要安装铁件出货：MF-A11(1件)M6螺丝连接
：MF-A12(1件)

要安装铁件出货：MF-A11(1件)M6螺丝连接
：MF-A12(1件)

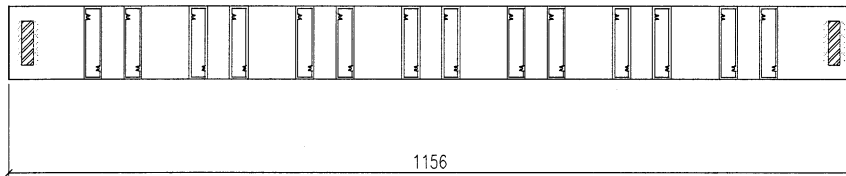

| 序号 | 编号 | 数量 |
|----|-------------|----|
| 1 | J853-AT06 | 1 |
| 2 | J853-AD06 | 1 |
| 3 | J853-VT06 | 1 |
| 4 | J853-VD06 | 1 |
| 5 | J853-AA01 | 16 |
| 6 | J853-AB01-6 | 1 |
| 7 | | |
| 8 | | |

位置：2603



| | | | | | | | |
|----|-------|----|-----|------------|----|---------------|--|
| 名稱 | 格柵組裝圖 | 制圖 | 林仁安 | 2024-04-08 | 修改 | | |
| 材料 | 如圖 | 復核 | | | 日期 | | |
| 顏色 | 詳見加工圖 | 批准 | | | 圖號 | J853-2603-Z03 | |



美特鋁質 有限公司
MIDI Aluminium Fabricator Ltd.

数量：1幅

工程號 J853 地盤 香港延坪道

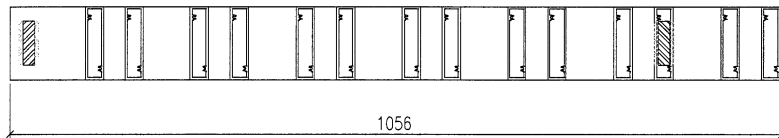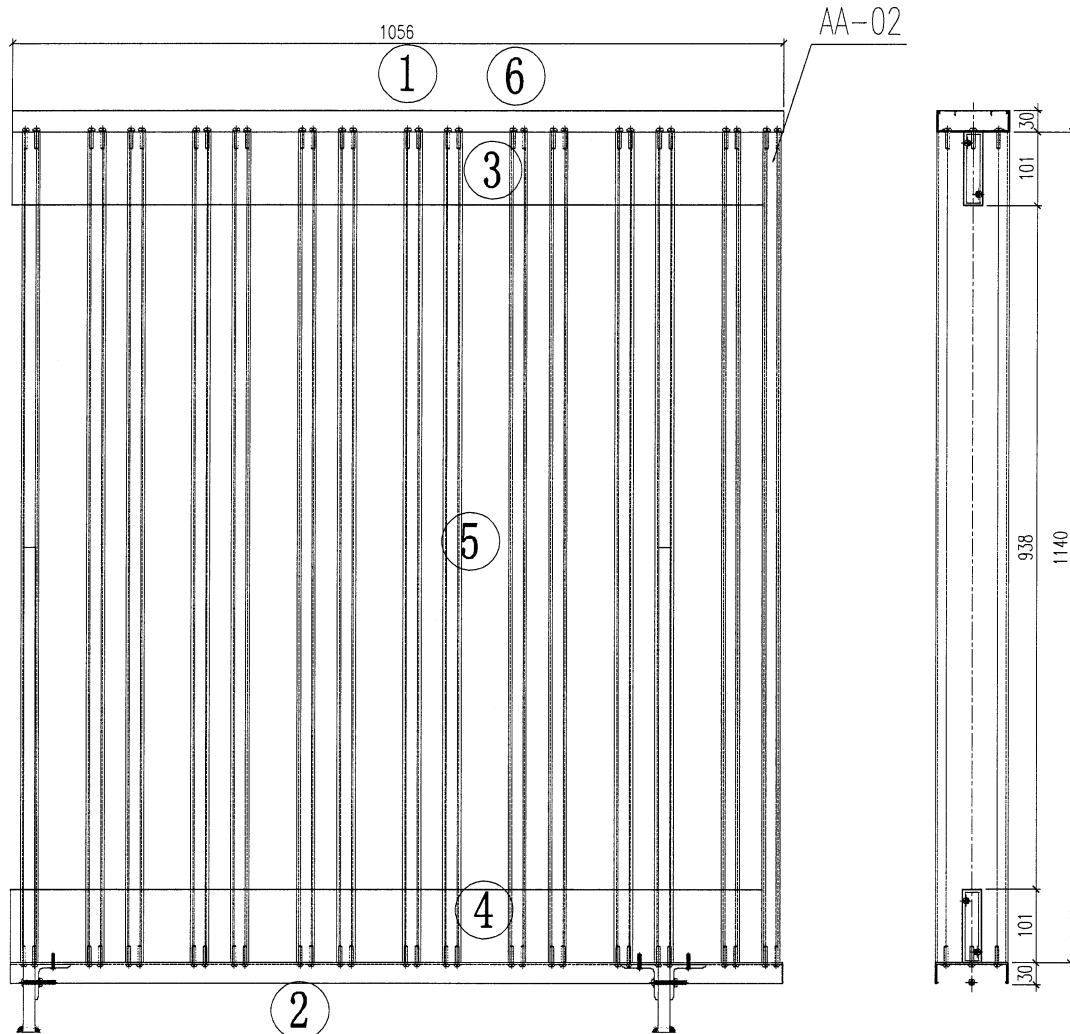

| 序号 | 编号 | 数量 |
|----|-------------|----|
| 1 | J853-AT07 | 1 |
| 2 | J853-AD07 | 1 |
| 3 | J853-VT07 | 1 |
| 4 | J853-VD07 | 1 |
| 5 | J853-AA01 | 14 |
| 6 | J853-AB01-7 | 1 |
| 7 | | |
| 8 | | |

位置：2603



| | | | | | | |
|----|-------|----|-----|------------|----|---------------|
| 名稱 | 格柵組裝圖 | 制圖 | 林仁安 | 2024-04-08 | 修改 | |
| 材料 | 如圖 | 復核 | | | 日期 | |
| 顏色 | 詳見加工圖 | 批准 | | | 圖號 | J853-2603-Z04 |



美特鋁質 有限公司
MIDI Aluminium Fabricator Ltd.


数量：1幅

工程號 J853 地盤 香港延坪道

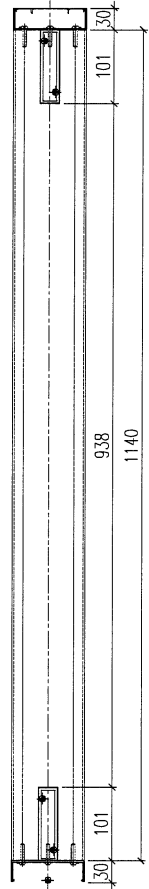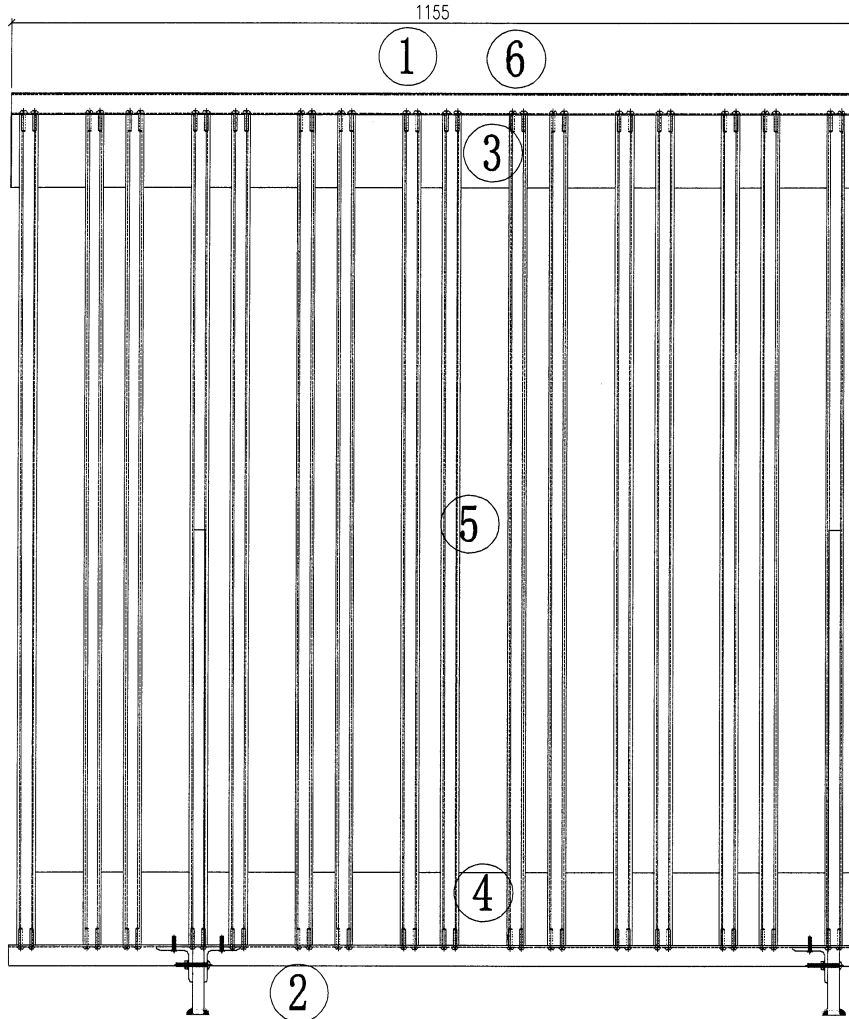

要安装铁件出货：MF-A11(2件)M6螺丝连接
：MF-A12(1件)

要安装铁件出货：MF-A11(1件)M6螺丝连接
：MF-A12(1件)

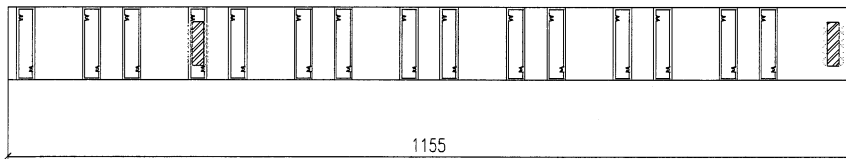

| 序号 | 编号 | 数量 |
|----|-------------|----|
| 1 | J853-AT08 | 1 |
| 2 | J853-AD08 | 1 |
| 3 | J853-VT08 | 1 |
| 4 | J853-VD08 | 1 |
| 5 | J853-AA01 | 16 |
| 6 | J853-AB01-8 | 1 |
| 7 | | |
| 8 | | |

位置：2603


| | | | | | | | |
|----|-------|----|-----|------------|----|---------------|--|
| 名稱 | 格柵組裝圖 | 制圖 | 林仁安 | 2024-04-08 | 修改 | | |
| 材料 | 如圖 | 復核 | | | 日期 | | |
| 顏色 | 詳見加工圖 | 批准 | | | 圖號 | J853-2603-Z05 | |




美特鋁質 有限公司
MIDI Aluminium Fabricator Ltd.

数量：1幅

工程號 J853 地盤 香港延坪道

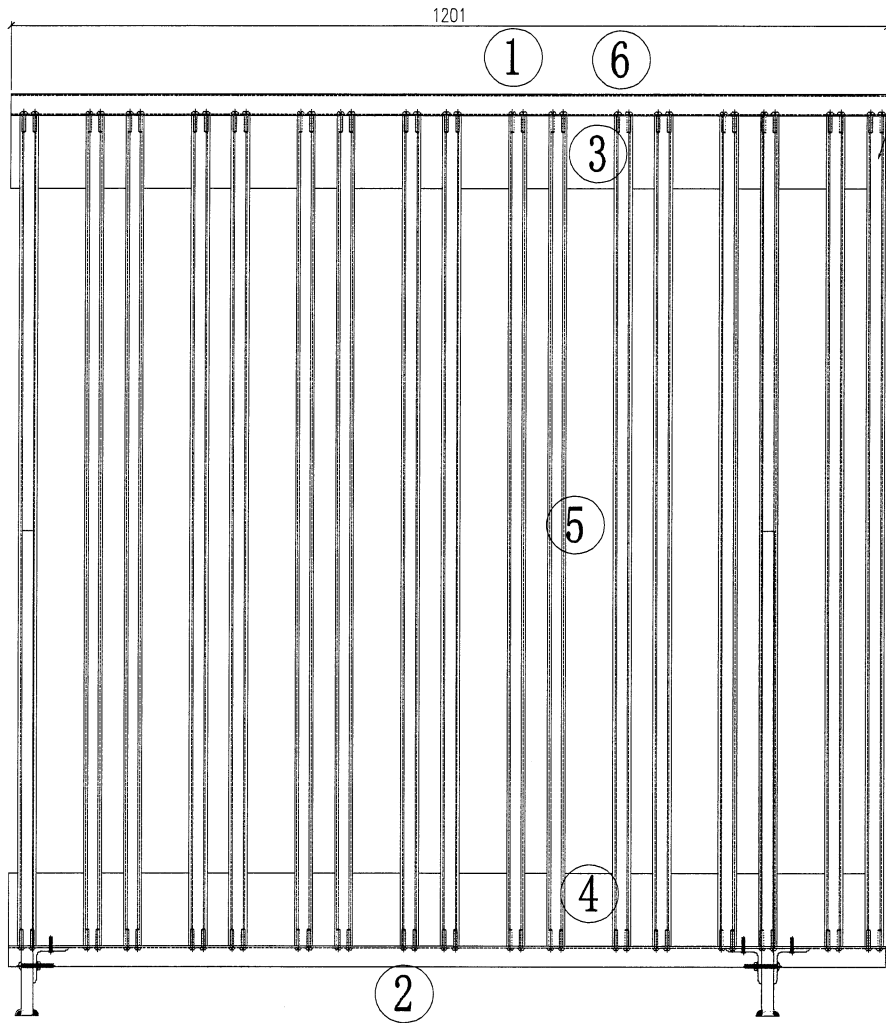


AA-02

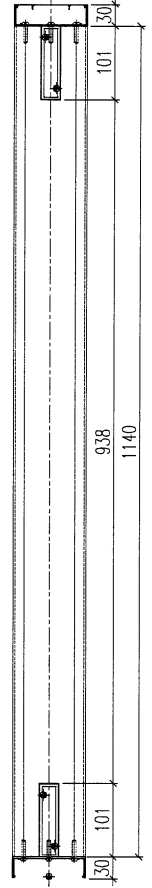

要安装铁件出货：MF-A11(1件)M6螺丝连接
：MF-A12(1件)

要安装铁件出货：MF-A11(2件)M6螺丝连接
：MF-A12(1件)

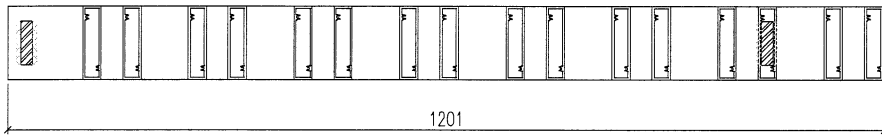

| 序号 | 编号 | 数量 |
|----|-------------|----|
| 1 | J853-AT09 | 1 |
| 2 | J853-AD09 | 1 |
| 3 | J853-VT09 | 1 |
| 4 | J853-VD09 | 1 |
| 5 | J853-AA01 | 16 |
| 6 | J853-AB01-9 | 1 |
| 7 | | |
| 8 | | |

位置：2603

| | | | | | | | |
|----|-------|----|-----|------------|----|---------------|--|
| 名稱 | 格柵組裝圖 | 制圖 | 林仁安 | 2024-04-08 | 修改 | | |
| 材料 | 如圖 | 復核 | | | 日期 | | |
| 顏色 | 詳見加工圖 | 批准 | | | 號 | | |
| | | | | | | J853-2603-Z06 | |



美特鋁質 有限公司

MIDI Aluminium Fabricator Ltd.

數量：1幅

工程號



J853

地盤

延平路

△ OTHERS (ALUM. & G.M.S. PARTS)

| ITEM | FAB. DWG NO. | LENGTH (mm) | QTY |
|------|--------------|-------------|-----|
| 1 | RF-DM4 | 1785 | 1 |
| 2 | RF-DM5 | 1785 | 1 |
| 3 | RF-DM3 | 900 | 1 |
| 4 | RF-DM3 | 900 | 1 |
| 5 | LG-01 | 1572 | 1 |
| 6 | LG-01 | 1572 | 1 |
| 7 | LG-02 | 666 | 1 |
| 8 | LG-02 | 666 | 1 |
| 9 | LG-03 | 47 | 4 |
| 10 | LG-04 | 47 | 4 |
| 11 | RF-LB1 | 1584 | 1 |
| 12 | RF-LB2 | 1584 | 1 |
| 13 | RF-LB3 | 1584 | 1 |
| 14 | RF-LB3 | 1584 | 1 |
| 15 | RF-FM1 | 1629 | 1 |
| 16 | RF-FM1 | 1629 | 1 |
| 17 | RF-FM3 | 1629 | 2 |
| 18 | RF-FM2 | 699.5 | 1 |
| 19 | RF-FM2 | 699.5 | 1 |
| 20 | RF-FM4 | 699.5 | 2 |
| 21 | | | |
| 22 | | | |
| 23 | | | |

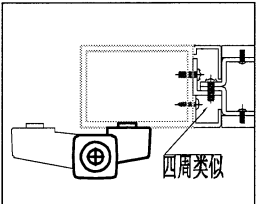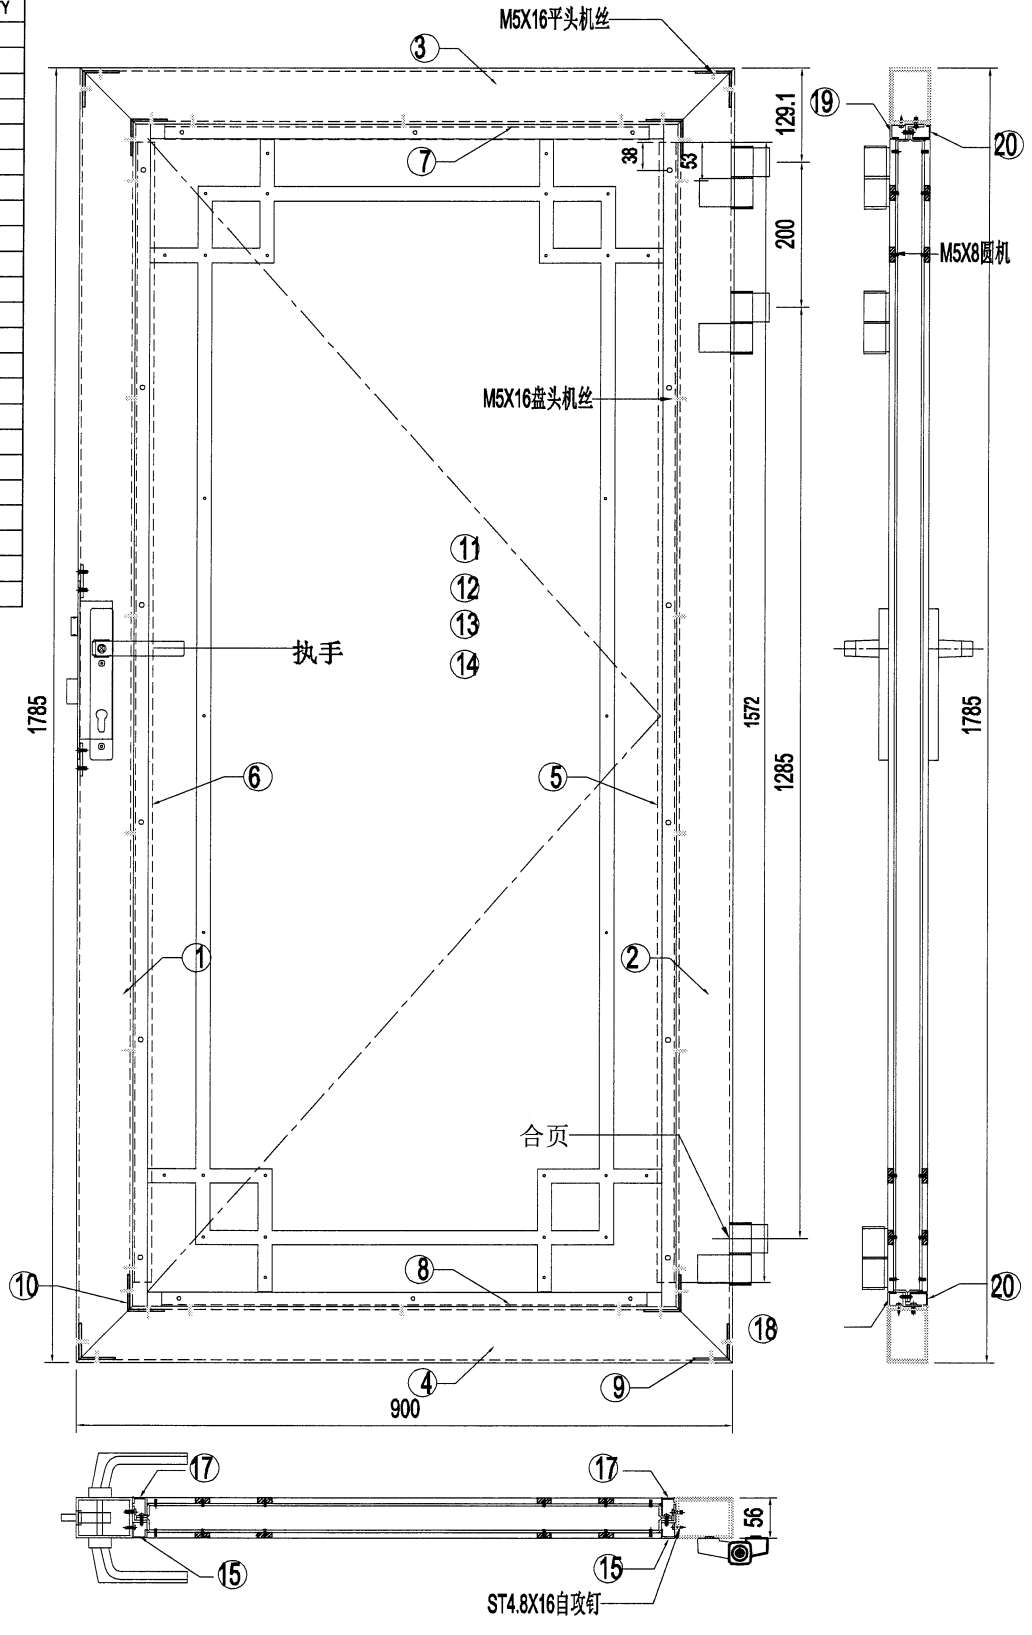


| | | | | | | | |
|----|---------|----|-----|-------------|----|-----------|--|
| 名稱 | 格栅钢件加工圖 | 制圖 | LHR | 2024. 5. 11 | 修改 | | |
| 材料 | 門扇 | 復核 | - | - | 日期 | | |
| 顏色 | AL01 | 批准 | | | 圖號 | RF-MS-002 | |



美特鋁質 有限公司
MIDI Aluminium Fabricator Ltd.

数量: 1

工程號 J853 地盤 香港延坪道

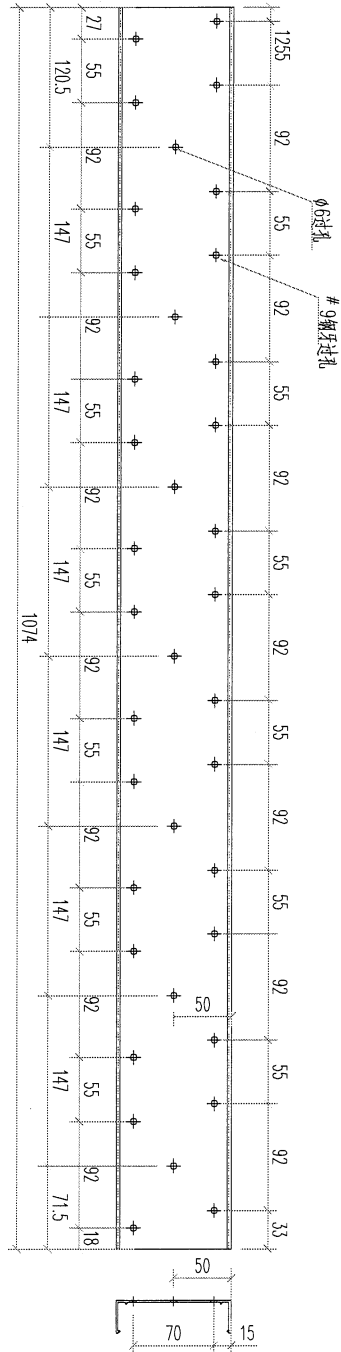



| | | | | | | | |
|----|-----------|----|-----|----|------------|----|--|
| 名稱 | 格柵通加工圖 | 制圖 | 林仁安 | 日期 | 2024.04.11 | 修改 | |
| 材料 | X86233 | 復核 | | 圖號 | | | |
| 顏色 | JMQ213457 | 批准 | | 圖號 | J853-AT01 | | |



美特鋁質 有限公司
MIDI Aluminium Fabricator Ltd.

数量: 1

工程號 J853 地盤 香港延坪道

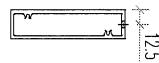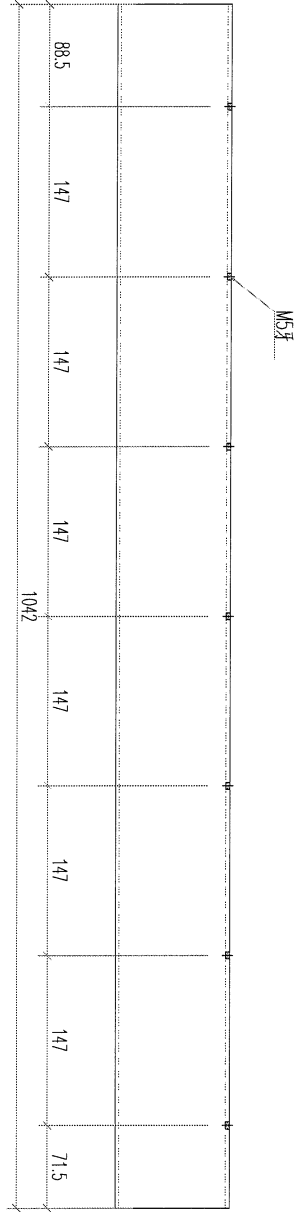



| | | | | | | | |
|----|-----------|----|-----|------------|----|-----------|--|
| 名稱 | 格柵通加工圖 | 制圖 | 林仁安 | 2024.04.11 | 修改 | | |
| 材料 | X86224 | 復核 | | | 日期 | | |
| 顏色 | JMQ213457 | 批准 | | | 圖號 | J853-VT01 | |



美特鋁質 有限公司
MIDI Aluminium Fabricator Ltd.

数量: 2

工程號 J853 地盤 香港延坪道

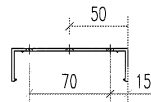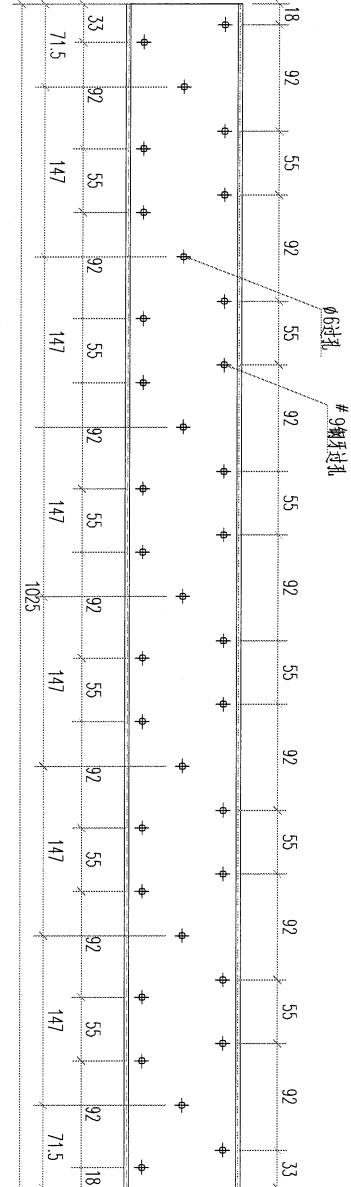



| | | | | | | | |
|----|-----------|----|-----|------------|----|-----------|--|
| 名稱 | 格柵通加工圖 | 制圖 | 林仁安 | 2024.04.11 | 修改 | | |
| 材料 | X86233 | 復核 | | | 日期 | | |
| 顏色 | JMQ213457 | 批准 | | | 圖號 | J853-AT02 | |



美特鋁質 有限公司
MIDI Aluminium Fabricator Ltd.

数量: 2

| | | | |
|-----|------|----|-------|
| 工程號 | J853 | 地盤 | 香港延坪道 |
|-----|------|----|-------|

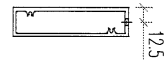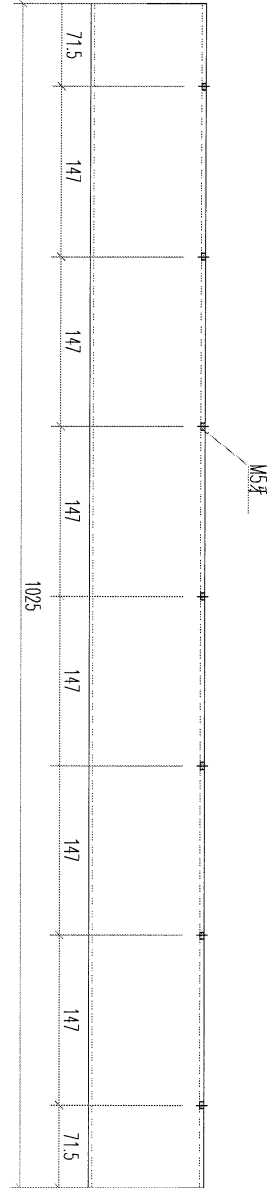


| | | | | | | | |
|----|-----------|----|-----|------------|----|-----------|--|
| 名稱 | 格柵通加工圖 | 制圖 | 林仁安 | 2024.04.11 | 修改 | | |
| 材料 | X86224 | 復核 | | | 日期 | | |
| 顏色 | JMQ213457 | 批准 | | | 圖號 | J853-VT02 | |



美特鋁質 有限公司
MIDI Aluminium Fabricator Ltd.

数量: 1

| | | | |
|-----|------|----|-------|
| 工程號 | J853 | 地盤 | 香港延坪道 |
|-----|------|----|-------|

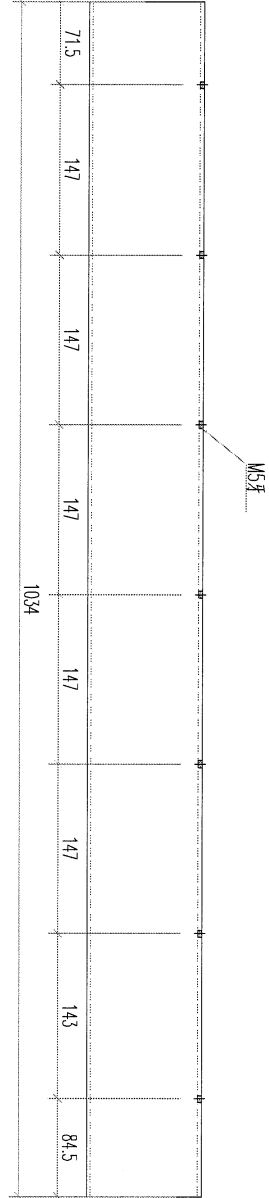




| | | | | | | | | |
|----------------|-----------|----------------|-----|------------|----------------|-----------|--|--|
| 名稱 材料 顏色 | 格柵通加工圖 | 制圖 復核 批准 | 林仁安 | 2024.04.11 | 修改 日期 圖號 | | | |
| | X86224 | | | | | | | |
| | JMQ213457 | | | | | J853-VT03 | | |



美特鋁質 有限公司
MIDI Aluminium Fabricator Ltd.

数量: 1

工程號 J853 地盤 香港延坪道

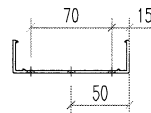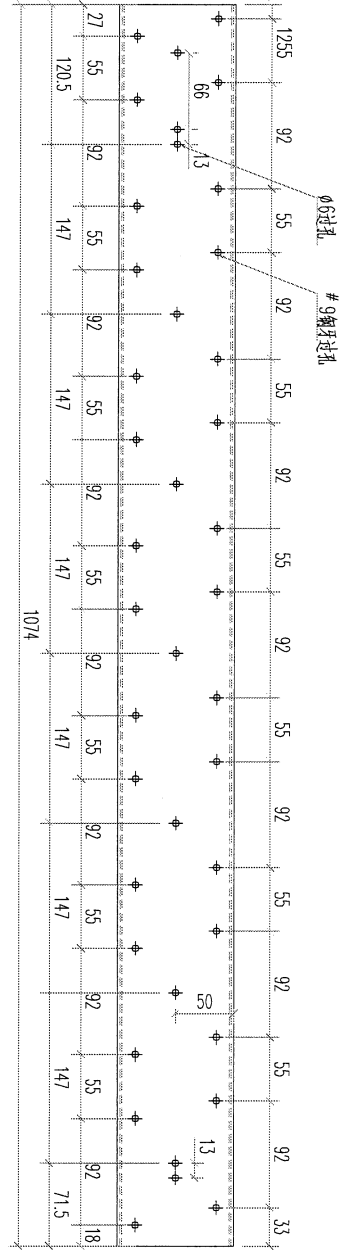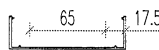



| | | | | | | | |
|----|-----------|----|-----|------------|----|-----------|--|
| 名稱 | 格柵通加工圖 | 制圖 | 林仁安 | 2024.04.11 | 修改 | | |
| 材料 | X86233 | 復核 | | | 日期 | | |
| 顏色 | JMQ213457 | 批准 | | | 圖號 | J853-AD01 | |



美特鋁質 有限公司
MIDI Aluminium Fabricator Ltd.

数量: 1

| | | | |
|-----|------|----|-------|
| 工程號 | J853 | 地盤 | 香港延坪道 |
|-----|------|----|-------|

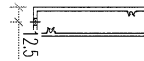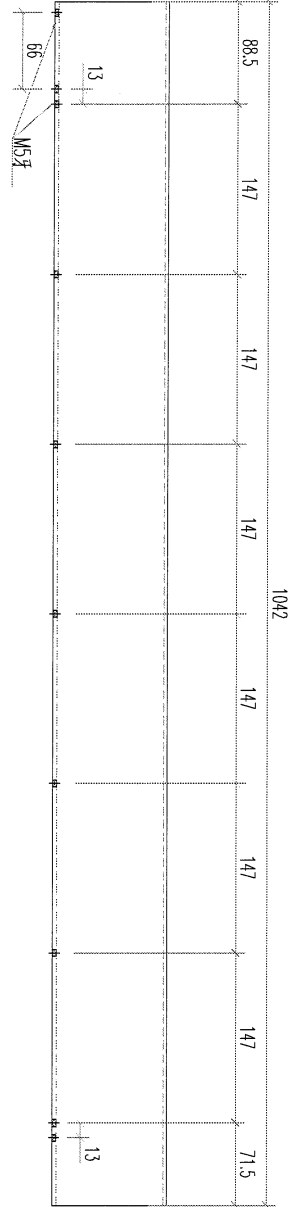


| | | | | | | | |
|----|-----------|----|-----|------------|----|-----------|--|
| 名稱 | 格柵通加工圖 | 制圖 | 林仁安 | 2024.04.11 | 修改 | | |
| 材料 | X86224 | 復核 | | | 日期 | | |
| 顏色 | JMQ213457 | 批准 | | | 圖號 | J853-VD01 | |



美特鋁質 有限公司
MIDI Aluminium Fabricator Ltd.

数量: 2

工程號 J853 地盤 香港延坪道

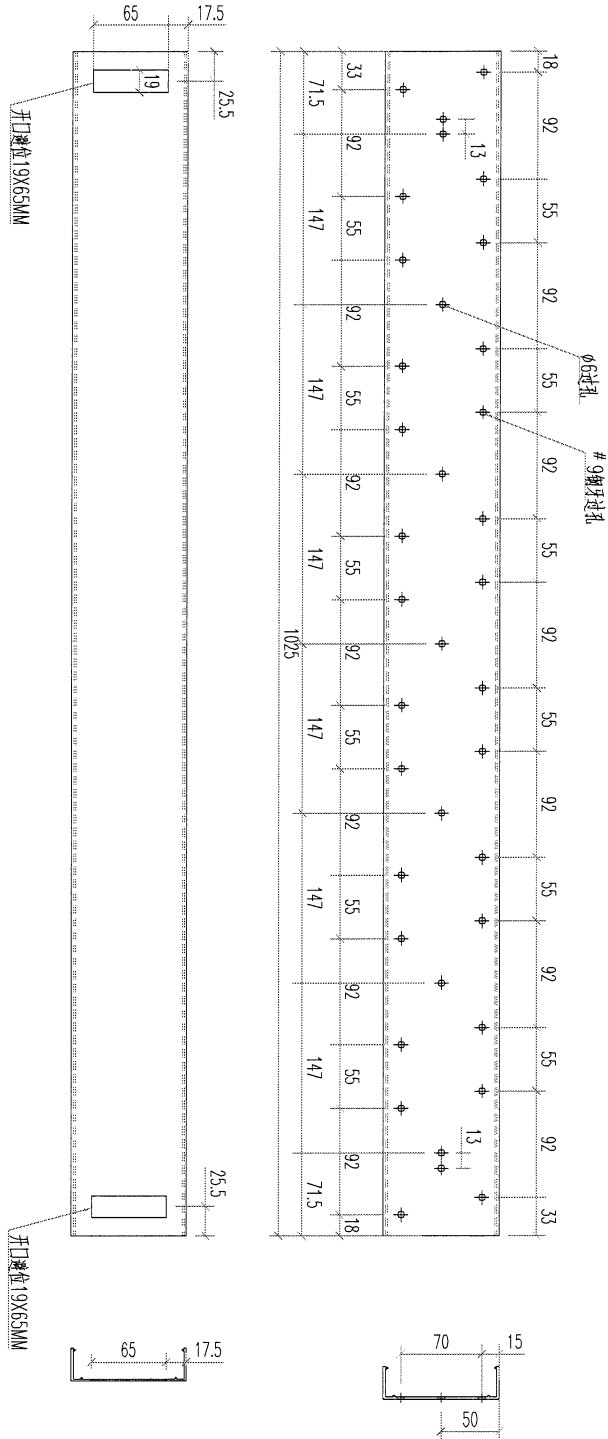



| | | | | | | | |
|----|-----------|----|-----|------------|----|-----------|--|
| 名稱 | 格柵通加工圖 | 制圖 | 林仁安 | 2024.04.11 | 修改 | | |
| 材料 | X86233 | 復核 | | | 日期 | | |
| 顏色 | JMQ213457 | 批准 | | | 圖號 | J853-AD02 | |



美特鋁質 有限公司
MIDI Aluminium Fabricator Ltd.

数量: 2

| | | | |
|-----|------|----|-------|
| 工程號 | J853 | 地盤 | 香港延坪道 |
|-----|------|----|-------|

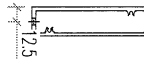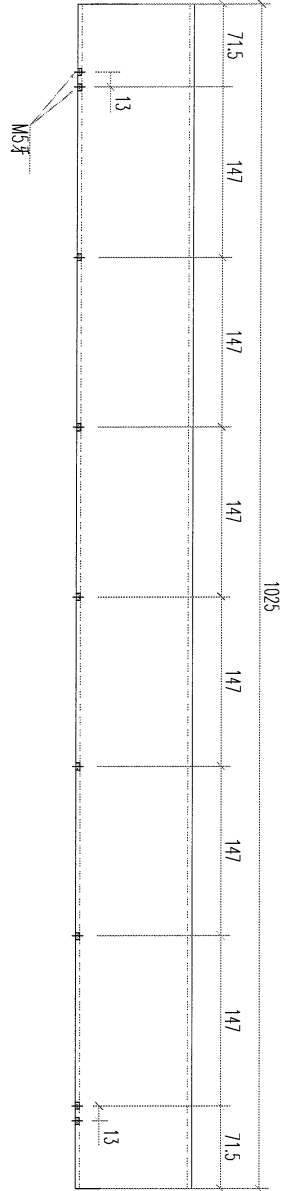



| | | | | | | | |
|----|-----------|----|-----|------------|----|-----------|--|
| 名稱 | 格柵通加工圖 | 制圖 | 林仁安 | 2024.04.11 | 修改 | | |
| 材料 | X86224 | 復核 | | | 日期 | | |
| 顏色 | JMQ213457 | 批准 | | | 圖號 | J853-VD02 | |



美特鋁質 有限公司
MIDI Aluminium Fabricator Ltd.

数量: 1

工程號 J853 地盤 香港延坪道

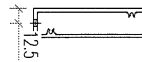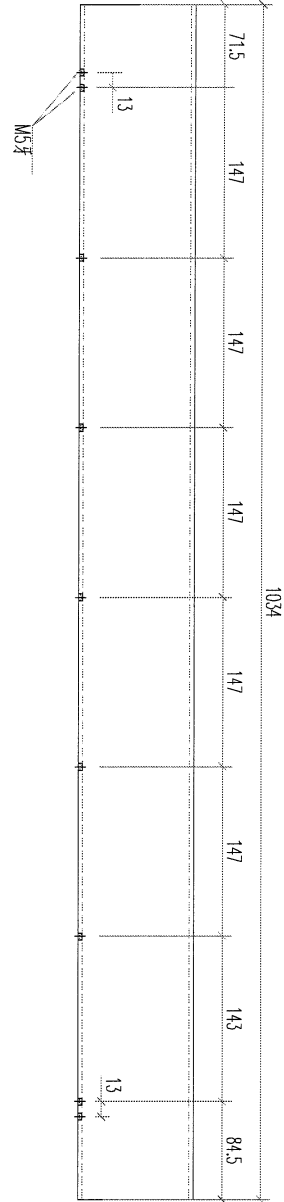

| | | | | | | | |
|----|-----------|----|-----|------------|----|-----------|--|
| 名稱 | 格柵通加工圖 | 制圖 | 林仁安 | 2024.04.11 | 修改 | | |
| 材料 | X86224 | 復核 | | | 日期 | | |
| 顏色 | JMQ213457 | 批准 | | | 圖號 | J853-VD03 | |





美特鋁質 有限公司
MIDI Aluminium Fabricator Ltd.

数量: 1

工程號 J853 | 地盤 香港延坪道

| | |
|-------|-----------|
| 产品编号 | J853-VT02 |
| L(mm) | 1343 |
| 数量 | 1 |
| A | - |
| N | - |
| M | - |
| B | - |
| N1 | - |
| M1 | - |
| 备注 | |

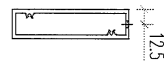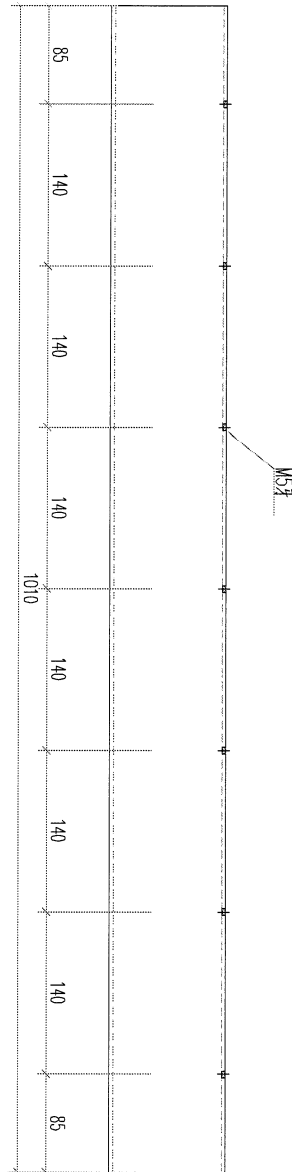



| | | | | | | | |
|----|-----------|----|-----|------------|----|-----------|--|
| 名稱 | 格栅通加工圖 | 制圖 | 林仁安 | 2024.04.11 | 修改 | | |
| 材料 | X86224 | 復核 | | | 日期 | | |
| 顏色 | JMQ213457 | 批准 | | | 圖號 | J853-VT04 | |



美特鋁質 有限公司
MIDI Aluminium Fabricator Ltd.

数量: 1

工程號 J853 地盤 香港延坪道

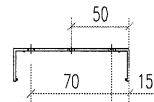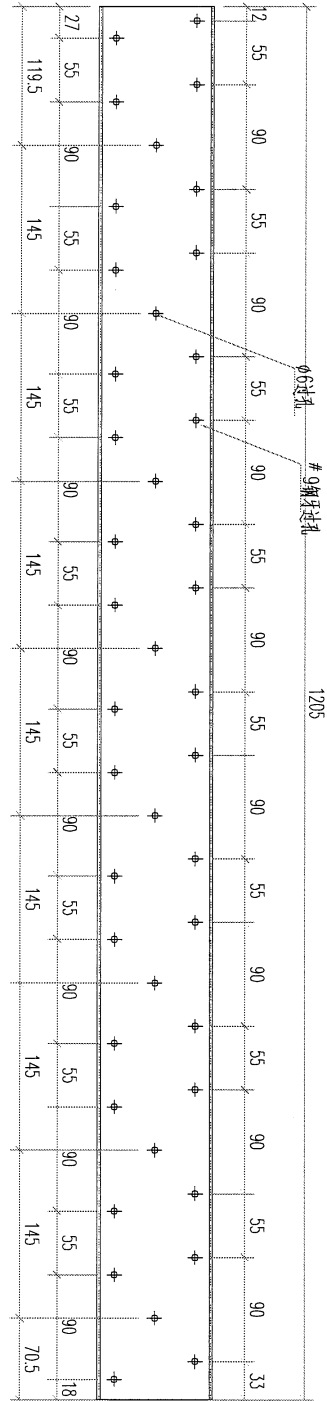


| | | | | | | | |
|----|-----------|----|-----|------------|----|-----------|--|
| 名稱 | 格柵通加工圖 | 制圖 | 林仁安 | 2024.04.11 | 修改 | | |
| 材料 | X86233 | 復核 | | | 日期 | | |
| 顏色 | JMQ213457 | 批准 | | | 圖號 | J853-AT05 | |



美特鋁質 有限公司
MIDI Aluminium Fabricator Ltd.

数量: 1

工程號 J853 | 地盤 香港延坪道

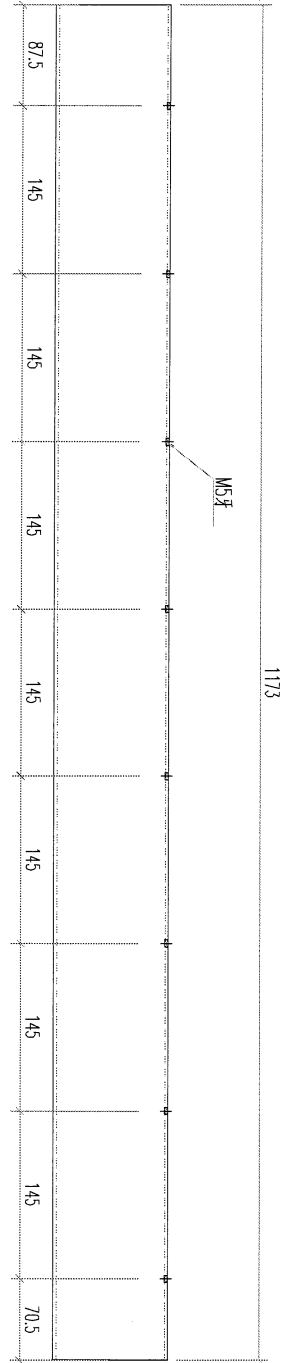


| | | | | | | | |
|----|-----------|----|-----|------------|----|-----------|--|
| 名稱 | 格栅通加工圖 | 制圖 | 林仁安 | 2024.04.11 | 修改 | | |
| 材料 | X86224 | 復核 | | | 日期 | | |
| 顏色 | JMQ213457 | 批准 | | | 圖號 | J853-VT05 | |



美特鋁質 有限公司
MIDI Aluminium Fabricator Ltd.

数量: 1

工程號 J853 | 地盤 香港延坪道

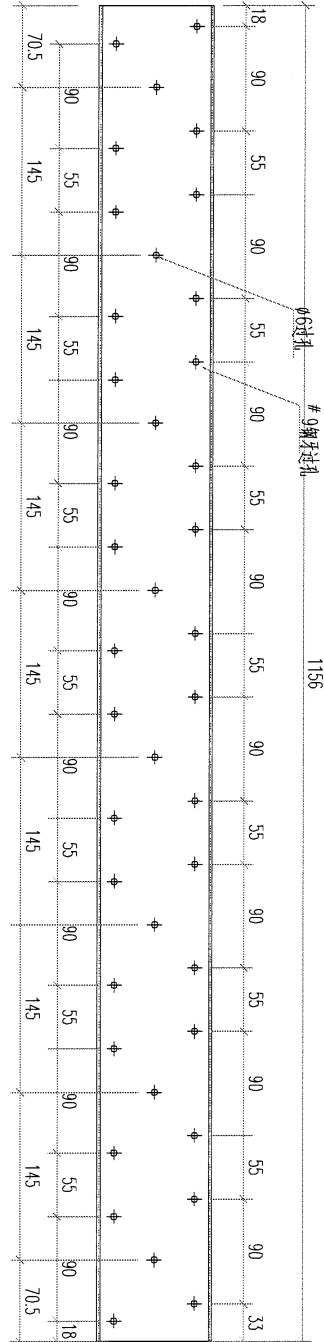



| | | | | | | | |
|----|-----------|----|-----|------------|----|-----------|--|
| 名稱 | 格柵通加工圖 | 制圖 | 林仁安 | 2024.04.11 | 修改 | | |
| 材料 | X86233 | 復核 | | | 日期 | | |
| 顏色 | JMQ213457 | 批准 | | | 圖號 | J853-AT06 | |



美特鋁質 有限公司
MIDI Aluminium Fabricator Ltd.

数量: 1

| | | | |
|-----|------|----|-------|
| 工程號 | J853 | 地盤 | 香港延坪道 |
|-----|------|----|-------|

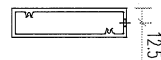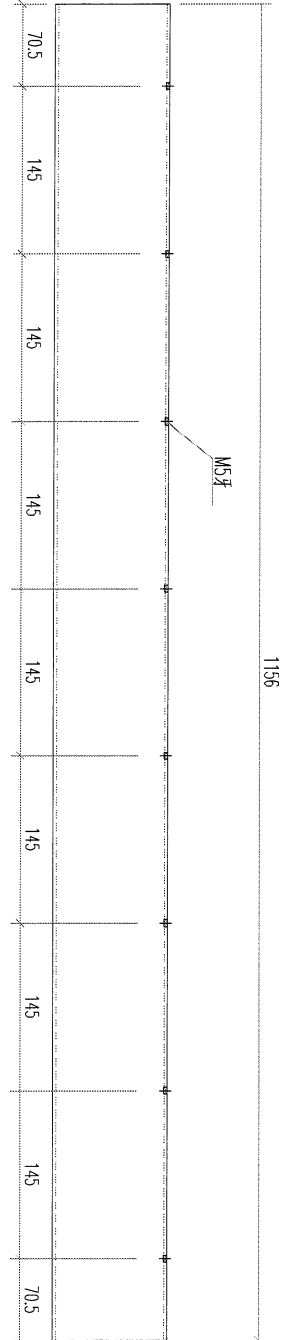



| | | | | | | | |
|----|-----------|----|-----|------------|----|-----------|--|
| 名稱 | 格柵通加工圖 | 制圖 | 林仁安 | 2024.04.11 | 修改 | | |
| 材料 | X86224 | 復核 | | | 日期 | | |
| 顏色 | JMQ213457 | 批准 | | | 圖號 | J853-VT06 | |



美特鋁質 有限公司
MIDI Aluminium Fabricator Ltd.

数量: 1

工程號 J853 地盤 香港延坪道

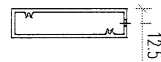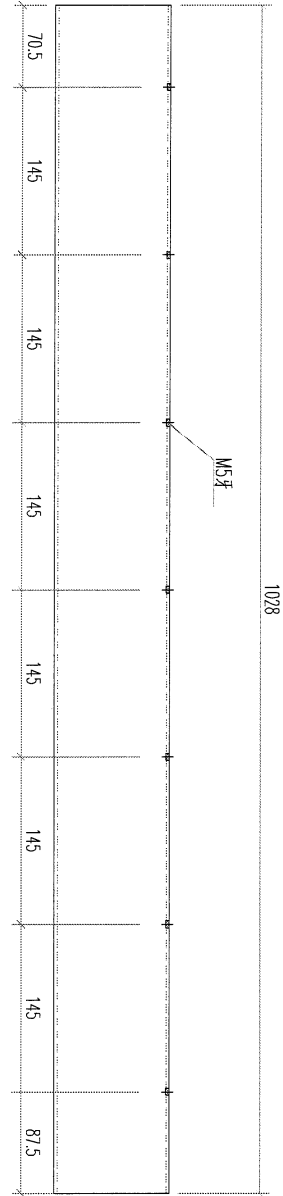


| | | | | | | | |
|----|-----------|----|-----|------------|----|-----------|--|
| 名稱 | 格柵通加工圖 | 制圖 | 林仁安 | 2024.04.11 | 修改 | | |
| 材料 | X86224 | 復核 | | | 日期 | | |
| 顏色 | JMQ213457 | 批准 | | | 圖號 | J853-VT07 | |



美特鋁質 有限公司
MIDI Aluminium Fabricator Ltd.

数量: 1

| | | | |
|-----|------|----|-------|
| 工程號 | J853 | 地盤 | 香港延坪道 |
|-----|------|----|-------|

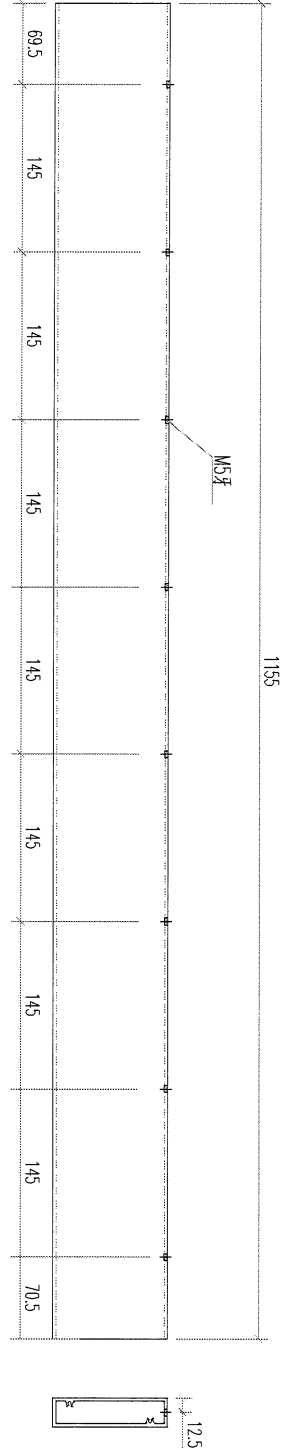


| | | | | | | | |
|----|-----------|----|-----|------------|----|-----------|--|
| 名稱 | 格柵通加工圖 | 制圖 | 林仁安 | 2024.04.11 | 修改 | | |
| 材料 | X86224 | 復核 | | | 日期 | | |
| 顏色 | JMQ213457 | 批准 | | | 圖號 | J853-VT08 | |



美特鋁質 有限公司
MIDI Aluminium Fabricator Ltd.

数量: 1

| | | | |
|-----|------|----|-------|
| 工程號 | J853 | 地盤 | 香港延坪道 |
|-----|------|----|-------|

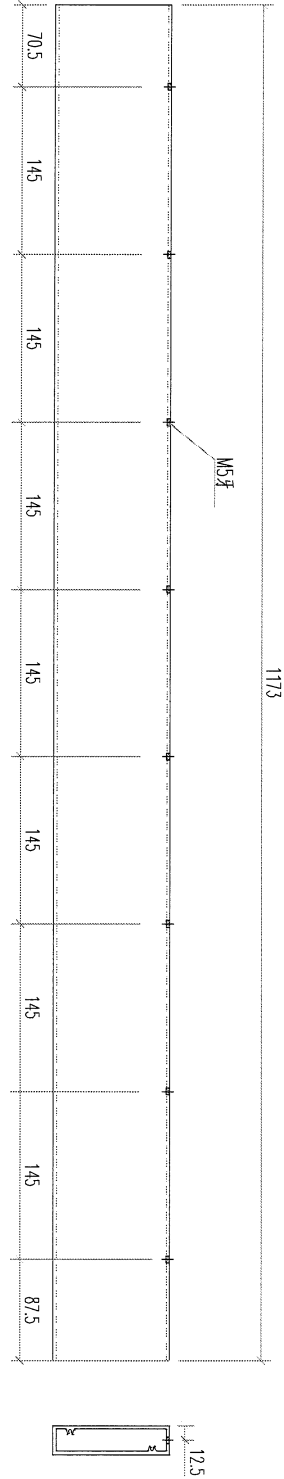

| | | | | | | | |
|----|-----------|----|-----|------------|----|-----------|--|
| 名稱 | 格柵通加工圖 | 制圖 | 林仁安 | 2024.04.11 | 修改 | | |
| 材料 | X86224 | 復核 | | | 日期 | | |
| 顏色 | JMQ213457 | 批准 | | | 圖號 | J853-VT09 | |




美特鋁質 有限公司
MIDI Aluminium Fabricator Ltd.

数量: 1

工程號 J853 地盤 香港延坪道

| | | | | | | | | | |
|-----------|-------|----|---|---|---|---|----|----|----|
| 产品编号 | L(mm) | 数量 | A | N | M | B | N1 | M1 | 备注 |
| J853-KD02 | 1373 | 1 | - | - | - | - | - | - | |

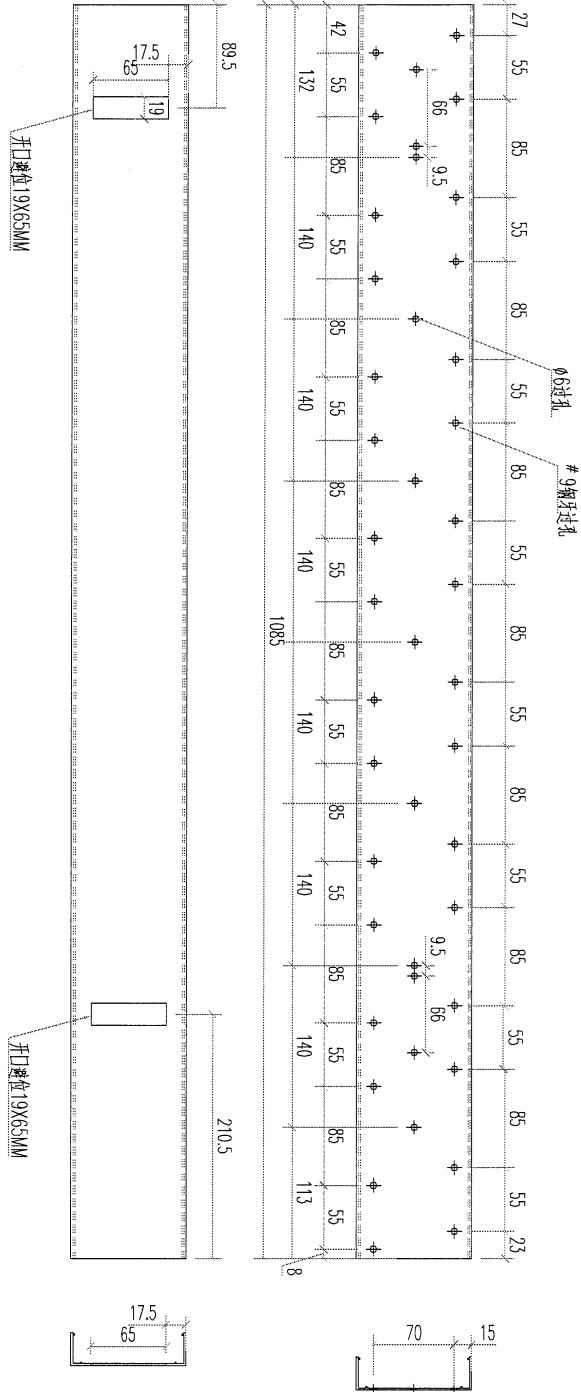

| | | | | | | | |
|----|-----------|----|-----|------------|----|-----------|--|
| 名稱 | 格栅通加工圖 | 制圖 | 林仁安 | 2024.04.11 | 修改 | | |
| 材料 | X86233 | 復核 | | | 日期 | | |
| 顏色 | JMQ213457 | 批准 | | | 圖號 | J853-AD04 | |





美特鋁質 有限公司
MIDI Aluminium Fabricator Ltd.

数量: 1

工程號 J853 地盤 香港延坪道

| | | | | | | | | | |
|-----------|-------|----|---|---|---|---|----|----|----|
| 产品编号 | L(mm) | 数量 | A | N | M | B | N1 | M1 | 备注 |
| J853-VD02 | 1343 | 1 | - | - | - | - | - | - | |

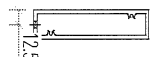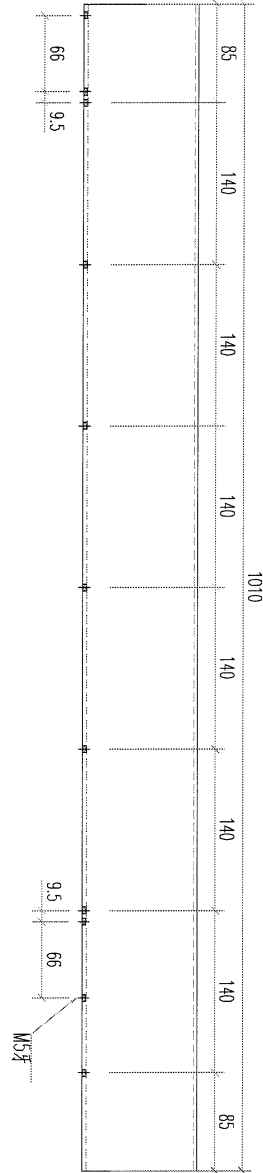


| | | | | | | | |
|----|-----------|----|-----|------------|----|-----------|--|
| 名稱 | 格栅通加工圖 | 制圖 | 林仁安 | 2024.04.11 | 修改 | | |
| 材料 | X86224 | 復核 | | | 日期 | | |
| 顏色 | JMQ213457 | 批准 | | | 圖號 | J853-VD04 | |



美特鋁質 有限公司
MIDI Aluminium Fabricator Ltd.

数量: 1

工程號 J853 地盤 香港延坪道

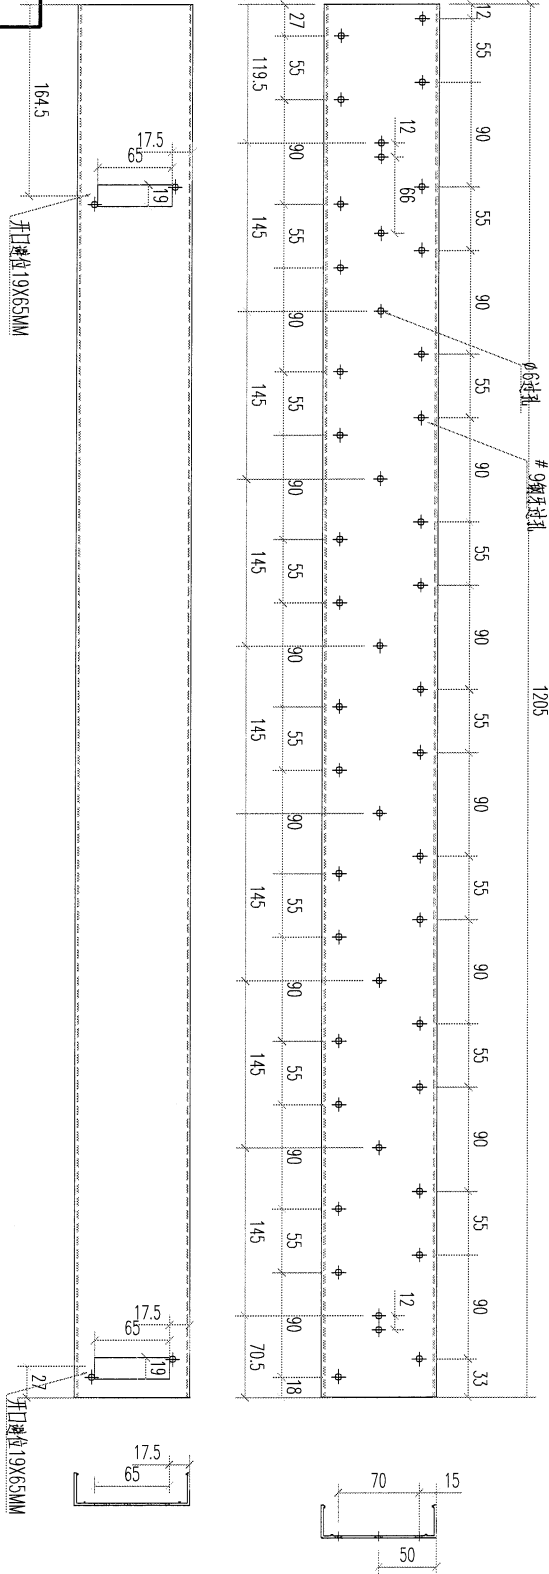



| | | | | | | | |
|----|-----------|----|-----|------------|----|-----------|--|
| 名稱 | 格柵通加工圖 | 制圖 | 林仁安 | 2024.04.11 | 修改 | | |
| 材料 | X86233 | 復核 | | | 日期 | | |
| 顏色 | JMQ213457 | 批准 | | | 圖號 | J853-AD05 | |



美特鋁質 有限公司
MIDI Aluminium Fabricator Ltd.

数量: 1

工程號 J853 | 地盤 香港延坪道

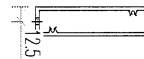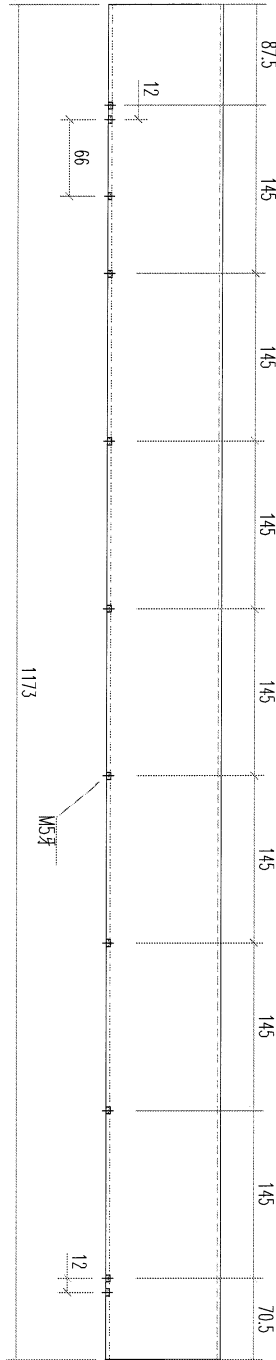


| | | | | | | | |
|----|-----------|----|-----|------------|----|-----------|--|
| 名稱 | 格柵通加工圖 | 制圖 | 林仁安 | 2024.04.11 | 修改 | | |
| 材料 | X86224 | 復核 | | | 日期 | | |
| 顏色 | JMQ213457 | 批准 | | | 圖號 | J853-VD05 | |



美特鋁質 有限公司
MIDI Aluminium Fabricator Ltd.

数量: 1

工程號 J853 地盤 香港延坪道

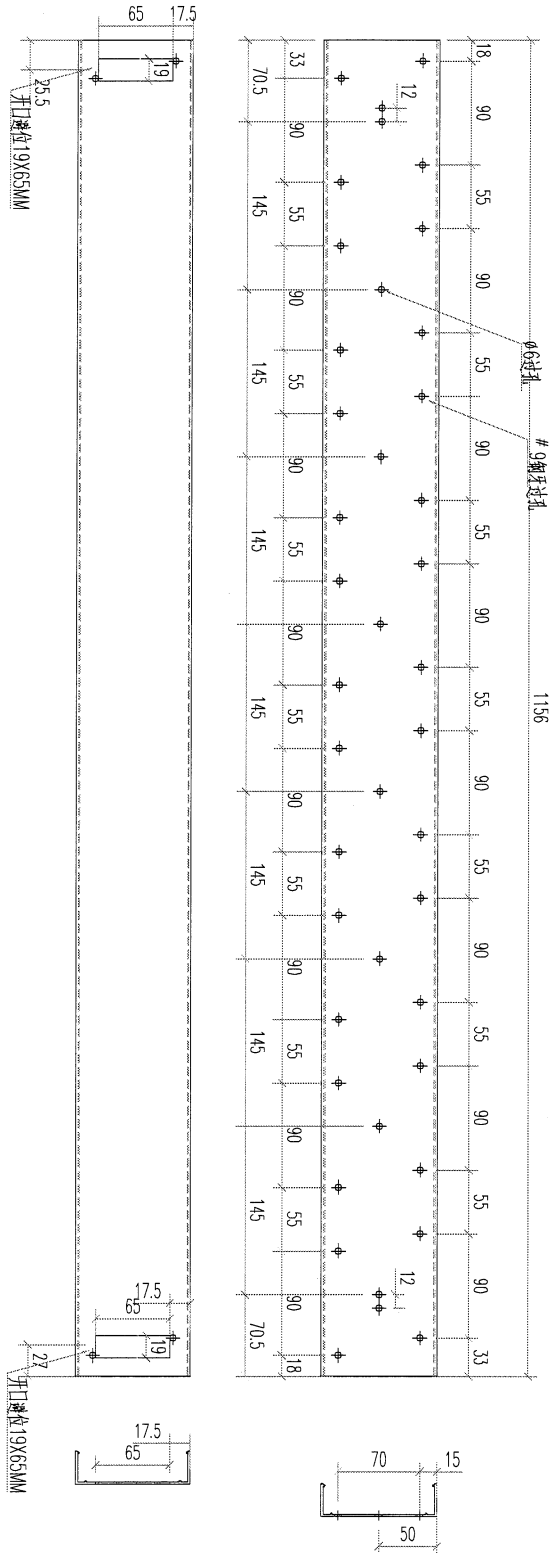



| | | | | | | | |
|----|-----------|----|-----|------------|----|-----------|--|
| 名稱 | 格柵通加工圖 | 制圖 | 林仁安 | 2024.04.11 | 修改 | | |
| 材料 | X86233 | 復核 | | | 日期 | | |
| 顏色 | JMQ213457 | 批准 | | | 圖號 | J853-AD06 | |



美特鋁質 有限公司
MIDI Aluminium Fabricator Ltd.

数量: 1

工程號 J853 | 地盤 香港延坪道

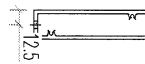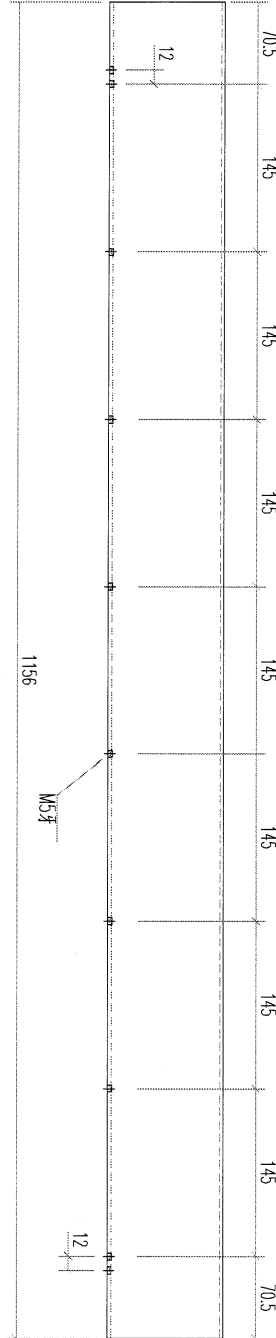


| | | | | | | | |
|----|-----------|----|-----|------------|----|-----------|--|
| 名稱 | 格柵通加工圖 | 制圖 | 林仁安 | 2024.04.11 | 修改 | | |
| 材料 | X86224 | 復核 | | | 日期 | | |
| 顏色 | JMQ213457 | 批准 | | | 圖號 | J853-VD06 | |



美特鋁質 有限公司
MIDI Aluminium Fabricator Ltd.

数量: 1

工程號 J853 地盤 香港延坪道

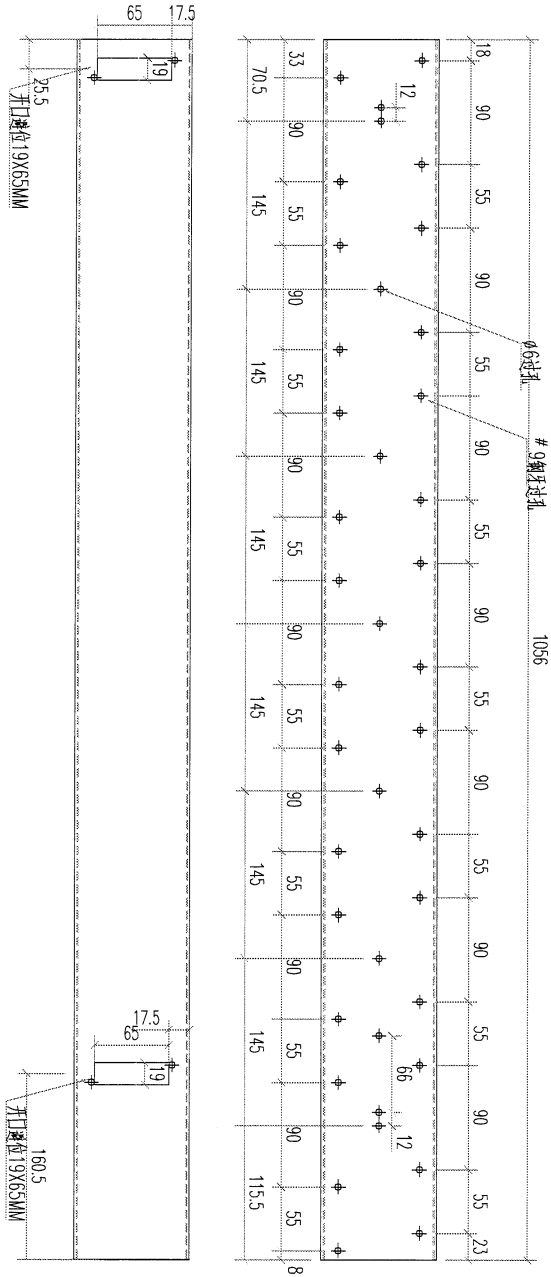



| | | | | | | |
|----|-----------|----|-----|------------|----|-----------|
| 名稱 | 格柵通加工圖 | 制圖 | 林仁安 | 2024.04.11 | 修改 | |
| 材料 | X86233 | 復核 | | | 日期 | |
| 顏色 | JMQ213457 | 批准 | | | 圖號 | J853-AD07 |



美特鋁質 有限公司
MIDI Aluminium Fabricator Ltd.

数量: 1

工程號 J853 地盤 香港延坪道

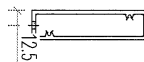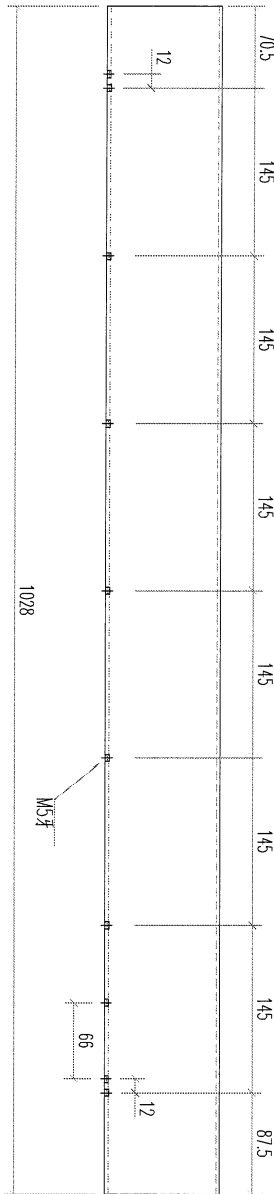


| | | | | | | | |
|----|-----------|----|-----|------------|----|-----------|--|
| 名稱 | 格柵通加工圖 | 制圖 | 林仁安 | 2024.04.11 | 修改 | | |
| 材料 | X86224 | 復核 | | | 日期 | | |
| 顏色 | JMQ213457 | 批准 | | | 圖號 | J853-VD07 | |



美特鋁質 有限公司
MIDI Aluminium Fabricator Ltd.

工程號 J853 地盤 香港延坪道

數量: 1

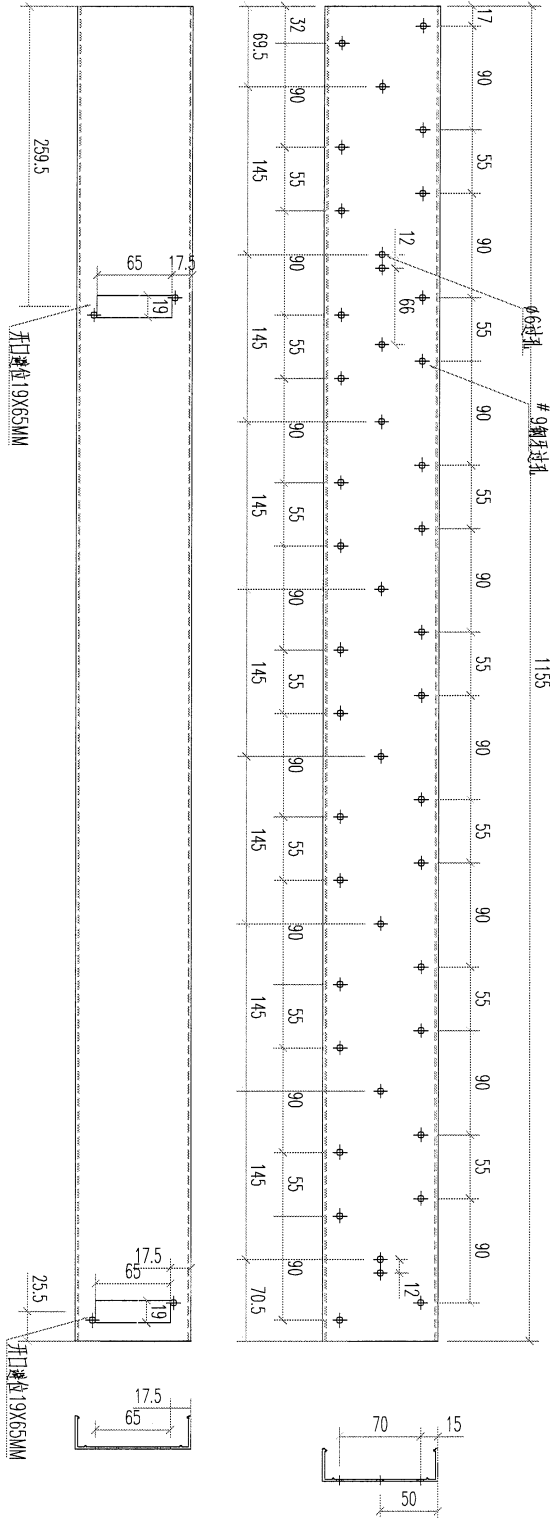



| | | | | | | | |
|----|-----------|----|-----|------------|----|-----------|--|
| 名稱 | 格柵通加工圖 | 制圖 | 林仁安 | 2024.04.11 | 修改 | | |
| 材料 | X86233 | 復核 | | | 日期 | | |
| 顏色 | JMQ213457 | 批准 | | | 圖號 | J853-AD08 | |



美特鋁質 有限公司
MIDI Aluminium Fabricator Ltd.

数量: 1

| | | | |
|-----|------|----|-------|
| 工程號 | J853 | 地盤 | 香港延坪道 |
|-----|------|----|-------|

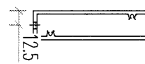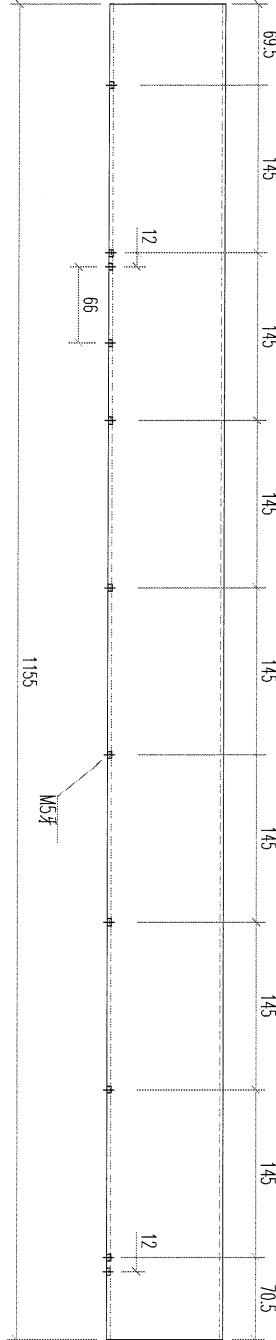


| | | | | | | | |
|----|-----------|----|-----|------------|----|-----------|--|
| 名稱 | 格柵通加工圖 | 制圖 | 林仁安 | 2024.04.11 | 修改 | | |
| 材料 | X86224 | 復核 | | | 日期 | | |
| 顏色 | JMQ213457 | 批准 | | | 圖號 | J853-VD08 | |



美特鋁質 有限公司
MIDI Aluminium Fabricator Ltd.

数量: 1

工程號 J853 地盤 香港延坪道

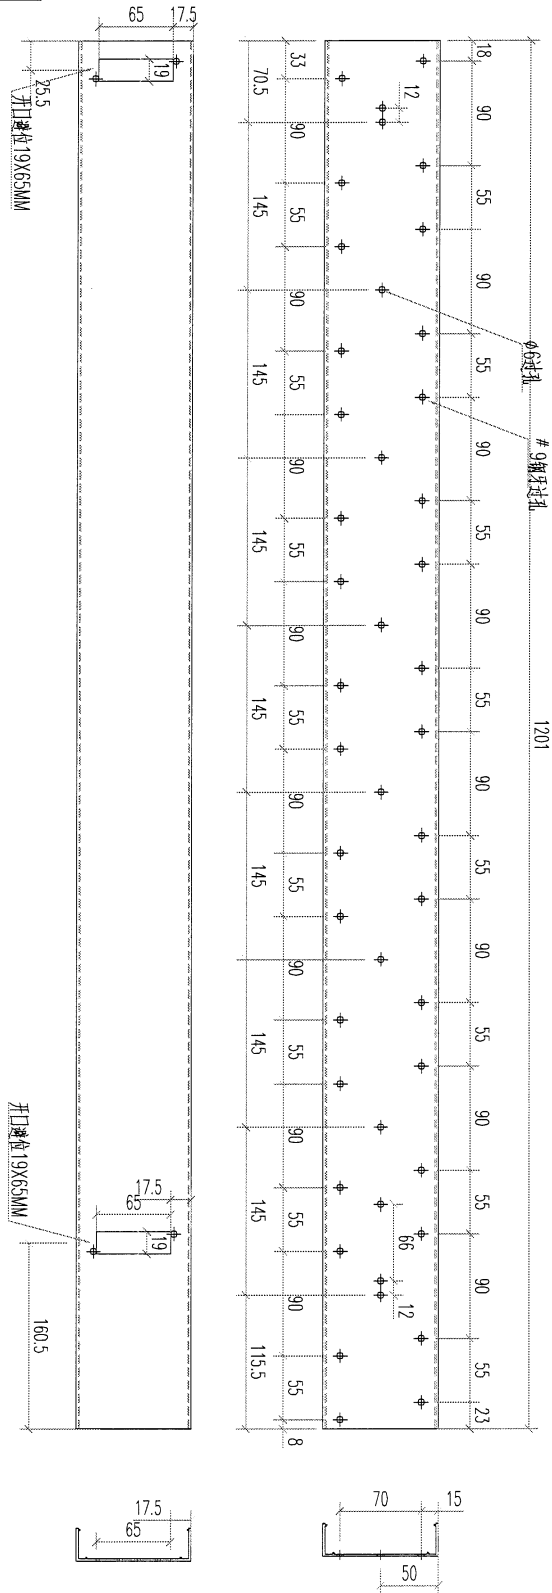


| | | | | | | | |
|----|-----------|----|-----|------------|----|-----------|--|
| 名稱 | 格栅通加工圖 | 制圖 | 林仁安 | 2024.04.11 | 修改 | | |
| 材料 | X86233 | 復核 | | | 日期 | | |
| 顏色 | JMQ213457 | 批准 | | | 圖號 | J853-AD09 | |



美特鋁質 有限公司
MIDI Aluminium Fabricator Ltd.

数量: 1

| | | | |
|-----|------|----|-------|
| 工程號 | J853 | 地盤 | 香港延坪道 |
|-----|------|----|-------|

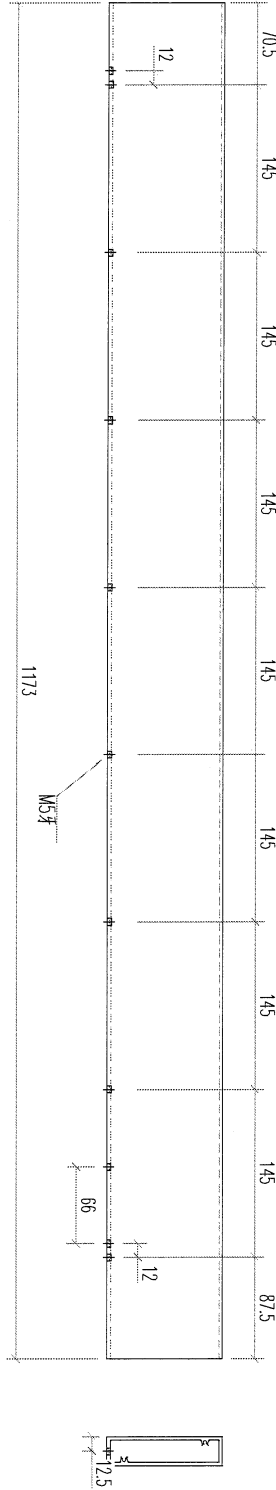

| | | | | | | | | |
|----|-----------|----|-----|----|------------|----|--|--|
| 名稱 | 格柵通加工圖 | 制圖 | 林仁安 | 日期 | 2024.04.11 | 修改 | | |
| 材料 | X86224 | 復核 | | 圖號 | | | | |
| 顏色 | JMQ213457 | 批准 | | 圖號 | J853-VD09 | | | |






美特鋁質 有限公司
MIDI Aluminium Fabricator Ltd.

数量: 1支

工程號 J853 地盤 延平路

地盘安装

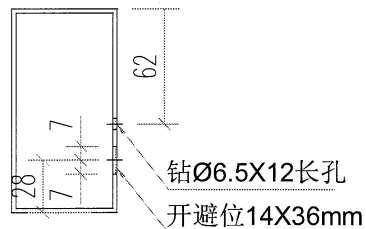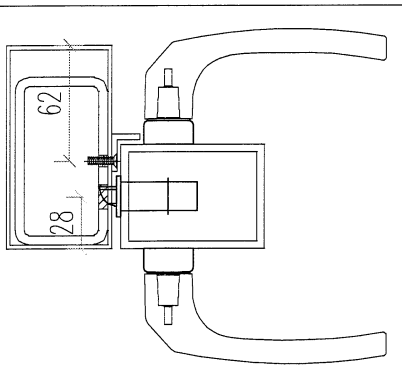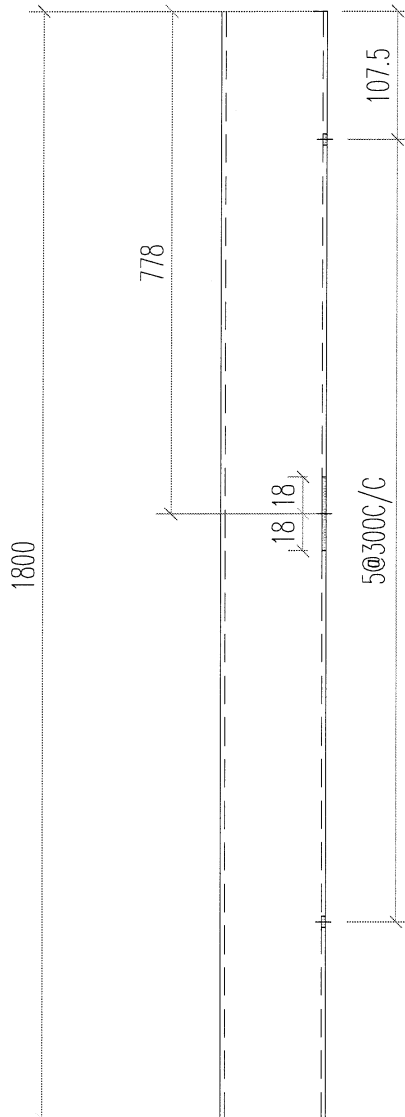

| | | | | | | | | |
|----|----------|----|-----|-------------|----|-------|--|--|
| 名稱 | 型材加工图 | 制圖 | LHR | 2024. 5. 11 | 修改 | | | |
| 材料 | JMFG0048 | 復核 | - | - | 日期 | | | |
| 顏色 | AL01 | 批準 | | | 圖號 | FG-03 | | |






美特鋁質 有限公司
MIDI Aluminium Fabricator Ltd.

数量: 1支

工程號 J853 地盤 延平路

地盘安装

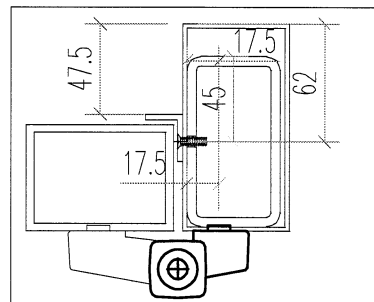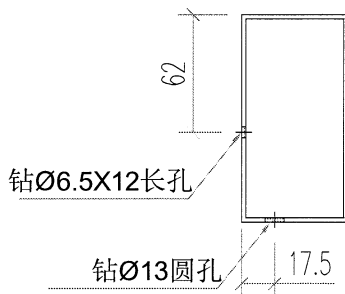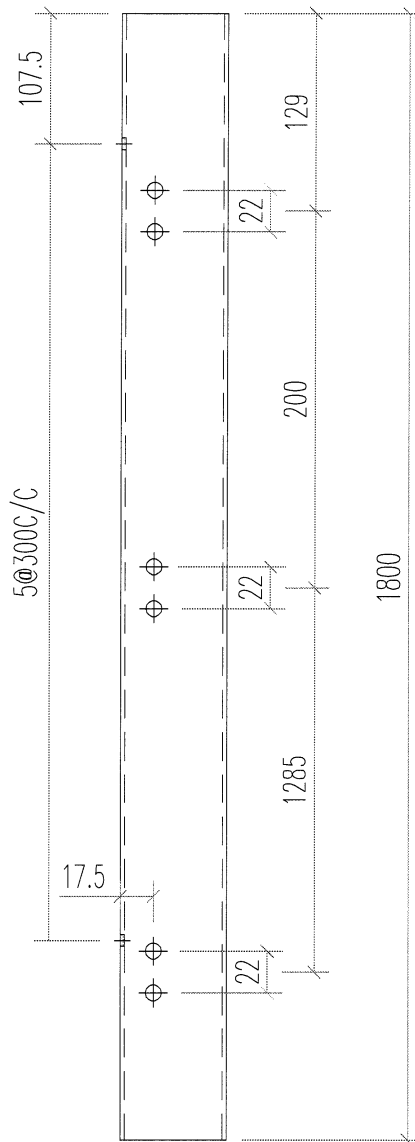

| | | | | | | | |
|----|----------|----|-----|-------------|----|-------|--|
| 名稱 | 型材加工图 | 制圖 | LHR | 2024. 5. 11 | 修改 | | |
| 材料 | JMFG0048 | 復核 | - | - | 日期 | | |
| 顏色 | AL01 | 批準 | | | 圖號 | FG-02 | |



美特鋁質有限公司
MIDI Aluminium Fabricator Ltd.


数量: 2支

工程號

J853

地盤

延平路

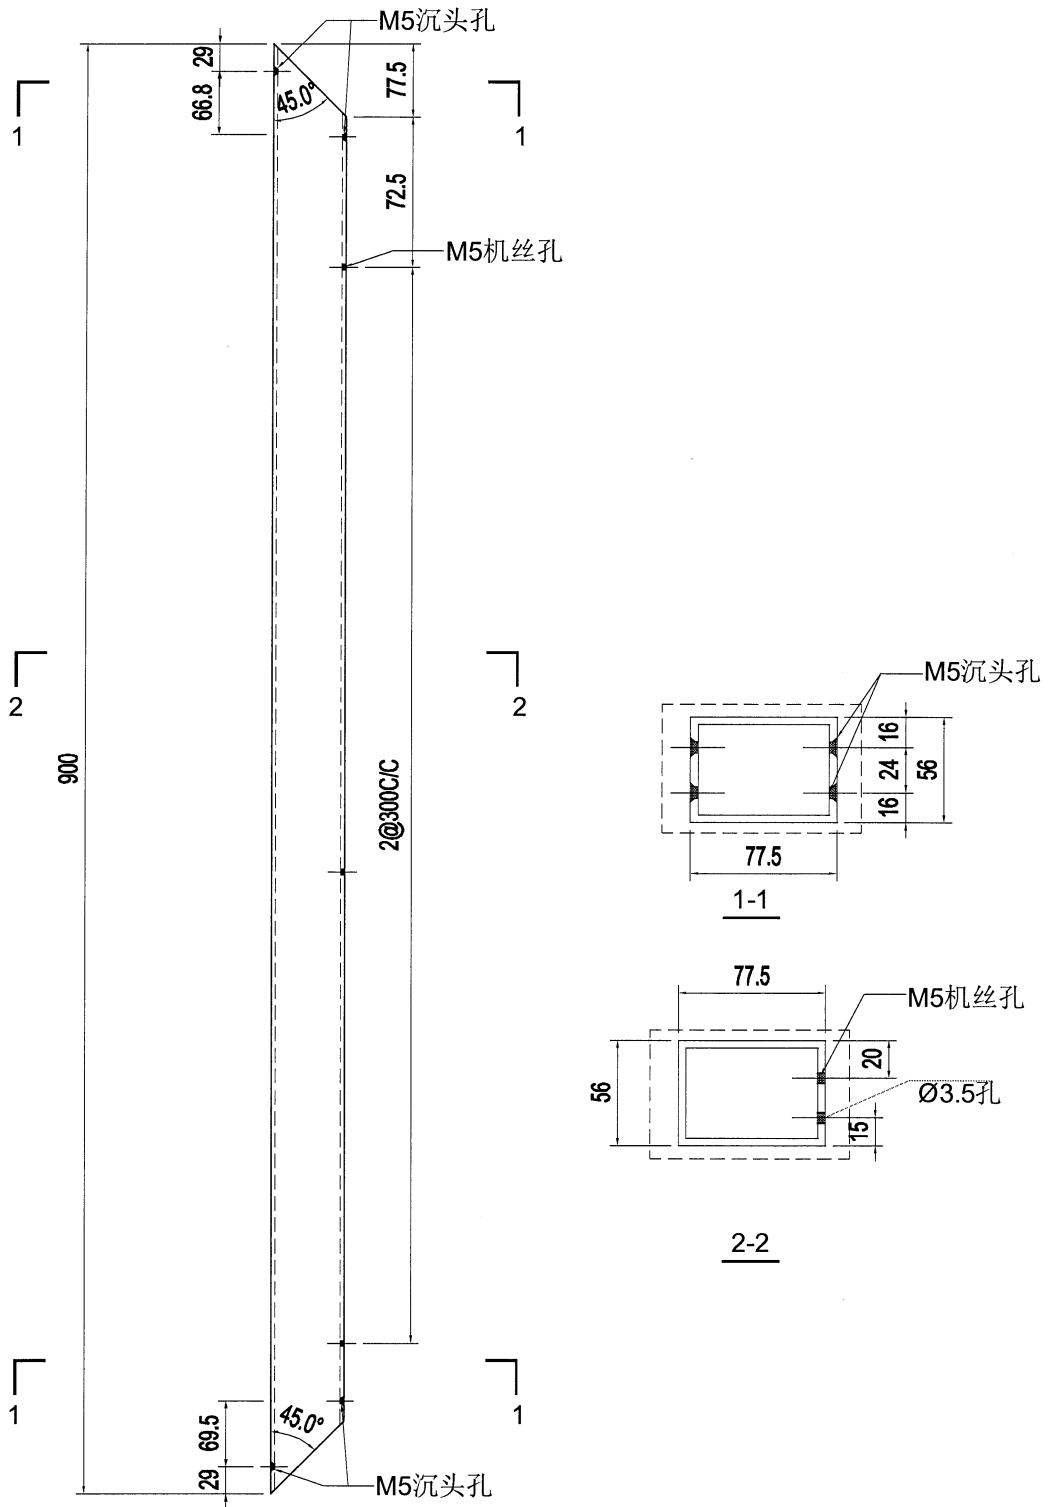

| | | | | | | | |
|----|------------|----|-----|-------------|----|--------|--|
| 名稱 | 型材加工图 | 制圖 | LHR | 2024. 5. 11 | 修改 | | |
| 材料 | JMFG018040 | 復核 | - | - | 日期 | | |
| 顏色 | AL01 | 批準 | | | 圖號 | RF-DM3 | |



美特鋁質有限公司
MIDI Aluminium Fabricator Ltd.

数量: 1支

工程號

J853

地盤

延平路

M5沉头孔

1

65

77.5

21

45.0°

22

29

29.8

129.1

1

M8机丝孔
先看配件是否M8
才钻

40

22

22

29.8

200

M5机丝孔



2

5x@300dc

1285

1785

2

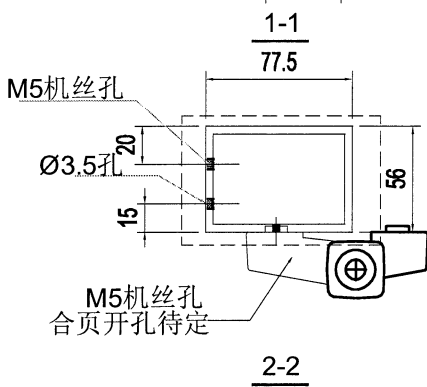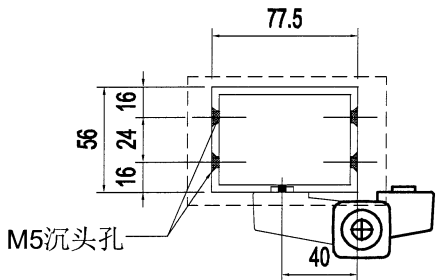

1

M5沉头孔

45.0°

29

69.5

29

1

| | | | | | | | |
|----|------------|----|-----|-------------|----|--------|--|
| 名稱 | 型材加工图 | 制圖 | LHR | 2024. 5. 11 | 修改 | | |
| 材料 | JMFG018040 | 復核 | - | - | 日期 | | |
| 顏色 | AL01 | 批準 | | | 圖號 | RF-DM5 | |



美特鋁質 有限公司
MIDI Aluminium Fabricator Ltd.


数量: 1支

工程號

J853

地盤

延平路

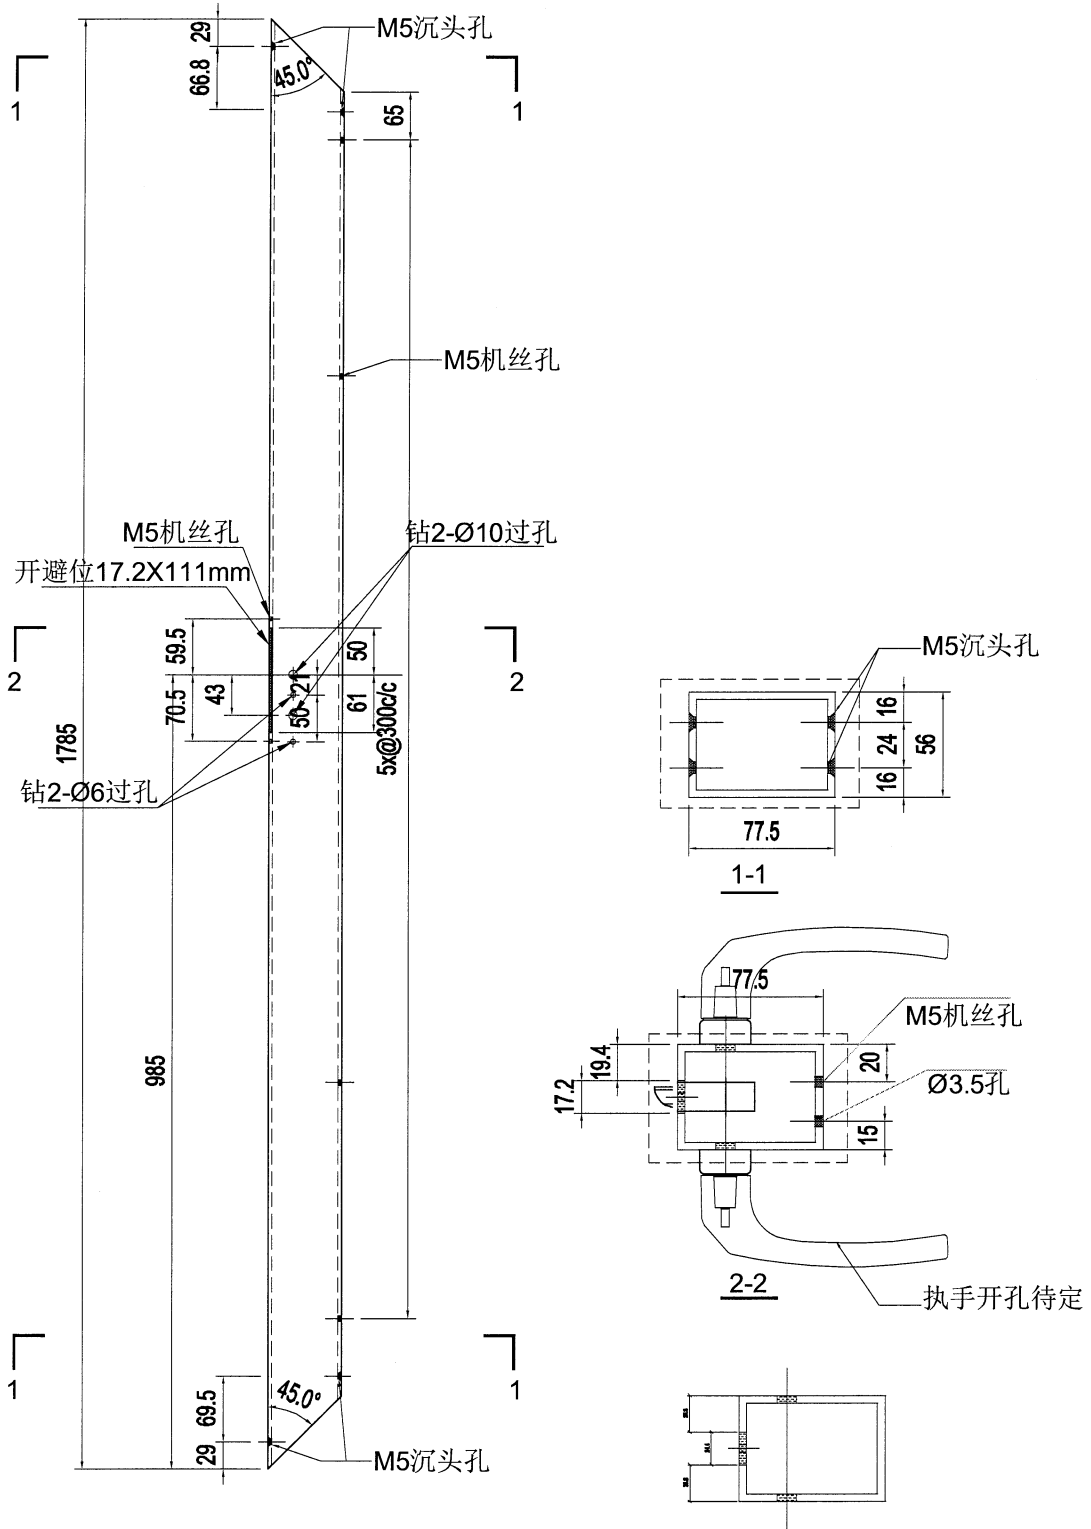



| | | | | | | | |
|----|------------|----|-----|-------------|----|--------|--|
| 名稱 | 型材加工图 | 制圖 | LHR | 2024. 5. 11 | 修改 | | |
| 材料 | JMFG018040 | 復核 | - | - | 日期 | | |
| 顏色 | AL01 | 批準 | | | 圖號 | RF-DM4 | |



美特鋁質 有限公司
MIDI Aluminium Fabricator Ltd.

数量：2支

| | | | |
|-----|------|----|-----|
| 工程號 | J853 | 地盤 | 延平路 |
|-----|------|----|-----|

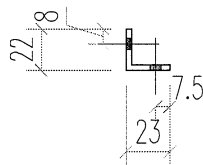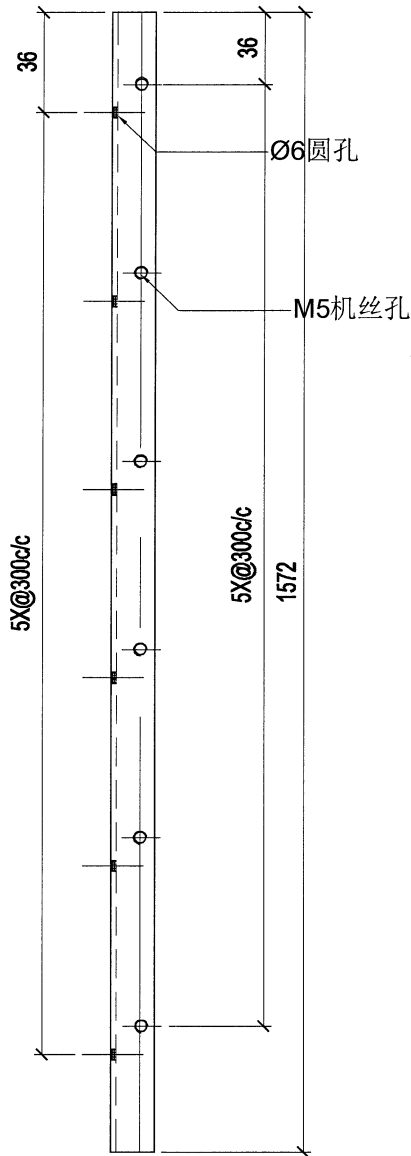

用原铝角切成

| | | | | | | | |
|----|--------|----|-----|-------------|----|-------|--|
| 名稱 | 型材加工图 | 制圖 | LHR | 2024. 5. 11 | 修改 | | |
| 材料 | JM1015 | 復核 | - | - | 日期 | | |
| 顏色 | 铬化 | 批准 | | | 圖號 | LG-01 | |



美特鋁質 有限公司
MIDI Aluminium Fabricator Ltd.



数量：2支

工程號

J853

地盤

延平路

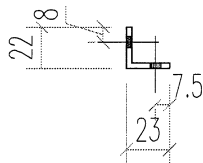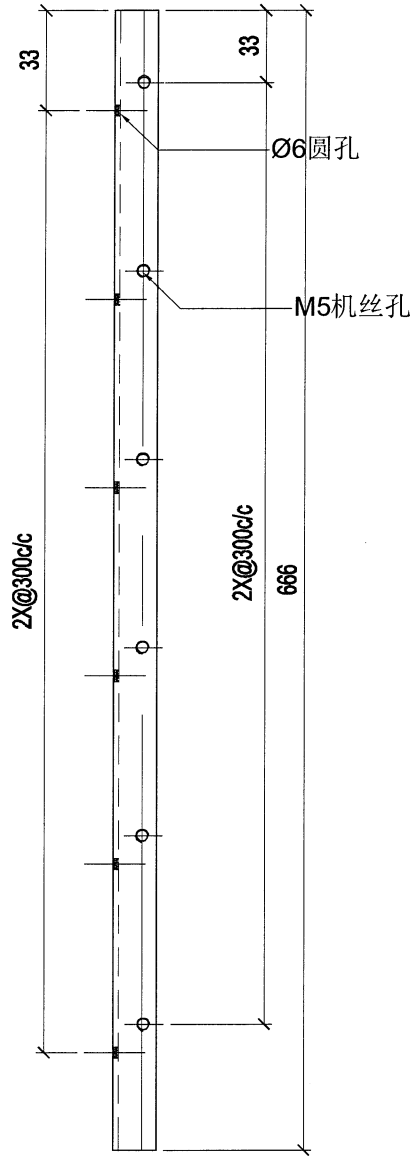

用原铝角切成

| | | | | | | | |
|----|--------|----|-----|-------------|----|-------|--|
| 名稱 | 型材加工图 | 制圖 | LHR | 2024. 5. 11 | 修改 | | |
| 材料 | JM1015 | 復核 | - | - | 日期 | | |
| 顏色 | 铬化 | 批準 | | | 圖號 | LG-02 | |



美特鋁質 有限公司
MIDI Aluminium Fabricator Ltd.



数量：4支

工程號

J853

地盤

延平路

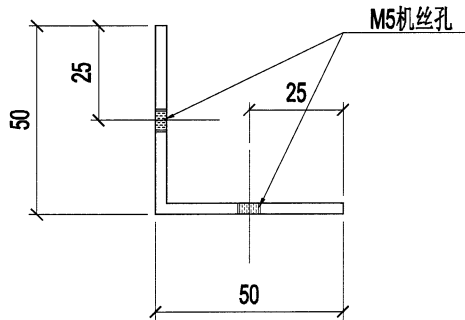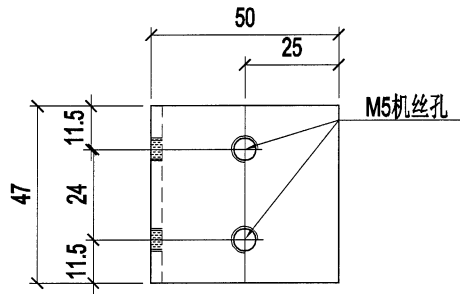

| | | | | | | | | |
|----|-----------|----|-----|-------------|----|-------|--|--|
| 名稱 | 型材加工图 | 制圖 | LHR | 2024. 5. 11 | 修改 | | | |
| 材料 | 50X50X3鋁角 | 復核 | - | - | 日期 | | | |
| 顏色 | 鍍化 | 批准 | | | 圖號 | LG-03 | | |



美特鋁質 有限公司
MIDI Aluminium Fabricator Ltd.



数量：4支

工程號

J853

地盤

延平路

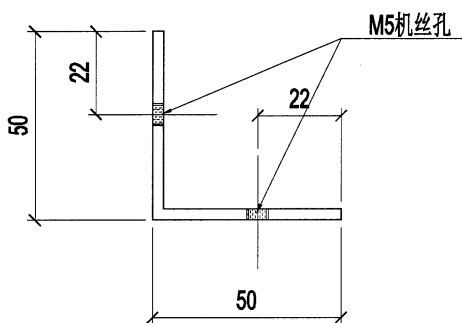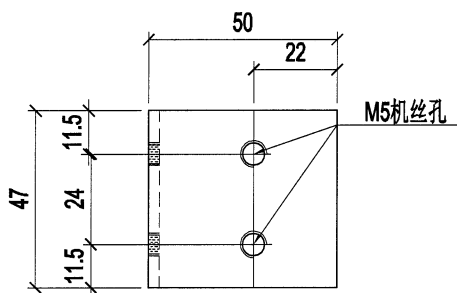

| | | | | | | | |
|----|-----------|----|-----|-------------|----|-------|--|
| 名稱 | 型材加工图 | 制圖 | LHR | 2024. 5. 11 | 修改 | | |
| 材料 | 50X50X3铝角 | 復核 | - | - | 日期 | | |
| 顏色 | 铬化 | 批準 | | | 圖號 | LG-04 | |



美特鋁質 有限公司

MIDI Aluminium Fabricator Ltd.


工程號

J853

地盤

延平路

| 序号 | 加工件编号 | L | 数量 | 加工图纸编号 | L1 |
|----|--------------|----|----|--------|----|
| 1 | XC-38X21X4-1 | 38 | 6 | - | - |

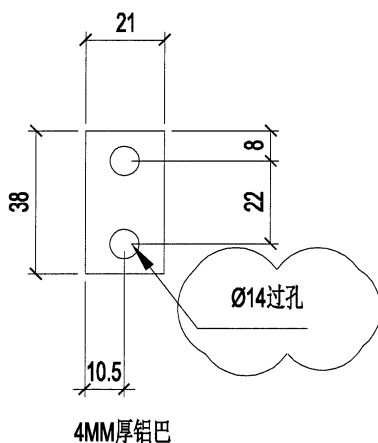


| | | | | | | | | |
|----|-------|----|-----|-------------|----|----------------|--|--|
| 名稱 | 型材加工图 | 制圖 | LHR | 2024. 5. 11 | 修改 | | | |
| 材料 | 4MM铝巴 | 復核 | - | - | 日期 | | | |
| 顏色 | 光身 | 批准 | | | 圖號 | XC-J38x21x4-01 | | |




美特鋁質 有限公司
MIDI Aluminium Fabricator Ltd.


工程號 J853 地盤 香港延坪道

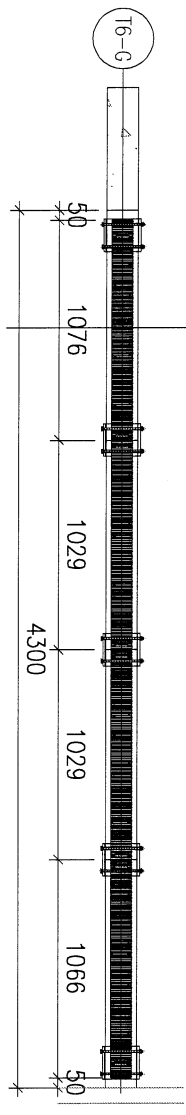

MF-2602
T6-R/F

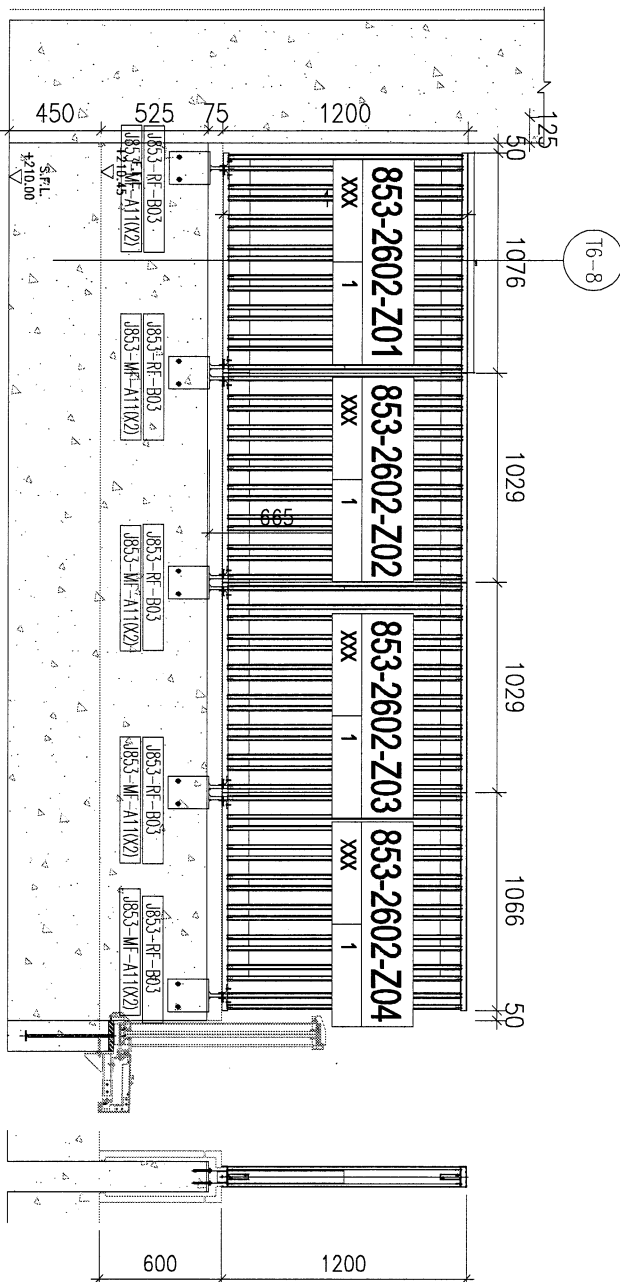

| | | | | | | | |
|----|---------|----|-----|------------|----|--------------|--|
| 名稱 | 栏杆收口位置图 | 制圖 | 林仁安 | 2024-02-22 | 修改 | | |
| 材料 | 如圖 | 復核 | | | 期號 | | |
| 顏色 | 詳見加工圖 | 批准 | | | 圖號 | J853-MF-2602 | |

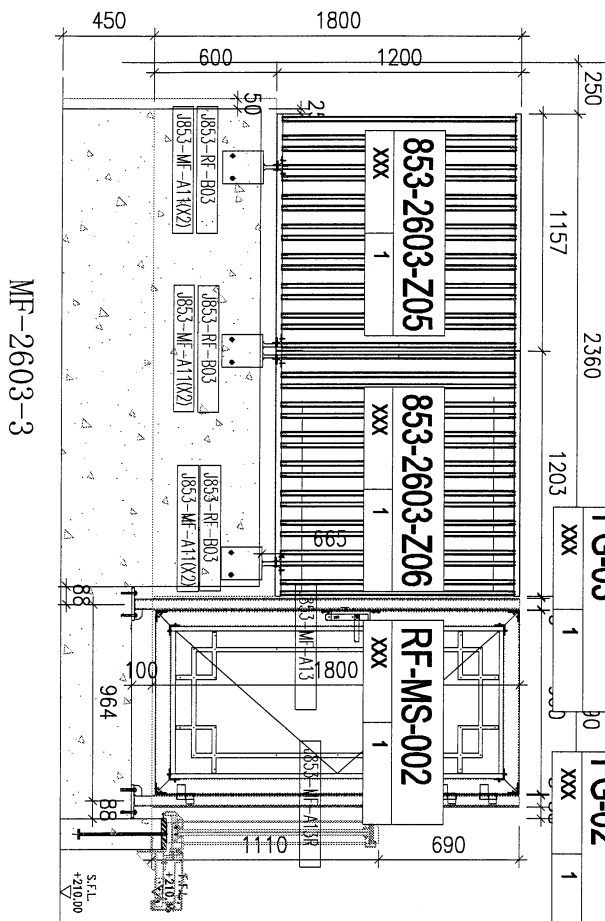

MF-2603-3

MF-2603-1

FG-03

FG-02


MF-2603-2

MF-2603-1


MF-2603-2

MF-2603-3

MF-2603
T7-R/F

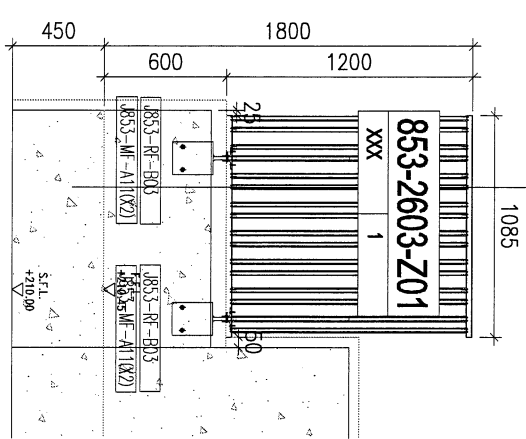

T7-4

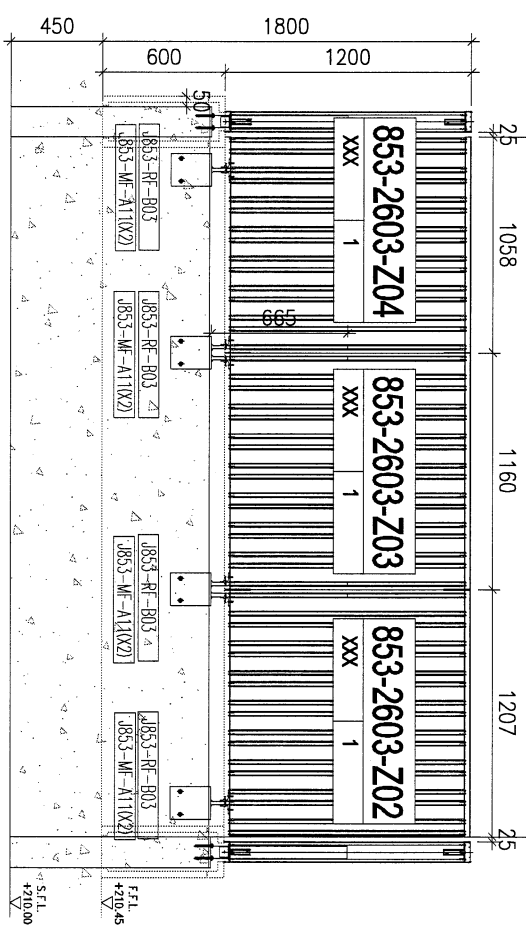

| | | | | | | | |
|----|---------|----|-----|----|------------|--------------|--|
| 名稱 | 栏杆收口位置圖 | 制圖 | 林仁安 | 日期 | 2024-02-22 | 修改 | |
| 材料 | 如圖 | 復核 | | 圖號 | | | |
| 顏色 | 詳見加工圖 | 批准 | | | | J853-MF-2603 | |