

 美特鋁質 有限公司 MIDI Aluminium Fabricator Ltd.	物料編號	數量	樓層	施工圖位置	
	AW-YB01	1	樣板	J853-SD-FW-4015a	
工程號	J-853	地盤	延平道二期	合計:	1

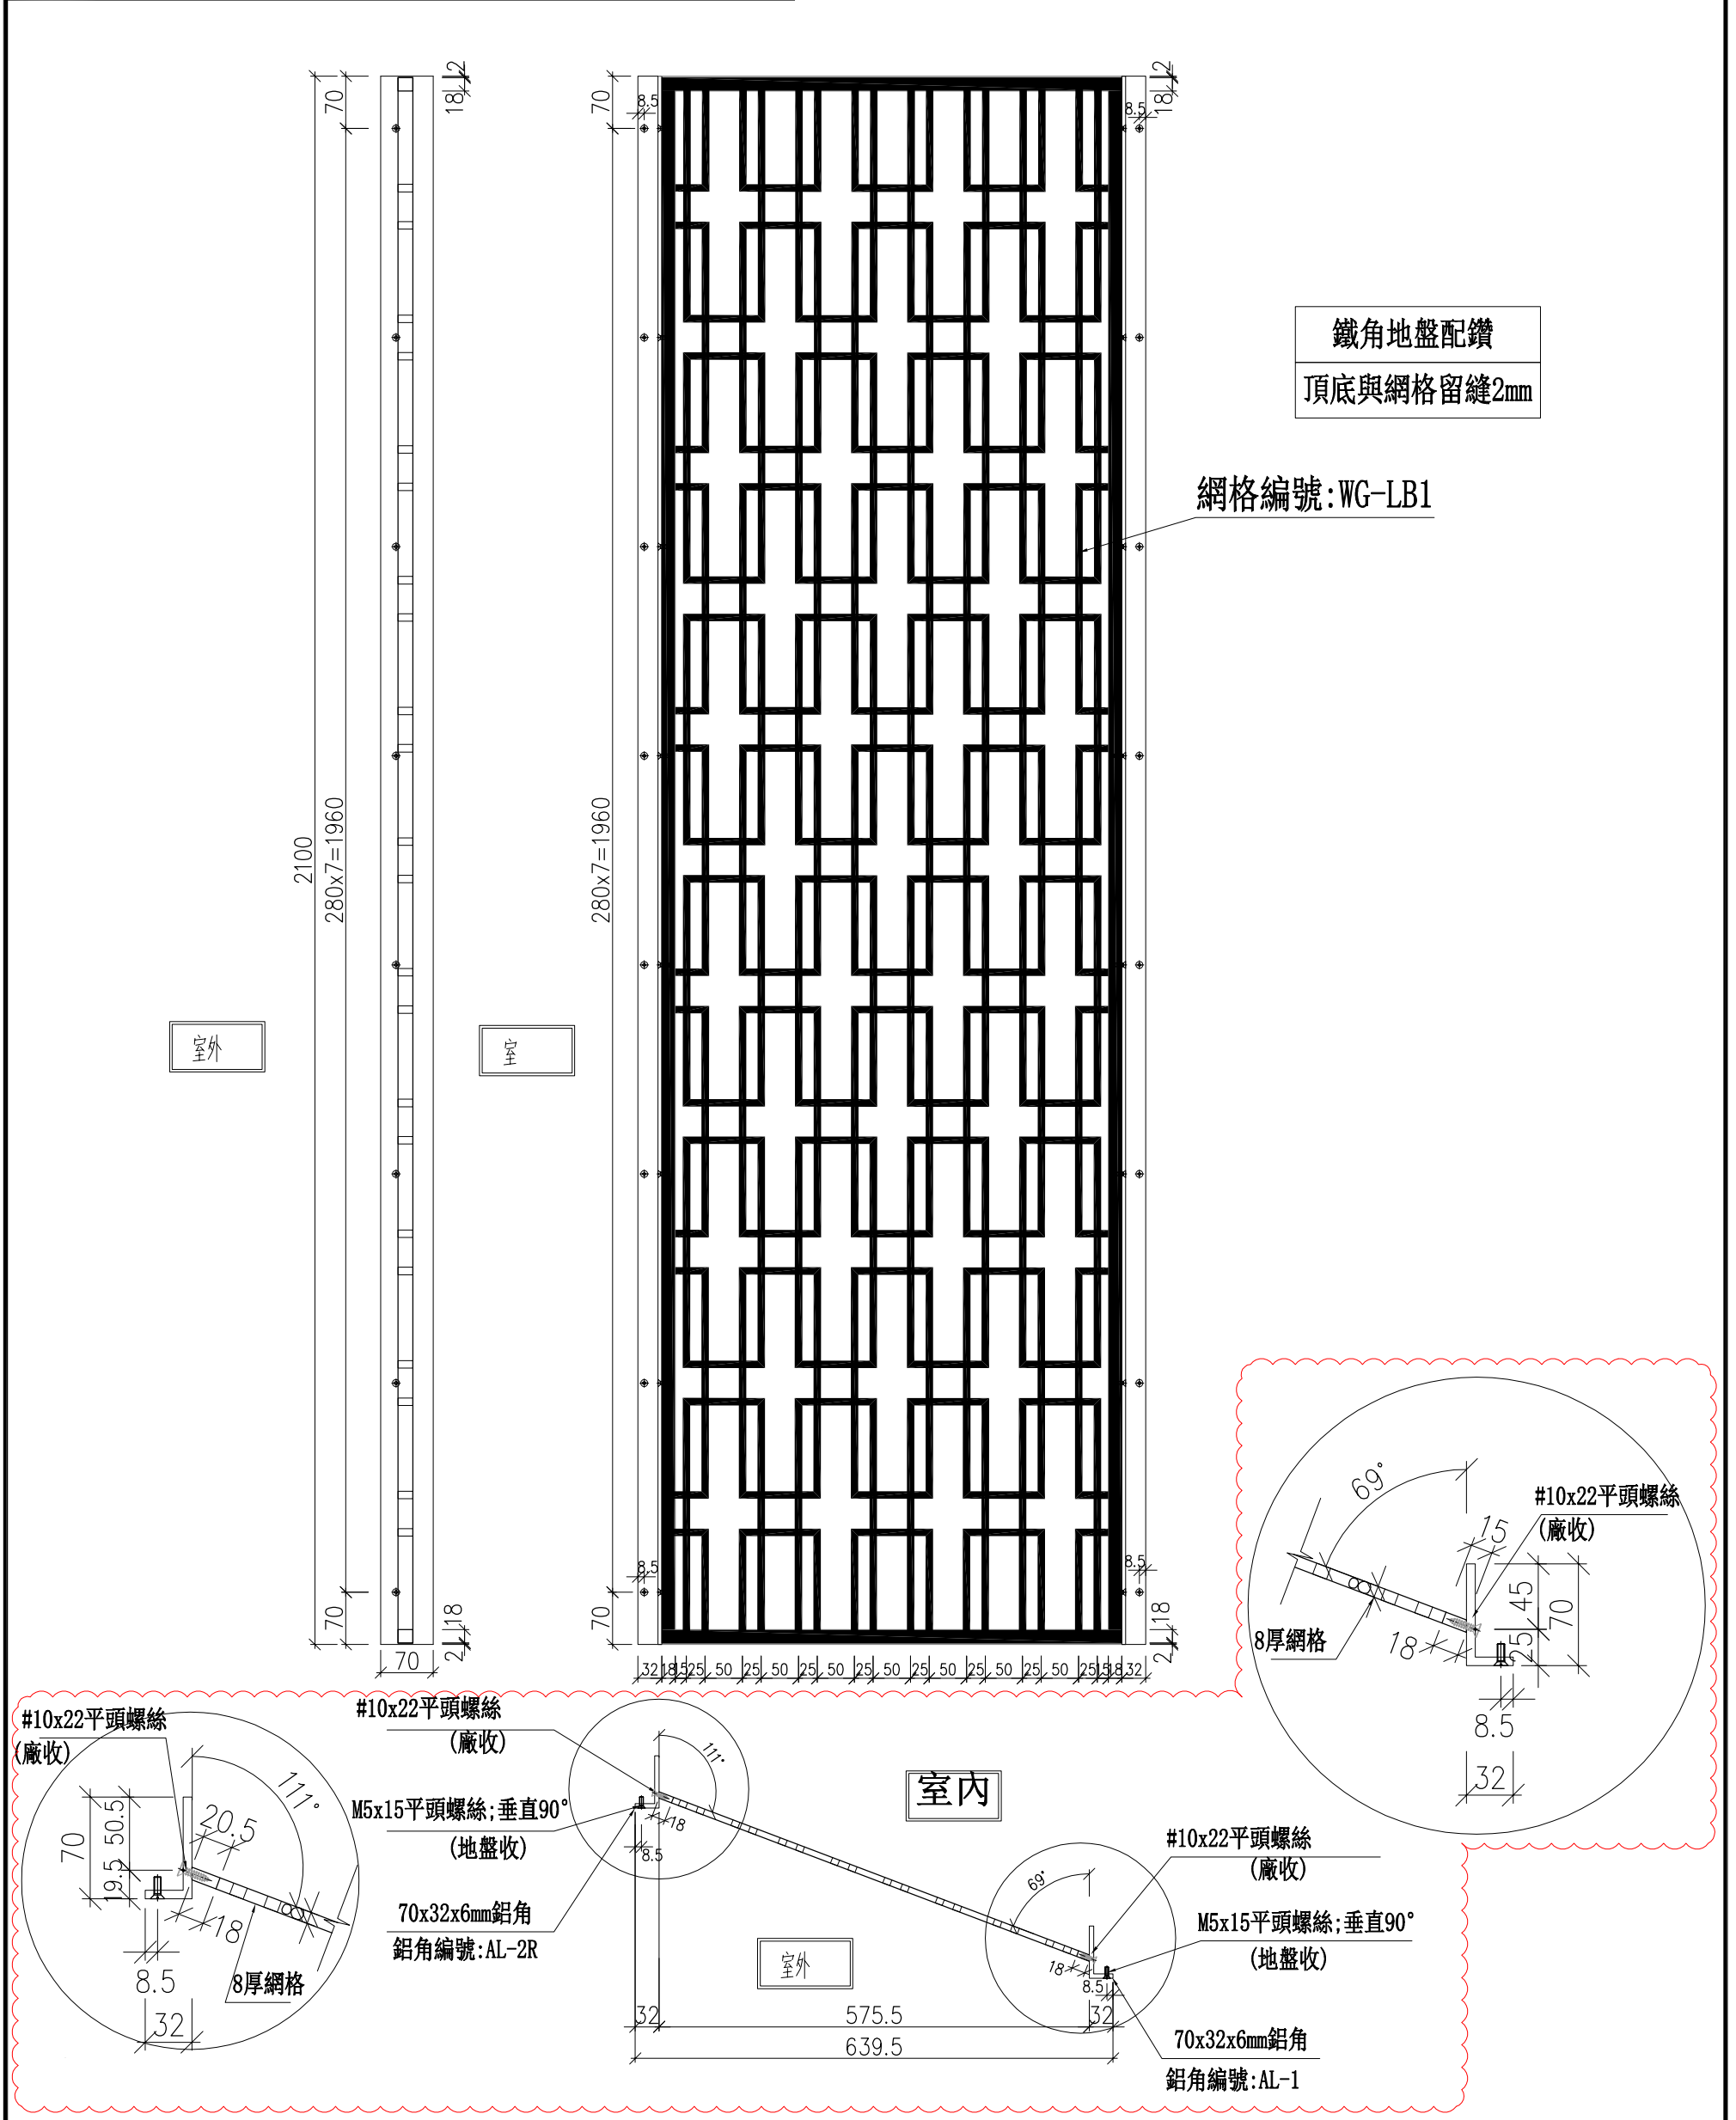

名稱	裝飾線網格組裝圖	制圖	劉龍浩	2024. 5. 31	修改		
材料		復核	謝永林	2024. 6. 5	日期		
顏色	JMQ213457 (SS-01)	批准			圖號	AW-YB01	

 美特鋁質 有限公司 MIDI Aluminium Fabricator Ltd.	物料編號	數量	樓層	施工圖位置
	AW-YB02	1	樣板	J853-SD-FW-4015a
工程號	J-853	地盤	延平道二期	合計:
				1

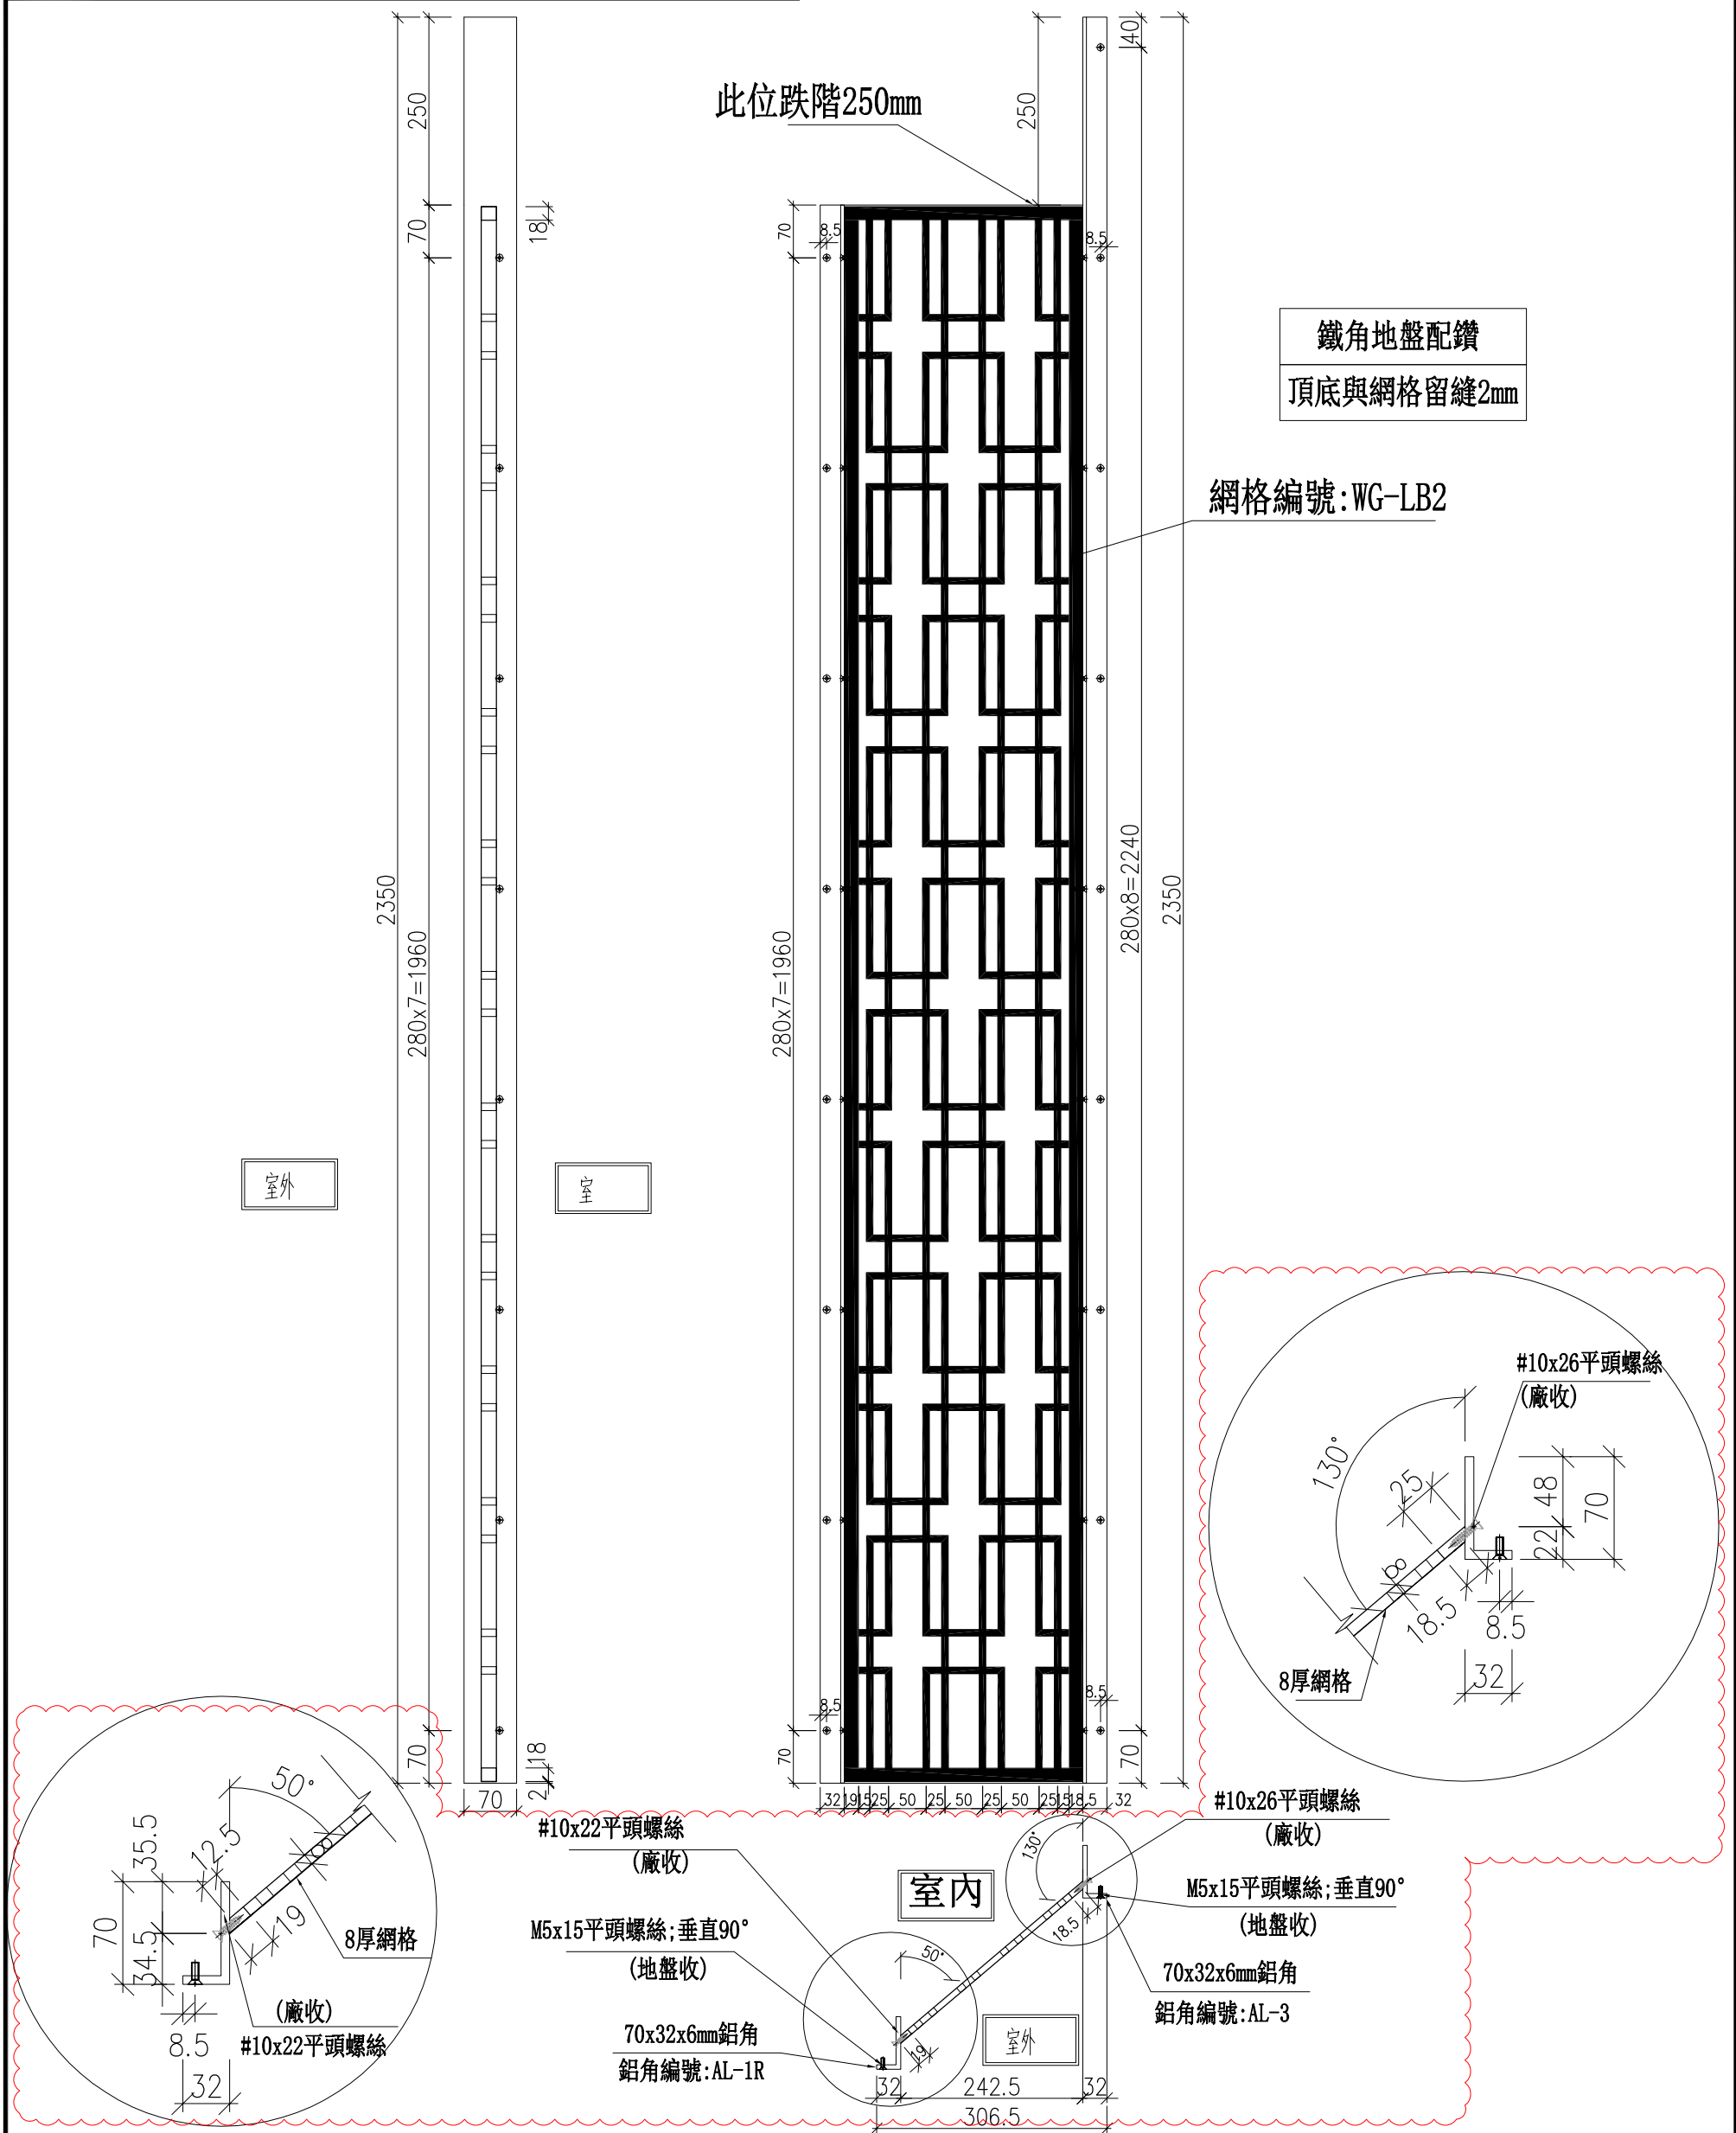

名稱	裝飾線網格組裝圖	制圖	劉龍浩	2024. 5. 31	修改		
材料		復核	謝永林	2024. 6. 5	日期		
顏色	JMQ213457 (SS-01)	批准			圖號	AW-YB02	