

工程指示 / 要求簡箋 ENGINEER INSTRUCTIONS(E.I.)

工程指示編號:	EI- 8987	修改版本:	B
	HK-0614		
工程編號:	J 853	工程名稱:	延坪道
收件人:	生統	發件人:	Joe Chan
工程項目:	House 門拱鑲空板生產	日期:	23/7/2025

<input type="checkbox"/> 原合約工程包	<input type="checkbox"/> 原合約工程加 / 減賬 QT-	<input type="checkbox"/> 新工程報價 QT-
---------------------------------	--	------------------------------------

信件批核號碼/圖紙參考編號:	批核模具圖紙編號:
客戶指示附件:	管理內部批簽署:

<input type="checkbox"/> 初步鋁料 B.M.	<input type="checkbox"/> 加工拆圖, 然後生產	<input type="checkbox"/> 尺寸表
<input type="checkbox"/> 正式鋁料 B.M.	<input type="checkbox"/> 技術上資料/指示	<input type="checkbox"/> 報價
<input type="checkbox"/> 配件 B.M.	<input type="checkbox"/> 樣辦或貨品說明書	<input type="checkbox"/> 分判合約
<input type="checkbox"/> 其他:		

內容: 請依附件資料, 生產 8mm 鑲空板, 送地盤.
(附 CAD 檔).

請以此版本 EI 為最終定案生產, 謝謝.

完成上列要求日期: 20/8/2025 (1+25頁.)

國內

<input type="checkbox"/> 生產技術總監	<input type="checkbox"/> 連附件	<input type="checkbox"/> 技術部	<input type="checkbox"/> 連附件	<input type="checkbox"/> 生產部	<input type="checkbox"/> 連附件
<input type="checkbox"/> 採購部	<input type="checkbox"/> 連附件	<input checked="" type="checkbox"/> 生產統籌部	<input type="checkbox"/> 連附件	<input type="checkbox"/> 報關組	<input type="checkbox"/> 連附件
<input type="checkbox"/> 質檢部	<input type="checkbox"/> 連附件	<input type="checkbox"/> 會計部	<input type="checkbox"/> 連附件	<input type="checkbox"/> 機械設計部	<input type="checkbox"/> 連附件
<input type="checkbox"/> 香港辦	<input type="checkbox"/> 連附件	<input type="checkbox"/> 其他:			

香港

<input type="checkbox"/> 行政部	<input type="checkbox"/> 連附件	<input type="checkbox"/> 會計部	<input type="checkbox"/> 連附件	<input type="checkbox"/> 統籌部	<input type="checkbox"/> 連附件	<input type="checkbox"/> 工程部	<input type="checkbox"/> 連附件
<input type="checkbox"/> 採購部	<input type="checkbox"/> 連附件	<input type="checkbox"/> QS部	<input type="checkbox"/> 連附件	<input checked="" type="checkbox"/> 地盤管理	<input checked="" type="checkbox"/> 連附件	<input type="checkbox"/> 維修部	<input type="checkbox"/> 連附件

*發件人簽署:		*組別成員批核簽署:	
傳遞編號:	HK0614/25	項目經理簽署:	



美特鋁質 有限公司
MIDI Aluminium Fabricator Ltd.


注：此圖1:1,按此圖雕花

數量

2

工程號 J853 地盤 延坪道住宅

配裝 GS-A1

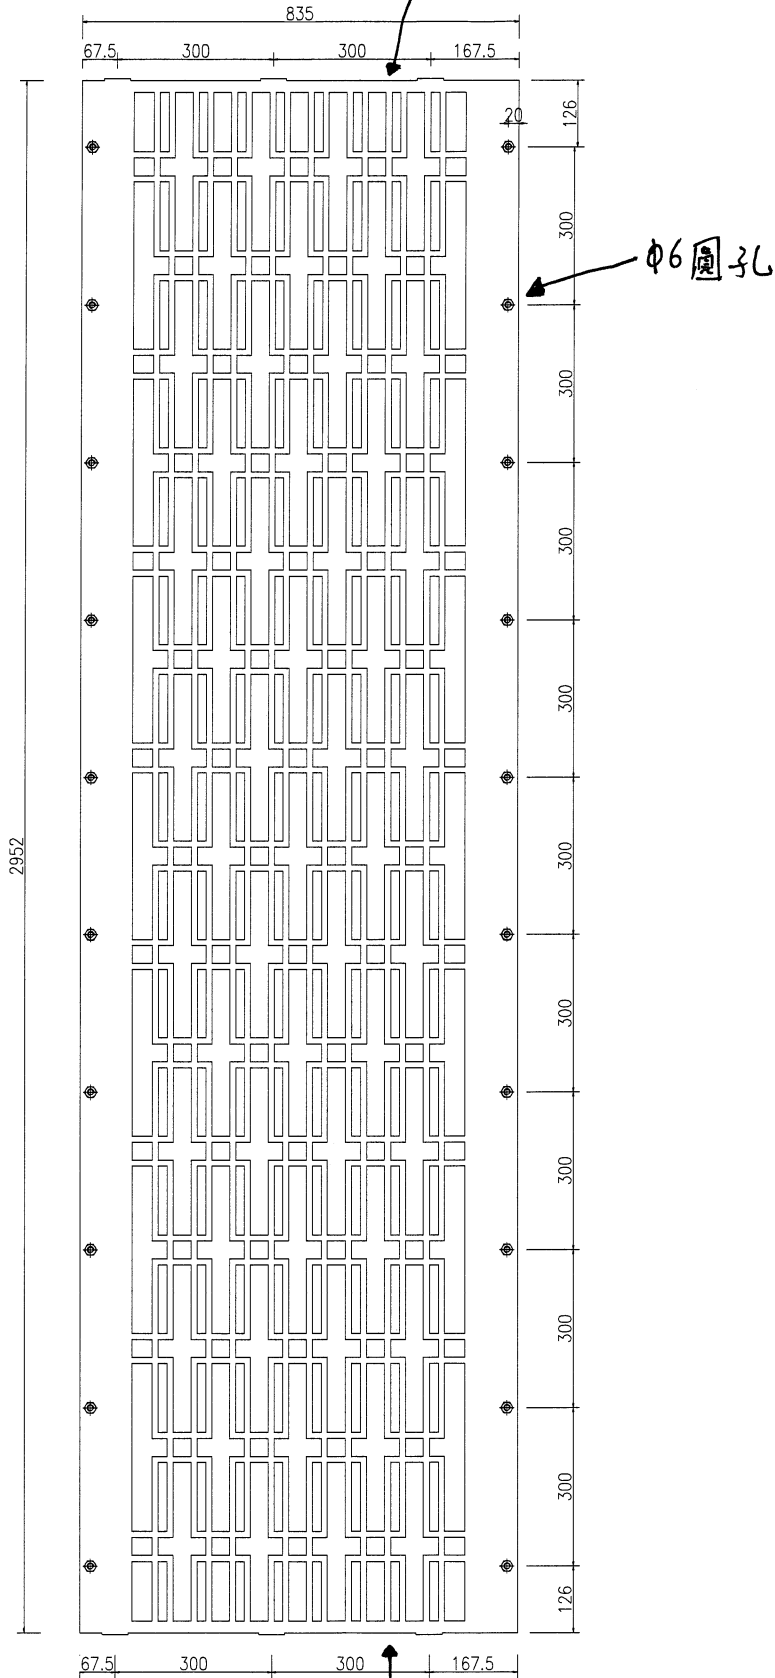


配裝 GS-A1

名稱	鋁板加工圖	制圖	AN	20250604	修改	B		
材料	8mm鋁板	復核			日期	2025.6.20		
顏色	EC-DG-D334232-ZD1	批准			圖號	J853-A1		

注：此圖1:1,按此圖雕花

數量	備註
1	

工程號 J853 地盤 延坪道住宅

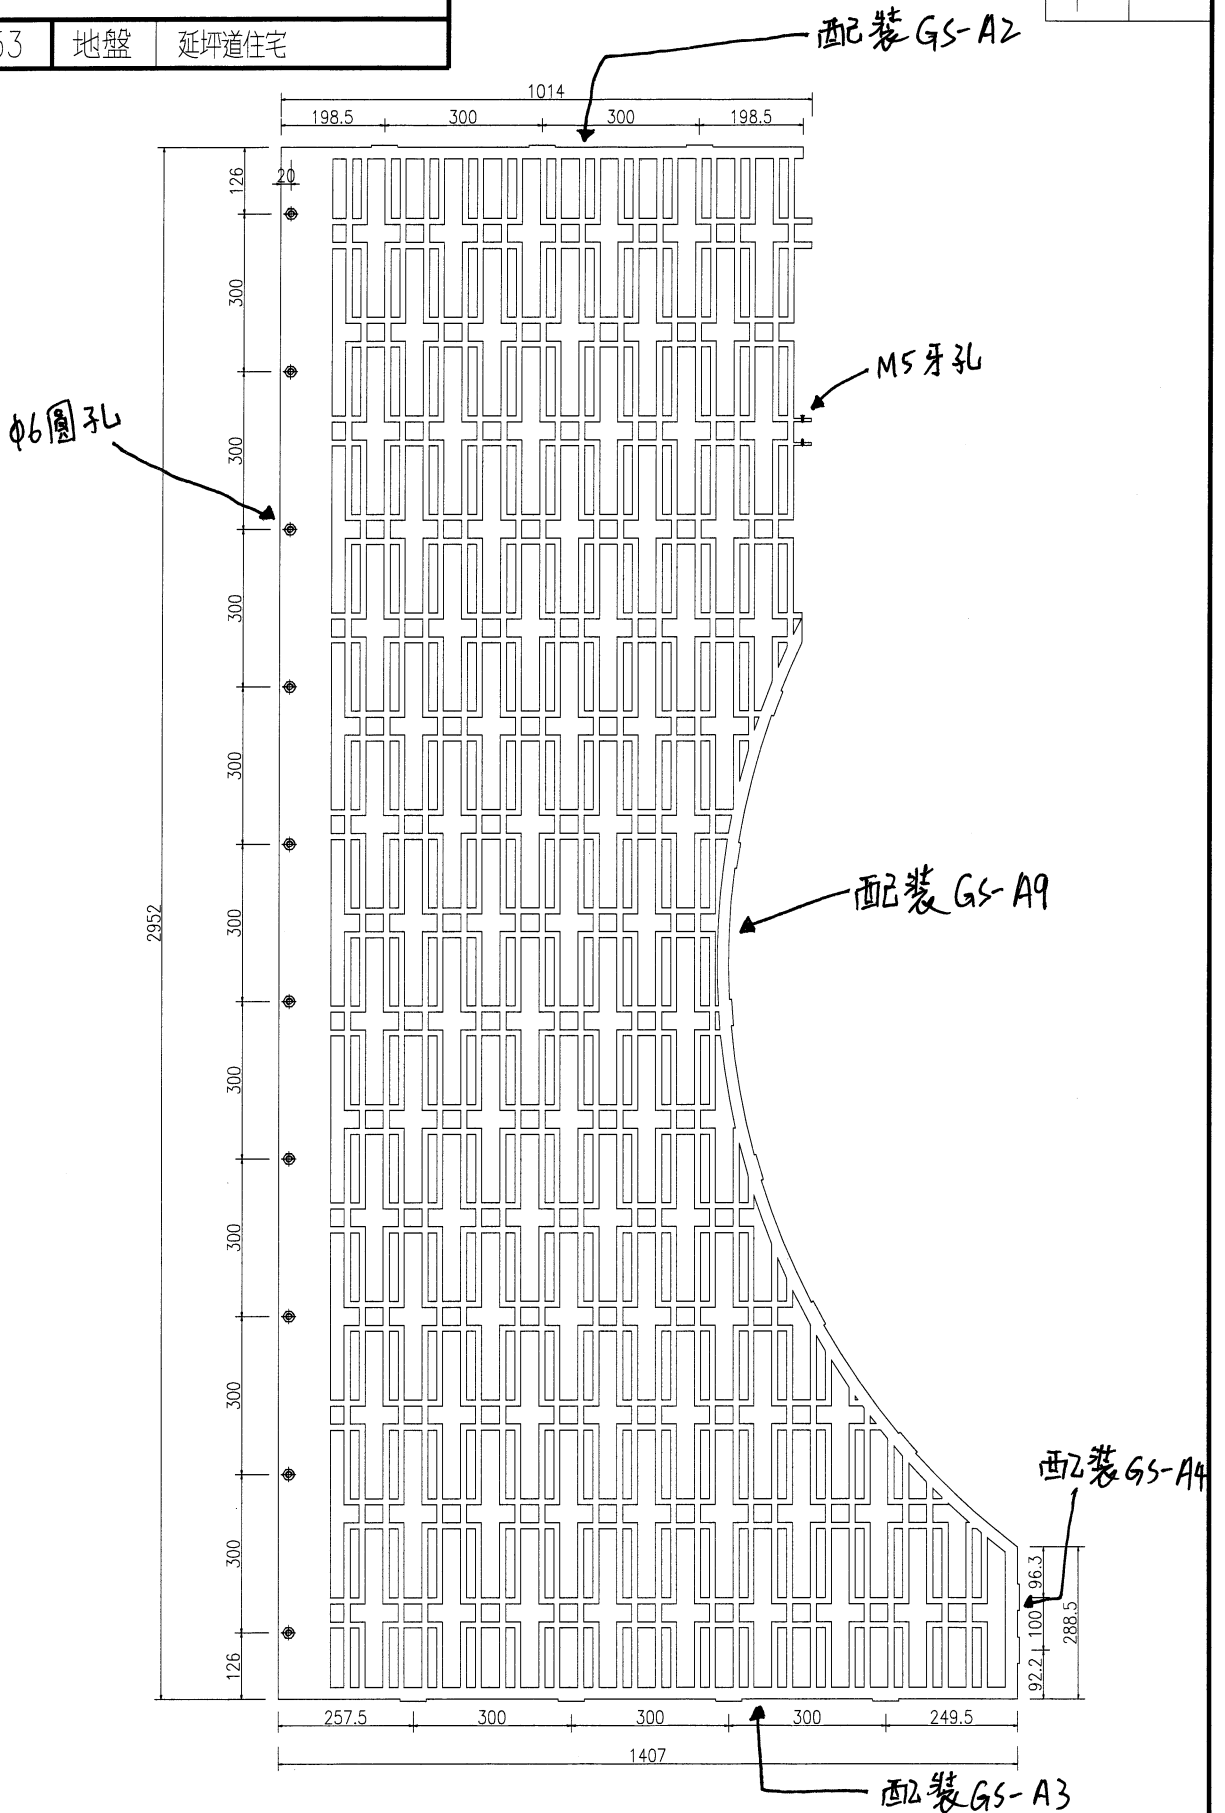

名稱	鋁板加工圖	制圖	AN	20250604	修改	B		
材料	8mm鋁板	復核			日期	2025.6.20		
顏色	EC-DG-D334232-ZD1	批准			圖號	J853-A2		




美特鋁質 有限公司
MIDI Aluminium Fabricator Ltd.

注：此圖1:1,按此圖雕花

數量	備註
1	

工程號	J853	地盤	延坪道住宅
-----	------	----	-------

配裝GS-A5

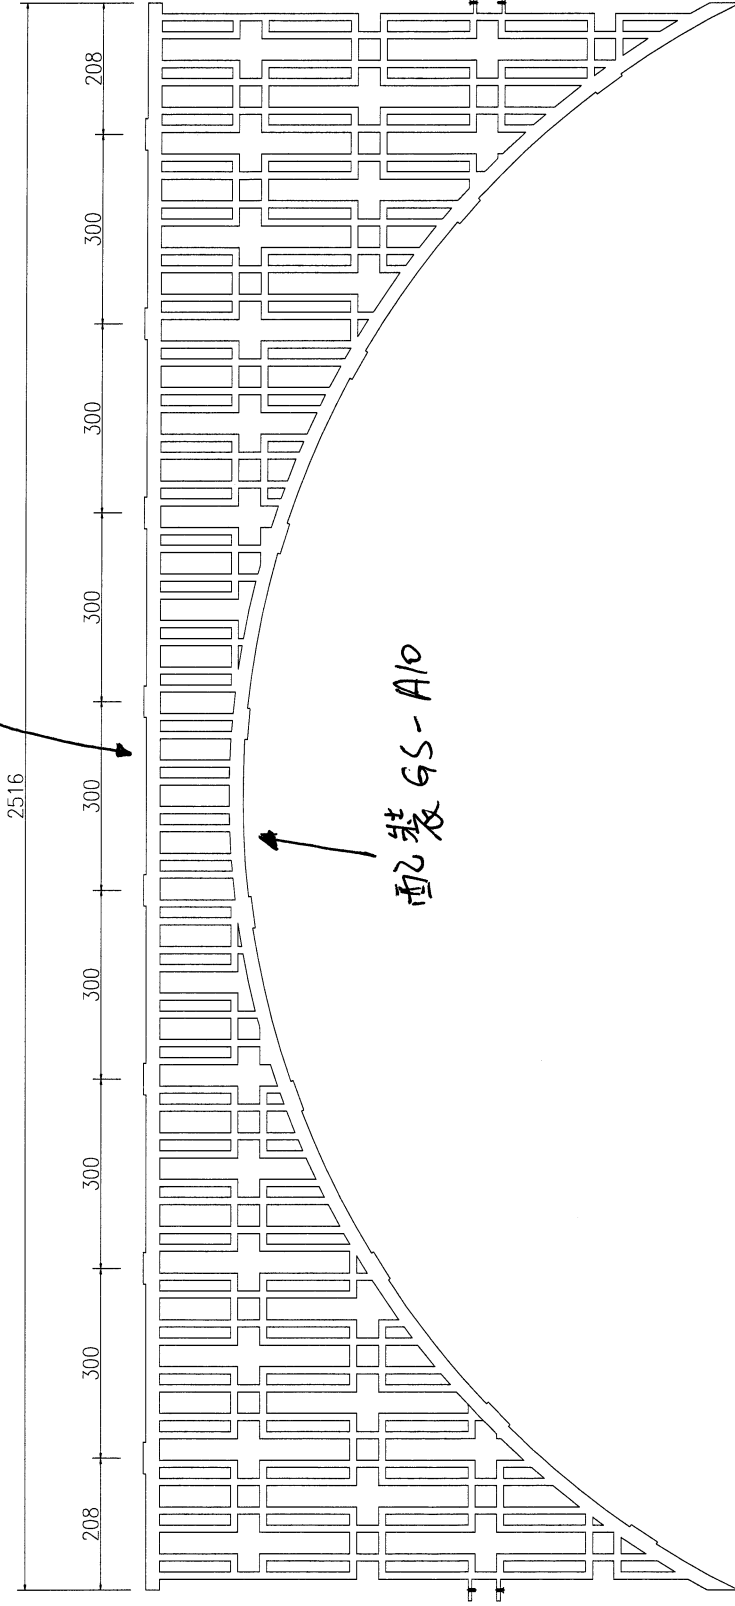

配裝GS-A10


名稱	鋁板加工圖	制圖	AN	20250604	修改	B		
材料	8mm鋁板	復核			日期	2025.6.20		
顏色	EC-DG-D334232-ZD1	批准			圖號	J853-A3		

美特鋁質 有限公司
MIDI Aluminium Fabricator Ltd.

注：此圖1:1,按此圖雕花

數量	備註
1	

工程號 J853 地盤 延坪道住宅

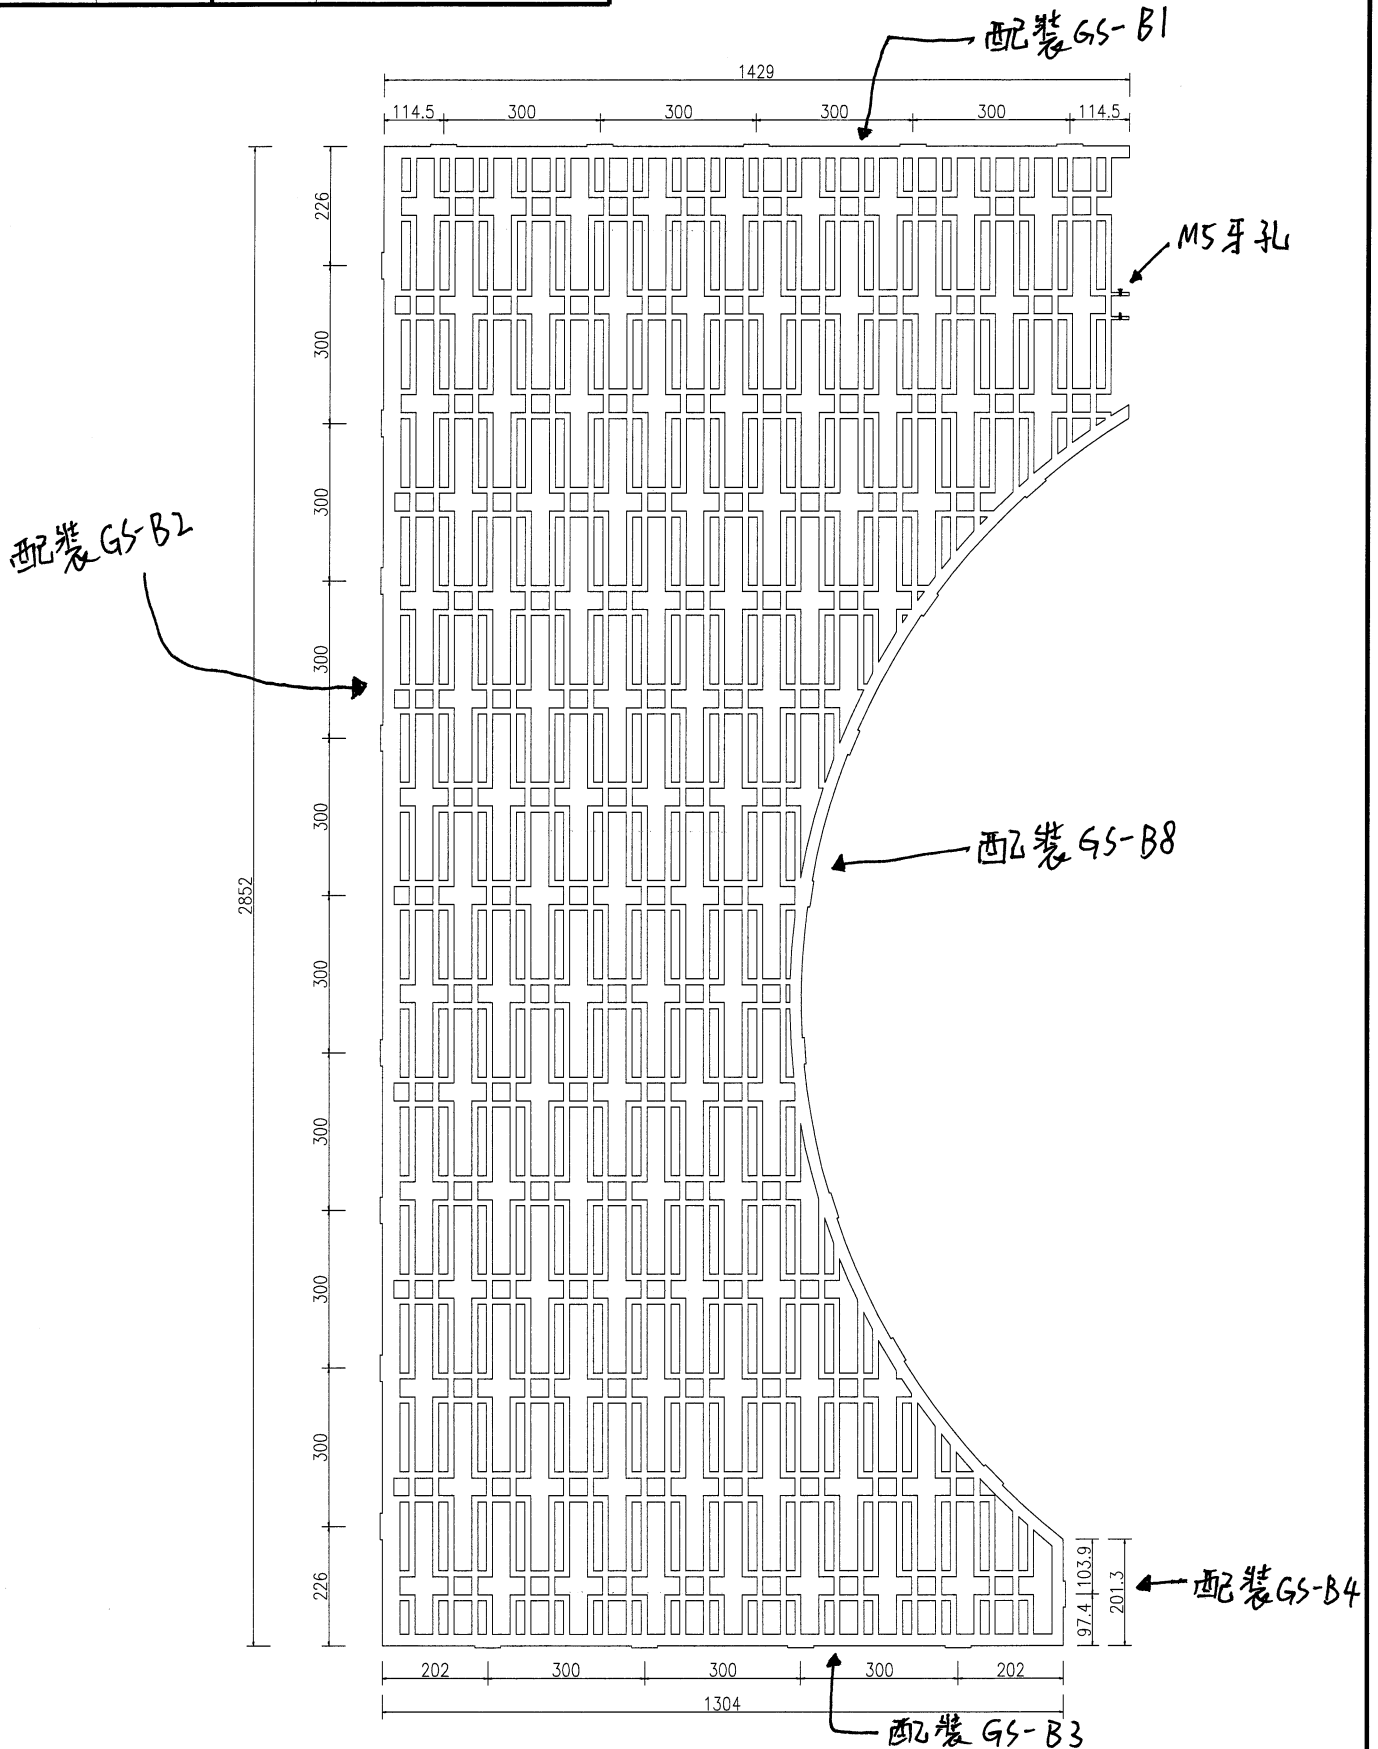


名稱	鋁板加工圖	制圖	AN	20250604	修改	B	
材料	8mm鋁板	復核			日期	2025.6.20	
顏色	EC-DG-D334232-ZD1	批准			圖號	J853-B1	

美特鋁質 有限公司
MIDI Aluminium Fabricator Ltd.

注：此圖1:1,按此圖雕花

數量	備註
1	

工程號 J853 地盤 延坪道住宅

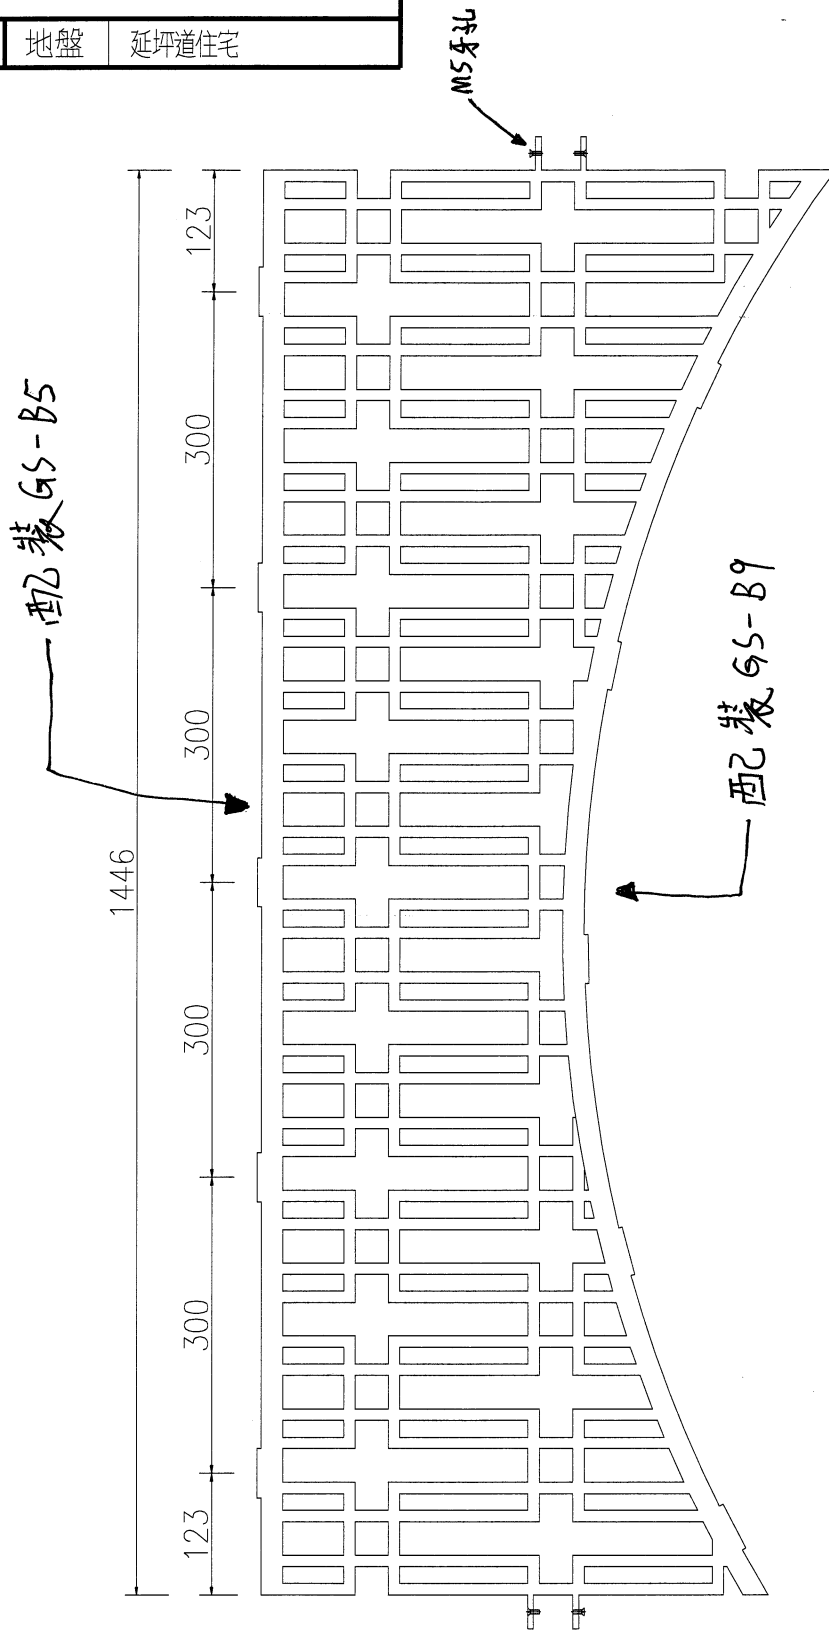


名稱	鋁板加工圖	制圖	AN	20250604	修改	B		
材料	8mm鋁板	復核			日期	2025.6.20		
顏色	EC-DG-D334232-ZD1	批准			圖號	J853-B2		

美特鋁質 有限公司
MIDI Aluminium Fabricator Ltd.


注：此圖1:1,按此圖雕花

數量	備註
1	

工程號 J853 地盤 延坪道住宅

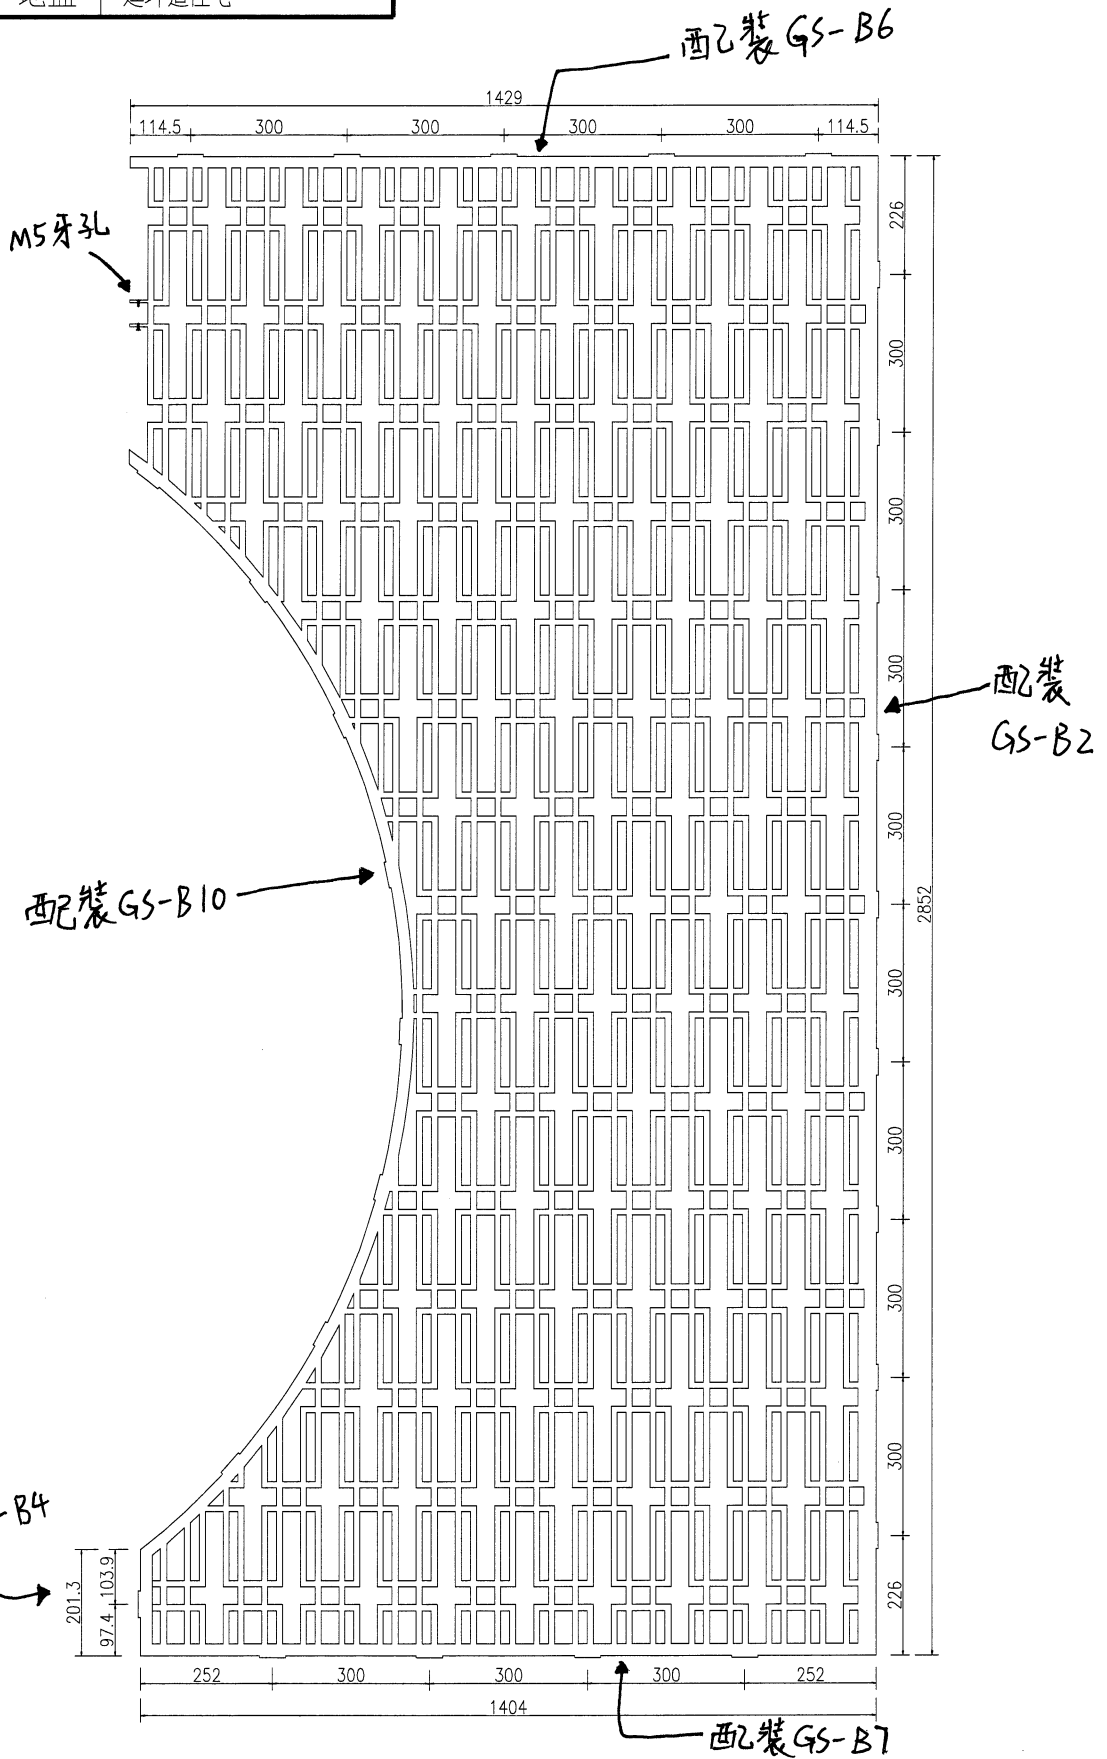


名稱	鋁板加工圖	制圖	AN	20250604	修改	B	
材料	8mm鋁板	復核			日期	2025.6.20	
顏色	EC-DG-D334232-ZD1	批准			圖號	J853-B3	


美特鋁質 有限公司
 MIDI Aluminium Fabricator Ltd.

工程號	J853	地盤	延坪道住宅
-----	------	----	-------

注：此圖1:1,按此圖雕花

數量	備註
1	

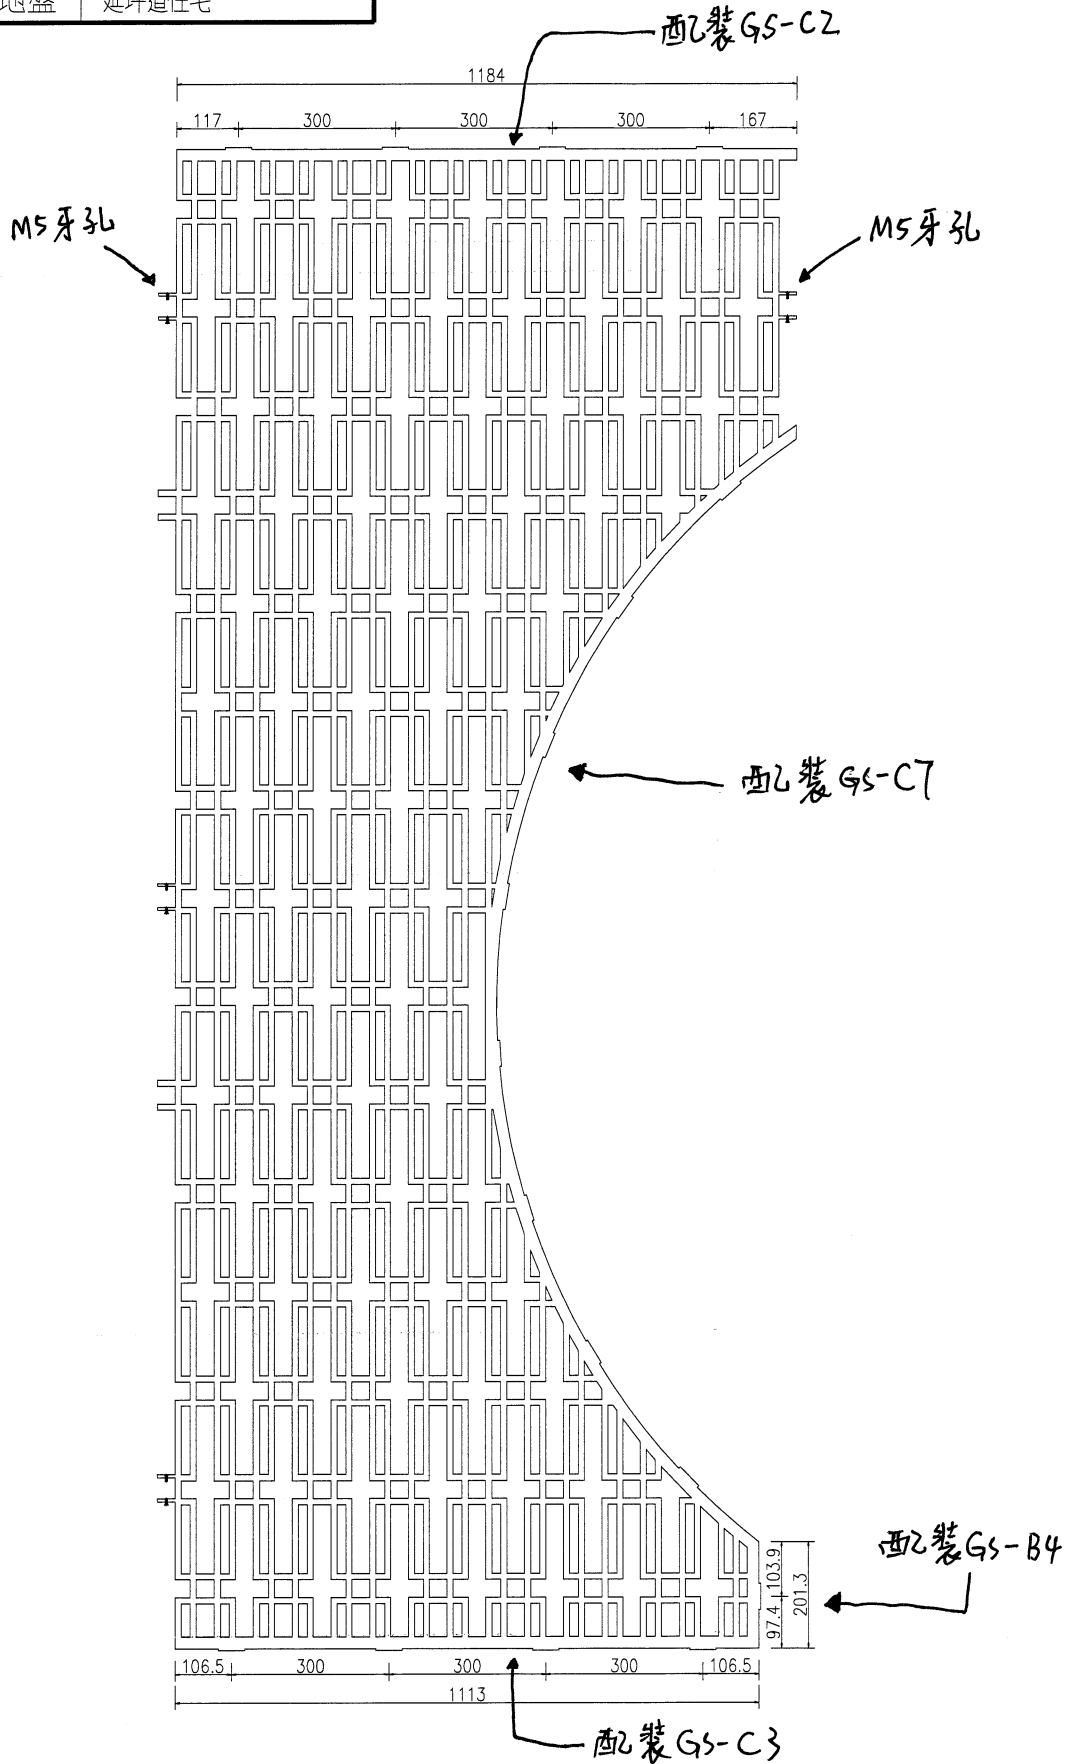


名稱	鋁板加工圖	制圖	AN	20250604	修改	B		
材料	8mm鋁板	復核			日期	2025.6.20		
顏色	EC-DG-D334232-ZD1	批准			圖號	J853-C2		

美特鋁質 有限公司
MIDI Aluminium Fabricator Ltd.

注：此圖1:1,按此圖雕花

數量	備註
1	

工程號	J853	地盤	延坪道住宅
-----	------	----	-------

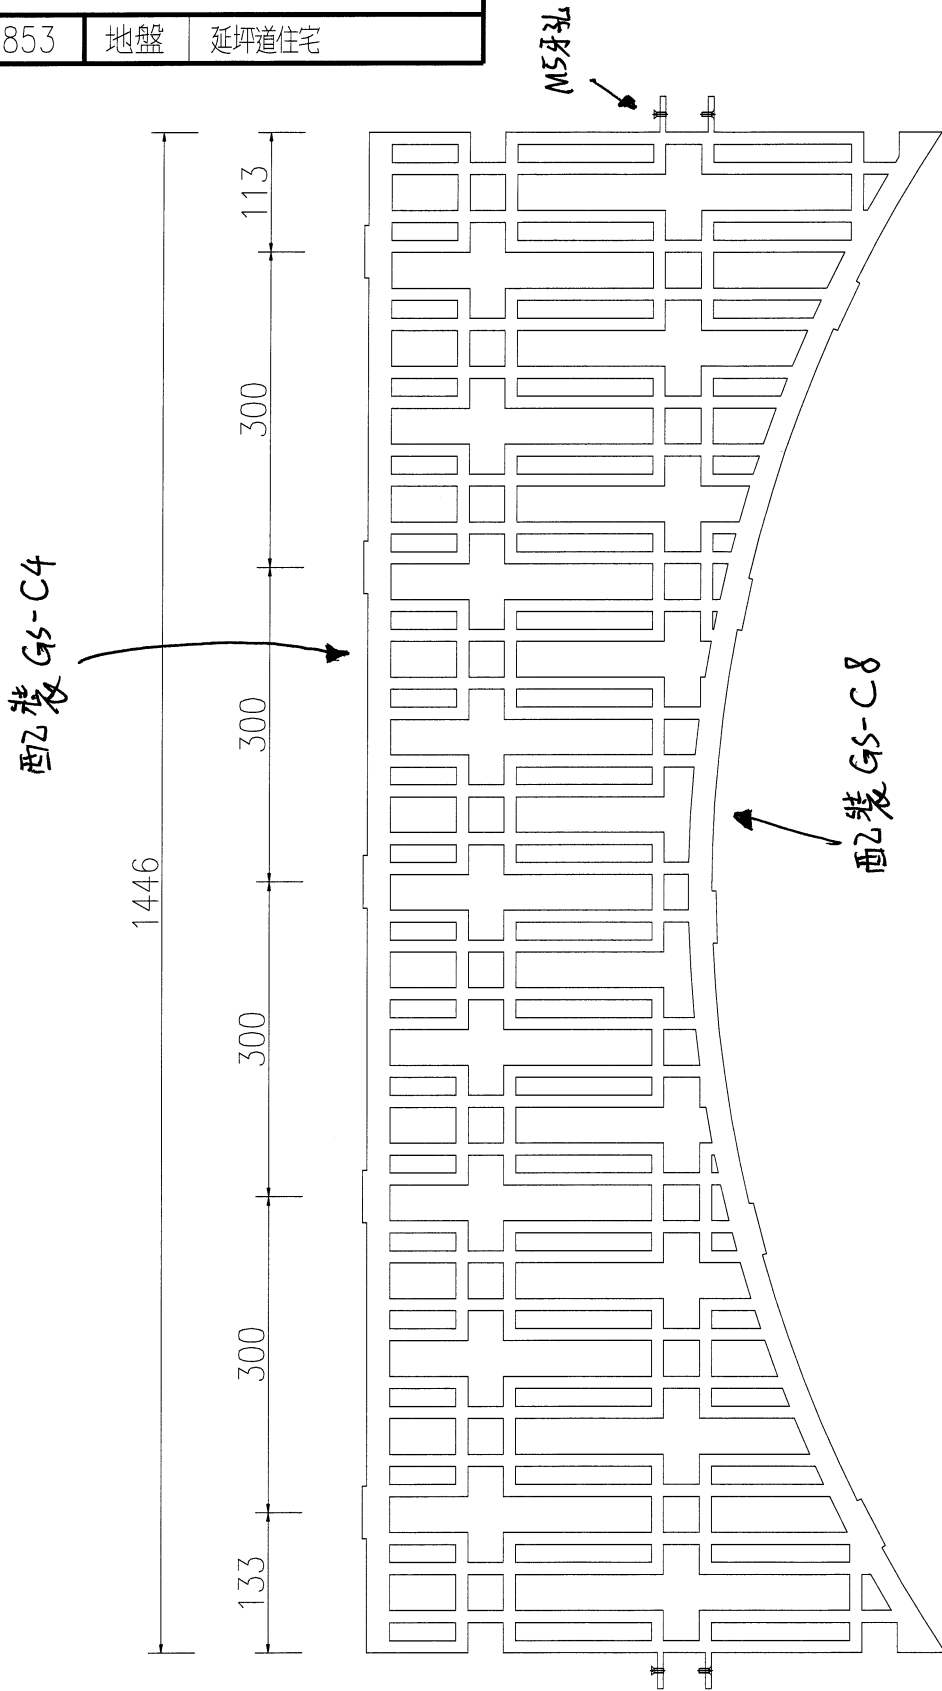

名稱	鋁板加工圖	制圖	AN	20250604	修改	B		
材料	8mm鋁板	復核			日期	2025.6.20		
顏色	EC-DG-D334232-ZD1	批准			圖號	J853-C3		




美特鋁質 有限公司
MIDI Aluminium Fabricator Ltd.

注：此圖1:1,按此圖雕花

數量	備註
1	

工程號	J853	地盤	延坪道住宅
-----	------	----	-------

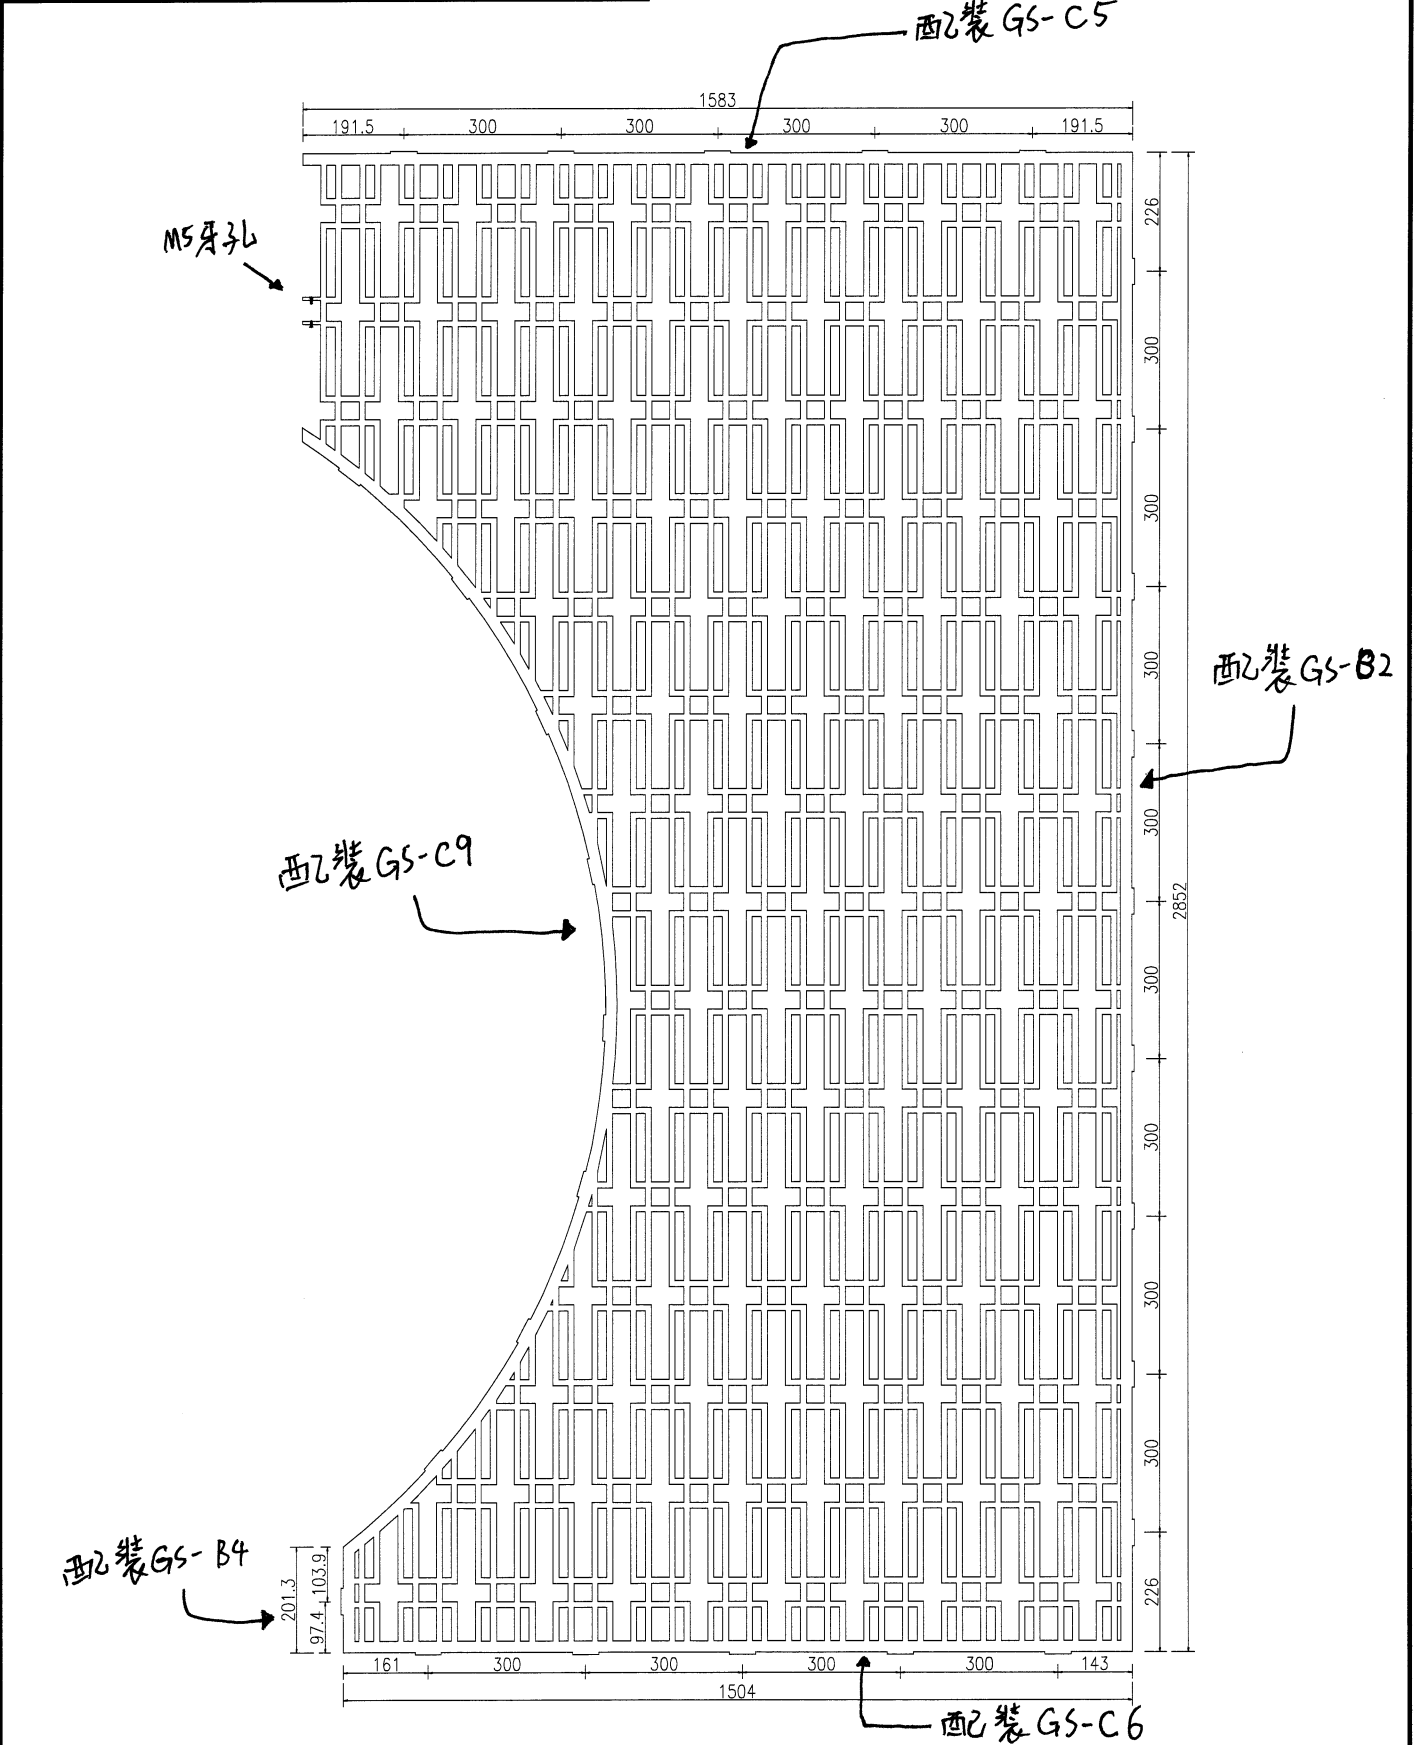


名稱	鋁板加工圖	制圖	AN	20250604	修改	B
材料	8mm鋁板	復核			日期	2025.6.20
顏色	EC-DG-D334232-ZD1	批准			圖號	J853-C4



美特鋁質 有限公司
MIDI Aluminium Fabricator Ltd.

工程號	J853	地盤	延坪道住宅
-----	------	----	-------

注：此圖 1:1, 按此生產
廠配鑽 M6 平頭孔, @ 300 C/C

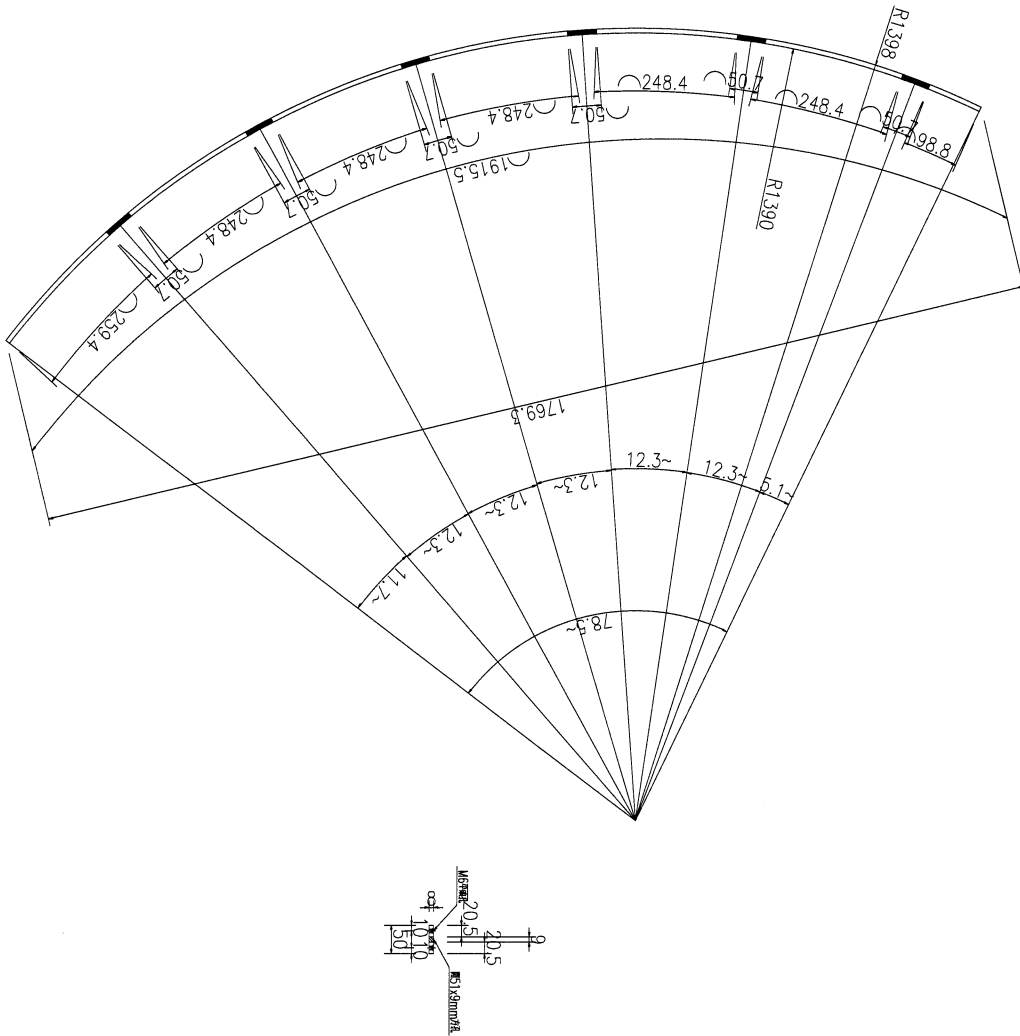

數量	1
備註	


名稱	鋁板加工圖	制圖	AN	20250604	修改	B	
材料	8mm 鋁板	復核			日期	2025.6.21	
顏色	MILL	批准			圖號	J853-GS-A9	



美特鋁質 有限公司
MIDI Aluminium Fabricator Ltd.

工程號 J853 地盤 延坪道住宅

注：此圖 1:1，按此生產
廠配鑽 M6 平頭孔，@ 300 C/C

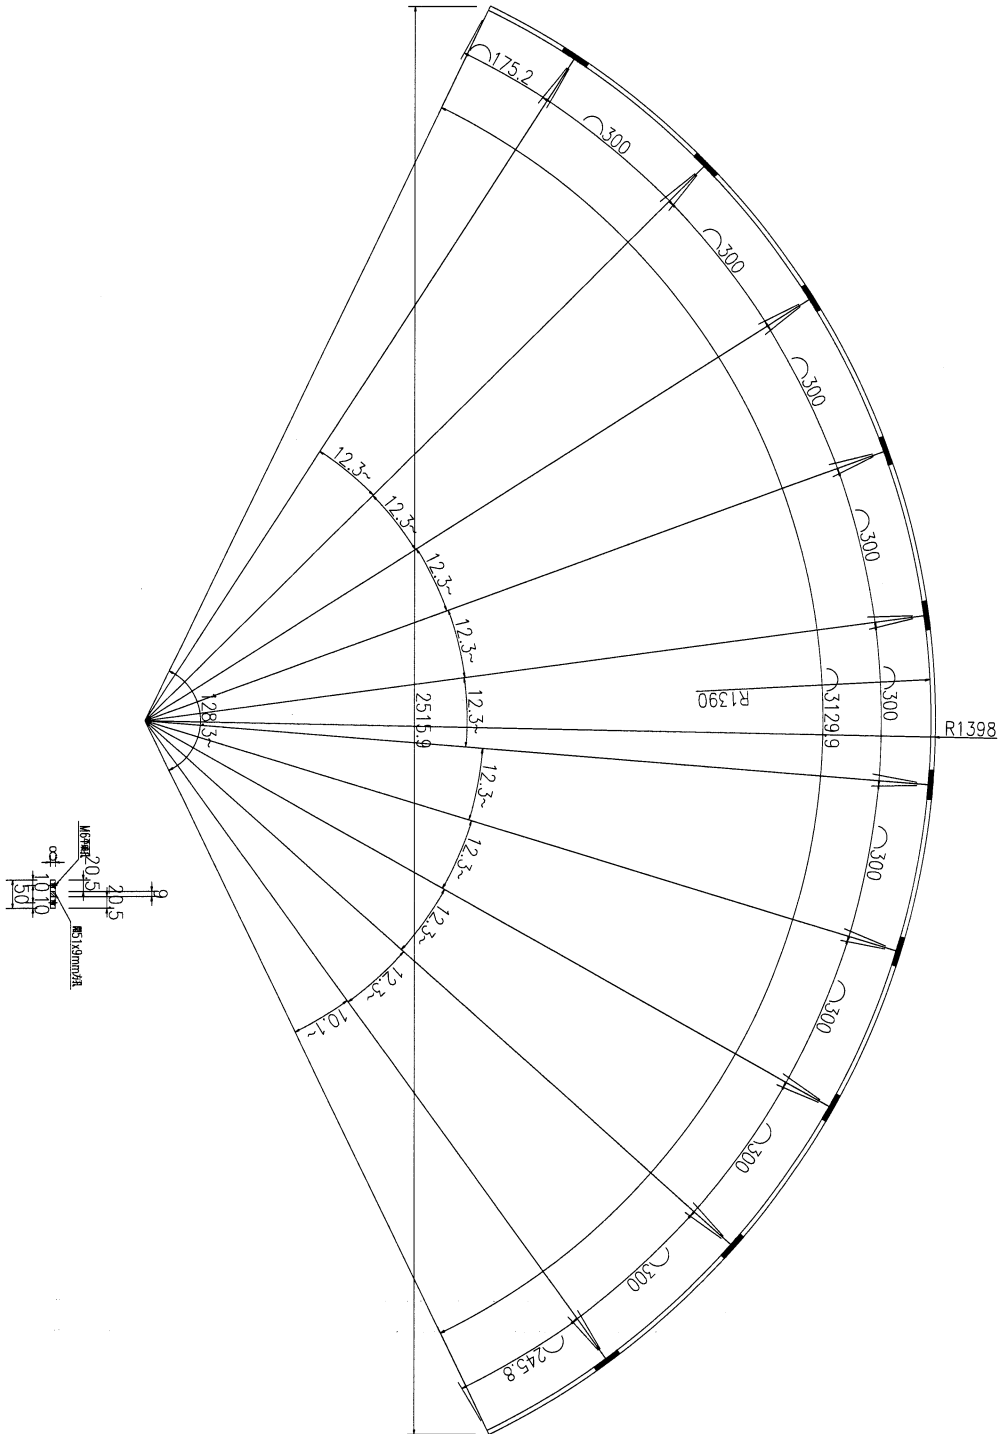

數量	1
備註	


名稱	鋁板加工圖	制圖	AN	20250604	修改	B	
材料	8mm鋁板	復核			日期	2025.6.21	
顏色	MILL	批准			圖號	J853-GS-A10	



美特鋁質 有限公司
MIDI Aluminium Fabricator Ltd.

工程號	J853	地盤	延坪道住宅
-----	------	----	-------

注：此圖1:1, 按此生產
廠訂鑽M6平頭孔, @300 C/C

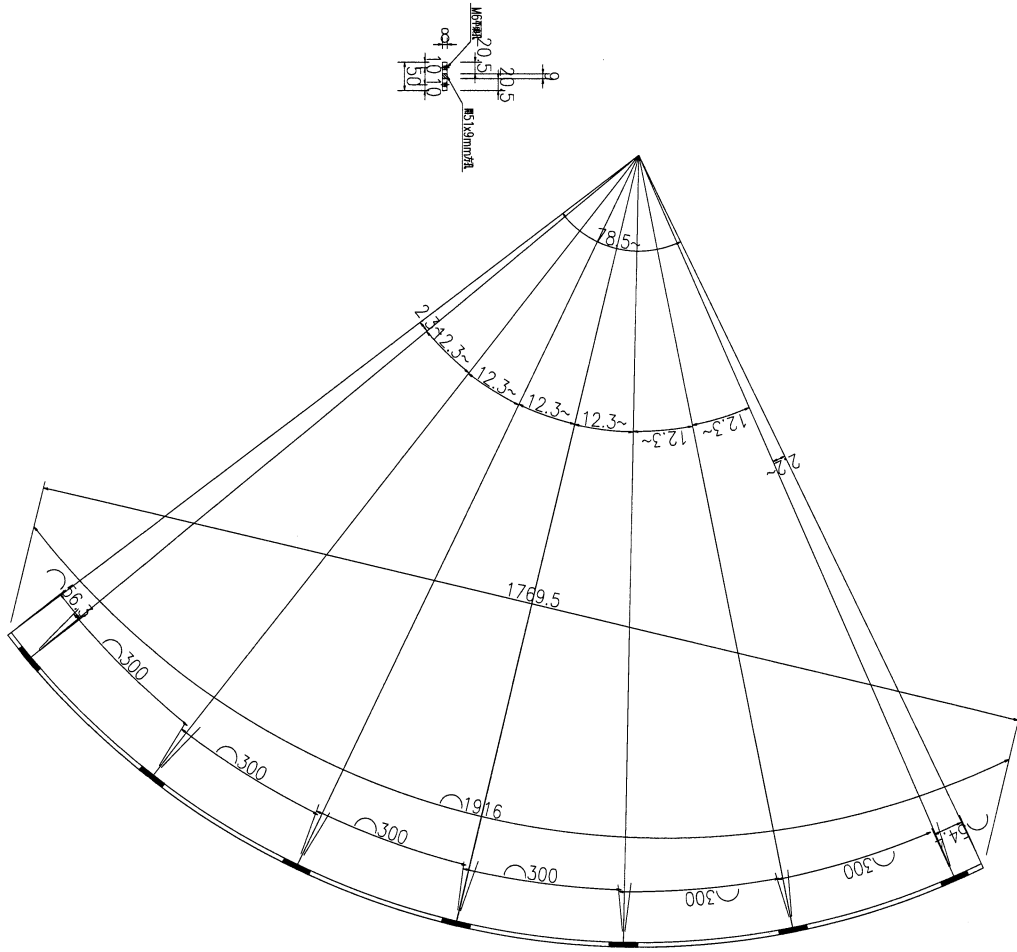

1	數量
	備註



名稱	鋁板加工圖	制圖	AN	20250604	修改	B
材料	8mm鋁板	復核			日期	2025.6.21
顏色	MILL	批准			圖號	J853-GS-A11



美特鋁質 有限公司
MIDI Aluminium Fabricator Ltd.

工程號	J853	地盤	延坪道住宅
-----	------	----	-------

注：此圖 1:1, 按此生產
廠配鑽 M6 平頭孔, @300 C/C

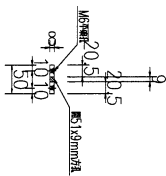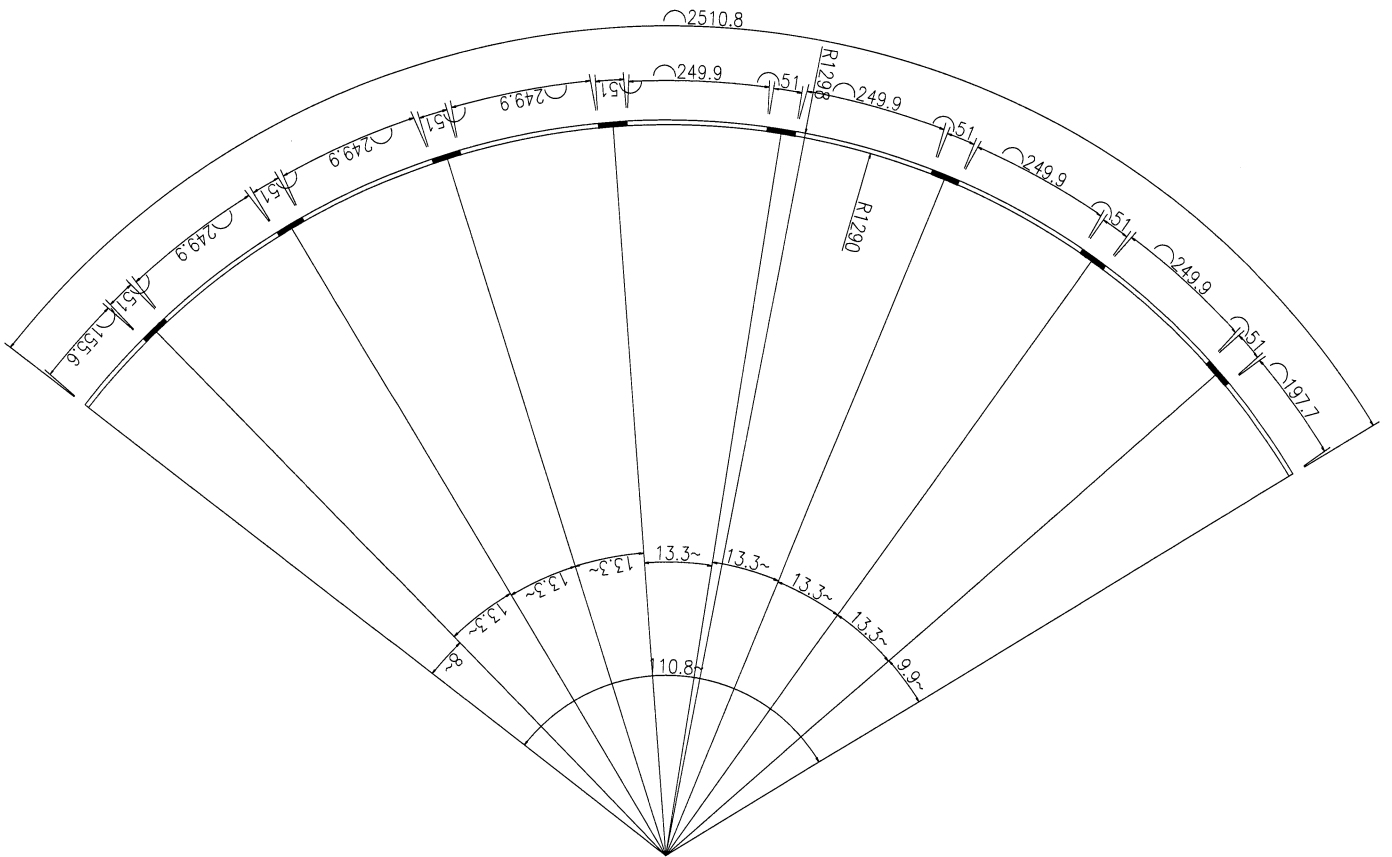

數量	1
備註	


名稱	鋁板加工圖	制圖	AN	20250604	修改	B		
材料	8mm鋁板	復核			日期	2025.6.21		
顏色	MILL	批准			圖號	J853-GS-B8		



美特鋁質 有限公司
MIDI Aluminium Fabricator Ltd.

工程號	J853	地盤	延坪道住宅
-----	------	----	-------

注：此圖 1:1, 按此生產
廠配鑽 M6 平頭孔, @ 300 C/C

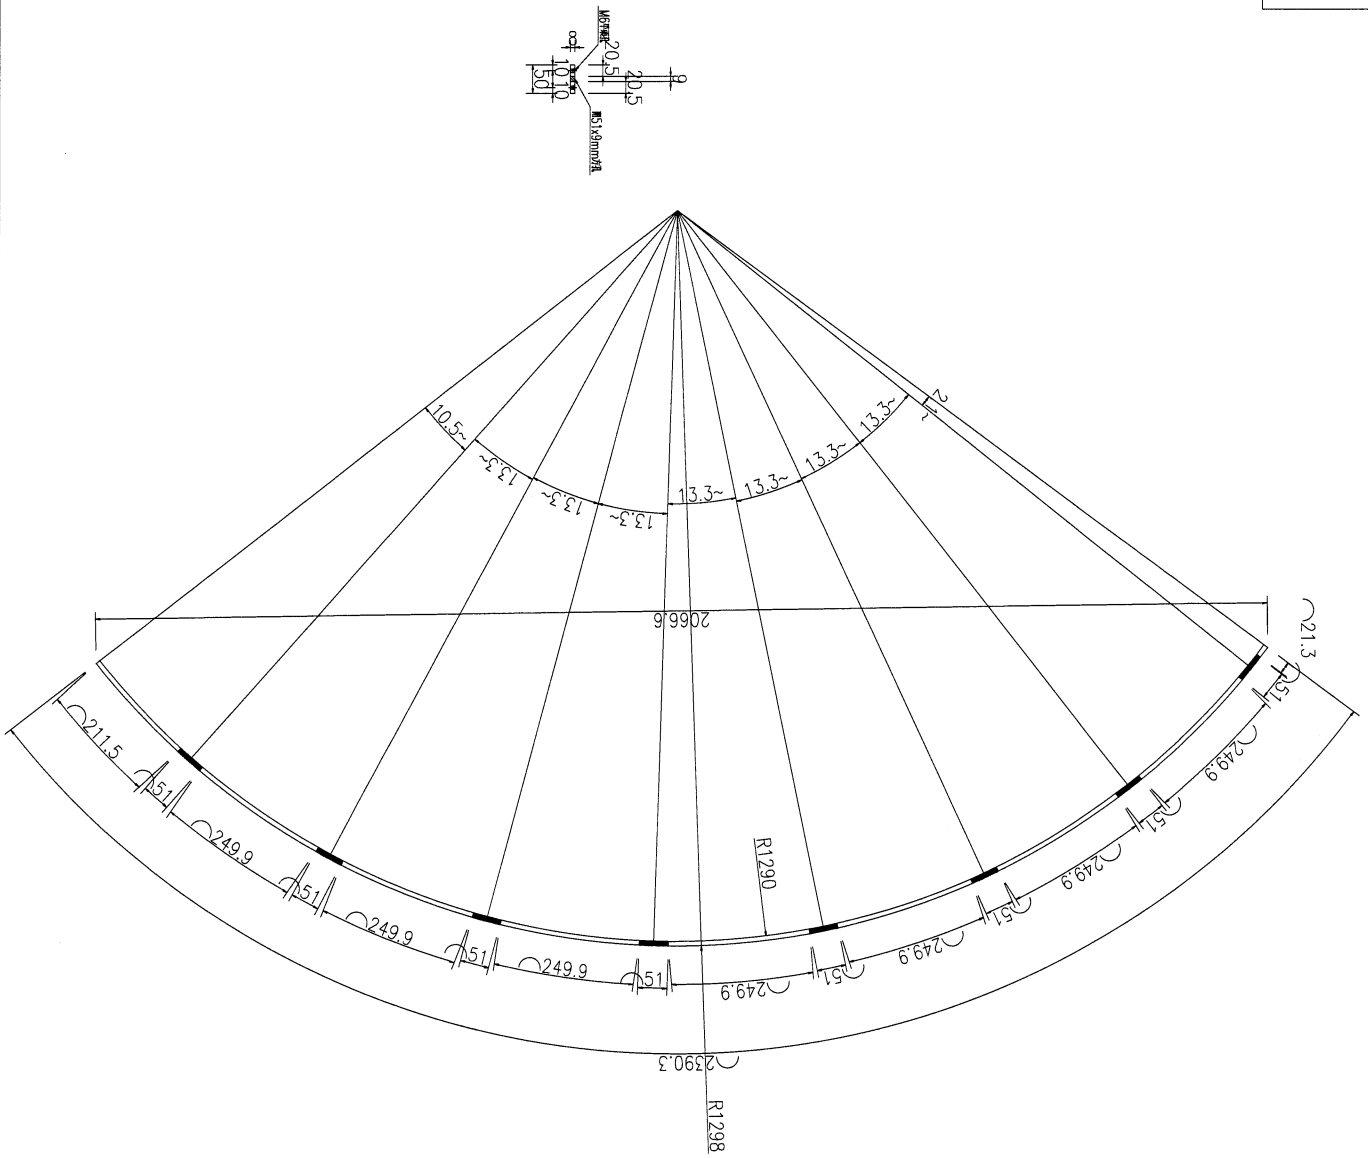

數量	1
備註	


名稱	鋁板加工圖	制圖	AN	20250604	修改	B	
材料	8mm 鋁板	復核			日期	2025.6.21	
顏色	MIL	批准			圖號	J853-GS-B10	



美特鋁質 有限公司
MIDI Aluminium Fabricator Ltd.

工程號 J853 地盤 延坪道住宅

物料編號	長度 L	數量	A	N	B	C	M	D
1 J853-GS-A1	835	4	150	2 X 300	85	67.5	2 X 300	167.5
2 J853-GS-A2	1014	1	60	3 X 300	37	198.5	2 X 300	198.5
3 J853-GS-A3	1407	1	100	4 X 300	107	257.5	3 X 300	249.5
4 J853-GS-A4	288.5	2	40	2 X 100	48.5	92.2	1 X 100	96.3
5 J853-GS-A5	2516	1	50	8 X 300	66	208	7 X 300	208
6 J853-GS-A6	997	1	50	3 X 300	47	198.5	2 X 300	198.5
7 J853-GS-A7	1407	1	120	4 X 300	87	249.5	3 X 300	257.5
8 J853-GS-A8	288.5	1	40	2 X 100	48.5	92.2	1 X 100	96.3
9 J853-GS-B1	1429	1	50	4 X 300	179	114.5	4 X 300	114.5
10 J853-GS-B2	2852	4	100	9 X 300	52	226	8 X 300	226
11 J853-GS-B3	1304	1	50	4 X 300	54	202	3 X 300	202
12 J853-GS-B4	201.3	4	50	1 X 100	51.3	97.4	0	103.9
13 J853-GS-B5	1446	1	50	4 X 300	196	123	4 X 300	123
14 J853-GS-B6	1429	1	50	4 X 300	179	114.5	4 X 300	114.5
15 J853-GS-B7	1404	1	120	4 X 300	84	252	3 X 300	252
16 J853-GS-C1	991	2	50	3 X 300	41	208	2 X 300	183
17 J853-GS-C2	1184	1	50	3 X 300	234	117	3 X 300	167
18 J853-GS-C3	1113	1	50	3 X 300	163	106.5	3 X 300	106.5
19 J853-GS-C4	1446	1	50	4 X 300	196	133	4 X 300	113
20 J853-GS-C5	1583	1	30	5 X 300	53	191.5	4 X 300	191.5
21 J853-GS-C6	1504	1	50	4 X 300	254	161	4 X 300	143
22								
23								
24								
25								
26								
27								
28								
29								


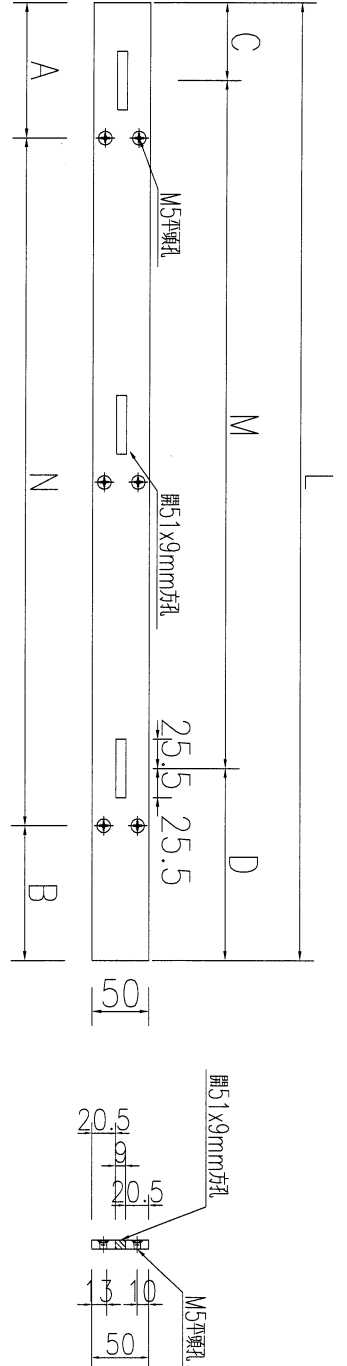


名稱	鋁板加工圖	制圖	AN	20250604	修改	B
材料	8mm鋁板	復核			日期	2025.6.21
顏色	MILL	批准			圖號	J853-GS-B01


 美特鋁質 有限公司
 MIDI Aluminium Fabricator Ltd.

工程號	J853	地盤	延坪道住宅
-----	------	----	-------

地盤用

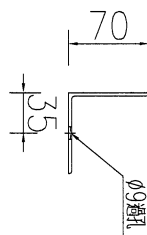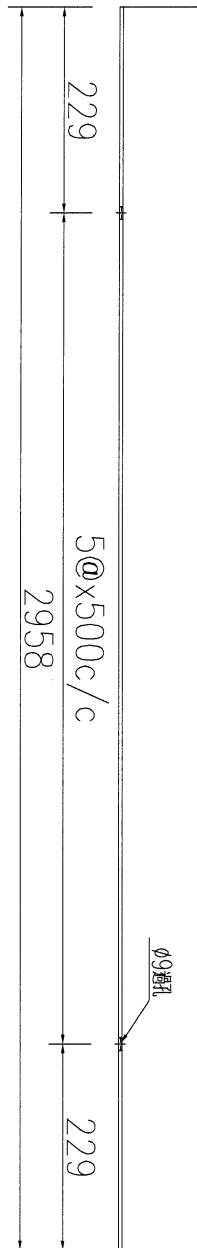


數量	4
備註	

名稱	鋁板加工圖	制圖	AN	20250604	修改		
材料	3mm鋁板	復核			日期		
顏色	MILL	批准			圖號	J853-GS-C01	

美特鋁質 有限公司
MIDI Aluminium Fabricator Ltd.

工程號 J853 地盤 延坪道住宅

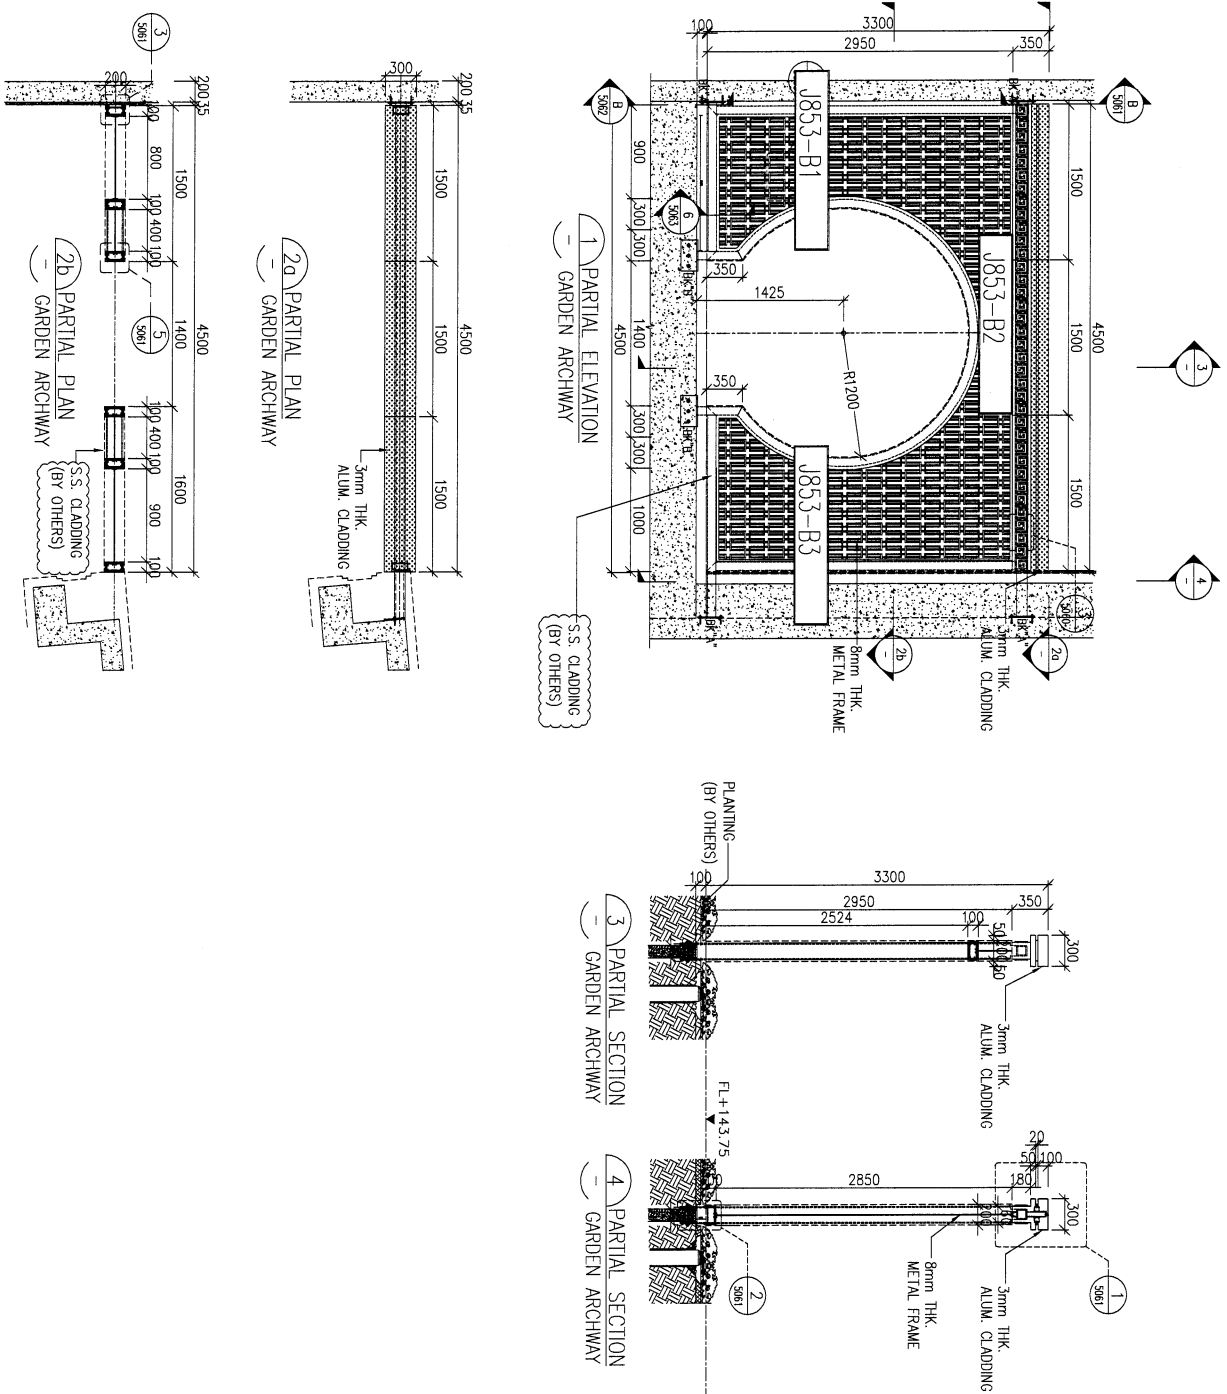

LEGEND:
3mm THK. ALUM. CLADDING

名稱	格柵位置圖	制圖	AN	20250605	修改		
材料	--	復核			日期		
顏色	--	批准			圖號	J853-GS-WZ02	

