



工程指示 / 要求簡箋(E.I.)

工程指示編號: EI 3426 /21 修改版次: A
 工程編號: J853 工程名稱: 延坪道住宅項目
 工程項目: 卽露台水切割花雕銘板.
 收件人: 生急充 發件人: Joe Chan 日期: 16/8/2021

要求提供 / 確認 事項:

- | | | |
|------------------------------------|-------------------------------------|-------------------------------|
| <input type="checkbox"/> 初步鋁料 B.M. | <input type="checkbox"/> 加工拆圖, 然後生產 | <input type="checkbox"/> 尺寸表 |
| <input type="checkbox"/> 正式鋁料 B.M. | <input type="checkbox"/> 技術上資料 / 指示 | <input type="checkbox"/> 報價 |
| <input type="checkbox"/> 配件 B.M. | <input type="checkbox"/> 樣辦或貨品說明書 | <input type="checkbox"/> 分判合約 |
| <input type="checkbox"/> 其他: _____ | | |



內容:

請依附件資料, 生產水切割銘板 2 件,
送香港寫字樓.

- 確認顏色: EC-DG-D334232-ZD1 (閃古銅)
- 全件所有面噴塗, 完成後送香港寫字樓.

請在 ASAP 前完成上列要求。

附有關圖紙 / 文件:

1 + 1 頁

以上項目為:

- 原合約工程包 原合約工程加 / 減賬 新工程報價

原因: -

分發東莞各部門:

- () 生產技術總監 連附件 () 技術部 連附件 () 生產部 連附件 () 機械設計部 連附件
 () 採購部 連附件 () 生產統籌部 連附件 梅
 () 質檢部 連附件 () 會計部 連附件 () 報關組 連附件 () 其他 _____ 連附件

分發香港各部門:

- () 行政部 連附件 () 會計部 連附件 () 統籌部 連附件 () 工程部地盤科文 連附件
 () 採購部 連附件 () QS 部 連附件 () 維修部 連附件 () 其他 _____ 連附件

傳遞編號: HK 1628 /21


發件人簽署: [Signature]
 項目經理簽署: [Signature]



2件.

確認色號
EC-DG-D334232-ZD1
(閃古鎳)

全件噴塗
-所有面都
要噴塗

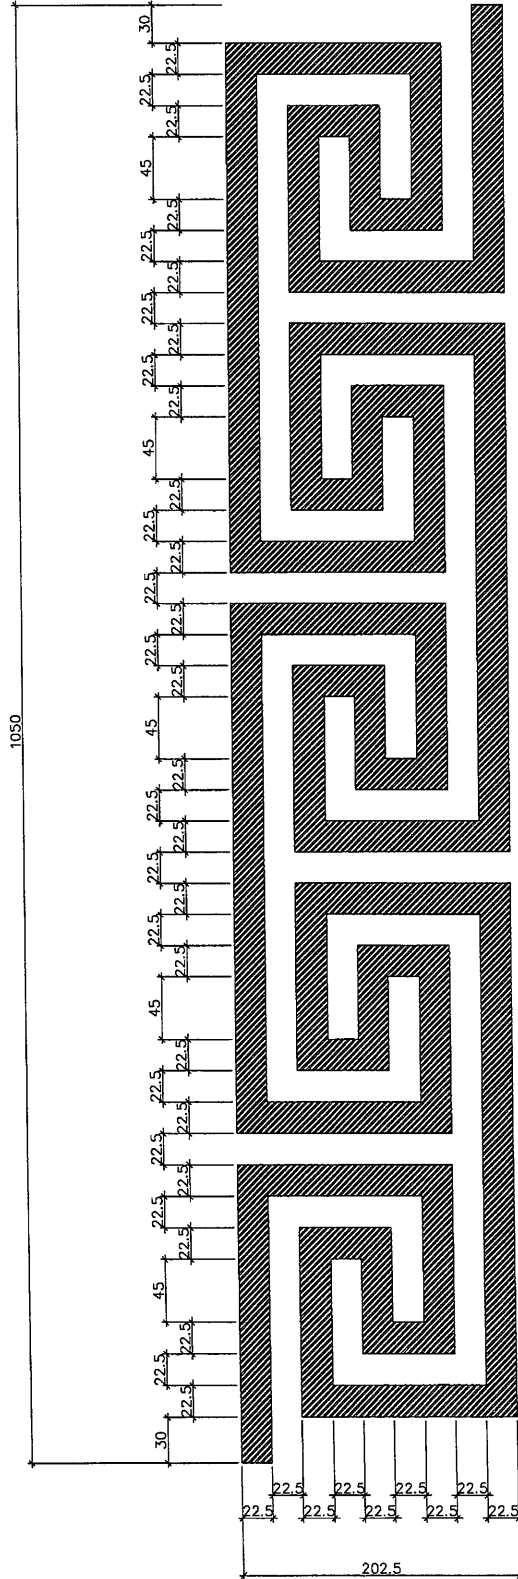

名稱	UP露台 水切割花雕鋁板	制圖		修改		
材料	35.5mm 鋁板	復核		日期		
顏色		批准		圖號		