

工程指示 / 要求簡箋(E.I.)

工程指示編號：EI/ 3426 /21 修改版次：
 工程編號：J853 工程名稱：延坪道住宅項目
 工程項目：UP露台水切割花雕銘板。
 收件人：生為亮 發件人：Joe Chan 日期：18/5/202

要求提供 / 確認 事項：

- | | | |
|------------------------------------|-------------------------------------|-------------------------------|
| <input type="checkbox"/> 初步鋁料 B.M. | <input type="checkbox"/> 加工拆圖，然後生產 | <input type="checkbox"/> 尺寸表 |
| <input type="checkbox"/> 正式鋁料 B.M. | <input type="checkbox"/> 技術上資料 / 指示 | <input type="checkbox"/> 報價 |
| <input type="checkbox"/> 配件 B.M. | <input type="checkbox"/> 樣辦或貨品說明書 | <input type="checkbox"/> 分判合約 |
| <input type="checkbox"/> 其他：_____ | | |

內容：

請依附件資料，生產水切割銘板 2 件，
 送香港寫字樓。
 (顏色待定，確認色板後，送噴塗)

請在 31/5/2021 前完成上列要求。

附有關圖紙 / 文件：

1 + 1 頁

以上項目為：

- 原合約工程包 原合約工程加 / 減賬 新工程報價

原因：-

分發東莞各部門：

- () 生產技術總監 連附件 () 技術部 連附件 () 生產部 連附件 () 機械設計部 連附件
 () 採購部 連附件 () 生產統籌部 連附件 梅
 () 質檢部 連附件 () 會計部 連附件 () 報關組 連附件 () 其他 _____ 連附件

分發香港各部門：

- () 行政部 連附件 () 會計部 連附件 () 統籌部 連附件 () 工程部地盤科文 連附件
 () 採購部 連附件 () QS 部 連附件 () 維修部 連附件 () 其他 _____ 連附件

傳遞編號：

HK 1116 / 21

發件人簽署：

(Signature)

項目經理簽署：

(Signature)



工程號

J853


地盤

延坪道

2件.

使用堅美通用
型材
BT4075 製成

顏色待定，
先用MILL料
切出形狀。

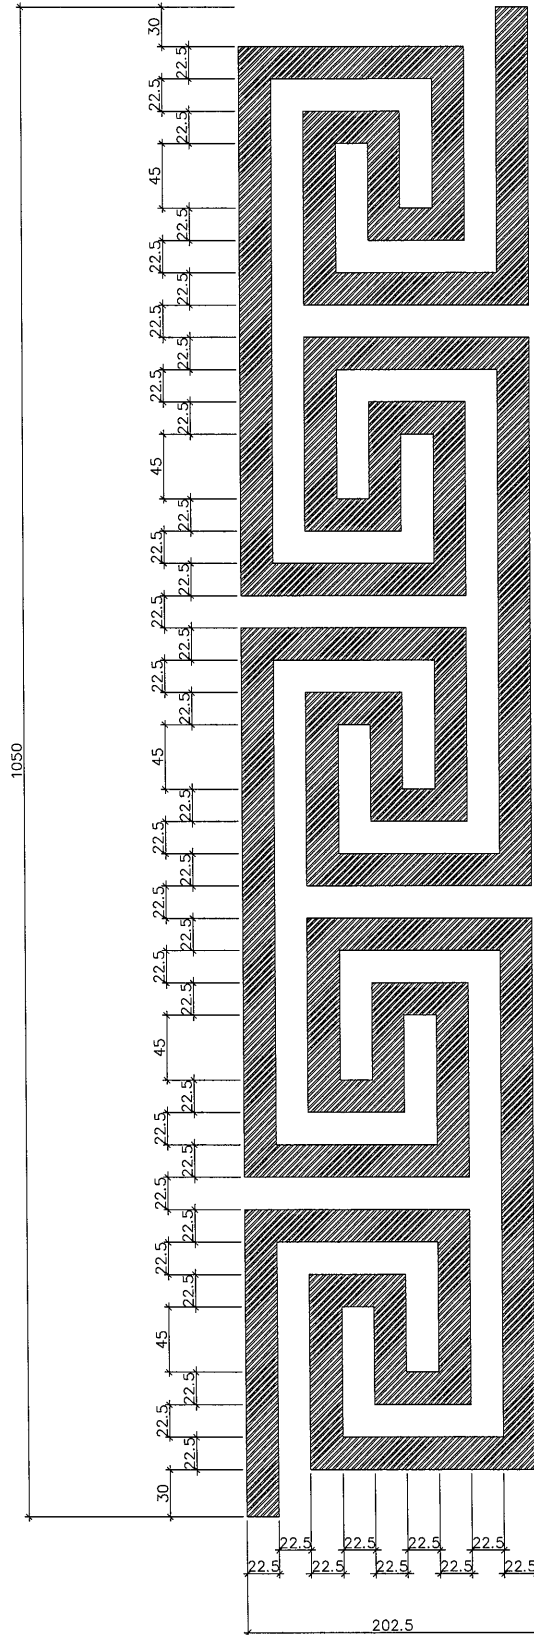

名稱	UP露台 水切割花雕鋁板	制圖		修改			
材料	35.5mm 鋁板	復核		日期			
顏色		批准		圖號			