

工程指示 / 要求簡箋(E.I.)

工程指示編號：EI/ 3558 /21 修改版次：
 工程編號：J853 工程名稱：延坪道住宅項目
 工程項目：VMU 廠用 5mm 鋁 摺件
 收件人：生統 發件人：Joe Chan 日期：22/6/2021

要求提供 / 確認 事項：

- | | | |
|------------------------------------|-------------------------------------|-------------------------------|
| <input type="checkbox"/> 初步鋁料 B.M. | <input type="checkbox"/> 加工拆圖，然後生產 | <input type="checkbox"/> 尺寸表 |
| <input type="checkbox"/> 正式鋁料 B.M. | <input type="checkbox"/> 技術上資料 / 指示 | <input type="checkbox"/> 報價 |
| <input type="checkbox"/> 配件 B.M. | <input type="checkbox"/> 樣辦或貨品說明書 | <input type="checkbox"/> 分判合約 |
| <input type="checkbox"/> 其他：_____ | | |

內容：

請依附件資料，生產 5mm 鋁摺件，用於
VMU 單元件加工

請在 10/7/2021 前完成上列要求。

附有關圖紙 / 文件：

11 打頁

以上項目為：

- 原合約工程包 原合約工程加 / 減賬 新工程報價

原因：-

分發東莞各部門：

- () 生產技術總監 連附件 () 技術部 連附件 () 生產部 連附件 () 機械設計部 連附件
 () 採購部 連附件 () 生產統籌部 連附件 梅
 () 質檢部 連附件 () 會計部 連附件 () 報關組 連附件 () 其他 _____ 連附件

分發香港各部門：

- () 行政部 連附件 () 會計部 連附件 () 統籌部 連附件 () 工程部地盤科文 連附件
 () 採購部 連附件 () QS 部 連附件 () 維修部 連附件 () 其他 _____ 連附件

傳遞編號：


HK 1332/21

發件人簽署：

項目經理簽署：

P.P.

①


 美特鋁質有限公司 MDI Aluminium Fabricator Ltd.		工程號: J-853 地盤名稱: 香港延坪道	計算: 林仁安 核對:	日期: 2021/6/18 日期:	送呈: 胡哥 副本:
廠用鋁板B.M.表		項目類別:	批准:	日期:	A/C Code:
BM編號: 853-		修改版次:	總展開面積: 37.33	總V.F.:	

	鋁板圖號	鋁板名稱	顏色	實用	後備	總數	單件展開面積V.F. (平方米)	單件V.F. (平方米)	總展開面積 (平方米)	總V.F.面積 (平方米)	備註
1	J853-T2-1	5. MM厚鋁折板拆圖	光身	2		2	0.183		0.366		
2	J853-T2-2	5. MM厚鋁折板拆圖	光身	3		3	0.325		0.975		
3	J853-T2-3	5. MM厚鋁折板拆圖	光身	2		2	0.146		0.292		
4	J853-T2-4	5. MM厚鋁折板拆圖	光身	3		3	0.289		0.867		
5	J853-T2-5	5. MM厚鋁折板拆圖	光身	2		2	0.226		0.452		
6	J853-T2-6	5. MM厚鋁折板拆圖	光身	3		3	0.403		1.209		
7	J853-T2-7	5. MM厚鋁折板拆圖	光身	2		2	0.253		0.506		
8	J853-T2-8	5. MM厚鋁折板拆圖	光身	1		1	0.178		0.178		
9	J853-T2-9	5. MM厚鋁折板拆圖	光身	1		1	0.143		0.143		
10	J853-T2-10	5. MM厚鋁折板拆圖	光身	1		1	0.219		0.219		
11	J853-T2-11	5. MM厚鋁折板拆圖	光身	1		1	0.246		0.246		
12	J853-T2-12	5. MM厚鋁折板拆圖	光身	1		1	0.242		0.242		
13	J853-T2-13	5. MM厚鋁折板拆圖	光身	2		2	0.249		0.498		
14	J853-T3-1	5. MM厚鋁折板拆圖	光身	2		2	0.183		0.366		
15	J853-T3-2	5. MM厚鋁折板拆圖	光身	2		2	0.146		0.292		
16	J853-T3-3	5. MM厚鋁折板拆圖	光身	2		2	0.262		0.524		
17	J853-T3-4	5. MM厚鋁折板拆圖	光身	2		2	0.226		0.452		
18	J853-T3-5	5. MM厚鋁折板拆圖	光身	2		2	0.249		0.498		
19	J853-T4-1	5. MM厚鋁折板拆圖	光身	2		2	0.120		0.240		
20	J853-T4-2	5. MM厚鋁折板拆圖	光身	2		2	0.218		0.436		
21	J853-T4-3	5. MM厚鋁折板拆圖	光身	2		2	0.100		0.200		
22	J853-T4-4	5. MM厚鋁折板拆圖	光身	2		2	0.194		0.388		
23	J853-T4-5	5. MM厚鋁折板拆圖	光身	2		2	0.148		0.296		
24	J853-T4-6	5. MM厚鋁折板拆圖	光身	2		2	0.271		0.542		
25	J853-T4-7	5. MM厚鋁折板拆圖	光身	2		2	0.165		0.330		
26	J853-T4-8	5. MM厚鋁折板拆圖	光身	2		2	0.163		0.326		
27	J853-H1-1	5. MM厚鋁折板拆圖	光身	4		4	0.600		2.400		
28	J853-H1-2	5. MM厚鋁折板拆圖	光身	6		6	0.710		4.260		
29	J853-H1-3	5. MM厚鋁折板拆圖	光身	4		4	0.770		3.080		
30	J853-H1-4	5. MM厚鋁折板拆圖	光身	4		4	0.930		3.720		
31	J853-H1-5	5. MM厚鋁折板拆圖	光身	6		6	0.480		2.880		
32	J853-H1-6	5. MM厚鋁折板拆圖	光身	2		2	0.820		1.640		
33	J853-H1-7	5. MM厚鋁折板拆圖	光身	2		2	0.610		1.220		
34	J853-H1-8	5. MM厚鋁折板拆圖	光身	2		2	0.890		1.780		
35	J853-H1-9	5. MM厚鋁折板拆圖	光身	2		2	0.680		1.360		
36	J853-H1-10	5. MM厚鋁折板拆圖	光身	2		2	0.310		0.620		



(2)

美特鋁質有限公司 MIDI Aluminium Fabricator Ltd.		工程號: J-853	計算: 林仁安	日期: 2021/6/18	送呈: 胡哥				
廠用鋁板B.M.表		地盤名稱: 香港延坪道	核對:	日期:	副本:				
BM編號: 853-		項目類別:	批准:	日期:	A/C Code:				
		修改版次:	總展開面積:	總V.F.:					
37	J853-H1-11	5. MM厚鋁折板拆圖	光身	4	4	0.300	1.200		
38	J853-H1-12	5. MM厚鋁折板拆圖	光身	4	4	0.250	1.000		
39	J853-H1-13	5. MM厚鋁折板拆圖	光身	2	2	0.310	0.620		
40	J853-H1-14	5. MM厚鋁折板拆圖	光身	1	1	0.260	0.260		
41	J853-H1-15	5. MM厚鋁折板拆圖	光身	1	1	0.210	0.210		
42	J853-M1-1	5. MM厚鋁折板拆圖	光身	60	60				
43	J853-M1-2	5. MM厚鋁折板拆圖	光身	60	60				
44	J853-M1-3	5. MM厚鋁折板拆圖	光身	50	50				
45	J853-M1-4	5. MM厚鋁折板拆圖	光身	20	20				
46	J853-M2-1	5. MM厚鋁折板拆圖	光身	20	20				
47	J853-M2-2	5. MM厚鋁折板拆圖	光身	20	20				
48	J853-M2-3	5. MM厚鋁折板拆圖	光身	20	20				
49	J853-M2-4	5. MM厚鋁折板拆圖	光身	20	20				
				366	總計	366	37.333		

2


 美特鋁質有限公司 MIDI Aluminium Fabricator Ltd.				類別		物料號		
修改				制圖	AN	2021/06/4	圖號	J853-T2-1
日期				復核	—	—	數量	2
				批准	—	—	单件面积	0.183

注:未標註焊點均為5mm高

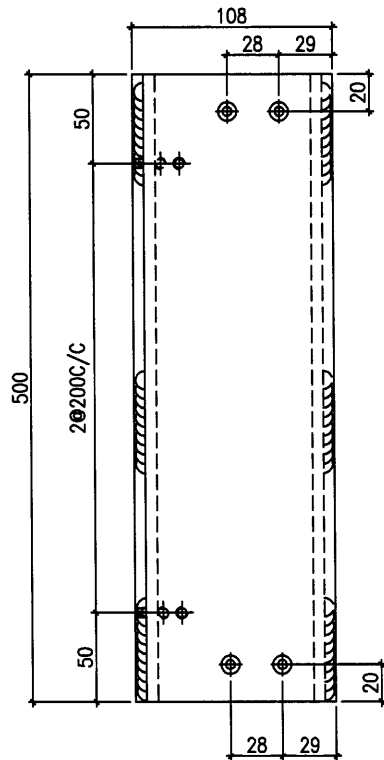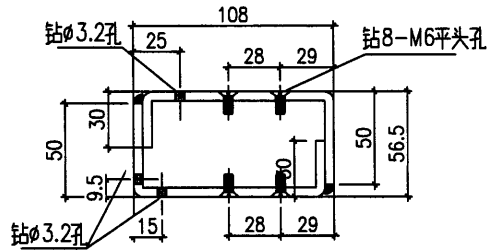


加工时要注意公差为负

安装示意


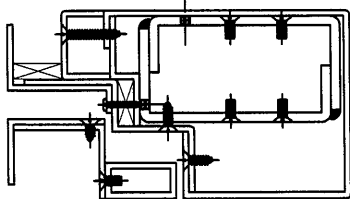


工程號	J-853	地盤	香港延坪道 VMU	附件	
名稱	中橫料	採用			—
材料	5mm鋁板	地盤			
顏色	光身	工廠	✓		

4


 美特鋁質有限公司 MIDI Aluminium Fabricator Ltd.				類別		物料號		
修改				制圖	AN	2021/06/4	圖號	J853-T2-2
日期				復核	—	—	數量	3
				批准	—	—	單件面積	0.325

注:未標註焊點均為5mm高

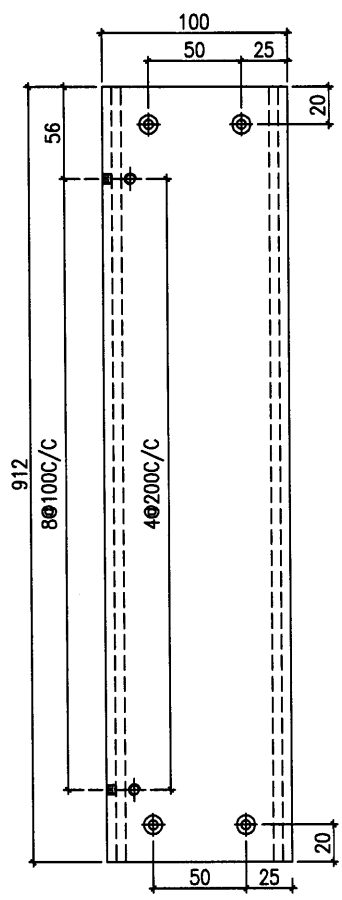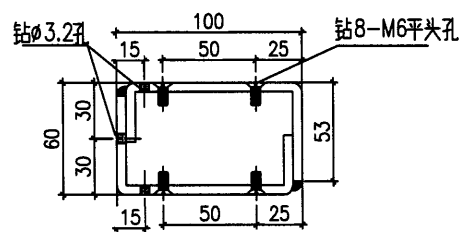

铁厂加工时要注意公差为负

安装示意

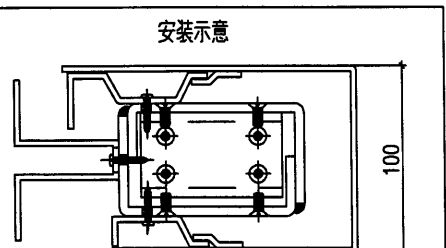



工程號	J-853	地盤	香港延坪道 VMU	附 件	
名稱	中橫料	採用			
材料	5mm鋁板	地盤			
顏色	光身	工廠	✓		

5

美特鋁質有限公司
MIDI Aluminium Fabricator Ltd.


類別		物料號		
制圖	AN	2021/06/4	圖號	J853-T2-3
修改			數量	2
日期			單件面積	0.146
復核	—	—		
批准	—	—		

注:未標識焊點均為5mm高

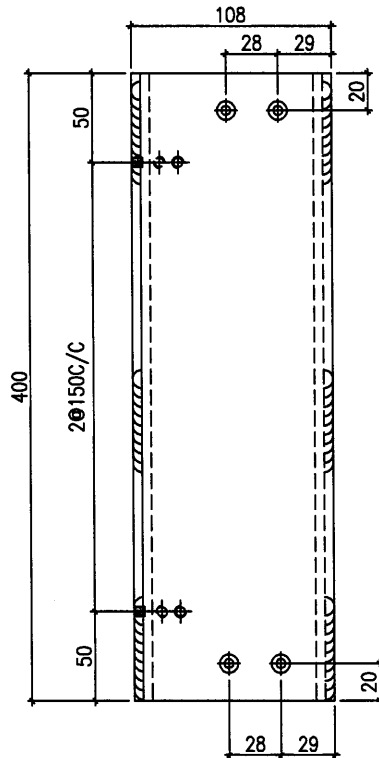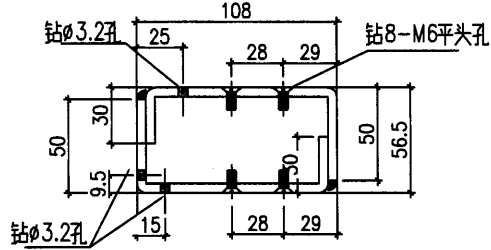


铁厂加工时要注意公差为负

安装示意


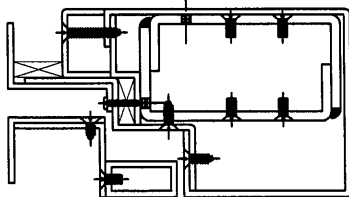


工程號	J-853	地盤	香港延坪道 VMU	附 件	
名稱	中橫料	採用			
材料	5mm鋁板	地盤			
顏色	光身	工廠	✓		

6


 美特鋁質有限公司 MIDI Aluminium Fabricator Ltd.				類別		物料號		
修改				制圖	AN	2021/06/4	圖號	J853-T2-4
日期				復核	—	—	數量	3
				批准	—	—	单件面积	0.289

注:未標繪焊點均為5mm高

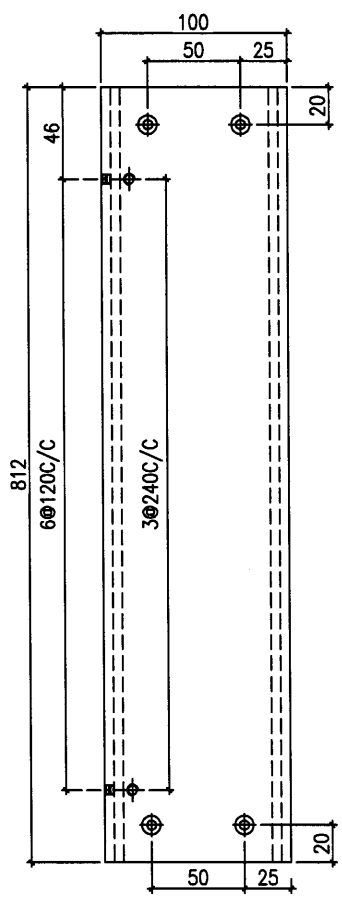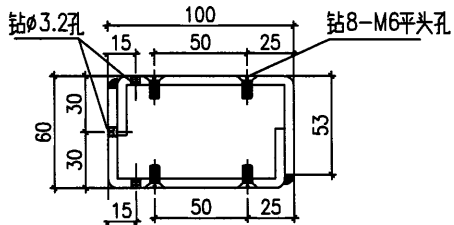


铁厂加工时要注意公差为负

安装示意


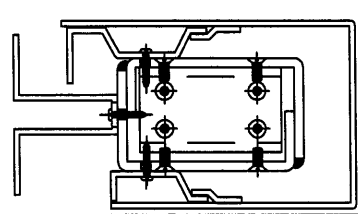


工程號	J-853	地盤	香港延坪道 VMU	附 件	
名稱	中橫料	採用			
材料	5mm铝板	地盤			
顏色	光身	工廠	<input checked="" type="checkbox"/>		

17


 美特鋁質有限公司 MIDI Aluminium Fabricator Ltd.				類別		物料號		
修改				制圖	AN	2021/06/4	圖號	
日期				復核	—	—	數量	
				批准	—	—	單件面積	
							J853-T2-5	2
							0.226	

注:未標識焊點均為5mm高

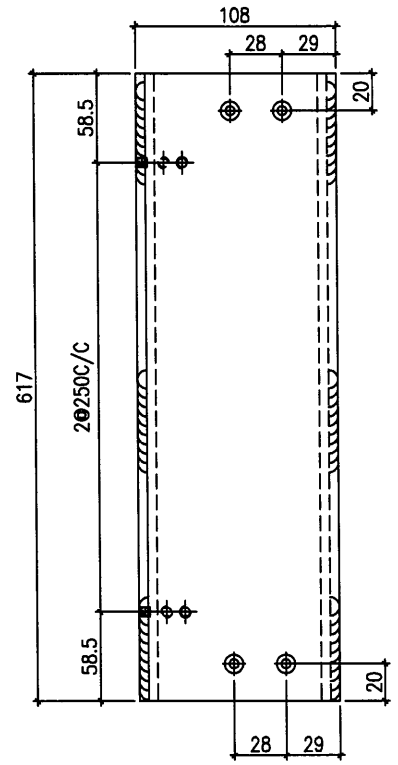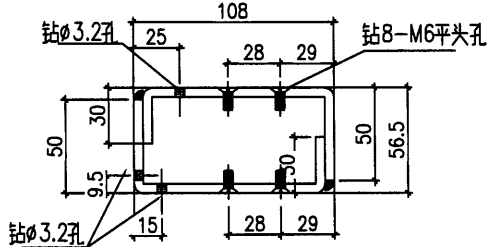


铁厂加工时要注意公差为负

安装示意


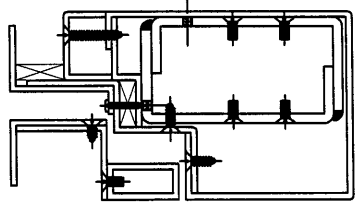


工程號	J-853	地盤	香港延坪道 VMU	附件	
名稱	中橫料	採用			
材料	5mm鋁板	地盤			
顏色	光身	工廠	✓		

9


 美特鋁質有限公司 MIDI Aluminium Fabricator Ltd.				類別		物料號		
修改				制圖	AN	2021/06/4	圖號	J853-T2-7
日期				復核	—	—	數量	2
				批准	—	—	單件面積	0.253

注:未標註焊點均為5mm高

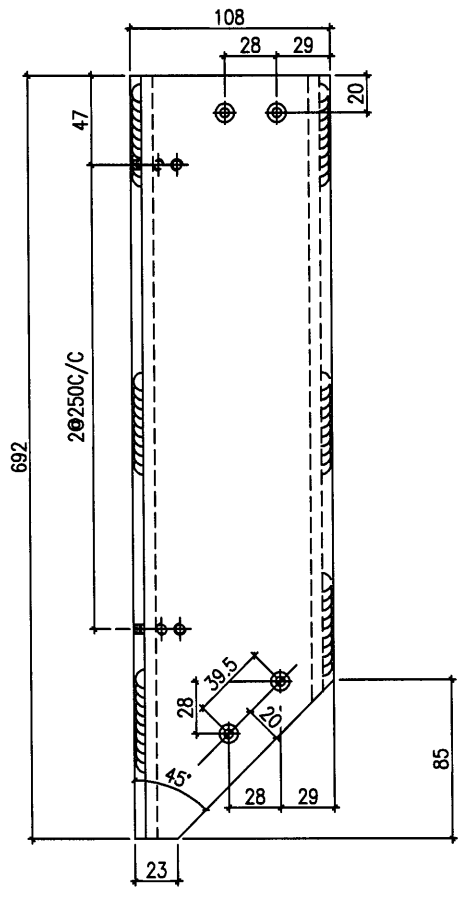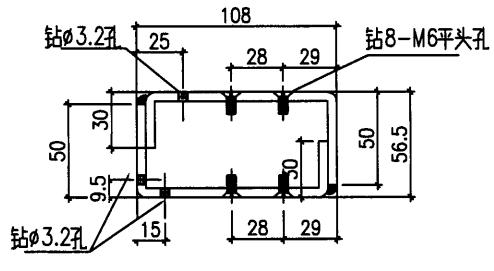


铁厂加工时要注意公差为负

安装示意


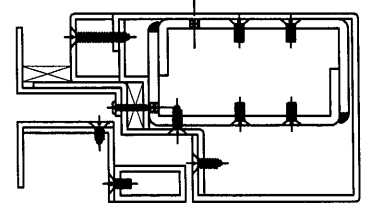


工程號	J-853	地盤	香港延坪道 VMU	附 件	
名稱	中橫料	採用			
材料	5mm鋁板	地盤			
顏色	光身	工廠	<input checked="" type="checkbox"/>		

10


 美特鋁質有限公司 MIDI Aluminium Fabricator Ltd.				類別		物料號		
修改				制圖	AN	2021/06/4	圖號	J853-T2-8
日期				復核	—	—	數量	1
				批准	—	—	单件面积	0.178

注:未標識焊點均為5mm高

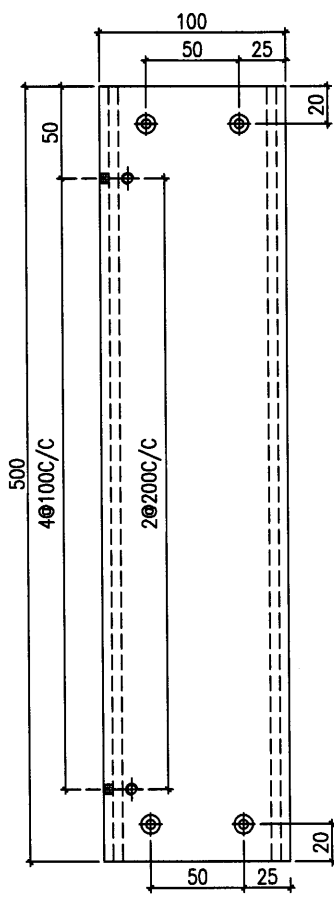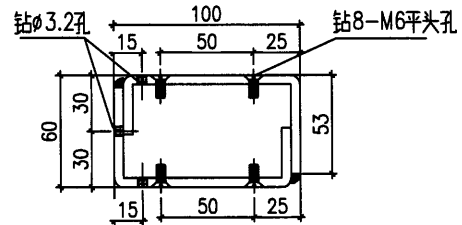

铁厂加工时要注意公差为负

安装示意


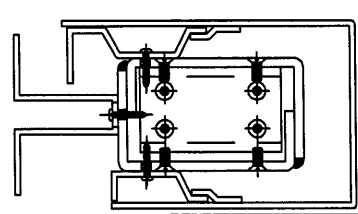


工程號	J-853	地盤	香港延坪道 VMU	附 件	
名稱	中橫料	採用			
材料	5mm鋁板	地盤			
顏色	光身	工廠	✓		

11


 美特鋁質有限公司 MIDI Aluminium Fabricator Ltd.				類別		物料號		
修改				制圖	AN	2021/06/4	圖號	J853-T2-9
日期				復核	—	—	數量	1
				批准	—	—	单件面积	0.143

注:未標識焊點均為5mm高

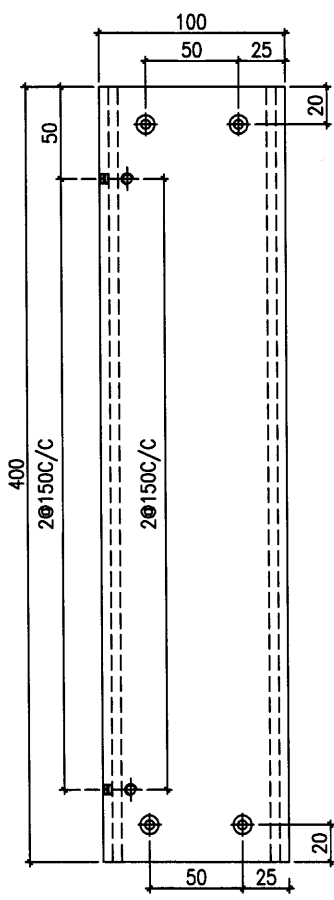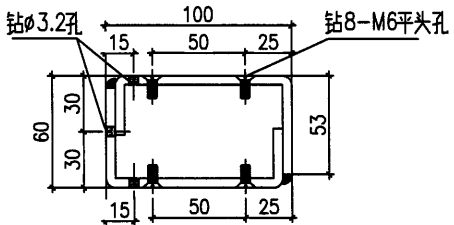


铁厂加工时要注意公差为负

安装示意


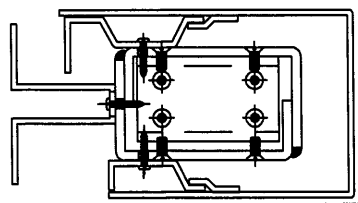


工程號	J-853	地盤	香港延坪道 VMU	附 件	
名稱	中橫料	採用			
材料	5mm铝板	地盤			
顏色	光身	工廠	✓		

12


 美特鋁質有限公司 MIDI Aluminium Fabricator Ltd.				類別		物料號		
修改				制圖	AN	2021/06/4	圖號	J853-T2-10
日期				復核	—	—	數量	1
				批准	—	—	單件面積	0.219

注:未標識焊點均為5mm高

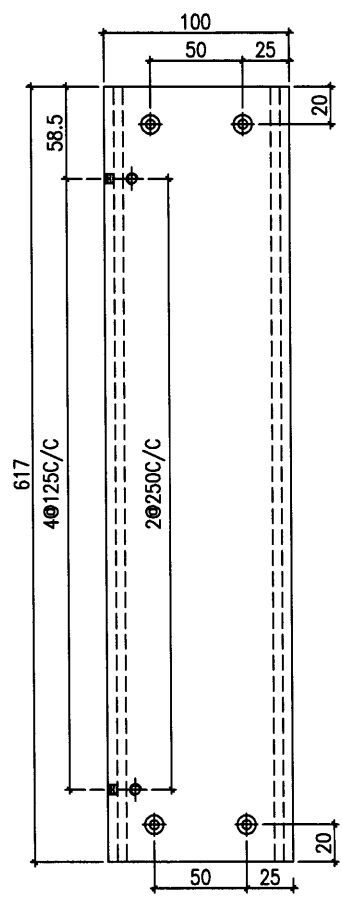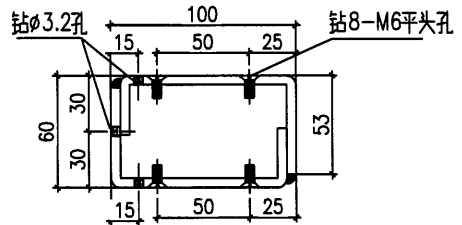


铁厂加工时要注意公差为负

安装示意


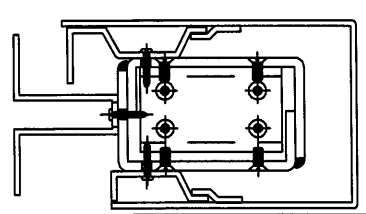


工程號	J-853	地盤	香港延坪道 VMU	附 件	
名稱	中橫料	採用			
材料	5mm鋁板	地盤			
顏色	光身	工廠	<input checked="" type="checkbox"/>		

13


 美特鋁質有限公司 MIDI Aluminium Fabricator Ltd.				類別		物料號		
修改				制圖	AN	2021/06/4	圖號	J853-T2-11
日期				復核	—	—	數量	1
				批准	—	—	單件面積	0.246

注:未標註焊點均為5mm高

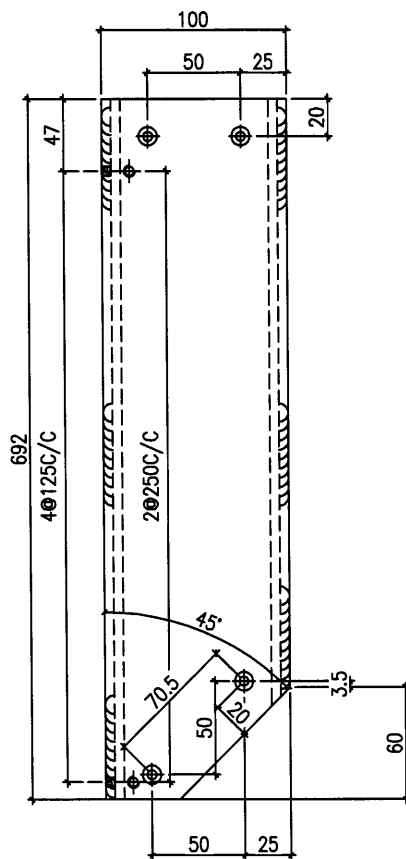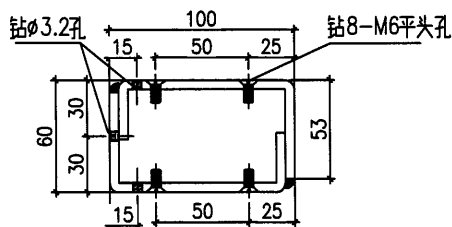


铁厂加工时要注意公差为负

安装示意


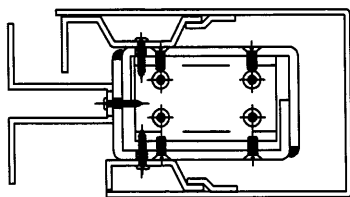


工程號	J-853	地盤	香港延坪道 VMU	附 件		
名稱	中橫料	採用			—	—
材料	5mm鋁板	地盤				
顏色	光身	工廠	✓			

14


 美特鋁質有限公司 MIDI Aluminium Fabricator Ltd.				類別		物料號		
修改				制圖	AN	2021/06/4	圖號	J853-T2-12
日期				復核	—	—	數量	1
				批准	—	—	单件面积	0.242

注:未標識焊點均為5mm高

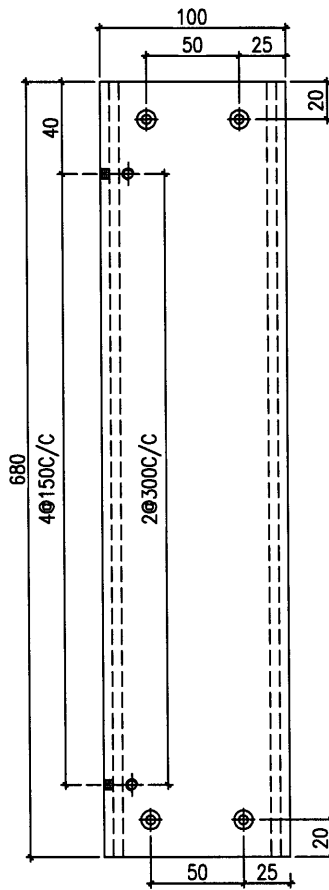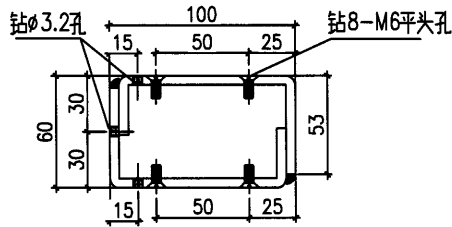

铁厂加工时要注意公差为负

安装示意


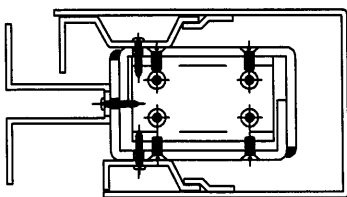


工程號	J-853	地盤	香港延坪道 VMU	附 件	
名稱	中橫料	採用			
材料	5mm鋁板	地盤			
顏色	光身	工廠	<input checked="" type="checkbox"/>		

15


 美特鋁質有限公司 MIDI Aluminium Fabricator Ltd.				類別		物料號		
修改				制圖	AN	2021/06/4	圖號	J853-T2-13
日期				復核	—	—	數量	2
				批准	—	—	单件面积	0.249

注:未標識焊點均為5mm高

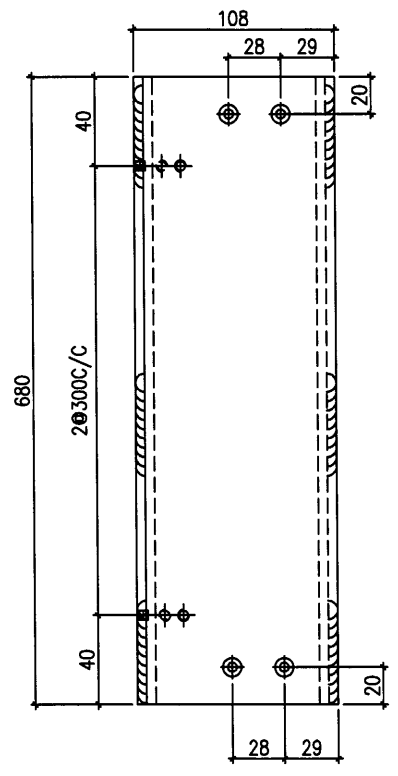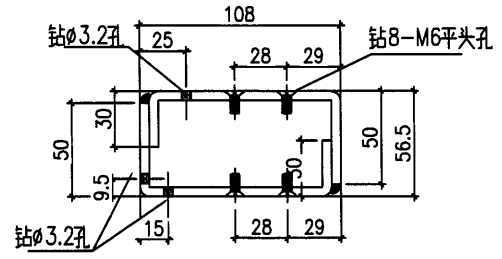

铁厂加工时要注意公差为负

安装示意

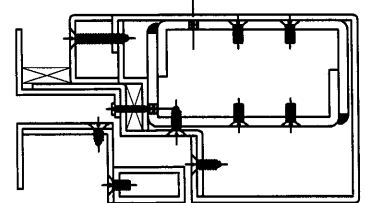



工程號	J-853	地盤	香港延坪道 VMU	附 件	
名稱	中橫料	採用			
材料	5mm鋁板	地盤			
顏色	光身	工廠	✓		

16

美特鋁質有限公司
MIDI Aluminium Fabricator Ltd.


類別		物料號		
制圖	AN	2021/06/4	圖號	J853-T3-1
修改			數量	2
日期			單件面積	0.183

注:未標顯焊點均為5mm高

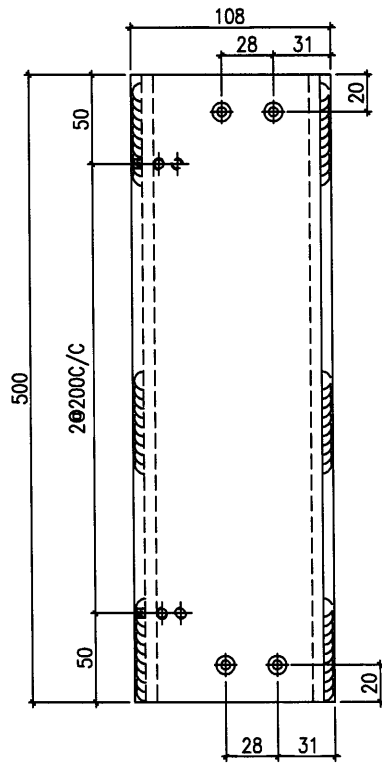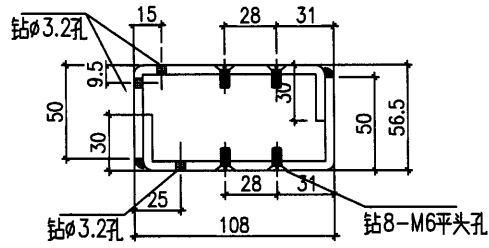


鐵廠加工時要注意公差為負


安裝示意

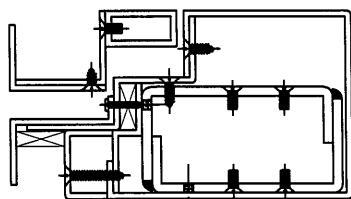

工程號	J-853	地盤	香港延坪道 VMU	附 件	
名稱	中橫料	採用			
材料	5mm鋁板	地盤			
顏色	光身	工廠	✓		


 美特鋁質有限公司 MIDI Aluminium Fabricator Ltd.				類別		物料號		
修改				制圖	AN	2021/06/4	圖號	
日期				復核	—	—	數量	
				批准	—	—	單件面積	
							J853-T3-2	2
							0.146	

注:未標識焊點均為5mm高

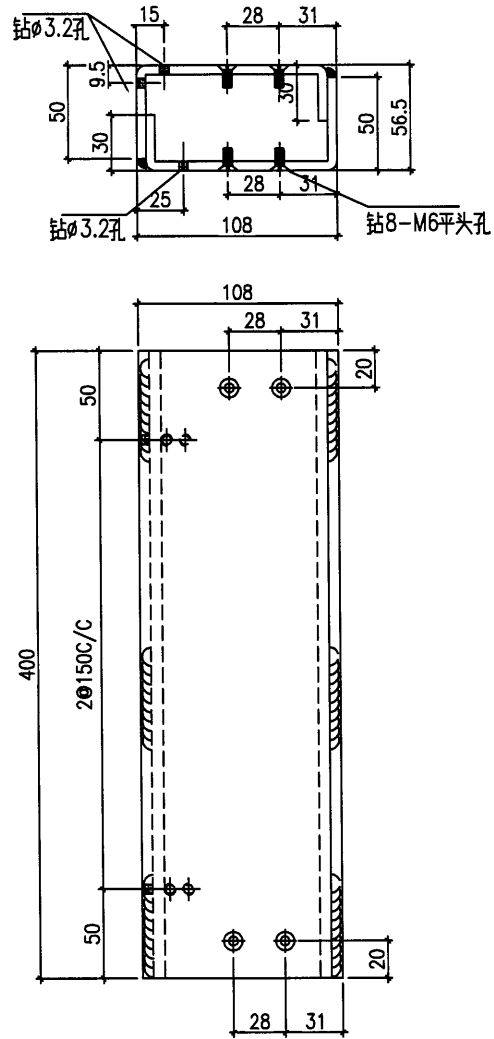

鐵廠加工時要注意公差為負

安裝示意


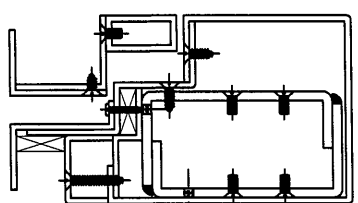


工程號	J-853	地盤	香港延坪道 VMU	附 件	
名稱	中橫料	採用			
材料	5mm鋁板	地盤			
顏色	光身	工廠	✓		

(HP)


	美特鋁質有限公司 MIDI Aluminium Fabricator Ltd.	類別		物料號		
		制圖	AN	2021/06/4	圖號	J853-T3-3
修改		復核	—	—	數量	2
日期		批准	—	—	單件面積	0.262

注:未標識焊點均為5mm高

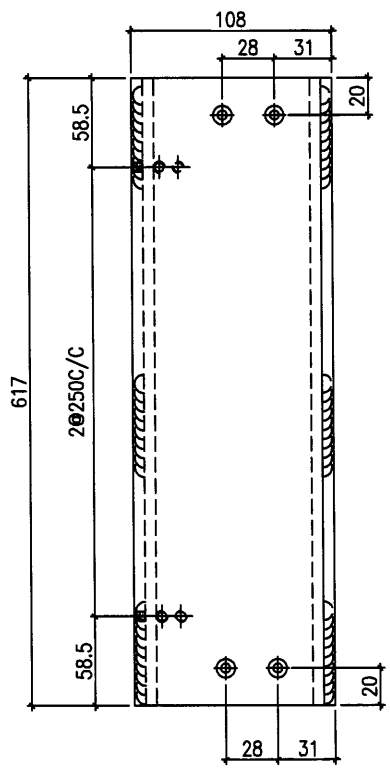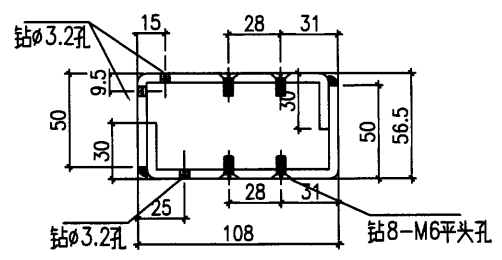


铁厂加工时要注意公差为负

安装示意


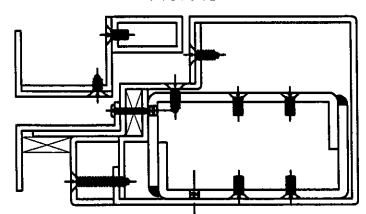


工程號	J-853	地盤	香港延坪道 VMU	附 件		
名稱	中橫料		採用		—	—
材料	5mm鋁板		地盤			
顏色	光身		工廠		✓	

19


 美特鋁質有限公司 MIDI Aluminium Fabricator Ltd.				類別		物料號		
修改				制圖	AN	2021/06/4	圖號	J853-T3-4
日期				復核	—	—	數量	2
				批准	—	—	单件面积	0.226

注:未標識焊點均為5mm高

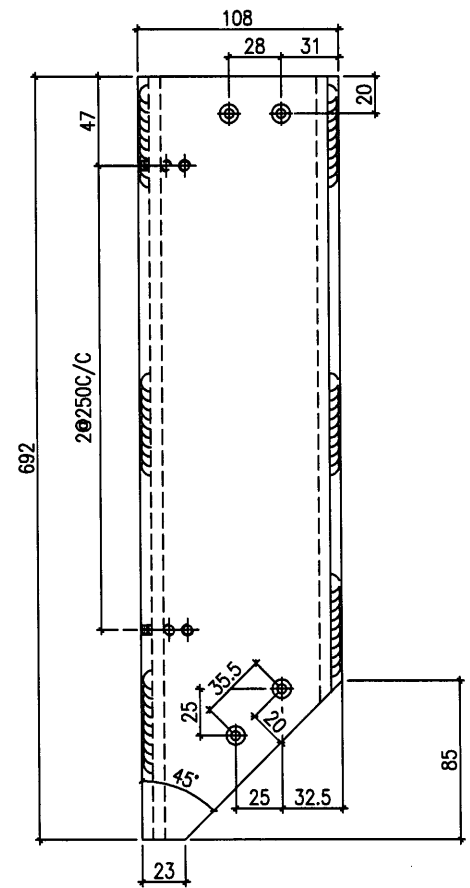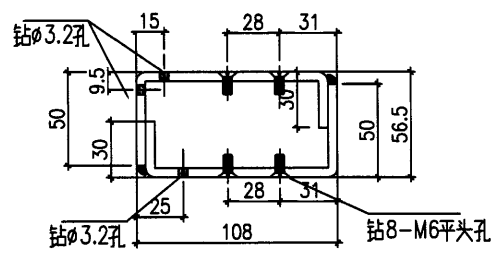


铁厂加工时要注意公差为负

安装示意


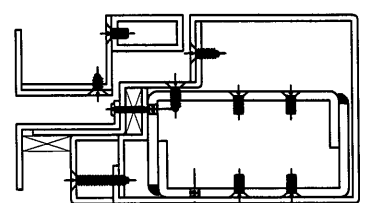


工程號	J-853	地盤	香港延坪道 VMU	附 件	
名稱	中橫料	採用			
材料	5mm铝板	地盤			
顏色	光身	工廠	<input checked="" type="checkbox"/>		

20


 美特鋁質有限公司 MIDI Aluminium Fabricator Ltd.				類別		物料號			
修改				制圖	AN	2021/06/4	圖號		
日期				復核	—	—	數量		
				批准	—	—	單件面積		
							J853-T3-5	2	0.249

注:未標註焊點均為5mm高

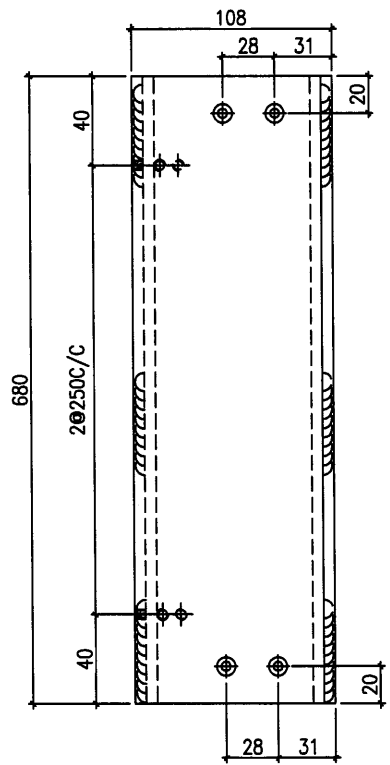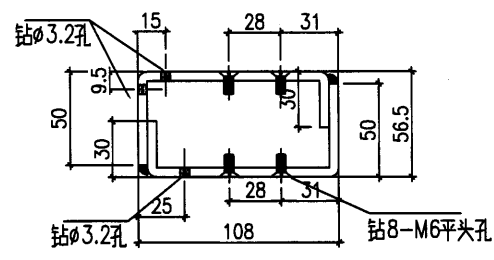

鐵廠加工時要注意公差為負

安裝示意


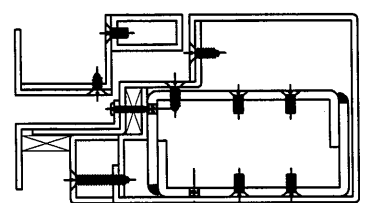


工程號	J-853	地盤	香港延坪道 VMU	附 件	
名稱	中橫料	採用			
材料	5mm鋁板	地盤			
顏色	光身	工廠	<input checked="" type="checkbox"/>		

(21)


 美特鋁質有限公司 MIDI Aluminium Fabricator Ltd.				類別		物料號	
修改				制圖	AN	2021/06/4	圖號 J853-T4-1
日期				復核	—	—	數量 2
				批准	—	—	单件面积 0.12

注:未標識焊點均為5mm高

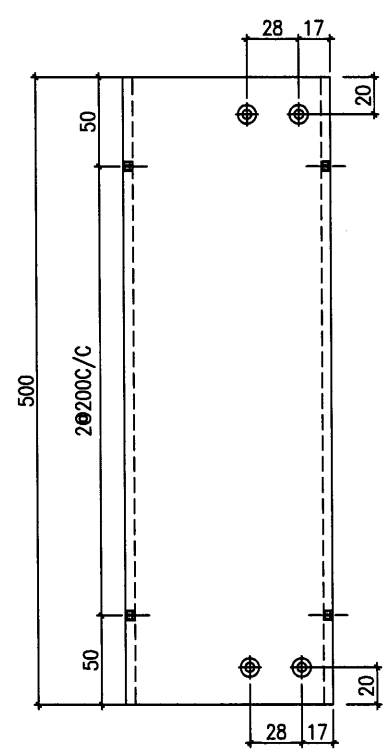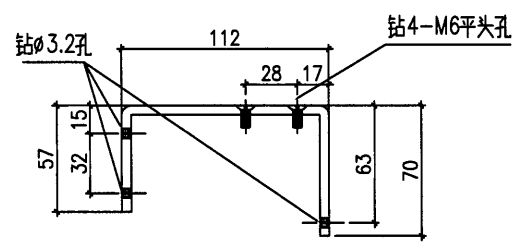

铁厂加工时要注意公差为负

安装示意


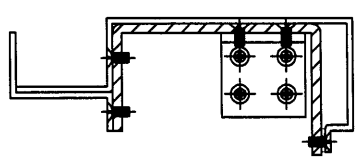


工程號	J-853	地盤	香港延坪道 VMU	附件	
名稱	底橫料	採用			
材料	5mm鋁板	地盤			
顏色	光身	工廠	<input checked="" type="checkbox"/>		

22


 美特鋁質有限公司 MIDI Aluminium Fabricator Ltd.				類別		物料號		
修改				制圖	AN	2021/06/4	圖號	J853-T4-2
日期				復核	—	—	數量	2
				批准	—	—	单件面积	0.218

注:未標識焊點均為5mm高

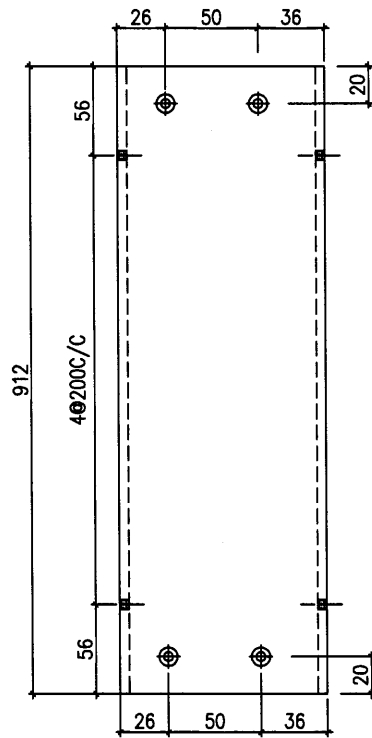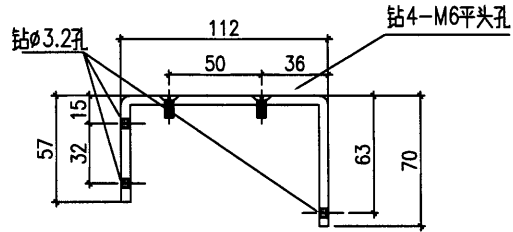

铁厂加工时要注意公差为负

安装示意


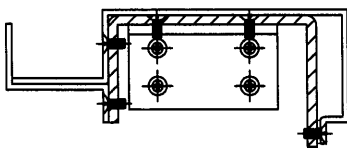


工程號	J-853	地盤	香港延坪道 VMU	附件	
名稱	底橫料	採用			
材料	5mm鋁板	地盤			
顏色	光身	工廠	✓		

23


 美特鋁質有限公司 MIDI Aluminium Fabricator Ltd.				類別		物料號		
修改				制圖	AN	2021/06/4	圖號	J853-T4-3
日期				復核	—	—	數量	2
				批准	—	—	单件面积	0.1

注:未標識焊點均為5mm高

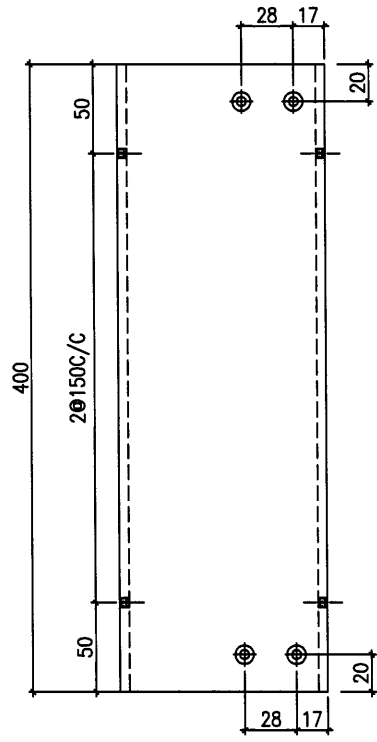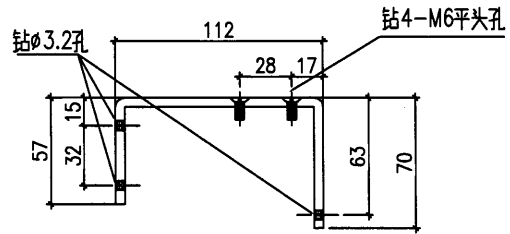


铁厂加工时要注意公差为负

安装示意


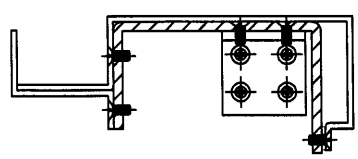


工程號	J-853	地盤	香港延坪道 VMU	附件	
名稱	底橫料	採用			
材料	5mm铝板	地盤			
顏色	光身	工廠	✓		

24


 美特鋁質有限公司 MIDI Aluminium Fabricator Ltd.				類別		物料號		
修改				制圖	AN	2021/06/4	圖號	J853-T4-4
日期				復核	—	—	數量	2
				批准	—	—	單件面積	0.194

注:未標識焊點均為5mm高

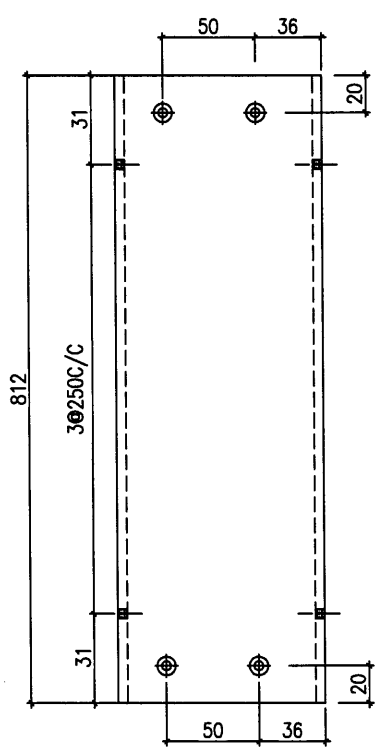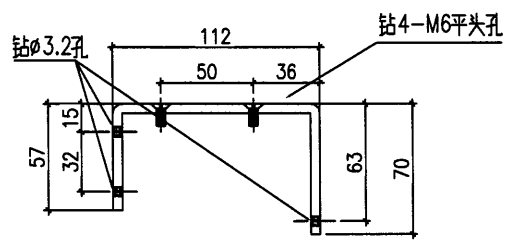

铁厂加工时要注意公差为负

安装示意


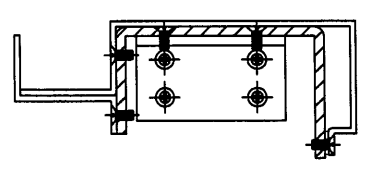


工程號	J-853	地盤	香港延坪道 VMU	附 件	
名稱	底橫料	採用			—
材料	5mm鋁板	地盤			
顏色	光身	工廠	✓		

25


 美特鋁質有限公司 MIDI Aluminium Fabricator Ltd.				類別		物料號		
修改				制圖	AN	2021/06/4	圖號	J853-T4-5
日期				復核	—	—	數量	2
				批准	—	—	单件面积	0.148

注:未標識焊點均為5mm高

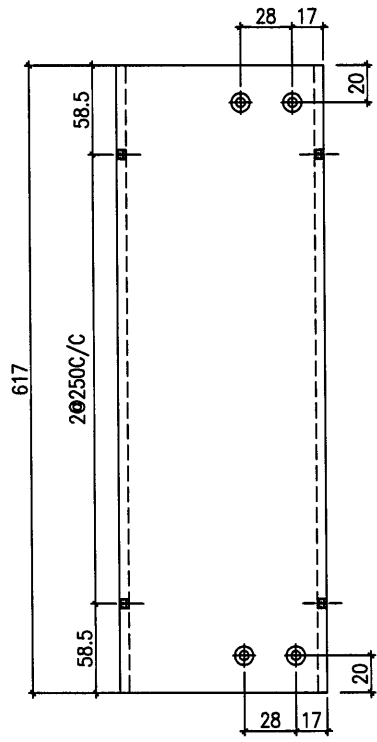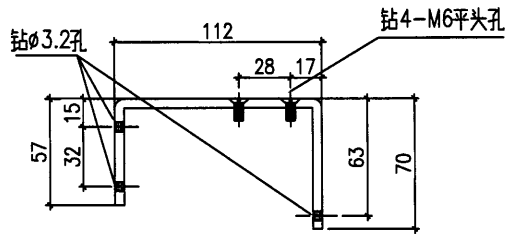


铁厂加工时要注意公差为负

安装示意


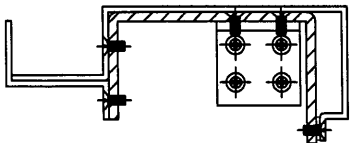


工程號	J-853	地盤	香港延坪道 VMU	附件	
名稱	底橫料		採用		—
材料	5mm铝板		地盤		
顏色	光身		工廠		✓

26


 美特鋁質有限公司 MIDI Aluminium Fabricator Ltd.				類別		物料號		
修改				制圖	AN	2021/06/4	圖號	
日期				復核	—	—	數量	
				批准	—	—	單件面積	
							J853-T4-6	2
							0.271	

注:未標註焊點均為5mm高

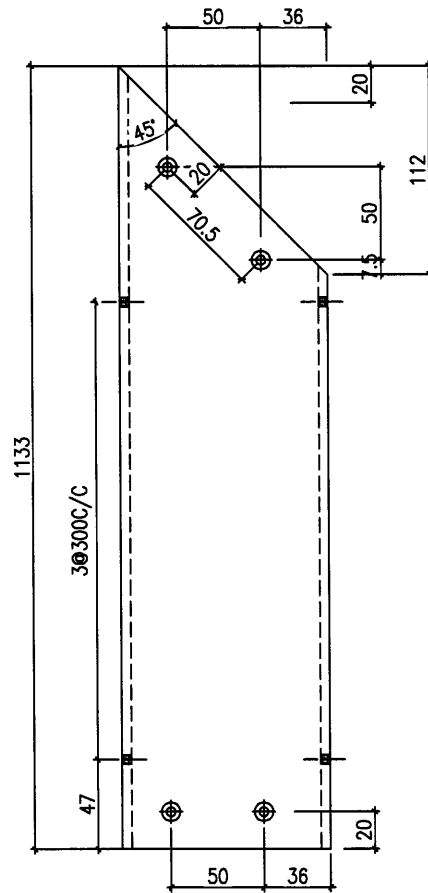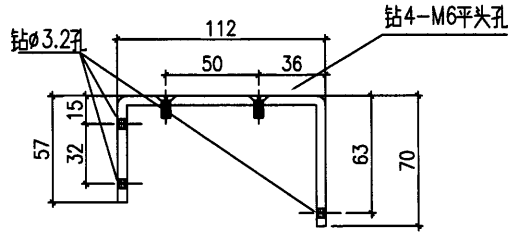

铁厂加工时要注意公差为负

安装示意


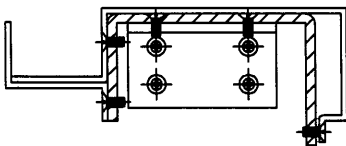


工程號	J-853	地盤	香港延坪道 VMU	附件	
名稱	底橫料	採用			—
材料	5mm鋁板	地盤			
顏色	光身	工廠	✓		

27


 美特鋁質有限公司 MIDI Aluminium Fabricator Ltd.				類別		物料號		
修改				制圖	AN	2021/06/4	圖號	
日期				復核	—	—	數量	
				批准	—	—	單件面積	
							J853-T4-7	2
							0.165	

注:未標註焊點均為5mm高

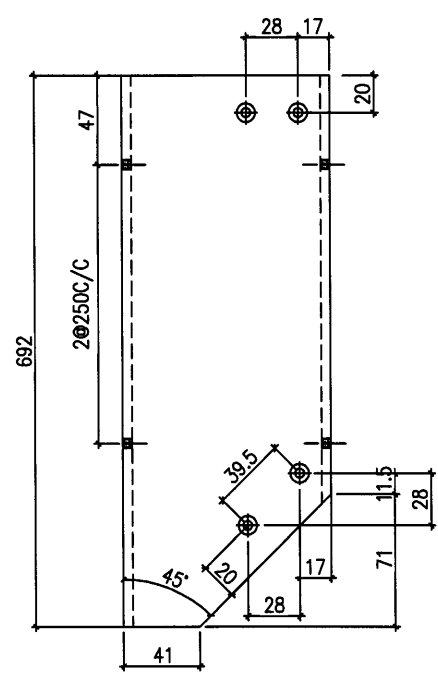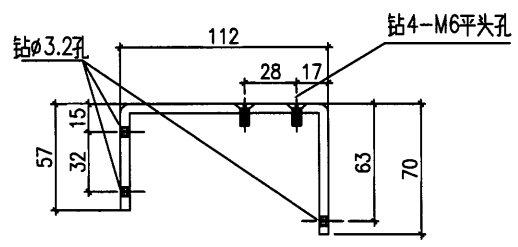


铁厂加工时要注意公差为负

安装示意


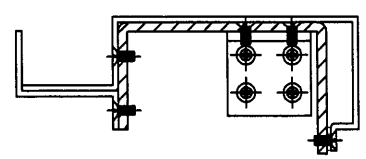


工程號	J-853	地盤	香港延坪道 VMU	附件	
名稱	底橫料	採用			
材料	5mm铝板	地盤			
顏色	光身	工廠	✓		

28


 美特鋁質有限公司 MIDI Aluminium Fabricator Ltd.				類別		物料號		
修改				制圖	AN	2021/06/4	圖號	J853-T4-8
日期				復核	—	—	數量	2
				批准	—	—	单件面积	0.163

注:未標識焊點均為5mm高

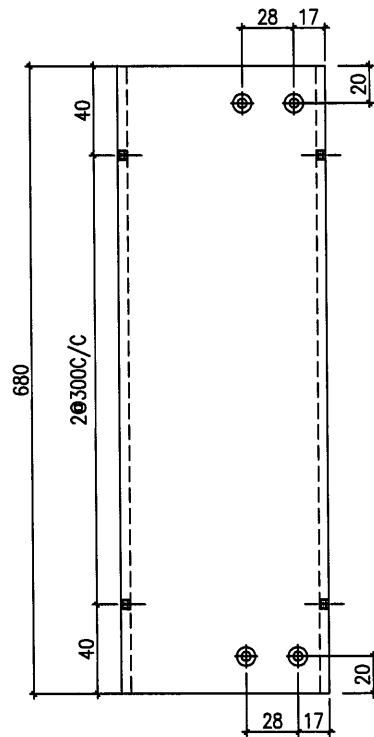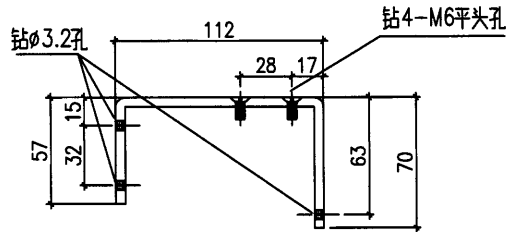


铁厂加工时要注意公差为负


安装示意

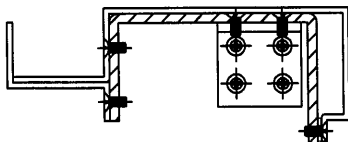


工程號	J-853	地盤	香港延坪道 VMU		附 件	
名稱	底橫料		採	用		—
材料	5mm铝板		地盤			
顏色	光身		工廠	✓		

 美特鋁質有限公司 MIDI Aluminium Fabricator Ltd.				類別		物料號	
修改				制圖	AN	2021/06/4	圖號
日期				復核	—	—	數量
				批准	—	—	單件面積
							J853-H1-1
							4
							0.6

注:未標顯焊點均為5mm高

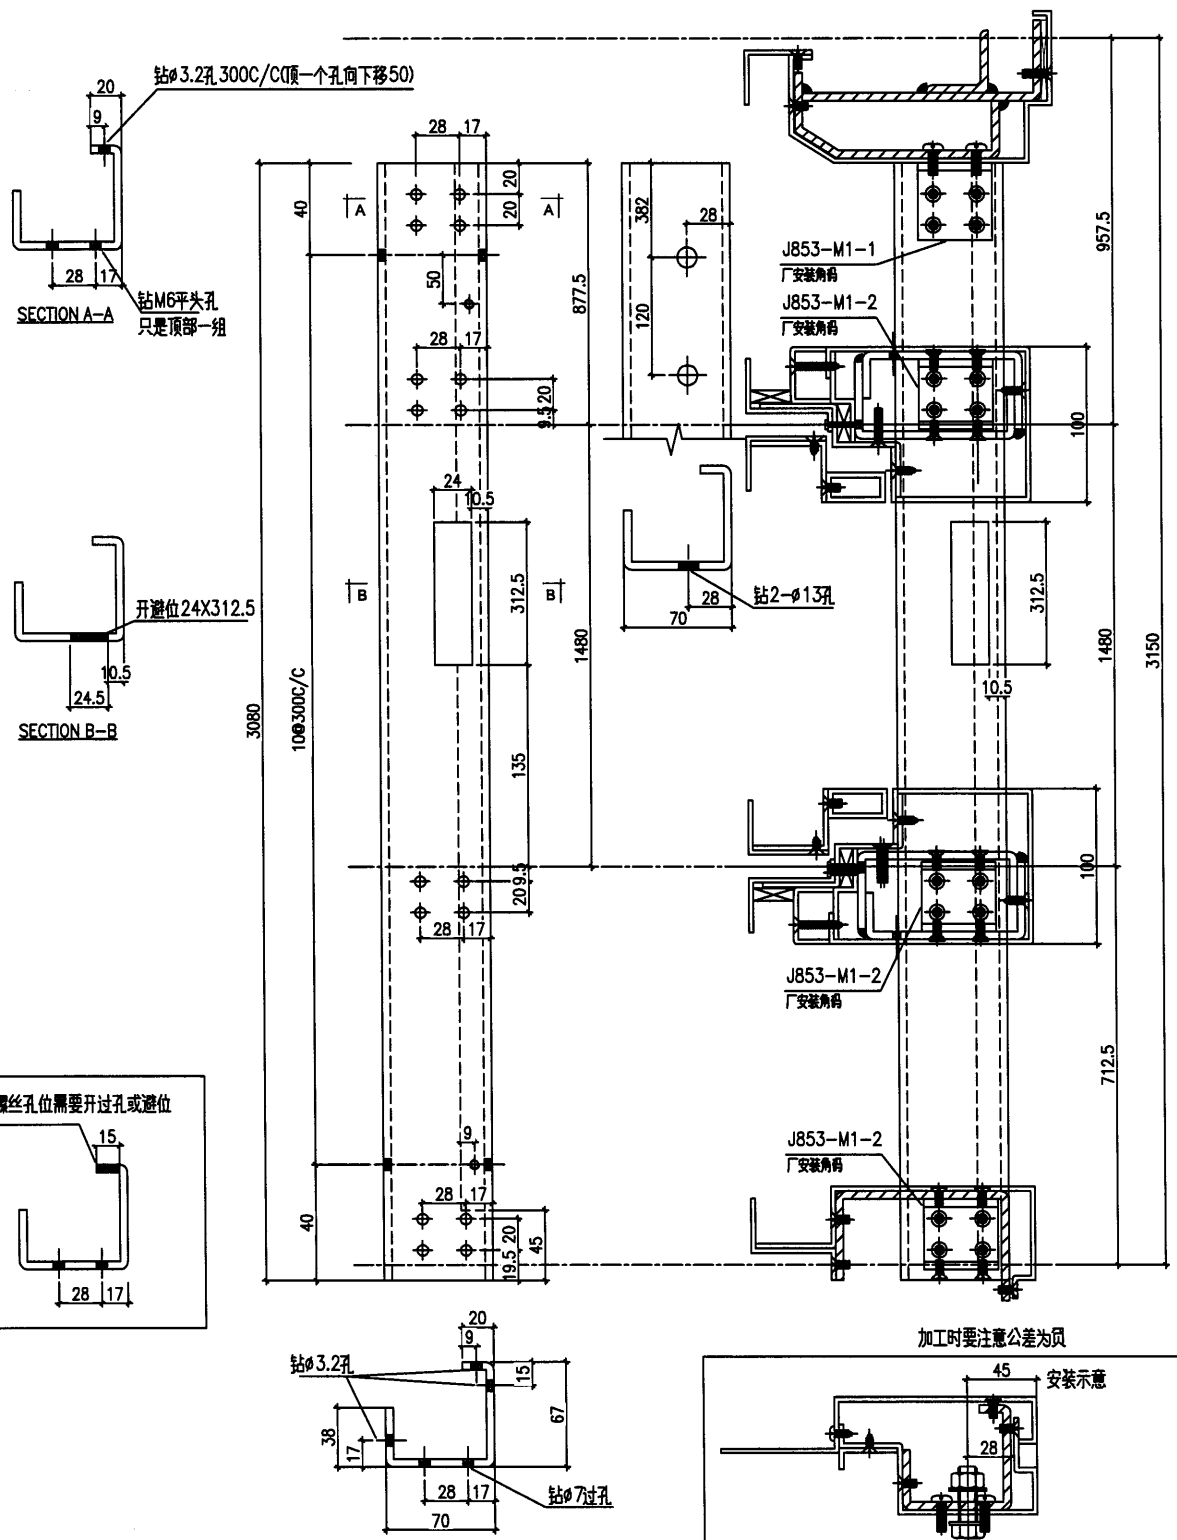

此陰影部份档位螺絲孔位需要開過孔或避位
鐵廠自行處理

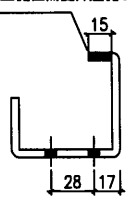


工程號	J-853	地盤	香港延坪道 VMU
名稱	單元企身	採用	
材料	5mm鋁板	地盤	
顏色	光身	工廠	✓

附件		


 美特鋁質有限公司 MIDI Aluminium Fabricator Ltd.				類別		物料號	
修改				制圖	AN	2021/06/4	圖號
日期				復核	—	—	數量
				批准	—	—	單件面積
							J853-H1-2
							6
							0.71

注:未標識焊點均為5mm高



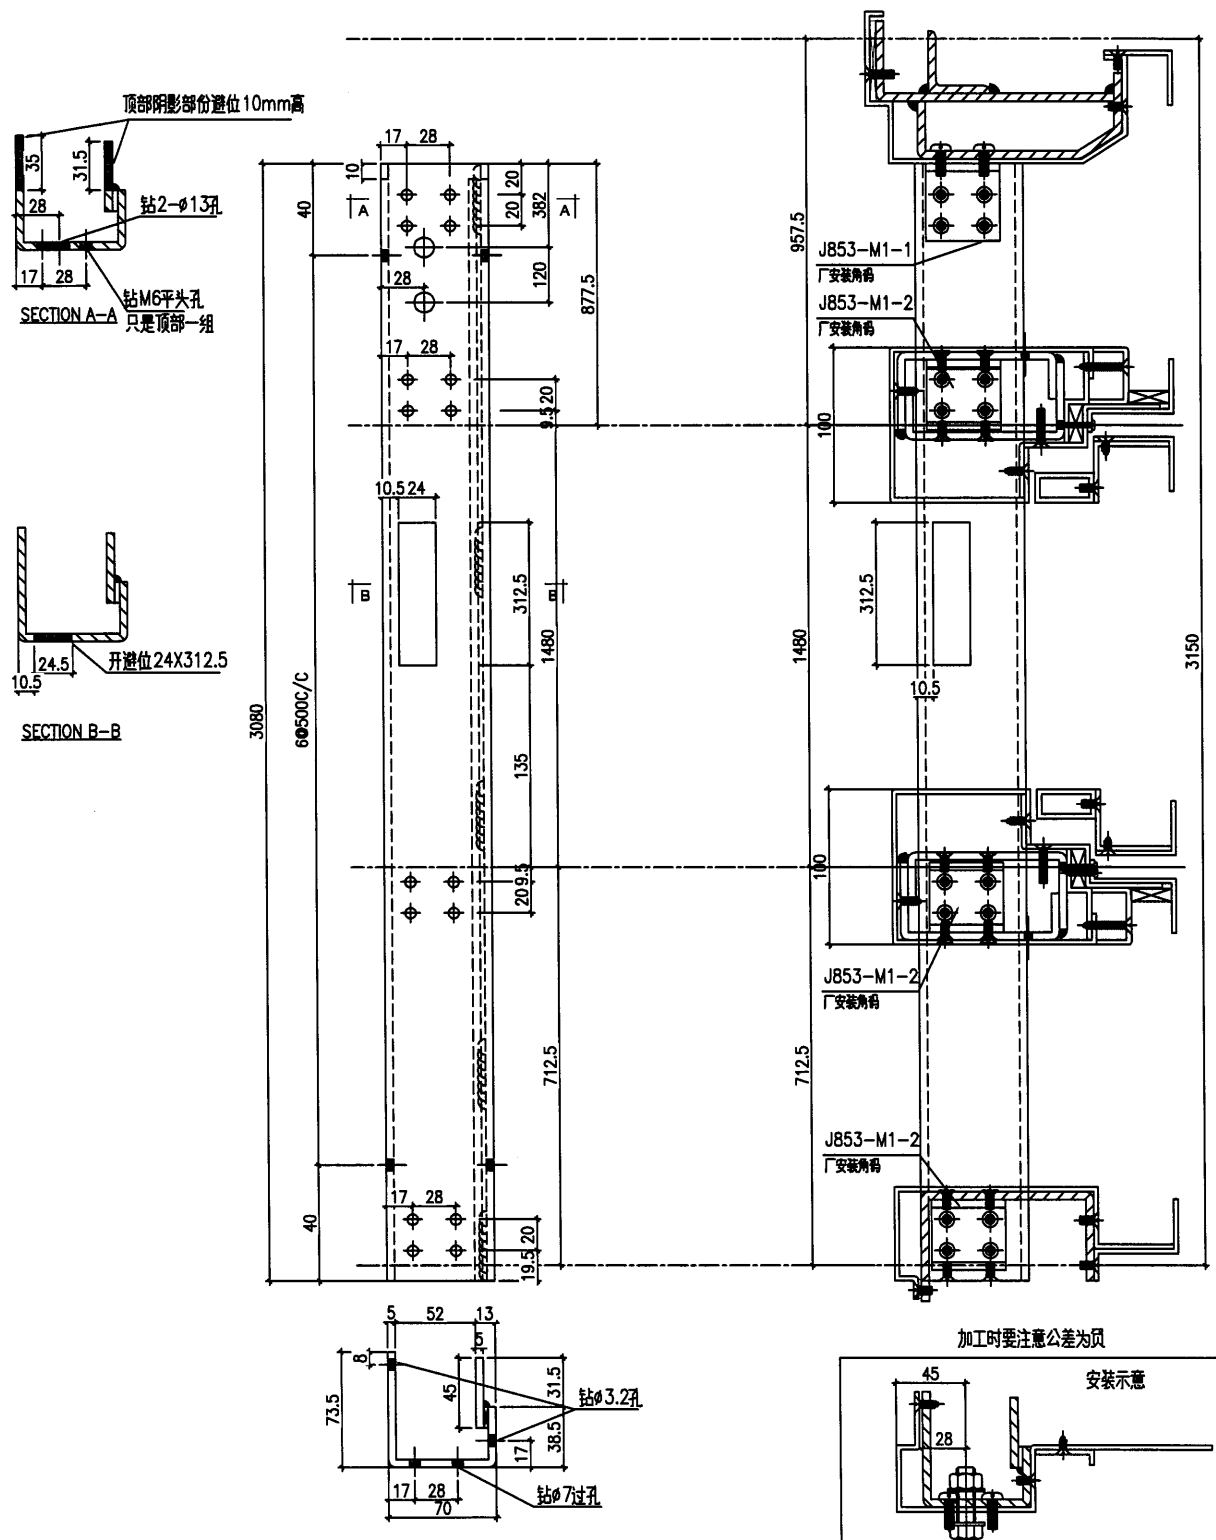


工程號	J-853	地盤	香港延坪道 VMU	附 件	
名稱	單元企身	採用			
材料	5mm鋁板	地盤			
顏色	光身	工廠	✓		

31

 美特鋁質有限公司 MIDI Aluminium Fabricator Ltd.				類別		物料號		
修改				制圖	AN	2021/06/4	圖號	J853-H1-3
日期				復核	—	—	數量	4
				批准	—	—	单件面积	0.77

注:未標識焊點均為5mm高

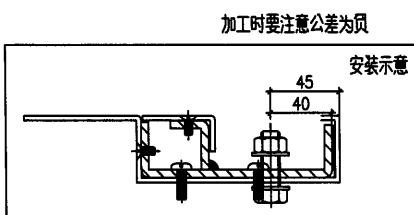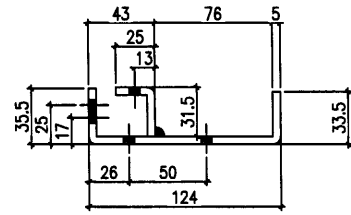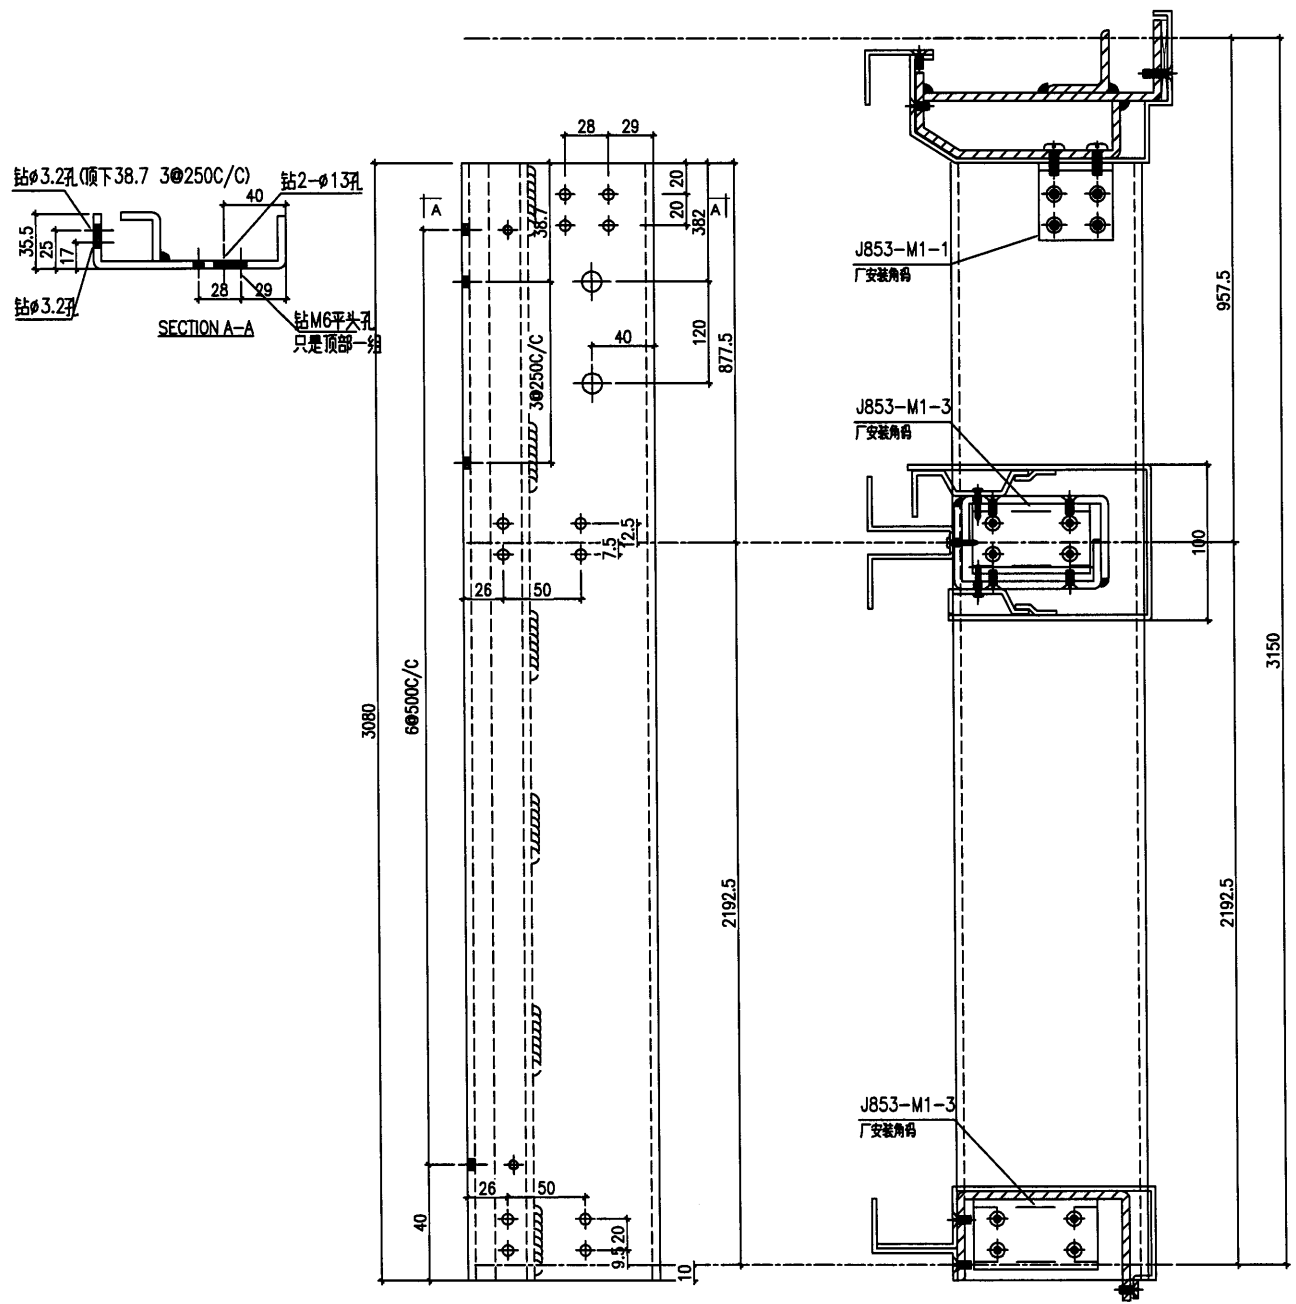


工程號	J-853	地盤	香港延坪道 VMU	附件	
名稱	單元企身	採用			
材料	5mm鋁板	地盤			
顏色	光身	工廠	✓		


32

 美特鋁質有限公司 MIDI Aluminium Fabricator Ltd.				類別		物料號		
修改				制圖	AN	2021/06/4	圖號	J853-H1-4
日期				復核	—	—	數量	4
				批准	—	—	單件面積	0.93






注:未標識焊點均為5mm高

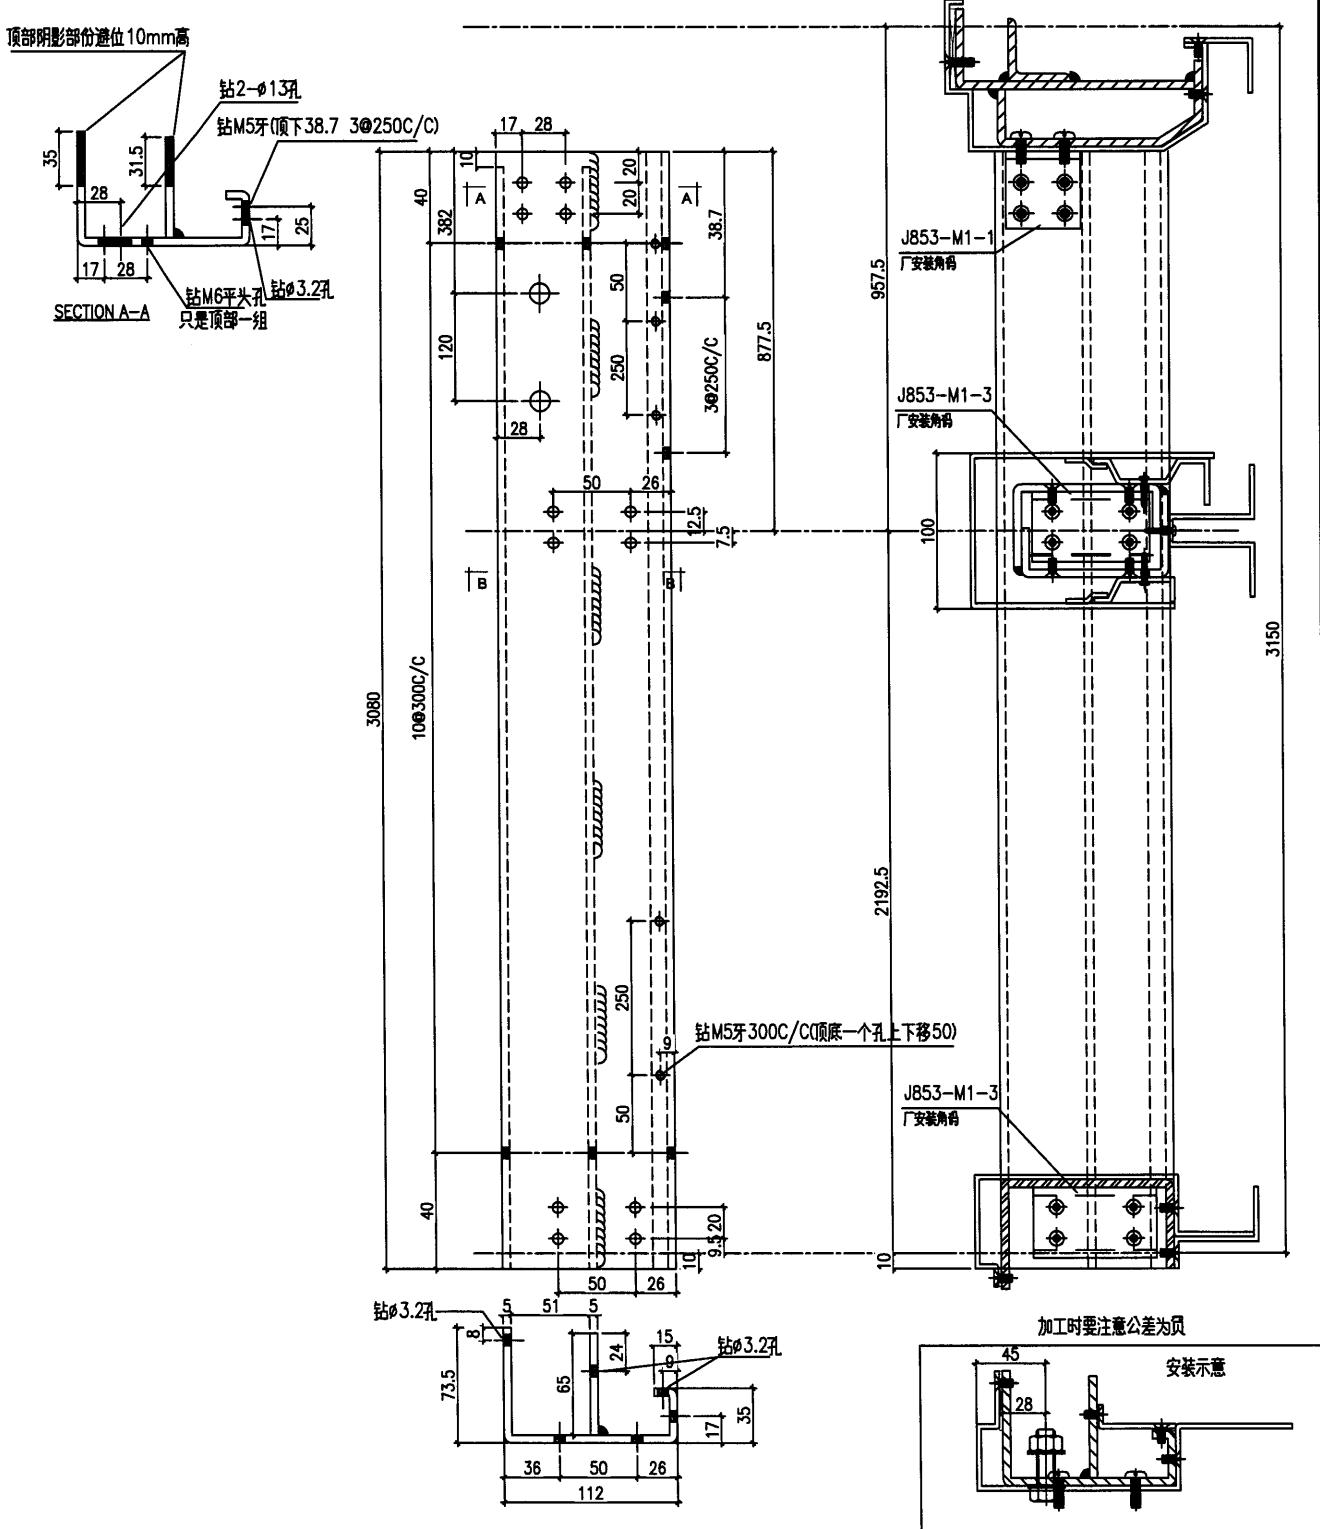

工程號	J-853	地盤	香港延坪道 VMU	附 件	
名稱	單元企身	採用			
材料	5mm鋁板	地盤			
顏色	光身	工廠	✓		

 美特鋁質有限公司 MIDI Aluminium Fabricator Ltd.				類別		物料號		
修改				制圖	AN	2021/06/4	圖號	
日期				復核	—	—	數量	
				批准	—	—	單件面積	
							J853-H1-5	6
							0.48	

注:未標註焊點均為5mm高

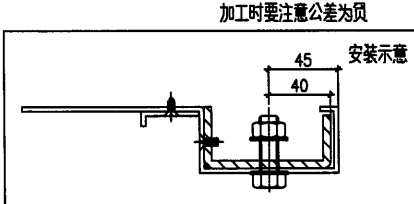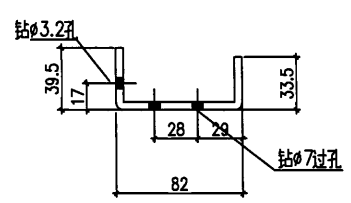
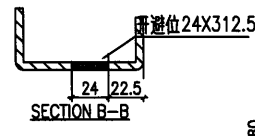
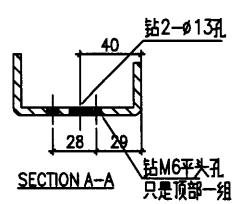
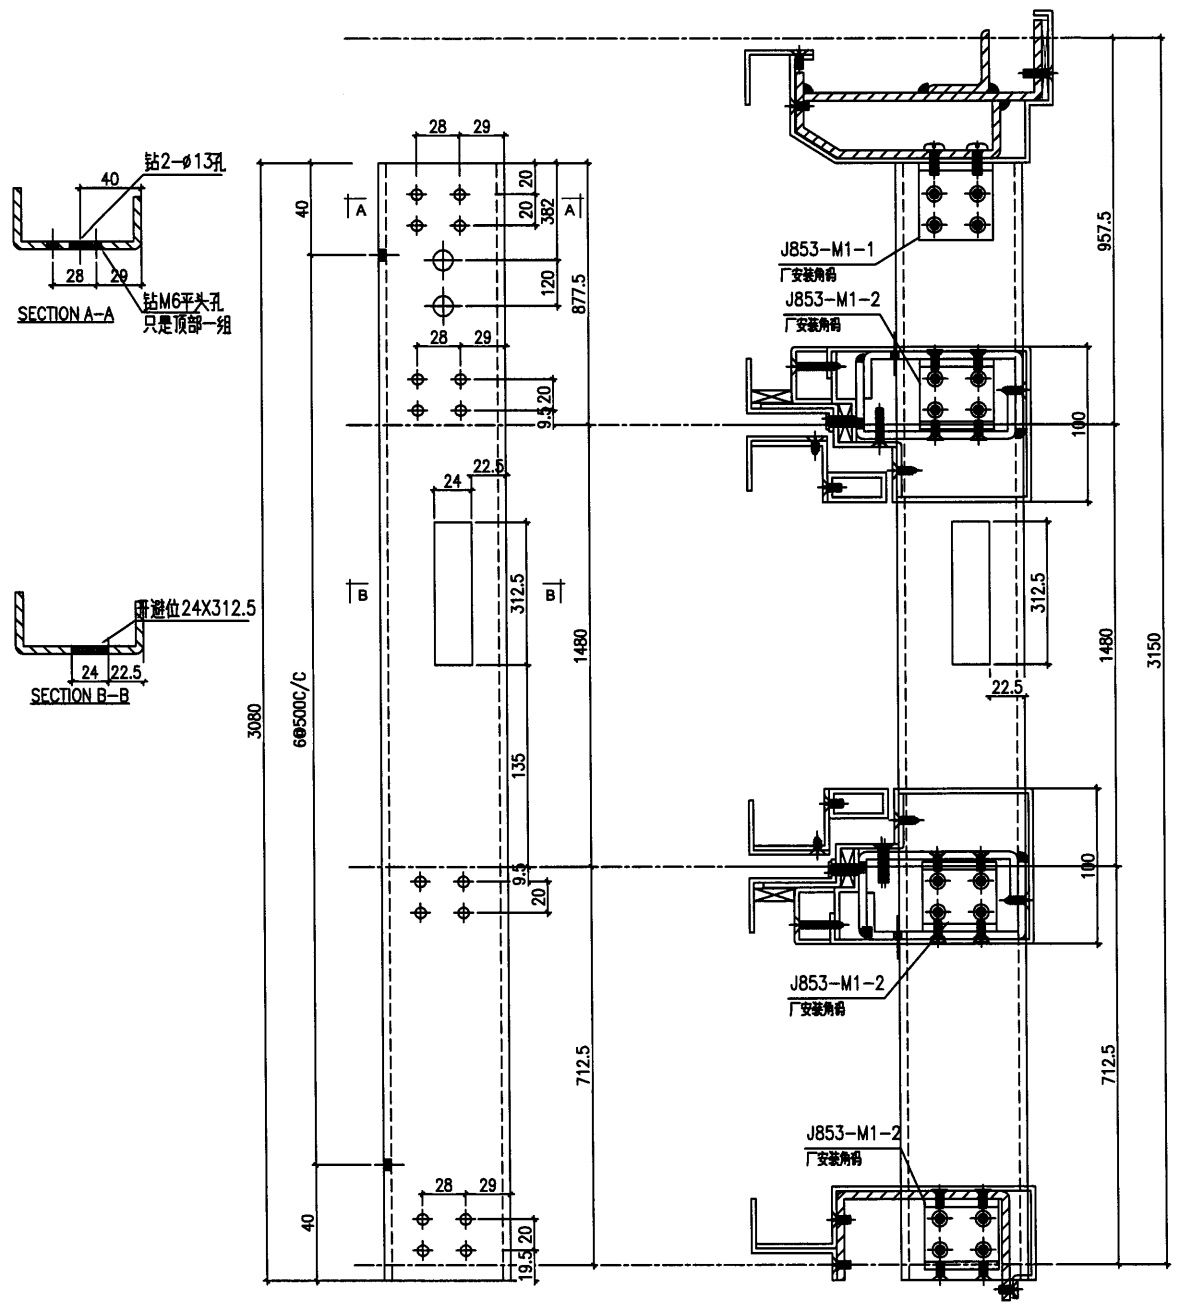


工程號	J-853	地盤	香港延坪道 VMU	附 件	
名稱	單元企身		採用		
材料	5mm鋁板		地盤		
顏色	光身		工廠		<input checked="" type="checkbox"/>

39


 美特鋁質有限公司 MIDI Aluminium Fabricator Ltd.		類別		物料號		
修改		制圖	AN	2021/06/4	圖號	J853-H1-6
日期		復核	—	—	數量	2
		批准	—	—	单件面积	0.82

注:未標識焊點均為5mm高

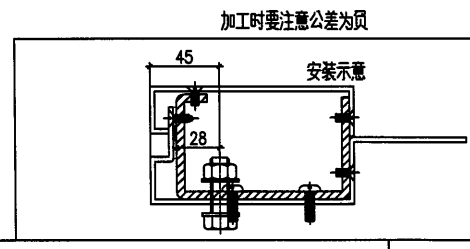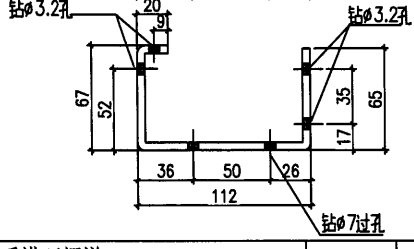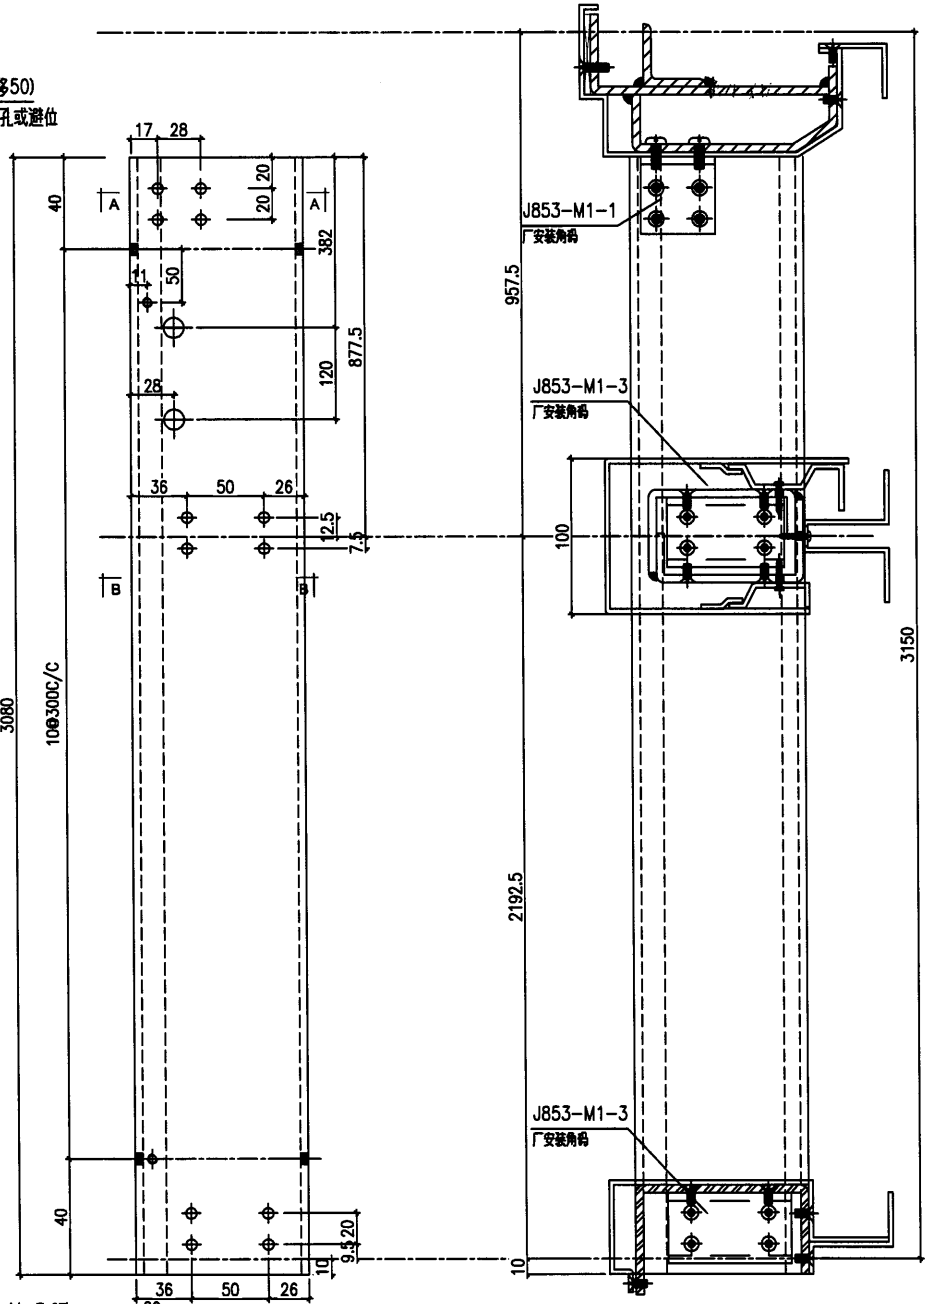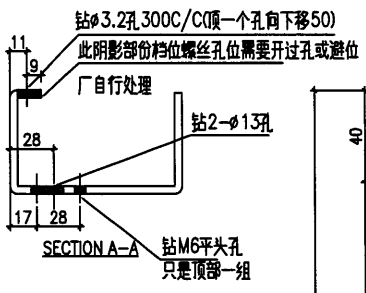







工程號	J-853	地盤	香港延坪道 VMU	附 件	
名稱	单元企身	採用			
材料	5mm铝板	地盤			
顏色	光身	工廠	✓		

35


 美特鋁質有限公司 MIDI Aluminium Fabricator Ltd.		類別		物料號	
修改		制圖	AN	2021/06/4	圖號 J853-H1-7
日期		復核	—	—	數量 2
		批准	—	—	单件面积 0.61

注:未標識焊點均為5mm高


此阴影部份挡位螺丝孔位需要开过孔或避位
 厂自行处理

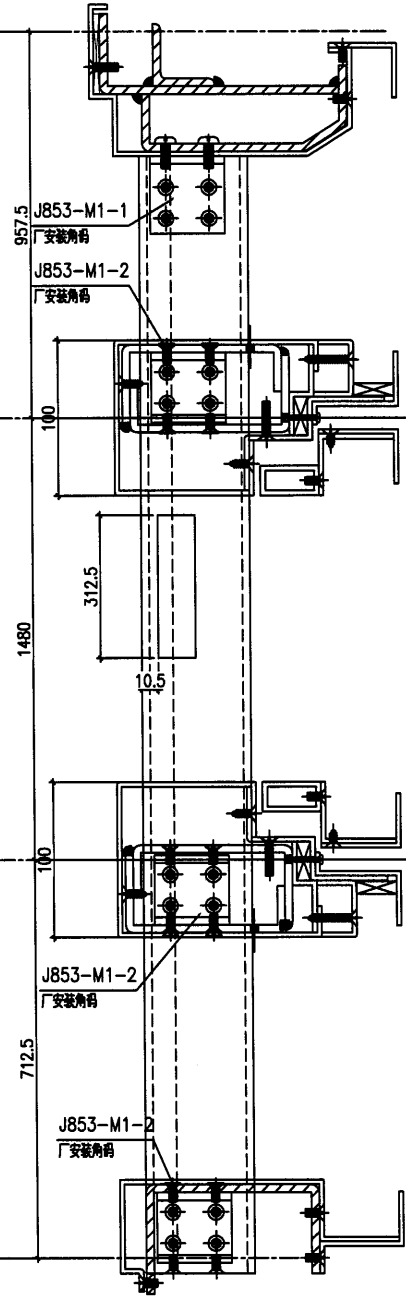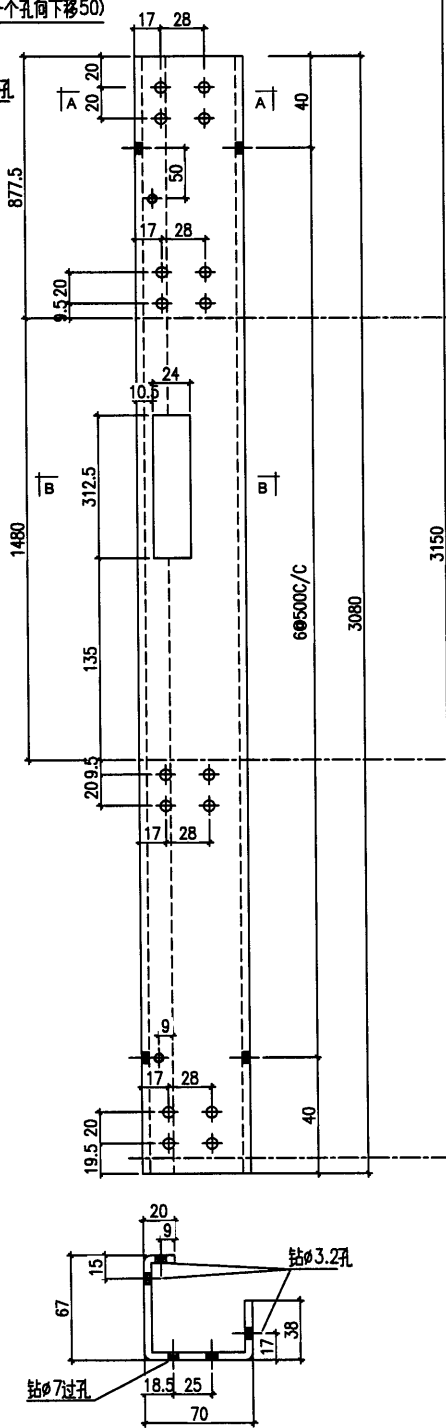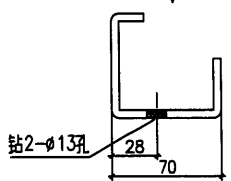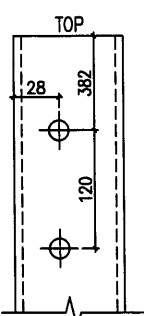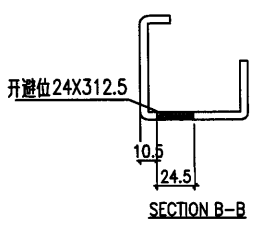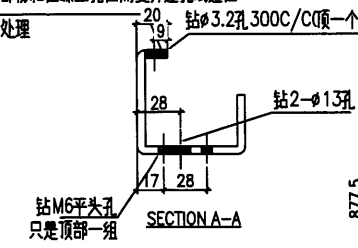



加工时要注意公差为负

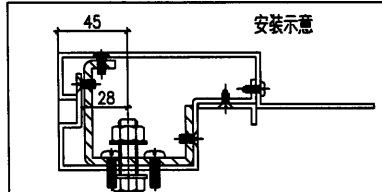


工程號	J-853	地盤	香港延坪道 VMU	附件	
名稱	单元企身	採用			
材料	5mm铝板	地盤			
顏色	光身	工廠	✓		

 美特鋁質有限公司 MIDI Aluminium Fabricator Ltd.		類別		物料號	
修改		制圖	AN	2021/06/4	圖號 J853-H1-8
日期		復核	—	—	數量 2
		批准	—	—	單件面積 0.89

注:未標識焊點均為5mm高

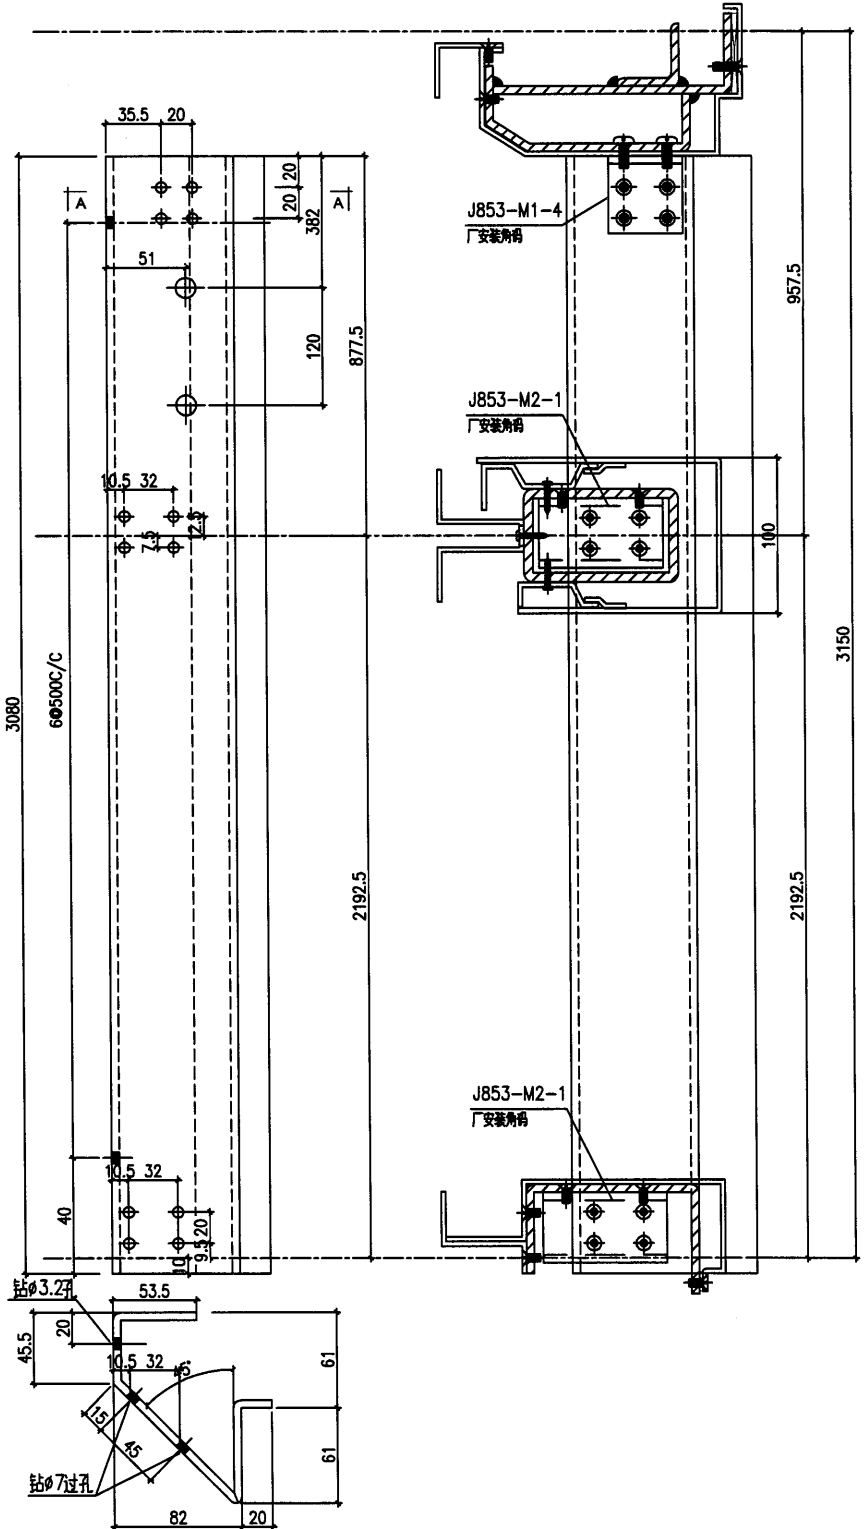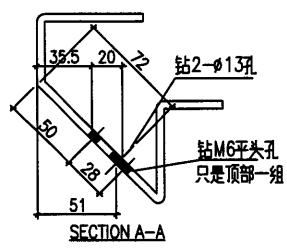



加工時要注意公差為負

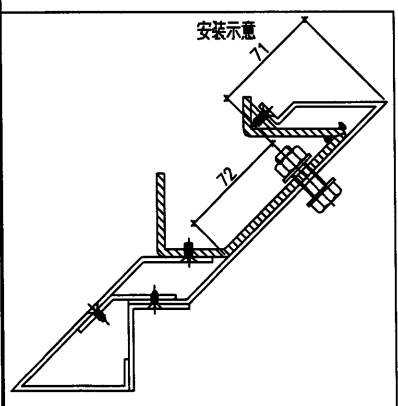

工程號	J-853	地盤	香港延坪道 VMU	附 件	
名稱	單元企身	採用			
材料	5mm鋁板	地盤			
顏色	光身	工廠	<input checked="" type="checkbox"/>		



 美特鋁質有限公司 MIDI Aluminium Fabricator Ltd.				類別		物料號		
修改				制圖	AN	2021/06/4	圖號	
日期				復核	—	—	數量	
				批准	—	—	單件面積	
							J853-H1-9	2
							0.68	

注:未標註焊點均為5mm高

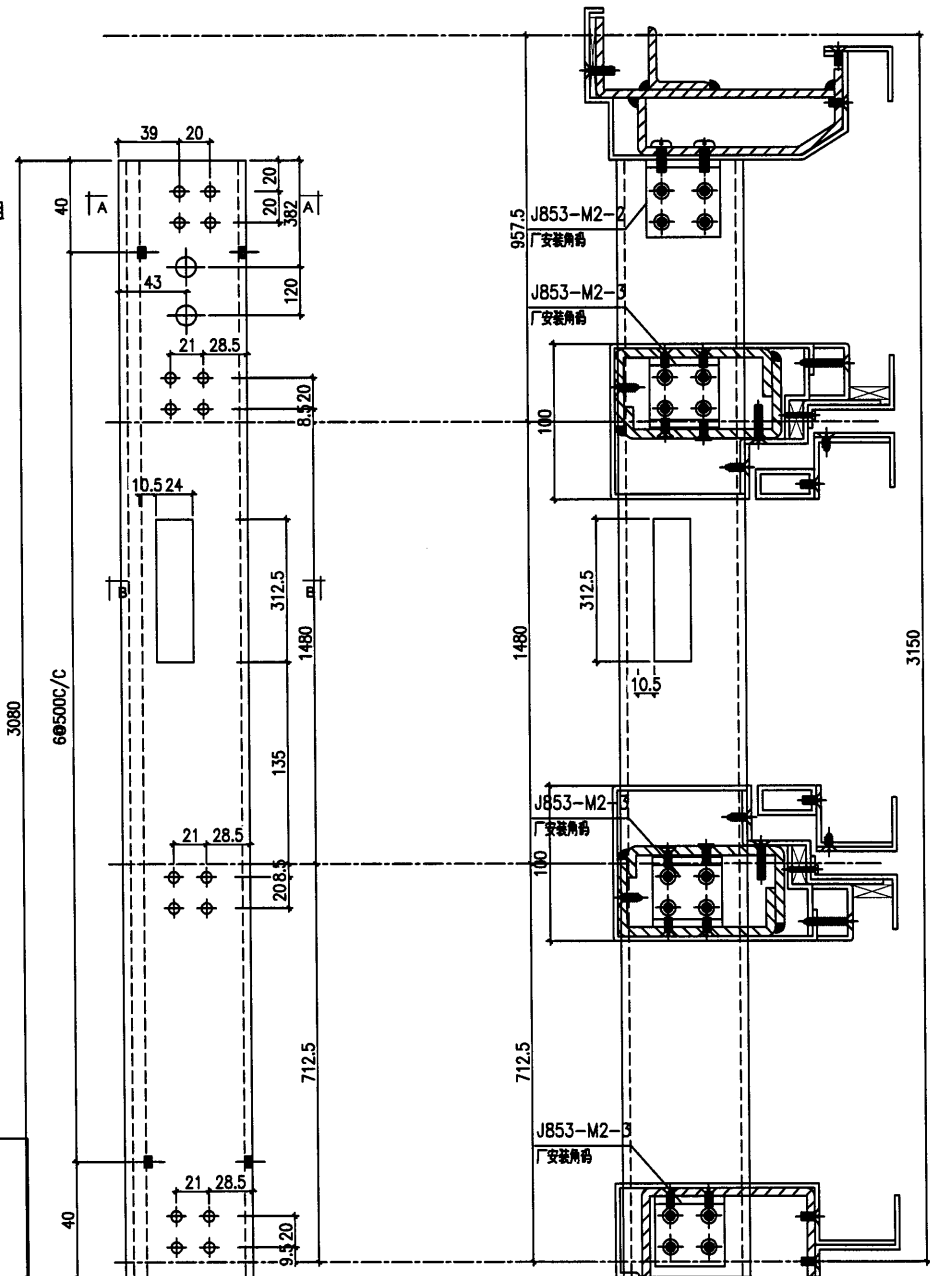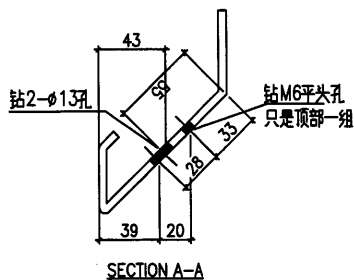


加工時要注意公差為負

安裝示意

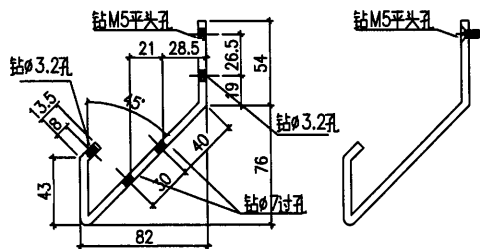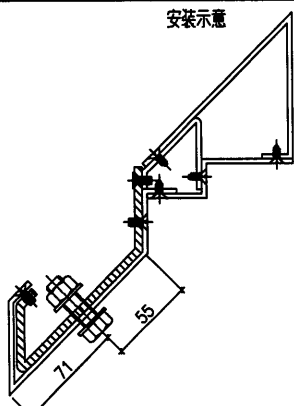


工程號	J-853	地盤	香港延坪道 VMU	附件	
名稱	單元企身	採用			
材料	5mm鋁板	地盤			
顏色	光身	工廠	✓		

38


 美特鋁質有限公司 MIDI Aluminium Fabricator Ltd.				類別		物料號	
修改				制圖	AN	2021/06/4	圖號
日期				復核	—	—	數量
				批准	—	—	單件面積
							J853-H1-10
							2
							0.31

注:未標識焊點均為5mm高

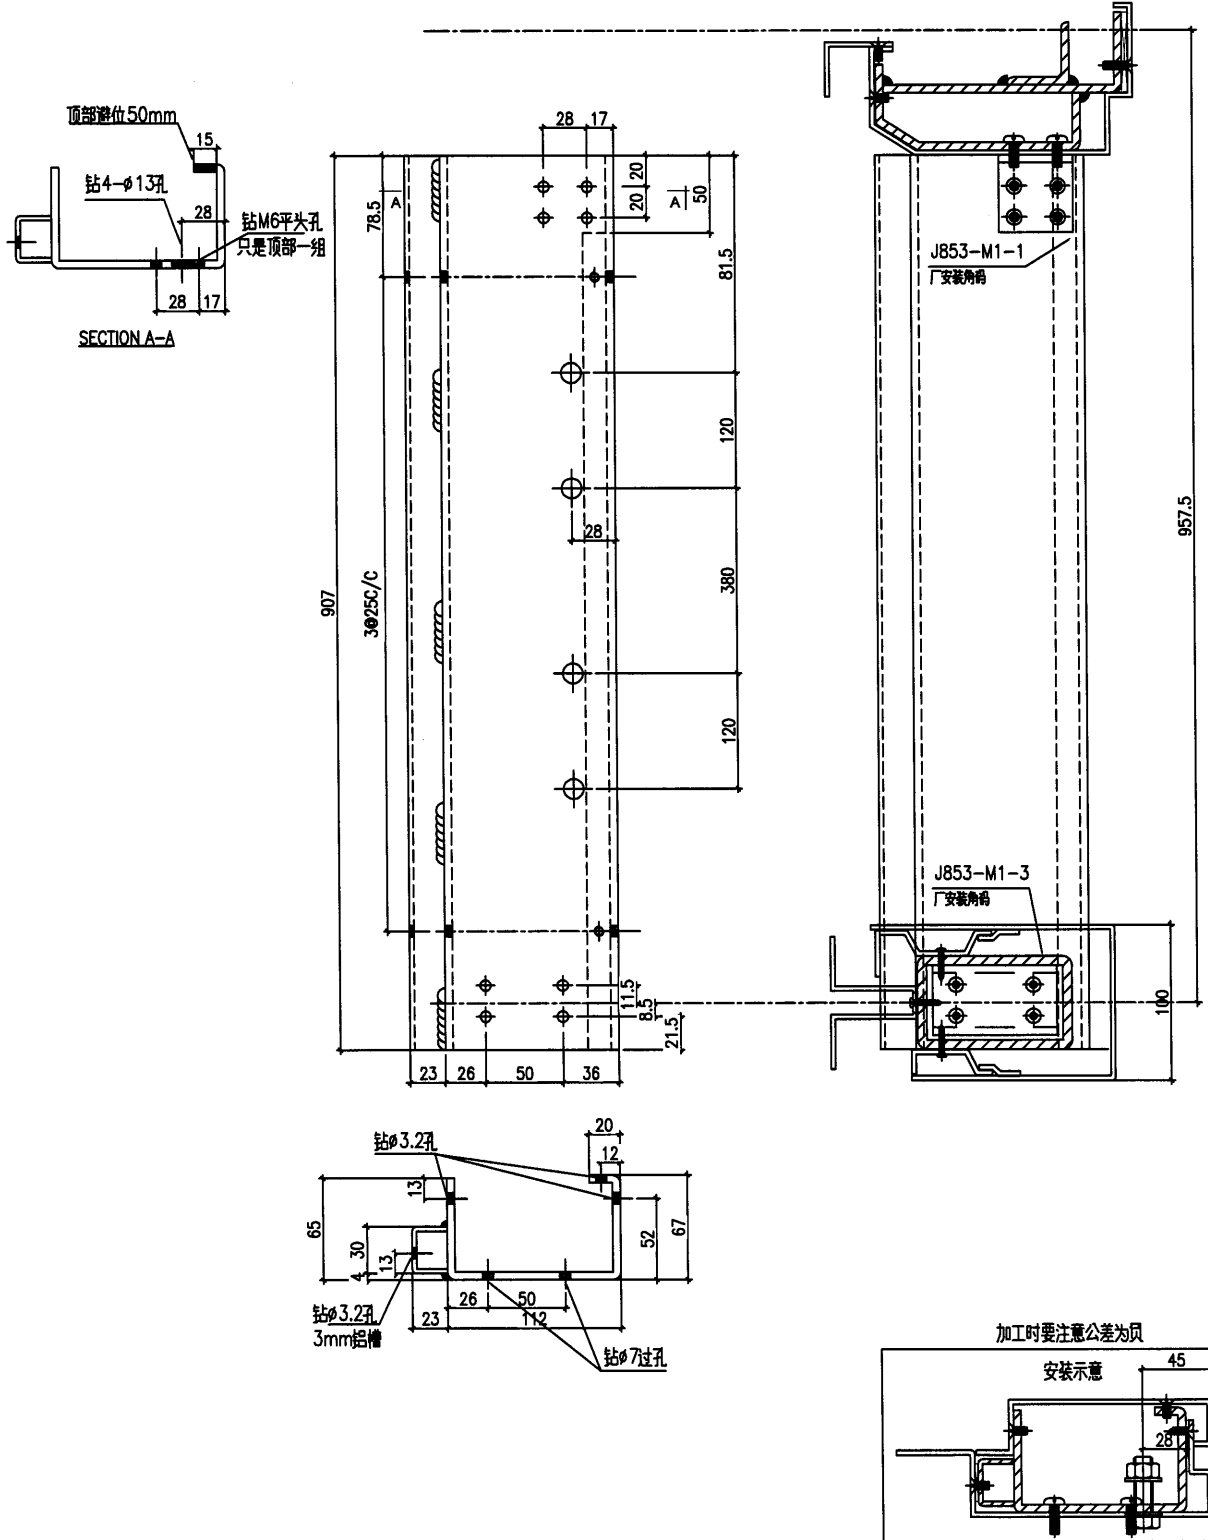


工程號	J-853	地盤	香港延坪道 VMU	附件	
名稱	單元企身		採用		
材料	5mm鋁板		地盤		
顏色	光身		工廠		<input checked="" type="checkbox"/>

39


 美特鋁質有限公司 MIDI Aluminium Fabricator Ltd.		類別		物料號	
修改		制圖	AN	2021/06/4	圖號 J853-H1-11
日期		復核	—	—	數量 4
		批准	—	—	單件面積 0.3

注:未標識焊點均為5mm高



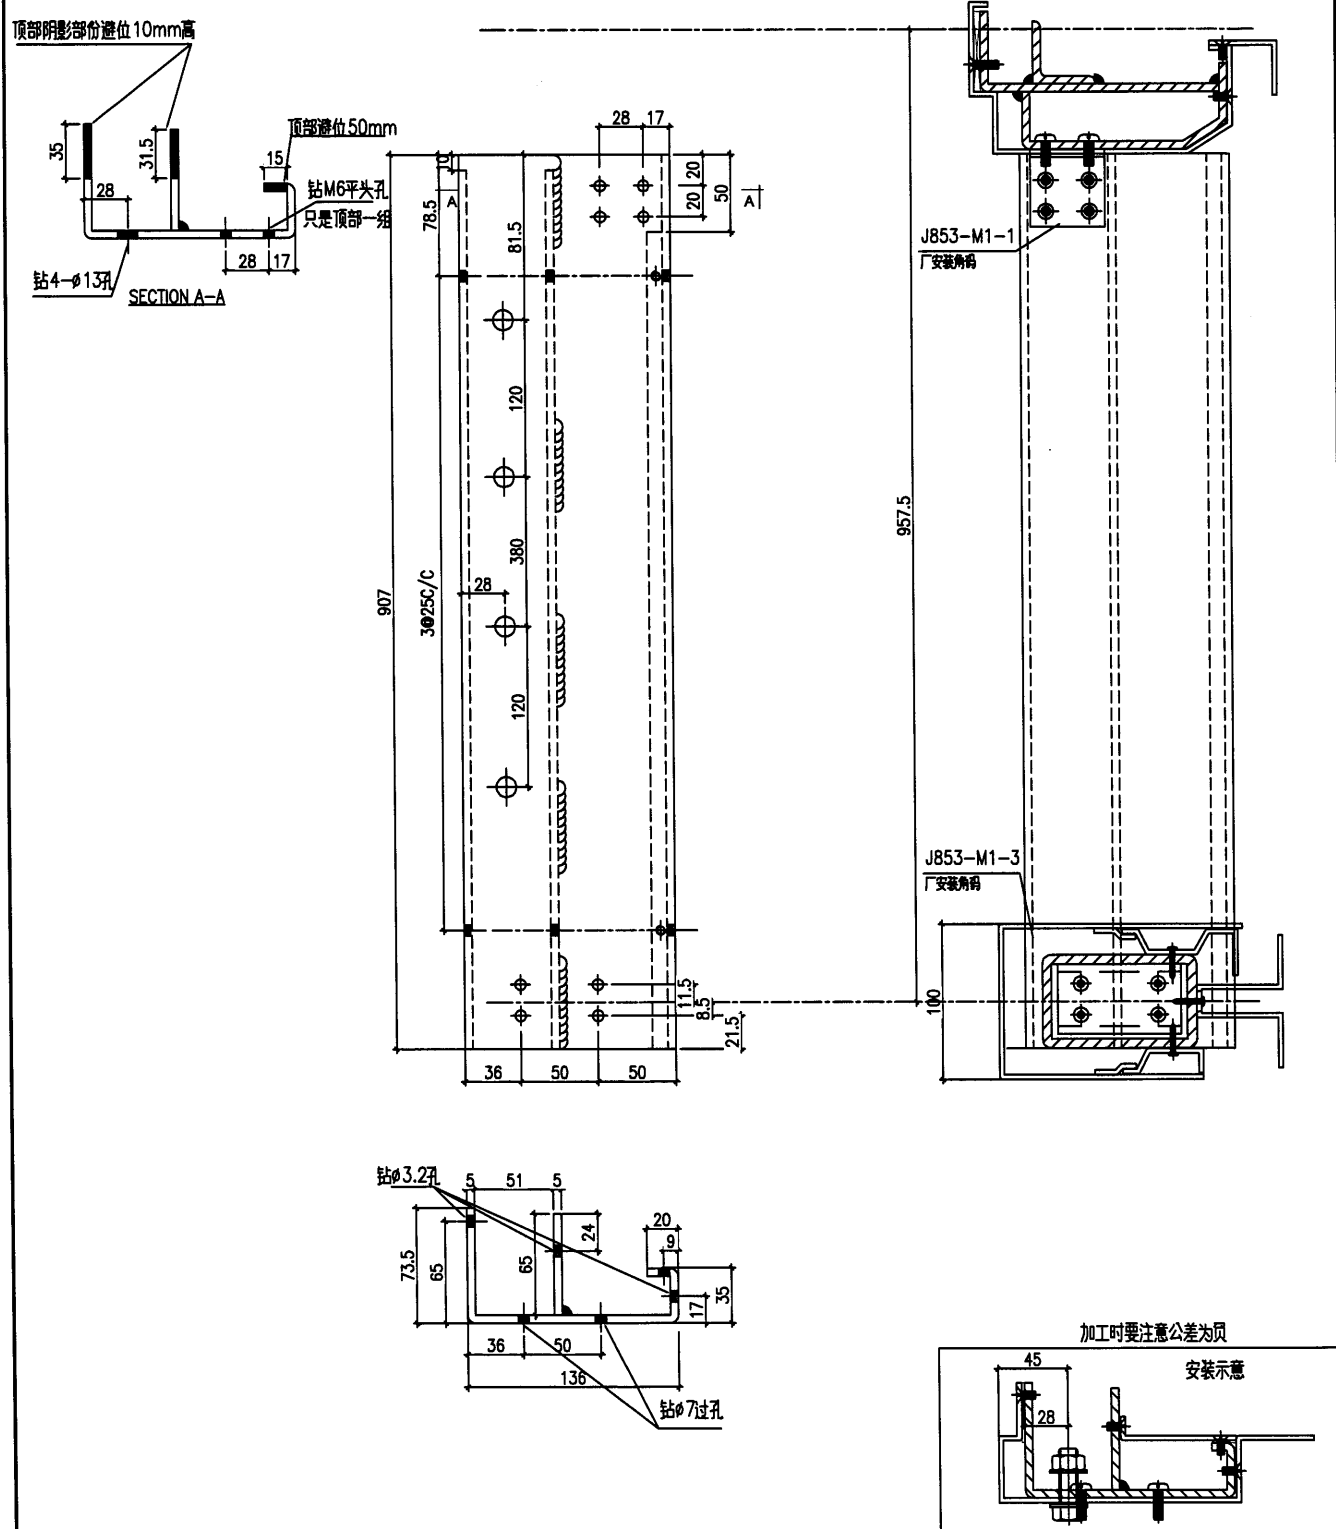


工程號	J-853	地盤	香港延坪道 VMU	附件	
名稱	單元企身		採用		
材料	5mm鋁板		地盤		
顏色	光身		工廠		<input checked="" type="checkbox"/>

40


 美特鋁質有限公司 MIDI Aluminium Fabricator Ltd.		類別		物料號		
修改		制圖	AN	2021/06/4	圖號	J853-H1-12
日期		復核	—	—	數量	4
		批准	—	—	單件面積	0.25

注:未標識焊點均為5mm高

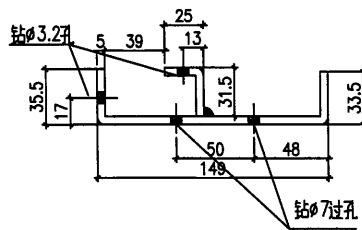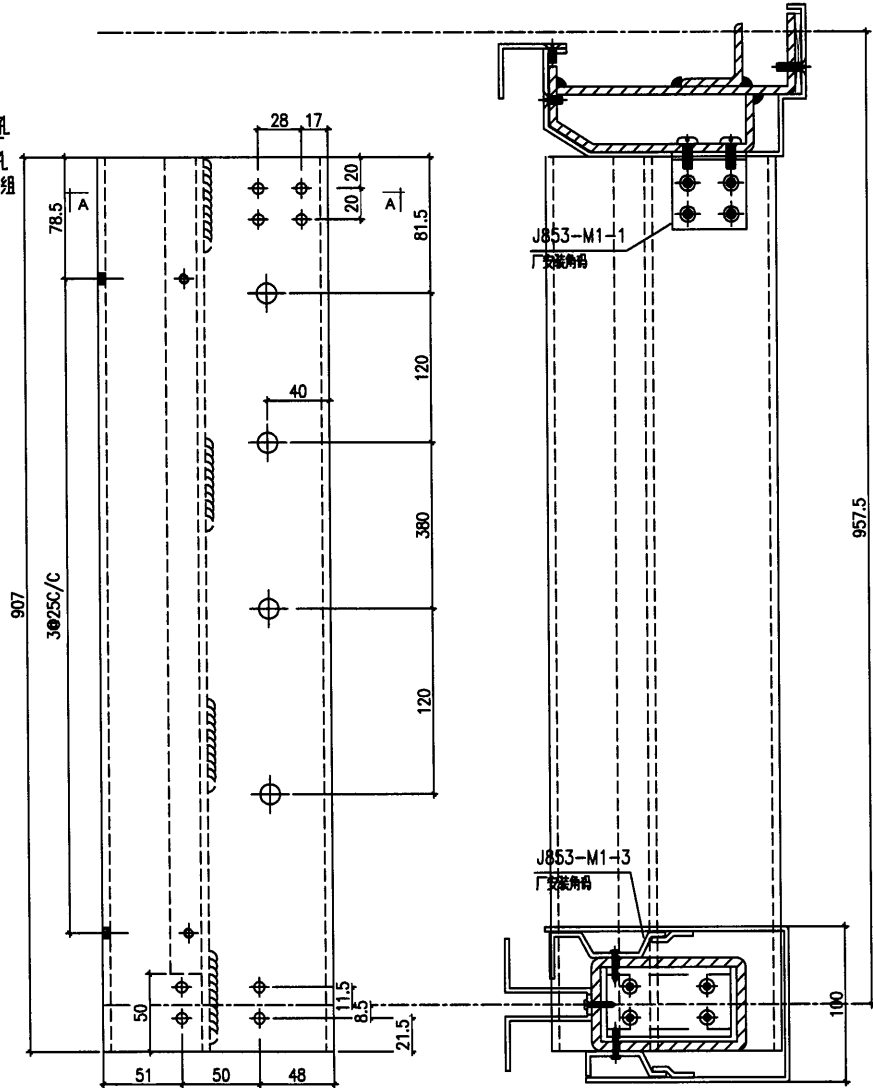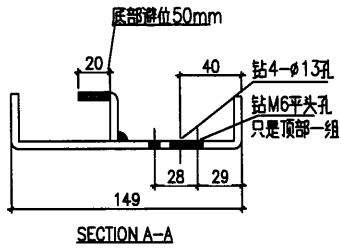

加工时要注意公差为负


安裝示意

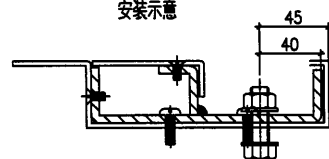

工程號	J-853	地盤	香港延坪道 VMU	附 件	
名稱	單元企身		採 用		
材料	5mm鋁板		地盤		
顏色	光身		工廠		<input checked="" type="checkbox"/>

 美特鋁質有限公司 MIDI Aluminium Fabricator Ltd.		類別	物料號			
修改		制圖	AN	2021/06/4	圖號	J853-H1-13
日期		復核	—	—	數量	2
		批准	—	—	單件面積	0.31

注:未標識焊點均為5mm高

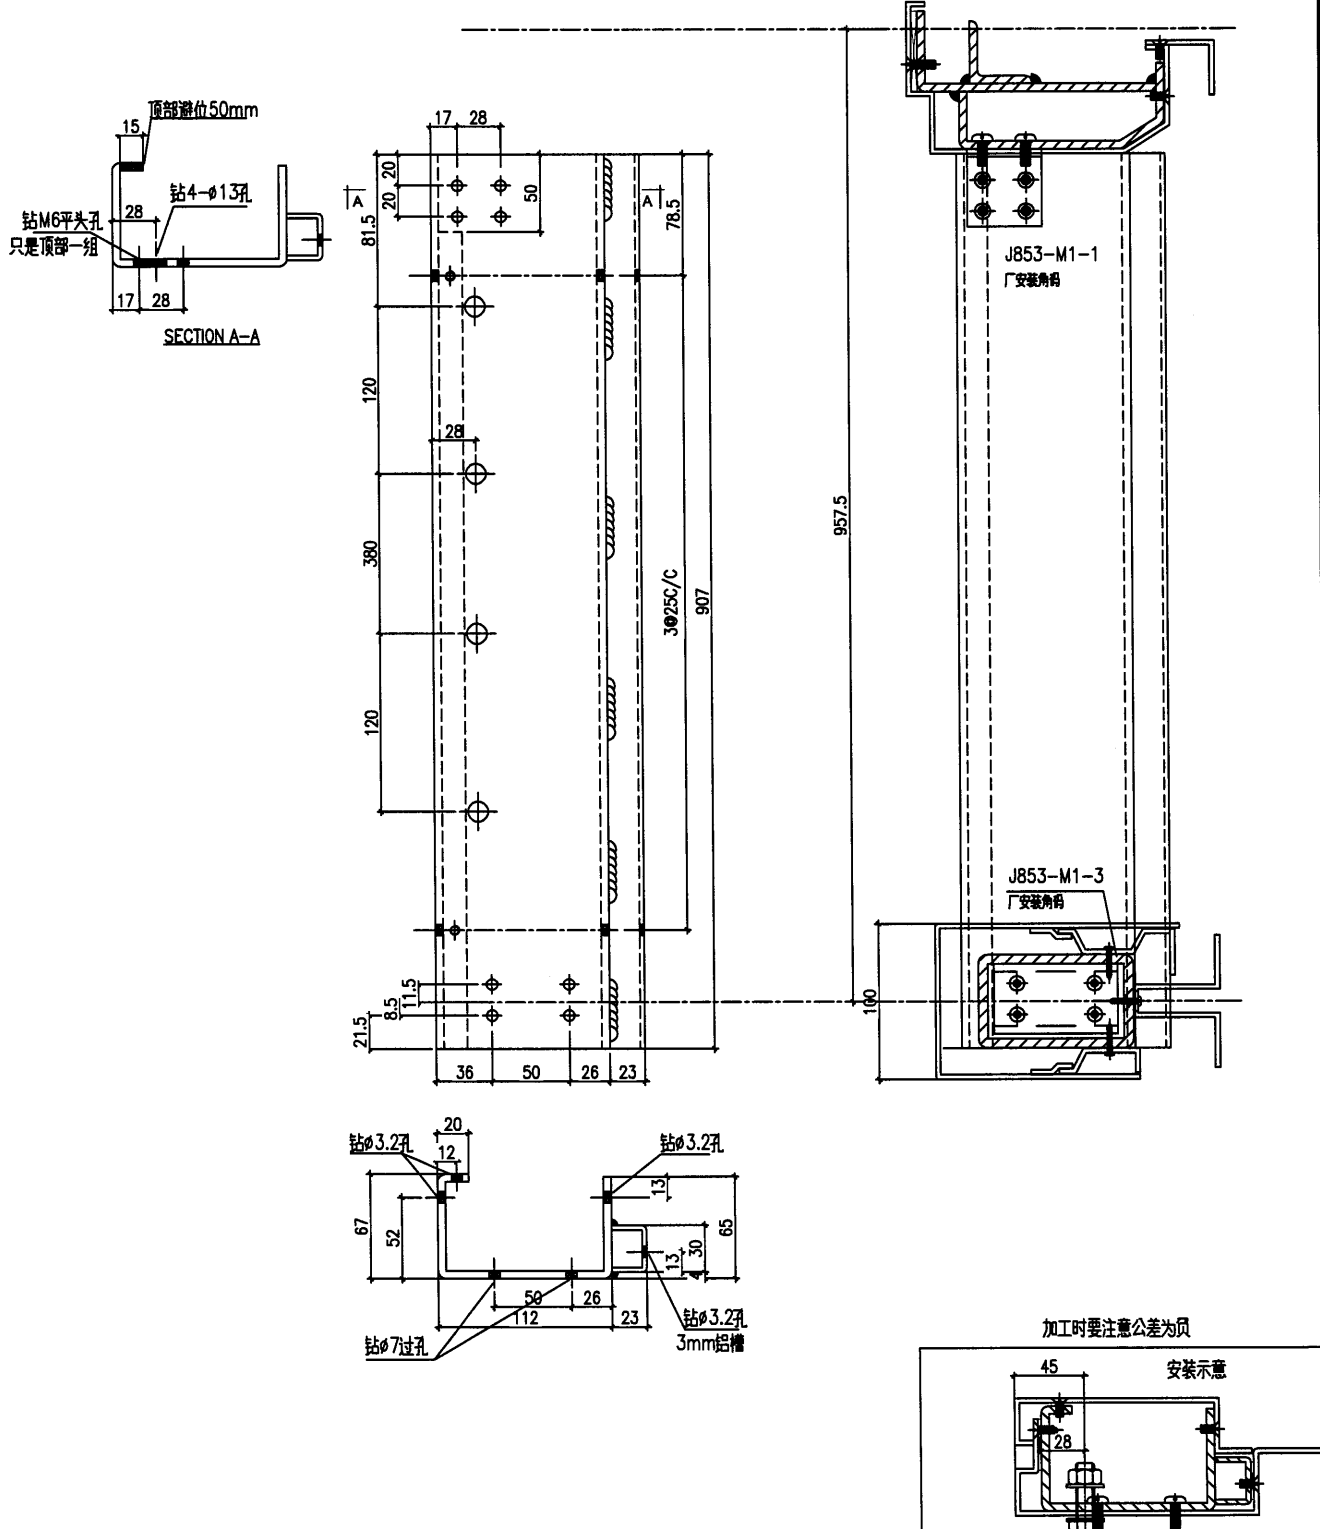


工程號	J-853	地盤	香港延坪道 VMU	附 件		
名稱	單元企身	採	用		—	—
材料	5mm鋁板	地盤				
顏色	光身	工廠	✓			

42



 美特鋁質有限公司 MIDI Aluminium Fabricator Ltd.		類別		物料號	
修改		制圖	AN	2021/06/4	圖號
日期		復核	—	—	數量
		批准	—	—	單件面積
					J853-H1-14
					1
					0.26

注:未標識焊點均為5mm高

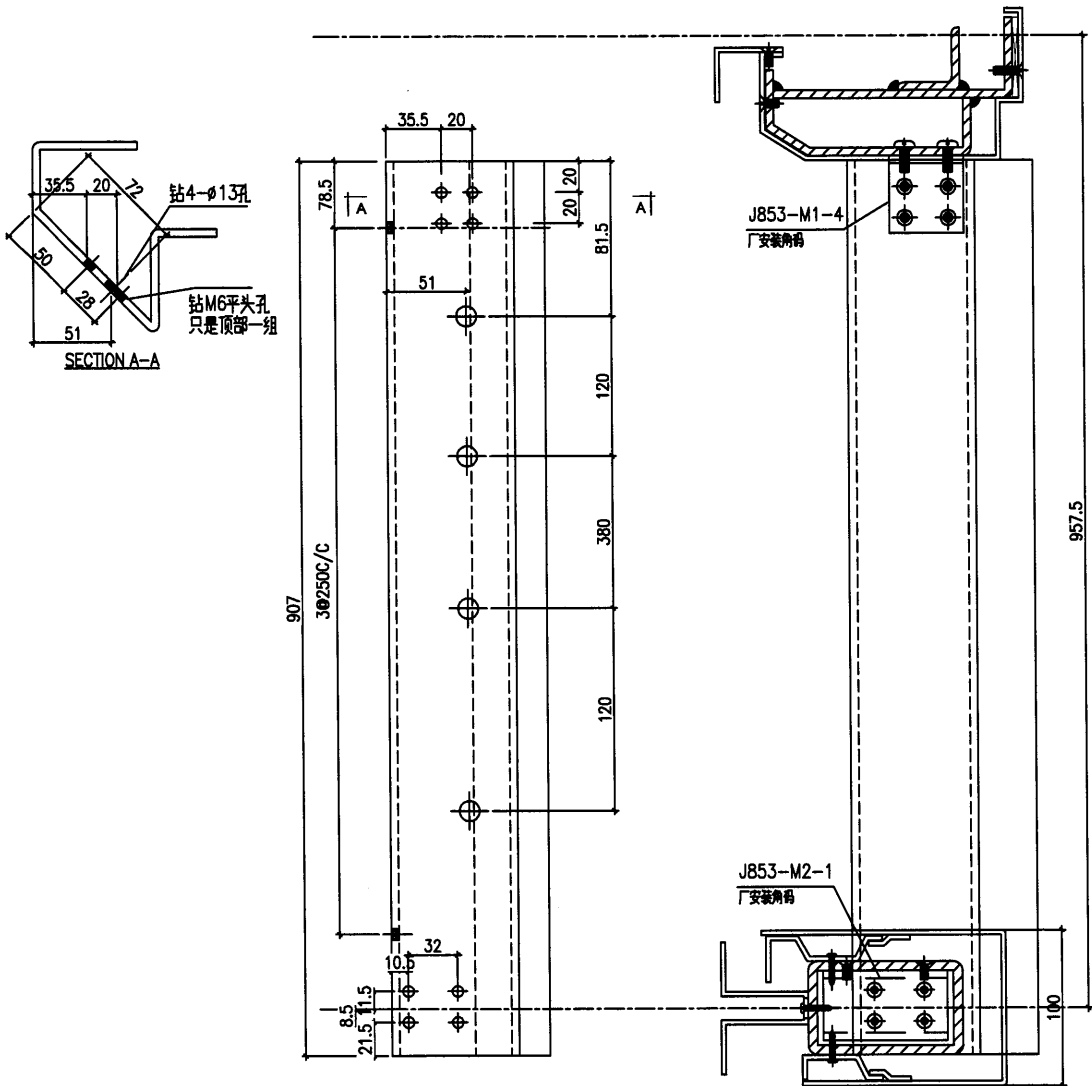


加工时要注意公差为负



安裝示意

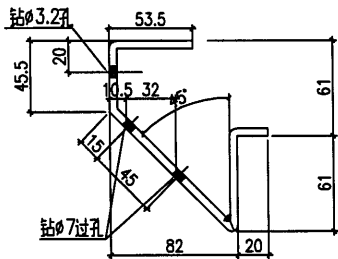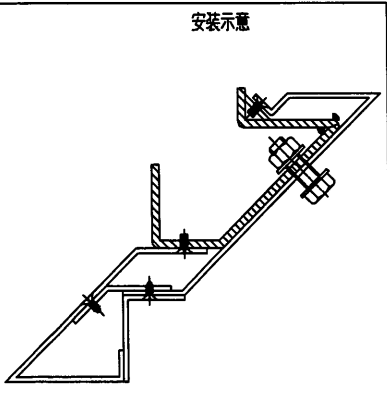



工程號	J-853	地盤	香港延坪道 VMU	附件	
名稱	單元企身		採用		
材料	5mm鋁板		地盤		
顏色	光身		工廠		<input checked="" type="checkbox"/>

 美特鋁質有限公司 MIDI Aluminium Fabricator Ltd.				類別		物料號		
修改				制圖	AN	2021/06/4	圖號	
日期				復核	—	—	數量	
				批准	—	—	單件面積	
							J853-H1-15	1
							0.21	


注:未標註焊點均為5mm高

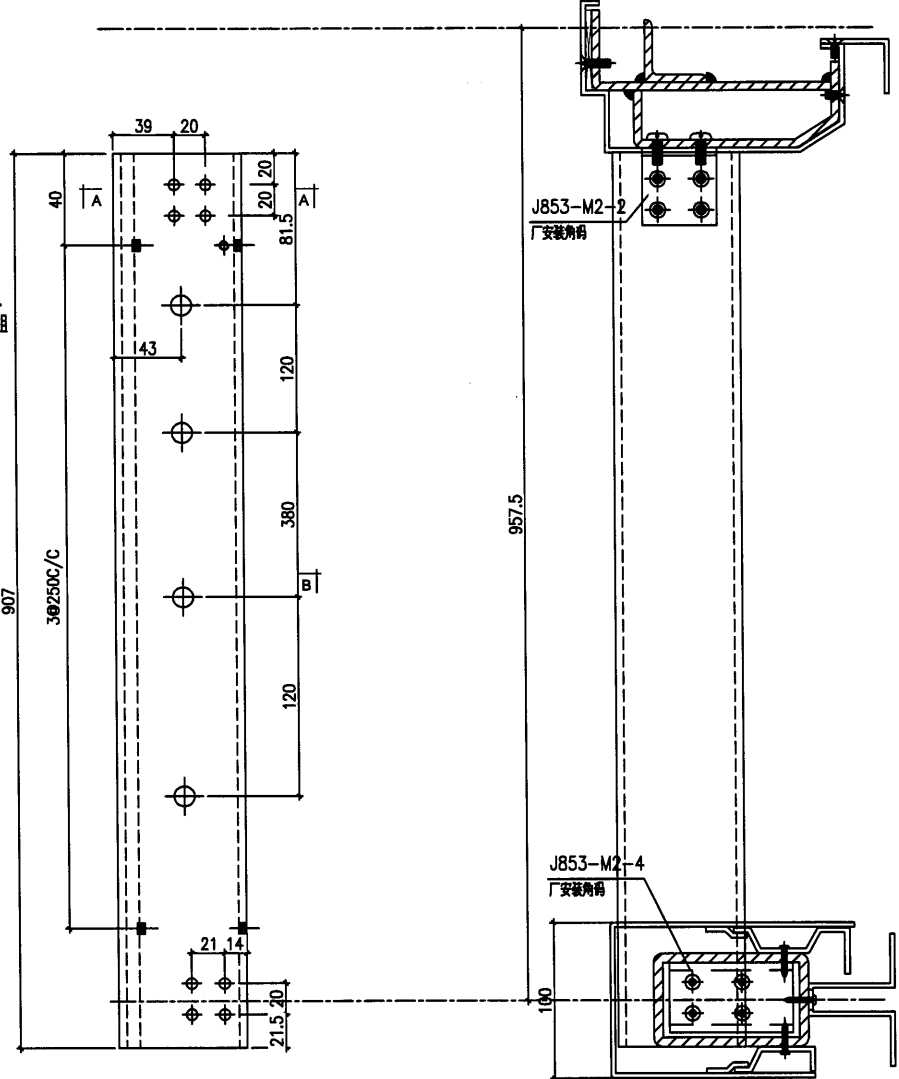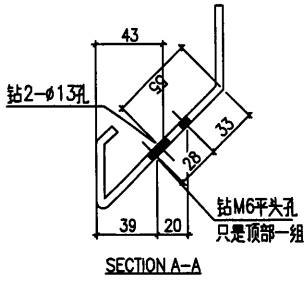


加工时要注意公差为负

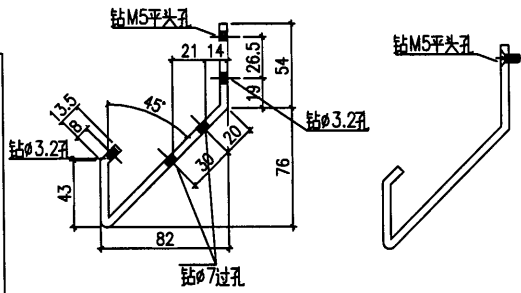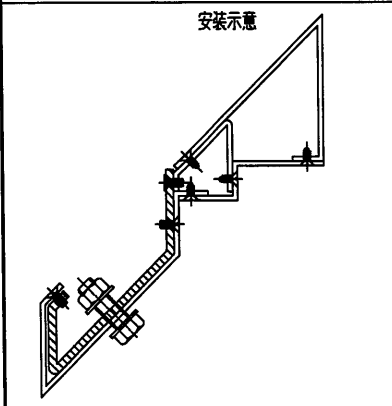


工程號	J-853	地盤	香港延坪道 VMU	附件	
名稱	單元企身	採用			
材料	5mm鋁板	地盤			
顏色	光身	工廠	<input checked="" type="checkbox"/>		

 美特鋁質有限公司 MIDI Aluminium Fabricator Ltd.				類別		物料號	
修改				制圖	AN	2021/05/27	圖號
日期				復核	—	—	數量
				批准	—	—	—

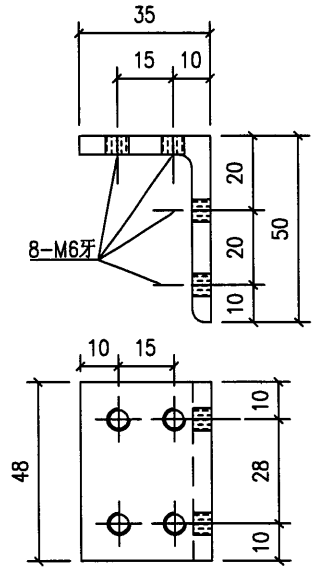


J853-M1-1
数量:60个

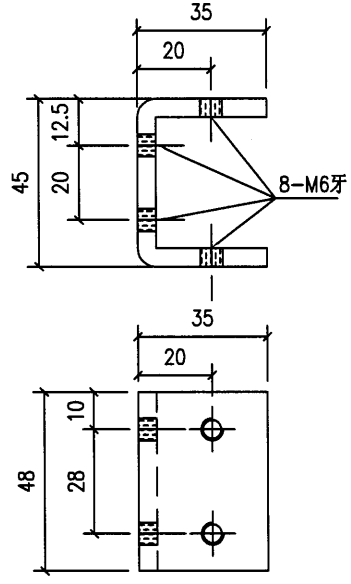


J853-M1-2
数量:60个

材料:用50X50X5铝角切成

材料:用5mm铝板折成(注意公差要求为负)

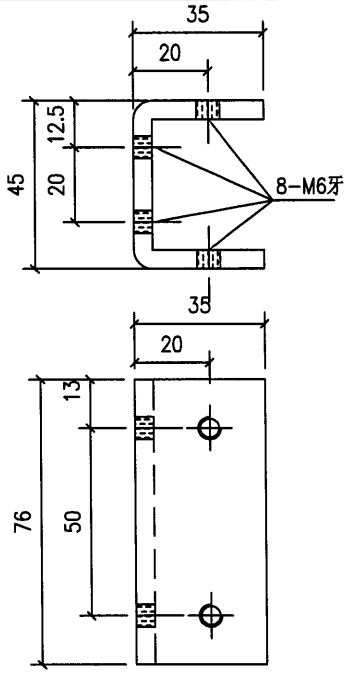

J853-M1-3
数量:50个

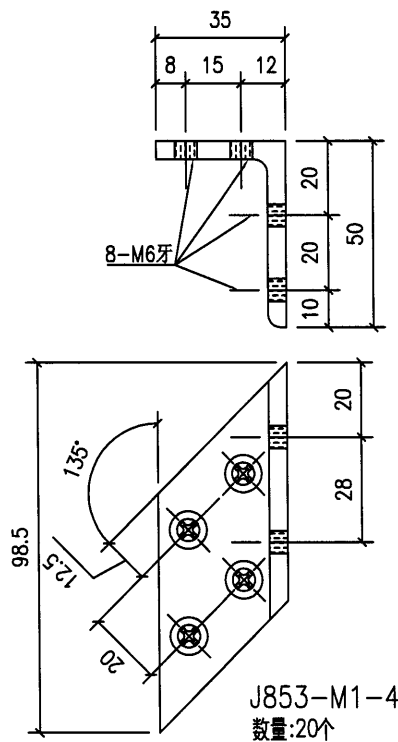


J853-M1-4
数量:20个


材料:用5mm铝板折成(注意公差要求为负)

材料:用50X50X5铝角切成

工程號	J853	地盤	香港延坪道 VMU	附件	
名稱	碼件		採用		
材料	5mm铝板		地盤		
顏色			工廠		✓


45

 美特鋁質有限公司 MIDI Aluminium Fabricator Ltd.				類別		物料號	
修改				制圖	AN	2021/05/27	圖號
日期				復核	—	—	數量
				批准	—	—	—

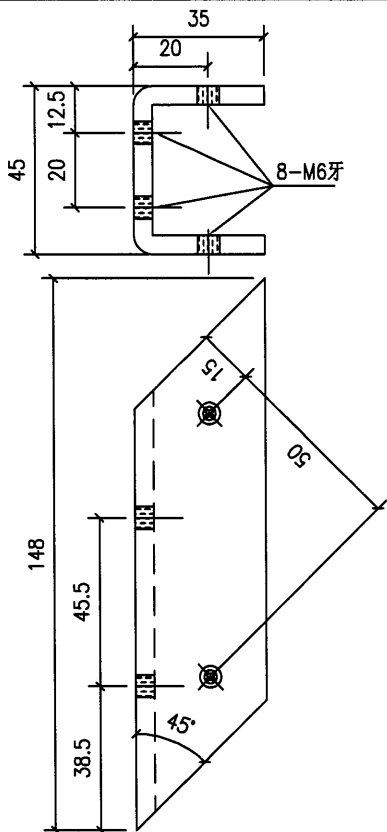


J853-M2-1
数量:20个

材料:用5mm铝板折成(注意公差要求为负)

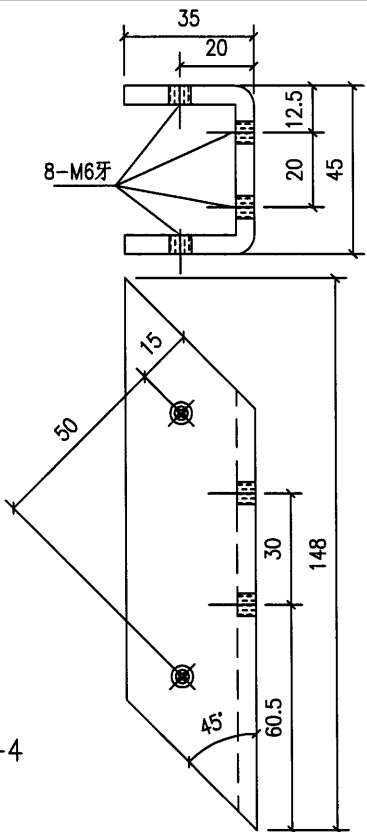


J853-M2-4
数量:20个

材料:用5mm铝板折成(注意公差要求为负)

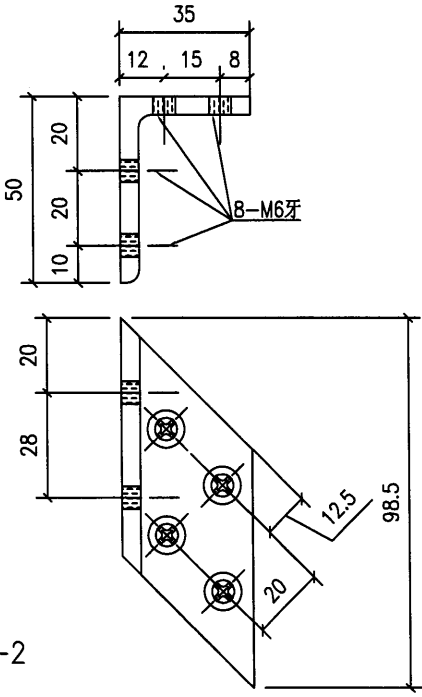

J853-M2-2
数量:20个

材料:用50X50X5铝角切成

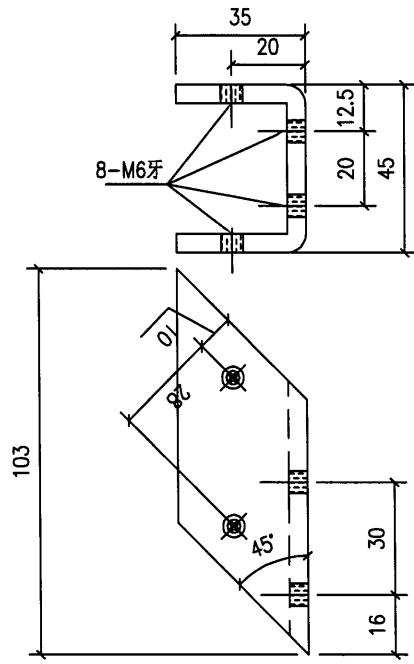

J853-M2-3
数量:20个

材料:用5mm铝板折成(注意公差要求为负)

工程號	J853	地盤	香港延坪道 VMU	附 件	
名稱	碼件	採用			
材料	5mm铝板	地盤			
顏色		工廠	✓		