



工程指示 / 要求簡箋(E.I.)

工程指示編號：EI/ 3622 /21

修改版次：

工程編號：J853

工程名稱：延坪道住宅項目

工程項目：VMU 地盤用玻璃

收件人：Maggie Lor

發件人：Joe Chan

日期：12/7/2021

要求提供 /  確認 事項：

- ( ) 初步鋁料 B.M.                      ( ) 加工拆圖，然後生產                      ( ) 尺寸表
- ( ) 正式鋁料 B.M.                      ( ) 技術上資料 / 指示                      ( ) 報價
- ( ) 配件 B.M.                              ( ) 樣辦或貨品說明書                      ( ) 分判合約
- ( ) 其他：\_\_\_\_\_

內容：

請依附件資料，生產玻璃，送地盤。  
(此單不用熱浸)

送貨地址：元朗大樹下西露天車場。

收貨人：胡文軒 6343 8124。

請在 10/18/2021 前完成上列要求。

附有關圖紙 / 文件：

1 + 5 頁

以上項目為：

- 原合約工程包                       原合約工程加 / 減賬                       新工程報價

原因：-

分發東莞各部門：

- ( ) 生產技術總監  連附件    ( ) 技術部     連附件    ( ) 生產部     連附件    ( ) 機械設計部  連附件
- ( ) 採購部     連附件    ( ) 生產統籌部  連附件
- ( ) 質檢部     連附件    ( ) 會計部     連附件    ( ) 報關組     連附件    ( ) 其他 \_\_\_\_\_  連附件


分發香港各部門：

- ( ) 行政部  連附件    ( ) 會計部  連附件    ( ) 統籌部  連附件    ( ) 工程部地盤科文  連附件
- ( ) 採購部  連附件    ( ) QS 部     連附件    ( ) 維修部  連附件    ( ) 其他 \_\_\_\_\_  連附件

傳遞編號：

發件人簽署： [Signature]

項目經理簽署： [Signature]

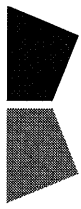

美特鋁質有限公司  
MDDI Aluminium Fabricator Ltd.

工程號: J853

計算: 林仁安

日期:

2/7/2021

送呈: 胡哥

地盤名稱: 香港延坪道

核對:

日期:

副本:

地盤用玻璃B.M.表

項目類別: VMU地盤用玻璃

批准:

日期:

根據

BM編號: 853-

A/C Code:

總數量

12

總面積(m<sup>2</sup>): 23.502


	修改標示	厚度(mm)	顏色與名稱	玻璃尺寸		數量 (塊)	面積(平方米)		玻璃編號
				寬度(mm)	高度(mm)		單件	總面積	
1		10+12+8	10mm (Tempered) + 12mm Air + 8mm (Tempered) IGU 10mm FDNB0-54T#2 + 12A + 8mm Clear (PD1) 三鑫樣板編號: D21040670	1406	2283.5	2	3.211	6.421	J853-BK6-01
2		10+12+8	10mm (Tempered)+12mm Air+10mm (Tempered) IGU 10mm FDNB0-54T#2 + 12A + 10mm Clear (GL1) 三鑫樣板編號: D21031909	1406	2283.5	2	3.211	6.421	J853-BK6-02
3		10+12+10	10mm (Tempered) + 1.52PVB + 10mm (Tempered) Clear Laminated Glass (GL3) 三鑫樣板編號: D21032006	951	960	2	0.913	1.826	J853-BK6-01
4		10+1.52+10		1428	960	4	1.371	5.484	J853-BK6-02
5		10+1.52+10							
						12		23.502	

加工注意事項:

- 1)本表中所有玻璃對角線尺寸偏差要求不超過正負2mm.
- 2)本表中所有玻璃要求粗磨邊處理並倒棱角.

①

②

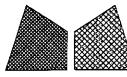



美特鋁質有限公司  
MIDI Aluminium Fabricator Ltd.

類別		物料號		
制圖	AN.	2021/05/30	圖號	J853-BK7
修改			數量	-
日期			位置	用于F.D門
			復核	-
			批准	-

(FDNBO-54T #2)


GLASS (OUTER)



8mm THK. TEMPERED CLEAR GLASS (INNER)

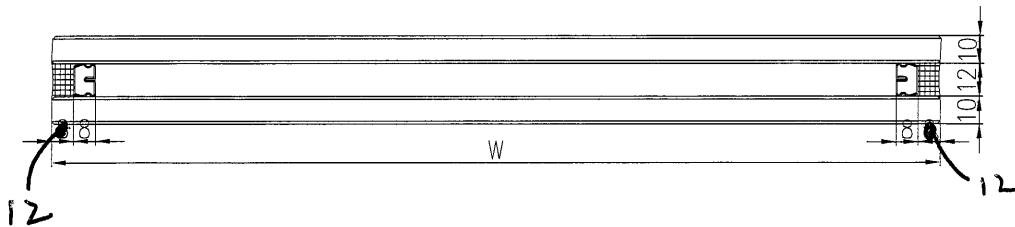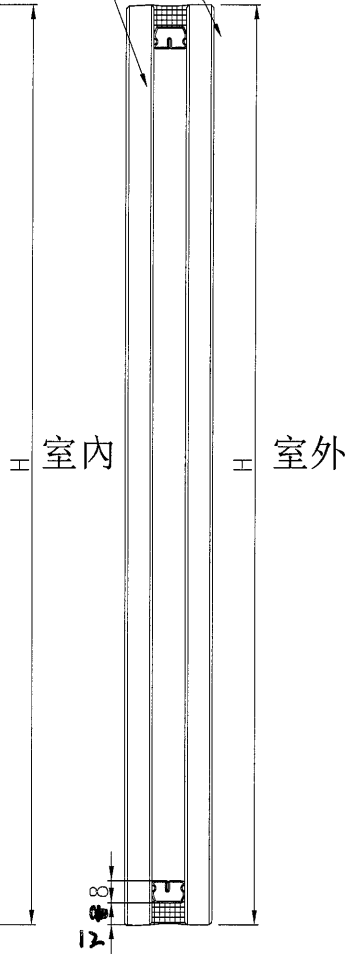

工程號	J853	地盤	VMU	附 件	
名稱	玻璃加工圖		採用		-
材料	如圖		地盤		
顏色	-		工廠		✓

③

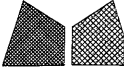 <b>美特鋁質有限公司</b> MIDI Aluminium Fabricator Ltd.				類別	物料號			
				制圖	AN.	2021/05/30	圖號	J853-BK6
修改				復核	—	—	數量	—
日期				批准	—	—	位置	用于玻璃栏河

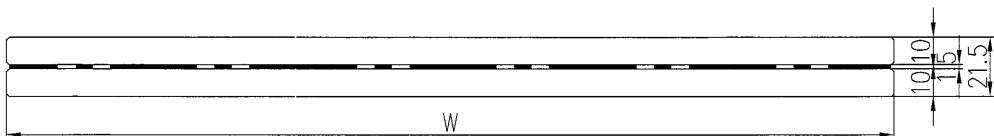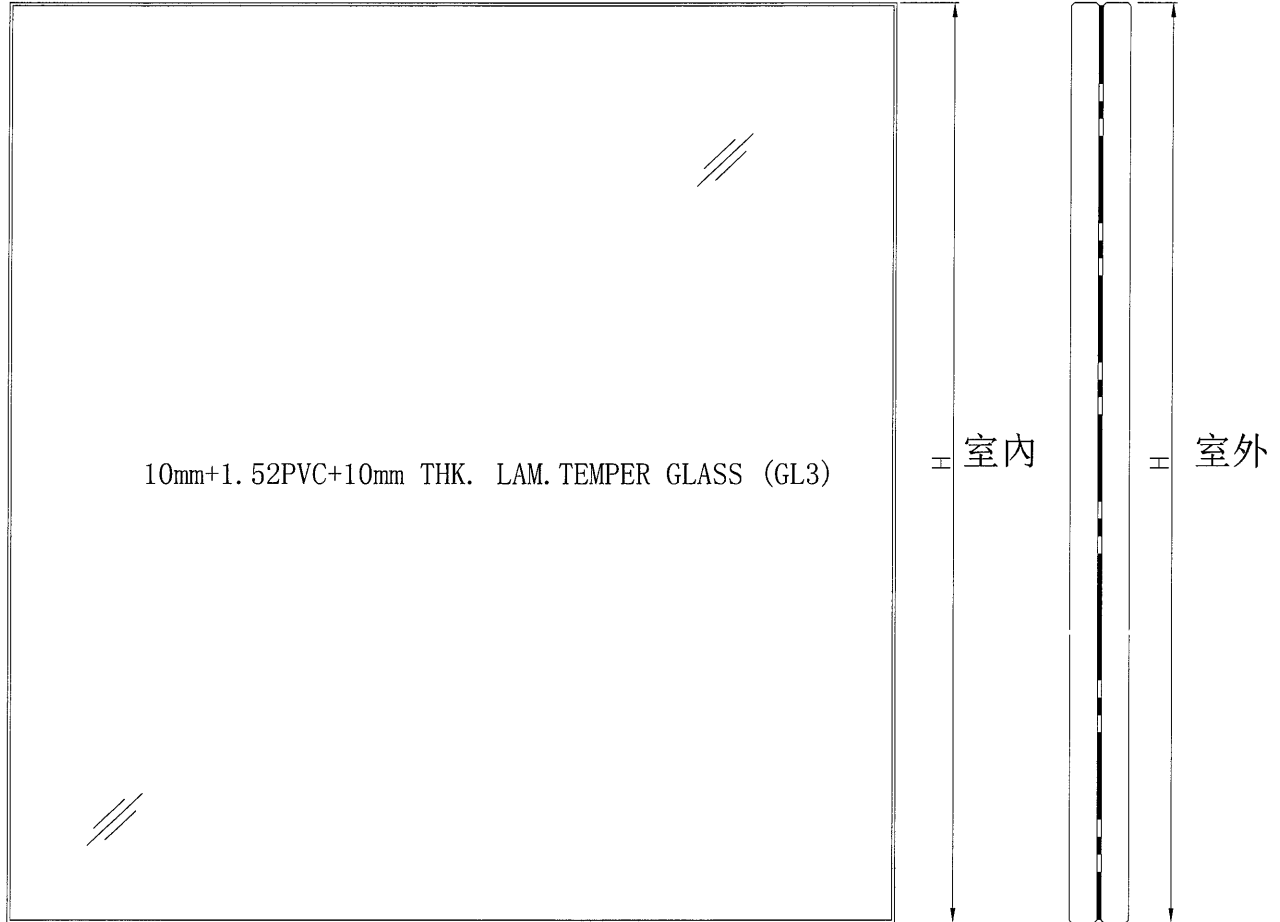

工程號	J853	地盤	VMU	附 件	
名稱	玻璃加工圖		採用		—
材料	如圖		地盤		
顏色	—		工廠		✓

4


美特鋁質有限公司  
MIDI Aluminium Fabricator Ltd.

類別		物料號		
制圖	AN.	2021/05/30	圖號	J853-BK8
修改			數量	-
日期			位置	用于S.D門
			復核	-
			批准	-

(FDNBO-54T#2)


10mm T.P GLASS (OUTER)

8mm T.P GLASS (INNER)

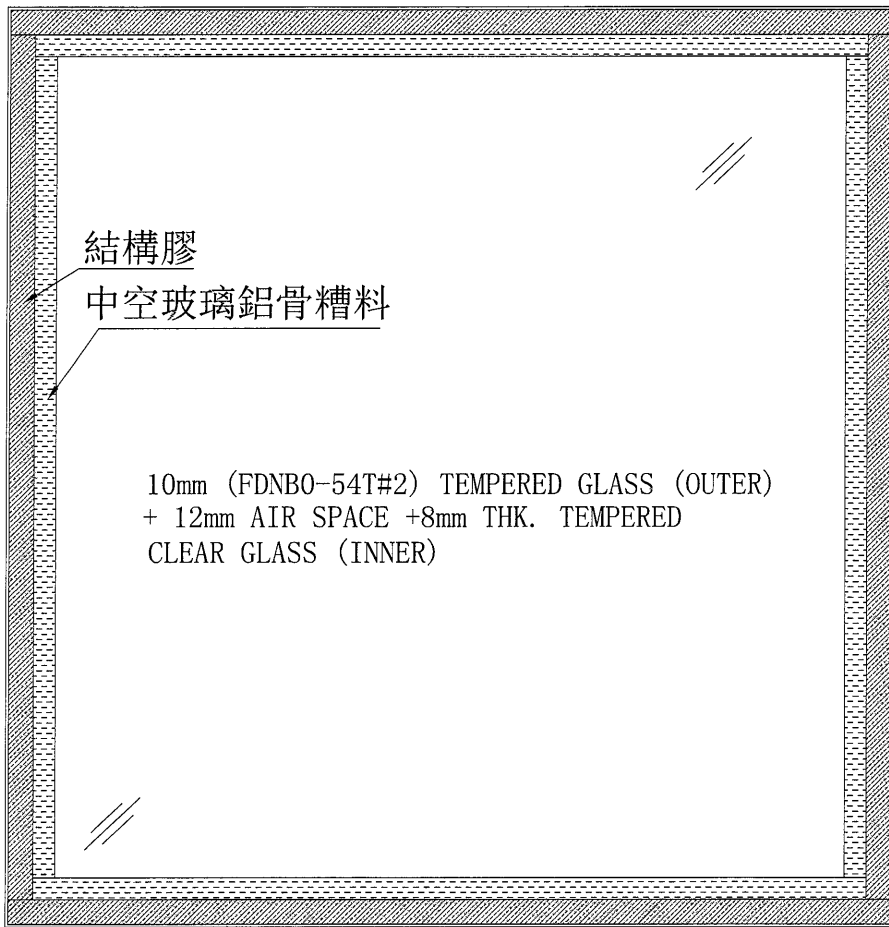


結構膠  
中空玻璃鋁骨槽料

10mm (FDNBO-54T#2) TEMPERED GLASS (OUTER)  
+ 12mm AIR SPACE +8mm THK. TEMPERED  
CLEAR GLASS (INNER)

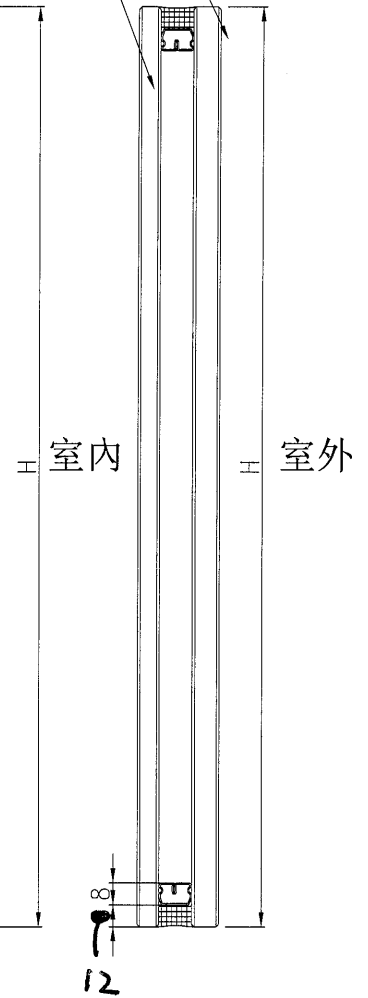


8mm T.P GLASS (INNER)

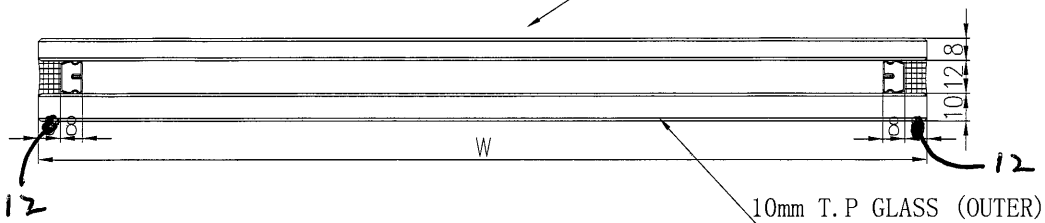


10mm T.P GLASS (OUTER)

工程號	J853	地盤	VMU	附件	
名稱	玻璃加工圖	採用			
材料	如圖	地盤			
顏色	-	工廠	✓		

5

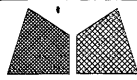 美特鋁質有限公司 MIDI Aluminium Fabricator Ltd.		類別		物料號		
修改		制圖	AN	2021/04/23	圖號	J853-VMU-B1
日期		復核	—	—	數量	
		批准	—	—	單件重量 (KG)	位置圖

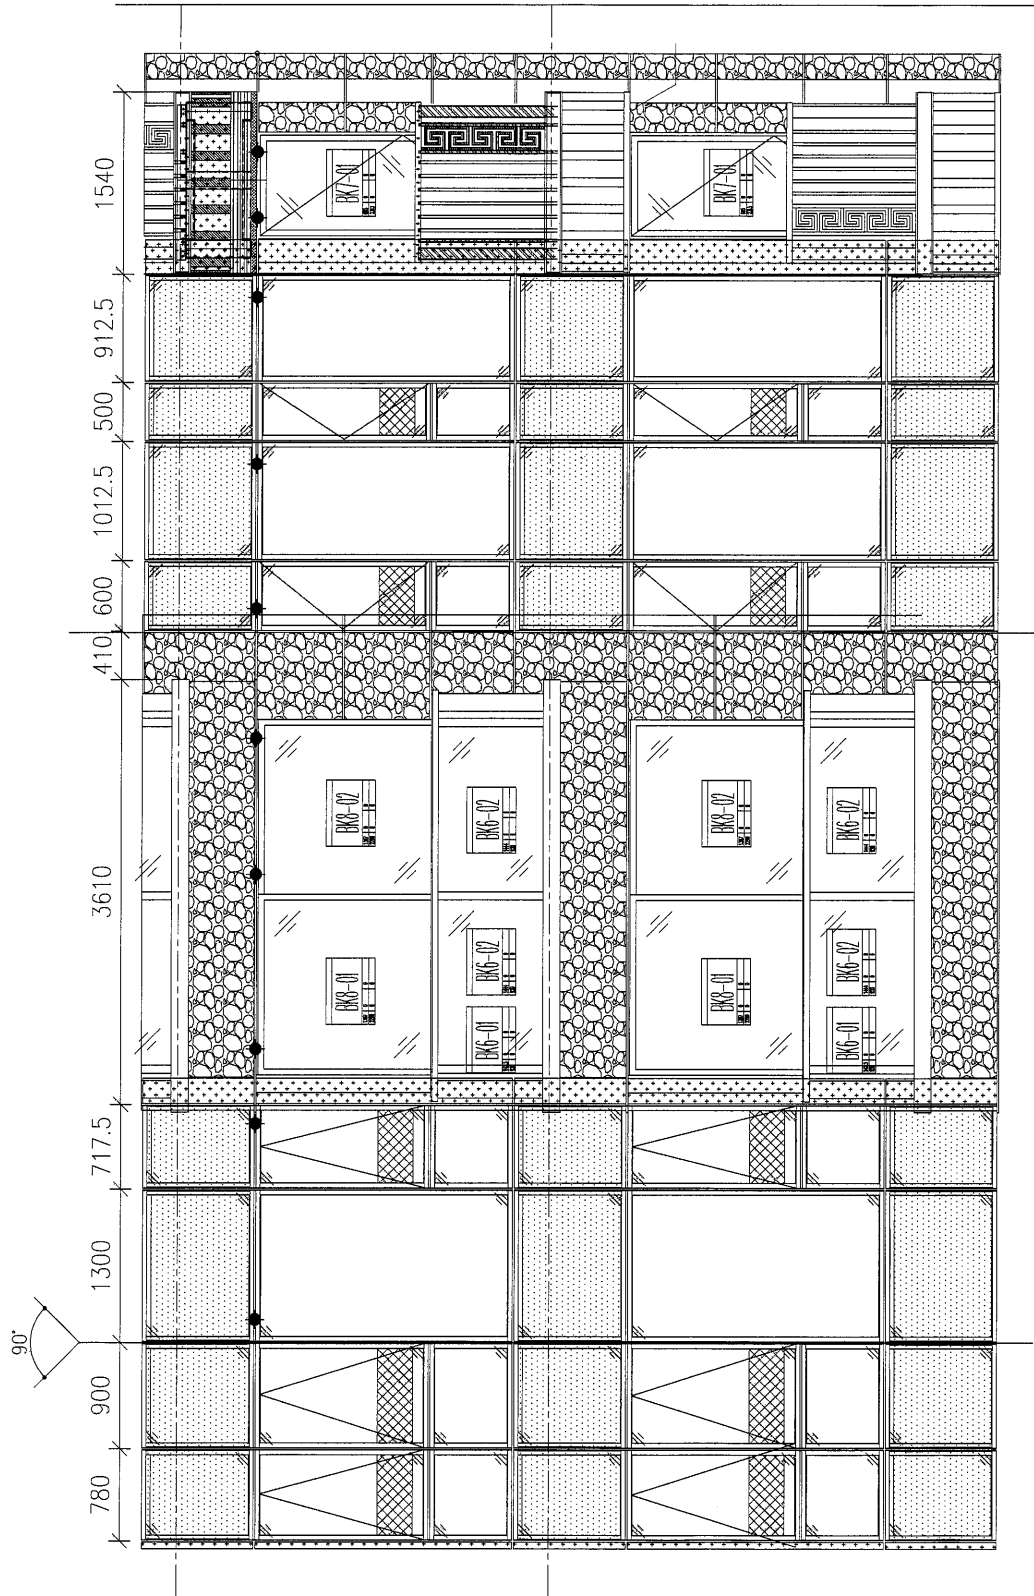

工程號	J853	地盤	香港延坪道 VMU	附 件	—	—	
名稱	玻璃布置圖		採		用		
材料			地盤		✓		
顏色			工廠				