

工程指示 / 要求簡箋(E.I.)

工程指示編號：EI/ 3837 /21 修改版次：
 工程編號：J853 工程名稱：延坪道住宅項目
 工程項目：Mock up 佛沙窗地盤用玻璃
 收件人：Maggie Lo 發件人：Joe Chan 日期：16/9/2021

要求提供 / 確認 事項：

- | | | |
|------------------------------------|-------------------------------------|-------------------------------|
| <input type="checkbox"/> 初步鋁料 B.M. | <input type="checkbox"/> 加工拆圖，然後生產 | <input type="checkbox"/> 尺寸表 |
| <input type="checkbox"/> 正式鋁料 B.M. | <input type="checkbox"/> 技術上資料 / 指示 | <input type="checkbox"/> 報價 |
| <input type="checkbox"/> 配件 B.M. | <input type="checkbox"/> 樣辦或貨品說明書 | <input type="checkbox"/> 分判合約 |
| <input type="checkbox"/> 其他：_____ | | |

內容：

請依附件資料，生產玻璃，送地盤。
 送貨地址：元朗大樹下西露天貨櫃場。
 收貨人：胡文軒 63438124

請在 8/10/2021 前完成上列要求。

附有關圖紙 / 文件：

14 3頁

以上項目為：

- 原合約工程包 原合約工程加 / 減賬 新工程報價

原因：-



分發東莞各部門：

- () 生產技術總監 連附件 () 技術部 連附件 () 生產部 連附件 () 機械設計部 連附件
 () 採購部 連附件 () 生產統籌部 連附件
 () 質檢部 連附件 () 會計部 連附件 () 報關組 連附件 () 其他 _____ 連附件

分發香港各部門：

- () 行政部 連附件 () 會計部 連附件 () 統籌部 連附件 () 工程部地盤科文 連附件
 () 採購部 連附件 () QS 部 連附件 () 維修部 連附件 () 其他 _____ 連附件

傳遞編號：HK 1807/21

發件人簽署： 
 項目經理簽署： 

地盤用玻璃B.M.表	項目類別:	佛沙窗-(看辦)	日期:		A/C Code:	
------------	-------	----------	-----	--	-----------	--


B.M.編號:	修改版次:	總計玻璃面積 (平方米):	2.97
---------	-------	---------------	------

序號	修改內容	玻璃圖號	顏色與類型	厚度 (mm)	玻璃尺寸		數量 (塊)	總面積 (平方米)	使用位置	加工圖參考
					寬度 (W mm)	高度 (H mm)				
1		GL01-01	10mm (HS) + 9mm Air + 8mm (HS) IGU (10mm FDNB0-54T#2 + 9A + 8mm Clear) Sample No: 2104-0670 (15x9mm Air Gap).	27.0	497.0	1287.0	1	0.64	W57L/T5	GL01-01
2		GL01-02			397.0	1259.5	1	0.50	W51R/T5	GL01-01
3		GL01-03			571.0	1109.5	1	0.63	W13/T5#2	GL01-01
4		GL01-04			661.0	1109.5	1	0.73	W13/T5#1	GL01-01
5		GL01-05			418.5	1109.5	1	0.46	W13/T5#3	GL01-01
						合計:	5	2.97		

加工注意事項:

- 1). 本表中之所有玻璃顏色:
- 2). 本表中所有玻璃對角線尺寸偏差要求不超過負2mm。
- 3). 本表中玻璃要求粗磨邊處理並倒稜角，而所有玻璃之入爐方向需保持一致。
- 4). 本表中所有玻璃成品均需做雙面保護，用透明靜電膠紙加四周一寸PK白膠紙做雙面加固保護處理。
- 5). 本表中所有玻璃成品均需注明室內外及其玻璃編號，以便識別。


 美特鋁質 有限公司 MIDI Aluminium Fabricator Ltd.				類別		物料號		
				制圖	Ivan	2020-09-04	圖號	GL01-01~05
修改				復核			數量	—
日期				批准			位置	佛沙窗用

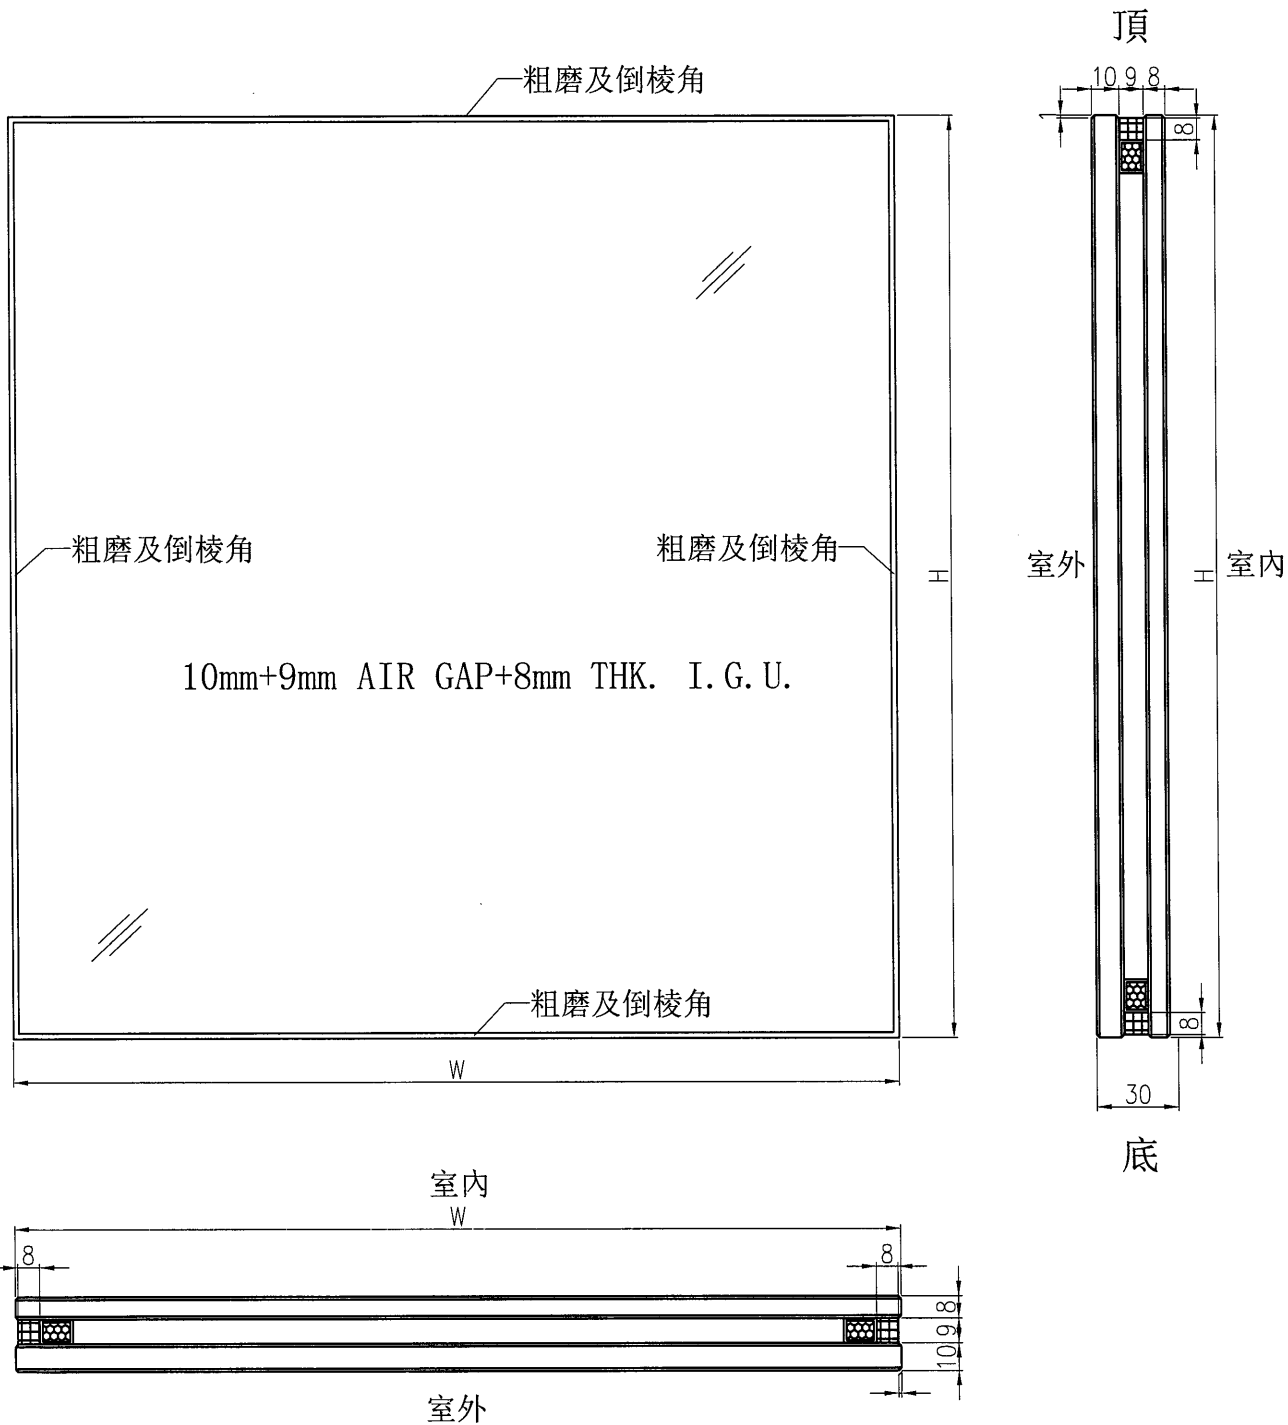


工程號	J-853	地盤	—	附 件
名稱	玻璃加工圖	採用		
材料	矽烷MOCK UP	地盤		
顏色	—	工廠	✓	

工程編號:	J-853	圖紙名稱:	佛沙窗玻璃位置圖 (樣辦)	材料:	詳見本圖表內	表面處理:	--	修改版次:	A	B	C
工程名稱:	錦上路/延平道	圖號:	GL01	數量:	*	製圖:	Ivan	日期:	2021.09.02	審核:	wsh
								日期:			


3

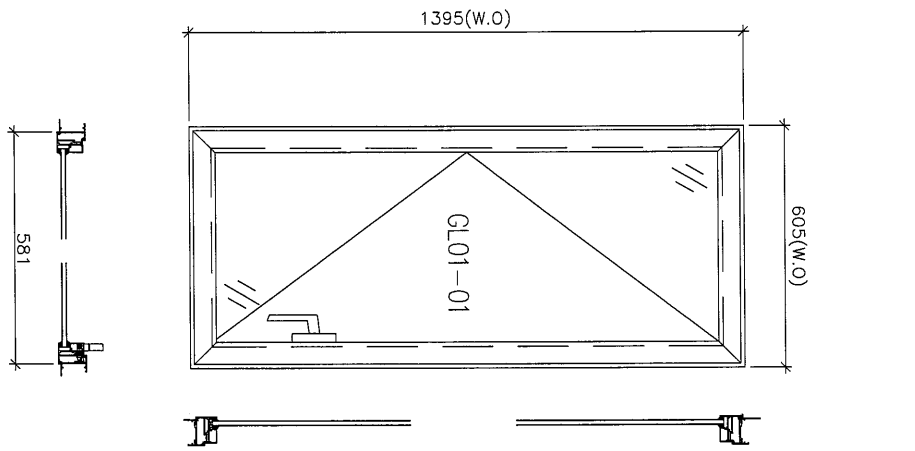

W57L/T5

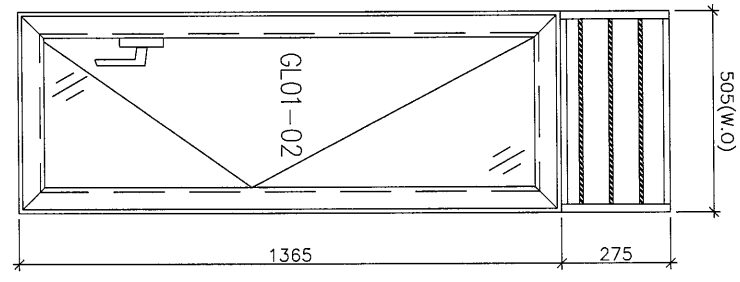

W51R/T5

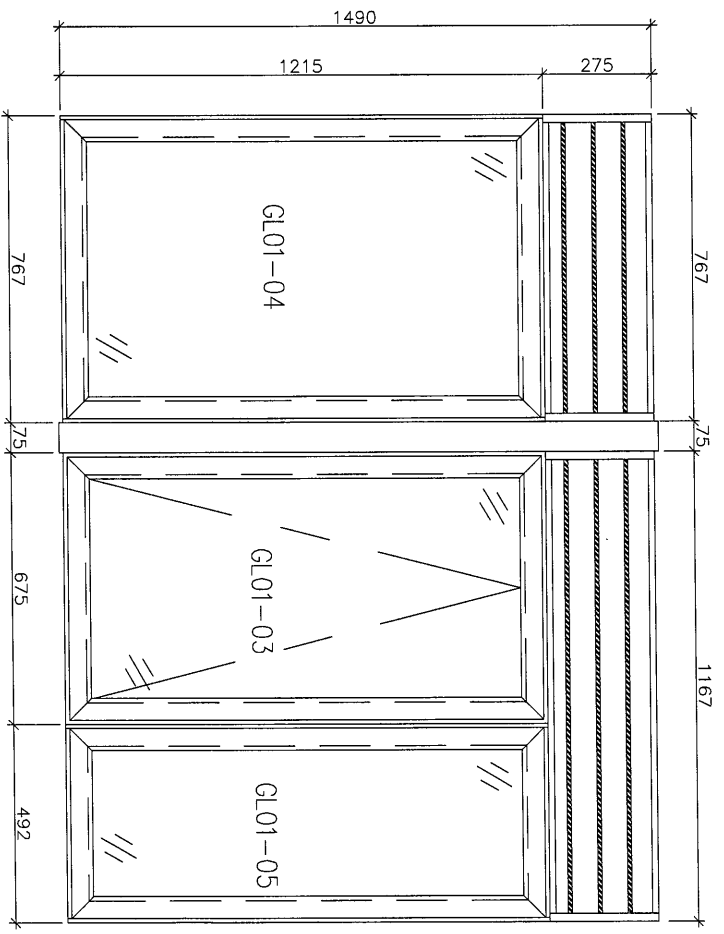

W13/T5