

工程指示 / 要求簡箋(E.I.)

工程指示編號：EI/ 3872 /21 修改版次：
 工程編號：J853 工程名稱：延坪道住宅項目
 工程項目：VMU補鋁板
 收件人：生統 發件人：Joe Chan 日期：8/9/2021

要求提供 / 確認 事項：

- | | | |
|------------------------------------|-------------------------------------|-------------------------------|
| <input type="checkbox"/> 初步鋁料 B.M. | <input type="checkbox"/> 加工拆圖，然後生產 | <input type="checkbox"/> 尺寸表 |
| <input type="checkbox"/> 正式鋁料 B.M. | <input type="checkbox"/> 技術上資料 / 指示 | <input type="checkbox"/> 報價 |
| <input type="checkbox"/> 配件 B.M. | <input type="checkbox"/> 樣辦或貨品說明書 | <input type="checkbox"/> 分判合約 |
| <input type="checkbox"/> 其他：_____ | | |



內容：

請依附件資料，生產鋁板，送地盤

請在 10/10/2021 前完成上列要求。

附有關圖紙 / 文件：

1 + 7頁

以上項目為：

- 原合約工程包 原合約工程加 / 減脹 新工程報價

原因：-

分發東莞各部門：

- ()生產技術總監 連附件 ()技術部 連附件 ()生產部 連附件 ()機械設計部 連附件
 ()採購部 連附件 ()生產統籌部 連附件
 ()質檢部 連附件 ()會計部 連附件 ()報關組 連附件 ()其他 _____ 連附件

分發香港各部門：

- ()行政部 連附件 ()會計部 連附件 ()統籌部 連附件 ()工程部地盤科文 連附件
 ()採購部 連附件 ()QS 部 連附件 ()維修部 連附件 ()其他 _____ 連附件

傳遞編號：


HK 1853/21



發件人簽署：

項目經理簽署：


P.P.

2

 美特鋁質有限公司 MIDI Aluminium Fabricator Ltd.				類別		物料號		
				制圖	AN.	2021/06/10	圖號	J853-U2-12
修改				復核	—	—	數量	3
日期				批准	—	—	單件面積	0.186

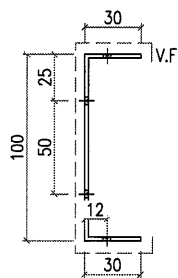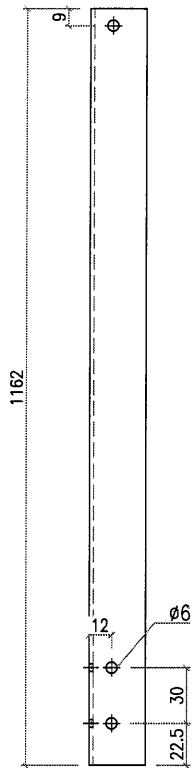


組裝示意图

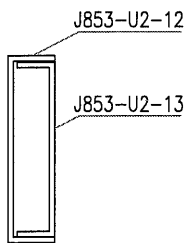


散出地盘安装


工程號	J853	地盤	香港延坪道 VMU	附件	
名稱	2mm 鋁板	採用			—
材料	2mm 鋁板	地盤	✓		
顏色	EC-DG-D334232-ZD1	工廠			

3

 美特鋁質有限公司 MIDI Aluminium Fabricator Ltd.				類別		物料號	
修改				制圖	AN.	2021/06/10	圖號
日期				復核	—	—	數量
				批准	—	—	單件面積
							J853-U2-13
							6
							0.174

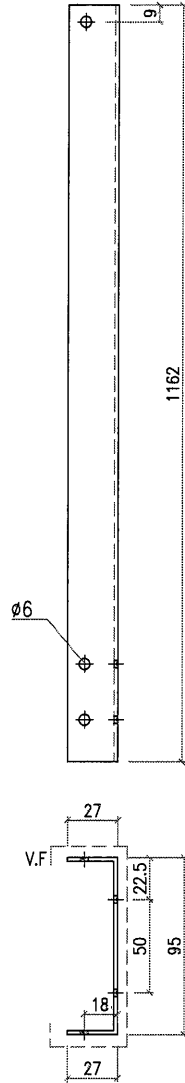


組裝示意图




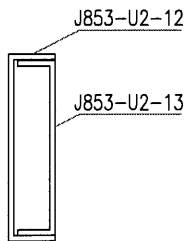


散出地盘安装

工程號	J853	地盤	香港延坪道 VMU	附件	
名稱	1.5mm 鋁板	採用			—
材料	1.5mm 鋁板	地盤	✓		
顏色	EC-DG-D334232-ZD1	工廠			

4

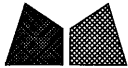
 美特鋁質有限公司 MIDI Aluminium Fabricator Ltd.				類別		物料號		
修改				制圖	AN.	2021/09/27	圖號	J853-BAL1-9
日期				復核	—	—	數量	4
				批准	—	—	單件面積	0.23

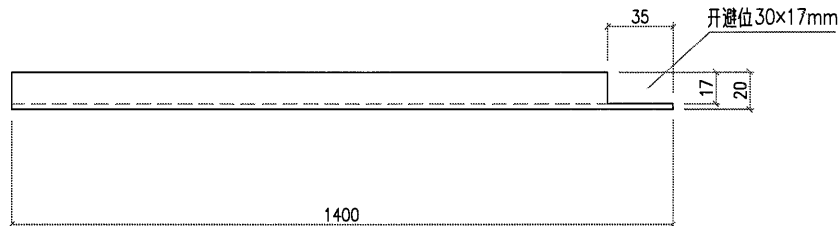
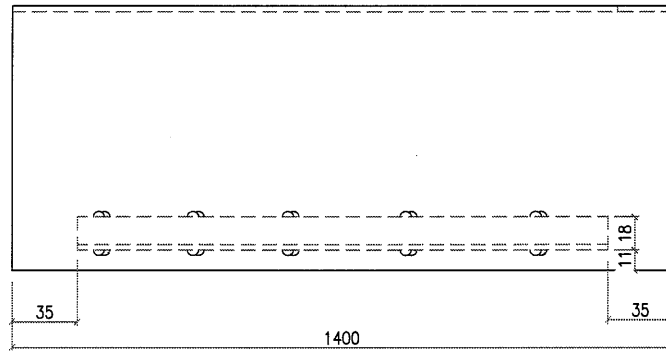
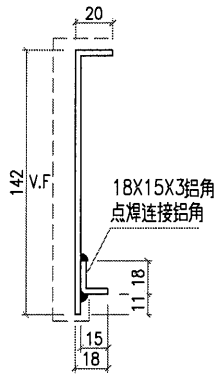
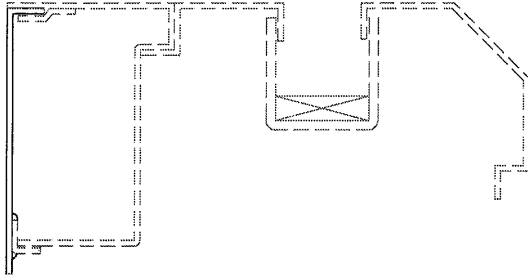


用 150x50x3 鋁通切成
 如果沒有 盡量找相近的鋁通/鋁角切

工程號	J853	地盤	香港延坪道 VMU	附 件	
名稱	3mm 鋁板	採	用		—
材料	3mm 鋁板	地盤	✓		
顏色	EC-DG-D334232-ZD1	工廠			

5


 美特鋁質有限公司 MIDI Aluminium Fabricator Ltd.				類別		物料號		
修改				制圖	AN.	2021/09/27	圖號	J853-BAL1-10
日期				復核	—	—	數量	4
				批准	—	—	单件面积	0.58

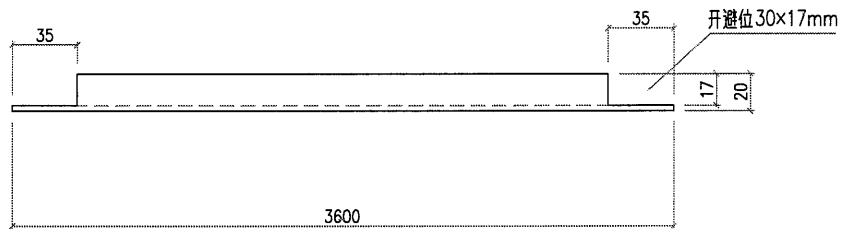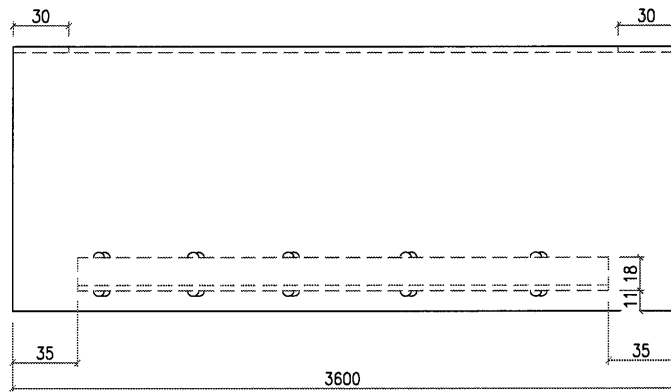
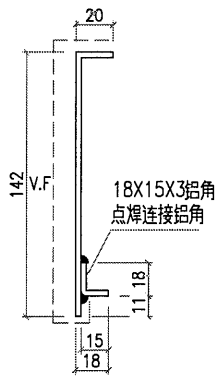
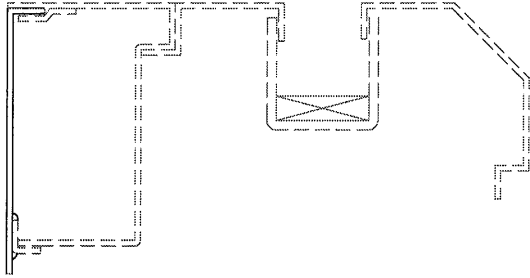


用 150×50×3 铝通切成
 如果没有 尽量找相近的铝通/铝角切

工程號	J853	地盤	香港延坪道 VMU	附 件	
名稱	3mm 鋁板	採	用		—
材料	3mm 鋁板	地盤	✓		
顏色	EC-DG-D334232-ZD1	工廠			

6

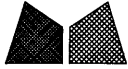 美特鋁質有限公司 MIDI Aluminium Fabricator Ltd.				類別		物料號	
修改				制圖	AN.	2021/09/27	圖號
日期				復核	—	—	數量
				批准	—	—	單件面積
							J853-BAL1-11
							4
							0.06

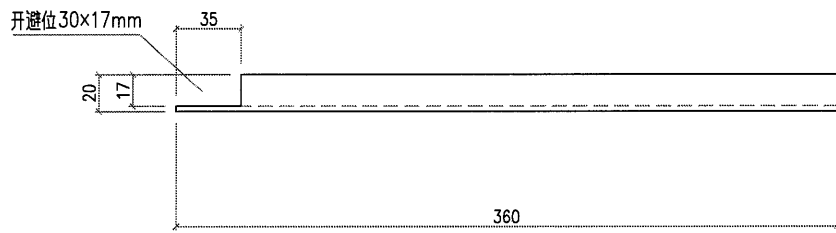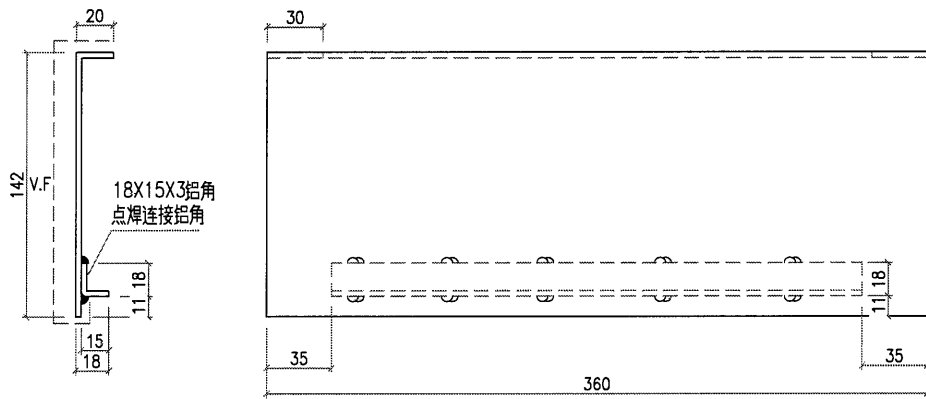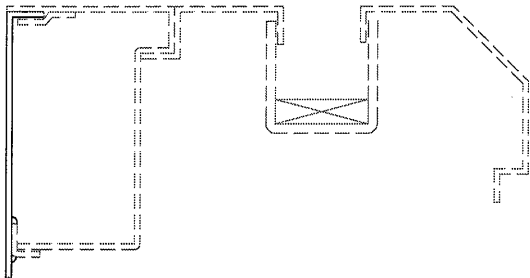

用 150×50×3 鋁通切成
 如果沒有 盡量找相近的鋁通/鋁角切



工程號	J853	地盤	香港延坪道 VMU	附 件	
名稱	3mm 鋁板	採	用		—
材料	3mm 鋁板	地盤	✓		
顏色	EC-DG-D334232-ZD1	工廠			

7



美特鋁質有限公司
MIDI Aluminium Fabricator Ltd.

類別		物料號		
制圖	AN.	2021/06/10	圖號	J853-XX1
修改			數量	6
日期			單件面積	0.174
復核	—	—		
批准	—	—		

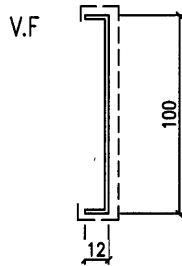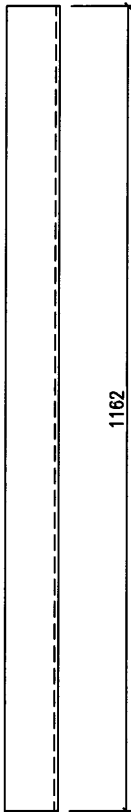

散出地盘安装

工程號	J853	地盤	香港延坪道 VMU		附件	
名稱	2mm 鋁板		採	用		—
材料	2mm 鋁板		地盤	<input checked="" type="checkbox"/>		
顏色	EC-DG-D334232-ZD1		工廠			