

工程指示 / 要求簡箋(E.I.)

工程指示編號：EI/ 3927 /21 修改版次：  
 工程編號：J853 工程名稱：延坪道住宅項目  
 工程項目：VMU 補鋁板  
 收件人：生統 發件人：Joe Chan 日期：18/10/2021

要求提供 /  確認 事項：

- |                                    |                                     |                               |
|------------------------------------|-------------------------------------|-------------------------------|
| <input type="checkbox"/> 初步鋁料 B.M. | <input type="checkbox"/> 加工拆圖，然後生產  | <input type="checkbox"/> 尺寸表  |
| <input type="checkbox"/> 正式鋁料 B.M. | <input type="checkbox"/> 技術上資料 / 指示 | <input type="checkbox"/> 報價   |
| <input type="checkbox"/> 配件 B.M.   | <input type="checkbox"/> 樣辦或貨品說明書   | <input type="checkbox"/> 分判合約 |
| <input type="checkbox"/> 其他：_____  |                                     |                               |

內容：

請依附件資料，生產鋁板，送地盤。



請在 ASAP 前完成上列要求。

附有關圖紙 / 文件：

十 千 頁

以上項目為：

- 原合約工程包       原合約工程加 / 減賬       新工程報價

原因：-

分發東莞各部門：

- ( ) 生產技術總監  連附件    ( ) 技術部  連附件    ( ) 生產部  連附件    ( ) 機械設計部  連附件  
 ( ) 採購部  連附件    (  ) 生產統籌部  連附件 梅  
 ( ) 質檢部  連附件    ( ) 會計部  連附件    ( ) 報關組  連附件    ( ) 其他 \_\_\_\_\_  連附件

分發香港各部門：

- ( ) 行政部  連附件    ( ) 會計部  連附件    ( ) 統籌部  連附件    ( ) 工程部地盤科文  連附件  
 ( ) 採購部  連附件    ( ) QS 部  連附件    ( ) 維修部  連附件    ( ) 其他 \_\_\_\_\_  連附件

傳遞編號：


HK 1917 / 21



發件人簽署：

項目經理簽署：



(2)


 <b>美特鋁質有限公司</b> MIDI Aluminium Fabricator Ltd.				類別		物料號		
				制圖	AN.	2021/06/10	圖號	J853-U1-4
修改				復核	—	—	數量	
日期				批准	—	—	单件面积	0.01

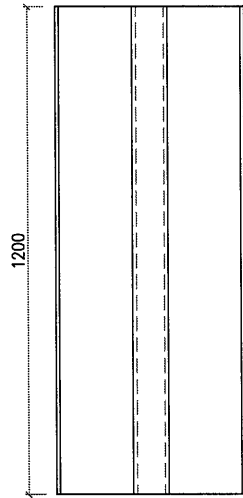
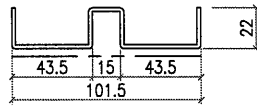


U1-4-3 數量:1

工程號	J853	地盤	香港延坪道 VMU		附 件		
名稱	2mm 鋁板		採	用		—	—
材料	2mm 鋁板		地盤	<input checked="" type="checkbox"/>			
顏色	EC-DG-D334232-ZD1		工廠				


3




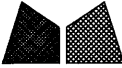
 <b>美特鋁質有限公司</b> MIDI Aluminium Fabricator Ltd.				類別		物料號	
修改				制圖	AN.	2021/06/10	圖號
日期				復核	—	—	數量
				批准	—	—	單件面積
							J853-U4-4
							3
							0.56

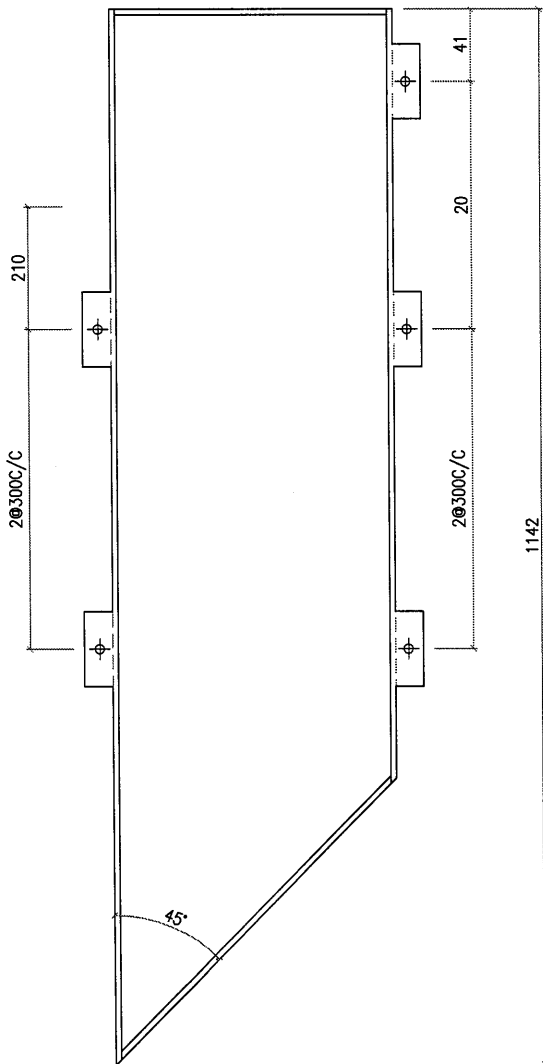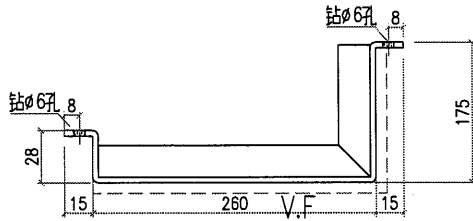

工程號	J853	地盤	香港延坪道 VMU	附 件	
名稱	3mm 鋁板	採用			
材料	3mm 鋁板	地盤	✓		
顏色	EC-DG-D334232-ZD1	工廠			

4

 <b>美特鋁質有限公司</b> MIDI Aluminium Fabricator Ltd.				類別		物料號		
修改	A			制圖	AN.	2021/06/10	圖號	J853-BAL3-10
日期	07.22			復核	—	—	數量	3
				批准	—	—	单件面积	0.94

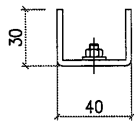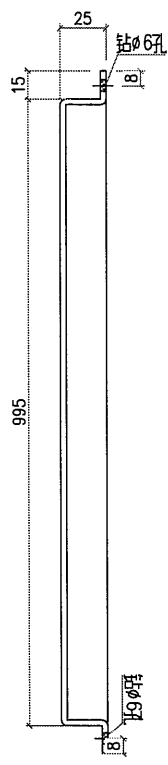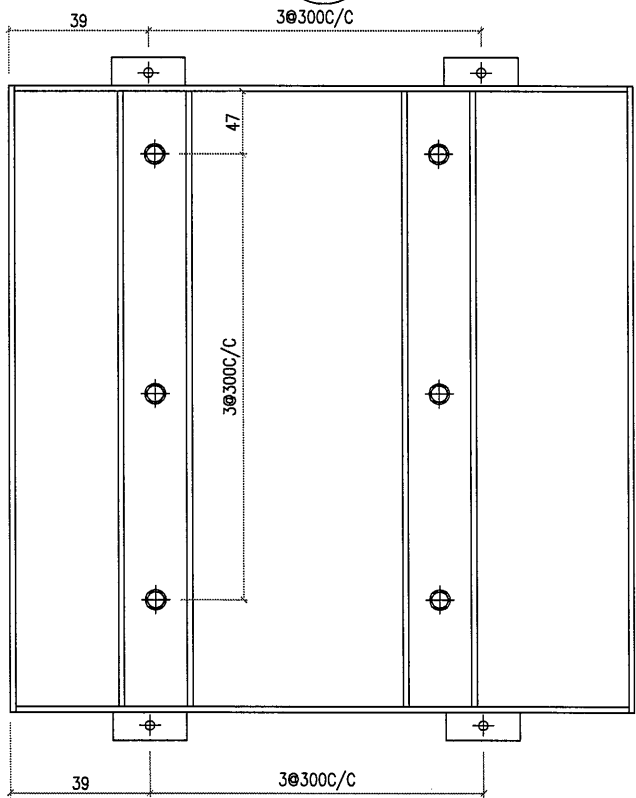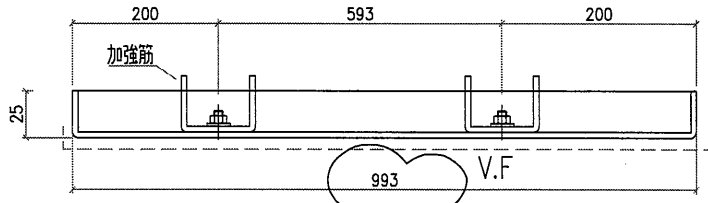

工程號	J853	地盤	香港延坪道 VMU	附 件	
名稱	3mm 鋁板	採用			
材料	3mm 鋁板	地盤	✓		
顏色	ECW3D97528S-ZD1	工廠			