

工程指示 / 要求簡箋(E.I.)

工程指示編號：EI/ 4110 /21

修改版次：

工程編號：J853

工程名稱：延坪道住宅項目

工程項目：T5 佛沙窗生產 (大貨)

收件人：生統

發件人：Joe Chan

日期：4/12/2021

☐ 要求提供 / ☒ 確認 事項：

- | | | |
|------------------------------------|-------------------------------------|-------------------------------|
| ☐ 初步鋁料 B.M. | ☐ 加工拆圖，然後生產 | ☐ 尺寸表 |
| ☐ 正式鋁料 B.M. | ☐ 技術上資料 / 指示 | ☐ 報價 |
| ☐ 配件 B.M. | ☐ 樣辦或貨品說明書 | ☐ 分判合約 |
| ☐ 其他：_____ | | |

內容：

請依附件資料生產鋁窗，送佛沙廠。
(港興佛沙廠，順德區)。

預算每5層出貨1次，齊層出。

☆ 拉手、百頁玉在佛沙廠裝

請在 25/12/2021 前完成上列要求。
(第1批)。

按出貨計劃表出貨。

附有關圖紙 / 文件：

1 + 209 頁 + 電子檔 + 張窗表

以上項目為：

☐ 原合約工程包 ☐ 原合約工程加 / 減賬 ☐ 新工程報價

原因：-

分發東莞各部門：

() 生產技術總監 ☐ 連附件 () 技術部 ☐ 連附件 () 生產部 ☐ 連附件 () 機械設計部 ☐ 連附件
 () 採購部 ☐ 連附件 () 生產統籌部 ☒ 連附件 梅, TRACY
 () 質檢部 ☐ 連附件 () 會計部 ☐ 連附件 () 報關組 ☐ 連附件 () 其他 小羅 ☒ 連附件

分發香港各部門：

() 行政部 ☐ 連附件 () 會計部 ☐ 連附件 () 統籌部 ☐ 連附件 () 工程部地盤科文 ☐ 連附件
 () 採購部 ☐ 連附件 () QS 部 ☐ 連附件 () 維修部 ☐ 連附件 () 其他 _____ ☐ 連附件

傳遞編號：

HK 222 4 / 21

發件人簽署：

項目經理簽署：

PP



鋁材開料總表

工程號碼: J853 工程名稱: 佛沙窗(T5)

序號	鋁料編號	名稱	表面處理		開料長度	實用長料總數量		浪費率(%)
			顏色	層厚		支數	長度	
1	X84545				5800	11	63800	10.89
2	X85946				5800	29	168200	3.40
3	X85947				5800	28	162400	1.35
4	X85948				5800	105	609000	6.82
5	X85952				5800	135	783000	4.44
6	X85953				5200	12	62400	14.42
7	X85954				5800	21	121800	4.45
8	X85955				5800	7	40600	21.07
9	X85956				5800	11	63800	10.89
10	X85961				4800	3	14400	11.24
11	X85957				5800	134	777200	2.25
13	X85958				5800	78	452400	2.66
14	X85959				5800	27	156600	2.77
15	X85963				4600	2	9200	25.91
16	X85964				5800	44	255200	2.02
17	26x3巴				5800	20	116000	3.03
18	25x30x25x3鋁槽				5800	5	29000	18.43
19	50x3巴				5800	116	672800	12.87
20	5mm鋁巴				5800	1	5800	92.72
21	25x40x3鋁角				5800	5	29000	17.55
22	40x25x3鋁通				5800	39	226200	2.31
23	10x4巴				5800	5	29000	0.79
24	25x25x3鋁角				5800	1	5800	96.38

送至: _____

由: _____

日期: _____

簡短說明: _____

共70頁 第1頁

打印日期: 3/12/2021 打印時間: 16:24



美特鋁質有限公司
MIDI ALUMINIUM FABRICATOR LTD

2

工程號碼:J853, 工程名稱:佛沙窗(T5)

開料長度:5800, 總長料支數:1, 總開料支數:10

鋸片厚度(mm):6, 料頭尾總切除(mm):50, 浪費率(%):96.38

鋁材開料清單 25×25×3鋁角

窗號	編號(用料狀況)	實用長度(長料開數)	需要 支數	開料 支數	長料 支數	餘料 支數	編號(剩餘長度)
252503-1	1	10.0		10			5590

制表者: _____

鋁料編號: 25×25×3鋁角(開料清單), 共70頁 第2頁

打印日期: 3/12/2021 打印時間: 16:24

工程號碼: J853, 工程名稱: 佛沙窗(T5)

開料長度: 5800, 總長料支數: 5, 總開料支數: 920

鋸片厚度(mm): 6, 料頭尾總切除(mm): 50, 浪費率(%): 0.79

鋁材開料清單 10×4巴

窗號	編號(用料狀況)	實用長度(長料開數)	需要 支數	開料 支數	長料 支數	餘料 支數	編號(剩餘長度)
1003-1	1-5	25.0	920	920	5	0	1-4@(15)x4 5@(170)x1



工程號碼: J853, 工程名稱: 佛沙窗(T5)

開料長度: 5800, 總長料支數: 39, 總開料支數: 452

鋁片厚度(mm): 6, 料頭尾總切除(mm): 50, 浪費率(%): 2.31

鋁材開料清單 40×25×3鋁通

窗號	編號(用料狀況)	實用長度(長料開數)	需要 支數	開料 支數	長料 支數	餘料 支數	編號(剩餘長度)
40253-13	1	787.5	2	2	1	0	1@(4163)x1
40253-11	2	664.0	8	2	1	0	2@(4410)x1
40253-11	(餘料)1	664.0		6	0	1	1@(143)x1
40253-15	3-4	647.5	18	12	2	0	3@(522)x1 4@(3136)x1
40253-15	(餘料)2	647.5		6	0	1	2@(489)x1
40253-10	5-7	623.5	28	24	3	0	5-6@(84.5)x2 7@(1973)x1
40253-10	(餘料)4	623.5		4	0	1	4@(618)x1
40253-09	8-9	578.5	22	18	2	0	8-9@(489.5)x2
40253-09	(餘料)4, 7	578.5		4	0	2	4@(33.5)x1 7@(219.5)x1
40253-08	10-13	543.5	36	36	4	0	10-12@(255)x3 13@(2453)x1
40253-12	14	513.0	8	3	1	0	14@(4193)x1
40253-12	(餘料)3, 13	513.0		5	0	2	3@(3)x1 13@(377)x1
40253-07	15-20	505.0	66	58	6	0	15-19@(129)x5 20@(4217)x1
40253-07	(餘料)14	505.0		8	0	1	14@(105)x1
40253-06	(餘料)20	487.0	8	8	0	1	20@(273)x1
40253-05	21-27	481.0	72	69	7	0	21-26@(393)x6 27@(4289)x1
40253-05	(餘料)2, 8-9	481.0		3	0	3	2@(2)x1 8-9@(2.5)x2
40253-04	(餘料)27	478.5	2	2	0	1	27@(3320)x1
40253-03	28-30	431.0	36	29	3	0	28-29@(69)x2 30@(4439)x1
40253-03	(餘料)27	431.0		7	0	1	27@(261)x1
40253-02	31-37	405.0	94	84	7	0	31-36@(407)x6 37@(3284)x1
40253-02	(餘料)30	405.0		10	0	1	30@(329)x1
40253-01	38	355.0	30	8	1	0	38@(2862)x1
40253-01	(餘料)13, 21-26, 31-37	355.0		22	0	14	13@(16)x1 21-26@(32)x6 31-36@(46)x6 37@(35)x1
40253-14	39	312.5	22	13	1	0	39@(1609.5)x1
40253-14	(餘料)30, 38	312.5		9	0	2	30@(10.5)x1 38@(314)x1



美特鋁質有限公司
MIDI ALUMINIUM FABRICATOR LTD

15

工程號碼: J853, 工程名稱: 佛沙窗(T5)

開料長度: 5800, 總長料支數: 5, 總開料支數: 910

鋸片厚度(mm): 6, 料頭尾總切除(mm): 50, 浪費率(%): 17.55

鋁材開料清單 25x40x3 鋁角

窗號	編號(用料狀況)	實用長度(長料開數)	需要 支數	開料 支數	長料 支數	餘料 支數	編號(剩餘長度)
25403-1	1-5	20.0	910	910	5	0	1-4@(4)x4 5@(5074)x1

制表者: _____

鋁料編號: 25x40x3 鋁角(開料清單), 共70頁 第5頁
打印日期: 3/12/2021 打印時間: 16:24



美特鋁質有限公司
MIDI ALUMINIUM FABRICATOR LTD

6

工程號碼: J853, 工程名稱: 佛沙窗(T5)

開料長度: 5800, 總長料支數: 1, 總開料支數: 12

鋸片厚度(mm): 6, 料頭尾總切除(mm): 50, 浪費率(%): 92.72

鋁材開料清單 5mm铝巴

窗號	編號(用料狀況)	實用長度(長料開數)	需要 支數	開料 支數	長料 支數	餘料 支數	編號(剩餘長度)
AA-01	1	25.0	12	12	1	0	1@(5378)x1

制表者: _____

鋁料編號: 5mm铝巴(開料清單), 共1頁 第1頁
打印日期: 3/12/2021 打印時間: 16:28

工程號碼: J853, 工程名稱: 佛沙窗(T5)

開料長度: 5800, 總長料支數: 116, 總開料支數: 346

鋁材開料清單 50x3巴

鋸片厚度(mm): 6, 料頭尾總切除(mm): 50, 浪費率(%): 12.87

窗號	編號(用料狀況)	實用長度(長料開數)	需要 支數	開料 支數	長料 支數	餘料 支數	編號(剩餘長度)
W61/T5	1-2	2563.0	4	4	2	0	1-2@(612)x2
W11/T5	3-18	2413.0	32	32	16	0	3-18@(912)x16
W54L/T5, W55L/T5	19-21	1873.0	8	6	3	0	19@(113)x1 20@(3871)x1 21@(1992)x1
W55L/T5	(餘料)20	1873.0		2	0	1	20@(113)x1
W04L/T5, W04R/T5, W05L/T5, W15L/T5, W68L/T5, W69/T5, W94R/T5	22-65	1723.0	132	124	44	0	22-32@(563)x11 33@(2292)x1 34-43@(563)x10 44@(4021)x1 45-50@(563)x6 51@(2292)x1 52-60@(563)x9 61@(2292)x1 62-63@(563)x2 64@(4021)x1 65@(2292)x1
W04L/T5, W04R/T5, W05L/T5, W15L/T5, W68L/T5, W94L/T5	(餘料)21, 33, 44, 51, 61, 64	1723.0		8	0	6	21@(263)x1 33@(563)x1 44@(563)x1 51@(563)x1 61@(563)x1 64@(563)x1
W03/T5, W08/T5, W09/T5, W13/T5, W17L/T5	66-102	1573.0	110	106	37	0	66-76@(1013)x11 77@(2592)x1 78-88@(1013)x11 89@(2592)x1 90-100@(1013)x11 101@(2592)x1 102@(4171)x1
W03/T5, W08/T5, W09/T5, W17L/T5	(餘料)65, 77, 89, 101	1573.0		4	0	4	65@(713)x1 77@(1013)x1 89@(1013)x1 101@(1013)x1
W09/T5	103-106	1560.0	14	12	4	0	103-106@(1052)x4
W09/T5	(餘料)102	1560.0		2	0	1	102@(1039)x1
W69/T5	107	1550.0	2	2	1	0	107@(2638)x1
W11/T5, W61/T5	108-112	1400.0	18	16	5	0	108-110@(126)x3 111@(1532)x1 112@(4344)x1
W11/T5, W61/T5	(餘料)107, 111	1400.0		2	0	2	107@(1232)x1 111@(126)x1
W08/T5	113-116	1175.0	18	14	4	0	113-115@(1026)x3 116@(3388)x1
W08/T5	(餘料)107, 112	1175.0		4	0	2	107@(51)x1 112@(801)x1
W68L/T5	(餘料)3-4	725.0	2	2	0	2	3-4@(181)x2
L04/T5	(餘料)5-6	695.0	2	2	0	2	5-6@(211)x2
L04/T5	(餘料)1-2, 7	323.0	4	4	0	3	1-2@(283)x2 7@(254)x1

工程號碼: J853, 工程名稱: 佛沙窗(T5)

開料長度: 5800, 總長料支數: 5, 總開料支數: 166

鋸片厚度(mm): 6, 料頭尾總切除(mm): 50, 浪費率(%): 18.43

鋁材開料清單 25×30×25×3鋁槽

窗號	編號(用料狀況)	實用長度(長料開數)	需要 支數	開料 支數	長料 支數	餘料 支數	編號(剩餘長度)
W04L/T5, W04R/T5, W05L/T5, W11/T5, W61/T5, W04L/T5, W04R/T5, W05L/T5, W11/T5, W15L/T5, W54L/T5, W55L/T5, W61/T5, W69/T5	1-5, 1, 1-2, 2, 2-3, 3, 3, 3-4, 4, 4, 4, 4- 5, 5, 5, 5, 5	135.0	166	166	5	20	1@(3212)x1 2@(4058)x1 3@(4340)x1 4@(5468)x1 5@(5609)x1 1@(674)x1 1@(110)x1 2@(1802)x1 2@(251)x1 2@(110)x1 3@(3212)x1 3@(2084)x1 3@(956)x1 3@(110)x1 4@(3353)x1 4@(1238)x1 4@(956)x1 4@(674)x1 4@(392)x1 4@(110)x1 5@(5468)x1 5@(5327)x1 5@(5186)x1 5@(5045)x1 5@(4904)x1



工程號碼: J853, 工程名稱: 佛沙窗(T5)

開料長度: 5800, 總長料支數: 20, 總開料支數: 121

鋸片厚度(mm): 6, 料頭尾總切除(mm): 50, 浪費率(%): 3.03

鋁材開料清單 26x3巴

窗號	編號(用料狀況)	實用長度(長料開數)	需要 支數	開料 支數	長料 支數	餘料 支數	編號(剩餘長度)
W09/T5	1-3	1560.0	7	7	3	0	1-2@(1052)x2 3@(4184)x1
W69/T5	(餘料)3	1550.0		1	0	1	3@(2628)x1
W11/T5	4-5	1400.0		7	2	0	4@(126)x1 5@(1532)x1
W11/T5, W61/T5	(餘料)3, 5	1400.0		2	0	2	3@(1222)x1 5@(126)x1
W03/T5	6-10	1275.0		18	5	0	6-9@(626)x4 10@(3188)x1
W13/T5	11	1227.0		2	1	0	11@(3284)x1
W13/T5	(餘料)10	1227.0		2	0	1	10@(722)x1
W08/T5	12-13	1175.0		6	2	0	12@(1026)x1 13@(3388)x1
W08/T5	(餘料)3, 11	1175.0		3	0	2	3@(41)x1 11@(922)x1
W13/T5	(餘料)1-2, 11-12	827.0		4	0	4	1-2@(219)x2 11@(89)x1 12@(193)x1
W05L/T5, W17L/T5	14-15	725.0		8	2	0	14@(633)x1 15@(5019)x1
W05L/T5, W55L/T5, W68L/T5	(餘料)13, 15, 15	725.0		7	0	3	13@(464)x1 15@(3557)x1 15@(2826)x1
L04/T5	(餘料)10	695.0		1	0	1	10@(21)x1
W04L/T5, W04R/T5	16-19	625.0		24	4	0	16@(71)x1 17@(3226)x1 18@(71)x1 19@(4488)x1
W04L/T5, W04R/T5, W54L/T5, W94L/T5, W94R/T5	(餘料)14-15, 17, 19, 19, 19	625.0		14	0	6	14@(2)x1 15@(302)x1 17@(71)x1 19@(3226)x1 19@(2595)x1 19@(1964)x1
W15L/T5	20	575.0		8	1	0	20@(1102)x1
W15L/T5	(餘料)6-9, 19	575.0		7	0	5	6-9@(45)x4 19@(221)x1



工程號碼: J853, 工程名稱: 佛沙窗(T5)

開料長度: 5800, 總長料支數: 44, 總開料支數: 1022

鋸片厚度(mm): 6, 料頭尾總切除(mm): 50, 浪費率(%): 2.02

鋁材開料清單 X85964

窗號	編號(用料狀況)	實用長度(長料開數)	需要 支數	開料 支數	長料 支數	餘料 支數	編號(剩餘長度)
W54L/T5	1	1079.0	4	2	1	0	1@(3580)x1
W55L/T5	(餘料)1	1079.0		2	0	1	1@(1410)x1
W61/T5	2	1004.0	2	1	1	0	2@(4740)x1
W61/T5	(餘料)1	1004.0		1	0	1	1@(400)x1
W04L/T5, W04R/T5, W05L/T5, W15L/T5	3-12	929.0	63	47	10	0	3-4@(140)x2 5@(4815)x1 6@(140)x1 7@(1075)x1 8@(140)x1 9@(2010)x1 10-11@(140)x2 12@(4815)x1
W04L/T5, W04R/T5, W05L/T5, W15L/T5, W69/T5, W94L/T5, W94R/T5	(餘料)2, 5, 7, 9, 12, 12, 12	929.0		16	0	7	2@(65)x1 5@(140)x1 7@(140)x1 9@(140)x1 12@(3880)x1 12@(2945)x1 12@(2010)x1
W57L/T5	(餘料)12	896.0	1	1	0	1	12@(1108)x1
W68L/T5	13	874.0	2	1	1	0	13@(4870)x1
W51AR/T5	(餘料)12	874.0		1	0	1	12@(228)x1
W11/T5	14-15	854.0	16	11	2	0	14@(590)x1 15@(1450)x1
W11/T5	(餘料)13	854.0		5	0	1	13@(570)x1
W07BL/T5, W12/T5	16-19	824.0	20	15	4	0	16@(770)x1 17@(4090)x1 18@(770)x1 19@(4920)x1
W07BL/T5, W12/T5	(餘料)15, 17	824.0		5	0	2	15@(620)x1 17@(770)x1
W07L/T5, W07R/T5	(餘料)16-19, 19	746.0	8	8	0	5	16-18@(18)x3 19@(1912)x1 19@(1160)x1
W01R/T5, W03/T5, W08/T5, W09/T5, W13/T5	20-31	724.0	81	69	12	0	20-25@(640)x6 26@(5020)x1 27@(640)x1 28@(2100)x1 29@(640)x1 30@(2100)x1 31@(4290)x1
W01R/T5, W08/T5, W09/T5, W13/T5, W17L/T5	(餘料)19, 26, 28, 30-31	724.0		12	0	5	19@(430)x1 26@(640)x1 28@(640)x1 30@(640)x1 31@(3560)x1
W13/T5	(餘料)1, 13-14	259.0	4	4	0	3	1@(135)x1 13@(40)x1 14@(325)x1
W03/T5, W08/T5, W09/T5, W13/T5	32-35	254.5	112	36	4	0	32@(4447.5)x1 33@(1061)x1 34@(3145)x1 35@(4968.5)x1

工程號碼: J853, 工程名稱: 佛沙窗(T5)

開料長度: 5800, 總長料支數: 44, 總開料支數: 1022

鋸片厚度(mm): 6, 料頭尾總切除(mm): 50, 浪費率(%): 2.02

鋁材開料清單 X85964

窗號	編號(用料狀況)	實用長度(長料開數)	需要 支數	開料 支數	長料 支數	餘料 支數	編號(剩餘長度)
W01R/T5, W03/T5, W07BL/T5, W07L/T5, W07R/T5, W09/T5, W12/T5, W13/T5, W17L/T5, W51AR/T5, W57L/T5, W68L/T5	(餘料)14-15, 19-32, 32, 32-34, 34-35, 35, 35, 35	254.5		76	0	25	14@(64.5)x1 15@(99)x1 19@(169.5)x1 20-30@(119)x11 31@(173.5)x1 32@(2103)x1 32@(279.5)x1 32-33@(19)x2 34@(279.5)x1 34@(19)x1 35@(4708)x1 35@(4447.5)x1 35@(4187)x1 35@(3926.5)x1
W11/T5	36	253.0	18	1	1	0	36@(5491)x1
W11/T5, W61/T5	(餘料)35-36	253.0		17	0	2	35@(41.5)x1 36@(4973)x1
W13/T5	(餘料)36	252.5	4	4	0	1	36@(3939)x1
W04R/T5, W15L/T5	37-38	199.5	67	27	2	0	37@(2873)x1 38@(3078.5)x1
W04L/T5, W04R/T5, W05L/T5, W15L/T5, W54L/T5, W55L/T5, W69/T5, W94L/T5, W94R/T5	(餘料)12, 36, 36-37, 37-38, 38, 38, 38, 38	199.5		40	0	10	12@(22.5)x1 36@(445.5)x1 36@(34.5)x1 37@(612.5)x1 37@(201.5)x1 38@(2667.5)x1 38@(2256.5)x1 38@(2051)x1 38@(1845.5)x1 38@(1640)x1
	39-44	50.0	620	537	6	0	39-43@(38)x5 44@(4238)x1
	(餘料)1-11, 14-15, 19- 31, 37-38	50.0		83	0	28	1@(23)x1 2@(9)x1 3-11@(28)x9 14@(8.5)x1 15@(43)x1 19@(1.5)x1 20-30@(7)x11 31@(5.5)x1 37@(33.5)x1 38@(16)x1



工程號碼:J853, 工程名稱:佛沙窗(T5)

開料長度:4600, 總長料支數:2, 總開料支數:4

鋸片厚度(mm):6, 料頭尾總切除(mm):50, 浪費率(%):25.91

鋁材開料清單 X85963

窗號	編號(用料狀況)	實用長度(長料開數)	需要 支數	開料 支數	長料 支數	餘料 支數	編號(剩餘長度)
W13/T5	1-2	1673.0	4	4	2	0	1-2@(1192)x2

工程號碼: J853, 工程名稱: 佛沙窗(T5)

開料長度: 4800, 總長料支數: 3, 總開料支數: 8

鋸片厚度(mm): 6, 料頭尾總切除(mm): 50, 浪費率(%): 11.24

鋁材開料清單 X85961

窗號	編號(用料狀況)	實用長度(長料開數)	需要 支數	開料 支數	長料 支數	餘料 支數	編號(剩餘長度)
W13/T5	1-3, 2	1573.0	8	8	3	1	1@(13)x1 2@(3171)x1 3@(1592)x1 2@(13)x1

工程號碼: J853, 工程名稱: 佛沙窗(T5)

開料長度: 5800, 總長料支數: 27, 總開料支數: 214

鋸片厚度(mm): 6, 料頭尾總切除(mm): 50, 浪費率(%): 2.77

鋁材開料清單 X85959

窗號	編號(用料狀況)	實用長度(長料開數)	需要 支數	開料 支數	長料 支數	餘料 支數	編號(剩餘長度)
W09/T5	1-2	1395.5	7	7	2	0	1@(144)x1 2@(1545.5)x1
W69/T5	(餘料)2	1385.5	1	1	0	1	2@(154)x1
W11/T5, W61/T5	3-5	1235.5	9	9	3	0	3-4@(784)x2 5@(4508.5)x1
W13/T5	(餘料)5	1119.5	4	4	0	1	5@(6.5)x1
W03/T5	6-9	1110.5	18	18	4	0	6-8@(167.5)x3 9@(2400.5)x1
W08/T5, W12/T5	10-13	1010.5	20	15	4	0	10@(667.5)x1 11@(3717)x1 12@(667.5)x1 13@(2700.5)x1
W08/T5, W12/T5	(餘料)9, 11	1010.5		5	0	2	9@(367.5)x1 11@(667.5)x1
L03/T5	(餘料)13	860.5	1	1	0	1	13@(1834)x1
L02/T5	14-15	810.5	13	11	2	0	14@(34.5)x1 15@(2484)x1
L02/T5	(餘料)13	810.5		2	0	1	13@(201)x1
W13/T5	(餘料)3-4, 15	719.5	4	4	0	3	3-4@(58.5)x2 15@(1033)x1
L08/T5, W05L/T5, W07BL/T5, W55L/T5	16-20	560.5	46	36	5	0	16@(85)x1 17@(1218)x1 18@(651.5)x1 19@(1218)x1 20@(5183.5)x1
L08/T5, W05L/T5, W07BL/T5, W17L/T5, W55L/T5, W68L/T5	(餘料)10-12, 15, 17-19, 19-20	560.5		10	0	9	10-12@(101)x3 15@(466.5)x1 17-18@(85)x2 19@(651.5)x1 19@(85)x1 20@(4617)x1
L04/T5	(餘料)20	530.5	1	1	0	1	20@(4080.5)x1
L01/T5	21-22	510.5	28	21	2	0	21@(68.5)x1 22@(585)x1
L01/T5	(餘料)20	510.5		7	0	1	20@(465)x1
W01R/T5, W04L/T5, W04R/T5	23-26	460.5	47	34	4	0	23@(2951)x1 24-25@(152)x2 26@(3884)x1
W01R/T5, W04L/T5, W51AR/T5, W54L/T5, W94L/T5, W94R/T5	(餘料)15, 22-23, 26, 26, 26, 26	460.5		13	0	7	15@(0)x1 22@(118.5)x1 23@(152)x1 26@(3417.5)x1 26@(2484.5)x1 26@(2018)x1 26@(1551.5)x1
W15L/T5	27	410.5	15	11	1	0	27@(1168.5)x1
W15L/T5	(餘料)20, 26	410.5		4	0	2	20@(48.5)x1 26@(302)x1



鋁材開料清單 X85958

窗號	編號(用料狀況)	實用長度(長料開數)	需要 支數	開料 支數	長料 支數	餘料 支數	編號(剩餘長度)
W09/T5	1-6	1395.5	21	21	6	0	1-5@(144)x5 6@(4348.5)x1
W69/T5	(餘料)6	1385.5	3	3	0	1	6@(174)x1
W11/T5, W61/T5	7-13	1235.5	27	27	7	0	7-12@(784)x6 13@(2025.5)x1
W13/T5	14-16	1119.5	12	11	3	0	14-15@(122.5)x2 16@(4624.5)x1
W13/T5	(餘料)13	1119.5		1	0	1	13@(900)x1
W03/T5	17-26	1110.5	54	50	10	0	17-26@(167.5)x10
W03/T5	(餘料)16	1110.5		4	0	1	16@(158.5)x1
W08/T5, W12/T5	27-36	1010.5	49	46	10	0	27-31@(667.5)x5 32@(3717)x1 33-35@(667.5)x3 36@(1684)x1
W12/T5	(餘料)32	1010.5		3	0	1	32@(667.5)x1
L03/T5	37	860.5	3	1	1	0	37@(4883.5)x1
L03/T5	(餘料)13, 36	860.5		2	0	2	13@(33.5)x1 36@(817.5)x1
L02/T5	38-42	810.5	39	33	5	0	38-41@(34.5)x4 42@(1667.5)x1
L02/T5	(餘料)36-37	810.5		6	0	2	36@(1)x1 37@(801)x1
W13/T5	43	719.5	12	3	1	0	43@(3573.5)x1
W13/T5	(餘料)7-12, 37, 42	719.5		9	0	8	7-12@(58.5)x6 37@(75.5)x1 42@(216.5)x1
L08/T5, W05L/T5, W07BL/T5, W55L/T5	44-55	560.5	129	88	12	0	44-48@(85)x5 49@(5183.5)x1 50-51@(85)x2 52@(3484)x1 53@(85)x1 54@(4617)x1 55@(5183.5)x1
L08/T5, W05L/T5, W07BL/T5, W17L/T5, W55L/T5, W68L/T5	(餘料)27-35, 43, 49, 52, 54, 54-55	560.5		41	0	15	27-35@(101)x9 43@(174.5)x1 49@(85)x1 52@(85)x1 54@(2917.5)x1 54@(85)x1 55@(3484)x1
L04/T5	(餘料)55	530.5	3	3	0	1	55@(1874.5)x1
L01/T5	56-63	510.5	84	81	8	0	56-62@(68.5)x7 63@(3684)x1
L01/T5	(餘料)55	510.5		3	0	1	55@(325)x1
W01R/T5, W04L/T5, W04R/T5, W51AR/T5, W94R/T5	64-75	460.5	141	115	12	0	64@(152)x1 65@(3417.5)x1 66-68@(152)x3 69@(618.5)x1 70-72@(152)x3 73@(618.5)x1 74-75@(4817)x2



工程號碼: J853, 工程名稱: 佛沙窗(T5)

開料長度: 5800, 總長料支數: 78, 總開料支數: 622

鋸片厚度(mm): 6, 料頭尾總切除(mm): 50, 浪費率(%): 2.66

鋁材開料清單 X85958

窗號	編號(用料狀況)	實用長度(長料開數)	需要 支數	開料 支數	長料 支數	餘料 支數	編號(剩餘長度)
W01R/T5, W04L/T5, W04R/T5, W51AR/T5, W54L/T5, W94L/T5, W94R/T5	(餘料)63, 65, 69, 73- 74, 74, 74	460.5		26	0	7	63@(418.5)x1 65@(152)x1 69@(152)x1 73@(152)x1 74@(2018)x1 74@(618.5)x1 74@(152)x1
W15L/T5	76-78	410.5	45	33	3	0	76-77@(335.5)x2 78@(2834.5)x1
W15L/T5	(餘料)63, 75	410.5		12	0	2	63@(2)x1 75@(235.5)x1

工程號碼: J853, 工程名稱: 佛沙窗(T5)

開料長度: 5800, 總長料支數: 134, 總開料支數: 904

鋸片厚度(mm): 6, 料頭尾總切除(mm): 50, 浪費率(%): 2.25

鋁材開料清單 X85957

窗號	編號(用料狀況)	實用長度(長料開數)	需要 支數	開料 支數	長料 支數	餘料 支數	編號(剩餘長度)
W54L/T5, W55L/T5	1-2	1428.5	8	4	2	0	1-2@(2881)x2
W54L/T5, W55L/T5	(餘料)1-2	1428.5		4	0	2	1-2@(12)x2
W61/T5	3	1407.0	4	2	1	0	3@(2924)x1
W61/T5	(餘料)3, 3	1407.0		2	0	2	3@(1511)x1 3@(98)x1
W57L/T5	4	1300.0	2	1	1	0	4@(4444)x1
W57L/T5	(餘料)4	1300.0		1	0	1	4@(3138)x1
W04L/T5, W04R/T5, W05L/T5, W15L/T5, W68L/T5, W94L/T5	5-36	1278.5	130	110	32	0	5-12@(612)x8 13@(3181)x1 14-16@(612)x3 17@(3181)x1 18-20@(612)x3 21@(3181)x1 22-23@(612)x2 24@(4465.5)x1 25-29@(612)x5 30@(1896.5)x1 31-33@(612)x3 34@(3181)x1 35-36@(4465.5)x2
W04L/T5, W04R/T5, W05L/T5, W15L/T5, W51AR/T5, W68L/T5, W69/T5, W94L/T5, W94R/T5	(餘料)4, 13, 17, 21, 24, 30, 34, 34-35, 35, 35-36, 36, 36	1278.5		20	0	14	4@(569)x1 13@(612)x1 17@(612)x1 21@(612)x1 24@(612)x1 30@(612)x1 34@(1896.5)x1 34@(612)x1 35@(3181)x1 35@(1896.5)x1 35@(612)x1 36@(3181)x1 36@(1896.5)x1 36@(612)x1
W11/T5	37-44	1257.0	32	32	8	0	37-44@(698)x8
W69/T5	45	1239.5	2	2	1	0	45@(3259)x1
W07BL/T5, W12/T5	46-55	1228.5	40	36	10	0	46@(812)x1 47@(2046.5)x1 48-51@(812)x4 52@(2046.5)x1 53-54@(812)x2 55@(3281)x1
W07BL/T5, W12/T5	(餘料)45, 47, 52	1228.5		4	0	3	45@(790)x1 47@(812)x1 52@(812)x1
W12/T5	56-60	1189.5	22	20	5	0	56-60@(968)x5
W12/T5	(餘料)55	1189.5		2	0	1	55@(890)x1
W11/T5, W61/T5	61-65	1185.0	18	18	5	0	61-64@(986)x4 65@(3368)x1
W07L/T5, W07R/T5	66-69	1150.0	16	10	4	0	66@(1126)x1 67@(4594)x1 68@(1126)x1 69@(4594)x1
W07L/T5, W07R/T5	(餘料)65, 67, 69	1150.0		6	0	3	65@(1056)x1 67@(1126)x1 69@(3438)x1



鋁材開料清單 X85957

窗號	編號(用料狀況)	實用長度(長料開數)	需要 支數	開料 支數	長料 支數	餘料 支數	編號(剩餘長度)
W01R/T5, W03/T5, W08/T5, W09/T5, W13/T5	70-101	1128.5	162	136	32	0	70-71@(77.5)x2 72@(2346.5)x1 73-78@(77.5)x6 79@(1212)x1 80-82@(77.5)x3 83@(3481)x1 84-89@(77.5)x6 90@(2346.5)x1 91@(77.5)x1 92@(3481)x1 93@(77.5)x1 94@(4615.5)x1 95-97@(77.5)x3 98@(3481)x1 99@(1212)x1 100@(2346.5)x1 101@(3481)x1
W01R/T5, W03/T5, W08/T5, W09/T5, W13/T5, W17L/T5	(餘料)69, 72, 79, 83, 90, 92, 94, 98-101, 101	1128.5		26	0	12	69@(34.5)x1 72@(77.5)x1 79@(77.5)x1 83@(77.5)x1 90@(77.5)x1 92@(77.5)x1 94@(77.5)x1 98-100@(77.5)x3 101@(2346.5)x1 101@(1212)x1
W13/T5	102-104	1089.5	16	11	3	0	102@(1368)x1 103@(272.5)x1 104@(3559)x1
W13/T5	(餘料)66-68, 101-102	1089.5		5	0	5	66-68@(30.5)x3 101@(116.5)x1 102@(272.5)x1
W69/T5	(餘料)46-47	792.5	2	2	0	2	46-47@(13.5)x2
W11/T5, W61/T5	(餘料)37-45, 48-56	681.0	18	18	0	18	37-44@(11)x8 45@(103)x1 48-54@(125)x7 55@(203)x1 56@(281)x1
W13/T5	(餘料)57-64	669.0	8	8	0	8	57-60@(293)x4 61-64@(311)x4
W09/T5	(餘料)5-32	589.5	28	28	0	28	5-32@(16.5)x28
W12/T5	105	544.5	22	10	1	0	105@(245)x1
W12/T5	(餘料)4, 33-36, 65, 104	544.5		12	0	7	4@(18.5)x1 33-36@(61.5)x4 65@(505.5)x1 104@(256)x1
W13/T5	106	518.0	8	8	1	0	106@(1558)x1
W11/T5	107-109	509.5	36	29	3	0	107-108@(79.5)x2 109@(2141.5)x1
W11/T5, W61/T5	(餘料)106, 109	509.5		7	0	2	106@(11.5)x1 109@(79.5)x1
W05L/T5, W07BL/T5, W07L/T5, W55L/T5	110-115	471.0	66	42	6	0	110@(26)x1 111@(1457)x1 112@(26)x1 113@(4319)x1 114@(3365)x1 115@(5273)x1



工程號碼: J853, 工程名稱: 佛沙窗(T5)

開料長度: 5800, 總長料支數: 134, 總開料支數: 904

鋸片厚度(mm): 6, 料頭尾總切除(mm): 50, 浪費率(%): 2.25

鋁材開料清單 X85957

窗號	編號(用料狀況)	實用長度(長料開數)	需要 支數	開料 支數	長料 支數	餘料 支數	編號(剩餘長度)
W05L/T5, W07BL/T5, W07L/T5, W07R/T5, W17L/T5, W55L/T5, W57L/T5, W68L/T5	(餘料)65, 111, 113-114, 114, 114-115, 115	471.0		24	0	8	65@(28.5)x1 111@(26)x1 113@(26)x1 114@(2411)x1 114@(1457)x1 114@(26)x1 115@(4319)x1 115@(3365)x1
W13/T5	116	453.0	8	1	1	0	116@(5291)x1
W13/T5	(餘料)115	453.0		7	0	1	115@(152)x1
W03/T5	117-122	447.0	72	61	6	0	117-121@(314)x5 122@(5297)x1
W03/T5	(餘料)116	447.0		11	0	1	116@(308)x1
W69/T5	(餘料)122	444.5	2	2	0	1	122@(4396)x1
W08/T5	123-124	397.0	36	26	2	0	123@(108)x1 124@(914)x1
W08/T5	(餘料)122	397.0		10	0	1	122@(366)x1
W01R/T5, W04L/T5, W04R/T5, W94R/T5	125-131	371.0	94	73	7	0	125@(472)x1 126-127@(95)x2 128@(3865)x1 129@(95)x1 130@(3111)x1 131@(4996)x1
W01R/T5, W04L/T5, W04R/T5, W51AR/T5, W54L/T5, W94L/T5	(餘料)124-125, 128, 130, 130, 130	371.0		21	0	6	124@(160)x1 125@(95)x1 128@(95)x1 130@(2357)x1 130@(849)x1 130@(95)x1
W15L/T5	132	321.0	30	14	1	0	132@(1172)x1
W15L/T5	(餘料)122, 131	321.0		16	0	2	122@(39)x1 131@(91)x1
W12/T5	133-134	317.5	22	19	2	0	133@(250.5)x1 134@(5103)x1
W12/T5	(餘料)132	317.5		3	0	1	132@(201.5)x1

工程號碼: J853, 工程名稱: 佛沙窗(T5)

開料長度: 5800, 總長料支數: 11, 總開料支數: 75

鋁材開料清單 X85956

鋸片厚度(mm): 6, 料頭尾總切除(mm): 50, 浪費率(%): 10.89

窗號	編號(用料狀況)	實用長度(長料開數)	需要 支數	開料 支數	長料 支數	餘料 支數	編號(剩餘長度)
W69/T5	1	1335.5	1	1	1	0	1@(4408.5)x1
W12/T5	2-3	1285.5	11	8	2	0	2-3@(584)x2
W12/T5	(餘料)1	1285.5		3	0	1	1@(534)x1
W13/T5	4	1185.5	4	4	1	0	4@(984)x1
W11/T5, W61/T5	5-7	1185.0	9	9	3	0	5-6@(986)x2 7@(4559)x1
W69/T5	(餘料)4-5	792.5	2	2	0	2	4@(185.5)x1 5@(187.5)x1
W11/T5	8-9	681.0	18	2	2	0	8-9@(5063)x2
W11/T5, W61/T5	(餘料)6-9, 9	681.0		16	0	5	6@(299)x1 7@(437)x1 8@(254)x1 9@(4376)x1 9@(3689)x1
W13/T5	(餘料)1-3, 9	518.0	8	8	0	4	1@(10)x1 2-3@(60)x2 9@(1069)x1
W12/T5	10-11	317.5	22	18	2	0	10@(250.5)x1 11@(5426.5)x1
W12/T5	(餘料)7, 9	317.5		4	0	2	7@(113.5)x1 9@(98.5)x1

工程號碼: J853, 工程名稱: 佛沙窗(T5)

開料長度: 5800, 總長料支數: 7, 總開料支數: 25

鋁材開料清單 X85955

鋸片厚度(mm): 6, 料頭尾總切除(mm): 50, 浪費率(%): 21.07

窗號	編號(用料狀況)	實用長度(長料開數)	需要 支數	開料 支數	長料 支數	餘料 支數	編號(剩餘長度)
W69/T5	1	1341.5	1	1	1	0	1@(4402.5)x1
W12/T5	2-3	1291.5	11	8	2	0	2-3@(560)x2
W12/T5	(餘料)1	1291.5		3	0	1	1@(510)x1
W11/T5, W61/T5	4-6	1248.0	9	9	3	0	4-5@(734)x2 6@(4496)x1
W13/T5	7	1191.5	4	1	1	0	7@(4552.5)x1
W13/T5	(餘料)6	1191.5		3	0	1	6@(903.5)x1

工程號碼: J853, 工程名稱: 佛沙窗 (T5)

開料長度: 5800, 總長料支數: 21, 總開料支數: 149

鋸片厚度(mm): 6, 料頭尾總切除(mm): 50, 浪費率(%): 4.45

鋁材開料清單 X85954

窗號	編號(用料狀況)	實用長度(長料開數)	需要 支數	開料 支數	長料 支數	餘料 支數	編號(剩餘長度)
W09/T5	1-2	1418.0	7	7	2	0	1@ (54)x1 2@ (1478)x1
W69/T5	(餘料)2	1408.0	1	1	0	1	2@ (64)x1
W11/T5, W61/T5	3-5	1258.0	9	9	3	0	3-4@ (694)x2 5@ (4486)x1
W13/T5	6	1142.0	4	1	1	0	6@ (4602)x1
W13/T5	(餘料)5	1142.0		3	0	1	5@ (1042)x1
W03/T5	7-9	1133.0	18	14	3	0	7-8@ (55)x2 9@ (1194)x1
W03/T5	(餘料)6	1133.0		4	0	1	6@ (46)x1
W08/T5, W12/T5	10-13	1033.0	20	15	4	0	10@ (555)x1 11@ (3672)x1 12@ (555)x1 13@ (2633)x1
W08/T5, W12/T5	(餘料)5, 9, 11	1033.0		5	0	3	5@ (3)x1 9@ (155)x1 11@ (555)x1
W13/T5	14	742.0	4	1	1	0	14@ (5002)x1
W13/T5	(餘料)13	742.0		3	0	1	13@ (389)x1
W05L/T5, W07BL/T5	15-16	583.0	24	2	2	0	15-16@ (5161)x2
W05L/T5, W07BL/T5, W17L/T5, W55L/T5, W68L/T5	(餘料)3-4, 14-16, 16, 16	583.0		22	0	7	3-4@ (105)x2 14@ (290)x1 15@ (449)x1 16@ (4572)x1 16@ (3394)x1 16@ (2805)x1
W04L/T5, W04R/T5	17-20	483.0	47	30	4	0	17@ (371)x1 18@ (2327)x1 19@ (371)x1 20@ (5261)x1
W01R/T5, W04R/T5, W51AR/T5, W54L/T5, W94L/T5, W94R/T5	(餘料)10-12, 16, 18, 20, 20, 20, 20	483.0		17	0	9	10-12@ (66)x3 16@ (360)x1 18@ (371)x1 20@ (4772)x1 20@ (3794)x1 20@ (3305)x1 20@ (2816)x1
W15L/T5	21	433.0	15	8	1	0	21@ (2238)x1
W15L/T5	(餘料)15, 20	433.0		7	0	2	15@ (10)x1 20@ (182)x1



工程號碼: J853, 工程名稱: 佛沙窗(T5)

開料長度: 5200, 總長料支數: 12, 總開料支數: 43

鋁材開料清單 X85953

鋸片厚度(mm): 6, 料頭尾總切除(mm): 50, 浪費率(%): 14.42

窗號	編號(用料狀況)	實用長度(長料開數)	需要 支數	開料 支數	長料 支數	餘料 支數	編號(剩餘長度)
W61/T5	1	1470.0	1	1	1	0	1@(3674)x1
W11/T5	2-3	1320.0	8	6	2	0	2-3@(1172)x2
W11/T5	(餘料)1	1320.0		2	0	1	1@(1022)x1
W03/T5, W08/T5, W09/T5	4-12	1191.5	34	31	9	0	4-7@(360)x4 8@(2755)x1 9@(360)x1 10@(1557.5)x1 11@(360)x1 12@(2755)x1
W08/T5, W09/T5	(餘料)8, 10	1191.5		3	0	2	8@(360)x1 10@(360)x1

工程號碼: J853, 工程名稱: 佛沙窗(T5)

開料長度: 5800, 總長料支數: 135, 總開料支數: 804

鋸片厚度(mm): 6, 料頭尾總切除(mm): 50, 浪費率(%): 4.44

鋁材開料清單 X85952

窗號	編號(用料狀況)	實用長度(長料開數)	需要 支數	開料 支數	長料 支數	餘料 支數	編號(剩餘長度)
W54L/T5, W55L/T5	1-3	1499.5	8	5	3	0	1@(2739)x1 2@(4244.5)x1 3@(2739)x1
W54L/T5, W55L/T5	(餘料)1-2	1499.5		3	0	2	1-2@(1233.5)x2
W61/T5	4	1478.0	4	1	1	0	4@(4266)x1
W61/T5	(餘料)3-4, 4	1478.0		3	0	3	3@(1255)x1 4@(2782)x1 4@(1298)x1
W57L/T5	5	1371.0	2	1	1	0	5@(4373)x1
W57L/T5	(餘料)5	1371.0		1	0	1	5@(2996)x1
W04L/T5, W04R/T5, W05L/T5, W15L/T5, W68L/T5, W94L/T5	6-37	1349.5	130	110	32	0	6-13@(328)x8 14@(3039)x1 15-17@(328)x3 18@(3039)x1 19-21@(328)x3 22@(3039)x1 23-24@(328)x2 25@(4394.5)x1 26-30@(328)x5 31@(1683.5)x1 32-34@(328)x3 35@(3039)x1 36-37@(4394.5)x2
W04L/T5, W04R/T5, W05L/T5, W15L/T5, W51AR/T5, W68L/T5, W69/T5, W94L/T5, W94R/T5	(餘料)5, 14, 18, 22, 25, 31, 35, 35-36, 36, 36-37, 37, 37	1349.5		20	0	14	5@(285)x1 14@(328)x1 18@(328)x1 22@(328)x1 25@(328)x1 31@(328)x1 35@(1683.5)x1 35@(328)x1 36@(3039)x1 36@(1683.5)x1 36@(328)x1 37@(3039)x1 37@(1683.5)x1 37@(328)x1
W11/T5	38-45	1328.0	32	32	8	0	38-45@(414)x8
W07BL/T5, W12/T5	46-55	1299.5	40	32	10	0	46-47@(528)x2 48@(4444.5)x1 49@(528)x1 50@(3139)x1 51-52@(528)x2 53@(4444.5)x1 54-55@(528)x2
W07BL/T5, W12/T5	(餘料)48, 50, 53	1299.5		8	0	3	48@(528)x1 50@(528)x1 53@(528)x1
W07L/T5	56-58	1221.0	16	9	3	0	56@(2069)x1 57@(842)x1 58@(3296)x1
W07L/T5, W07R/T5	(餘料)1-4, 56, 58, 58	1221.0		7	0	7	1-2@(6.5)x2 3@(28)x1 4@(71)x1 56@(842)x1 58@(2069)x1 58@(842)x1

工程號碼: J853, 工程名稱: 佛沙窗(T5)

開料長度: 5800, 總長料支數: 135, 總開料支數: 804

鋸片厚度(mm): 6, 料頭尾總切除(mm): 50, 浪費率(%): 4.44

鋁材開料清單 X85952

窗號	編號(用料狀況)	實用長度(長料開數)	需要 支數	開料 支數	長料 支數	餘料 支數	編號(剩餘長度)
W01R/T5, W03/T5, W08/T5, W09/T5, W13/T5, W17L/T5	59-101	1199.5	170	159	43	0	59-75@(928)x17 76@(3339)x1 77-84@(928)x8 85@(3339)x1 86@(928)x1 87@(2133.5)x1 88-92@(928)x5 93@(3339)x1 94@(928)x1 95@(4544.5)x1 96-100@(928)x5 101@(4544.5)x1
W03/T5, W08/T5, W09/T5, W17L/T5	(餘料)76, 85, 87, 93, 95, 101	1199.5		11	0	6	76@(928)x1 85@(928)x1 87@(928)x1 93@(928)x1 95@(928)x1 101@(3339)x1
W13/T5	(餘料)56-63	740.0	8	8	0	8	56-58@(96)x3 59-63@(182)x5
W09/T5	(餘料)64-91	699.5	28	28	0	28	64-91@(222.5)x28
W12/T5	102	654.5	22	8	1	0	102@(466)x1
W12/T5	(餘料)92-101, 101	654.5		14	0	11	92-100@(267.5)x9 101@(2018)x1 101@(36.5)x1
W11/T5	103-106	619.5	36	26	4	0	103@(746)x1 104@(1371.5)x1 105@(1997)x1 106@(2622.5)x1
W11/T5, W61/T5	(餘料)103-106, 106, 106, 106	619.5		10	0	7	103-105@(120.5)x3 106@(1997)x1 106@(1371.5)x1 106@(746)x1 106@(120.5)x1
W05L/T5, W07BL/T5, W07L/T5, W07R/T5, W57L/T5	107-114	581.0	66	27	8	0	107@(467)x1 108@(4576)x1 109-111@(3402)x3 112@(4576)x1 113-114@(5163)x2
W05L/T5, W07BL/T5, W07L/T5, W07R/T5, W17L/T5, W55L/T5, W57L/T5, W68L/T5	(餘料)108-113, 113, 113, 113, 113, 113-114, 114	581.0		39	0	13	108-112@(467)x5 113@(4576)x1 113@(3989)x1 113@(3402)x1 113@(2228)x1 113@(1054)x1 113@(467)x1 114@(4576)x1 114@(3989)x1
W13/T5	115	563.0	8	1	1	0	115@(5181)x1
W13/T5	(餘料)114, 114	563.0		7	0	2	114@(1713)x1 114@(6)x1
W03/T5	116-122	557.0	72	54	7	0	116@(683)x1 117@(120)x1 118@(1809)x1 119@(120)x1 120@(2935)x1 121@(120)x1 122@(4061)x1

工程號碼: J853, 工程名稱: 佛沙窗 (T5)

開料長度: 5800, 總長料支數: 135, 總開料支數: 804

鋸片厚度(mm): 6, 料頭尾總切除(mm): 50, 浪費率(%): 4.44

鋁材開料清單 X85952

窗號	編號(用料狀況)	實用長度(長料開數)	需要 支數	開料 支數	長料 支數	餘料 支數	編號(剩餘長度)
W03/T5	(餘料)115-116, 118, 120	557.0		18	0	4	115@(114)x1 116@(120)x1 118@(120)x1 120@(120)x1
W69/T5	(餘料)122, 122	554.5	2	2	0	2	122@(3500.5)x1 122@(2940)x1
W08/T5	123-124	507.0	36	4	2	0	123@(4211)x1 124@(5237)x1
W08/T5	(餘料)46-55, 122-124	507.0		32	0	13	46-55@(15)x10 122@(375)x1 123@(107)x1 124@(620)x1
W01R/T5, W04L/T5, W04R/T5, W54L/T5	125-133	481.0	94	59	9	0	125@(2341)x1 126@(3802)x1 127-128@(393)x2 129@(2341)x1 130@(393)x1 131@(5263)x1 132@(2828)x1 133@(5263)x1
W01R/T5, W04L/T5, W04R/T5, W51AR/T5, W54L/T5, W94L/T5, W94R/T5	(餘料)124-126, 129, 131-132, 132, 132, 132- 133, 133, 133, 133	481.0		35	0	13	124@(133)x1 125-126@(393)x2 129@(393)x1 131@(393)x1 132@(2341)x1 132@(1854)x1 132@(880)x1 132@(393)x1 133@(4776)x1 133@(4289)x1 133@(3802)x1 133@(3315)x1
W15L/T5	134-135	431.0	30	15	2	0	134@(69)x1 135@(4876)x1
W15L/T5	(餘料)102, 107-113, 133	431.0		15	0	9	102@(29)x1 107-113@(30)x7 133@(256)x1

工程號碼: J853, 工程名稱: 佛沙窗(T5)

開料長度: 5800, 總長料支數: 105, 總開料支數: 438

鋸片厚度(mm): 6, 料頭尾總切除(mm): 50, 浪費率(%): 6.82

鋁材開料清單 X85948

窗號	編號(用料狀況)	實用長度(長料開數)	需要 支數	開料 支數	長料 支數	餘料 支數	編號(剩餘長度)
W61/T5	1	2563.0	2	1	1	0	1@(3181)x1
W61/T5	(餘料)1	2563.0		1	0	1	1@(612)x1
W11/T5	2-9	2413.0	16	16	8	0	2-9@(912)x8
W54L/T5, W55L/T5	10-12	1873.0	8	5	3	0	10@(1992)x1 11@(3871)x1 12@(1992)x1
W54L/T5, W55L/T5	(餘料)10-11	1873.0		3	0	2	10-11@(113)x2
W04L/T5, W04R/T5, W05L/T5, W15L/T5, W51AR/T5, W69/T5, W94L/T5	13-55	1723.0	130	116	43	0	13-17@(563)x5 18@(2292)x1 19-23@(563)x5 24@(2292)x1 25-34@(563)x10 35@(4021)x1 36-41@(563)x6 42@(2292)x1 43-46@(563)x4 47@(2292)x1 48-51@(563)x4 52@(2292)x1 53-55@(4021)x3
W04L/T5, W04R/T5, W05L/T5, W15L/T5, W51AR/T5, W68L/T5, W69/T5, W94L/T5, W94R/T5	(餘料)12, 18, 24, 35, 42, 47, 52-53, 53-54, 54-55, 55	1723.0		14	0	13	12@(263)x1 18@(563)x1 24@(563)x1 35@(563)x1 42@(563)x1 47@(563)x1 52@(563)x1 53@(2292)x1 53@(563)x1 54@(2292)x1 54@(563)x1 55@(2292)x1 55@(563)x1
W01R/T5, W03/T5, W07BL/T5, W08/T5, W09/T5, W12/T5, W13/T5, W17L/T5	56-100	1573.0	134	113	45	0	56-57@(1013)x2 58@(2592)x1 59-60@(1013)x2 61@(4171)x1 62-66@(1013)x5 67@(4171)x1 68-72@(1013)x5 73@(4171)x1 74-75@(1013)x2 76@(4171)x1 77-78@(1013)x2 79@(4171)x1 80-81@(1013)x2 82@(4171)x1 83-84@(1013)x2 85@(4171)x1 86@(1013)x1 87@(2592)x1 88-92@(1013)x5 93@(2592)x1 94-96@(1013)x3 97@(4171)x1 98@(2592)x1 99@(1013)x1 100@(4171)x1

工程號碼: J853, 工程名稱: 佛沙窗(T5)

開料長度: 5800, 總長料支數: 105, 總開料支數: 438

鋸片厚度(mm): 6, 料頭尾總切除(mm): 50, 浪費率(%): 6.82

鋁材開料清單 X85948

窗號	編號(用料狀況)	實用長度(長料開數)	需要 支數	開料 支數	長料 支數	餘料 支數	編號(剩餘長度)
W01R/T5, W03/T5, W07BL/T5, W08/T5, W09/T5, W12/T5, W13/T5, W17L/T5	(餘料)58, 61, 67, 73, 76, 79, 82, 85, 87, 93, 97-98, 100	1573.0		21	0	13	58@(1013)x1 61@(1013)x1 67@(1013)x1 73@(1013)x1 76@(1013)x1 79@(1013)x1 82@(1013)x1 85@(1013)x1 87@(1013)x1 93@(1013)x1 97-98@(1013)x2 100@(2592)x1
W57L/T5	101	1473.0	2	1	1	0	101@(4271)x1
W57L/T5	(餘料)100	1473.0		1	0	1	100@(1113)x1
W07L/T5, W07R/T5	102-105	1323.0	16	12	4	0	102-103@(434)x2 104@(1763)x1 105@(4421)x1
W07L/T5, W07R/T5	(餘料)101, 104	1323.0		4	0	2	101@(284)x1 104@(434)x1
L01/T5, L02/T5, L03/T5, L04/T5, L08/T5	(餘料)1-9, 13-63, 63, 63-64, 64, 64-79	323.0	130	130	0	80	1@(283)x1 2-9@(254)x8 13-55@(234)x43 56-62@(26)x7 63@(684)x1 63@(355)x1 63@(26)x1 64@(684)x1 64@(355)x1 64-78@(26)x15 79@(684)x1



工程號碼: J853, 工程名稱: 佛沙窗(T5)

開料長度: 5800, 總長料支數: 28, 總開料支數: 223

鋸片厚度(mm): 6, 料頭尾總切除(mm): 50, 浪費率(%): 1.35

鋁材開料清單 X85947

窗號	編號(用料狀況)	實用長度(長料開數)	需要 支數	開料 支數	長料 支數	餘料 支數	編號(剩餘長度)
W09/T5	1-2	1408.0	7	7	2	0	1@ (94)x1 2@ (1508)x1
W69/T5	(餘料)2	1398.0	1	1	0	1	2@ (104)x1
W11/T5, W61/T5	3-5	1248.0	9	9	3	0	3-4@ (734)x2 5@ (4496)x1
W13/T5	6	1132.0	4	1	1	0	6@ (4612)x1
W13/T5	(餘料)5	1132.0		3	0	1	5@ (1082)x1
W03/T5	7-9	1123.0	18	14	3	0	7-8@ (105)x2 9@ (1234)x1
W03/T5	(餘料)6	1123.0		4	0	1	6@ (96)x1
W08/T5, W12/T5	10-13	1023.0	20	15	4	0	10@ (605)x1 11@ (3692)x1 12@ (605)x1 13@ (2663)x1
W08/T5, W12/T5	(餘料)5, 9, 11	1023.0		5	0	3	5@ (53)x1 9@ (205)x1 11@ (605)x1
L03/T5	(餘料)13	873.0	1	1	0	1	13@ (1784)x1
L02/T5	14-15	823.0	13	11	2	0	14@ (776)x1 15@ (1605)x1
L02/T5	(餘料)13	823.0		2	0	1	13@ (126)x1
W13/T5	16	732.0	4	1	1	0	16@ (5012)x1
W13/T5	(餘料)14-15	732.0		3	0	2	14@ (38)x1 15@ (129)x1
L08/T5, W05L/T5, W07BL/T5, W07R/T5	17-21	573.0	55	23	5	0	17-18@ (539)x2 19-20@ (4592)x2 21@ (5171)x1
L08/T5, W07BL/T5, W07L/T5, W17L/T5, W55L/T5, W57L/T5, W68L/T5	(餘料)3-4, 10-12, 16, 19-21, 21, 21, 21	573.0		32	0	12	3-4@ (155)x2 10-12@ (26)x3 16@ (380)x1 19-20@ (539)x2 21@ (4592)x1 21@ (3434)x1 21@ (2855)x1 21@ (2276)x1
L04/T5	(餘料)21	543.0	1	1	0	1	21@ (1727)x1
L01/T5	22-24	523.0	28	21	3	0	22-23@ (460)x2 24@ (5221)x1
L01/T5	(餘料)17-21	523.0		7	0	5	17-20@ (10)x4 21@ (140)x1
W04L/T5, W04R/T5, W94R/T5	25-28	473.0	47	25	4	0	25@ (2)x1 26@ (3834)x1 27@ (1918)x1 28@ (5271)x1
W01R/T5, W04L/T5, W04R/T5, W51AR/T5, W54L/T5, W94L/T5	(餘料)24, 24, 26-27, 27, 27	473.0		22	0	6	24@ (1389)x1 24@ (431)x1 26@ (2)x1 27@ (1439)x1 27@ (481)x1 27@ (2)x1
W15L/T5	(餘料)22-24, 28	423.0	15	15	0	4	22-23@ (31)x2 24@ (2)x1 28@ (123)x1



工程號碼: J853, 工程名稱: 佛沙窗(T5)

開料長度: 5800, 總長料支數: 29, 總開料支數: 223

鋸片厚度(mm): 6, 料頭尾總切除(mm): 50, 浪費率(%): 3.4

鋁材開料清單 X85946

窗號	編號(用料狀況)	實用長度(長料開數)	需要 支數	開料 支數	長料 支數	餘料 支數	編號(剩餘長度)
W09/T5	1-2	1418.0	7	7	2	0	1@ (54)x1 2@ (1478)x1
W69/T5	(餘料)2	1408.0	1	1	0	1	2@ (64)x1
W11/T5, W61/T5	3-5	1258.0	9	9	3	0	3-4@ (694)x2 5@ (4486)x1
W13/T5	6	1142.0	4	1	1	0	6@ (4602)x1
W13/T5	(餘料)5	1142.0		3	0	1	5@ (1042)x1
W03/T5	7-9	1133.0	18	14	3	0	7-8@ (55)x2 9@ (1194)x1
W03/T5	(餘料)6	1133.0		4	0	1	6@ (46)x1
W08/T5, W12/T5	10-13	1033.0	20	15	4	0	10@ (555)x1 11@ (3672)x1 12@ (555)x1 13@ (2633)x1
W08/T5, W12/T5	(餘料)5, 9, 11	1033.0		5	0	3	5@ (3)x1 9@ (155)x1 11@ (555)x1
L03/T5	(餘料)13	883.0	1	1	0	1	13@ (1744)x1
L02/T5	14-15	833.0	13	11	2	0	14@ (716)x1 15@ (1555)x1
L02/T5	(餘料)13	833.0		2	0	1	13@ (66)x1
W13/T5	16	742.0	4	2	1	0	16@ (4254)x1
W13/T5	(餘料)15	742.0		2	0	1	15@ (59)x1
L08/T5, W05L/T5, W07BL/T5, W07L/T5	17-21	583.0	55	25	5	0	17@ (449)x1 18@ (3983)x1 19-20@ (2805)x2 21@ (3983)x1
L08/T5, W05L/T5, W07BL/T5, W07L/T5, W07R/T5, W17L/T5, W55L/T5, W57L/T5, W68L/T5	(餘料)3-4, 14, 16, 18- 21, 21, 21, 21, 21	583.0		30	0	12	3-4@ (105)x2 14@ (127)x1 16@ (131)x1 18-20@ (449)x3 21@ (3394)x1 21@ (2805)x1 21@ (1627)x1 21@ (1038)x1 21@ (449)x1
L04/T5	22	553.0	1	1	1	0	22@ (5191)x1
L01/T5	23-24	533.0	28	16	2	0	23@ (360)x1 24@ (2516)x1
L01/T5	(餘料)10-12, 22	533.0		12	0	4	10-12@ (16)x3 22@ (340)x1
W01R/T5, W04L/T5, W04R/T5	25-28	483.0	47	28	4	0	25@ (4283)x1 26@ (860)x1 27@ (371)x1 28@ (3794)x1
W01R/T5, W04L/T5, W04R/T5, W51AR/T5, W54L/T5, W94L/T5, W94R/T5	(餘料)24-26, 28, 28, 28, 28	483.0		19	0	7	24@ (71)x1 25-26@ (371)x2 28@ (3305)x1 28@ (2327)x1 28@ (1838)x1 28@ (1349)x1
W15L/T5	29	433.0	15	7	1	0	29@ (2677)x1
W15L/T5	(餘料)17-21, 28	433.0		8	0	6	17-21@ (10)x5 28@ (32)x1

工程號碼: J853, 工程名稱: 佛沙窗(T5)

開料長度: 5800, 總長料支數: 11, 總開料支數: 75

鋁材開料清單 X84545

鋸片厚度(mm): 6, 料頭尾總切除(mm): 50, 浪費率(%): 10.89

窗號	編號(用料狀況)	實用長度(長料開數)	需要 支數	開料 支數	長料 支數	餘料 支數	編號(剩餘長度)
W69/T5	1	1335.5	1	1	1	0	1@(4408.5)x1
W12/T5	2-3	1285.5	11	8	2	0	2-3@(584)x2
W12/T5	(餘料)1	1285.5		3	0	1	1@(534)x1
W13/T5	4	1185.5	4	4	1	0	4@(984)x1
W11/T5, W61/T5	5-7	1185.0	9	9	3	0	5-6@(986)x2 7@(4559)x1
W69/T5	(餘料)4-5	792.5	2	2	0	2	4@(185.5)x1 5@(187.5)x1
W11/T5	8-9	681.0	18	9	2	0	8@(254)x1 9@(5063)x1
W11/T5, W61/T5	(餘料)6-7, 9	681.0		9	0	3	6@(299)x1 7@(437)x1 9@(3689)x1
W13/T5	(餘料)1-3, 9	518.0	8	8	0	4	1@(10)x1 2-3@(60)x2 9@(1069)x1
W12/T5	10-11	317.5	22	18	2	0	10@(250.5)x1 11@(5426.5)x1
W12/T5	(餘料)7, 9	317.5		4	0	2	7@(113.5)x1 9@(98.5)x1

美特鋁質有限公司 MIDI Aluminium Fabricator Ltd.		工程號: J853		計算:	鄧助龍	日期:	2021.09.25	送呈:		
		地點名稱: 錦上路-延平路		核對:	吳水洪	日期:	2021.09.28	副本:		
		項目類別: 佛沙窗 (T1-T7,5F-26F)		批准:		日期:		此BM依據施工圖來計算		
廠用配件B.M.表		A/C Code: B(2021.11.12)								
BM(編號:										
序號	修改標示	配件圖號	物料編號	配件名稱	顏色	實用	後備	總數	單位	備註
1			東成2021-A10"	10"扇撐	不銹鋼#304	66	4	70	支	用于W=375mm的S.H窗位置
2			東成2021-A12"	12"扇撐	不銹鋼#304	640	20	660	支	用于W=525mm的S.H窗位置
3			東成2021-A14"	14"扇撐	不銹鋼#304	618	20	638	支	用于W=625mm的S.H窗位置
4	B-改數量		東成2021-A16"	16"扇撐	不銹鋼#304	58	4	62	支	用于W=1350mm以下的左右S.H窗位置
5			東成2021-A20"	20"扇撐	不銹鋼#304	118	12	130	支	用于TH窗位置
6				3/16"x7/16"平頭機絲	A4-70	1500	152	1652	粒	用于玉扇撐安裝
7				3/16"x7/16"圓頭機絲	A4-70	4500	156	4656	粒	用于玉扇撐安裝
8				3/16"x5/8"圓頭機絲	A4-70	4500	156	4656	粒	用于框扇撐安裝
9			東成 2017-D2A	2017-D2A/多點鎖手柄 (左手)	JMQ213457(3coats)	450	20	470	套	用于SHR窗, 需配套安裝螺絲
10			東成 2017-D2A	2017-D2A/多點鎖手柄 (右手)	JMQ213457(3coats)	540	20	560	套	用于SHL及TH窗, 需配套安裝螺絲
11			東成 2035-B	2035-B/多點鎖鎖盒	JMQ213457(3coats)	990	20	1010	套	用于配套多點鎖手柄, 配套安裝螺絲
12			東成 201-08	201-08 (高12.5mm) /多點鎖夾巴	鉗合金	3100	50	3150	個	高度待確認
13				3/16"x3/8"平頭機絲	A4-70	9300	100	9400	粒	用于多點鎖夾巴安裝
14			東成202-06	202-06 (高10mm)/多點鎖鎖點	不銹鋼#304	3100	50	3150	個	高度待確認
15			東成202-18	202-018/多點鎖轉角器	鉗合金	120	10	130	套	用于TH窗, 需配套安裝螺絲
16		J852訂造款 (圖號: HD-AW-01)		窗估	黑色	1100	50	1150	個	SH窗安裝2個, TH窗安裝1個
17			窗估安裝螺絲	#8x1/2"圓頭鋼牙	A4-70	2200	100	2300	粒	用于窗估安裝
18		TC-903		扣碼	不銹鋼#304	3000	50	3050	個	SH窗安裝3個, TH窗安裝2個
19				3/16"x3/8"圓頭機絲	A4-70	6000	200	6200	粒	用于TC-903扣碼安裝
20				生窗位置膠條	J837-CWG-G-SI	8000	300	8300	米	用于生窗框/生窗玉
21				#9x1"圓頭鋼牙	A4-70	15200	300	15500	粒	用于鋁框橫料組裝
22				#9x1"平頭鋼牙	A4-70	13100	300	13400	粒	用于百頁片安裝
23				#9x1.5"平頭鋼牙	A4-70	2400	100	2500	粒	用于中企柱安裝
24				#6x1.5"圓頭鋼牙	A4-70	1900	100	2000	粒	用于反拍線安裝
25				#6x5/16"圓頭鋼牙	A4-70	1900	100	2000	粒	用于反拍線牆牆角安裝
26				3/16"x5/16"圓頭機絲	A4-70	1000	50	1050	粒	用于欄河鋁槽安裝
27				3/16"x5/16"平頭機絲	A4-70	1000	50	1050	粒	用于欄河托碼安裝
28				#8x1/2"圓頭鋼牙	A4-70	4000	100	4100	粒	用于百頁滴水線安裝

T5用量

160

148

8

402

1206

1206

81

120

201

607

1821

607

8

205

410

599

1198

1550

2390

2488

544

232

232

332

332

663

32

 美特鋁質有限公司 MIDI Aluminium Fabricator Ltd.		工程號: J853		計算: 鄧助龍		日期: 2021.09.25		送呈:		
		地盤名稱: 錦上路-延平路		核對: 吳永洪		日期: 2021.09.28		副本:		
廠用配件B.M.表		項目類別: 佛沙窗 (T1-T7,5F-26F)		批准:		日期:		此BM(依據施工圖)來計算		
BM編號:		A/C Code: B(2021.11.12)								
序 號	修改標示	配件圖號	物料編號	配件名稱	顏色	實用	後備	總數	單位	備注
29				#8x1/2"平頭鋼牙	A4-70	13800	200	14000	粒	用于鋁框加長鋁巴的安裝
30				3/16"x1/18"平頭機絲	A4-70	300	50	350	粒	用于夾企安裝
31				3/16"x1/2平頭機絲	A4-70	300	50	350	粒	用于TH窗扇撐墊巴安裝
32				4"保護膠紙	白色			1200	卷	23M/卷
33				3"保護膠紙	白色			1200	卷	23M/卷
34				2"保護膠紙	白色			1000	卷	23M/卷
35				1"保護膠紙	白色			1000	卷	23M/卷
36			道康寧防水膠	Dowsil 791	Bronze	110	5	115	支	300mm/支, 用于擋膠角及夾通位
37			道康寧防水膠	Dowsil 791	Bronze	460	40	500	支	300mm/支, 用于鋁框與窗企防水位置, 0.4支/捲窗
38				泡泡膠紙	白色	30		30	卷	1Mx100M/卷, 用于鋁窗防護包裝
39				2"透明膠紙	透明	100		100	卷	45M/卷, 用于泡泡膠紙的包裝
40				1"透明膠紙	透明	100		100	卷	45M/卷, 用于泡泡膠紙的包裝
41			東成2031-G-10"	10"限位撐	不銹鋼#304	118	6	124	支	用于T.H窗位置
42				3/16"x5/8"圓頭機絲	A4-70	472	28	500	粒	用于限位撐安裝
43			837-CWH-X1	打碼	不銹鋼#304	3000	50	3050	個	SH窗安裝3個, TH窗安裝2個
44				3/16"x3/8"圓頭機絲	A4-70	6000	100	6100	粒	用于837-CWH-X1打碼安裝
45				3/16"x1/4"平頭機絲	A4-70	12500	200	12700	粒	用于百頁鋁背板安裝
46				3/16"x3/4"平頭機絲	A4-70	4500	100	4600	粒	用于百頁玉入鋁框安裝
47	B-新增		東成2021-B18"	18"扇撐	不銹鋼#304	476	4	480	支	用于W=1350mm以上的左右S.H窗位置
			未訂貨	#8x1-5/16"圓頭鋼牙	A4-70				粒	用于試模窗窗玉安裝
			未訂貨	3/16"x3/8"圓頭機絲	A4-70				粒	用于試模窗窗玉鋁碼安裝
			未訂貨	3/16"x3/8"圓頭機絲	A4-70				粒	用于試模窗加力撐鋁碼安裝
			未訂貨	#8x3/4"圓頭鋼牙	A4-70				粒	用于試模窗限位鋁巴安裝
							合計:	113563		

TS用量

2700

40

48

8

32

599

1198

1508

428

86

待定


3640

1860

83

(36)

[illegible]

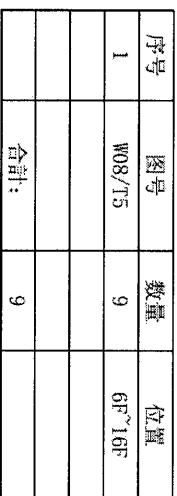

加工說明：


- 1、扇撐採用12”；
- 2、有雲石位，室外位安裝加長鋁巴；
- 3、企向及底橫，室內安裝加長鋁巴

序號	材料編號	材料名稱	加工圖號	長度 L (MM)	單位	檔數 單邊	9 小計
1	X85948	生左邊框	85948-11	1573	支	1	9
2	X85948	生右邊框	85948-R1	1573	支	1	9
3	X85953	左生右生中企	85953-A-02	1191.5	支	1	9
4	X85946	生框頂牌	85946-A-01	1033	支	1	9
5	X85954	上生下生中橫	85954-A-01	1033	支	1	9
6	X85947	生框底橫	85947-A-01	1023	支	1	9
7	X85959	百頁窗水線	85959-1055	1010.5	支	1	9
8	50K3巴	加長企組巴	5003A-1573	1573	支	4	36
9	50K3巴	加長橫組巴	5003B-1175	1175	支	2	18
10	26K3巴	加長橫組巴	2603A-1175	1175	支	1	9

601	65*3組巴	百貨鉗折件	AL275-1L	240	支	1	9
602	65*3組巴	百貨鉗折件	AL275-1R	240	支	1	9
603	X85958	百貨片	85958-1055	1010.5	支	3	27
604	3mm鉗板	百貨鉗背板	AL275A-1055	1041*264.5	支	1	9
605	3mm燕巴	百貨玉鉗蓋巴	AL50-1	50	支	4	36
如下為生玉料							
301	X85952	生鑲玉金	85952-BL-01	1199.5	支	2	18
302	X85952	生鑲玉金	85952-BR-01	1199.5	支	1	9
303	X85952	生鑲玉金	85952-BL-01	1199.5	支	1	9
304	X85952	生鑲玉左頂	85952-AL-01	507	支	1	9
305	X85952	生鑲玉右頂	85952-AR-01	507	支	1	9
306	X85952	生鑲玉左底	85952-BL-01	507	支	1	9
307	X85952	生鑲玉右底	85952-BR-01	507	支	1	9
401	X85957	企取鐲線	直口開料	1128.5	支	2	18
402	X85957	企取鐲線	85957-L-01	1128.5	支	1	9
403	X85957	企取鐲線	85957-R-01	1128.5	支	1	9
404	X85957	橫玻璃線	直口開料	397	支	4	36
501	X85964	多點鎖拉巴	85964-B-01	724	支	2	18
502	X85964	多點鎖拉巴	85964-C-01	254.5	支	2	18



301	X859562	生釐玉金	859562-HL-02	1199.5	支	2	14
302	X859562	生釐玉金	859562-HR-02	1199.5	支	1	7
303	X859562	生釐玉金	859562-HA-02	1199.5	支	1	7
304	X859562	生釐玉左頂	859562-AL-02	699.5	支	1	7
305	X859562	生釐玉右頂	859562-AR-02	699.5	支	1	7
306	X859562	生釐玉左底	859562-BL-02	699.5	支	1	7
307	X859562	生釐玉右底	859562-BR-02	699.5	支	1	7
401	X859567	金玻璃鍊	直口開料	1128.5	支	2	14
402	X859567	金玻璃鍊	859567-L-02	1128.5	支	1	7
403	X859567	金玻璃鍊	859567-R-02	1128.5	支	1	7
404	X859567	橫紋玻璃鍊	直口開料	589.5	支	4	28
501	X85964	多點鎖拉巴	85964-B-02	754	支	2	14
502	X85964	多點鎖拉巴	85964-C-02	754.5	支	2	14

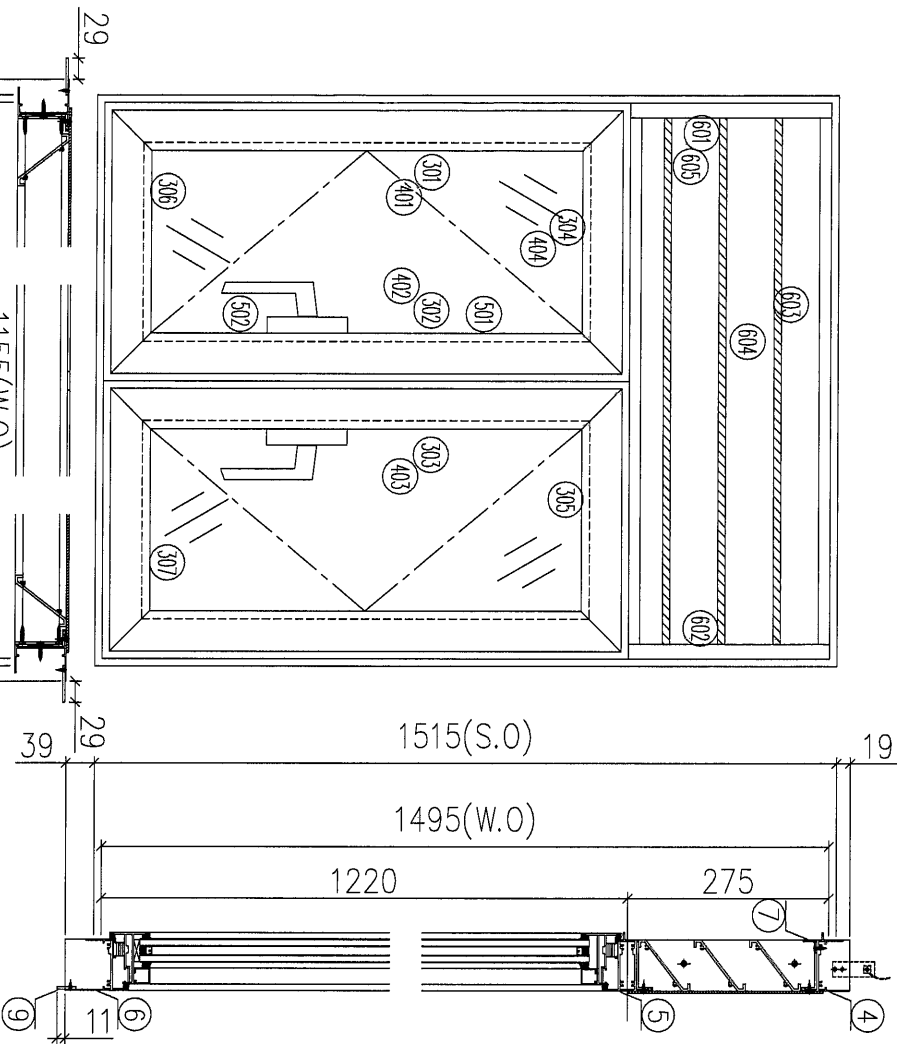


序号	图号	数量	位置
1	W03/T5	12	5F~15F&23F~25F
2	W03A/T5	6	17F~22F
合計:		18	

序號	材料編號	材料名稱	加工圖號	長度 L (MM)	單位	幅數	小計
1	X85948	生左邊框	85948-107	1573	支	1	18
2	X85948	生右邊框	85948-R07	1573	支	1	18
3	X85953	左生右生中企	85953-A-01	1191.5	支	1	18
4	X85946	生框頂橫	85946-B-01	1133	支	1	18
5	X85954	上生下生中橫	85954-A-05	1133	支	1	18
6	X85947	生框底橫	85947-F-01	1123	支	1	18
7	X85959	百頁滴水線	85959-1155	1110.5	支	1	18
8	50*3巴	加長企鋁巴	5003A-1573	1573	支	2	36
9	26*3巴	加長橫鋁巴	2603A-1275	1275	支	1	18

如下為百頁玉料							
601	65*3鋁巴	百頁鋁折件	AL275-1L	240	支	1	18
602	65*3鋁巴	百頁鋁折件	AL275-1R	240	支	1	18
603	X85958	百頁片	85958-1155	1110.5	支	3	54
604	3mm鋁板	百頁鋁背板	AL275-1155	1141*264.5	支	1	18
605	3mm墊巴	百頁玉鋁墊巴	AL50-1	50	支	4	72

如下為生玉料							
301	X85952	生窗玉企	85952-IL-03	1199.5	支	2	36
302	X85952	生窗玉企	85952-HR-03	1199.5	支	1	18
303	X85952	生窗玉企	85952-IL-03	1199.5	支	1	18
304	X85952	生窗玉左頂	85952-AL-03	557	支	1	18
305	X85952	生窗玉右頂	85952-AR-03	557	支	1	18
306	X85952	生窗玉左底	85952-BL-03	557	支	1	18
307	X85952	生窗玉右底	85952-BR-03	557	支	1	18
401	X85957	企玻璃線	直口開料	1128.5	支	2	36
402	X85957	企玻璃線	85957-L-03	1128.5	支	1	18
403	X85957	企玻璃線	85957-R-03	1128.5	支	1	18
404	X85957	橫玻璃線	直口開料	447	支	4	72
501	X85964	多點鋼拉巴	85964-B-03	724	支	2	36
502	X85964	多點鋼拉巴	85964-C-03	254.5	支	2	36

加工說明:
1、扇撐採用4°;
2、企向及底橫, 室內安裝加長鋁巴;

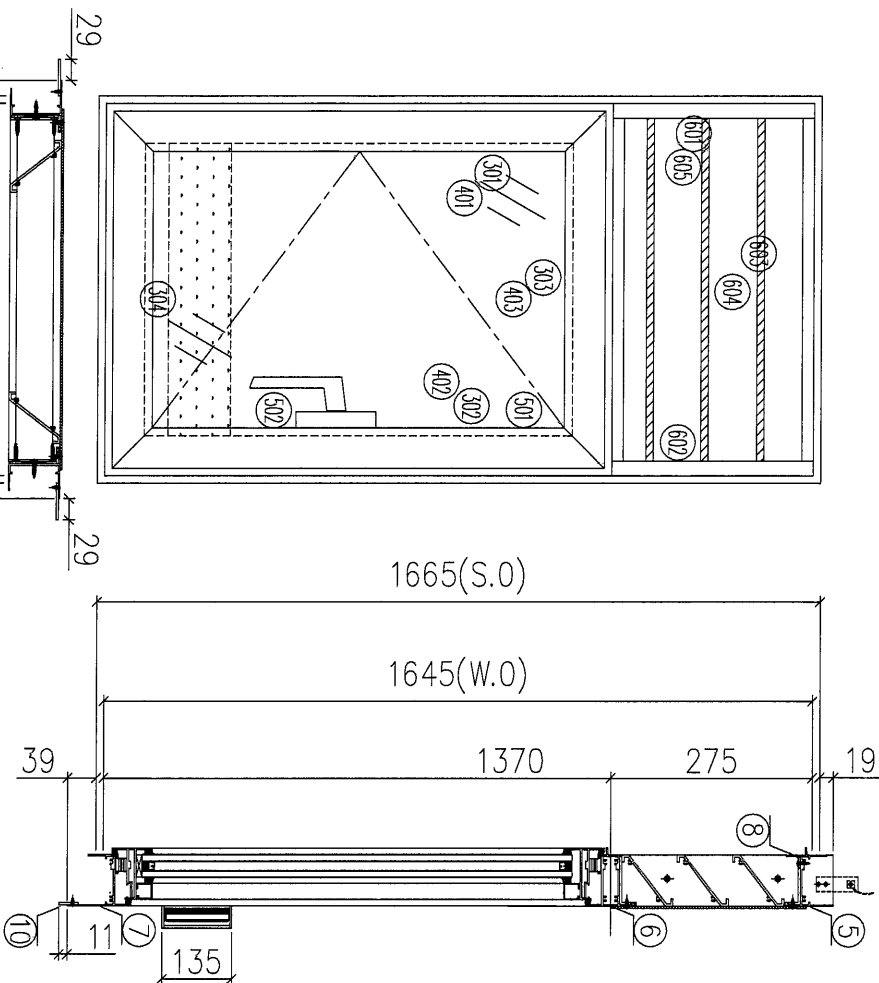

序号	图号	数量	位置
1	W04L/T5	7	17F~23F
2	W04L/T5	2	16F&26F
3	W04L/T5	9	11F~15F&17F~22F
合計:		18	


加工說明:
1、廠牌採用12";
2、企向及底橫, 室內安裝加長鋁巴;
3、有牆河;

序號	材料編號	材料名稱	加工圖號	長度 L(MM)	單位	數量	小計
1	X85948	生在邊框	85948-L09	1723	支	1	18
2	X85948	生在邊框	85948-R09	1723	支	1	18
3	30*25*25槽	擱河槽 (左)	302525-L	135	支	1	18
4	30*25*25槽	擱河槽 (右)	302525-R	135	支	1	18
5	X85946	生框頂橫	85946-B-02	483	支	1	18
6	X85954	上生下生中橫	85954-L-01	483	支	1	18
7	X85947	生框底橫	85947-L-01	473	支	1	18
8	X85959	百頁鋁水線	85959-505	460.5	支	1	18
9	50*3巴	加長企鋁巴	5003A-1723	1723	支	2	36
10	26*3巴	加長橫鋁巴	2603A-625	625	支	1	18
如下為百頁玉料							
601	65*3鋁巴	百頁鋁折件	AL275-1L	240	支	1	18
602	65*3鋁巴	百頁鋁折件	AL275-1R	240	支	1	18
603	X85958	百頁片	85958-505	460.5	支	3	54
604	3mm鋁板	百頁鋁背板	AL275-505	491*264.5	支	1	18
605	3mm墊巴	百頁玉鋁墊巴	AL50-1	50	支	4	72
如下為生玉料							
301	X85952	生窗玉左企	85952-LL-04	1349.5	支	1	18
302	X85952	生窗玉右企	85952-RR-04	1349.5	支	1	18
303	X85952	生窗玉頂橫	85952-AL-04	481	支	1	18
304	X85952	生窗玉底橫	85952-BL-04	481	支	1	18
401	X85957	企玻璃線	直口開料	1278.5	支	1	18
402	X85957	企玻璃線	85957-L-04	1278.5	支	1	18
403	X85957	橫玻璃線	直口開料	371	支	2	36
501	X85964	多點鎖拉巴	85964-B-04	854	支	1	18
502	X85964	多點鎖拉巴	85964-C-04	274.5	支	1	18

工程編號: J-853	圖紙名稱: 佛沙窗組裝圖 (T5)	材料: 詳見本圖表內	表面處理: 古銅色JINQ213457	修改版次: A	B	C
工程名稱: 錦上路延平道	圖號: W05L/T5	數量: 11	製圖: DZL	日期: 2021.10.06	審核: WSH	日期:

序號	圖號	數量	位置
1	W05L/T5	2	16F&26F
2	W05AL/T5	9	11F~15F&17F~22F
3			
合計:		11	

加工說明:
1、扇樑採用14”;
2、企向及底橫, 室內安裝加長鋁巴;
3、有欄河;

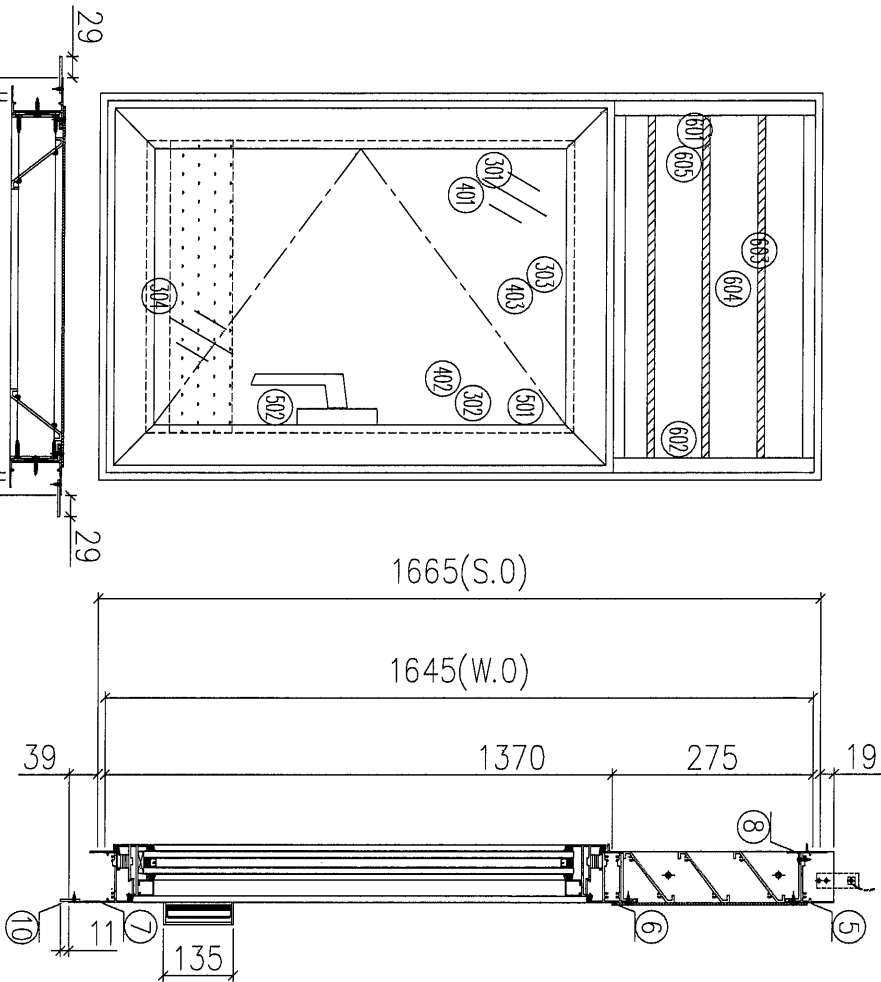

如下為百頁玉料

序號	材料編號	材料名稱	加工圖號	長度 L (MM)	單位	幅數	小計
1	X85948	生左邊框	85948-109	1723	支	1	11
2	X85948	生右邊框	85948-R09	1723	支	1	11
3	30*25*25槽	欄河槽 (左)	302525-L	135	支	1	11
4	30*25*25槽	欄河槽 (右)	302525-R	135	支	1	11
5	X85946	生框頂橫	85946-B-03	583	支	1	11
6	X85954	上生下生中橫	85954-L-02	583	支	1	11
7	X85947	生框底橫	85947-L-02	573	支	1	11
8	X85959	百頁滴水線	85959-605	560.5	支	1	11
9	50*3巴	加長企鋁巴	5003A-1723	1723	支	2	22
10	26*3巴	加長橫鋁巴	2603A-725	725	支	1	11


如下為生玉料

序號	材料編號	材料名稱	加工圖號	長度 L (MM)	單位	幅數	小計
301	X85952	生窗玉左企	85952-HL-05	1349.5	支	1	11
302	X85952	生窗玉右企	85952-HR-05	1349.5	支	1	11
303	X85952	生窗玉頂橫	85952-AL-05	581	支	1	11
304	X85952	生窗玉底橫	85952-BL-05	581	支	1	11
401	X85957	企玻璃線	直口開料	1278.5	支	1	11
402	X85957	企玻璃線	85957-L-05	1278.5	支	1	11
403	X85957	橫玻璃線	直口開料	471	支	2	22
501	X85964	多點鎖拉巴	85964-B-05	854	支	1	11
502	X85964	多點鎖拉巴	85964-C-05	274.5	支	1	11

序号	圖号	数量	位置
1	W55L/T5	1	23F
2	W55AL/T5	1	25F
3			
合計:		2	

加工說明:

- 1、扇撐採用14”;
- 2、企向及底橫, 室內安裝加長鋁巴;
- 3、有欄河;

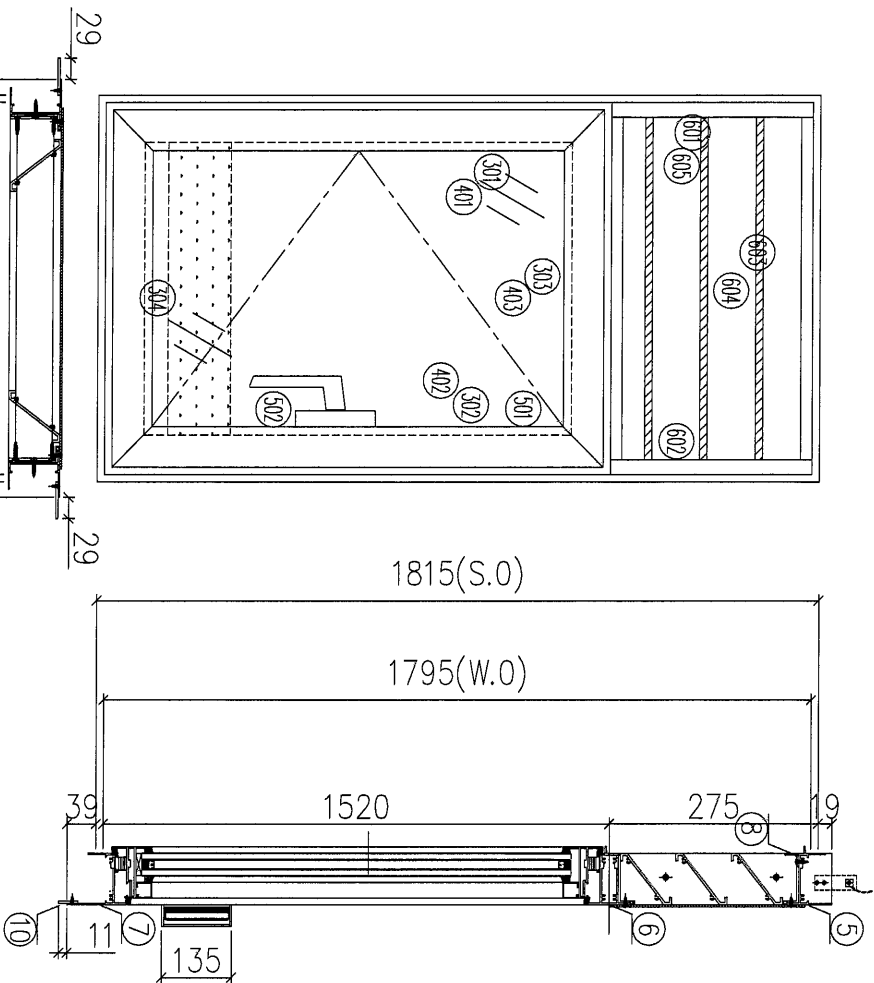


如下為百頁玉料

序號	材料編號	材料名稱	加工圖號	長度 L(MM)	單位	幅數	小計
1	X85948	生左邊框	85948-L10	1873	支	1	2
2	X85948	生右邊框	85948-R10	1873	支	1	2
3	30*25*25槽	擱河槽 (左)	302525-L	135	支	1	2
4	30*25*25槽	擱河槽 (右)	302525-R	135	支	1	2
5	X85946	生框頂橫	85946-B-04	583	支	1	2
6	X85954	上生下生中橫	85954-L-03	583	支	1	2
7	X85947	生框底橫	85947-L-03	573	支	1	2
8	X85959	百頁滴水線	85959-605	560.5	支	1	2
9	50*3巴	加長企鋁巴	5003A-1873	1873	支	2	4
10	26*3巴	加長橫鋁巴	2603A-725	725	支	1	2

如下為生玉料

序號	材料編號	材料名稱	加工圖號	長度 L(MM)	單位	幅數	小計
301	X85952	生窗玉左企	85952-BL-06	1499.5	支	1	2
302	X85952	生窗玉右企	85952-BR-06	1499.5	支	1	2
303	X85952	生窗玉頂橫	85952-AL-06	581	支	1	2
304	X85952	生窗玉底橫	85952-BL-06	581	支	1	2
401	X85957	企玻璃線	直口開料	1428.5	支	1	2
402	X85957	企玻璃線	85957-L-06	1428.5	支	1	2
403	X85957	橫玻璃線	直口開料	471	支	2	4
501	X85964	多點鎖拉巴	85964-B-06	1004	支	1	2
502	X85964	多點鎖拉巴	85964-C-06	274.5	支	1	2

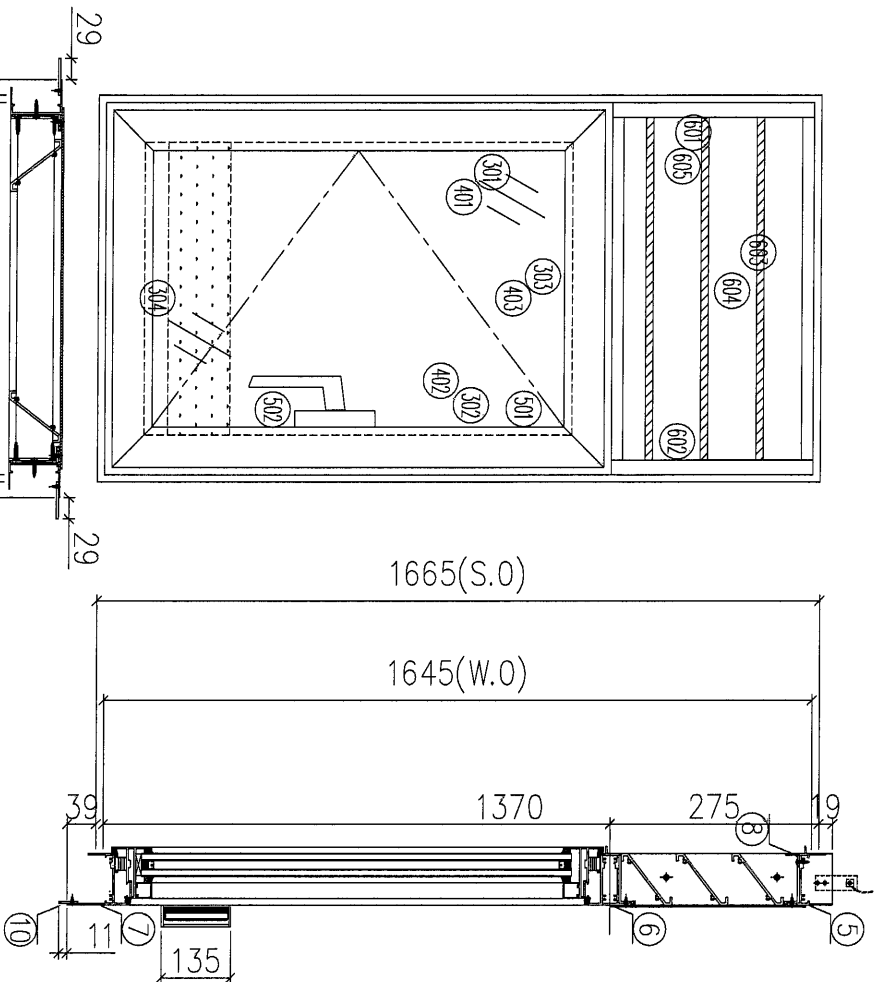

加工說明:
1、窗邊採用2°;
2、企向及底鐵, 室內安裝加長鋁巴;
3、有刪列;

序號	圖號	數量	位置
1	W15L/T5	1	16F
2	W15AL/T5	3	11F~15F
3	26AL/T5	6	17F~22F
4	26L/T5	5	11F~16F&23F
合計:		15	

序號	材料編號	材料名稱	加工圖號	長度 L (MM)	單位	幅數	小計
1	X85948	生左邊框	85948-L09	1723	支	1	15
2	X85948	生右邊框	85948-R09	1723	支	1	15
3	30*25*25槽	欄河槽 (左)	302525-L	135	支	1	15
4	30*25*25槽	欄河槽 (右)	302525-R	135	支	1	15
5	X85946	生框頂鐵	85946-B-05	433	支	1	15
6	X85954	上生下生中橫	85954-L-04	433	支	1	15
7	X85947	生框底橫	85947-L-04	423	支	1	15
8	X85950	百頁滴水線	85950-455	410.5	支	1	15
9	50*3巴	加長企鋁巴	5003A-1723	1723	支	2	30
10	26*3巴	加長橫鋁巴	2603A-575	575	支	1	15

如下為百頁玉料


序號	材料編號	材料名稱	加工圖號	長度 L (MM)	單位	幅數	小計
601	65*3鋁巴	百頁鋁折件	AL275-1L	240	支	1	15
602	65*3鋁巴	百頁鋁折件	AL275-1R	240	支	1	15
603	X85958	百頁片	85958-455	410.5	支	3	45
604	3mm鋁板	百頁鋁背板	AL275-455	441*264.5	支	1	15
605	3mm墊巴	百頁玉鋁墊巴	AL50-1	50	支	4	60

如下為生玉料

序號	材料編號	材料名稱	加工圖號	長度 L (MM)	單位	幅數	小計
301	X85952	生窗玉左企	85952-HL-07	1349.5	支	1	15
302	X85952	生窗玉右企	85952-HR-07	1349.5	支	1	15
303	X85952	生窗玉兩橫	85952-AL-07	431	支	1	15
304	X85952	生窗玉底橫	85952-BL-07	431	支	1	15
401	X85957	企玻璃鐵	直口開料	1278.5	支	1	15
402	X85957	企玻璃鐵	85957-L-07	1278.5	支	1	15
403	X85957	橫玻璃鐵	直口開料	321	支	2	30
501	X85964	多點鎖拉巴	85964-B-07	854	支	1	15
502	X85964	多點鎖拉巴	85964-C-07	274.5	支	1	15


序号	圖号	数量	位置
1	W54L/T5	2	23P&25F
2			
3			
合計:		2	

加工說明:
1、扇邊採用12°;
2、企口及底橫, 室內安裝加長鋁巴;
3、有欄河;

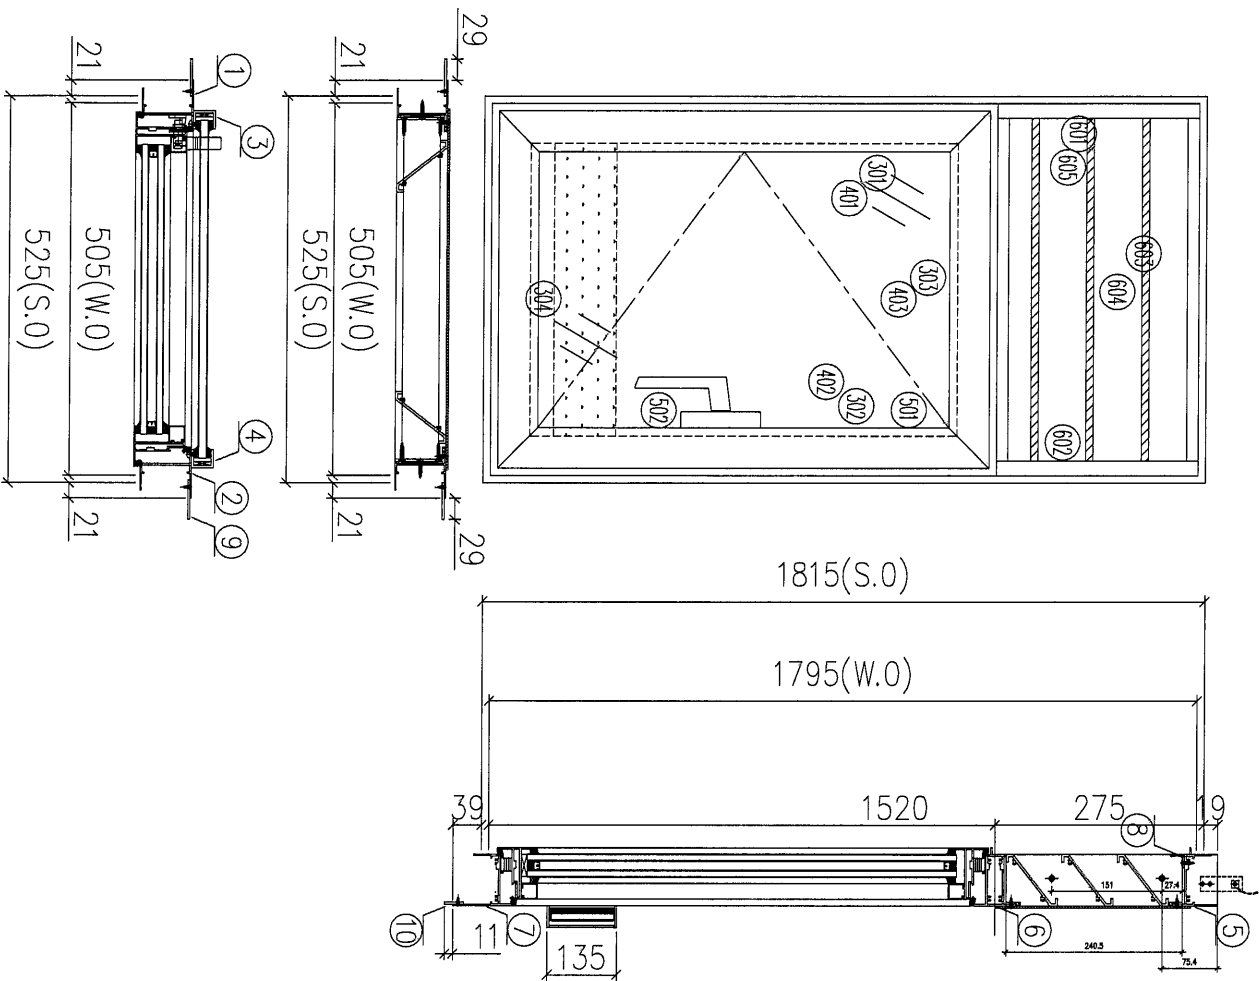

45


序號	材料編號	材料名稱	加工圖號	長度 L (MM)	單位	數量	小計
1	X85948	生左邊框	85948-L10	1873	支	1	2
2	X85948	生右邊框	85948-R10	1873	支	1	2
3	30*25*25槽	欄河槽 (左)	302525-L	135	支	1	2
4	30*25*25槽	欄河槽 (右)	302525-R	135	支	1	2
5	X85946	生框頂橫	85946-B-06	483	支	1	2
6	X85954	上生下生中橫	85954-L-05	483	支	1	2
7	X85947	生框底橫	85947-L-05	473	支	1	2
8	X85959	百頁滴水線	85959-505	460.5	支	1	2
9	50*3巴	加長企鋁巴	5003A-1873	1873	支	2	4
10	26*3巴	加長橫鋁巴	2603A-625	625	支	1	2
如下為百頁玉料							
601	65*3鋁巴	百頁鋁折件	AL275-L1	240	支	1	2
602	65*3鋁巴	百頁鋁折件	AL275-1R	240	支	1	2
603	X85958	百頁片	85958-505	460.5	支	3	6
604	3mm鋁板	百頁鋁背板	AL275A-505	191*64.5	支	1	2
605	3mm墊巴	百頁玉鋁墊巴	AL50-1	50	支	4	8
如下為生玉料							
301	X85952	生窗玉左企	85952-1L-08	1499.5	支	1	2
302	X85952	生窗玉右企	85952-1R-08	1499.5	支	1	2
303	X85952	生窗玉頂橫	85952-AL-08	481	支	1	2
304	X85952	生窗玉底橫	85952-BL-08	481	支	1	2
401	X85957	企玻璃線	直口開料	1428.5	支	1	2
402	X85957	企玻璃線	85957-L-08	1428.5	支	1	2
403	X85957	橫玻璃線	直口開料	371	支	2	4
501	X85964	多點鎖拉巴	85964-B-08	1004	支	1	2
502	X85964	多點鎖拉巴	85964-C-08	274.5	支	1	2

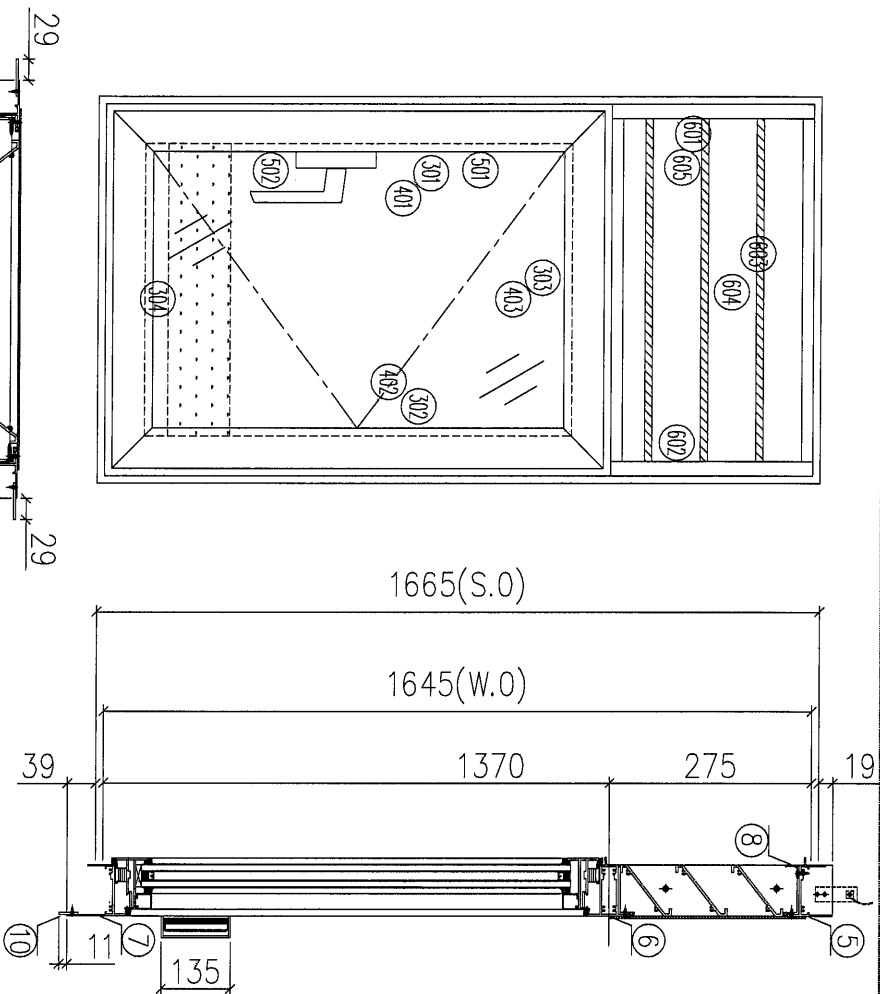

序号	图号	数量	位置
1	W04R/T5	9	6F~16F
2	W04R/T5	7	17F&23F
3			
合計:		16	

加工說明:
1、扇撐採用12°;
2、企向及底橫, 室內安裝加長鋁巴;
3、有欄河;

序號	材料編號	材料名稱	加工圖號	長度 L (MM)	單位	幅數 單樺	小計
1	X85948	生左邊框	85948-L16	1723	支	1	16
2	X85948	生右邊框	85948-R16	1723	支	1	16
3	30*25*25槽	欄河槽 (左)	302525-L	135	支	1	16
4	30*25*25槽	欄河槽 (右)	302525-R	135	支	1	16
5	X85946	生框頂橫	85946-B-07	483	支	1	16
6	X85954	上生下生中橫	85954-R-01	483	支	1	16
7	X85947	生框底橫	85947-R-01	473	支	1	16
8	X85959	百頁滴水線	85959-505	460.5	支	1	16
9	50*3巴	加長企鋁巴	5003A-1723	1723	支	2	32
10	26*3巴	加長橫鋁巴	2603A-625	625	支	1	16
如下為百頁玉料							
601	65*3鋁巴	百頁鋁折件	AL275-1L	240	支	1	16
602	65*3鋁巴	百頁鋁折件	AL275-1R	240	支	1	16
603	X85958	百頁片	85958-505	460.5	支	3	48
604	3mm鋁板	百頁鋁背板	AL275-505	491*264.5	支	1	16
605	3mm墊巴	百頁玉鋁墊巴	AL50-1	50	支	4	64
如下為生玉料							
301	X85952	生窗玉左企	85952-HA-06	1349.5	支	1	16
302	X85952	生窗玉右企	85952-HL-19	1349.5	支	1	16
303	X85952	生窗玉頂橫	85952-AR-11	481	支	1	16
304	X85952	生窗玉底橫	85952-BR-11	481	支	1	16
401	X85957	企玻璃線	85957-R-06	1278.5	支	1	16
402	X85957	企玻璃線	直口開料	1278.5	支	1	16
403	X85957	橫玻璃線	直口開料	371	支	2	32
501	X85964	多點鎖拉巴	85964-B-19	854	支	1	16
502	X85964	多點鎖拉巴	85964-C-19	274.5	支	1	16

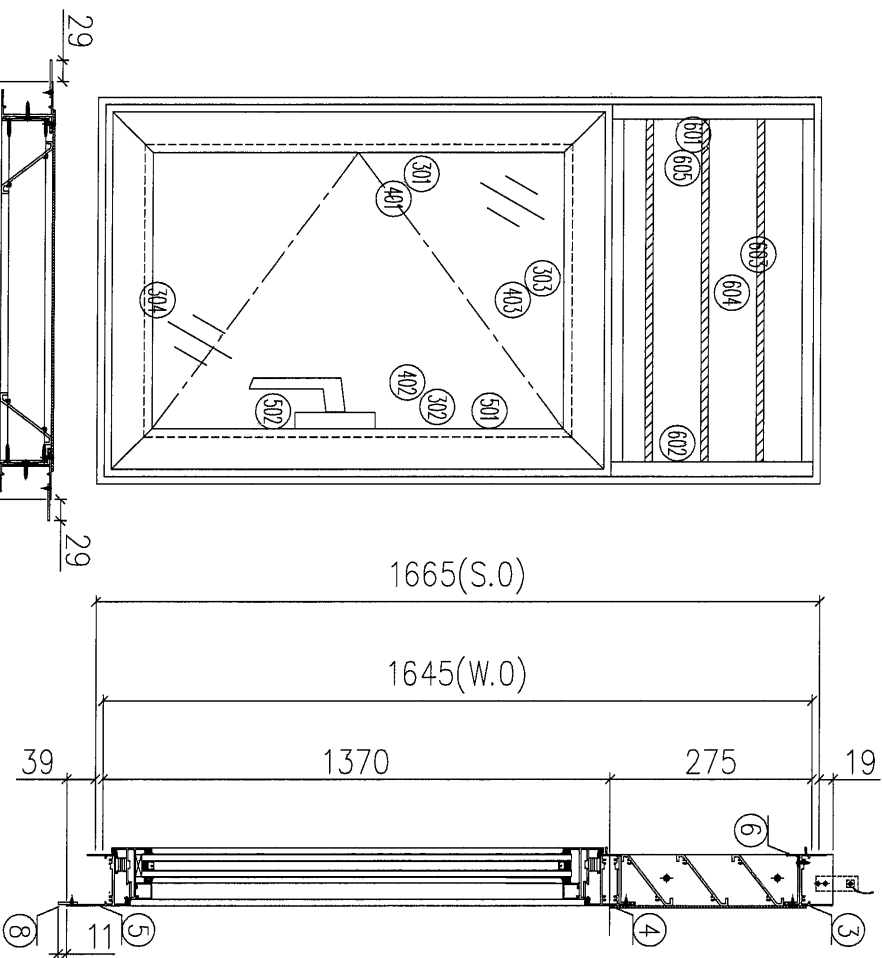

序号	图号	数量	位置
1	W94L/T5	1	5F
2			
3			
合計:		1	

加工說明:
1、扇撐採用2";
2、企向及底橫, 室內安裝加長鋁巴;


序號	材料編號	材料名稱	加工圖號	長度 L (MM)	單位	幅數	1
1	X85948	生左邊框	85948-L11	1723	支	1	1
2	X85948	生右邊框	85948-R11	1723	支	1	1
3	X85946	生框頂橫	85946-B-08	483	支	1	1
4	X85954	上生下生中橫	85954-L-06	483	支	1	1
5	X85947	生框底橫	85947-L-06	473	支	1	1
6	X85959	百頁滴水線	85959-505	460.5	支	1	1
7	50*3巴	加長企鋁巴	5003A-1723	1723	支	2	2
8	26*3巴	加長橫鋁巴	2603A-625	625	支	1	1
如下為百頁玉料							
601	65*3鋁巴	百頁鋁折件	AL275-L1	240	支	1	1
602	65*3鋁巴	百頁鋁折件	AL275-LR	240	支	1	1
603	X85958	百頁片	85958-505	460.5	支	3	3
604	3mm鋁板	百頁鋁背板	AL275-505	491*264.5	支	1	1
605	3mm墊巴	百頁玉鋁墊巴	AL50-1	50	支	4	4
如下為生玉料							
301	X85952	生窗玉左企	85952-HL-09	1349.5	支	1	1
302	X85952	生窗玉右企	85952-HR-09	1349.5	支	1	1
303	X85952	生窗玉頂橫	85952-AL-09	481	支	1	1
304	X85952	生窗玉底橫	85952-BL-09	481	支	1	1
401	X85957	企玻璃線	直口開料	1278.5	支	1	1
402	X85957	企玻璃線	85957-L-09	1278.5	支	1	1
403	X85957	橫玻璃線	直口開料	371	支	2	2
501	X85964	多點鎖拉巴	85964-B-09	854	支	1	1
502	X85964	多點鎖拉巴	85964-C-09	254.5	支	1	1

48


 美特鋁質 有限公司 MIDI Aluminium Fabricator Ltd.	工程編號: J-853	圖紙名稱: 佛沙窗組裝圖 (T5)	材料: 詳見本圖表內	表面處理: 古銅色/IMC213457	修改版次: A	B	C
	工程名稱: 錦上糊底平道	圖號: W17L/T5	數量: 1	製圖: DZL	日期: 2021.10.06	審核: WSH	日期:

序号	图号	数量	位置
1	W17L/T5	1	26F
2			
3			
合計:		1	


加工說明:
1、扇撐採用4";
2、企角及底橫,室內安裝加長鋁巴;

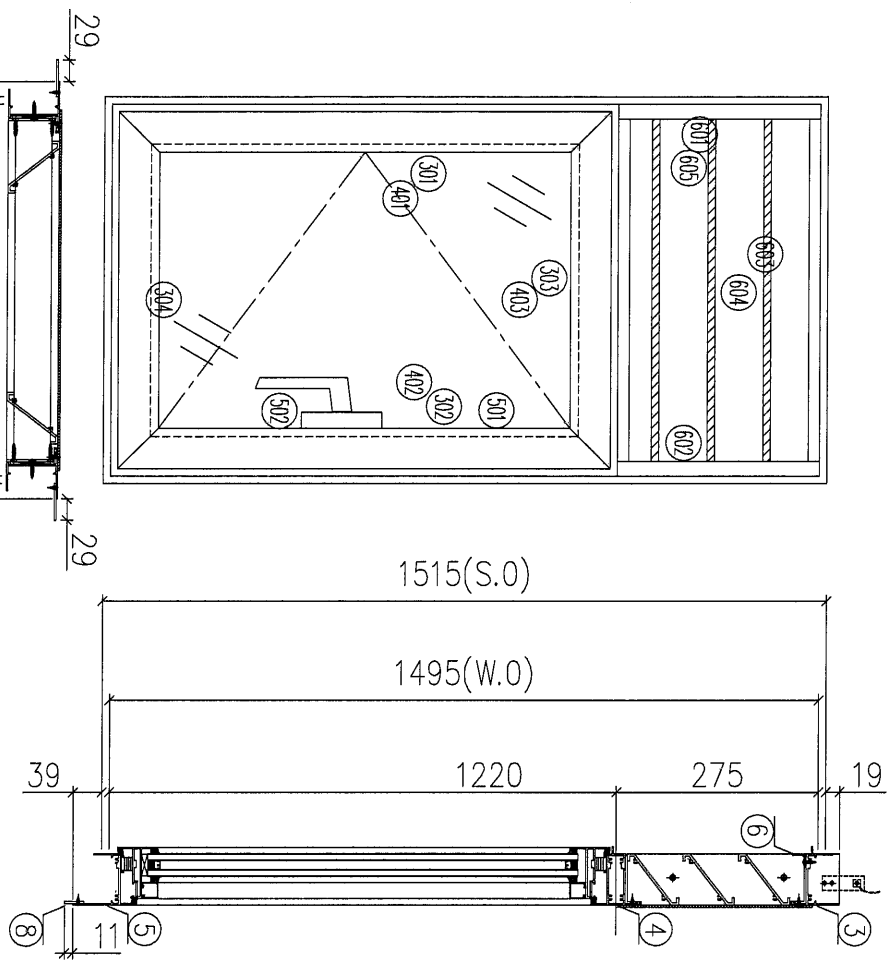


序號	材料編號	材料名稱	加工圖號	長度 L (MM)	單位	幅數	1
1	X85948	生左邊框	85948-L12	1573	支	1	1
2	X85948	生右邊框	85948-R12	1573	支	1	1
3	X85946	生框頂橫	85946-B-09	583	支	1	1
4	X85954	上生下生中橫	85954-L-07	583	支	1	1
5	X85947	生框底橫	85947-L-07	573	支	1	1
6	X85959	百頁滴水線	85959-605	560.5	支	1	1
7	50*3巴	加長企鋁巴	5003A-1573	1573	支	2	2
8	26*3巴	加長橫鋁巴	2603A-725	725	支	1	1
如下為百頁玉料							
601	65*3鋁巴	百頁鋁折件	AL275-1L	240	支	1	1
602	65*3鋁巴	百頁鋁折件	AL275-1R	240	支	1	1
603	X85958	百頁片	85958-605	560.5	支	3	3
604	3mm鋁板	百頁鋁背板	AL275A-605	591*264.5	支	1	1
605	3mm墊巴	百頁玉鋁墊巴	AL50-1	50	支	4	4
如下為生玉料							
301	X85952	生窗玉左企	85952-HL-10	1199.5	支	1	1
302	X85952	生窗玉右企	85952-HR-10	1199.5	支	1	1
303	X85952	生窗玉頂橫	85952-AL-10	581	支	1	1
304	X85952	生窗玉底橫	85952-BL-10	581	支	1	1
401	X85957	企玻璃線	直口開料	1128.5	支	1	1
402	X85957	企玻璃線	85957-L-10	1128.5	支	1	1
403	X85957	橫玻璃線	直口開料	471	支	2	2
501	X85964	多點鎖拉巴	85964-B-10	724	支	1	1
502	X85964	多點鎖拉巴	85964-C-10	254.5	支	1	1

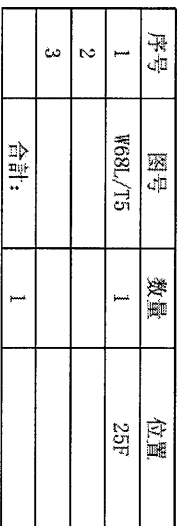




序號	材料編號	材料名稱	加工圖號	長度 L(MM)	單位	噸數	1
					單體	小計	
1	X85948	生左邊框	85948-102	1723	支	1	1
2	X85948	生右邊框	85948-R02	1723	支	1	1
3	X85946	生框頂橫	85946-A-03	583	支	1	1
4	X85954	上生下生中橫	85954-L-08	583	支	1	1
5	X85947	生框底橫	85947-LA-01	573	支	1	1
6	X85959	百頁滴水線	85959-605	560.5	支	1	1
7	50*3巴	加長企鋁巴	5003A-1723	1723	支	4	4
8	50*3巴	加長橫鋁巴	5003B-705	725	支	2	2
9	26*3巴	加長橫鋁巴	2603A-705	725	支	1	1
如下為百頁玉料							
601	65*3鋁巴	百頁鋁新件	AL275-1L	240	支	1	1
602	65*3鋁巴	百頁鋁新件	AL275-1R	240	支	1	1
603	X85958	百頁片	85958-605	560.5	支	3	3
604	3mm鋁板	百頁鋁背板	AL275A-605	591*264.5	支	1	1
605	3mm墊巴	百頁玉鋁墊巴	AL50-1	50	支	4	4
如下為生玉料							
301	X85952	生窗玉左企	85952-H-11	1349.5	支	1	1
302	X85952	生窗玉右企	85952-HR-11	1349.5	支	1	1
303	X85952	生窗玉頂橫	85952-AL-11	581	支	1	1
304	X85952	生窗玉底橫	85952-BL-11	581	支	1	1
401	X85957	企玻璃線	直口開料	1278.5	支	1	1
402	X85957	企玻璃線	85957-L-11	1278.5	支	1	1
403	X85957	橫玻璃線	直口開料	471	支	2	2
501	X85964	多點鎖拉巴	85964-B-11	874	支	1	1
502	X85964	多點鎖拉巴	85964-C-11	254.5	支	1	1

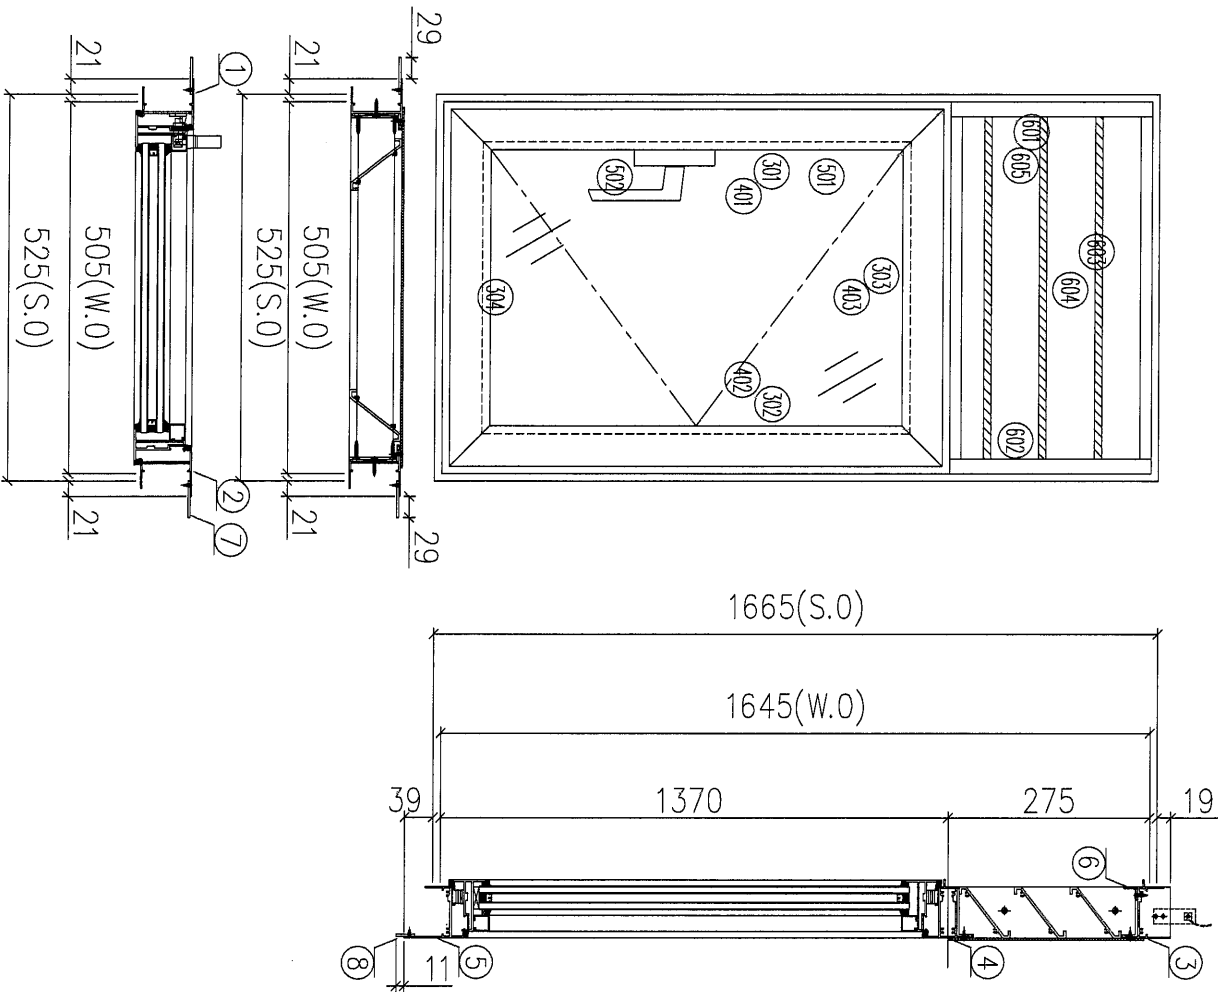

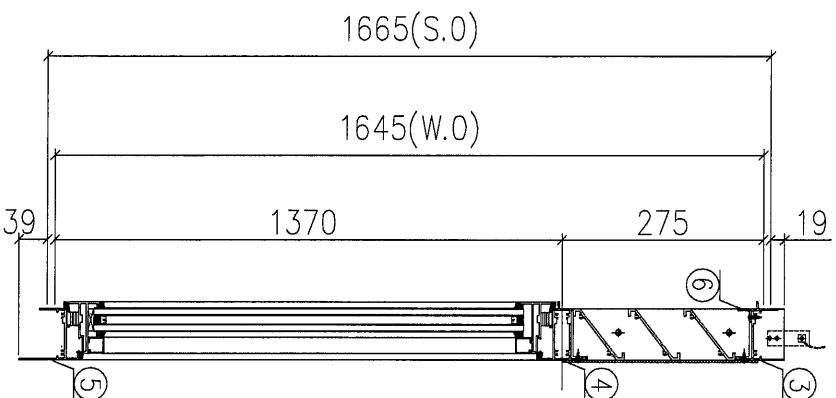

加工說明:
1、扇撐採用12”;




序號	材料編號	材料名稱	加工圖號	長度 L (MM)	單位	輻數	1
					單塊	小計	
1	X85948	生左邊框	85948-L14	1723	支	1	1
2	X85948	生右邊框	85948-R14	1723	支	1	1
3	X85946	生框頂橫	85946-B-11	483	支	1	1
4	X85954	上生下生中橫	85954-R-03	483	支	1	1
5	X85947	生框底橫	85947-RA-01	473	支	1	1
6	X85959	百頁滴水線	85959-505	460.5	支	1	1
如下為百頁玉料							
601	66*3鋁巴	百頁鋁折件	AL275-1L	240	支	1	1
602	66*3鋁巴	百頁鋁折件	AL275-1R	240	支	1	1
603	X85958	百頁片	85958-505	460.5	支	3	3
604	3mm鋁板	百頁鋁背板	AL275A-505	491*264.5	支	1	1
605	3mm墊巴	百頁玉鋁墊巴	AL50-1	50	支	4	4
如下為生玉料							
301	X85952	生窗玉左企	85952-HA-08	1349.5	支	1	1
302	X85952	生窗玉右企	85952-HL-21	1349.5	支	1	1
303	X85952	生窗玉頂橫	85952-AR-05	481	支	1	1
304	X85952	生窗玉底橫	85952-BR-05	481	支	1	1
401	X85957	企玻璃線	85957-R-08	1278.5	支	1	1
402	X85957	企玻璃線	直口開料	1278.5	支	1	1
403	X85957	橫玻璃線	直口開料	371	支	2	2
501	X85964	多點鎖拉巴	85964-B-21	874	支	1	1
502	X85964	多點鎖拉巴	85964-C-21	254.5	支	1	1

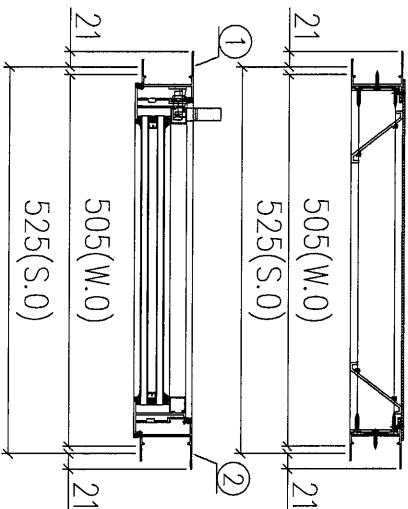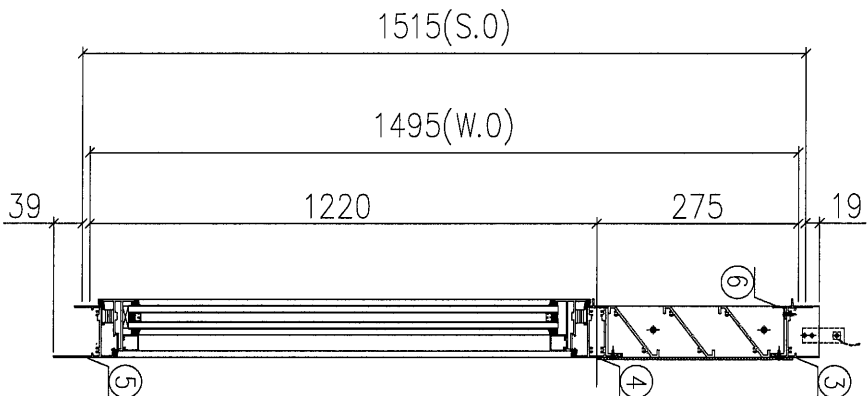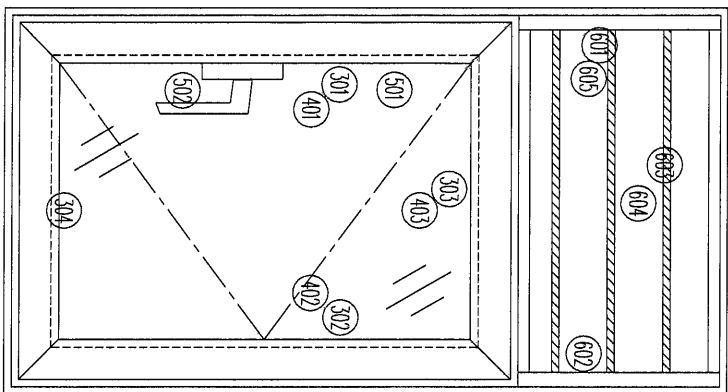

序号	图号	数量	位置
1	W01R/T5	1	5F
2	W01R/T5	1	23F
3	W01AR/T5	6	17F~22F
合計:		8	

加工說明:
1、扇撐採用12°;

序號	材料編號	材料名稱	加工圖號	長度 L (MM)	單位	數量	小計
1	X85948	生左邊框	85948-L15	1573	支	1	8
2	X85948	生右邊框	85948-R15	1573	支	1	8
3	X85946	生框頂橫	85946-B-12	483	支	1	8
4	X85954	上生下生中橫	85954-R-04	483	支	1	8
5	X85947	生框底橫	85947-RA-02	473	支	1	8
6	X85959	百頁滴水線	85959-505	460.5	支	1	8
如下為百頁玉料							
601	65*3鋁巴	百頁鋁折件	AL275-1L	240	支	1	8
602	65*3鋁巴	百頁鋁折件	AL275-1R	240	支	1	8
603	X85958	百頁片	85958-505	460.5	支	3	24
604	3mm鋁板	百頁鋁背板	AL275A-505	491*264.5	支	1	8
605	3mm墊巴	百頁玉鋁墊巴	AL50-1	50	支	4	32
如下為生玉料							
301	X85952	生窗玉左企	85952-1HA-09	1199.5	支	1	8
302	X85952	生窗玉右企	85952-1H-22	1199.5	支	1	8
303	X85952	生窗玉頂橫	85952-1AR-06	481	支	1	8
304	X85952	生窗玉底橫	85952-1BR-06	481	支	1	8
401	X85957	企玻璃線	85957-R-09	1128.5	支	1	8
402	X85957	企玻璃線	直口開料	1128.5	支	1	8
403	X85957	橫玻璃線	直口開料	371	支	2	16
501	X85964	多點鎖拉巴	85964-B-22	724	支	1	8
502	X85964	多點鎖拉巴	85964-C-22	254.5	支	1	8

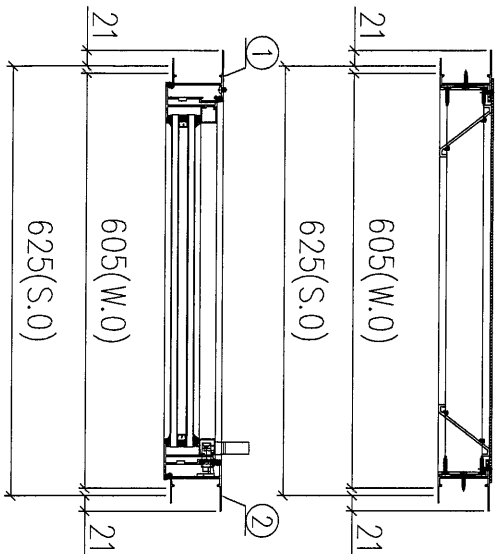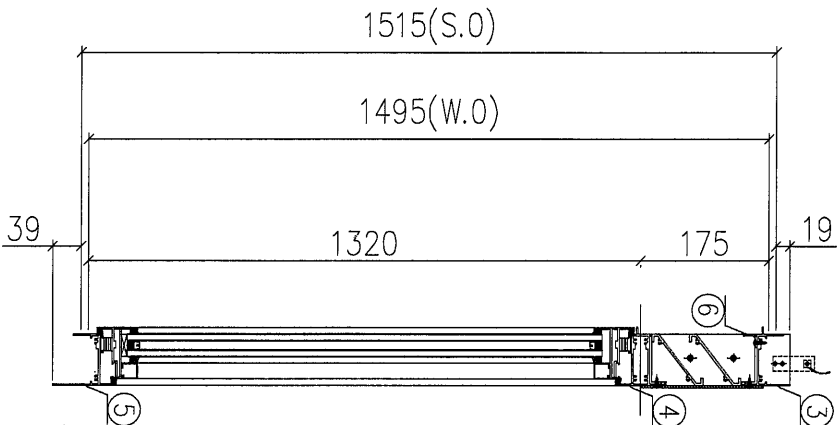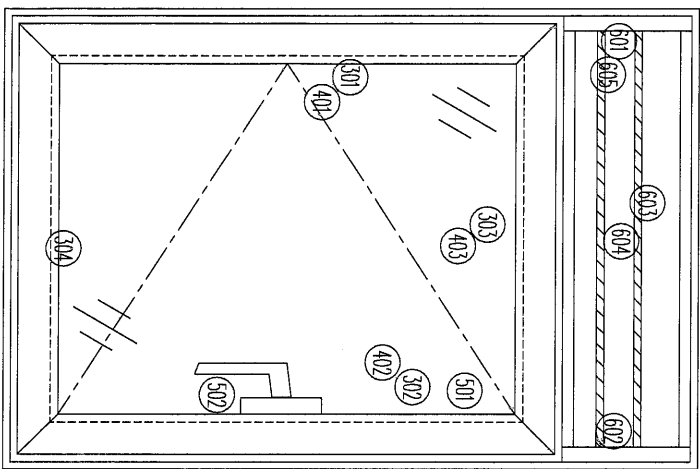

序号	图号	数量	位置
1	W07AL/T5	8	6F~15F
2	W07BL/T5	1	16F
合計:		9	

加工說明:
1、扇邊採用14°;

序號	材料編號	材料名稱	加工圖號	長度 L (MM)	單位	數量	小計
1	X85948	生左邊框	85948-1-17	1573	支	1	9
2	X85948	生右邊框	85948-R17	1573	支	1	9
3	X85946	生框頂橫	85946-B-13	583	支	1	9
4	X85954	上生下生中橫	85954-L-09	583	支	1	9
5	X85947	生框底橫	85947-LB-01	573	支	1	9
6	X85959	百頁滴水線	85959-605	560.5	支	1	9

如下為百頁玉料


序號	材料編號	材料名稱	加工圖號	長度 L (MM)	單位	數量	小計
601	65*3鋁巴	百頁鋁折件	AL275-1L	140	支	1	9
602	65*3鋁巴	百頁鋁折件	AL275-1R	140	支	1	9
603	X85958	百頁片	85958-605	560.5	支	2	18
604	3mm鋁板	百頁鋁背板	AL175-605	501*164.5	支	1	9
605	3mm鋁巴	百頁玉鋁墊巴	AL50-1	50	支	4	36

如下為生玉料

序號	材料編號	材料名稱	加工圖號	長度 L (MM)	單位	數量	小計
301	X85952	生窗玉左企	85952-LL-12	1299.5	支	1	9
302	X85952	生窗玉右企	85952-RR-12	1299.5	支	1	9
303	X85952	生窗玉頂橫	85952-AL-12	581	支	1	9
304	X85952	生窗玉底橫	85952-BL-12	581	支	1	9
401	X85957	企玻璃線	直口開料	1228.5	支	1	9
402	X85957	企玻璃線	85957-L-12	1228.5	支	1	9
403	X85957	橫玻璃線	直口開料	471	支	2	18
501	X85964	多點鎖拉巴	85964-B-12	824	支	1	9
502	X85964	多點鎖拉巴	85964-B-12	254.5	支	1	9

序號	圖號	數量	位置
1	W07L/T5	6	17F~22F
2	W07L/T5	1	23F
合計:		7	


加工說明:
1、扇撐採用14”;

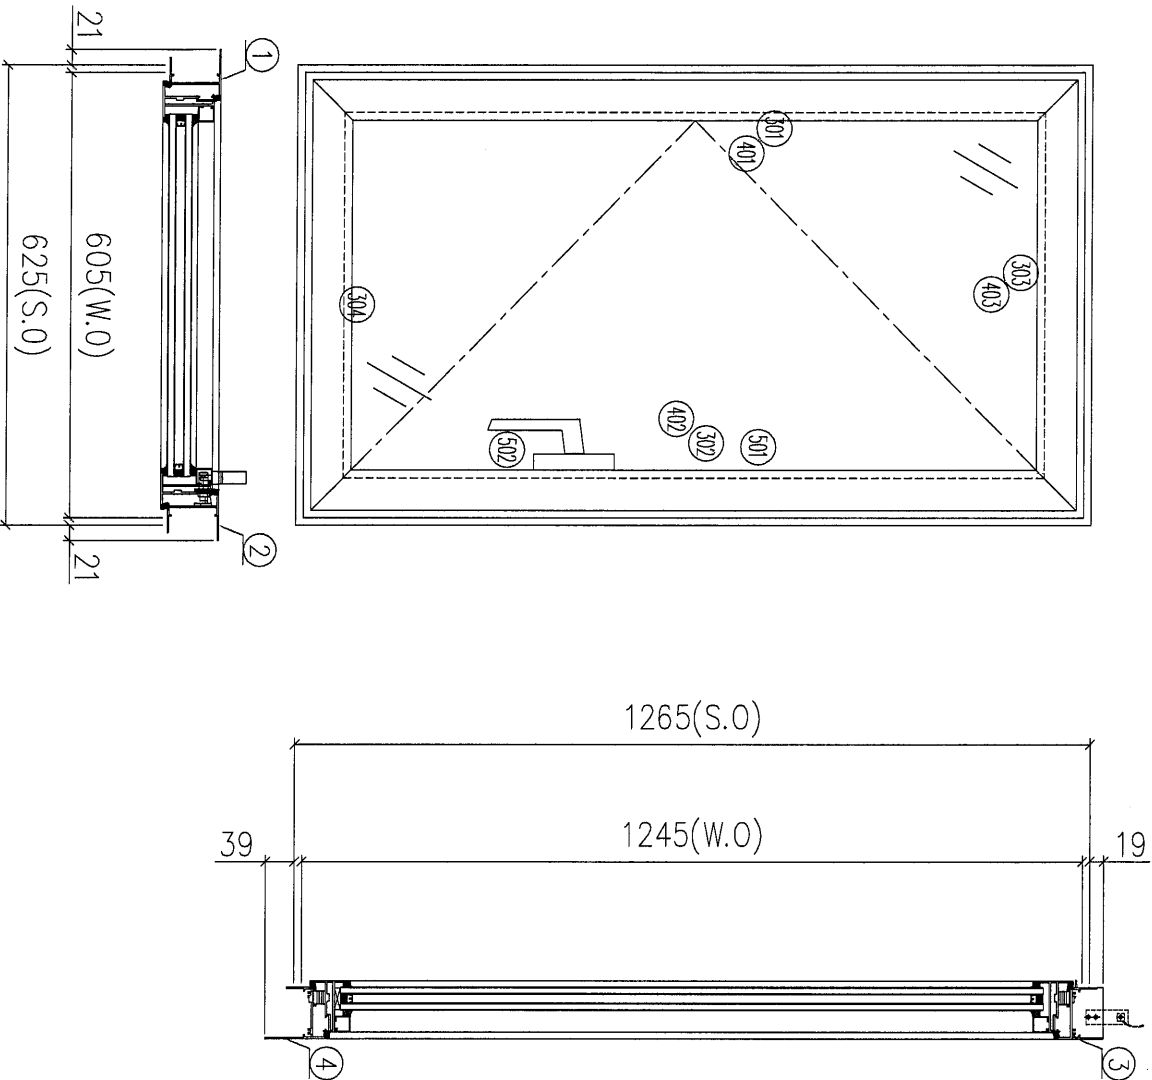

序號	材料編號	材料名稱	加工圖號	長度 L(MM)	單位	數量	備註
1	X85948	生左邊框	85948-L18	1323	支	1	7
2	X85948	生右邊框	85948-R18	1323	支	1	7
3	X85946	生框頂橫	85946-C-01	583	支	1	7
4	X85947	生框底橫	85947-LB-02	573	支	1	7
如下為生玉料							
301	X85952	生窗玉左企	85952-HL-13	1221	支	1	7
302	X85952	生窗玉右企	85952-HR-13	1221	支	1	7
303	X85952	生窗玉頂橫	85952-AL-13	581	支	1	7
304	X85952	生窗玉底橫	85952-HL-13	581	支	1	7
401	X85957	企玻璃橫	直口開料	1150	支	1	7
402	X85957	企玻璃縱	85957-L-13	1150	支	1	7
403	X85957	橫玻璃縱	直口開料	471	支	2	14
501	X85964	多點鎖拉巴	85964-B-13	746	支	1	7
502	X85964	多點鎖拉巴	85964-C-13	254.5	支	1	7


序号	图号	数量	位置
1	W57L/T5	1	25F
2			
合計:		1	

加工說明:
1、廠牌採用4”;

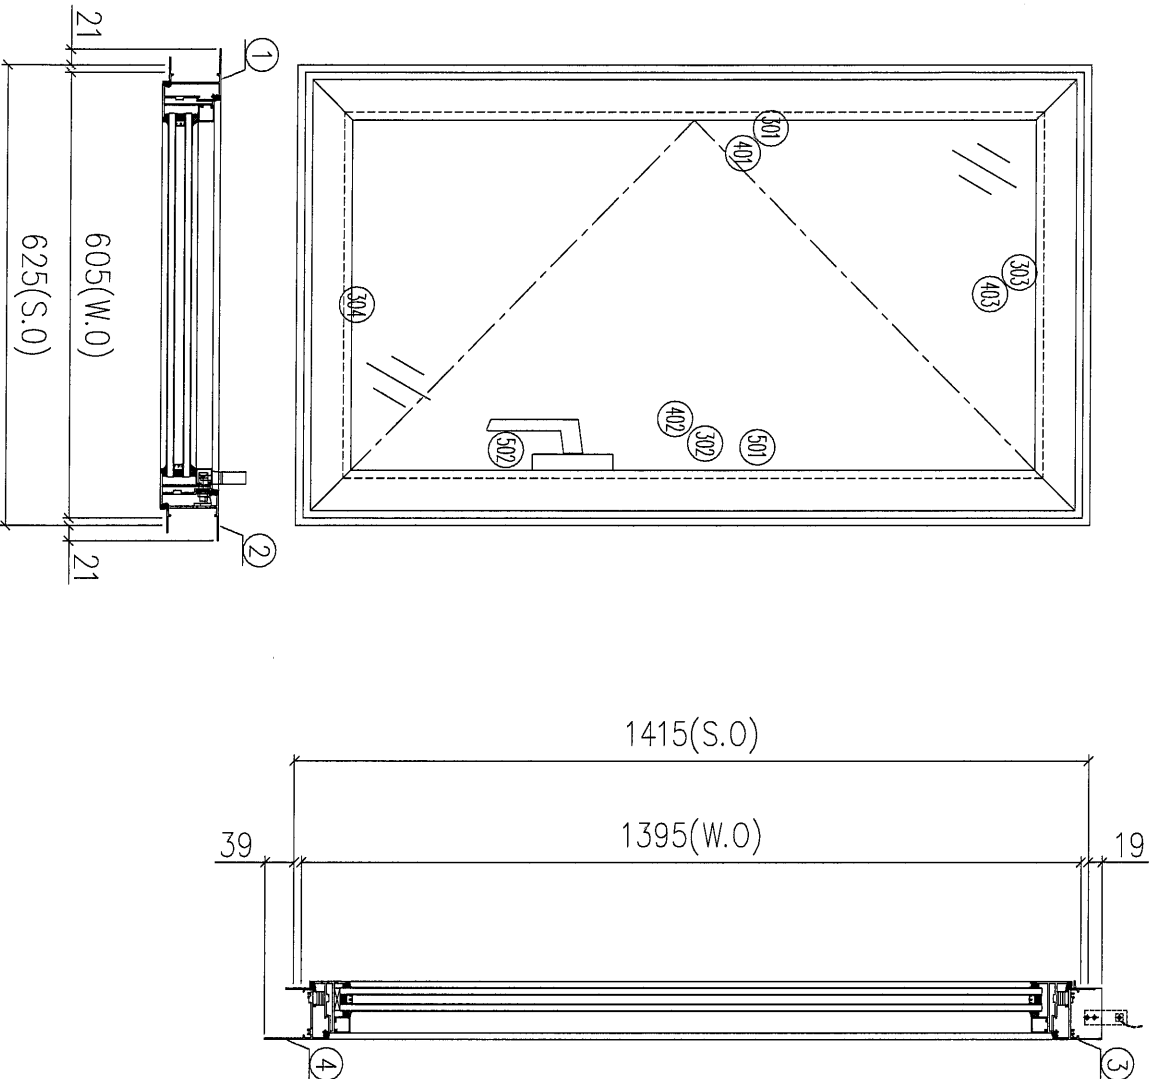

55







序號	材料編號	材料名稱	加工圖號	長度 L(MM)	單位	幅數	小計
1	X85948	生左邊框	85948-L-19	1473	支	1	1
2	X85948	生右邊框	85948-R-19	1473	支	1	1
3	X85946	生框頂橫	85946-C-01	583	支	1	1
4	X85947	生框底橫	85947-LB-03	573	支	1	1
如下為生玉料							
301	X85952	生窗玉左企	85952-HL-14	1371	支	1	1
302	X85952	生窗玉右企	85952-HR-14	1371	支	1	1
303	X85952	生窗玉頂橫	85952-AL-14	581	支	1	1
304	X85952	生窗玉底橫	85952-BL-14	581	支	1	1
401	X85957	企玻璃線	直口開料	1300	支	1	1
402	X85957	企玻璃線	85957-L-14	1300	支	1	1
403	X85957	橫玻璃線	直口開料	471	支	2	2
501	X85964	多點鎖拉巴	85964-B-14	896	支	1	1
502	X85964	多點鎖拉巴	85964-C-14	254.5	支	1	1

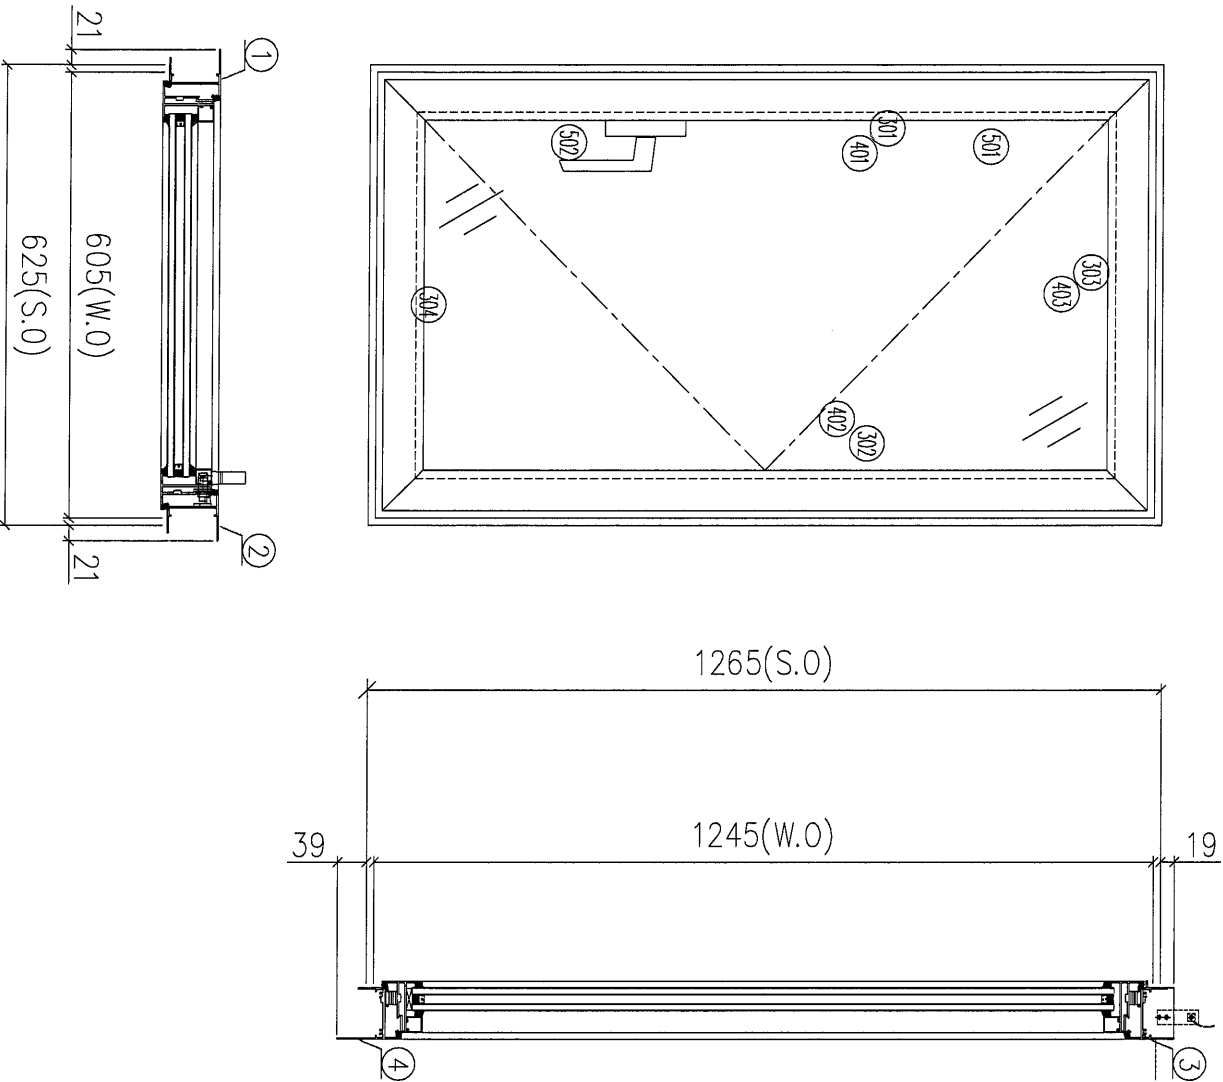

序号	图号	数量	位置
1	W07R/T5	1	5F
2			
	合計:	1	

加工說明:
1、扇撐採用4”;


序號	材料編號	材料名稱	加工圖號	長度 L (MM)	單位	幅數	小計
1	X85948	生左邊框	85948-L20	1323	支	1	1
2	X85948	生右邊框	85948-R20	1323	支	1	1
3	X85946	生框頂橫	85946-D-01	583	支	1	1
4	X85947	生框底橫	85947-RA-03	573	支	1	1
如下為生玉料							
301	X85952	生窗玉左企	85952-HA-10	1221	支	1	1
302	X85952	生窗玉右企	85952-HL-23	1221	支	1	1
303	X85952	生窗玉頂橫	85952-AR-07	581	支	1	1
304	X85952	生窗玉底橫	85952-BR-07	581	支	1	1
401	X85957	企玻璃線	85957-R-10	1150	支	1	1
402	X85957	企玻璃線	直口開料	1150	支	1	1
403	X85957	橫玻璃線	直口開料	471	支	2	2
501	X85964	多點鎖拉巴	85964-B-23	746	支	1	1
502	X85964	多點鎖拉巴	85964-C-23	254.5	支	1	1

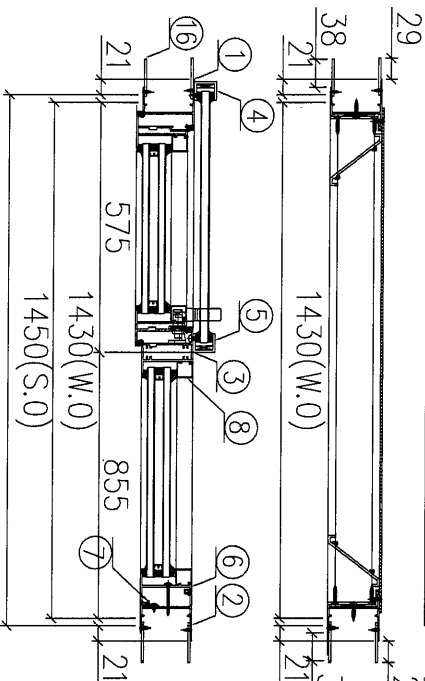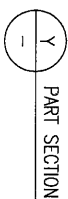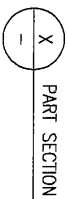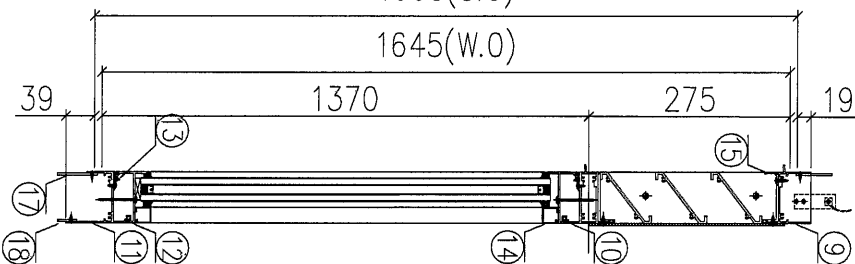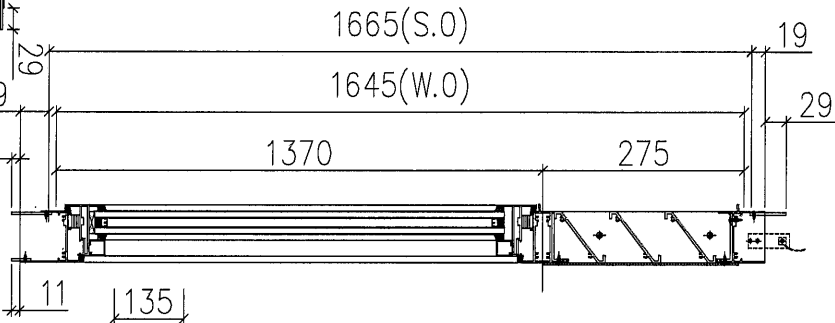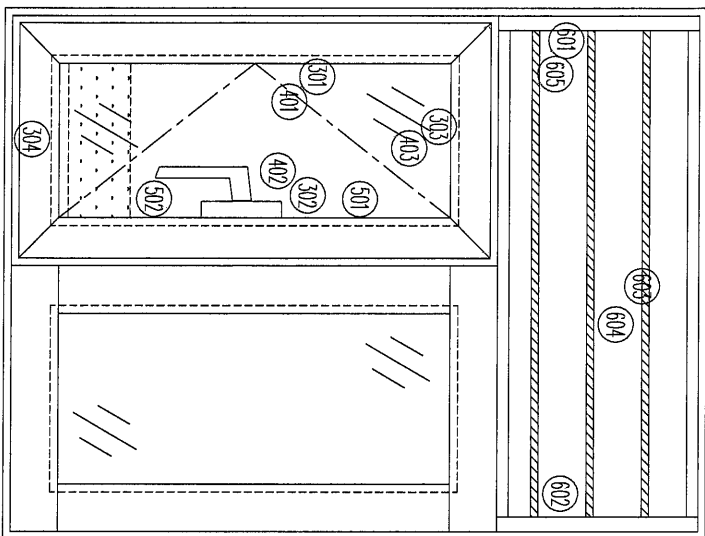



序號	圖號	數量	位置
1	W69/T5	1	26F

- 加工說明:
1. 磨邊採用 4°;
 2. 有雲石位, 室外位安裝加長鋁巴;
 3. 反拍應為橫邊企、橫邊企為企邊橫;
 4. 有測河;
 5. 企角及底橫, 室內安裝加長鋁巴;

序號	材料編號	材料名稱	加工圖號	長度 L (MM)	單位	幅數	小計
1	X85948	生左邊框	85948-L03	1723	支	1	1
2	X85948	生右邊框	85948-R03	1723	支	1	1
3	X85955	生左中橫	85955-A-01	1341.5	支	1	1
4	30*25*25槽	測河槽 (左)	302525-L	135	支	1	1
5	30*25*25槽	測河槽 (右)	302525-R	135	支	1	1
6	X85956	企反拍線	85956-31A	1335.5	支	1	1
7	X85945	企反拍線	84545-9	1335.5	支	1	1
8	X85957	企反拍線	85957-12C	1239.5	支	2	2
9	X85946	生框頂橫	85946-A-04	1408	支	1	1
10	X85954	生框下生中橫	85954-B-01	1408	支	1	1
11	X85947	生框底橫	85947-B-01	1398	支	1	1
12	X85956	橫反拍線	85956-21C	792.5	支	2	2
13	X84545	橫反拍線	84545-5	792.5	支	2	2
14	X85957	橫反拍線	85957-12C	792.5	支	2	2
15	X85959	百頁滴水線	85959-1430	1385.5	支	1	1
16	50*3巴	加長企鋁巴	5003A-1723	1723	支	4	4
17	50*3巴	加長企鋁巴	5003B-1550	1550	支	2	2
18	26*3巴	加長企鋁巴	2603A-1550	1550	支	1	1
如下為百頁玉料							
601	65*3鋁巴	百頁鋁折件	AL275-1L	240	支	1	1
602	65*3鋁巴	百頁鋁折件	AL275-1R	240	支	1	1
603	X85938	百頁片	85938-1430	1385.5	支	3	3
604	3mm鋁板	百頁鋁背板	AL275A-1430	1416*44.5	支	1	1
605	3mm熱巴	百頁玉料熱巴	AL50-1	50	支	4	4
如下為生玉料							
301	X85952	生窗玉金	85952-HL-15	1349.5	支	1	1
302	X85952	生窗玉金	85952-HR-15	1349.5	支	1	1
303	X85952	生窗玉頂	85952-AL-15	554.5	支	1	1
304	X85952	生窗玉底	85952-BL-15	554.5	支	1	1
401	X85957	企玻璃線	85957-L-15	1278.5	支	1	1
402	X85957	企玻璃線	85957-R-15	1278.5	支	1	1
403	X85957	企玻璃線	85957-L-15	1278.5	支	1	1
501	X85964	多點鎖拉巴	85964-B-15	854	支	1	1
502	X85964	多點鎖拉巴	85964-C-15	274.5	支	1	1

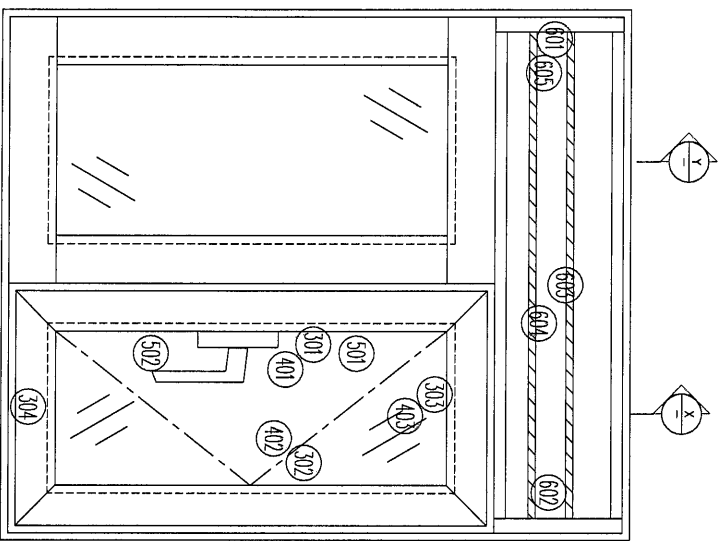

序號	圖號	數量	位置
1	W11/T5	8	17°~22°&23°&26°





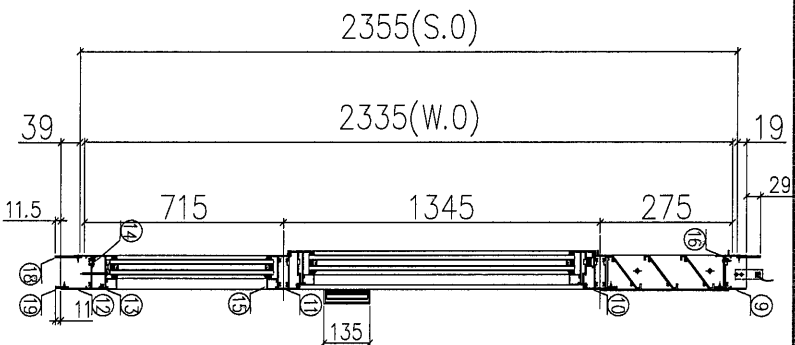
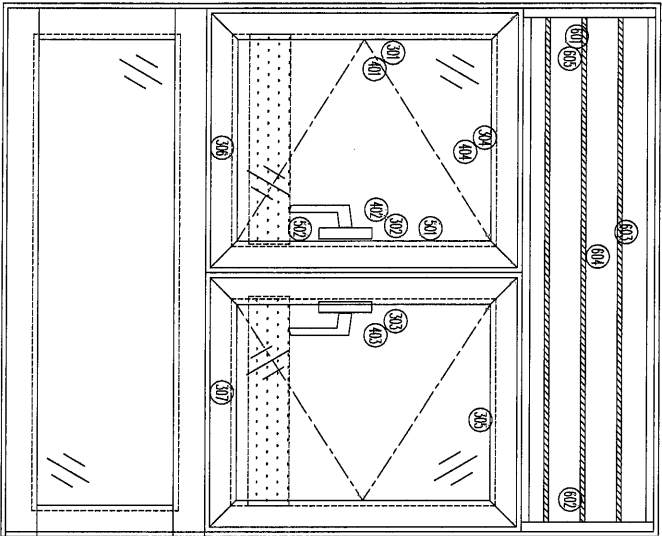


59

- 加工說明:
1. 磨邊採用18°;
 2. 有鑿石位, 室內位安裝加長組巴;
 3. 反扣線為實線, 實線線為虛線;
 4. 有通洞;
 5. 全向及底溝, 室內安裝加長組巴;

序號	材料編號	材料名稱	加工圖號	長度 (mm)	單位	數量	小計
1	X85948	生仁邊框	85948-14	2413	支	1	8
2	X85948	生仁邊框	85948-R4	2413	支	1	8
3	X85963	左生石生中企	85963-01	1320	支	1	8
4	30*25*25槽	擺河槽 (左)	30255-L	135	支	2	16
4A	30*25*25槽	擺河槽 (右)	30255-R	135	支	2	16
5	30*25*25槽	擺河槽 (左)	30255-L	135	支	2	16
5A	30*25*25槽	擺河槽 (右)	30255-R	135	支	2	16
6	X85955	企反扣線	85955-11A	681	支	1	8
6A	X85956	企反扣線	85956-18A	681	支	1	8
7	X84545	企反扣線	84545-1	681	支	2	16
8	X85957	企反扣線	85957-1	681	支	2	16
9	X85946	企反扣線	85946-A-05	1258	支	1	8
10	X85954	上生下生中橫	85954-A-03	1258	支	1	8
11	X85965	上生下生中橫	85965-D-01	1248	支	1	8
12	X85947	生框底橫	85947-G-01	1248	支	1	8
13	X85956	橫反扣線	85956-21A	1185	支	1	8
14	X84545	橫反扣線	84545-3	1185	支	1	8
15	X85967	橫反扣線	85967-1280	1280	支	1	8
16	X85959	百頁窗水線	85959-1280	1280	支	1	8
17	50*3巴	加長企組巴	5003A-2491	2413	支	4	32
18	50*3巴	加長企組巴	5003B-1400	1400	支	2	16
19	26*3巴	加長企組巴	2603A-1400	1400	支	1	8
如下為百頁玉料							
601	65*3鋁巴	百頁鋁折件	AL275-11	240	支	1	8
602	65*3鋁巴	百頁鋁折件	AL275-16	240	支	1	8
603	X85958	百頁片	85958-1280	1280	支	3	24
604	3mm鋁板	百頁鋁背板	AL275A-1280	1280	支	1	8
605	3mm鋁巴	百頁不鋁鋁巴	AL50-1	50	支	4	32
如下為生玉料							
301	X85952	生窗玉企	85952-BL-16	1328	支	2	16
302	X85952	生窗玉企	85952-BR-16	1328	支	1	8
303	X85952	生窗玉企	85952-HA-04	1328	支	1	8
304	X85952	生窗玉企	85952-AL-16	619.5	支	1	8
305	X85952	生窗玉企	85952-AR-09	619.5	支	1	8
306	X85952	生窗玉企	85952-BL-16	619.5	支	1	8
307	X85952	生窗玉企	85952-BR-09	619.5	支	1	8
401	X85957	企玻璃線	85957-L-16	1257	支	2	16
402	X85957	企玻璃線	85957-R-16	1257	支	1	8
403	X85957	企玻璃線	85957-A-04	1257	支	1	8
404	X85957	企玻璃線	85957-B-04	1257	支	1	8
501	X85964	多點橫拉巴	85964-B-16	854	支	4	32
502	X85964	多點橫拉巴	85964-C-16	253	支	2	16

工程編號:	J-553	圖紙名稱:	佛沙窗組裝圖 (T5)	材料:	詳見本圖表內	表面處理:	古銅色JM0213457	修改版次:	A	B	C
工程名稱:	錦上路/延平道	圖號:	W13/T5	數量:	4	製圖:	DZL	日期:	2021.10.06	審核:	WSH
日期:											

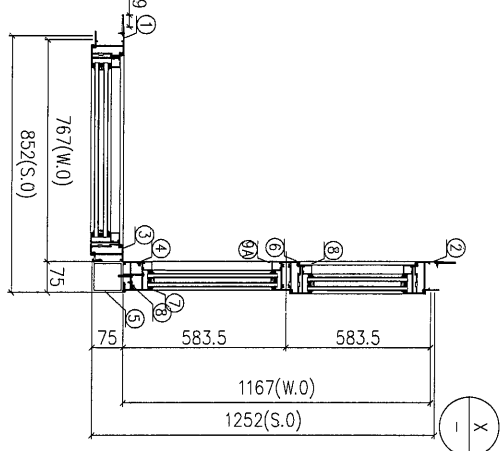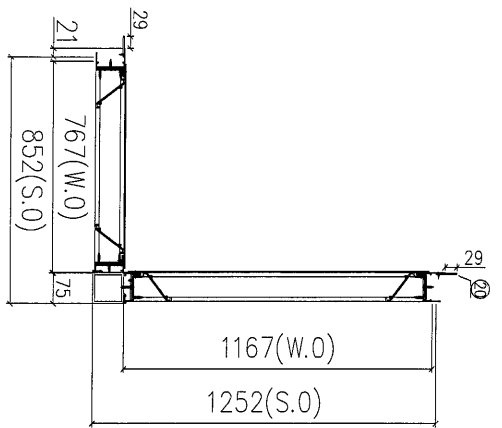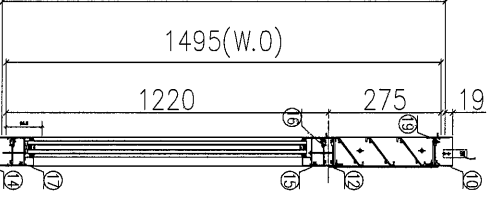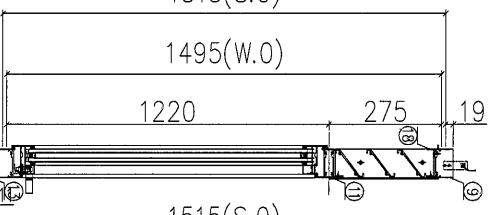
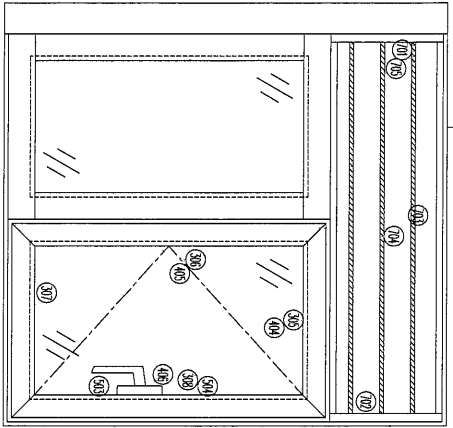
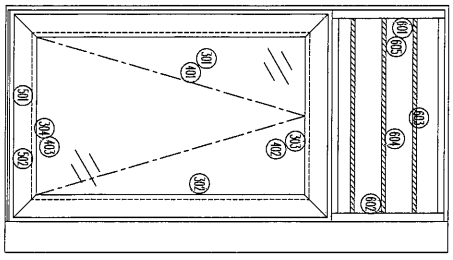


- 加工說明:
- 1、SH窗扇採用4"、TH窗採用20"扇撐;
 - 2、反拍線為橫碰企、梗玻璃為企碰橫;
 - 3、企向及底橫, 室內安裝加長鉛巴;
 - 4、TH窗需加裝限位撐, 以開啟600mm為準;

序號	材料編號	材料名稱	加工圖號	長度 (L/個)	單位	數量	位置
1	X85948	生左邊樞	85948-A08	1573	支	1	4
2	X85948	生右邊樞	85948-B08	1573	支	1	4
3	X85961	生左夾企	85961-A01	1373	支	1	4
4	X85961	生右夾企	85961-B01	1373	支	1	4
5	X85963	90度轉角邊	85963-1	1673	支	1	4
6	X85955	左生右樞中企	85955-C-01	1191.5	支	1	4
7	X85956	企左右樞中企	85956-3-C	1185.5	支	1	4
8	X86405	企左右樞中企	86405-12	1185.5	支	1	4
9A	X85957	樞企邊橫樑	85957-10	1069.5	支	2	8
9	X85946	生企中樞	85946-B-10	742	支	1	4
10	X85946	生企中樞	85946-B-10	1142	支	1	4
11	X85954	上生下半樞	85954-B-01	742	支	1	4
12	X85954	生樞底樑	85954-B-01	1142	支	1	4
13	X85947	生樞底樑	85947-B-01	732	支	1	4
14	X85947	樞企邊橫樑	85947-B-01	1132	支	1	4
15	X85956	樞企邊橫樑	85956-202	518	支	2	8
16	X85455	樞企邊橫樑	85455-13	518	支	2	8
17	X85957	樞企邊橫樑	85957-10	518	支	2	8
18	X85959	百頁窗木樑	85959-787	718.5	支	1	4
19	X85959	百頁窗木樑	85959-167	1119.5	支	1	4
20	X85959	企向加長鉛巴	85959-1375	1573	支	2	8
21	299432	橫向加長鉛巴	299432-827	827	支	1	4
22	299432	橫向加長鉛巴	299432-1227	1227	支	1	4
如下為五金材料							
601	85948	百頁窗附件	AL275-1L	240	支	1	4
602	85948	百頁窗附件	AL275-1R	240	支	1	4
603	X85958	百頁片	85958-787	718.5	支	3	12
604	2mm鋁板	百頁窗膠板	AL275-787	718.5	支	1	4
605	2mm鋁巴	百頁窗膠板	AL50-1	50	支	4	16
701	85948	百頁窗附件	AL275-1L	240	支	1	4
702	85948	百頁窗附件	AL275-1R	240	支	1	4
703	2mm鋁板	百頁片	85948-167	1119.5	支	1	4
704	2mm鋁板	百頁窗膠板	AL275-167	1119.5	支	1	4
705	2mm鋁巴	百頁窗膠板	AL50-1	50	支	4	16
如下為五金材料							
301	X85952	生樞五金	85952-1L-01	1195.5	支	1	4
302	X85952	生樞五金	85952-1R-01	1195.5	支	1	4
303	X85952	生樞五金	85952-1R-01	740	支	1	4
304	X85952	生樞五金	85952-1R-01	740	支	1	4
305	X85952	生樞五金	85952-1L-18	563	支	1	4
306	X85952	生樞五金	85952-1R-18	1195.5	支	1	4
307	X85952	生樞五金	85952-1L-18	563	支	1	4
308	X85952	生樞五金	85952-1R-18	1195.5	支	1	4
401	X85957	樞企邊橫樑	85957-10	1069.5	支	2	8
402	X85957	樞企邊橫樑	85957-10	690	支	1	4
403	X85957	樞企邊橫樑	85957-10	690	支	1	4
404	X85957	樞企邊橫樑	85957-10	453	支	2	8
405	X85957	樞企邊橫樑	85957-10	1126.5	支	1	4
406	X85957	樞企邊橫樑	85957-10	724	支	1	4
501	X85961	多點鎖扣巴	85961-C-18	254.5	支	1	4
502	X85961	多點鎖扣巴	85961-C-18	254.5	支	1	4
503	X85961	多點鎖扣巴	85961-C-25	254.5	支	1	4
504	X85961	多點鎖扣巴	85961-C-25	254.5	支	1	4

工程編號: J-853	圖紙名稱: 佛沙窗組裝圖 (T5)	材料: 詳見本圖表內	表面處理: 古銅色JMC213457	修改版次: A	B	C
工程名稱: 錦上路延平道	圖號: L01/T5	數量: 29	製圖: DZL	日期: 2021.10.06	審核: WSH	日期:



序号	圖号	数量	位置
1	L01/T5	10	5F&17F~26F
2	L01/T5	9	5F&17F~25F
3	L01/T5	9	6F~16F
合計		28	

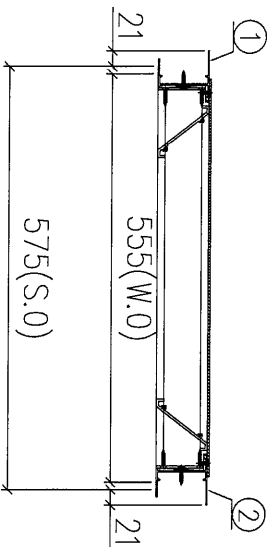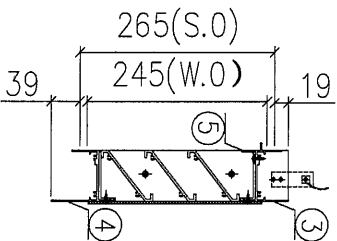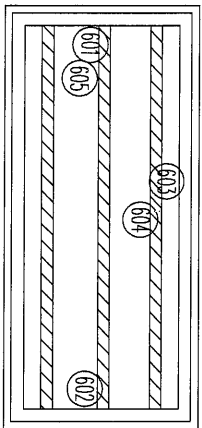

序號	材料編號	材料名稱	加工圖號	長度 L (MM)	單位	幅數 單樑	28 小計
1	X85948	生左邊框	85948-L22	323	支	1	28
2	X85948	生右邊框	85948-R22	323	支	1	28
3	X85946	生框頂橫	85946-B-17	533	支	1	28
4	X85947	生框底橫	85947-J-01	523	支	1	28
5	X85959	百頁滴水線	85959-555	510.5	支	1	28
如下為百頁玉料							
601	65*3鋁巴	百頁鋁折件	AL245-1L	206.5	支	1	28
602	65*3鋁巴	百頁鋁折件	AL245-1R	206.5	支	1	28
603	X85958	百頁片	85958-555	510.5	支	3	84
604	3mm鋁板	百頁鋁背板	AL245-555	541*231	支	1	28
605	3mm墊巴	百頁玉鋁墊巴	AL50-1	50	支	4	112

工程編號: J-853	圖紙名稱: 佛沙窗組裝圖 (T5)	材料: 詳見本圖表內	表面處理: 古銅色/JMC213457	修改版次: A	B	C
工程名稱: 錦上路延平道	圖號: L02/T5	數量: 13	製圖: DZL	日期: 2021.10.06	審核: WSH	日期:




序號	圖號	數量	位置
1	L02/T5	13	11F~26F

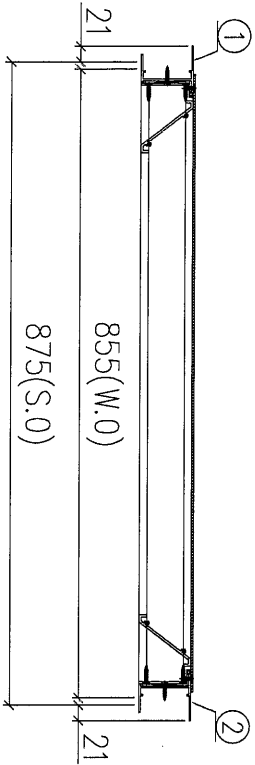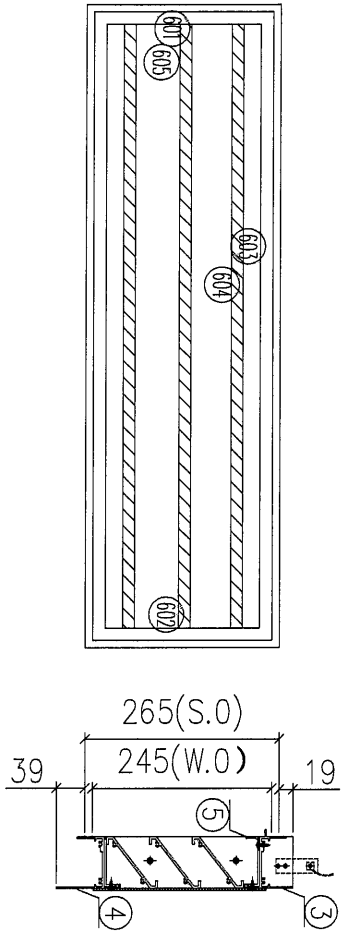

序號	材料編號	材料名稱	加工圖號	長度 L (MM)	單位	幅數	13 小計
1	X85948	生左邊框	85948-L22	323	支	1	13
2	X85948	生右邊框	85948-R22	323	支	1	13
3	X85946	生框頂橫	85946-B-18	833	支	1	13
4	X85947	生框底橫	85947-J-02	823	支	1	13
5	X85959	百頁滴水線	85959-855	810.5	支	1	13
如下為百頁玉料							
601	65*3鋁巴	百頁鋁折件	AL245-1L	206.5	支	1	13
602	65*3鋁巴	百頁鋁折件	AL245-1R	206.5	支	1	13
603	X85958	百頁片	85958-855	810.5	支	3	39
604	3mm鋁板	百頁鋁背板	AL245-855	841*231	支	1	13
605	3mm墊巴	百頁玉鋁墊巴	AL50-1	50	支	4	52

工程編號: J-853	圖紙名稱: 佛沙窗組裝圖 (T5)	材料: 詳見本圖表內	表面處理: 古銅色/JM0213457	修改版次: A	B	C
工程名稱: 錦上路延平道	圖號: L03/T5	數量: 1	製圖: DZL	日期: 2021.10.06	審核: WSH	日期:




序号	圖号	数量	位置
1	L03/T5	1	26F

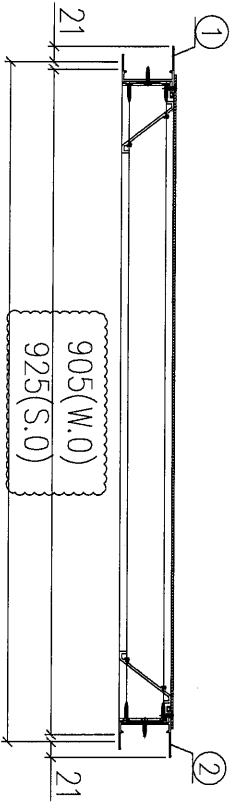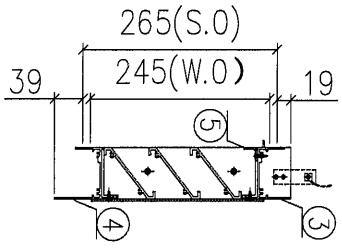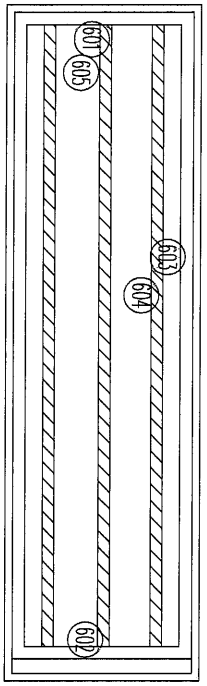

序號	材料編號	材料名稱	加工圖號	長度 L (MM)	單位	幅數	小計
1	X85948	生左邊框	85948-L22	323	支	1	1
2	X85948	生右邊框	85948-R22	323	支	1	1
3	X85946	生框頂橫	85946-B-19	883	支	1	1
4	X85947	生框底橫	85947-J-03	873	支	1	1
5	X85959	百頁滴水線	85959-905	860.5	支	1	1
如下為百頁玉料							
601	65*3鋁巴	百頁鋁折件	AL245-1L	206.5	支	1	1
602	65*3鋁巴	百頁鋁折件	AL245-1R	206.5	支	1	1
603	X85958	百頁片	85958-905	860.5	支	3	3
604	3mm鋁板	百頁鋁背板	AL245A-905	891*231	支	1	1
605	3mm墊巴	百頁玉鋁墊巴	AL50-1	50	支	4	4




工程編號: J853	圖紙名稱: 佛沙窗組裝圖 (T5)	材料: 詳見本圖表內	表面處理: 古銅色JMQ213457	修改版次: A	B	C
工程名稱: 錦上路延平道	圖號: L04/T5	數量: 1	製圖: DZL	日期: 2021.10.06	審核: WSH	日期:

序号	圖号	數量	位置
1	L04/T5	1	25F

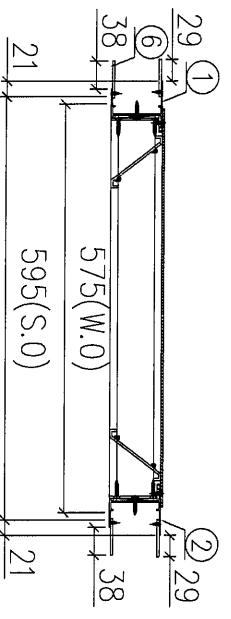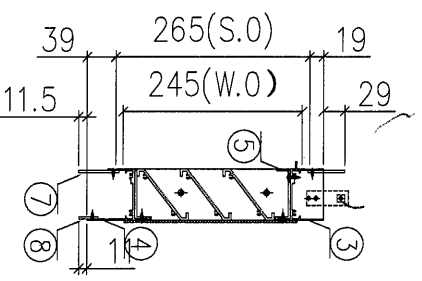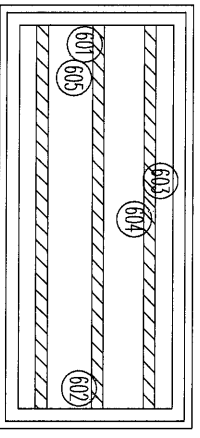

序號	材料編號	材料名稱	加工圖號	長度 L (MM)	單位	幅數 單樞	1 小計
1	X85948	生左邊框	85948-106	323	支	1	1
2	X85948	生右邊框	85948-R06	323	支	1	1
3	X85946	生框頂橫	85946-A-07	553	支	1	1
4	X85947	生框底橫	85947-H-01	543	支	1	1
5	X85959	百頁滴水線	85959-575	530.5	支	1	1
6	50*3巴	加長企鋁巴	5003A-323	323	支	4	4
7	50*3巴	加長橫鋁巴	5003B-695	695	支	2	2
8	26*3巴	加長橫鋁巴	2603A-695	695	支	1	1
如下為百頁玉料							
601	65*3鋁巴	百頁鋁折件	AL245-1L	206.5	支	1	1
602	65*3鋁巴	百頁鋁折件	AL245-1R	206.5	支	1	1
603	X85958	百頁片	85958-575	530.5	支	3	3
604	3mm鋁板	百頁鋁背板	AL245A-575	561*231	支	1	1
605	3mm墊巴	百頁玉鋁墊巴	AL50-1	50	支	4	4


序号	图号	数量	位置
1	L08/T5	9	6F~16F
2	L08/T5	13	11F~26F
合計		22	

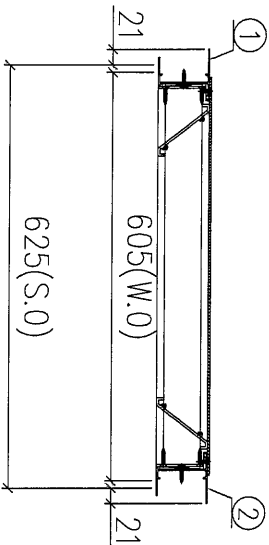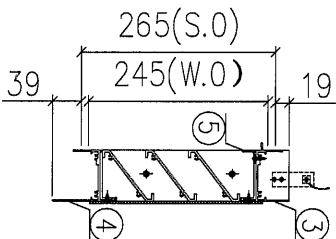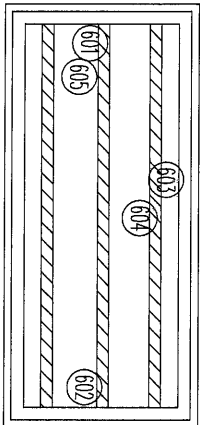

序號	材料編號	材料名稱	加工圖號	長度 L (MM)	單位	幅數	
						單樑	小計
1	X85948	生左邊框	85948-L22	323	支	1	22
2	X85948	生右邊框	85948-R22	323	支	1	22
3	X85946	生框頂橫	85946-B-20	583	支	1	22
4	X85947	生框底橫	85947-J-04	573	支	1	22
5	X85959	百頁滴水線	85959-605	560.5	支	1	22
如下為百頁玉料							
601	65*3鋁巴	百頁鋁折件	AL245-1L	206.5	支	1	22
602	65*3鋁巴	百頁鋁折件	AL245-1R	206.5	支	1	22
603	X85958	百頁片	85958-605	560.5	支	3	66
604	3mm鋁板	百頁鋁背板	AL245-605	591*231	支	1	22
605	3mm墊巴	百頁玉鋁墊巴	AL50-1	50	支	4	88


67

SHL-1 (557*1199.5-358)

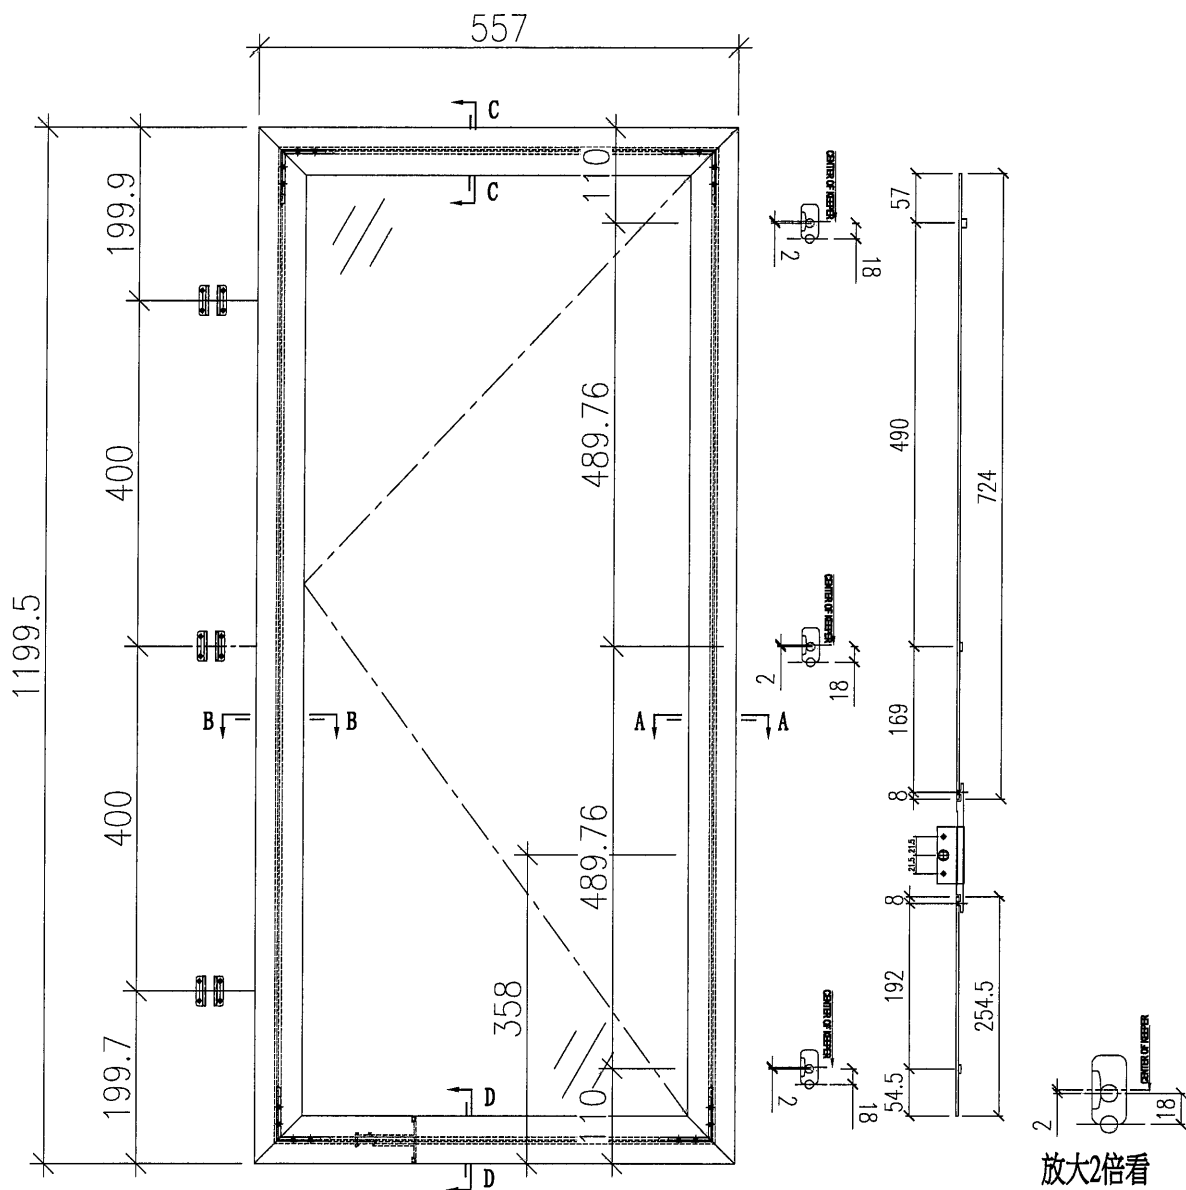

放大2倍看

序號	應用窗號	應用數量
1	W03/T5	12
2	W03A/T5	6
3		
4		
5		
6		
配件採用說明		
1	採用東成2021-A14"扇撐	
2	窗玉玻璃線採用橫碰企	
3	採用東成202-06鎖點	
4	採用東成****手柄+2035B鎖盒	
5	採用837-CWH-X1扣碼	

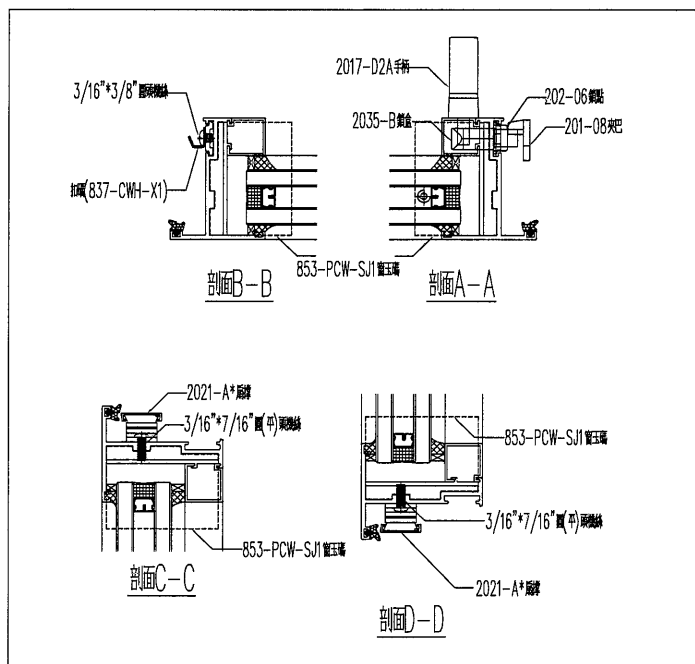

美特鋁質 有限公司
MIDI Aluminium Fabricator Ltd.

工程編號: J-883
工程名稱: 錦上路延平道

圖紙名稱: 佛沙窗-窗玉玻璃圖
圖號: SHL-1

材料: 詳見本圖表內
數量: 見表格
製圖: DZL

表面處理: 古銅色/JM0213457


日期: 2021.10.30
審核: WSH

修改版次: A

B

C


68

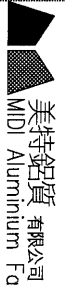


美特铝质有限公司
MTD Aluminum Fabricator Ltd.

工程編號: J-853	圖紙名稱: 佛沙窗-窗玉放樣圖	材料: 詳見本圖表內	表面處理: 古銅色/IMQ213457	修改版次: A
工程名稱: 錦上駝庭平道	圖號: SHL-2	數量: 詳見本圖表內	日期: 2021.10.30	B
		製圖: DZL	審核: WSH	C
			日期:	

SHL-2 (507*1199.5-358)

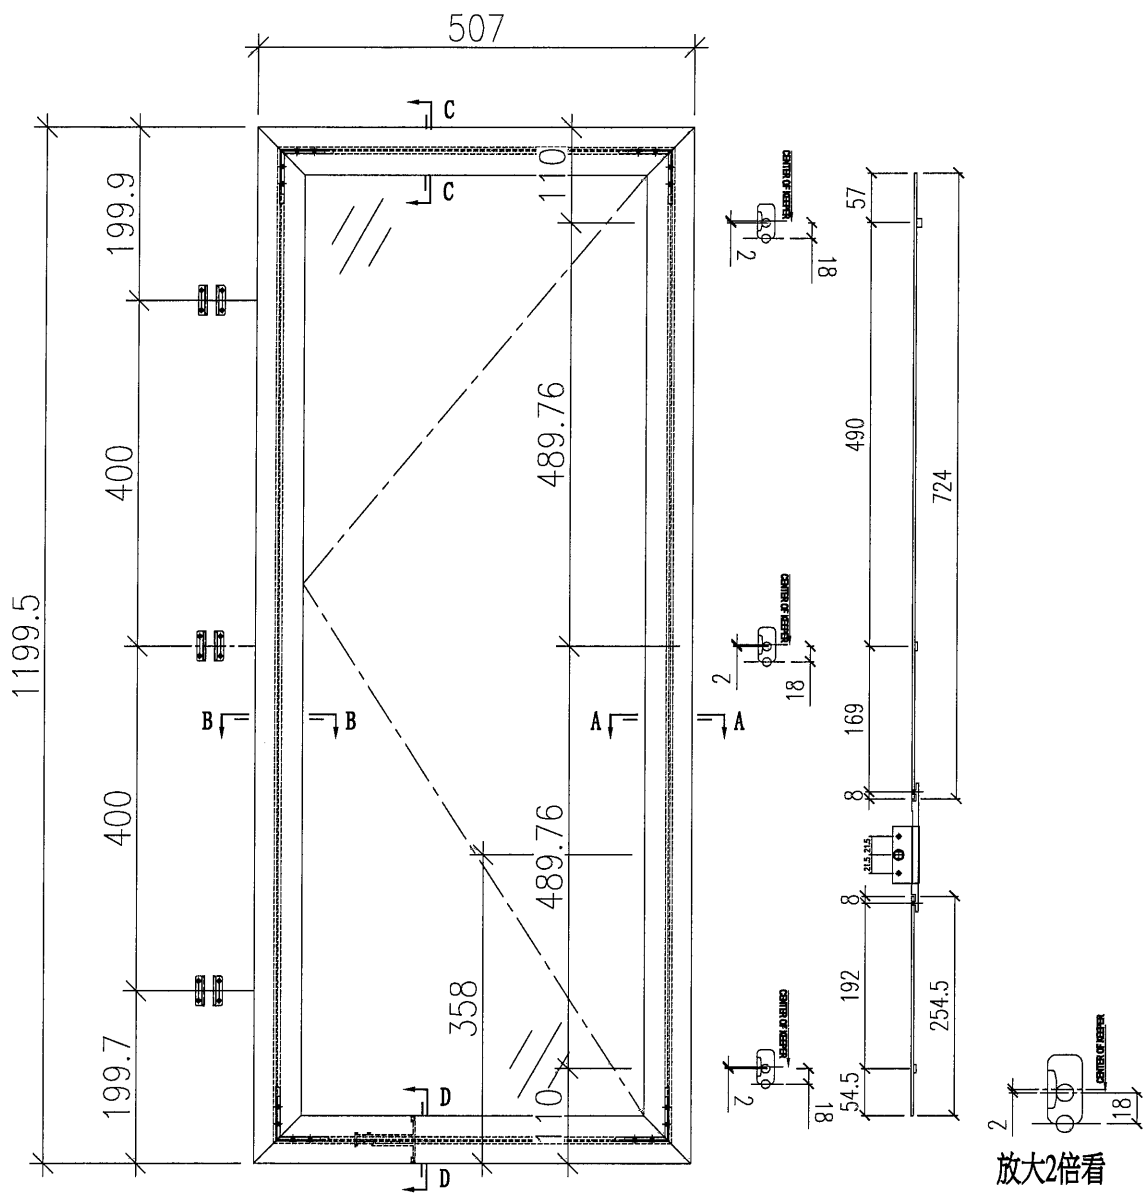


序號	應用窗號	應用數量
1	W08/T5	9
2		
3		
4		
5		
6		
配件採用說明		
1	採用東成2021-A12"扇撐	
2	窗玉玻璃線採用橫碰企	
3	採用東成202-06鎖點	
4	採用東成****手柄+2035B鎖盒	
5	採用837-CWH-X1扣碼	

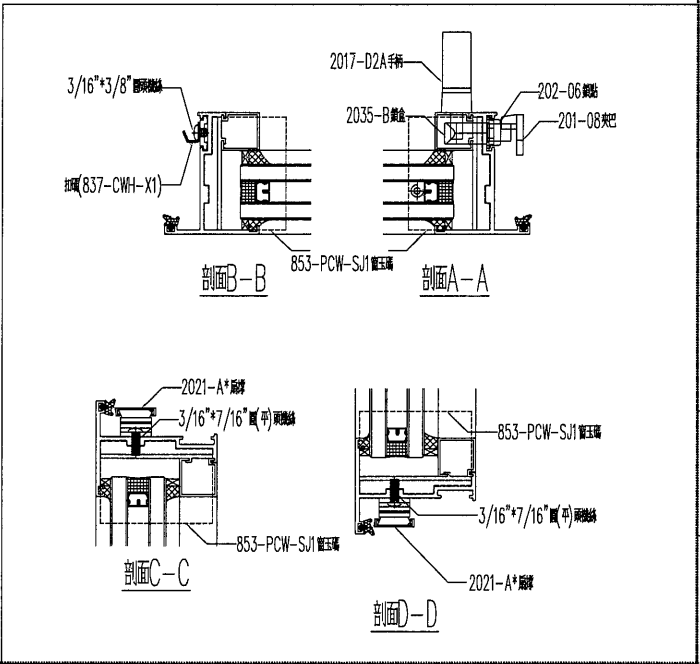

69

SHL-3 (699.5*1199.5-358)

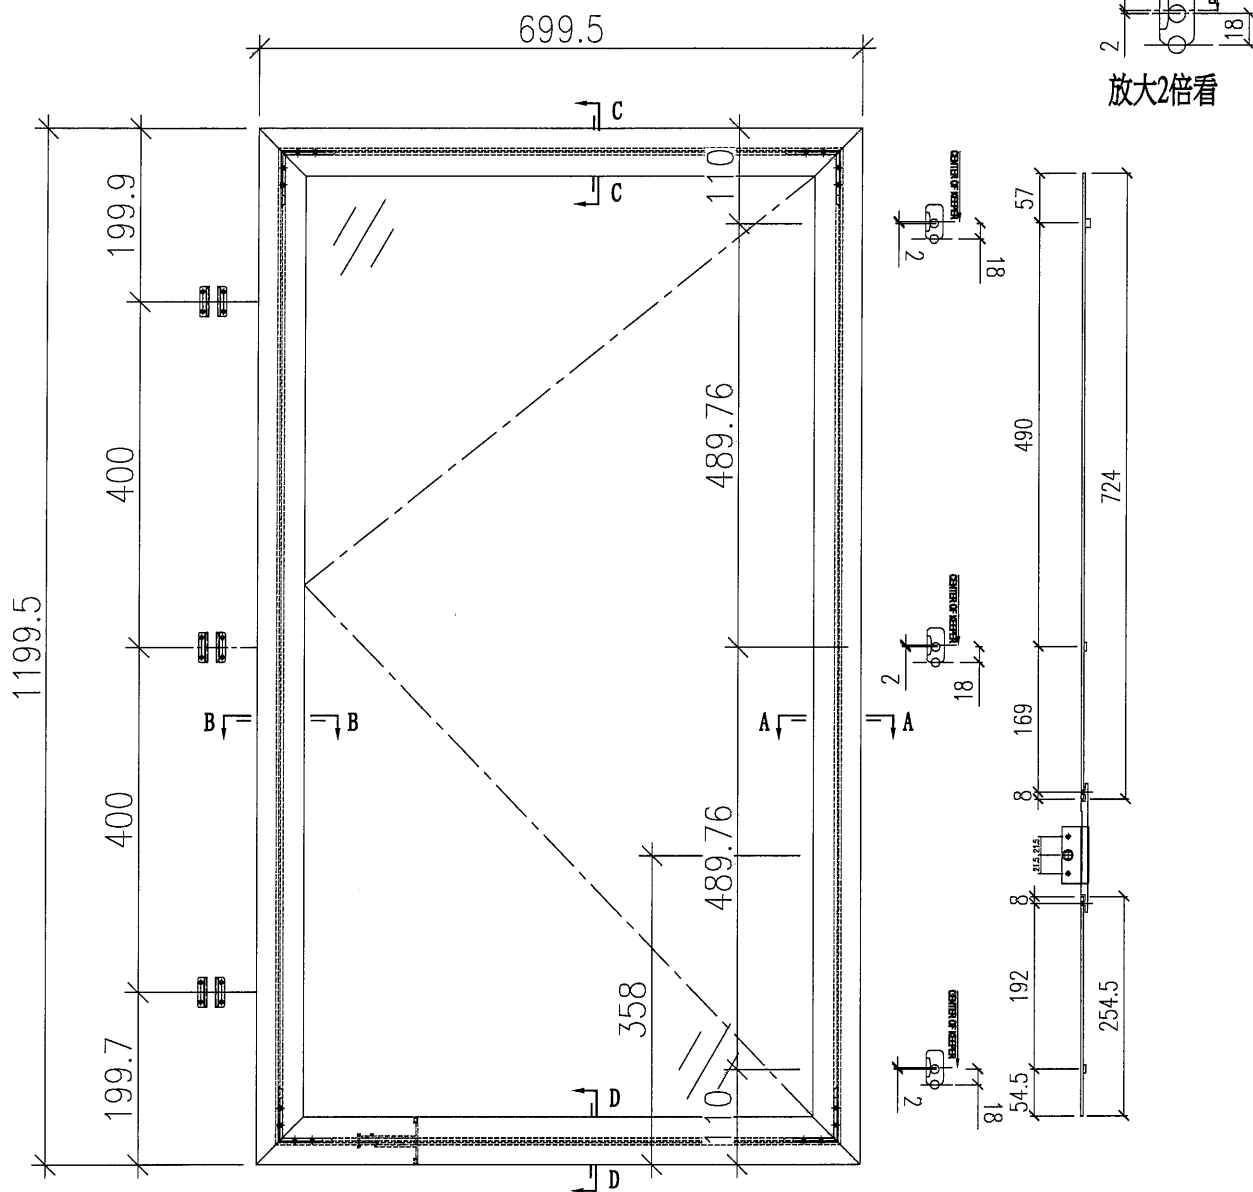

美特铝质有限公司
MIDI Aluminium Fabricator Ltd.

工程編號: J-883
工程名稱: 廟上路延平道

圖紙名稱: 佛沙窗-窗玉玻璃圖
圖號: SHL-3

材料: 詳見本圖表內
數量: 見表格
製圖: DZL

表面處理: 古銅色/JM0213457


日期: 2021.10.30
審核: WSH

修改版次: A

B

C


序號	應用窗號	應用數量
1	W09/T5	7
2		
3		
4		
5		
6		
配件採用說明		
1	採用東成2021-B18"扇撐	
2	窗玉玻璃線採用橫碰企	
3	採用東成202-06鎖點	
4	採用東成****手柄+2035B鎖盒	
5	採用837-CWH-X1扣碼	

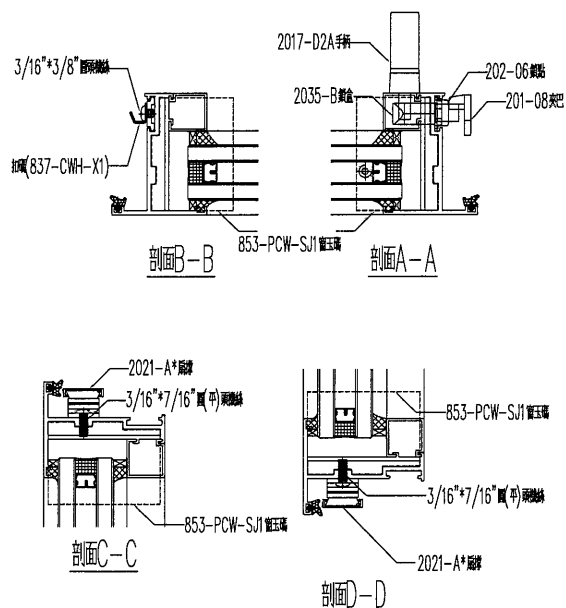


SHL-4 (563*1199.5-358)

美特鋁質 有限公司
MIDI Aluminium Fabricator Ltd.

工程編號: J-853	圖紙名稱: 佛沙窗-窗玉放樣圖	材料: 詳見本圖表內	表面處理: 古銅色/ANOD213457	修改版次: A
工程名稱: 錦上駒庭平道	圖號: SHL-4	數量: 見表格	日期: 2021.10.30	B
		製圖: DZL	審核: WSH	C
			日期:	

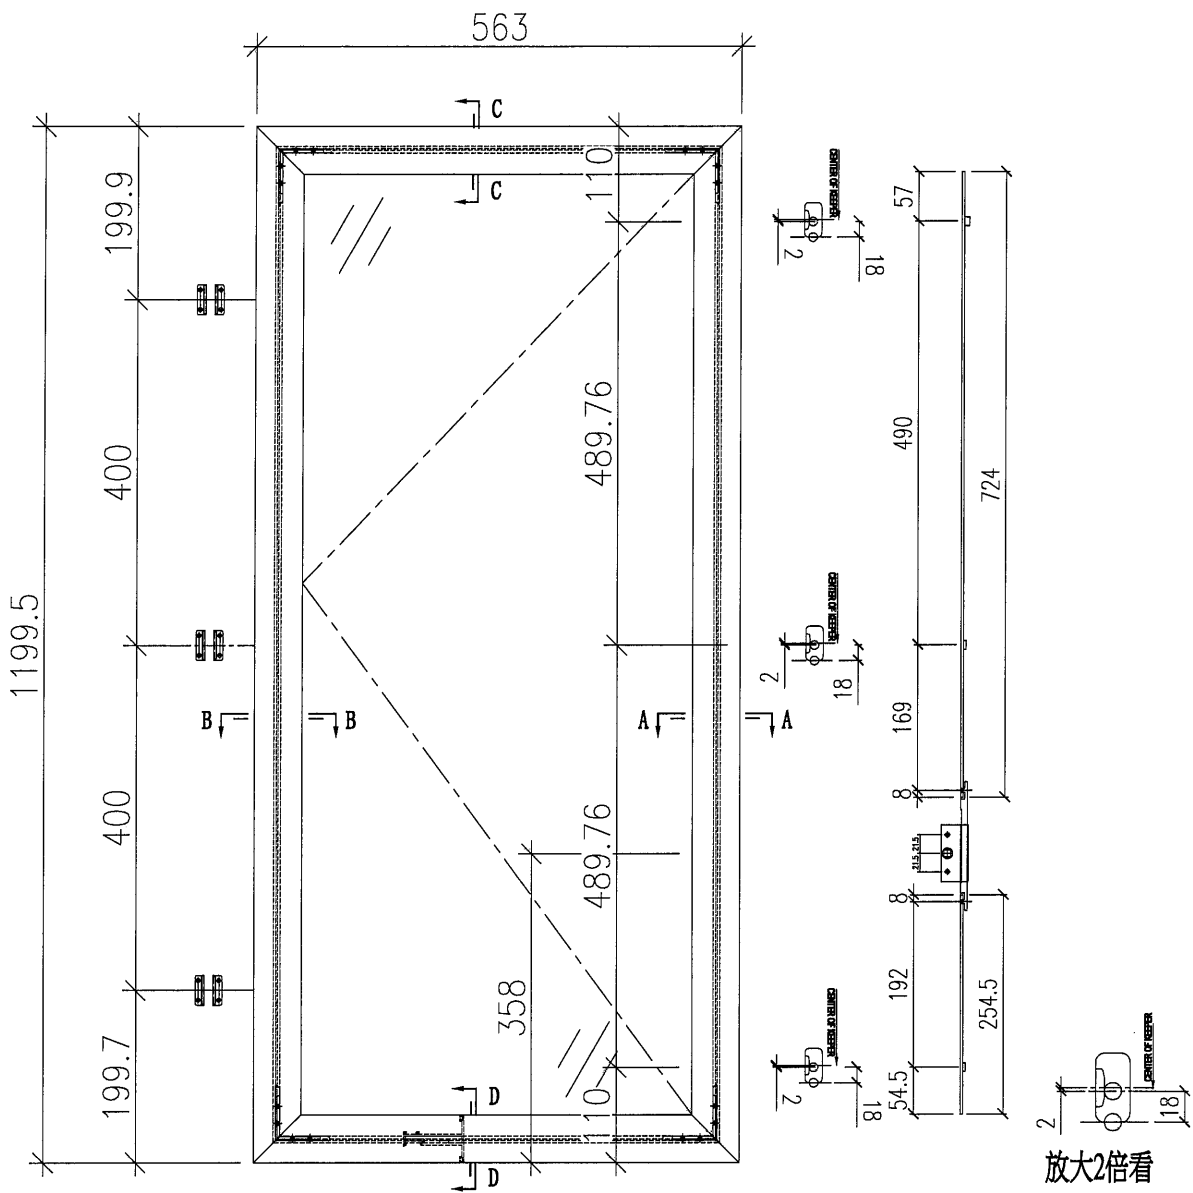

序號	應用窗號	應用數量
1	W13/T5	4
2		
3		
4		
5		
6		
配件採用說明		
1	採用東成2021-A14"扇撐	
2	窗玉玻璃線採用橫磁企	
3	採用東成202-06鎖點	
4	採用東成****手柄+2035B鎖盒	
5	採用837-CWH-X1扣碼	

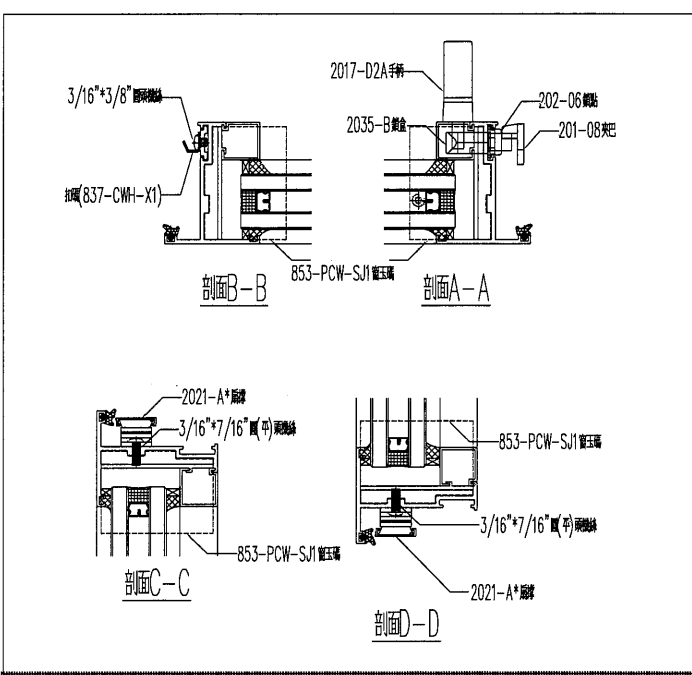

71

SHL-5 (581*1199.5-358)



美特鋁質 有限公司
MIDI Aluminum Fabricator Ltd.

工程編號: J-853

工程名稱: 錦上駟庭平道

圖號: SHL-5

圖紙名稱: 佛沙窗窗玉放樣圖

材料: 詳見本圖表內

數量: 見表格

製圖: DZL

日期: 2021.10.30

審核: WSH

修改版次: A


日期: 2021.10.30

修改版次: B


日期: 2021.10.30

修改版次: C

日期: 2021.10.30

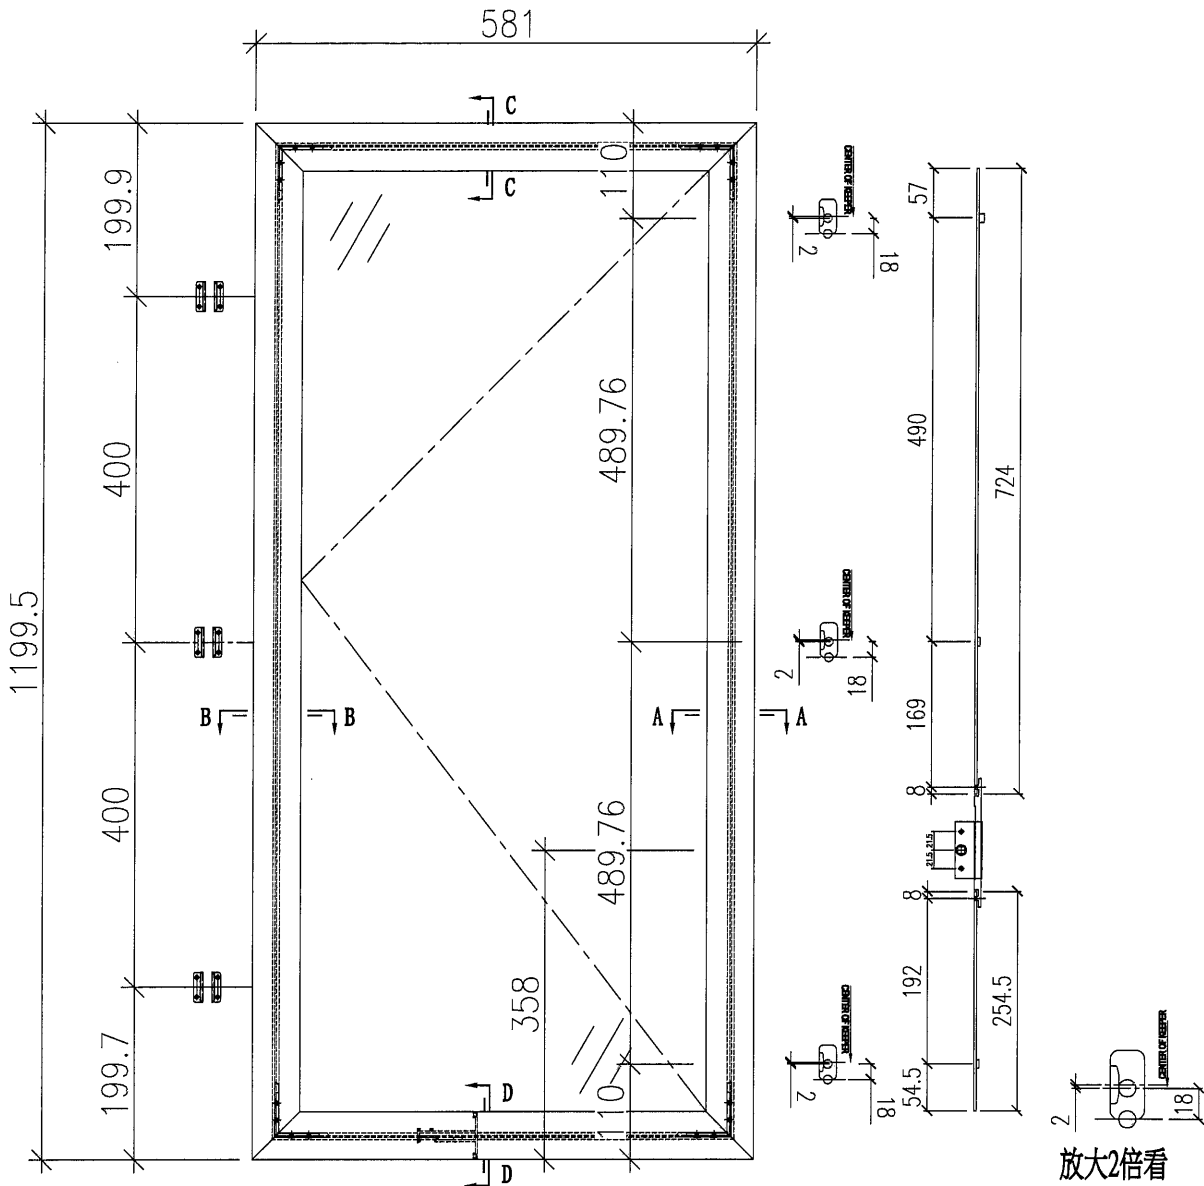

序號	應用窗號	應用數量
1	W17L/T5	1
2		
3		
4		
5		
6		
配件採用說明		
1	採用東成2021-A14"扇撐	
2	窗玉玻璃線採用橫碰企	
3	採用東成202-06鎖點	
4	採用東成****手柄+2035B鎖盒	
5	採用837-CWH-X1扣碼	

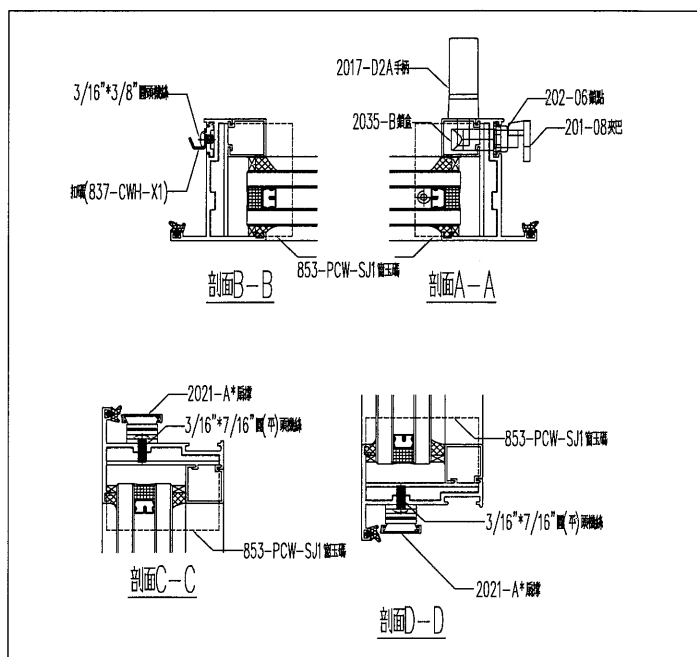

SHL-6 (581*1349.5-358)

 美特鋁質有限公司
MIDI Aluminium Fabricator Ltd.

工程編號:	J-853
工程名稱:	錦上路延平道

圖紙名稱:	佛沙窗-窗玉放樣圖
圖號:	SHL-6

材料:	詳見本圖表內	
數量:	見表格	製圖:

表面處	日期:
-----	-----


古銅色/JMQ213457

修改版	日期:
-----	-----


	A
--	----------

	B
--	----------

	0

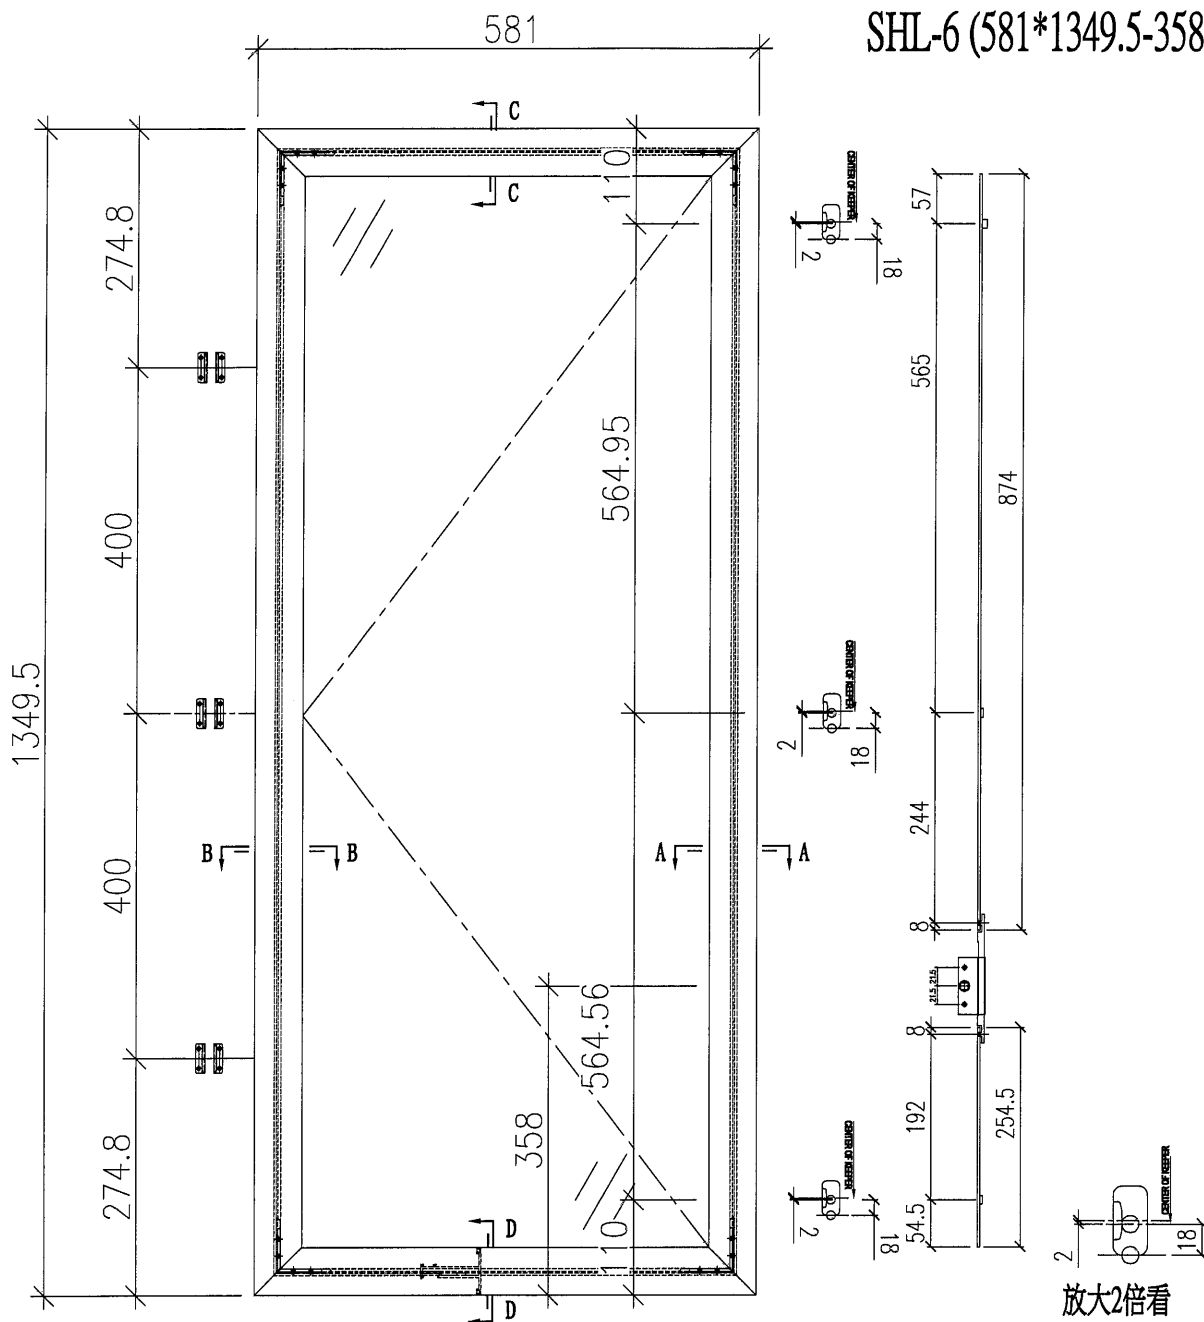

序號	應用窗號	應用數量
1	W68L/T5	1
2		
3		
4		
5		
6		
配件採用說明		
1	採用東成2021-A14"扇撐	
2	窗玉玻璃線採用橫碰企	
3	採用東成202-06鎖點	
4	採用東成****手柄+2035B鎖盒	
5	採用837-CWH-X1扣碼	

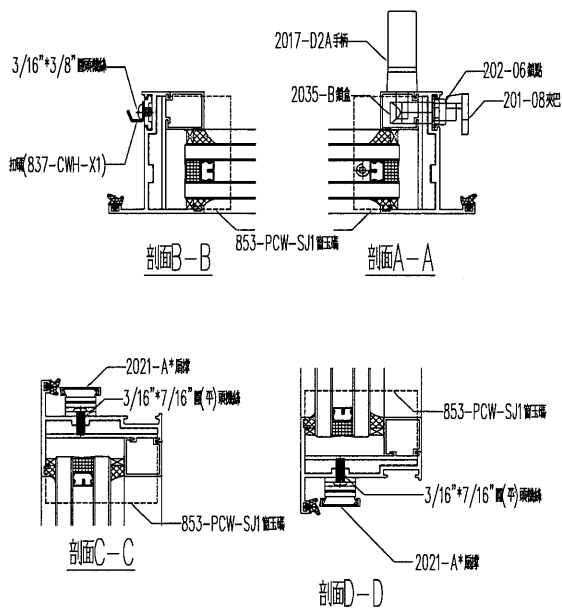

73

SHL-7 (581*1299.5-358)



美特鋁質 有限公司
MIDI Aluminum Fabricator Ltd.

工程編號: J-863
工程名稱: 錦上駒庭平道

圖紙名稱: 佛沙窗-窗玉放樣圖
圖號: SHL-7

材料: 詳見本圖表內
數量: 見表格
製圖: DZL


表面處理: 古銅色/ANOD213457
日期: 2021.10.30

審核: WSH
日期:


修改版次: A

B

C

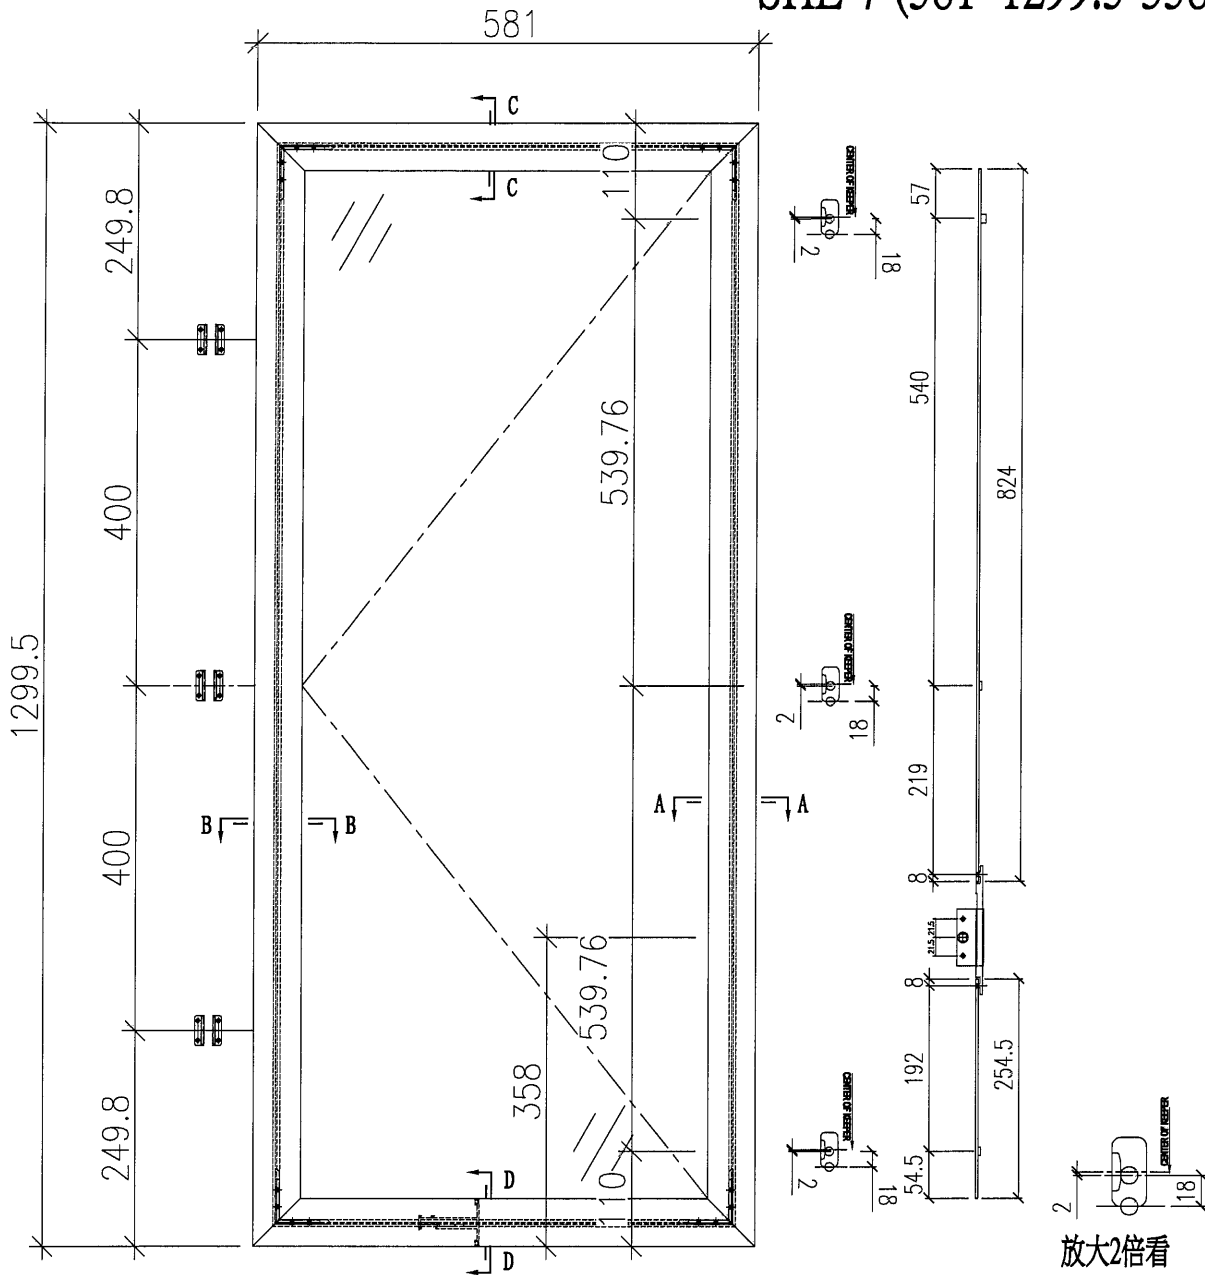

序號	應用窗號	應用數量
1	W07AL/T5	8
2	W07BL/T5	1
3		
4		
5		
6		
配件採用說明		
1	採用東成2021-A14"扇撐	
2	窗玉玻璃線採用橫碰企	
3	採用東成202-06鎖點	
4	採用東成****手柄+2035B鎖盒	
5	採用837-CWH-X1扣碼	

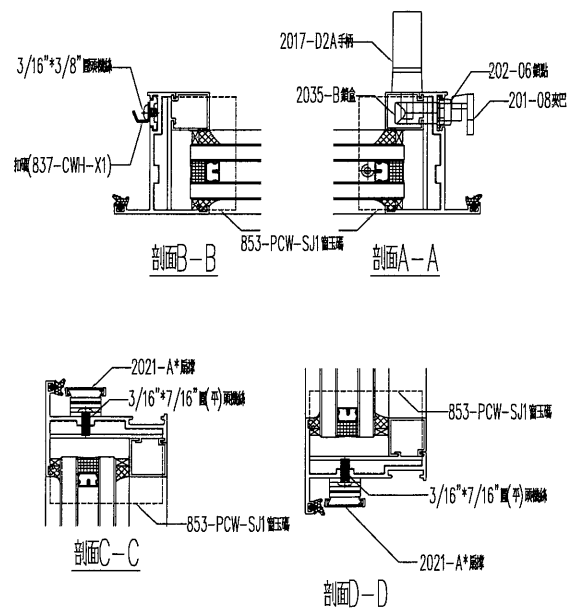

SHL-8 (581*1221-358)

美特鋁質 有限公司
MIDI Aluminum Fabricator Ltd.

工程編號: J-863
工程名稱: 鋪上階庭平道

圖紙名稱: 佛沙窗-窗玉放樣圖
圖號: SHL-8

材料: 詳見本圖表內
數量: 見表格
製圖: DZL


表面處理: 古銅色/ANQ213457
日期: 2021.10.30

審核: WSH
日期:


修改版次: A

B

C

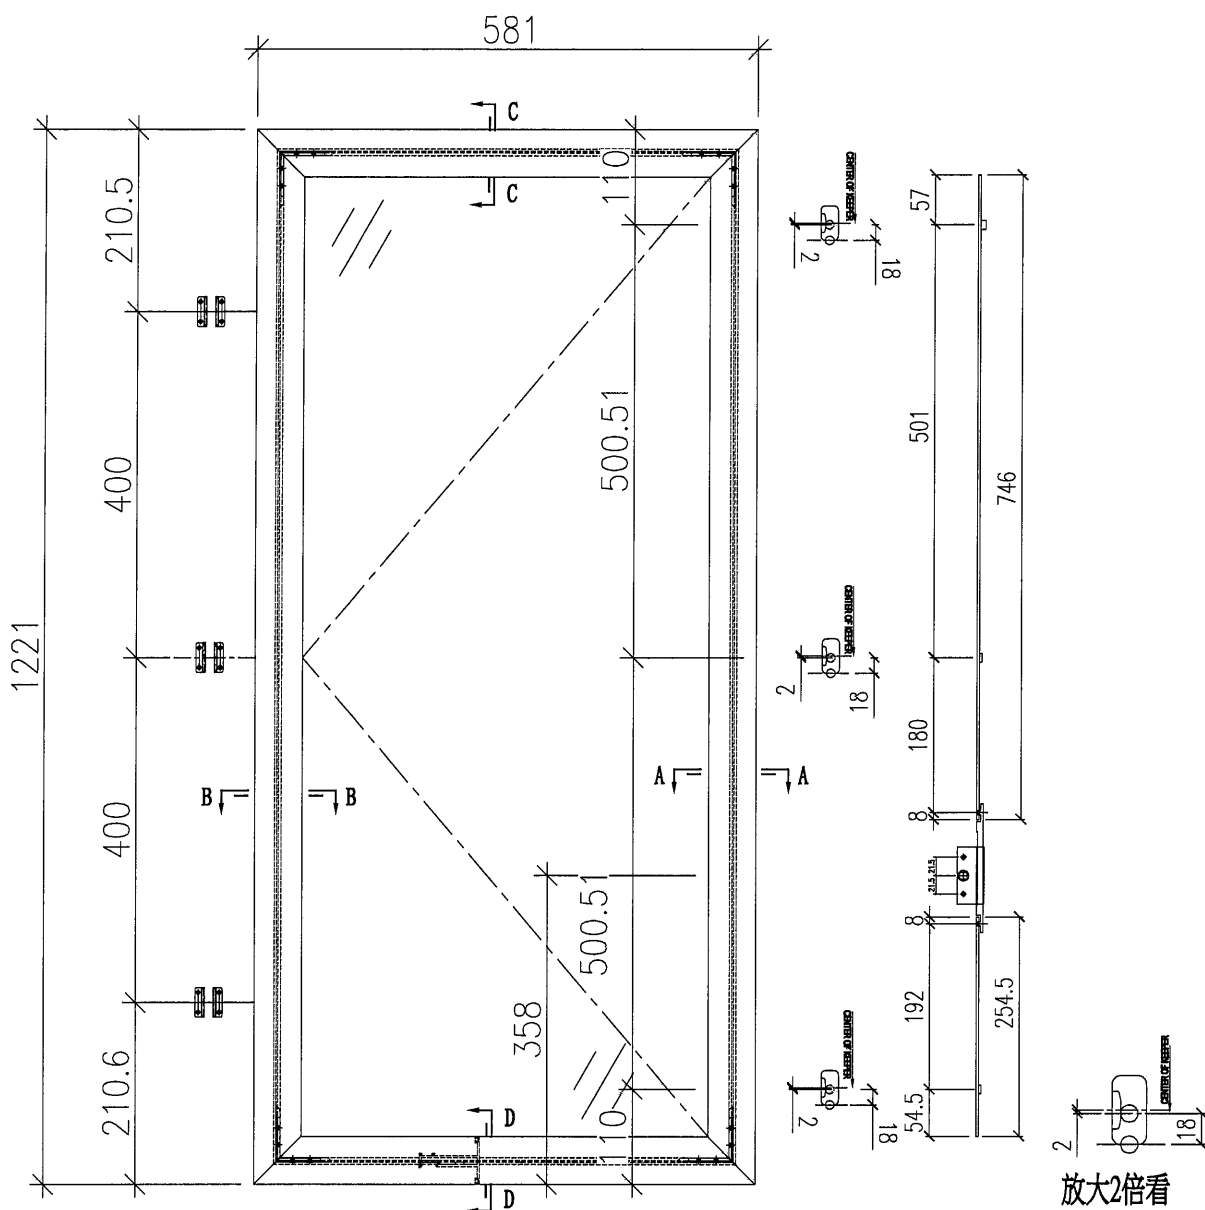


序號	應用窗號	應用數量
1	W07L/T5	7
2		
3		
4		
5		
6		
配件採用說明		
1	採用東成2021-A14"扇撐	
2	窗玉玻璃線採用橫碰企	
3	採用東成202-06鎖點	
4	採用東成****手柄+2035B鎖盒	
5	採用837-CWH-X1扣碼	

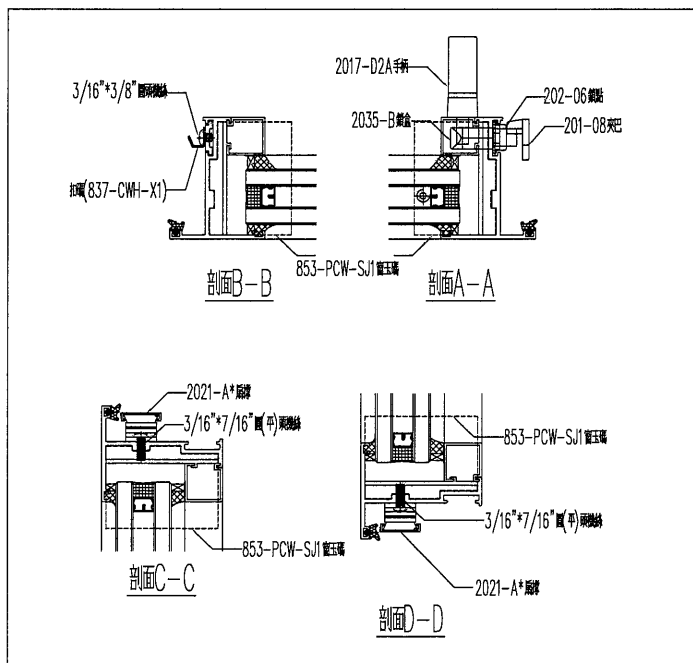


75

SHL-9 (581*1371-358)

美特鋁質 有限公司 Midi Aluminium Fabricator Ltd.		工程編號: J-883	圖紙名稱: 佛沙窗 窗玉放樣圖	材料: 詳見本圖表內	表面處理: 古銅色JM213457	修改版次: A
工程名稱: 錦上駝庭平道		圖號: SHL-9	數量: 詳見表格	製圖: DZL	審核: WSH	B
			日期: 2021.10.30	日期:		C

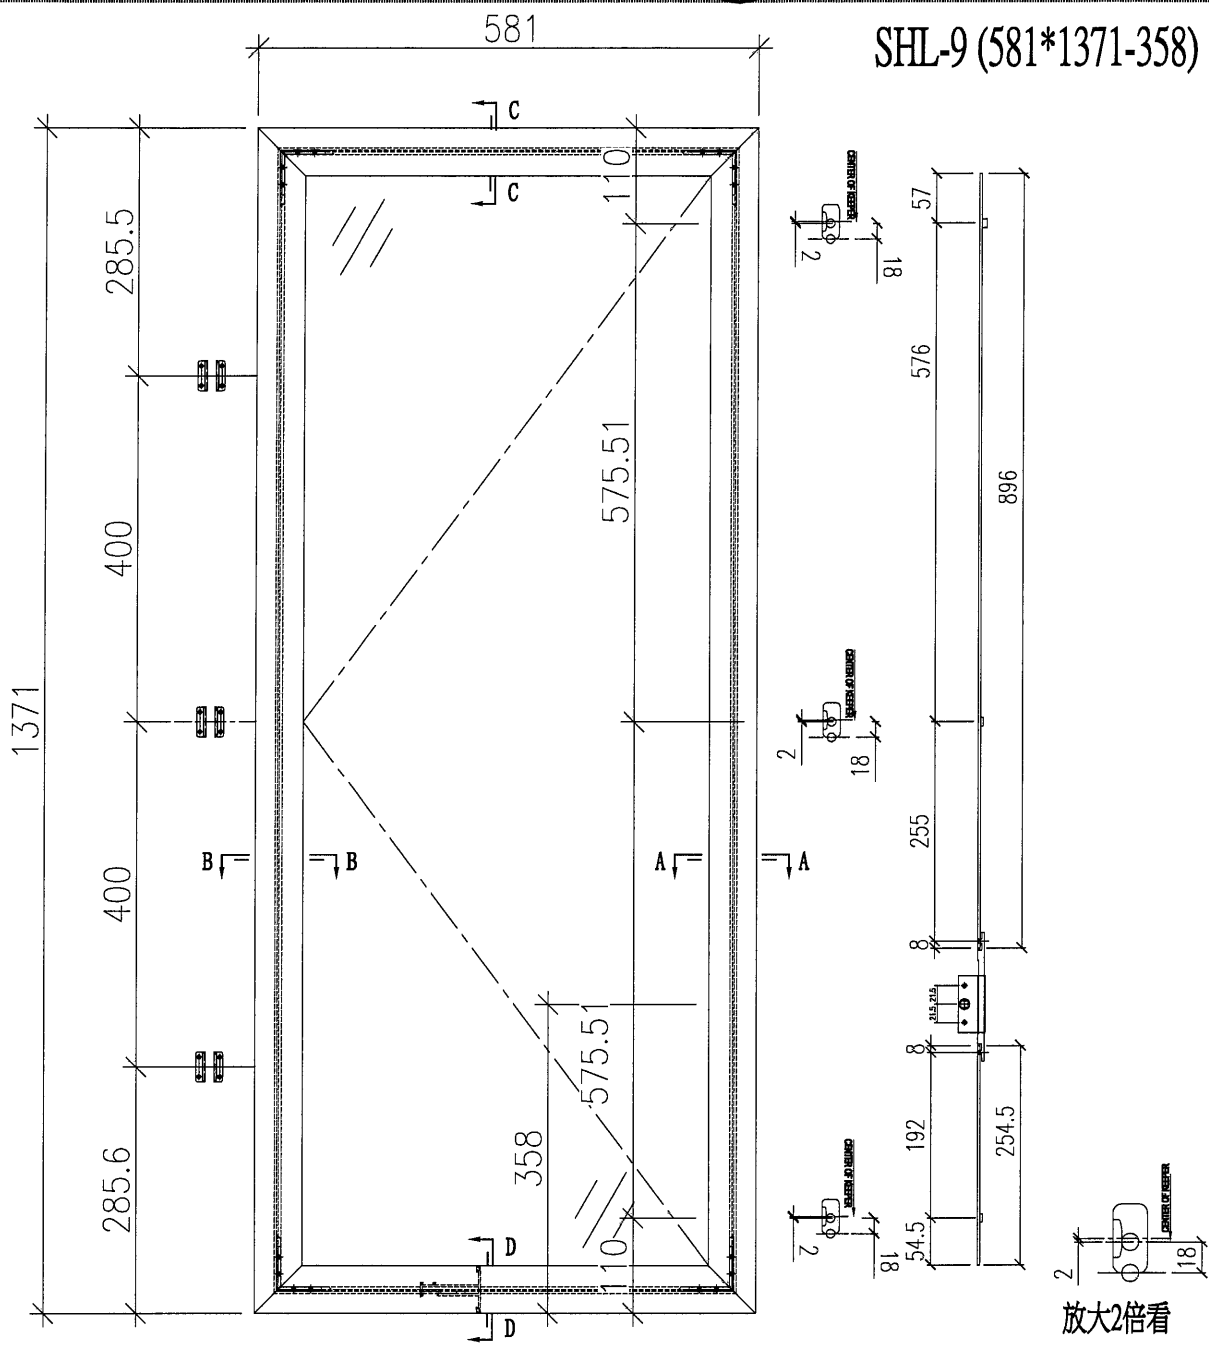

序號	應用窗號	應用數量
1	W57L/T5	1
2		
3		
4		
5		
6		
配件採用說明		
1	採用東成2021-A14"扇撐	
2	窗玉玻璃線採用橫碰企	
3	採用東成202-6鎖點	
4	採用東成****手柄+2035B鎖盒	
5	採用837-CWH-X1扣碼	

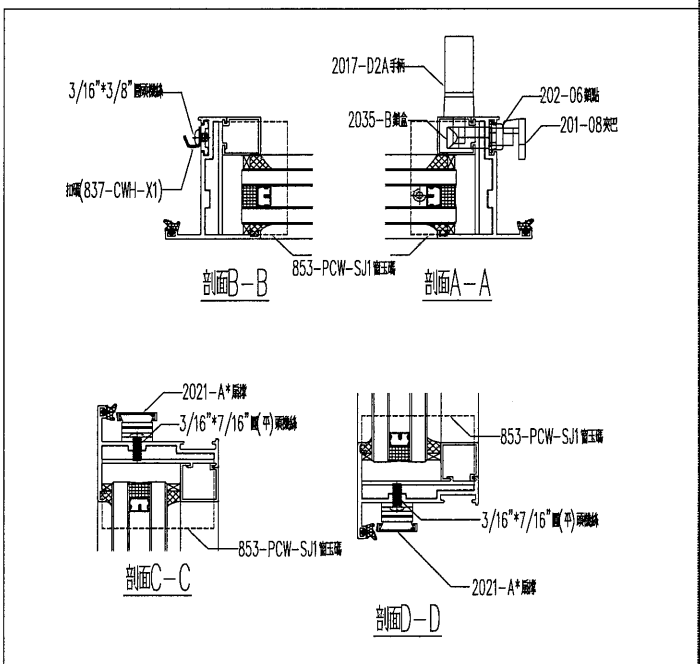

76

SHL-10 (581*1349.5-378)

美特铝业 有限公司
MIDI Aluminium Fabricator Ltd.

工程編號: J-883
工程名稱: 錦上駟庭平道

圖紙名稱: 佛沙窗 窗玉放樣圖
圖號: SHL-10

材料: 詳見本圖表內
數量: 見表格
製圖: DZL


表面處理: 古銅色JM0213457
日期: 2021.10.30

審核: WSH
日期:


修改版次: A

B

C

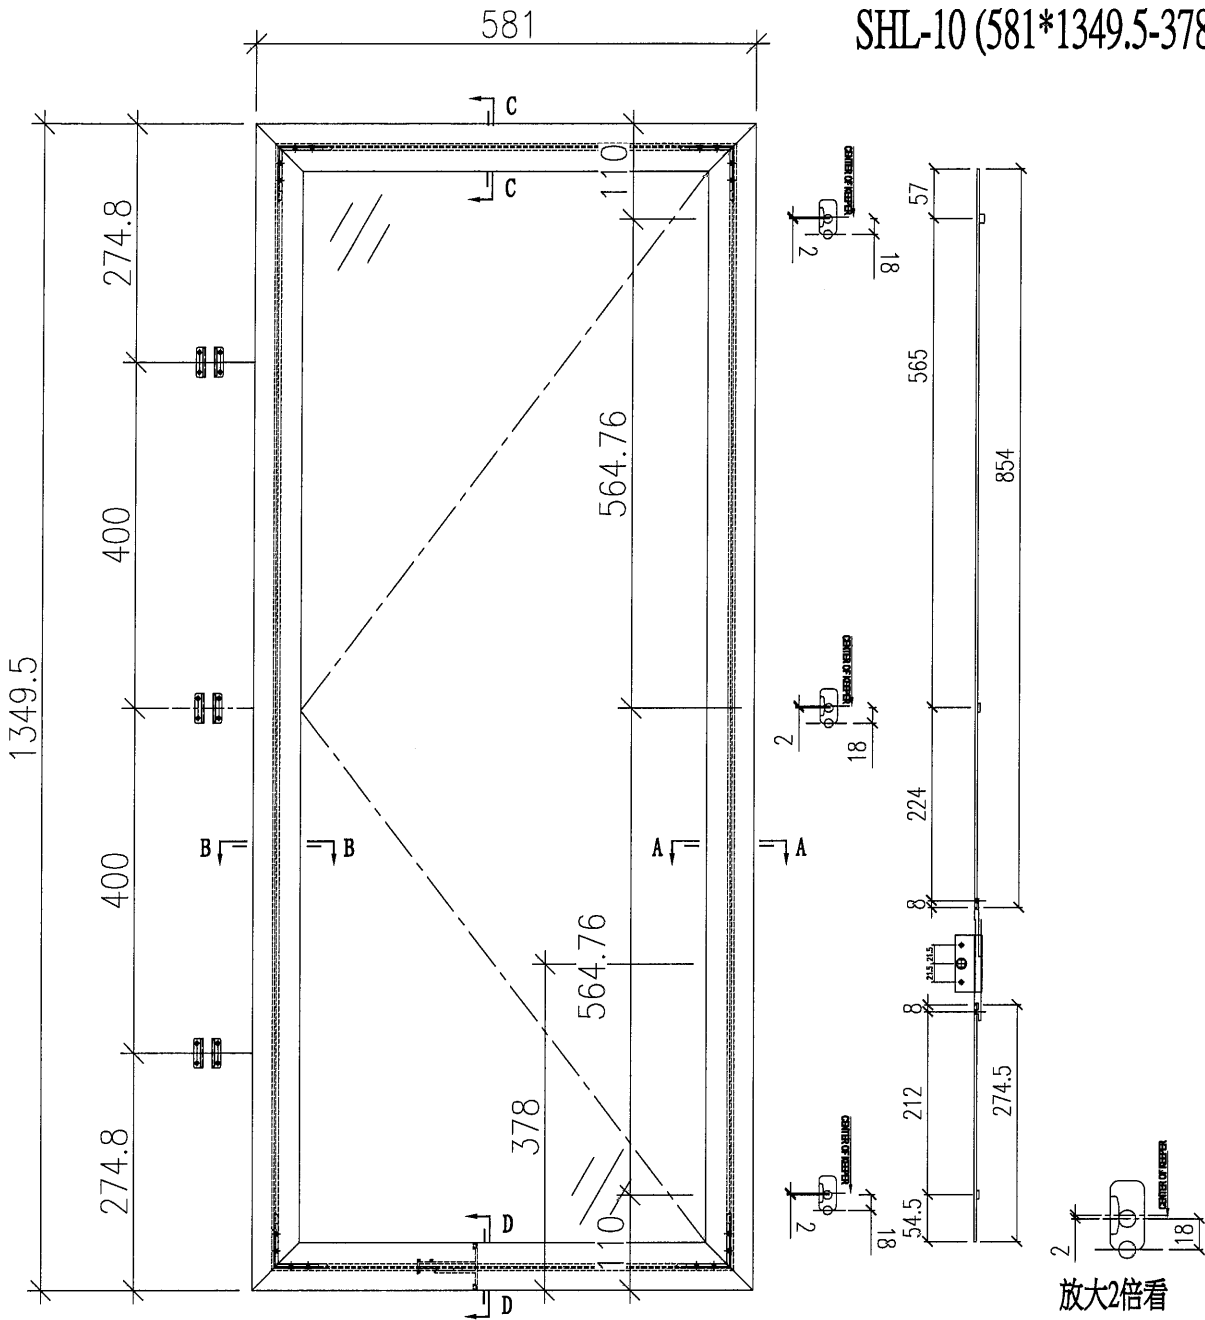

序號	應用窗號	應用數量
1	W05L/T5	2
2	W05AL/T5	9
3		
4		
5		
6		
配件採用說明		
1	採用東成2021-A14"扇撐	
2	窗玉玻璃線採用橫碰企	
3	採用東成202-06鎖點	
4	採用東成****手柄+2035B鎖盒	
5	採用837-CWH-X1扣碼	

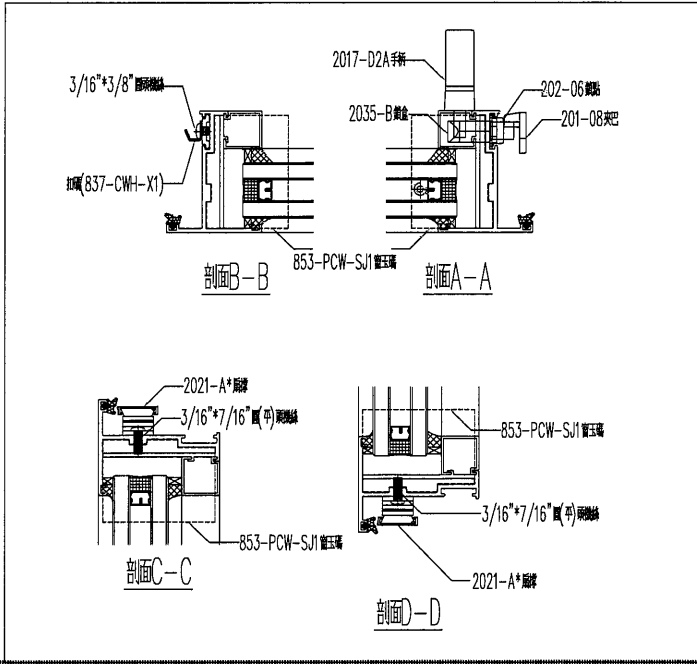

SHL-11 (554.5*1349.5-378)

美特銘質 有限公司
MIDI Aluminium Fabricator Ltd.

工程編號: J-883
工程名稱: 錦上駢庭平道

圖紙名稱: 佛沙窗 窗玉放樣圖
圖號: SHL-11

材料: 詳見本圖表內
數量: 見表格
製圖: DZL


表面處理:
日期:

古銅色JM0213457
2021.10.30
審核: WSH


修改版次: A
日期:

B

C

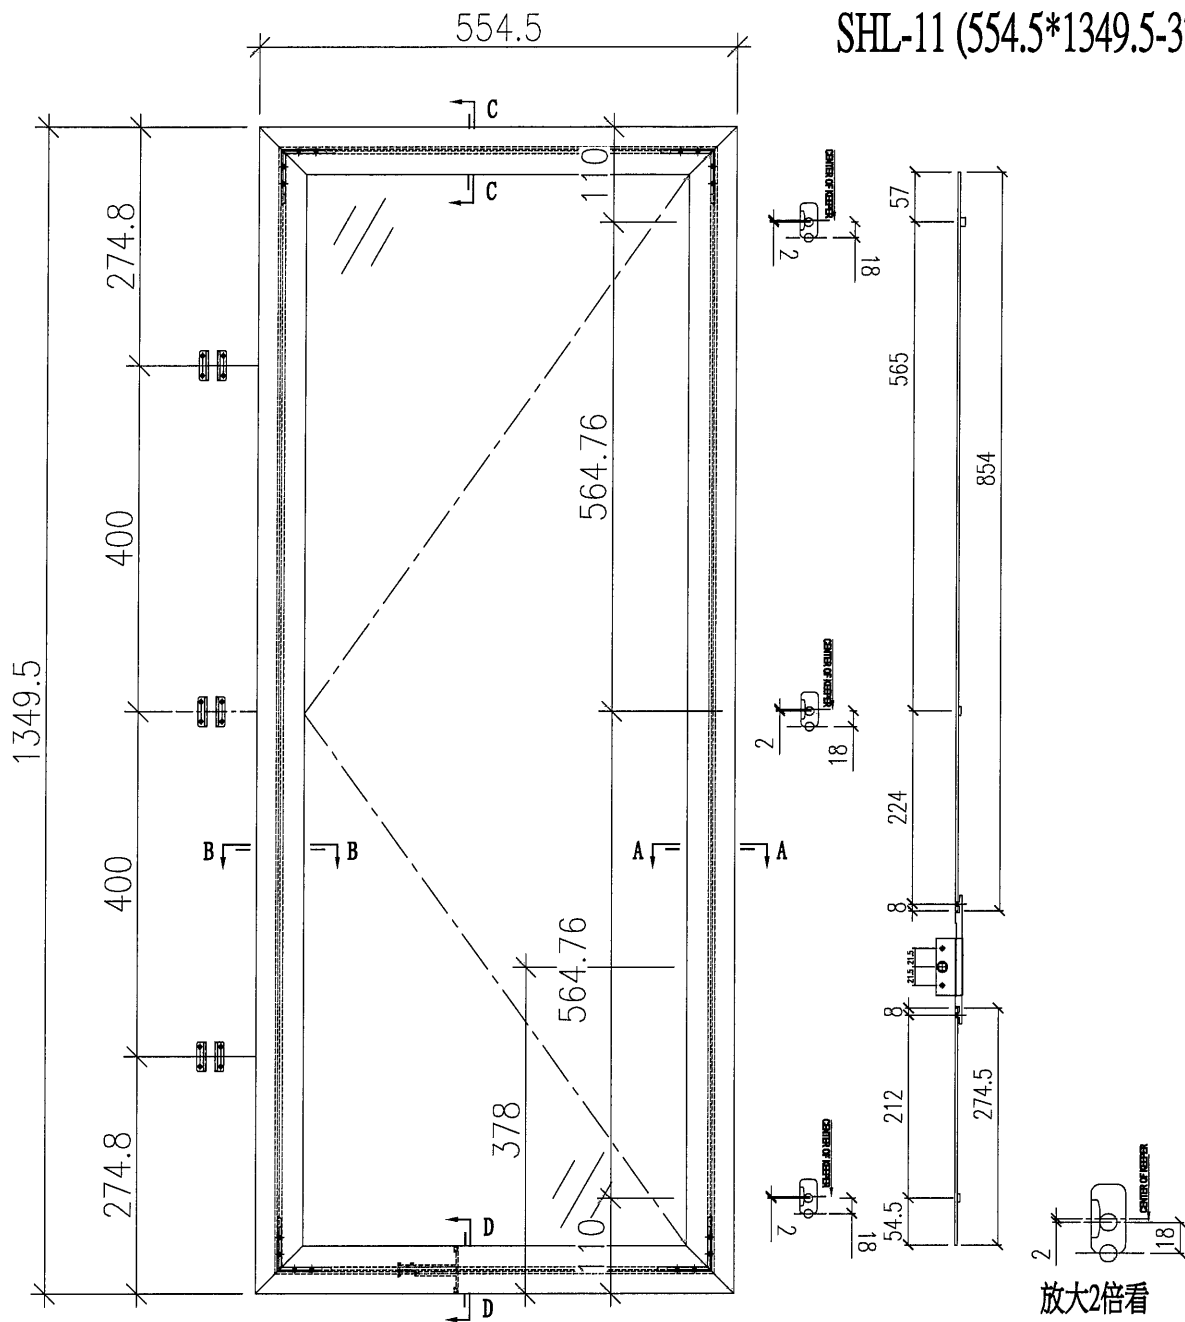


序號	應用窗號	應用數量
1	W69/T5	1
2		
3		
4		
5		
6		
配件採用說明		
1	採用東成2021-A14~扇撐	
2	窗玉玻璃線採用橫碰企	
3	採用東成202-06鎖點	
4	採用東成****手柄+2035B鎖盒	
5	採用837-CWH-X1扣碼	

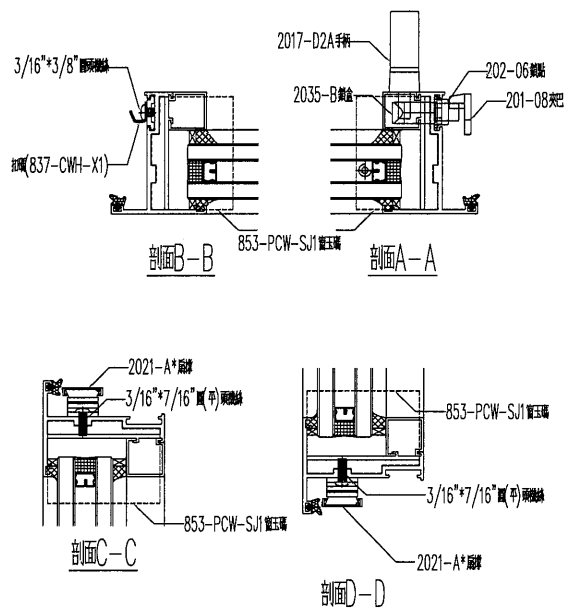


78

SHL-12 (481*1349.5-378)

美特鋁業 有限公司 MIDI Aluminium Fabricator Ltd.		工程編號: J-883	圖紙名稱: 佛沙窗-窗玉放樣圖	材料: 詳見本圖表內	表面處理: 古銅色/JM0213457	修改版次: A
工程名稱: 錦上路延平道	圖號: SHL-12	數量: 見表格	製圖: DZL	日期: 2021.10.30	審核: WSH	B
						C

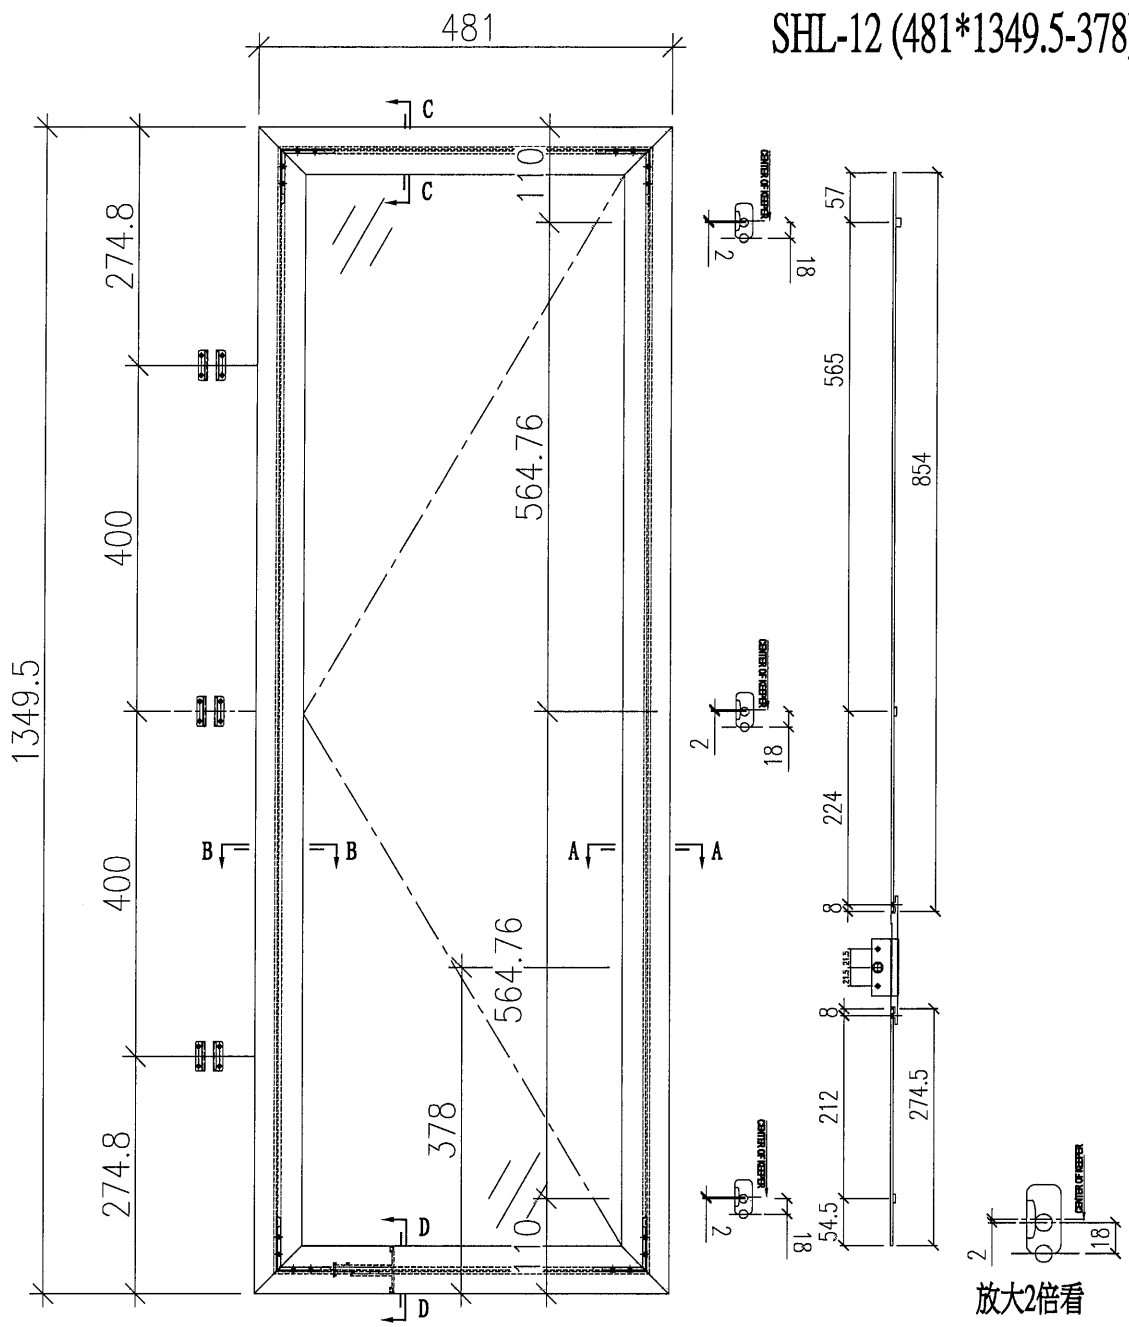

序號	應用窗號	應用數量
1	W04L/T5	18
2	W94L/T5	1
3		
4		
5		
6		
配件採用說明		
1	採用東成2021-A12"扇撐	
2	窗玉玻璃線採用橫企	
3	採用東成202-06鎖點	
4	採用東成****手柄+2035B鎖盒	
5	採用837-CWH-X1扣碼	

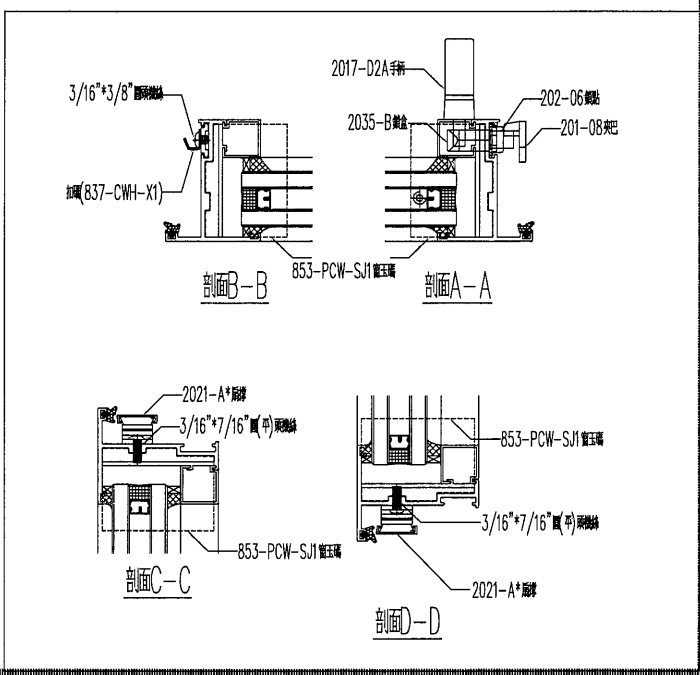

79

SHL-13 (431*1349.5-378)

美特鋁質 有限公司
MIDI Aluminium Fabricator Ltd.

工程編號: J883
工程名稱: 錦上路延平道

圖紙名稱: 佛沙窗-窗玉放樣圖
圖號: SHL-13

材料: 詳見本圖表內
數量: 見表格
製圖: DZL


表面處理: 古銅色/JM0213457
日期: 2021.10.30

審核: WSH


修改版次: A

B

C

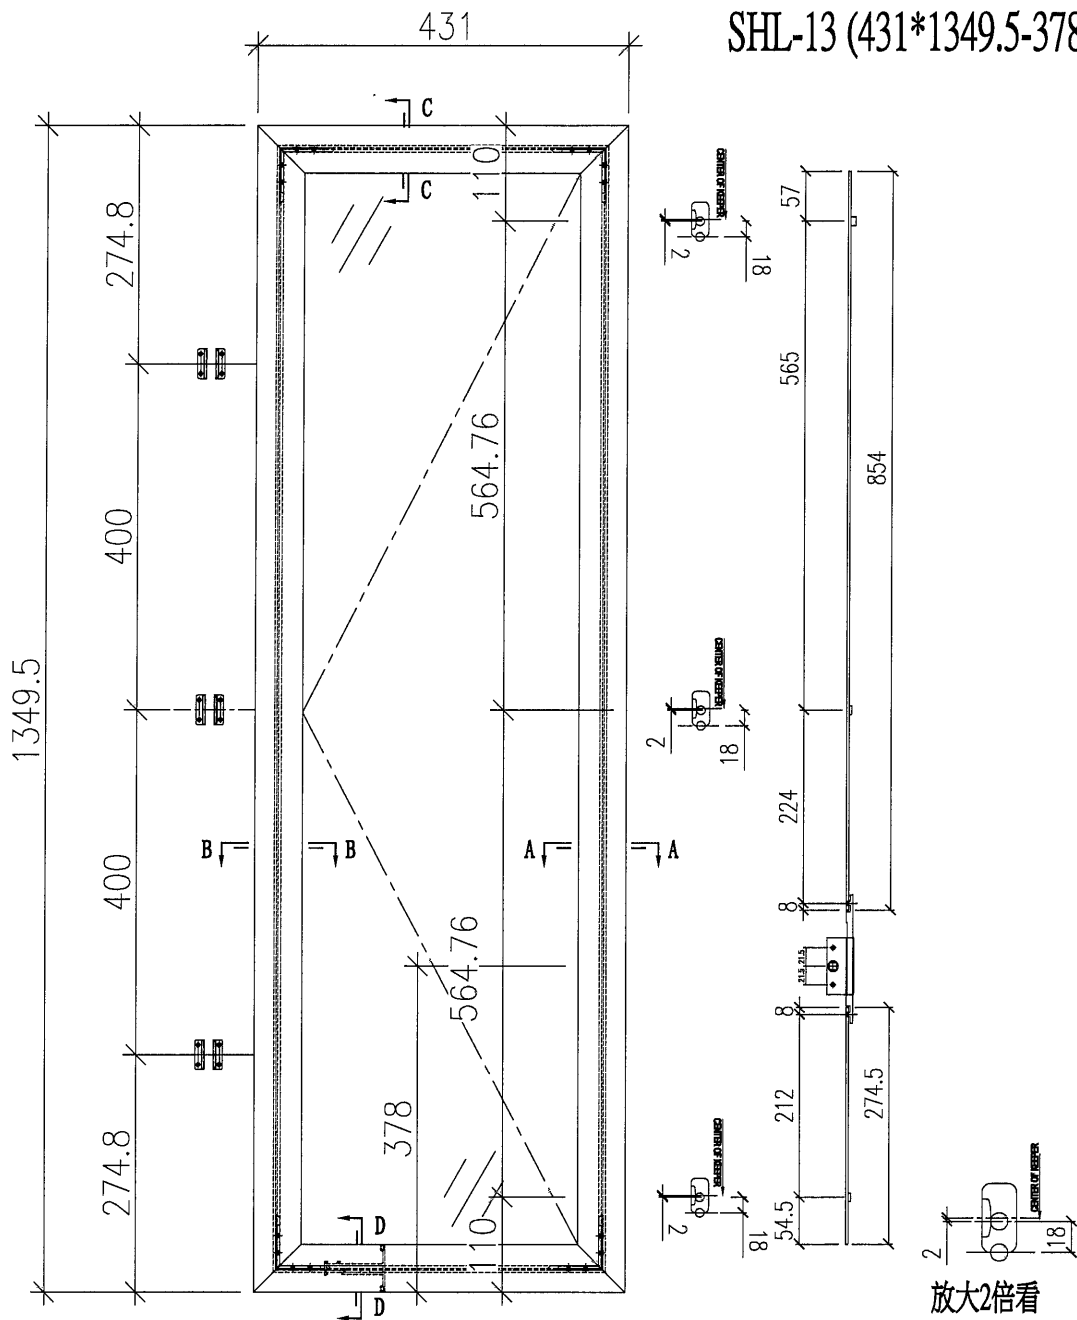

序號	應用窗號	應用數量
1	W15AL/T5	3
2	W15L/T5	1
3	W26AL/T5	6
4	W26L/T5	5
5		
6		
配件採用說明		
1	採用東成2021-A12"扇撐	
2	窗玉玻璃線採用橫碰企	
3	採用東成202-06鎖點	
4	採用東成****手柄+2035B鎖盒	
5	採用837-CWH-X1扣碼	

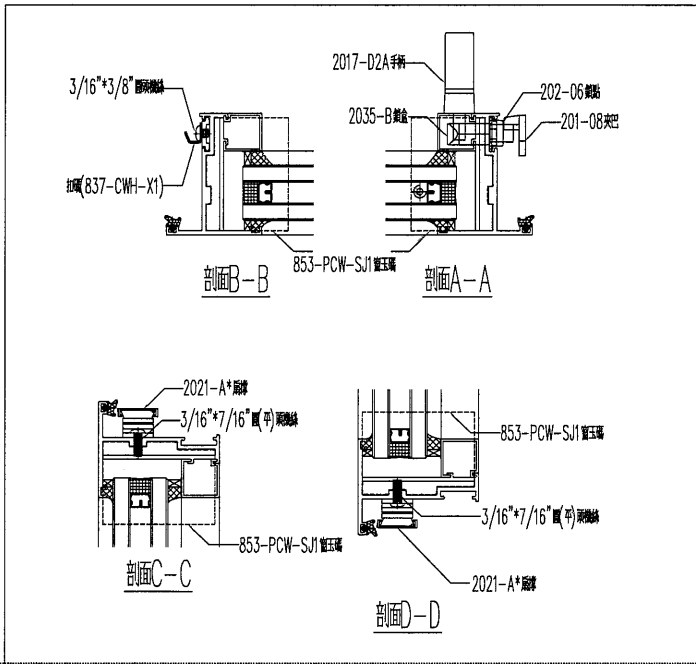

SHL-14 (581*1499.5-378)

 美特鋁質有限公司
MIDI Aluminium Fabricator Ltd

工程編號:	J-853
工程名稱:	錦上

圖紙名稱:	佛沙窗-窗玉放樣圖
圖號:	SHL-14

材料:	詳見本圖表內	
數量:	見表格	製圖:


表面處理:	
日期:	

古銅色JMQ213457	2021.10.30	審核: /
--------------	------------	-------


修改版次:	A
日期:	

B

9

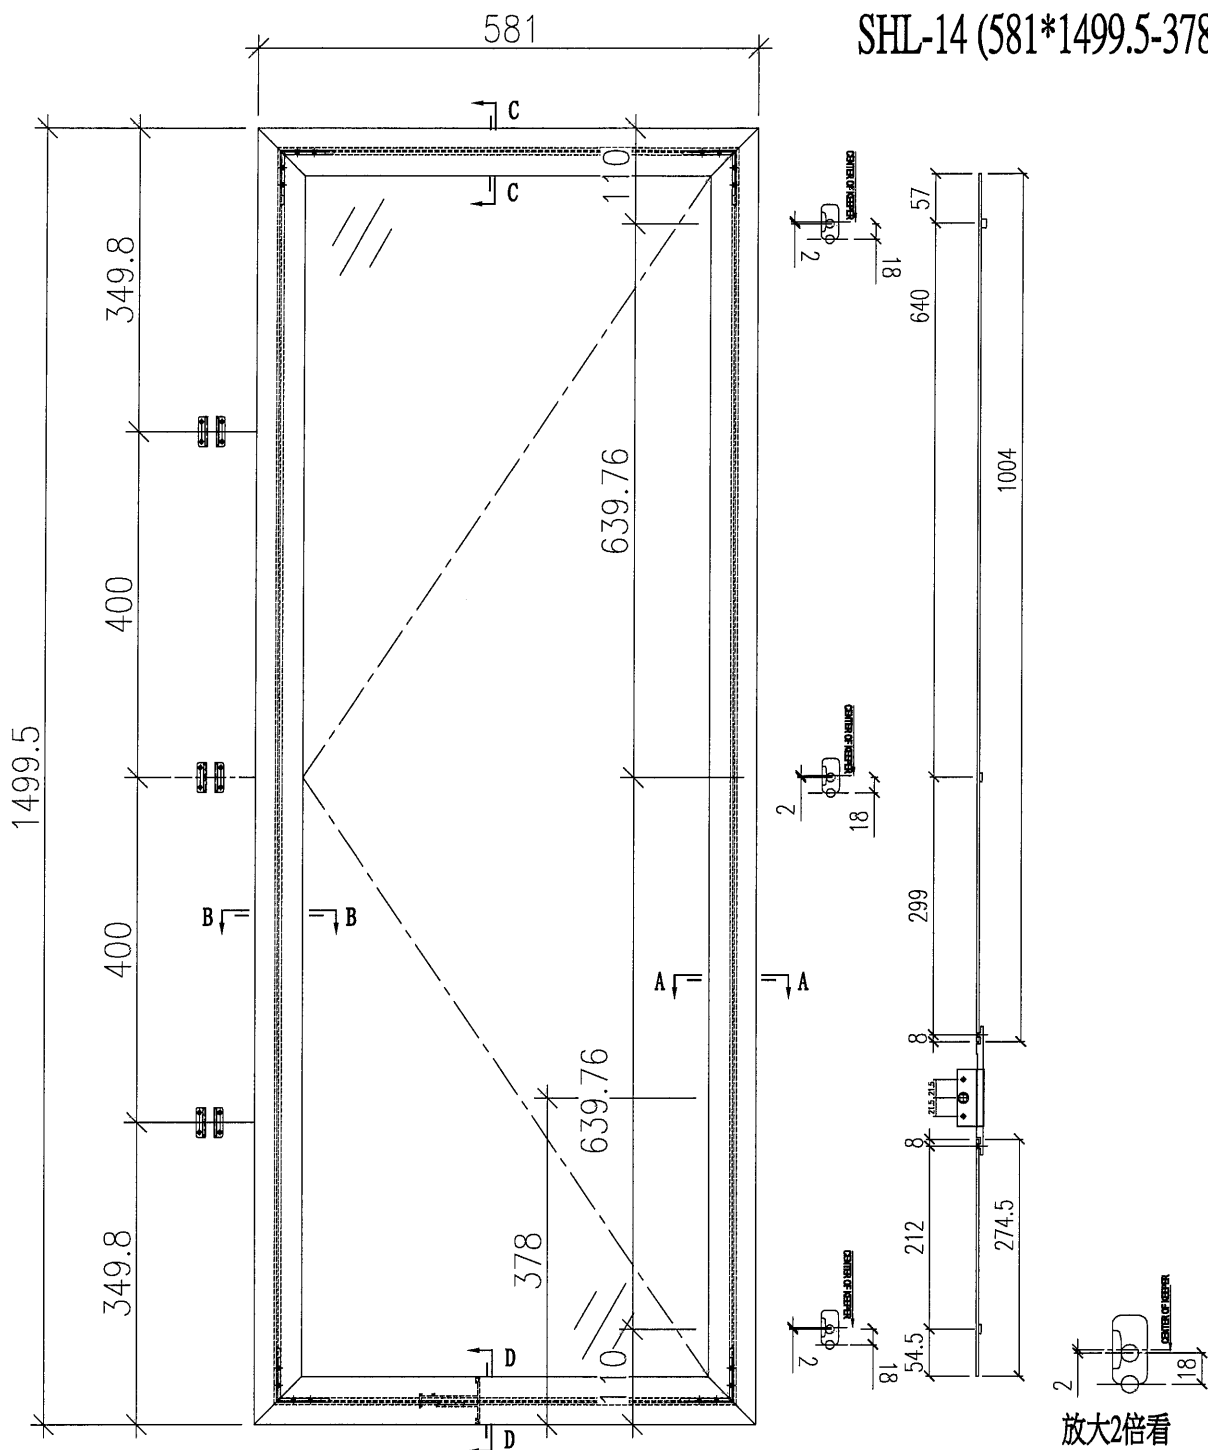

序號	應用窗號	應用數量
1	W55L/T5	1
2	W55AL/T5	1
3		
4		
5		
6		
配件採用說明		
1	採用東成2021-A14"扇撐	
2	窗玉玻璃線採用橫碰企	
3	採用東成202-06鎖點	
4	採用東成****手柄+2035B鎖盒	
5	採用837-CWH-X1扣碼	

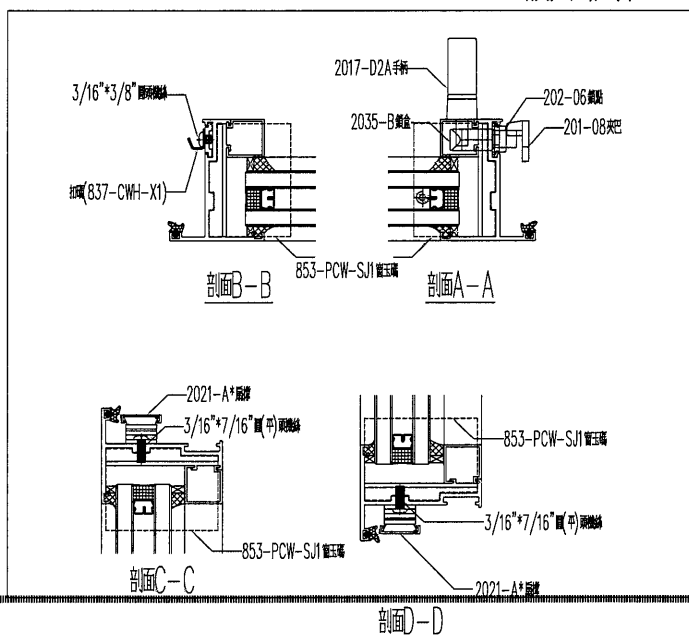

(81)

SHL-15 (481*1499.5-378)

美特铝质 有限公司
MIDI Aluminium Fabricator Ltd.

工程編號: J-883
工程名稱: 錦上路延平道

圖紙名稱: 佛沙窗 窗玉放樣圖
圖號: SHL-15


材料: 詳見本圖表內
數量: 見表格
製圖: DZL

表面處理: 古銅色/JM0213457
日期: 2021.10.30
審核: WSH


修改版次: A
日期:

B

C

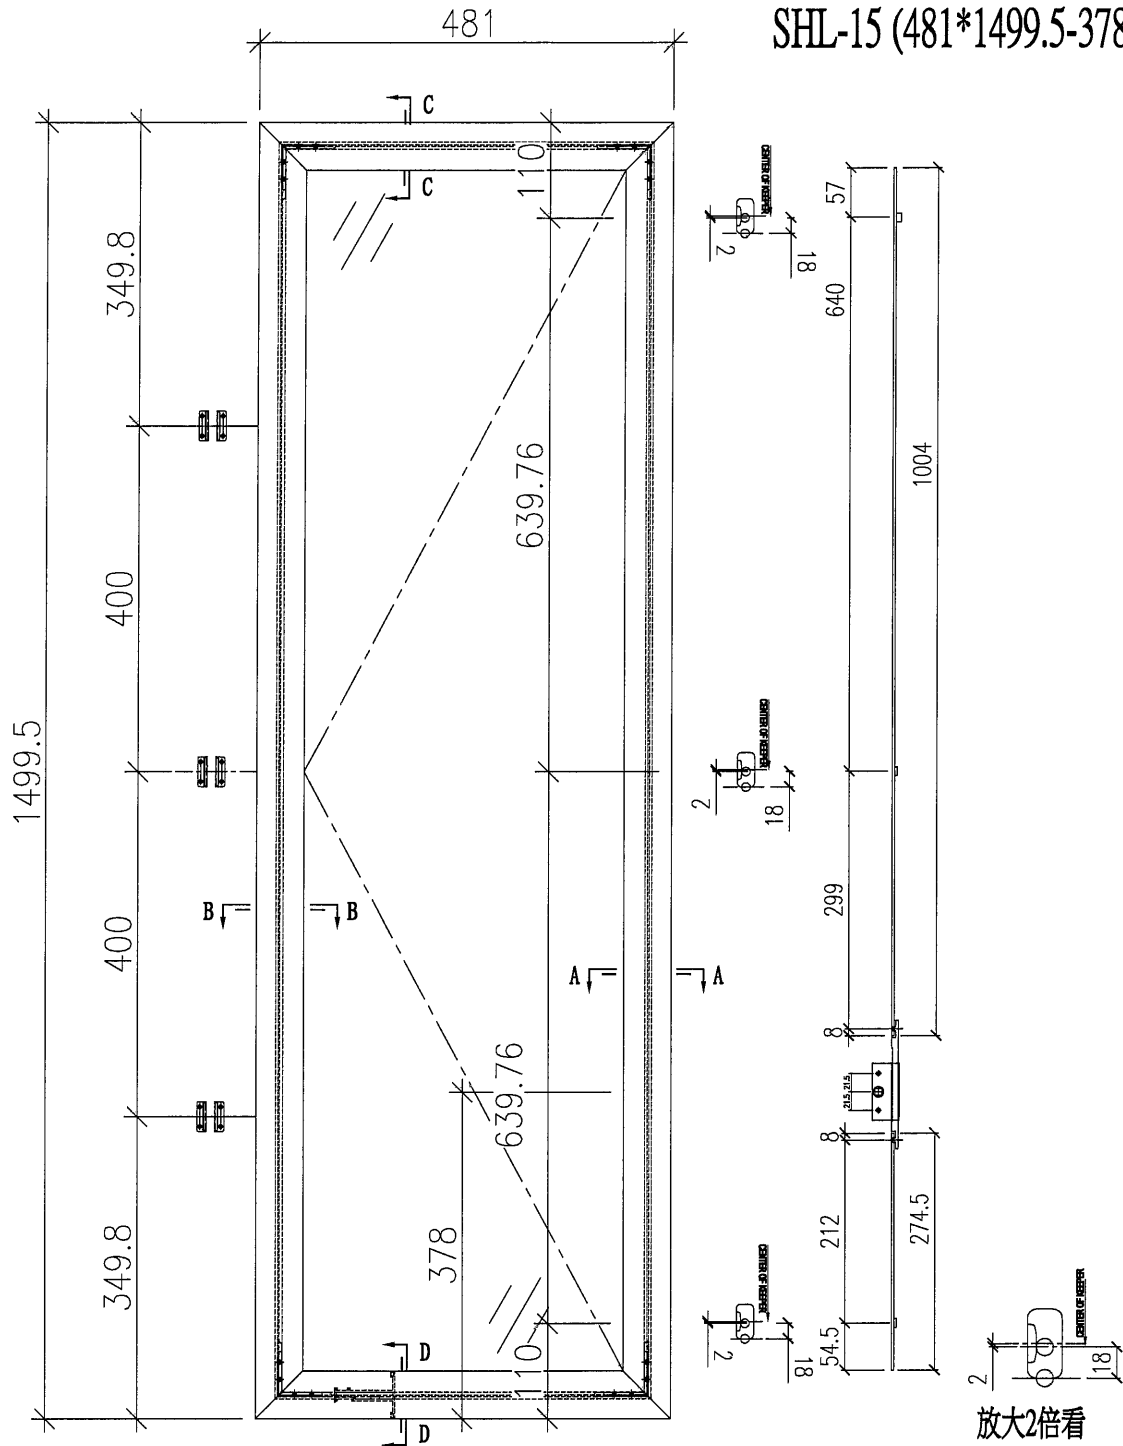


序號	應用窗號	應用數量
1	W54L/T5	2
2		
3		
4		
5		
6		
配件採用說明		
1	採用東成2021-A12"扇撐	
2	窗玉玻璃線採用橫碰企	
3	採用東成202-06鎖點	
4	採用東成****手柄+2035B鎖盒	
5	採用837-CWH-X1扣碼	

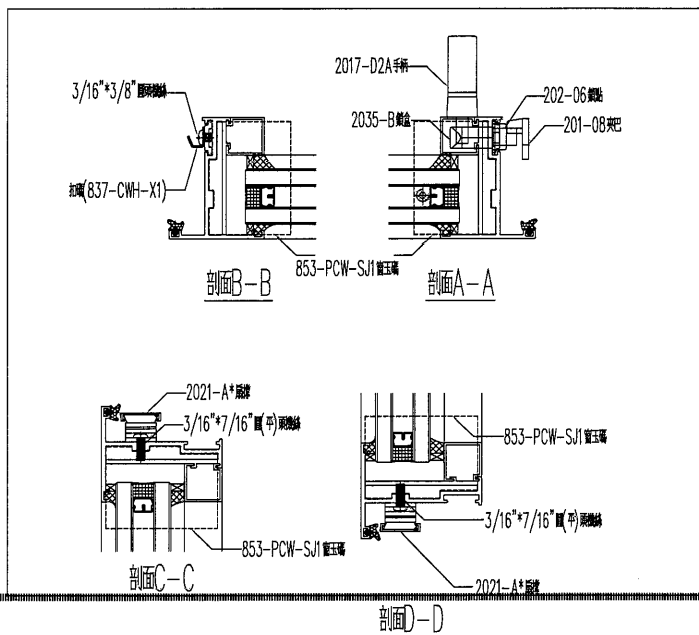


82

SHL-16 (619.5*1328-356.5)

美特鋁質 有限公司 MIDI Aluminium Fabricator Ltd.		工程編號: J-883	圖紙名稱: 佛沙窗 窗玉放樣圖	材料: 詳見本圖表內	表面處理: 古銅色JM0213457	修改版次: A	B	C
工程名稱: 錦上駝庭平道	圖號: SHL-16	數量: 見表格	製圖: DZL	日期: 2021.10.30	審核: WSH	日期:		

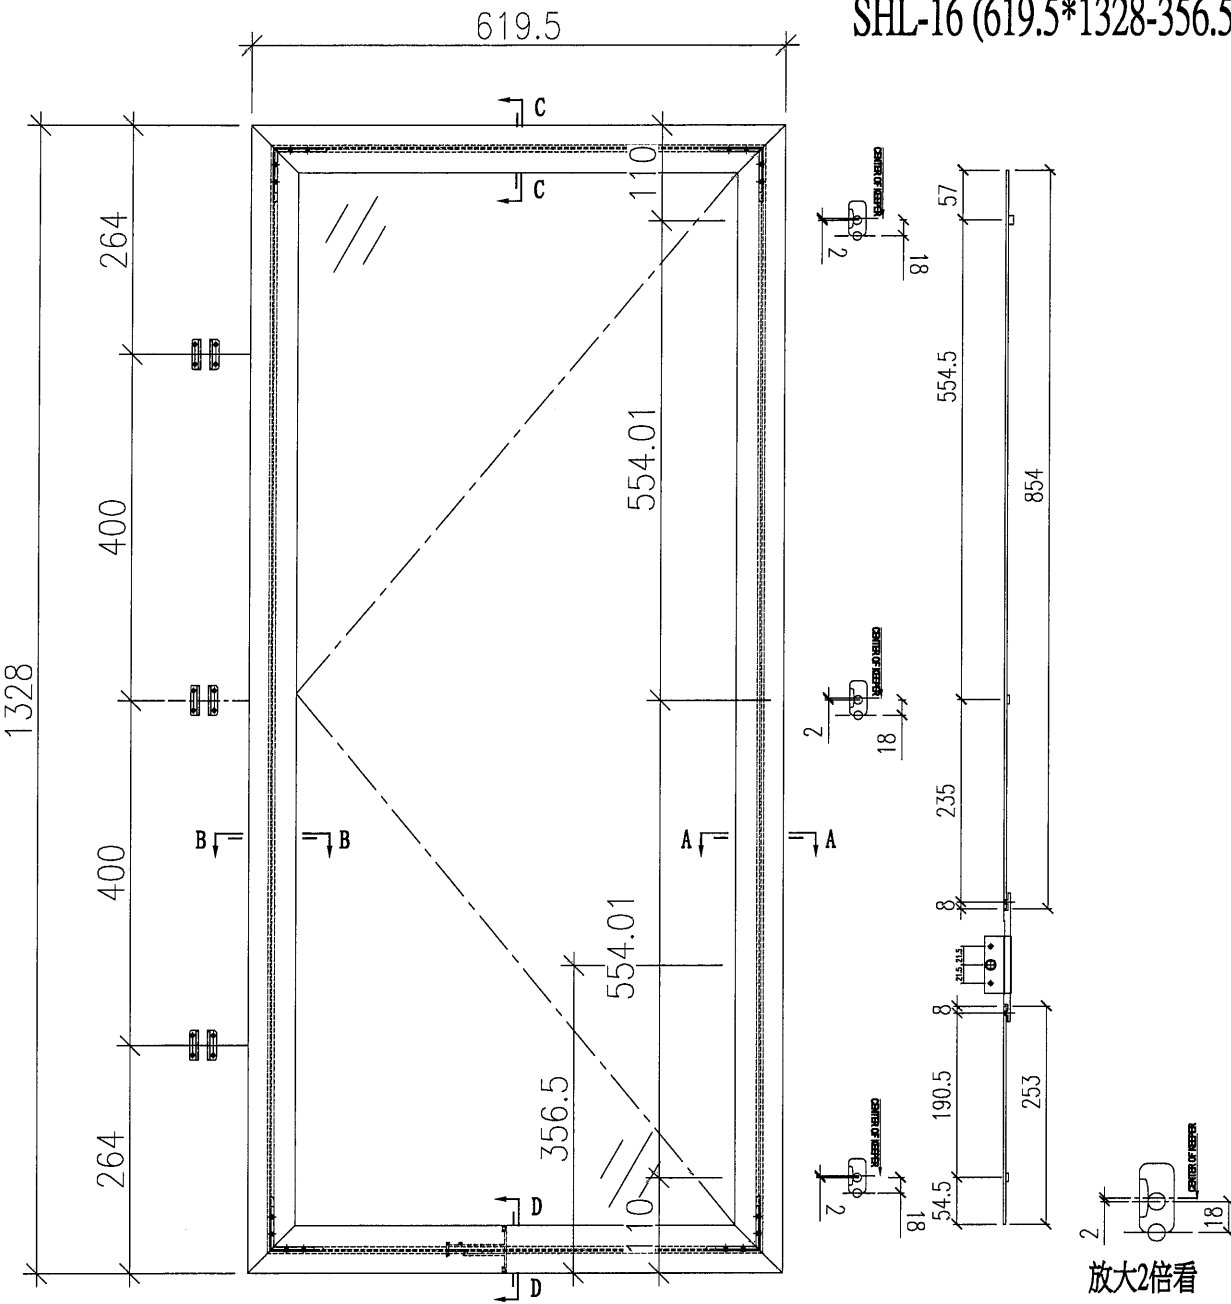


序號	應用窗號	應用數量
1	W11/T5	8
2		
3		
4		
5		
6		
配件採用說明		
1	採用東成2021-B18°扇撐	
2	窗玉玻璃線採用橫磁企	
3	採用東成202-06鎖點	
4	採用東成****手柄+2035B鎖盒	
5	採用837-CWH-X1扣碼	

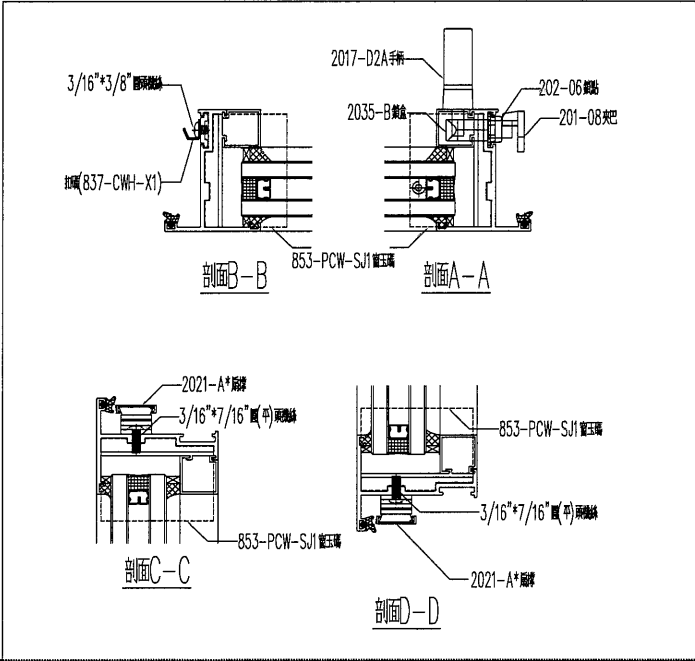


83

SHL-17 (619.5*1478-356.5)

美特鋁業 有限公司 MIDI Aluminium Fabricator Ltd.		工程編號: J-883	圖紙名稱: 佛沙窗 窗玉放樣圖	材料: 詳見本圖表內	表面處理: 古銅色/JM0213457	修改版次: A
工程名稱: 網上路延平道	圖號: SHL-17	數量: 見表格	製圖: DZL	日期: 2021.10.30	審核: WSH	B
						C

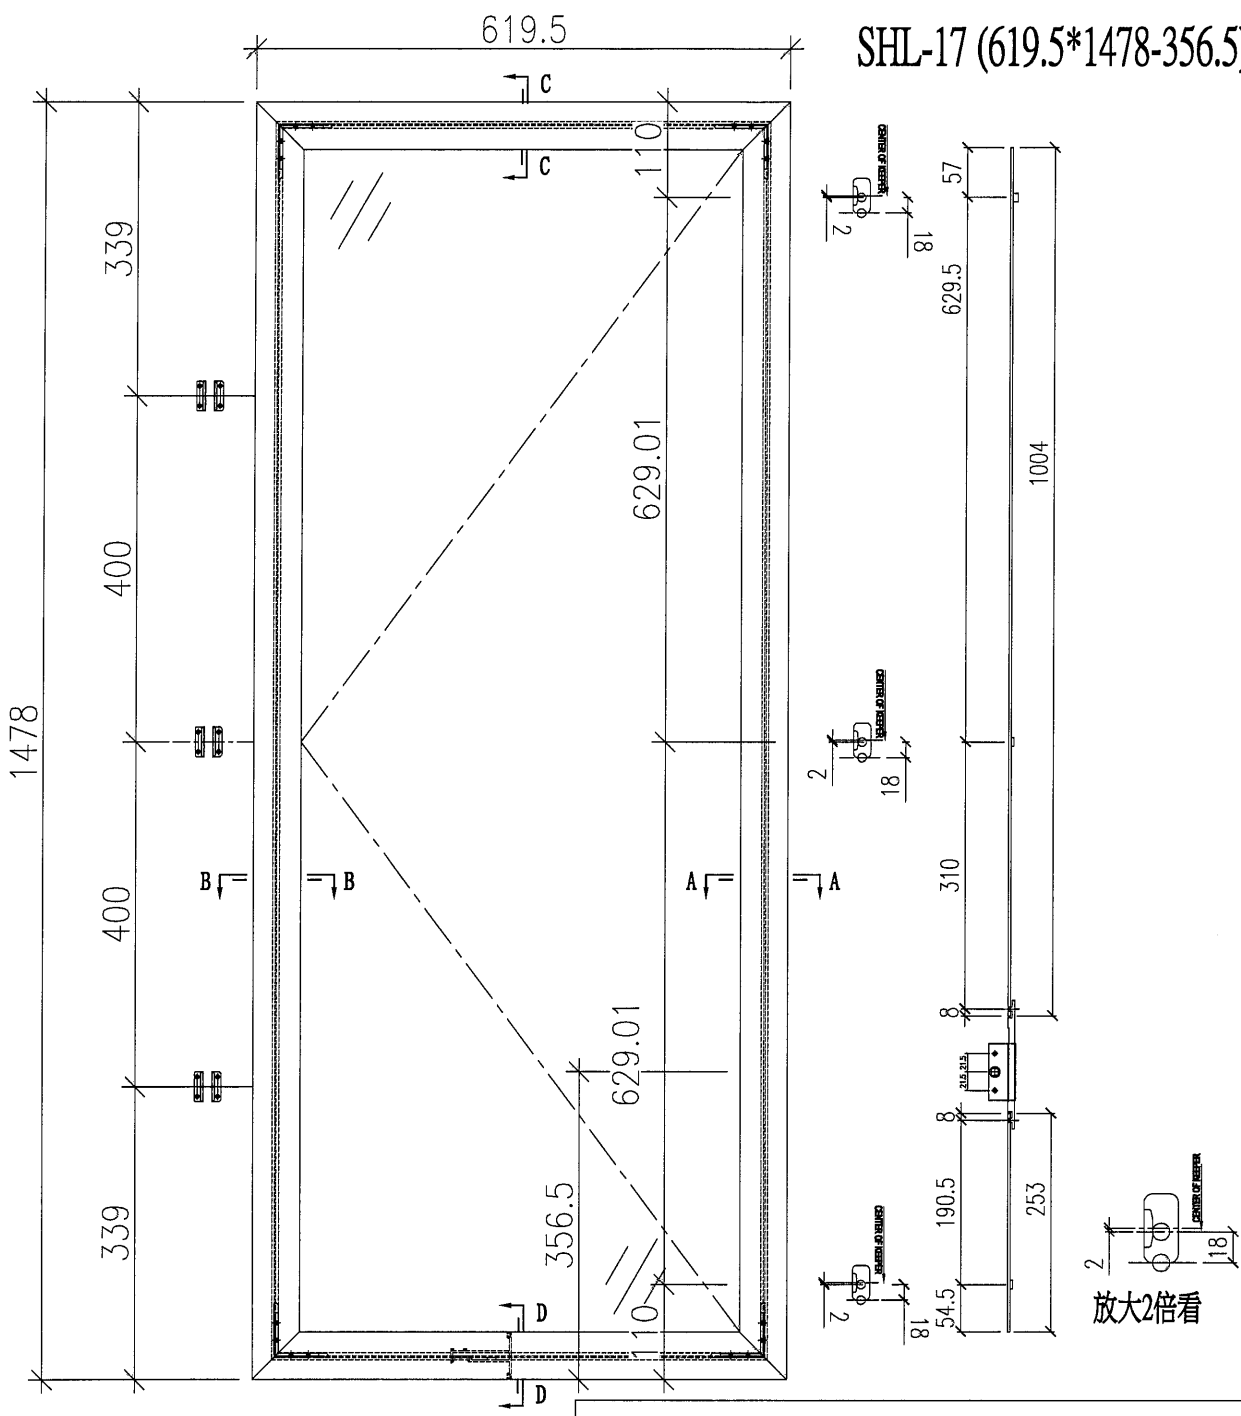


序號	應用窗號	應用數量
1	W61/T5	1
2		
3		
4		
5		
6		
配件採用說明		
1	採用東成2021-B18"扇撐	
2	窗玉玻璃線採用橫碰企	
3	採用東成202-06鎖點	
4	採用東成****手柄+2035B鎖盒	
5	採用837-CWH-X1扣碼	

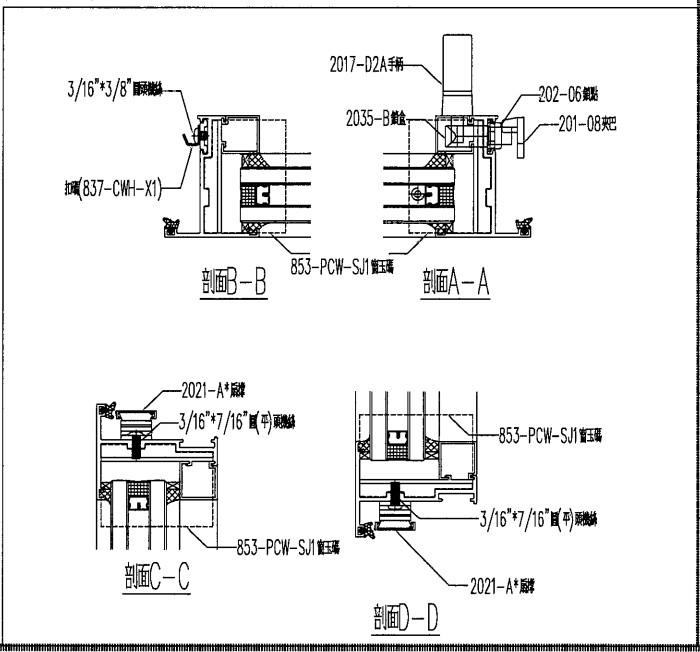


84



序號	應用窗號	應用數量
1	W03/T5	12
2	W03A/T5	6
3		
4		
5		
6		
配件採用說明		
1	採用東成2021-A14"扇撐	
2	窗玉玻璃線採用橫碰企	
3	採用東成202-06鎖點	
4	採用東成****手柄+2035B鎖盒	
5	採用837-CWH-X1扣碼	

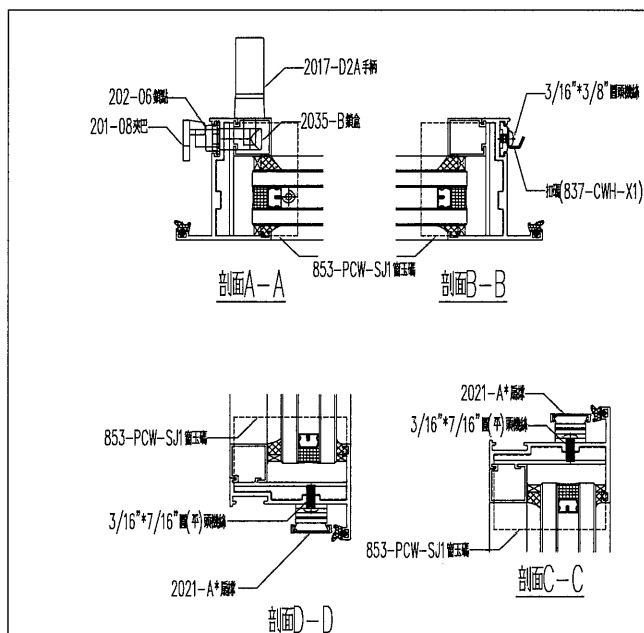


SHR-2 (507*1199.5-358)

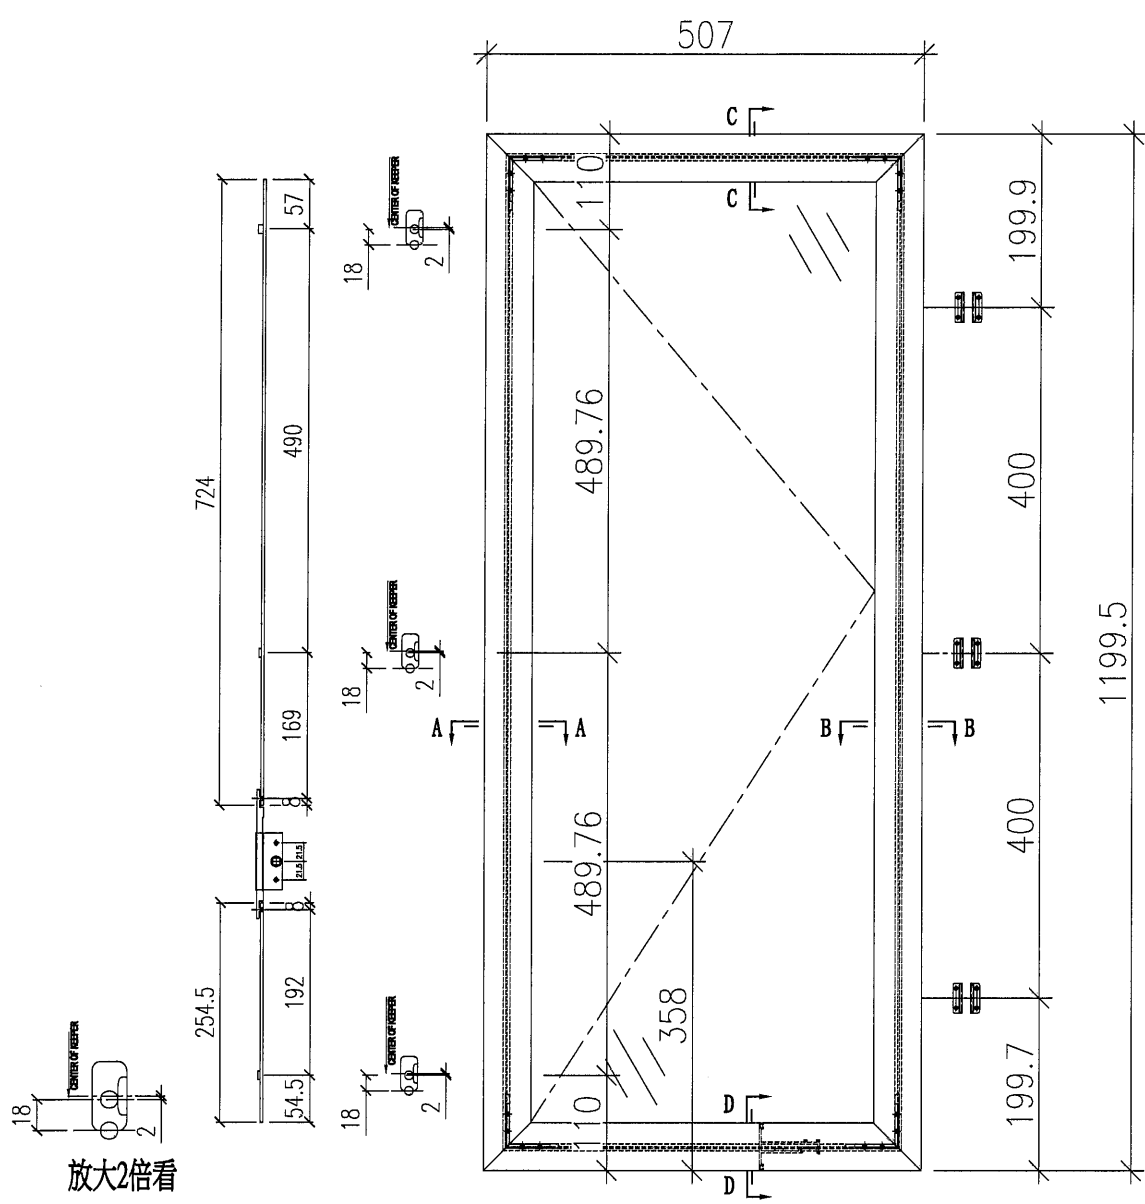

放大2倍看


序號	應用窗號	應用數量
1	W08/T5	9
2		
3		
4		
5		
6		
配件採用說明		
1	採用東成2021-A12"扇撐	
2	窗玉玻璃線採用橫碰企	
3	採用東成202-06鎖點	
4	採用東成****手柄+2035B鎖盒	
5	採用837-CWH-X1扣碼	

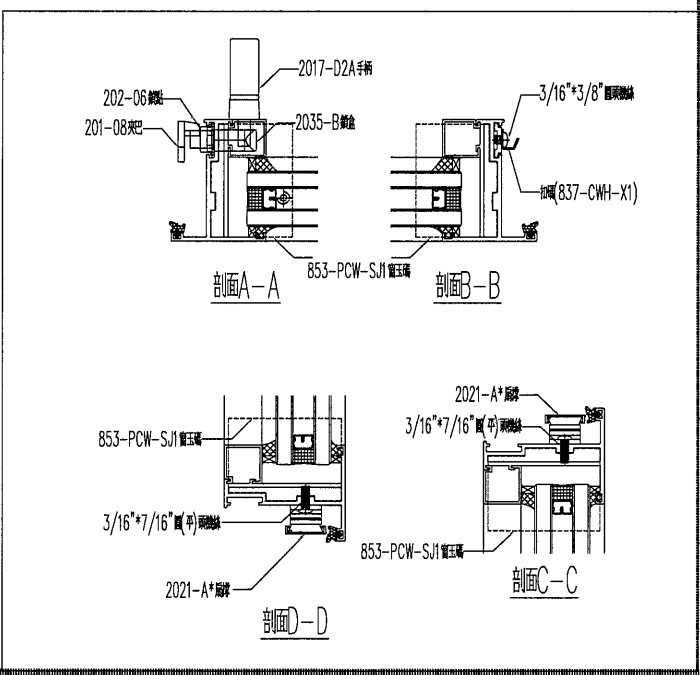

SHR-3 (699.5*1199.5-358)


美特铝业 有限公司
MIDI Aluminium Fabricator Ltd.

工程編號: J883	圖紙名稱: 佛沙窗 窗玉放樣圖	材料: 詳見本圖表內	表面處理: 古銅色J/MQ213457
工程名稱: 錦上路低平道	圖號: SHR-3	數量: 見表格	審核: WSH
		製圖: DZL	日期: 2021.10.30
		日期:	修改版次: A
			B
			C

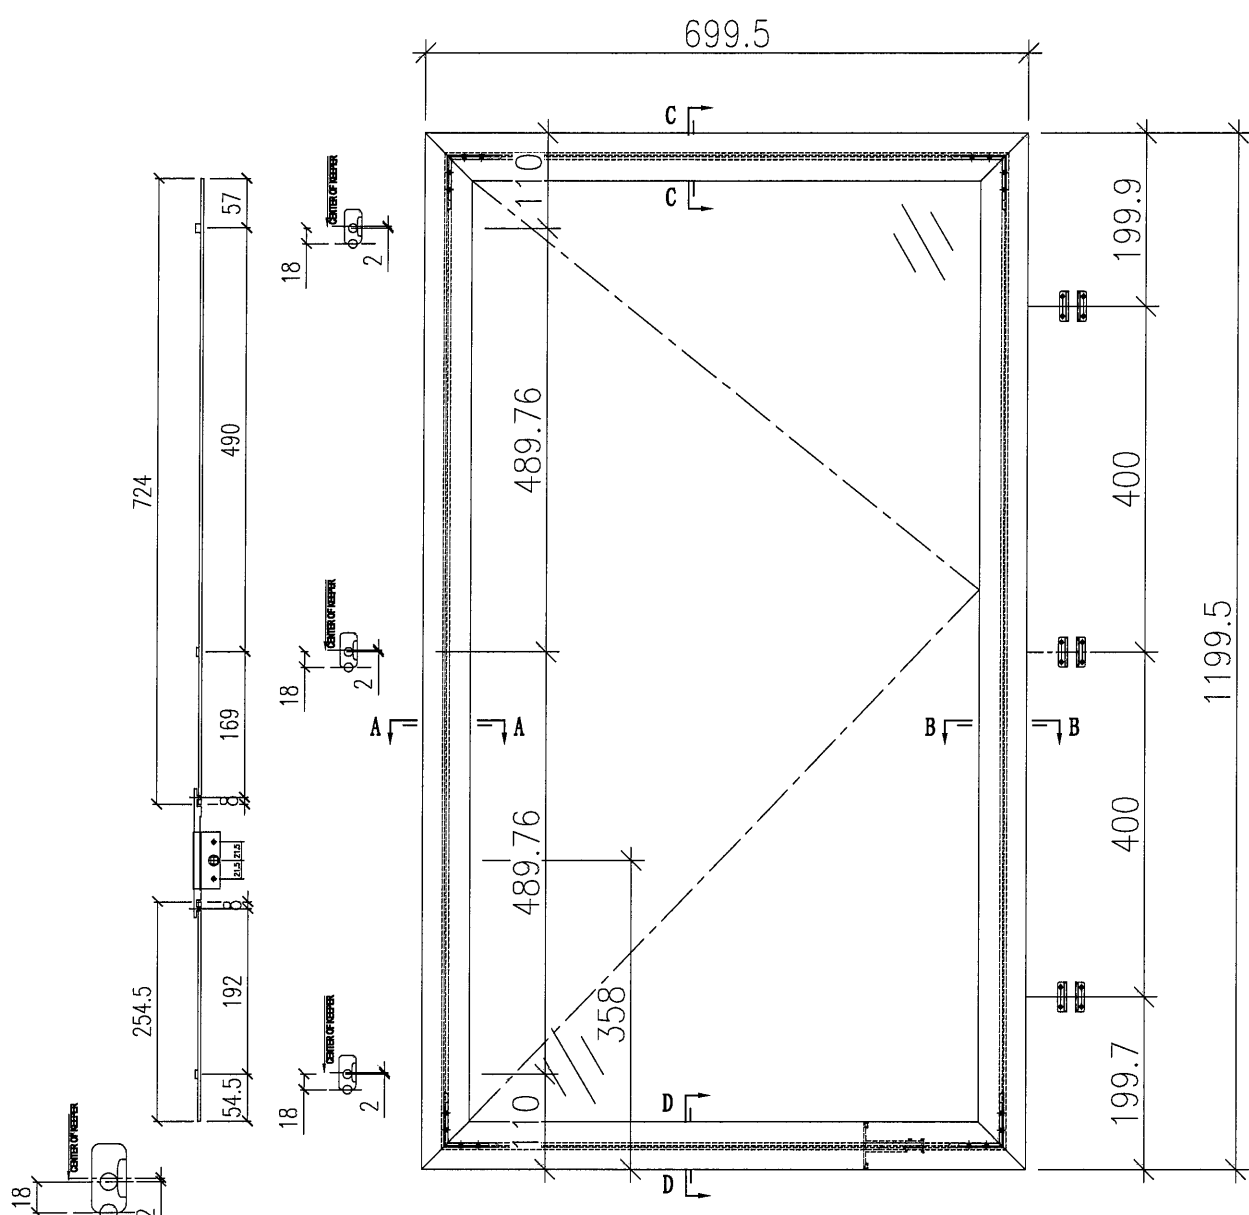

放大2倍看

序號	應用窗號	應用數量
1	W09/T5	7
2		
3		
4		
5		
6		
配件採用說明		
1	採用東成2021-A16"扇撐	
2	窗玉玻璃線採用橫磁企	
3	採用東成202-06鎖點	
4	採用東成****手柄+2035B鎖盒	
5	採用837-CWH-X1扣碼	

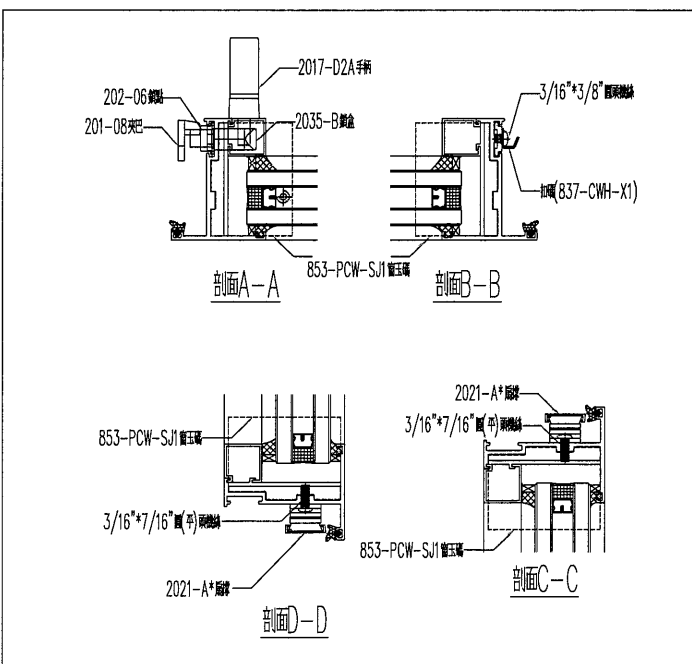

87

SHR-4 (481*1199.5-358)

美特铝质 有限公司
MIDI Aluminium Fabricator Ltd.

工程編號: J-883
工程名稱: 錦上路延平道

圖紙名稱: 佛沙窗窗玉放樣圖
圖號: SHR-4

材料: 詳見本圖表內
數量: 見表格
製圖: DZL


表面處理: 古銅色JMC213457

日期: 2021.10.30
審核: WSH


修改版次: A

B

C

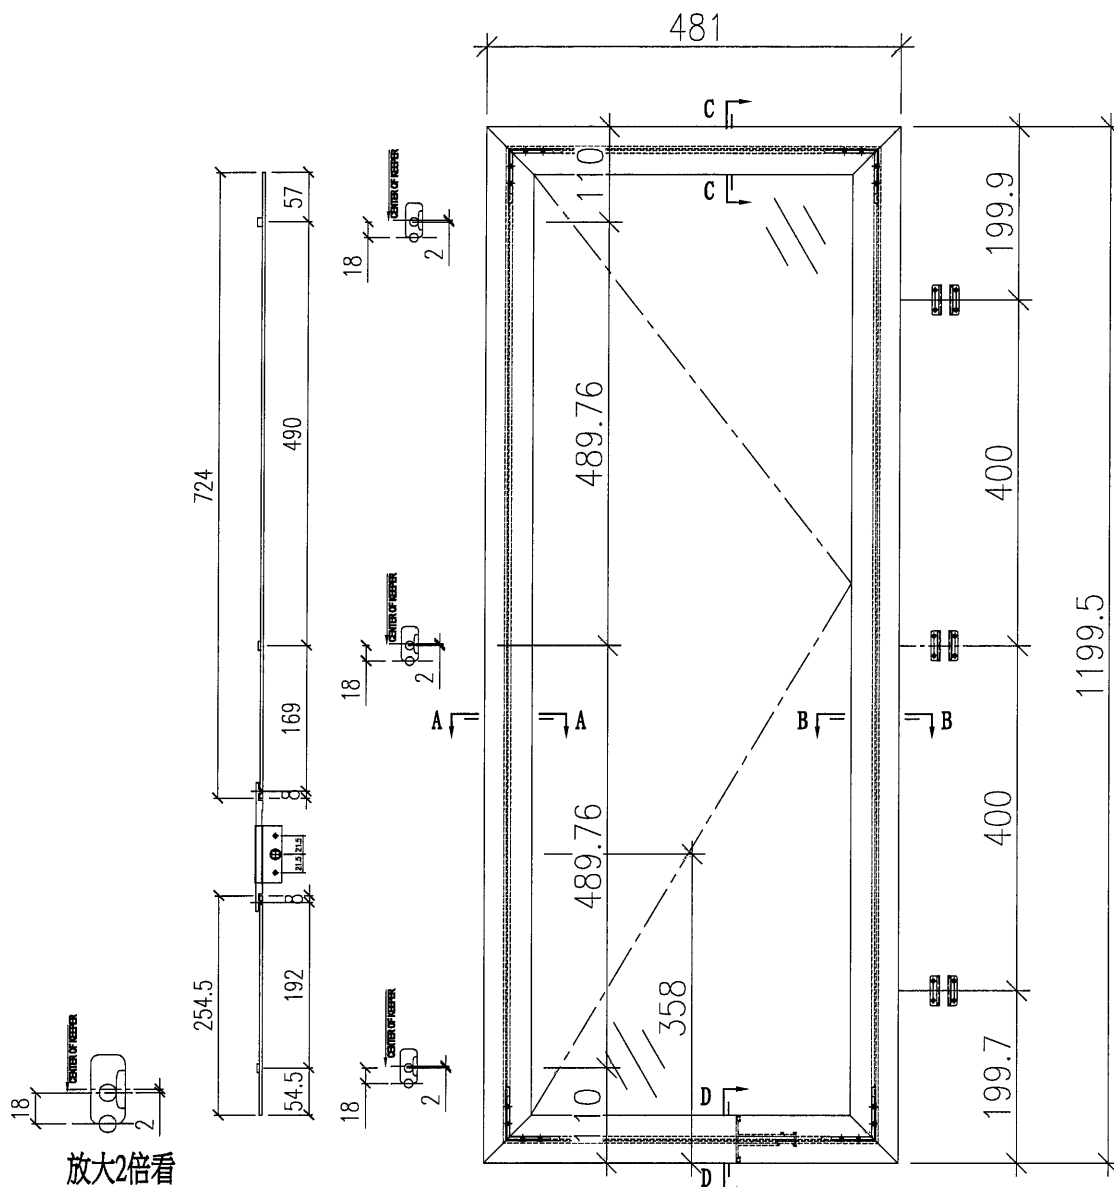

序號	應用窗號	應用數量
1	W01R/T5	2
2	W01AR/T5	6
3		
4		
5		
6		
配件採用說明		
1	採用東成2021-A12"扇撐	
2	窗玉玻璃線採用橫磁企	
3	採用東成202-06鎖點	
4	採用東成****手柄+2035B鎖盒	
5	採用837-CWH-X1扣碼	

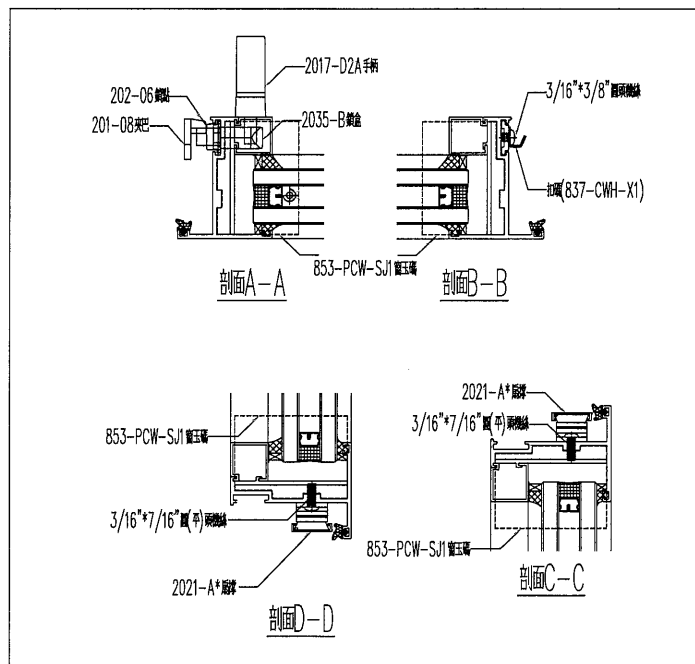

88

SHR-5 (654.5*1299.5-358)



美特鋁業 有限公司
MDI Aluminium Fabricator Ltd.

工程編號: J883
工程名稱: 錦上路延平道

圖號: SHR-5
圖紙名稱: 佛沙窗-窗玉放樣圖

材料: 詳見本圖表內
數量: 見表格

製圖: DZL
日期:



表面處理: 古銅色/JM0213457
2021.10.30

審核: WSH
日期:

修改版次: A


B

C

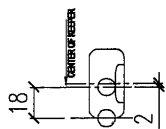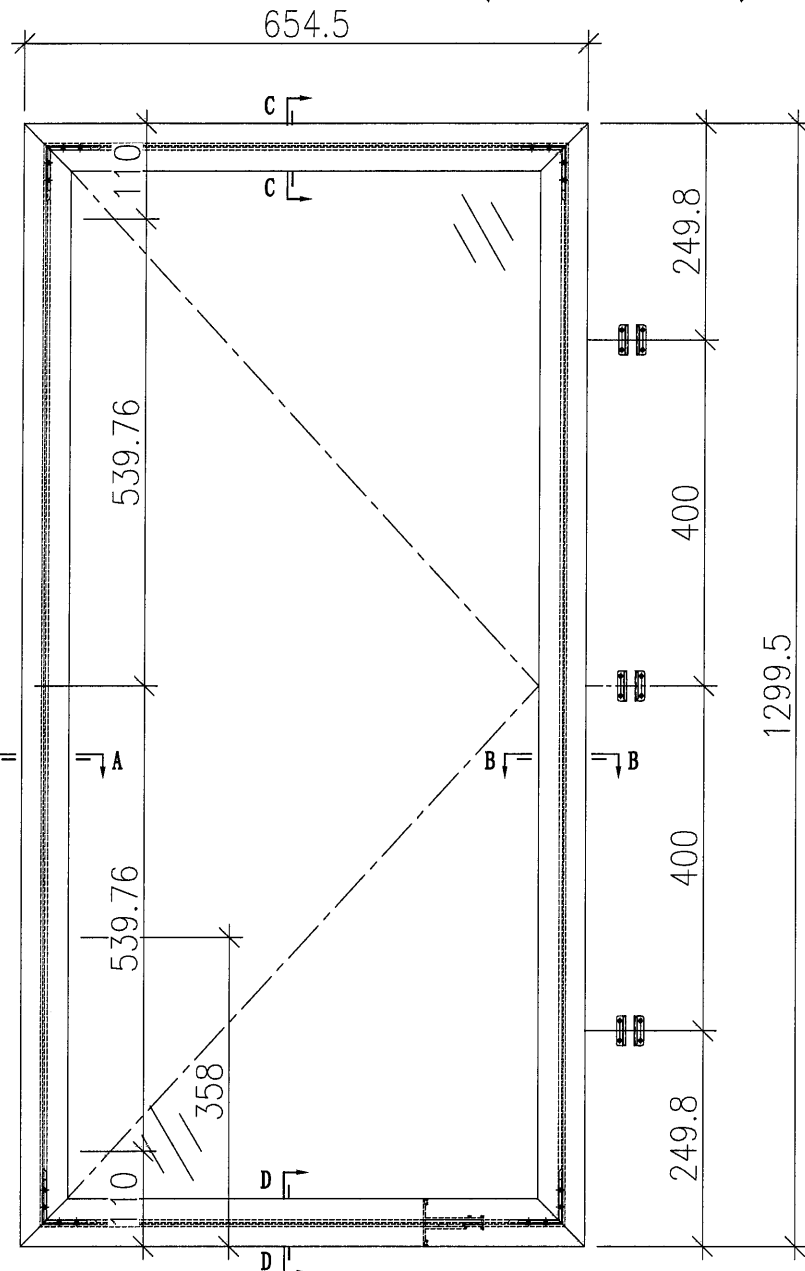


放大2倍看

序號	應用窗號	應用數量
1	W12A/T5	9
2	W12/T5	2
3		
4		
5		
6		
配件採用說明		
1	採用東成2021-B18"扇撐	
2	窗玉玻璃線採用橫磁企	
3	採用東成202-06鎖點	
4	採用東成****手柄+2035B鎖盒	
5	採用837-CWH-X1扣碼	

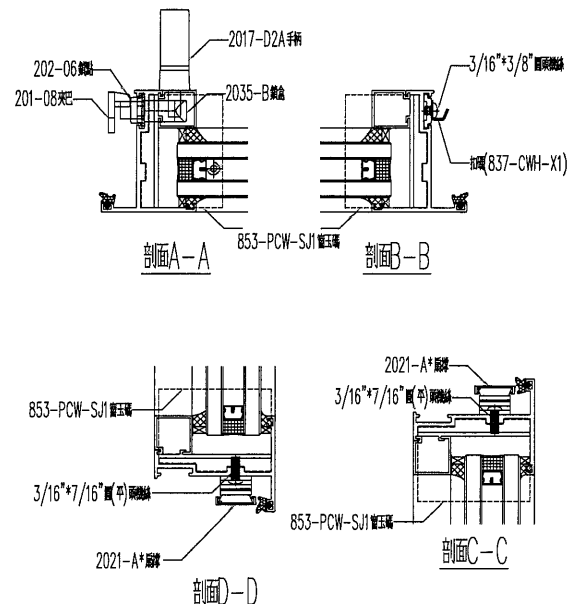


SHR-6 (581*1221-358)

工程編號: J883	圖紙名稱: 佛沙窗 窗玉放樣圖	材料: 詳見本圖表內	表面處理: 古銅色 JMO213457	修改版次: A
工程名稱: 錦上路延平道	圖號: SHR-6	數量: 見表格	製圖: DZL	日期: 2021.10.30
審核: WSH	日期: 2021.10.30	審核: WSH	日期: 2021.10.30	修改版次: B
				修改版次: C

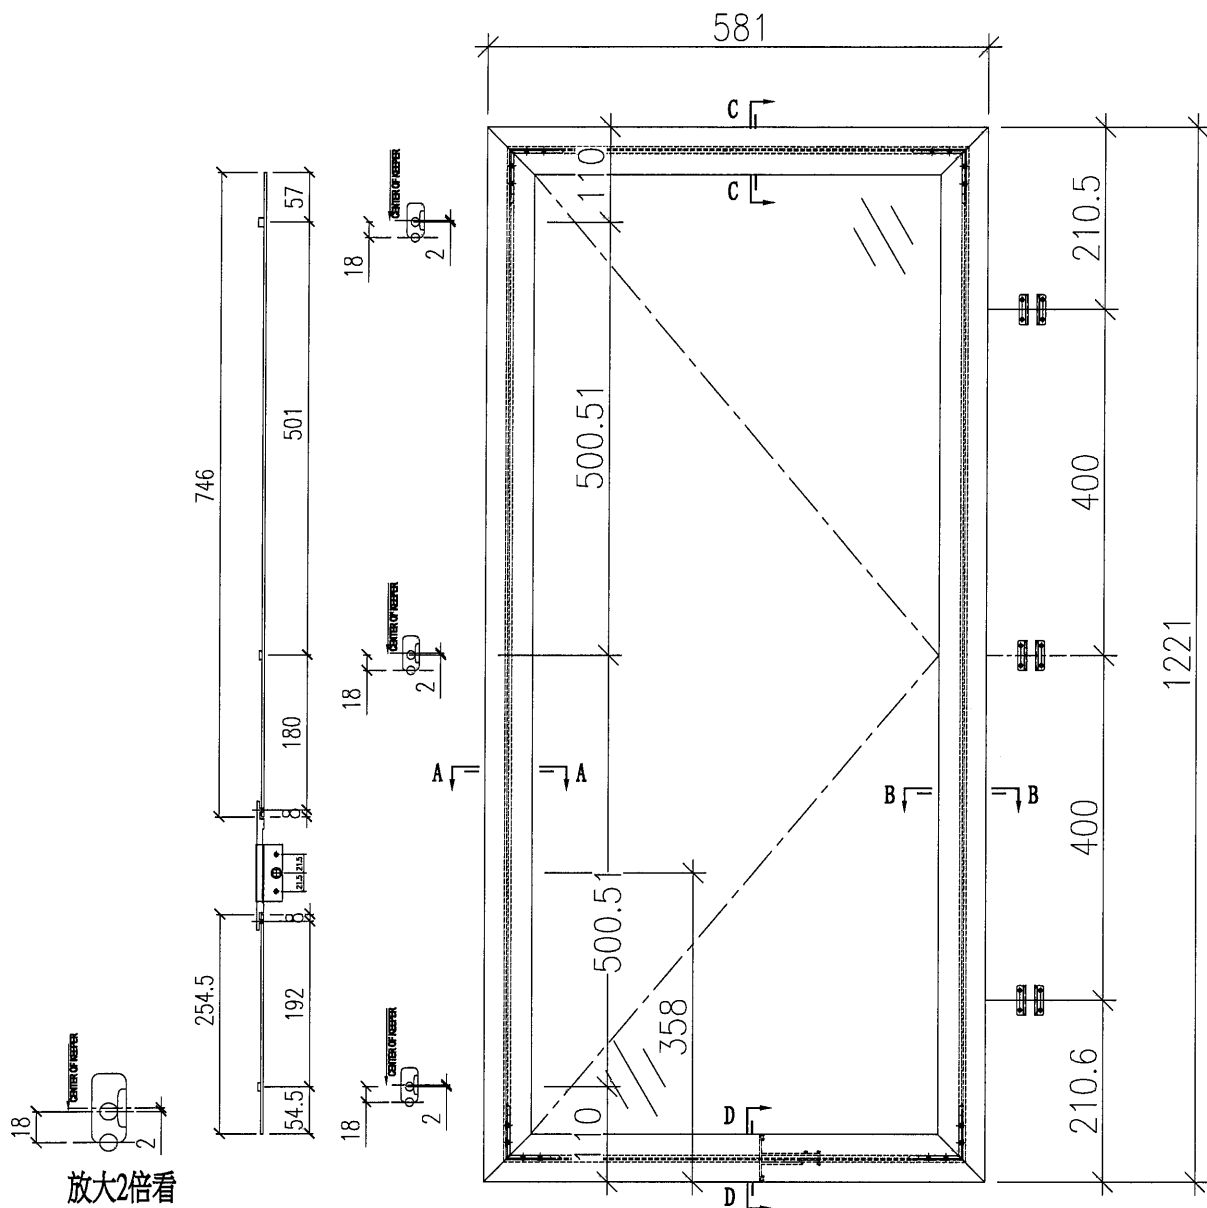

序號	應用窗號	應用數量
1	W07R/T5	1
2		
3		
4		
5		
6		
配件採用說明		
1	採用東成2021-A14"扇撐	
2	窗玉玻璃線採用橫碰企	
3	採用東成202-06鎖點	
4	採用東成****手柄+2035B鎖盒	
5	採用837-CWH-X1扣碼	

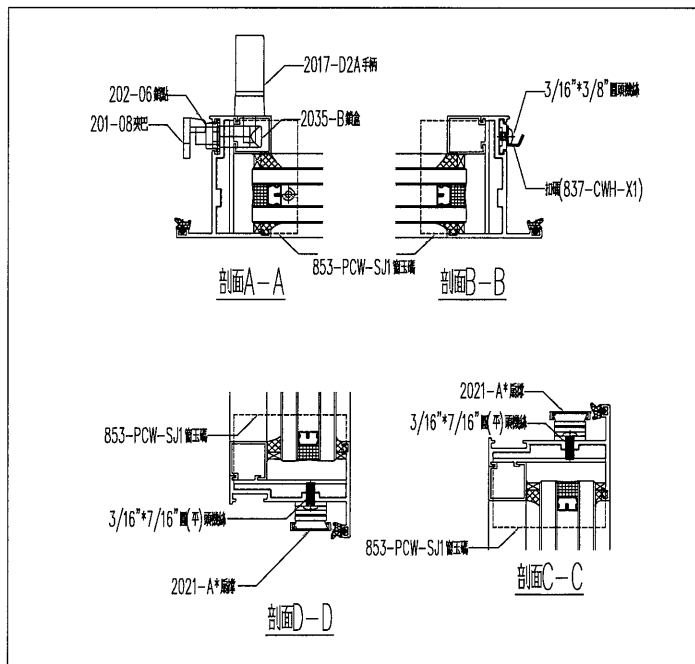


90

SHR-7 (481*1349.5-358)


美特鋁業 有限公司
Midi Aluminium Fabricator Ltd.

工程編號:	J-883	圖紙名稱:	佛沙窗 窗玉放樣圖	材料:	詳見本圖表內	表面處理:	古銅色/JM0213457	修改版次:	A	B	C
工程名稱:	錦上駟庭平道	圖號:	SHR-7	數量:	詳見本圖表內	日期:	2021.10.30				
製圖:	DZL	製圖:	DZL	製圖:	DZL	審核:	WSH				
日期:	2021.10.30	日期:	2021.10.30	日期:	2021.10.30	日期:	2021.10.30				

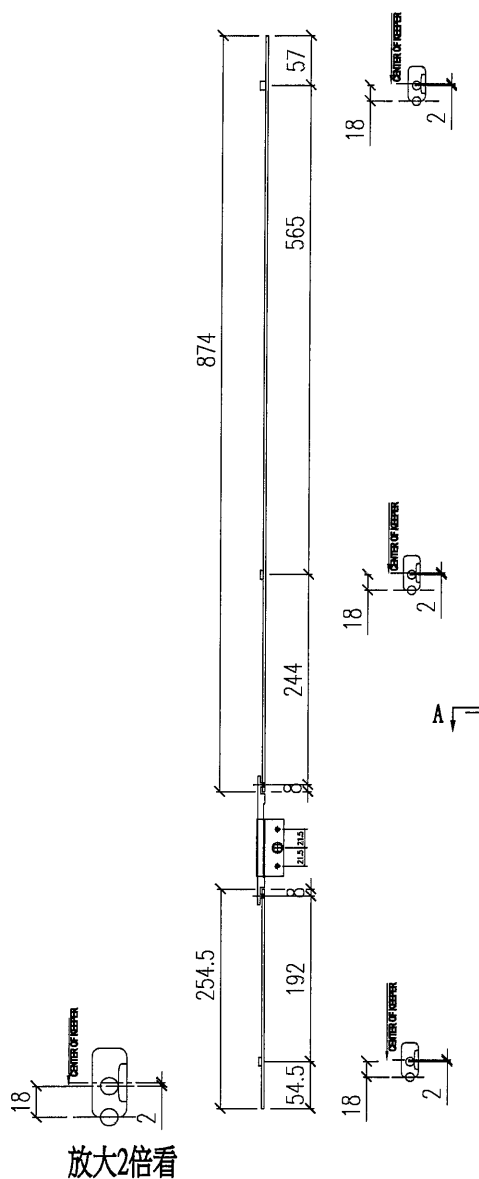

放大2倍看

序號	應用窗號	應用數量
1	W51AR/T5	1
2		
3		
4		
5		
6		
配件採用說明		
1	採用東成2021-A14~扇撐	
2	窗玉玻璃線採用橫碰企	
3	採用東成202-06鎖點	
4	採用東成****手柄+2035B鎖盒	
5	採用837-CWH-X1扣碼	

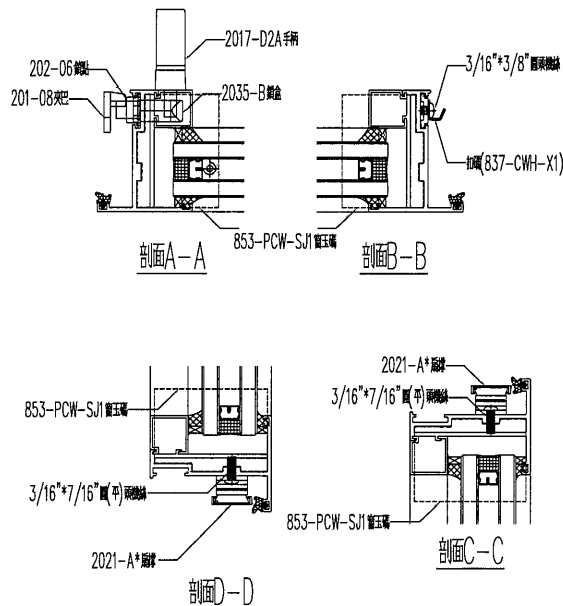

91

SHR-8 (481*1349.5-378)

美特铝业 有限公司
Midi Aluminium Fabricator Ltd.

工程編號: J883
工程名稱: 錦上路延平道

圖紙名稱: 佛沙窗 窗玉放樣圖
圖號: SHR-8

材料: 詳見本圖表內
數量: 見表格
製圖: DZL


表面處理:
日期:

古銅色JM0213457
2021.10.30
審核: WSH

修改版次: A


B

C

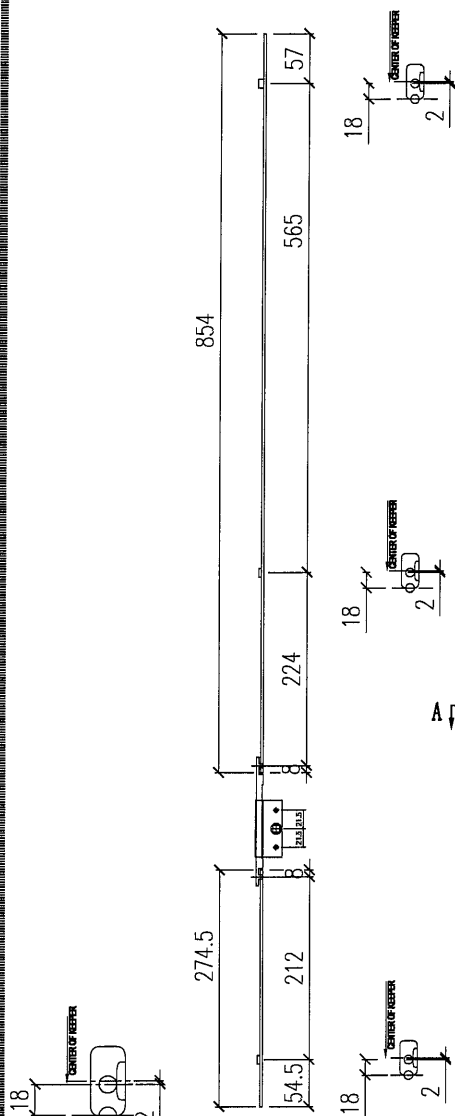

放大2倍看

序號	應用窗號	應用數量
1	W04R/T5	16
2	W94R/T5	1
3		
4		
5		
6		
配件採用說明		
1	採用東成2021-A12"扇撐	
2	窗玉玻璃線採用橫碰企	
3	採用東成202-06鎖點	
4	採用東成****手柄+2035B鎖盒	
5	採用837-CWH-X1扣碼	

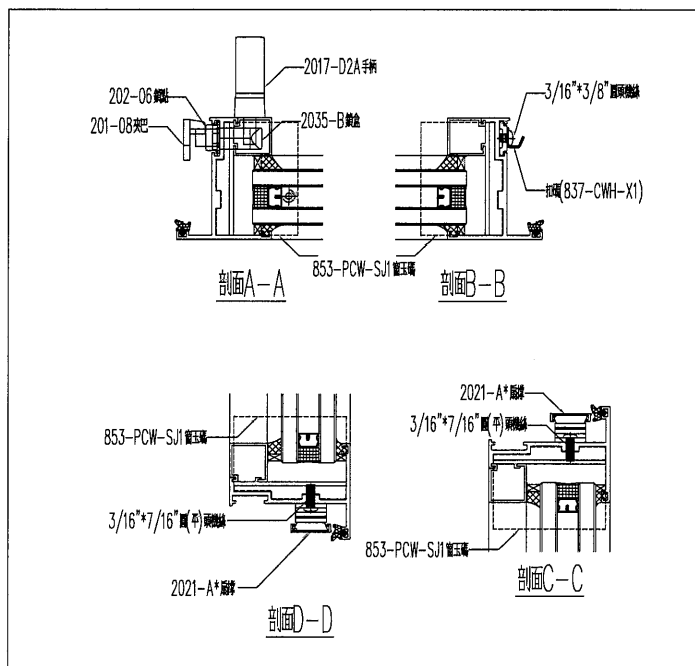

92

SHR-9 (619.5*1328-356.5)

美特铝业 有限公司
MIDI Aluminum Fabricator Ltd.

工程名稱: 錦上路延平道
工程編號: J38-F

圖號: SHL-91-16
圖紙名稱: 窗玉玻璃窗圖

材料: 詳見本圖表內
數量: 見表格

製圖: DZL
日期:


表面處理: 古銅色/MQ13457
2021.10.30

審核: WSH
日期:

修改版次: A


B

C

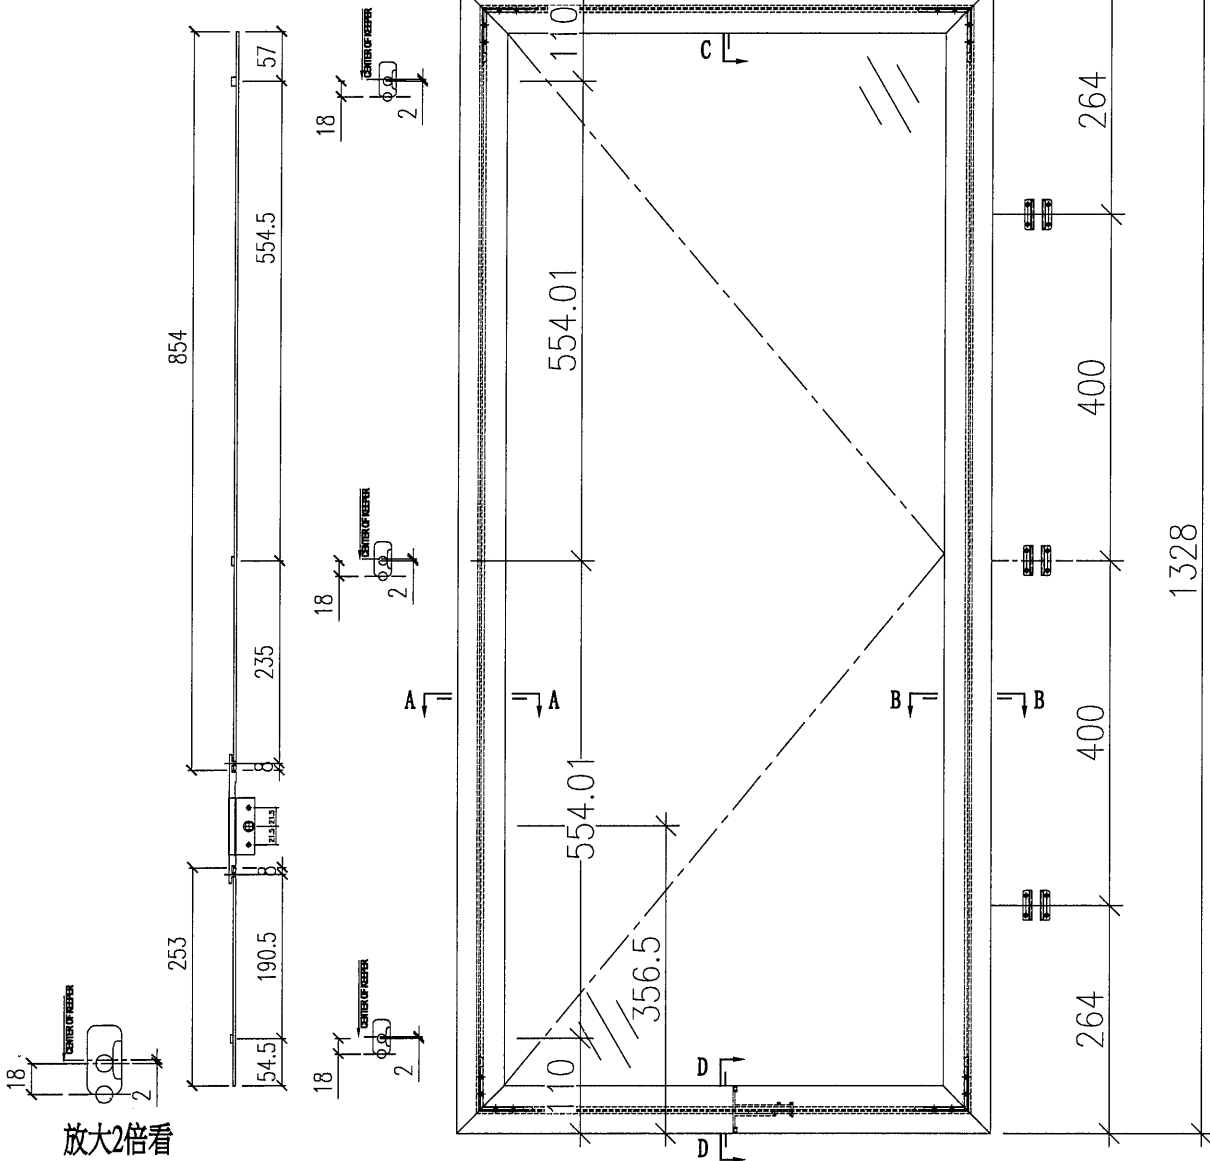


放大2倍看

序號	應用窗號	應用數量
1	W11/T5	8
2		
3		
4		
5		
6		
配件採用說明		
1	採用東成2021-B18"扇撐	
2	窗玉玻璃線採用橫碰企	
3	採用東成202-06鎖點	
4	採用東成****手柄+2035B鎖盒	
5	採用837-CWH-X1扣碼	

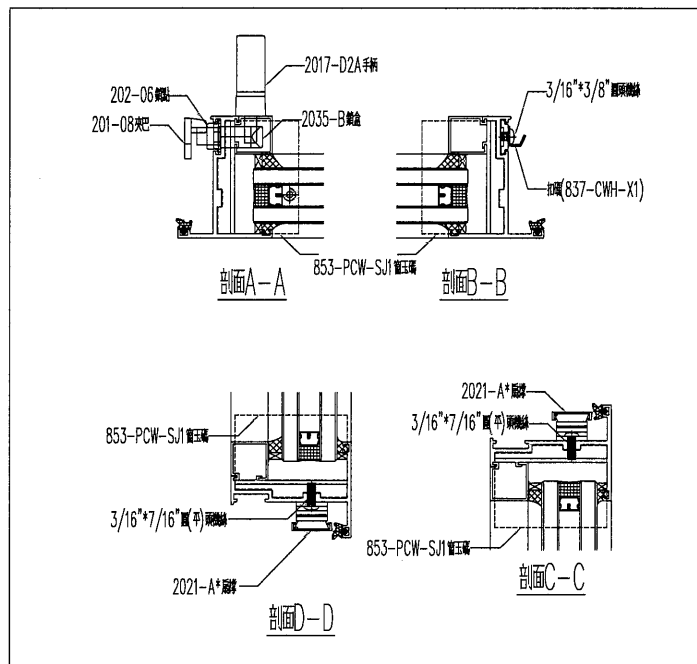


SHR-10 (619.5*1478-356.5)

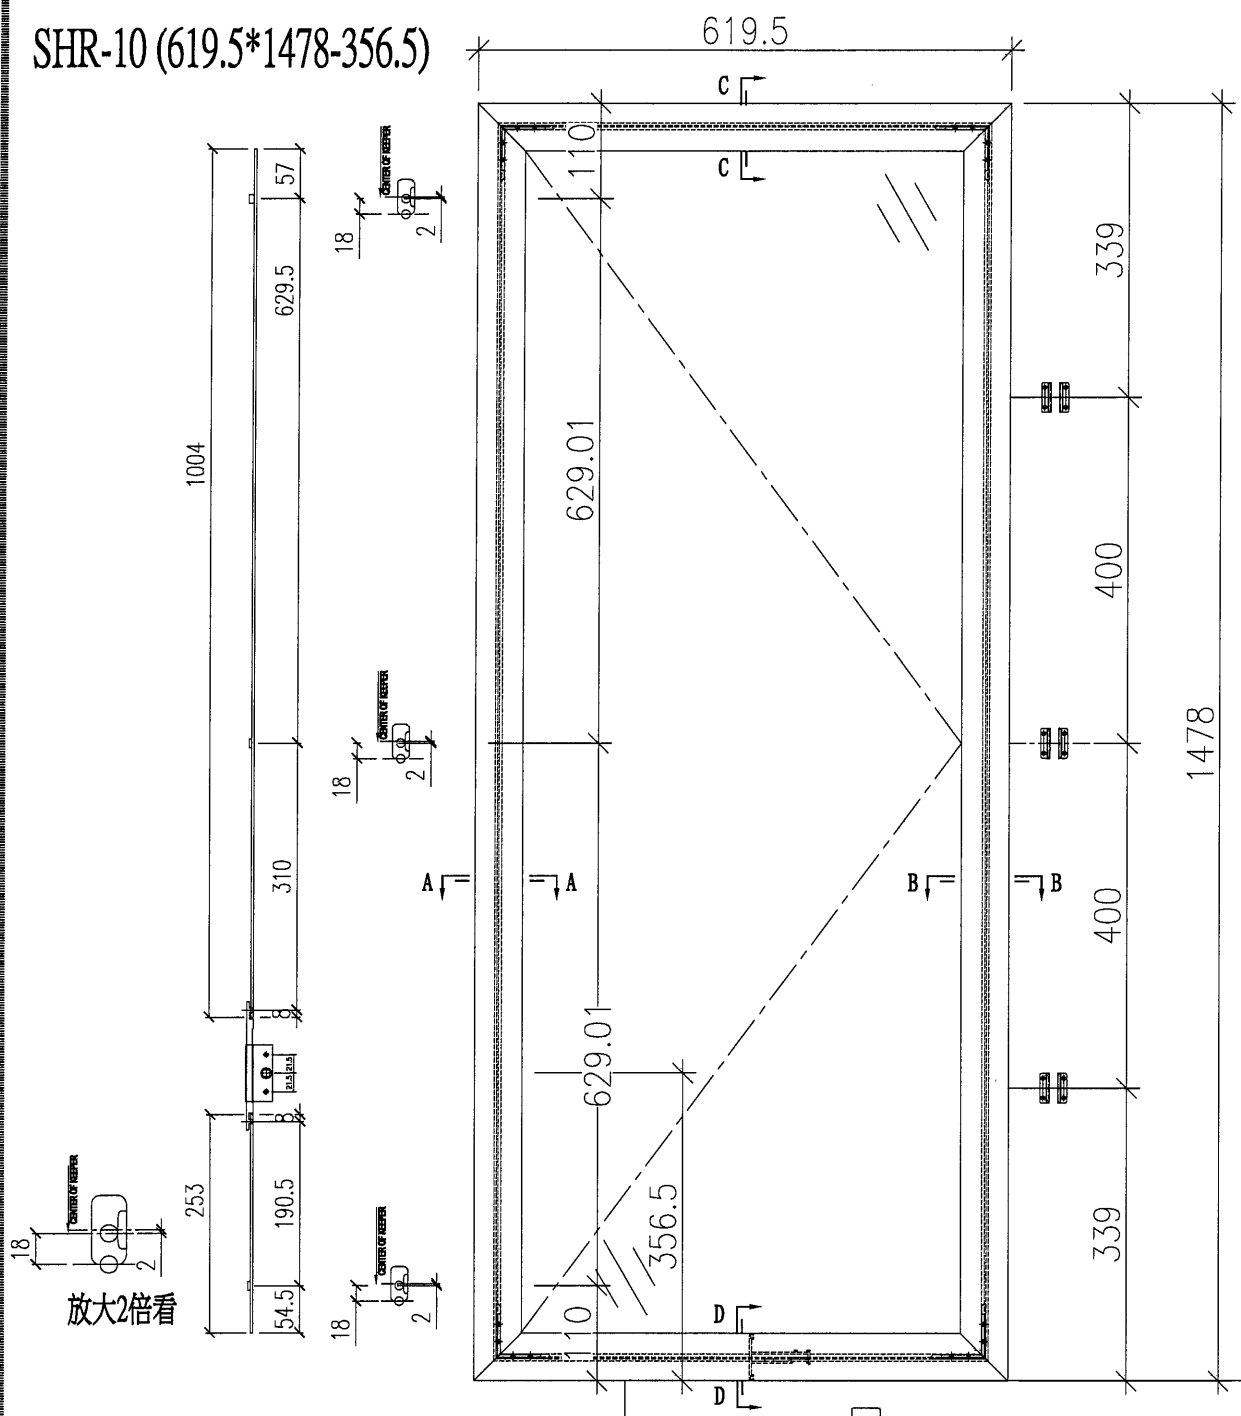


放大2倍看

序號	應用窗號	應用數量
1	W61/T5	1
2		
3		
4		
5		
6		
配件採用說明		
1	採用東成2021-B18"扇撐	
2	窗玉玻璃線採用橫磁企	
3	採用東成202-06鎖點	
4	採用東成****手柄+2035B鎖盒	
5	採用837-CWH-X1扣碼	

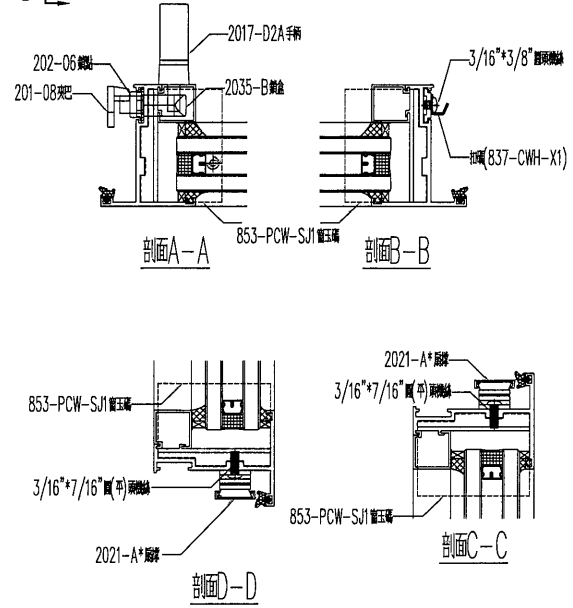

美特鋁質 有限公司 Midi Aluminium Fabricator Ltd.		工程編號: J883	圖紙名稱: 佛沙窗-窗玉放樣圖	材料: 詳見本圖表內	表面處理: 古銅色/JM0213457	修改版次: A
工程名稱: 錦上路延平道	圖號: SHL-17	數量: 見表格	製圖: DZL	日期: 2021.10.30	審核: WSH	B
					日期:	C

TH1 (740*1199.5)

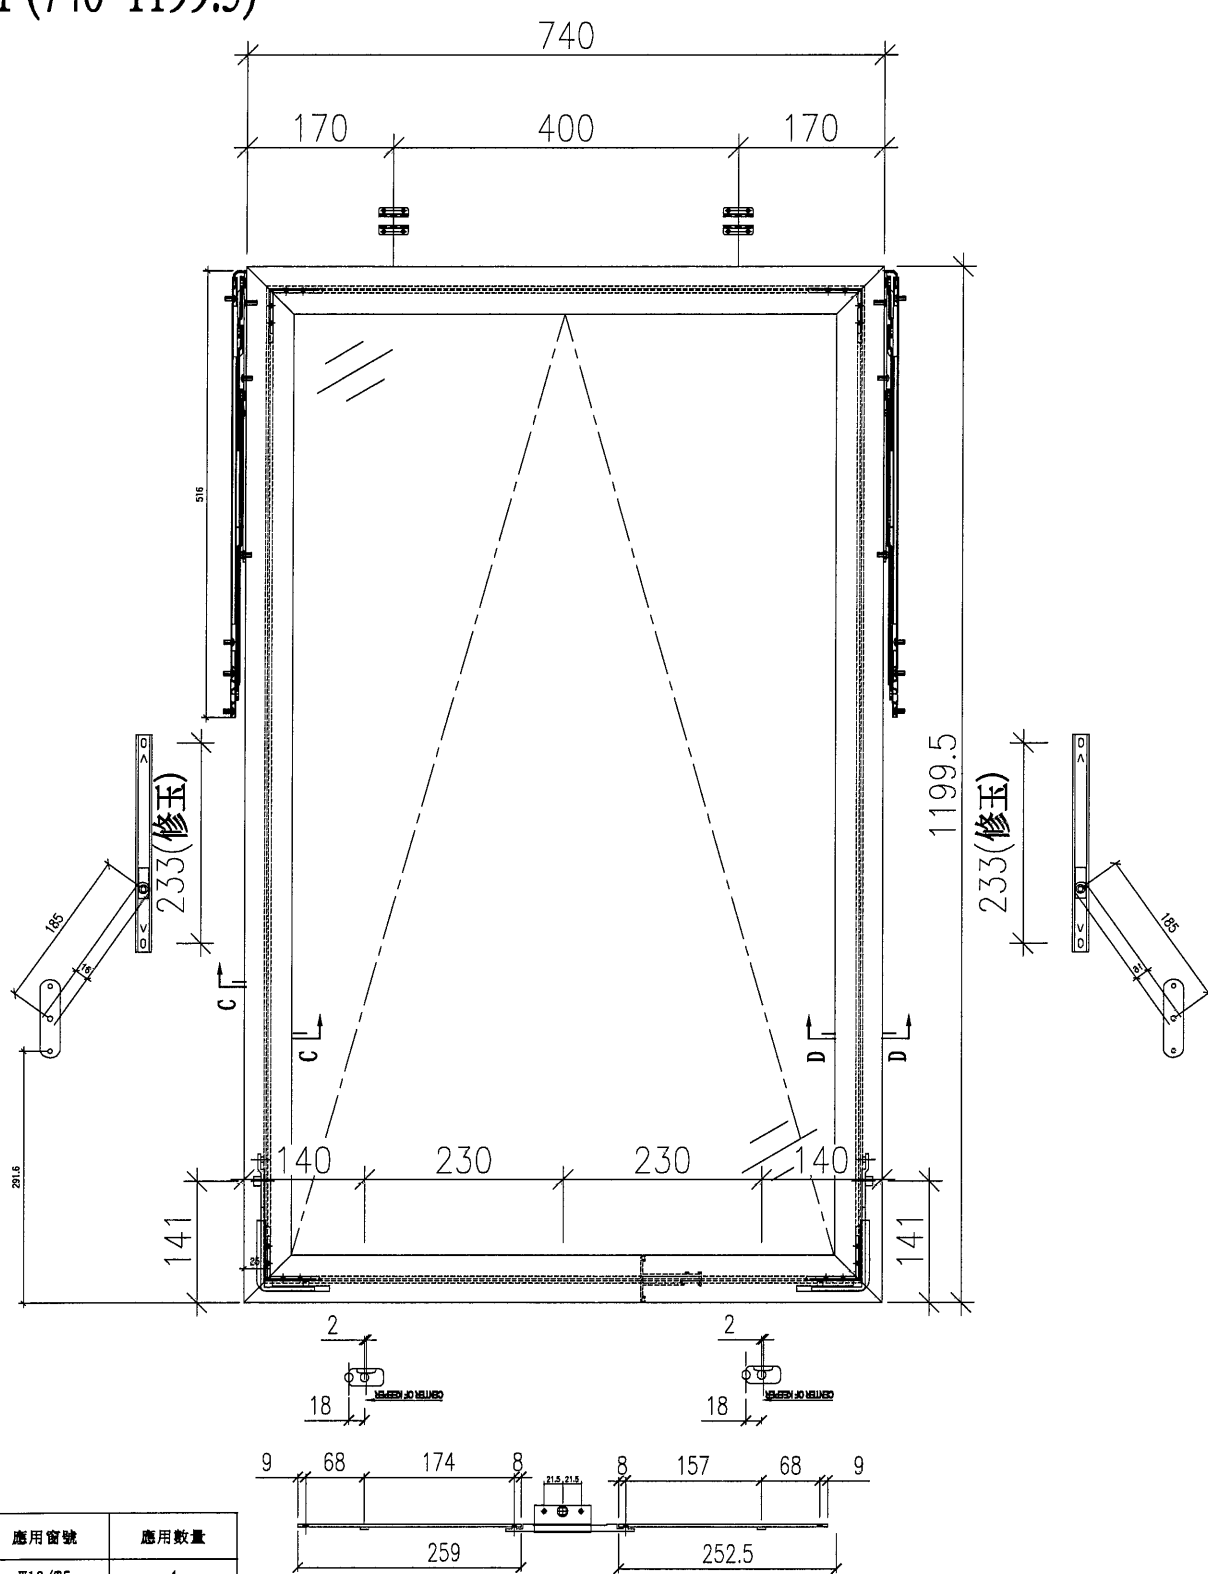

序號	應用窗號	應用數量
1	W13/T5	4
2		
3		
4		
配件採用說明		
1	採用東成2021-A20°扇撐	
2	窗玉玻璃線採用橫碰企	
3	採用東成202-06鎖點	
4	採用東成****手柄+2035B鎖盒	
5	採用837-CWH-X1扣碼	
6	採用東成2031-G(帶鑰匙)限位撐10°	
7	採用東成202-18轉角器	

美特鋁質 有限公司 MIDI Aluminium Fabricator Ltd.		工程編號: J-653	圖紙名稱: 佛沙窗窗玉放樣圖	材料: 詳見本圖表內	表面處理: 古銅色JM213457	修改版次: A	B	C
工程名稱: 廟上廟延平道	圖號: TH-1	數量: 見表格	製圖: DZL	日期: 2021.10.30	審核: WSH	日期:		




美特鋁質 有限公司
MIDI Aluminium Fabricator Ltd.

工程號

J853

地盤

錦上路/延平道

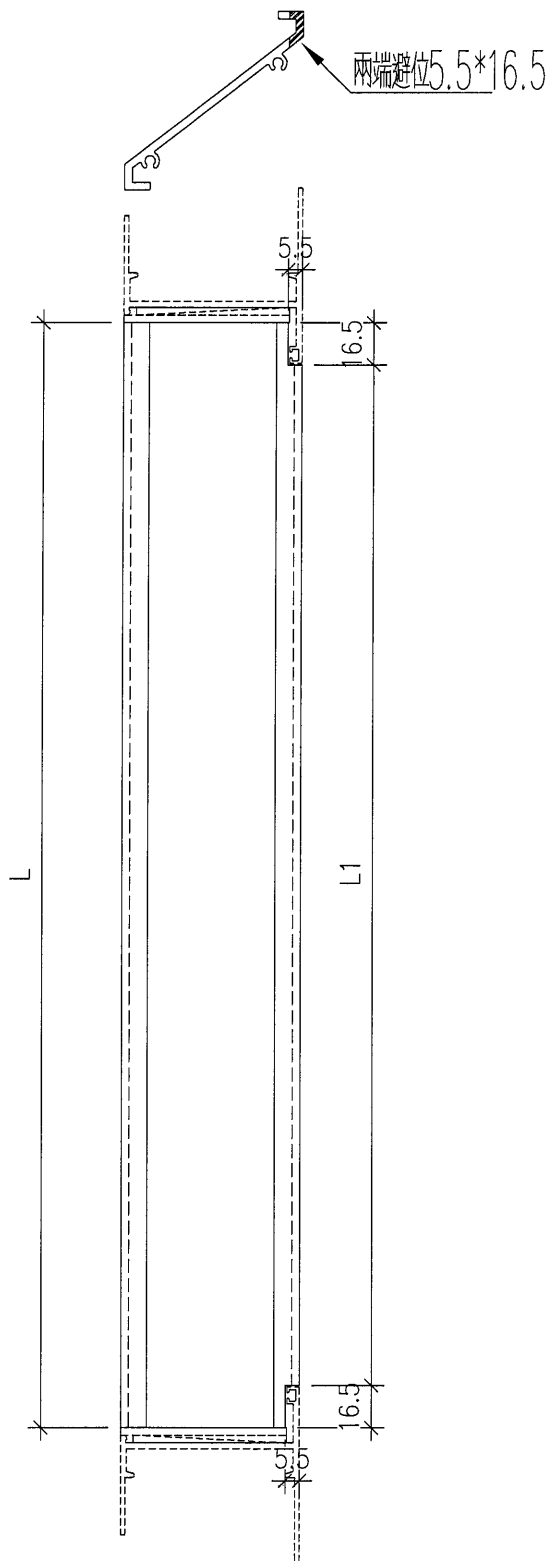




序號	物料編號	數量	位置	L	L1
1	85958-1055	27	W08/T5	1010.5	977.5
2	85958-1440	21	W09/T5	1395.5	1362.5
3	85958-1155	54	W03/T5	1110.5	1077.5
4	85958-505	54	W04L/T5	460.5	427.5
5	85958-605	33	W05L/T5	560.5	527.5
6	85958-605	6	W55L/T5	560.5	527.5
7	85958-455	45	W15L/T5	410.5	377.5
8	85958-505	6	W54L/T5	460.5	427.5
9	85958-505	48	W04R/T5	460.5	427.5
10	85958-505	3	W94L/T5	460.5	427.5
11	85958-605	3	W17L/T5	560.5	527.5
12	85958-605	3	W68L/T5	560.5	527.5
13	85958-505	3	W94R/T5	460.5	427.5
14	85958-505	3	W51AR/T5	460.5	427.5
15	85958-505	24	W01R/T5	460.5	427.5
16	85958-1430	3	W69/T5	1385.5	1352.5
17	85958-1280	24	W11/T5	1235.5	1202.5
18	85958-1280	3	W61/T5	1235.5	1202.5
19	85958-767	12	W13	719.5	686.5
20	85958-1167	12	W13	1119.5	1086.5
21	85958-605	18	W07BL/T5	560.5	527.5
22	85958-1055	22	W12/T5	1010.5	977.5
23	85958-555	84	L01/T5	510.5	477.5
24	85958-855	39	L02/T5	810.5	777.5
25	85958-905	3	L03/T5	860.5	827.5
26	85958-575	3	L04/T5	530.5	497.5
27	85958-605	66	L08/T5	560.5	527.5
合計:		622			

名稱	百頁片	制圖	DZL	2021.10.28	修改			
材料	X85958	復核	sde	-	日期			
顏色	JMQ213457 (古銅)	批准			圖號	85958-1		



美特鋁質 有限公司
MIDI Aluminium Fabricator Ltd.

工程號 J853 地盤 錦上路/延平道

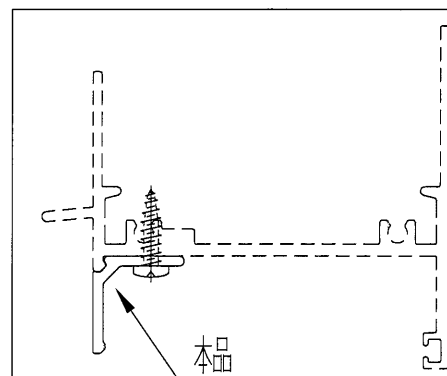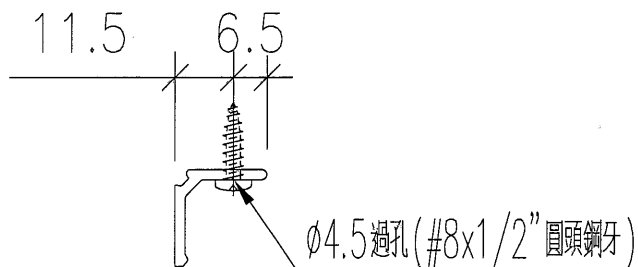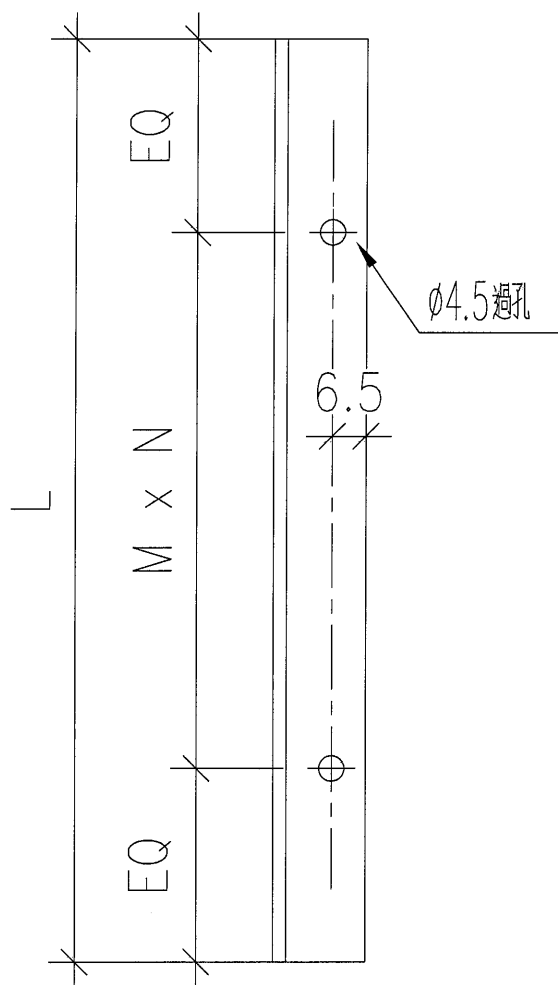

序號	物料編號	數量	位置	L	M	N	EQ
1	85959-1055	9	W08/T5	1010.5	300	3	55.25
2	85959-1440	7	W09/T5	1395.5	300	4	97.75
3	85959-1155	18	W03/T5	1110.5	250	4	55.25
4	85959-505	18	W04L/T5	460.5	300	1	80.25
5	85959-605	11	W05L/T5	560.5	250	2	30.25
6	85959-605	2	W55L/T5	560.5	250	2	30.25
7	85959-455	15	W15L/T5	410.5	300	1	55.25
8	85959-505	2	W54L/T5	460.5	300	1	80.25
9	85959-505	16	W04R/T5	460.5	300	1	80.25
10	85959-505	1	W94L/T5	460.5	300	1	80.25
11	85959-605	1	W17L/T5	560.5	250	2	30.25
12	85959-605	1	W68L/T5	560.5	250	2	30.25
13	85959-505	1	W94R/T5	460.5	300	1	80.25
14	85959-505	1	W51AR/T5	460.5	300	1	80.25
15	85959-505	8	W01R/T5	460.5	300	1	80.25
16	85959-1430	1	W69/T5	1385.5	300	4	92.75
17	85959-1280	8	W11/T5	1235.5	300	4	17.75
18	85959-1280	1	W61/T5	1235.5	300	4	17.75
19	85959-767	4	W13	719.5	300	2	59.75
20	85959-1167	4	W13	1119.5	250	4	59.75
21	85959-605	9	W07BL/T5	560.5	250	2	30.25
22	85959-1055	11	W12/T5	1010.5	300	3	55.25
23	85959-555	28	L01/T5	510.5	350	1	80.25
24	85959-855	13	L02/T5	810.5	250	3	30.25
25	85959-905	1	L03/T5	860.5	250	3	55.25
26	85959-575	1	L04/T5	530.5	350	1	90.25
27	85959-605	22	L08/T5	560.5	250	2	30.25
合計		214					

名稱	百頁滴水線	制圖	DZL	2021.10.28	修改			
材料	X85959	復核	sde	-	日期			
顏色	JMQ213457(古銅)	批准			圖號	85959-1		






美特鋁質 有限公司
MIDI Aluminium Fabricator Ltd.

工程號 J853 地盤 錦上路/延平道

頂

序號	物料編號	數量	位置	L	M	N	EQ
1	85956-1LA	8	W11/T5	681	300	2	40.5
2	85956-1LB	1	W61/T5	681	300	2	40.5
合計:		9					

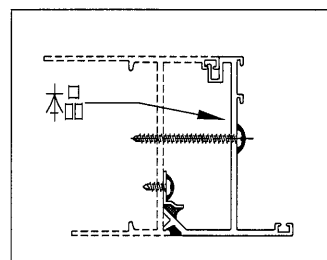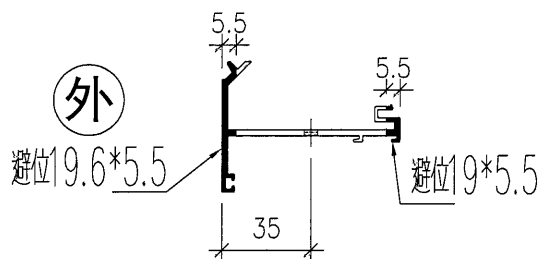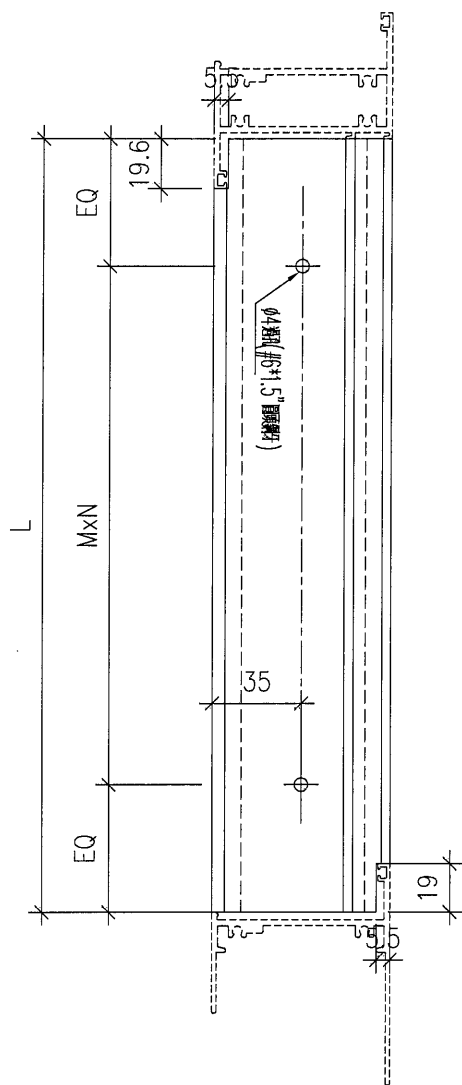

名稱	反折線	制圖	DZL	2021.10.28	修改			
材料	X85956	復核	sde	-	日期			
顏色	JMQ213457 (古銅)	批准			圖號	85956-1L		



美特鋁質

有限公司

MIDI Aluminium Fabricator Ltd.

工程號



J853

地盤


錦上路/延平道

頂

序號	物料編號	數量	位置	L	M	N	EQ
1	85956-1RA	8	W11/T5	681	300	2	40.5
2	85956-1RB	1	W61/T5	681	300	2	40.5
合計:		9					

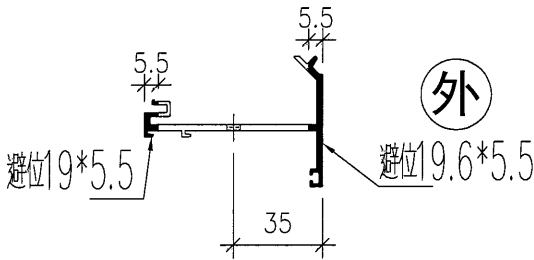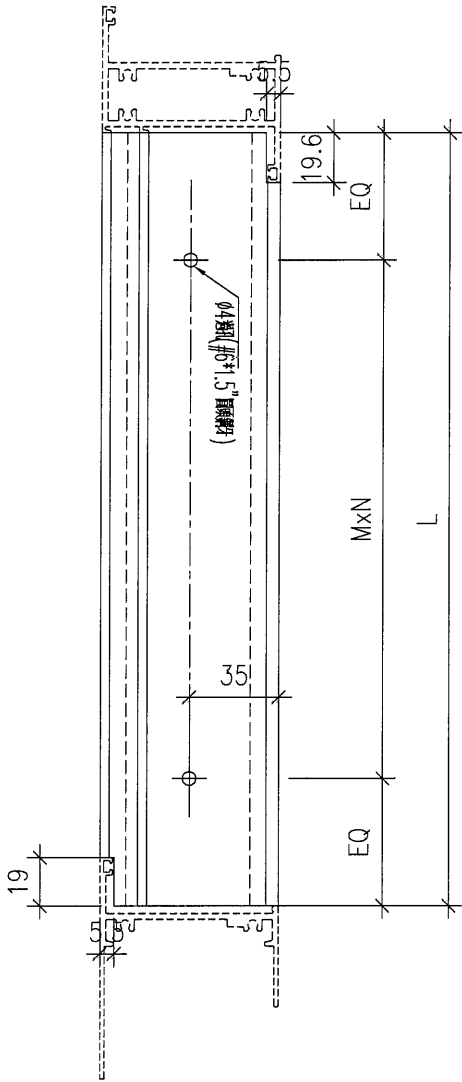

外

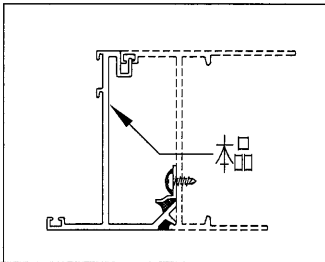




名稱	反折線	制圖	DZL	2021.10.28	修改			
材料	X85956	復核	sde	-	日期			
顏色	JMQ213457 (古銅)	批准			圖號	85956-1R		



美特鋁質 有限公司
MIDI Aluminium Fabricator Ltd.

工程號 J853 地盤 錦上路/延平道

序號	物料編號	數量	位置	L	M	N	EQ
1	85956-2LA	8	W11/T5	1185	350	3	67.5
2	85956-2LB	1	W61/T5	1185	350	3	67.5
3	85956-2LC	2	W69/T5	792.5	300	2	96.25
4	85956-2LD	22	W12/T5	317.5	250	1	33.75
5							
6	85956-2LE	8	W13/T5	518	350	1	84
合計:		41					

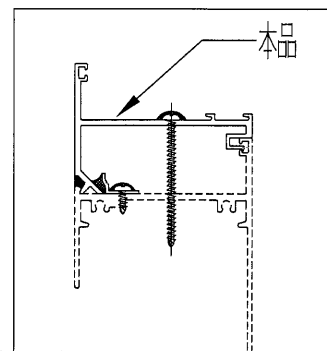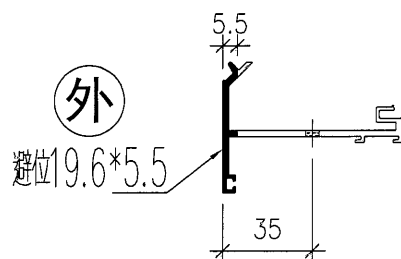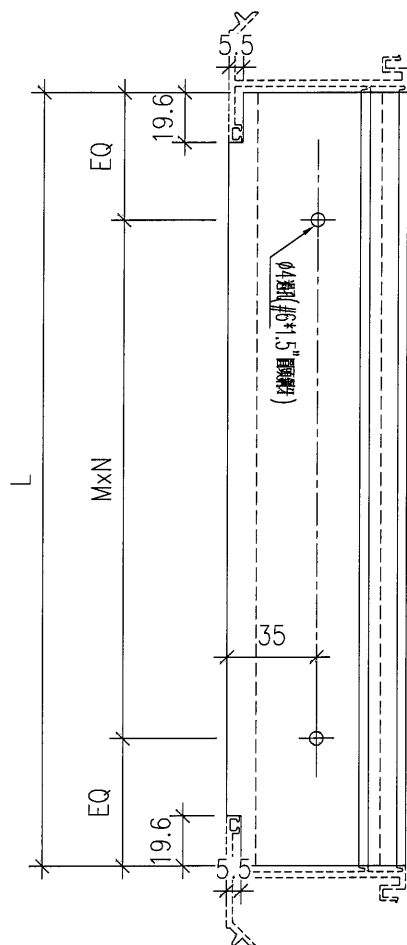

名稱	反折線	制圖	DZL	2021.10.28	修改			
材料	X85956	復核	sde	-	日期			
顏色	JMQ213457 (古銅)	批准			圖號	85956-2L		




美特鋁質 有限公司
MIDI Aluminium Fabricator Ltd.



工程號 J853 地盤 錦上路/延平道

頂

序號	物料編號	數量	位置	L	M	N	EQ
1	85956-3LA	1	W69/T5	1335.5	300	4	67.75
2	85956-3LB	11	W12/T5	1285.5	300	4	42.75
3							
4	85956-3LC	4	W13/T5	1185.5	350	3	67.75
	合計:	16					

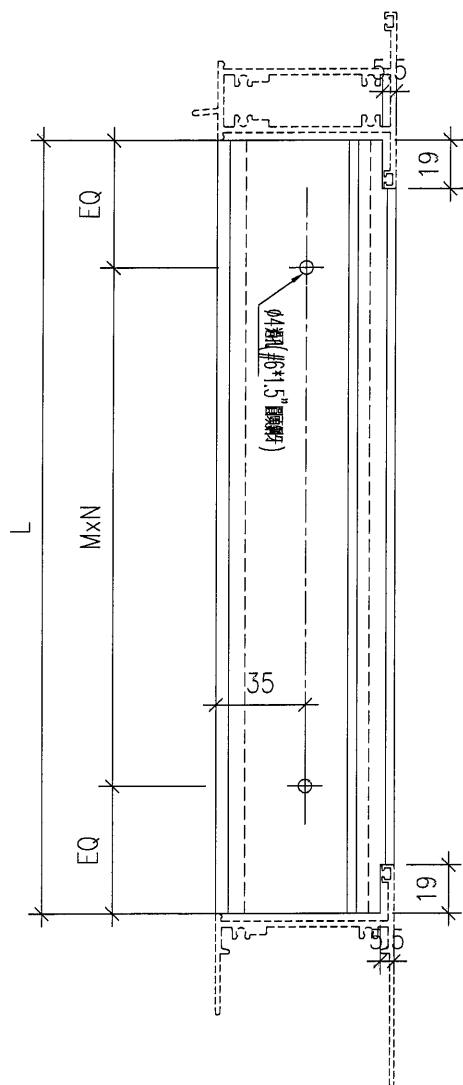

外

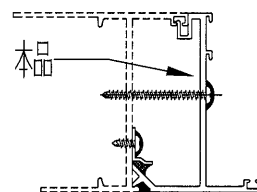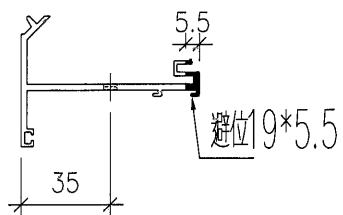




名稱	反折線	制圖	DZL	2021.10.28	修改			
材料	X85956	復核	sde	-	日期			
顏色	JMQ213457 (古銅)	批准			圖號	85956-3L		



美特鋁質 有限公司
MIDI Aluminium Fabricator Ltd.

工程號 J853 地盤 錦上路/延平道

序號	物料編號	數量	位置	L	M	N	EQ
1	84545-1	16	W11/T5	681	300	2	40.5
2	84545-2	2	W61/T5	681	300	2	40.5
3	84545-3	8	W11/T5	1185	350	3	67.5
4	84545-4	1	W61/T5	1185	352	3	64.5
5	84545-5	2	W69/T5	792.5	300	2	96.25
6	84545-6	22	W12/T5	317.5	250	1	33.75
7							
8	84545-8	8	W13/T5	518	350	1	84
9	84545-9	1	W69/T5	1335.5	300	4	67.75
10	84545-10	11	W12/T5	1285.5	300	4	42.75
11							
12	84545-12	4	W13/T5	1185.5	350	3	67.75
合計:		75					

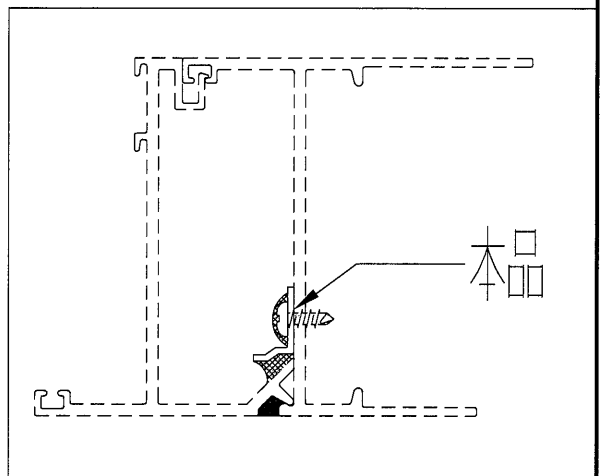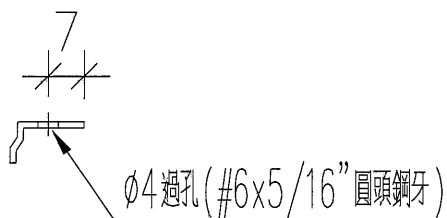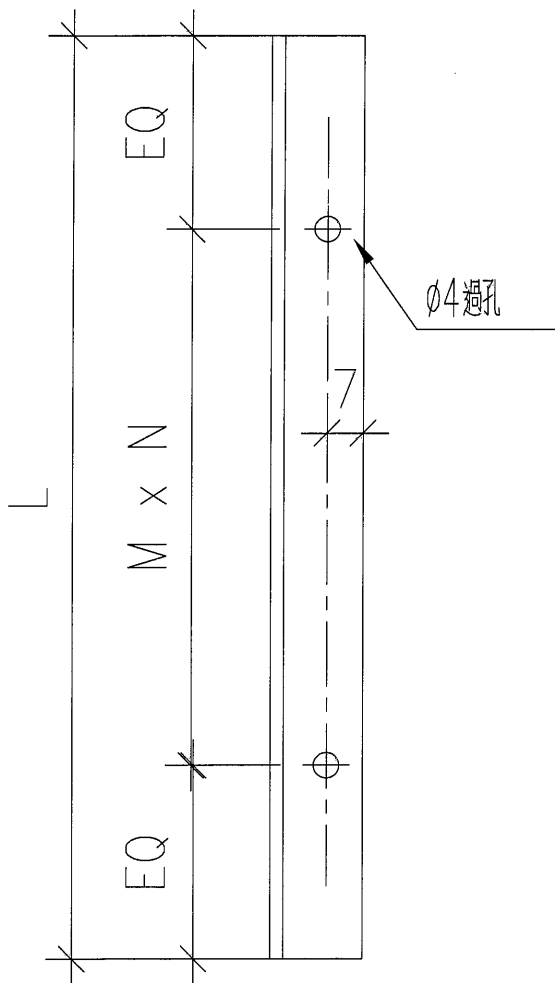


名稱	擋膠角	制圖	DZL	2021.10.28	修改			
材料	X84545	復核	sde	-	日期			
顏色	MILL	批准			圖號	84545-1		




美特鋁質 有限公司
MIDI Aluminium Fabricator Ltd.

序號	物料編號	L	數量
1	302525-L	135	85
2			
3			

工程號	J853	地盤	錦上路/延平道
-----	------	----	---------

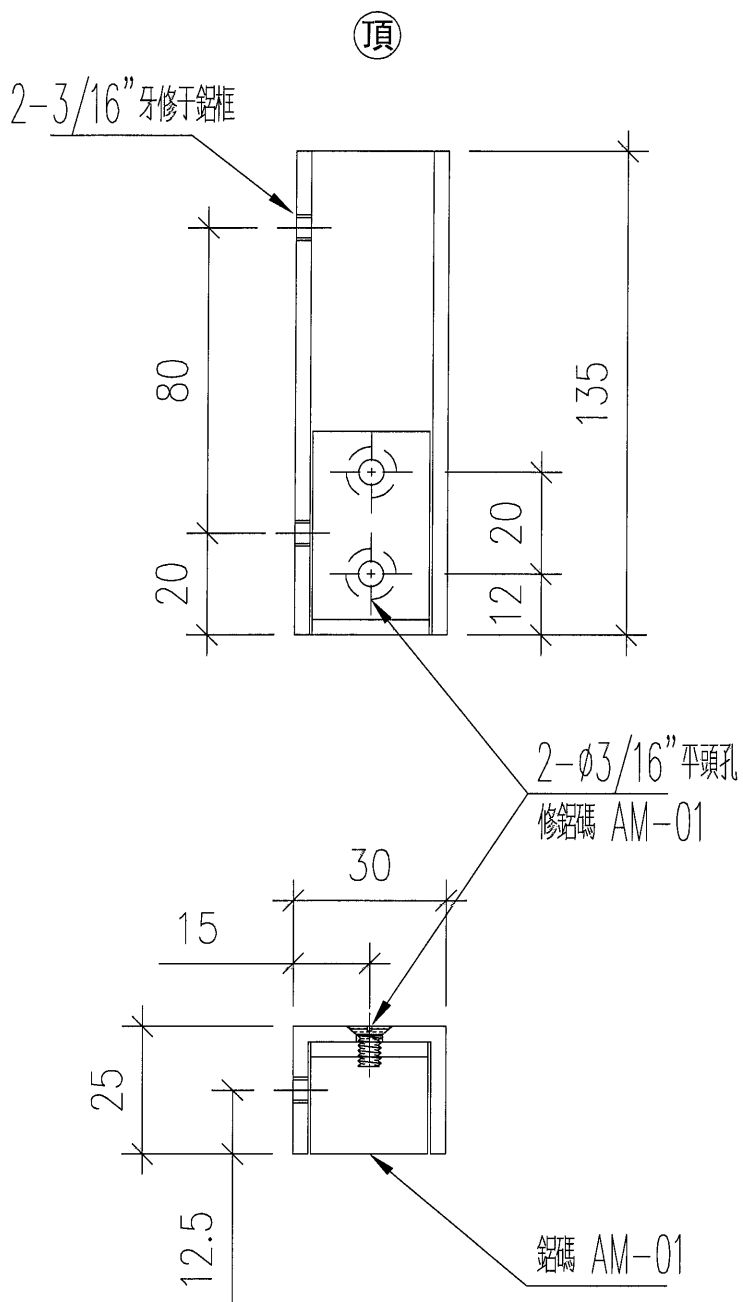

本品

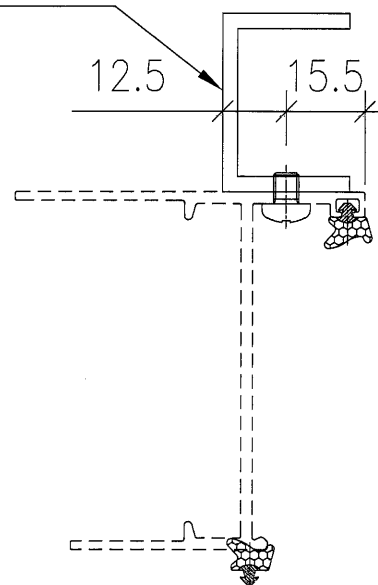



名稱	玻璃欄河鋁槽	制圖	DZL	2021.10.30	修改			
材料	25*30*25*3槽	復核	sde	-	日期			
顏色	JMQ213457 (古銅)	批准			圖號	J853-302525-L		



美特鋁質 有限公司
MIDI Aluminium Fabricator Ltd.

序號	物料編號	L	數量
1	302525-R	135	85
2			
3			

工程號	J853	地盤	錦上路/延平道
-----	------	----	---------

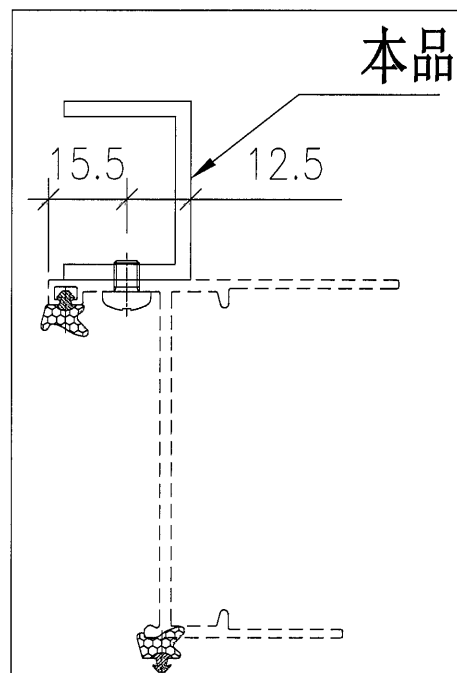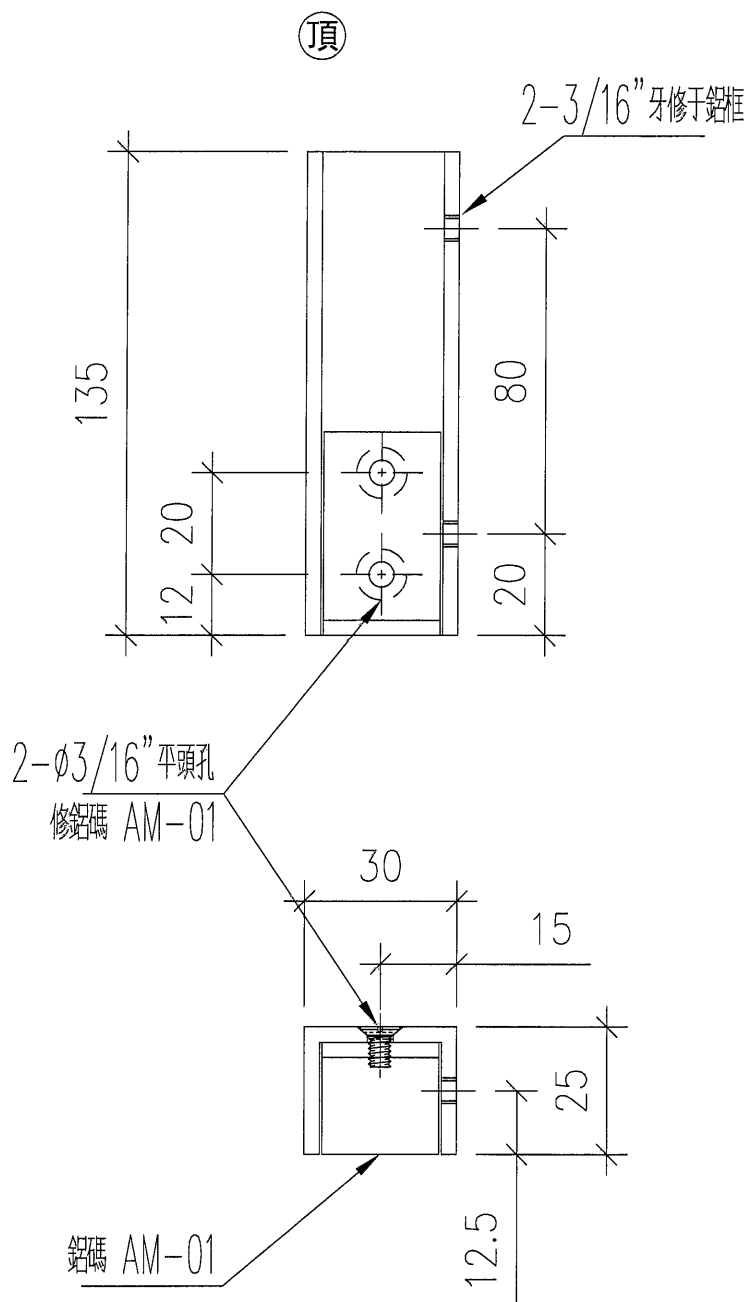

名稱	玻璃欄河鋁槽	制圖	DZL	2021.10.30	修改			
材料	25*30*25*3槽	復核	sde	-	日期			
顏色	JMQ213457 (古銅)	批准			圖號	J853-302525-R		



美特鋁質

有限公司

MIDI Aluminium Fabricator Ltd.



工程號

J853

地盤

錦上路/延平道

序號	物料編號	L	數量
1	302525-L2	135	11
2			
3			

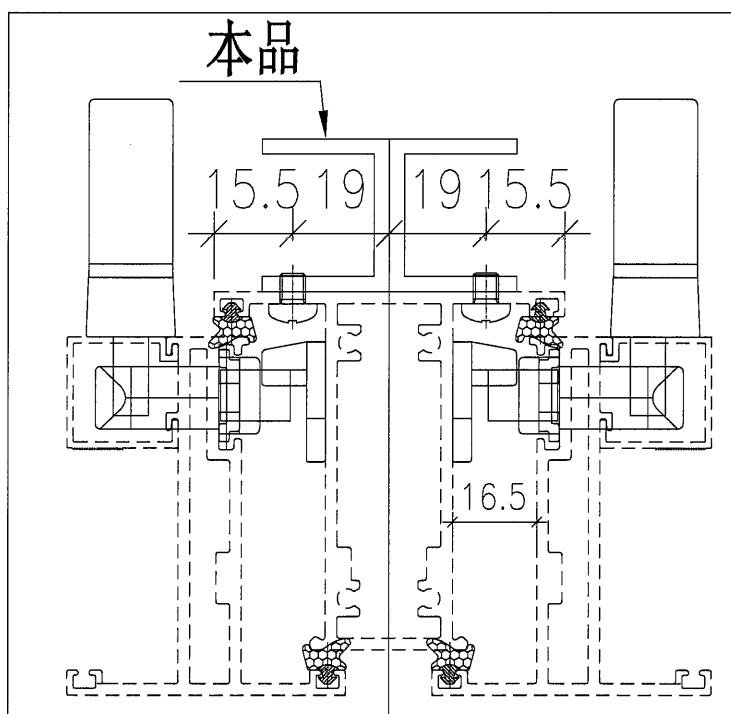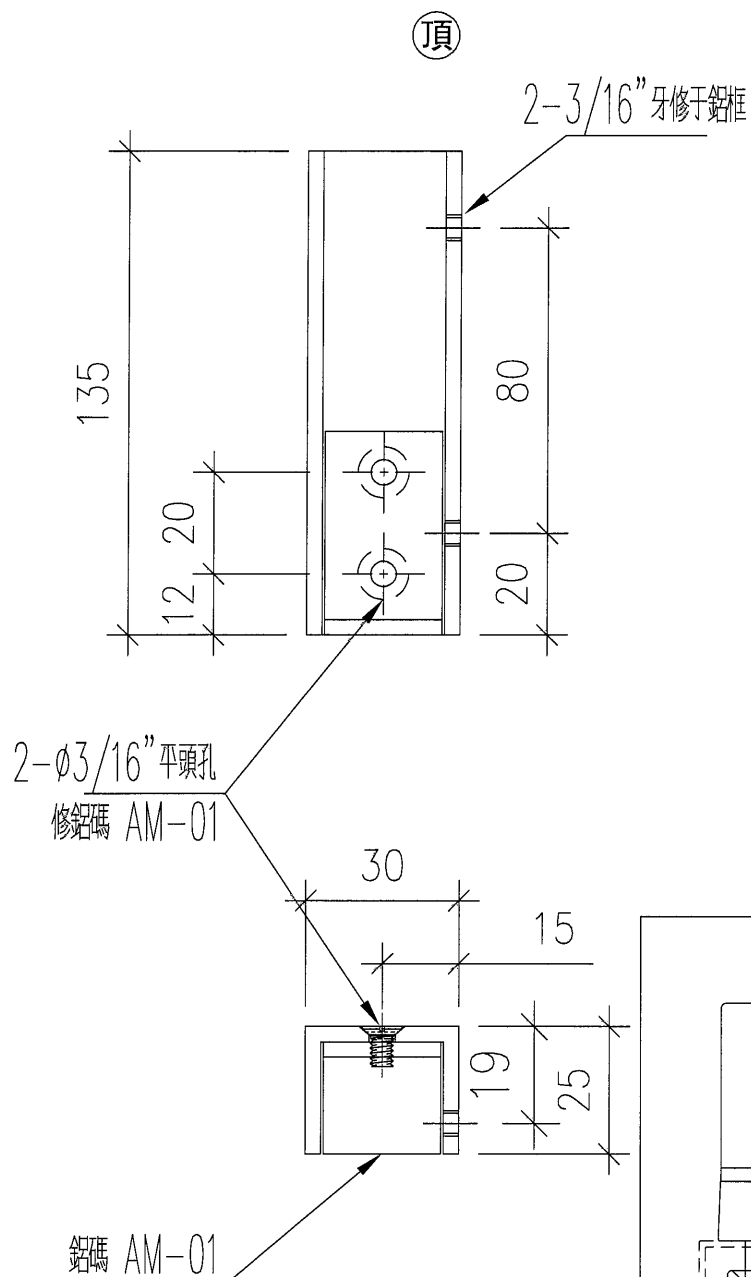

名稱	玻璃欄河鋁槽	制圖	DZL	2021.10.30	修改			
材料	25*30*25*3槽	復核	sde	-	日期			
顏色	JMQ213457 (古銅)	批准			圖號	J853-302525-L2		




美特鋁質 有限公司
MIDI Aluminium Fabricator Ltd.

序號	物料編號	L	數量
1	302525-R2	135	11
2			
3			


工程號 J853 地盤 錦上路/延平道

(頂)

2-3/16"牙修于鋁框

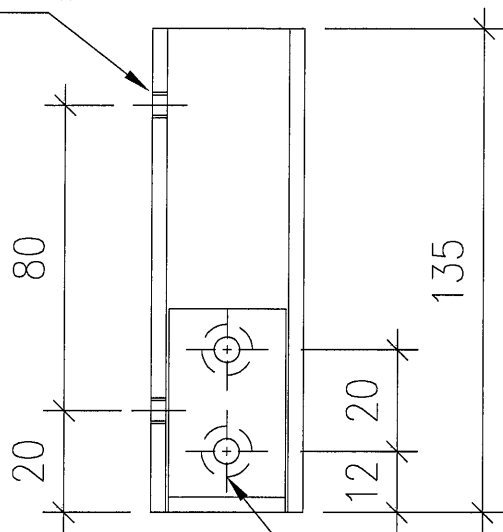


2- $\phi 3/16$ "平頭孔
修鋁碼 AM-01

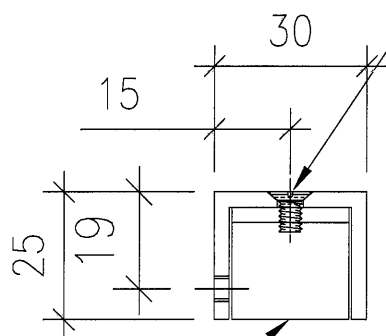

鋁碼 AM-01

本品

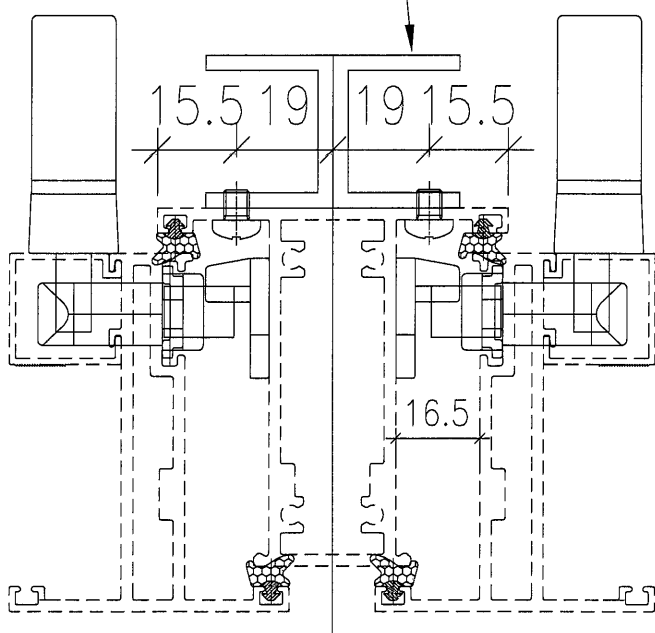


名稱	玻璃欄河鋁槽	制圖	DZL	2021.10.30	修改			
材料	25*30*25*3槽	復核	sde	-	日期			
顏色	JMQ213457 (古銅)	批准			圖號	J853-302525-R2		



美特鋁質 有限公司
MIDI Aluminium Fabricator Ltd.

工程號 J853 地盤 錦上路/延平道

序號	物料編號	L	數量
1	AM01		200
2			
3			

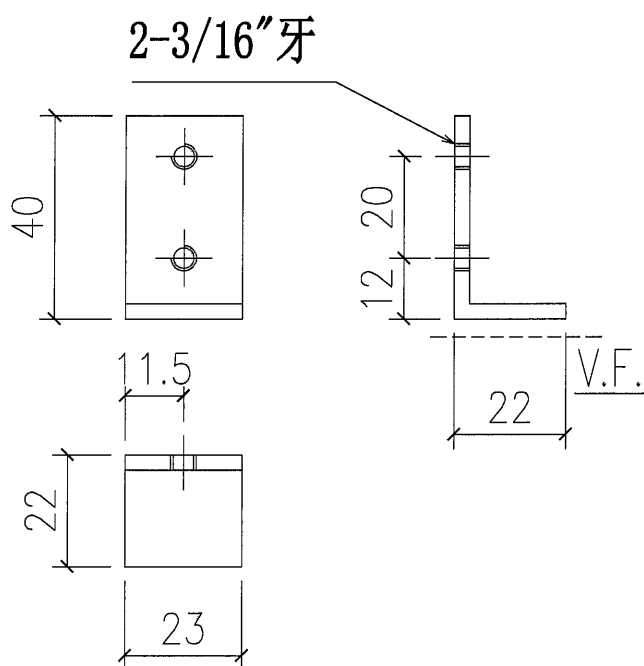

数量：200只

名稱	玻璃欄河鋁槽用鋁碼	制圖	DZL	2021.10.30	修改			
材料	40*22*3鋁角	復核	sde	-	日期			
顏色	JMQ213457 (古銅)	批准			圖號	J853-AM01		



美特鋁質 有限公司
MIDI Aluminium Fabricator Ltd.





工程號

J853

地盤

錦上路/延平道

序號	物料編號	數量	位置
1	85948-L01	9	W08/T5
2	85948-L01	7	W09/T5
合計:		16	

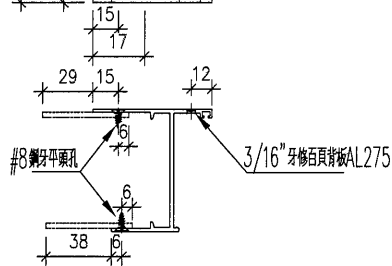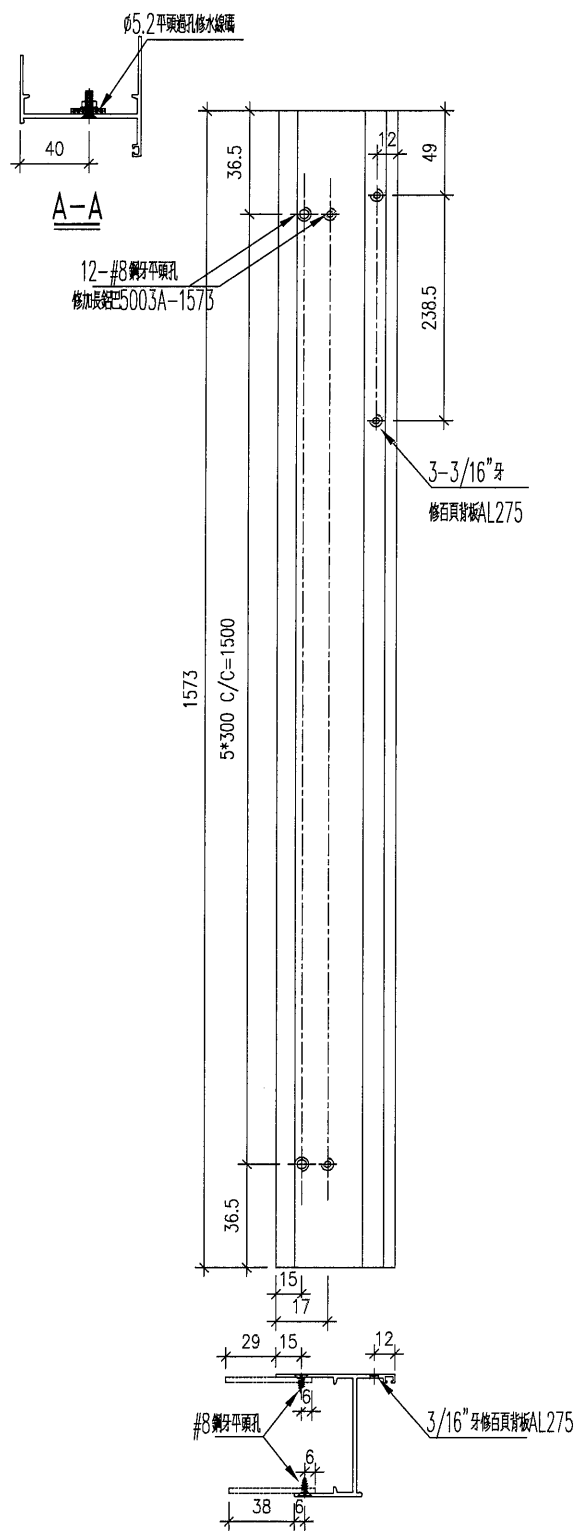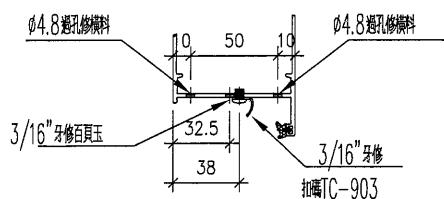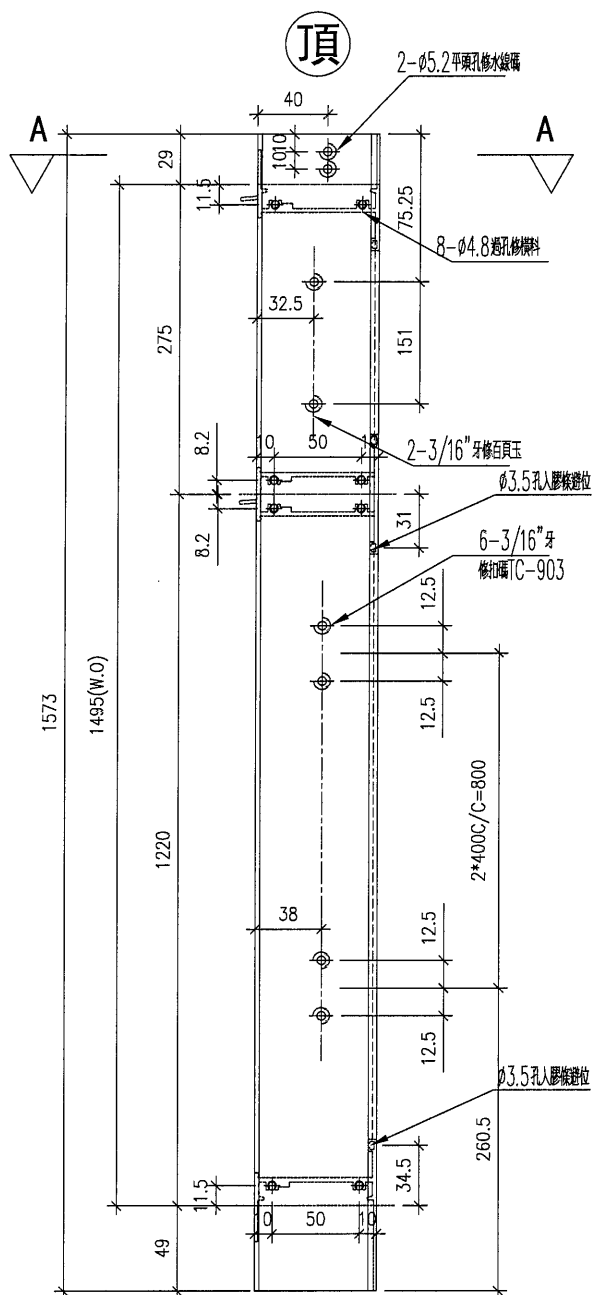

名稱	生框邊企(左)	制圖	DZL	2021.10.30	修改		
材料	X85948	復核	—	—	日期		
顏色	JMQ213457(古銅)	批准			圖號	J853-85948-L01	



美特鋁質 有限公司
MIDI Aluminium Fabricator Ltd.





工程號

J853

地盤

錦上路/延平道

序號	物料編號	數量	位置
1	85948-L02	1	W68L/T5
合計:		1	

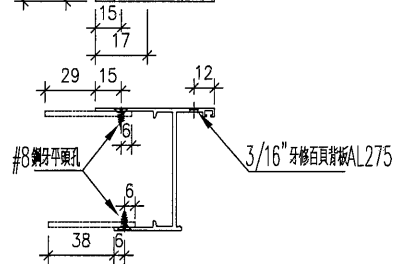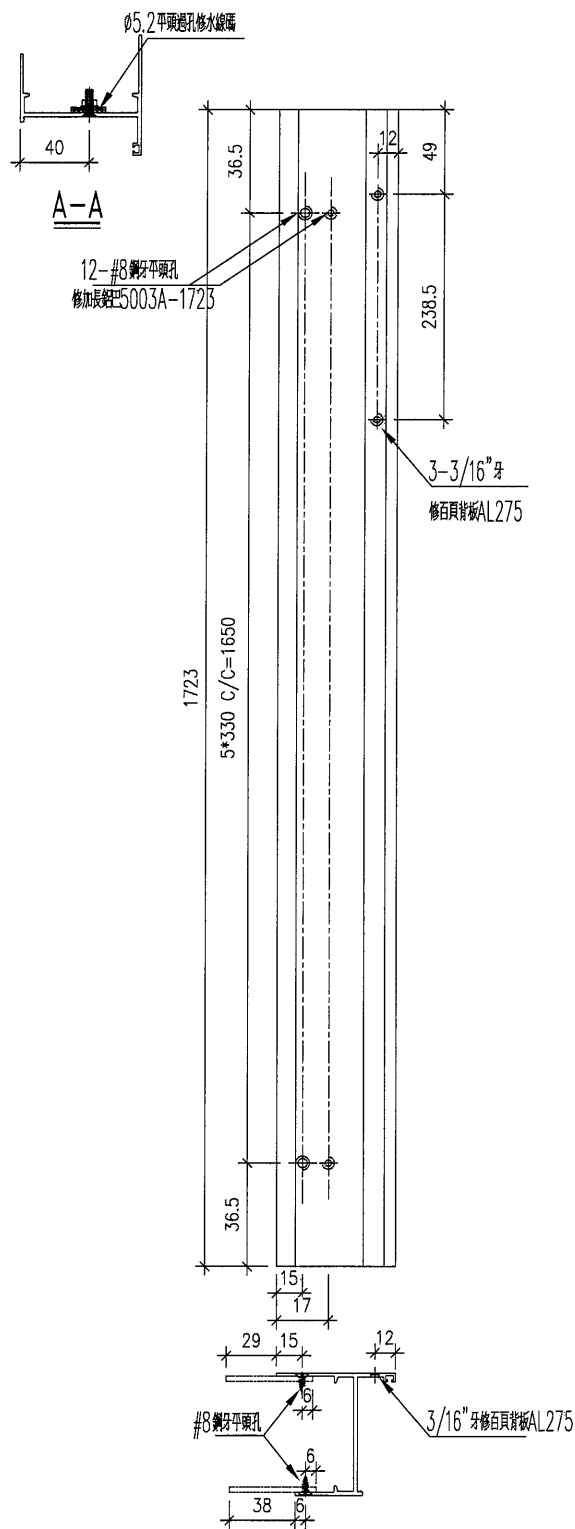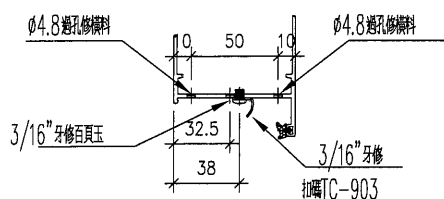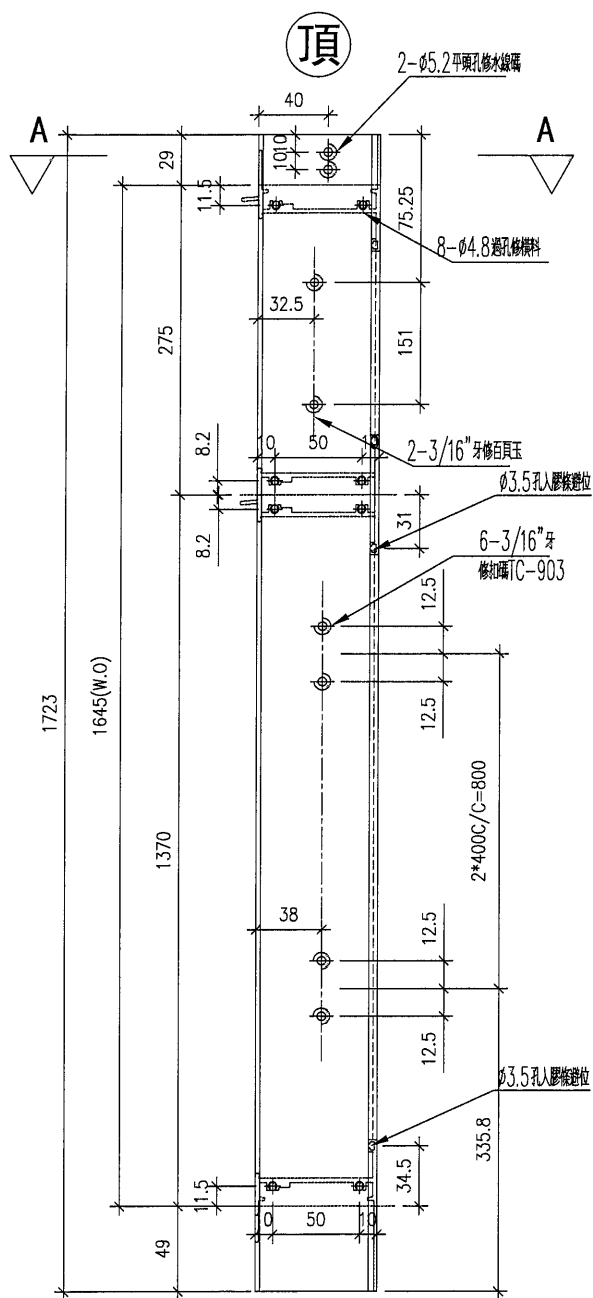

名稱	生框邊企(左)	制圖	DZL	2021.10.30	修改		
材料	X85948	復核	—	—	日期		
顏色	JMQ213457 (古銅)	批准			圖號	J853-85948-L02	






美特鋁質

有限公司

MIDI Aluminium Fabricator Ltd.

序號	物料編號	數量	位置
1	85948-L03	1	W69/T5
	合計:	1	

工程號	J853	地盤	錦上路/延平道
-----	------	----	---------

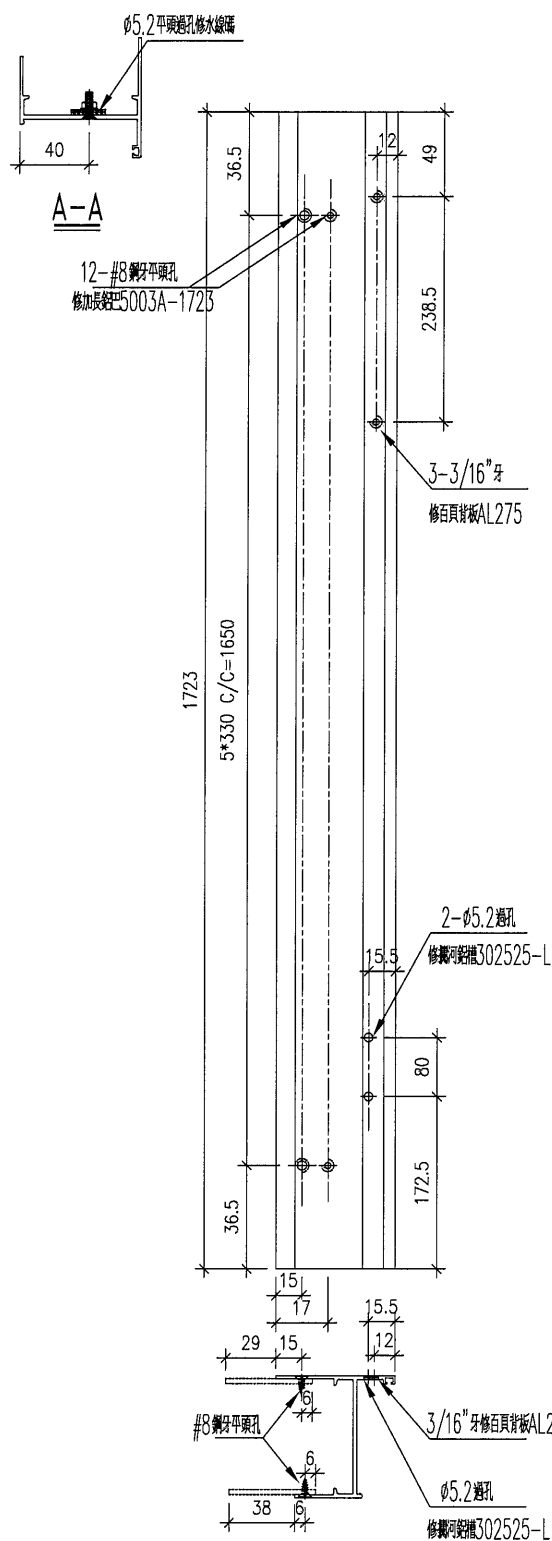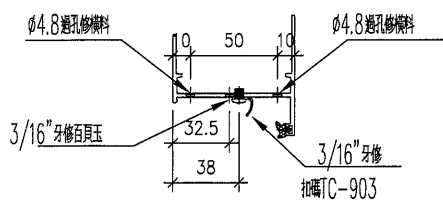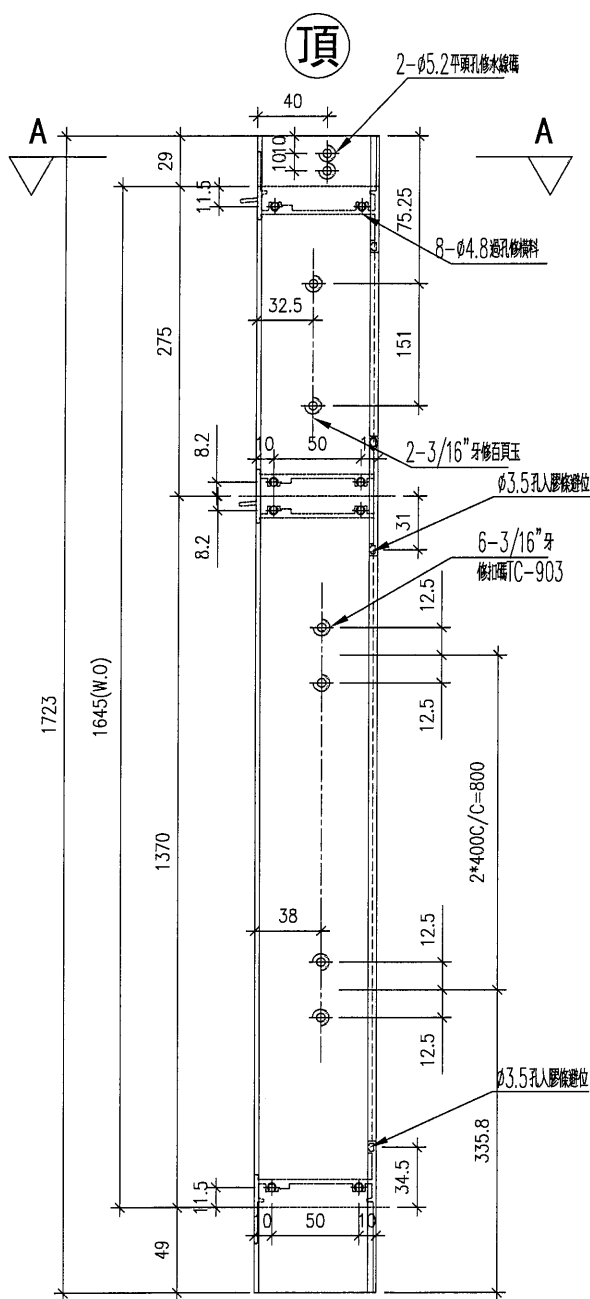




名稱	生樞邊企(左)	制圖	DZL	2021.10.30	修改			
材料	X85948	復核	—	—	日期			
顏色	JMQ213457(古銅)	批准			圖號	J853-85948-L03		



美特鋁質 有限公司
MIDI Aluminium Fabricator Ltd.

工程號 J853 地盤 錦上路/延平道

序號	物料編號	數量	位置
1	85948-L04	8	W11/T5
合計:		8	

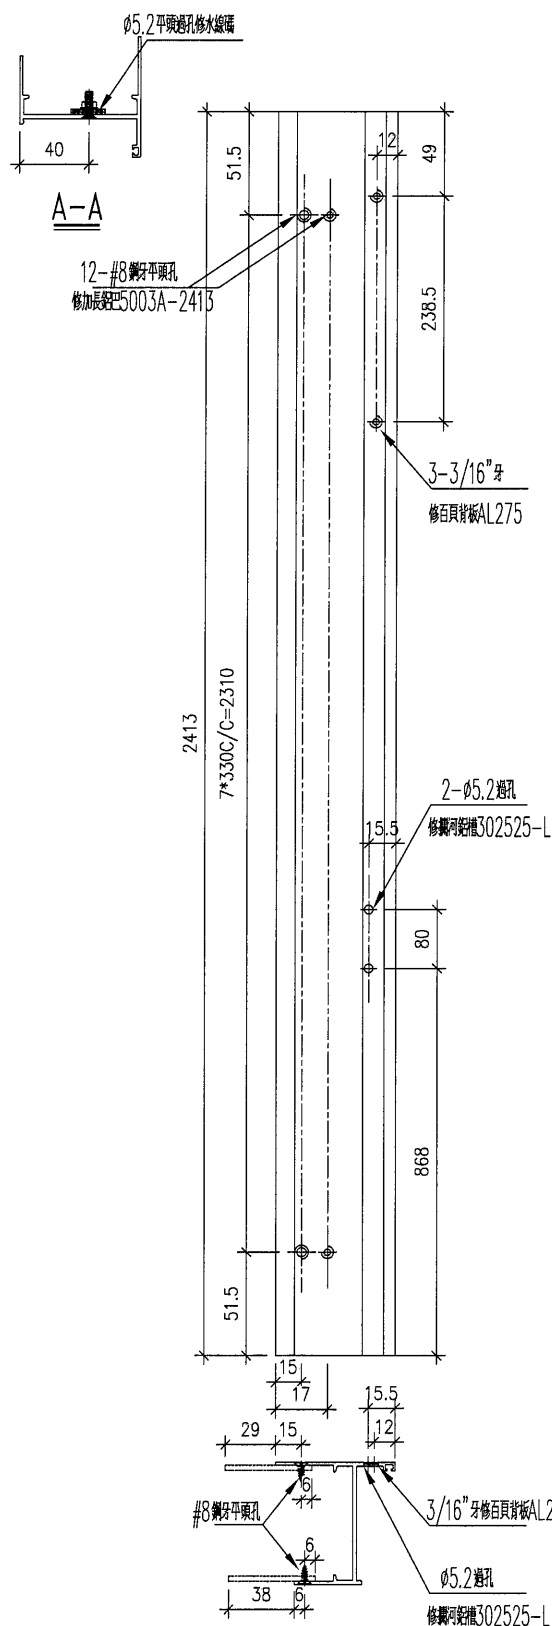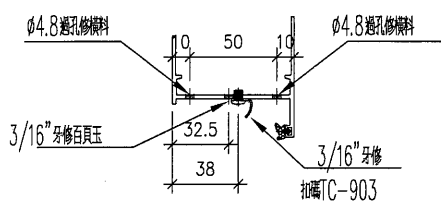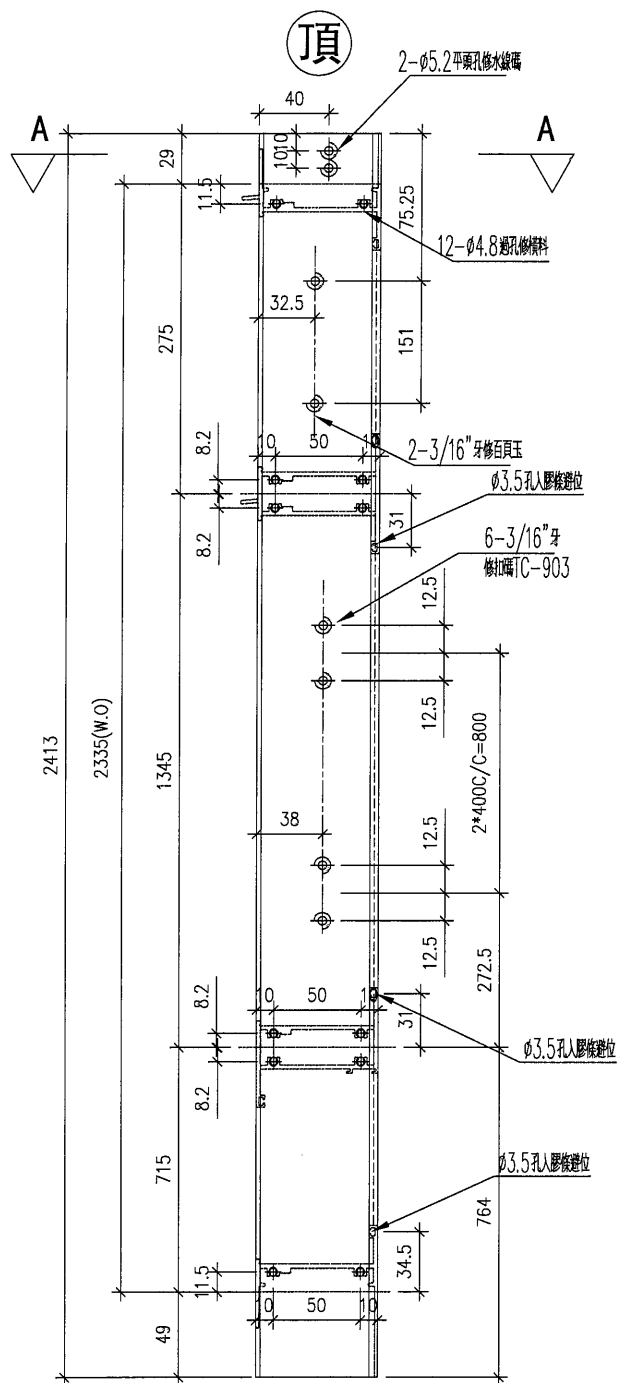

名稱	生框邊企(左)	制圖	DZL	2021.10.30	修改			
材料	X85948	復核	-	-	日期			
顏色	JMQ213457(古銅)	批准			圖號	J853-85948-L04		



美特鋁質 有限公司
MIDI Aluminium Fabricator Ltd.

序號	物料編號	數量	位置
1	85948-L05	1	W61/T5
	合計:	1	

名稱	生框邊企(左)	制圖	DZL	2021.10.30	修改			
材料	X85948	復核	—	—	日期			
顏色	JMQ213457(古銅)	批准			圖號	J853-85948-L05		



美特鋁質 有限公司
MIDI Aluminium Fabricator Ltd.




工程號

J853

地盤

錦上路/延平道

序號	物料編號	數量	位置
1	85948-L06	1	L04/T5
	合計:	1	

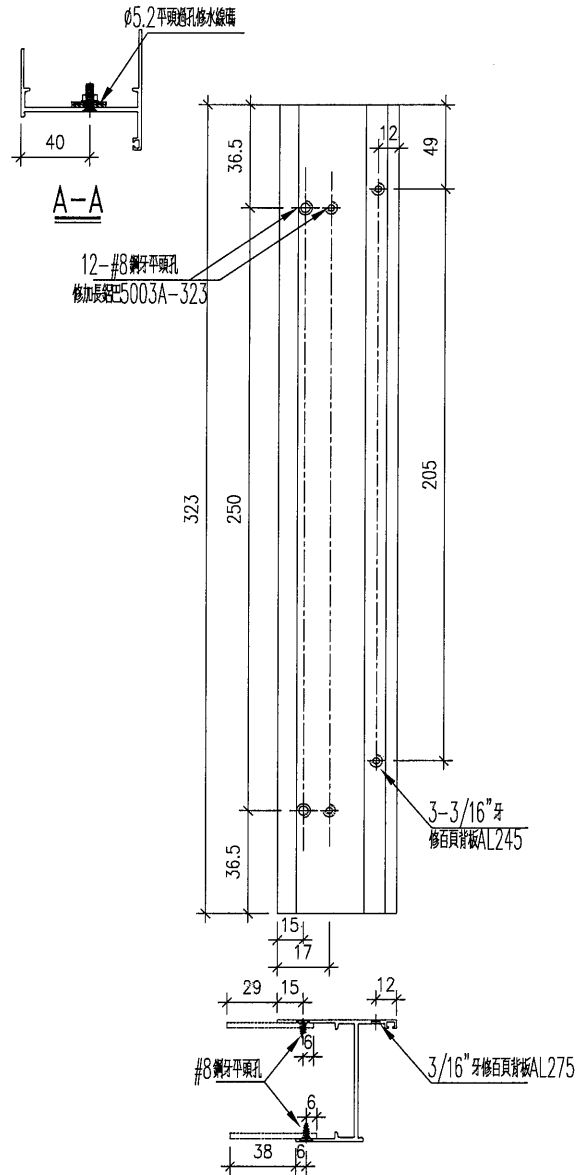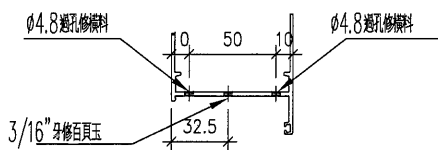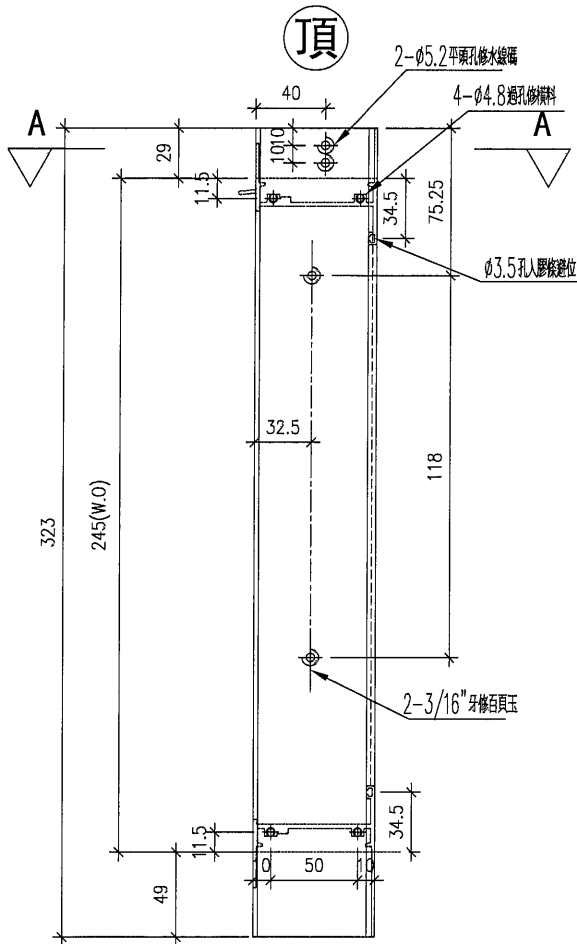

名稱	生框邊企(左)	制圖	DZL	2021.10.30	修改		
材料	X85948	復核	—	—	日期		
顏色	JMQ213457 (古銅)	批准			圖號	J853-85948-L06	



美特鋁質 有限公司
MIDI Aluminium Fabricator Ltd.





工程號

J853

地盤

錦上路/延平道

序號	物料編號	數量	位置
1	85948-L07	18	W03/T5
2			
合計:		18	

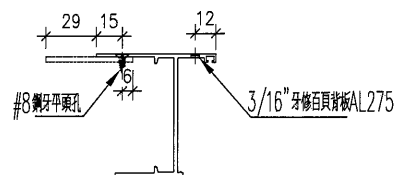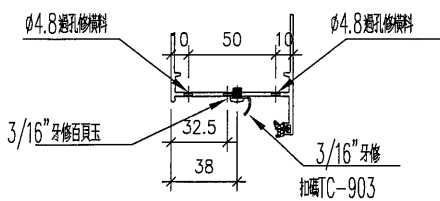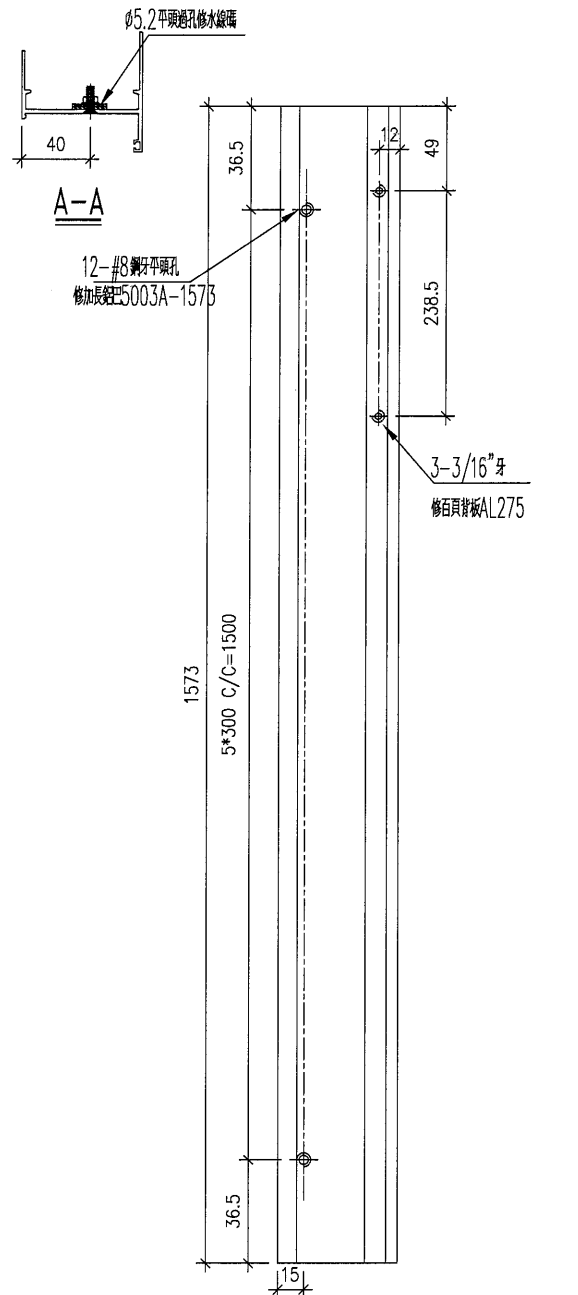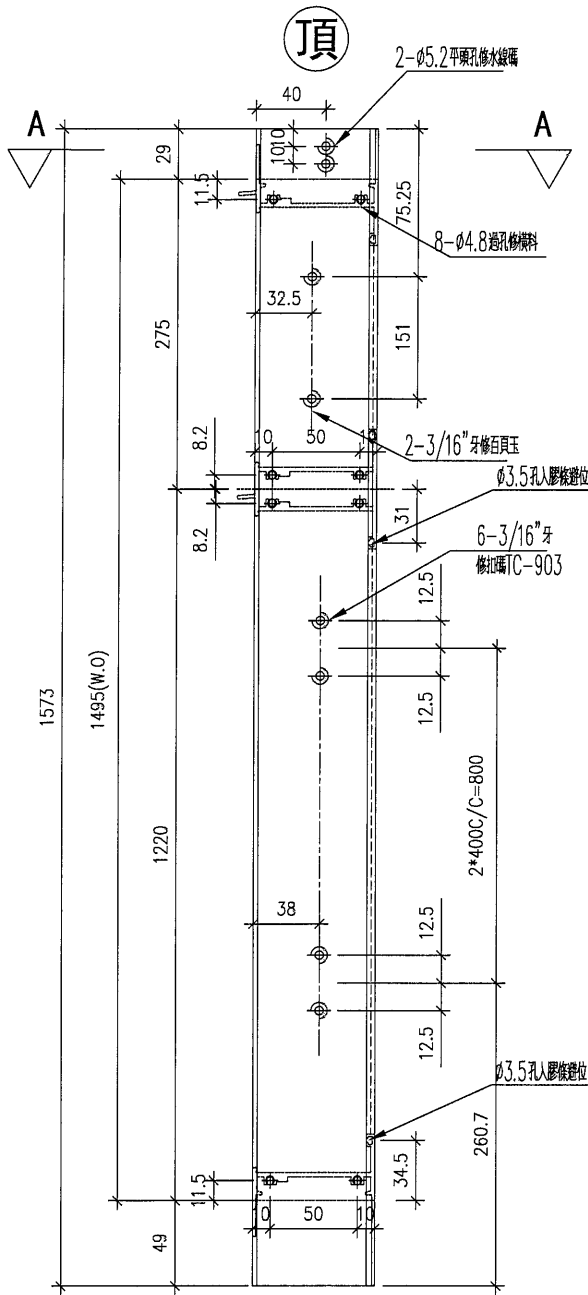

名稱	生框邊企(左)	制圖	DZL	2021.10.30	修改			
材料	X85948	復核	—	—	日期			
顏色	JMQ213457(古銅)	批准			圖號	J853-85948-L07		



美特鋁質

有限公司

MIDI Aluminium Fabricator Ltd.





工程號

J853

地盤

錦上路／延平道

序號	物料編號	數量	位置
1	85948-L08	4	W13/T5
2			
	合計:	4	

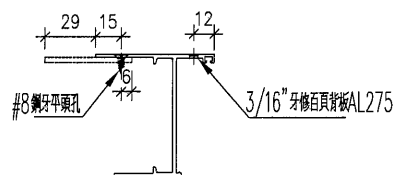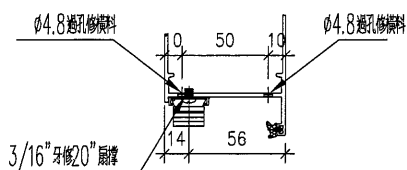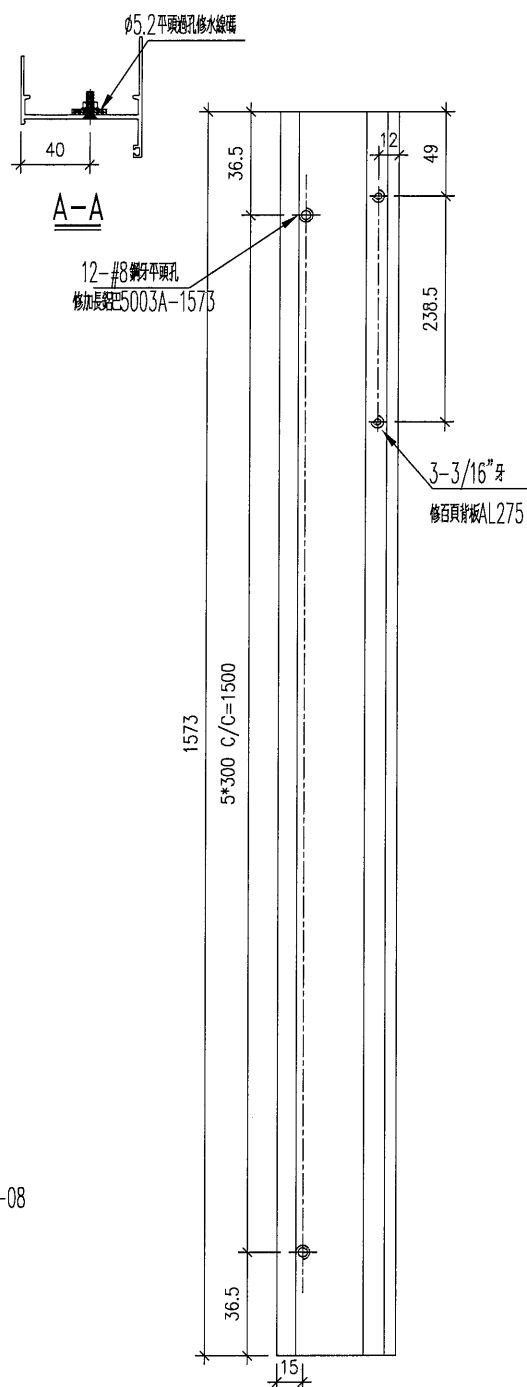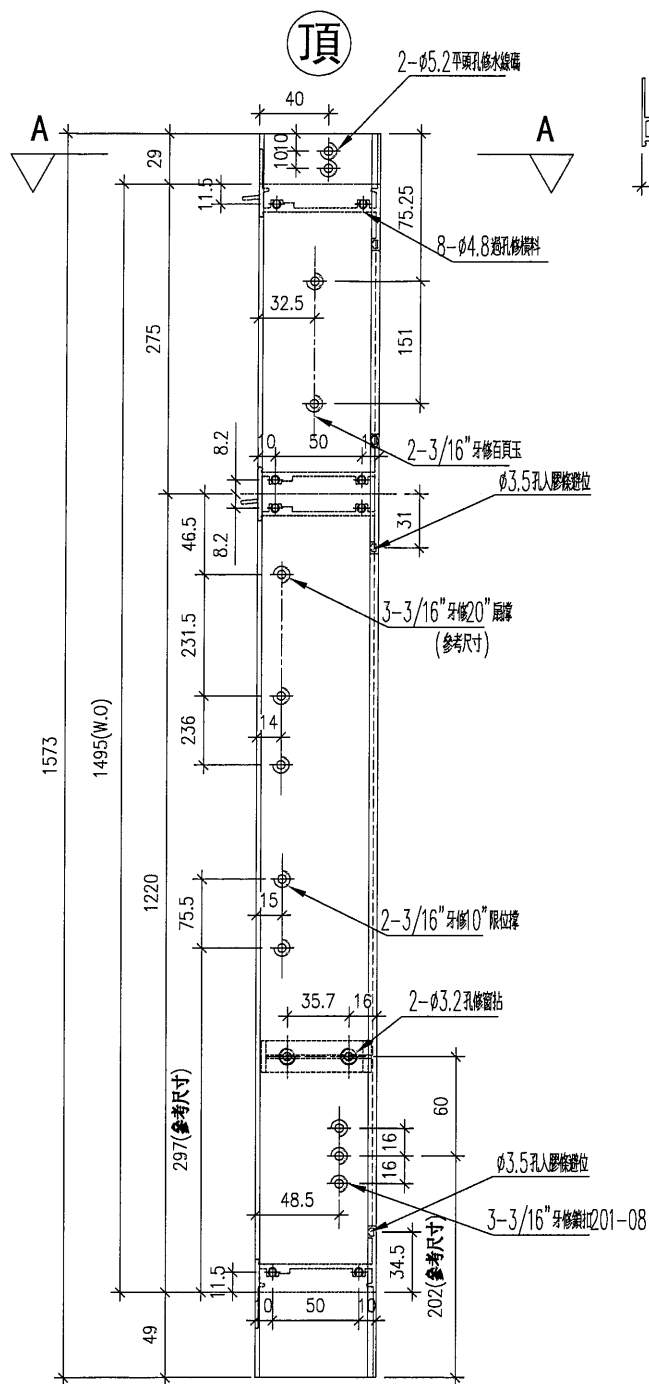

名稱	生樞邊企 (左)	制圖	DZL	2021.10.30	修改			
材料	X85948	復核	—	—	日期			
顏色	JMQ213457 (古銅)	批准			圖號	J853-85948-L08		



美特鋁質 有限公司
MIDI Aluminium Fabricator Ltd.




工程號

J853

地盤

錦上路／延平道

序號	物料編號	數量	位置
1	85948-L09	18	W04L/T5
2	85948-L09	11	W05L/T5
3			
4	85948-L09	15	W15L/T5
5			
6			
7			
	合計:	44	

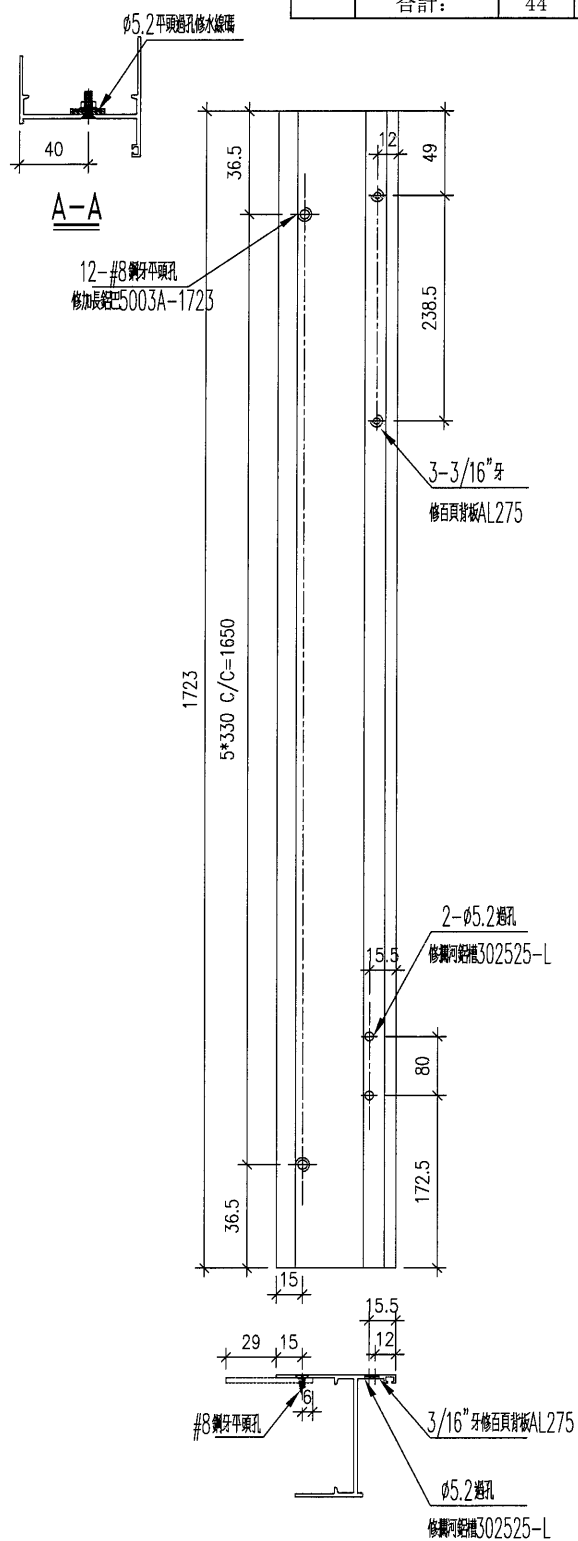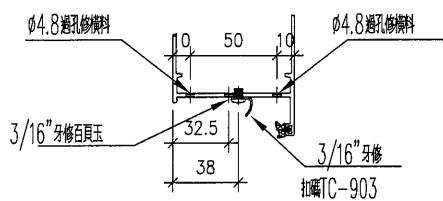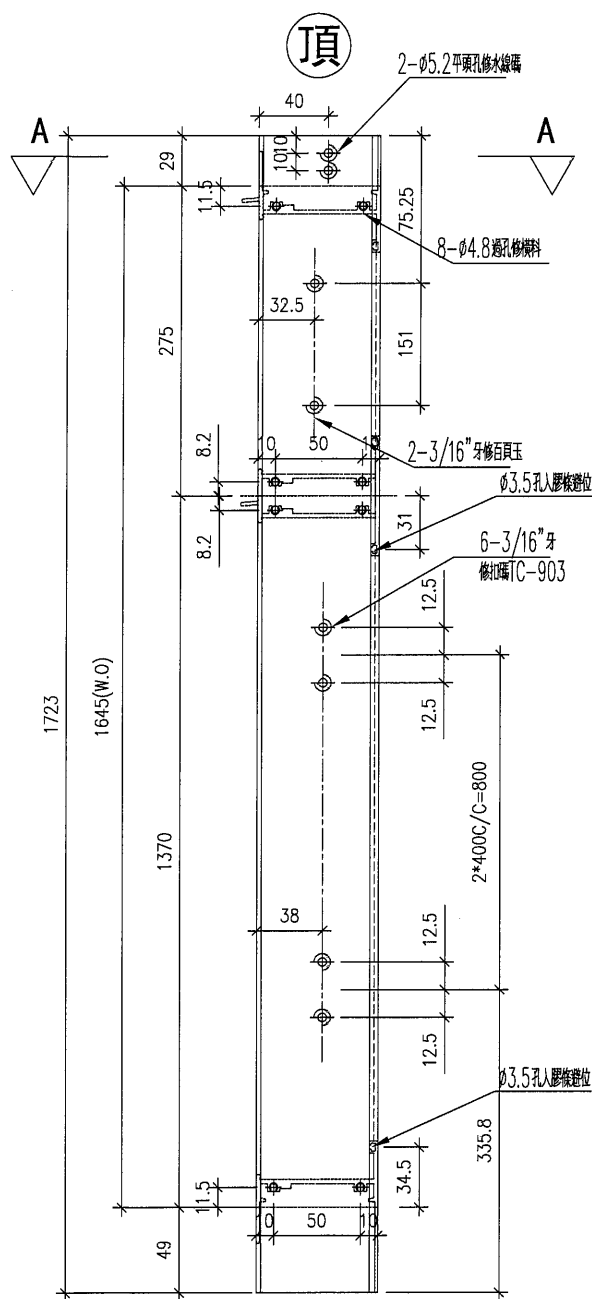

名稱	生框邊企 (左)	制圖	DZL	2021.10.30	修改			
材料	X85948	復核	—	—	日期			
顏色	JMQ213457 (古銅)	批准			圖號	J853-85948-L09		



美特鋁質 有限公司
MIDI Aluminium Fabricator Ltd.



工程號

J853

地盤

錦上路/延平道

序號	物料編號	數量	位置
1	85948-L10	2	W54L/T5
2	85948-L10	2	W55L/T5
3			
	合計:	4	

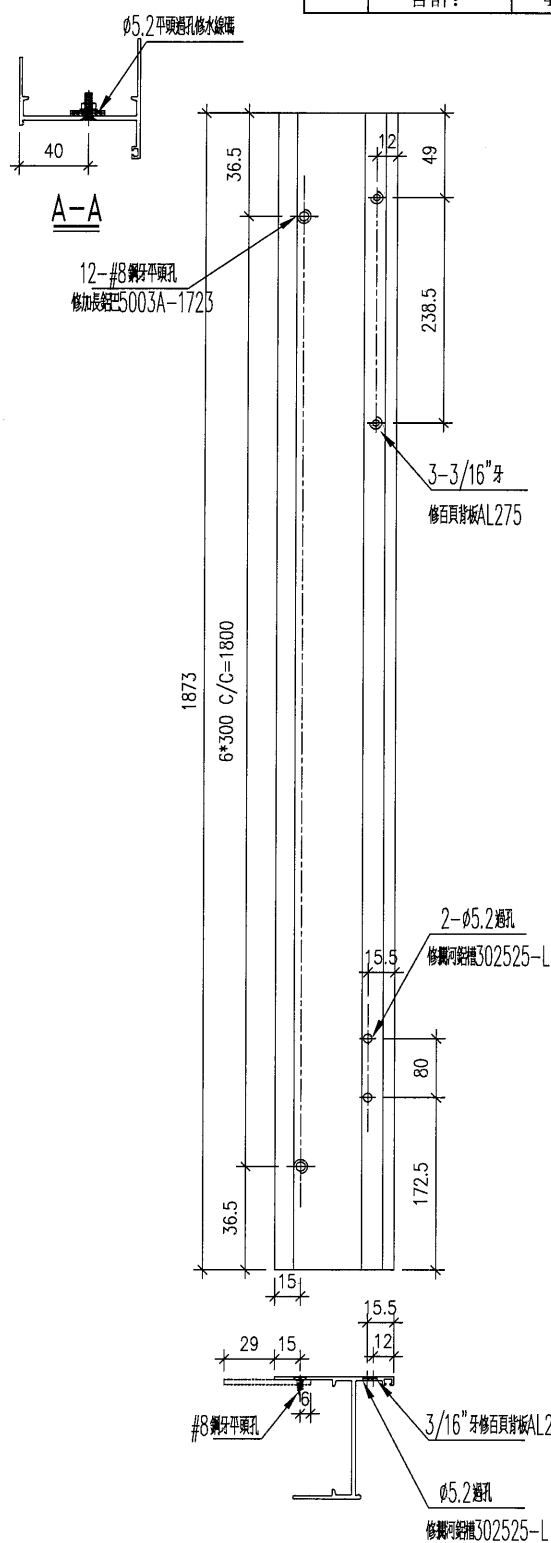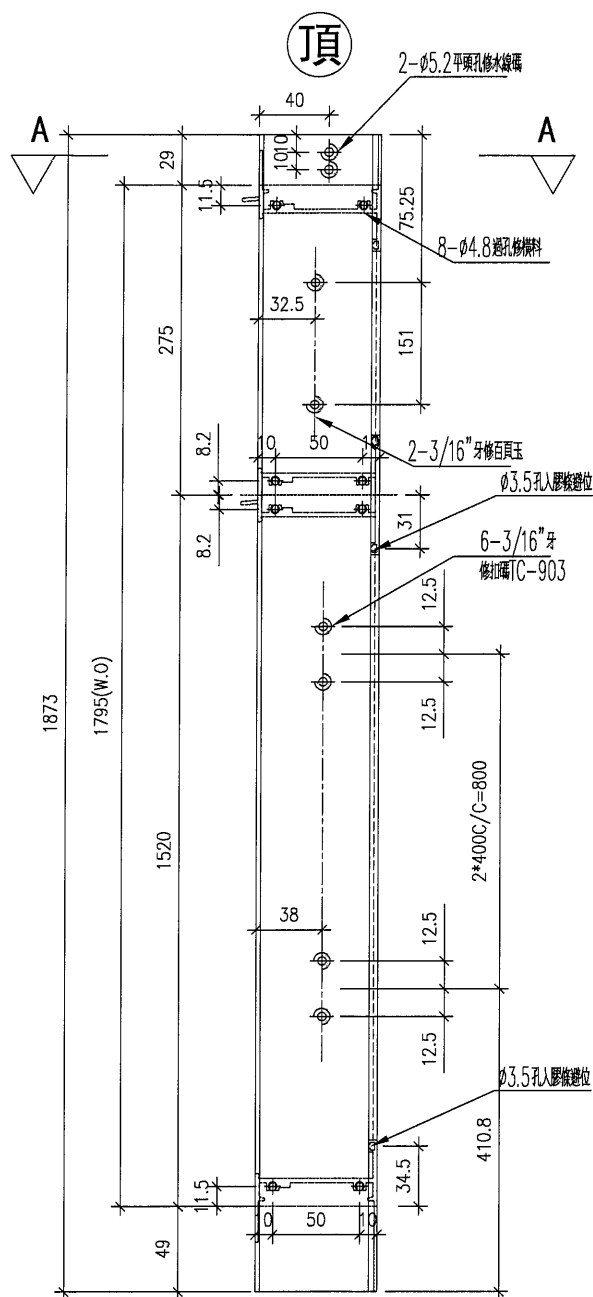

名稱	生框邊企(左)	制圖	DZL	2021.10.30	修改		
材料	X85948	復核	-	-	日期		
顏色	JMQ213457 (古銅)	批准			圖號	J853-85948-L10	



美特鋁質

有限公司

MIDI Aluminium Fabricator Ltd.





工程號

J853

地盤

錦上路／延平道

序號	物料編號	數量	位置
1	85948-L11	1	W94L/T5
	合計:	1	

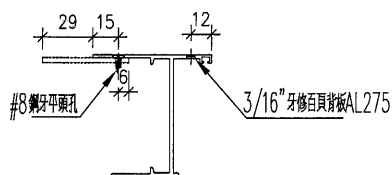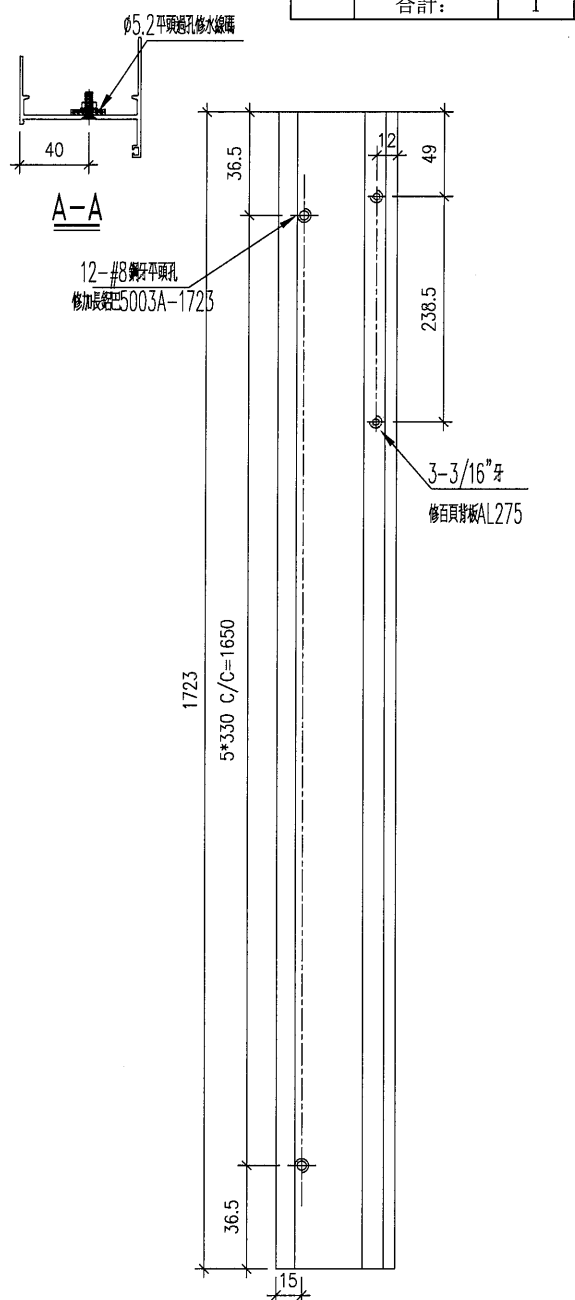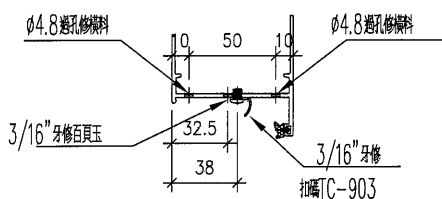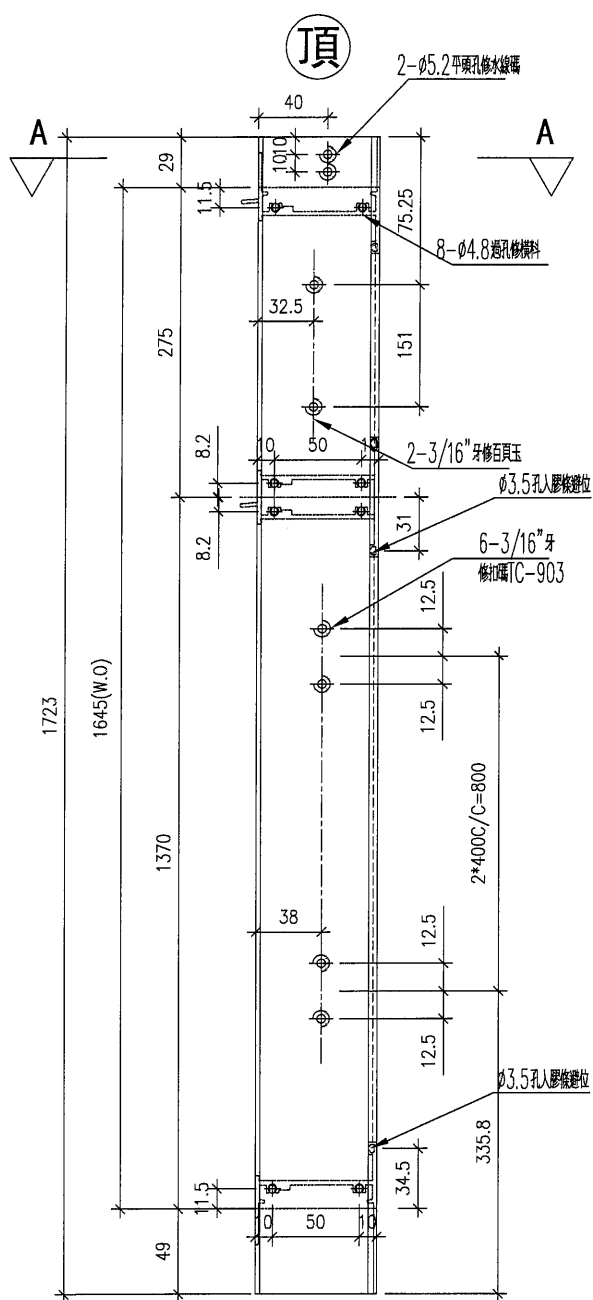

名稱	生樞邊企(左)	制圖	DZL	2021.10.30	修改			
材料	X85948	復核	—	—	日期			
顏色	JMQ213457(古銅)	批准			圖號	J853-85948-L11		




美特鋁質

有限公司

MIDI Aluminium Fabricator Ltd.

序號	物料編號	數量	位置
1	85948-L12	1	W17L/T5
	合計:	1	

工程號	J853	地盤	錦上路/延平道
-----	------	----	---------

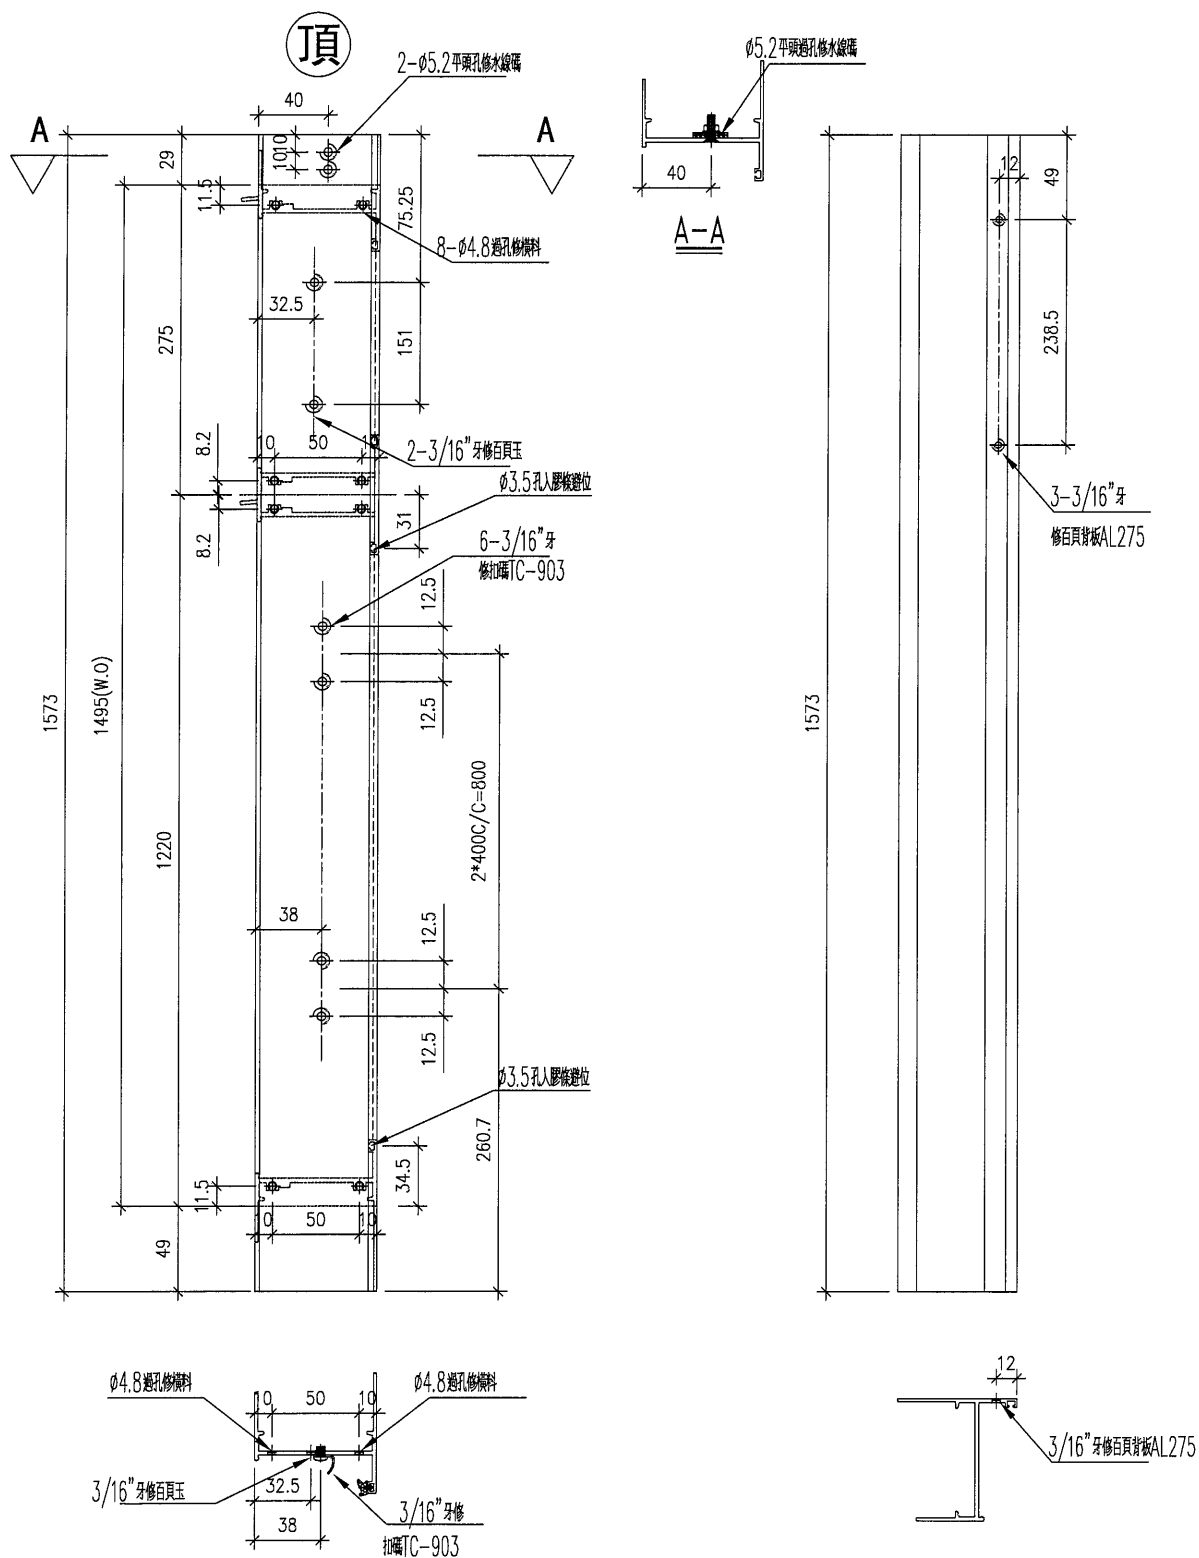


名稱	生框邊企(左)	制圖	DZL	2021.10.30	修改			
材料	X85948	復核	—	—	日期			
顏色	JMQ213457(古銅)	批准			圖號	J853-85948-L12		



美特鋁質 有限公司
MIDI Aluminium Fabricator Ltd.

工程號	J853	地盤	錦上路/延平道
-----	------	----	---------

序號	物料編號	數量	位置
1	85948-L13	1	W94R/T5
	合計:	1	

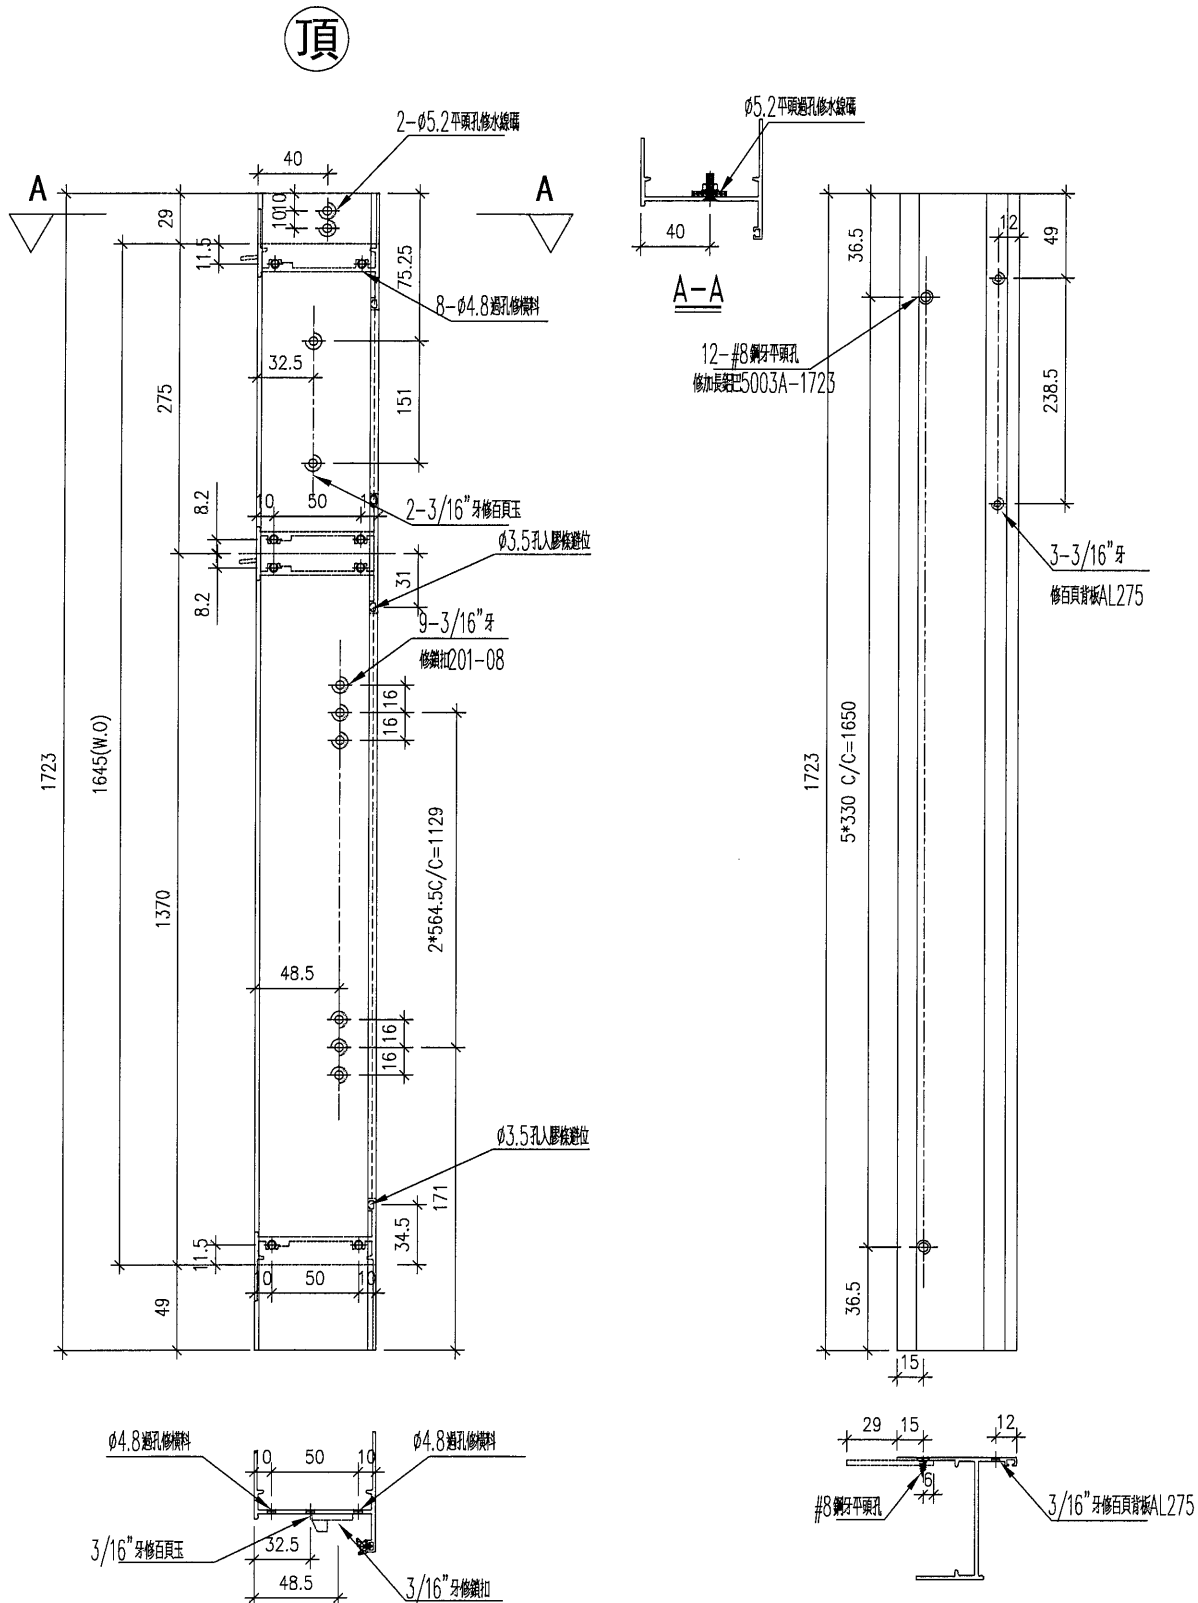


名稱	生框邊企 (左)	制圖	DZL	2021.10.30	修改			
材料	X85948	復核	—	—	日期			
顏色	JMQ213457 (古銅)	批准			圖號	J853-85948-L13		



美特鋁質 有限公司
MIDI Aluminium Fabricator Ltd.

序號	物料編號	數量	位置
1	85948-L14	1	W51AR/T5
	合計:	1	

工程號	J853	地盤	錦上路/延平道
-----	------	----	---------

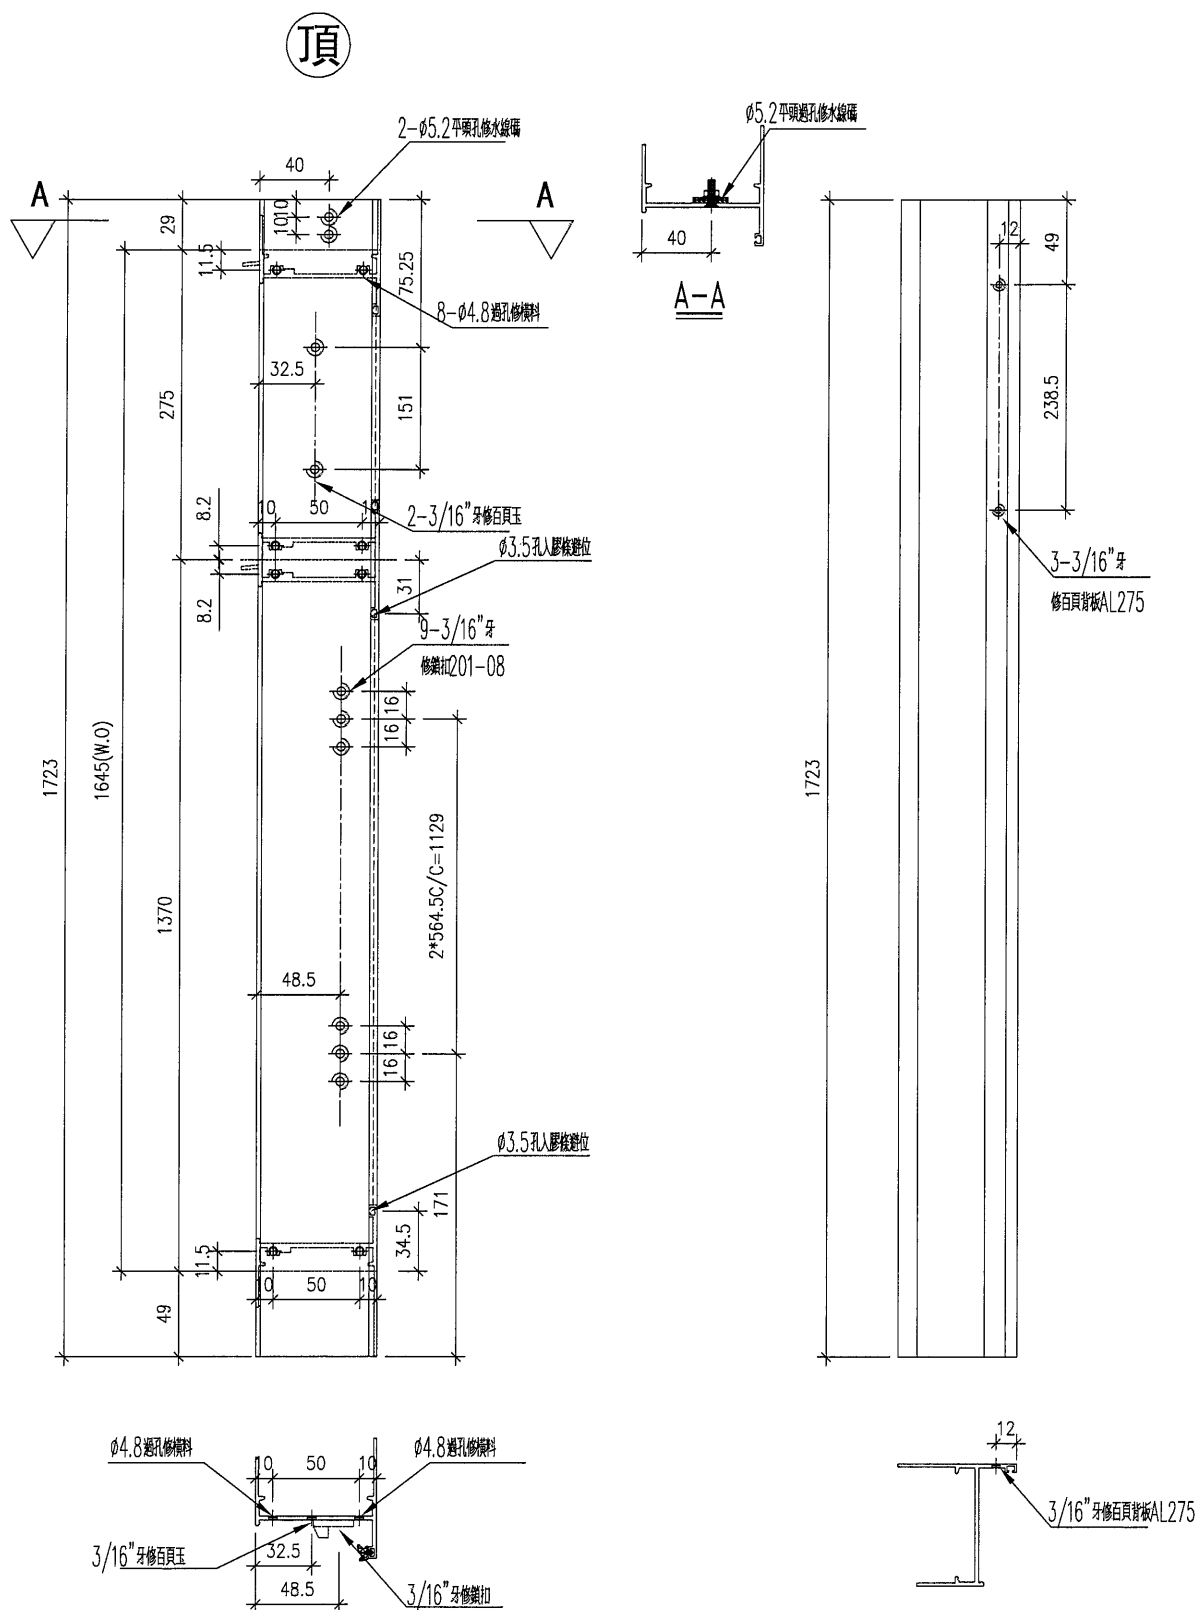


名稱	生樞邊企 (左)	制圖	DZL	2021.10.30	修改			
材料	X85948	復核	—	—	日期			
顏色	JMQ213457 (古銅)	批准			圖號	J853-85948-L14		



美特鋁質 有限公司
MIDI Aluminium Fabricator Ltd.

工程號	J853	地盤	錦上路/延平道
-----	------	----	---------

序號	物料編號	數量	位置
1	85948-L15	8	W01R/T5
	合計:	8	

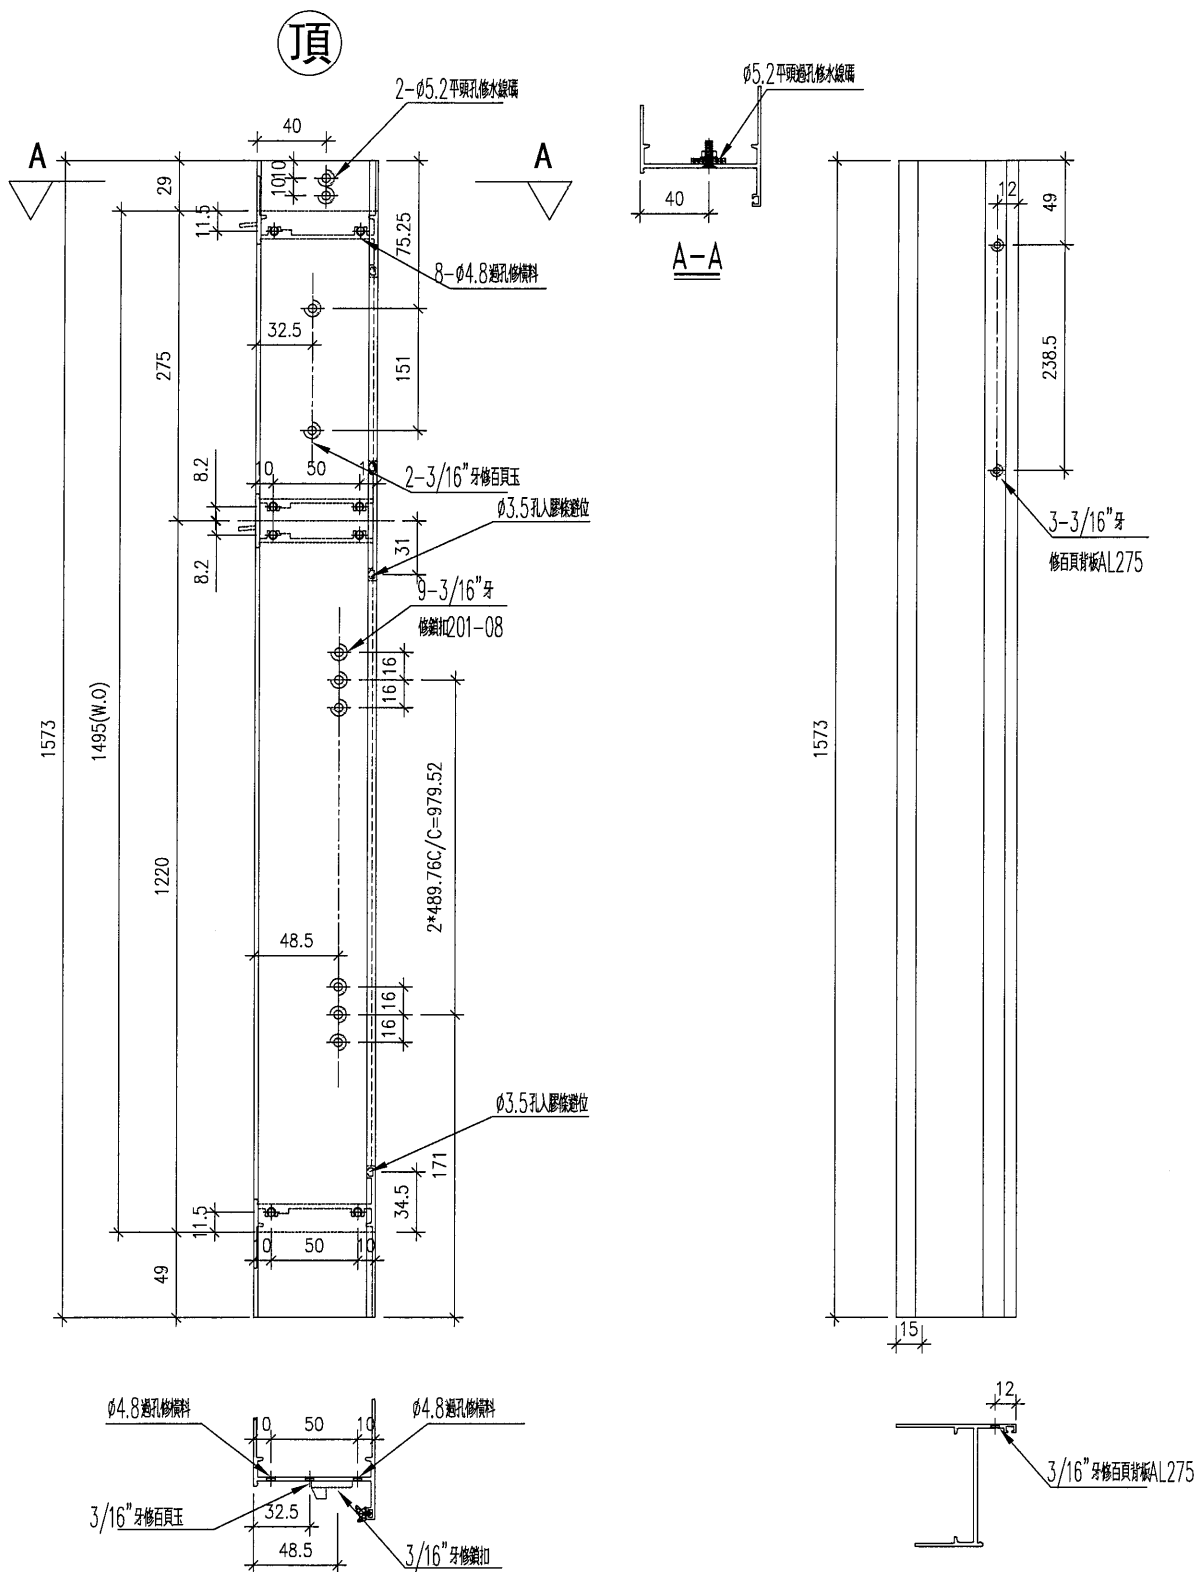



名稱	生樞邊企(左)	制圖	DZL	2021.10.30	修改			
材料	X85948	復核	—	—	日期			
顏色	JMQ213457(古銅)	批准			圖號	J853-85948-L15		



美特鋁質 有限公司
MIDI Aluminium Fabricator Ltd.

工程號	J853	地盤	錦上路/延平道
-----	------	----	---------

序號	物料編號	數量	位置
1	85948-L16	16	W04R/T5
	合計:	16	

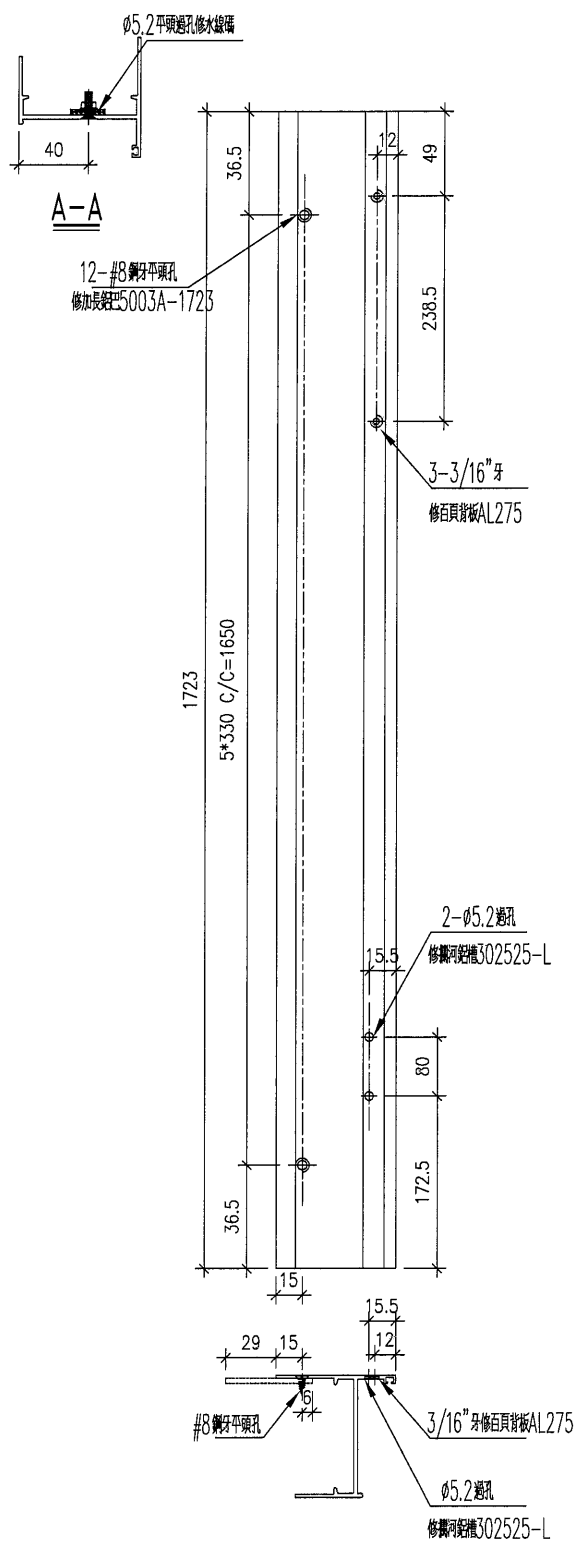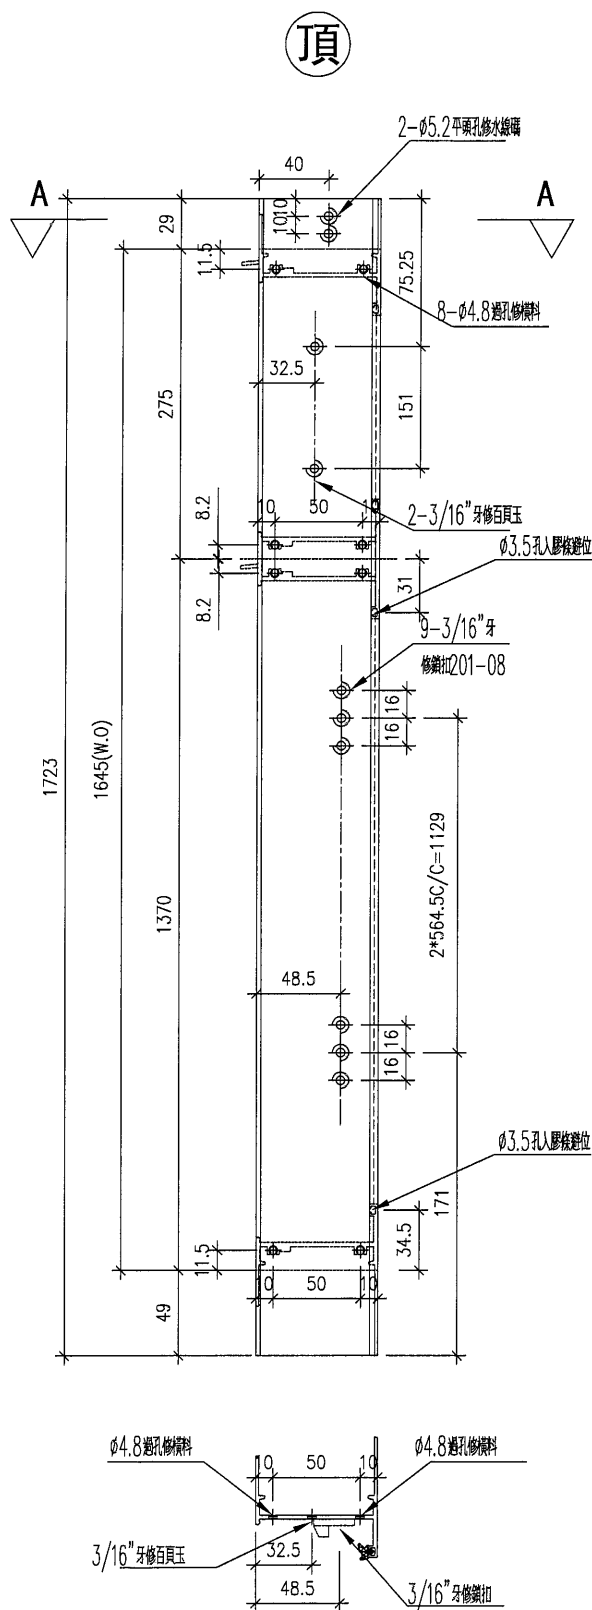


名稱	生框邊企(左)	制圖	DZL	2021.10.30	修改			
材料	X85948	復核	—	—	日期			
顏色	JMQ213457(古銅)	批准			圖號	J853-85948-L16		



美特鋁質 有限公司
MIDI Aluminium Fabricator Ltd.

工程號	J853	地盤	錦上路/延平道
-----	------	----	---------

序號	物料編號	數量	位置
1	85948-L17	9	W07BL/T5
2			
	合計:	9	

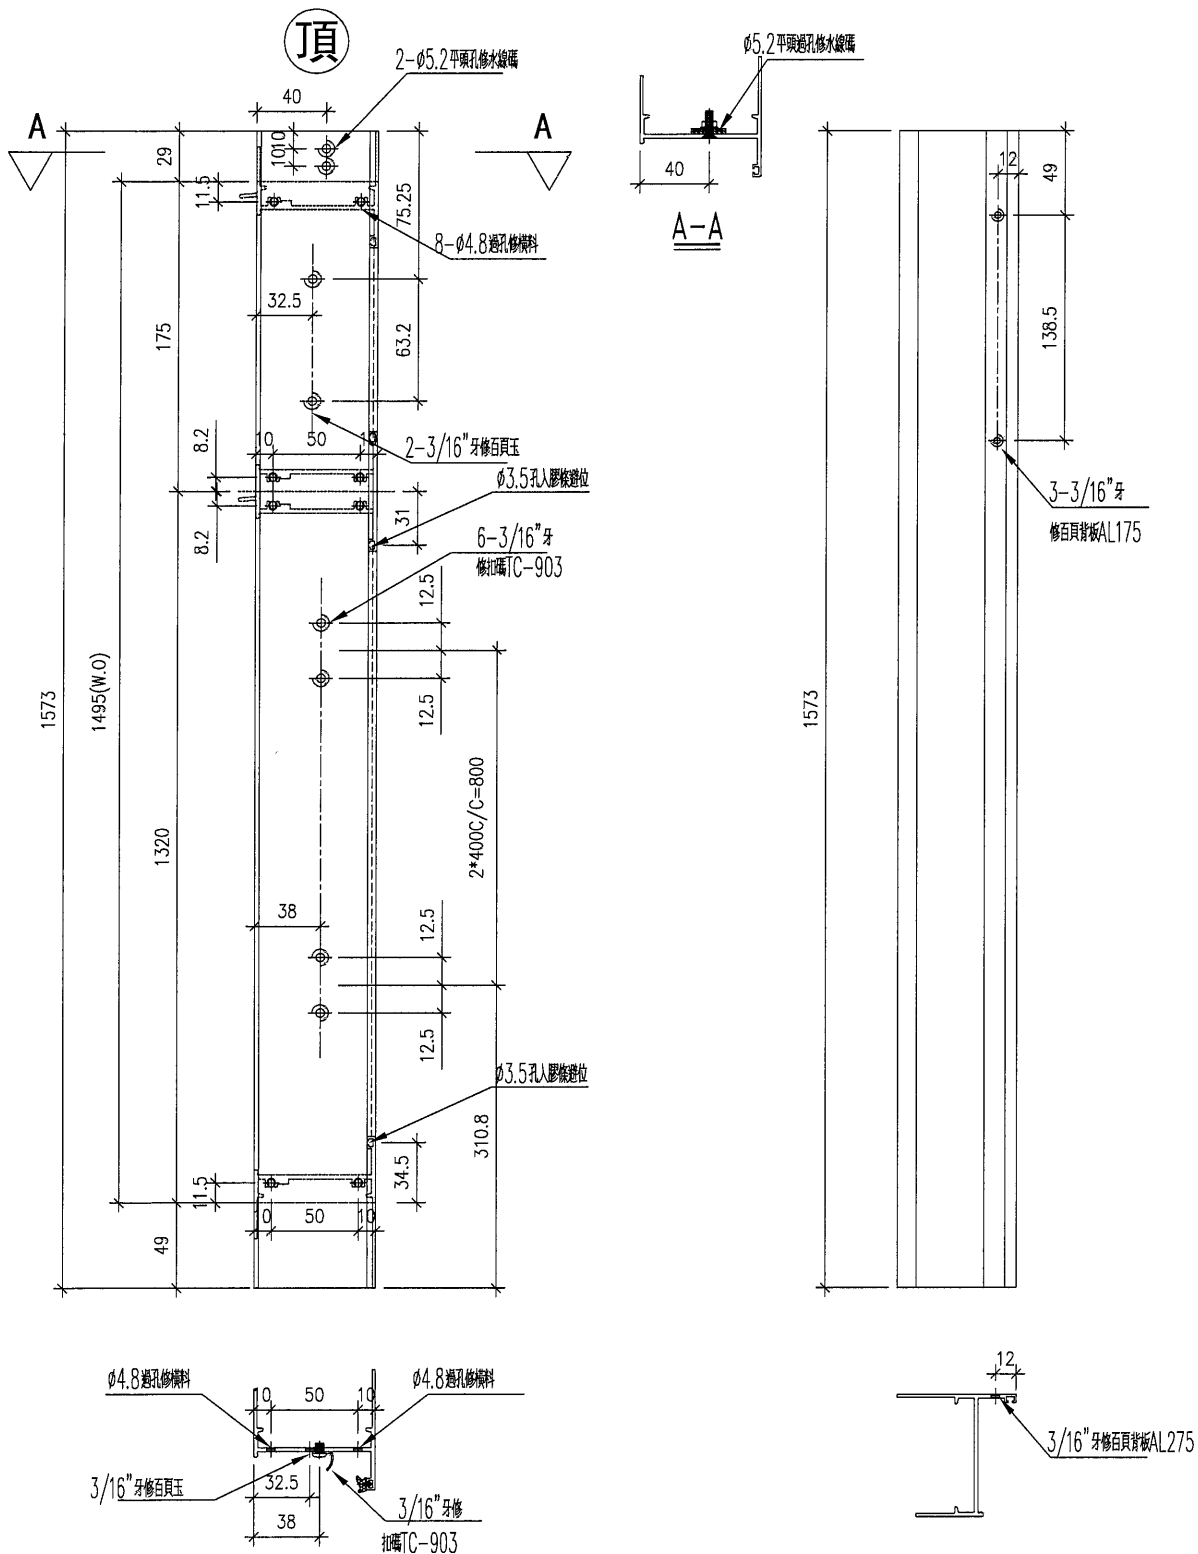

名稱	生框邊企 (左)	制圖	DZL	2021.10.30	修改			
材料	X85948	復核	—	—	日期			
顏色	JMQ213457 (古銅)	批准			圖號	J853-85948-L17		



美特鋁質 有限公司
MIDI Aluminium Fabricator Ltd.





工程號

J853

地盤

錦上路/延平道

序號	物料編號	數量	位置
1	85948-L18	7	W07L/T5
2			
	合計:	7	

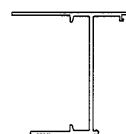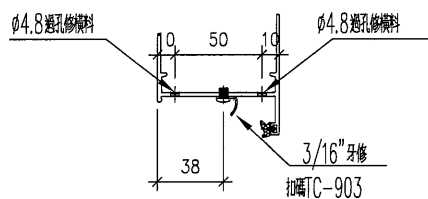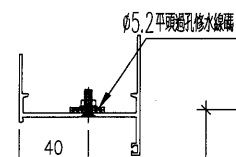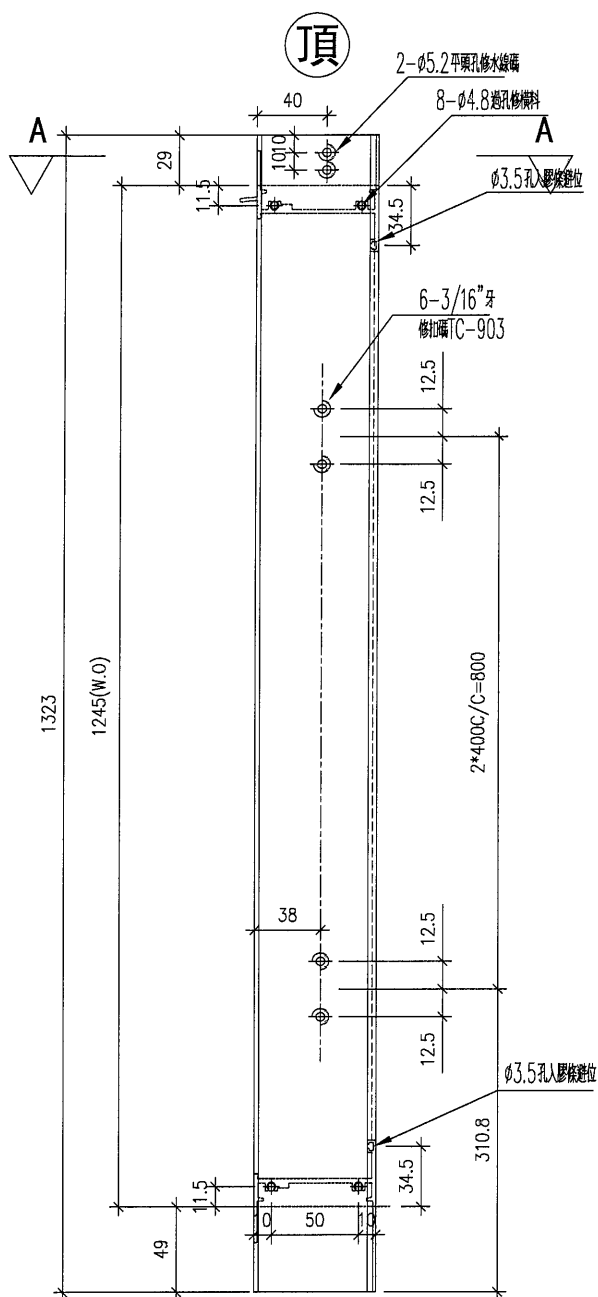

名稱	生框邊企(左)	制圖	DZL	2021.10.30	修改			
材料	X85948	復核	—	—	日期			
顏色	JMQ213457 (古銅)	批准			圖號	J853-85948-L18		



美特鋁質

有限公司

MIDI Aluminium Fabricator Ltd.



工程號

J853




地盤

錦上路/延平道

序號	物料編號	數量	位置
1	85948-L19	1	W57L/T5
2			
	合計:	1	

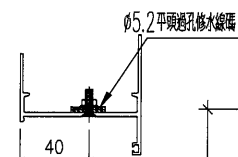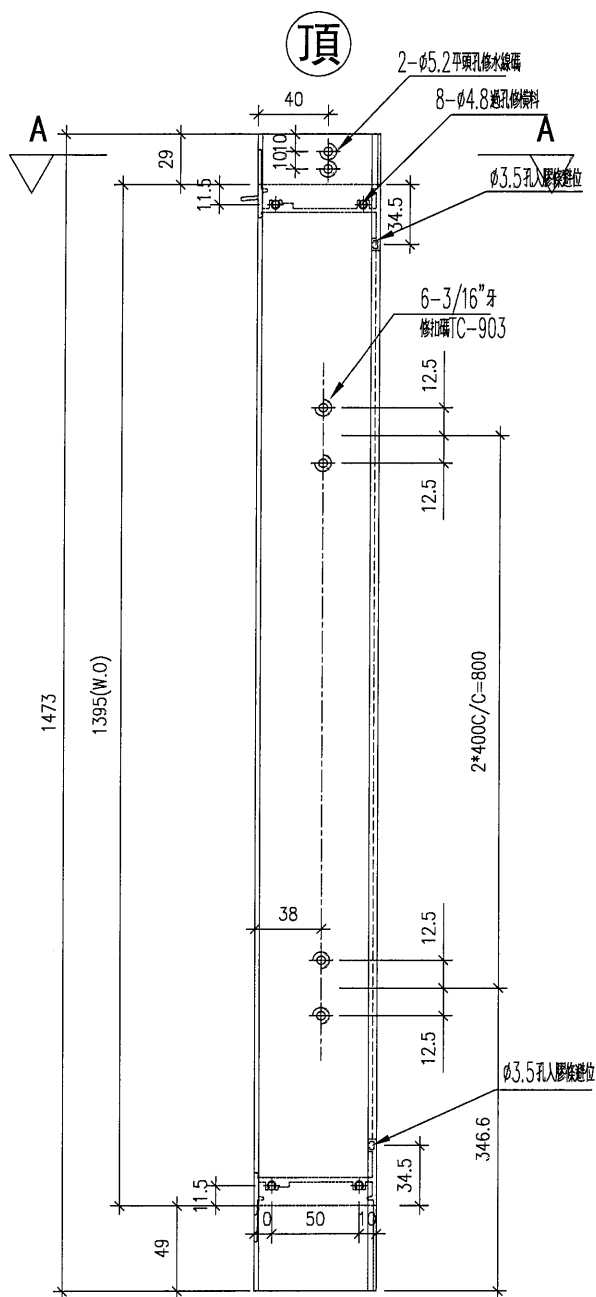

A-A

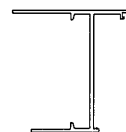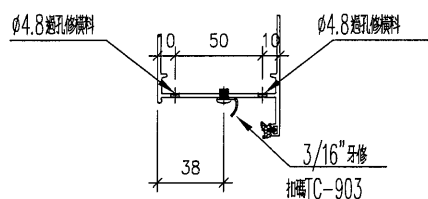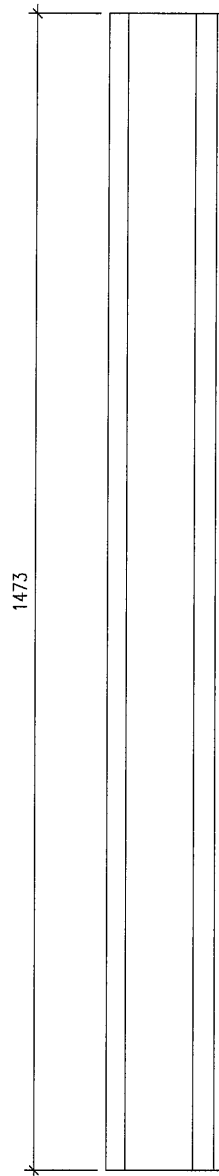





名稱	生框邊企(左)	制圖	DZL	2021.10.30	修改			
材料	X85948	復核	—	—	日期			
顏色	JMQ213457 (古銅)	批准			圖號	J853-85948-L19		



美特鋁質 有限公司
MIDI Aluminium Fabricator Ltd.

工程號 J853 地盤 錦上路/延平道

序號	物料編號	數量	位置
1	85948-L20	1	W07R/T5
2			
合計:		1	

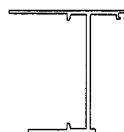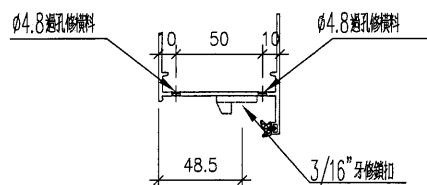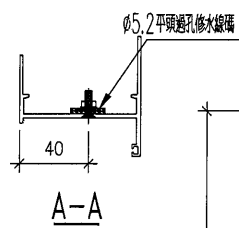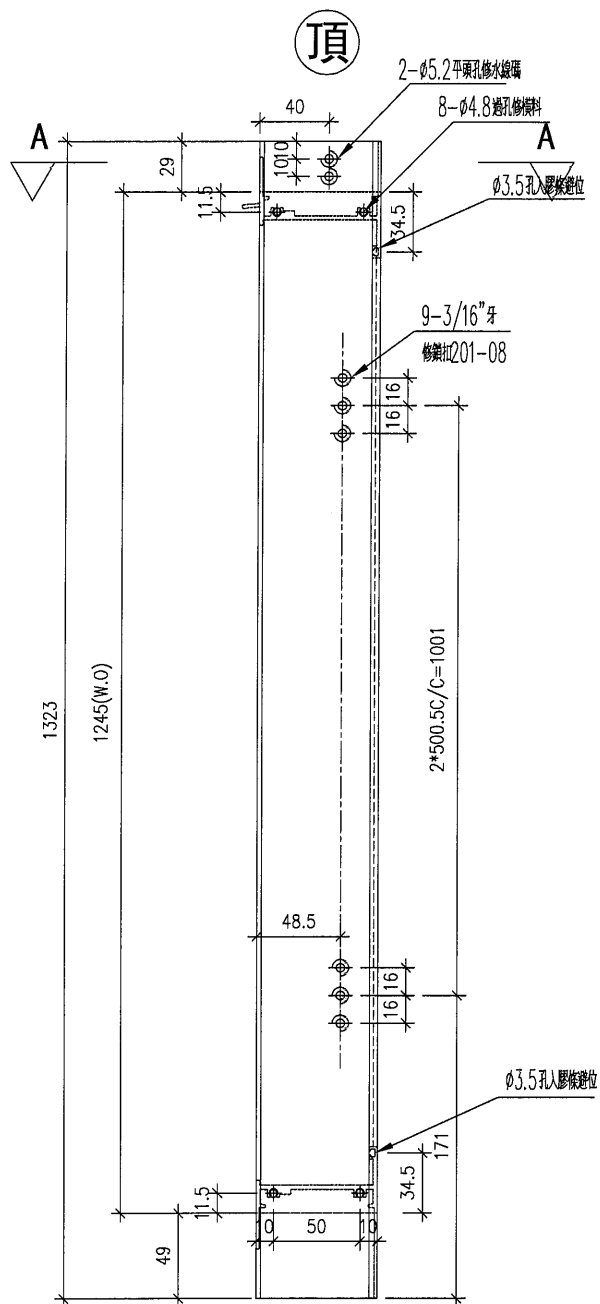

名稱	生框邊企(左)	制圖	DZL	2021.10.30	修改			
材料	X85948	復核	—	—	日期			
顏色	JMQ213457(古銅)	批准			圖號	J853-85948-L20		



美特鋁質 有限公司
MIDI Aluminium Fabricator Ltd.


工程號

J853

地盤

錦上路/延平道

序號	物料編號	數量	位置
1	85948-L21	11	W12/T5
2			
	合計:	11	

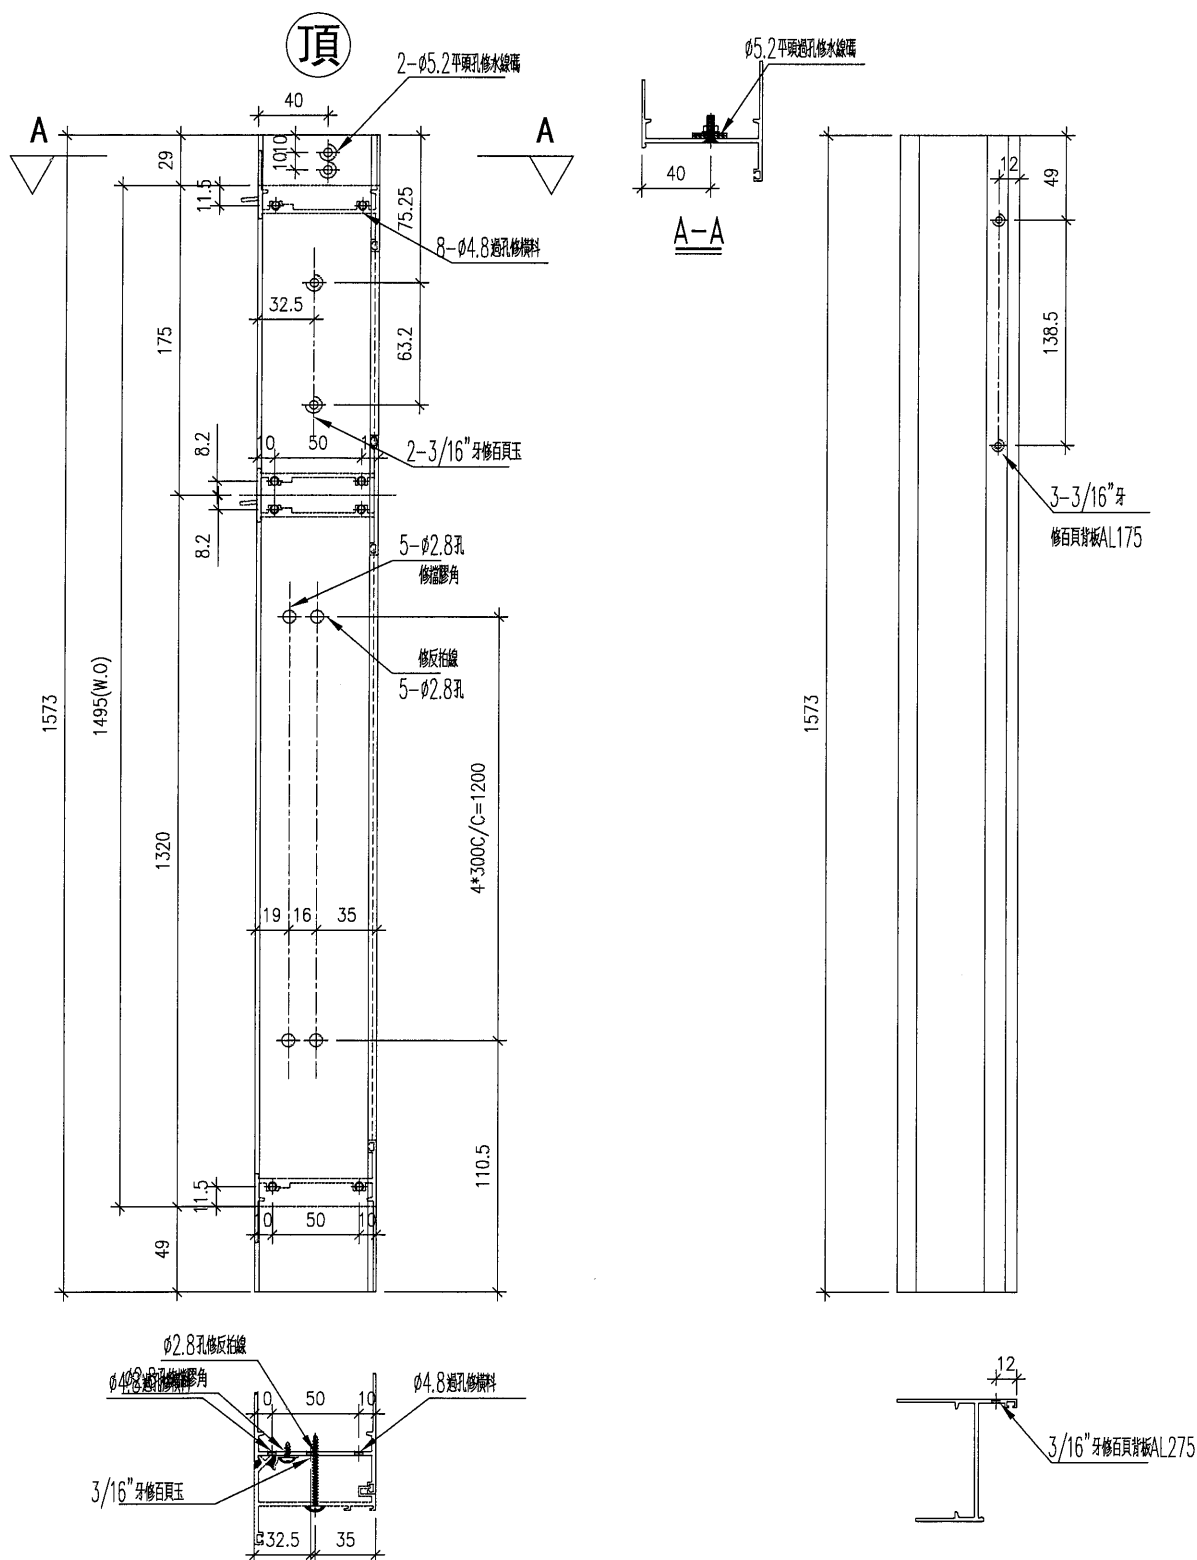

名稱	生框邊企(左)	制圖	DZL	2021.10.30	修改			
材料	X85948	復核	—	—	日期			
顏色	JMQ213457 (古銅)	批准			圖號	J853-85948-L21		



美特鋁質 有限公司
MIDI Aluminium Fabricator Ltd.






工程號

J853

地盤

錦上路/延平道

序號	物料編號	數量	位置
1	85948-L022	28	L01/T5
2	85948-L022	13	L02/T5
3	85948-L022	1	L03/T5
4	85948-L022	22	L08/T5
合計:		64	

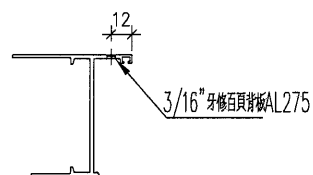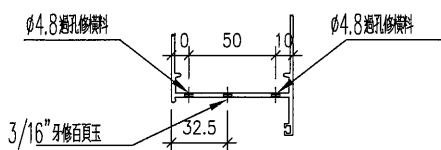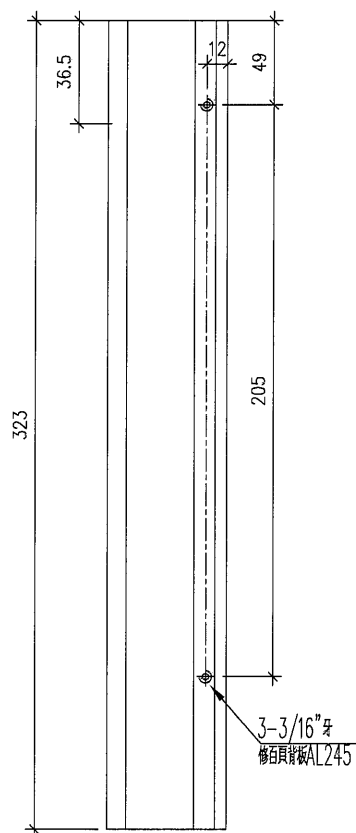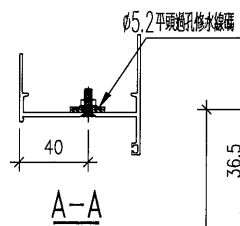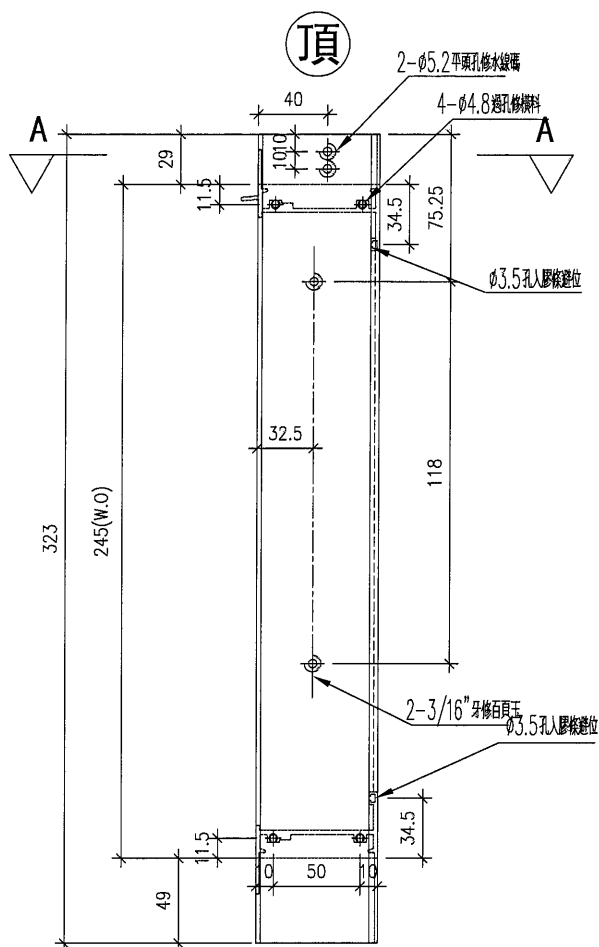



名稱	生框邊企(左)	制圖	DZL	2021.10.30	修改			
材料	X85948	復核	—	—	日期			
顏色	JMQ213457(古銅)	批准			圖號	J853-85948-L22		



美特鋁質 有限公司
MIDI Aluminium Fabricator Ltd.

工程號	J853	地盤	錦上路/延平道
-----	------	----	---------

序號	物料編號	數量	位置
1	85948-R01	9	W08/T5
2	85948-R01	7	W09/T5
	合計:	16	

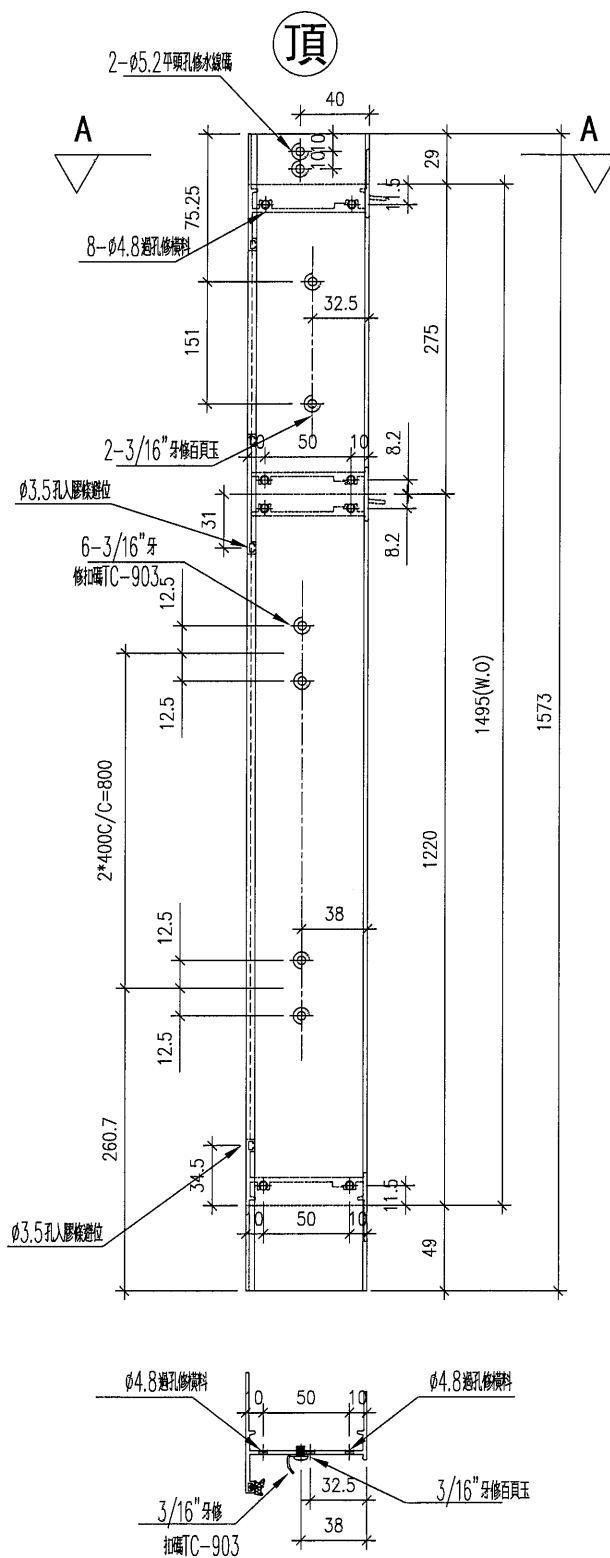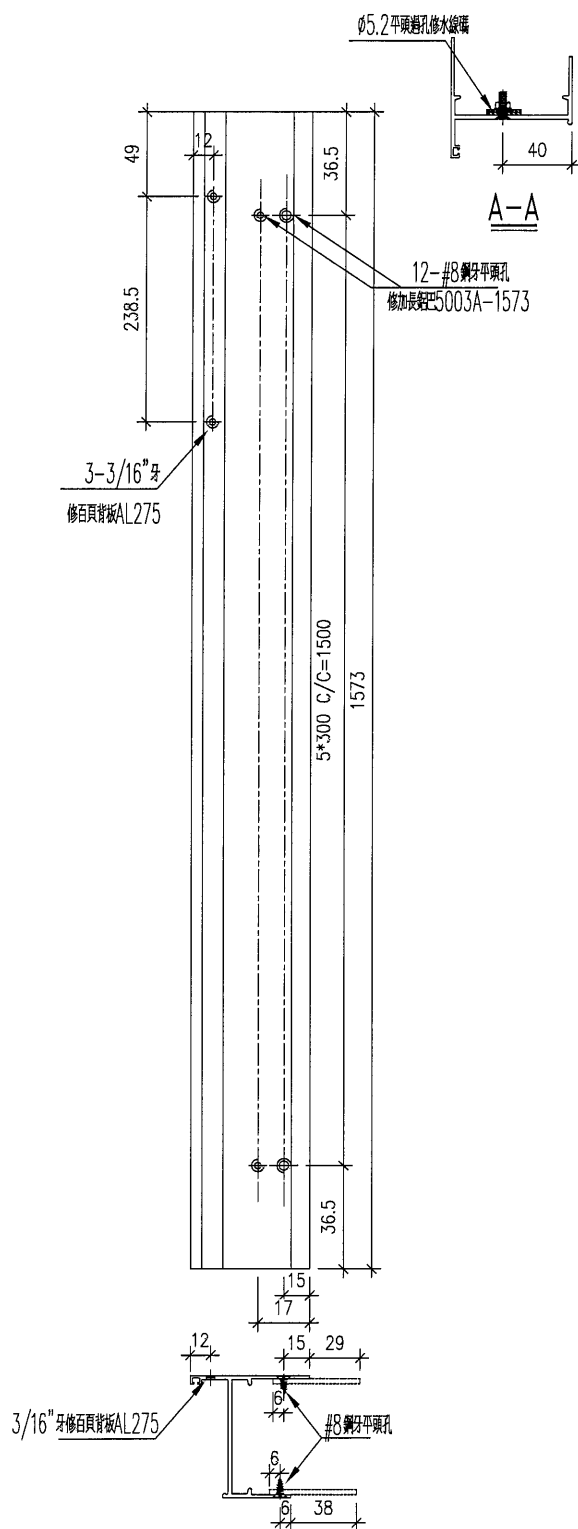



名稱	生框邊企 (右)	制圖	DZL	2021.10.30	修改			
材料	X85948	復核	—	—	日期			
顏色	JMQ213457 (古銅)	批准			圖號	J853-85948-R01		



美特鋁質 有限公司
MIDI Aluminium Fabricator Ltd.

工程號 J853 地盤 錦上路/延平道

序號	物料編號	數量	位置
1	85948-R02	1	W68L/T5
	合計:	1	

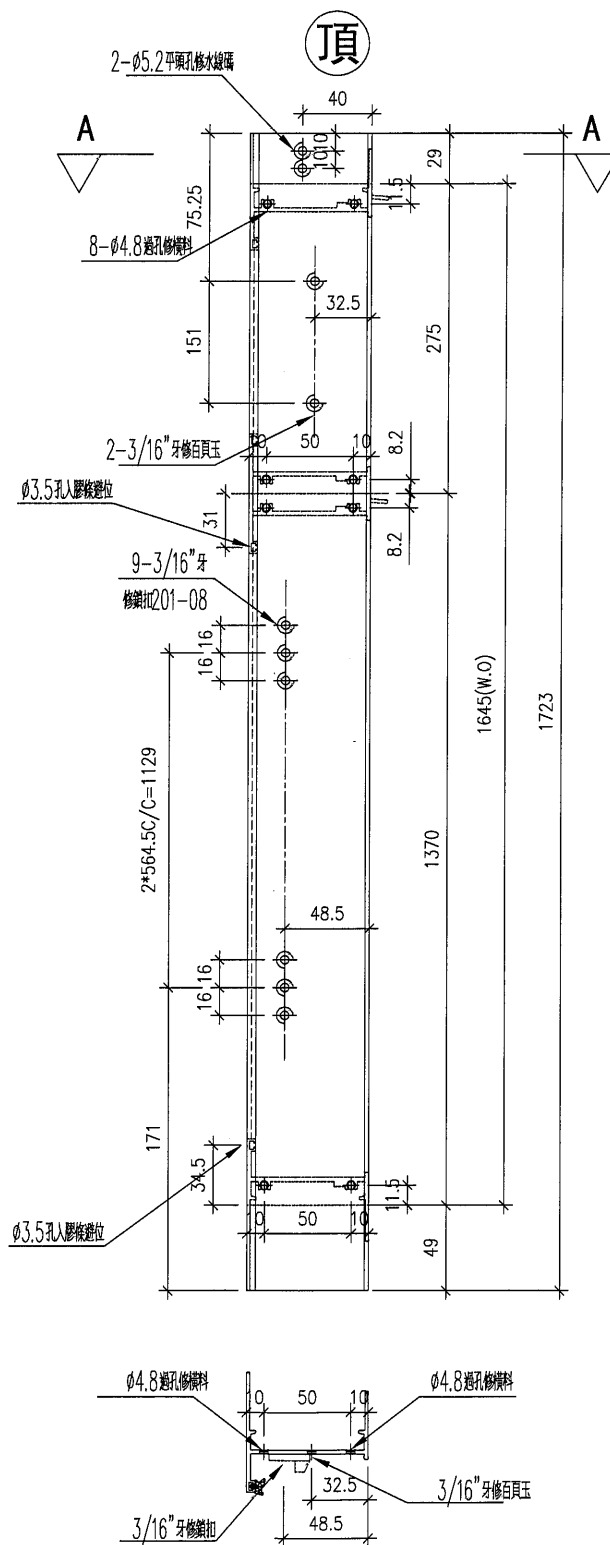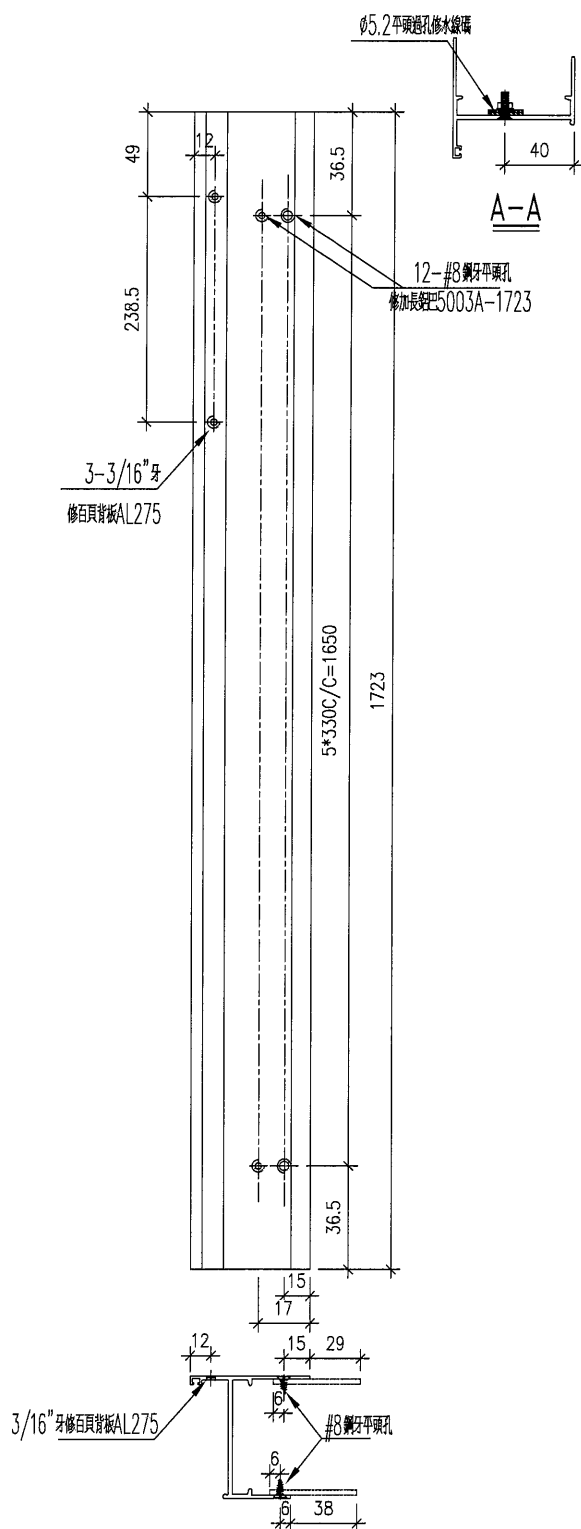



名稱	生框邊企(右)	制圖	DZL	2021.10.30	修改			
材料	X85948	復核	—	—	日期			
顏色	JMQ213457(古銅)	批准			圖號	J853-85948-R02		



美特鋁質 有限公司
MIDI Aluminium Fabricator Ltd.

序號	物料編號	數量	位置
1	85948-R03	1	W69/T5
	合計:	1	

工程號	J853	地盤	錦上路/延平道
-----	------	----	---------

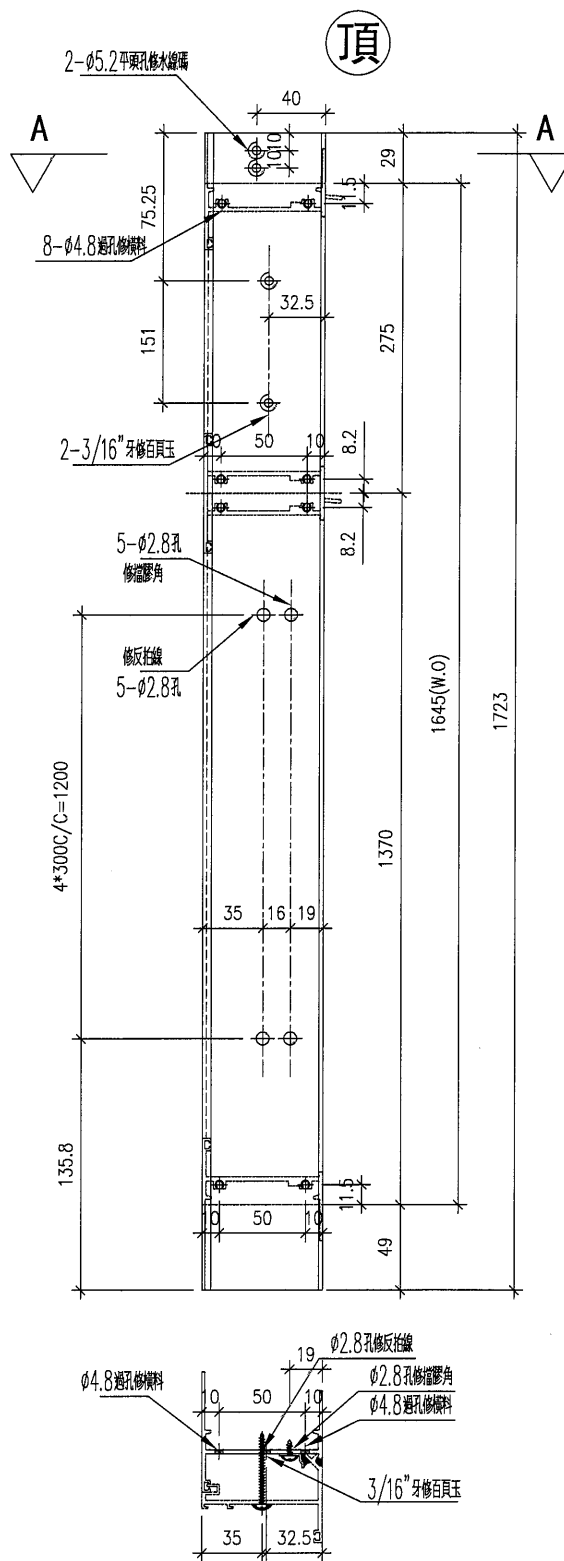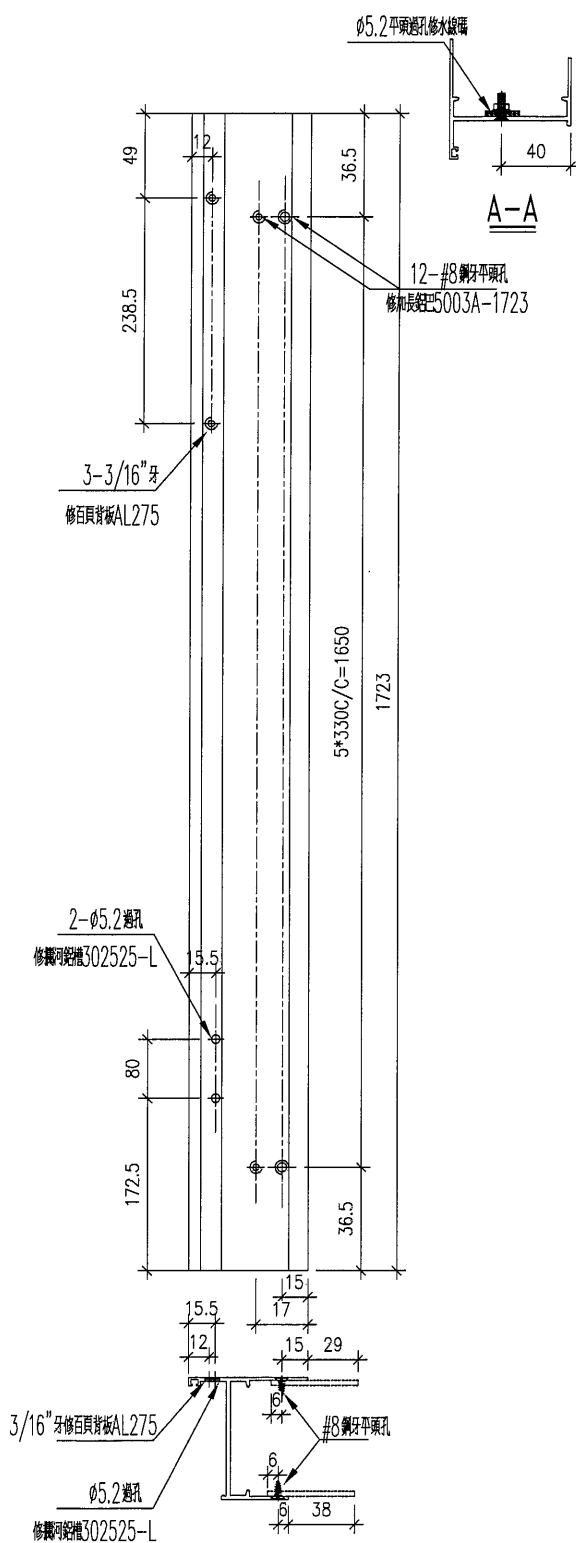


名稱	生框邊企 (右)	制圖	DZL	2021.10.30	修改			
材料	X85948	復核	—	—	日期			
顏色	JMQ213457 (古銅)	批准			圖號	J853-85948-R03		



美特鋁質 有限公司
MIDI Aluminium Fabricator Ltd.

工程號 J853 地盤 錦上路/延平道

序號	物料編號	數量	位置
1	85948-R04	8	W11/T5
合計:		8	

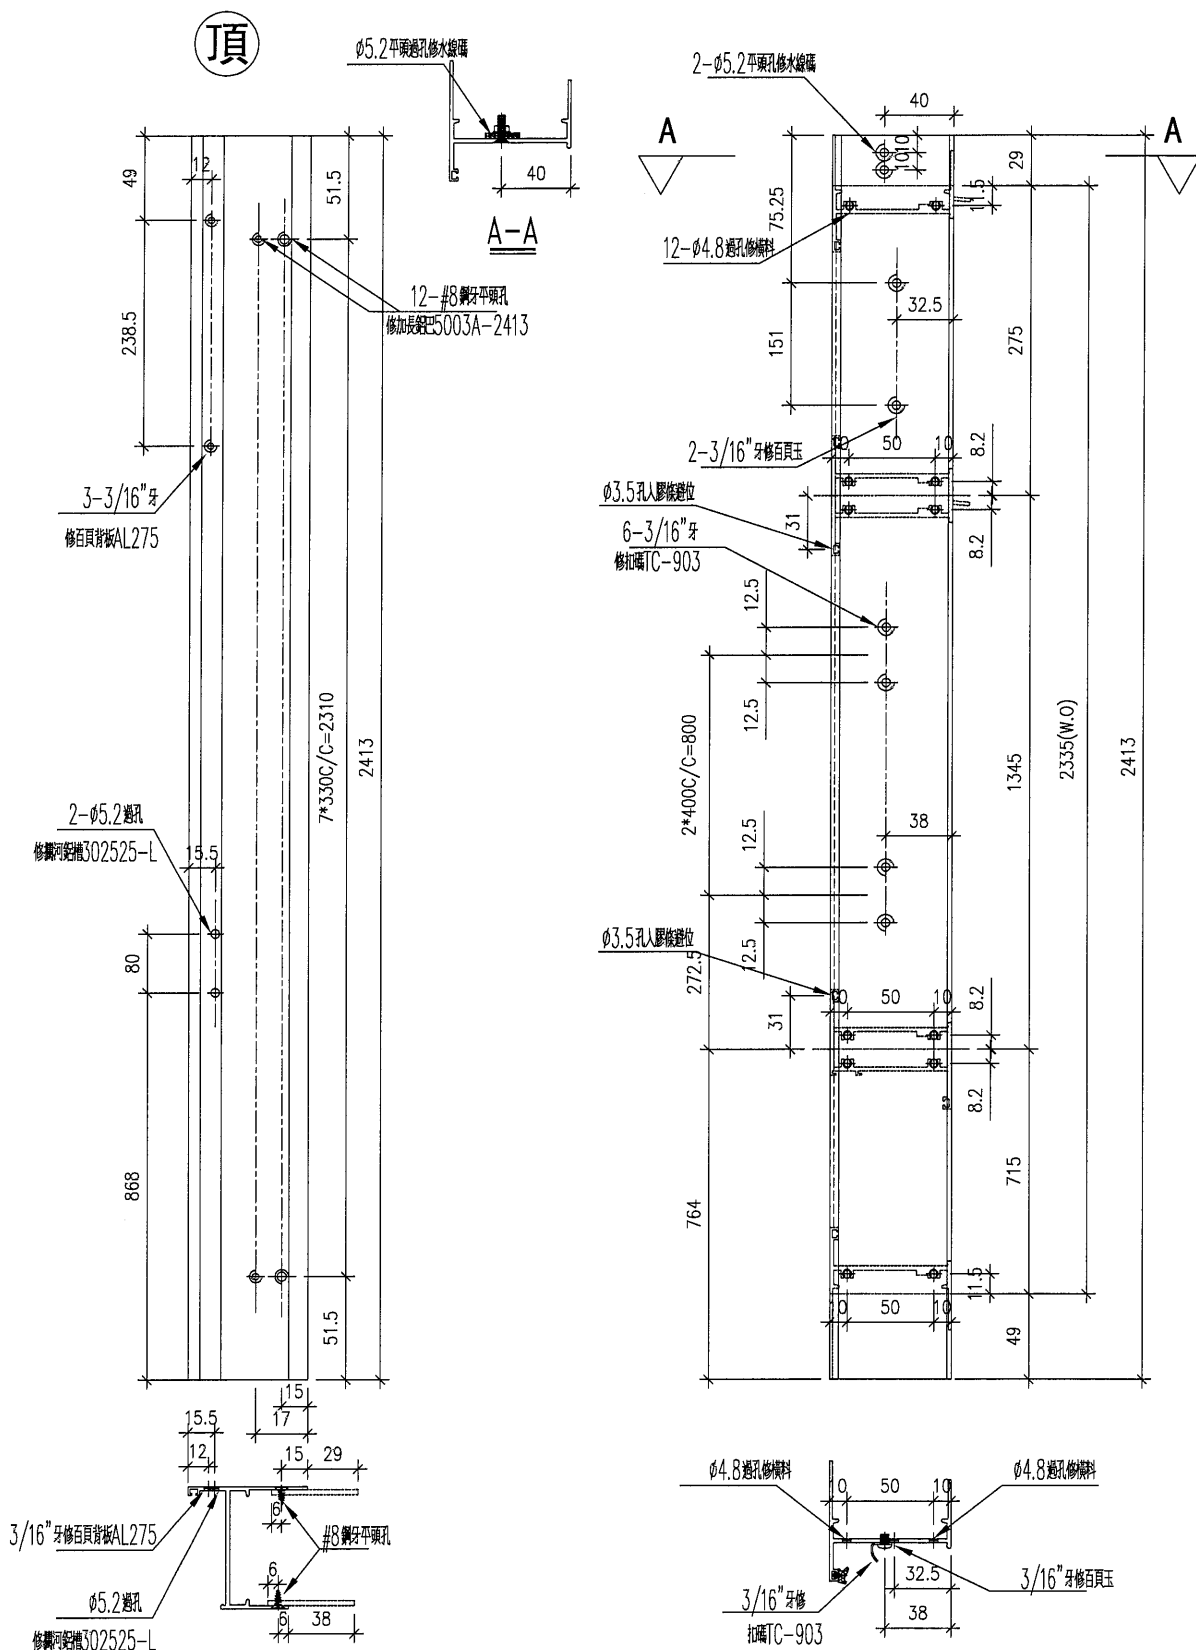

名稱	生框邊企 (右)	制圖	DZL	2021.10.30	修改			
材料	X85948	復核	-	-	日期			
顏色	JMQ213457 (古銅)	批准			圖號	J853-85948-R04		



美特鋁質

有限公司

MIDI Aluminium Fabricator Ltd.


工程號

J853

地盤

錦上路／延平道

序號	物料編號	數量	位置
1	85948-R05	1	W61/T5
	合計:	1	

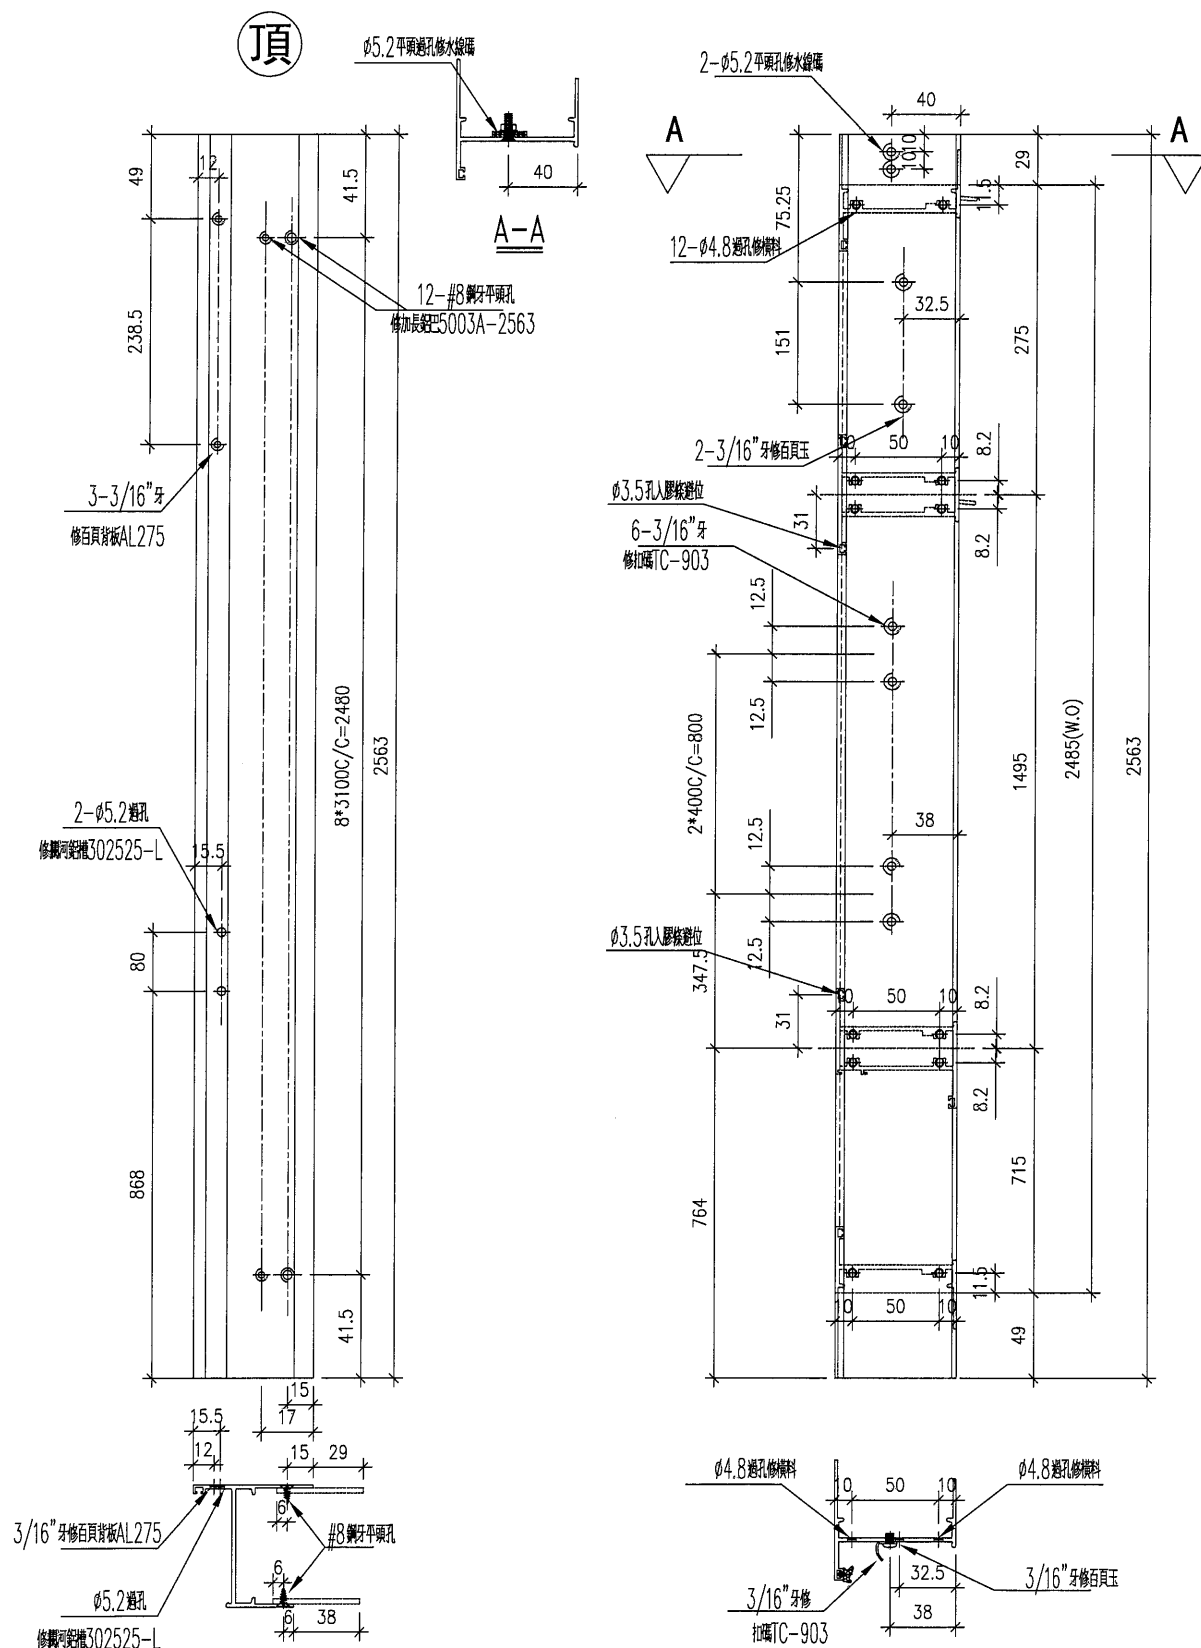


名稱	生樞邊企(右)	制圖	DZL	2021.10.30	修改			
材料	X85948	復核	—	—	日期			
顏色	JMQ213457(古銅)	批准			圖號	J853-85948-R05		



美特鋁質 有限公司
MIDI Aluminium Fabricator Ltd.

序號	物料編號	數量	位置
1	85948-R06	1	L04/T5
	合計:	1	

工程號	J853	地盤	錦上路/延平道
-----	------	----	---------

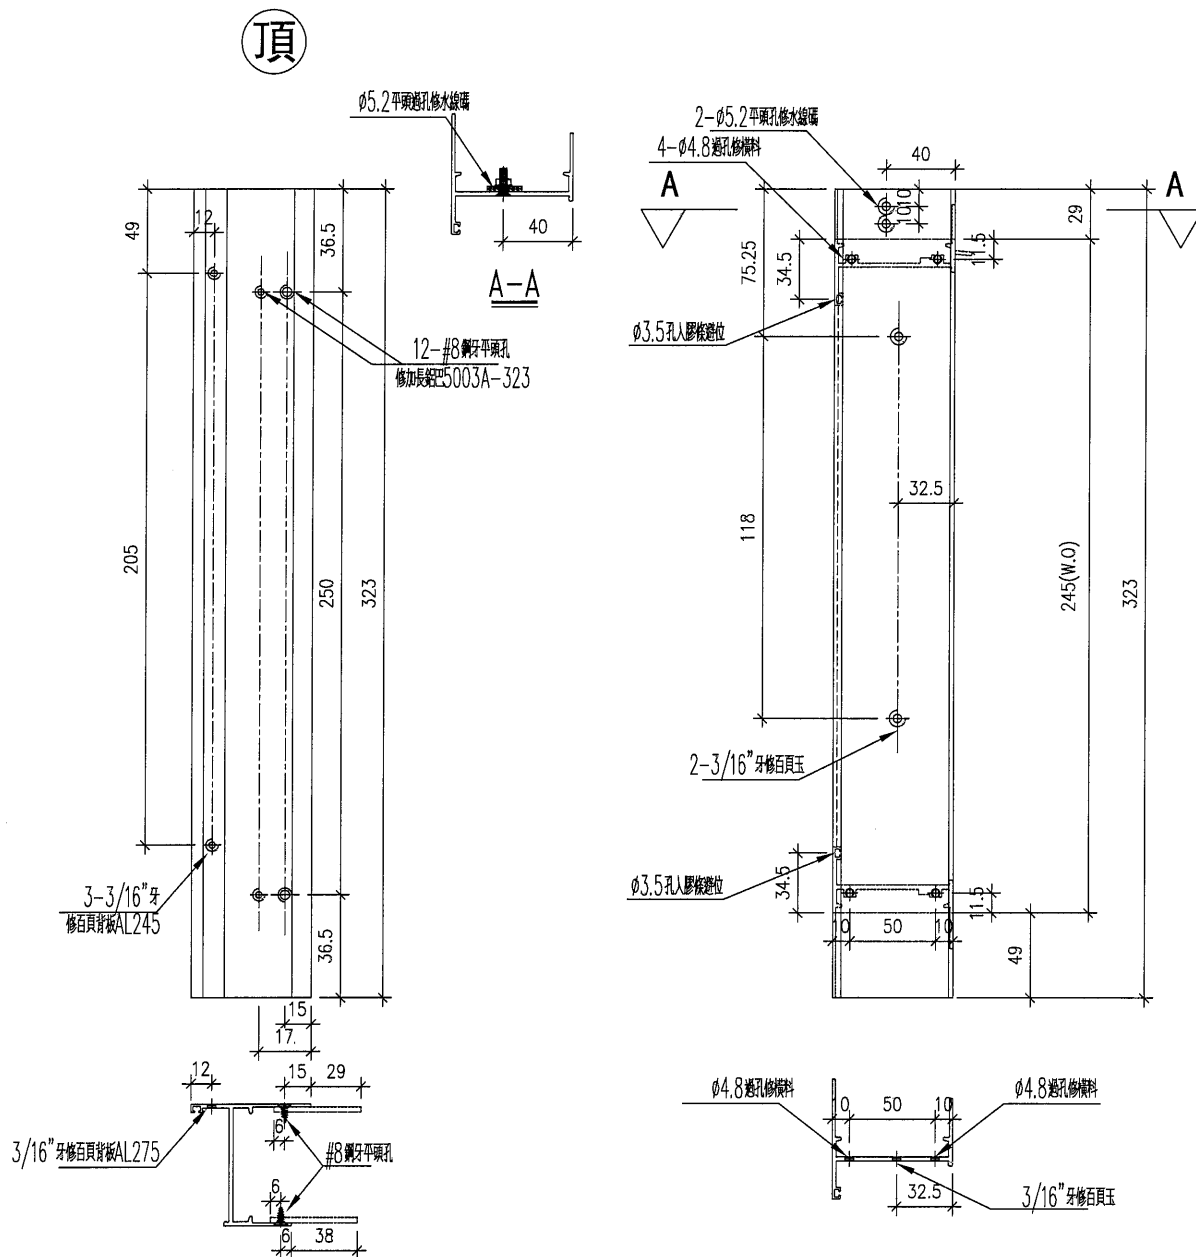

名稱	生框邊企(右)	制圖	DZL	2021.10.30	修改			
材料	X85948	復核	—	—	日期			
顏色	JMQ213457(古銅)	批准			圖號	J853-85948-R06		



美特鋁質

有限公司

MIDI Aluminium Fabricator Ltd.



工程號

J853

地盤

錦上路／延平道

序號	物料編號	數量	位置
1	85948-R07	18	W03/T5
2			
	合計:	18	

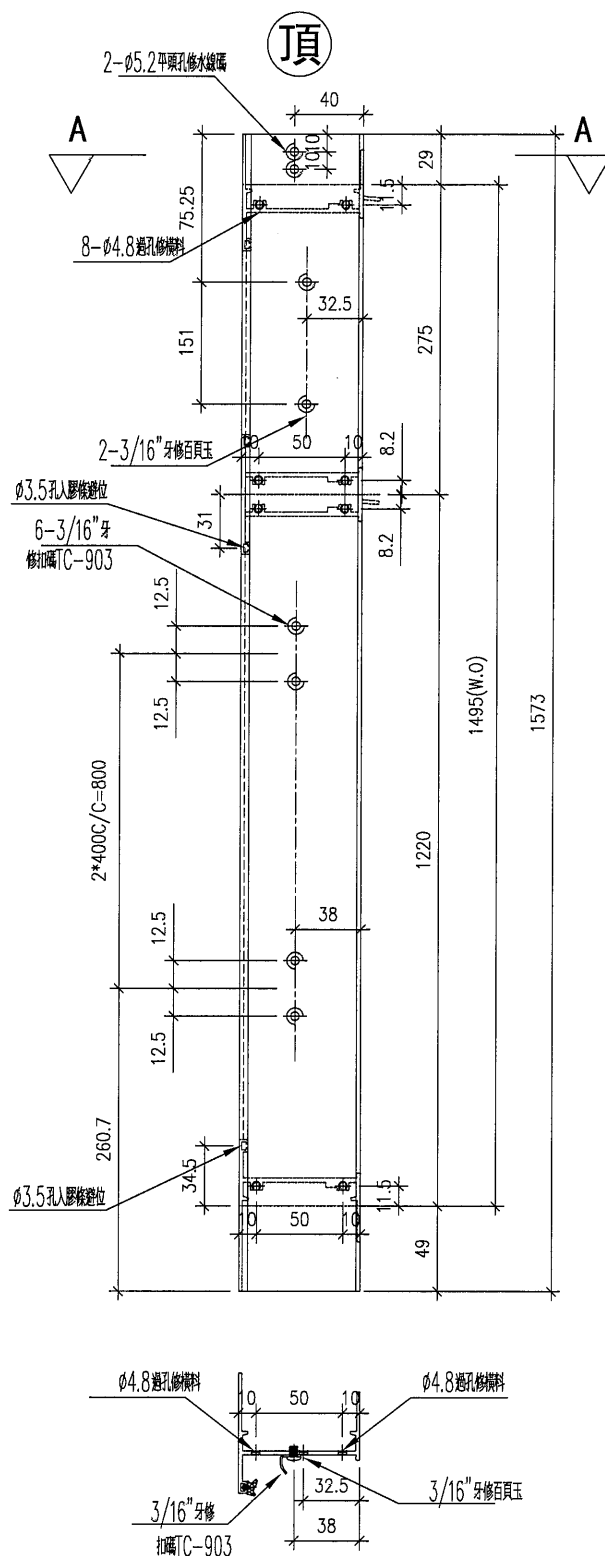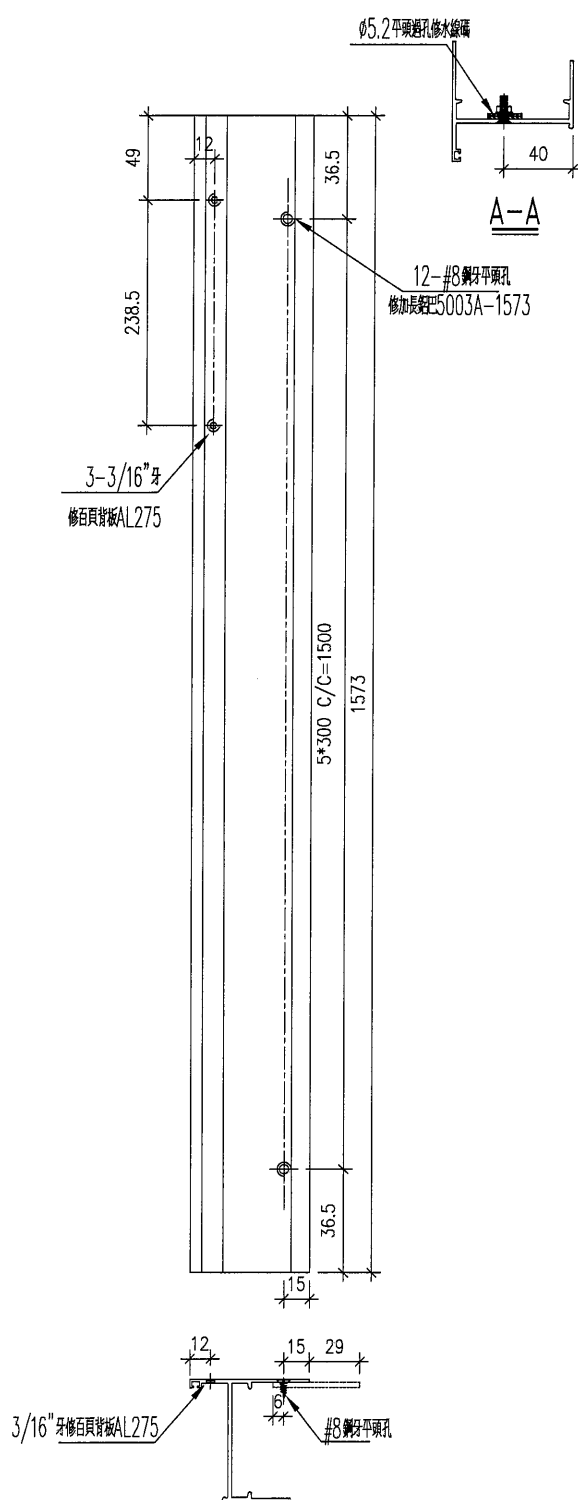



名稱	生框邊企(右)	制圖	DZL	2021.10.30	修改			
材料	X85948	復核	—	—	日期			
顏色	JMQ213457(古銅)	批准			圖號	J853-85948-R07		



美特鋁質 有限公司
MIDI Aluminium Fabricator Ltd.

工程號	J853	地盤	錦上路/延平道
-----	------	----	---------

序號	物料編號	數量	位置
1	85948-R08	4	W13/T5
2			
	合計:	4	

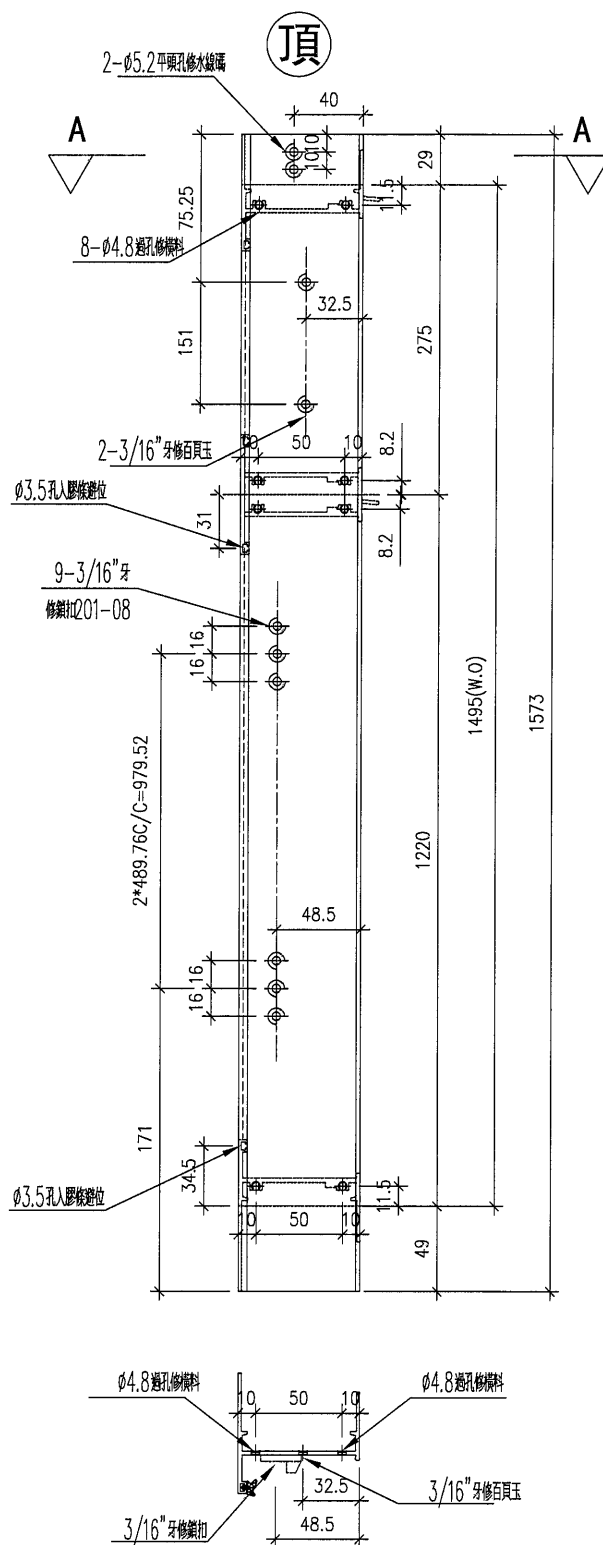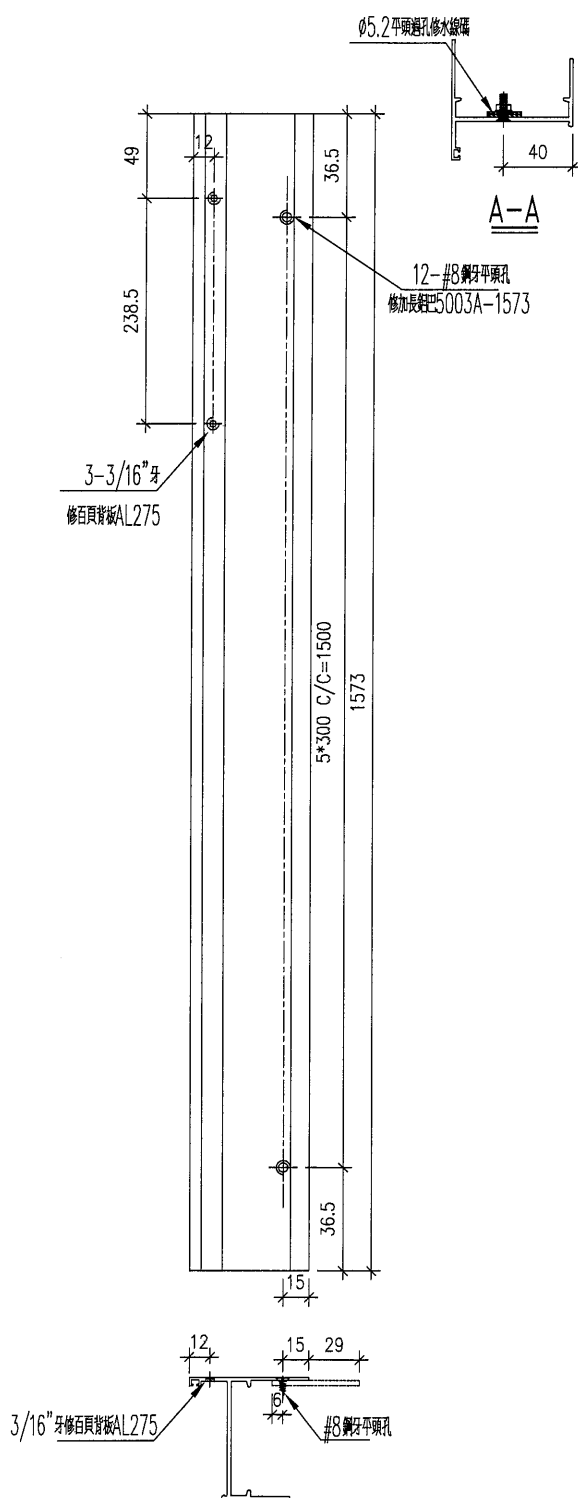

名稱	生樞邊企(右)	制圖	DZL	2021.10.30	修改			
材料	X85948	復核	—	—	日期			
顏色	JMQ213457(古銅)	批准			圖號	J853-85948-R08		



美特鋁質 有限公司
MIDI Aluminium Fabricator Ltd.



工程號

J853

地盤

錦上路/延平道

序號	物料編號	數量	位置
1	85948-R09	18	W04L/T5
2	85948-R09	11	W05L/T5
3			
4	85948-R09	15	W15L/T5
5			
6			
7			
合計:		44	

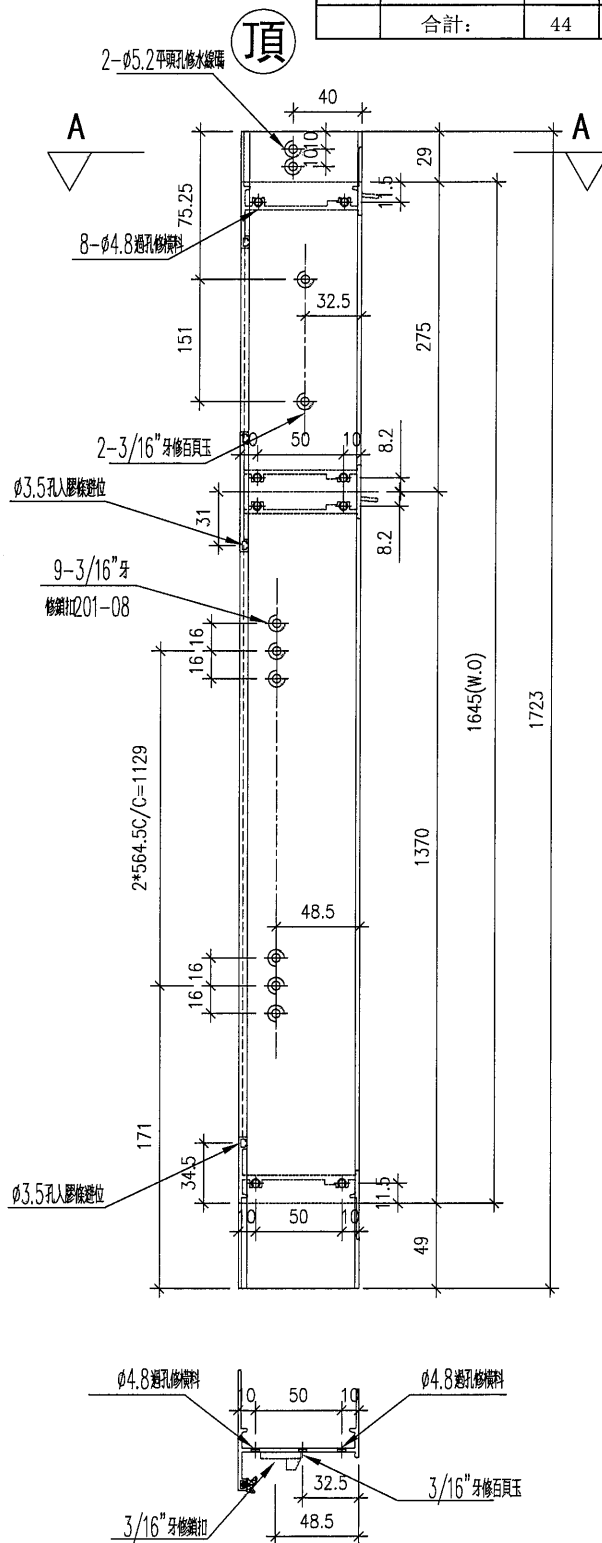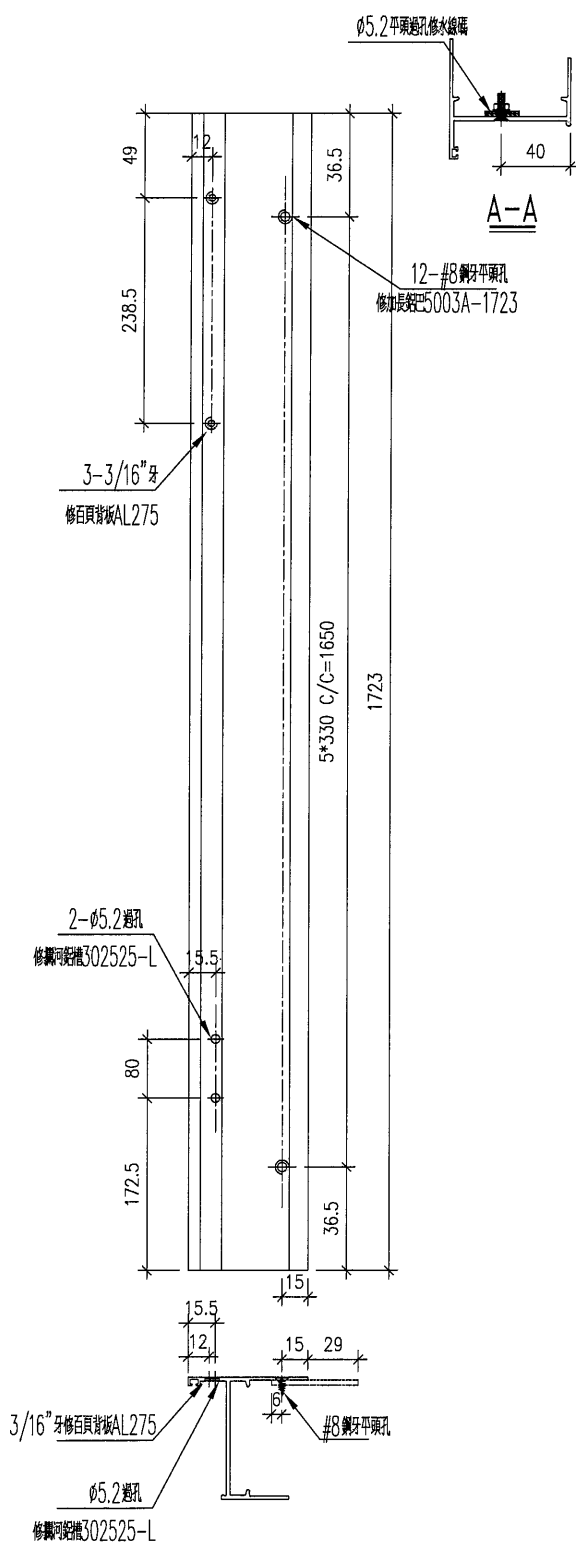

名稱	生框邊企(右)	制圖	DZL	2021.10.30	修改			
材料	X85948	復核	-	-	日期			
顏色	JMQ213457(古銅)	批准			圖號	J853-85948-R09		





美特鋁質

有限公司

MIDI Aluminium Fabricator Ltd.

[illegible]

工程號	J853	地盤	錦上路/延平道
-----	------	----	---------

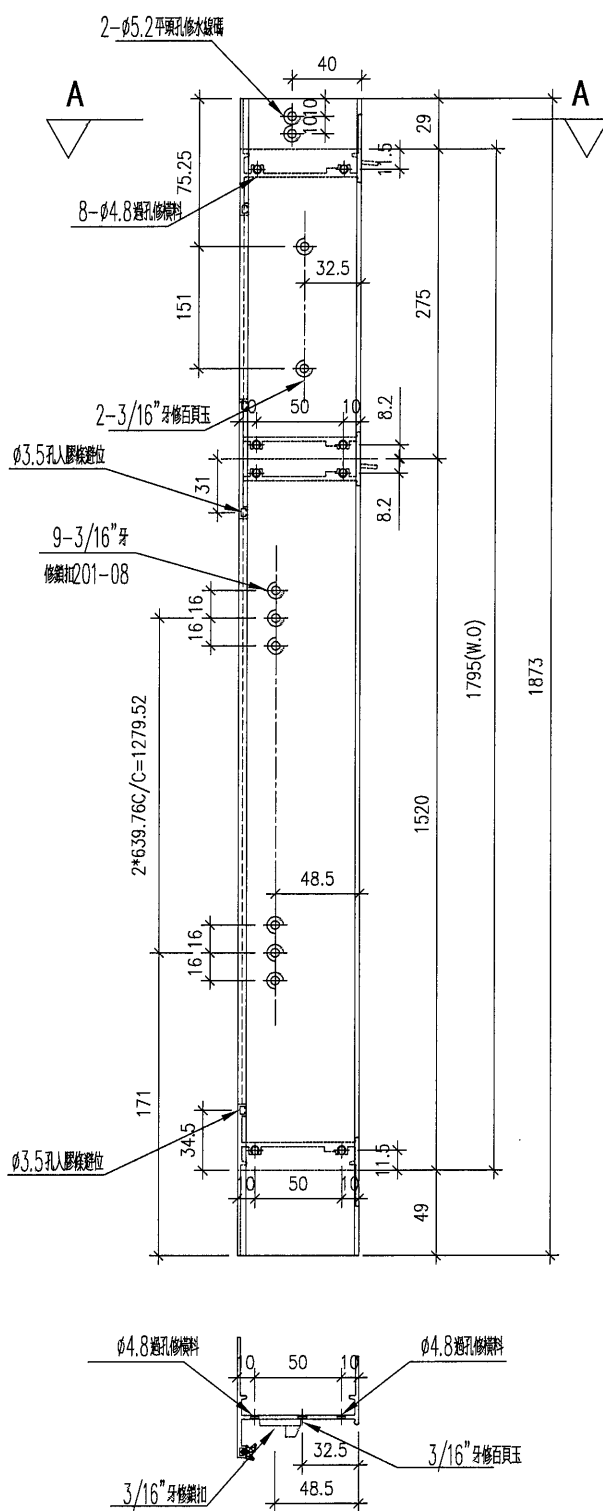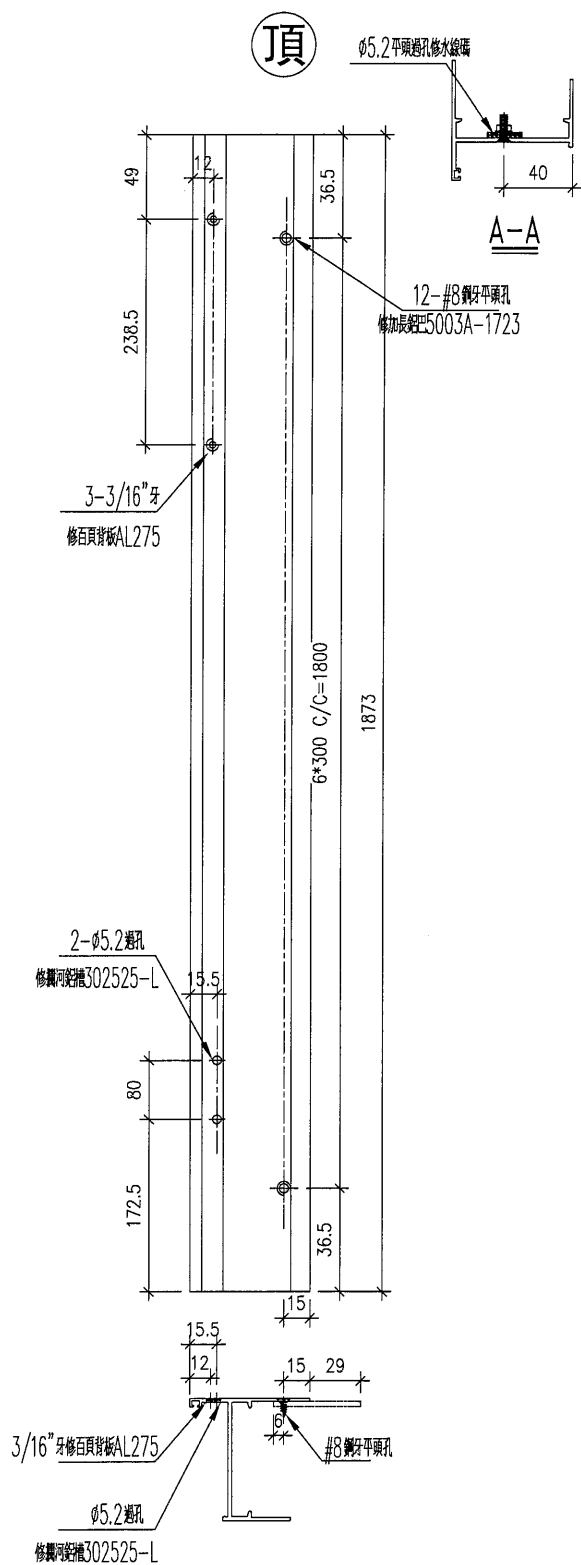

名稱	生框邊企(右)	制圖	DZL	2021.10.30	修改			
材料	X85948	復核	—	—	日期			
顏色	JMQ213457(古銅)	批准			圖號	J853-85948-R10		



美特鋁質 有限公司
MIDI Aluminium Fabricator Ltd.





工程號

J853

地盤

錦上路/延平道

序號	物料編號	數量	位置
1	85948-R11	1	W94L/T5
合計:		1	

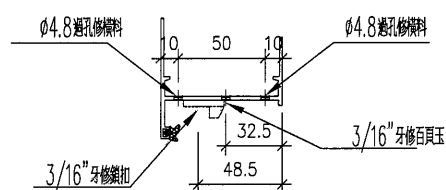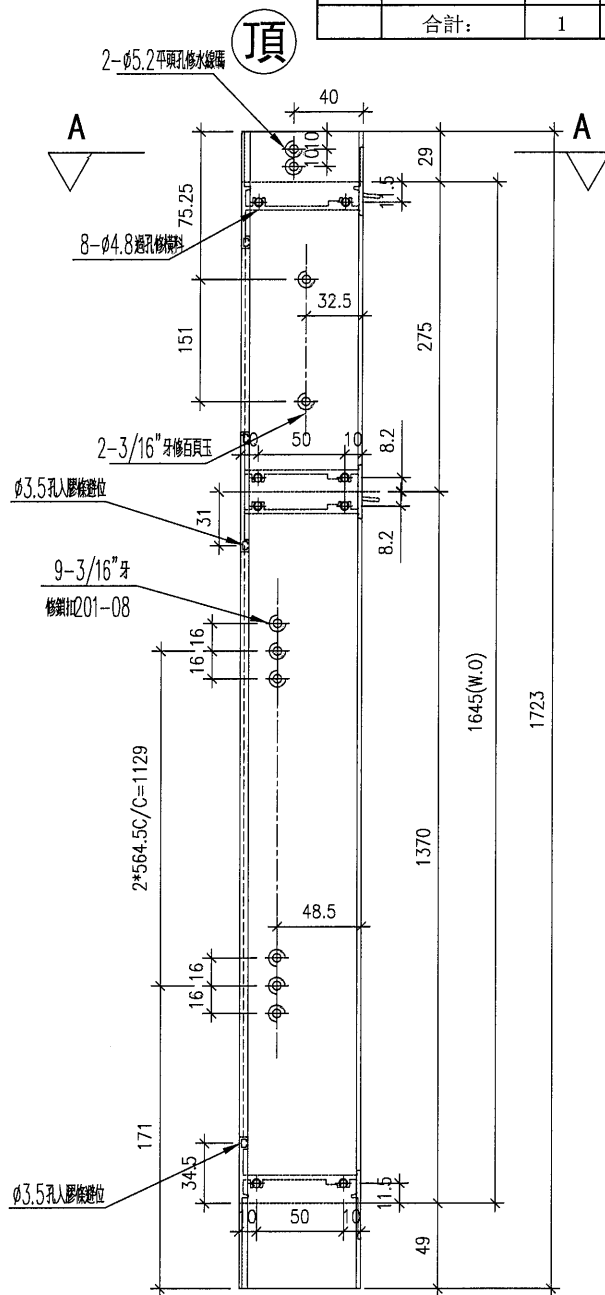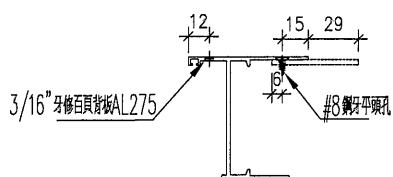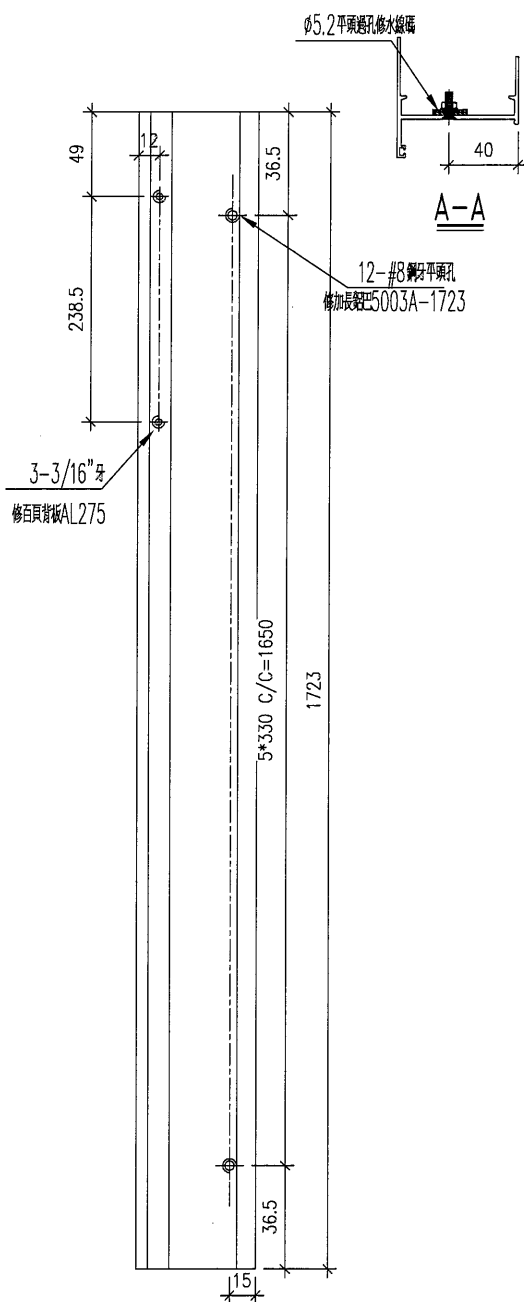

名稱	生框邊企(右)	制圖	DZL	2021.10.30	修改			
材料	X85948	復核	—	—	日期			
顏色	JMQ213457(古銅)	批准			圖號	J853-85948-R11		



美特鋁質 有限公司
MIDI Aluminium Fabricator Ltd.





工程號

J853

地盤

錦上路/延平道

序號	物料編號	數量	位置
1	85948-R12	1	W17L/T5
合計:		1	

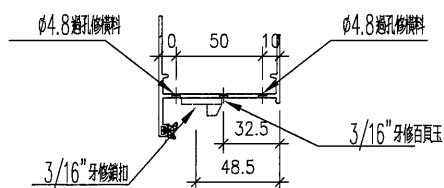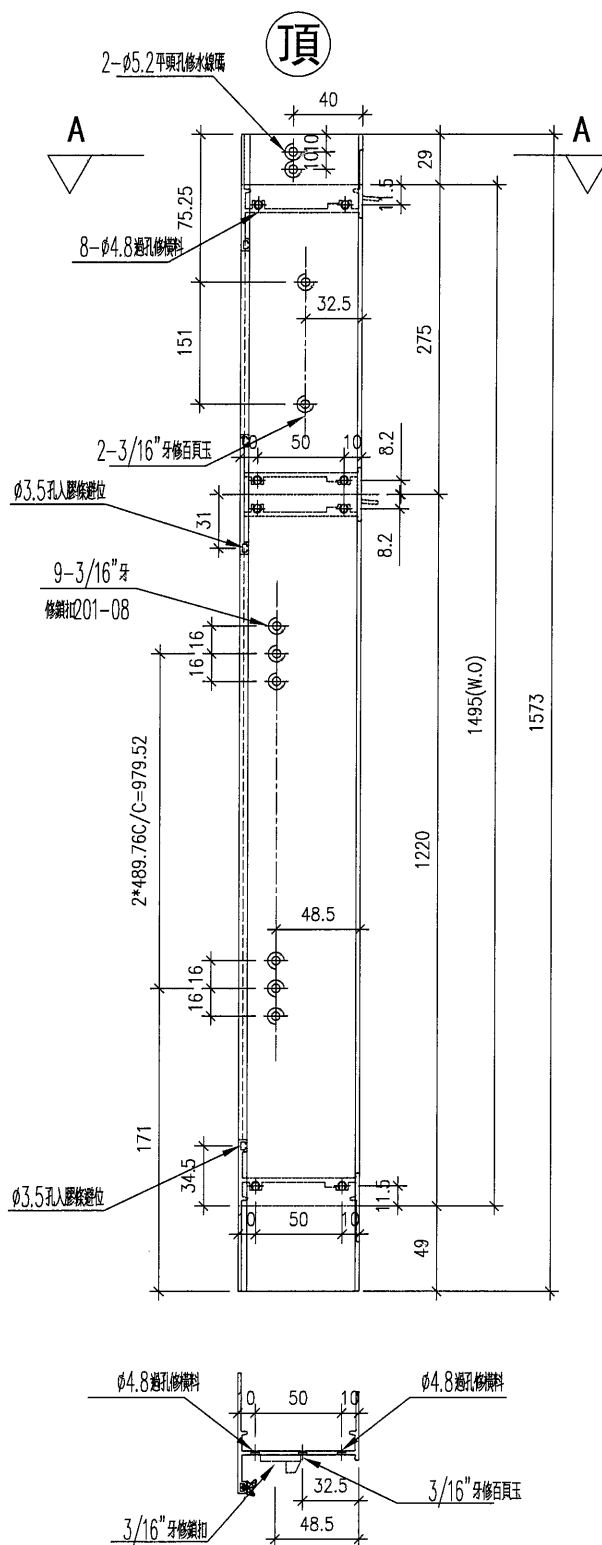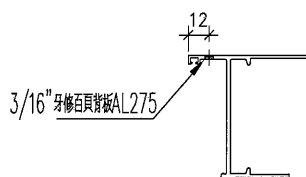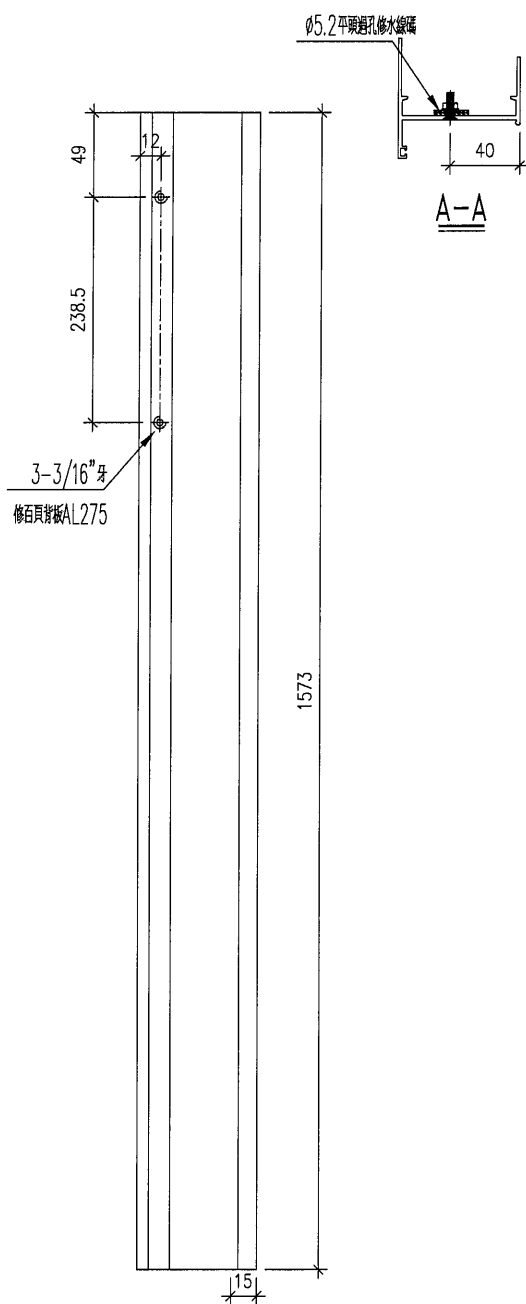

名稱	生框邊企(右)	制圖	DZL	2021.10.30	修改			
材料	X85948	復核	—	—	日期			
顏色	JMQ213457(古銅)	批准			圖號	J853-85948-R12		



美特鋁質 有限公司
MIDI Aluminium Fabricator Ltd.


工程號

J853

地盤

錦上路/延平道

序號	物料編號	數量	位置
1	85948-R13	1	W94R/T5
合計:		1	

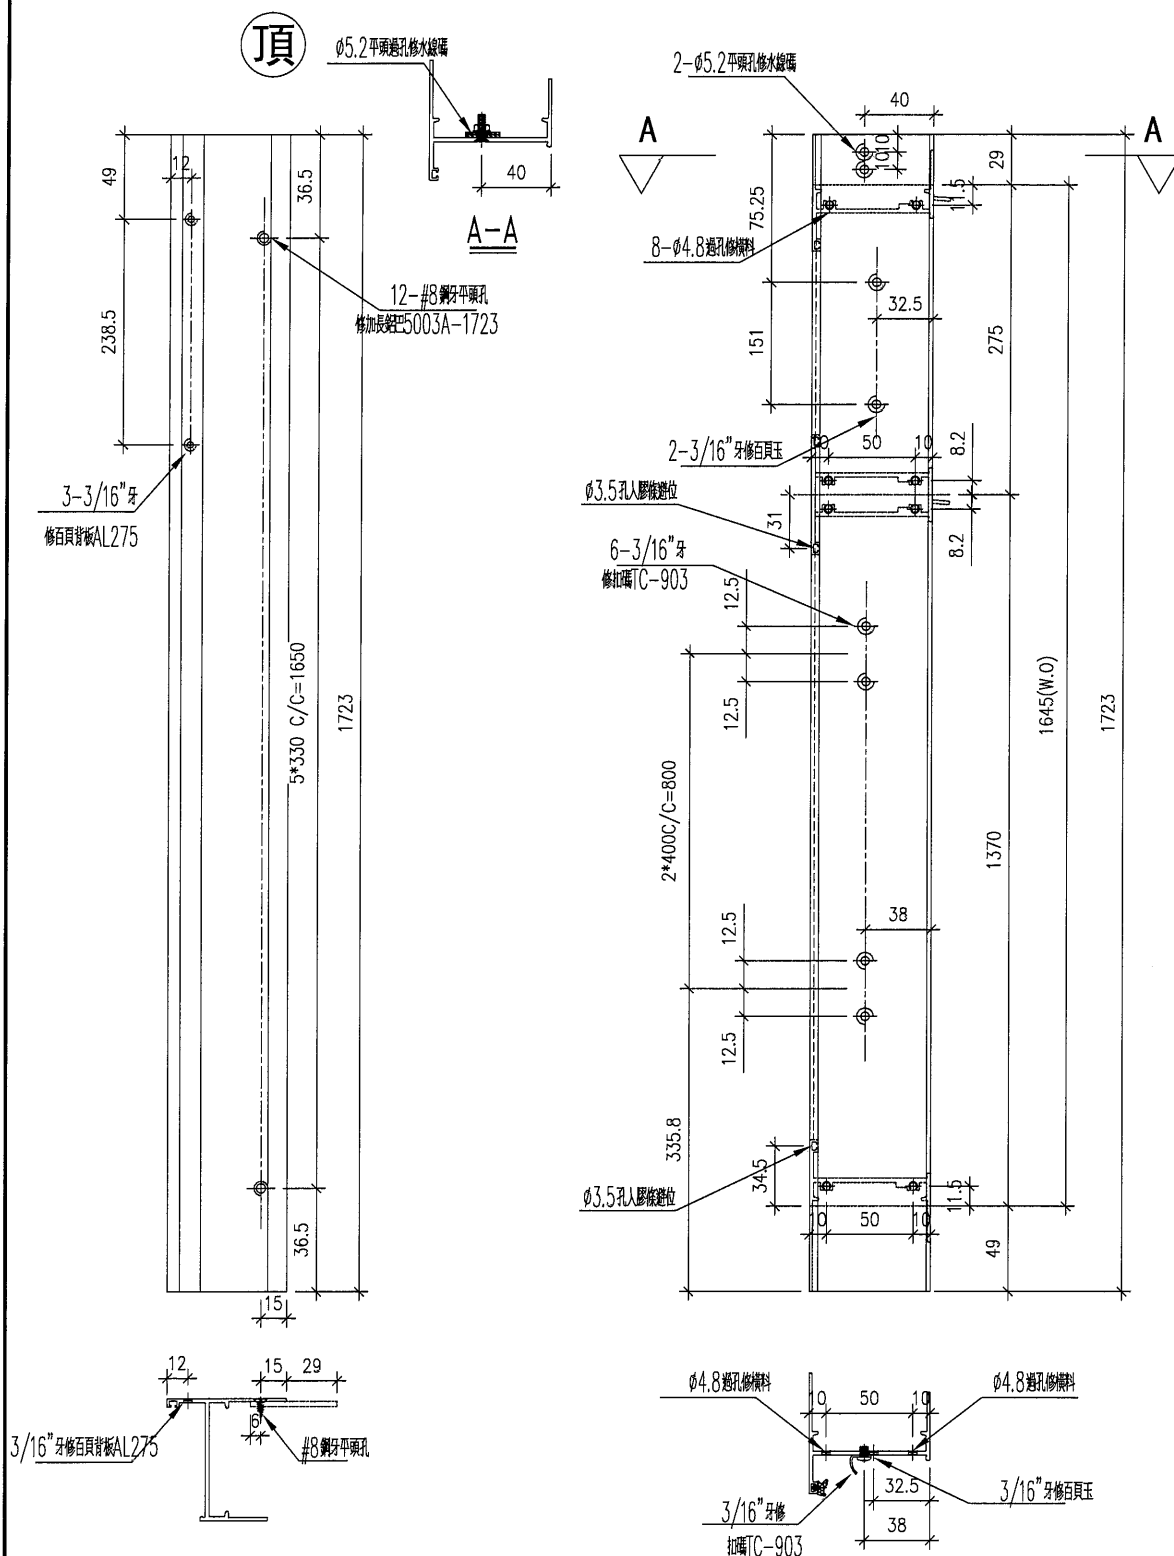

名稱	生框邊企(右)	制圖	DZL	2021.10.30	修改			
材料	X85948	復核	—	—	日期			
顏色	JMQ213457(古銅)	批准			圖號	J853-85948-R13		



美特鋁質

有限公司

MIDI Aluminium Fabricator Ltd.


工程號

J853

地盤

錦上路／延平道

序號	物料編號	數量	位置
1	85948-R14	1	W51AR/T5
	合計:	1	

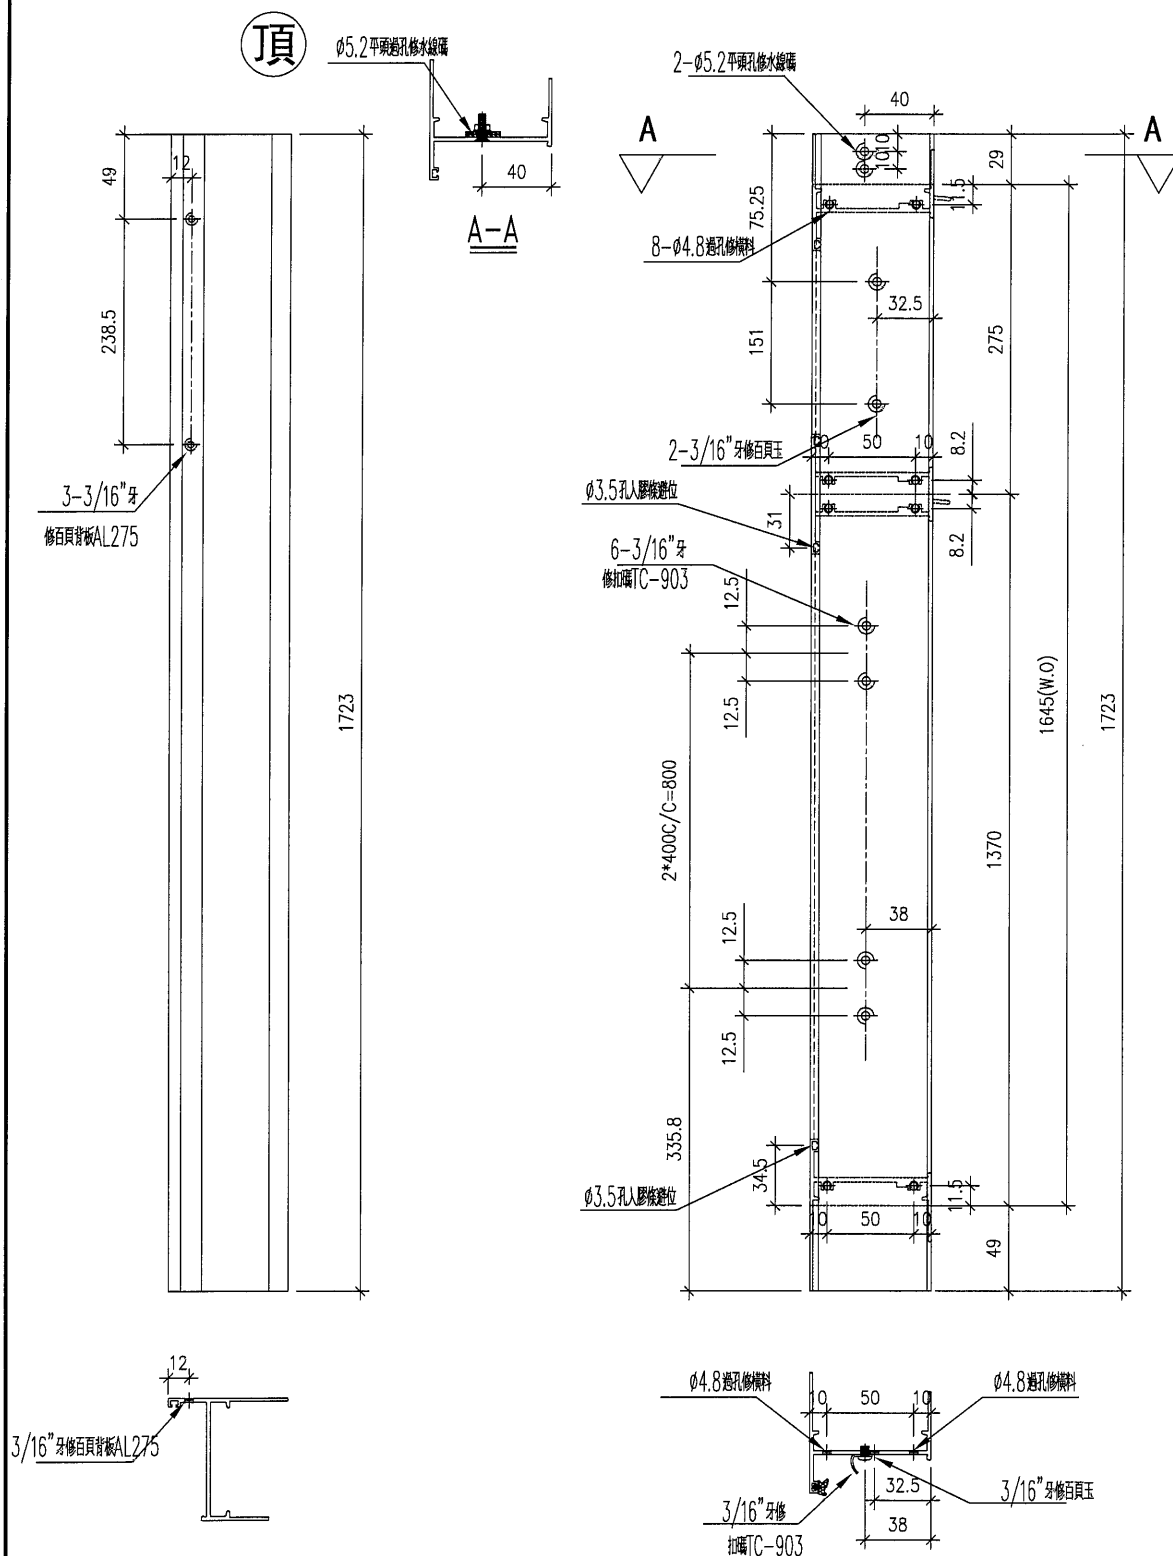

名稱	生框邊企(右)	制圖	DZL	2021.10.30	修改			
材料	X85948	復核	—	—	日期			
顏色	JMQ213457(古銅)	批准			圖號	J853-85948-R14		



美特鋁質 有限公司
MIDI Aluminium Fabricator Ltd.





工程號

J853

地盤

錦上路/延平道

序號	物料編號	數量	位置
1	85948-R15	8	W01R/T5
	合計:	8	

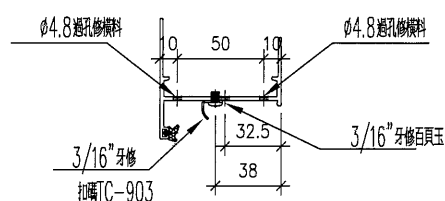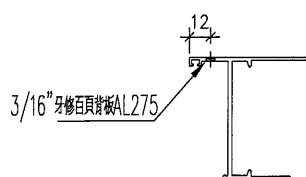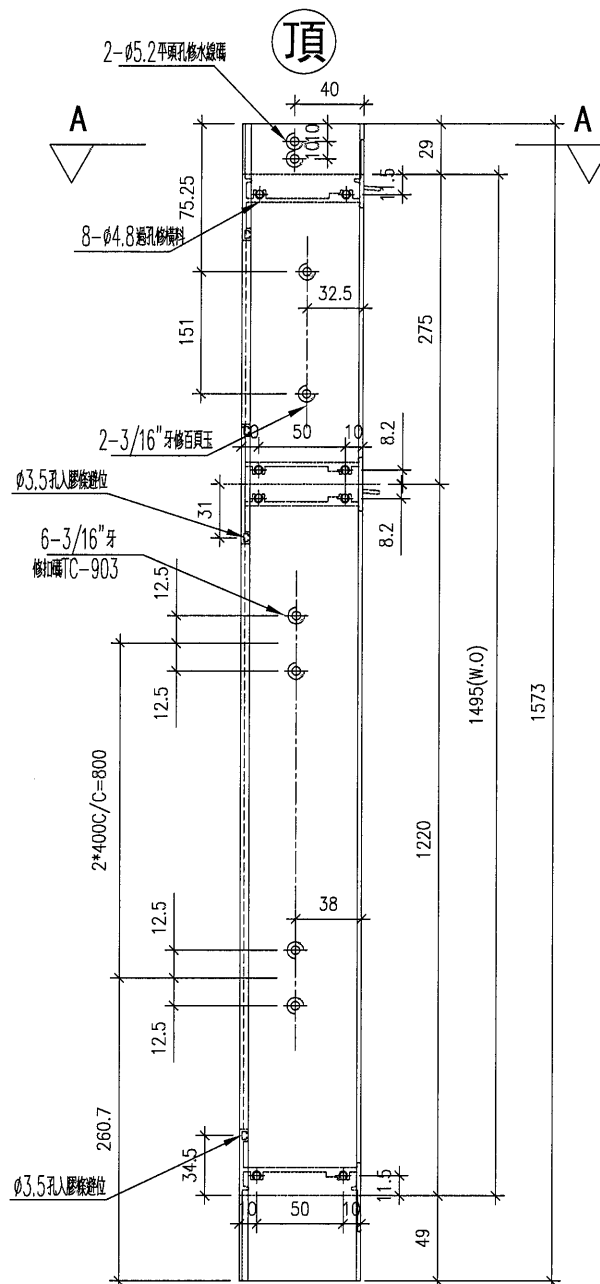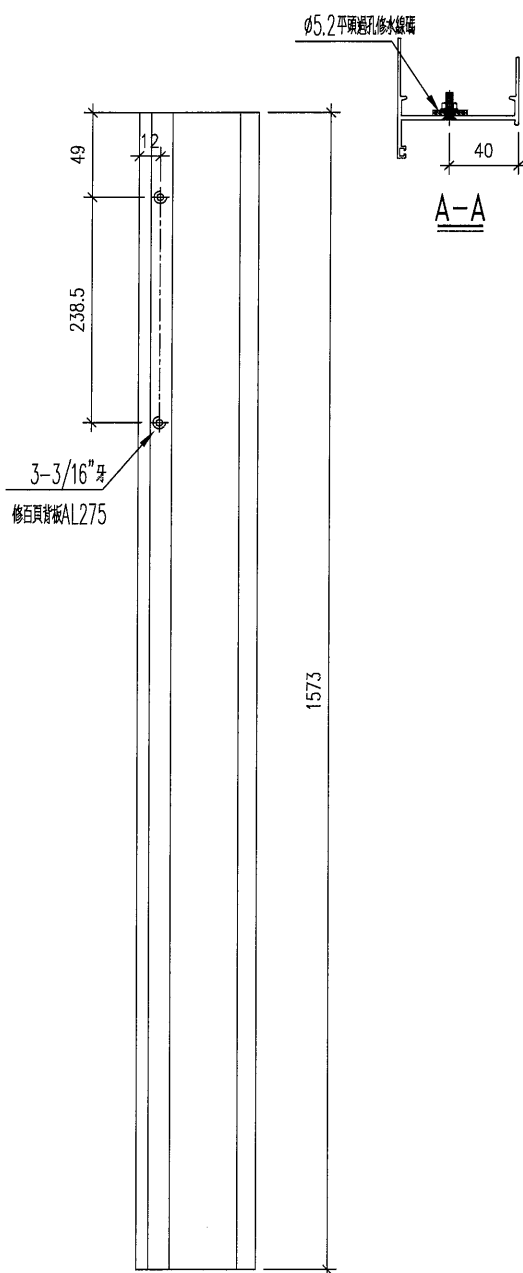


名稱	生框邊企(右)	制圖	DZL	2021.10.30	修改			
材料	X85948	復核	—	—	日期			
顏色	JMQ213457(古銅)	批准			圖號	J853-85948-R15		



美特鋁質 有限公司
MIDI Aluminium Fabricator Ltd.

工程號 J853 地盤 錦上路/延平道

序號	物料編號	數量	位置
1	85948-R16	16	W04R/T5
合計:		16	

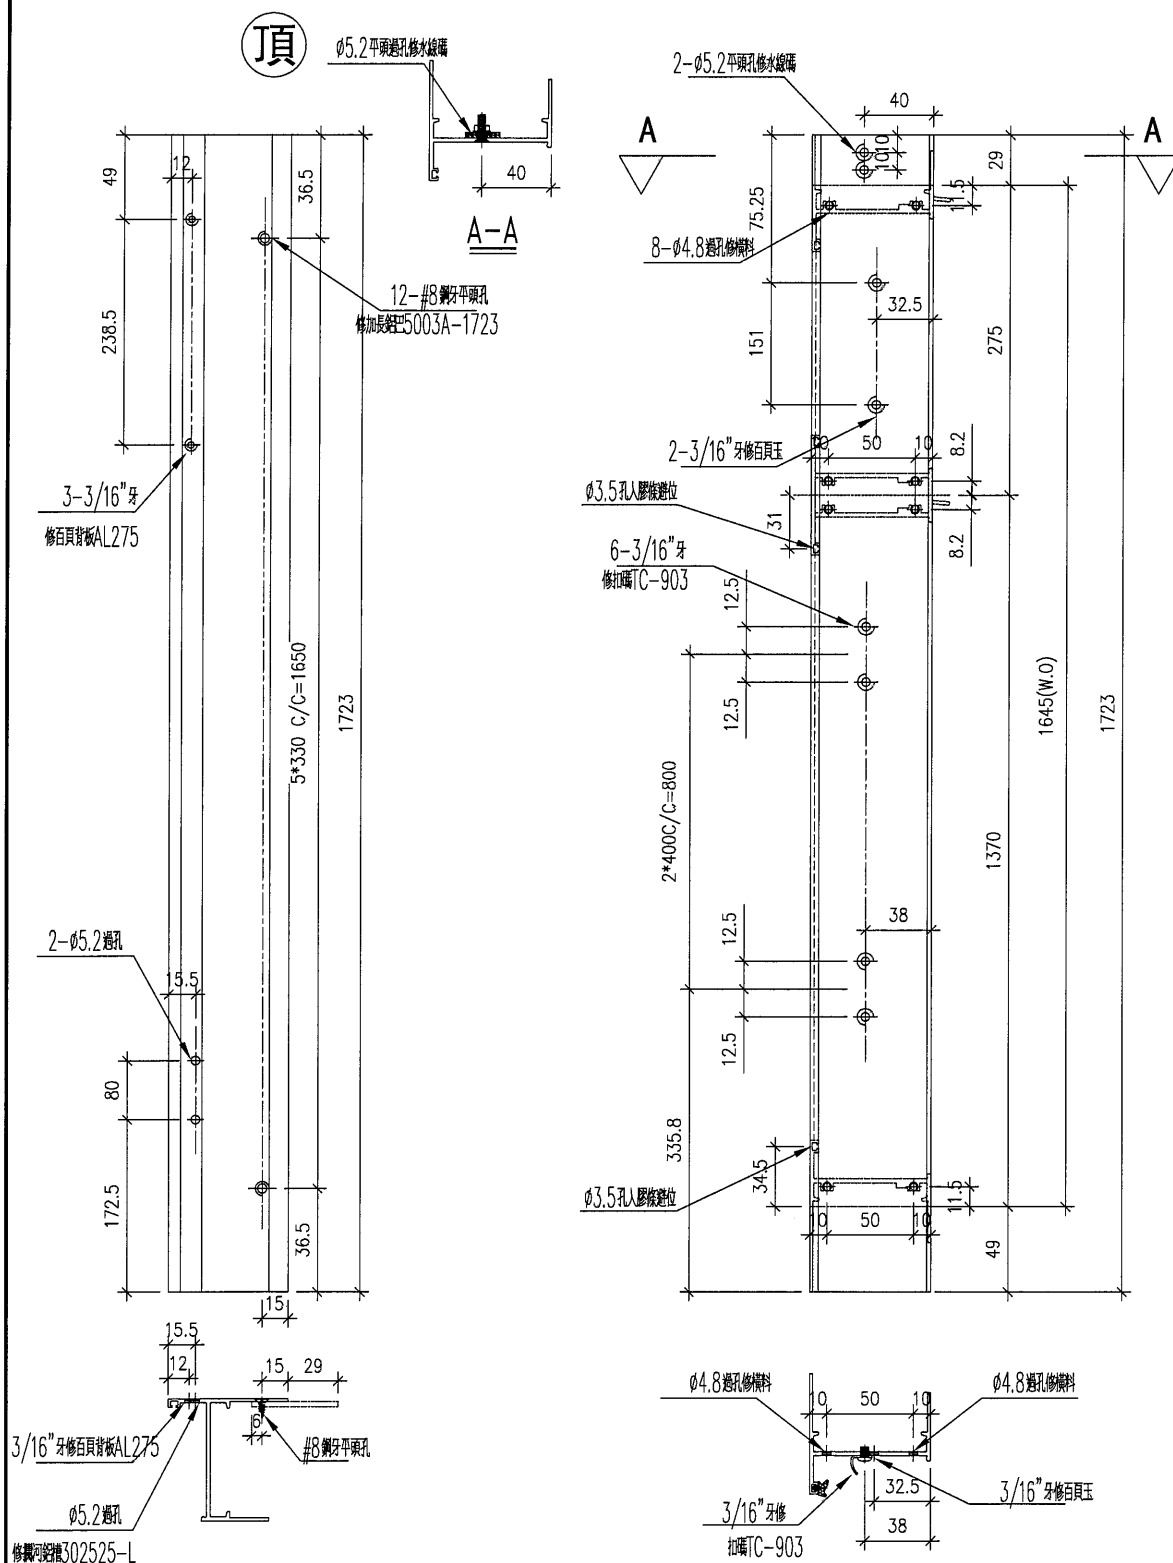





名稱	生框邊企(右)	制圖	DZL	2021.10.30	修改			
材料	X85948	復核	—	—	日期			
顏色	JMQ213457(古銅)	批准			圖號	J853-85948-R16		



美特鋁質 有限公司
MIDI Aluminium Fabricator Ltd.

序號	物料編號	數量	位置
1			
2	85948-R17	9	W07BL/T5
	合計:	9	

工程號	J853	地盤	錦上路/延平道
-----	------	----	---------

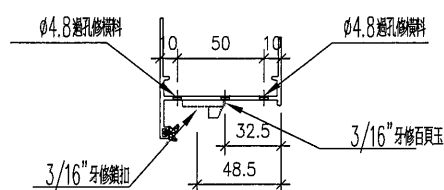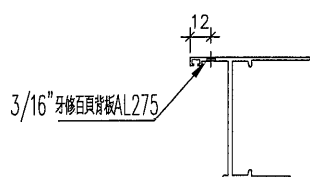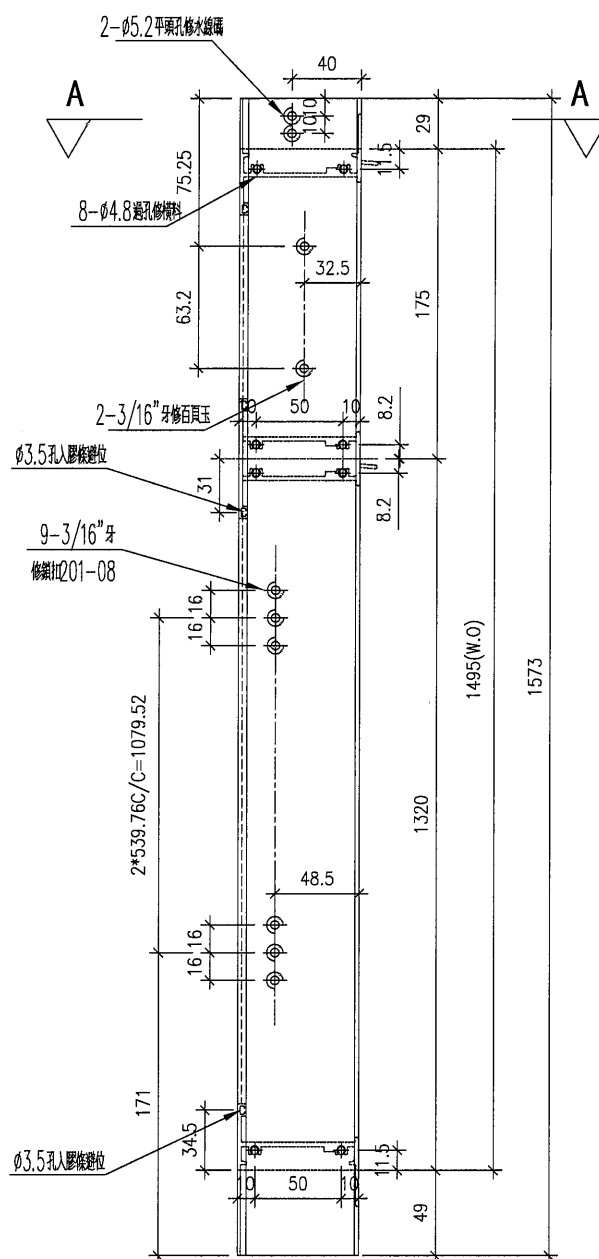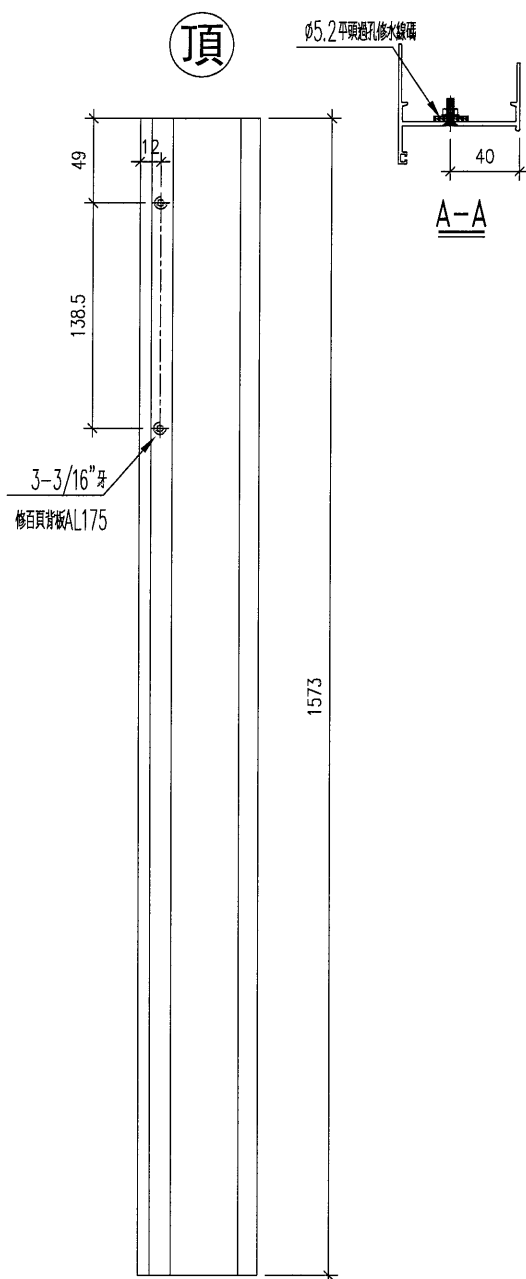


名稱	生樞邊企(右)	制圖	DZL	2021.10.30	修改			
材料	X85948	復核	—	—	日期			
顏色	JMQ213457(古銅)	批准			圖號	J853-85948-R17		



美特鋁質 有限公司
MIDI Aluminium Fabricator Ltd.

工程號 J853 地盤 錦上路/延平道

序號	物料編號	數量	位置
1	85948-R18	7	W07L/T5
2			
	合計:	7	

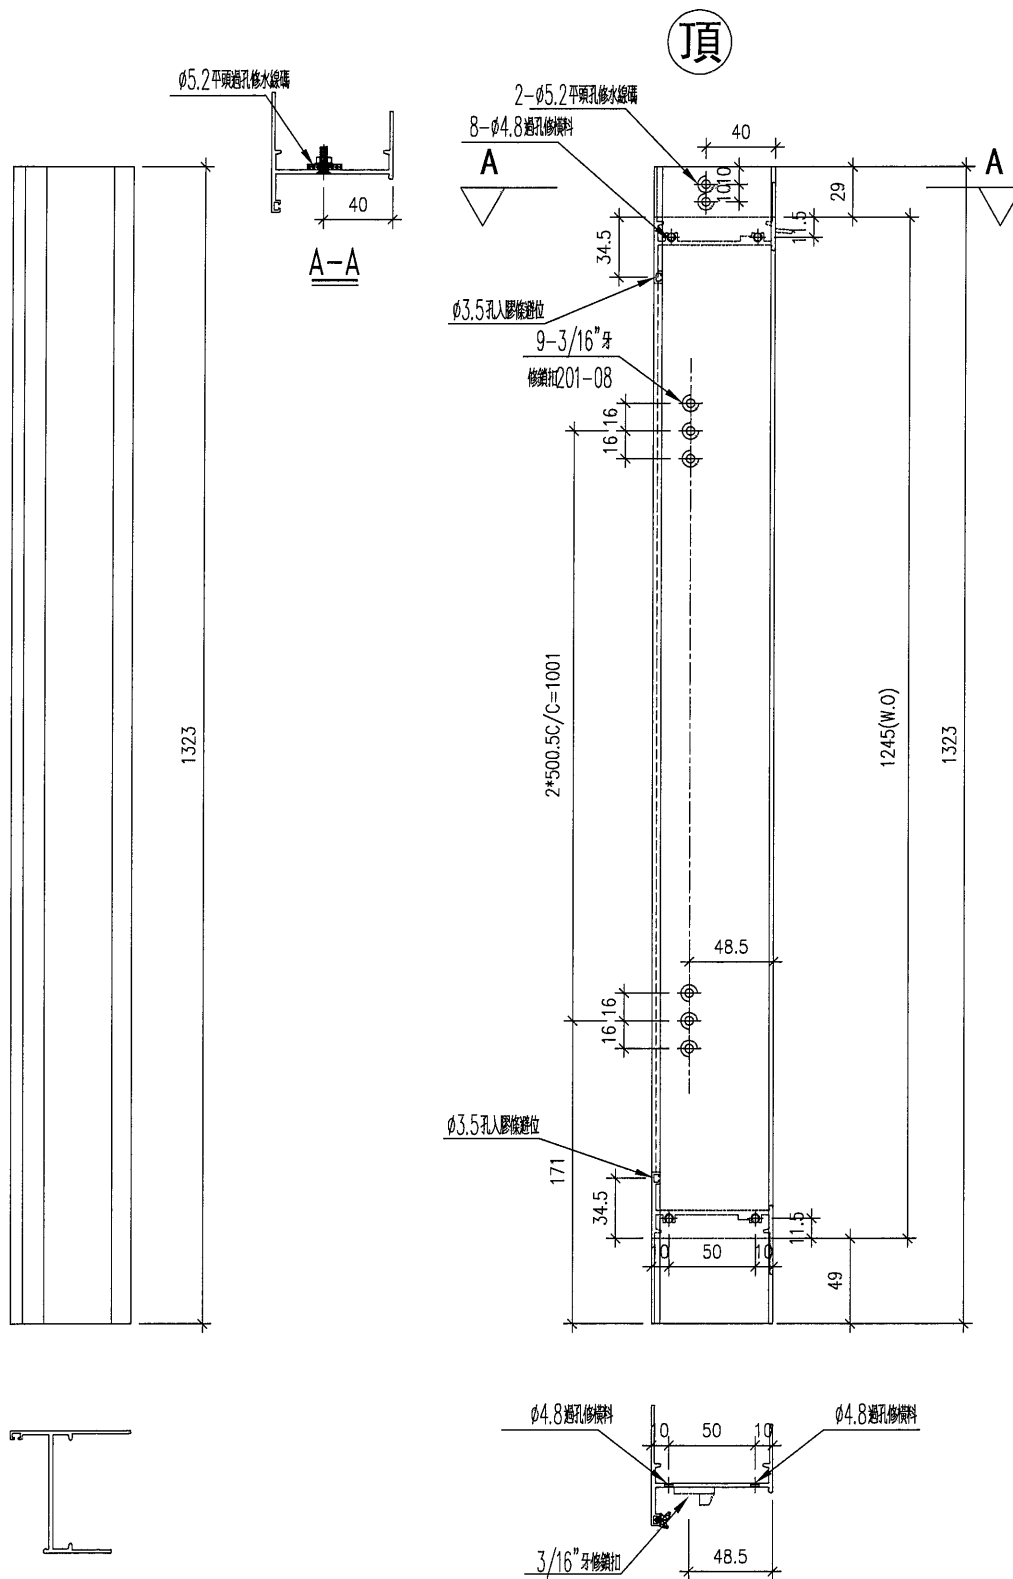


名稱	生框邊企(右)	制圖	DZL	2021.10.30	修改			
材料	X85948	復核	—	—	日期			
顏色	JMQ213457(古銅)	批准			圖號	J853-85948-R18		



美特鋁質 有限公司
MIDI Aluminium Fabricator Ltd.

工程號 J853 地盤 錦上路/延平道

序號	物料編號	數量	位置
1	85948-R19	1	W57L/T5
2			
合計:		1	

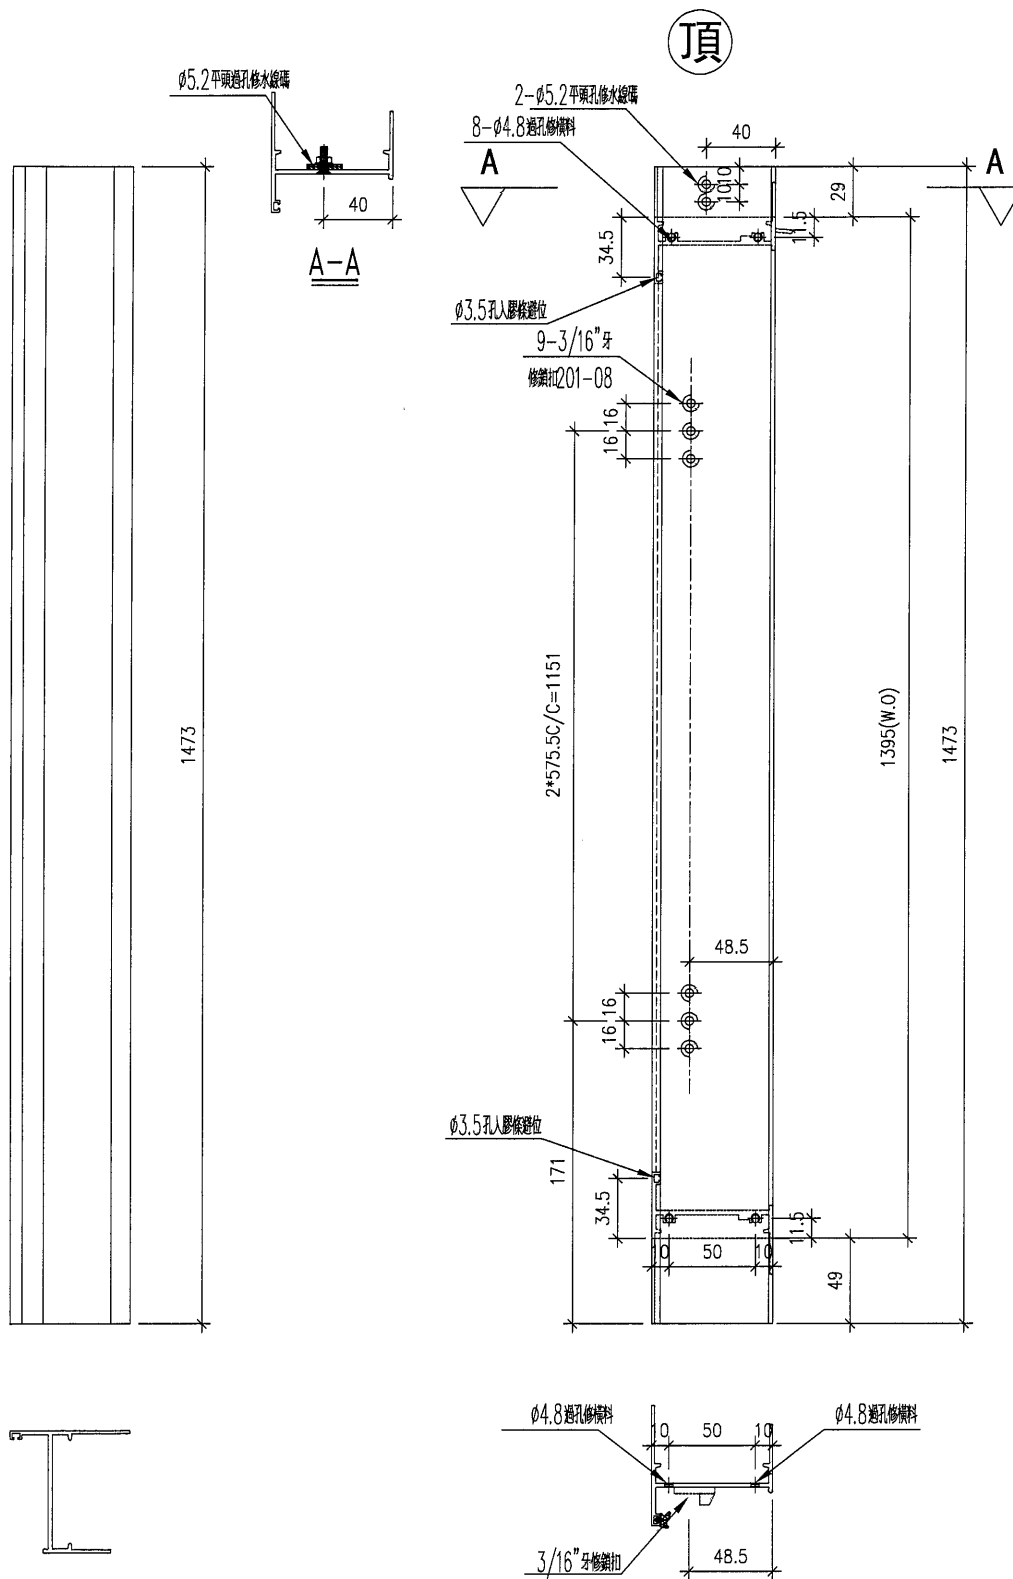

名稱	生框邊企(右)	制圖	DZL	2021.10.30	修改			
材料	X85948	復核	—	—	日期			
顏色	JMQ213457(古銅)	批准			圖號	J853-85948-R19		




美特鋁質

有限公司

MIDI Aluminium Fabricator Ltd.

序號	物料編號	數量	位置
1	85948-R20	1	W07R/T5
2			
	合計:	1	

工程號	J853	地盤	錦上路/延平道
-----	------	----	---------

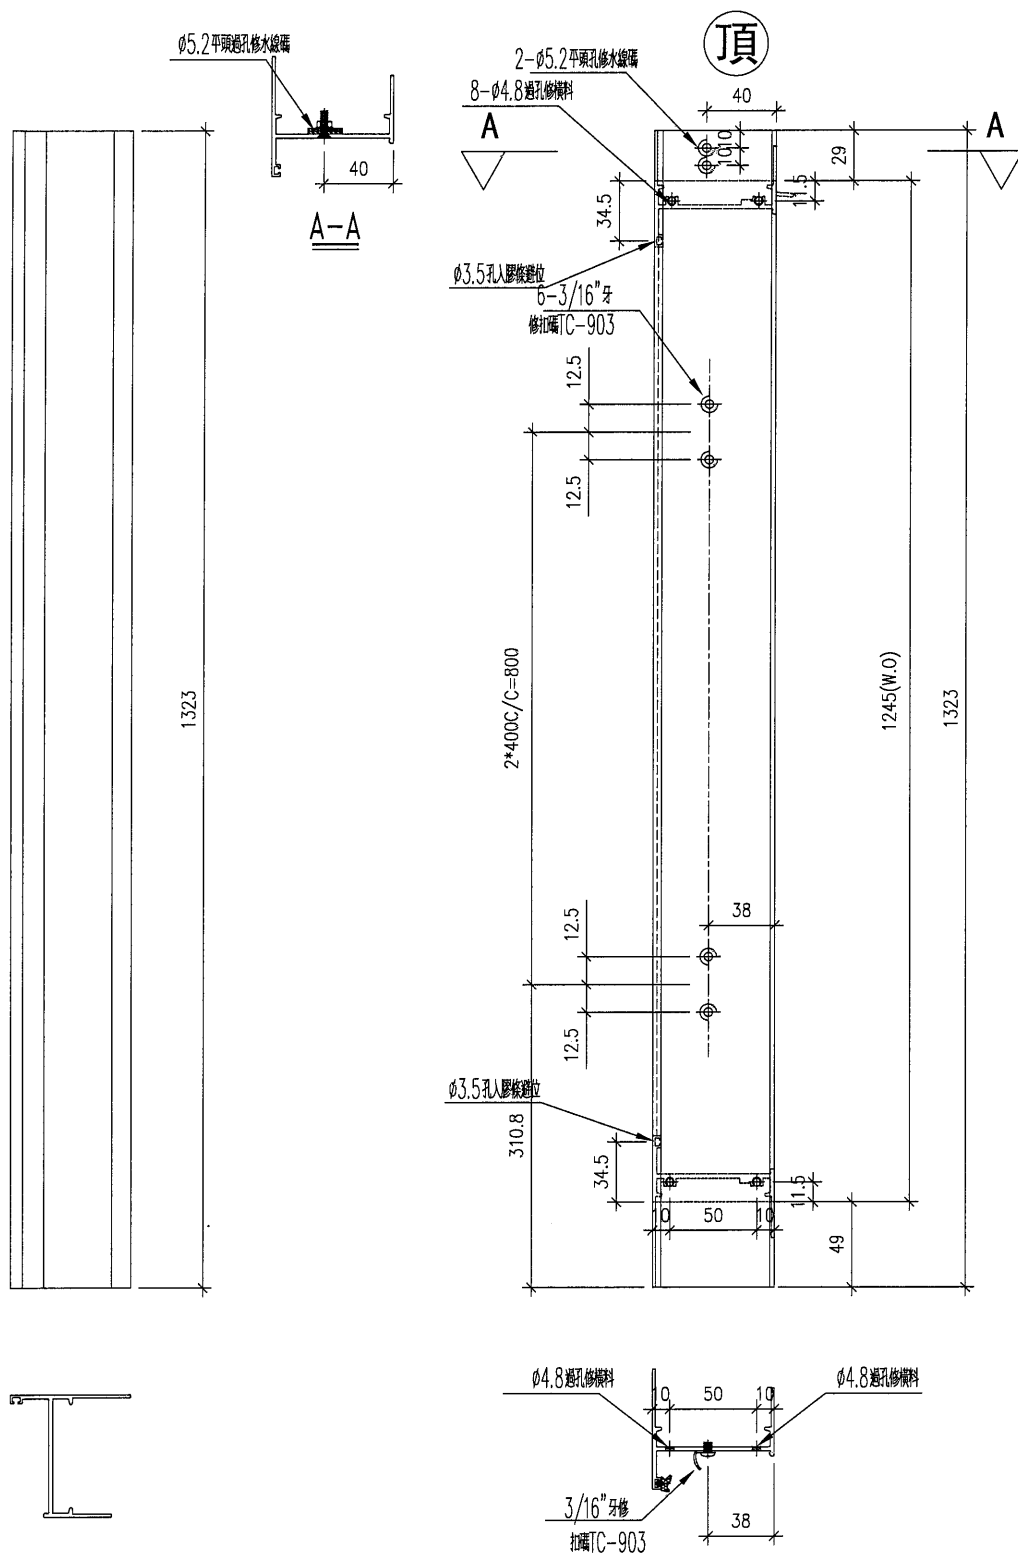

名稱	生樞邊企(右)	制圖	DZL	2021.10.30	修改			
材料	X85948	復核	—	—	日期			
顏色	JMQ213457(古銅)	批准			圖號	J853-85948-R20		



美特鋁質 有限公司
MIDI Aluminium Fabricator Ltd.


工程號

J853

地盤

錦上路/延平道

序號	物料編號	數量	位置
1	85948-R21	11	W12/T5
2			
合計:		11	

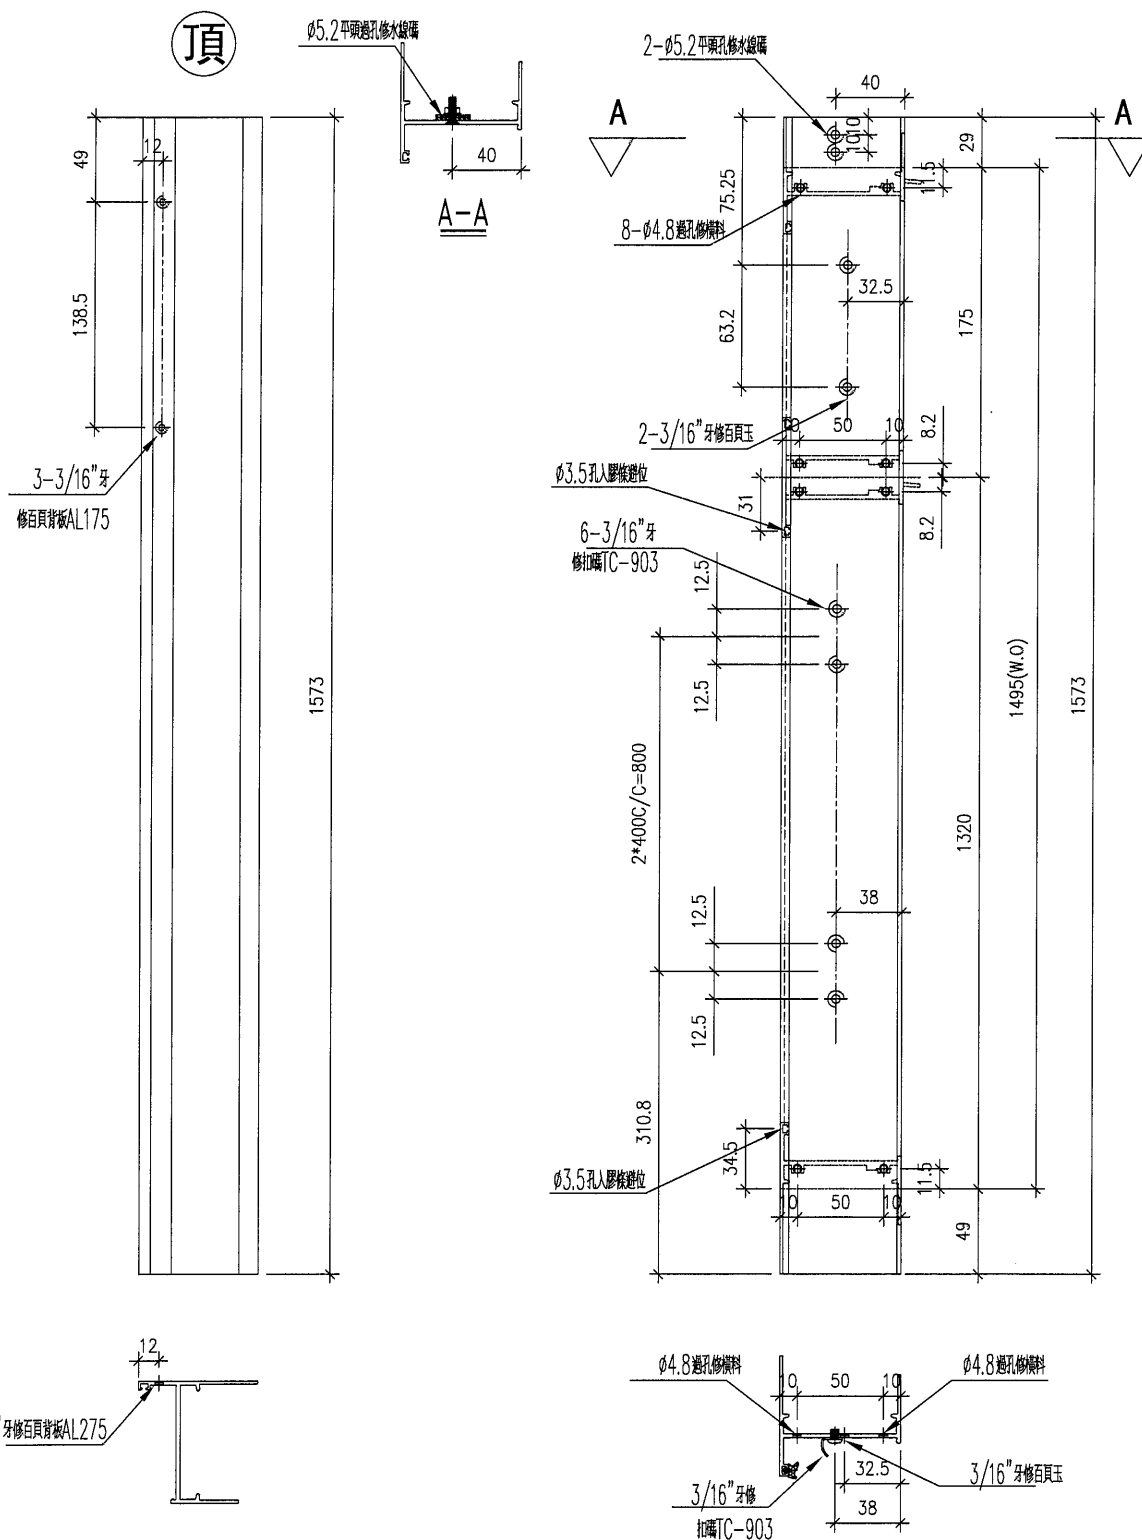

名稱	生框邊企(右)	制圖	DZL	2021.10.30	修改			
材料	X85948	復核	—	—	日期			
顏色	JMQ213457(古銅)	批准			圖號	J853-85948-R21		



美特鋁質 有限公司
MIDI Aluminium Fabricator Ltd.


工程號

J853

地盤

錦上路/延平道

序號	物料編號	數量	位置
1	85948-R22	28	L01/T5
2	85948-R22	13	L02/T5
3	85948-R22	1	L03/T5
4	85948-R22	22	L08/T5
合計:		64	

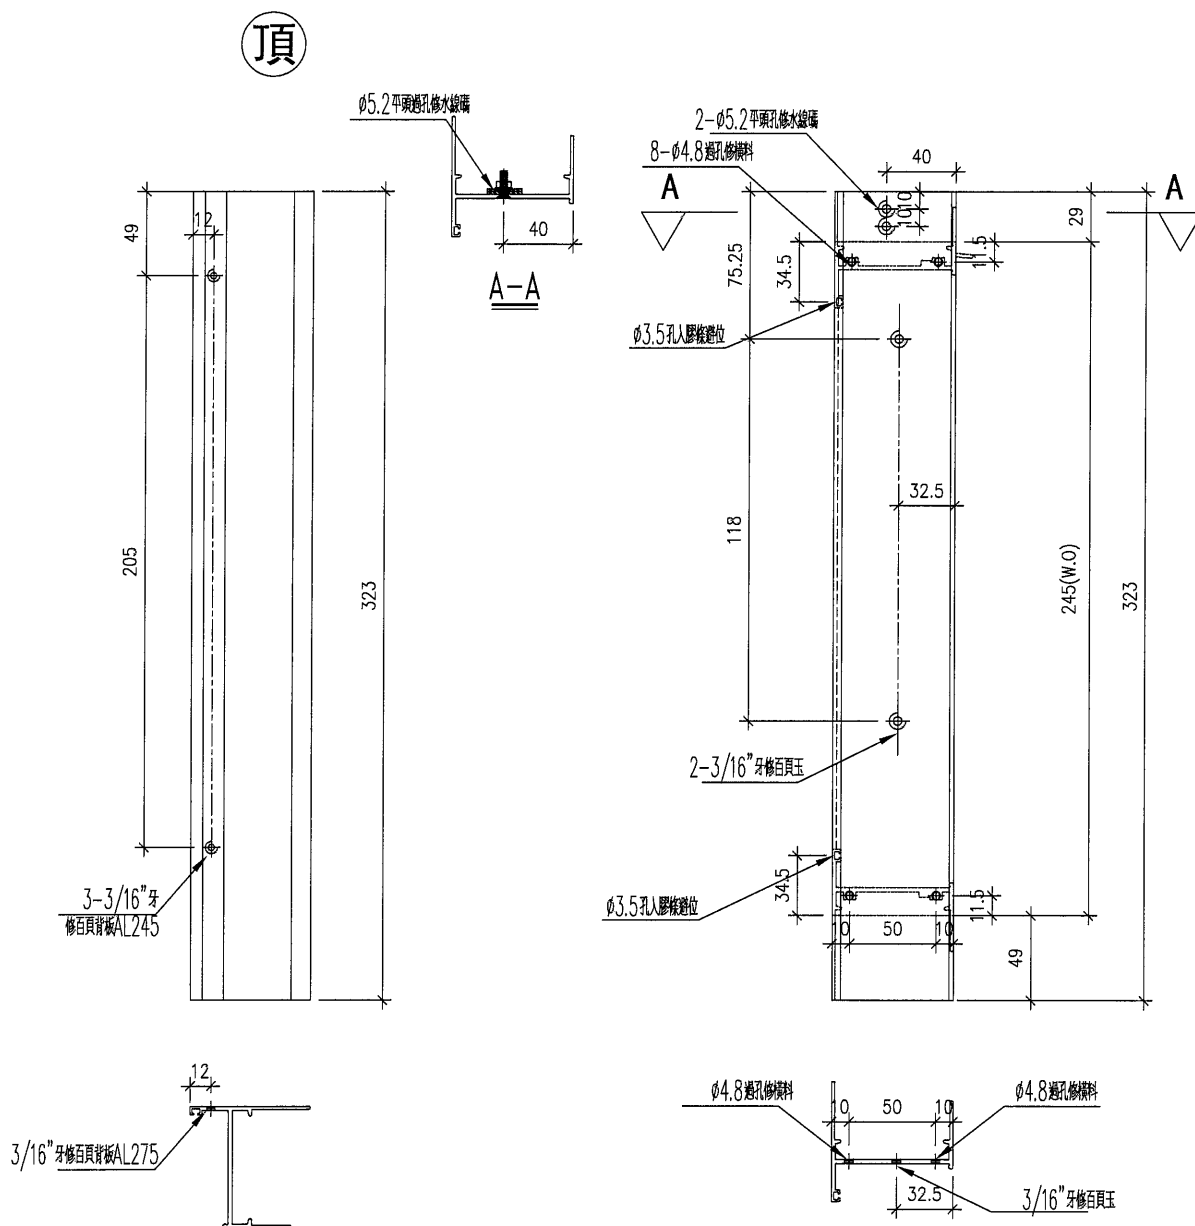

名稱	生框邊企 (右)	制圖	DZL	2021.10.30	修改			
材料	X85948	復核	-	-	日期			
顏色	JMQ213457 (古銅)	批准			圖號	J853-85948-R22		



美特鋁質 有限公司
MIDI Aluminium Fabricator Ltd.

工程號



J853

地盤

錦上路/延平道

序號	物料編號	數量	位置
1	85961-L01	4	W13/T5
2			
合計:		4	

頂

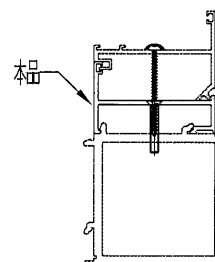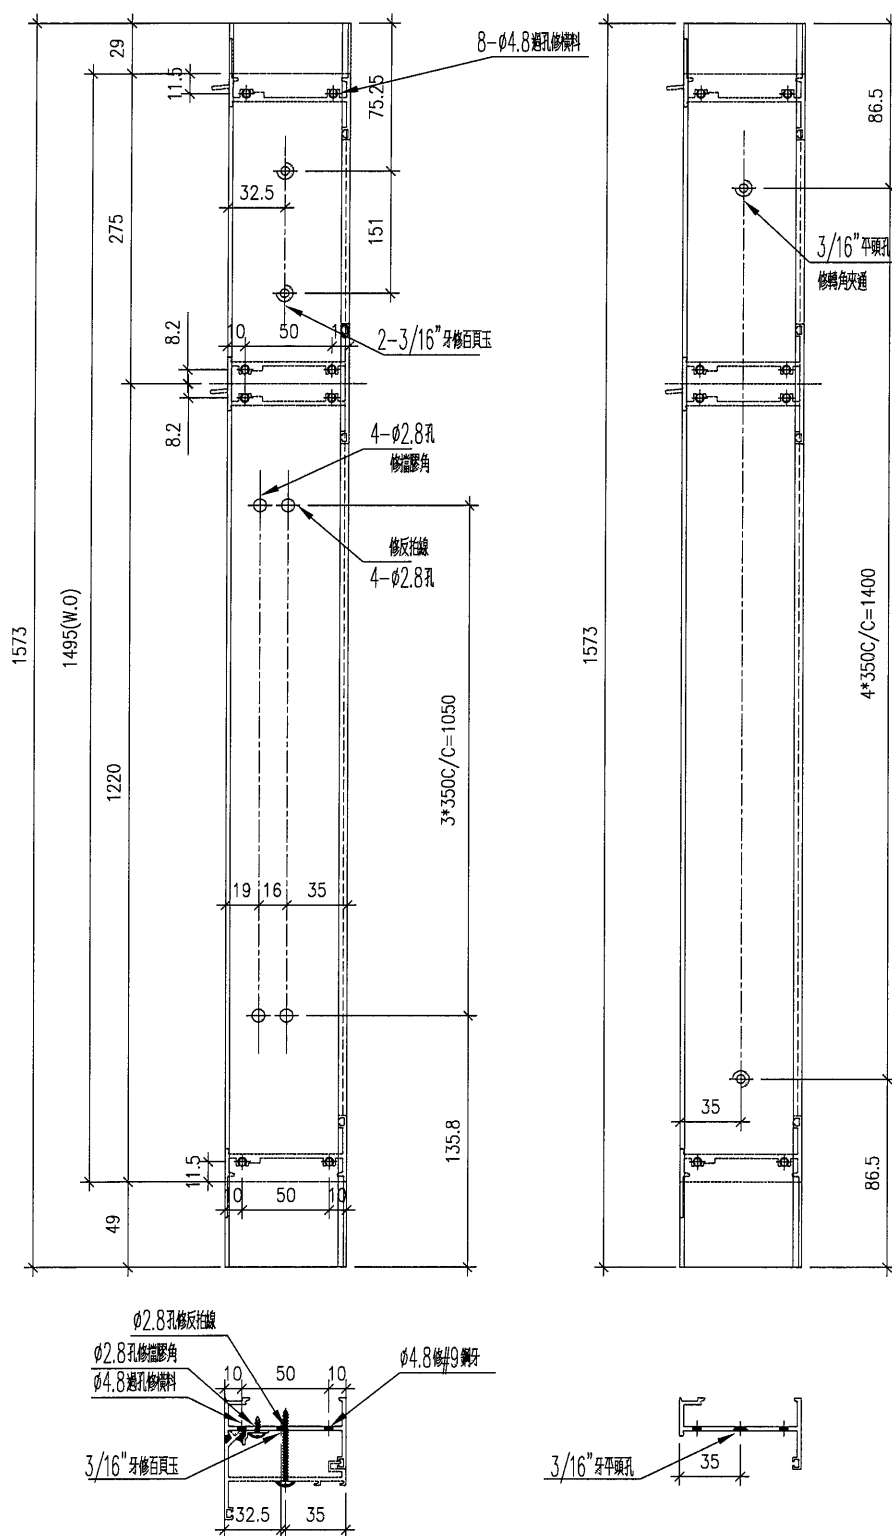

名稱	生框夾企(左)	制圖	DZL	2021.10.30	修改			
材料	X85961	復核	—	—	日期			
顏色	JMQ213457(古銅)	批准			圖號	J853-85961-L01		



美特鋁質 有限公司
MIDI Aluminium Fabricator Ltd.

工程號



J853

地盤

錦上路/延平道

序號	物料編號	數量	位置
1	85961-R01	4	W13/T5
2			
合計:		4	

頂

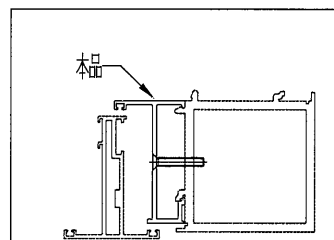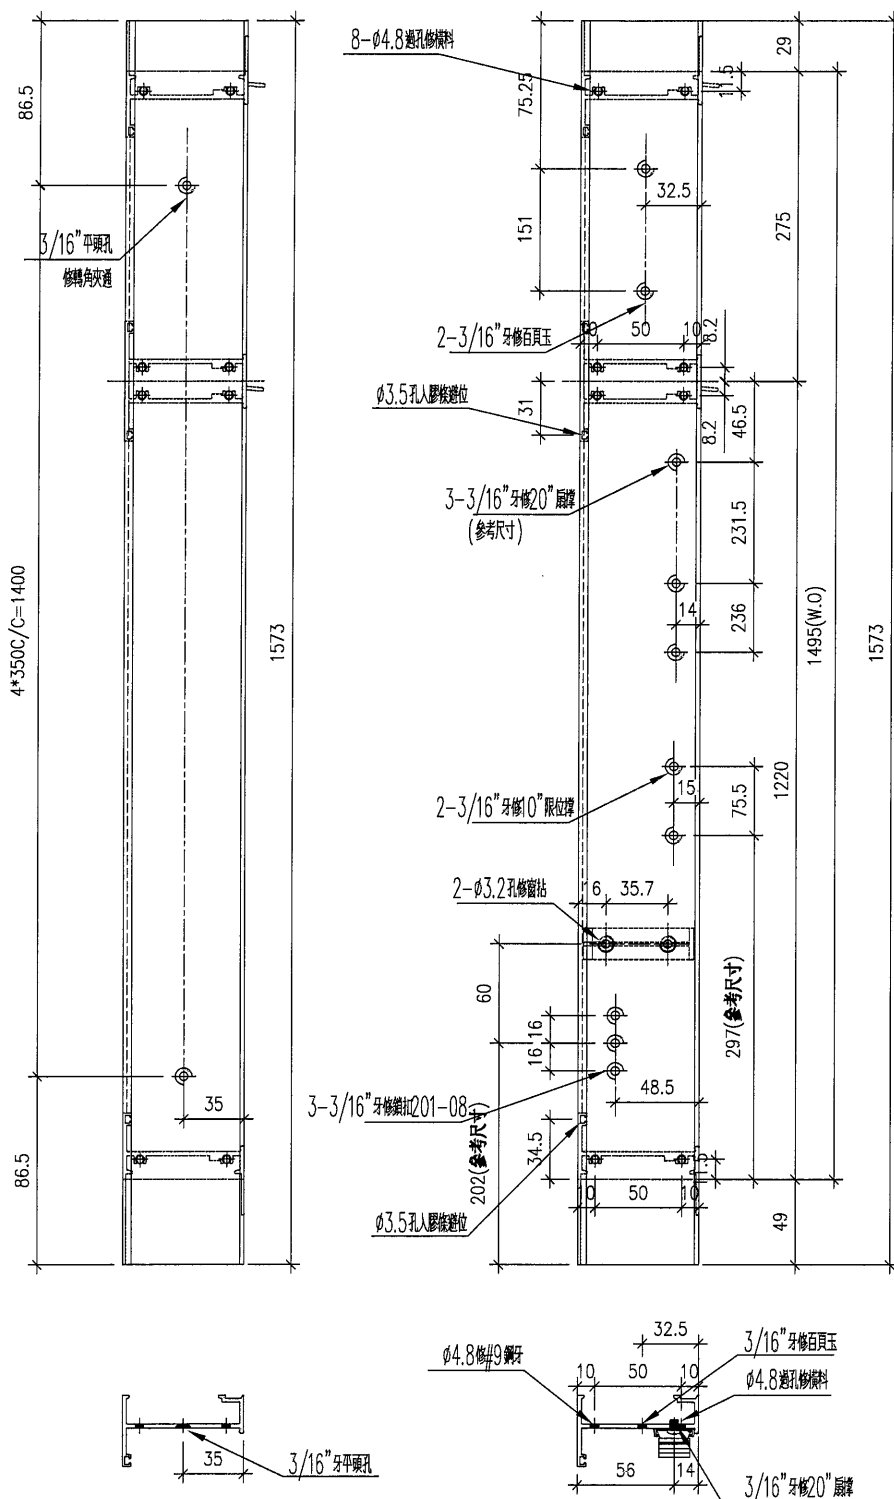




名稱	生框夾企(右)	制圖	DZL	2021.10.30	修改		
材料	X85961	復核	—	—	日期		
顏色	JMQ213457(古銅)	批准			圖號	J853-85961-R01	



美特鋁質 有限公司
MIDI Aluminium Fabricator Ltd.

工程號 J853 地盤 錦上路/延平道

序號	物料編號	數量	位置
1	85963-1	4	W13/T5
2			
合計:		4	

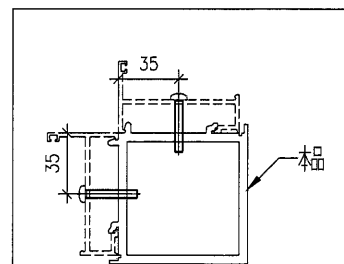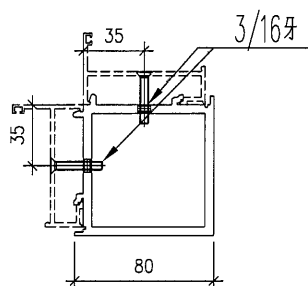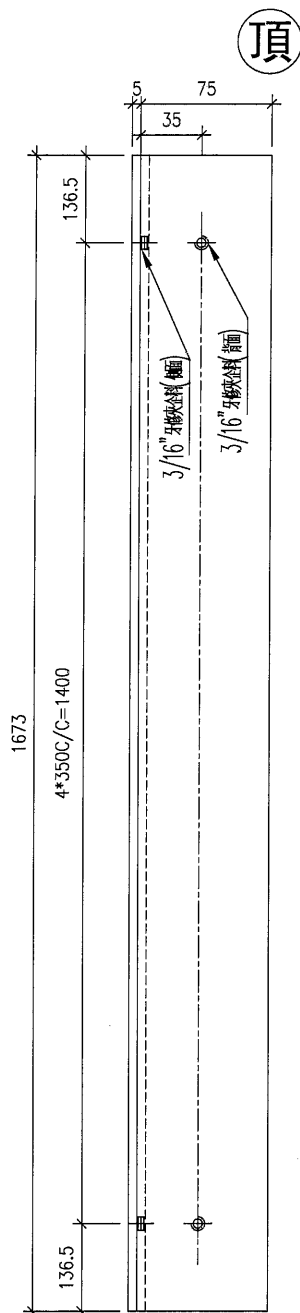




名稱	轉角夾通	制圖	DZL	2021.10.30	修改			
材料	X85963	復核	—	—	日期			
顏色	JMQ213457 (古銅)	批准			圖號	J853-85963-1		



美特鋁質 有限公司
MIDI Aluminium Fabricator Ltd.

工程號 J853 地盤 錦上路/延平道

序號	物料編號	位置	數量	L	L2	M	N	A
1	85953-A-01	W03/T5	18	1191.5	1147.5	489.76	2	84
2								
3	85953-A-02	W08/T5	9	1191.5	1147.5	489.76	2	84
4	85953-A-03	W09/T5	7	1258	1214	489.76	2	84
		合計	34					

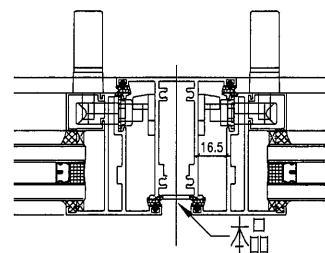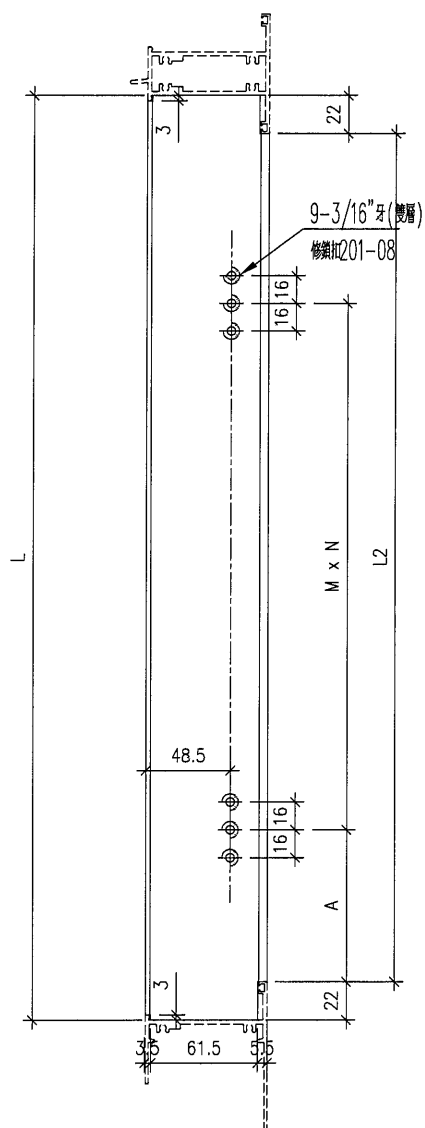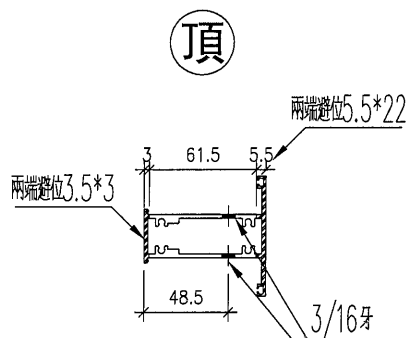

名稱	生中企	制圖	DZL	2021.10.30	修改			
材料	X85953	復核	-	-	日期			
顏色	JMQ213457 (古銅)	批准			圖號	J853-85953-A		




美特鋁質 有限公司
MIDI Aluminium Fabricator Ltd.




序號	物料編號	位置	數量	L	L2	M	N	A
1	85953-B-01	W11/T5	8	1320	1276	554	2	84
2	85953-B-02	W61/T5	1	1470	1426	629	2	84
3								
4								
		合計	9					

工程號	J853	地盤	錦上路/延平道
-----	------	----	---------

頂

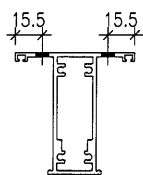

VIEW C

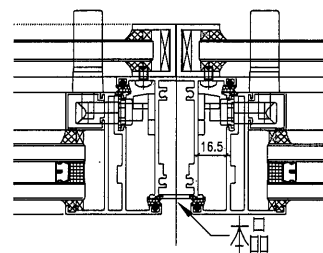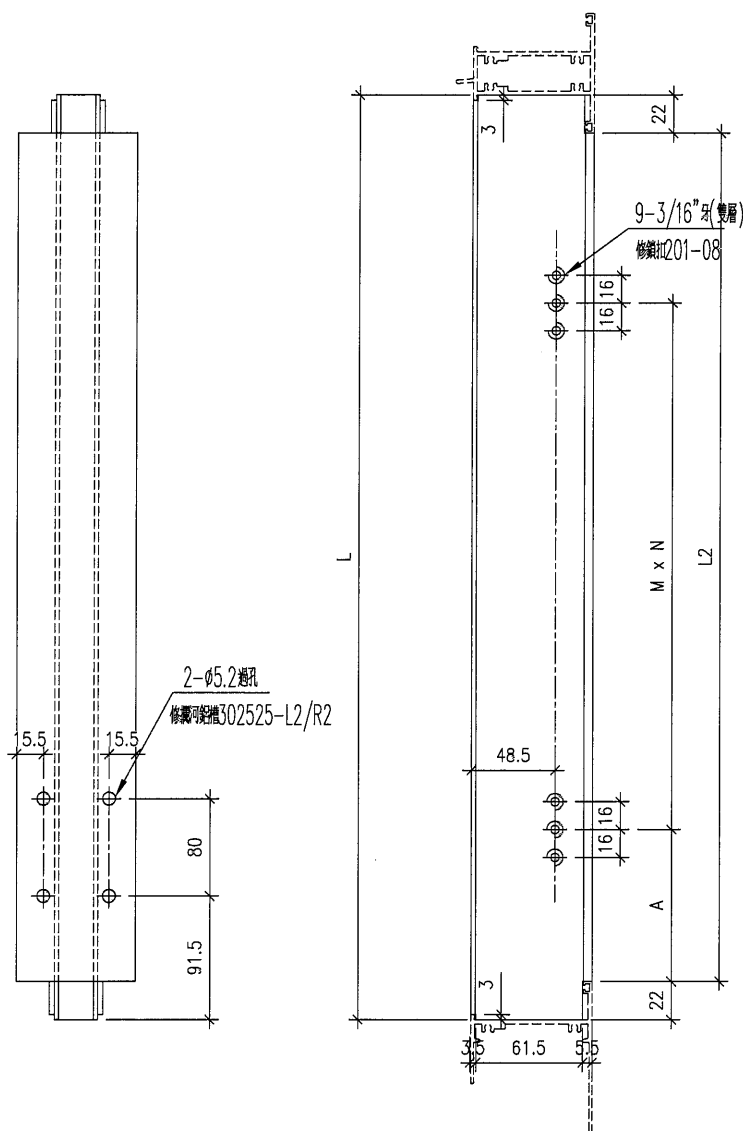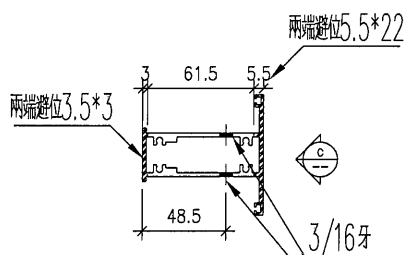



名稱	生中企	制圖	DZL	2021.10.30	修改			
材料	X85953	復核	—	—	日期			
顏色	JMQ213457 (古銅)	批准			圖號	J853-85953-B		



美特鋁質 有限公司
MIDI Aluminium Fabricator Ltd.

工程號 J853 地盤 錦上路/延平道

序號	物料編號	位置	數量	L	L2	M	N	A
1	85955-A-01	W69/T5	1	1341.5	1297.5	564.5	2	84
2								
3								
4								
		合計	1					

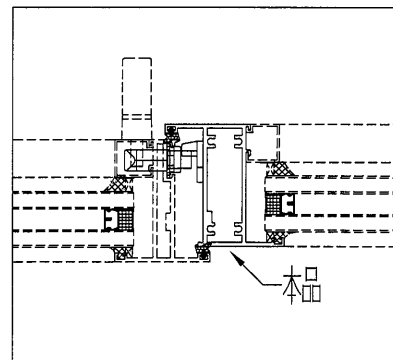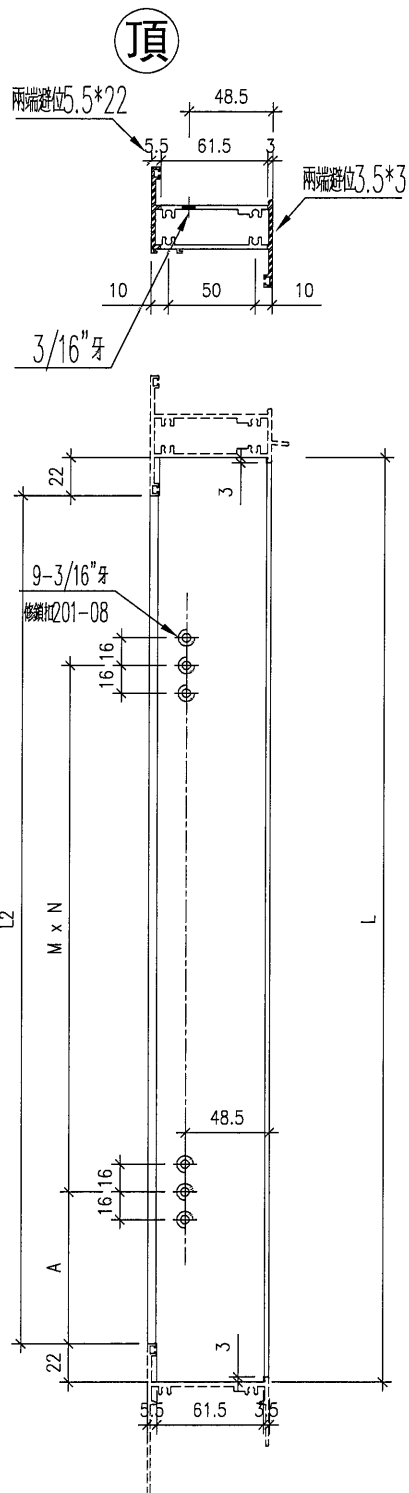

名稱	左生右梗中企	制圖	DZL	2021.10.30	修改			
材料	X85955	復核	—	—	日期			
顏色	JMQ213457 (古銅)	批准			圖號	J853-85955-A		



美特鋁質 有限公司
MIDI Aluminium Fabricator Ltd.



工程號

J853

地盤

錦上路/延平道

序號	物料編號	位置	數量	L	L2	M	N	A
1	85955-B-01	W12/T5	11	1291.5	1247.5	539.8	2	84
2								
3								
4								
		合計	11					

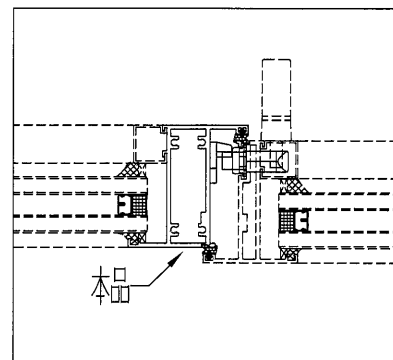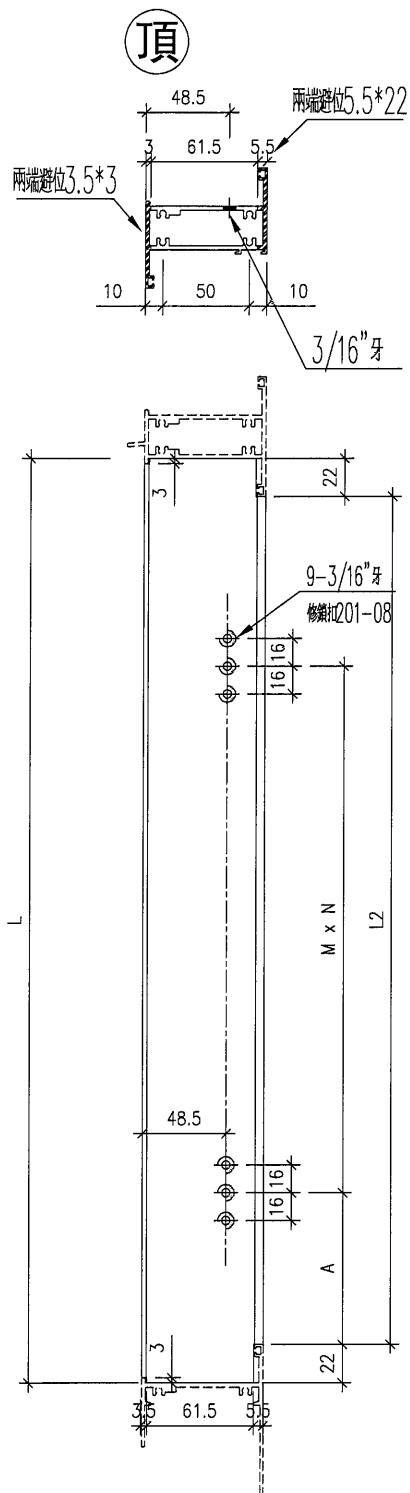

名稱	左便右生中企	制圖	DZL	2021.10.30	修改			
材料	X85955	復核	—	—	日期			
顏色	JMQ213457 (古銅)	批准			圖號	J853-85955-B		



美特鋁質 有限公司
MIDI Aluminium Fabricator Ltd.



工程號

J853

地盤

錦上路/延平道

序號	物料編號	位置	數量	L	L2	M	N	A
1	85955-C-01	W13/T5	4	1191.5	1147.5	400	2	173.7
2								
3								
4								
		合計	4					

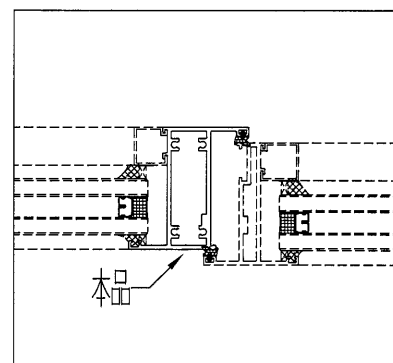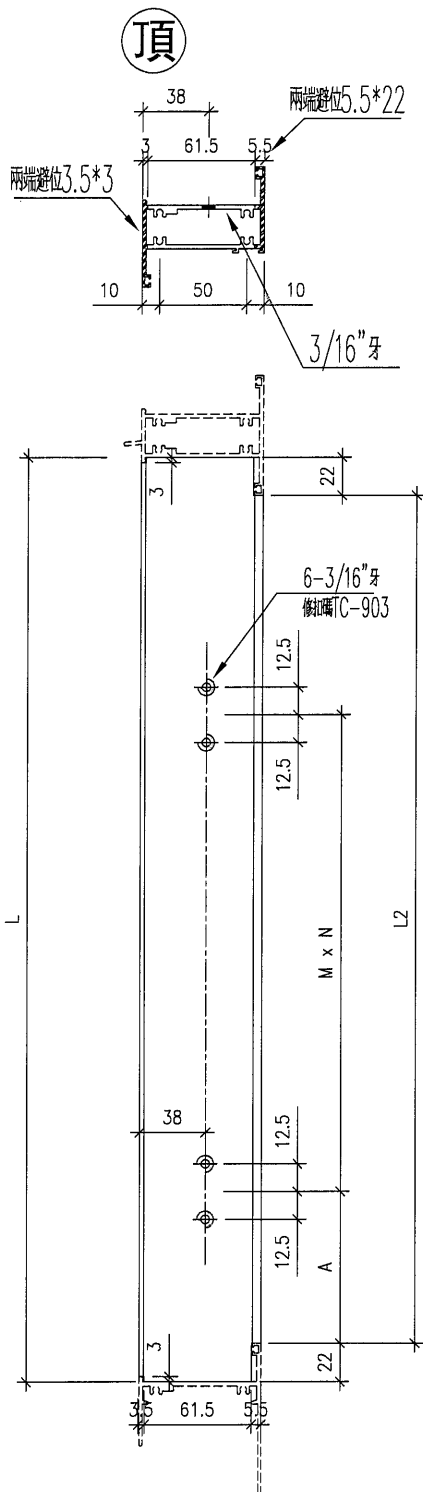




名稱	左梗右生中企	制圖	DZL	2021.10.30	修改			
材料	X85955	復核	—	—	日期			
顏色	JMQ213457 (古銅)	批准			圖號	J853-85955-C		



美特鋁質 有限公司
MIDI Aluminium Fabricator

序號	物料編號	位置	數量	L	L1	L2	扇撐長度	A	B	C
1	85955-D-01	W11/T5	8	1248	624	1204	18"	33	268	150
2	85955-D-02	W61/T5	1	1248	624	1204	18"	33	268	150
3										
		合計	9							

左

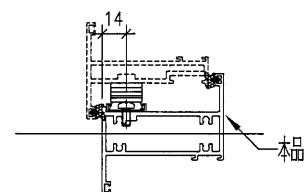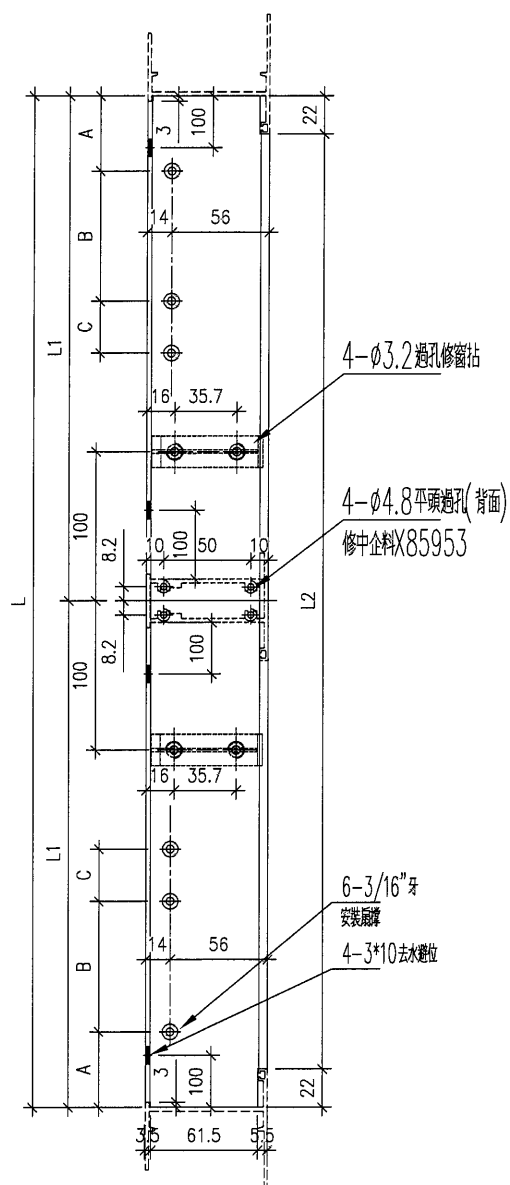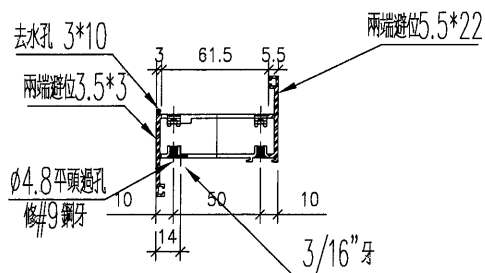

名稱	上生下梗中橫	制圖	DZL	2021.10.30	修改			
材料	X85955	復核	—	—	日期			
顏色	JMQ213457 (古銅)	批准			圖號	J853-85955-D		







美特鋁質 有限公司
MIDI Aluminium Fab

工程號 J853 地盤 錦上路

序號	物料編號	位置	數量	L	L1	L2	M	N	EQ	Y	Z	A	S	H	B
1	85946-A-01	W08/T5	9	1033	1023	979	300	3	61.5	334.3	1	322.3	310	3	43.5
2	85953-A-02	W09/T5	7	1418	1408	1364	300	4	104	347	2	335	330	4	41
3	85953-A-03	W68L/T5	1	583	573	529	250	2	36.5	276.5	0	264.5	255	2	28.5
4	85953-A-04	W69/T5	1	1408	1398	1354	300	4	99	344.5	2	332.5	330	4	36
5	85953-A-05	W11/T5	8	1258	1248	1204	300	4	24	307	2	295	290	4	41
6	85953-A-06	W61/T5	1	1258	1248	1204	300	4	24	307	2	295	290	4	41
7	85953-A-07	L04/T5	1	553	543	499	350	1	96.5	261.5	0	249.5	240	2	28.5
	合計		28												

右

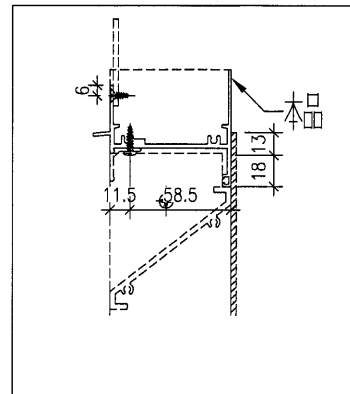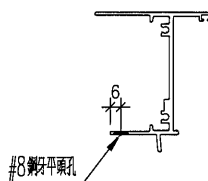
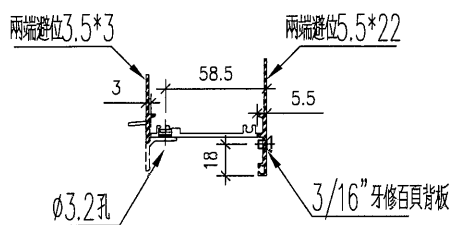
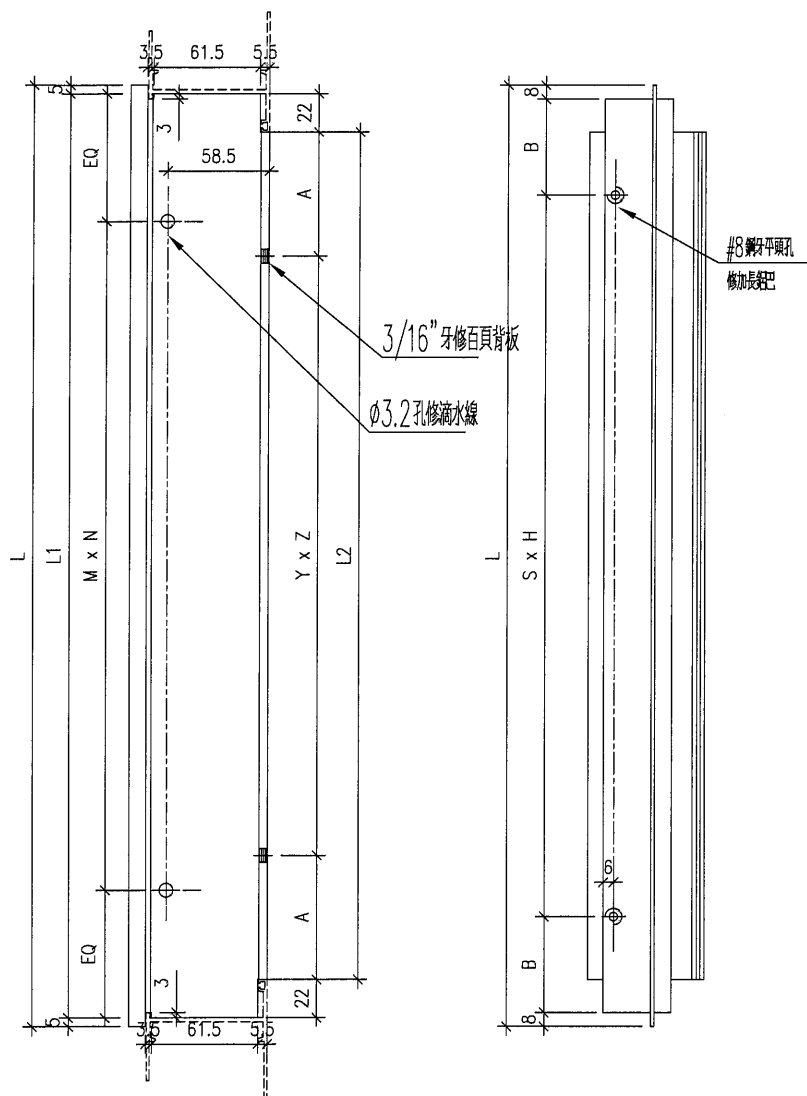


名稱	生頂橫	制圖	DZL	2021.10.30	修改			
材料	X85946	復核	—	—	日期			
顏色	JMQ213457 (古銅)	批准			圖號	J853-85946-A		



美特鋁質 有限公司
MIDI Aluminium Fabricator Ltd.

工程號 J853 地盤 錦上路/延平道

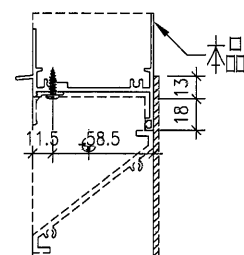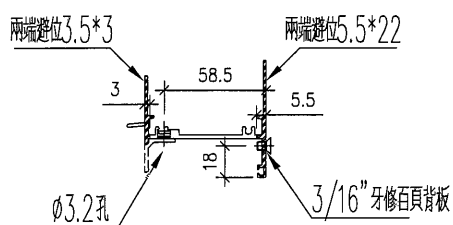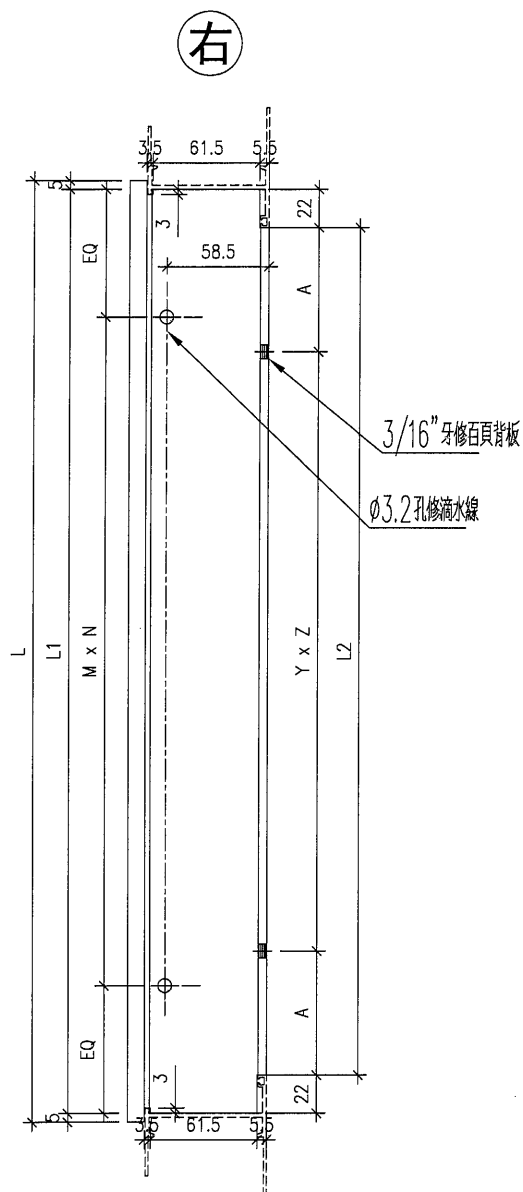

序號	物料編號	位置	數量	L	L1	L2	M	N	EQ	Y	Z	A
1	85946-B-01	W03/T5	18	1133	1123	1079	250	4	61.5	275.8	2	263.8
2												
3	85953-B-02	W04L/T5	18	483	473	429	300	1	86.5	226.5	0	214.5
4	85953-B-03	W05L/T5	11	583	573	529	250	2	36.5	276.5	0	264.5
5												
6	85953-B-04	W55L/T5	2	583	573	529	250	2	36.5	276.5	0	264.5
7												
8	85953-B-05	W15L/T5	15	433	423	379	300	1	61.5	201.5	0	189.5
9												
10												
11												
12	85953-B-06	W54L/T5	2	483	473	429	300	1	86.5	226.5	0	214.5
13	85953-B-07	W04R/T5	16	483	473	429	300	1	86.5	226.5	0	214.5
14	85953-B-08	W94L/T5	1	483	473	429	300	1	86.5	226.5	0	214.5
15	85953-B-09	W17L/T5	1	583	573	529	250	2	36.5	276.5	0	264.5
16	85953-B-10	W94R/T5	1	483	473	429	300	1	86.5	226.5	0	214.5
17	85953-B-11	W51AR/T5	1	483	473	429	300	1	86.5	226.5	0	214.5
18	85953-B-12	W01R/T5	8	483	473	429	300	1	86.5	226.5	0	214.5
19												
20												
21	85953-B-13	W07BL/T5	9	583	573	529	250	2	36.5	276.5	0	264.5
22	85953-B-14	W12/T5	11	1033	1023	979	300	3	61.5	334.3	1	322.3
23												
24	85953-B-15	W13/T5	4	742	732	688	300	2	66	356	0	344
25	85953-B-16	W13/T5	4	1142	1132	1088	250	4	66	278	2	266
26	85953-B-17	L01/T5	28	533	523	479	350	1	86.5	251.5	0	239.5
27	85953-B-18	L02/T5	13	833	823	779	250	3	36.5	267.7	1	255.7
28	85953-B-19	L03/T5	1	883	873	829	250	3	61.5	284.3	1	272.3
29	85953-B-20	L08/T5	22	583	573	529	250	2	36.5	276.5	0	264.5
	合計		186									

名稱	生頂橫	制圖	DZL	2021.10.30	修改			
材料	X85946	復核	—	—	日期			
顏色	JMQ213457 (古銅)	批准			圖號	J853-85946-B		






美特鋁質 有限公司
MIDI Aluminium Fabricator Ltd.

工程號 J853 地盤 錦上路/延平道

序號	物料編號	位置	數量	L	L1	L2
1	85946-C-01	W07L/T5	7	583	573	529
2	85953-C-01	W57L/T5	1	583	573	529
		合計	8			

右

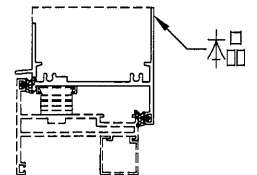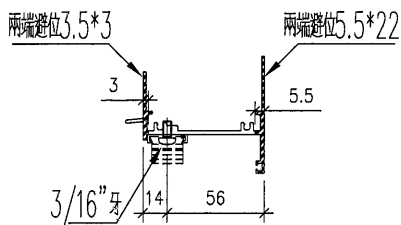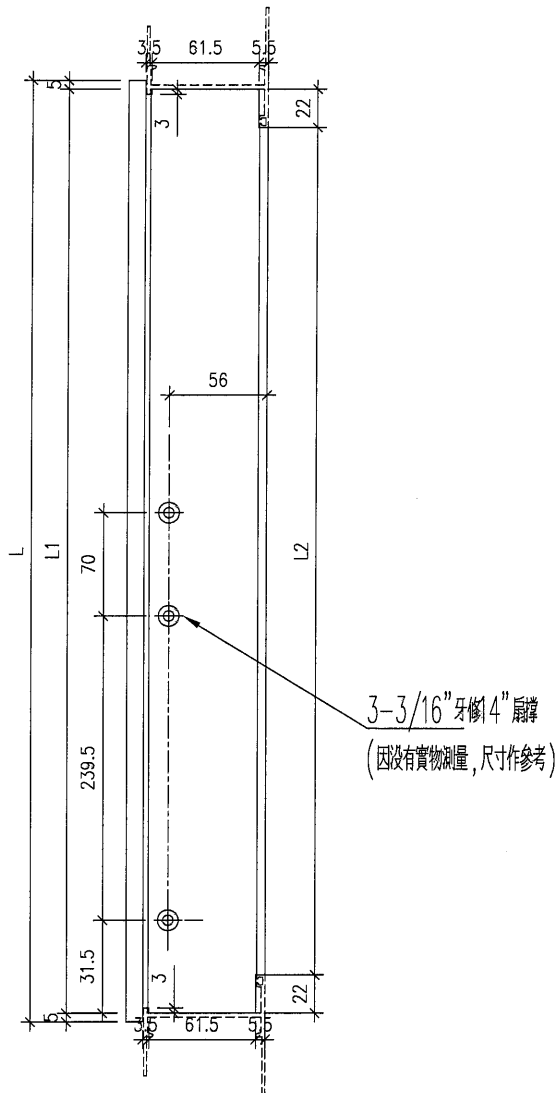

名稱	生頂橫	制圖	DZL	2021.10.30	修改			
材料	X85946	復核	-	-	日期			
顏色	JMQ213457 (古銅)	批准			圖號	J853-85946-C		






美特鋁質 有限公司
MIDI Aluminium Fabricator Ltd.

工程號 J853 地盤 錦上路/延平道

序號	物料編號	位置	數量	L	L1	L2
1	85946-D-01	W07R/T5	1	583	573	529
2						
		合計	1			

右

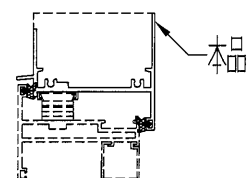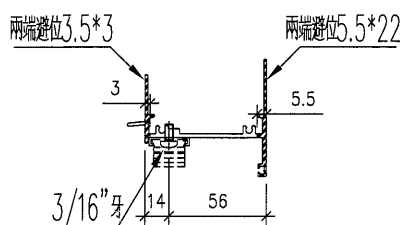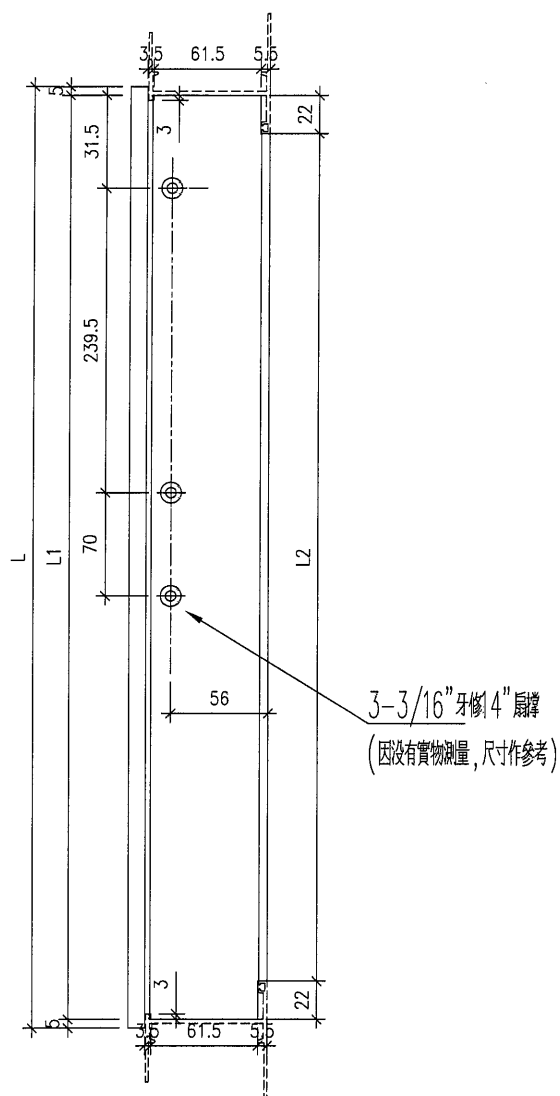

名稱	生頂橫	制圖	DZL	2021.10.30	修改			
材料	X85946	復核	—	—	日期			
顏色	JMQ213457 (古銅)	批准			圖號	J853-85946-D		






美特鋁質 有限公司
MIDI Aluminium Fabricator



工程號 J853 地盤 錦上路/延平道

序號	物料編號	位置	數量	L	L1	L2	扇撐長度	A	B	C	M	N	EQ
1	85954-A-01	W08/T5	9	1033	511.5	979	12"	35	224	44.5	334.3	1	322.3
2	85954-A-02	W09/T5	7	1418	704	1364	18"	33	268	150	347	2	335
3	85954-A-03	W11/T5	8	1258	624	1204	18"	33	268	150	307	2	295
4	85954-A-04	W61/T5	1	1258	624	1204	18"	33	268	150	307	2	295
5	85954-A-05	W03/T5	18	1133	561.5	1079	14"	31.5	239.5	70.5	278.5	0	266.5
6													
		合計	43										


右

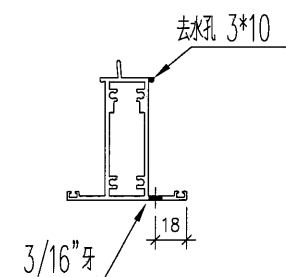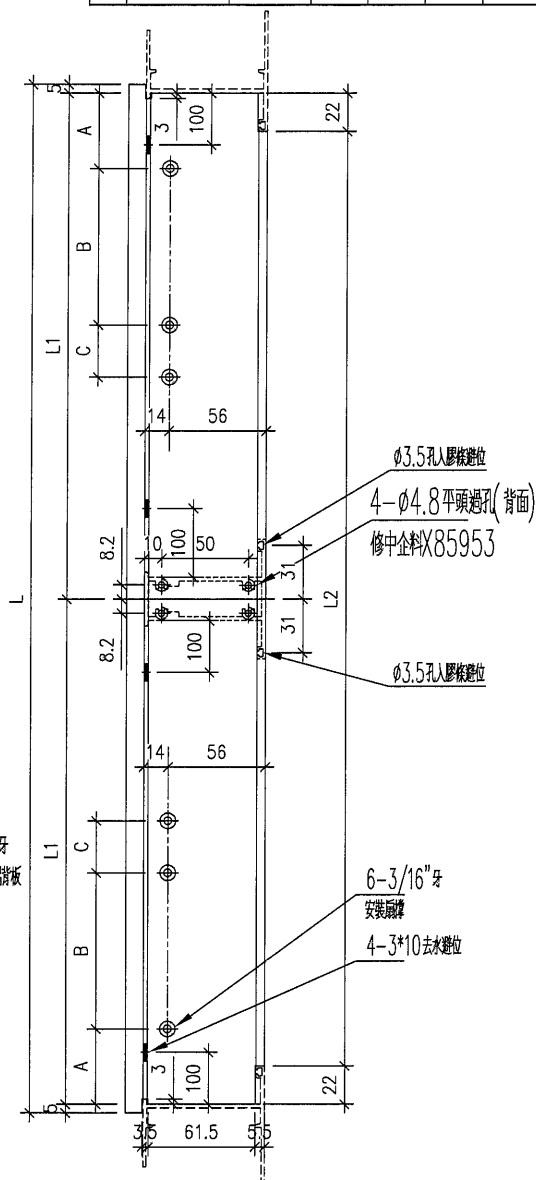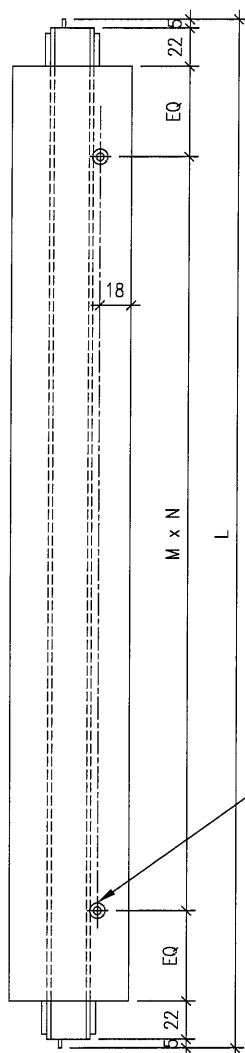

VIEW C

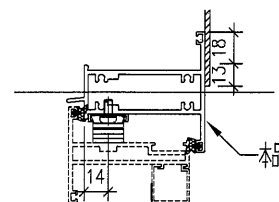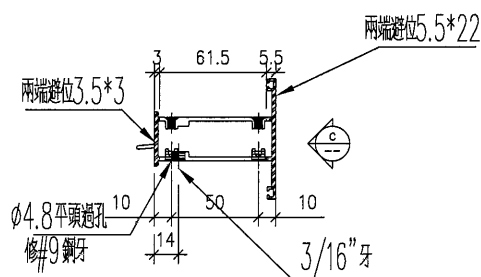

名稱	上生下生中橫	制圖	DZL	2021.10.30	修改			
材料	X85954	復核	—	—	日期			
顏色	JMQ213457 (古銅)	批准			圖號	J853-85954-A		

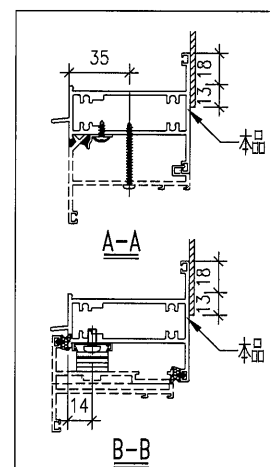

名稱	上生下生中橫	制圖	DZL	2021.10.30	修改			
材料	X85954	復核	—	—	日期			
顏色	JMQ213457 (古銅)	批准			圖號	J853-85954-B		




美特鋁
MIDI Alur

序號	物料編號	位置	數量	L	L1	L1A	L2	斷接長度	A	B	C	M	N	EQ	Y	Z	D
1	85954-C-01	W12/T5	11	1033	659	364	979	18"	33	268	150	334.3	1	322.3	250	1	65.25
2																	
3																	
合計			11														


工程號

J853

(右)

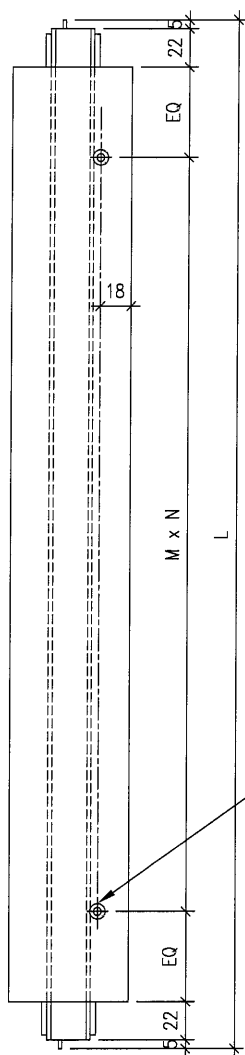

3/16" 牙
安裝石頁板

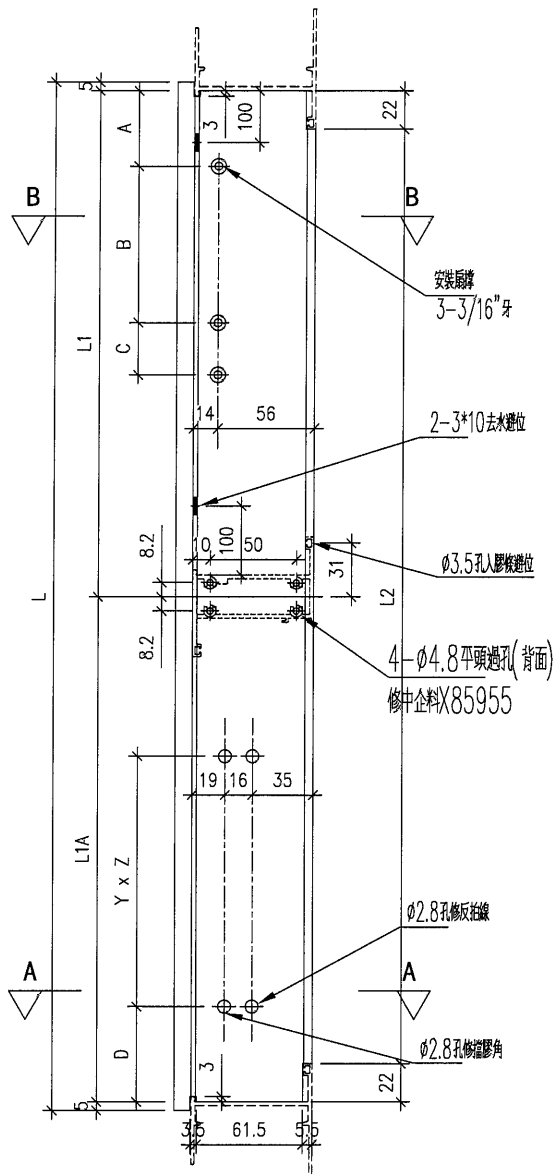

安裝石頁
3-3/16" 牙


2-3/10 去水避位

Ø3.5 孔入膠條避位



4-Ø4.8 平頭過孔 (背面)
修中企料 X85955

Ø2.8 孔修反注線

Ø2.8 孔修溢膠角

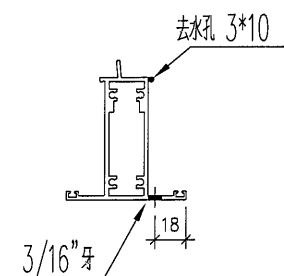

VIEW C

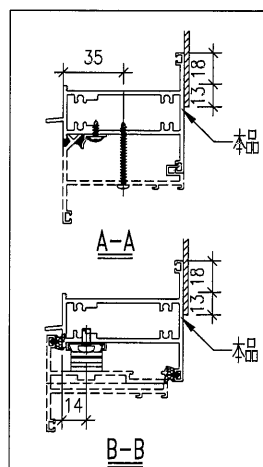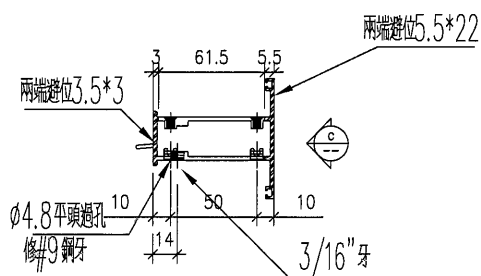

名稱	上生下生中橫	制圖	DZL	2021.10.30	修改			
材料	X85954	復核	—	—	日期			
顏色	JMQ213457 (古銅)	批准			圖號	J853-85954-C		



美特鋁
MIDI Alur

序號	物料編號	位置	數量	L	L1	L1A	L2	聯接長度	A	B	C	M	N	EQ	Y	Z	D
1	85954-D-01	W13/T5	4	1142	567.5	564.5	1088	14"	44	239.5	70.5	278	2	266	350	1	115.5
2																	
3																	
合計			4														

工程號

J853

(右)

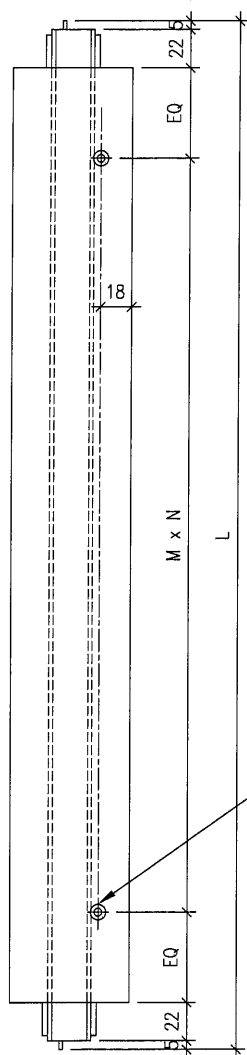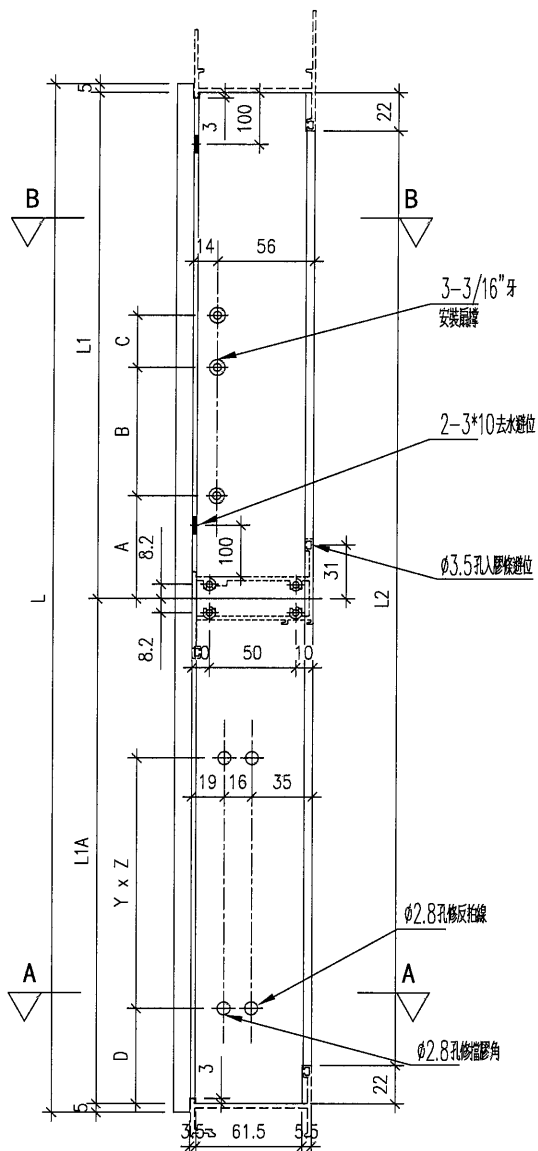
3/16"牙
安裝石具鋁背板3-3/16"牙
安裝扁棒

2-3*10去水鏈位



φ3.5孔入膠修鏈位

φ2.8孔修反性線

φ2.8孔修膠角

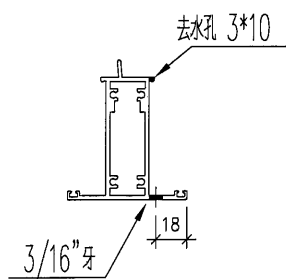

VIEW C

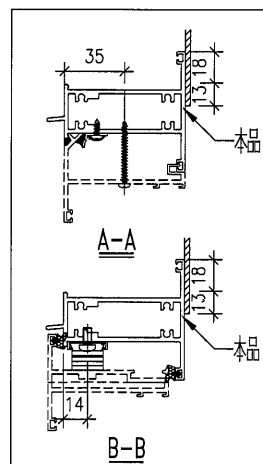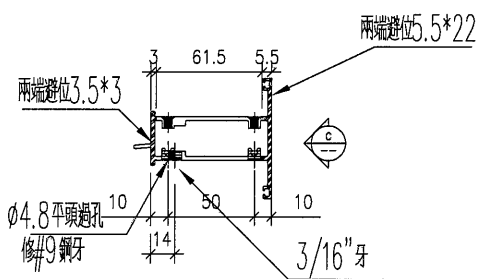

名稱	上生下生中橫	制圖	DZL	2021.10.30	修改			
材料	X85954	復核	—	—	日期			
顏色	JMQ213457 (古銅)	批准			圖號	J853-85954-D		





美特鋁質 有限公司
MIDI Aluminium Fabricator



序號	物料編號	位置	數量	L	L1	L2	扇撐長度	A	Y	Z	M	N	EQ
1	85954-E-01	W13/T5	4	742	732	688		144	400	1	356	0	344
2													
3													
合計			4										

工程號 J853 地盤 錦上路/延平道

右

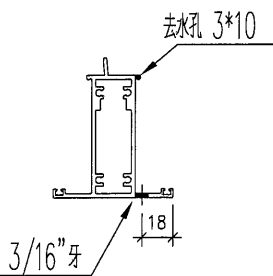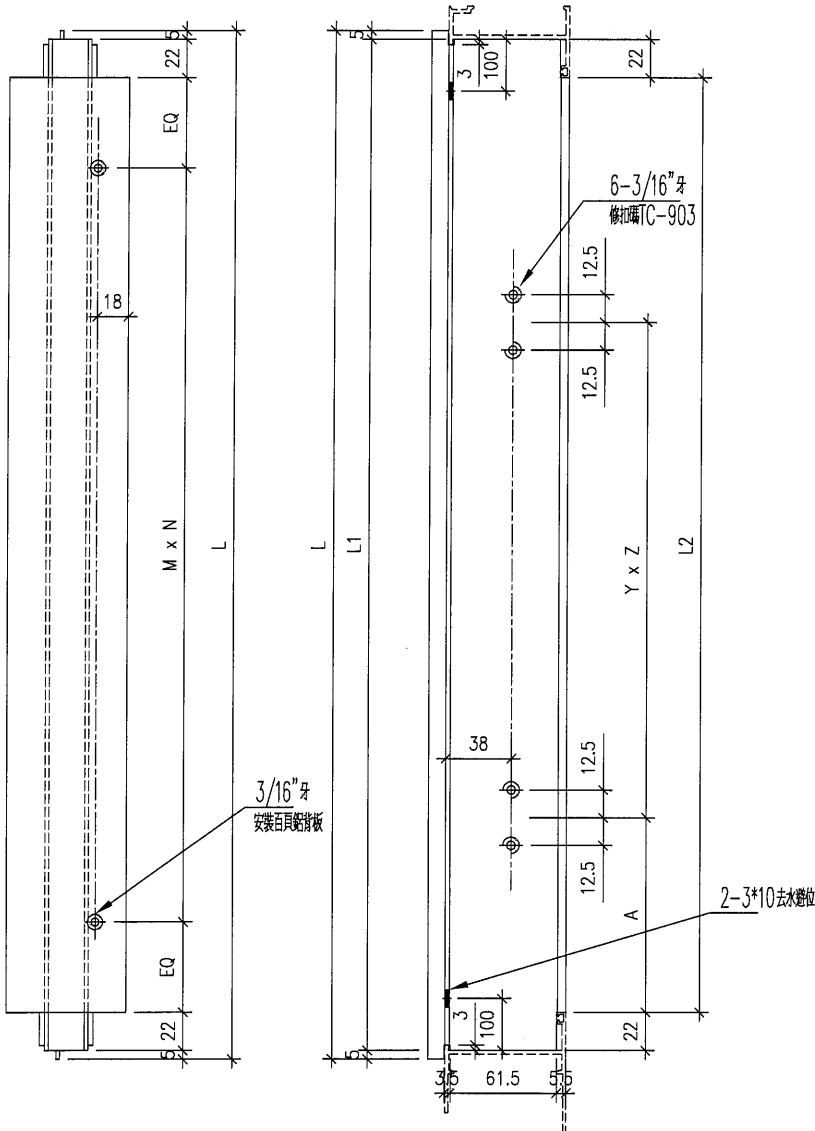

VIEW C

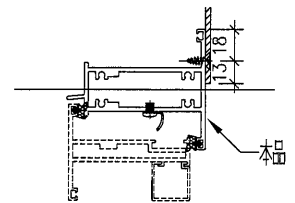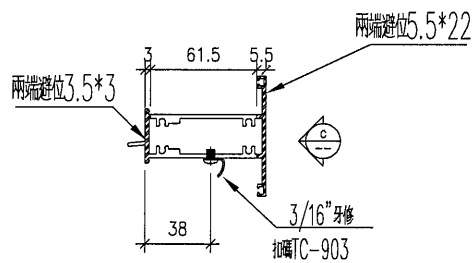

名稱	上生下生中橫	制圖	DZL	2021.10.30	修改			
材料	X85954	復核	—	—	日期			
顏色	JMQ213457 (古銅)	批准			圖號	J853-85954-E		



美特鋁質 有限公司
MIDI Aluminium Fabricator Ltd.

工程號



J853

地盤



錦上路／延平道

[illegible]

右

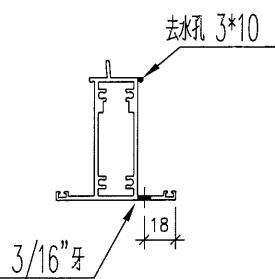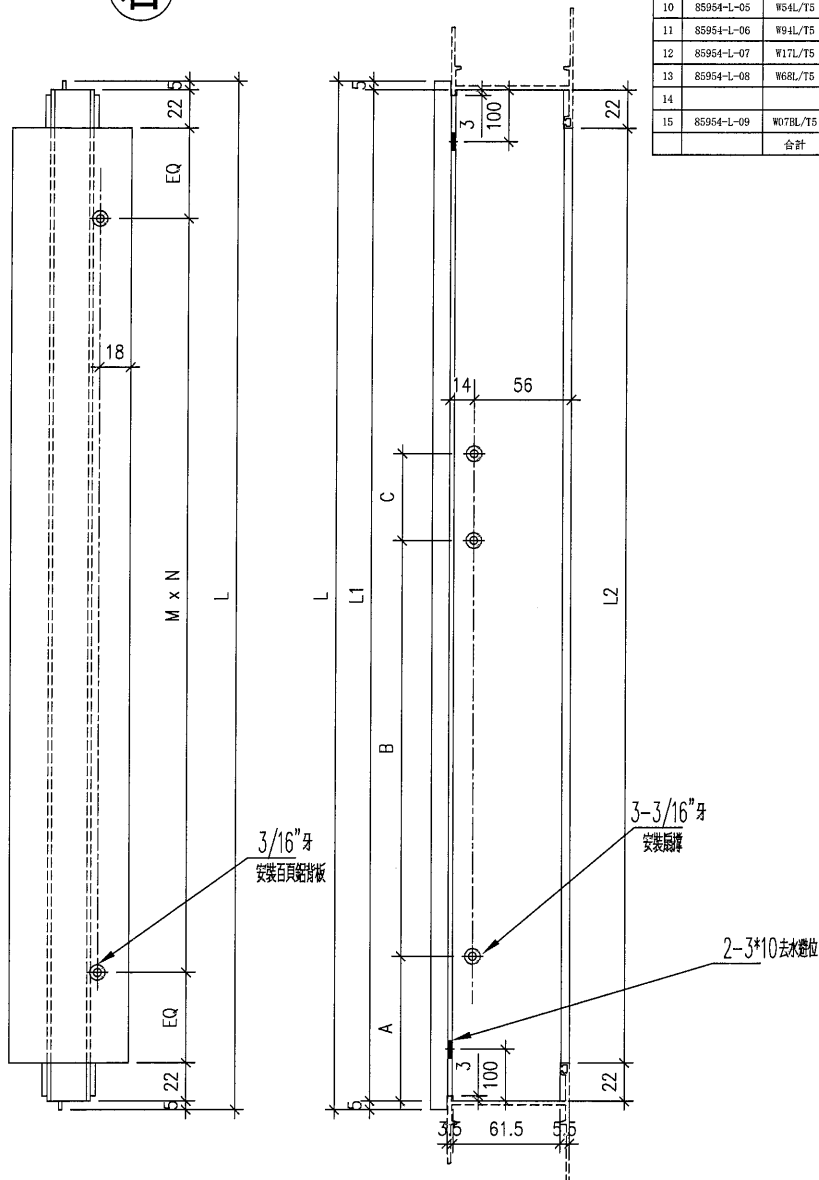

VIEW C

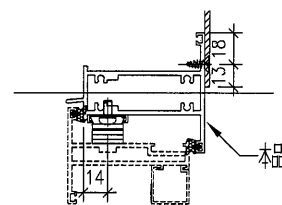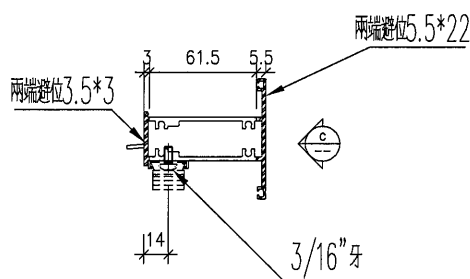

一本

名稱	上生下生中橫	制圖	DZL	2021.10.30	修改			
材料	X85954	復核	—	—	日期			
顏色	JMQ213457 (古銅)	批准			圖號	J853-85954-L		



美特鋁質 有限公司
MIDI Aluminium Fabricator Ltd.

序號	物料編號	位置	數量	L	L1	L2	安裝長度	A	B	C	M	N	EQ
1	85954-R-01	W04R/T5	16	483	473	429	12"	35	224	44.5	226.5	0	214.5
2	85954-R-02	W94R/T5	1	483	473	429	12"	35	224	44.5	226.5	0	214.5
3	85954-R-03	W51AR/T5	1	483	473	429	12"	35	224	44.5	226.5	0	214.5
4	85954-R-04	W01R/T5	8	483	473	429	12"	35	224	44.5	226.5	0	214.5
5													
		合計	26										



工程號

J853



地盤

錦上路/延平道

右

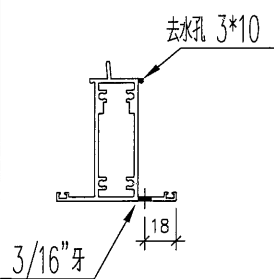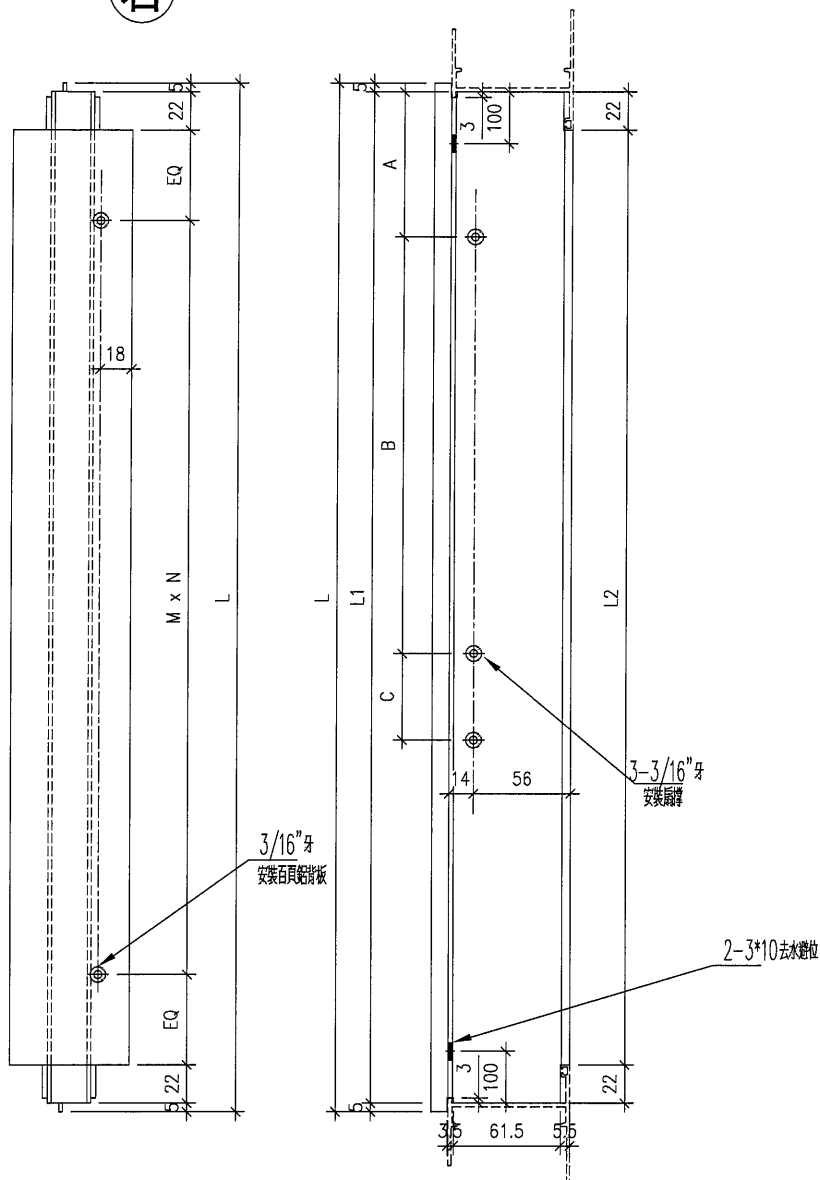

VIEW C

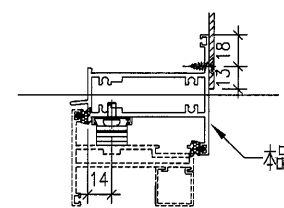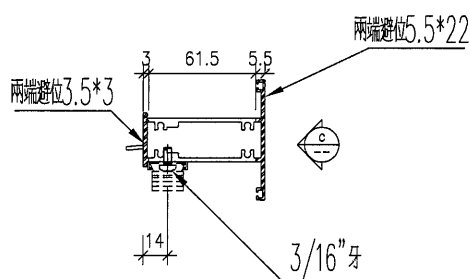




名稱	上生下生中橫	制圖	DZL	2021.10.30	修改			
材料	X85954	復核	—	—	日期			
顏色	JMQ213457 (古銅)	批准			圖號	J853-85954-R		




美特鋁質
MIDI Aluminium

序號	物料編號	位置	數量	L	L1	L2	扇撐長度	A	B	C	M	N	EQ
1	85947-A-01	W08/T5	9	1023	511.5	979	12"	35	224	44.5	310	3	24.5
2	85947-A-02	W09/T5	7	1408	704	1364	18"	33	268	150	330	4	22
3													
		合計	16										

工程號 J853 地盤

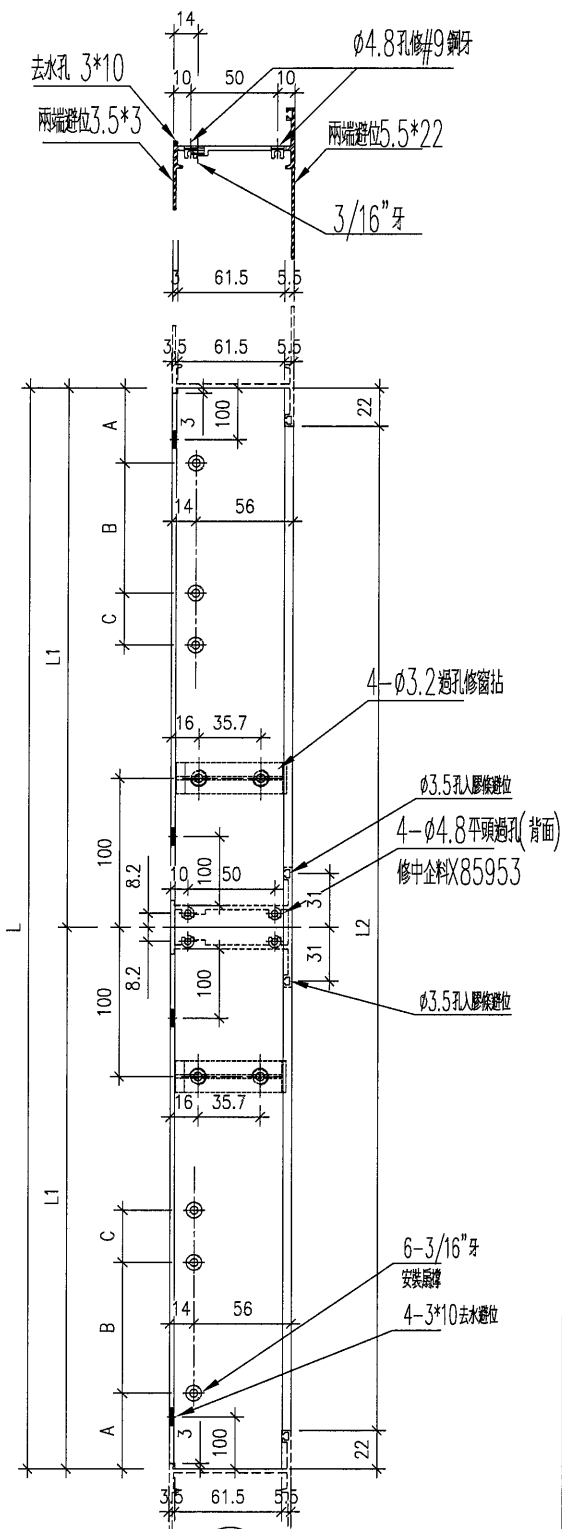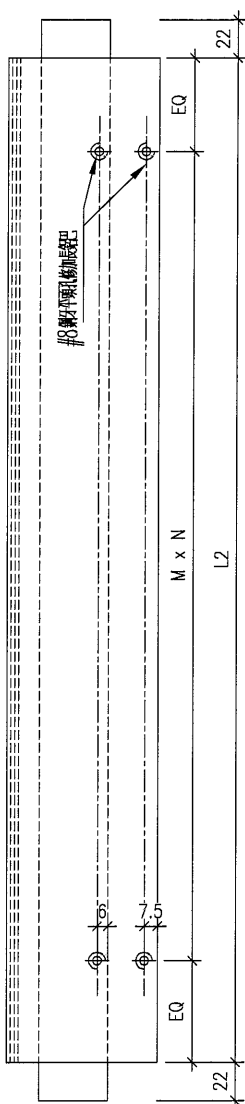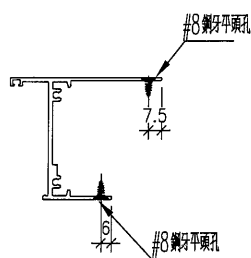

右

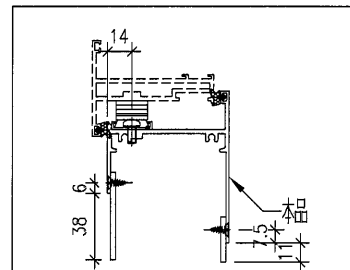

名稱	生底橫	制圖	DZL	2021.10.30	修改			
材料	X85947	復核	—	—	日期			
顏色	JMQ213457 (古銅)	批准			圖號	J853-85947-A		






美特鋁質
MIDI Aluminium

序號	物料編號	位置	數量	L	L1	L1A	L2	扇撐長度	A	B	C	M	N	EQ	Y	Z	D
1	85947-B-01	W69/T5	1	1398	559	839	1354	14"	31.5	239.5	70.5	330	4	17	300	2	127.75
2																	
3																	
合計			1														


工程號

J853

地盤

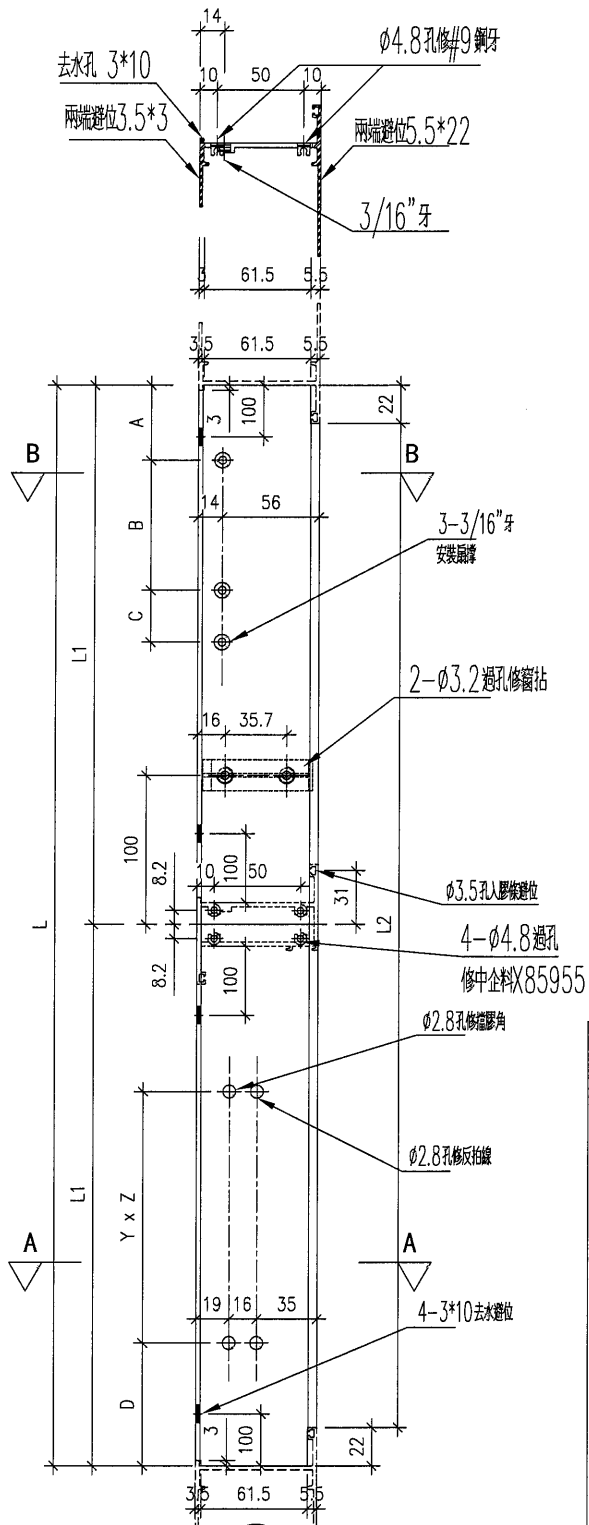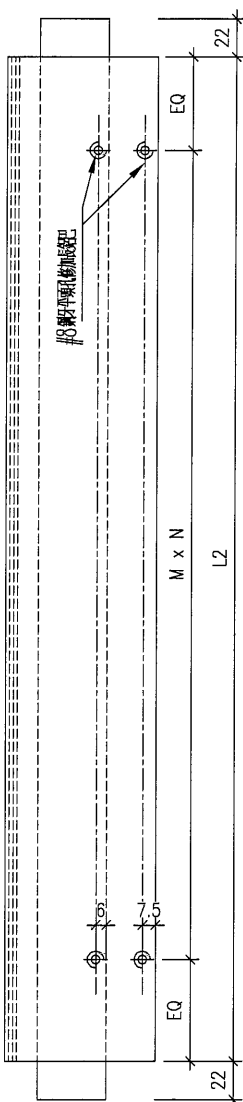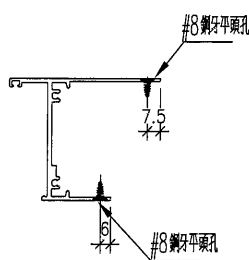

(右)

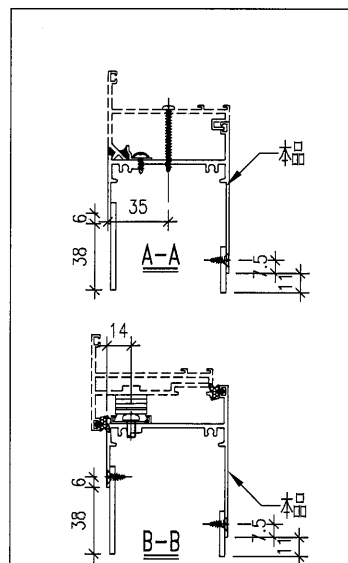




名稱	生底橫	制圖	DZL	2021.10.30	修改		
材料	X85947	復核	—	—	日期		
顏色	JMQ213457 (古銅)	批准			圖號	J853-85947-B	



序號	物料編號	位置	數量	L	L1	L1A	L2	扇撐長度	A	B	C	M	N	EQ	Y	Z	D
1	85947-C-01	W12/T5	11	1023	659	364	979	18"	33	268	150				250	1	65.25
2																	
3																	
合計			11														

工程號

J853

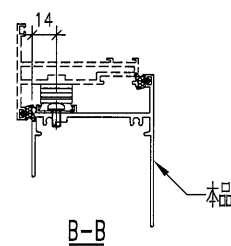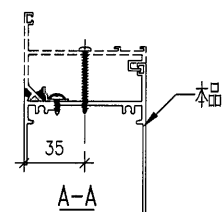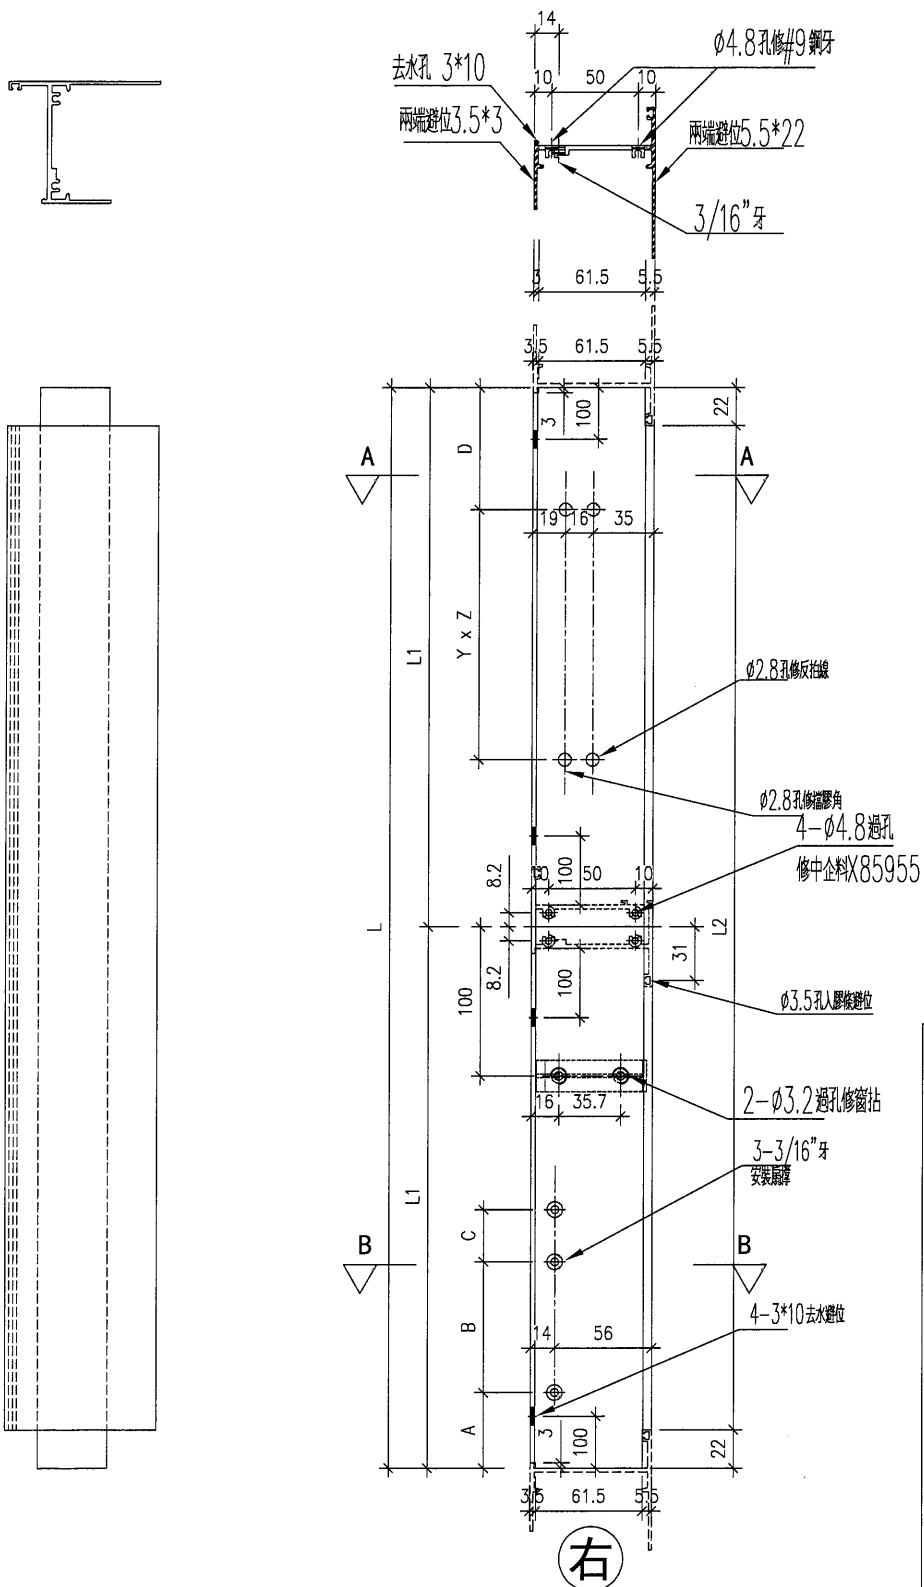

名稱	生底橫	制圖	DZL	2021.10.30	修改			
材料	X85947	復核	—	—	日期			
顏色	JMQ213457 (古銅)	批准			圖號	J853-85947-C		




美特鋁
MIDI ALU


序號	物料編號	位置	數量	L	L1	L1A	L2	扇撐長度	A	B	C	M	N	EQ	Y	Z	D
1	85947-D-01	W13/T5	4	1132	567.5	567.5	1088	14"	44	239.5	70.5	270	4	23	350	1	115.5
2																	
3																	
合計			4														

工程號

J853

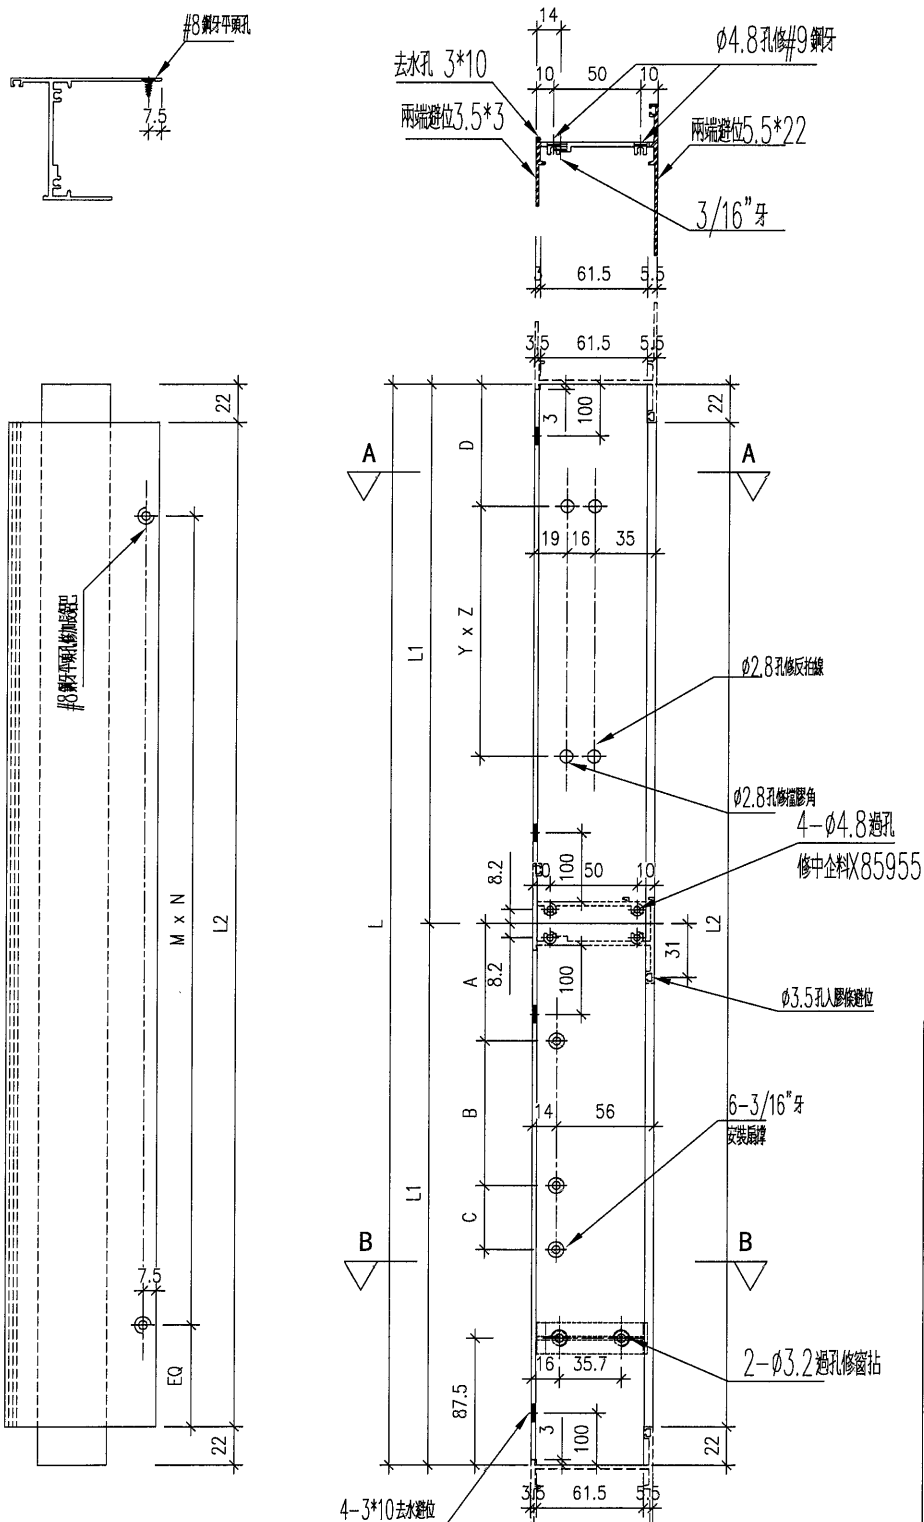

(右)

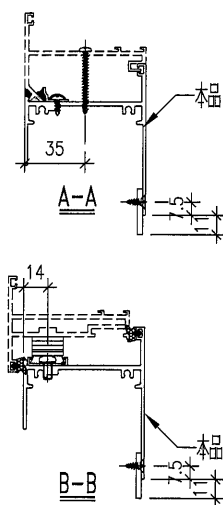

名稱	生底橫	制圖	DZL	2021.10.30	修改			
材料	X85947	復核	-	-	日期			
顏色	JMQ213457 (古銅)	批准			圖號	J853-85947-D		







美特鋁質
MIDI Aluminium Fabric


有限公司

序號	物料編號	位置	數量	L	L2	A	Y	Z	M	N	EQ
1	85947-E-01	W13/T5	4	732	688	114	460	1	330	2	33
2											
3											
		合計	4								

工程號 J853 地盤 錦上路/延

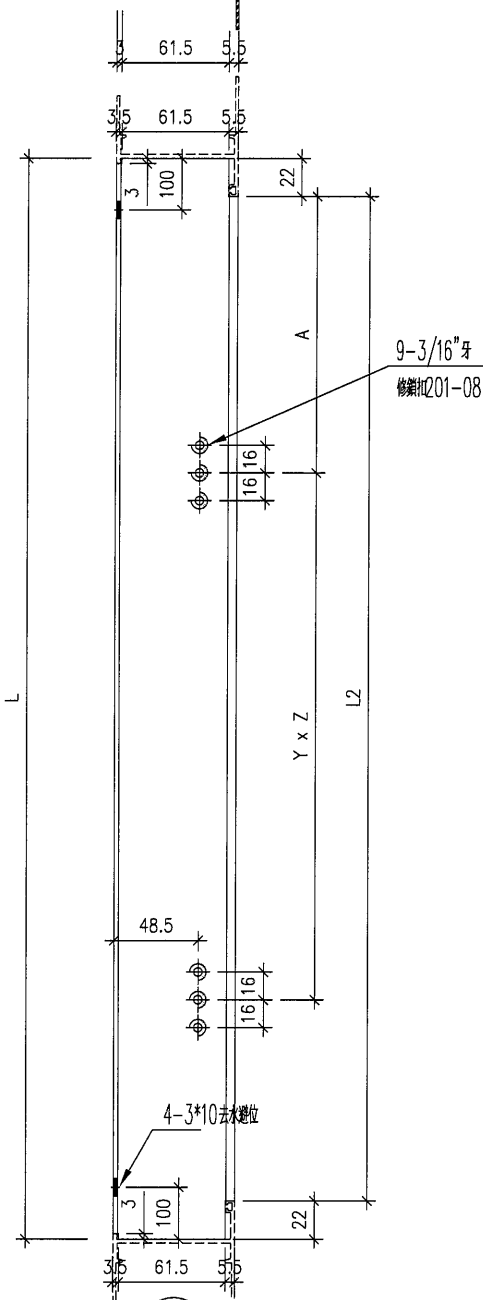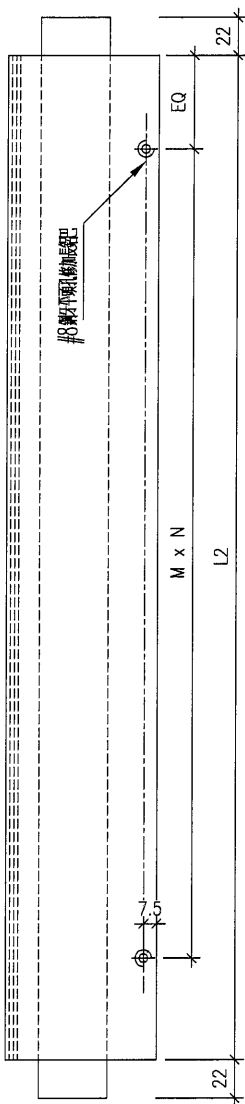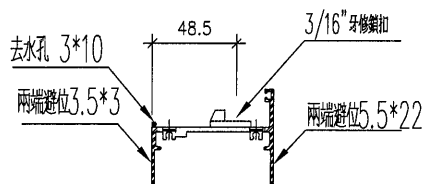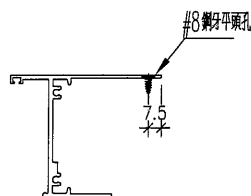

右

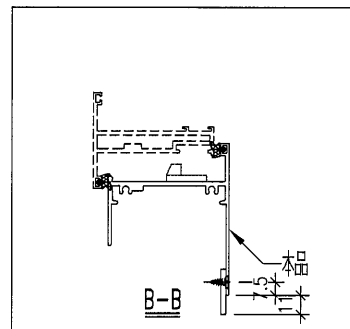

名稱	生底橫	制圖	DZL	2021.10.30	修改			
材料	X85947	復核	—	—	日期			
顏色	JMQ213457 (古銅)	批准			圖號	J853-85947-E		



美特鋁質
MIDI Aluminium





有

序號	物料編號	位置	數量	L	L1	L2	扇撐長度	A	B	C	M	N	EQ
1	85947-F-01	W03/T5	18	1123	561.5	1079	14"	31.5	239.5	70.5	350	3	14.5
2													
3													
		合計	18										


工程號

J853

地盤

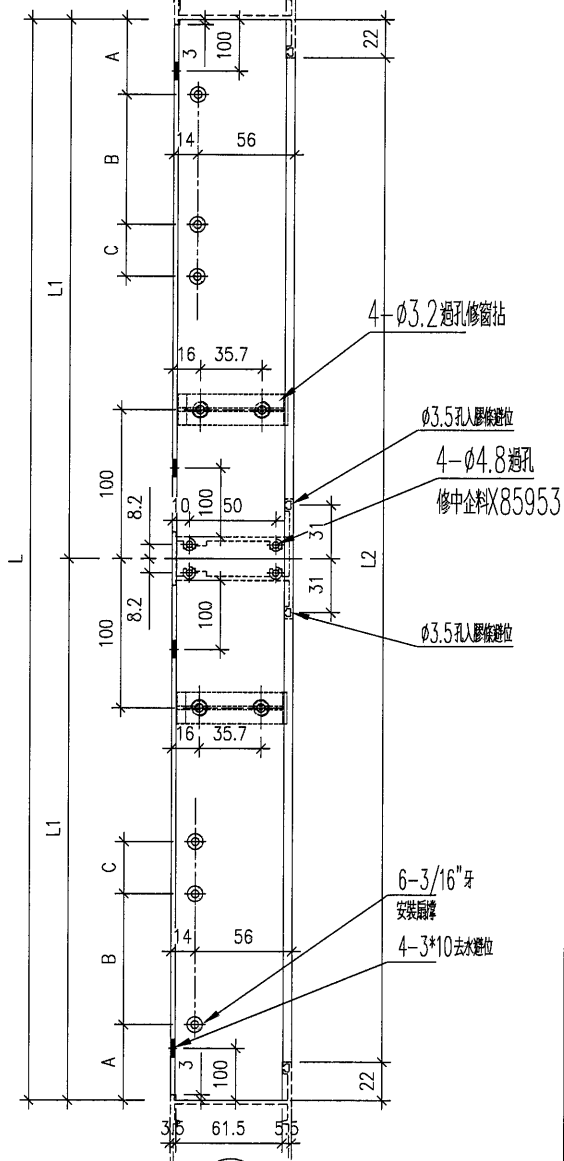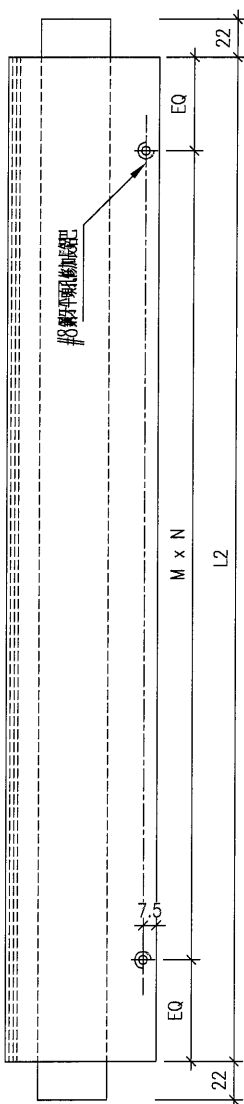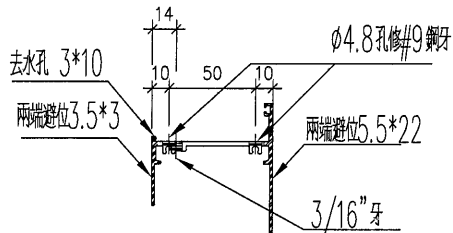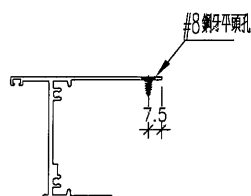

右

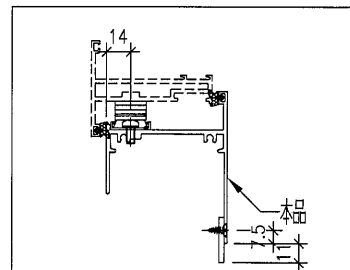

名稱	生底橫	制圖	DZL	2021.10.30	修改			
材料	X85947	復核	—	—	日期			
顏色	JMQ213457 (古銅)	批准			圖號	J853-85947-F		



美特鋁質
MIDI Aluminium Fabric Co., Ltd.

有限公司





序號	物料編號	位置	數量	L	L2	M	N	EQ	Y	Z	D
1	85947-G-01	W11/T5	8	1248	1204	290	4	22	350	3	99
2	85947-G-02	W61/T5	1	1248	1204	290	4	22	350	3	99
3											
		合計	9								

工程號


J853

地盤

錦上路/延

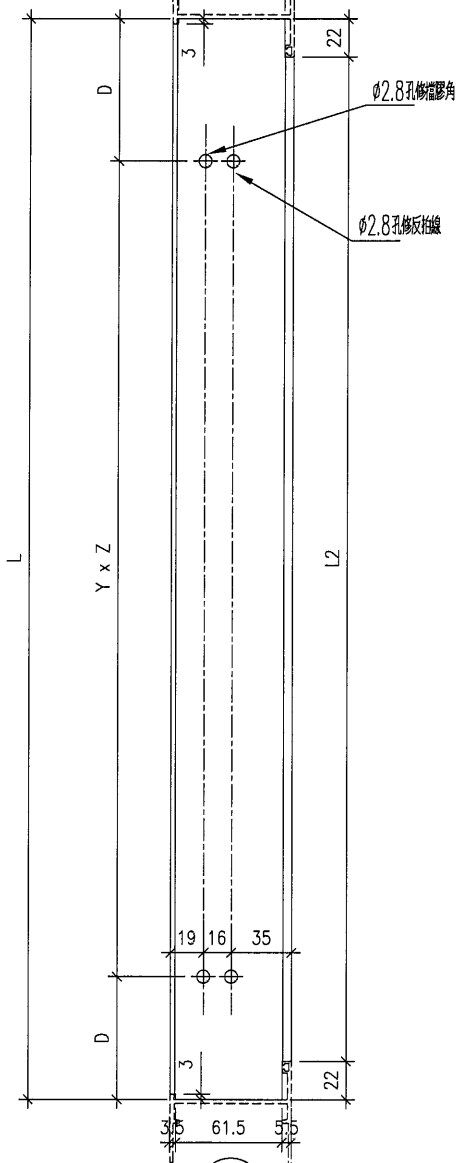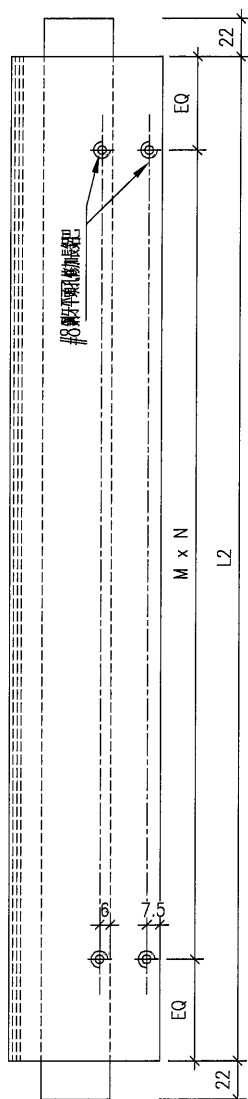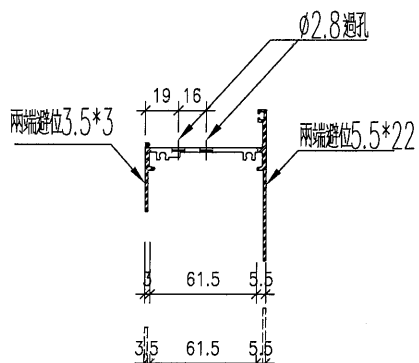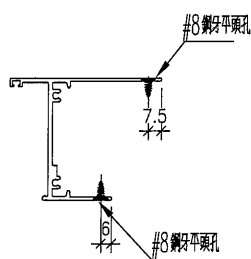

右

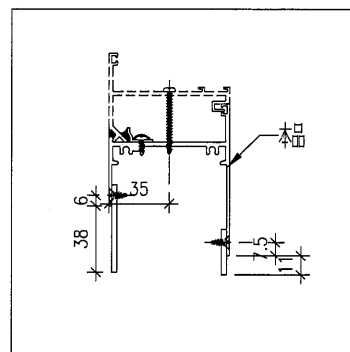

名稱	生底橫	制圖	DZL	2021.10.30	修改			
材料	X85947	復核	—	—	日期			
顏色	JMQ213457 (古銅)	批准			圖號	J853-85947-G		




美特鋁質
MIDI Aluminium Fabric

有限公司


序號	物料編號	位置	數量	L	L2	M	N	EQ	Y	Z	D
1	85947-H-01	L04/T5	1	543	499	240	2	9.5	261.5	0	249.5
2											
3											
合計			1								

工程號 J853 地盤 錦上路/延

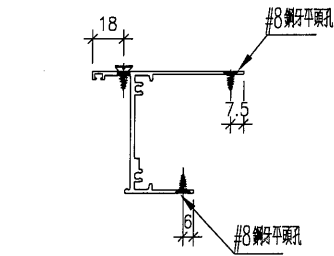


去水孔 3*10
兩端避位 3.5*3


兩端避位 5.5*22

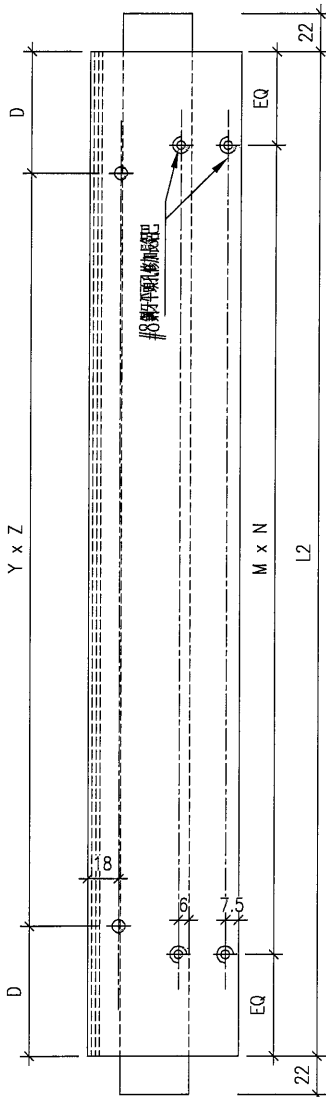

2-3*10 去水避位

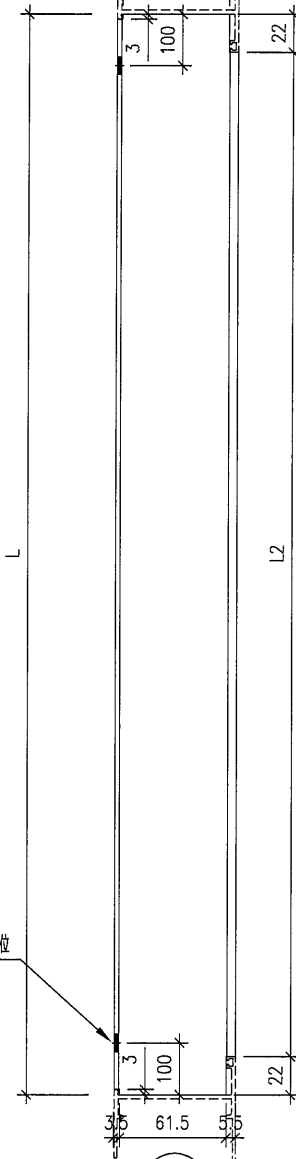

右

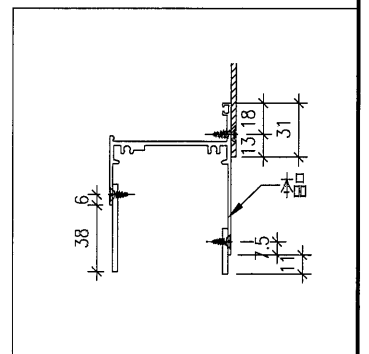

名稱	生底橫	制圖	DZL	2021.10.30	修改			
材料	X85947	復核	—	—	日期			
顏色	JMQ213457 (古銅)	批准			圖號	J853-85947-H		



美特鋁質 有限公司
MIDI Aluminium Fabricator Ltd.


工程號

J853

地盤

錦上路/延平道

序號	物料編號	位置	數量	L	L2	扇撐長度	A	B	C	M	N	EQ
1	85947-L-01	W04L/T5	18	473	429	12"	35	224	44.5	200	2	14.5
2	85947-L-02	W05L/T5	11	573	529	14"	31.5	239.5	70.5	250	2	14.5
3												
4	85947-L-03	W55L/T5	2	573	529	14"	31.5	239.5	70.5	250	2	14.5
5												
6	85947-L-04	W15L/T5	15	423	379	12"	35	224	44.5	350	1	14.5
7												
8												
9												
10	85947-L-05	W54L/T5	2	473	429	12"	35	224	44.5	200	2	14.5
11	85947-L-06	W94L/T5	1	473	429	12"	35	224	44.5	200	2	14.5
12	85947-L-07	W17L/T5	1	573	529	14"	31.5	239.5	70.5	250	2	14.5
	合計		50									


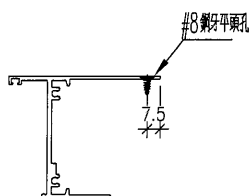


去水孔 3*10


兩端避位 3.5*3

兩端避位 5.5*22

3/16" 牙修窗

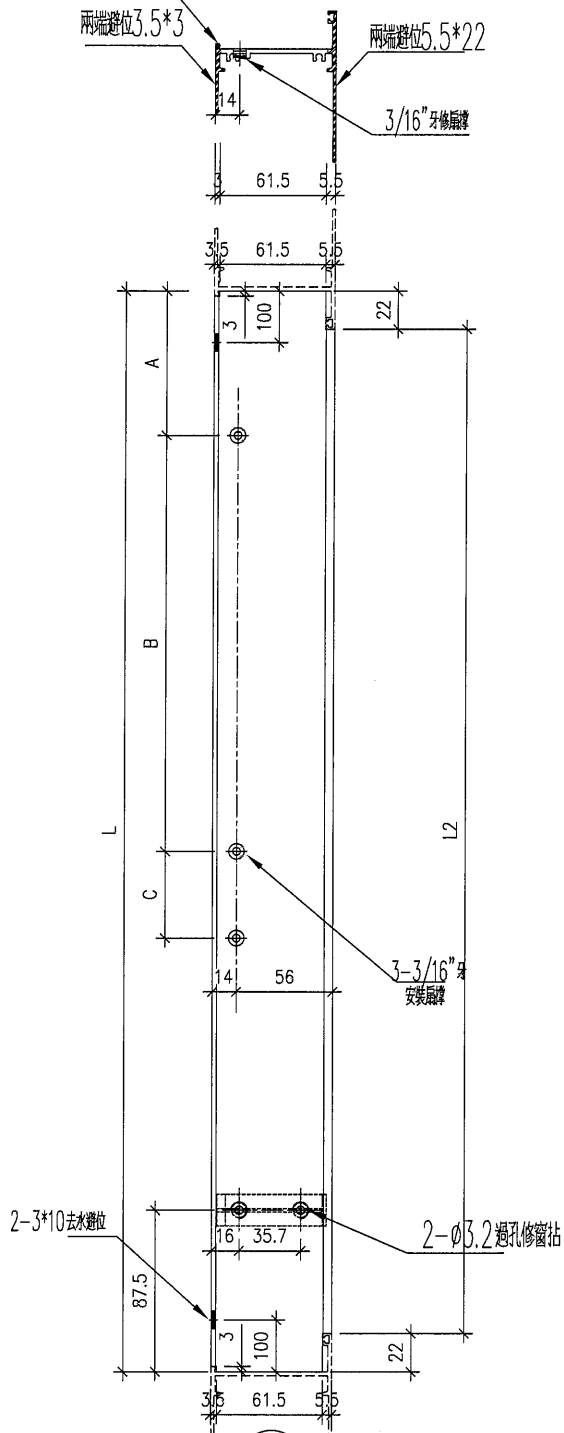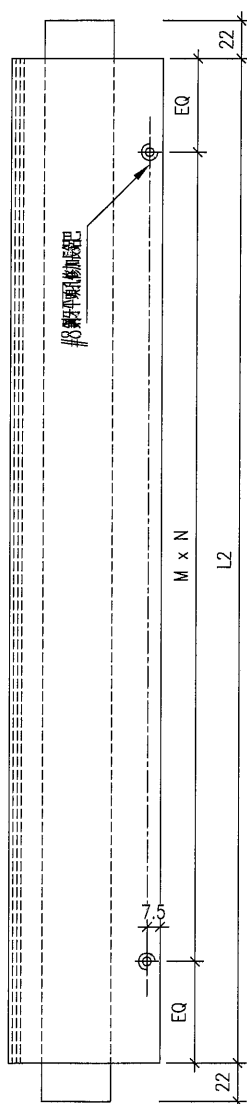

右

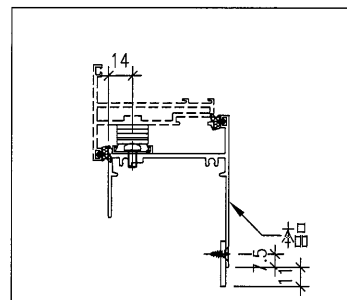





名稱	生底橫	制圖	DZL	2021.10.30	修改			
材料	X85947	復核	—	—	日期			
顏色	JMQ213457 (古銅)	批准			圖號	J853-85947-L		




美特鋁質 有限公司
MIDI Aluminium Fabricator

序號	物料編號	位置	數量	L	L2	扇撐長度	A	B	C	M	N	EQ
1	85947-LA-01	W68L/T5	1	573	529	14"	31.5	239.5	70.5	250	2	14.5
合計			1									

工程號 J853 地盤 錦上路/延平道

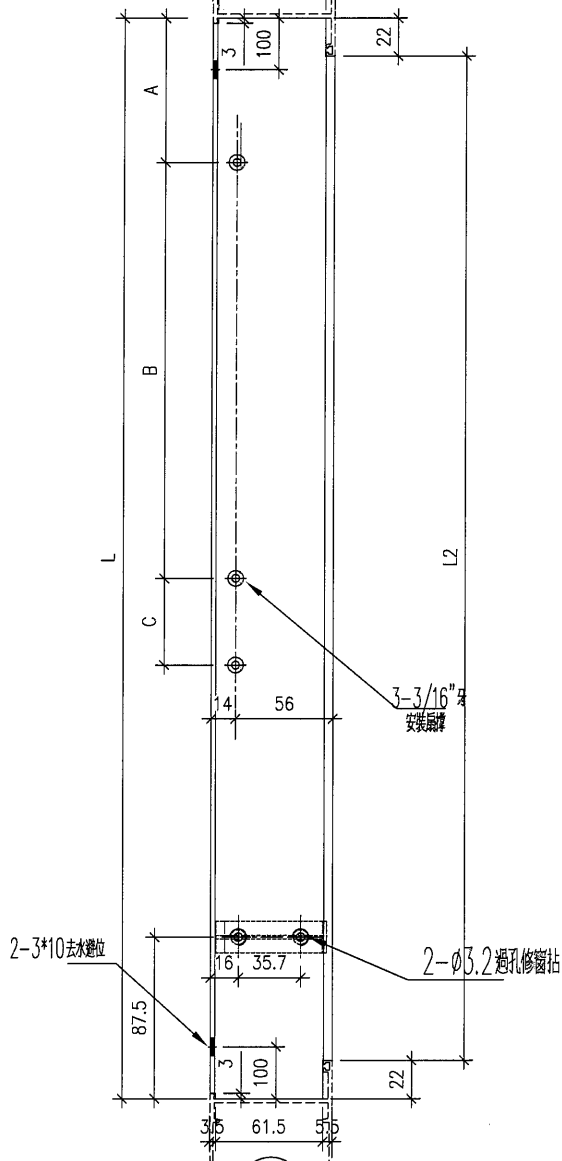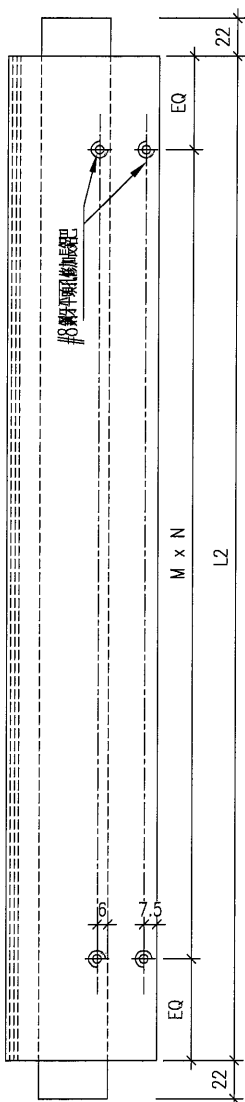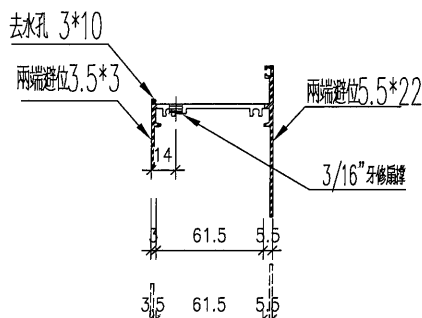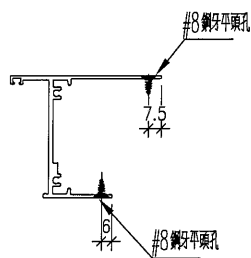

右

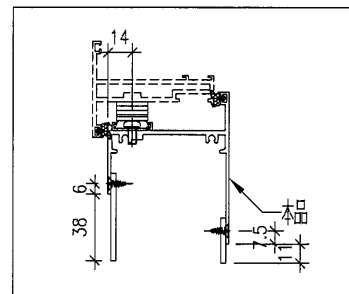



名稱	生底橫	制圖	DZL	2021.10.30	修改			
材料	X85947	復核	—	—	日期			
顏色	JMQ213457 (古銅)	批准			圖號	J853-85947-LA		



美特鋁質 有限公司
MIDI Aluminium Fabric

序號	物料編號	位置	數量	L	L2	扇撐長度	A	B	C	M	N	EQ
1												
2	85947-LB-01	W07BL/T5	9	573	529	14"	31.5	239.5	70.5			
3	85947-LB-02	W07L/T5	7	573	529	14"	31.5	239.5	70.5			
4	85947-LB-03	W57L/T5	1	573	529	14"	31.5	239.5	70.5			
		合計	17									


工程號 J853 地盤 錦上路/延

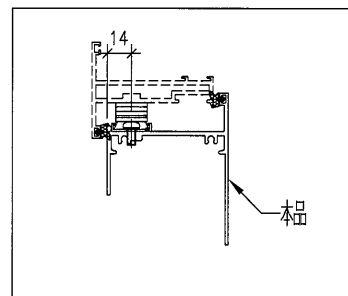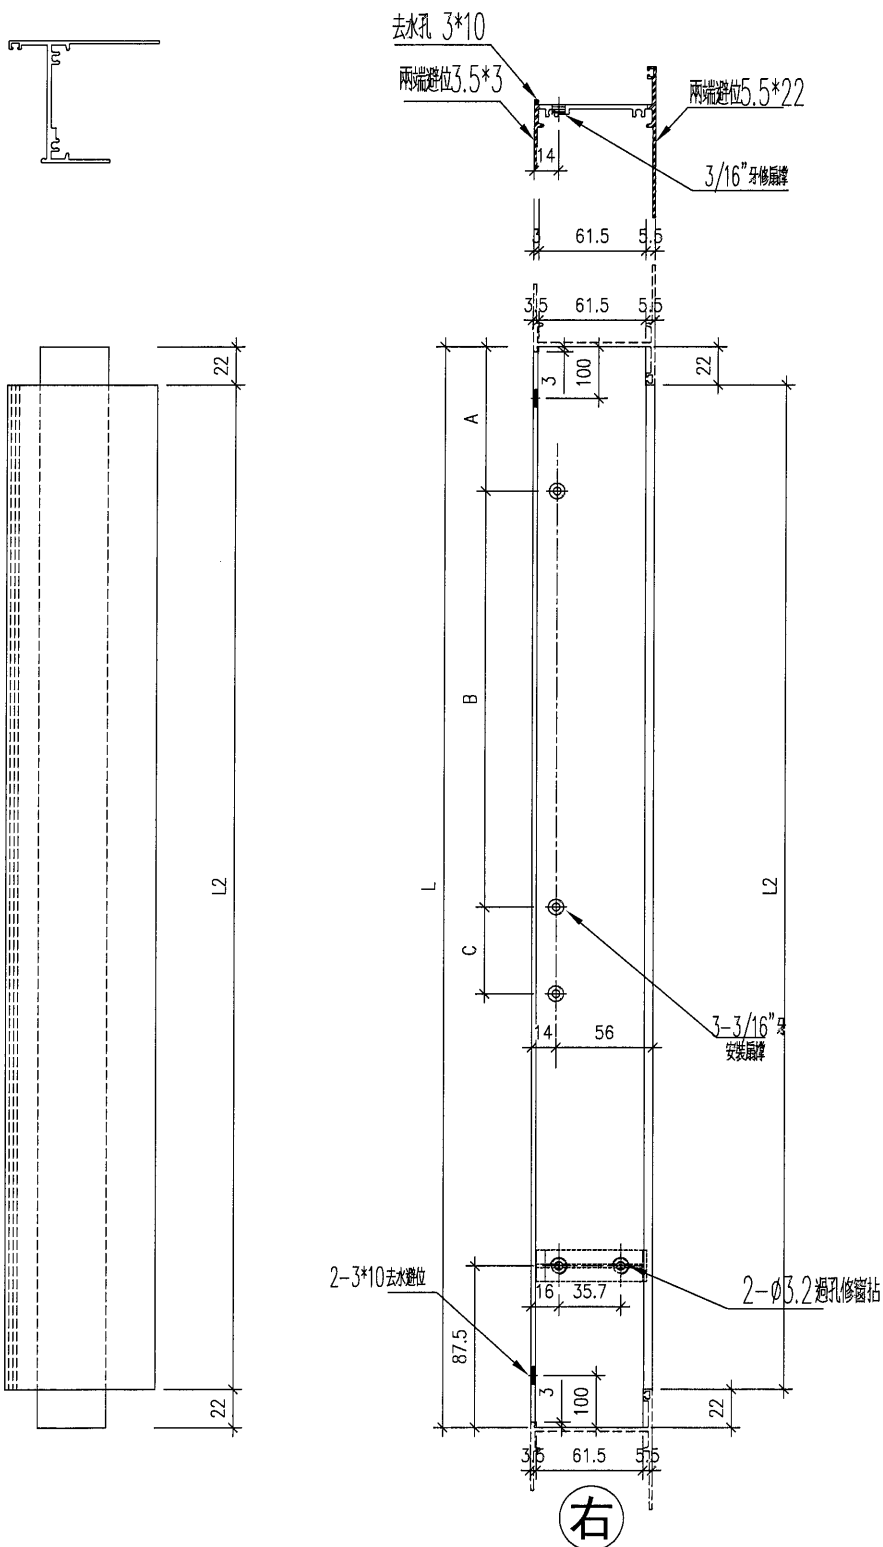




名稱	生底橫	制圖	DZL	2021.10.30	修改			
材料	X85947	復核	—	—	日期			
顏色	JMQ213457 (古銅)	批准			圖號	J853-85947-LB		



美特鋁質 有限公司
MIDI Aluminium Fabricat

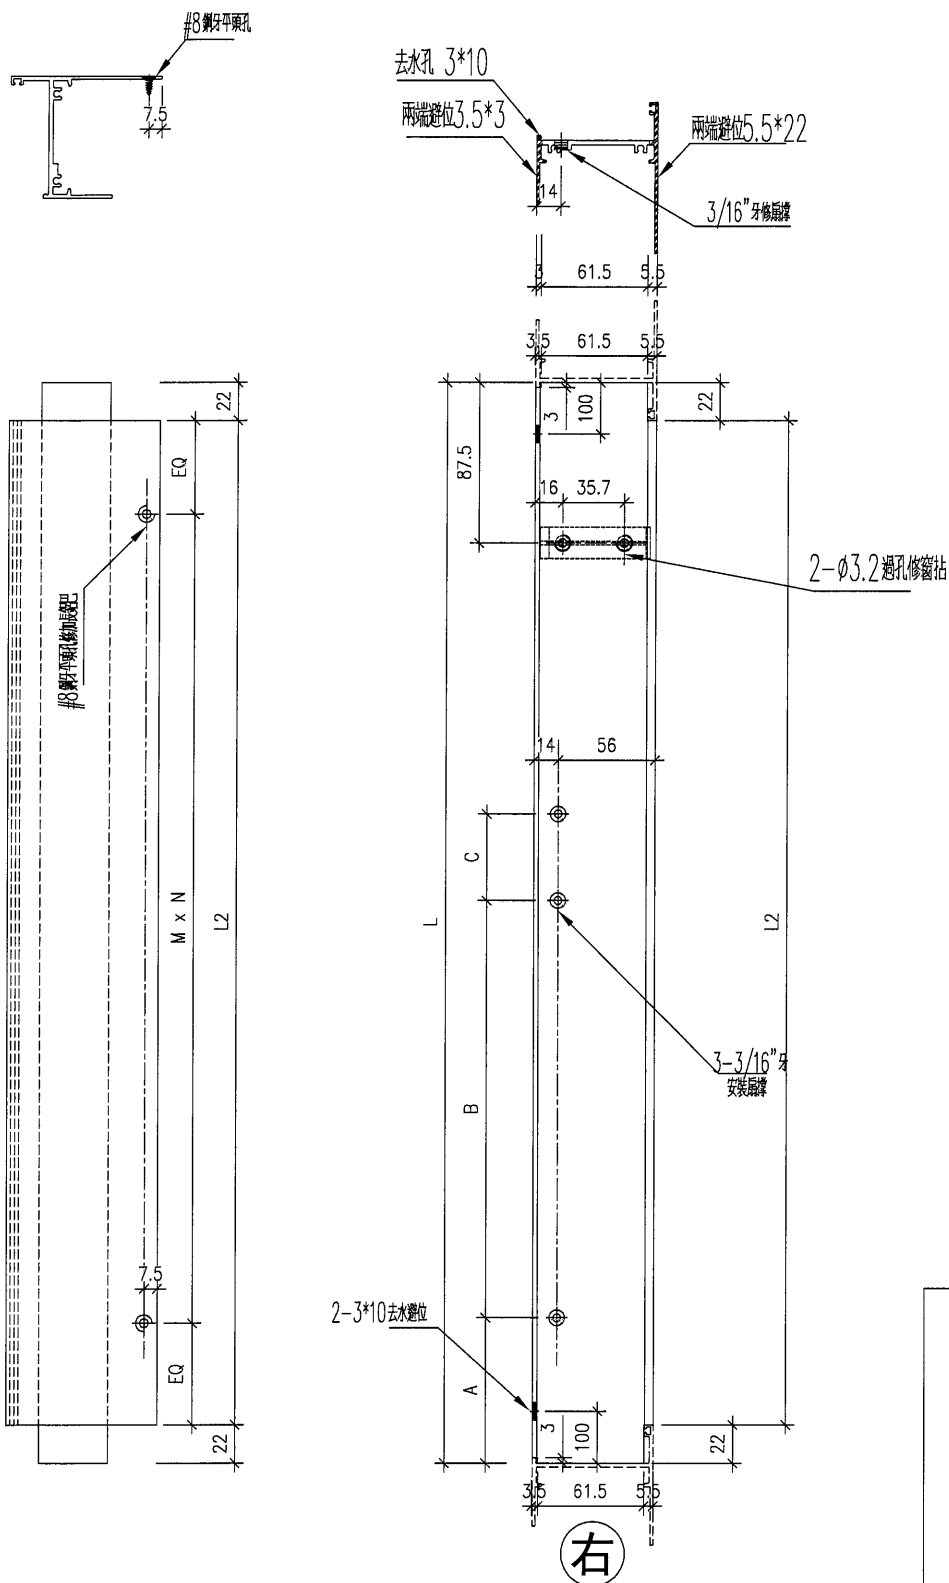[illegible]

名稱	生底橫	制圖	DZL	2021.10.30	修改			
材料	X85947	復核	—	—	日期			
顏色	JMQ213457 (古銅)	批准			圖號	J853-85947-R		

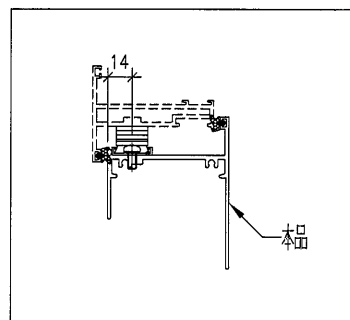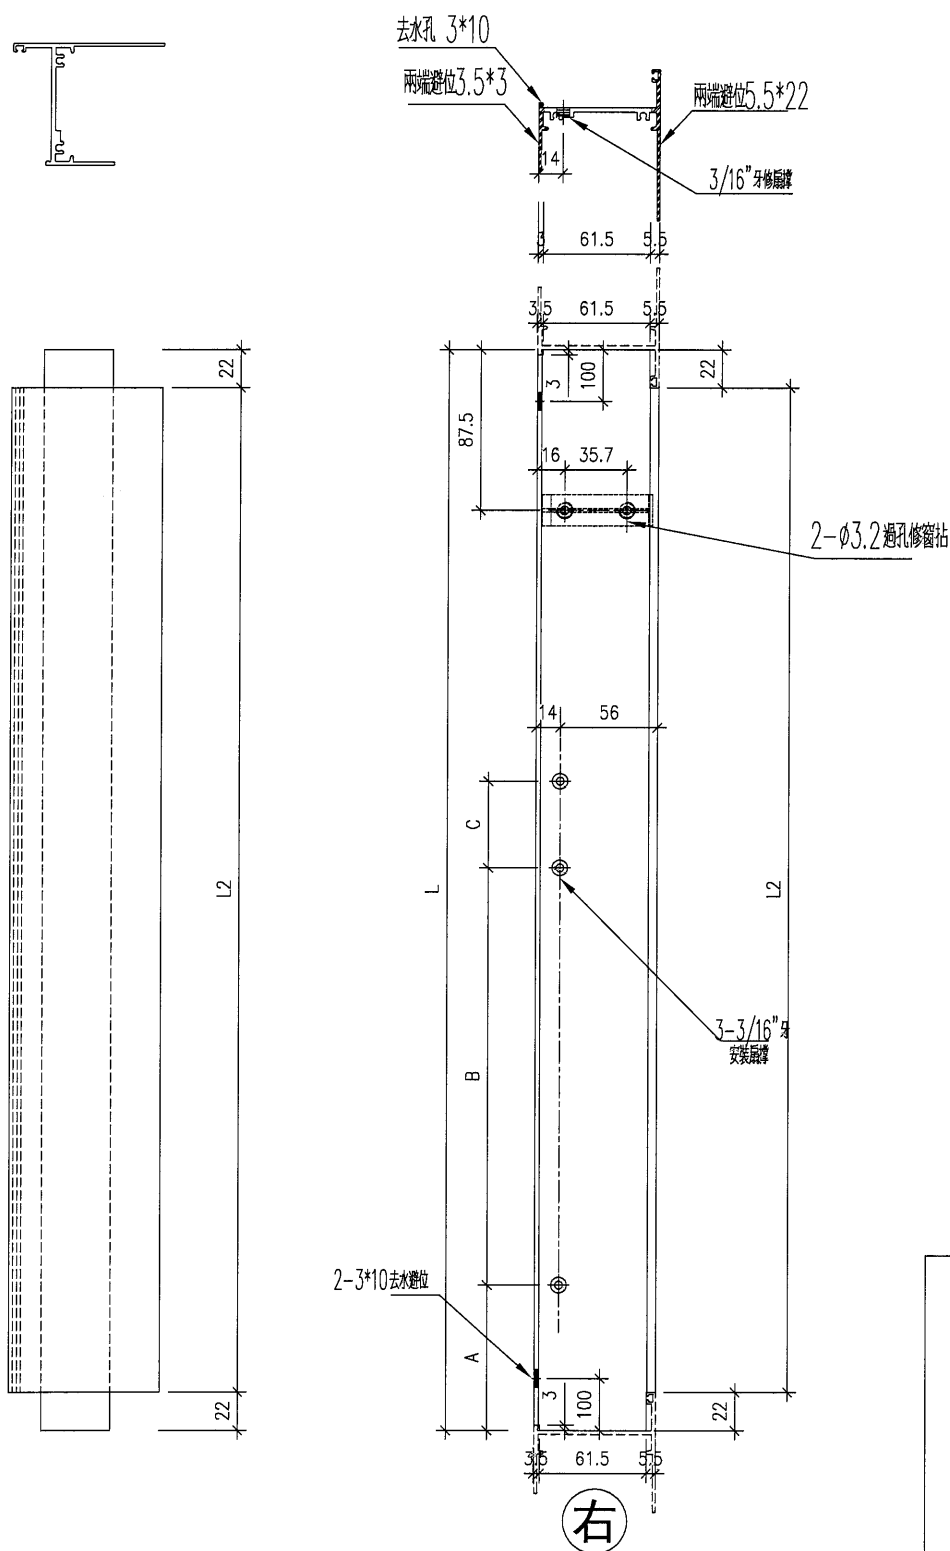
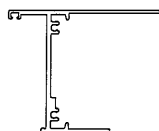
[illegible]

名稱	生底橫	制圖	DZL	2021.10.30	修改			
材料	X85947	復核	—	—	日期			
顏色	JMQ213457 (古銅)	批准			圖號	J853-85947-RA		



美特鋁質 有限公司
MIDI Aluminium Fabricator Ltd.

工程號 J853 地盤 錦上路/延平道

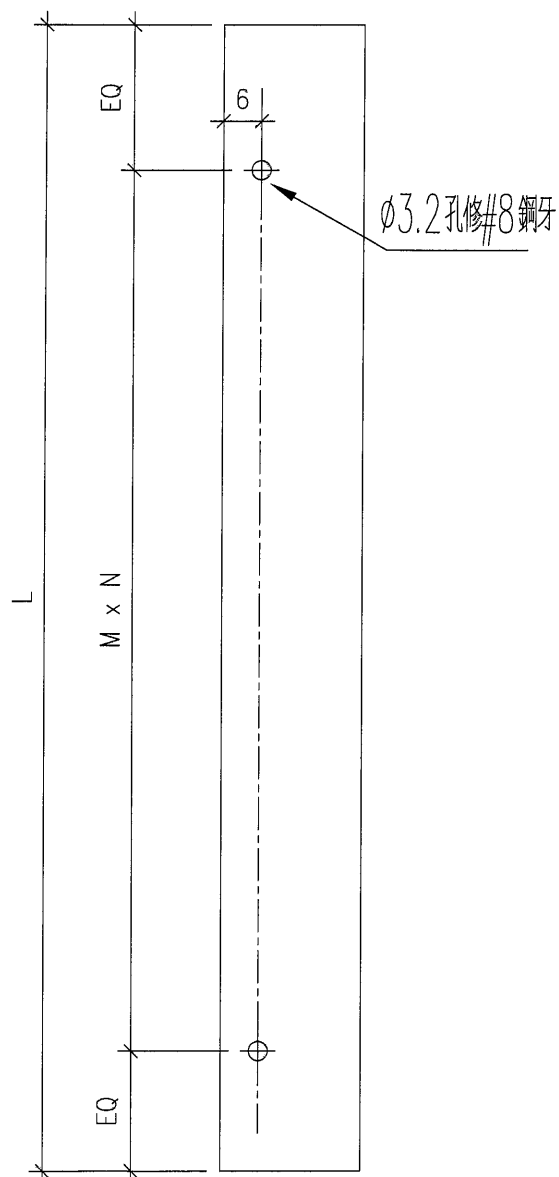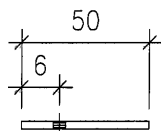

序號	物料編號	位置	數量	L	M	N	EQ
1	5503A-1573	W03/T5	36	1573	300	5	36.5
2	5503A-1573	W08/T5	36	1573	300	5	36.5
3	5503A-1573	W09/T5	28	1573	300	5	36.5
4	5503A-1723	W04L/T5	36	1723	330	5	36.5
5	5503A-1723	W05L/T5	22	1723	330	5	36.5
6							
7	5503A-1873	W55L/T5	4	1873	300	6	36.5
8							
9	5503A-1723	W15L/T5	30	1723	330	5	36.5
10							
11							
12							
13	5503A-1873	W54L/T5	4	1873	300	6	36.5
14	5503A-1723	W04R/T5	32	1723	330	5	36.5
15	5503A-1723	W94L/T5	2	1723	330	5	36.5
16	5503A-1573	W17L/T5	2	1573	300	5	36.5
17	5503A-1723	W68L/T5	4	1723	330	5	36.5
18	5503A-1723	W94R/T5	2	1723	330	5	36.5
19	5503A-1723	W69/T5	4	1723	330	5	36.5
20	5503A-2413	W11/T5	32	2413	330	7	51.5
21	5503A-2563	W61/T5	4	2563	310	8	41.5
22	5503A-1573	W13/T5	8	1573	300	5	36.5
23	5503A-323	L04/T5	4	323	250	1	36.5
		合計	290				


名稱	企向加長鋁巴	制圖	DZL	2021.10.30	修改			
材料	50*3鋁	復核	-	-	日期			
顏色	MILL	批准			圖號	J853-5003A		



美特鋁質 有限公司
MIDI Aluminium Fabricator Ltd.

工程號	J853	地盤	錦上路/延平道
-----	------	----	---------

序號	物料編號	位置	數量	L	L1	M	N	EQ
1	5503B-1175	W08/T5	18	1175		310	3	122.5
2	5503B-1560	W09/T5	14	1560		330	4	120
3	5503B-725	W68L/T5	2	725		250	2	112.5
4	5503B-695	L04/T5	2	695		240	2	107.5
5	5503B-1550	W69/T5	2	1550		330	4	115
6	5503B-1400	W11/T5	16	1400		290	4	120
7	5503B-1400	W61/T5	2	1400		290	4	120
		合計	56					

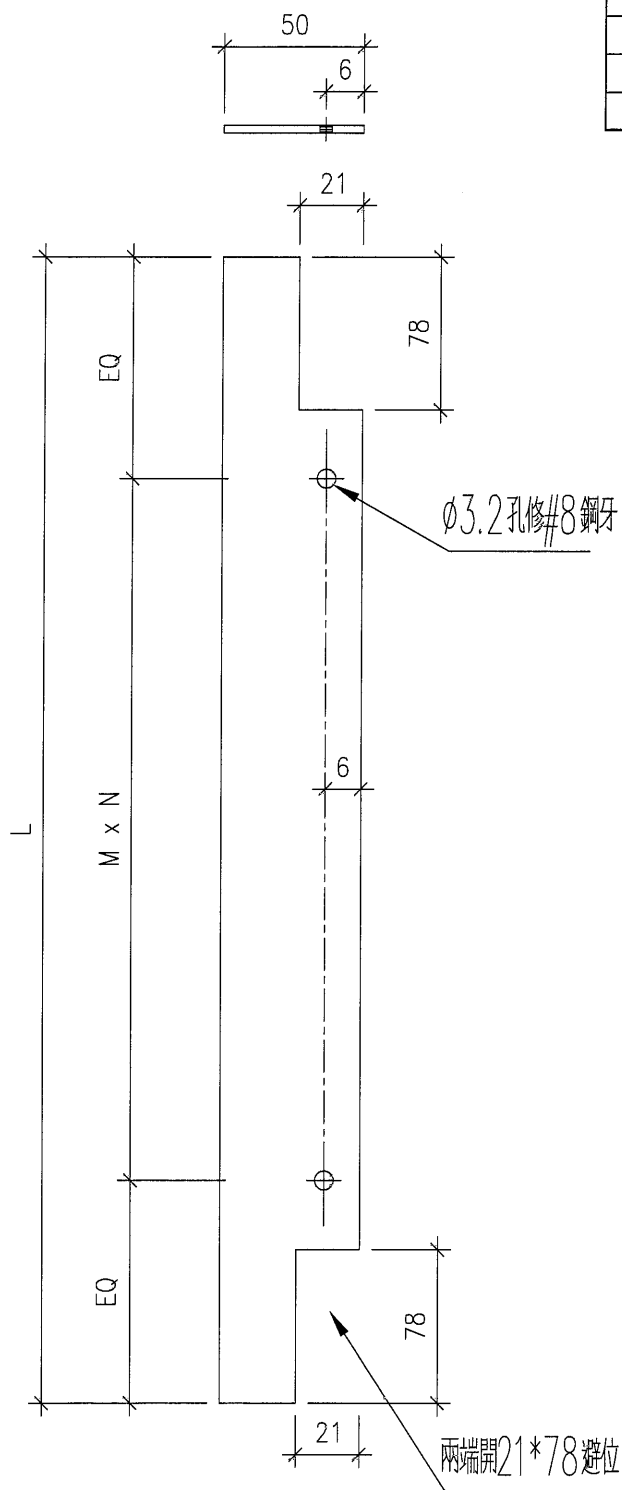

名稱	橫向加長鋁巴	制圖	DZL	2021.10.30	修改			
材料	50*3鋁	復核	—	—	日期			
顏色	MILL	批准			圖號	J853-5003B		




美特鋁質 有限公司
MIDI Aluminium Fabricator Ltd.

工程號

J853

地盤

錦上路/延平道

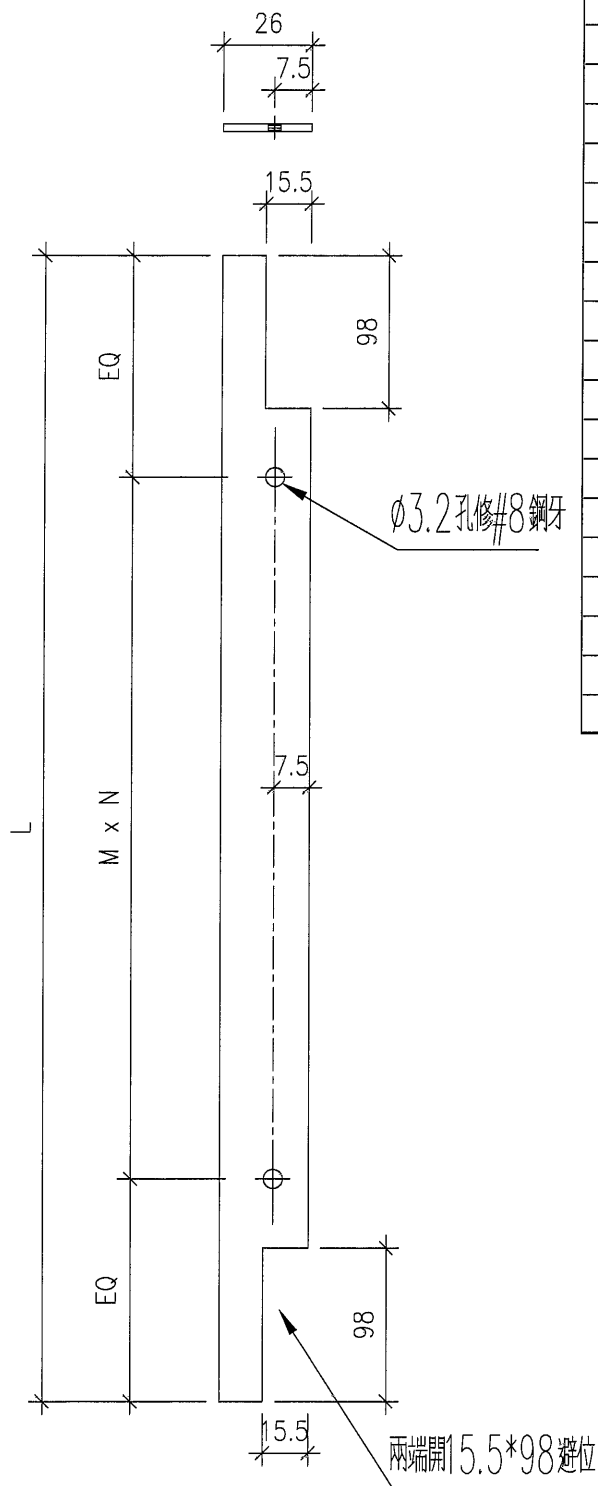

序號	物料編號	位置	數量	L	M	N	EQ
1	2603A-1275	W03/T5	18	1275	350	3	112.5
2	2603A-1175	W08/T5	9	1175	310	3	122.5
3	2603A-1560	W09/T5	7	1560	330	4	120
4	2603A-625	W04L/T5	18	625	200	2	112.5
5	2603A-725	W05L/T5	11	725	250	2	112.5
6							
7	2603A-725	W55L/T5	2	725	250	2	112.5
8							
9	2603A-575	W15L/T5	15	575	350	1	112.5
10							
11							
12							
13	2603A-625	W54L/T5	2	625	200	2	112.5
14	2603A-625	W04R/T5	16	625	200	2	112.5
15	2603A-625	W94L/T5	1	625	200	2	112.5
16	2603A-625	W17L/T5	1	725	250	2	112.5
17	2603A-725	W68L/T5	1	725	250	2	112.5
18	2603A-625	W94R/T5	1	625	200	2	112.5
19	2603A-1550	W69/T5	1	1550	330	4	115
20	2603A-1400	W11/T5	8	1400	290	4	120
21	2603A-1400	W61/T5	1	1400	290	4	120
22	2603A-695	L04/T5	1	695	240	2	107.5
		合計	113				

名稱	橫向加長鋁巴	制圖	DZL	2021.10.30	修改			
材料	26*3鋁	復核	—	—	日期			
顏色	MILL	批准			圖號	J853-2603A		



美特鋁質 有限公司
MIDI Aluminium Fabricator Ltd.


工程號

J853

地盤

錦上路/延平道

序號	物料編號	位置	數量	L	L1	M	N	A
1	2603B-827	W13/T5	4	827		330	2	112
2	2603B-1227	W13/T5	4	1227		270	4	102
		合計	8					

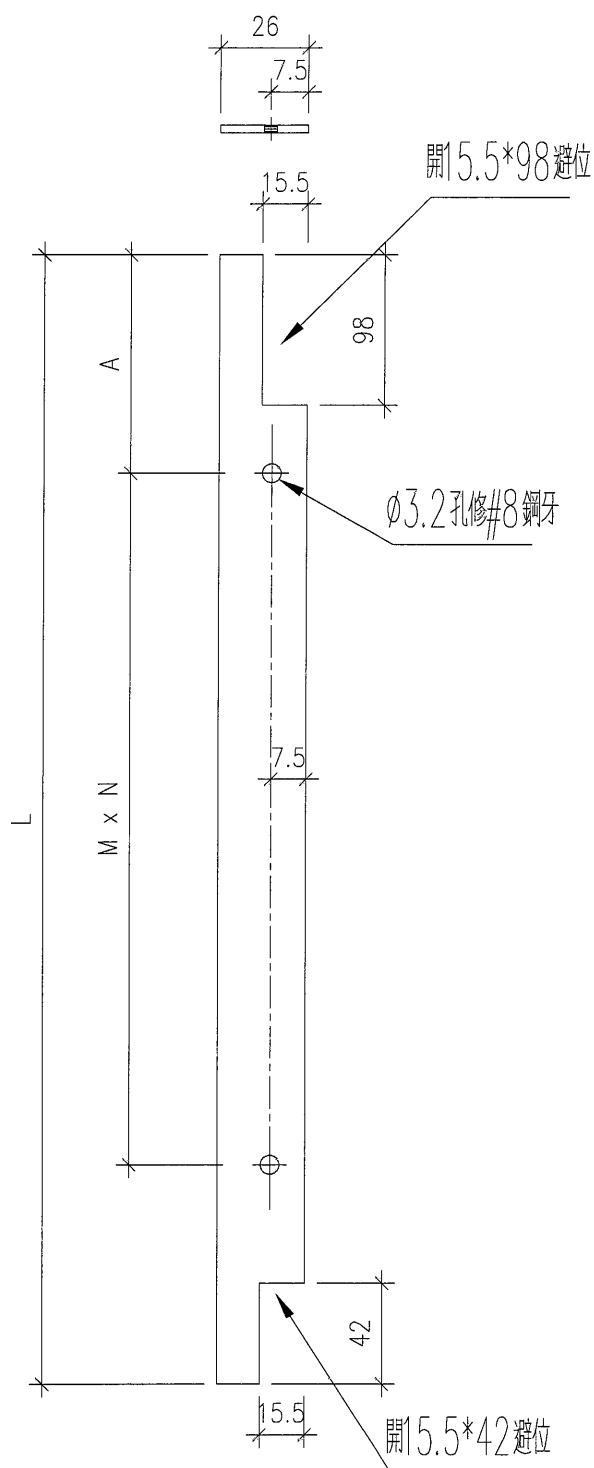

名稱	橫向加長鋁巴	制圖	DZL	2021.10.30	修改			
材料	26*3鋁	復核	—	—	日期			
顏色	MILL	批准			圖號	J853-2603B		



美特鋁質 有限公司
MIDI Aluminium Fabricator Ltd.




工程號

J853

地盤

錦上路/延平道

右

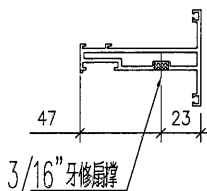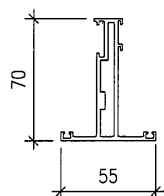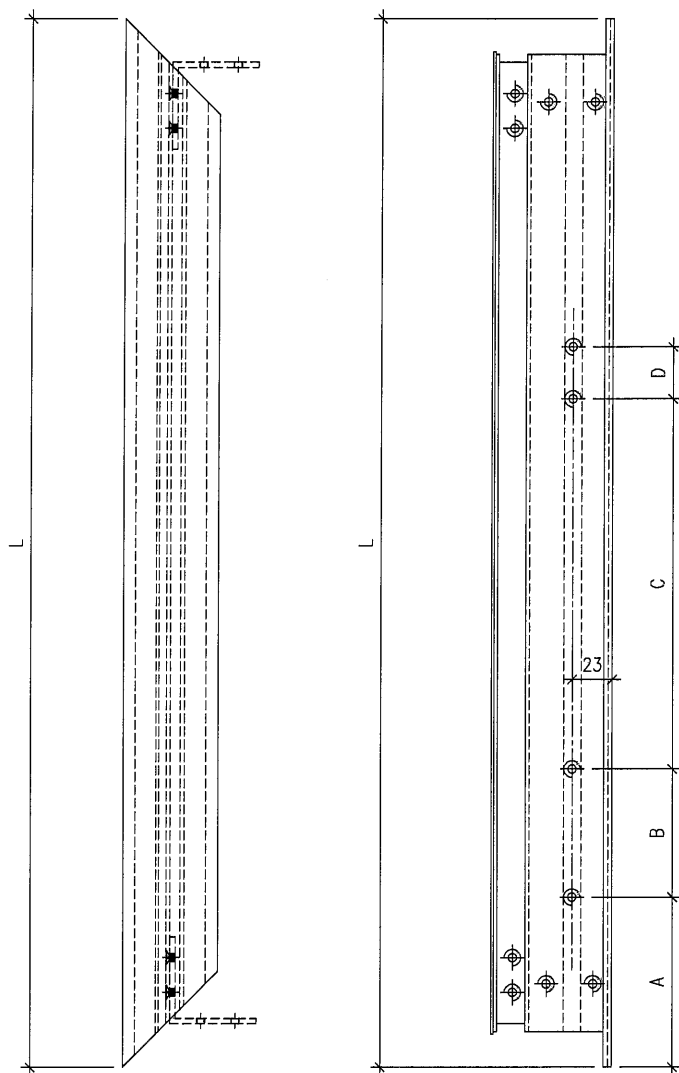

序號	物料編號	位置	數量	L	扇樺長度	A	B	C	D
1	85952-AL-01	W08/T5	9	507	12"	43	49.5	112	0
2	85952-AL-02	W09/T5	7	699.5	18"	43	18.5	177	11.5
3	85952-AL-03	W03/T5	18	557	14"	43	61	145	0
4									
5	85952-AL-04	W04L/T5	18	481	12"	43	49.5	112	0
6	85952-AL-05	W05L/T5	11	581	14"	43	61	145	0
7									
8	85952-AL-06	W55L/T5	2	581	14"	43	61	145	0
9									
10	85952-AL-07	W15L/T5	15	431	12"	43	49.5	112	0
11									
12									
13									
14	85952-AL-08	W54L/T5	2	481	12"	43	49.5	112	0
15	85952-AL-09	W94L/T5	1	481	12"	43	49.5	112	0
16	85952-AL-10	W17L/T5	1	581	14"	43	61	145	0
17	85952-AL-11	W68L/T5	1	581	14"	43	61	145	0
18									
19	85952-AL-12	W07BL/T5	9	581	14"	43	61	145	0
20	85952-AL-13	W07L/T5	7	581	14"	43	61	145	0
21	85952-AL-14	W57L/T5	1	581	14"	43	61	145	0
22	85952-AL-15	W69/T5	1	554.5	14"	43	61	145	0
23	85952-AL-16	W11/T5	8	619.5	18"	43	18.5	177	11.5
24	85952-AL-17	W61/T5	1	619.5	18"	43	18.5	177	11.5
25	85952-AL-18	W13/T5	4	563	14"	43	61	145	0
	合計		116						

名稱	窗玉頂橫 (左開)	制圖	DZL	2021.10.30	修改			
材料	X85952	復核	—	—	日期			
顏色	JMQ213457 (古銅)	批准			圖號	J853-85952-AL		



美特鋁質 有限公司
MIDI Aluminium Fabricator Ltd.



工程號

J853


地盤

錦上路/延平道

右

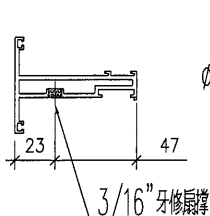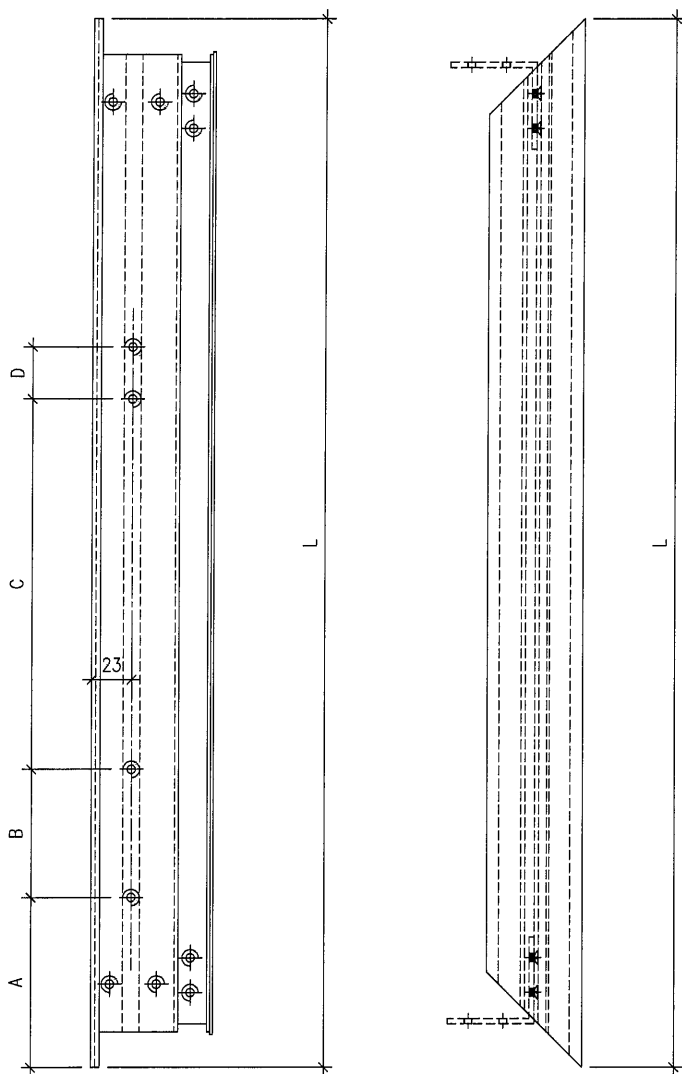

Ø5 去水孔 (兩頭各80mm位)

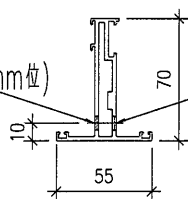

Ø5 去水孔 (兩頭各100mm位)

加工說明：去水孔孔徑及孔距可依常規做法

序號	物料編號	位置	數量	L	扇撐長度	A	B	C	D
1	85952-BL-01	W08/T5	9	507	12"	43	49.5	112	0
2	85952-BL-02	W09/T5	7	699.5	18"	43	18.5	177	11.5
3	85952-BL-03	W03/T5	18	557	14"	43	61	145	0
4									
5	85952-BL-04	W04L/T5	18	481	12"	43	49.5	112	0
6	85952-BL-05	W05L/T5	11	581	14"	43	61	145	0
7									
8	85952-BL-06	W55L/T5	2	581	14"	43	61	145	0
9									
10	85952-BL-07	W15L/T5	15	431	12"	43	49.5	112	0
11									
12									
13									
14	85952-BL-08	W54L/T5	2	481	12"	43	49.5	112	0
15	85952-BL-09	W94L/T5	1	481	12"	43	49.5	112	0
16	85952-BL-10	W17L/T5	1	581	14"	43	61	145	0
17	85952-BL-11	W68L/T5	1	581	14"	43	61	145	0
18									
19	85952-BL-12	W07BL/T5	9	581	14"	43	61	145	0
20	85952-BL-13	W07L/T5	7	581	14"	43	61	145	0
21	85952-BL-14	W57L/T5	1	581	14"	43	61	145	0
22	85952-BL-15	W69/T5	1	554.5	14"	43	61	145	0
23	85952-BL-16	W11/T5	8	619.5	18"	43	18.5	177	11.5
24	85952-BL-17	W61/T5	1	619.5	18"	43	18.5	177	11.5
25	85952-BL-18	W13/T5	4	563	14"	43	61	145	0
		合計	116						

名稱	窗玉底橫 (左開)	制圖	DZL	2021.10.30	修改			
材料	X85952	復核	—	—	日期			
顏色	JMQ213457 (古銅)	批准			圖號	J853-85952-BL		



美特鋁質 有限公司
MIDI Aluminium Fabricator Ltd.





工程號

J853

地盤

錦上路/延平道

右

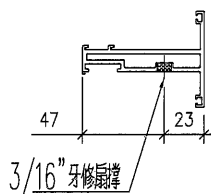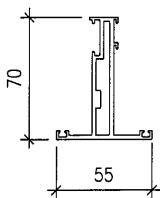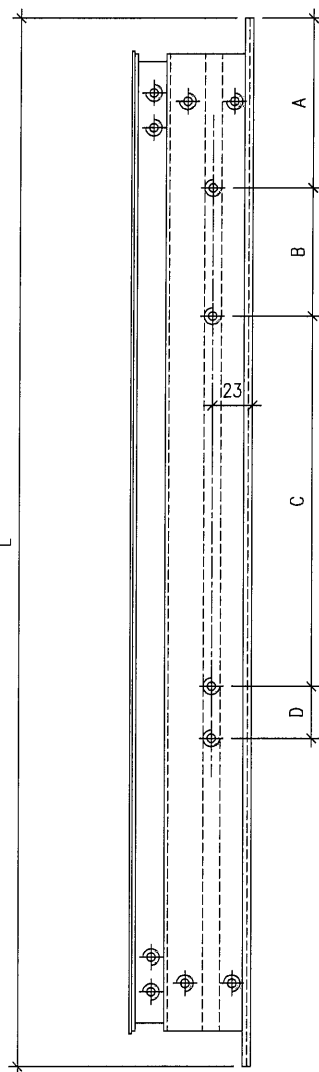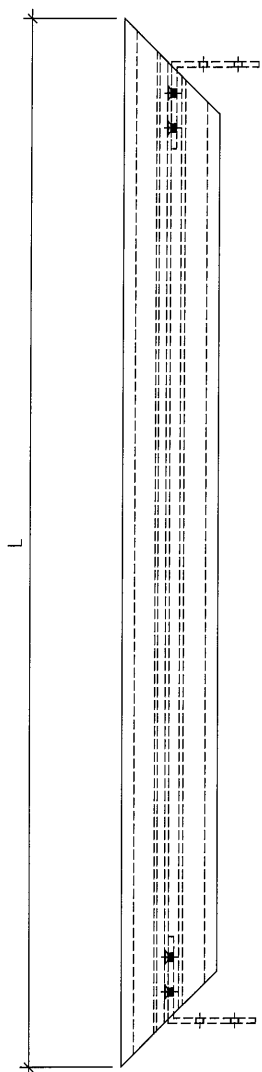

序號	物料編號	位置	數量	L	扇撐長度	A	B	C	D
1	85952-AR-01	W08/T5	9	507	12"	43	49.5	112	0
2	85952-AR-02	W09/T5	7	699.5	18"	43	18.5	177	11.5
3	85952-AR-03	W03/T5	18	557	14"	43	61	145	0
4									
5	85952-AR-04	W94R/T5	1	481	12"	43	49.5	112	0
6	85952-AR-05	W51AR/T5	1	481	12"	43	49.5	112	0
7	85952-AR-06	W01R/T5	8	481	12"	43	49.5	112	0
8									
9	85952-AR-07	W07R/T5	1	581	14"	43	61	145	0
10	85952-AR-08	W12/T5	11	654.5	18"	43	18.5	177	11.5
11									
12	85952-AR-09	W11/T5	8	619.5	18"	43	18.5	177	11.5
13	85952-AR-10	W61/T5	1	619.5	18"	43	18.5	177	11.5
14	85952-AR-11	W04R/T5	16	481	12"	43	49.5	112	0
	合計		81						

名稱	窗玉頂橫 (右開)	制圖	DZL	2021.10.30	修改			
材料	X85952	復核	—	—	日期			
顏色	JMQ213457 (古銅)	批准			圖號	J853-85952-AR		



美特鋁質 有限公司
MIDI Aluminium Fabricator Ltd.



工程號

J853

地盤

錦上路/延平道

右

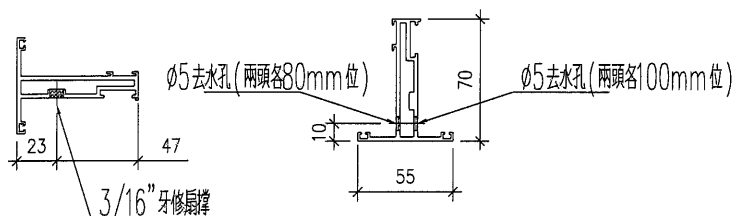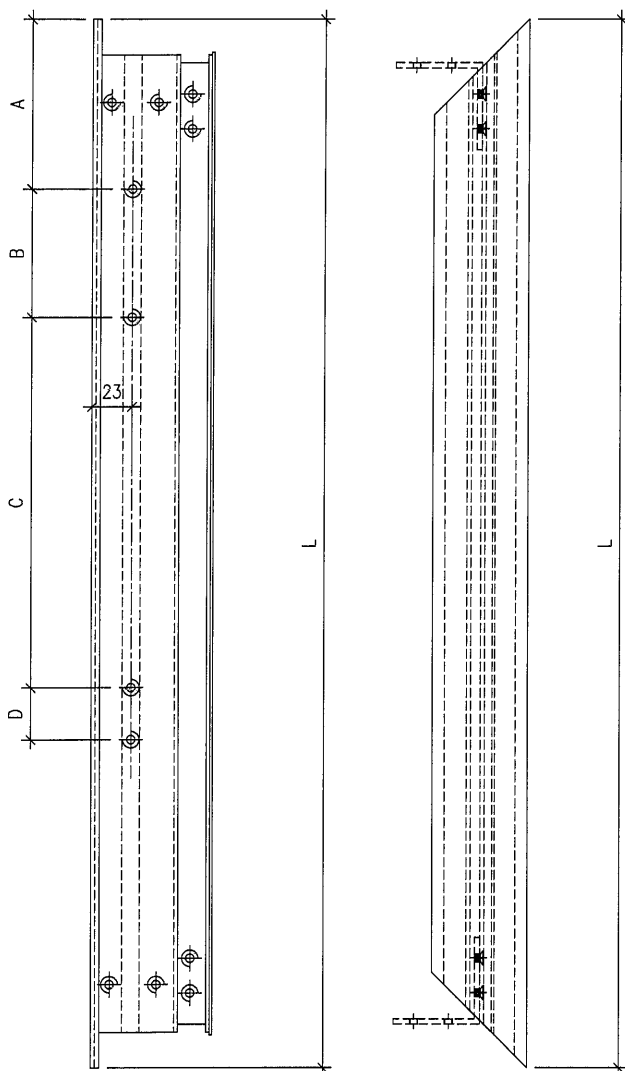

加工說明：去水孔孔徑及孔距可依常規做法

序號	物料編號	位置	數量	L	扇樑長度	A	B	C	D
1	85952-BR-01	W08/T5	9	507	12"	43	49.5	112	0
2	85952-BR-02	W09/T5	7	699.5	18"	43	18.5	177	11.5
3	85952-BR-03	W03/T5	18	557	14"	43	61	145	0
4									
5	85952-BR-04	W94R/T5	1	481	12"	43	49.5	112	0
6	85952-BR-05	W51AR/T5	1	481	12"	43	49.5	112	0
7	85952-BR-06	W01R/T5	8	481	12"	43	49.5	112	0
8									
9	85952-BR-07	W07R/T5	1	581	14"	43	61	145	0
10	85952-BR-08	W12/T5	11	654.5	18"	43	18.5	177	11.5
11									
12	85952-BR-09	W11/T5	8	619.5	18"	43	18.5	177	11.5
13	85952-BR-10	W61/T5	1	619.5	18"	43	18.5	177	11.5
14	85952-BR-11	W04R/T5	16	481	12"	43	49.5	112	0
		合計	81						

名稱	窗玉底橫 (右開)	制圖	DZL	2021.10.30	修改			
材料	X85952	復核	—	—	日期			
顏色	JMQ213457 (古銅)	批准			圖號	J853-85952-BR		



美特鋁質 有限公司
MIDI Aluminium Fabricator Ltd.




工程號

J853

地盤

錦上路/延平道

序號	物料編號	位置	數量	L	
1	85952-AT-01	W13/T5	4	740	
		合計	4		

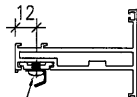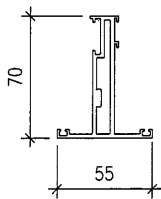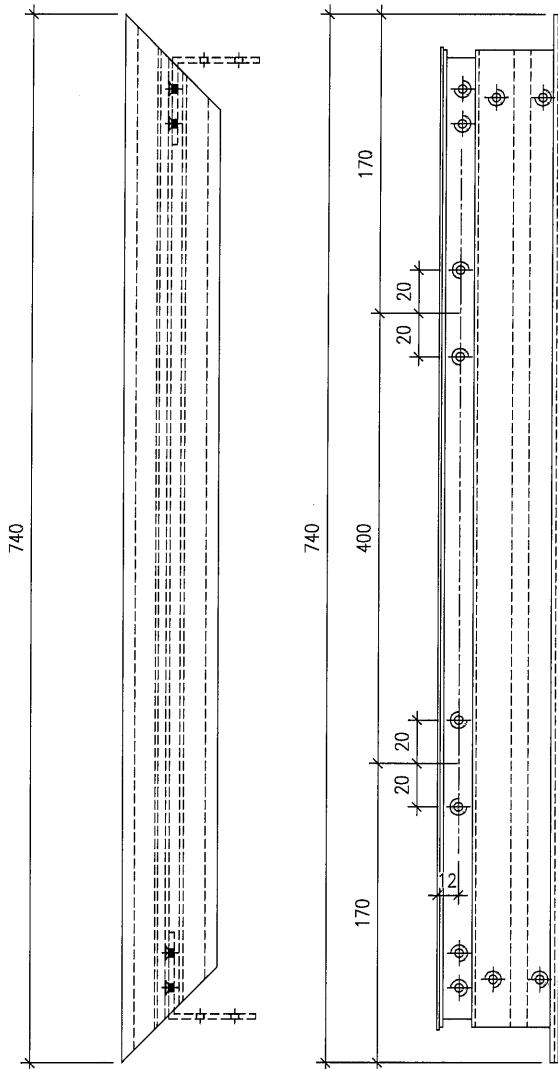

3/16"牙鋸嘴
837-CWH-XI

名稱	窗玉頂橫 (TH)	制圖	DZL	2021.10.30	修改			
材料	X85952	復核	—	—	日期			
顏色	JMQ213457 (古銅)	批准			圖號	J853-85952-AT		



美特鋁質 有限公司
MIDI Aluminium Fabricator Ltd.





工程號

J853

地盤

錦上路/延平道

序號	物料編號	位置	數量	L	
1	85952-BT-01	W13/T5	4	740	
		合計	4		

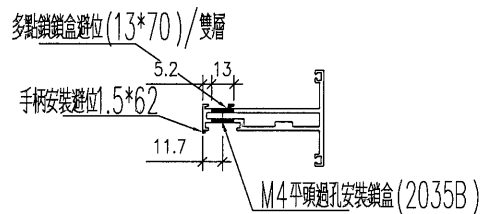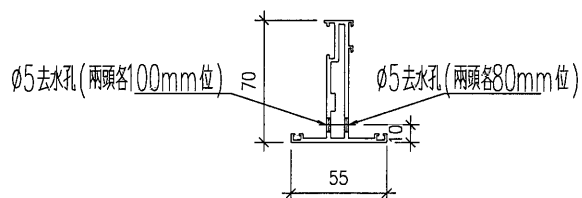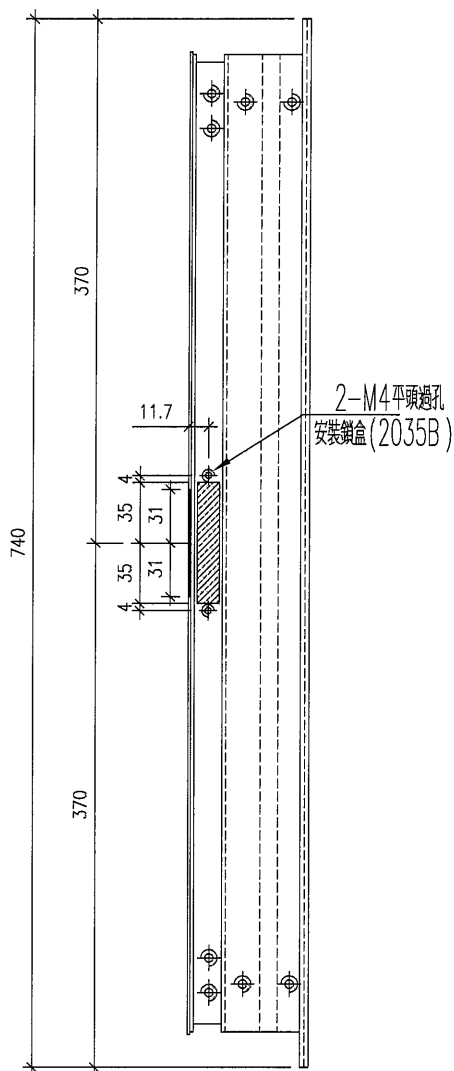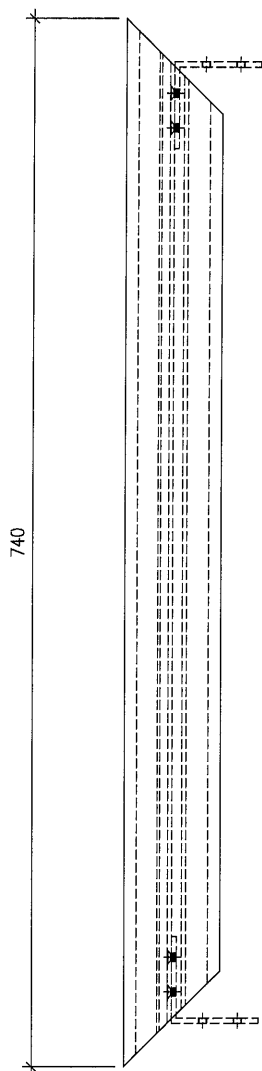




加工說明：去水孔孔徑及孔距可依常規做法

名稱	窗玉底橫 (TH)	制圖	DZL	2021.10.30	修改			
材料	X85952	復核	—	—	日期			
顏色	JMQ213457 (古銅)	批准			圖號	J853-85952-BT		



美特鋁質 有限公司
MIDI Aluminium Fabricator Ltd.


工程號	J853	地盤	錦上路/延平道
-----	------	----	---------

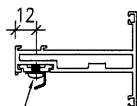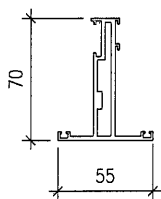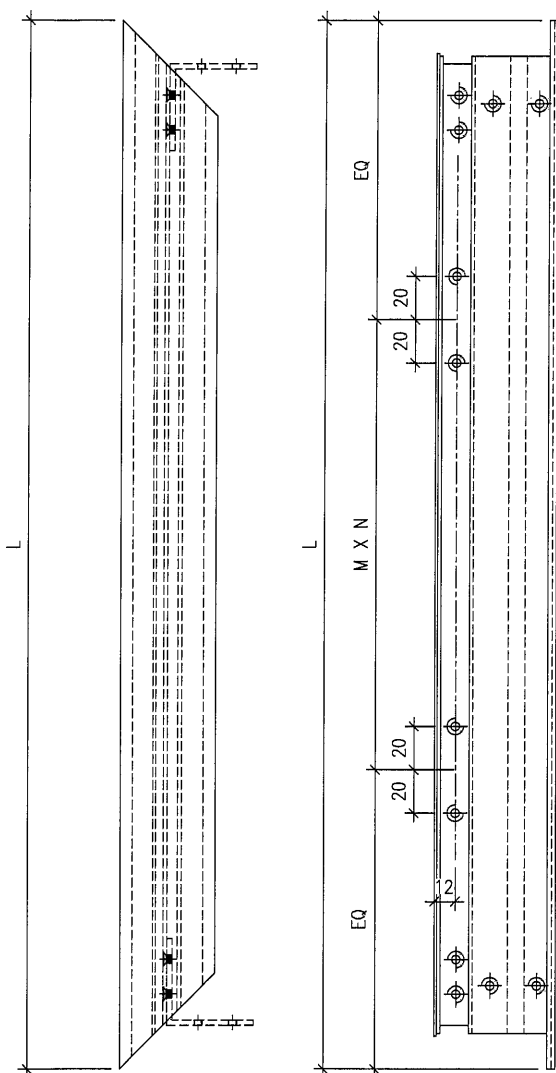

3/16"牙修扣碼 /
837-CWH-XI

序號	物料編號	位置	數量	L	M	N	EQ
1	85952-HL-01	W08/T5	18	1199.5	400	2	199.75
2	85952-HL-02	W09/T5	14	1199.5	400	2	199.75
3	85952-HL-03	W03/T5	36	1199.5	400	2	199.75
4							
5	85952-HL-04	W04L/T5	18	1349.5	400	2	274.75
6	85952-HL-05	W05L/T5	11	1349.5	400	2	274.75
7							
8	85952-HL-06	W55L/T5	2	1499.5	400	2	349.75
9							
10	85952-HL-07	W15L/T5	15	1349.5	400	2	274.75
11							
12							
13							
14	85952-HL-08	W54L/T5	2	1499.5	400	2	349.75
15	85952-HL-09	W94L/T5	1	1349.5	400	2	274.75
16	85952-HL-10	W17L/T5	1	1199.5	400	2	199.75
17	85952-HL-11	W68L/T5	1	1349.5	400	2	274.75
18							
19	85952-HL-12	W07BL/T5	9	1299.5	400	2	249.75
20	85952-HL-13	W07L/T5	7	1221	400	2	210.5
21	85952-HL-14	W57L/T5	1	1371	400	2	285.5
22	85952-HL-15	W69/T5	1	1349.5	400	2	274.75
23	85952-HL-16	W11/T5	16	1328	400	2	264
24	85952-HL-17	W61/T5	2	1478	400	2	339
25	85952-HL-18	W13/T5	4	1199.5	400	2	199.75
26	85952-HL-19	W04R/T5	16	1349.5	400	2	274.75
27	85952-HL-20	W94R/T5	1	1349.5	400	2	274.75
28	85952-HL-21	W51AR/T5	1	1349.5	400	2	274.75
29	85952-HL-22	W01R/T5	8	1199.5	400	2	199.75
30							
31	85952-HL-23	W07R/T5	1	1221	400	2	210.5
32	85952-HL-24	W12/T5	11	1299.5	400	2	249.75
33							
		合計	197				

名稱	窗玉企	制圖	DZL	2021.10.30	修改			
材料	X85952	復核	—	—	日期			
顏色	JMQ213457 (古銅)	批准			圖號	J853-85952-HL		

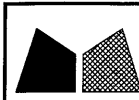

美特鋁質

有限公司


MIDI Aluminium Fabricator Ltd.

工程號

J853

地盤

錦上路/延平道

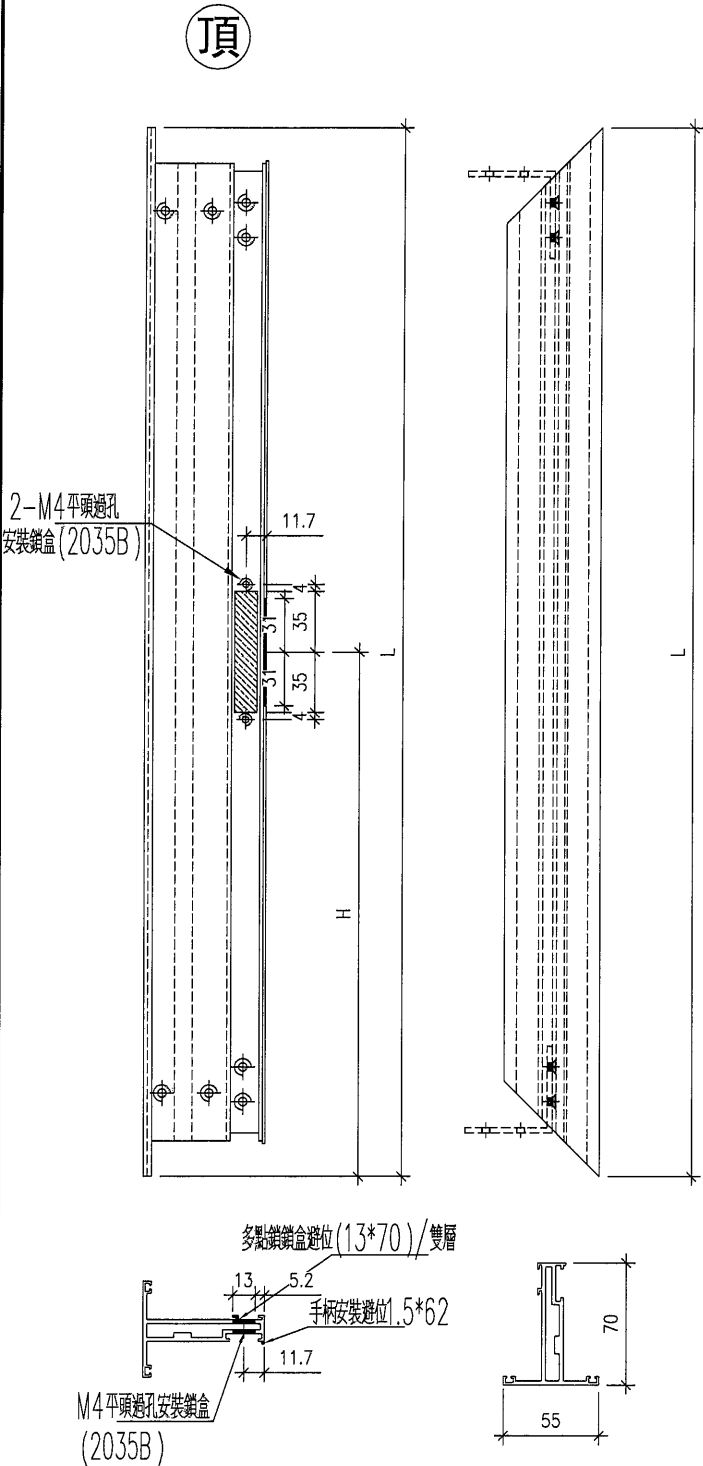

序號	物料編號	位置	數量	L	H
1	85952-HR-01	W08/T5	9	1199.5	358
2	85952-HR-02	W09/T5	7	1199.5	358
3	85952-HR-03	W03/T5	18	1199.5	358
4					
5	85952-HR-04	W04L/T5	18	1349.5	378
6	85952-HR-05	W05L/T5	11	1349.5	378
7					
8	85952-HR-06	W55L/T5	2	1499.5	378
9					
10	85952-HR-07	W15L/T5	15	1349.5	378
11					
12					
13					
14	85952-HR-08	W54L/T5	2	1499.5	378
15	85952-HR-09	W94L/T5	1	1349.5	378
16	85952-HR-10	W17L/T5	1	1199.5	358
17	85952-HR-11	W68L/T5	1	1349.5	358
18					
19	85952-HR-12	W07BL/T5	9	1299.5	358
20	85952-HR-13	W07L/T5	7	1221	358
21	85952-HR-14	W57L/T5	1	1371	358
22	85952-HR-15	W69/T5	1	1349.5	378
23	85952-HR-16	W11/T5	8	1328	356.5
24	85952-HR-17	W61/T5	1	1478	356.5
25	85952-HR-18	W13/T5	4	1199.5	358
		合計	116		

名稱	窗玉企	制圖	DZL	2021.10.30	修改			
材料	X85952	復核	-	-	日期			
顏色	JMQ213457 (古銅)	批准			圖號	J853-85952-HR		



美特鋁質 有限公司
MIDI Aluminium Fabricator Ltd.


工程號

J853


地盤

錦上路/延平道

頂

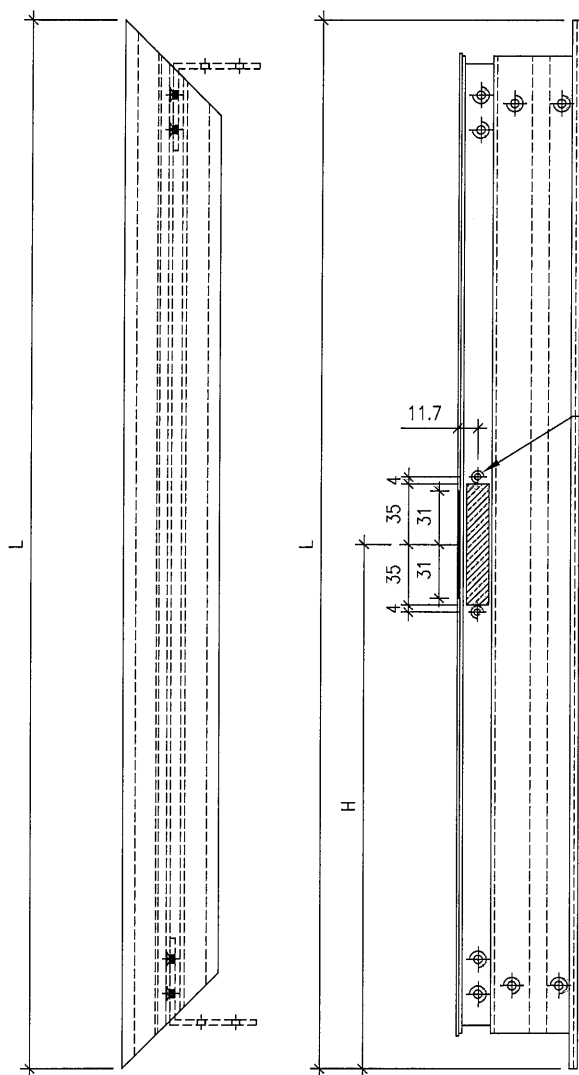

2-M4平頭過孔
安裝鎖盒(2035B)

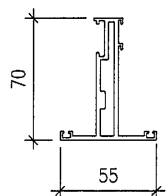

多點鎖鎖盒避位(13*70)/雙層

手柄安裝避位1.5*62

M4平頭過孔安裝鎖盒
(2035B)

序號	物料編號	位置	數量	L	H
1	85952-HA-01	W08/T5	9	1199.5	358
2	85952-HA-02	W09/T5	7	1199.5	358
3	85952-HA-03	W03/T5	18	1199.5	358
4					
5	85952-HA-04	W11/T5	8	1328	356.5
6	85952-HA-05	W61/T5	1	1478	356.5
7	85952-HA-06	W04R/T5	16	1349.5	378
8	85952-HA-07	W94R/T5	1	1349.5	378
9	85952-HA-08	W51AR/T5	1	1349.5	358
10	85952-HA-09	W01R/T5	8	1199.5	358
11					
12	85952-HA-10	W07R/T5	1	1221	358
13	85952-HA-11	W12/T5	11	1299.5	358
14					
		合計	81		

名稱	窗玉企	制圖	DZL	2021.10.30	修改			
材料	X85952	復核	—	—	日期			
顏色	JMQ213457 (古銅)	批准			圖號	J853-85952-HA		



美特鋁質 有限公司
MIDI Aluminium Fabricator Ltd.

工程號


J853

地盤

錦上路/延平道

序號	物料編號	位置	數量	L	扇撐長度	A	B	C	D
1	85952-TL-01	W13/T5	4	1199.5	20"	40.5	164	113	16
		合計	4						

頂

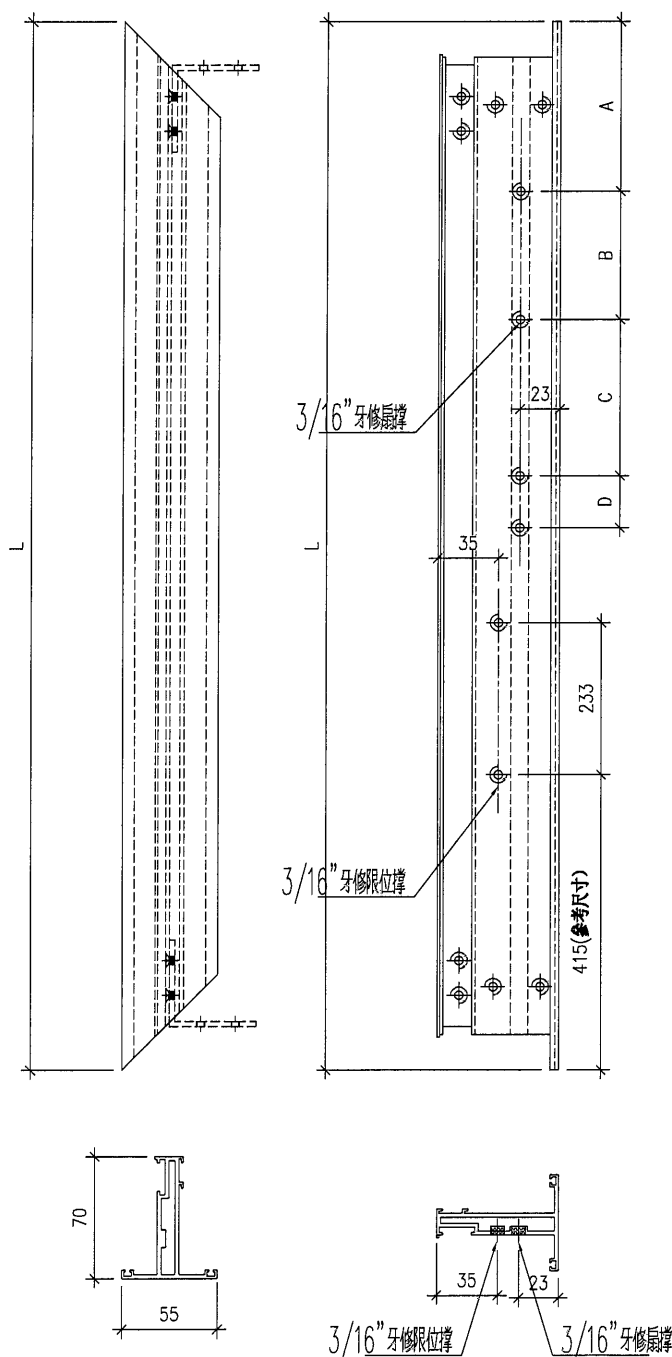

名稱	窗玉企料 (TH)	制圖	DZL	2021.10.30	修改			
材料	X85952	復核	—	—	日期			
顏色	JMQ213457 (古銅)	批准			圖號	J853-85952-TL		



美特鋁質 有限公司
MIDI Aluminium Fabricator Ltd.

工程號




J853

地盤

錦上路/延平道

序號	物料編號	位置	數量	L	扇撐長度	A	B	C	D
1	85952-TR-01	W13/T5	4	1199.5	20"	40.5	164	113	16
		合計	4						

頂

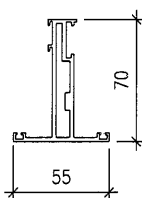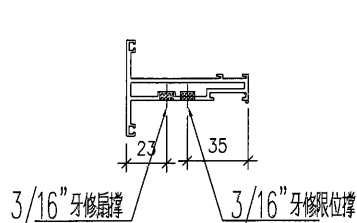
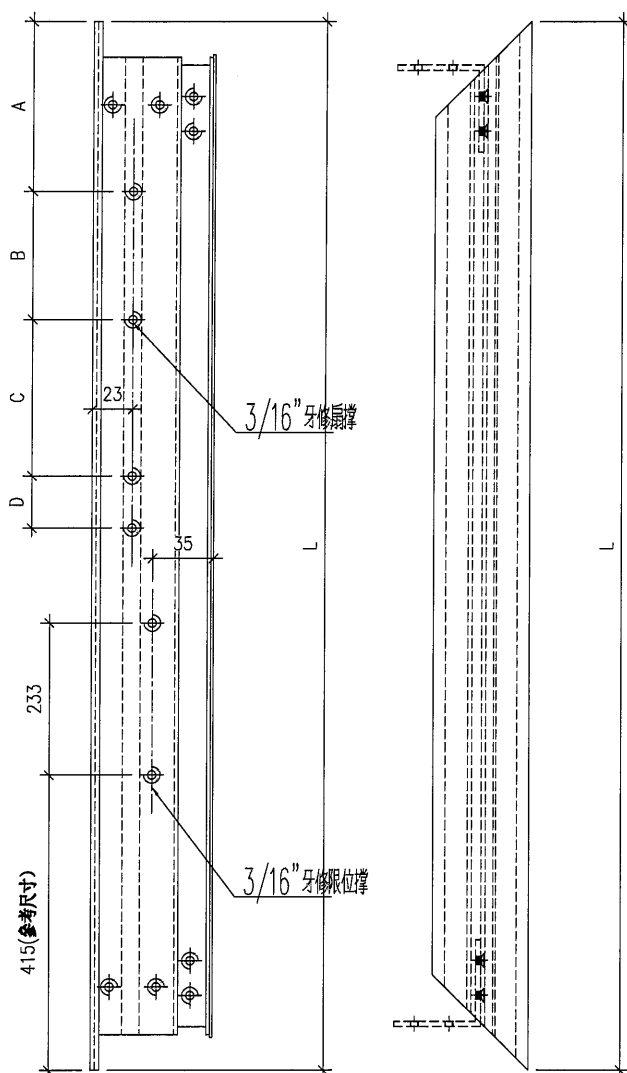


名稱	窗玉企料 (TH)	制圖	DZL	2021.10.30	修改			
材料	X85952	復核	—	—	日期			
顏色	JMQ213457 (古銅)	批准			圖號	J853-85952-TR		



美特鋁質 有限公司
MIDI Aluminium Fabricator Ltd.

工程號 J853 地盤 錦上路/延平道

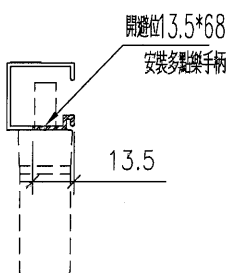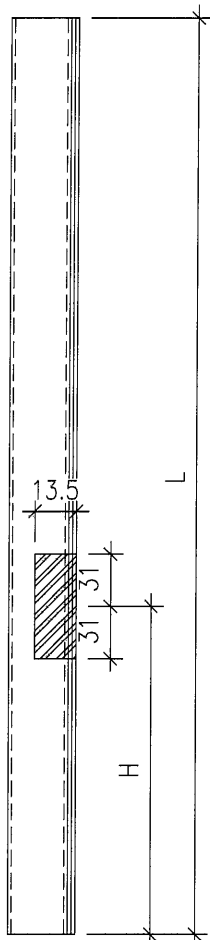

序號	物料編號	位置	數量	L	H
1	85957-L-01	W08/T5	9	1128.5	322.5
2	85957-L-02	W09/T5	7	1128.5	322.5
3	85957-L-03	W03/T5	18	1128.5	322.5
4					
5	85957-L-04	W04L/T5	18	1278.5	342.5
6	85957-L-05	W05L/T5	11	1278.5	342.5
7					
8	85957-L-06	W55L/T5	2	1428.5	342.5
9					
10	85957-L-07	W15L/T5	15	1278.5	342.5
11					
12					
13					
14	85957-L-08	W54L/T5	2	1428.5	342.5
15	85957-L-09	W94L/T5	1	1278.5	342.5
16	85957-L-10	W17L/T5	1	1128.5	322.5
17	85957-L-11	W68L/T5	1	1278.5	322.5
18					
19	85957-L-12	W07BL/T5	9	1228.5	322.5
20	85957-L-13	W07L/T5	7	1150	322.5
21	85957-L-14	W57L/T5	1	1300	322.5
22	85957-L-15	W69/T5	1	1278.5	342.5
23	85957-L-16	W11/T5	8	1257	321
24	85957-L-17	W61/T5	1	1407	321
25	85957-L-18	W13/T5	4	1128.5	322.5
		合計	116		

名稱	玻璃線	制圖	DZL	2021.10.30	修改			
材料	X85957	復核	-	-	日期			
顏色	JMQ213457 (古銅)	批准			圖號	J853-85957-L		



美特鋁質

MIDI Aluminium Fabricator Ltd.



有限公司

工程號

J853

地盤

錦上路/延平道

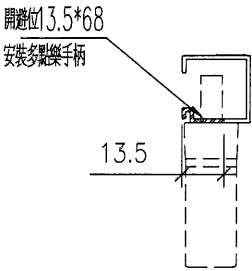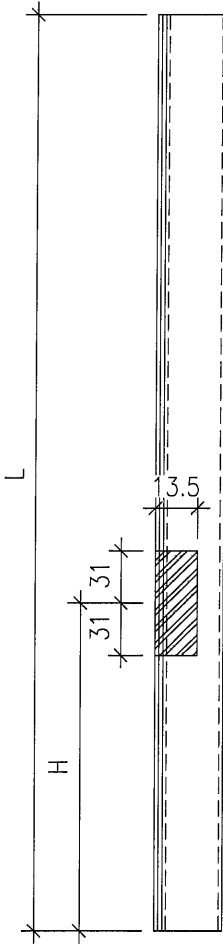

序號	物料編號	位置	數量	L	H
1	85957-R-01	W08/T5	9	1128.5	322.5
2	85957-R-02	W09/T5	7	1128.5	322.5
3	85957-R-03	W03/T5	18	1128.5	322.5
4					
5	85957-R-04	W11/T5	8	1257	321
6	85957-R-05	W61/T5	1	1407	321
7	85957-R-06	W04R/T5	16	1278.5	342.5
8	85957-R-07	W94R/T5	1	1278.5	342.5
9	85957-R-08	W51AR/T5	1	1278.5	322.5
10	85957-R-09	W01R/T5	8	1128.5	322.5
11					
12	85957-R-10	W07R/T5	1	1150	322.5
13	85957-R-11	W12/T5	11	1228.5	322.5
14					
15	85957-R-12	W13/T5	4	669	334.5
		合計	85		

名稱	玻璃線	制圖	DZL	2021.10.30	修改			
材料	X85957	復核	—	—	日期			
顏色	JMQ213457 (古銅)	批准			圖號	J853-85957-R		



美特鋁質

有限公司

MIDI Aluminium Fabricator Ltd.



工程號

J853

地盤

錦上路/延平道

序號	物料編號	數量	L	L1	M	EQ
1	85964-A	620				
2						
3						

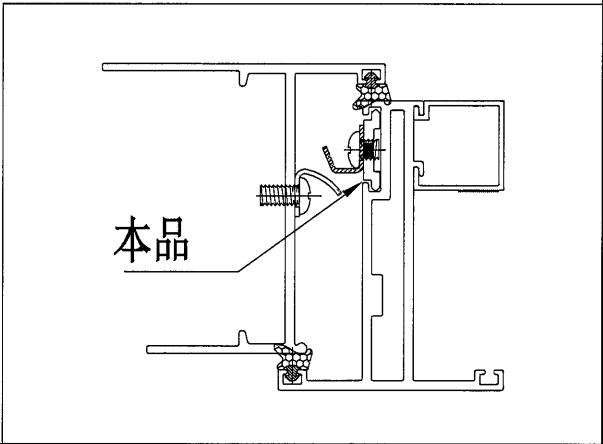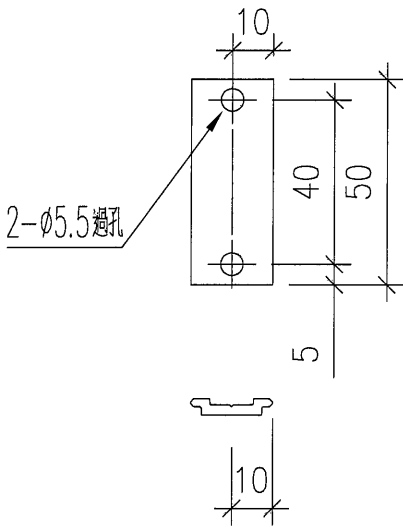

名稱	扣碼墊巴	制圖	DZL	2021.10.30	修改			
材料	X85964	復核	-	-	日期			
顏色	JMQ213457 (古銅)	批准			圖號	J853-85964-A		




美特鋁質 有限公司
MIDI Aluminium Fabricator Ltd.

工程號

J853

地盤

錦上路/延平道

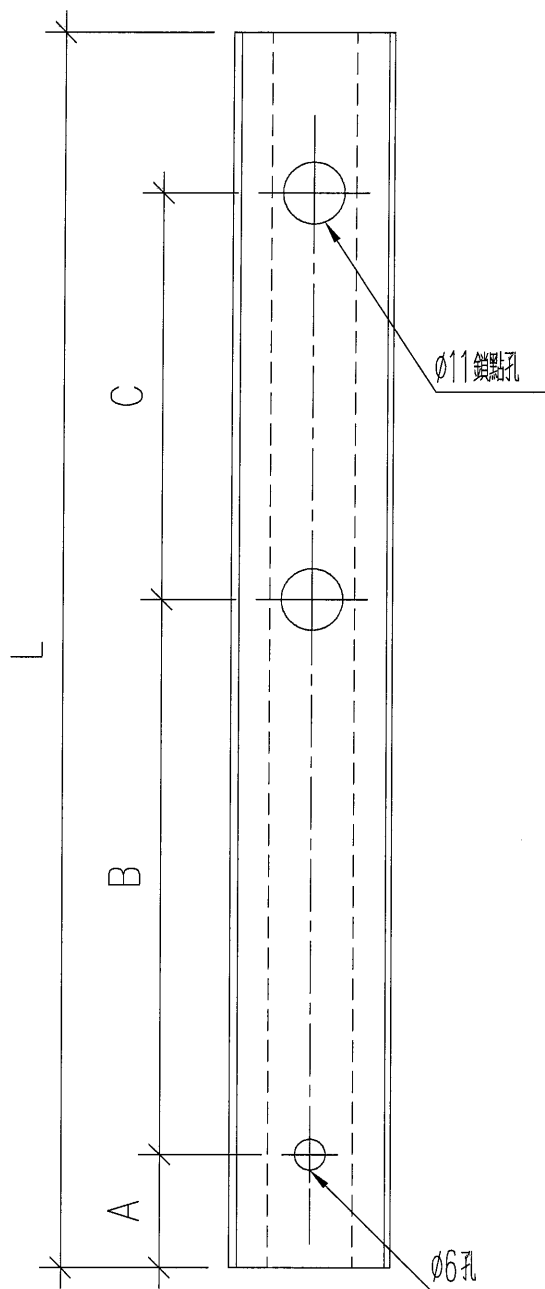


序號	物料編號	位置	數量	L	A	B	C
1	85964-B-01	W08/T5	18	724	8	169	490
2	85964-B-02	W09/T5	14	724	8	169	490
3	85964-B-03	W03/T5	36	724	8	169	490
4	85964-B-04	W04L/T5	18	854	8	224	565
5	85964-B-05	W05L/T5	11	854	8	224	565
6	85964-B-06	W55L/T5	2	1004	8	299	640
7	85964-B-07	W15L/T5	15	854	8	224	565
8	85964-B-08	W54L/T5	2	1004	8	299	640
9	85964-B-09	W94L/T5	1	854	8	224	565
10	85964-B-10	W17L/T5	1	724	8	169	490
11	85964-B-11	W68L/T5	1	874	8	224	565
12	85964-B-12	W07BL/T5	9	824	8	219	540
13	85964-B-13	W07L/T5	7	746	8	180	501
14	85964-B-14	W57L/T5	1	896	8	255	576
15	85964-B-15	W69/T5	1	854	8	224	565
16	85964-B-16	W11/T5	16	854	8	235	554.5
17	85964-B-17	W61/T5	2	1004	8	310	629.5
18	85964-B-18	W13/T5	4	724	8	169	490
19	85964-B-19	W04R/T5	16	854	8	224	565
20	85964-B-20	W94R/T5	1	854	8	224	565
21	85964-B-21	W51AR/T5	1	874	8	244	565
22	85964-B-22	W01R/T5	8	724	8	169	490
23	85964-B-23	W07R/T5	1	746	8	180	501
24	85964-B-24	W12/T5	11	824	8	219	540
25							
		合計	197				

名稱	扣碼墊巴	制圖	DZL	2021.10.30	修改			
材料	X85964	復核	—	—	日期			
顏色	JMQ213457 (古銅)	批准			圖號	J853-85964-B		



美特鋁質 有限公司
MIDI Aluminium Fabricator Ltd.

工程號 J853 地盤 錦上路/延平道

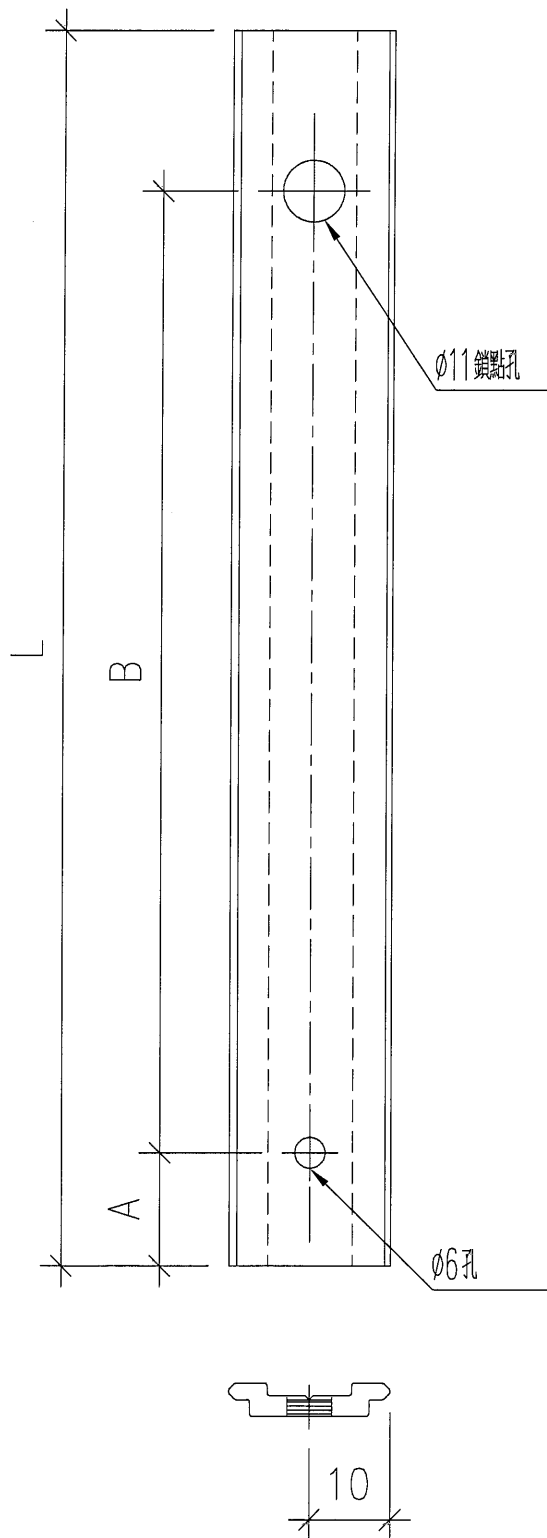

序號	物料編號	位置	數量	L	A	B	
1	85964-C-01	W08/T5	18	254.5	8	192	
2	85964-C-02	W09/T5	14	254.5	8	192	
3	85964-C-03	W03/T5	36	254.5	8	192	
4	85964-C-04	W04L/T5	18	274.5	8	212	
5	85964-C-05	W05L/T5	11	274.5	8	212	
6	85964-C-06	W55L/T5	2	274.5	8	212	
7	85964-C-07	W15L/T5	15	274.5	8	212	
8	85964-C-08	W54L/T5	2	274.5	8	212	
9	85964-C-09	W94L/T5	1	274.5	8	212	
10	85964-C-10	W17L/T5	1	254.5	8	192	
11	85964-C-11	W68L/T5	1	254.5	8	192	
12	85964-C-12	W07BL/T5	9	254.5	8	192	
13	85964-C-13	W07L/T5	7	254.5	8	192	
14	85964-C-14	W57L/T5	1	254.5	8	192	
15	85964-C-15	W69/T5	1	274.5	8	212	
16	85964-C-16	W11/T5	16	253	8	190.5	
17	85964-C-17	W61/T5	2	253	8	190.5	
18	85964-C-18	W13/T5	4	254.5	8	192	
19	85964-C-19	W04R/T5	16	274.5	8	212	
20	85964-C-20	W94R/T5	1	274.5	8	212	
21	85964-C-21	W51AR/T5	1	254.5	8	192	
22	85964-C-22	W01R/T5	8	254.5	8	192	
23	85964-C-23	W07R/T5	1	254.5	8	192	
24	85964-C-24	W12/T5	11	254.5	8	192	
25	85964-C-25	W13/T5	4	259	8	174	
26	85964-C-26	W13/T5	4	252.5	8	157	
		合計	205				




名稱	扣碼墊巴	制圖	DZL	2021.10.30	修改			
材料	X85964	復核	-	-	日期			
顏色	JMQ213457 (古銅)	批准			圖號	J853-85964-C		



美特鋁質 有限公司
MIDI Aluminium Fabricator Ltd.

序號	物料編號	位置	數量	L	
1	AA-01	W13/T5	12	25	
		合計	12		

工程號 J853 地盤 錦上路/延平道

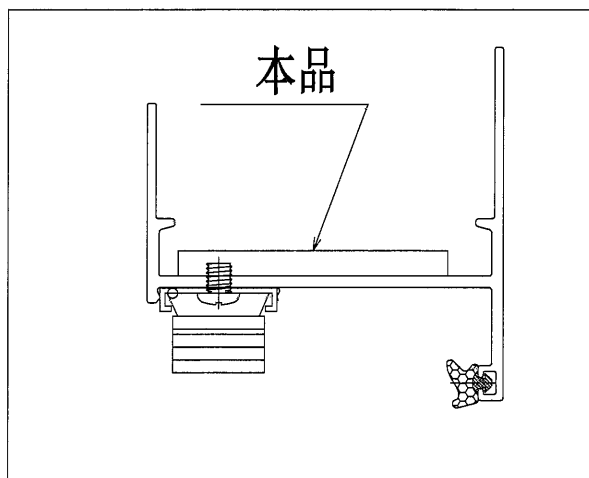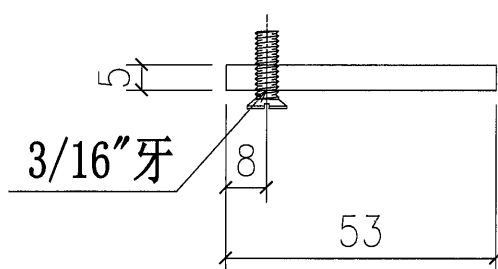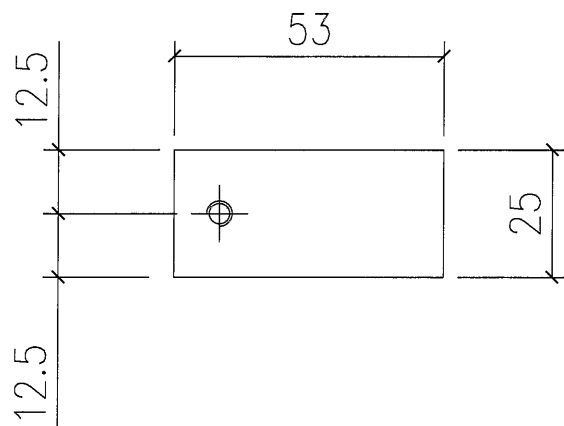

名稱	扇撐墊巴	制圖	DZL	2021.10.28	修改			
材料	5mm厚鋁	復核	sde	-	日期			
顏色	MILL	批准			圖號	AA-01		



美特鋁質 有限公司
MIDI Aluminium Fabricator Ltd.

工程號

J853

地盤

錦上路/延平道

序號

物料編號

L

數量

1




25403-1

20

910

2

3

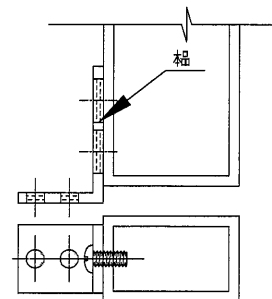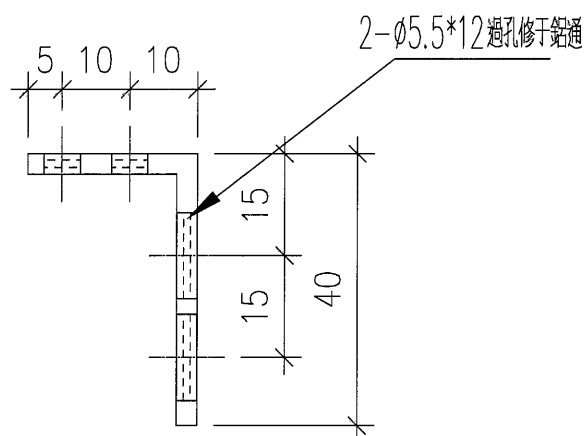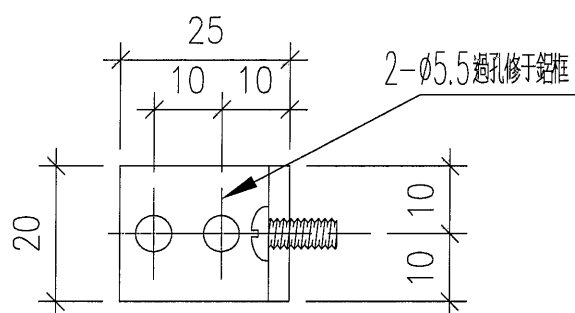

名稱	加力撐鋁碼	制圖	DZL	2021.10.30	修改			
材料	25*40*3鋁角	復核	sde	-	日期			
顏色	MILL	批准			圖號	J853-25403-1		




美特鋁質 有限公司
MIDI Aluminium Fabricator Ltd.

工程號


J853

地盤

錦上路/延平道

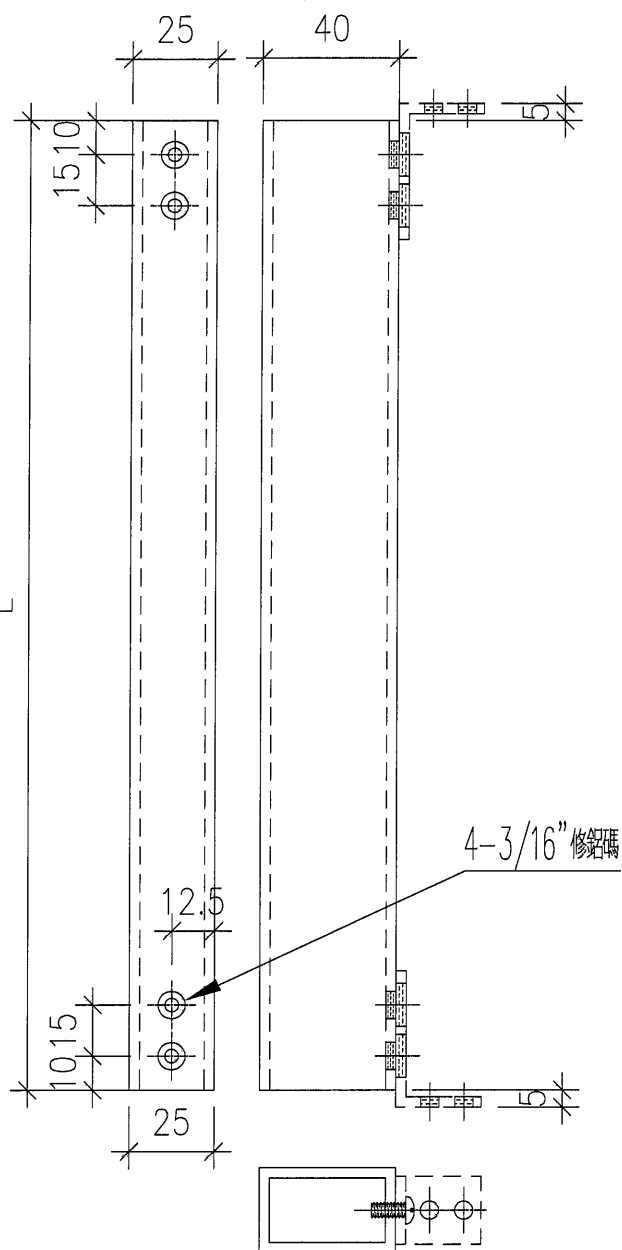

序號	物料編號	L	數量	位置
1	40253-01	355	30	用于431mm闊窗玉位
2	40253-02	405	94	用于481mm闊窗玉位
3	40253-03	431	36	用于507mm闊窗玉位
4	40253-04	478.5	2	用于554.5mm闊窗玉位
5	40253-05	481	72	用于557mm闊窗玉位
6	40253-06	487	8	用于563mm闊窗玉位
7	40253-07	505	66	用于581mm闊窗玉位
8	40253-08	543.5	36	用于619.5mm闊窗玉位
9	40253-09	578.5	22	用于654.5mm闊窗玉位
10	40253-10	623.5	28	用于699.5mm闊窗玉位
11	40253-11	664	8	用于740mm闊窗玉位
12	40253-12	513	8	用于W13梗窗位
13	40253-13	787.5	2	用于W69梗窗位
14	40253-14	312.5	22	用于W12&12A梗窗位
15	40253-15	647.5	18	用于W11&61梗窗位
		合計	452	

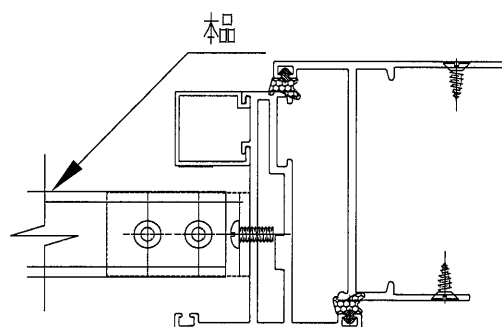





名稱	加力撐鋁通	制圖	DZL	2021.10.30	修改			
材料	40*25*3鋁通	復核	sde	-	日期			
顏色	MILL	批准			圖號	J853-40253-1		



美特鋁質 有限公司
MIDI Aluminium Fabricator Ltd.

工程號	J853	地盤	錦上路/延平道
-----	------	----	---------

序號	物料編號	L	數量
1	1003-1	25	920
		合計	920

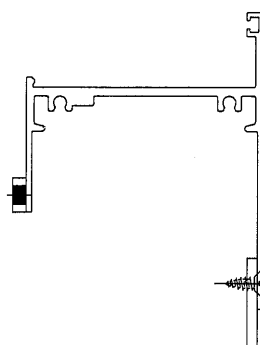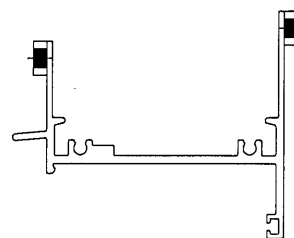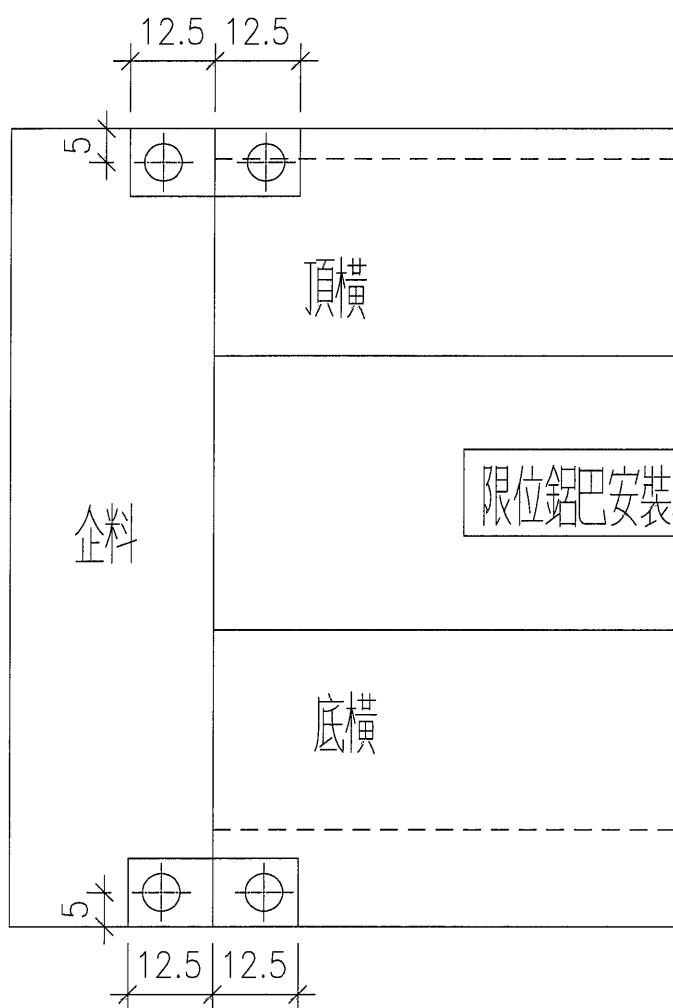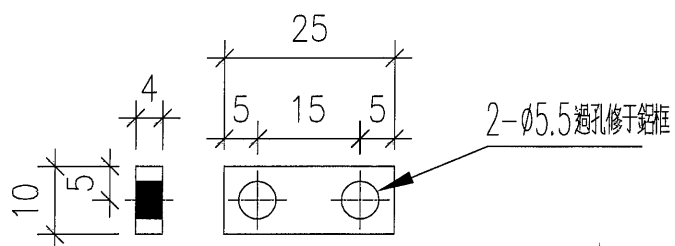

名稱	限位鋁巴	制圖	DZL	2021.10.30	修改			
材料	10*4B	復核	sde	-	日期			
顏色	MILL	批准			圖號	J853-1003-1		



美特鋁質

有限公司

MIDI Aluminium Fabricator Ltd.





工程號

J853

地盤

錦上路/延平道

序號	物料編號	L	數量
1	252503-1	10	10
		合計	10

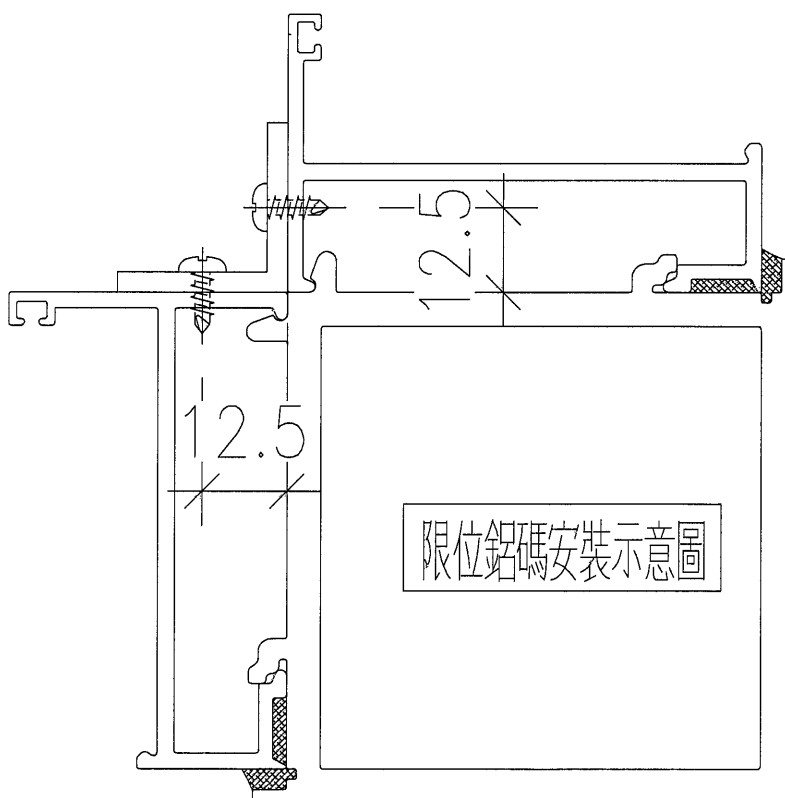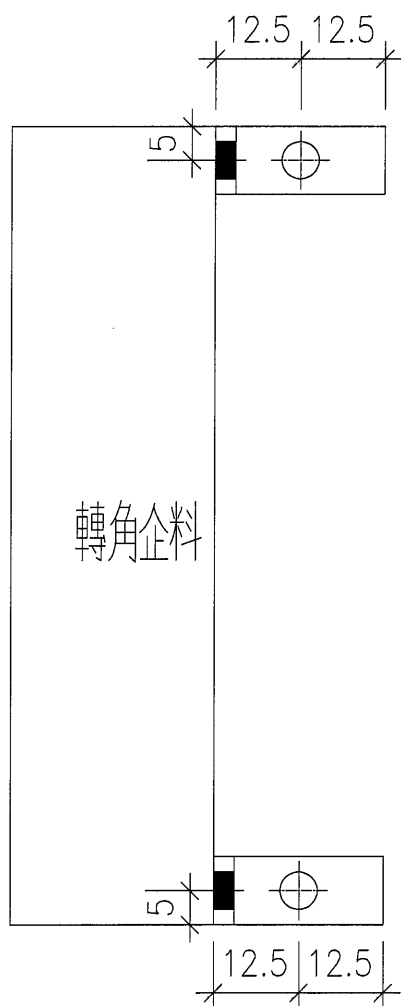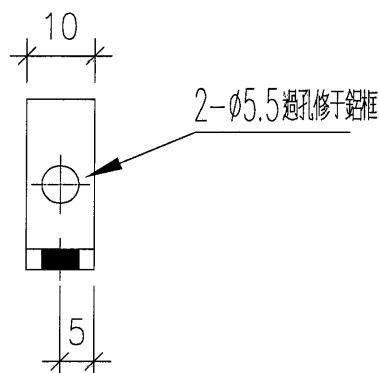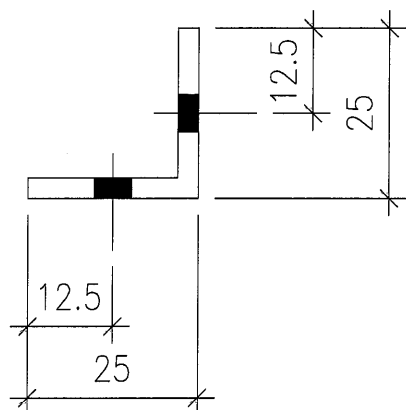

名稱	轉角框限位鋁碼	制圖	DZL	2021.10.30	修改			
材料	25*25*3鋁角	復核	sde	-	日期			
顏色	MILL	批准			圖號	J853-252503-1		