

工程指示 / 要求簡箋(E.I.)

工程指示編號：EI/ 4215 /21 修改版次：A
工程編號：J853 工程名稱：延坪道住宅項目
工程項目：T4佛沙窗生產(大)更正
收件人：李兆元 發件人：Bear Lam 日期：28/12/2021

☐要求提供 / ☒確認 事項：

- | | | |
|------------------------------------|-------------------------------------|-------------------------------|
| ☐ 初步鋁料 B.M. | ☐ 加工拆圖，然後生產 | ☐ 尺寸表 |
| ☐ 正式鋁料 B.M. | ☐ 技術上資料 / 指示 | ☐ 報價 |
| ☐ 配件 B.M. | ☐ 樣辦或貨品說明書 | ☐ 分判合約 |
| ☐ 其他：_____ | | |

內容：

請以這一份為準，依照附件資料生產鋁窗，送佛沙廠

1. 拉手，石葉玉在佛沙廠安裝

2. 預算每5層出貨1次，齊層出

3. 根據出貨表出貨，並稍後附上

請在 ASAP 前完成上列要求。

附有關圖紙 / 文件：

1+151 + 電子檔

以上項目為：

☐ 原合約工程包 ☐ 原合約工程加 / 減賬 ☐ 新工程報價

原因：-

分發東莞各部門：

() 生產技術總監 ☐ 連附件 () 技術部 ☐ 連附件 () 生產部 ☐ 連附件 () 機械設計部 ☐ 連附件
() 採購部 ☐ 連附件 (/) 生產統籌部 ☒ 連附件 梅/Tracy
() 質檢部 ☐ 連附件 () 會計部 ☐ 連附件 () 報關組 ☐ 連附件 (/) 其他 小羅 ☐ 連附件

分發香港各部門：

() 行政部 ☐ 連附件 () 會計部 ☐ 連附件 () 統籌部 ☐ 連附件 () 工程部地盤科文 ☐ 連附件
() 採購部 ☐ 連附件 () QS 部 ☐ 連附件 () 維修部 ☐ 連附件 () 其他 _____ ☐ 連附件

傳遞編號：HK/2401/21

發件人簽署：_____


項目經理簽署：

圖則登記表 DRAWING REGISTER															
			接收日期 Receiving Date (適用於客戶圖則)												
工程名稱 Project Title:	錦上路 / 佛沙窗 (T7)		年												
月															
工程編號 Project No:			J-853	日											
分發予 Distributed To			發出日期 Issued Date												
			年	21											
			月	12											
			日	25											
圖則編號 Drg. No.	圖則名稱 Drawing Title	修訂編號 Revision No.													
J853-30252S-R	鋁料折料圖	53	-												
J853-AM01	鋁料折料圖	54	-												
J853-85948-L01	鋁料折料圖	55	-												
J853-85948-L02	鋁料折料圖	56	-												
J853-85948-L03	鋁料折料圖	57	-												
J853-85948-L04	鋁料折料圖	58	-												
J853-85948-L05	鋁料折料圖	59	-												
J853-85948-L06	鋁料折料圖	60	-												
J853-85948-L07	鋁料折料圖	61	-												
J853-85948-L08	鋁料折料圖	62	-												
J853-85948-L09	鋁料折料圖	63	-												
J853-85948-L10	鋁料折料圖	64	-												
J853-85948-L11	鋁料折料圖	65	-												
J853-85948-L12	鋁料折料圖	66	-												
J853-85948-L13	鋁料折料圖	67	-												
J853-85948-L14	鋁料折料圖	68	-												
J853-85948-L15	鋁料折料圖	69	-												
J853-85948-L16	鋁料折料圖	70	-												
J853-85948-L17	鋁料折料圖	71	-												
J853-85948-L18	鋁料折料圖	72	-												
J853-85948-R01	鋁料折料圖	73	-												
J853-85948-R02	鋁料折料圖	74	-												
J853-85948-R03	鋁料折料圖	75	-												
J853-85948-R04	鋁料折料圖	76	-												
J853-85948-R05	鋁料折料圖	77	-												
J853-85948-R06	鋁料折料圖	78	-												
J853-85948-R07	鋁料折料圖	79	-												
J853-85948-R08	鋁料折料圖	80	-												
J853-85948-R09	鋁料折料圖	81	-												
J853-85948-R10	鋁料折料圖	82	-												
J853-85948-R11	鋁料折料圖	83	-												
J853-85948-R12	鋁料折料圖	84	-												
J853-85948-R13	鋁料折料圖	85	-												
J853-85948-R14	鋁料折料圖	86	-												
J853-85948-R15	鋁料折料圖	87	-												
J853-85948-R16	鋁料折料圖	88	-												
J853-85948-R17	鋁料折料圖	89	-												
J853-85948-R18	鋁料折料圖	90	-												
J853-85960-L1	鋁料折料圖	91	-												
J853-85960-R1	鋁料折料圖	92	-												
J853-85960-A1	鋁料折料圖	93	-												
J853-85960-B1	鋁料折料圖	94	-												
J853-85962-A	鋁料折料圖	95	-												
J853-40253-A	鋁料折料圖	96	-												
J853-40253-B	鋁料折料圖	97	-												
J853-85953-A	鋁料折料圖	98	-												
J853-85953-B	鋁料折料圖	99	-												
J853-85953-C	鋁料折料圖	100	-												
J853-85955-A	鋁料折料圖	101	-												
J853-85946-A	鋁料折料圖	102	-												
J853-85946-B	鋁料折料圖	103	-												
J853-85946-C	鋁料折料圖	104	-												

圖則登記表 DRAWING REGISTER																		
				接收日期 Receiving Date (適用於客戶圖則)														
工程名稱 Project Title:	錦上路 / 佛沙窗 (T7)			年														
工程編號 Project No:	J-853				月													
分發予 Distributed To				日		發出日期 Issued Date												
				年	21													
				月	12													
				日	25													
圖則編號 Drg. No.		圖則名稱 Drawing Title		修訂編號 Revision No.														
J853-85946-D		鋁料折料圖		105	-													
J853-85946-E		鋁料折料圖		106	-													
J853-85946-F		鋁料折料圖		107	-													
J853-85954-A		鋁料折料圖		108	-													
J853-85954-B		鋁料折料圖		109	-													
J853-85954-C		鋁料折料圖		110	-													
J853-85954-D		鋁料折料圖		111	-													
J853-85954-R		鋁料折料圖		112	-													
J853-85954-L		鋁料折料圖		113	-													
J853-85947-A		鋁料折料圖		114	-													
J853-85947-B		鋁料折料圖		115	-													
J853-85947-C		鋁料折料圖		116	-													
J853-85947-D		鋁料折料圖		117	-													
J853-85947-E		鋁料折料圖		118	-													
J853-85947-F		鋁料折料圖		119	-													
J853-85947-G		鋁料折料圖		120	-													
J853-85947-R		鋁料折料圖		121	-													
J853-85947-RA		鋁料折料圖		122	-													
J853-85947-RB		鋁料折料圖		123	-													
J853-85947-L		鋁料折料圖		124	-													
J853-5503		鋁料折料圖		125	-													
J853-5003		鋁料折料圖		126	-													
J853-2603A		鋁料折料圖		127	-													
J853-85952-AL		鋁料折料圖		128	-													
J853-85952-BL		鋁料折料圖		129	-													
J853-85952-AR		鋁料折料圖		130	-													
J853-85952-BR		鋁料折料圖		131	-													
J853-85952-AT		鋁料折料圖		132	-													
J853-85952-BT		鋁料折料圖		133	-													
J853-85952-HL		鋁料折料圖		134	-													
J853-85952-HR		鋁料折料圖		135	-													
J853-85952-HA		鋁料折料圖		136	-													
J853-85952-TL		鋁料折料圖		137	-													
J853-85952-TR		鋁料折料圖		138	-													
J853-85957-L		鋁料折料圖		139	-													
J853-85957-R		鋁料折料圖		140	-													
J853-85964-A		鋁料折料圖		141	-													
J853-85964-B		鋁料折料圖		142	-													
J853-85964-C		鋁料折料圖		143	-													
J853-85964-D		鋁料折料圖		144	-													
20503-1		鋁料折料圖		145	-													
25503-1		鋁料折料圖		146	-													
25403-1		加力撐鋁碼折料圖		147	-													
40253-1		加力撐折料圖		148	-													
1003-1		限位鋁巴折料圖		149	-													
252503-2		限位鋁碼折料圖		150	-													
AA-01		鋁料折料圖		151	-													

工程編號:	J-853	圖紙名稱:	梯沙窗組裝圖 (TT)	材料:	詳見本圖表內			表面處理:	古銅色/JMC213457	修改版次:	A	B	C
工程名稱:	錦上路延平道	圖號:	W08177	數量:	15	製圖:	DZL	日期:	2021.10.06	審核:	WSH	日期:	

序号	图号	数量	位置
1	W08/77	2	16F, 23F
2	W08/77	13	7F~15F&17F~22F
合計:		15	

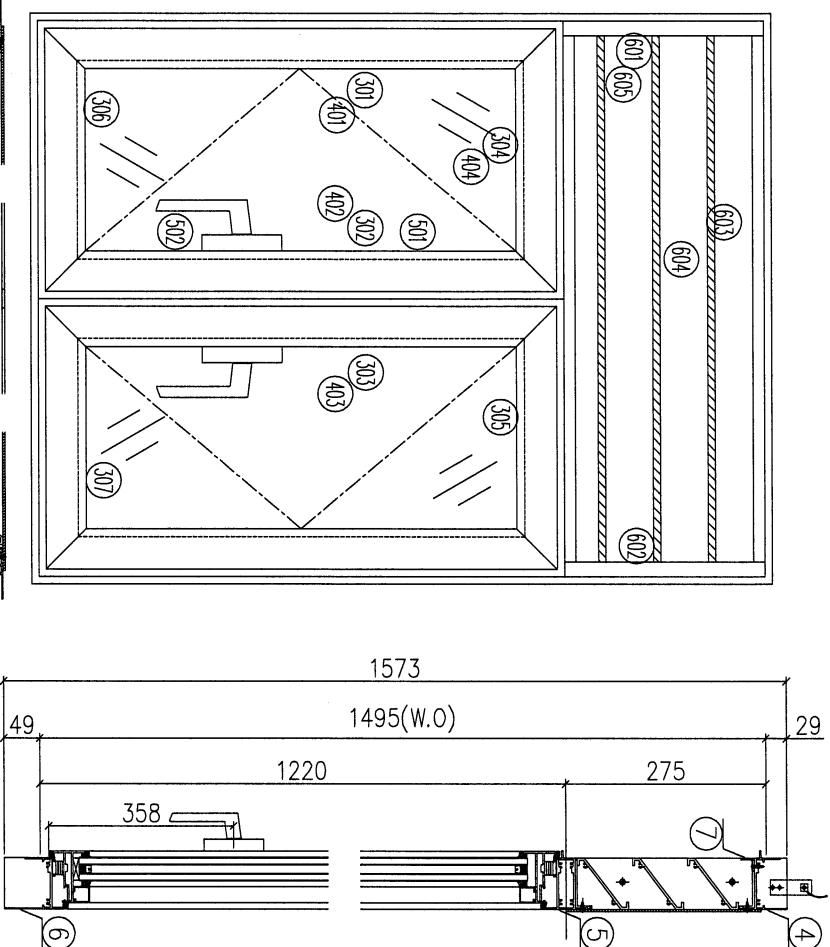



序號	材料編號	材料名稱	加工圖號	長度 L (MM)	單位	數量	
						單體	小計
1	X85048	生左邊框	85948-L01	1573	支	1	15
2	X85048	生右邊框	85948-R01	1573	支	1	15
3	X85053	左生右生中企	85953-A-01	1191.5	支	1	15
4	X85046	生框頂橫	85946-B-01	1033	支	1	15
5	X85954	上生下生中橫	85954-A-01	1033	支	1	15
6	X85947	生框底橫	85947-A-01	1023	支	1	15
7	X85959	百頁滴水線	85959-1055	1010	支	1	15

如下為百貢玉料							
601	65*3鋁巴	百貢鋁折件	AL275-1L	240	支	1	15
602	65*3鋁巴	百貢鋁折件	AL275-1R	240	支	1	15
603	X853958	百貢片	853958-1055	1010	支	3	45
604	3mm鋁板	百貢鋁背板	AL275-1055	1041*264.5	支	1	15
605	3mm熟巴	百貢玉鋁熟巴	AL50-1	50	支	4	60

如下為玉石料									
301	X85952	生窗玉企	85952-IR-01	1199.5	支	2	30		
302	X85952	生窗玉企	85952-IR-01	1199.5	支	1	15		
303	X85952	生窗玉企	85952-IR-01	1199.5	支	1	15		
304	X85952	生窗玉左頂	85952-AL-01	507	支	1	15		
305	X85952	生窗玉右頂	85952-AR-01	507	支	1	15		
306	X85952	生窗玉左底	85952-BL-01	507	支	1	15		
307	X85952	生窗玉右底	85952-BR-01	507	支	1	15		
401	X85957	企坡璋線	直口開料	1128.5	支	2	30		
402	X85957	企坡璋線	85957-IL-01	1128.5	支	1	15		
403	X85957	企坡璋線	85957-R-01	1128.5	支	1	15		
404	X85957	橫坡璋線	直口開料	397	支	4	60		
501	X85964	多點鑽拉巴	85964-B-01	724	支	2	30		
502	X85964	多點鑽拉巴	85964-C-01	254.5	支	2	30		

工程編號: J-853	圖紙名稱: 佛沙窗組裝圖 (TT)	材料: 詳見本圖表內	表面處理: 古銅色JM0213457	修改版次: A	B	C
工程名稱: 錦上路延平道	圖號: W58/T7	數量: 2	日期: 2021.10.06	審核: WSH	日期:	

序號	圖號	數量	位置
1	W58/T7	2	23F, 25F
2			
合計:		2	

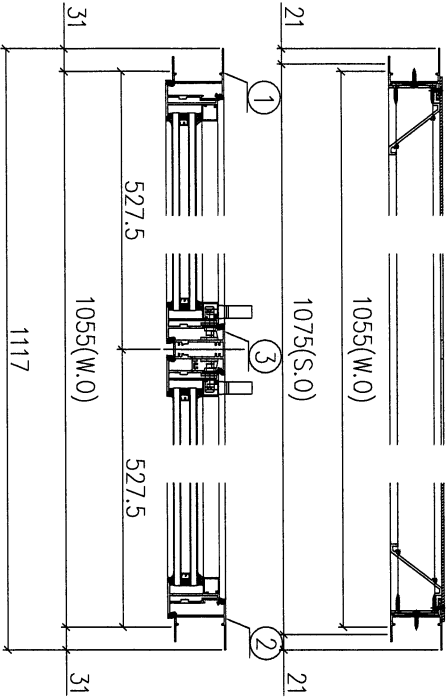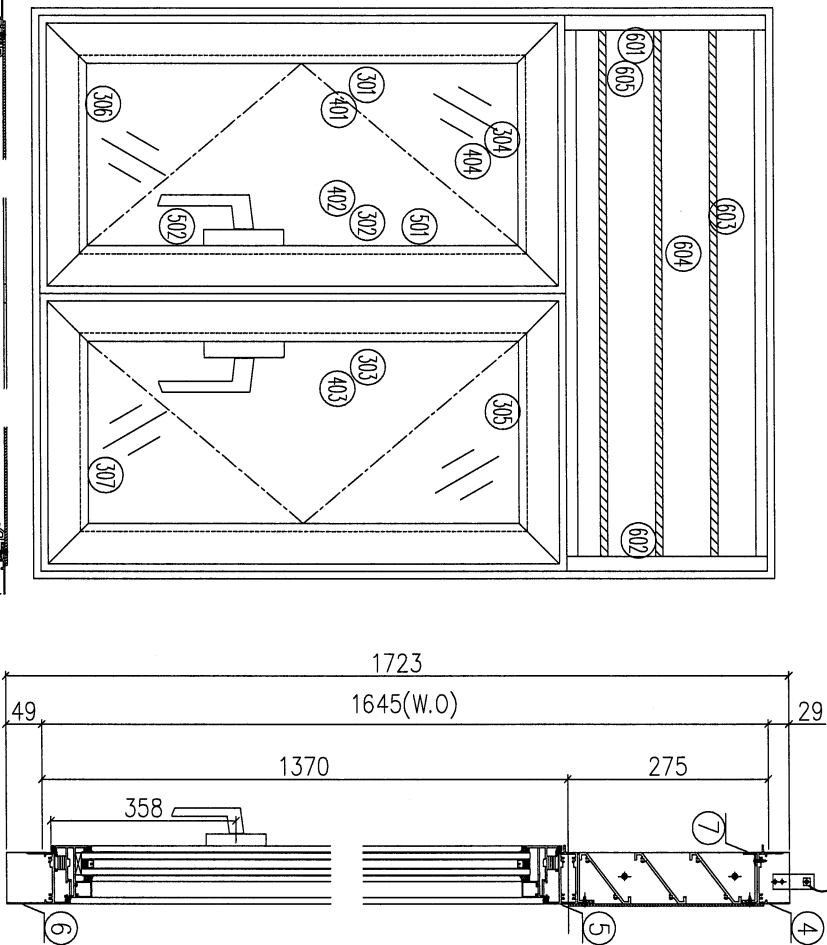


序號	材料編號	材料名稱	加工圖號	長度 L(MM)	單位	數量	備註
1	X85948	生左邊框	85948-L-02	1723	支	1	2
2	X85948	生右邊框	85948-R-02	1723	支	1	2
3	X85953	生左右生中企	85953-A-02	1341.5	支	1	2
4	X85946	生框頂橫	85946-B-02	1033	支	1	2
5	X85954	生上下生中橫	85954-A-02	1033	支	1	2
6	X85947	生框底橫	85947-A-02	1023	支	1	2
7	X85959	百頁滴水線	85959-1055	1010	支	1	2

如下為百頁玉料							
601	65*3鋁巴	百頁鋁折件	AL275-LL	240	支	1	2
602	65*3鋁巴	百頁鋁折件	AL275-IR	240	支	1	2
603	X85958	百頁片	85958-1055	1010	支	3	6
604	3mm鋁板	百頁鋁背板	AL275-1055	1041*224.5	支	1	2
605	3mm鋁巴	百頁玉鋁條巴	AL50-1	50	支	4	8

如下為生玉料							
301	X85952	生窗玉企	85952-LL-02	1349.5	支	2	4
302	X85952	生窗玉企	85952-IR-02	1349.5	支	1	2
303	X85952	生窗玉企	85952-LL-02	1349.5	支	1	2
304	X85952	生窗玉左頂	85952-AL-02	507	支	1	2
305	X85952	生窗玉右頂	85952-AR-02	507	支	1	2
306	X85952	生窗玉左底	85952-BL-02	507	支	1	2
307	X85952	生窗玉右底	85952-BR-02	507	支	1	2
401	X85957	企玻璃線	直口開料	1278.5	支	2	4
402	X85957	企玻璃線	85957-L-02	1278.5	支	1	2
403	X85957	企玻璃線	85957-R-02	1278.5	支	1	2
404	X85957	橫玻璃線	直口開料	397	支	4	8
501	X85964	多點鎖拉巴	85964-B-02	874	支	2	4
502	X85964	多點鎖拉巴	85964-C-02	254.5	支	2	4

序號	圖號	數量	位置
1	W03/T7	2	16F, 23F
2	W03A/T7	14	7F~15F&17F~22F, 25F
合計:		16	

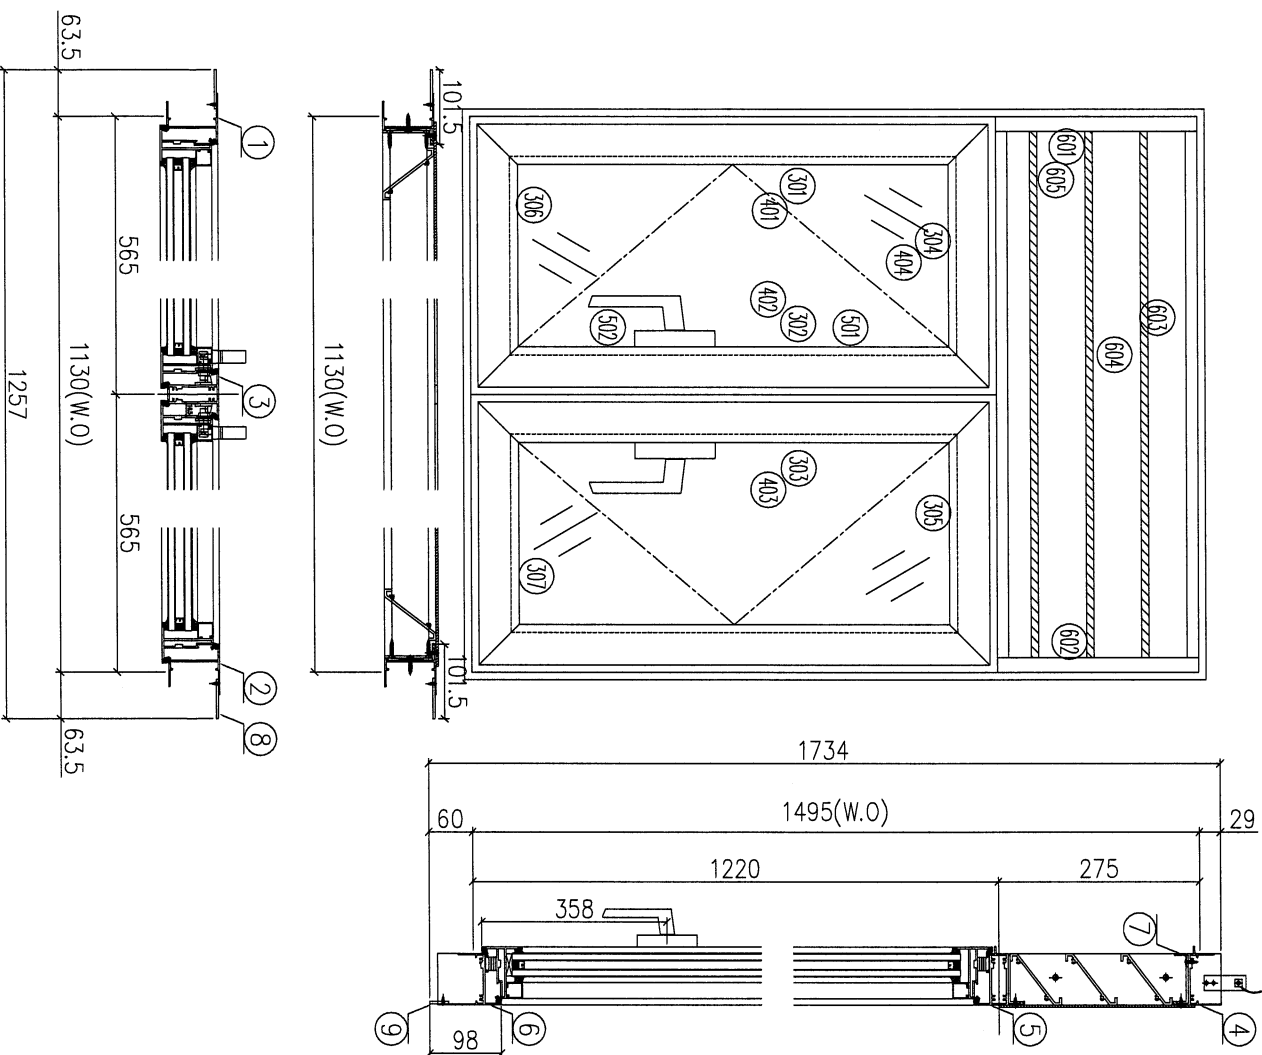

序號	材料編號	材料名稱	加工圖號	長度 L (MM)	單位	幅數	小計
1	X85948	生左邊框	85948-L-03	1584	支	1	16
2	X85948	生右邊框	85948-R-03	1584	支	1	16
3	X85953	左生右生中企	85953-A-03	1191.5	支	1	16
4	X85946	生框頂橫	85946-B-03	1108	支	1	16
5	X85954	上生下生中橫	85954-A-03	1108	支	1	16
6	X85947	生框底橫	85947-B-01	1098	支	1	16
7	X85959	百頁滴水線	85959-1130	1085	支	1	16
8	55*3巴	加長企鉛巴	5503-1584	1584	支	2	32
9	26*3巴	加長橫鉛巴	2603-1053	1053	支	1	16


如下為百頁玉料

序號	材料編號	材料名稱	加工圖號	長度 L (MM)	單位	幅數	小計
601	65*3鉛巴	百頁鉛折件	AL275-1L	240	支	1	16
602	65*3鉛巴	百頁鉛折件	AL275-1R	240	支	1	16
603	X85958	百頁片	85958-1130	1085	支	3	48
604	3mm鉛板	百頁鉛背板	AL275-1130	1116*264.5	支	1	16
605	3mm熱巴	百頁玉鉛熱巴	AL50-1	50	支	4	64


如下為生玉料

序號	材料編號	材料名稱	加工圖號	長度 L (MM)	單位	幅數	小計
301	X85952	生窗玉企	85952-HL-03	1199.5	支	2	32
302	X85952	生窗玉企	85952-HR-01	1199.5	支	1	16
303	X85952	生窗玉企	85952-HL-03	1199.5	支	1	16
304	X85952	生窗玉左頂	85952-AL-03	544.5	支	1	16
305	X85952	生窗玉右頂	85952-AR-03	544.5	支	1	16
306	X85952	生窗玉左底	85952-BL-03	544.5	支	1	16
307	X85952	生窗玉右底	85952-BR-03	544.5	支	1	16
401	X85957	企玻璃線	直口開料	1128.5	支	2	32
402	X85957	企玻璃線	85957-L-03	1128.5	支	1	16
403	X85957	企玻璃線	85957-R-03	1128.5	支	1	16
404	X85957	橫玻璃線	直口開料	434.5	支	4	64
501	X85964	多點鎖拉巴	85964-B-03	724	支	2	32
502	X85964	多點鎖拉巴	85964-C-03	254.5	支	2	32

序號	圖號	數量	位置
1	W02R/T7	2	16F, 23F
2	W02AR/T7	13	7F~15F&17~22F
合計:		15	


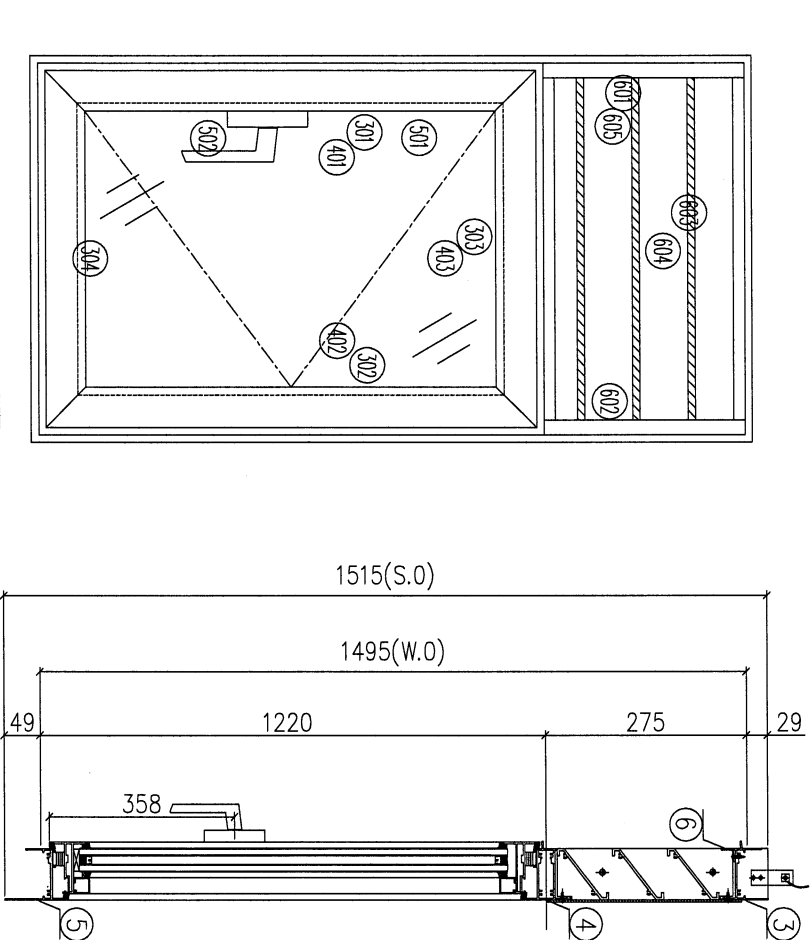


序號	材料編號	材料名稱	加工圖號	長度 L (MM)	單位	幅數	15 小計
1	X85948	生左邊框	85948-104	1373	支	1	15
2	X85948	生右邊框	85948-R04	1373	支	1	15
3	X85946	生框頂橫	85946-B-04	333	支	1	15
4	X85954	上生下生中橫	85954-R-01	333	支	1	15
5	X85947	生框底橫	85947-RA-01	323	支	1	15
6	X85959	百頁滴水線	85959-355	310	支	1	15
如下為百頁玉料							
601	65*3鋁巴	百頁鋁折件	AL275-1L	240	支	1	15
602	65*3鋁巴	百頁鋁折件	AL275-1R	240	支	1	15
603	X85958	百頁片	85958-355	310	支	3	45
604	3mm鋁板	百頁鋁背板	AL275-355	341*264.5	支	1	15
605	3mm墊巴	百頁玉鋁墊巴	AL50-1	50	支	4	60
如下為生玉料							
301	X85952	生窗玉左企	85952-1L-04	1199.5	支	1	15
302	X85952	生窗玉右企	85952-1R-04	1199.5	支	1	15
303	X85952	生窗玉頂橫	85952-AR-04	331	支	1	15
304	X85952	生窗玉底橫	85952-BR-04	331	支	1	15
401	X85957	企玻璃線	85957-R-04	1128.5	支	1	15
402	X85957	企玻璃線	85957-B-04	1128.5	支	1	15
403	X85957	橫玻璃線	直口開料	221	支	2	30
501	X85964	多點鋁拉巴	85964-B-04	724	支	1	15
502	X85964	多點鋁拉巴	85964-C-04	254.5	支	1	15

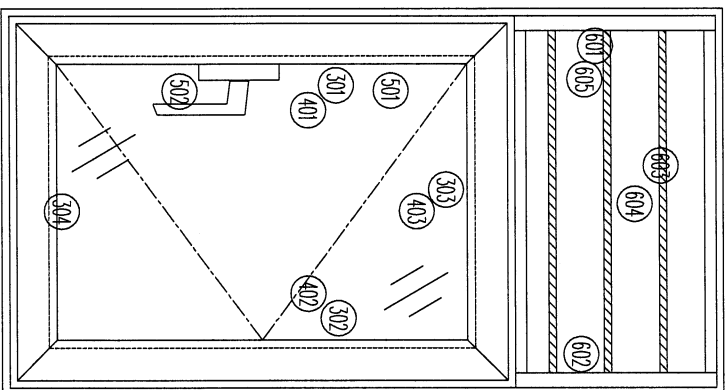





工程編號:	J-553	圖紙名稱:	佛沙窗組裝圖 (T7)	材料:	詳見本圖表內	表面處理:	古銅色/JM0213457	修改版次:	A	B	C
工程名稱:	錦上路/延平道	圖號:	W05R/T7	數量:	1	製圖:	DZL	日期:	2021.10.06	審核:	WSH

序號	圖号	數量	位置
1	W05R/T7	1	26F
2			
合計:		1	

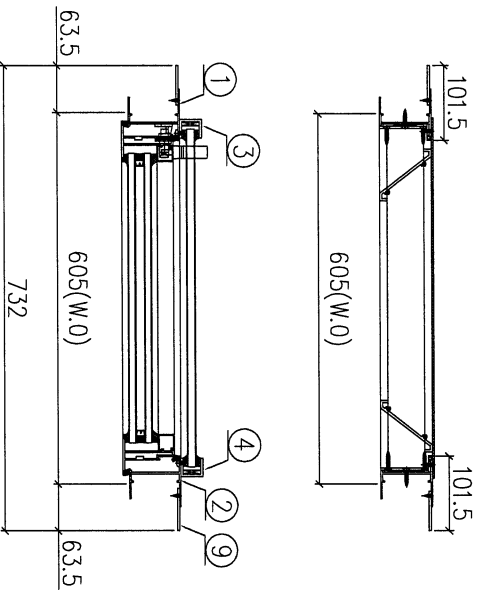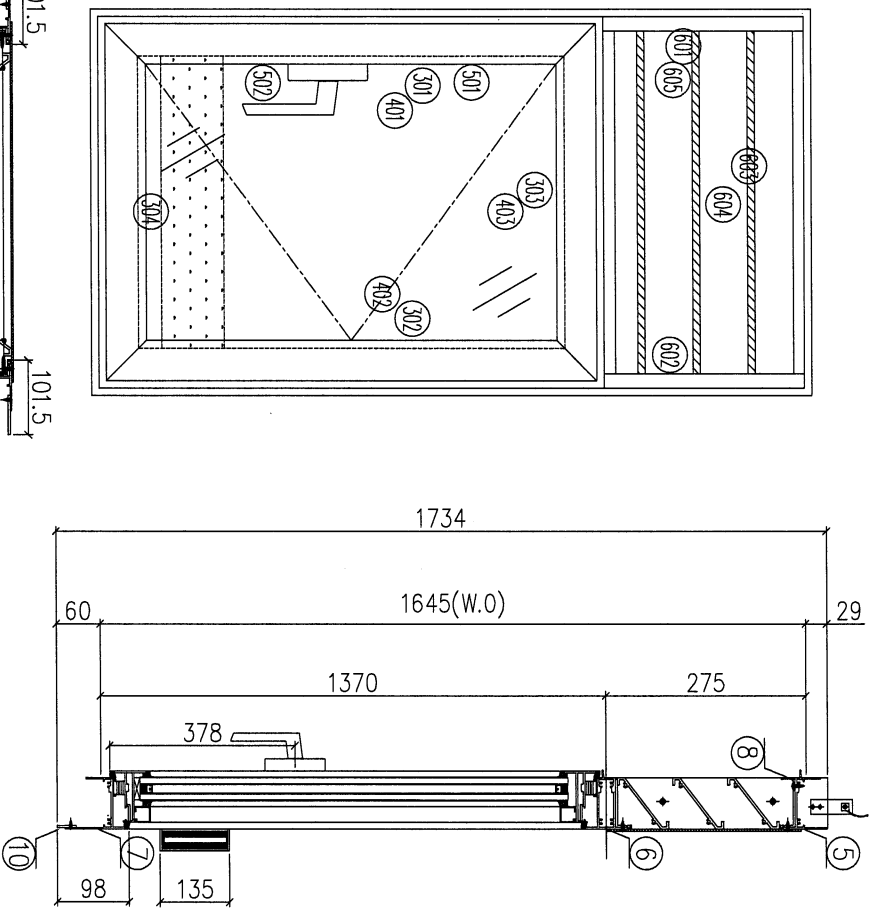


序號	材料編號	材料名稱	加工圖號	長度 L(MM)	單位	軸數	1
1	X85948	生左邊框	85948-106	1734	支	1	1
2	X85948	生右邊框	85948-R06	1734	支	1	1
3	30*25*25槽	擲河槽 (左)	302525-L	135	支	1	1
4	30*25*25槽	擲河槽 (右)	302525-R	135	支	1	1
5	X85946	生框頂橫	85946-B-06	583	支	1	1
6	X85954	上生下生中橫	85954-R-03	583	支	1	1
7	X85947	生框底橫	85947-R-01	573	支	1	1
8	X85959	百頁滴水線	85959-605	560	支	1	1
9	55*3巴	加長企鋁巴	5503-1734	1734	支	2	2
10	26*3巴	加長橫鋁巴	2603-528	528	支	1	1
如下為百頁玉料							
601	65*3鋁巴	百頁鋁折件	AL275-1L	240	支	1	1
602	65*3鋁巴	百頁鋁折件	AL275-1R	240	支	1	1
603	X85958	百頁片	85958-605	560	支	3	3
604	3mm鋁板	百頁鋁背板	AL275-605	591*254.5	支	1	1
605	3mm墊巴	百頁玉鋁墊巴	AL50-1	50	支	4	4
如下為生玉料							
301	X85952	生窗玉左企	85952-HL-06	1349.5	支	1	1
302	X85952	生窗玉右企	85952-HA-06	1349.5	支	1	1
303	X85952	生窗玉頂橫	85952-AR-06	581	支	1	1
304	X85952	生窗玉底橫	85952-BR-06	581	支	1	1
401	X85957	企玻璃線	85957-R-06	1278.5	支	1	1
402	X85957	企玻璃線	直口開料	1278.5	支	1	1
403	X85957	橫玻璃線	直口開料	471	支	2	2
501	X85964	多點鎖拉巴	85964-B-06	854	支	1	1
502	X85964	多點鎖拉巴	85964-C-06	274.5	支	1	1

序號	圖號	數量	位置
1	W54R/T7	1	25F
2			
合計:		1	

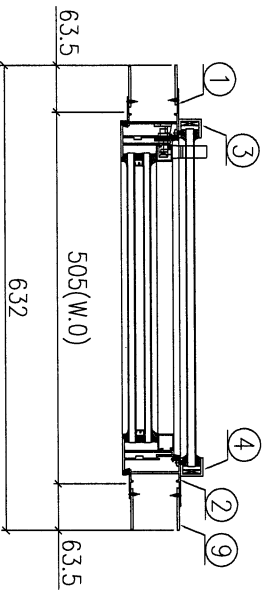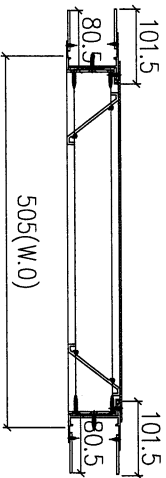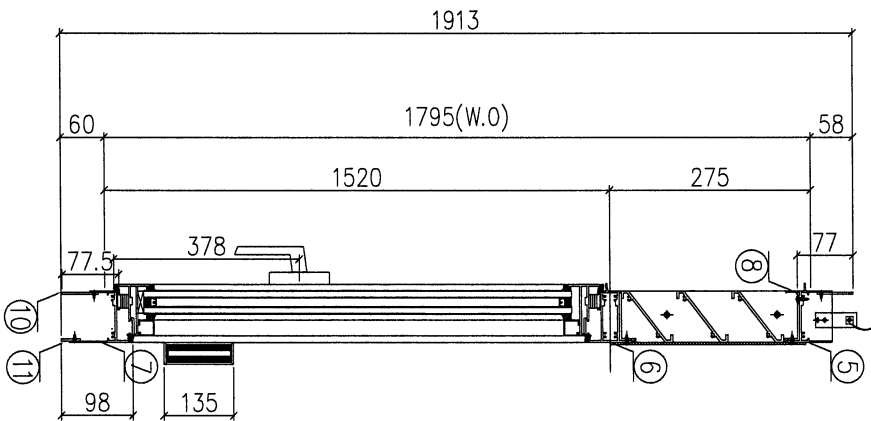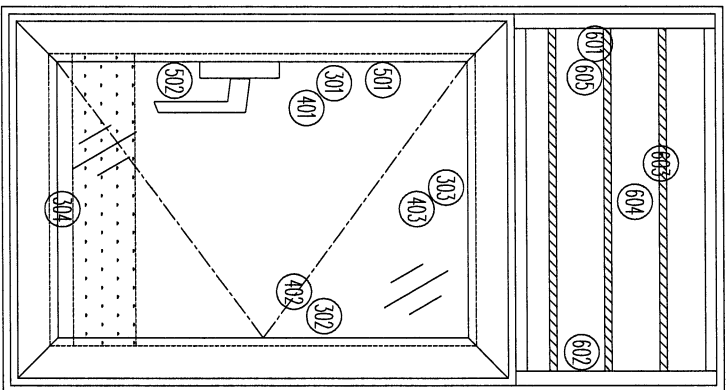



序號	材料編號	材料名稱	加工圖號	長度 L(MM)	單位	數量	輓數	小計
1	X85948	生左邊框	85948-L07	1913	支	1	1	1
2	X85948	生右邊框	85948-R07	1913	支	1	1	1
3	30*25*25槽	擱河槽 (左)	302525-L	135	支	1	1	1
4	30*25*25槽	擱河槽 (右)	302525-R	135	支	1	1	1
5	X85946	生框頂橫	85946-A-01	483	支	1	1	1
6	X85954	上生下生中橫	85954-R-04	483	支	1	1	1
7	X85947	生框底橫	85947-RB-01	473	支	1	1	1
8	X85959	百頁滴水線	85959-505	460	支	1	1	1
9	55*3巴	加長企鋁巴	5503-1913	1913	支	4	4	4
10	50*3巴	加長橫鋁巴	5003-428	466	支	1	1	1
11	26*3巴	加長橫鋁巴	2603-428	428	支	1	1	1
如下為百頁玉料								
601	65*3鋁巴	百頁鋁折件	AL275-1L	240	支	1	1	1
602	65*3鋁巴	百頁鋁折件	AL275-1R	240	支	1	1	1
603	X85958	百頁片	85958-505	460	支	3	3	3
604	3mm鋁板	百頁鋁背板	AL275-505	1913*254.5	支	1	1	1
605	3mm墊巴	百頁玉鋁墊巴	AL50-1	50	支	4	4	4
如下為生玉料								
301	X85952	生窗玉左企	85952-HL-07	1499.5	支	1	1	1
302	X85952	生窗玉右企	85952-HA-07	1499.5	支	1	1	1
303	X85952	生窗玉頂橫	85952-AR-07	481	支	1	1	1
304	X85952	生窗玉底橫	85952-BR-07	481	支	1	1	1
401	X85957	企玻璃線	85957-R-07	1428.5	支	1	1	1
402	X85957	企玻璃線	85957-R-07	1428.5	支	1	1	1
403	X85957	直口開料	直口開料	371	支	2	2	2
501	X85964	多點鎖拉巴	85964-B-07	1004	支	1	1	1
502	X85964	多點鎖拉巴	85964-C-07	274.5	支	1	1	1

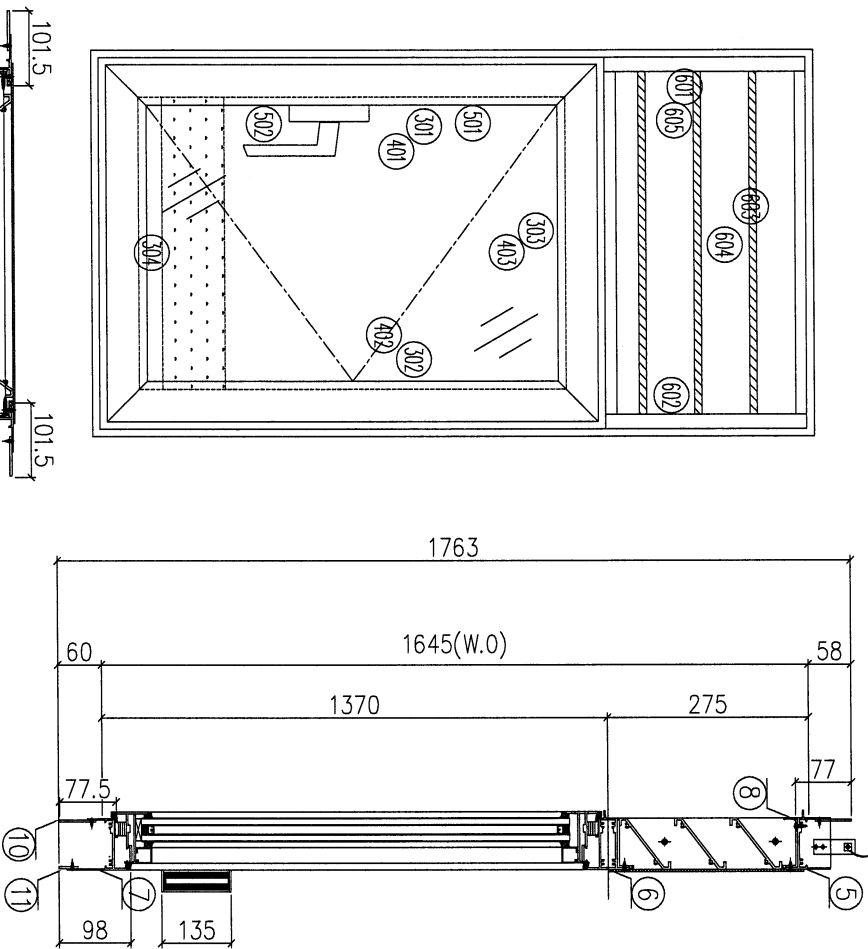

序号	图号	数量	位置
1	W04R/T7	1	26F
2			
合計:		1	


序號	材料編號	材料名稱	加工圖號	長度 L (MM)	單位	數量	小計
1	X85948	生左邊框	85948-L08	1763	支	1	1
2	X85948	生右邊框	85948-R08	1763	支	1	1
3	30*25*25槽	攔河槽 (左)	302525-L	135	支	1	1
4	30*25*25槽	攔河槽 (右)	302525-R	135	支	1	1
5	X85946	生框頂橫	85946-A-02	483	支	1	1
6	X85954	上生下生中橫	85954-R-05	483	支	1	1
7	X85947	生框底橫	85947-RB-02	473	支	1	1
8	X85959	百頁滴水線	85959-505	460	支	1	1
9	55*3巴	加長企鋁巴	5503-1763	1763	支	4	4
10	50*3巴	加長橫鋁巴	5003-466	466	支	1	1
11	26*3巴	加長橫鋁巴	2603-428	428	支	1	1
如下為百頁玉料							
601	65*3鋁巴	百頁鋁折件	AL275-1L	240	支	1	1
602	65*3鋁巴	百頁鋁折件	AL275-1R	240	支	1	1
603	X85958	百頁片	85958-505	460	支	3	3
604	3mm鋁板	百頁鋁背板	AL275-505	491*254.5	支	1	1
605	3mm墊巴	百頁玉鋁墊巴	AL50-1	50	支	4	4
如下為生玉料							
301	X85952	生窗玉左企	85952-HL-08	1349.5	支	1	1
302	X85952	生窗玉右企	85952-HA-08	1349.5	支	1	1
303	X85952	生窗玉頂橫	85952-AR-08	481	支	1	1
304	X85952	生窗玉底橫	85952-BR-08	481	支	1	1
401	X85957	企玻璃線	85957-R-08	1278.5	支	1	1
402	X85957	企玻璃線	85957-R-08	1278.5	支	1	1
403	X85957	橫玻璃線	直口開料	371	支	2	2
501	X85964	多點鎖拉巴	85964-B-08	854	支	1	1
502	X85964	多點鎖拉巴	85964-C-08	274.5	支	1	1

序號	圖號	數量	位置
1	W02L/T7	15	7F~23F
2	W80L/T7	1	25F
合計:		16	

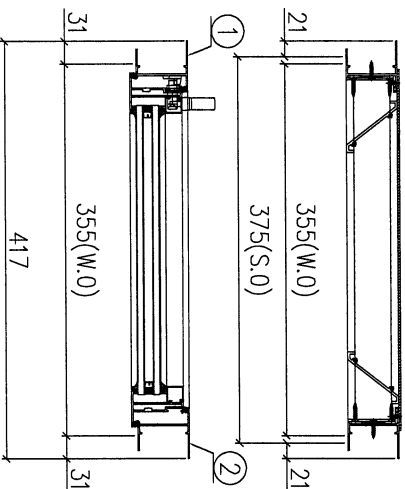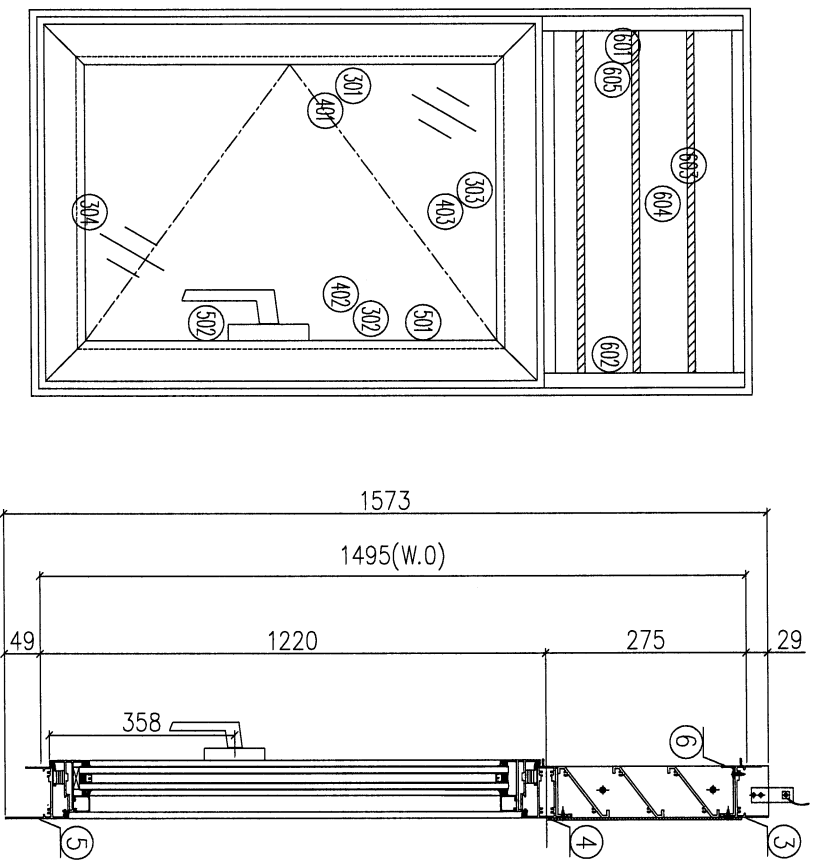

序號	材料編號	材料名稱	加工圖號	長度 L (MM)	單位	幅數	小計
1	X85948	生左邊框	85948-1-09	1573	支	1	16
2	X85948	生右邊框	85948-R09	1573	支	1	16
3	X85946	生框頂橫	85946-B-07	333	支	1	16
4	X85954	上生下生中橫	85954-L-01	333	支	1	16
5	X85947	生框底橫	85947-L-01	323	支	1	16
6	X85959	百頁滴水線	85959-355	310	支	1	16
如下為百頁玉料							
601	65*3鋁巴	百頁鋁折件	AL275-1L	240	支	1	16
602	65*3鋁巴	百頁鋁折件	AL275-1R	240	支	1	16
603	X85958	百頁片	85958-355	310	支	3	48
604	3mm鋁板	百頁鋁背板	AL275-355	341*264.5	支	1	16
605	3mm墊巴	百頁玉鋁墊巴	AL50-1	50	支	4	64
如下為生玉料							
301	X85952	生窗玉左企	85952-HL-09	1199.5	支	1	16
302	X85952	生窗玉右企	85952-HR-04	1199.5	支	1	16
303	X85952	生窗玉頂橫	85952-AL-04	331	支	1	16
304	X85952	生窗玉底橫	85952-AR-04	331	支	1	16
401	X85957	企玻璃線	85957-L-04	1128.5	支	1	16
402	X85957	企玻璃線	直口開料	1128.5	支	1	16
403	X85957	橫玻璃線	直口開料	221	支	2	32
501	X85964	多點鎖拉巴	85964-B-09	724	支	1	16
502	X85964	多點鎖拉巴	85964-C-09	254.5	支	1	16

序号	图号	数量	位置
1	W10/T7	2	16F, 23F
2	W76/T7	1	26F
3	W10A/T7	14	7F~15F, 17F~22F, 25F
合計:		17	

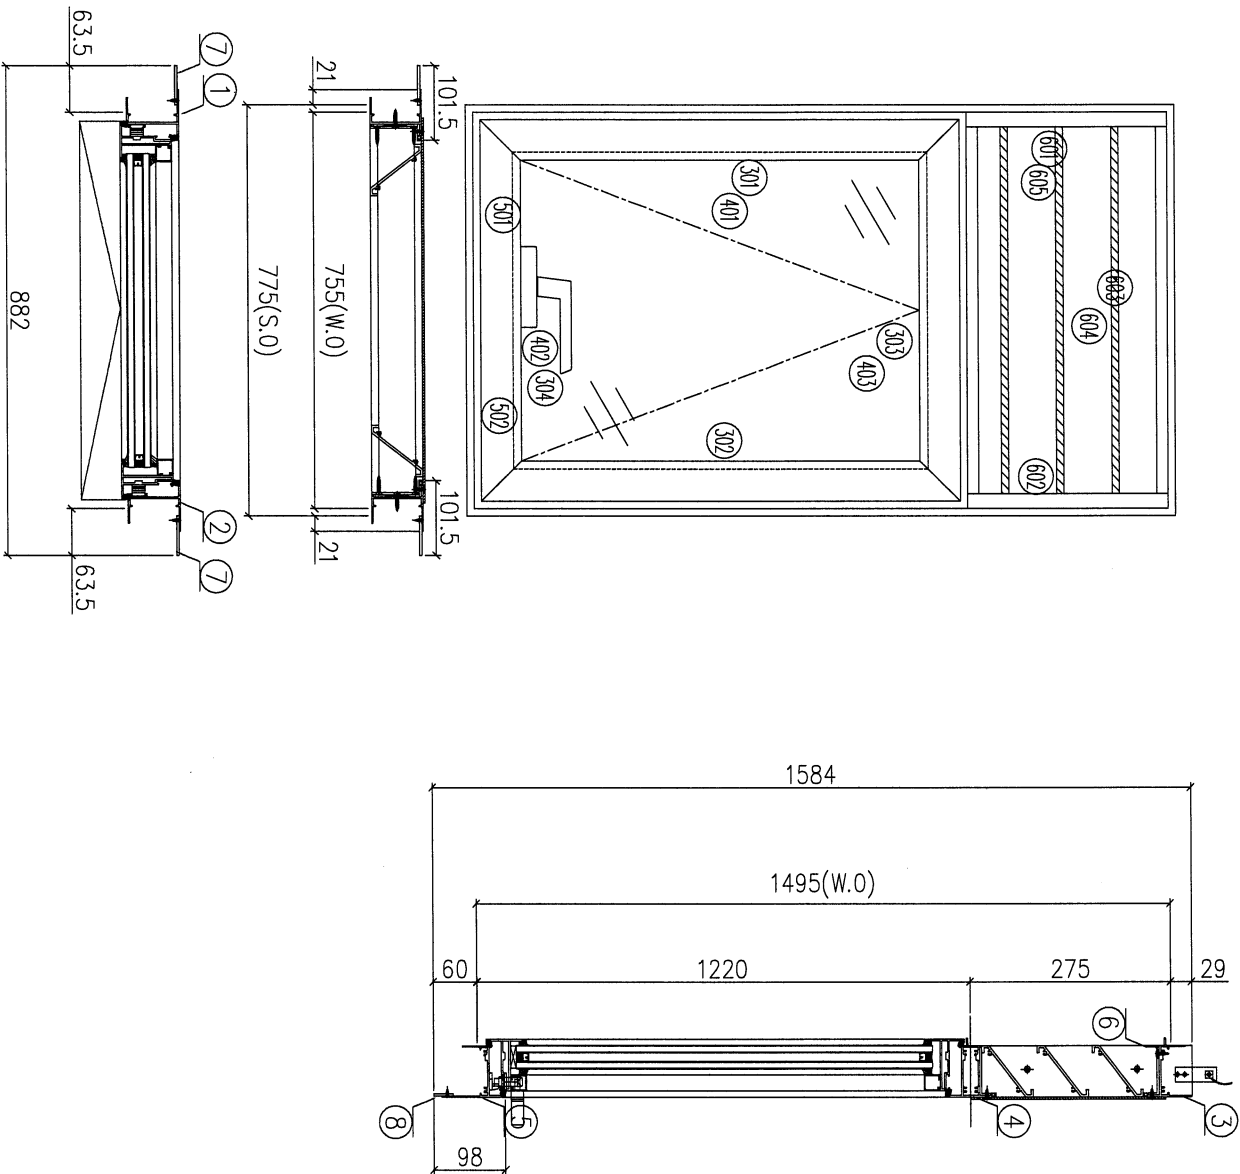


序號	材料編號	材料名稱	加工圖號	長度 L(MM)	單位	數量	小計
1	X85948	生左邊框	85948-L10	1584	支	1	17
2	X85948	生右邊框	85948-R10	1584	支	1	17
3	X85946	生框頂橫	85946-B-08	733	支	1	17
4	X85954	上生下生中橫	85954-B-01	733	支	1	17
5	X85947	生框底橫	85947-C-01	723	支	1	17
6	X85959	百頁滴水線	85959-755	710	支	1	17
7	55*3鋁巴	企加長鋁巴	55039-1584	1584	支	2	34
8	26*3鋁巴	橫加長鋁巴	2603-678	678	支	1	17

如下為百頁玉料

序號	材料編號	材料名稱	加工圖號	長度 L(MM)	單位	數量	小計
601	65*3鋁巴	百頁鋁折件	AL275-1L	240	支	1	17
602	65*3鋁巴	百頁鋁折件	AL275-1R	240	支	1	17
603	X85968	百頁片	85958-755	710	支	3	51
604	3mm鋁板	百頁鋁背板	AL275-755	741*264.5	支	1	17
605	3mm墊巴	百頁玉鋁墊巴	AL50-1	50	支	4	68

如下為生玉料



序號	材料編號	材料名稱	加工圖號	長度 L(MM)	單位	數量	小計
301	X85952	生窗玉左企	85952-L1-01	1199.5	支	1	17
302	X85952	生窗玉右企	85952-R1-01	1199.5	支	1	17
303	X85952	生窗玉頂橫	85952-A1-01	731	支	1	17
304	X85952	生窗玉底橫	85952-B1-01	731	支	1	17
401	X85957	企玻璃線	直口開料	1089.5	支	2	34
402	X85957	橫玻璃線	85957-R-12	660	支	1	17
403	X85957	橫玻璃線	直口開料	660	支	2	34
501	X85964	多點鎖拉巴	85964-D-01	254.5	支	1	17
502	X85964	多點鎖拉巴	85964-D-02	248	支	1	17

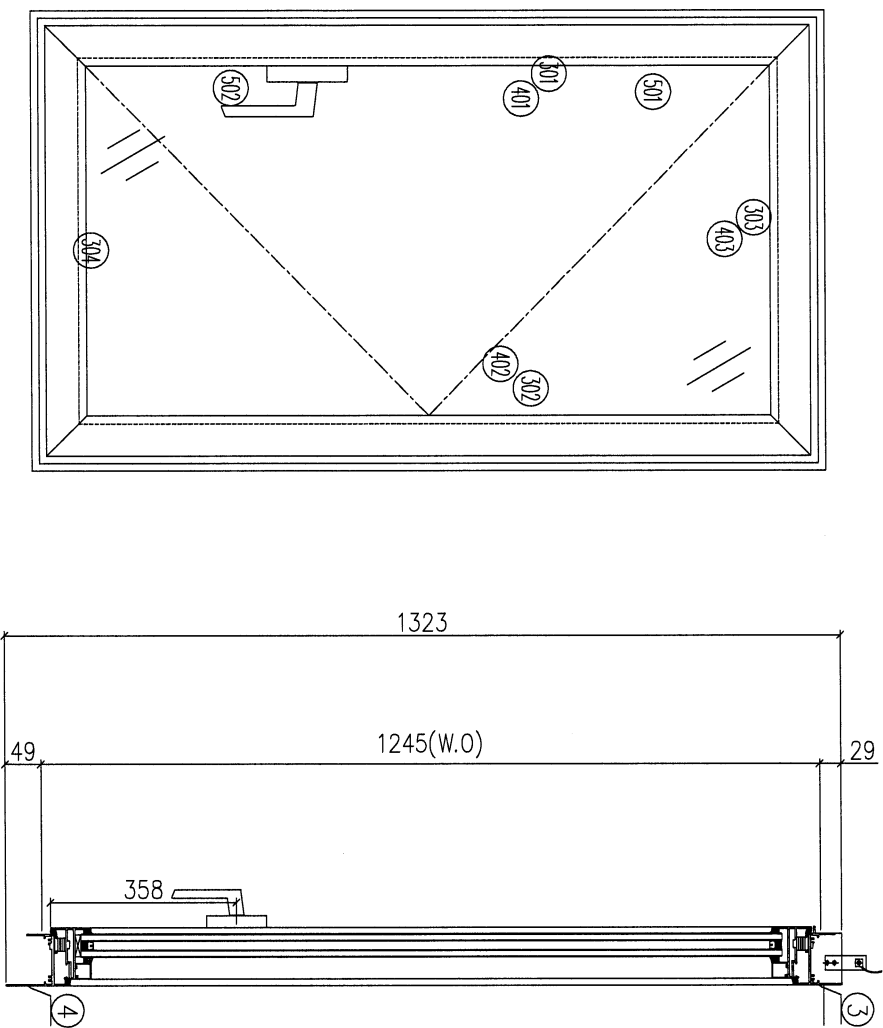

序号	图号	数量	位置
1	W07R/T7	15	7F~22F, 26F
2			
合計:		15	



序號	材料編號	材料名稱	加工圖號	長度 L (MM)	單位	輛數	小計
1	X85948	生左邊框	85948-L11	1323	支	1	15
2	X85948	生右邊框	85948-R11	1323	支	1	15
3	X85946	生框頂橫	85946-D-01	583	支	1	15
4	X85947	生框底橫	85947-RA-03	573	支	1	15
如下為生玉料							
301	X85952	生窗玉左企	85952-HL-10	1221	支	1	15
302	X85952	生窗玉右企	85952-HA-09	1221	支	1	15
303	X85952	生窗玉頂橫	85952-AR-09	581	支	1	15
304	X85952	生窗玉底橫	85952-BR-09	581	支	1	15
401	X85957	企玻璃線	85957-R-09	1150	支	1	15
402	X85957	企玻璃線	直口開料	1150	支	1	15
403	X85957	橫玻璃線	直口開料	471	支	2	30
501	X85964	多點鎖拉巴	85964-B-10	745.5	支	1	15
502	X85964	多點鎖拉巴	85964-C-10	254.5	支	1	15

序號	圖號	數量	位置
1	W57R/T7	2	23F, 25F
2			
合計:		2	

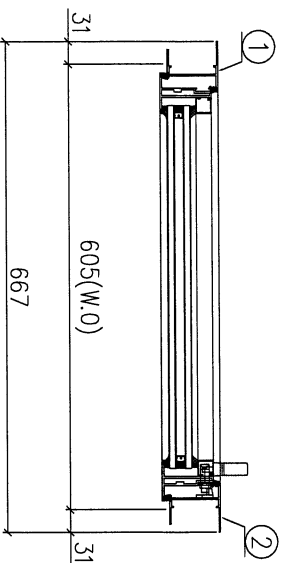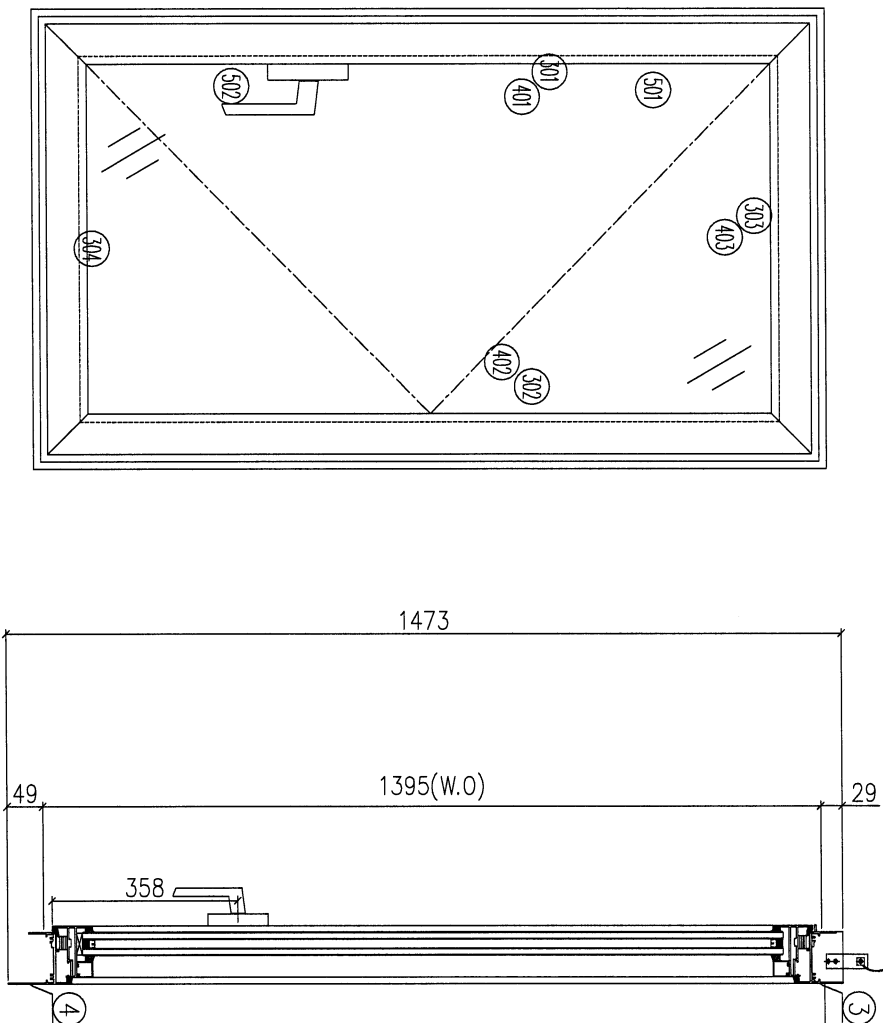

序號	材料編號	材料名稱	加工圖號	長度 L (MM)	單位	幅數	2
1	X85948	生左邊框	85948-L12	1473	支	1	2
2	X85948	生右邊框	85948-R12	1473	支	1	2
3	X85946	生框頂橫	85946-D-02	583	支	1	2
4	X85947	生框底橫	85947-RA-04	573	支	1	2
如下為生玉料							
301	X85952	生窗玉左企	85952-HL-11	1371	支	1	2
302	X85952	生窗玉右企	85952-HA-10	1371	支	1	2
303	X85952	生窗玉頂橫	85952-AR-10	581	支	1	2
304	X85952	生窗玉底橫	85952-BR-10	581	支	1	2
401	X85957	企玻璃線	85957-R-10	1300	支	1	2
402	X85957	企玻璃線	直口開料	1300	支	1	2
403	X85957	橫玻璃線	直口開料	471	支	2	4
501	X85964	多點鎖拉巴	85964-B-11	895.5	支	1	2
502	X85964	多點鎖拉巴	85964-C-11	254.5	支	1	2

序號	圖號	數量	位置
1	W21/T7	2	16F, 26F
2	W21A/T7	13	7F~15F, 17F~22F
合計:		15	

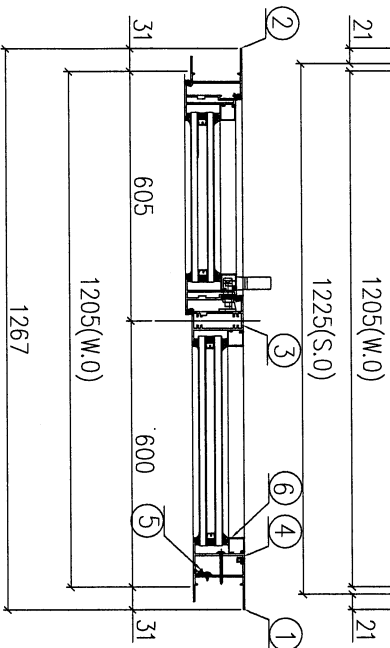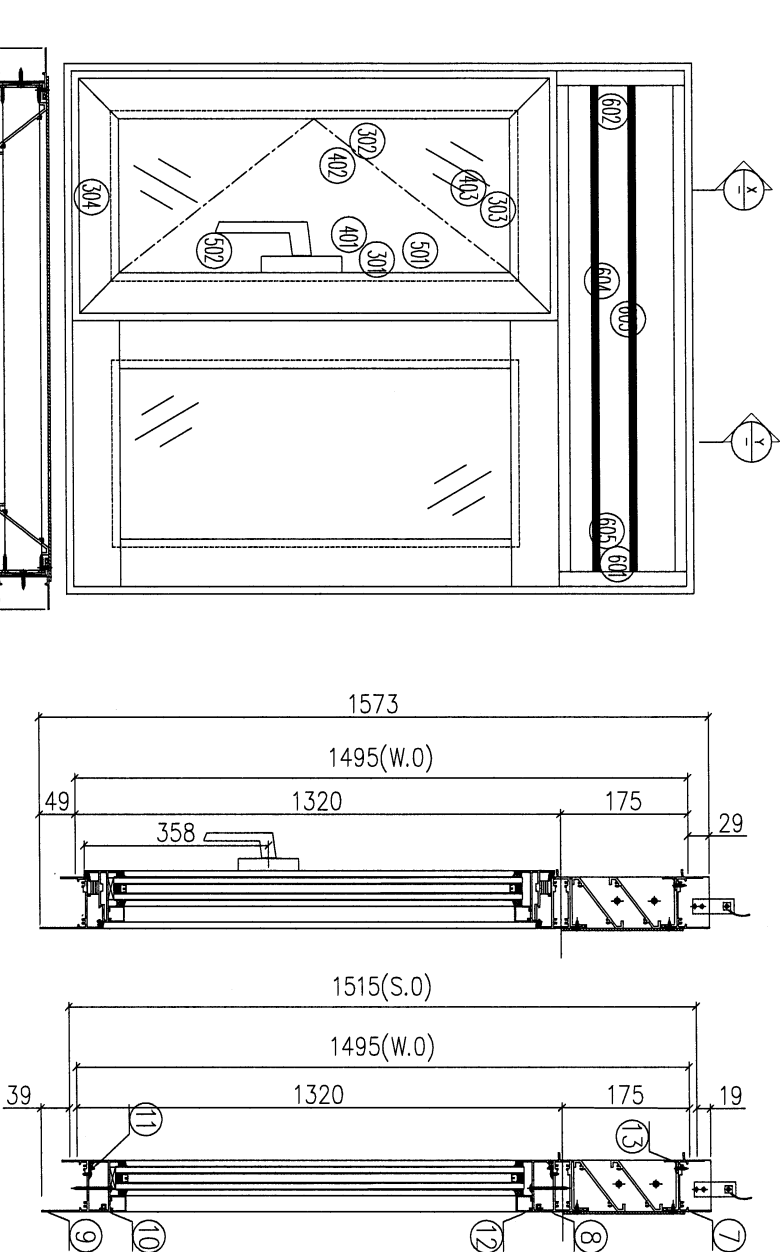


序號	材料編號	材料名稱	加工圖號	處理 L (MM)	單位	數量	小計
1	X85948	生左邊框	85948-L13-1	1573	支	1	15
2	X85948	生右邊框	85948-R13-1	1573	支	1	15
3	X85955	左框生中企	85955-A-01	1291.5	支	1	15
4	X85956	企反拍線	85956-L1A	1285.5	支	1	15
5	X84545	企反拍線擋膠角	84545-1	1285.5	支	1	15
6	X85957	梗企玻璃線	直口開料	1189.5	支	2	30
7	X85946	生框頂橫	85946-B-09	1183	支	1	15
8	X85954	上生下中橫	85954-C-01	1173	支	1	15
9	X85947	生框底橫	85947-D-01	1173	支	1	15
10	X85956	橫反拍線	85956-21A	537.5	支	1	15
11	X84545	橫反拍線擋膠角	84545-5	537.5	支	1	15
12	X85957	梗橫玻璃線	直口開料	537.5	支	2	30
13	X85959	百頁滴水線	85959-1205	1160	支	1	15

如下為百頁玉料

序號	材料編號	材料名稱	加工圖號	處理 L (MM)	單位	數量	小計
601	65*3鋁巴	百頁鉗折件	AL175-1L	140	支	1	15
602	65*3鋁巴	百頁鉗折件	AL175-1R	140	支	1	15
603	X85958	百頁片	85958-1205	1160	支	2	30
604	3mm鋁板	百頁鉗背板	AL275-1205	1191*164.5	支	1	15
605	3mm鋁巴	百頁玉鉗熱巴	AL50-1	50	支	4	60

如下為生玉料

序號	材料編號	材料名稱	加工圖號	處理 L (MM)	單位	數量	小計
301	X85952	生窗玉企	85952-HL-12	1299.5	支	1	15
302	X85952	生窗玉企	85952-HR-05	1299.5	支	1	15
303	X85952	生窗玉頂	85952-AL-05	584.5	支	1	15
304	X85952	生窗玉底	85952-AR-05	584.5	支	1	15
401	X85957	企玻璃線	直口開料	1228.5	支	1	15
402	X85957	企玻璃線	85957-L-05	1228.5	支	1	15
403	X85957	橫玻璃線	直口開料	474.5	支	2	30
501	X85964	多點鎖拉巴	85964-B-12	824	支	1	15
502	X85964	多點鎖拉巴	85964-C-12	254.5	支	1	15

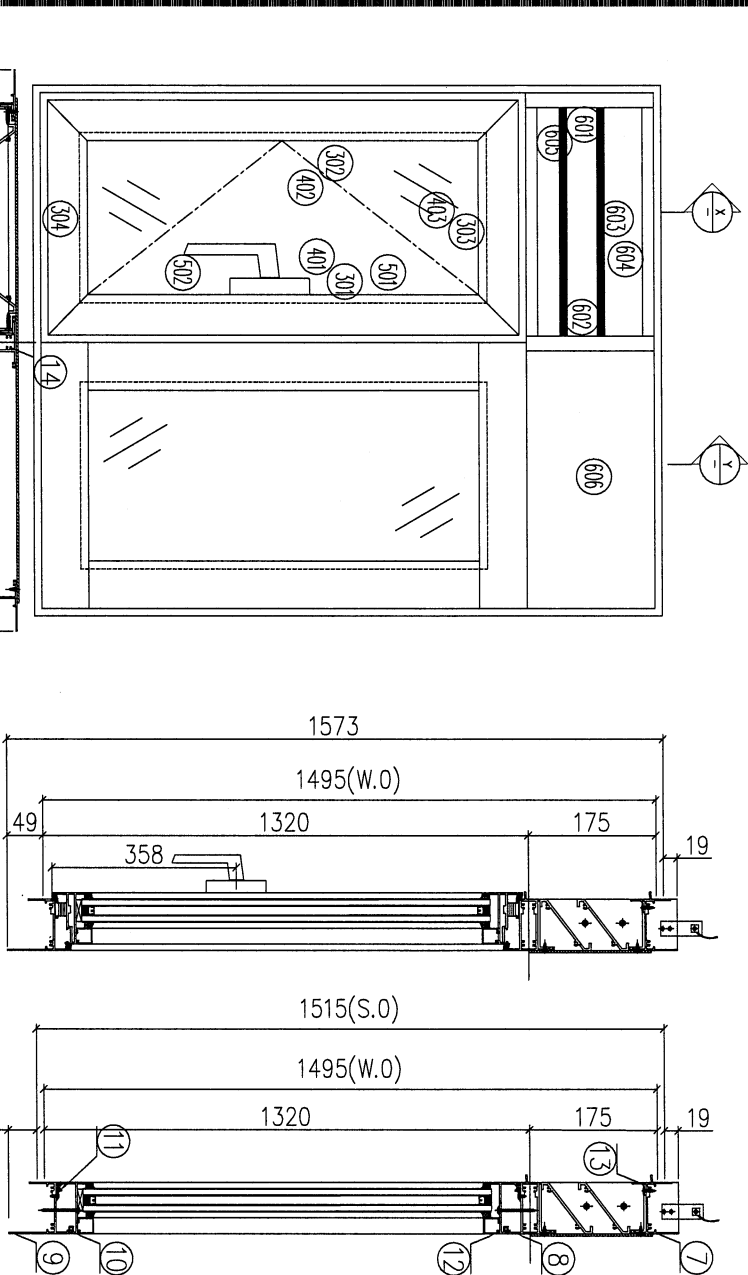

序號	圖號	數量	位置
1	W22/T7	2	16F, 26F
2	W22A/T7	13	7F~15F, 17F~22F
合計:		15	

序號	材料編號	材料名稱	加工圖號	厚度 L (MM)	單位	數量	小計
1	X85948	生左邊框	85948-L13-2	1573	支	1	15
2	X85948	生右邊框	85948-R13-2	1573	支	1	15
3	X85955	左框生中企	85955-A-02	1291.5	支	1	15
4	X85956	企反拍線	85956-L1B	1285.5	支	1	15
5	X84545	企反拍線	84545-2	1285.5	支	1	15
6	X85957	複企玻璃線	直口開料	1189.5	支	2	30
7	X85946	生框頂橫	85946-T-01	883	支	1	15
8	X85954	上生下生中橫	85954-D-01	883	支	1	15
9	X85947	生框底橫	85947-D-02	873	支	1	15
10	X85956	橫反拍線	85956-21B	292.5	支	1	15
11	X84545	橫反拍線	84545-6	292.5	支	1	15
12	X85957	複企玻璃線	直口開料	292.5	支	2	30
13	X85959	百頁滴水線	85959-550	508.5	支	1	15
14	X85953	左生右生中企	85953-B-01	146.5	支	1	15

如下為百頁玉料


601	65*3鋁巴	百頁鉗折件	AL175-1L	140	支	1	15
602	65*3鋁巴	百頁鉗折件	AL175-1R	140	支	1	15
603	X85958	百頁片	85958-550	508.5	支	2	30
604	3mm鋁板	百頁鉗背板	AL275-550	839.5*164.5	支	1	15
605	3mm熱巴	百頁玉鉗熱巴	AL50-1	50	支	4	60

如下為生玉料

301	X85952	生窗玉企	85952-HL-13	1299.5	支	1	15
302	X85952	生窗玉企	85952-HR-06	1299.5	支	1	15
303	X85952	生窗玉頂	85952-AL-06	529.5	支	1	15
304	X85952	生窗玉底	85952-AR-06	529.5	支	1	15
401	X85957	企玻璃線	直口開料	1228.5	支	1	15
402	X85957	企玻璃線	85957-L-06	1228.5	支	1	15
403	X85957	橫玻璃線	直口開料	419.5	支	2	30
501	X85964	多點鉗拉巴	85964-B-13	824	支	1	15
502	X85964	多點鉗拉巴	85964-C-13	251.5	支	1	15

工程編號:	J-853	圖紙名稱:	佛紗窗組裝圖 (T7)		材料:	詳見本圖表內		表面處理:	古銅色/JM0213457		修改版次:	A	B	C
工程名稱:	錦上路延平道	圖號:	W71/T7	數量:	2	製圖:	DZL	日期:	2021.10.06	審核:	WSH	日期:		

序號	圖號	數量	位置
1	W71/T7	1	23F
2	W71A/T7	1	25F
合計:		2	

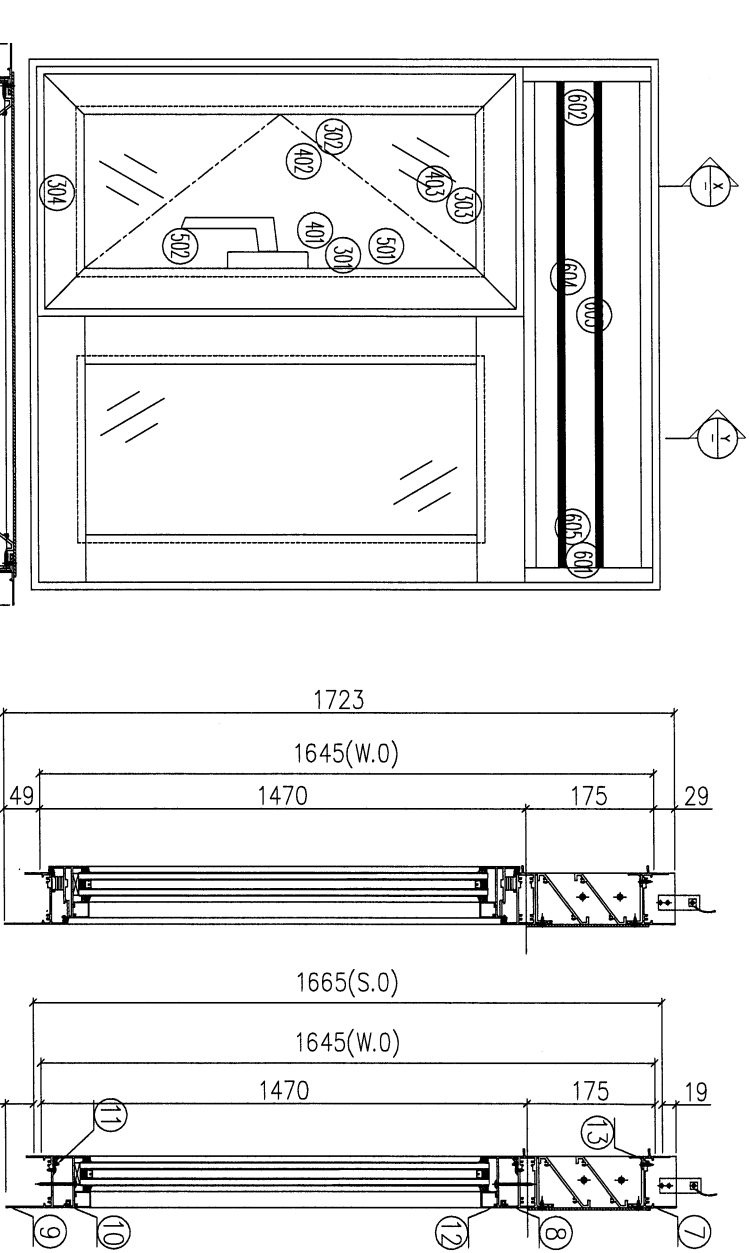

○ X
-
PART SECTION

○ Y
-
PART SECTION

如下為百頁玉料


序號	材料編號	材料名稱	加工圖號	厚度 L(MM)	單位	幅數	小計
1	X85948	生左邊框	85948-L14-1	1723	支	1	2
2	X85948	生右邊框	85948-R14-1	1723	支	1	2
3	X85955	左框生中企	85955-A-03	1441.5	支	1	2
4	X85956	企反拍線	85956-1LC	1435.5	支	1	2
5	X84545	企反拍線擠膠角	84545-3	1435.5	支	1	2
6	X85957	複企玻璃線	直口開料	1339.5	支	2	4
7	X85946	生框頂橫	85946-B-10	1183	支	1	2
8	X85954	上生下生中橫	85954-C-02	1183	支	1	2
9	X85947	生框底橫	85947-D-03	1173	支	1	2
10	X85956	橫反拍線	85956-2LC	537.5	支	1	2
11	X84545	橫反拍線擠膠角	84545-7	537.5	支	1	2
12	X85957	橫企玻璃線	直口開料	537.5	支	2	4
13	X85959	百頁滴水線	85959-1205	1160	支	1	2

如下為生玉料

序號	材料編號	材料名稱	加工圖號	厚度 L(MM)	單位	幅數	小計
601	65*3鋁巴	百頁鋁折件	AL175-1L	140	支	1	2
602	65*3鋁巴	百頁鋁折件	AL175-1R	140	支	1	2
603	X85958	百頁片	85958-1205	1160	支	2	4
604	3mm鋁板	百頁鋁背板	AL275-1205	1191*164.5	支	1	2
605	3mm熱巴	百頁玉鋁熱巴	AL50-1	50	支	4	8

301	X85952	生窗玉企	85952-HL-14	1449.5	支	1	2
302	X85952	生窗玉企	85952-HR-07	1449.5	支	1	2
303	X85952	生窗玉頂	85952-AL-07	584.5	支	1	2
304	X85952	生窗玉底	85952-AR-07	584.5	支	1	2
401	X85957	企玻璃線	直口開料	1378.5	支	1	2
402	X85957	企玻璃線	85957-L-07	1378.5	支	1	2
403	X85957	橫玻璃線	直口開料	474.5	支	2	4
501	X85964	多點鎖拉巴	85964-B-14	974	支	1	2
502	X85964	多點鎖拉巴	85964-C-14	254.5	支	1	2

序号	图号	数量	位置
1	W72/T7	1	23F
2	W72A/T7	1	25F
合計:		2	



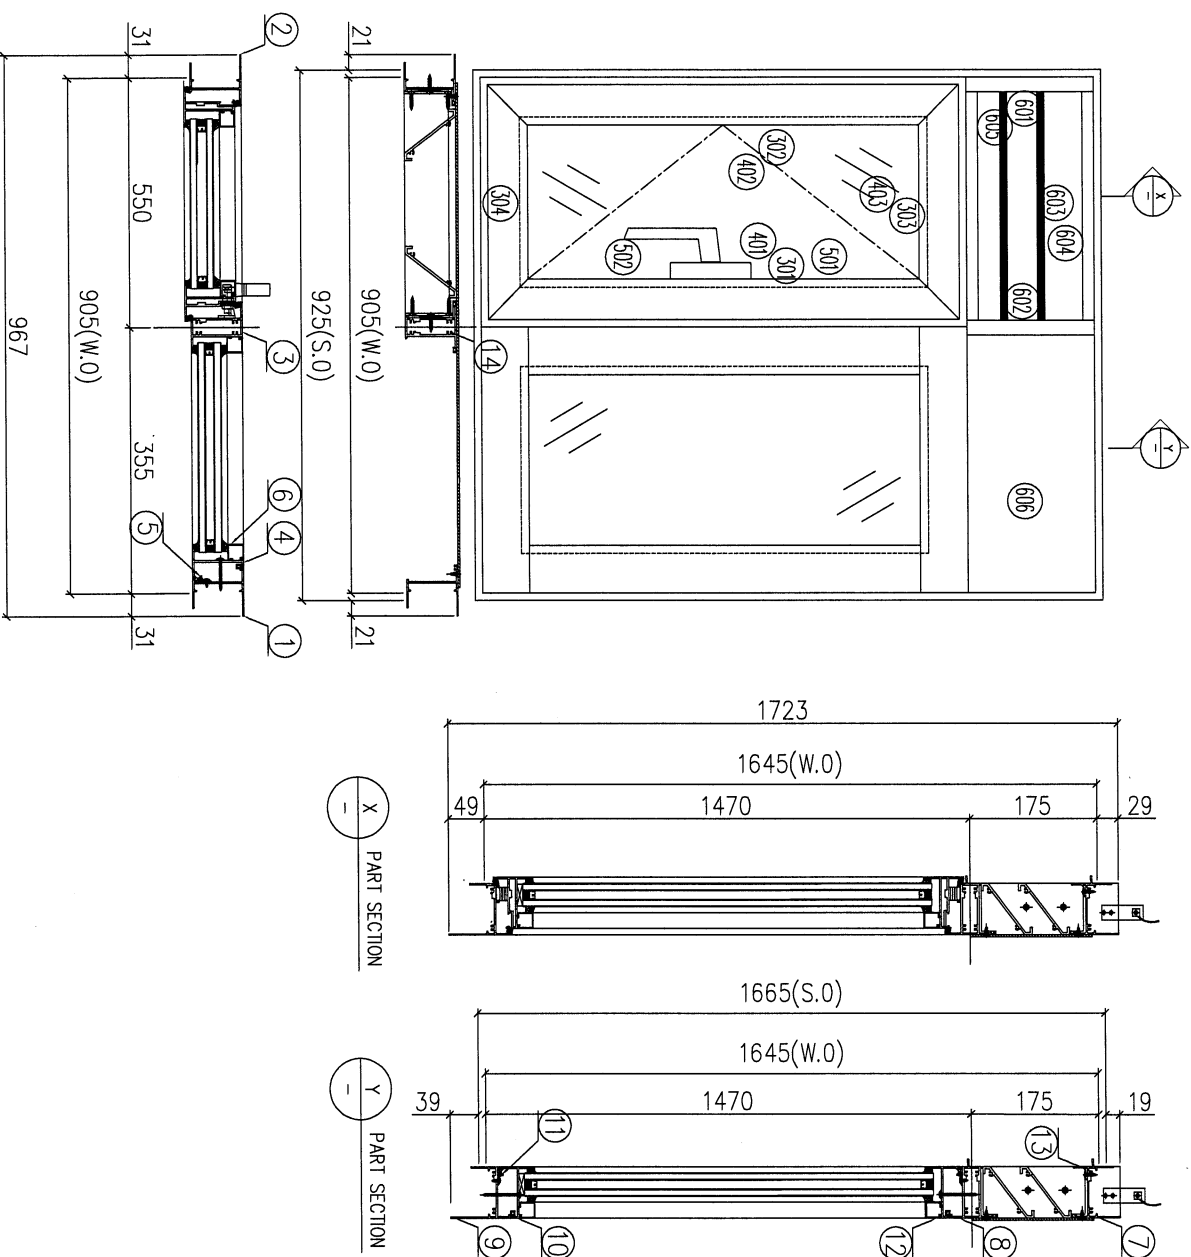


序號	材料編號	材料名稱	加工圖號	長度 L (MM)	單位	箱數 2 小 盒
1	X85948	生左邊框	85948-1-4-2	1723	支	1
2	X85948	生右邊框	85948-R14-2	1723	支	1
3	X85955	左梗右生中企	85955-A-04	1411.5	支	1
4	X85956	企反拍線	85956-11B	1435.5	支	1
5	X84545	企反拍線擋膠角	84545-2	1435.5	支	1
6	X85957	梗企玻璃線	直口開料	1339.5	支	2
7	X85946	生框頂橫	85946-F-02	883	支	1
8	X85954	上生下生中橫	85954-D-02	883	支	1
9	X85947	生框底橫	85947-D-04	873	支	1
10	X85956	橫反拍線	85956-21B	292.5	支	1
11	X84545	橫反拍線擋膠角	84545-6	292.5	支	1
12	X85957	梗護玻璃線	直口開料	292.5	支	2
13	X85959	百寶滴水線	85959-550	508.5	支	1
14	X85953	先生右生中企	85953-B-02	146.5	支	1

601	65*3鋁巴	百頁鋁折件	AL175-1L	140	支	1	2
602	65*3鋁巴	百頁鋁折件	AL175-1R	140	支	1	2
603	X85958	百頁片	85858-550	508.5	支	2	4
604	3mm鋁板	百頁鋁背板	AL275-550	539.5x164.5	支	1	2
605	3mm鋁巴	百頁X鋁熱巴	AL50-1	50	支	4	8

301	X85952	生窗玉企	85952-HR-15	1449.5	支	1	2
302	X85952	生窗玉企	85952-HR-08	1449.5	支	1	2
303	X85952	生窗玉頂	85952-AL-08	529.5	支	1	2
304	X85952	生窗玉底	85952-AR-08	529.5	支	1	2
401	X85957	企玻璃線	直口閥料	1378.5	支	1	2
402	X85957	企玻璃線	85957-L-08	1378.5	支	1	2
403	X85957	橫玻璃線	直口閥料	419.5	支	2	4
501	X85964	多點鎖拉巴	85964-B-15	974	支	1	2
502	X85964	多點鎖拉巴	85964-C-15	254.5	支	1	2

工程編號:	J-853	圖紙名稱:	佛沙窗組裝圖 (T7)	材料:	詳見本圖表內		表面處理:	古銅色JM213457	修改版次:	A	B	C	
工程名稱:	錦上路延平道	圖號:	W77/T7	數量:	1	製圖:	CJM	日期:	2021.11.10	審核:	WSH	日期:	2021.12.21

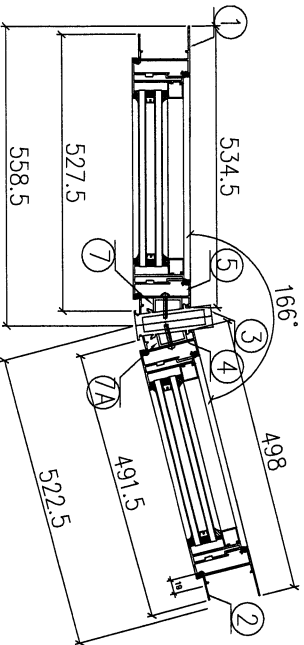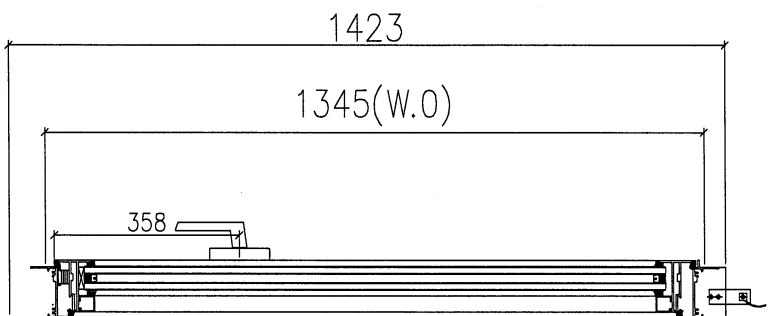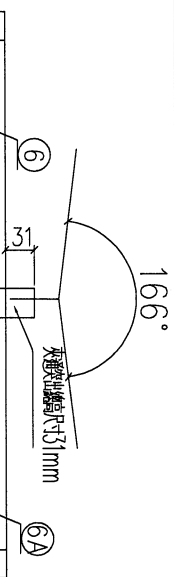


序号	图号	数量	位置
1	W27/T7	1	26F
2			
合計:		1	

序號	材料編號	材料名稱	加工圖號	長度 L (MM)	單位	幅數	1
1	X85948	生左邊框	85948-L-15	1423	支	1	1
2	X85948	生右邊框	85948-R-15	1423	支	1	1
3	X85962	轉角中企	85962-A-01	1465	支	1	1
4	X85948	左框夾企	85948-L-16	1423	支	1	1
5	X85948	右框夾企	85948-R-16	1423	支	1	1
6	X85946	生框頂橫	85946-C-01	481.5	支	1	1
6A	X85946	生框頂橫	85946-D-03	445.5	支	1	1
7	40*25*3槽	轉角通墊槽	402503-A	1265	支	1	1
7A	40*25*3槽	轉角通墊槽	402503-B	1265	支	1	1
8	X85947	生框底橫	85947-L-02	471.5	支	1	1
8A	X85947	生框底橫	85947-R-05	435.5	支	1	1

如下為生玉料




301	X85952	生窗玉企	85952-HL-16	1321	支	2	2
302	X85952	生窗玉企	85952-HR-09	1321	支	1	1
303	X85952	生窗玉企	85952-HA-11	1321	支	1	1
305	X85952	生窗玉左頂橫	85952-AI-09	481.5	支	1	1
306	X85952	生窗玉右頂橫	85952-AR-11	445.5	支	1	1
307	X85952	生窗玉左底橫	85952-AL-09	481.5	支	1	1
308	X85952	生窗玉右底橫	85952-BR-11	445.5	支	1	1
401	X85957	企玻璃線	直口開料	1250	支	2	2
402	X85957	企玻璃線	85957-L-09	1250	支	1	1
403	X85957	企玻璃線	85957-R-11	1250	支	1	1
404	X85957	橫玻璃線	直口開料	371.5	支	2	2
405	X85957	橫玻璃線	直口開料	335.5	支	2	2
501	X85964	多點鎖拉巴	85964-B-16	845.5	支	2	2
502	X85964	多點鎖拉巴	85964-C-16	254.5	支	2	2

序號	圖号	數量	位置
1	W13/T7	15	7F~22F, 26F
2			
合計:		15	

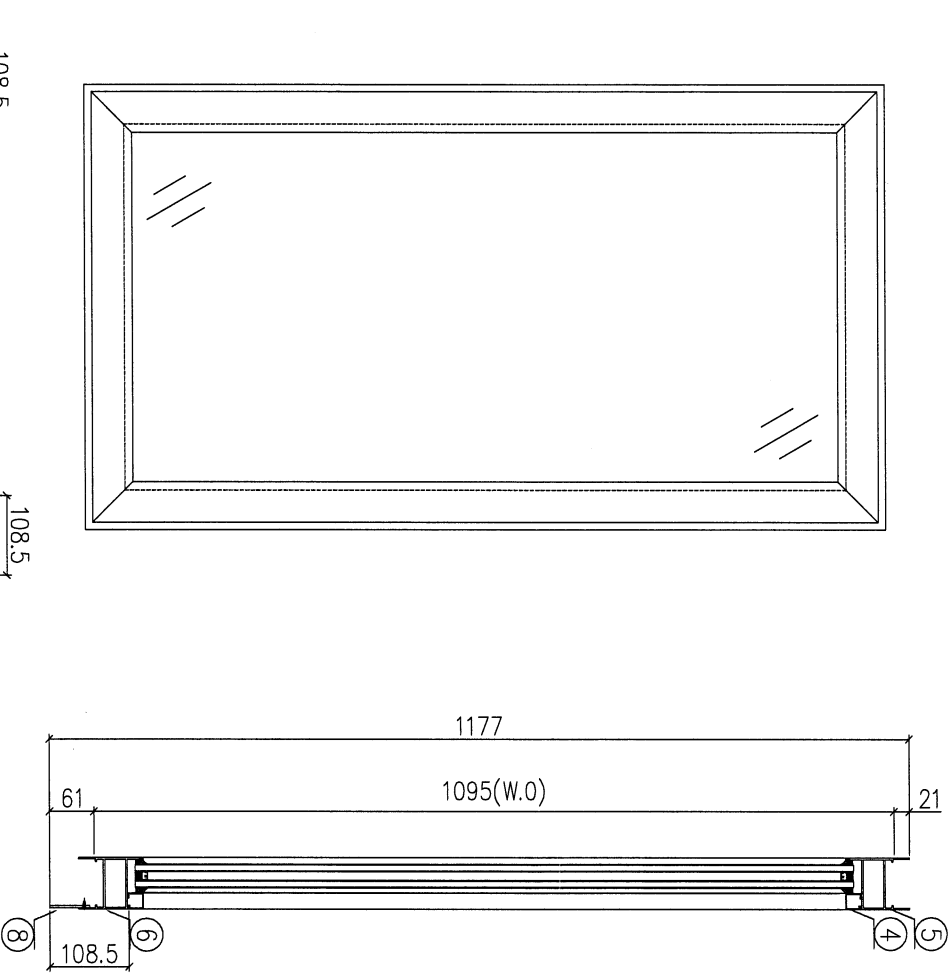




序號	材料編號	材料名稱	加工圖號	長度 L (MM)	單位	幅數	15
	X85960	梗左邊框	85960-L1-01	1177	支	1	15
	X85960	梗右邊框	85960-R1-01	1177	支	1	15
	X85957	梗企玻璃線	直口開料	961	支	2	30
	X85957	梗橫玻璃線	直口開料	510	支	2	30
	X85960	梗框頂橫	85960-A1-01	515	支	1	15
	X85960	梗框底橫	85960-B1-01	515	支	1	15
	55*3鋁巴	企加長鋁巴	5503-1177	1177	支	2	30
	55*3鋁巴	橫加長鋁巴	5503-509	509	支	1	15

序号	圖号	数量	位置
1	W63/T7	2	23F, 25F
2			
合計:		2	

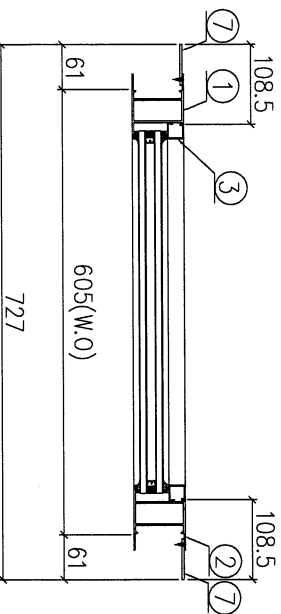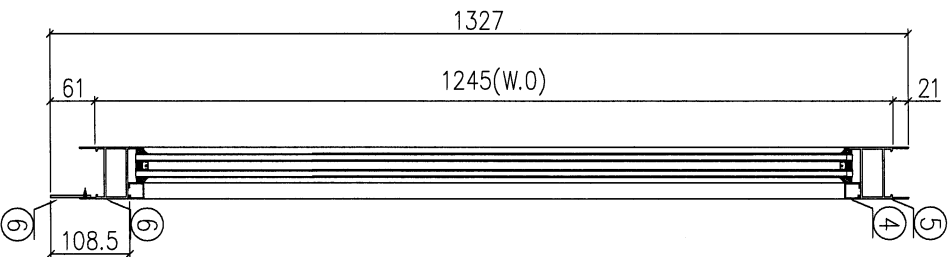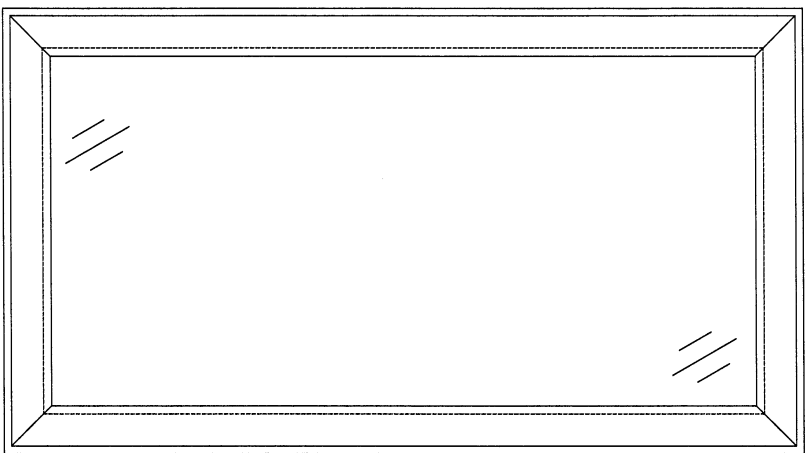

序號	材料編號	材料名稱	加工圖號	長度 L (MM)	單位	幅數	2
	X85960	梗左邊框	85960-L1-02	1327	支	1	2
	X85960	梗右邊框	85960-R1-02	1327	支	1	2
	X85957	梗企玻璃線	直口開料	1111	支	2	4
	X85957	梗企玻璃線	直口開料	510	支	2	4
	X85960	梗框頂橫	85960-A1-02	515	支	1	2
	X85960	梗框底橫	85960-B1-02	515	支	1	2
7	55*3鋁巴	企加長鋁巴	5503-1327	1327	支	2	4
8	55*3鋁巴	橫加長鋁巴	5503-509	509	支	1	2




序號	圖號	數量	位置
1	L03/T7	17	7F~26F
2			
合計:		17	

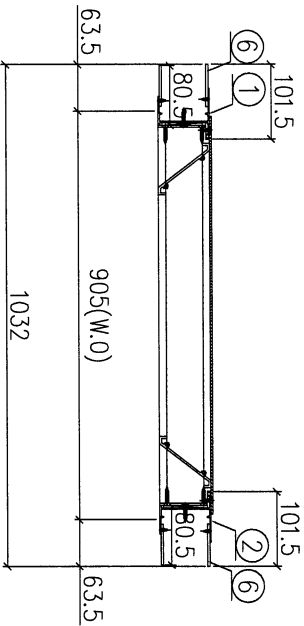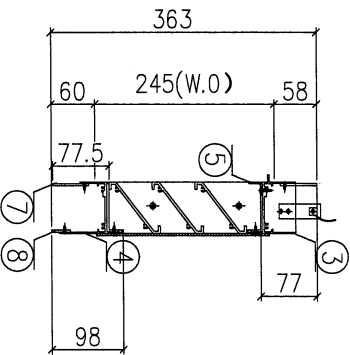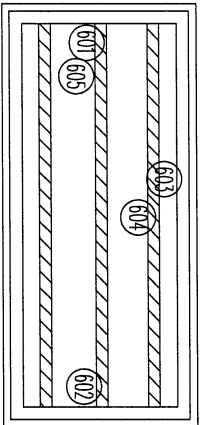

序號	材料編號	材料名稱	加工圖號	長度 L(MM)	單位	數量 小計
1	X85948	生左邊框	85948-L17	363	支	17
2	X85948	生右邊框	85948-R17	363	支	17
3	X85946	生框頂橫	85946-A-03	883	支	17
4	X85947	生框底橫	85947-E-01	873	支	17
5	X85959	百頁滴水線	85959-905	860	支	17
6	55*3巴	加長企鋁巴	5503-363	363	支	4
7	50*3巴	加長橫鋁巴	5003-866	866	支	34
8	26*3巴	加長橫鋁巴	2603-828	828	支	17
如下為百頁玉料						
601	65*3鋁巴	百頁鋁折件	AL245-1L	206.5	支	17
602	65*3鋁巴	百頁鋁折件	AL245-1R	206.5	支	17
603	X85958	百頁片	85958-905	860	支	51
604	3mm鋁板	百頁鋁背板	AL245-905	891*231	支	17
605	3mm熱巴	百頁玉鋁熱巴	AL50-1	50	支	68

工程編號:	J-883	圖紙名稱:	佛沙窗組裝圖 (T6)	材料:	詳見本圖表內			表面處理:	古銅色/JM0213457			修改版次:	A	B	C
工程名稱:	錦上路延平道	圖號:	L11/T76	數量:	17	製圖:	DZL	日期:	2021.10.06	審核:	WSH	日期:			




序号	圖号	數量	位置
1	L11/T7	4	16F, 23F~26F
2	L11A/T7	13	7F~15F, 17F~22F
合計:		17	

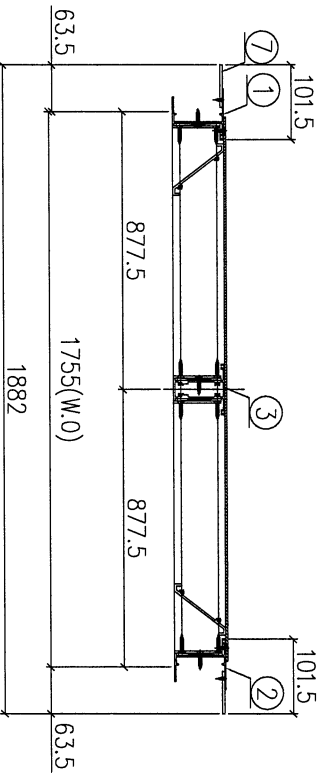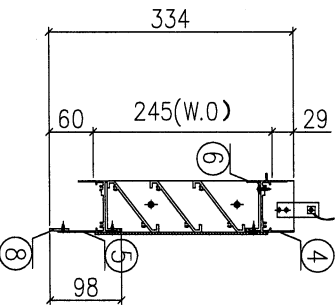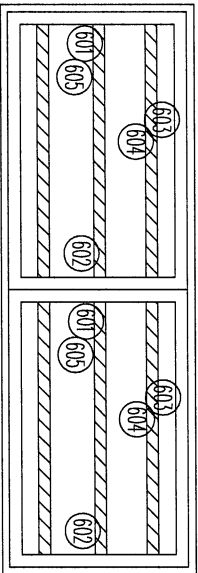

序號	材料編號	材料名稱	加工圖號	長度 L(MM)	單位	數量	小計
1	X85948	生左邊框	85948-L18-1	334	支	1	17
2	X85948	生右邊框	85948-R18-1	334	支	1	17
3	X85953	左生右生中企	85953-C-1	213	支	1	17
4	X85946	生框頂橫	85946-E-01	1733	支	1	17
5	X85947	生框底橫	85947-F-01	1723	支	1	17
6	X85959	百頁滴水線	85959-877	836	支	2	34
7	55*3巴	加長企鋁巴	5503-334	334	支	2	34
8	26*3巴	加長橫鋁巴	2603-1678	1678	支	1	17
如下為百頁玉料							
601	65*3鋁巴	百頁鋁折件	AL245-1L	206.5	支	2	34
602	65*3鋁巴	百頁鋁折件	AL245-1R	206.5	支	2	34
603	X85958	百頁片	85958-877	836	支	6	102
604	3mm鋁板	百頁鋁背板	AL245-877	867*231	支	2	34
605	3mm墊巴	百頁玉鋁墊巴	AL50-1	50	支	4	68

工程編號:	J-853	圖紙名稱:	佛沙窗組裝圖 (T6)	材料:	詳見本圖表內			表面處理:	古銅色JM0213457	修改版次:	A	B	C
工程名稱:	錦上路庭平道	圖號:	L01/T6	數量:	17	製圖:	DZL	日期:	2021.10.06	審核:	WSH	日期:	


序号	圖号	數量	位置
1	L01/T7	3	16F, 23F, 26F
2	L01A/T7	14	7F~15F, 17F~22F, 25F
合計:		17	

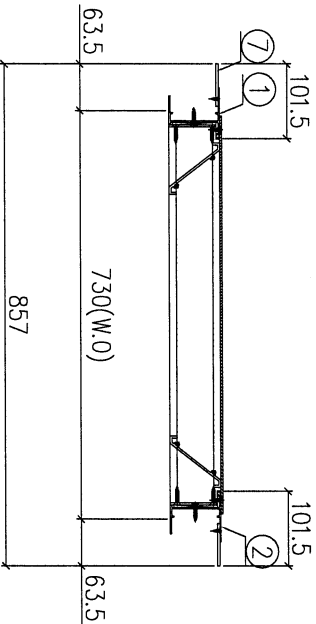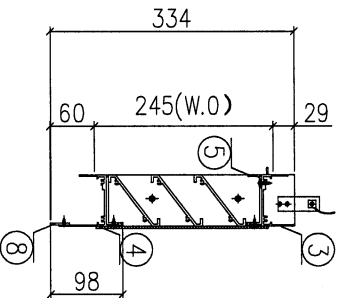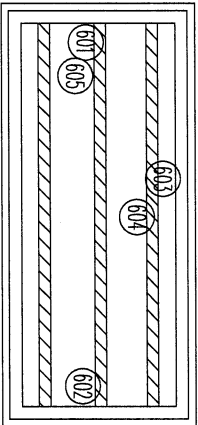


序號	材料編號	材料名稱	加工圖號	長度 L (MM)	單位	幅數	17 小計
1	X85948	生左邊框	85948-L18-2	334	支	1	17
2	X85948	生右邊框	85948-R18-2	334	支	1	17
3	X85946	生框頂橫	85946-B-11	708	支	1	17
4	X85947	生框底橫	85947-C-01	698	支	1	17
5	X85959	百頁滴水線	85959-730	685	支	1	17
6	55*3巴	加長企鋁巴	5503-334	334	支	2	34
7	26*3巴	加長橫鋁巴	2603-653	653	支	1	17
如下為百頁玉料							
601	65*3鋁巴	百頁鋁折件	AL245-1L	206.5	支	1	17
602	65*3鋁巴	百頁鋁折件	AL245-1R	206.5	支	1	17
603	X85958	百頁片	85958-730	685	支	3	51
604	3mm鋁板	百頁鋁背板	AL245-730	716*231	支	1	17
605	3mm墊巴	百頁玉鋁墊巴	AL50-1	50	支	4	68


工程編號:	J-853	圖紙名稱:	佛沙窗-窗玉放線圖	材料:	詳見本圖表內	表面處理:	古銅色JMC213457	修改版次:	A
工程名稱:	鋪上路延平道	圖號:	SHL-1	數量:	見表格	製圖:	2021.10.30	審核:	B
						DZL	日期:	日期:	C

SHL-1 (507*1199.5-358)

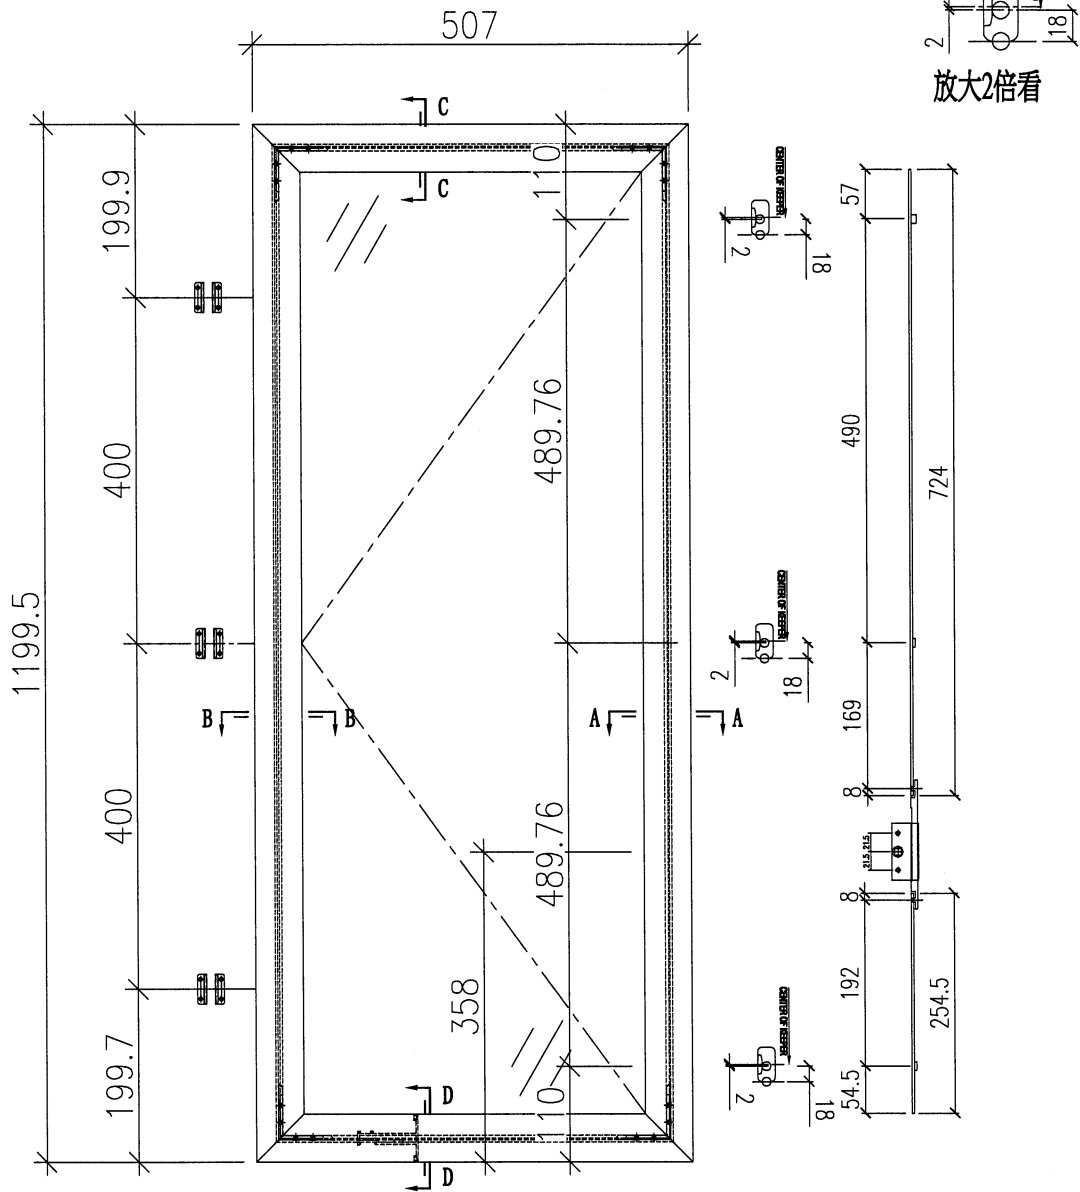


序號	應用窗號	應用數量
1	W08/T7	15
2		
3		
4		
5		
6		
配件採用說明		
1	採用東成2021-A12"扇撐	
2	窗玉玻璃線採用橫碰企	
3	採用東成202-06鎖點	
4	採用東成****手柄+2035B鎖盒	
5	採用837-CWH-X1扣碼	

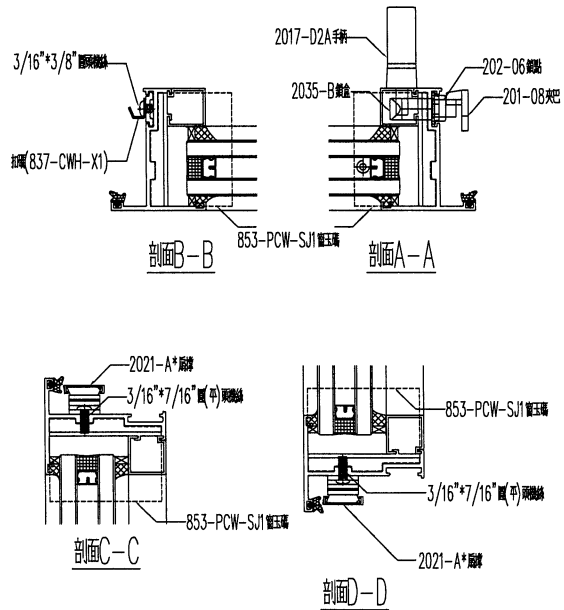

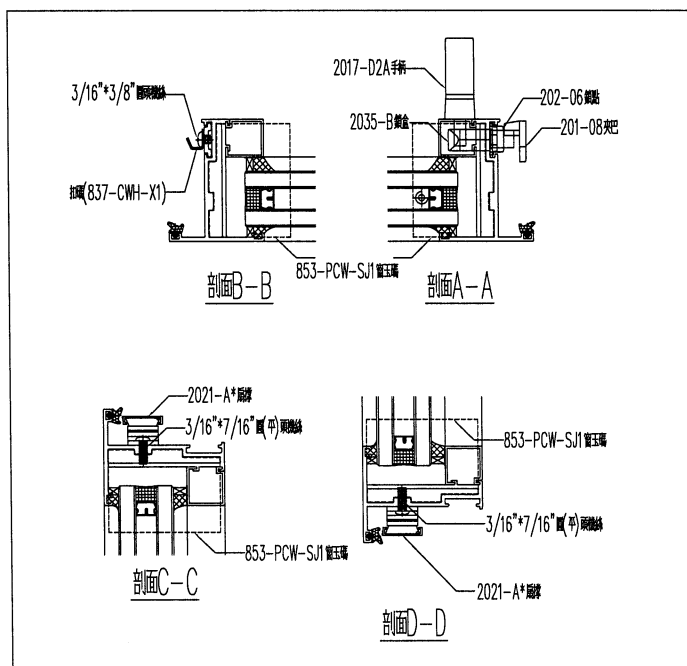


工程編號:	J-883	圖紙名稱:	佛沙窗-窗玉放線圖	材料:	詳見本圖表內	表面處理:	古銅色/JM0213457	修改版次:	A	B	C
工程名稱:	錦上路延平道	圖號:	SHL-3	數量:	見表格	製圖:	2021.10.30	審核:	WSH		
							日期:				


SHL-3 (544.5*1199.5-358)

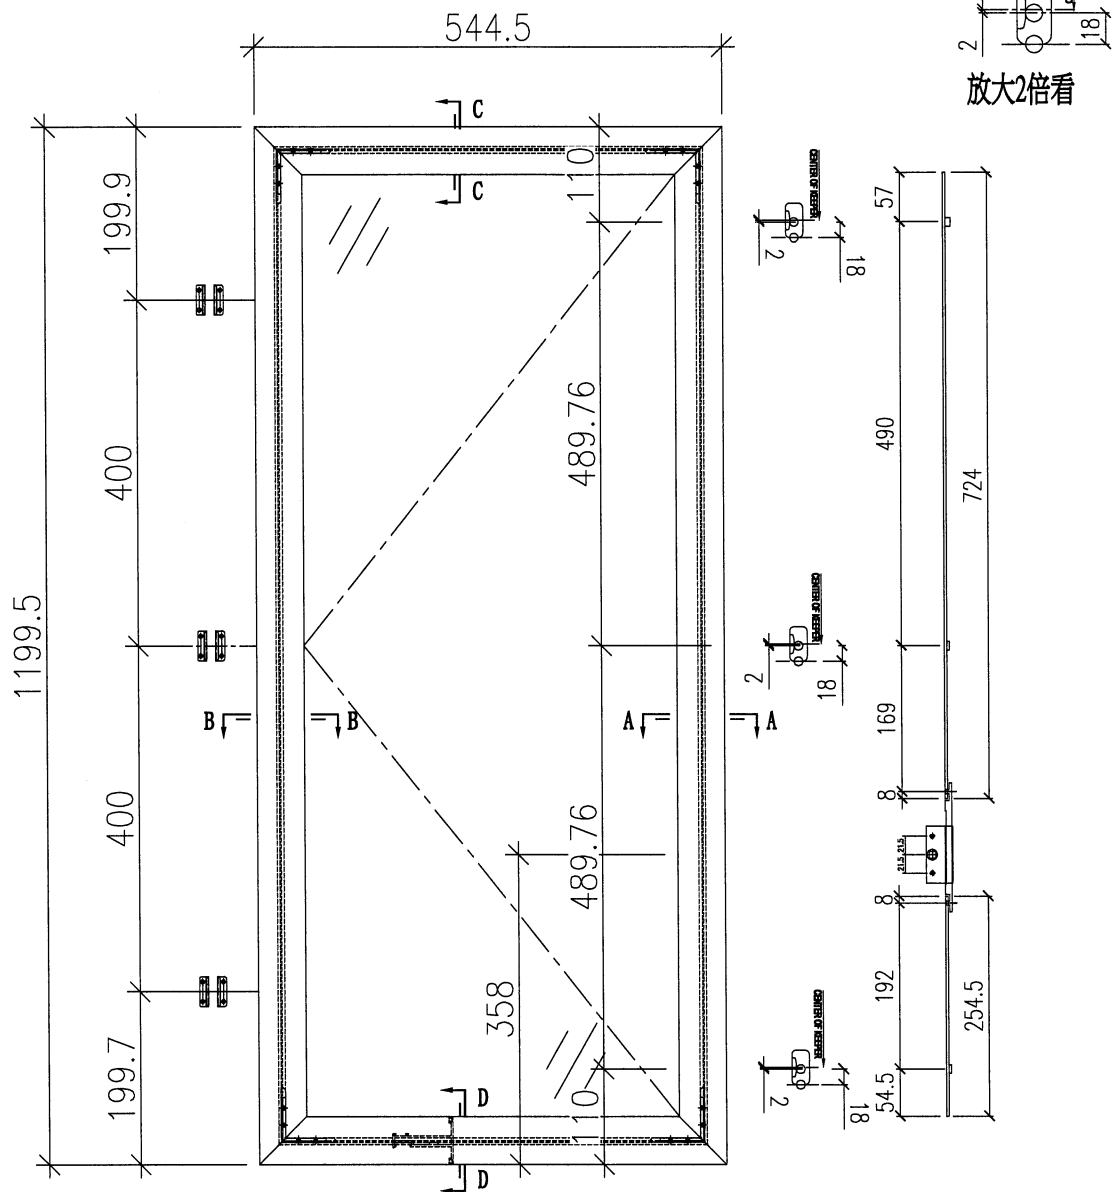

序號	應用窗號	應用數量
1	W03/T7	2
2	W03A/T7	14
3		
4		
5		
6		
配件採用說明		
1	採用東成2021-A14"扇撐	
2	窗玉玻璃線採用橫碰企	
3	採用東成202-06鎖點	
4	採用東成****手柄+2035B鎖盒	
5	採用837-CWH-X1扣碼	

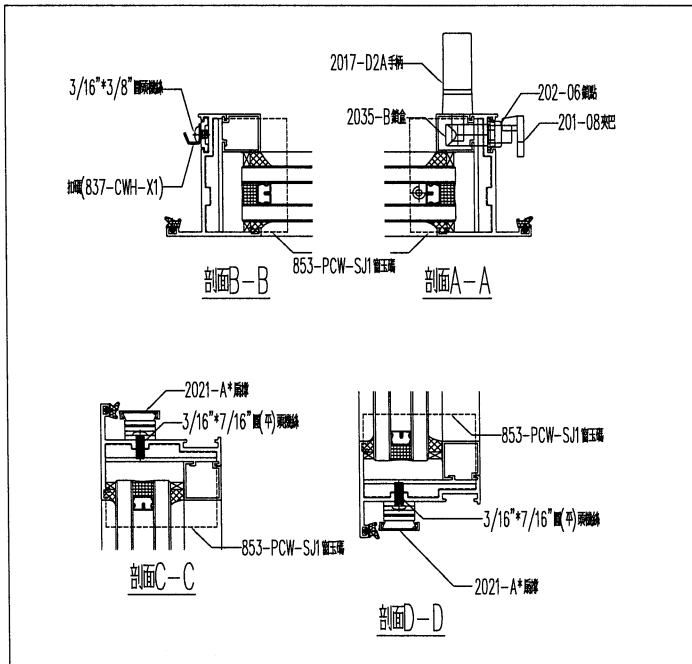


SHR-4 (331*1199.5-358)

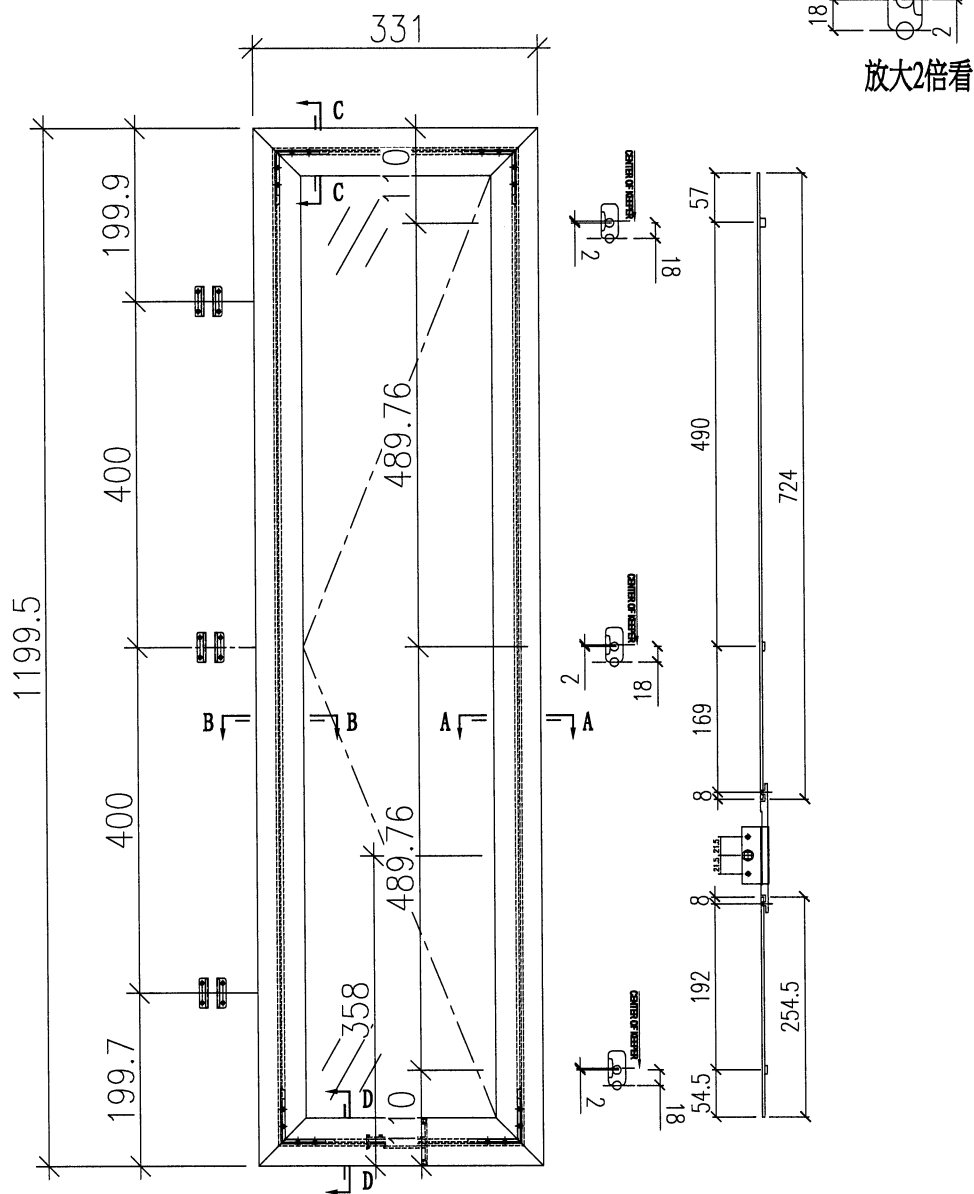


美特铝业 有限公司
MDI Aluminium Fabricator Ltd.

工程編號:	J-553	圖紙名稱:	佛沙窗-窗玉放樣圖	材料:	詳見本圖表內	表面處理:	古銅色/JM0213457
工程名稱:	錦上路/庭平道	圖號:	SHL-4	數量:	見表格	製圖:	2021.10.30
繪圖:	錦上路/庭平道	製圖:	DZL	日期:	2021.10.30	審核:	WSH
日期:	2021.10.30	修改版次:	A	日期:		修改版次:	B
		修改版次:	C				


序號	應用窗號	應用數量
1	W02L/T7	15
2	W80L/T7	1
3		
4		
5		
6		
配件採用說明		
1	採用東成2021-A10"扇撐	
2	窗玉玻璃線採用橫碰企	
3	採用東成202-06鎖點	
4	採用東成****手柄+2035B鎖盒	
5	採用837-CWH-X1扣碼	

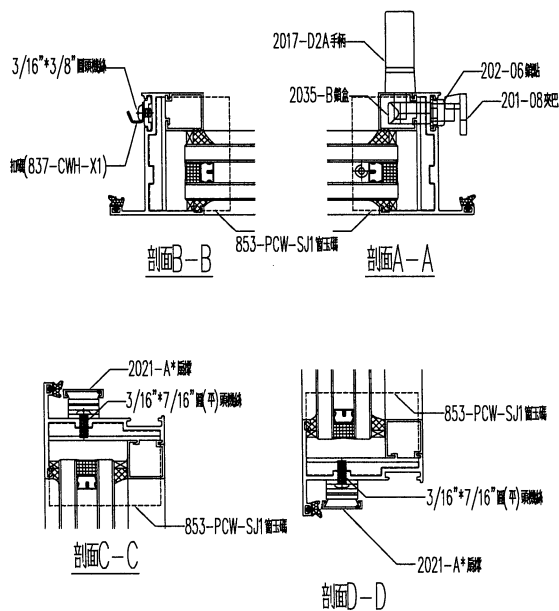

SHL-5 (584.5*1299.5-358)

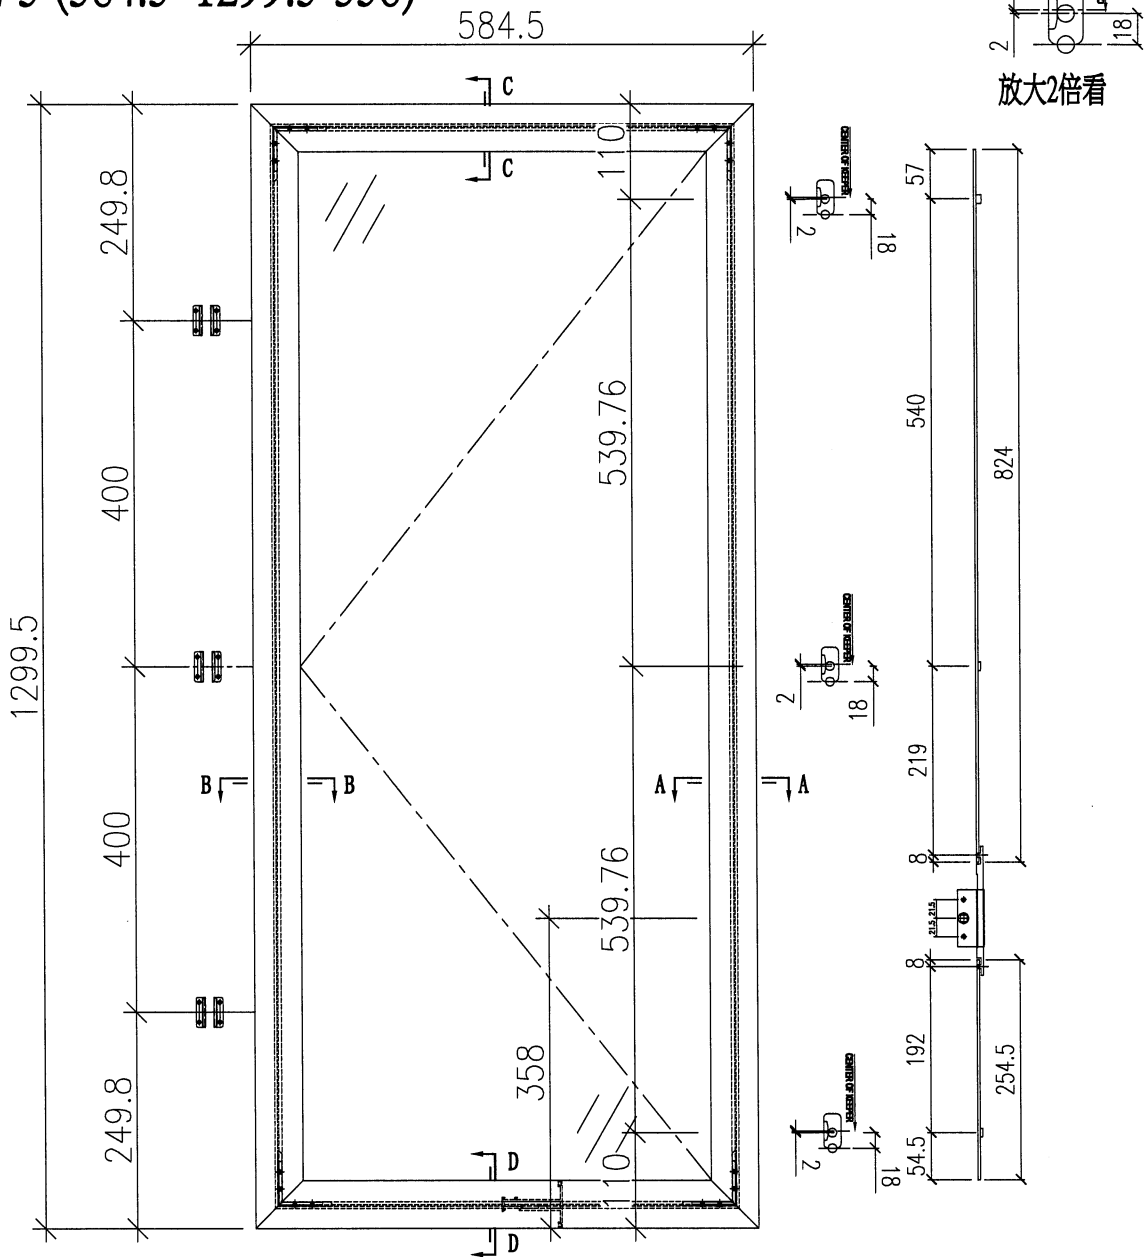



序號	應用窗號	應用數量
1	W21A/T7	13
2	W21/T7	2
3		
4		
5		
6		
配件採用說明		
1	採用東成2021-A14"扇撐	
2	窗玉玻璃線採用橫碰企	
3	採用東成202-06鎖點	
4	採用東成****手柄+2035B鎖盒	
5	採用837-CWH-X1扣碼	

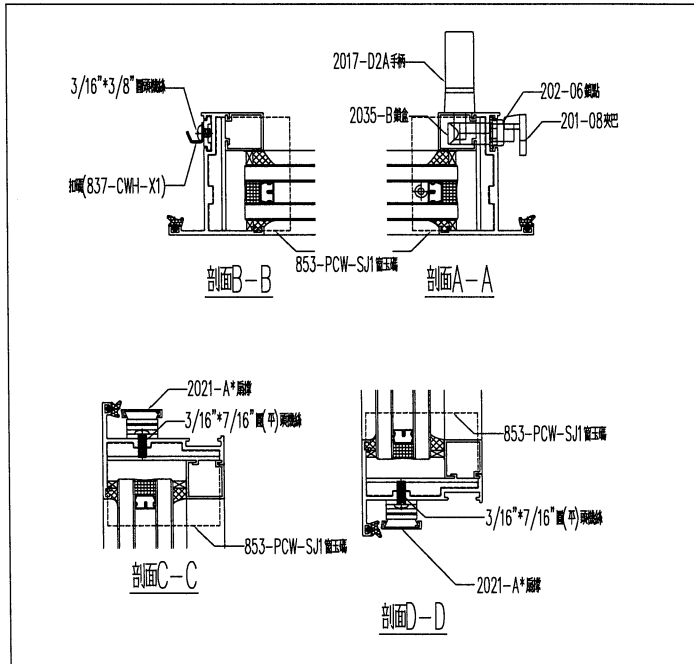

美特鋁質 有限公司 Midi Aluminium Fabricator Ltd.		工程編號: J-883	圖紙名稱: 佛沙窗-窗玉放線圖	材料: 詳見本圖表內	表面處理: 古銅色/JM0213457	修改板次: A	B	C
工程名稱: 錦上路延平道	圖號: SHL-5	數量: 見表格	製圖: DZL	日期: 2021.10.30	審核: WSH	日期:		



工程編號:	J-883	圖紙名稱:	佛沙窗-窗玉放線圖	材料:	詳見本圖表內	表面處理:	古銅色/JM0213457	修改版次:	A	B	C
工程名稱:	錦上路延平道	圖號:	SHL-6	數量:	見表格	製圖:	2021.10.30	審核:	WSH		
							日期:				

SHL-6 (529.5*1299.5-358)

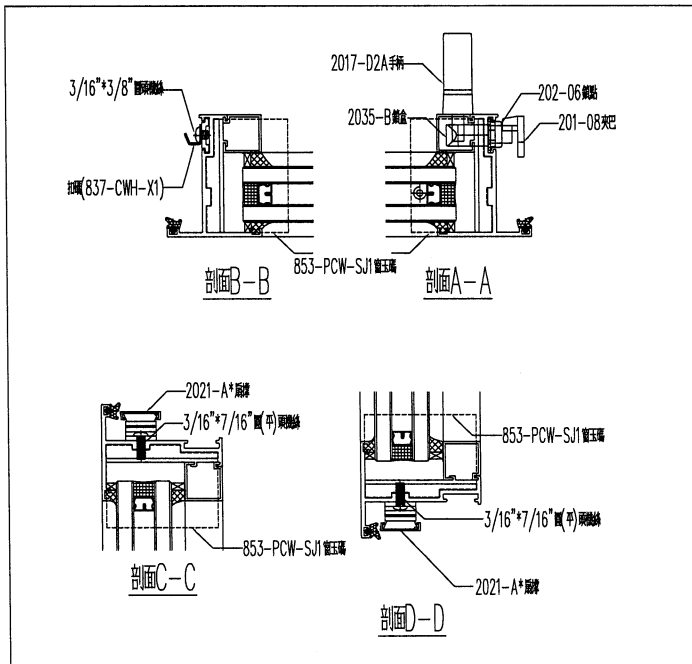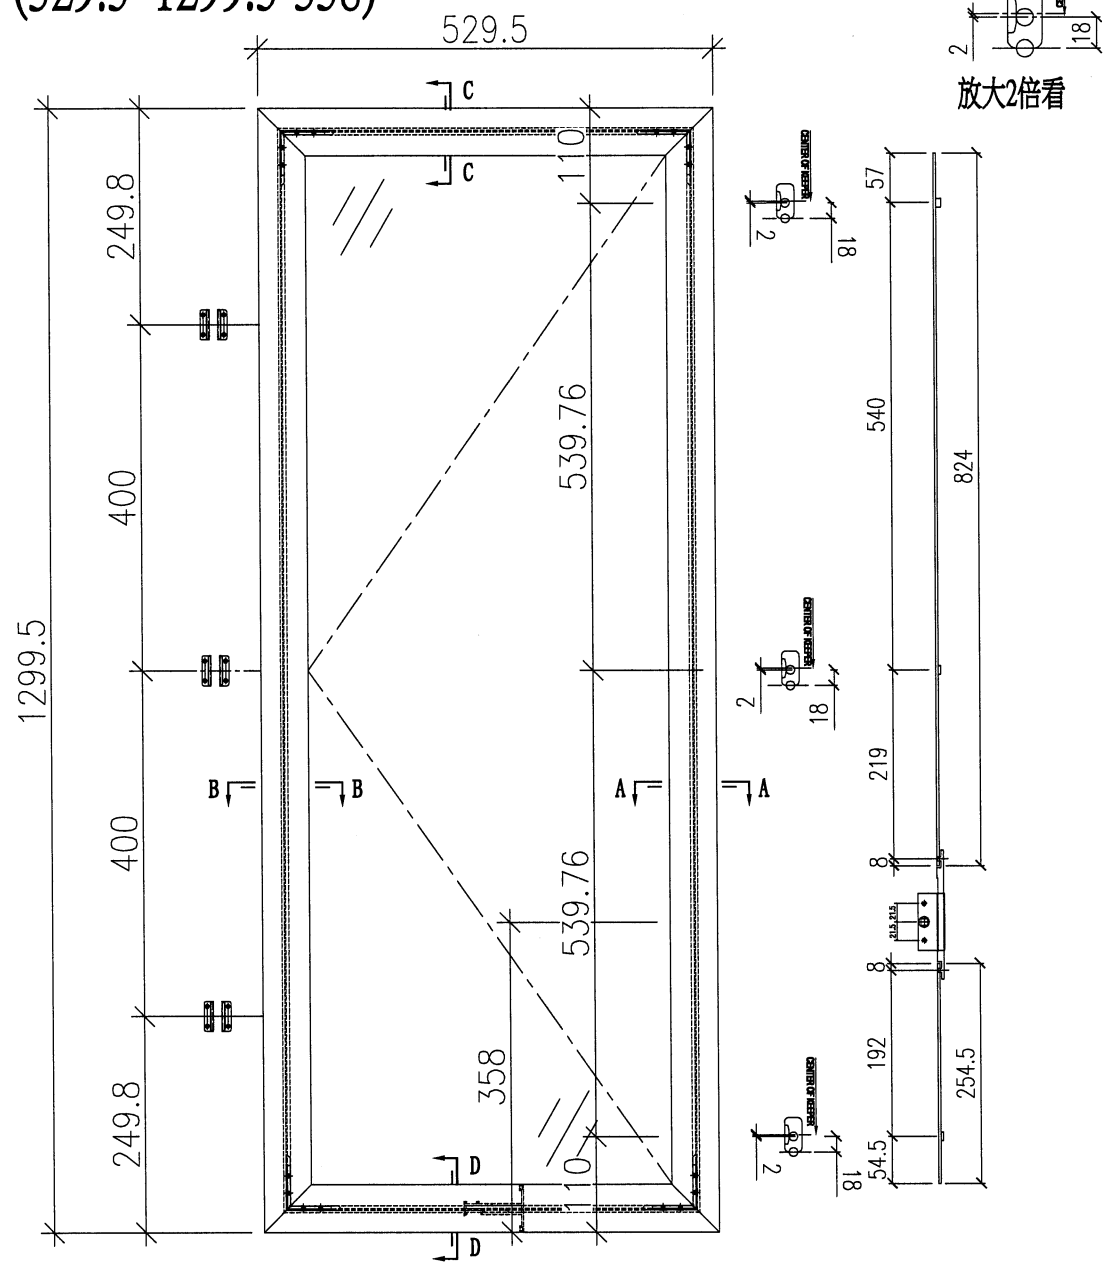


序號	應用窗號	應用數量
1	W22A/T7	13
2	W22/T7	2
3		
4		
5		
6		
配件採用說明		
1	採用東成2021-A14"扇撐	
2	窗玉玻璃線採用橫碰企	
3	採用東成202-06鎖點	
4	採用東成****手柄+2035B鎖盒	
5	採用837-CWH-X1扣碼	


SHL-7 (584.5*1449.5-358)

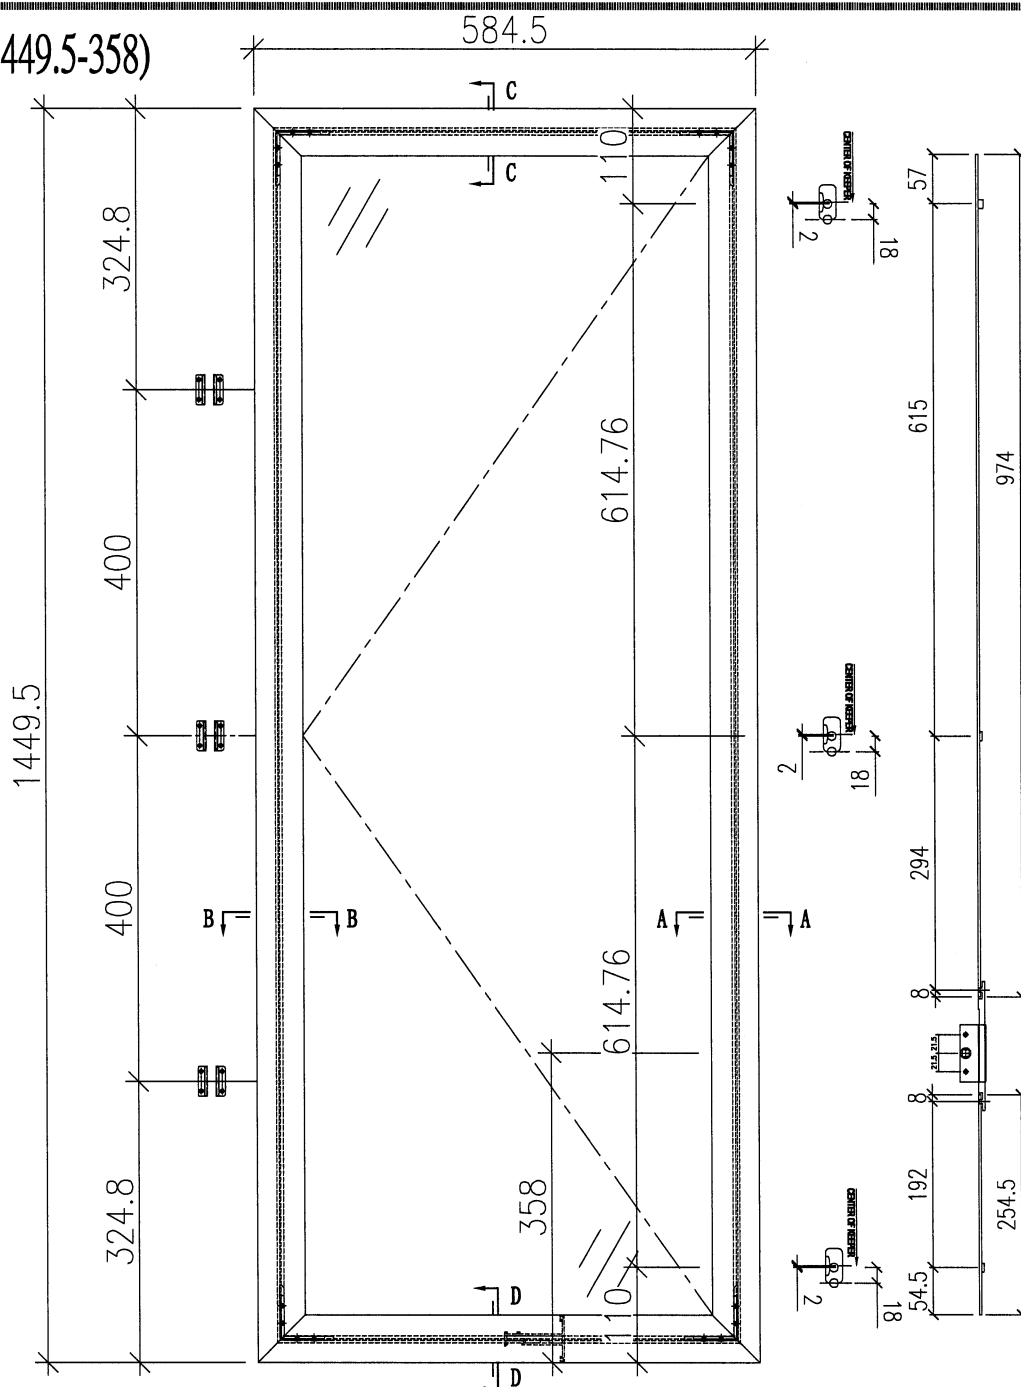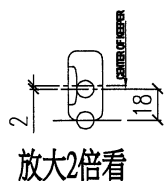


序號	應用窗號	應用數量
1	W71A/T7	1
2	W71/T7	1
3		
4		
5		
6		
配件採用說明		
1	採用東成2021-A14"扇撐	
2	窗玉玻璃線採用橫碰企	
3	採用東成202-06鎖點	
4	採用東成****手柄+2035B鎖盒	
5	採用837-CWH-X1扣碼	

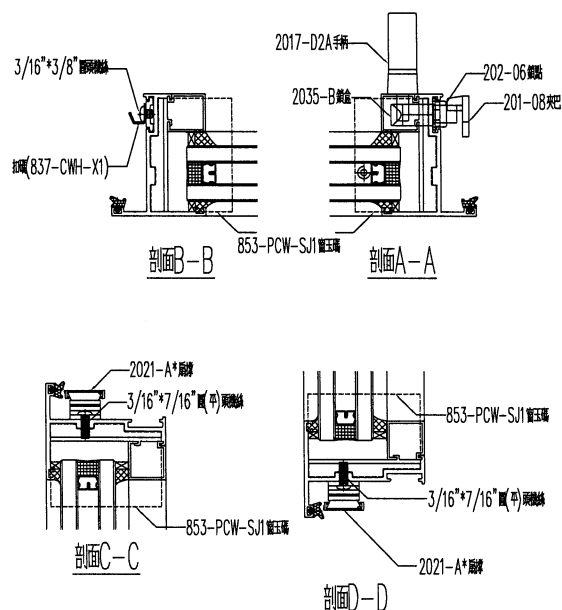

SHL-8 (529.5*1449.5-358)†

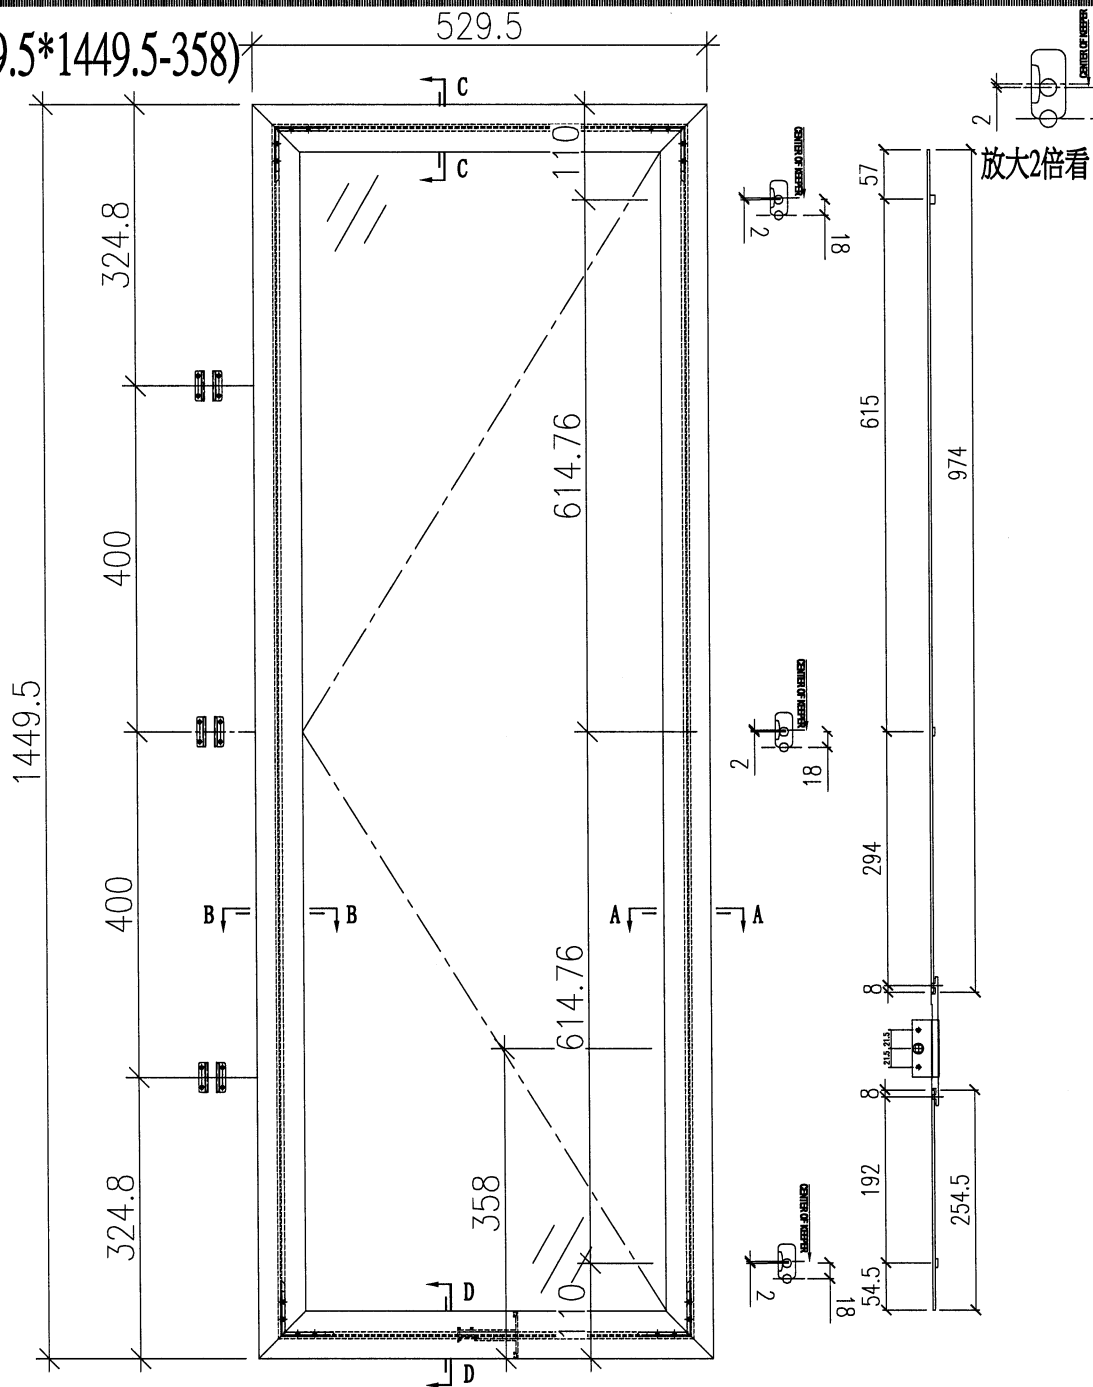

序號	應用窗號	應用數量
1	W72A/T7	1
2	W72/T7	1
3		
4		
5		
6		
配件採用說明		
1	採用東成2021-A14"扇撐	
2	窗玉玻璃線採用橫碰企	
3	採用東成202-06鎖點	
4	採用東成****手柄+2035B鎖盒	
5	採用837-CWH-X1扣碼	

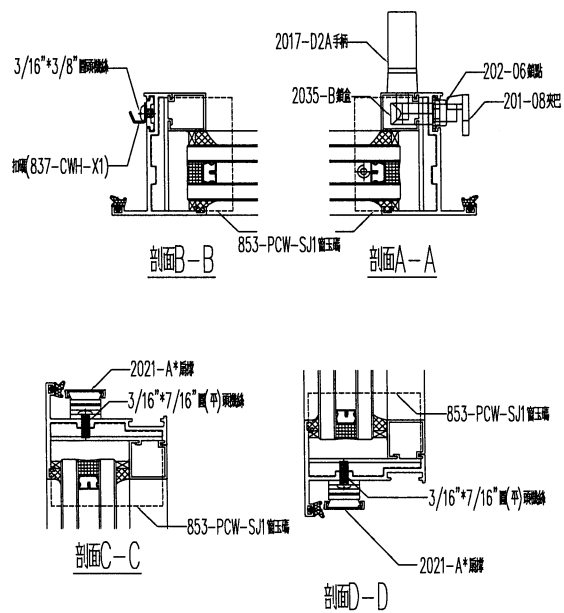

 美特鋁質有限公司
MIDI Aluminium Fabricator Ltd.

工程編號:	J-853
工程名稱:	錦上路

圖紙名稱:	佛沙窗-窗玉放樣圖
圖號:	SHL-8

材料:	詳見本圖表內	
數量:	見表格	製圖:

DZL

表面處	日期:
-----	-----

古銅色/JMQ2134	
2021.10.30	審核

WSH	
-----	--

修改版	日期:
-----	-----



修改版

A


b

3

 美特鋁質有限公司
MIDI Aluminium Fabricator Ltd.

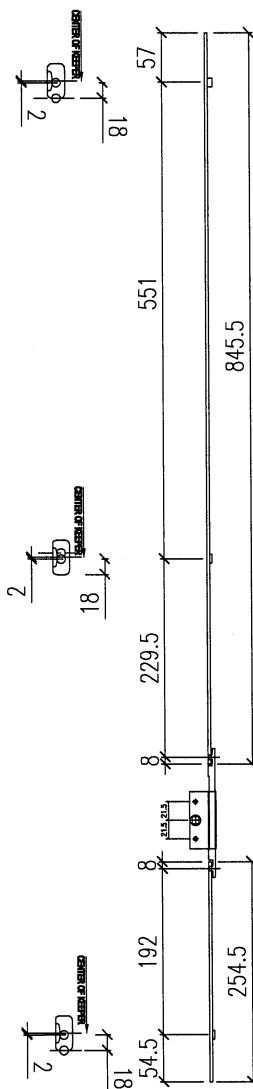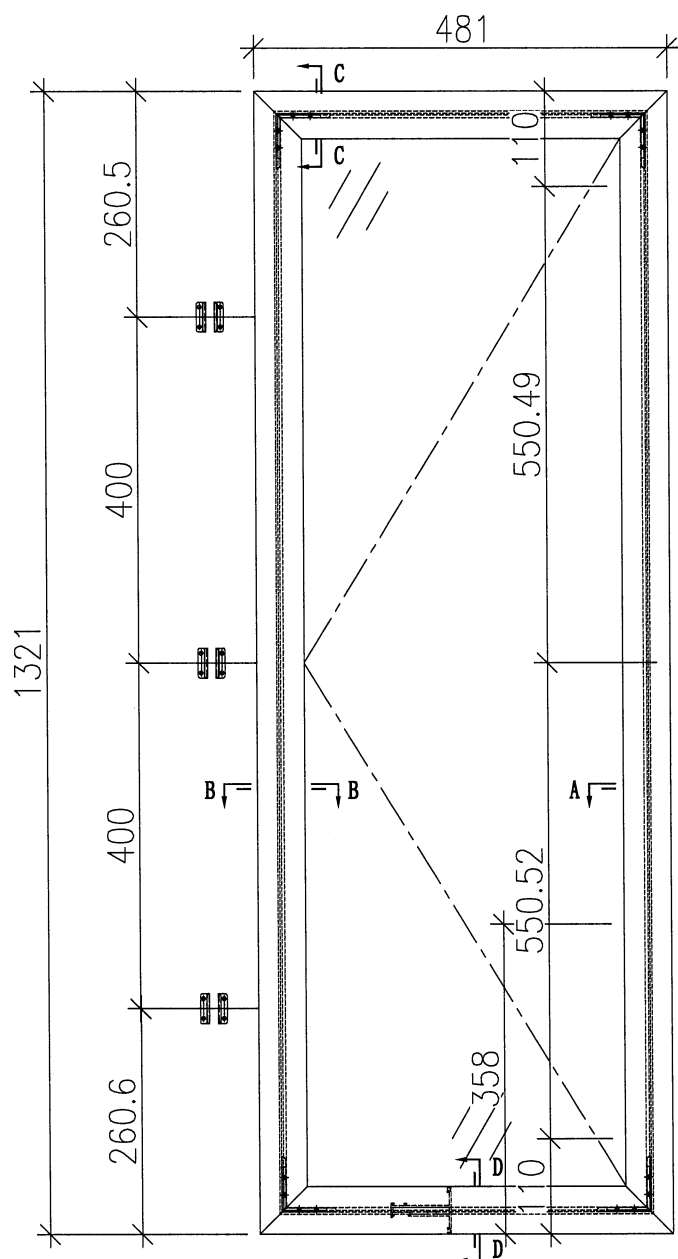


序號	應用窗號	應用數量
1	W77/T7	1
2		
3		
4		
5		
6		
配件採用說明		
1	採用東成2021-A12~扇撐	
2	窗玉玻璃線採用橫碰企	
3	採用東成202-06鎖點	
4	採用東成****手柄+2035B鎖盒	
5	採用837-CWH-X1扣碼	

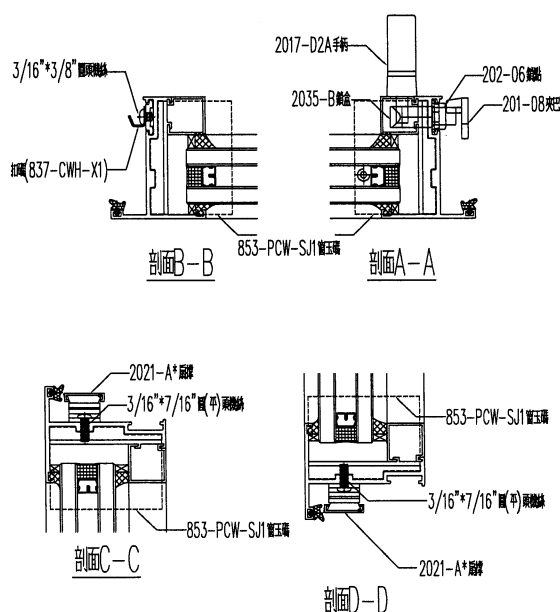

工程編號:	J-853	圖紙名稱:	佛沙窗玉汝梁圖	材料:	詳見本圖表內			表面處理:	古銅色/JMC213457	修改版次:	A	B	C
工程名稱:	鋪上階延平道	圖號:	SH-9	數量:	見表格	製圖:	DZL	日期:	2021.10.30	審核:	WSH	日期:	


美特鋁質有限公司
MIDI Aluminium Fabricator Ltd.

工程編號:	J-653	圖紙名稱:	佛沙窗玉汝錄圖	材料:	詳見本圖表內			表面處理:	古銅色/MSQ213457			修改版次:	A	B	C
工程名稱:	鋪上砌延平道	圖號:	SHR-1	數量:	見表格	製圖:	DZL	日期:	2021.10.30	審核:	WSH	日期:			

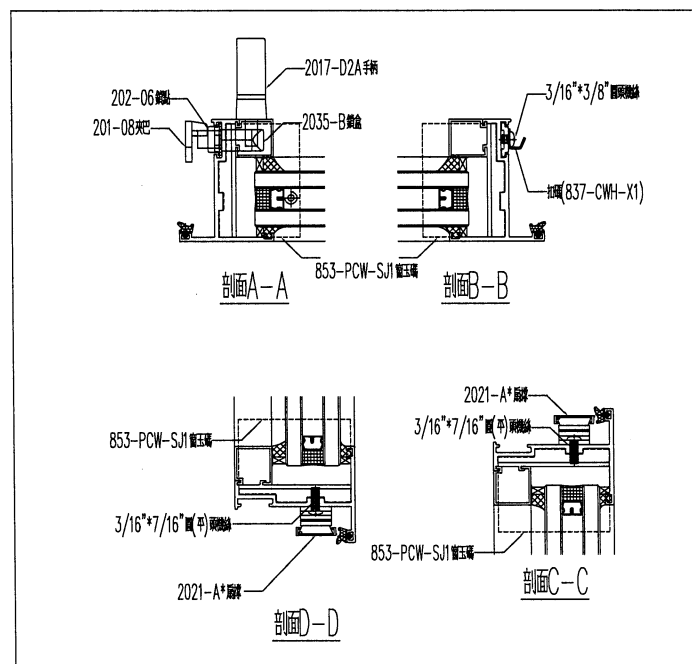


序號	應用窗號	應用數量
1	W08/T7	15
2		
3		
4		
5		
6		
配件採用說明		
1	採用東成2021-A12"扇撐	
2	窗玉玻璃線採用橫碰企	
3	採用東成202-06鎖點	
4	採用東成****手柄+2035B鎖盒	
5	採用837-CWH-X1扣碼	

SHR-2 (507*1349.5-358)

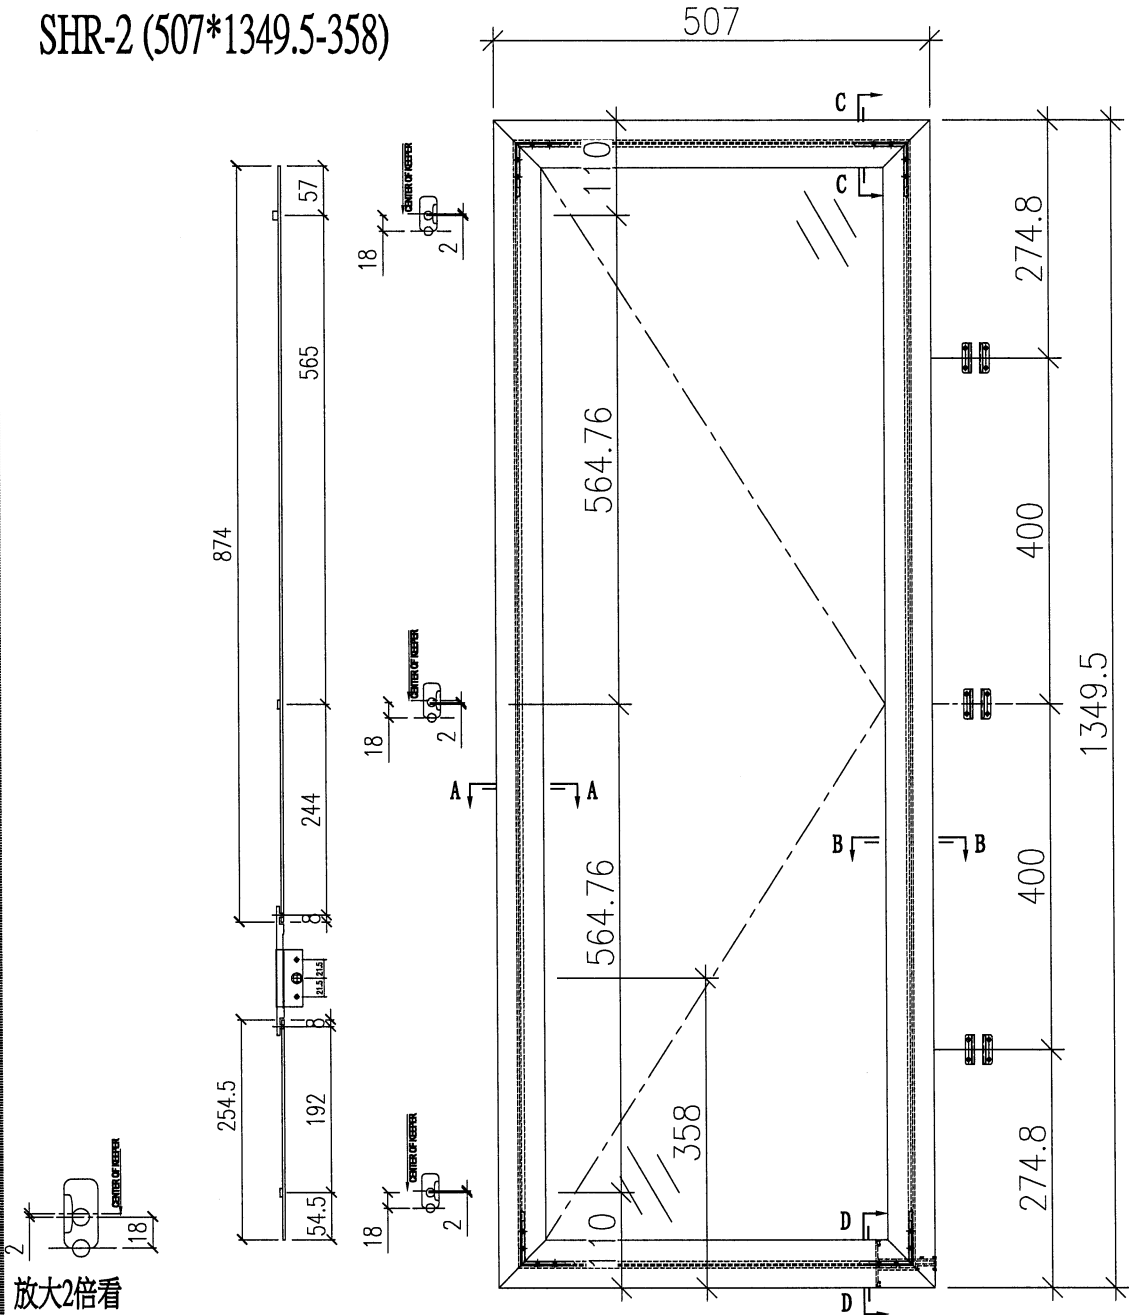


放大2倍看

序號	應用窗號	應用數量
1	W58/T7	2
2		
3		
4		
5		
6		
配件採用說明		
1	採用東成2021-B12"扇撐	
2	窗玉玻璃線採用橫碰企	
3	採用東成202-06鎖點	
4	採用東成****手柄+2035B鎖盒	
5	採用837-CWH-X1扣碼	

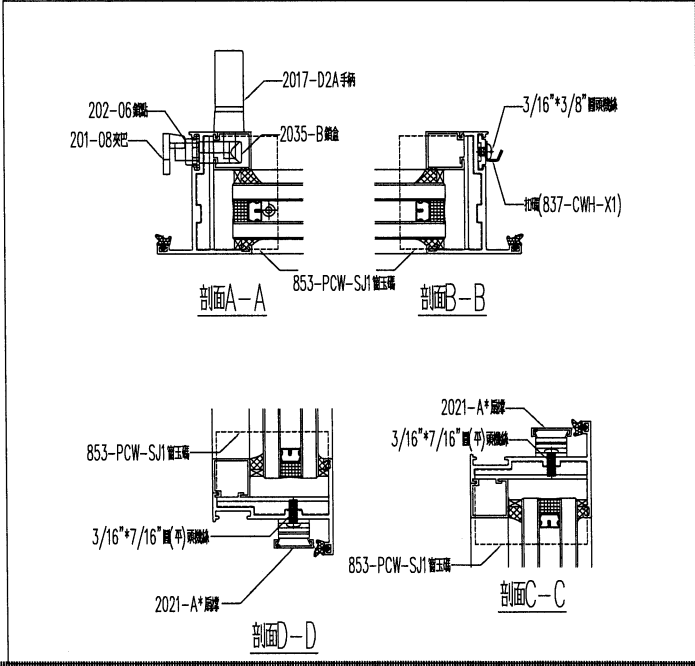


美特鋁質 有限公司 Midi Aluminium Fabricator Ltd.		工程編號: J-883	圖紙名稱: 佛沙窗-窗玉放線圖	材料: 詳見本圖表內	表面處理: 古銅色/JM0213457	修改板次: A	B	C
工程名稱: 網上路徑平道	圖號: SHR-2	數量: 見表格	製圖: DZL	日期: 2024.10.30	審核: WSH	日期:		

SHR-3 (544.5*1199.5-358)

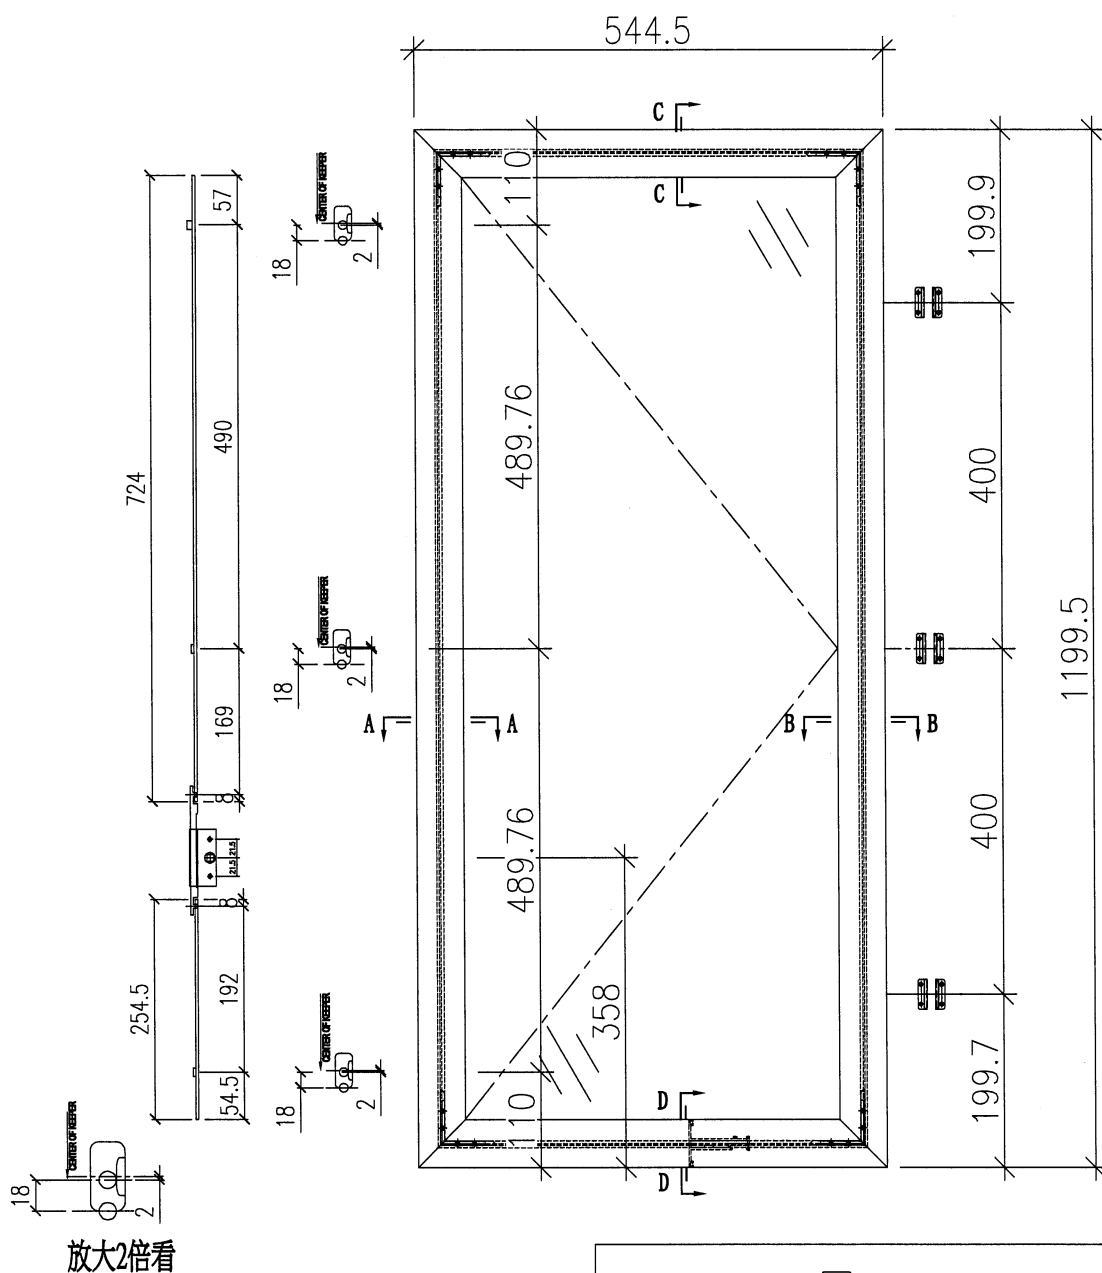


序號	應用窗號	應用數量
1	W03/T7	2
2	W03A/T7	14
3		
4		
5		
6		
配件採用說明		
1	採用東成2021-A14~扇撐	
2	窗玉玻璃線採用橫碰企	
3	採用東成202-06鎖點	
4	採用東成****手柄+2035B鎖盒	
5	採用837-CWH-X1扣碼	






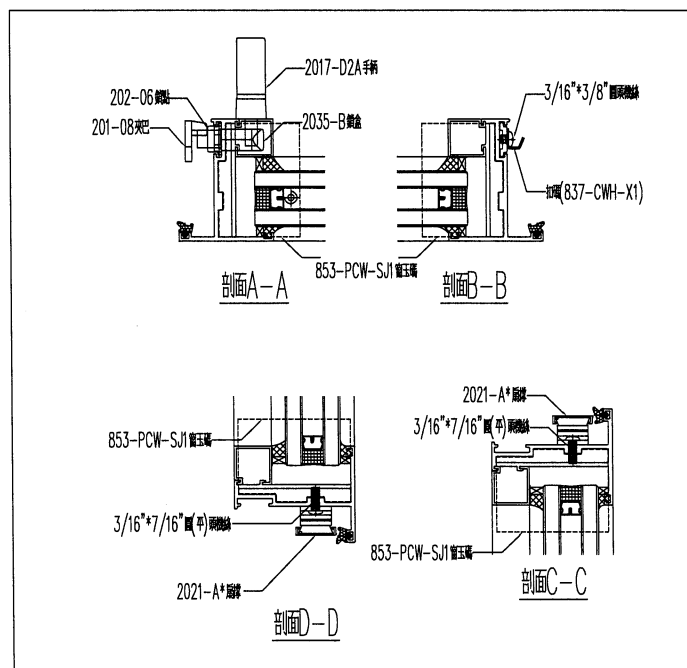


美特鋁質有限公司 MID Aluminum Fabricator Ltd.		工程編號: J88-J	圖紙名稱: 佛沙窗-窗玉放線圖	材料: 詳見本圖表內	表面處理: 古銅色/JM0213457	修改版次: A	B	C
工程名稱: 橋上路底平道	圖號: SHR-3	數量: 見表格	製圖: DZL	日期: 2021.10.30	審核: WSH	日期:		

SHR-4 (481*1499.5-378)

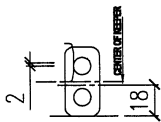

放大2倍看

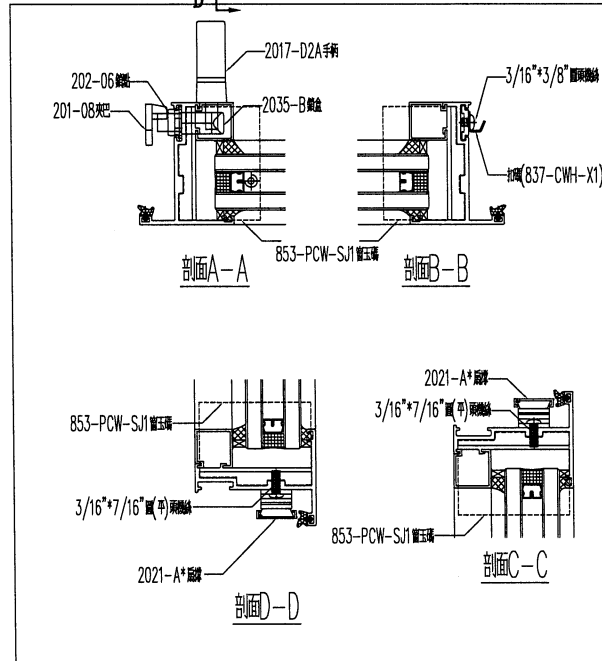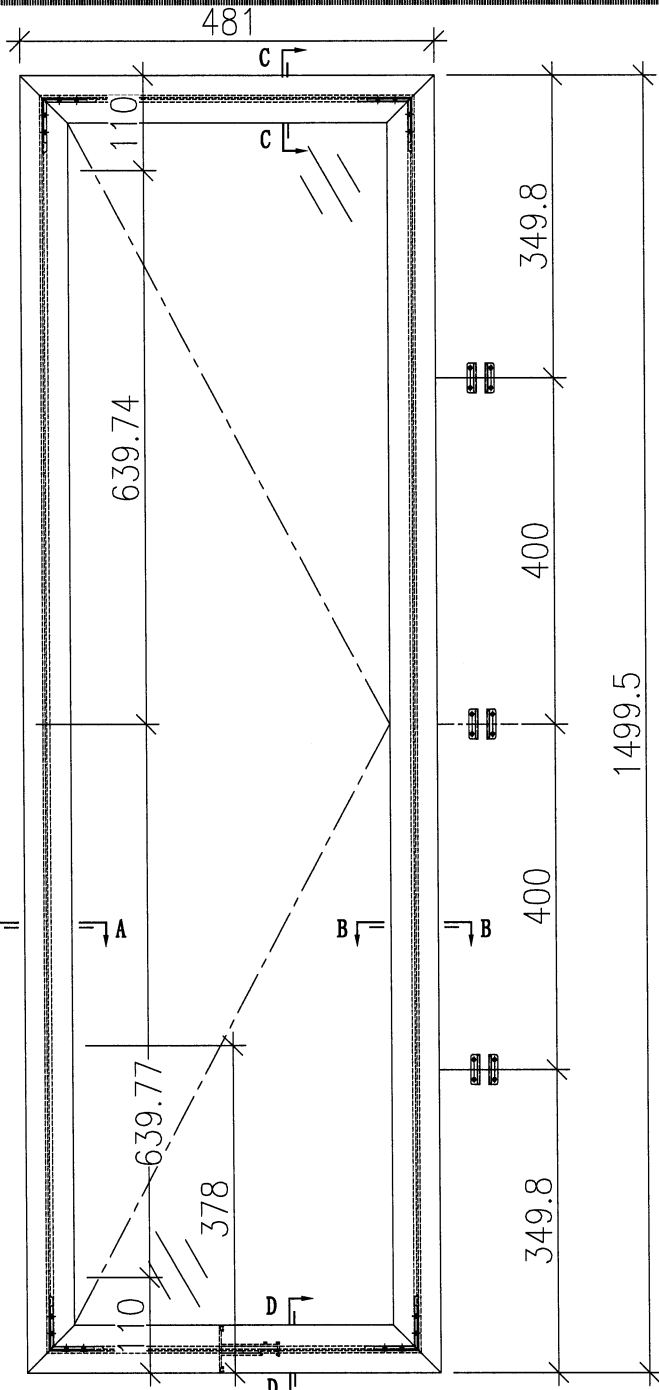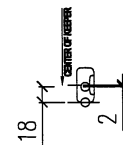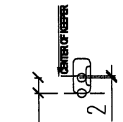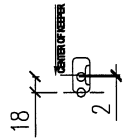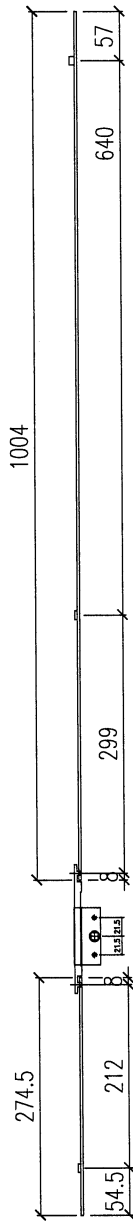


序號	應用窗號	應用數量
1	W54R/T7	1
2		
3		
4		
5		
6		
配件採用說明		
1	採用東成2021-A12"扇撐	
2	窗玉玻璃線採用橫碰企	
3	採用東成202-06鎖點	
4	採用東成****手柄+2035B鎖盒	
5	採用837-CWH-X1扣碼	





美特鋁質有限公司
Fabricator Ltd.

工程編號:	J-853	圖紙名稱:	佛沙窗-窗玉玻璃線圖	材料:	詳見本圖表內	表面處理:	古銅色JM213457	修改版次:	A	B	C
工程名稱:	錦上輝庭平道	圖號:	SHR-4	數量:	見表格	製圖:	2021.10.30	審核:	WSH		
							日期:				

SHR-5 (481*1349.5-378)

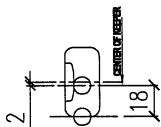

放大2倍看

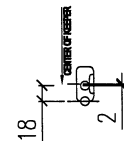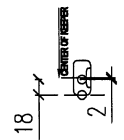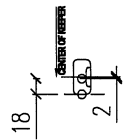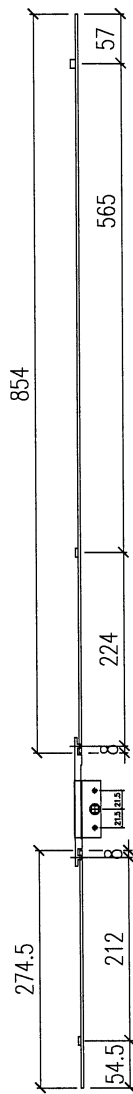

A



A

B

B

D

D

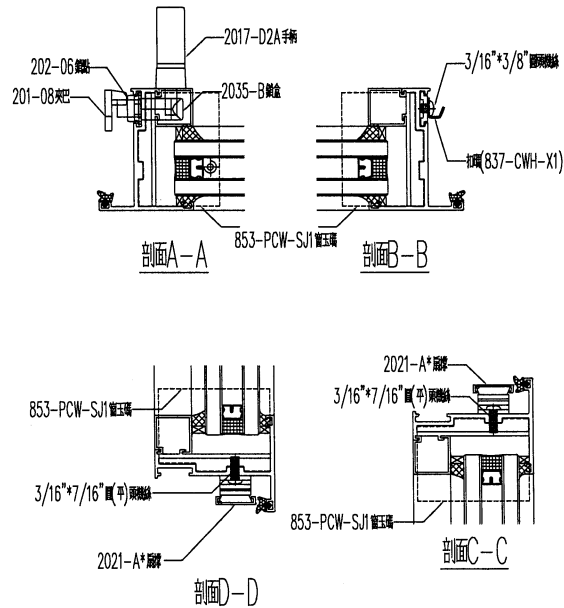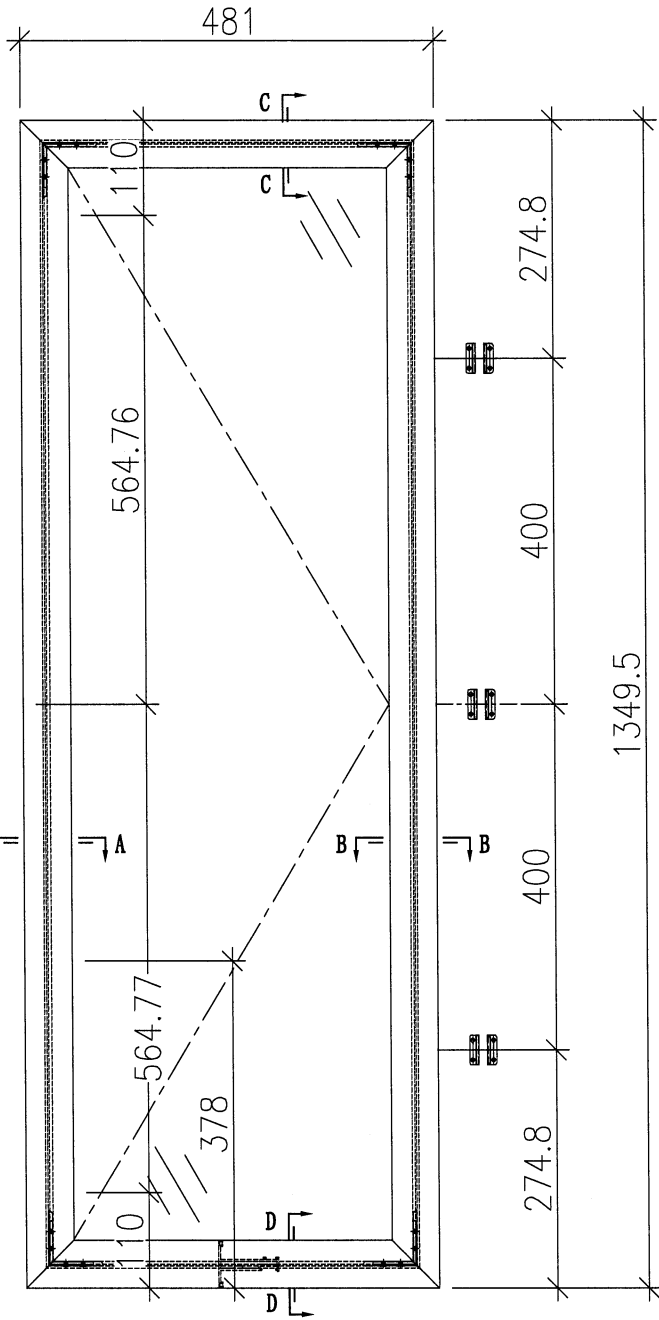

序號	應用窗號	應用數量
1	W04R/T7	1
2		
3		
4		
5		
6		
配件採用說明		
1	採用東成2021-A12"扇撐	
2	窗玉玻璃線採用橫碰企	
3	採用東成202-06鎖點	
4	採用東成***手柄+2035B鎖盒	
5	採用837-CWH-X1扣碼	

美特鋁質 有限公司
MIDI Aluminium Fabricator Ltd.

工程編號: J883
工程名稱: 錦上路延平道

圖號: SHR-5
圖紙名稱: 佛沙窗-窗玉放線圖

材料: 詳見本圖表內
數量: 見表格
製圖: DZL

表面處理: 古銅色/JM0213457

日期: 2024.10.30
審核: WSH


修改板次: A

B


C

美特鋁質有限公司
MIDI Aluminium Fabricator Ltd.

工程編號:	J-853	圖紙名稱:	佛沙窟窗玉放樣圖	材料:	詳見本圖表內		表面處理:	古銅色JMC213457			修改版次:	A	B	C
工程名稱:	錦上路延平道	圖號:	SHR-6	數量:	見表格	製圖:	DZL	日期:	2021.10.30	審核:	WSH	日期:		

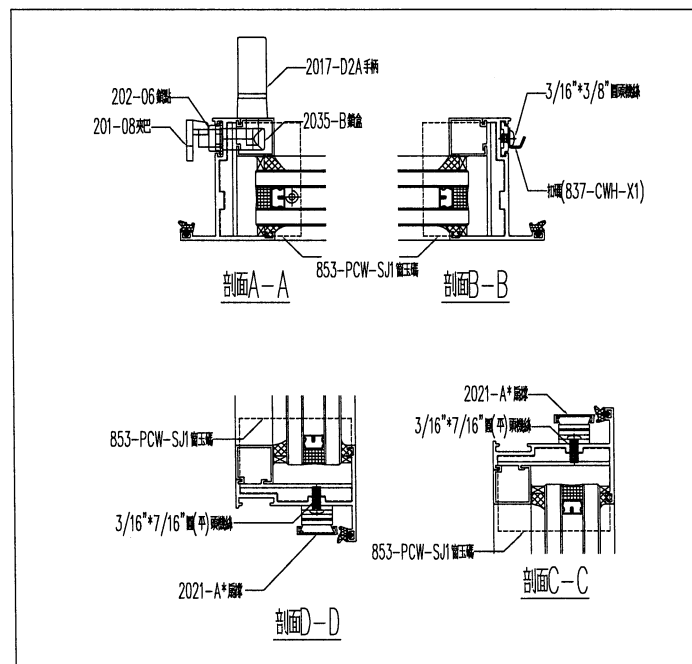


SHR-7 (331*1349.5-358)

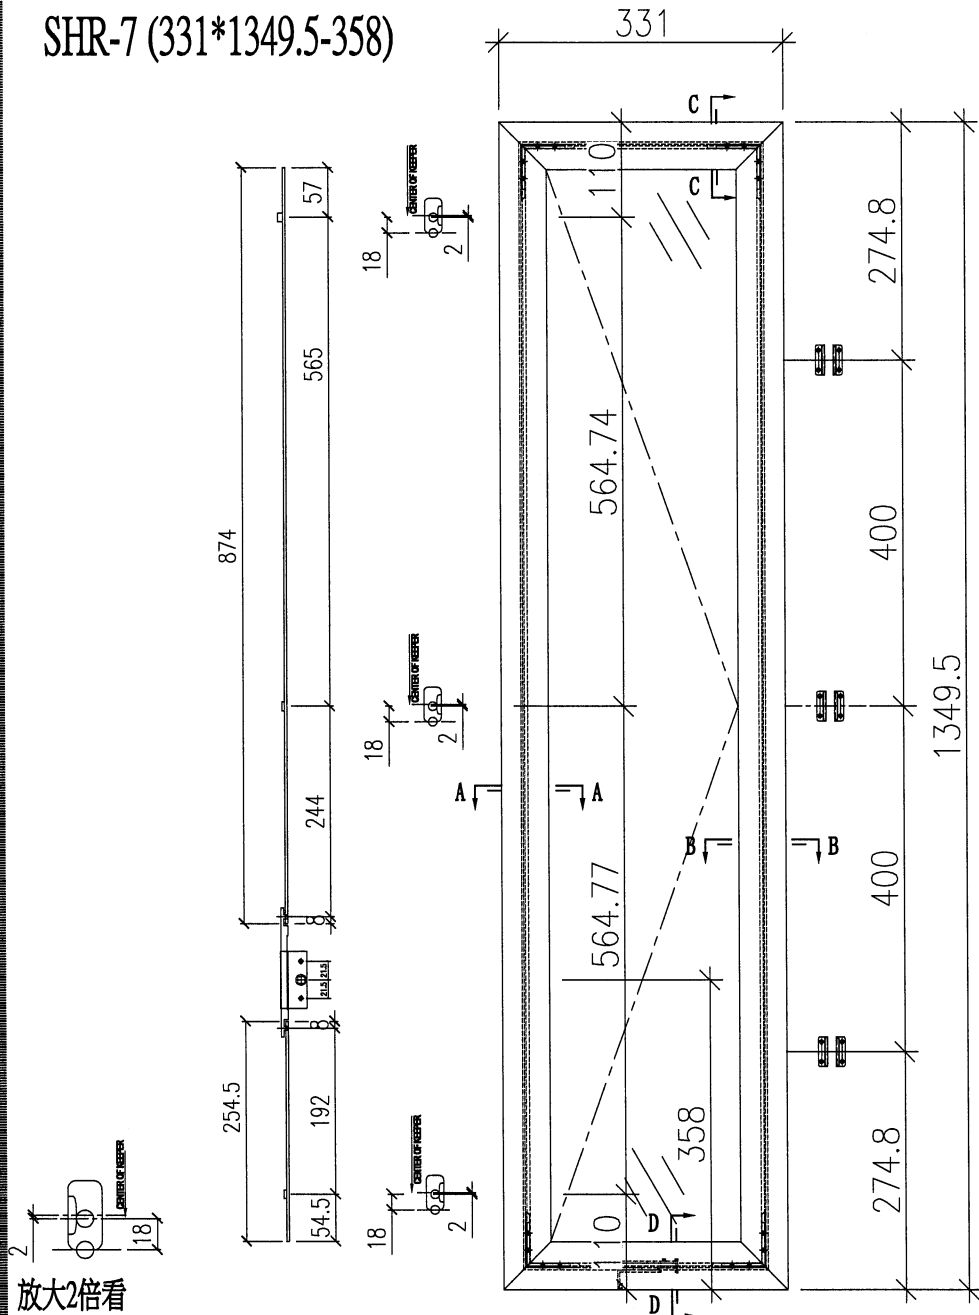


放大2倍看

序號	應用窗號	應用數量
1	W52R/T7	1
2	W52AR/T7	1
3		
4		
5		
6		
配件採用說明		
1	採用東成2021-B10"扇撐	
2	窗玉玻璃線採用橫碰企	
3	採用東成202-06鎖點	
4	採用東成****手柄+2035B鎖盒	
5	採用837-CWH-X1扣碼	

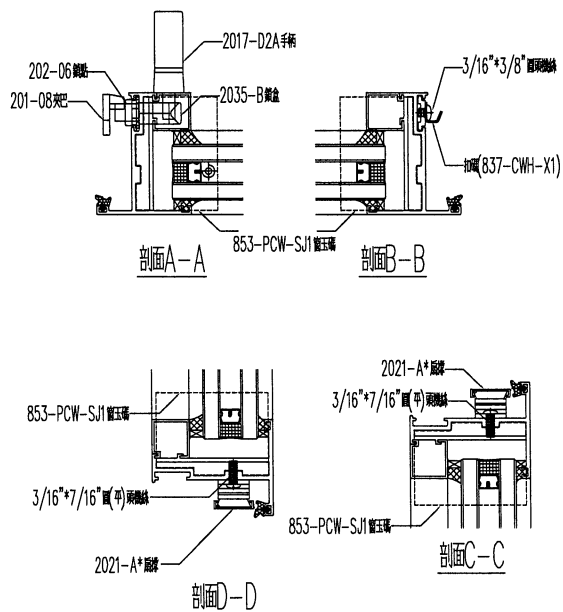

SHR-8 (581*1349.5-378)

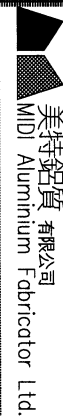

工程編號:	J-853
工程名稱:	錦上路延平道

圖紙名稱:	佛沙窗-窗玉放樣圖
圖號:	SHR-8



材料:	詳見本圖表內	
數量:	見表格	製圖:

表面處理:	
日期:	

古銅色/JMQ213457		
2021.10.30	審核:	WSH

修改版次:	A
日期:	

B	C
---	---

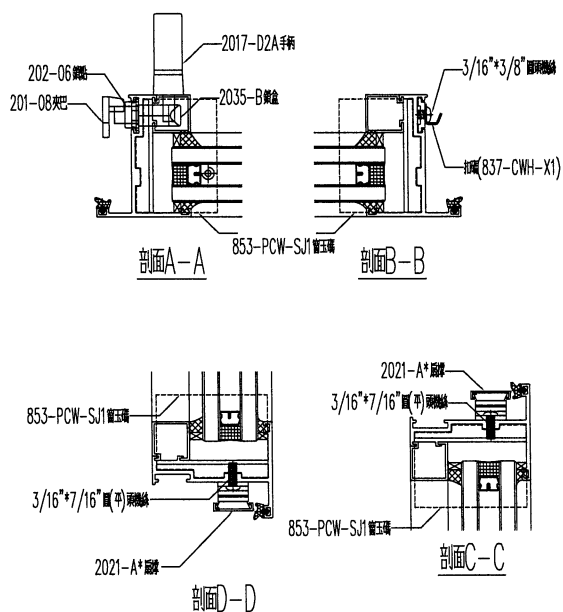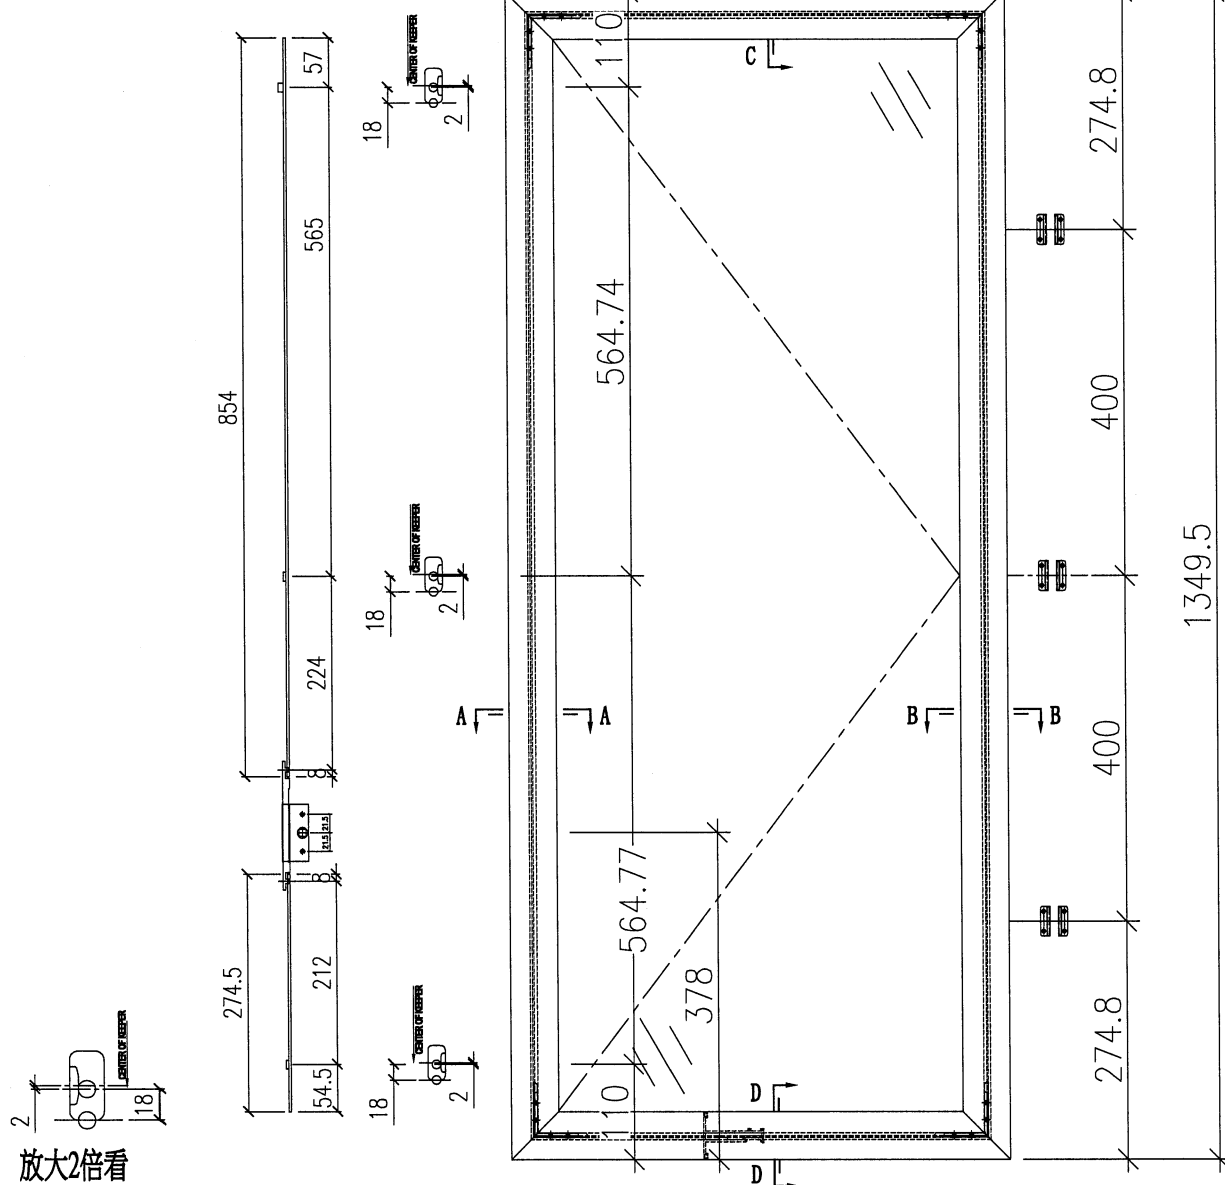


序號	應用窗號	應用數量
1	W05R/T7	1
2		
3		
4		
5		
6		
配件採用說明		
1	採用東成2021-A14"扇撐	
2	窗玉玻璃線採用橫碰企	
3	採用東成202-06鎖點	
4	採用東成****手柄+2035B鎖盒	
5	採用837-CWH-X1扣碼	


SHR-9 (581*1221-358)

美特铝质有限公司
MIDI Aluminium Fabricator Ltd.


工程編號:	J883	圖紙名稱:	佛沙窗-窗玉放樣圖	材料:	詳見本圖表內	表面處理:	古銅色/JM0213457	修改板次:	A	B	C
工程名稱:	錦上路延平道	圖號:	SHR-9	數量:	見表格	製圖:	2021.10.30	審核:	WSH		
日期:											

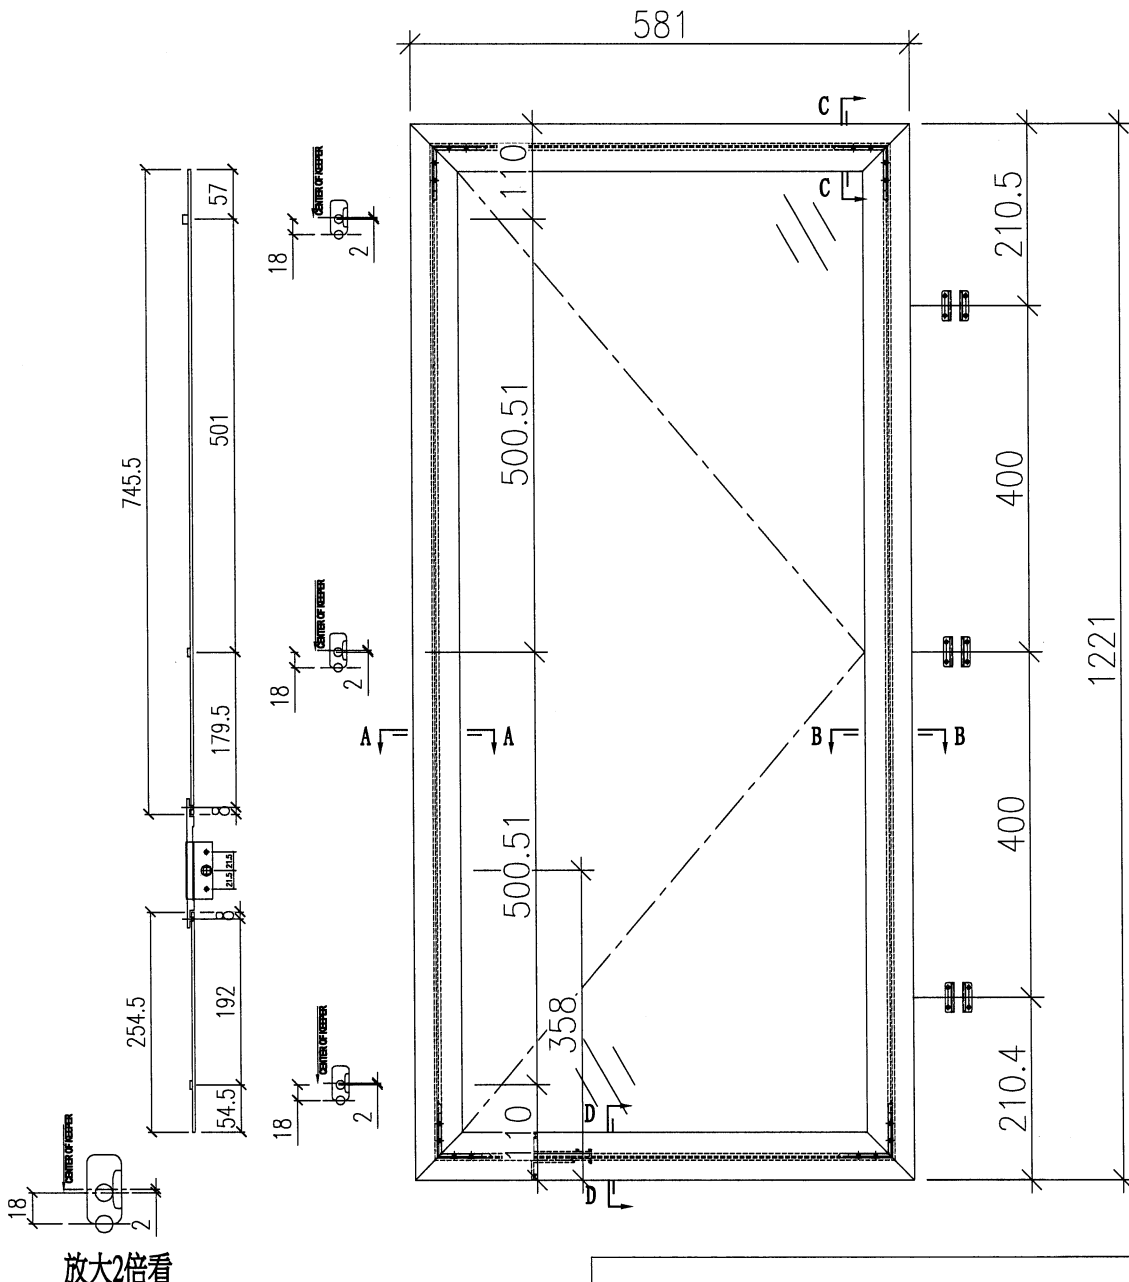


序號	應用窗號	應用數量
1	W07R/T7	15
2		
3		
4		
5		
6		
配件採用說明		
1	採用東成2021-A14"扇撐	
2	窗玉玻璃線採用橫碰企	
3	採用東成202-06鎖點	
4	採用東成****手柄+2035B鎖盒	
5	採用837-CWH-X1扣碼	

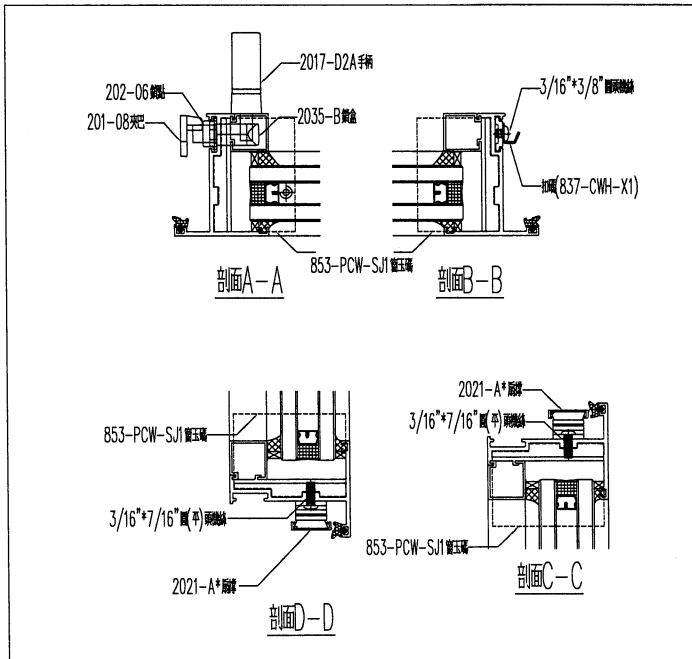


SHR-10 (581*1371-358)

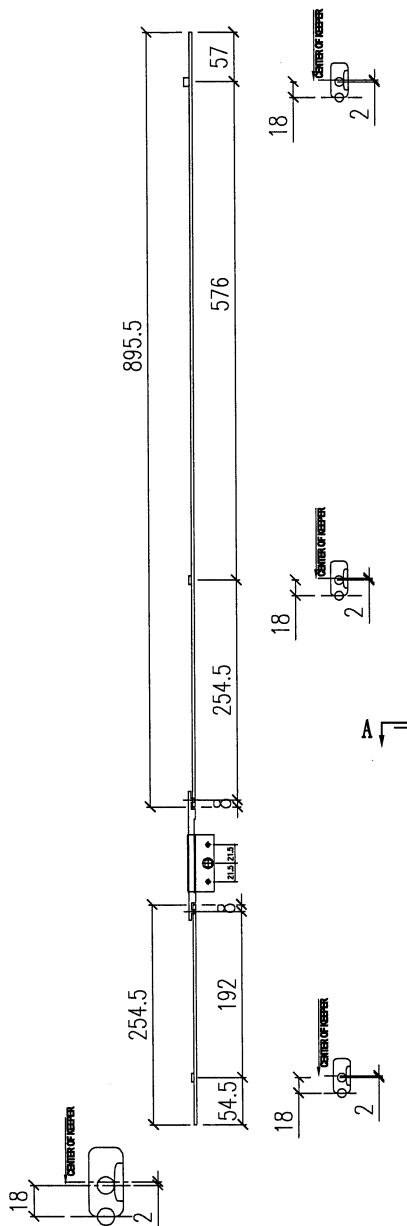

放大2倍看

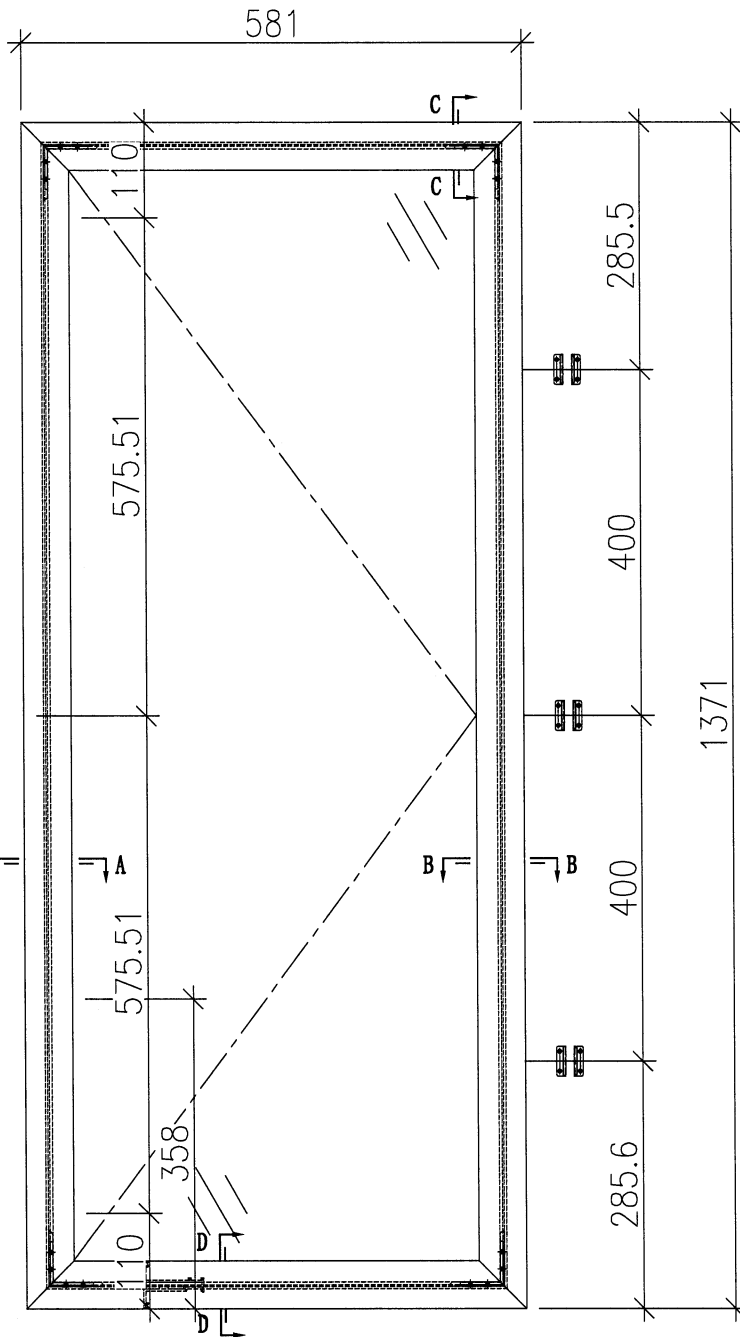


序號	應用窗號	應用數量
1	W57R/T7	2
2		
3		
4		
5		
6		
配件採用說明		
1	採用東成2021-A14"扇撐	
2	窗玉玻璃線採用橫碰企	
3	採用東成202-06鎖點	
4	採用東成****手柄+2035B鎖盒	
5	採用837-CWH-X1扣碼	

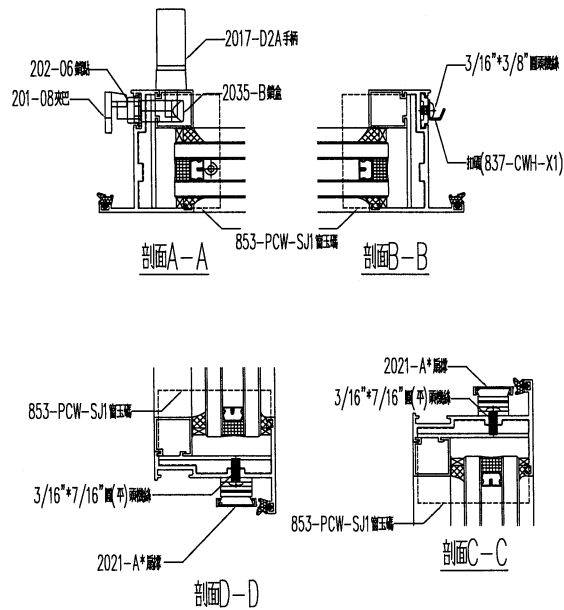


工程編號:	J883	圖紙名稱:	佛沙窗-窗玉放樣圖	材料:	詳見本圖表內	表面處理:	古銅色JMC213457	修改版次:	A	B	C
工程名稱:	錦上路庭平道	圖號:	SHR-10	數量:	詳見本圖表內	製圖:	2021.10.30	審核:	WSH		
				見表格		DZL	日期:				

SHR-11 (444.5*1321-358)

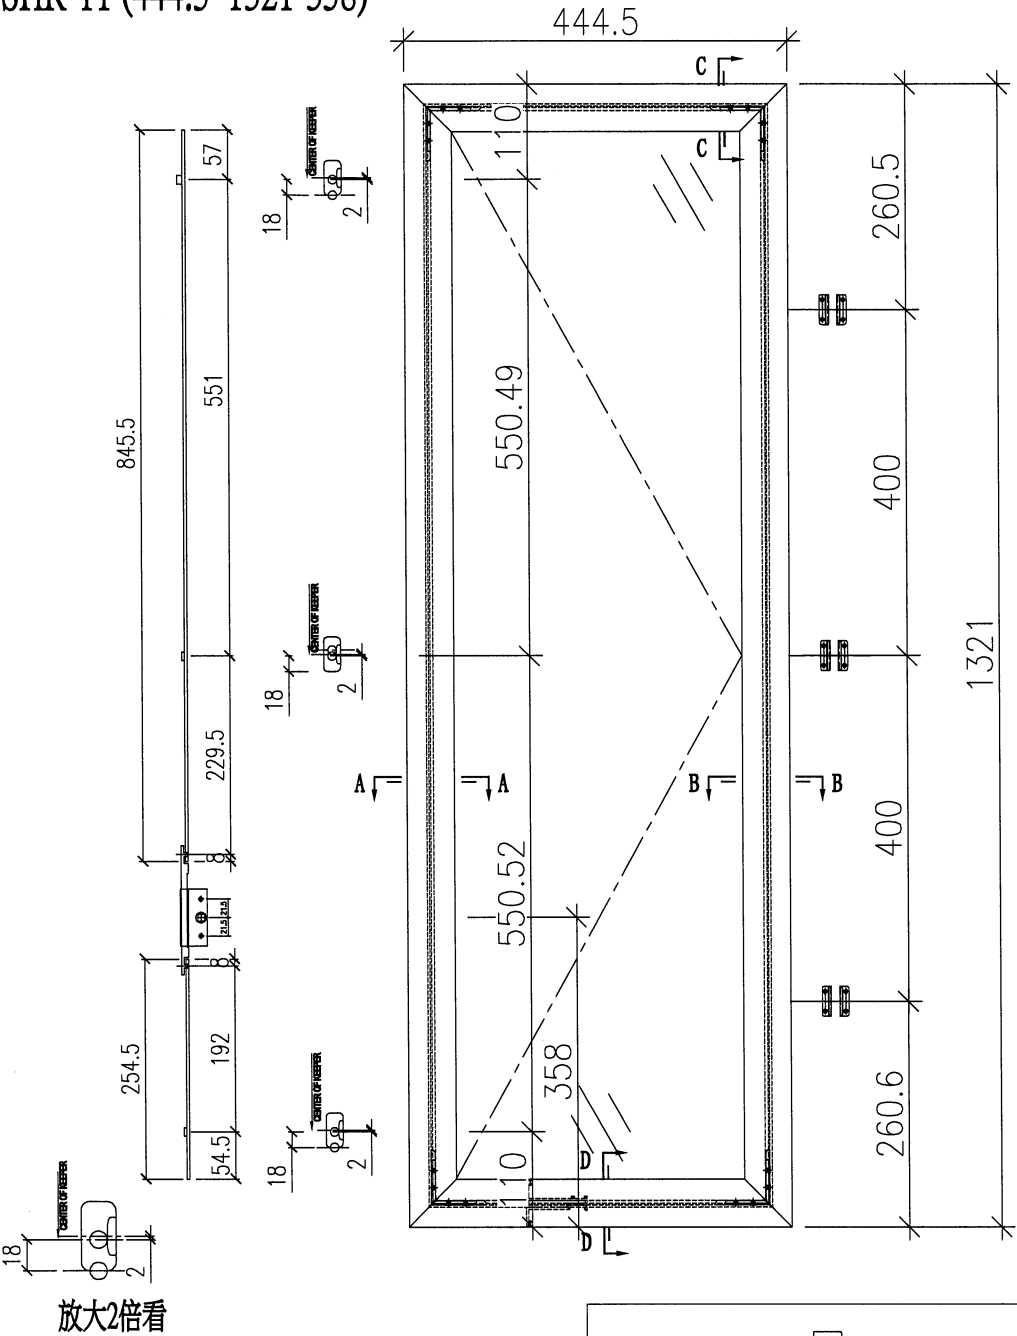


序號	應用窗號	應用數量
1	W77/T7	1
2		
3		
4		
5		
6		
配件採用說明		
1	採用東成2021-A12"扇撐	
2	窗玉玻璃線採用橫碰企	
3	採用東成202-06鎖點	
4	採用東成****手柄+2035B鎖盒	
5	採用837-CWH-X1扣碼	

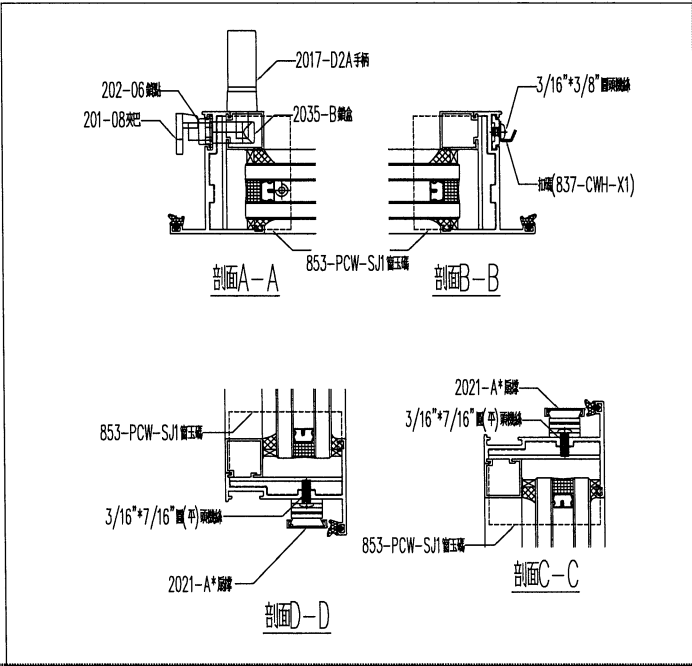

美特鋁質 有限公司 Midi Aluminium Fabricator Ltd.		工程編號: J883	圖紙名稱: 佛沙窗-窗玉放線圖	材料: 詳見本圖表內	表面處理: 古銅色/MDQ213457	修改板次: A	B	C
工程名稱: 錦上路延平道	圖號: SHR-11	數量: 見表格	製圖: DZL	日期: 2024.10.30	審核: WSH	日期:		

TH1 (629.5*1321)

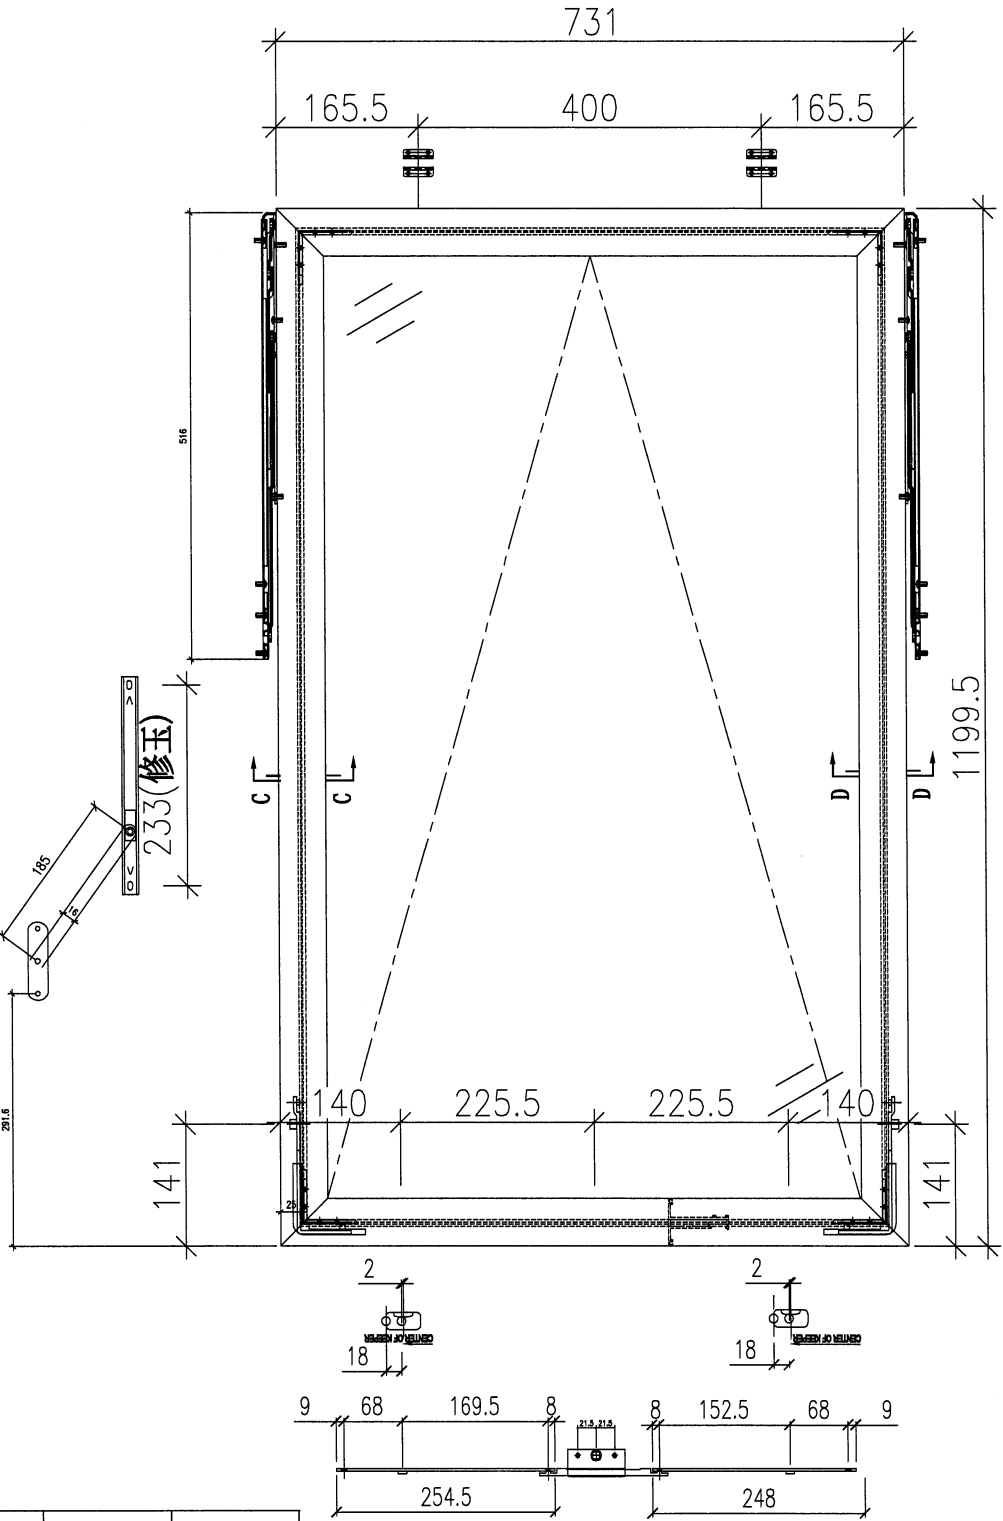

序號	應用窗號	應用數量
1	W10/T7	2
2	W76/T7	1
3	W10A/T7	14
4		
配件採用說明		
1	採用東成2021-A20~扇撐	
2	窗玉玻璃線採用橫碰企	
3	採用東成202-06鎖點	
4	採用東成****手柄+2035B鎖盒	
5	採用837-CWH-X1扣碼	
6	採用東成2031-G(帶輪匙)限位撐10°	
7	採用東成202-18轉角器	

美特鋁質 有限公司
MIDI Aluminium Fabricator Ltd.

工程編號:	J-853	圖紙名稱:	佛沙窗-窗玉放線圖	材料:	詳見本圖表內	表面處理:	古銅色JMC213457	修改版次:	A	B	C
工程名稱:	錦上路延平道	圖號:	TH-1	數量:	見表格	製圖:	DZL	日期:	2021.10.30	審核:	WSH
								日期:			




美特鋁質

有限公司

MIDI Aluminium Fabricator Ltd.

工程號	J853	地盤	錦上路/延平道
-----	------	----	---------

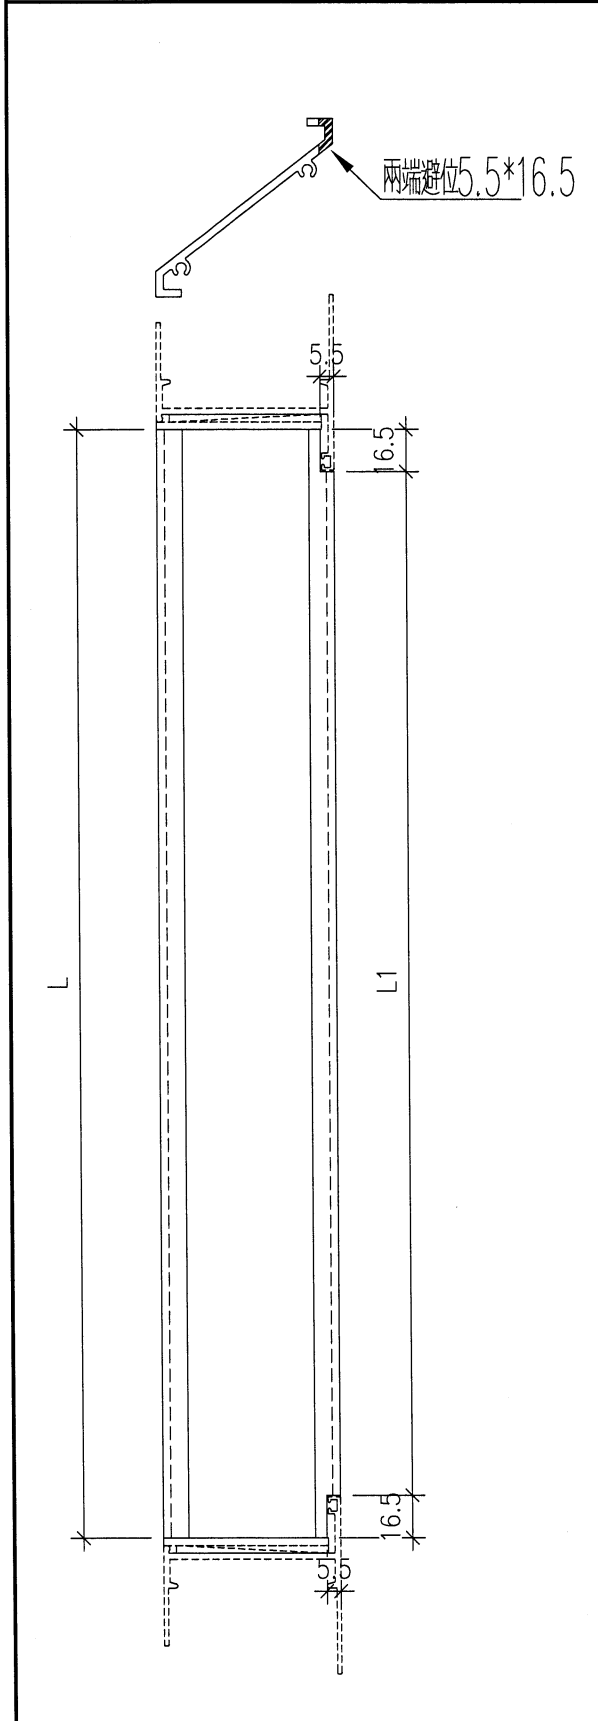



序號	物料編號	數量	位置	L	L1
1	85958-1055	45	W08/T7	1010	977
2	85958-1055	6	W58/T7	1010	977
3	85958-1130	48	W03/T7	1085	1052
4	85958-355	45	W02R/T7	310	277
5	85958-355	6	W52R/T7	310	277
6	85958-605	3	W05R/T7	560	527
7	85958-505	3	W54R/T7	460	427
8	85958-505	3	W04R/T7	460	427
9	85958-355	48	W02L/T7	310	277
10	85958-755	51	W10/T7	710	677
11	85958-1205	30	W21/T7	1160	1127
12	85958-550	30	W22/T7	508.5	475.5
13	85958-1205	4	W71/T7	1160	1127
14	85958-550	4	W72/T7	508.5	475.5
15	85958-905	51	L03/T7	860	827
16	85958-877	102	L11/T7	836	803
17	85958-705	51	L01/T7	660	627
合計:		530			

名稱	百頁片	制圖	DZL	2021.10.28	修改	A		
材料	X85958	復核	sde	-	日期	2021.12.28		
顏色	JMQ213457 (古銅)	批准			圖號	85958-1		



工程號 J853 地盤 錦上路/延平道

序號	物料編號	數量	位置	L	M	N	EQ
1	85959-1055	15	W08/T7	1010	300	3	55
2	85959-1055	2	W58/T7	1010	300	3	55
3	85959-1130	16	W03/T7	1085	320	3	62.5
4	85959-355	15	W02R/T7	310	250	1	30
5	85959-355	2	W52R/T7	310	250	1	30
6	85959-605	1	W05R/T7	560	250	2	30
7	85959-505	1	W54R/T7	460	200	2	30
8	85959-505	1	W04R/T7	460	200	2	30
9	85959-355	16	W02L/T7	310	250	1	30
10	85959-755	17	W10/T7	710	300	2	55
11	85959-1205	15	W21/T7	1160	350	3	55
12	85959-550	15	W22/T7	509	220	2	34.5
13	85959-1205	2	W71/T7	1160	350	3	55
14	85959-550	2	W72/T7	508.5	220	2	34.25
15	85959-905	17	L03/T7	860	350	2	80
16	85959-877	34	L11/T7	836	350	2	68
17	85959-730	17	L01/T7	685	300	2	42.5
合計		171					

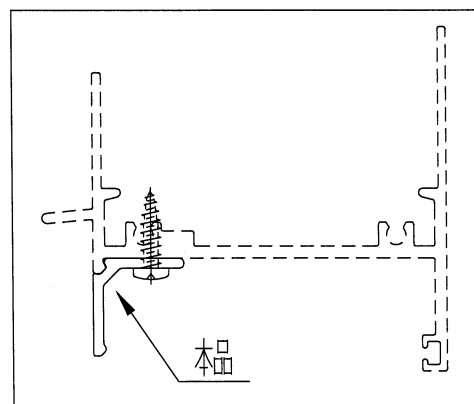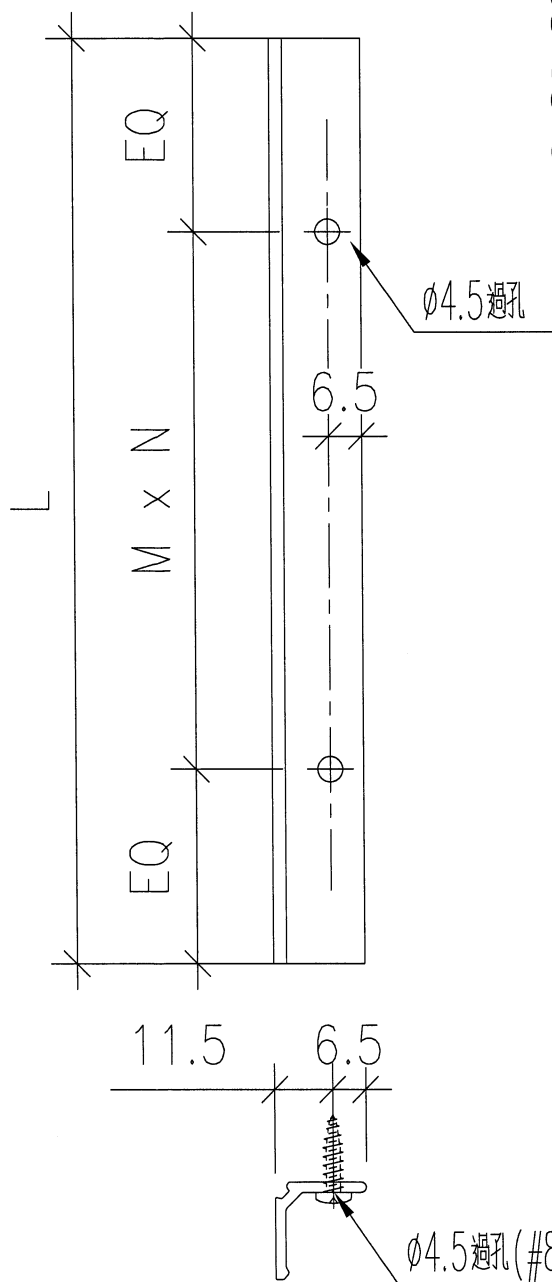

名稱	百頁滴水線	制圖	DZL	2021.10.28	修改	A		
材料	X85959	復核	sde	-	日期	2021.12.28		
顏色	JMQ213457(古銅)	批准			圖號	85959-1		



美特鋁質


有限公司

MIDI Aluminium Fabricator Ltd.



工程號	J853	地盤	錦上路/延平道
-----	------	----	---------

序號	物料編號	數量	位置	L	M	N	EQ
1	85956-1LA	15	W21/T7	1285.5	300	4	42.75
2	85956-1LB	15	W22/T7	1285.5	300	4	42.75
3	85956-1LC	2	W71/T7	1435.5	330	4	57.75
4	85956-1LD	2	W72/T7	1435.5	330	4	57.75
合計:		34					

頂


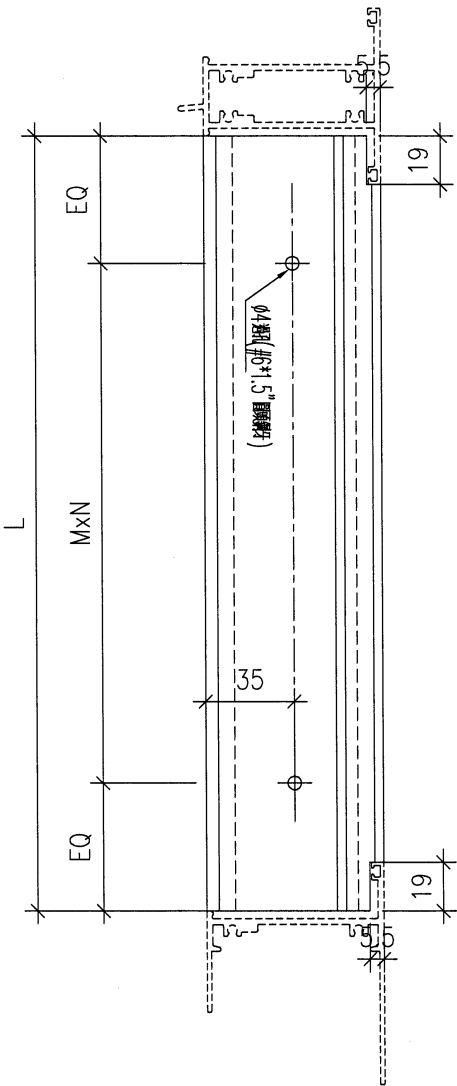


外

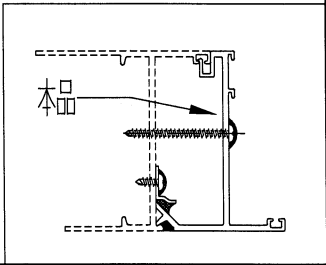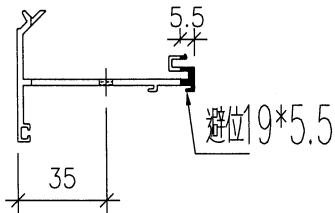

名稱	反折線	制圖	DZL	2021.10.28	修改			
材料	X85956	復核	sde	-	日期			
顏色	JMQ213457 (古銅)	批准			圖號	85956-1L		

美特鋁質有限公司 MIDI Aluminium Fabricator Ltd.				序號	物料編號	數量	位置	L	M	N	EQ
工程號 J853 地盤 錦上路/延平道				1	85956-2LA	30	W21/T7	537.5	200	2	68.75
				2	85956-2LB	30	W22/T7	292.5	200	1	46.25
				3	85956-2LC	4	W71/T7	537.5	200	2	68.75
				4	85956-2LD	4	W72/T7	292.5	200	1	46.25
				合計:		68					
外 避位19.6*5.5											
名稱	反折線	制圖	DZL	2021.10.28	修改						
材料	X85956	復核	sde	-	日期						
顏色	JMQ213457 (古銅)	批准			圖號	85956-2L					

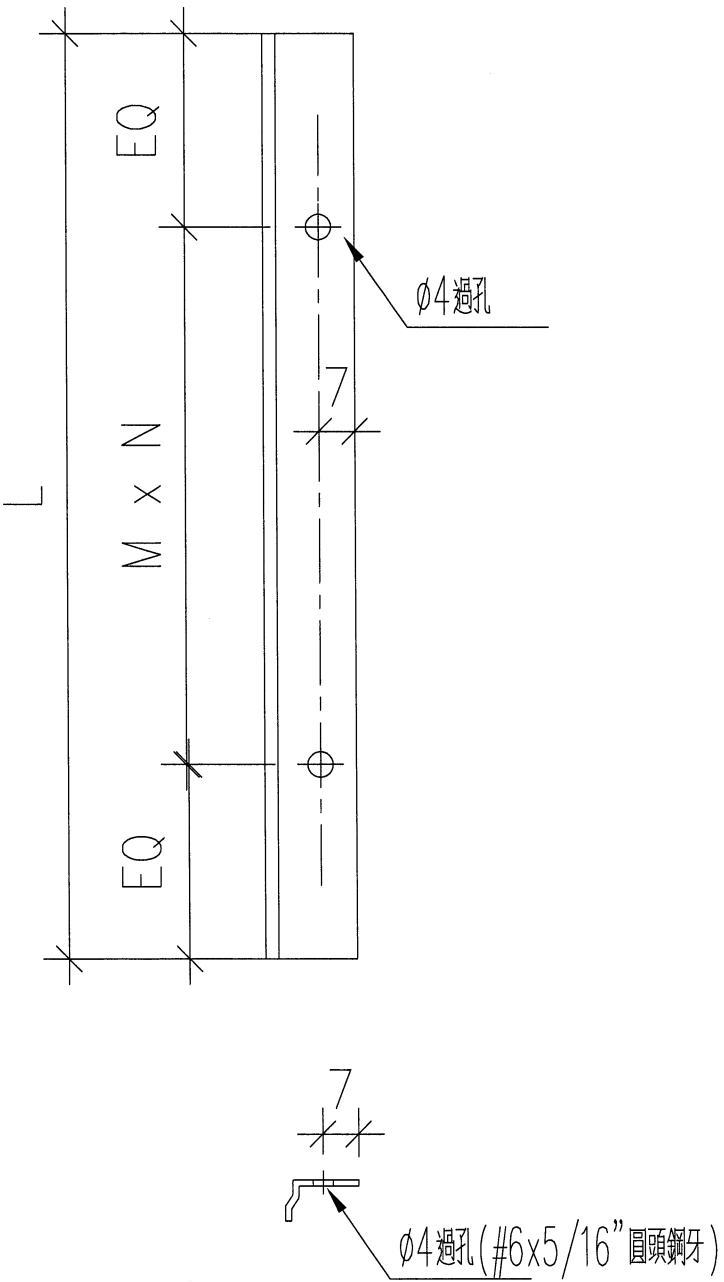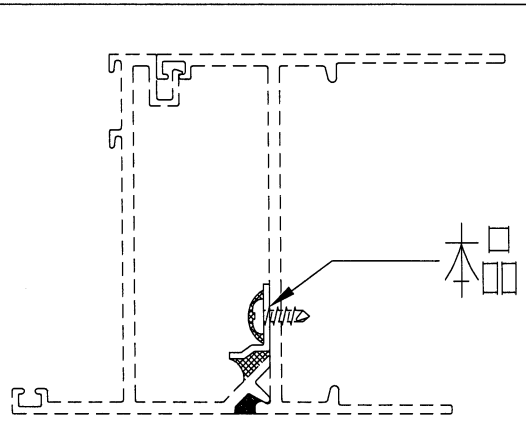
美特鋁質有限公司 MIDI Aluminium Fabricator Ltd.				序號	物料編號	數量	位置	L	M	N	EQ
				1	84545-1	15	W21/T7	1285.5	300	4	42.75
				2	84545-2	15	W22/T7	1285.5	300	4	42.75
				3	84545-3	2	W71/T7	1435.5	330	4	57.75
				4	84545-4	2	W72/T7	1435.5	330	4	57.75
				5	84545-5	30	W21/T7	537.5	200	2	68.75
				6	84545-6	30	W22/T7	292.5	200	1	46.25
				7	84545-7	4	W71/T7	537.5	200	2	68.75
				8	84545-8	4	W72/T7	292.5	200	1	46.25
					合計:	102					
工程號 J853 地盤 錦上路/延平道 											
名稱	擋膠角	制圖	DZL	2021.10.28	修改						
材料	X84545	復核	sde	-	日期						
顏色	MILL	批准			圖號	84545-1					




美特鋁質 有限公司
MIDI Aluminium Fabricator Ltd.

工程號 J853 地盤 錦上路/延平道

序號	物料編號	L	數量
1	302525-L	135	3
2			
3			

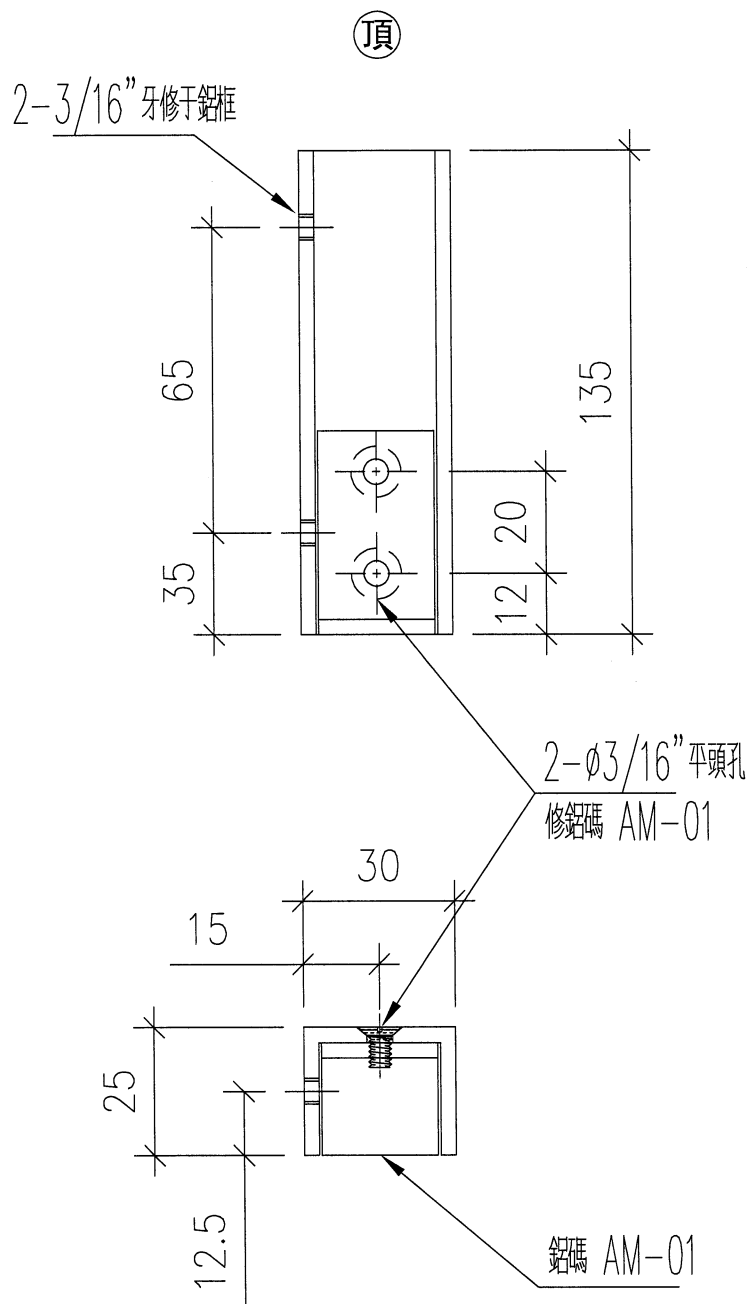

本品

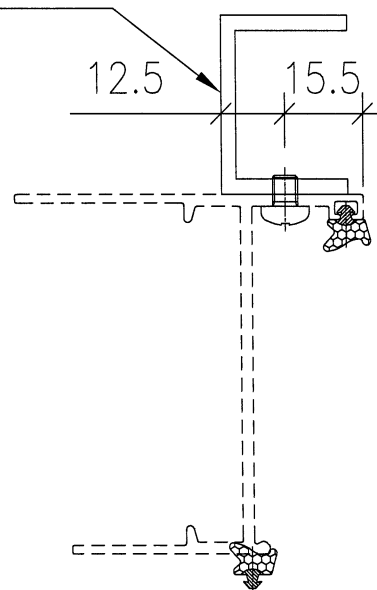

名稱	玻璃欄河鋁槽	制圖	DZL	2021.10.30	修改			
材料	25*30*25*3槽	復核	sde	-	日期			
顏色	JMQ213457 (古銅)	批准			圖號	J853-302525-L		



美特鋁質 有限公司
MIDI Aluminium Fabricator Ltd.


工程號

J853


地盤

錦上路/延平道

序號	物料編號	L	數量
1	302525-R	135	3
2			
3			

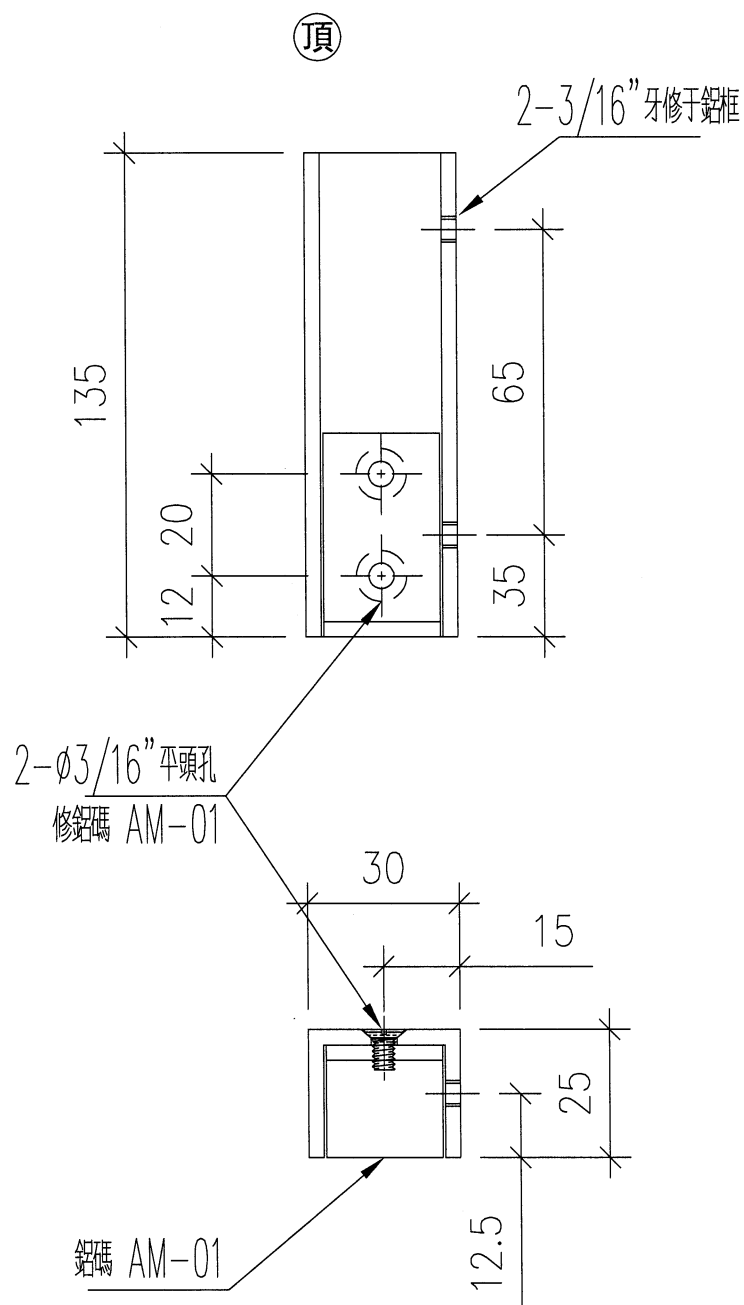

本品

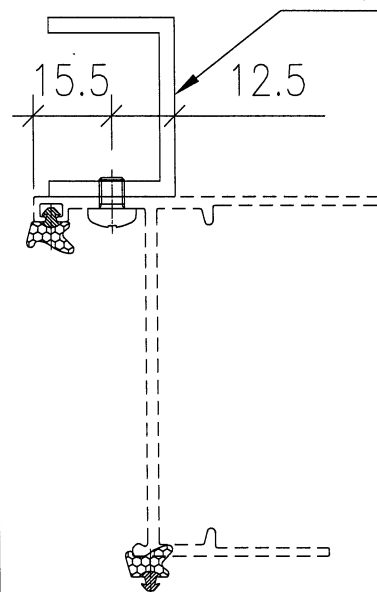

名稱	玻璃欄河鋁槽	制圖	DZL	2021.10.30	修改			
材料	25*30*25*3槽	復核	sde	-	日期			
顏色	JMQ213457 (古銅)	批准			圖號	J853-302525-R		



美特鋁質

有限公司

MIDI Aluminium Fabricator Ltd.


工程號

J853

地盤

錦上路/延平道

2-3/16"牙

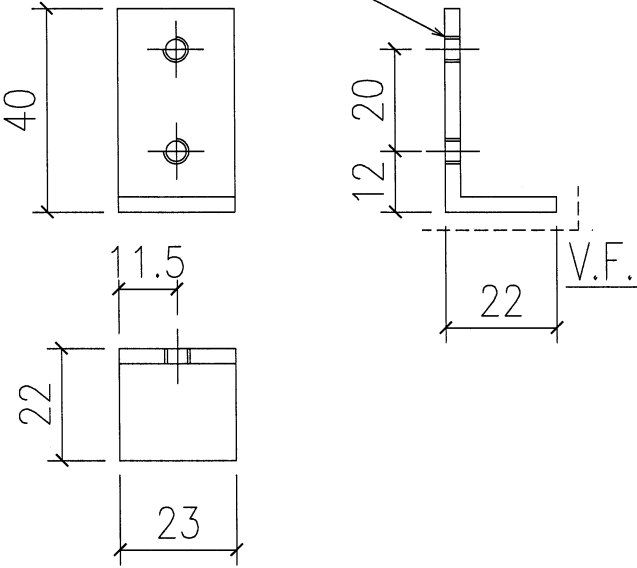

之前已做大貨






名稱	玻璃欄河鋁槽用鋁碼	制圖	DZL	2021.10.30	修改	A		
材料	40*22*3鋁	復核	sde	-	日期	2021.12.10		
顏色	JMQ213457 (古銅)	批准			圖號	J853-AM01		



美特鋁質 有限公司
MIDI Aluminium Fabricator Ltd.

工程號	J853	地盤	錦上路/延平道
-----	------	----	---------

序號	物料編號	數量	位置
1	85948-L01	15	W08/T7
合計:		15	

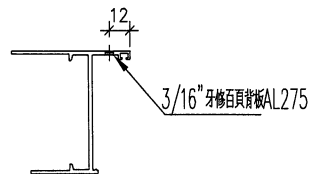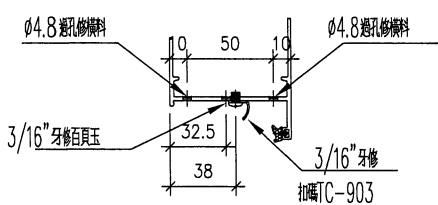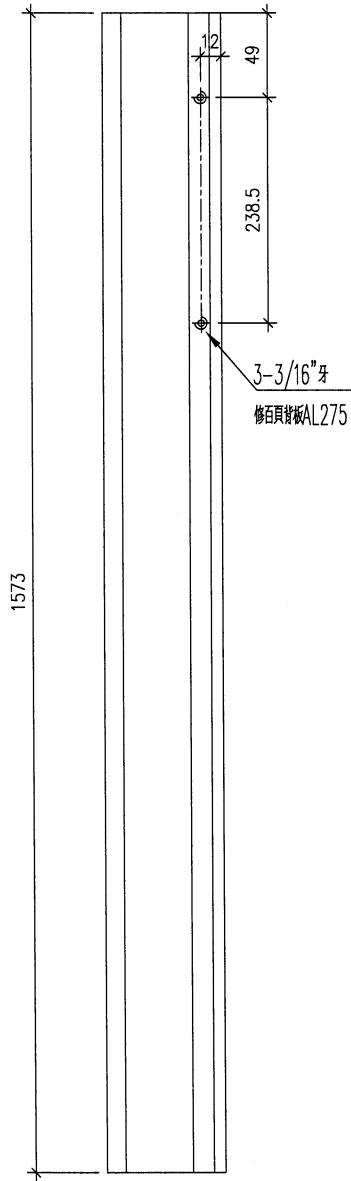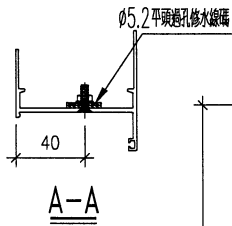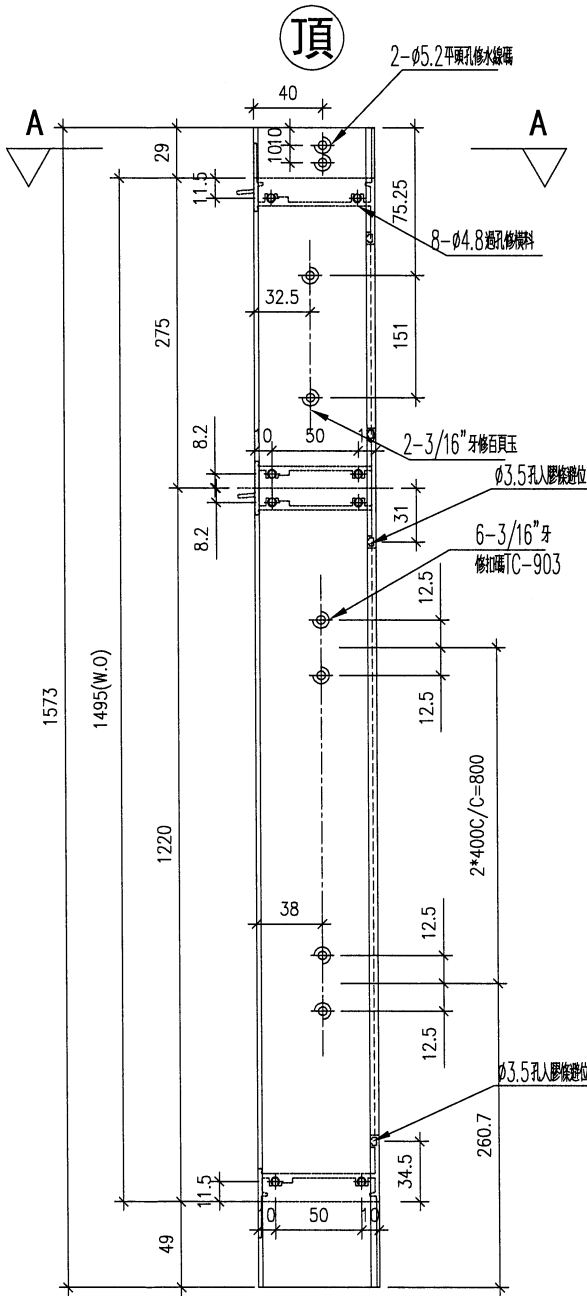


名稱	生框邊企(左)	制圖	DZL	2021.10.30	修改			
材料	X85948	復核	-	-	日期			
顏色	JMQ213457(古銅)	批准			圖號	J853-85948-L01		



美特鋁質 有限公司
MIDI Aluminium Fabricator Ltd.

工程號 J853 地盤 錦上路/延平道

序號	物料編號	數量	位置
1	85948-L02	2	W58/T7
合計:		2	

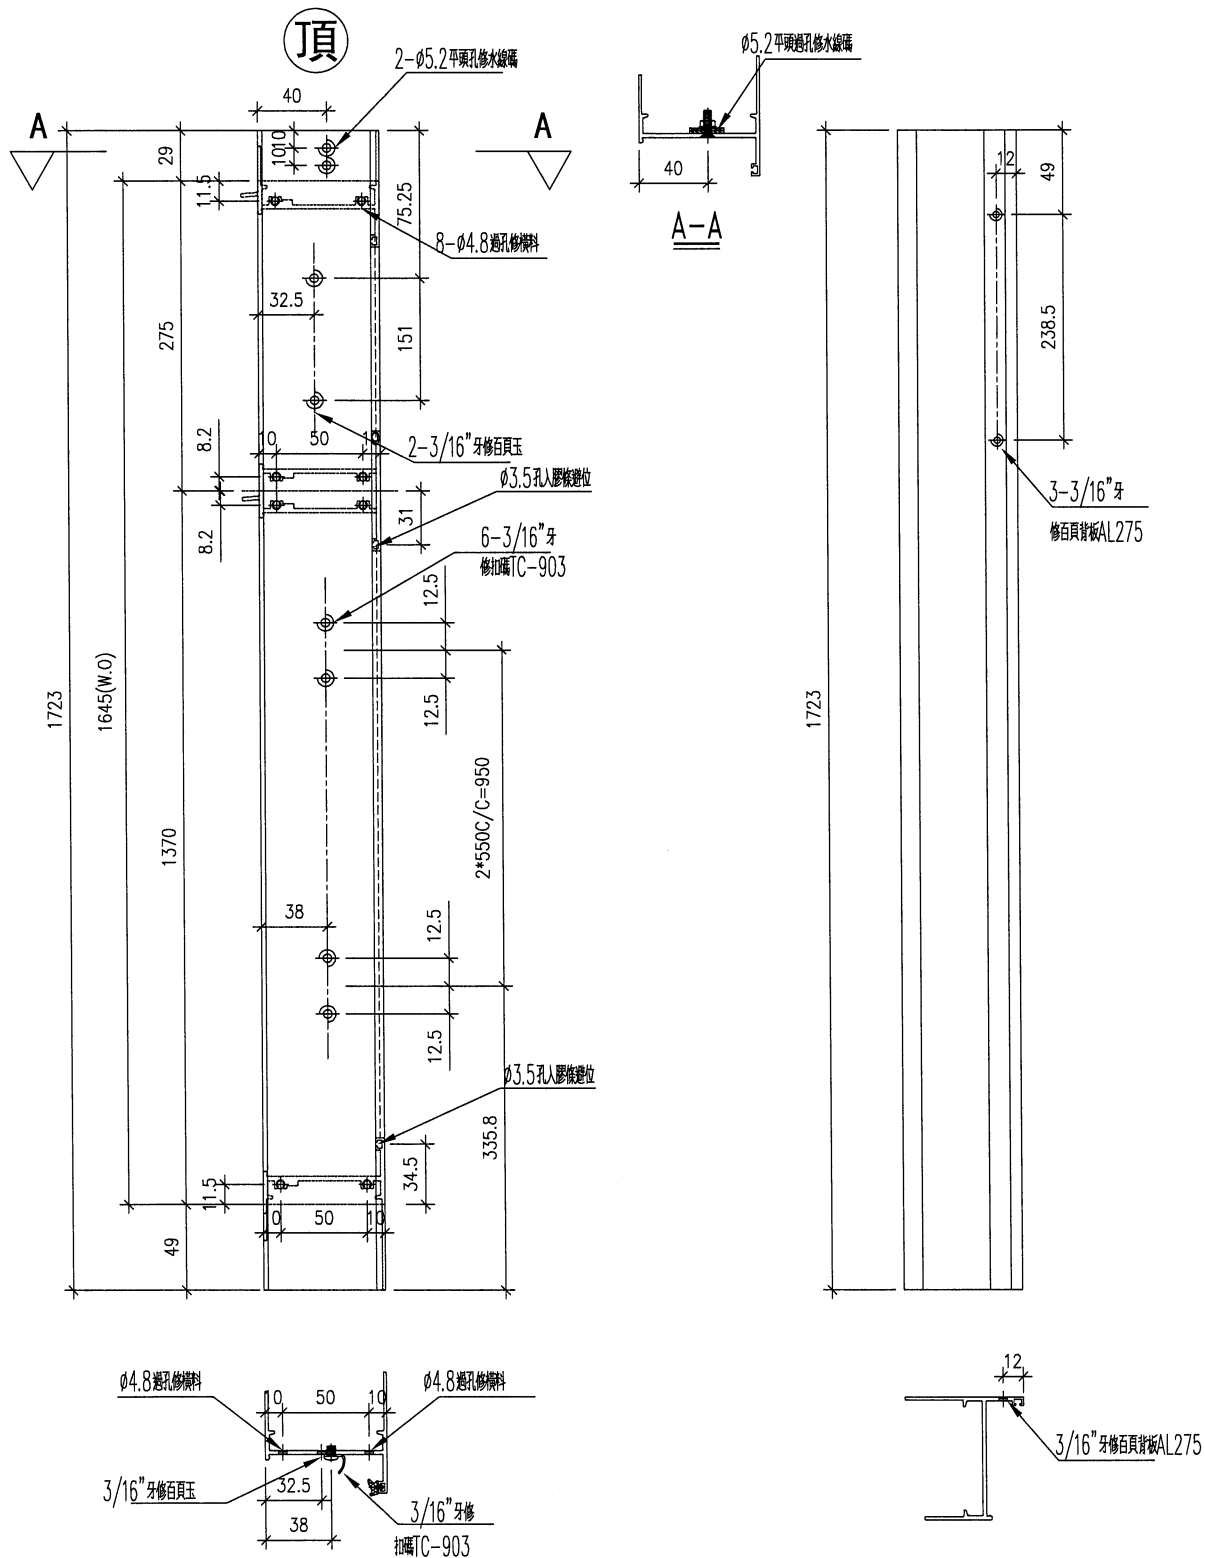





名稱	生框邊企(左)	制圖	DZL	2021.10.30	修改			
材料	X85948	復核	—	—	日期			
顏色	JMQ213457(古銅)	批准			圖號	J853-85948-L02		



美特鋁質 有限公司
MIDI Aluminium Fabricator Ltd.

工程號 J853 地盤 錦上路/延平道


序號	物料編號	數量	位置
1	85948-L03	16	W03/T7
2			
合計:		16	

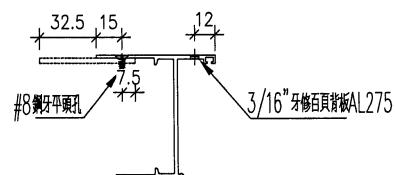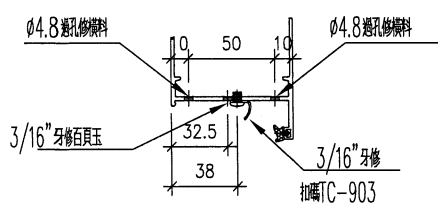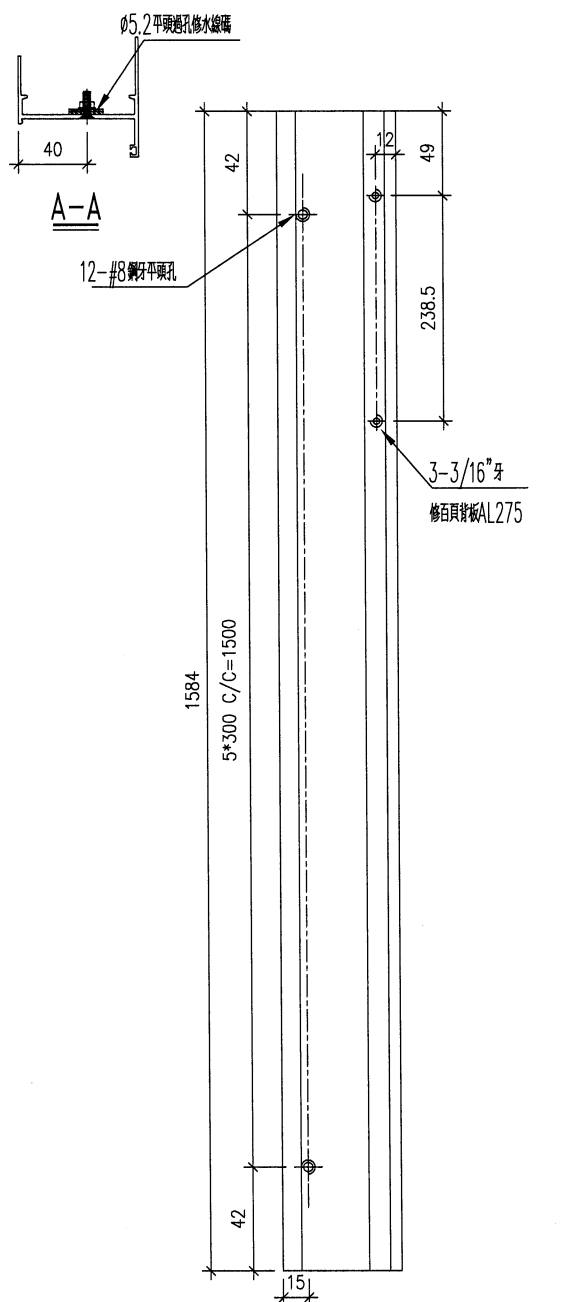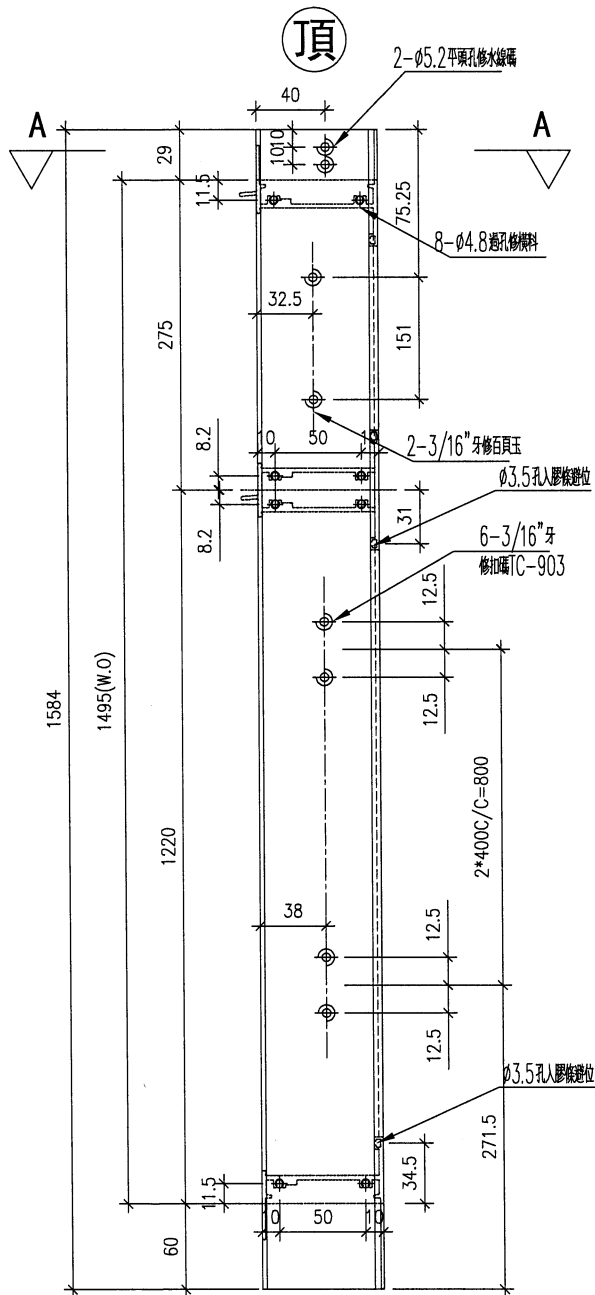

名稱	生框邊企(左)	制圖	DZL	2021.10.30	修改			
材料	X85948	復核	—	—	日期			
顏色	JMQ213457(古銅)	批准			圖號	J853-85948-L03		



序號	物料編號	數量	位置
1	85948-L04	15	W02R/T7
	合計:	15	

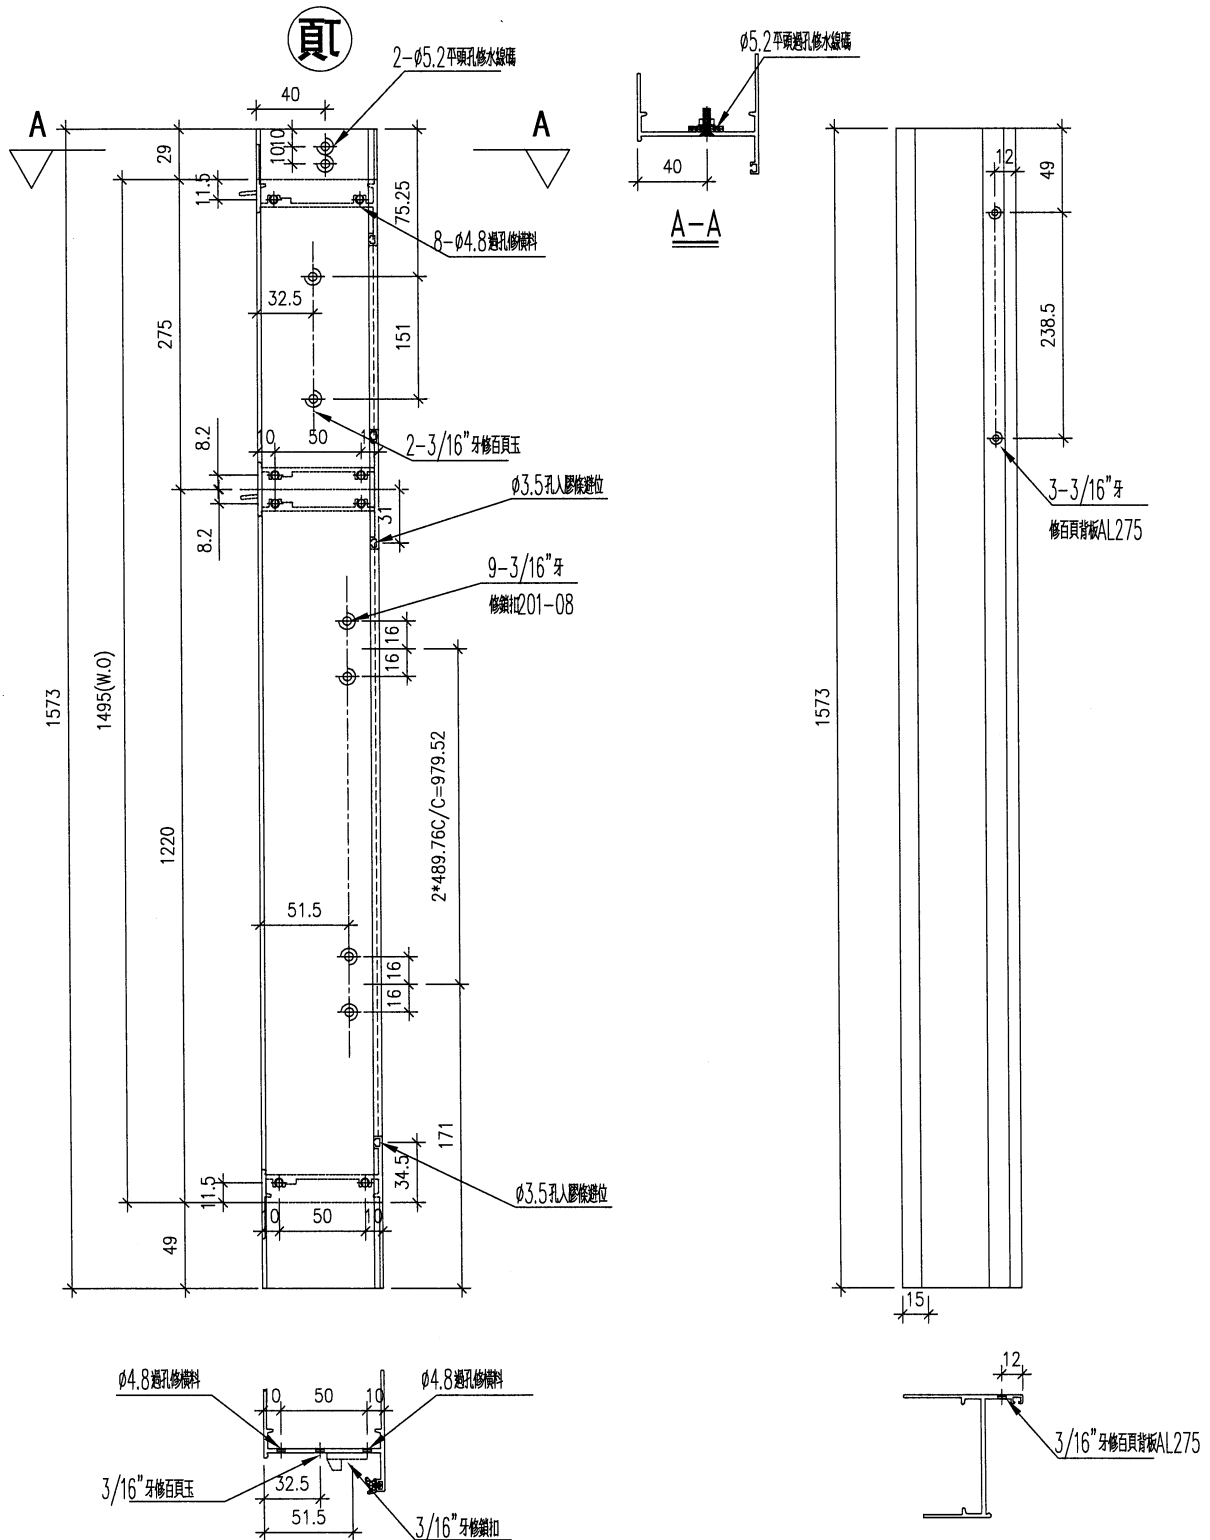

名稱	生框邊企 (左)	制圖	DZL	2021.10.30	修改			
材料	X85948	復核	—	—	日期			
顏色	JMQ213457 (古銅)	批准			圖號	J853-85948-L04		



美特鋁質 有限公司
MIDI Aluminium Fabricator Ltd.


工程號

J853

地盤

錦上路/延平道

序號	物料編號	數量	位置
1	85948-L05	2	W52R/T7
	合計:	2	

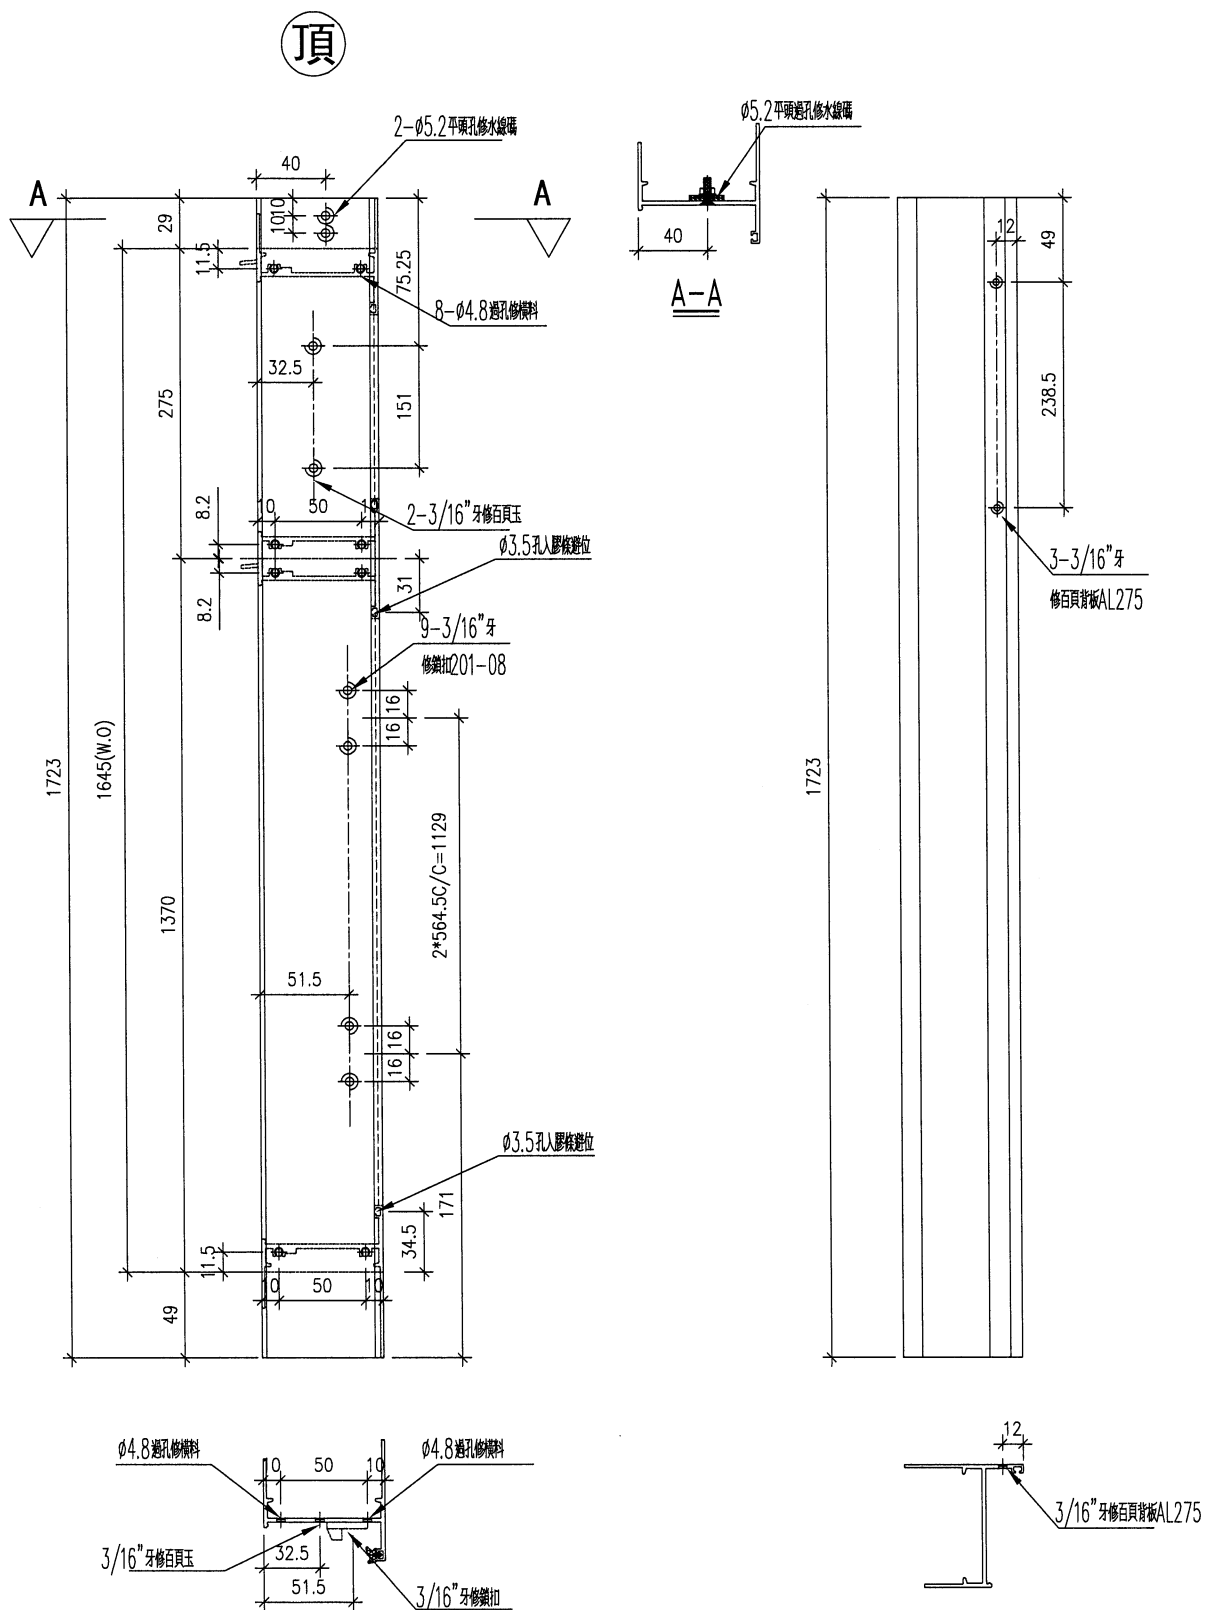





名稱	生框邊企(左)	制圖	DZL	2021.10.30	修改			
材料	X85948	復核	—	—	日期			
顏色	JMQ213457(古銅)	批准			圖號	J853-85948-L05		



美特鋁質 有限公司
MIDI Aluminium Fabricator Ltd.

工程號 J853 地盤 錦上路/延平道

序號	物料編號	數量	位置
1	85948-L06	1	W05R/T7
	合計:	1	

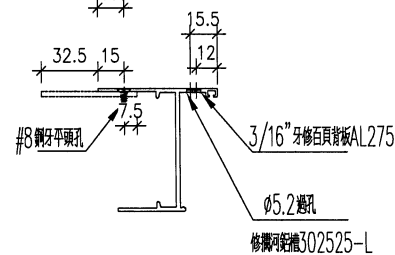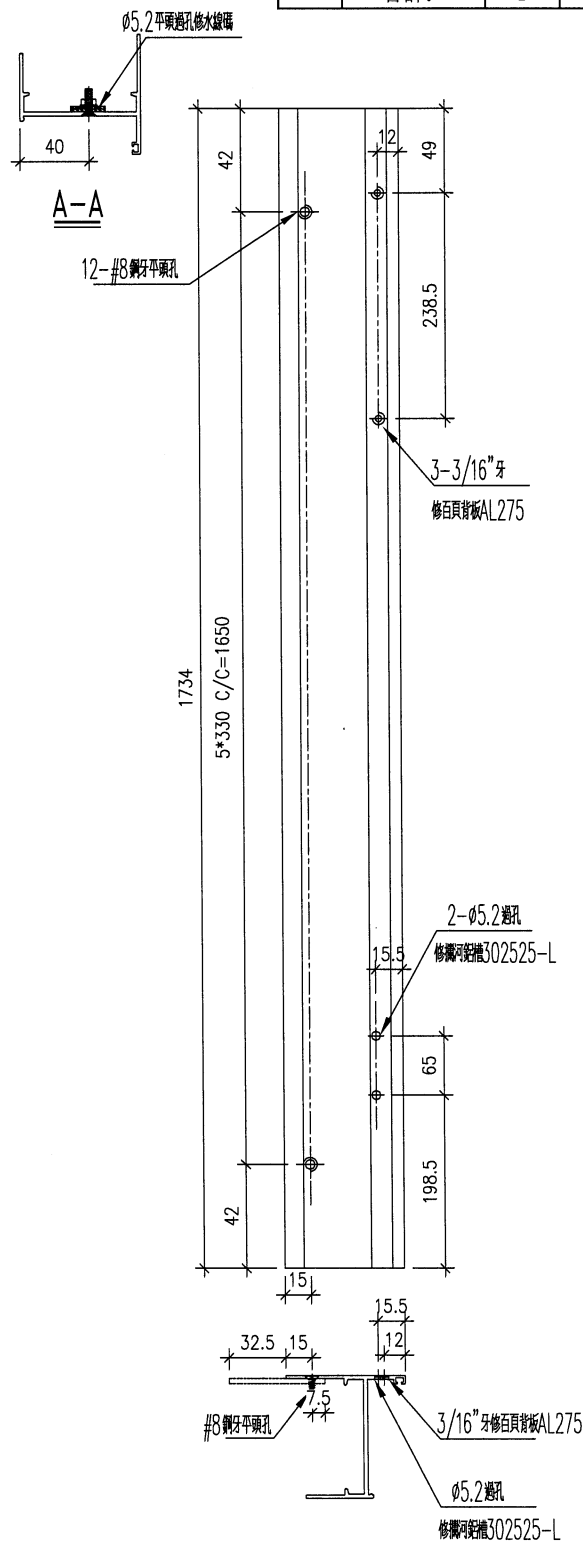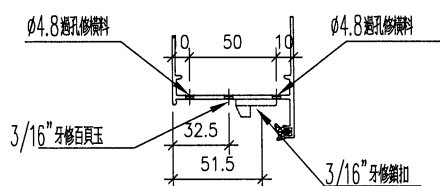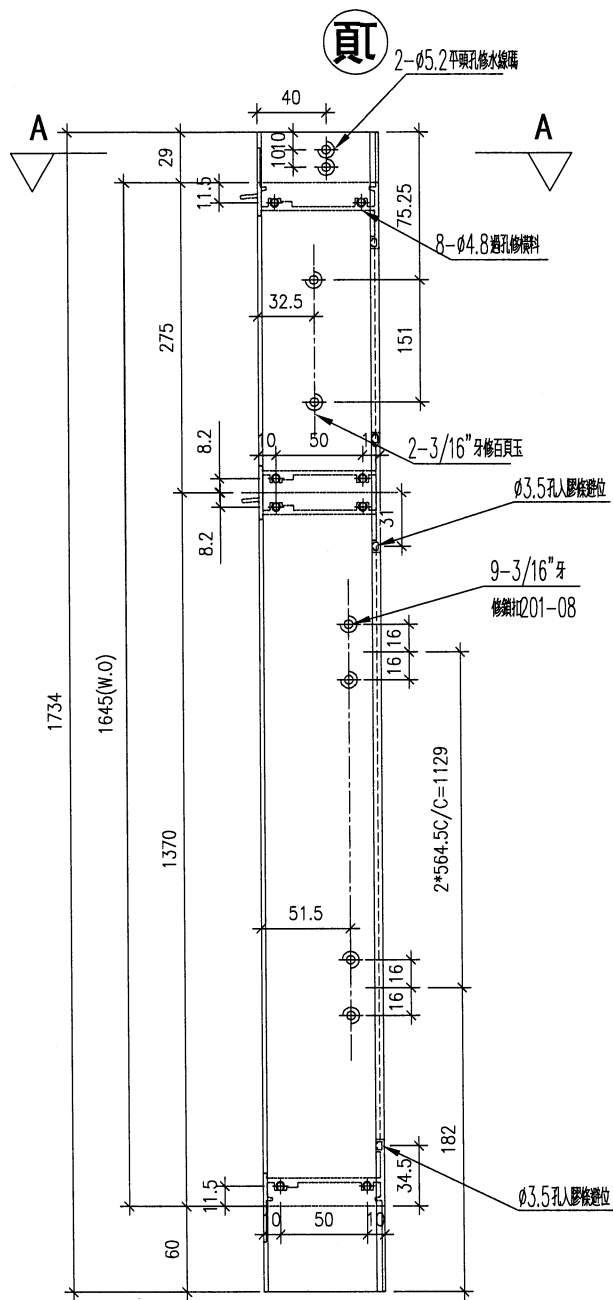

名稱	生框邊企(右)	制圖	DZL	2021.10.30	修改			
材料	X85948	復核	—	—	日期			
顏色	JMQ213457(古銅)	批准			圖號	J853-85948-L06		



美特鋁質

有限公司

MIDI Aluminium Fabricator Ltd.



工程號

J853

地盤

錦上路/延平道



序號	物料編號	數量	位置
1	85948-L07	1	W54R/T7
合計:		1	

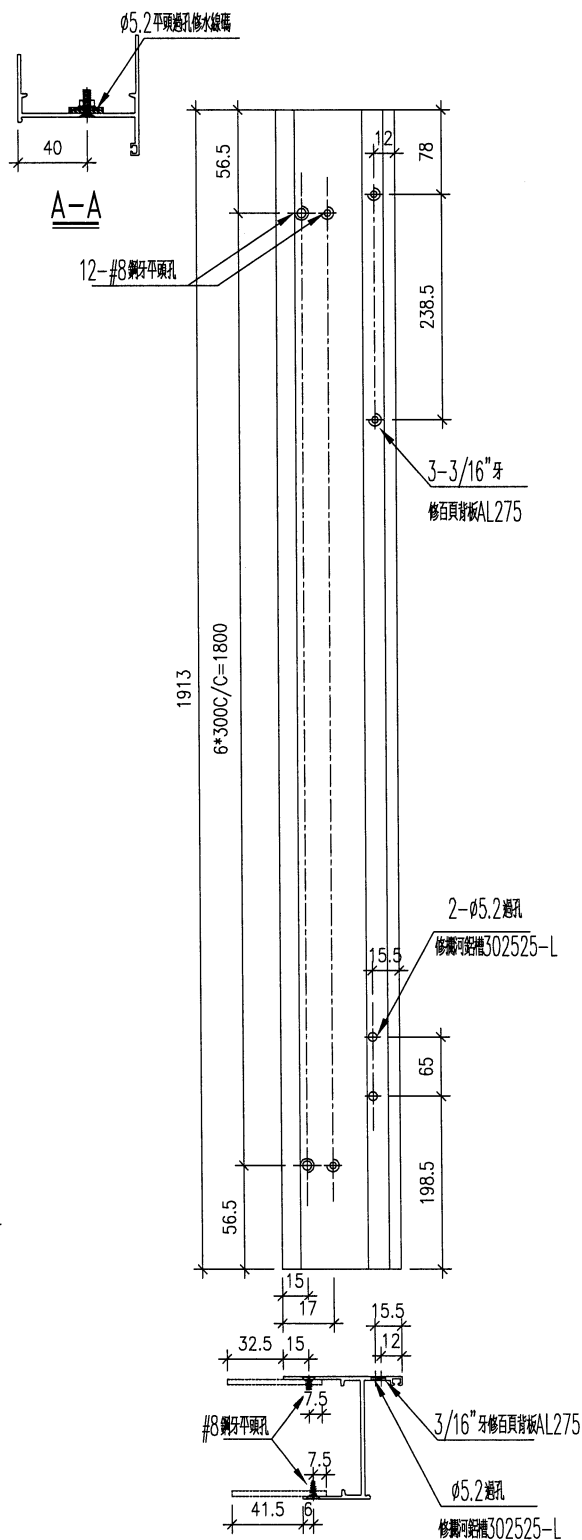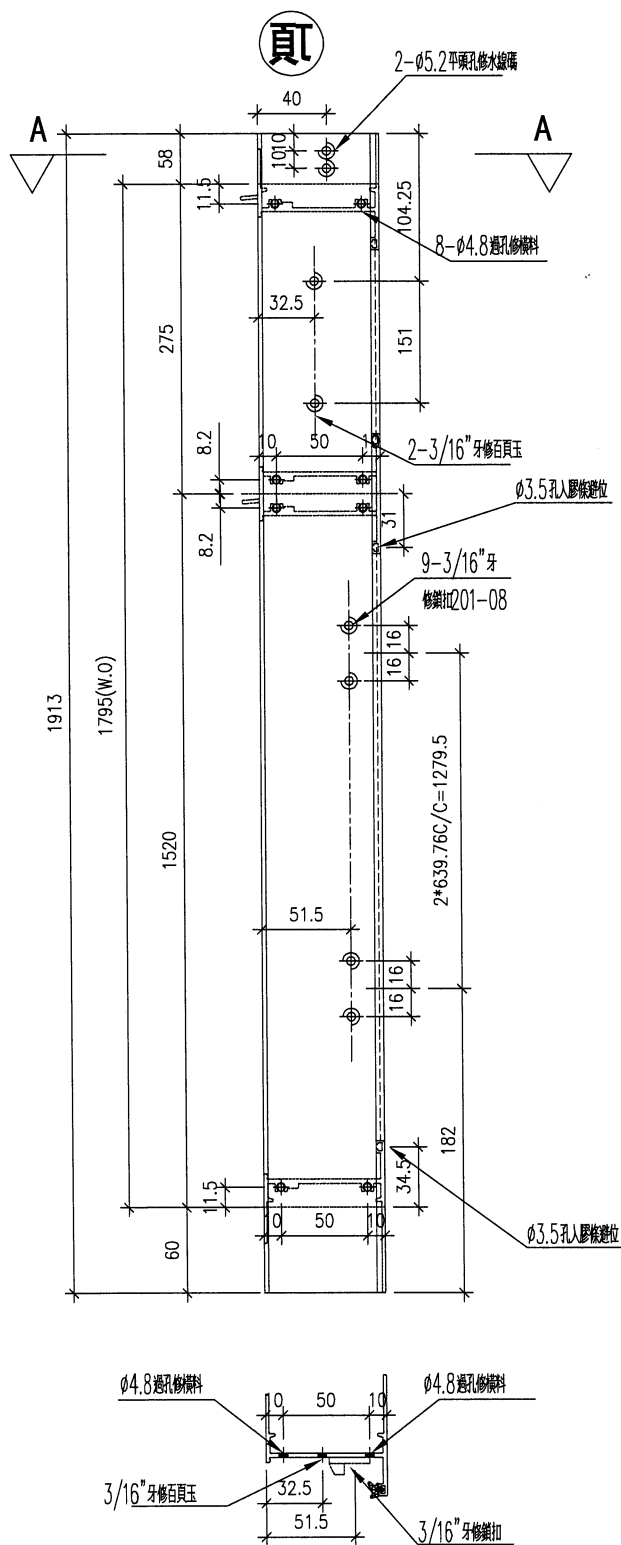

名稱	生框邊企(左)	制圖	DZL	2021.10.30	修改	A		
材料	X85948	復核	—	—	日期	2021.12.09		
顏色	JMQ213457(古銅)	批准			圖號	J853-85948-L08		

 美特鋁質 有限公司 MIDI Aluminium Fabricator Ltd.			
工程號	J853	地盤	錦上路/延平道

序號	物料編號	數量	位置
1	85948-L08	1	W04R/T7
合計:		1	

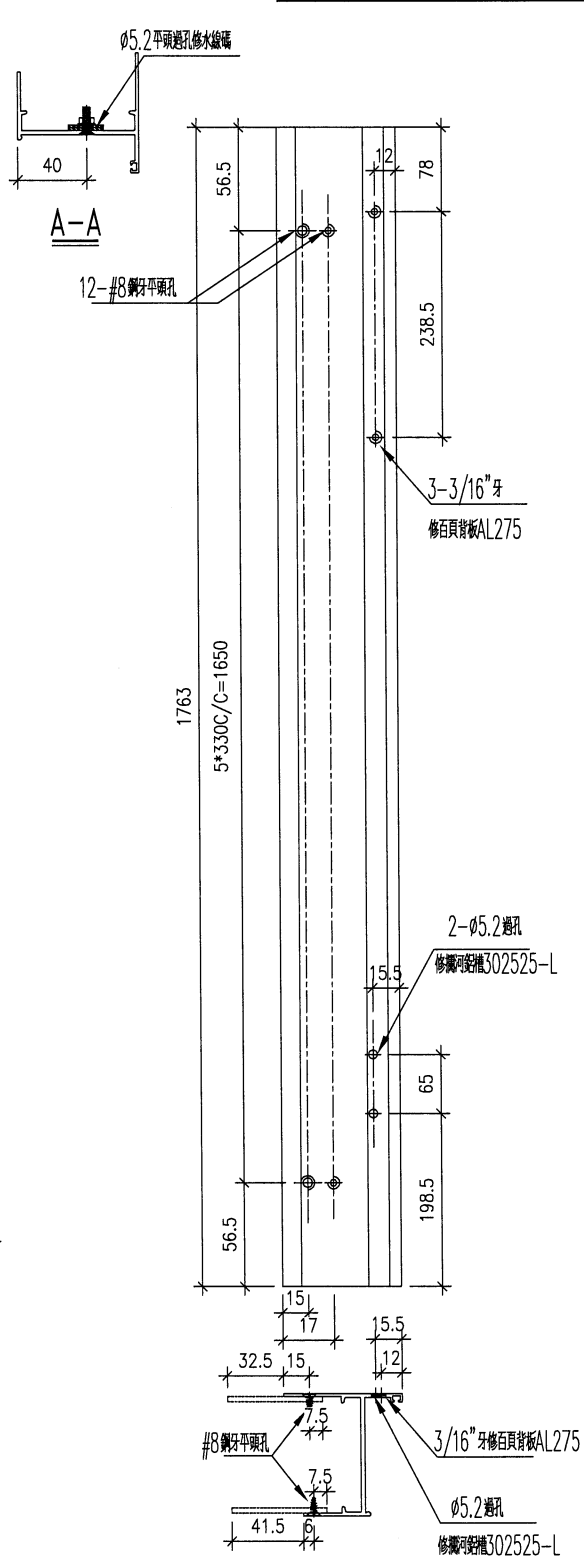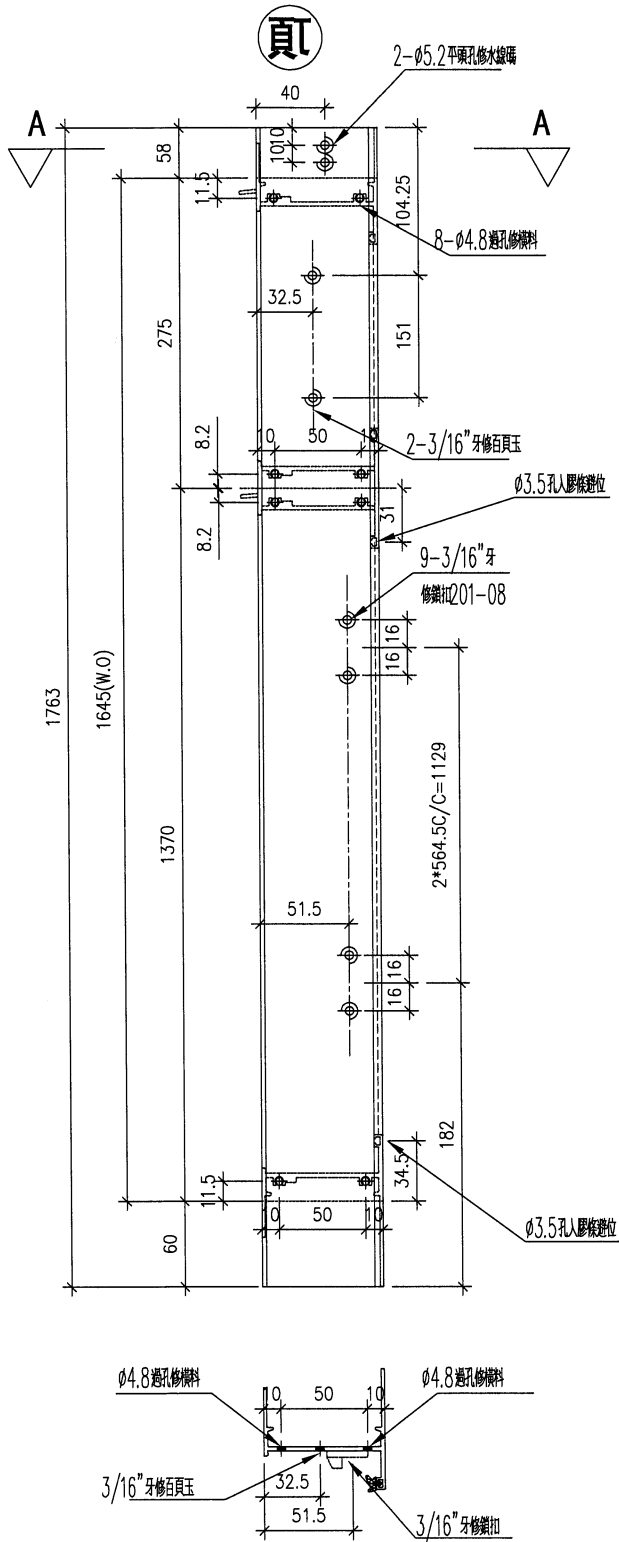


名稱	生框邊企(左)	制圖	DZL	2021.10.30	修改	-		
材料	X85948	復核	-	-	日期	-		
顏色	JMQ213457(古銅)	批准			圖號	J853-85948-L08		



美特鋁質 有限公司
MIDI Aluminium Fabricator Ltd.

工程號 J853 地盤 錦上路/延平道

序號	物料編號	數量	位置
1	85948-L09	16	W02L/T7
	合計:	16	

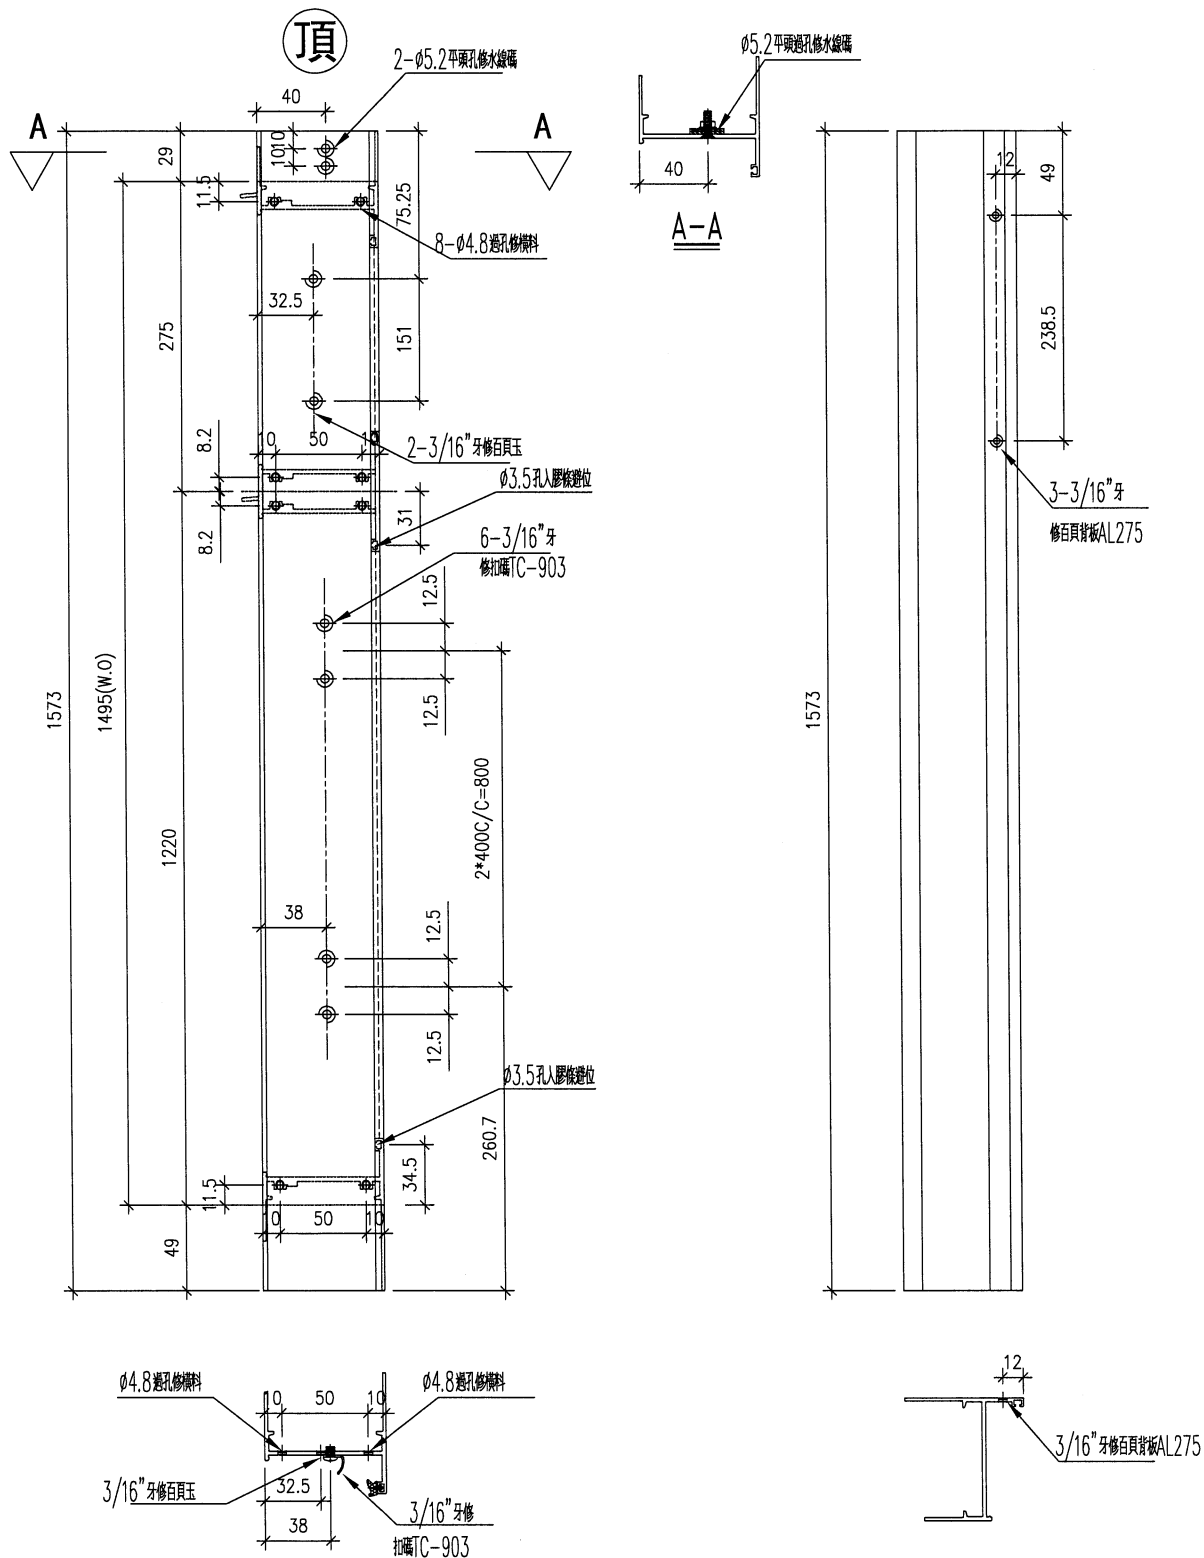

名稱	生框邊企(左)	制圖	DZL	2021.10.30	修改			
材料	X85948	復核	-	-	日期			
顏色	JMQ213457(古銅)	批准			圖號	J853-85948-L09		



美特鋁質 有限公司
MIDI Aluminium Fabricator Ltd.


工程號

J853

地盤

錦上路/延平道

序號	物料編號	數量	位置
1	85948-L10	17	W10/T7
	合計:	17	

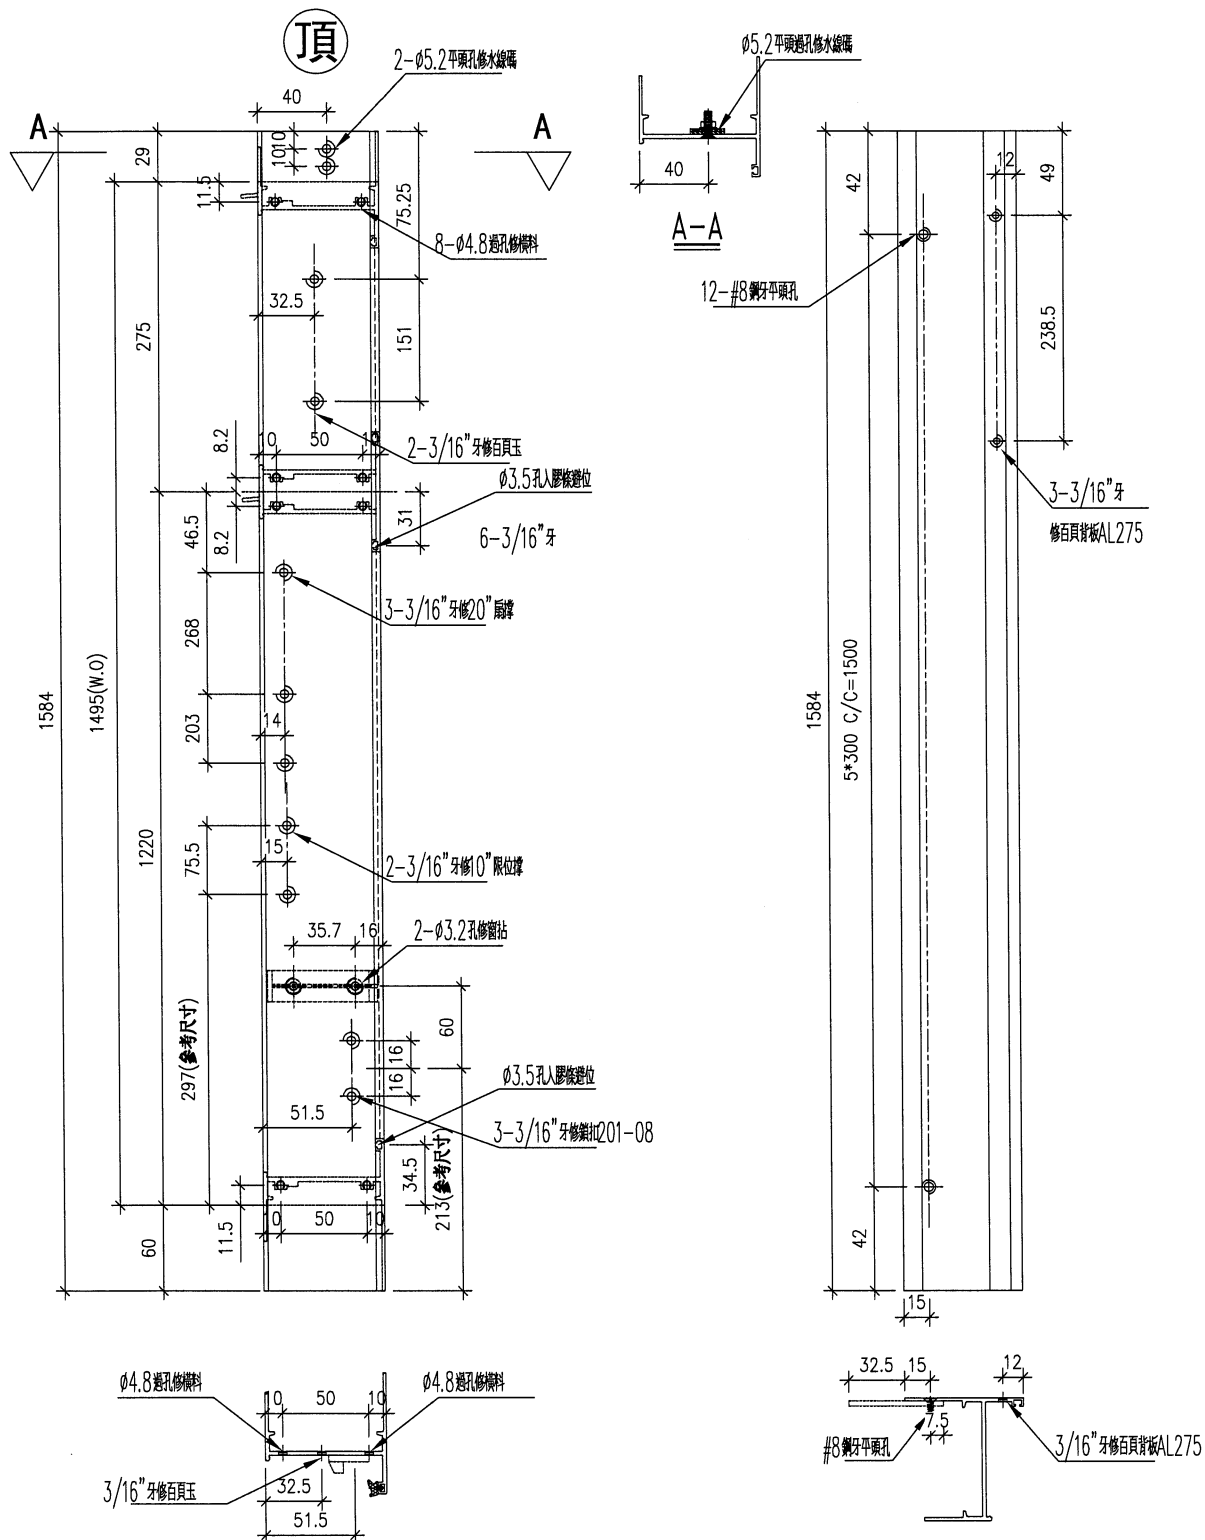

名稱	生框邊企 (左)	制圖	DZL	2021.10.30	修改			
材料	X85948	復核	—	—	日期			
顏色	JMQ213457 (古銅)	批准			圖號	J853-85948-L10		



美特鋁質 有限公司
MIDI Aluminium Fabricator Ltd.


工程號

J853

地盤

錦上路/延平道

序號	物料編號	數量	位置
1	85948-L11	15	W07R/T7
	合計:	15	

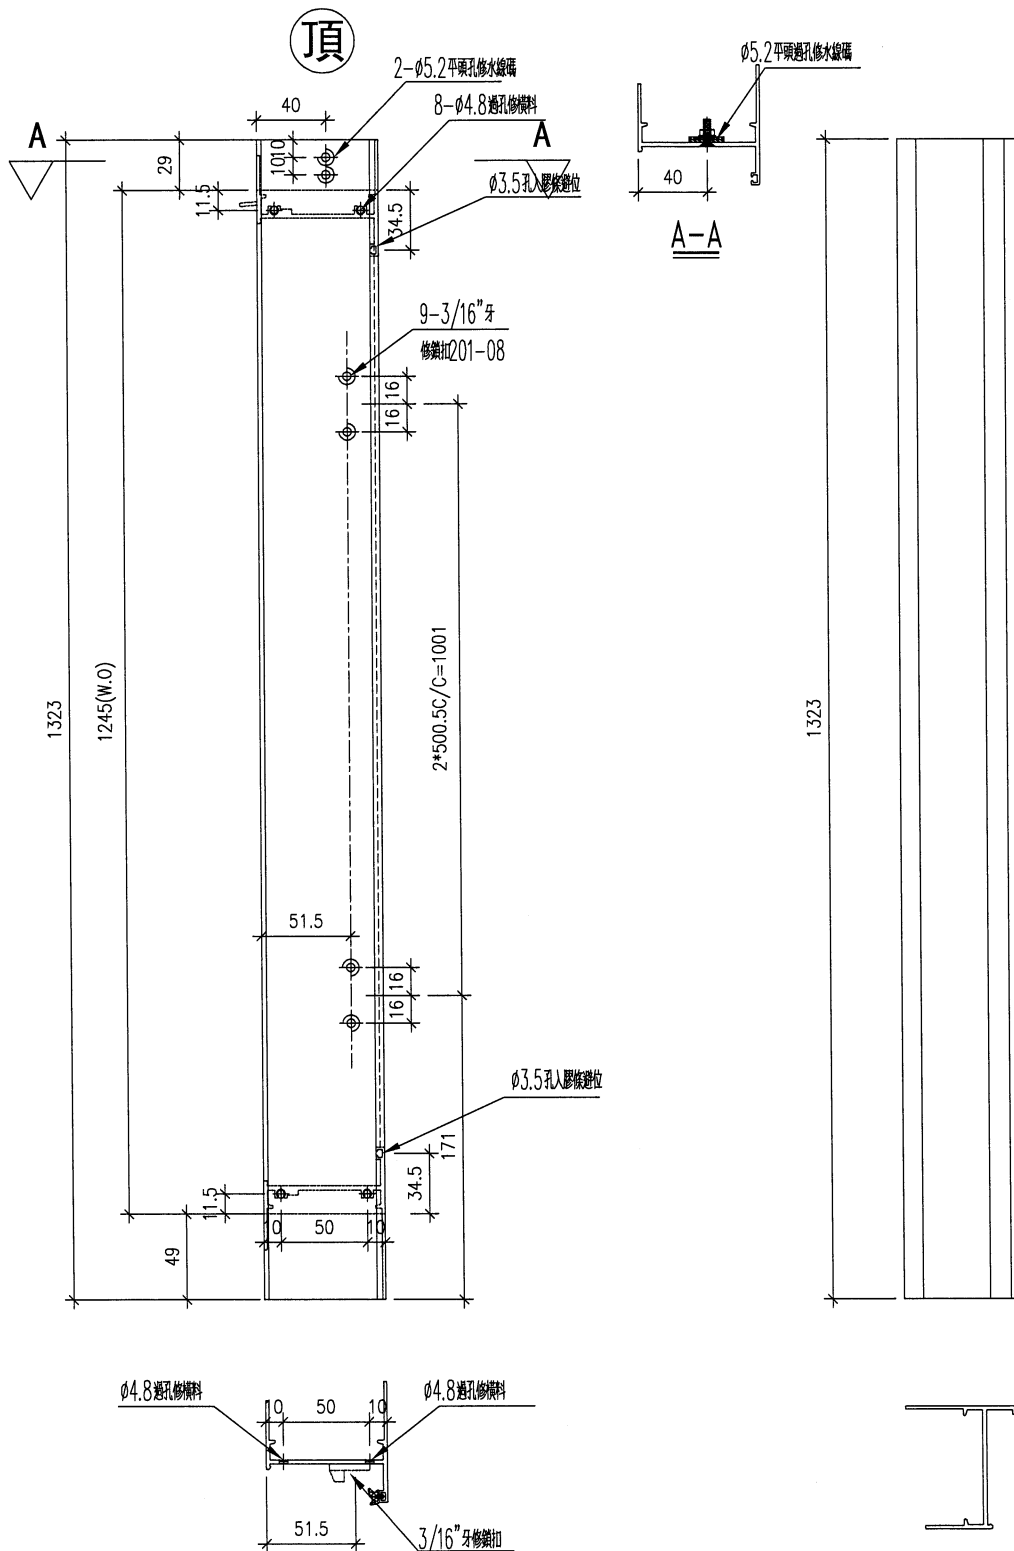


名稱	生框邊企(左)	制圖	DZL	2021.10.30	修改			
材料	X85948	復核	—	—	日期			
顏色	JMQ213457(古銅)	批准			圖號	J853-85948-L11		



美特鋁質 有限公司
MIDI Aluminium Fabricator Ltd.

工程號 J853 地盤 錦上路/延平道

序號	物料編號	數量	位置
1	85948-L12	2	W57R/T7
2			
合計:		2	

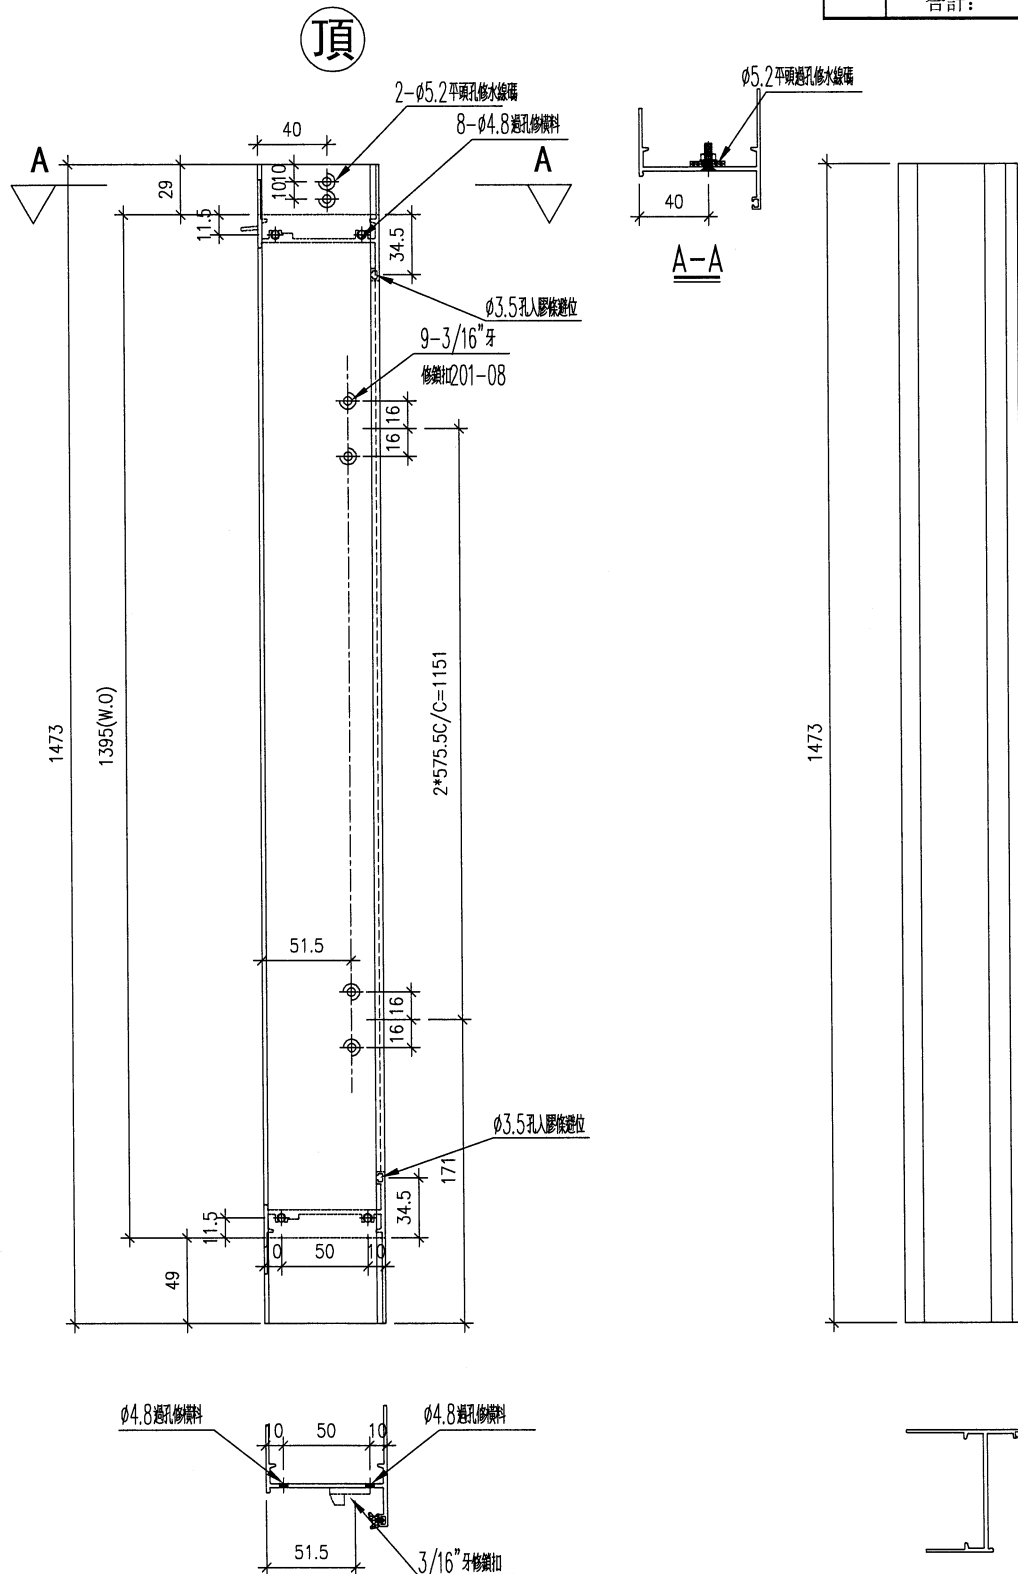

名稱	生框邊企(左)	制圖	DZL	2021.10.30	修改			
材料	X85948	復核	—	—	日期			
顏色	JMQ213457(古銅)	批准			圖號	J853-85948-L12		



美特鋁質 有限公司
MIDI Aluminium Fabricator Ltd.






工程號

J853

地盤

錦上路/延平道

序號	物料編號	數量	位置
1	85948-L13-1	15	W21/T7
2	85948-L13-2	15	W22/T7
合計:		30	

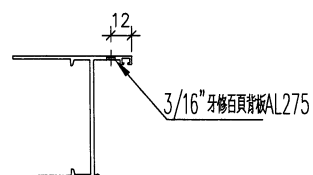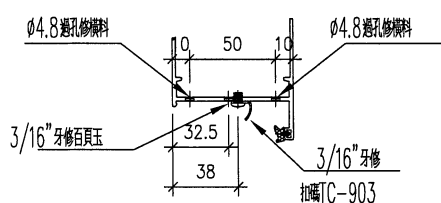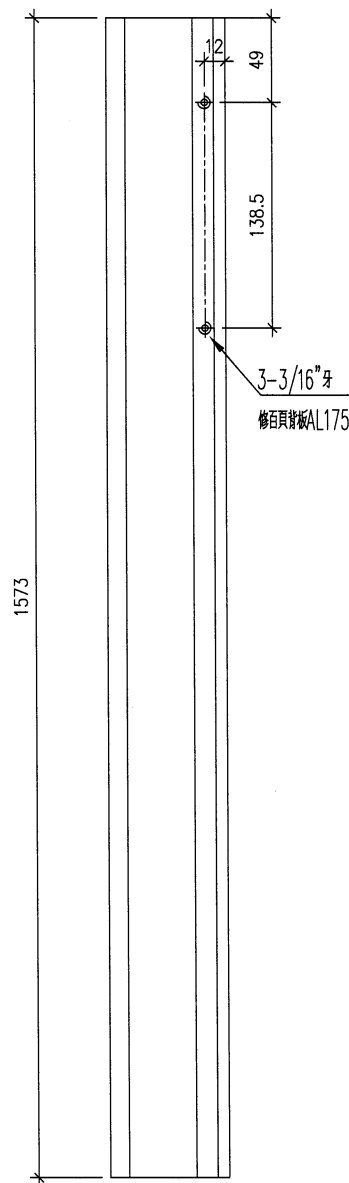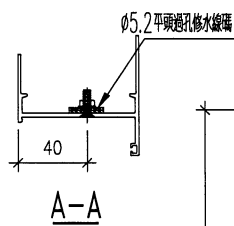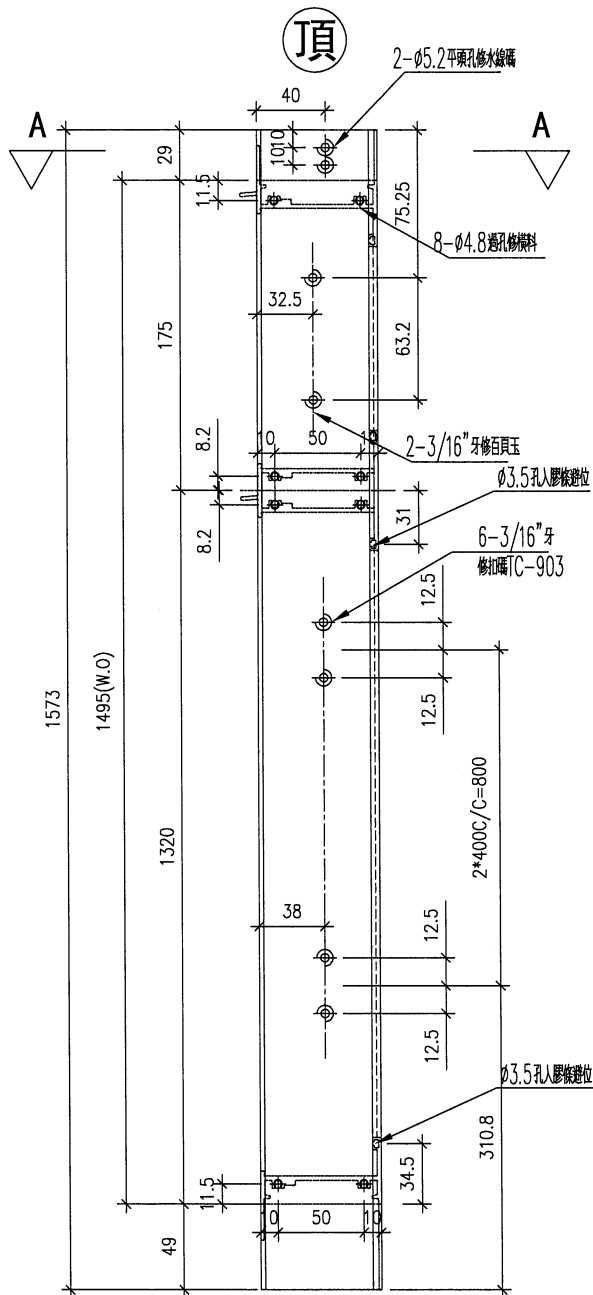


名稱	生框邊企(左)	制圖	DZL	2021.10.30	修改			
材料	X85948	復核	—	—	日期			
顏色	JMQ213457(古銅)	批准			圖號	J853-85948-L13		



美特鋁質 有限公司
MIDI Aluminium Fabricator Ltd.

工程號 J853 地盤 錦上路/延平道

序號	物料編號	數量	位置
1	85948-L14-1	2	W71/T7
2	85948-L14-2	2	W72/T7
合計:		4	

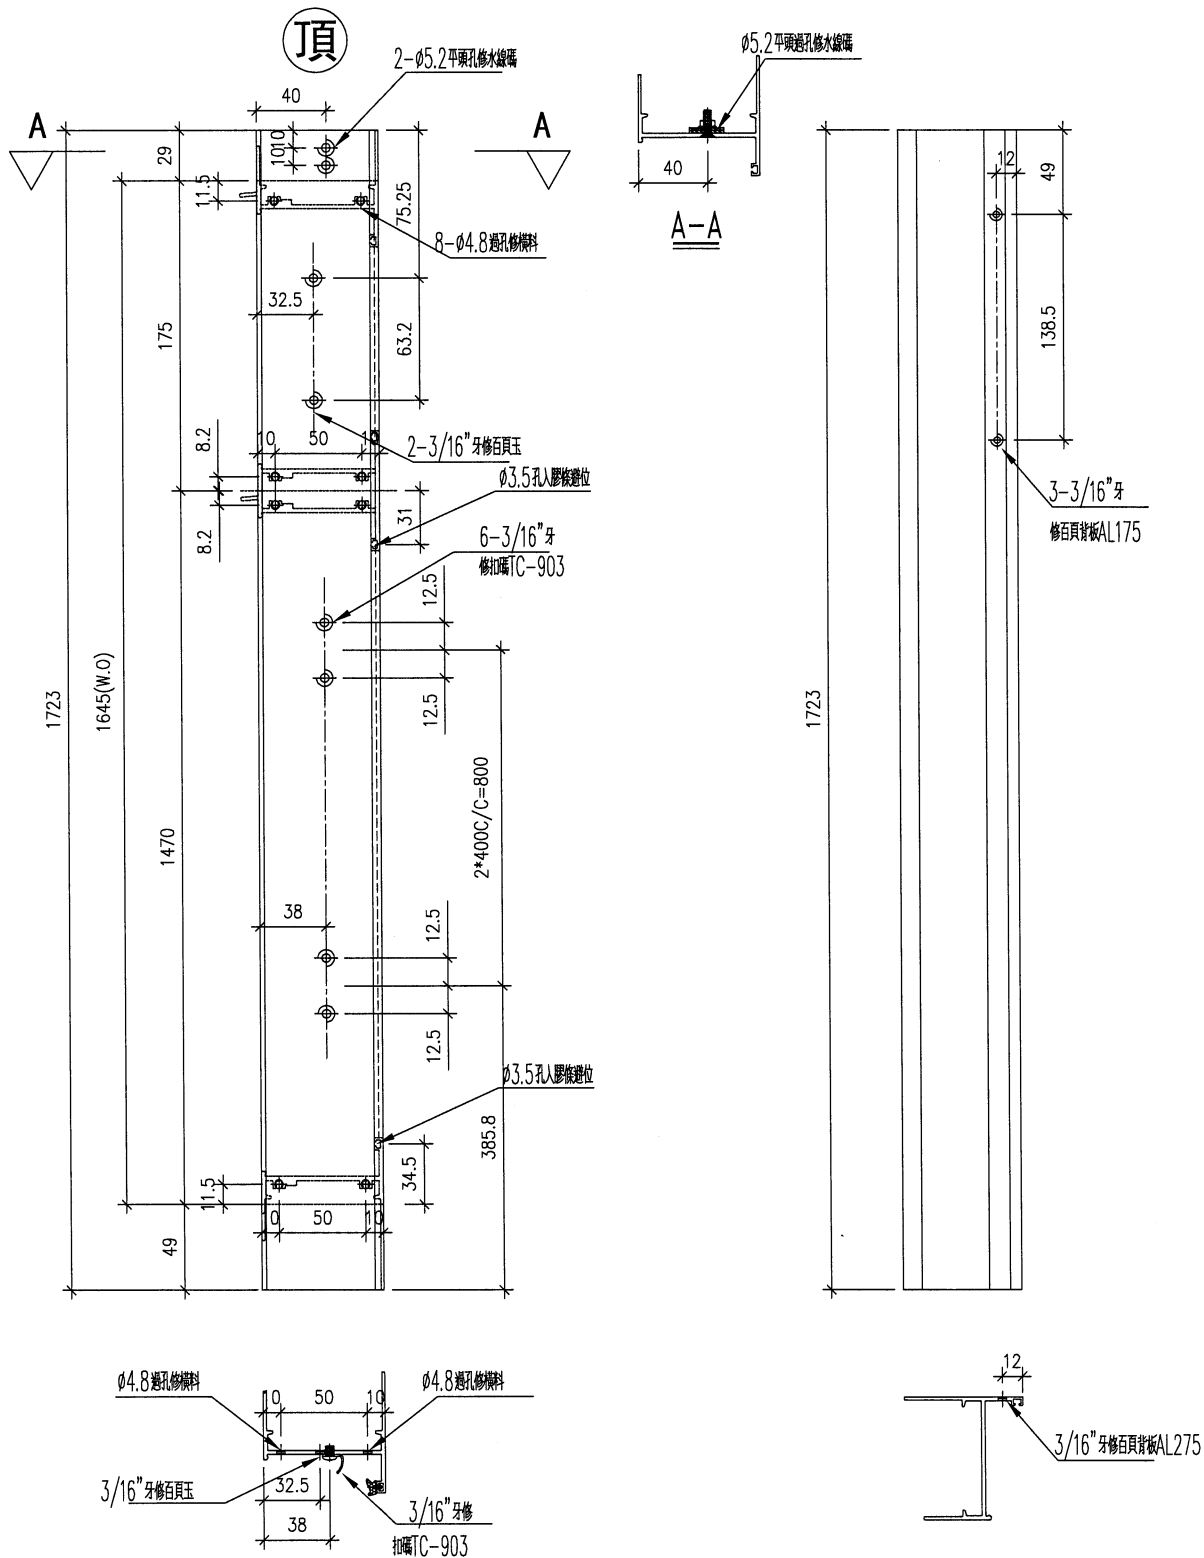

名稱	生框邊企(左)	制圖	DZL	2021.10.30	修改			
材料	X85948	復核	-	-	日期			
顏色	JMQ213457(古銅)	批准			圖號	J853-85948-L14		




美特鋁質 有限公司
MIDI Aluminium Fabricator Ltd.

工程號

地盤

錦上路/延平道

序號	物料編號	數量	位置
1	85948-L15	1	W77/T7
合計:		1	

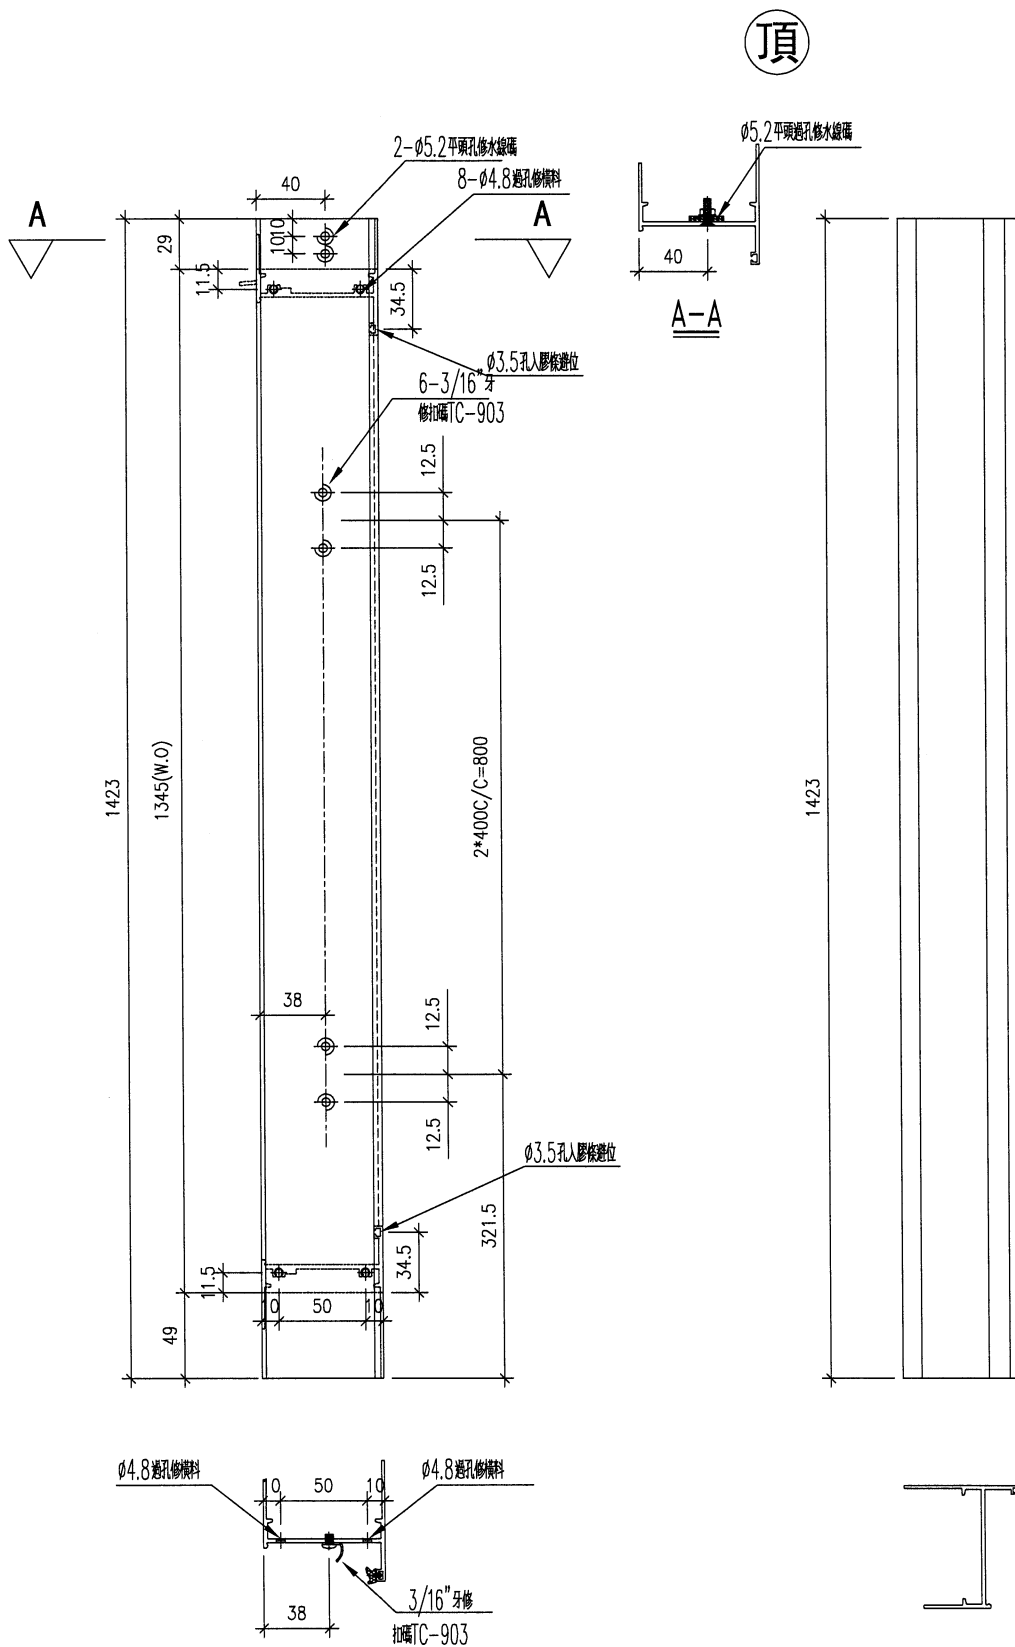

名稱	生框邊企(左)	制圖	DZL	2021.10.30	修改			
材料	X85948	復核	-	-	日期			
顏色	JMQ213457(古銅)	批准			圖號	J853-85948-L15		



美特鋁質

有限公司


MIDI Aluminium Fabricator Ltd.

工程號

地盤

錦上路/延平道

序號	物料編號	數量	位置
1	85948-L16	1	W77/T7
	合計:	1	



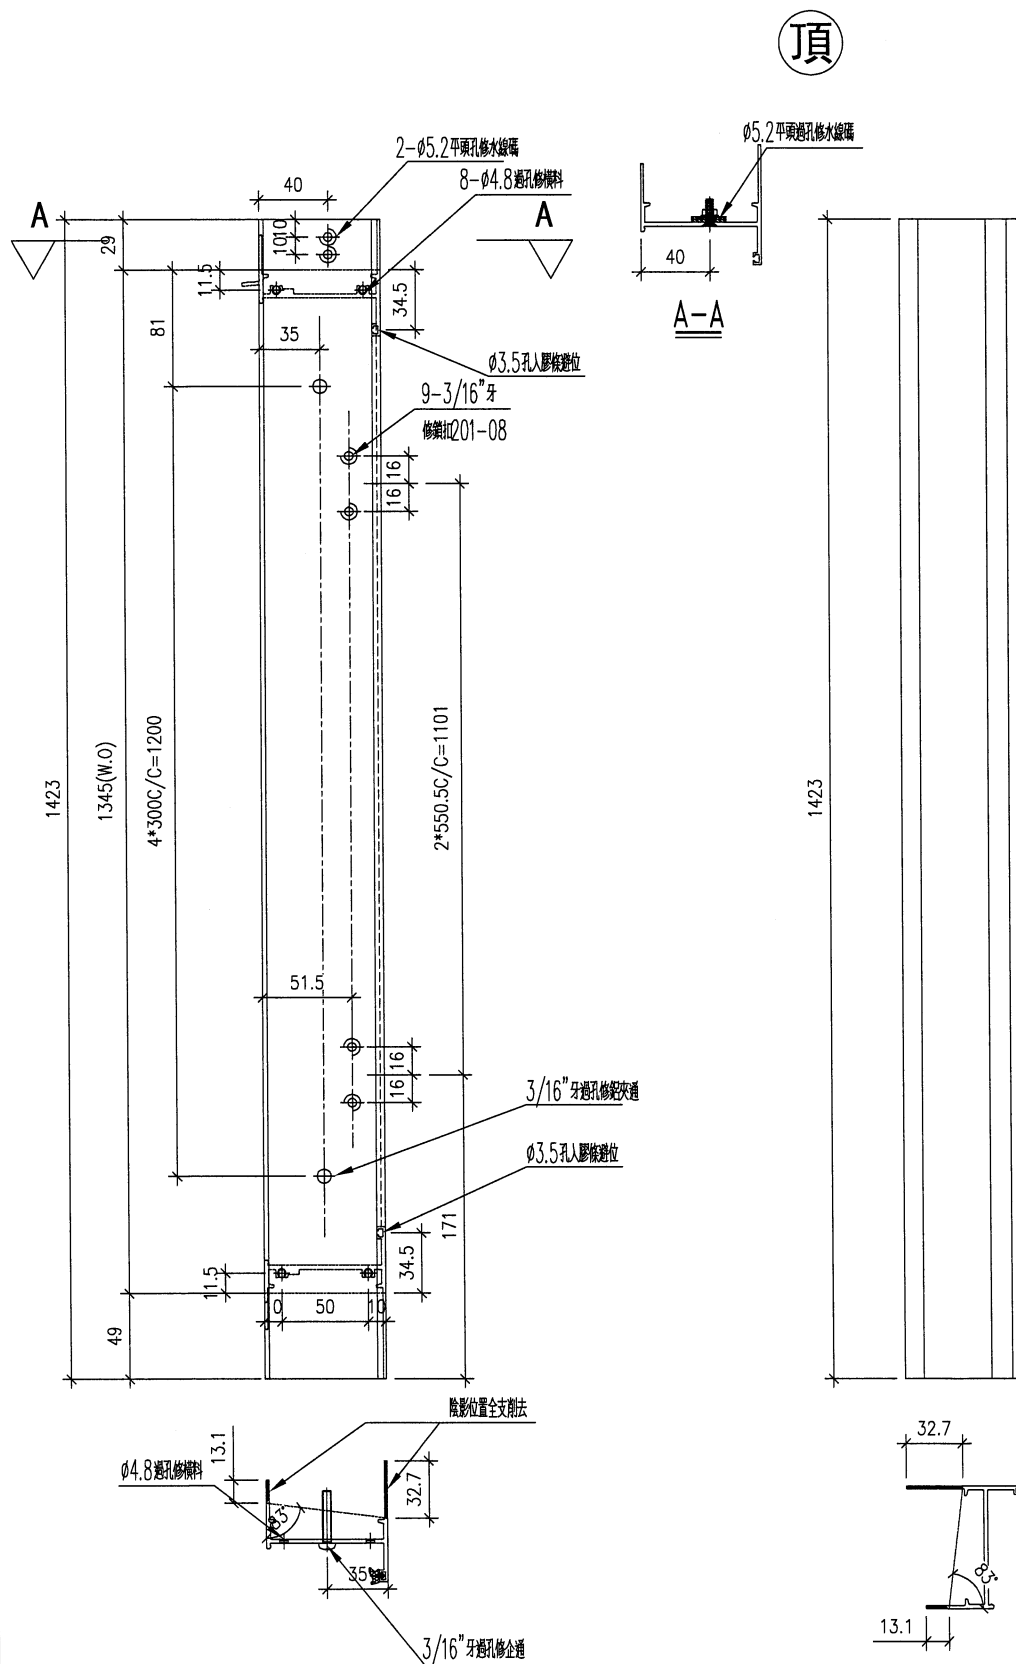


名稱	生框邊企(左)	制圖	DZL	2021.10.30	修改			
材料	X85948	復核	—	—	日期			
顏色	JMQ213457(古銅)	批准			圖號	J853-85948-L16		



序號	物料編號	數量	位置
1	85948-L17	17	L03/T7
	合計:	17	






工程號	J853	地盤	錦上路/延平道
-----	------	----	---------

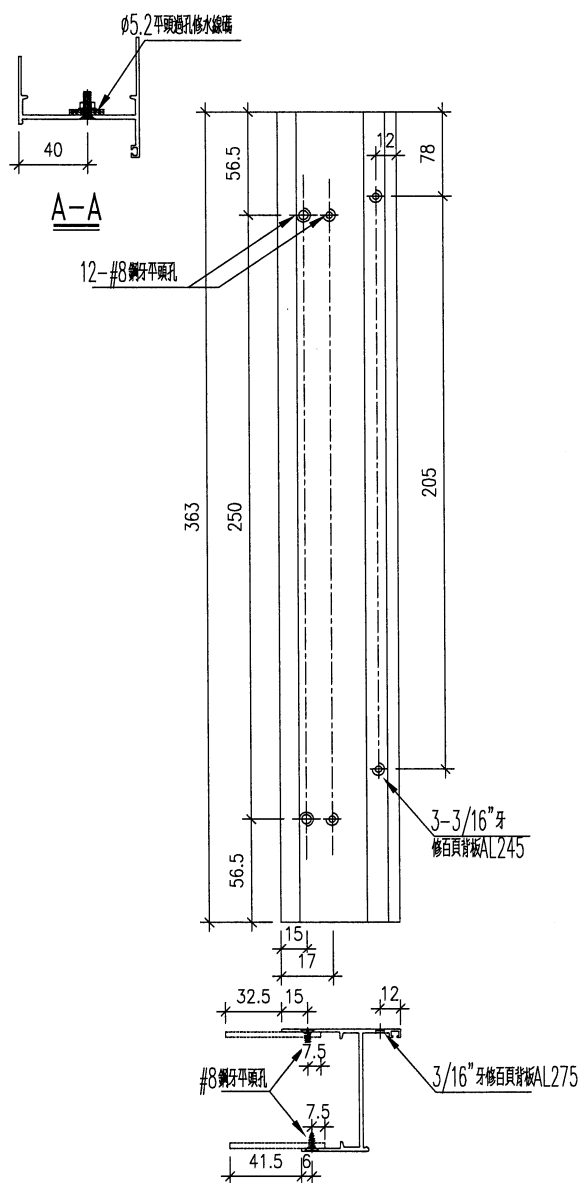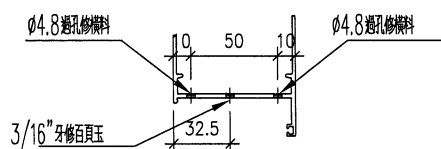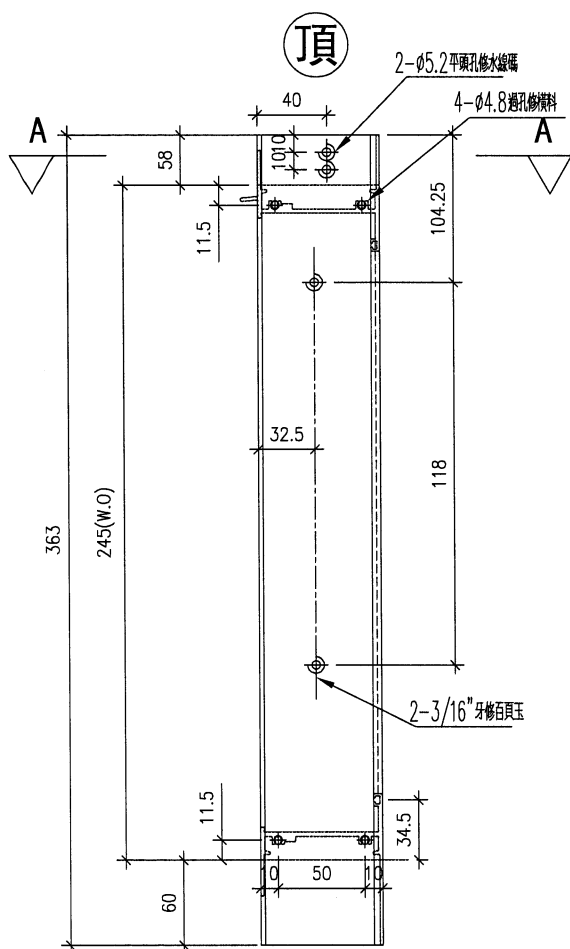

名稱	生框邊企 (左)	制圖	DZL	2021.10.30	修改			
材料	X85948	復核	—	—	日期			
顏色	JMQ213457 (古銅)	批准			圖號	J853-85948-L17		

美特鋁質有限公司 MIDI Aluminium Fabricator Ltd.			
工程號	J853	地盤	錦上路/延平道

序號	物料編號	數量	位置
1	85948-L18-1	17	L11/T7
2	85948-L18-2	17	L01/T7
合計:		34	

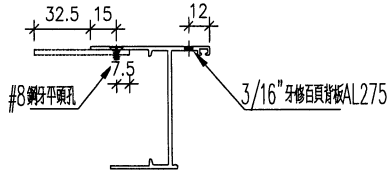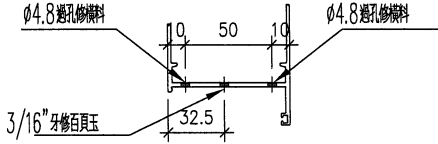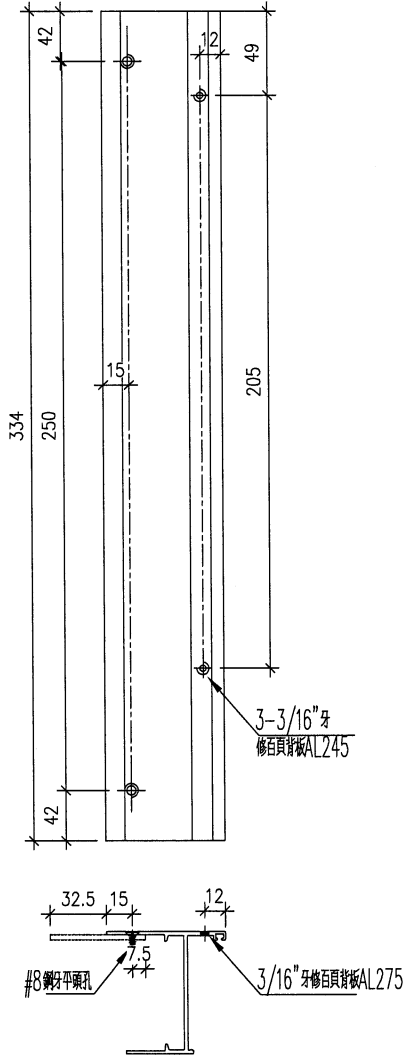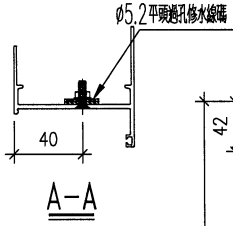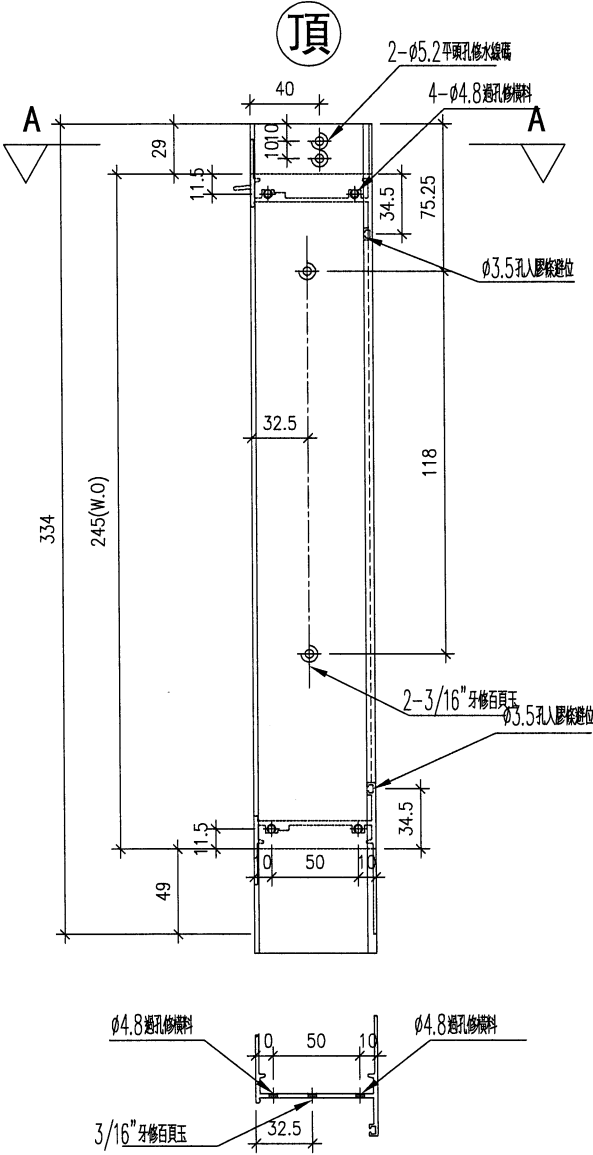


名稱	生框邊企(左)	制圖	DZL	2021.10.30	修改			
材料	X85948	復核	—	—	日期			
顏色	JMQ213457(古銅)	批准			圖號	J853-85948-L18		



序號	物料編號	數量	位置
1	85948-R01	15	W08/T7
	合計:	15	

工程號	J853	地盤	錦上路/延平道
-----	------	----	---------

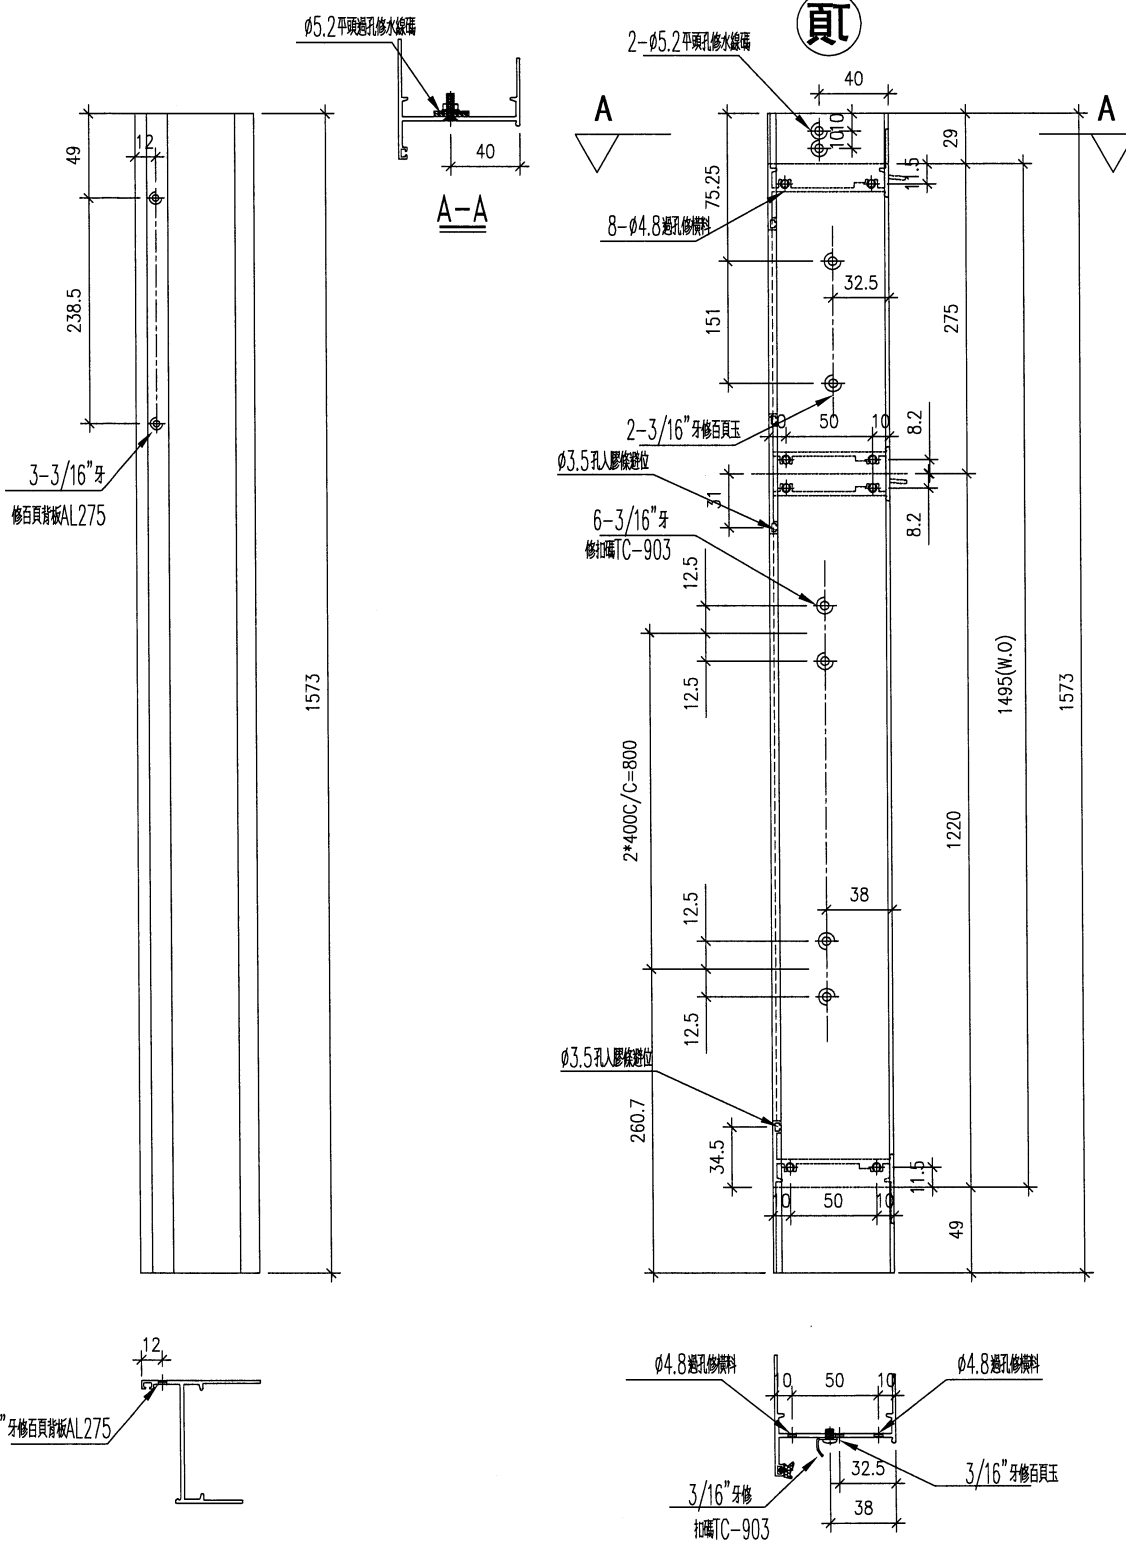

名稱	生框邊企 (左)	制圖	DZL	2021.10.30	修改			
材料	X85948	復核	—	—	日期			
顏色	JMQ213457 (古銅)	批准			圖號	J853-85948-R01		



美特鋁質

有限公司

MIDI Aluminium Fabricator Ltd.





工程號

J853

地盤

錦上路/延平道

序號	物料編號	數量	位置
1	85948-R02	2	W58/T7
合計:		2	

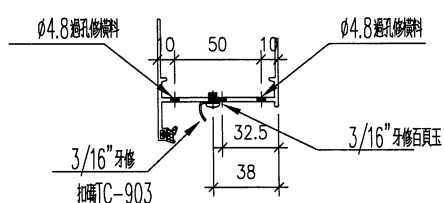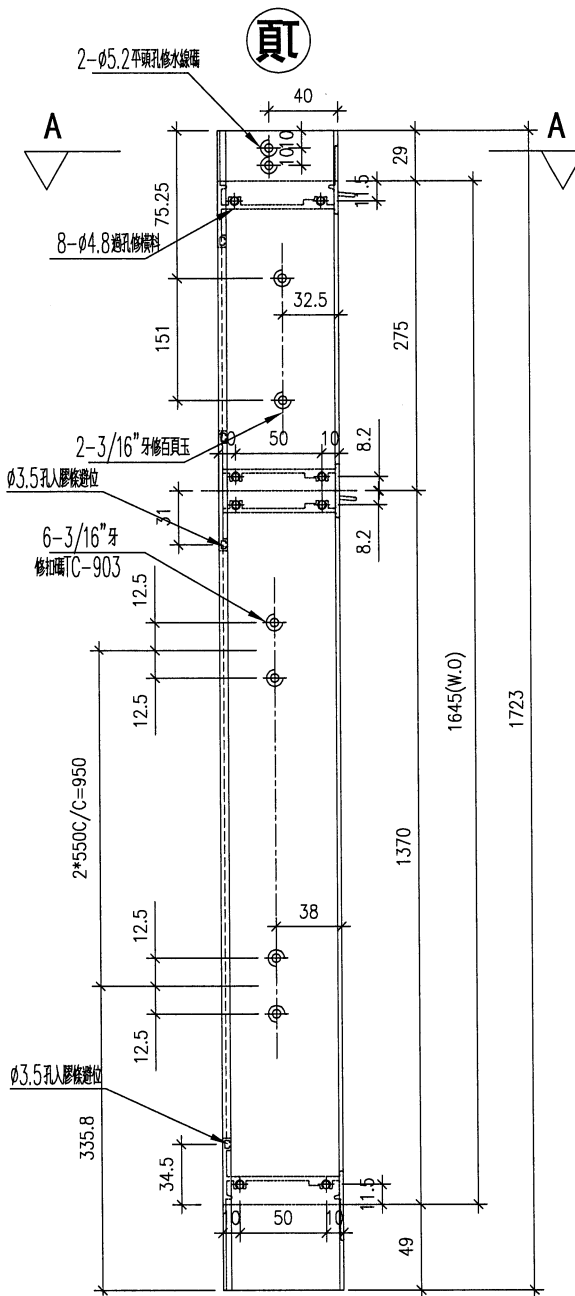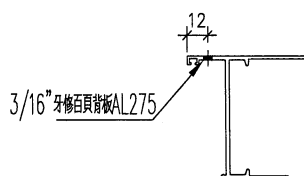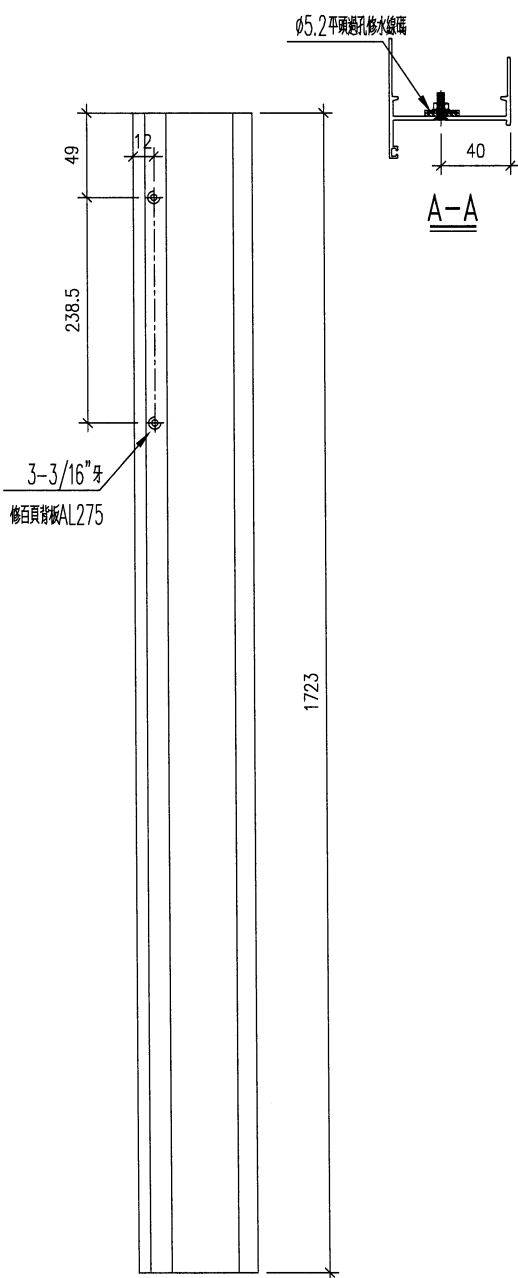

名稱	生框邊企(左)	制圖	DZL	2021.10.30	修改		
材料	X85948	復核	—	—	日期		
顏色	JMQ213457(古銅)	批准			圖號	J853-85948-R02	



美特鋁質

有限公司

MIDI Aluminium Fabricator Ltd.



工程號

J853

地盤

錦上路／延平道

序號	物料編號	數量	位置
1	85948-R03	16	W03/T7
2			
	合計:	16	

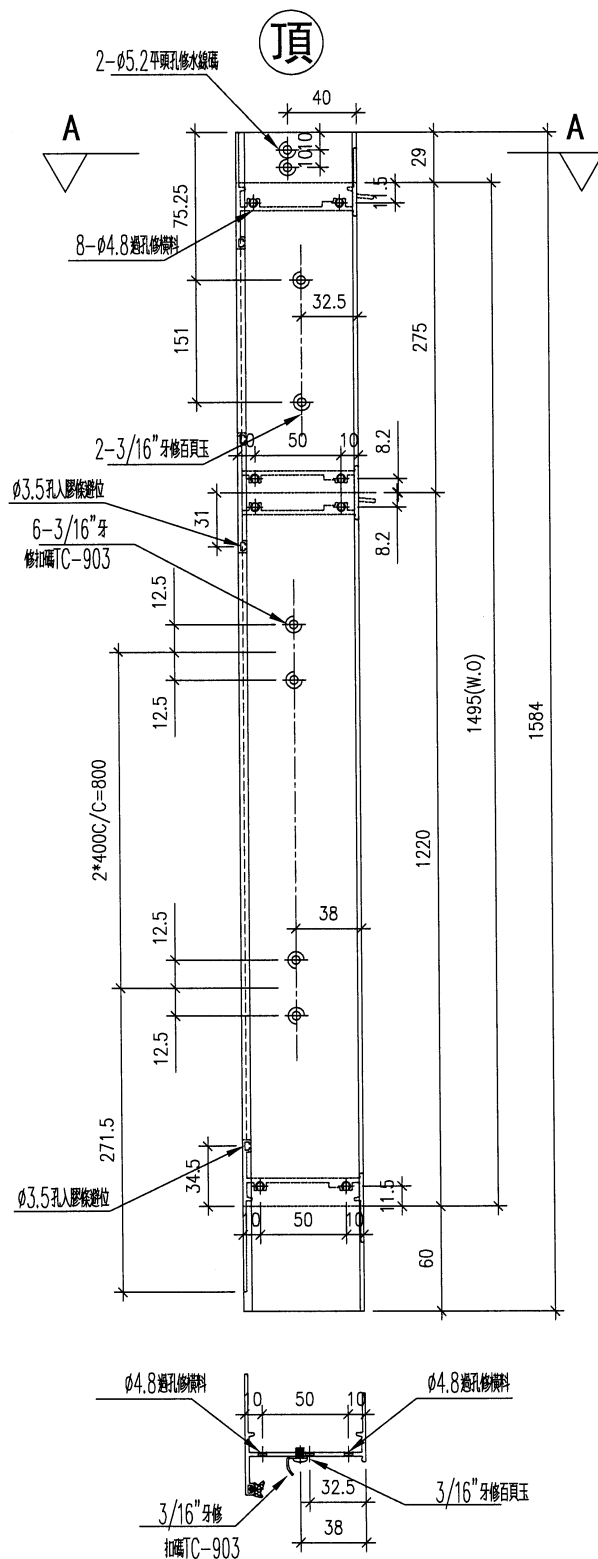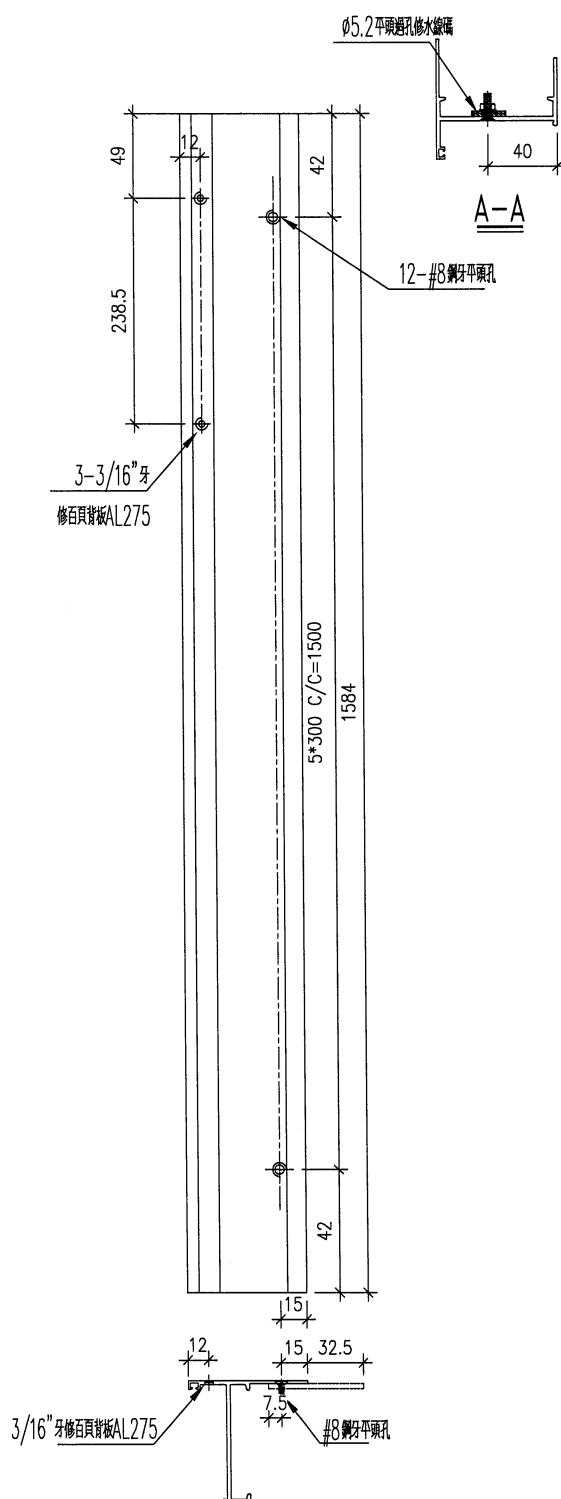

名稱	生框邊企 (右)	制圖	DZL	2021.10.30	修改			
材料	X85948	復核	—	—	日期			
顏色	JMQ213457 (古銅)	批准			圖號	J853-85948-R03		



美特鋁質

有限公司

MIDI Aluminium Fabricator Ltd.





工程號

J853

地盤

錦上路/延平道

序號	物料編號	數量	位置
1	85948-R04	15	W02R/T7
	合計:	15	

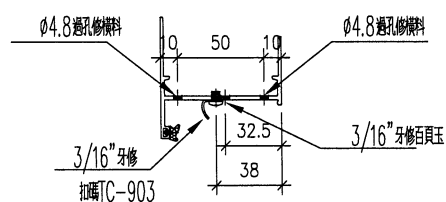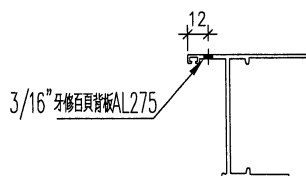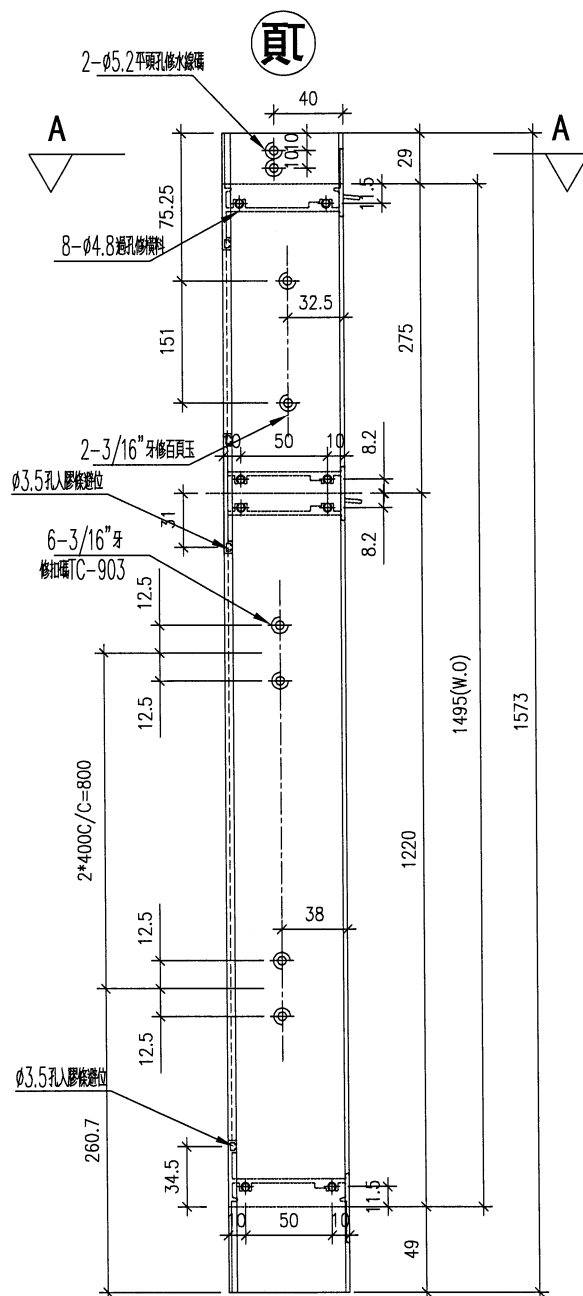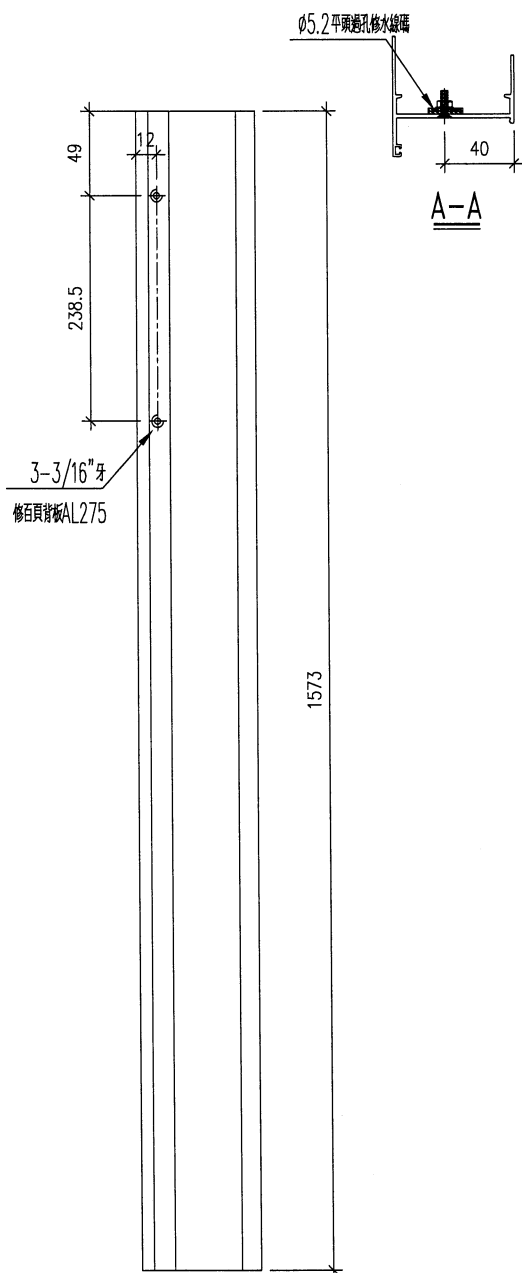

名稱	生框邊企(右)	制圖	DZL	2021.10.30	修改			
材料	X85948	復核	—	—	日期			
顏色	JMQ213457(古銅)	批准			圖號	J853-85948-R04		



美特鋁質

有限公司

MIDI Aluminium Fabricator Ltd.


工程號

J853

地盤

錦上路/延平道

序號	物料編號	數量	位置
1	85948-R05	2	W52R/T7
合計:		2	


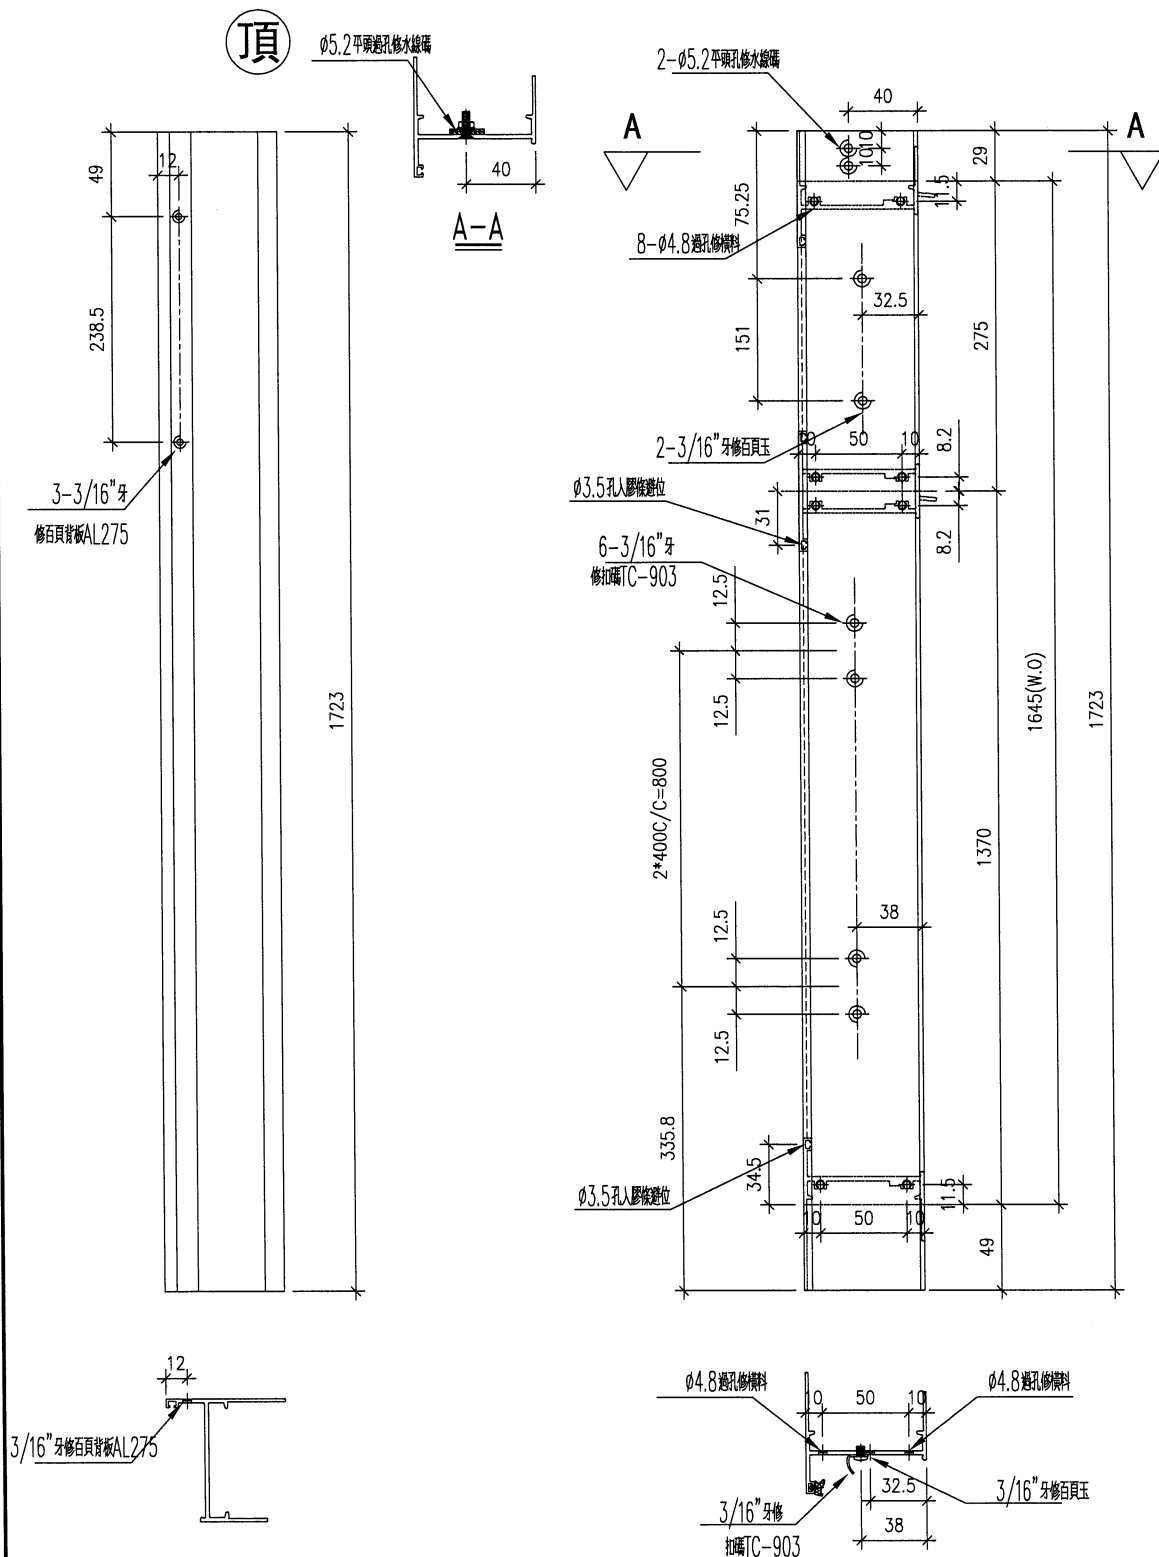


名稱	生框邊企(右)	制圖	DZL	2021.10.30	修改			
材料	X85948	復核	-	-	日期			
顏色	JMQ213457(古銅)	批准			圖號	J853-85948-R05		



工程號	J853	地盤	錦上路/延平道
-----	------	----	---------

序號	物料編號	數量	位置
1	85948-R06	1	W05R/T7
合計:		1	

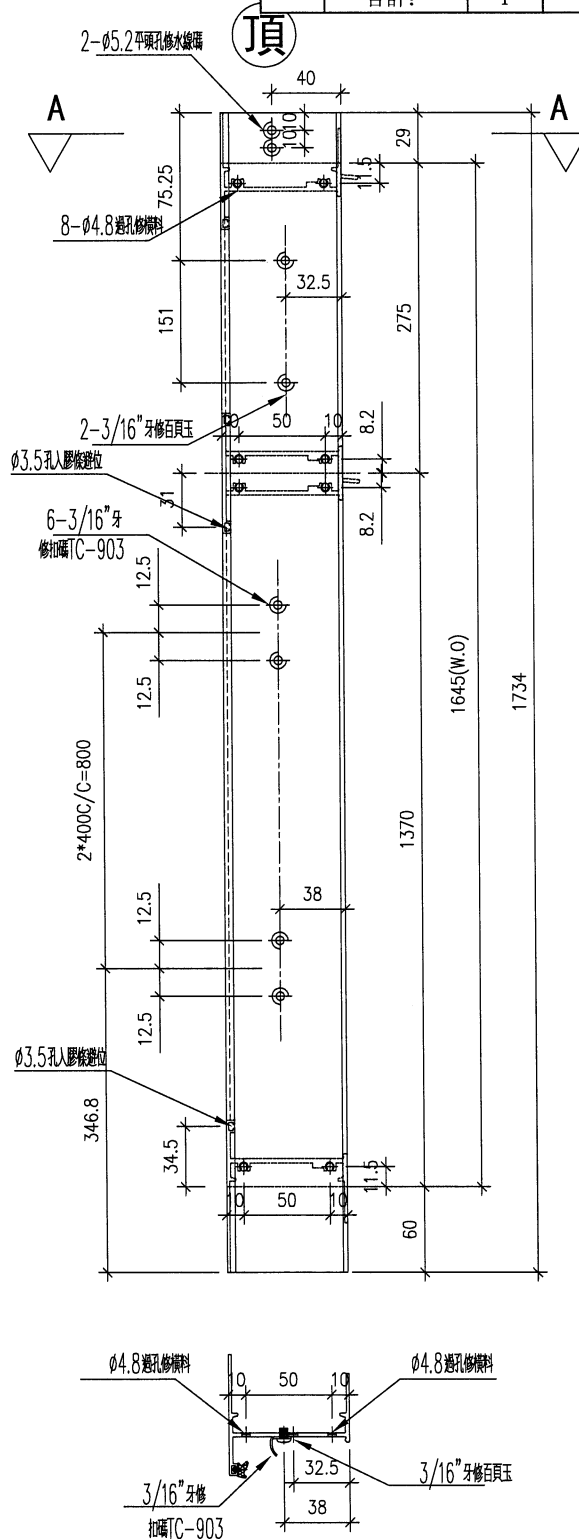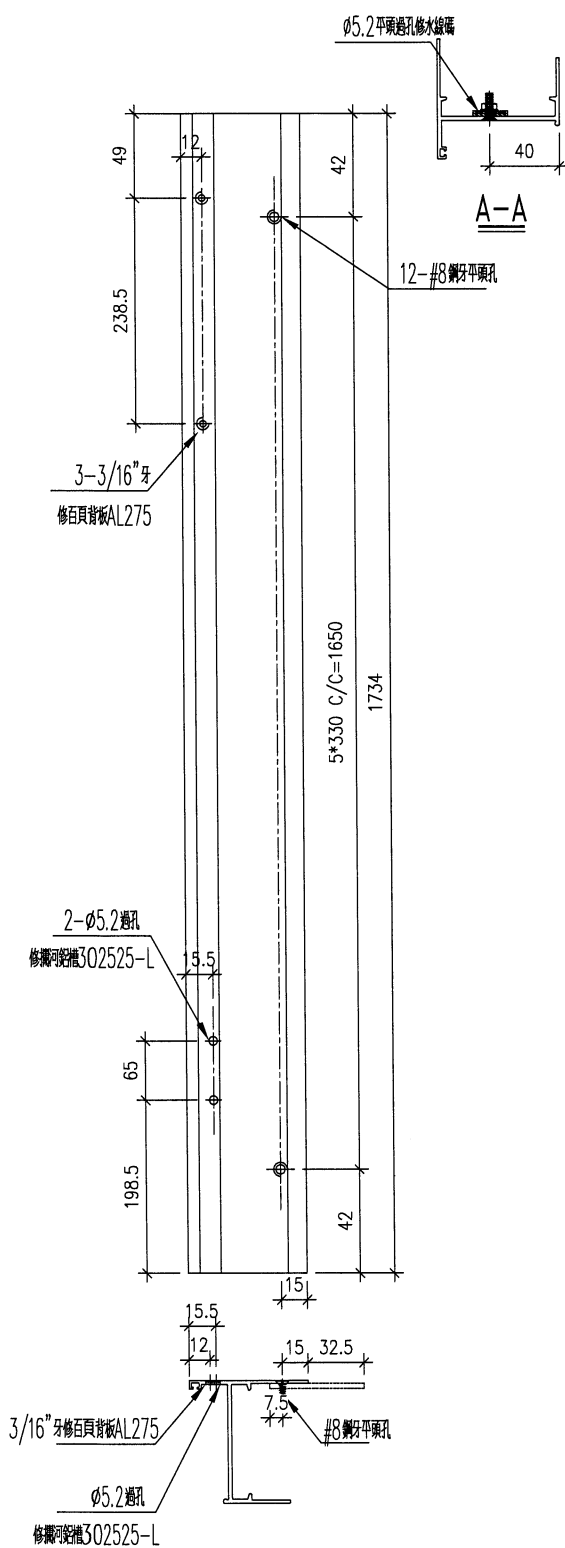

名稱	生框邊企 (左)	制圖	DZL	2021.10.30	修改			
材料	X85948	復核	—	—	日期			
顏色	JMQ213457 (古銅)	批准			圖號	J853-85948-R06		



美特鋁質

有限公司

MIDI Aluminium Fabricator Ltd.



工程號

J853

地盤

錦上路/延平道


序號	物料編號	數量	位置
1	85948-R07	1	W54R/T7
合計:		1	

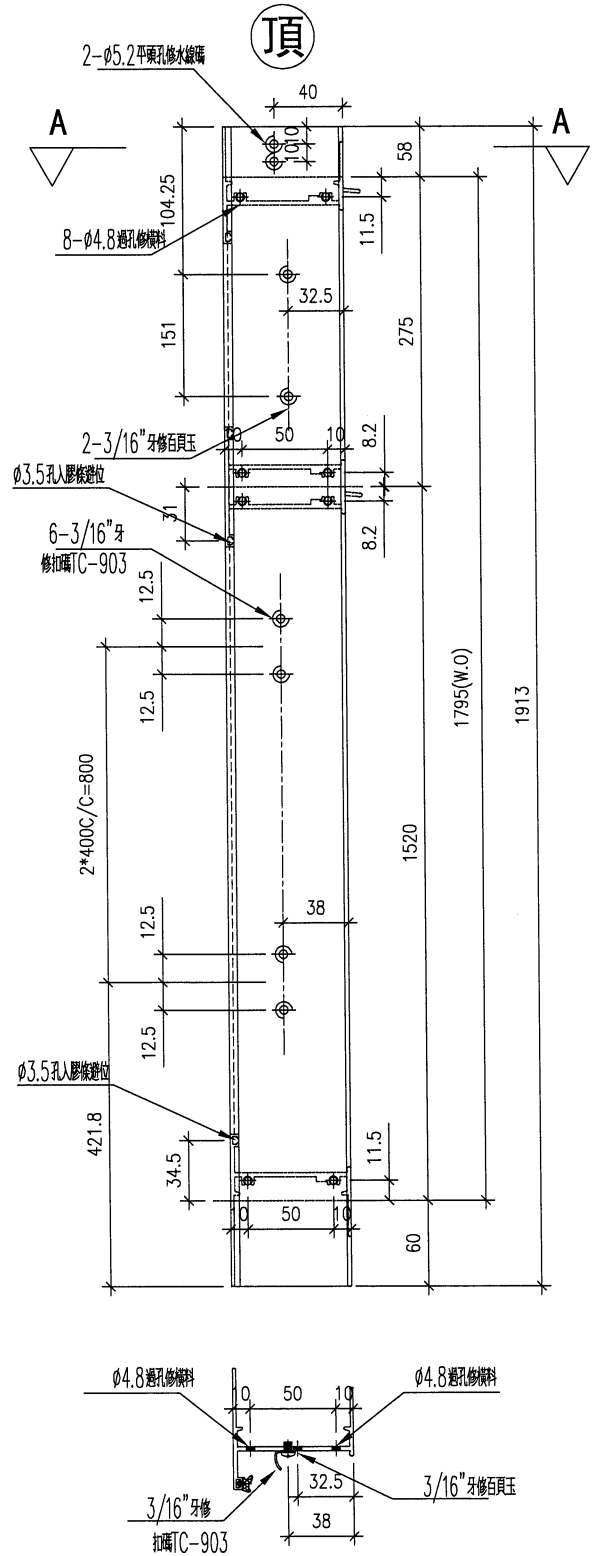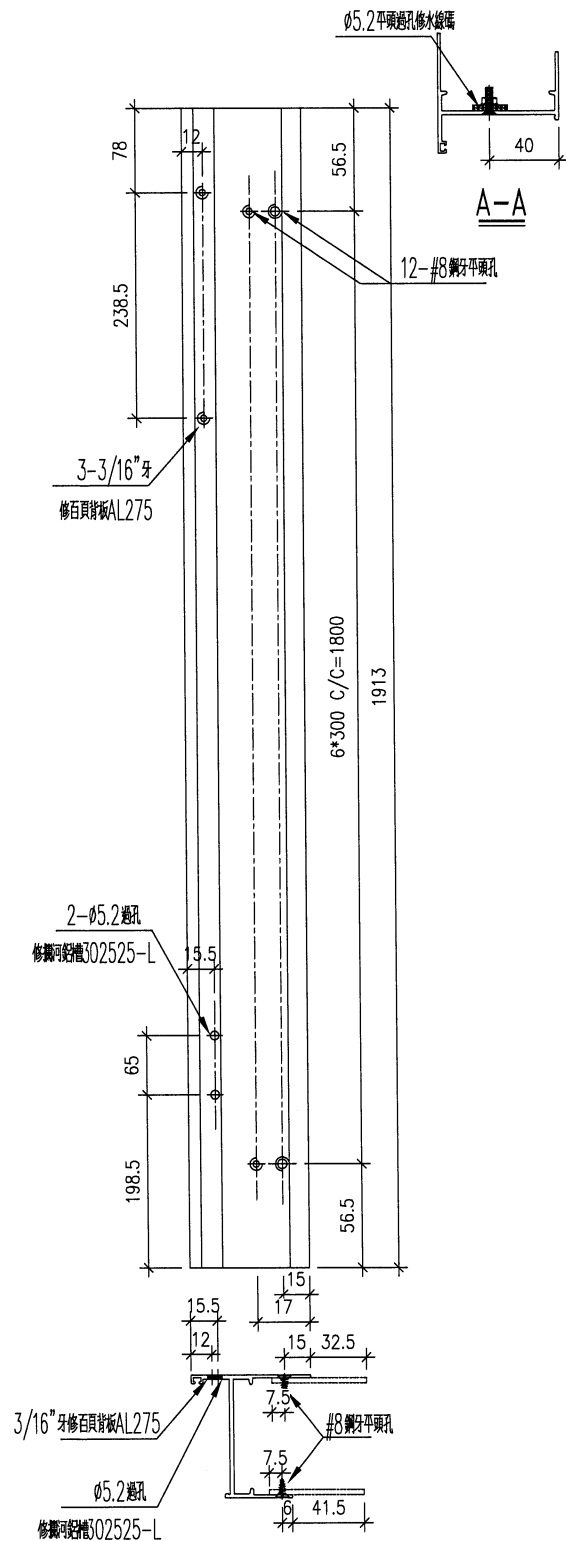

名稱	生框邊企(右)	制圖	DZL	2021.10.30	修改	-		
材料	X85948	復核	-	-	日期	-		
顏色	JMQ213457(古銅)	批准			圖號	J853-85948-R07		



序號	物料編號	數量	位置
1	85948-R08	1	W04R/T7
	合計:	1	

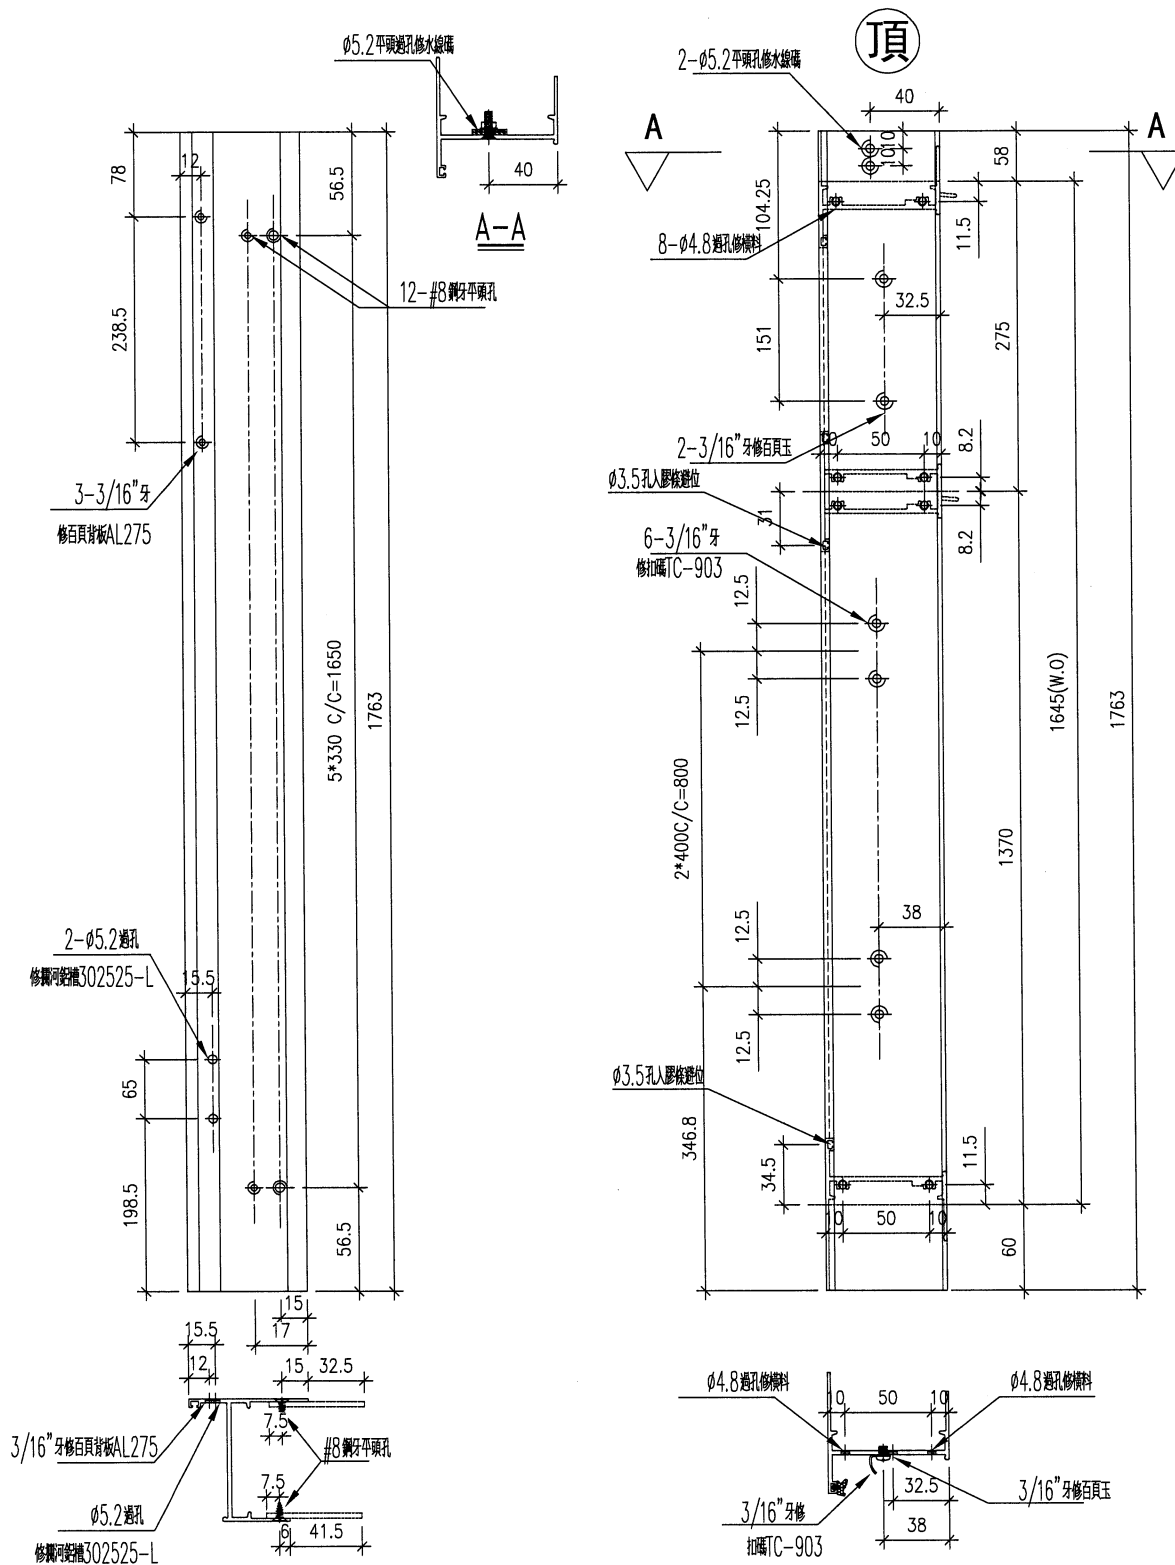

名稱	生框邊企 (右)	制圖	DZL	2021.10.30	修改	-		
材料	X85948	復核	-	-	日期	-		
顏色	JMQ213457 (古銅)	批准			圖號	J853-85948-R08		



美特鋁質

有限公司

MIDI Aluminium Fabricator Ltd.


工程號

J853

地盤

錦上路/延平道

序號	物料編號	數量	位置
1	85948-R09	16	W02L/T7
合計:		16	

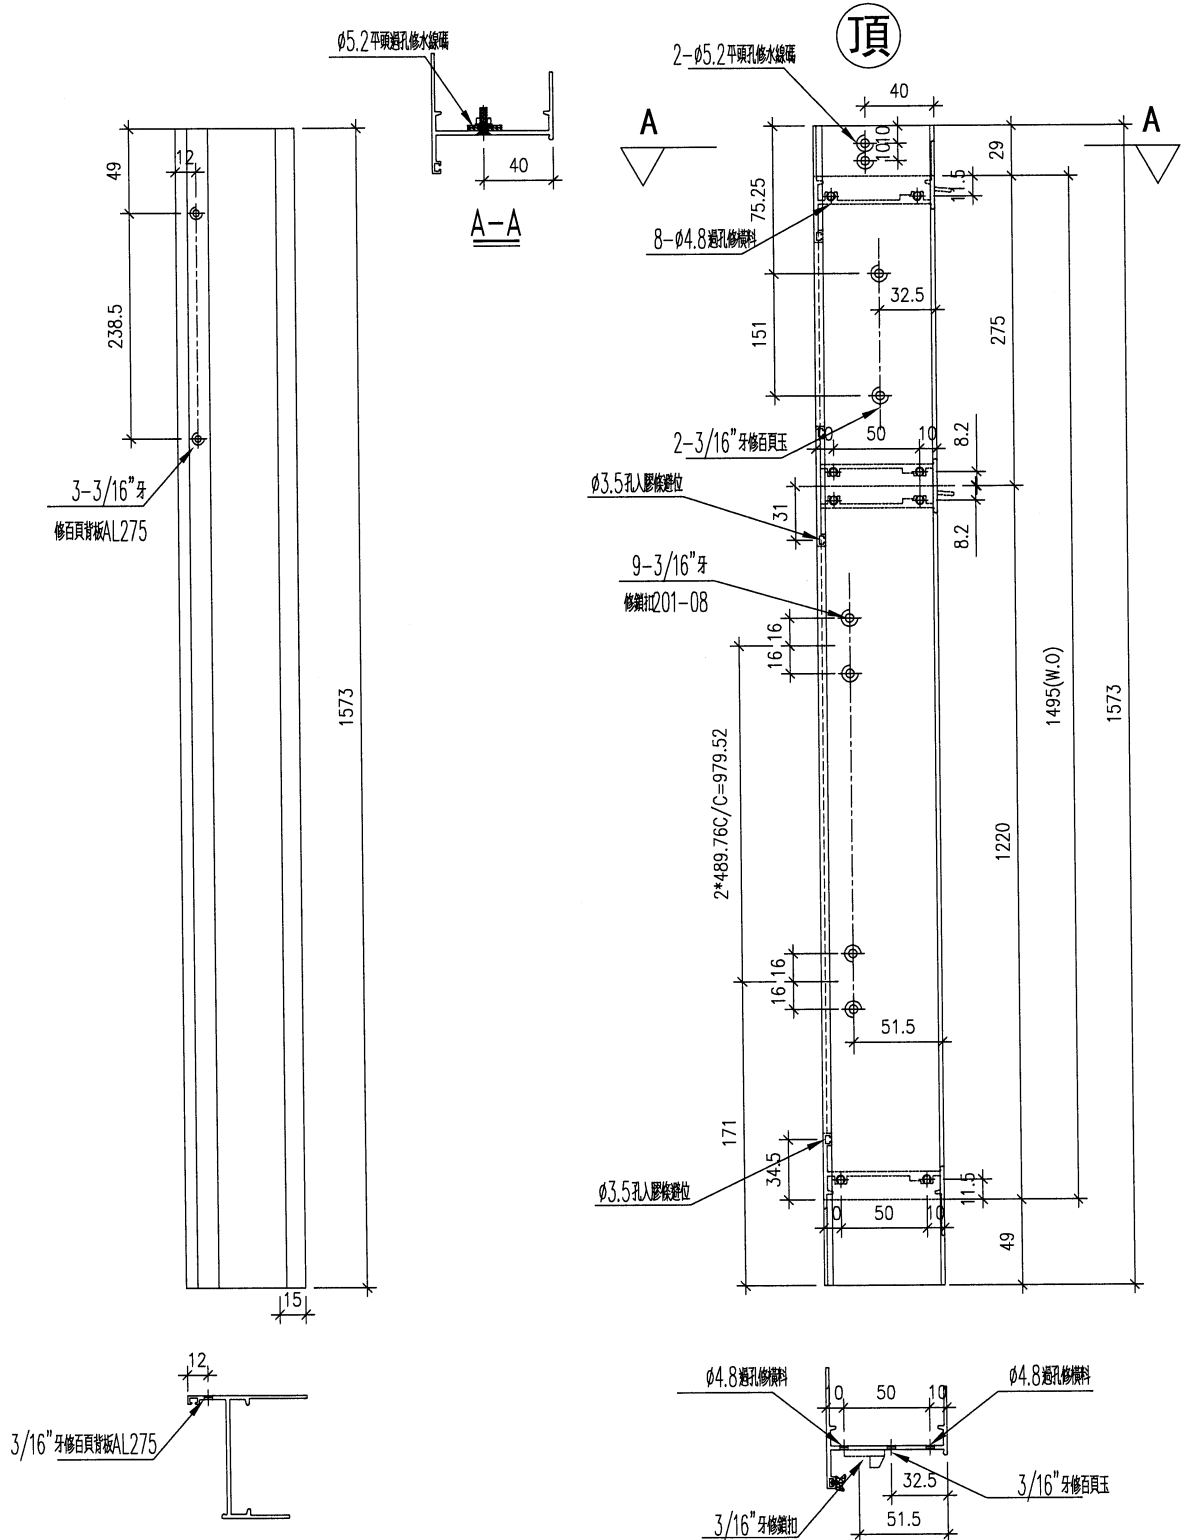

名稱	生框邊企(右)	制圖	DZL	2021.10.30	修改		
材料	X85948	復核	-	-	日期		
顏色	JMQ213457(古銅)	批准			圖號	J853-85948-R09	



美特鋁質 有限公司
MIDI Aluminium Fabricator Ltd.



工程號

J853

地盤

錦上路/延平道

序號	物料編號	數量	位置
1	85948-R10	17	W10/T7
合計:		17	

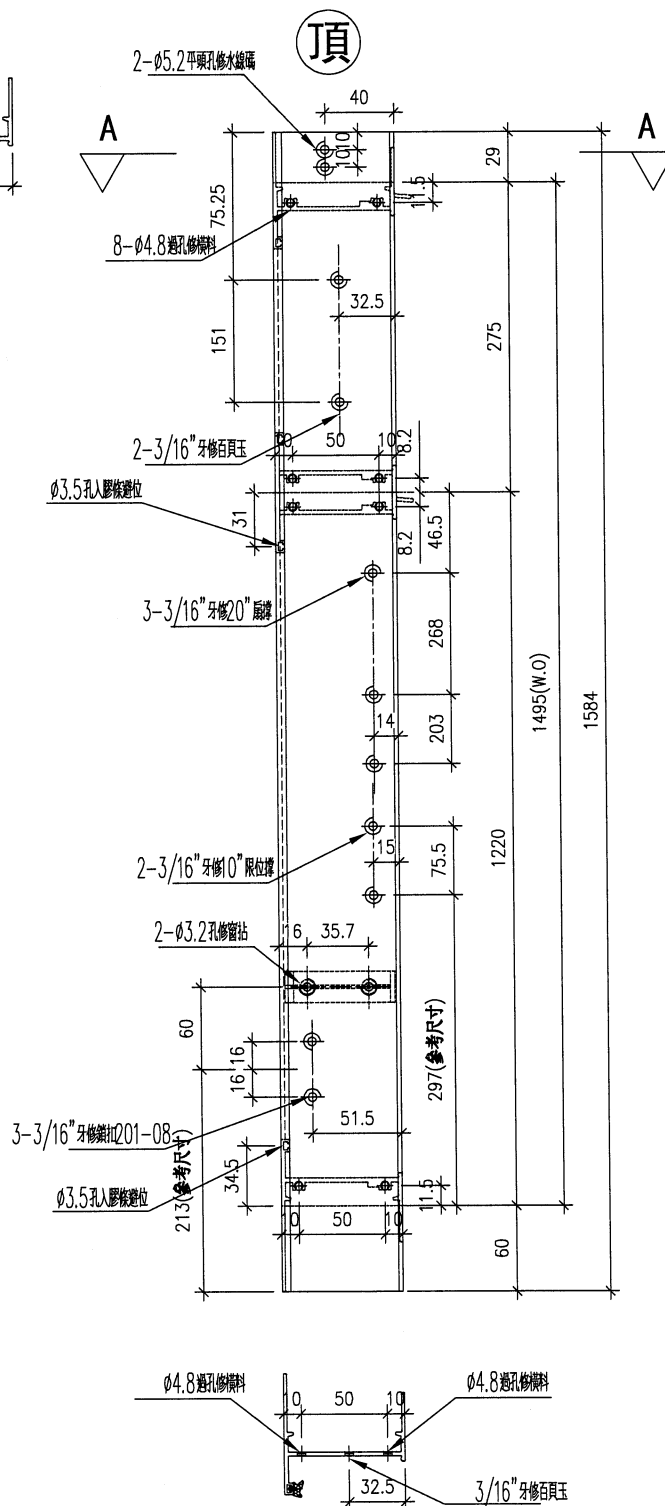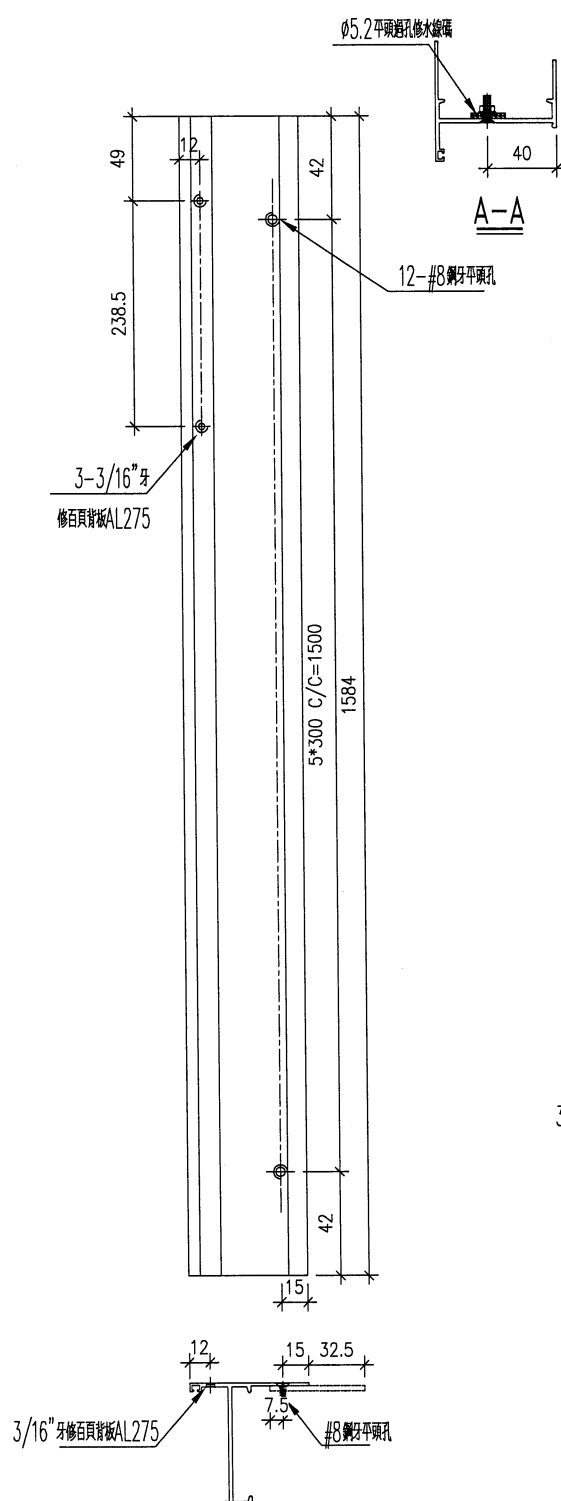

名稱	生框邊企(右)	制圖	DZL	2021.10.30	修改		
材料	X85948	復核	—	—	日期		
顏色	JMQ213457(古銅)	批准			圖號	J853-85948-R10	




工程號

地盤

錦上路/延平道

序號	物料編號	數量	位置
1	85948-R11	15	W07R/T7
	合計:	15	

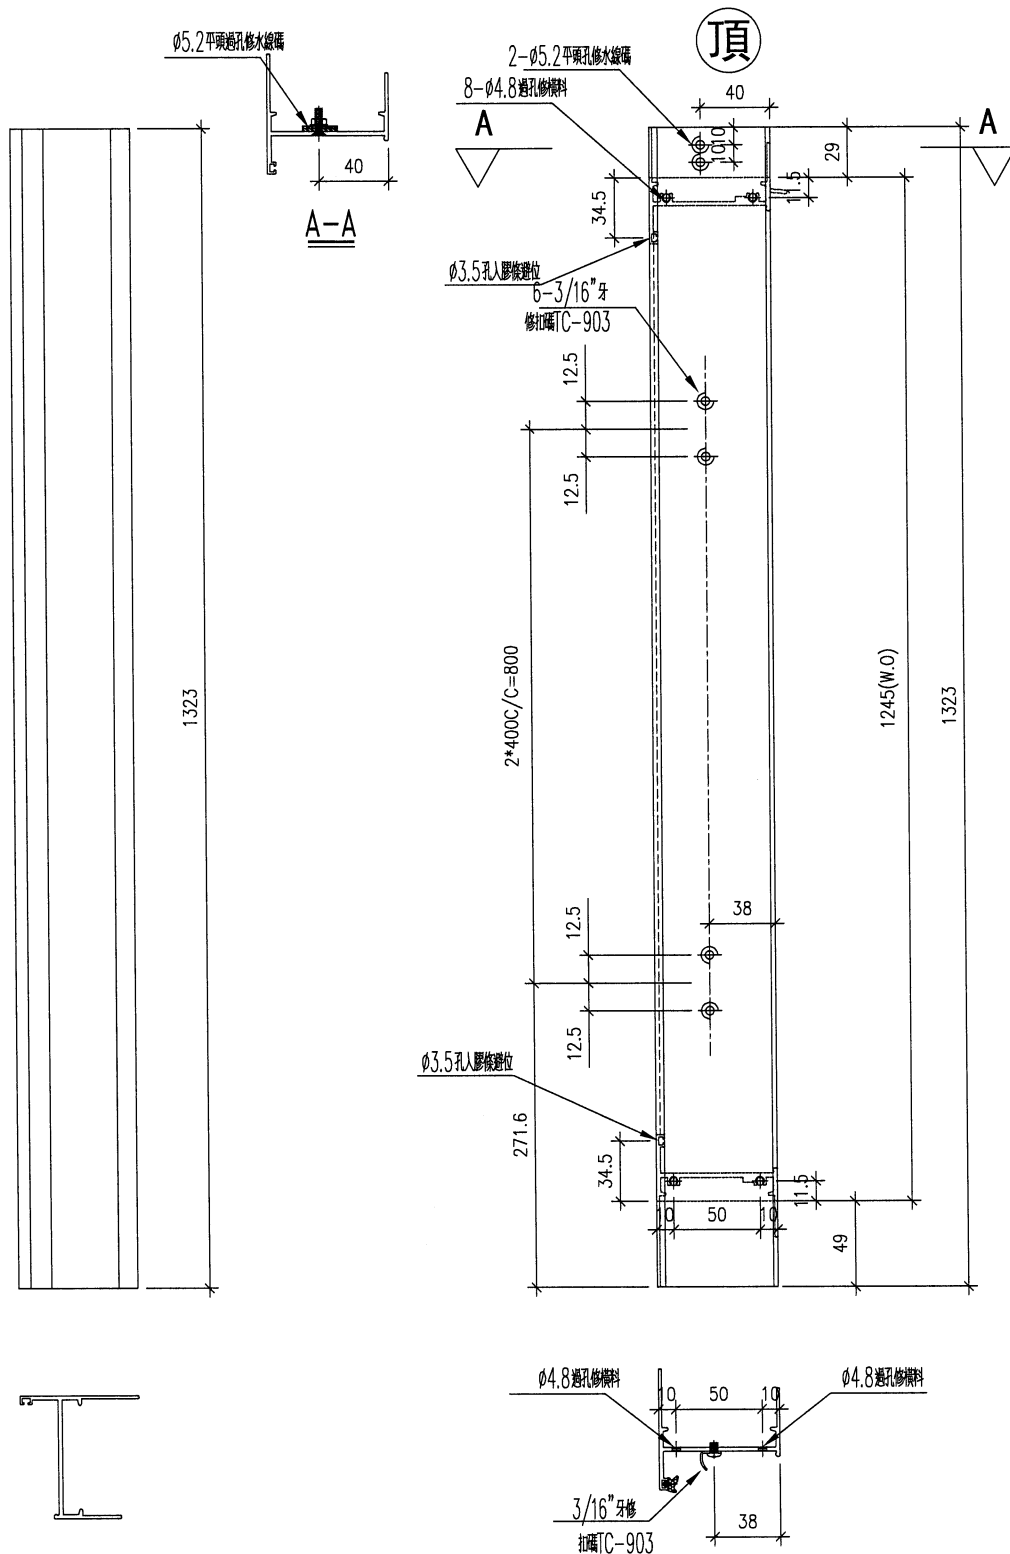

名稱	生框邊企(右)	制圖	DZL	2021.10.30	修改			
材料	X85948	復核	—	—	日期			
顏色	JMQ213457(古銅)	批准			圖號	J853-85948-R11		



美特鋁質 有限公司
MIDI Aluminium Fabricator Ltd.


工程號

J853

地盤

錦上路/延平道

序號	物料編號	數量	位置
1	85948-R12	2	W57R/T7
2			
合計:		2	

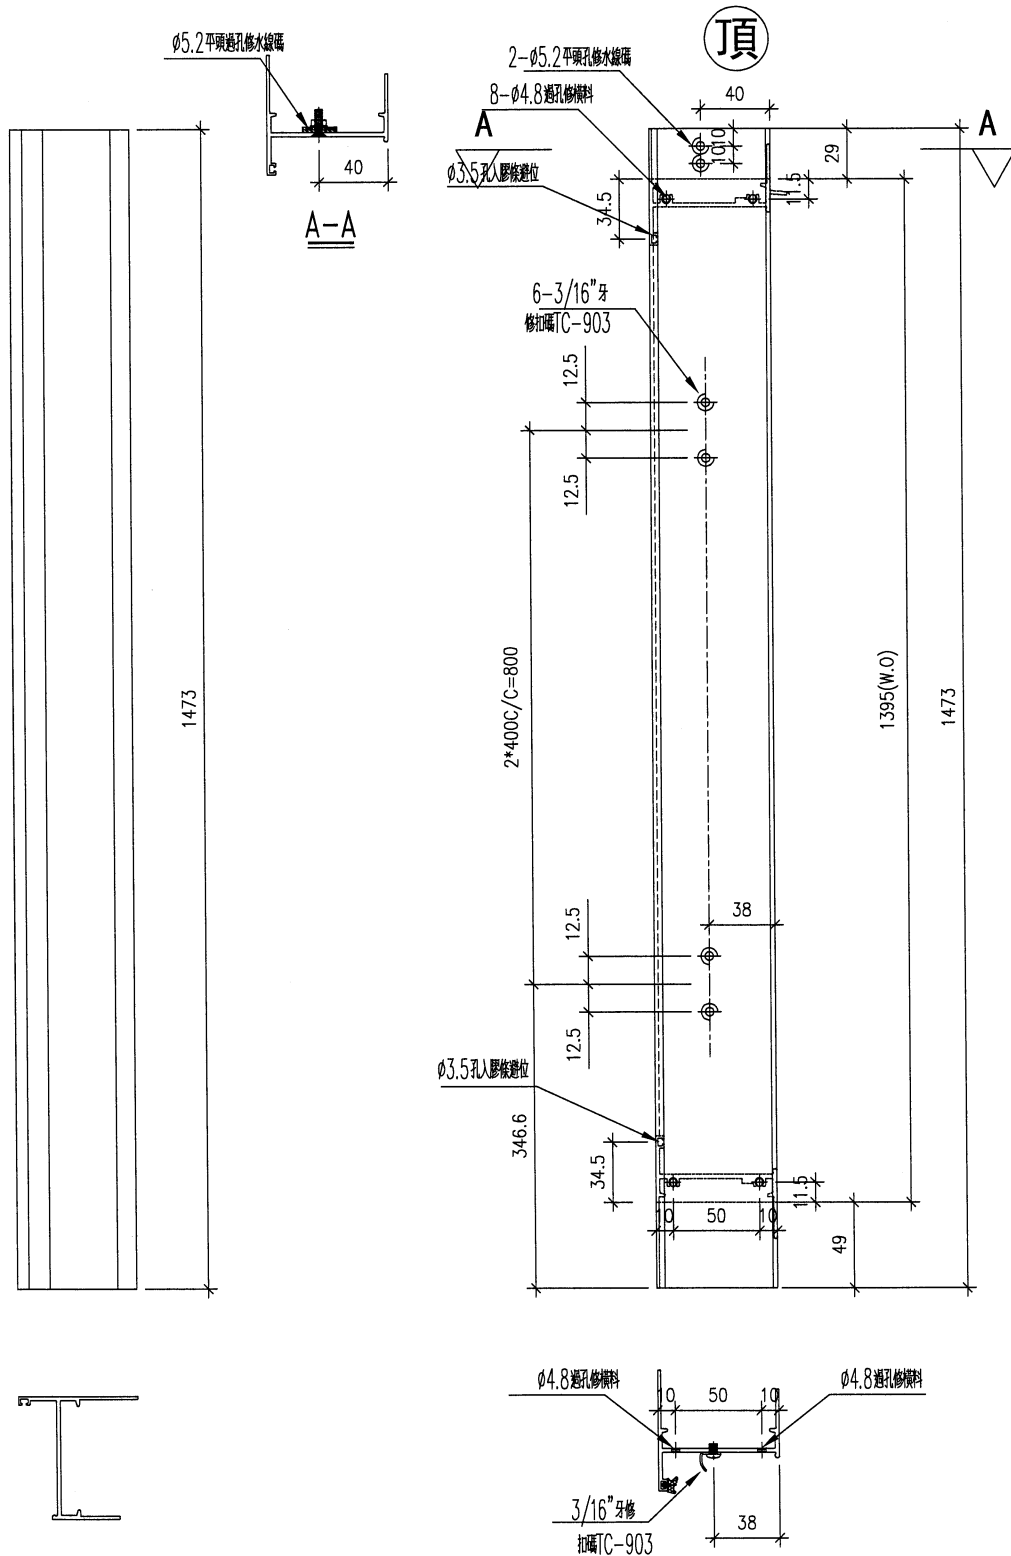

名稱	生框邊企(右)	制圖	DZL	2021.10.30	修改		
材料	X85948	復核	—	—	日期		
顏色	JMQ213457(古銅)	批准			圖號	J853-85948-R12	



美特鋁質

有限公司

MIDI Aluminium Fabricator Ltd.





工程號

J853

地盤

錦上路/延平道

序號	物料編號	數量	位置
1	85948-R14	15	W21/T7
2	85948-R15	15	W22/T7
合計:		30	

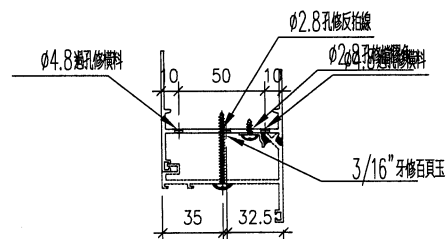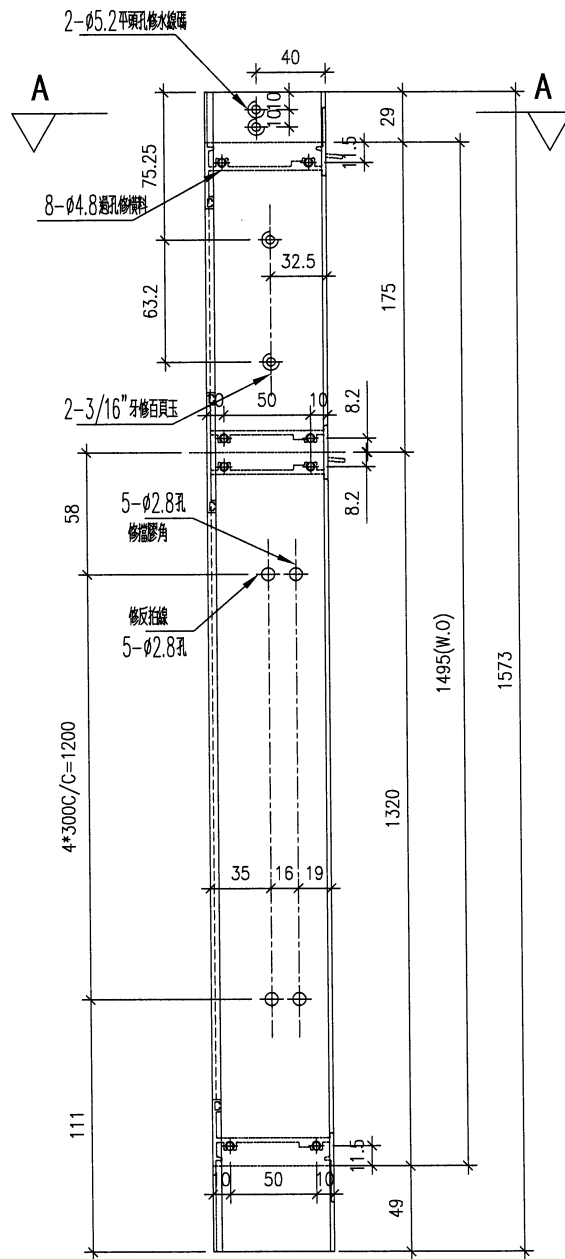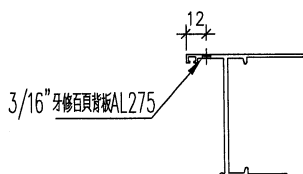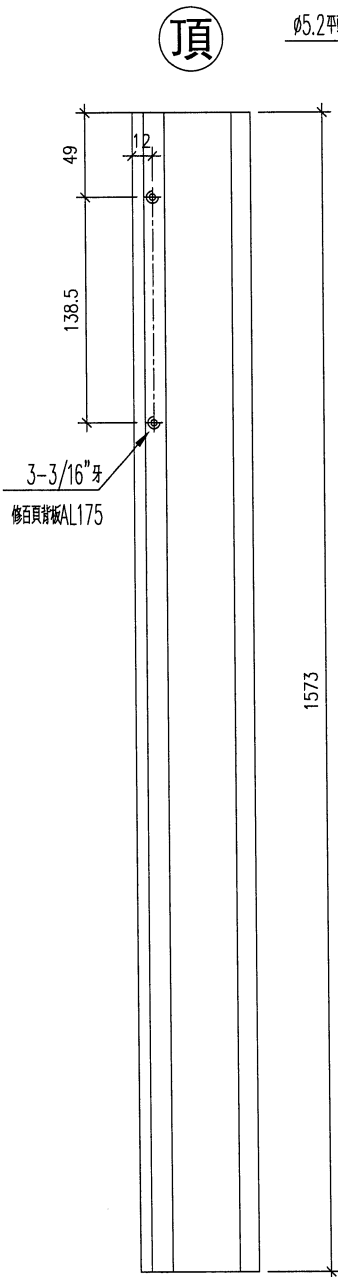

名稱	生框邊企(右)	制圖	DZL	2021.10.30	修改			
材料	X85948	復核	—	—	日期			
顏色	JMQ213457(古銅)	批准			圖號	J853-85948-R13		



美特鋁質

有限公司

MIDI Aluminium Fabricator Ltd.





工程號

J853

地盤

錦上路/延平道

序號	物料編號	數量	位置
1	85948-R14-1	2	W71/T7
2	85948-R14-2	2	W72/T7
合計:		4	

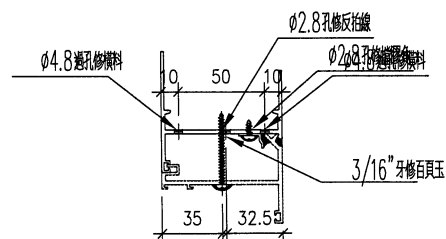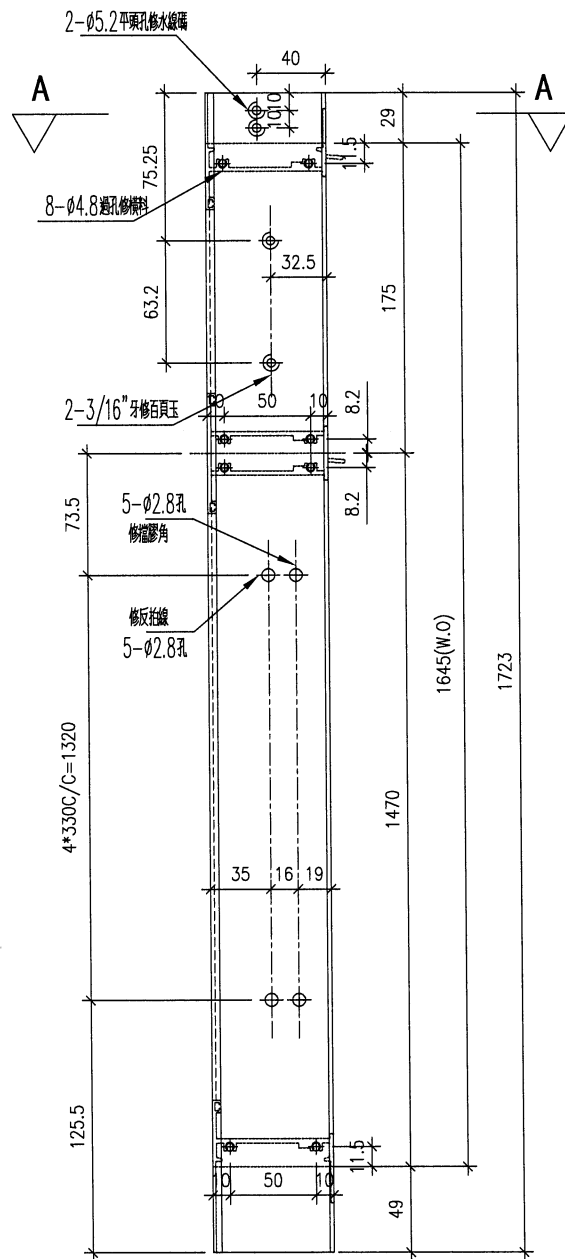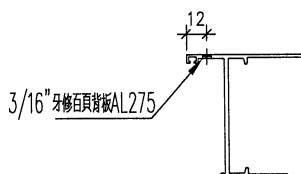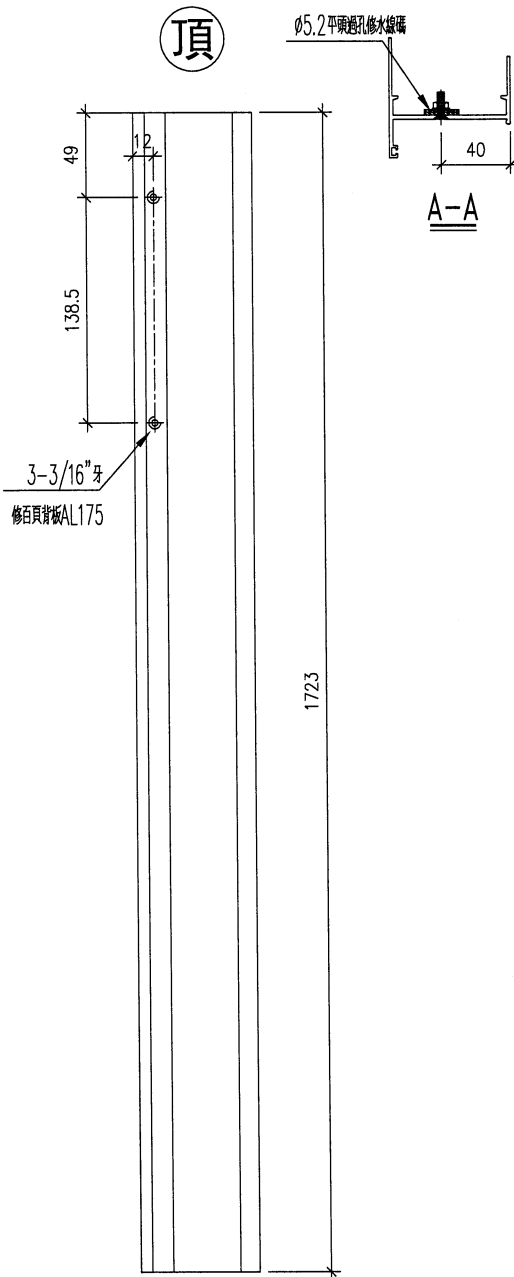

名稱	生框邊企(右)	制圖	DZL	2021.10.30	修改			
材料	X85948	復核	-	-	日期			
顏色	JMQ213457(古銅)	批准			圖號	J853-85948-R14		



美特鋁質

有限公司


MIDI Aluminium Fabricator Ltd.

工程號

地盤

錦上路/延平道

序號	物料編號	數量	位置
1	85948-R15	1	W77/T7
	合計:	1	

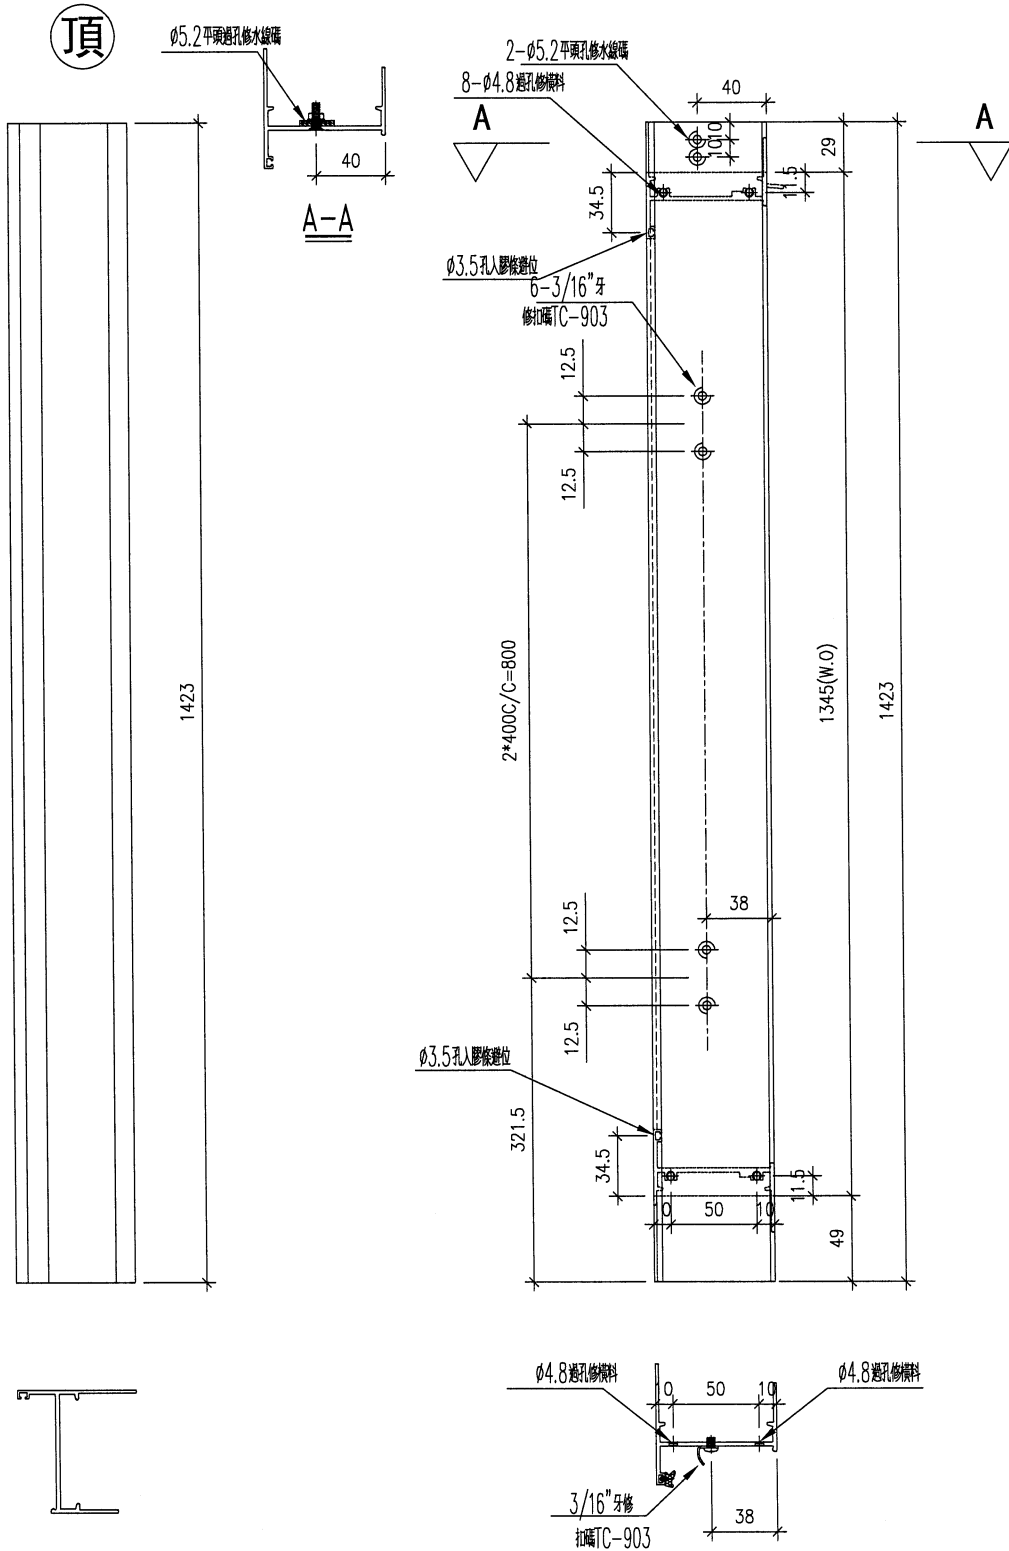

名稱	生框邊企(左)	制圖	DZL	2021.10.30	修改			
材料	X85948	復核	—	—	日期			
顏色	JMQ213457(古銅)	批准			圖號	J853-85948-R15		



美特鋁質

有限公司

MIDI Aluminium Fabricator Ltd.



工程號

地盤

錦上路/延平道

序號	物料編號	數量	位置
1	85948-R16	1	W77/T7
	合計:	1	

頂

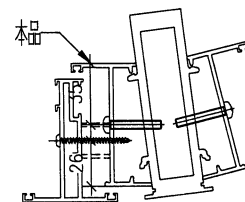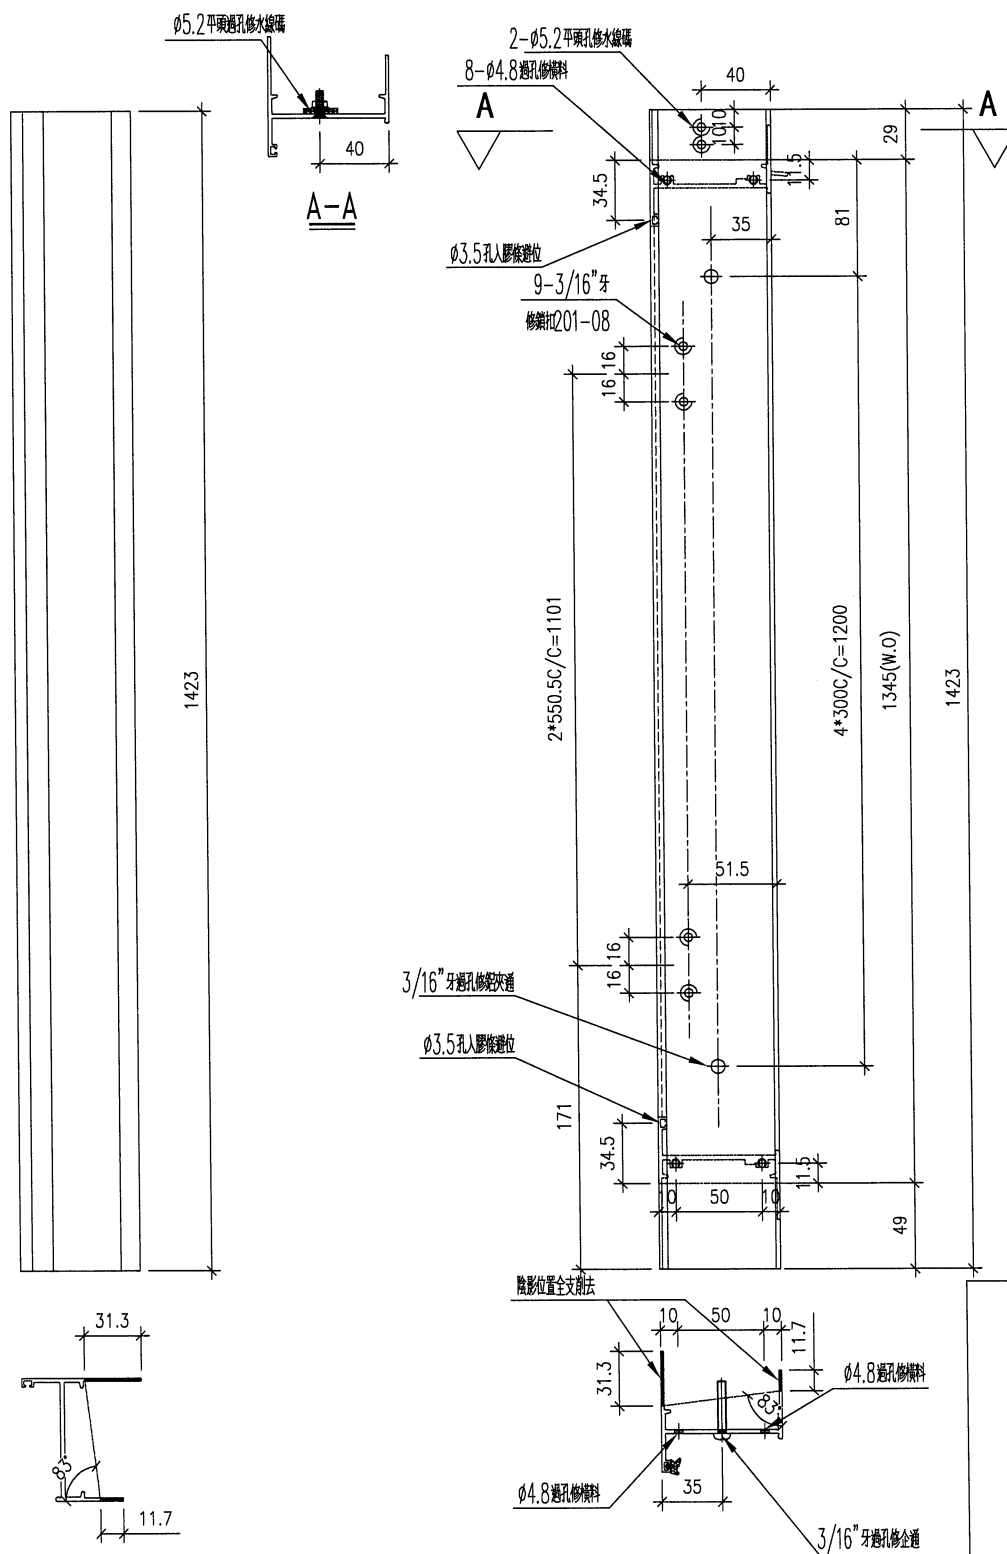


名稱	生框邊企(左)	制圖	DZL	2021.10.30	修改		
材料	X85948	復核	—	—	日期		
顏色	JMQ213457(古銅)	批准			圖號	J853-85948-R16	



序號	物料編號	數量	位置
1	85948-L19	17	L03/T7
	合計:	17	

工程號	J853	地盤	錦上路/延平道
-----	------	----	---------

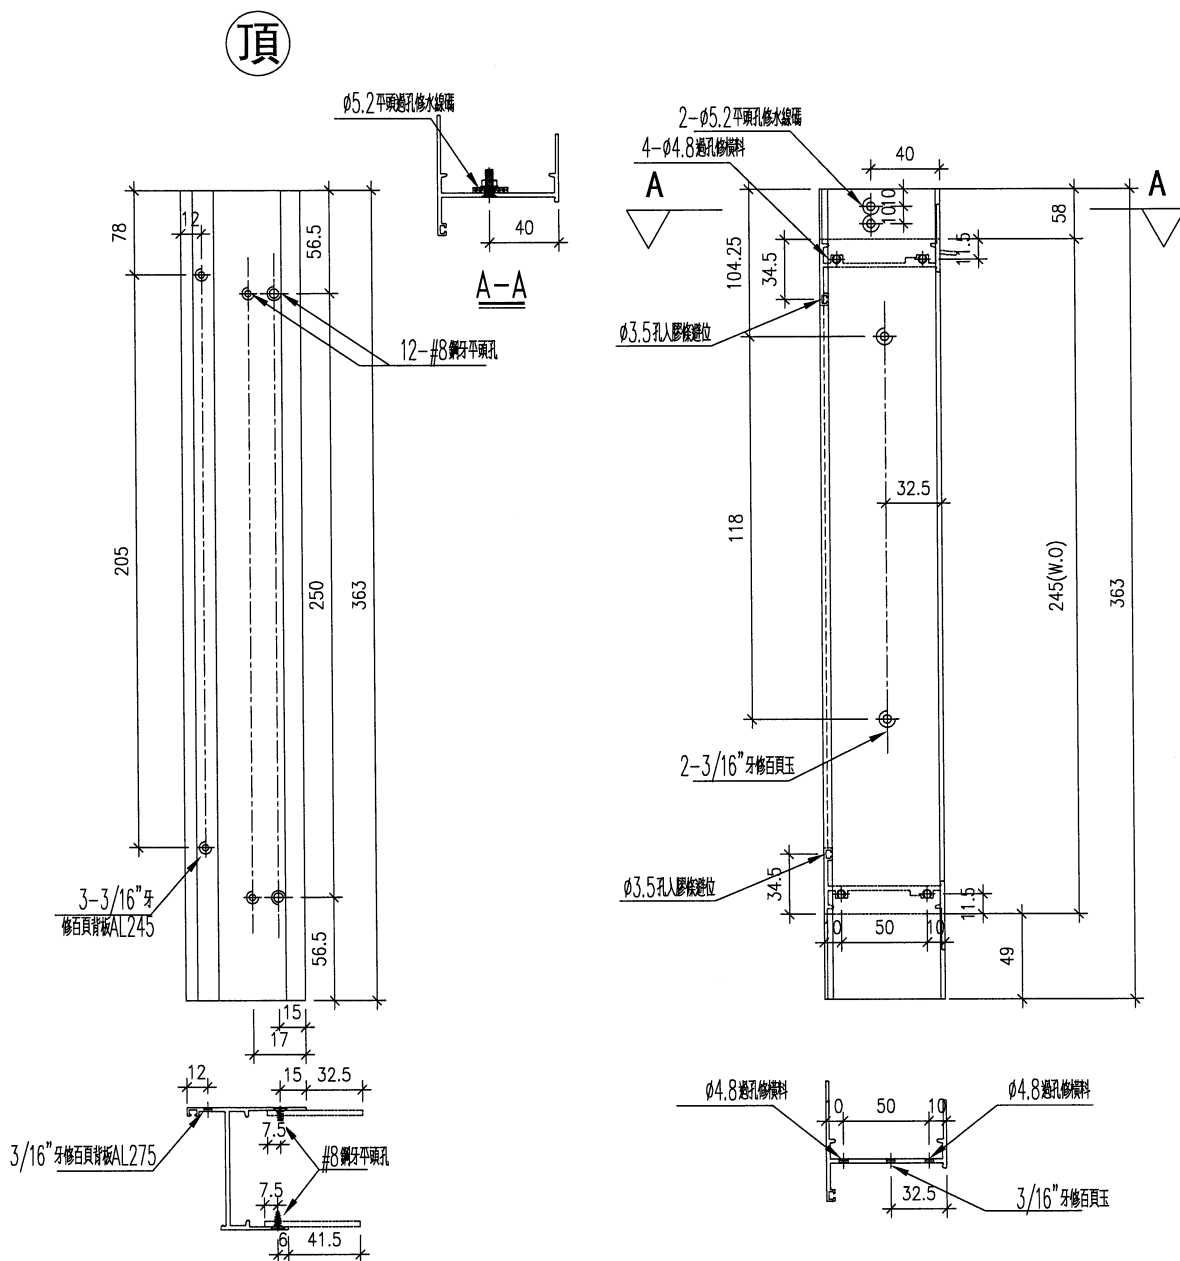

名稱	生框邊企(右)	制圖	DZL	2021.10.30	修改			
材料	X85948	復核	—	—	日期			
顏色	JMQ213457(古銅)	批准			圖號	J853-85948-R17		



美特鋁質

有限公司

MIDI Aluminium Fabricator Ltd.


工程號

J853

地盤

錦上路/延平道

序號	物料編號	數量	位置
1	8594-R18-1	17	L11/T7
2	8594-R18-0	17	L01/T7
	合計:	34	

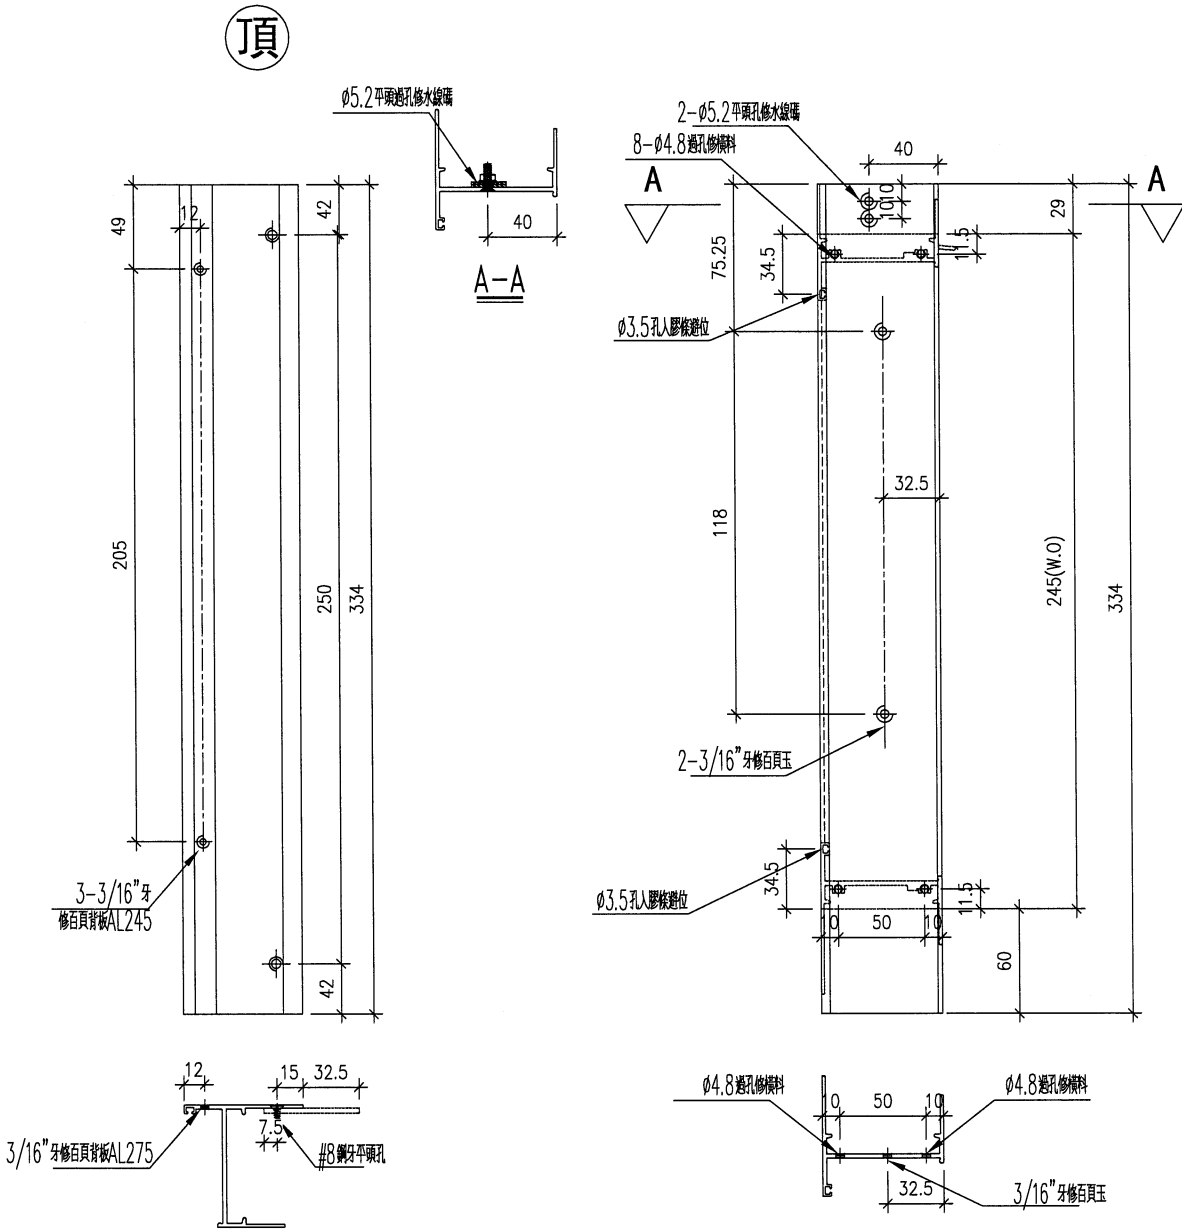

名稱

生框邊企(右)

制圖

DZL

2021.10.30

修改

材料

X85948

復核

-

-

日期

顏色

JMQ213457(古銅)

批准


圖號

J853-85948-R18

工程號

J853

地盤

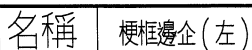錦上路／延平道

制圖

DZL2021.10.30修改

1

材料	X85960
----	--------

復核

1000

日期

顏色	JMQ213457 (古銅)
----	----------------

批准


圖號

J853-85960-L1

工程號

J853

地盤



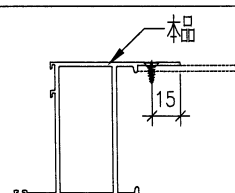
錦上路／延平道

名稱	梗框邊企 (右)	制圖	DZL	2021.10.30	修改	—		
材料	X85960	復核	—	—	日期	—		
顏色	JMQ213457 (古銅)	批准			圖號	J853-85960-R1		

 美特鋁質 有限公司 MIDI Aluminium Fabricator Ltd.			
工程號	J853	地盤	錦上路/延平道

序號	物料編號	數量	L	位置
1	85946-A1-01	15	515	W13/T7
2	85946-A1-02	2	515	W63/T7
3				
合計:		17		

右

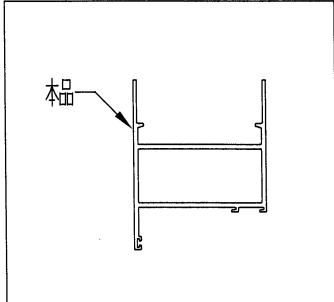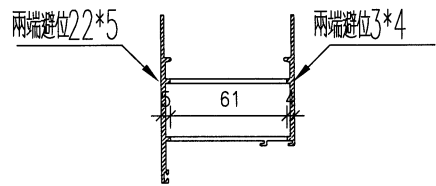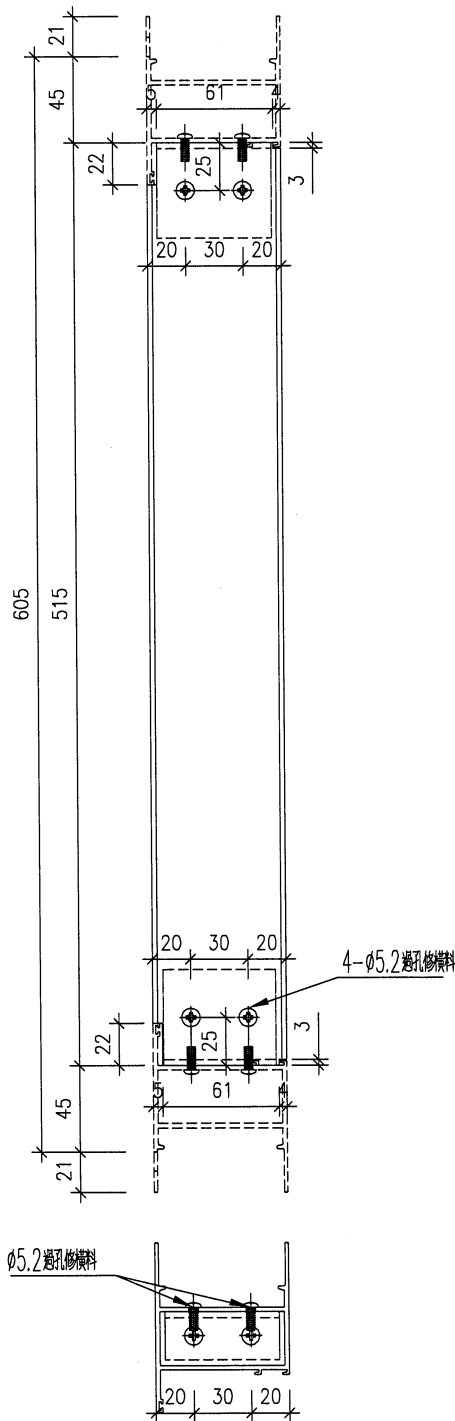

名稱	梗頂橫	制圖	DZL	2021.10.30	修改			
材料	X85960	復核	-	-	日期			
顏色	JMQ213457 (古銅)	批准			圖號	J853-85960-A1		

MIDI Aluminium Fabricator Ltd.

有限公司

工程號





J853

地盤

錦上路／延平道

序號	物料編號	數量	L	位置
1	85946-B1-01	15	515	W13/T7
2	85946-B1-02	2	515	W63/T7
3				
	合計:	17		

左

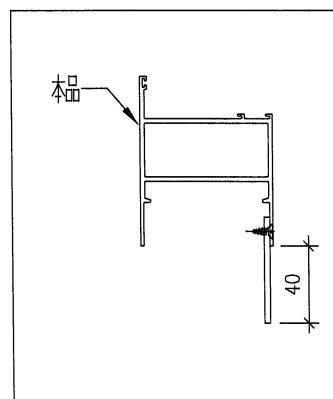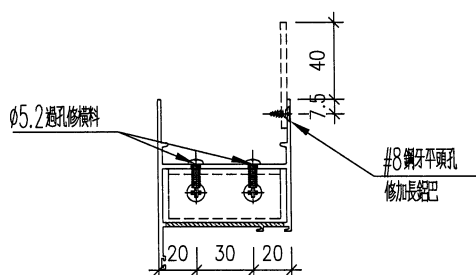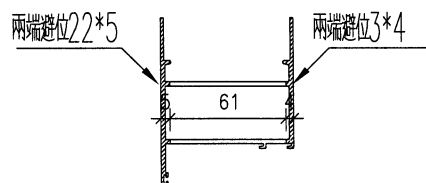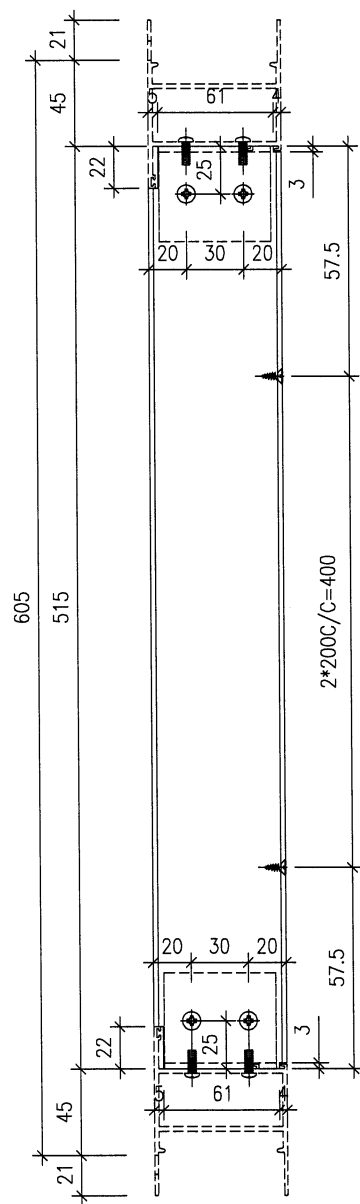

名稱	梗底橫	制圖	DZL	2021.10.30	修改			
材料	X85960	復核	—	—	日期			
顏色	JMQ213457 (古銅)	批准			圖號	J853-85960-B1		



美特鋁質 有限公司
MIDI Aluminium Fabricator Ltd.

工程號




轉角夾通

地盤

錦上路/延平道

序號	物料編號	位置	數量	L	M	N	A
1	85962-A-01	W77/T7	1				
		合計	1				

頂

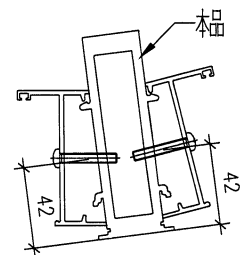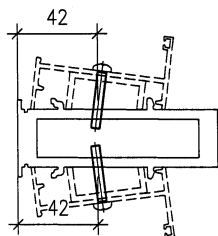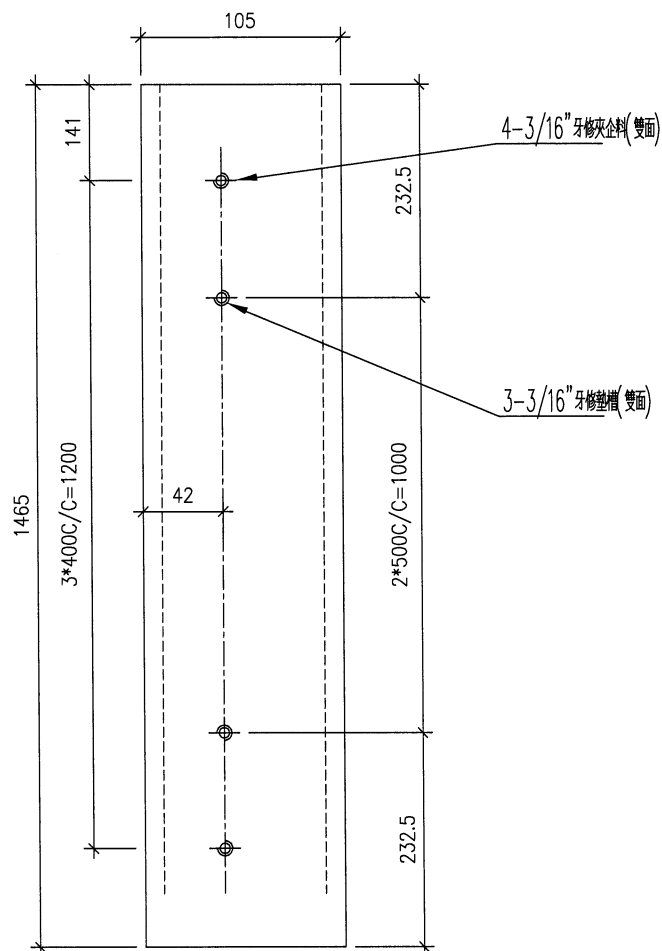

名稱	左生右梗中企	制圖	DZL	2021.10.30	修改	-		
材料	X85962	復核	sde	-	日期	-		
顏色	JMQ213457 (古銅)	批准			圖號	J853-85962-A		



美特鋁質

有限公司

MIDI Aluminium Fabricator Ltd.

工程號





轉角夾通

地盤

錦上路/延平道

序號	物料編號	位置	數量	L	M	N	A
1	40253-A	W77/T7	1				
		合計	1				

(頂)

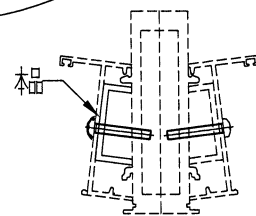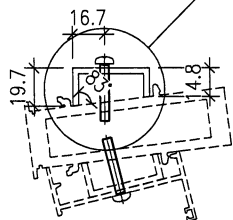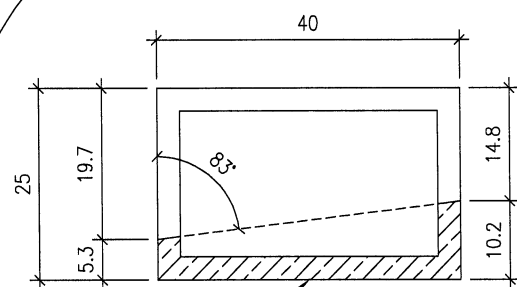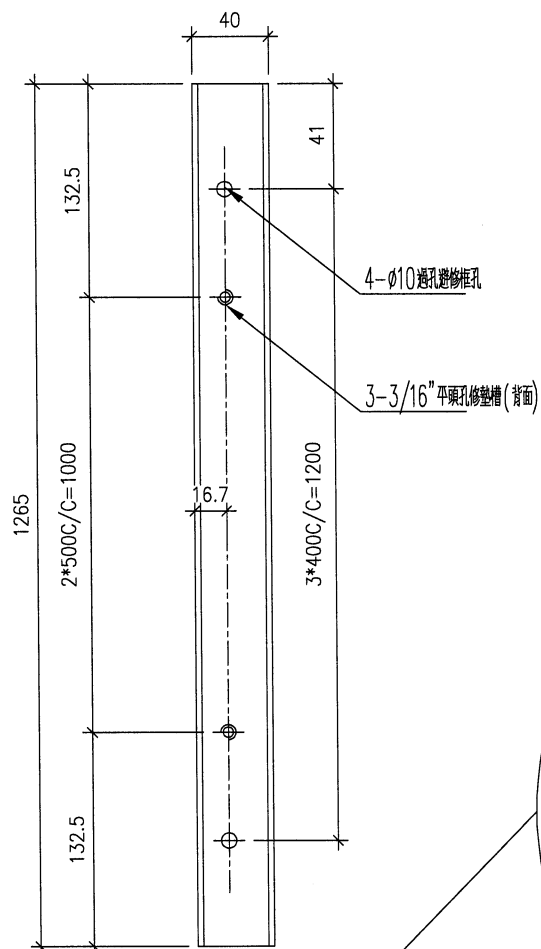

名稱	轉角夾通墊槽	制圖	DZL	2021.10.30	修改	-		
材料	40*25*3鋁鋸	復核	sde	-	日期	-		
顏色	MILL	批准			圖號	J853-40253-A		



美特鋁質 有限公司
MIDI Aluminium Fabricator Ltd.

工程號


轉角夾通

地盤




錦上路/延平道

序號	物料編號	位置	數量	L	M	N	A
1	40253-B	W77/T7	1				
		合計	1				

頂

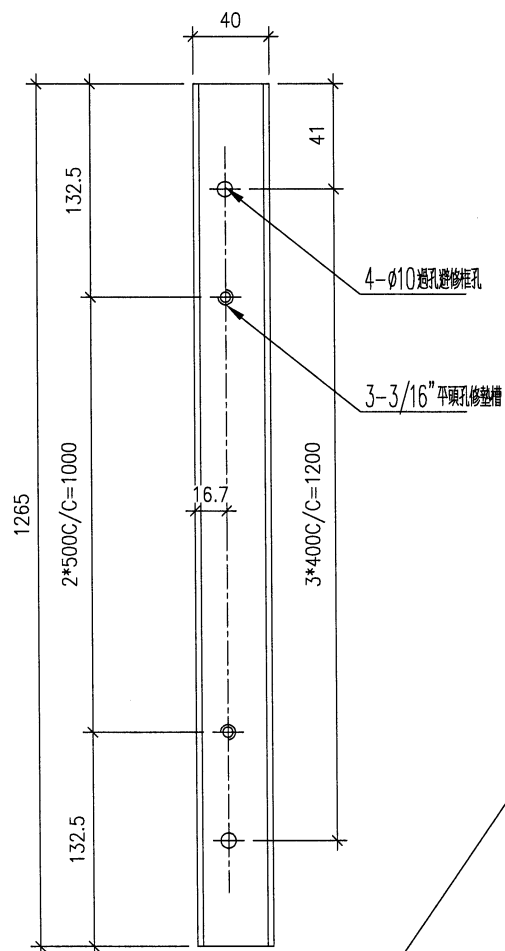

影陰位置全支削去

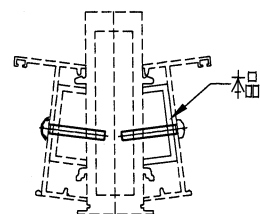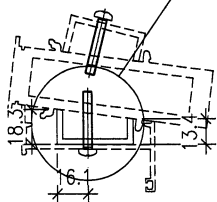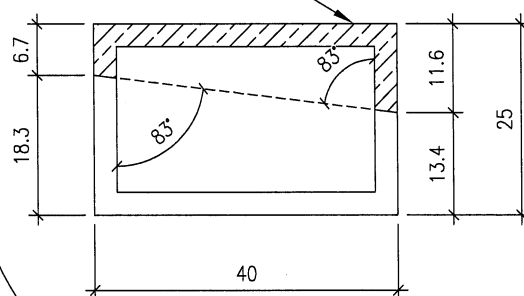



名稱	轉角夾通墊槽	制圖	DZL	2021.10.30	修改	-		
材料	40*25*3鋁通剛	復核	sde	-	日期	-		
顏色	MILL	批准			圖號	J853-40253-B		



美特鋁質 有限公司
MIDI Aluminium Fabricator Ltd.

工程號 J853 地盤 錦上路/延平道

序號	物料編號	位置	數量	L	L2	M	N	A
1	85953-A-01	W08/T7	15	1191.5	1147.5	489.76	2	84
2	85953-A-02	W58/T7	2	1341.5	1297.5	564.56	2	84
3	85953-A-03	W03/T7	16	1191.5	1147.5	489.76	2	84
		合計	33					

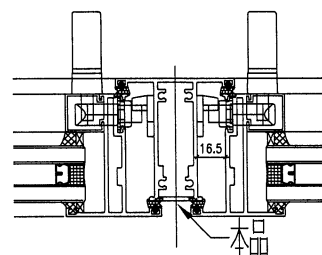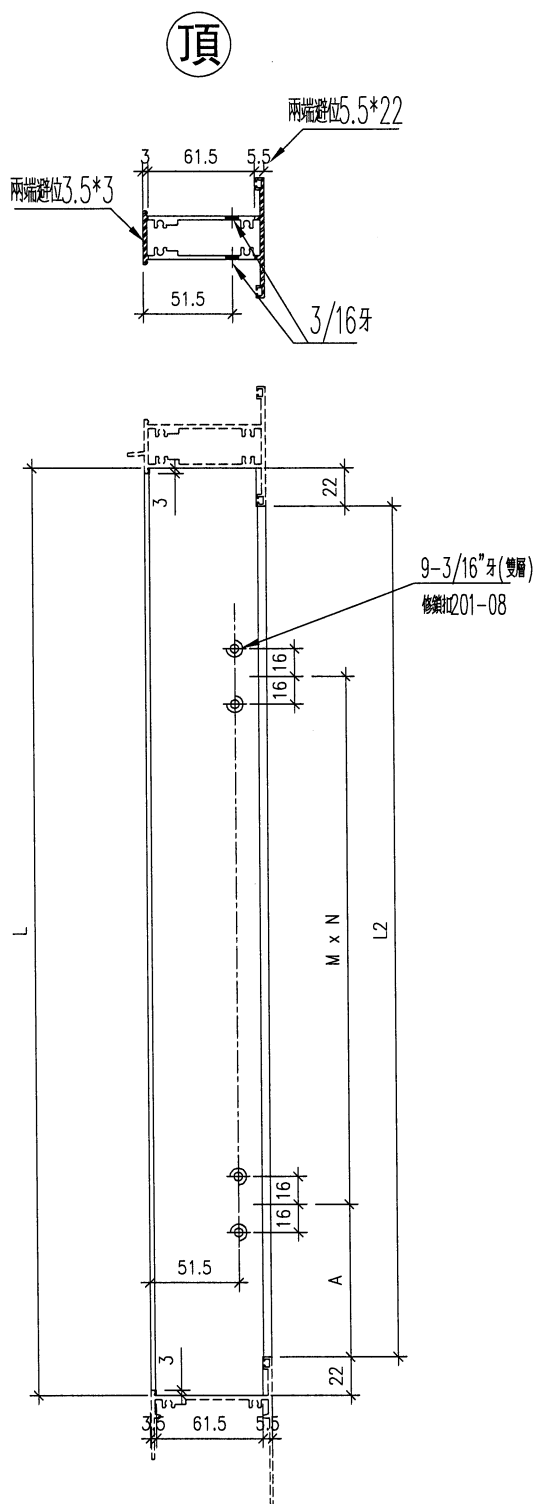



名稱	生中企	制圖	DZL	2021.10.30	修改			
材料	X85953	復核	—	—	日期			
顏色	JMQ213457 (古銅)	批准			圖號	J853-85953-A		



美特鋁質 有限公司
MIDI Aluminium Fabricator Ltd.

工程號 J853 地盤 錦上路/延平道

序號	物料編號	位置	數量	L	L2	M	N	A
1	85953-B-01	W22/T7	15					
2	85953-B-02	W72/T7	2					
3								
		合計	17					

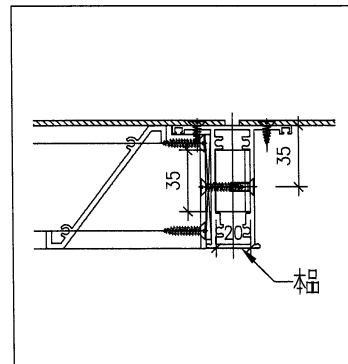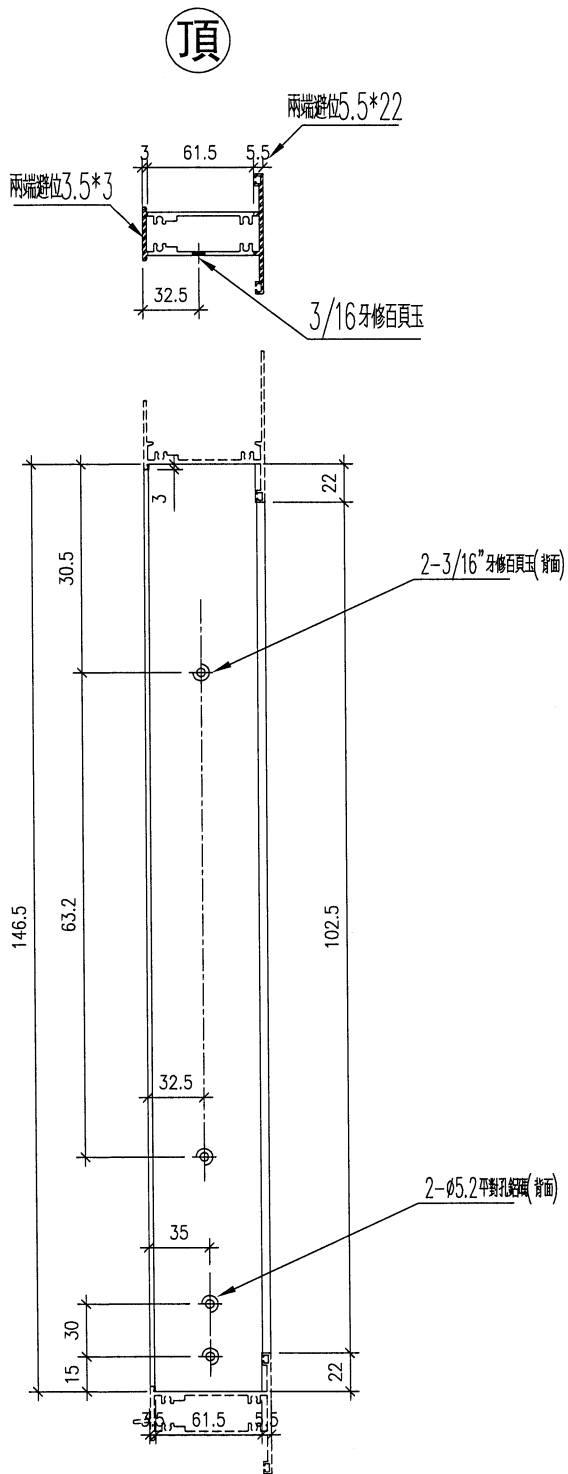

名稱	生中企	制圖	DZL	2021.10.30	修改			
材料	X85953	復核	—	—	日期			
顏色	JMQ213457 (古銅)	批准			圖號	J853-85953-B		



美特鋁質 有限公司
MIDI Aluminium Fabricator Ltd.

工程號



J853

地盤

錦上路/延平道

序號	物料編號	位置	數量	L	L2	M	N	A
1	85953-C-01	L11/T7	17					
2								
3								
		合計	17					

頂

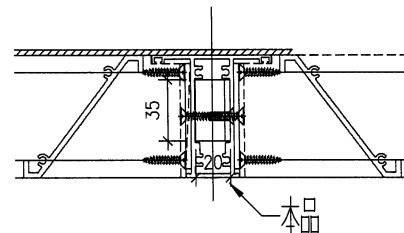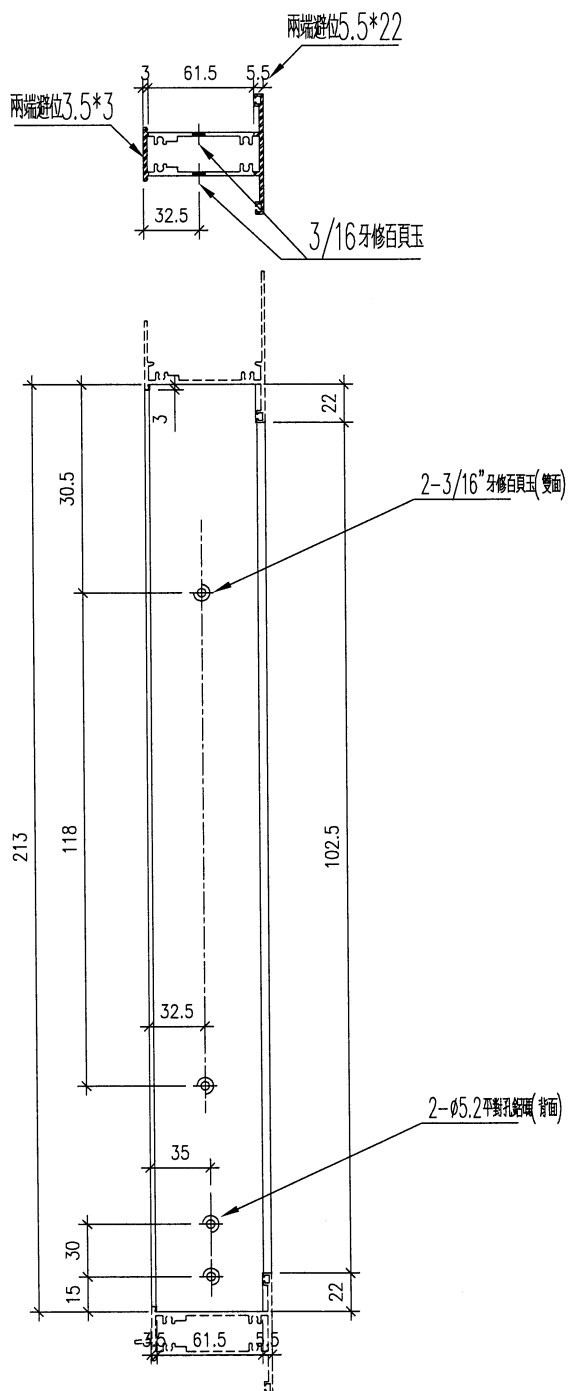

名稱	生中企	制圖	DZL	2021.10.30	修改			
材料	X85953	復核	—	—	日期			
顏色	JMQ213457 (古銅)	批准			圖號	J853-85953-C		



美特鋁質 有限公司
MIDI Aluminium Fabricator Ltd.






工程號

J853

地盤

錦上路/延平道

序號	物料編號	位置	數量	L	L2	M	N	A
1	85955-A-01	W21/T7	15	1291.5	1247.5	539.76	2	84
2	85955-A-02	W22/T7	15	1291.5	1247.5	539.76	2	84
3	85955-A-03	W71/T7	2	1441.5	1397.5	614.76	2	84
4	85955-A-04	W72/T7	2	1441.5	1397.5	614.76	2	84
		合計	34					

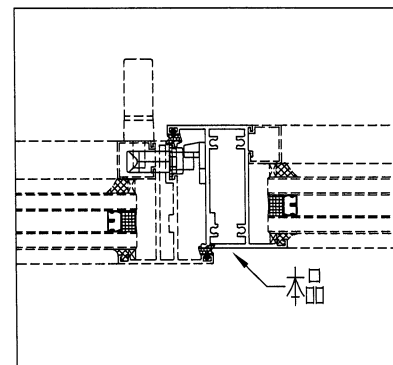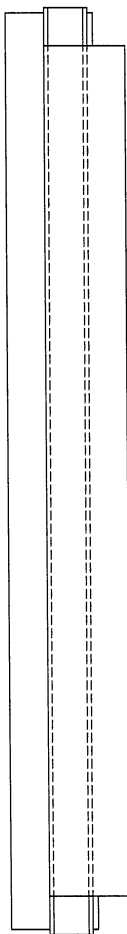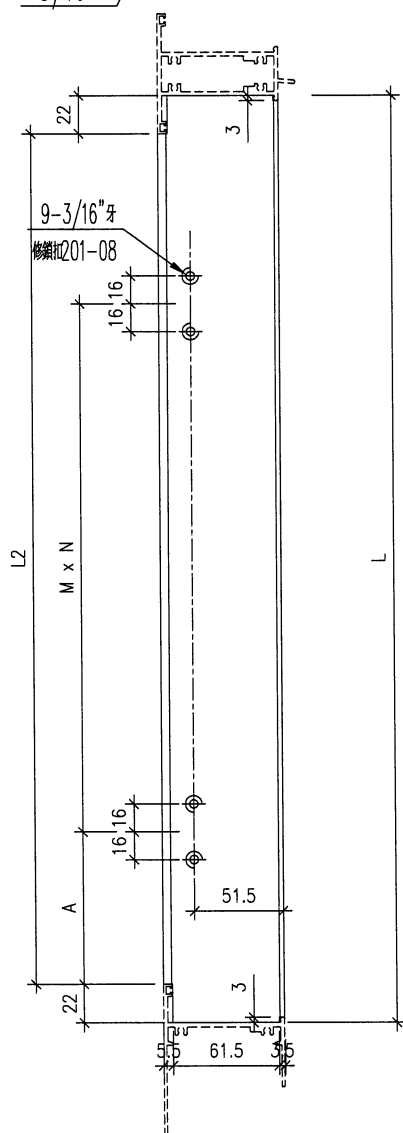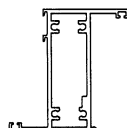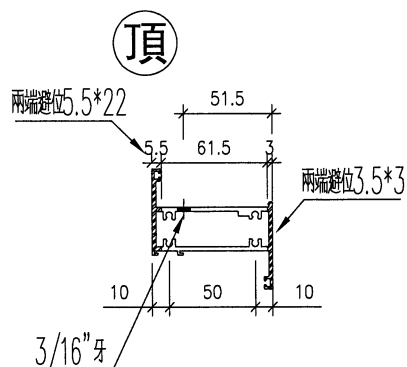

名稱	左生右梗中企	制圖	DZL	2021.10.30	修改	A		
材料	X85955	復核	—	—	日期	2021.12.10		
顏色	JMQ213457 (古銅)	批准			圖號	J853-85955-A		

有限公司

工程號



J853

地盤

錦上路／延平道

[illegible]

右

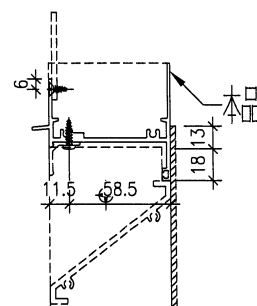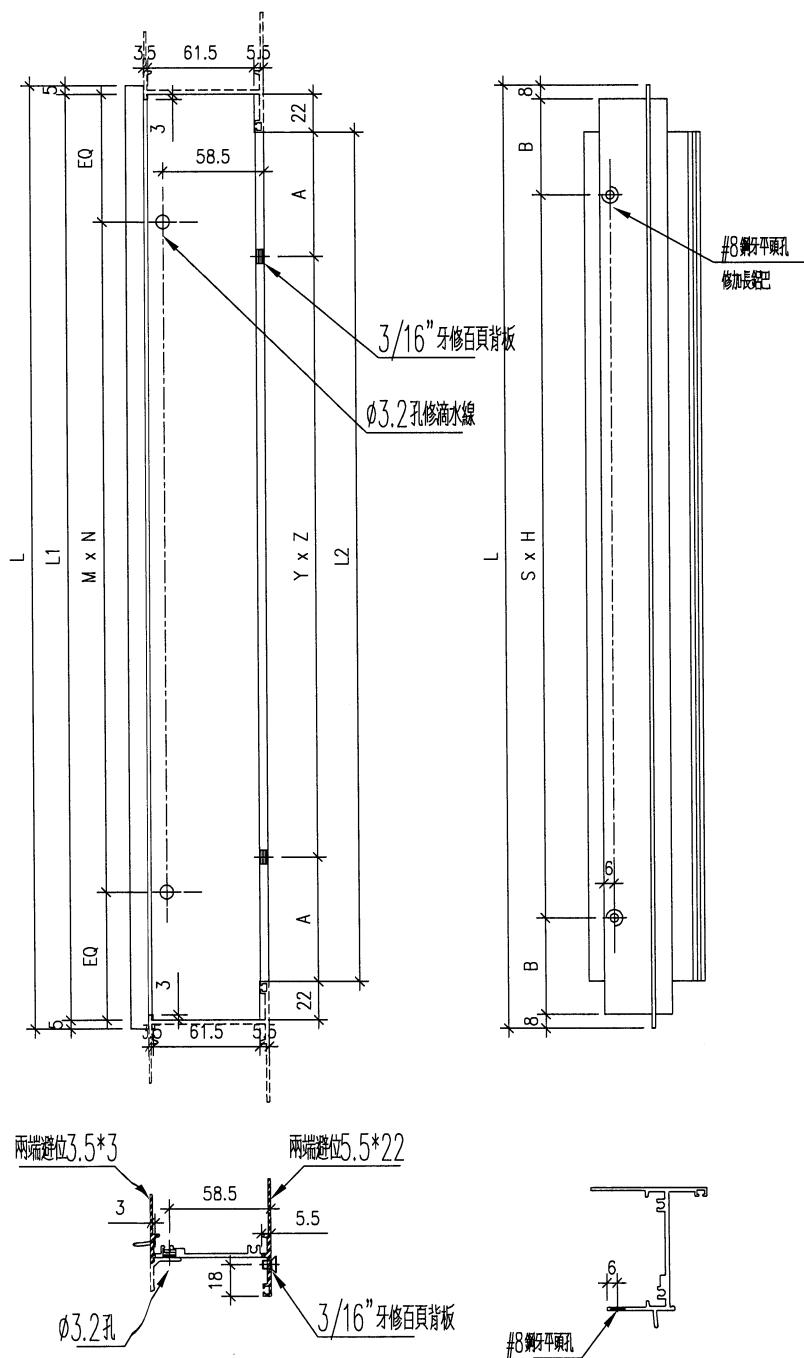

名稱	生頂橫	制圖	DZL	2021.10.30	修改			
材料	X85946	復核	—	—	日期			
顏色	JMQ213457 (古銅)	批准			圖號	J853-85946-A		






美特鋁質有限公司
MIDI Aluminium Fabricator

工程號	J853	地盤	錦上路/延平道
-----	------	----	---------

序號	物料編號	位置	數量	L	L1	L2	M	N	EQ	Y	Z	A
1	85946-B-01	W08/T7	15	1033	1023	979	300	3	61.5	334.3	1	322.3
2	85946-B-02	W58/T7	2	1033	1023	979	300	3	61.5	334.3	1	322.3
3	85946-B-03	W03/T7	16	1108	1098	1054	320	3	69	269.5	2	257.5
4	85946-B-04	W02R/T7	15	333	323	279	250	1	36.5	151.5	0	139.5
5	85946-B-05	W52R/T7	2	333	323	279	250	1	36.5	151.5	0	139.5
6	85946-B-06	W05R/T7	1	583	573	529	250	2	36.5	276.5	0	264.5
7	85946-B-07	W02L/T7	16	333	323	279	250	1	36.5	151.5	0	139.5
8	85946-B-08	W10/T7	17	733	723	679	300	2	61.5	351.5	0	339.5
9	85946-B-09	W21/T7	15	1183	1173	1129	350	3	61.5	288.3	2	276.3
10	85946-B-10	W71/T7	1	1183	1173	1129	350	3	61.5	288.3	2	276.3
11	85946-B-11	L01/T7	17	708	698	654	300	2	49	339	0	327
合計			117									


右

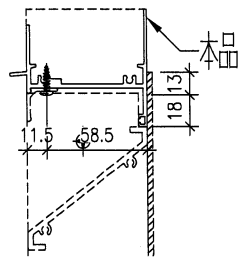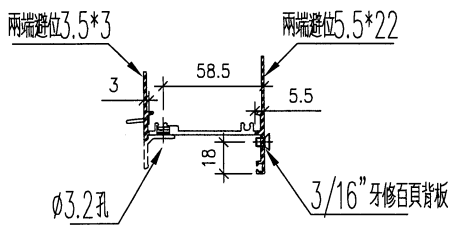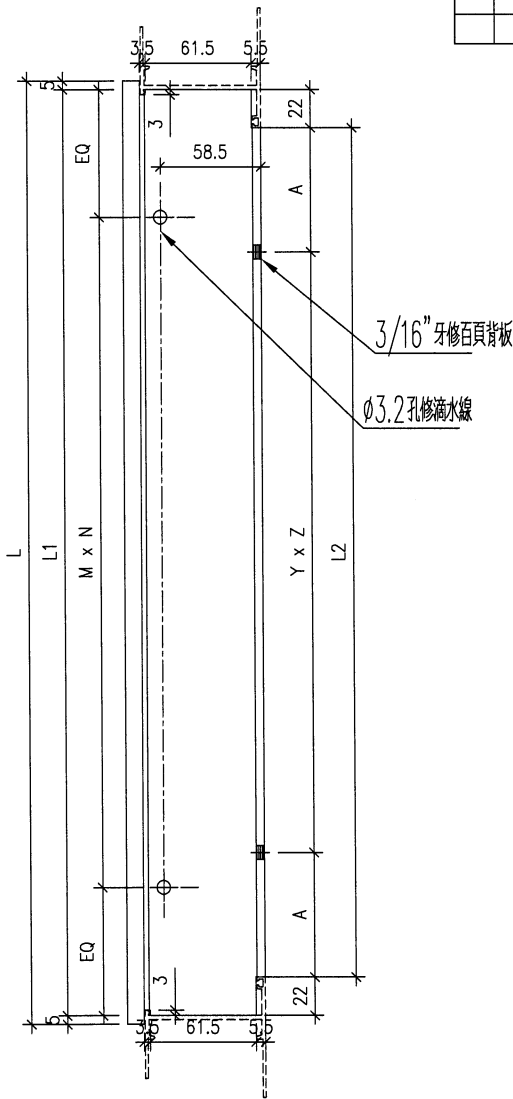


名稱	生頂橫	制圖	DZL	2021.10.30	修改			
材料	X85946	復核	—	—	日期			
顏色	JMQ213457 (古銅)	批准			圖號	J853-85946-B		

 美特鋁質有限公司 MIDI Aluminium Fabric											
序號	物料編號	位置	數量	L	L1	L2	扇撐長度	A	B	C	
1	85946-C-01	W77/T7	1	481.5	471.5	427.5	12"	35	224	44.5	
		合計	1								

右

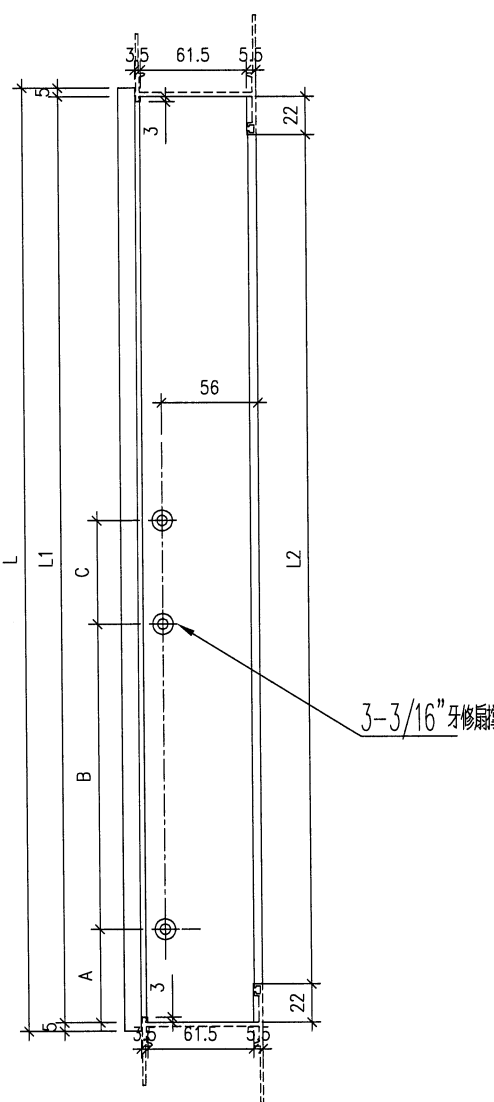


3-3/16"牙修扇撐

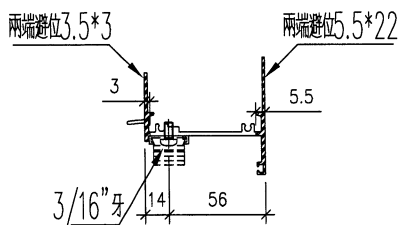

兩端避位3.5*3

兩端避位5.5*22

3/16"牙

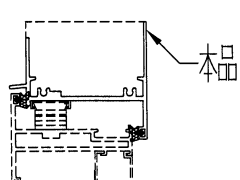



本品


名稱	生頂橫	制圖	DZL	2021.10.30	修改			
材料	X85946	復核	-	-	日期			
顏色	JMQ213457 (古銅)	批准			圖號	J853-85946-C		

美特鋁質有限公司 MIDI Aluminium Fabric														
		序號	物料編號	位置	數量	L	L1	L2	扇撐長度	A	B	C		
工程號	J853	地盤	錦上路/延	1	85946-D-01	W07R/T7	15	583	573	529	14"	31.5	239.5	70.5
				2	85946-D-02	W57R/T7	2	583	573	529	14"	31.5	239.5	70.5
				3	85946-D-03	W77/T7	1	445.5	435.5	391.5	12"	35	224	44.5
						合計	18							


右

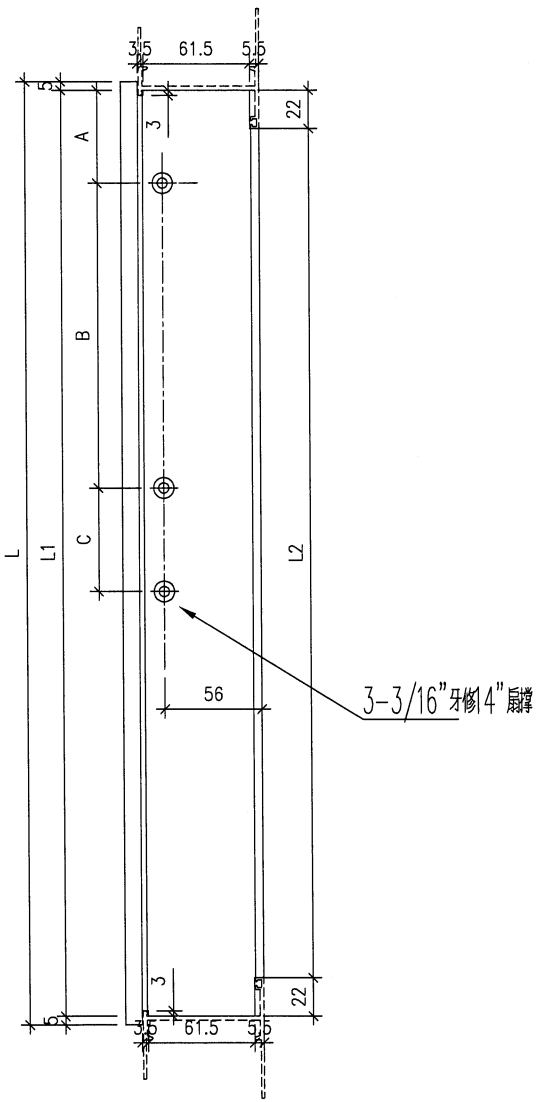

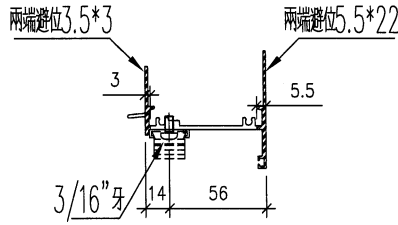

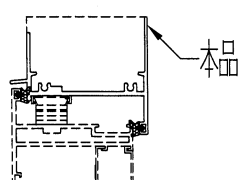

名稱	生頂橫	制圖	DZL	2021.10.30	修改			
材料	X85946	復核	-	-	日期			
顏色	JMQ213457 (古銅)	批准			圖號	J853-85946-D		

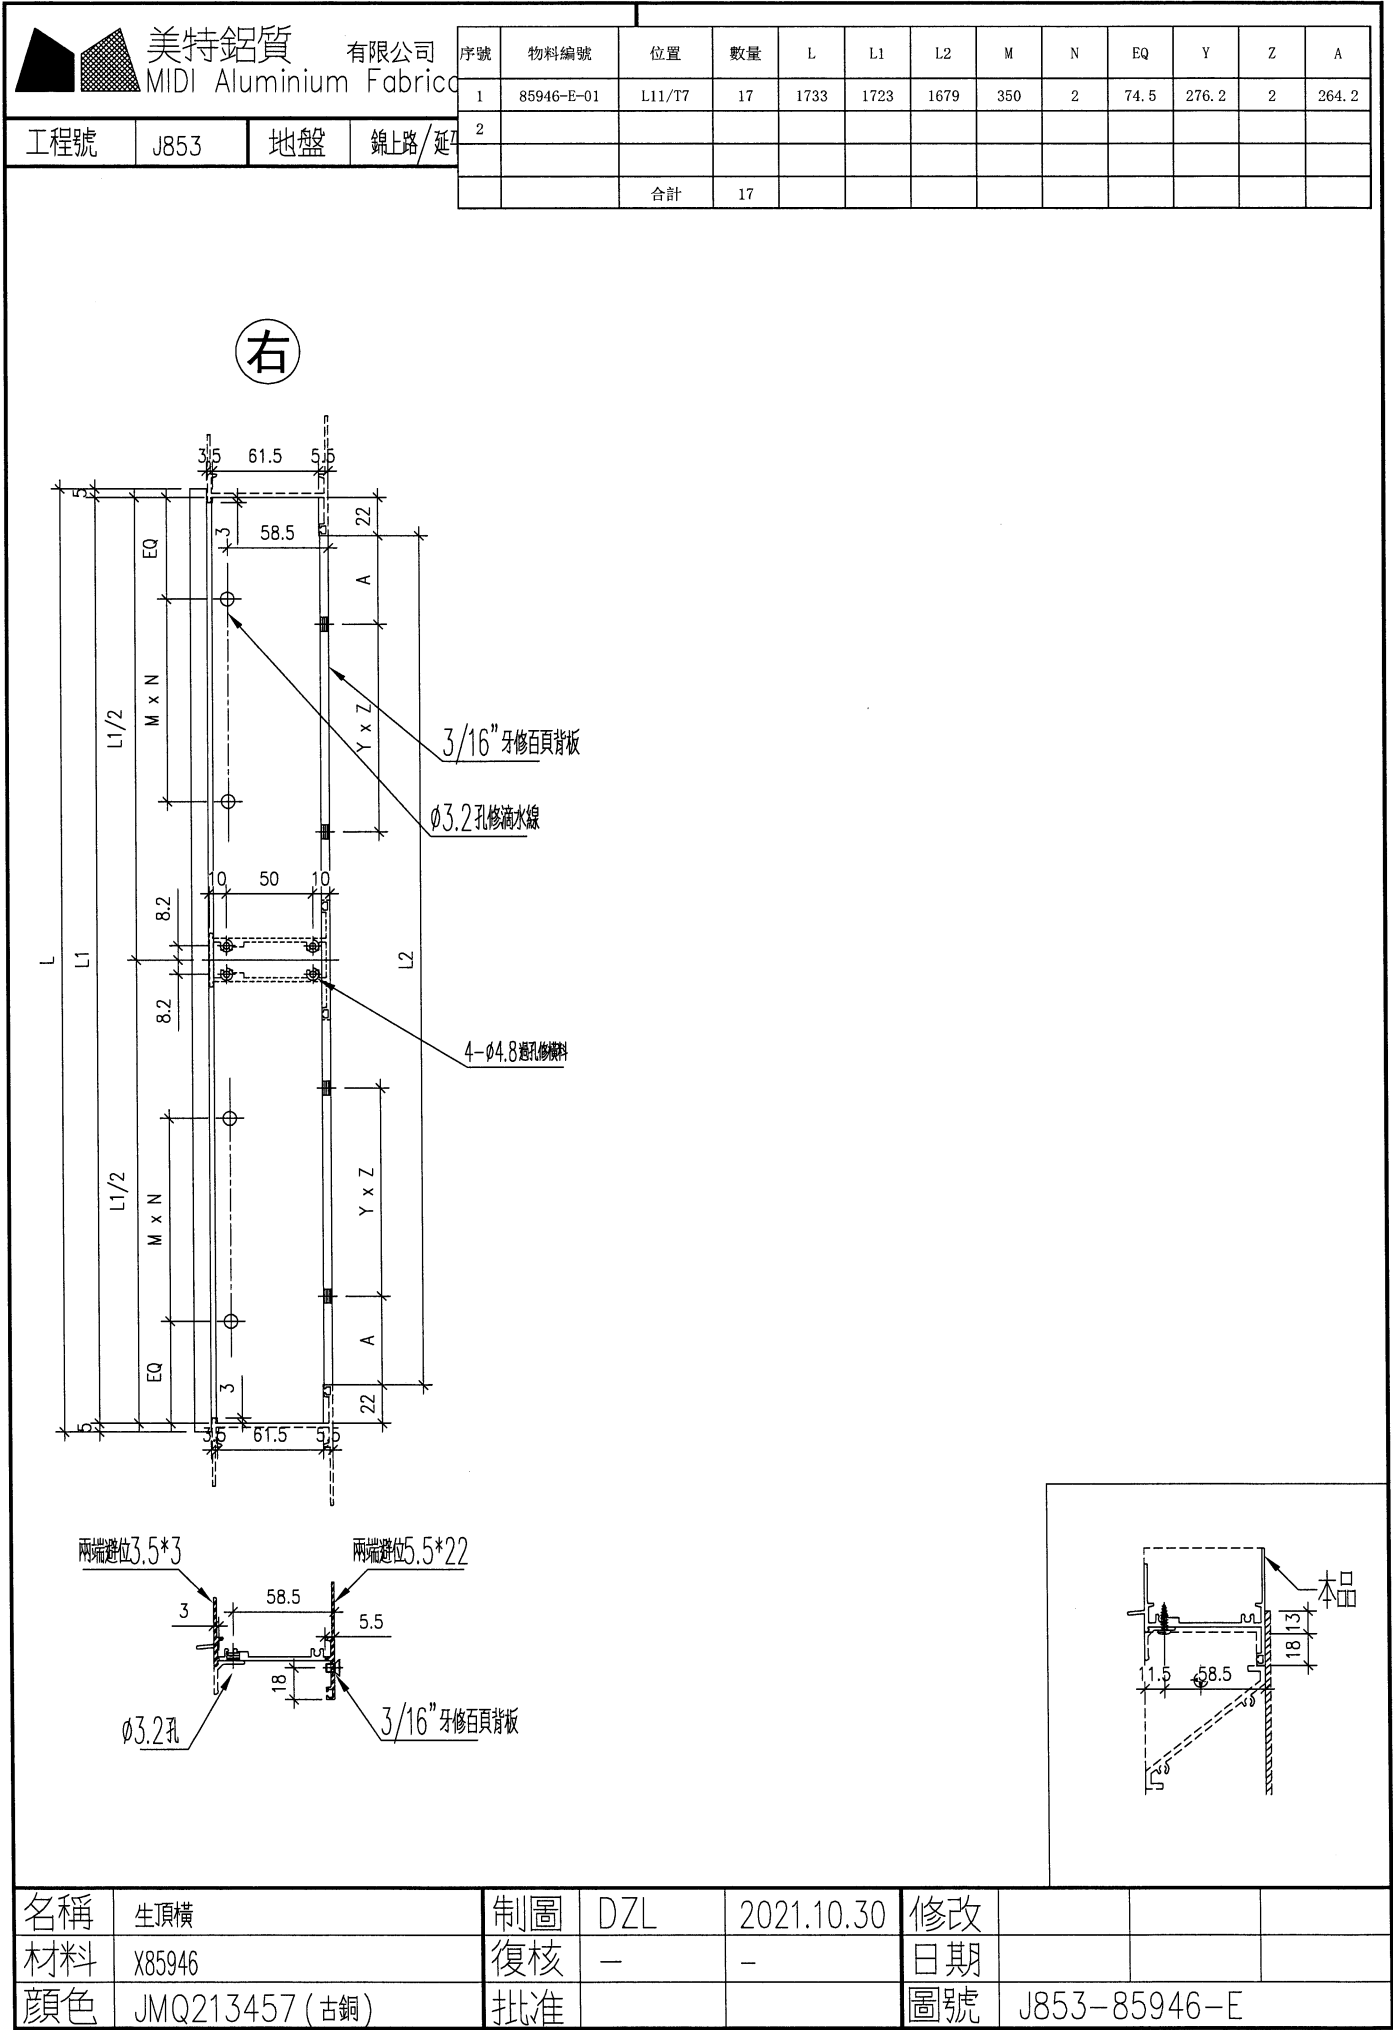






美特鋁質 有限公司
MIDI Aluminium Fabricator Ltd.


工程號 J853 地盤 錦上路/延平道

序號	物料編號	位置	數量	L	A
1	85946-F-01	W22/T7	15		
2	85946-F-02	W72/T7	2		
		合計	17		

(右)

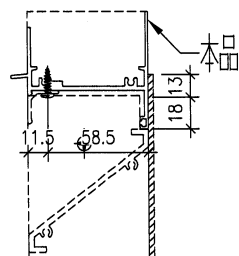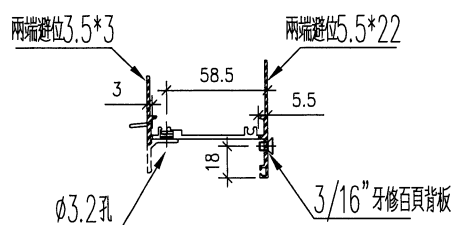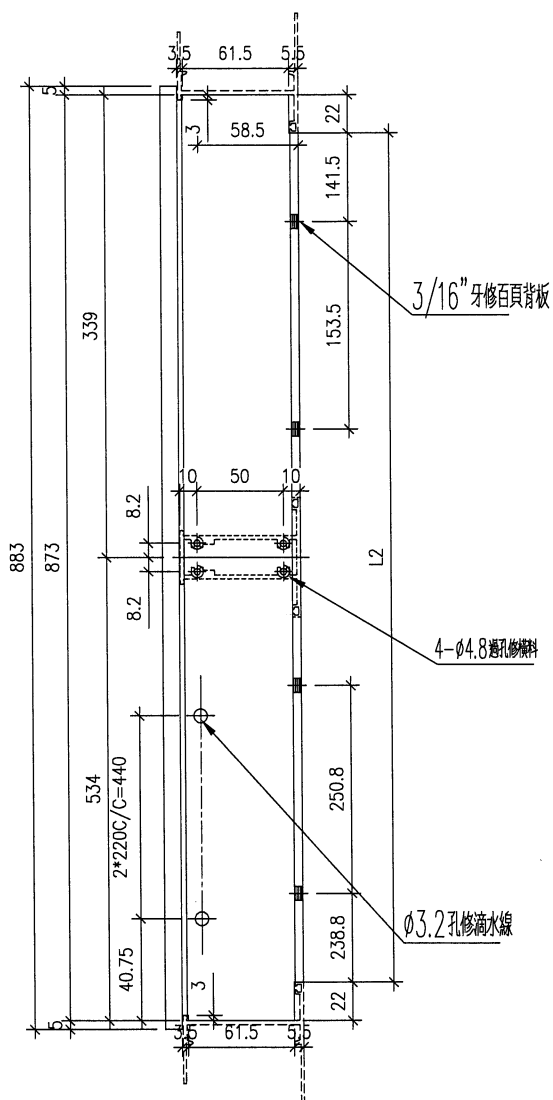

名稱	生頂橫	制圖	DZL	2021.10.30	修改			
材料	X85946	復核	—	—	日期			
顏色	JMQ213457 (古銅)	批准			圖號	J853-85946-F		


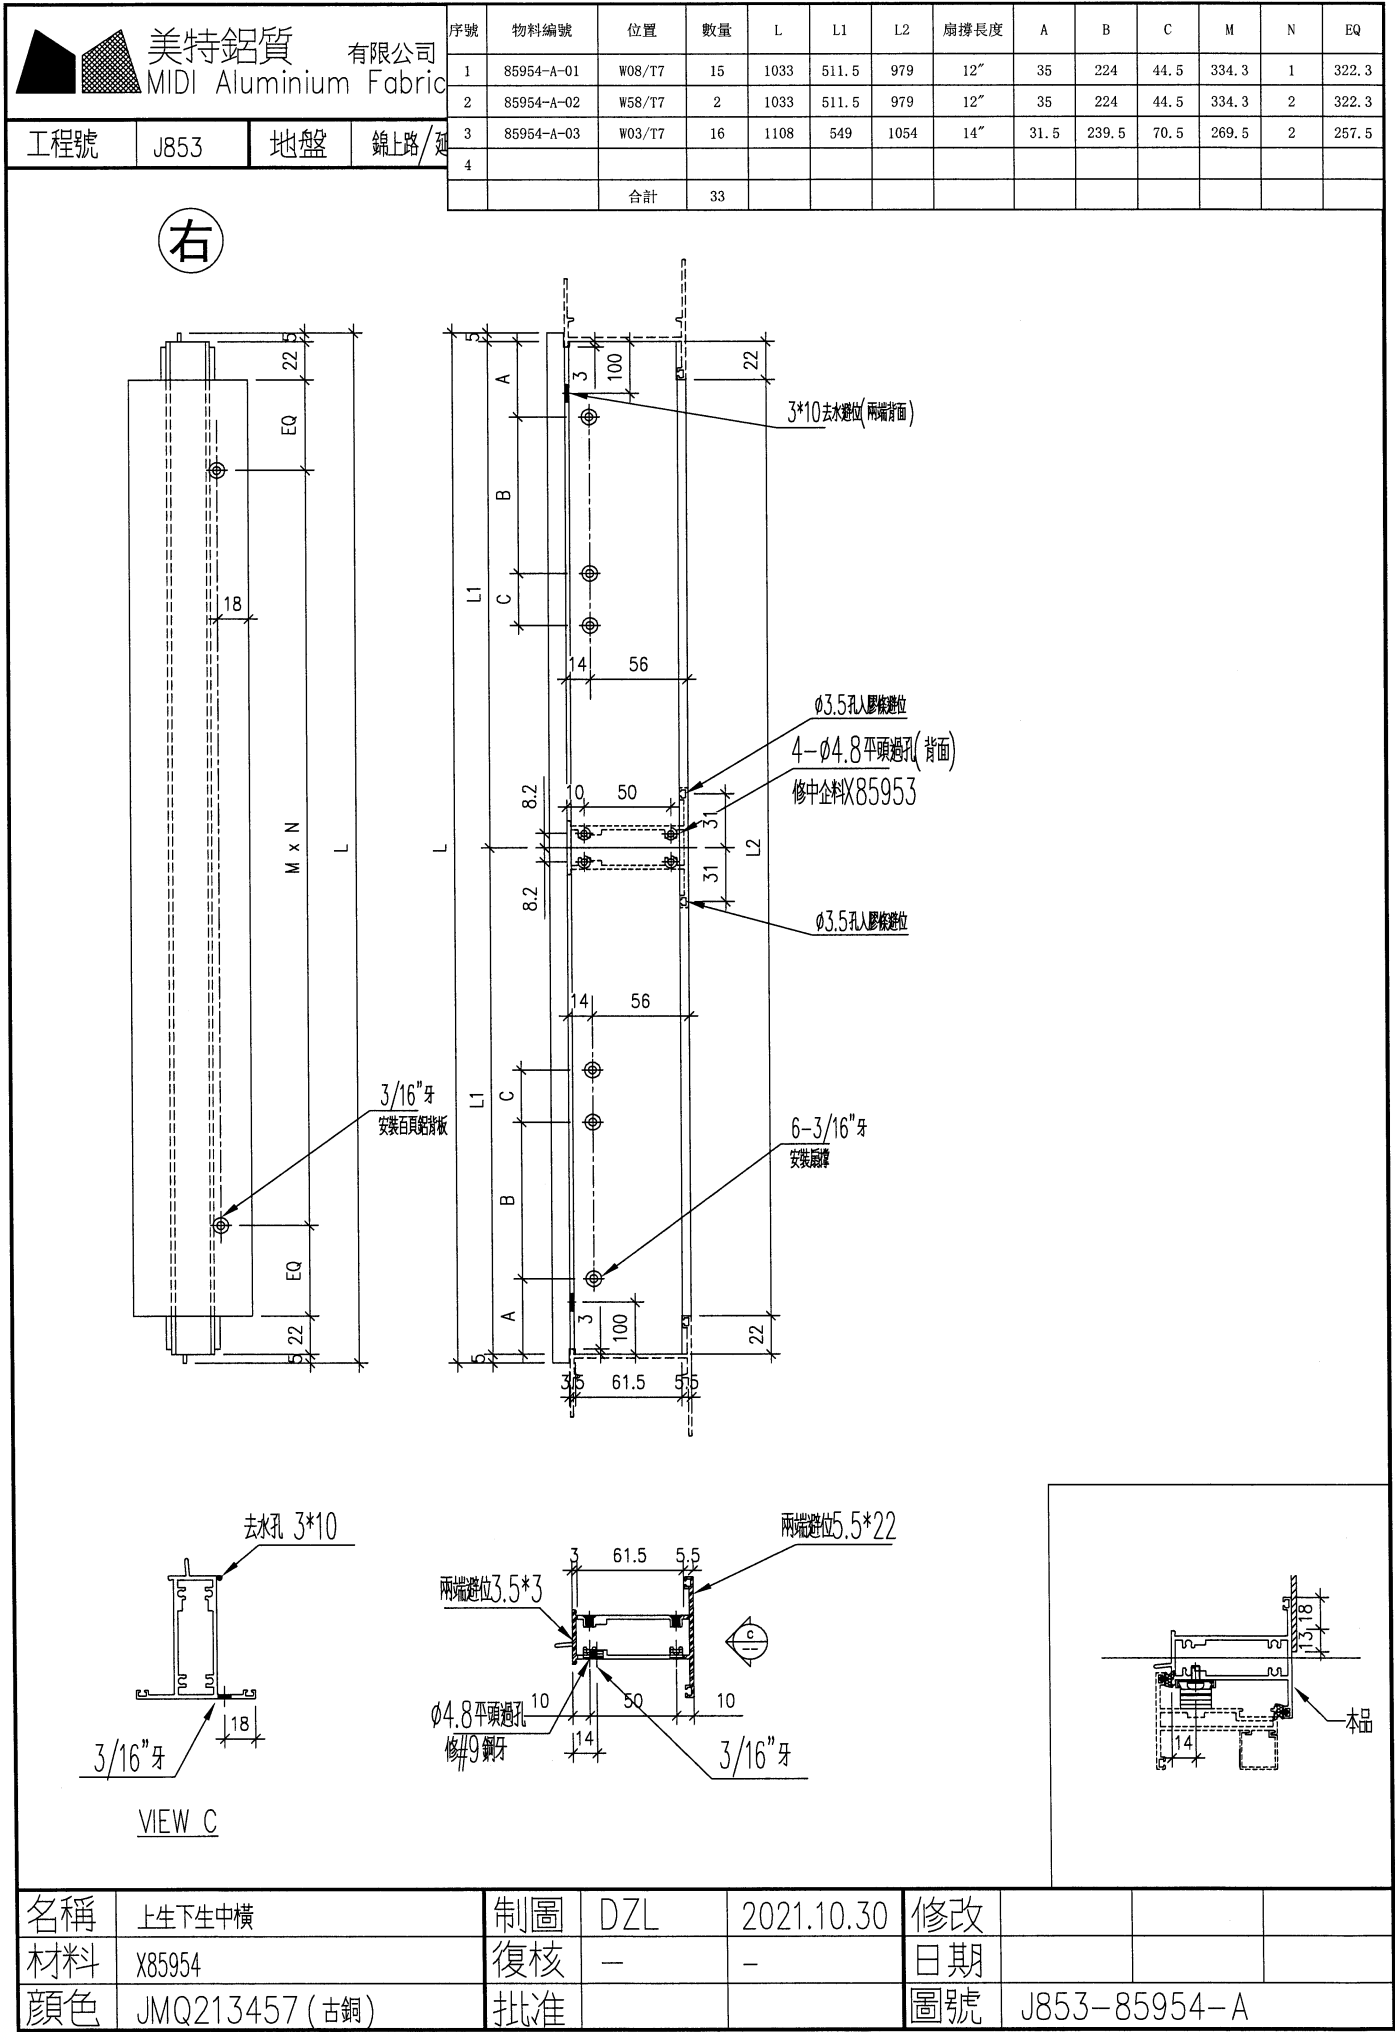






序號	物料編號	位置	數量	L	L1	L2	扇撐長度	A	Y	Z	M	N	EQ
1	85954-B-01	W10/T7	17	733	723	679		139.5	400	1	351.5	0	339.5
2													
3													
合計			17										

工程號 J853 地盤 錦上路/延平道

右

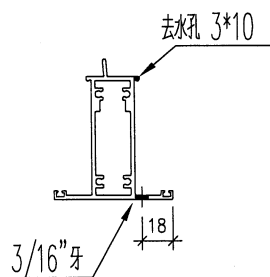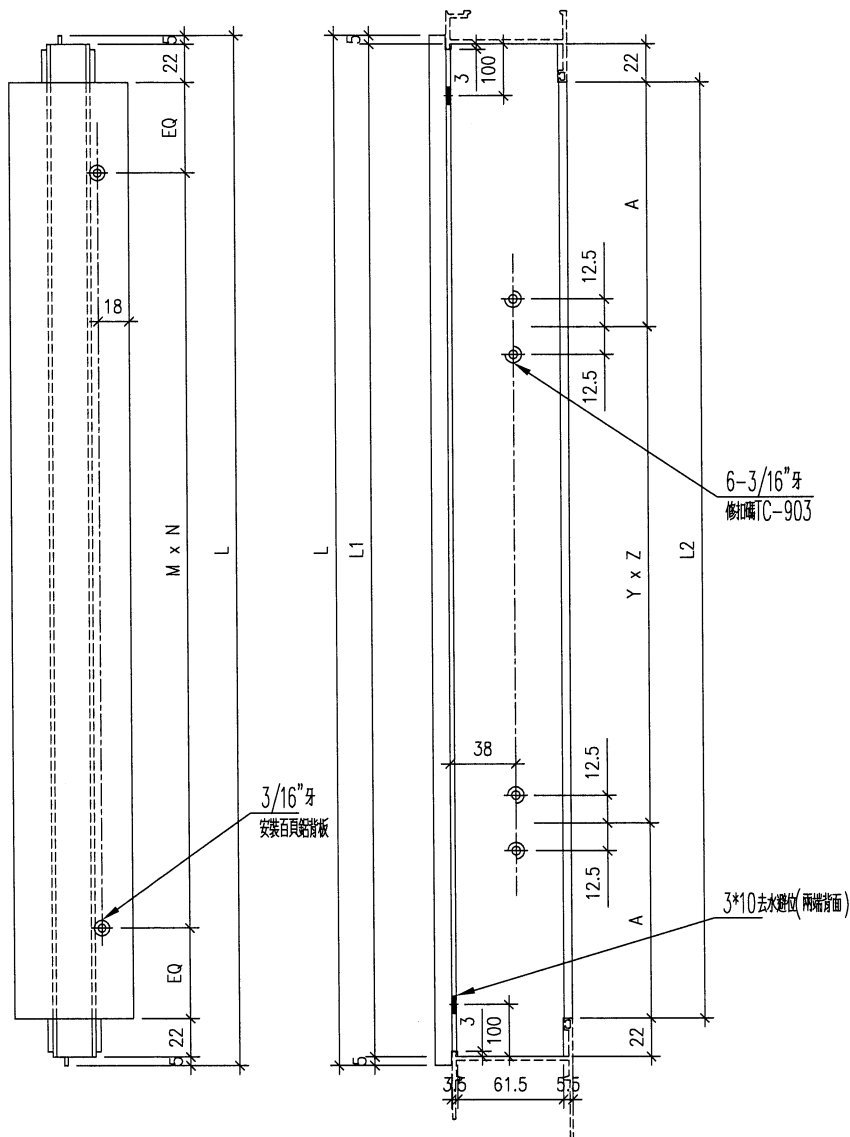

VIEW C

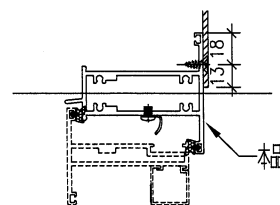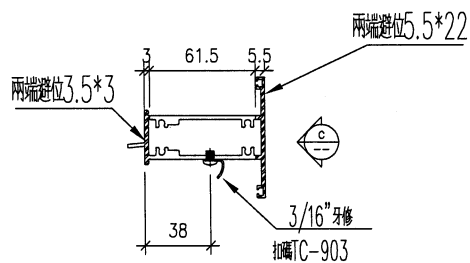

名稱	上生下生中橫	制圖	DZL	2021.10.30	修改			
材料	X85954	復核	—	—	日期			
顏色	JMQ213457 (古銅)	批准			圖號	J853-85954-B		





美特鋁
MIDI Alur

序號	物料編號	位置	數量	L	L1	L1A	L2	噴漆長度	A	B	C	M	N	EQ	Y	Z	D
1	85954-C-01	W21/T7	15	1183	589	584	1129	14"	31.5	239.5	70.5	288.3	2	276.3	200	2	100.25
2	85954-C-02	W71/T7	2	1183	589	584	1129	14"	31.5	239.5	70.5	288.3	2	276.3	200	2	100.25
3																	
		合計	17														

工程號

J853



右

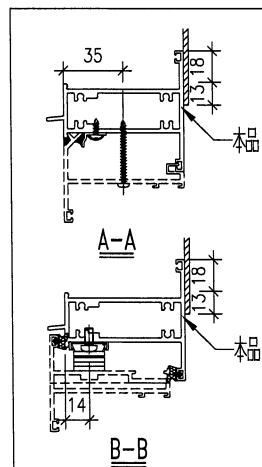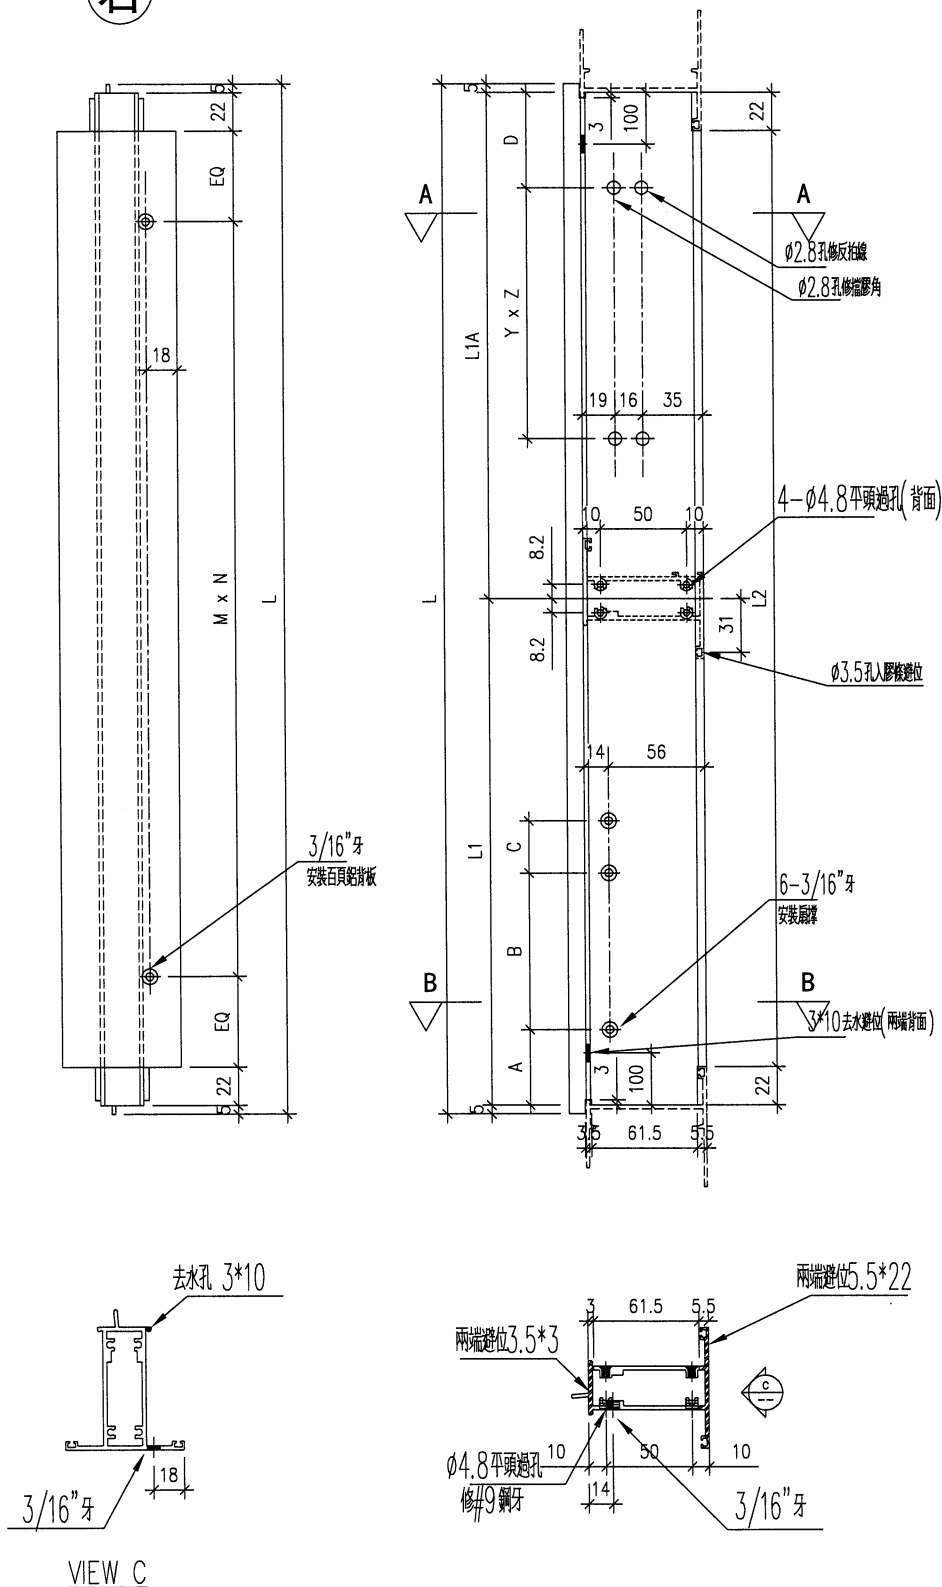

名稱	上生下生中橫	制圖	DZL	2021.10.30	修改		
材料	X85954	復核	—	—	日期		
顏色	JMQ213457(古銅)	批准			圖號	J853-85954-C	

 美特鋁 MIDI Alur	序號	物料編號	位置	數量	L	L1	L1A	L2	喇撐長度	A	B	C	M	N	EQ	Y	Z	D
	1	85954-D-01	W22/T7	15	883	534	339	829	14"	31.5	239.5	70.5	250.8	0	238.8	200	1	77.75
	2	85954-D-02	W72/T7	2	883	534	339	829	14"	31.5	239.5	70.5	250.8	0	238.8	200	1	77.75
	3																	
工程號	J853		合計	17														

右

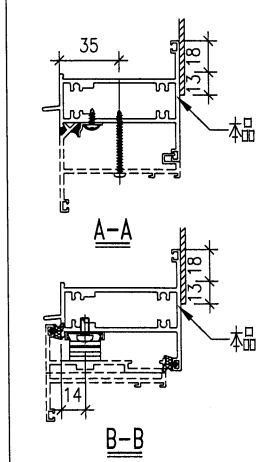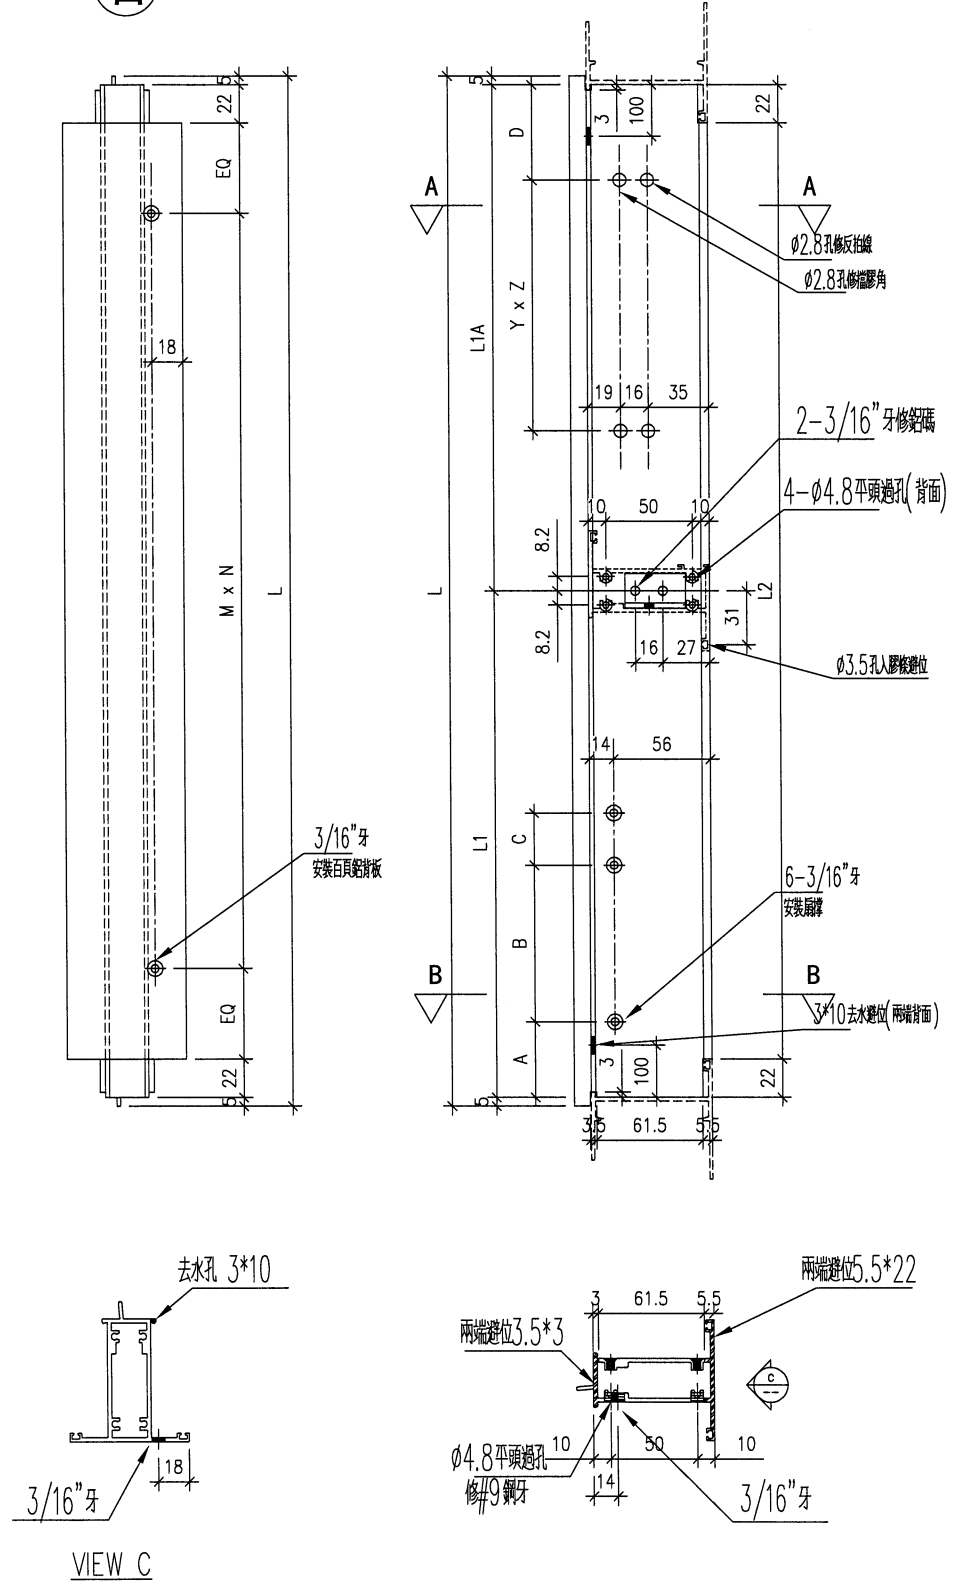

名稱	上生下生中橫	制圖	DZL	2021.10.30	修改		
材料	X85954	復核	-	-	日期		
顏色	JMQ213457 (古銅)	批准			圖號	J853-85954-D	






美特鋁質 有限公司
MIDI Aluminium Fabricator Ltd.

序號	物料編號	位置	數量	L	L1	L2	崩撐長度	A	B	C	M	N	EQ
1	85954-R-01	W02R/T7	15	333	323	279	10"	33.5	185	46	151.5	0	139.5
2	85954-R-02	W52R/T7	2	333	323	279	10"	33.5	185	46	151.5	0	139.5
3	85954-R-03	W05R/T7	1	583	573	529	14"	31.5	239.5	70.5	276.5	0	264.5
4	85954-R-04	W54R/T7	1	483	473	429	12"	35	224	44.5	226.5	0	214.5
5	85954-R-05	W04R/T7	1	483	473	429	12"	35	224	44.5	226.5	0	214.5
合計			20										

工程號 J853 地盤 錦上路/延平道

右

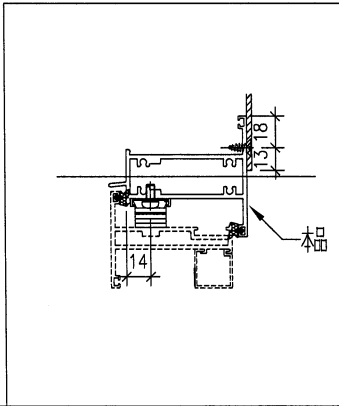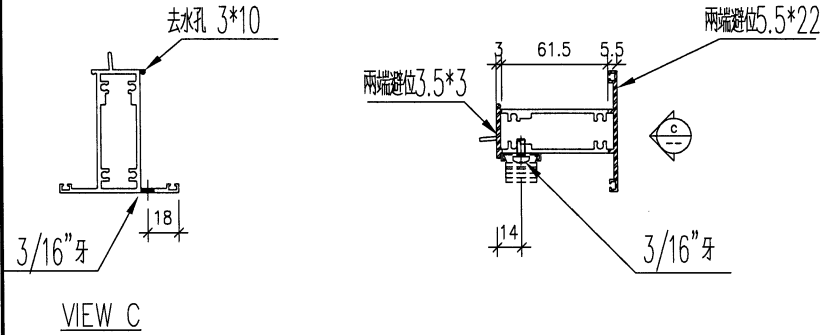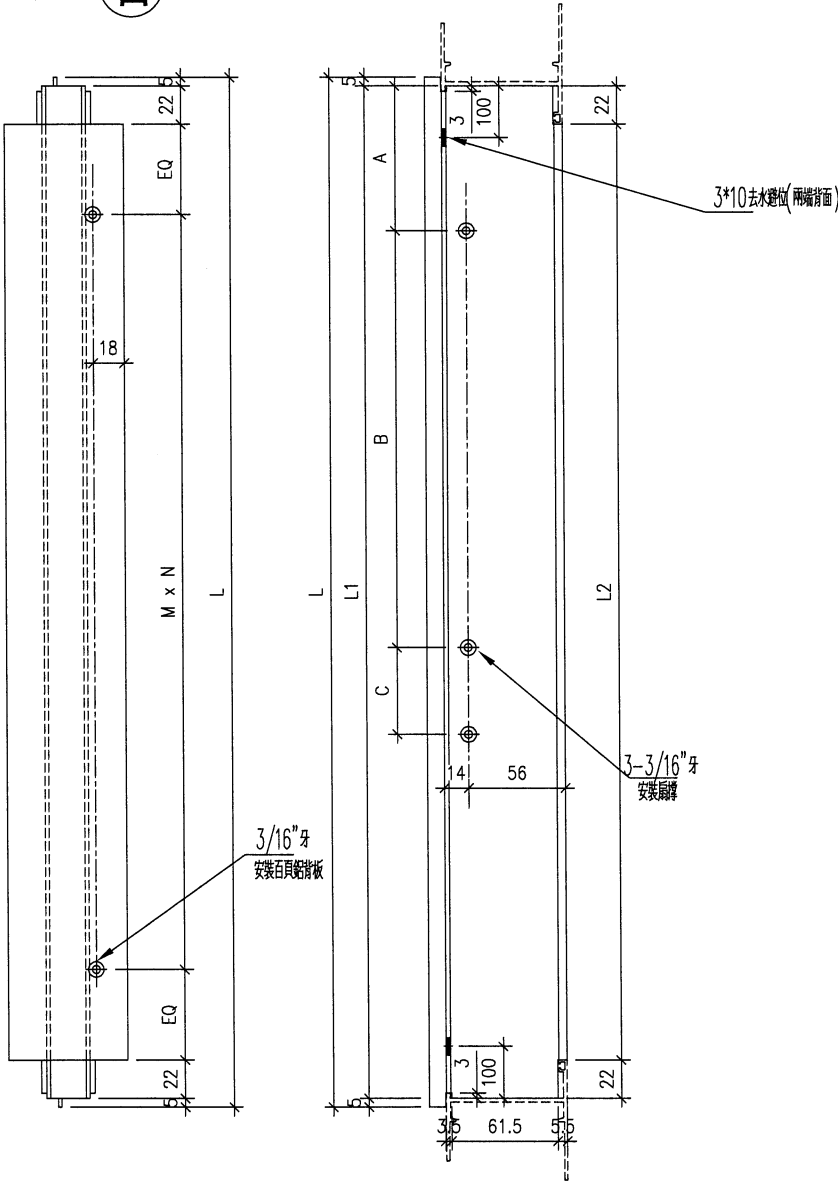

名稱	上生下生中橫	制圖	DZL	2021.10.30	修改			
材料	X85954	復核	—	—	日期			
顏色	JMQ213457 (古銅)	批准			圖號	J853-85954-R		



美特鋁質 有限公司
MIDI Aluminium Fabricator Ltd.

工程號



J853

地盤



錦上路/延平道

序號	物料編號	位置	數量	L	L1	L2	磨擦長度	A	B	C	M	N	EQ
1	85954-L-01	W02L/T7	16	333	323	279	10"	33.5	185	46	151.5	0	139.5
2													
3													
4													
5													
		合計	16										

(右)

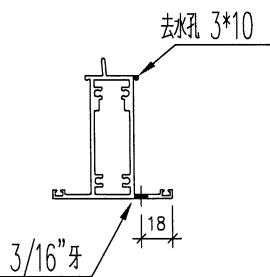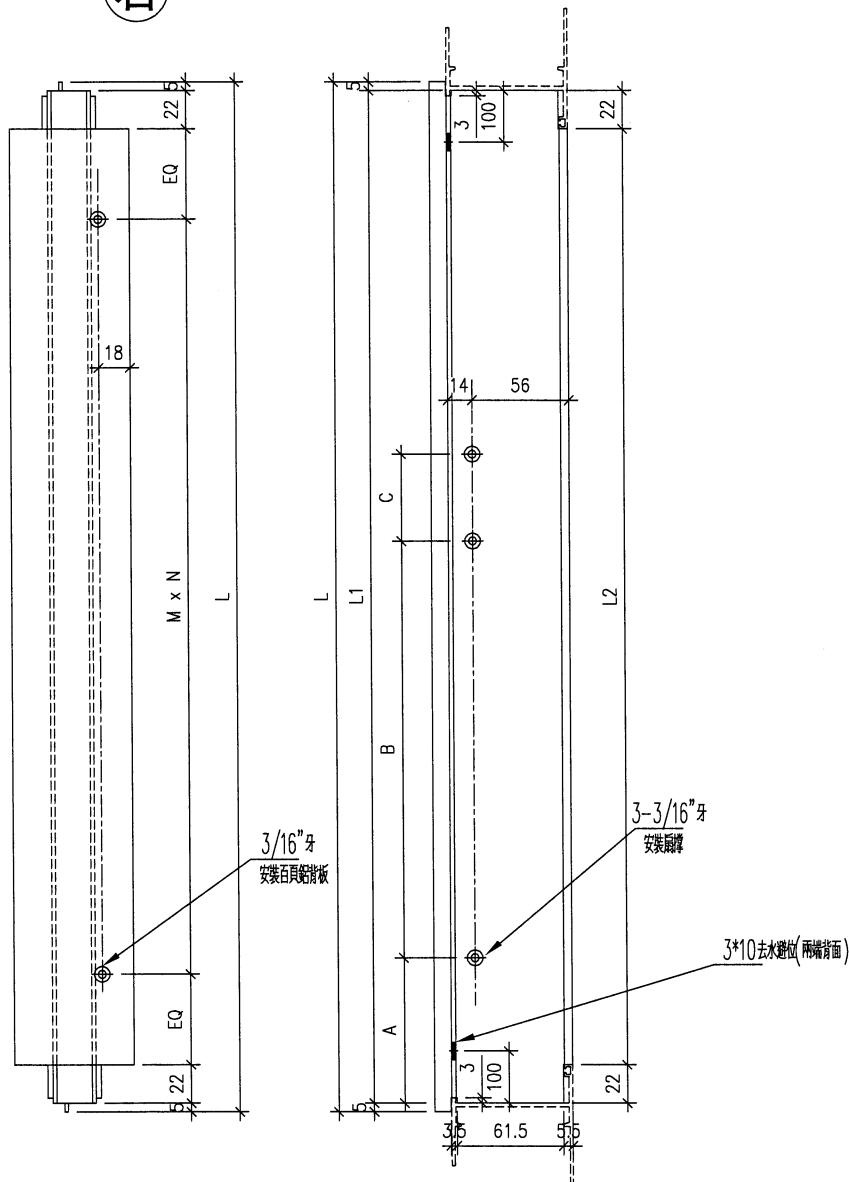

VIEW C

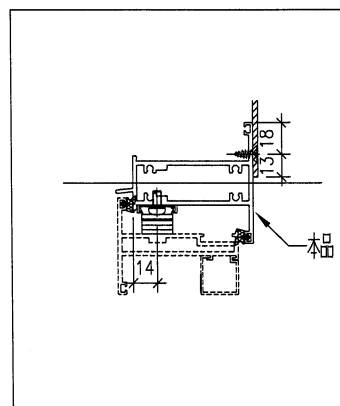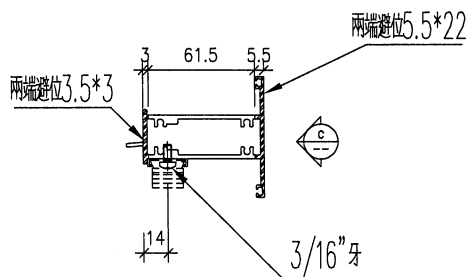





名稱	上生下生中橫	制圖	DZL	2021.10.30	修改			
材料	X85954	復核	—	—	日期			
顏色	JMQ213457 (古銅)	批准			圖號	J853-85954-L		

有

工程號

J853

地盤

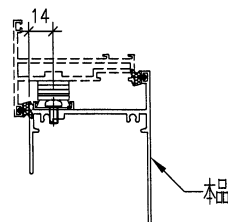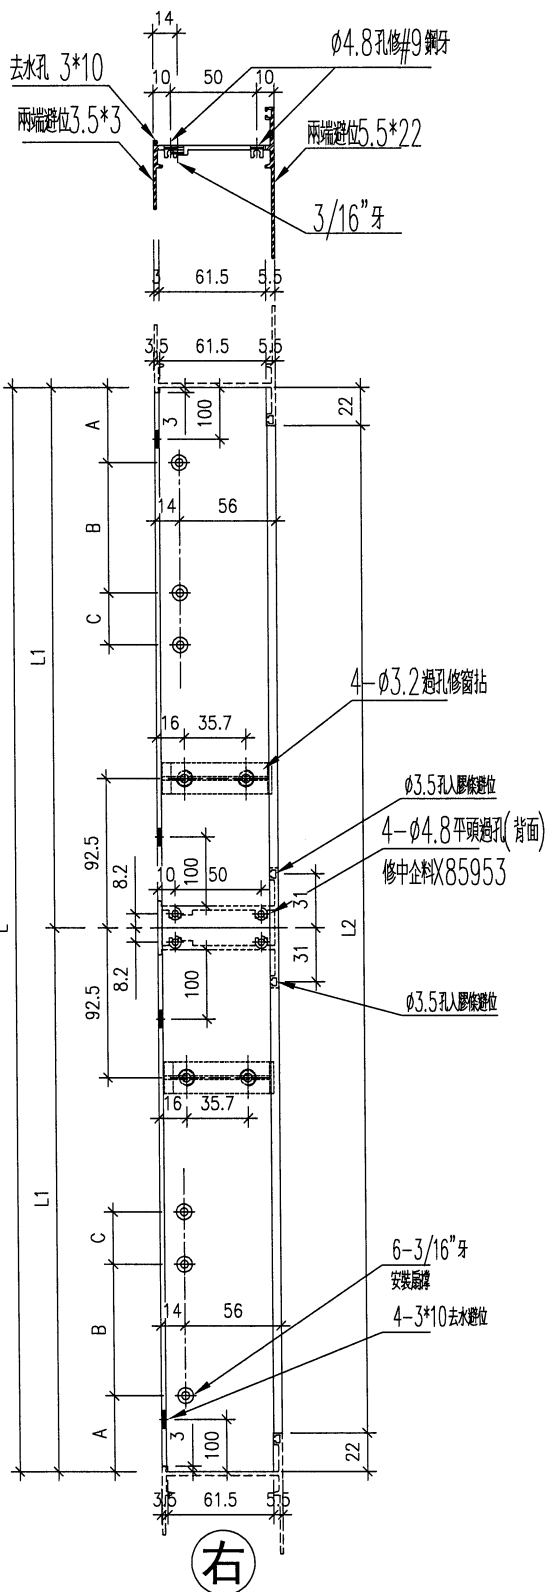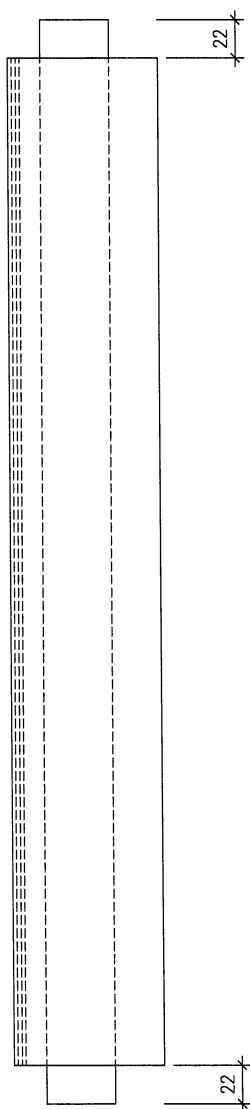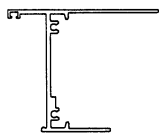

名稱	生底橫	制圖	DZL	2021.10.30	修改	—		
材料	X85947	復核	—	—	日期	—		
顏色	JMQ213457 (古銅)	批准			圖號	J853-85947-A		





序號	物料編號	位置	數量	L	L1	L2	扇撐長度	A	B	C	M	N	EQ
1	85947-B-01	W03/T7	16	1098	549	1054	14"	31.5	239.5	70.5	320	3	47
2													
3													
合計			16										

工程號

J853

地盤

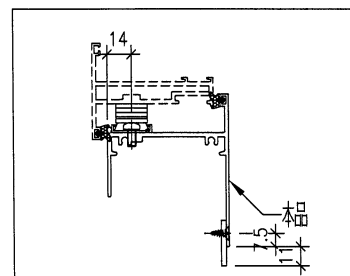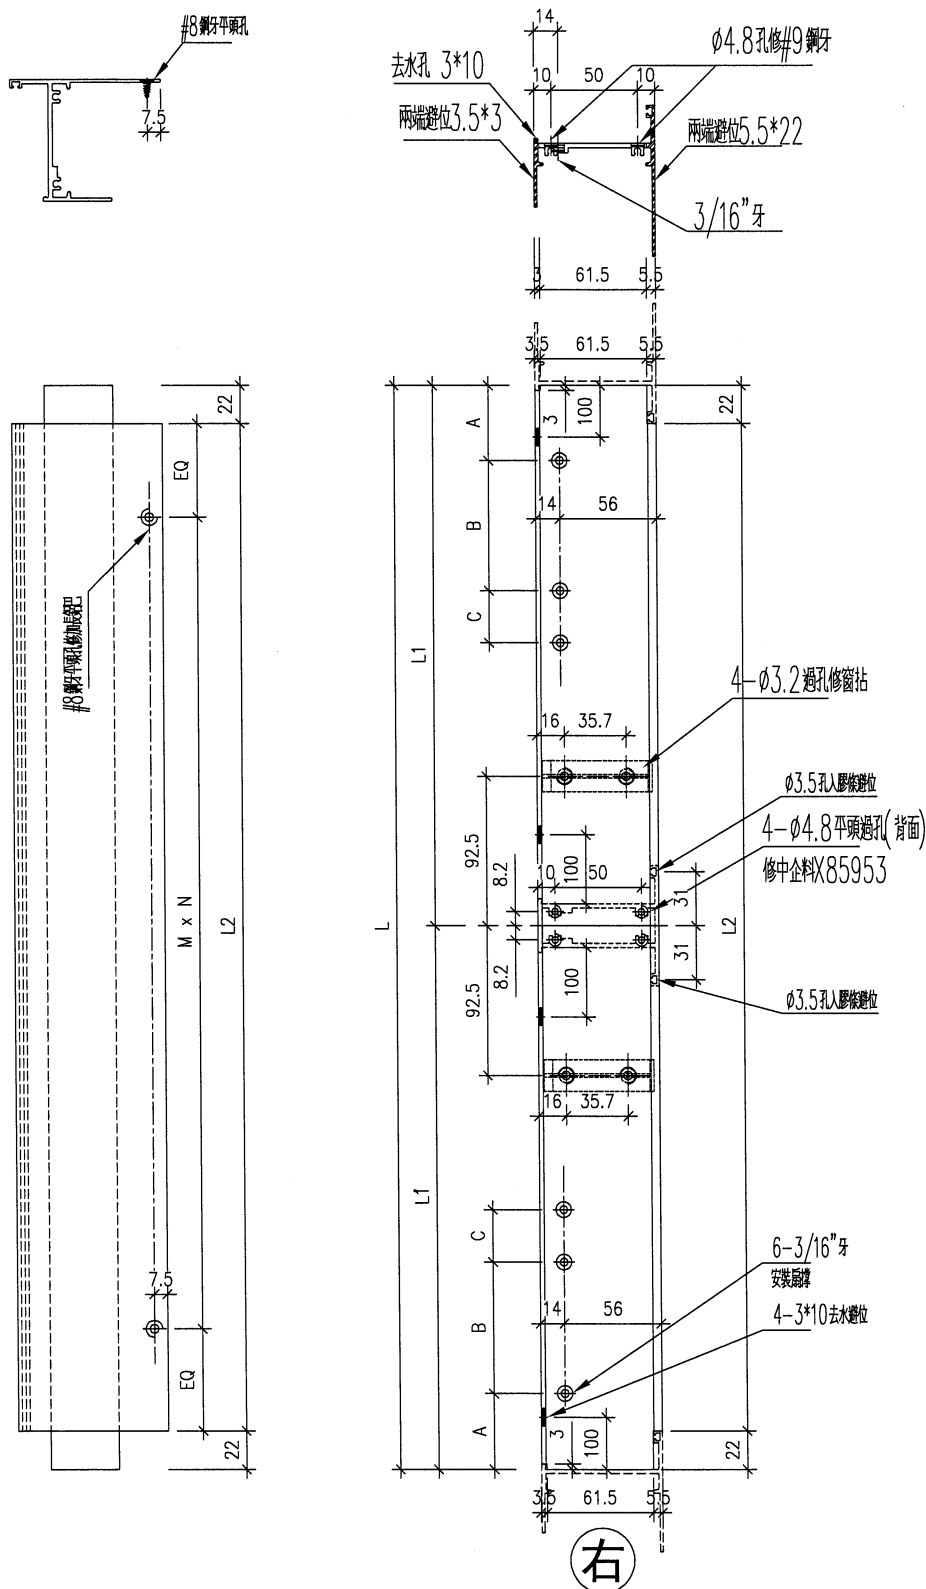

名稱	生底橫	制圖	DZL	2021.10.30	修改	-		
材料	X85947	復核	-	-	日期	-		
顏色	JMQ213457 (古銅)	批准			圖號	J853-85947-B		







序號	物料編號	位置	數量	L	L2	A	Y	Z	M	N	EQ
1	85947-C-01	W10/T7	17	723	679	114	451	1	300	2	39.5
2											
3											
		合計	17								

工程號


J853

地盤


錦上路/延

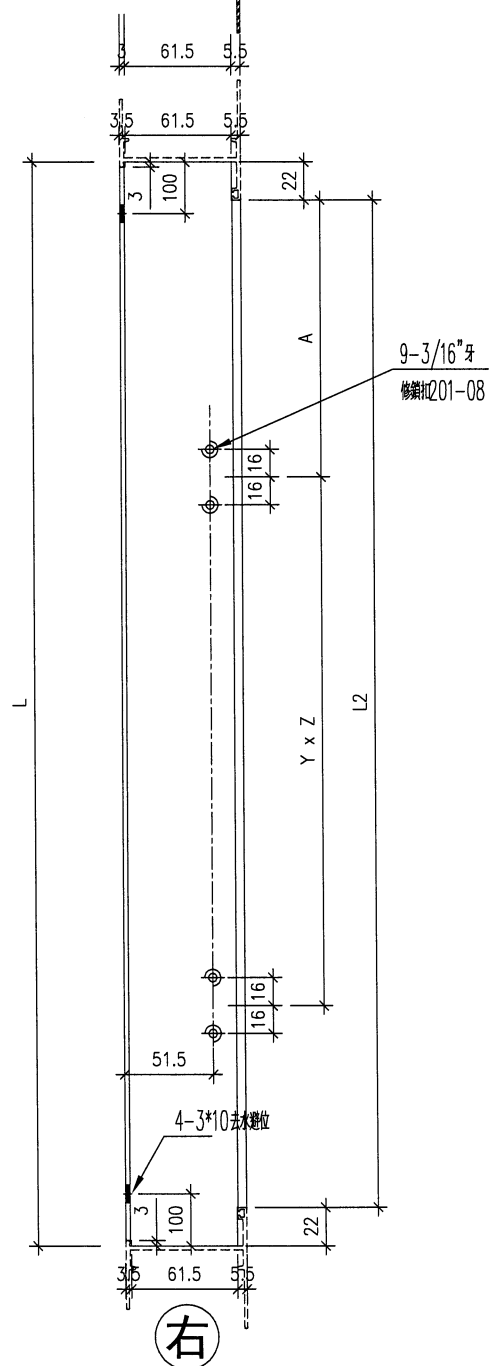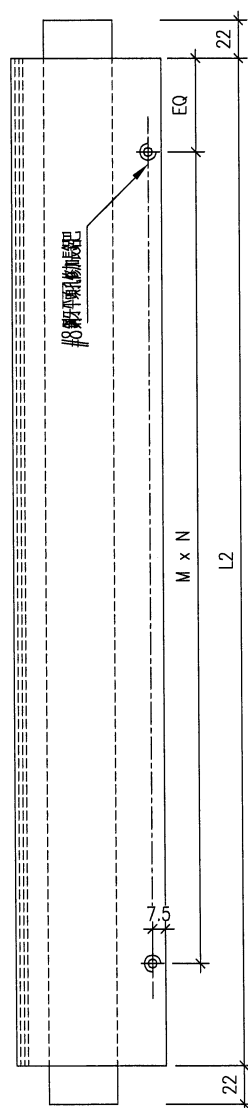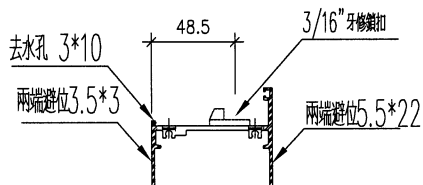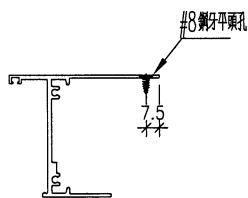

右

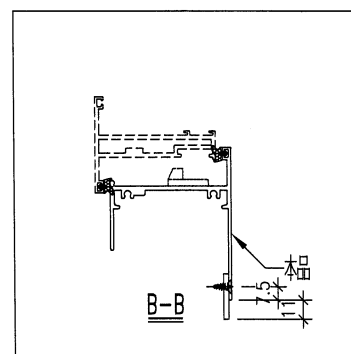





名稱	生底橫	制圖	DZL	2021.10.30	修改	-		
材料	X85947	復核	-	-	日期	-		
顏色	JMQ213457 (古銅)	批准			圖號	J853-85947-C		

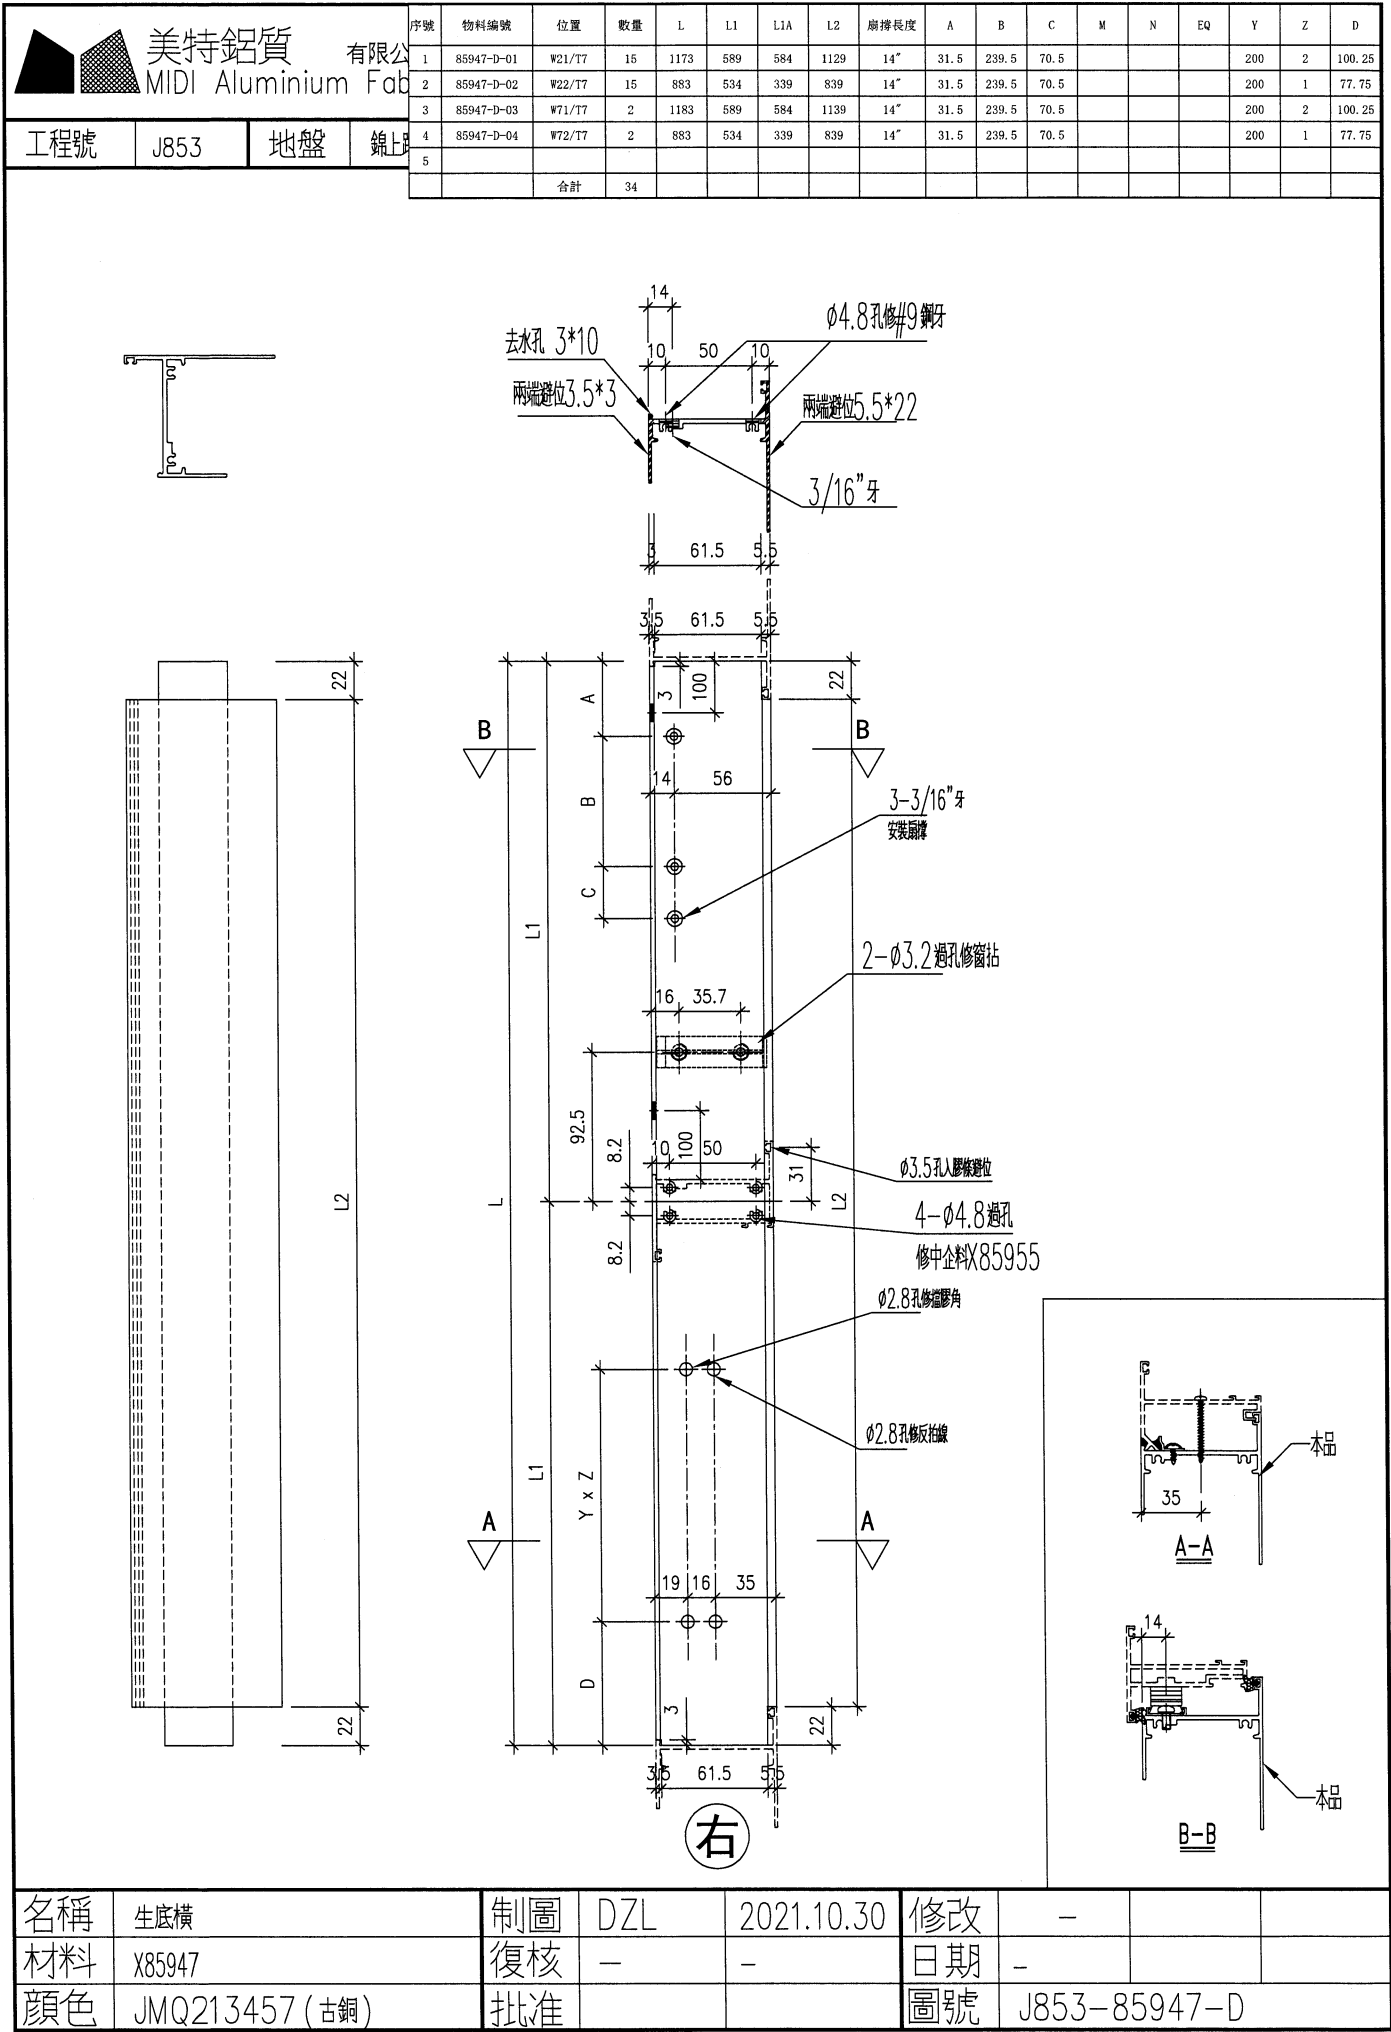




序號	物料編號	位置	數量	L	L2	Y	Z	D	M	N	EQ
1	85947-E-01	L03/T7	17	873	829	284.3	1	272.3	250	3	39.5
2											
		合計	17								

工程號 J853 地盤 錦上路/延平道

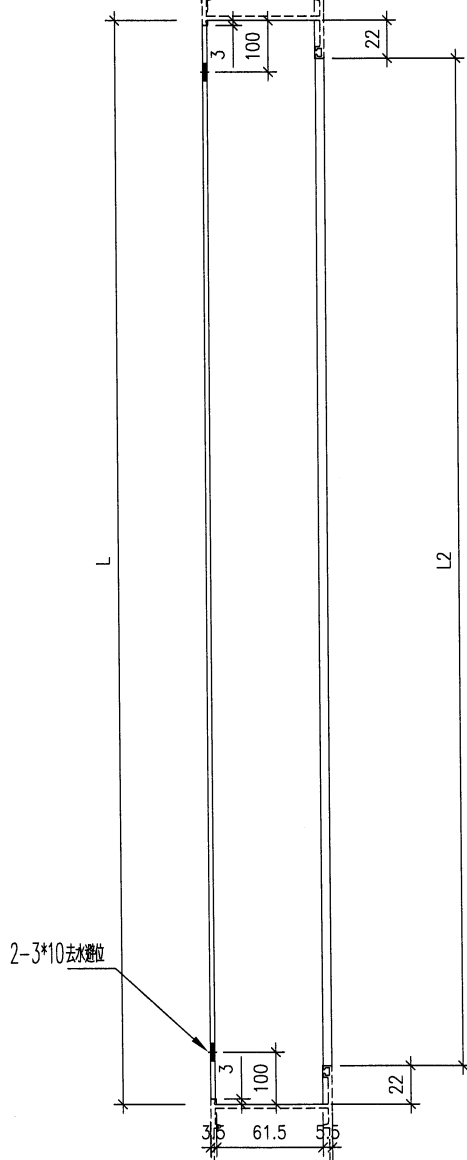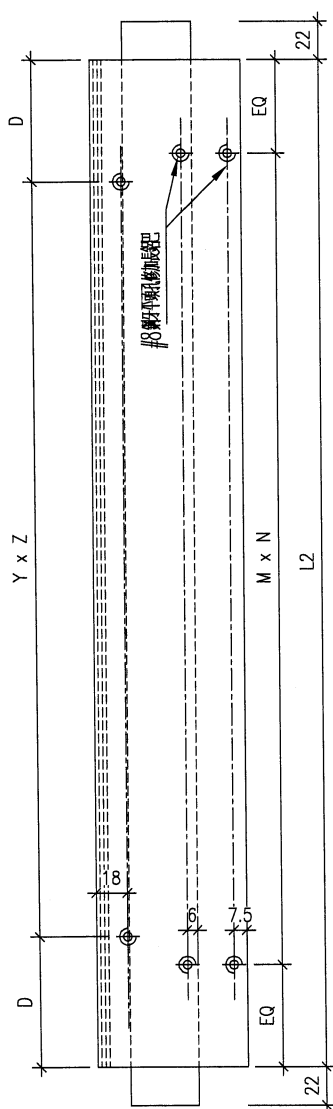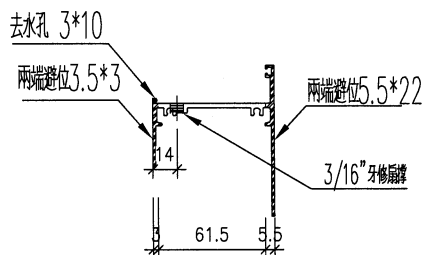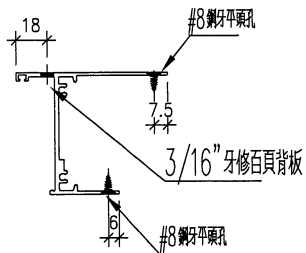

(右)

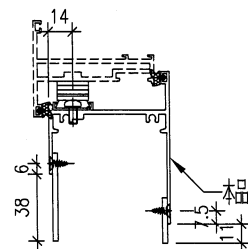





名稱	生底橫	制圖	DZL	2021.10.30	修改	-		
材料	X85947	復核	-	-	日期	-		
顏色	JMQ213457 (古銅)	批准			圖號	J853-85947-E		




美特鋁質 有限公司
MIDI Aluminium Fabricator

序號	物料編號	位置	數量	L	L2	Y	Z	D	M	N	EQ
1	85947-F-01	L11/T7	17	1723	1679	284.3	1	272.3	320	5	39.5
2											
合計			17								

工程號 J853 地盤 錦上路/延平道

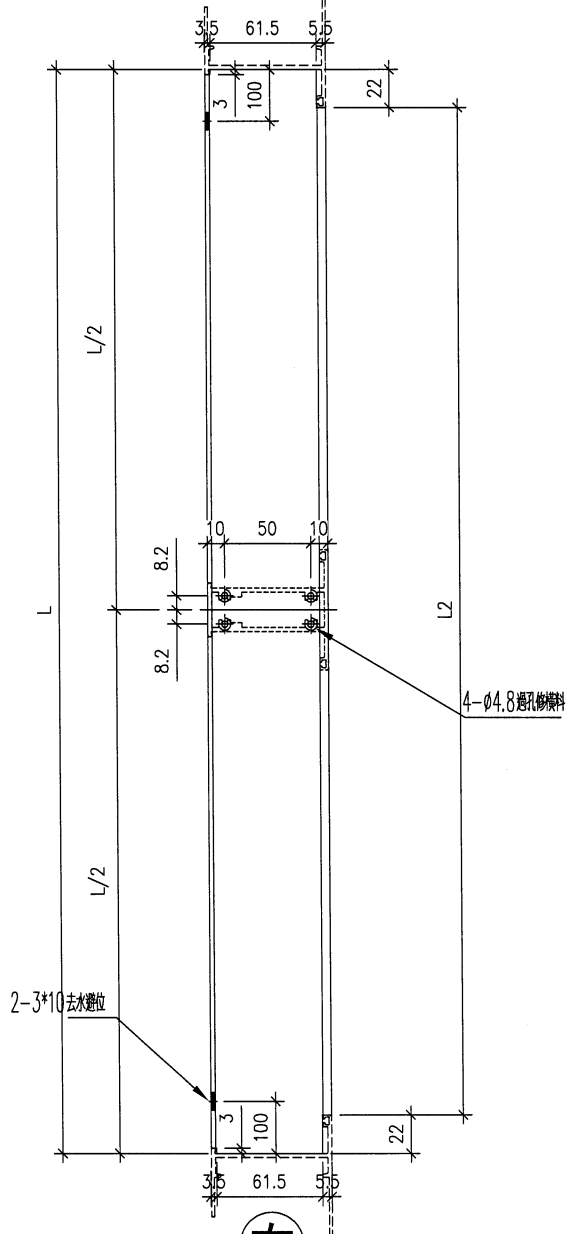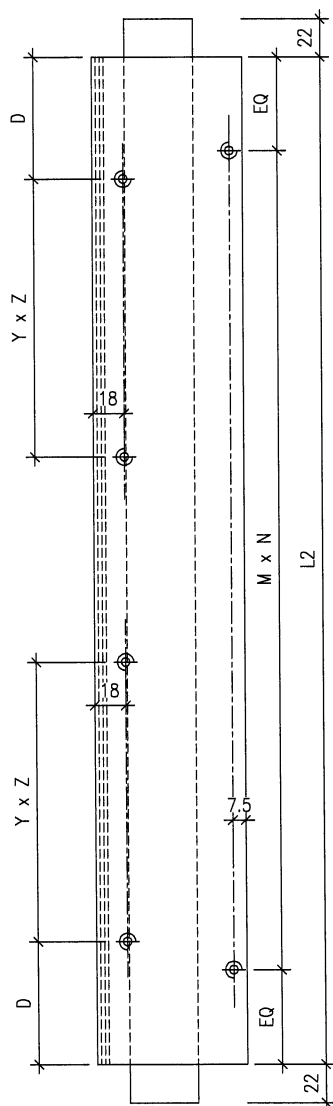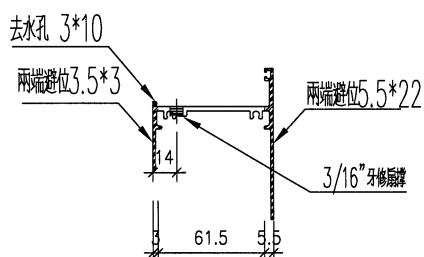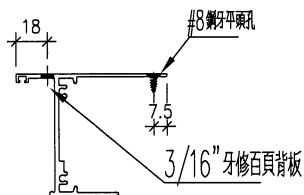

右




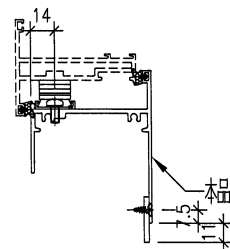


名稱	生底橫	制圖	DZL	2021.10.30	修改	-		
材料	X85947	復核	-	-	日期	-		
顏色	JMQ213457 (古銅)	批准			圖號	J853-85947-F		




序號	物料編號	位置	數量	L	L2	Y	Z	D	M	N	EQ
1	85947-G-01	L01/T7	17	698	654	339	0	327	300	2	27
2											
		合計	17								


工程號 J853 地盤 錦上路

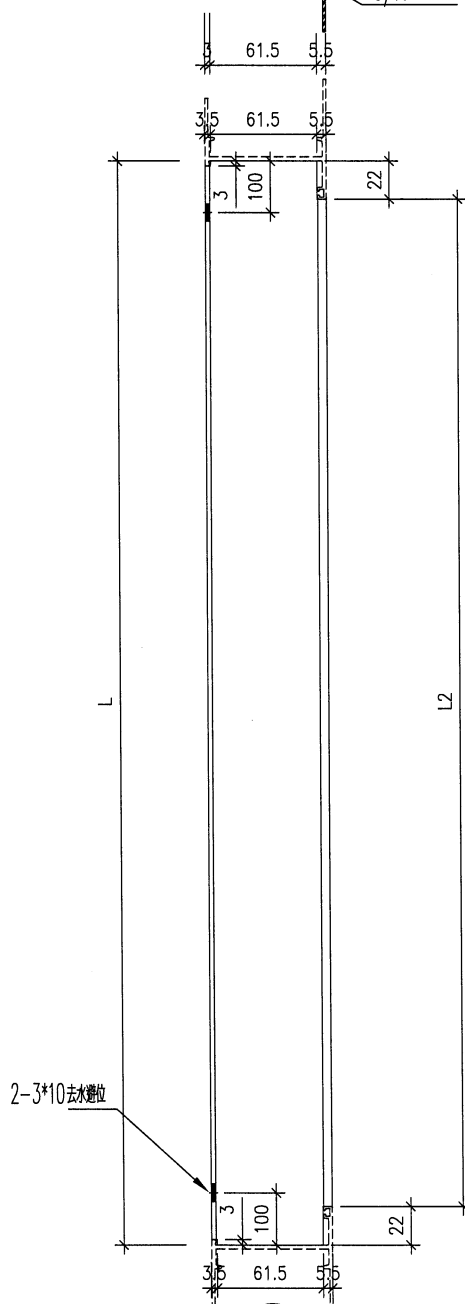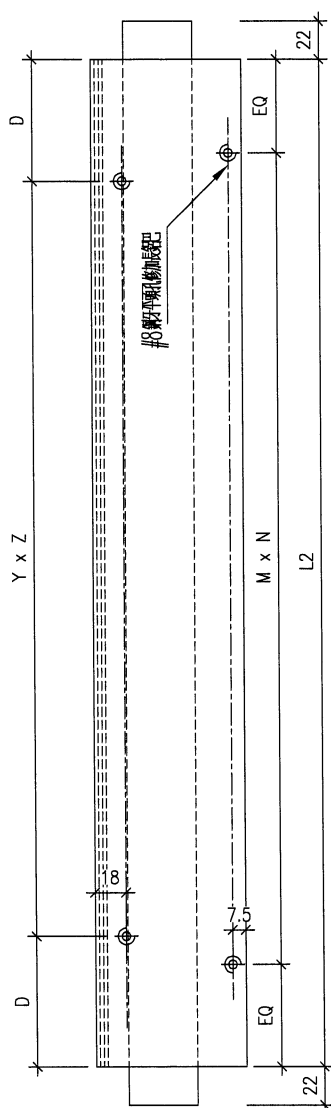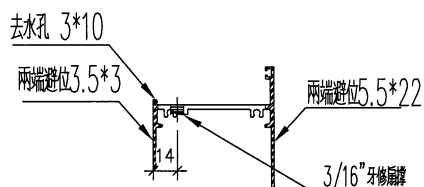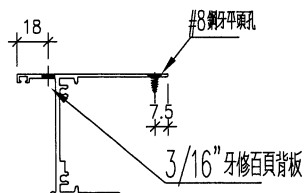

右

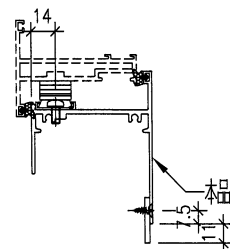

名稱	生底橫	制圖	DZL	2021.10.30	修改	-		
材料	X85947	復核	-	-	日期	-		
顏色	JMQ213457 (古銅)	批准			圖號	J853-85947-G		

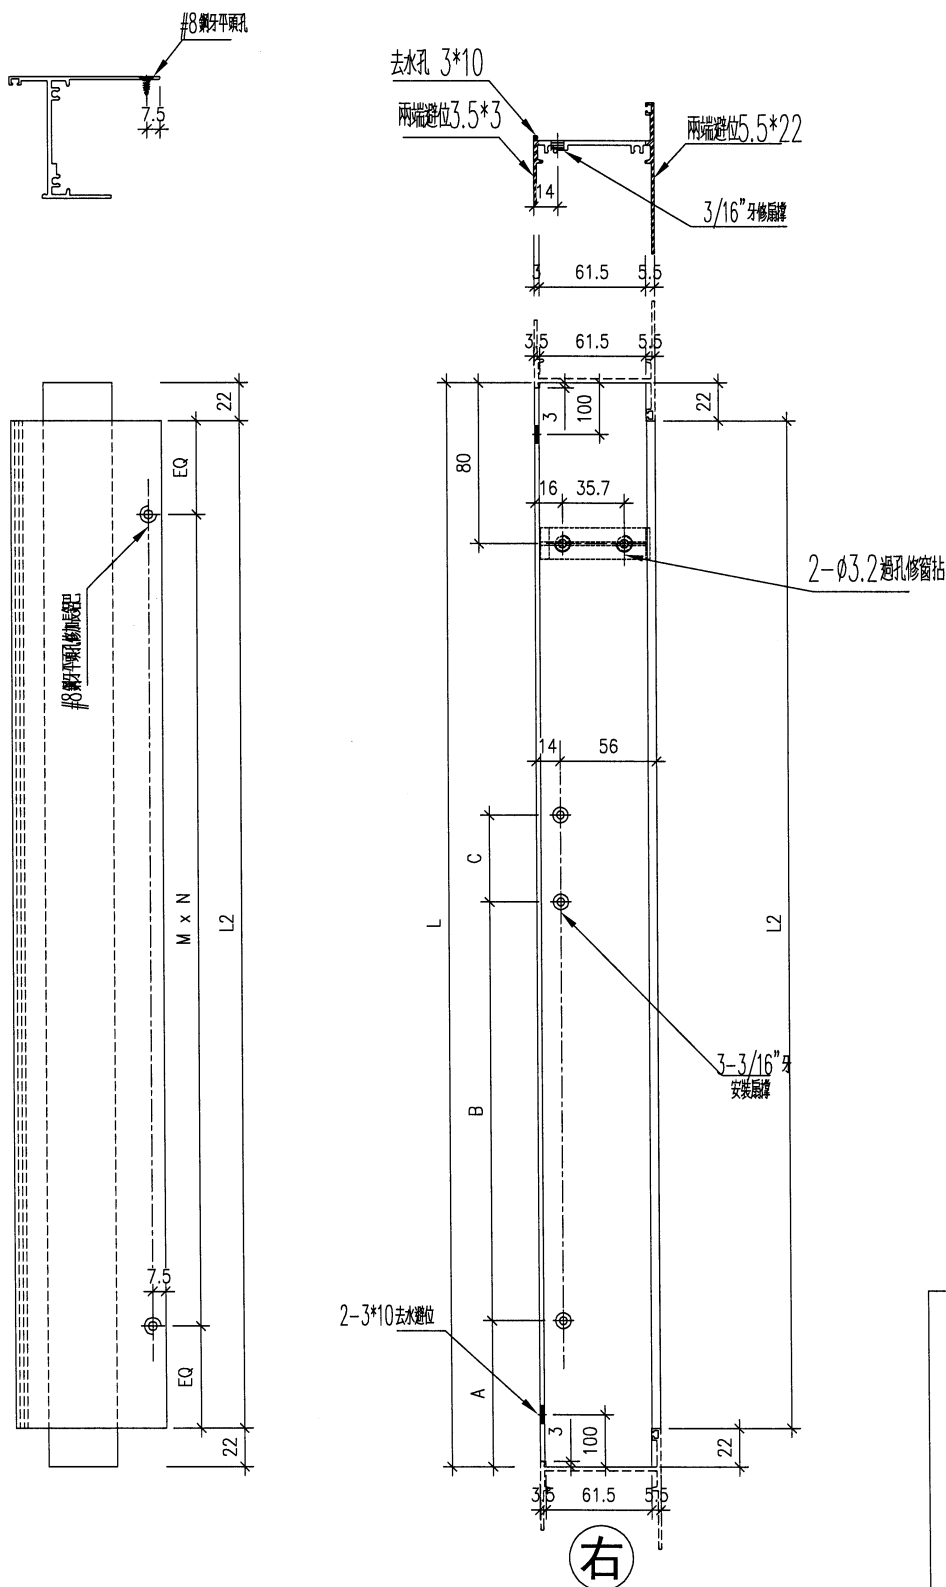[illegible]

名稱	生底橫	制圖	DZL	2021.10.30	修改	—		
材料	X85947	復核	—	—	日期	—		
顏色	JMQ213457 (古銅)	批准		.	圖號	J853-85947-R		



美特鋁質 有限公司
MIDI Aluminium Fab



序號	物料編號	位置	數量	L	L2	扇撐長度	A	B	C	M	N	EQ
1	85947-RA-01	W02R/T7	15	323	279	10"	33.5	185	46			
2	85947-RA-02	W52R/T7	2	323	279	10"	33.5	185	46			
3	85947-RA-03	W07R/T7	15	573	529	14"	31.5	239.5	70.5			
4	85947-RA-04	W57R/T7	2	573	529	14"	31.5	239.5	70.5			
5	85947-RA-05	W77R/T7	1	435.5	391.5	12"	35	224	44.5			

工程號


J853

地盤

錦上路

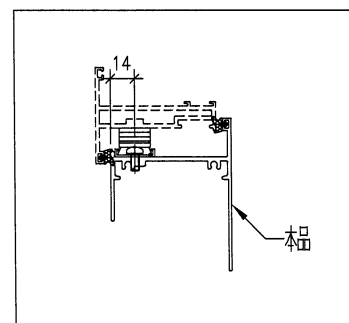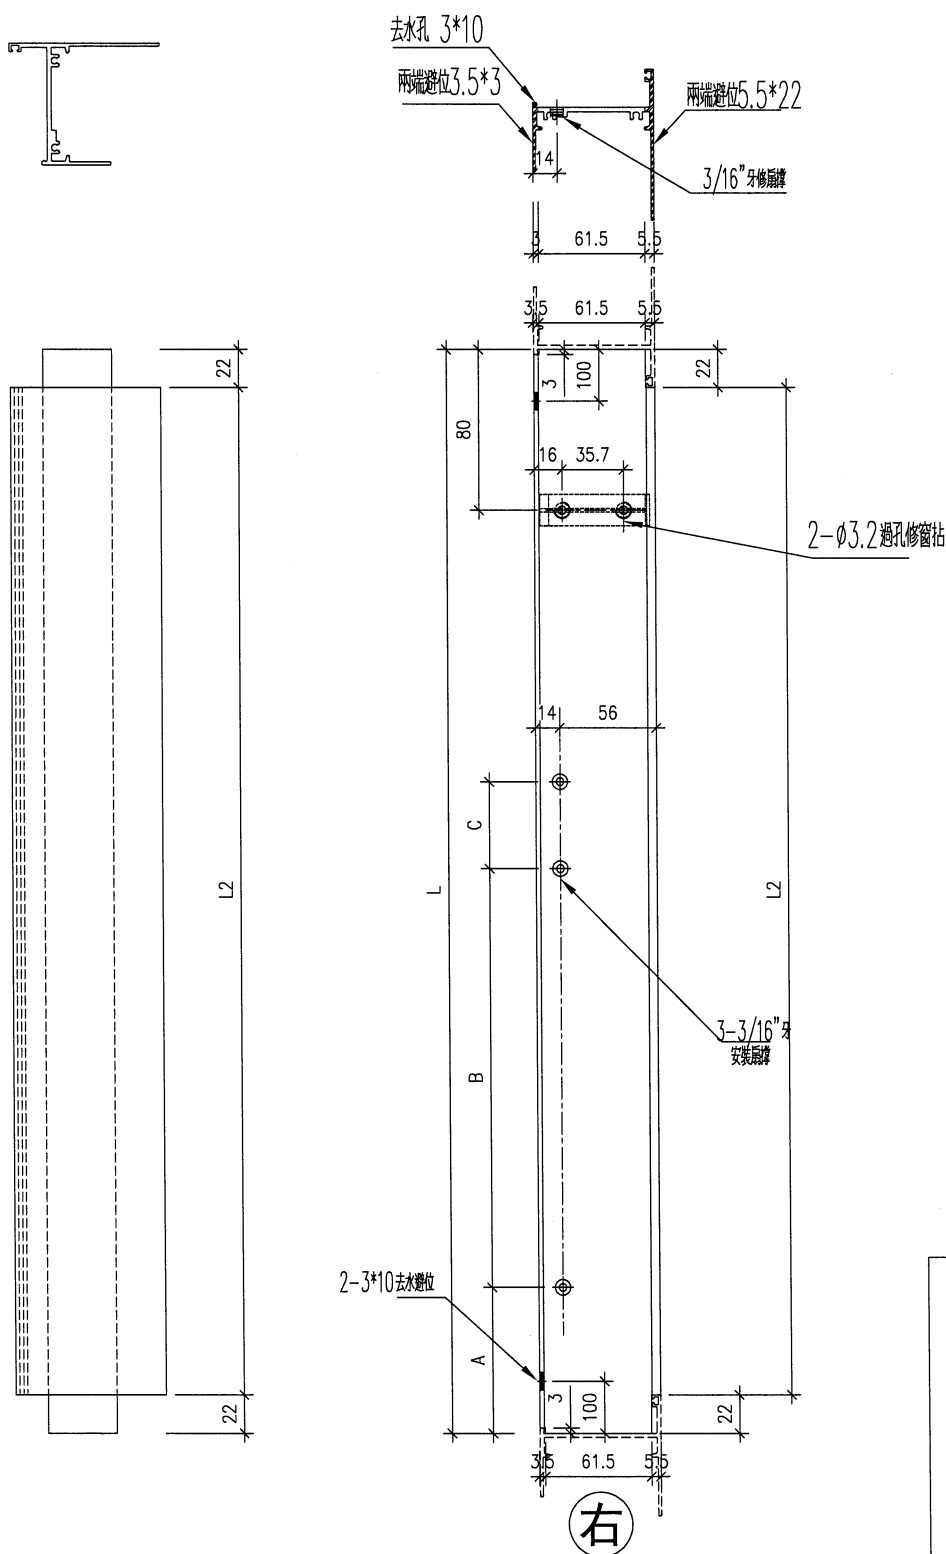

名稱	生底橫	制圖	DZL	2021.10.30	修改	-		
材料	X85947	復核	-	-	日期	-		
顏色	JMQ213457 (古銅)	批准			圖號	J853-85947-RA		

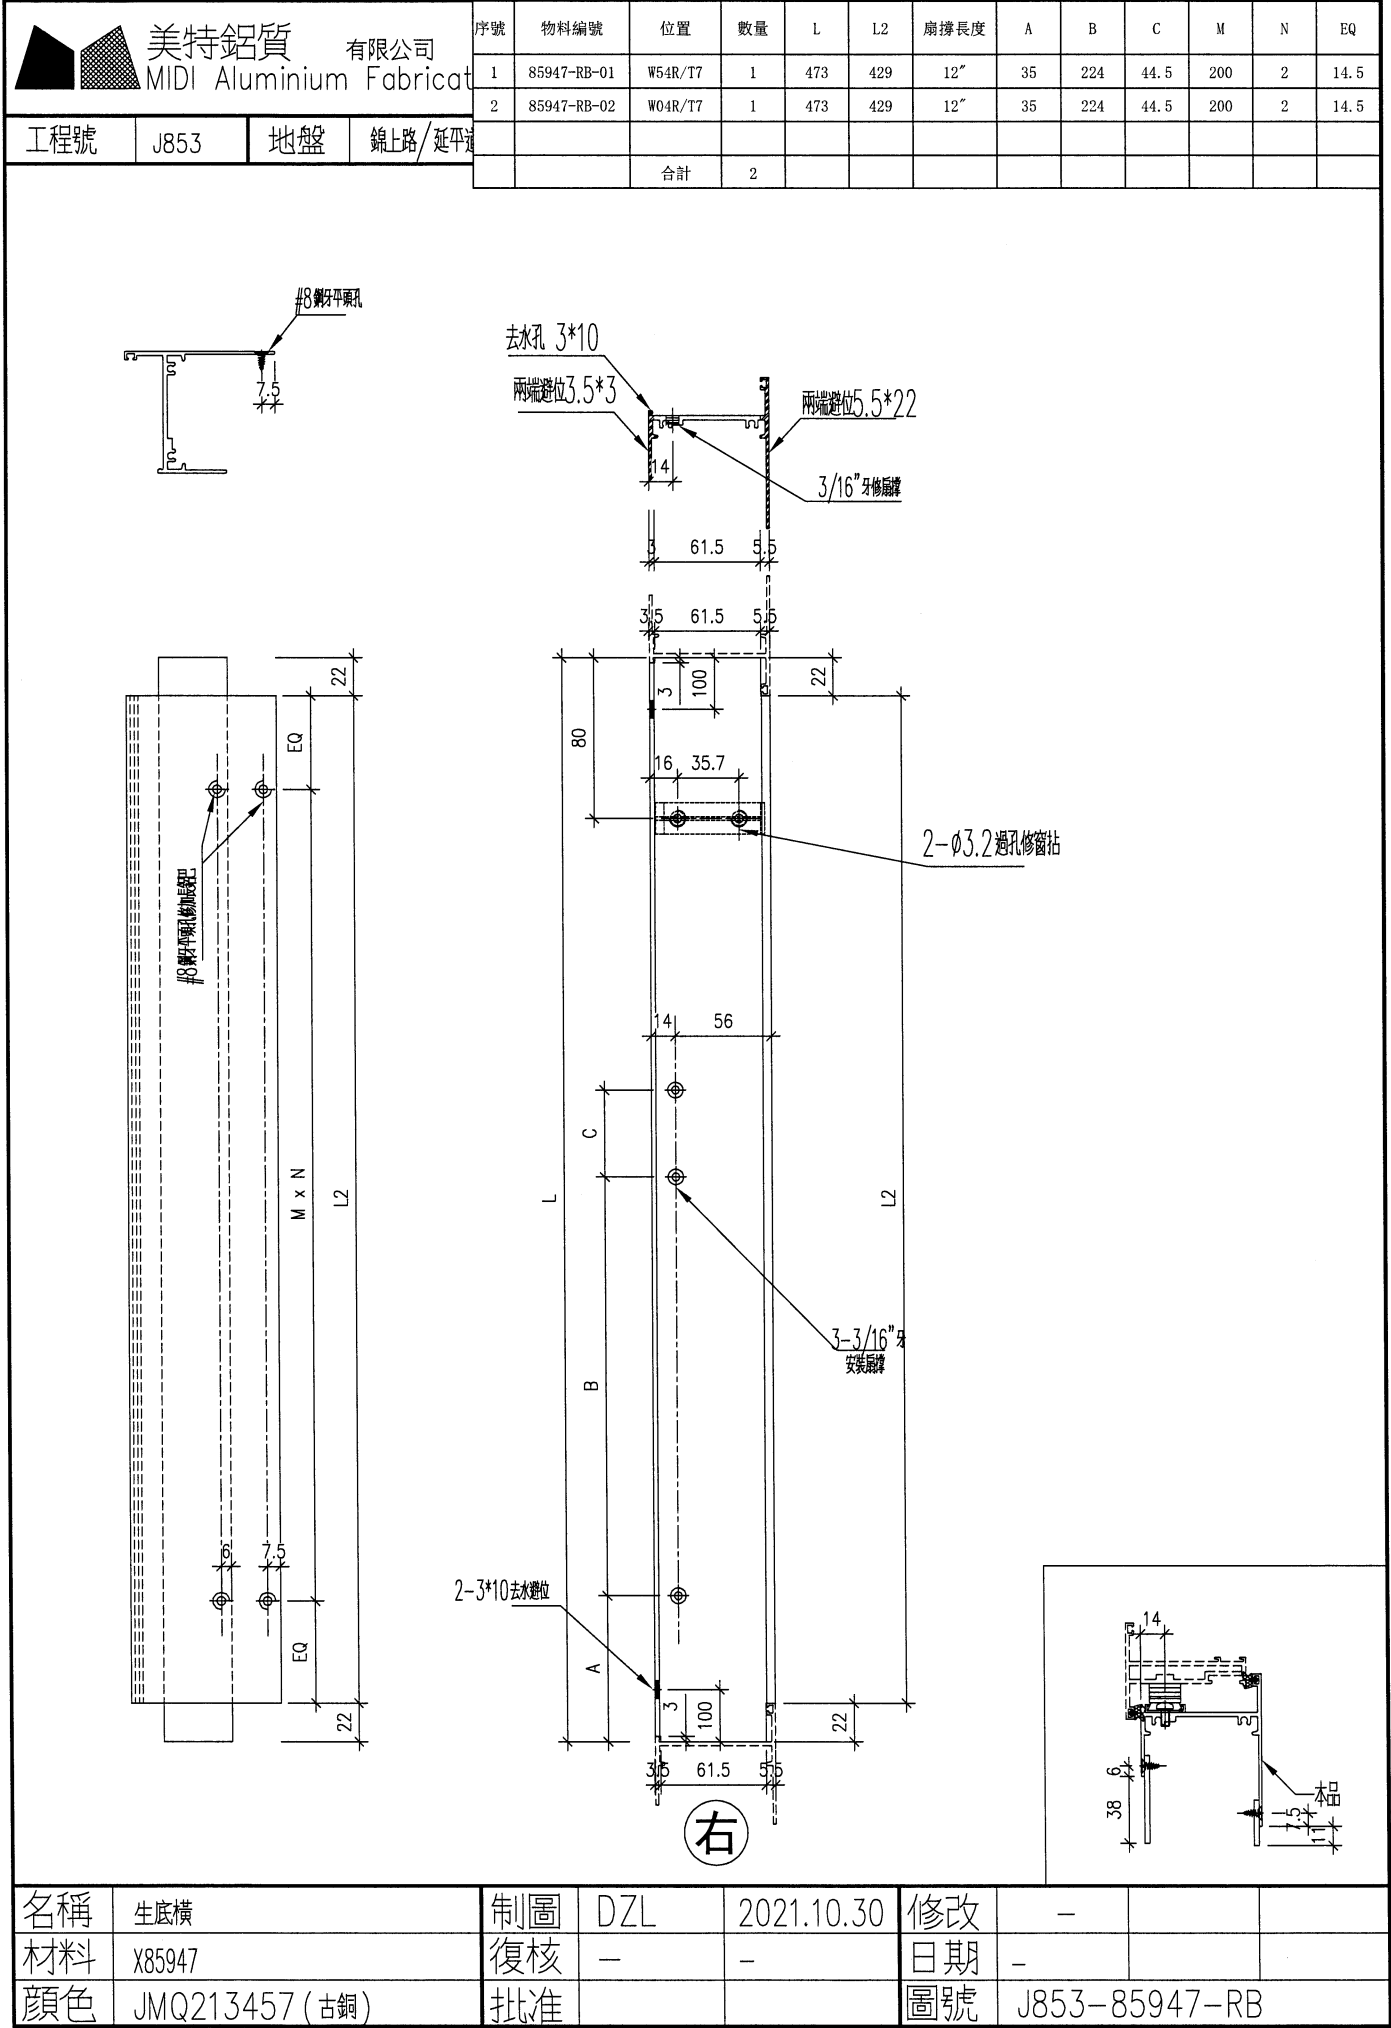




序號	物料編號	位置	數量	L	L2	扇撐長度	A	B	C	M	N	EQ
1	85947-L-01	W02L/T7	16	323	279	10"	33.5	185	46			
2	85947-L-02	W77/T7	1	471.5	427.5	12"	35	224	44.5			
3												
4												
		合計	17									

工程號

J853

地盤

錦上路


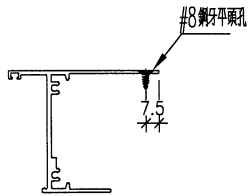


去水孔 3*10


兩端避位 3.5*3

兩端避位 5.5*22


3/16"牙修窗撐

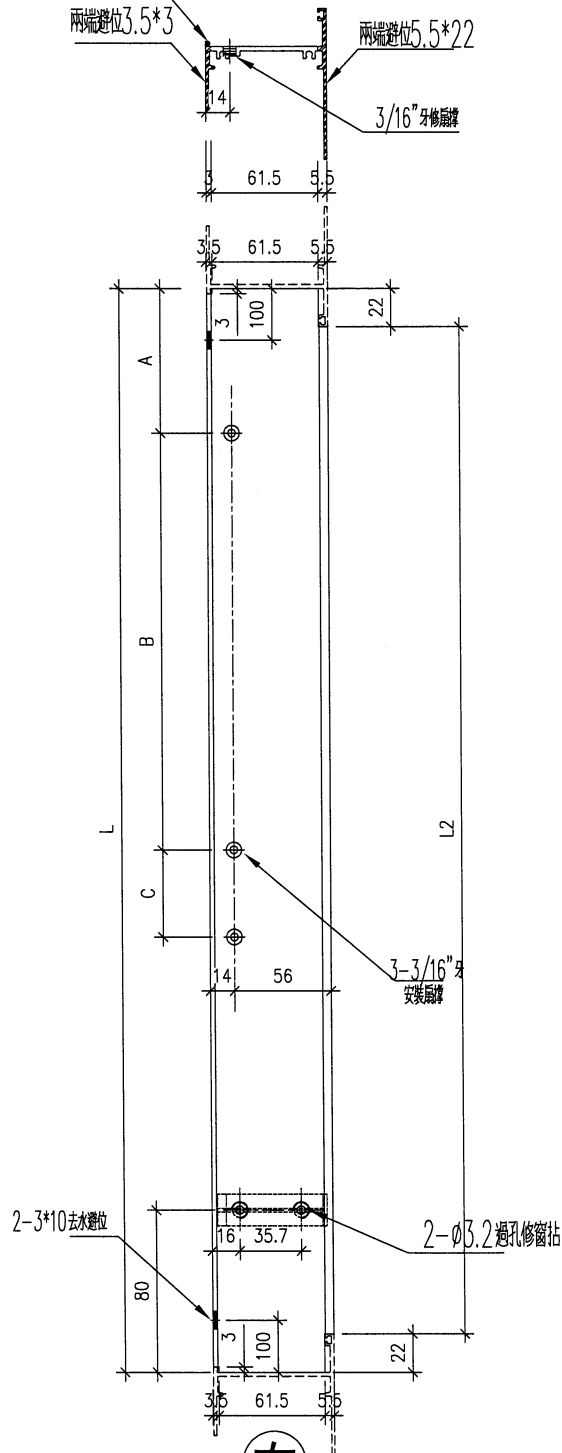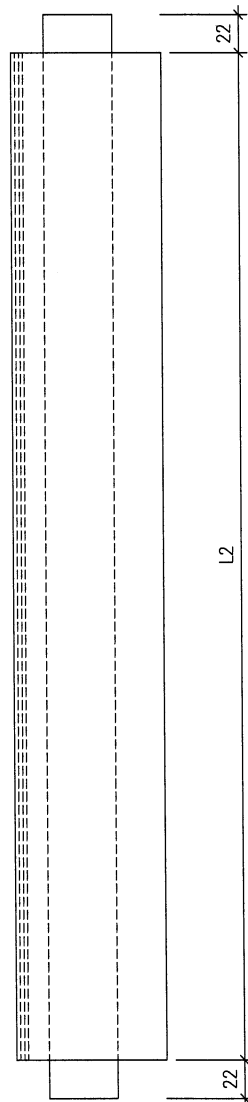

右

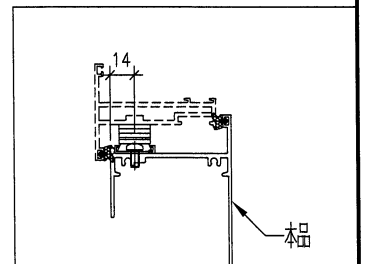

名稱	生底橫	制圖	DZL	2021.10.30	修改	-		
材料	X85947	復核	-	-	日期	-		
顏色	JMQ213457 (古銅)	批准			圖號	J853-85947-L		

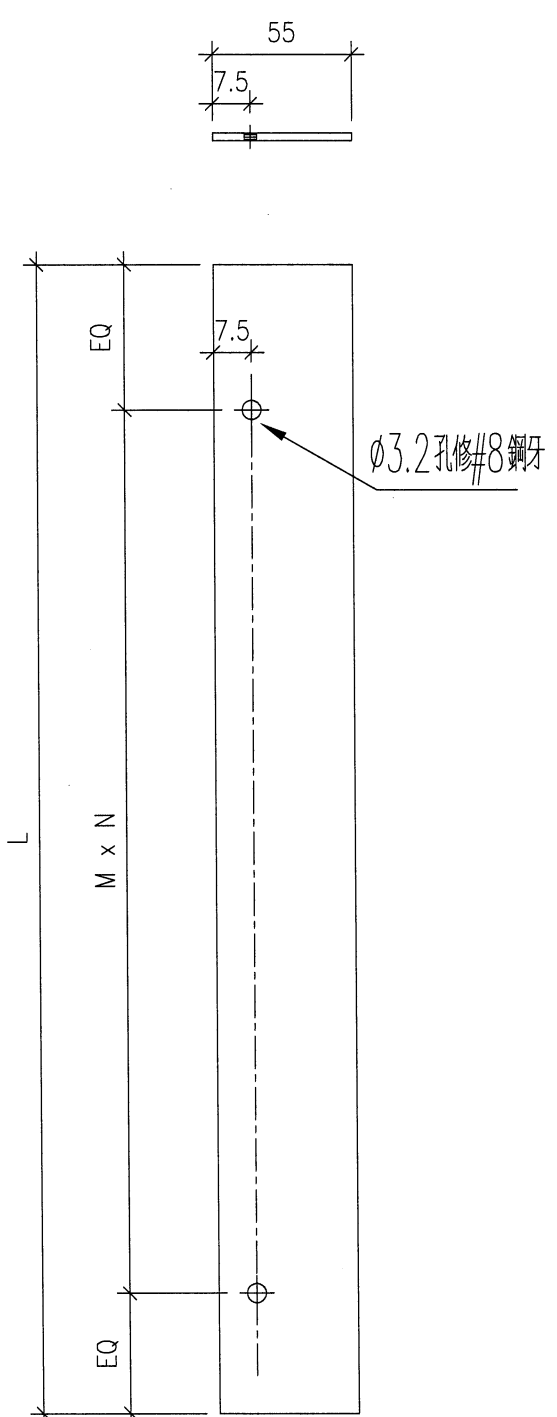 美特鋁質有限公司 MIDI Aluminium Fabricator Ltd.				序號	物料編號	位置	數量	L	M	N	EQ
工程號	J853	地盤	錦上路/延平道	1	5503-1584	W03/T7	32	1584	300	5	42
				2	5503-1734	W05R/T7	2	1734	330	5	42
				3	5503-1913	W54R/T7	4	1913	300	6	56.5
				4	5503-1763	W04R/T7	4	1763	330	5	56.5
				5	5503-1584	W10/T7	34	1584	300	5	42
				6	5503-1177	W13/T7	30	1177	350	3	63.5
				7	5503-509	W13/T7	15	509	200	2	54.5
				8	5503-1327	W63/T7	4	1327	350	3	138.5
				9	5503-509	W63/T7	2	509	200	2	54.5
				10	5503-363	L03/T7	68	363	250	1	56.5
				11	5503-334	L11/T7	34	334	250	1	42
				12	5503-334	L01/T7	34	334	250	1	42
						合計	263				
名稱	企向加長鋁巴	制圖	DZL	2021.10.30	修改	-					
材料	55*3鋁	復核	-	-	日期	-					
顏色	MILL	批准			圖號	J853-5503					





美特鋁質

有限公司


MIDI Aluminium Fabricator Ltd.


工程號 J853 地盤 錦上路/延平道

序號	物料編號	位置	數量	L	L1	M	N	EQ
1	5003-466	W54R/T7	1	466		350	1	58
2	5003-466	W04R/T7	1	466		350	1	58
3	5003-866	L03/T7	17	866		250	3	58
		合計	19					

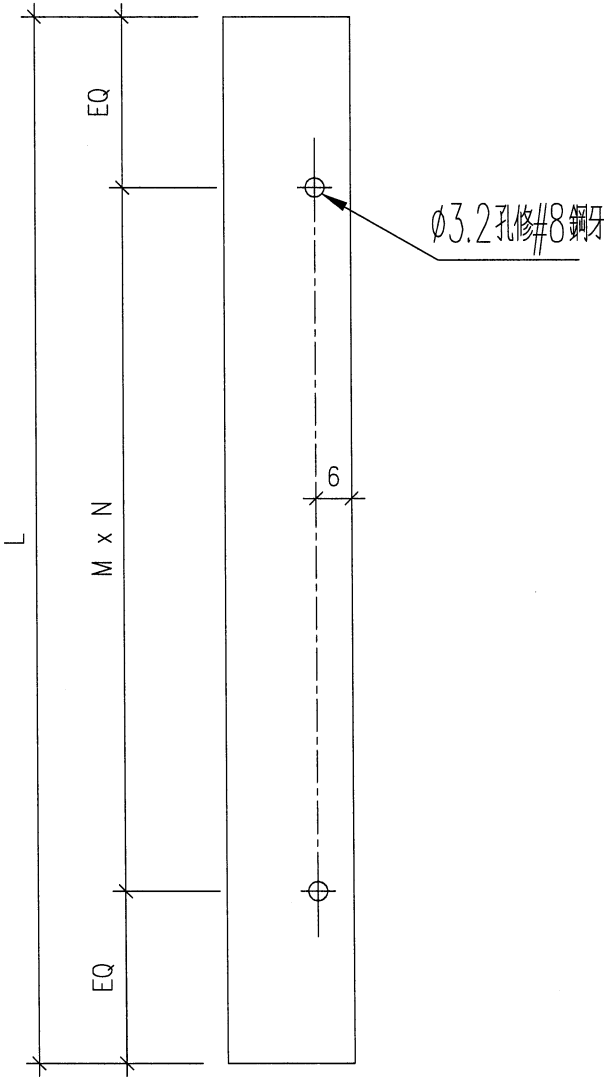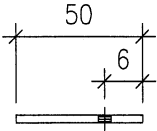

名稱	橫向加長鋁巴	制圖	DZL	2021.10.30	修改	-	-	
材料	50*3鋁	復核	-	-	日期	-	-	
顏色	MILL	批准			圖號	J853-5003		

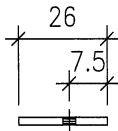 美特鋁質有限公司 MIDI Aluminium Fabricator Ltd.				序號	物料編號	位置	數量	L	M	N	EQ
工程號J853地盤錦上路/延平道 				1	2603-1053	W03/T7	16	1053	320	3	46.5
				2	2603-528	W05R/T7	1	528	250	2	14
				3	2603-428	W54R/T7	1	428	200	2	14
				4	2603-428	W04R/T7	1	428	200	2	14
				5	2603-678	W10/T7	17	678	300	2	39
				6	2603-828	L03/T7	17	828	300	2	114
				7	2603-1678	L11/T7	17	1678	320	5	39
				8	2603-653	L01/T7	17	653	300	2	26.5
						合計	87				

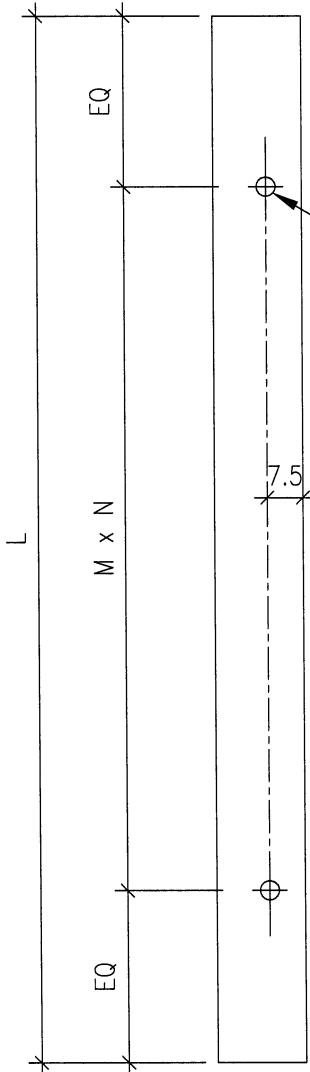

名稱	橫向加長鋁巴	制圖	DZL	2021.10.30	修改	A		
材料	26*3鋁	復核	—	—	日期	2021.12.09		
顏色	MILL	批准			圖號	J853-2603A		



美特鋁質有限公司
MIDI Aluminium Fabricator Ltd.

工程號




J853

地盤

錦上路/延平道

序號	物料編號	位置	數量	L	扇撐長度	A	B	C	D
1	85952-AL-01	W08/T7	15	507	12"	43	49.5	112	0
2	85952-AL-02	W58/T7	2	507	12"	43	49.5	112	0
3	85952-AL-03	W03/T7	16	544.5	14"	43	61	145	0
4	85952-AL-04	W02L/T7	16	331	10"	43	35	117	0
5	85952-AL-05	W21/T7	15	584.5	14"	43	61	145	0
6	85952-AL-06	W22/T7	15	529.5	14"	43	61	145	0
7	85952-AL-07	W71/T7	2	584.5	14"	43	61	145	0
8	85952-AL-08	W72/T7	2	529.5	14"	43	61	145	0
9	85952-AL-09	W77/T7	1	481	12"	43	49.5	112	0
合計			84						

右

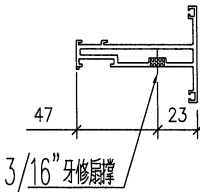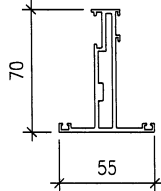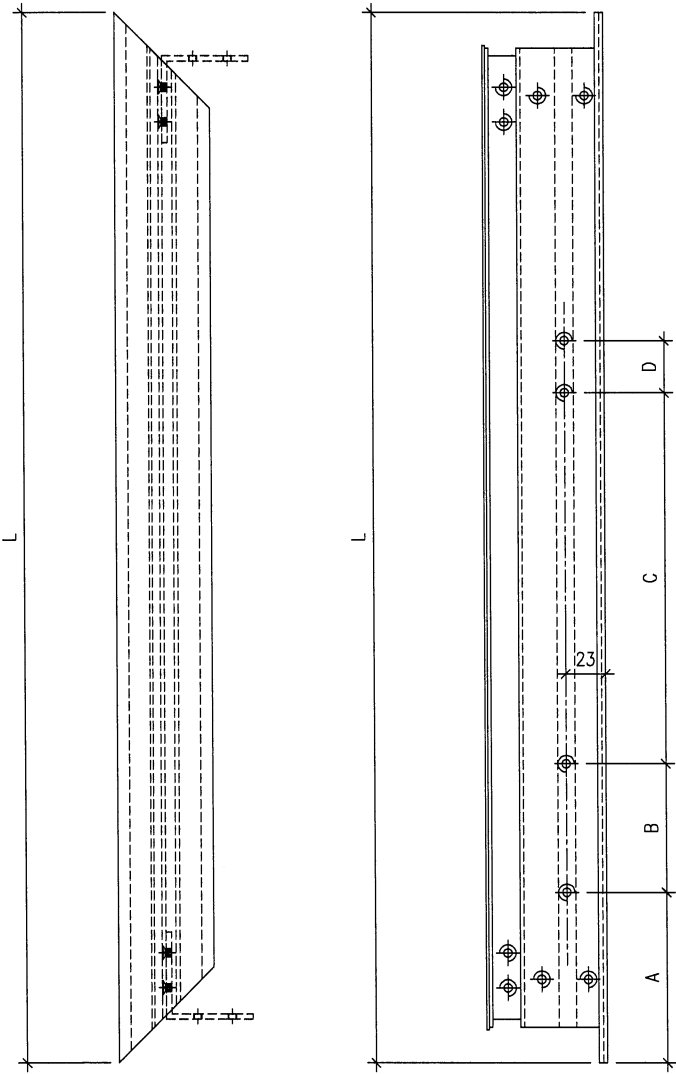

名稱	窗玉頂橫(左開)	制圖	DZL	2021.10.30	修改			
材料	X85952	復核	—	—	日期			
顏色	JMQ213457(古銅)	批准			圖號	J853-85952-AL		



美特鋁質

MIDI Aluminium Fabricator Ltd.

有限公司

工程號



J853

地盤

錦上路/延平道

序號	物料編號	位置	數量	L	扇撐長度	A	B	C	D
1	85952-BL-01	W08/T7	15	507	12"	43	49.5	112	0
2	85952-BL-02	W58/T7	2	507	12"	43	49.5	112	0
3	85952-BL-03	W03/T7	16	544.5	14"	43	61	145	0
4	85952-BL-04	W02L/T7	16	331	10"	43	35	117	0
5	85952-BL-05	W21/T7	15	584.5	14"	43	61	145	0
6	85952-BL-06	W22/T7	15	529.5	14"	43	61	145	0
7	85952-BL-07	W71/T7	2	584.5	14"	43	61	145	0
8	85952-BL-08	W72/T7	2	529.5	14"	43	61	145	0
9	85952-BL-09	W77/T7	1	481	12"	43	49.5	112	0
		合計	84						

右

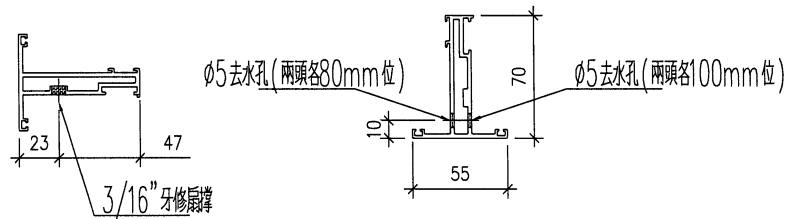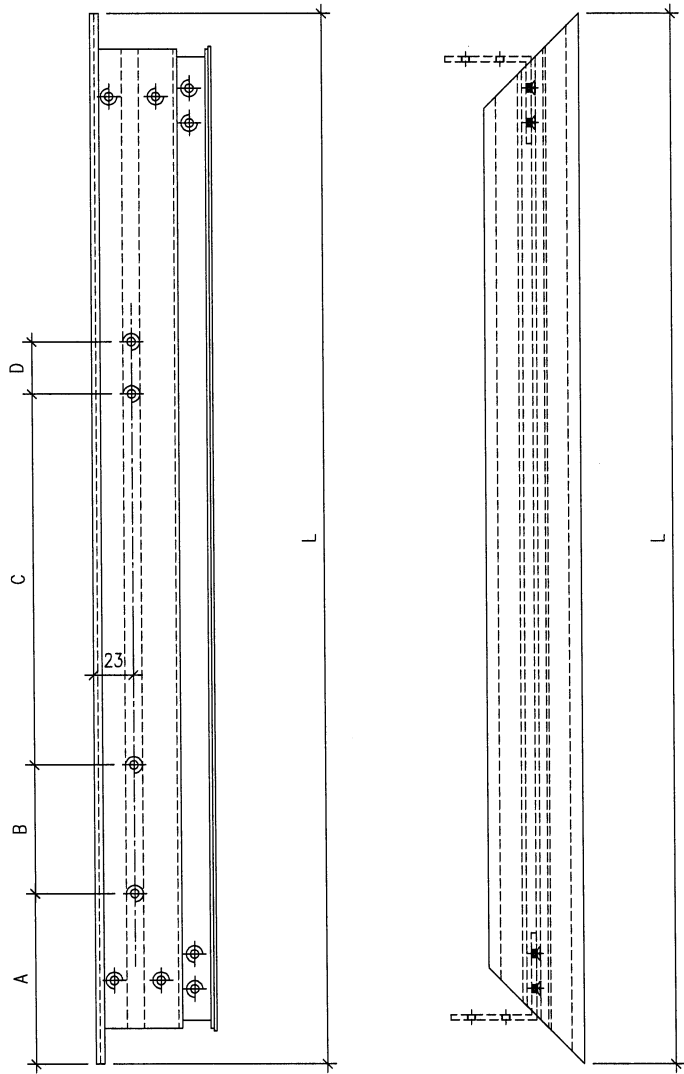

加工說明：去水孔孔徑及孔距可依常規做法

名稱	窗玉底橫 (左開)	制圖	DZL	2021.10.30	修改		
材料	X85952	復核	—	—	日期		
顏色	JMQ213457 (古銅)	批准			圖號	J853-85952-BL	



美特鋁質

有限公司

MIDI Aluminium Fabricator Ltd.




工程號

J853

地盤

錦上路/延平道

右

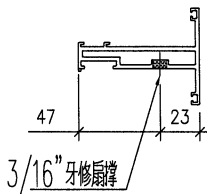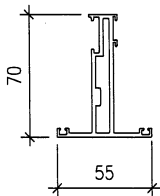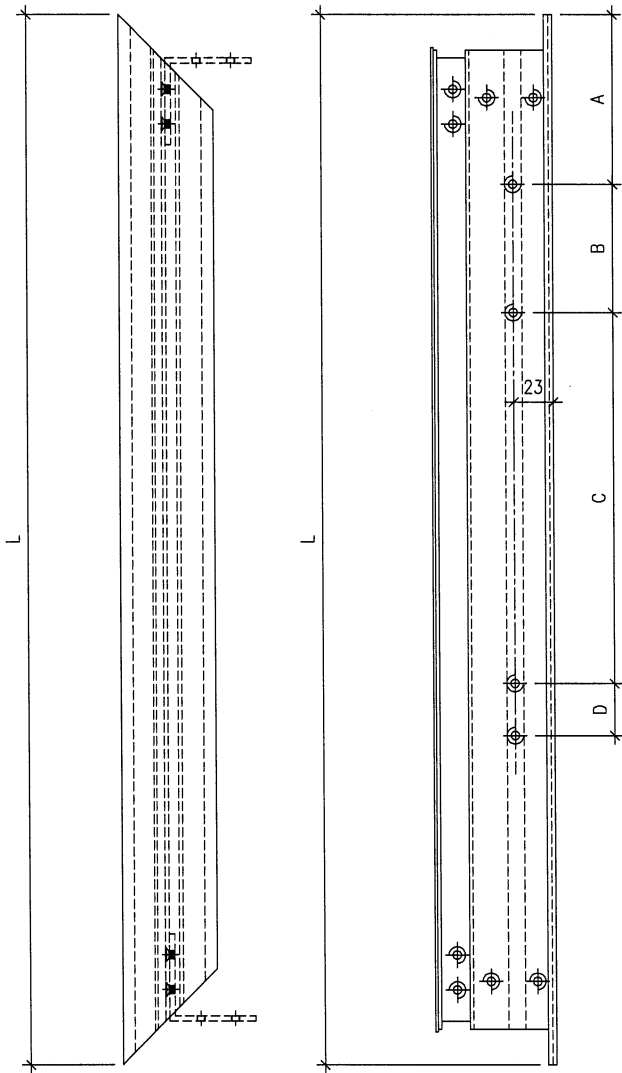

序號	物料編號	位置	數量	L	扇撐長度	A	B	C	D
1	85952-AR-01	W08/T7	15	507	12"	43	49.5	112	0
2	85952-AR-02	W58/T7	2	507	12"	43	49.5	112	0
3	85952-AR-03	W03/T7	16	544.5	14"	43	61	145	0
4	85952-AR-04	W02R/T7	15	331	10"	43	35	117	0
5	85952-AR-05	W52R/T7	2	311	10"	43	35	117	0
6	85952-AR-06	W05R/T7	1	581	14"	43	61	145	0
7	85952-AR-07	W54R/T7	1	481	12"	43	49.5	112	0
8	85952-AR-08	W04R/T7	1	481	12"	43	49.5	112	0
9	85952-AR-09	W07R/T7	15	581	14"	43	61	145	0
10	85952-AR-10	W57R/T7	2	581	14"	43	61	145	0
11	85952-AR-11	W77R/T7	1	445.5	12"	43	49.5	112	0
		合計	71						

名稱

窗玉頂橫(右開)

制圖

DZL

2021.10.30

修改

材料

X85952

復核

-

-

日期

顏色

JMQ213457(古銅)

批准

圖號

J853-85952-AR



美特鋁質

MIDI Aluminium Fabricator Ltd.

有限公司

工程號


J853

地盤

錦上路/延平道

序號	物料編號	位置	數量	L	扇撐長度	A	B	C	D
1	85952-BR-01	W08/T7	15	507	12"	43	49.5	112	0
2	85952-BR-02	W58/T7	2	507	12"	43	49.5	112	0
3	85952-BR-03	W03/T7	16	544.5	14"	43	61	145	0
4	85952-BR-04	W02R/T7	15	331	10"	43	35	117	0
5	85952-BR-05	W52R/T7	2	311	10"	43	35	117	0
6	85952-BR-06	W05R/T7	1	581	14"	43	61	145	0
7	85952-BR-07	W54R/T7	1	481	12"	43	49.5	112	0
8	85952-BR-08	W04R/T7	1	481	12"	43	49.5	112	0
9	85952-BR-09	W07R/T7	15	581	14"	43	61	145	0
10	85952-BR-10	W57R/T7	2	581	14"	43	61	145	0
11	85952-BR-11	W77R/T7	1	445.5	12"	43	49.5	112	0
		合計	71						

右

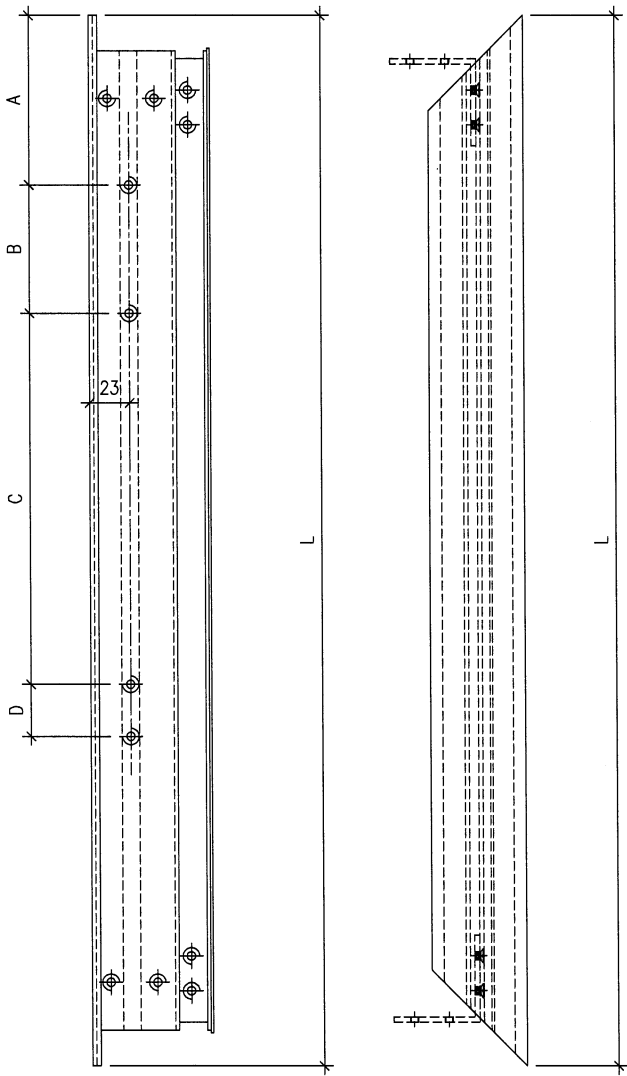

加工說明：去水孔孔徑及孔距可依常規做法

名稱	窗玉底橫(右開)	制圖	DZL	2021.10.30	修改			
材料	X85952	復核	-	-	日期			
顏色	JMQ213457(古銅)	批准			圖號	J853-85952-BR		



美特鋁質

有限公司

MIDI Aluminium Fabricator Ltd.




工程號

J853

地盤


錦上路/延平道

序號	物料編號	位置	數量	L	
1	85952-AT-01	W10/T7	17		
		合計	17		

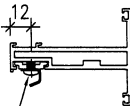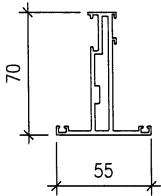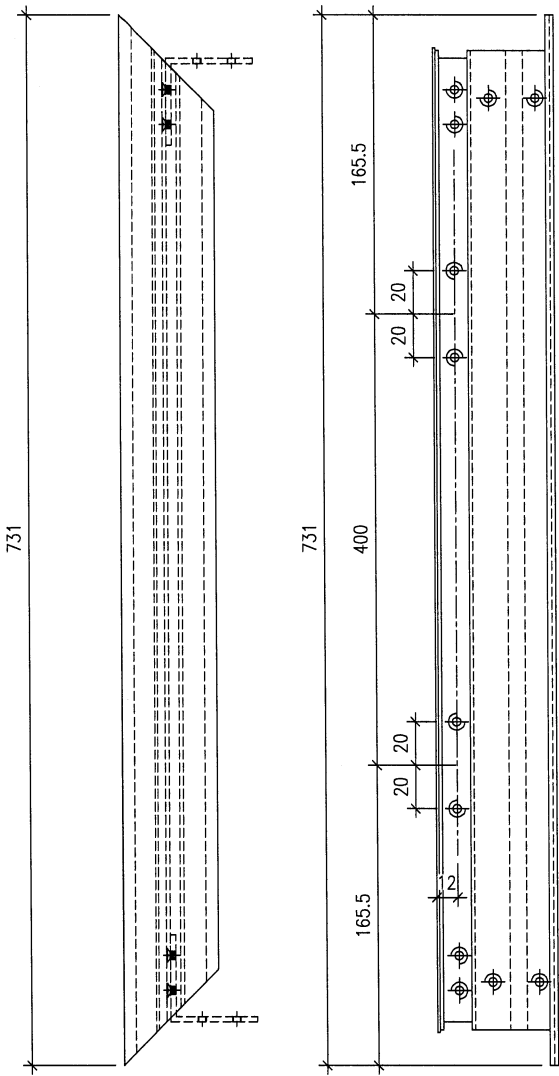

3/16"牙修拉碼
837-CWH-XI

名稱	窗玉頂橫 (TH)	制圖	DZL	2021.10.30	修改			
材料	X85952	復核	-	-	日期			
顏色	JMQ213457 (古銅)	批准			圖號	J853-85952-AT		

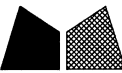

美特鋁質

有限公司

MIDI Aluminium Fabricator Ltd.



工程號

J853


地盤

錦上路/延平道


序號	物料編號	位置	數量	L	
1	85952-BT-01	W10/T7	17		
		合計	17		

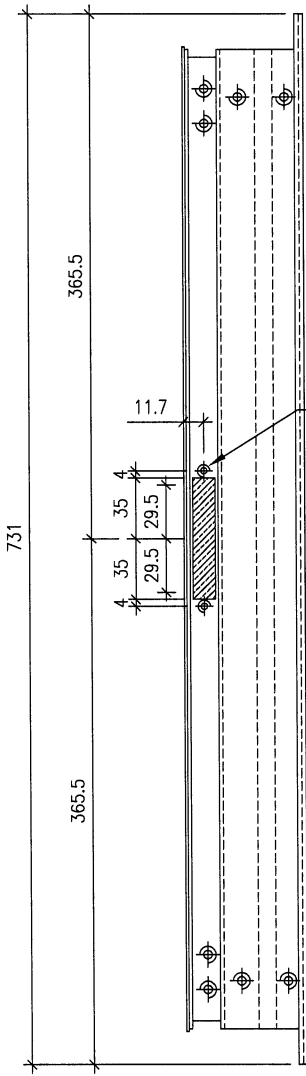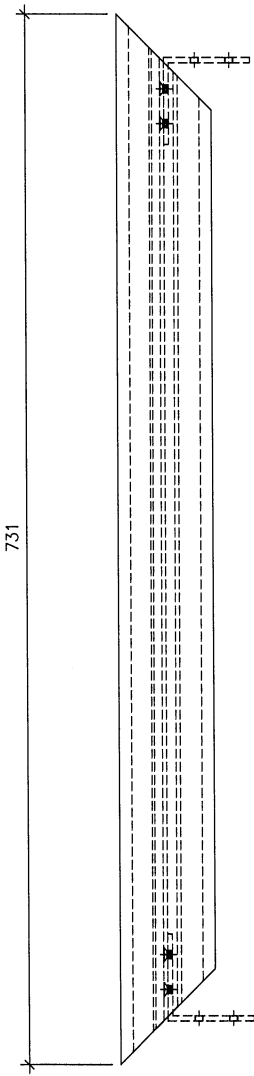

2-M4平頭過孔
安裝鎖盒(2035B)

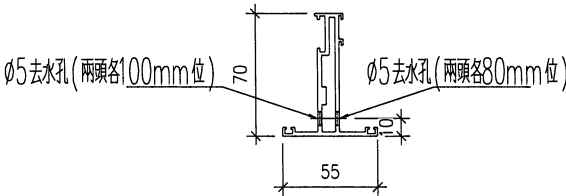

多點鎖鎖盒避位(13*70)/雙層



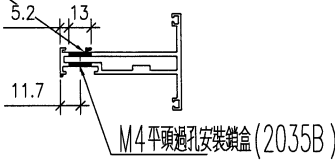


加工說明：去水孔孔徑及孔距可依常規做法

名稱	窗玉底橫 (TH)	制圖	DZL	2021.10.30	修改	-		
材料	X85952	復核	-	-	日期	-		
顏色	JMQ213457 (古銅)	批准			圖號	J853-85952-BT		



序號	物料編號	位置	數量	L	M	N	EQ
1	85952-HL-01	W08/T7	30	1199.5	400	2	199.75
2	85952-HL-02	W59/T7	4	1349.5	400	2	274.75
3	85952-HL-03	W03/T7	32	1199.5	400	2	199.75
4	85952-HL-04	W02R/T7	15	1199.5	400	2	199.75
5	85952-HL-05	W52R/T7	2	1349.5	400	2	274.75
6	85952-HL-06	W05R/T7	1	1349.5	400	2	274.75
7	85952-HL-07	W54R/T7	1	1499.5	400	2	349.75
8	85952-HL-08	W04R/T7	1	1349.5	400	2	274.75
9	85952-HL-09	W02L/T7	16	1199.5	400	2	199.75
10	85952-HL-10	W07R/T7	15	1221	400	2	210.5
11	85952-HL-11	W57R/T7	2	1371	400	2	285.5
12	85952-HL-12	W21/T7	15	1299.5	400	2	249.75
13	85952-HL-13	W22/T7	15	1299.5	400	2	249.75
14	85952-HL-14	W71/T7	2	1449.5	400	2	324.75
15	85952-HL-15	W72/T7	2	1449.5	400	2	324.75
16	85952-HL-16	W77/T7	2	1321	400	2	260.5
17							
		合計	155				

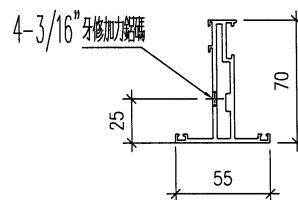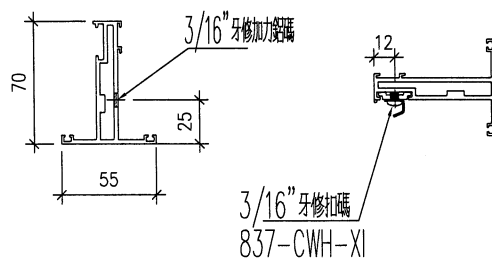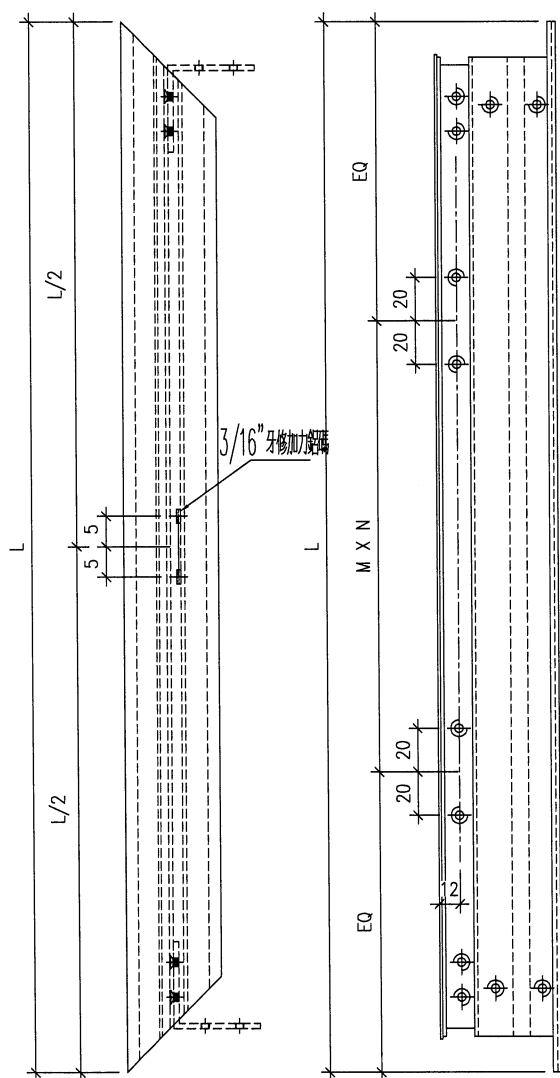

名稱	窗玉企	制圖	DZL	2021.10.30	修改	-		
材料	X85952	復核	-	-	日期	-		
顏色	JMQ213457 (古銅)	批准			圖號	J853-85952-HL		



美特鋁質

有限公司

MIDI Aluminium Fabricator Ltd.



工程號

J853

地盤

錦上路/延平道

頂

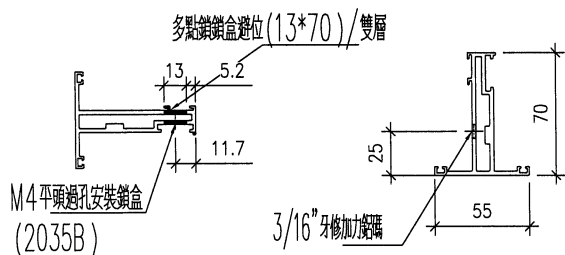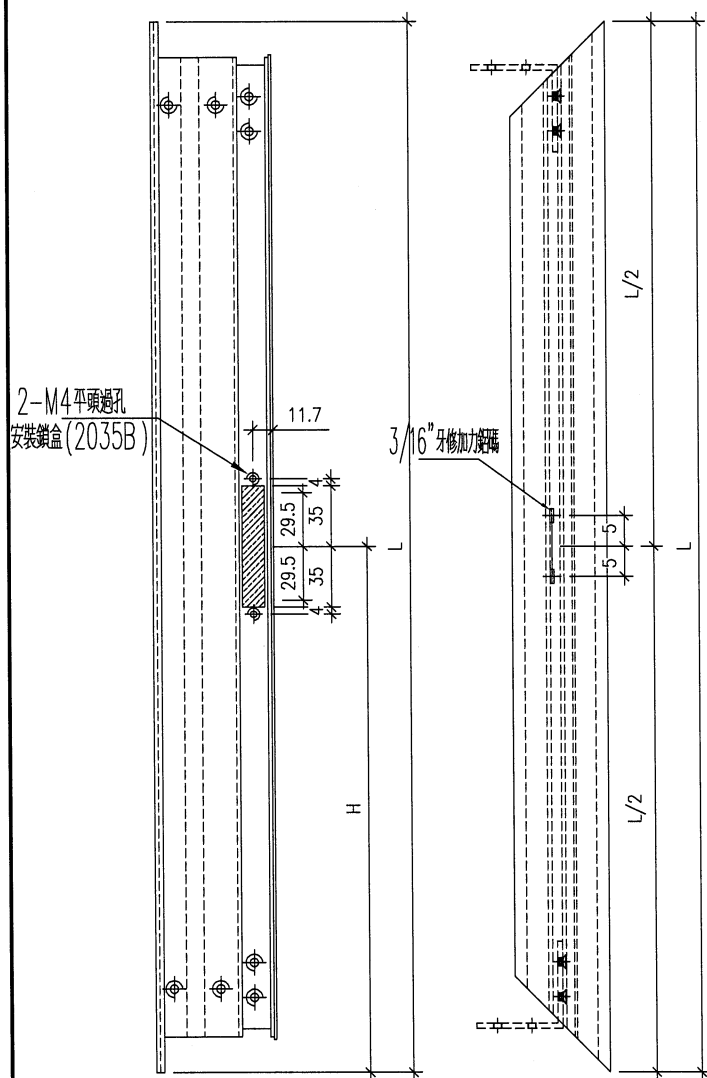


序號	物料編號	位置	數量	L	H
1	85952-HR-01	W08/T7	15	1199.5	358
2	85952-HR-02	W58/T7	2	1349.5	358
3	85952-HR-03	W03/T7	16	1199.5	358
4	85952-HR-04	W02L/T7	16	1199.5	358
5	85952-HR-05	W21/T7	15	1299.5	358
6	85952-HR-06	W22/T7	15	1299.5	358
7	85952-HR-07	W71/T7	2	1449.5	358
8	85952-HR-08	W72/T7	2	1449.5	358
9	85952-HR-09	W77/T7	1	1321	358
		合計	84		

名稱	窗玉企	制圖	DZL	2021.10.30	修改	-	-	
材料	X85952	復核	-	-	日期	-	-	
顏色	JMQ213457(古銅)	批准			圖號	J853-85952-HR		

 美特鋁質有限公司 MIDI Aluminium Fabricator Ltd.			
工程號	J853	地盤	錦上路/延平道

序號	物料編號	位置	數量	L	H
1	85952-HA-01	W08/T7	15	1199.5	358
2	85952-HA-02	W58/T7	2	1349.5	358
3	85952-HA-03	W03/T7	16	1199.5	358
4	85952-HA-04	W02R/T7	15	1199.5	358
5	85952-HA-05	W52R/T7	2	1349.5	358
6	85952-HA-06	W05R/T7	1	1349.5	378
7	85952-HA-07	W54R/T7	1	1499.5	378
8	85952-HA-08	W04R/T7	1	1349.5	378
9	85952-HA-09	W07R/T7	15	1221	358
10	85952-HA-10	W57R/T7	2	1371	358
11	85952-HA-11	W11/T7	1	1321	358
		合計	71		

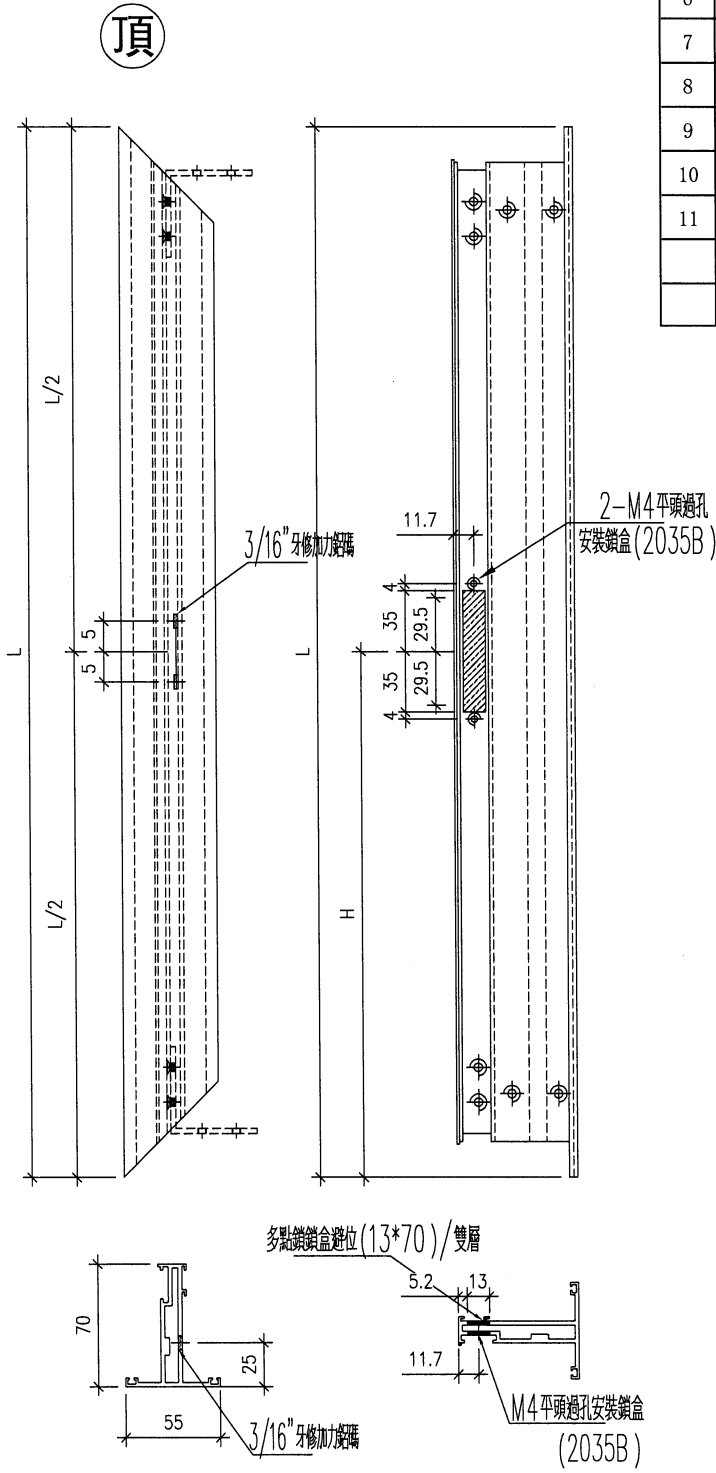

名稱	窗玉企	制圖	DZL	2021.10.30	修改	-	-
材料	X85952	復核	-	-	日期	-	-
顏色	JMQ213457 (古銅)	批准			圖號	J853-85952-HA	



美特鋁質 有限公司
MIDI Aluminium Fabricator Ltd.

工程號


J853

地盤

錦上路/延平道

序號	物料編號	位置	數量	L	扇撐長度	A	B	C	D
1	85952-TL-01	W10/T7	17	1199.5	20"	40.5	164	113	16
合計			17						

頂

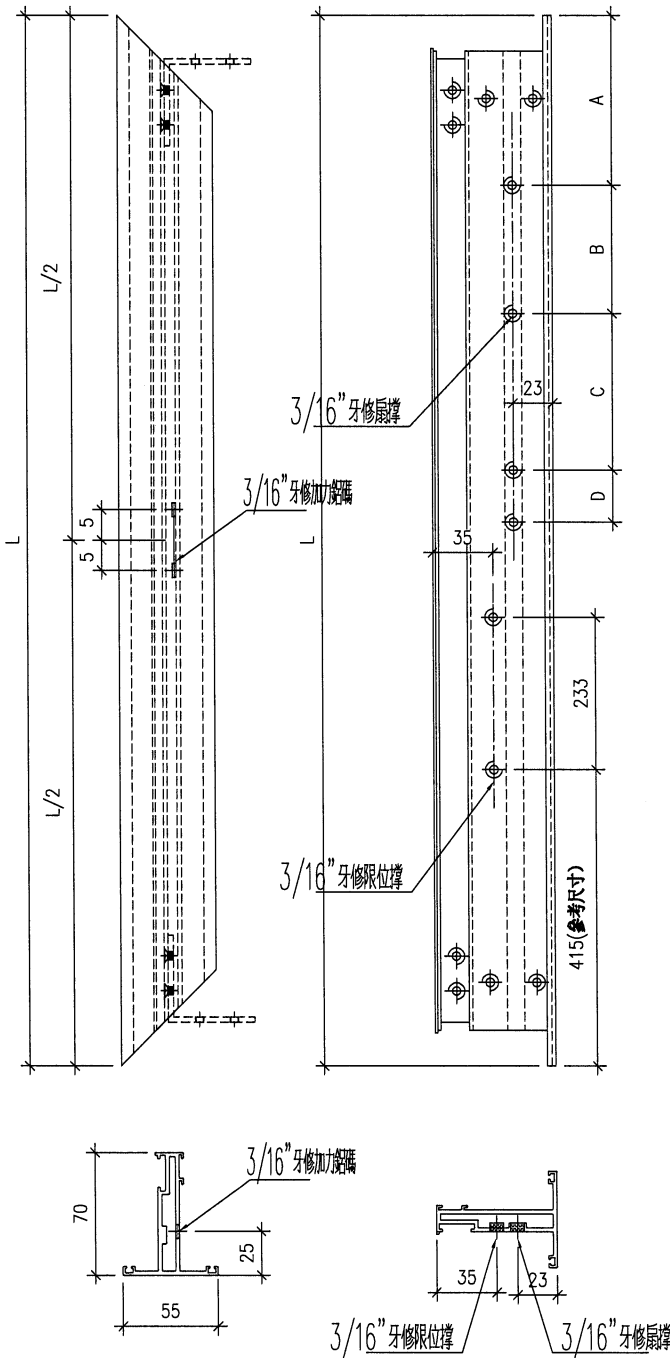

名稱	窗玉企料 (TH)	制圖	DZL	2021.10.30	修改	-		
材料	X85952	復核	-	-	日期	-		
顏色	JMQ213457 (古銅)	批准			圖號	J853-85952-TL		



美特鋁質

有限公司

MIDI Aluminium Fabricator Ltd.

工程號


J853

地盤

錦上路/延平道

序號	物料編號	位置	數量	L	扇撐長度	A	B	C	D
1	85952-TR-01	W10/T7	17	1199.5	20"	40.5	164	113	16
		合計	17						

頂

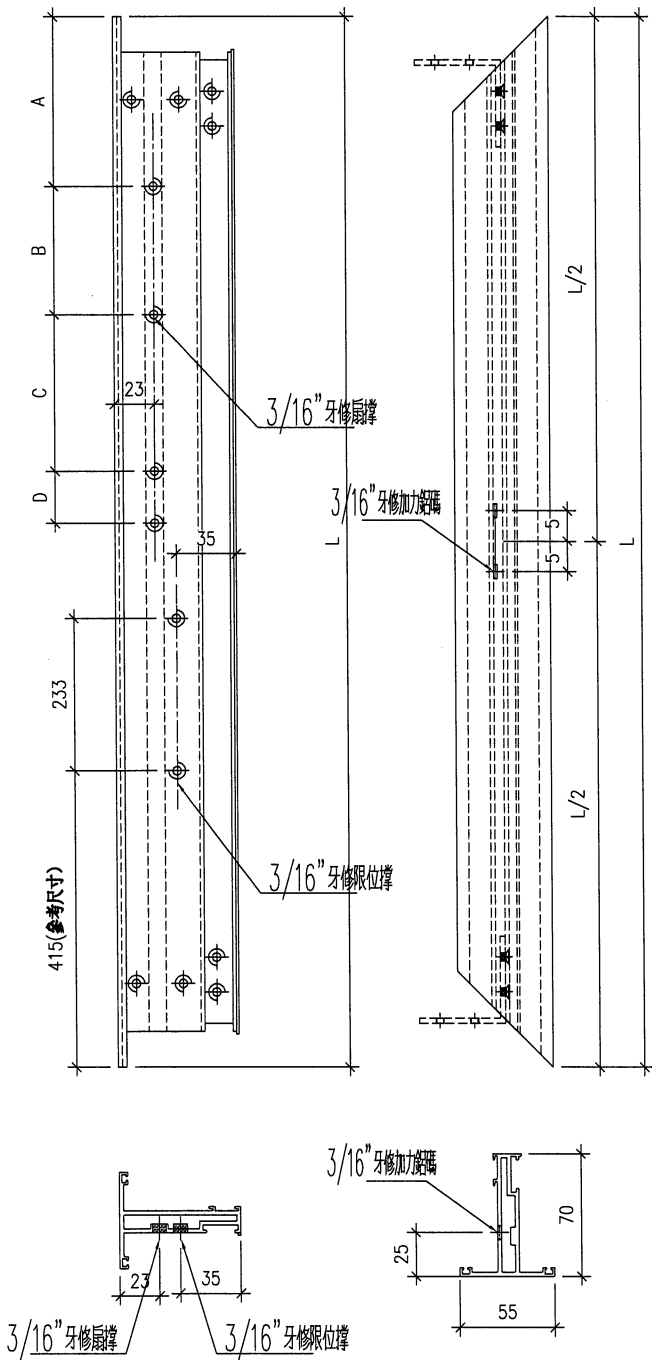

名稱	窗玉企料 (TH)	制圖	DZL	2021.10.30	修改	-		
材料	X85952	復核	-	-	日期	-		
顏色	JMQ213457 (古銅)	批准			圖號	J853-85952-TR		



美特鋁質

有限公司

MIDI Aluminium Fabricator Ltd.



工程號

J853

地盤

錦上路/延平道

頂

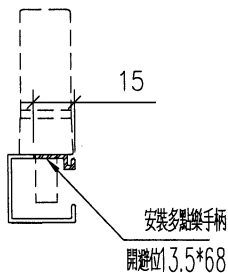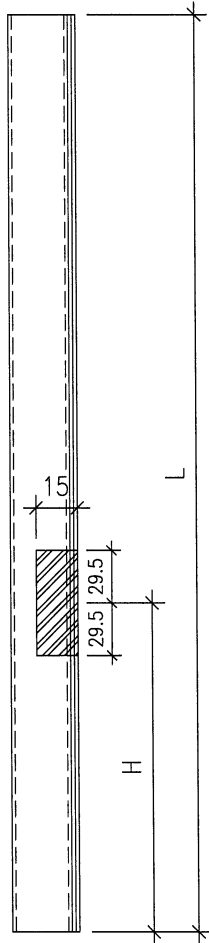

序號	物料編號	位置	數量	L	H
1	85957-L-01	W08/T7	15	1128.5	322.5
2	85957-L-02	W58/T7	2	1278.5	322.5
3	85957-L-03	W03/T7	16	1128.5	322.5
4	85957-L-04	W02L/T7	16	1128.5	322.5
5	85957-L-05	W21/T7	15	1228.5	322.5
6	85957-L-06	W22/T7	15	1228.5	322.5
7	85957-L-07	W71/T7	2	1378.5	322.5
8	85957-L-08	W72/T7	2	1378.5	322.5
9	85957-L-09	W77/T7	1	1250	322.5
		合計	84		

名稱	玻璃線	制圖	DZL	2021.10.30	修改	A		
材料	X85957	復核	-	-	日期	2021.12.09		
顏色	JMQ213457 (古銅)	批准			圖號	J853-85957-L		





美特鋁質有限公司
MIDI Aluminium Fabricator Ltd.

工程號

J853

地盤

錦上路/延平道

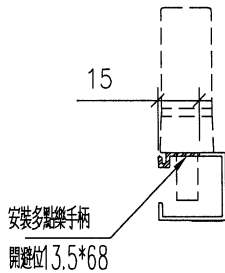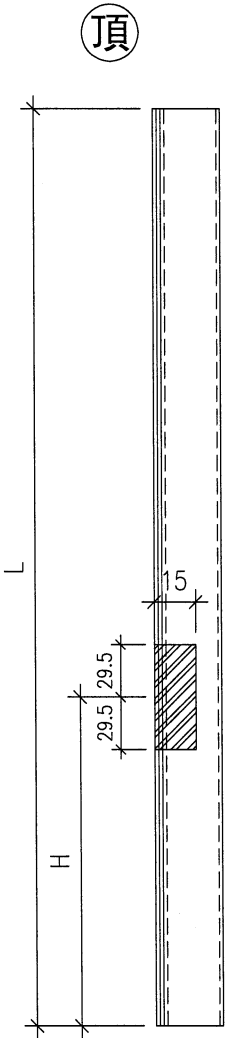

序號	物料編號	位置	數量	L	H
1	85957-R-01	W08/T7	15	1128.5	322.5
2	85957-R-02	W58/T7	2	1278.5	322.5
3	85957-R-03	W03/T7	16	1128.5	322.5
4	85957-R-04	W02R/T7	15	1128.5	322.5
5	85957-R-05	W52R/T7	2	1278.5	322.5
6	85957-R-06	W05R/T7	1	1278.5	342.5
7	85957-R-07	W54R/T7	1	1428.5	342.5
8	85957-R-08	W04R/T7	2	1278.5	342.5
9	85957-R-09	W07R/T7	15	1150	322.5
10	85957-R-10	W57R/T7	2	1300	322.5
11	85957-R-11	W77/T7	1	1250	322.5
12	85957-R-12	W10/T7	17	660	330
合計			89		

名稱	玻璃線	制圖	DZL	2021.10.30	修改			
材料	X85957	復核	—	—	日期			
顏色	JMQ213457 (古銅)	批准			圖號	J853-85957-R		



美特鋁質

有限公司

MIDI Aluminium Fabricator Ltd.



工程號

J853

地盤

錦上路/延平道


序號	物料編號	數量	L	L1	M	EQ
1	85964-A	520				
2						
3						

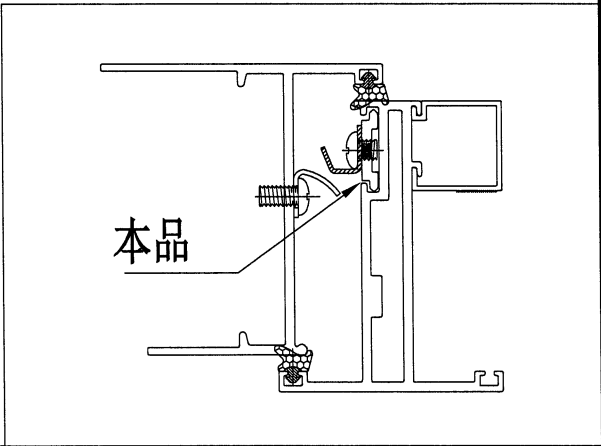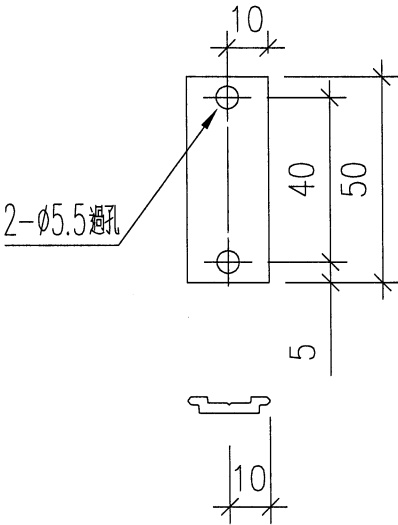

名稱	扣碼墊巴	制圖	DZL	2021.10.30	修改			
材料	X85964	復核	-	-	日期			
顏色	JMQ213457 (古銅)	批准			圖號	J853-85964-A		



工程號 J853 地盤 錦上路/延平道

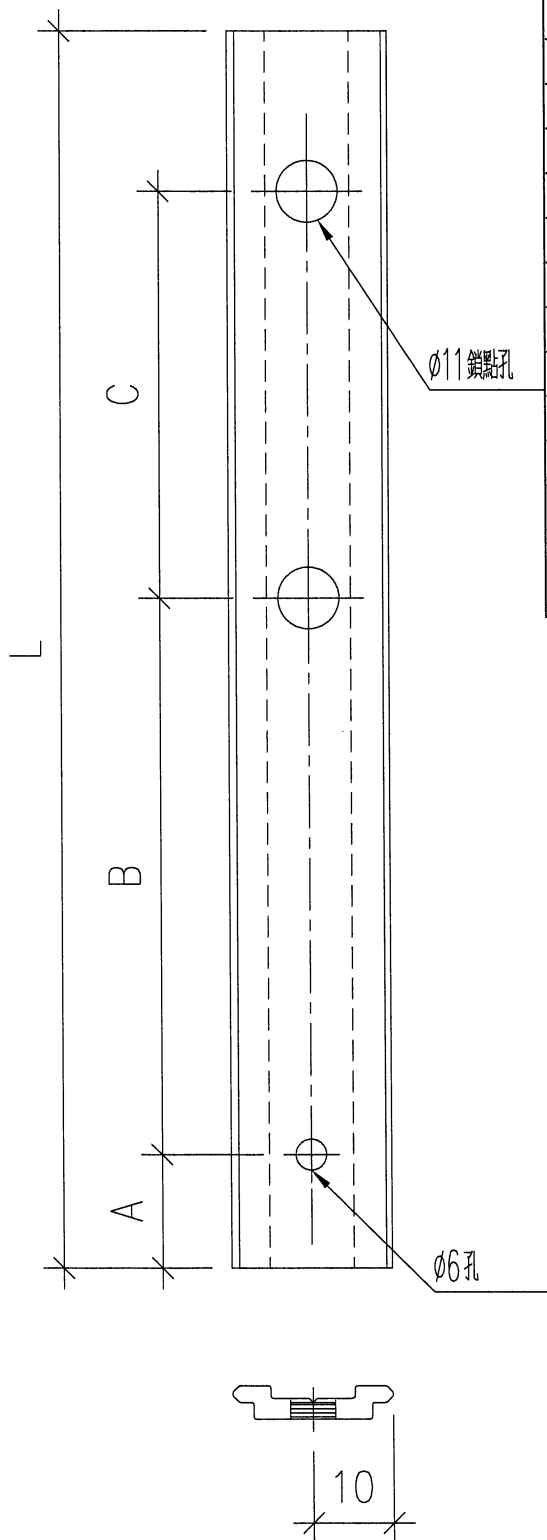

序號	物料編號	位置	數量	L	A	B	C
1	85964-B-01	W08/T7	30	724	8	169	490
2	85964-B-02	W59/T7	4	874	8	224	565
3	85964-B-03	W03/T7	32	724	8	169	490
4	85964-B-04	W02R/T7	15	724	8	169	490
5	85964-B-05	W52R/T7	2	874	8	224	565
6	85964-B-06	W05R/T7	1	854	8	224	565
7	85964-B-07	W54R/T7	1	1004	8	299	640
8	85964-B-08	W04R/T7	1	854	8	224	565
9	85964-B-09	W02L/T7	16	724	8	169	490
10	85964-B-10	W07R/T7	15	745.5	8	179.5	501
11	85964-B-11	W57R/T7	2	895.5	8	254.5	576
12	85964-B-12	W21/T7	15	824	8	219	540
13	85964-B-13	W22/T7	15	824	8	219	540
14	85964-B-14	W71/T7	2	974	8	294	615
15	85964-B-15	W72/T7	2	974	8	294	615
16	85964-B-16	W77/T7	2	845.5	8	229.5	551
		合計	155				

名稱	扣碼墊巴	制圖	DZL	2021.10.30	修改			
材料	X85964	復核	—	—	日期			
顏色	JMQ213457 (古銅)	批准			圖號	J853-85964-B		

美特鋁質

有限公司

MIDI Aluminium Fabricator Ltd.

工程號


J853

地盤

錦上路/延平道

序號	物料編號	位置	數量	L	A	B	C
1	85964-C-01	W08/T7	30	254.5	8	192	
2	85964-C-02	W59/T7	4	254.5	8	192	
3	85964-C-03	W03/T7	32	254.5	8	192	
4	85964-C-04	W02R/T7	15	254.5	8	192	
5	85964-C-05	W52R/T7	2	254.5	8	192	
6	85964-C-06	W05R/T7	1	274.5	8	212	
7	85964-C-07	W54R/T7	1	274.5	8	212	
8	85964-C-08	W04R/T7	1	274.5	8	212	
9	85964-C-09	W02L/T7	16	254.5	8	192	
10	85964-C-10	W07R/T7	15	254.5	8	192	
11	85964-C-11	W57R/T7	2	254.5	8	192	
12	85964-C-12	W21/T7	15	254.5	8	192	
13	85964-C-13	W22/T7	15	254.5	8	192	
14	85964-C-14	W71/T7	2	254.5	8	192	
15	85964-C-15	W72/T7	2	254.5	8	192	
16	85964-C-16	W77/T7	2	254.5	8	192	
		合計	155				

名稱	扣碼墊巴	制圖	DZL	2021.10.30	修改			
材料	X85964	復核	-	-	日期			
顏色	JMQ213457 (古銅)	批准			圖號	J853-85964-C		

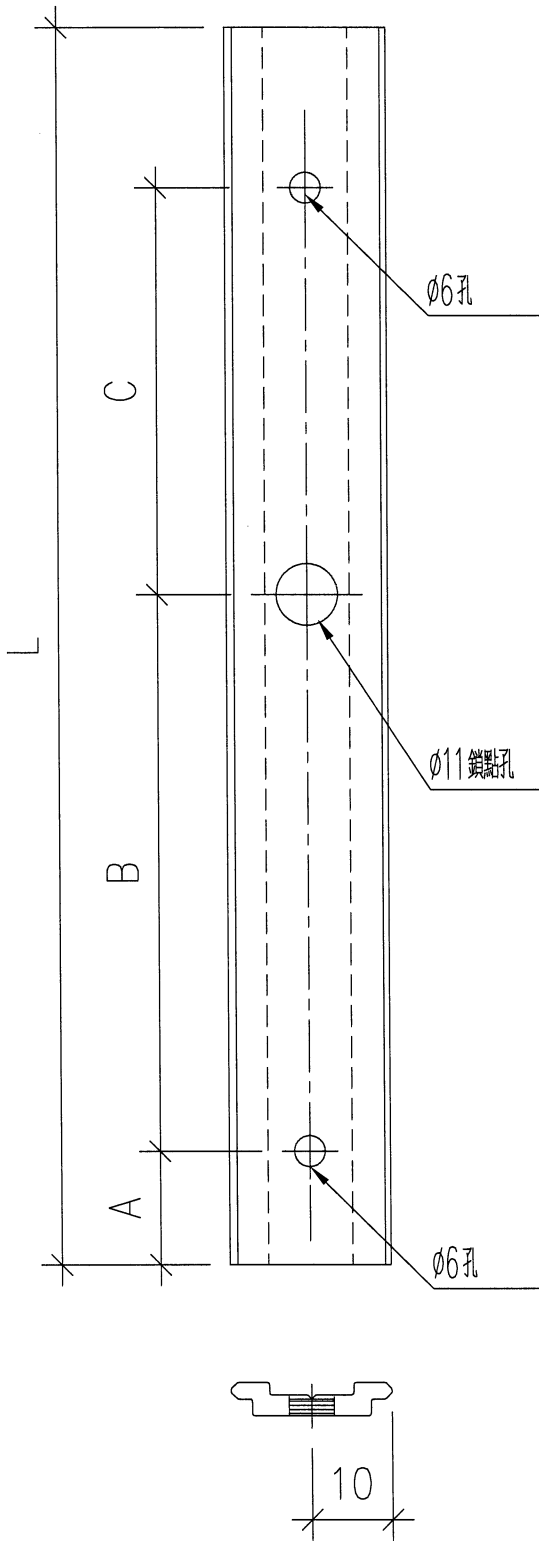 美特鋁質有限公司 MIDI Aluminium Fabricator				序號	物料編號	位置	數量	L	A	B	C		
工程號	J853	地盤	錦上路/延平道	1	85964-D-01	W10/T7	17	254.5	8	169.5	68		
				2	85964-D-02	W10/T7	17	248	8	152.5	68		
						合計	34						
													
名稱	扣碼墊巴			制圖	DZL	2021.10.30	修改						
材料	X85964			復核	-	-	日期						
顏色	JMQ213457 (古銅)			批准			圖號	J853-85964-D					



美特鋁質

有限公司

MIDI Aluminium Fabricator Ltd.



工程號

J853

地盤

錦上路/延平道

序號	物料編號	L	數量
1	20503-1	35	68
2			
3			

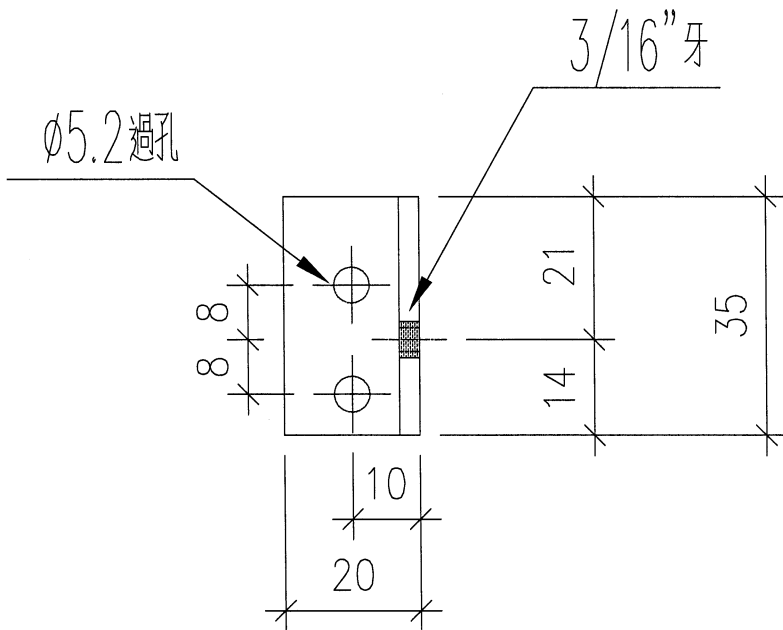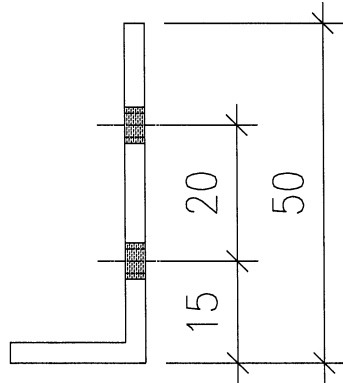

名稱

鋁碼

制圖

DZL

2021.10.30

修改

材料

20*50*3鋁

復核

sde

-

日期

顏色

MILL

批准

圖號


J853-20503-1



美特鋁質 有限公司
MIDI Aluminium Fabricator Ltd.

工程號	J853	地盤	錦上路/延平道
-----	------	----	---------




序號	物料編號	L	數量
1	25503-1	60	34
2			
3			

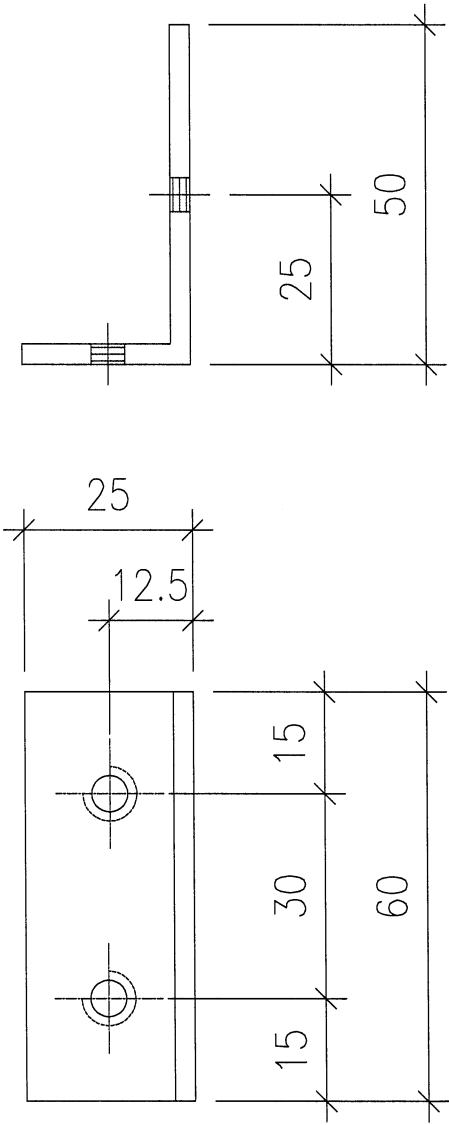

名稱	鋁碼	制圖	DZL	2021.10.30	修改			
材料	25*50*3鋁角	復核	sde	-	日期			
顏色	MILL	批准			圖號	J853-25503-1		


 美特鋁質 有限公司 MIDI Aluminium Fabricator Ltd.			
工程號	J853	地盤	錦上路/延平道

序號	物料編號	L	數量
1	25403-1	20	450
2			
3			

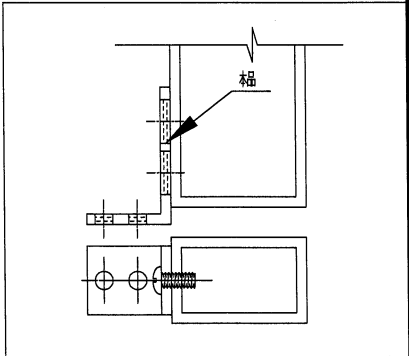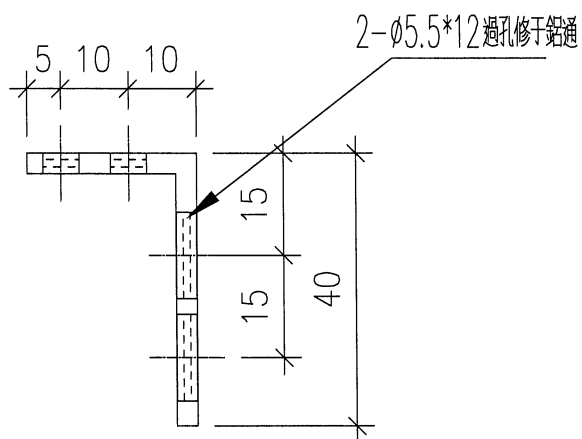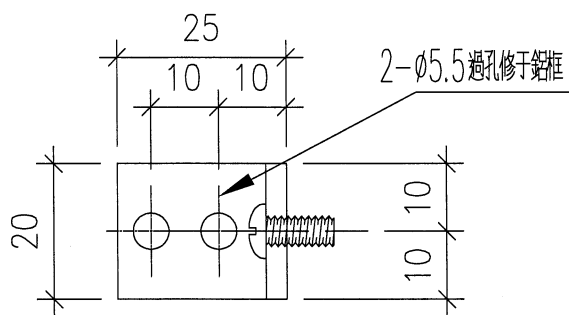


名稱	加力撐鋁碼	制圖	DZL	2021.10.30	修改			
材料	25*40*3鋁	復核	sde	-	日期			
顏色	MILL	批准			圖號	J853-25403-1		

 美特鋁質 有限公司 MIDI Aluminium Fabricator Ltd.			
工程號	J853	地盤	錦上路/延平道

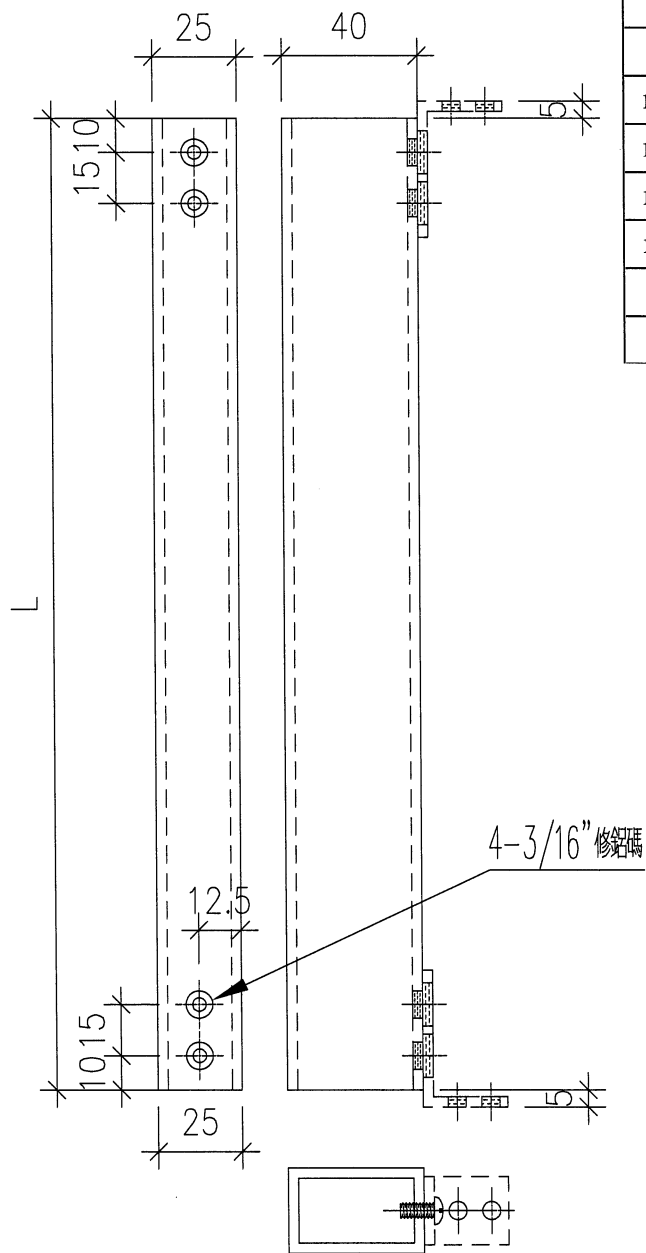

序號	物料編號	L	數量	位置
1	40253-01	505	17	W13、W63/T7
2	40253-02	255	31	W02L, W02R、W52R/T7
3	40253-03	405	3	W77, W54R、W04R/T7
4	40253-04	431	34	W08、W58/T7
5	40253-05	468.5	32	W03/T7
6	40253-06	508.5	17	W21、W71/T7
7	40253-07	532.5	17	W21、W71/T7
8	40253-08	453.5	17	W22、W72/T7
9	40253-09	287.5	17	W22、W72/T7
10	40253-10	405.5	1	W77/T7
11	40253-11	369.5	1	W77/T7
12	40253-12	655	17	W10/T7
13	40253-13	505	18	W05R, W07R, W57R/T7
		合計	222	

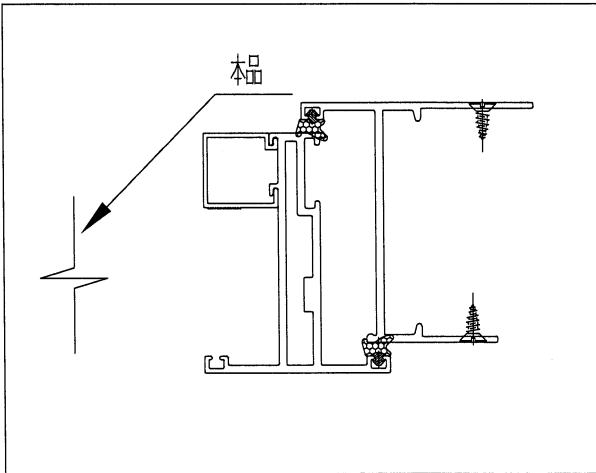

名稱	加力撐鋁通	制圖	DZL	2021.10.30	修改			
材料	40*25*3鋁	復核	sde	-	日期			
顏色	MILL	批准			圖號	J853-40253-1		



美特鋁質

有限公司

MIDI Aluminium Fabricator Ltd.



工程號

J853

地盤

錦上路/延平道

序號	物料編號	L	數量
1	1003-1	25	850
		合計	850

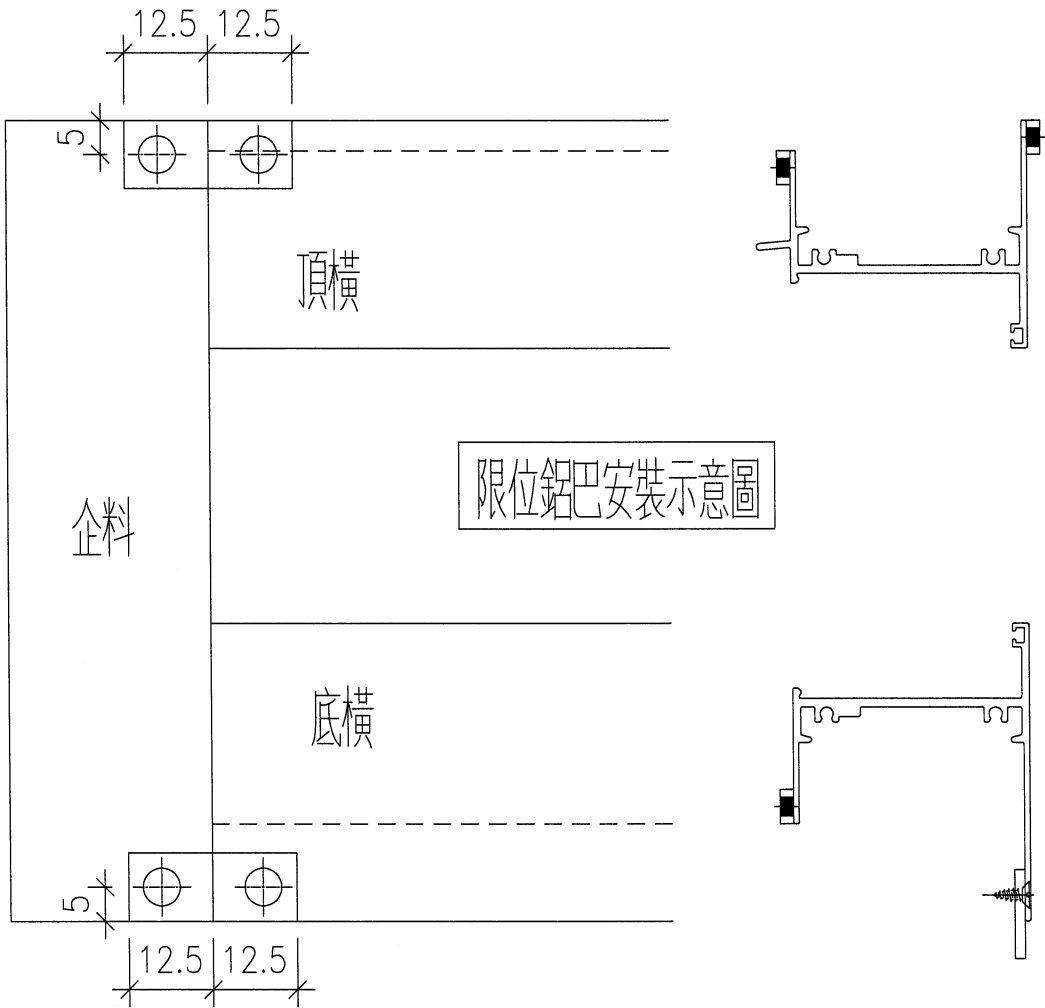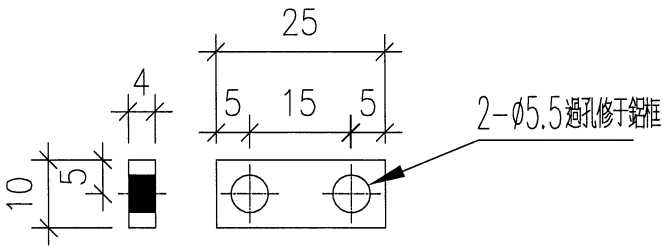

名稱	限位鋁巴	制圖	DZL	2021.10.30	修改			
材料	10*4巴	復核	sde	-	日期			
顏色	MILL	批准			圖號	J853-1003-1		



美特鋁質 有限公司
MIDI Aluminium Fabricator Ltd.

工程號

J853

地盤

錦上路/延平道

序號

物料編號

L

數量

1





252503-2

10

4

合計

4

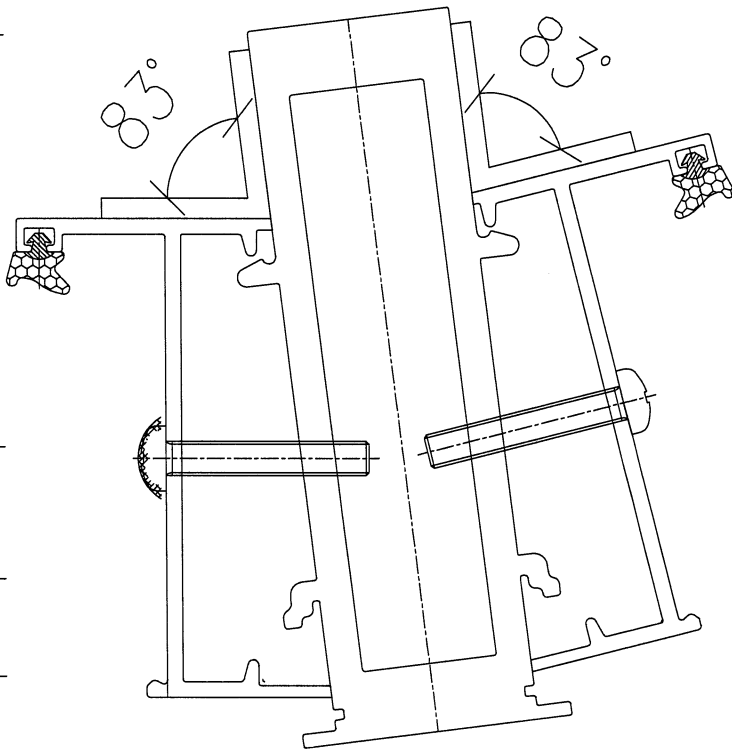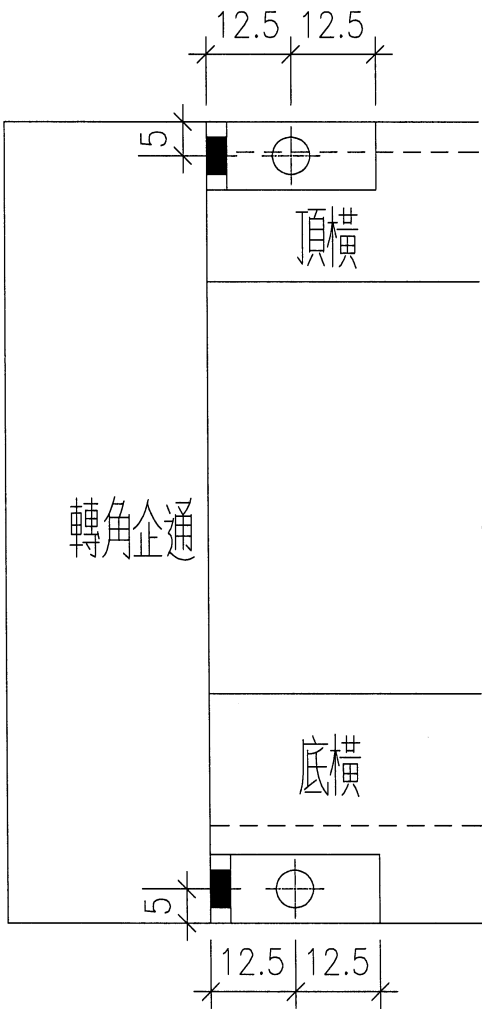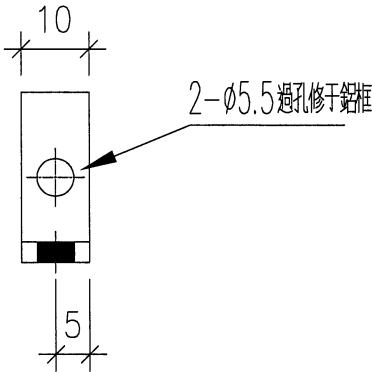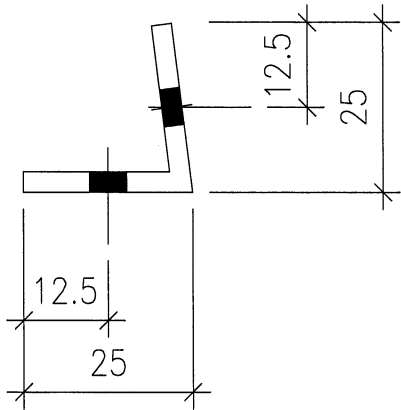

名稱

轉角框限位鋁碼

制圖

DZL

2021.10.30

修改

材料

25*25*3鋁

復核

sde

-

日期

顏色

MILL

批准

圖號

J853-252503-2

美特鋁質有限公司 MIDI Aluminium Fabricator Ltd.				序號	物料編號	位置	數量	L	
工程號 J853 地盤 錦上路/延平道				1	AA-01	W10/T7	204	25	
						合計	204		
53 12.5 <									