



工程指示 / 要求簡箋(E.I.)

工程指示編號：EI/ 4215 /21

修改版次：

工程編號：J853

工程名稱：延坪道住宅項目

工程項目：T7 佛沙廠生產(大貨)

收件人：先生

發件人：Bear Lam

日期：28/12/2024

☐ 要求提供 / ☒ 確認 事項：

- | | | |
|------------------------------------|-------------------------------------|-------------------------------|
| ☐ 初步鋁料 B.M. | ☐ 加工拆圖，然後生產 | ☐ 尺寸表 |
| ☐ 正式鋁料 B.M. | ☐ 技術上資料 / 指示 | ☐ 報價 |
| ☐ 配件 B.M. | ☐ 樣辦或貨品說明書 | ☐ 分判合約 |
| ☐ 其他：_____ | | |

內容：

請依照附件資料生產鋁窗，送佛沙廠(港興佛沙廠，順德區)

1. 拉手、頂蓋在佛沙廠安裝(女)

2. 預算每5層出貨1次，齊層出

3. 稍後附上貨表，按出貨計劃表出貨

請在 _____ 前完成上列要求。

附有關圖紙 / 文件：

14151

以上項目為：

☐ 原合約工程包☐ 原合約工程加 / 減賬☐ 新工程報價

原因：-

分發東莞各部門：

- | | | | |
|--|---|---|--|
| ☐ 生產技術總監 ☐ 連附件 | ☐ 技術部 ☐ 連附件 | ☐ 生產部 ☐ 連附件 | ☐ 機械設計部 ☐ 連附件 |
| ☐ 採購部 ☐ 連附件 | ☒ 生產統籌部 ☒ 連附件 | Tracy | |
| ☐ 質檢部 ☐ 連附件 | ☐ 會計部 ☐ 連附件 | ☐ 報關組 ☐ 連附件 | ☒ 其他 ☒ 連附件 |

分發香港各部門：

- | | | | |
|---|--|---|--|
| ☐ 行政部 ☐ 連附件 | ☐ 會計部 ☐ 連附件 | ☐ 統籌部 ☐ 連附件 | ☐ 工程部地盤科文 ☐ 連附件 |
| ☐ 採購部 ☐ 連附件 | ☐ QS 部 ☐ 連附件 | ☐ 維修部 ☐ 連附件 | ☐ 其他 _____ ☐ 連附件 |

傳遞編號：

發件人簽署：B


HK/2391/2024

項目經理簽署：

圖則登記表 DRAWING REGISTER															
				接收日期 Receiving Date (適用於客戶圖則)											
工程名稱 Project Title:	錦上路 / 佛沙窗 (T7)			年											
				月											
工程編號 Project No:	J-853			日											
分發予 Distributed To				發出日期 Issued Date											
				年	21										
				月	12										
				日	25										
圖則編號 Drg. No.	圖則名稱 Drawing Title			修訂編號 Revision No.											
	圖則登記表			1	-										
	圖則登記表			2	-										
	圖則登記表			3	-										
W08/T7	鋁窗組裝圖			4	-										
W58/T7	鋁窗組裝圖			5	-										
W03/T7	鋁窗組裝圖			6	-										
W02R/T7	鋁窗組裝圖			7	-										
W52R/T7	鋁窗組裝圖			8	-										
W05R/T7	鋁窗組裝圖			9	-										
W54R/T7	鋁窗組裝圖			10	-										
W04R/T7	鋁窗組裝圖			11	-										
W02L/T7	鋁窗組裝圖			12	-										
W10/T7	鋁窗組裝圖			13	-										
W07R/T7	鋁窗組裝圖			14	-										
W57R/T7	鋁窗組裝圖			15	-										
W21/T7	鋁窗組裝圖			16	-										
W22/T7	鋁窗組裝圖			17	-										
W71/T7	鋁窗組裝圖			18	-										
W72/T7	鋁窗組裝圖			19	-										
W77/T7	鋁窗組裝圖			20	-										
W13R/T7	鋁窗組裝圖			21	-										
W63/T7	鋁窗組裝圖			22	-										
L03/T7	鋁窗組裝圖			23	-										
L11/T7	鋁窗組裝圖			24	-										
L01/T7	鋁窗組裝圖			25	-										
SHL-1	窗玉放樣圖			26	-										
SHL-2	窗玉放樣圖			27	-										
SHL-3	窗玉放樣圖			28	-										
SHL-4	窗玉放樣圖			29	-										
SHL-5	窗玉放樣圖			30	-										
SHL-6	窗玉放樣圖			31	-										
SHL-7	窗玉放樣圖			32	-										
SHL-8	窗玉放樣圖			33	-										
SHL-9	窗玉放樣圖			34	-										
SHR-1	窗玉放樣圖			35	-										
SHR-2	窗玉放樣圖			36	-										
SHR-3	窗玉放樣圖			37	-										
SHR-4	窗玉放樣圖			38	-										
SHR-5	窗玉放樣圖			39	-										
SHR-6	窗玉放樣圖			40	-										
SHR-7	窗玉放樣圖			41	-										
SHR-8	窗玉放樣圖			42	-										
SHR-9	窗玉放樣圖			43	-										
SHR-10	窗玉放樣圖			44	-										
SHR-11	窗玉放樣圖			45	-										
TH-1	窗玉放樣圖			46	-										
85958-1	鋁料折料圖			47	-										
85959-1	鋁料折料圖			48	-										
85956-1L	鋁料折料圖			49	-										
85956-2L	鋁料折料圖			50	-										
84545-1	鋁料折料圖			51	-										

圖則登記表 DRAWING REGISTER													
		接收日期 Receiving Date (適用於客戶圖則)											
工程名稱 Project Title:	錦上路 / 佛沙窗 (T7)	年											
		月											
		日											
工程編號 Project No:	J-853												
分發予 Distributed To		發出日期 Issued Date											
		年	21										
		月	12										
		日	25										
圖則編號 Drg. No.	圖則名稱 Drawing Title	修訂編號 Revision No.											
J853-302525-L	鋁料折料圖	52	-										
J853-302525-R	鋁料折料圖	53	-										
J853-AM01	鋁料折料圖	54	-										
J853-85948-L01	鋁料折料圖	55	-										
J853-85948-L02	鋁料折料圖	56	-										
J853-85948-L03	鋁料折料圖	57	-										
J853-85948-L04	鋁料折料圖	58	-										
J853-85948-L05	鋁料折料圖	59	-										
J853-85948-L06	鋁料折料圖	60	-										
J853-85948-L07	鋁料折料圖	61	-										
J853-85948-L08	鋁料折料圖	62	-										
J853-85948-L09	鋁料折料圖	63	-										
J853-85948-L10	鋁料折料圖	64	-										
J853-85948-L11	鋁料折料圖	65	-										
J853-85948-L12	鋁料折料圖	66	-										
J853-85948-L13	鋁料折料圖	67	-										
J853-85948-L14	鋁料折料圖	68	-										
J853-85948-L15	鋁料折料圖	69	-										
J853-85948-L16	鋁料折料圖	70	-										
J853-85948-L17	鋁料折料圖	71	-										
J853-85948-L18	鋁料折料圖	72	-										
J853-85948-R01	鋁料折料圖	73	-										
J853-85948-R02	鋁料折料圖	74	-										
J853-85948-R03	鋁料折料圖	75	-										
J853-85948-R04	鋁料折料圖	76	-										
J853-85948-R05	鋁料折料圖	77	-										
J853-85948-R06	鋁料折料圖	78	-										
J853-85948-R07	鋁料折料圖	79	-										
J853-85948-R08	鋁料折料圖	80	-										
J853-85948-R09	鋁料折料圖	81	-										
J853-85948-R10	鋁料折料圖	82	-										
J853-85948-R11	鋁料折料圖	83	-										
J853-85948-R12	鋁料折料圖	84	-										
J853-85948-R13	鋁料折料圖	85	-										
J853-85948-R14	鋁料折料圖	86	-										
J853-85948-R15	鋁料折料圖	87	-										
J853-85948-R16	鋁料折料圖	88	-										
J853-85948-R17	鋁料折料圖	89	-										
J853-85948-R18	鋁料折料圖	90	-										
J853-85960-L1	鋁料折料圖	91	-										
J853-85960-R1	鋁料折料圖	92	-										
J853-85960-A1	鋁料折料圖	93	-										
J853-85960-B1	鋁料折料圖	94	-										
J853-85962-A	鋁料折料圖	95	-										
J853-40253-A	鋁料折料圖	96	-										
J853-40253-B	鋁料折料圖	97	-										
J853-85953-A	鋁料折料圖	98	-										
J853-85953-B	鋁料折料圖	99	-										
J853-85953-C	鋁料折料圖	100	-										
J853-85955-A	鋁料折料圖	101	-										
J853-85946-A	鋁料折料圖	102	-										


圖則登記表 DRAWING REGISTER													
				接收日期 Receiving Date (適用於客戶圖則)									
工程名稱 Project Title:	錦上路 / 佛沙窗 (T7)		年										
			月										
工程編號 Project No:	J-853		日										
分發予 Distributed To			發出日期 Issued Date										
			年	21									
			月	12									
			日	25									
圖則編號 Drg. No.	圖則名稱 Drawing Title		修訂編號 Revision No.										
J853-85946-B	鋁料折料圖		103	-									
J853-85946-C	鋁料折料圖		104	-									
J853-85946-D	鋁料折料圖		105	-									
J853-85946-E	鋁料折料圖		106	-									
J853-85946-F	鋁料折料圖		107	-									
J853-85954-A	鋁料折料圖		108	-									
J853-85954-B	鋁料折料圖		109	-									
J853-85954-C	鋁料折料圖		110	-									
J853-85954-D	鋁料折料圖		111	-									
J853-85954-R	鋁料折料圖		112	-									
J853-85954-L	鋁料折料圖		113	-									
J853-85947-A	鋁料折料圖		114	-									
J853-85947-B	鋁料折料圖		115	-									
J853-85947-C	鋁料折料圖		116	-									
J853-85947-D	鋁料折料圖		117	-									
J853-85947-E	鋁料折料圖		118	-									
J853-85947-F	鋁料折料圖		119	-									
J853-85947-G	鋁料折料圖		120	-									
J853-85947-RA	鋁料折料圖		121	-									
J853-85947-RB	鋁料折料圖		122	-									
J853-85947-L	鋁料折料圖		123	-									
J853-5503	鋁料折料圖		124	-									
J853-5003	鋁料折料圖		125	-									
J853-2603A	鋁料折料圖		126	-									
J853-85952-AL	鋁料折料圖		127	-									
J853-85952-BL	鋁料折料圖		128	-									
J853-85952-AR	鋁料折料圖		129	-									
J853-85952-BR	鋁料折料圖		130	-									
J853-85952-AT	鋁料折料圖		131	-									
J853-85952-BT	鋁料折料圖		132	-									
J853-85952-HL	鋁料折料圖		133	-									
J853-85952-HR	鋁料折料圖		134	-									
J853-85952-HA	鋁料折料圖		135	-									
J853-85952-TL	鋁料折料圖		136	-									
J853-85952-TR	鋁料折料圖		137	-									
J853-85957-L	鋁料折料圖		138	-									
J853-85957-R	鋁料折料圖		139	-									
J853-85964-A	鋁料折料圖		140	-									
J853-85964-B	鋁料折料圖		141	-									
J853-85964-C	鋁料折料圖		142	-									
20503-1	鋁料折料圖		143	-									
25503-1	鋁料折料圖		144	-									
25403-1	加力撐鋁碼折料圖		145	-									
40253-1	加力撐折料圖		146	-									
252503-3	限位鋁碼折料圖		147	-									
1003-1	限位鋁巴折料圖		148	-									
AA-01	鋁料折料圖		149	-									

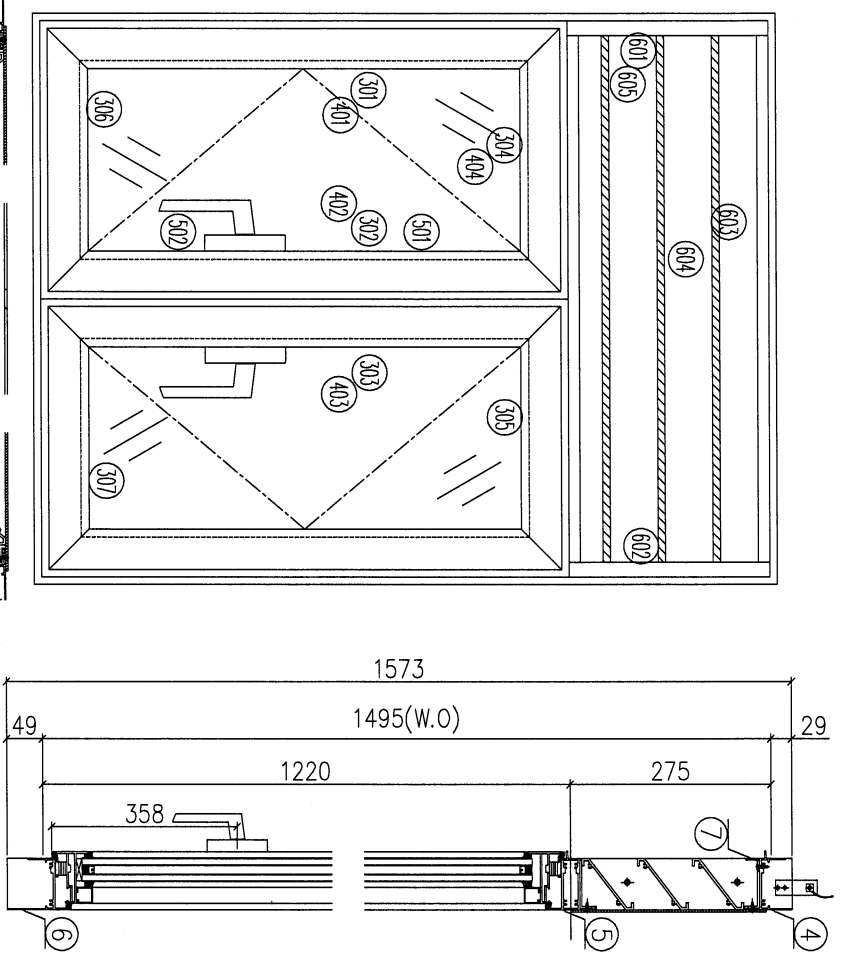

序号	图号	数量	位置
1	W08/T7	2	16F, 23F
2	W08/T7	13	7F~15F&17F~22F
合计:		15	

序号	材料編號	材料名稱	加工圖號	長度 L(MM)	單位	幅數	15
1	X85948	生左邊框	85948-101	1573	支	1	15
2	X85948	生右邊框	85948-101	1573	支	1	15
3	X85953	生左生中企	85953-A-01	1191.5	支	1	15
4	X85946	生框頂橫	85946-B-01	1033	支	1	15
5	X85954	上生下生中橫	85954-A-01	1023	支	1	15
6	X85947	生框底橫	85947-A-01	1023	支	1	15
7	X85959	百頁滴水線	85959-1055	1010.5	支	1	15


如下為百頁玉料							
601	65*3鋁巴	百頁鋁折件	AL275-1L	240	支	1	15
602	65*3鋁巴	百頁鋁折件	AL275-1R	240	支	1	15
603	X85958	百頁片	85958-1055	1010.5	支	3	45
604	3mm鋁板	百頁鋁背板	AL275-1055	1041*284.5	支	1	15
605	3mm墊巴	百頁玉鋁墊巴	AL50-1	50	支	4	60

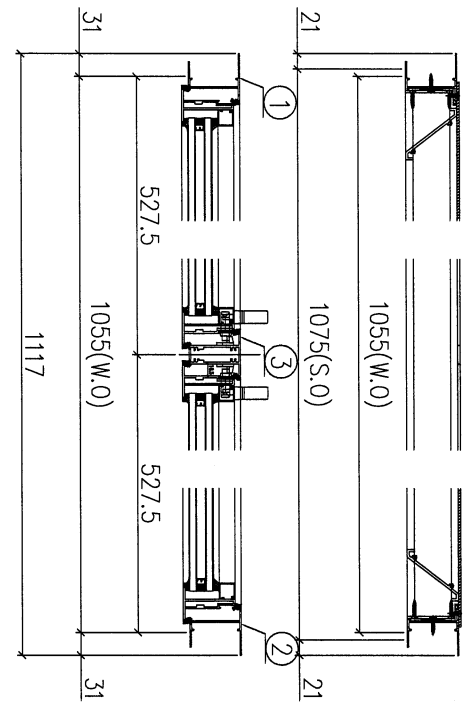

如下為生玉料							
301	X85952	生窗玉企	85952-HL-01	1199.5	支	2	30
302	X85952	生窗玉企	85952-HR-01	1199.5	支	1	15
303	X85952	生窗玉企	85952-HA-01	1199.5	支	1	15
304	X85952	生窗玉左頂	85952-AL-01	507	支	1	15
305	X85952	生窗玉右頂	85952-AR-01	507	支	1	15
306	X85952	生窗玉左底	85952-BL-01	507	支	1	15
307	X85952	生窗玉右底	85952-BR-01	507	支	1	15
401	X85957	企玻璃線	直口開料	1128.5	支	2	30
402	X85957	企玻璃線	85957-L-01	1128.5	支	1	15
403	X85957	企玻璃線	85957-R-01	1128.5	支	1	15
404	X85957	橫玻璃線	直口開料	397	支	4	60
501	X85964	多點鎖拉巴	85964-B-01	724	支	2	30
502	X85964	多點鎖拉巴	85964-C-01	254.5	支	2	30

工程編號:	J-853	圖紙名稱:	佛沙窗組裝圖 (77)	材料:	詳見本圖表內		表面處理:	古銅色/JMC213457			修改版次:	A	B	C
工程名稱:	錦上路延平道	圖號:	W58177	數量:	2	製圖:	DZL	日期:	2021.10.06	審核:	MSH	日期:		

序号	图号	数量	位置
1	W58/T7	2	23F, 25F
2			
合計:		2	

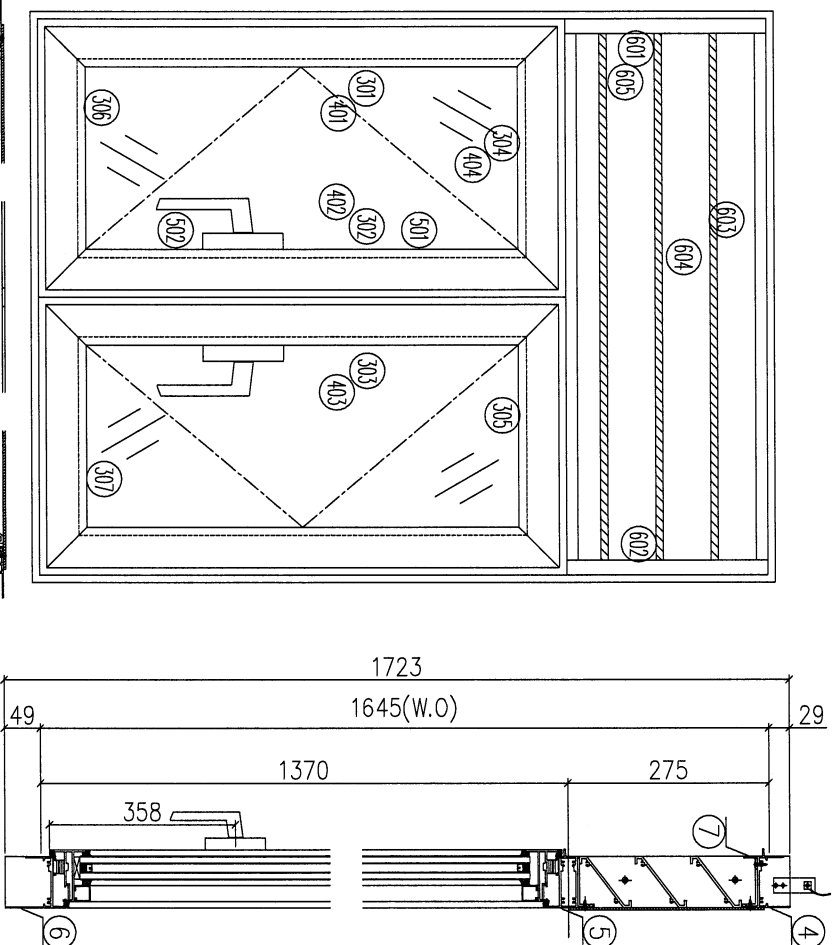


序號	材料編號	材料名稱	加工圖號	長度 L(MM)	單位	數量	2 小言
1	X85048	生左邊框	85048-102	1723	支	1	2
2	X85048	生右邊框	85048-802	1723	支	1	2
3	X85053	左生右生中企	85053-A-02	1341.5	支	1	2
4	X85046	生框頂橫	85046-B-02	1033	支	1	2
5	X83054	上生下生中橫	85054-A-02	1033	支	1	2
6	X85047	生框底橫	85047-A-02	1023	支	1	2
7	X85059	百頁滴水線	85059-1055	1010.5	支	1	2

		如下熟百寶玉料					
601	65*3鉛巴	百寶鉛折件	AL275-1L	240	支	1	2
602	65*3鉛巴	百寶鉛折件	AL275-1R	240	支	1	2
603	X86958	百寶頁片	86958-1055	1010.5	支	3	6
604	3mm鉛巴	百寶鉛折板	AL275-1065	1041*364.5	支	1	2
605	3mm熟巴	百寶玉鉛墊巴	AL50-1	50	支	4	8

如下為生玉料									
301	X85952	生窗玉企	85952-HI-02	1349.5	支	2		4	
302	X85952	生窗玉企	85952-HI-02	1349.5	支	1	2	2	
303	X85952	生窗玉企	85952-HI-02	1349.5	支	1	2	2	
304	X85952	生窗玉左頂	85952-AI-02	507	支	1	2	2	
305	X85952	生窗玉右頂	85952-AI-02	507	支	1	2	2	
306	X85952	生窗玉左底	85952-BI-02	507	支	1	2	2	
307	X85952	生窗玉右底	85952-BI-02	507	支	1	2	2	
401	X85957	企殼環線	直口開料	1278.5	支	2		4	
402	X85957	企殼環線	85957-L-02	1278.5	支	1	2	2	
403	X85957	企殼環線	85957-R-02	1278.5	支	1	2	2	
404	X85957	橫殼環線	直口開料	397	支	4		8	
501	X85964	多點鑽拉巴	85964-B-02	874	支	2		4	
502	X85964	多點鑽拉巴	85964-C-02	254.5	支	2		4	

序号	图号	数量	位置
1	W03/T7	2	16F, 23F
2	W03A/T7	14	7F~15F&17F~22F, 25F
合計:		16	

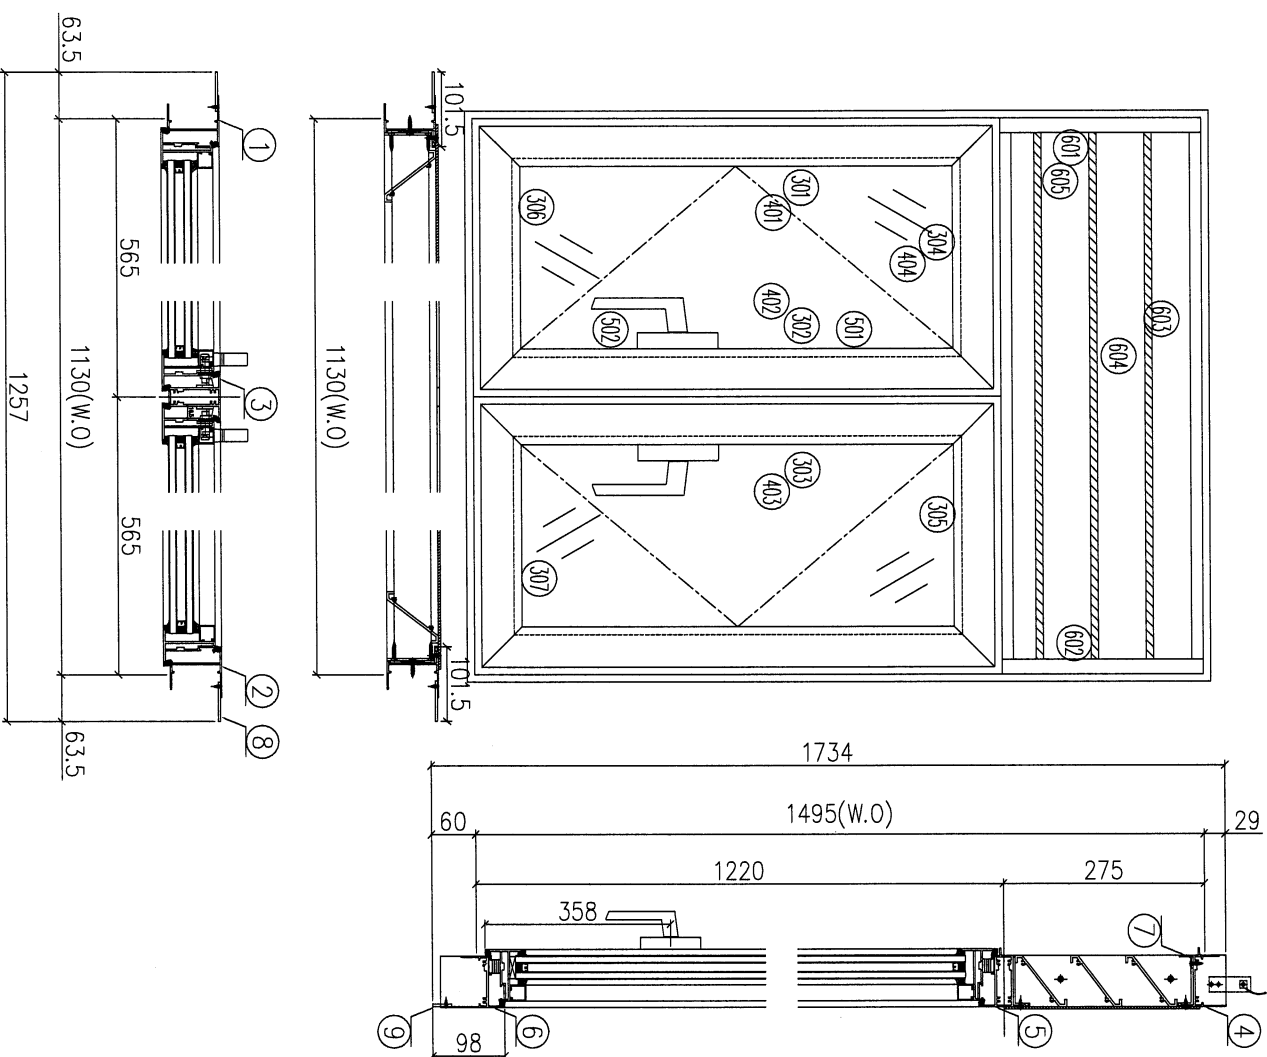

序號	材料編號	材料名稱	加工圖號	長度 L (MM)	單位	幅數 單體	16 小計
1	X85948	生左邊框	85948-L03	1584	支	1	16
2	X85948	生右邊框	85948-R03	1584	支	1	16
3	X85953	左生右生中企	85953-A-03	1191.5	支	1	16
4	X85946	生框頂橫	85946-B-03	1108	支	1	16
5	X85954	上生下生中橫	85954-A-03	1108	支	1	16
6	X85947	生框底橫	85947-B-01	1098	支	1	16
7	X85959	百頁滴水線	85959-1130	1085.5	支	1	16
8	55*3巴	加長企鋁巴	5503-1584	1584	支	2	32
9	26*3巴	加長鐵鋁巴	2603-1053	1053	支	1	16


如下為百頁玉料

601	65*3鋁巴	百貢鋁折件	AL275-1L	240	支	1	16
602	65*3鋁巴	百貢鋁折件	AL275-1R	240	支	1	16
603	X85958	百貢片	85958-1130	1085.5	支	3	48
604	3mm鋁板	百貢鋁背板	AL275-1130	1110*284.5	支	1	16
605	3mm熱巴	百貢玉鋁熱巴	AL50-1	50	支	4	64

如下為生玉料

301	X85952	生窗玉金	85952-HL-03	1199.5	支	2	32
302	X85952	生窗玉金	85952-HR-01	1199.5	支	1	16
303	X85952	生窗玉金	85952-HA-03	1199.5	支	1	16
304	X85952	生窗玉左頂	85952-AL-03	544.5	支	1	16
305	X85952	生窗玉右頂	85952-AR-03	544.5	支	1	16
306	X85952	生窗玉左底	85952-BL-03	544.5	支	1	16
307	X85952	生窗玉右底	85952-BR-03	544.5	支	1	16
401	X85957	企玻璃線	直口開料	1128.5	支	2	32
402	X85957	企玻璃線	85957-L-03	1128.5	支	1	16
403	X85957	企玻璃線	85957-R-03	1128.5	支	1	16
404	X85957	櫟玻璃線	直口開料	434.5	支	4	64
501	X85964	多點鎖拉巴	85964-B-03	724	支	2	32
502	X85964	多點鎖拉巴	85964-C-03	254.5	支	2	32

序號	圖號	數量	位置
1	W02R/T7	2	16F, 23F
2	W02AR/T7	13	7F~15F&17F~22F
合計:		15	



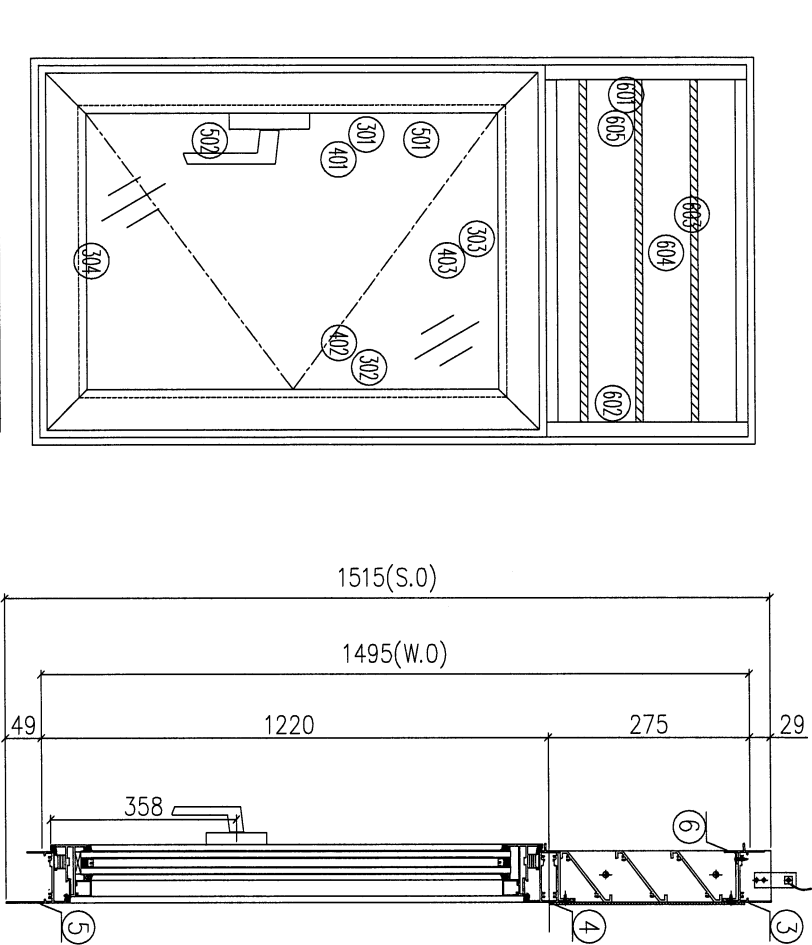


序號	材料編號	材料名稱	加工圖號	長度 L (MM)	單位	幅數	15 小計
1	X85948	生左邊框	85948-L04	1573	支	1	15
2	X85948	生右邊框	85948-R04	1573	支	1	15
3	X85946	生框頂橫	85946-B-04	333	支	1	15
4	X85954	上生下生中橫	85954-R-01	333	支	1	15
5	X85947	生框底橫	85947-RA-01	323	支	1	15
6	X85959	百頁滴水線	85959-355	310.5	支	1	15

如下為百頁玉料							
601	65*3鋁巴	百頁鋁折件	AL275-1L	240	支	1	15
602	65*3鋁巴	百頁鋁折件	AL275-1R	240	支	1	15
603	X85958	百頁片	85958-355	310.5	支	3	45
604	3mm鋁板	百頁鋁背板	AL275-355	341*264.5	支	1	15
605	3mm墊巴	百頁玉鋁墊巴	AL50-1	50	支	4	60

如下為生玉料							
301	X85952	生窗玉左企	85952-HL-04	1199.5	支	1	15
302	X85952	生窗玉右企	85952-HA-04	1199.5	支	1	15
303	X85952	生窗玉頂橫	85952-AR-04	331	支	1	15
304	X85952	生窗玉底橫	85952-BR-04	331	支	1	15
401	X85957	企玻璃線	85957-R-04	1128.5	支	1	15
402	X85957	企玻璃線	直口開料	1128.5	支	1	15
403	X85957	橫玻璃線	直口開料	221	支	2	30
501	X85964	多點鎖拉巴	85964-B-04	724	支	1	15
502	X85964	多點鎖拉巴	85964-C-04	254.5	支	1	15

序號	圖號	數量	位置
1	W52R/T7	1	23F
2	W52AR/T7	1	25F
合計:		2	

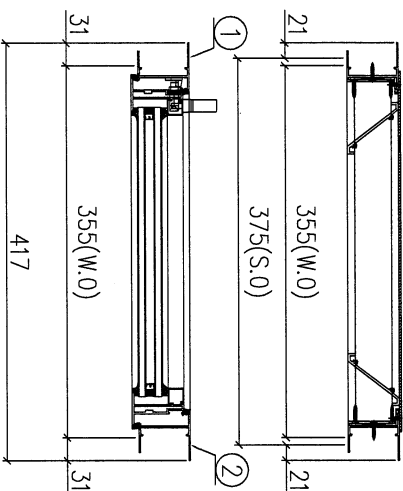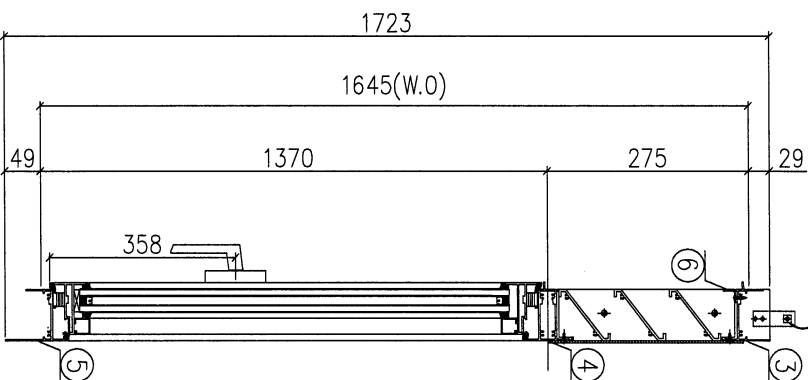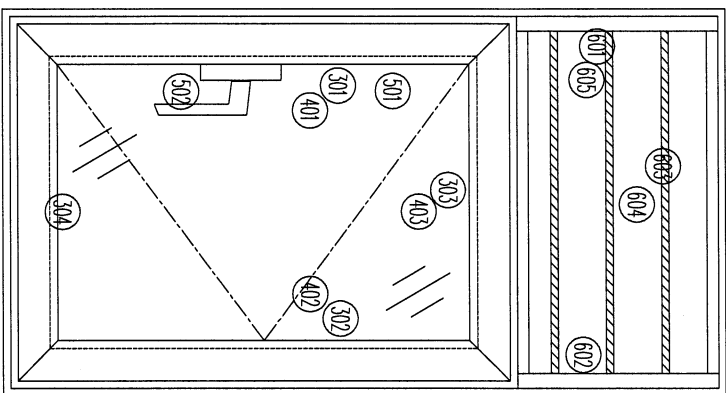





如下為百頁玉料

序號	材料編號	材料名稱	加工圖號	長度 L (MM)	單位	幅數	2
1	X85948	生左邊框	85948-L05	1723	支	1	2
2	X85948	生右邊框	85948-R05	1723	支	1	2
3	X85946	生框頂橫	85946-B-05	333	支	1	2
4	X85954	上生下生中橫	85954-R-02	333	支	1	2
5	X85947	生框底橫	85947-RA-02	323	支	1	2
6	X85959	百頁滴水線	85959-355	310.5	支	1	2

如下為生玉料

序號	材料編號	材料名稱	加工圖號	長度 L (MM)	單位	幅數	2
301	X85952	生窗玉左企	85952-HL-05	1349.5	支	1	2
302	X85952	生窗玉右企	85952-HA-05	1349.5	支	1	2
303	X85952	生窗玉頂橫	85952-AR-05	331	支	1	2
304	X85952	生窗玉底橫	85952-BR-05	331	支	1	2
401	X85957	企玻璃線	85957-R-05	1278.5	支	1	2
402	X85957	企玻璃線	直口開料	1278.5	支	1	2
403	X85957	橫玻璃線	直口開料	221	支	2	4
501	X85964	多點鎖拉巴	85964-B-05	874	支	1	2
502	X85964	多點鎖拉巴	85964-C-05	254.5	支	1	2

序號	圖號	數量	位置
1	W05R/T7	1	26F
2			
合計:		1	

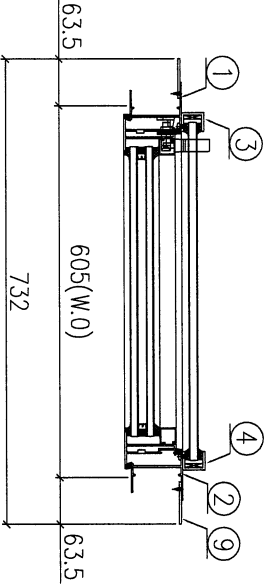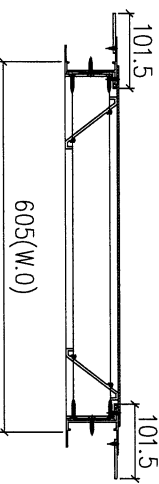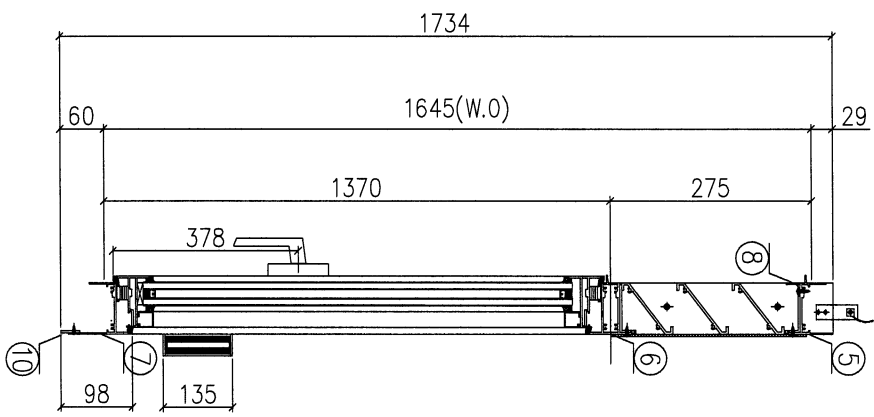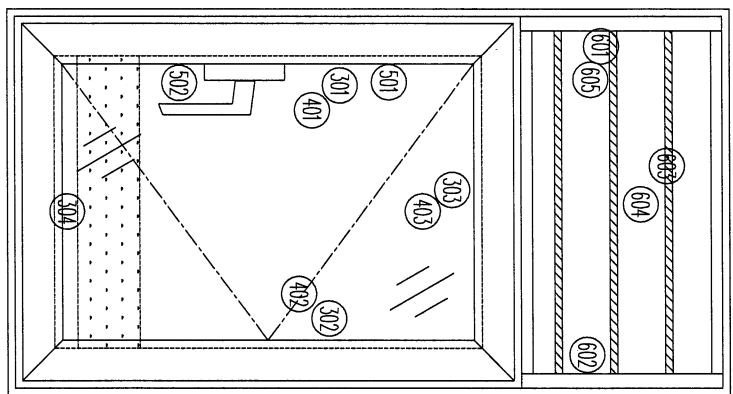


序號	材料編號	材料名稱	加工圖號	長度 L (MM)	單位	幅數	小計
1	X85948	生左邊框	85948-L06	1734	支	1	1
2	X85948	生右邊框	85948-R06	1734	支	1	1
3	30*25*25槽	擱河槽 (左)	302525-L	135	支	1	1
4	30*25*25槽	擱河槽 (右)	302525-R	135	支	1	1
5	X85946	生框頂橫	85946-B-06	583	支	1	1
6	X85954	上生下生中橫	85954-R-03	583	支	1	1
7	X85947	生框底橫	85947-R-01	573	支	1	1
8	X85959	百頁滴水線	85959-605	560.5	支	1	1
9	55*3巴	加長企鋁巴	5503-1734	1734	支	2	2
10	26*3巴	加長鑽鋁巴	2603-528	528	支	1	1

如下為百頁玉料

序號	材料編號	材料名稱	加工圖號	長度 L (MM)	單位	幅數	小計
601	65*3鋁巴	百頁鋁折件	AL275-1L	240	支	1	1
602	65*3鋁巴	百頁鋁折件	AL275-1R	240	支	1	1
603	X85958	百頁片	85958-605	560.5	支	3	3
604	3mm鋁板	百頁鋁背板	AL275-605	591*264.5	支	1	1
605	3mm墊巴	百頁玉鋁墊巴	AL50-1	50	支	4	4



如下為生玉料

序號	材料編號	材料名稱	加工圖號	長度 L (MM)	單位	幅數	小計
301	X85952	生窗玉左企	85952-HL-06	1349.5	支	1	1
302	X85952	生窗玉右企	85952-HR-06	1349.5	支	1	1
303	X85952	生窗玉頂橫	85952-AR-06	581	支	1	1
304	X85952	生窗玉底橫	85952-BR-06	581	支	1	1
401	X85957	企玻璃線	85957-R-06	1278.5	支	1	1
402	X85957	企玻璃線	85957-L-06	1278.5	支	1	1
403	X85957	橫玻璃線	直口開料	471	支	2	2
501	X85964	多點鎖拉巴	85964-B-06	854	支	1	1
502	X85964	多點鎖拉巴	85964-C-06	274.5	支	1	1

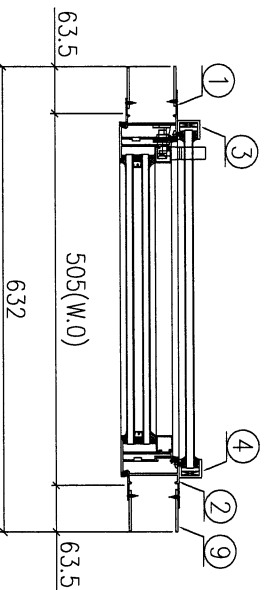


序號	材料編號	材料名稱	加工圖號	長度 L (MM)	單位	箱數 單價	1 小計
1	X85048	生左邊框	85948-L08	1763	支	1	1
2	X85048	生右邊框	85948-R08	1763	支	1	1
3	30*25*25槽	擱河槽 (左)	302525-L	135	支	1	1
4	30*25*25槽	擱河槽 (右)	302525-R	135	支	1	1
5	X85946	生框頂橫	85946-A-02	483	支	1	1
6	X85954	上生下生中橫	85954-R-05	483	支	1	1
7	X85947	生框底橫	85947-RB-02	473	支	1	1
8	X85959	百頁窗水線	85959-505	460.5	支	1	1
9	55*3巴	加長C鋁巴	5503-1763	1763	支	4	4
10	50*3巴	加長C鋁巴	5003-466	466	支	1	1
11	26*3巴	加長C鋁巴	2603-428	428	支	1	1
如下為百頁玉料							
601	65*3鋁巴	百頁鋁折件	AL275-1L	240	支	1	1
602	65*3鋁巴	百頁鋁折件	AL275-1R	240	支	1	1
603	X85958	百頁片	85958-505	460.5	支	3	3
604	3mm鋁板	百頁鋁背板	AL275-505	491*264.5	支	1	1
605	3mm墊巴	百頁玉鋁墊巴	AL50-1	50	支	4	4
如下為生玉料							
301	X85952	生窗玉左企	85952-HL-08	1349.5	支	1	1
302	X85952	生窗玉右企	85952-HR-08	1349.5	支	1	1
303	X85952	生窗玉頂橫	85952-BR-08	481	支	1	1
304	X85952	生窗玉底橫	85952-BR-08	481	支	1	1
401	X85957	企玻璃線	85957-R-08	1278.5	支	1	1
402	X85957	企玻璃線	直口開料	1278.5	支	1	1
403	X85957	橫玻璃線	直口開料	371	支	2	2
501	X85964	多點鎖拉巴	85964-B-08	854	支	1	1
502	X85964	多點鎖拉巴	85964-C-08	274.5	支	1	1

序號	圖號	數量	位置
1	W02L/T7	15	7F~23F
2	W80L/T7	1	25F
合計:		16	

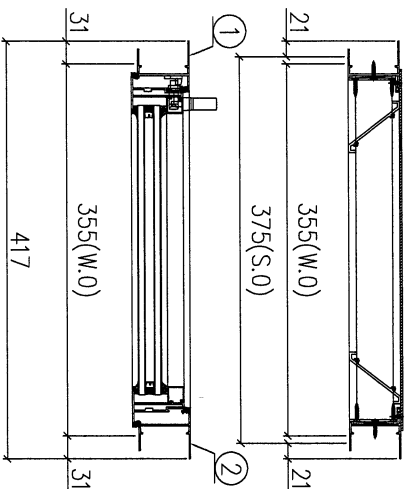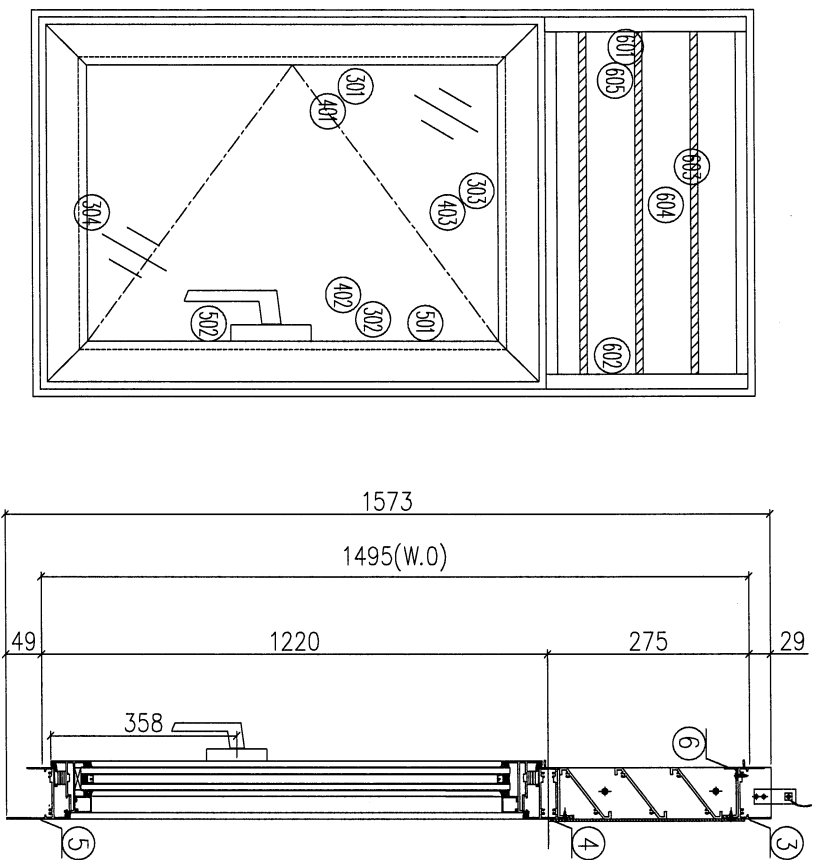


序號	材料編號	材料名稱	加工圖號	長度 L.(MM)	單位	幅數	小計
1	X85948	生左邊框	85948-1-09	1573	支	1	16
2	X85948	生右邊框	85948-R09	1573	支	1	16
3	X85946	生框頂橫	85946-B-07	333	支	1	16
4	X85954	上生下生中橫	85954-L-01	333	支	1	16
5	X85947	生框底橫	85947-L-01	323	支	1	16
6	X85959	百頁滴水線	85959-355	310.5	支	1	16
如下為百頁玉料							
601	65*3鋁巴	百頁鋁折件	AL275-1L	240	支	1	16
602	65*3鋁巴	百頁鋁折件	AL275-1R	240	支	1	16
603	X85958	百頁片	85958-355	310.5	支	3	48
604	3mm鋁板	百頁鋁背板	AL275-355	341*264.5	支	1	16
605	3mm墊巴	百頁玉鋁墊巴	AL50-1	50	支	4	64
如下為生玉料							
301	X85952	生窗玉左企	85952-HL-09	1199.5	支	1	16
302	X85952	生窗玉右企	85952-HR-04	1199.5	支	1	16
303	X85952	生窗玉頂橫	85952-AL-04	331	支	1	16
304	X85952	生窗玉底橫	85952-AR-04	331	支	1	16
401	X85957	企玻璃線	85957-L-04	1128.5	支	1	16
402	X85957	企玻璃線	直口開料	1128.5	支	1	16
403	X85957	橫玻璃線	直口開料	221	支	2	32
501	X85964	多點鎖拉巴	85964-B-09	724	支	1	16
502	X85964	多點鎖拉巴	85964-C-09	254.5	支	1	16

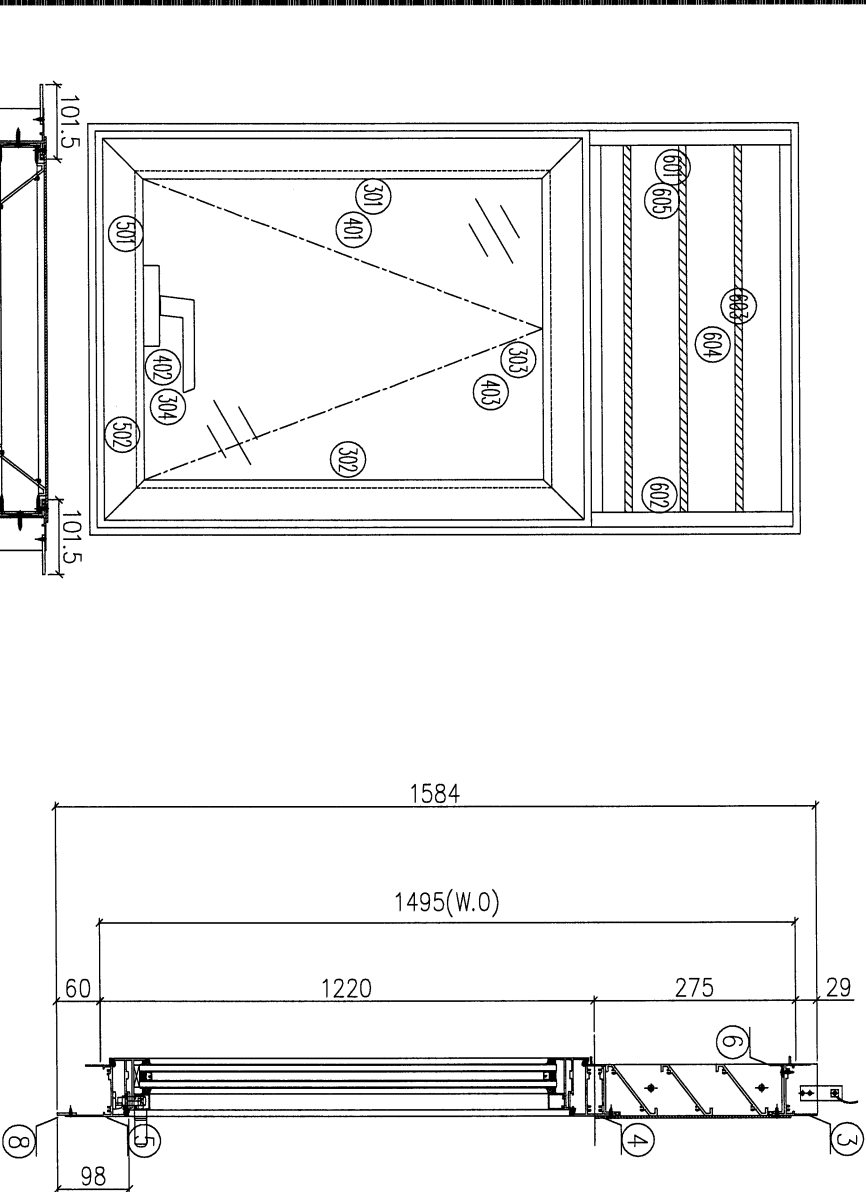

序号	图号	数量	位置
1	W10/T7	2	16F, 23F
2	W76/T7	1	26F
3	W10A/T7	14	7F~15F, 17F~22F, 25F
合計:		17	


序號	材料編號	材料名稱	加工圖號	長度 L(MM)	單位	幅數	小計
1	X85948	生左邊框	85948-L10	1584	支	1	17
2	X85948	生右邊框	85948-R10	1584	支	1	17
3	X85946	生框頂橫	85946-B-08	733	支	1	17
4	X85954	上生下生中橫	85954-B-01	733	支	1	17
5	X85947	生框底橫	85947-C-01	723	支	1	17
6	X85959	百頁滴水線	85959-755	710.5	支	1	17
7	55*3鋁巴	企加長鋁巴	55039-1584	1584	支	2	34
8	26*3鋁巴	橫加長鋁巴	2603-678	678	支	1	17
如下為百頁玉料							
601	65*3鋁巴	百頁鋁折件	AL275-1L	240	支	1	17
602	65*3鋁巴	百頁鋁折件	AL275-1R	240	支	1	17
603	X85958	百頁片	85958-755	710.5	支	3	51
604	3mm鋁板	百頁鋁背板	AL275-755	741*264.5	支	1	17
605	3mm墊巴	百頁玉鋁墊巴	AL50-1	50	支	4	68
如下為生玉料							
301	X85952	生窗玉左企	85952-1L-01	1199.5	支	1	17
302	X85952	生窗玉右企	85952-1R-01	1199.5	支	1	17
303	X85952	生窗玉頂橫	85952-AT-01	731	支	1	17
304	X85952	生窗玉底橫	85952-BT-01	731	支	1	17
401	X85957	企玻璃線	直口開料	1089.5	支	2	34
402	X85957	橫玻璃線	85957-R-12	660	支	1	17
403	X85957	橫玻璃線	直口開料	660	支	2	34
501	X85964	多點鎖拉巴	85964-D-01	254.5	支	1	17
502	X85964	多點鎖拉巴	85964-D-02	248	支	1	17

序号	图号	数量	位置
1	W07R/T7	15	7F~22F, 26F
2			
合計:		15	

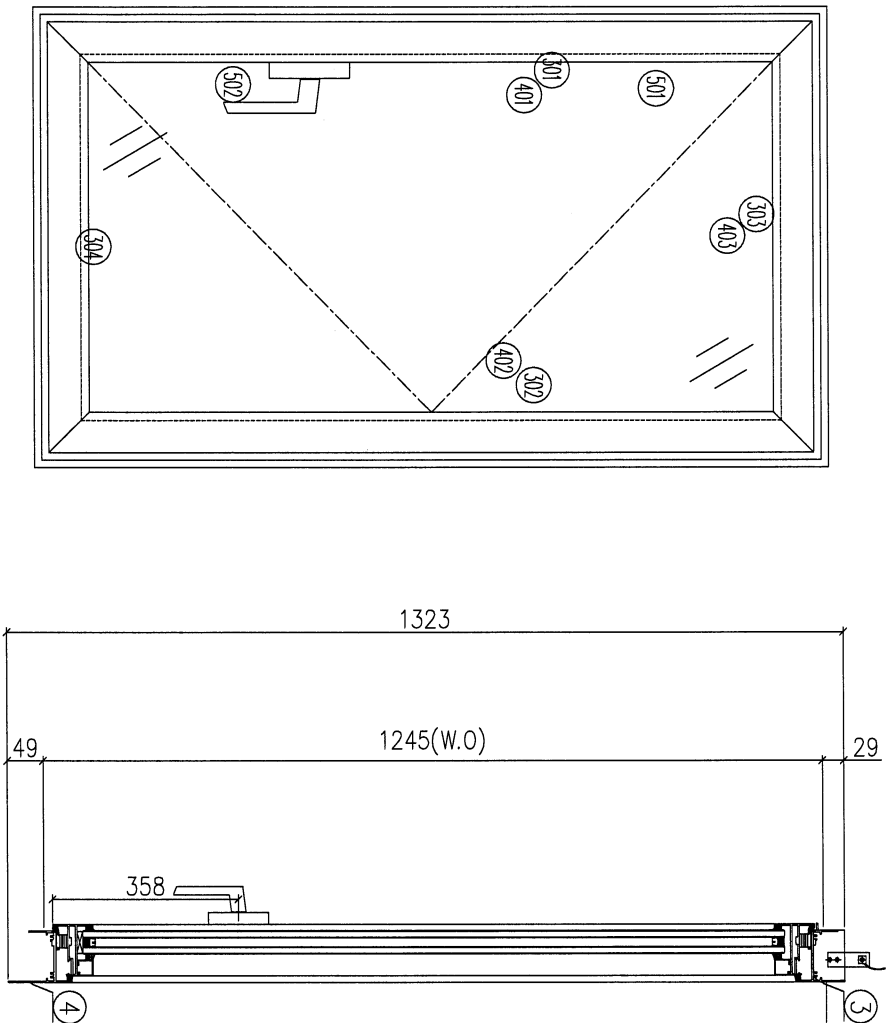


如下為生玉料

序號	材料編號	材料名稱	加工圖號	長度 L (MM)	單位	幅數	小計
1	X85948	生左邊框	85948-L11	1323	支	1	15
2	X85948	生右邊框	85948-R11	1323	支	1	15
3	X85946	生框頂橫	85946-D-01	583	支	1	15
4	X85947	生框底橫	85947-RA-03	573	支	1	15
如下為生玉料							
301	X85952	生窗玉左企	85952-HL-10	1221	支	1	15
302	X85952	生窗玉右企	85952-HA-09	1221	支	1	15
303	X85952	生窗玉頂橫	85952-AR-09	581	支	1	15
304	X85952	生窗玉底橫	85952-BR-09	581	支	1	15
401	X85957	企玻璃線	85957-R-09	1150	支	1	15
402	X85957	企玻璃線	直口開料	1150	支	1	15
403	X85957	橫玻璃線	直口開料	471	支	2	30
501	X85964	多點鎖拉巴	85964-B-10	745.5	支	1	15
502	X85964	多點鎖拉巴	85964-C-10	254.5	支	1	15

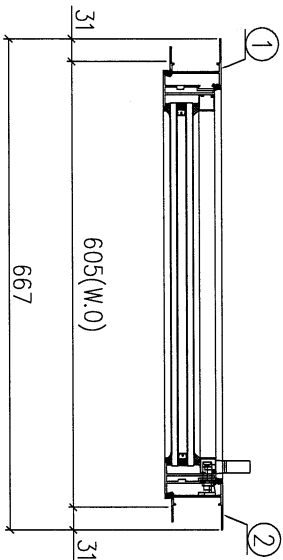




工程編號: J-883	圖紙名稱: 佛沙窗組裝圖 (T5)	材料: 詳見本圖表內	表面處理: 古銅色/JM0213457	修改版次: A	B	C
工程名稱: 錦上路延平道	圖號: W57R/T7	數量: 2	日期: 2021.10.06	審核: WSH	日期:	
		製圖: DZL				

序號	圖號	數量	位置
1	W57R/T7	2	23F, 25F
2			
合計:		2	

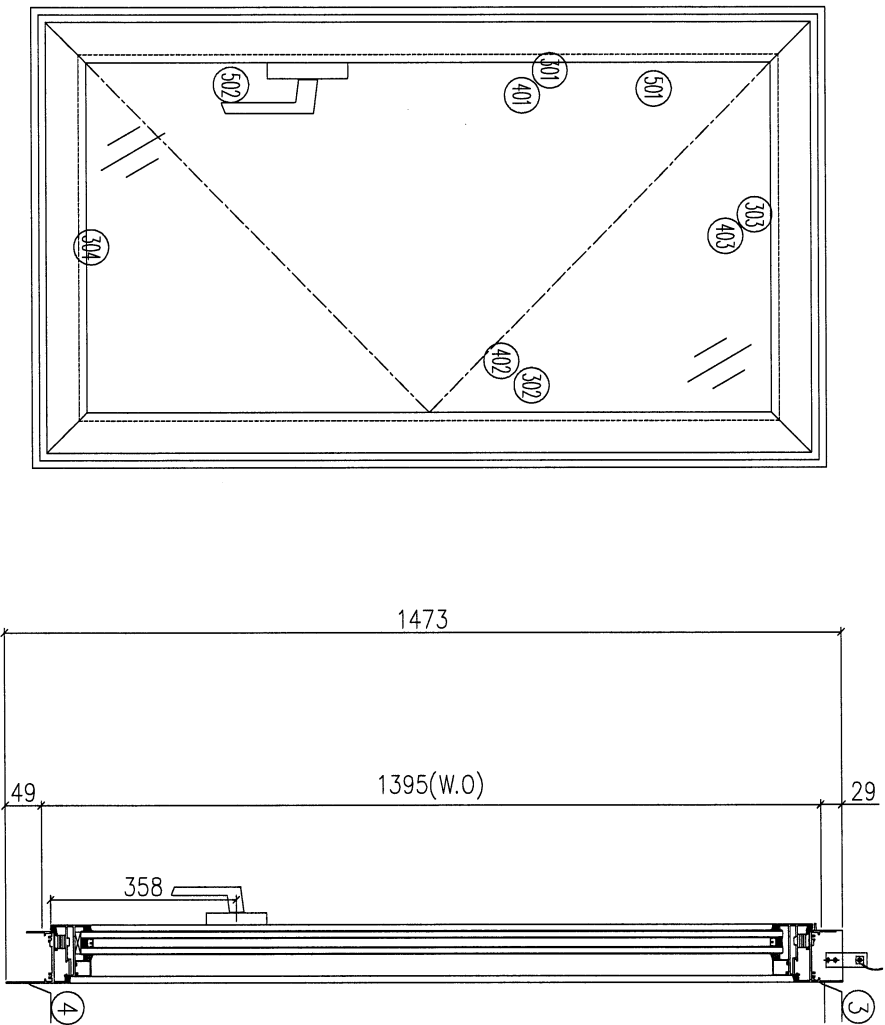


序號	材料編號	材料名稱	加工圖號	長度 L (MM)	單位	幅數	小計
1	X85948	生左邊框	85948-L12	1473	支	1	2
2	X85948	生右邊框	85948-R12	1473	支	1	2
3	X85946	生框頂橫	85946-D-02	583	支	1	2
4	X85947	生框底橫	85947-RA-04	573	支	1	2
如下為生玉料							
301	X85952	生窗玉左企	85952-HL-11	1371	支	1	2
302	X85952	生窗玉右企	85952-HA-10	1371	支	1	2
303	X85952	生窗玉頂橫	85952-AR-10	581	支	1	2
304	X85952	生窗玉底橫	85952-BR-10	581	支	1	2
401	X85957	企玻璃線	85957-R-10	1300	支	1	2
402	X85957	企玻璃線	直口開料	1300	支	1	2
403	X85957	橫玻璃線	直口開料	471	支	2	4
501	X85964	多點鎖拉巴	85964-B-11	895.5	支	1	2
502	X85964	多點鎖拉巴	85964-C-11	254.5	支	1	2

序号	圖号	數量	位置
1	W21/T7	2	16F, 26F
2	W21A/T7	13	7F~15F, 17F~22F
合計:		15	

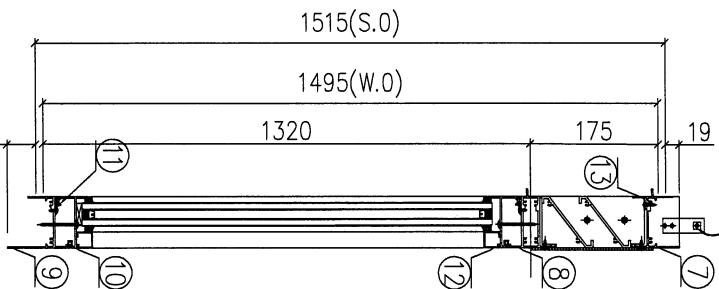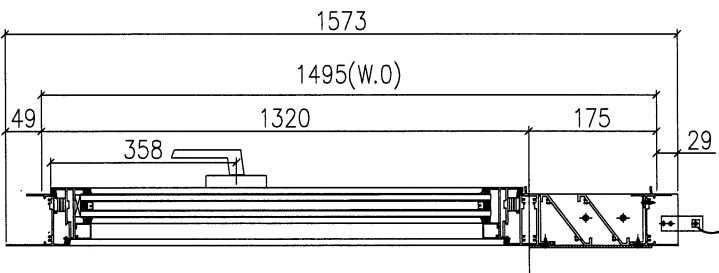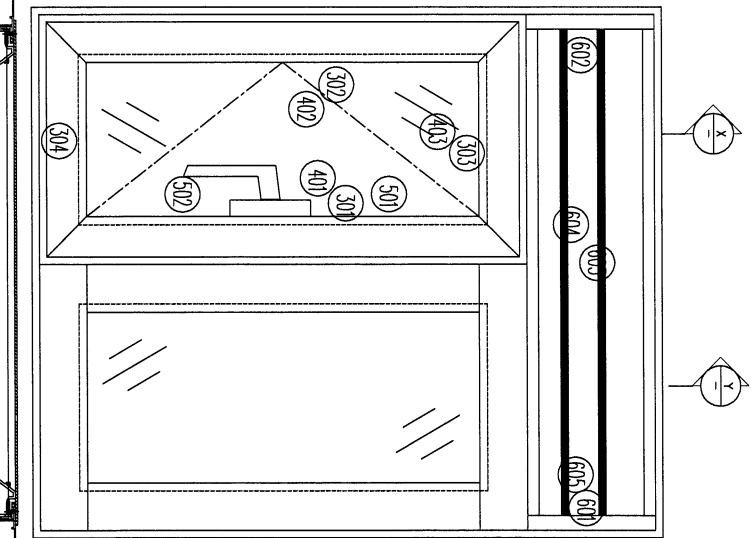


PART SECTION

PART SECTION


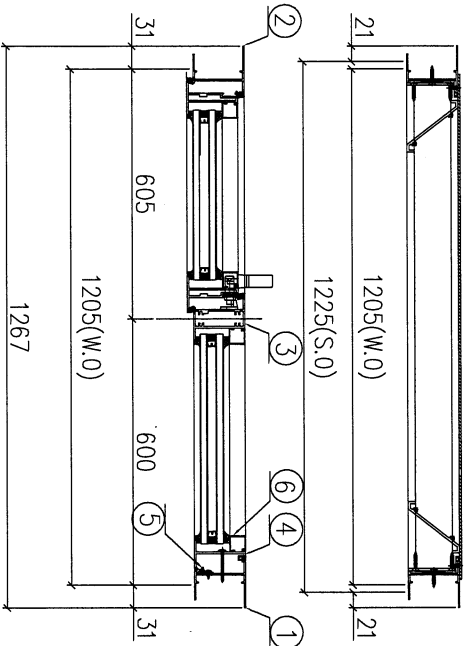


序號	圖號	數量	位置
1	W22/T7	2	16F, 26F
2	W22A/T7	13	7F~15F, 17F~22F
合計:		15	

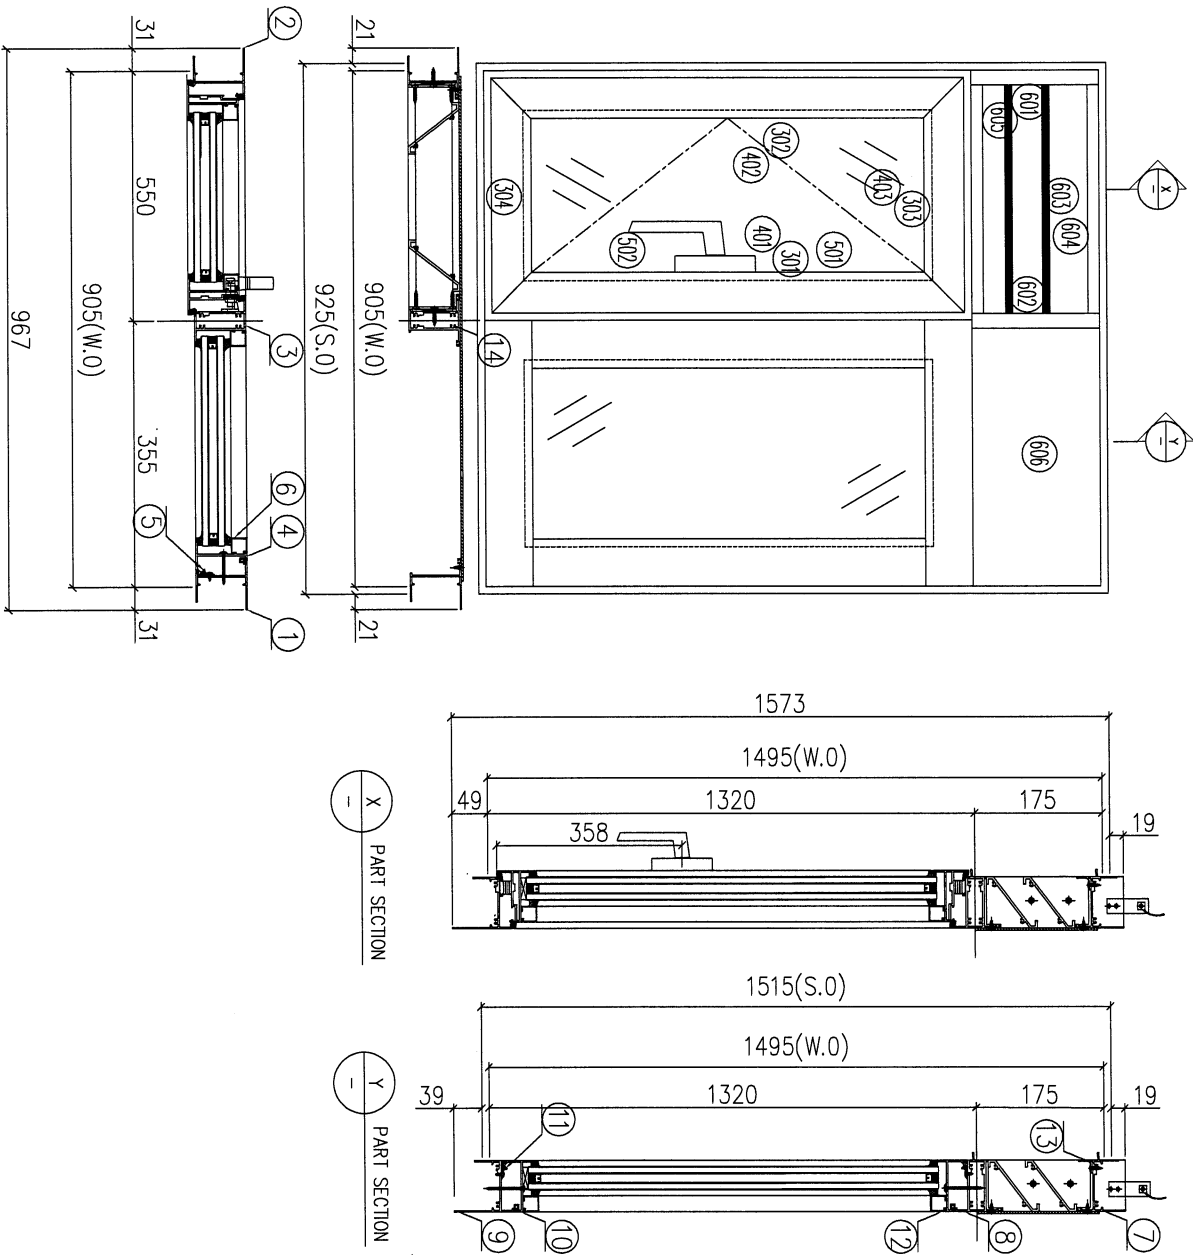

序號	材料編號	材料名稱	加工圖號	長度 L(MM)	單位	幅數	小計
1	X85948	生左邊框	85948-113-2	1573	支	1	15
2	X85948	生右邊框	85948-R13-2	1573	支	1	15
3	X85935	左梗右生中企	85935-A-02	1291.5	支	1	15
4	X85936	企反拍線	85936-11B	1285.5	支	1	15
5	X84545	企反拍線撞膠角	84545-2	1285.5	支	1	15
6	X85957	梗企玻璃線	直口開料	1189.5	支	2	30
7	X85946	生框頂橫	85946-F-01	883	支	1	15
8	X85954	上生下生中橫	85954-D-01	883	支	1	15
9	X85947	生框底橫	85947-D-02	873	支	1	15
10	X85936	橫反拍線	85936-21B	292.5	支	1	15
11	X84545	橫反拍線撞膠角	84545-6	292.5	支	1	15
12	X85957	梗橫玻璃線	直口開料	292.5	支	2	30
13	X85959	百頁滴水線	85959-550	509	支	1	15
14	X85933	左生右生中企	85933-B-01	146.5	支	1	15
如下為百頁玉料							
601	65*3鋁巴	百頁鋁折件	AL175-1L	140	支	1	15
602	65*3鋁巴	百頁鋁折件	AL175-1R	140	支	1	15
603	X85938	百頁片	85938-550	509	支	2	30
604	3mm鋁板	百頁鋁背板	AL275-550	859.5*154.5	支	1	15
605	3mm熱巴	百頁玉鋁熱巴	AL50-1	50	支	4	60
如下為生玉料							
301	X85952	生窗玉企	85952-1L-13	1299.5	支	1	15
302	X85952	生窗玉企	85952-1R-06	1299.5	支	1	15
303	X85952	生窗玉頂	85952-AL-06	529.5	支	1	15
304	X85952	生窗玉底	85952-AR-06	529.5	支	1	15
401	X85957	企玻璃線	直口開料	1228.5	支	1	15
402	X85957	企玻璃線	85957-L-06	1228.5	支	1	15
403	X85957	橫玻璃線	直口開料	419.5	支	2	30
501	X85964	多點鎖拉巴	85964-B-13	824	支	1	15
502	X85964	多點鎖拉巴	85964-C-13	254.5	支	1	15

序号	图号	数量	位置
1	W71/T7	1	23F
2	W71A/T7	1	25F
合計:		2	

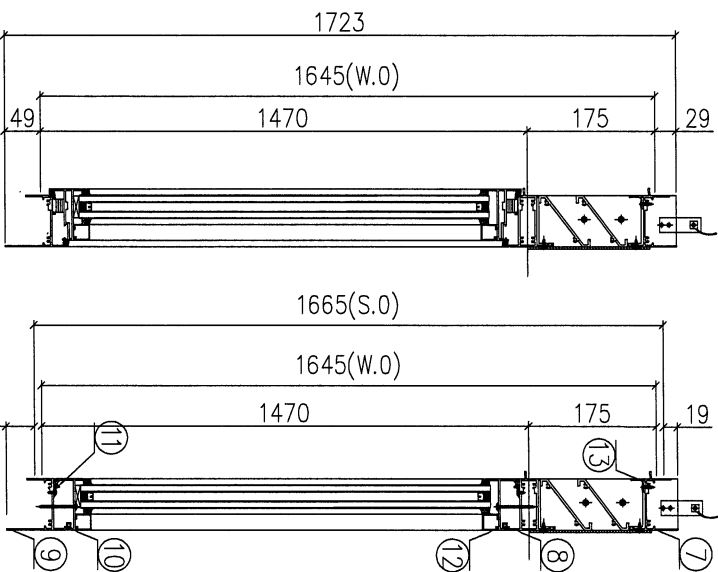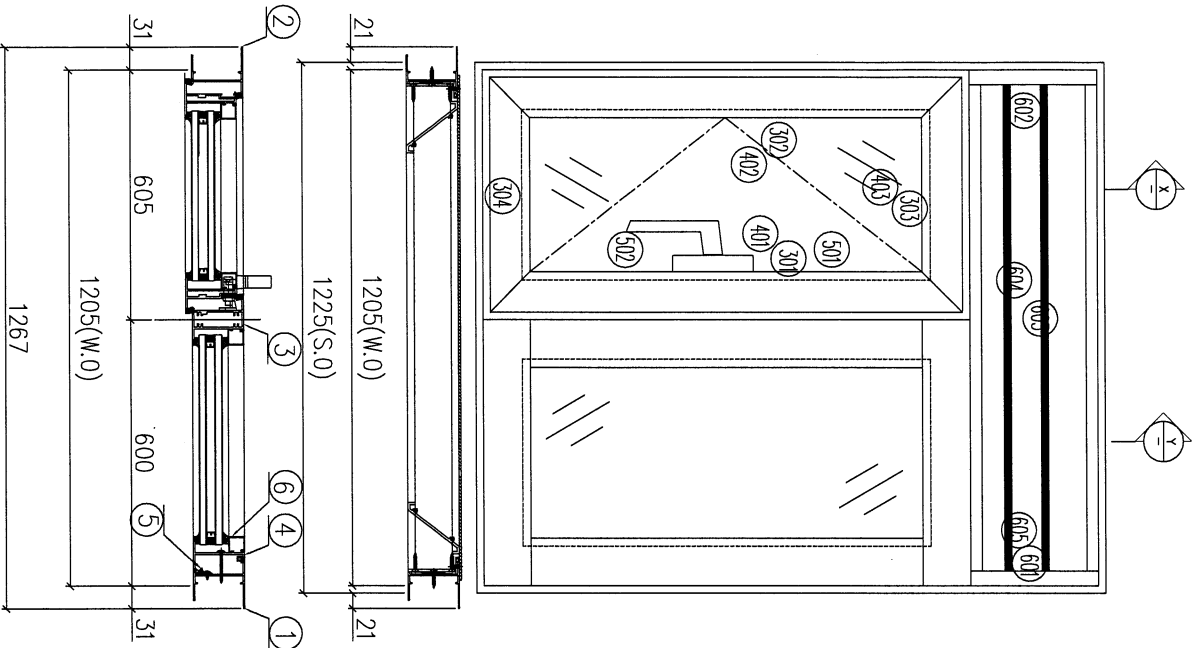

X
-
PART SECTION


Y
-
PART SECTION

如下為百頁玉料

如下為生玉料

序號	材料編號	材料名稱	加工圖號	長度 L(MM)	單位	幅數	小計
1	X85948	生左邊框	85948-1L4-1	1723	支	1	2
2	X85948	生右邊框	85948-R14-1	1723	支	1	2
3	X85985	左邊右生中企	85985-A-03	1441.5	支	1	2
4	X85986	企反拍線	85986-1LC	1438.5	支	1	2
5	X84545	企反拍線膠膠角	84545-3	1438.5	支	1	2
6	X85987	梗企玻璃線	直口開料	1339.5	支	2	4
7	X85946	生框頂橫	85946-B-10	1183	支	1	2
8	X85984	上生下生中橫	85984-C-02	1183	支	1	2
9	X85947	生框底橫	85947-D-03	1173	支	1	2
10	X85986	橫反拍線	85986-2LC	537.5	支	1	2
11	X84545	橫反拍線膠膠角	84545-7	537.5	支	1	2
12	X85987	梗玻璃線	直口開料	537.5	支	2	4
13	X85989	百頁滴水線	85989-1205	1160.5	支	1	2
如下為百頁玉料							
601	65*3鋁巴	百頁鋁折件	AL175-1L	140	支	1	2
602	65*3鋁巴	百頁鋁折件	AL175-1R	140	支	1	2
603	X85988	百頁片	85988-1205	1160.5	支	2	4
604	3mm鋁板	百頁鋁背板	AL275-1205	1191*164.5	支	1	2
605	3mm墊巴	百頁玉鋁墊巴	AL50-1	50	支	4	8
如下為生玉料							
301	X85982	生窗玉企	85982-HL-14	1449.5	支	1	2
302	X85982	生窗玉企	85982-HR-07	1449.5	支	1	2
303	X85982	生窗玉頂	85982-AL-07	584.5	支	1	2
304	X85982	生窗玉底	85982-AR-07	584.5	支	1	2
401	X85987	企玻璃線	直口開料	1378.5	支	1	2
402	X85987	企玻璃線	85987-L-07	1378.5	支	1	2
403	X85987	橫玻璃線	直口開料	474.5	支	2	4
501	X85964	多點鎖拉巴	85964-B-14	974	支	1	2
502	X85964	多點鎖拉巴	85964-C-14	254.5	支	1	2


序號	圖號	數量	位置
1	W72/T7	1	23F
2	W72A/T7	1	25F
合計:		2	

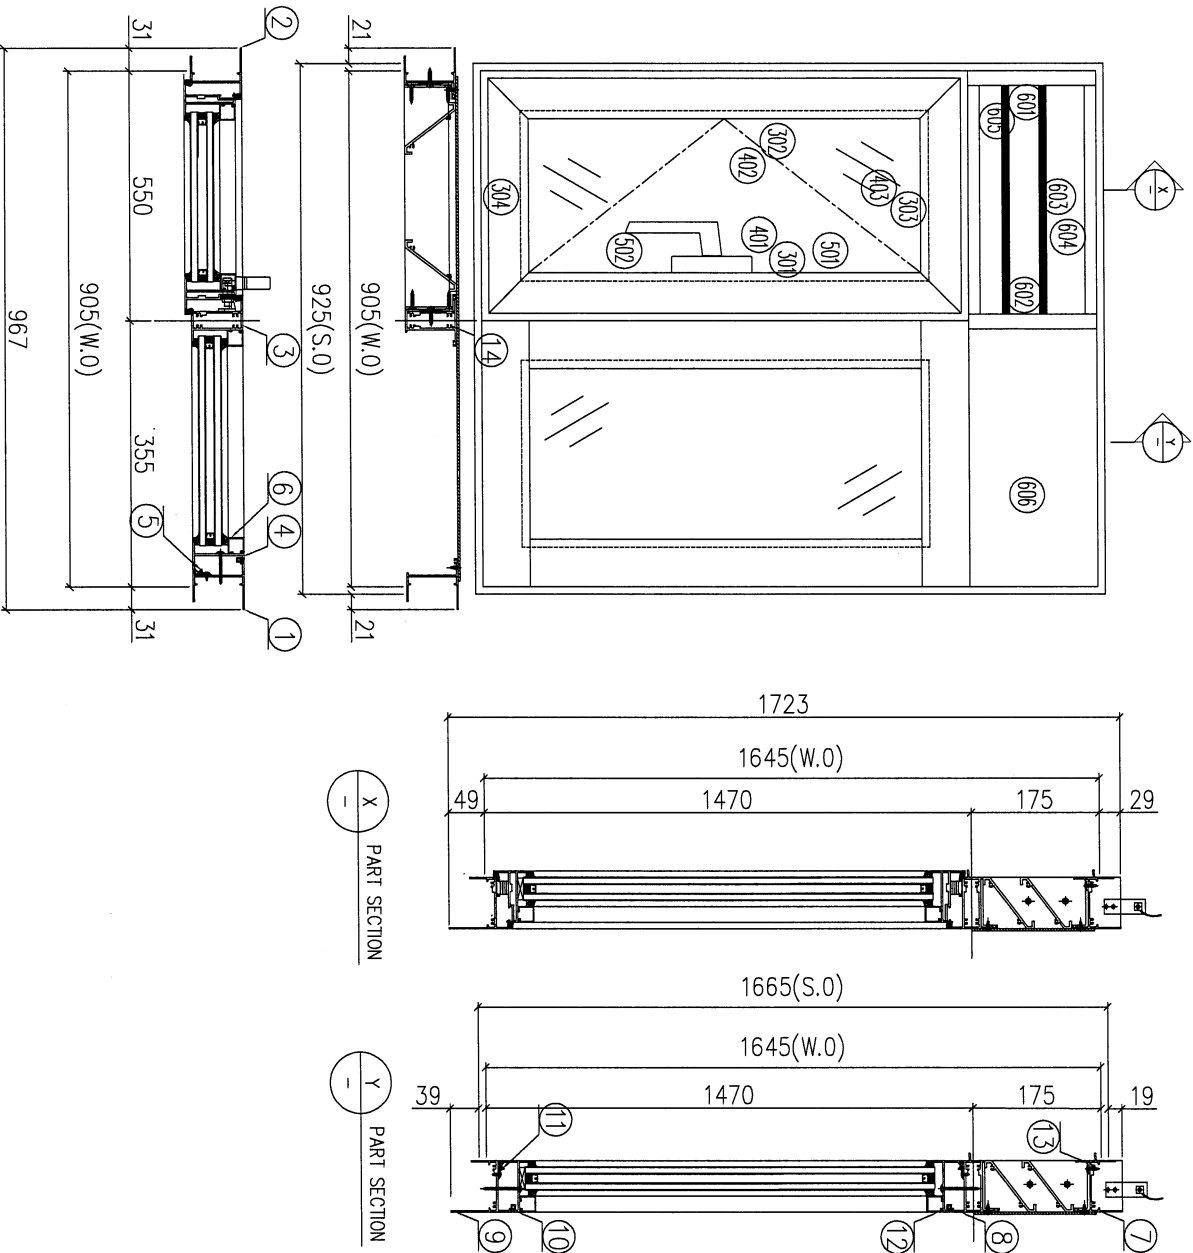

序號	材料編號	材料名稱	加工圖號	長度 L(MM)	單位	幅數 單樞	小計
1	X85948	生在邊框	85948-1L4-2	1723	支	1	2
2	X85948	生在邊框	85948-R14-2	1723	支	1	2
3	X85955	左便右生中企	85955-A-04	1441.5	支	1	2
4	X85956	企反拍線	85956-1LB	1435.5	支	1	2
5	X84545	企反拍線擋膠角	84545-2	1435.5	支	1	2
6	X85957	梗企玻璃線	直口開料	1339.5	支	2	4
7	X85946	生框頂橫	85946-F-02	883	支	1	2
8	X85954	上生下生中橫	85954-D-02	883	支	1	2
9	X85947	生框底橫	85947-D-04	873	支	1	2
10	X85956	橫反拍線	85956-2LB	292.5	支	1	2
11	X84545	橫反拍線擋膠角	84545-6	292.5	支	1	2
12	X85957	梗企玻璃線	直口開料	292.5	支	2	4
13	X85959	百頁滴水線	85959-550	509	支	1	2
14	X85953	左生右生中企	85953-B-02	146.5	支	1	2
如下為百頁玉料							
601	65*3鋁巴	百頁鋁折件	AL175-1L	140	支	1	2
602	65*3鋁巴	百頁鋁折件	AL175-1R	140	支	1	2
603	X85958	百頁片	85958-550	509	支	2	4
604	3mm鋁板	百頁鋁背板	AL275-550	509.5*164.5	支	1	2
605	3mm墊巴	百頁玉鋁墊巴	AL50-1	50	支	4	8
如下為生玉料							
301	X85952	生窗玉企	85952-HL-15	1449.5	支	1	2
302	X85952	生窗玉企	85952-HR-08	1449.5	支	1	2
303	X85952	生窗玉頂	85952-AL-08	529.5	支	1	2
304	X85952	生窗玉底	85952-AR-08	529.5	支	1	2
401	X85957	企玻璃線	直口開料	1378.5	支	1	2
402	X85957	企玻璃線	85957-L-08	1378.5	支	1	2
403	X85957	橫玻璃線	直口開料	419.5	支	2	4
501	X85964	多點鎖拉巴	85964-B-15	974	支	1	2
502	X85964	多點鎖拉巴	85964-C-15	254.5	支	1	2




 美特铝业 有限公司 MIDI Aluminium Fabricator Ltd.	工程編號: J853	圖紙名稱: 佛沙窗組裝圖 (TT)	材料: 詳見本圖表內	表面處理: 古銅色/IMQ213457	修改版次: A	B	C
	工程名稱: 錦上路/庭平道	圖號: W77177	數量: 1	製圖: CJM	日期: 2021.11.10	審核: WSH	日期: 2021.12.21

序号	图号	数量	位置
1	W27/T7	1	26F
2			
合計:		1	

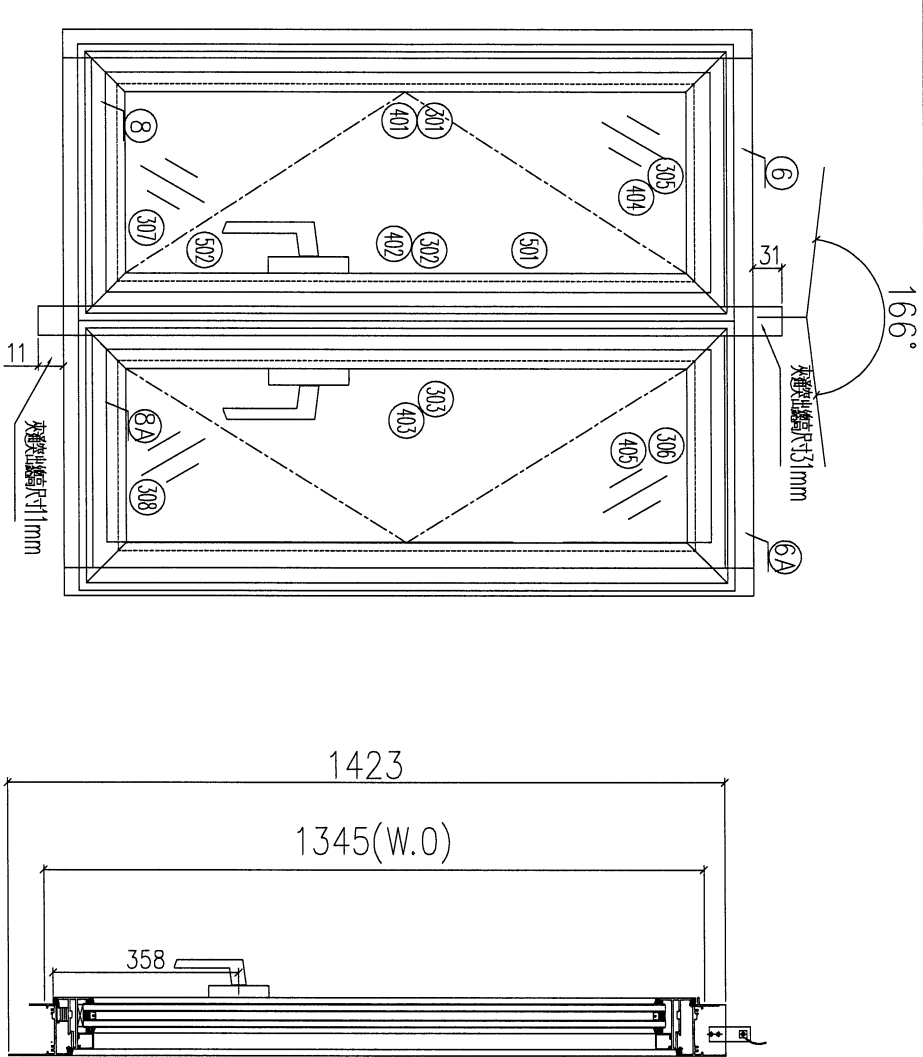

序號	材料編號	材料名稱	加工圖號	長度 L(MM)	單位	幅數	小計
1	X85948	生左邊框	85948-L15	1423	支	1	1
2	X85948	生右邊框	85948-R15	1423	支	1	1
3	X85962	轉角中企	85962-A-01	1465	支	1	1
4	X85948	左框夾企	85948-L16	1423	支	1	1
5	X85948	右框夾企	85948-R16	1423	支	1	1
6	X85946	生框頂橫	85946-C-01	481.5	支	1	1
6A	X85946	生框頂橫	85946-D-03	445.5	支	1	1
7	40*25*3槽	轉角通墊槽	402503-A	1265	支	1	1
7A	40*25*3槽	轉角通墊槽	402503-B	1265	支	1	1
8	X85947	生框底橫	85947-L-02	471.5	支	1	1
8A	X85947	生框底橫	85947-R4-05	435.5	支	1	1
如下為生玉料							
301	X85952	生窗玉企	85952-HL-16	1321	支	2	2
302	X85952	生窗玉企	85952-HR-09	1321	支	1	1
303	X85952	生窗玉企	85952-HA-11	1321	支	1	1
305	X85952	生窗玉左頂橫	85952-AL-09	481.5	支	1	1
306	X85952	生窗玉右頂橫	85952-AR-11	445.5	支	1	1
307	X85952	生窗玉左底橫	85952-AR-09	481.5	支	1	1
308	X85952	生窗玉右底橫	85952-BR-11	445.5	支	1	1
401	X85957	企玻璃線	直口開料	1250	支	2	2
402	X85957	企玻璃線	85957-L-09	1250	支	1	1
403	X85957	企玻璃線	85957-R-11	1250	支	1	1
404	X85957	橫玻璃線	直口開料	371.5	支	2	2
405	X85957	橫玻璃線	直口開料	335.5	支	2	2
501	X85964	多點鎖拉巴	85964-B-16	845.5	支	2	2
502	X85964	多點鎖拉巴	85964-C-16	254.5	支	2	2




序號	圖號	數量	位置
1	W63/T7	2	23F, 25F
2			
合計:		2	

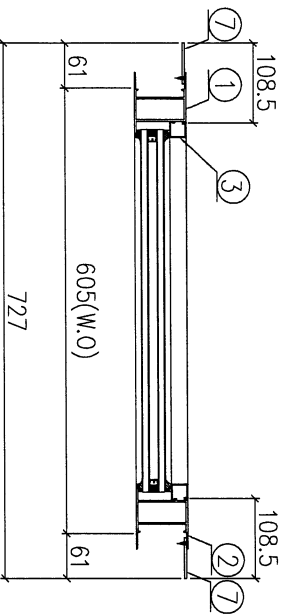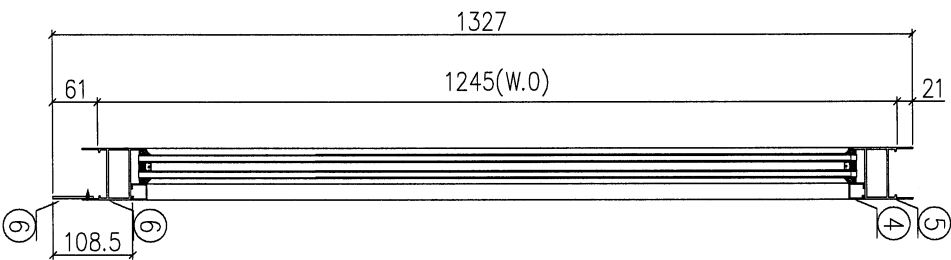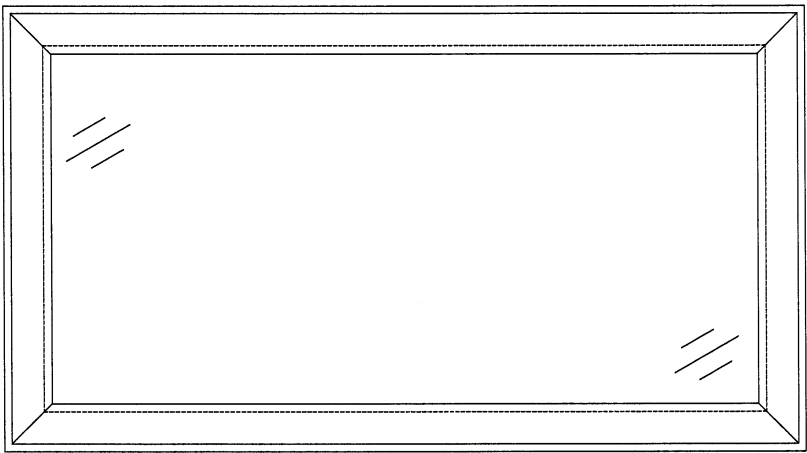

序號	材料編號	材料名稱	加工圖號	長度 L (MM)	單位	幅數 單樞	小計
	X85960	梗左邊框	85960-L1-02	1327	支	1	2
	X85960	梗右邊框	85960-R1-02	1327	支	1	2
	X85957	梗企玻璃線	直口開料	1111	支	2	4
	X85957	梗企玻璃線	直口開料	510	支	2	4
	X85960	梗框頂橫	85960-A1-02	515	支	1	2
	X85960	梗框底橫	85960-B1-02	515	支	1	2
7	55*3鋁巴	企加長鋁巴	5503-1327	1327	支	2	4
8	55*3鋁巴	橫加長鋁巴	5503-509	509	支	1	2

工程編號:	J-853	圖紙名稱:	佛沙窗組裝圖 (T6)		材料:	詳見本圖表內		表面處理:	古銅色/JM0213457		修改版次:	A	B	C
工程名稱:	錦上路延平道	圖號:	L03/T6	數量:	17	製圖:	DZL	日期:	2021.10.06	審核:	WSH	日期:		




序号	圖号	數量	位置
1	L03/T7	17	7F~26F
2			
合計:		17	

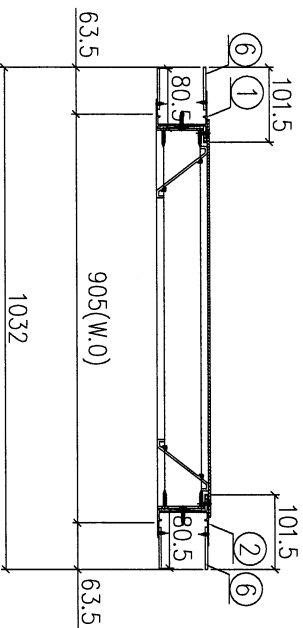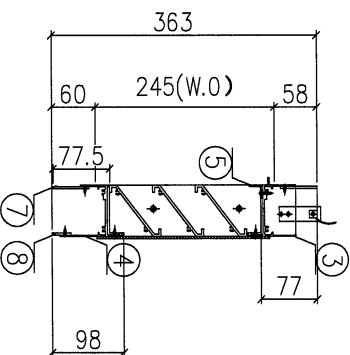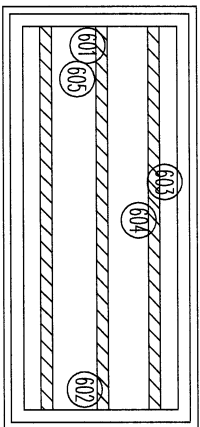

序號	材料編號	材料名稱	加工圖號	長度 L (MM)	單位	幅數	小計
1	X85948	生左邊框	85948-L17	363	支	1	17
2	X85948	生右邊框	85948-R17	363	支	1	17
3	X85946	生框頂橫	85946-A-03	883	支	1	17
4	X85947	生框底橫	85947-E-01	873	支	1	17
5	X85959	百頁滴水線	85959-905	860.5	支	1	17
6	55*3巴	加長企鋁巴	5503-363	363	支	4	68
7	50*3巴	加長橫鋁巴	5003-866	866	支	2	34
8	26*3巴	加長橫鋁巴	2603-828	828	支	1	17
如下為百頁玉料							
601	65*3鋁巴	百頁鋁折件	AL245-1L	206.5	支	1	17
602	65*3鋁巴	百頁鋁折件	AL245-1R	206.5	支	1	17
603	X85958	百頁片	85958-905	860.5	支	3	51
604	3mm鋁板	百頁鋁背板	AL245-905	891*231	支	1	17
605	3mm墊巴	百頁玉鋁墊巴	AL50-1	50	支	4	68

工程編號:	J853	圖紙名稱:	佛沙窗組裝圖 (T6)	材料:	詳見本圖表內	表面處理:	古銅色/JM0213457	修改版次:	A	B	C
工程名稱:	錦上路延平道	圖號:	L11/T6	數量:	17	製圖:	DZL	日期:	2021.10.06	審核:	WSH
								日期:			




序号	图号	数量	位置
1	L11/T7	4	16F, 23F~26F
2	L11A/T7	13	7F~15F, 17F~22F
合計:		17	

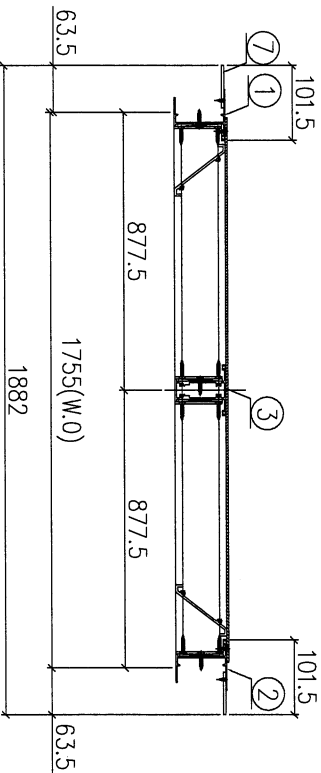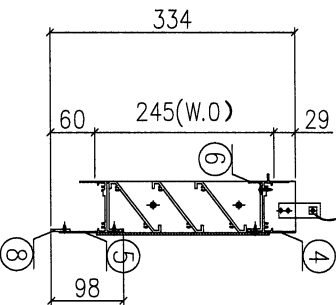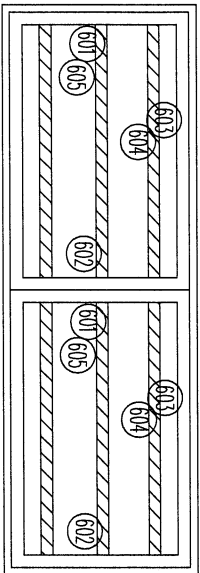

序號	材料編號	材料名稱	加工圖號	長度 L(MM)	單位	數量	輻數 小計
1	X85948	生左邊框	85948-L18-1	334	支	1	17
2	X85948	生右邊框	85948-R18-1	334	支	1	17
3	X85953	生左右生中企	85953-C-1	213	支	1	17
4	X85946	生框頂橫	85946-E-01	1723	支	1	17
5	X85947	生框底橫	85947-F-01	1723	支	1	17
6	X85959	百頁滴水線	85959-877	836.5	支	2	34
7	55*3巴	加長企鋁巴	5503-334	334	支	2	34
8	26*3巴	加長橫鋁巴	2603-1678	1678	支	1	17
如下為百頁玉料							
601	65*3鋁巴	百頁鋁折件	AL245-1L	206.5	支	2	34
602	65*3鋁巴	百頁鋁折件	AL245-1R	206.5	支	2	34
603	X85958	百頁片	88958-877	836.5	支	6	102
604	3mm鋁板	百頁鋁背板	AL245-877	867*231	支	2	34
605	3mm墊巴	百頁玉鋁墊巴	AL50-1	50	支	4	68

工程編號:	J-853	圖紙名稱:	佛沙窗組裝圖 (T6)		材料:	詳見本圖表內		表面處理:	古銅色JMQ213457		修改版次:	A	B	C
工程名稱:	錦上路延平道	圖號:	L01/T6	數量:	17	製圖:	DZL	日期:	2021.10.06	審核:	WSH	日期:		


序號	圖號	數量	位置
1	L01/T7	3	16F, 23F, 26F
2	L01A/T7	14	7F~15F, 17F~22F, 25F
合計:		17	

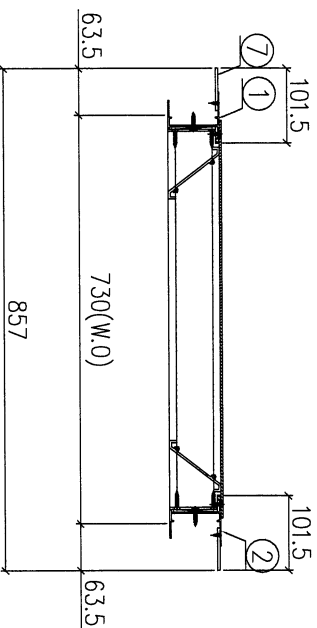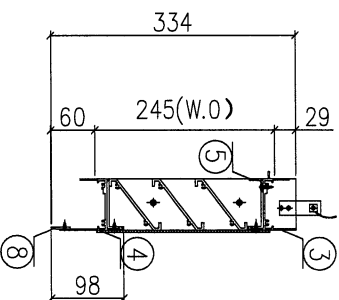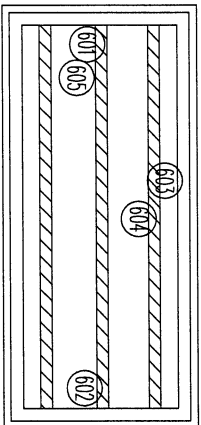


序號	材料編號	材料名稱	加工圖號	長度 L (MM)	單位	幅數	17 小計
1	X85948	生左邊框	85948-L18-2	334	支	1	17
2	X85948	生右邊框	85948-R18-2	334	支	1	17
3	X85946	生框頂橫	85946-B-11	708	支	1	17
4	X85947	生框底橫	85947-G-01	698	支	1	17
5	X85959	百頁滴水線	85959-730	685.5	支	1	17
6	55*3巴	加長企鋁巴	5503-334	334	支	2	34
7	26*3巴	加長橫鋁巴	2603-653	653	支	1	17
如下為百頁玉料							
601	65*3鋁巴	百頁鋁折件	AL245-1L	206.5	支	1	17
602	65*3鋁巴	百頁鋁折件	AL245-1R	206.5	支	1	17
603	X85958	百頁片	85958-730	685.5	支	3	51
604	3mm鋁板	百頁鋁背板	AL245-730	716*231	支	1	17
605	3mm墊巴	百頁玉鋁墊巴	AL50-1	50	支	4	68

工程編號:	J-883	圖紙名稱:	佛沙窗-窗玉放樣圖	材料:	詳見本圖表內	表面處理:	古銅色JMO213457
工程名稱:	橋上路庭平道	圖號:	SHL-1	數量:	見表格	日期:	2021.10.30
				製圖:	DZL	審核:	WSH
						日期:	
						修改版次:	A
							B
							C


SHL-1 (507*1199.5-358)

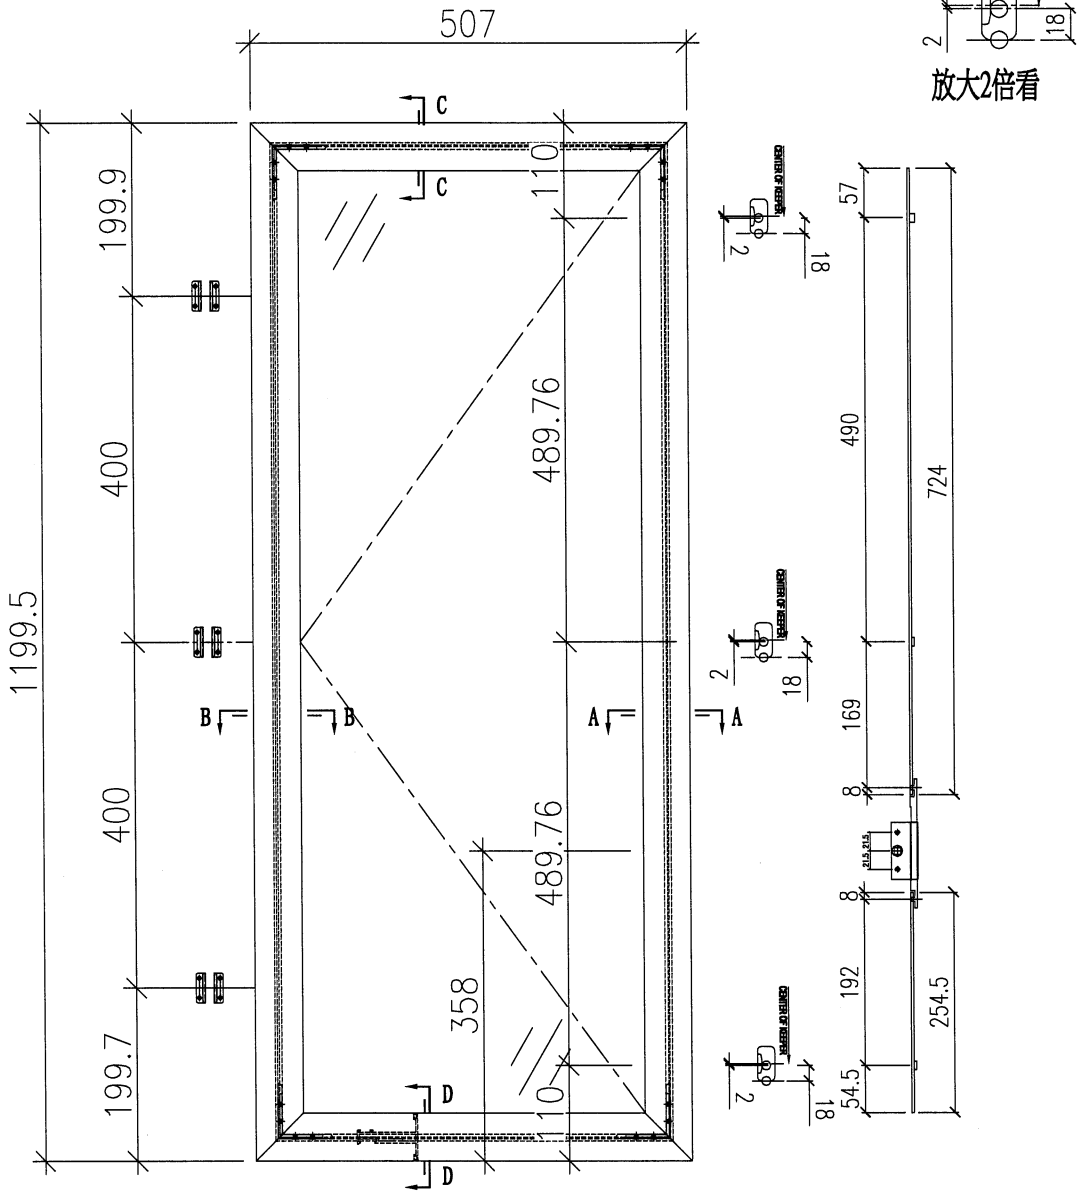


序號	應用窗號	應用數量
1	W08/T7	15
2		
3		
4		
5		
6		
配件採用說明		
1	採用東成2021-A12"扇撐	
2	窗玉玻璃線採用橫碰企	
3	採用東成202-06鎖點	
4	採用東成****手柄+2035B鎖盒	
5	採用837-CWH-X1扣碼	

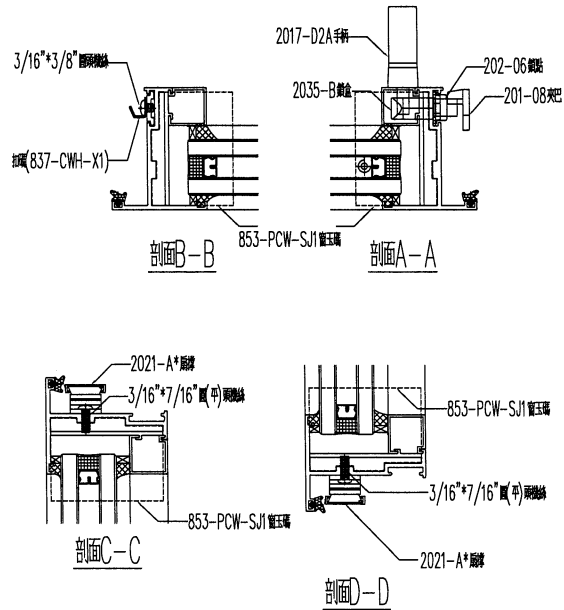


SHL-2 (507*1349.5-358)

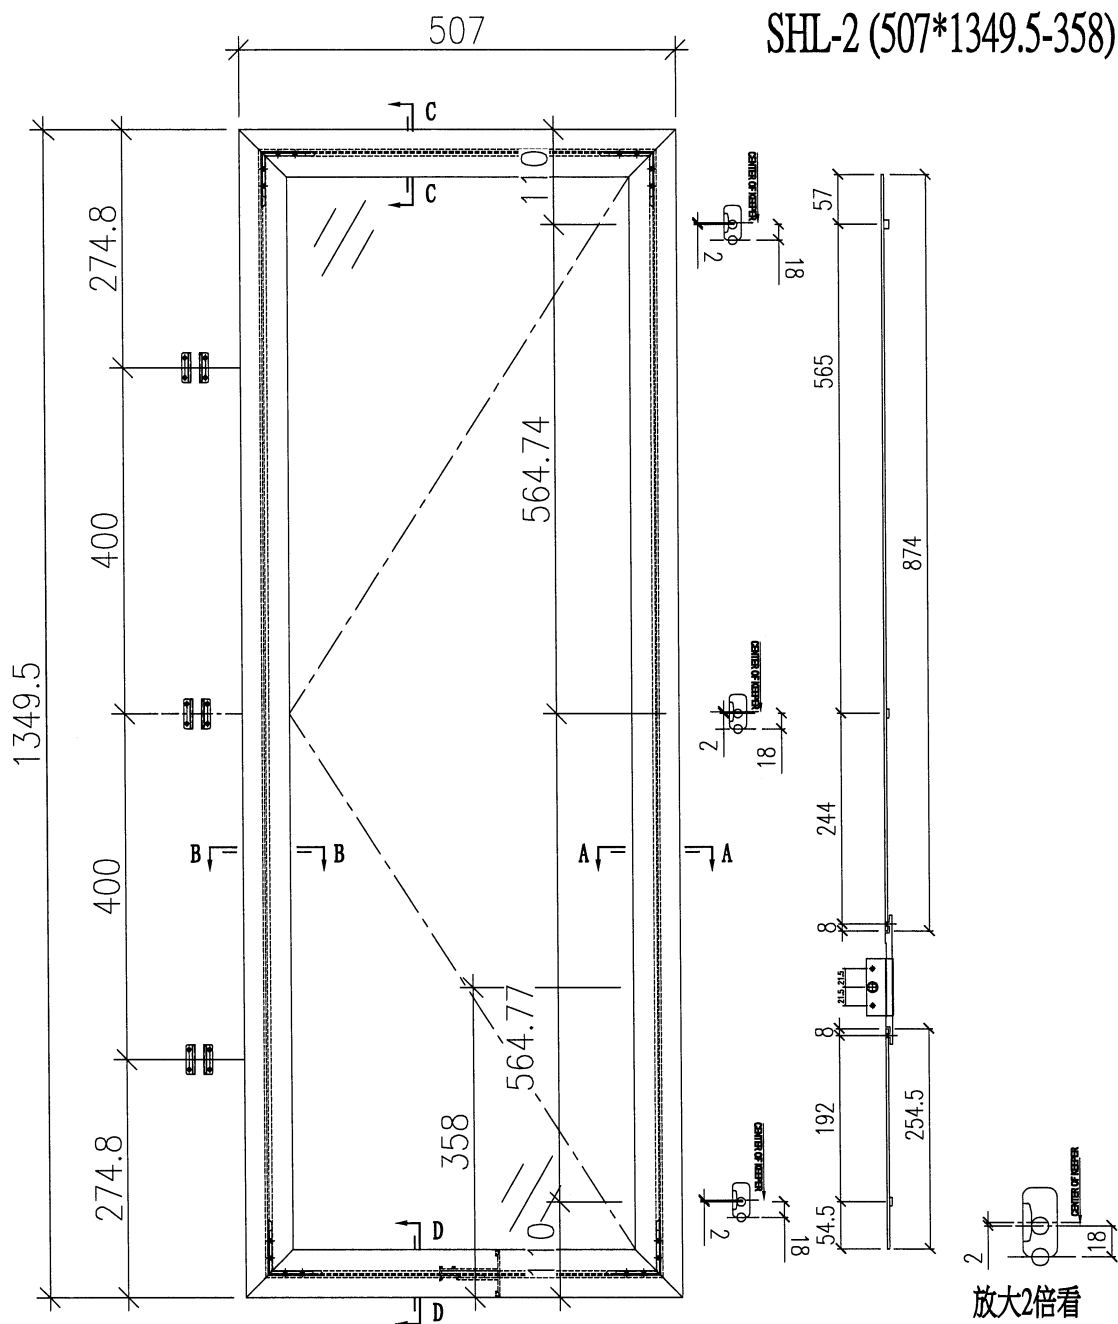


序號	應用窗號	應用數量
1	W58/T7	2
2		
3		
4		
5		
6		
配件採用說明		
1	採用東成2021-B12"扇撐	
2	窗玉玻璃線採用橫碰企	
3	採用東成202-06鎖點	
4	採用東成****手柄+2035B鎖盒	
5	採用837-CWH-X1扣碼	

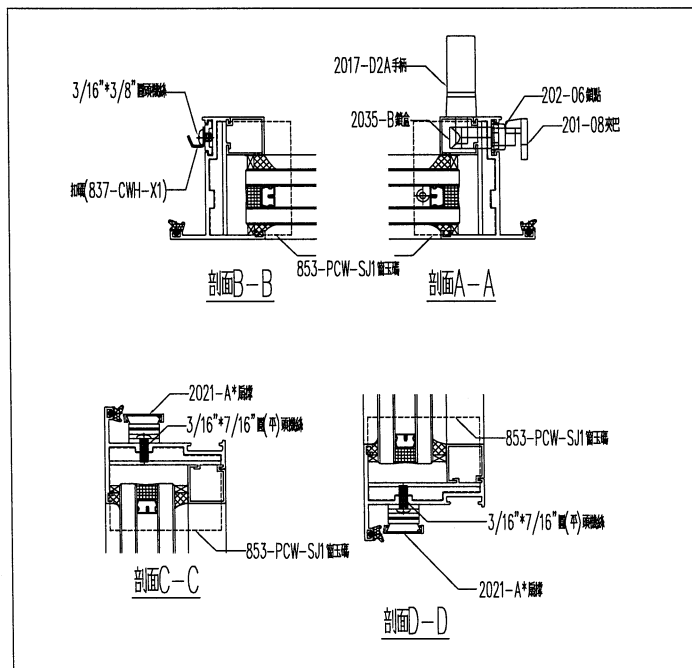


SHL-3 (544.5*1199.5-358)

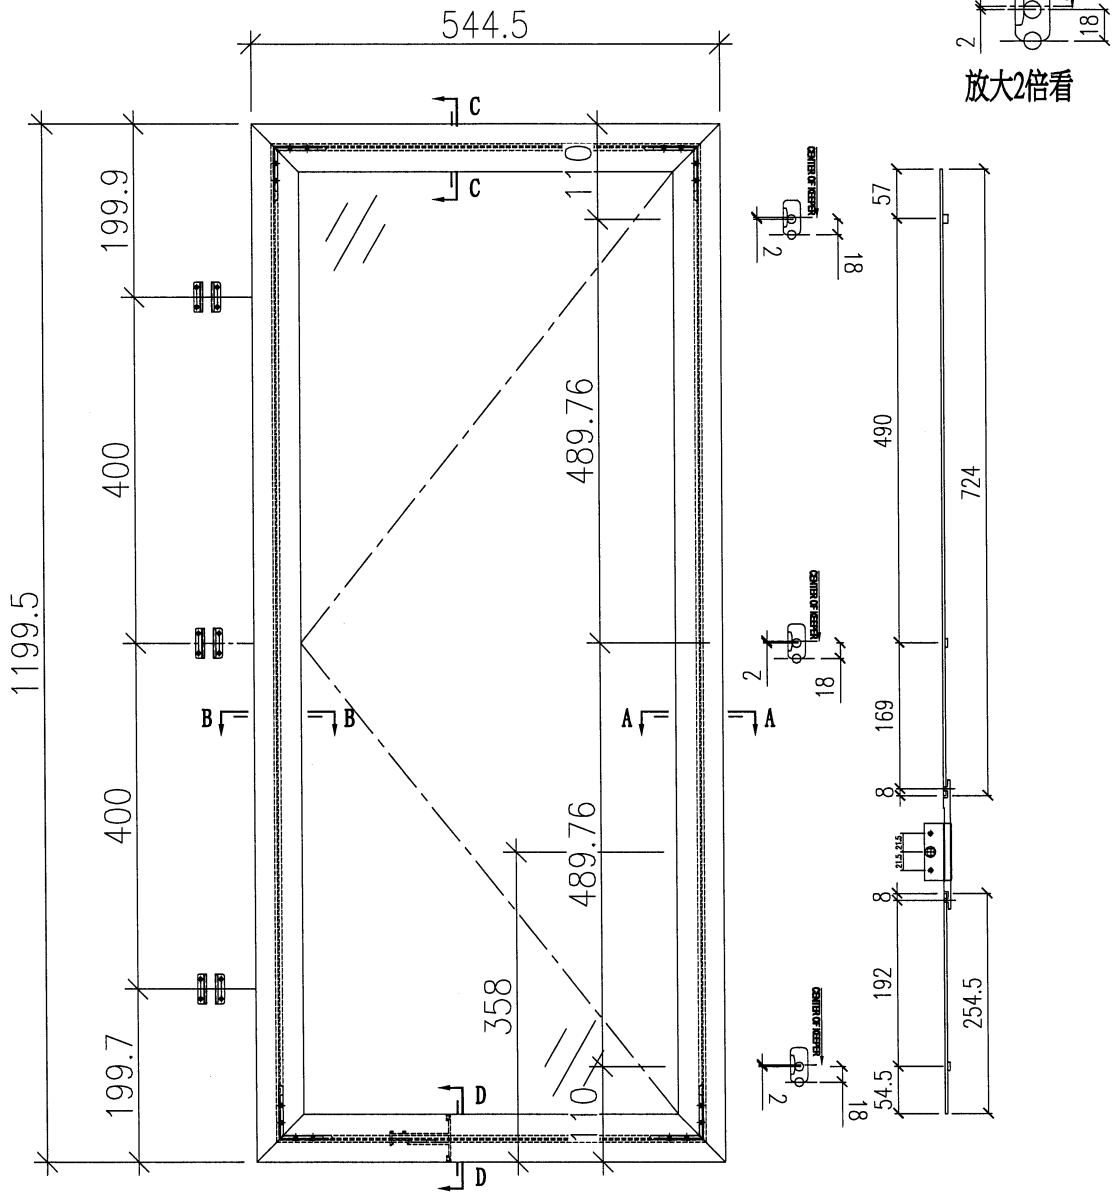

序號	應用窗號	應用數量
1	W03/T7	2
2	W03A/T7	14
3		
4		
5		
6		
配件採用說明		
1	採用東成2021-A14"扇撐	
2	窗玉玻璃線採用橫碰企	
3	採用東成202-06鎖點	
4	採用東成****手柄+2035B鎖盒	
5	採用837-CWH-X1扣碼	

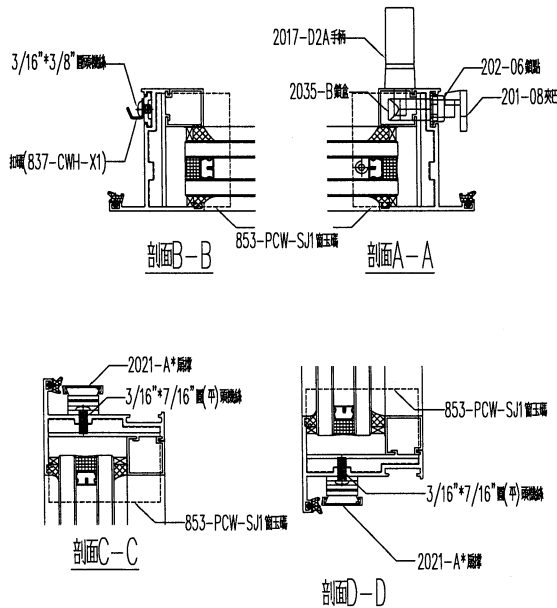


SHR-4 (331*1199.5-358)

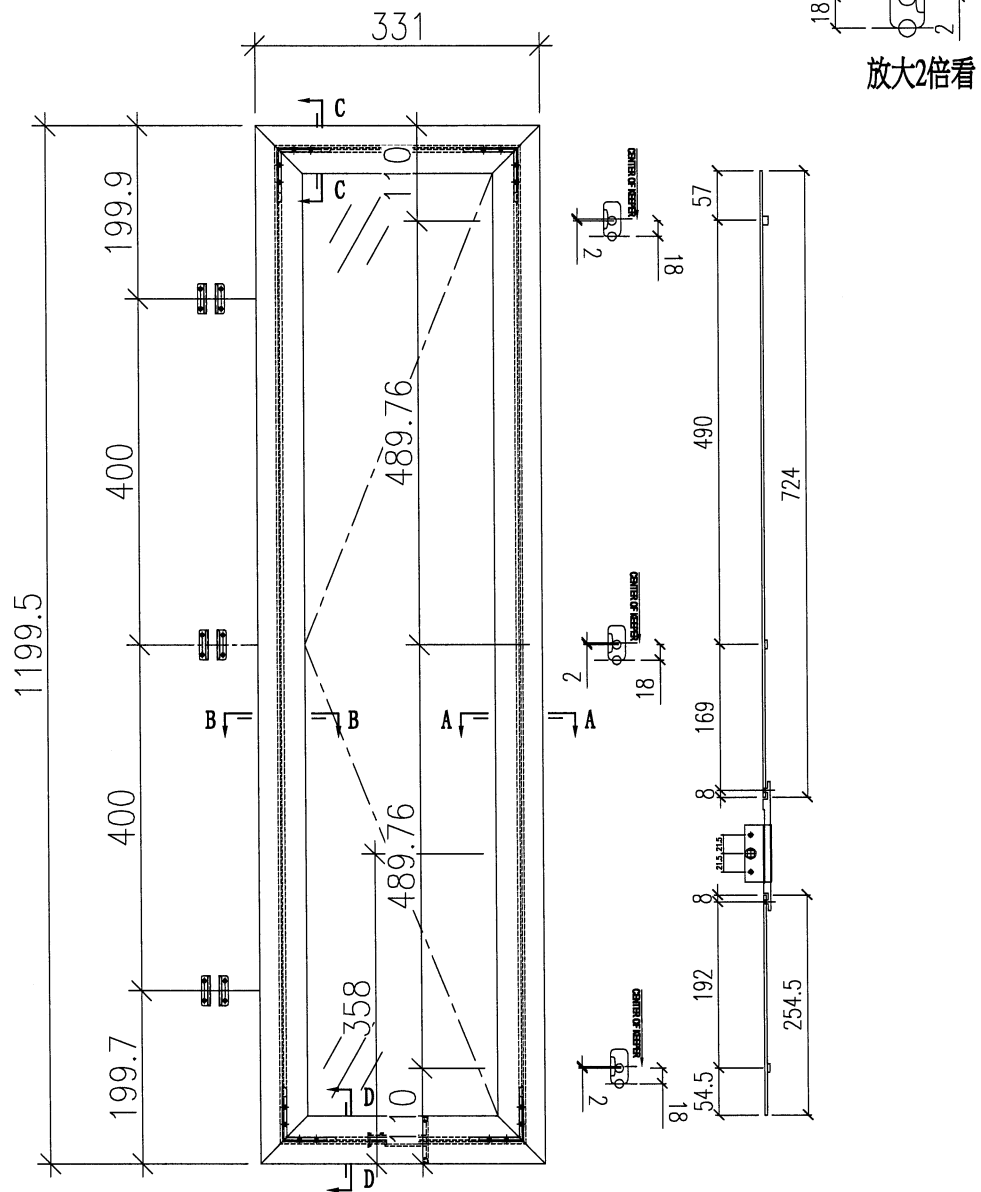

美特铝业 有限公司
Midi Aluminium Fabricator Ltd.


工程編號:	J-883	圖紙名稱:	佛沙窗-窗玉放樣圖	材料:	詳見本圖表內	表面處理:	古銅色/JM0213457
工程名稱:	錦上路庭平道	圖號:	SHL-4	數量:	見表格	製圖:	2021.10.30
						日期:	審核: WSH
						日期:	修改版次: A
							B
							C

序號	應用窗號	應用數量
1	W02L/T7	15
2	W80L/T7	1
3		
4		
5		
6		
配件採用說明		
1	採用東成2021-A10"扇撐	
2	窗玉玻璃線採用橫碰企	
3	採用東成202-06鎖點	
4	採用東成****手柄+2035B鎖盒	
5	採用837-CWH-X1扣碼	

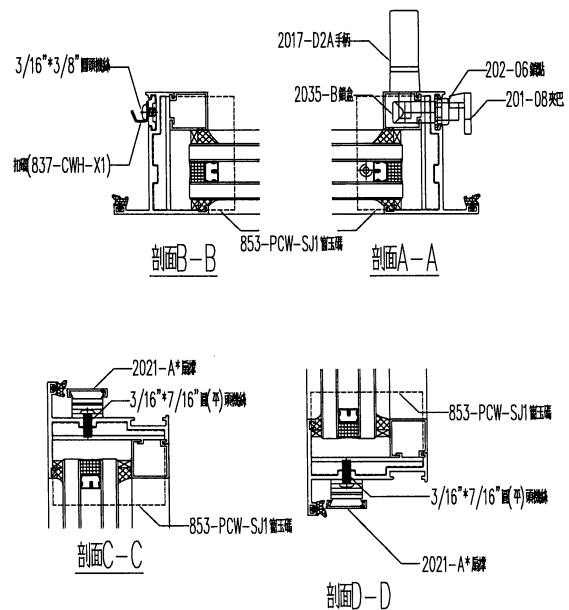


工程編號:	J353	圖紙名稱:	佛沙窗-窗玉放樣圖	材料:	詳見本圖表內	表面處理:	古銅色JMQ213457	修改版次:	A	B	C
工程名稱:	錦上路延平道	圖號:	SHL-5	數量:	見表格	製圖:	2021.10.30	審核:	WSH		
							日期:				


SHL-5 (584.5*1299.5-358)

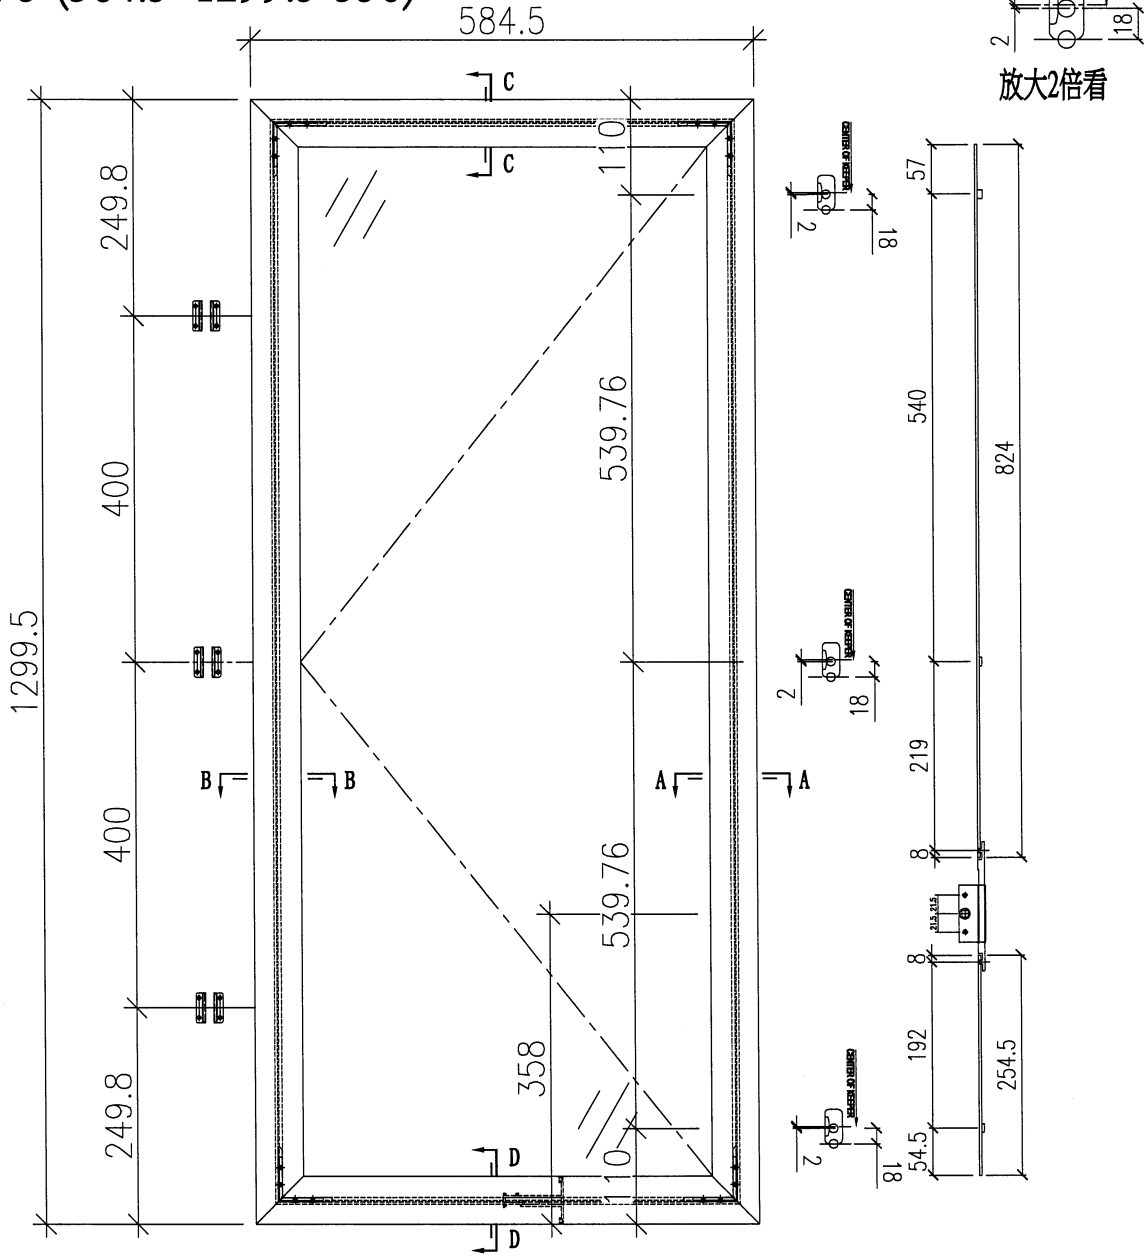


序號	應用窗號	應用數量
1	W21A/T7	13
2	W21/T7	2
3		
4		
5		
6		
配件採用說明		
1	採用東成2021-A14"扇撐	
2	窗玉玻璃線採用橫碰企	
3	採用東成202-06鎖點	
4	採用東成****手柄+2035B鎖盒	
5	採用837-CWH-X1扣碼	

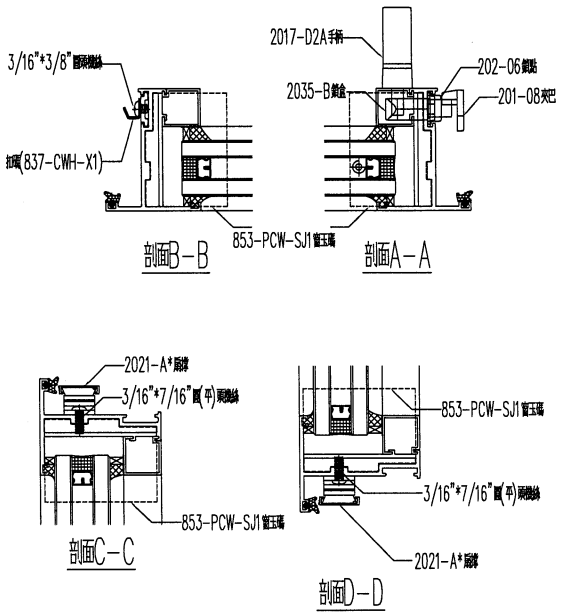



SHL-6 (529.5*1299.5-358)

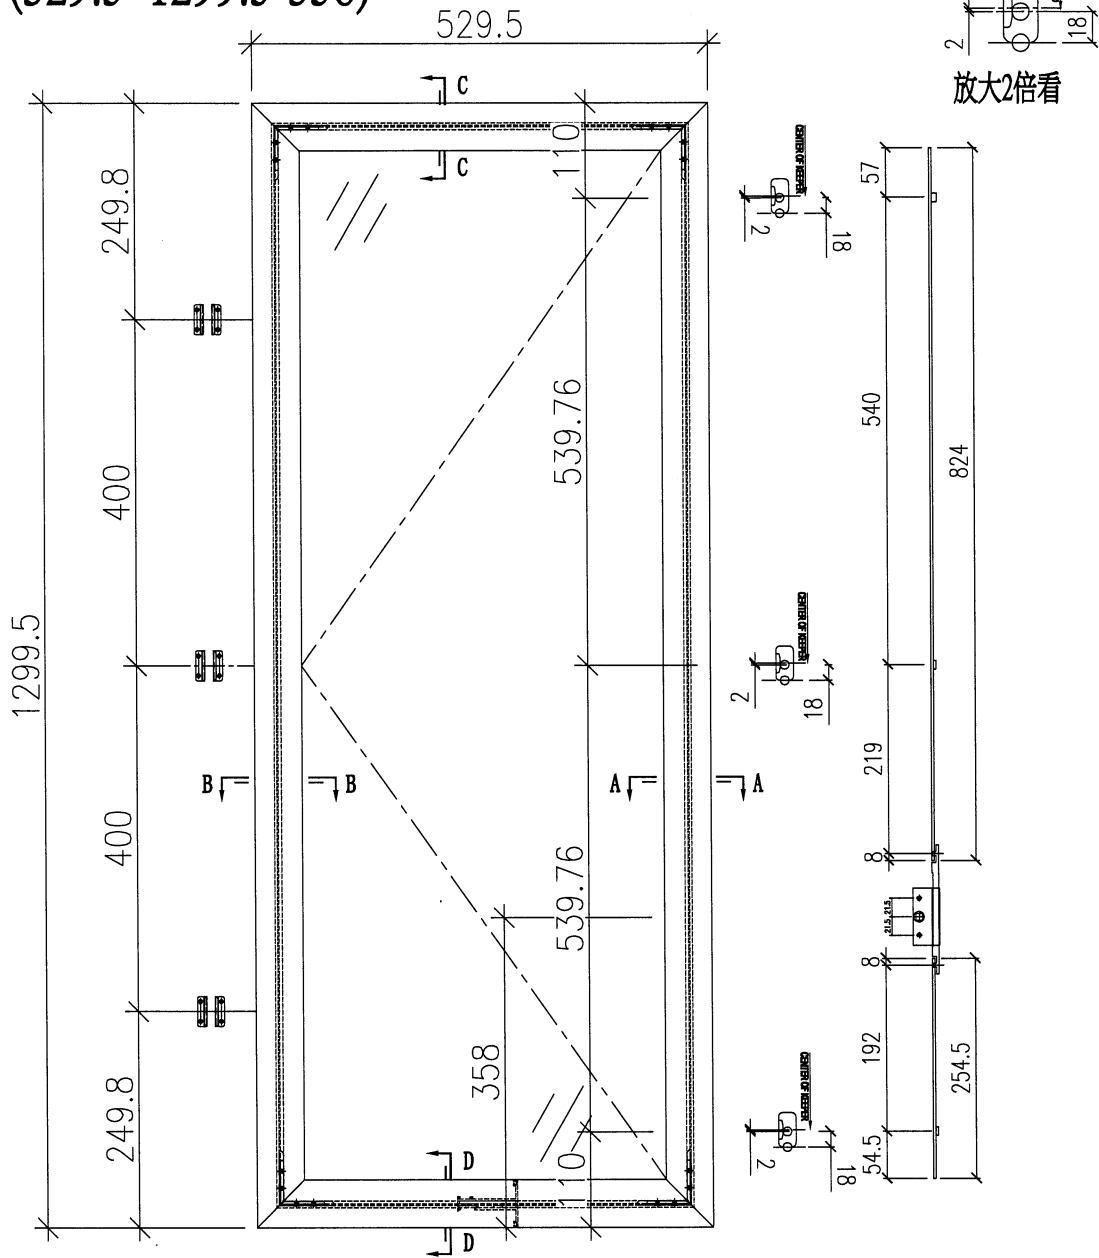

序號	應用窗號	應用數量
1	W22A/T7	13
2	W22/T7	2
3		
4		
5		
6		
配件採用說明		
1	採用東成2021-A14"扇撐	
2	窗玉玻璃線採用橫碰企	
3	採用東成202-06鎖點	
4	採用東成****手柄+2035B鎖盒	
5	採用837-CWH-X1扣碼	

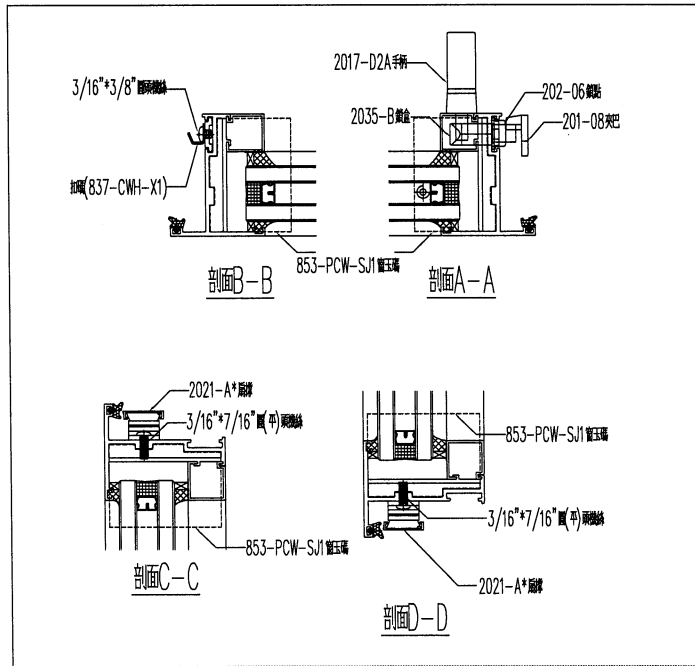

SHL-7 (584.5*1449.5-358)

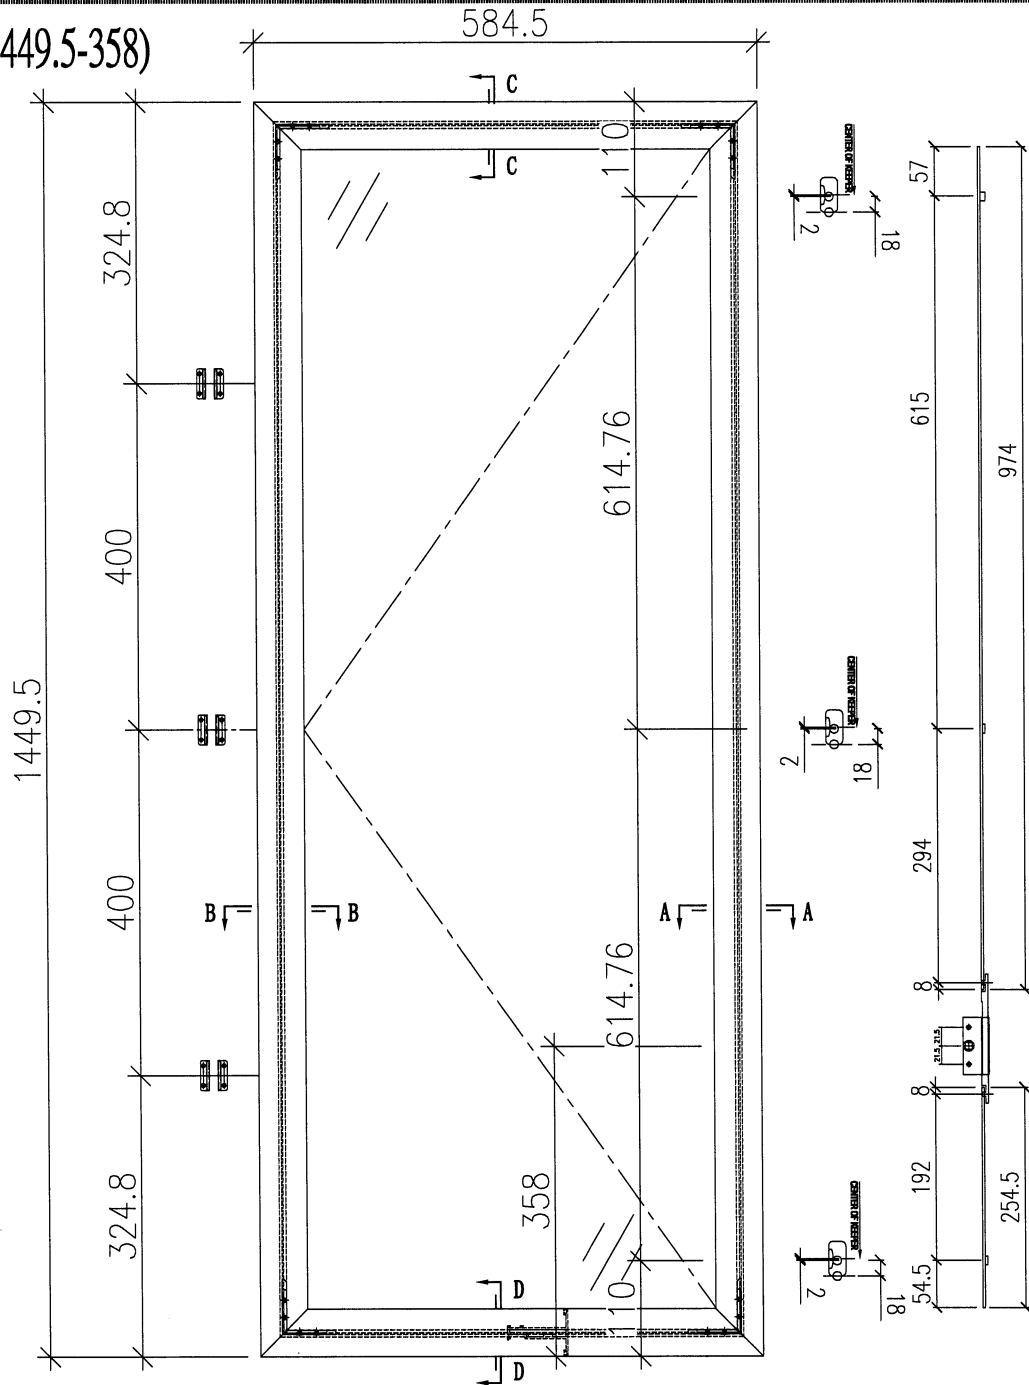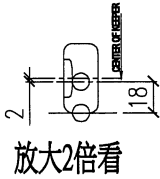

美特铝业 有限公司
Midi Aluminium Fabricator Ltd.

工程編號: J883
工程名稱: 錦上路延平道

圖紙名稱: 佛沙窗-窗玉放樣圖
圖號: SHL-7

材料: 詳見本圖表內
數量: 見表格
製圖: DZL

表面處理: 古銅色/ANOD213457


日期: 2021.10.30
審核: WSH


修改版次: A

B

C


序號	應用窗號	應用數量
1	W71A/T7	1
2	W71/T7	1
3		
4		
5		
6		
配件採用說明		
1	採用東成2021-A14~扇撐	
2	窗玉玻璃線採用橫碰企	
3	採用東成202-06鎖點	
4	採用東成****手柄+2035B鎖盒	
5	採用837-CWH-X1扣碼	

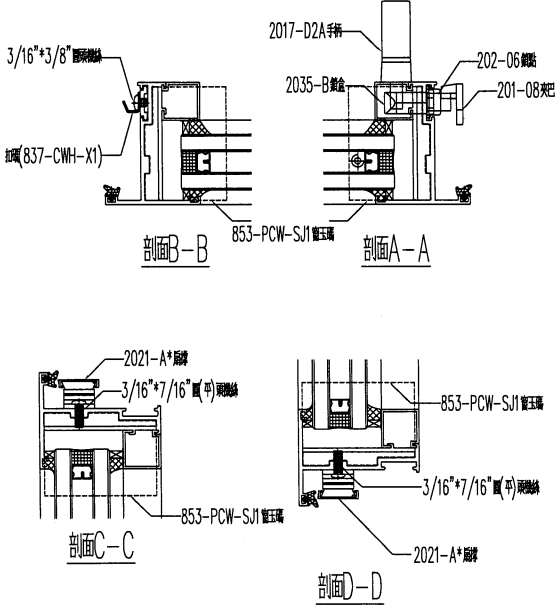



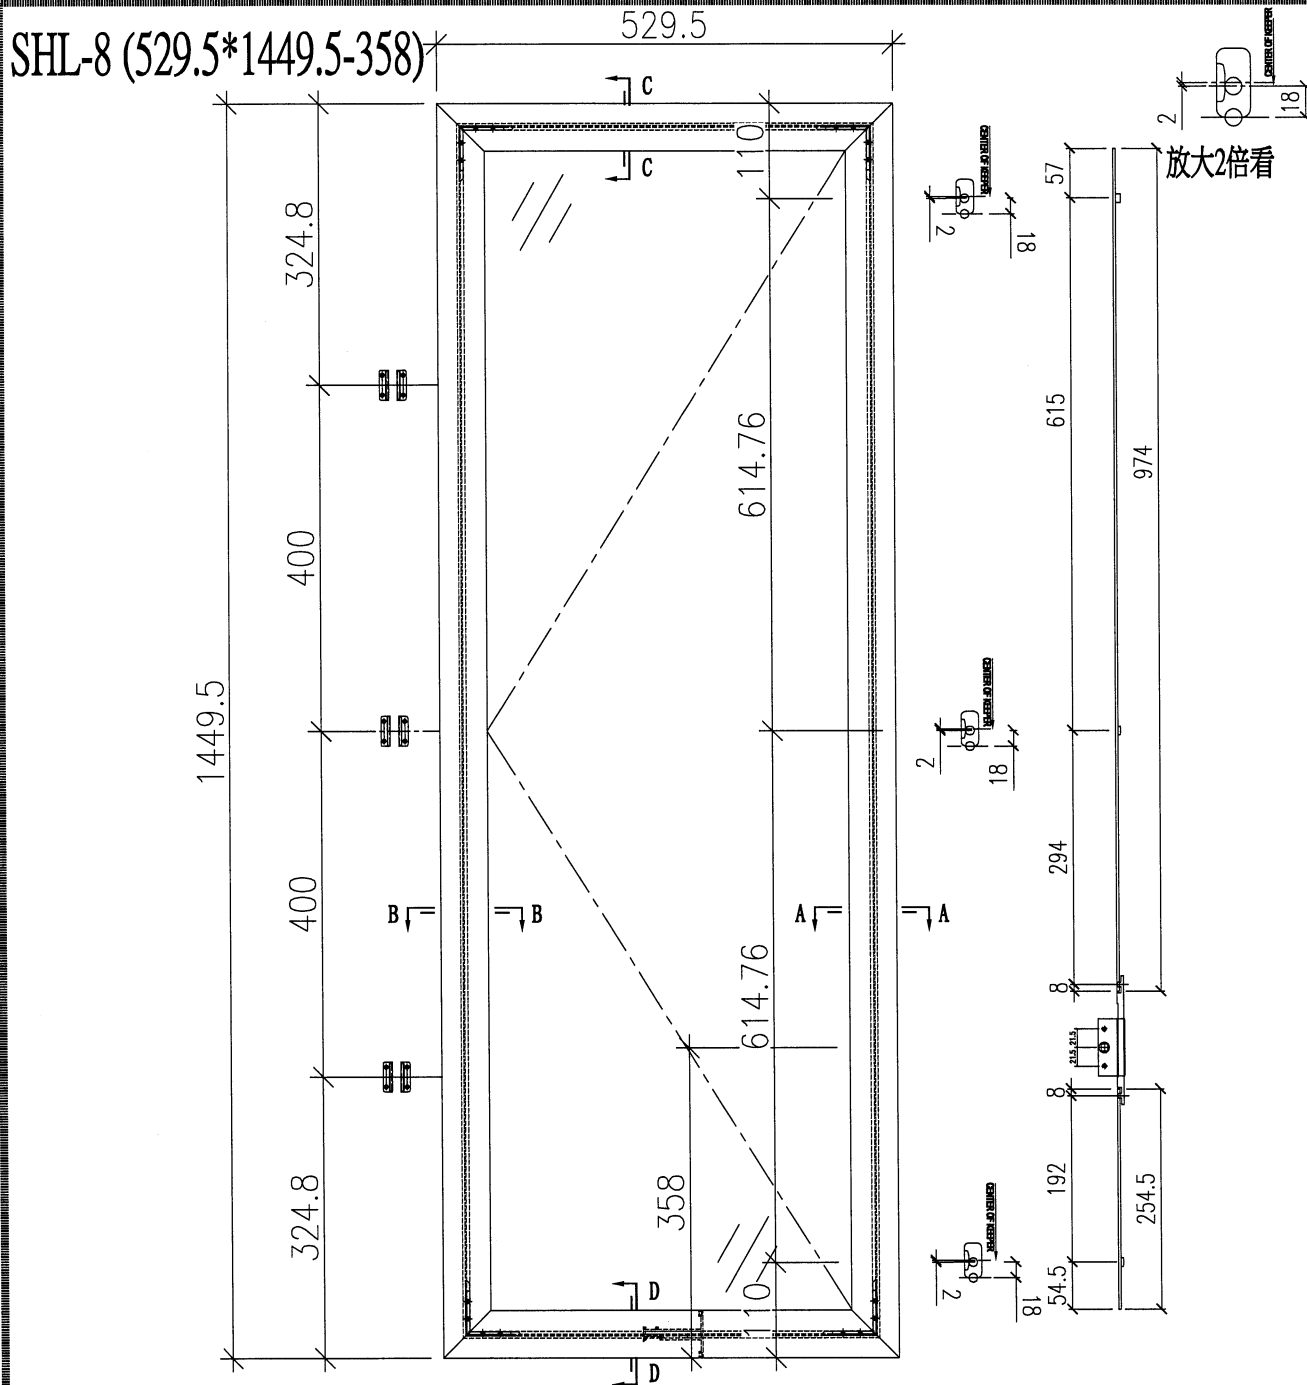


美特铝质 有限公司 Midi Aluminum Fabricator Ltd.		工程編號: J883	圖紙名稱: 佛沙窗-窗玉玻璃圖	材料: 詳見本圖表內	表面處理: 古銅色/ANOD213457	修改版次: A
工程名稱: 橋上路庭平道	圖號: SHL-8	數量: 見表格	製圖: DZL	日期: 2021.10.30	審核: WSH	日期: B
		圖號: SHL-8	製圖: DZL	日期: 2021.10.30	審核: WSH	日期: C


序號	應用窗號	應用數量
1	W72A/T7	1
2	W72/T7	1
3		
4		
5		
6		
配件採用說明		
1	採用東成2021-A14"扇撐	
2	窗玉玻璃線採用橫碰企	
3	採用東成202-06鎖點	
4	採用東成****手柄+2035B鎖盒	
5	採用837-CWH-X1扣碼	

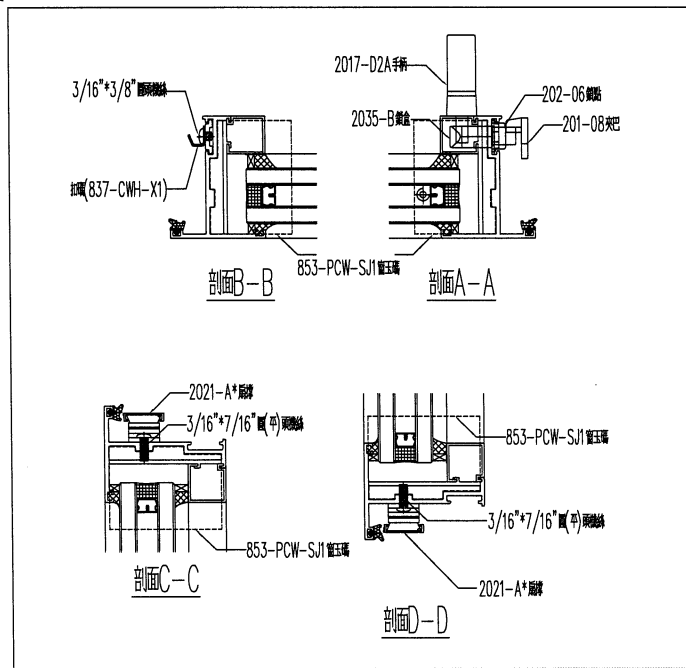

SHR-9 (498*1321-358)

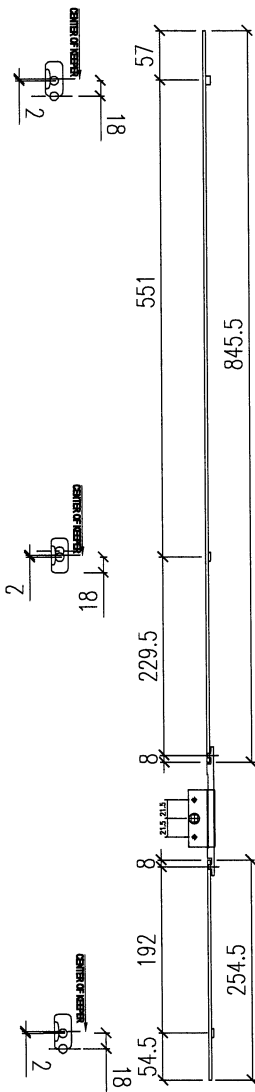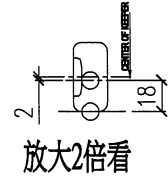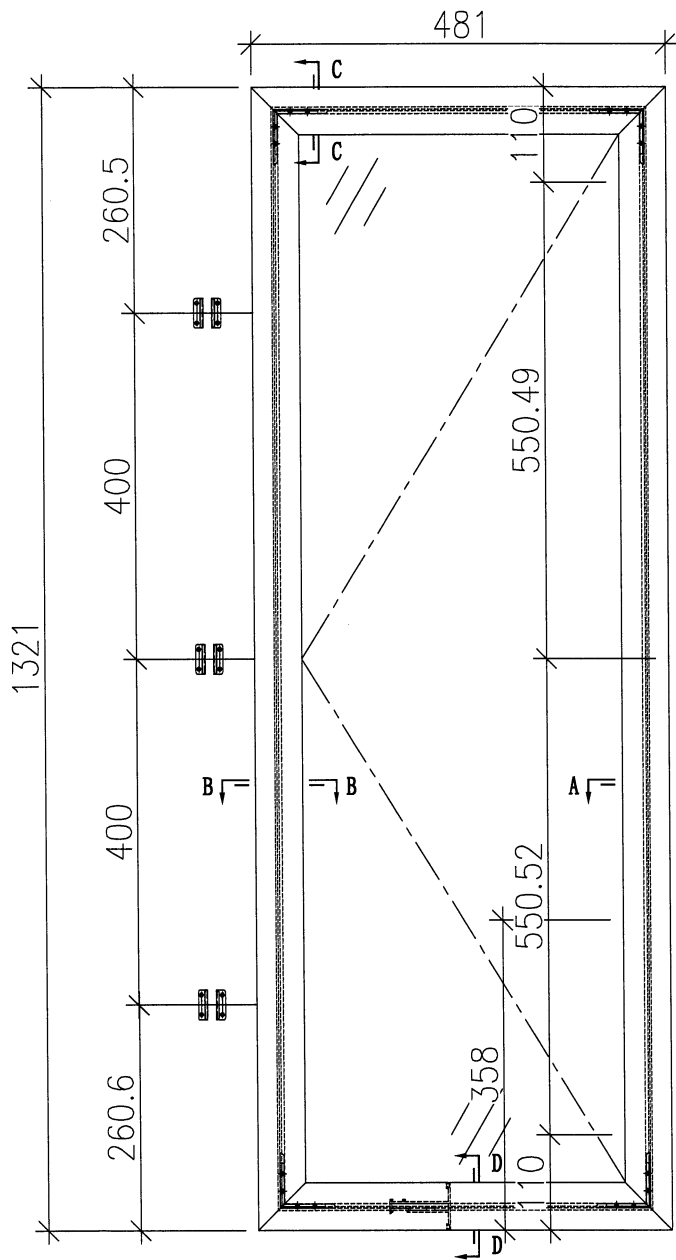

序號	應用窗號	應用數量
1	W77/T7	1
2		
3		
4		
5		
6		
配件採用說明		
1	採用東成2021-A12"扇撐	
2	窗玉玻璃線採用橫碰企	
3	採用東成202-06鎖點	
4	採用東成****手柄+2035B鎖盒	
5	採用837-CWH-X1扣碼	

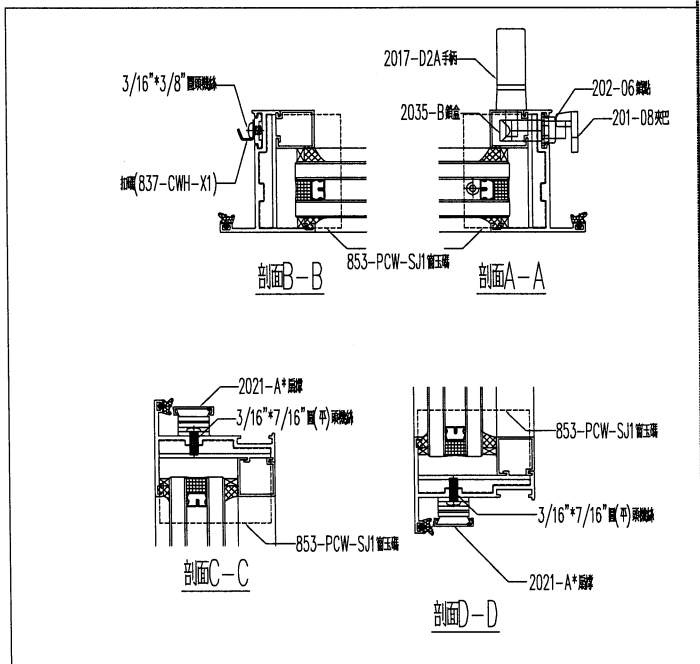


美特紀質 有限公司 Midi Aluminium Fabricator Ltd.		工程編號: J883	圖紙名稱: 佛沙窗-窗玉放線圖	材料: 詳見本圖表內	表面處理: 古銅色/JM0213457	修改版次: A	B	C
工程名稱: 錦上路延平道	圖號: SHL-9	數量: 見表格	製圖: DZL	日期: 2024.10.30	審核: WSH	日期:		


SHR-1 (507*1199.5-358)

美特铝业 有限公司
Midi Aluminum Fabricator Ltd.


工程編號:	J833	圖紙名稱:	佛沙窗-窗玉放線圖	材料:	詳見本圖表內	表面處理:	古銅色/JM0213457	修改版次:	A	B	C
工程名稱:	錦上路延平道	圖號:	SHR-1	數量:	見表格	製圖:	2021.10.30	審核:	WSH		
							日期:				

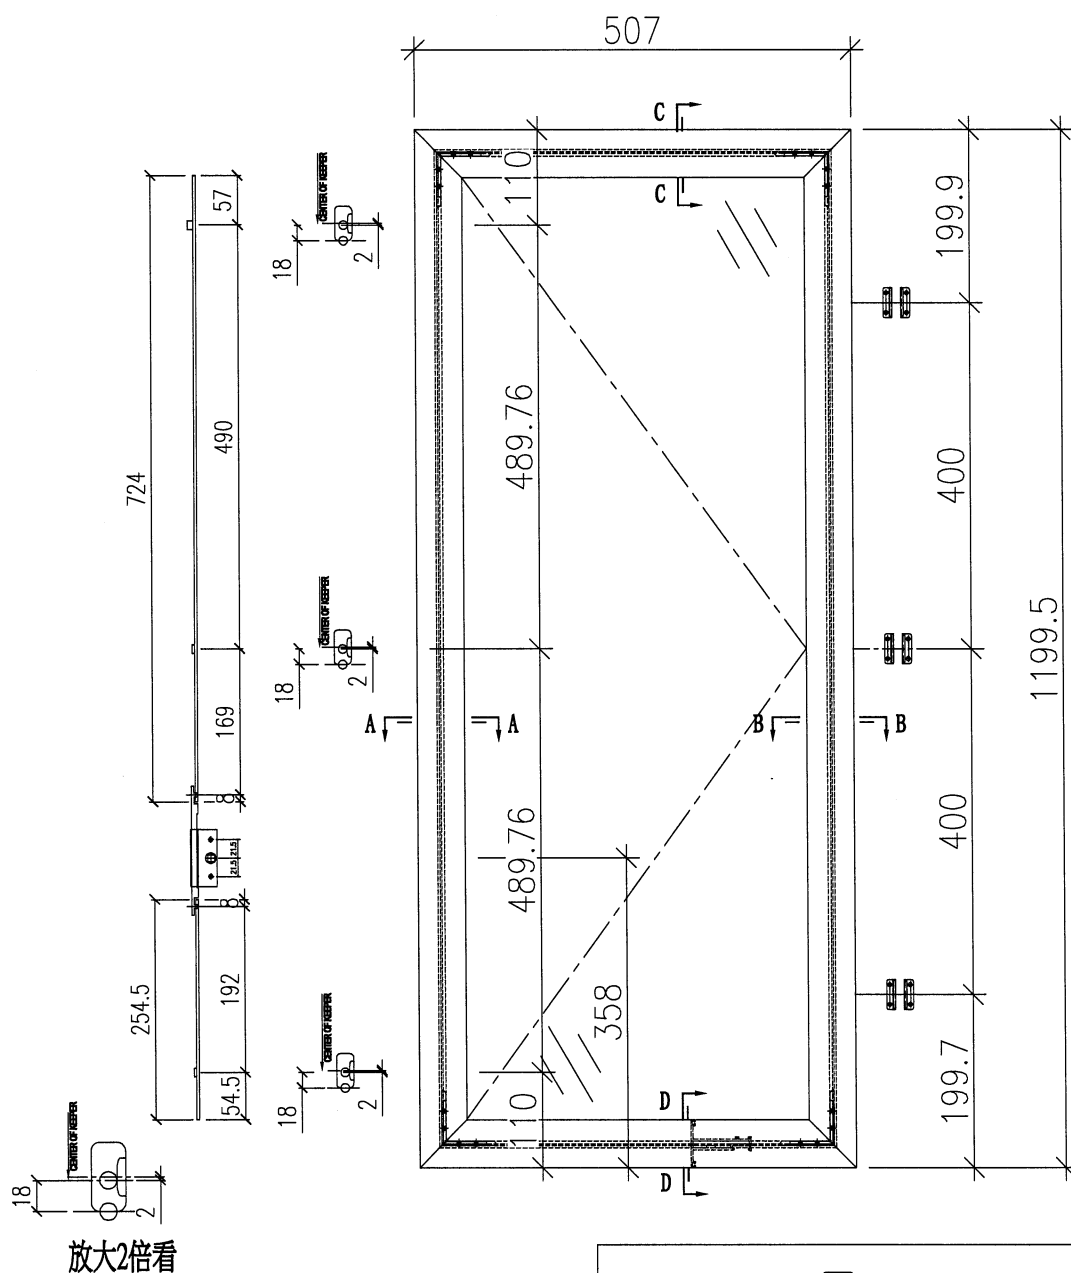

序號	應用窗號	應用數量
1	W08/T7	15
2		
3		
4		
5		
6		
配件採用說明		
1	採用東成2021-A12"扇撐	
2	窗玉玻璃線採用橫磁企	
3	採用東成202-06鎖點	
4	採用東成****手柄+2035B鎖盒	
5	採用837-CWH-X1扣碼	

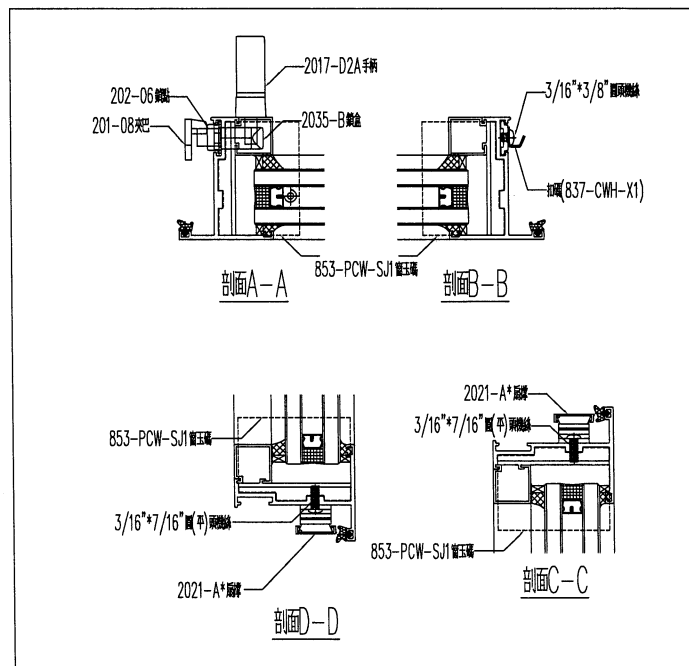


SHR-2 (507*1349.5-358)

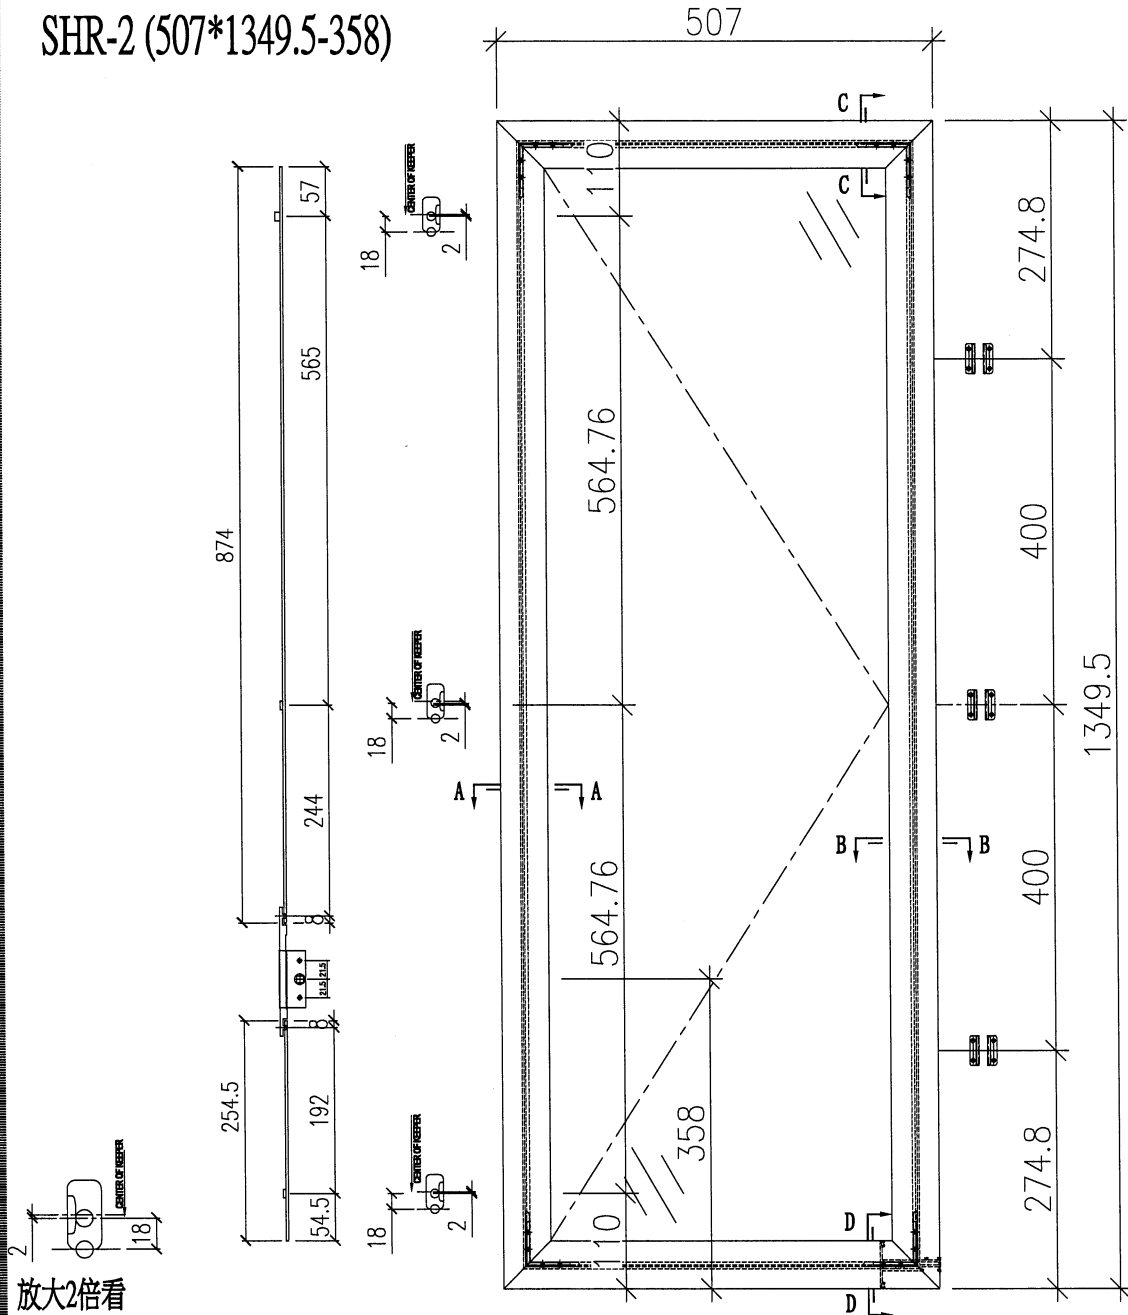

放大2倍看

序號	應用窗號	應用數量
1	W58/T7	2
2		
3		
4		
5		
6		
配件採用說明		
1	採用東成2021-B12~扇撐	
2	窗玉玻璃線採用橫碰企	
3	採用東成202-06鎖點	
4	採用東成****手柄+2035B鎖盒	
5	採用837-CWH-X1扣碼	

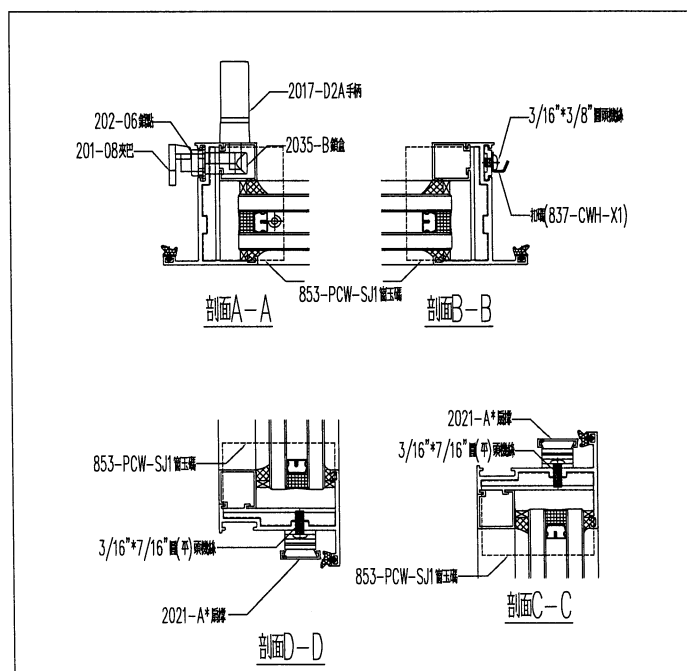
美特鋁質有限公司
Midi Aluminum Fabricator Ltd.

工程編號:	J883	圖紙名稱:	佛沙窗-窗玉放樣圖	材料:	詳見本圖表內	表面處理:	古銅色JMO213457
工程名稱:	錦上路延平道	圖號:	SHR-2	數量:	見表格	製圖:	2021.10.30
				見表格		日期:	審核: WSH
						日期:	修改版次: A
							B
							C


SHR-3 (544.5*1199.5-358)

美特铝质 有限公司
MIDI Aluminium Fabricator Ltd.


工程編號:	J883	圖紙名稱:	佛沙窗-窗玉放樣圖	材料:	詳見本圖表內	表面處理:	古銅色/JM0213457	修改版次:	A	B	C
工程名稱:	錦上路延平道	圖號:	SHR-3	數量:	見表格	製圖:	2021.10.30	審核:	WSH		
							日期:				

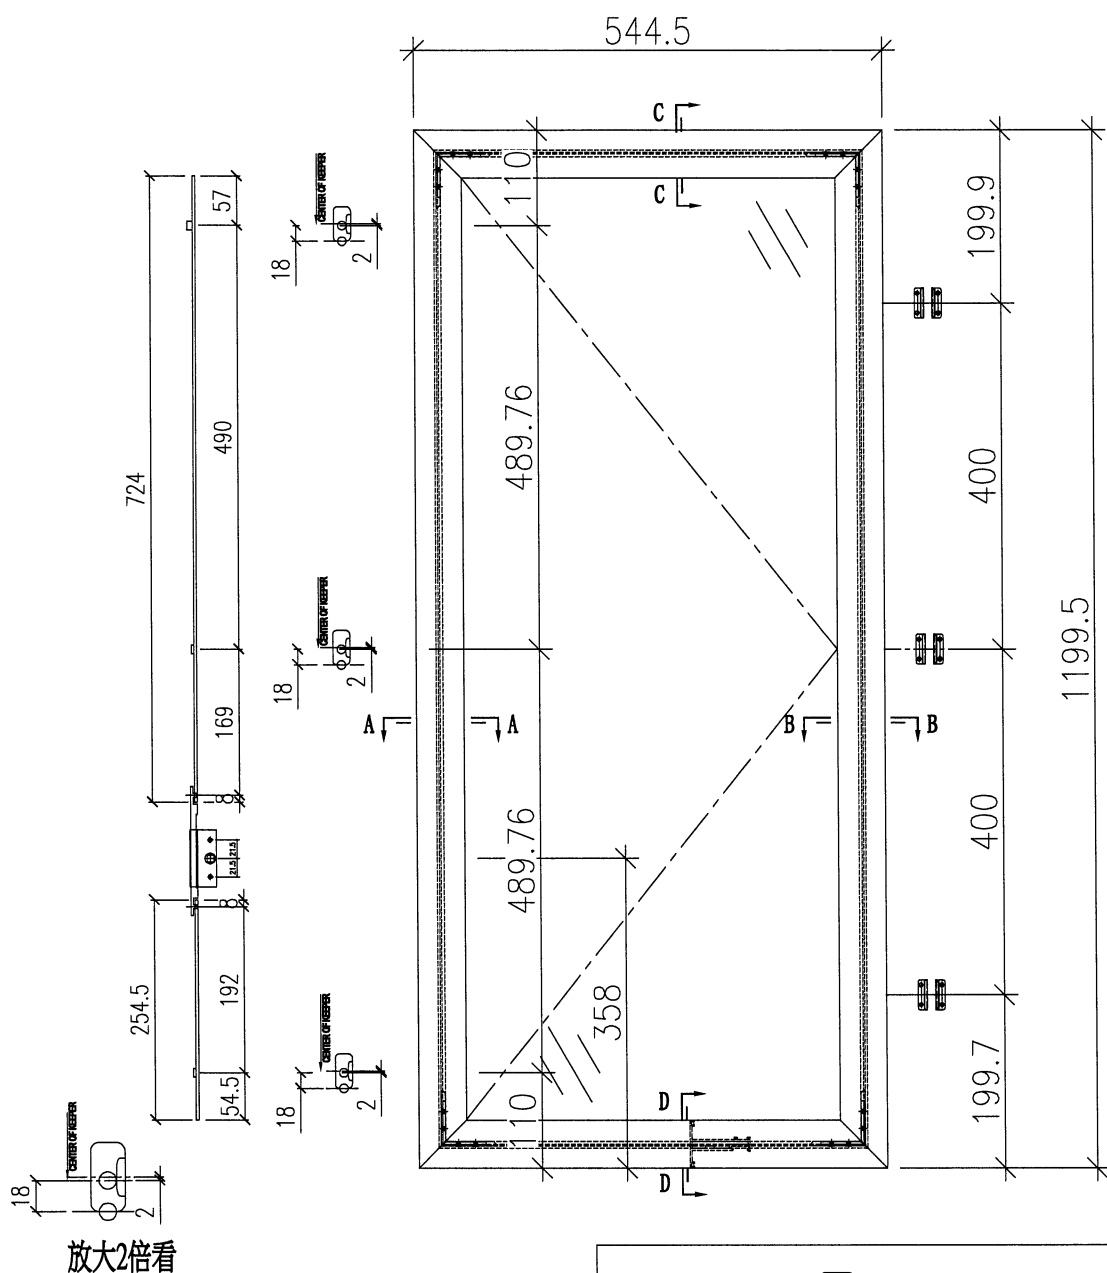


序號	應用窗號	應用數量
1	W03/T7	2
2	W03A/T7	14
3		
4		
5		
6		
配件採用說明		
1	採用東成2021-A14"扇撐	
2	窗玉玻璃線採用橫碰企	
3	採用東成202-06鎖點	
4	採用東成****手柄+2035B鎖盒	
5	採用837-CWH-X1扣碼	

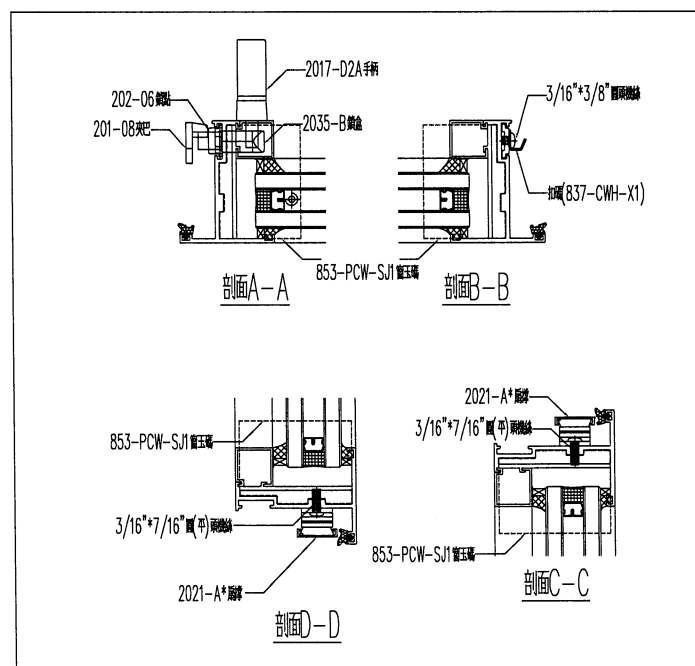


SHR-4 (481*1499.5-378)

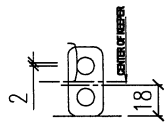

放大2倍看

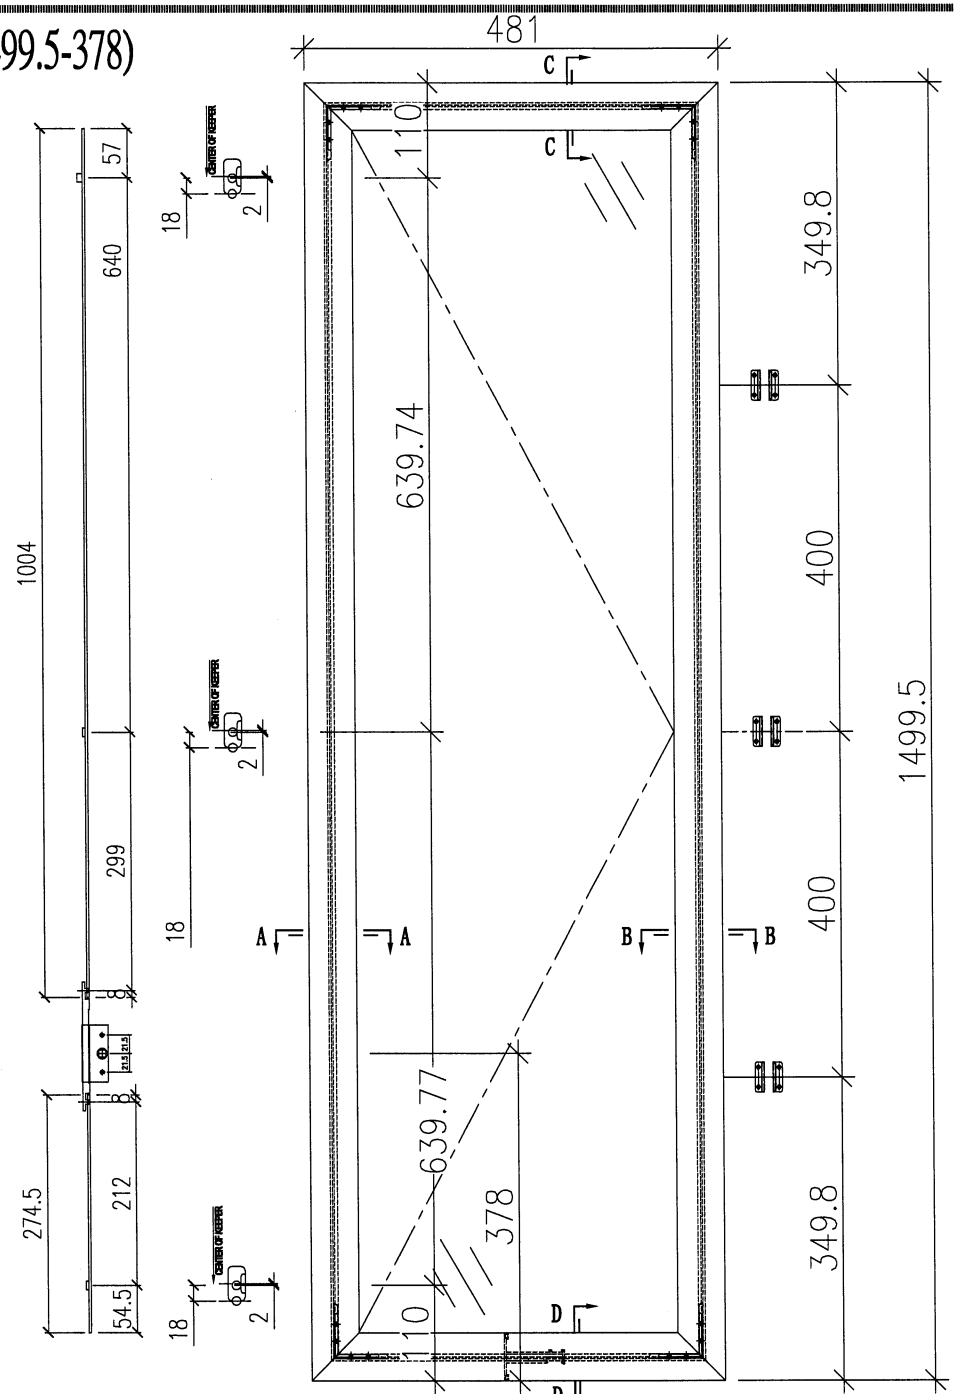


序號	應用窗號	應用數量
1	W54R/T7	1
2		
3		
4		
5		
6		
配件採用說明		
1	採用東成2021-A12"扇撐	
2	窗玉玻璃線採用橫碰企	
3	採用東成202-06鎖點	
4	採用東成****手柄+2035B鎖盒	
5	採用837-CWH-X1扣碼	




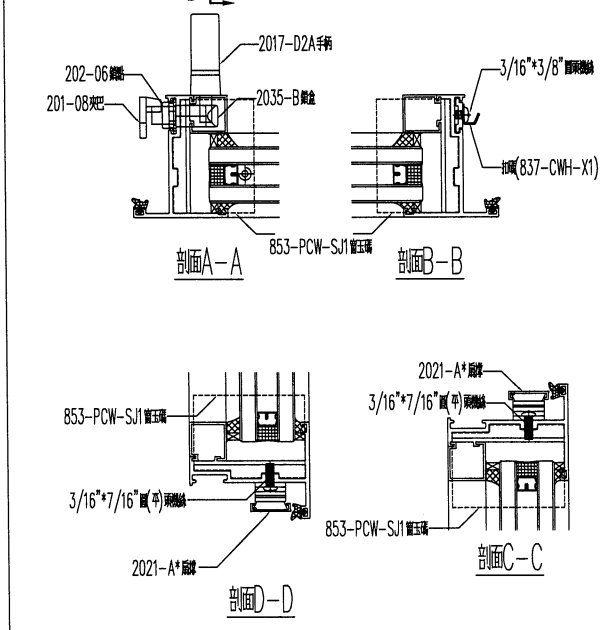


美特鋁質 有限公司 Midi Aluminum Fabricator Ltd.		工程編號: J883	圖紙名稱: 佛沙窗-窗玉玻璃線圖	材料: 詳見本圖表內	表面處理: 古銅色/JM0213457	修改版次: A	B	C
工程名稱: 錦上路延平道	圖號: SHR-4	數量: 見表格	製圖: DZL	日期: 2021.10.30	審核: WSH	日期:		

SHR-5 (481*1349.5-378)

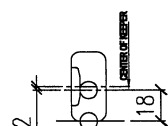

放大2倍看

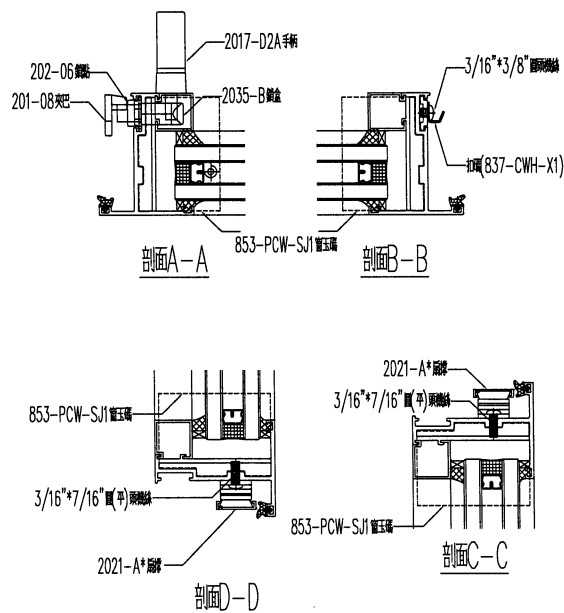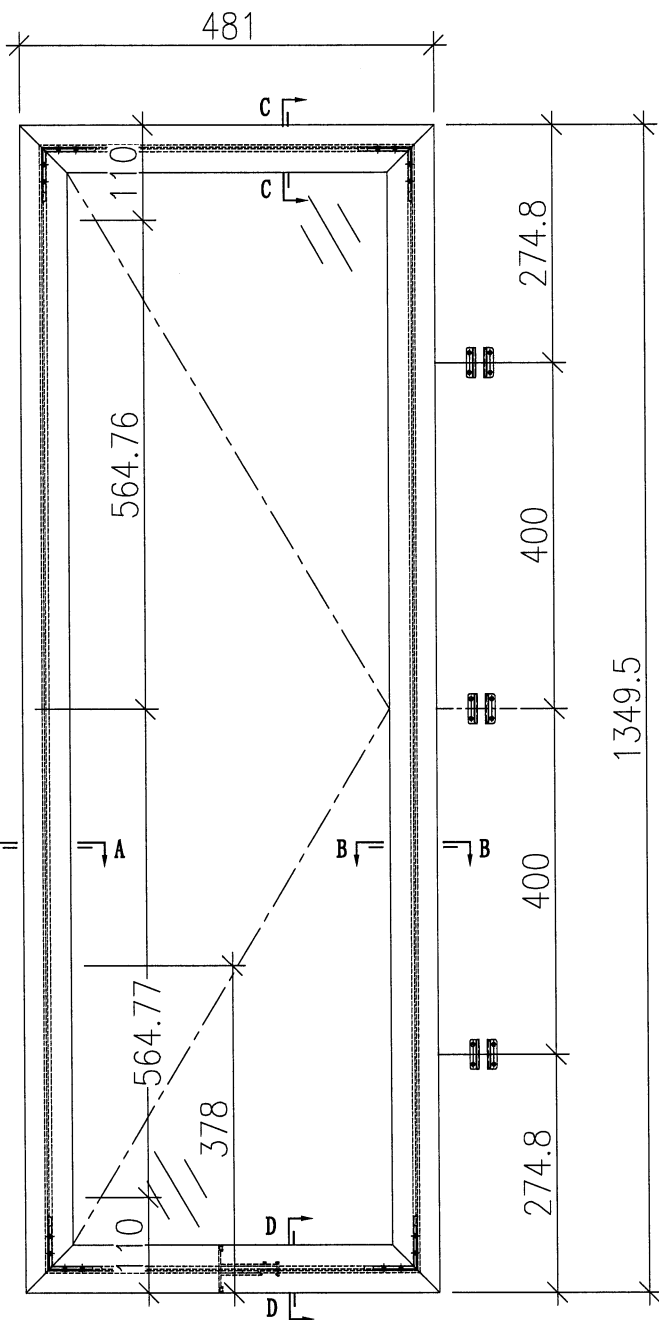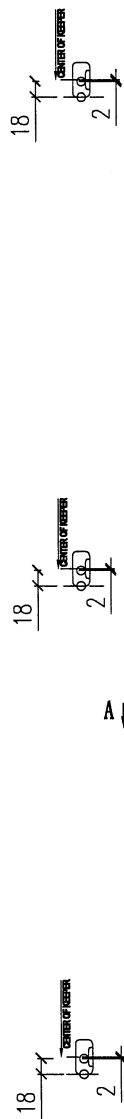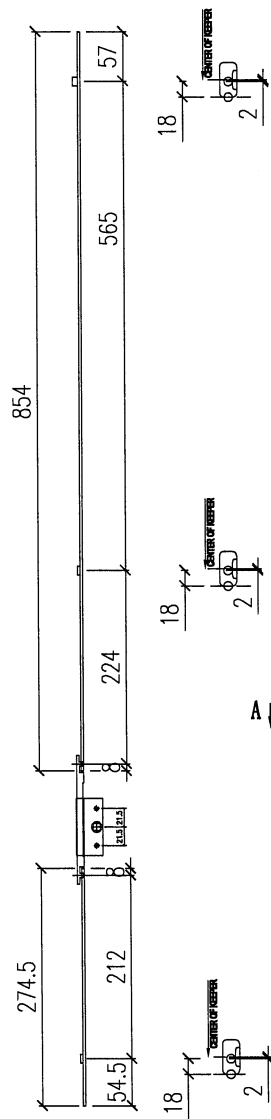


序號	應用窗號	應用數量
1	W04R/T7	1
2		
3		
4		
5		
6		
配件採用說明		
1	採用東成2021-A12"扇撐	
2	窗玉玻璃線採用橫碰企	
3	採用東成202-O6鎖點	
4	採用東成****手柄+2035B鎖盒	
5	採用837-CWH-X1扣碼	

美特鋁業有限公司
Midi Aluminium Fabricator Ltd.


工程編號:	J883	圖紙名稱:	佛沙窗-窗玉放線圖	材料:	詳見本圖表內	表面處理:	古銅色/JM0213457	修改版次:	A	B	C
工程名稱:	錦上路延平道	圖號:	SHR-5	數量:	見表格	製圖:	2021.10.30	審核:	WSH		
							日期:				

SHR-6 (331*1199.5-358)

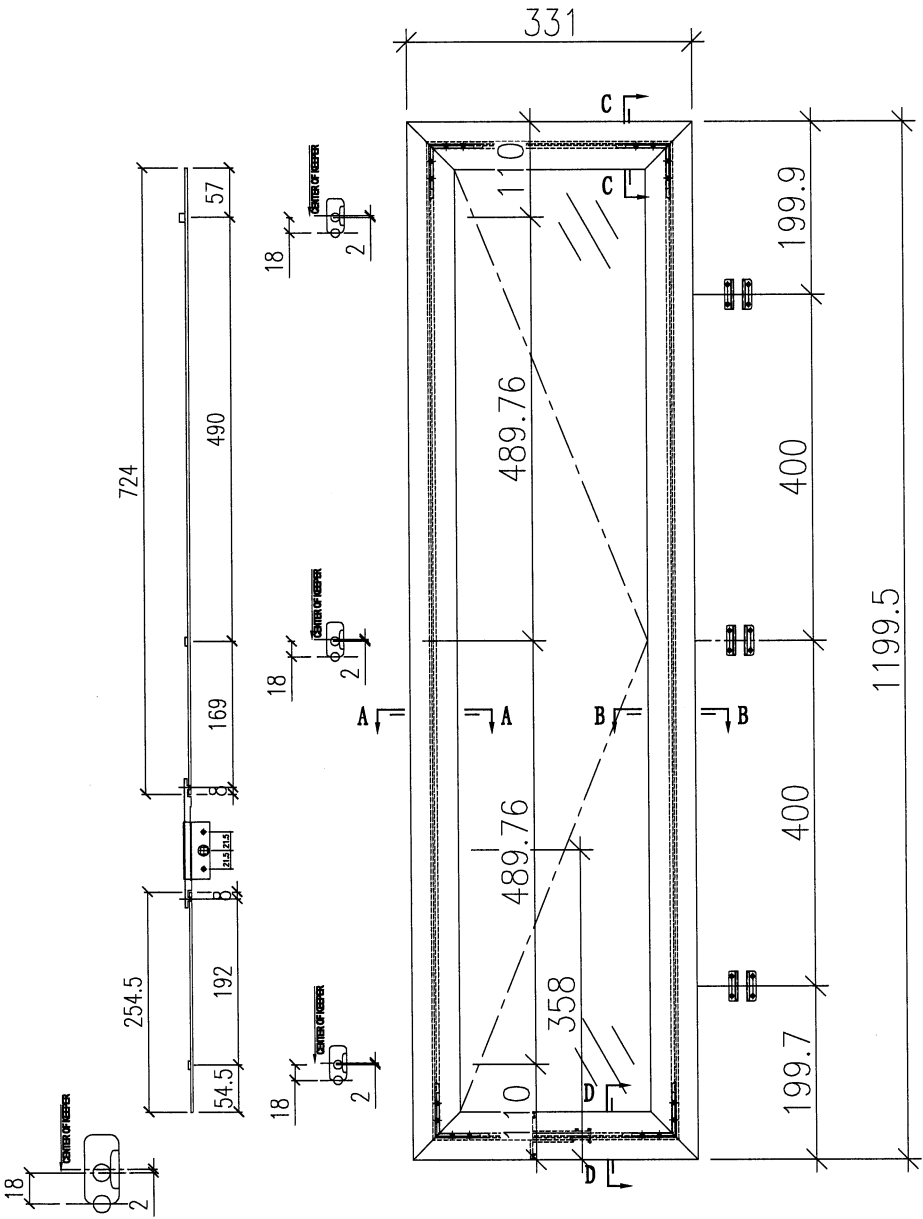


放大2倍看

序號	應用窗號	應用數量
1	W02/T7	2
2	W02AR/T7	13
3		
4		
5		
6		
配件採用說明		
1	採用東成2021-A10"扇撐	
2	窗玉玻璃線採用橫磁企	
3	採用東成202-06鎖點	
4	採用東成****手柄+2035B鎖盒	
5	採用837-CWH-X1扣碼	


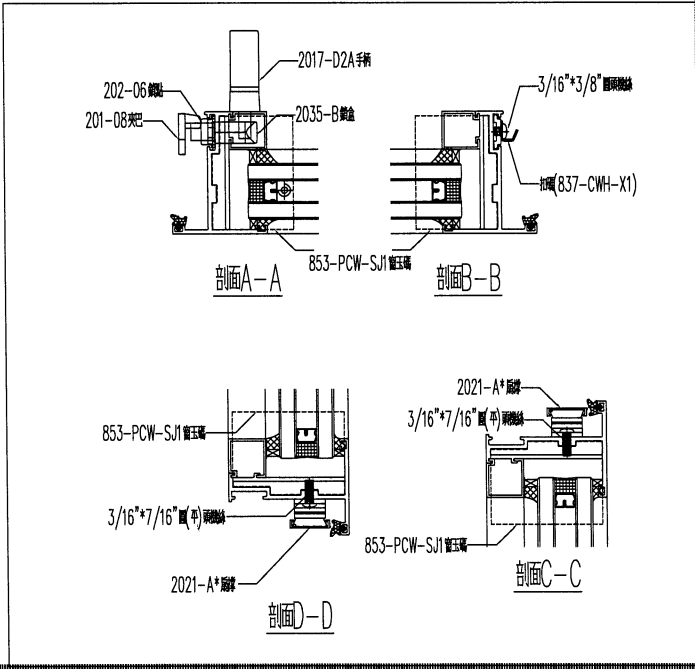


美特銘質 有限公司 MIDI Aluminium Fabricator Ltd.		工程編號: J883	圖紙名稱: 佛沙窗-窗玉放樣圖	材料: 詳見本圖表內	表面處理: 古銅色/JM0213457	修改版次: A
工程名稱: 錦上路延平道	圖號: SHR-6	數量: 見表格	製圖: DZL	日期: 2024.10.30	審核: WSH	B
					日期:	C


SHR-7 (331*1349.5-358)

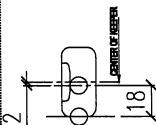

放大2倍看

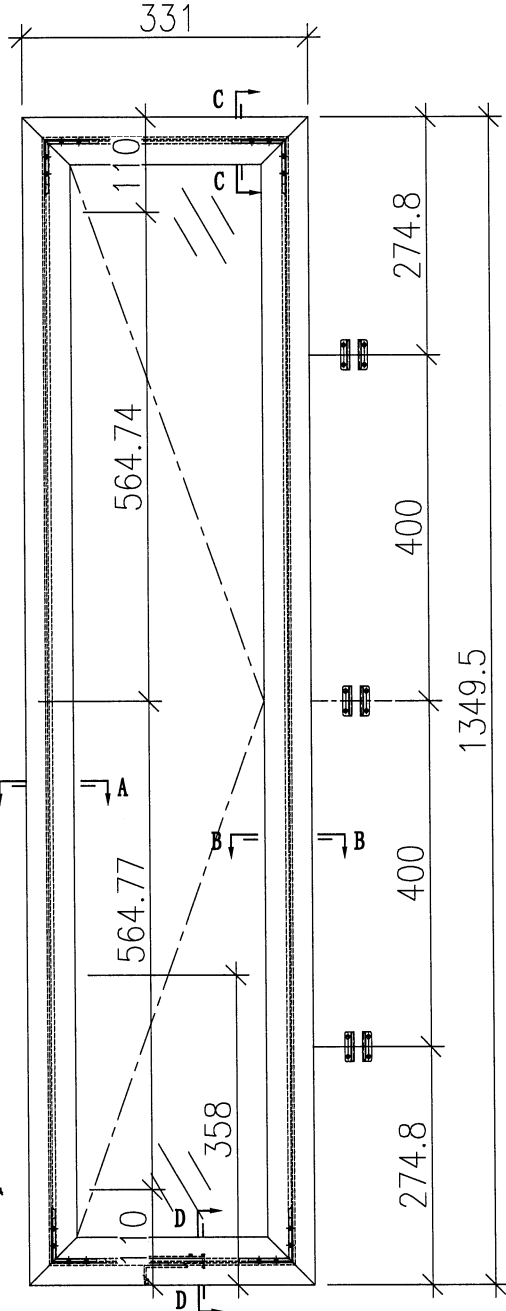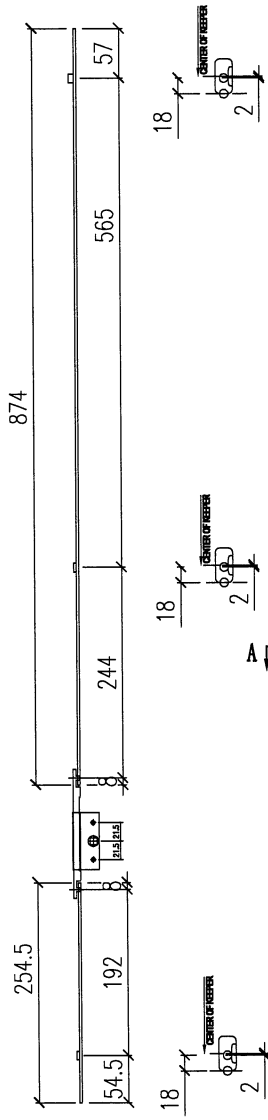


序號	應用窗號	應用數量
1	W52R/T7	1
2	W52AR/T7	1
3		
4		
5		
6		
配件採用說明		
1	採用東成2021-B10~扇撐	
2	窗玉玻璃線採用橫碰企	
3	採用東成202-06鎖點	
4	採用東成****手柄+2035B鎖盒	
5	採用837-CWH-X1扣碼	



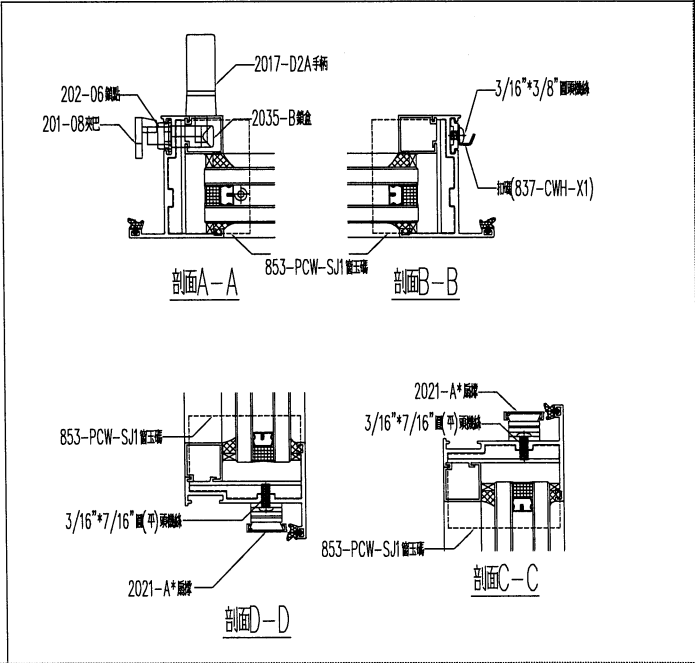


		美特鋁質 有限公司 MIDI Aluminum Fabricator Ltd.
工程編號:	J883	圖紙名稱:
工程名稱:	錦上路庭平道	SHR-7
圖號:		佛沙窗-窗玉放樣圖
材料:	詳見本圖表內	數量:
見表格	製圖:	DL
日期:	2021.10.30	審核:
WSH		修改版次:
日期:		A
		B
		C


SHR-8 (581*1349.5-378)

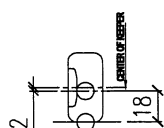

放大2倍看

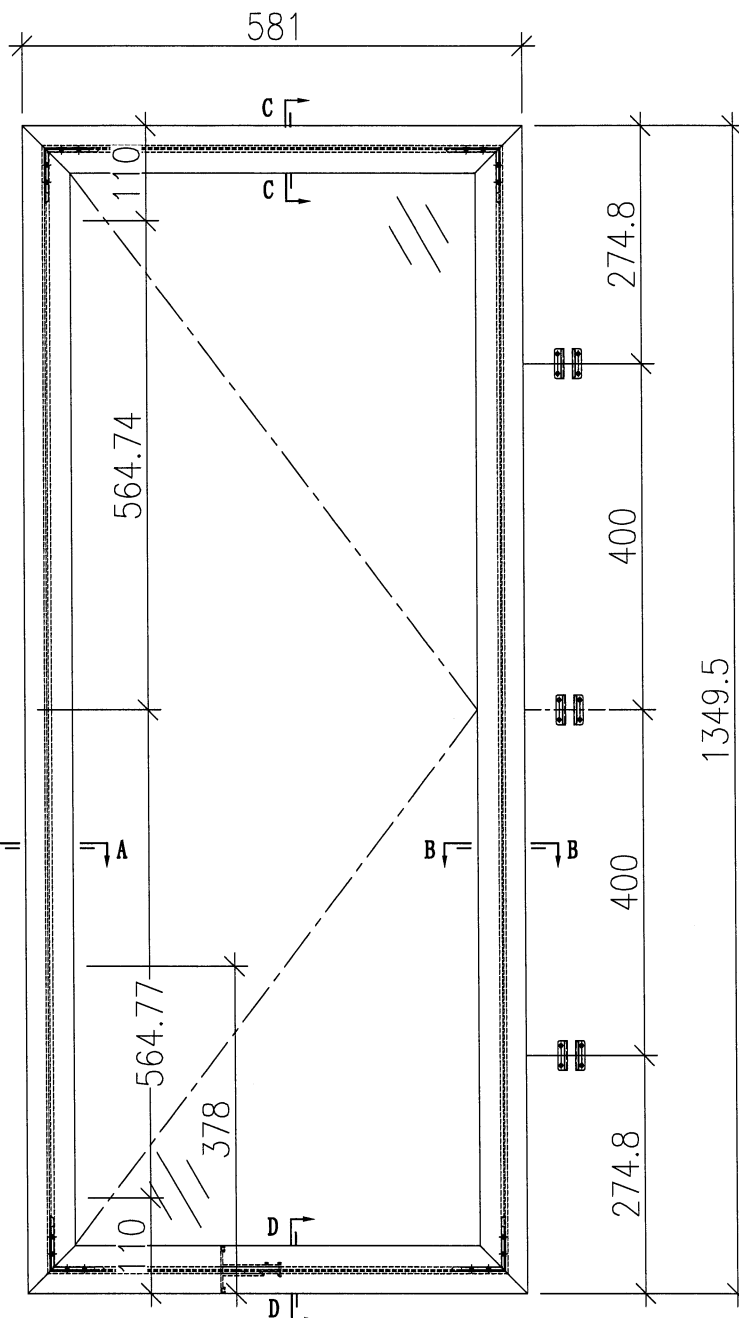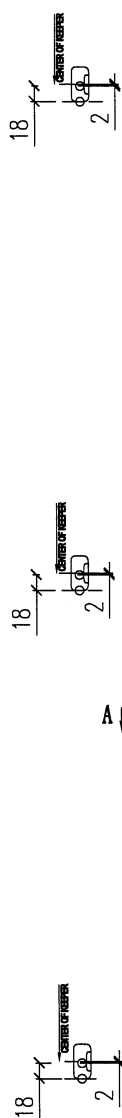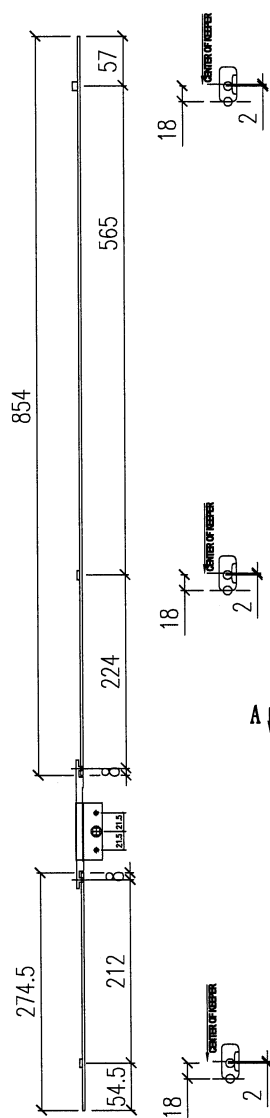


序號	應用窗號	應用數量
1	W05R/T7	1
2		
3		
4		
5		
6		
配件採用說明		
1	採用東成2021-A14*扇撐	
2	窗玉玻璃線採用橫碰企	
3	採用東成202-06鎖點	
4	採用東成****手柄+2035B鎖盒	
5	採用837-CWH-X1扣碼	

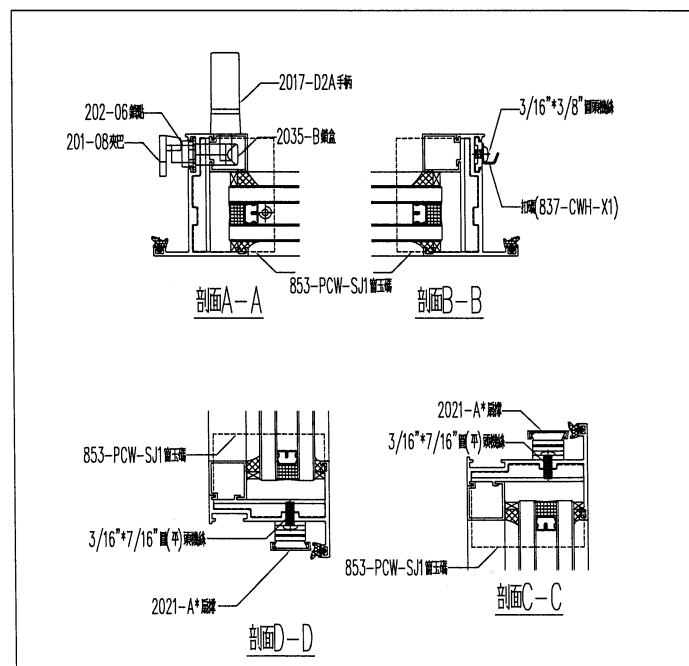


美特鋁質有限公司 unimetal of aluminium Ltd		工程編號: J883	圖紙名稱: 佛沙窗-窗玉玻璃圖	材料: 詳見本圖表內	表面處理: 古銅色/IMC213457	修改版次: A	B	C
工程名稱: 錦上路/延平道	圖號: SHR-8	數量: 見表格	製圖: DZL	日期: 2021.10.30	審核: WSH	日期:		

SHR-9 (581*1221-358)

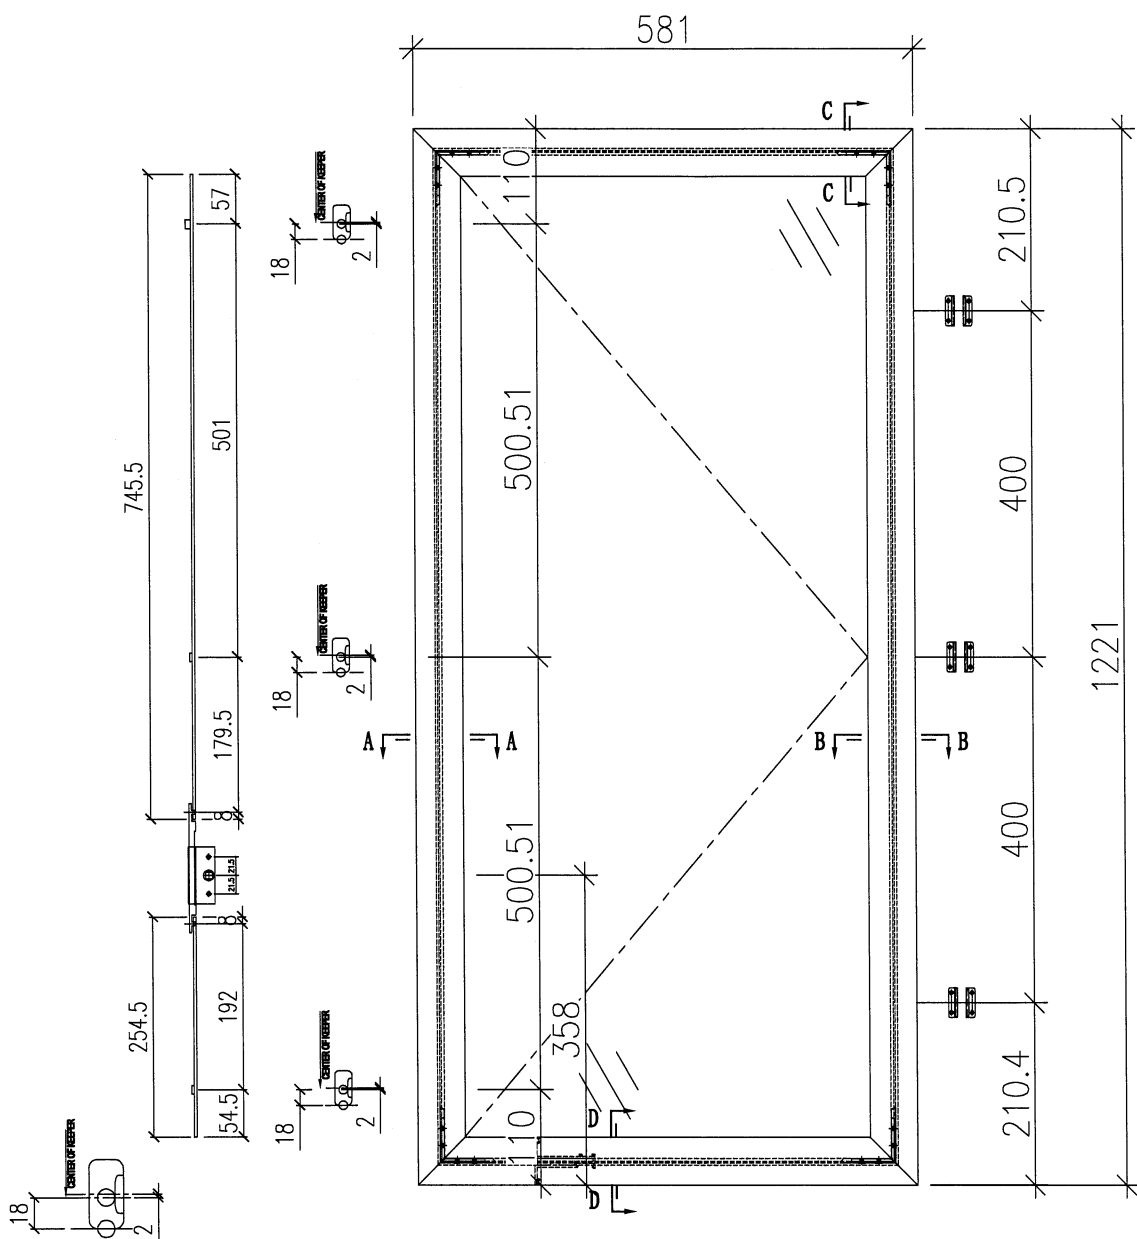

放大2倍看

序號	應用窗號	應用數量
1	W07R/T7	15
2		
3		
4		
5		
6		
配件採用說明		
1	採用東成2021-A14"扇撐	
2	窗玉玻璃線採用橫碰企	
3	採用東成202-06鎖點	
4	採用東成****手柄+2035B鎖盒	
5	採用837-CWH-X1扣碼	


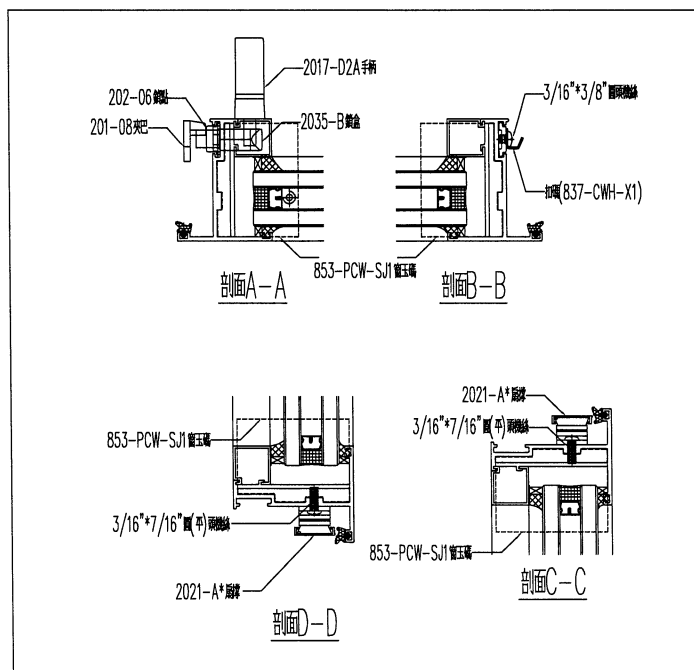


美特鋁質 有限公司
MIDI Aluminium Fabricator Ltd.


工程編號:	J883	圖紙名稱:	佛沙窗-窗玉放樣圖	材料:	詳見本圖表內	表面處理:	古銅色/JM0213457	修改版次:	A	B	C
工程名稱:	錦上路/延平道	圖號:	SHR-9	數量:	見表格	製圖:	DZL	日期:	2021.10.30		
								審核:	WSH		
								日期:			

工程編號:	J883	圖紙名稱:	佛沙窗-窗玉玻璃圖	材料:	詳見本圖表內	表面處理:	古銅色/IMQ213457	修改版次:	A	B	C
工程名稱:	錦工路延平道	圖號:	SHR-10	數量:	見表格	製圖:	2021.10.30	審核:	WSH		
							日期:				


SHR-10 (581*1371-358)

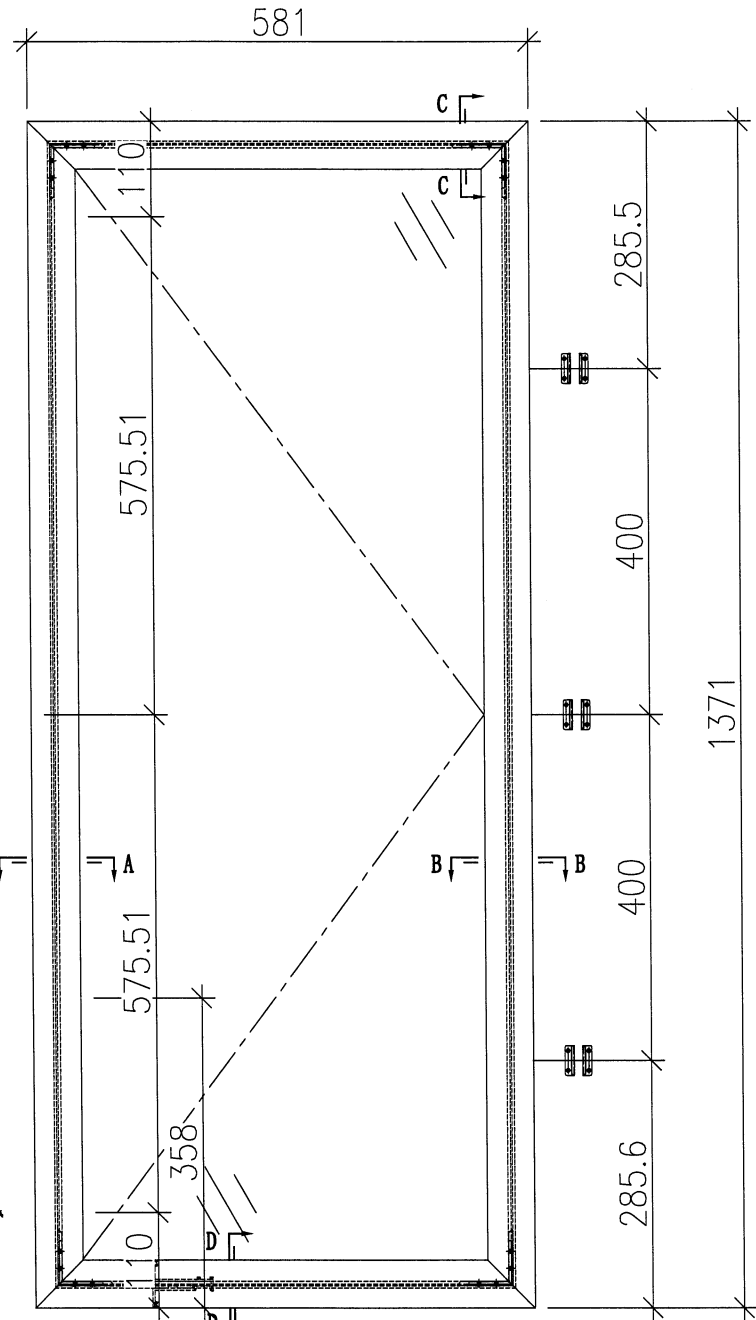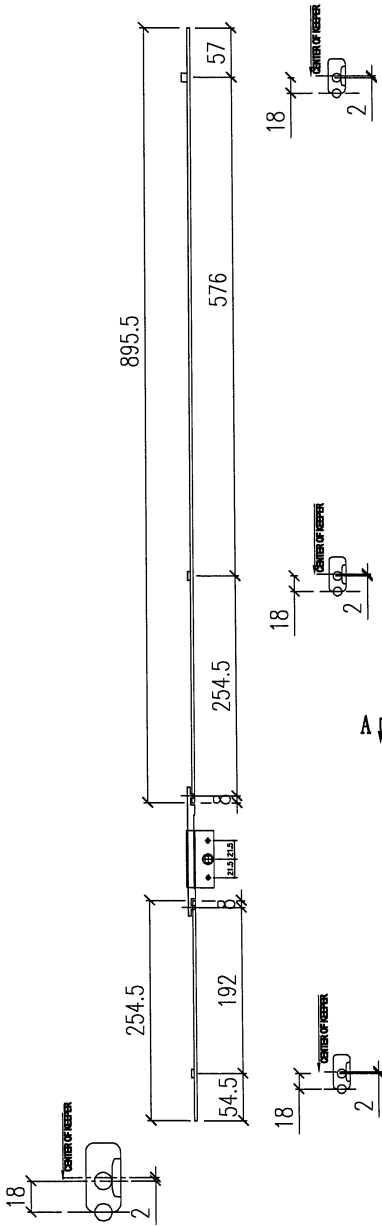

序號	應用窗號	應用數量
1	W57R/T7	2
2		
3		
4		
5		
6		
配件採用說明		
1	採用東成2021-A14"扇撐	
2	窗玉玻璃線採用橫碰企	
3	採用東成202-06鎖點	
4	採用東成****手柄+2035B鎖盒	
5	採用837-CWH-X1扣碼	

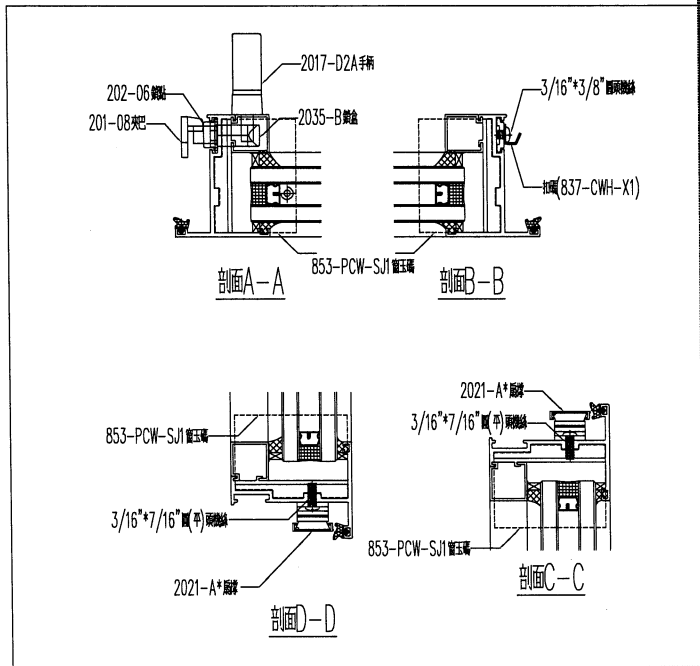


SHR-11 (444.5*1321-358)

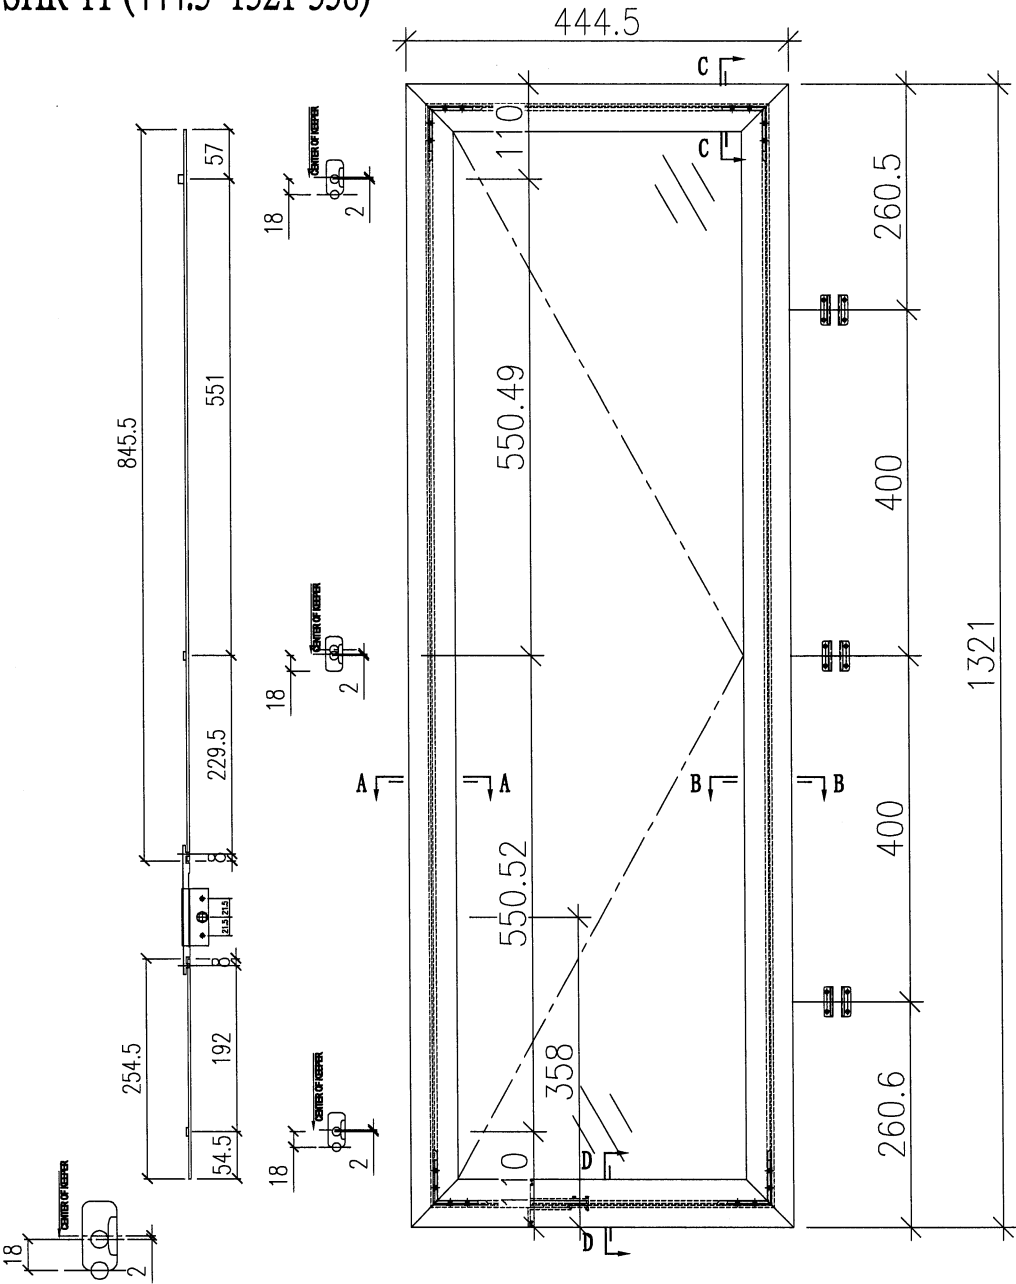

放大2倍看

序號	應用窗號	應用數量
1	W77/T7	1
2		
3		
4		
5		
6		
配件採用說明		
1	採用東成2021-A12"扇撐	
2	窗玉玻璃線採用橫碰企	
3	採用東成202-06鎖點	
4	採用東成****手柄+2035B鎖盒	
5	採用837-CWH-X1扣碼	

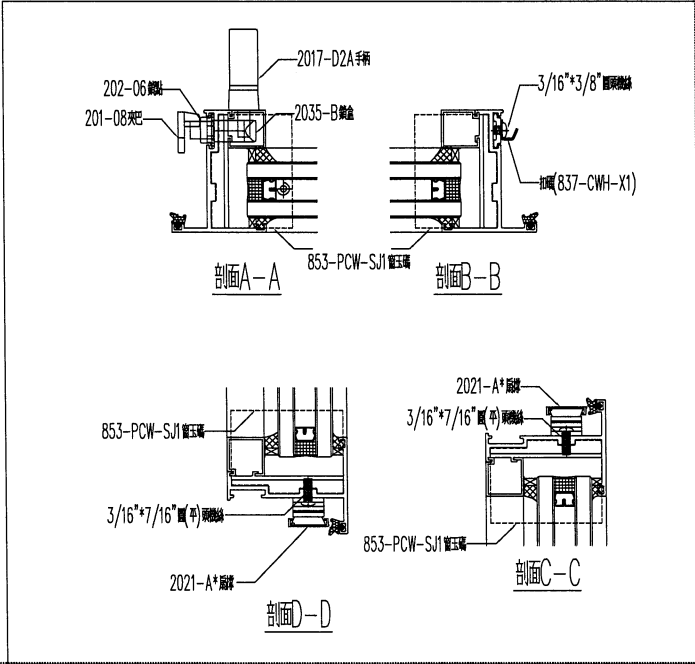

美特鋁質 有限公司 MIDI Aluminium Fabricator Ltd.		工程編號: J383	圖紙名稱: 佛沙窗-窗玉放樣圖	材料: 詳見本圖表內	表面處理: 古銅色/IMQ213457	修改版次: A
工程名稱: 錦上路延平道	圖號: SHR-11	數量: 見表格	製圖: DZL	日期: 2021.10.30	審核: WSH	B
					日期:	C

 美特鋁質有限公司
MIDI Aluminium Fabricator Ltd

工程編號:	J-853
工程名稱:	錦上路延平道

圖紙名稱:	佛沙窗-窗玉放樣圖
圖號:	TH-1

材料:	詳見本圖表內
數量:	見表格
製圖:	


表面處理:	日期:
-------	-----

古銅色/JMQ213457	2021.10.30	審核:	WSH
---------------	------------	-----	-----

修改版:	
日期:	

A

B

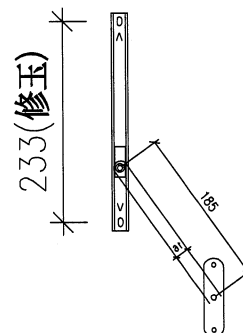[illegible]

序號	應用號碼	應用數量
1	W10/T7	2
2	W76/T7	1
3	W10A/T7	14
4		
配件採用說明		
1	採用東成2021-A20"扇撐	
2	窗玉玻璃線採用橫磁企	
3	採用東成202-06鑽站	
4	採用東成****手柄+2035B鑽盒	
5	採用837-CWH-X1扣碼	
6	採用東成2031-G(帶繪匙)限位撐10	
7	採用東成202-18轉角器	

美特鋁質有限公司
MIDI Aluminium Fabricator Ltd.

工程號	J853	地盤	錦上路/延平道
-----	------	----	---------



序號	物料編號	數量	位置	L	L1
1	85958-1055	45	W08/T7	1010.5	977.5
2	85958-1055	6	W58/T7	1010.5	977.5
3	85958-1130	48	W03/T7	1085.5	1052.5
4	85958-355	45	W02R/T7	310.5	277.5
5	85958-355	6	W52R/T7	310.5	277.5
6	85958-605	3	W05R/T7	560.5	527.5
7	85958-505	3	W54R/T7	460.5	427.5
8	85958-505	3	W04R/T7	460.5	427.5
9	85958-355	48	W02L/T7	310.5	277.5
10	85958-755	51	W10/T7	710.5	677.5
11	85958-1205	30	W21/T7	1160.5	1127.5
12	85958-550	30	W22/T7	509	476
13	85958-1205	4	W71/T7	1160.5	1127.5
14	85958-550	4	W72/T7	509	476
15	85958-905	51	L03/T7	860.5	827.5
16	85958-877	102	L11/T7	836.5	803.5
17	85958-705	51	L01/T7	660.5	627.5
合計:		530			

名稱	百頁片	制圖	DZL	2021.10.28	修改			
材料	X85958	復核	sde	-	日期			
顏色	JMQ213457 (古銅)	批准			圖號	85958-1		



工程號	J853	地盤	錦上路/延平道
-----	------	----	---------

序號	物料編號	數量	位置	L	M	N	EQ
1	85959-1055	15	W08/T7	1010.5	300	3	55.25
2	85959-1055	2	W58/T7	1010.5	300	3	55.25
3	85959-1130	16	W03/T7	1085.5	320	3	62.75
4	85959-355	15	W02R/T7	310.5	250	1	30.25
5	85959-355	2	W52R/T7	310.5	250	1	30.25
6	85959-605	1	W05R/T7	560.5	250	2	30.25
7	85959-505	1	W54R/T7	460.5	200	2	30.25
8	85959-505	1	W04R/T7	460.5	200	2	30.25
9	85959-355	16	W02L/T7	310.5	250	1	30.25
10	85959-755	17	W10/T7	710.5	300	2	55.25
11	85959-1205	15	W21/T7	1160.5	350	3	55.25
12	85959-550	15	W22/T7	509	220	2	34.5
13	85959-1205	2	W71/T7	1160.5	350	3	55.25
14	85959-550	2	W72/T7	509	220	2	34.5
15	85959-905	17	L03/T7	860.5	350	2	80.25
16	85959-877	34	L11/T7	836.5	350	2	68.25
17	85959-730	17	L01/T7	685.5	300	2	42.75
	合計	171					

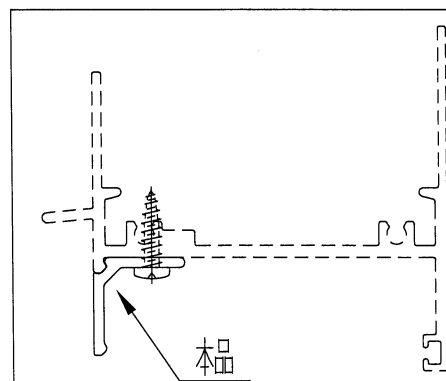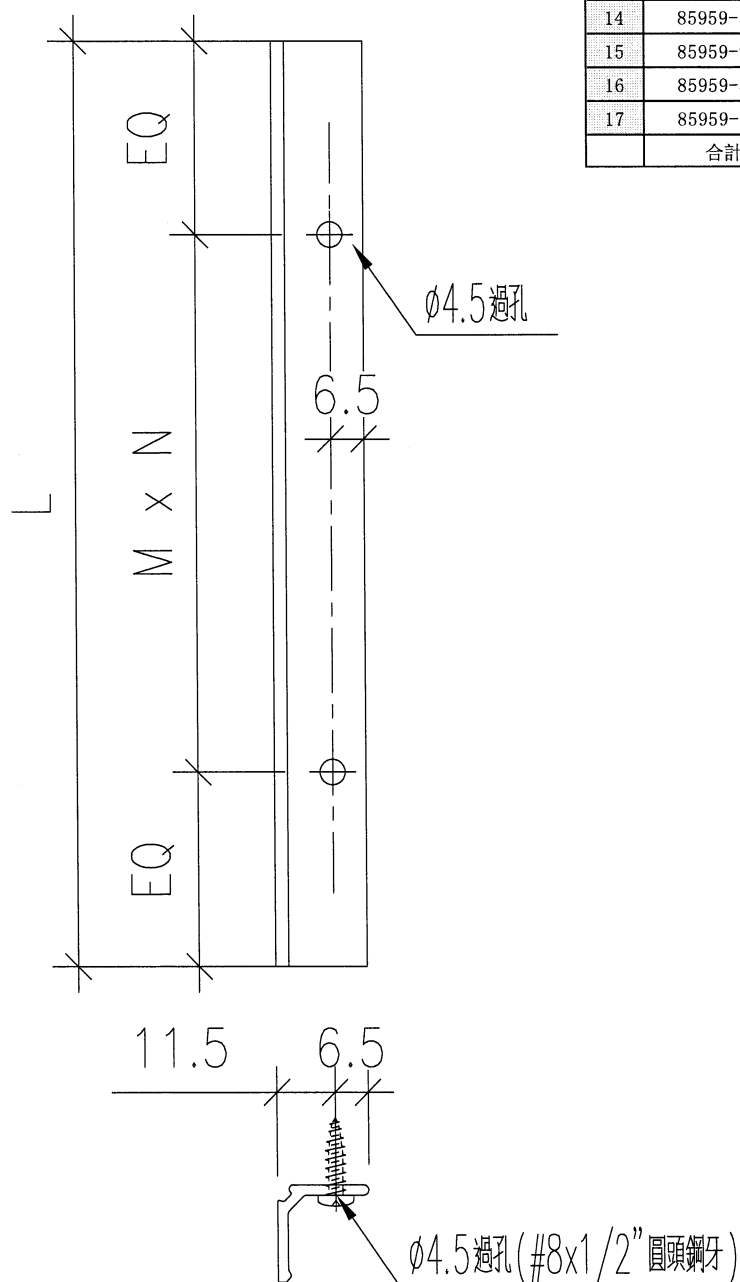

名稱	百頁滴水線	制圖	DZL	2021.10.28	修改			
材料	X85959	復核	sde	-	日期			
顏色	JMQ213457(古銅)	批准			圖號	85959-1		

美特鋁質有限公司 MIDI Aluminium Fabricator Ltd.				序號	物料編號	數量	位置	L	M	N	EQ
				1	85956-1LA	15	W21/T7	1285.5	300	4	42.75
				2	85956-1LB	15	W22/T7	1285.5	300	4	42.75
				3	85956-1LC	2	W71/T7	1435.5	330	4	57.75
				4	85956-1LD	2	W72/T7	1435.5	330	4	57.75
				合計:	34						

頂

外

名稱	反折線	制圖	DZL	2021.10.28	修改			
材料	X85956	復核	sde	-	日期			
顏色	JMQ213457 (古銅)	批准			圖號	85956-1L		

美特鋁質有限公司 MIDI Aluminium Fabricator Ltd.				序號	物料編號	數量	位置	L	M	N	EQ
工程號 J853 地盤 錦上路/延平道 名稱 反折線 制圖 DZL 2021.10.28 修改 材料 X85956 復核 sde - 日期 顏色 JMQ213457 (古銅) 批准 圖號 85956-2L 外 避位19.6*5.5 5.5 35				1	85956-2LA	30	W21/T7	537.5	200	2	68.75
				2	85956-2LB	30	W22/T7	292.5	200	1	46.25
				3	85956-2LC	4	W71/T7	537.5	200	2	68.75
				4	85956-2LD	4	W72/T7	292.5	200	1	46.25
				合計:		68					



美特鋁質有限公司
MIDI Aluminium Fabricator Ltd.


工程號

J853

地盤

錦上路/延平道

序號	物料編號	數量	位置	L	M	N	EQ
1	84545-1	15	W21/T7	1285.5	300	4	42.75
2	84545-2	15	W22/T7	1285.5	300	4	42.75
3	84545-3	2	W71/T7	1435.5	330	4	57.75
4	84545-4	2	W72/T7	1435.5	330	4	57.75
5	84545-5	30	W21/T7	537.5	200	2	68.75
6	84545-6	30	W22/T7	292.5	200	1	46.25
7	84545-7	4	W71/T7	537.5	200	2	68.75
8	84545-8	4	W72/T7	292.5	200	1	46.25
合計:		102					

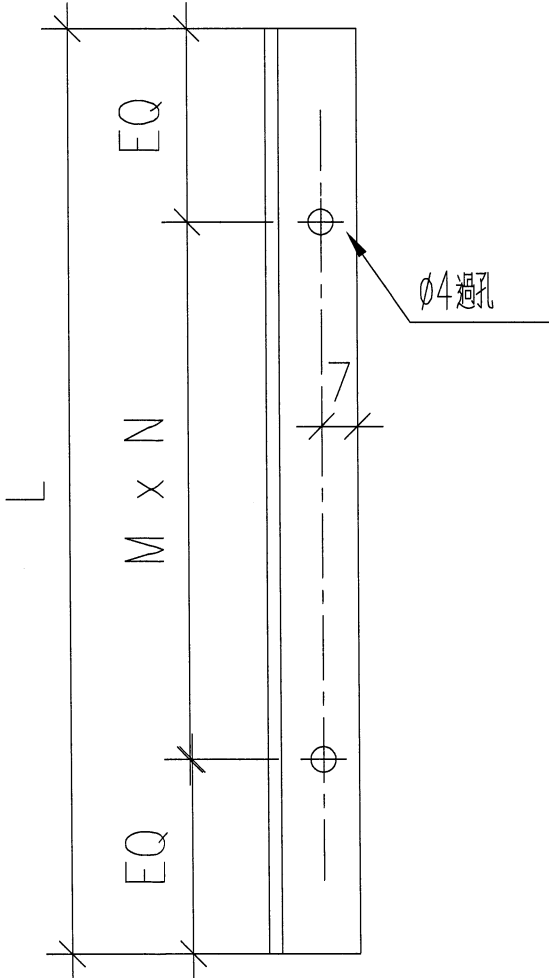

EQ


L

M x N

EQ

7

ø4過孔

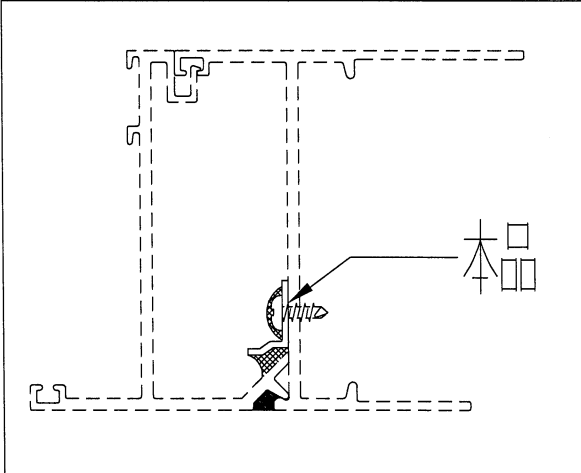



本品

ø4過孔(#6x5/16"圓頭鋼牙)

名稱	擋膠角	制圖	DZL	2021.10.28	修改			
材料	X84545	復核	sde	-	日期			
顏色	MILL	批准			圖號	84545-1		

美特鋁質有限公司 MIDI Aluminium Fabricator Ltd.			
工程號	J853	地盤	錦上路/延平道

序號	物料編號	L	數量
1	302525-L	135	3
2			
3			

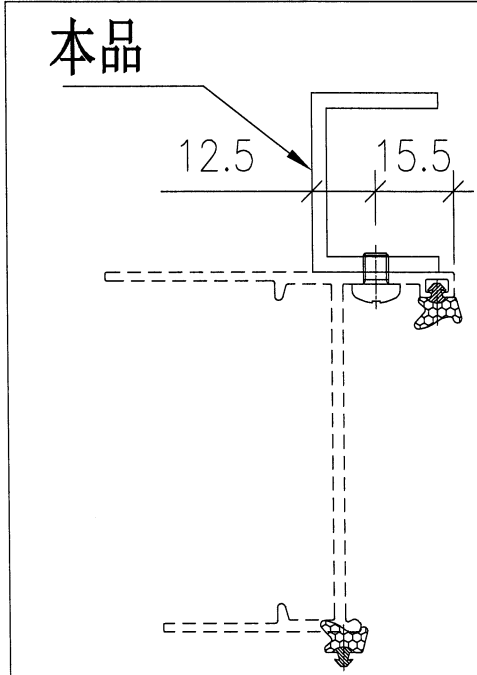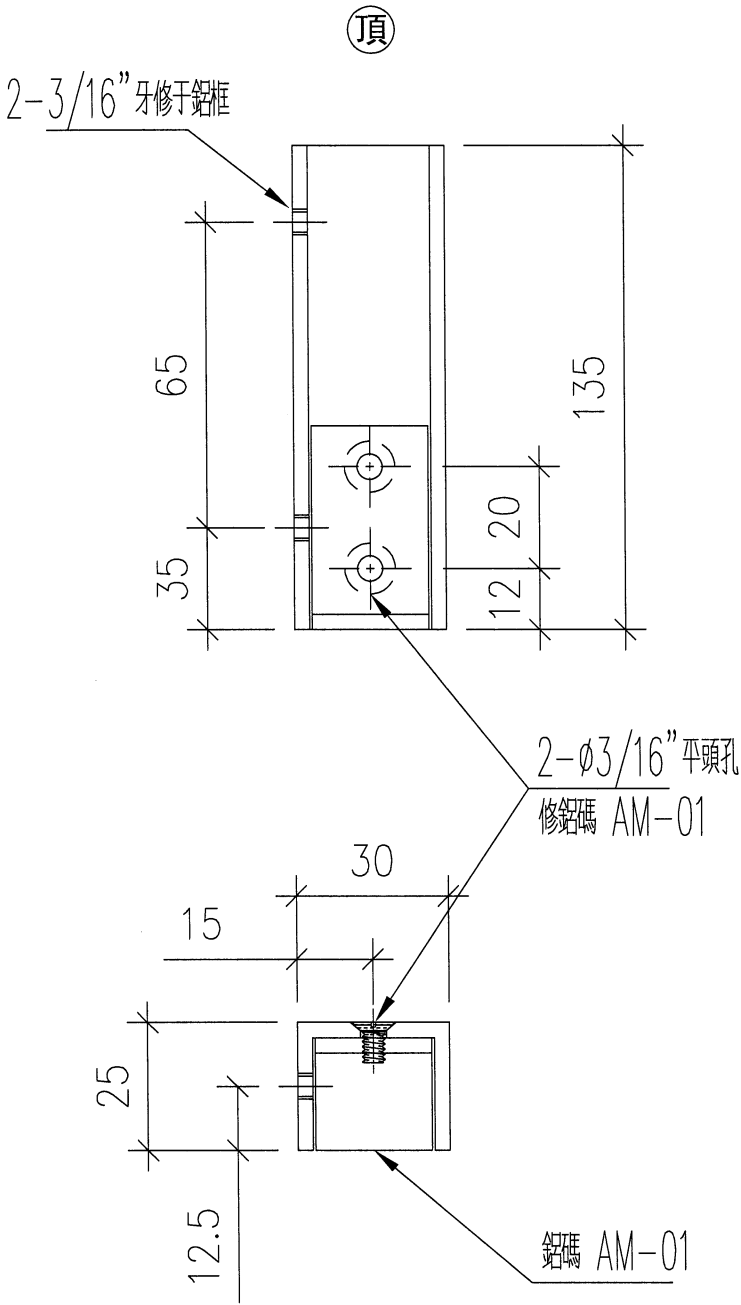

名稱	玻璃欄河鋁槽	制圖	DZL	2021.10.30	修改			
材料	25*30*25*3槽	復核	sde	-	日期			
顏色	JMQ213457 (古銅)	批准			圖號	J853-302525-L		



美特鋁質

有限公司

MIDI Aluminium Fabricator Ltd.


工程號

J853


地盤

錦上路/延平道


序號	物料編號	L	數量
1	302525-R	135	3
2			
3			

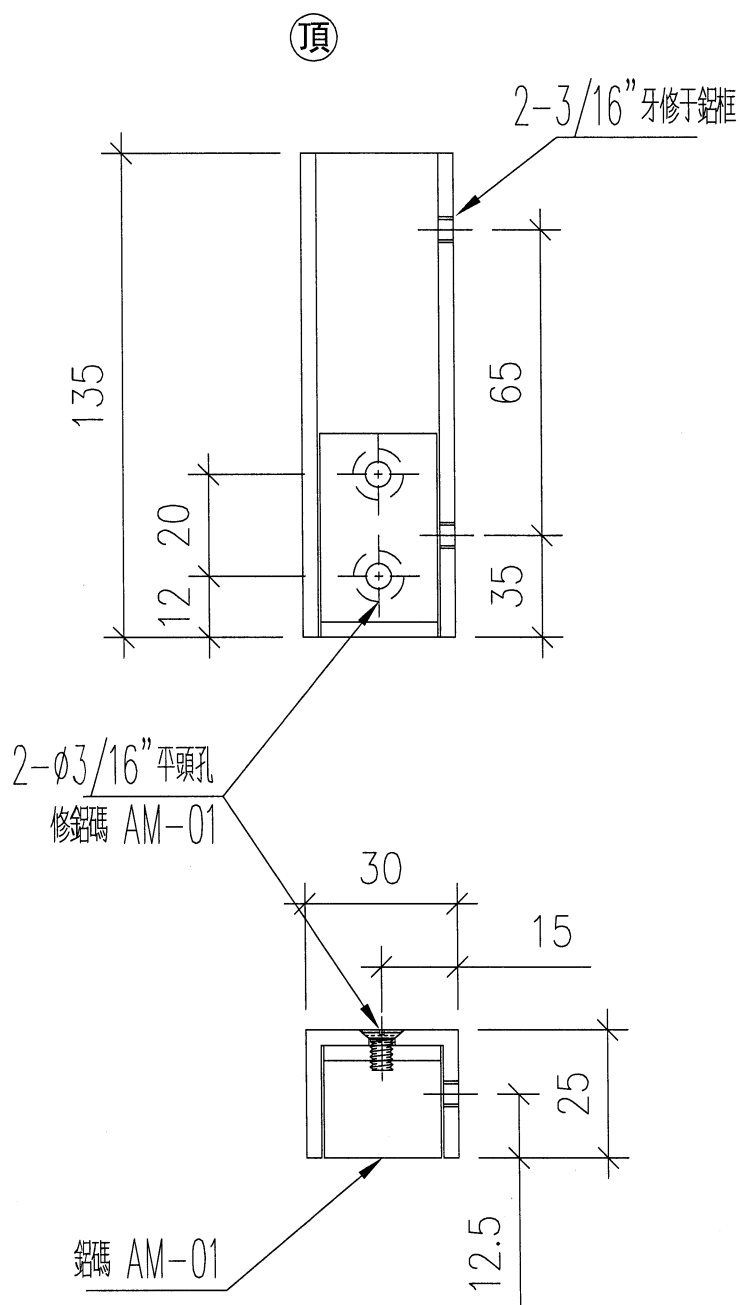

本品

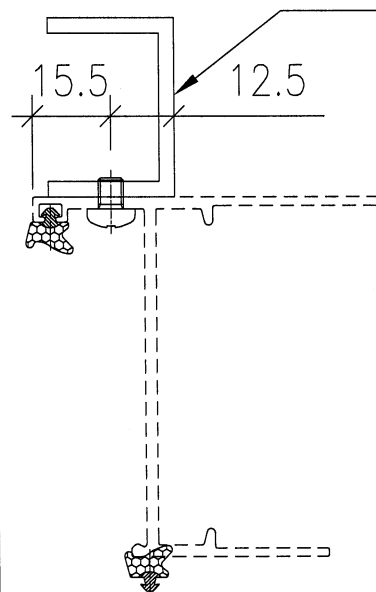

名稱	玻璃欄河鋁槽	制圖	DZL	2021.10.30	修改			
材料	25*30*25*3槽	復核	sde	-	日期			
顏色	JMQ213457 (古銅)	批准			圖號	J853-302525-R		

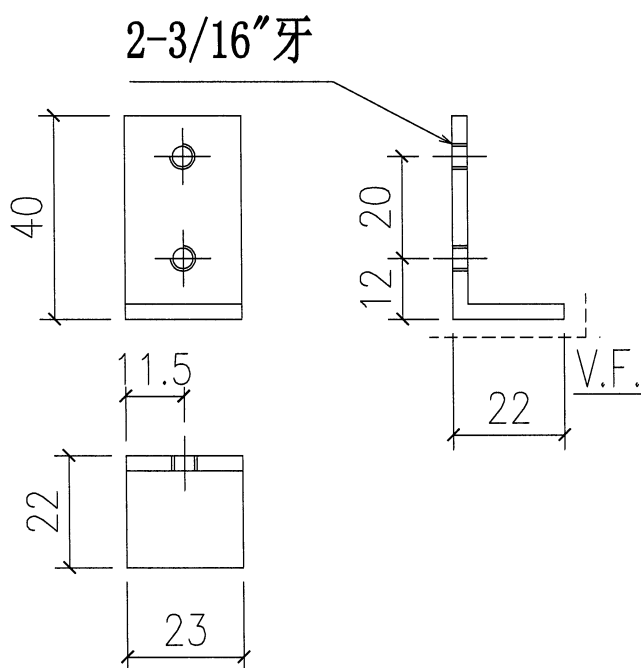

之前已做大貨






名稱	玻璃欄河鋁槽用鋁碼	制圖	DZL	2021.10.30	修改	A		
材料	40*22*3鋁	復核	sde	-	日期	2021.12.10		
顏色	JMQ213457 (古銅)	批准			圖號	J853-AM01		



美特鋁質 有限公司
MIDI Aluminium Fabricator Ltd.

工程號 J853 地盤 錦上路/延平道

序號	物料編號	數量	位置
1	85948-L01	15	W08/T7
合計:		15	

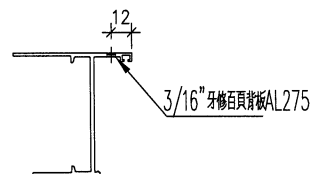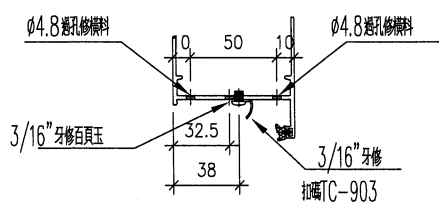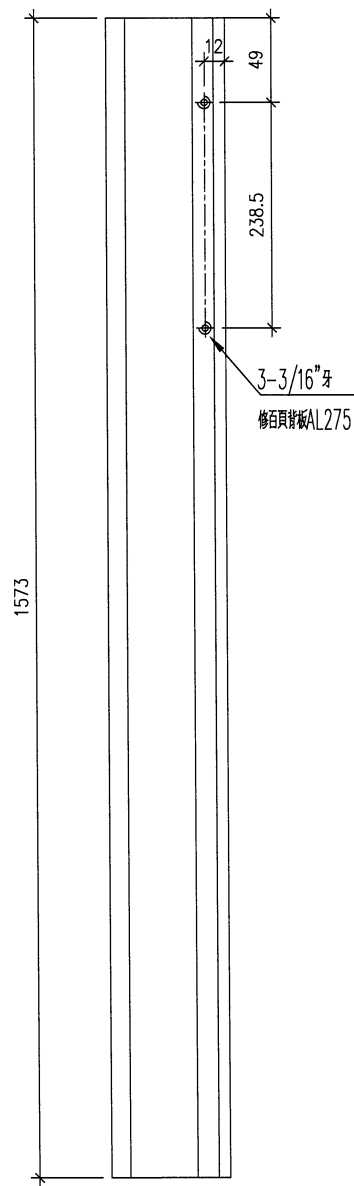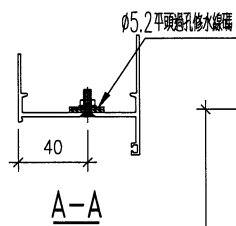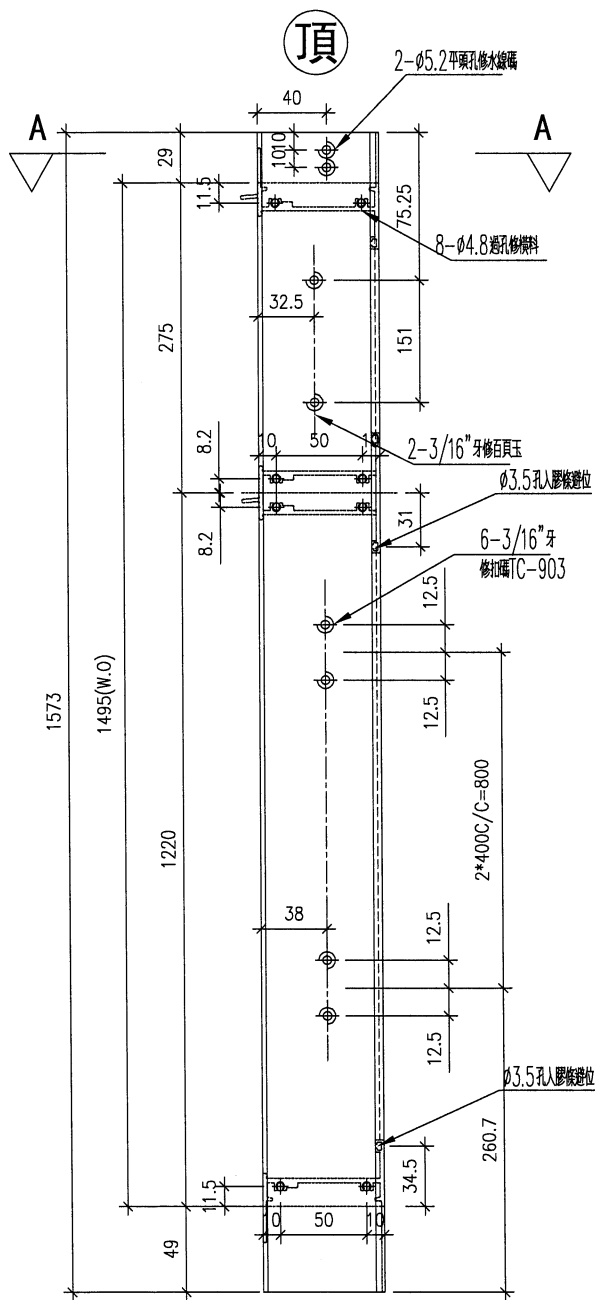






名稱	生框邊企(左)	制圖	DZL	2021.10.30	修改			
材料	X85948	復核	—	—	日期			
顏色	JMQ213457(古銅)	批准			圖號	J853-85948-L01		



美特鋁質 有限公司
MIDI Aluminium Fabricator Ltd.

工程號 J853 地盤 錦上路/延平道

序號	物料編號	數量	位置
1	85948-L02	2	W58/T7
合計:		2	

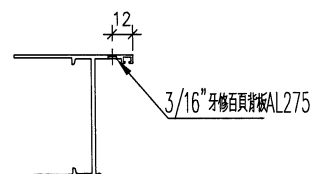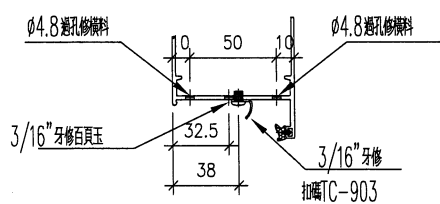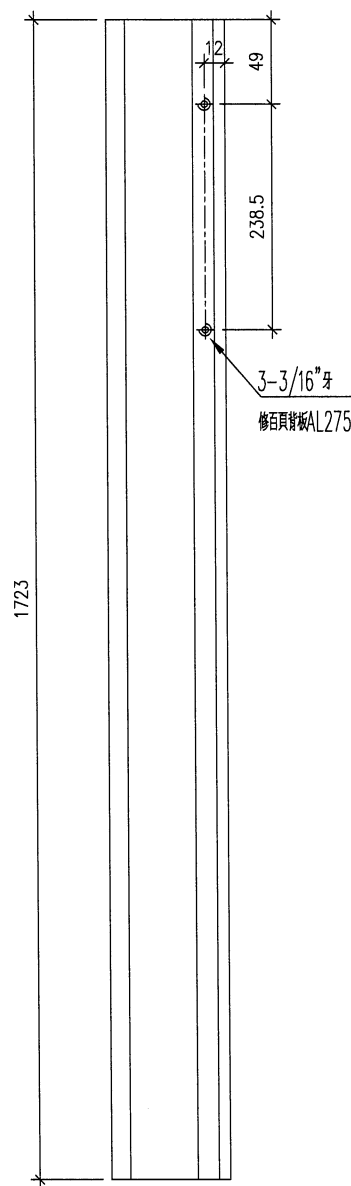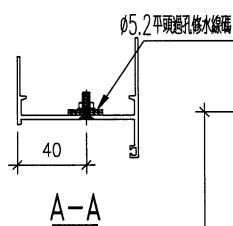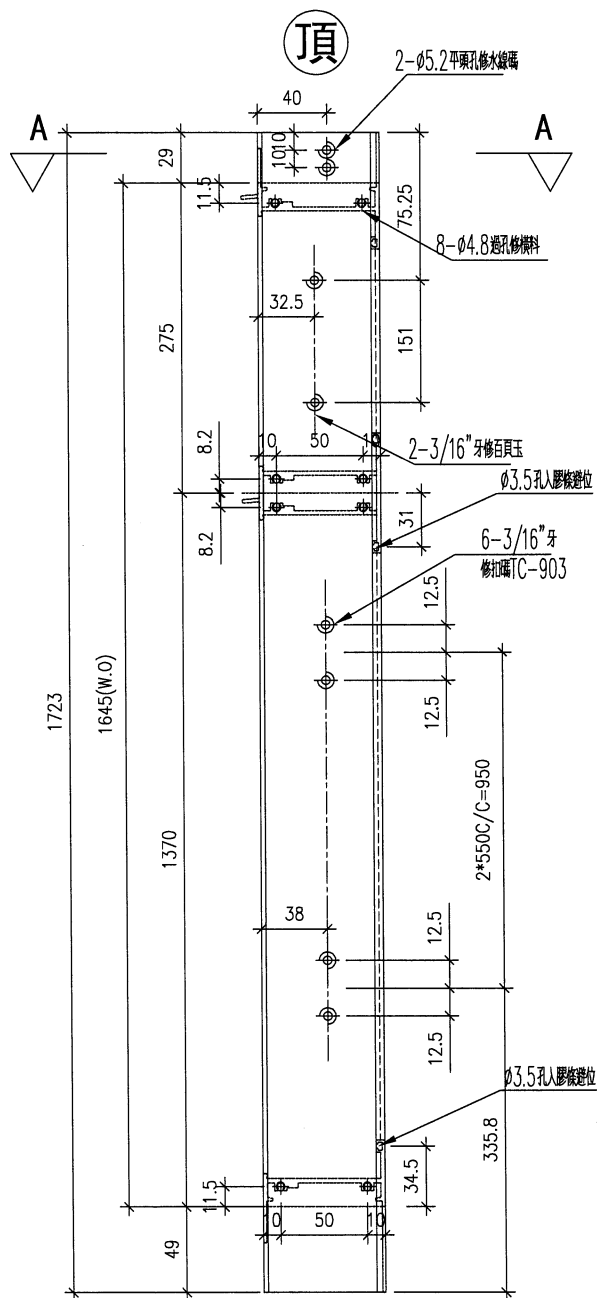

名稱	生框邊企(左)	制圖	DZL	2021.10.30	修改			
材料	X85948	復核	—	—	日期			
顏色	JMQ213457(古銅)	批准			圖號	J853-85948-L02		



美特鋁質 有限公司
MIDI Aluminium Fabricator Ltd.





工程號

J853

地盤

錦上路/延平道

序號	物料編號	數量	位置
1	85948-L03	16	W03/T7
2			
合計:		16	

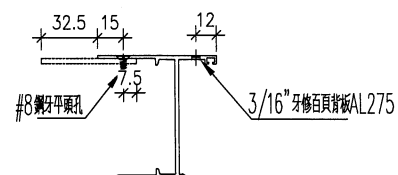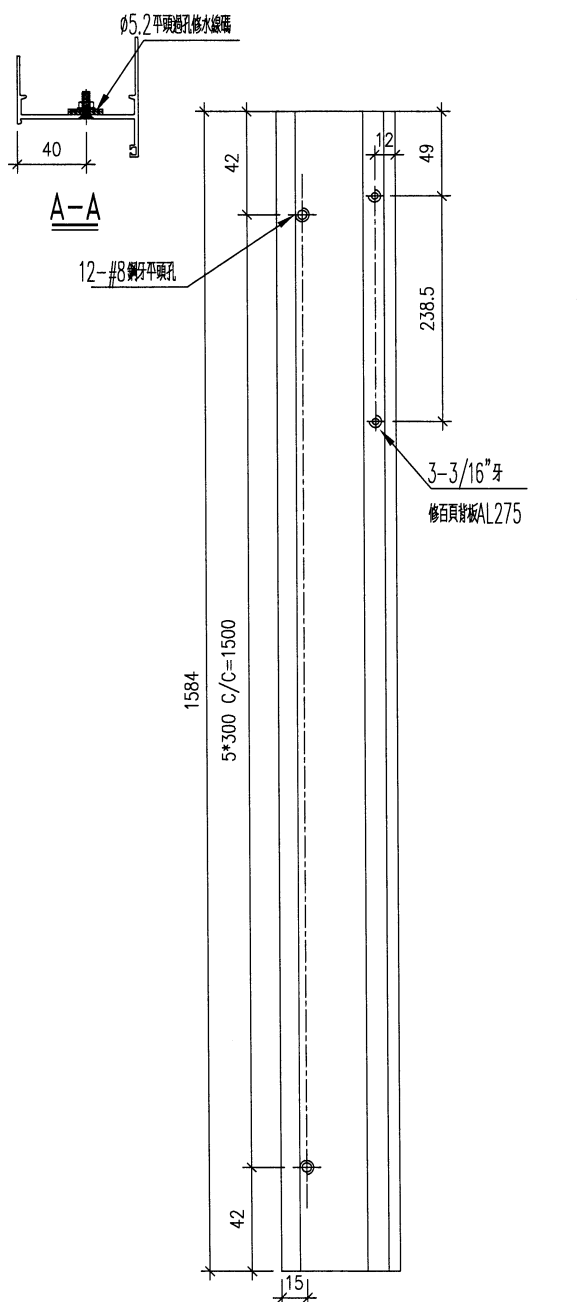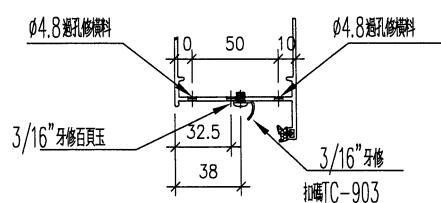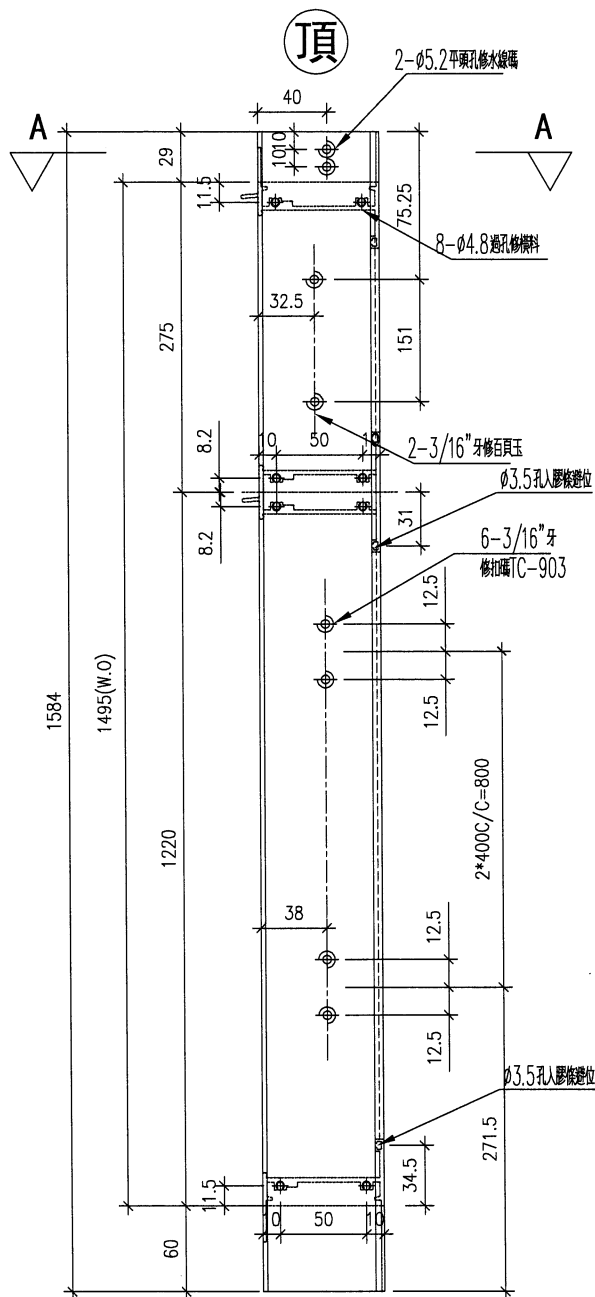

名稱	生框邊企(左)	制圖	DZL	2021.10.30	修改			
材料	X85948	復核	-	-	日期			
顏色	JMQ213457(古銅)	批准			圖號	J853-85948-L03		



美特鋁質 有限公司
MIDI Aluminium Fabricator Ltd.


工程號

J853

地盤

錦上路/延平道

序號	物料編號	數量	位置
1	85948-L04	15	W02R/T7
	合計:	15	

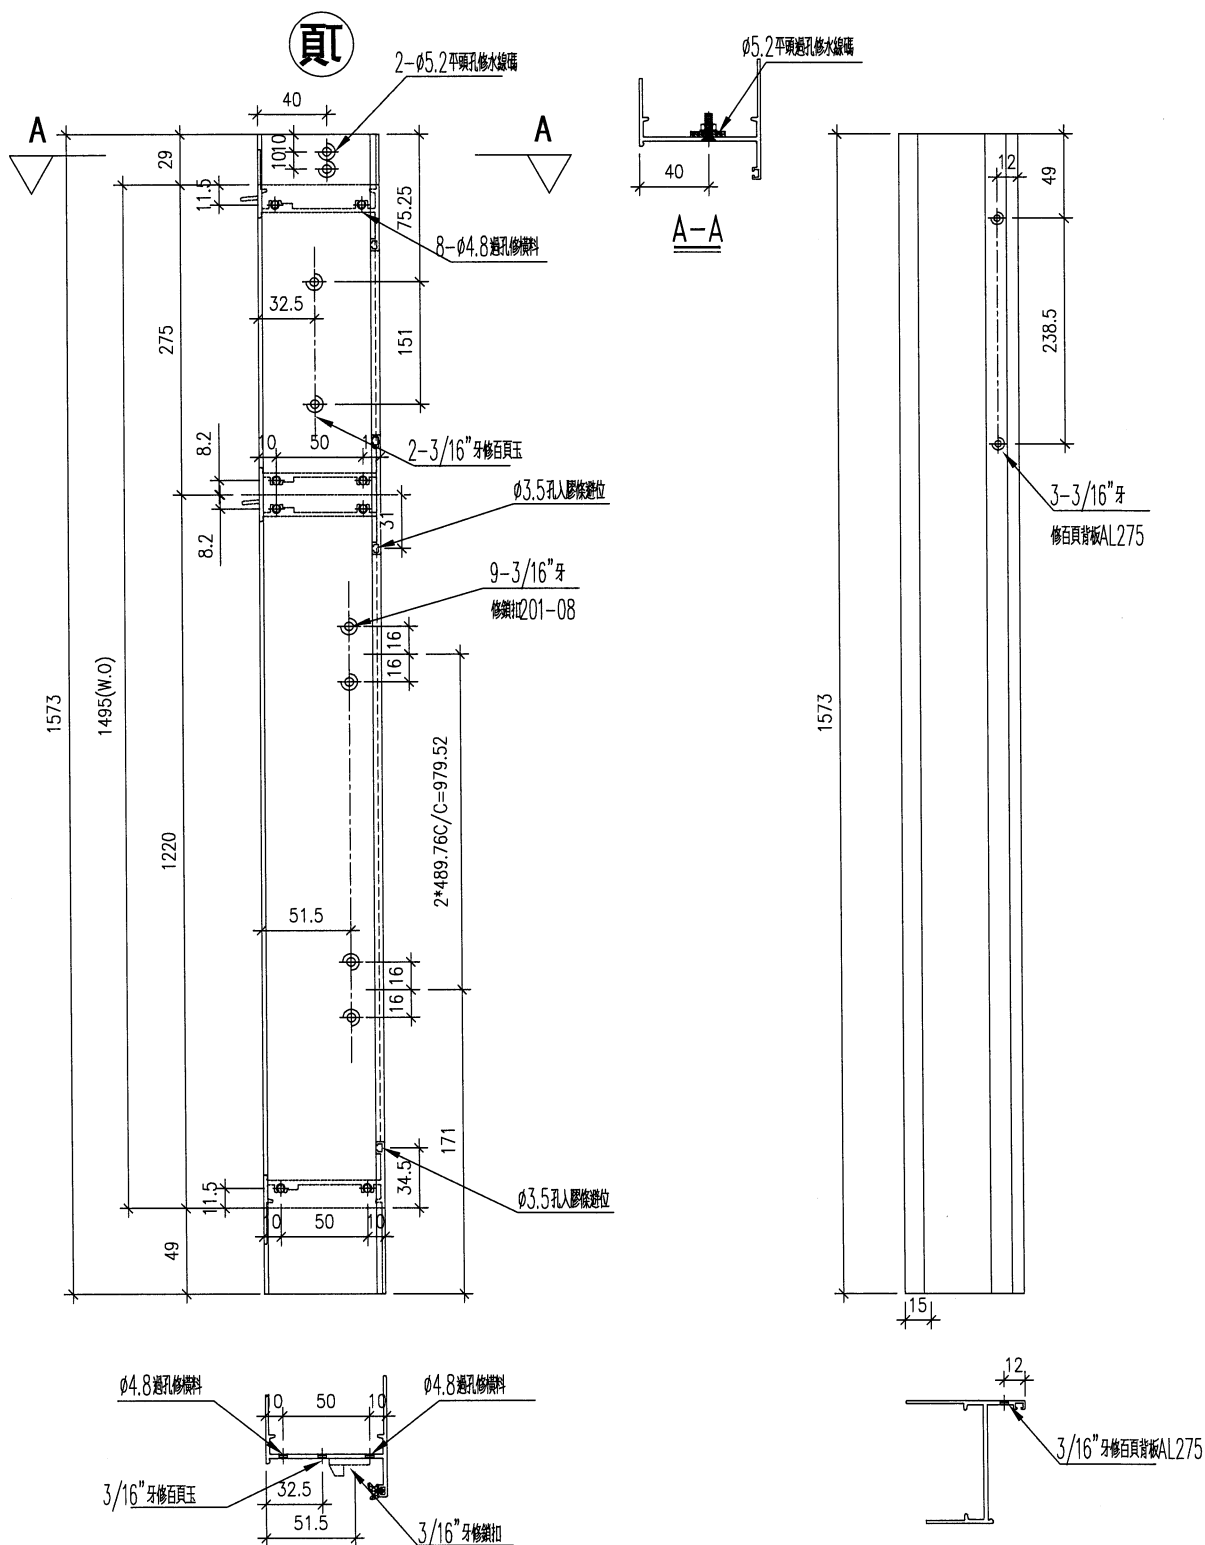

名稱	生框邊企(左)	制圖	DZL	2021.10.30	修改			
材料	X85948	復核	-	-	日期			
顏色	JMQ213457(古銅)	批准			圖號	J853-85948-L04		



美特鋁質 有限公司
MIDI Aluminium Fabricator Ltd.


工程號

J853

地盤

錦上路/延平道

序號	物料編號	數量	位置
1	85948-L05	2	W52R/T7
合計:		2	

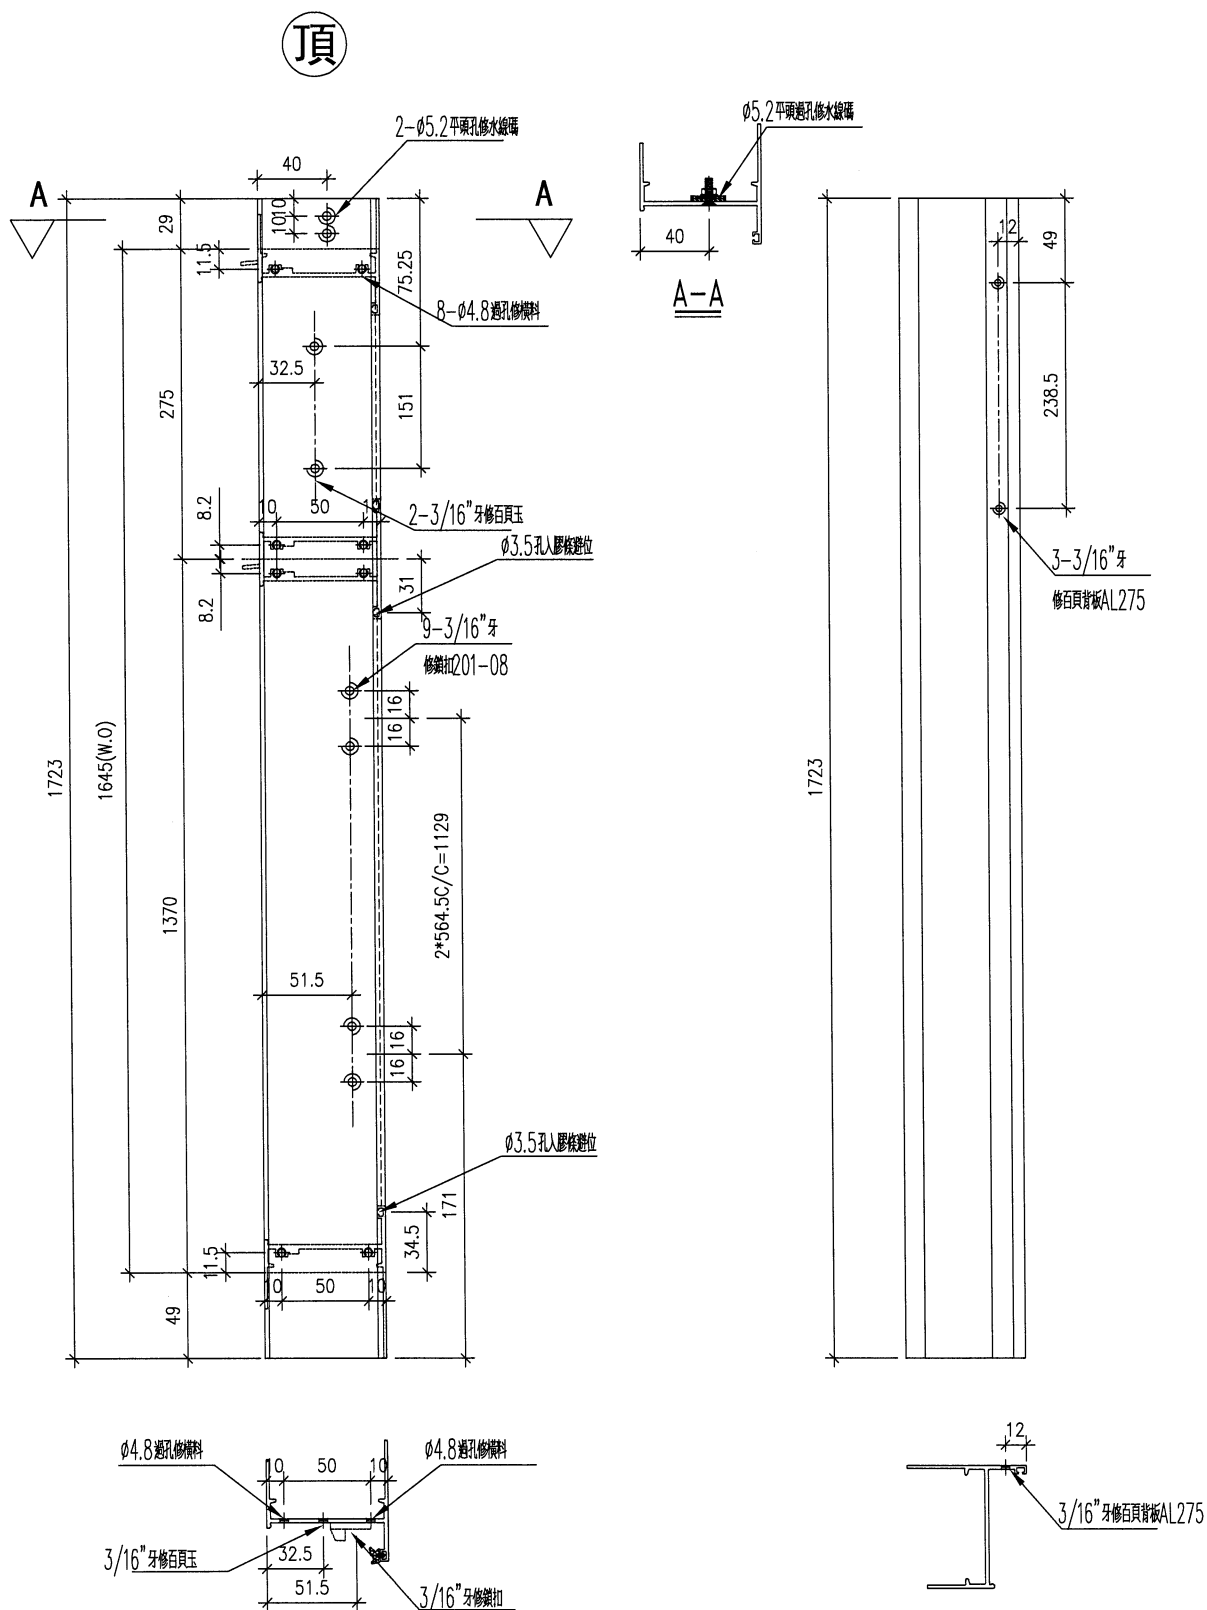

名稱	生框邊企(左)	制圖	DZL	2021.10.30	修改			
材料	X85948	復核	—	—	日期			
顏色	JMQ213457(古銅)	批准			圖號	J853-85948-L05		



美特鋁質 有限公司
MIDI Aluminium Fabricator Ltd.





工程號

J853

地盤

錦上路/延平道

序號	物料編號	數量	位置
1	85948-L06	1	W05R/T7
合計:		1	

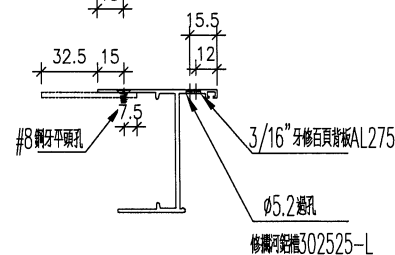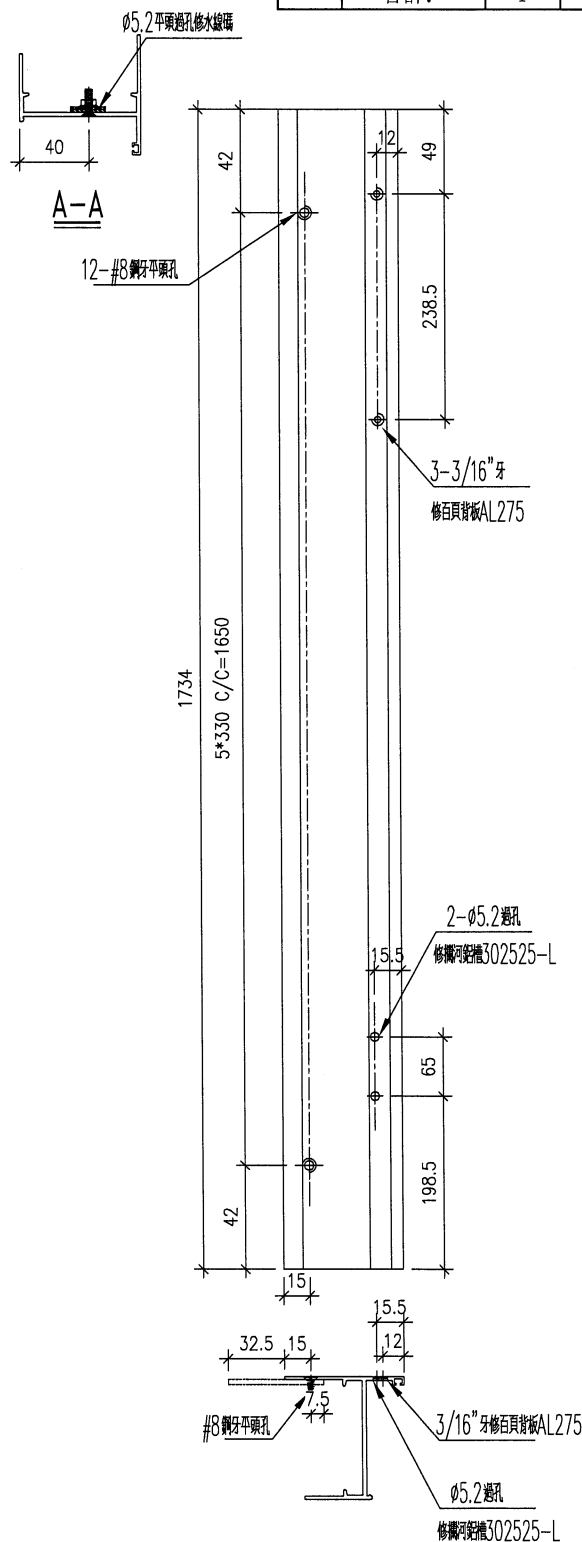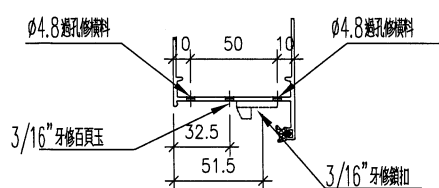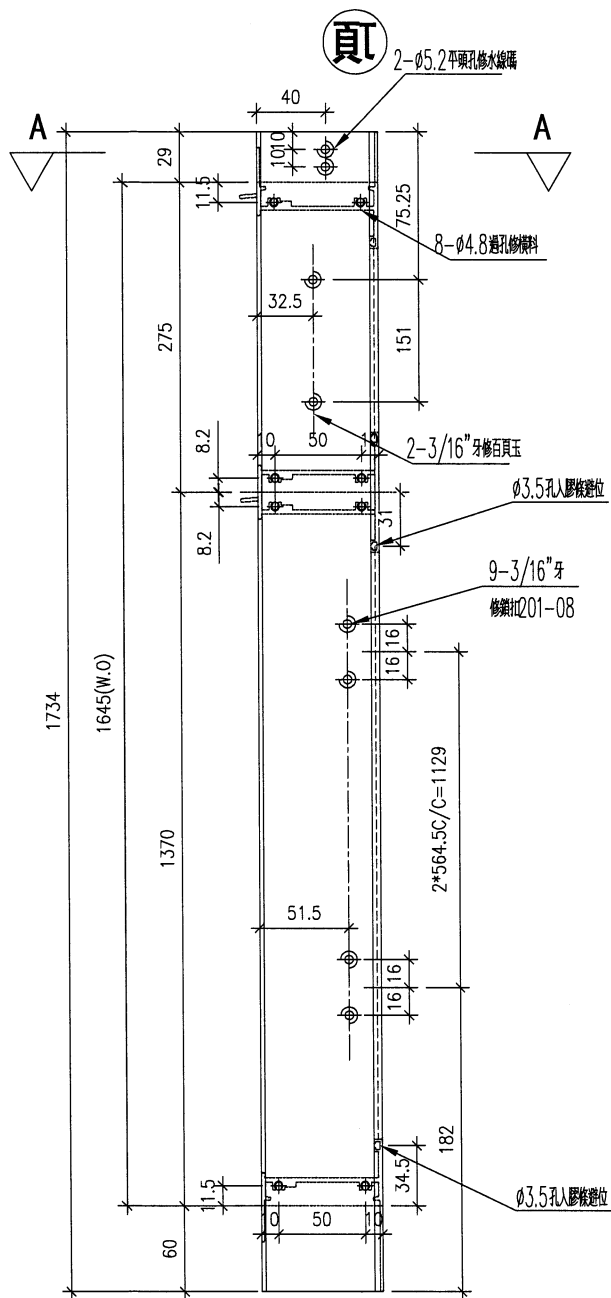

名稱	生框邊企(右)	制圖	DZL	2021.10.30	修改			
材料	X85948	復核	—	—	日期			
顏色	JMQ213457(古銅)	批准			圖號	J853-85948-L06		



美特鋁質 有限公司
MIDI Aluminium Fabricator Ltd.



工程號

J853

地盤

錦上路/延平道

序號	物料編號	數量	位置
1	85948-L07	1	W54R/T7
	合計:	1	

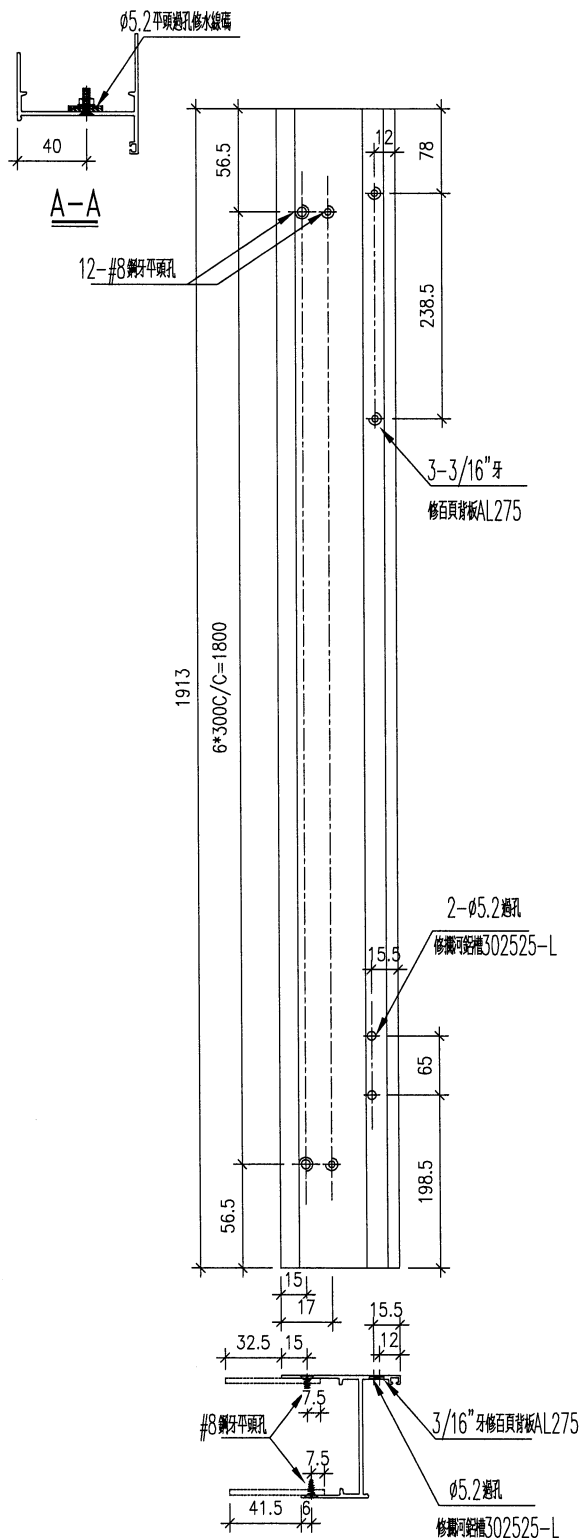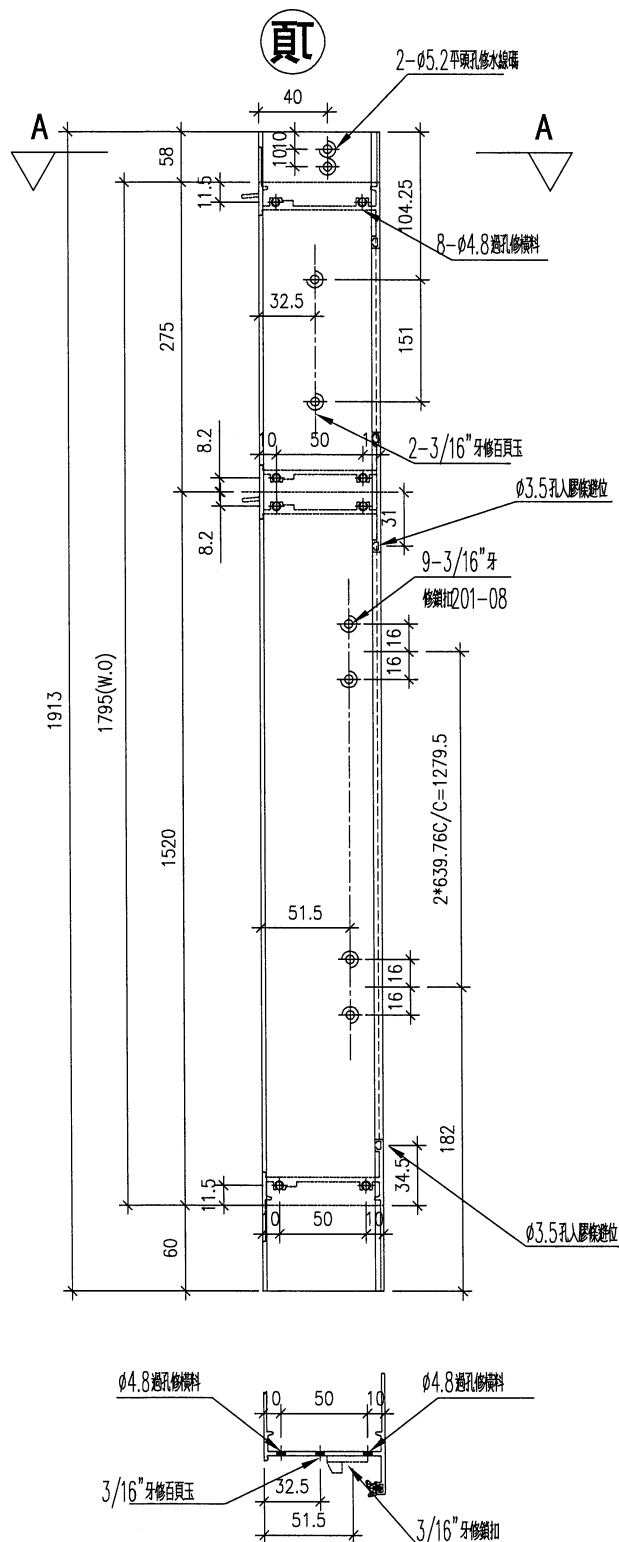

名稱	生框邊企(左)	制圖	DZL	2021.10.30	修改	A		
材料	X85948	復核	—	—	日期	2021.12.09		
顏色	JMQ213457(古銅)	批准			圖號	J853-85948-L08		



美特鋁質 有限公司
MIDI Aluminium Fabricator Ltd.





工程號

J853

地盤

錦上路/延平道

序號	物料編號	數量	位置
1	85948-L08	1	W04R/T7
合計:		1	

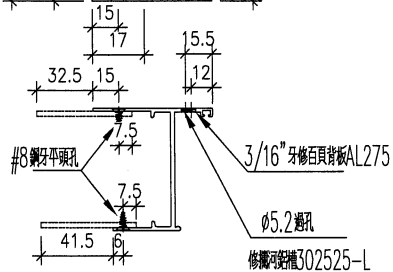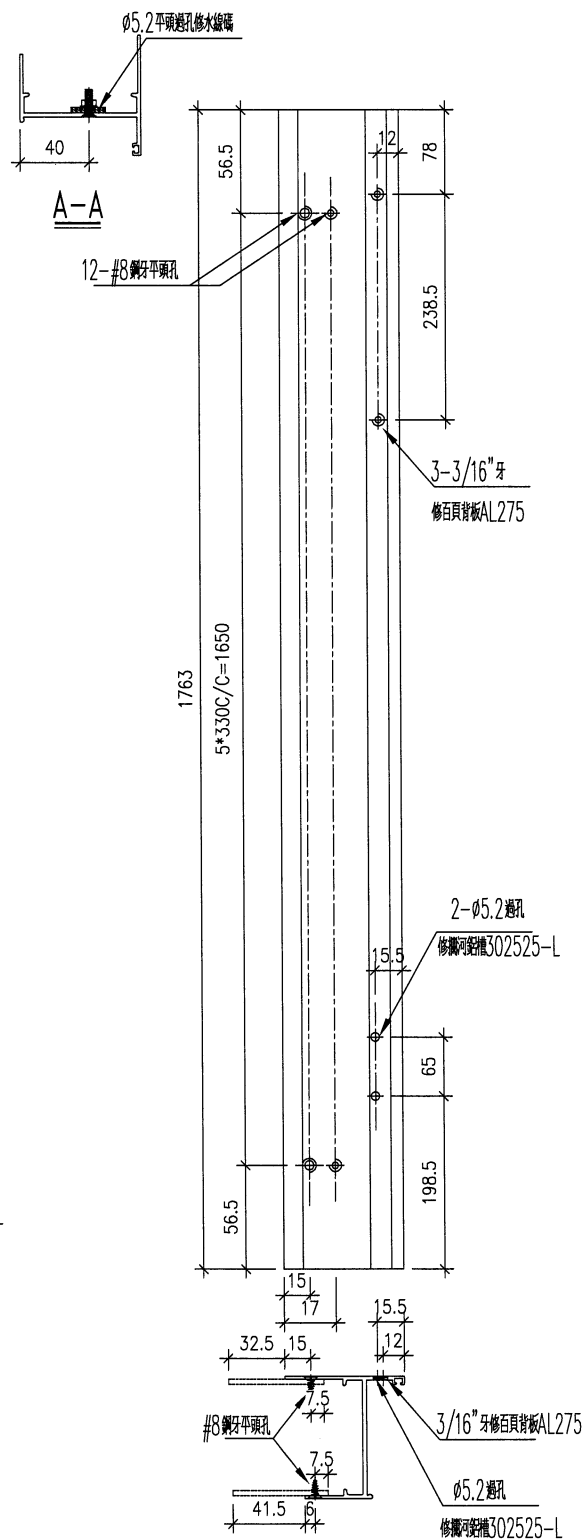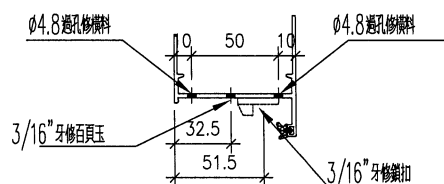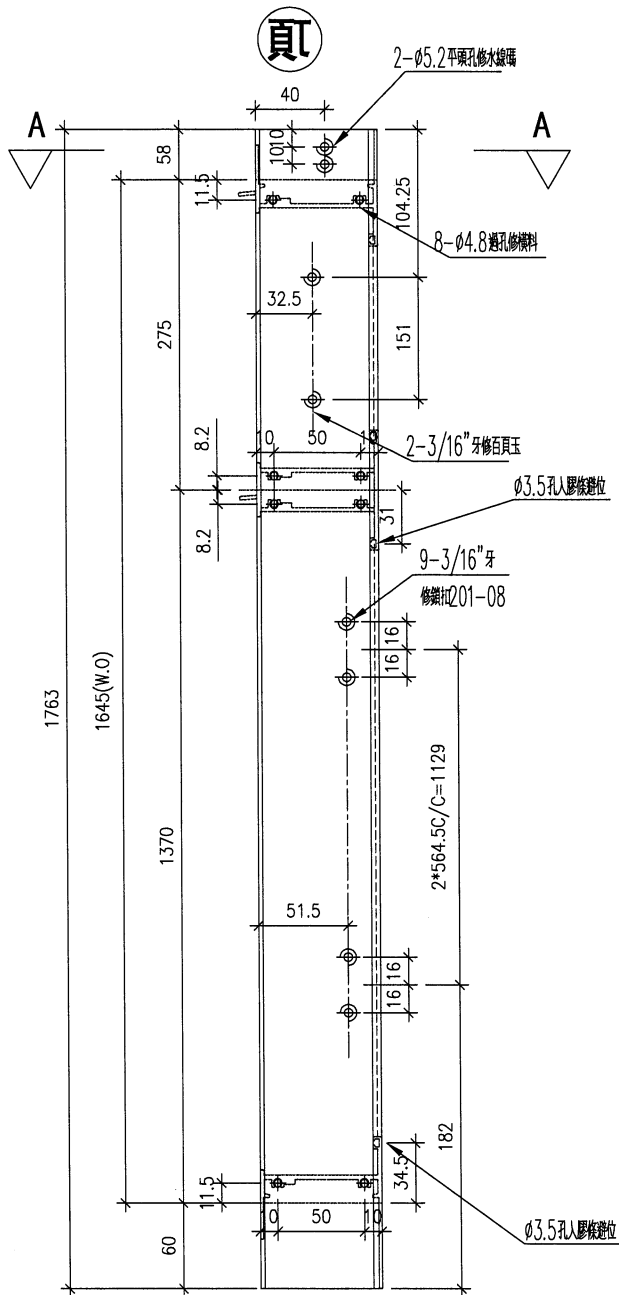

名稱	生框邊企(左)	制圖	DZL	2021.10.30	修改	-		
材料	X85948	復核	-	-	日期	-		
顏色	JMQ213457(古銅)	批准			圖號	J853-85948-L08		



美特鋁質 有限公司
MIDI Aluminium Fabricator Ltd.






工程號

J853

地盤

錦上路/延平道

序號	物料編號	數量	位置
1	85948-L09	16	W02L/T7
合計:		16	

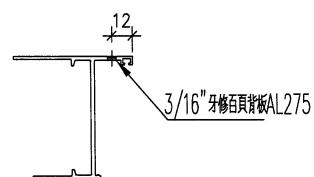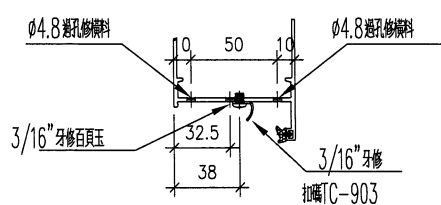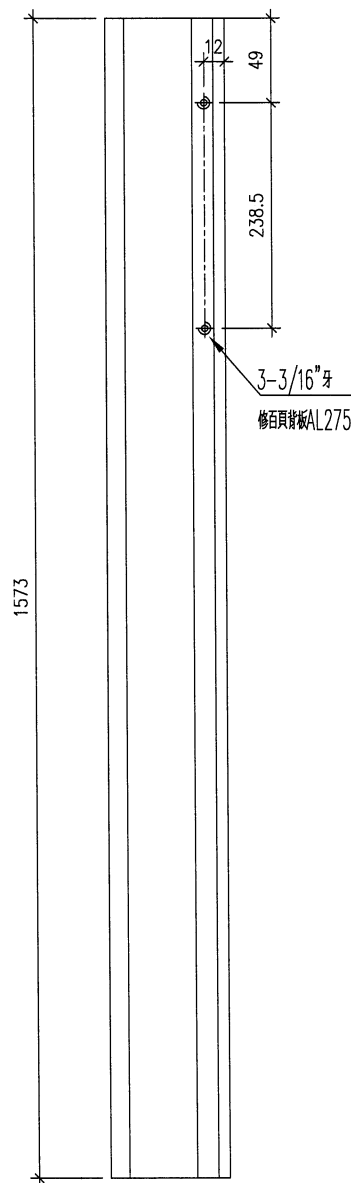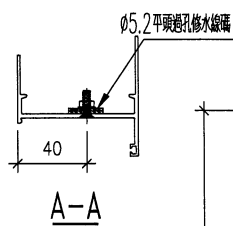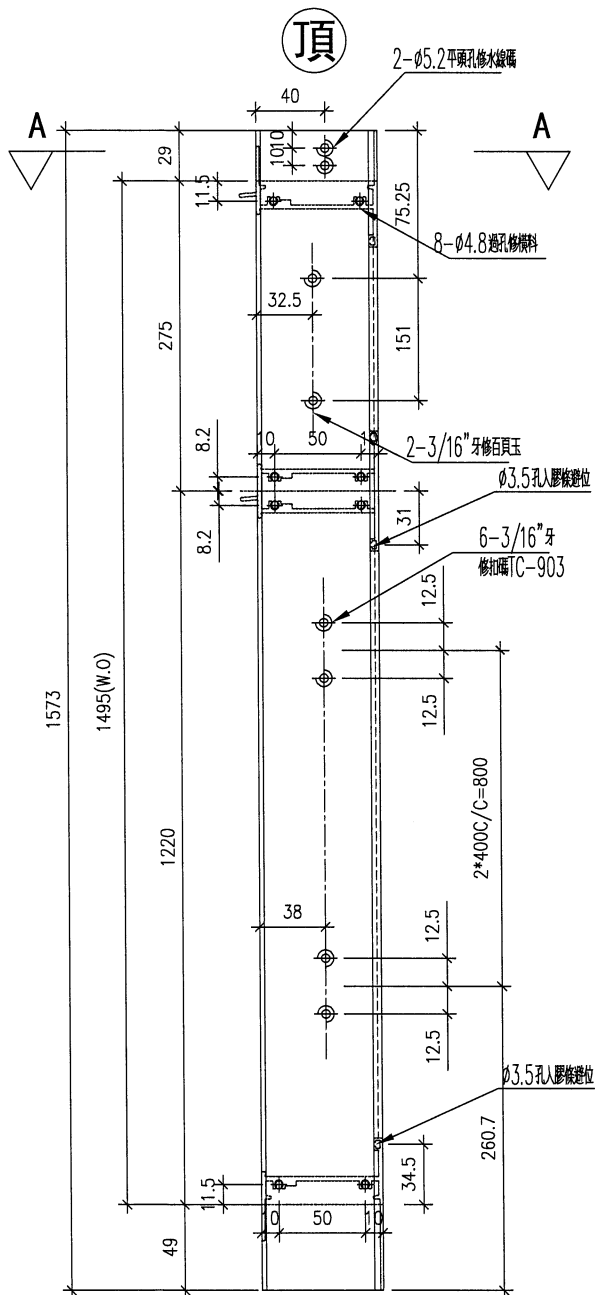


名稱	生框邊企(左)	制圖	DZL	2021.10.30	修改			
材料	X85948	復核	-	-	日期			
顏色	JMQ213457(古銅)	批准			圖號	J853-85948-L09		



美特鋁質 有限公司
MIDI Aluminium Fabricator Ltd.

工程號 J853 地盤 錦上路/延平道


序號	物料編號	數量	位置
1	85948-L10	17	W10/T7
合計:		17	

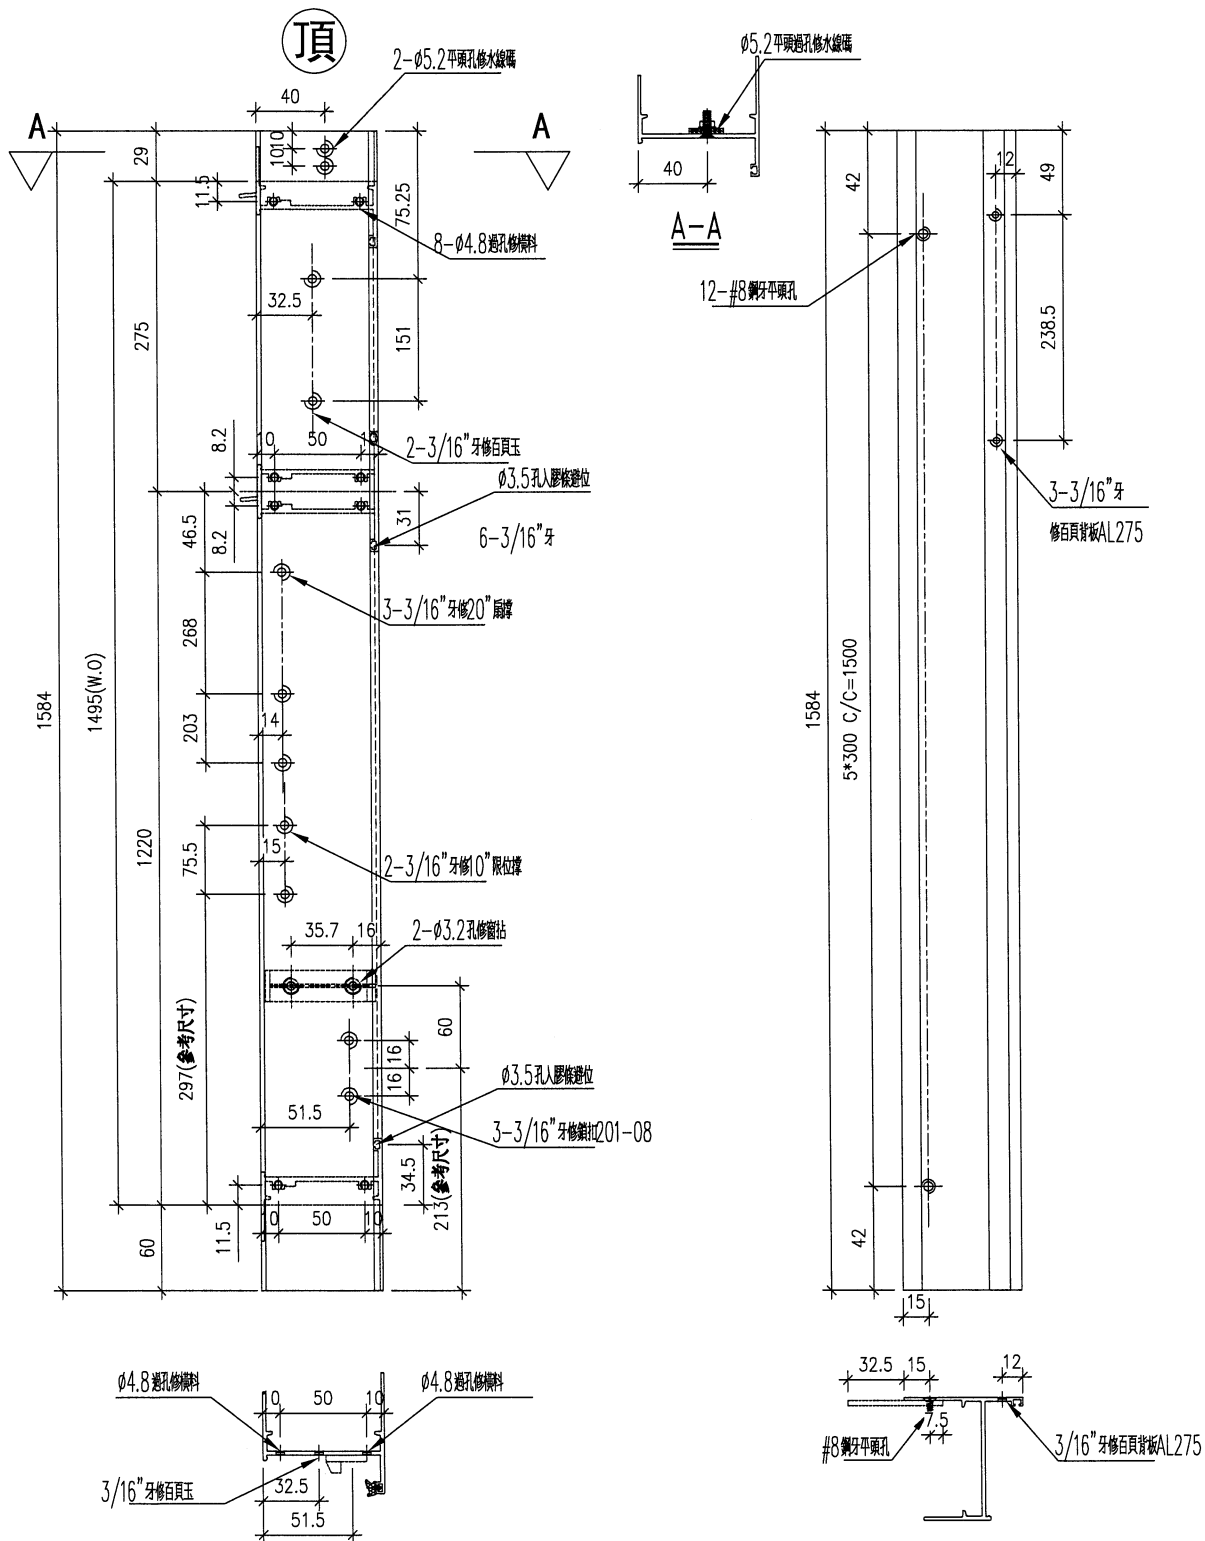

名稱	生框邊企(左)	制圖	DZL	2021.10.30	修改			
材料	X85948	復核	-	-	日期			
顏色	JMQ213457(古銅)	批准			圖號	J853-85948-L10		

 美特鋁質 有限公司 MIDI Aluminium Fabricator Ltd.			
工程號	J853	地盤	錦上路/延平道


序號	物料編號	數量	位置
1	85948-L11	15	W07R/T7
	合計:	15	

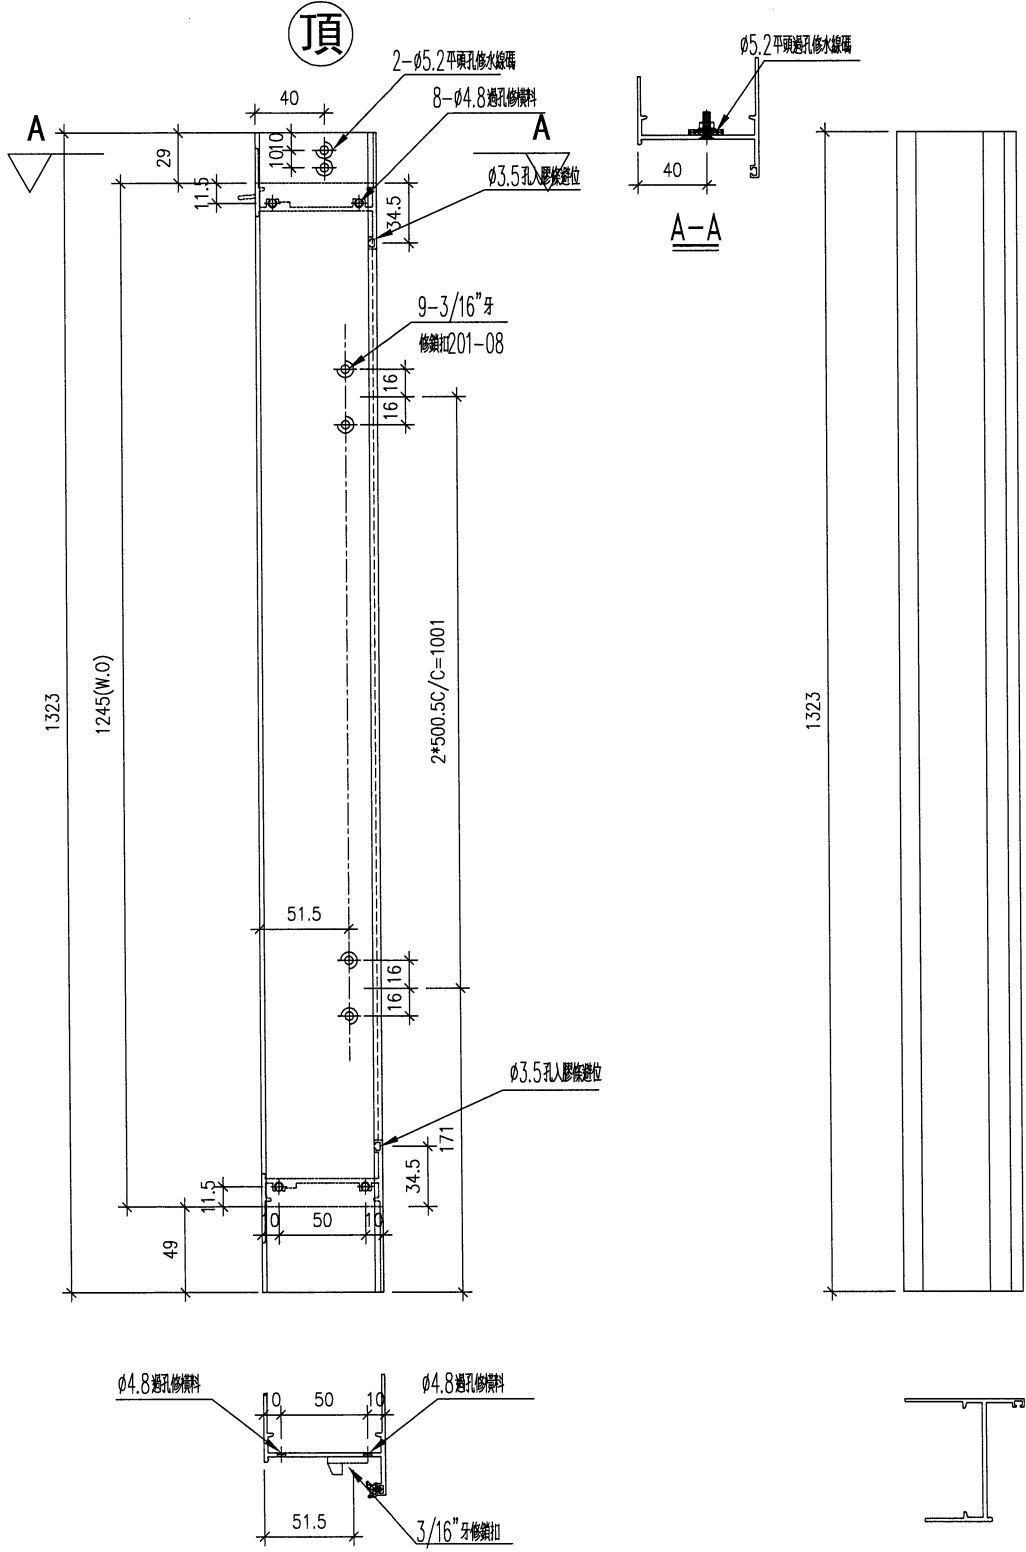

名稱	生框邊企(左)	制圖	DZL	2021.10.30	修改			
材料	X85948	復核	-	-	日期			
顏色	JMQ213457(古銅)	批准			圖號	J853-85948-L11		

 美特鋁質 有限公司 MIDI Aluminium Fabricator Ltd.			
工程號	J853	地盤	錦上路/延平道

序號	物料編號	數量	位置
1	85948-L12	2	W57R/T7
2			
合計:		2	

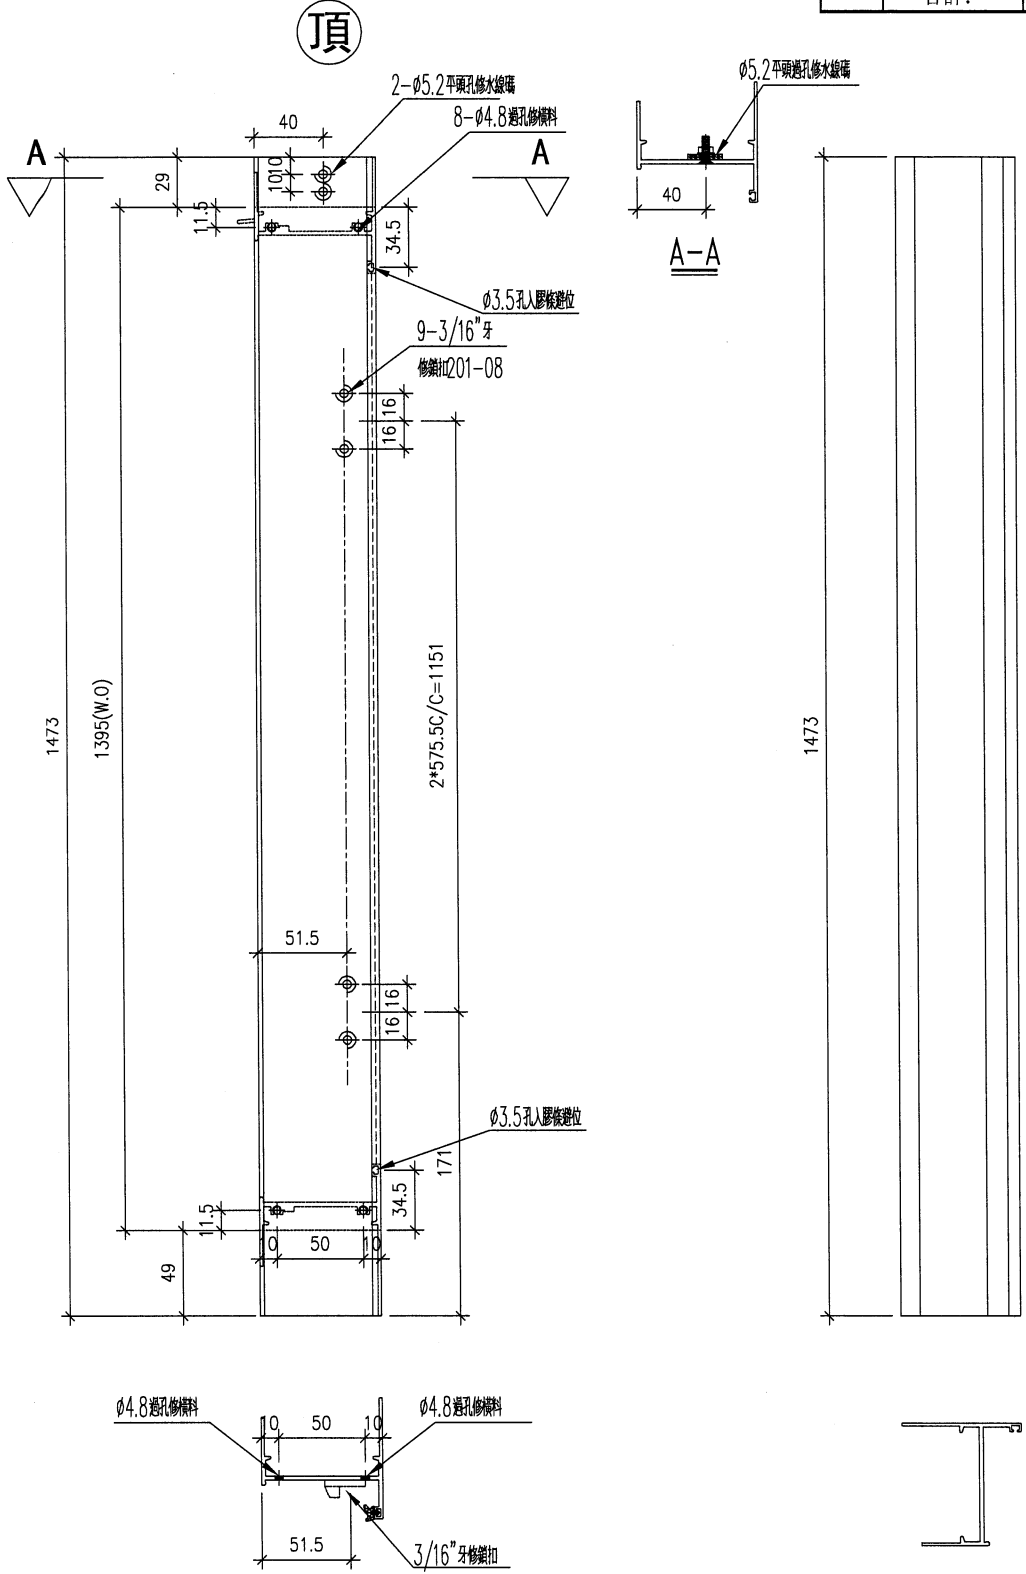

名稱	生框邊企(左)	制圖	DZL	2021.10.30	修改			
材料	X85948	復核	—	—	日期			
顏色	JMQ213457(古銅)	批准			圖號	J853-85948-L12		



美特鋁質

有限公司

MIDI Aluminium Fabricator Ltd.






工程號

J853

地盤

錦上路/延平道

序號	物料編號	數量	位置
1	85948-L13-1	15	W21/T7
2	85948-L13-2	15	W22/T7
合計:		30	

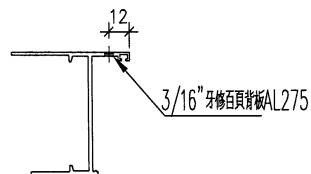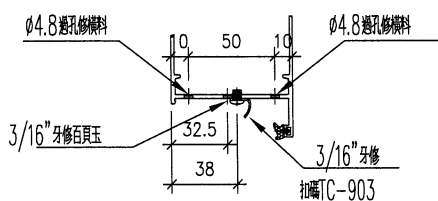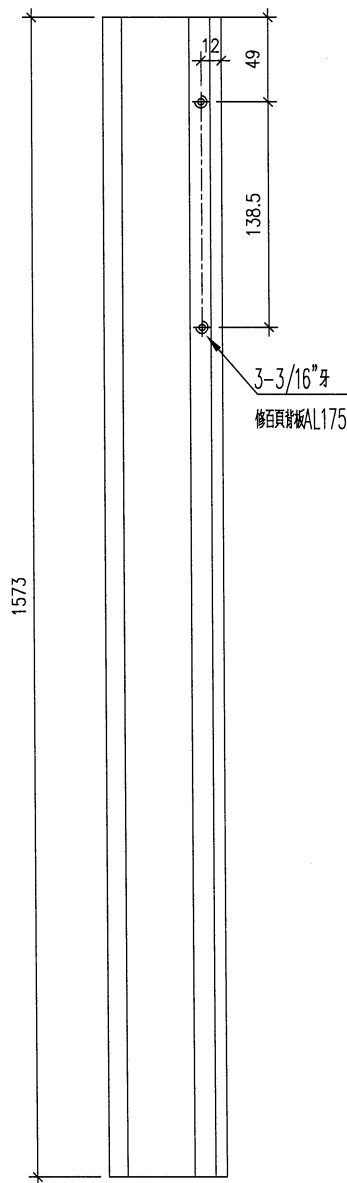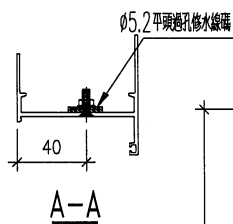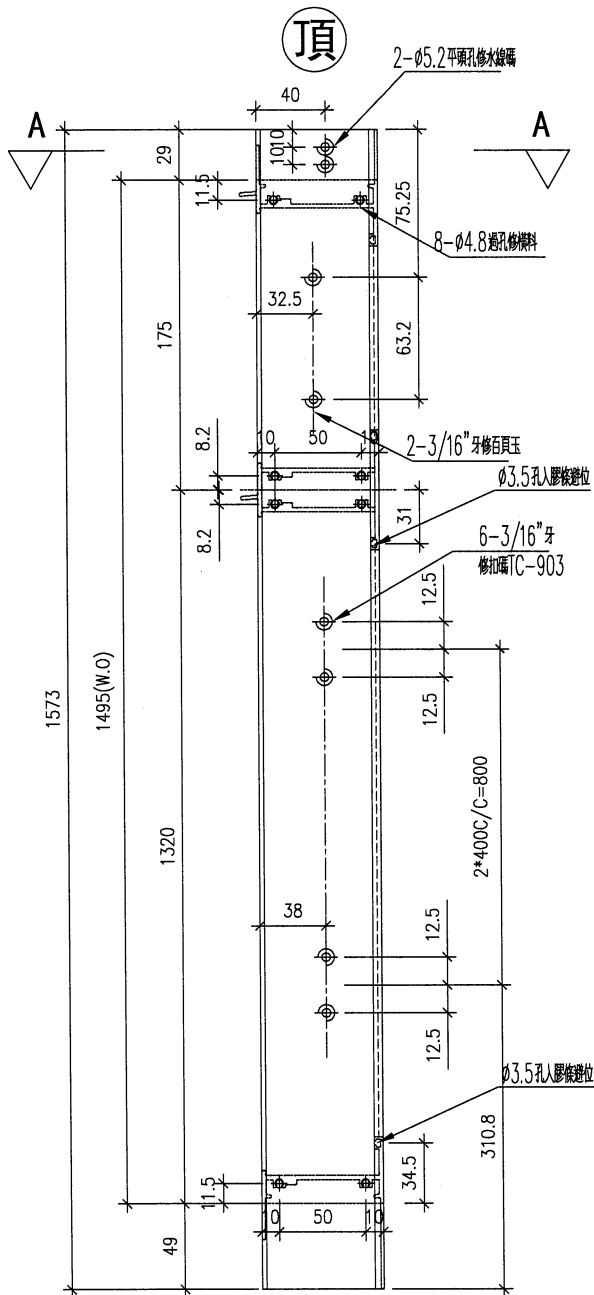

名稱	生框邊企(左)	制圖	DZL	2021.10.30	修改			
材料	X85948	復核	-	-	日期			
顏色	JMQ213457(古銅)	批准			圖號	J853-85948-L13		



美特鋁質 有限公司
MIDI Aluminium Fabricator Ltd.


工程號

J853

地盤

錦上路/延平道

序號	物料編號	數量	位置
1	85948-L14-1	2	W71/T7
2	85948-L14-2	2	W72/T7
合計:		4	

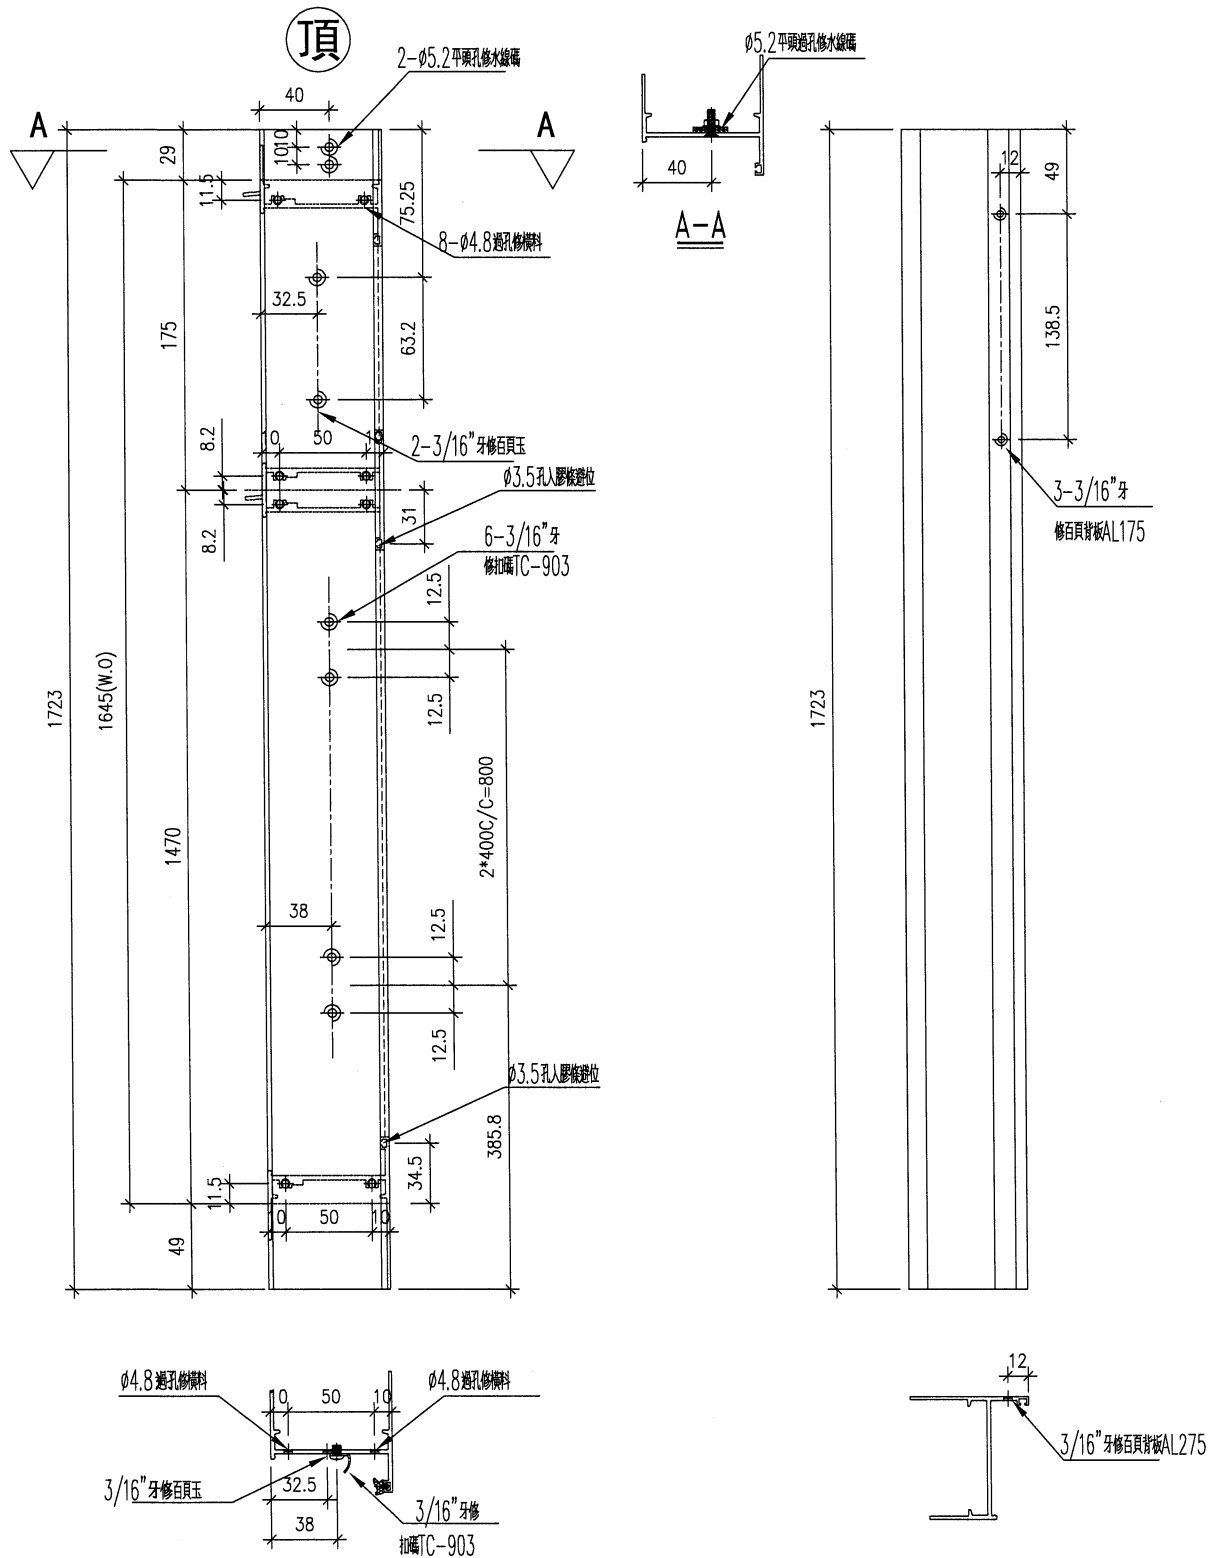

名稱	生框邊企 (左)	制圖	DZL	2021.10.30	修改			
材料	X85948	復核	—	—	日期			
顏色	JMQ213457 (古銅)	批准			圖號	J853-85948-L14		




美特鋁質 有限公司
MIDI Aluminium Fabricator Ltd.

工程號

地盤

錦上路/延平道

序號	物料編號	數量	位置
1	85948-L15	1	W77/T7
	合計:	1	

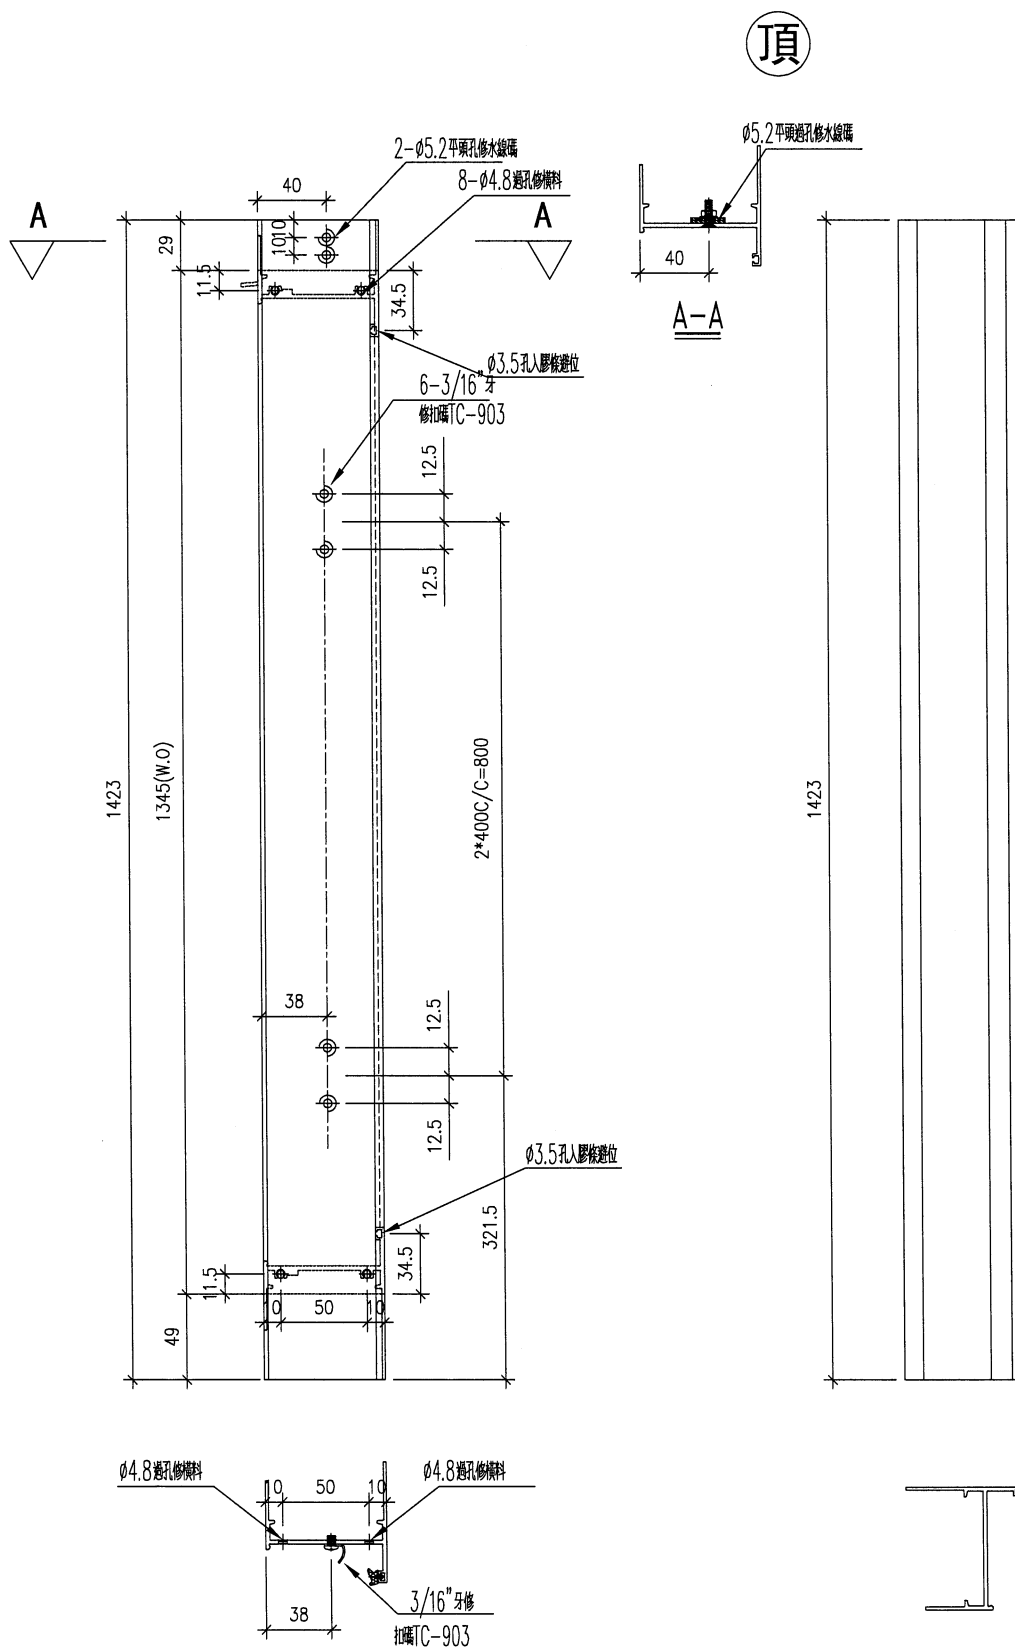

名稱	生框邊企(左)	制圖	DZL	2021.10.30	修改			
材料	X85948	復核	—	—	日期			
顏色	JMQ213457(古銅)	批准			圖號	J853-85948-L15		




美特鋁質 有限公司
MIDI Aluminium Fabricator Ltd.

工程號

地盤

錦上路/延平道




序號	物料編號	數量	位置
1	85948-L16	1	W77/T7
	合計:	1	

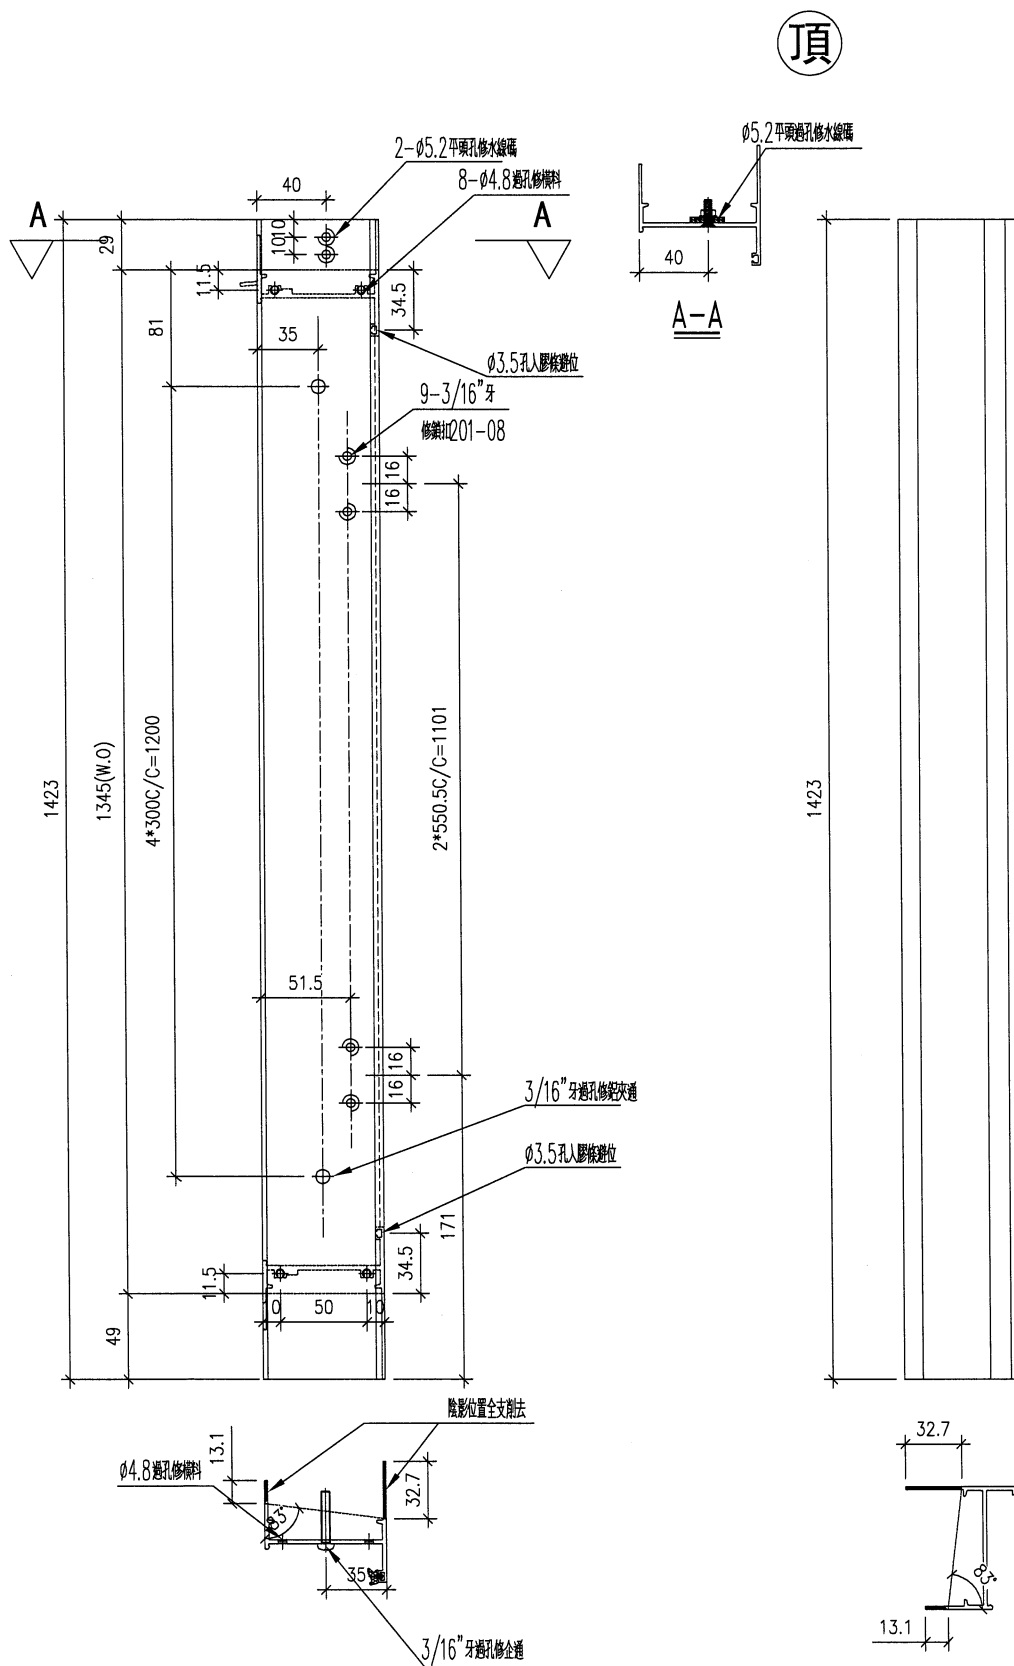

名稱	生框邊企(左)	制圖	DZL	2021.10.30	修改			
材料	X85948	復核	—	—	日期			
顏色	JMQ213457(古銅)	批准			圖號	J853-85948-L16		

美特鋁質有限公司 MIDI Aluminium Fabricator Ltd.			
工程號	J853	地盤	錦上路/延平道

序號	物料編號	數量	位置
1	85948-L17	17	L03/T7
	合計:	17	

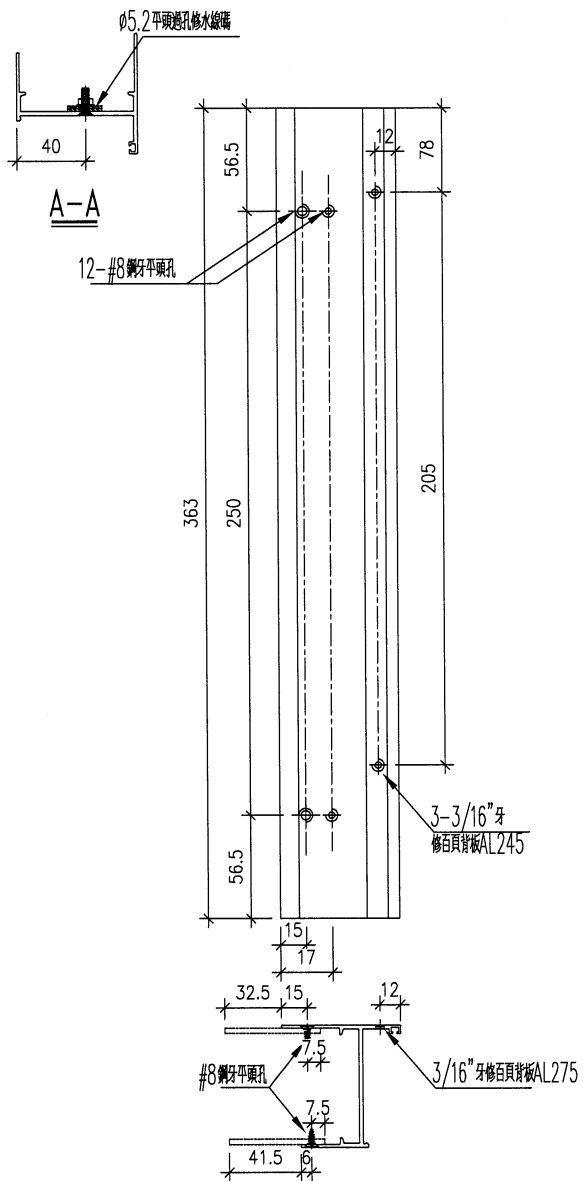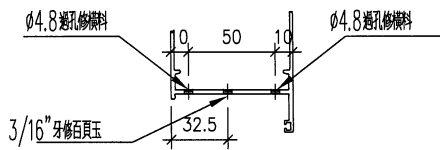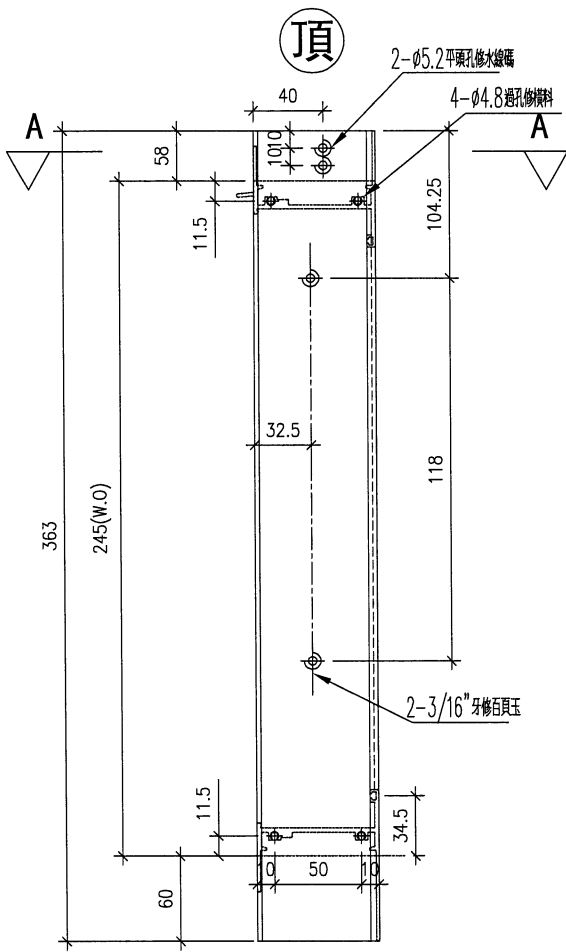






名稱	生框邊企(左)	制圖	DZL	2021.10.30	修改			
材料	X85948	復核	-	-	日期			
顏色	JMQ213457(古銅)	批准			圖號	J853-85948-L17		



美特鋁質 有限公司
MIDI Aluminium Fabricator Ltd.

工程號	J853	地盤	錦上路/延平道
-----	------	----	---------

序號	物料編號	數量	位置
1	85948-L18-1	17	L11/T7
2	85948-L18-2	17	L01/T7
	合計:	34	

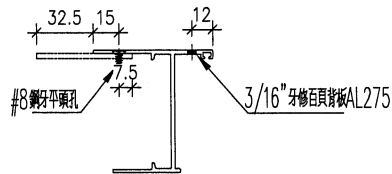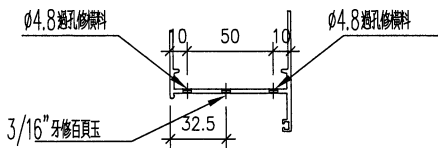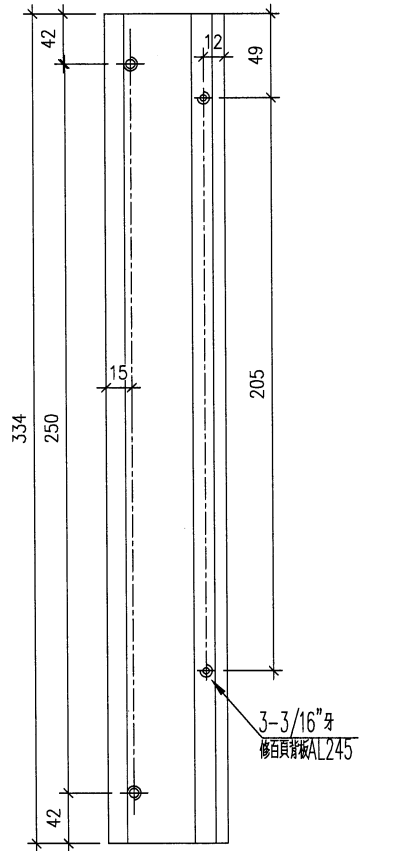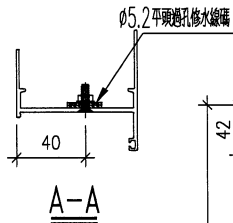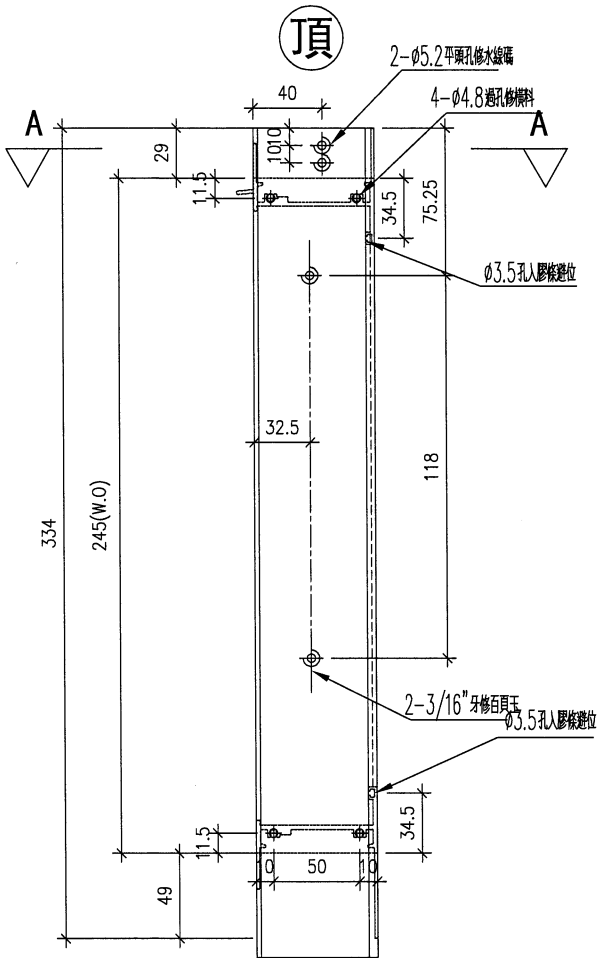

名稱	生框邊企(左)	制圖	DZL	2021.10.30	修改			
材料	X85948	復核	-	-	日期			
顏色	JMQ213457(古銅)	批准			圖號	J853-85948-L18		








工程號

J853

地盤

錦上路/延平道


序號	物料編號	數量	位置
1	85948-R01	15	W08/T7
合計:		15	

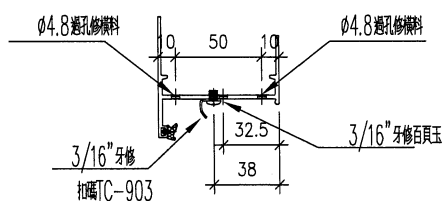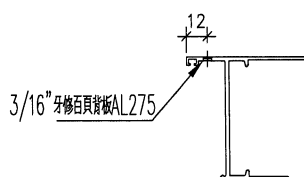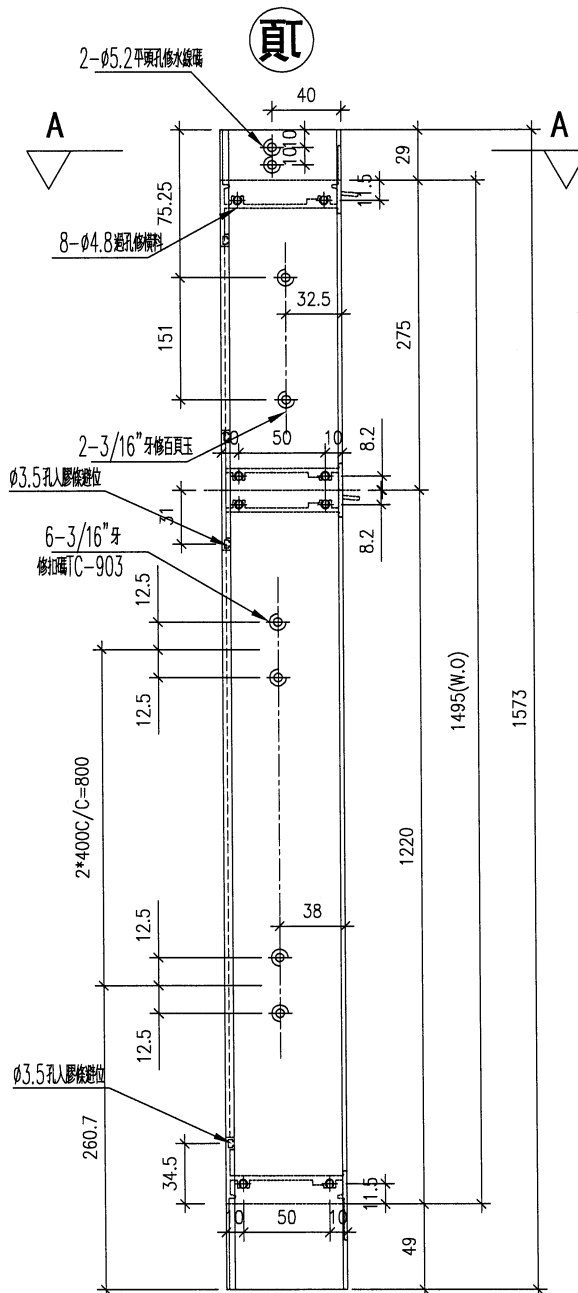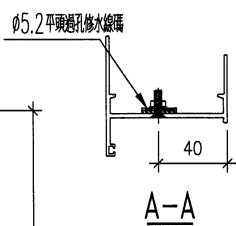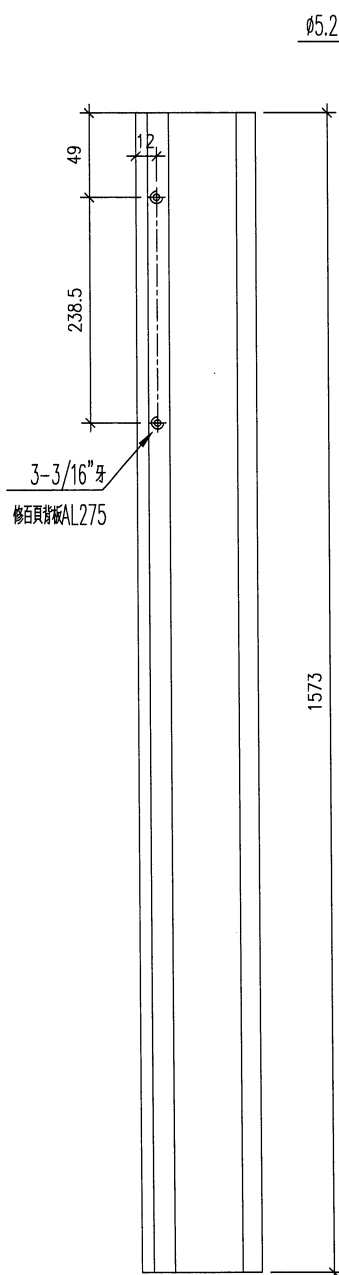

名稱	生框邊企(左)	制圖	DZL	2021.10.30	修改			
材料	X85948	復核	—	—	日期			
顏色	JMQ213457(古銅)	批准			圖號	J853-85948-L01		

 美特鋁質 有限公司 MIDI Aluminium Fabricator Ltd.			
工程號	J853	地盤	錦上路/延平道

序號	物料編號	數量	位置
1	85948-R02	2	W58/T7
	合計:	2	

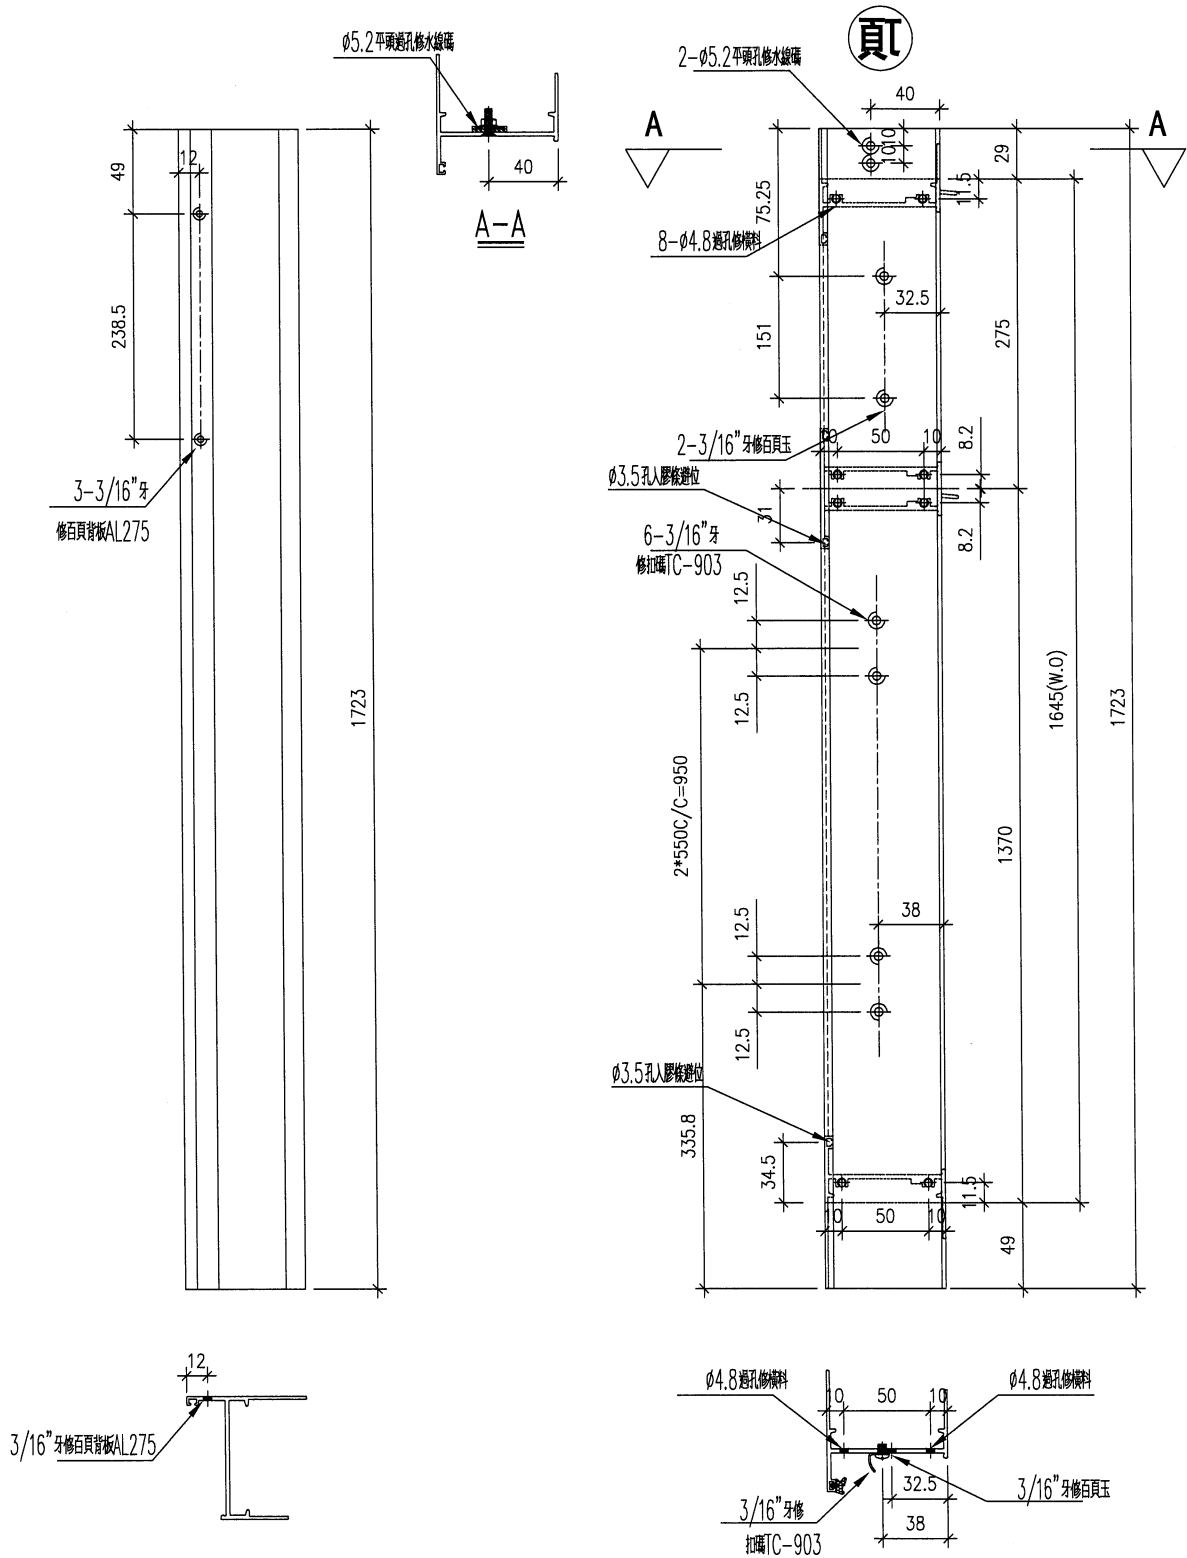



名稱	生框邊企(左)	制圖	DZL	2021.10.30	修改			
材料	X85948	復核	—	—	日期			
顏色	JMQ213457(古銅)	批准			圖號	J853-85948-L02		



美特鋁質 有限公司
MIDI Aluminium Fabricator Ltd.

工程號	J853	地盤	錦上路/延平道
-----	------	----	---------

序號	物料編號	數量	位置
1	85948-R03	16	W03/T7
2			
	合計：	16	

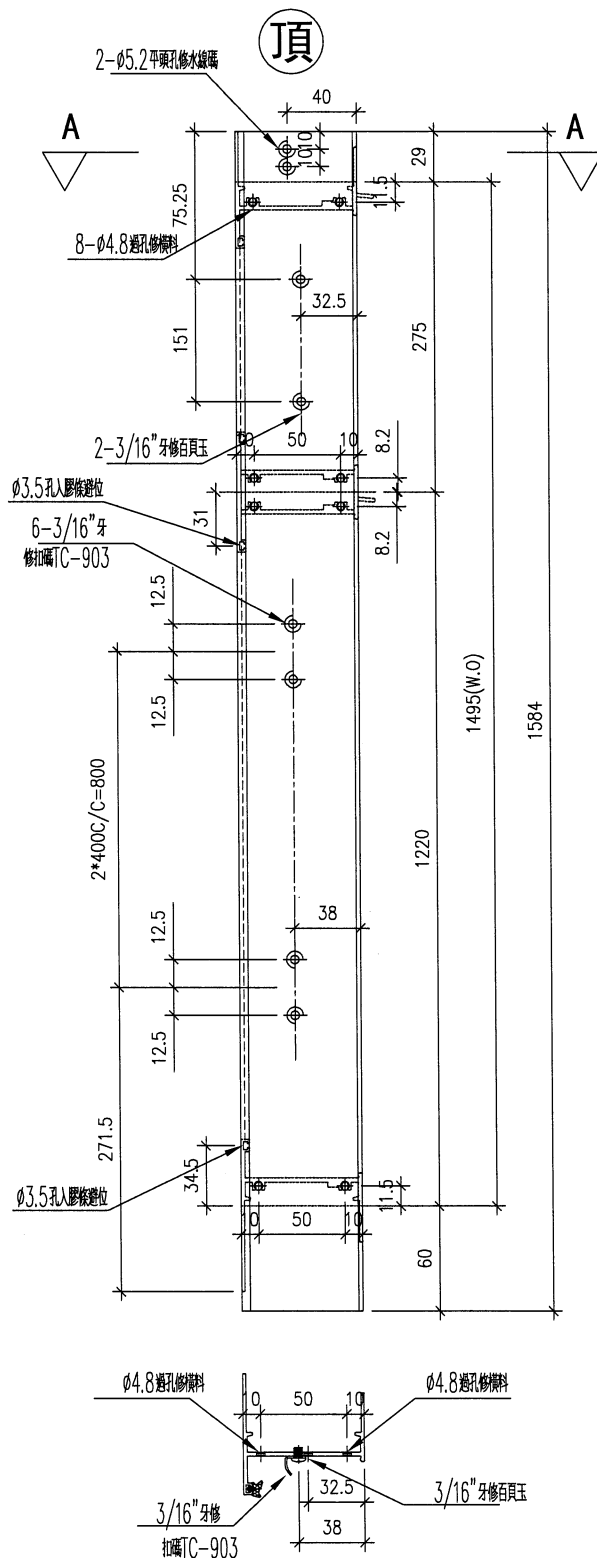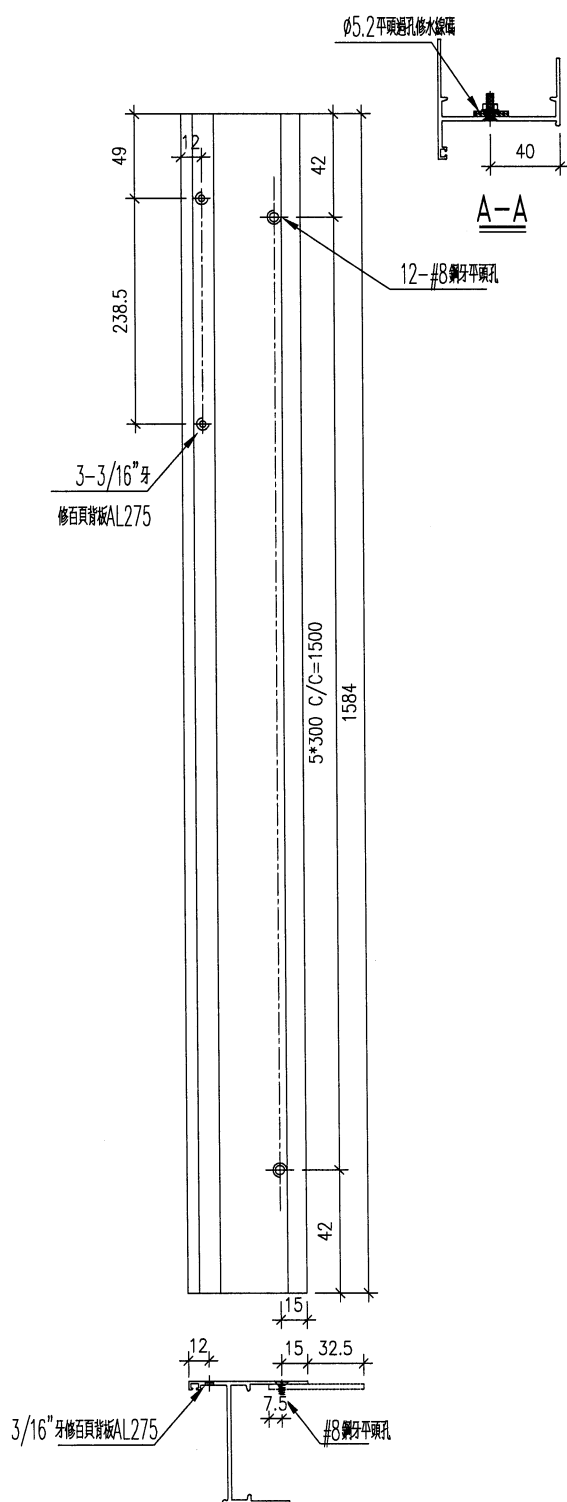

名稱	生框邊企(右)	制圖	DZL	2021.10.30	修改			
材料	X85948	復核	—	—	日期			
顏色	JMQ213457(古銅)	批准			圖號	J853-85948-R03		




工程號

J853

地盤

錦上路/延平道

序號	物料編號	數量	位置
1	85948-R04	15	W02R/T7
	合計:	15	

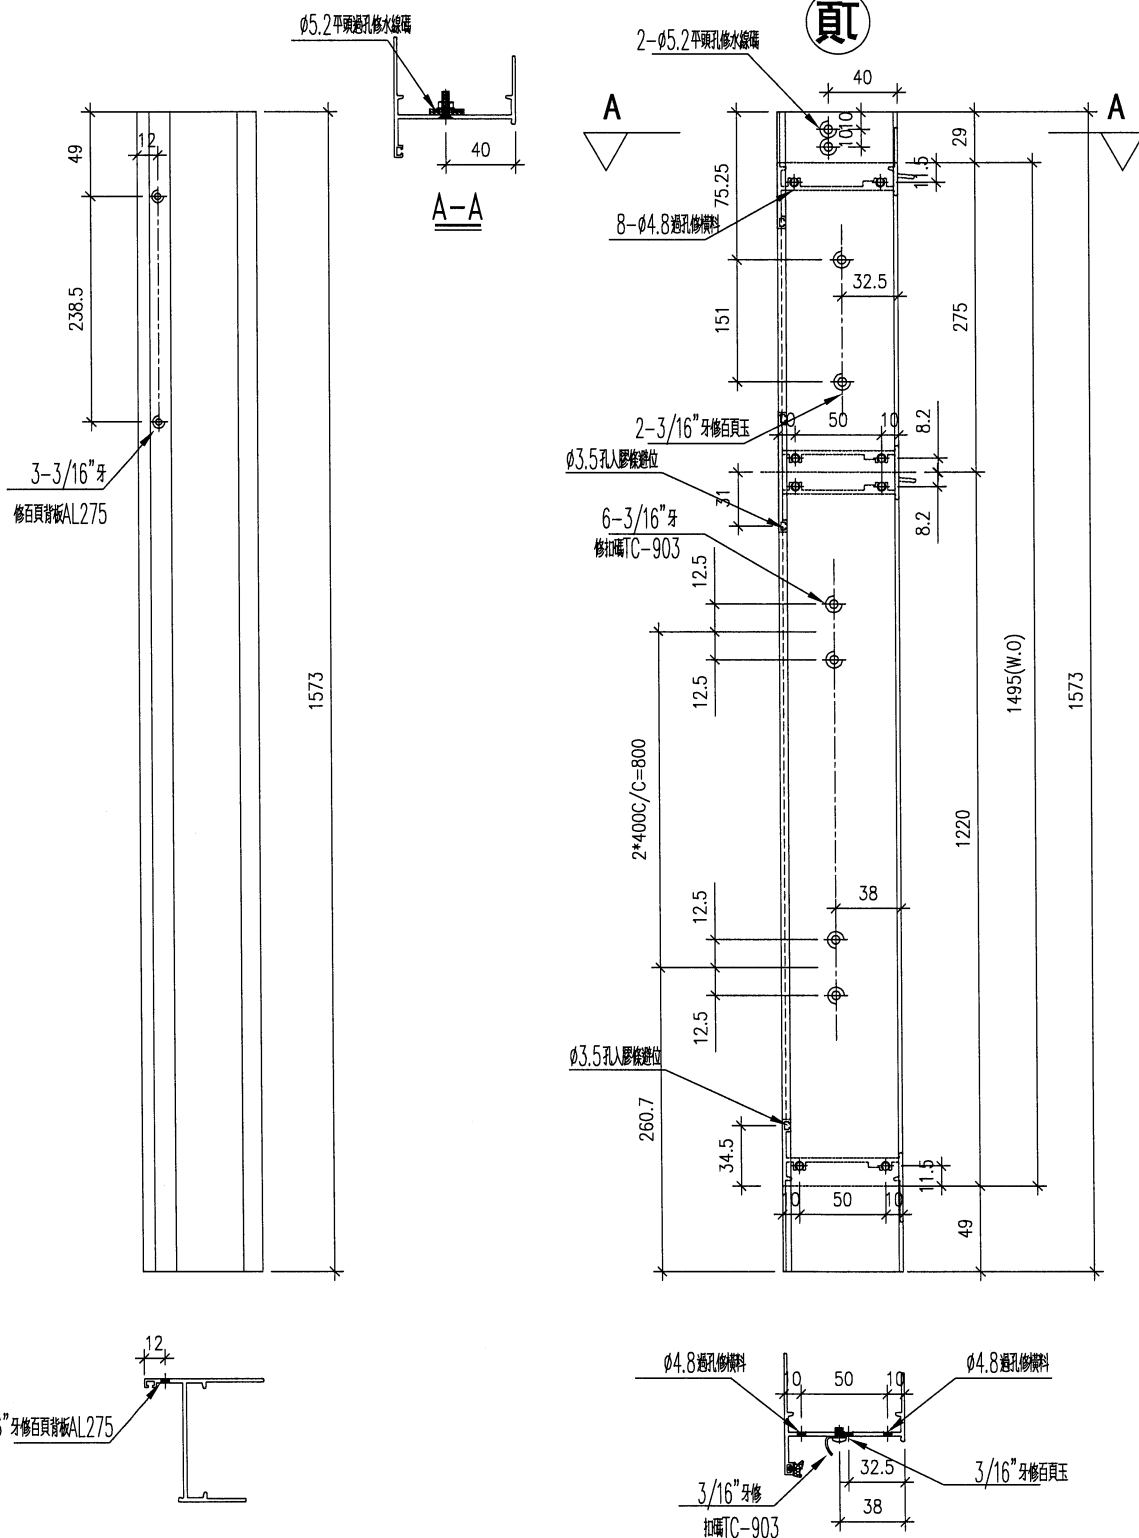

名稱	生框邊企(右)	制圖	DZL	2021.10.30	修改			
材料	X85948	復核	—	—	日期			
顏色	JMQ213457(古銅)	批准			圖號	J853-85948-R04		



美特鋁質 有限公司
MIDI Aluminium Fabricator Ltd.


工程號

J853

地盤

錦上路/延平道

序號	物料編號	數量	位置
1	85948-R05	2	W52R/T7
合計:		2	

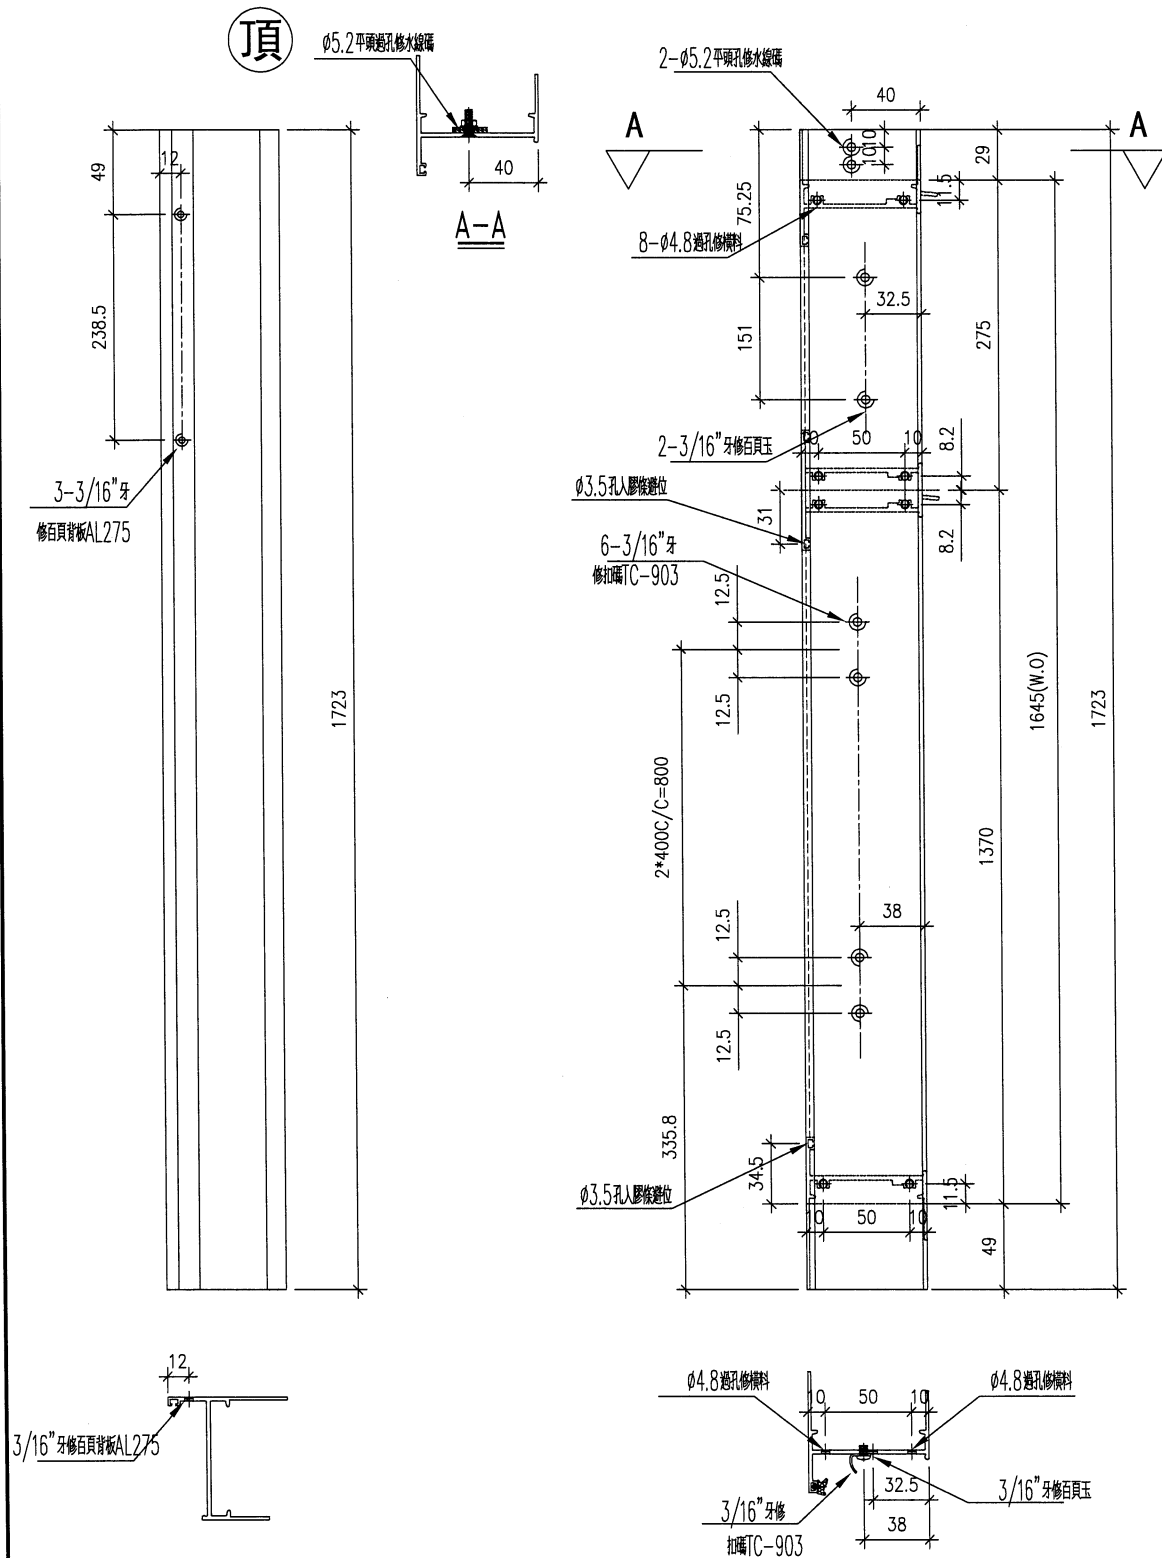

名稱	生框邊企(右)	制圖	DZL	2021.10.30	修改			
材料	X85948	復核	-	-	日期			
顏色	JMQ213457(古銅)	批准			圖號	J853-85948-R05		



美特鋁質 有限公司
MIDI Aluminium Fabricator Ltd.



工程號

J853

地盤

錦上路/延平道

序號	物料編號	數量	位置
1	85948-R06	1	W05R/T7
合計:		1	

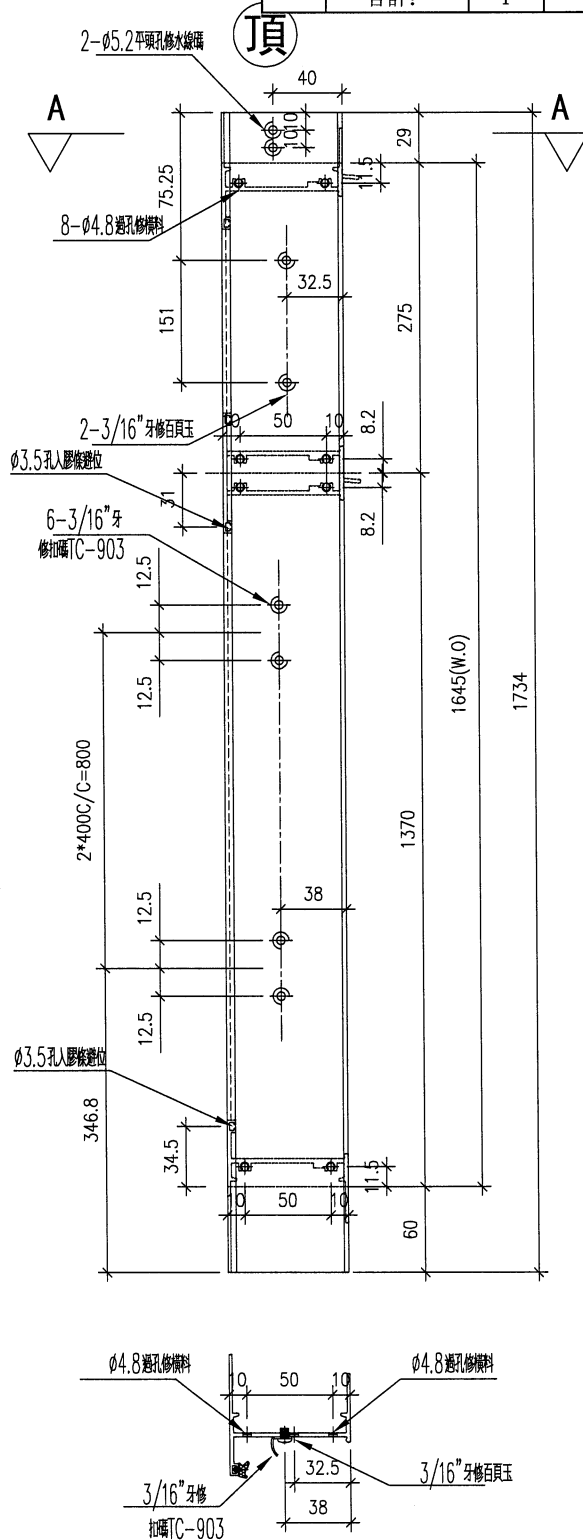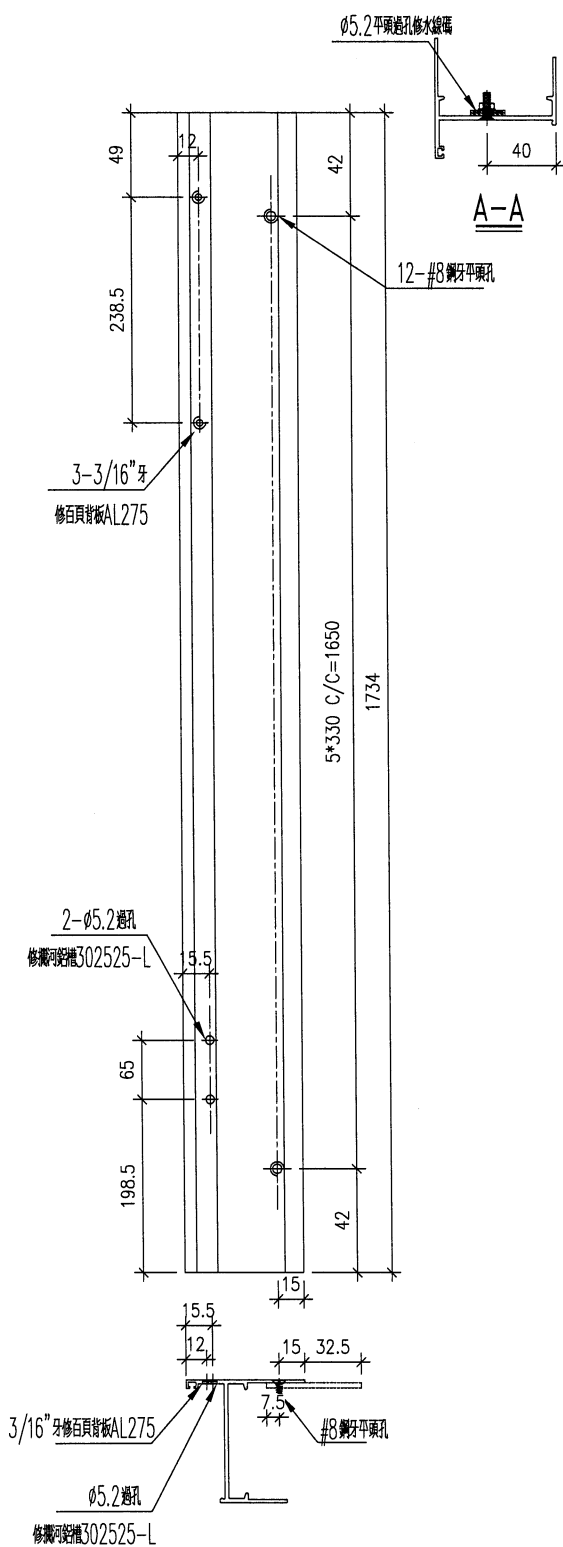

名稱	生框邊企(左)	制圖	DZL	2021.10.30	修改			
材料	X85948	復核	—	—	日期			
顏色	JMQ213457(古銅)	批准			圖號	J853-85948-R06		



美特鋁質 有限公司
MIDI Aluminium Fabricator Ltd.



工程號

J853

地盤

錦上路/延平道

序號	物料編號	數量	位置
1	85948-R07	1	W54R/T7
合計:		1	

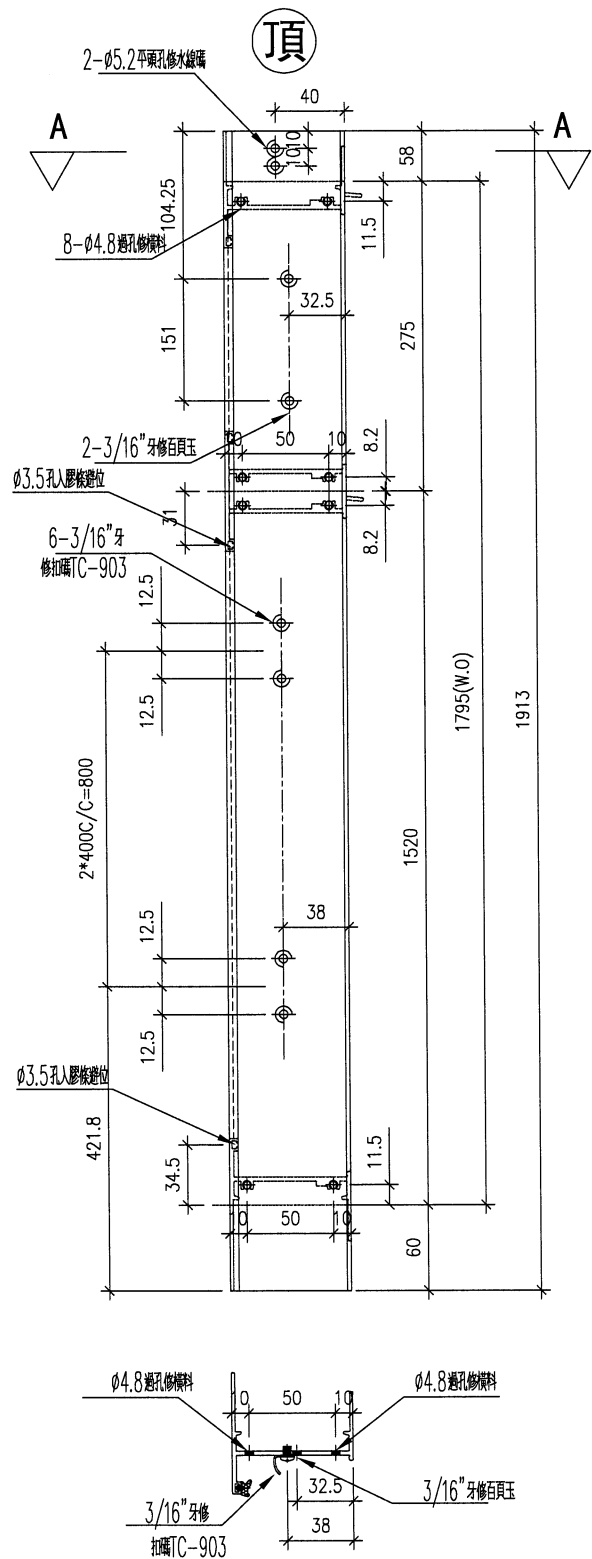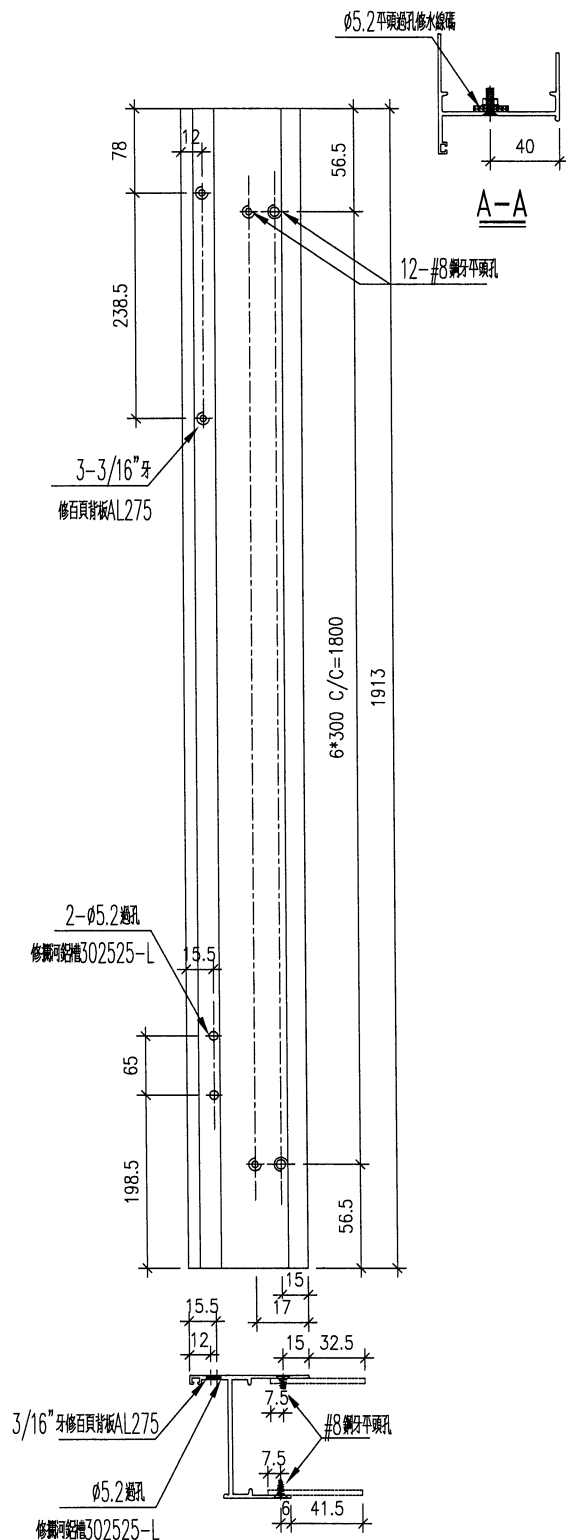

名稱	生框邊企(右)	制圖	DZL	2021.10.30	修改	-		
材料	X85948	復核	-	-	日期	-		
顏色	JMQ213457(古銅)	批准			圖號	J853-85948-R07		



美特鋁質 有限公司
MIDI Aluminium Fabricator Ltd.



工程號

J853

地盤

錦上路／延平道

序號	物料編號	數量	位置
1	85948-R08	1	W04R/T7
	合計:	1	

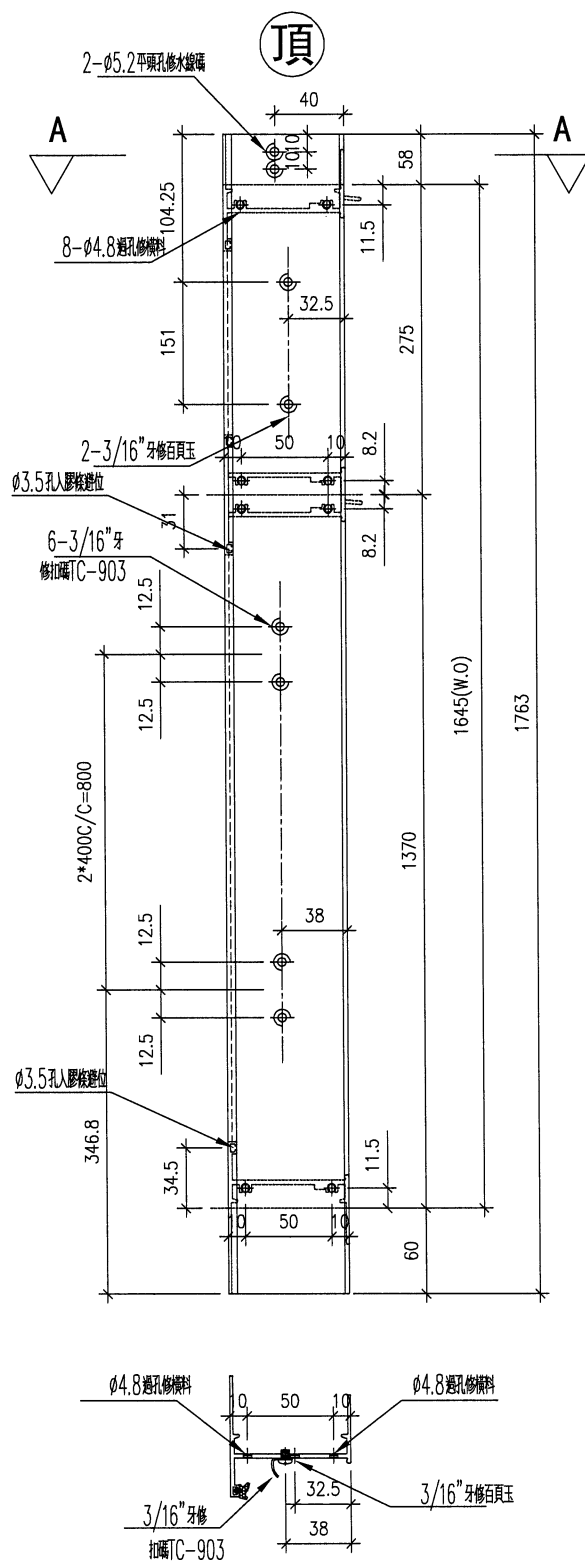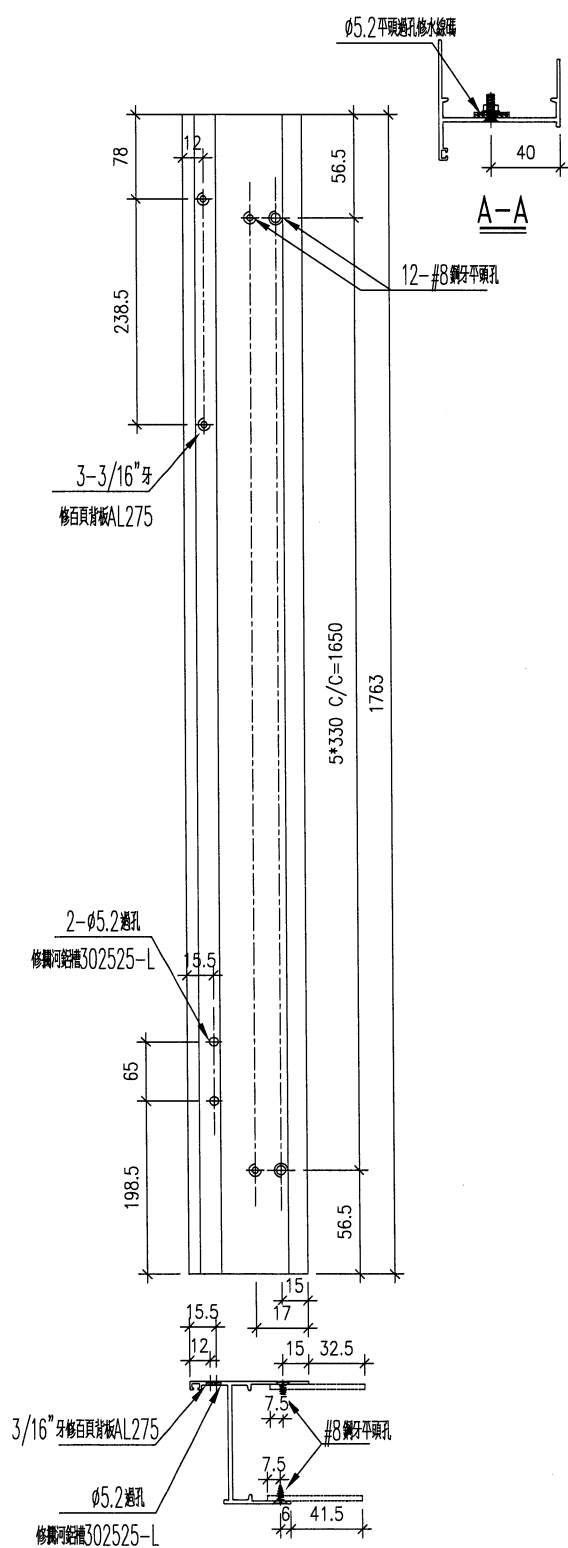


名稱	生框邊企(右)	制圖	DZL	2021.10.30	修改	-		
材料	X85948	復核	-	-	日期	-		
顏色	JMQ213457(古銅)	批准			圖號	J853-85948-R08		



美特鋁質 有限公司
MIDI Aluminium Fabricator Ltd.

工程號 J853 地盤 錦上路/延平道

序號	物料編號	數量	位置
1	85948-R09	16	W02L/T7
	合計:	16	

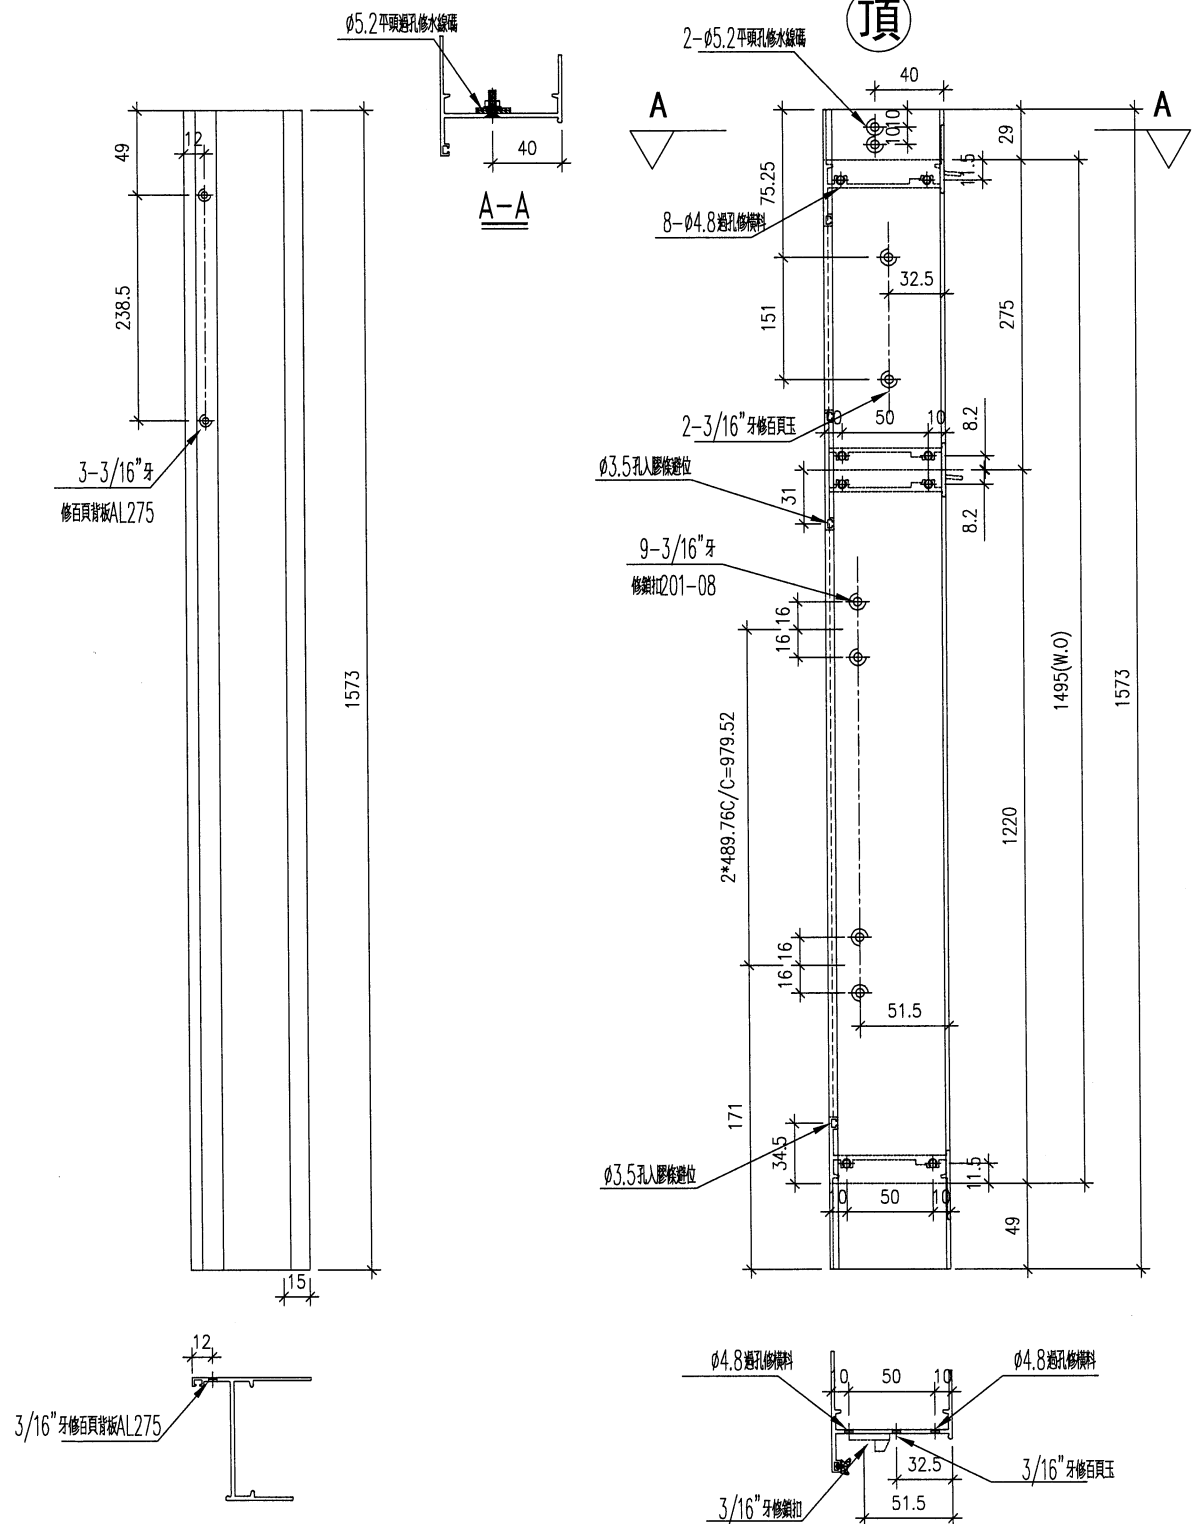

名稱	生框邊企(右)	制圖	DZL	2021.10.30	修改			
材料	X85948	復核	—	—	日期			
顏色	JMQ213457(古銅)	批准			圖號	J853-85948-R09		



美特鋁質 有限公司
MIDI Aluminium Fabricator Ltd.



工程號

J853

地盤

錦上路/延平道

序號	物料編號	數量	位置
1	85948-R10	17	W10/T7
合計:		17	

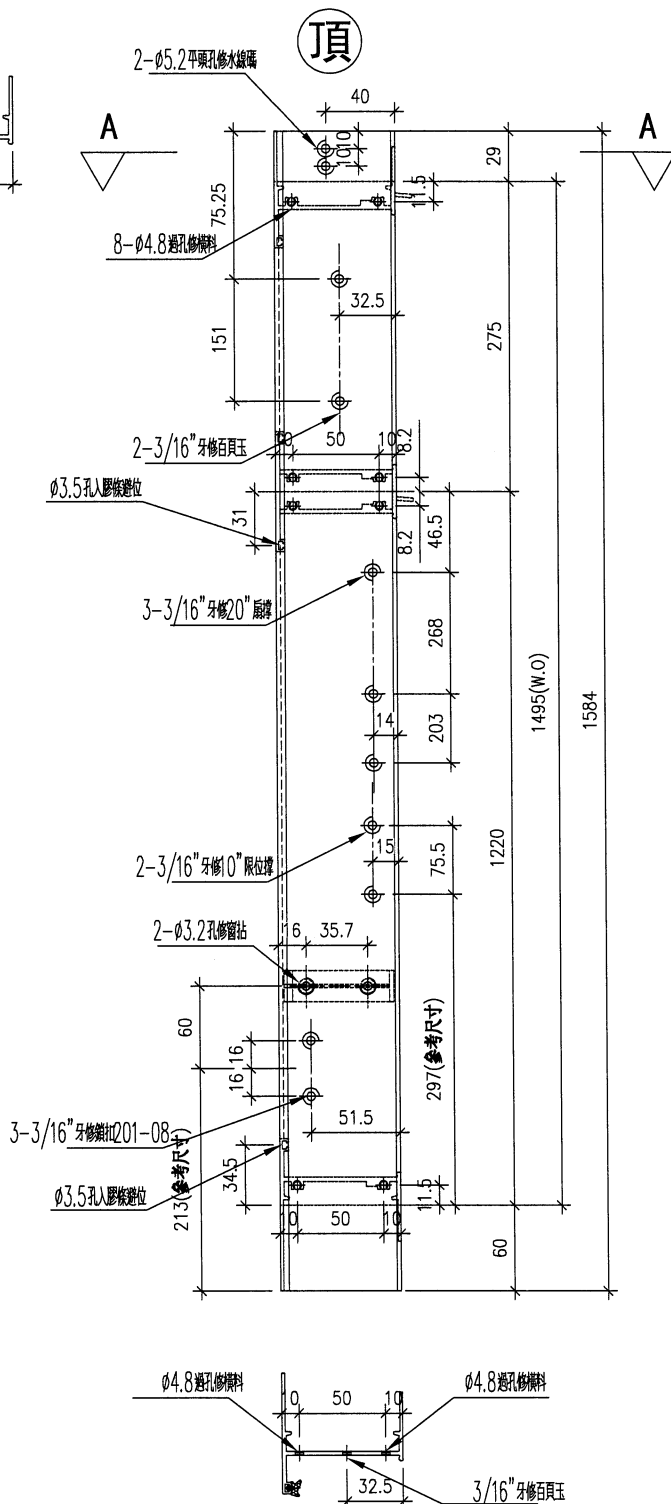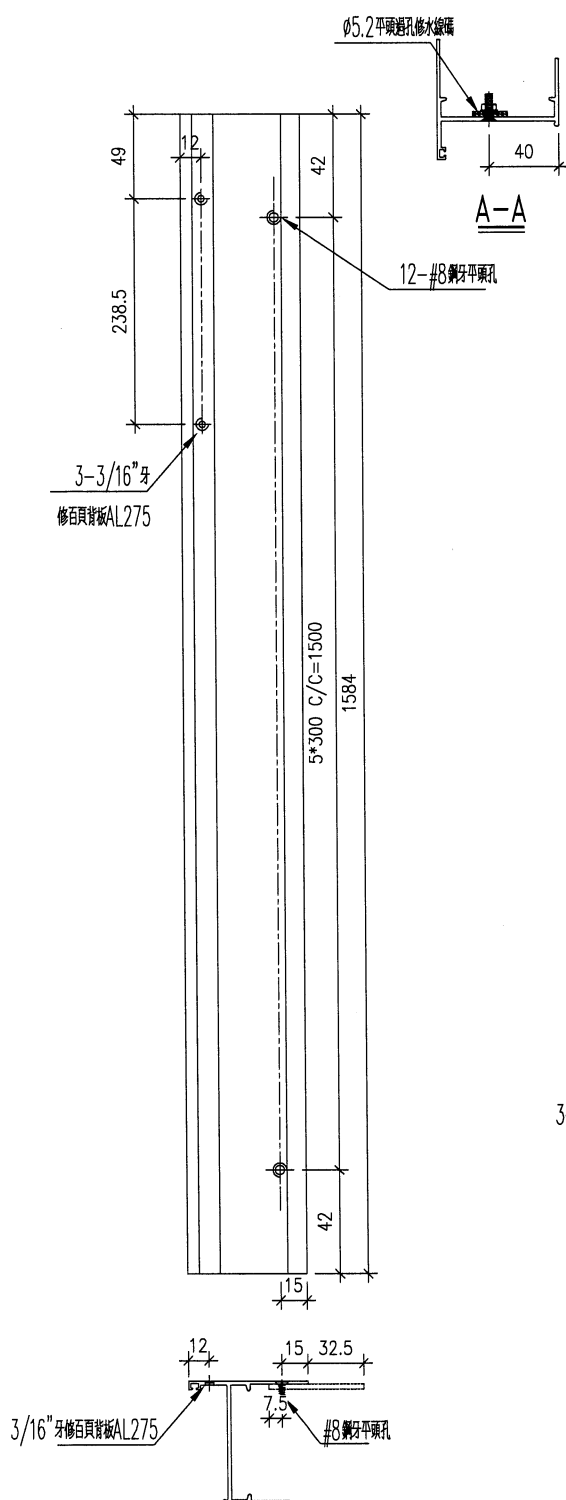


名稱	生框邊企(右)	制圖	DZL	2021.10.30	修改			
材料	X85948	復核	-	-	日期			
顏色	JMQ213457(古銅)	批准			圖號	J853-85948-R10		



美特鋁質 有限公司
MIDI Aluminium Fabricator Ltd.

序號	物料編號	數量	位置
1	85948-R11	15	W07R/T7
	合計:	15	

工程號		地盤	錦上路/延平道
-----	--	----	---------

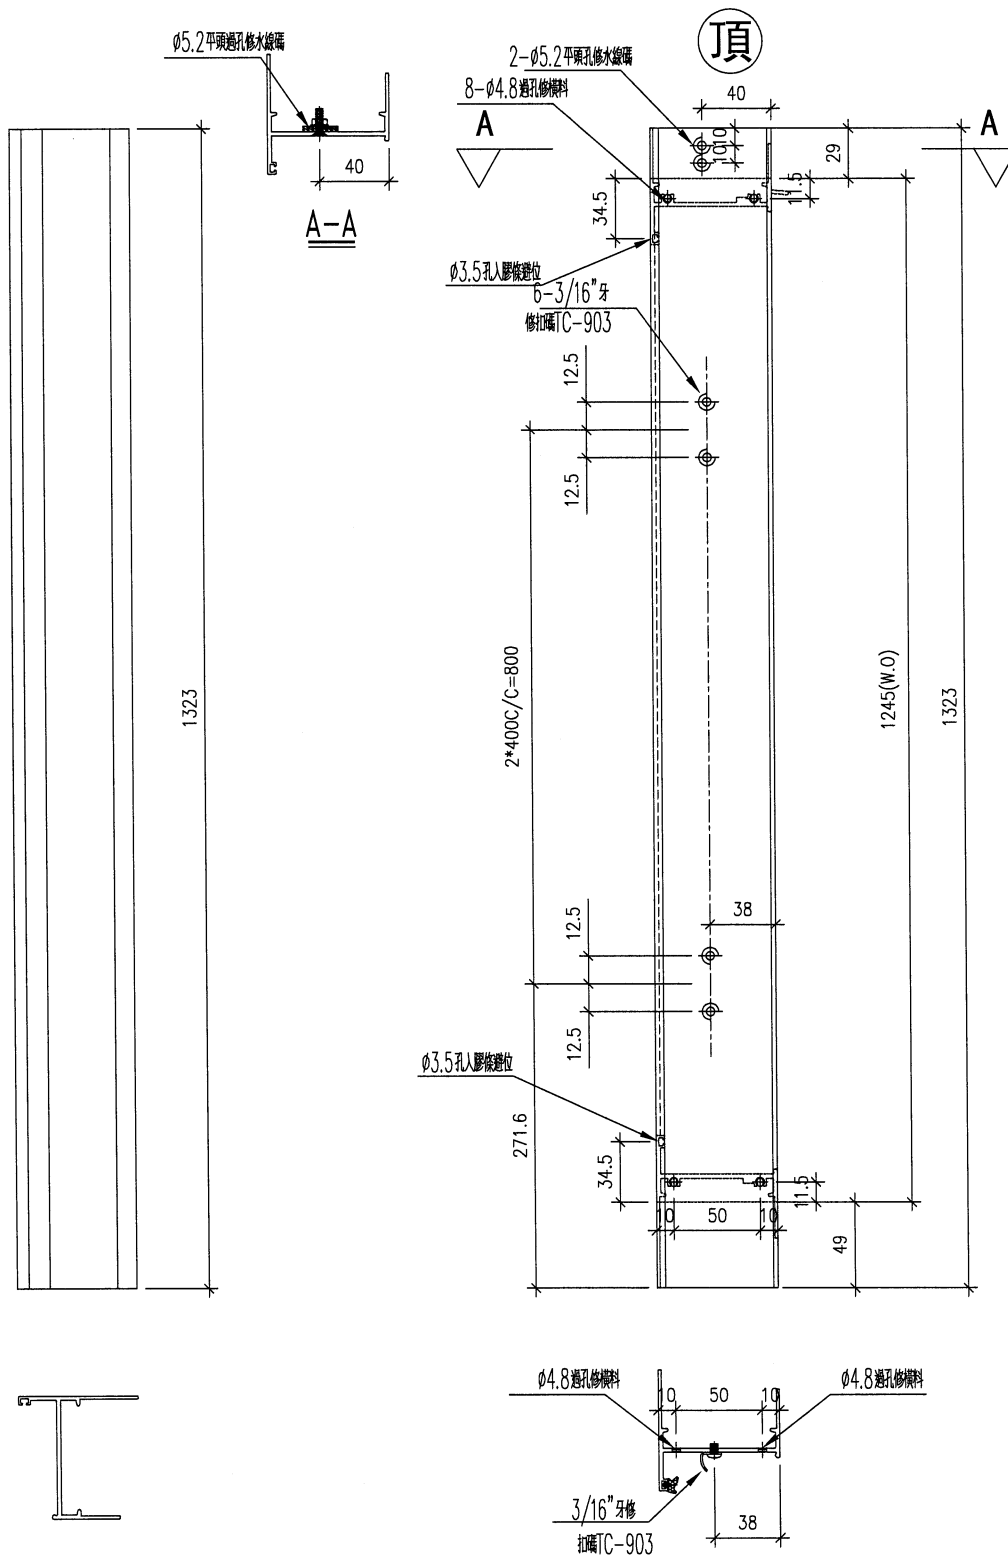

名稱	生框邊企 (右)	制圖	DZL	2021.10.30	修改			
材料	X85948	復核	—	—	日期			
顏色	JMQ213457 (古銅)	批准			圖號	J853-85948-R11		



美特鋁質 有限公司
MIDI Aluminium Fabricator Ltd.


工程號

J853

地盤

錦上路/延平道

序號	物料編號	數量	位置
1	85948-R12	2	W57R/T7
2			
合計:		2	

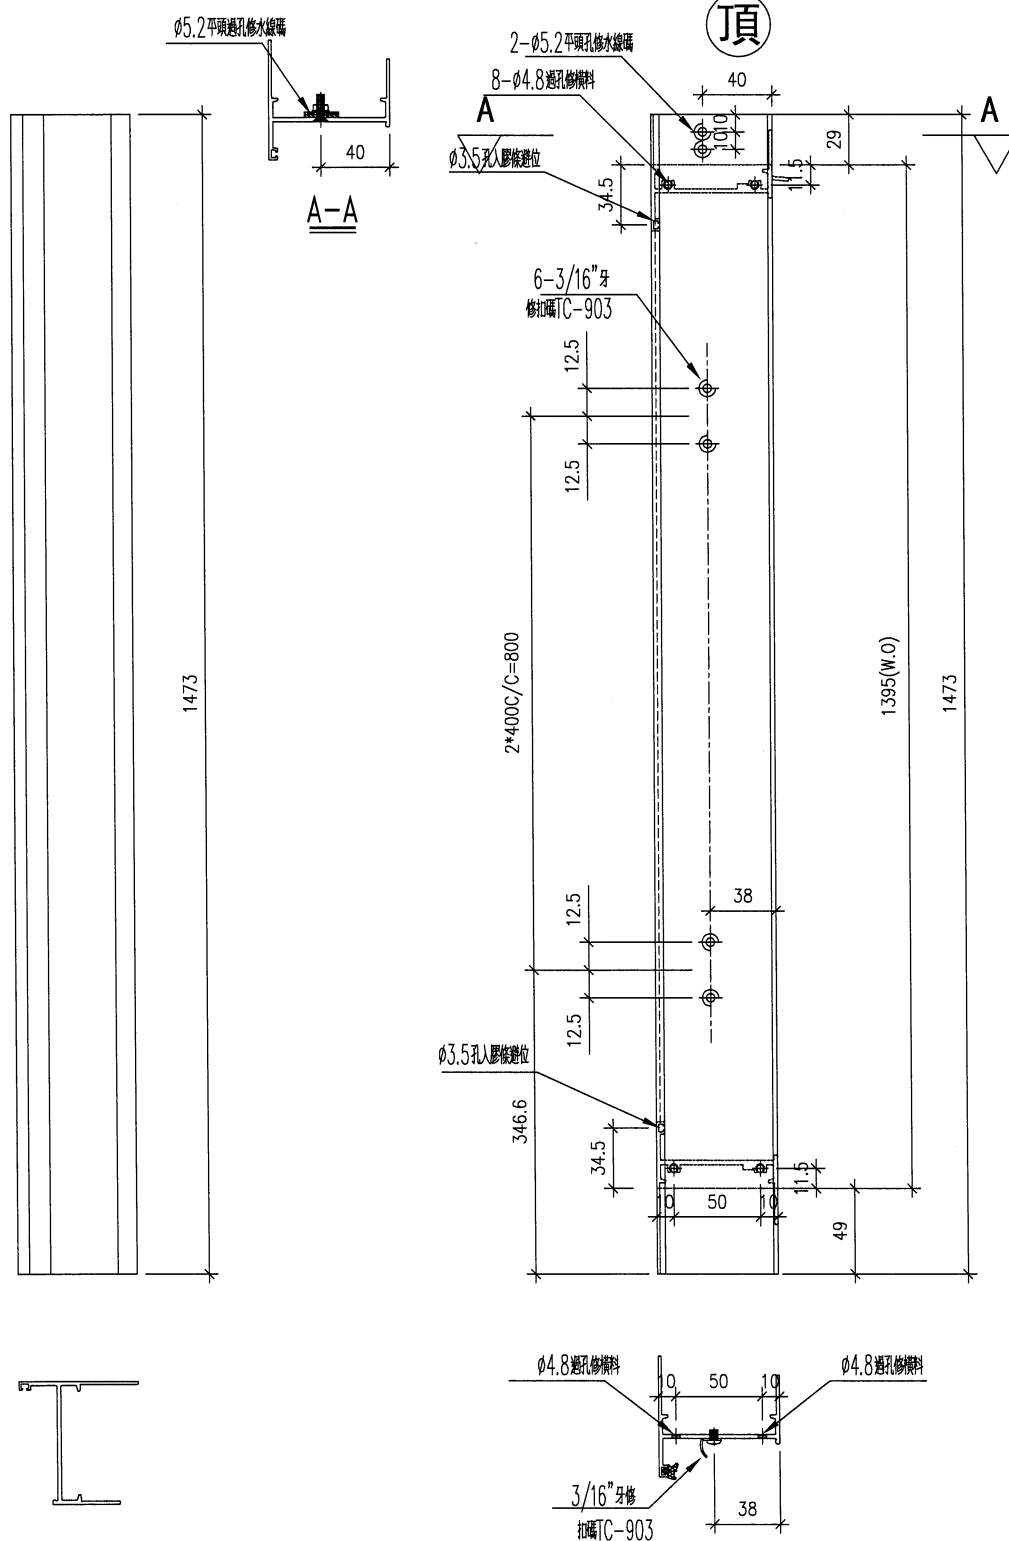

名稱	生框邊企(右)	制圖	DZL	2021.10.30	修改			
材料	X85948	復核	—	—	日期			
顏色	JMQ213457(古銅)	批准			圖號	J853-85948-R12		



美特鋁質 有限公司
MIDI Aluminium Fabricator Ltd.




工程號

J853

地盤

錦上路/延平道

序號	物料編號	數量	位置
1	85948-R14	15	W21/T7
2	85948-R15	15	W22/T7
合計:		30	

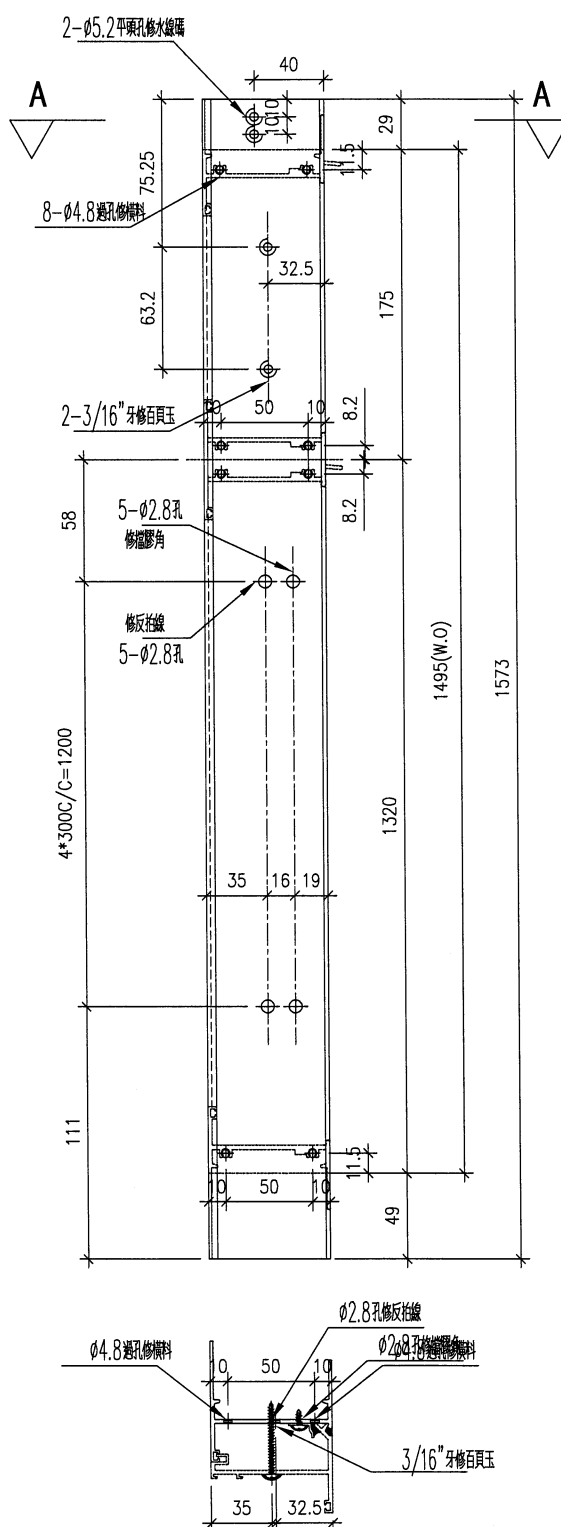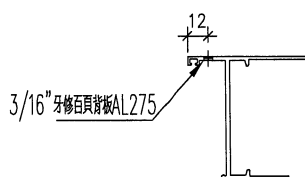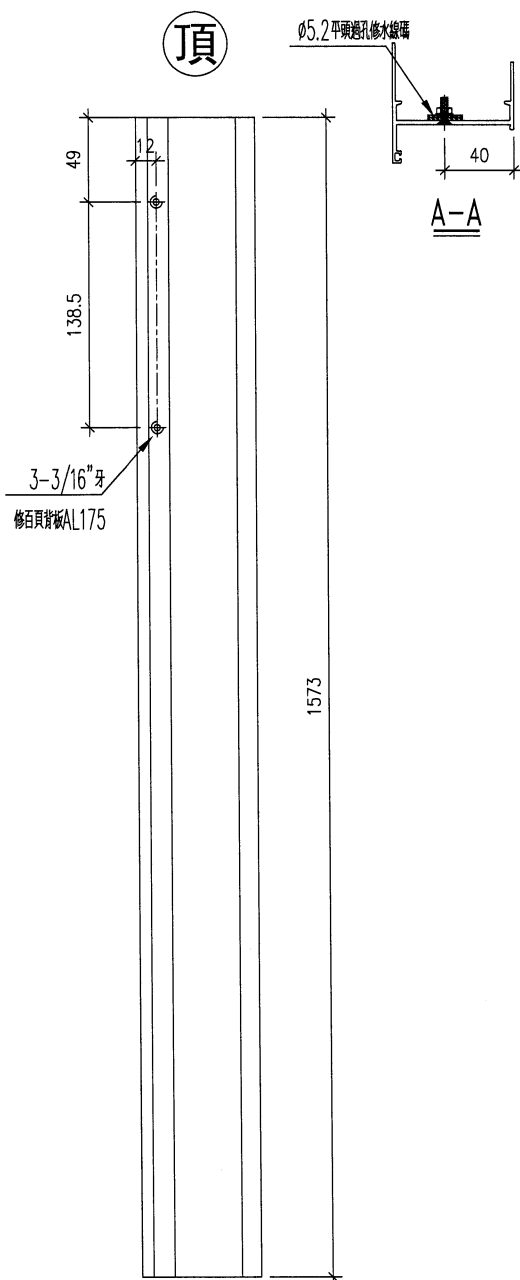

名稱	生框邊企(右)	制圖	DZL	2021.10.30	修改			
材料	X85948	復核	-	-	日期			
顏色	JMQ213457(古銅)	批准			圖號	J853-85948-R13		



美特鋁質 有限公司
MIDI Aluminium Fabricator Ltd.



工程號

J853

地盤

錦上路/延平道

序號	物料編號	數量	位置
1	85948-R14-1	2	W71/T7
2	85948-R14-2	2	W72/T7
合計:		4	

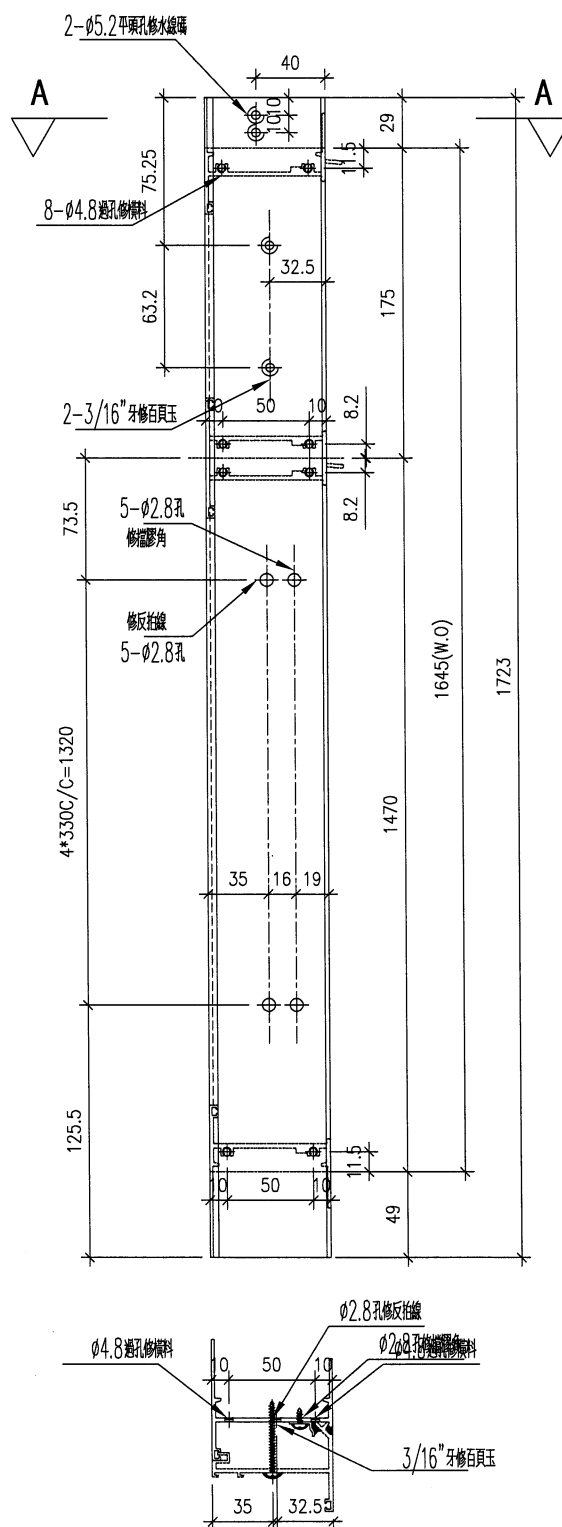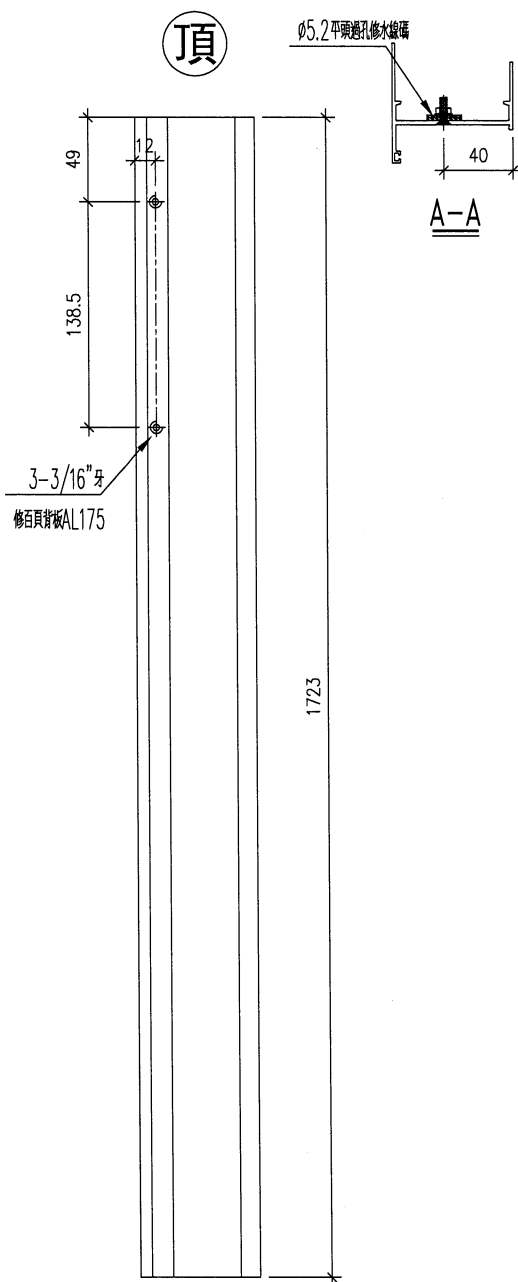

名稱	生框邊企(右)	制圖	DZL	2021.10.30	修改			
材料	X85948	復核	-	-	日期			
顏色	JMQ213457(古銅)	批准			圖號	J853-85948-R14		




美特鋁質 有限公司
MIDI Aluminium Fabricator Ltd.

工程號

地盤

錦上路/延平道

序號	物料編號	數量	位置
1	85948-R15	1	W77/T7
合計:		1	

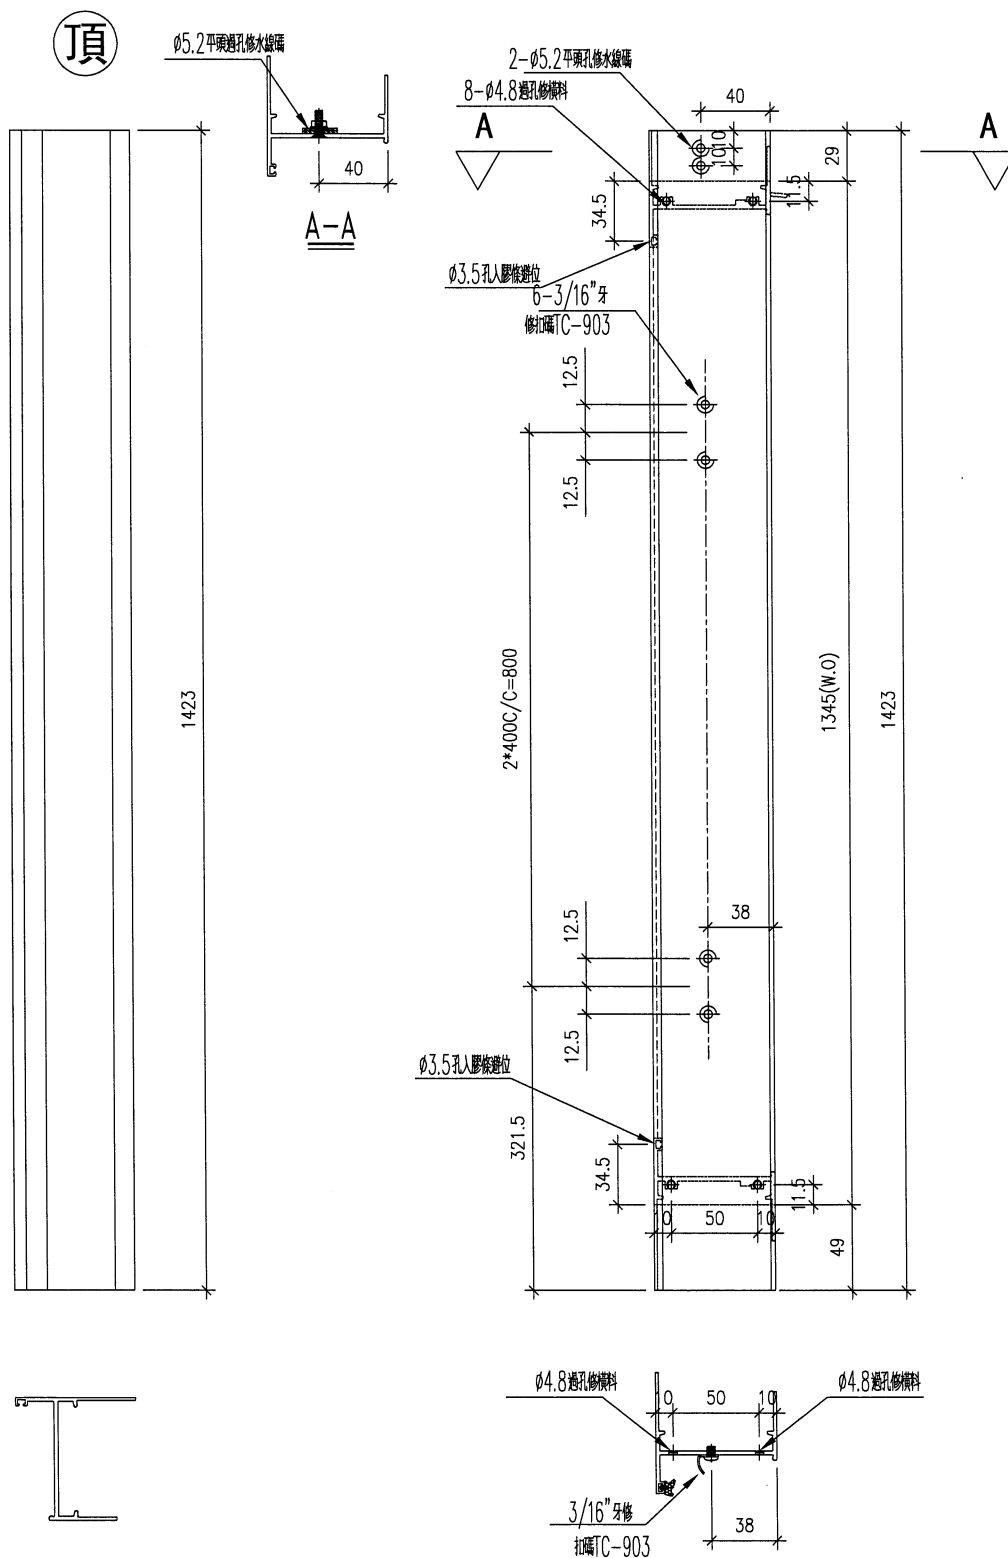

名稱	生框邊企(左)	制圖	DZL	2021.10.30	修改			
材料	X85948	復核	—	—	日期			
顏色	JMQ213457(古銅)	批准			圖號	J853-85948-R15		



美特鋁質

有限公司



MIDI Aluminium Fabricator Ltd.

工程號

地盤

錦上路/延平道

序號	物料編號	數量	位置
1	85948-R16	1	W77/T7
合計:		1	

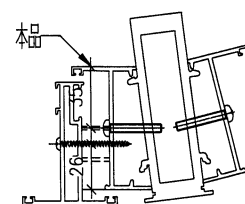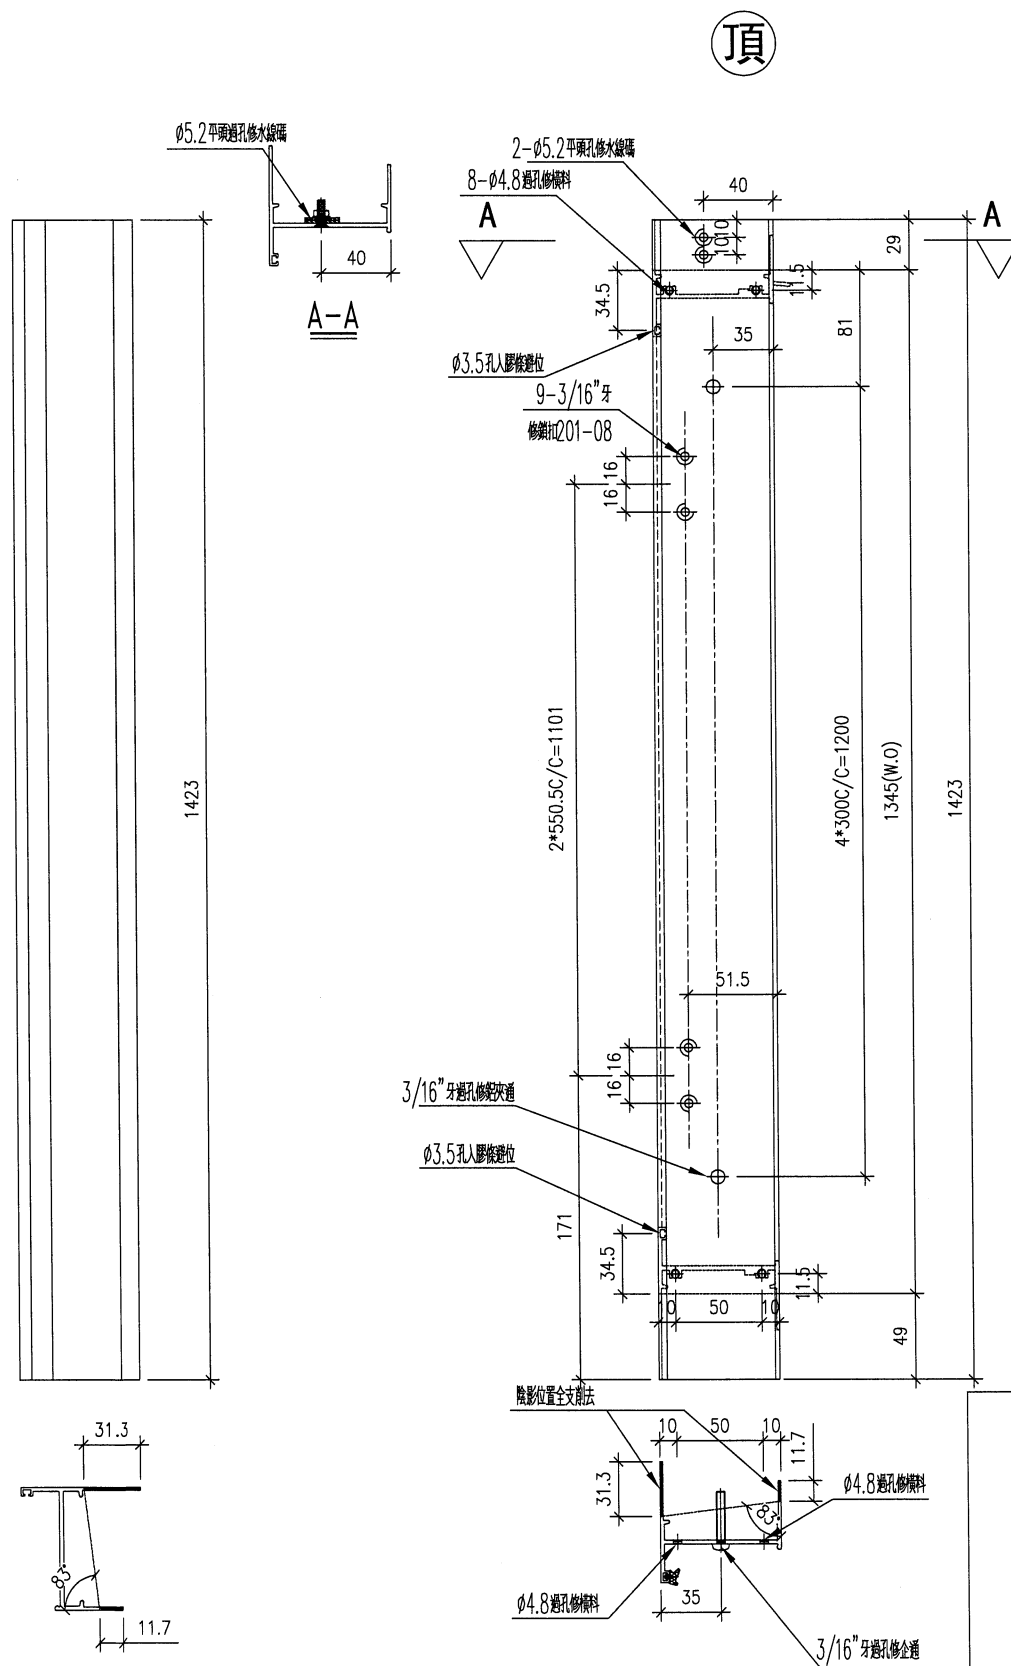


名稱	生框邊企(左)	制圖	DZL	2021.10.30	修改			
材料	X85948	復核	—	—	日期			
顏色	JMQ213457(古銅)	批准			圖號	J853-85948-R16		



美特鋁質 有限公司
MIDI Aluminium Fabricator Ltd.

工程號 J853 地盤 錦上路/延平道

序號	物料編號	數量	位置
1	85948-L19	17	L03/T7
	合計:	17	

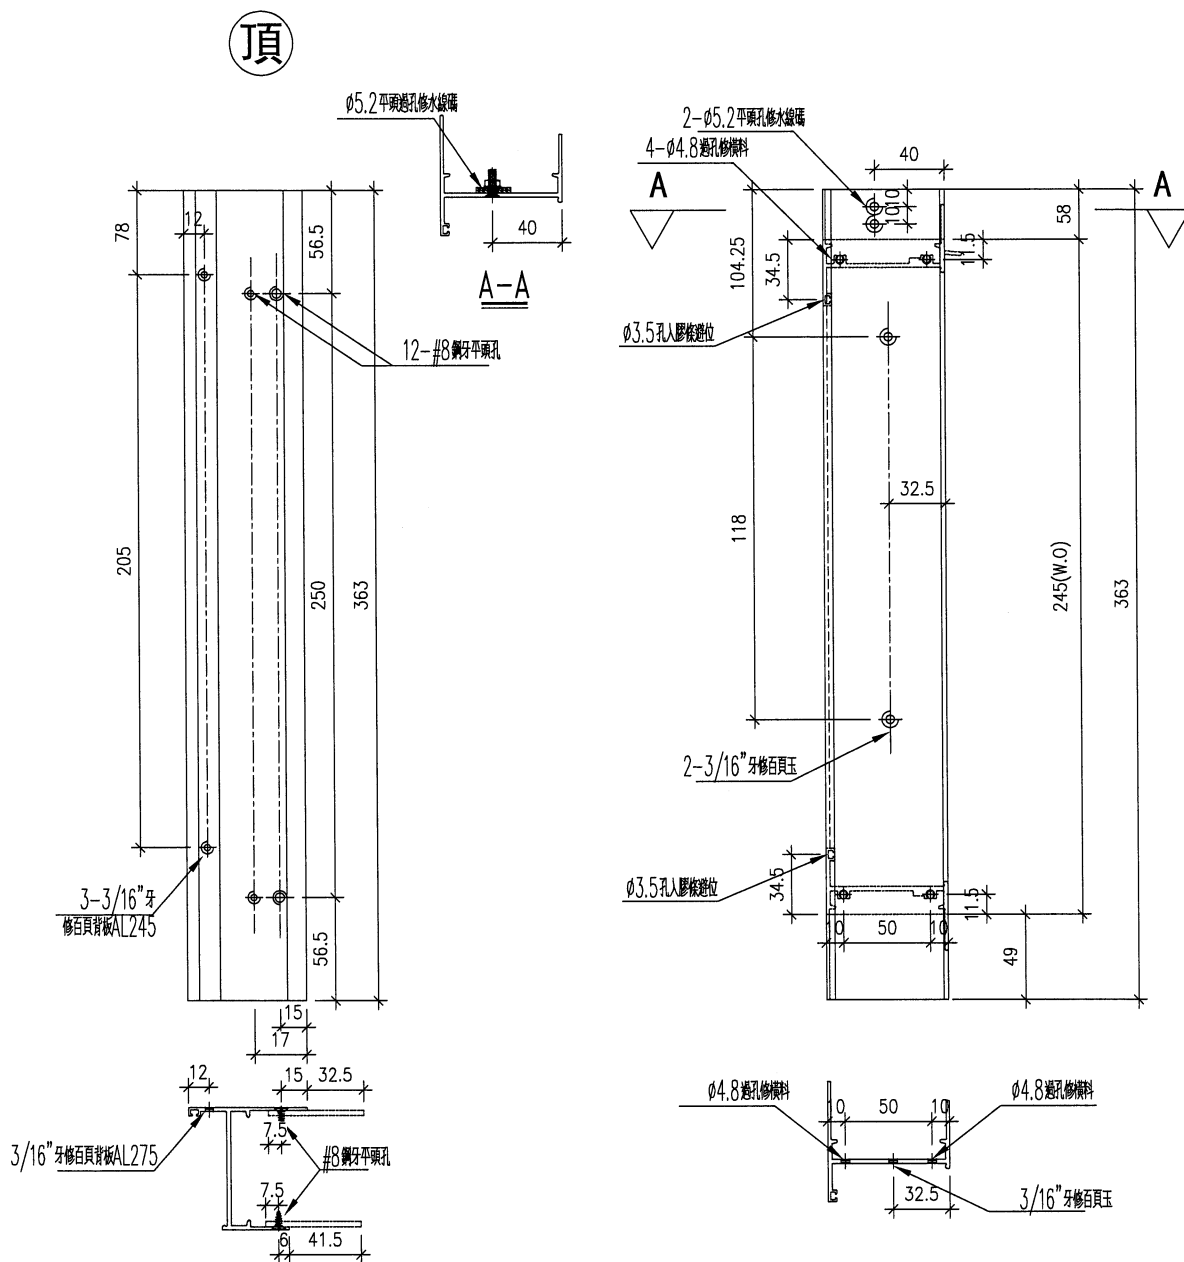

名稱	生框邊企(右)	制圖	DZL	2021.10.30	修改			
材料	X85948	復核	-	-	日期			
顏色	JMQ213457(古銅)	批准			圖號	J853-85948-R17		



美特鋁質

有限公司

MIDI Aluminium Fabricator Ltd.


工程號

J853

地盤

錦上路/延平道

序號	物料編號	數量	位置
1	8594-R18-1	17	L11/T7
2	8594-R18-0	17	L01/T7
	合計:	34	

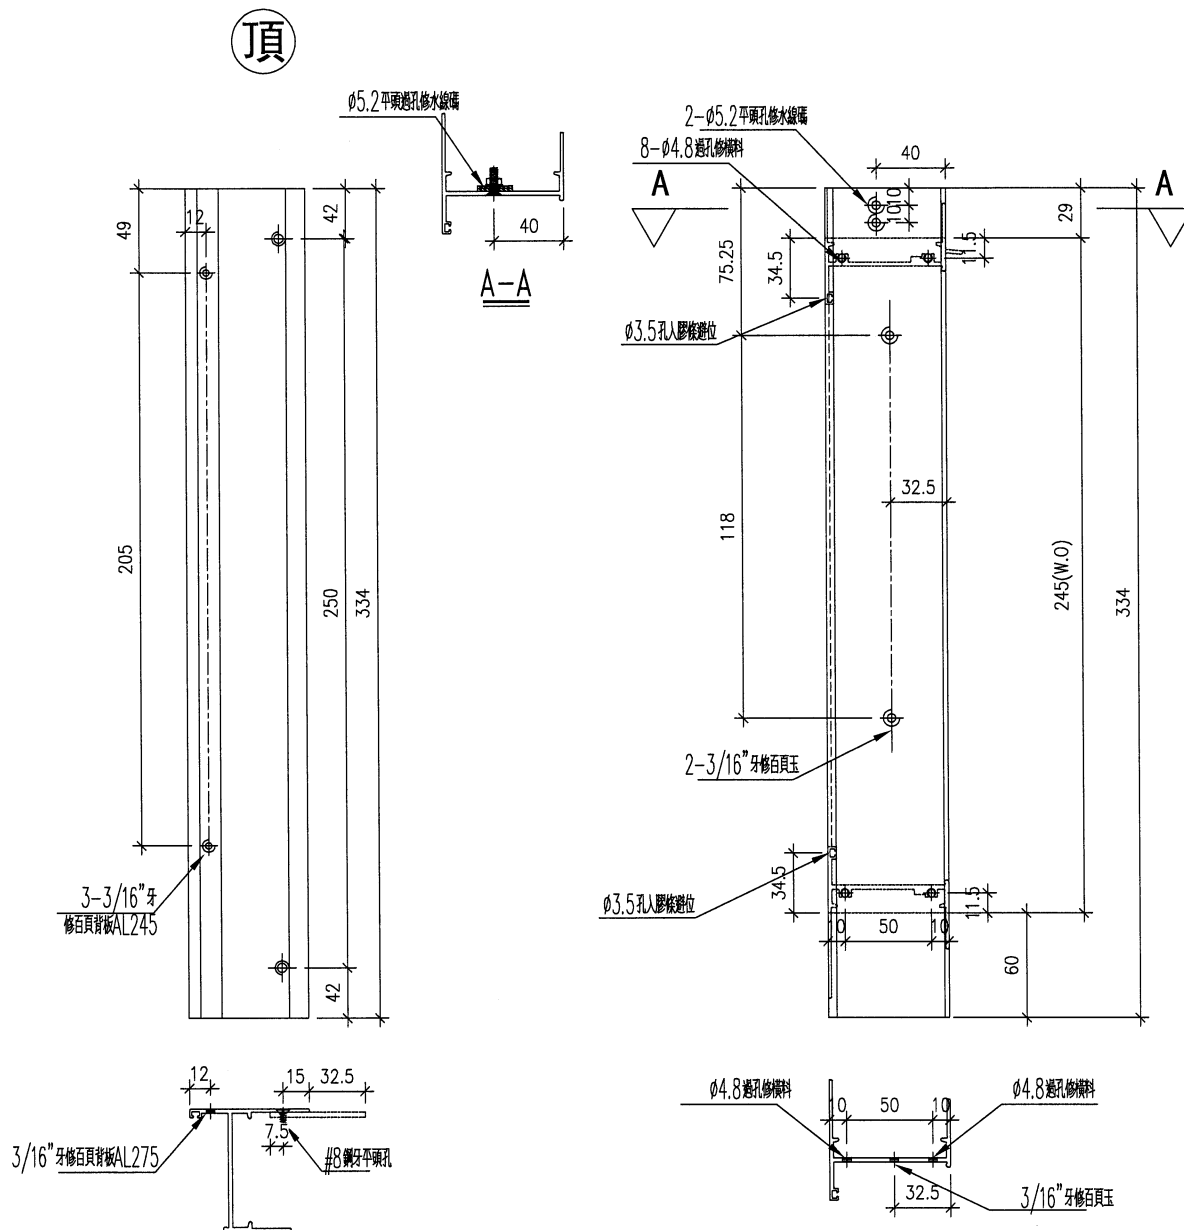

名稱	生框邊企(右)	制圖	DZL	2021.10.30	修改			
材料	X85948	復核	—	—	日期			
顏色	JMQ213457(古銅)	批准			圖號	J853-85948-R18		



美特鋁質

有限公司

MIDI Aluminium Fabricator Ltd.

工程號

J853

地盤

錦上路/延平道

序號

物料編號

位置

數量

L

L1

M

N

EQ

1

85960-L1-01

W13/T7

15

1177

1095

350

3

63.5

2

85960-L1-02

W63/T7

2

1327

1245

300


4

63.5

合計

17

頂

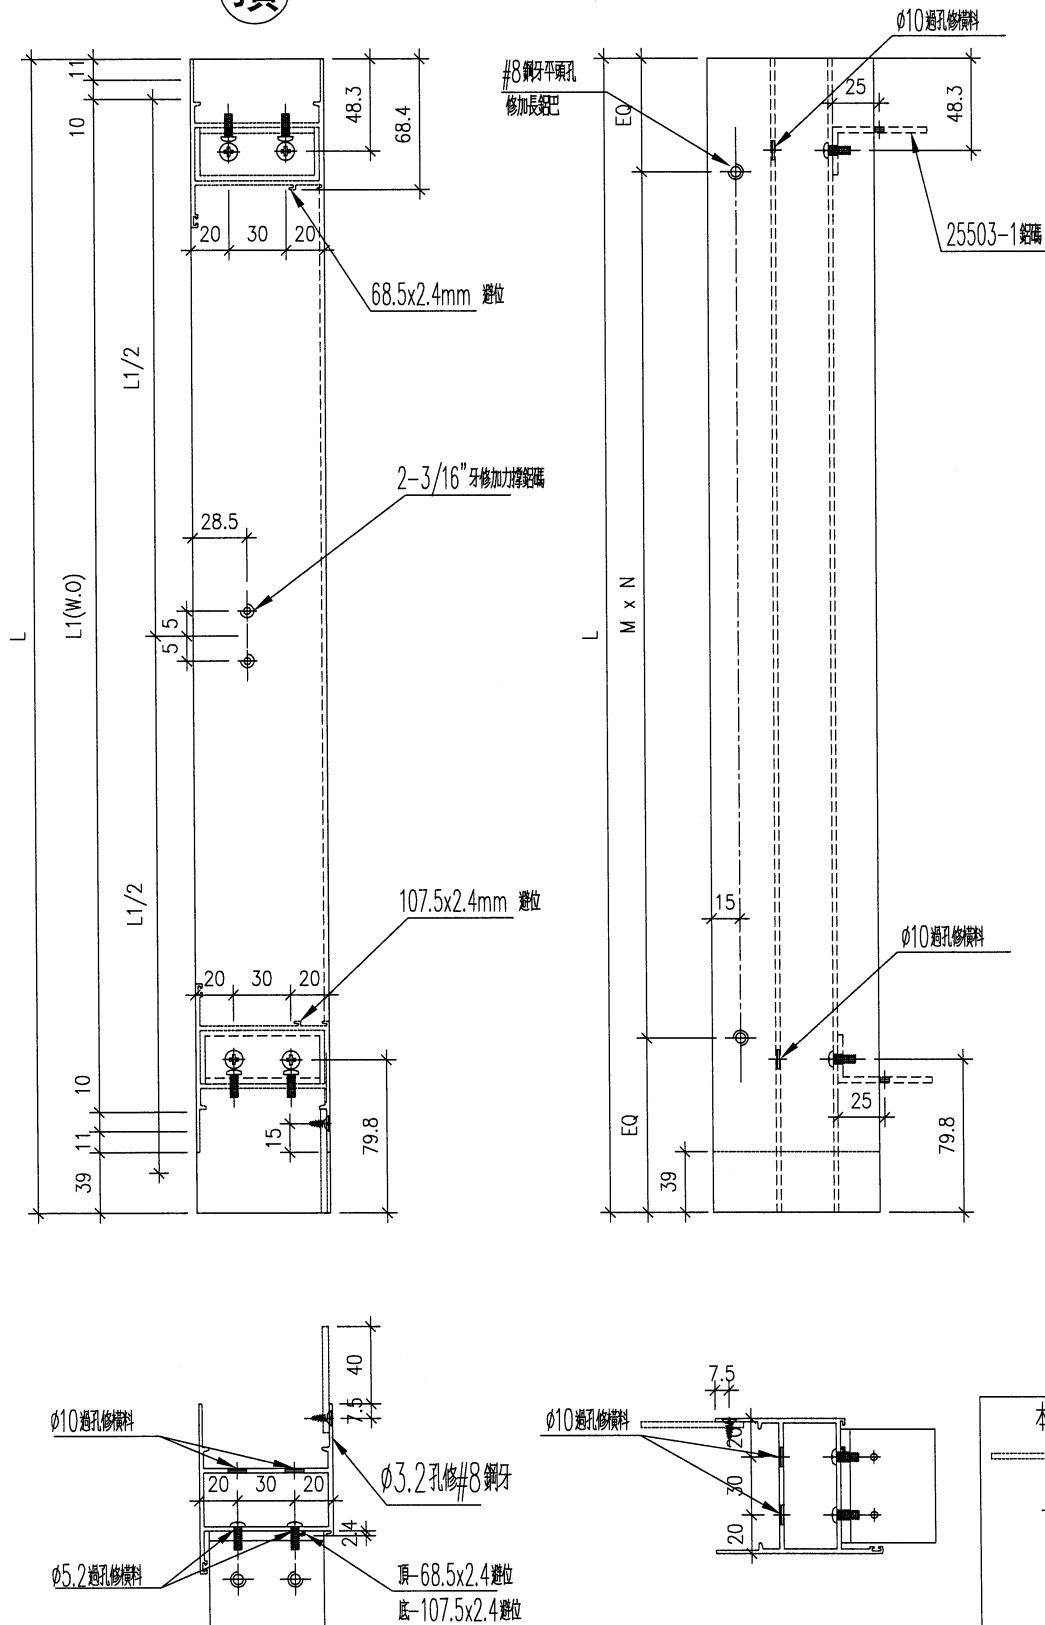

名稱 梗框邊企(左)

制圖 DZL

2021.10.30

修改

-

材料 X85960

復核

-

-

日期

-

顏色 JMQ213457(古銅)

批准


圖號

J853-85960-L1

工程號

J853

地盤

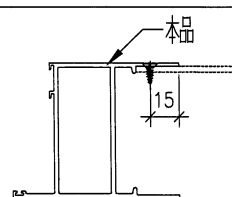

名稱	梗框邊企 (右)	制圖	DZL	2021.10.30	修改	—		
材料	X85960	復核	—	—	日期	—		
顏色	JMQ213457 (古銅)	批准			圖號	J853-85960-R1		

有限公司

MIDI Aluminium Fabricator Ltd.



工程號

J853

地盤

錦上路／延平道

右



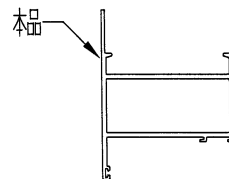
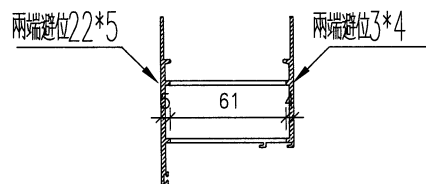


名稱	梗頂橫	制圖	DZL	2021.10.30	修改			
材料	X85960	復核	—	—	日期			
顏色	JMQ213457 (古銅)	批准			圖號	J853-85960-A1		


美特鋁質有限公司 MIDI Aluminium Fabricator Ltd.			
工程號	J853	地盤	錦上路/延平道

序號	物料編號	數量	L	位置
1	85946-B1-01	15	515	W13/T7
2	85946-B1-02	2	515	W63/T7
3				
合計:		17		

左

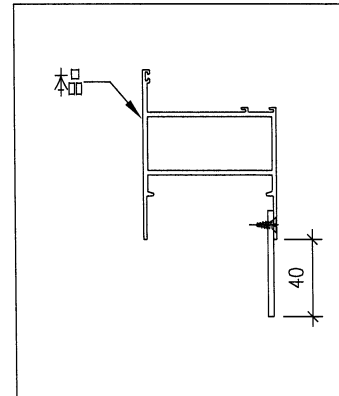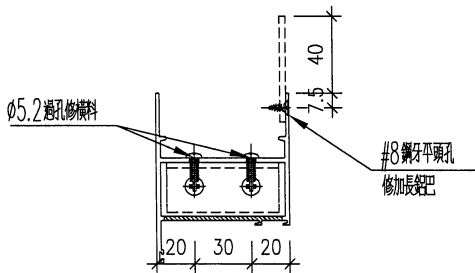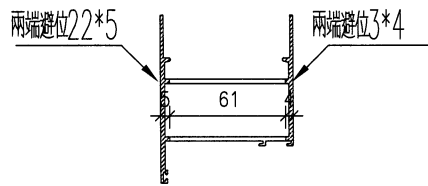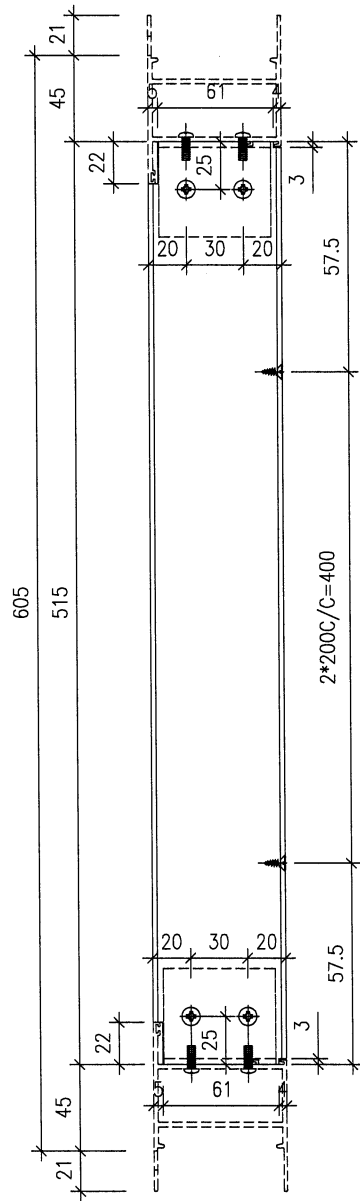

名稱	梗底橫	制圖	DZL	2021.10.30	修改			
材料	X85960	復核	-	-	日期			
顏色	JMQ213457 (古銅)	批准			圖號	J853-85960-B1		

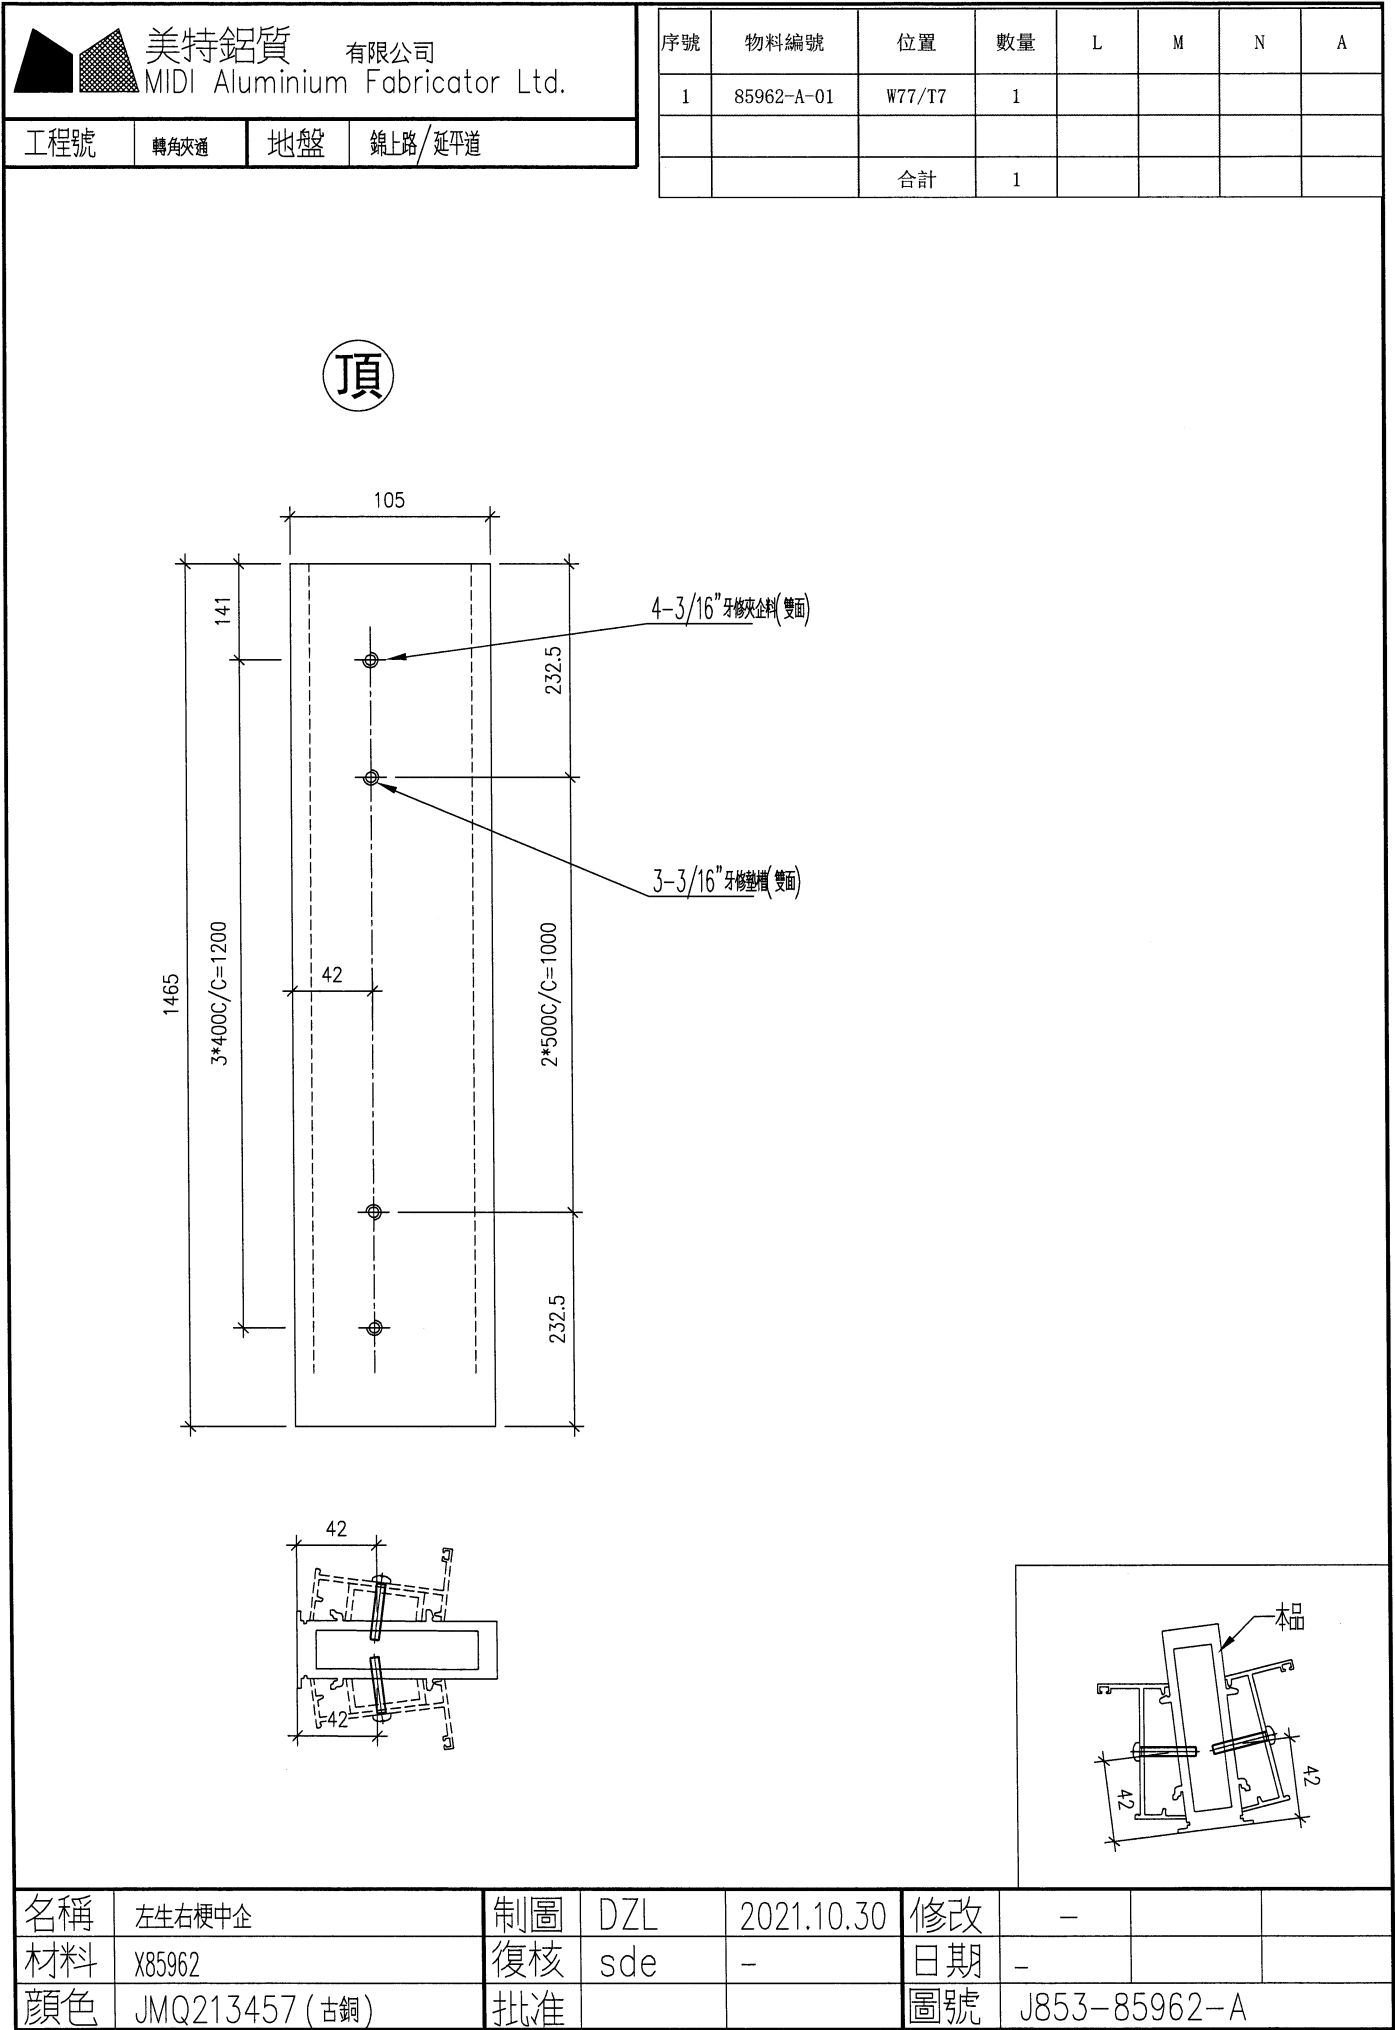



美特鋁質

MIDI Aluminium Fabricator Ltd.

有限公司

工程號





轉角夾通

地盤

錦上路/延平道

序號	物料編號	位置	數量	L	M	N	A
1	40253-A	W77/T7	1				
		合計	1				

頂

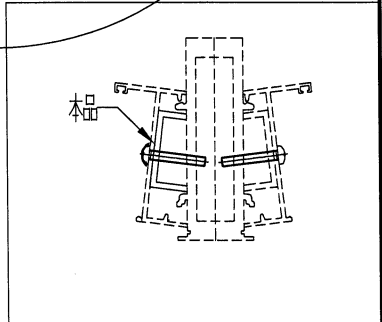
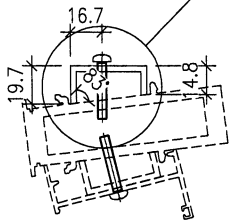
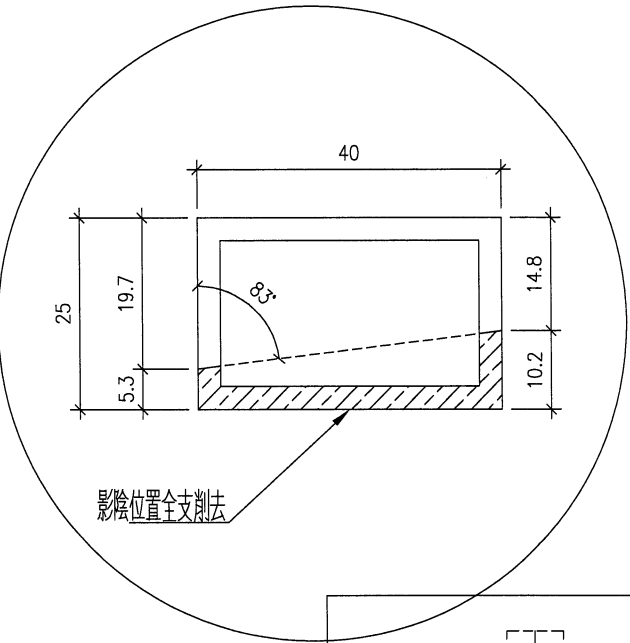
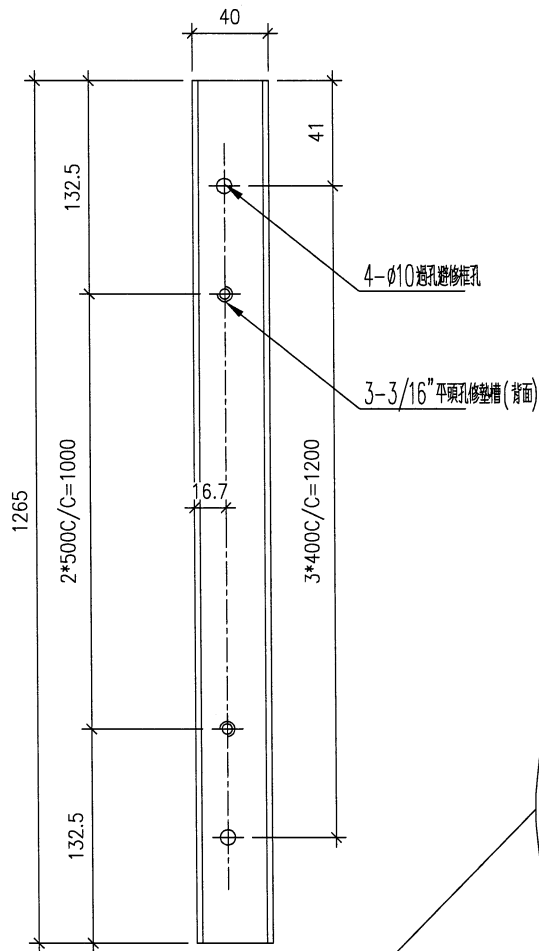


名稱	轉角夾通墊槽	制圖	DZL	2021.10.30	修改	-		
材料	40*25*3鋁鋸	復核	sde	-	日期	-		
顏色	MILL	批准			圖號	J853-40253-A		

工程號	轉角夾通	地盤	錦上路/延平道
-----	------	----	---------

序號	物料編號	位置	數量	L	M	N	A
1	40253-B	W77/T7	1				
		合計	1				

頂

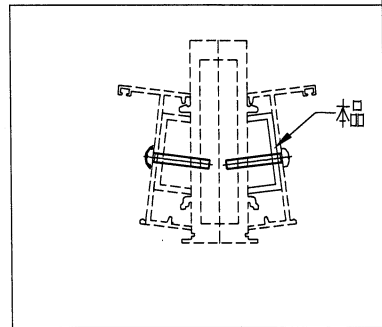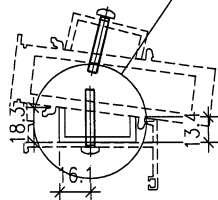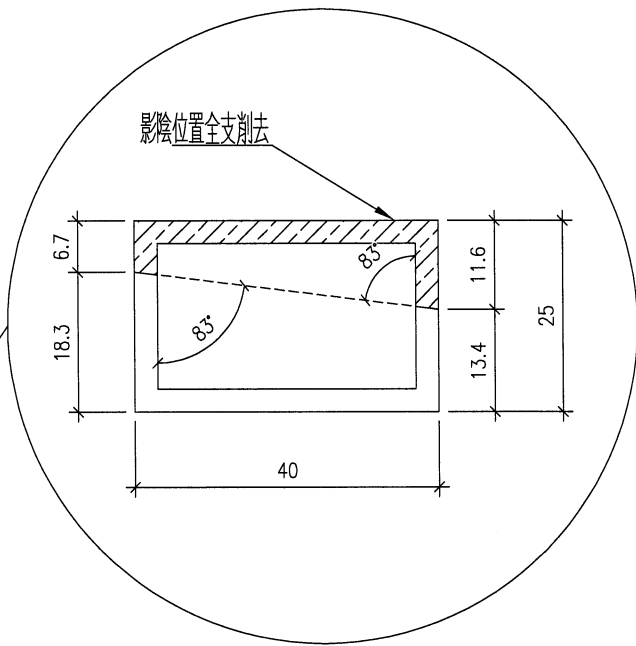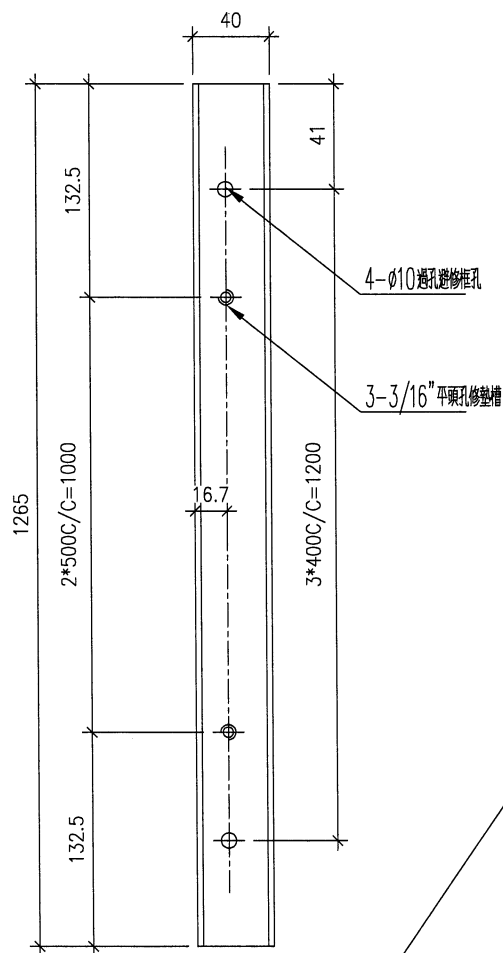



名稱	轉角夾通墊槽	制圖	DZL	2021.10.30	修改	-		
材料	40*25*3鋁通槽	復核	sde	-	日期	-		
顏色	MILL	批准			圖號	J853-40253-B		



美特鋁質 有限公司
MIDI Aluminium Fabricator Ltd.

工程號 J853 地盤 錦上路/延平道

序號	物料編號	位置	數量	L	L2	M	N	A
1	85953-A-01	W08/T7	15	1191.5	1147.5	489.76	2	84
2	85953-A-02	W58/T7	2	1341.5	1297.5	564.56	2	84
3	85953-A-03	W03/T7	16	1191.5	1147.5	489.76	2	84
		合計	33					

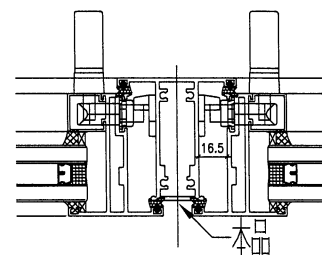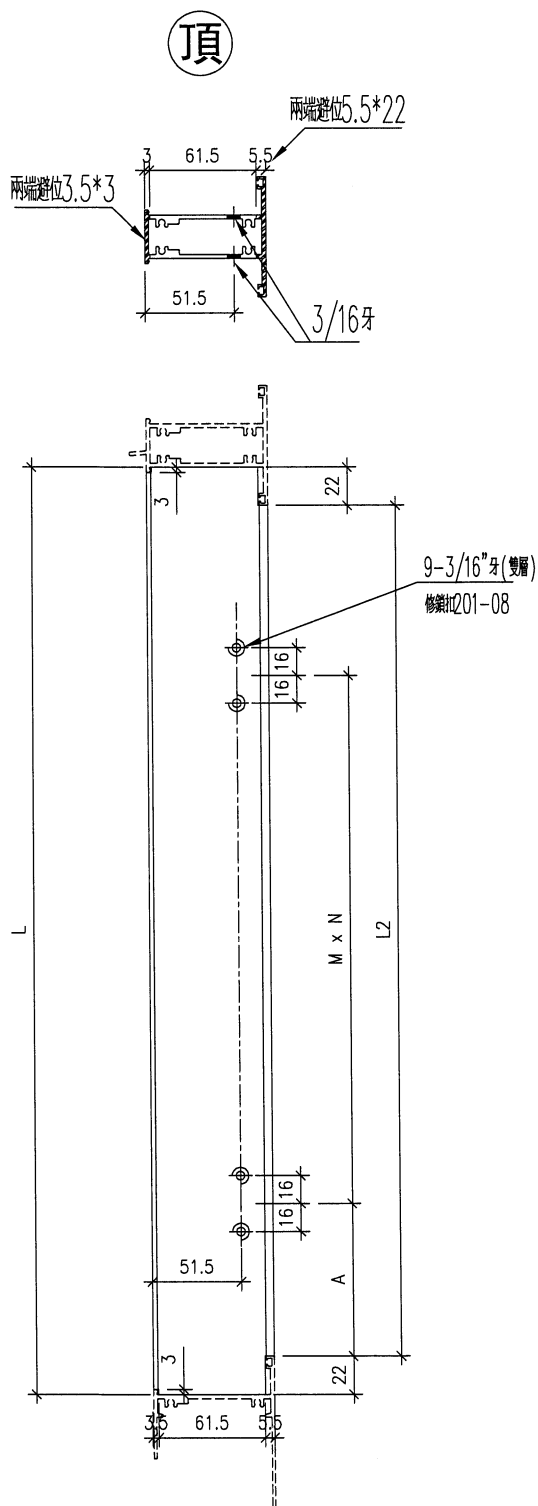

名稱	生中企	制圖	DZL	2021.10.30	修改			
材料	X85953	復核	—	—	日期			
顏色	JMQ213457 (古銅)	批准			圖號	J853-85953-A		



美特鋁質 有限公司
MIDI Aluminium Fabricator Ltd.



工程號

J853

地盤

錦上路/延平道

序號	物料編號	位置	數量	L	L2	M	N	A
1	85953-B-01	W22/T7	15					
2	85953-B-02	W72/T7	2					
3								
		合計	17					

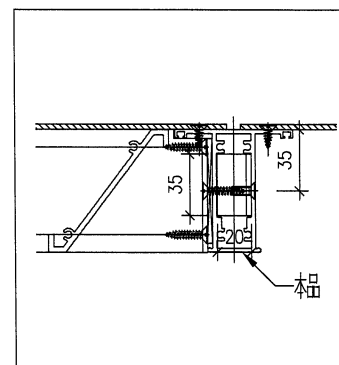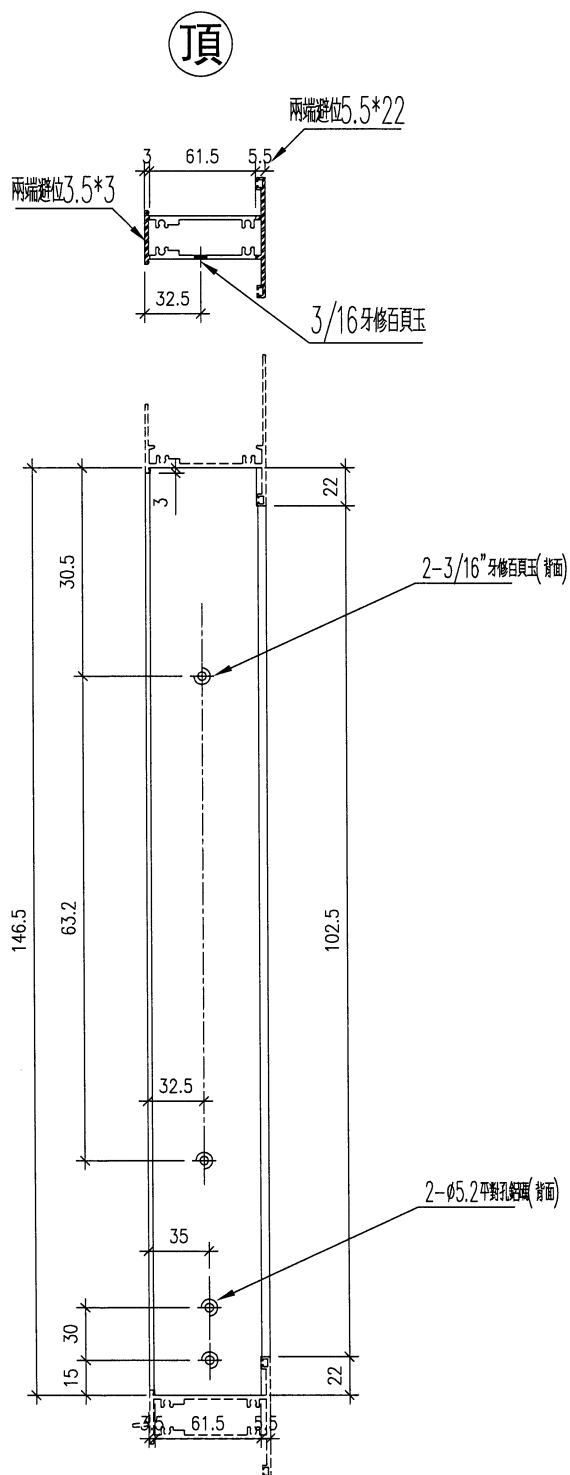

名稱	生中企	制圖	DZL	2021.10.30	修改			
材料	X85953	復核	—	—	日期			
顏色	JMQ213457(古銅)	批准			圖號	J853-85953-B		



美特鋁質 有限公司
MIDI Aluminium Fabricator Ltd.



工程號

J853

地盤

錦上路/延平道

序號	物料編號	位置	數量	L	L2	M	N	A
1	85953-C-01	L11/T7	17					
2								
3								
		合計	17					

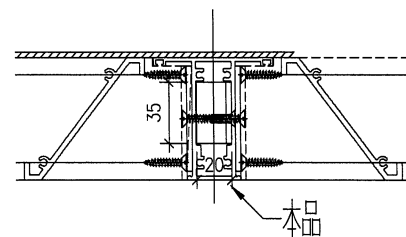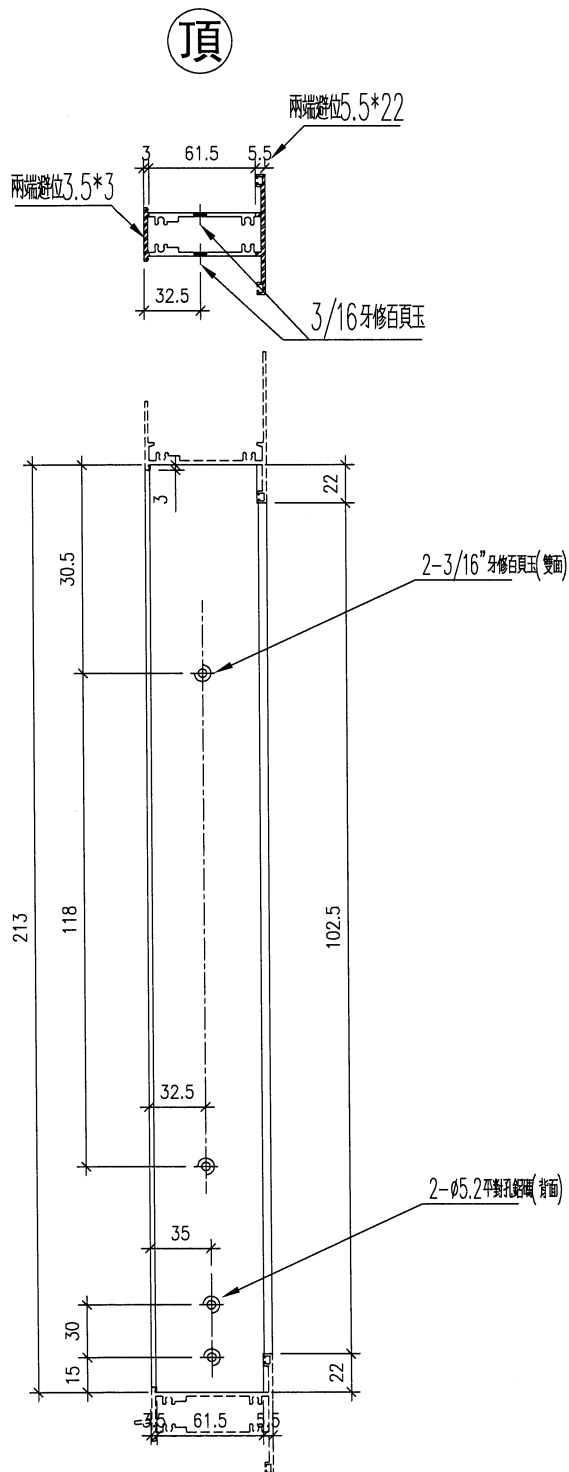

名稱	生中企	制圖	DZL	2021.10.30	修改			
材料	X85953	復核	-	-	日期			
顏色	JMQ213457(古銅)	批准			圖號	J853-85953-C		



美特鋁質

有限公司

MIDI Aluminium Fabricator Ltd.



工程號

J853

地盤

錦上路/延平道

序號	物料編號	位置	數量	L	L2	M	N	A
1	85955-A-01	W21/T7	15	1291.5	1247.5	539.76	2	84
2	85955-A-02	W22/T7	15	1291.5	1247.5	539.76	2	84
3	85955-A-03	W71/T7	2	1441.5	1397.5	614.76	2	84
4	85955-A-04	W72/T7	2	1441.5	1397.5	614.76	2	84
		合計	34					

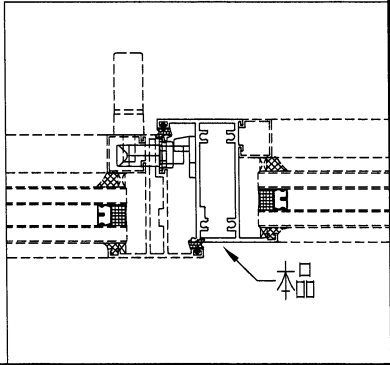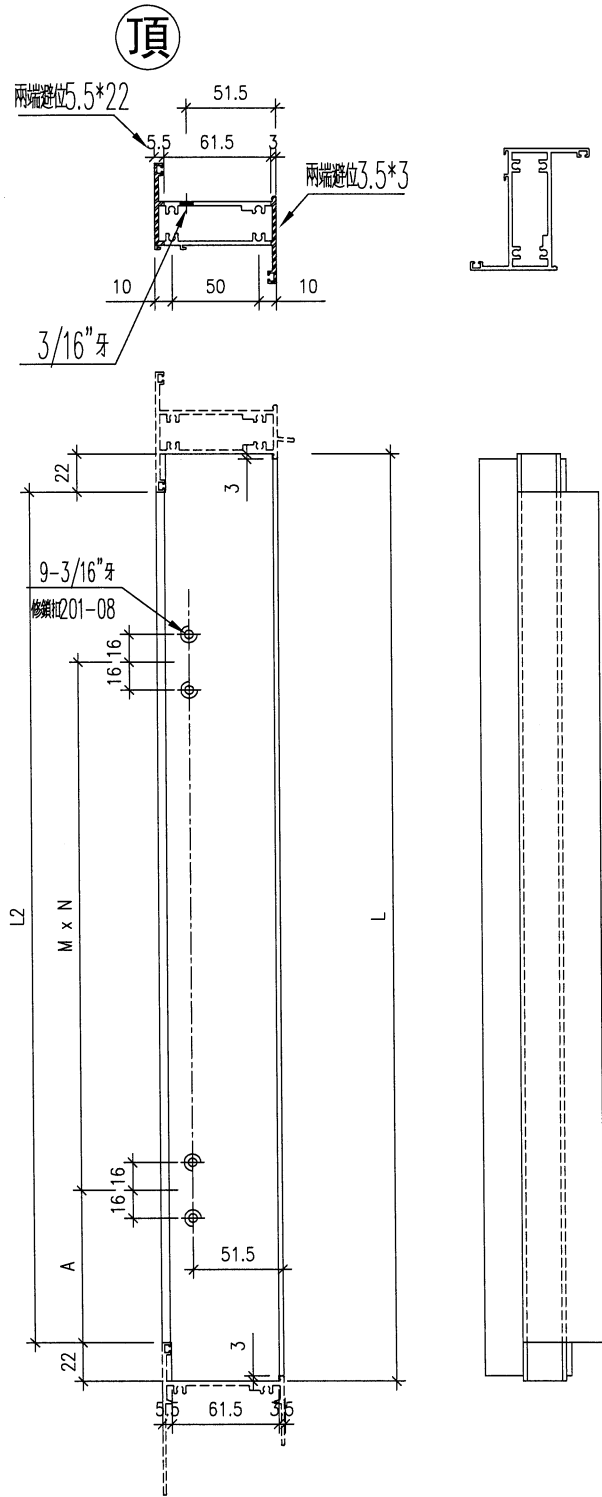

名稱	左生右梗中企	制圖	DZL	2021.10.30	修改	A		
材料	X85955	復核	-	-	日期	2021.12.10		
顏色	JMQ213457 (古銅)	批准			圖號	J853-85955-A		



美特鋁質

有限公司

MIDI Aluminium Fabricator Ltd.

序號	物料編號	位置	數量	L	LI	L2	M	N	EQ	Y	Z	A	S	H	B
1	85946-A-01	W54R/T7	1	483	473	429	200	2	36.5	226.5	0	214.5	350	1	58.5
2	85953-A-02	W04R/T7	1	483	473	429	200	2	36.5	226.5	0	214.5	350	1	58.5
3	85953-A-03	L03/T7	17	883	873	829	350	2	86.5	284.3	1	272.3	250	3	58.5
		合計	19												



工程號

J853

地盤

錦上路/延平道

(右)

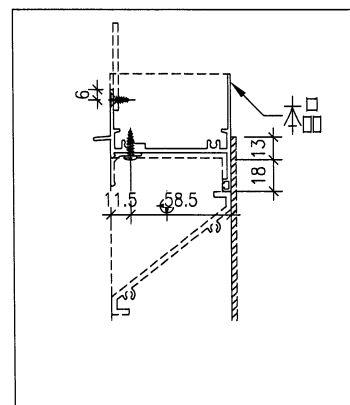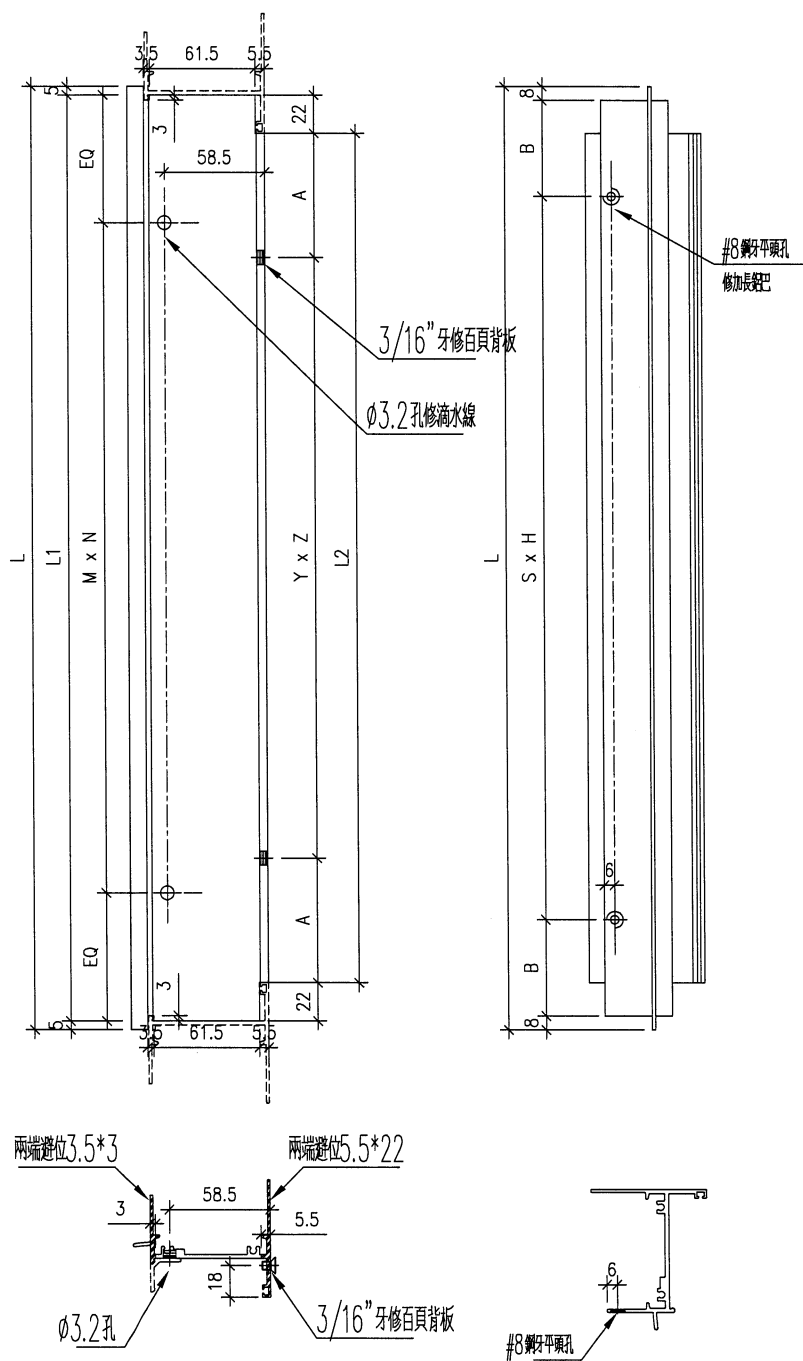

名稱	生頂橫	制圖	DZL	2021.10.30	修改			
材料	X85946	復核	—	—	日期			
顏色	JMQ213457 (古銅)	批准			圖號	J853-85946-A		






美特鋁質 有限公司
MIDI Aluminium Fabricator

工程號 J853 地盤 錦上路/延平道

序號	物料編號	位置	數量	L	L1	L2	M	N	EQ	Y	Z	A
1	85946-B-01	W08/T7	15	1033	1023	979	300	3	61.5	334.3	1	322.3
2	85946-B-02	W58/T7	2	1033	1023	979	300	3	61.5	334.3	1	322.3
3	85946-B-03	W03/T7	16	1108	1098	1054	320	3	69	269.5	2	257.5
4	85946-B-04	W02R/T7	15	333	323	279	250	1	36.5	151.5	0	139.5
5	85946-B-05	W52R/T7	2	333	323	279	250	1	36.5	151.5	0	139.5
6	85946-B-06	W05R/T7	1	583	573	529	250	2	36.5	276.5	0	264.5
7	85946-B-07	W02L/T7	16	333	323	279	250	1	36.5	151.5	0	139.5
8	85946-B-08	W10/T7	17	733	723	679	300	2	61.5	351.5	0	339.5
9	85946-B-09	W21/T7	15	1183	1173	1129	350	3	61.5	288.3	2	276.3
10	85946-B-10	W71/T7	1	1183	1173	1129	350	3	61.5	288.3	2	276.3
11	85946-B-11	L01/T7	17	708	698	654	300	2	49	339	0	327
合計			117									

右

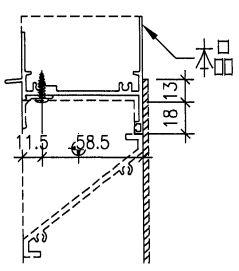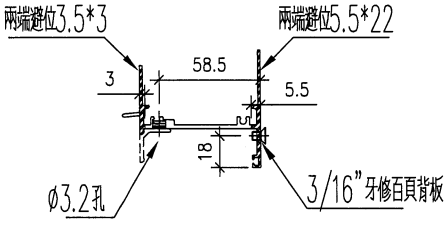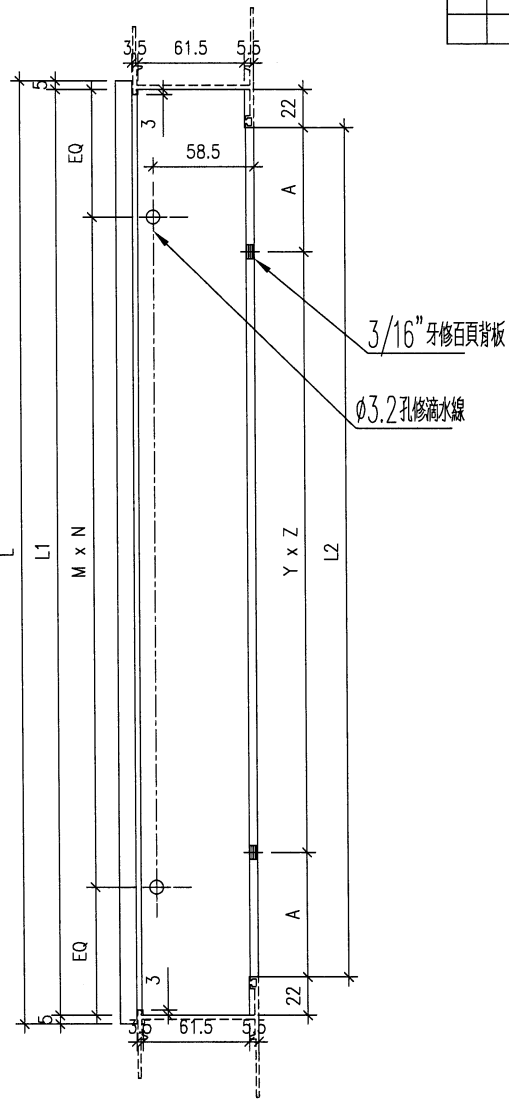

名稱	生頂橫	制圖	DZL	2021.10.30	修改			
材料	X85946	復核	-	-	日期			
顏色	JMQ213457 (古銅)	批准			圖號	J853-85946-B		




工程號

J853

地盤

錦上路/延

右

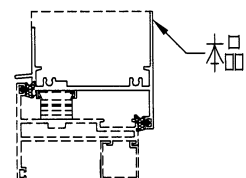
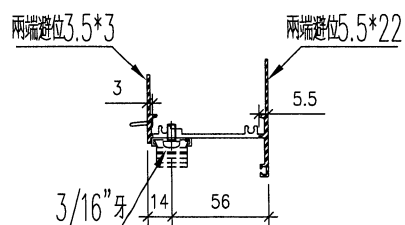
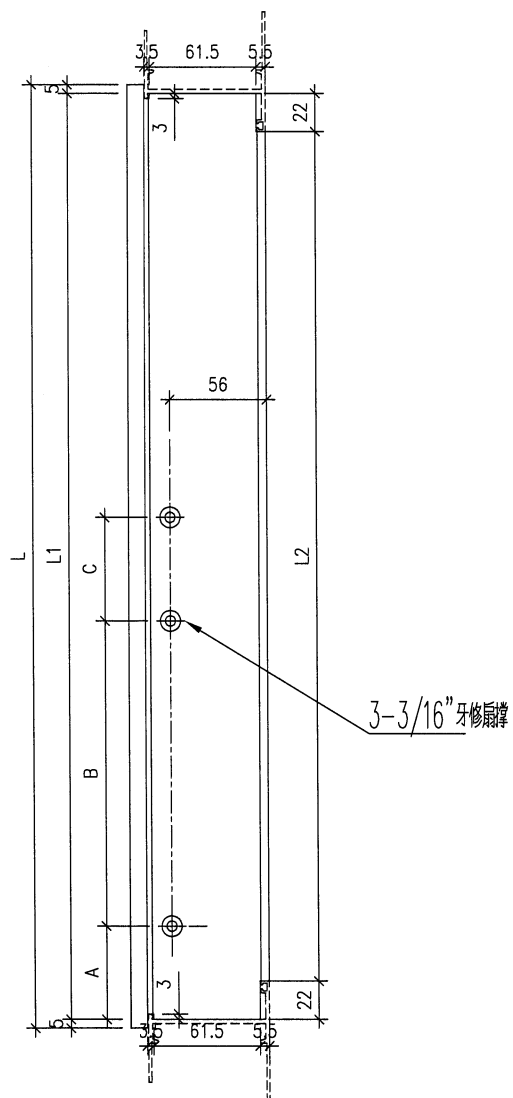


名稱	生頂橫	制圖	DZL	2021.10.30	修改			
材料	X85946	復核	—	—	日期			
顏色	JMQ213457 (古銅)	批准			圖號	J853-85946-C		

美特鋁質有限公司 MIDI Aluminium Fabric				序號	物料編號	位置	數量	L	L1	L2	扇撐長度	A	B	C
工程號	J853	地盤	錦上路/延	1	85946-D-01	W07R/T7	15	583	573	529	14"	31.5	239.5	70.5
				2	85946-D-02	W57R/T7	2	583	573	529	14"	31.5	239.5	70.5
				3	85946-D-03	W77/T7	1	445.5	435.5	391.5	12"	35	224	44.5
						合計	18							
右 Technical drawing of a window frame assembly. The main view shows a vertical section with dimensions: 3.5, 61.5, 5.5, 22, 3, 56, 3, 61.5, 5.5. It labels components A, B, C, L, L1, L2, and a 3-3/16" x 14" fin. A detail view shows the end connection with dimensions 3.5, 3, 5.5, 3/16" x 14, 56, and labels for '兩端避位3.5*3' and '兩端避位5.5*22'. A small inset shows the '本品' (this product) in a dashed outline.														
名稱	生頂橫	制圖	DZL	2021.10.30	修改									
材料	X85946	復核	-	-	日期									
顏色	JMQ213457 (古銅)	批准			圖號	J853-85946-D								

美特鋁質有限公司 MIDI Aluminium Fabrication				序號	物料編號	位置	數量	L	L1	L2	M	N	EQ	Y	Z	A
工程號	J853	地盤	錦上路/延	1	85946-E-01	L11/T7	17	1733	1723	1679	350	2	74.5	276.2	2	264.2
				2												
						合計	17									

右

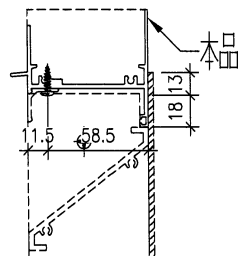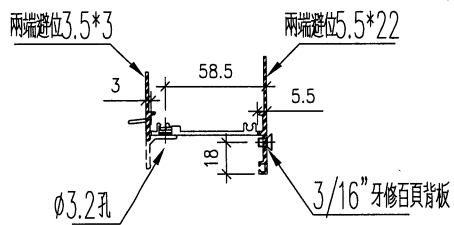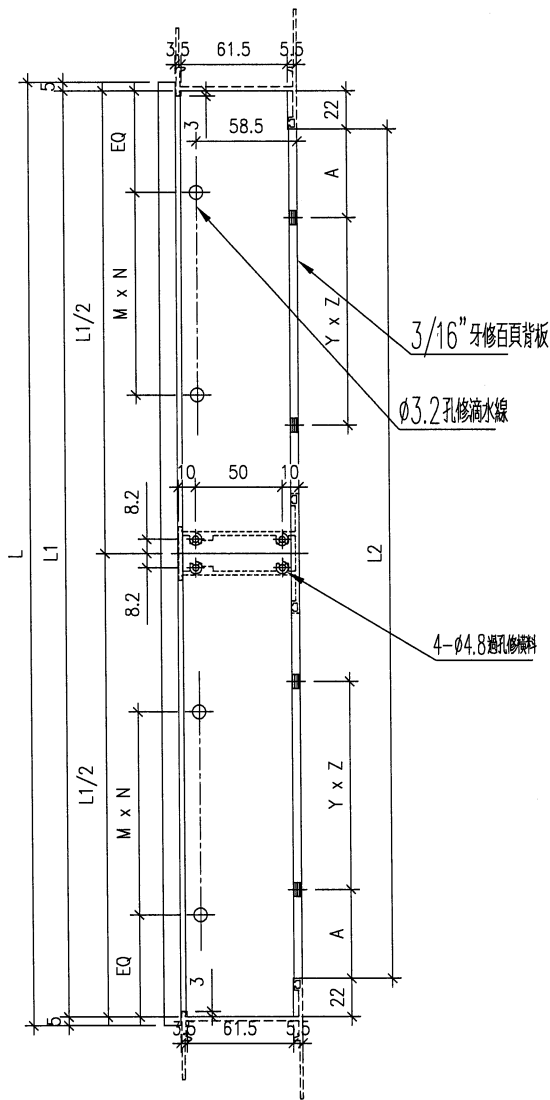

名稱	生頂橫	制圖	DZL	2021.10.30	修改			
材料	X85946	復核	-	-	日期			
顏色	JMQ213457 (古銅)	批准			圖號	J853-85946-E		



美特鋁質

有限公司

MIDI Aluminium Fabricator Ltd.

工程號




J853

地盤

錦上路/延平道

序號	物料編號	位置	數量	L	A
1	85946-F-01	W22/T7	15		
2	85946-F-02	W72/T7	2		
		合計	17		

(右)

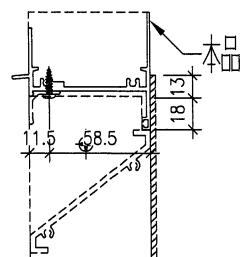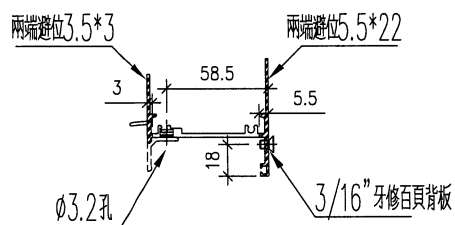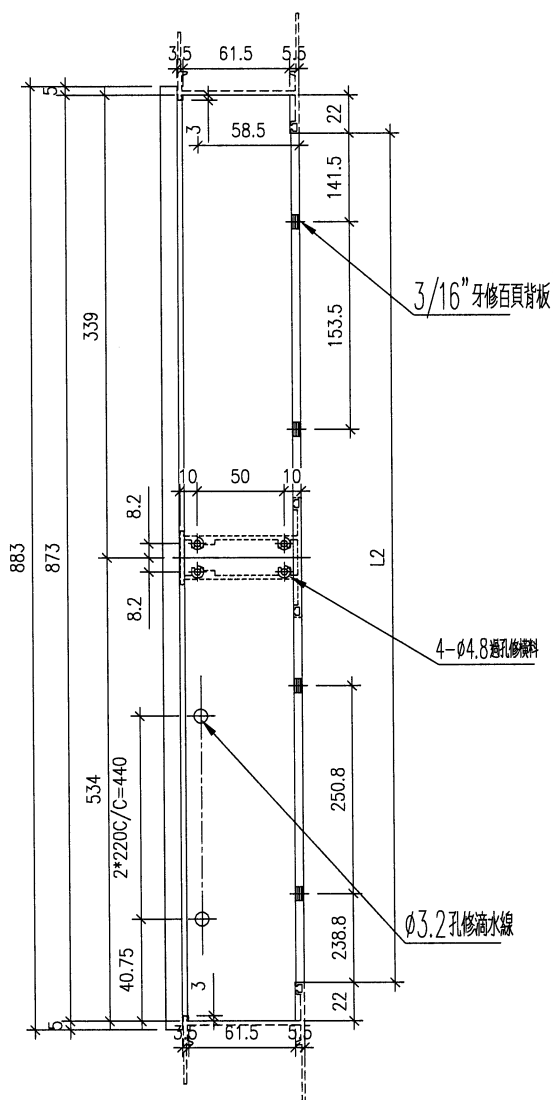

名稱	生頂橫	制圖	DZL	2021.10.30	修改			
材料	X85946	復核	—	—	日期			
顏色	JMQ213457 (古銅)	批准			圖號	J853-85946-F		



美特鋁質 有限公司
MIDI Aluminium Fabric

序號	物料編號	位置	數量	L	L1	L2	扇撐長度	A	B	C	M	N	EQ
1	85954-A-01	W08/T7	15	1033	511.5	979	12"	35	224	44.5	334.3	1	322.3
2	85954-A-02	W58/T7	2	1033	511.5	979	12"	35	224	44.5	334.3	2	322.3
3	85954-A-03	W03/T7	16	1108	549	1054	14"	31.5	239.5	70.5	269.5	2	257.5
4													
		合計	33										


工程號

J853


地盤

錦上路/延

(右)

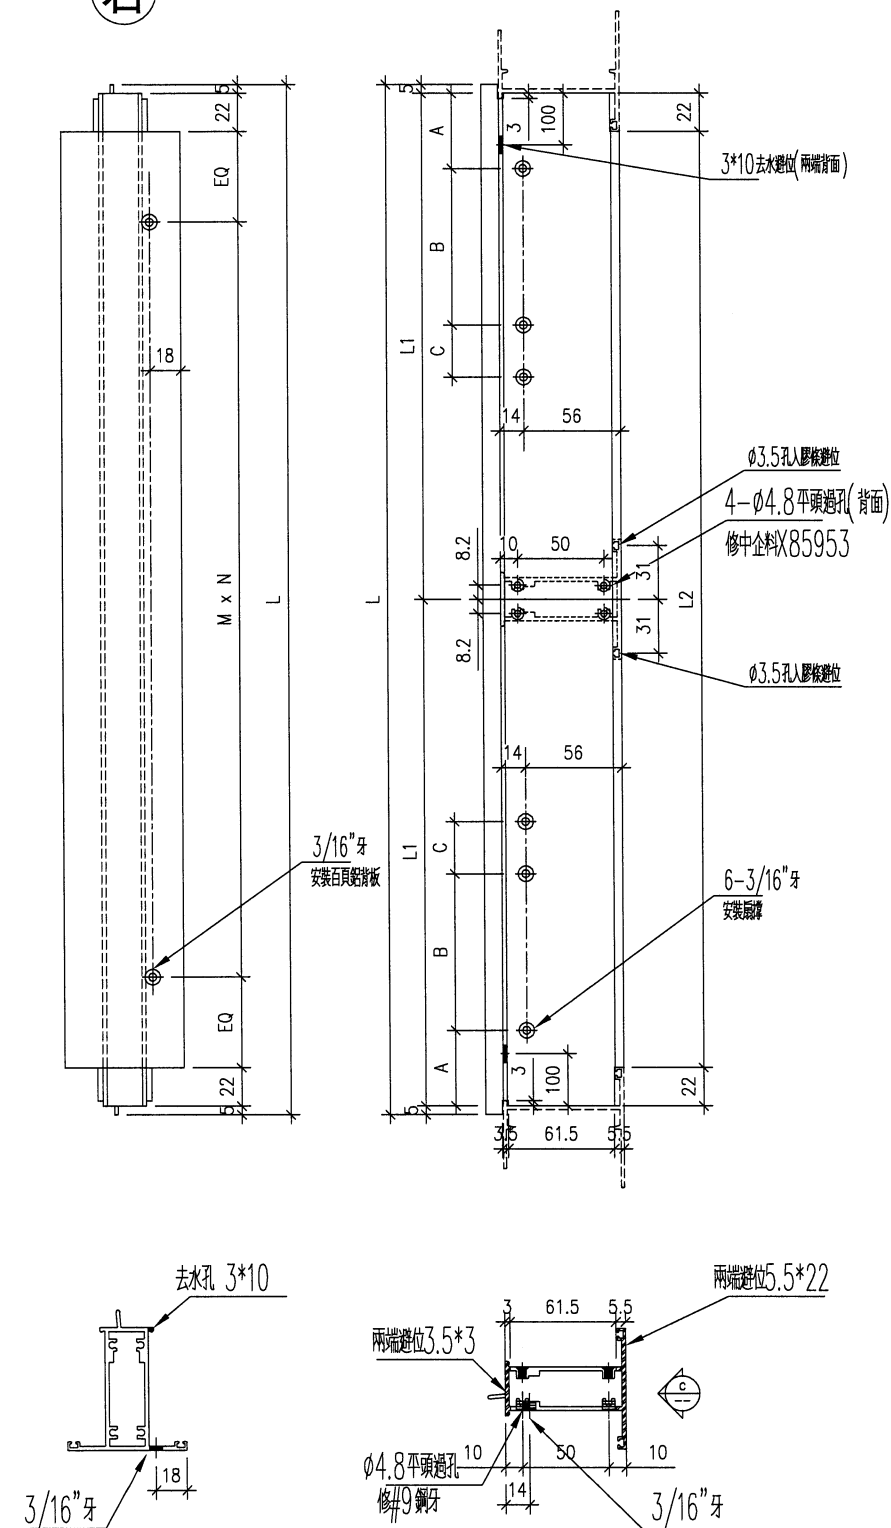

VIEW C

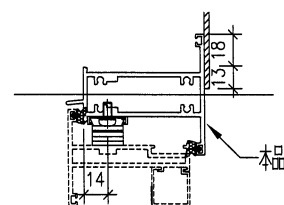

名稱	上生下生中橫	制圖	DZL	2021.10.30	修改			
材料	X85954	復核	-	-	日期			
顏色	JMQ213457 (古銅)	批准			圖號	J853-85954-A		





美特鋁質 有限公司
MIDI Aluminium Fabricator



序號	物料編號	位置	數量	L	L1	L2	扇撐長度	A	Y	Z	M	N	EQ
1	85954-B-01	W10/T7	17	733	723	679		139.5	400	1	351.5	0	339.5
2													
3													
		合計	17										

工程號 J853 地盤 錦上路/延平道

右

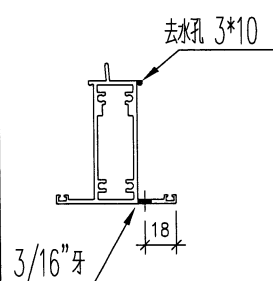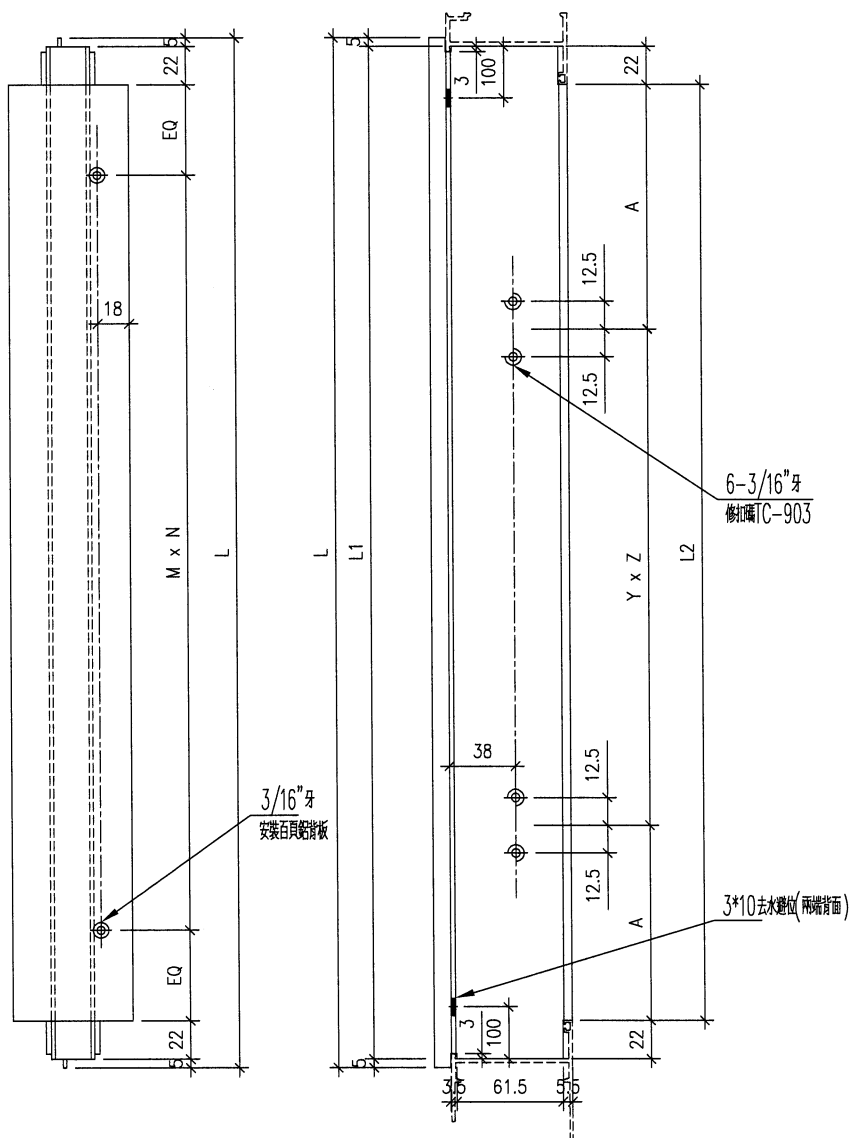

VIEW C

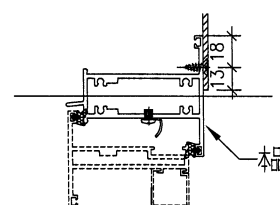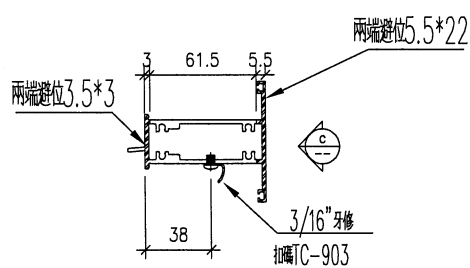

名稱	上生下生中橫	制圖	DZL	2021.10.30	修改			
材料	X85954	復核	—	—	日期			
顏色	JMQ213457 (古銅)	批准			圖號	J853-85954-B		





美特鋁
MIDI Alur

序號	物料編號	位置	數量	L	L1	L1A	L2	搭接長度	A	B	C	M	N	EQ	Y	Z	D
1	85954-C-01	W21/T7	15	1183	589	584	1129	14"	31.5	239.5	70.5	288.3	2	276.3	200	2	100.25
2	85954-C-02	W71/T7	2	1183	589	584	1129	14"	31.5	239.5	70.5	288.3	2	276.3	200	2	100.25
3																	
		合計	17														

工程號



J853

右

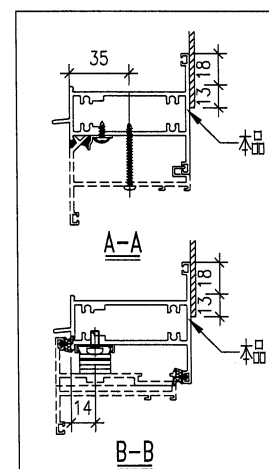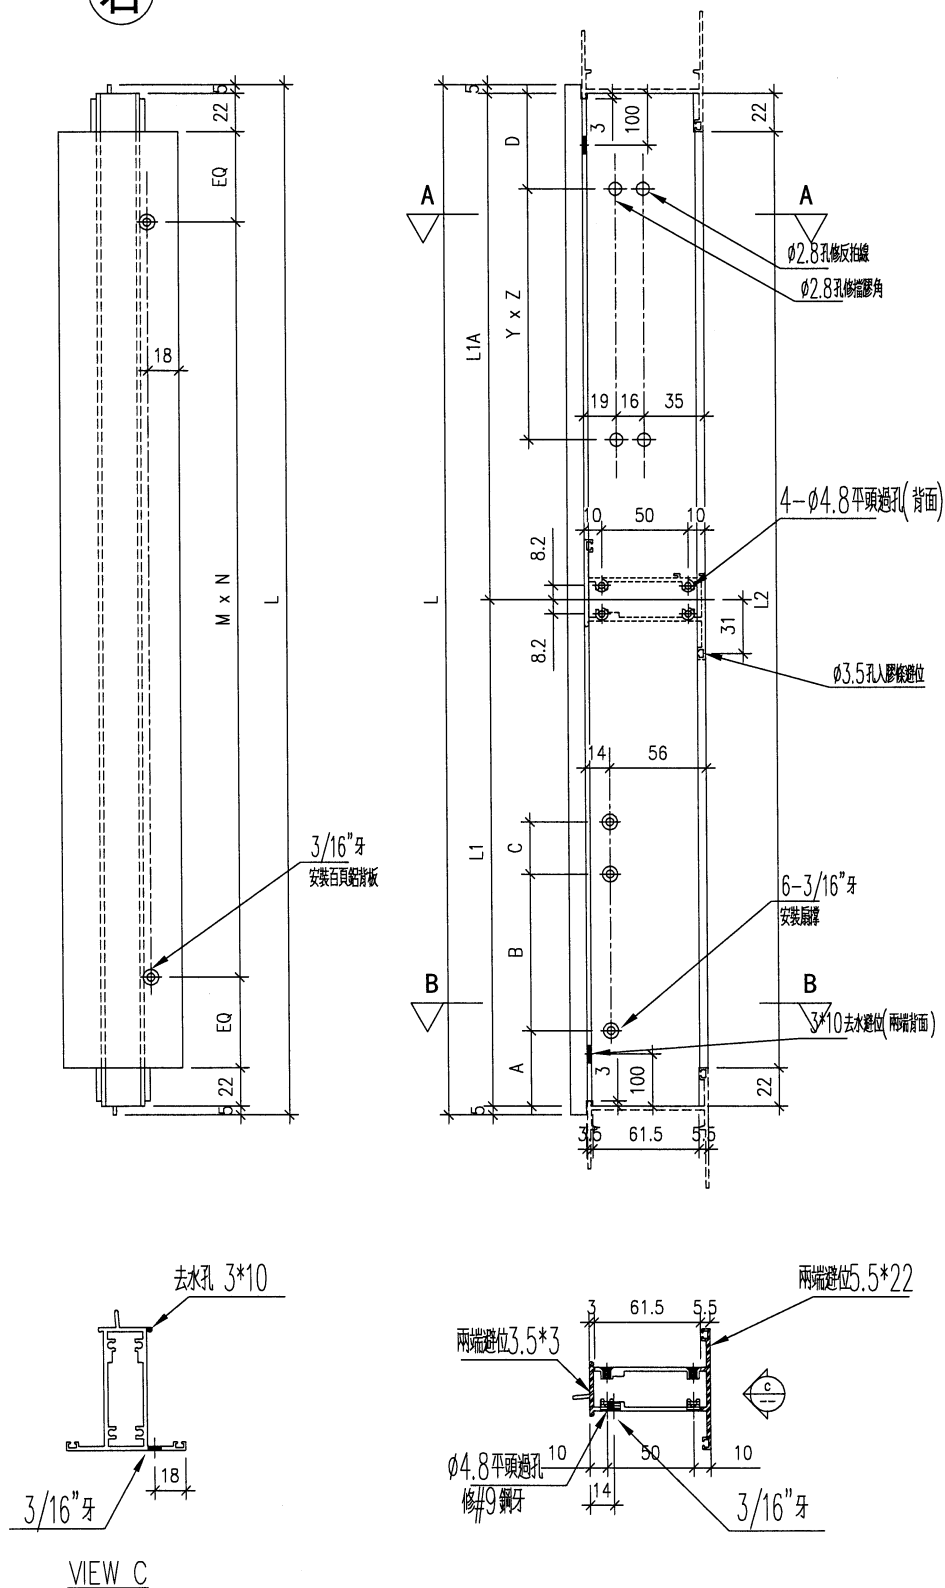


名稱	上生下生中橫	制圖	DZL	2021.10.30	修改			
材料	X85954	復核	—	—	日期			
顏色	JMQ213457(古銅)	批准			圖號	J853-85954-C		

J853

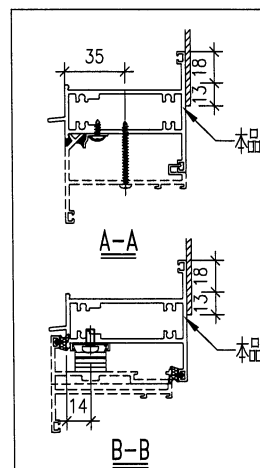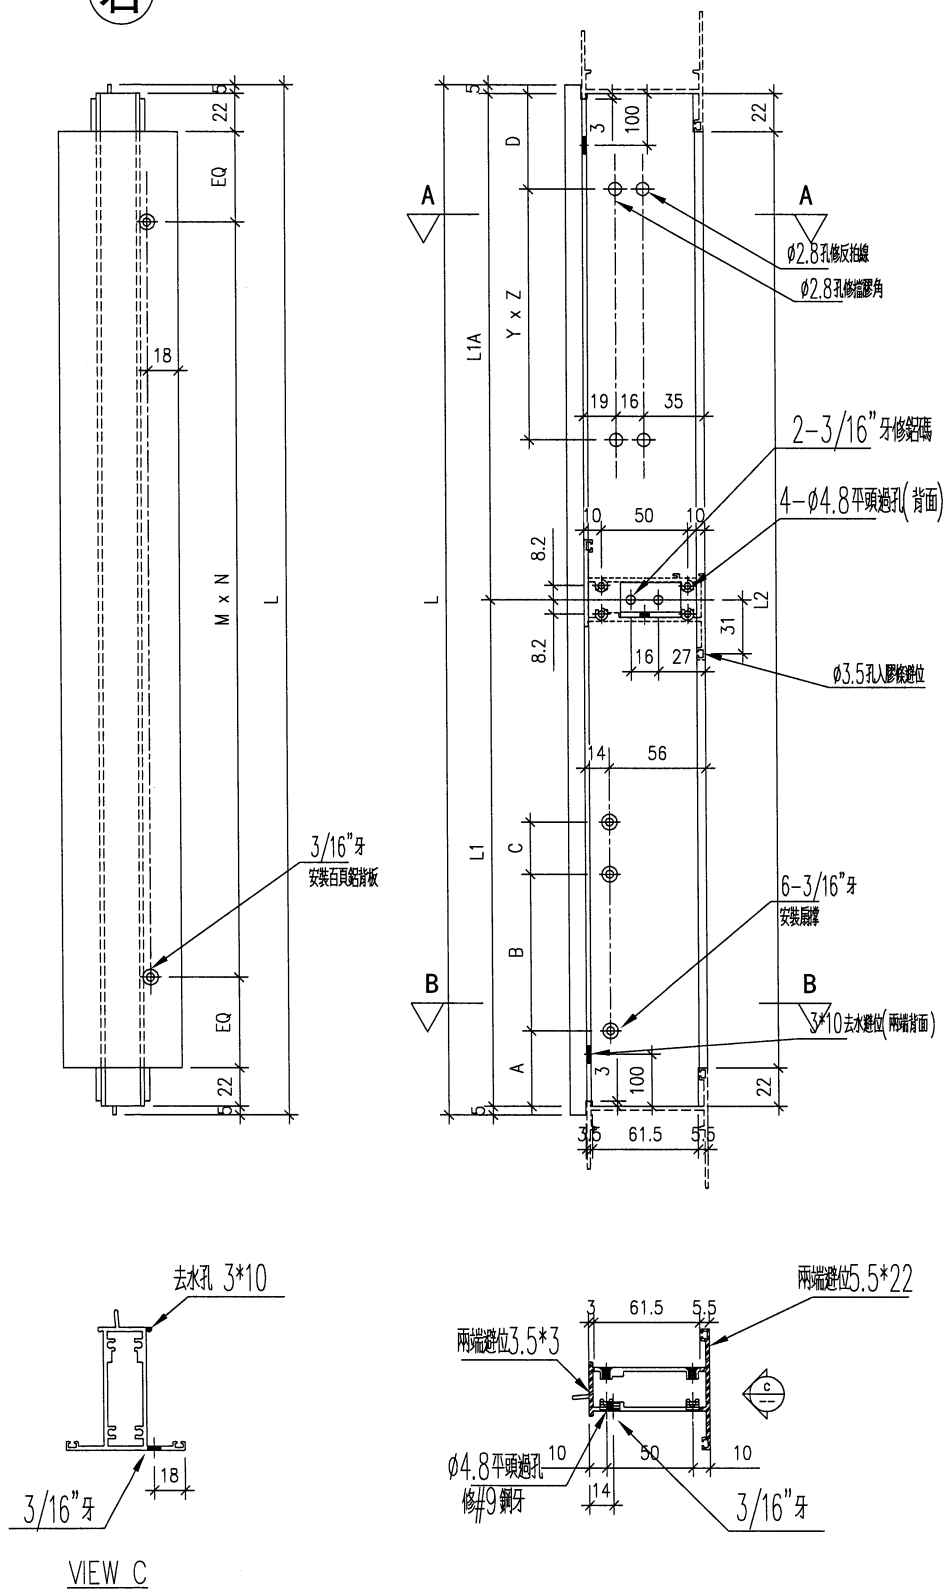

名稱	上生下生中橫	制圖	DZL	2021.10.30	修改			
材料	X85954	復核	—	—	日期			
顏色	JMQ213457 (古銅)	批准			圖號	J853-85954-D		

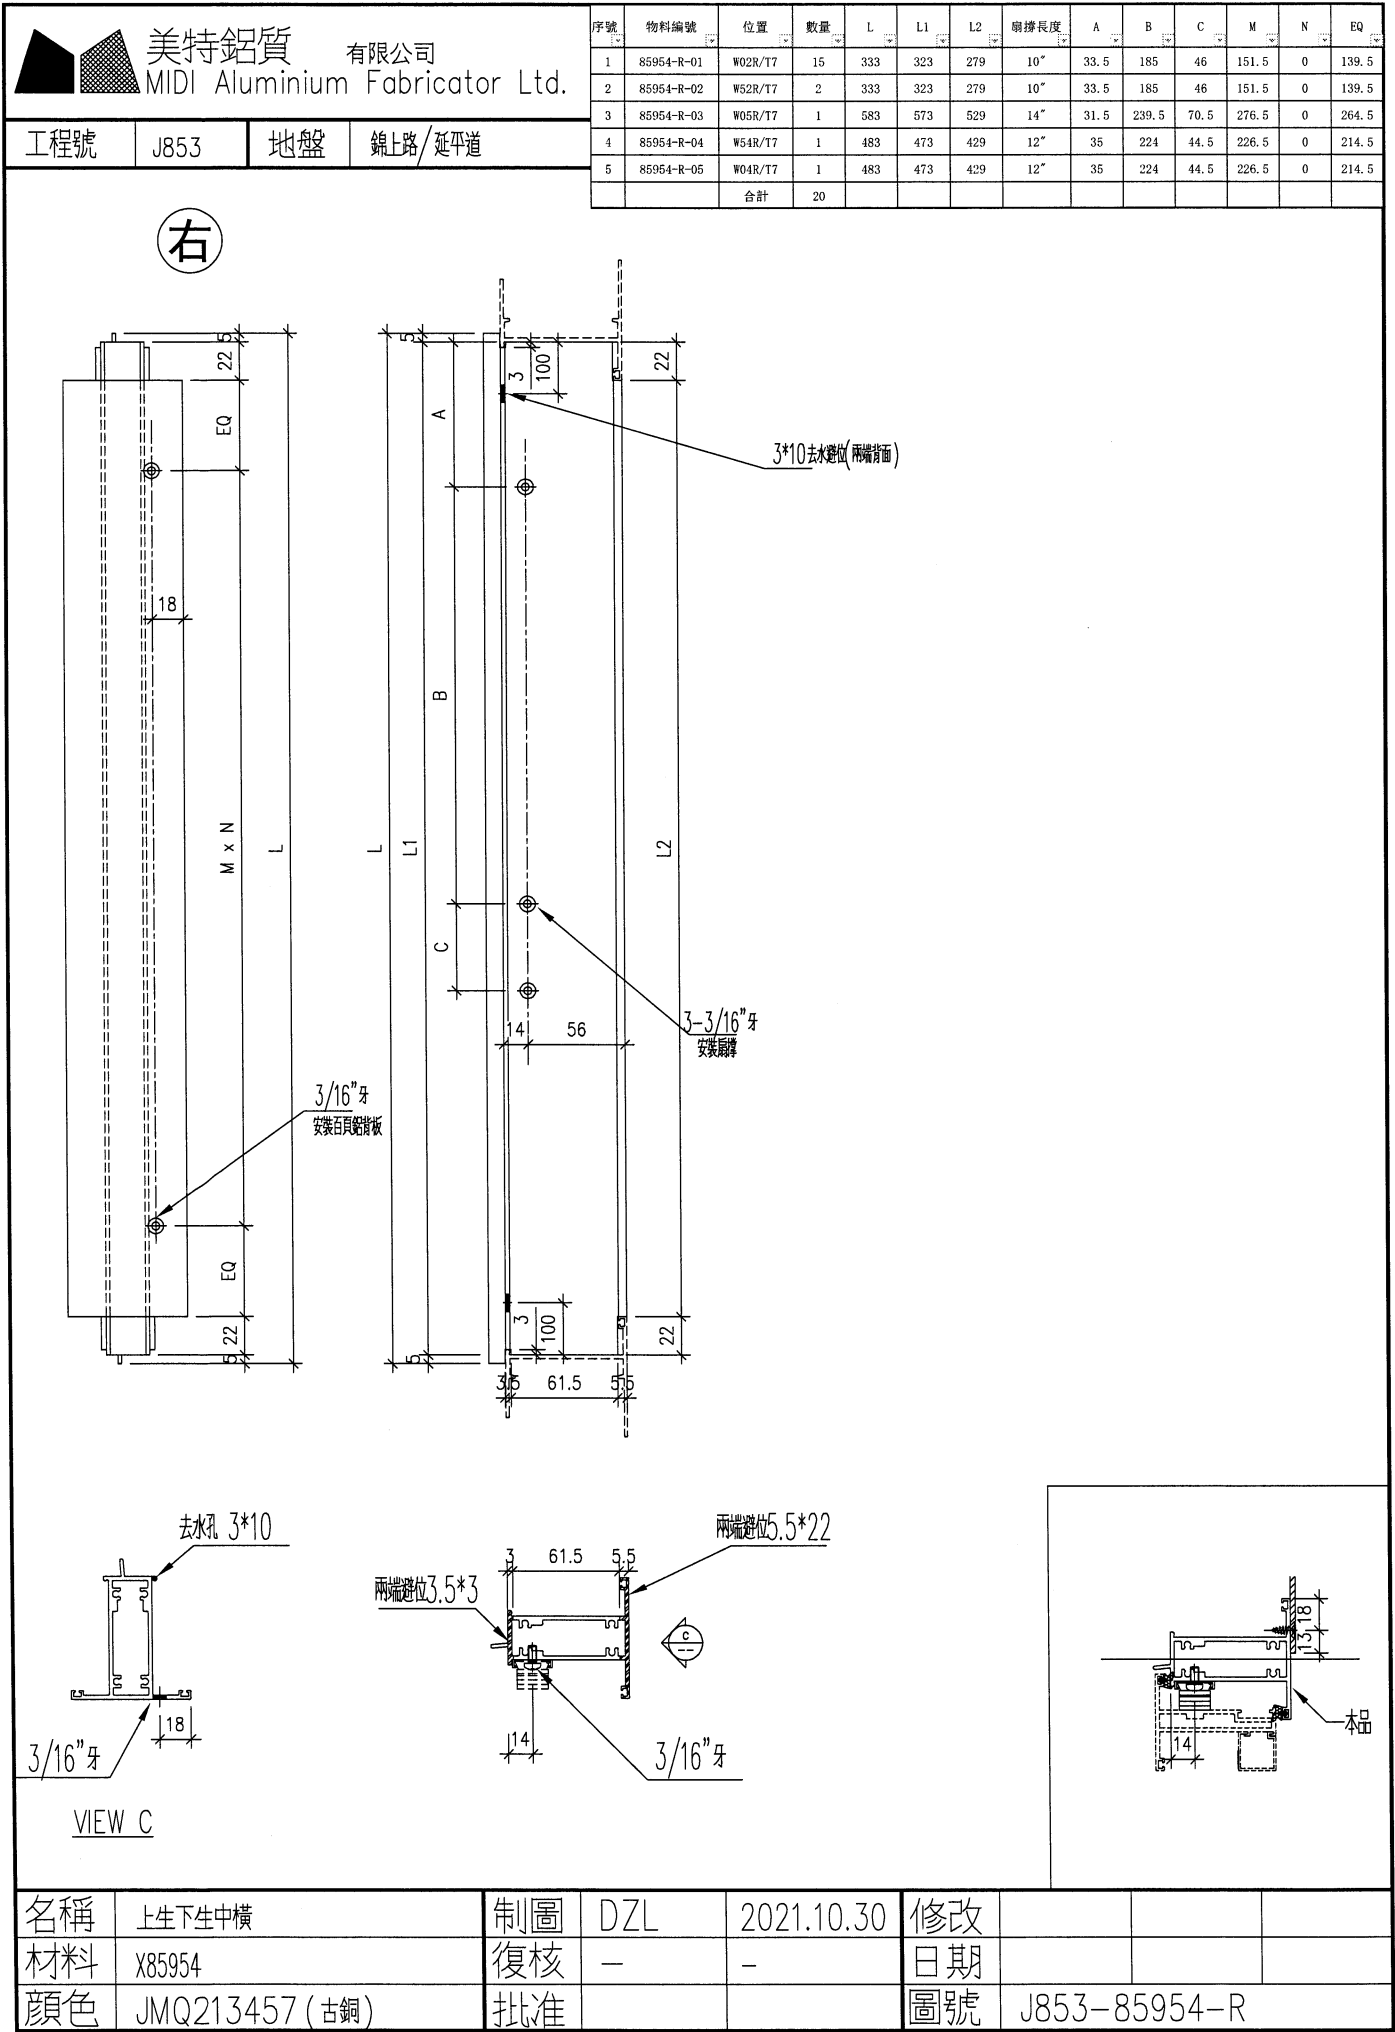





美特鋁質 有限公司
MIDI Aluminium Fabricator Ltd.



工程號 J853 地盤 錦上路/延平道

序號	物料編號	位置	數量	L	L1	L2	崩排長度	A	B	C	M	N	EQ
1	85954-L-01	W02L/T7	16	333	323	279	10"	33.5	185	46	151.5	0	139.5
2													
3													
4													
5													
		合計	16										

右

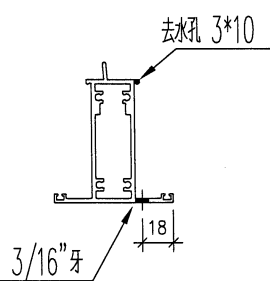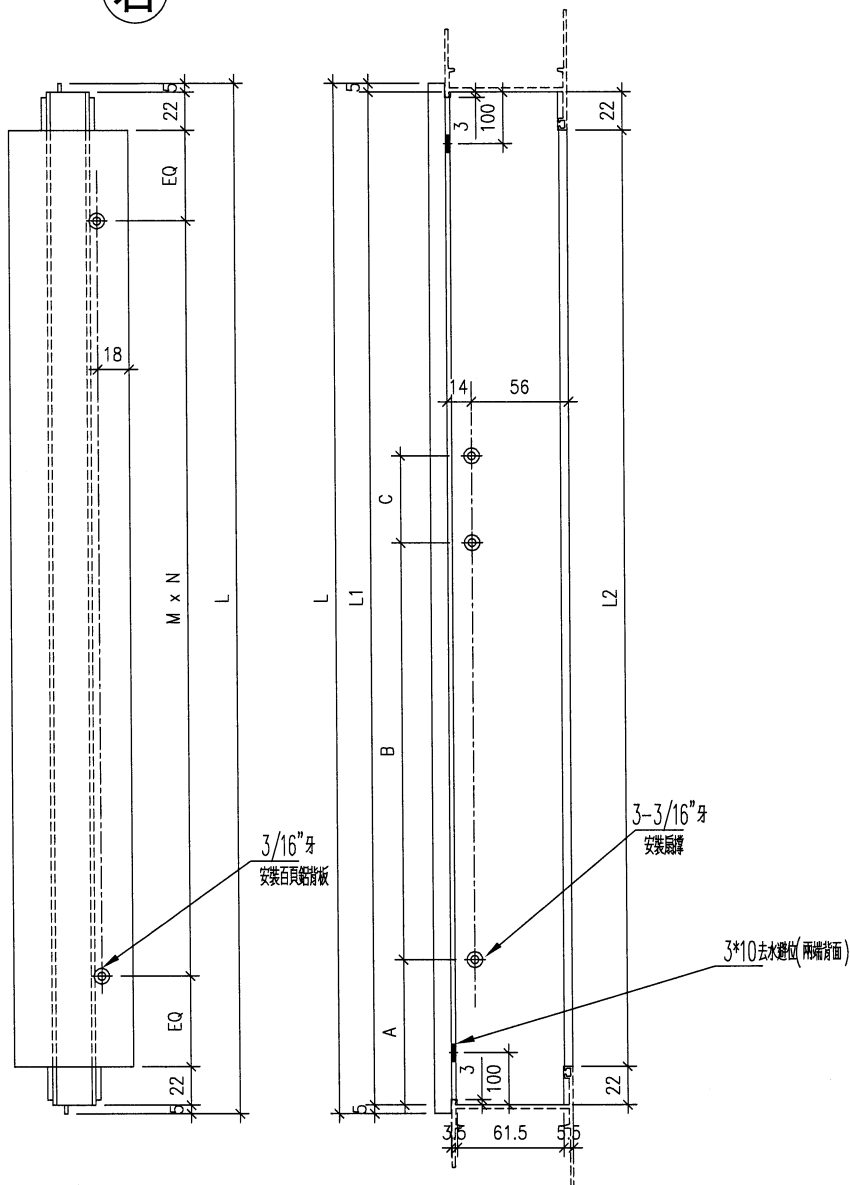

VIEW C

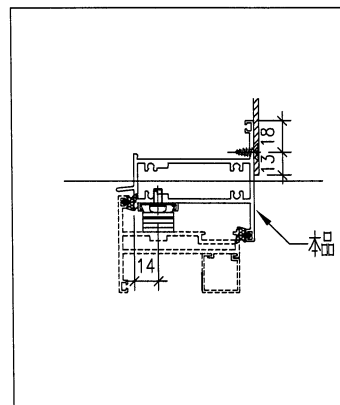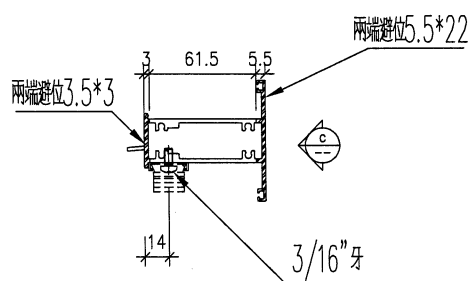

名稱	上生下生中橫	制圖	DZL	2021.10.30	修改			
材料	X85954	復核	—	—	日期			
顏色	JMQ213457 (古銅)	批准			圖號	J853-85954-L		



美特鋁質
MIDI Aluminium



有

序號	物料編號	位置	數量	L	L1	L2	扇撐長度	A	B	C	M	N	EQ
1	85947-A-01	W08/T7	15	1023	511.5	979	12"	35	224	44.5			
2	85947-A-02	W58/T7	2	1023	511.5	979	12"	35	224	44.5			
3													
		合計	17										

工程號

J853

地盤

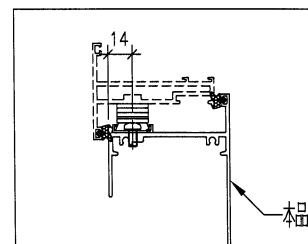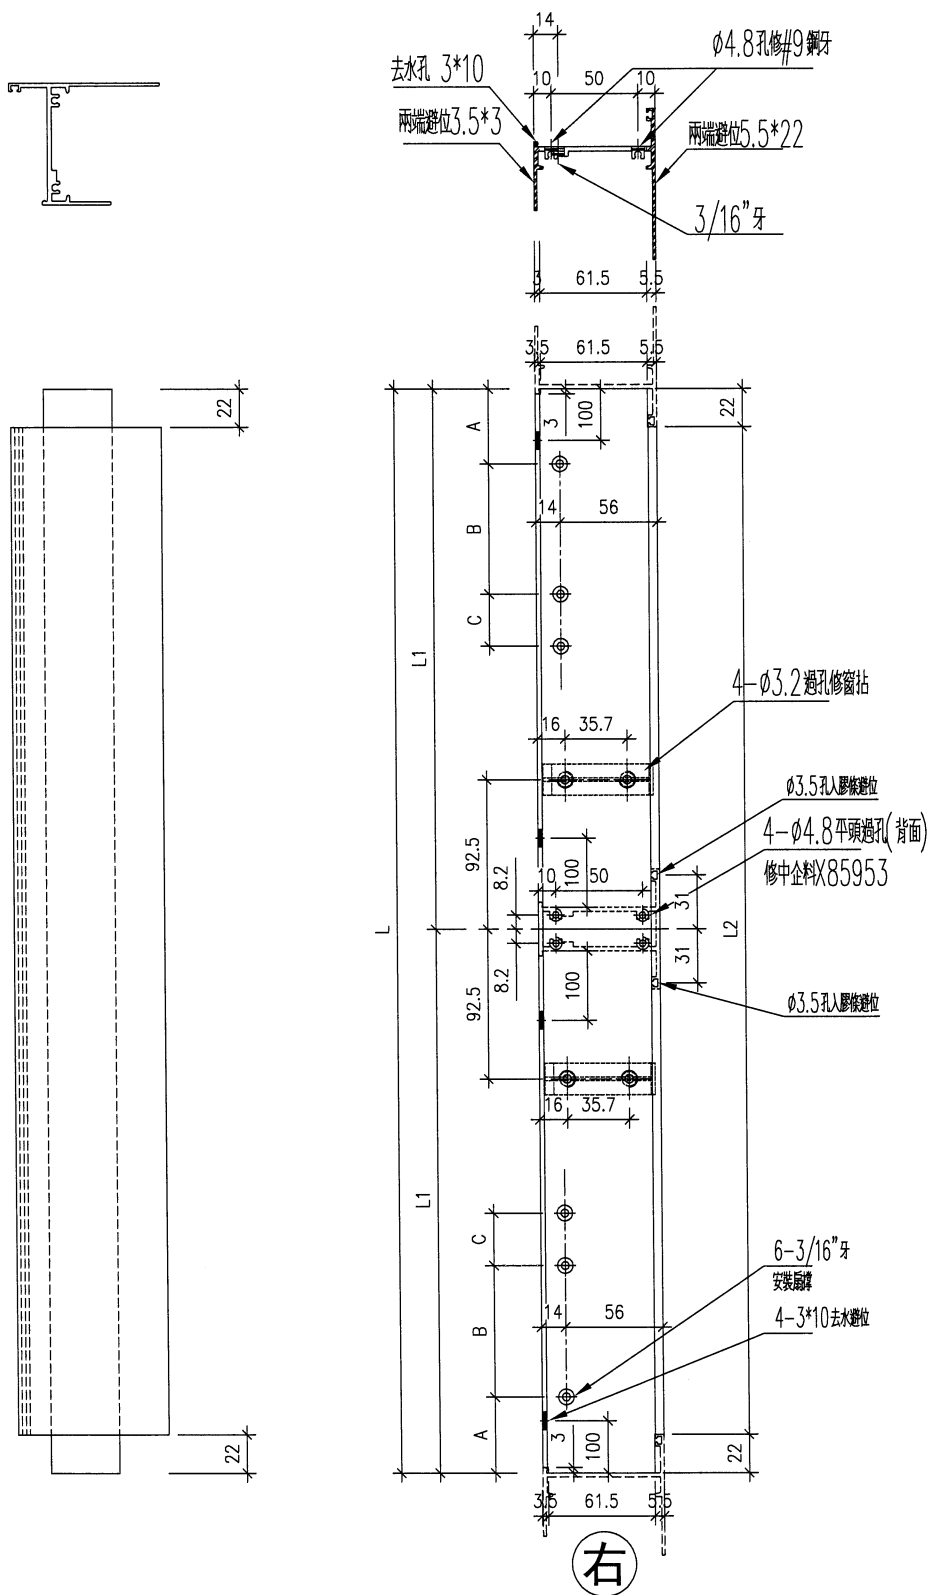

名稱	生底橫	制圖	DZL	2021.10.30	修改	-		
材料	X85947	復核	-	-	日期	-		
顏色	JMQ213457 (古銅)	批准			圖號	J853-85947-A		



美特鋁質
MIDI Aluminium





有

序號	物料編號	位置	數量	L	L1	L2	扇撐長度	A	B	C	M	N	EQ
1	85947-B-01	W03/T7	16	1098	549	1054	14"	31.5	239.5	70.5	320	3	47
2													
3													
合計			16										


工程號

J853

地盤

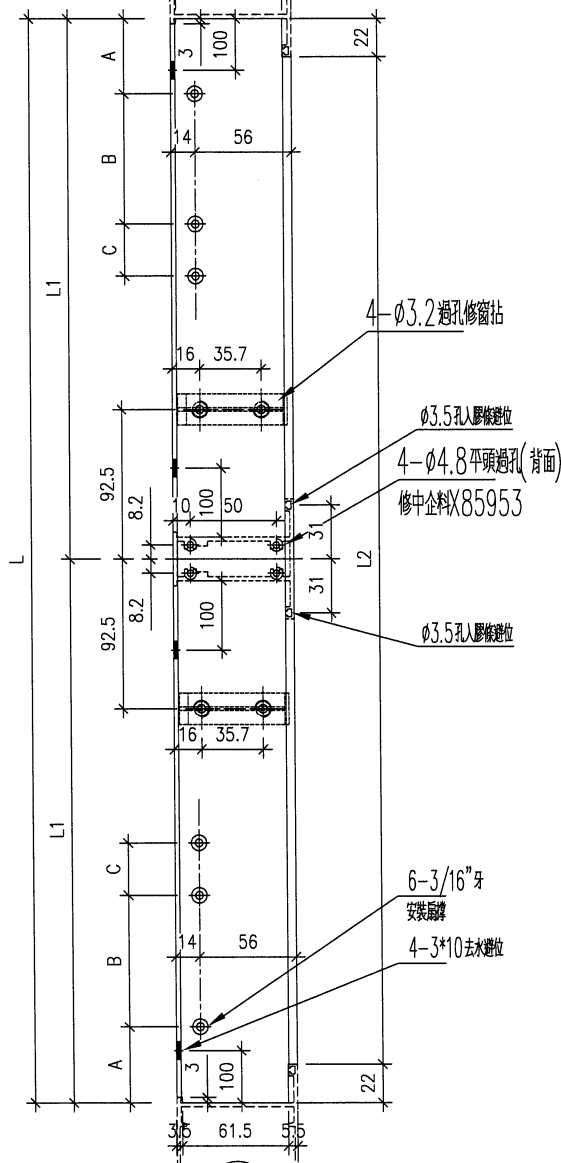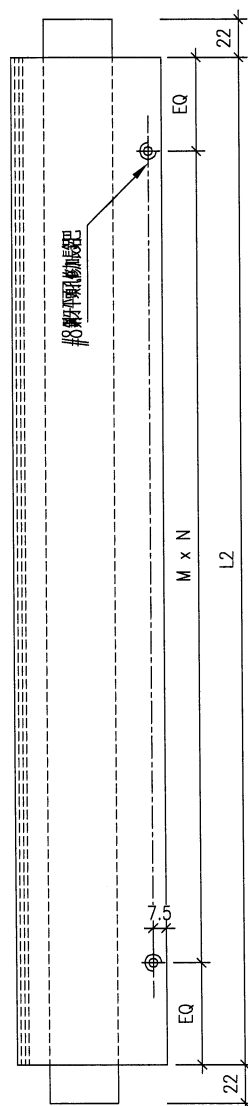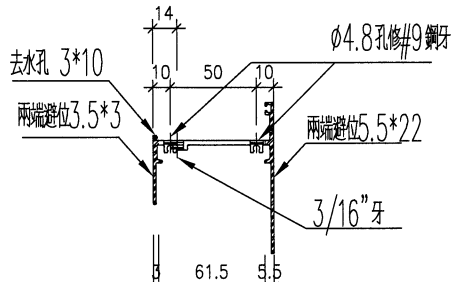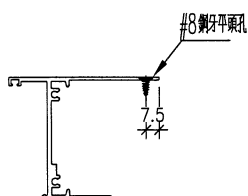

右

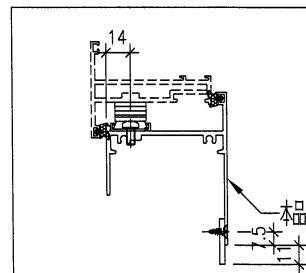



名稱	生底橫	制圖	DZL	2021.10.30	修改	-		
材料	X85947	復核	-	-	日期	-		
顏色	JMQ213457 (古銅)	批准			圖號	J853-85947-B		




美特鋁質 有限公司
MIDI Aluminium Fabric

序號	物料編號	位置	數量	L	L2	A	Y	Z	M	N	EQ
1	85947-C-01	W10/T7	17	723	679	114	451	1	300	2	39.5
2											
3											
		合計	17								

工程號 J853 地盤 錦上路/延

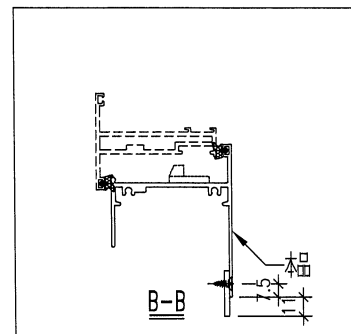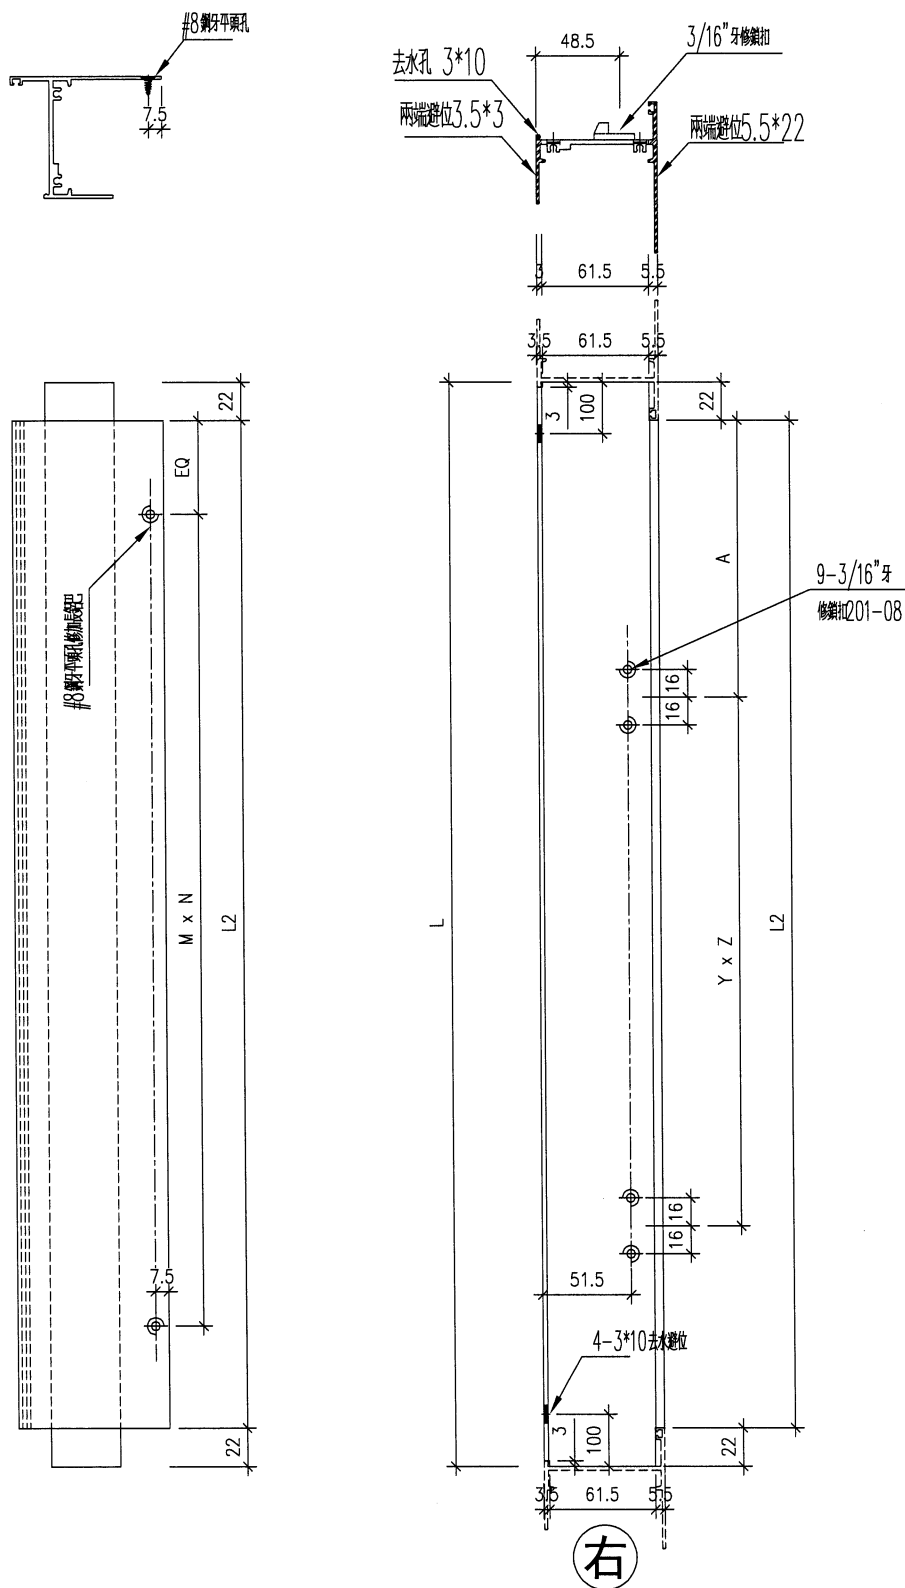

名稱	生底橫	制圖	DZL	2021.10.30	修改	-		
材料	X85947	復核	-	-	日期	-		
顏色	JMQ213457 (古銅)	批准			圖號	J853-85947-C		




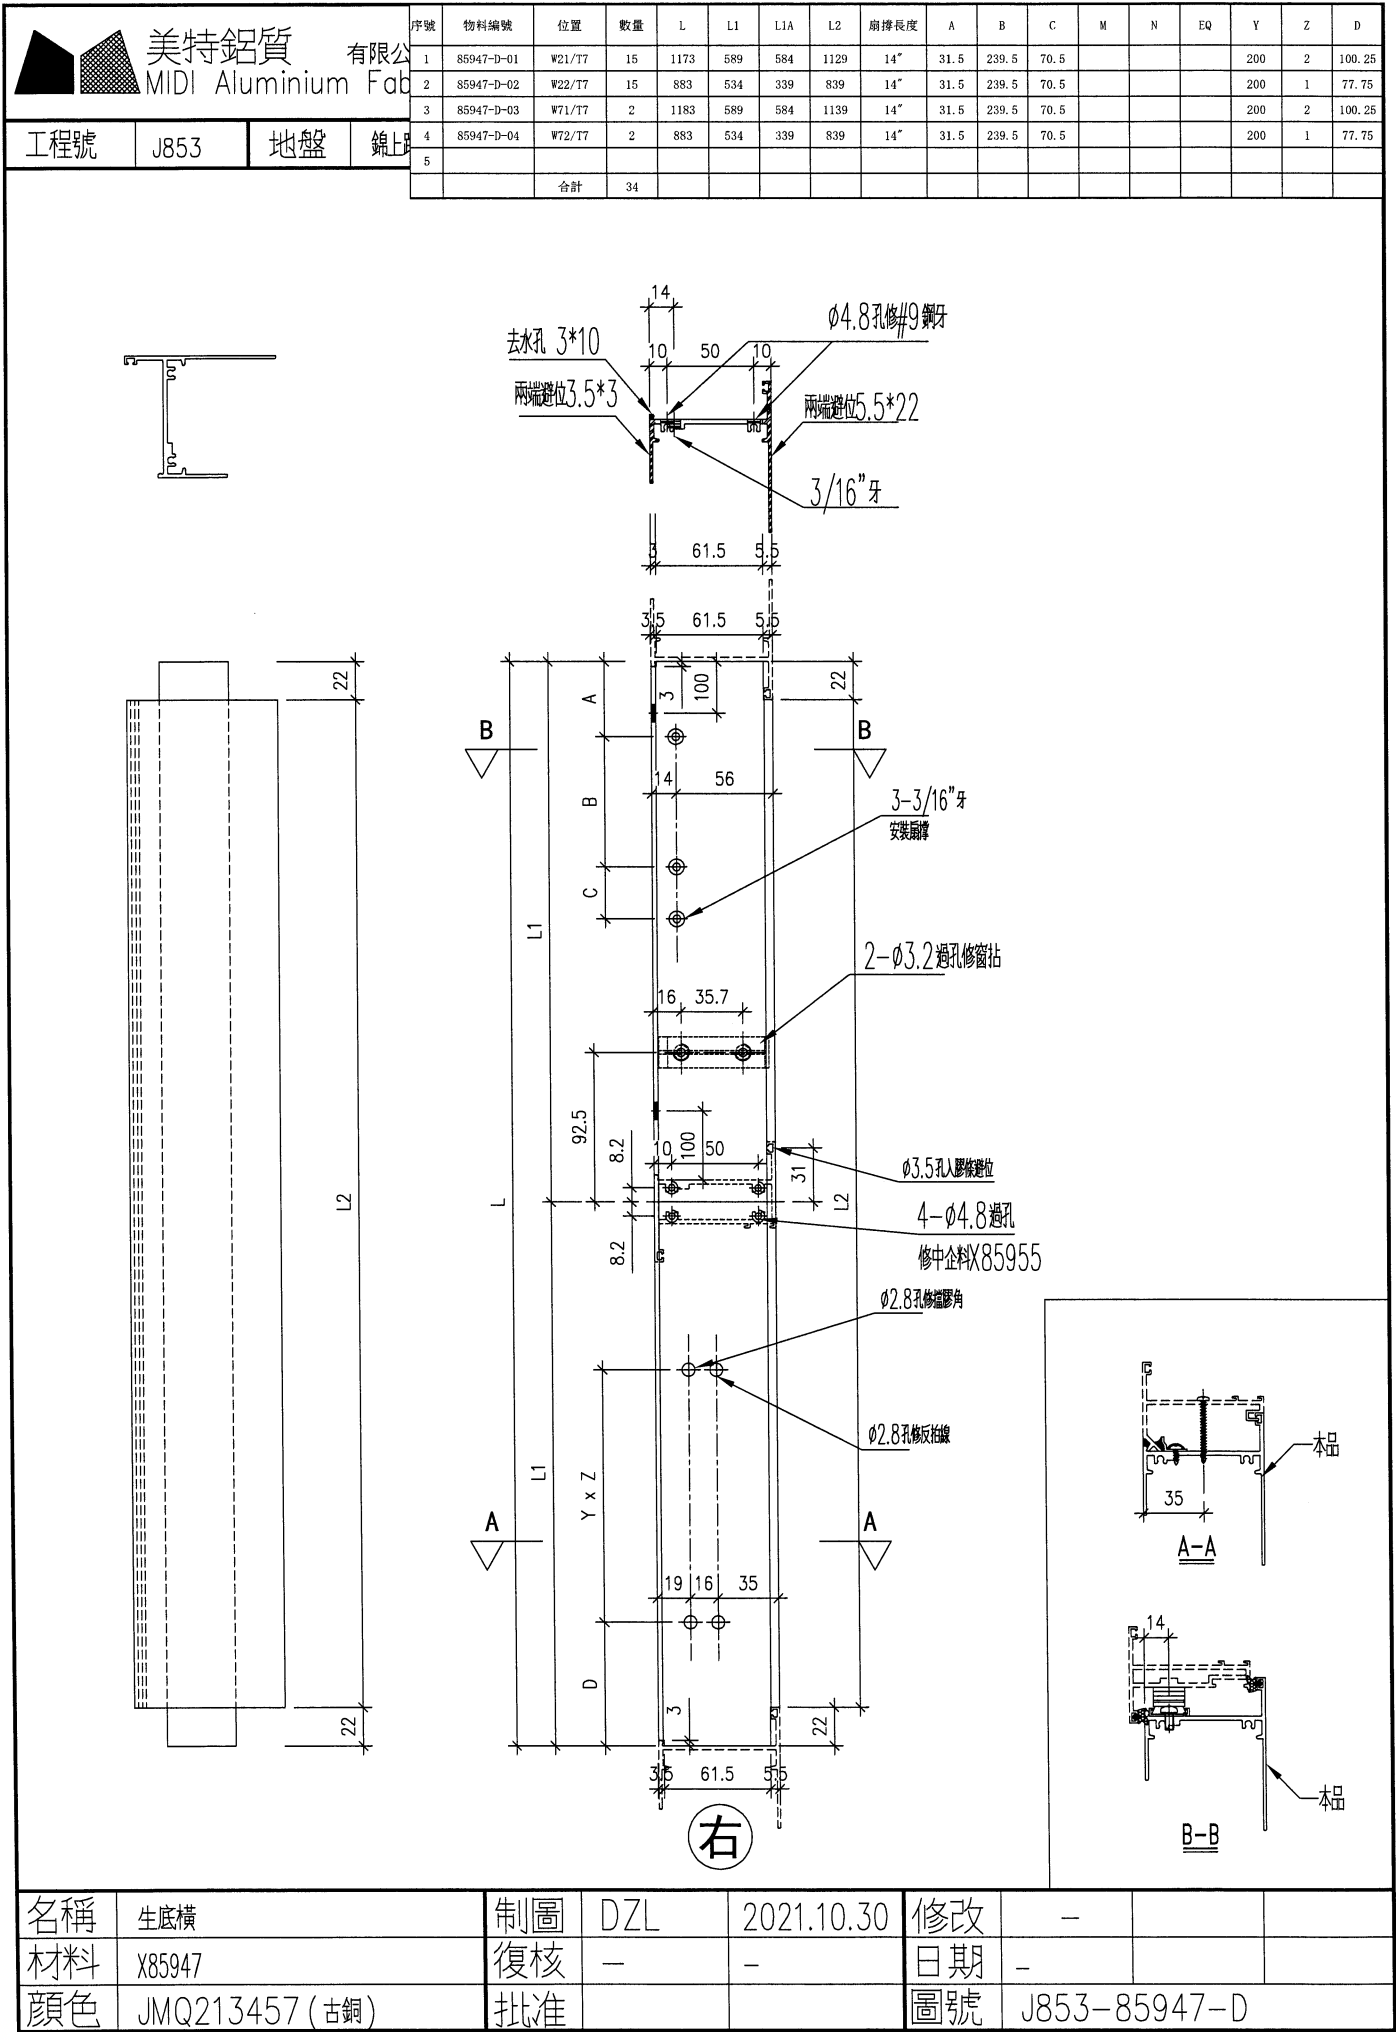





美特鋁質 有限公司
MIDI Aluminium Fabrication

序號	物料編號	位置	數量	L	L2	Y	Z	D	M	N	EQ
1	85947-E-01	L03/T7	17	873	829	284.3	1	272.3	250	3	39.5
2											
合計			17								

工程號 J853 地盤 錦上路/延平道

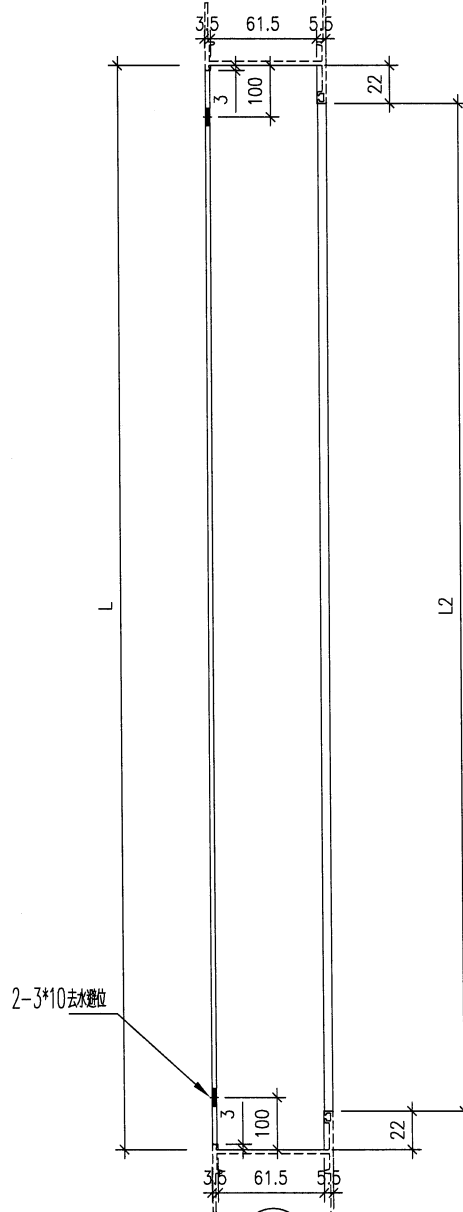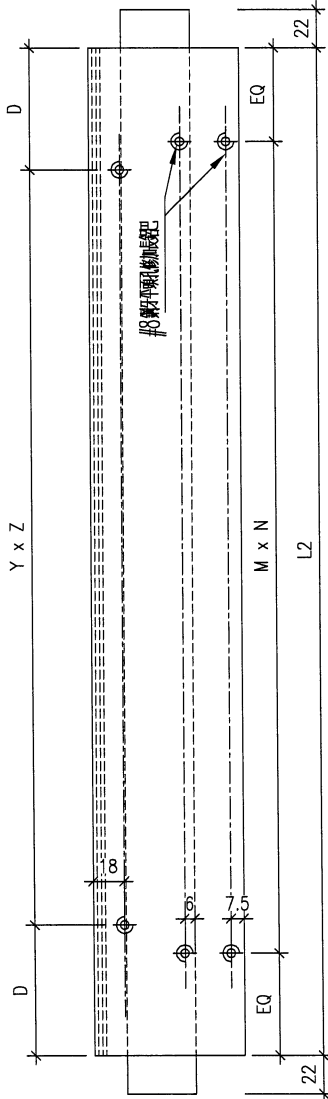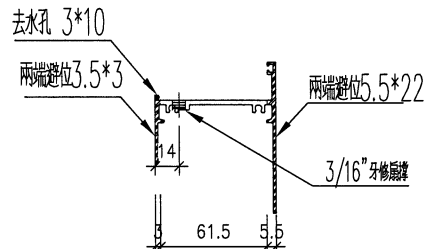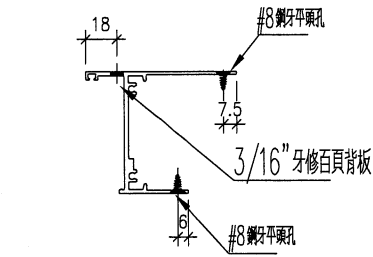

右

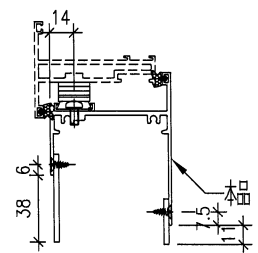



名稱	生底橫	制圖	DZL	2021.10.30	修改	-		
材料	X85947	復核	-	-	日期	-		
顏色	JMQ213457 (古銅)	批准			圖號	J853-85947-E		

去水孔 3*10


兩端避位 3.5×3

兩端避位5.5*22

3/16"牙修扇撐

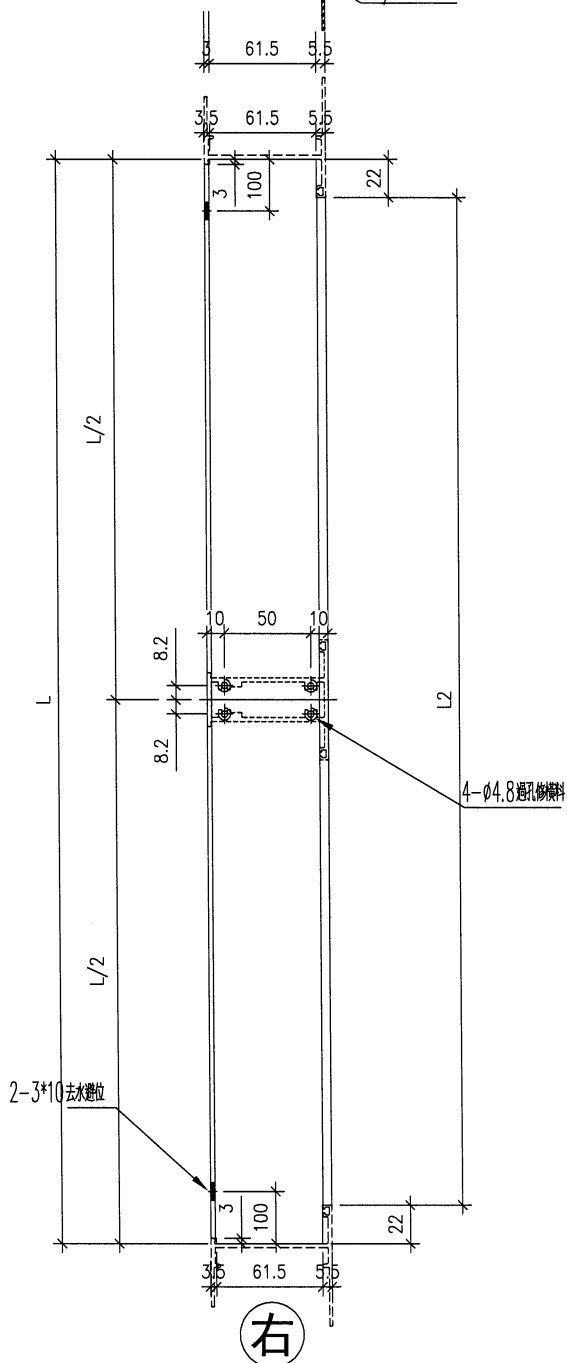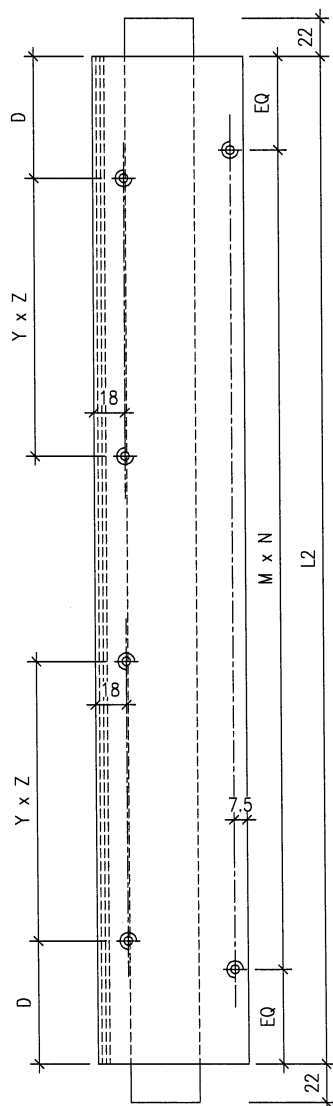

右

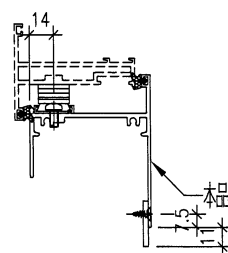





名稱	生底橫	制圖	DZL	2021.10.30	修改	—		
材料	X85947	復核	—	—	日期	—		
顏色	JMQ213457 (古銅)	批准			圖號	J853-85947-F		




美特鋁質 有限公司
MIDI Aluminium Fabrication

序號	物料編號	位置	數量	L	L2	Y	Z	D	M	N	EQ
1	85947-G-01	L01/T7	17	698	654	339	0	327	300	2	27
2											
		合計	17								

工程號 J853 地盤 錦上路

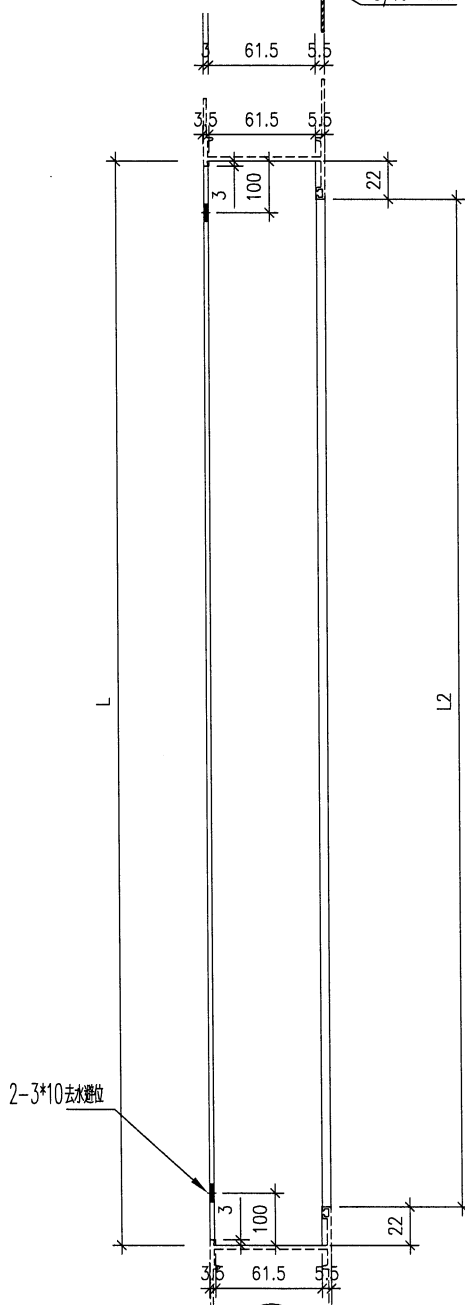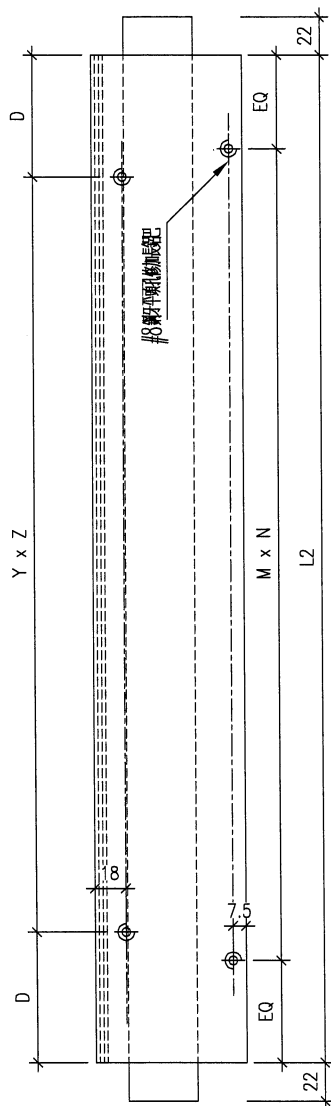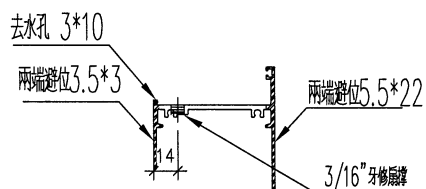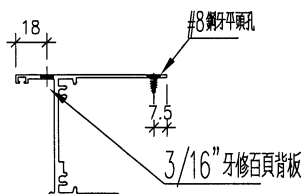

右

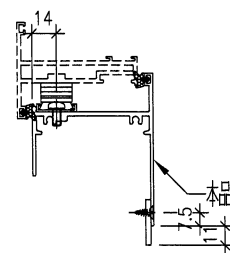



名稱	生底橫	制圖	DZL	2021.10.30	修改	-		
材料	X85947	復核	-	-	日期	-		
顏色	JMQ213457 (古銅)	批准			圖號	J853-85947-G		



美特鋁質 有限公司
MIDI Aluminium Fabricat

序號	物料編號	位置	數量	L	L2	扇撐長度	A	B	C	M	N	EQ
1	85947-R-01	W05R/T7	1	573	529	14"	31.5	239.5	70.5	250	2	14.5
2												
合計			1									

工程號 J853 地盤 錦上路/延平道

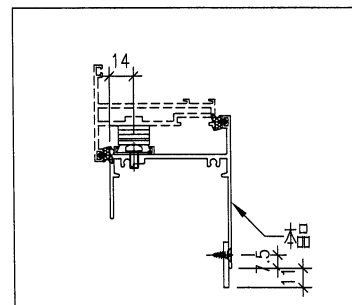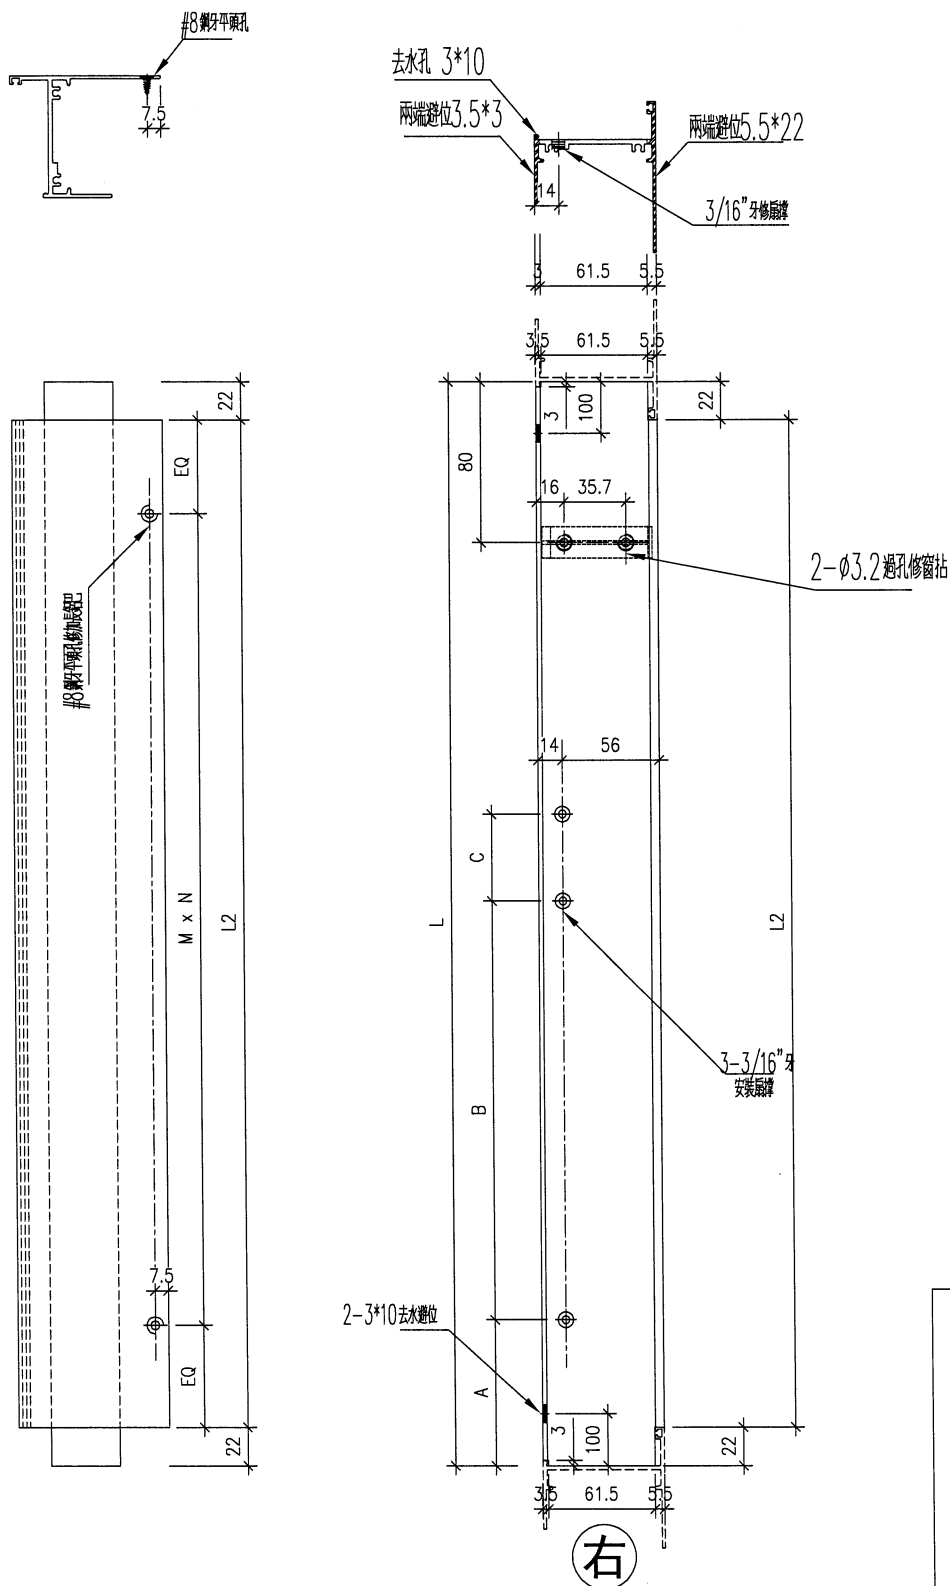



名稱	生底橫	制圖	DZL	2021.10.30	修改	-		
材料	X85947	復核	-	-	日期	-		
顏色	JMQ213457 (古銅)	批准			圖號	J853-85947-R		



美特鋁質 有限公司
MIDI Aluminium Fab

工程號 J853 地盤 錦上路

序號	物料編號	位置	數量	L	L2	扇撐長度	A	B	C	M	N	EQ
1	85947-RA-01	W02R/T7	15	323	279	10"	33.5	185	46			
2	85947-RA-02	W52R/T7	2	323	279	10"	33.5	185	46			
3	85947-RA-03	W07R/T7	15	573	529	14"	31.5	239.5	70.5			
4	85947-RA-04	W57R/T7	2	573	529	14"	31.5	239.5	70.5			
5	85947-RA-05	W77R/T7	1	435.5	391.5	12"	35	224	44.5			

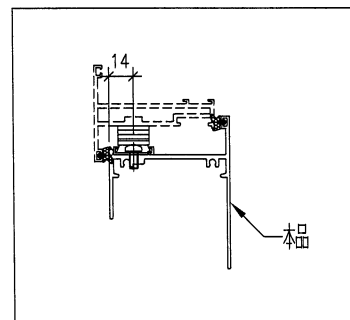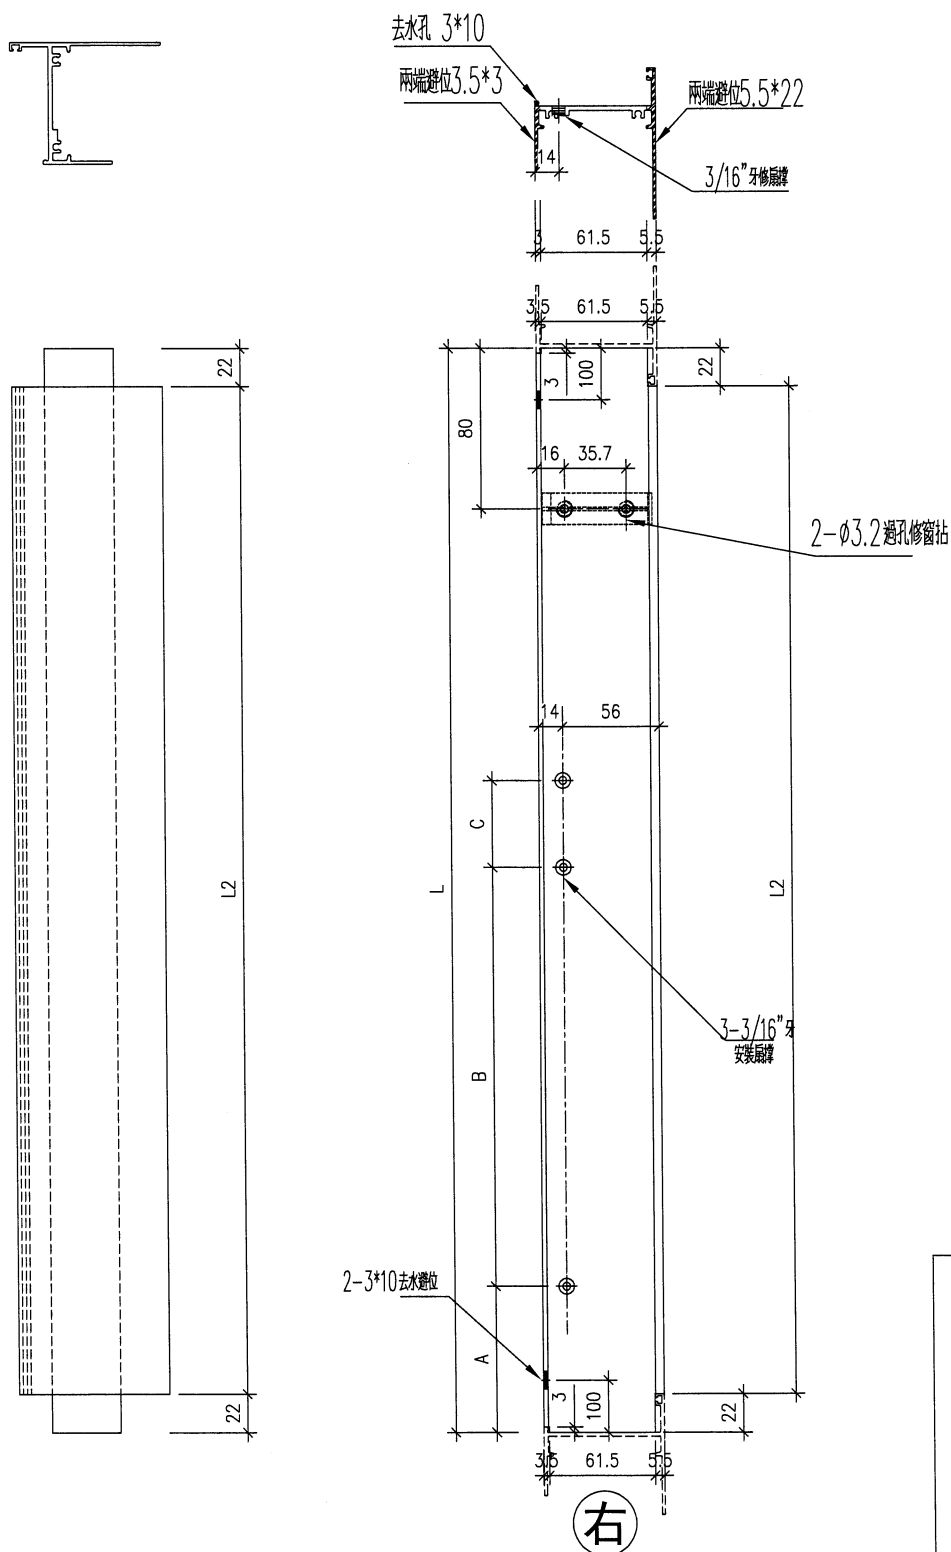

名稱	生底橫	制圖	DZL	2021.10.30	修改	-		
材料	X85947	復核	-	-	日期	-		
顏色	JMQ213457 (古銅)	批准			圖號	J853-85947-RA		



美特鋁質 有限公司
MIDI Aluminium Fabrication


序號	物料編號	位置	數量	L	L2	扇撐長度	A	B	C	M	N	EQ
1	85947-RB-01	W54R/T7	1	473	429	12"	35	224	44.5	200	2	14.5
2	85947-RB-02	W04R/T7	1	473	429	12"	35	224	44.5	200	2	14.5
合計			2									

工程號

J853

地盤

錦上路/延平道

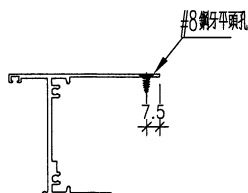


去水孔 3*10


兩端避位 3.5*3

兩端避位 5.5*22


3/16"牙修窗

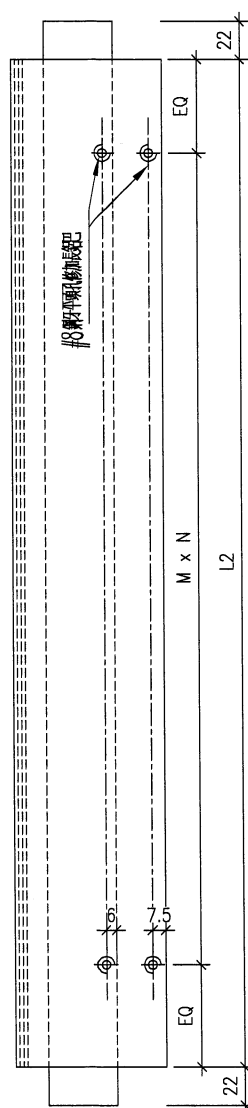

2-3*10去水位

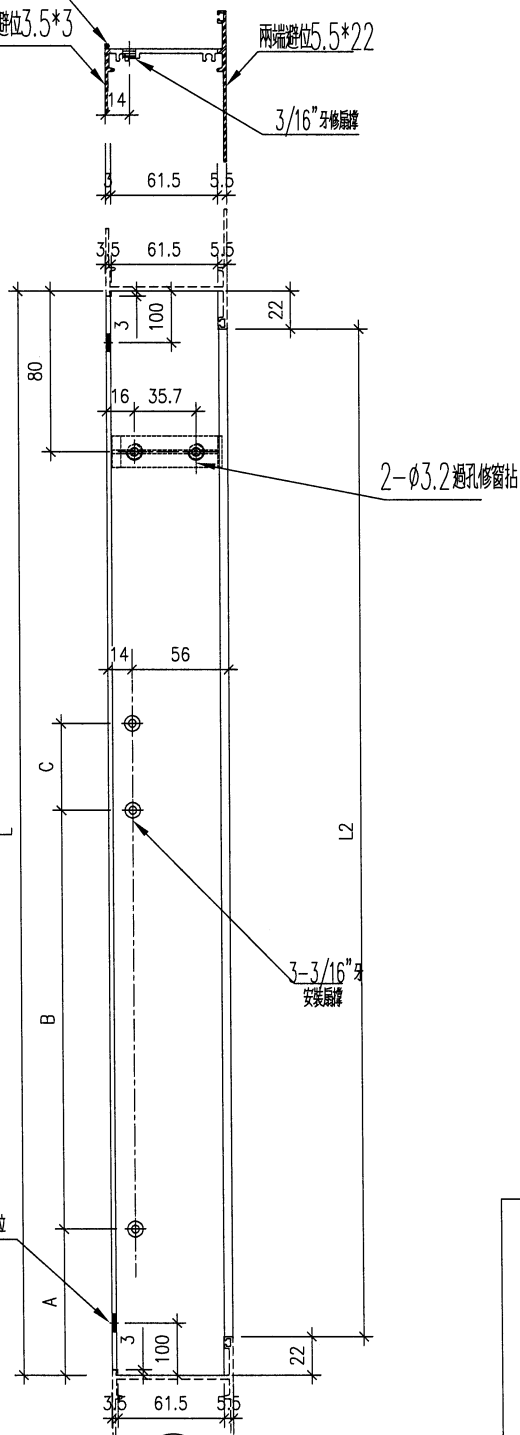

右

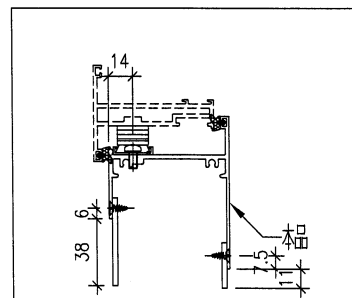

名稱	生底橫	制圖	DZL	2021.10.30	修改	-		
材料	X85947	復核	-	-	日期	-		
顏色	JMQ213457 (古銅)	批准			圖號	J853-85947-RB		



美特鋁質 有限公司
MIDI Aluminium Fabrication Co., Ltd.


序號	物料編號	位置	數量	L	L2	扇撐長度	A	B	C	M	N	EQ
1	85947-L-01	W02L/T7	16	323	279	10"	33.5	185	46			
2	85947-L-02	W77/T7	1	471.5	427.5	12"	35	224	44.5			
3												
4												
		合計	17									

工程號

J853

地盤

錦上路


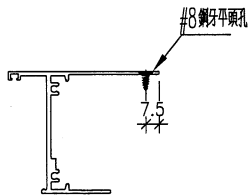


去水孔 3*10


兩端避位 3.5*3

兩端避位 5.5*22

3/16" 牙修膠

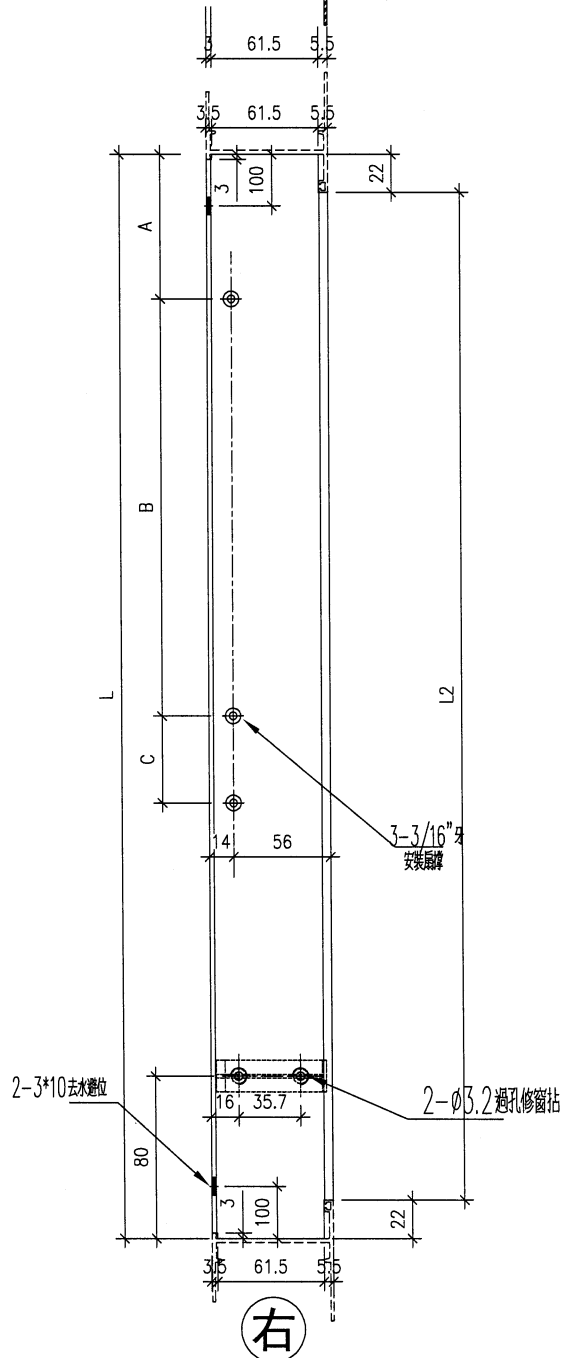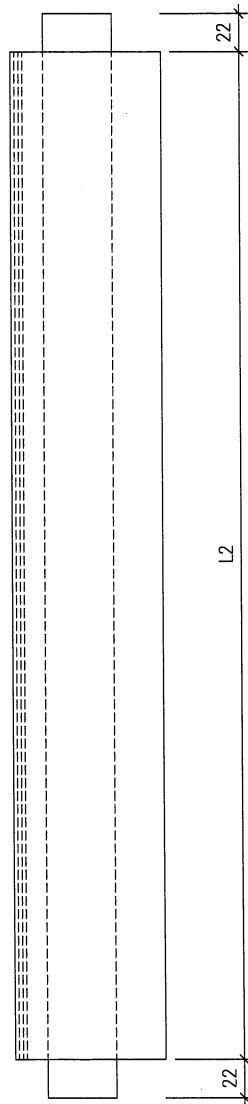

右

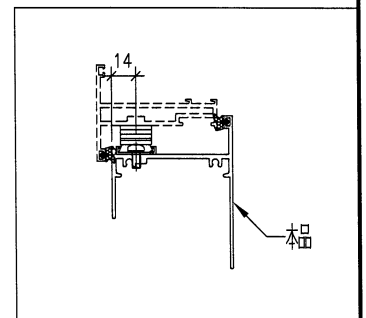


名稱	生底橫	制圖	DZL	2021.10.30	修改	-		
材料	X85947	復核	-	-	日期	-		
顏色	JMQ213457 (古銅)	批准			圖號	J853-85947-L		

EG-DWG3



美特鋁質
MIDI Aluminium Fabricator Ltd.


工程號	J853	地盤	錦上路/延平道
-----	------	----	---------

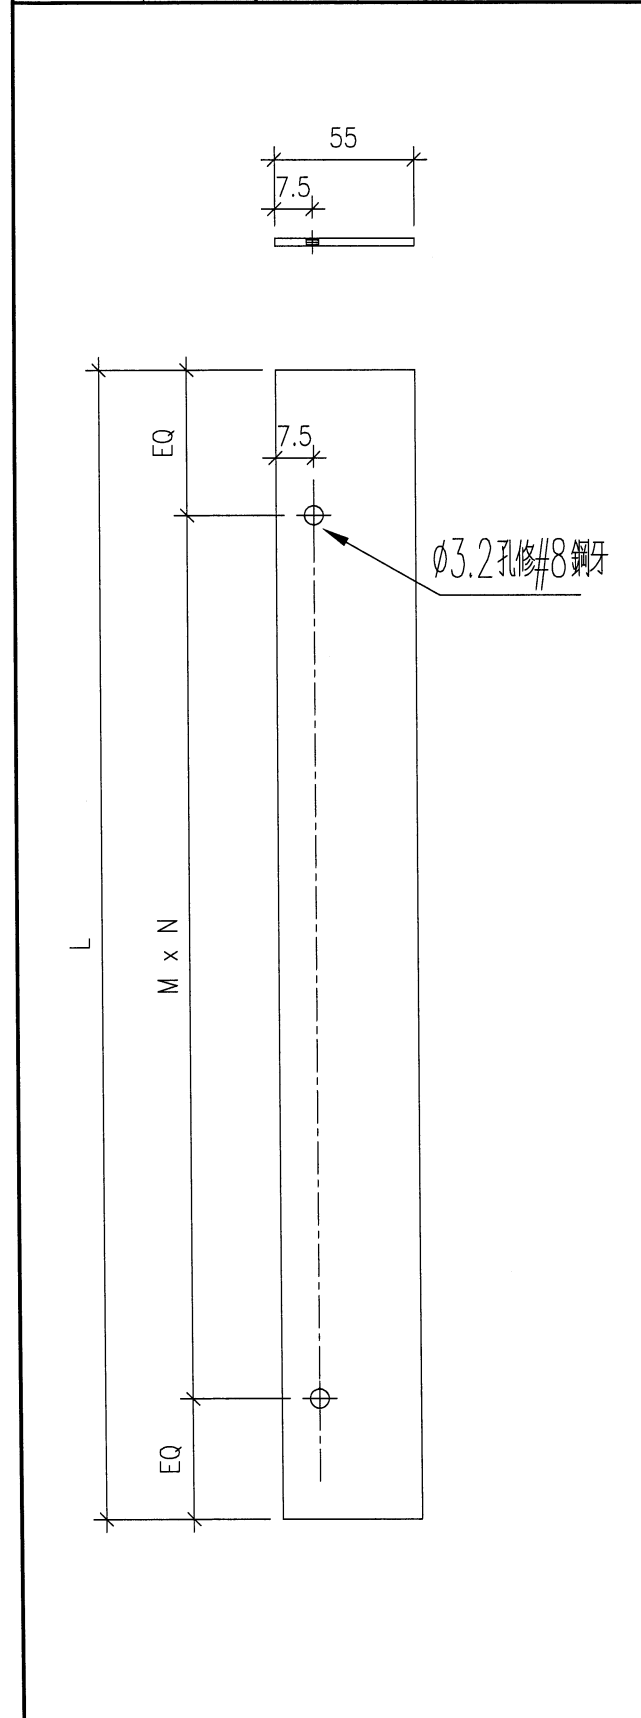


序號	物料編號	位置	數量	L	M	N	EQ
1	5503-1584	W03/T7	32	1584	300	5	42
2	5503-1734	W05R/T7	2	1734	330	5	42
3	5503-1913	W54R/T7	4	1913	300	6	56.5
4	5503-1763	W04R/T7	4	1763	330	5	56.5
5	5503-1584	W10/T7	34	1584	300	5	42
6	5503-1177	W13/T7	30	1177	350	3	63.5
7	5503-509	W13/T7	15	509	200	2	54.5
8	5503-1327	W63/T7	4	1327	350	3	138.5
9	5503-509	W63/T7	2	509	200	2	54.5
10	5503-363	L03/T7	68	363	250	1	56.5
11	5503-334	L11/T7	34	334	250	1	42
12	5503-334	L01/T7	34	334	250	1	42
		合計	263				

名稱	企向加長鋁巴	制圖	DZL	2021.10.30	修改	-		
材料	55*3鋁	復核	-	-	日期	-		
顏色	MILL	批准			圖號	J853-5503		

 美特鋁質 有限公司 MIDI Aluminium Fabricator Ltd.																	
工程號				J853	地盤		錦上路/延平道		序號	物料編號	位置	數量	L	L1	M	N	EQ
									1	5003-466	W54R/T7	1	466		350	1	58
									2	5003-466	W04R/T7	1	466		350	1	58
									3	5003-866	L03/T7	17	866		250	3	58
											合計	19					

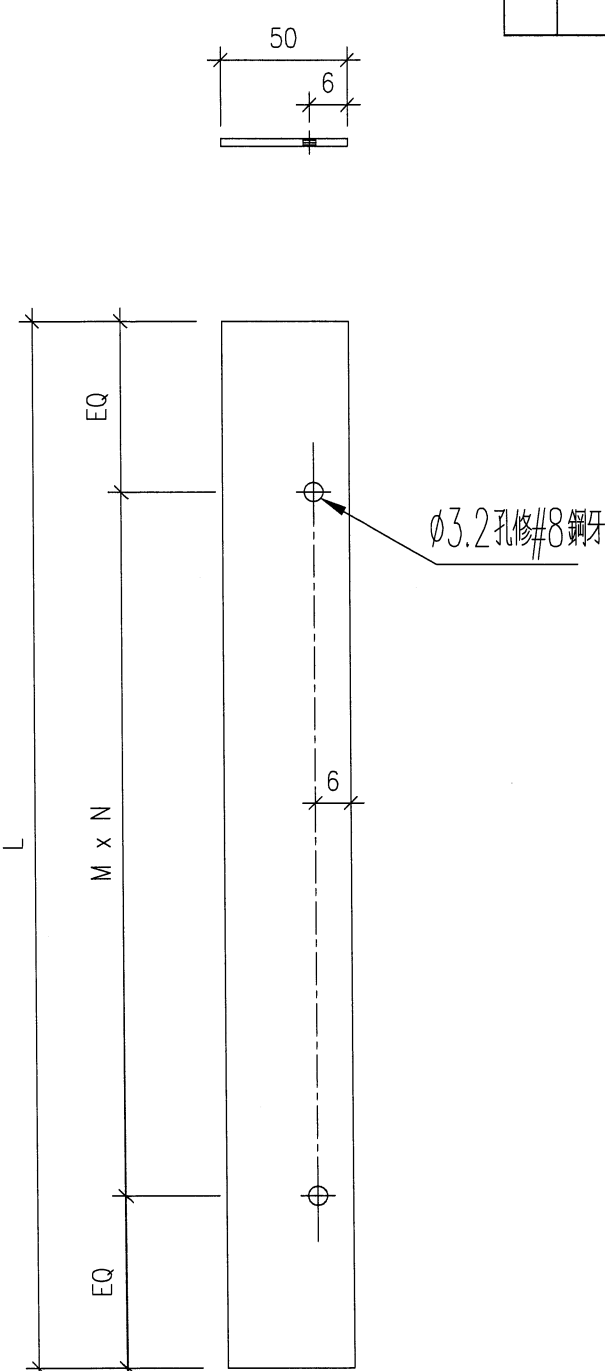

名稱	橫向加長鋁巴	制圖	DZL	2021.10.30	修改	-	-	
材料	50*3鋁	復核	-	-	日期	-	-	
顏色	MILL	批准			圖號	J853-5003		

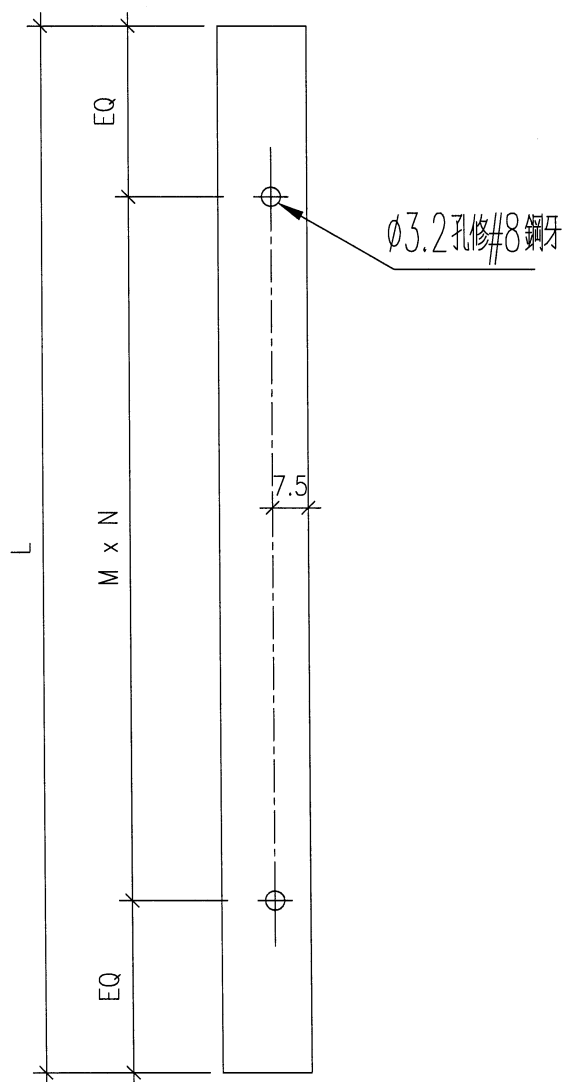

名稱	橫向加長鋁巴	制圖	DZL	2021.10.30	修改	A		
材料	26*3鋁	復核	—	—	日期	2021.12.09		
顏色	MILL	批准			圖號	J853-2603A		



美特鋁質

有限公司

MIDI Aluminium Fabricator Ltd.

工程號


J853

地盤

錦上路/延平道

序號	物料編號	位置	數量	L	扇撐長度	A	B	C	D
1	85952-AL-01	W08/T7	15	507	12"	43	49.5	112	0
2	85952-AL-02	W58/T7	2	507	12"	43	49.5	112	0
3	85952-AL-03	W03/T7	16	544.5	14"	43	61	145	0
4	85952-AL-04	W02L/T7	16	331	10"	43	35	117	0
5	85952-AL-05	W21/T7	15	584.5	14"	43	61	145	0
6	85952-AL-06	W22/T7	15	529.5	14"	43	61	145	0
7	85952-AL-07	W71/T7	2	584.5	14"	43	61	145	0
8	85952-AL-08	W72/T7	2	529.5	14"	43	61	145	0
9	85952-AL-09	W77/T7	1	481	12"	43	49.5	112	0
		合計	84						

右

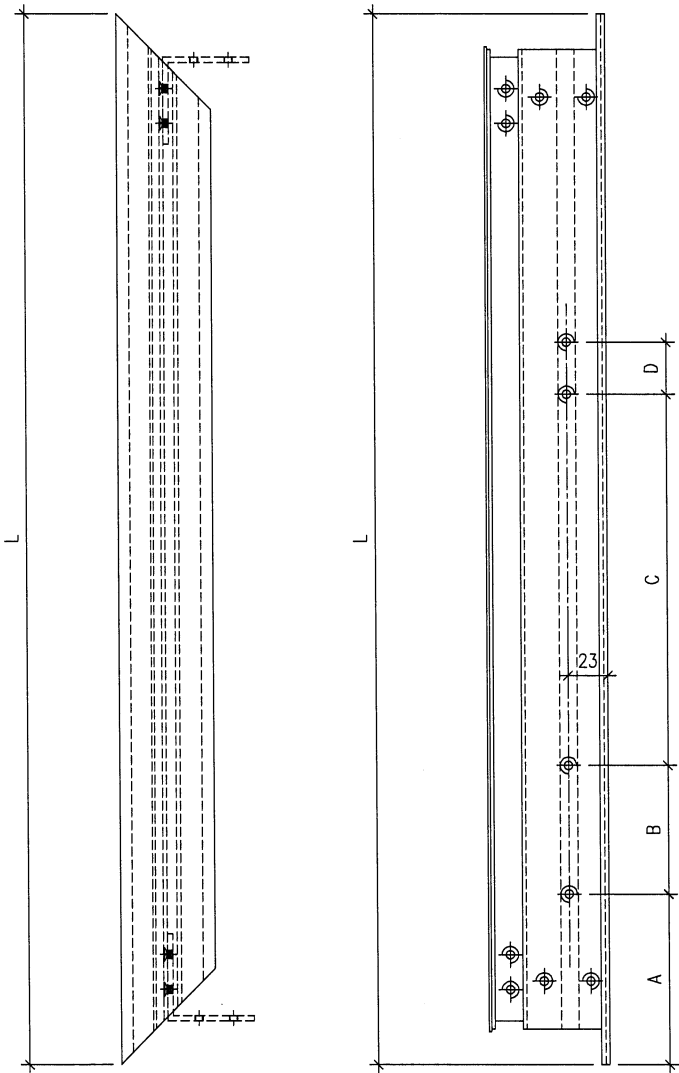

名稱	窗玉頂橫 (左開)	制圖	DZL	2021.10.30	修改			
材料	X85952	復核	—	—	日期			
顏色	JMQ213457 (古銅)	批准			圖號	J853-85952-AL		



美特鋁質

有限公司

MIDI Aluminium Fabricator Ltd.

工程號



J853

地盤

錦上路/延平道

序號	物料編號	位置	數量	L	扇撐長度	A	B	C	D
1	85952-BL-01	W08/T7	15	507	12"	43	49.5	112	0
2	85952-BL-02	W58/T7	2	507	12"	43	49.5	112	0
3	85952-BL-03	W03/T7	16	544.5	14"	43	61	145	0
4	85952-BL-04	W02L/T7	16	331	10"	43	35	117	0
5	85952-BL-05	W21/T7	15	584.5	14"	43	61	145	0
6	85952-BL-06	W22/T7	15	529.5	14"	43	61	145	0
7	85952-BL-07	W71/T7	2	584.5	14"	43	61	145	0
8	85952-BL-08	W72/T7	2	529.5	14"	43	61	145	0
9	85952-BL-09	W77/T7	1	481	12"	43	49.5	112	0
		合計	84						

右

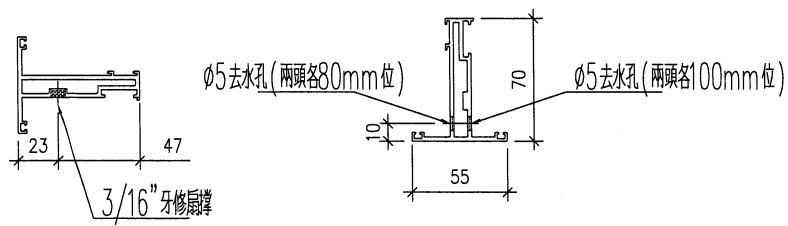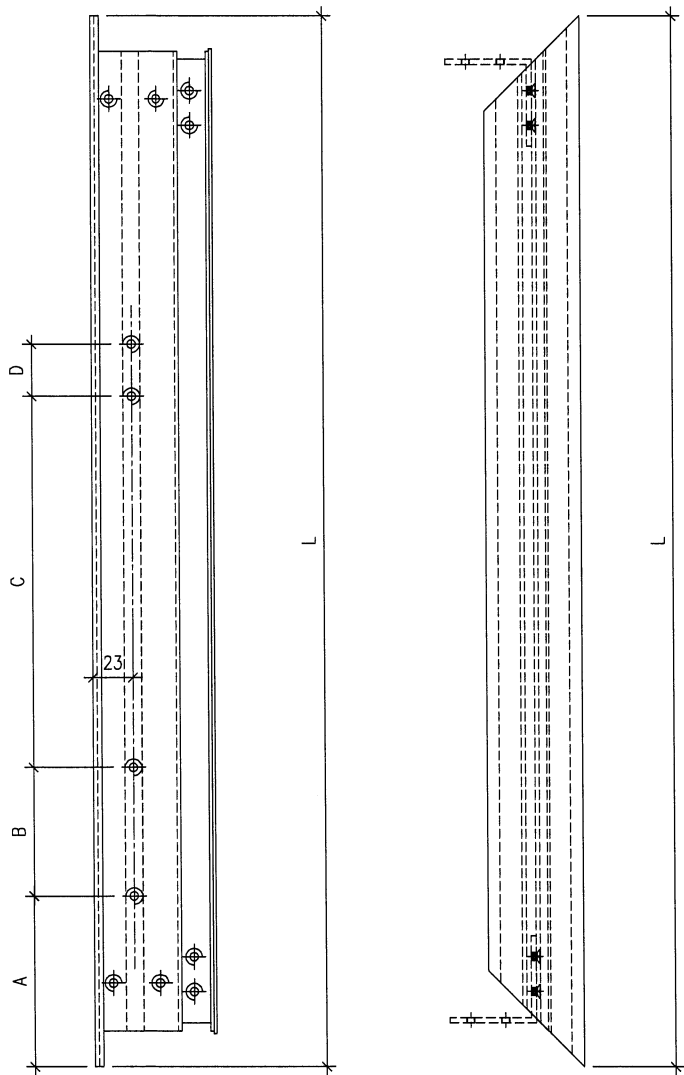

加工說明：去水孔孔徑及孔距可依常規做法

名稱	窗玉底橫 (左開)	制圖	DZL	2021.10.30	修改		
材料	X85952	復核	-	-	日期		
顏色	JMQ213457 (古銅)	批准			圖號	J853-85952-BL	






美特鋁質有限公司
MIDI Aluminium Fabricator Ltd.

工程號	J853	地盤	錦上路/延平道
-----	------	----	---------

序號	物料編號	位置	數量	L	扇撐長度	A	B	C	D
1	85952-AR-01	W08/T7	15	507	12"	43	49.5	112	0
2	85952-AR-02	W58/T7	2	507	12"	43	49.5	112	0
3	85952-AR-03	W03/T7	16	544.5	14"	43	61	145	0
4	85952-AR-04	W02R/T7	15	331	10"	43	35	117	0
5	85952-AR-05	W52R/T7	2	311	10"	43	35	117	0
6	85952-AR-06	W05R/T7	1	581	14"	43	61	145	0
7	85952-AR-07	W54R/T7	1	481	12"	43	49.5	112	0
8	85952-AR-08	W04R/T7	1	481	12"	43	49.5	112	0
9	85952-AR-09	W07R/T7	15	581	14"	43	61	145	0
10	85952-AR-10	W57R/T7	2	581	14"	43	61	145	0
11	85952-AR-11	W77R/T7	1	445.5	12"	43	49.5	112	0
合計			71						

右

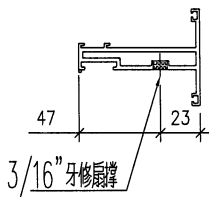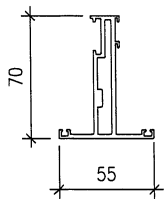
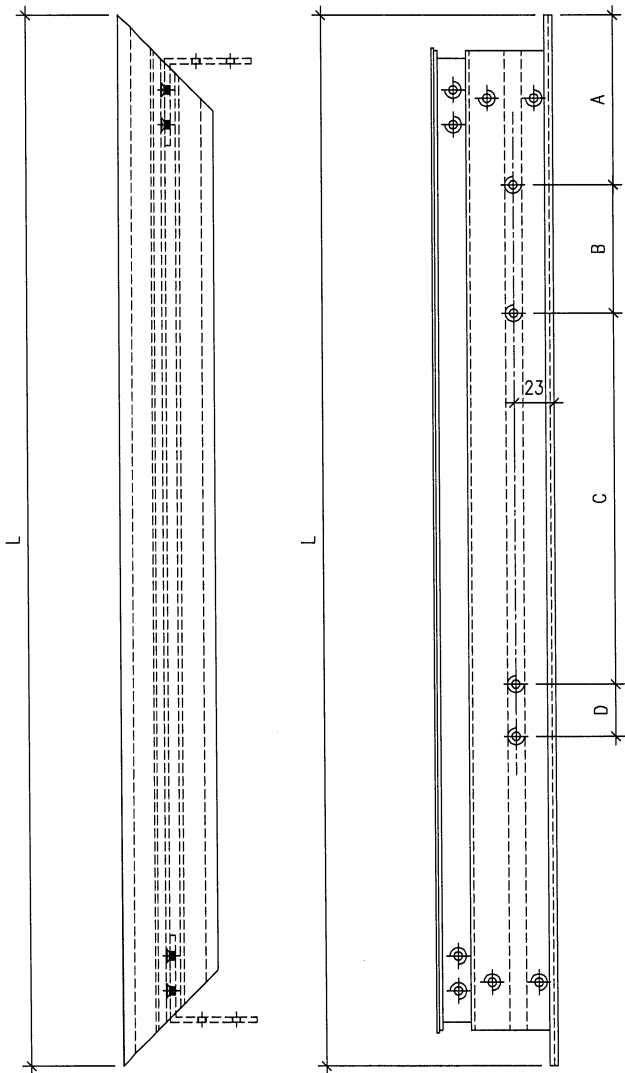


名稱	窗玉頂橫 (右開)	制圖	DZL	2021.10.30	修改		
材料	X85952	復核	-	-	日期		
顏色	JMQ213457 (古銅)	批准			圖號	J853-85952-AR	

 美特鋁質 有限公司 MIDI Aluminium Fabricator Ltd.			
工程號	J853	地盤	錦上路/延平道

序號	物料編號	位置	數量	L	扇撐長度	A	B	C	D
1	85952-BR-01	W08/T7	15	507	12"	43	49.5	112	0
2	85952-BR-02	W58/T7	2	507	12"	43	49.5	112	0
3	85952-BR-03	W03/T7	16	544.5	14"	43	61	145	0
4	85952-BR-04	W02R/T7	15	331	10"	43	35	117	0
5	85952-BR-05	W52R/T7	2	311	10"	43	35	117	0
6	85952-BR-06	W05R/T7	1	581	14"	43	61	145	0
7	85952-BR-07	W54R/T7	1	481	12"	43	49.5	112	0
8	85952-BR-08	W04R/T7	1	481	12"	43	49.5	112	0
9	85952-BR-09	W07R/T7	15	581	14"	43	61	145	0
10	85952-BR-10	W57R/T7	2	581	14"	43	61	145	0
11	85952-BR-11	W77R/T7	1	445.5	12"	43	49.5	112	0
		合計	71						

右

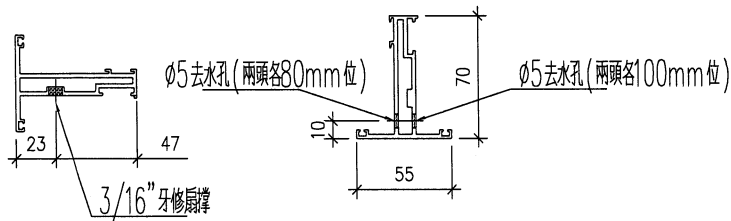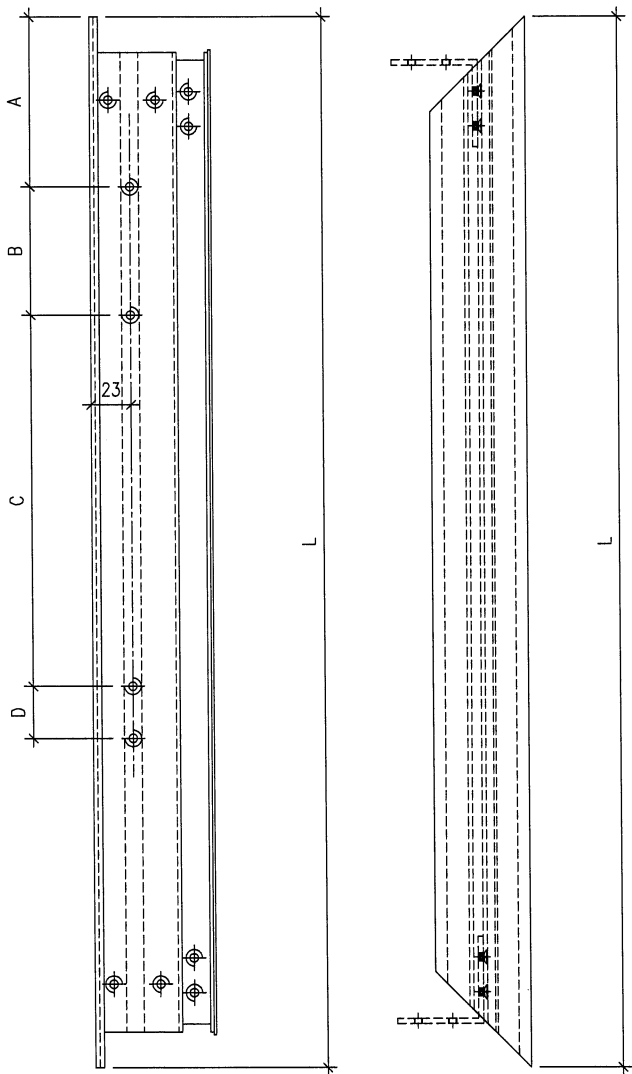

加工說明：去水孔孔徑及孔距可依常規做法

名稱	窗玉底橫 (右開)	制圖	DZL	2021.10.30	修改			
材料	X85952	復核	—	—	日期			
顏色	JMQ213457 (古銅)	批准			圖號	J853-85952-BR		



美特鋁質

有限公司

MIDI Aluminium Fabricator Ltd.



工程號

J853

地盤


錦上路/延平道

序號	物料編號	位置	數量	L	
1	85952-AT-01	W10/T7	17		
		合計	17		

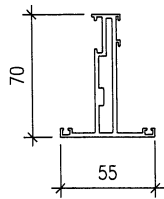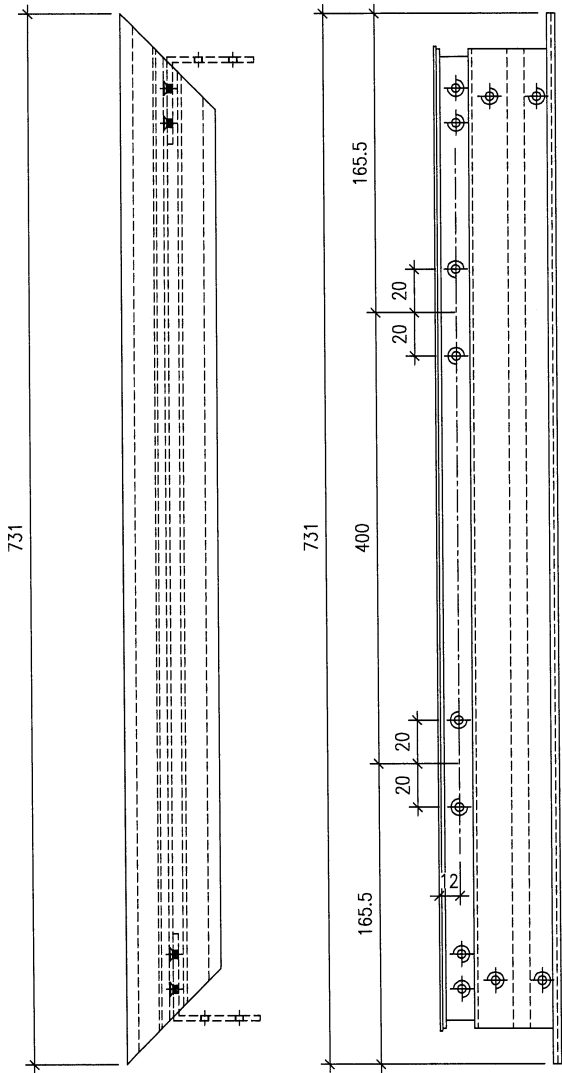

3/16"牙修扣碼
837-CWH-XI

名稱	窗玉頂橫 (TH)	制圖	DZL	2021.10.30	修改			
材料	X85952	復核	-	-	日期			
顏色	JMQ213457 (古銅)	批准			圖號	J853-85952-AT		

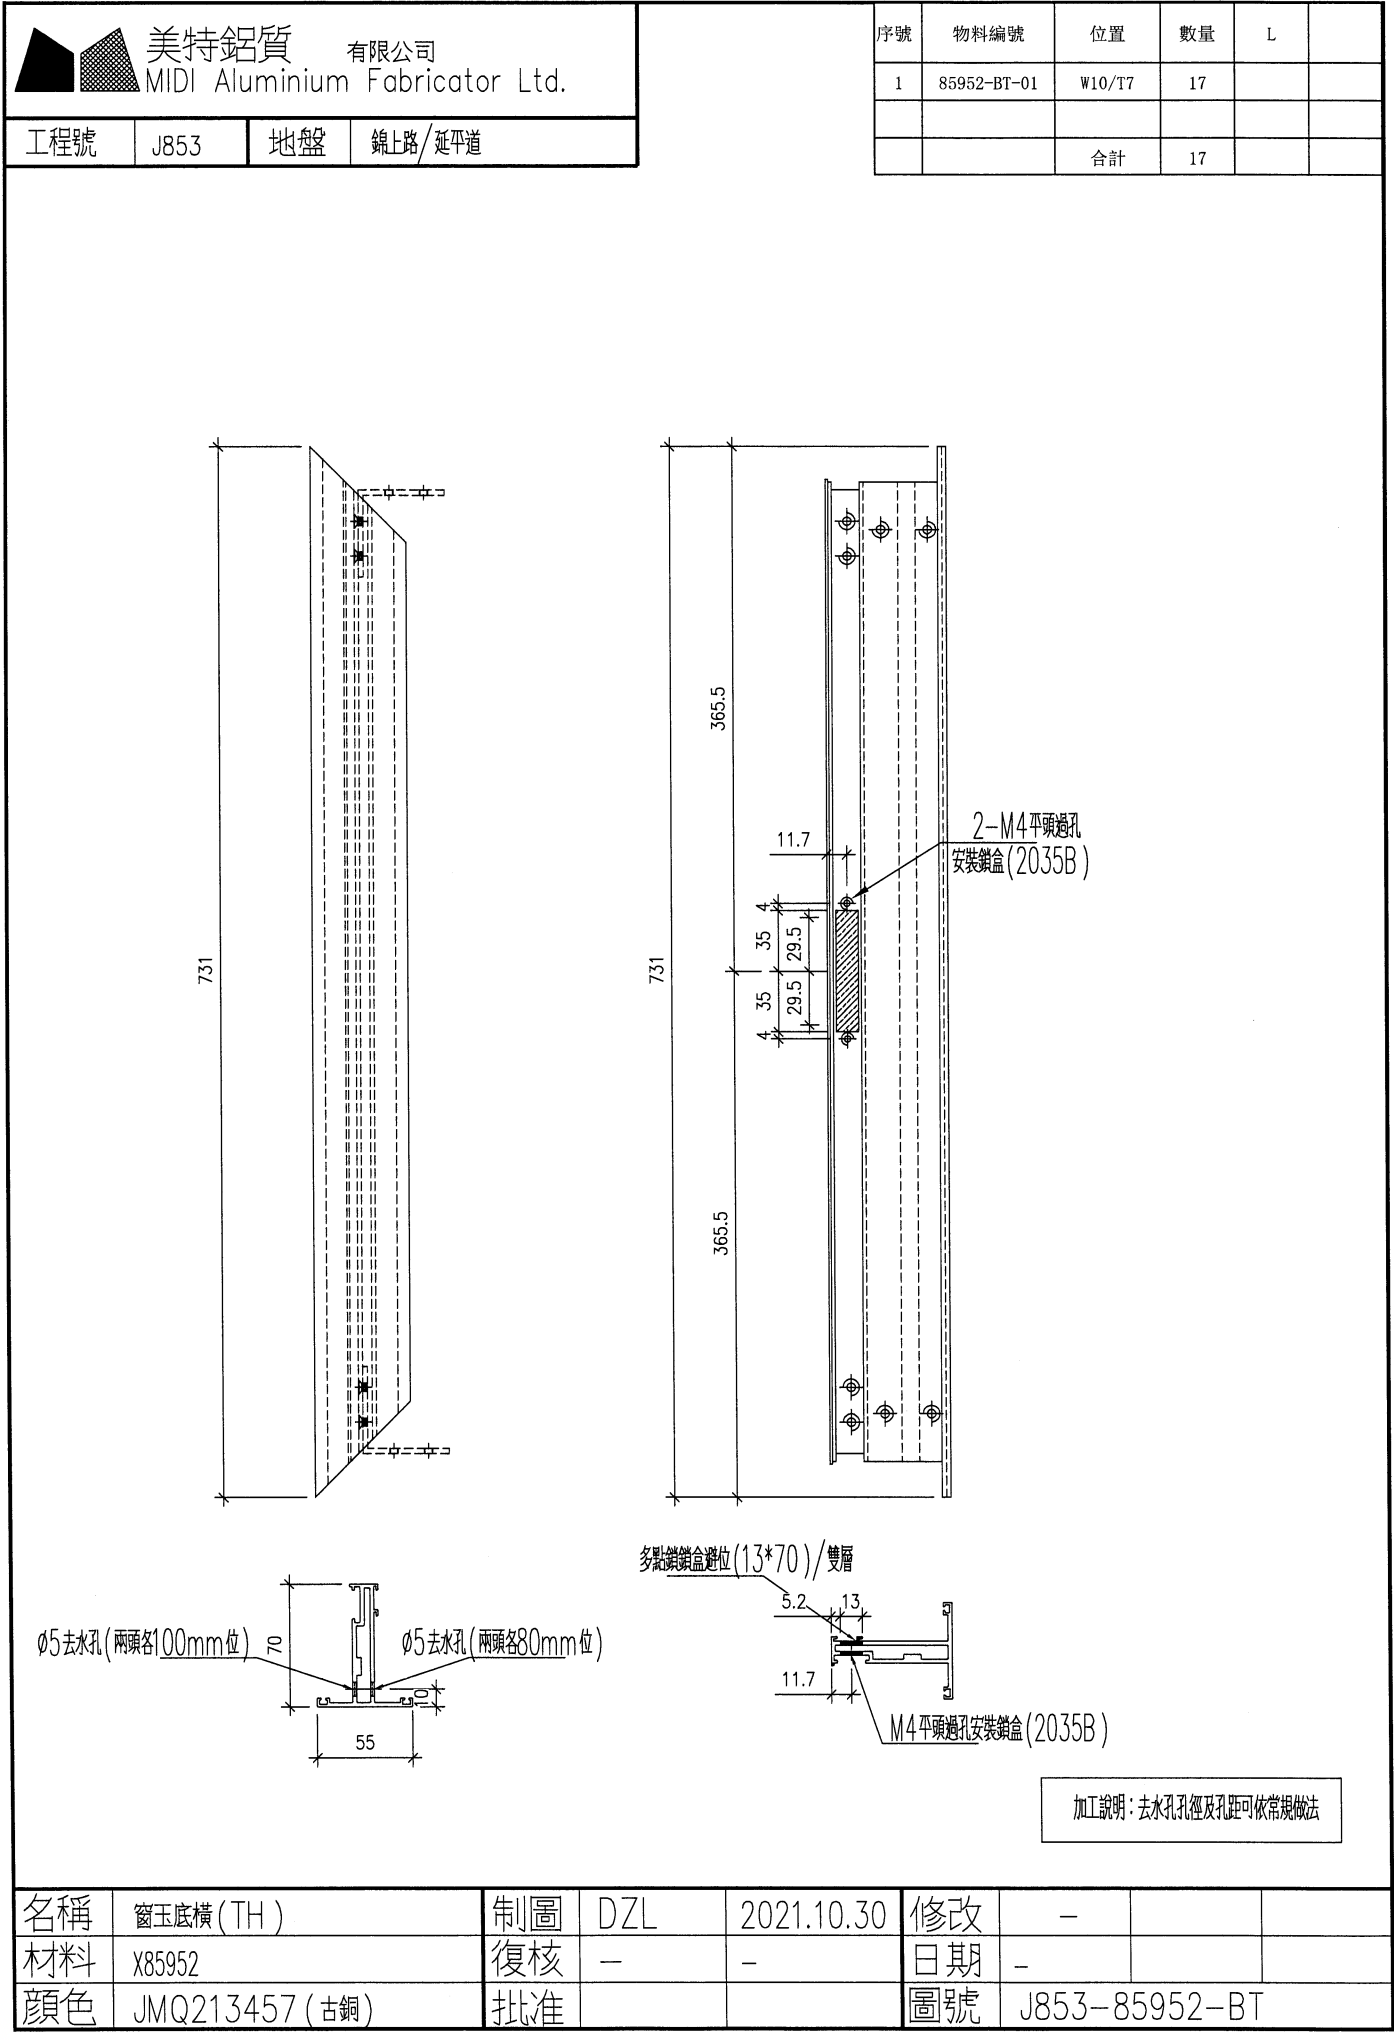





美特鋁質 有限公司
MIDI Aluminium Fabricator Ltd.

工程號


J853

地盤

錦上路/延平道

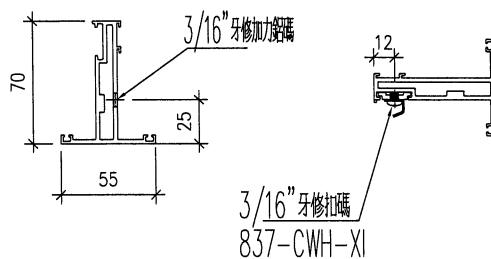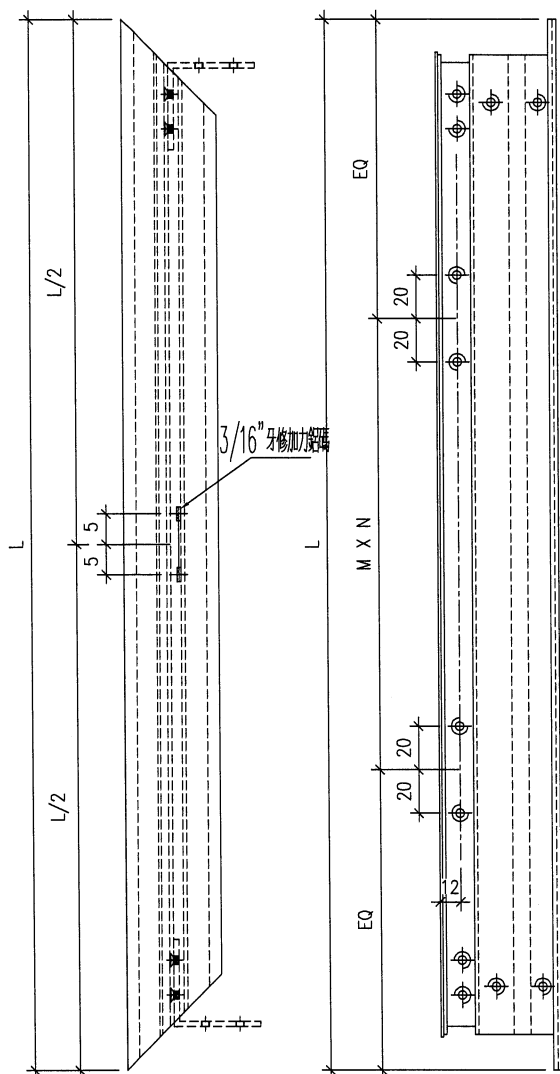

序號	物料編號	位置	數量	L	M	N	EQ
1	85952-HL-01	W08/T7	30	1199.5	400	2	199.75
2	85952-HL-02	W59/T7	4	1349.5	400	2	274.75
3	85952-HL-03	W03/T7	32	1199.5	400	2	199.75
4	85952-HL-04	W02R/T7	15	1199.5	400	2	199.75
5	85952-HL-05	W52R/T7	2	1349.5	400	2	274.75
6	85952-HL-06	W05R/T7	1	1349.5	400	2	274.75
7	85952-HL-07	W54R/T7	1	1499.5	400	2	349.75
8	85952-HL-08	W04R/T7	1	1349.5	400	2	274.75
9	85952-HL-09	W02L/T7	16	1199.5	400	2	199.75
10	85952-HL-10	W07R/T7	15	1221	400	2	210.5
11	85952-HL-11	W57R/T7	2	1371	400	2	285.5
12	85952-HL-12	W21/T7	15	1299.5	400	2	249.75
13	85952-HL-13	W22/T7	15	1299.5	400	2	249.75
14	85952-HL-14	W71/T7	2	1449.5	400	2	324.75
15	85952-HL-15	W72/T7	2	1449.5	400	2	324.75
16	85952-HL-16	W77/T7	2	1321	400	2	260.5
17							
合計			155				

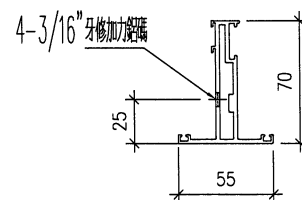



名稱	窗玉企	制圖	DZL	2021.10.30	修改	-	
材料	X85952	復核	-	-	日期	-	
顏色	JMQ213457 (古銅)	批准			圖號	J853-85952-HL	



美特鋁質 有限公司
MIDI Aluminium Fabricator Ltd.

工程號 J853 地盤 錦上路/延平道

頂

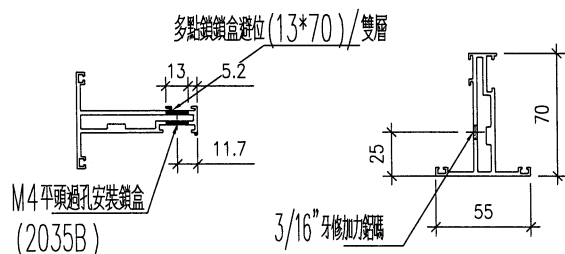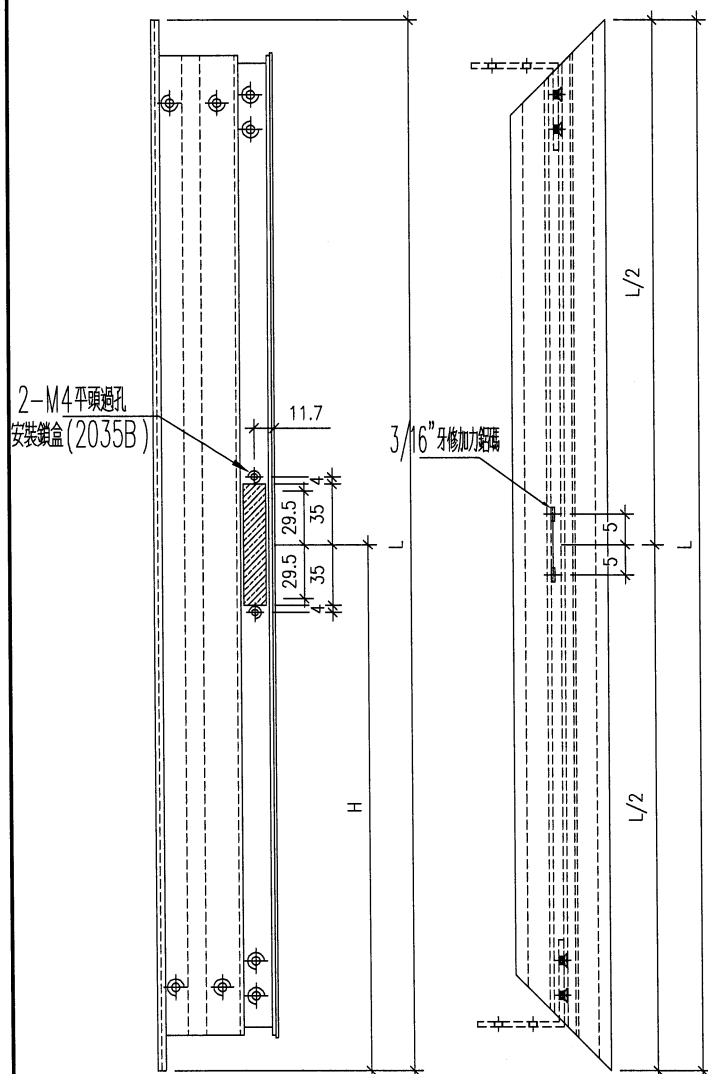

序號	物料編號	位置	數量	L	H
1	85952-HR-01	W08/T7	15	1199.5	358
2	85952-HR-02	W58/T7	2	1349.5	358
3	85952-HR-03	W03/T7	16	1199.5	358
4	85952-HR-04	W02L/T7	16	1199.5	358
5	85952-HR-05	W21/T7	15	1299.5	358
6	85952-HR-06	W22/T7	15	1299.5	358
7	85952-HR-07	W71/T7	2	1449.5	358
8	85952-HR-08	W72/T7	2	1449.5	358
9	85952-HR-09	W77/T7	1	1321	358
		合計	84		

名稱	窗玉企	制圖	DZL	2021.10.30	修改	-	-	
材料	X85952	復核	-	-	日期	-	-	
顏色	JMQ213457 (古銅)	批准			圖號	J853-85952-HR		



美特鋁質 有限公司
MIDI Aluminium Fabricator Ltd.


工程號

J853

地盤

錦上路/延平道

頂

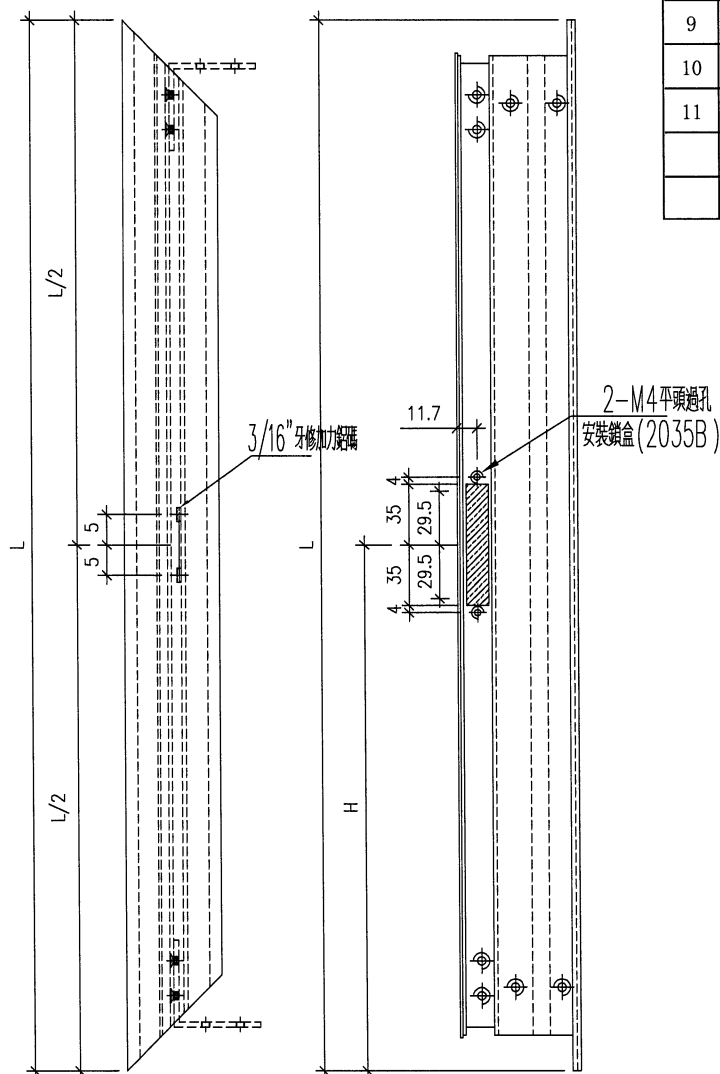

序號	物料編號	位置	數量	L	H
1	85952-HA-01	W08/T7	15	1199.5	358
2	85952-HA-02	W58/T7	2	1349.5	358
3	85952-HA-03	W03/T7	16	1199.5	358
4	85952-HA-04	W02R/T7	15	1199.5	358
5	85952-HA-05	W52R/T7	2	1349.5	358
6	85952-HA-06	W05R/T7	1	1349.5	378
7	85952-HA-07	W54R/T7	1	1499.5	378
8	85952-HA-08	W04R/T7	1	1349.5	378
9	85952-HA-09	W07R/T7	15	1221	358
10	85952-HA-10	W57R/T7	2	1371	358
11	85952-HA-11	W11/T7	1	1321	358
		合計	71		

名稱	窗玉企	制圖	DZL	2021.10.30	修改	-	-	
材料	X85952	復核	-	-	日期	-	-	
顏色	JMQ213457 (古銅)	批准			圖號	J853-85952-HA		




美特鋁質 有限公司
MIDI Aluminium Fabricator Ltd.

工程號	J853	地盤	錦上路/延平道
-----	------	----	---------

序號	物料編號	位置	數量	L	扇撐長度	A	B	C	D
1	85952-TL-01	W10/T7	17	1199.5	20"	40.5	164	113	16
		合計	17						

頂

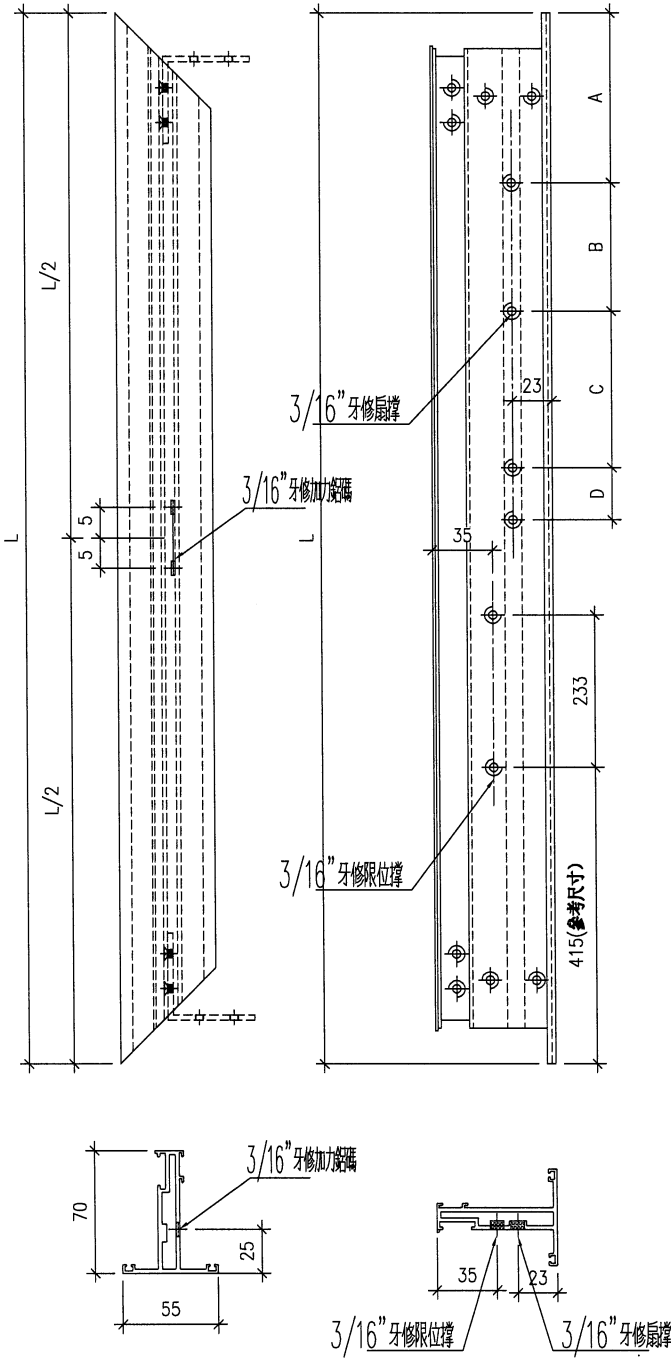

名稱	窗玉企料 (TH)	制圖	DZL	2021.10.30	修改	-		
材料	X85952	復核	-	-	日期	-		
顏色	JMQ213457 (古銅)	批准			圖號	J853-85952-TL		



美特鋁質 有限公司
MIDI Aluminium Fabricator Ltd.

工程號



J853

地盤

錦上路/延平道

序號	物料編號	位置	數量	L	扇樺長度	A	B	C	D
1	85952-TR-01	W10/T7	17	1199.5	20"	40.5	164	113	16
		合計	17						

頂

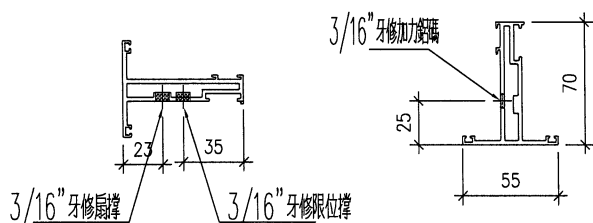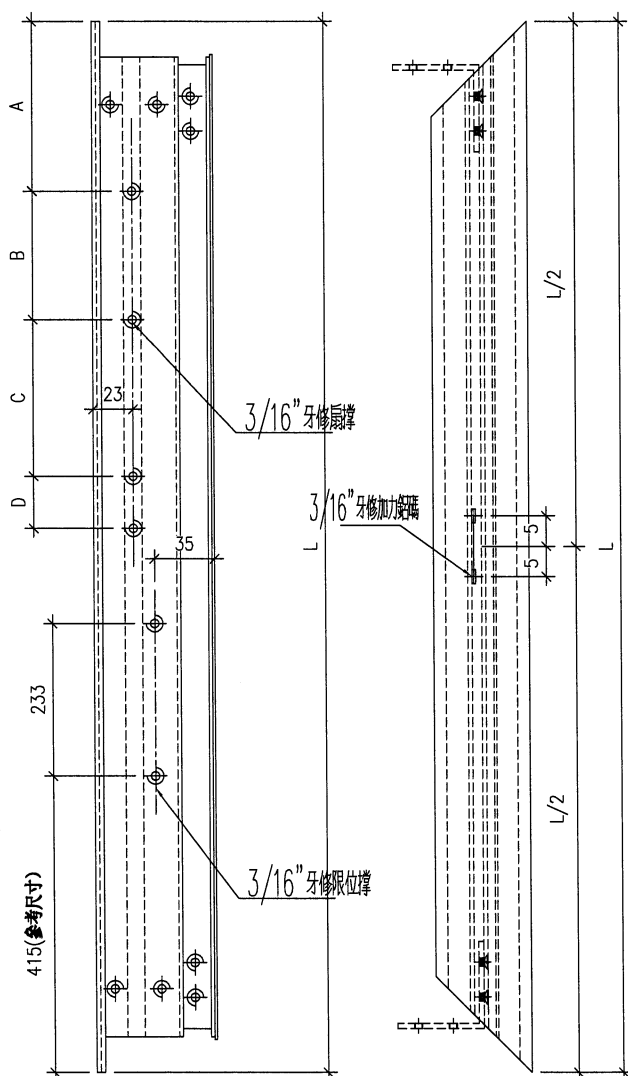

名稱	窗玉企料 (TH)	制圖	DZL	2021.10.30	修改	-		
材料	X85952	復核	-	-	日期	-		
顏色	JMQ213457 (古銅)	批准			圖號	J853-85952-TR		





工程號

J853

地盤

錦上路/延平道

頂

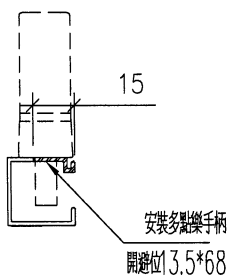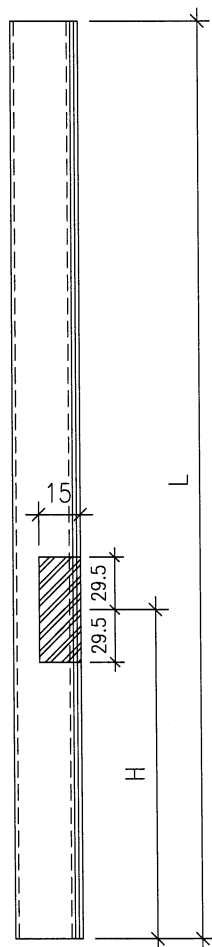

序號	物料編號	位置	數量	L	H
1	85957-L-01	W08/T7	15	1128.5	322.5
2	85957-L-02	W58/T7	2	1278.5	322.5
3	85957-L-03	W03/T7	16	1128.5	322.5
4	85957-L-04	W02L/T7	16	1128.5	322.5
5	85957-L-05	W21/T7	15	1228.5	322.5
6	85957-L-06	W22/T7	15	1228.5	322.5
7	85957-L-07	W71/T7	2	1378.5	322.5
8	85957-L-08	W72/T7	2	1378.5	322.5
9	85957-L-09	W77/T7	1	1250	322.5
		合計	84		

名稱	玻璃線	制圖	DZL	2021.10.30	修改	A		
材料	X85957	復核	-	-	日期	2021.12.09		
顏色	JMQ213457 (古銅)	批准			圖號	J853-85957-L		

美特鋁質

有限公司

MIDI Aluminium Fabricator Ltd.

工程號

J853




地盤


錦上路/延平道

頂

序號	物料編號	位置	數量	L	H
1	85957-R-01	W08/T7	15	1128.5	322.5
2	85957-R-02	W58/T7	2	1278.5	322.5
3	85957-R-03	W03/T7	16	1128.5	322.5
4	85957-R-04	W02R/T7	15	1128.5	322.5
5	85957-R-05	W52R/T7	2	1278.5	322.5
6	85957-R-06	W05R/T7	1	1278.5	342.5
7	85957-R-07	W54R/T7	1	1428.5	342.5
8	85957-R-08	W04R/T7	2	1278.5	342.5
9	85957-R-09	W07R/T7	15	1150	322.5
10	85957-R-10	W57R/T7	2	1300	322.5
11	85957-R-11	W77/T7	1	1250	322.5
12	85957-R-12	W10/T7	17	660	330
		合計	89		

名稱	玻璃線	制圖	DZL	2021.10.30	修改			
材料	X85957	復核	—	—	日期			
顏色	JMQ213457 (古銅)	批准			圖號	J853-85957-R		

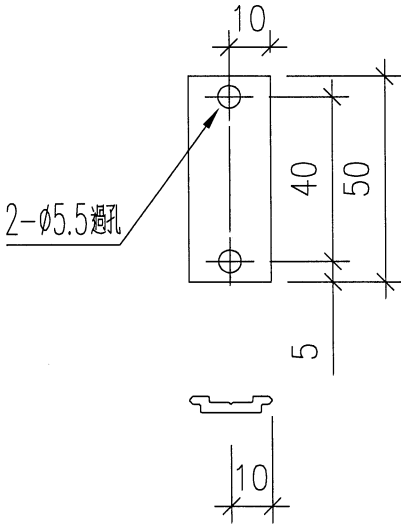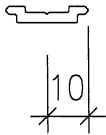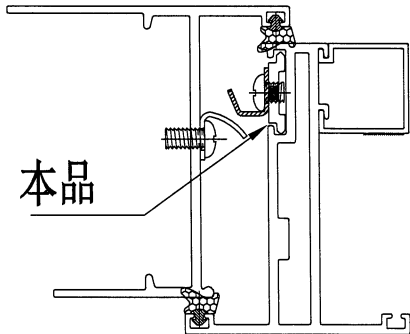 美特鋁質 有限公司 MIDI Aluminium Fabricator Ltd.				<table><tr><th>序號</th><th>物料編號</th><th>數量</th><th>L</th><th>L1</th><th>M</th><th>EQ</th></tr><tr><td>1</td><td>85964-A</td><td>520</td><td></td><td></td><td></td><td></td></tr><tr><td>2</td><td></td><td></td><td></td><td></td><td></td><td></td></tr><tr><td>3</td><td></td><td></td><td></td><td></td><td></td><td></td></tr></table>							序號	物料編號	數量	L	L1	M	EQ	1	85964-A	520					2							3						
序號	物料編號	數量	L	L1	M	EQ																																
1	85964-A	520																																				
2																																						
3																																						
<table><tr><td>工程號</td><td>J853</td><td>地盤</td><td>錦上路/延平道</td></tr></table>				工程號	J853	地盤	錦上路/延平道																															
工程號	J853	地盤	錦上路/延平道																																			
 																																						
																																						
名稱		扣碼墊巴		制圖	DZL	2021.10.30	修改																															
材料		X85964		復核	-	-	日期																															
顏色		JMQ213457 (古銅)		批准			圖號	J853-85964-A																														

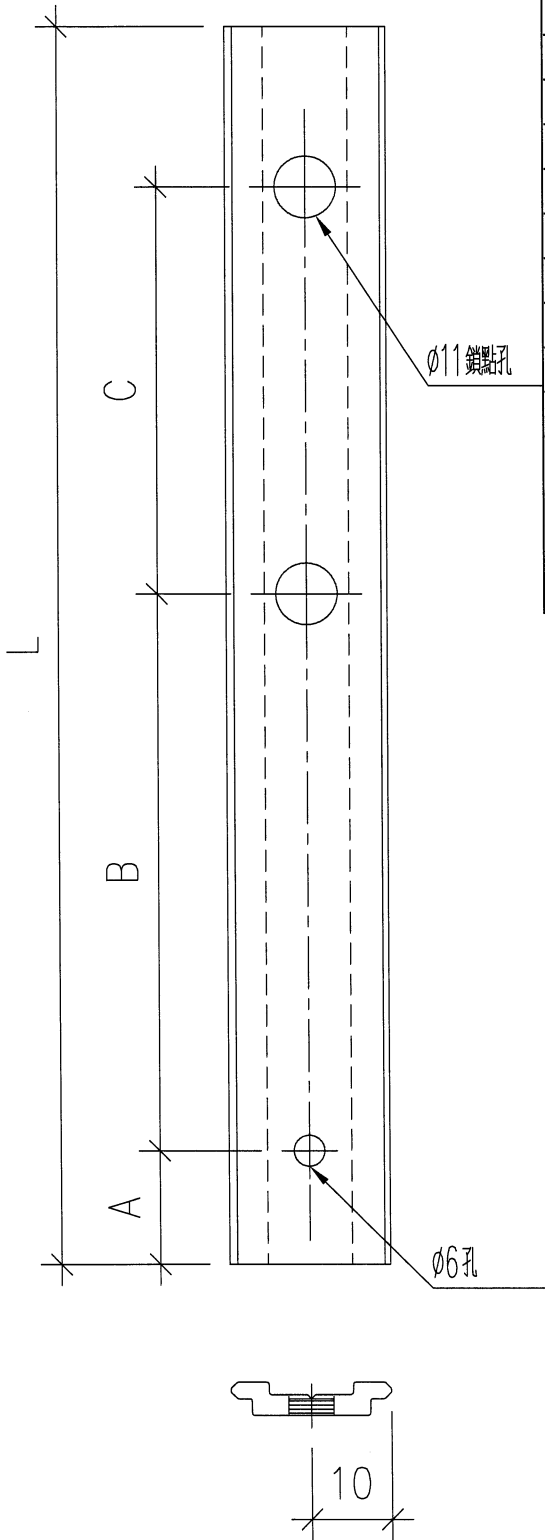美特鋁質有限公司 MIDI Aluminium Fabricator Ltd.											
工程號 J853 地盤 錦上路/延平道				序號	物料編號	位置	數量	L	A	B	C
				1	85964-B-01	W08/T7	30	724	8	169	490
				2	85964-B-02	W59/T7	4	874	8	224	565
				3	85964-B-03	W03/T7	32	724	8	169	490
				4	85964-B-04	W02R/T7	15	724	8	169	490
				5	85964-B-05	W52R/T7	2	874	8	224	565
				6	85964-B-06	W05R/T7	1	854	8	224	565
				7	85964-B-07	W54R/T7	1	1004	8	299	640
				8	85964-B-08	W04R/T7	1	854	8	224	565
				9	85964-B-09	W02L/T7	16	724	8	169	490
				10	85964-B-10	W07R/T7	15	745.5	8	179.5	501
				11	85964-B-11	W57R/T7	2	895.5	8	254.5	576
				12	85964-B-12	W21/T7	15	824	8	219	540
				13	85964-B-13	W22/T7	15	824	8	219	540
				14	85964-B-14	W71/T7	2	974	8	294	615
				15	85964-B-15	W72/T7	2	974	8	294	615
				16	85964-B-16	W77/T7	2	845.5	8	229.5	551
						合計	155				

名稱	扣碼墊巴	制圖	DZL	2021.10.30	修改			
材料	X85964	復核	—	—	日期			
顏色	JMQ213457 (古銅)	批准			圖號	J853-85964-B		



美特鋁質

有限公司


MIDI Aluminium Fabricator Ltd.

工程號

J853

地盤

錦上路/延平道

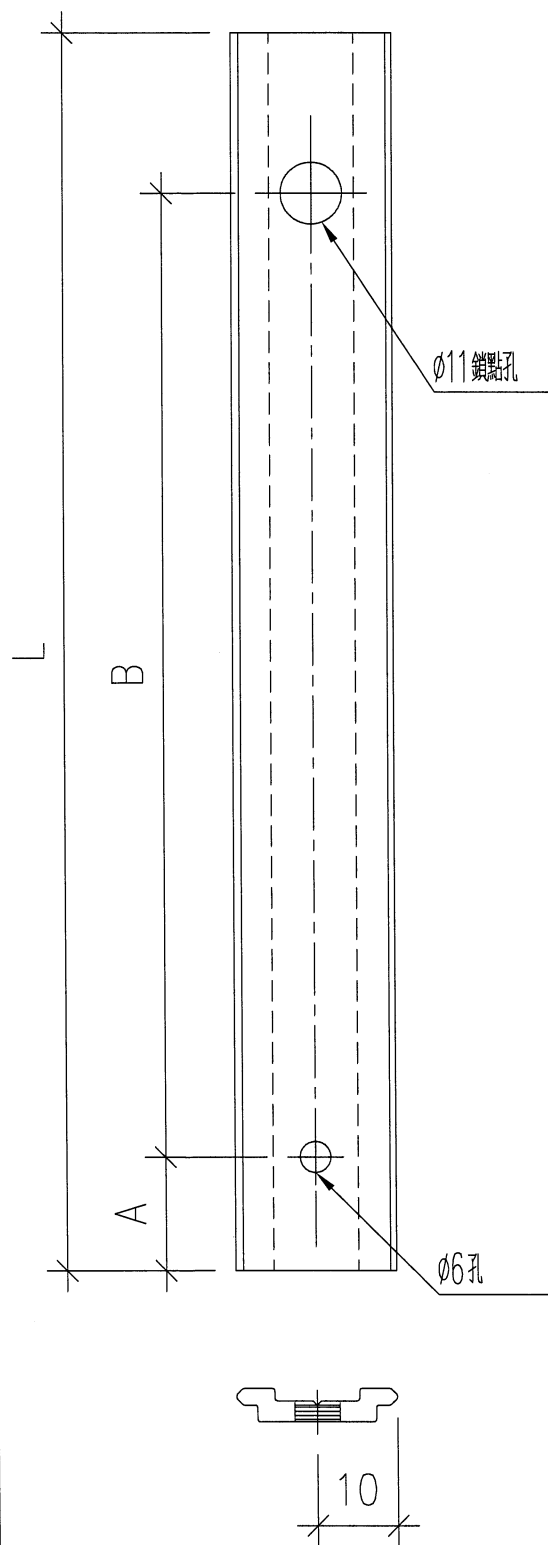

序號	物料編號	位置	數量	L	A	B	C
1	85964-C-01	W08/T7	30	254.5	8	192	
2	85964-C-02	W59/T7	4	254.5	8	192	
3	85964-C-03	W03/T7	32	254.5	8	192	
4	85964-C-04	W02R/T7	15	254.5	8	192	
5	85964-C-05	W52R/T7	2	254.5	8	192	
6	85964-C-06	W05R/T7	1	274.5	8	212	
7	85964-C-07	W54R/T7	1	274.5	8	212	
8	85964-C-08	W04R/T7	1	274.5	8	212	
9	85964-C-09	W02L/T7	16	254.5	8	192	
10	85964-C-10	W07R/T7	15	254.5	8	192	
11	85964-C-11	W57R/T7	2	254.5	8	192	
12	85964-C-12	W21/T7	15	254.5	8	192	
13	85964-C-13	W22/T7	15	254.5	8	192	
14	85964-C-14	W71/T7	2	254.5	8	192	
15	85964-C-15	W72/T7	2	254.5	8	192	
16	85964-C-16	W77/T7	2	254.5	8	192	
		合計	155				

名稱	扣碼墊巴	制圖	DZL	2021.10.30	修改			
材料	X85964	復核	—	—	日期			
顏色	JMQ213457 (古銅)	批准			圖號	J853-85964-C		

美特鋁質有限公司 MIDI Aluminium Fabricator				序號	物料編號	位置	數量	L	A	B	C
工程號 J853 地盤 錦上路/延平道 Technical drawing of a vertical plate with dimensions L, A, B, C and holes labeled Ø6孔 and Ø11鑽孔. A detail view shows a 10mm wide section.				1	85964-D-01	W10/T7	17	254.5	8	169.5	68
				2	85964-D-02	W10/T7	17	248	8	152.5	68
						合計	34				

名稱	扣碼墊巴	制圖	DZL	2021.10.30	修改			
材料	X85964	復核	-	-	日期			
顏色	JMQ213457 (古銅)	批准			圖號	J853-85964-D		



美特鋁質

有限公司

MIDI Aluminium Fabricator Ltd.



工程號

J853

地盤

錦上路/延平道

序號	物料編號	L	數量
1	20503-1	35	68
2			
3			

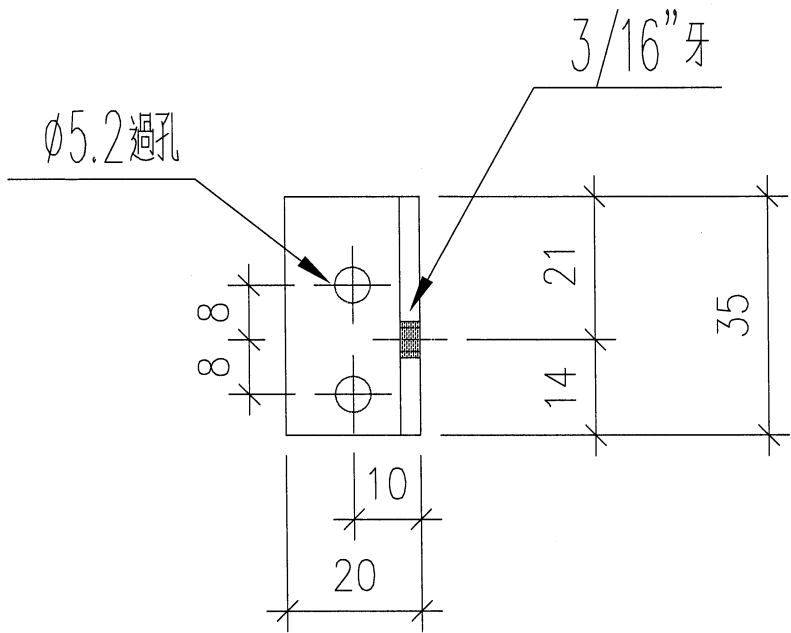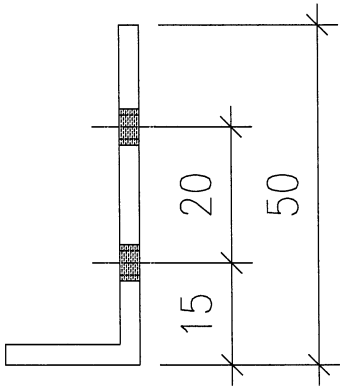

名稱	鋁碼	制圖	DZL	2021.10.30	修改			
材料	20*50*3鋁角	復核	sde	-	日期			
顏色	MILL	批准			圖號	J853-20503-1		



美特鋁質
MIDI Aluminium Fabricator Ltd.

有限公司


工程號

J853

地盤

錦上路/延平道

序號	物料編號	L	數量
1	25503-1	60	34
2			
3			



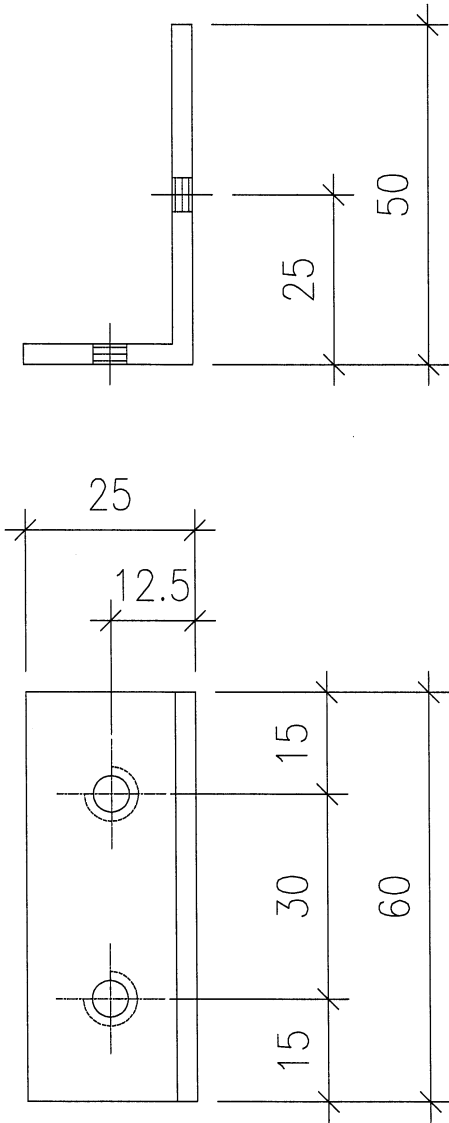


名稱	鋁碼	制圖	DZL	2021.10.30	修改			
材料	25*50*3鋁角	復核	sde	-	日期			
顏色	MILL	批准			圖號	J853-25503-1		



工程號	J853	地盤	錦上路/延平道
-----	------	----	---------

序號	物料編號	L	數量
1	25403-1	20	450
2			
3			

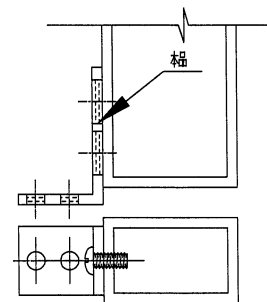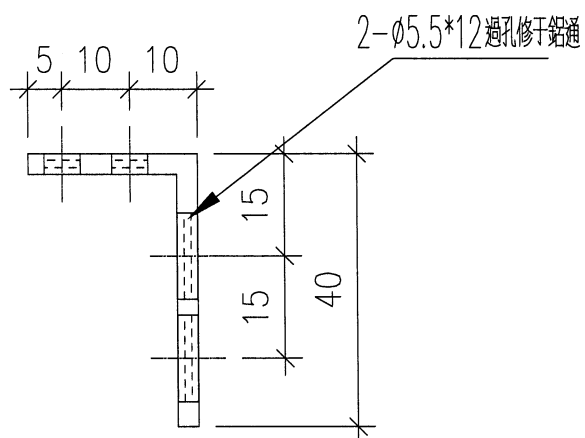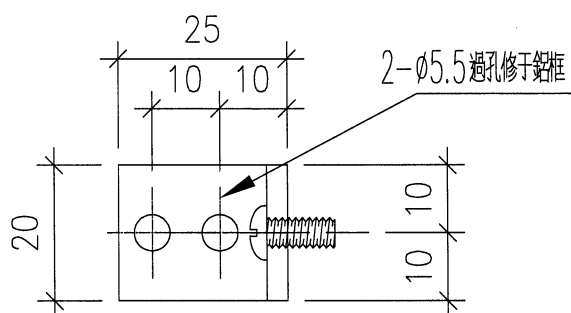

名稱	加力撐鋁碼	制圖	DZL	2021.10.30	修改			
材料	25*40*3鋁	復核	sde	-	日期			
顏色	MILL	批准			圖號	J853-25403-1		



美特鋁質有限公司
MIDI Aluminium Fabricator Ltd.



工程號

J853

地盤

錦上路/延平道





序號	物料編號	L	數量	位置
1	40253-01	505	17	W13、W63/T7
2	40253-02	255	31	W02L, W02R、W52R/T7
3	40253-03	405	3	W77, W54R、W04R/T7
4	40253-04	431	34	W08、W58/T7
5	40253-05	468.5	32	W03/T7
6	40253-06	508.5	17	W21、W71/T7
7	40253-07	532.5	17	W21、W71/T7
8	40253-08	453.5	17	W22、W72/T7
9	40253-09	287.5	17	W22、W72/T7
10	40253-10	405.5	1	W77/T7
11	40253-11	369.5	1	W77/T7
12	40253-12	655	17	W10/T7
13	40253-13	505	18	W05R, W07R, W57R/T7
		合計	222	

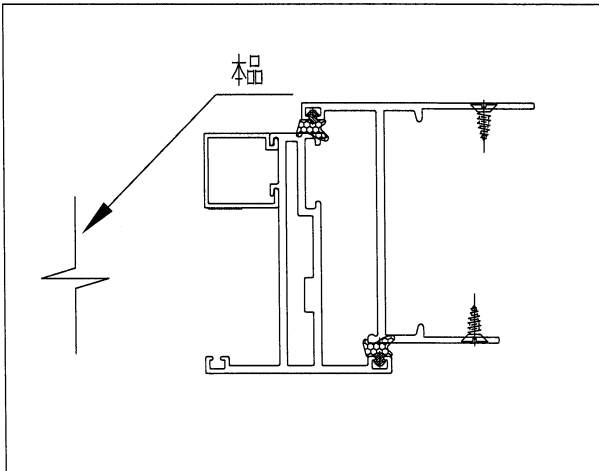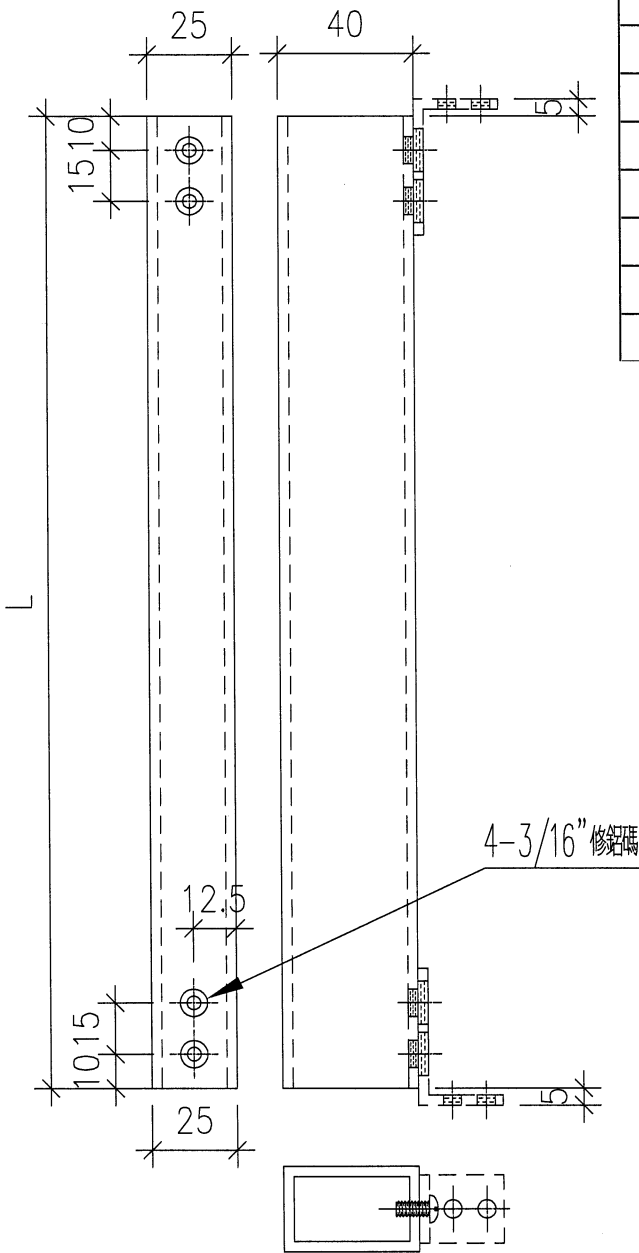

名稱	加力撐鉛通	制圖	DZL	2021.10.30	修改			
材料	40*25*3鋁	復核	sde	-	日期			
顏色	MILL	批准			圖號	J853-40253-1		

美特鋁質有限公司 MIDI Aluminium Fabricator Ltd.			
工程號	J853	地盤	錦上路/延平道

序號	物料編號	L	數量
1	1003-1	25	850
		合計	850

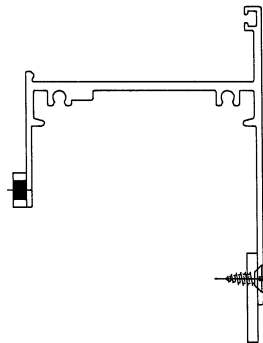
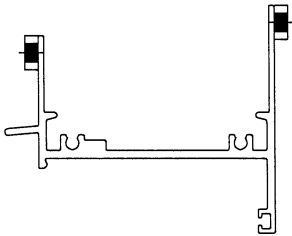
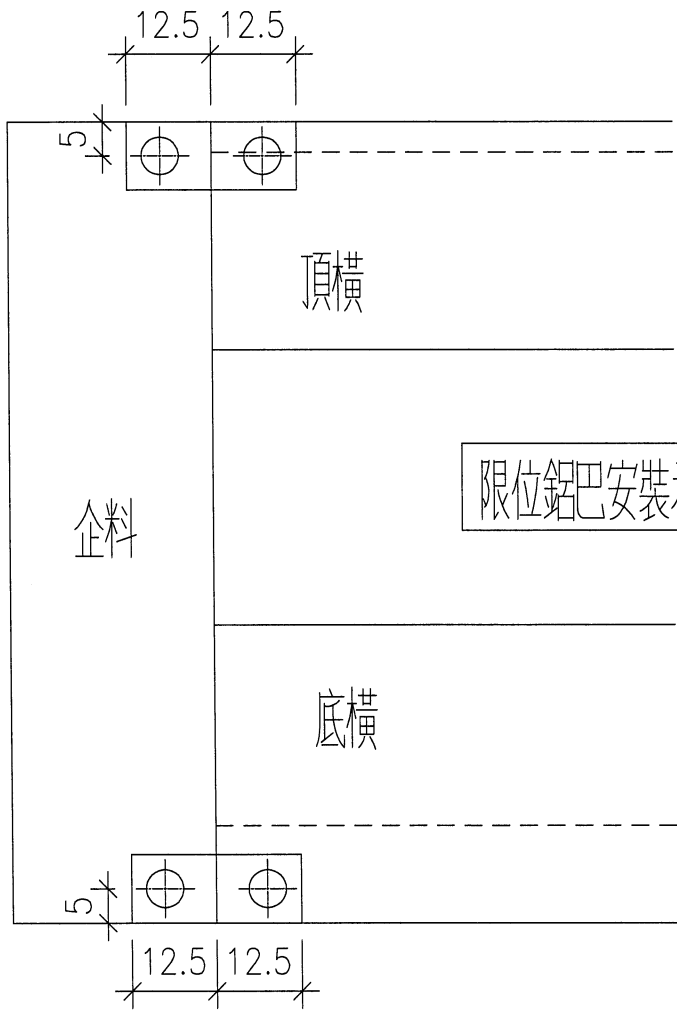
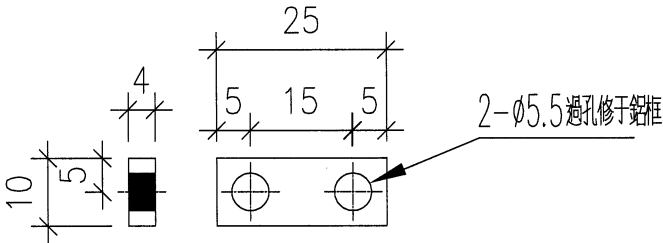


限位鋁巴安裝示意圖

名稱	限位鋁巴	制圖	DZL	2021.10.30	修改			
材料	10*4巴	復核	sde	-	日期			
顏色	MILL	批准			圖號	J853-1003-1		

美特鋁質有限公司 MIDI Aluminium Fabricator Ltd.			
工程號	J853	地盤	錦上路/延平道

序號	物料編號	L	數量
1	252503-2	10	4
		合計	4

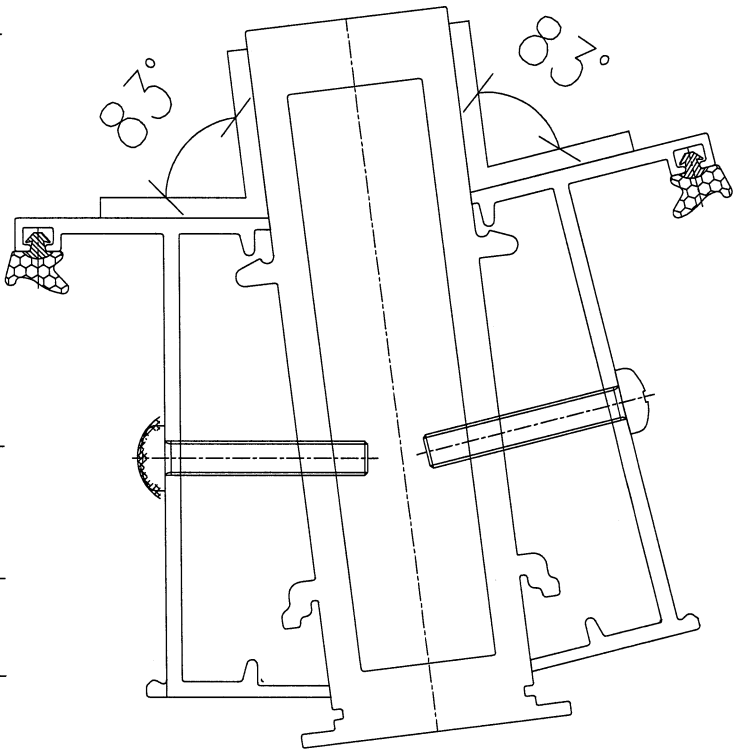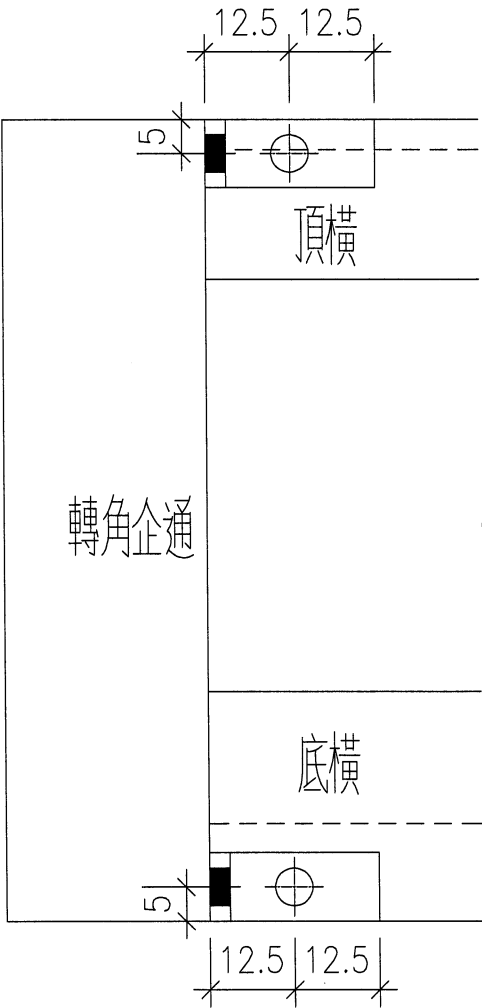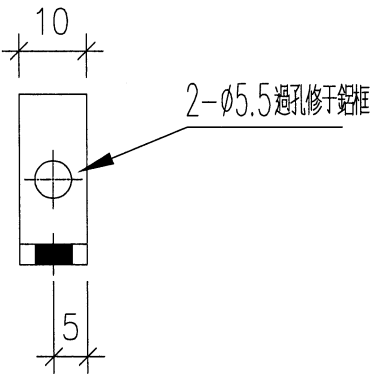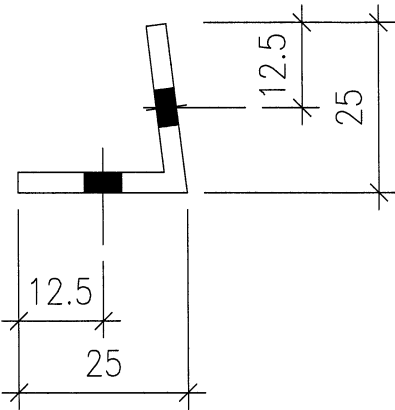

名稱	轉角框限位鋁碼	制圖	DZL	2021.10.30	修改			
材料	25*25*3鋁	復核	sde	-	日期			
顏色	MILL	批准			圖號	J853-252503-2		

美特鋁質有限公司 MIDI Aluminium Fabricator Ltd.				序號	物料編號	位置	數量	L	
工程號	J853	地盤	錦上路/延平道	1	AA-01	W10/T7	204	25	
						合計	204		
12.5 53 25 12.5 3/16"牙 8 53 本品									
名稱	扇撐墊巴			制圖	DZL	2021.10.28	修改		
材料	5mm厚鋁			復核	sde	-	日期		
顏色	MILL			批准			圖號	AA-01	