

工程指示 / 要求簡箋(E.I.)

工程指示編號：EI/ 4275 122

修改版次：

工程編號：J853

工程名稱：延坪道住宅項目

工程項目：T1、T2 佛沙窗生產(大貨)

收件人：生現

發件人：Bear Lam

日期：12/1/2022

☐要求提供 / ☒確認 事項：

- | | | |
|------------------------------------|-------------------------------------|-------------------------------|
| ☐ 初步鋁料 B.M. | ☐ 加工拆圖，然後生產 | ☐ 尺寸表 |
| ☐ 正式鋁料 B.M. | ☐ 技術上資料 / 指示 | ☐ 報價 |
| ☐ 配件 B.M. | ☐ 樣辦或貨品說明書 | ☐ 分判合約 |
| ☐ 其他：_____ | | |

內容：

請依照附件資料生產鋁窗，送佛沙廠(港興佛沙廠，順德區)

1. 扶手，百頁玉在佛沙廠安裝(A)

2. 預算每5層出貨1次，齊層出

3. 稍後附上出貨表，按出貨計劃出貨

請在 25/2/2022 前完成上列要求。

附有關圖紙 / 文件：

14 157 十電子樣

以上項目為：

☐ 原合約工程包

 ☐ 原合約工程加 / 減賬

 ☐ 新工程報價

原因：-

分發東莞各部門：

() 生產技術總監 ☐ 連附件	(/) 技術部 ☒ 連附件	() 生產部 ☐ 連附件	() 機械設計部 ☐ 連附件
() 採購部 ☐ 連附件	(/) 生產統籌部 ☒ 連附件	梅 / Tracy	
() 質檢部 ☐ 連附件	() 會計部 ☐ 連附件	() 報關組 ☒ 連附件	(/) 其他 小苑 ☐ 連附件

分發香港各部門：

() 行政部 ☐ 連附件	() 會計部 ☐ 連附件	() 統籌部 ☐ 連附件	() 工程部地盤科文 ☐ 連附件
() 採購部 ☐ 連附件	() QS 部 ☐ 連附件	() 維修部 ☐ 連附件	() 其他 _____ ☐ 連附件

傳遞編號：

HK/0081/22

發件人簽署：

項目經理簽署：P.2A

J-853 (錦上路) 工程佛沙窗項目之派窗表-T2/T1

鋁窗 編號	窗型 信息	闊度 (mm)	高度 (mm)	單幅面積 (M ²)	總幅數 (幅)	總面積 (M ²)	窗面寬度													面積					
							5F	10F	11F	12F	15F	16F	17F	18F	19F	20F	21F	22F	23F		25F	26F	RF	幅數	
L05/T1	T1	百頁	1375	265	0.36	18	6.56	1	1	1	1	1	1	1	1	1	1	1	1	1	1	1	1	18	6.56
W05A/L/T2	T2	上頁 下SHL窗	625	1660	1.04	8	8.30	1	1	1	1													8	8.30
L05A/T2	T2	百頁	720	260	0.19	8	1.50	1	1	1	1													8	1.50
W05L/T2	T2	上頁 下SHL窗	625	1665	1.04	1	1.04					1												1	1.04
L05A/T2	T2	百頁	720	260	0.19	1	0.19					1												1	0.19
W05L/T2	T2	上頁 下SHL窗	625	1665	1.04	1	1.04	1																1	1.04
L05/T2	T2	百頁	720	265	0.19	1	0.19	1																1	0.19
W08/T2	T2	上頁 下左右窗	1075	1515	1.63	17	27.69	1	1	1	1	1	1	1	1	1	1	1	1	1	1	1	17	27.69	
W10A/T2	T2	上頁 下左右窗	1460	1510	2.20	14	30.86	1	1	1	1	1	1	1	1	1	1	1	1	1	1	1	14	30.86	
W60A/T2	T2	上頁 下左右窗	1460	1660	2.42	2	4.85	1																2	4.85
W10/T2	T2	上頁 下左右窗	1460	1515	2.21	2	4.42					1												2	4.42
W60/T2	T2	上頁 下左右窗	1525	1665	2.54	1	2.54																	1	2.54
L01/T2	T2	百頁	575	265	0.15	16	2.44		1	1	1	1	1	1	1	1	1	1	1	1	1	1	16	2.44	
W04R/T2	T2	上頁 下SHR窗	525	1665	0.87	16	13.99	1	1	1	1	1	1	1	1	1	1	1	1	1	1	1	16	13.99	
L01/T2	T2	百頁	575	265	0.15	1	0.15	1																1	0.15
W94R/T2	T2	上頁 下SHR窗	525	1815	0.95	1	0.95	1																1	0.95
L01/T2	T2	百頁	575	265	0.15	2	0.30																	2	0.30
W54R/T2	T2	上頁 下SHR窗	525	1815	0.95	2	1.91																	2	1.91
W94L/T2	T2	上頁 下SHL窗	525	1815	0.95	1	0.95	1																1	0.95
L01/T2	T2	百頁	575	265	0.15	1	0.15	1																1	0.15
W04L/T2	T2	上頁 下SHL窗	525	1665	0.87	16	13.99		1	1	1	1	1	1	1	1	1	1	1	1	1	1	16	13.99	
L01/T2	T2	百頁	575	265	0.15	16	2.44		1	1	1	1	1	1	1	1	1	1	1	1	1	1	16	2.44	
W54L/T2	T2	上頁 下SHL窗	525	1815	0.95	2	1.91																	2	1.91
L01/T2	T2	百頁	575	265	0.15	2	0.30																	2	0.30

J-853 (錦上路) 工程佛沙灣項目之派窗表-T2/T1




鋁窗編號	座號	窗型 窗樑	闊度 (mm)	高度 (mm)	單幅面積 (M ²)	總幅數 (幅)	總面積 (M ²)	窗面積																				
								5F	10F	11F	12F	15F	16F	17F	18F	19F	20F	21F	22F	23F	25F	26F	RF	幅數	面積			
W13/T2	T2	上頁 下左右窗	1225	1515	1.86	16	29.69		1	1	1	1	1	1	1	1	1	1	1	1	1				1		16	29.69
W63/T2	T2	上頁 下左右窗	1460	1665	2.43	3	7.29	1													1	1					3	7.29
W07R/T2	T2	SHR窗	625	1265	0.79	14	11.07		1	1	1	1	1	1	1	1	1	1	1	1	1						14	11.07
W01AR/T2	T2	上頁 下SHR窗	525	1510	0.79	14	11.10		1	1	1	1	1	1	1	1	1	1	1	1	1						14	11.10
W57R/T2	T2	SHR窗	625	1415	0.88	2	1.77	1														1					2	1.77
W51AR/T2	T2	上頁 下SHR窗	525	1660	0.87	2	1.74	1																1			2	1.74
W07R/T2	T2	SHR窗	625	1265	0.79	2	1.58										1							1		2	1.58	
W01R/T2	T2	上頁 下SHR窗	525	1515	0.80	2	1.59										1							1		2	1.59	
W57R/T2	T2	SHR窗	625	1415	0.88	1	0.88														1					1	0.88	
W51R/T2	T2	上頁 下SHR窗	525	1665	0.87	1	0.87														1					1	0.87	
W06L	T2	SHL窗	525	1265	0.66	9	5.98		1	1	1	1	1	1	1	1	1									9	5.98	
W05L/T2	T2	上頁 下SHL窗	625	1665	1.04	3	3.12														1	1	1			3	3.12	
L05/T2	T2	百頁	720	265	0.19	3	0.57														1	1	1			3	0.57	
W05AL/T2	T2	上頁 下SHL窗	625	1660	1.04	6	6.23											1	1	1	1	1	1			6	6.23	
L05A/T2	T2	百頁	720	260	0.19	6	1.12											1	1	1	1	1	1			6	1.12	
W04R/T2	T2	上頁 下SHR窗	525	1665	0.87	7	6.12											1	1	1	1	1	1			7	6.12	
L02/T2	T2	百頁	1075	265	0.28	7	1.99											1	1	1	1	1	1			7	1.99	
W20/T2	T2	上頁 下左右窗	2050	1515	3.11	1	3.11																1			1	3.11	
W95R/T2	T2	上頁 下SHR窗	625	1665	1.04	1	1.04	1																		1	1.04	
L01B/T2	T2	百頁	375	265	0.10	1	0.10	1																		1	0.10	
W05AR/T2	T2	上頁 下SHR窗	625	1660	1.04	8	8.30		1	1	1	1	1	1												8	8.30	
W05R/T2	T2	上頁 下SHR窗	625	1665	1.04	1	1.04										1									1	1.04	

圖則登記表 DRAWING REGISTER														
				接收日期 Receiving Date (適用於客戶圖則)										
工程名稱 Project Title:	錦上路 / 佛沙窗 (T2)			年										
				月										
工程編號 Project No:	J-853			日										
分發予 Distributed To				發出日期 Issued Date										
				年	22									
				月	1									
				日	11									
圖則編號 Drg. No.	圖則名稱 Drawing Title			修訂編號 Revision No.										
	圖則登記表			1	-									
	圖則登記表			2	-									
	圖則登記表			3	-									
L01/T2	鋁窗組裝圖			4	-									
L01B/T2	鋁窗組裝圖			5	-									
L02/T2	鋁窗組裝圖			6	-									
L05/T1	鋁窗組裝圖			7	-									
L05/T2	鋁窗組裝圖			8	-									
W01R/T2	鋁窗組裝圖			9	-									
W04L/T2	鋁窗組裝圖			10	-									
W04R/T2	鋁窗組裝圖			11	-									
W05L/T2	鋁窗組裝圖			12	-									
W05R/T2	鋁窗組裝圖			13	-									
W06L/T2	鋁窗組裝圖			14	-									
W07R/T2	鋁窗組裝圖			15	-									
W08/T2	鋁窗組裝圖			16	-									
W10/T2	鋁窗組裝圖			17	-									
W13/T2	鋁窗組裝圖			18	-									
W20/T2	鋁窗組裝圖			19	-									
W51R/T2	鋁窗組裝圖			20	-									
W54L/T2	鋁窗組裝圖			21	-									
W54R/T2	鋁窗組裝圖			22	-									
W57R/T2	鋁窗組裝圖			23	-									
W60/T2	鋁窗組裝圖			24	-									
W63/T2	鋁窗組裝圖			25	-									
W94L/T2	鋁窗組裝圖			26	-									
W94R/T2	鋁窗組裝圖			27	-									
W95L/T2	鋁窗組裝圖			28	-									
W95R/T2	鋁窗組裝圖			29	-									
SHL-1	窗玉放樣圖			30	-									
SHL-2	窗玉放樣圖			31	-									
SHL-3	窗玉放樣圖			32	-									
SHL-4	窗玉放樣圖			33	-									
SHL-5	窗玉放樣圖			34	-									
SHL-6	窗玉放樣圖			35	-									
SHL-7	窗玉放樣圖			36	-									
SHL-8	窗玉放樣圖			37	-									
SHL-9	窗玉放樣圖			38	-									
SHL-10	窗玉放樣圖			39	-									
SHR-1	窗玉放樣圖			40	-									
SHR-2	窗玉放樣圖			41	-									
SHR-3	窗玉放樣圖			42	-									
SHR-4	窗玉放樣圖			43	-									
SHR-5	窗玉放樣圖			44	-									
SHR-6	窗玉放樣圖			45	-									
SHR-7	窗玉放樣圖			46	-									
SHR-8	窗玉放樣圖			47	-									
SHR-9	窗玉放樣圖			48	-									
SHR-10	窗玉放樣圖			49	-									
SHR-11	窗玉放樣圖			50	-									
SHR-12	窗玉放樣圖			51	-									
SHR-13	窗玉放樣圖			52	-									

[illegible]

工程編號:	J-853	圖紙名稱:	佛沙窗組裝圖 (T2)	材料:	詳見本圖表內	表面處理:	古銅色/JM0213457	修改版次:	A	B	C
工程名稱:	錦上路/延平道	圖號:	L01/T2	數量:	38	製圖:	DZL	日期:	2022.01.06	審核:	WSH




序号	圖号	数量	位置
1	L01/T2	38	5F~26F (每層各2幢)
2			
會計:		38	

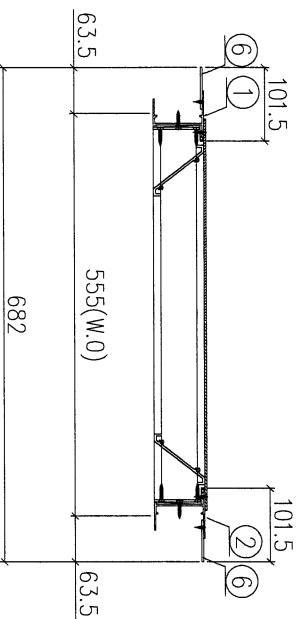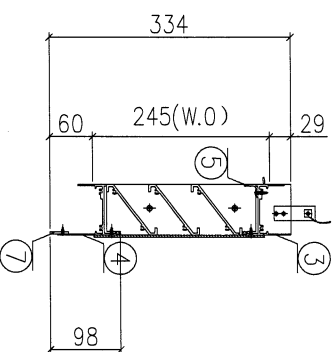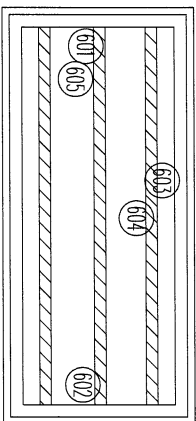

序號	材料編號	材料名稱	加工圖號	長度 L(MM)	單位	幅數	38
1	X85948	生左邊框	85948-L16-01	334	支	1	38
2	X85948	生右邊框	85948-R16-01	334	支	1	38
3	X85946	生框頂橫	85946-A-19	533	支	1	38
4	X85947	生框底橫	85947-G-01	523	支	1	38
5	X85959	百頁滴水線	85959-555	509	支	1	38
6	55*3巴	加長企鋁巴	5503-334	334	支	2	76
7	28*3巴	加長橫鋁巴	2803-478	478	支	1	38
如下為百頁玉料							
601	65*3鋁巴	百頁鋁折件	AL245-1L	206	支	1	38
602	65*3鋁巴	百頁鋁折件	AL245-1R	206	支	1	38
603	X85958	百頁片	85958-555	510	支	3	114
604	3mm鋁板	百頁鋁背板	AL245-555	541*231	支	1	38
605	3mm墊巴	百頁玉鋁墊巴	AL50-1	50	支	4	152

工程編號:	J-853	圖紙名稱:	佛沙窗組裝圖 (T2)		材料:	詳見本圖表內		表面處理:	古銅色JMC213457		修改版次:	A	B	C
工程名稱:	錦上路延平道	圖號:	L01B/T2	數量:	1	製圖:	DZL	日期:	2022.01.06	審核:	WSH	日期:		




序号	圖号	数量	位置
1	L01B/T2	1	5F
2			
合計:		1	

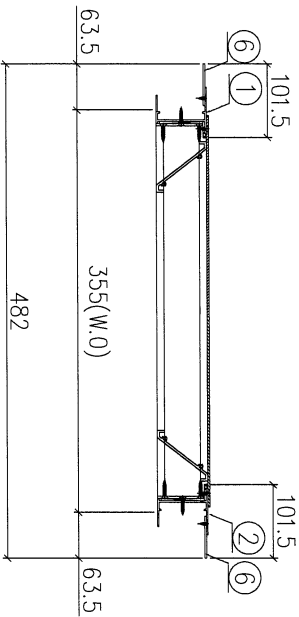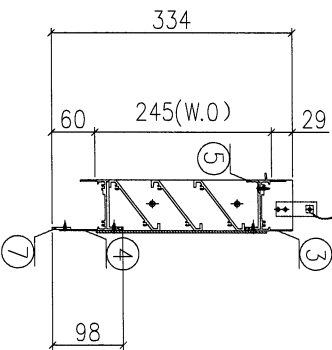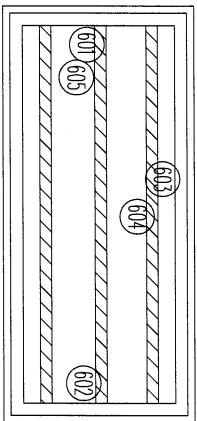

序號	材料編號	材料名稱	加工圖號	長度 L(MM)	單位	數量	小計
1	X85948	生左邊框	85948-L16-02	334	支	1	1
2	X85948	生右邊框	85948-R16-03	334	支	1	1
3	X85946	生框頂橫	85946-A-20	333	支	1	1
4	X85947	生框底橫	85947-G-02	323	支	1	1
5	X85959	百頁滴水線	85959-355	309	支	1	1
6	55*3巴	加長企鋁巴	5503-334	334	支	2	2
7	28*3巴	加長橫鋁巴	2803-278	278	支	1	1
如下為百頁玉料							
601	65*3鋁巴	百頁鋁折件	AL245-1L	206	支	1	1
602	65*3鋁巴	百頁鋁折件	AL245-1R	206	支	1	1
603	X85958	百頁片	85958-355	310	支	3	3
604	3mm鋁板	百頁鋁背板	AL245-355	341*231	支	1	1
605	3mm墊巴	百頁玉鋁墊巴	AL50-1	50	支	4	4

工程編號: J-853	圖紙名稱: 佛沙窗組裝圖 (T2)	材料: 詳見本圖表內	表面處理: 古銅色 JN0213457	修改版次: A	B	C
工程名稱: 錦上路延平道	圖號: L02/T2	數量: 7	日期: 2022.01.06	審核: WSH	日期:	




序号	圖号	数量	位置
1	L02/T2	7	17F~23F
2			
會計:		7	

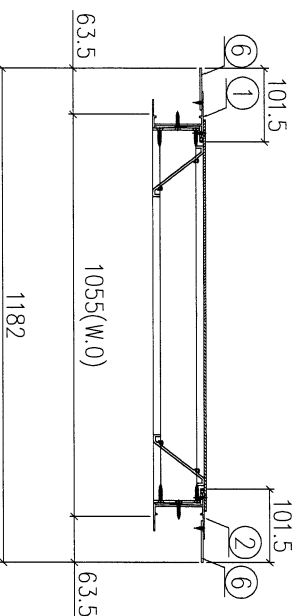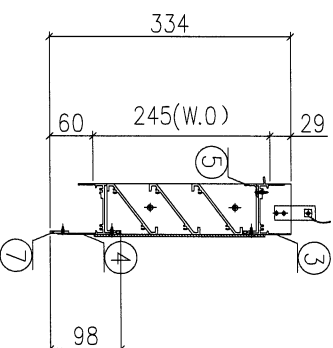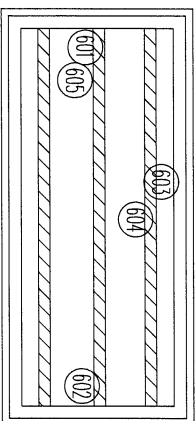

序號	材料編號	材料名稱	加工圖號	長度 L(MM)	單位	數量	7 小計
1	X85948	生左邊框	85948-L16-03	334	支	1	7
2	X85948	生右邊框	85948-R16-03	334	支	1	7
3	X85946	生框頂橫	85946-A-21	1033	支	1	7
4	X85947	生框底橫	85947-G-03	1023	支	1	7
5	X85959	百頁滴水線	85959-1055	1010	支	1	7
6	55*3巴	加長企鋁巴	5503-334	334	支	2	14
7	28*3巴	加長橫鋁巴	2803-978	978	支	1	7
如下為百頁玉料							
601	65*3鋁巴	百頁鋁折件	AL245-1L	206	支	1	7
602	65*3鋁巴	百頁鋁折件	AL245-1R	206	支	1	7
603	X85958	百頁片	85958-1055	1010	支	3	21
604	3mm鋁板	百頁鋁背板	AL245-1055	1041*231	支	1	7
605	3mm墊巴	百頁玉鋁墊巴	AL50-1	50	支	4	28

工程編號: J-853	圖紙名稱: 佛沙窗組裝圖 (T1)	材料: 詳見本圖表內	表面處理: 古銅色/JM0213457	修改版次: A	B	C
工程名稱: 錦上路延平道	圖號: L0571	數量: 18	日期: 2022.01.06	審核: WSH	日期:	
		製圖: DZL				




序号	圖号	数量	位置
1	L05/T1	18	5F~25F
2			
會計:	18		

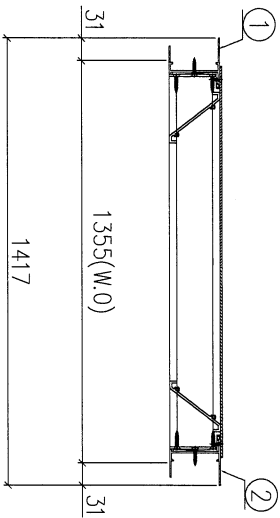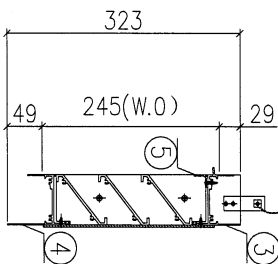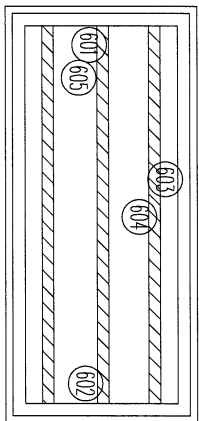

序號	材料編號	材料名稱	加工圖號	長度 L (MM)	單位	幅數	18
1	X85948	生左邊框	85948-L15-01	323	支	1	18
2	X85948	生右邊框	85948-R15-01	323	支	1	18
3	X85946	生框頂橫	85946-A-18	1333	支	1	18
4	X85947	生框底橫	85947-F-01	1323	支	1	18
5	X85959	百頁滴水線	85959-1355	1309	支	1	18
如下為百頁玉料							
601	65*3鋁巴	百頁鋁折件	AL245-1L	206	支	1	18
602	65*3鋁巴	百頁鋁折件	AL245-1R	206	支	1	18
603	X85958	百頁片	85958-1355	1310	支	3	54
604	3mm鋁板	百頁鋁背板	AL245-1355	1341*231	支	1	18
605	3mm墊巴	百頁玉鋁墊巴	AL50-1	50	支	4	72

工程編號: J-853	圖紙名稱: 佛沙窗組裝圖 (T2)	材料: 詳見本圖表內	表面處理: 古銅色/JM0213457	修改版次: A	B	C
工程名稱: 錦上路延平道	圖號: L05/T2	數量: 19	製圖: DZL	日期: 2022.01.06	審核: WSH	日期:

序号	圖号	数量	位置
1	L05/T2	4	5F, 23F~26F
2	L05A/T2	15	6F~22F
合計:		19	

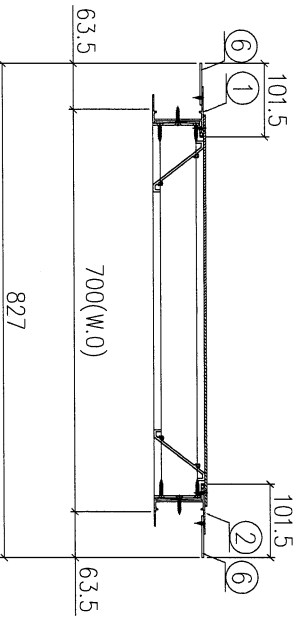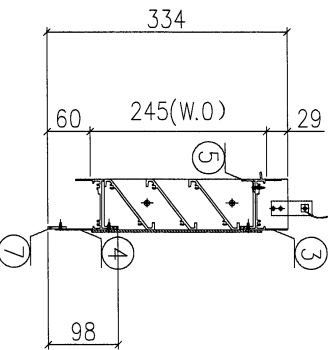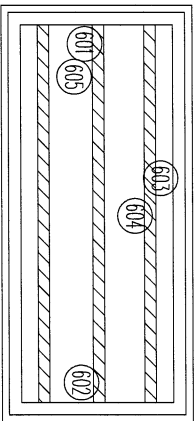


序號	材料編號	材料名稱	加工圖號	長度 L(MM)	單位	幅數	小計
1	X85948	生左邊框	85948-L16-04	334	支	1	19
2	X85948	生右邊框	85948-R16-04	334	支	1	19
3	X85946	生框頂橫	85946-A-22	678	支	1	19
4	X85947	生框底橫	85947-G-04	668	支	1	19
5	X85959	百頁鋁水線	85959-700	654	支	1	19
6	55*3巴	加長企鋁巴	5503-334	334	支	2	38
7	28*3巴	加長橫鋁巴	2803-623	623	支	1	19
如下為百頁玉料							
601	65*3鋁巴	百頁鋁折件	AL245-1L	206	支	1	19
602	65*3鋁巴	百頁鋁折件	AL245-1R	206	支	1	19
603	X85958	百頁片	85958-700	655	支	3	57
604	3mm鋁板	百頁鋁背板	AL245-700	686*231	支	1	19
605	3mm墊巴	百頁玉鋁墊巴	AL50-1	30	支	4	76

工程編號: J-853	圖紙名稱: 佛沙窗組裝圖 (T2)	材料: 詳見本圖表內	表面處理: 古銅色/JMC213457	修改版次: A	B	C
工程名稱: 錦上路延平道	圖號: W01R/T2	數量: 16	日期: 2022.01.06	審核: WSH	日期:	
		製圖: DZL				

序號	圖號	數量	位置
1	W01R/T2	2	16F, 26F
2	W01AR/T2	14	6F~15F, 17F~22F
會計:	16		

加工說明:
1、扇撐採用12";

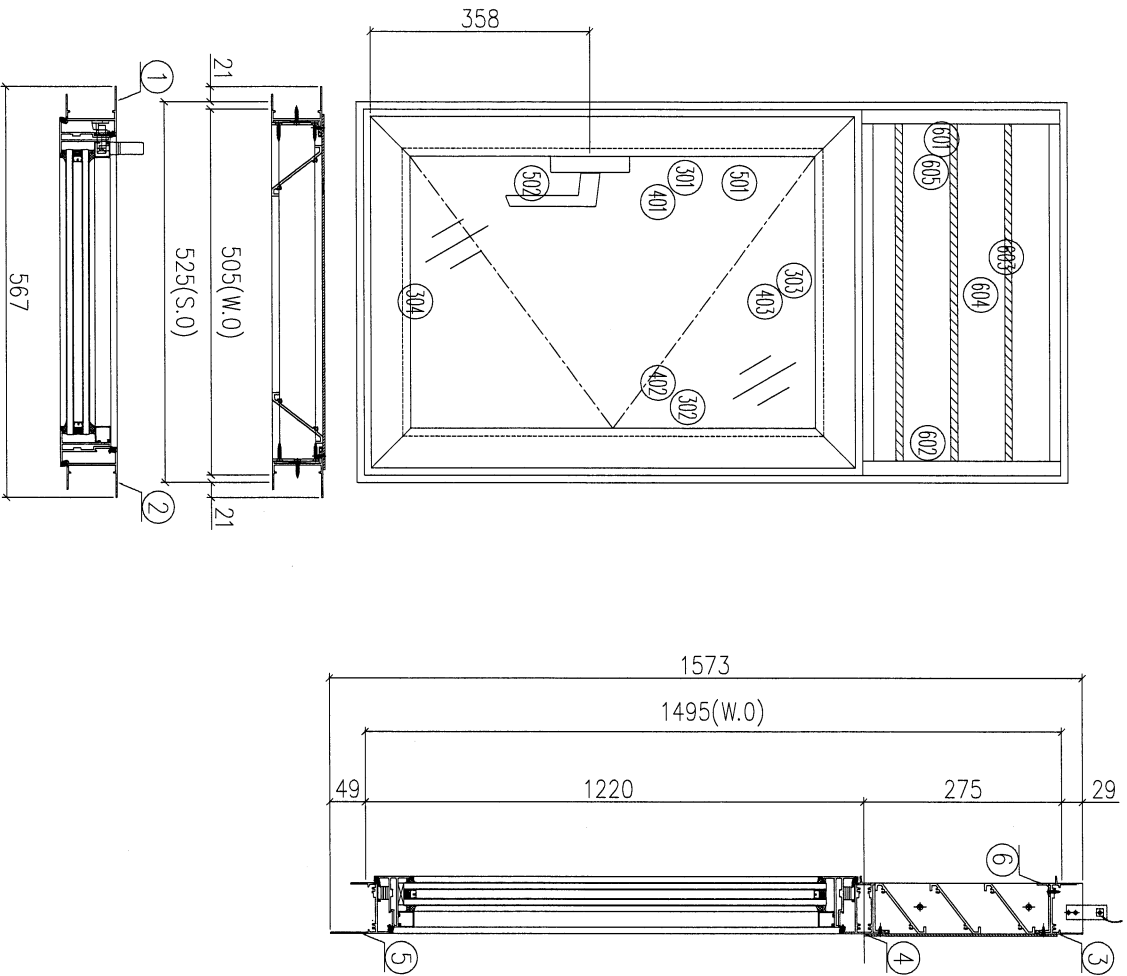


序號	材料編號	材料名稱	加工圖號	長度 L (MM)	單位	幅數	小計
1	X85948	生左邊框	85948-L13-01	1573	支	1	16
2	X85948	生右邊框	85948-R13-01	1573	支	1	16
3	X85946	生框頂橫	85946-A-16	483	支	1	16
4	X85954	上生下生中橫	85954-C-06	483	支	1	16
5	X85947	生框底橫	85947-E-01	473	支	1	16
6	X85959	百頁滴水線	85959-505	459	支	1	16
如下為百頁玉料							
601	65*3鋁巴	百頁鋁折件	AL275-1L	239.5	支	1	16
602	65*3鋁巴	百頁鋁折件	AL275-1R	239.5	支	1	16
603	X85958	百頁片	85958-505	460	支	3	48
604	3mm鋁板	百頁鋁背板	AL275-505	491*264.5	支	1	16
605	3mm墊巴	百頁玉鋁墊巴	AL50-1	50	支	4	64
如下為生玉料							
301	X85952	生窗玉左企	85952-HA-13	1199.5	支	1	16
302	X85952	生窗玉右企	85952-HL-20	1199.5	支	1	16
303	X85952	生窗玉頂橫	85952-AR-13	481	支	1	16
304	X85952	生窗玉底橫	85952-BR-13	481	支	1	16
401	X85957	企玻璃線	85957-R-13	1128.5	支	1	16
402	X85957	企玻璃線	85957-R-13	1128.5	支	1	16
403	X85957	橫玻璃線	直口開料	371	支	2	32
501	X85964	多點鎖拉巴	85964-B-20	724	支	1	16
502	X85964	多點鎖拉巴	85964-C-20	254.5	支	1	16


工程編號: J-853	圖紙名稱: 佛沙窗組裝圖 (T2)	材料: 詳見本圖表內	表面處理: 古銅色/JN0213457	修改版次: A	B	C
工程名稱: 鋪上路延平道	圖號: W04L/T2	數量: 16	製圖: DZL	日期: 2022.01.06	審核: WSH	日期:

序号	圖号	數量	位置
1	W04L/T2	16	6F~22F, 26F
2			
會計:	16		

加工說明:
1、扇撐採用12";
2、企向及底橫, 室內安裝加長鋁巴;
3、有攔河;

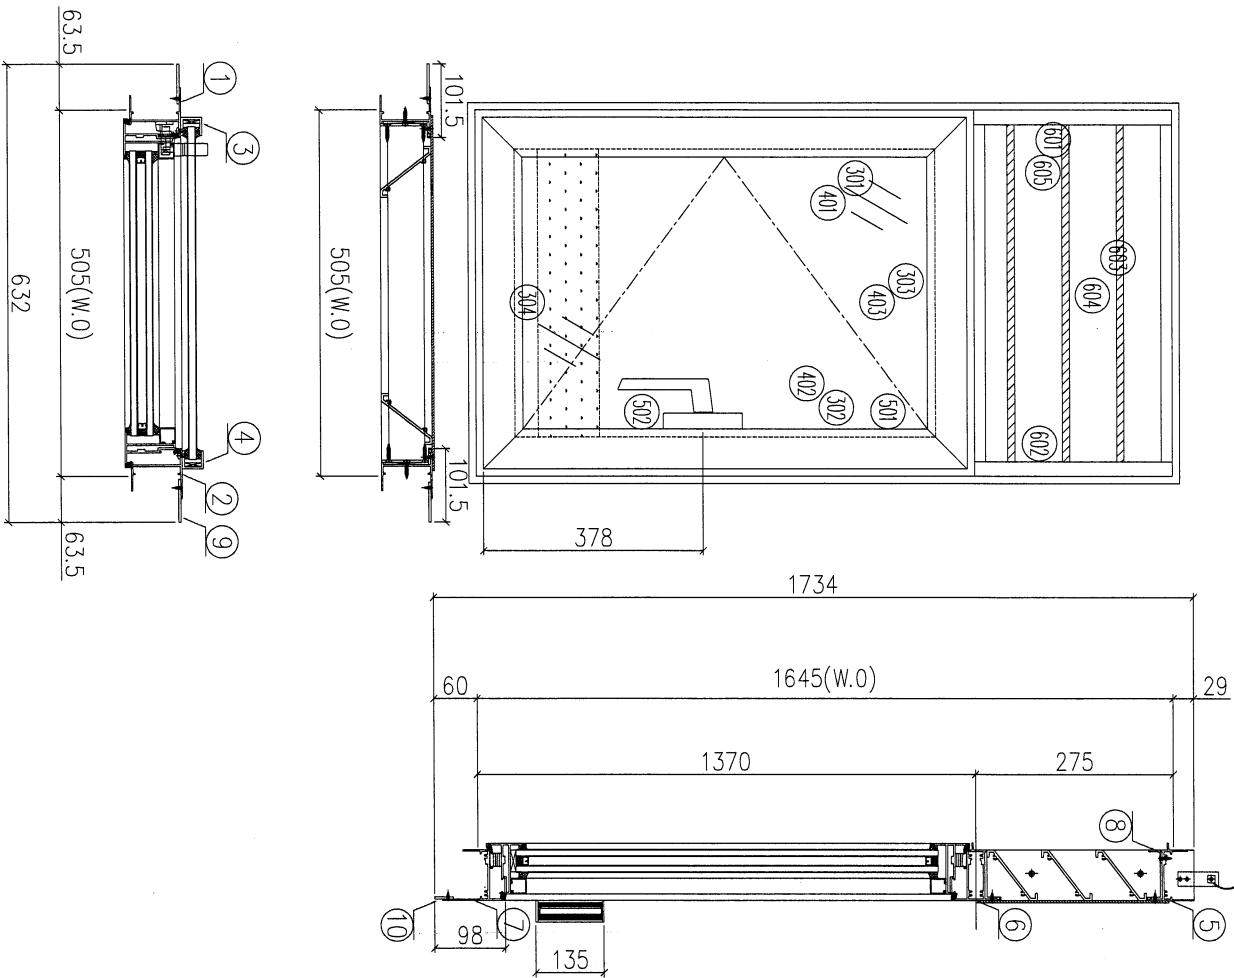

序號	材料編號	材料名稱	加工圖號	長度 L (MM)	單位	數量	小計
1	X85948	生左邊框	85948-L5-01	1734	支	1	16
2	X85948	生右邊框	85948-R5-01	1734	支	1	16
3	30*25*25槽	攔河槽 (左)	302525-L	135	支	1	16
4	30*25*25槽	攔河槽 (右)	302525-R	135	支	1	16
5	X85946	生框頂橫	85946-A-06	483	支	1	16
6	X85984	上生下生中橫	85984-B-01	483	支	1	16
7	X85947	生框底橫	85947-B-01	473	支	1	16
8	X85959	百頁滴水線	85959-505	459	支	1	16
9	55*3巴	加長企鋁巴	5503-1734	1734	支	2	32
10	26*3巴	加長橫鋁巴	2603-428	428	支	1	16
如下為百頁玉料							
601	65*3鋁巴	百頁鋁折件	AL275-1L	239.5	支	1	16
602	65*3鋁巴	百頁鋁折件	AL275-1R	239.5	支	1	16
603	X85958	百頁片	85958-505	460	支	3	48
604	3mm鋁板	百頁鋁背板	AL275-505	491*264.5	支	1	16
605	3mm墊巴	百頁玉鋁墊巴	AL50-1	50	支	4	64
如下為生玉料							
301	X85952	生窗玉左企	85952-LH-07	1349.5	支	1	16
302	X85952	生窗玉右企	85952-HR-07	1349.5	支	1	16
303	X85952	生窗玉頂橫	85952-AL-07	481	支	1	16
304	X85952	生窗玉底橫	85952-BL-07	481	支	1	16
401	X85957	企玻璃線	直口開料	1278.5	支	1	16
402	X85957	企玻璃線	85957-L-07	1278.5	支	1	16
403	X85957	企玻璃線	直口開料	371	支	2	32
501	X85964	多點鎖拉巴	85964-B-07	854	支	1	16
502	X85964	多點鎖拉巴	85964-C-07	274.5	支	1	16

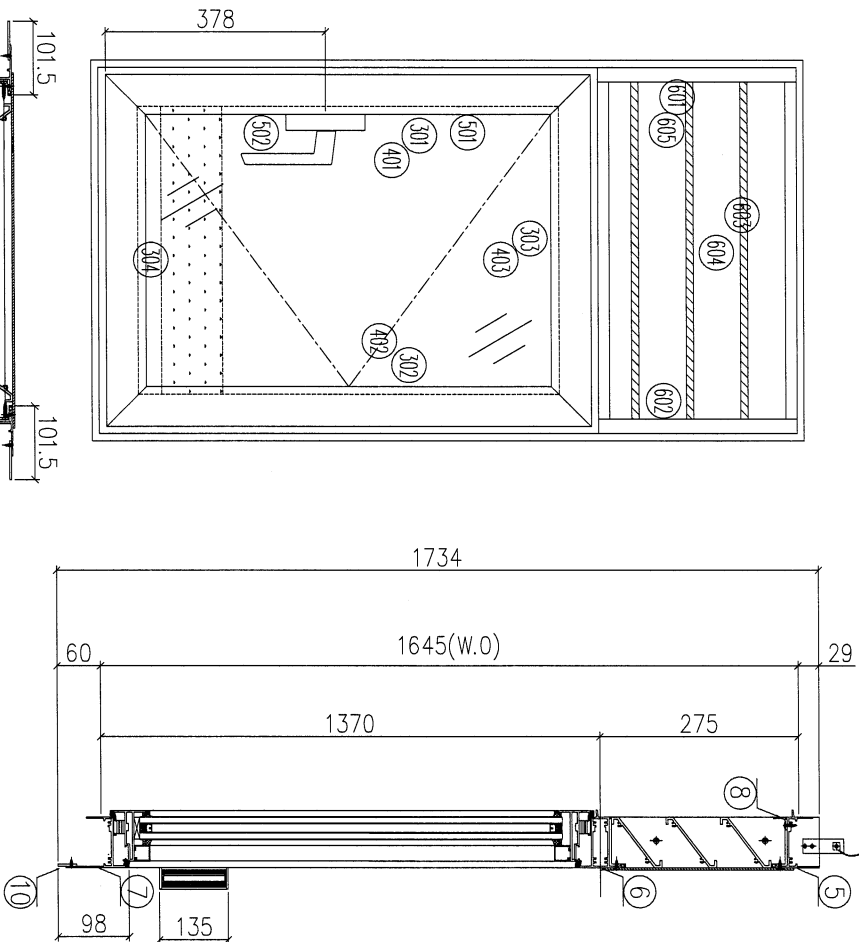



序号	图号	数量	位置
1	W04R/T2	16	6F~22F, 26F
2	W04R/T2	7	17F~23F
會計:		23	

加工說明:
1、扇撐採用12";
2、企向及底橫, 室內安裝加長鋁巴;
3、有攔河;

序號	材料編號	材料名稱	加工圖號	長度 L(MM)	單位	幅數	小計
1	X85948	生左邊框	85948-19-01	1734	支	1	23
2	X85948	生右邊框	85948-R9-01	1734	支	1	23
3	30*25*25槽	攔河槽(左)	302525-L	135	支	1	23
4	30*25*25槽	攔河槽(右)	302525-R	135	支	1	23
5	X85946	生框頂橫	85946-A-11	483	支	1	23
6	X85954	上生下生中橫	85954-C-01	483	支	1	23
7	X85947	生框底橫	85947-C-01	473	支	1	23
8	X85959	百頁滴水線	85959-505	459	支	1	23
9	55*3巴	加長企鋁巴	5503-1734	1734	支	2	46
10	26*3巴	加長橫鋁巴	2603-428	428	支	1	23
如下為百頁玉料							
601	65*3鋁巴	百頁鋁折件	AL275-1L	239.5	支	1	23
602	65*3鋁巴	百頁鋁折件	AL275-1R	239.5	支	1	23
603	X85958	百頁片	85958-505	460	支	3	69
604	3mm鋁板	百頁鋁背板	AL275-505	191*264.5	支	1	23
605	3mm墊巴	百頁玉鋁墊巴	AL50-1	50	支	4	92
如下為生玉料							
301	X85952	生窗玉左企	85952-HA-07	1349.5	支	1	23
302	X85952	生窗玉右企	85952-HL-15	1349.5	支	1	23
303	X85952	生窗玉頂橫	85952-AR-07	481	支	1	23
304	X85952	生窗玉底橫	85952-BR-07	481	支	1	23
401	X85957	企玻璃線	85957-R-07	1278.5	支	1	23
402	X85957	企玻璃線	直口開料	1278.5	支	1	23
403	X85957	橫玻璃線	直口開料	371	支	2	46
501	X85964	多點鎖拉巴	85964-B-15	854	支	1	23
502	X85964	多點鎖拉巴	85964-C-15	274.5	支	1	23


序號	圖號	數量	位置
1	W05L/T2	4	16F, 23F~26F
2	W05AL/T2	14	6F~15F, 17F~22F
會計:		18	

加工說明:
1、扇撐採用14";
2、企向及底橫, 室內安裝加長鋁巴;
3、有攔河;

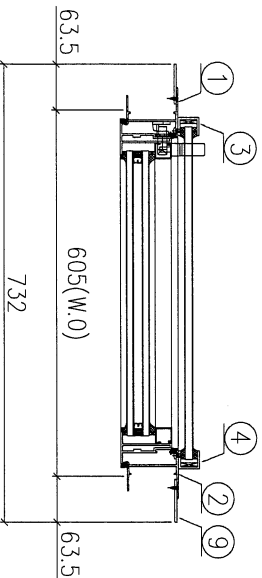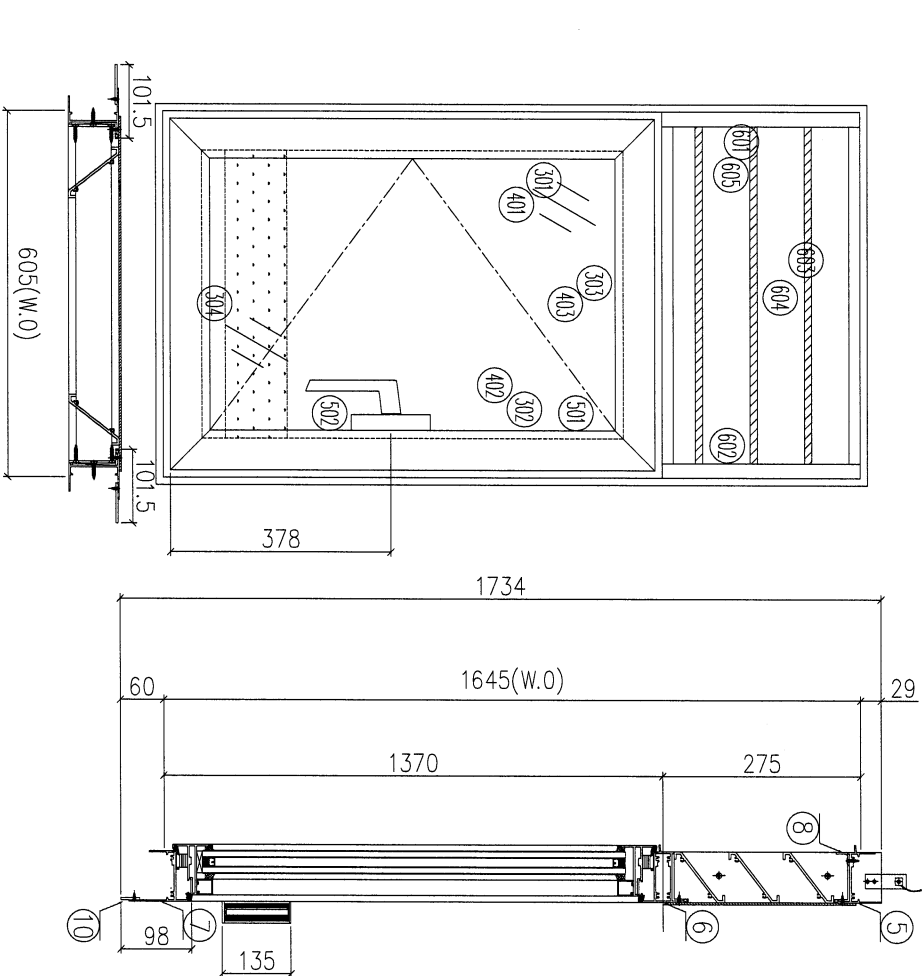

序號	材料編號	材料名稱	加工圖號	長度 L(MM)	單位	數量	小計
1	X85948	生左邊框	85948-L5-02	1734	支	1	18
2	X85948	生右邊框	85948-R5-02	1734	支	1	18
3	30*25*25槽	攔河槽(左)	302525-L	135	支	1	18
4	30*25*25槽	攔河槽(右)	302525-R	135	支	1	18
5	X85946	生框頂橫	85946-A-07	583	支	1	18
6	X85954	上生下生中橫	85954-B-02	583	支	1	18
7	X85947	生框底橫	85947-B-02	573	支	1	18
8	X85959	百頁滴水線	85959-605	559	支	1	18
9	55*3巴	加長金鋁巴	5503-1734	1734	支	2	36
10	26*3巴	加長橫鋁巴	2603-528	528	支	1	18
如下為百頁玉料							
601	65*3鋁巴	百頁鋁折件	AL275-1L	239.5	支	1	18
602	65*3鋁巴	百頁鋁折件	AL275-1R	239.5	支	1	18
603	X85958	百頁片	85958-605	560	支	3	54
604	3mm鋁板	百頁鋁背板	AL275-605	591*264.5	支	1	18
605	3mm墊巴	百頁玉鋁墊巴	AL50-1	50	支	4	72
如下為生玉料							
301	X85952	生蘭玉左企	85952-LH-08	1349.5	支	1	18
302	X85952	生蘭玉右企	85952-HR-08	1349.5	支	1	18
303	X85952	生蘭玉頂橫	85952-AL-08	581	支	1	18
304	X85952	生蘭玉底橫	85952-BL-08	581	支	1	18
401	X85957	企玻璃線	直口開料	1278.5	支	1	18
402	X85957	企玻璃線	85957-L-08	1278.5	支	1	18
403	X85957	橫玻璃線	直口開料	471	支	2	36
501	X85964	多點攔拉巴	85964-B-08	854	支	1	18
502	X85964	多點攔拉巴	85964-C-08	274.5	支	1	18

序号	圖号	數量	位置
1	W06L/T2	9	6F~16F
2			
會計:		9	

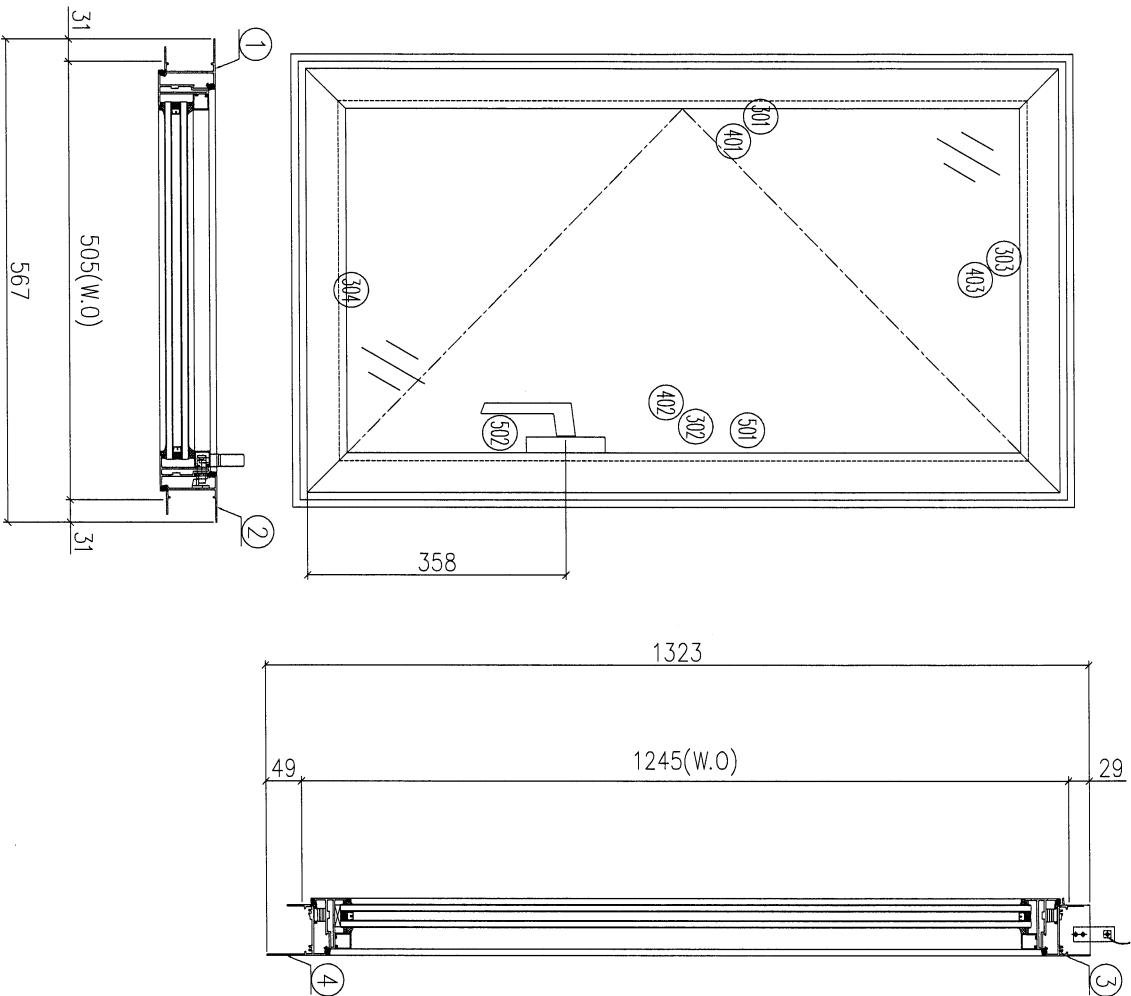


加工說明:
1、扇撐採用12”;

序號	材料編號	材料名稱	加工圖號	長度 L(MM)	單位	數量	小計
1	X85048	生左邊框	85948-L-1	1323	支	1	9
2	X85048	生右邊框	85948-R-1	1323	支	1	9
3	X85046	生框頂橫	85946-B-01	483	支	1	9
4	X85047	生框底橫	85947-B-01	473	支	1	9
如下為生玉料							
301	X85952	生窗玉左企	85952-HL-01	1221	支	1	9
302	X85952	生窗玉右企	85952-HR-01	1221	支	1	9
303	X85952	生窗玉頂橫	85952-AL-01	481	支	1	9
304	X85952	生窗玉底橫	85952-BL-01	481	支	1	9
401	X85957	企玻璃線	直口開料	1150	支	1	9
402	X85957	企玻璃線	85957-L-01	1150	支	1	9
403	X85957	橫玻璃線	直口開料	371	支	2	18
501	X85964	多點鎖拉巴	85964-B-01	746	支	1	9
502	X85964	多點鎖拉巴	85964-C-01	254.5	支	1	9


工程編號: J-853	圖紙名稱: 佛沙窗組裝圖 (T2)	材料: 詳見本圖表內	表面處理: 古銅色 JMC213457	修改版次: A	B	C
工程名稱: 錦上路延平道	圖號: W07R/T2	數量: 16	日期: 2022.01.06	審核: WSH	日期:	
		製圖: DZL				

序号	圖号	数量	位置
1	W07R/T2	16	6F~22F, 26F
2			
會計:		16	

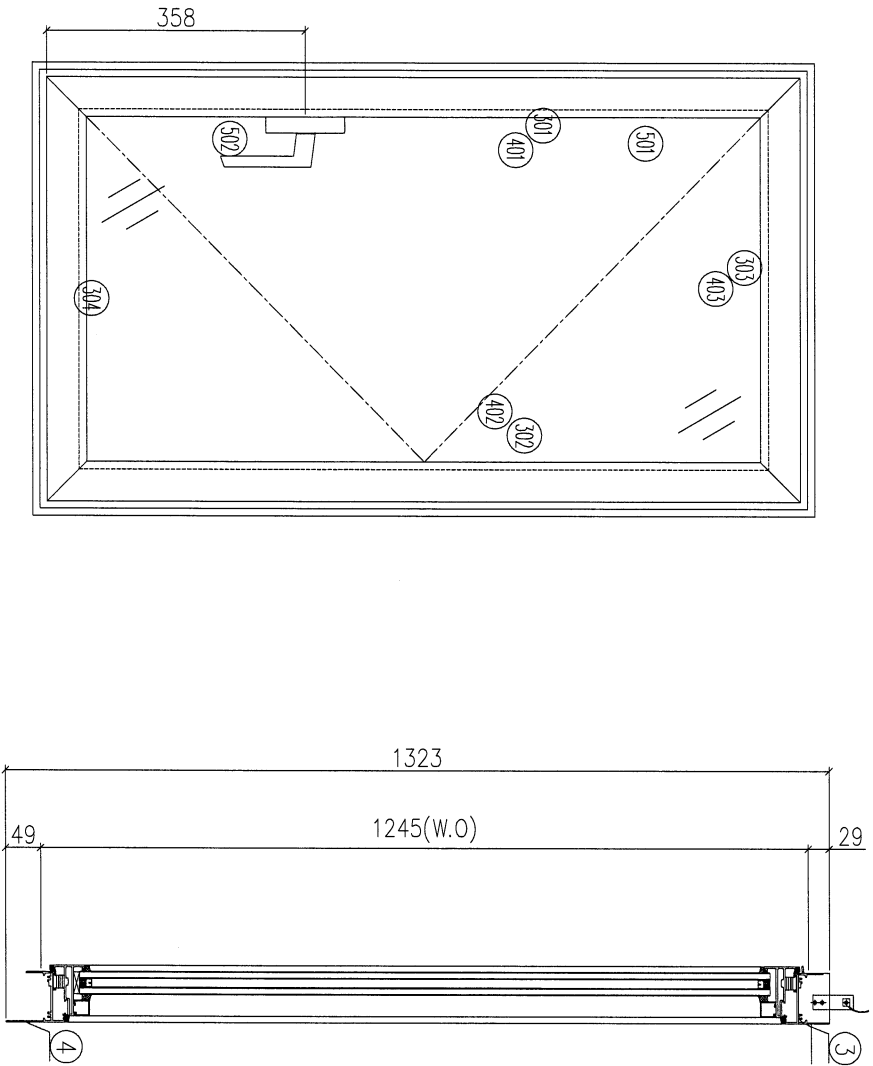

加工說明:
1、扇撐採用14”;

序號	材料編號	材料名稱	加工圖號	長度 L (MM)	單位	幅數	小計
1	X85948	生左邊框	85948-L2-01	1323	支	1	16
2	X85948	生右邊框	85948-R2-01	1323	支	1	16
3	X85946	生框頂橫	85946-C-01	583	支	1	16
4	X85947	生框底橫	85947-E-03	573	支	1	16
如下為生玉料							
301	X85952	生窗玉左企	85952-HA-01	1221	支	1	16
302	X85952	生窗玉右企	85952-HL-13	1221	支	1	16
303	X85952	生窗玉頂橫	85952-AR-01	581	支	1	16
304	X85952	生窗玉底橫	85952-BR-01	581	支	1	16
401	X85957	企玻璃線	85957-R-01	1150	支	1	16
402	X85957	企玻璃線	直口開料	1150	支	1	16
403	X85957	橫玻璃線	直口開料	471	支	2	32
501	X85964	多點鋼拉巴	85964-B-13	746	支	1	16
502	X85964	多點鋼拉巴	85964-C-13	254.5	支	1	16

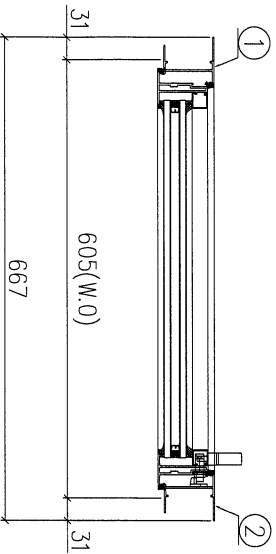


 美特鋁質有限公司 MID Aluminum Fabricator Ltd.	工程編號: J-853	圖紙名稱: 佛沙窗組裝圖 (T2)	材料: 詳見本圖表內	表面處理: 古銅色JMN0213457	修改版次: A	B	C
	工程名稱: 鎮上路延平道	圖號: W08/T2	數量: 17	製圖: DZL	日期: 2022.01.06	審核: WSH	日期:

序號	圖號	數量	位置
1	W08/T2	17	5F~23F
2			
合計:		17	


加工說明:

1、扇撐採用12”;

2、企向及底橫, 室內安裝加長鋁巴;

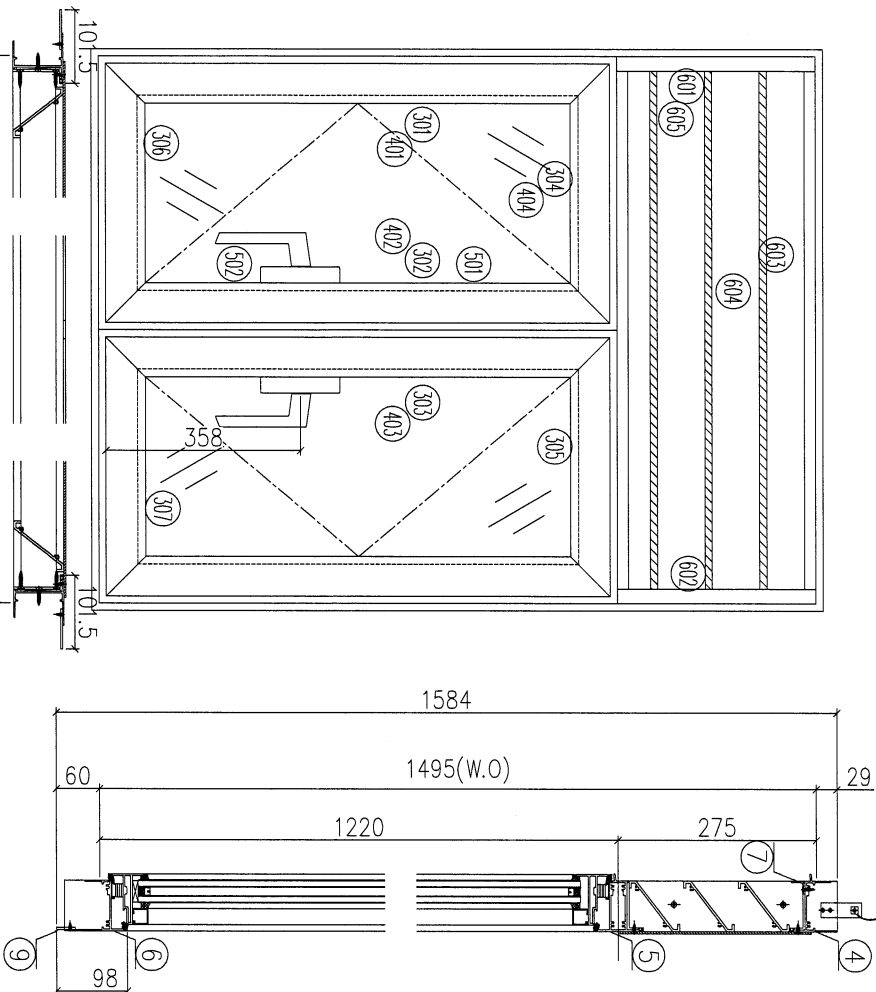

序號	材料編號	材料名稱	加工圖號	長度 L(MM)	單位	數量	小計
1	X85948	生左邊框	85948-L3-01	1584	支	1	17
2	X85948	生右邊框	85948-R3-01	1584	支	1	17
3	X85953	左生右生中企	85953-A-01	1191.5	支	1	17
4	X85946	生框頂橫	85946-A-01	1033	支	1	17
5	X85954	上生下生中橫	85954-A-01	1033	支	1	17
6	X85947	生框底橫	85947-A-01	1023	支	1	17
7	X85959	百頁滴水線	85959-1055	1009	支	1	17
8	55*3巴	加長企鋁巴	5503-1584	1584	支	2	34
9	26*3巴	加長橫鋁巴	2603-978	978	支	1	17
如下為百頁玉料							
601	65*3鋁巴	百頁鋁折件	AL275-1L	239.5	支	1	17
602	65*3鋁巴	百頁鋁折件	AL275-1R	239.5	支	1	17
603	X85958	百頁片	85958-1055	1010	支	3	51
604	3mm鋁板	百頁鋁背板	AL275-1055	1041*264.5	支	1	17
605	3mm墊巴	百頁玉鋁墊巴	AL50-1	50	支	4	68
如下為生玉料							
301	X85952	生窗玉企	85952-HL-02	1199.5	支	2	34
302	X85952	生窗玉企	85952-HR-02	1199.5	支	1	17
303	X85952	生窗玉企	85952-HA-02	1199.5	支	1	17
304	X85952	生窗玉左頂	85952-AL-02	507	支	1	17
305	X85952	生窗玉右頂	85952-AR-02	507	支	1	17
306	X85952	生窗玉左底	85952-BL-02	507	支	1	17
307	X85952	生窗玉右底	85952-BR-02	507	支	1	17
401	X85957	企玻璃線	直口開料	1128.5	支	2	34
402	X85957	企玻璃線	85957-L-02	1128.5	支	1	17
403	X85957	企玻璃線	85957-R-02	1128.5	支	1	17
404	X85957	橫玻璃線	直口開料	397	支	4	68
501	X85964	多點鎖拉巴	85964-B-02	724	支	2	34
502	X85964	多點鎖拉巴	85964-C-02	254.5	支	2	34

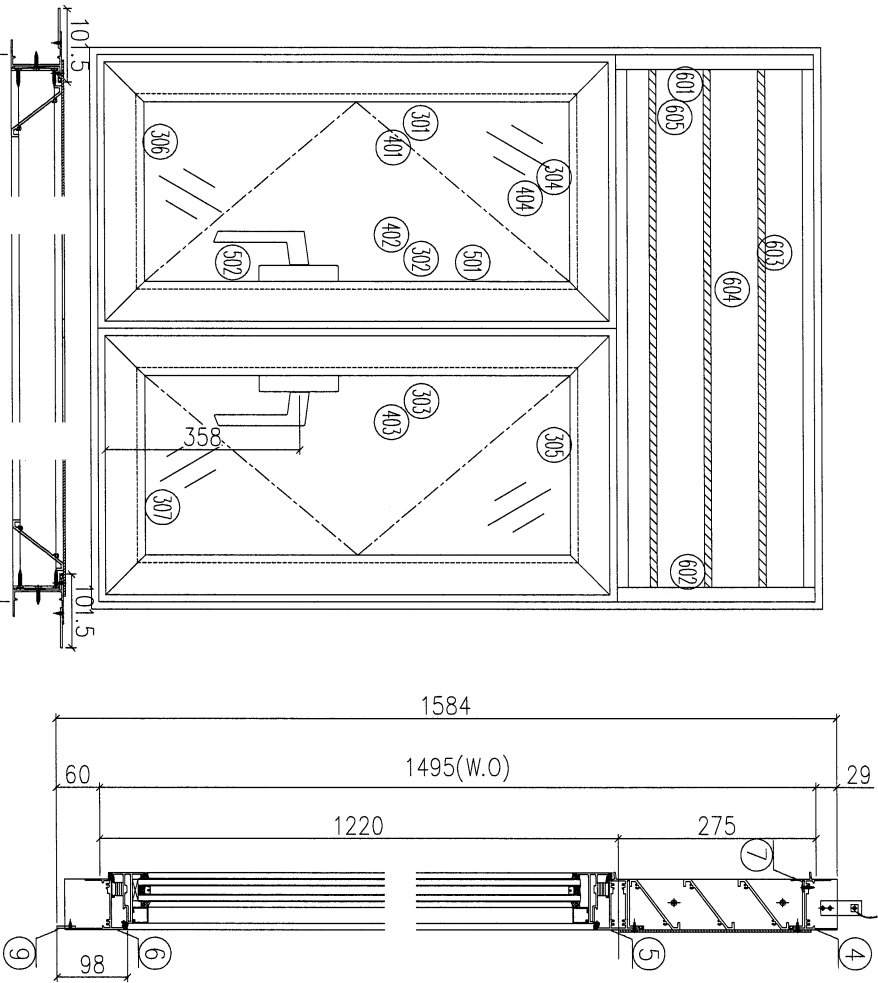

序号	图号	数量	位置
1	W10/T2	14	6F~15F, 17F~22F
2	W10A/T2	2	16F, 26F
會計:		16	


加工說明:
1、窗撐採用8";
2、企向及底橫, 室內安裝加長鋁巴;

序號	材料編號	材料名稱	加工圖號	長度 L (MM)	單位	幅數	小計
1	X85948	生左邊框	85948-L-02	1584	支	1	16
2	X85948	生右邊框	85948-R-02	1584	支	1	16
3	X85953	左生右生中企	85953-A-02	1191.5	支	1	16
4	X85946	生框頂橫	85946-A-02	1418	支	1	16
5	X85954	上生下生中橫	85954-A-02	1418	支	1	16
6	X85947	生框底橫	85947-A-02	1408	支	1	16
7	X85959	百頁滴水線	85959-1440	1394	支	1	16
8	55*3巴	加長企鋁巴	5503-1584	1584	支	2	32
9	26*3巴	加長橫鋁巴	2603-1363	1363	支	1	16
如下為百頁玉料							
601	65*3鋁巴	百頁鋁折件	AL275-1L	239.5	支	1	16
602	65*3鋁巴	百頁鋁折件	AL275-1R	239.5	支	1	16
603	X85958	百頁片	85958-1440	1395	支	3	48
604	3mm鋁板	百頁鋁背板	AL275-1440	1426*264.5	支	1	16
605	3mm墊巴	百頁玉鋁墊巴	AL50-1	50	支	4	64
如下為生玉料							
301	X85952	生窗玉企	85952-HL-03	1199.5	支	2	32
302	X85952	生窗玉企	85952-HR-03	1199.5	支	1	16
303	X85952	生窗玉企	85952-HL-03	1199.5	支	1	16
304	X85952	生窗玉左頂	85952-AL-03	699.5	支	1	16
305	X85952	生窗玉右頂	85952-AR-03	699.5	支	1	16
306	X85952	生窗玉左底	85952-BL-03	699.5	支	1	16
307	X85952	生窗玉右底	85952-BR-03	699.5	支	1	16
401	X85957	企玻璃線	直口開料	1128.5	支	2	32
402	X85957	企玻璃線	85957-L-03	1128.5	支	1	16
403	X85957	企玻璃線	85957-R-03	1128.5	支	1	16
404	X85957	換玻璃線	直口開料	589.5	支	4	64
501	X85964	多點鎖拉巴	85964-B-03	724	支	2	32
502	X85964	多點鎖拉巴	85964-C-03	254.5	支	2	32

工程編號: J-853	圖紙名稱: 佛沙窗組裝圖 (T2)	材料: 詳見本圖表內	表面處理: 古銅色JMC213457	修改版次: A	B	C
工程名稱: 錦上路延平道	圖號: W13/T2	數量: 16	製圖: DZL	日期: 2022.01.06	審核: WSH	日期:

序号	圖号	数量	位置
1	W13/T2	16	6F~22F, 26F
2			
會計:		16	


加工說明:
1、窗簾採用18";
2、企向及底橫, 室內安裝加長鋁巴;

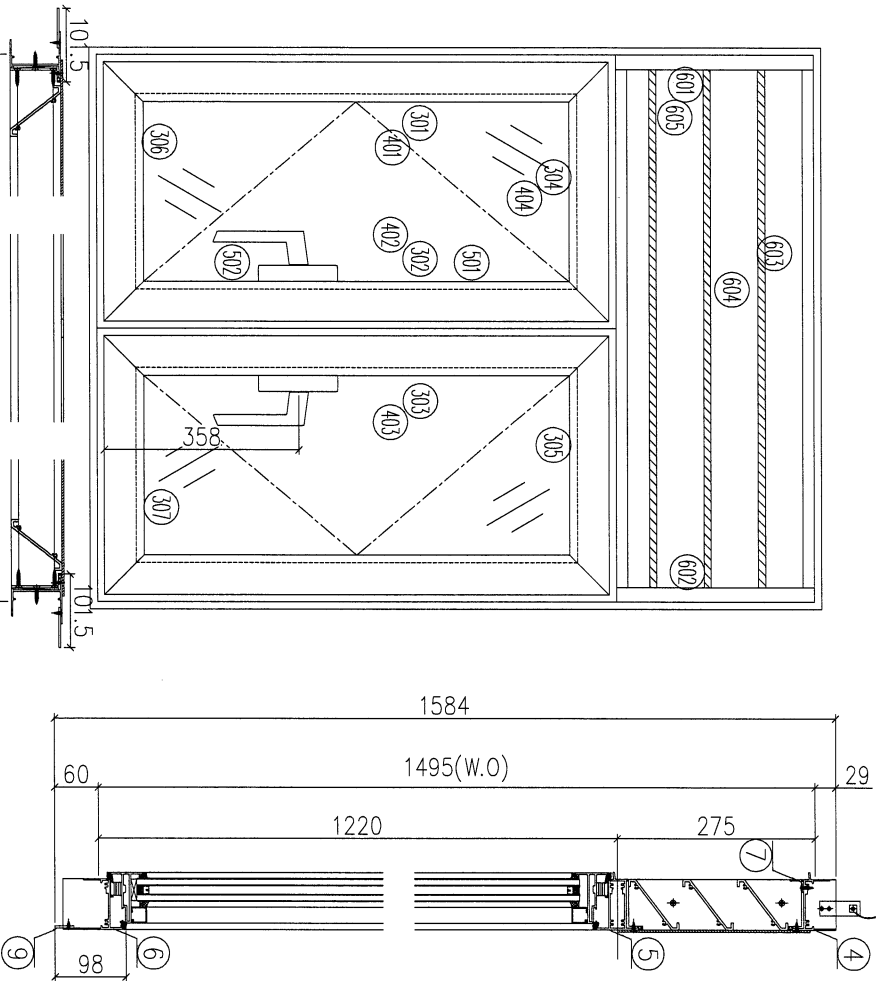


序號	材料編號	材料名稱	加工圖號	長度 L (MM)	單位	幅數	小計
1	X85948	生左邊框	85948-L3-03	1584	支	1	16
2	X85948	生右邊框	85948-R3-03	1584	支	1	16
3	X85953	左生右生中企	85953-A-04	1191.5	支	1	16
4	X85946	生框頂橫	85946-A-04	1183	支	1	16
5	X85954	上生下生中橫	85954-A-04	1183	支	1	16
6	X85947	生框底橫	85947-A-04	1173	支	1	16
7	X85959	百頁窗水線	85959-L205	1159	支	1	16
8	55*3巴	加長企鋁巴	5503-1584	1584	支	2	32
9	26*3巴	加長橫鋁巴	2603-1128	1128	支	1	16
如下為百頁玉料							
601	65*3鋁巴	百頁鋁折件	AL275-1L	239.5	支	1	16
602	65*3鋁巴	百頁鋁折件	AL275-1R	239.5	支	1	16
603	X85958	百頁片	85958-L205	1160	支	3	48
604	3mm鋁板	百頁鋁背板	AL275-L205	1191*264.5	支	1	16
605	3mm墊巴	百頁玉鋁墊巴	AL50-1	50	支	4	64
如下為生玉料							
301	X85952	生窗玉企	85952-HL-05	1199.5	支	2	32
302	X85952	生窗玉企	85952-HR-05	1199.5	支	1	16
303	X85952	生窗玉企	85952-HA-05	1199.5	支	1	16
304	X85952	生窗玉左頂	85952-AL-05	582	支	1	16
305	X85952	生窗玉右頂	85952-AR-05	582	支	1	16
306	X85952	生窗玉左底	85952-BL-05	582	支	1	16
307	X85952	生窗玉右底	85952-BR-05	582	支	1	16
401	X85957	企玻璃線	直口開料	1128.5	支	2	32
402	X85957	企玻璃線	85957-L-05	1128.5	支	1	16
403	X85957	企玻璃線	85957-R-05	1128.5	支	1	16
404	X85957	橫玻璃線	直口開料	472	支	4	64
501	X85964	多點鎖拉巴	85964-B-05	724	支	2	32
502	X85964	多點鎖拉巴	85964-C-05	254.5	支	2	32

工程編號:	J-853	圖紙名稱:	佛沙窗組裝圖 (T2)	材料:	詳見本圖表內	表面處理:	古銅色/JM0213457	修改版次:	A	B	C
工程名稱:	銅上路延平道	圖號:	W20172	數量:	1	製圖:	CJM	日期:	2022.01.06	審核:	WSH

序號	圖號	數量	位置
1	W20/T2	1	25F
2			
合計:		1	

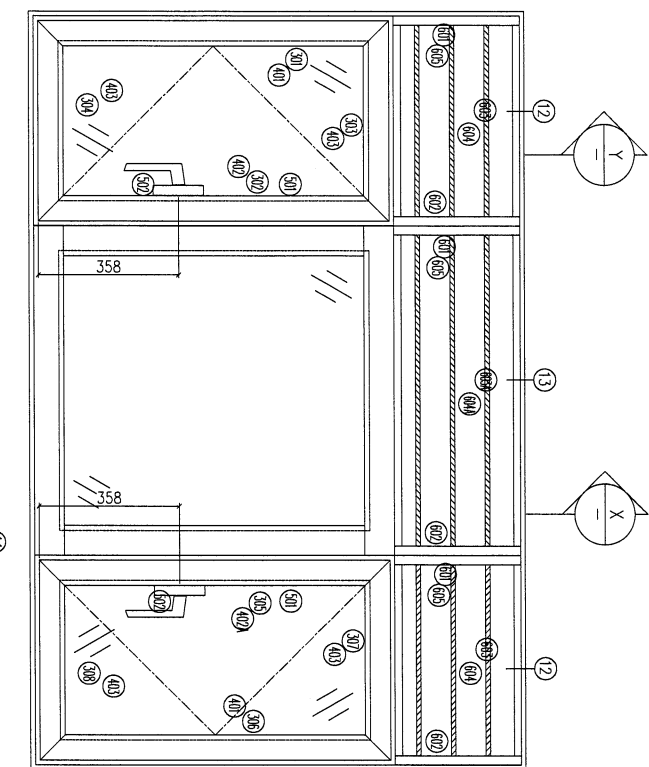

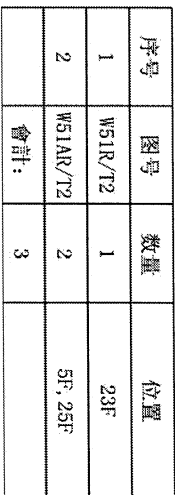


序號	材料編號	材料名稱	加工圖號	長度 L (MM)	單位		3
					單個	小計	
1	X85948	生左邊框	85948-114-01	1723	支	1	3
2	X85948	生右邊框	85948-114-01	1723	支	1	3
3	X85946	生框頂橫	85946-A-17	483	支	1	3
4	X85954	上生下生中橫	85954-C-07	483	支	1	3
5	X85947	生框底橫	85947-E-02	473	支	1	3
6	X85959	百寶滴水線	85959-505	459	支	1	3
如下為百寶玉料							
601	65*3鋁巴	百寶鋁折件	AL275-11	239.5	支	1	3
602	65*3鋁巴	百寶鋁折件	AL275-1R	239.5	支	1	3
603	X85958	百寶片	85958-505	460	支	3	9
604	3mm鋁板	百寶鋁背板	AL275-505	491*264.5	支	1	3
605	3mm墊巴	百寶玉鋁墊巴	AL50-1	50	支	4	12
如下為生玉料							
301	X85952	生窗玉左企	85952-HA-14	1349.5	支	1	3
302	X85952	生窗玉右企	85952-HL-21	1349.5	支	1	3
303	X85952	生窗玉頂橫	85952-AH-14	481	支	1	3
304	X85952	生窗玉底橫	85952-BH-14	481	支	1	3
401	X85957	企玻璃線	85957-R-11	1278.5	支	1	3
402	X85957	企玻璃線	直口開料	1278.5	支	1	3
403	X85957	橫玻璃線	直口開料	371	支	2	6
501	X85964	多點鎖拉巴	85964-B-21	874	支	1	3
502	X85964	多點鎖拉巴	85964-C-21	251.5	支	1	3


工程編號: J-853	圖紙名稱: 佛沙窗組裝圖 (T2)	材料: 詳見本圖表內	表面處理: 古銅色/JM0213457	修改版次: A	B	C
工程名稱: 鎮上路/延平道	圖號: W54LT2	數量: 2	日期: 2022.01.06	審核: WSH	日期:	

序号	圖号	數量	位置
1	W54L/T2	2	23F, 25F
2			
會計:	2		

加工說明:
1、扇撐採用12";
2、企向及底橫, 室內安裝加長鋁巴;
3、有攔河;

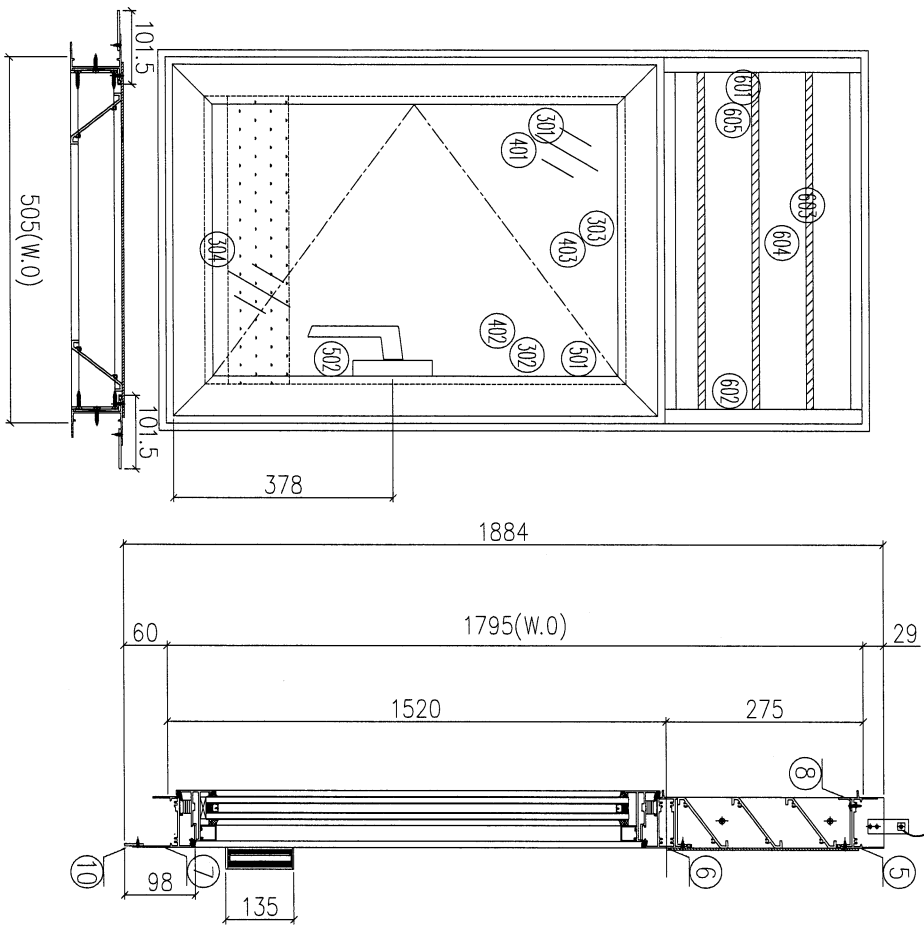

序號	材料編號	材料名稱	加工圖號	長度 L (MM)	單位	數量	小計
1	X85948	生左邊框	85948-L6-01	1884	支	1	2
2	X85948	生右邊框	85948-R6-01	1884	支	1	2
3	30*25*25槽	攔河槽 (左)	302525-L	135	支	1	2
4	30*25*25槽	攔河槽 (右)	302525-R	135	支	1	2
5	X85946	生框頂橫	85946-A-08	483	支	1	2
6	X85954	上生下生中橫	85954-B-03	483	支	1	2
7	X85947	生框底橫	85947-B-03	473	支	1	2
8	X85959	百頁滴水線	85959-505	459	支	1	2
9	55*3巴	加長企鋁巴	5503-1884	1884	支	2	4
10	26*3巴	加長橫鋁巴	2603-428	428	支	1	2
如下為百頁玉料							
601	65*3鋁巴	百頁鋁折件	AL275-1L	239.5	支	1	2
602	65*3鋁巴	百頁鋁折件	AL275-1R	239.5	支	1	2
603	X85958	百頁片	85958-505	460	支	3	6
604	2mm鋁板	百頁鋁背板	AL275-505	491*264.5	支	1	2
605	3mm墊巴	百頁玉鋁墊巴	AL50-1	50	支	4	8
如下為生玉料							
301	X85952	生窗玉左企	85952-LL-09	1499.5	支	1	2
302	X85952	生窗玉右企	85952-HR-09	1499.5	支	1	2
303	X85952	生窗玉頂橫	85952-AL-09	481	支	1	2
304	X85952	生窗玉底橫	85952-BL-09	481	支	1	2
401	X85957	企玻璃線	直口開料	1428.5	支	1	2
402	X85957	企玻璃線	85957-L-09	1428.5	支	1	2
403	X85957	橫玻璃線	直口開料	371	支	2	4
501	X85964	多點鎖拉巴	85964-B-09	1004	支	1	2
502	X85964	多點鎖拉巴	85964-C-09	274.5	支	1	2

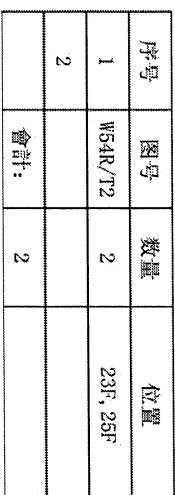


序號	材料編號	材料名稱	加工圖號	長度 L(MM)	單位	幅數	
						單樁	小計
1	X85948	生石邊框	85948-L10-1	1884	支	1	2
2	X85948	生石邊框	85948-R10-1	1884	支	1	2
3	30*25*25槽	攔河槽(左)	302525-L	135	支	1	2
4	30*25*25槽	攔河槽(右)	302525-R	135	支	1	2
5	X85946	生框頂橫	85946-A-13	483	支	1	2
6	X85954	上生下生中橫	85946-C-03	483	支	1	2
7	X85947	生框底橫	85947-C-03	473	支	1	2
8	X85959	百頁滴水線	85959-505	459	支	1	2
9	55*3巴	加長鋁巴	5503-1884	1884	支	2	4
10	26*3巴	加長鐵鋁巴	2603-428	428	支	1	2

如下為百寶玉料									
601	65*3鉗巴	百寶鉗折件	AL275-1L	239.5	支	1	2		
602	65*3鉗巴	百寶鉗折件	AL275-1R	239.5	支	1	2		
603	X85958	百寶片	85958-505	460	支	3	6		
604	3mm鉗板	百寶鉗背板	AL275-505	491*264.5	支	1	2		
605	3mm墊巴	百寶玉鉗墊巴	AL50-1	50	支	4	8		
如下為生玉料									
301	X85952	生窗玉左企	85952-HA-09	1499.5	支	1	2		
302	X85952	生窗玉右企	85952-HL-17	1499.5	支	1	2		
303	X85952	生窗玉頂橫	85952-AR-09	481	支	1	2		
304	X85952	生窗玉底橫	85952-BR-09	481	支	1	2		
401	X85957	金坡孖線	85957-R-09	1428.5	支	1	2		
402	X85957	金坡孖線	直口開料	1428.5	支	1	2		
403	X85957	機波孖線	直口開料	371	支	2	4		
501	X85964	多點鉗拉巴	85964-B-17	1004	支	1	2		
502	X85964	多點鉗拉巴	85964-C-17	274.5	支	1	2		


工程編號:	J-853	圖紙名稱:	佛沙窗組裝圖 (T2)		材料:	詳見本圖表內		表面處理:	古銅色JM0213457			修改版次:	A	B	C
工程名稱:	錦上路延平道	圖號:	W57R/T2	數量:	3	製圖:	DZL	日期:	2022.01.06	審核:	WSH	日期:			

序号	圖号	数量	位置
1	W57R/T2	3	5F, 23F, 25F
2			
會計:		3	

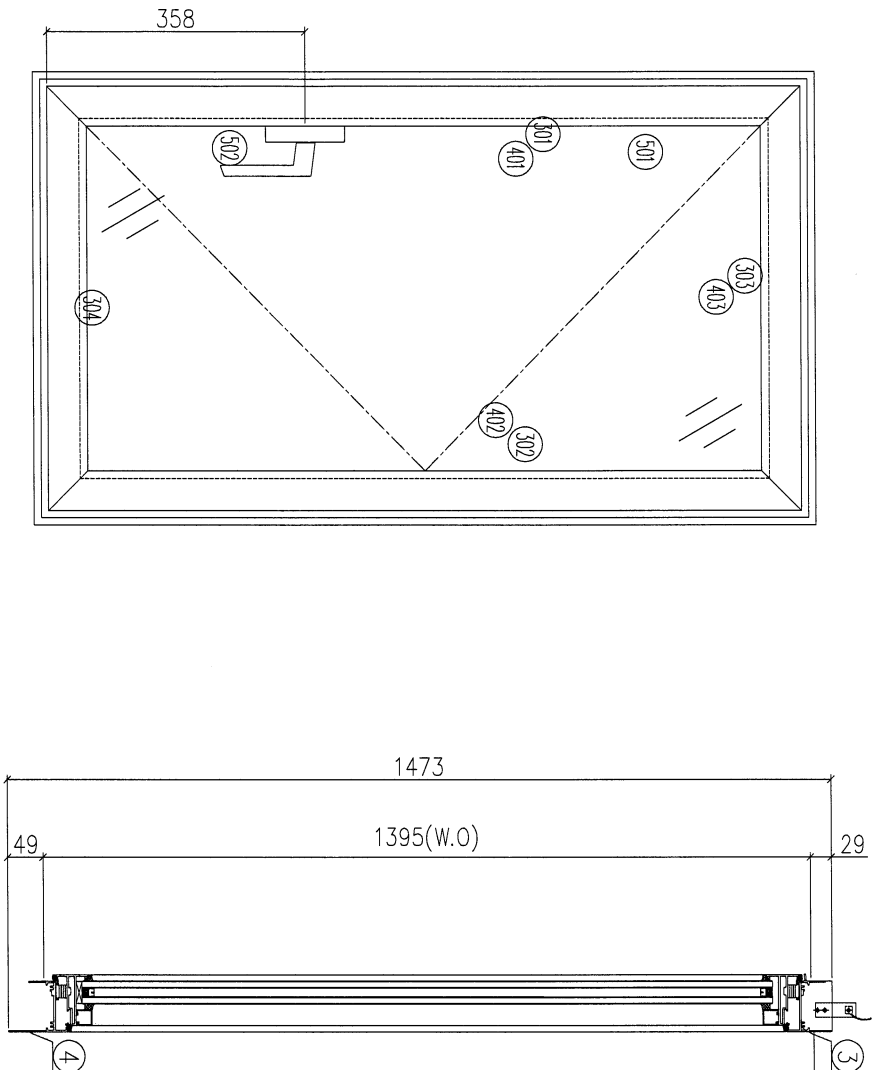

加工說明:
1、扇撐採用14”;


序號	材料編號	材料名稱	加工圖號	長度 L(MM)	單位	幅數	小計
1	X85948	生左邊框	85948-L2-02	1473	支	1	3
2	X85948	生右邊框	85948-R2-02	1473	支	1	3
3	X85946	生框頂橫	85946-C-02	583	支	1	3
4	X85947	生框底橫	85947-E-04	573	支	1	3
如下為生玉料							
301	X85952	生窗玉左企	85952-HA-01A	1371	支	1	3
302	X85952	生窗玉右企	85952-HL-14	1371	支	1	3
303	X85952	生窗玉頂橫	85952-AR-01A	581	支	1	3
304	X85952	生窗玉底橫	85952-BR-01A	581	支	1	3
401	X85957	企玻璃綫	85957-R-01A	1300	支	1	3
402	X85957	企玻璃綫	直口開料	1300	支	1	3
403	X85957	橫玻璃綫	直口開料	471	支	2	6
501	X85964	多點鎖拉巴	85964-B-14	895.5	支	1	3
502	X85964	多點鎖拉巴	85964-C-14	254.5	支	1	3

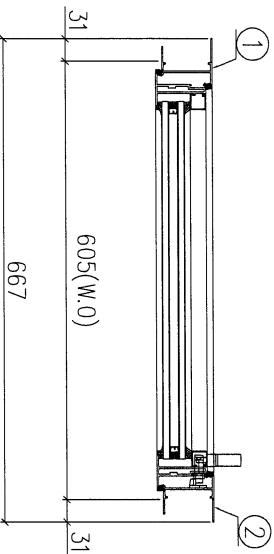

工程編號:	J853	圖紙名稱:	佛沙窗組裝圖 (T2)		材料:	詳見本圖表內		表面處理:	古銅色JM0213457			修改版次:	A	B	C
工程名稱:	錦上路延平道	圖號:	W60T2	數量:	3	製圖:	DZL	日期:	2022.01.06	審核:	WSH	日期:			

序号	圖号	數量	位置
1	W60/T2	2	5F, 25F
2	W60A/T2	1	23F
合計:		3	

加工說明:
1、扇撐採用18";
2、企向及底橫, 室內安裝加長鋁巴;

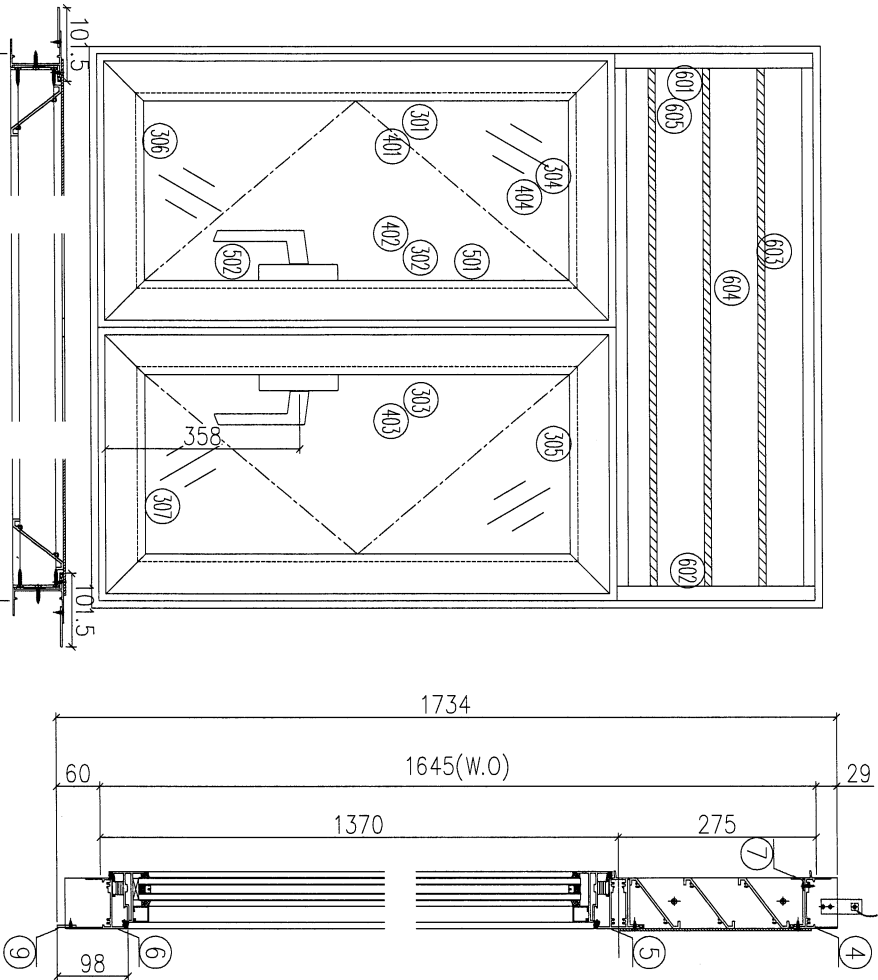


序號	材料編號	材料名稱	加工圖號	長度 L(MM)	單位	幅數	小計
1	X85948	生左邊框	85948-14-01	1734	支	1	3
2	X85948	生右邊框	85948-14-01	1734	支	1	3
3	X85953	左生右生中企	85953-A-03	1341.5	支	1	3
4	X85946	生框頂橫	85946-A-03	1418	支	1	3
5	X85954	上生下生中橫	85954-A-03	1418	支	1	3
6	X85947	生框底橫	85947-A-03	1408	支	1	3
7	X85959	百頁滴水線	85959-1440	1394	支	1	3
8	55*3巴	加長企鋁巴	5503-1734	1734	支	2	6
9	26*3巴	加長橫鋁巴	2603-1363	1363	支	1	3
如下為百頁玉料							
601	65*3鋁巴	百頁鋁折件	AL275-1L	239.5	支	1	3
602	65*3鋁巴	百頁鋁折件	AL275-1R	239.5	支	1	3
603	X85958	百頁片	85958-1440	1395	支	3	9
604	3mm鋁板	百頁鋁背板	AL275-1440	1438*284.5	支	1	3
605	3mm墊巴	百頁玉鋁墊巴	AL50-1	50	支	4	12
如下為生玉料							
301	X85952	生窗玉企	85952-HL-04	1349.5	支	2	6
302	X85952	生窗玉企	85952-HR-04	1349.5	支	1	3
303	X85952	生窗玉企	85952-HL-04	1349.5	支	1	3
304	X85952	生窗玉左頂	85952-AL-04	699.5	支	1	3
305	X85952	生窗玉右頂	85952-AR-04	699.5	支	1	3
306	X85952	生窗玉左底	85952-BL-04	699.5	支	1	3
307	X85952	生窗玉右底	85952-BR-04	699.5	支	1	3
401	X85957	企玻璃線	直口開料	1278.5	支	2	6
402	X85957	企玻璃線	85957-L-04	1278.5	支	1	3
403	X85957	企玻璃線	85957-R-04	1278.5	支	1	3
404	X85957	橫玻璃線	直口開料	589.5	支	4	12
501	X85964	多點鎖拉巴	85964-B-04	874	支	2	6
502	X85964	多點鎖拉巴	85964-C-04	254.5	支	2	6

工程編號:	J-853	圖紙名稱:	佛沙窗組裝圖 (T2)		材料:	詳見本圖表內		表面處理:	古銅色JMQ213457			修改版次:	A	B	C
工程名稱:	錦上路延平道	圖號:	W63T2	數量:	3	製圖:	DZL	日期:	2022.01.06	審核:	WSH	日期:			

序號	圖號	數量	位置
1	W63/T2	3	5F, 23F, 25F
2			
會計:		3	

加工說明:
1、扇撐採用18";
2、企向及底橫, 室內安裝加長鋁巴;

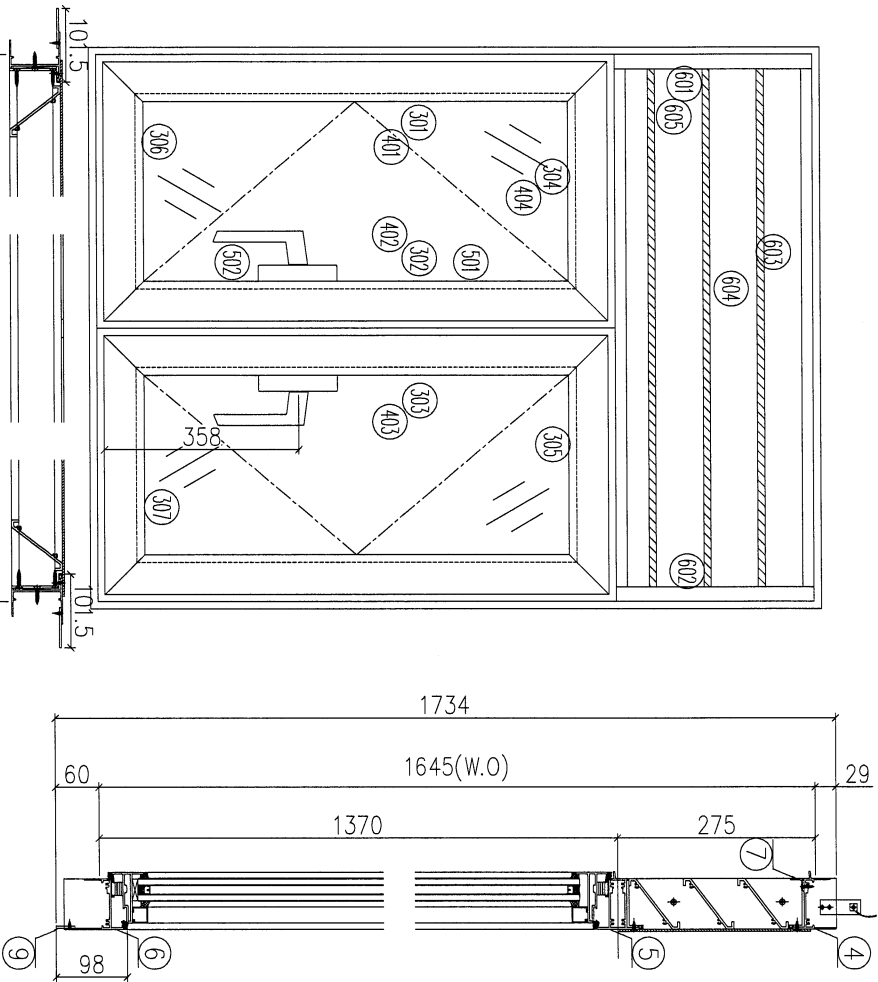


序號	材料編號	材料名稱	加工圖號	長度 L (MM)	單位	幅數	小計
1	X85948	生左邊框	85948-14-02	1734	支	1	3
2	X85948	生右邊框	85948-R4-02	1734	支	1	3
3	X85953	左生右生中企	85953-A-05	1341.5	支	1	3
4	X85946	生框頂橫	85946-A-05	1183	支	1	3
5	X85954	上生下生中橫	85954-A-05	1183	支	1	3
6	X85947	生框底橫	85947-A-05	1173	支	1	3
7	X85959	百頁滴水線	85959-1205	1159	支	1	3
8	55*3巴	加長企鋁巴	5503-1734	1734	支	2	6
9	26*3巴	加長橫鋁巴	2603-1363	1128	支	1	3
如下為百頁玉料							
601	65*3鋁巴	百頁鋁折件	AL275-1L	239.5	支	1	3
602	65*3鋁巴	百頁鋁折件	AL275-1R	239.5	支	1	3
603	X85958	百頁片	85958-1205	1160	支	3	9
604	3mm鋁板	百頁鋁背板	AL275-1205	1191*264.5	支	1	3
605	3mm墊巴	百頁玉鋁墊巴	AL50-1	50	支	4	12
如下為生玉料							
301	X85952	生窗玉企	85952-HL-06	1349.5	支	2	6
302	X85952	生窗玉企	85952-HR-06	1349.5	支	1	3
303	X85952	生窗玉企	85952-HA-06	1349.5	支	1	3
304	X85952	生窗玉左頂	85952-AL-06	582	支	1	3
305	X85952	生窗玉右頂	85952-AR-06	582	支	1	3
306	X85952	生窗玉左底	85952-BL-06	582	支	1	3
307	X85952	生窗玉右底	85952-BR-06	582	支	1	3
401	X85957	企玻璃線	直口開料	1278.5	支	2	6
402	X85957	企玻璃線	85957-L-06	1278.5	支	1	3
403	X85957	企玻璃線	85957-R-06	1278.5	支	1	3
404	X85957	橫玻璃線	直口開料	472	支	4	12
501	X85964	多點鎖拉巴	85964-B-06	874	支	2	6
502	X85964	多點鎖拉巴	85964-C-06	254.5	支	2	6

工程編號:	J-853	圖紙名稱:	佛沙窗組裝圖 (T2)	材料:	詳見本圖表內			表面處理:	古銅色JMQ213457			修改版次:	A	B	C
工程名稱:	錦上路延平道	圖號:	W94L/T2	數量:	1	製圖:	DZL	日期:	2022.01.06	審核:	WSH	日期:			

序号	圖号	數量	位置
1	W94L/T2	1	5F
2			
會計:		1	

加工說明:
1、扇撐採用12";
2、企向及底橫, 室內安裝加長鋁巴;
3、無欄河;

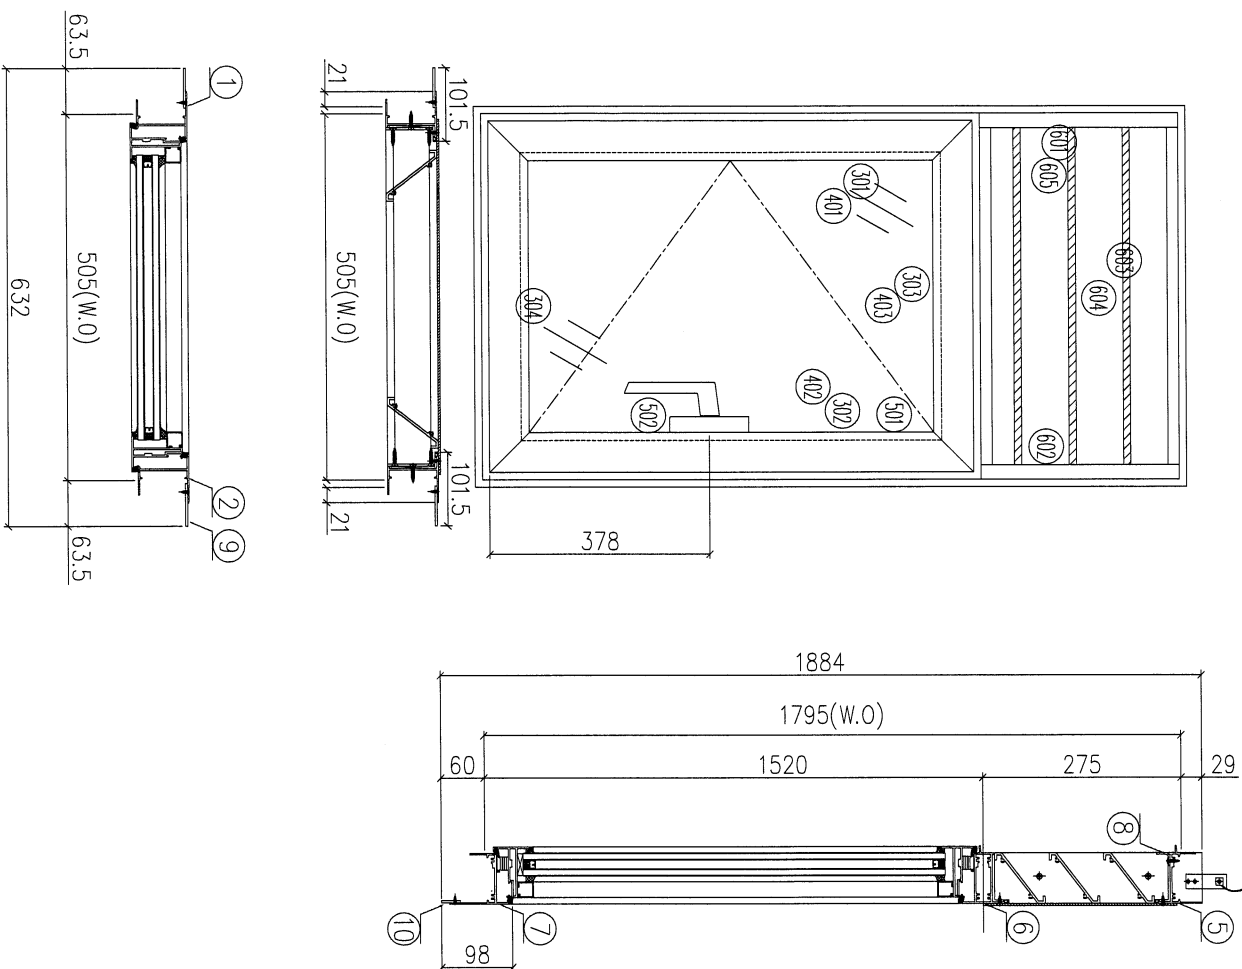


序號	材料編號	材料名稱	加工圖號	長度 L (MM)	單位	幅數	小計
1	X85948	生左邊框	85948-L7-01	1884	支	1	1
2	X85948	生右邊框	85948-R7-01	1884	支	1	1
5	X85946	生框頂橫	85946-A-09	483	支	1	1
6	X85954	上生下生中橫	85954-B-04	483	支	1	1
7	X85947	生框底橫	85947-B-04	473	支	1	1
8	X85959	百頁滴水線	85959-505	460	支	1	1
9	55*3巴	加長企鋁巴	5503-1884	1884	支	2	2
10	26*3巴	加長橫鋁巴	2603-428	428	支	1	1
如下為百頁玉料							
601	65*3鋁巴	百頁鋁折件	AL275-1L	239.5	支	1	1
602	65*3鋁巴	百頁鋁折件	AL275-1R	239.5	支	1	1
603	X85958	百頁片	85958-505	460	支	3	3
604	3mm鋁板	百頁鋁背板	AL275-505	491*264.5	支	1	1
605	3mm鋁巴	百頁玉鋁墊巴	AL50-1	50	支	4	4
如下為生玉料							
301	X85952	生窗玉左企	85952-LL-10	1499.5	支	1	1
302	X85952	生窗玉右企	85952-RR-10	1499.5	支	1	1
303	X85952	生窗玉頂橫	85952-AL-10	481	支	1	1
304	X85952	生窗玉底橫	85952-BL-10	481	支	1	1
401	X85957	企玻璃線	直口開料	1428.5	支	1	1
402	X85957	企玻璃線	85957-L-10	1428.5	支	1	1
403	X85957	橫玻璃線	直口開料	371	支	2	2
501	X85964	多點鎖拉巴	85964-B-10	1004	支	1	1
502	X85964	多點鎖拉巴	85964-C-10	274.5	支	1	1

工程編號: J-853	圖紙名稱: 佛沙窗組裝圖 (T2)	材料: 詳見本圖表內	表面處理: 古銅色/JM0213457	修改版次: A	B	C
工程名稱: 錦上路/延平道	圖號: W94R/T2	數量: 1	製圖: DZL	日期: 2022.01.06	審核: WSH	日期:

序號	圖號	數量	位置
1	W94R/T2	1	5F
2			
會計:		1	


加工說明:
1、扇撐採用12";
2、企向及底橫, 室內安裝加長鋁巴;
3、無攔河;

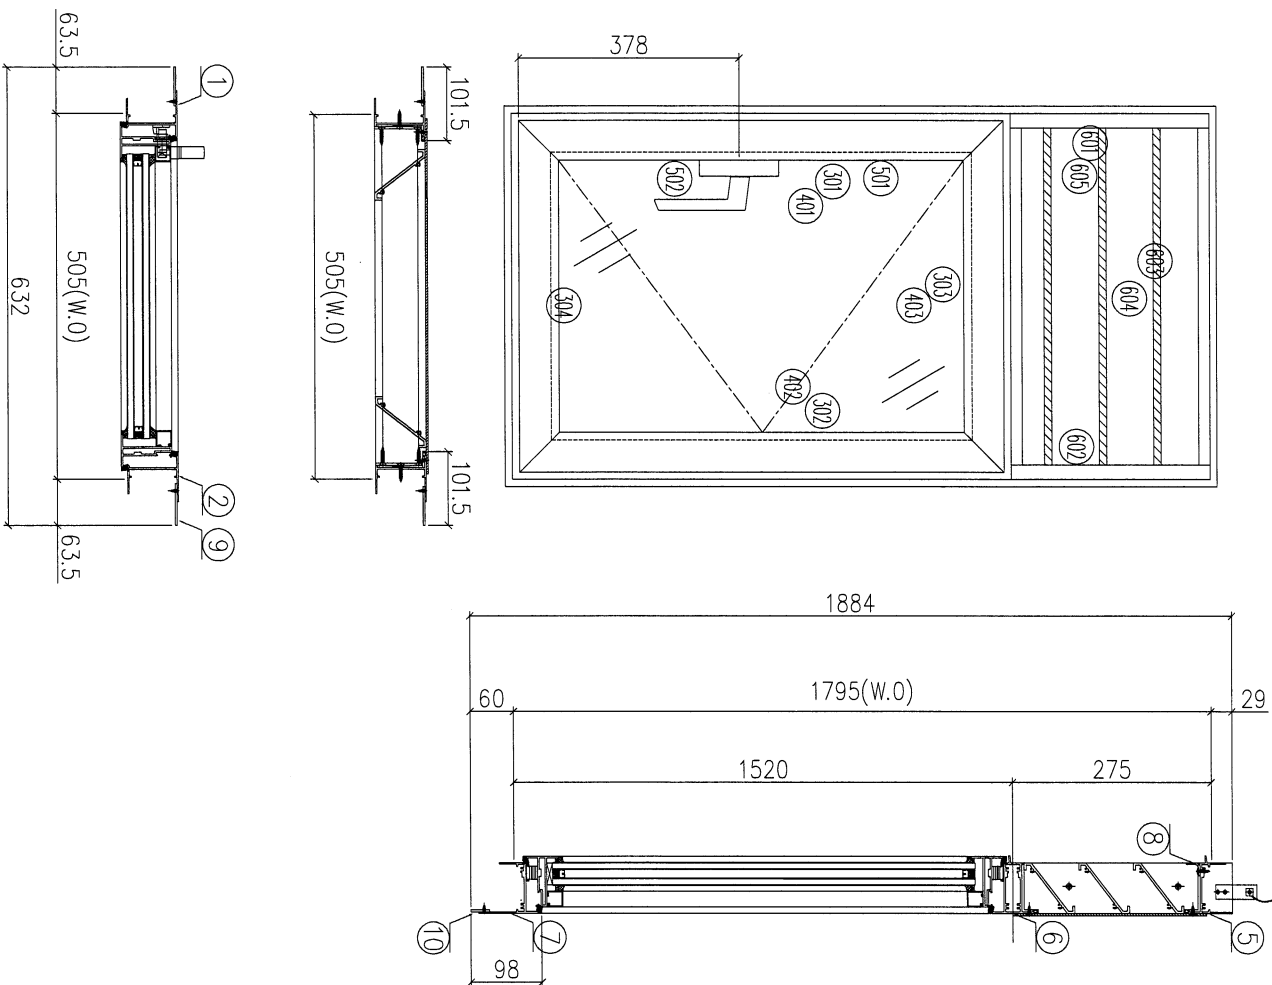

序號	材料編號	材料名稱	加工圖號	長度 L (MM)	單位	幅數	小計
1	X85948	生左邊框	85948-111-01	1884	支	1	1
2	X85948	生右邊框	85948-R11-01	1884	支	1	1
3							
4							
5	X85946	生框頂橫	85946-A-14	483	支	1	1
6	X85954	上生下生中橫	85954-C-04	483	支	1	1
7	X85947	生框底橫	85947-C-04	473	支	1	1
8	X85959	百頁滴水線	85959-505	459	支	1	1
9	55*3巴	加長企鋁巴	5503-1884	1884	支	2	2
10	26*3巴	加長橫鋁巴	2603-428	428	支	1	1
如下為百頁玉料							
601	65*3鋁巴	百頁鋁折件	AL275-1L	239.5	支	1	1
602	65*3鋁巴	百頁鋁折件	AL275-1R	239.5	支	1	1
603	X85958	百頁片	85958-505	460	支	3	3
604	3mm鋁板	百頁鋁背板	AL275-505	491*264.5	支	1	1
605	3mm墊巴	百頁玉鋁墊巴	AL50-1	50	支	4	4
如下為生玉料							
301	X85952	生窗玉左企	85952-11A-10	1499.5	支	1	1
302	X85952	生窗玉右企	85952-11L-18	1499.5	支	1	1
303	X85952	生窗玉頂橫	85952-AR-10	481	支	1	1
304	X85952	生窗玉底橫	85952-BR-10	481	支	1	1
401	X85957	企玻璃線	85957-R-10	1428.5	支	1	1
402	X85957	企玻璃線	直口開料	1428.5	支	1	1
403	X85957	橫玻璃線	直口開料	371	支	2	2
501	X85964	多點鎖拉巴	85964-B-18	1004	支	1	1
502	X85964	多點鎖拉巴	85964-C-18	274.5	支	1	1

序號	圖號	數量	位置
1	W95R/T2	1	5F
2			
會計:		1	

加工說明:
1、扇撐採用14";
2、企向及底橫, 室內安裝加長鋁巴;
3、無欄河;

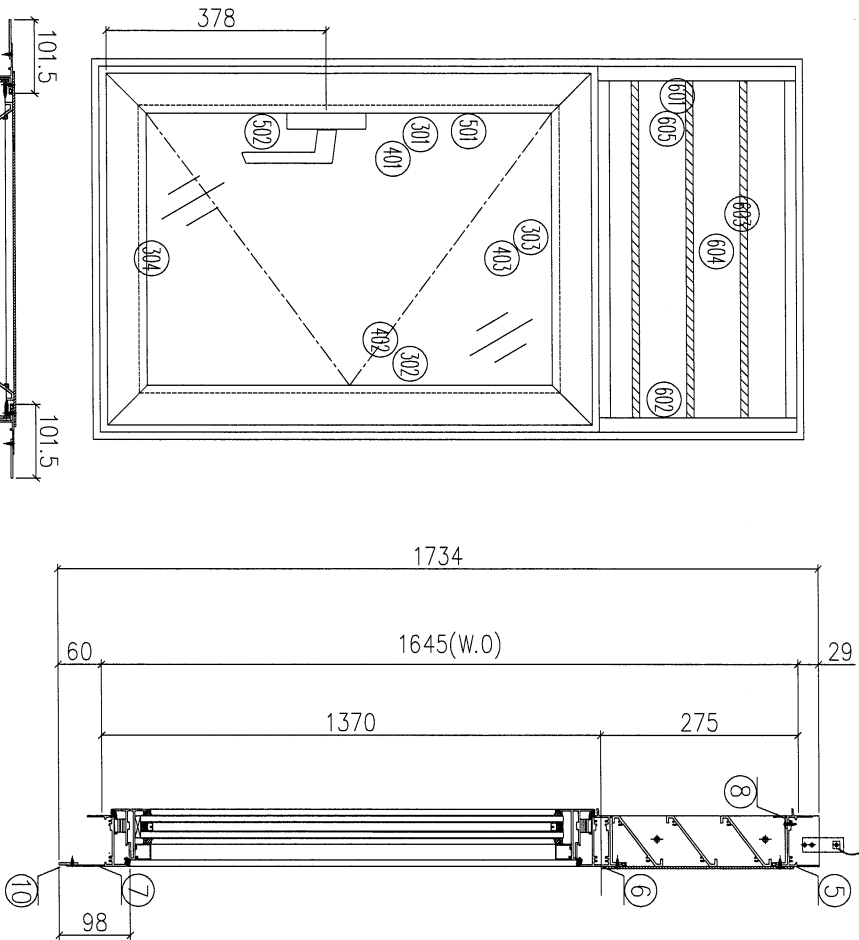

如下為百頁玉料

序號	材料編號	材料名稱	加工圖號	長度 L (MM)	單位	幅數	小計
1	X85948	生左邊框	85948-L12-01	1734	支	1	1
2	X85948	生右邊框	85948-R12-01	1734	支	1	1
3							
4							
5	X85946	生框頂橫	85946-A-15	583	支	1	1
6	X85954	上生下生中橫	85954-C-05	583	支	1	1
7	X85947	生框底橫	85947-C-05	573	支	1	1
8	X85959	百頁滴水線	85959-605	559	支	1	1
9	55*3巴	加長企鋁巴	5503-1734	1734	支	2	2
10	25*3巴	加長橫鋁巴	2603-528	528	支	1	1


如下為生玉料

序號	材料編號	材料名稱	加工圖號	長度 L (MM)	單位	幅數	小計
301	X85952	生窗玉左企	85952-11A-11	1349.5	支	1	1
302	X85952	生窗玉右企	85952-11L-19	1349.5	支	1	1
303	X85952	生窗玉頂橫	85952-AR-11	581	支	1	1
304	X85952	生窗玉底橫	85952-BR-11	581	支	1	1
401	X85957	企玻璃線	85957-R-11	1278.5	支	1	1
402	X85957	企玻璃線	85957-R-11	1278.5	支	1	1
403	X85957	橫玻璃線	直口開料	471	支	2	2
501	X85964	多點鎖拉巴	85964-B-19	1004	支	1	1
502	X85964	多點鎖拉巴	85964-C-19	274.5	支	1	1


SHL-1 (507*1199.5-358)

美特铝业 有限公司
MDI Aluminium Fabricator Ltd.


工程編號:	J-853	圖紙名稱:	佛沙窗-窗玉放樣圖	材料:	詳見本圖表內	表面處理:	古銅色JM0213457	修改版次:	A	B	C
工程名稱:	錦上路延平道	圖號:	SHL-1	數量:	詳見本圖表內	日期:	2022.01.06				
				見表格	製圖:	DZL	審核:	WSH			
					製圖:	DZL	日期:				

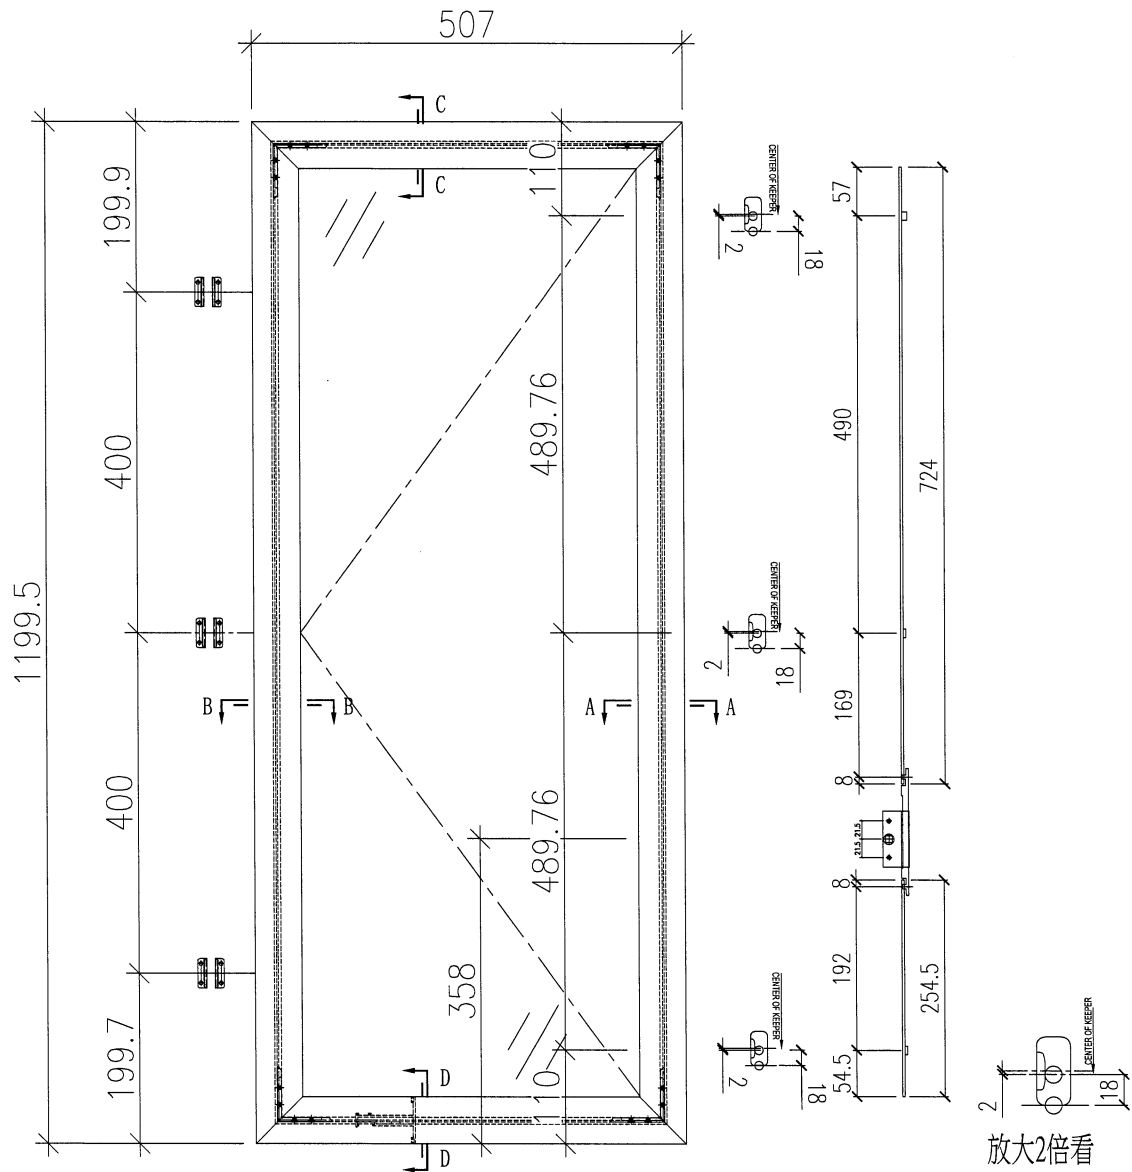


序號	應用窗號	應用數量
1	W08/T2	17
2		
3		
4		
5		
6		
配件採用說明		
1	採用東成2021-A12"扇撐	
2	窗玉玻璃線採用橫碰企	
3	採用東成202-06鎖點	
4	採用東成****手柄+2035B鎖盒	
5	採用837-CWH-X1扣碼	

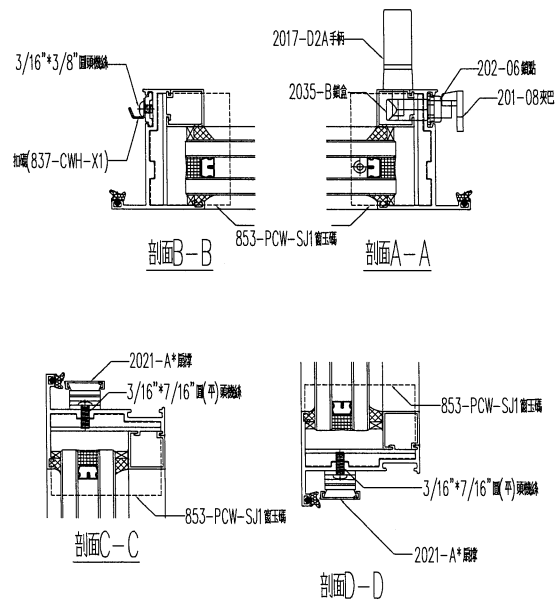

SHL-2 (699.5*1199.5-358)

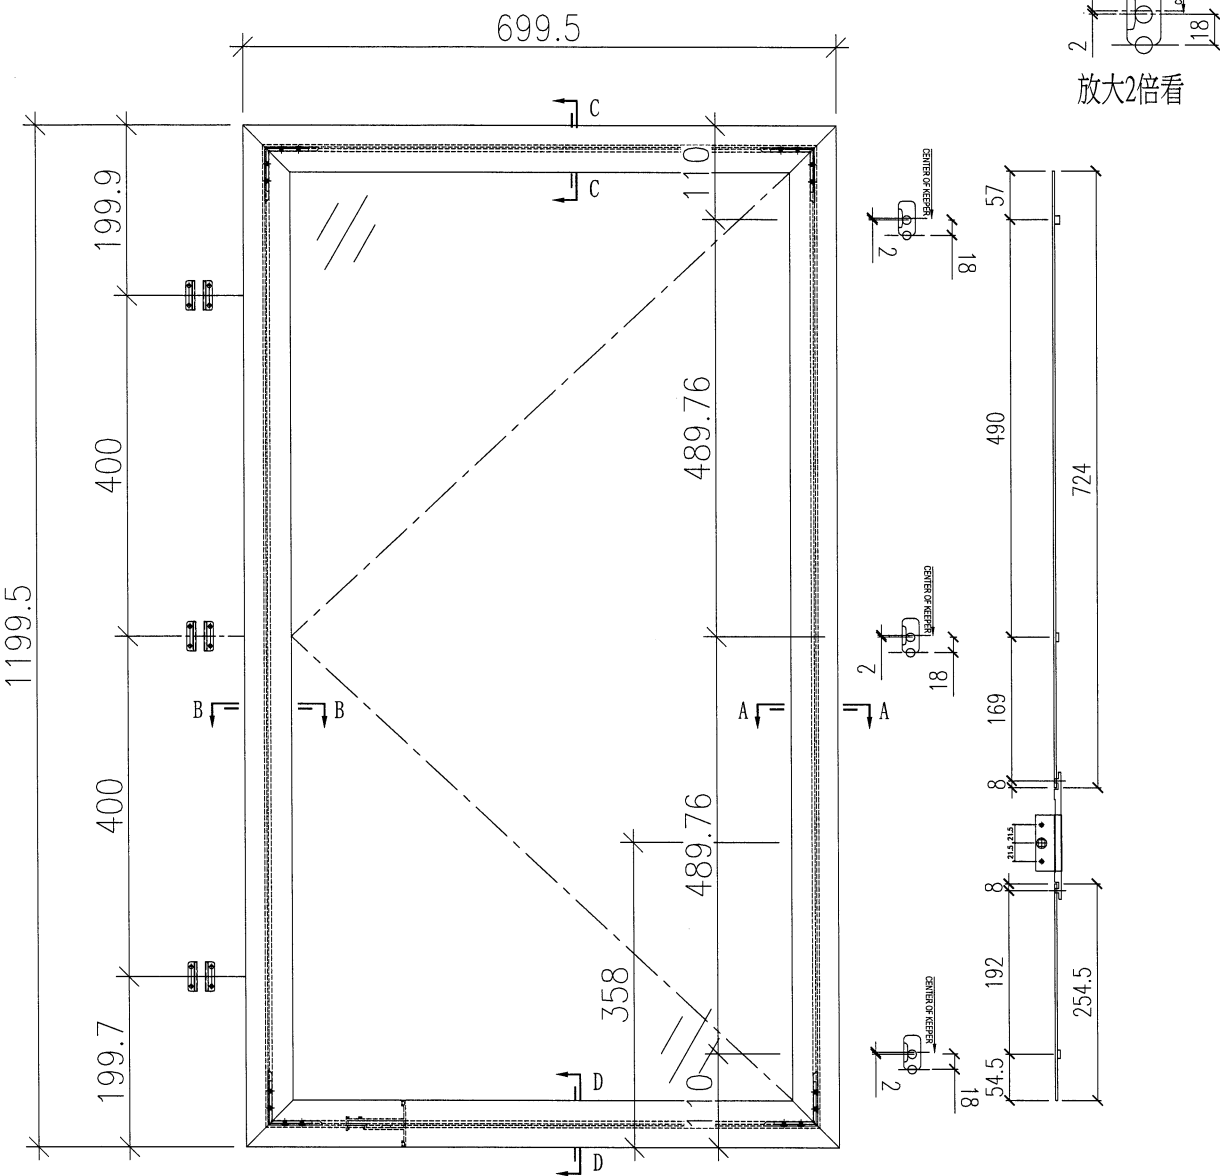

序號	應用窗號	應用數量
1	W10/T2	16
2		
3		
4		
5		
6		
配件採用說明		
1	採用東成2021-B18°扇撐	
2	窗玉玻璃線採用橫碰企	
3	採用東成202-06鎖點	
4	採用東成****手柄+2035B鎖盒	
5	採用837-CWH-X1扣碼	

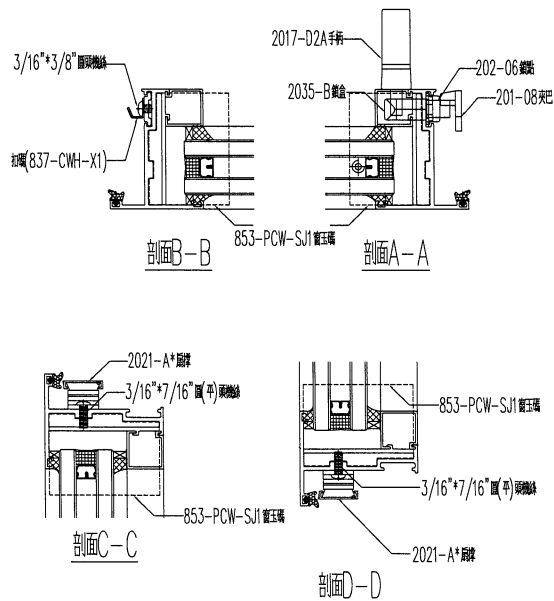


美特銘質 有限公司
MDI Aluminium Fabricator Ltd.


工程編號:	J-853	圖紙名稱:	佛沙窗-窗玉放樣圖	材料:	詳見本圖表內	表面處理:	古銅色JM0213457	修改版次:	A	B	C
工程名稱:	錦上路延平道	圖號:	SHL-2	數量:	見表格	製圖:	DZL	日期:	2022.01.06		
				製圖:	DZL	日期:	2022.01.06	審核:	WSH		

工程編號:	J-853	圖紙名稱:	佛沙窗-窗玉放樣圖	材料:	詳見本圖表內	表面處理:	古銅色 JMC213457	修改版次:	A	B	C
工程名稱:	錦上路延平道	圖號:	SHL-3	數量:	詳見本圖表內	日期:	2022.01.06				
				見表格	製圖:	DZL	審核:	WSH			
							日期:				


SHL-3(699.5*1349.5-358)

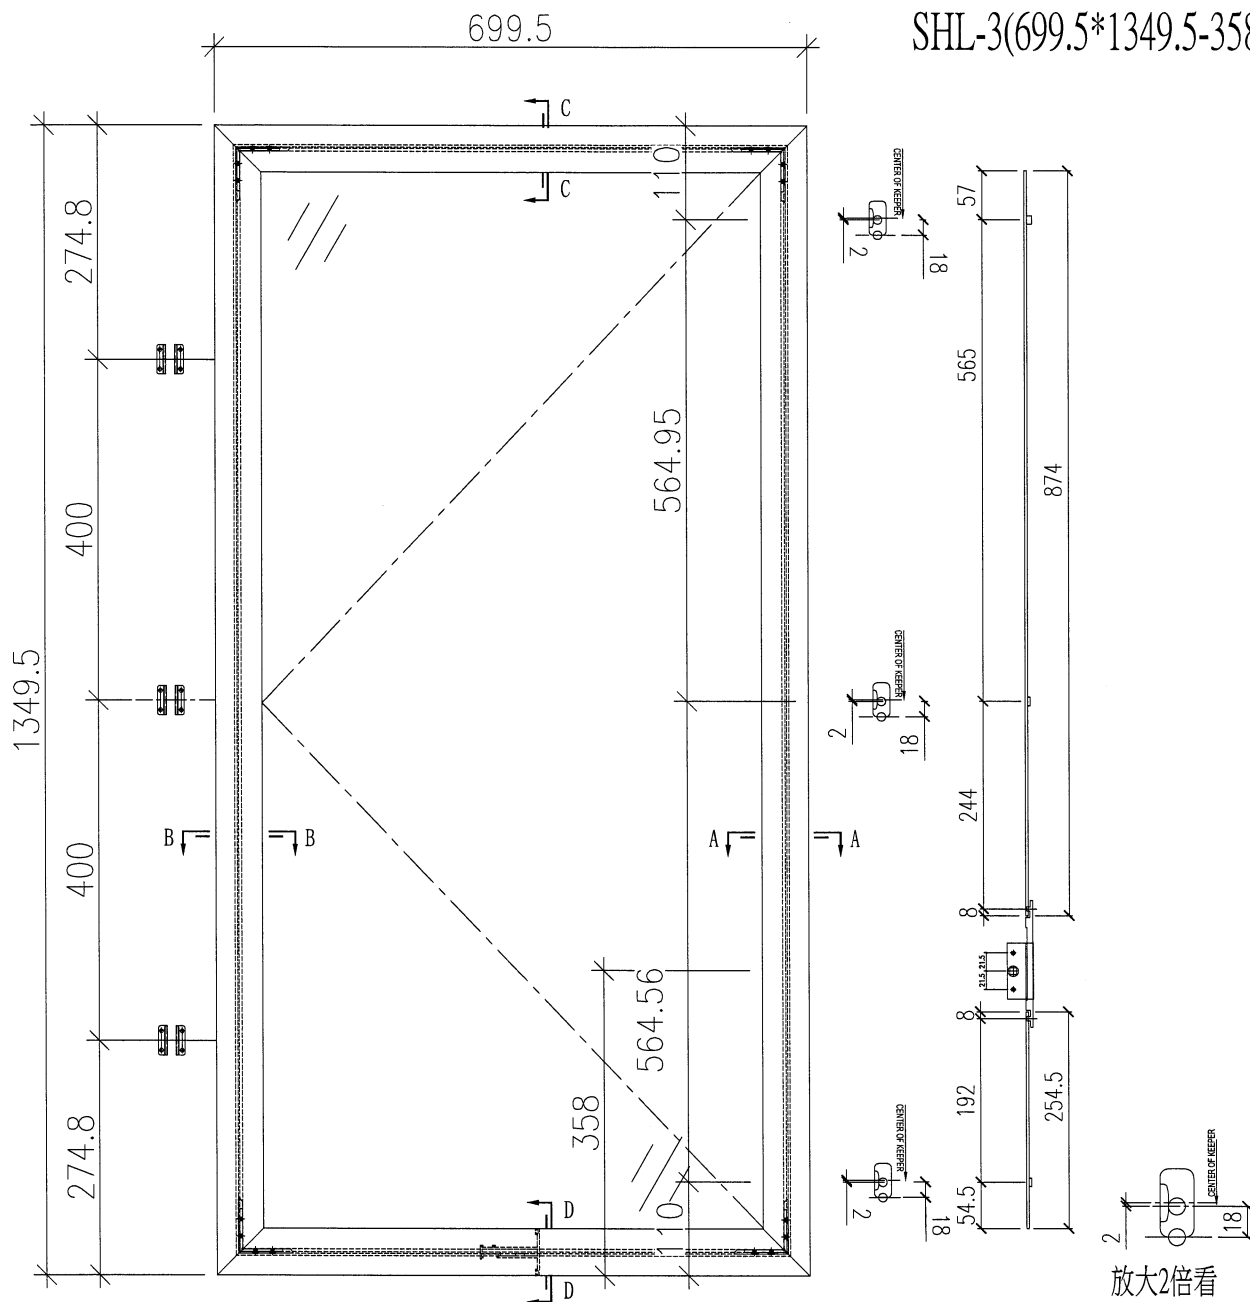


序號	應用窗號	應用數量
1	W60/T2	3
2		
3		
4		
5		
6		
配件採用說明		
1	採用東成2021-B18"扇撐	
2	窗玉玻璃線採用橫磁企	
3	採用東成202-06鎖點	
4	採用東成****手柄+2035B鎖盒	
5	採用837-CWH-X1扣碼	

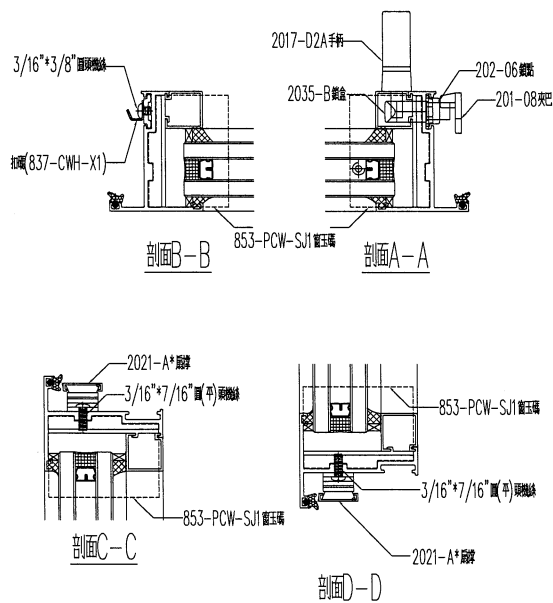

SHL-4(582*1199.5-358)

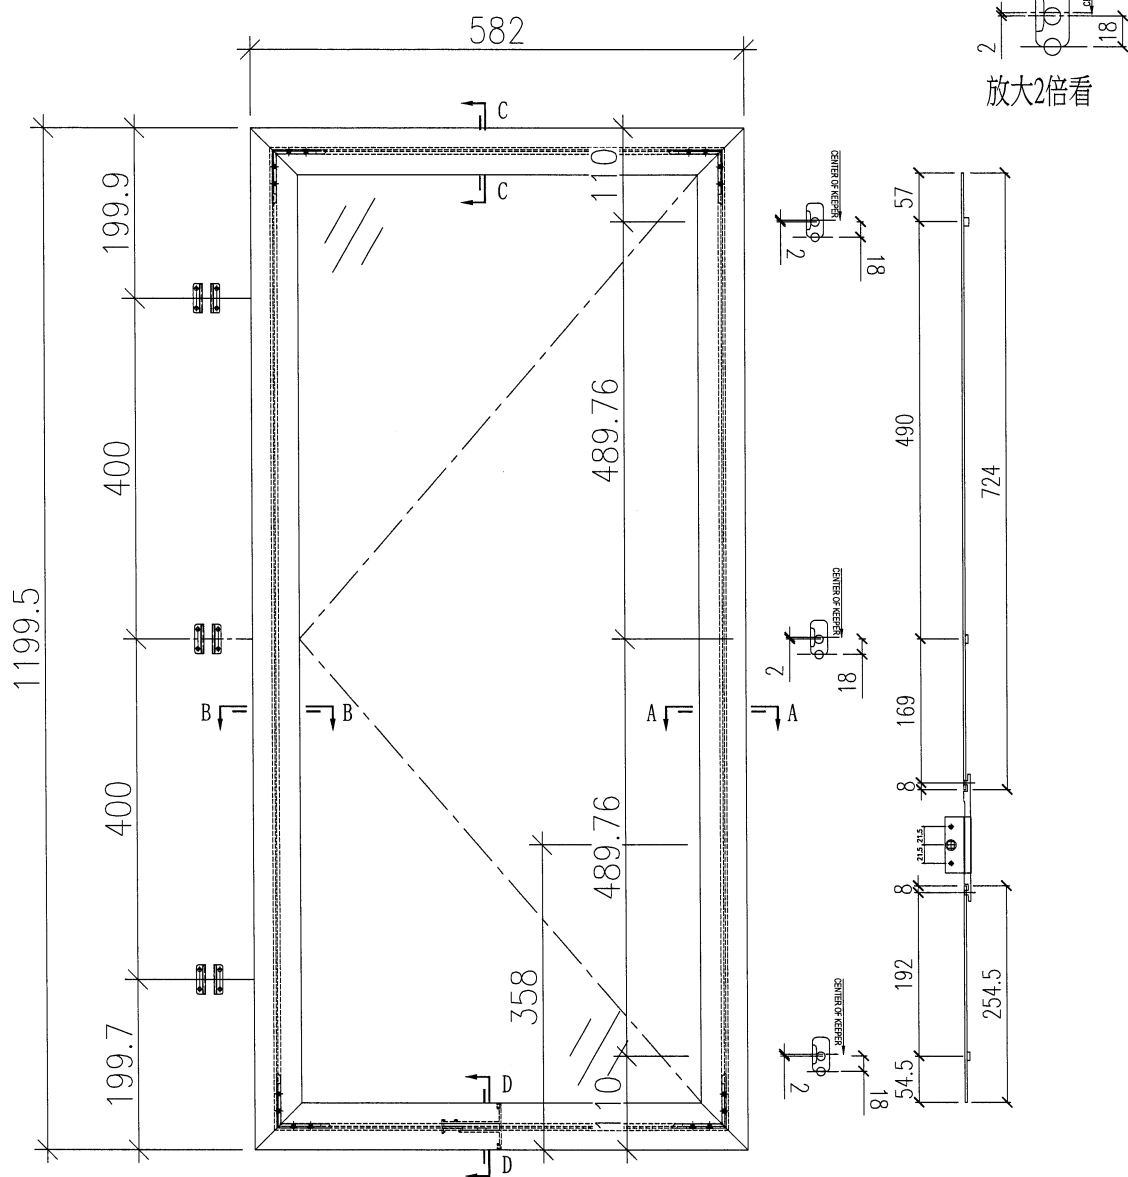


序號	應用窗號	應用數量
1	W13/T2	16
2		
3		
4		
5		
6		
配件採用說明		
1	採用東成2021-B18"扇撐	
2	窗玉玻璃線採用橫碰企	
3	採用東成202-06鎖點	
4	採用東成****手柄+2035B鎖盒	
5	採用837-CWH-X1扣碼	

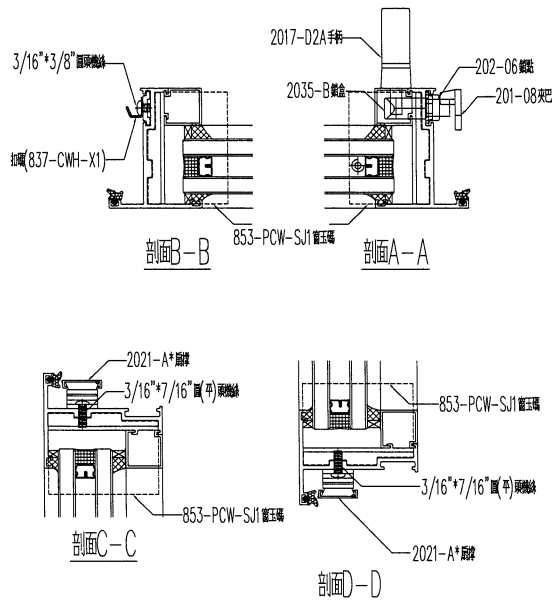


美特鋁質
MDI Aluminium Fabricator Ltd.

工程編號:	J-853	圖紙名稱:	佛沙窗-窗玉放樣圖	材料:	詳見本圖表內	表面處理:	古銅色JM0213457	修改版次:	A	B	C
工程名稱:	錦上路延平道	圖號:	SHL-4	數量:	見表格	製圖:	DZL	審核:	WSH		
						日期:	2022.01.06	日期:			


SHL-5(582*1349.5-358)

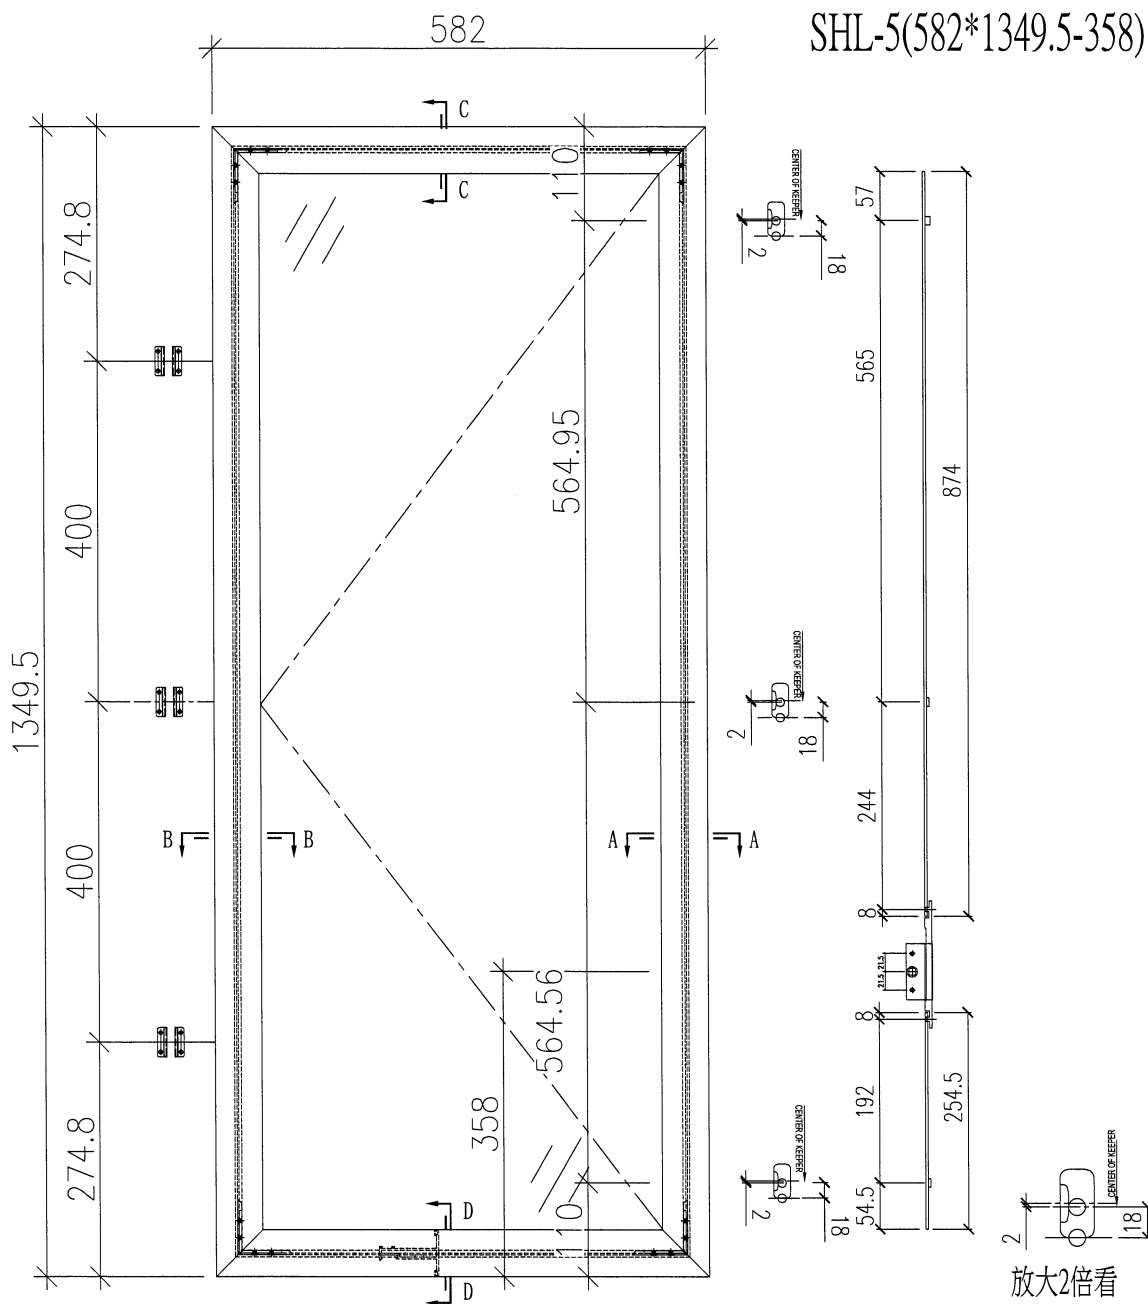


序號	應用窗號	應用數量
1	W63/T2	3
2		
3		
4		
5		
6		
配件採用說明		
1	採用東成2021-B18""扇撐	
2	窗玉玻璃線採用橫碰企	
3	採用東成202-06鎖點	
4	採用東成****手柄+2035B鎖盒	
5	採用837-CWH-X1扣碼	

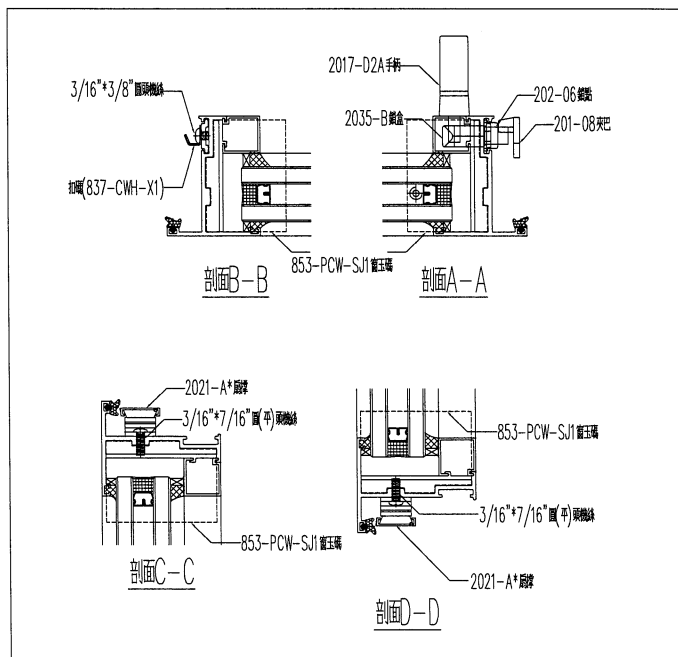

SHL-6(594.5*1199.5-358)

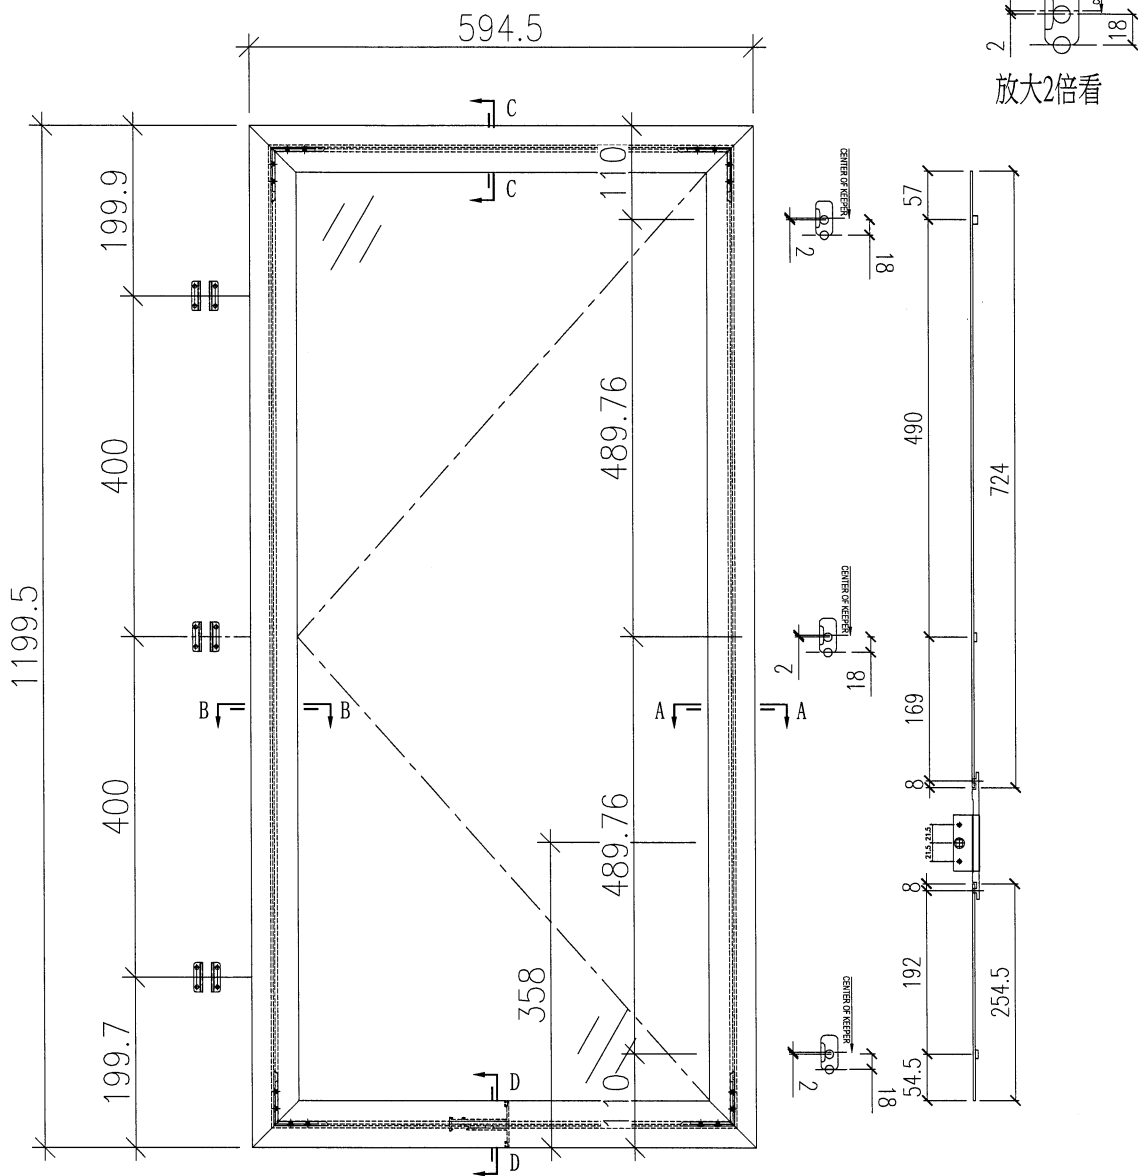


序號	應用窗號	應用數量
1	W20/T2	1
2		
3		
4		
5		
6		
配件採用說明		
1	採用東成2021-B18"扇撐	
2	窗玉玻璃線採用橫碰企	
3	採用東成202-06鎖點	
4	採用東成****手柄+2035B鎖盒	
5	採用837-CWH-X1扣碼	

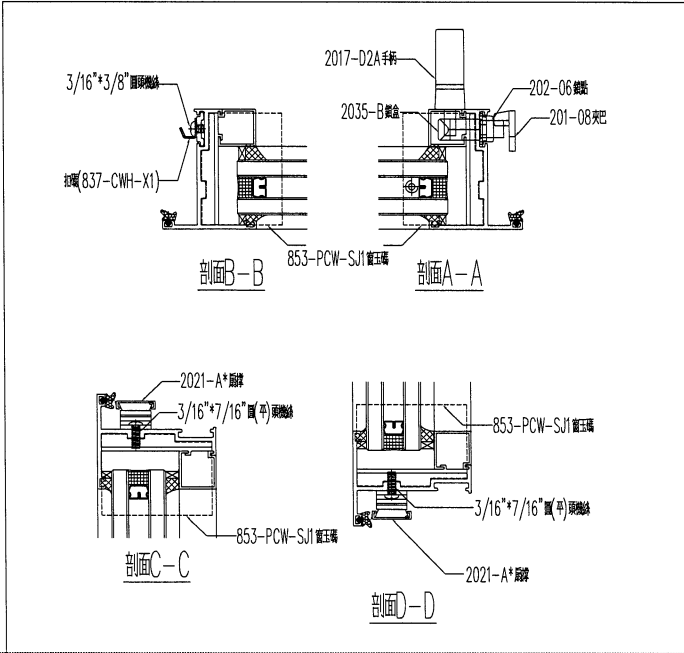


美特銘質有限公司 MDI Aluminium Fabricator Ltd.		工程編號: J883	圖紙名稱: 佛沙窗-窗玉放樣圖	材料: 詳見本圖表內	表面處理: 古銅色JM0213457	修改版次: A	B	C
工程名稱: 錦上路延平道	圖號: SHL-6	數量: 見表格	製圖: DZL	日期: 2022.01.06	審核: WSH	日期:		


SHL-7 (481*1349.5-378)

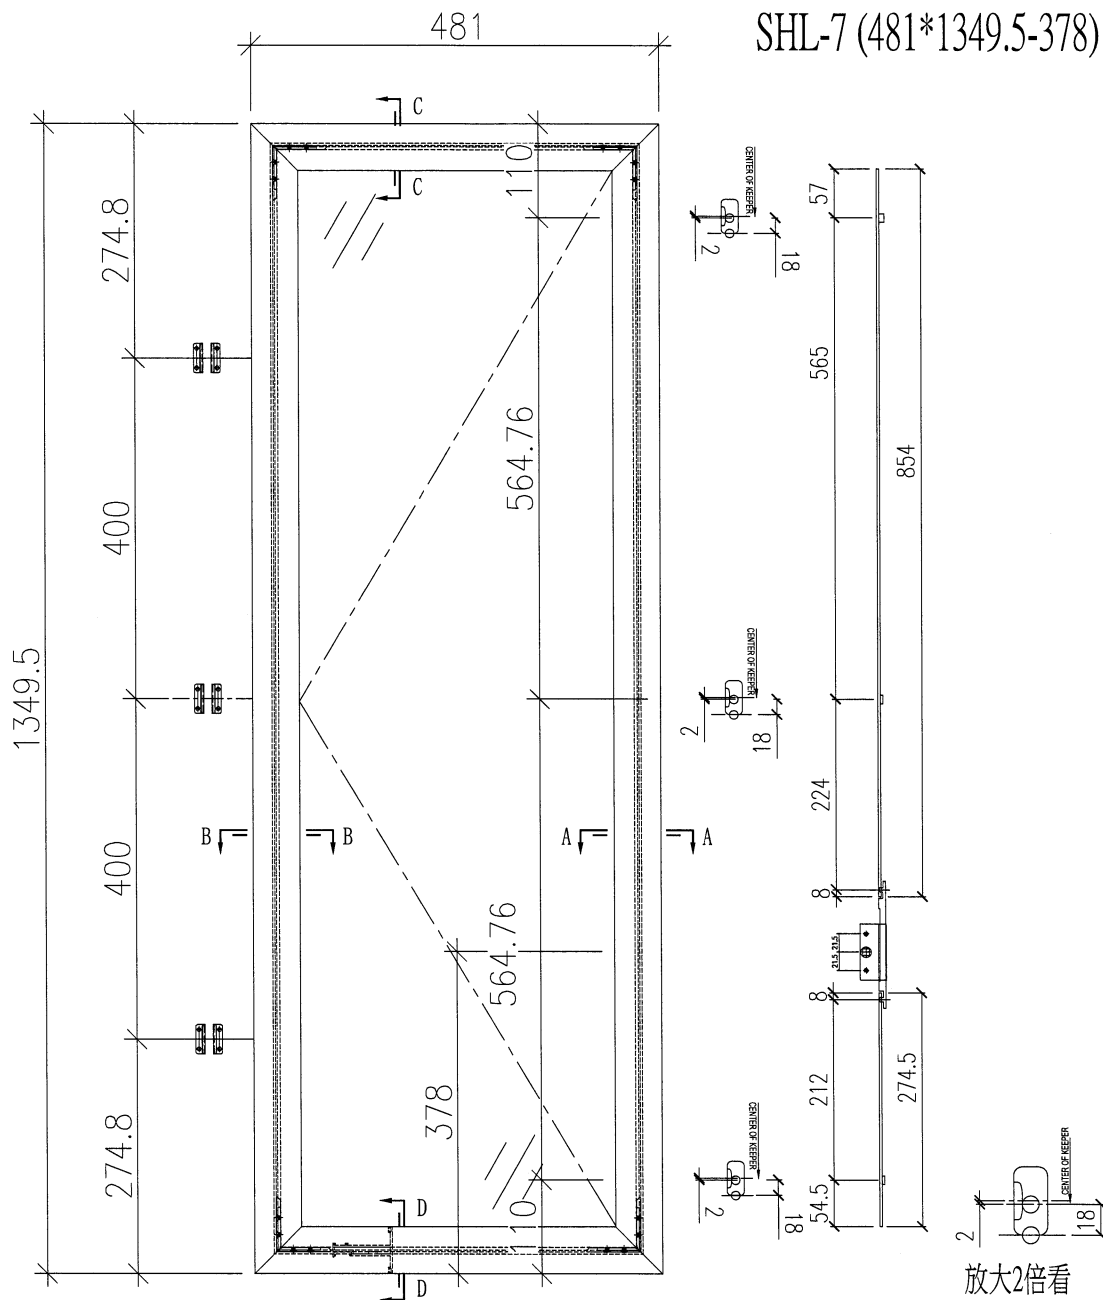


序號	應用窗號	應用數量
1	W04L/T2	16
2		
3		
4		
5		
6		
配件採用說明		
1	採用東成2021-A12"扇撐	
2	窗玉玻璃線採用橫碰企	
3	採用東成202-06鎖點	
4	採用東成****手柄+2035B鎖盒	
5	採用837-CWH-X1扣碼	

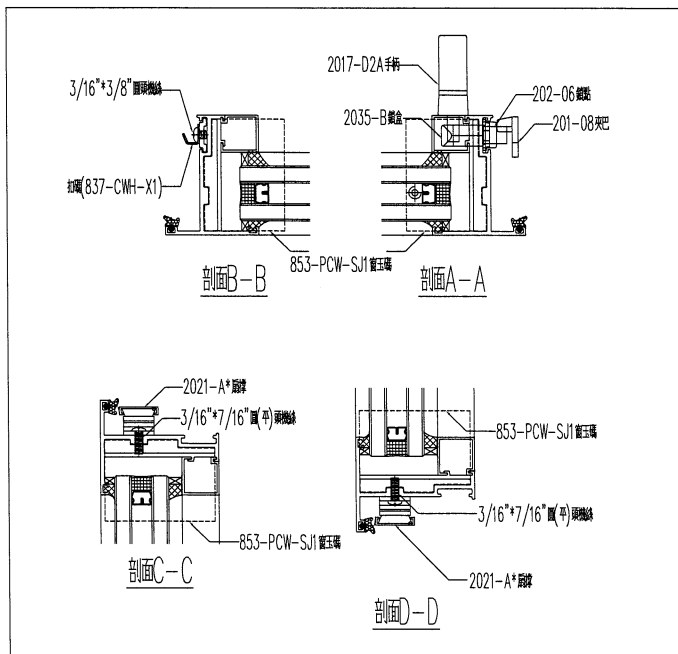


SHL-8 (581*1349.5-378)

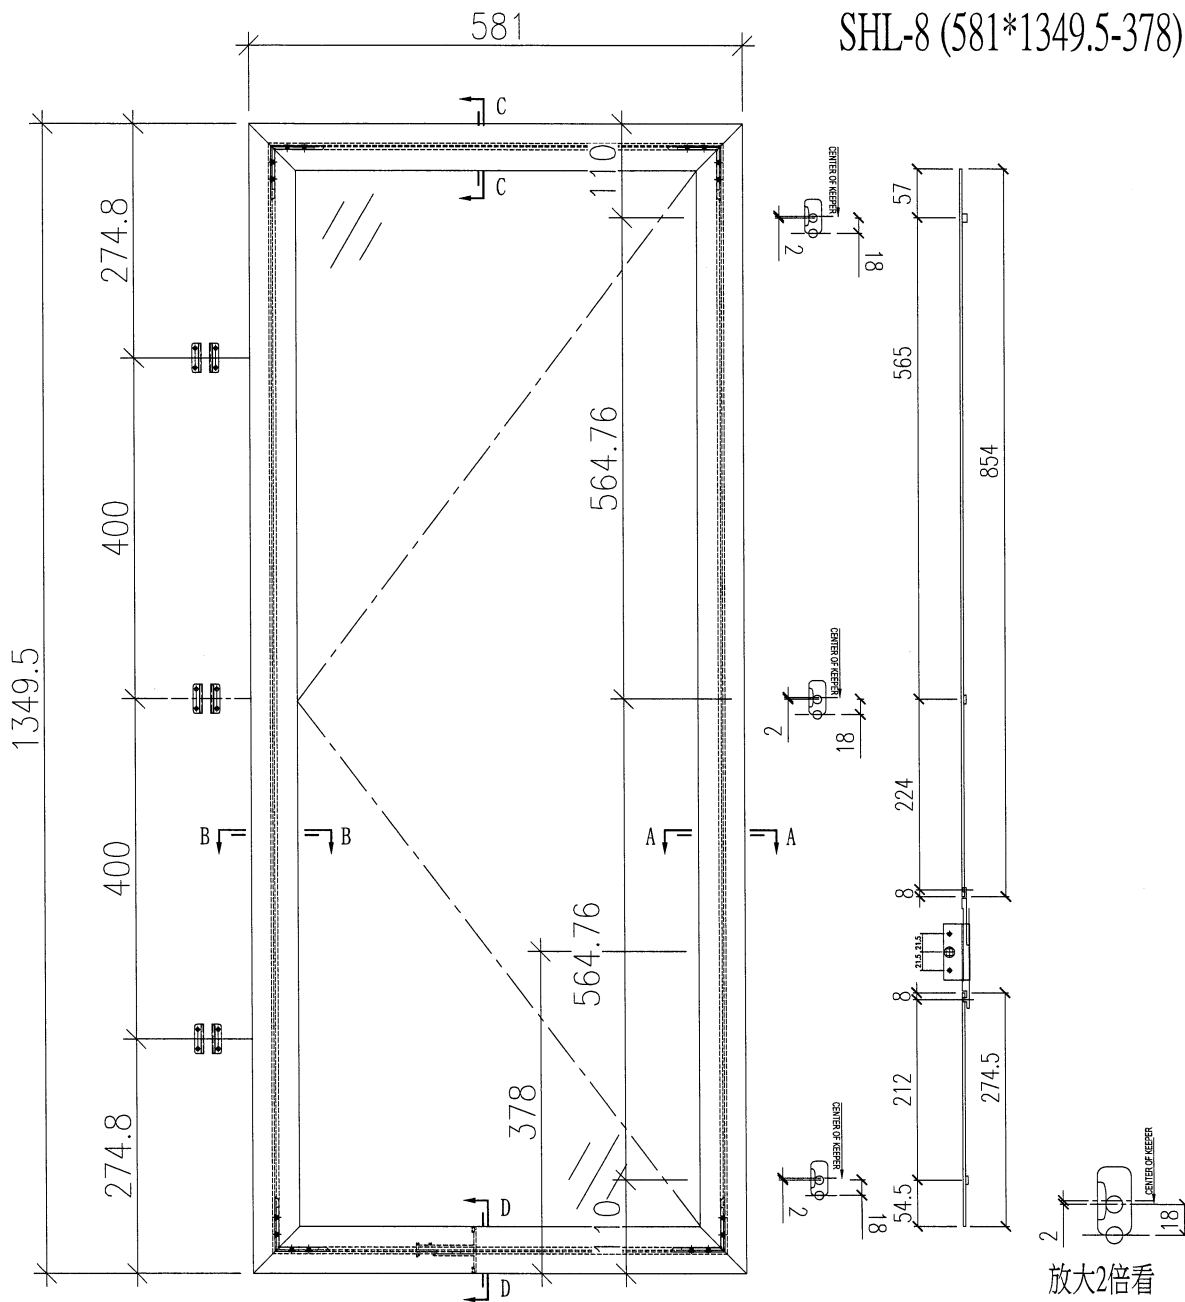


序號	應用窗號	應用數量
1	W05L/T2	4
2	W05AL/T2	14
3	W95L/T2	1
4		
5		
6		
配件採用說明		
1	採用東成2021-A14"扇撐	
2	窗玉玻璃線採用橫碰企	
3	採用東成202-06鎖點	
4	採用東成****手柄+2035B鎖盒	
5	採用837-CWH-X1扣碼	

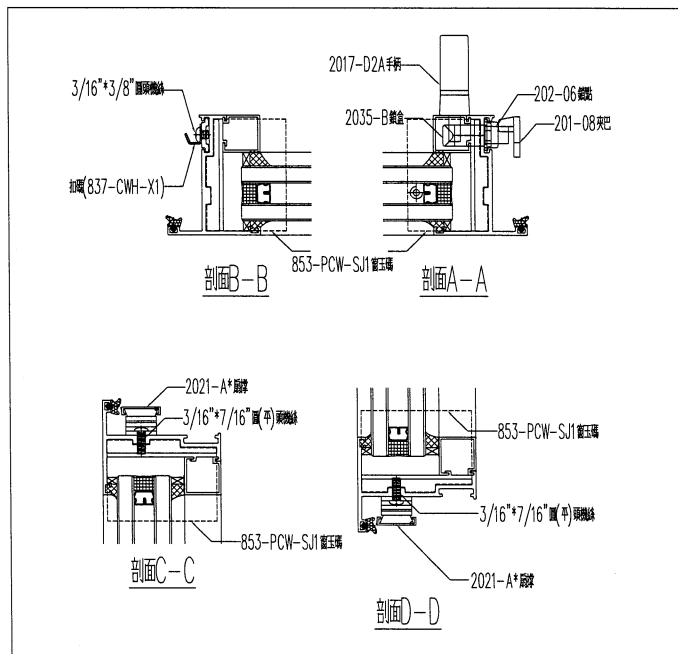

SHL-9 (481*1499.5-378)

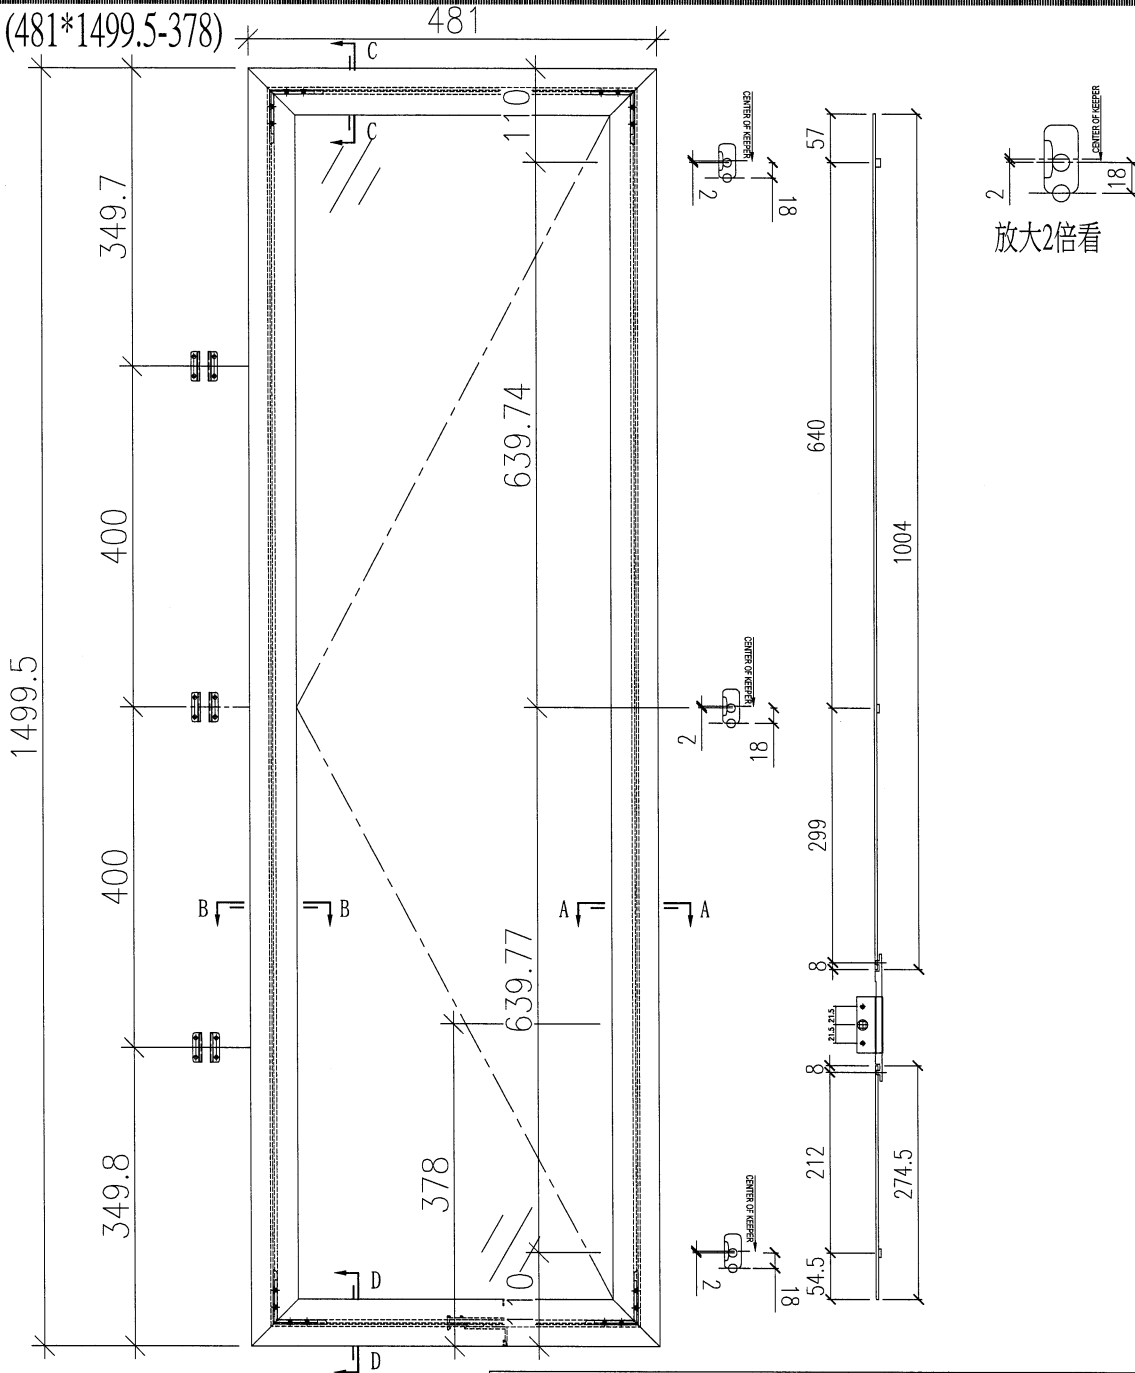


序號	應用窗號	應用數量
1	W54L/T2	2
2	W94L/T2	1
3		
4		
5		
6		
配件採用說明		
1	採用東成2021-A12"扇撐	
2	窗玉玻璃線採用橫碰企	
3	採用東成202-06鎖點	
4	採用東成****手柄+2035B鎖盒	
5	採用837-CWH-X1扣碼	

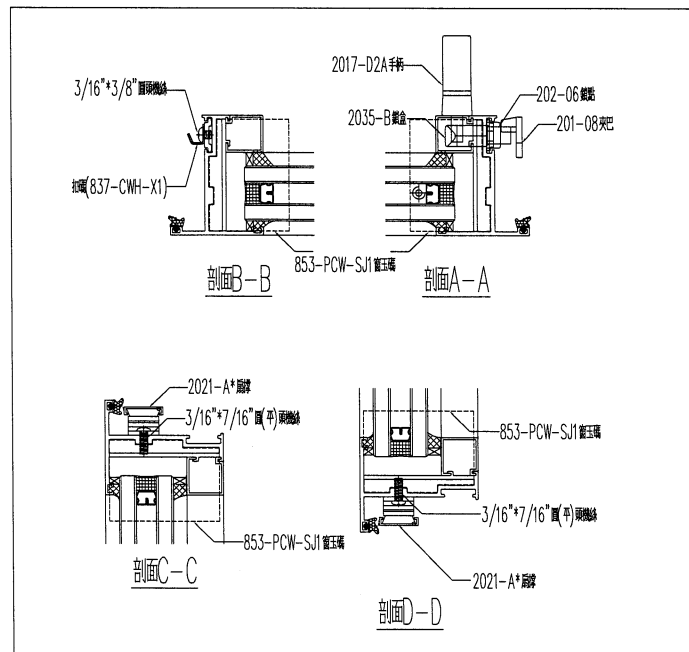


SHL-10 (481*1221-358)

美特铝质 有限公司
MIDI Aluminium Fabricator Ltd.


工程編號:	J-853	圖紙名稱:	佛沙窗窗玉放樣圖	材料:	詳見本圖表內	表面處理:	古銅色JM0213457	修改版次:	A	B	C
工程名稱:	錦上路延平道	圖號:	SHL-10	數量:	見表格	製圖:	DZL	審核:	WSH		
日期:		日期:	2022.01.06	日期:		日期:		日期:			

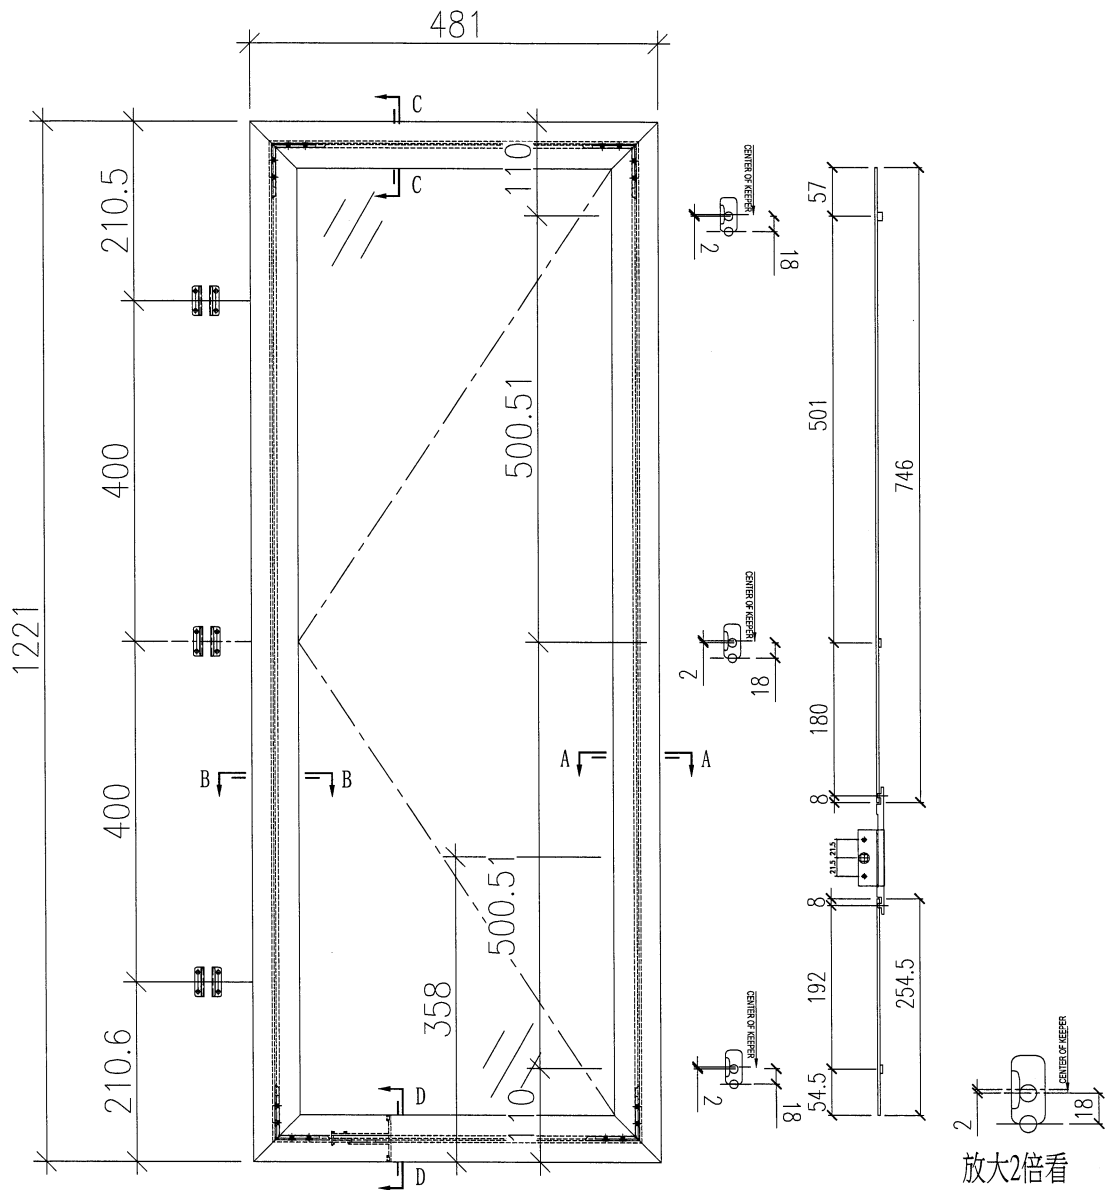


序號	應用窗號	應用數量
1	W06L/T2	9
2		
3		
4		
5		
6		
配件採用說明		
1	採用東成2021-A12"扇撐	
2	窗玉玻璃線採用橫碰企	
3	採用東成202-06鎖點	
4	採用東成****手柄+2035B鎖盒	
5	採用837-CWH-X1扣碼	

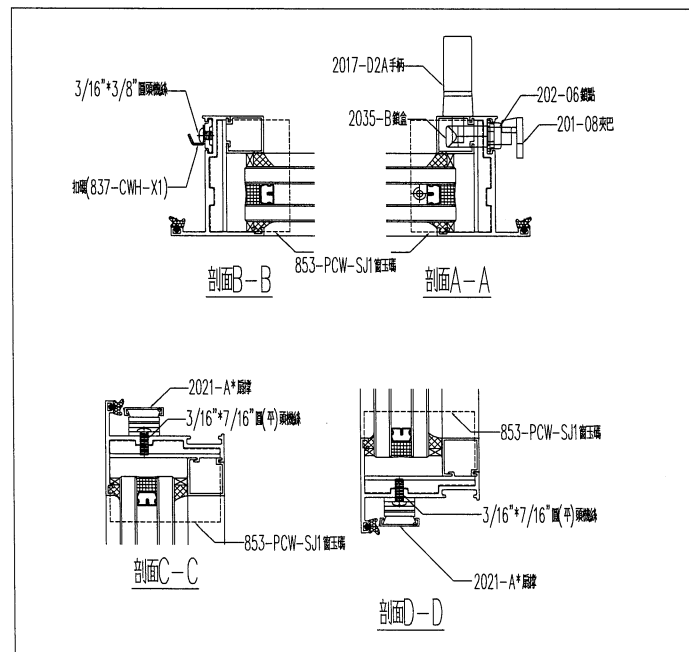

SHR-1 (507*1199.5-358)

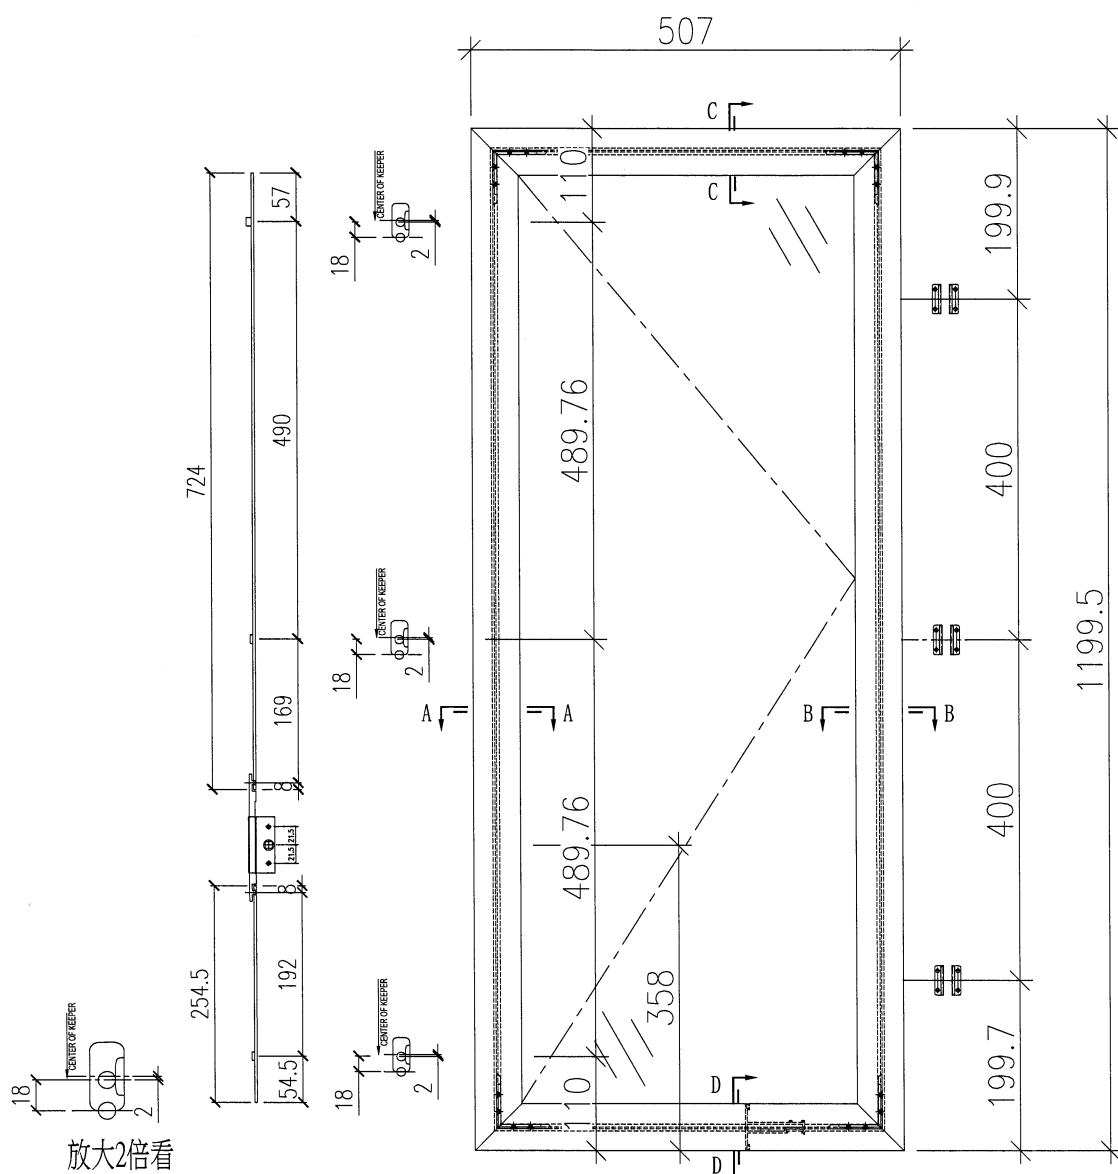

序號	應用窗號	應用數量
1	W08/T2	17
2		
3		
4		
5		
6		
配件採用說明		
1	採用東成2021-A12"扇撐	
2	窗玉玻璃線採用橫碰企	
3	採用東成202-06鎖點	
4	採用東成****手柄+2035B鎖盒	
5	採用837-CWH-X1扣碼	

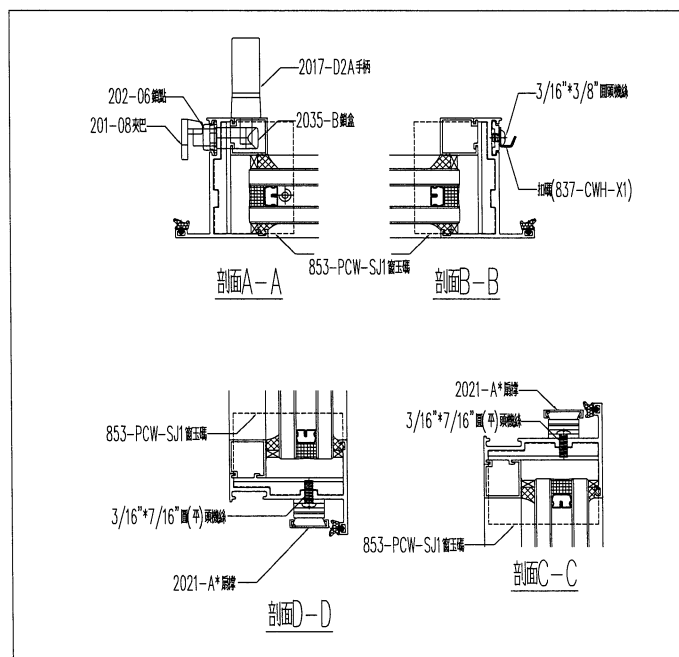


美特銘質 有限公司
MIDI Aluminium Fabricator Ltd.

工程編號:	J-853	圖紙名稱:	佛沙窗窗玉放樣圖	材料:	詳見本圖表內	表面處理:	古銅色JM0213457	修改版次:	A	B	C
工程名稱:	錦上路/延平道	圖號:	SHR-1	數量:	見表格	製圖:	DZL	審核:	WSH		
						日期:	2022.01.06	日期:			


SHR-2 (699.5*1199.5-358)

美特鋁質有限公司
MDI Aluminium Fabricator Ltd.



工程編號:	J853	圖紙名稱:	佛沙窗-窗玉放樣圖	材料:	詳見本圖表內	表面處理:	古銅色JM0213457	修改版次:	A	B	C
工程名稱:	錦上路延平道	圖號:	SHR-2	數量:	詳見本圖表內	日期:	2022.01.06	審核:	WSH		
				製圖:	DZL			日期:			

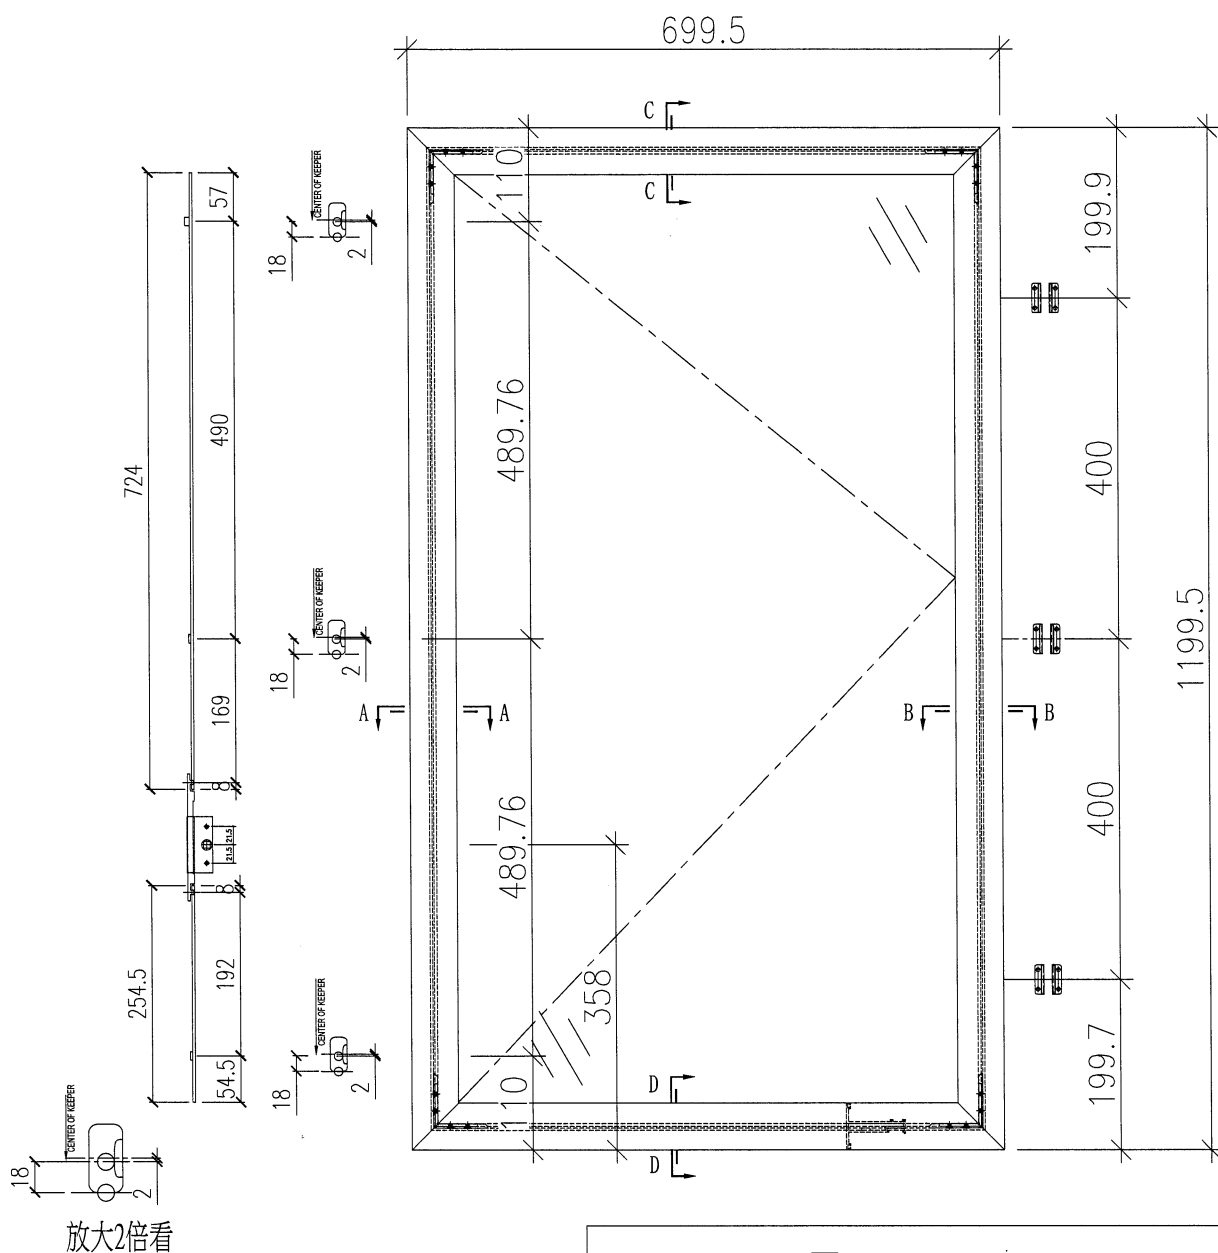


序號	應用窗號	應用數量
1	W10/T2	16
2		
3		
4		
5		
6		
配件採用說明		
1	採用東成2021-B18°扇撐	
2	窗玉玻璃線採用橫碰企	
3	採用東成202-06鎖點	
4	採用東成****手柄+2035B鎖盒	
5	採用837-CWH-X1扣碼	

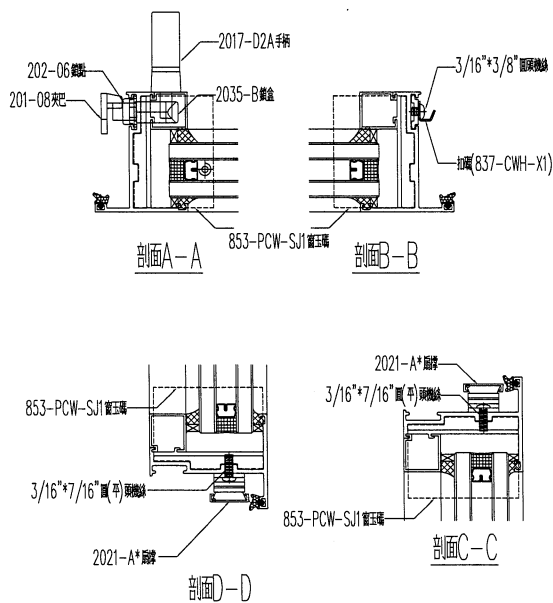

SHR-3(699.5*1349.5-358)

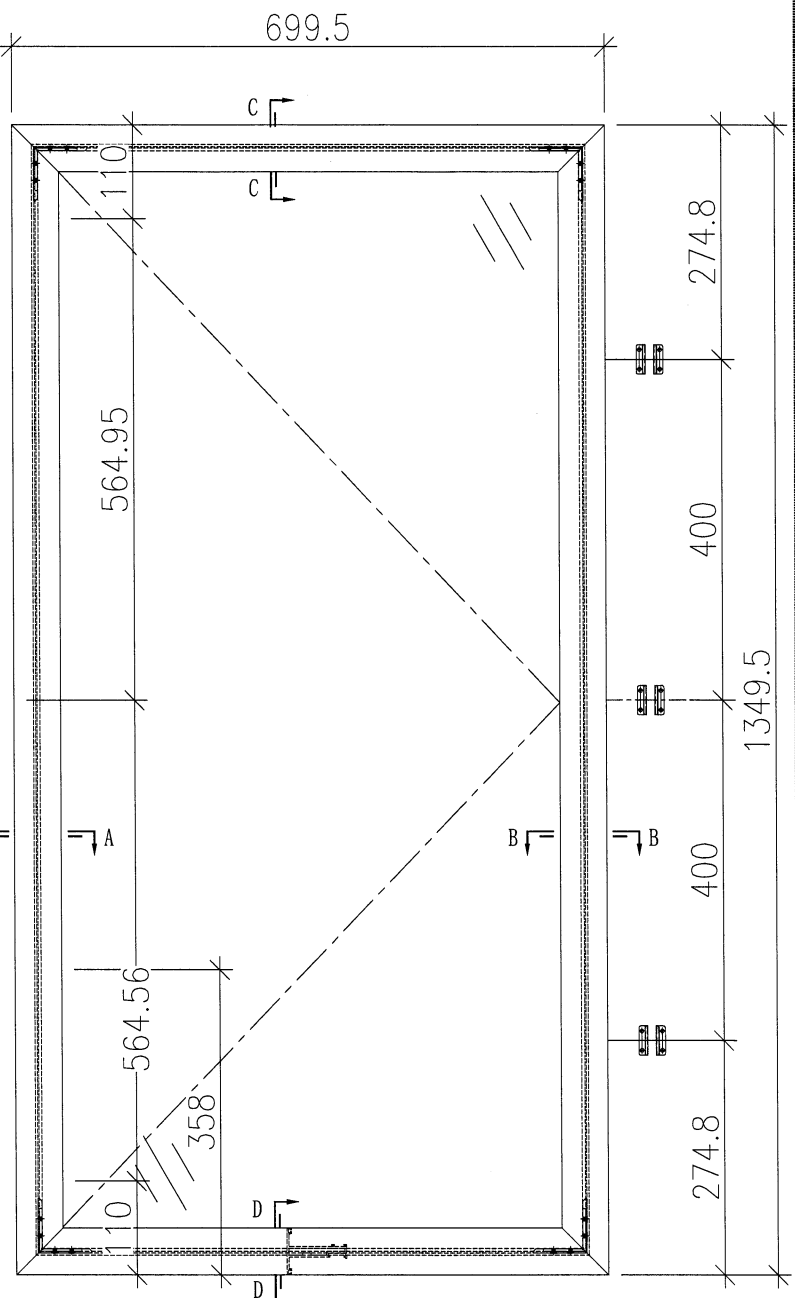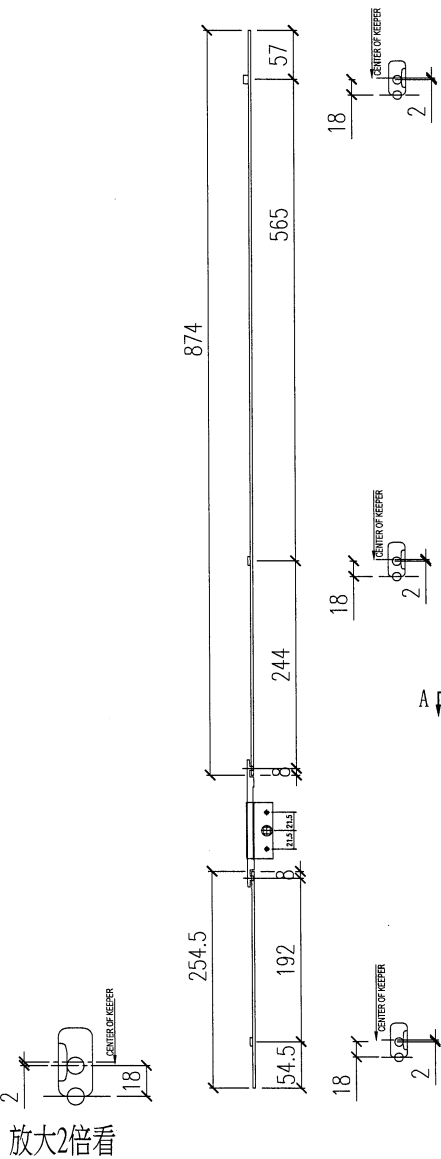

序號	應用窗號	應用數量
1	W60/T2	3
2		
3		
4		
5		
6		
配件採用說明		
1	採用東成2021-B18""扇撐	
2	窗玉玻璃線採用橫碰企	
3	採用東成202-06鎖點	
4	採用東成****手柄+2035B鎖盒	
5	採用837-CWH-X1扣碼	

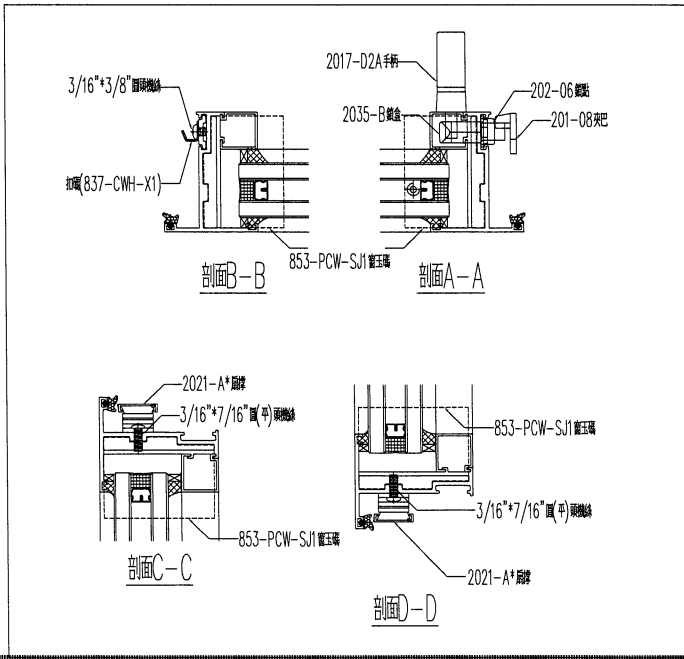


美特銘質 有限公司 MIDI Aluminium Fabricator Ltd.		工程編號: J-853	圖紙名稱: 佛沙窗窗玉放樣圖	材料: 詳見本圖表內	表面處理: 古銅色JM0213457	修改版次: A
工程名稱: 錦上路延平道	圖號: SHR-3	數量: 見表格	製圖: DZL	日期: 2022.01.06	審核: MSH	B
				日期:		C

SHR-4 (582*1199.5-358)


美特铝业 有限公司
MIDI Aluminium Fabricator Ltd.

工程編號:	J853	圖紙名稱:	佛沙窗-窗玉放樣圖	材料:	詳見本圖表內	表面處理:	古銅色JM0213457	修改版次:	A	B	C
工程名稱:	錦上駝延平道	圖號:	SHR-4	數量:	詳見本圖表內	日期:	2022.01.06				
				見表格	製圖:	日期:					
				製圖:	DZL	審核:	MSH				


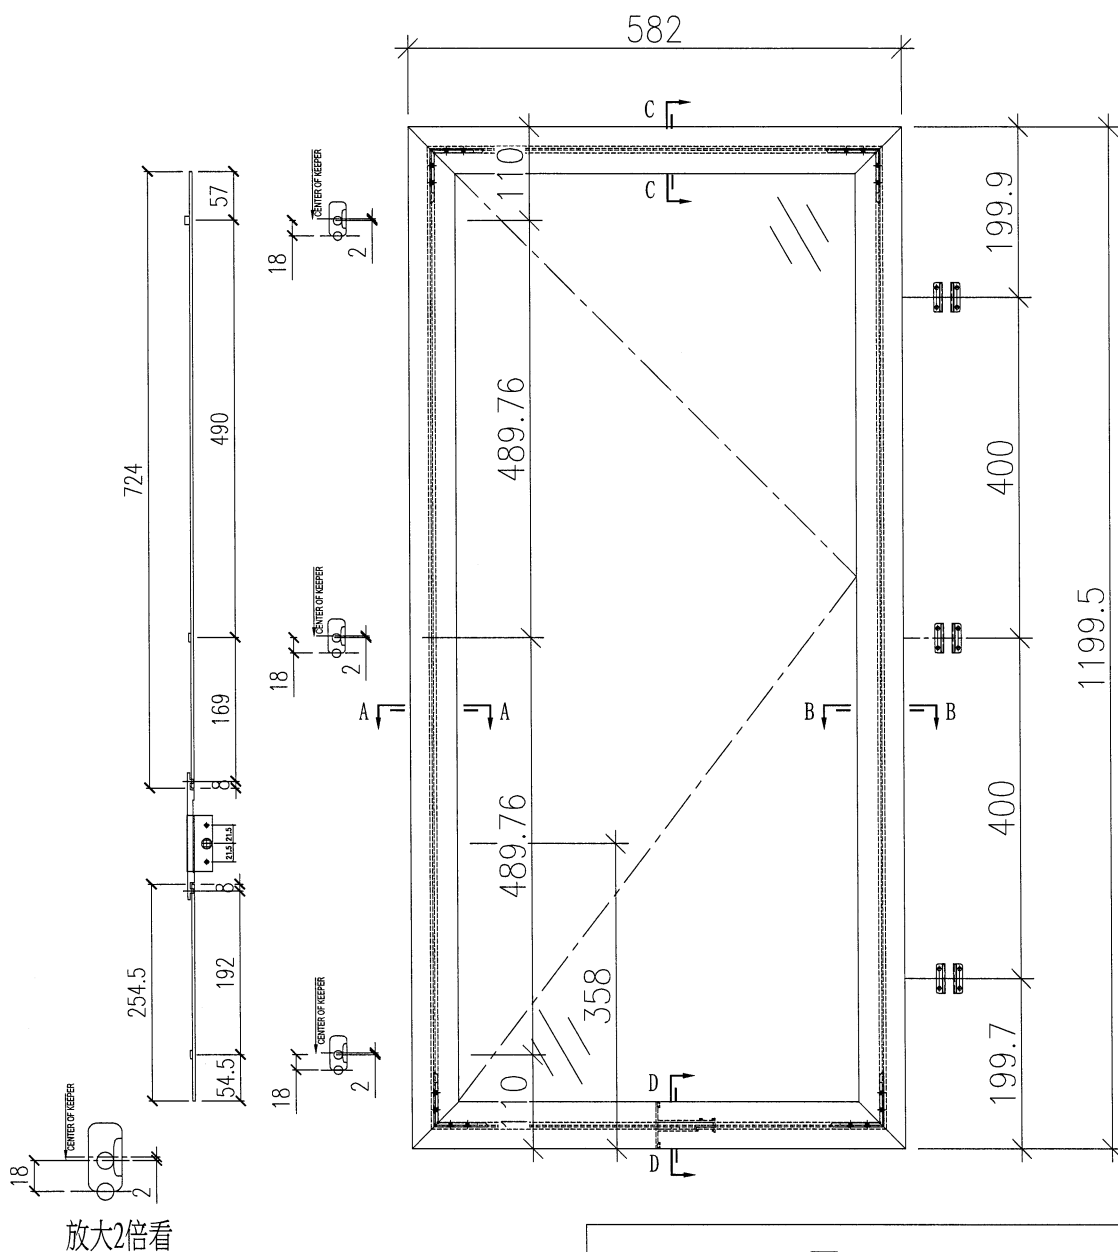


放大2倍看


序號	應用窗號	應用數量
1	W13/T2	16
2		
3		
4		
5		
6		
配件採用說明		
1	採用東成2021-B18"扇撐	
2	窗玉玻璃線採用橫磁企	
3	採用東成202-06鎖點	
4	採用東成****手柄+2035B鎖盒	
5	採用837-CWH-X1扣碼	

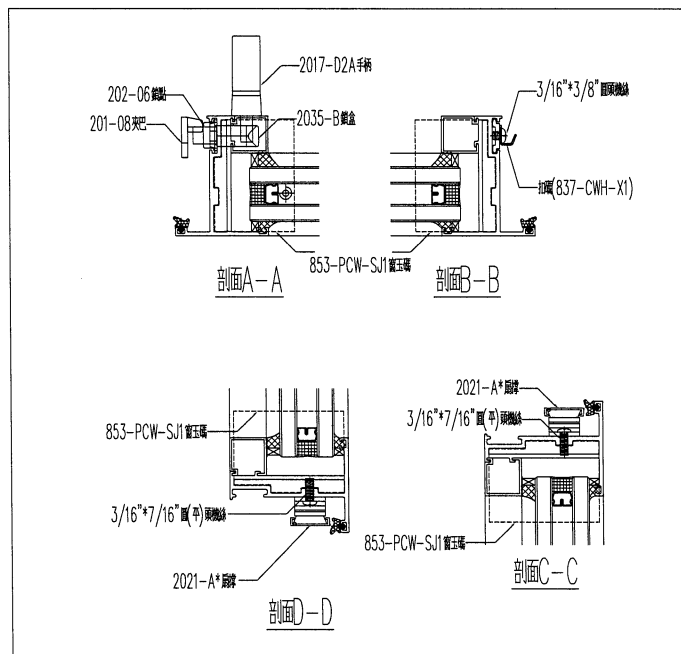

SHR-5(582*1349.5-358)

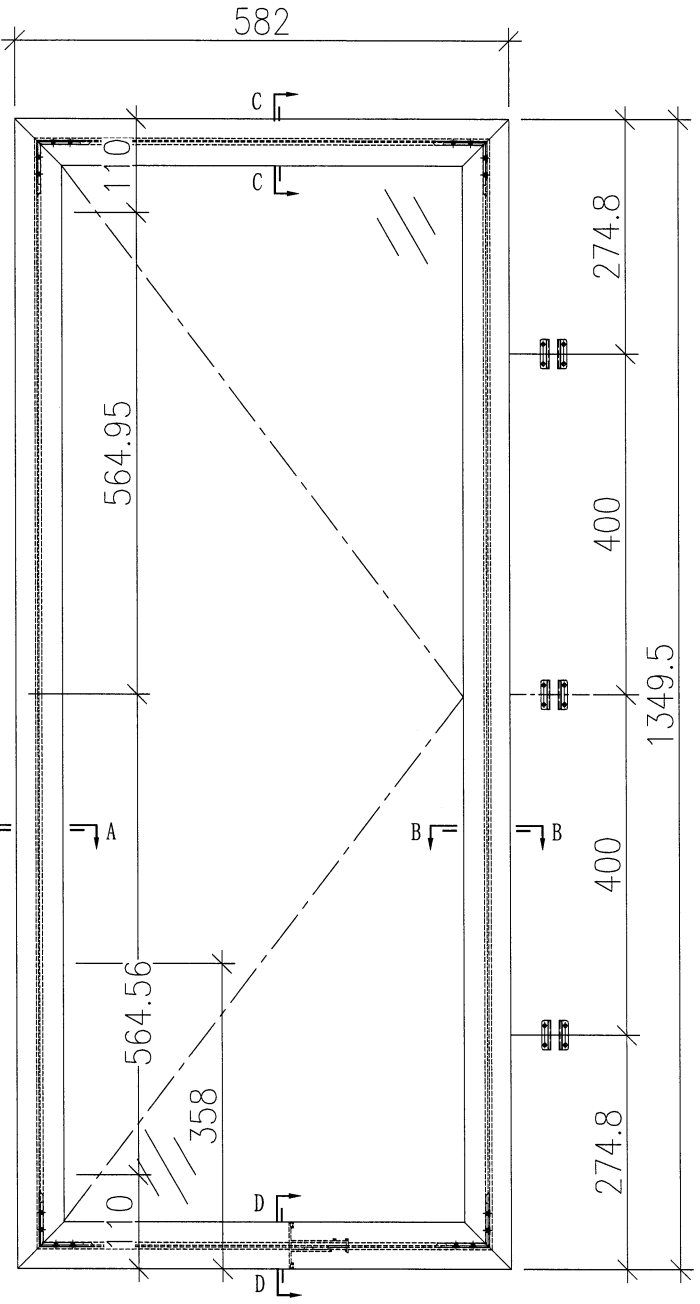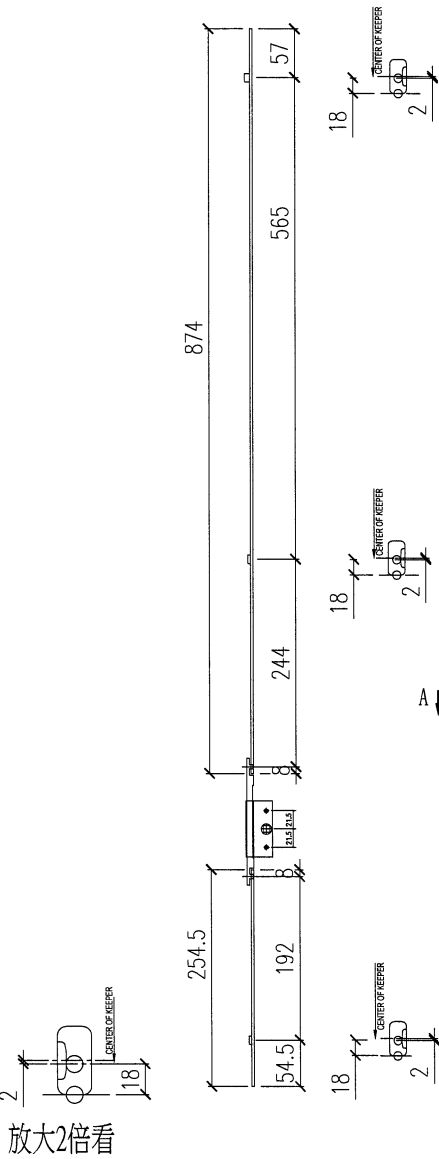

序號	應用窗號	應用數量
1	W63/T2	3
2		
3		
4		
5		
6		
配件採用說明		
1	採用東成2021-B18"扇撐	
2	窗玉玻璃線採用橫碰企	
3	採用東成202-06鎖點	
4	採用東成****手柄+2035B鎖盒	
5	採用837-CWH-X1扣碼	

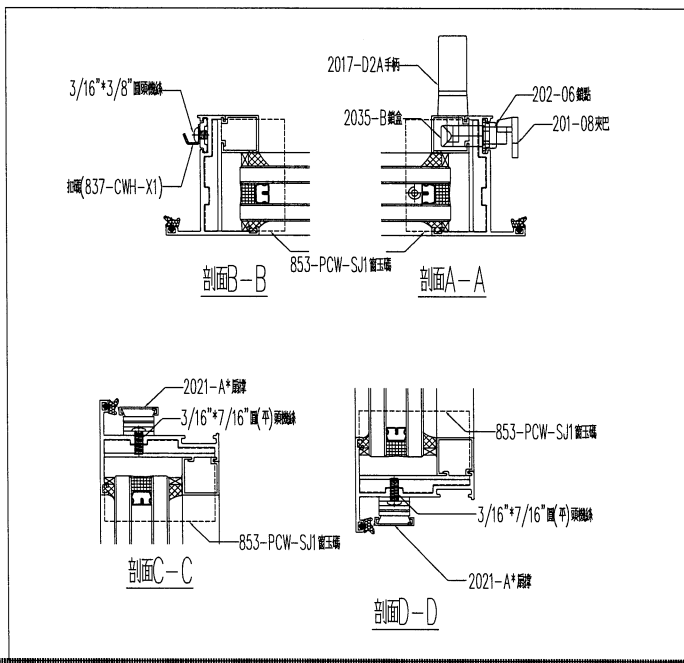


美特鋁質 有限公司 MIDI Aluminium Fabricator Ltd.		工程編號: J-853	圖紙名稱: 佛沙窗窗玉放樣圖	材料: 詳見本圖表內	表面處理: 古銅色JM0213457	修改版次: A
工程名稱: 錦上路延平道	圖號: SHR-5	數量: 見表格	製圖: DZL	日期: 2022.01.06	審核: WSH	B
				日期:		C


SHR-6 (594.5*1199.5-358)

美特鋁質 有限公司
MDI Aluminium Fabricator Ltd.


工程編號:	J-853	圖紙名稱:	佛沙窗窗玉放樣圖	材料:	詳見本圖表內	表面處理:	古銅色JM0213457	修改版次:	A	B	C
工程名稱:	錦上路延平道	圖號:	SHR-6	數量:	詳見本圖表內	日期:	2022.01.06	審核:	WSH		
				製圖:	DZL			日期:			

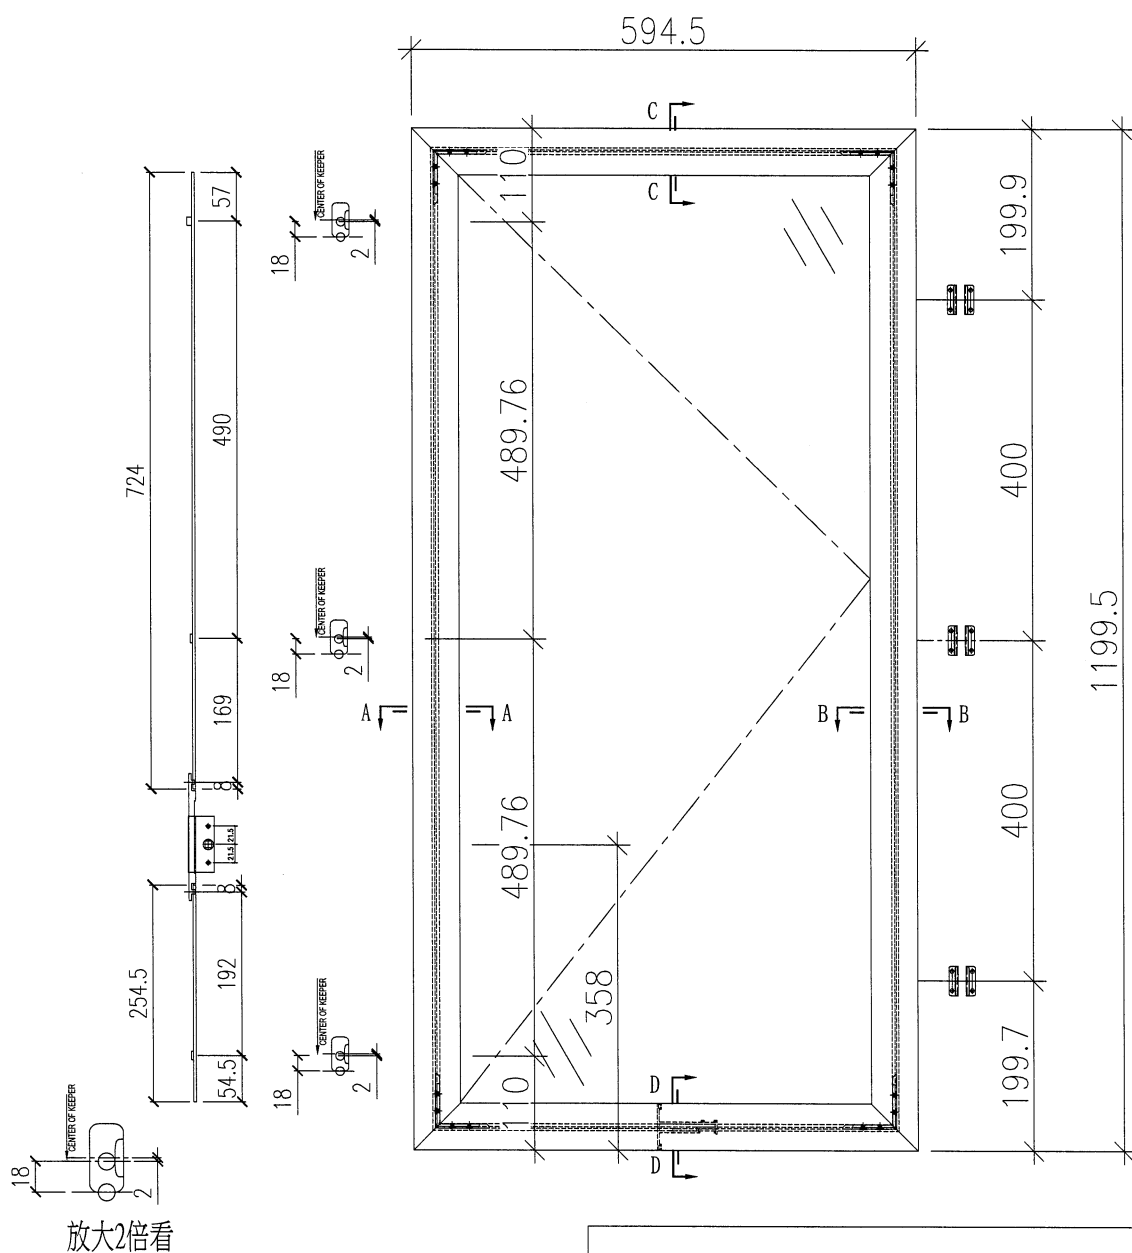


序號	應用窗號	應用數量
1	W20/T2	1
2		
3		
4		
5		
6		
配件採用說明		
1	採用東成2021-B18"扇撐	
2	窗玉玻璃線採用橫碰企	
3	採用東成202-06鎖點	
4	採用東成****手柄+2035B鎖盒	
5	採用837-CWH-X1扣碼	

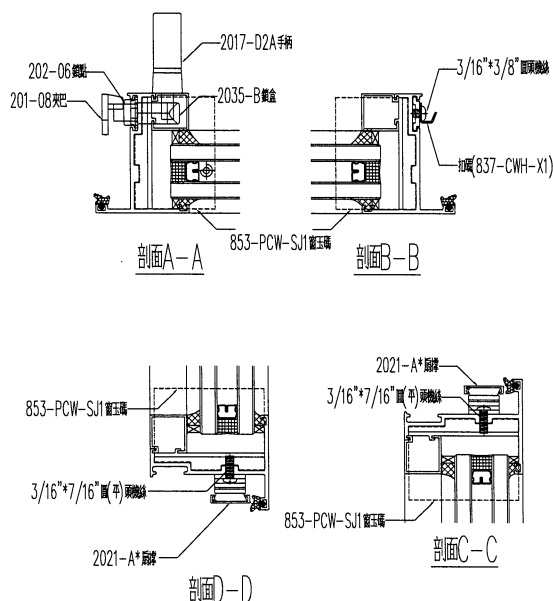

SHR-7 (481*1349.5-378)


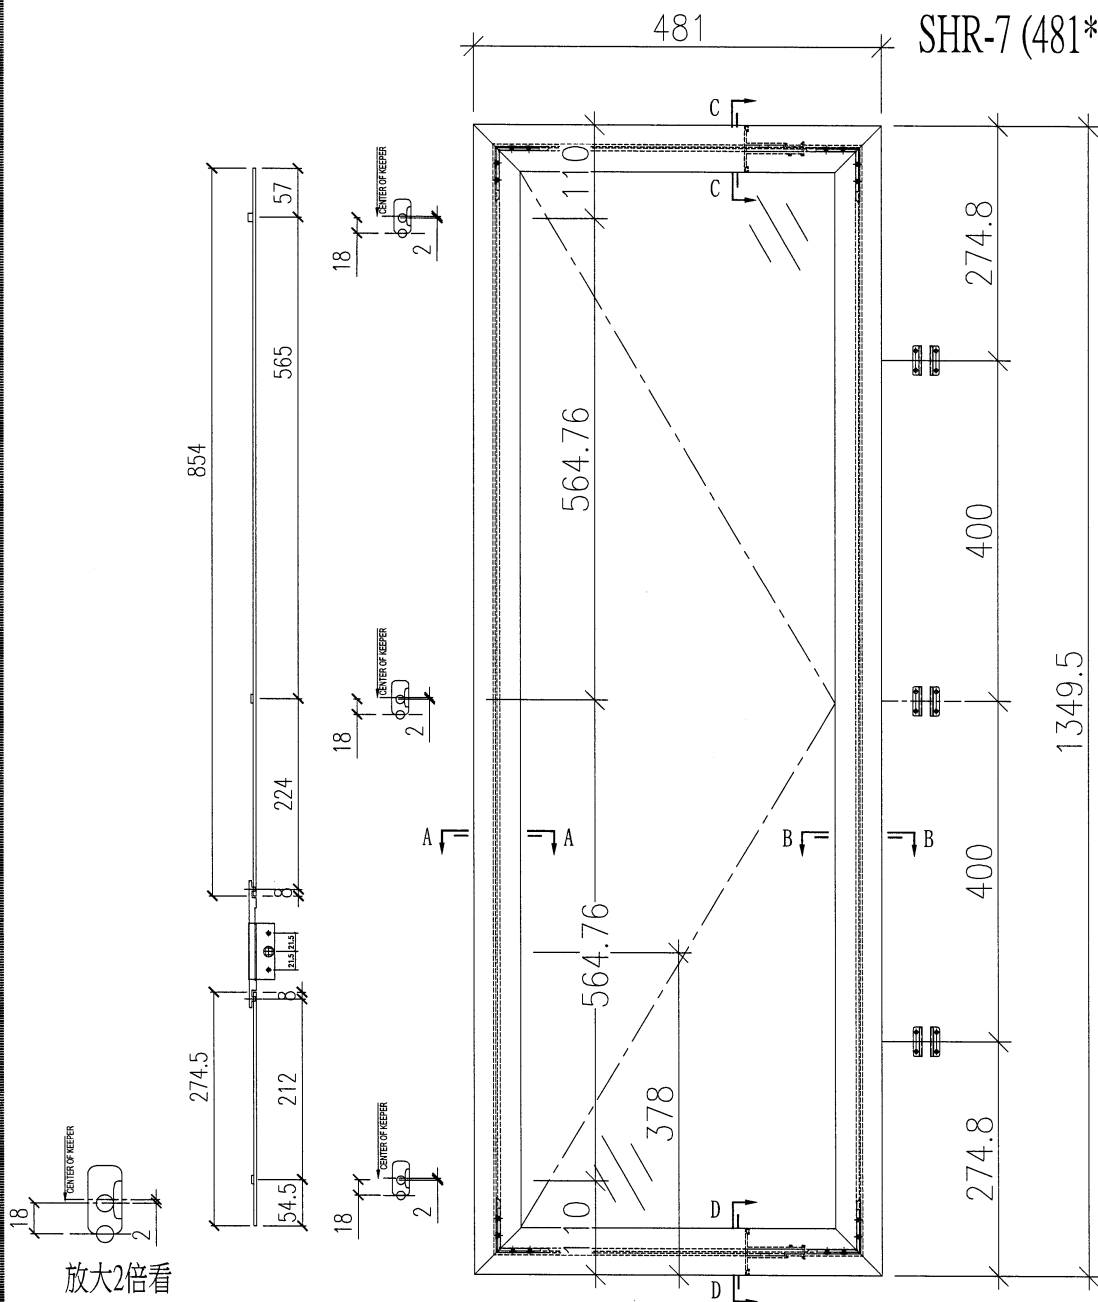


序號	應用窗號	應用數量
1	W04R/T2	23
2		
3		
4		
5		
6		
配件採用說明		
1	採用東成2021-A12"扇撐	
2	窗玉玻璃線採用橫碰企	
3	採用東成202-06鎖點	
4	採用東成****手柄+2035B鎖盒	
5	採用837-CWH-X1扣碼	

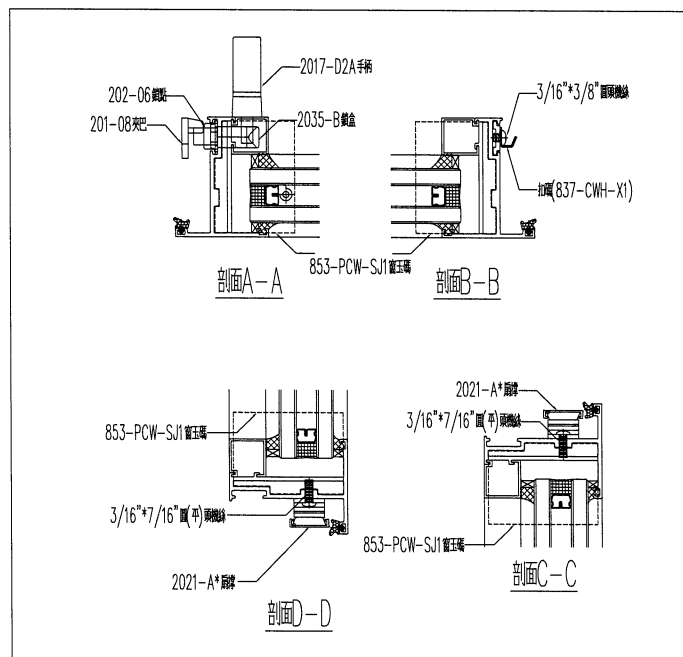


工程編號:	J-853	圖紙名稱:	佛沙窗-窗玉放樣圖	材料:	詳見本圖表內	表面處理:	古銅色JM0213457	修改版次:	A	B	C
工程名稱:	錦上路延平道	圖號:	SHR-8	數量:	詳見本圖表內	日期:	2021.10.30				
				見表格	製圖:	日期:					
					DZL	審核:	WSH				


SHR-8 (581*1349.5-378)

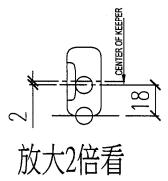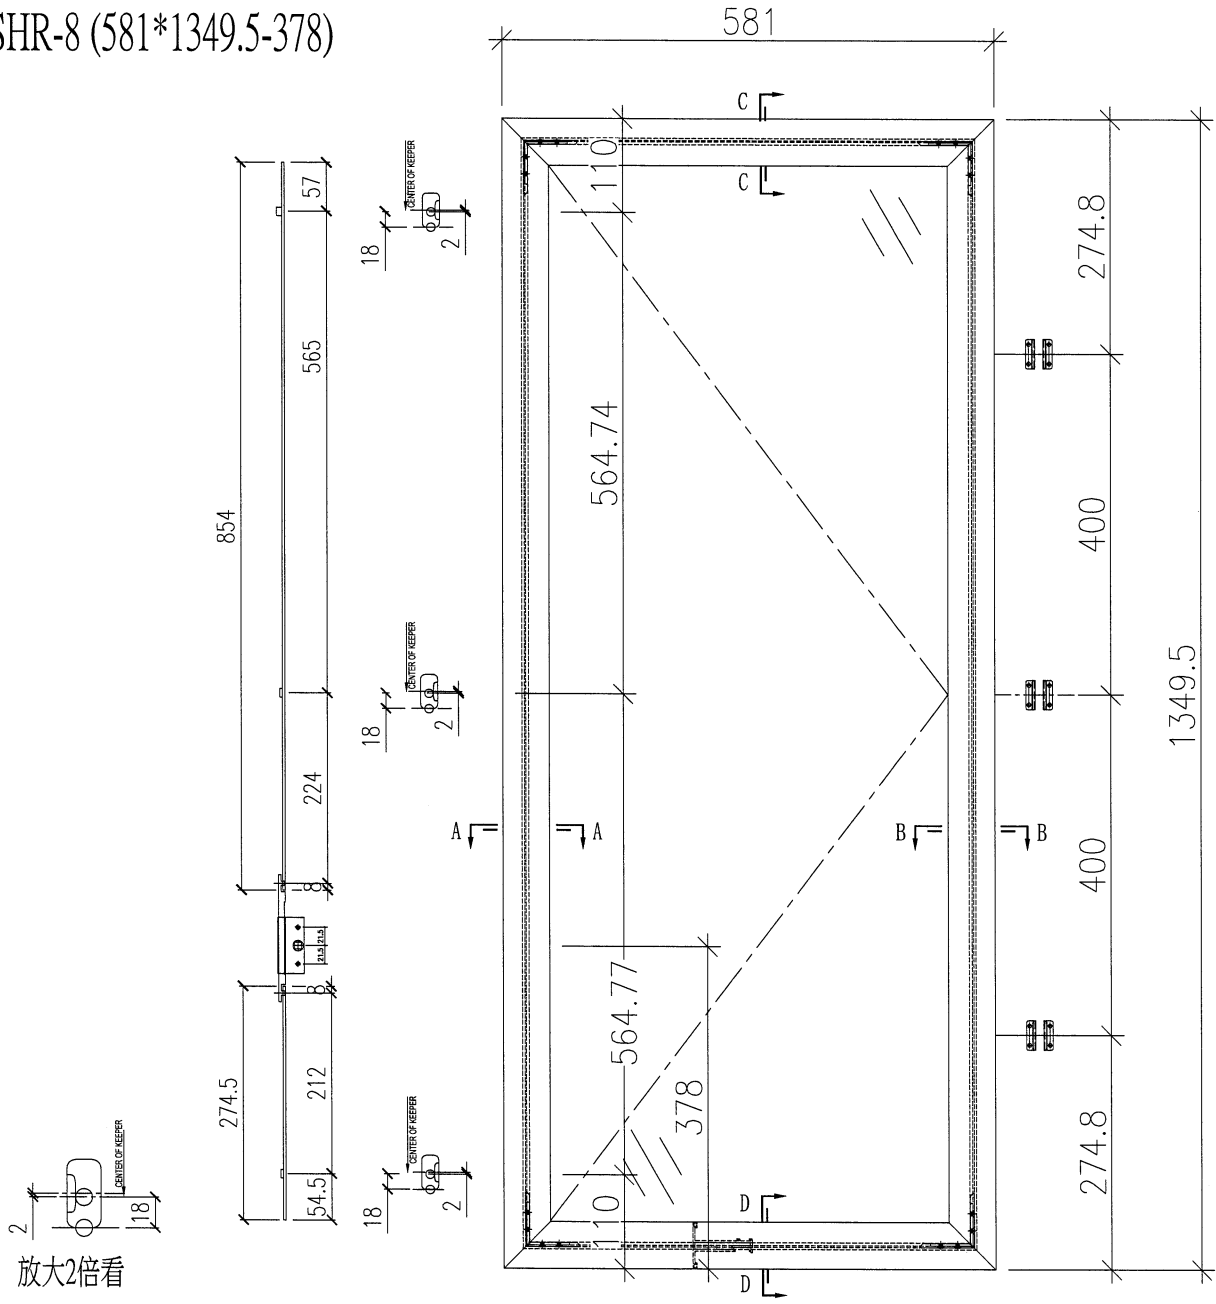





序號	應用窗號	應用數量
1	W05R/T2	1
2	W05AR/T2	8
3	W95R/T2	1
4		
5		
6		
配件採用說明		
1	採用東成2021-A14*扇撐	
2	窗玉玻璃線採用橫碰企	
3	採用東成202-06鎖點	
4	採用東成****手柄+2035B鎖盒	
5	採用837-CWH-X1扣碼	

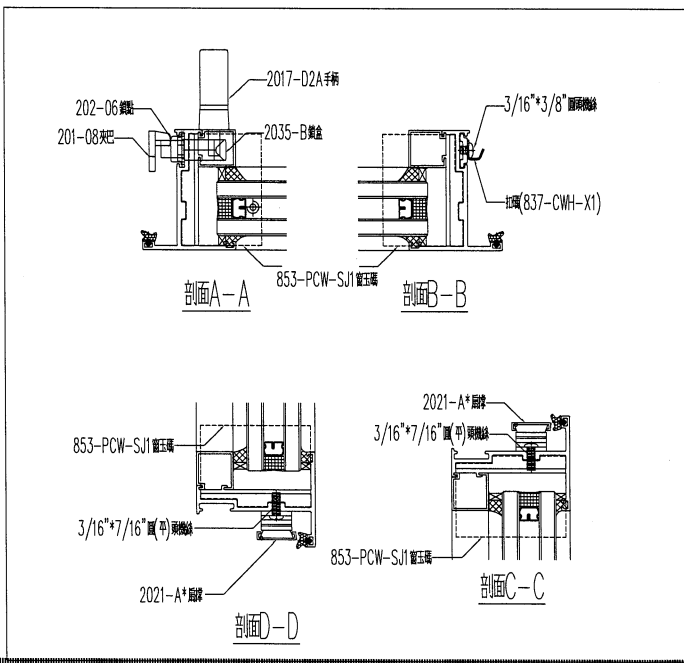

SHR-9 (481*1499.5-378)

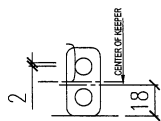

放大2倍看

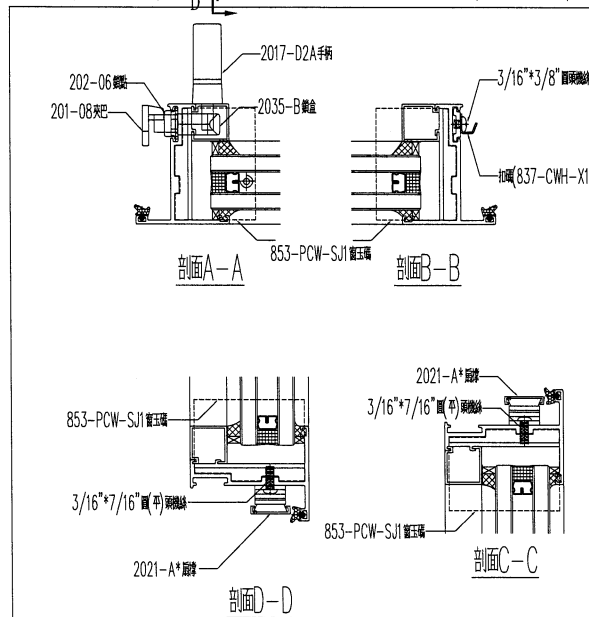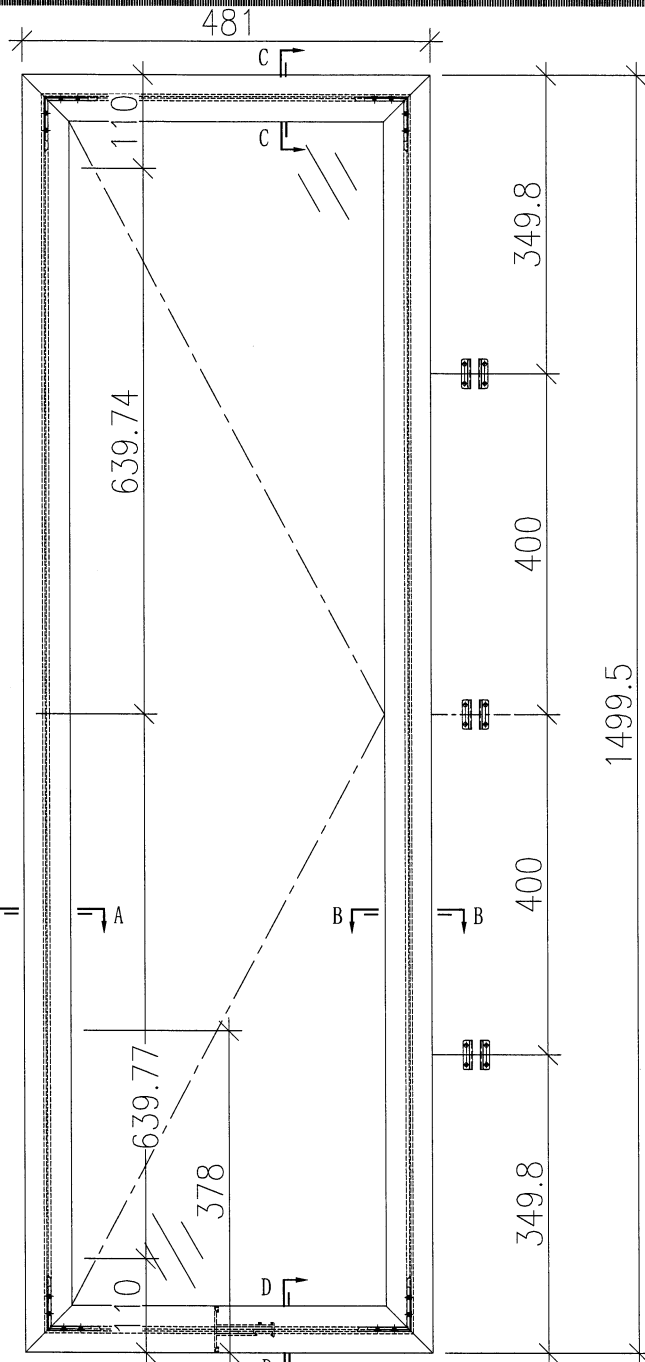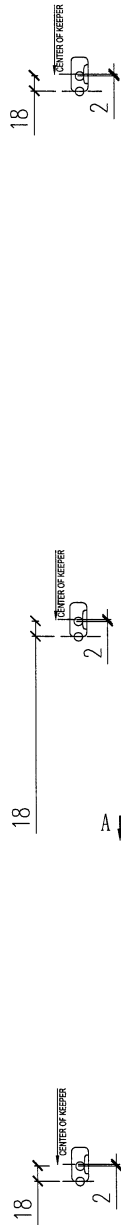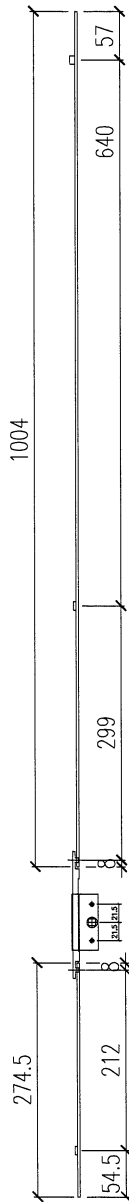


序號	應用窗號	應用數量
1	W54R/T2	2
2	W94R/T2	1
3		
4		
5		
6		
配件採用說明		
1	採用東成2021-A12"扇撐	
2	窗玉玻璃線採用橫碰企	
3	採用東成202-06鎖點	
4	採用東成****手柄+2035B鎖盒	
5	採用837-CWH-X1扣碼	


 美特鋁質有限公司 Mei Te Aluminum Fabricator Ltd.		工程編號: J-853	圖紙名稱: 佛沙窗窗玉放樣圖	材料: 詳見本圖表內	表面處理: 古銅色JM0213457	修改版次: A	B	C
工程名稱: 錦上路/延平道	圖號: SHR-9	數量: 見表格	製圖: DZL	日期: 2021.10.30	審核: WSH	日期:		

SHR-10 (581*1221-358)



工程編號:	J-853	圖紙名稱:	佛沙窗-窗玉放樣圖	材料:	詳見本圖表內	表面處理:	古銅色JM0213457	修改版次:	A	B	C
工程名稱:	錦上路/延平道	圖號:	SHR-10	數量:	見表格	製圖:	DZL	審核:	WSH		
日期:								日期:			

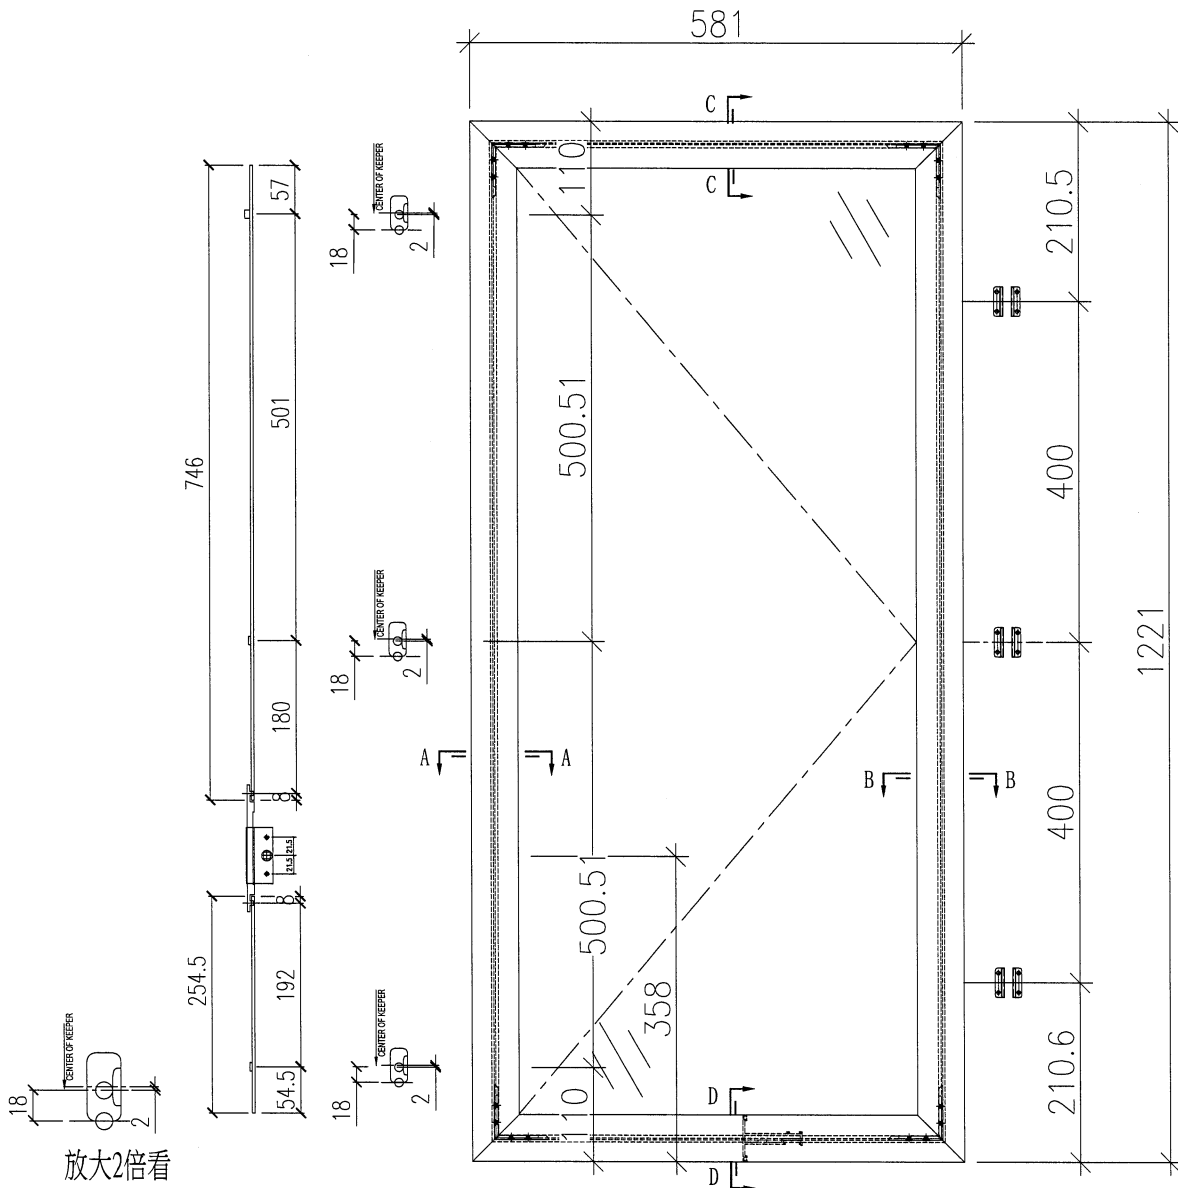


序號	應用窗號	應用數量
1	W07R/T2	16
2		
3		
4		
5		
6		
配件採用說明		
1	採用東成2021-A14"扇撐	
2	窗玉玻璃線採用橫碰企	
3	採用東成202-06鎖點	
4	採用東成****手柄+2035B鎖盒	
5	採用837-CWH-X1扣碼	

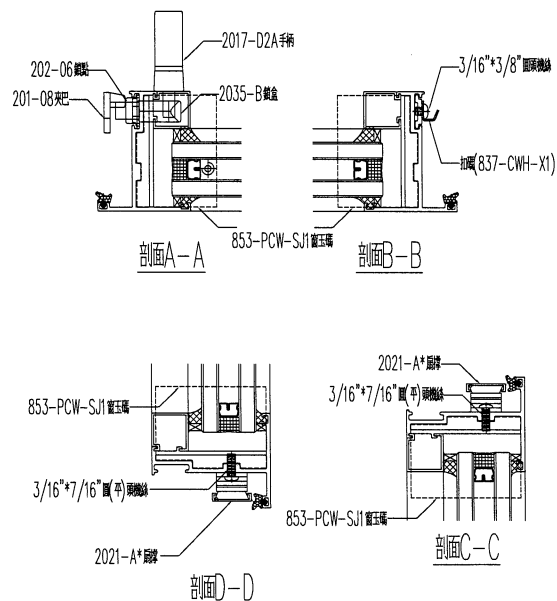

SHR-11 (581*1371-358)

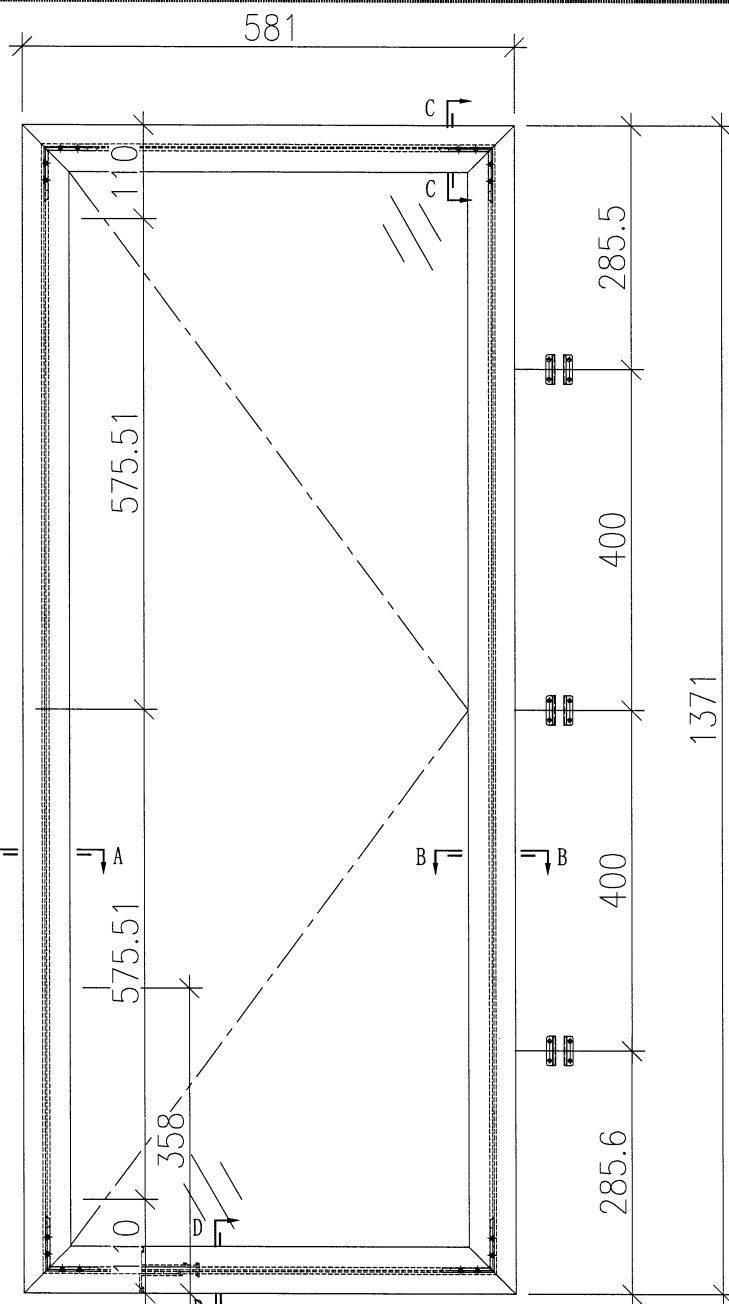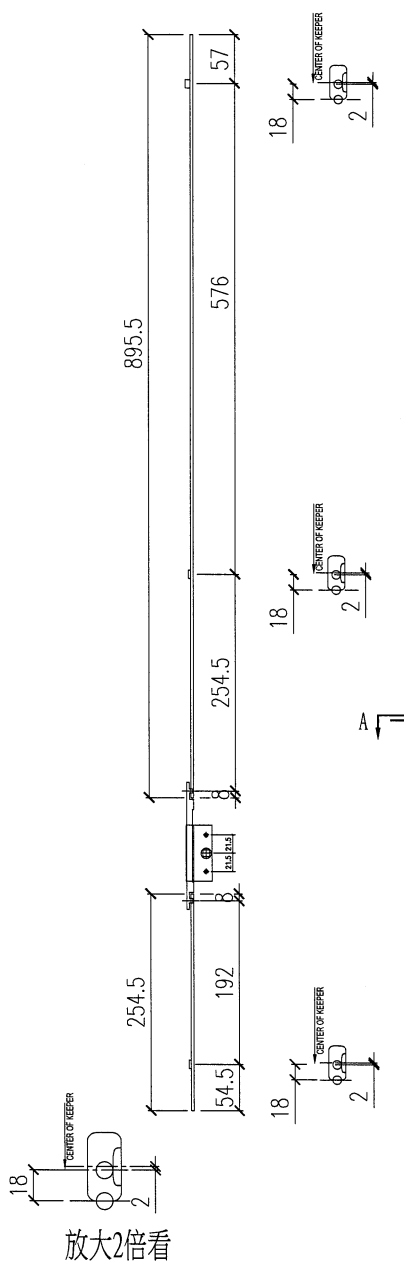

序號	應用窗號	應用數量
1	W57R/T2	3
2		
3		
4		
5		
6		
配件採用說明		
1	採用東成2021-A14"扇撐	
2	窗玉玻璃線採用橫碰企	
3	採用東成202-06鎖點	
4	採用東成****手柄+2035B鎖盒	
5	採用837-CWH-X1扣碼	

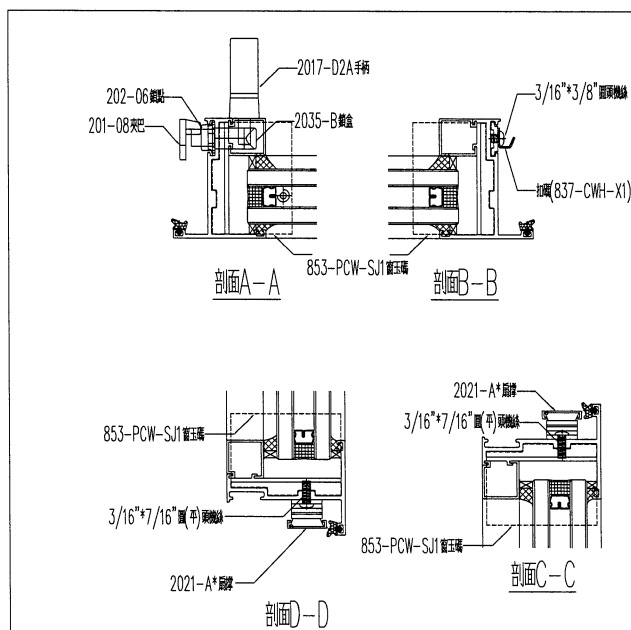


美特铝质 有限公司
MIDI Aluminium Fabricator Ltd.


工程編號:	J-853	圖紙名稱:	佛沙窗-窗玉放樣圖	材料:	詳見本圖表內	表面處理:	古銅色JM0213457	修改版次:	A	B	C
工程名稱:	錦上路延平道	圖號:	SHR-11	數量:	見表格	製圖:	DZL	日期:	2021.10.30	審核:	WSH

SHR-12 (481*1199.5-358)


工程編號:	J853	圖紙名稱:	佛沙窗窗玉放樣圖	材料:	詳見本圖表內	表面處理:	古銅色JM0213457
工程名稱:	錦上路/延平道	圖號:	SHR-12	數量:	見表格	製圖:	2022.01.06
審核:	WSH	日期:		修改版次:	A	B	C

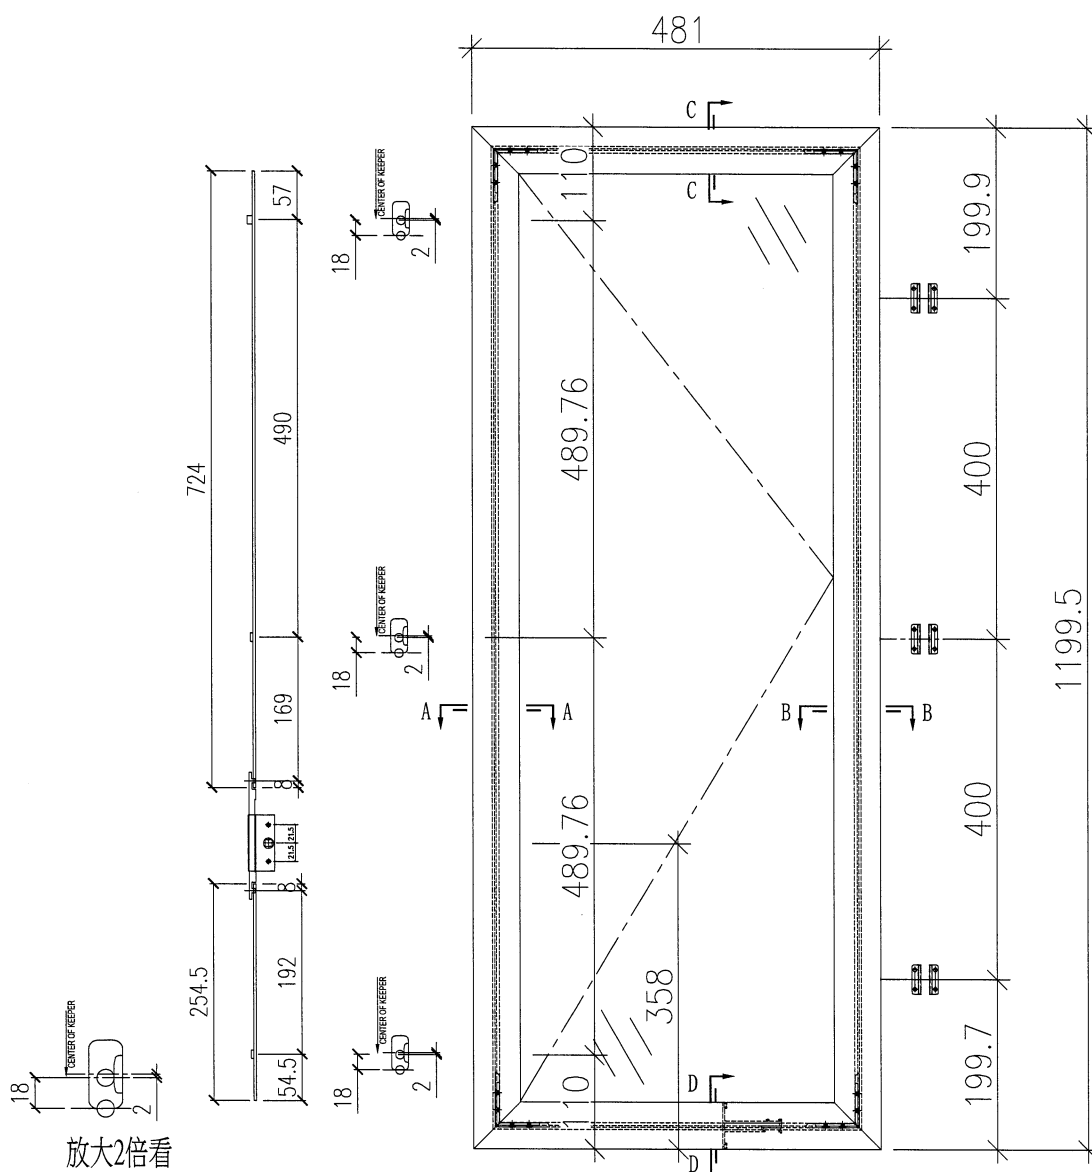


序號	應用窗號	應用數量
1	W01R/T2	2
2	W01AR/T2	14
3		
4		
5		
6		
配件採用說明		
1	採用東成2021-A12*扇撐	
2	窗玉玻璃線採用橫碰企	
3	採用東成202-06鎖點	
4	採用東成****手柄+2035B鎖盒	
5	採用837-CWH-X1扣碼	

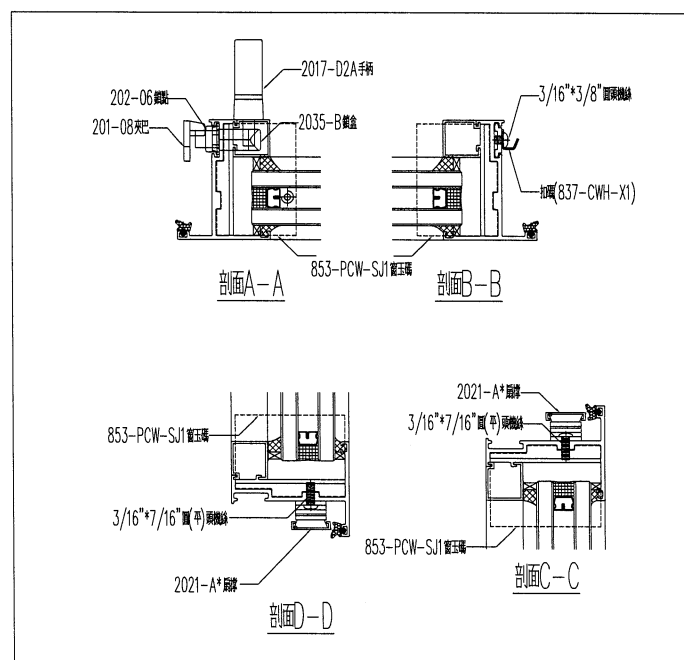


SHR-13 (481*1349.5-358)

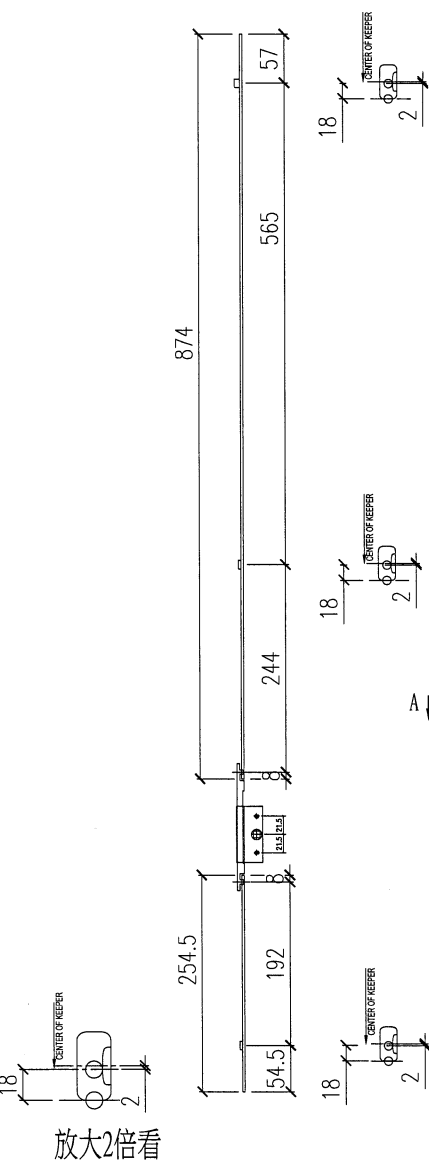

放大2倍看

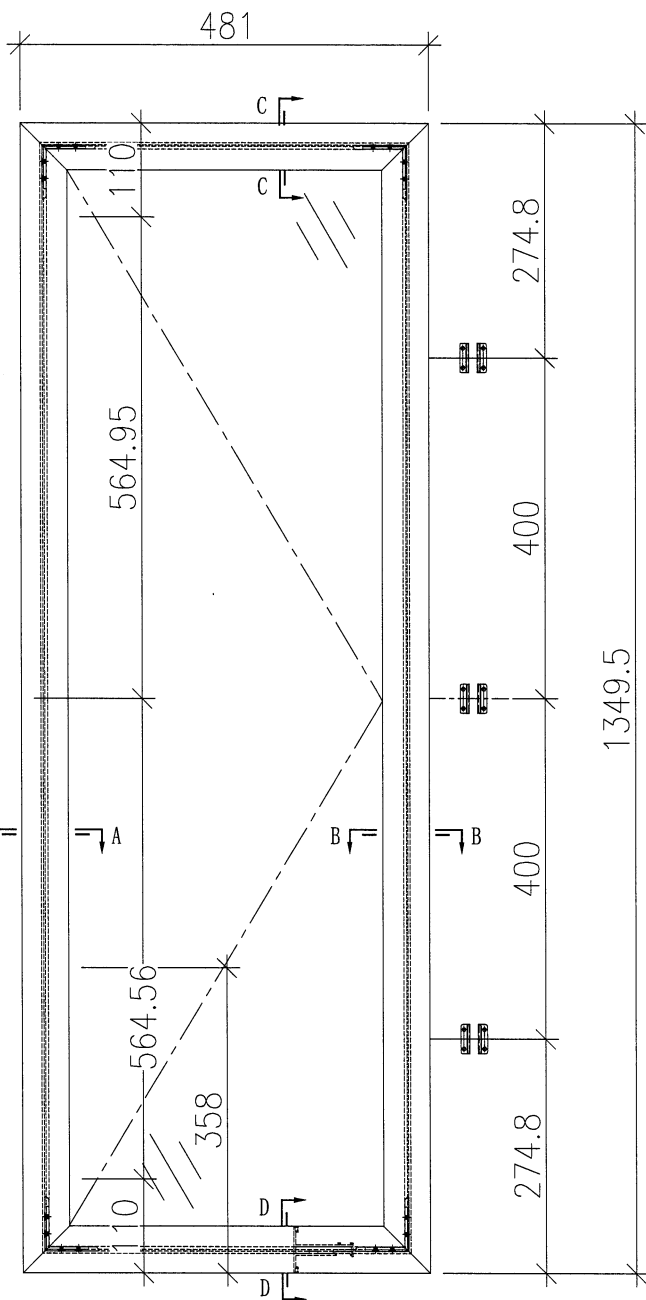

序號	應用窗號	應用數量
1	W51R/T2	1
2	W51AR/T2	2
3		
4		
5		
6		
配件採用說明		
1	採用東成2021-A12"扇撐	
2	窗玉玻璃線採用橫碰企	
3	採用東成202-06鎖點	
4	採用東成****手柄+2035B鎖盒	
5	採用837-CWH-X1扣碼	

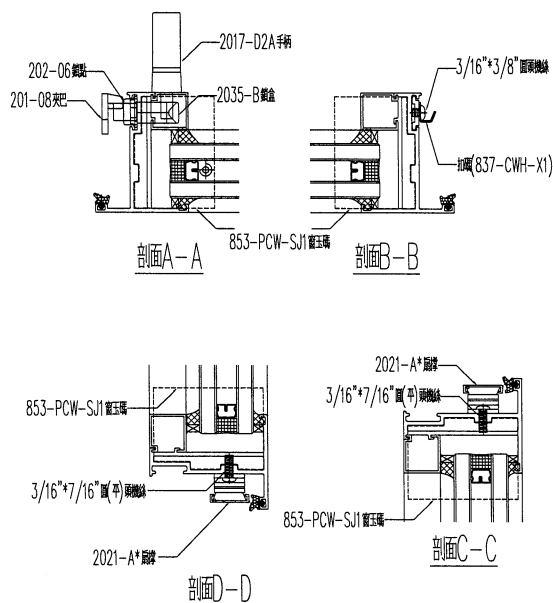

美特鋁質 有限公司
MIDI Aluminium Fabricator Ltd.

工程編號:	J-853	圖紙名稱:	佛沙窗-窗玉放樣圖	材料:	詳見本圖表內	表面處理:	古銅色JM0213457	修改版次:	A	B	C
工程名稱:	錦上路/延平道	圖號:	SHR-13	數量:	見表格	製圖:	DZL	日期:	2022.01.06	審核:	WSH



美特鋁質

有限公司

MIDI Aluminium Fabricator Ltd.





工程號

J853

地盤

錦上路/延平道

序號	物料編號	L	數量
1	1003-1	25	1040
		合計	1040

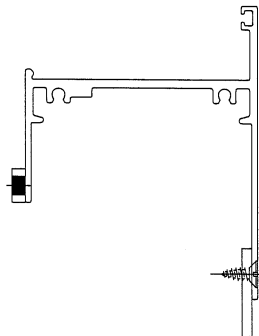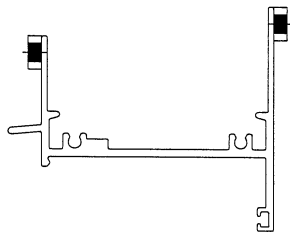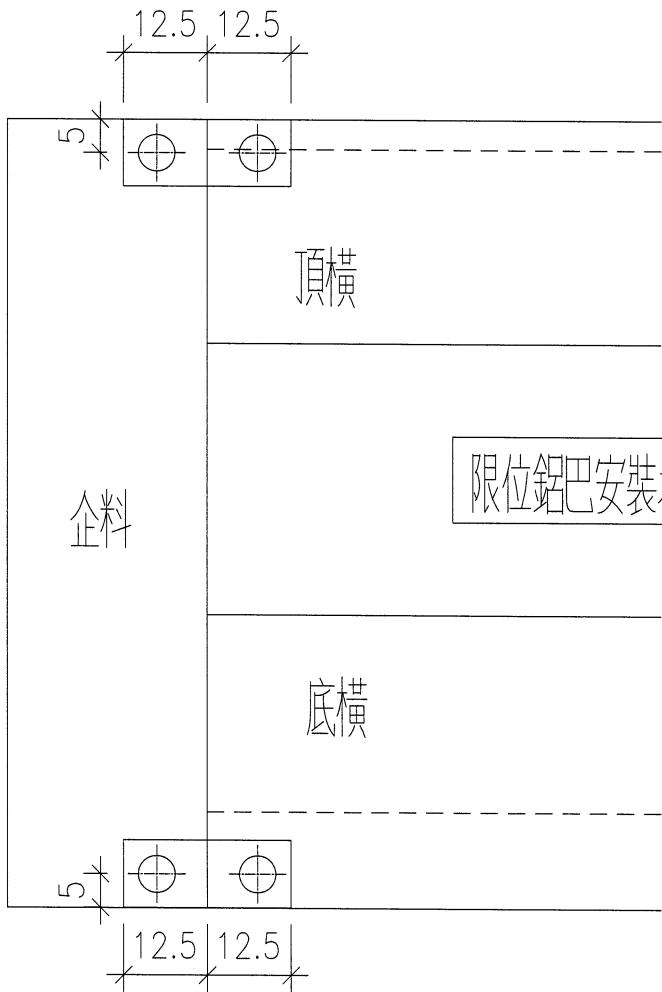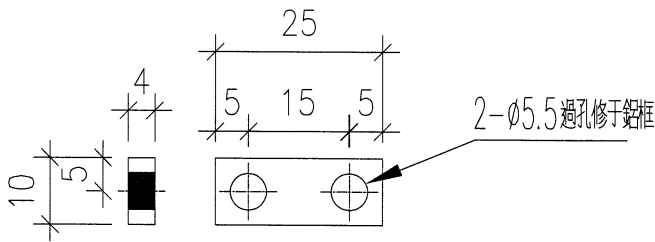

限位鋁巴安裝示意圖




名稱	限位鋁巴	制圖	DZL	2022.01.06	修改			
材料	10*4巴	復核	sde	-	日期			
顏色	MILL	批准			圖號	J853-1003-1		

美特鋁質有限公司 MIDI Aluminium Fabricator Ltd.				序號	物料編號	位置	數量	L	M	N	EQ
26 7.5 EQ M × N EQ 7.5 Ø3.2孔修#8鋼牙				1	2603-978	W08/T2	17	978	300	3	39
				2	2603-1363	W10/T2	16	1363	320	4	41.5
				3	2603-1363	W60/T2	3	1363	320	4	41.5
				4	2603-1128	W13/T2	16	1128	350	3	39
				5	2603-1128	W63/T2	3	1128	350	3	39
				6	2603-428	W04L/T2	16	428	200	2	14
				7	2603-528	W05L/T2	18	528	250	2	14
				8	2603-428	W54L/T2	2	428	200	2	14
				9	2603-428	W94L/T2	1	428	200	2	14
				10	2603-528	W95L/T2	1	528	250	2	14
				11	2603-428	W04R/T2	23	428	200	2	14
				12	2603-528	W05R/T2	9	528	250	2	14
				13	2603-428	W54R/T2	2	428	200	2	14
				14	2603-428	W94R/T2	1	428	200	2	14
				15	2603-528	W95R/T2	1	528	250	2	14
				16	2603-1953	W20/T2	1	1953	300	6	76.5
				17	2603-478	L01/T2	38	478	200	2	39
				18	2603-278	L01B/T2	1	278	200	1	39
				19	2603-978	L02/T2	7	978	300	3	39
				20	2603-623	L05/T2	19	623	280	2	31.5
						合計	195				
名稱	橫向加長鋁巴	制圖	DZL	2022.01.06	修改	-					
材料	26*3鋁	復核	-	-	日期	-					
顏色	MILL	批准			圖號	J853-2603A					



工程號	J853	地盤	錦上路/延平道
-----	------	----	---------

序號	物料編號	L	數量
1	25403-1	20	234
2			
3			

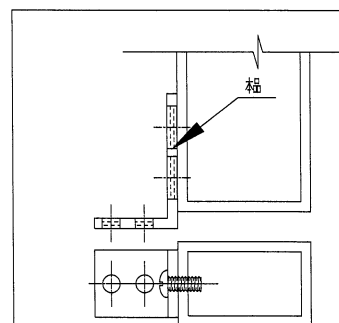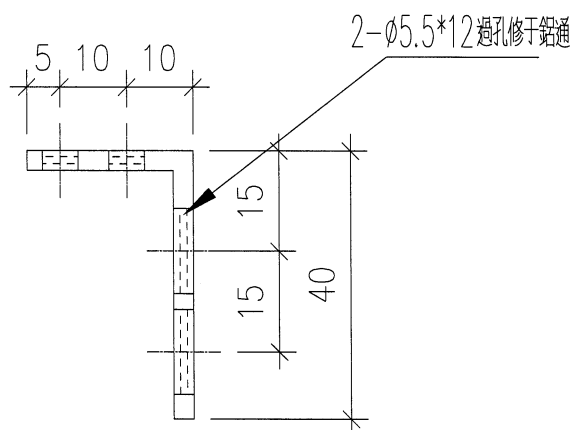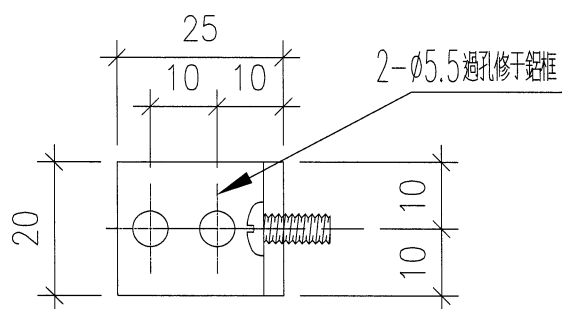

名稱	加力撐鋁碼	制圖	DZL	2022.01.06	修改			
材料	25*40*3鋁角	復核	sde	-	日期			
顏色	MILL	批准			圖號	J853-25403-1		



美特鋁質

有限公司

MIDI Aluminium Fabricator Ltd.



工程號

J853

地盤

錦上路/延平道

序號	物料編號	L	數量	位置
1	40253-01	765	1	W20/T2位
2	40253-02	405	35	用于481mm闊窗玉位
3	40253-03	431	17	用于507mm闊窗玉位
4	40253-04	505	24	用于581mm闊窗玉位
5	40253-05	506	19	用于582mm闊窗玉位
6	40253-06	518.5	2	用于594.5mm闊窗玉位
7	40253-07	623.5	19	用于699.5mm闊窗玉位
8				
9				
10				
11				
12				
13				
		合計	117	

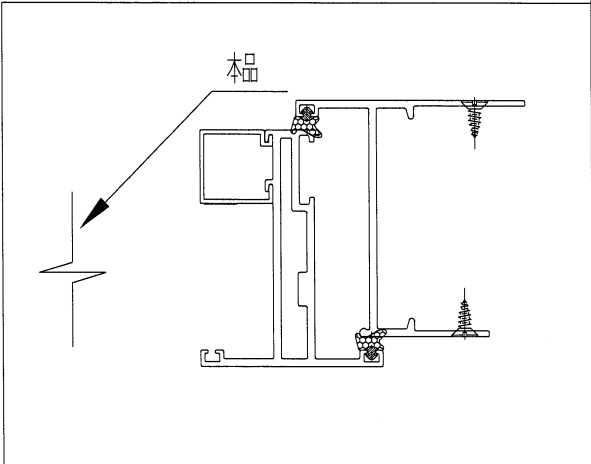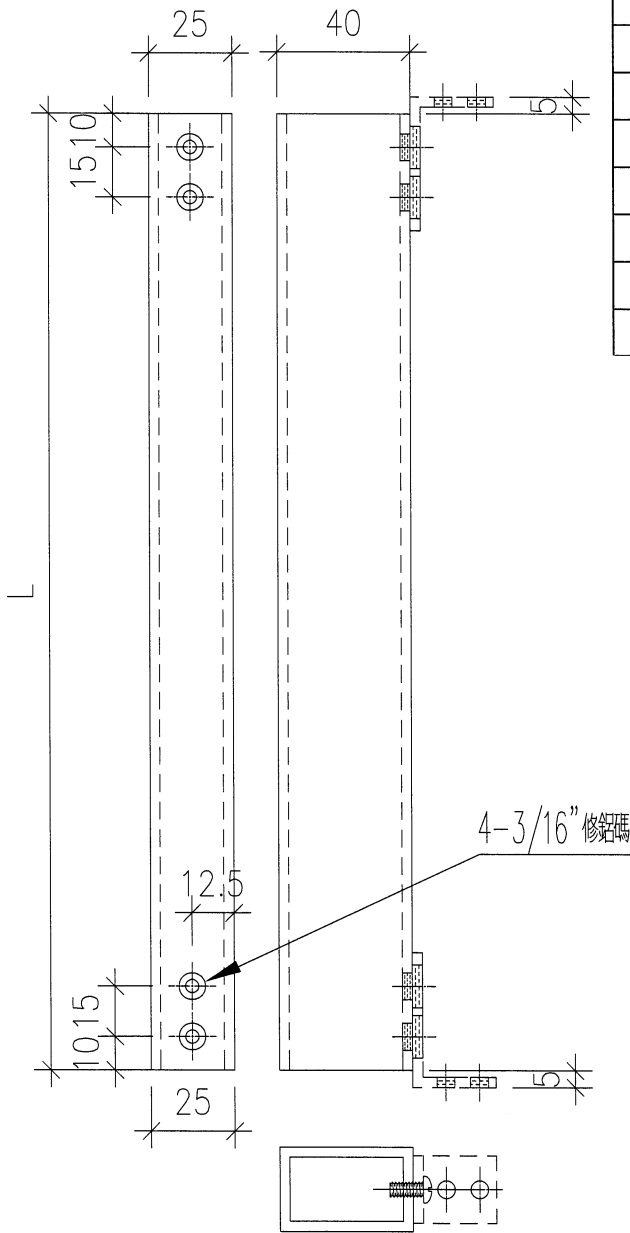

名稱	加力撐鋁通	制圖	DZL	2022.01.06	修改			
材料	40*25*3鋁通	復核	sde	-	日期			
顏色	MILL	批准			圖號	J853-40253-1		

有限公司

MIDI Aluminium Fabricator Ltd.

工程號

J853


地盤

錦上路／延平道

Technical drawing of a rectangular plate. The overall dimensions are labeled as L (length) and $M \times N$ (width). The plate has two circular holes, each with a diameter of $\phi 4$ (labeled as $\phi 4$ 過孔). The holes are positioned symmetrically along the centerline, with a distance of 7 between their centerlines. The plate is divided into three sections by two vertical lines, with the middle section labeled EQ and the side sections labeled EQ . The drawing includes dimension lines and section lines.

7



 ø4過孔 (#6x5/16" 圓頭鋼牙)

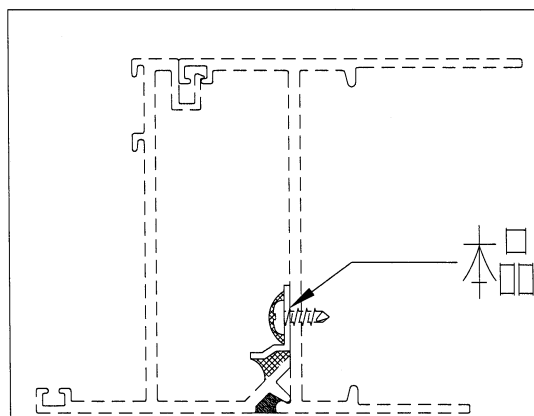

名稱	擋膠角	制圖	DZL	2021.10.28	修改			
材料	X84545	復核	sde	-	日期			
顏色	MILL	批准			圖號	84545-1		



工程號	J853	地盤	錦上路/延平道
-----	------	----	---------


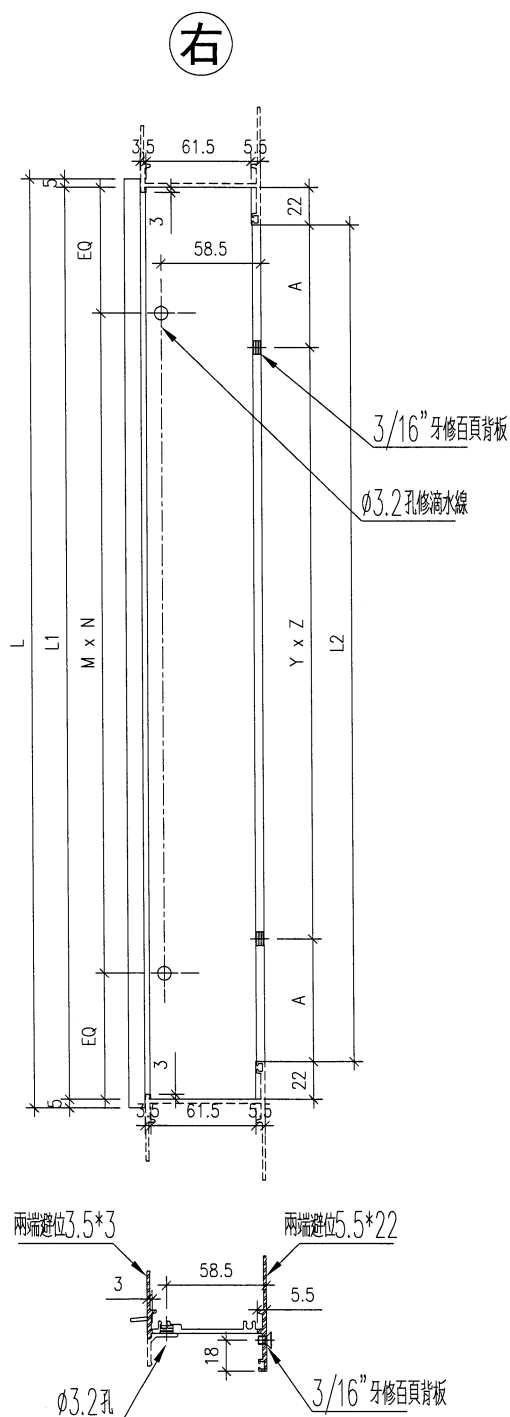
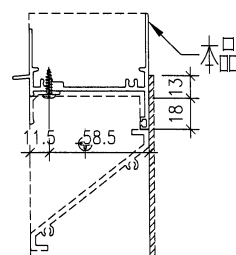
[illegible]

名稱	生頂橫	制圖	DZL	2022.01.06	修改			
材料	X85946	復核	—	—	日期			
顏色	JMQ213457 (古銅)	批准			圖號	J853-85946-A		




序號	物料編號	位置	數量	L	L1	L2	扇撐長度	A	B	C
1	85946-B-01	W06L/T2	9	483	473	429	12"	35	224	44.5
		合計	9							

右

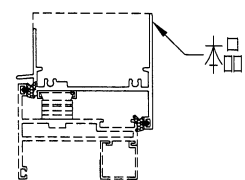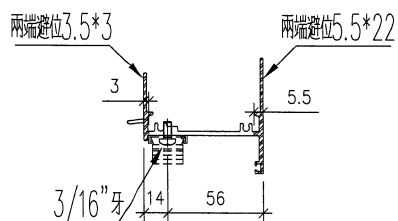
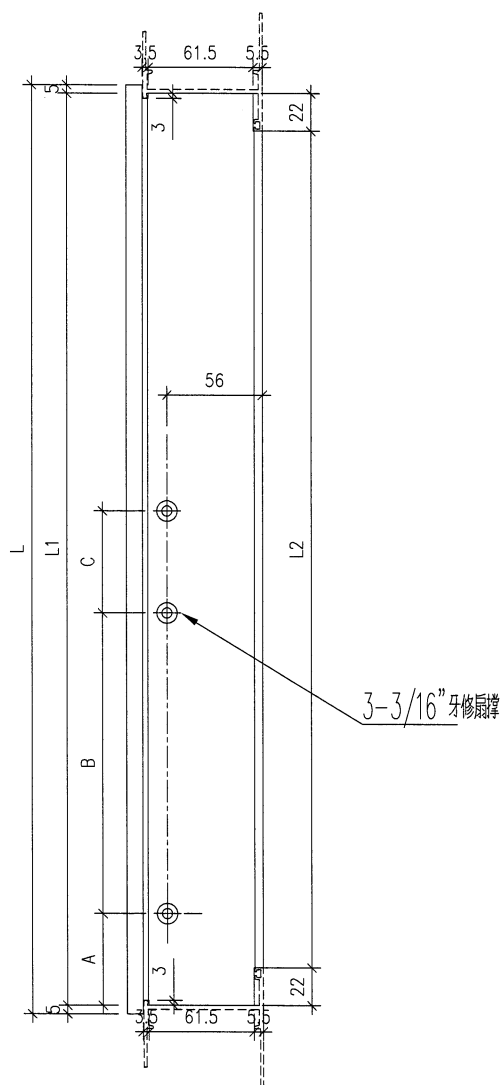


名稱	生頂橫	制圖	DZL	2022.01.06	修改			
材料	X85946	復核	—	—	日期			
顏色	JMQ213457 (古銅)	批准			圖號	J853-85946-B		

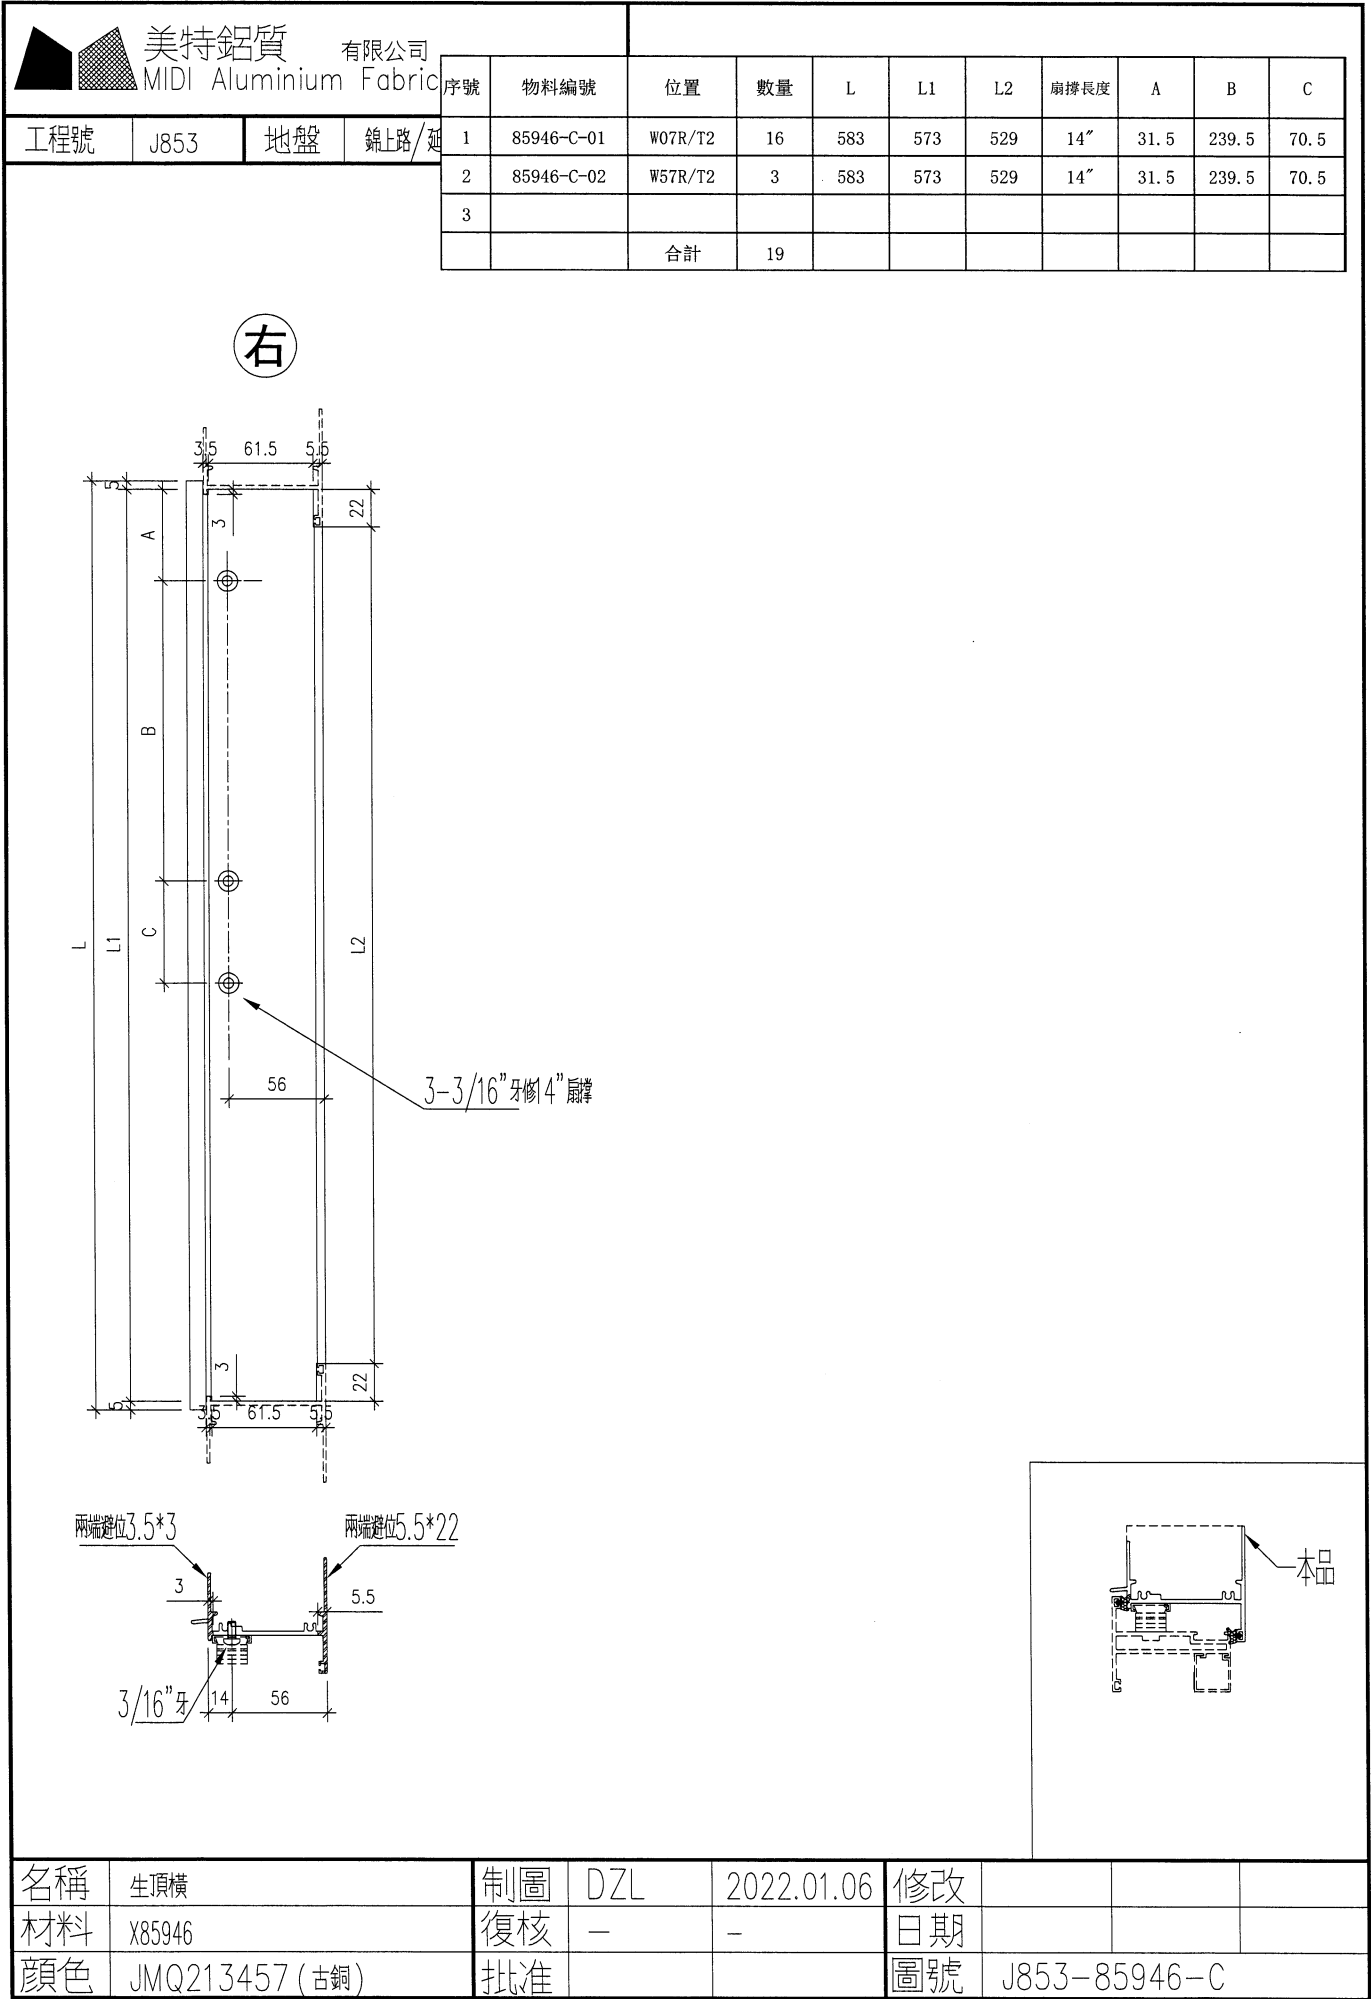

美特鋁質有限公司 MIDI Aluminium Fabricator Ltd.			
工程號	J853	地盤	錦上路/延平道

序號	物料編號	位置	數量	L	A
1	85946-D-01	W20/T2	1		
2					
		合計	1		

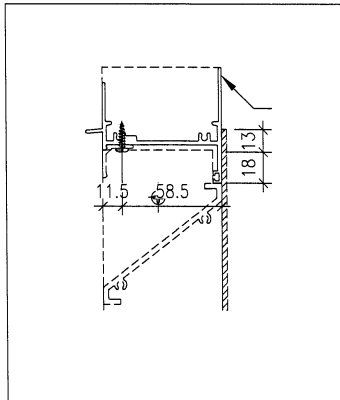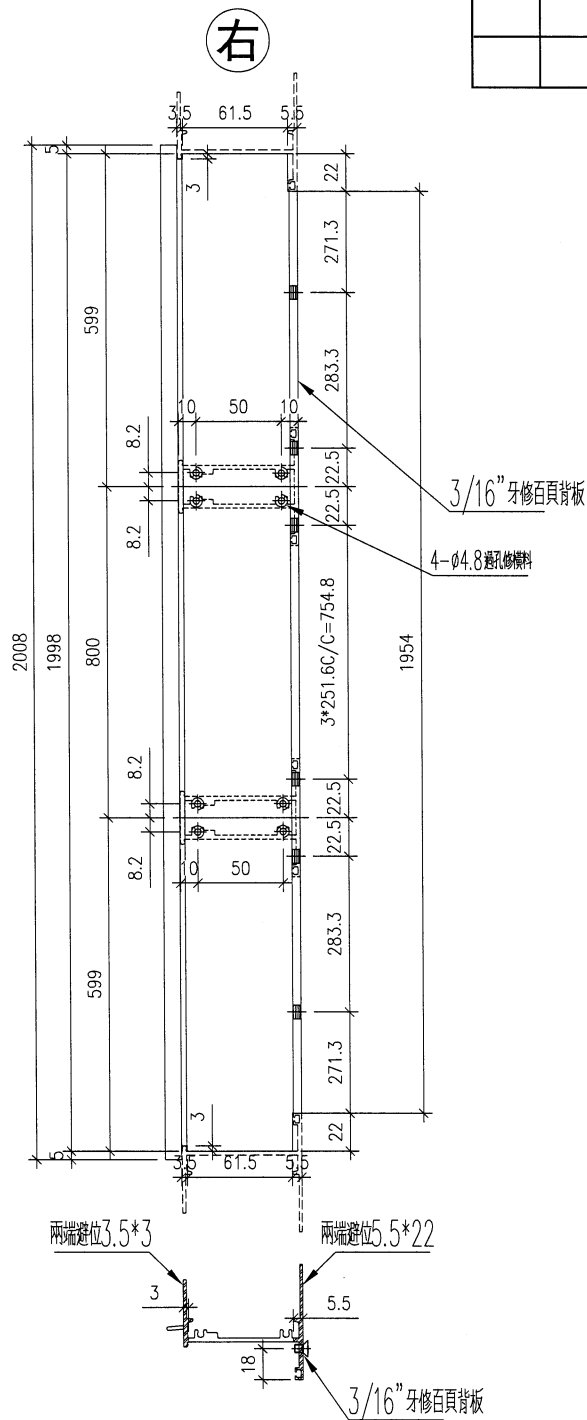



名稱	生頂橫	制圖	DZL	2022.01.06	修改			
材料	X85946	復核	—	—	日期			
顏色	JMQ213457 (古銅)	批准			圖號	J853-85946-D		



美特鋁質 有限公司
MIDI Aluminium Fabric

工程號 J853 地盤 錦上路/延

序號	物料編號	位置	數量	L	L1	L2	扇撐長度	A	B	C	M	N	EQ
1	85947-A-01	W08/T2	17	1023	511.5	979	12"	35	224	44.5	300	3	39.5
2	85947-A-02	W10/T2	16	1408	704	1364	18"	33	268	150	320	4	42
3	85947-A-03	W60/T2	3	1408	704	1364	18"	33	268	150	320	4	42
4	85947-A-04	W13/T2	16	1173	586.5	1129	18"	33	268	150	350	3	39.5
5	85947-A-05	W63/T2	3	1173	586.5	1129	18"	33	268	150	350	3	39.5
6													
		合計	55										

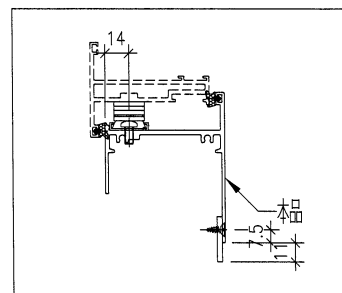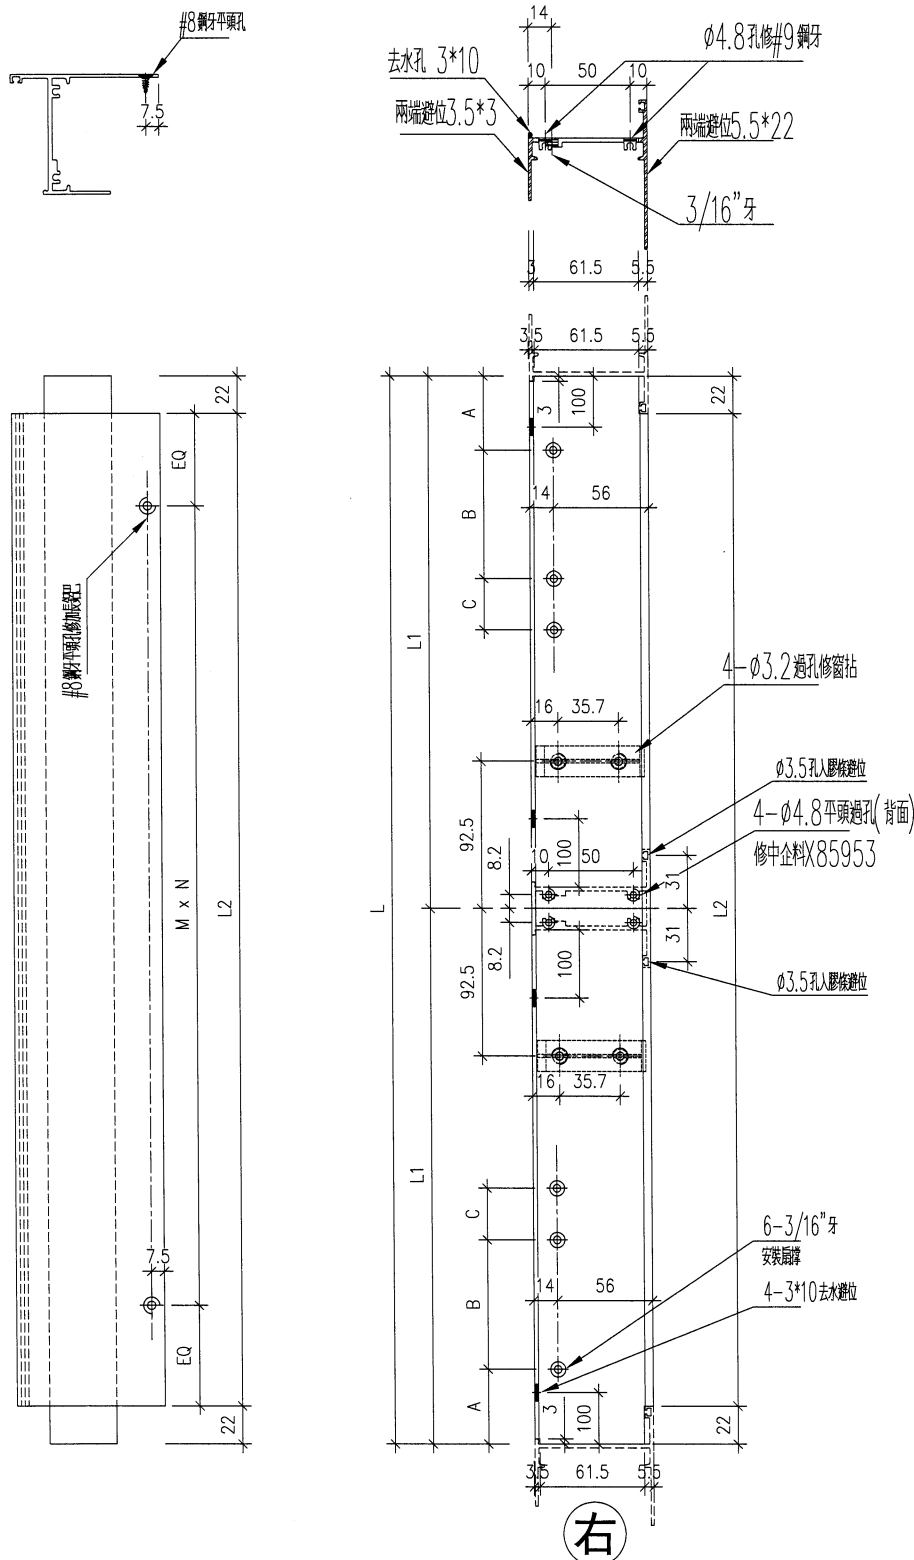

名稱	生底橫	制圖	DZL	2022.01.06	修改	-		
材料	X85947	復核	-	-	日期	-		
顏色	JMQ213457 (古銅)	批准			圖號	J853-85947-A		

有限公司

MIDI Aluminium Fabricator Ltd.


[illegible]

工程號


J853

地盤

錦上路／延平道

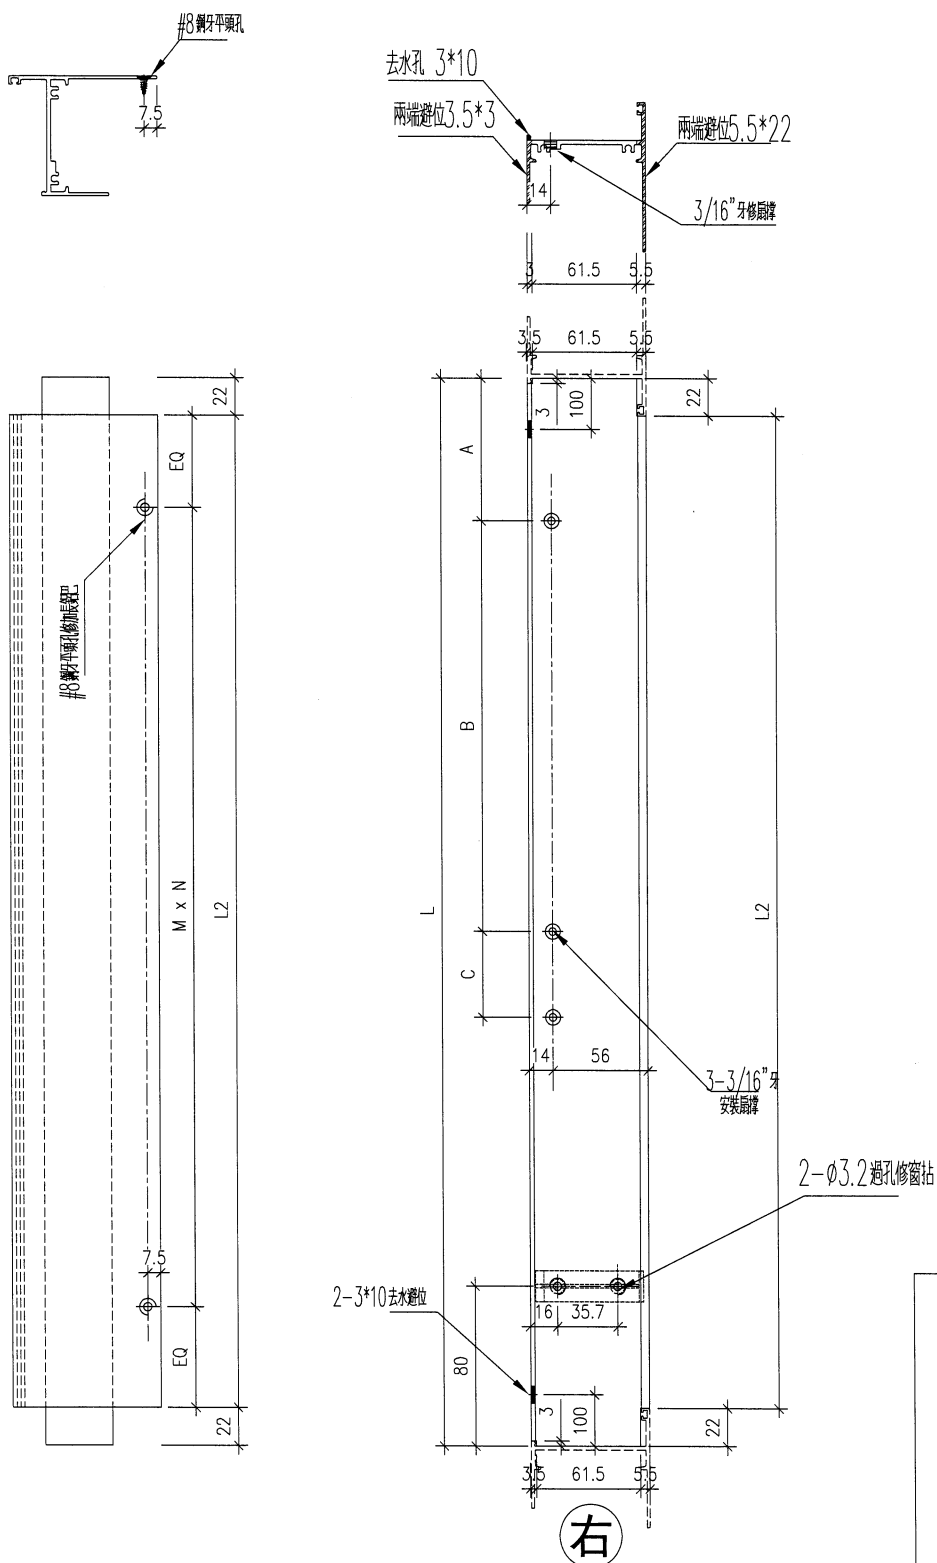

右

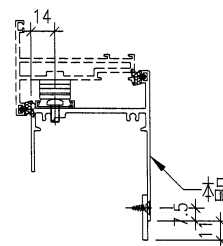



名稱	生底橫	制圖	DZL	2022.01.06	修改	-		
材料	X85947	復核	-	-	日期	-		
顏色	JMQ213457 (古銅)	批准			圖號	J853-85947-B		



美特鋁質 有限公司
MIDI Aluminium Fabricator Ltd.

工程號 J853 地盤 錦上路/延平道

序號	物料編號	位置	數量	L	L1	L2	扇撐長度	A	B	C	M	N	EQ
1	85947-C-01	W04R/T2	23	473		429	12"	35	224	44.5	200	2	14.5
2	85947-C-02	W05R/T2	9	573		529	14"	31.5	239.5	70.5	250	2	14.5
3	85947-C-03	W54R/T2	2	473		429	12"	35	224	44.5	200	2	14.5
4	85947-C-04	W94R/T2	1	473		429	12"	35	224	44.5	200	2	14.5
5	85947-C-05	W95R/T2	1	573		529	14"	31.5	239.5	70.5	250	2	14.5
合計			36										

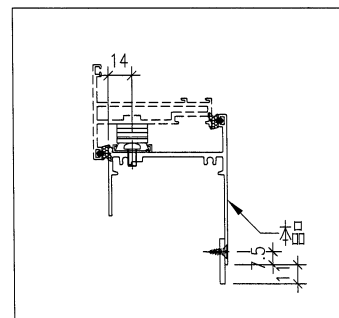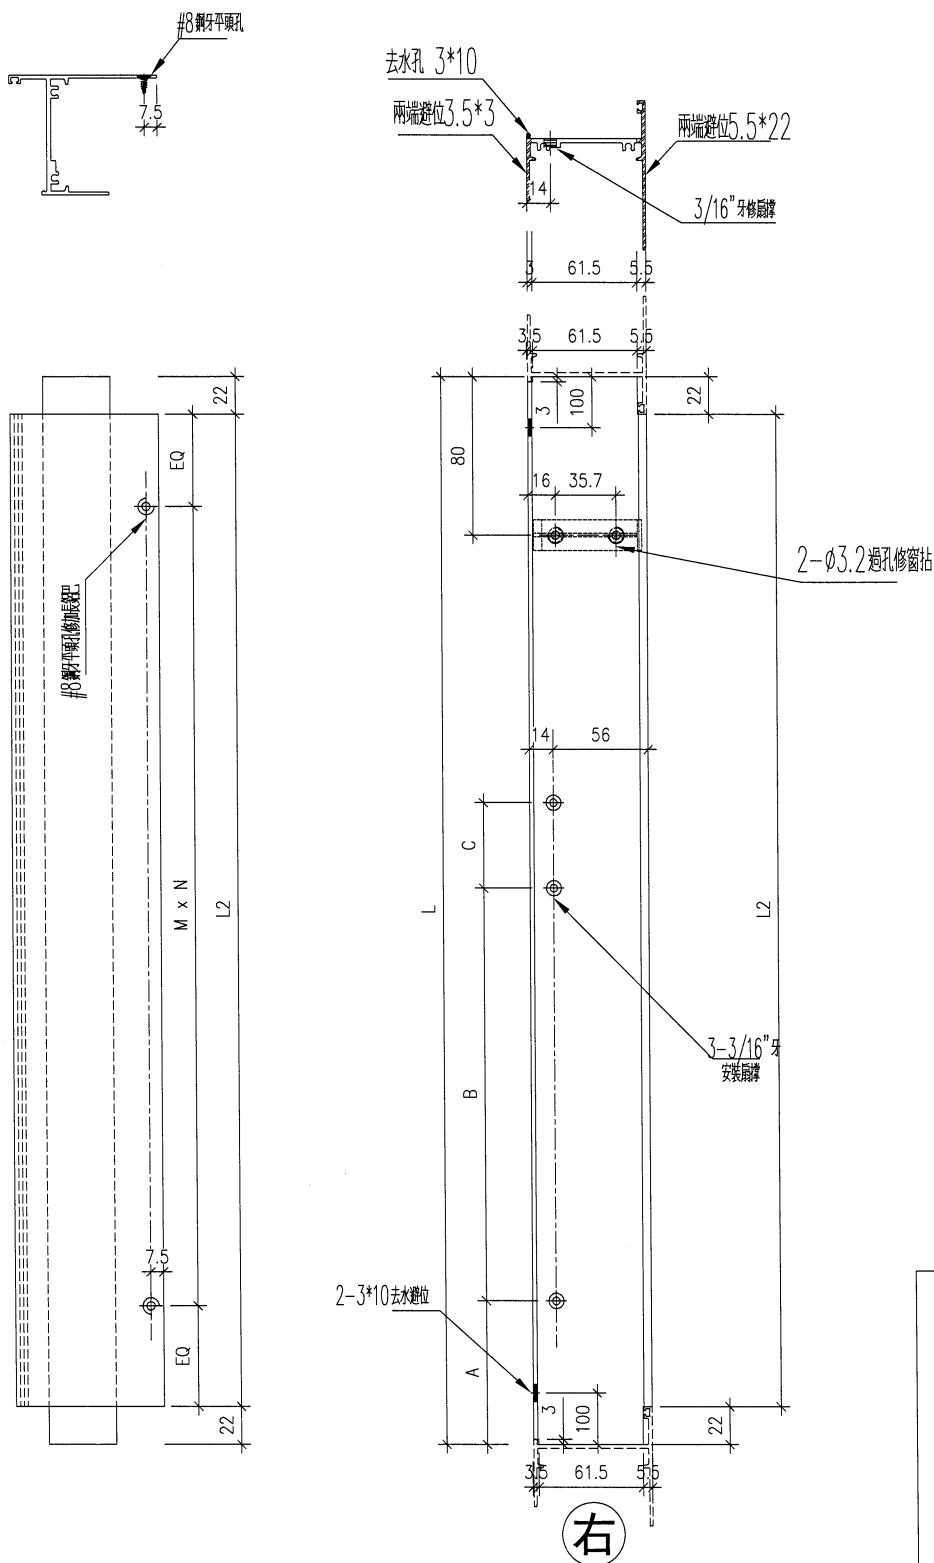

名稱	生底橫	制圖	DZL	2022.01.06	修改	-		
材料	X85947	復核	-	-	日期	-		
顏色	JMQ213457 (古銅)	批准			圖號	J853-85947-C		



美特鋁質 有限公司
MIDI Aluminium Fabricator Ltd.

工程號






J853

地盤

錦上路/延平道

序號	物料編號	位置	數量	L	A
1	85947-D-01	W20/T2	1		
2					
		合計	1		

左

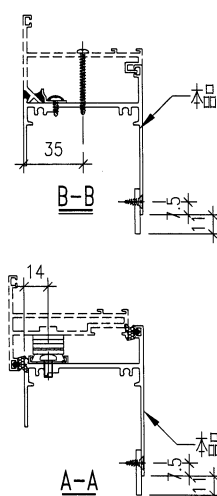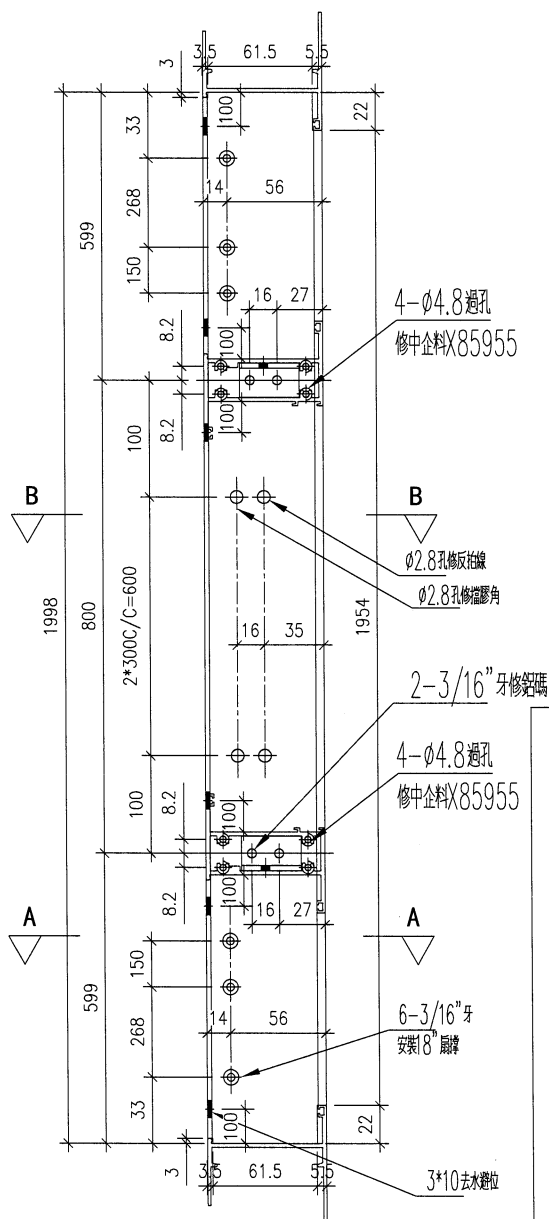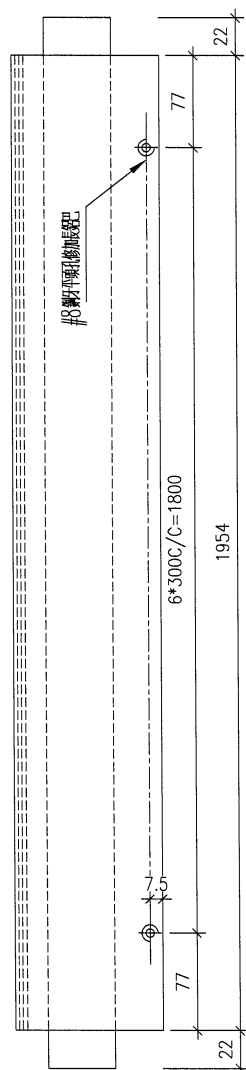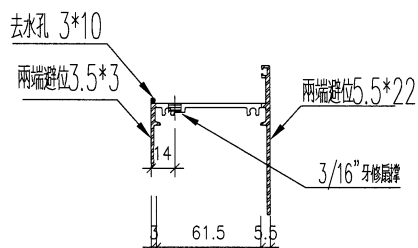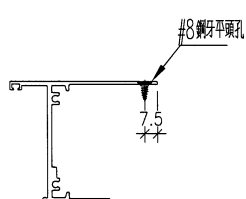

名稱	上生下生中橫	制圖	DZL	2022.01.06	修改			
材料	X85954	復核	-	-	日期			
顏色	JMQ213457 (古銅)	批准			圖號	J853-85947-D		

MIDI Aluminium Fabricator Ltd.





有限公司

工程號


J853


地盤


錦上路／延平道

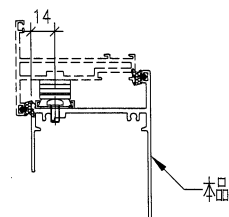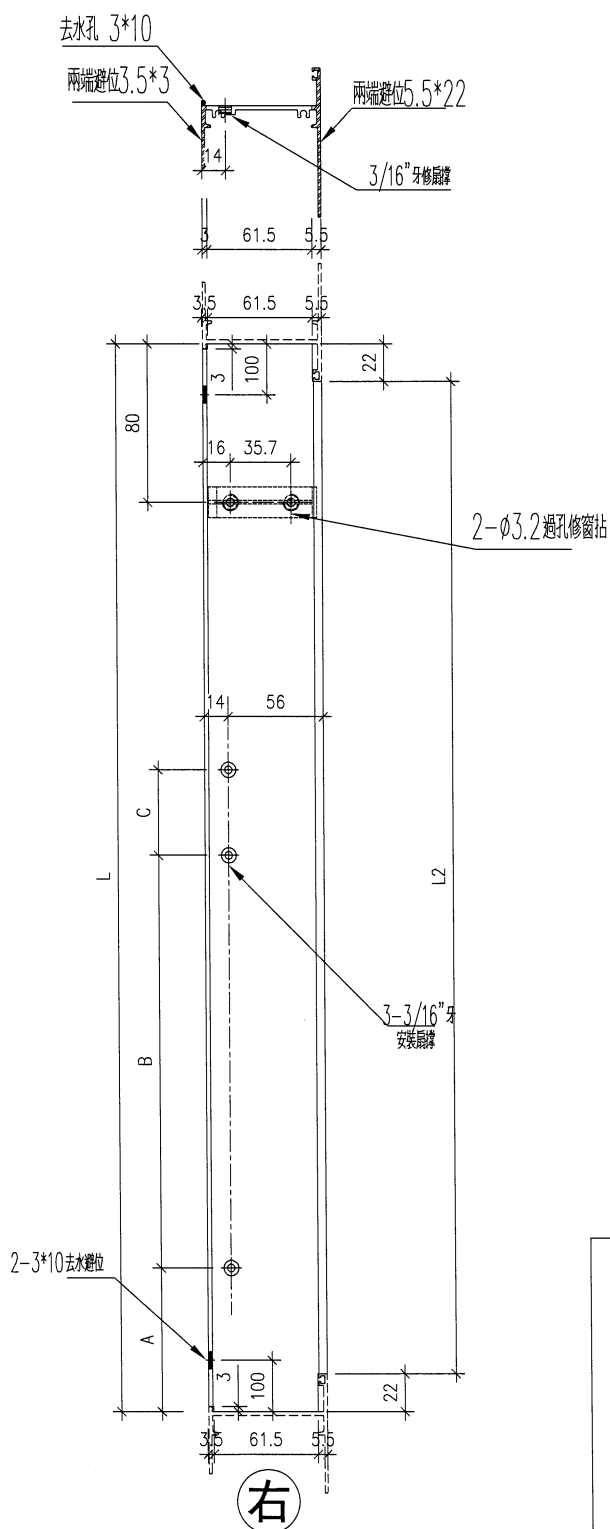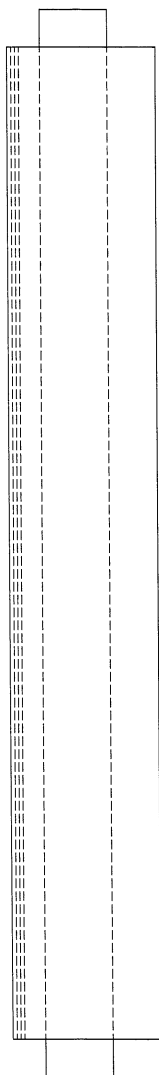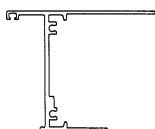

名稱	生底橫	制圖	DZL	2022.01.06	修改	—		
材料	X85947	復核	—	—	日期	—		
顏色	JMQ213457 (古銅)	批准			圖號	J853-85947-E		

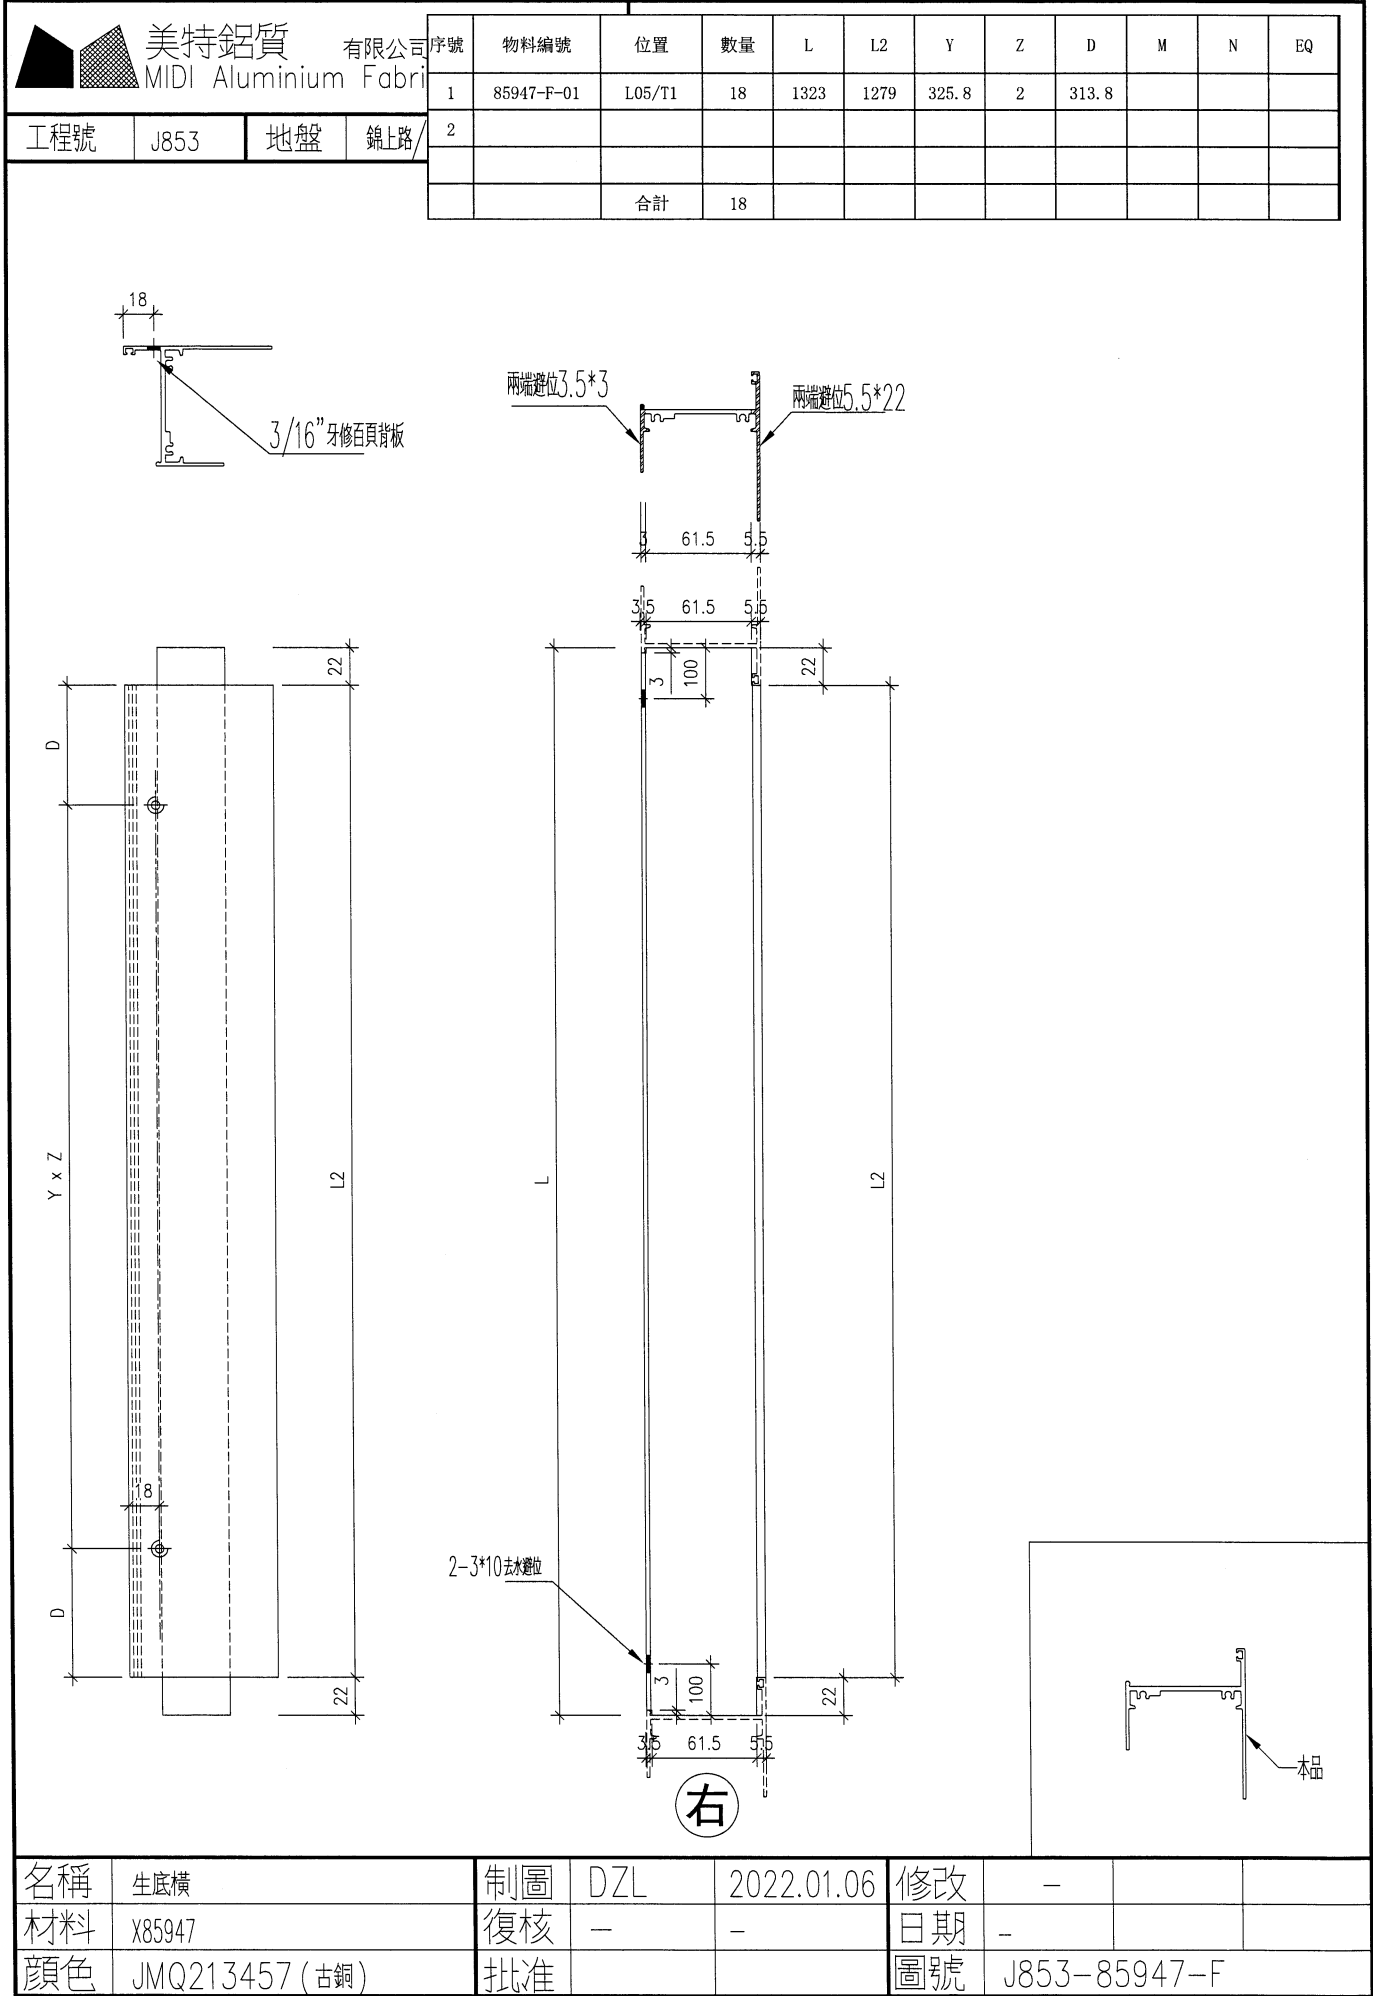

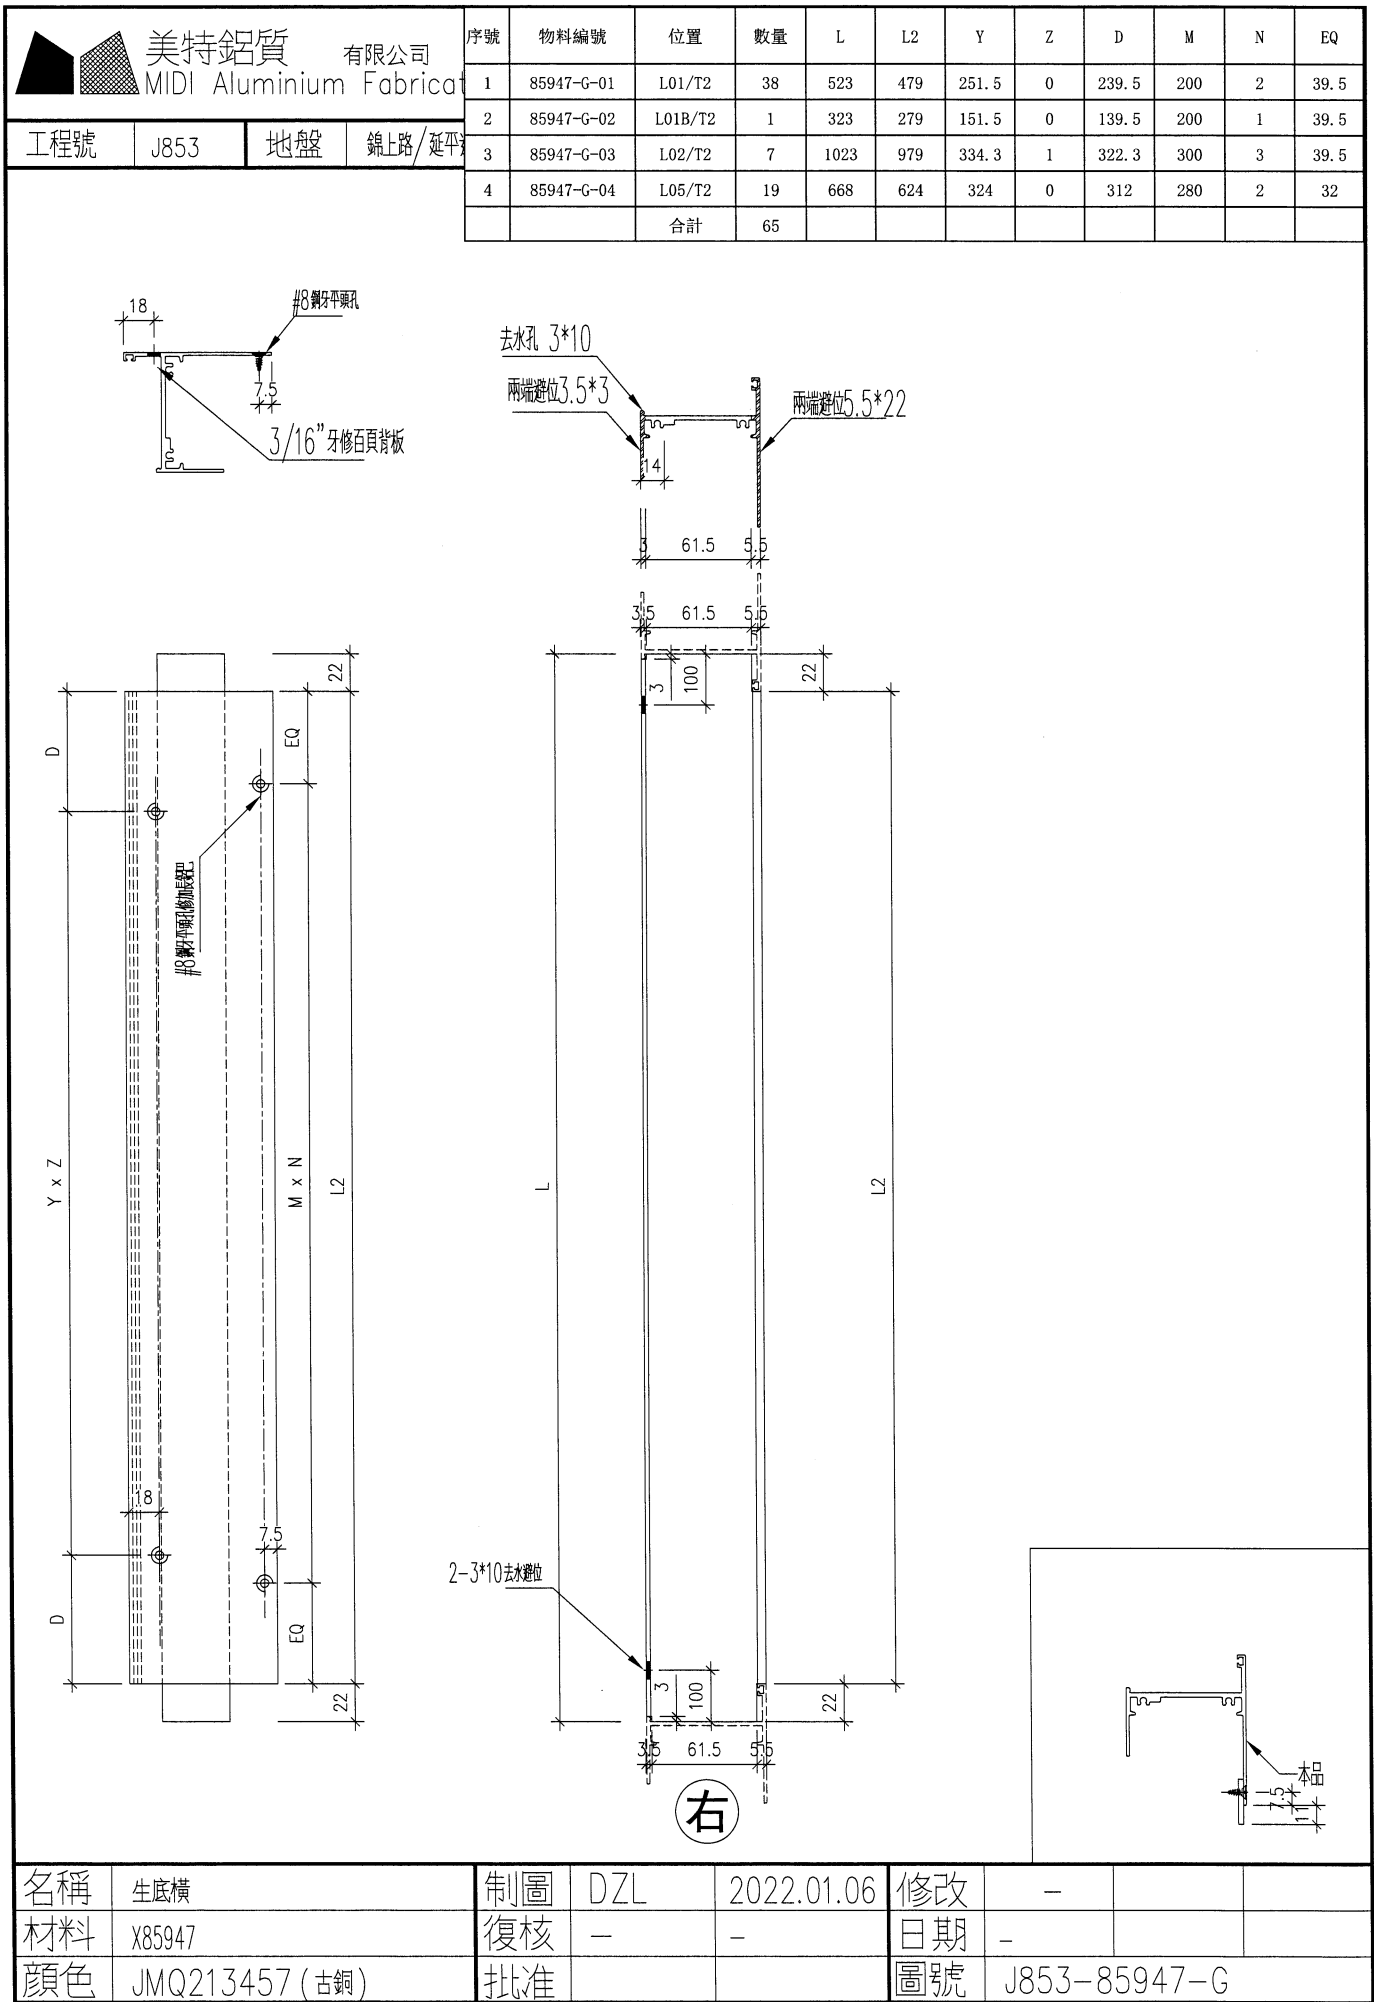

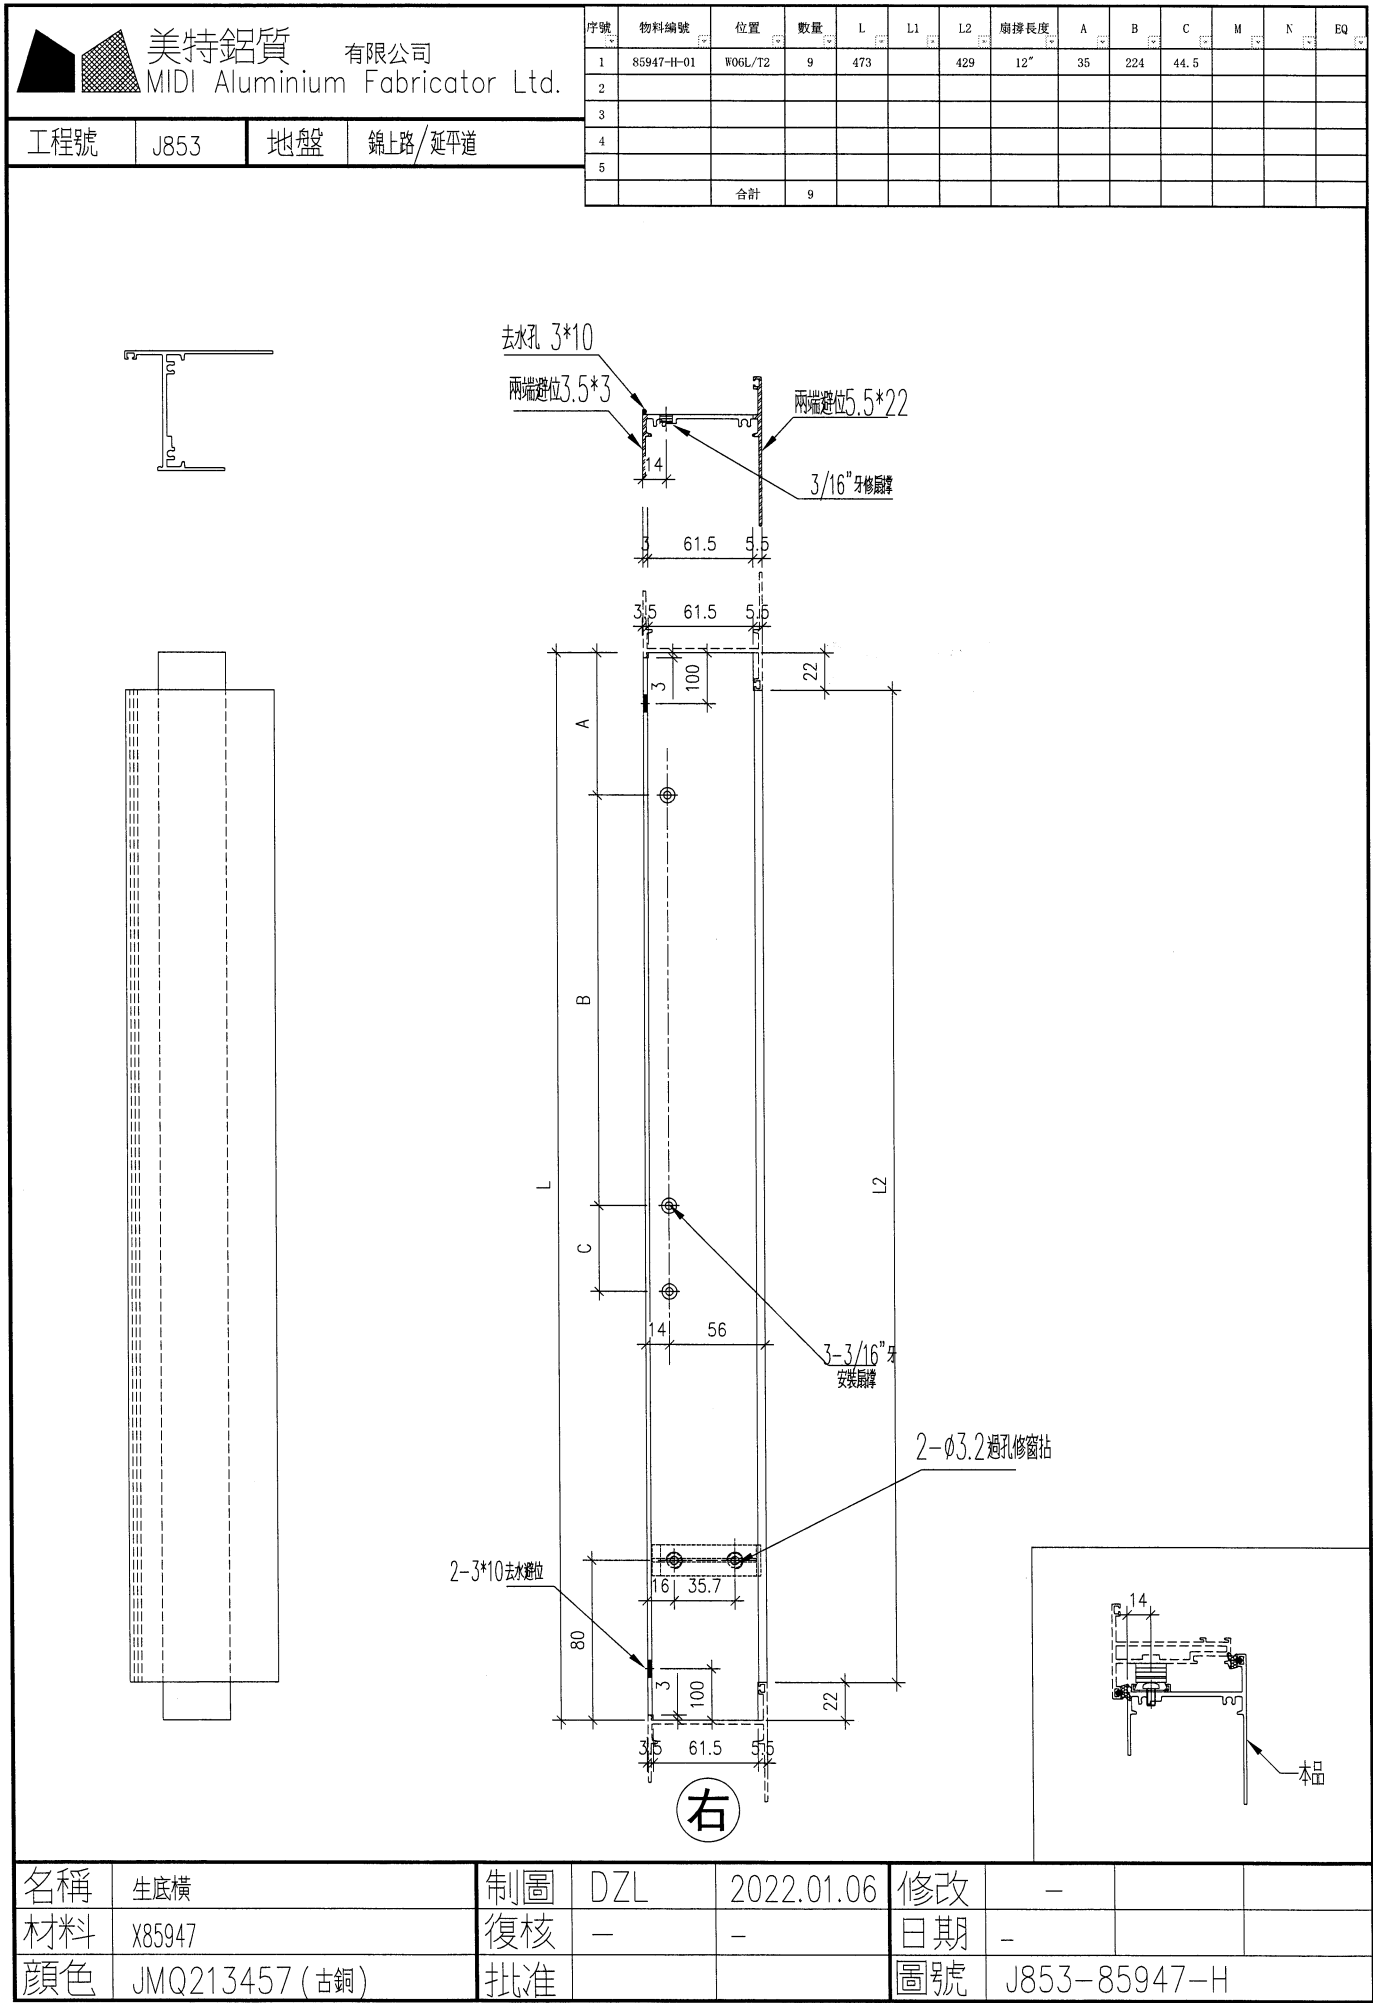



美特鋁質有限公司
MIDI Aluminium Fabricator Ltd.

工程號


J853

地盤

錦上路/延平道

序號	物料編號	位置	數量	L	扇撐長度	A	B	C	D
1	85952-AL-01	W06L/T2	9	481	12"	43	49.5	112	0
2	85952-AL-02	W08/T2	17	507	12"	43	49.5	112	0
3	85952-AL-03	W10/T2	16	699.5	18"	43	18.5	177	11.5
4	85952-AL-04	W60/T2	3	699.5	18"	43	18.5	177	11.5
5	85952-AL-05	W13/T2	16	582	18"	43	18.5	177	11.5
6	85952-AL-06	W63/T2	3	582	18"	43	18.5	177	11.5
7	85952-AL-07	W04L/T2	16	481	12"	43	49.5	112	0
8	85952-AL-08	W05L/T2	18	581	14"	43	61	145	0
9	85952-AL-09	W54L/T2	2	481	12"	43	49.5	112	0
10	85952-AL-10	W94L/T2	1	481	12"	43	49.5	112	0
11	85952-AL-11	W95L/T2	1	581	14"	43	61	145	0
12	85952-AL-12	W20/T2	1	594.5	18"	43	18.5	177	11.5
合計			103						

右

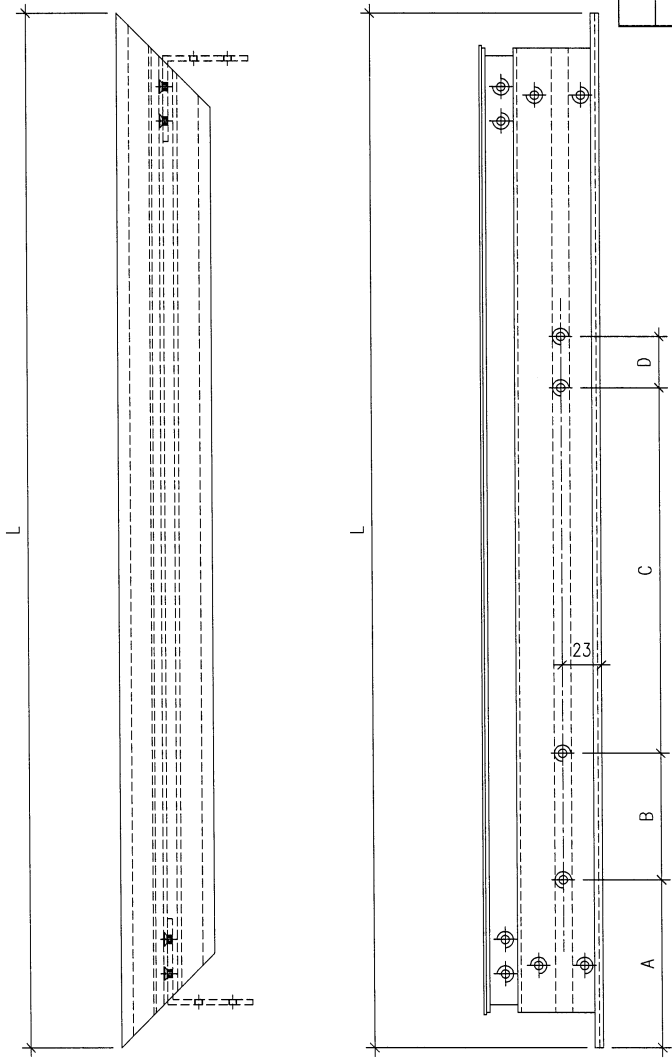

名稱	窗玉頂橫 (左開)	制圖	DZL	2022.01.06	修改			
材料	X85952	復核	—	—	日期			
顏色	JMQ213457 (古銅)	批准			圖號	J853-85952-AL		



美特鋁質 有限公司
MIDI Aluminium Fabricator Ltd.


工程號

J853

地盤

錦上路/延平道

右

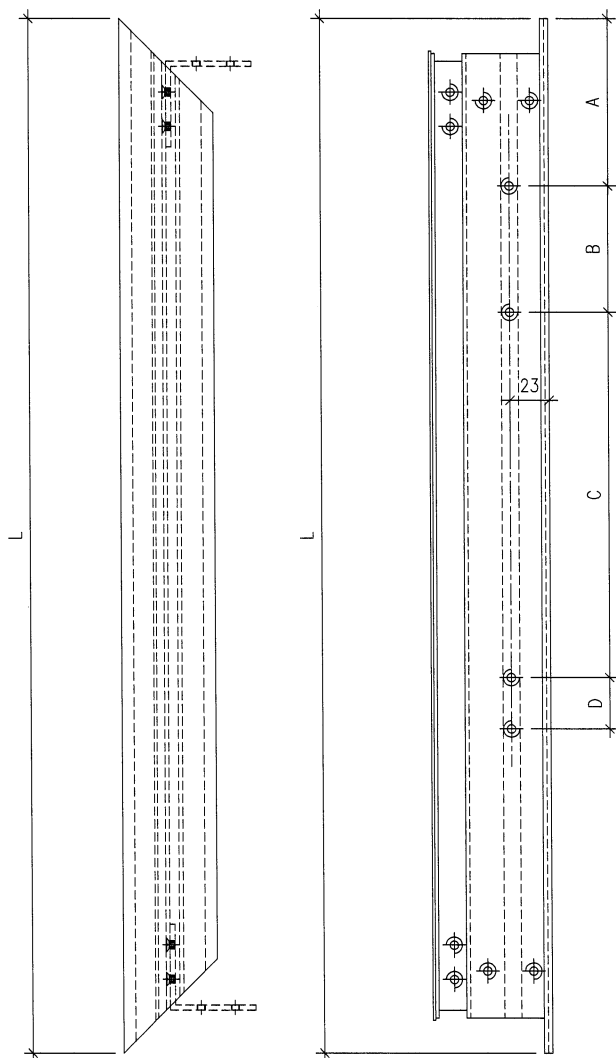

序號	物料編號	位置	數量	L	扇撐長度	A	B	C	D
1	85952-AR-01	W07R/T2	16	581	14"	43	61	145	0
2	85952-AR-01A	W57R/T2	3	581	14"	43	61	145	0
3	85952-AR-02	W08/T2	17	507	12"	43	49.5	112	0
4	85952-AR-03	W10/T2	16	699.5	18"	43	18.5	177	11.5
5	85952-AR-04	W60/T2	3	699.5	18"	43	18.5	177	11.5
6	85952-AR-05	W13/T2	16	582	18"	43	18.5	177	11.5
7	85952-AR-06	W63/T2	3	582	18"	43	18.5	177	11.5
8	85952-AR-07	W04R/T2	23	481	12"	43	49.5	112	0
9	85952-AR-08	W05R/T2	9	581	14"	43	61	145	0
10	85952-AR-09	W54R/T2	2	481	12"	43	49.5	112	0
11	85952-AR-10	W94R/T2	1	481	12"	43	49.5	112	0
12	85952-AR-11	W95R/T2	1	581	14"	43	61	145	0
13	85952-AR-12	W20/T2	1	594.5	18"	43	18.5	177	11.5
14	85952-AR-13	W01R/T2	16	481	12"	43	49.5	112	0
15	85952-AR-14	W51R/T2	3	481	12"	43	49.5	112	0
	合計		130						

名稱 窗玉頂橫 (右開)

材料 X85952

顏色 JMQ213457 (古銅)

制圖 DZL

復核 -

批准

2022.01.06

-

修改

日期

圖號

J853-85952-AR



美特鋁質

有限公司

MIDI Aluminium Fabricator Ltd.

工程號



J853

地盤

錦上路/延平道


序號	物料編號	位置	數量	L	扇撐長度	A	B	C	D
1	85952-BL-01	W06L/T2	9	481	12"	43	49.5	112	0
2	85952-BL-02	W08/T2	17	507	12"	43	49.5	112	0
3	85952-BL-03	W10/T2	16	699.5	18"	43	18.5	177	11.5
4	85952-BL-04	W60/T2	3	699.5	18"	43	18.5	177	11.5
5	85952-BL-05	W13/T2	16	582	18"	43	18.5	177	11.5
6	85952-BL-06	W63/T2	3	582	18"	43	18.5	177	11.5
7	85952-BL-07	W04L/T2	16	481	12"	43	49.5	112	0
8	85952-BL-08	W05L/T2	18	581	14"	43	61	145	0
9	85952-BL-09	W54L/T2	2	481	12"	43	49.5	112	0
10	85952-BL-10	W94L/T2	1	481	12"	43	49.5	112	0
11	85952-BL-11	W95L/T2	1	581	14"	43	61	145	0
12	85952-BL-12	W20/T2	1	594.5	18"	43	18.5	177	11.5
		合計	103						

右

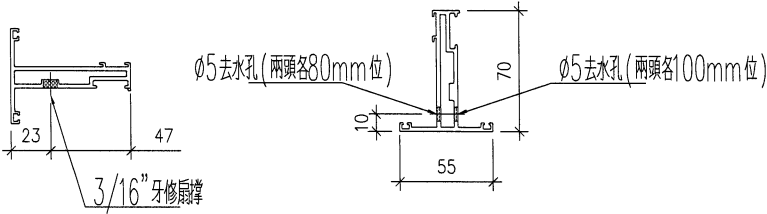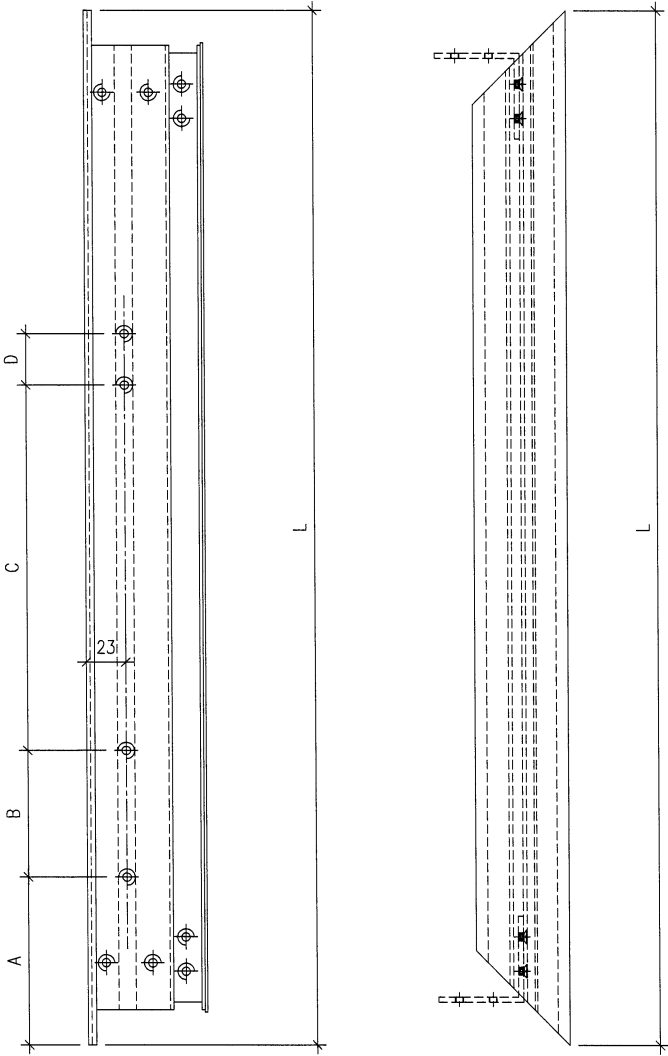

加工說明：去水孔孔徑及孔距可依常規做法

名稱	窗玉底橫 (左開)	制圖	DZL	2022.01.06	修改			
材料	X85952	復核	—	—	日期			
顏色	JMQ213457 (古銅)	批准			圖號	J853-85952-BL		

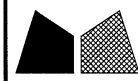

美特鋁質

有限公司

MIDI Aluminium Fabricator Ltd.

工程號



J853

地盤

錦上路/延平道

序號	物料編號	位置	數量	L	扇撐長度	A	B	C	D
1	85952-BR-01	W07R/T2	16	581	14"	43	61	145	0
2	85952-BR-01A	W57R/T2	3	581	14"	43	61	145	0
3	85952-BR-02	W08/T2	17	507	12"	43	49.5	112	0
4	85952-BR-03	W10/T2	16	699.5	18"	43	18.5	177	11.5
5	85952-BR-04	W60/T2	3	699.5	18"	43	18.5	177	11.5
6	85952-BR-05	W13/T2	16	582	18"	43	18.5	177	11.5
7	85952-BR-06	W63/T2	3	582	18"	43	18.5	177	11.5
8	85952-BR-07	W04R/T2	23	481	12"	43	49.5	112	0
9	85952-BR-08	W05R/T2	9	581	14"	43	61	145	0
10	85952-BR-09	W54R/T2	2	481	12"	43	49.5	112	0
11	85952-BR-10	W94R/T2	1	481	12"	43	49.5	112	0
12	85952-BR-11	W95R/T2	1	581	14"	43	61	145	0
13	85952-BR-12	W20/T2	1	594.5	18"	43	18.5	177	11.5
14	85952-BR-13	W01R/T2	16	481	12"	43	49.5	112	0
15	85952-BR-14	W51R/T2	3	481	12"	43	49.5	112	0
合計			130						



右

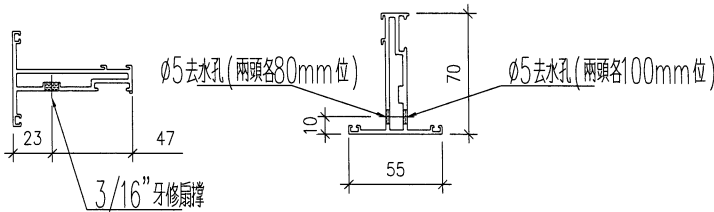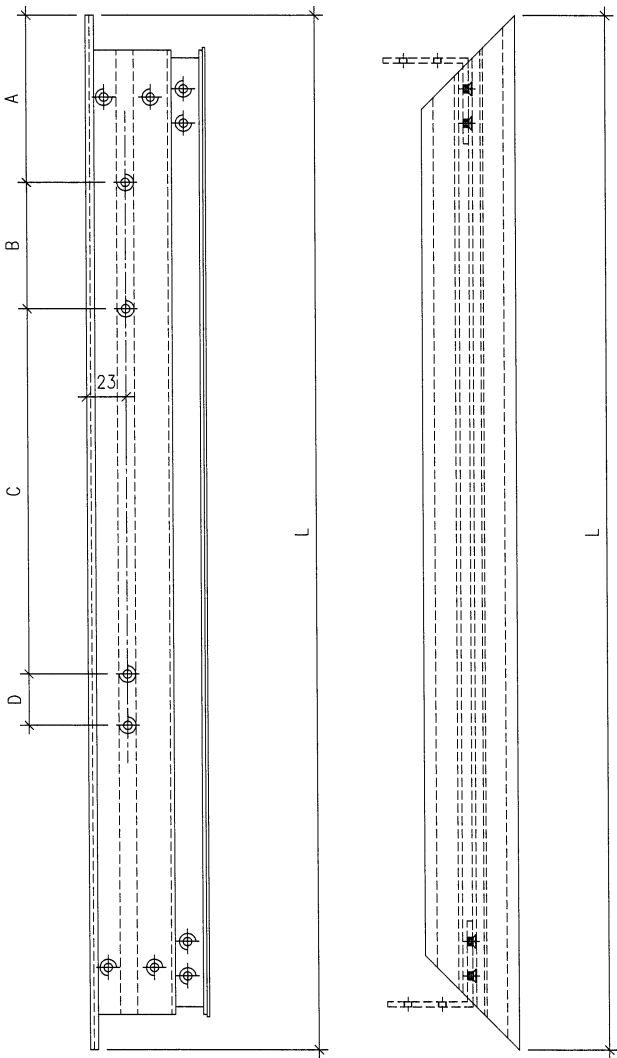

加工說明：去水孔孔徑及孔距可依常規做法

名稱	窗玉底橫 (右開)	制圖	DZL	2022.01.06	修改			
材料	X85952	復核	-	-	日期			
顏色	JMQ213457 (古銅)	批准			圖號	J853-85952-BR		

頂

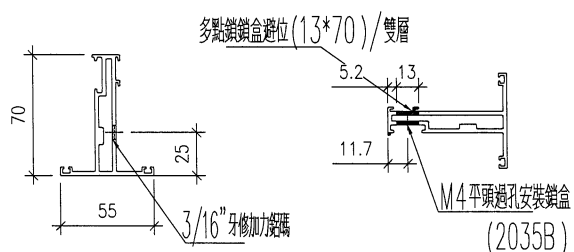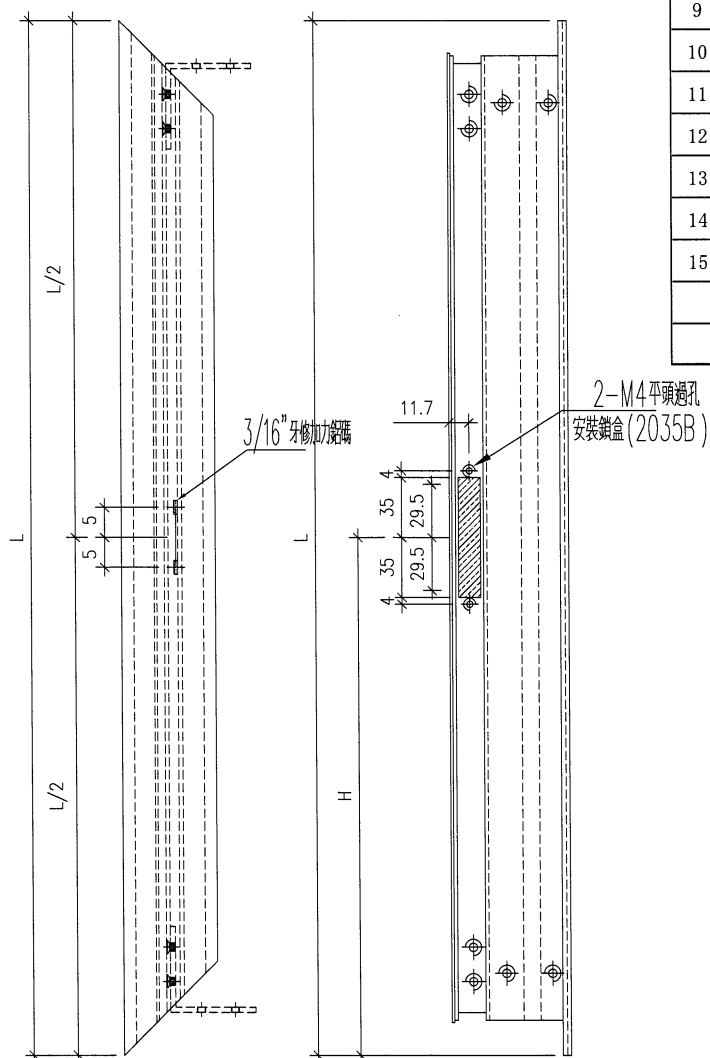

名稱	窗玉企	制圖	DZL	2022.01.06	修改	-	-	
材料	X85952	復核	-	-	日期	-	-	
顏色	JMQ213457 (古銅)	批准			圖號	J853-85952-HA		



美特鋁質

MIDI Aluminium Fabricator Ltd.




有限公司

工程號

J853

地盤

錦上路/延平道

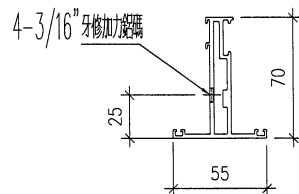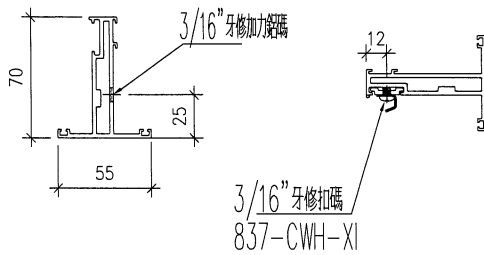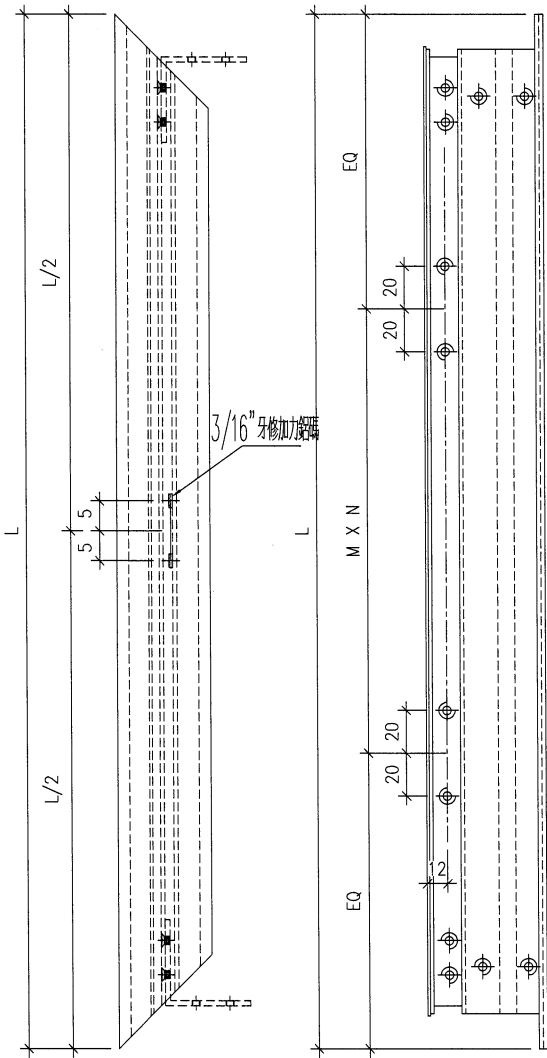

序號	物料編號	位置	數量	L	M	N	EQ
1	85952-HL-01	W06L/T2	9	1221	400	2	210.5
2	85952-HL-02	W08/T2	34	1199.5	400	2	199.75
3	85952-HL-03	W10/T2	32	1199.5	400	2	199.75
4	85952-HL-04	W60/T2	6	1349.5	400	2	274.75
5	85952-HL-05	W13/T2	32	1199.5	400	2	199.75
6	85952-HL-06	W63/T2	6	1349.5	400	2	274.75
7	85952-HL-07	W04L/T2	16	1349.5	400	2	274.75
8	85952-HL-08	W05L/T2	18	1349.5	400	2	274.75
9	85952-HL-09	W54L/T2	2	1499.5	400	2	349.75
10	85952-HL-10	W94L/T2	1	1499.5	400	2	349.75
11	85952-HL-11	W95L/T2	1	1349.5	400	2	274.75
12	85952-HL-12	W20/T2	2	1199.5	400	2	199.75
13	85952-HL-13	W07R/T2	16	1221	400	2	210.5
14	85952-HL-14	W57R/T2	3	1371	400	2	285.5
15	85952-HL-15	W04R/T2	23	1349.5	400	2	274.75
16	85952-HL-16	W05R/T2	9	1349.5	400	2	274.75
17	85952-HL-17	W54R/T2	2	1499.5	400	2	349.75
18	85952-HL-18	W94R/T2	1	1499.5	400	2	349.75
19	85952-HL-19	W95R/T2	1	1349.5	400	2	274.75
20	85952-HL-20	W01R/T2	16	1199.5	400	2	199.75
21	85952-HL-21	W51R/T2	3	1349.5	400	2	274.75
		合計	233				

名稱	窗玉企	制圖	DZL	2022.01.06	修改	-	
材料	X85952	復核	-	-	日期	-	
顏色	JMQ213457 (古銅)	批准			圖號	J853-85952-HL	



美特鋁質

有限公司

MIDI Aluminium Fabricator Ltd.


工程號

J853

地盤

錦上路/延平道

頂

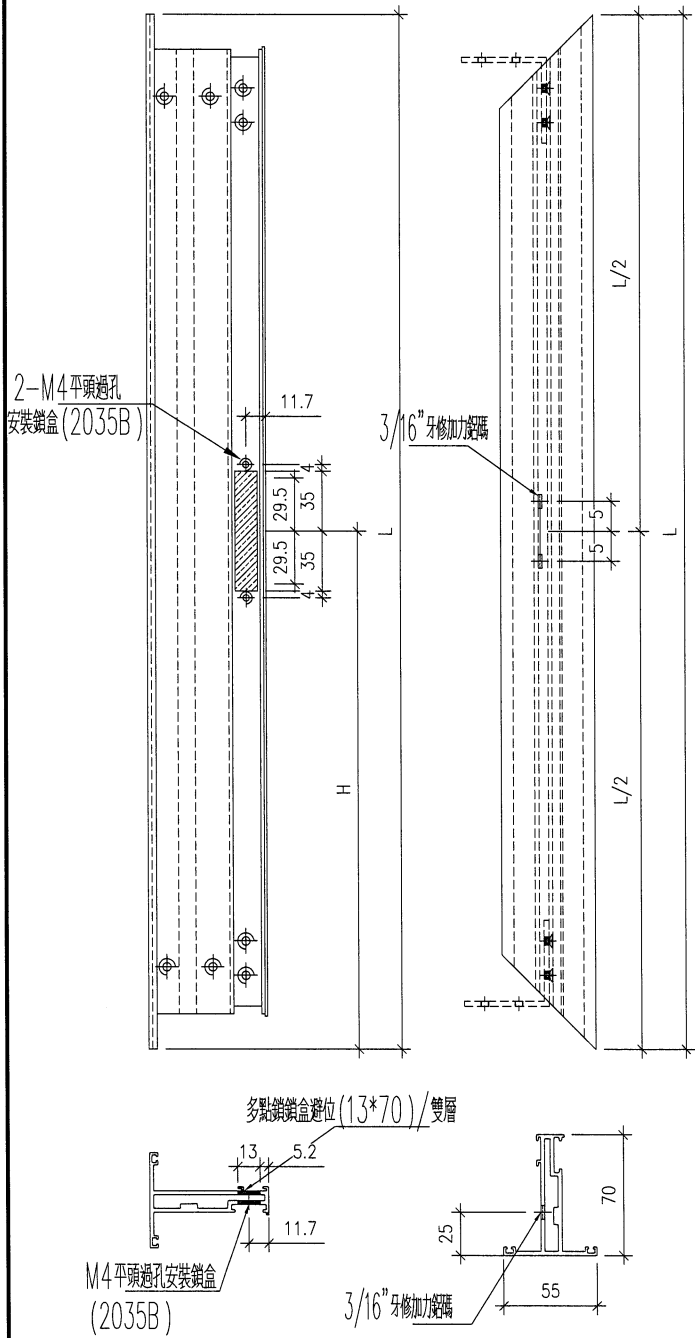


序號	物料編號	位置	數量	L	H
1	85952-HR-01	W06L/T2	9	1221	358
2	85952-HR-02	W08/T2	17	1199.5	358
3	85952-HR-03	W10/T2	16	1199.5	358
4	85952-HR-04	W60/T2	3	1349.5	358
5	85952-HR-05	W13/T2	16	1199.5	358
6	85952-HR-06	W63/T2	3	1349.5	358
7	85952-HR-07	W04L/T2	16	1349.5	378
8	85952-HR-08	W05L/T2	18	1349.5	378
9	85952-HR-09	W54L/T2	2	1499.5	378
10	85952-HR-10	W94L/T2	1	1499.5	378
11	85952-HR-11	W95L/T2	1	1349.5	378
12	85952-HR-12	W20/T2	1	1199.5	358
		合計	103		


名稱	窗玉企	制圖	DZL	2022.01.06	修改	-	-	
材料	X85952	復核	-	-	日期	-	-	
顏色	JMQ213457(古銅)	批准			圖號	J853-85952-HR		


工程號	J853	地盤	錦上路/延
-----	------	----	-------

右

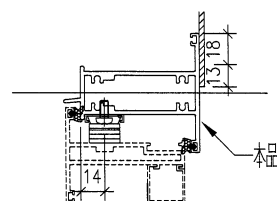

名稱	上生下生中橫	制圖	DZL	2022.01.06	修改			
材料	X85954	復核	—	—	日期			
顏色	JMQ213457 (古銅)	批准			圖號	J853-85954-A		

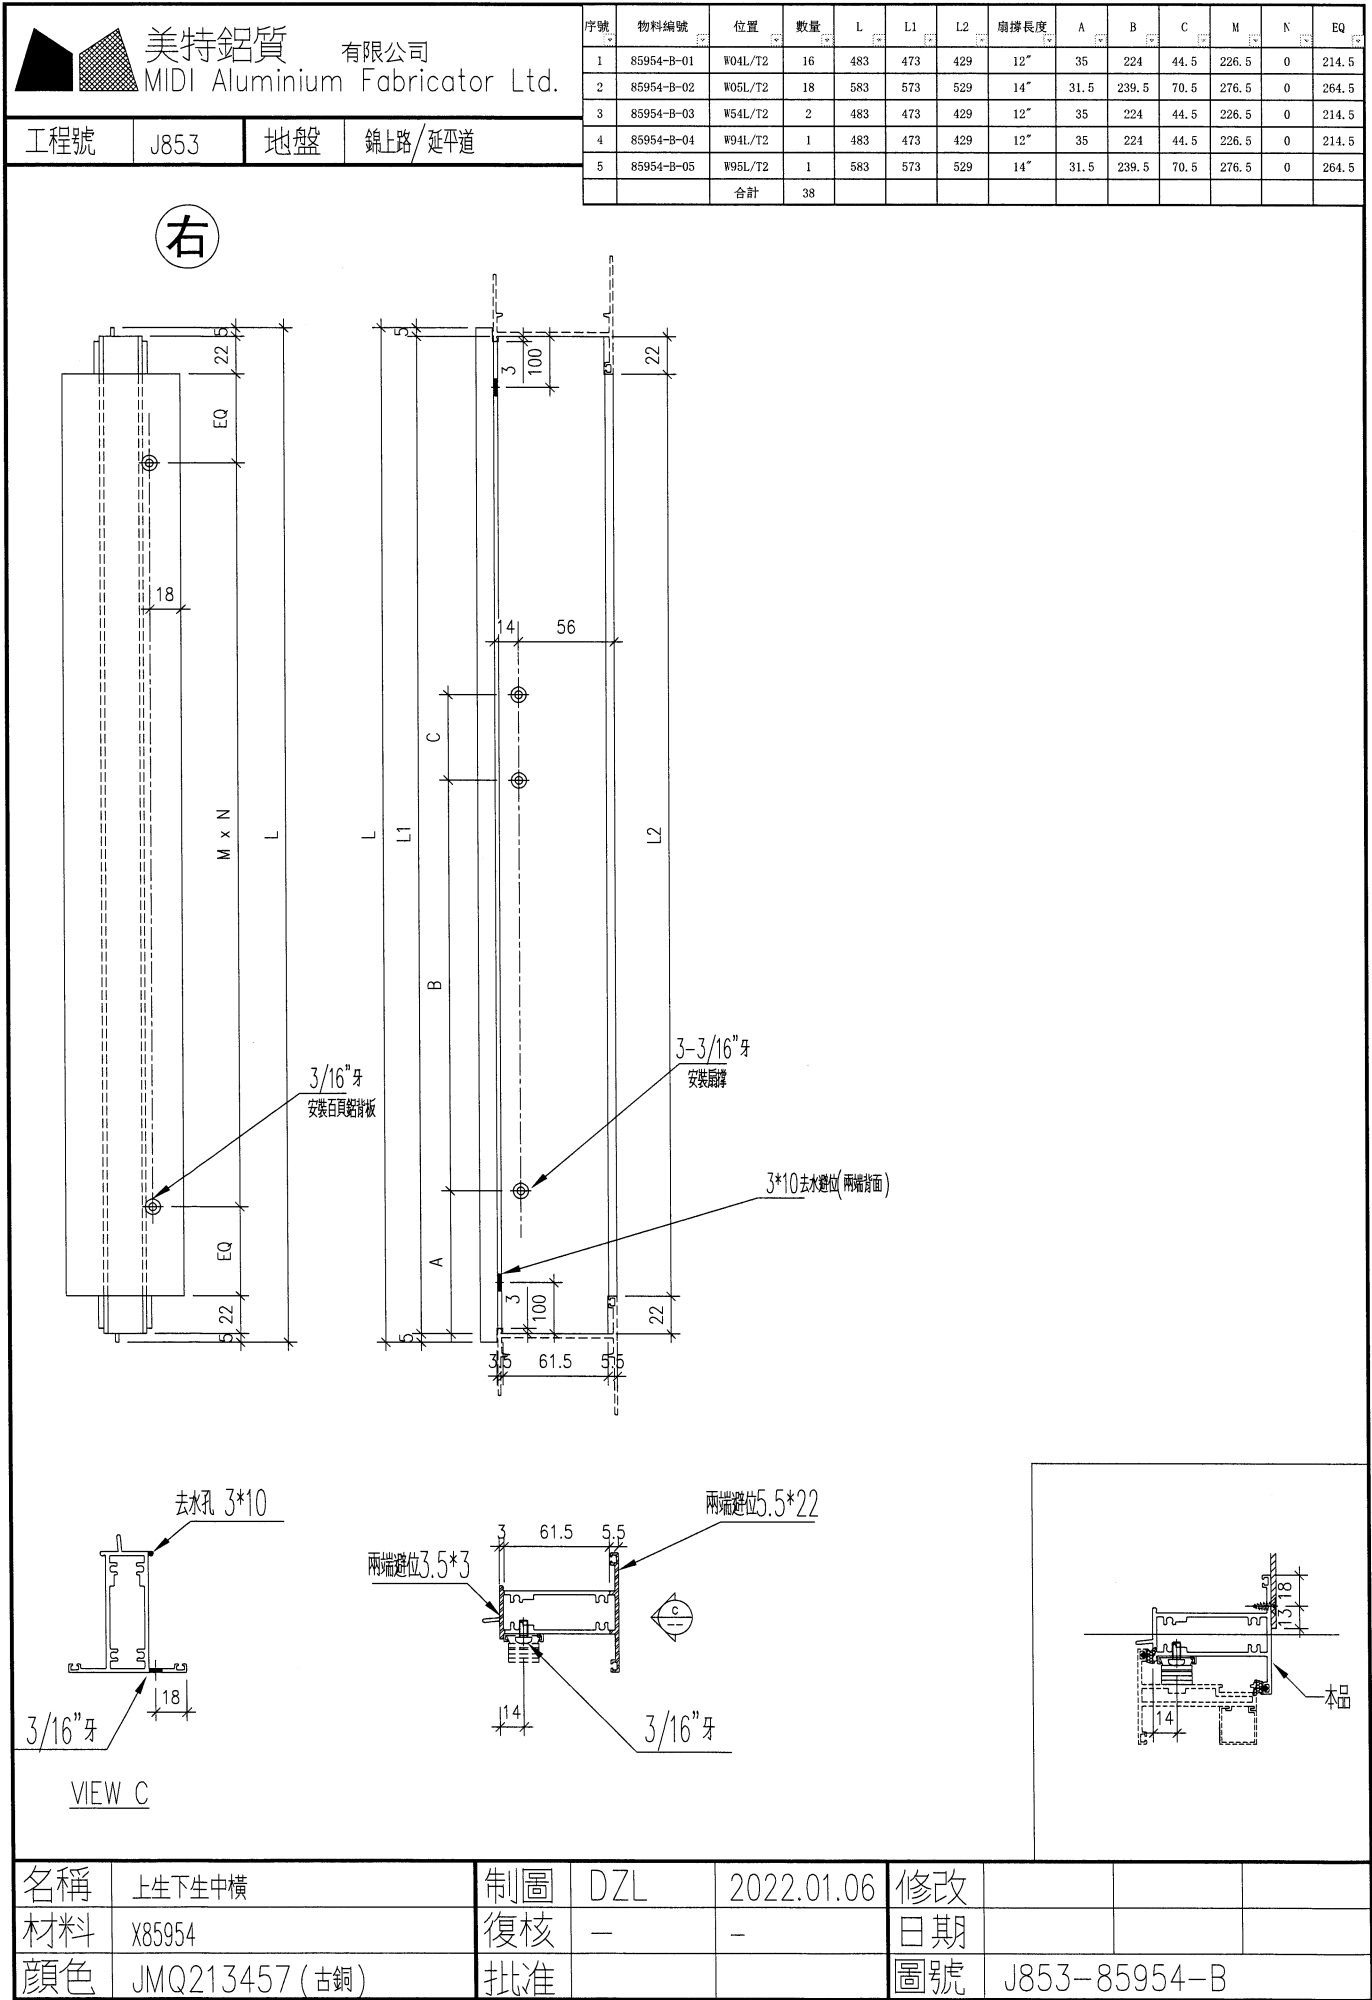

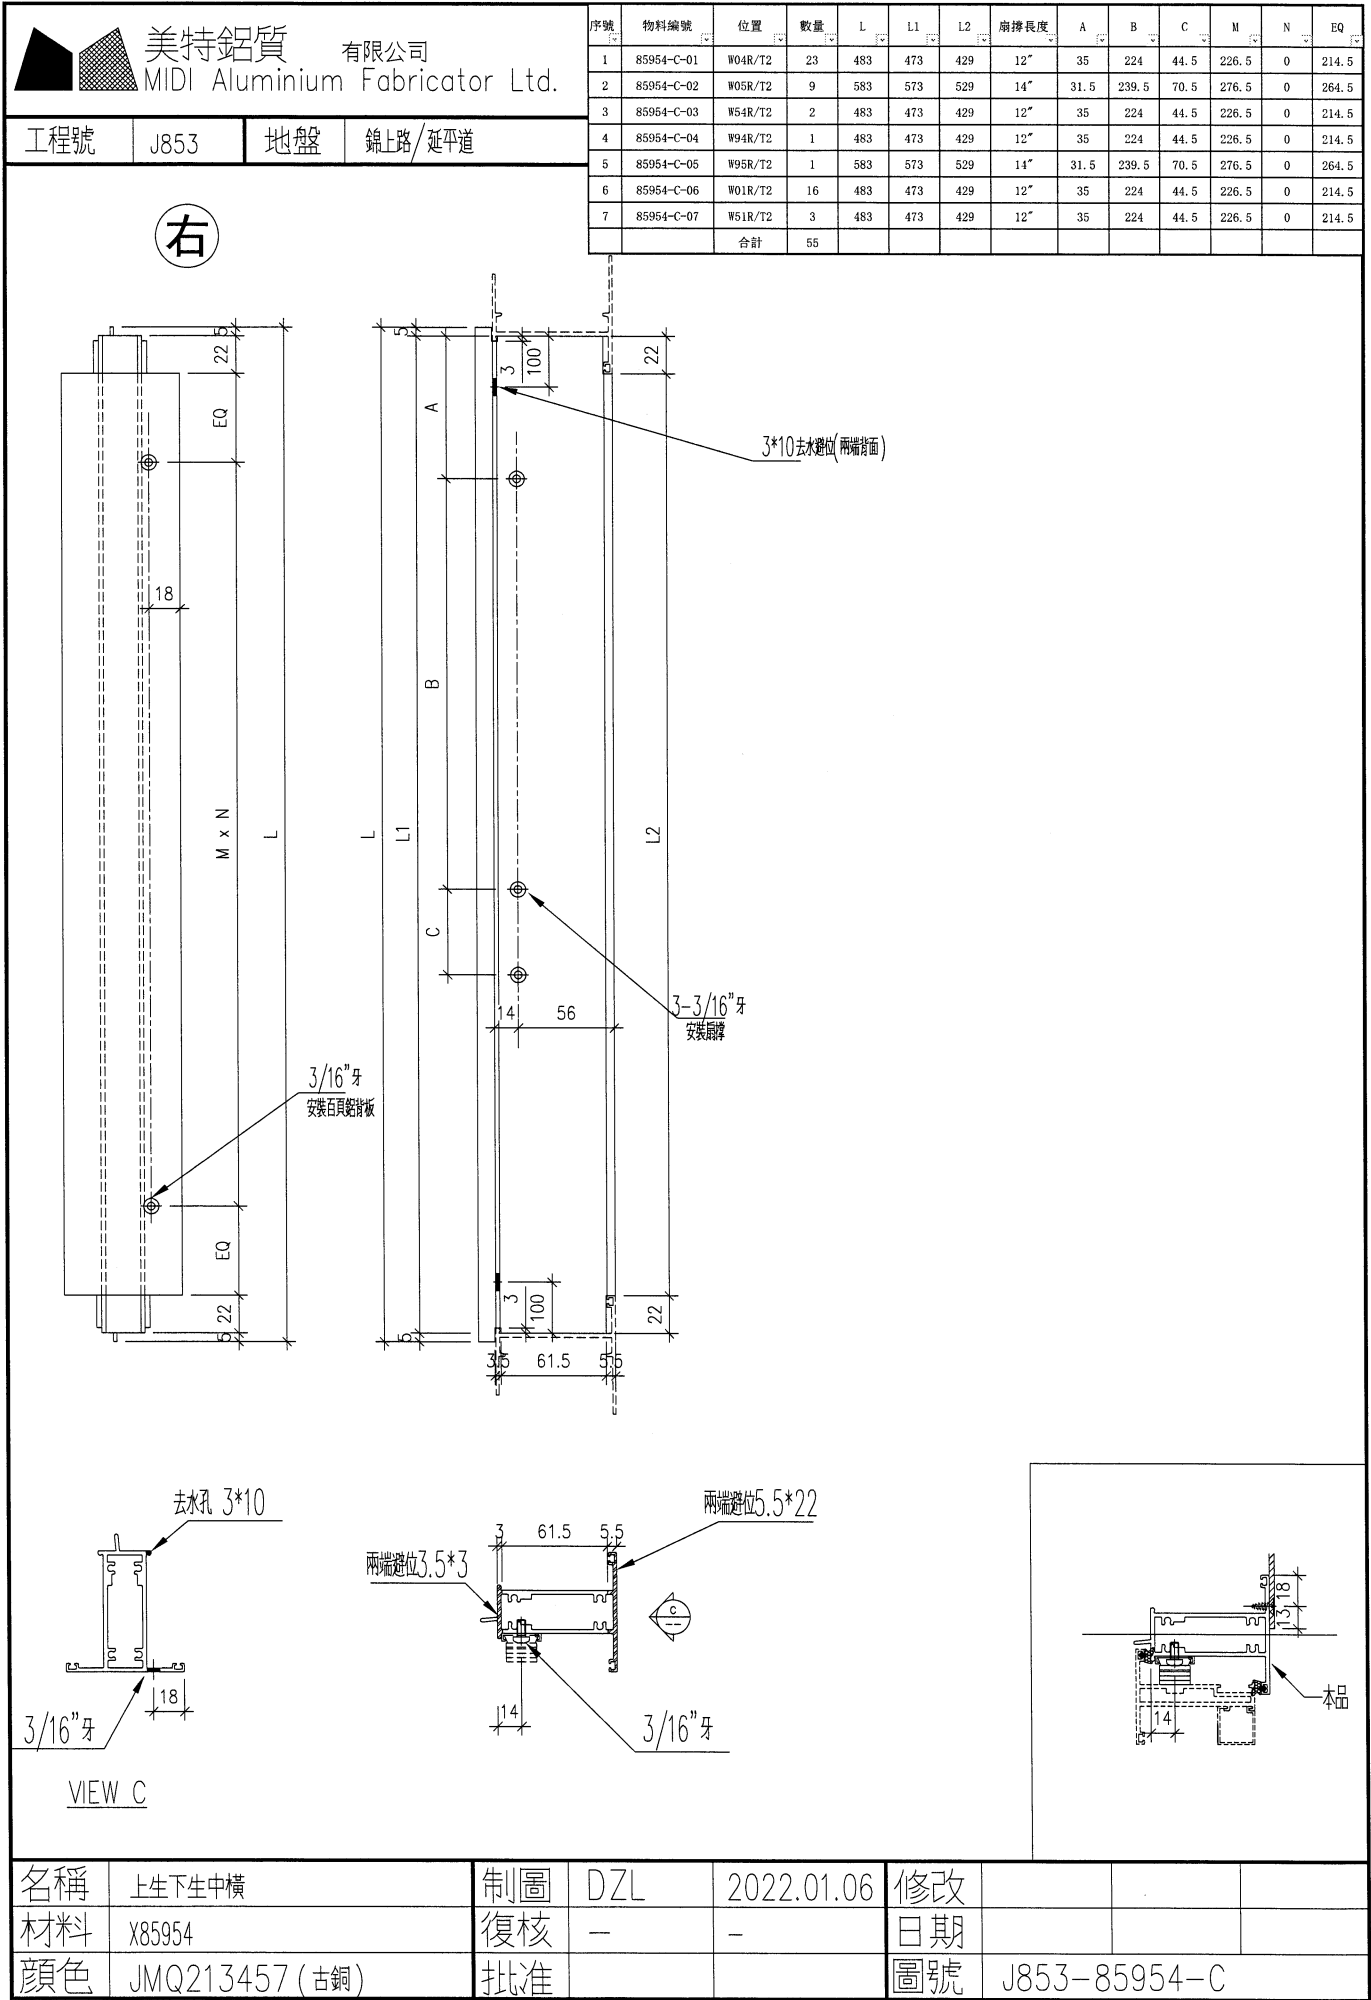

名稱	上生下生中橫	制圖	DZL	2022.01.06	修改			
材料	X85954	復核	-	-	日期			
顏色	JMQ213457 (古銅)	批准			圖號	J853-85954-C		



美特鋁質

有限公司

MIDI Aluminium Fabricator Ltd.

工程號




J853

地盤

錦上路/延平道

序號	物料編號	位置	數量	L	A
1	85954-D-01	W20/T2	1		
2					
		合計	1		


(左)

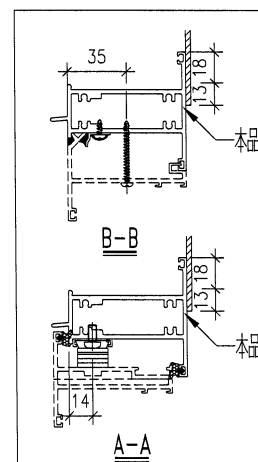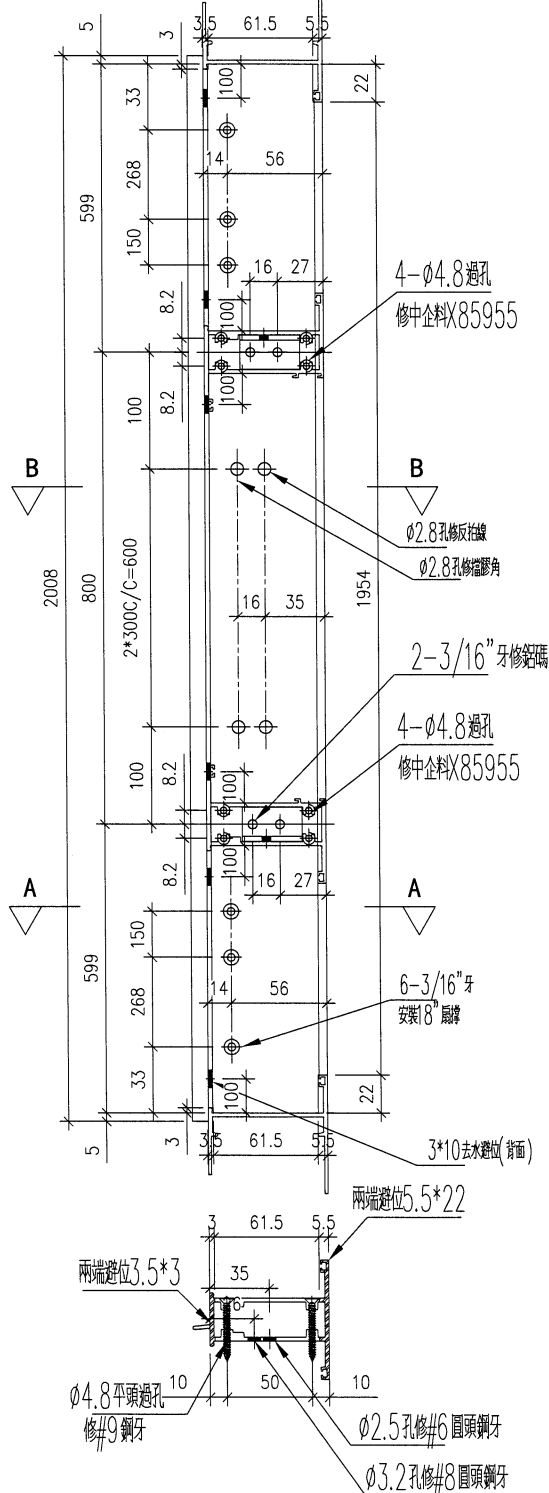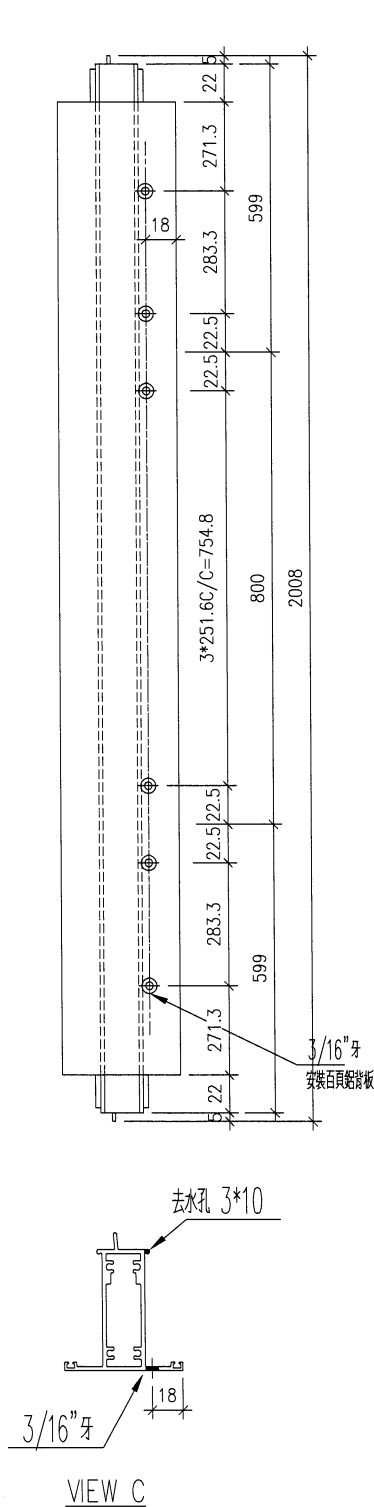


名稱	上生下生中橫	制圖	DZL	2022.01.06	修改		
材料	X85954	復核	—	—	日期		
顏色	JMQ213457 (古銅)	批准			圖號	J853-85954-D	


 美特鋁質 有限公司 MIDI Aluminium Fabricator Ltd.				<table><tr><th>序號</th><th>物料編號</th><th>數量</th><th>位置</th><th>L</th><th>M</th><th>N</th><th>EQ</th></tr><tr><td>1</td><td>85956-A-01</td><td>2</td><td>W20/T2</td><td>770</td><td>300</td><td>2</td><td>85</td></tr><tr><td colspan="2">合計:</td><td>2</td><td></td><td></td><td></td><td></td><td></td></tr></table>				序號	物料編號	數量	位置	L	M	N	EQ	1	85956-A-01	2	W20/T2	770	300	2	85	合計:		2					
序號	物料編號	數量	位置	L	M	N	EQ																								
1	85956-A-01	2	W20/T2	770	300	2	85																								
合計:		2																													
<table><tr><td>工程號</td><td>J853</td><td>地盤</td><td>錦上路/延平道</td></tr></table>				工程號	J853	地盤	錦上路/延平道																								
工程號	J853	地盤	錦上路/延平道																												

頂

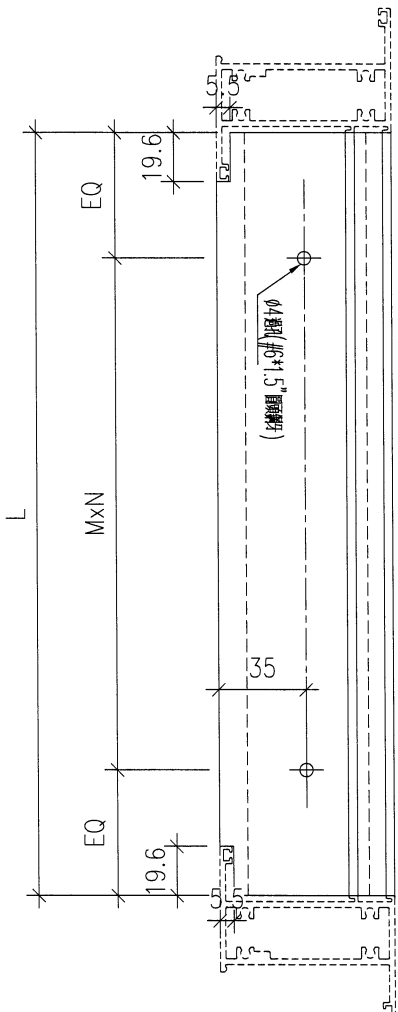


外

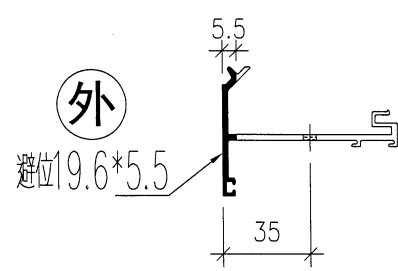

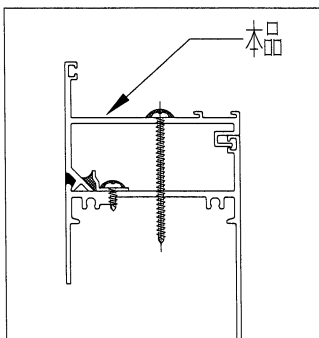

名稱	反折線	制圖	DZL	2021.10.28	修改			
材料	X85956	復核	sde	-	日期			
顏色	JMQ213457 (古銅)	批准			圖號	85956-A		

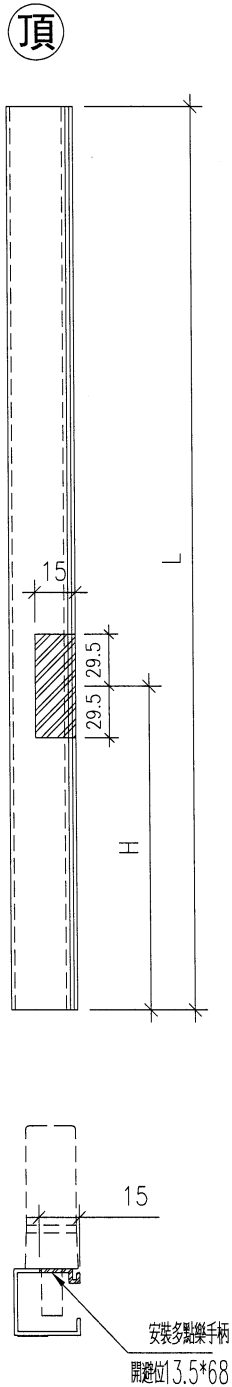美特鋁質有限公司 MIDI Aluminium Fabricator Ltd.				序號	物料編號	位置	數量	L	H
工程號	J853	地盤	錦上路/延平道	1	85957-L-01	W06L/T2	9	1150	322.5
頂 				2	85957-L-02	W08/T2	17	1128.5	322.5
				3	85957-L-03	W10/T2	16	1128.5	322.5
				4	85957-L-04	W60/T2	3	1278.5	322.5
				5	85957-L-05	W13/T2	16	1128.5	322.5
				6	85957-L-06	W63/T2	3	1278.5	322.5
				7	85957-L-07	W04L/T2	16	1278.5	342.5
				8	85957-L-08	W05L/T2	18	1278.5	342.5
				9	85957-L-09	W54L/T2	2	1428.5	342.5
				10	85957-L-10	W94L/T2	1	1428.5	342.5
				11	85957-L-11	W95L/T2	1	1278.5	342.5
				12	85957-L-12	W20/T2	1	1128.5	322.5
						合計	103		
名稱	玻璃線	制圖	DZL	2022.01.06	修改	-			
材料	X85957	復核	-	-	日期	-			
顏色	JMQ213457 (古銅)	批准			圖號	J853-85957-L			

美特鋁質有限公司
MIDI Aluminium Fabricator Ltd.

工程號

J853

地盤

錦上路/延平道

頂

15

29.5

29.5


H

15

安裝多點鎖手柄
開鎖位13.5*68

序號	物料編號	位置	數量	L	H
1	85957-R-01	W07R/T2	16	1150	322.5
2	85957-R-01A	W57R/T2	3	1300	322.5
3	85957-R-02	W08/T2	17	1128.5	322.5
4	85957-R-03	W10/T2	16	1128.5	322.5
5	85957-R-04	W60/T2	3	1278.5	322.5
6	85957-R-05	W13/T2	16	1128.5	322.5
7	85957-R-06	W63/T2	3	1278.5	322.5
8	85957-R-07	W04R/T2	23	1278.5	342.5
9	85957-R-08	W05R/T2	9	1278.5	342.5
10	85957-R-09	W54R/T2	2	1428.5	342.5
11	85957-R-10	W94R/T2	1	1428.5	342.5
12	85957-R-11	W95R/T2	1	1278.5	342.5
13	85957-R-12	W20/T2	1	1128.5	322.5
14	85957-R-13	W01R/T2	16	1128.5	322.5
15	85957-R-14	W51R/T2	3	1278.5	322.5
		合計	130		

名稱	玻璃線	制圖	DZL	2022.01.06	修改			
材料	X85957	復核	-	-	日期			
顏色	JMQ213457 (古銅)	批准			圖號	J853-85957-R		

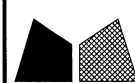

美特鋁質

有限公司


MIDI Aluminium Fabricator Ltd.

工程號

J853

地盤

錦上路/延平道

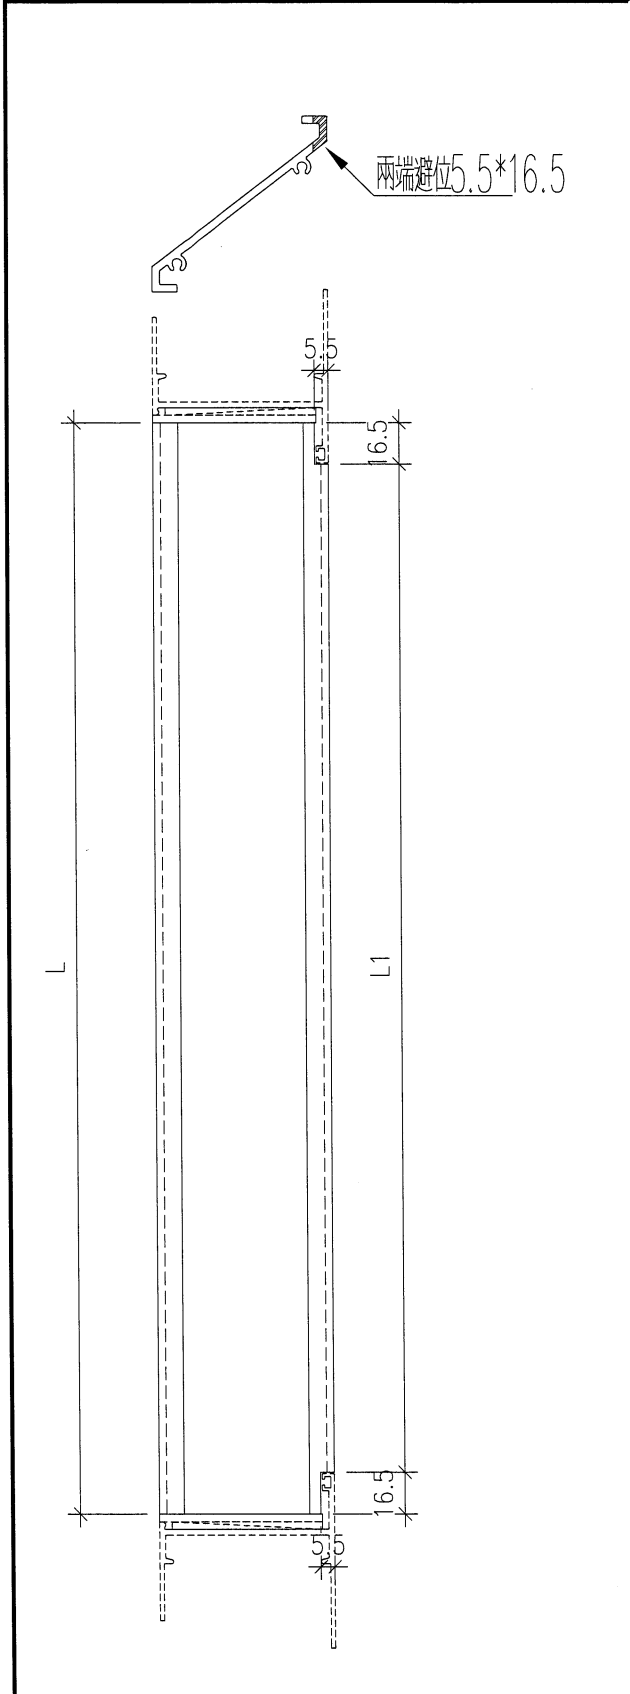


序號	物料編號	數量	位置	L	L1
1	85958-1055	51	W08/T2	1010	977
2	85958-1440	48	W10/T2	1395	1362
3	85958-1440	9	W60/T2	1395	1362
4	85958-1205	48	W13/T2	1160	1127
5	85958-1205	9	W63/T2	1160	1127
6	85958-505	48	W04L/T2	460	427
7	85958-605	54	W05L/T2	560	527
8	85958-505	6	W54L/T2	460	427
9	85958-505	3	W94L/T2	460	427
10	85958-605	3	W95L/T2	560	527
11	85958-505	69	W04R/T2	460	427
12	85958-605	27	W05R/T2	560	527
13	85958-505	6	W54R/T2	460	427
14	85958-505	3	W94R/T2	460	427
15	85958-605	3	W95R/T2	560	527
16	85958-505	48	W01R/T2	460	427
17	85958-505	9	W51R/T2	460	427
18	85958-615	6	W20/T2	573.5	540.5
19	85958-800	3	W20/T2	762	729
20	85958-1355	54	L05/T1	1310	1277
21	85958-555	114	L01/T2	510	477
22	85958-355	3	L01B/T2	310	277
23	85958-1055	21	L02/T2	1010	977
24	85958-700	57	L05/T2	655	622
合計:		702			

名稱	百頁片	制圖	DZL	2021.10.28	修改	-		
材料	X85958	復核	sde	-	日期	-		
顏色	JMQ213457 (古銅)	批准			圖號	85958-1		




美特鋁質 有限公司
MIDI Aluminium Fabricator Ltd.

工程號 J853 地盤 錦上路/延平道

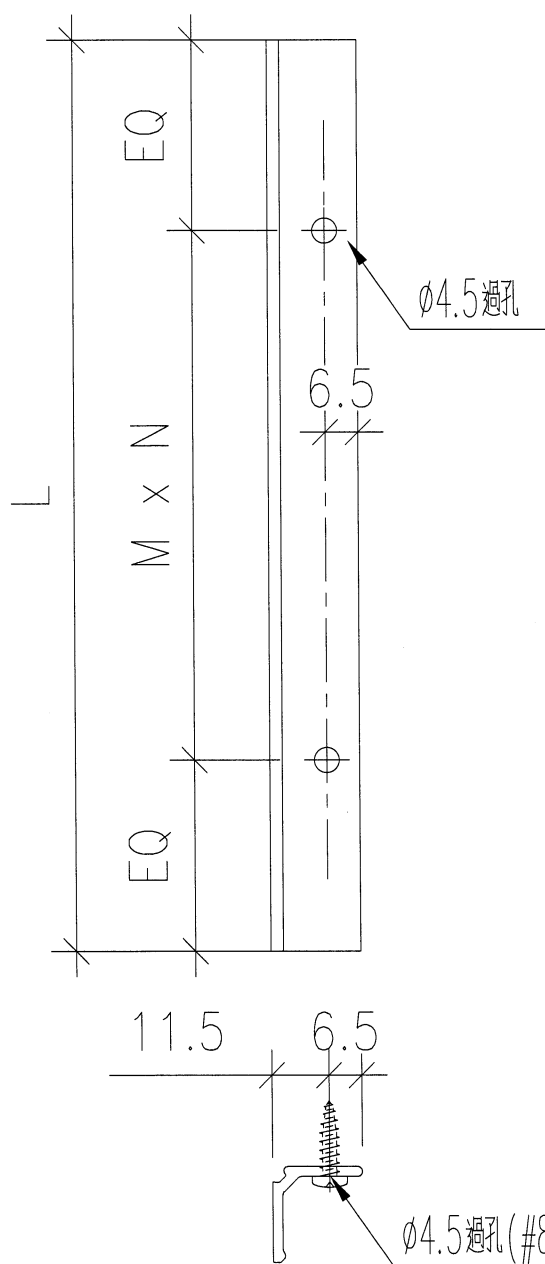

序號	物料編號	數量	位置	L	M	N	EQ
1	85959-1055	17	W08/T2	1009	300	3	54.5
2	85959-1440	16	W10/T2	1394	320	4	57
3	85959-1440	3	W60/T2	1394	320	4	57
4	85959-1205	16	W13/T2	1159	350	3	54.5
5	85959-1205	3	W63/T2	1159	350	3	54.5
6	85959-505	16	W04L/T2	459	300	1	79.5
7	85959-605	18	W05L/T2	559	250	2	29.5
8	85959-505	2	W54L/T2	459	300	1	79.5
9	85959-505	1	W94L/T2	459	300	1	79.5
10	85959-605	1	W95L/T2	559	250	2	29.5
11	85959-505	23	W04R/T2	459	300	1	79.5
12	85959-605	9	W05R/T2	559	250	2	29.5
13	85959-505	2	W54R/T2	459	300	1	79.5
14	85959-505	1	W94R/T2	459	300	1	79.5
15	85959-605	1	W95R/T2	559	250	2	29.5
16	85959-505	16	W01R/T2	459	300	1	79.5
17	85959-505	3	W51R/T2	459	300	1	79.5
18	85959-615	2	W20/T2	572.5	250	2	36.25
19	85959-800	1	W20/T2	761	300	2	80.5
20	85959-1355	18	L05/T1	1309	300	4	54.5
21	85959-555	38	L01/T2	509	200	2	54.5
22	85959-355	1	L01B/T2	309	250	1	29.5
23	85959-1055	7	L02/T2	1009	300	3	54.5
24	85959-700	19	L05/T2	654	300	2	27
合計		234					

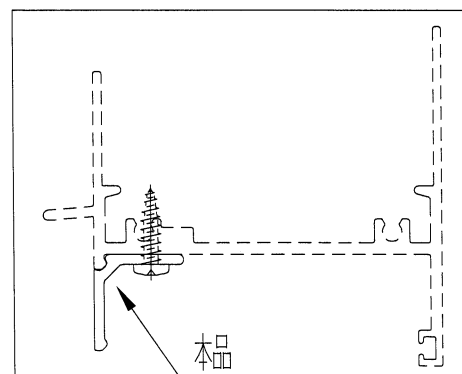

名稱	百頁滴水線	制圖	DZL	2021.10.28	修改	A		
材料	X85959	復核	sde	-	日期	2021.12.28		
顏色	JMQ213457(古銅)	批准			圖號	85959-1		

美特鋁質有限公司
MIDI Aluminium Fabricator Ltd.

工程號	J853	地盤	錦上路/延平道
-----	------	----	---------

序號	物料編號	數量	L	L1	M	EQ
1	85964-A	710				
2						
3						

Technical drawing of a rectangular plate. The main view shows a rectangle with a width of 10 and a height of 50. There are two circular holes, each with a diameter of 5.5, spaced 40 apart. A dimension of 5 is shown at the bottom. A detail view shows a cross-section of the plate with a width of 10.


Assembly drawing showing the part in context. The part is labeled "本品" (This product) and is shown being installed into a larger assembly.

名稱	扣碼墊巴	制圖	DZL	2022.01.06	修改			
材料	X85964	復核	-	-	日期			
顏色	JMQ213457 (古銅)	批准			圖號	J853-85964-A		




美特鋁質 有限公司
MIDI Aluminium Fabricator Ltd.

工程號 J853 地盤 錦上路/延平道

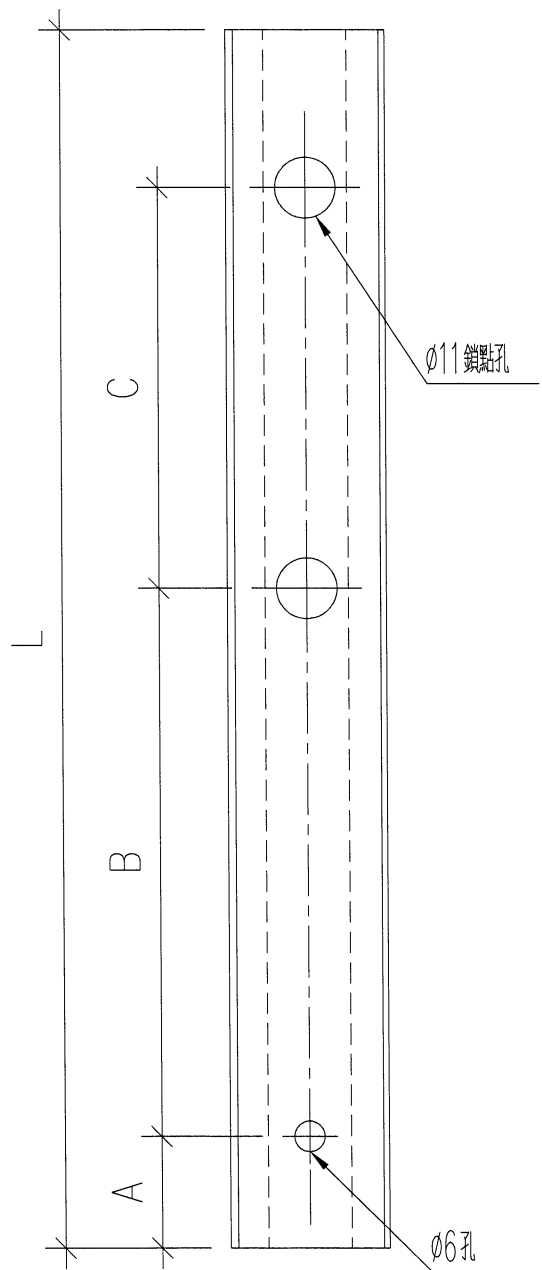

序號	物料編號	位置	數量	L	A	B	C
1	85964-B-01	W06L/T2	9	746	8	180	501
2	85964-B-02	W08/T2	34	724	8	169	490
3	85964-B-03	W10/T2	32	724	8	169	490
4	85964-B-04	W60/T2	6	874	8	244	565
5	85964-B-05	W13/T2	32	724	8	169	490
6	85964-B-06	W63/T2	6	874	8	244	565
7	85964-B-07	W04L/T2	16	854	8	224	565
8	85964-B-08	W05L/T2	18	854	8	224	565
9	85964-B-09	W54L/T2	2	1004	8	299	640
10	85964-B-10	W94L/T2	1	1004	8	299	640
11	85964-B-11	W95L/T2	1	854	8	224	565
12	85964-B-12	W20/T2	2	724	8	169	490
13	85964-B-13	W07R/T2	16	746	8	180	501
14	85964-B-14	W57R/T2	3	895.5	8	254.5	576
15	85964-B-15	W04R/T2	23	854	8	224	565
16	85964-B-16	W05R/T2	9	854	8	224	565
13	85964-B-17	W54R/T2	2	1004	8	299	640
14	85964-B-18	W94R/T2	1	1004	8	299	640
15	85964-B-19	W95R/T2	1	854	8	224	565
16	85964-B-20	W01R/T2	16	724	8	169	490
17	85964-B-21	W51R/T2	3	874	8	244	565
合計			233				

名稱	扣碼墊巴	制圖	DZL	2022.01.06	修改			
材料	X85964	復核	-	-	日期			
顏色	JMQ213457 (古銅)	批准			圖號	J853-85964-B		

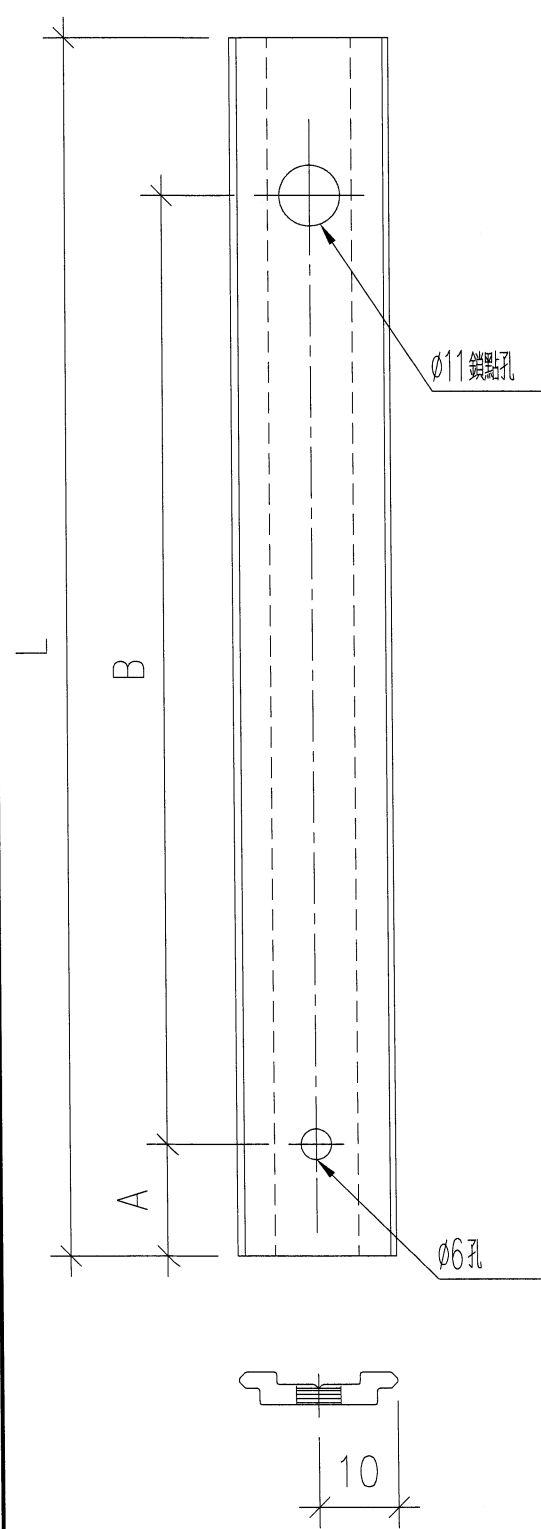美特鋁質有限公司 MIDI Aluminium Fabricator Ltd.				序號	物料編號	位置	數量	L	A	B	C		
工程號	J853	地盤	錦上路/延平道	1	85964-C-01	W06L/T2	9	254.5	8	192			
				2	85964-C-02	W08/T2	34	254.5	8	192			
				3	85964-C-03	W10/T2	32	254.5	8	192			
				4	85964-C-04	W60/T2	6	254.5	8	192			
				5	85964-C-05	W13/T2	32	254.5	8	192			
				6	85964-C-06	W63/T2	6	254.5	8	192			
				7	85964-C-07	W04L/T2	16	274.5	8	212			
				8	85964-C-08	W05L/T2	18	274.5	8	212			
				9	85964-C-09	W54L/T2	2	274.5	8	212			
				10	85964-C-10	W94L/T2	1	274.5	8	212			
				11	85964-C-11	W95L/T2	1	274.5	8	212			
				12	85964-C-12	W20/T2	2	254.5	8	192			
				13	85964-C-13	W07R/T2	16	254.5	8	192			
				14	85964-C-14	W57R/T2	3	254.5	8	192			
				15	85964-C-15	W04R/T2	23	274.5	8	212			
				16	85964-C-16	W05R/T2	9	274.5	8	212			
				13	85964-C-17	W54R/T2	2	274.5	8	212			
				14	85964-C-18	W94R/T2	1	274.5	8	212			
				15	85964-C-19	W95R/T2	1	274.5	8	212			
				16	85964-C-20	W01R/T2	16	254.5	8	192			
				17	85964-C-21	W51R/T2	3	254.5	8	192			
						合計		233					
													
名稱				扣碼墊巴		制圖	DZL	2022.01.06	修改				
材料				X85964		復核	-	-	日期				
顏色				JMQ213457 (古銅)		批准			圖號	J853-85964-C			


美特鋁質有限公司 MIDI Aluminium Fabricator Ltd.				序號	物料編號	位置	數量	L	M	N	EQ
工程號	J853	地盤	錦上路/延平道	1	5503-1584	W08/T2	34	1584	300	5	42
55 7.5 EQ 7.5 EQ L M × N φ3.2孔修#8鋼牙				2	5503-1584	W10/T2	32	1584	300	5	42
				3	5503-1734	W60/T2	6	1734	330	5	42
				4	5503-1584	W13/T2	32	1584	300	5	42
				5	5503-1734	W63/T2	6	1734	330	5	42
				6	5503-1734	W04L/T2	32	1734	330	5	42
				7	5503-1734	W05L/T2	36	1734	330	5	42
				8	5503-1884	W54L/T2	4	1884	300	6	42
				9	5503-1884	W94L/T2	2	1884	300	6	42
				10	5503-1734	W95L/T2	2	1734	330	5	42
				11	5503-1734	W04R/T2	46	1734	330	5	42
				12	5503-1734	W05R/T2	18	1734	330	5	42
				13	5503-1884	W54R/T2	4	1884	300	6	42
				14	5503-1884	W94R/T2	2	1884	300	6	42
				15	5503-1734	W95R/T2	2	1734	330	5	42
				16	5503-1584	W20/T2	2	1584	300	5	42
				17	5503-334	L01/T2	76	334	250	1	42
				18	5503-334	L01B/T2	2	334	250	1	42
				19	5503-334	L02/T2	14	334	250	1	42
				20	5503-334	L05/T2	38	334	250	1	42
						合計	390				
名稱	企向加長鋁巴	制圖	DZL	2022.01.06	修改	-					
材料	55*3鋁	復核	-	-	日期	-					
顏色	MILL	批准			圖號	J853-5503					




美特鋁質 有限公司
MIDI Aluminium Fabricator Ltd.

工程號 J-853 地盤 錦上路/延平道

序號	物料編號	數量	位置
1	85948-L1	9	W06L/T2
	合計:	9	


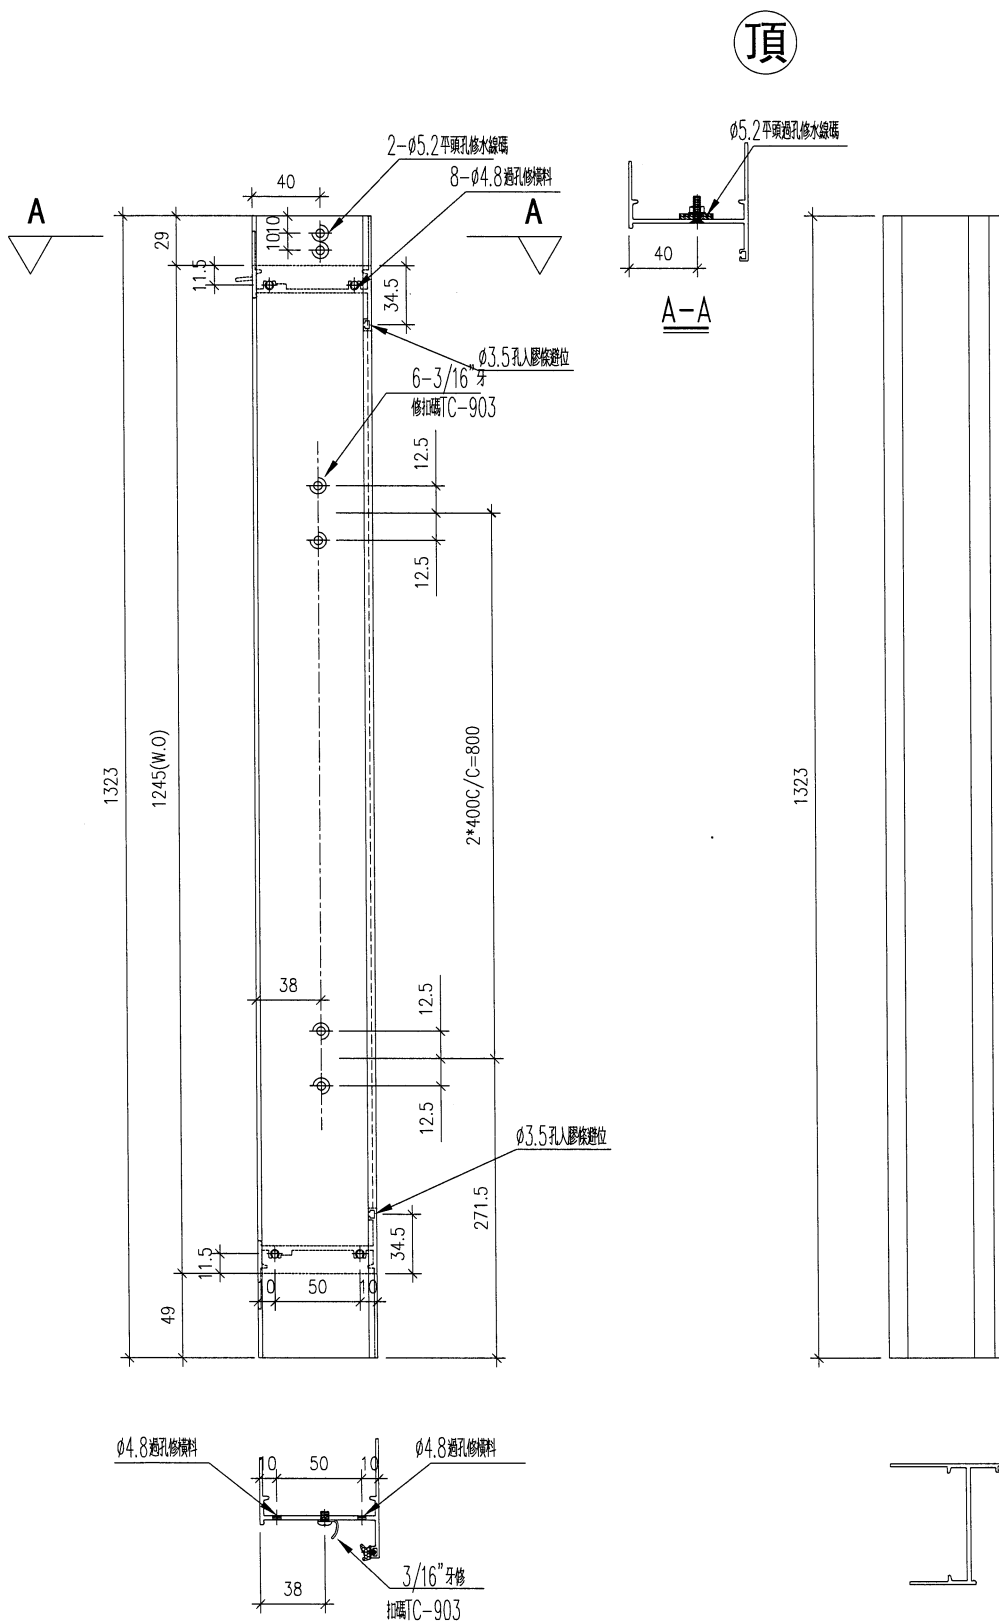


名稱	生框邊企(左)	制圖	DZL	2022.01.06	修改			
材料	X85948	復核	—	—	日期			
顏色	JMQ213457(古銅)	批准			圖號	J853-85948-L1		

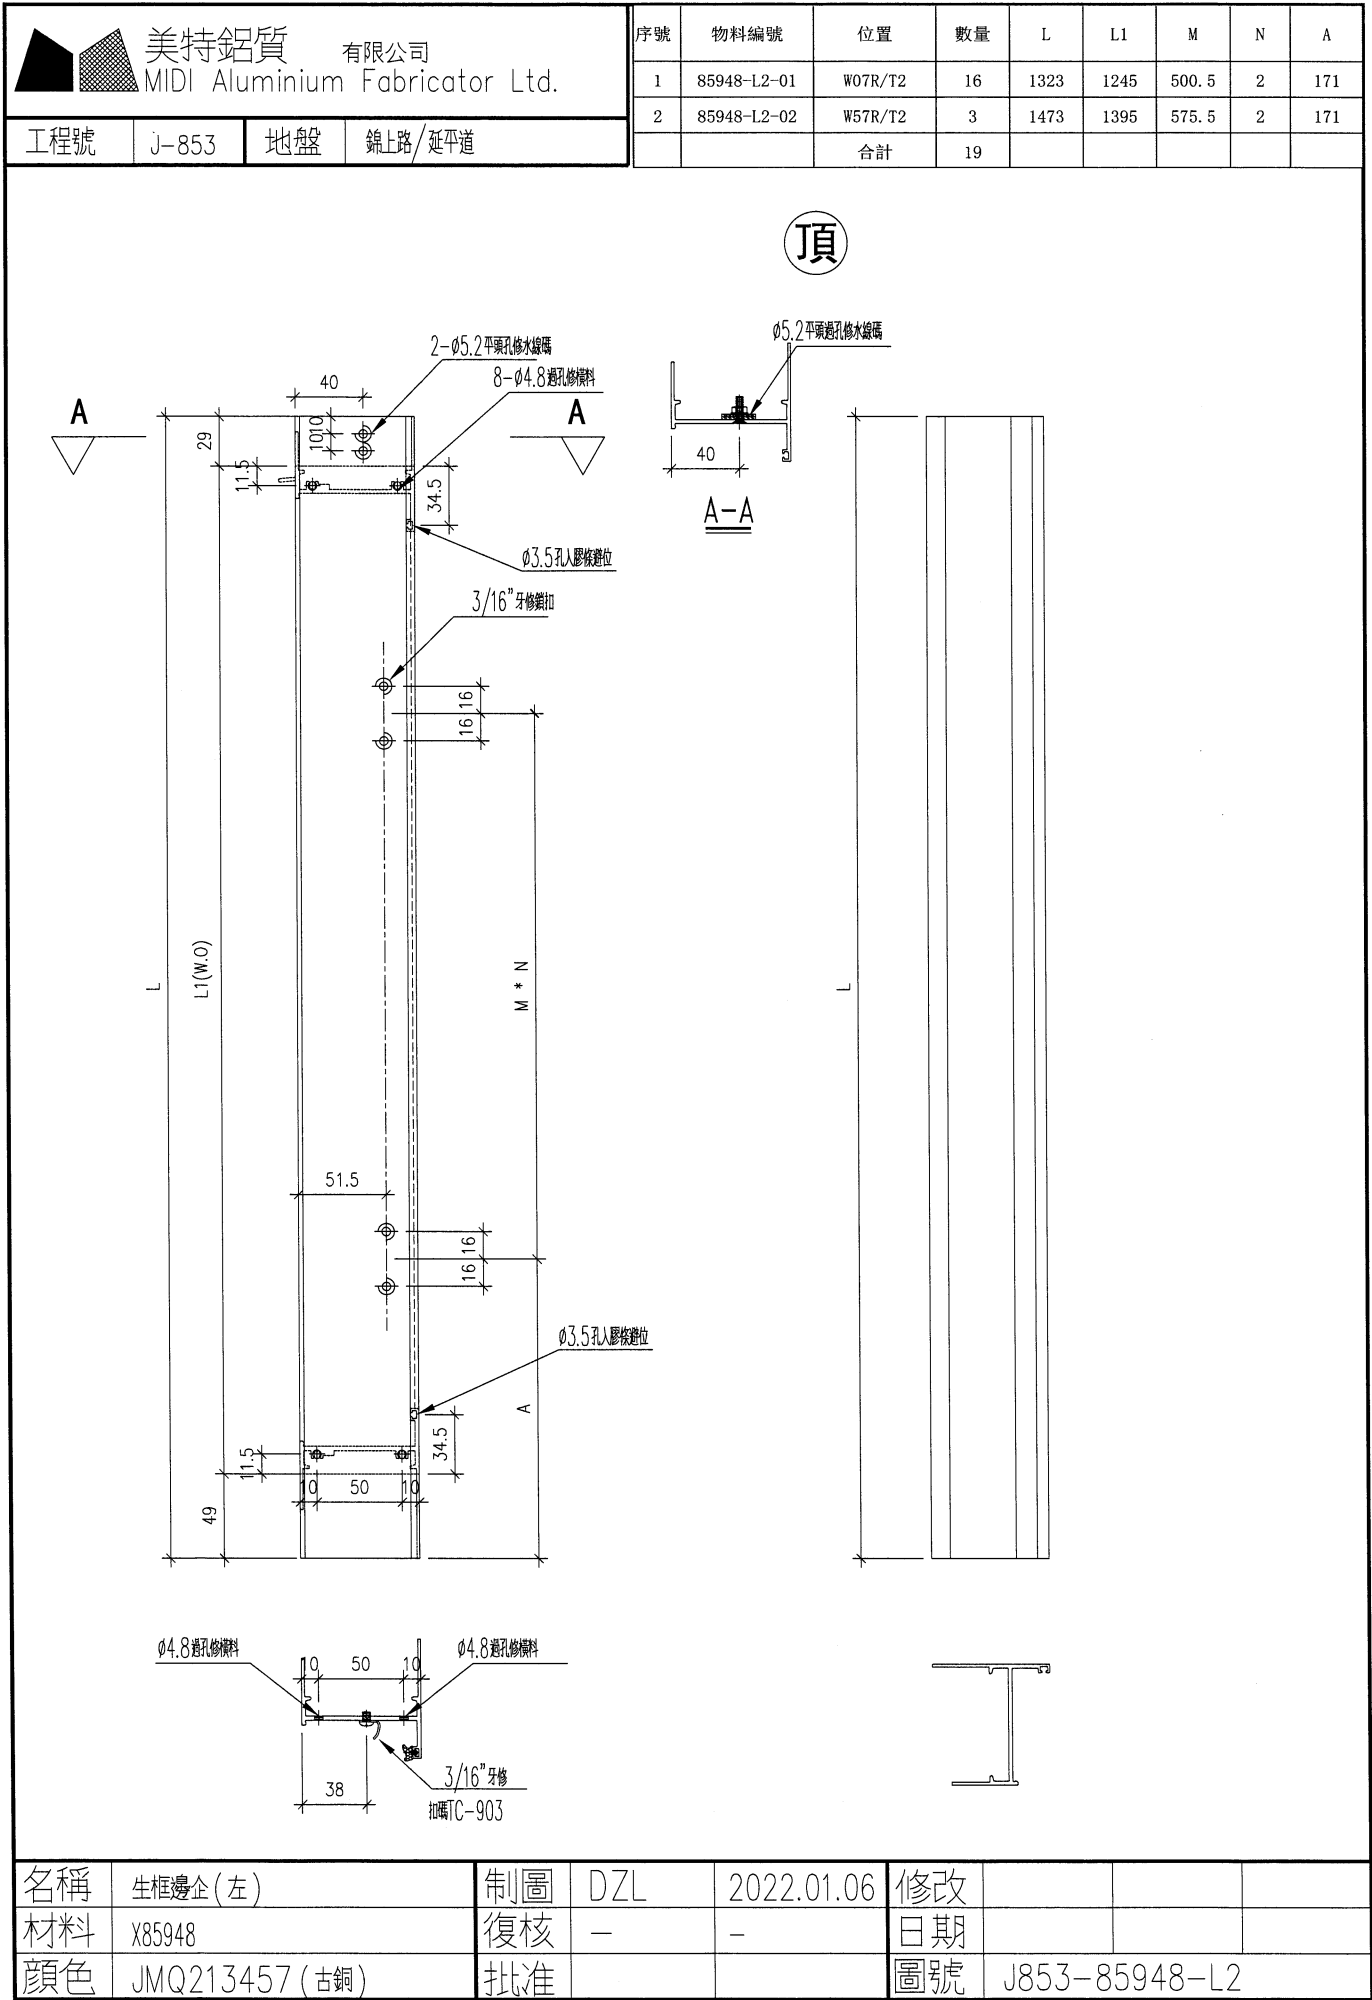

美特鋁質有限公司 MIDI Aluminium Fabricator Ltd.			
工程號	J853	地盤	錦上路/延平道

序號	物料編號	數量	位置
1	85948-L3-01	17	W08/T2
2	85948-L3-02	16	W10/T2
3	85948-L3-03	16	W13/T2
4	85948-L3-04	1	W20/T2
合計:		50	

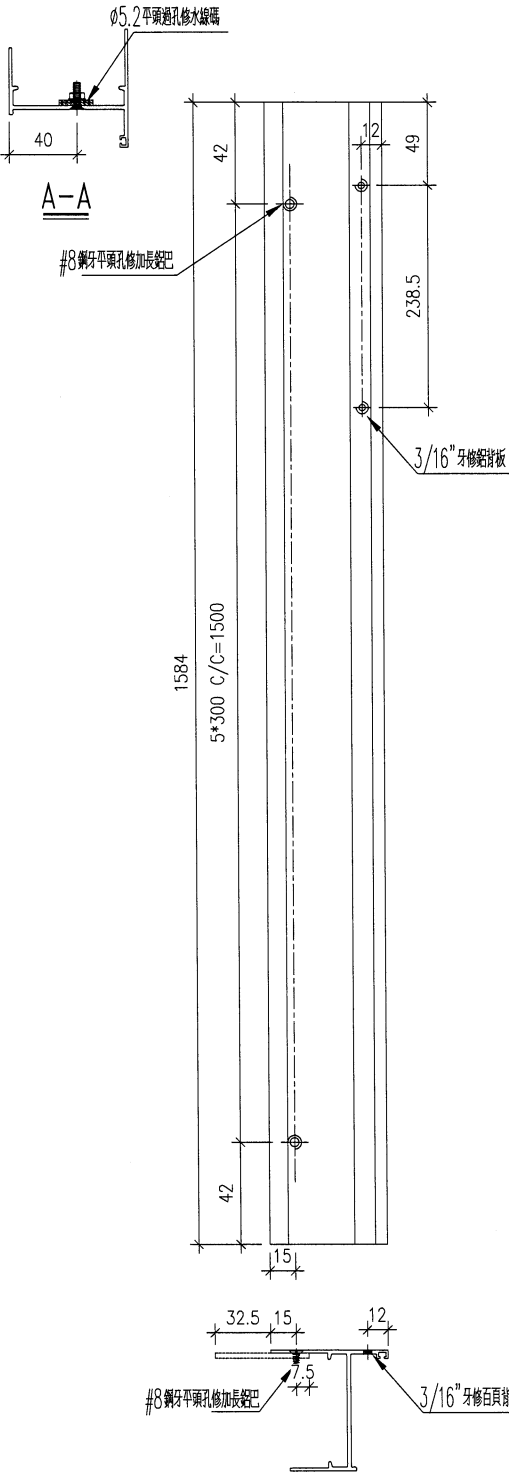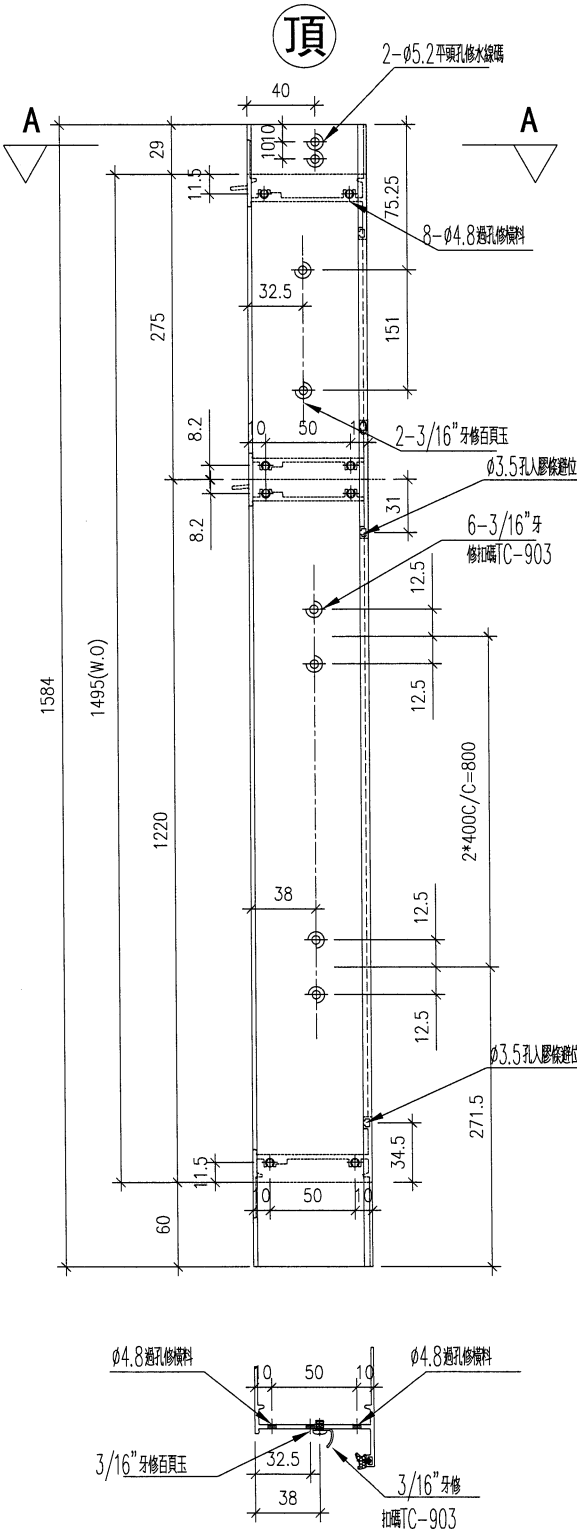

名稱	生框邊企 (左)	制圖	DZL	2022.01.06	修改			
材料	X85948	復核	-	-	日期			
顏色	JMQ213457 (古銅)	批准			圖號	J853-85948-L3		

Technical drawing of a vertical structural member, likely a column or beam, showing dimensions and material specifications.

Section A-A: Indicated by a horizontal line at the top left, corresponding to a cross-section view.

Dimensions:

- Total height: 1734
- Top section height: 42
- Main section height: 238.5
- Bottom section height: 65
- Base section height: 198.5
- Width of main section: 15
- Width of base section: 15.5
- Offset from centerline: 32.5
- Offset from edge: 15
- Offset from edge: 12
- Offset from edge: 7.5



Material Specifications:

- #8 鋼牙平頭孔修加長緊巴 (Steel reinforcement bar)
- Ø5.2 平頭孔修水鋸溝 (Flat head hole repair water saw groove)
- 3/16" 牙修鉛板 (Lead plate repair)
- Ø5.2 通孔修欄河泥槽 (Through hole repair river mud slot)

名稱	生樞邊企 (右)	制圖	DZL	2022.01.06	修改			
材料	X85948	復核	—	—	日期			
顏色	JMQ213457 (古銅)	批准			圖號	J853-85948-L4		





美特鋁質有限公司 MIDI Aluminium Fabricator Ltd.			
工程號	J853	地盤	錦上路/延平道

序號	物料編號	數量	位置
1	85948-L5-01	16	W04L/T2
2	85948-L5-02	18	W05L/T2
3			
4			
合計:		34	

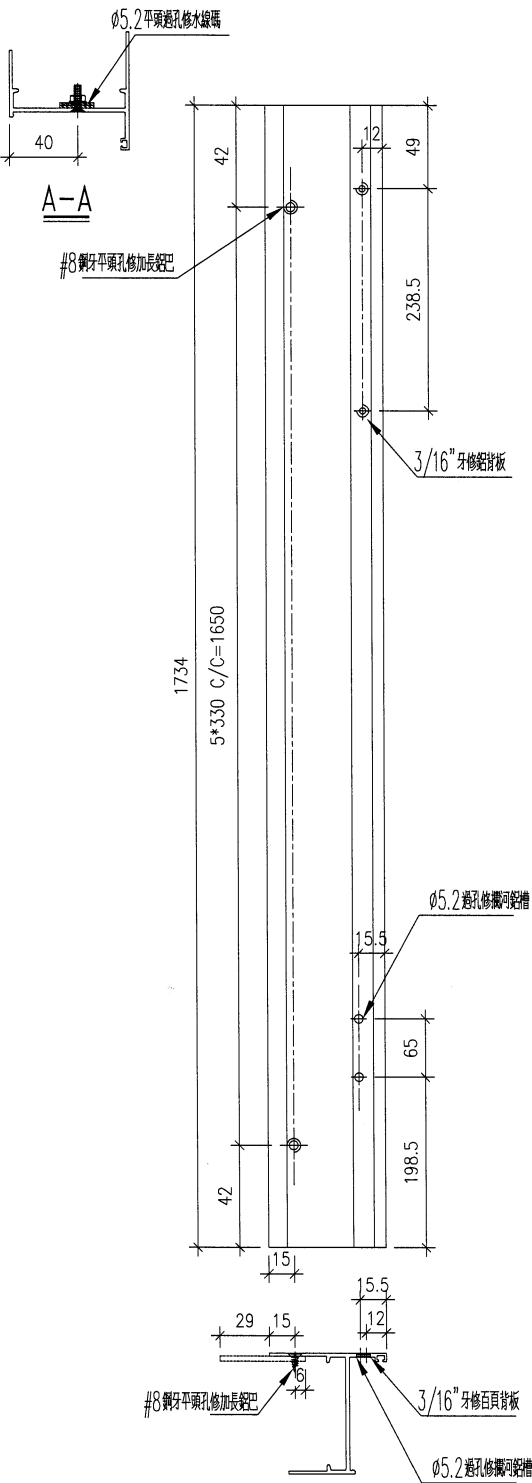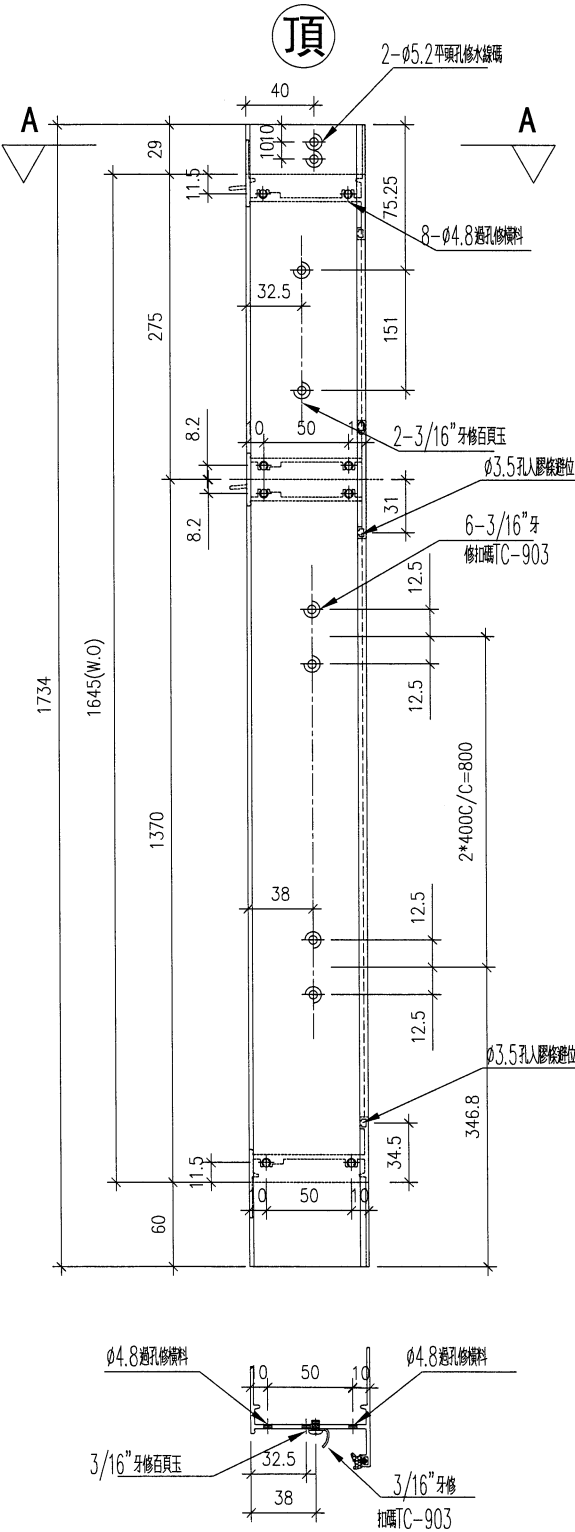

名稱	生框邊企(左)	制圖	DZL	2022.01.06	修改	-		
材料	X85948	復核	-	-	日期	-		
顏色	JMQ213457(古銅)	批准			圖號	J853-85948-L5		

序號	物料編號	數量	位置
1	85948-L6-01	2	W54L/T2
2			
3			
4			
	合計:	2	

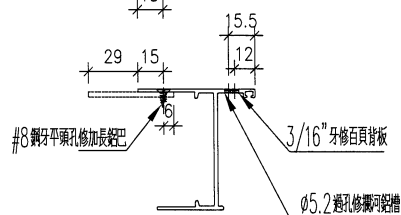
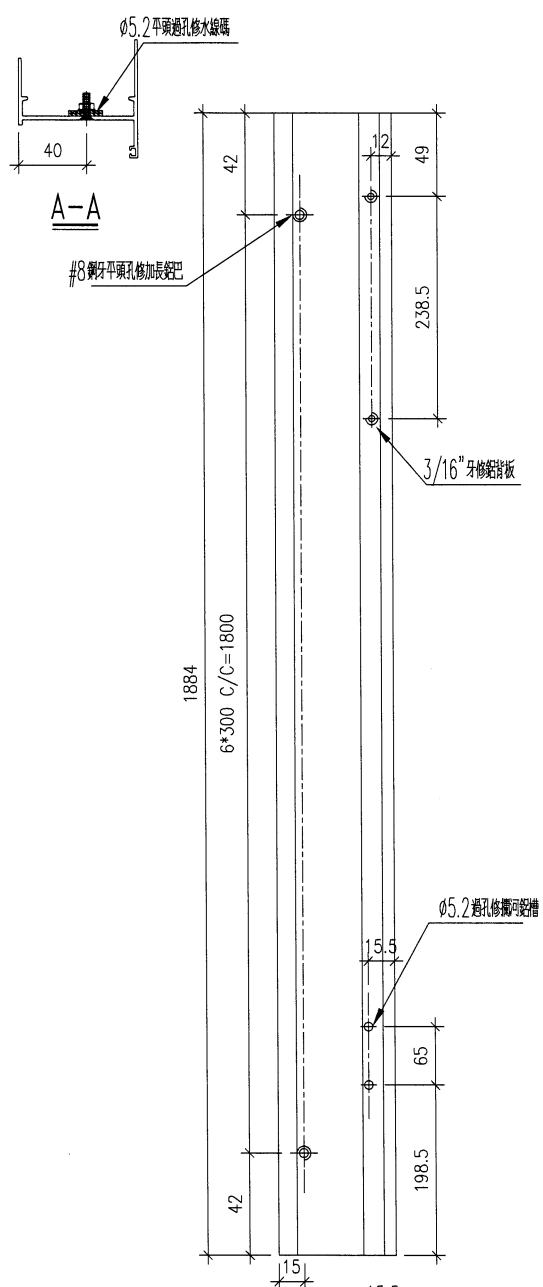
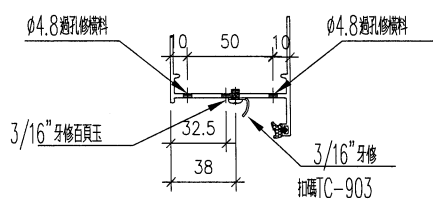
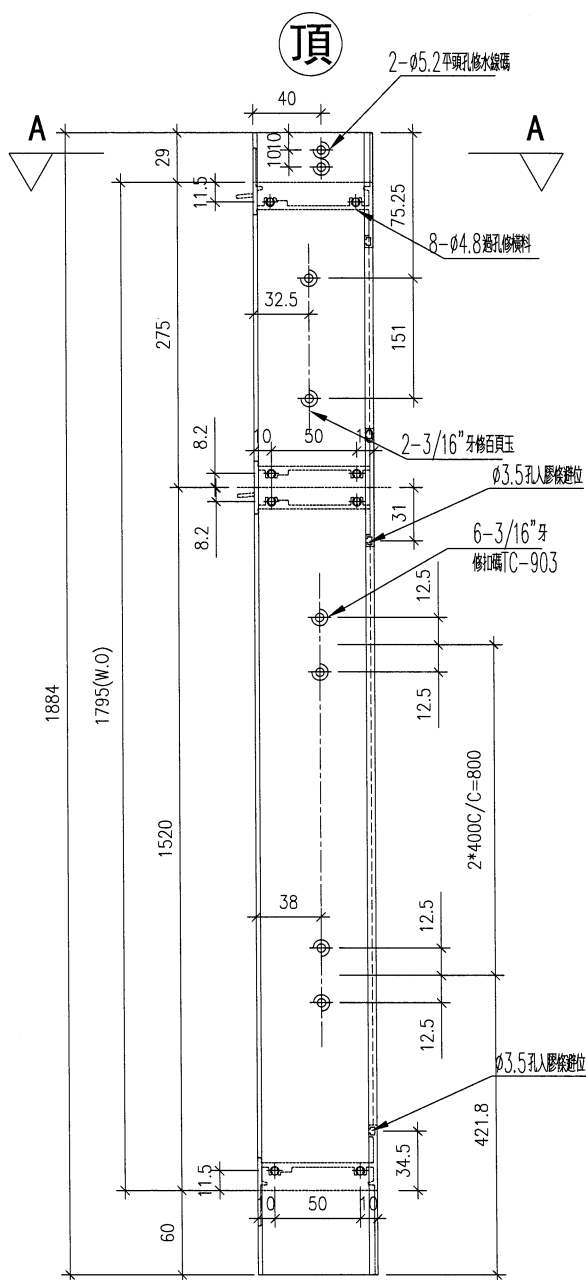


名稱	生樞邊企 (左)	制圖	DZL	2022.01.06	修改	-		
材料	X85948	復核	-	-	日期	-		
顏色	JMQ213457 (古銅)	批准			圖號	J853-85948-L6		



工程號	J853	地盤	錦上路/延平道
-----	------	----	---------

序號	物料編號	數量	位置
1	85948-L7-01	1	W94L/T2
2			
3			
4			
	合計:	1	

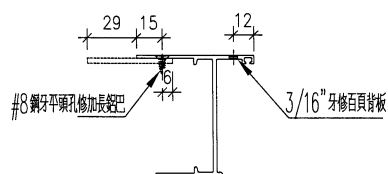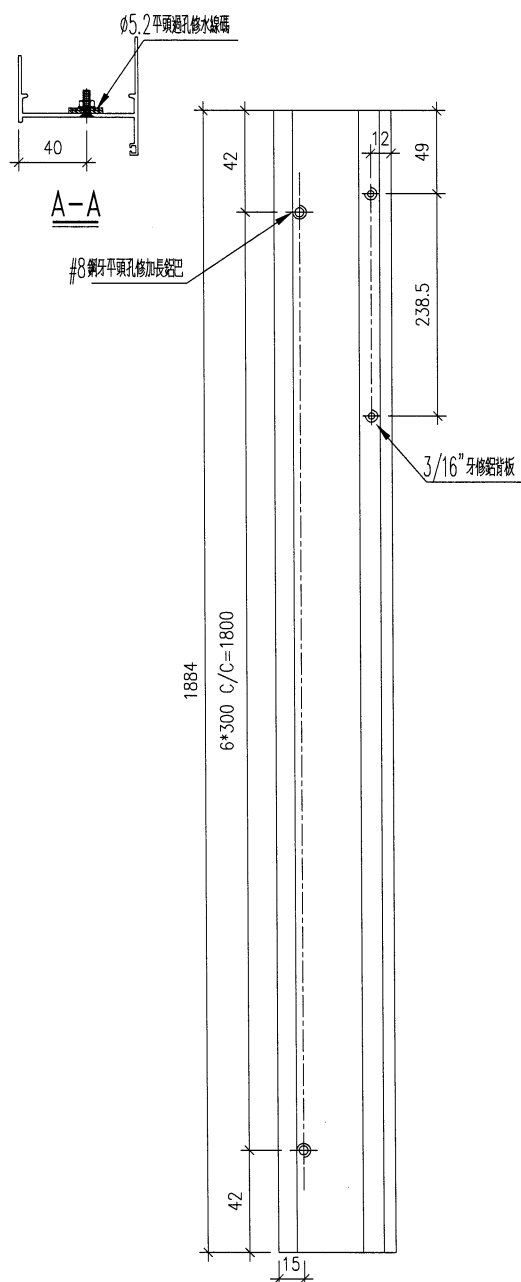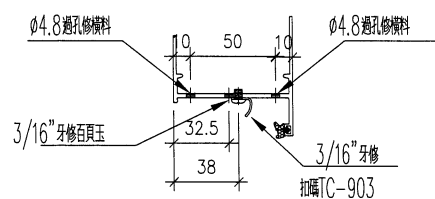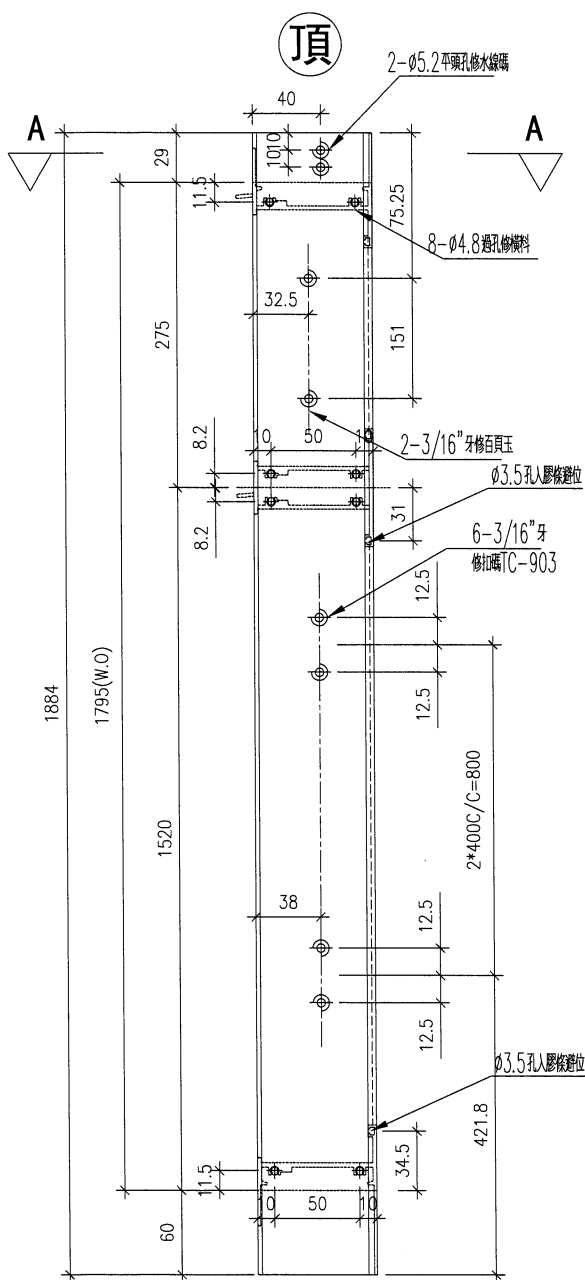





名稱	生框邊企 (左)	制圖	DZL	2022.01.06	修改	-		
材料	X85948	復核	-	-	日期	-		
顏色	JMQ213457 (古銅)	批准			圖號	J853-85948-L7		



美特鋁質 有限公司
MIDI Aluminium Fabricator Ltd.

工程號 J853 地盤 錦上路/延平道



序號	物料編號	數量	位置
1	85948-L8-01	1	W95L/T2
2			
3			
4			
合計:		1	

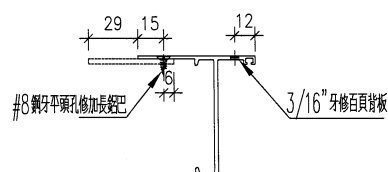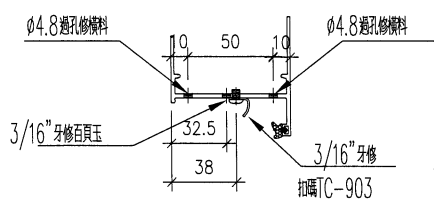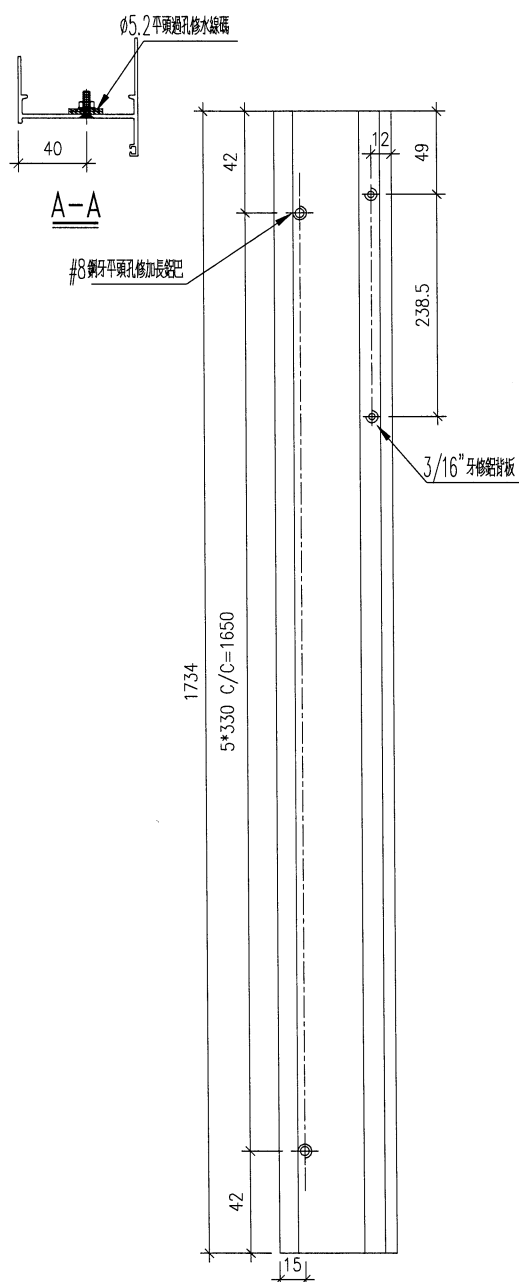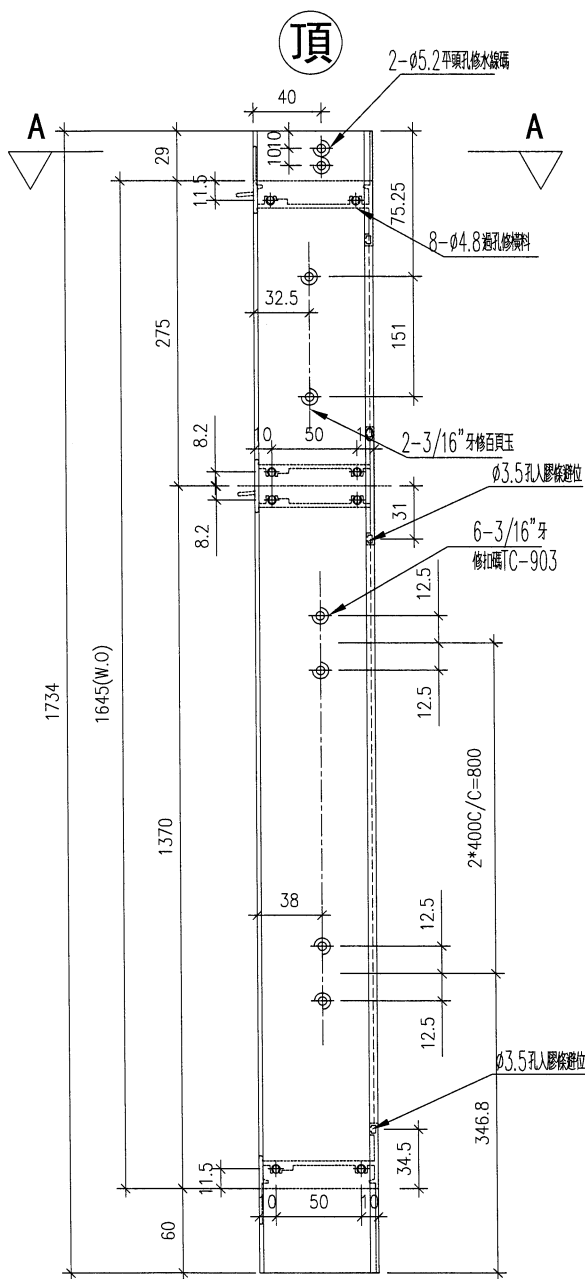


名稱	生框邊企(左)	制圖	DZL	2022.01.06	修改	-		
材料	X85948	復核	-	-	日期	-		
顏色	JMQ213457(古銅)	批准			圖號	J853-85948-L8		



序號	物料編號	數量	位置
1	85948-L9-01	23	W04R/T2
2	85948-L9-02	9	W05R/T2
3			
4			
	合計:	32	

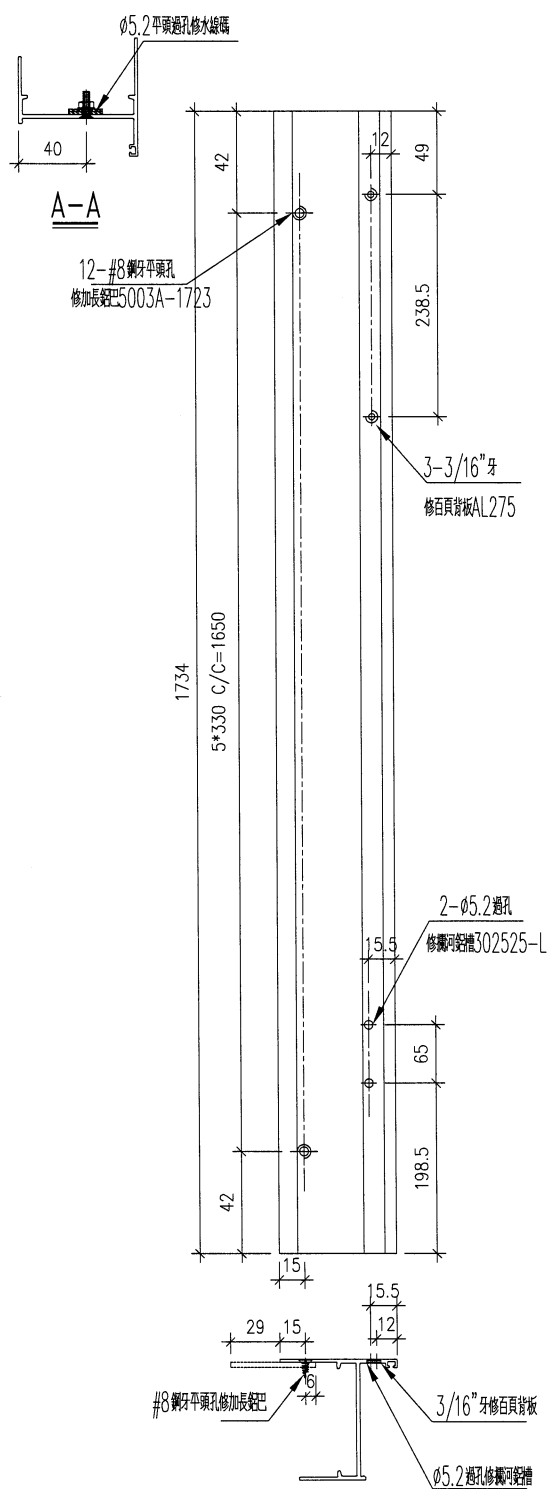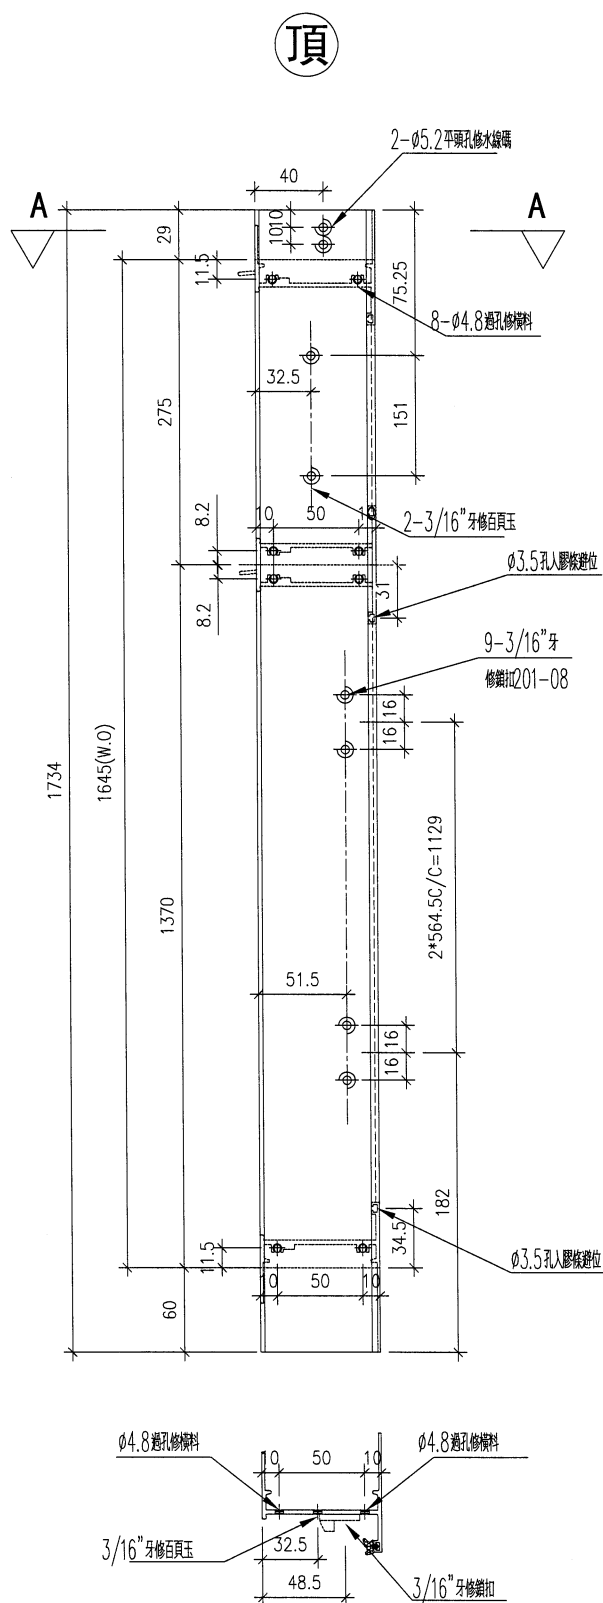

名稱	生框邊企 (左)	制圖	DZL	2022.01.06	修改	-		
材料	X85948	復核	-	-	日期	-		
顏色	JMQ213457 (古銅)	批准			圖號	J853-85948-L9		

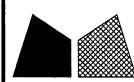

美特鋁質有限公司
MIDI Aluminium Fabricator Ltd.



工程號

J853

地盤

錦上路/延平道

序號	物料編號	數量	位置
1	85948-L10-01	2	W54R/T2
2			
3			
4			
合計:		2	

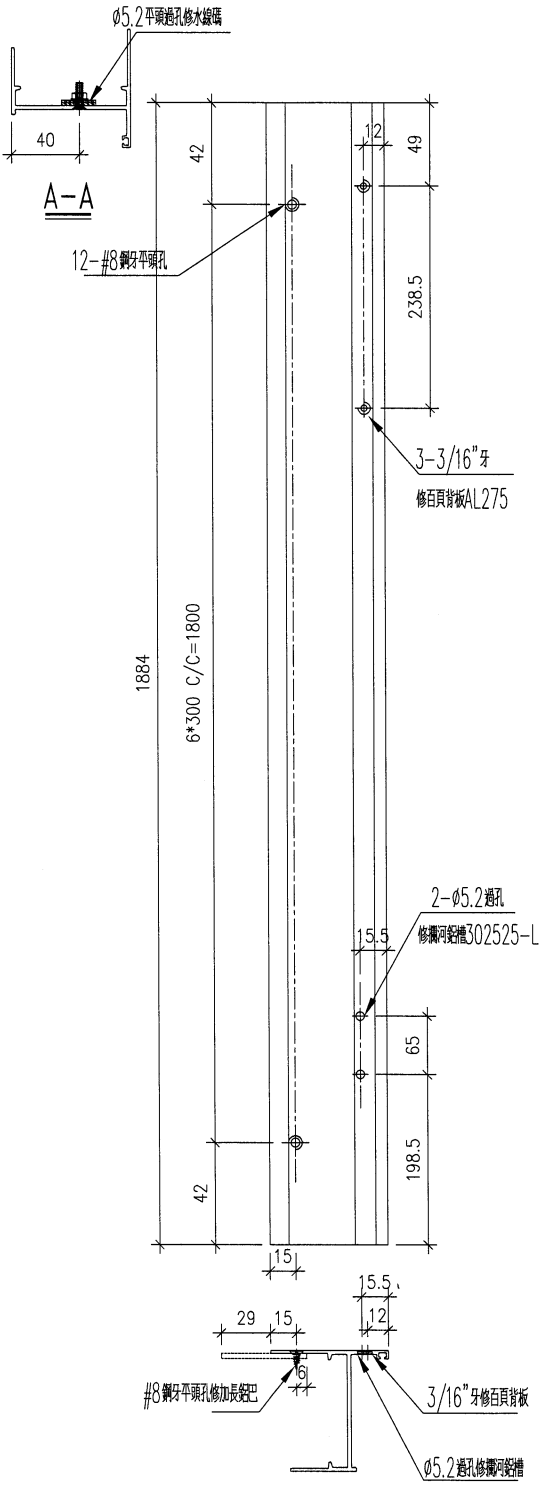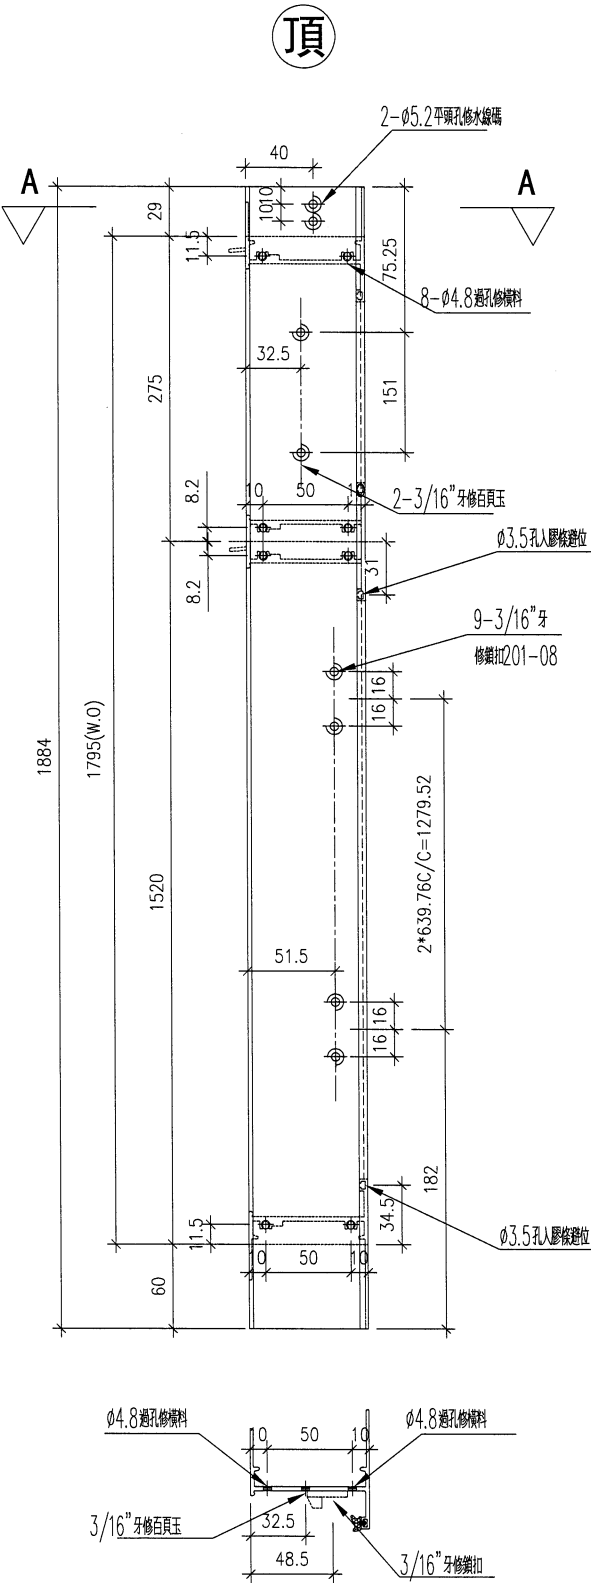


名稱	生框邊企(左)	制圖	DZL	2022.01.06	修改	-		
材料	X85948	復核	-	-	日期	-		
顏色	JMQ213457(古銅)	批准			圖號	J853-85948-L10		

名稱	生框邊企(左)	制圖	DZL	2022.01.06	修改	-		
材料	X85948	復核	-	-	日期	-		
顏色	JMQ213457(古銅)	批准			圖號	J853-85948-L11		



序號	物料編號	數量	位置
1	85948-L13-01	16	W01R/T2
	合計:	16	

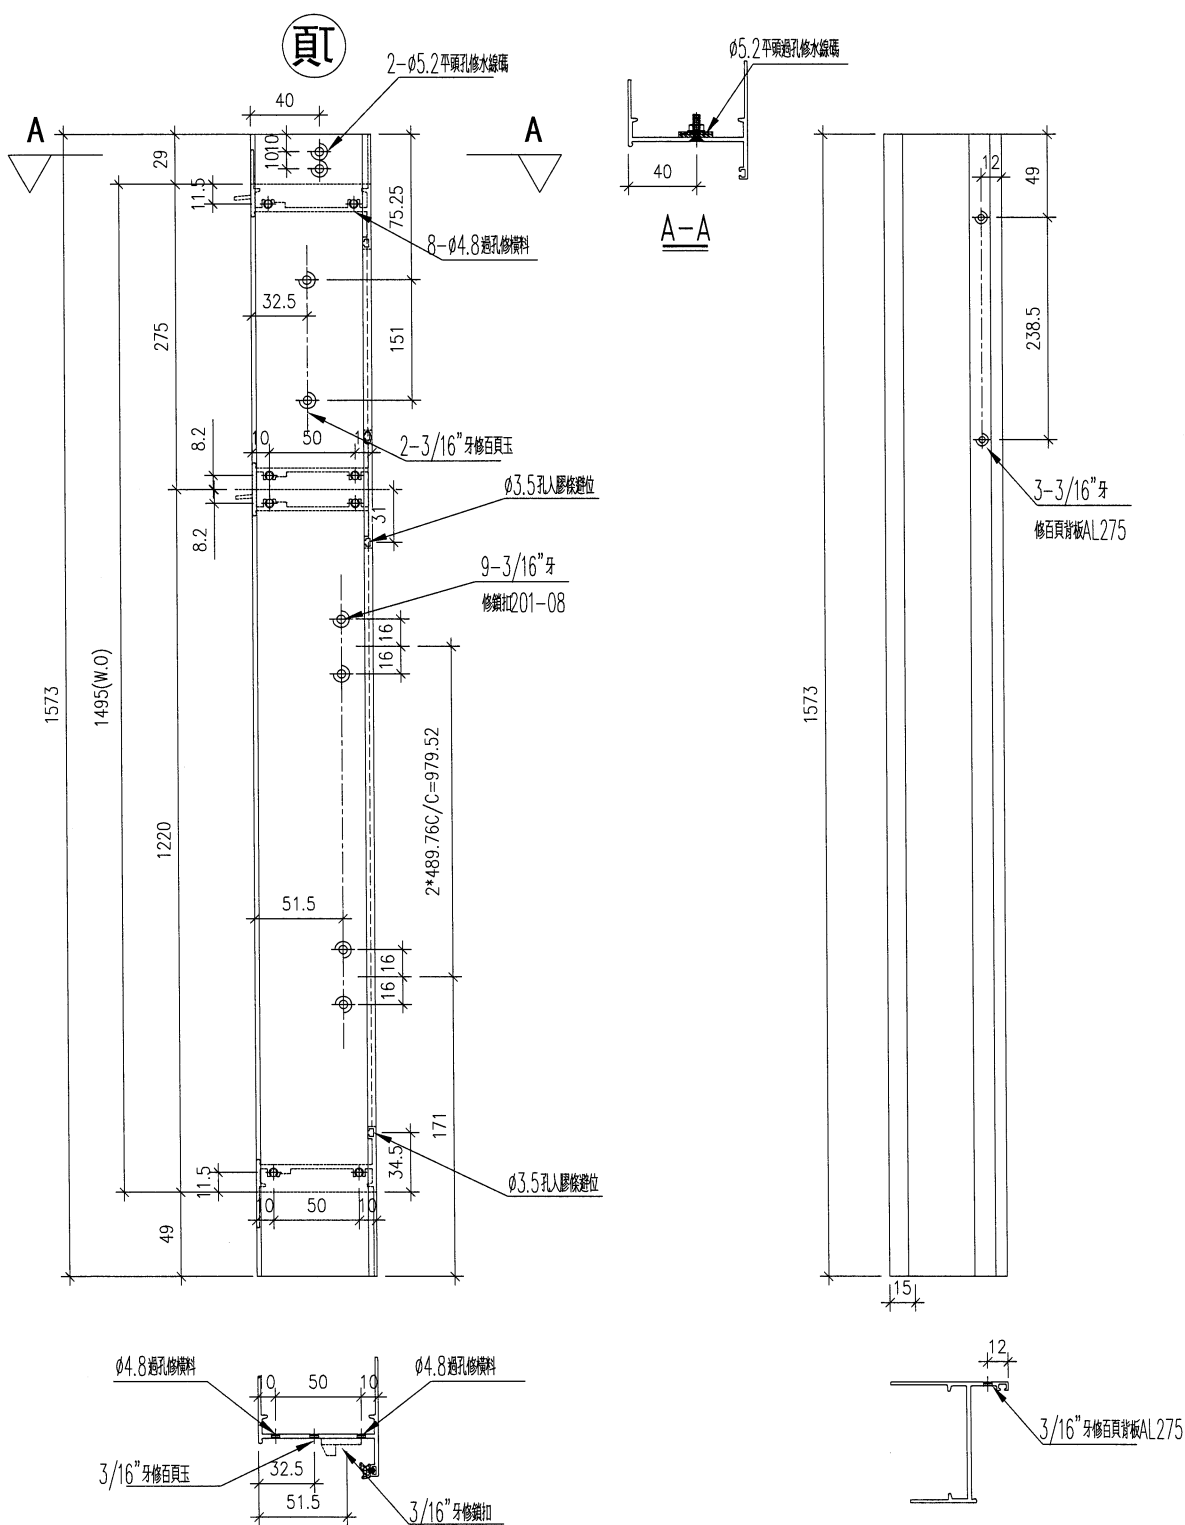


名稱	生框邊企 (左)	制圖	DZL	2022.01.06	修改			
材料	X85948	復核	—	—	日期			
顏色	JMQ213457 (古銅)	批准			圖號	J853-85948-L13		



工程號	J853	地盤	錦上路/延平道
-----	------	----	---------


序號	物料編號	數量	位置
1	85948-L14-01	3	W51R/T2
	合計:	3	

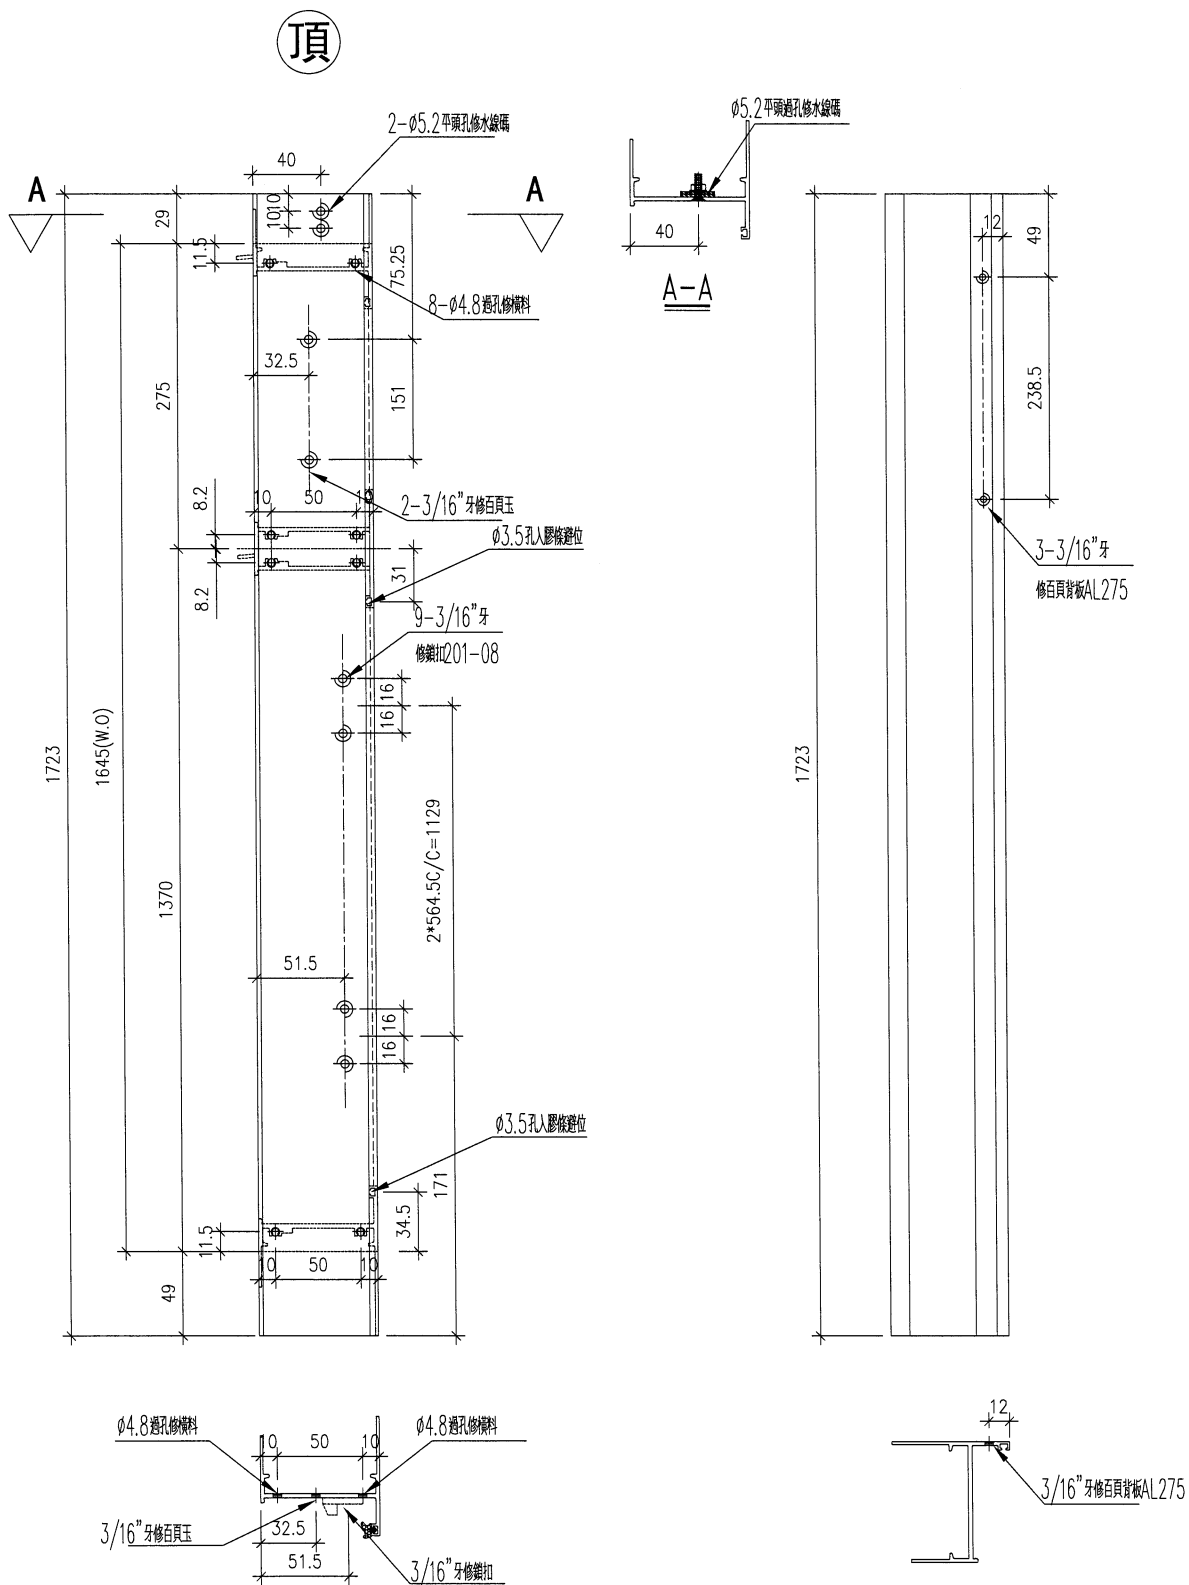

名稱	生框邊企 (左)	制圖	DZL	2022.01.06	修改			
材料	X85948	復核	—	—	日期			
顏色	JMQ213457 (古銅)	批准			圖號	J853-85948-L14		

美特鋁質有限公司 MIDI Aluminium Fabricator Ltd.			
工程號	J853	地盤	錦上路/延平道

序號	物料編號	數量	位置
1	85948-L15-01	18	L05/T1
	合計:	18	

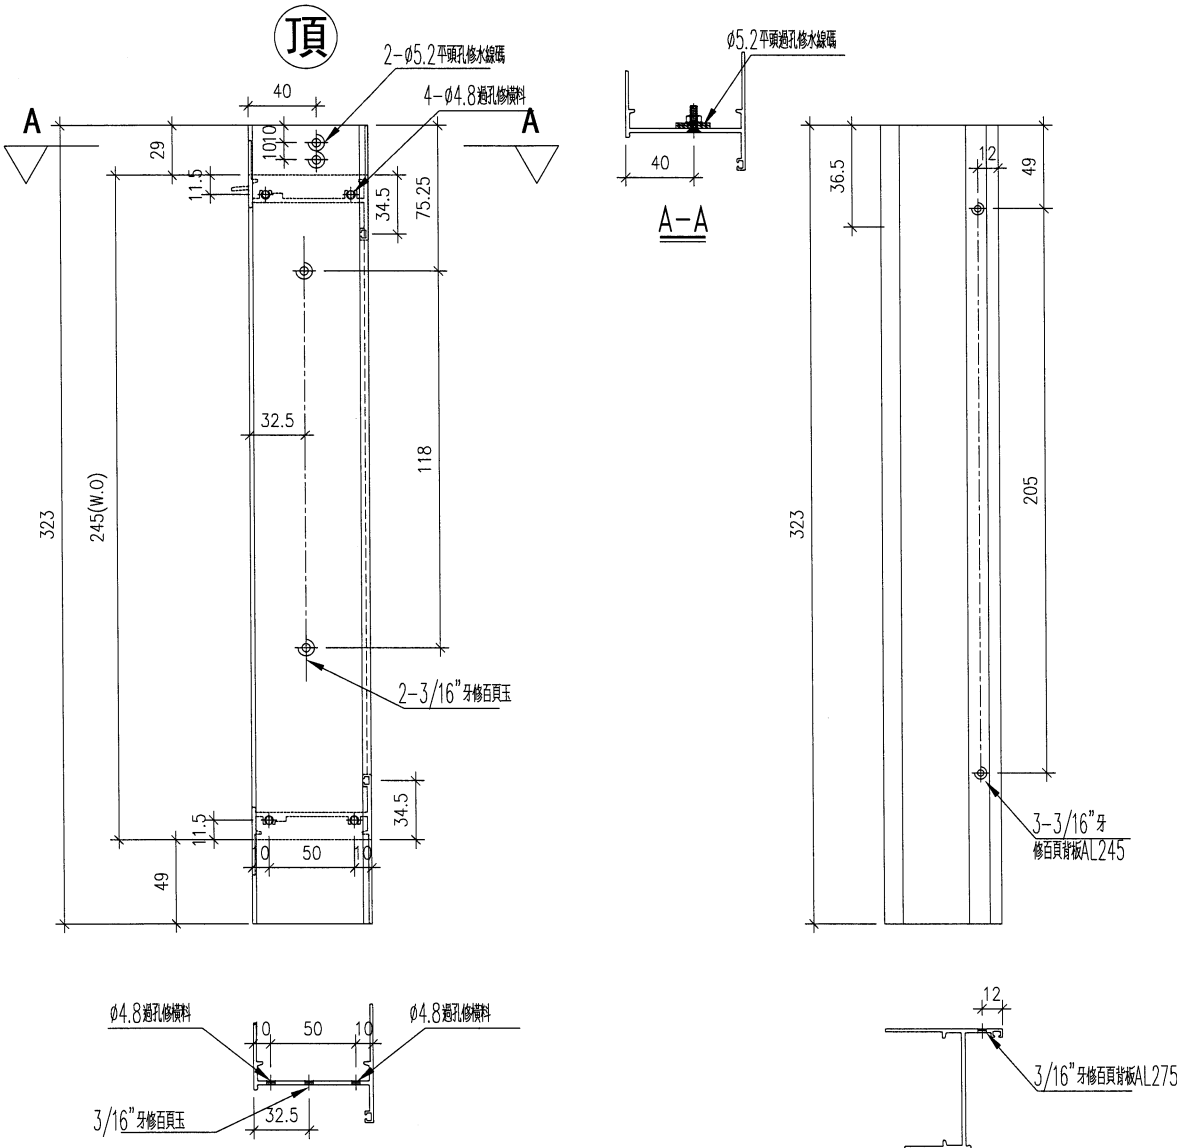





名稱	生框邊企 (左)	制圖	DZL	2022.01.06	修改			
材料	X85948	復核	-	-	日期			
顏色	JMQ213457 (古銅)	批准			圖號	J853-85948-L15		

Technical drawing of a window frame assembly, showing dimensions and components. The drawing is oriented vertically with a dashed centerline. Key dimensions include:

- Overall height: 334
- Overall width: 245 (W.O.)
- Top section height: 29
- Top section width: 40
- Top section depth: 1010
- Top section offset: 11.5
- Top section offset: 34.5
- Top section offset: 75.25
- Top section offset: 118
- Top section offset: 32.5
- Top section offset: 49
- Top section offset: 11.5
- Top section offset: 50
- Top section offset: 34.5

Components and labels:

- 頂 (Top)
- 2- $\phi 5.2$ 平頭孔 修水線碼
- 4- $\phi 4.8$ 起孔修線料
- $\phi 3.5$ 孔入膠條建位
- 2-3/16" 牙修百頁王
- $\phi 3.5$ 孔入膠條起位

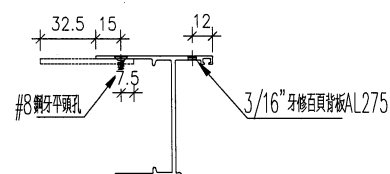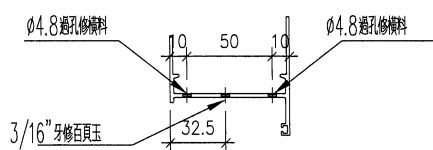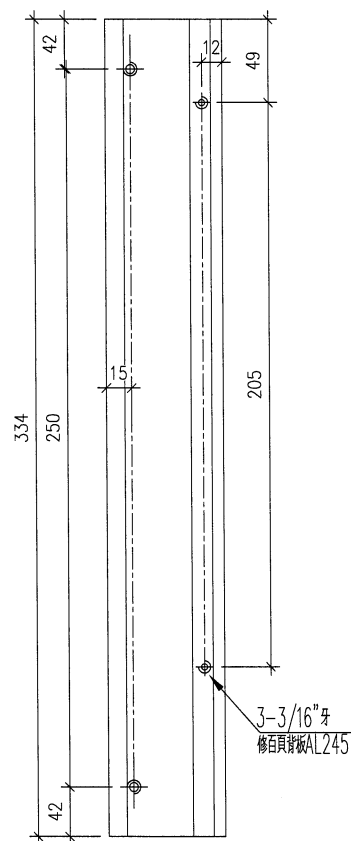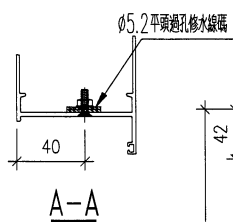

名稱	生框邊企 (左)	制圖	DZL	2022.01.06	修改			
材料	X85948	復核	—	—	日期			
顏色	JMQ213457 (古銅)	批准			圖號	J853-85948-L16		



美特鋁質

有限公司

MIDI Aluminium Fabricator Ltd.


工程號

J-853


地盤

錦上路/延平道

序號	物料編號	數量	位置
1	85948-R1	9	W06L/T2
	合計:	9	


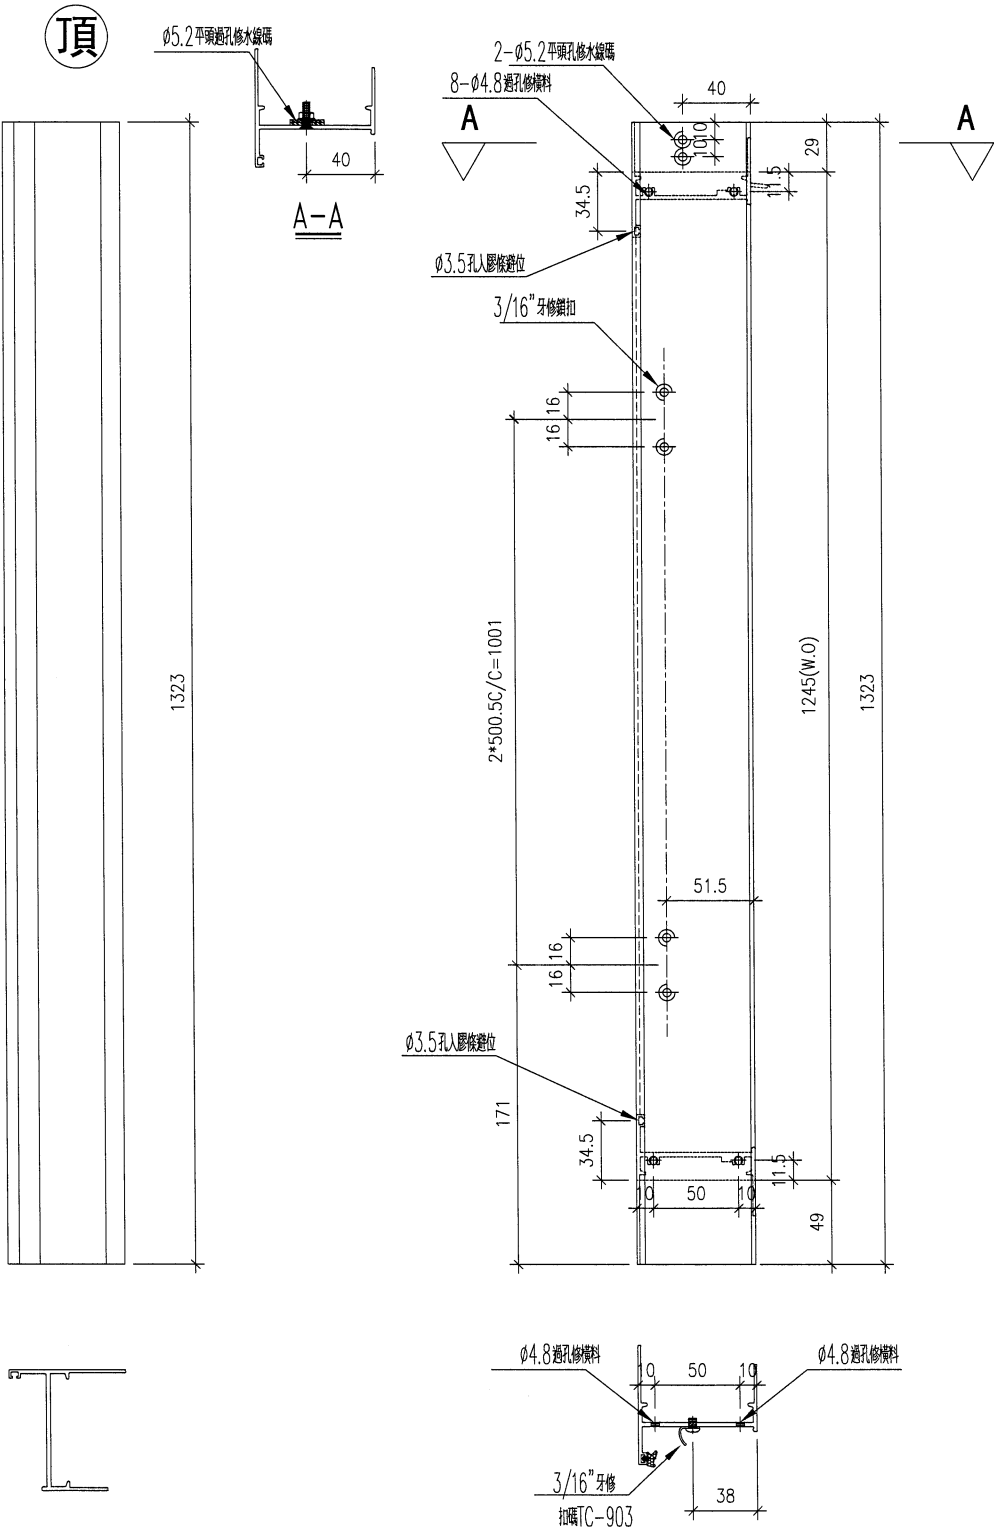


名稱	生框邊企 (左)	制圖	DZL	2022.01.06	修改			
材料	X85948	復核	—	—	日期			
顏色	JMQ213457 (古銅)	批准			圖號	J853-85948-R1		

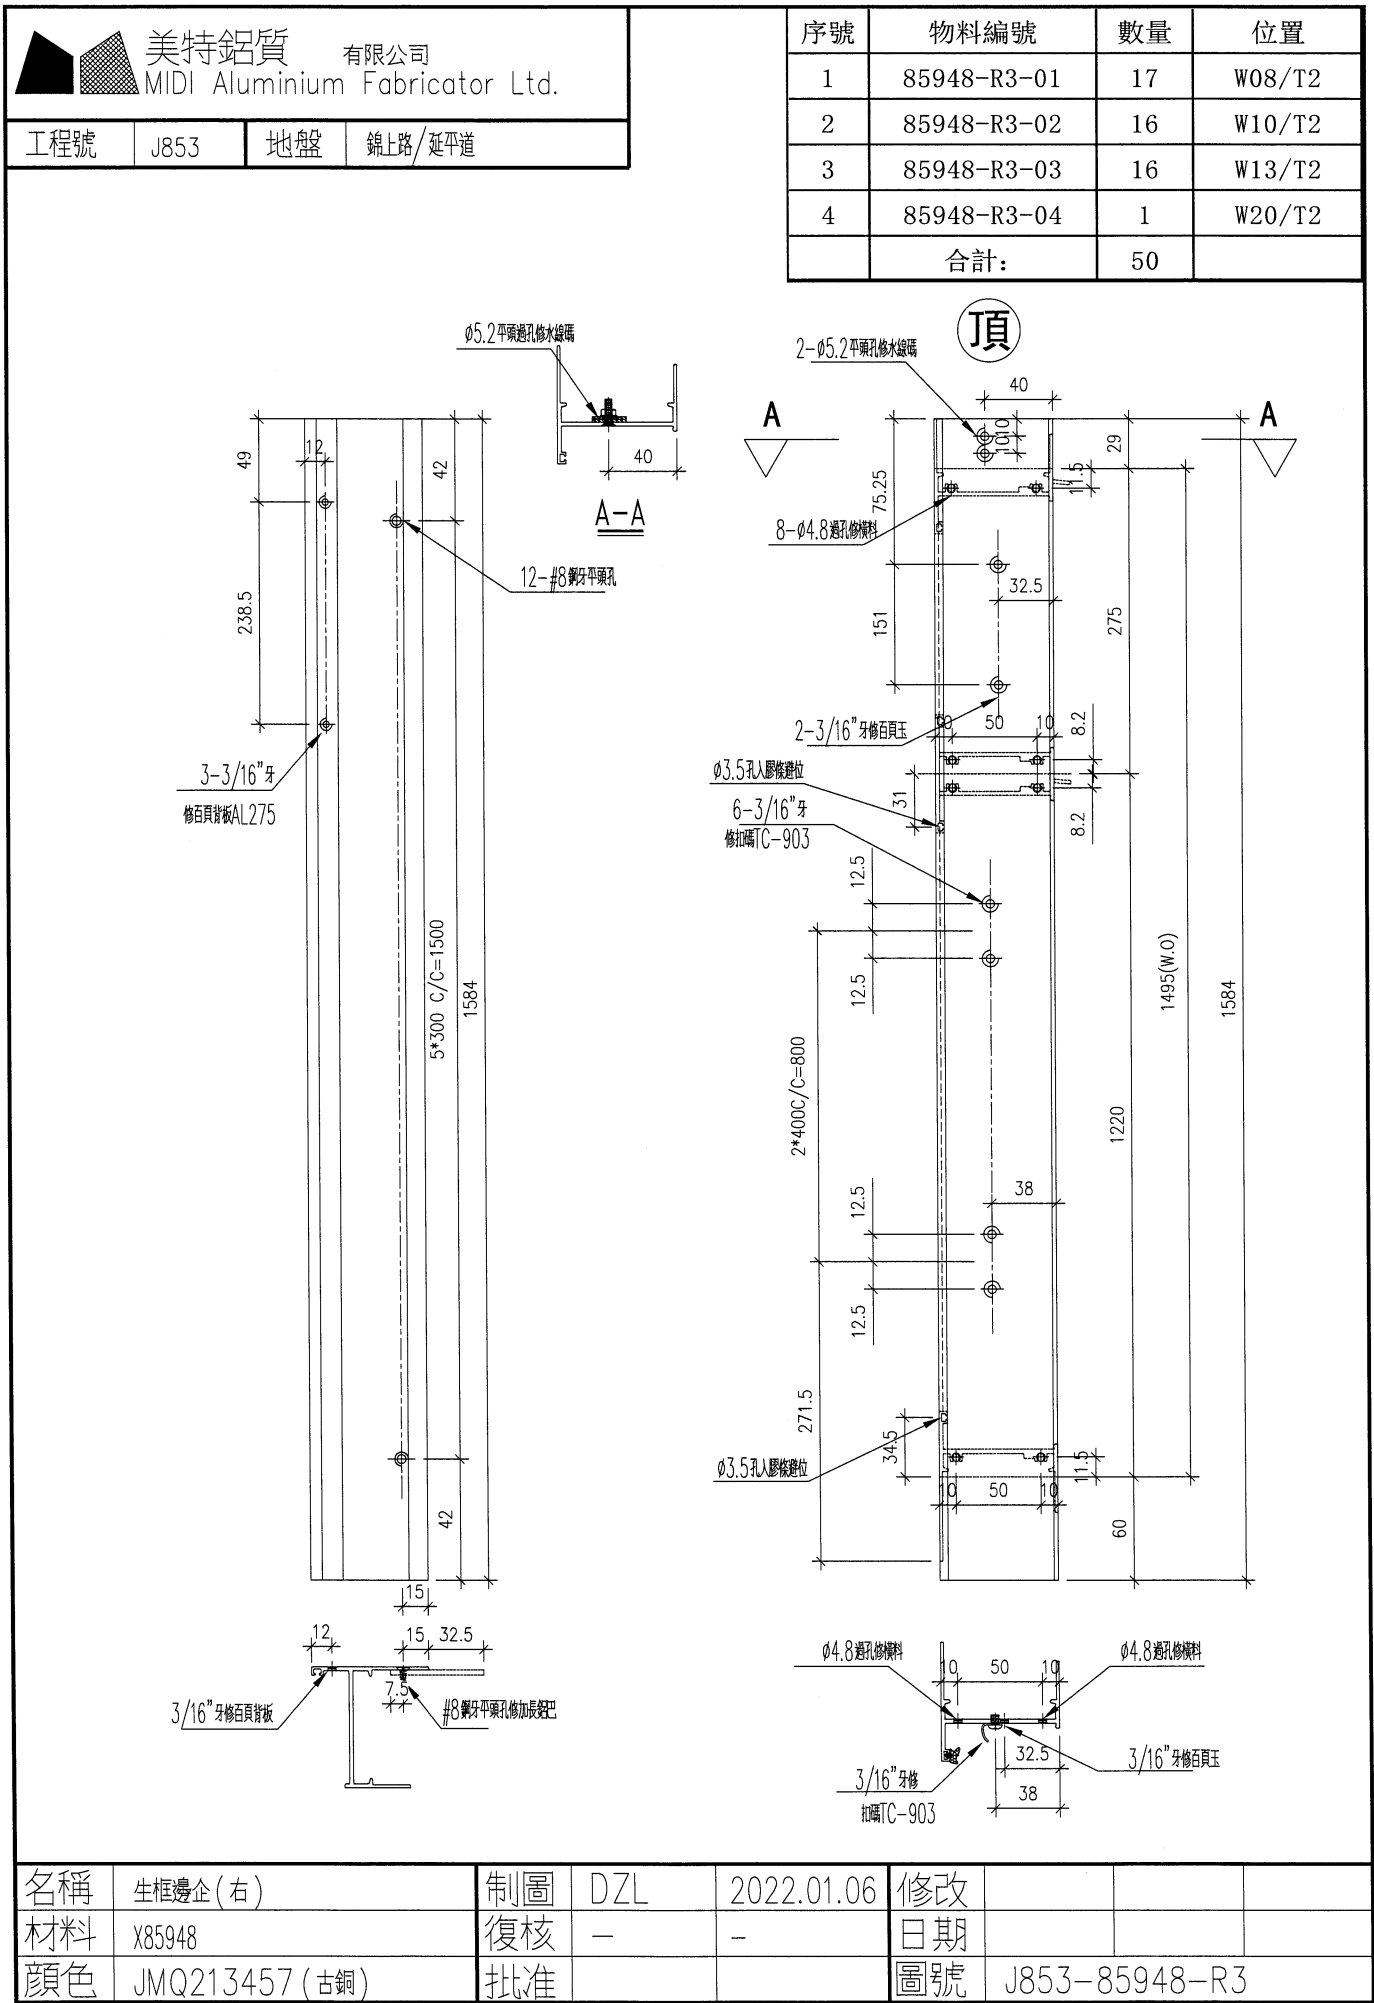





序號	物料編號	數量	位置
1	85948-R4-01	3	W60/T2
2	85948-R4-02	3	W63/T2
3			
4			
	合計:	6	

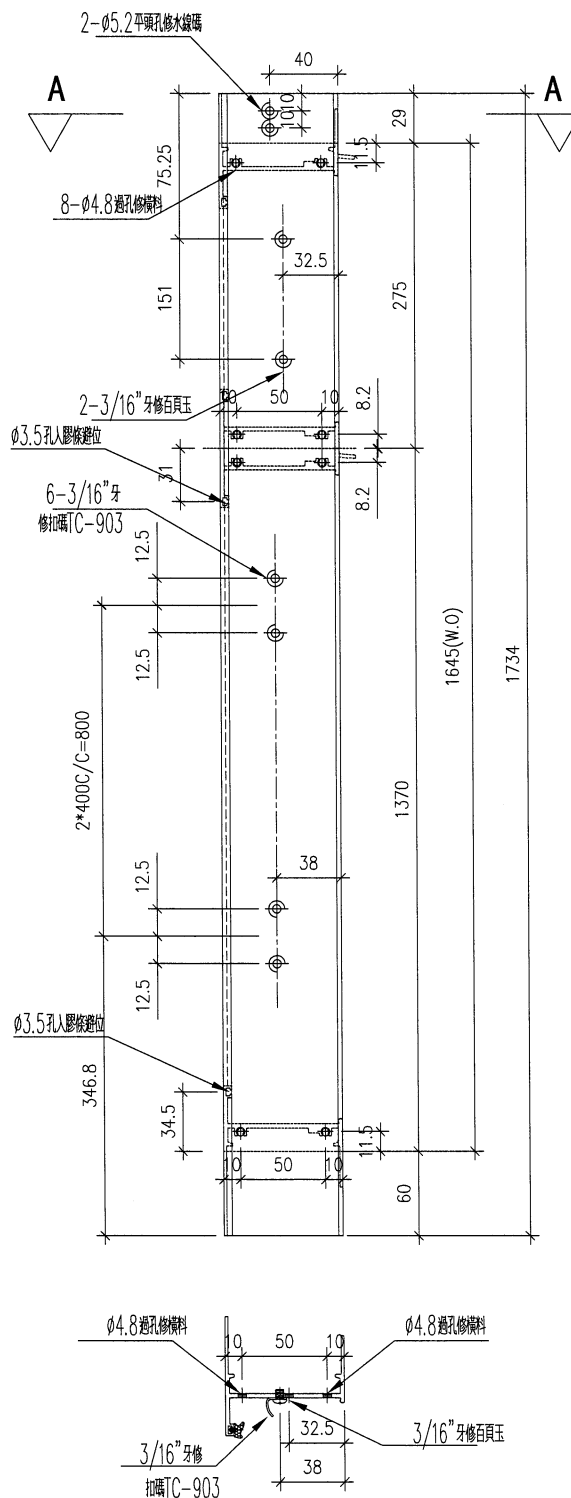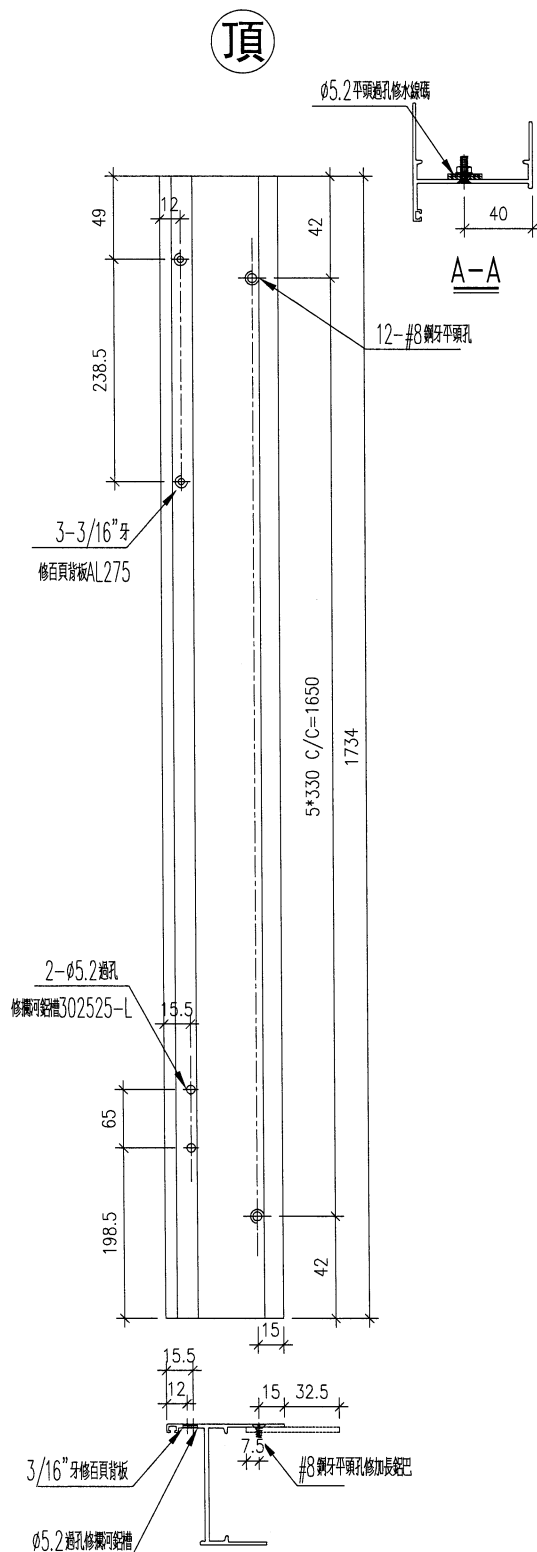

名稱	生框邊企 (左)	制圖	DZL	2022.01.06	修改			
材料	X85948	復核	—	—	日期			
顏色	JMQ213457 (古銅)	批准			圖號	J853-85948-R4		



 美特鋁質有限公司 MIDI Aluminium Fabricator Ltd.			
工程號	J853	地盤	錦上路/延平道

序號	物料編號	數量	位置
1	85948-R5-01	16	W04L/T2
2	85948-R5-02	18	W05L/T2
3			
4			
合計:		34	

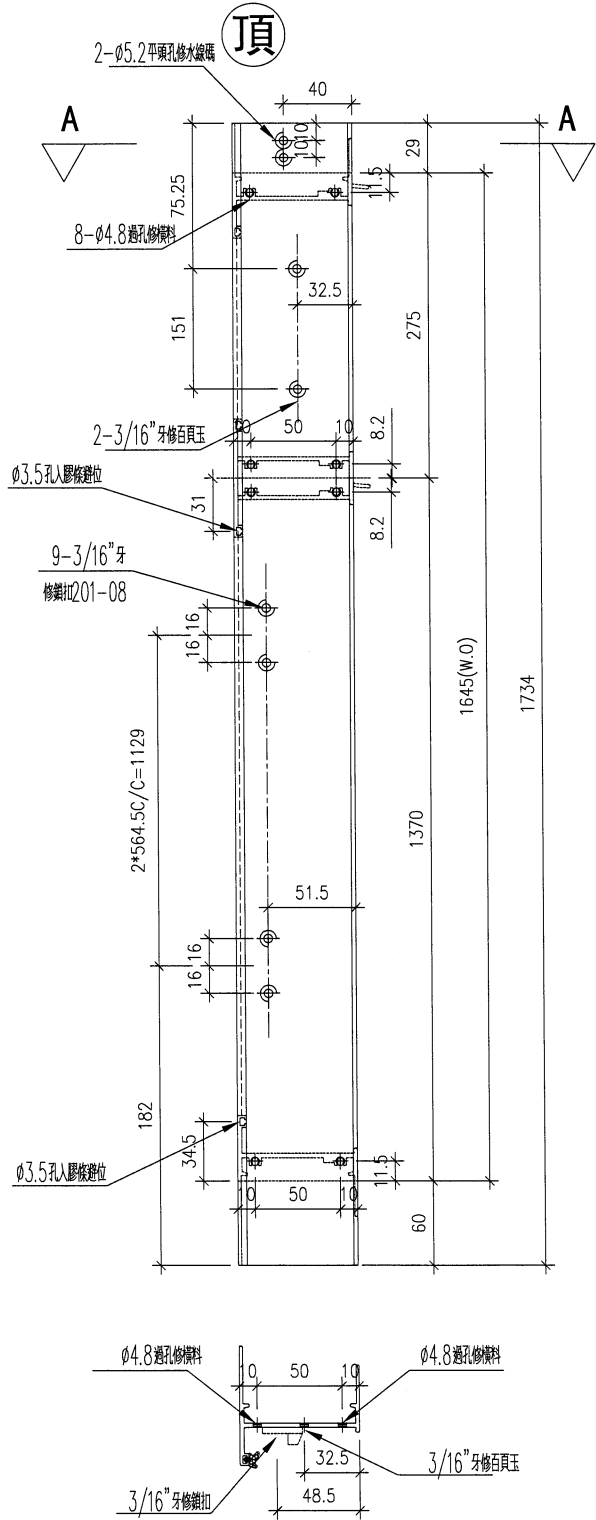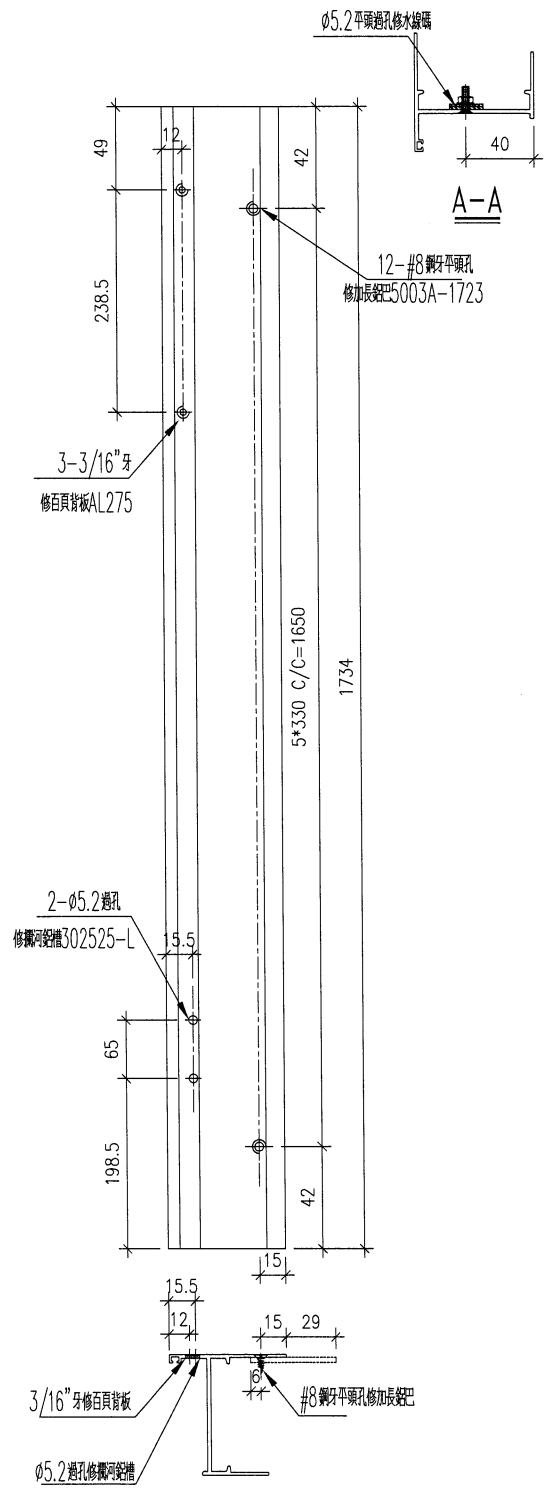



名稱	生框邊企(右)	制圖	DZL	2022.01.06	修改	-		
材料	X85948	復核	-	-	日期	-		
顏色	JMQ213457(古銅)	批准			圖號	J853-85948-R5		

序號	物料編號	數量	位置
1	85948-R7-01	1	W94L/T2
2			
3			
4			
	合計:	1	

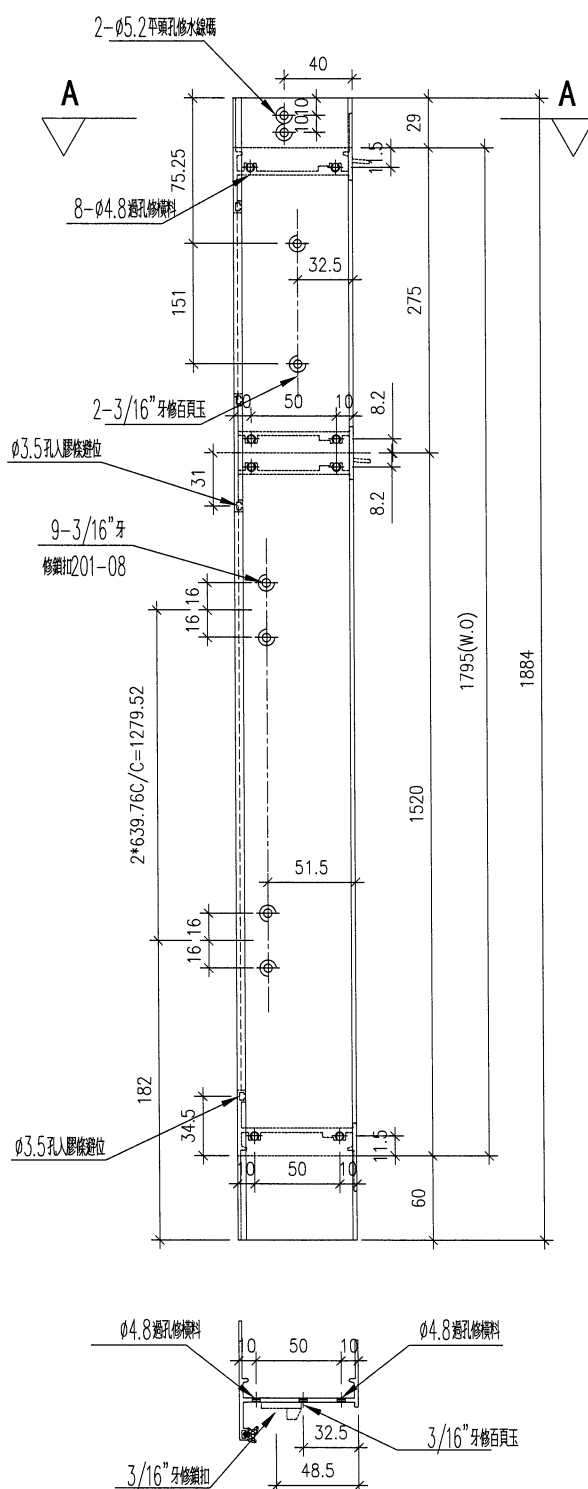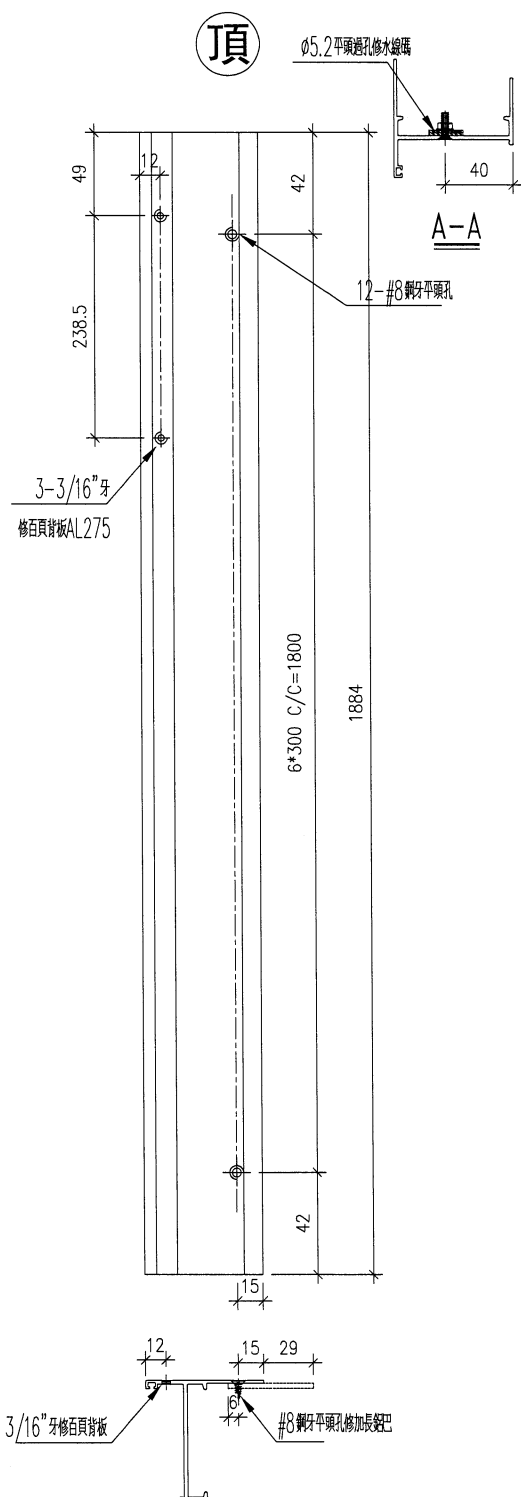

名稱	生框邊企 (右)	制圖	DZL	2022.01.06	修改	-		
材料	X85948	復核	-	-	日期	-		
顏色	JMQ213457 (古銅)	批准			圖號	J853-85948-R7		



序號	物料編號	數量	位置
1	85948-R8-01	1	W95L/T2
2			
3			
4			
	合計:	1	

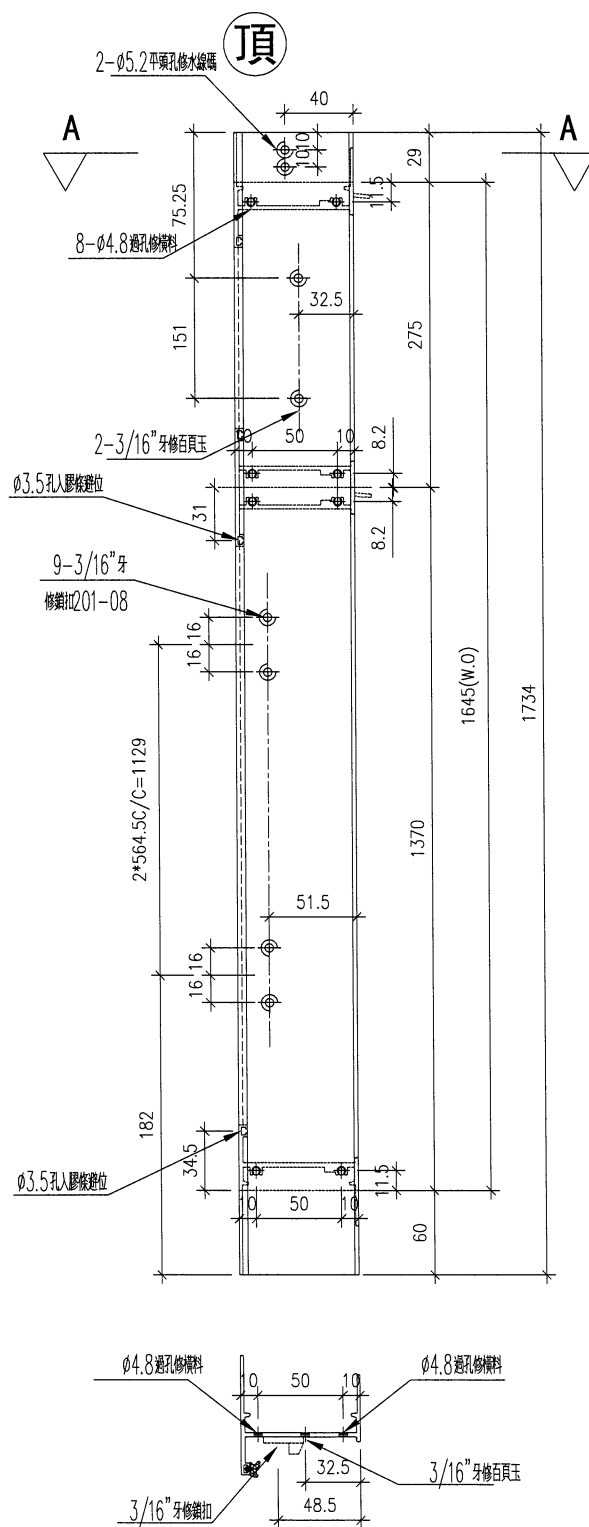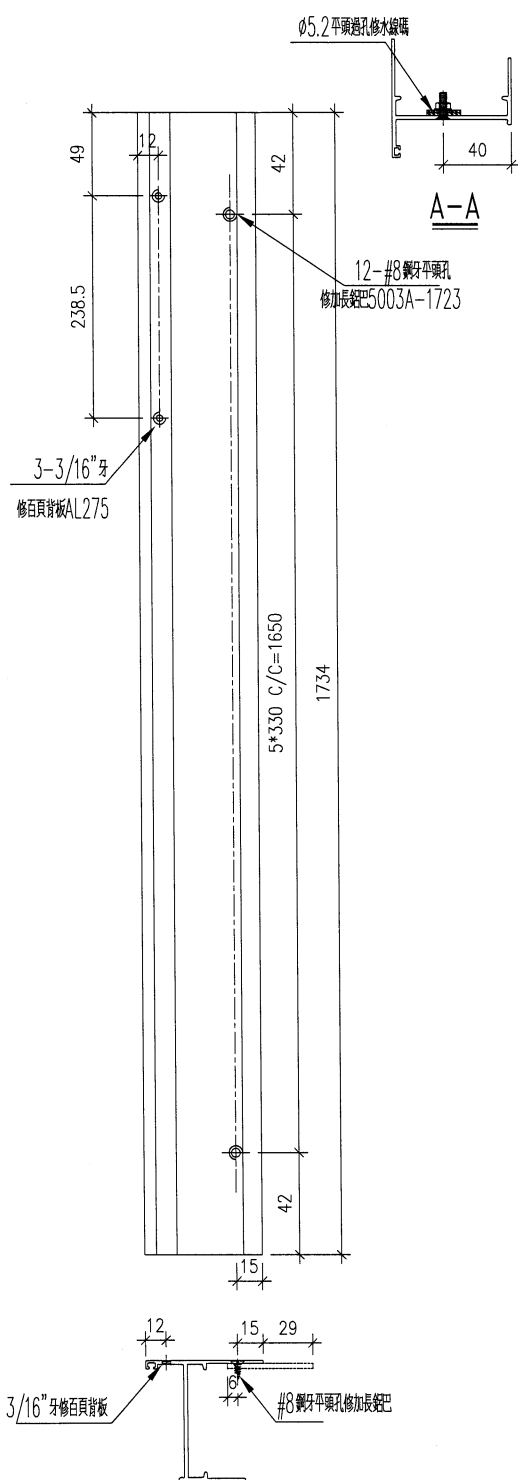

名稱	生框邊企 (右)	制圖	DZL	2022.01.06	修改	-		
材料	X85948	復核	-	-	日期	-		
顏色	JMQ213457 (古銅)	批准			圖號	J853-85948-R8		



序號	物料編號	數量	位置
1	85948-R9-01	23	W04R/T2
2	85948-R9-02	9	W05R/T2
3			
4			
	合計:	32	

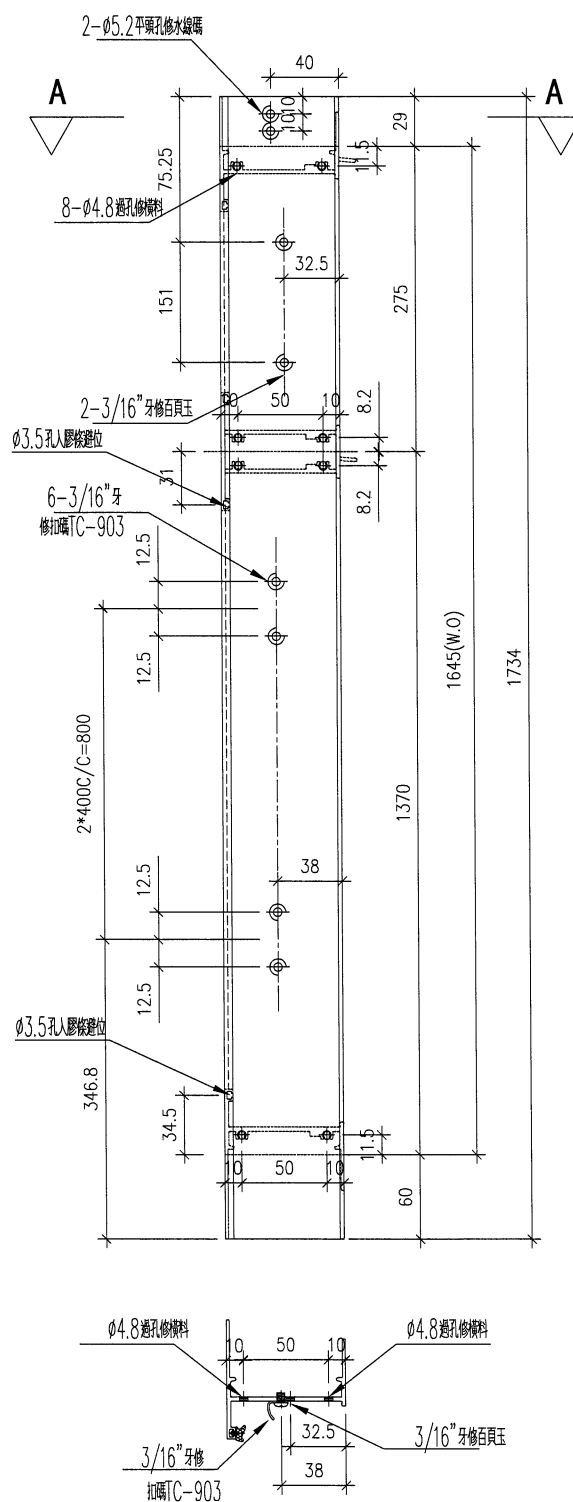
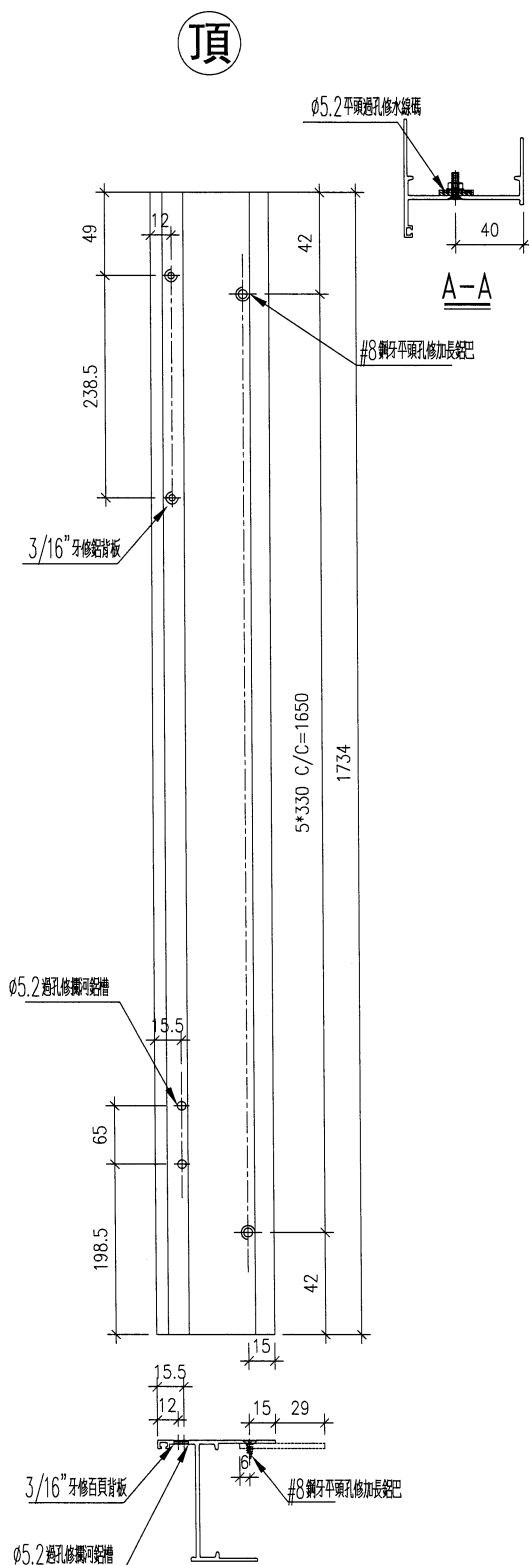


名稱	生框邊企 (右)	制圖	DZL	2022.01.06	修改	-		
材料	X85948	復核	-	-	日期	-		
顏色	JMQ213457 (古銅)	批准			圖號	J853-85948-R9		



工程號	J853	地盤	錦上路/延平道
-----	------	----	---------

序號	物料編號	數量	位置
1	85948-R10-01	2	W54R/T2
2			
3			
4			
	合計:	2	

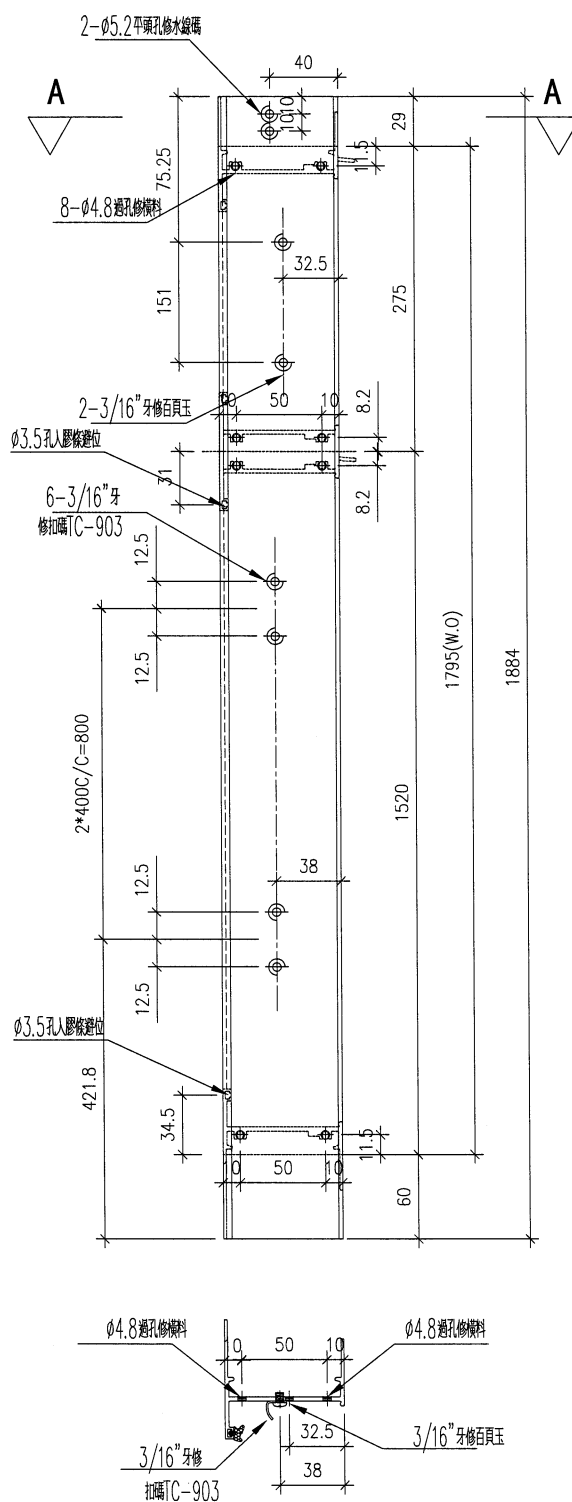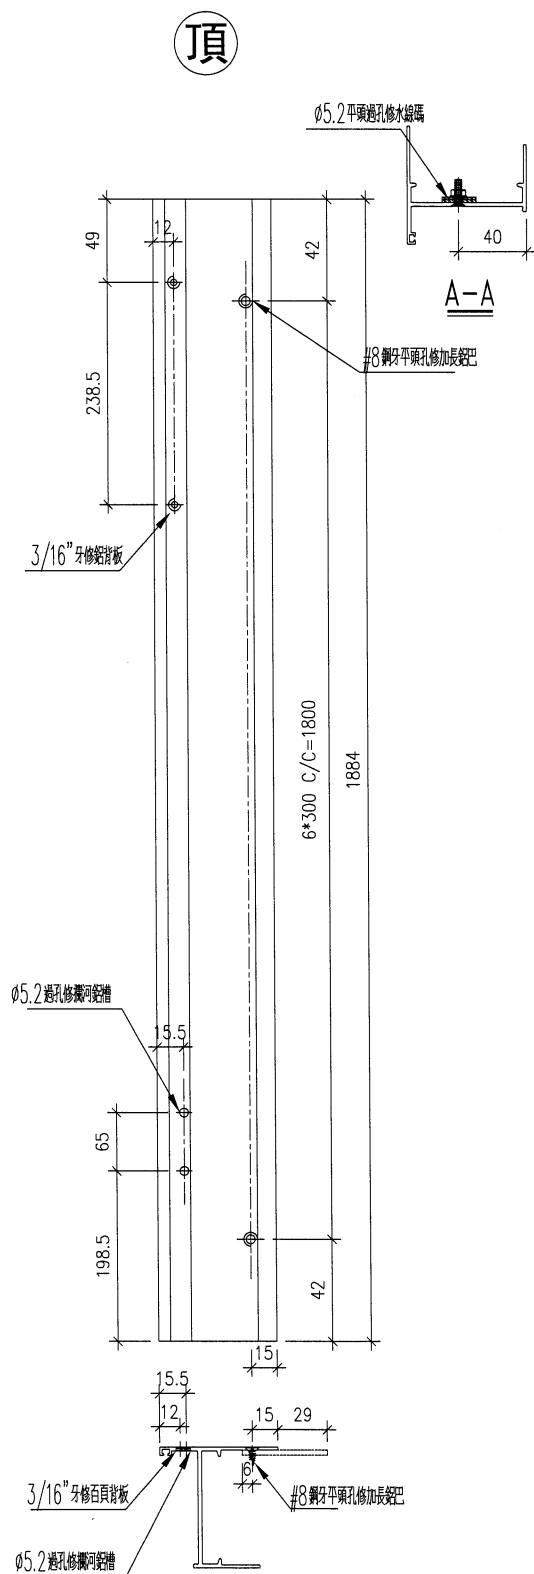



名稱	生框邊企(右)	制圖	DZL	2022.01.06	修改	-		
材料	X85948	復核	-	-	日期	-		
顏色	JMQ213457(古銅)	批准			圖號	J853-85948-R10		



工程號	J853	地盤	錦上路/延平道
-----	------	----	---------

序號	物料編號	數量	位置
1	85948-R11-01	1	W94R/T2
2			
3			
4			
	合計:	1	

頂

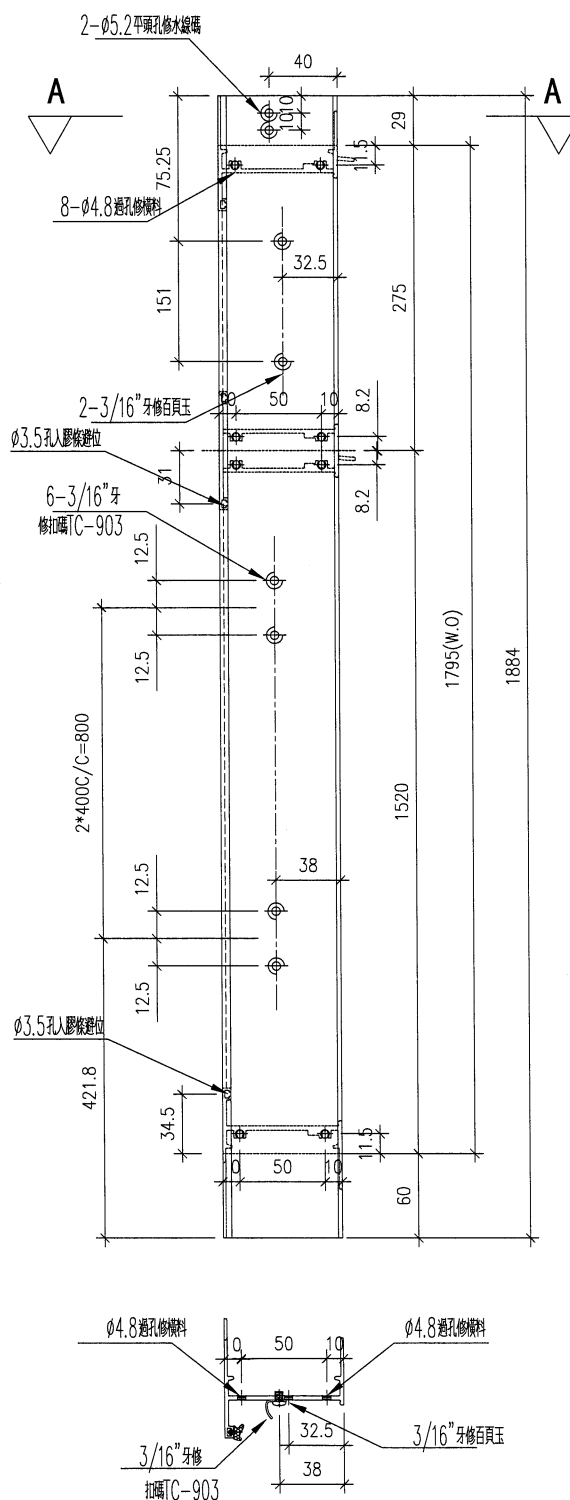
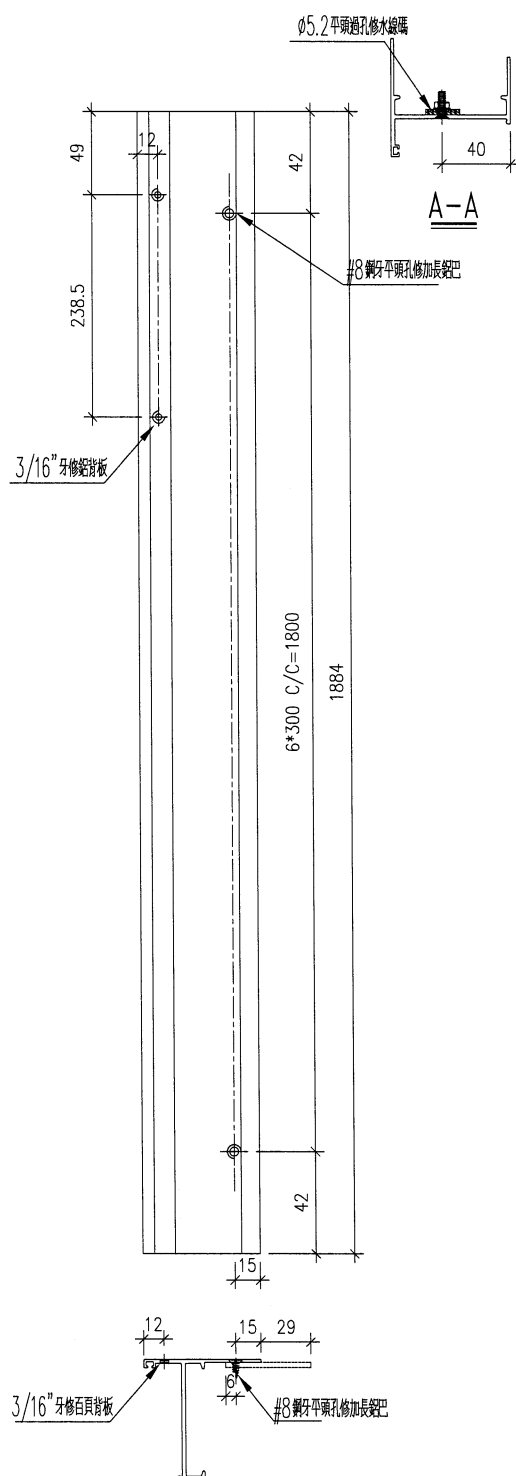


名稱	生樞邊企(右)	制圖	DZL	2022.01.06	修改	-		
材料	X85948	復核	-	-	日期	-		
顏色	JMQ213457(古銅)	批准			圖號	J853-85948-R11		



工程號	J853	地盤	錦上路/延平道
-----	------	----	---------

序號	物料編號	數量	位置
1	85948-R12-01	1	W95R/T2
2			
3			
4			
	合計:	1	



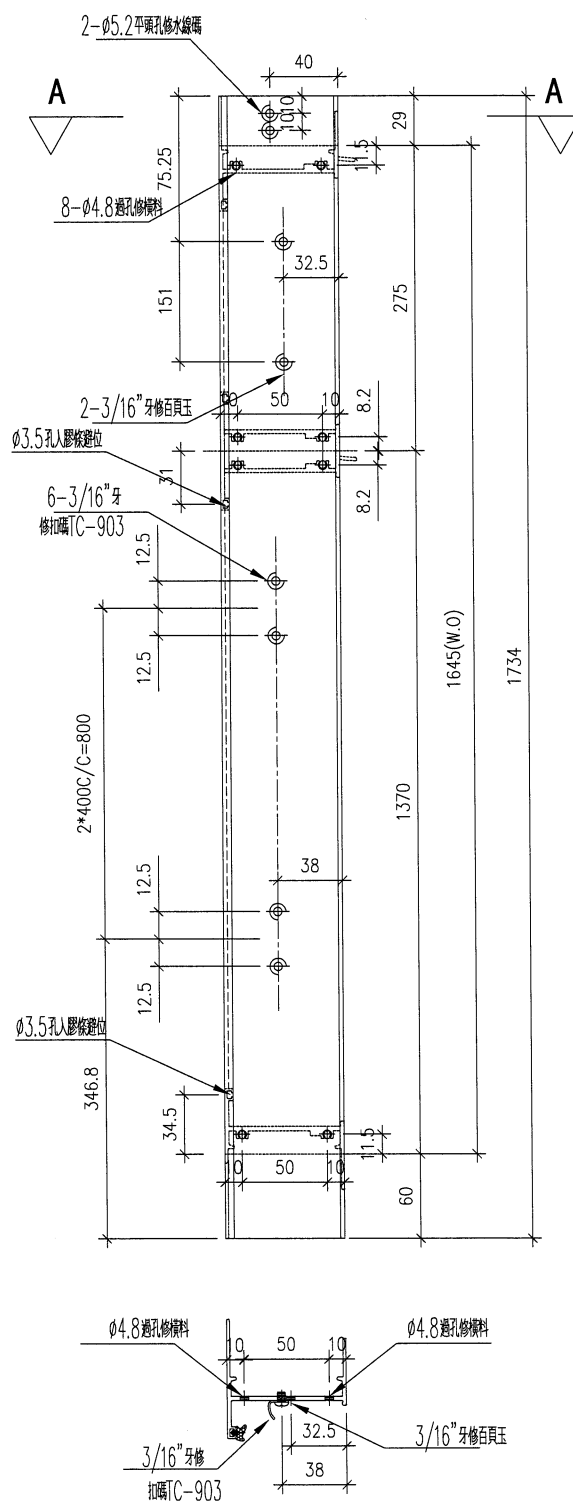
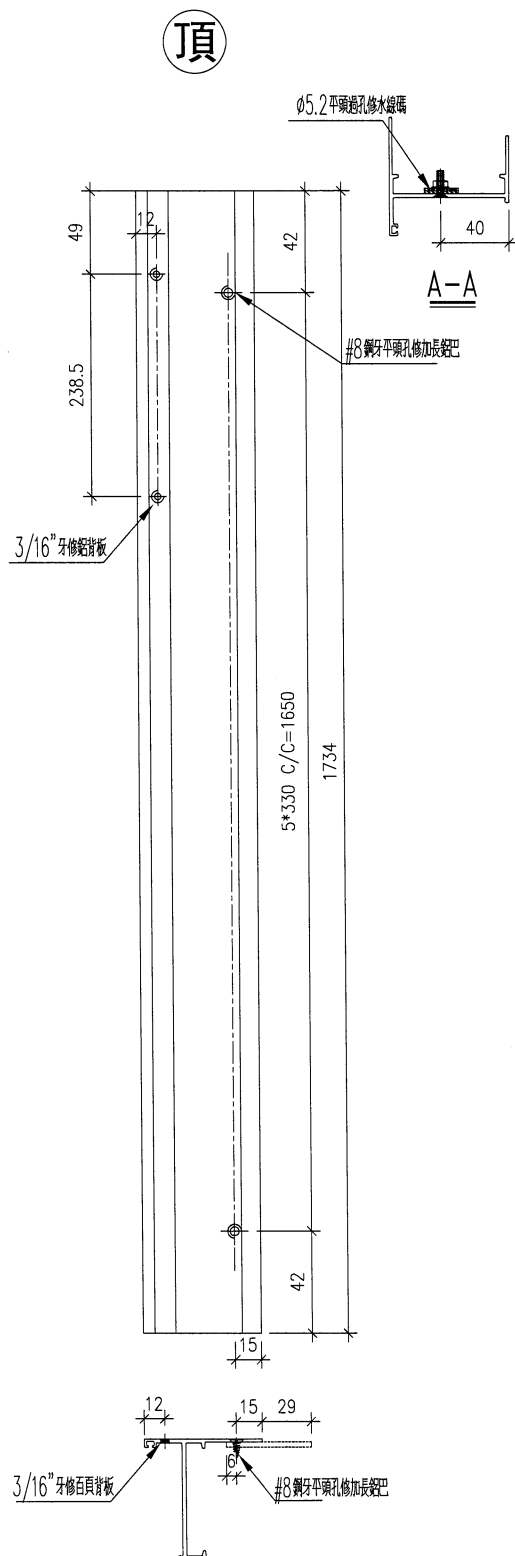


名稱	生框邊企 (右)	制圖	DZL	2022.01.06	修改	-		
材料	X85948	復核	-	-	日期	-		
顏色	JMQ213457 (古銅)	批准			圖號	J853-85948-R12		



工程號	J853	地盤	錦上路/延平道
-----	------	----	---------

序號	物料編號	數量	位置
1	85948-R13-01	16	W01R/T2
	合計:	16	

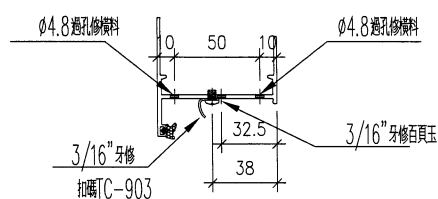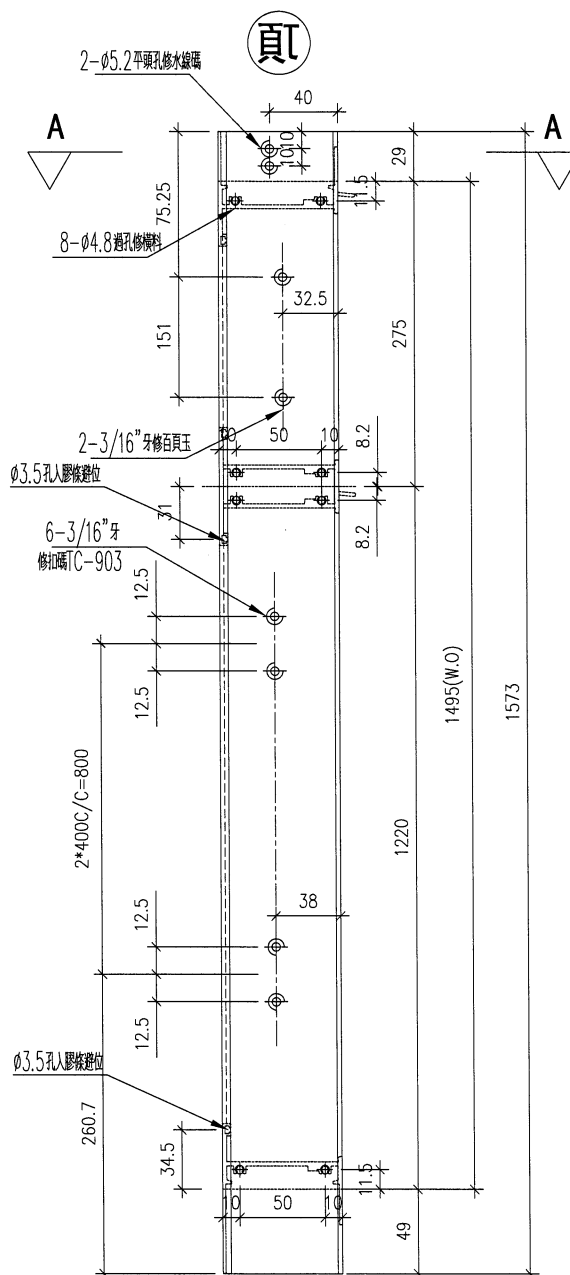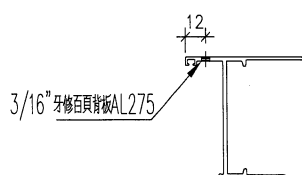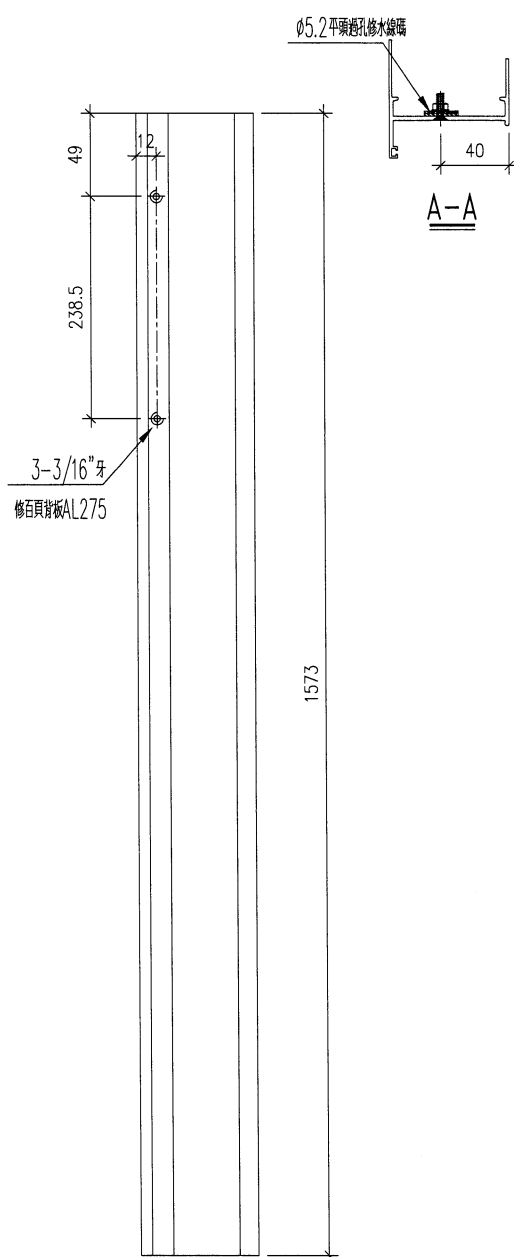


名稱	生框邊企(右)	制圖	DZL	2022.01.06	修改			
材料	X85948	復核	—	—	日期			
顏色	JMQ213457(古銅)	批准			圖號	J853-85948-R13		



序號	物料編號	數量	位置
1	85948-R14-01	3	W51R/T2
	合計:	3	

工程號	J853	地盤	錦上路/延平道
-----	------	----	---------

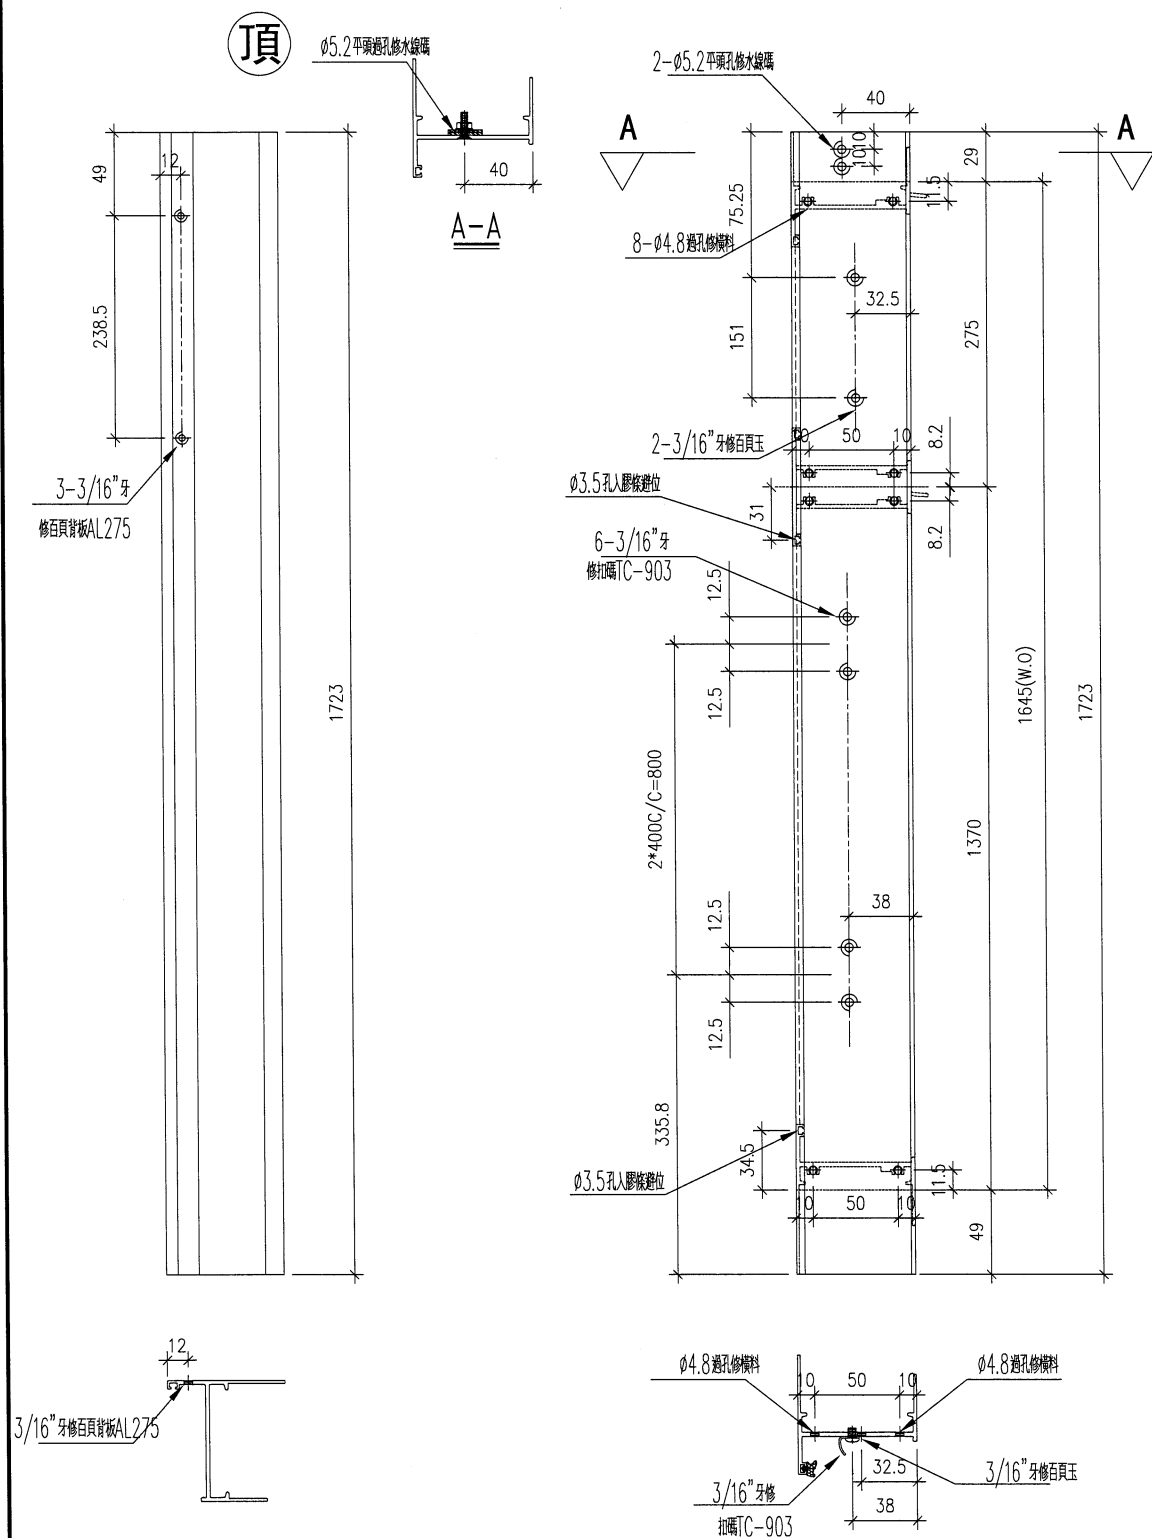

名稱	生框邊企(右)	制圖	DZL	2022.01.06	修改			
材料	X85948	復核	—	—	日期			
顏色	JMQ213457(古銅)	批准			圖號	J853-85948-R14		



美特鋁質

有限公司

MIDI Aluminium Fabricator Ltd.


工程號

J853

地盤

錦上路／延平道

序號	物料編號	數量	位置
1	85948-R15-01	18	L05/T1
	合計:	18	

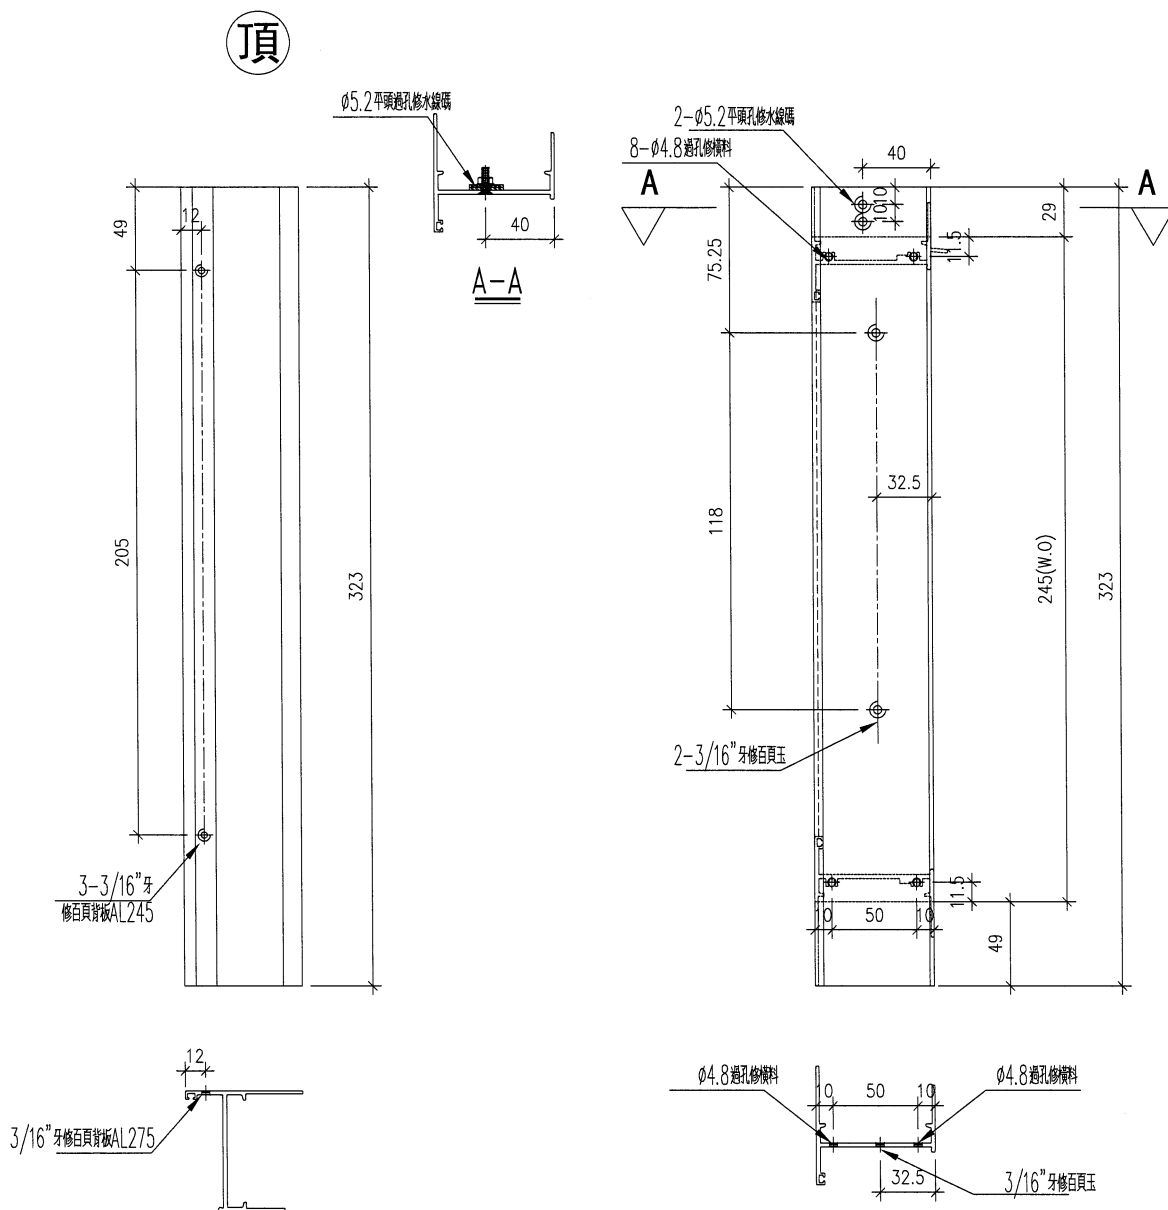


名稱	生框邊企 (右)	制圖	DZL	2022.01.06	修改			
材料	X85948	復核	—	—	日期			
顏色	JMQ213457 (古銅)	批准			圖號	J853-85948-R15		



美特鋁質 有限公司
MIDI Aluminium Fabricator Ltd.

工程號	J853	地盤	錦上路/延平道
-----	------	----	---------

序號	物料編號	數量	位置
1	85948-R16-01	38	L01/T2
2	85948-R16-02	1	L01B/T2
3	85948-R16-03	7	L02/T2
4	85948-R16-04	19	L05/T2
合計:		65	

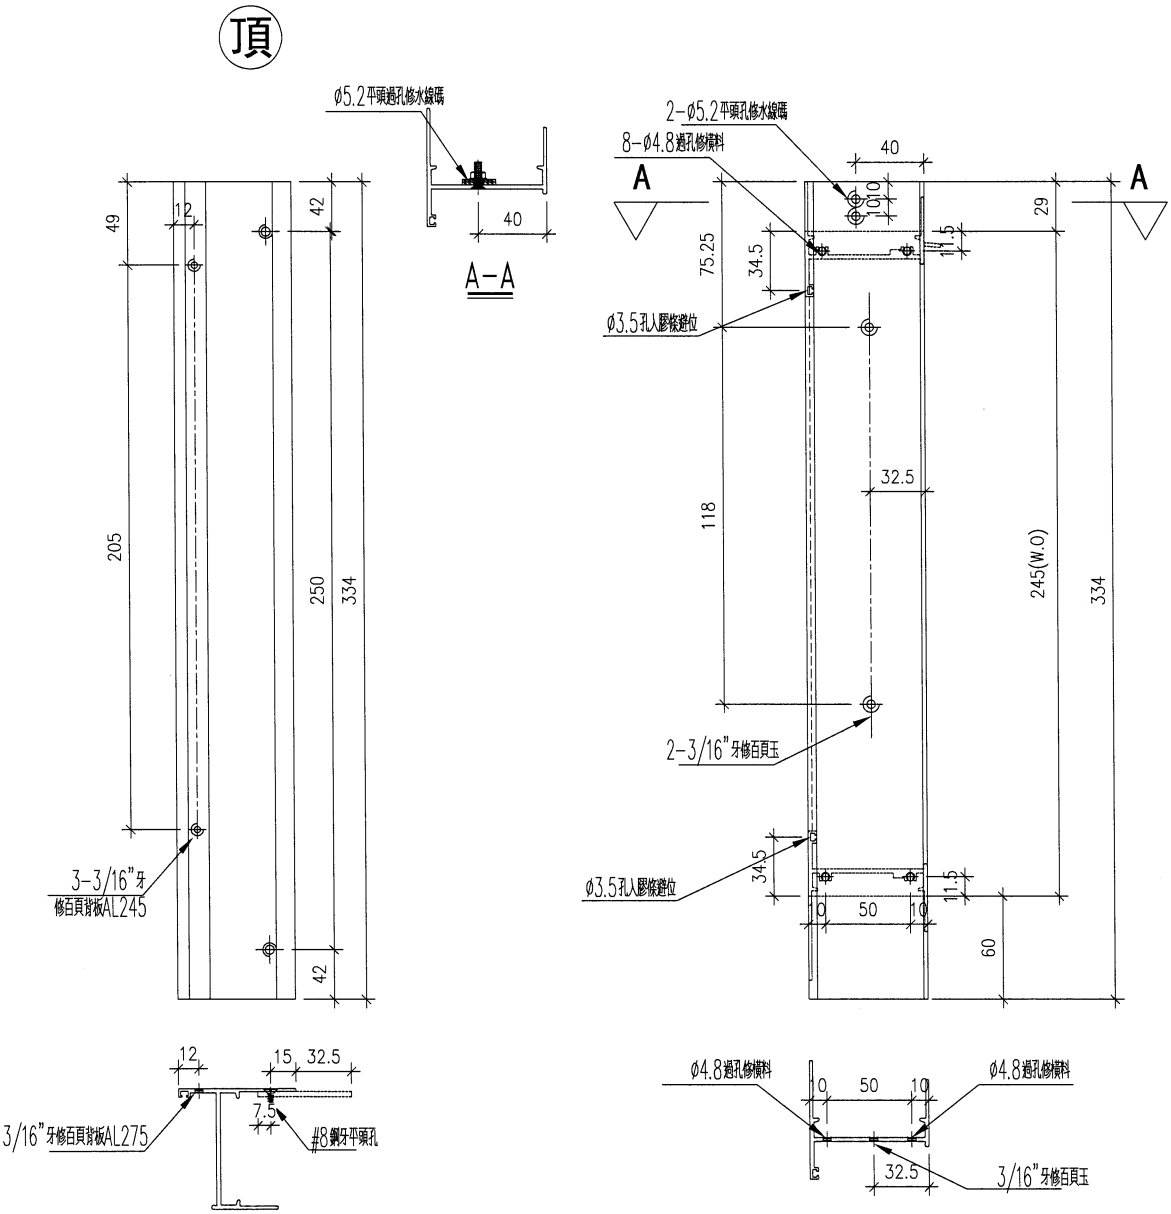


名稱	生框邊企(右)	制圖	DZL	2022.01.06	修改			
材料	X85948	復核	-	-	日期			
顏色	JMQ213457(古銅)	批准			圖號	J853-85948-R16		



美特鋁質 有限公司
MIDI Aluminium Fabricator Ltd.

工程號 J-853 地盤 錦上路/延平道

序號	物料編號	位置	數量	L	L1	M	N	A
1	85948-L2-01	W07R/T2	16	1323	1245			271.5
2	85948-L2-02	W57R/T2	3	1473	1395			346.5
		合計	19					

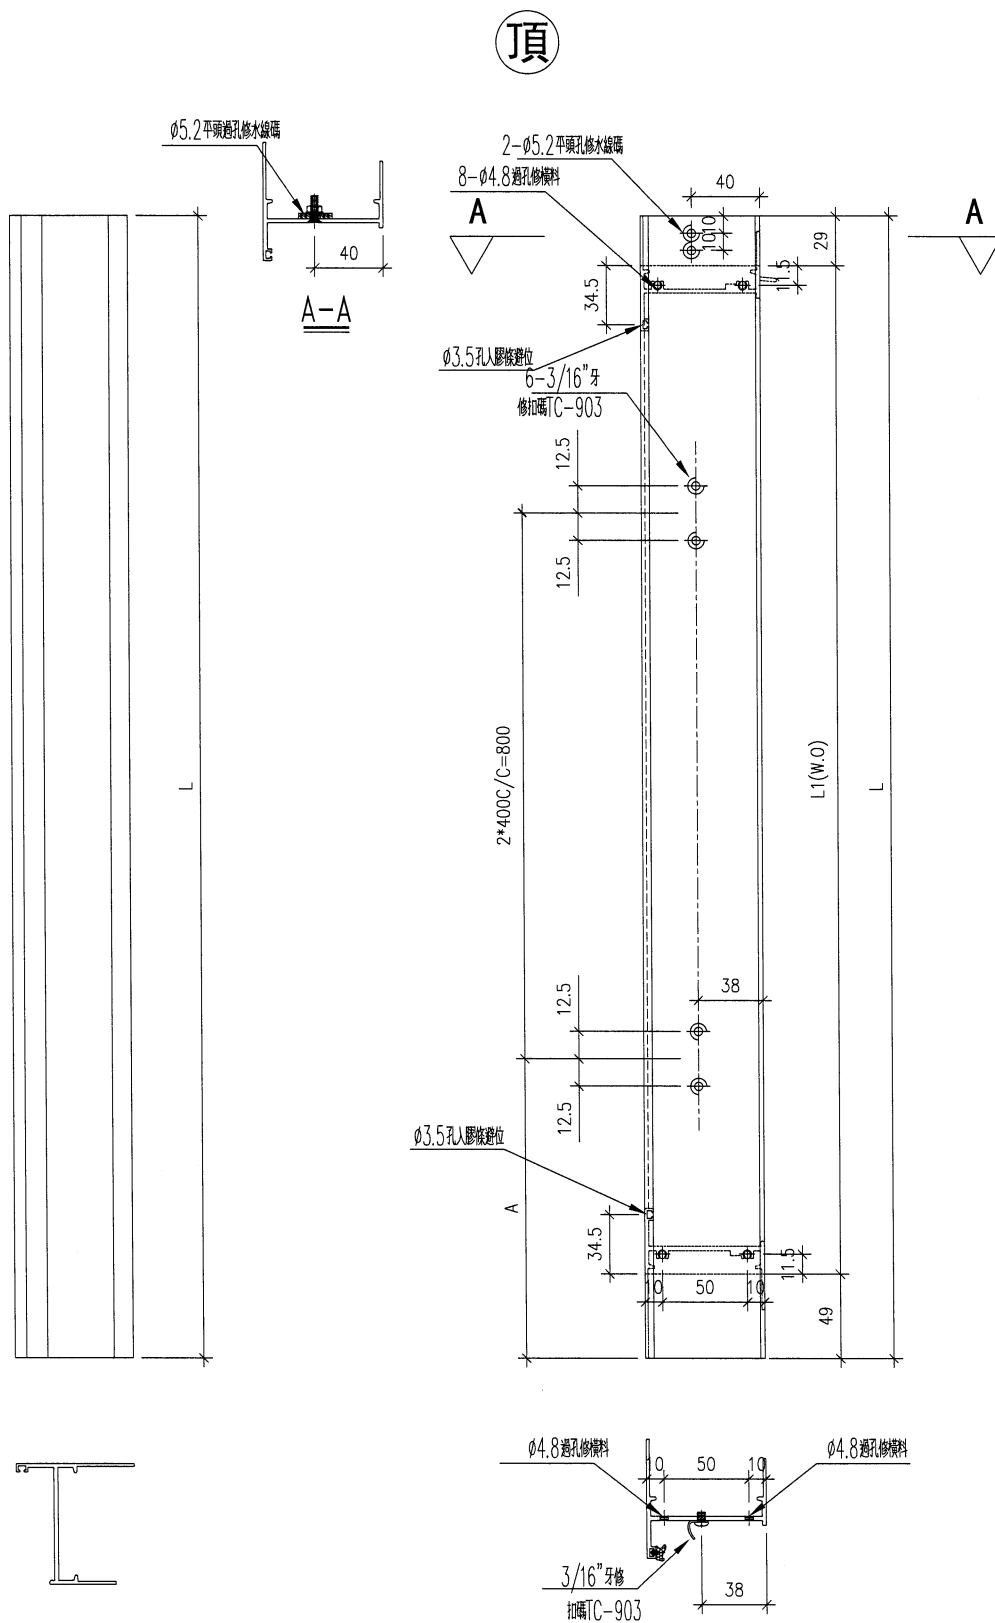



名稱	生框邊企(左)	制圖	DZL	2022.01.06	修改			
材料	X85948	復核	-	-	日期			
顏色	JMQ213457(古銅)	批准			圖號	J853-85948-R2		



美特鋁質 有限公司
MIDI Aluminium Fabricator Ltd.

工程號 J853 地盤 錦上路/延平道

序號	物料編號	位置	數量	L	L2	M	N	A
1	85953-A-01	W08/T2	17	1191.5	1147.5	489.76	2	84
2	85953-A-02	W10/T2	16	1191.5	1147.5	489.76	2	84
3	85953-A-03	W60/T2	3	1341.5	1297.5	564.56	2	84
4	85953-A-04	W13/T2	16	1191.5	1147.5	489.76	2	84
5	85953-A-05	W63/T2	3	1341.5	1297.5	564.56	2	84
		合計	55					

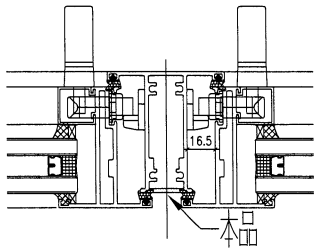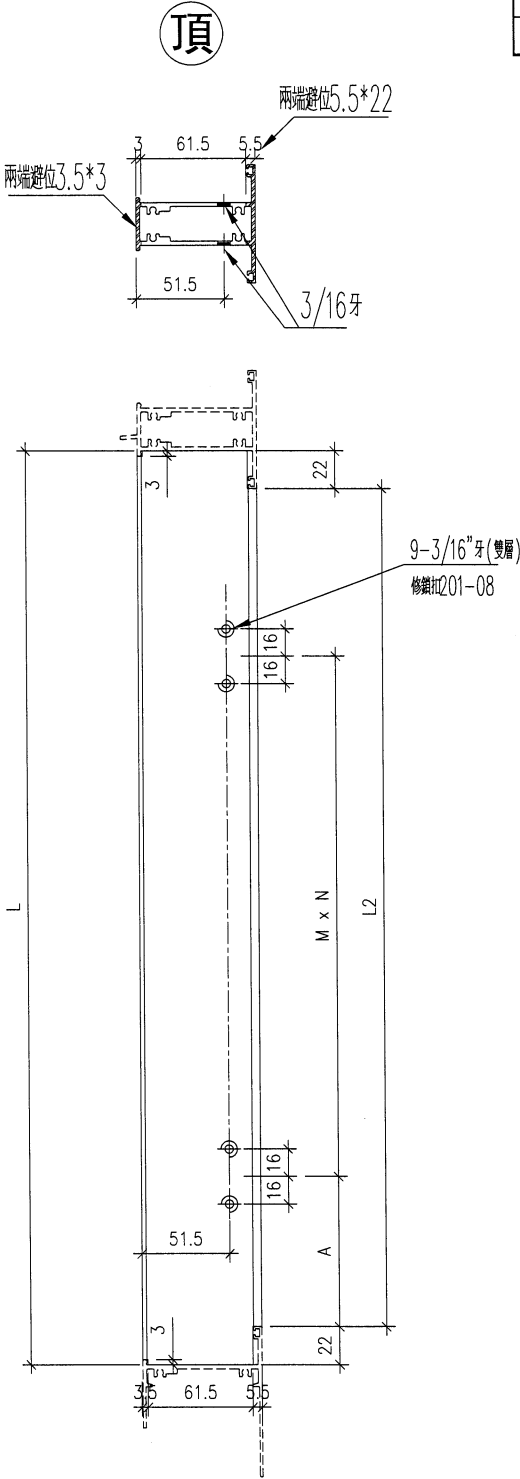

名稱	生中企	制圖	DZL	2022.01.06	修改			
材料	X85953	復核	-	-	日期			
顏色	JMQ213457 (古銅)	批准			圖號	J853-85953-A		



美特鋁質 有限公司
MIDI Aluminium Fabricator Ltd.



工程號

J853

地盤

錦上路/延平道

序號	物料編號	位置	數量	L	L2	M	N	A
1	85953-B-01	W20/T2	2					
2								
3								
		合計	2					

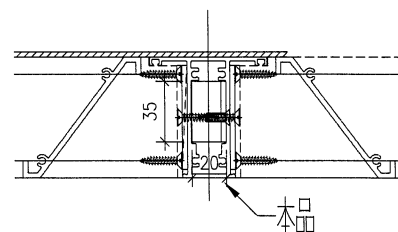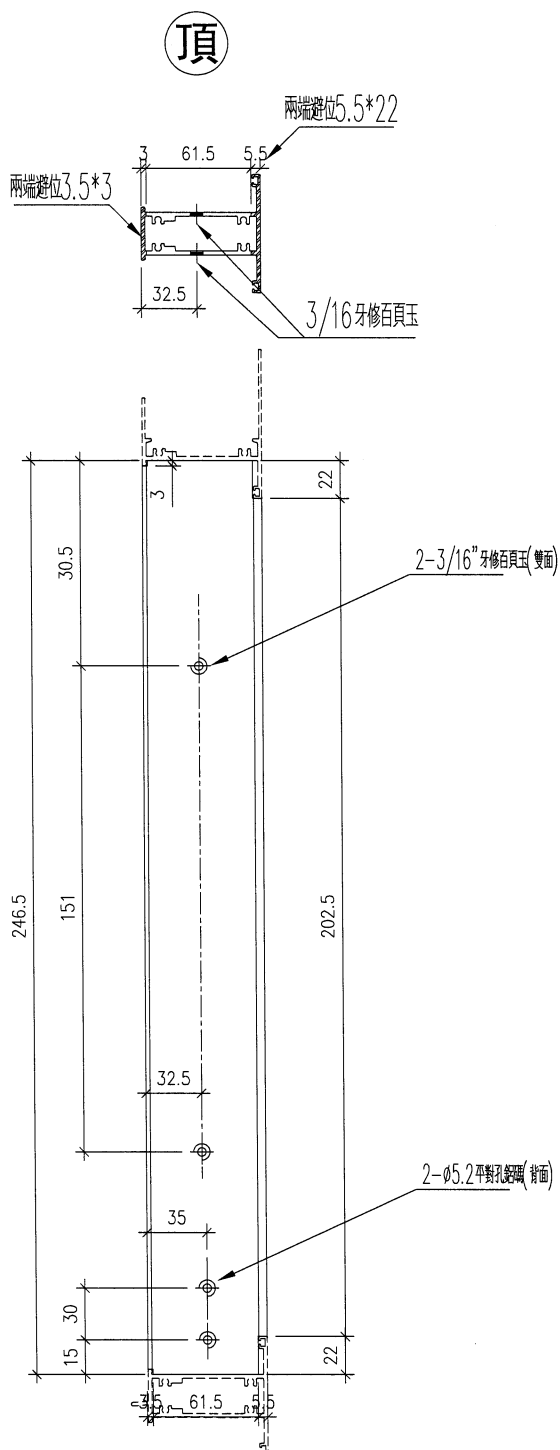

名稱	生中企	制圖	DZL	2022.01.06	修改			
材料	X85953	復核	—	—	日期			
顏色	JMQ213457 (古銅)	批准			圖號	J853-85953-B		



美特鋁質 有限公司
MIDI Aluminium Fabricator Ltd.






工程號

J853


地盤

錦上路/延平道

序號	物料編號	位置	數量	L	L2	M	N	A
1	85955-A-01	W20/T2	1	1191.5	1147.5	489.76	2	84
2								
3								
4								
		合計	1					

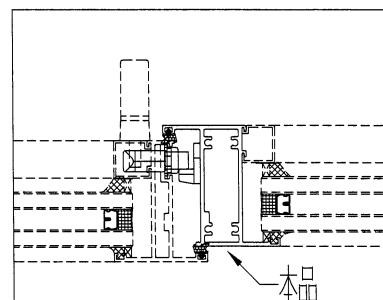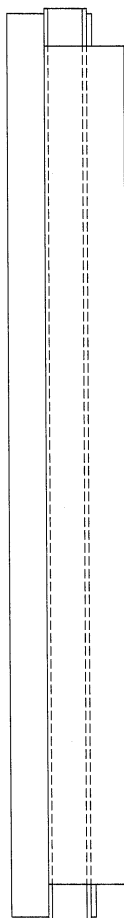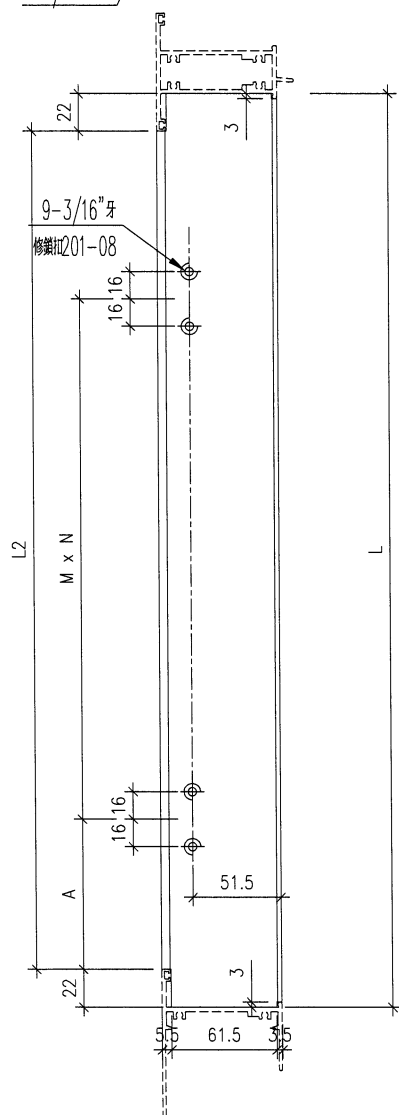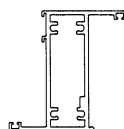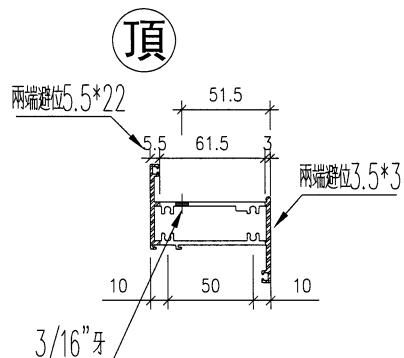

名稱	左生右梗中企	制圖	DZL	2022.01.06	修改	-		
材料	X85955	復核	-	-	日期	-		
顏色	JMQ213457 (古銅)	批准			圖號	J853-85955-A		

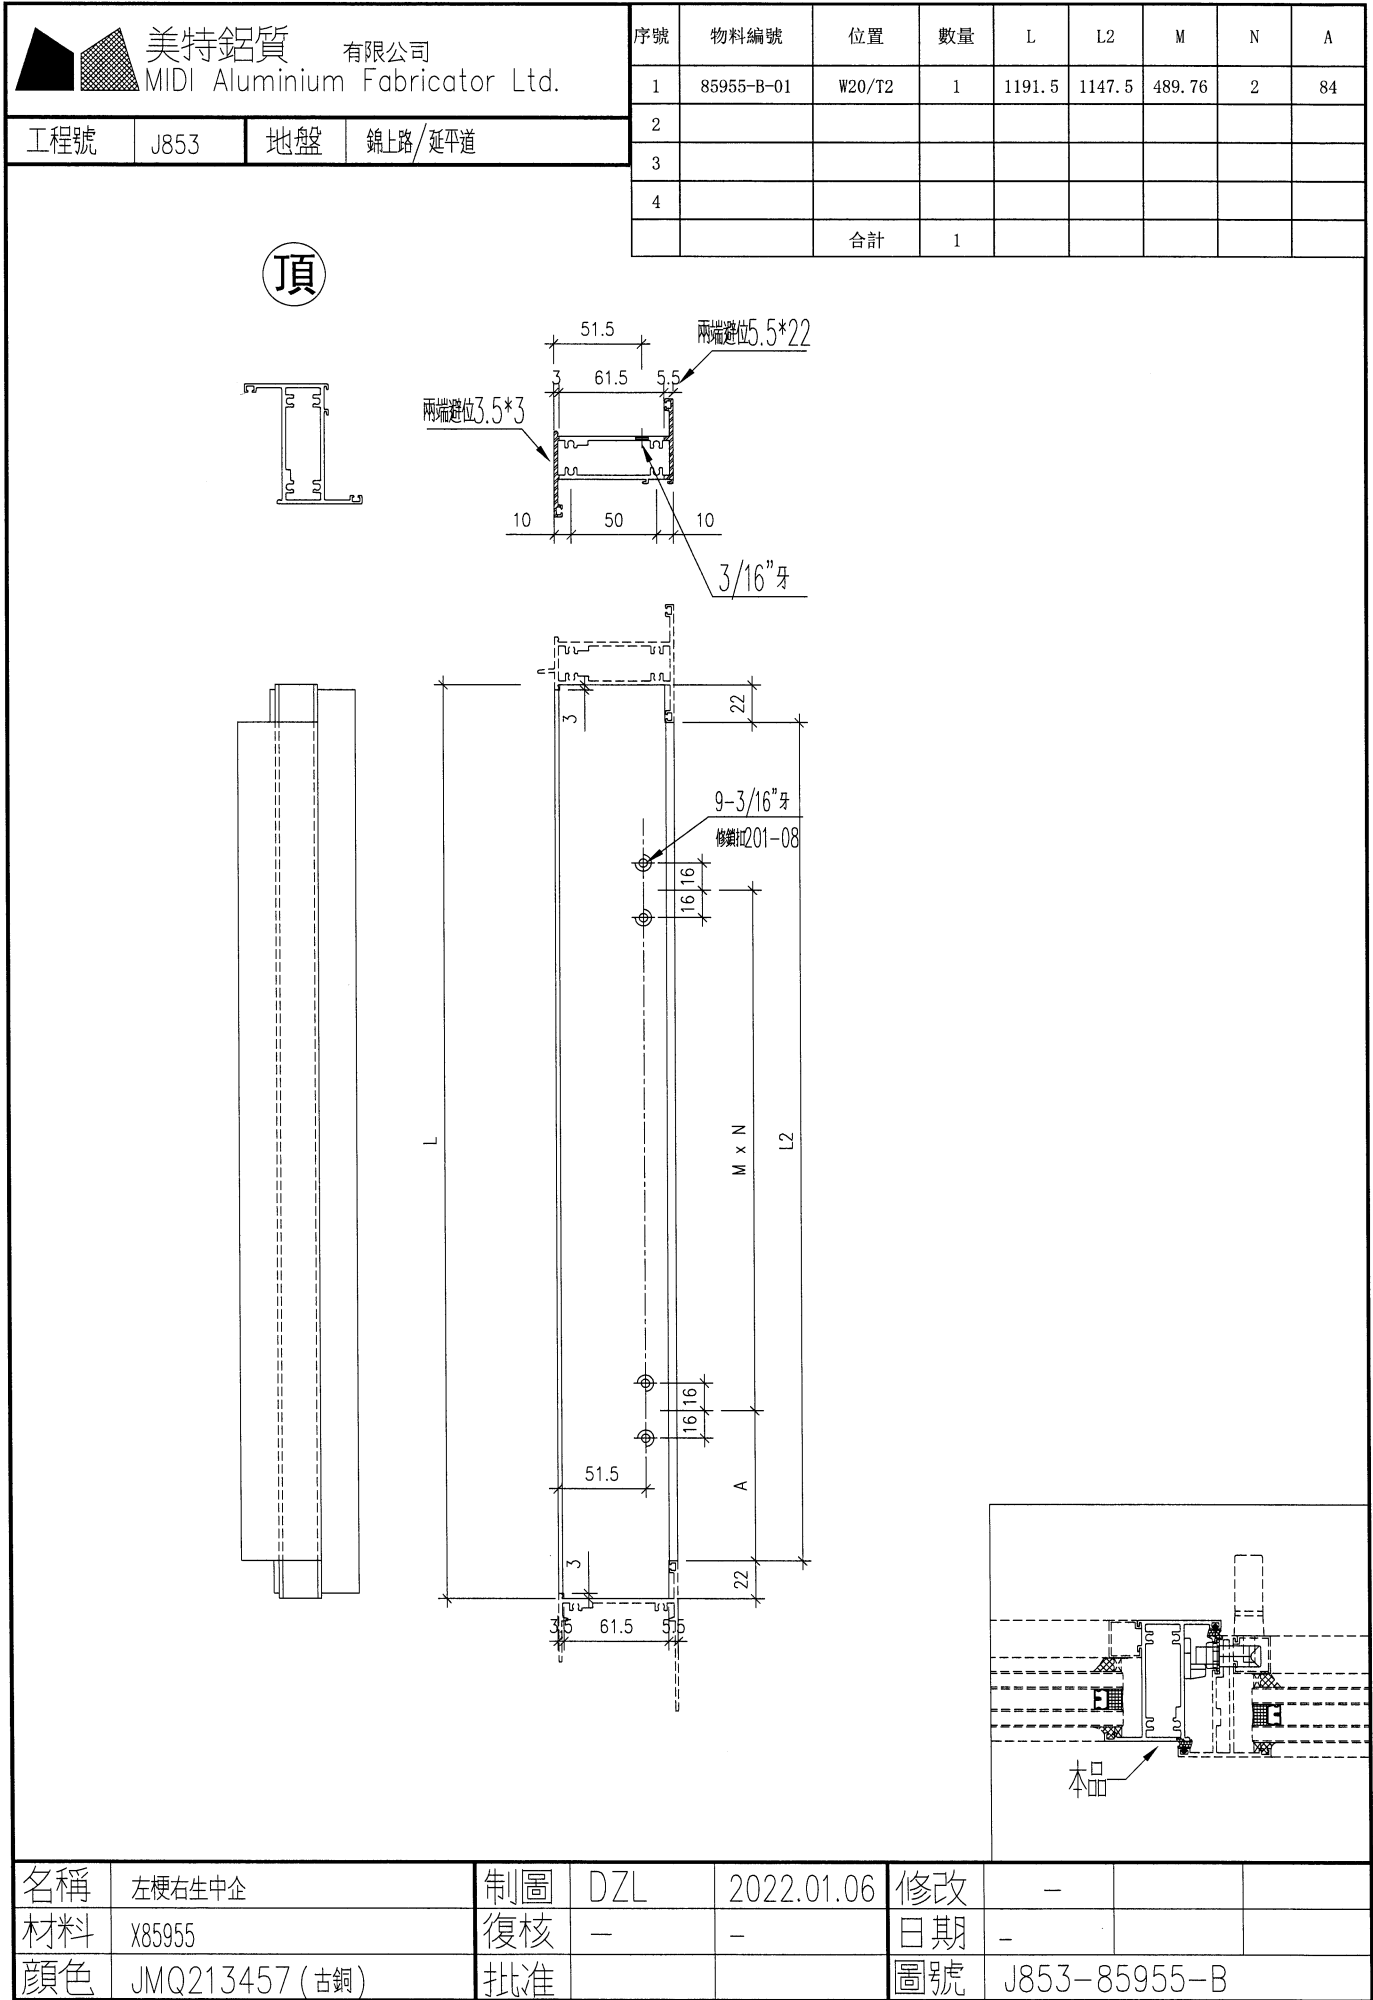



美特鋁質

有限公司

MIDI Aluminium Fabricator Ltd.



工程號

J853

地盤

錦上路/延平道

序號	物料編號	L	數量
1	302525-L	135	70
2			
3			

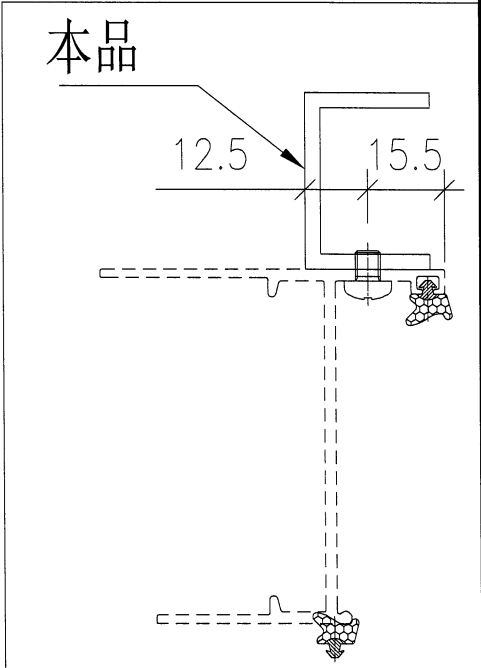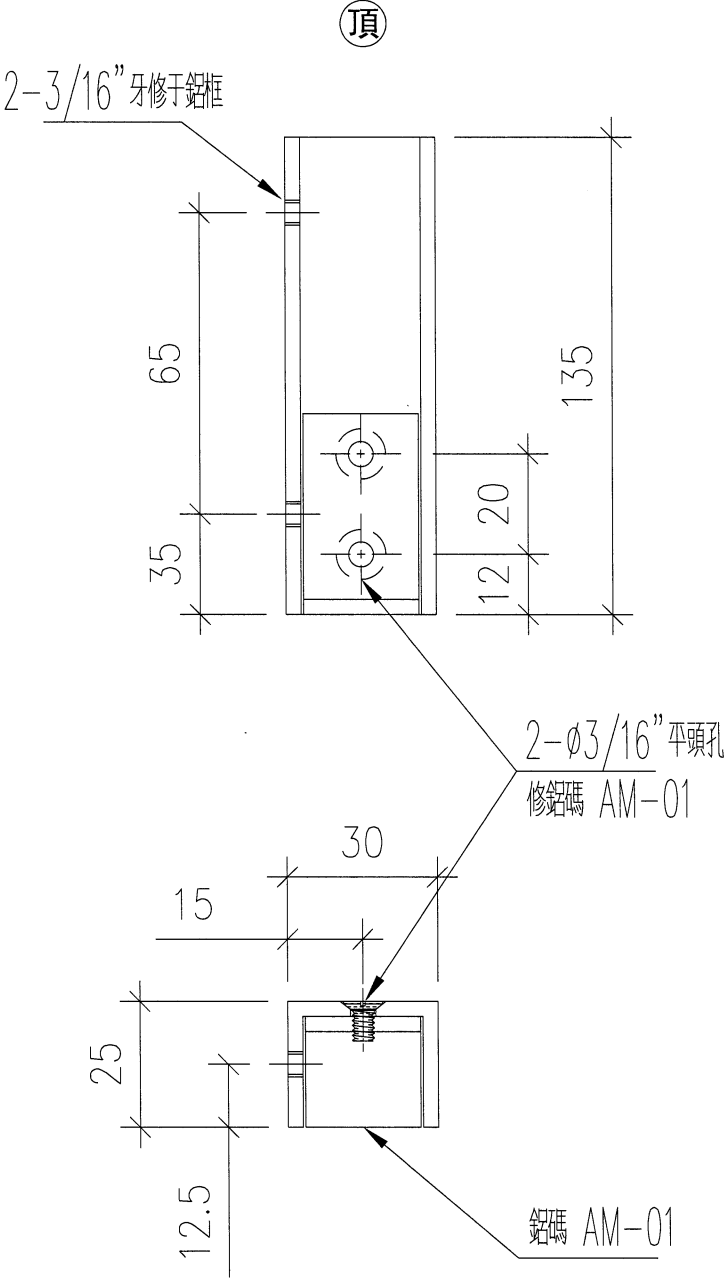



名稱	玻璃欄河鋁槽	制圖	DZL	2022.01.06	修改			
材料	25*30*25*3槽	復核	sde	-	日期			
顏色	JMQ213457 (古銅)	批准			圖號	J853-302525-L		



美特鋁質 有限公司
MIDI Aluminium Fabricator Ltd.

工程號	J853	地盤	錦上路/延平道
-----	------	----	---------

序號	物料編號	L	數量
1	302525-R	135	70
2			
3			

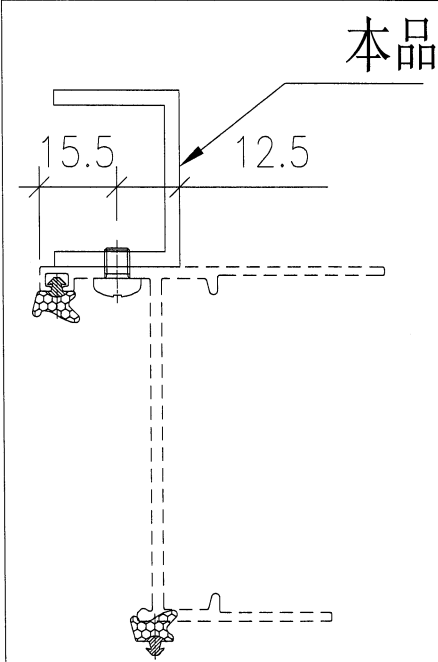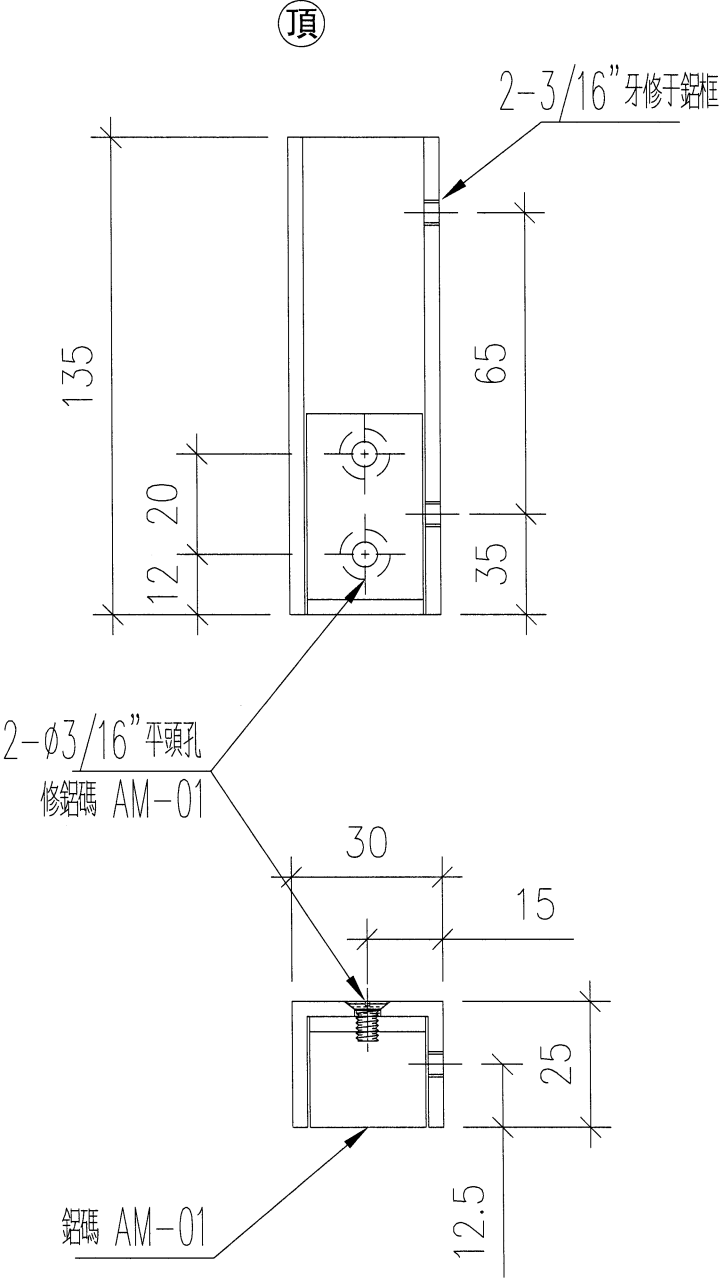

名稱	玻璃欄河鋁槽	制圖	DZL	2022.01.06	修改			
材料	25*30*25*3槽	復核	sde	-	日期			
顏色	JMQ213457 (古銅)	批准			圖號	J853-302525-R		




工程號

J853

地盤

錦上路/延平道

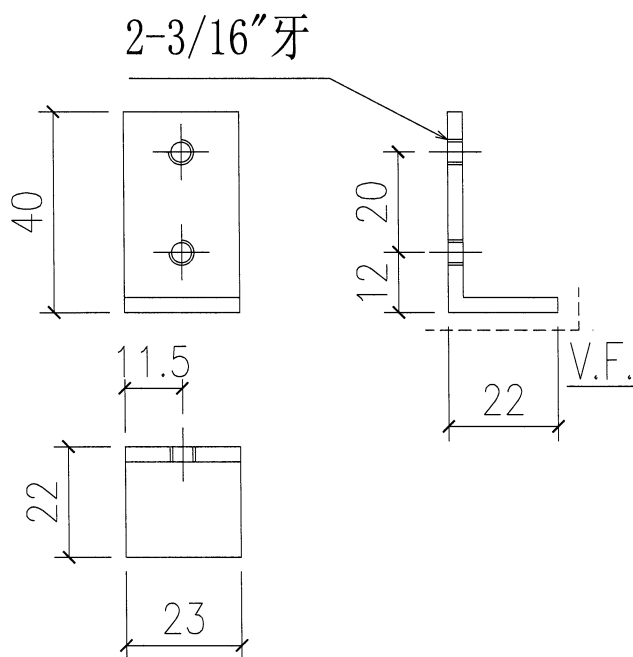

之前已做大貨

名稱	玻璃欄河鋁槽用鋁碼	制圖	DZL	2022.01.06	修改	A		
材料	40*22*3鋁角	復核	sde	-	日期	2021.12.10		
顏色	JMQ213457 (古銅)	批准			圖號	J853-AM01		