

工程指示 / 要求簡箋(E.I.)

工程指示編號：EI/ 4276 /22 修改版次：

工程編號：J853

工程名稱：延坪道住宅項目

工程項目：T3 - 5/F 1佛沙窗生簾

收件人：生鋁

發件人：Bear Lam

日期：12/1/2022

☐ 要求提供 / ☒ 確認 事項：

- | | | |
|------------------------------------|-------------------------------------|-------------------------------|
| ☐ 初步鋁料 B.M. | ☐ 加工拆圖，然後生產 | ☐ 尺寸表 |
| ☐ 正式鋁料 B.M. | ☐ 技術上資料 / 指示 | ☐ 報價 |
| ☐ 配件 B.M. | ☐ 樣辦或貨品說明書 | ☐ 分判合約 |
| ☐ 其他：_____ | | |

內容：

請依照附件資料生產全鋁窗，送佛沙廠（送與佛沙廠，順德區）

1. 拉手，百頁窗在佛沙廠安裝（☆）

2. 附上出貨表，請按出貨表出貨

請在 20/1/2022 前完成上列要求。

附有關圖紙 / 文件：

1+96+電子檔

以上項目為：

☐ 原合約工程包☐ 原合約工程加 / 減賬☐ 新工程報價

原因：-

分發東莞各部門：

- | | | | | | | | |
|---------------------------------|------------------------------|---|---|---|---|---|------------------------------|
| ☐ 生產技術總監 | ☐ 連附件 | ☒ 技術部 | ☒ 連附件 | ☐ 生產部 | ☐ 連附件 | ☐ 機械設計部 | ☐ 連附件 |
| ☐ 採購部 | ☐ 連附件 | ☒ 生產統籌部 | ☒ 連附件 | 梅 / Tracy | | | |
| ☐ 質檢部 | ☐ 連附件 | ☐ 會計部 | ☐ 連附件 | ☒ 報關組 | ☒ 連附件 | ☒ 其他 小羅 | ☐ 連附件 |

分發香港各部門：

- | | | | | | | | |
|------------------------------|------------------------------|-------------------------------|------------------------------|------------------------------|------------------------------|----------------------------------|------------------------------|
| ☐ 行政部 | ☐ 連附件 | ☐ 會計部 | ☐ 連附件 | ☐ 統籌部 | ☐ 連附件 | ☐ 工程部地盤科文 | ☐ 連附件 |
| ☐ 採購部 | ☐ 連附件 | ☐ QS 部 | ☐ 連附件 | ☐ 維修部 | ☐ 連附件 | ☐ 其他 | ☐ 連附件 |

傳遞編號：


HK/0082/22

發件人簽署：

項目經理簽署：


[illegible]

[illegible]

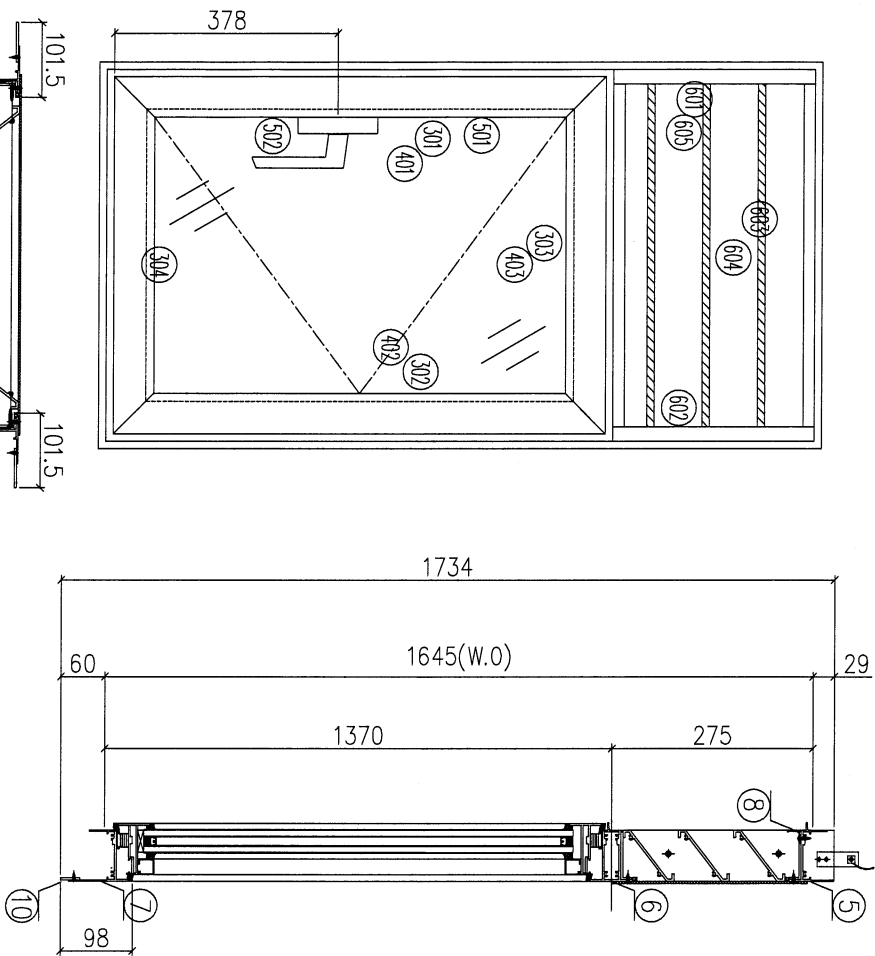

序号	图号	数量	位置
1	W95R/T3	1	5F
2			
會計:		1	

加工說明:
1、扇撐採用14";
2、企向及底橫, 室內安裝加長鋁巴;
3、無欄河;

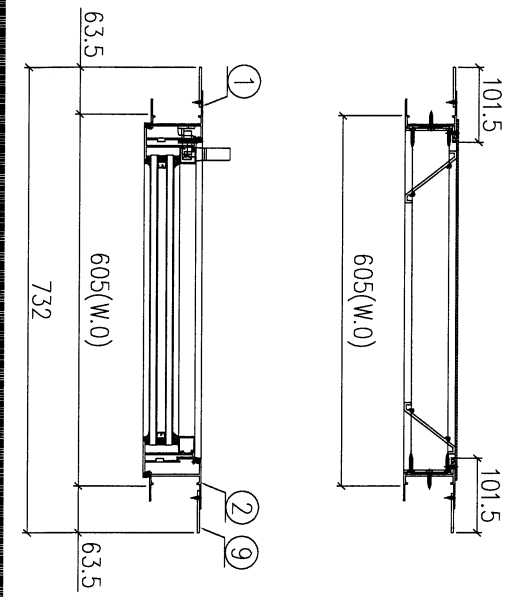


序號	材料編號	材料名稱	加工圖號	長度 L (MM)	單位	數量	小計
1	X85948	生左邊框	85948-L1-01	1734	支	1	1
2	X85948	生右邊框	85948-R1-01	1734	支	1	1
3							
4							
5	X85946	生框頂橫	85946-A-01	583	支	1	1
6	X85954	上生下生中橫	85954-B-01	583	支	1	1
7	X85947	生框底橫	85947-B-01	573	支	1	1
8	X85959	百頁滴水線	85959-605	559	支	1	1
9	55*3巴	加長企鋁巴	5503-1734	1734	支	2	2
10	26*3巴	加長橫鋁巴	2603-528	528	支	1	1
如下為百頁玉料							
601	65*3鋁巴	百頁鋁折件	AL275-1L	239.5	支	1	1
602	65*3鋁巴	百頁鋁折件	AL275-1R	239.5	支	1	1
603	X85958	百頁片	85958-605	560	支	3	3
604	3mm鋁板	百頁鋁背板	AL275-605	591*264.5	支	1	1
605	3mm墊巴	百頁玉鋁墊巴	AL50-1	50	支	4	4
如下為生玉料							
301	X85952	生窗玉左企	85952-HA-01	1349.5	支	1	1
302	X85952	生窗玉右企	85952-HL-01	1349.5	支	1	1
303	X85952	生窗玉頂橫	85952-AR-01	581	支	1	1
304	X85952	生窗玉底橫	85952-BR-01	581	支	1	1
401	X85957	企玻璃線	85957-R-01	1278.5	支	1	1
402	X85957	企玻璃線	直口開料	1278.5	支	1	1
403	X85957	橫玻璃線	直口開料	471	支	2	2
501	X85964	多點鎖拉巴	85964-B-01	854	支	1	1
502	X85964	多點鎖拉巴	85964-C-01	274.5	支	1	1

工程編號: J-853	圖紙名稱: 佛沙窗組裝圖 (T3)	材料: 詳見本圖表內	表面處理: 古銅色JM0213457	修改版次: A	B	C
工程名稱: 輔上路延平道	圖號: W0913	數量: 1	製圖: DZL	日期: 2022.01.06	審核: WSH	日期:

序号	圖号	數量	位置
1	W09/T3	1	5F
會計:	1		



加工說明:
1、扇撐採用8";
2、企向及底橫, 室內安裝加長鋁巴;

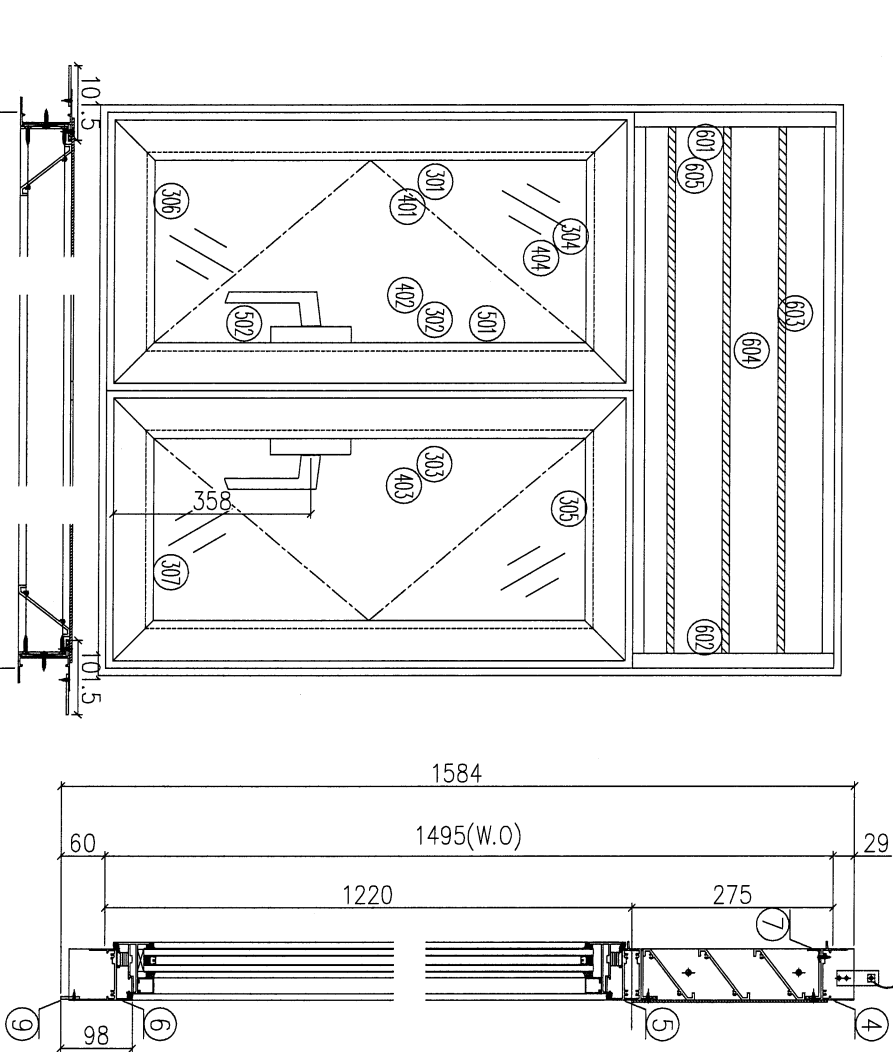

如下為百頁玉料

序號	材料編號	材料名稱	加工圖號	長度 L (MM)	單位	幅數	小計
1	X85948	生左邊框	85948-12-01	1584	支	1	1
2	X85948	生右邊框	85948-12-01	1584	支	1	1
3	X85953	生左右生中企	85953-A-01	1191.5	支	1	1
4	X85946	生框頂橫	85946-A-02	1418	支	1	1
5	X85954	生上下生中橫	85954-A-01	1418	支	1	1
6	X85947	生框底橫	85947-A-01	1408	支	1	1
7	X85959	百頁滴水線	85959-1440	1394	支	1	1
8	55*3巴	加長企鋁巴	5503-1584	1584	支	2	2
9	26*3巴	加長橫鋁巴	2603-1363	1363	支	1	1
如下為生玉料							
601	65*3鋁巴	百頁鋁折件	AL275-1L	239.5	支	1	1
602	65*3鋁巴	百頁鋁折件	AL275-1R	239.5	支	1	1
603	X85958	百頁片	85958-1440	1395	支	3	3
604	3mm鋁板	百頁鋁背板	AL275-1440	1426*24.5	支	1	1
605	3mm墊巴	百頁玉鋁墊巴	AL50-1	50	支	4	4
如下為生玉料							
301	X85952	生窗玉企	85952-HL-02	1199.5	支	2	2
302	X85952	生窗玉企	85952-HR-01	1199.5	支	1	1
303	X85952	生窗玉企	85952-HA-02	1199.5	支	1	1
304	X85952	生窗玉左頂	85952-AL-01	699.5	支	1	1
305	X85952	生窗玉右頂	85952-AR-02	699.5	支	1	1
306	X85952	生窗玉左底	85952-BL-01	699.5	支	1	1
307	X85952	生窗玉右底	85952-BR-02	699.5	支	1	1
401	X85957	企玻璃線	直口開料	1128.5	支	2	2
402	X85957	企玻璃線	85957-L-01	1128.5	支	1	1
403	X85957	企玻璃線	85957-R-02	1128.5	支	1	1
404	X85957	橫玻璃線	直口開料	589.5	支	4	4
501	X85964	多點鎖拉巴	85964-B-02	724	支	2	2
502	X85964	多點鎖拉巴	85964-C-02	254.5	支	2	2


工程編號:	J-853	圖紙名稱:	佛沙窗組裝圖 (T3)	材料:	詳見本圖表內	表面處理:	古銅色JM0213457	修改版次:	A	B	C
工程名稱:	網上路底平道	圖號:	W59/T3	數量:	3	製圖:	DZL	日期:	2022.01.06	審核:	WSH

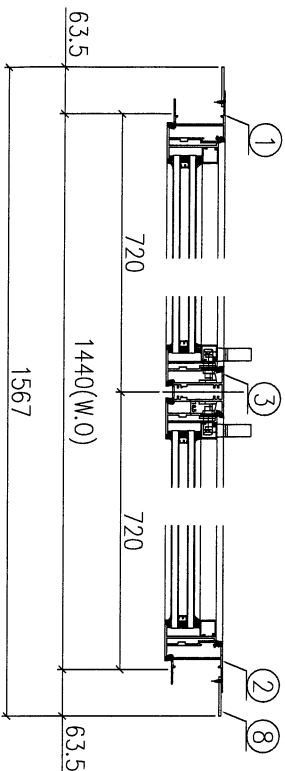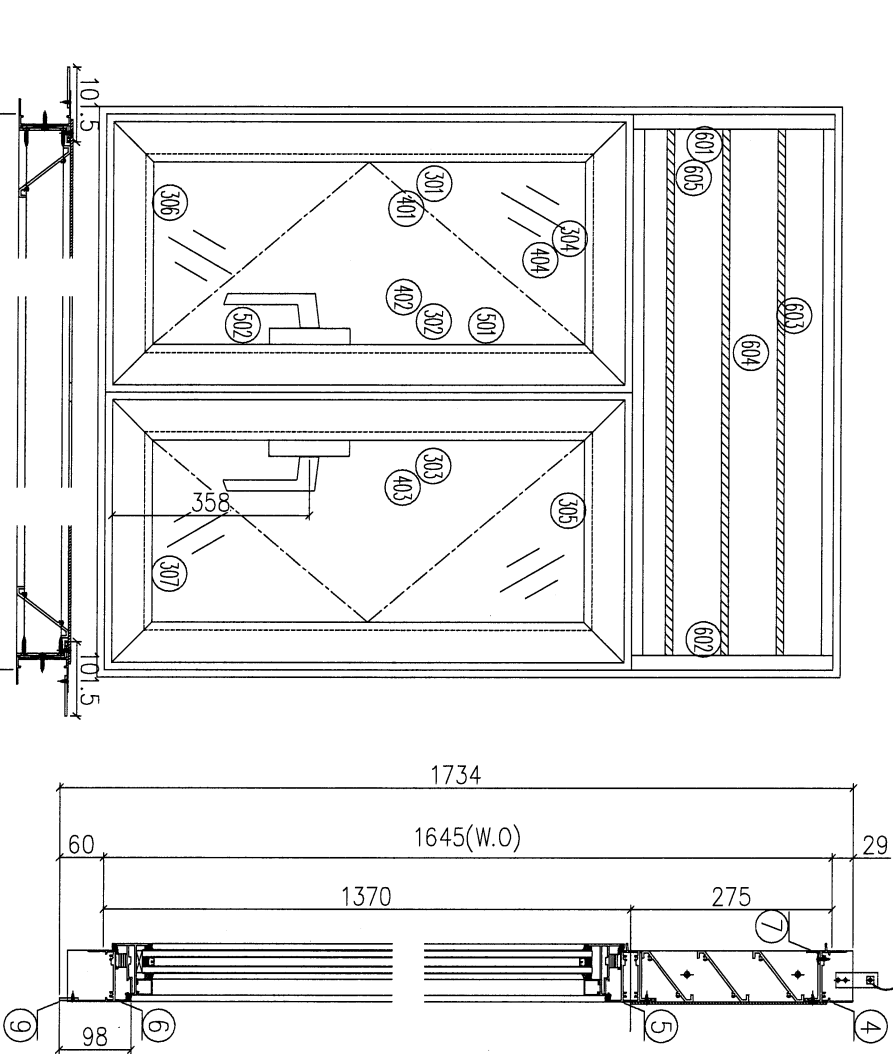

加工說明:
1、窗邊採用18°;
2、企向及底橫, 室內安裝加長鋁巴;

序号	图号	数量	位置
1	W59/T3	1	5F
2	W59A/T3	1	5F
會計:		2	



序號	材料編號	材料名稱	加工圖號	長度 L (MM)	單位	幅數	小計
1	X85948	生左邊框	85948-1.3-01	1734	支	1	2
2	X85948	生右邊框	85948-R3-01	1734	支	1	2
3	X85953	左生右生中企	85953-A-02	1341.5	支	1	2
4	X85946	生框頂橫	85946-A-03	1418	支	1	2
5	X85954	上生下生中橫	85954-A-02	1418	支	1	2
6	X85947	生框底橫	85947-A-02	1408	支	1	2
7	X85959	百頁滴水線	85959-1440	1394	支	1	2
8	55*3巴	加長企鋁巴	5503-1734	1734	支	2	4
9	26*4巴	加長橫鋁巴	2603-1363	1363	支	1	2
如下為百頁玉料							
601	65*3鋁巴	百頁鋁折件	AL275-1L	239.5	支	1	2
602	65*3鋁巴	百頁鋁折件	AL275-1R	239.5	支	1	2
603	X85958	百頁片	85958-1440	1395	支	3	6
604	3mm鋁板	百頁鋁背板	AL275-1440	1426*284.5	支	1	2
605	3mm墊巴	百頁玉鋁墊巴	AL50-1	50	支	4	8
如下為生玉料							
301	X85952	生窗玉企	85952-HL-03	1349.5	支	2	4
302	X85952	生窗玉企	85952-HR-02	1349.5	支	1	2
303	X85952	生窗玉企	85952-HA-03	1349.5	支	1	2
304	X85952	生窗玉企	85952-AL-02	699.5	支	1	2
305	X85952	生窗玉右頂	85952-AR-03	699.5	支	1	2
306	X85952	生窗玉左底	85952-BL-02	699.5	支	1	2
307	X85952	生窗玉右底	85952-BR-03	699.5	支	1	2
401	X85957	企玻璃線	直口開料	1278.5	支	2	4
402	X85957	企玻璃線	85957-L-02	1278.5	支	1	2
403	X85957	企玻璃線	85957-R-03	1278.5	支	1	2
404	X85957	橫玻璃線	直口開料	589.5	支	4	8
501	X85964	多點鎖拉巴	85964-B-03	874	支	2	4
502	X85964	多點鎖拉巴	85964-C-03	254.5	支	2	4

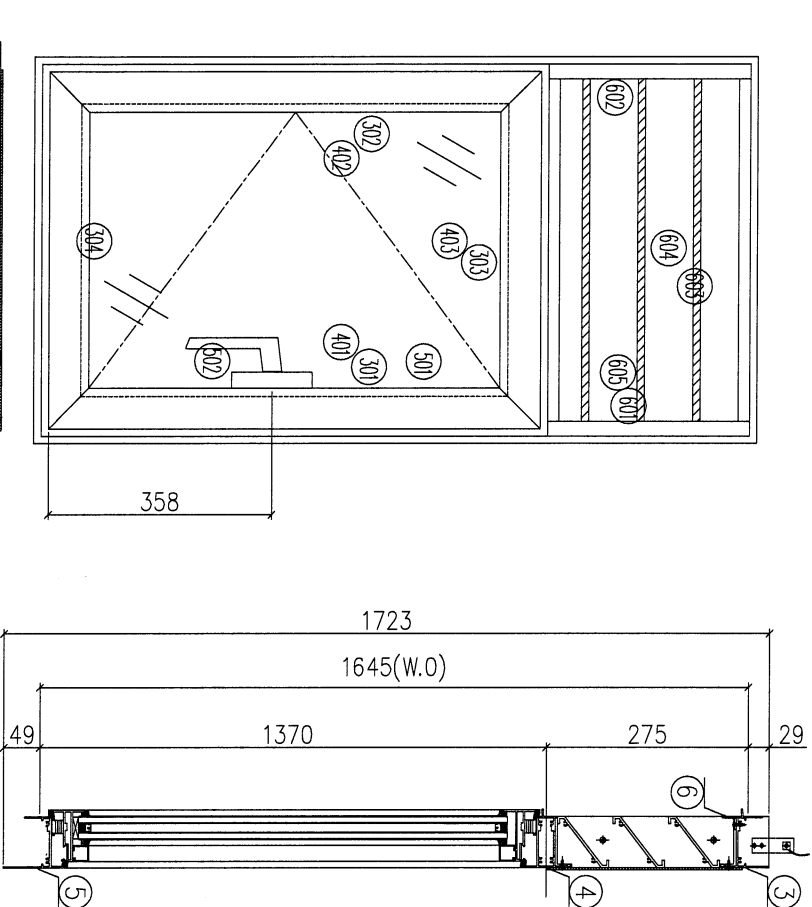

加工說明:
1、扇撐採用14”;

序號	圖號	數量	位置
1	W57AL/T3	1	SF
會計:		1	


序號	材料編號	材料名稱	加工圖號	長度 L (MM)	單位	幅數	小計
1	X85948	生左邊框	85948-L4-01	1723	支	1	1
2	X85948	生右邊框	85948-R4-01	1723	支	1	1
3	X85946	生框頂橫	85946-A-04	583	支	1	1
4	X85954	上生下生中橫	85954-C-01	583	支	1	1
5	X85947	生框底橫	85947-D-01	573	支	1	1
6	X85959	百頁滴水線	85959-605	559	支	1	1
如下為百頁玉料							
601	65*3鋁巴	百頁鋁折件	AL275-1L	239.5	支	1	1
602	65*3鋁巴	百頁鋁折件	AL275-1R	239.5	支	1	1
603	X85958	百頁片	85958-605	560	支	3	3
604	3mm鋁板	百頁鋁背板	AL275-605	591*264.5	支	1	1
605	3mm墊巴	百頁玉鋁墊巴	AL50-1	50	支	4	4
如下為生玉料							
301	X85952	生窗玉左企	85952-L4-04	1349.5	支	1	1
302	X85952	生窗玉右企	85952-R4-03	1349.5	支	1	1
303	X85952	生窗玉頂橫	85952-AL-03	581	支	1	1
304	X85952	生窗玉底橫	85952-BL-03	581	支	1	1
401	X85957	企玻璃線	85957-L-03	1278.5	支	1	1
402	X85957	企玻璃線	85957-L-03	1278.5	支	1	1
403	X85957	橫玻璃線	直口開料	471	支	2	2
501	X85964	多點鎖拉巴	85964-B-04	874	支	1	1
502	X85964	多點鎖拉巴	85964-C-04	254.5	支	1	1

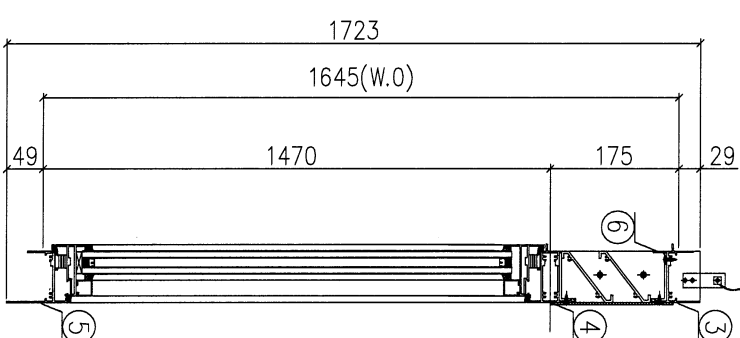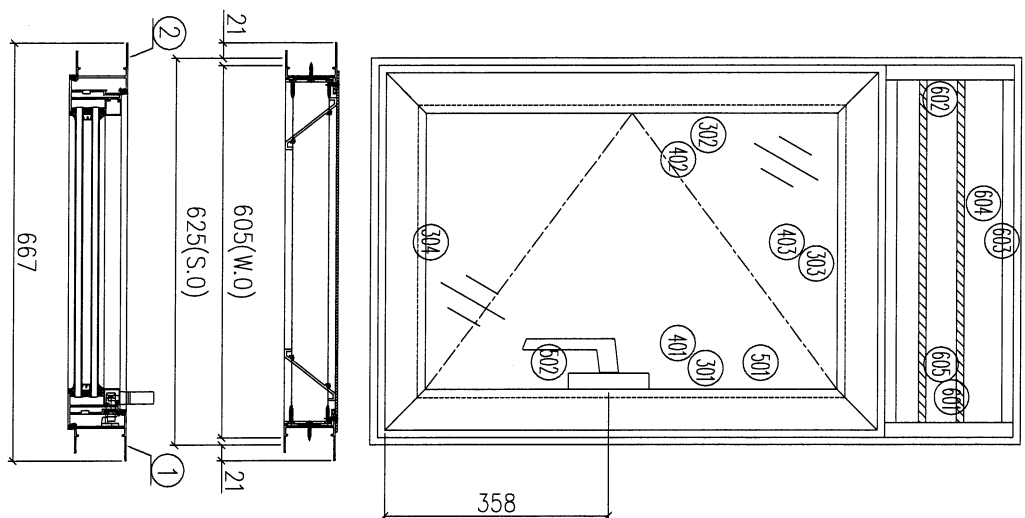

加工說明:
1、扇撐採用14”;

序号	图号	数量	位置
1	W69L/T3	1	5F
會計:		1	

序號	材料編號	材料名稱	加工圖號	長度 L (MM)	單位	幅數	小計
1	X85948	生左邊框	85948-15-01	1723	支	1	1
2	X85948	生右邊框	85948-15-01	1723	支	1	1
3	X85946	生框頂橫	85946-A-05	583	支	1	1
4	X85954	上生下生中橫	85954-C-02	583	支	1	1
5	X85947	生框底橫	85947-D-02	573	支	1	1
6	X85959	百頁窗滴水線	85959-605	559	支	1	1
如下為百頁玉料							
601	65*3鋁巴	百頁鋁折件	AL275-1L	139.5	支	1	1
602	65*3鋁巴	百頁鋁折件	AL275-1R	139.5	支	1	1
603	X85958	百頁片	85958-605	560	支	2	2
604	3mm鋁板	百頁鋁背板	AL275-605	591*164.5	支	1	1
605	3mm墊巴	百頁玉鋁墊巴	AL50-1	50	支	4	4
如下為生玉料							
301	X85952	生窗玉左企	85952-1L-05	1449.5	支	1	1
302	X85952	生窗玉右企	85952-1R-04	1449.5	支	1	1
303	X85952	生窗玉頂橫	85952-AL-04	581	支	1	1
304	X85952	生窗玉底橫	85952-BL-04	581	支	1	1
401	X85957	企玻璃線	85957-L-04	1378.5	支	1	1
402	X85957	企玻璃線	直口開料	1378.5	支	1	1
403	X85957	橫玻璃線	直口開料	471	支	2	2
501	X85964	多點鎖拉巴	85964-B-05	974	支	1	1
502	X85964	多點鎖拉巴	85964-C-05	254.5	支	1	1

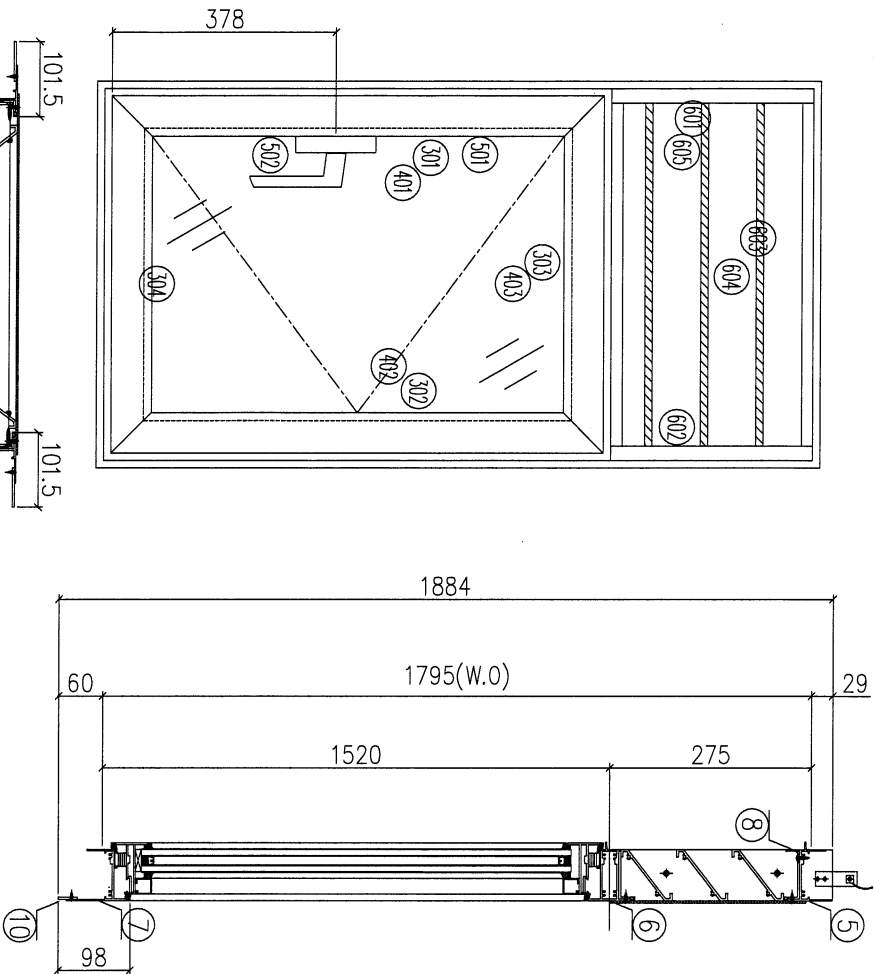

加工說明:
1、扇邊採用12';
2、企向及底橫, 室內安裝加長鋁巴;
3、無欄河;

序号	圖号	數量	位置
1	W94R/T3	1	5F
2			
會計:		1	

序號	材料編號	材料名稱	加工圖號	長度 L (MM)	單位	數量	小計
1	X85948	生左邊框	85948-L6-01	1884	支	1	1
2	X85948	生右邊框	85948-R6-01	1884	支	1	1
3							
4							
5	X85946	生框頂橫	85946-A-06	483	支	1	1
6	X85954	上生下生中橫	85954-B-02	483	支	1	1
7	X85947	生框底橫	85947-B-02	473	支	1	1
8	X85959	百頁滴水線	85959-505	459	支	1	1
9	55*3巴	加長企鋁巴	5503-1884	1884	支	2	0
10	26*3巴	加長橫鋁巴	2603-428	428	支	1	0

如下為百頁玉料

序號	材料編號	材料名稱	加工圖號	長度 L (MM)	單位	數量	小計
601	65*3鋁巴	百頁鋁折件	AL275-1L	239.5	支	1	1
602	65*3鋁巴	百頁鋁折件	AL275-1R	239.5	支	1	1
603	X85958	百頁片	85958-505	460	支	3	3
604	3mm鋁板	百頁鋁背板	AL275-505	491*254.5	支	1	1
605	3mm墊巴	百頁玉鋁墊巴	AL50-1	50	支	4	4


如下為生玉料

序號	材料編號	材料名稱	加工圖號	長度 L (MM)	單位	數量	小計
301	X85952	生窗玉左企	85952-HA-04	1499.5	支	1	1
302	X85952	生窗玉右企	85952-HL-06	1499.5	支	1	1
303	X85952	生窗玉頂橫	85952-AR-04	481	支	1	1
304	X85952	生窗玉底橫	85952-BR-04	481	支	1	1
401	X85957	企玻璃線	85957-R-04	1428.5	支	1	1
402	X85957	企玻璃線	直口開料	1428.5	支	1	1
403	X85957	橫玻璃線	直口開料	371	支	2	2
501	X85964	多點鎖拉巴	85964-B-06	1004	支	1	1
502	X85964	多點鎖拉巴	85964-C-06	274.5	支	1	1

工程編號: J-853	圖紙名稱: 佛沙窗組裝圖 (T3)	材料: 詳見本圖表內	表面處理: 古銅色/JM0213457	修改版次: A	B	C
工程名稱: 箱上路延平道	圖號: W94/LT3	數量: 1	製圖: DZL	日期: 2022.01.06	審核: WSH	日期:

序號	圖號	數量	位置
1	W94L/T2	1	5F
2			
會計:		1	

加工說明:
1、扇撐採用12";
2、企向及底橫, 室內安裝加長鋁巴;
3、無欄河;

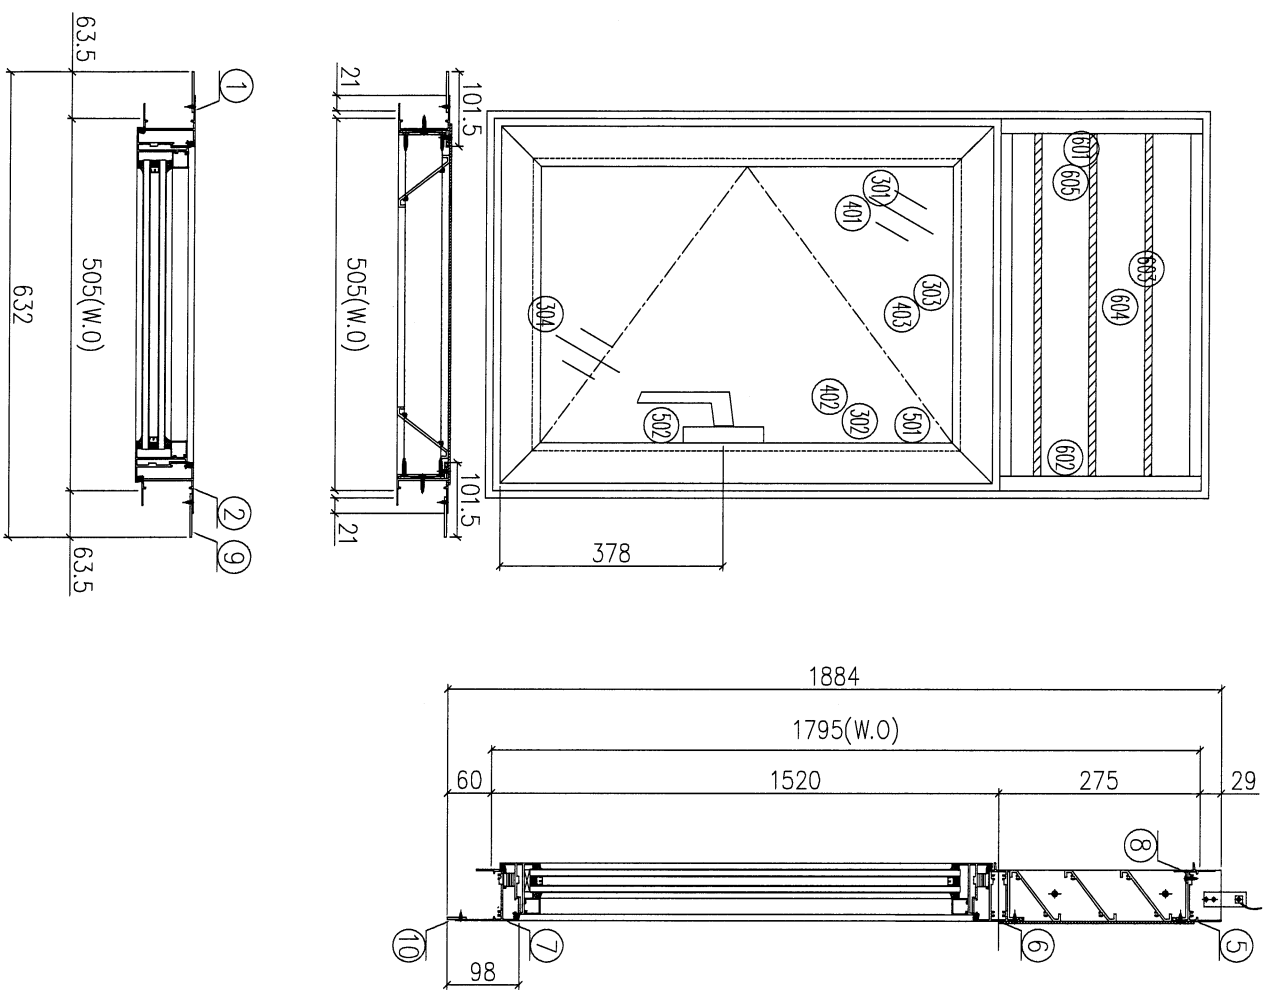

序號	材料編號	材料名稱	加工圖號	長度 L (MM)	單位	幅數	小計
1	X85948	生左邊框	85948-L7-01	1884	支	1	1
2	X85948	生右邊框	85948-R7-01	1884	支	1	1
5	X85946	生框頂橫	85946-A-07	483	支	1	1
6	X85954	上生下生中橫	85954-C-03	483	支	1	1
7	X85947	生框底橫	85947-C-01	473	支	1	1
8	X85959	百頁滴水線	85959-505	459	支	1	1
9	55*3巴	加長企鋁巴	5503-1884	1884	支	2	2
10	26*3巴	加長橫鋁巴	2603-428	428	支	1	1


如下為百頁玉料

601	65*3鋁巴	百頁鋁折件	AL275-1L	239.5	支	1	1
602	65*3鋁巴	百頁鋁折件	AL275-1R	239.5	支	1	1
603	X85958	百頁片	85958-505	460	支	3	3
604	3mm鋁板	百頁鋁背板	AL275-505	491*264.5	支	1	1
605	3mm墊巴	百頁玉鋁墊巴	AL50-1	50	支	4	4

如下為生玉料

301	X85952	生窗玉左企	85952-HL-07	1499.5	支	1	1
302	X85952	生窗玉右企	85952-HR-05	1499.5	支	1	1
303	X85952	生窗玉頂橫	85952-AL-05	481	支	1	1
304	X85952	生窗玉底橫	85952-BL-05	481	支	1	1
401	X85957	企玻璃線	直口開料	1428.5	支	1	1
402	X85957	企玻璃線	85957-L-05	1428.5	支	1	1
403	X85957	橫玻璃線	直口開料	371	支	2	2
501	X85964	多點鎖拉巴	85964-B-07	1004	支	1	1
502	X85964	多點鎖拉巴	85964-C-07	274.5	支	1	1




序号	图号	数量	位置
1	W79L/T3	1	5F
	會計:	1	

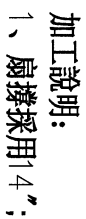

序號	材料編號	材料名稱	加工圖號	長度 L(MM)	單位	編號 單樁	1 小計
1	X85948	生左邊框	85948-A-01	1473	支	1	1
2	X85948	生右邊框	85948-B-01	1473	支	1	1
3	X85946	生頂頂橫	85946-B-01	583	支	1	1
4	X85947	生框底橫	85947-D-03	573	支	1	1
如下為生玉料							
301	X85952	生窗玉左企	85952-HL-08	1371	支	1	1
302	X85952	生窗玉右企	85952-HR-06	1371	支	1	1
303	X85952	生窗玉頂橫	85952-AL-06	581	支	1	1
304	X85952	生窗玉底橫	85952-BL-06	581	支	1	1
401	X85957	企玻璃線	直口開料	1300	支	1	1
402	X85957	企玻璃線	85957-L-06	1300	支	1	1
403	X85957	橫玻璃線	直口開料	471	支	2	2
501	X85964	多點鎖拉巴	85964-B-08	895.5	支	1	1
502	X85964	多點鎖拉巴	85964-C-08	254.5	支	1	1

工程編號: J-853	圖紙名稱: 佛沙窗組裝圖 (T3)	材料: 詳見本圖表內	表面處理: 古銅色/JMC213457	修改版次: A	B	C
工程名稱: 舖上路底平道	圖號: L01/T3	數量: 2	製圖: DZL	日期: 2022.01.06	審核: WSH	日期:




序號	圖号	數量	位置
1	L01/T3	2	5F
會計:		2	

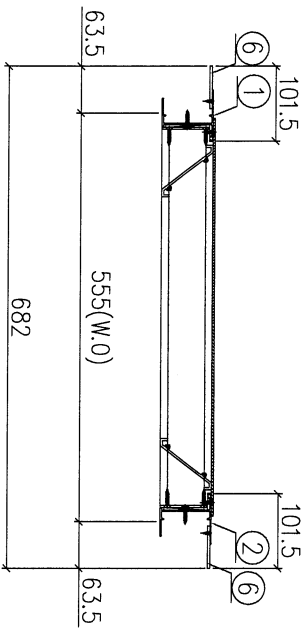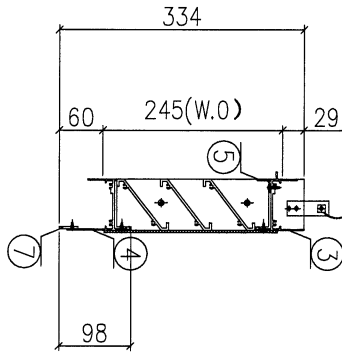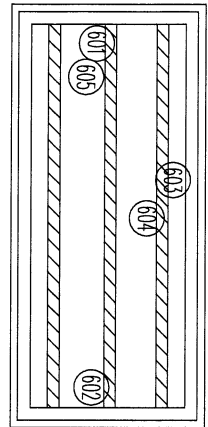

序號	材料編號	材料名稱	加工圖號	長度 L (MM)	單位	幅數	2
1	X85948	生左邊框	85948-19-01	334	支	1	2
2	X85948	生右邊框	85948-R9-01	334	支	1	2
3	X85946	生框頂橫	85946-A-08	533	支	1	2
4	X85947	生框底橫	85947-B-01	523	支	1	2
5	X85959	百頁滴水線	85059-555	509	支	1	2
6	55*3巴	加長企鋁巴	5503-334	334	支	2	4
7	26*3巴	加長橫鋁巴	2603-478	478	支	1	2
如下為百頁玉料							
601	65*3鋁巴	百頁鋁折件	AL245-1L	206	支	1	2
602	65*3鋁巴	百頁鋁折件	AL245-1R	206	支	1	2
603	X85958	百頁片	83958-555	510	支	3	6
604	3mm鋁板	百頁鋁背板	AL245-555	541*231	支	1	2
605	3mm墊巴	百頁玉鋁墊巴	AL50-1	50	支	4	8

工程編號:	J-863	圖紙名稱:	佛沙窗組裝圖 (T3)		材料:	詳見本圖表內		表面處理:	古銅色JMC213457		修改版次:	A	B	C
工程名稱:	錦上路底平道	圖號:	L02/T3		數量:	1	製圖:	DZL	日期:	2022.01.06	審核:	WSH	日期:	




序号	图号	数量	位置
1	L02/T3	1	5F
	會計:	1	

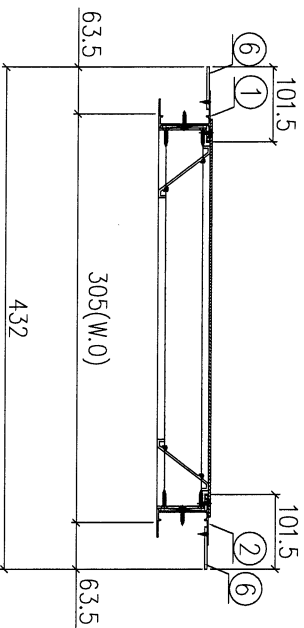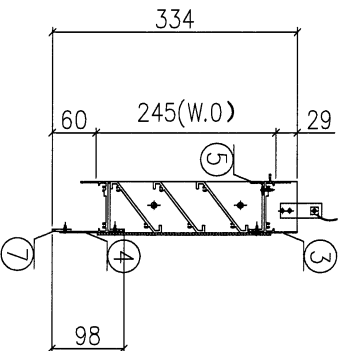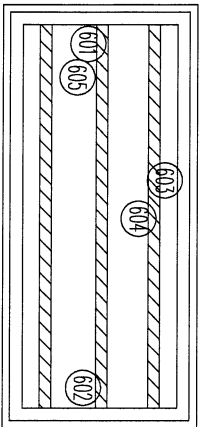

序號	材料編號	材料名稱	加工圖號	長度 L(MM)	單位	幅數	1 小計
1	X85948	生左邊框	85948-L9-02	334	支	1	1
2	X85948	生右邊框	85948-R9-02	334	支	1	1
3	X85946	生框頂橫	85946-A-09	283	支	1	1
4	X85947	生框底橫	85947-B-02	273	支	1	1
5	X85959	百頁滴水線	85959-305	259	支	1	1
6	55*3巴	加長企鋁巴	5503-334	334	支	2	2
7	26*3巴	加長橫鋁巴	2603-228	228	支	1	1
如下為百頁玉料							
601	65*3鋁巴	百頁鋁折件	AL245-1L	206	支	1	1
602	65*3鋁巴	百頁鋁折件	AL245-1R	206	支	1	1
603	X85958	百頁片	83958-305	260	支	3	3
604	3mm鋁板	百頁鋁背板	AL245-305	291*231	支	1	1
605	3mm墊巴	百頁玉鋁墊巴	AL50-1	50	支	4	4

工程編號:	J-863	圖紙名稱:	佛沙窗組裝圖 (T3)	材料:	詳見本圖表內	表面處理:	古銅色/JM0213457	修改版次:	A	B	C
工程名稱:	輔上路延平道	圖號:	L04/T3	數量:	1	製圖:	DZL	日期:	2022.01.06	審核:	WSH




序号	圖号	數量	位置
1	L04/T3	1	5F
	會計:	1	

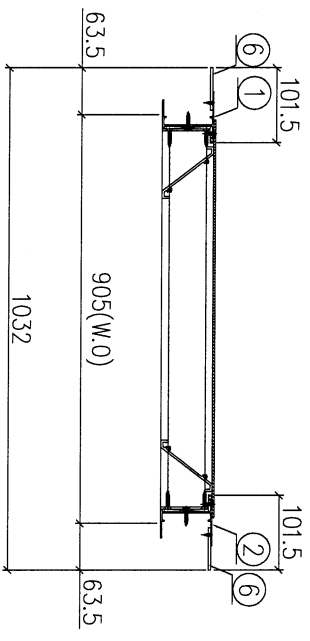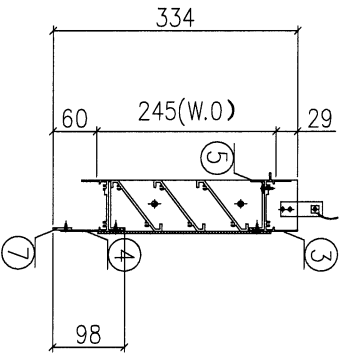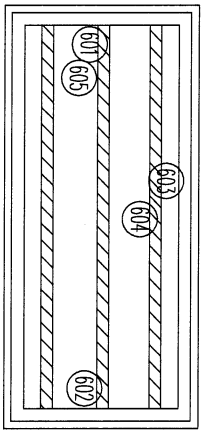

序號	材料編號	材料名稱	加工圖號	長度 L(MM)	單位	數量	1 小計
1	X85948	生在邊框	85948-L9-03	334	支	1	1
2	X85948	生在邊框	85948-R9-03	334	支	1	1
3	X85946	生框頂橫	85946-A-10	883	支	1	1
4	X85947	生框底橫	85947-E-03	873	支	1	1
5	X85959	百頁滴水線	85959-905	859	支	1	1
6	55*3巴	加長企鋁巴	5503-334	334	支	2	2
7	26*3巴	加長橫鋁巴	2603-828	828	支	1	1
如下為百頁玉料							
601	65*3鋁巴	百頁鋁折件	AL245-1L	206	支	1	1
602	65*3鋁巴	百頁鋁折件	AL245-1R	206	支	1	1
603	X85958	百頁片	85958-905	860	支	3	3
604	3mm鋁板	百頁鋁背板	AL245-905	891*231	支	1	1
605	3mm墊巴	百頁玉鋁墊巴	AL50-1	50	支	4	4

工程編號:	J-853	圖紙名稱:	佛沙窗組裝圖 (T3)		材料:	詳見本圖表內		表面處理:	古銅色/JM0213457		修改版次:	A	B	C
工程名稱:	錦上路底平道	圖號:	L11/T3		數量:	1	製圖:	DZL	日期:	2022.01.06	審核:	WSH		




序号	图号	数量	位置
1	L11/T3	1	5F
2			
合計:		1	

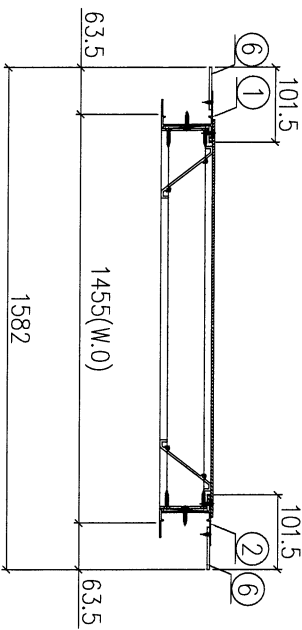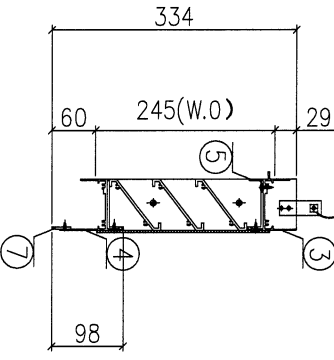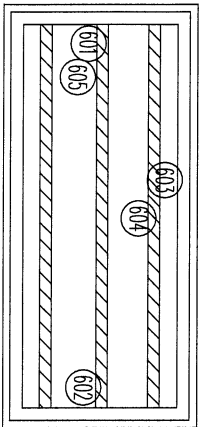

序號	材料編號	材料名稱	加工圖號	長度 L(MM)	單位	幅數	1 小計
1	X85948	生左邊框	85948-19-04	334	支	1	1
2	X85948	生右邊框	85948-R9-04	334	支	1	1
3	X85946	生框頂橫	85946-A-11	1433	支	1	1
4	X85947	生框底橫	85947-B-04	1423	支	1	1
5	X85959	百頁窗水線	85959-1455	1409	支	1	1
6	55*3巴	加長企鋁巴	5503-334	334	支	2	2
7	26*3巴	加長橫鋁巴	2603-1378	1378	支	1	1
如下為百頁窗料							
601	65*3鋁巴	百頁鋁折件	AL245-1L	206	支	1	1
602	65*3鋁巴	百頁鋁折件	AL245-1R	206	支	1	1
603	X85958	百頁片	85958-1455	1410	支	3	3
604	3mm鋁板	百頁鋁背板	AL245-1455	1441*231	支	1	1
605	3mm墊巴	百頁窗鋁墊巴	AL50-1	50	支	4	4

工程編號: J-853	圖紙名稱: 佛沙窗組裝圖 (T3)	材料: 詳見本圖表內	表面處理: 古銅色/JMQ213457	修改版次: A	B	C
工程名稱: 錦上路延平道	圖號: L05/T3	數量: 1	製圖: DZL	日期: 2022.01.06	審核: WSH	日期:




序号	图号	数量	位置
1	L05/T3	1	5F
會計:	1		

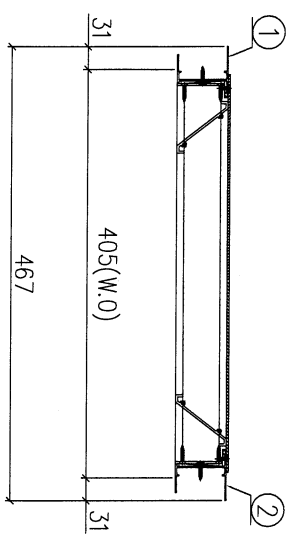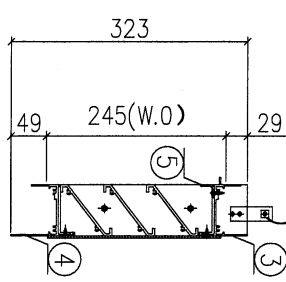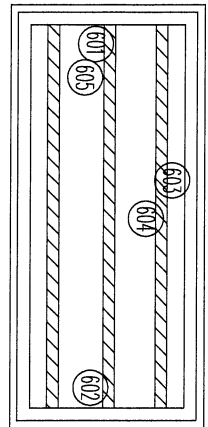

序號	材料編號	材料名稱	加工圖號	長度 L (MM)	單位	幅數	小計
1	X85948	生左邊框	85948-L10-01	323	支	1	1
2	X85948	生右邊框	85948-R10-01	323	支	1	1
3	X85946	生框頂橫	85946-A-12	383	支	1	1
4	X85947	生框底橫	85947-F-01	373	支	1	1
5	X85959	百頁滴水線	85959-405	359	支	1	1
如下為百頁玉料							
601	65*3鋁巴	百頁鋁折件	AL245-1L	206	支	1	1
602	65*3鋁巴	百頁鋁折件	AL245-1R	206	支	1	1
603	X85958	百頁片	85958-405	360	支	3	3
604	3mm鋁板	百頁鋁背板	AL245-405	391*231	支	1	1
605	3mm墊巴	百頁玉鋁墊巴	AL50-1	50	支	4	4


工程編號: J-853	圖紙名稱: 佛沙窗組裝圖 (T3)	材料: 詳見本圖表內	表面處理: 古銅色/JMQ213457	修改版次: A	B	C
工程名稱: 舖上路延平道	圖號: L13/T3	數量: 2	製圖: DZL	日期: 2022.01.06	審核: WSH	日期:

序號	圖號	數量	位置
1	L13/T3	2	5F
	會計:	2	

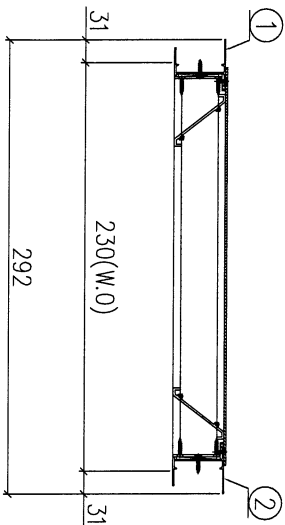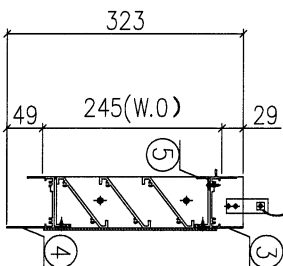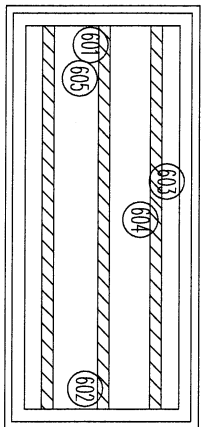


序號	材料編號	材料名稱	加工圖號	長度 L (MM)	單位	幅數	小計
1	X85948	生左邊框	85948-L10-02	323	支	1	2
2	X85948	生右邊框	85948-R10-02	323	支	1	2
3	X85946	生框頂橫	85946-A-13	208	支	1	2
4	X85947	生框底橫	85947-F-02	198	支	1	2
5	X85959	百頁滴水線	85959-230	184	支	1	2
如下為百頁玉料							
601	65*3鋁巴	百頁鋁折件	AL245-1L	206	支	1	2
602	65*3鋁巴	百頁鋁折件	AL245-1R	206	支	1	2
603	X85958	百頁片	85958-230	185	支	3	6
604	3mm鋁板	百頁鋁背板	AL245-230	216*231	支	1	2
605	3mm墊巴	百頁玉鋁墊巴	AL50-1	50	支	4	8

SHL-1 (581*1349.5-358)

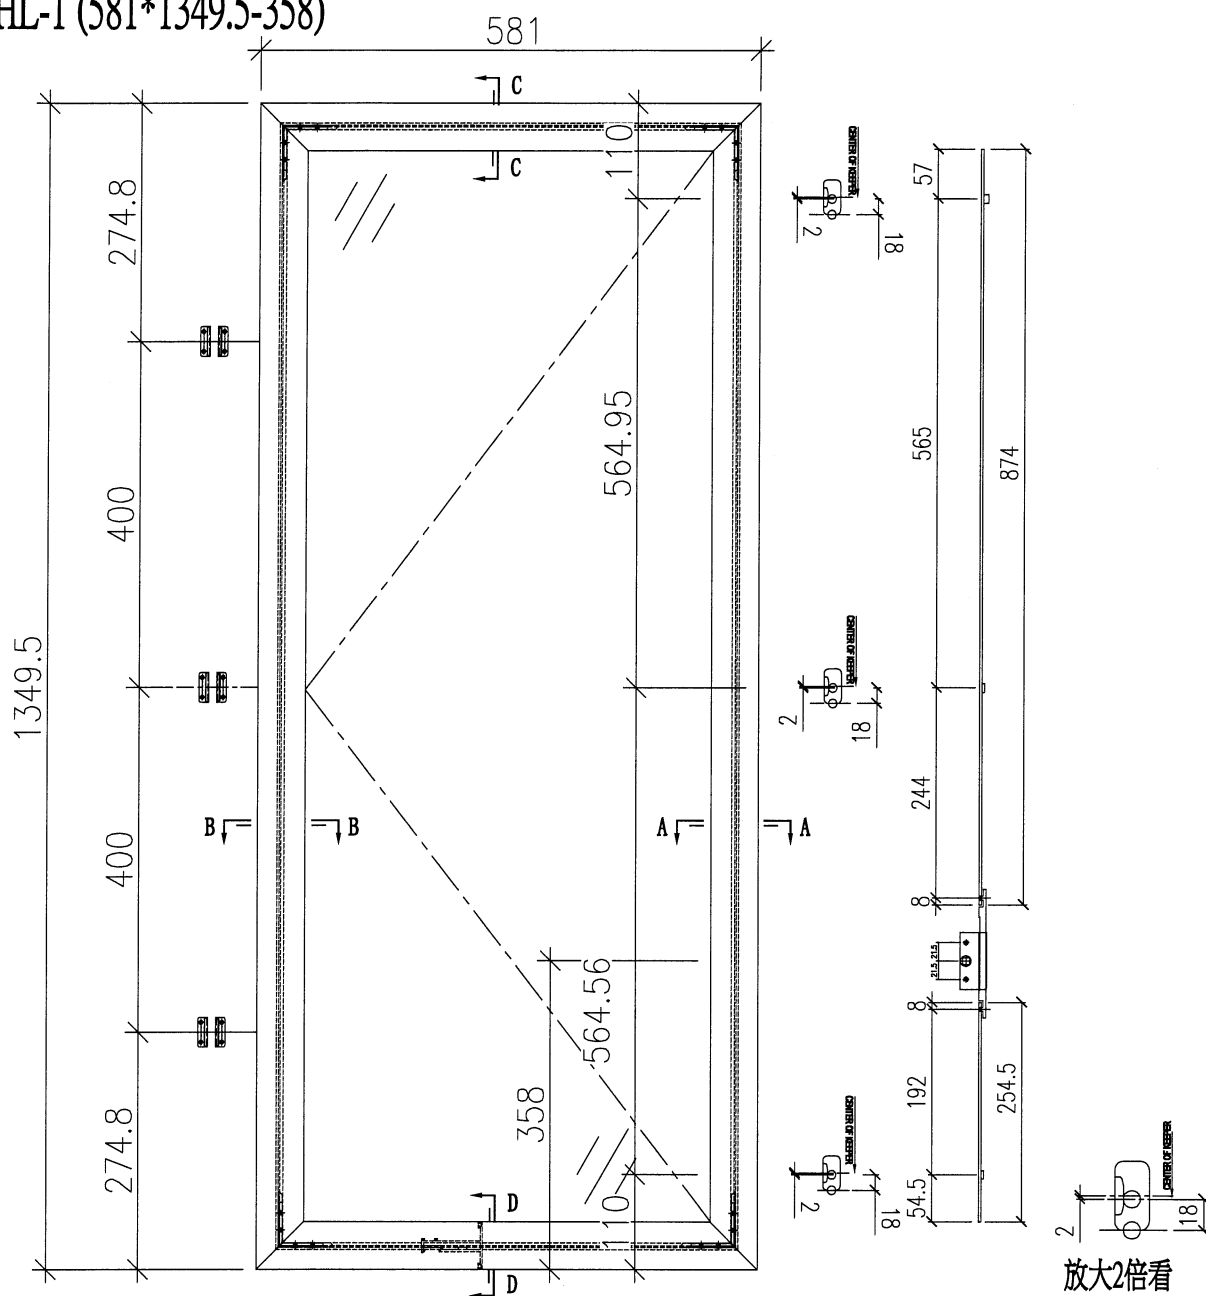

序號	應用窗號	應用數量
1	W57AL/T3	1
2		
3		
4		
5		
6		
配件採用說明		
1	採用東成2021-A14"扇撐	
2	窗玉玻璃線採用橫磁企	
3	採用東成202-06鎖點	
4	採用東成****手柄+2035B鎖盒	
5	採用837-CWH-X1扣碼	

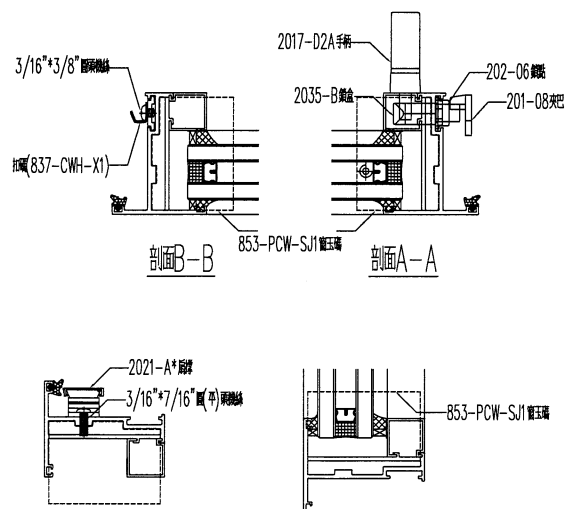

美特鋁質 有限公司
MIDI Aluminium Fabricator Ltd.

工程編號: J-883
工程名稱: 錦上路延平道

圖紙名稱: 佛沙窗-窗玉放樣圖
圖號: SHL-1

材料: 詳見本圖表內
數量: 見表格
製圖: DZL

表面處理: 日期:

古銅色/JMQ213457
審核: WSH
日期:

修改版次: A


B

C


SHL-2(581*1449.5-358)



工程編號:	J-853	圖紙名稱:	佛沙窗窗玉放樣圖	材料:	詳見本圖表內	表面處理:	古銅色JMC213457	修改版次:	A	B	C
工程名稱:	錦上路延平道	圖號:	SH-2	數量:	見表格	製圖:	DZL	日期:	2022.01.06	審核:	WSH
								日期:			

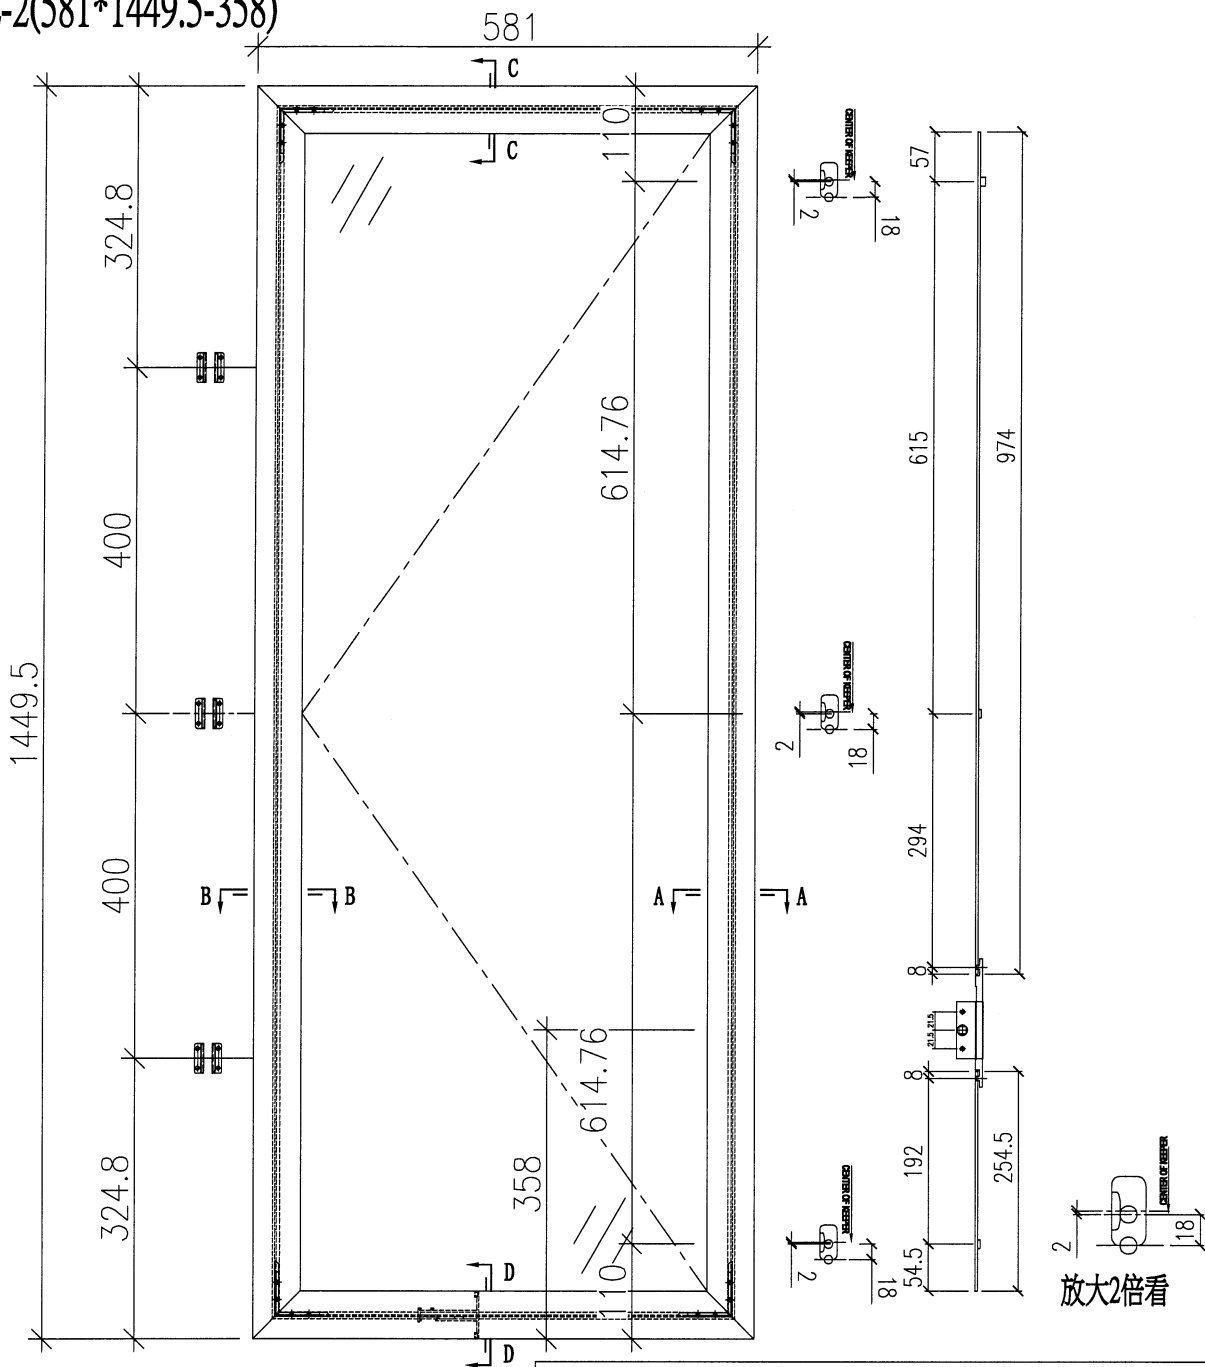


序號	應用窗號	應用數量
1	W69L/T3	1
2		
3		
4		
5		
6		
配件採用說明		
1	採用東成2021-A14"扇撐	
2	窗玉玻璃線採用橫碰企	
3	採用東成202-06鎖點	
4	採用東成****手柄+2035B鎖盒	
5	採用837-CWH-X1扣碼	

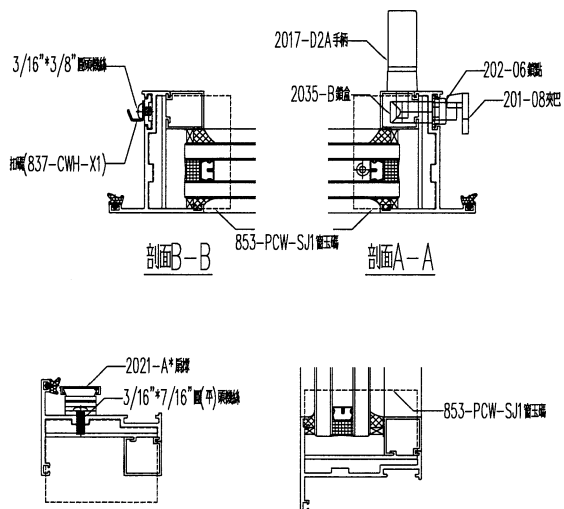




SHL-4(699.5*1199.5-358)

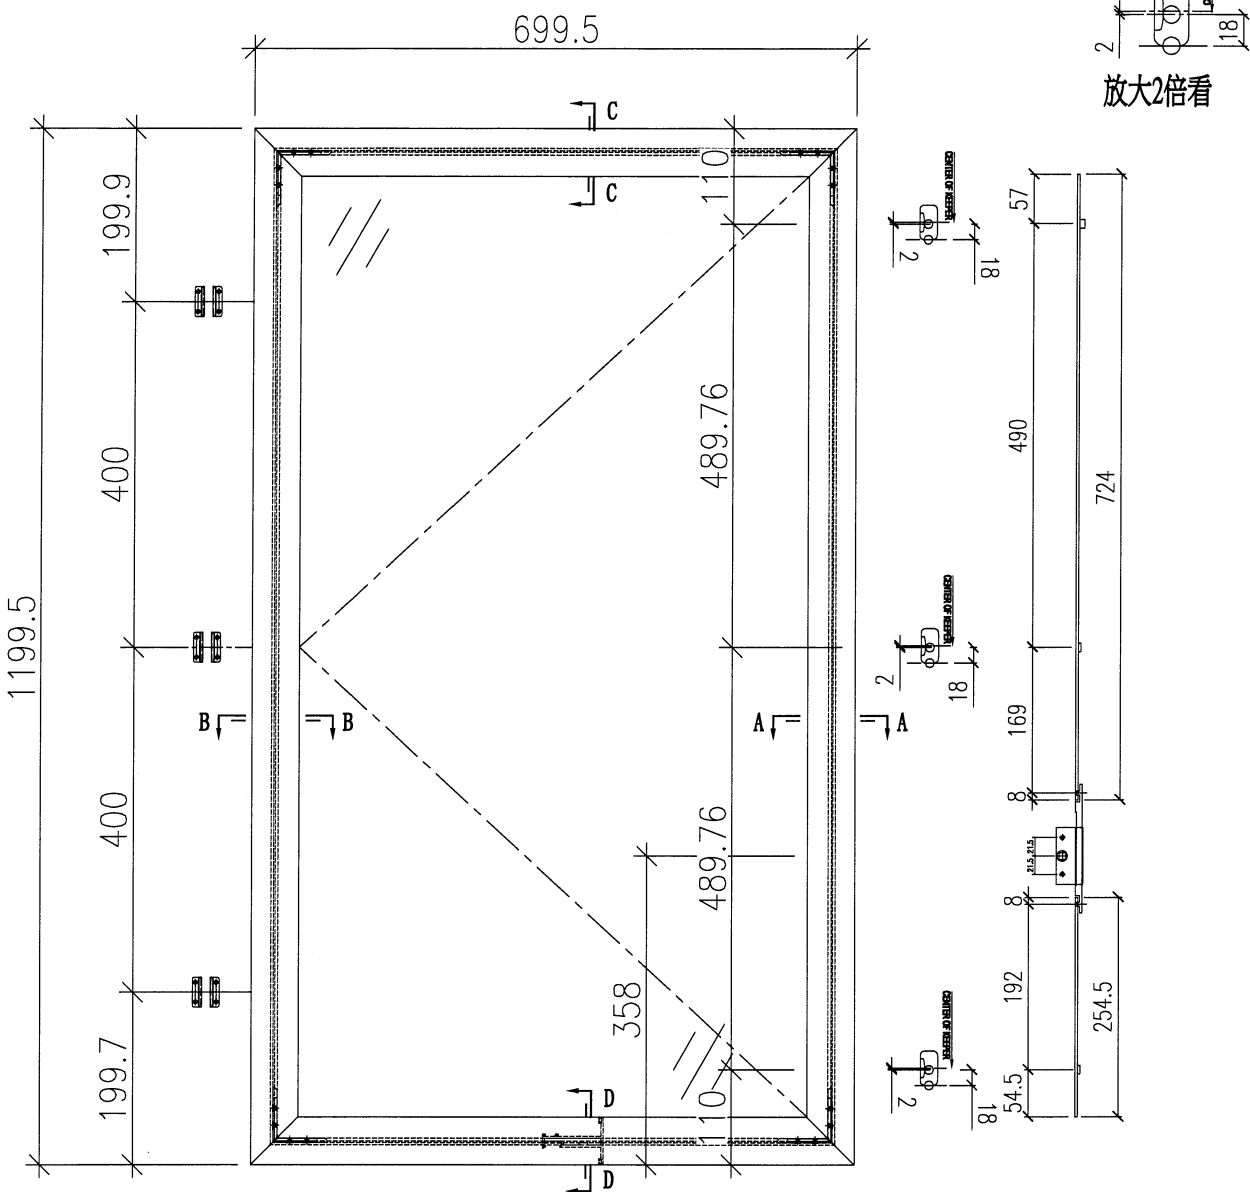

美特铝业 有限公司
MIDI Aluminium Fabricator Ltd.

工程編號:	J-833	圖紙名稱:	佛沙窗-窗玉放樣圖	材料:	詳見本圖表內	表面處理:	古銅色JM0213457
工程名稱:	錦上路庭平道	圖號:	SHL-4	數量:	詳見本圖表內	日期:	2022.01.06
				見表格	製圖:	審核:	修改版次:
					DZL	WSH	A
						日期:	B
							C

序號	應用窗號	應用數量
1	W09/T3	1
2		
3		
4		
5		
6		
配件採用說明		
1	採用東成2021-B18"扇撐	
2	窗玉玻璃線採用橫碰企	
3	採用東成202-06鎖點	
4	採用東成****手柄+2035B鎖盒	
5	採用837-CWH-X1扣碼	

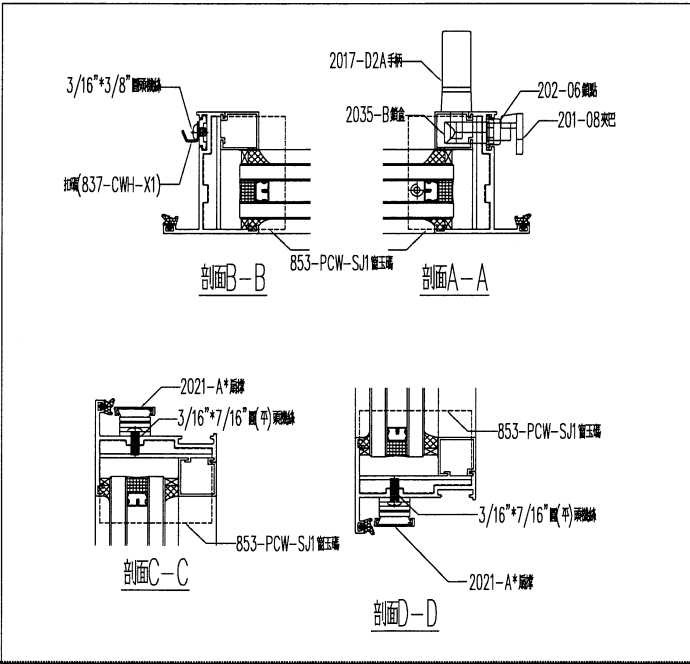



美特鋁質有限公司
MIDI Aluminium Fabricator Ltd.

工程編號:	J-853
工程名稱:	錦上路/延平道

圖紙名稱:	佛沙窗-窗玉放樣圖
圖號:	SHL-5

材料:	詳見本圖表內
數量:	見表格 製圖:


表面處理:	
日期:	

古銅色/JMQ213457	2022.01.06	審核: V
---------------	------------	-------


修改版次:	A
日期:	



B

5

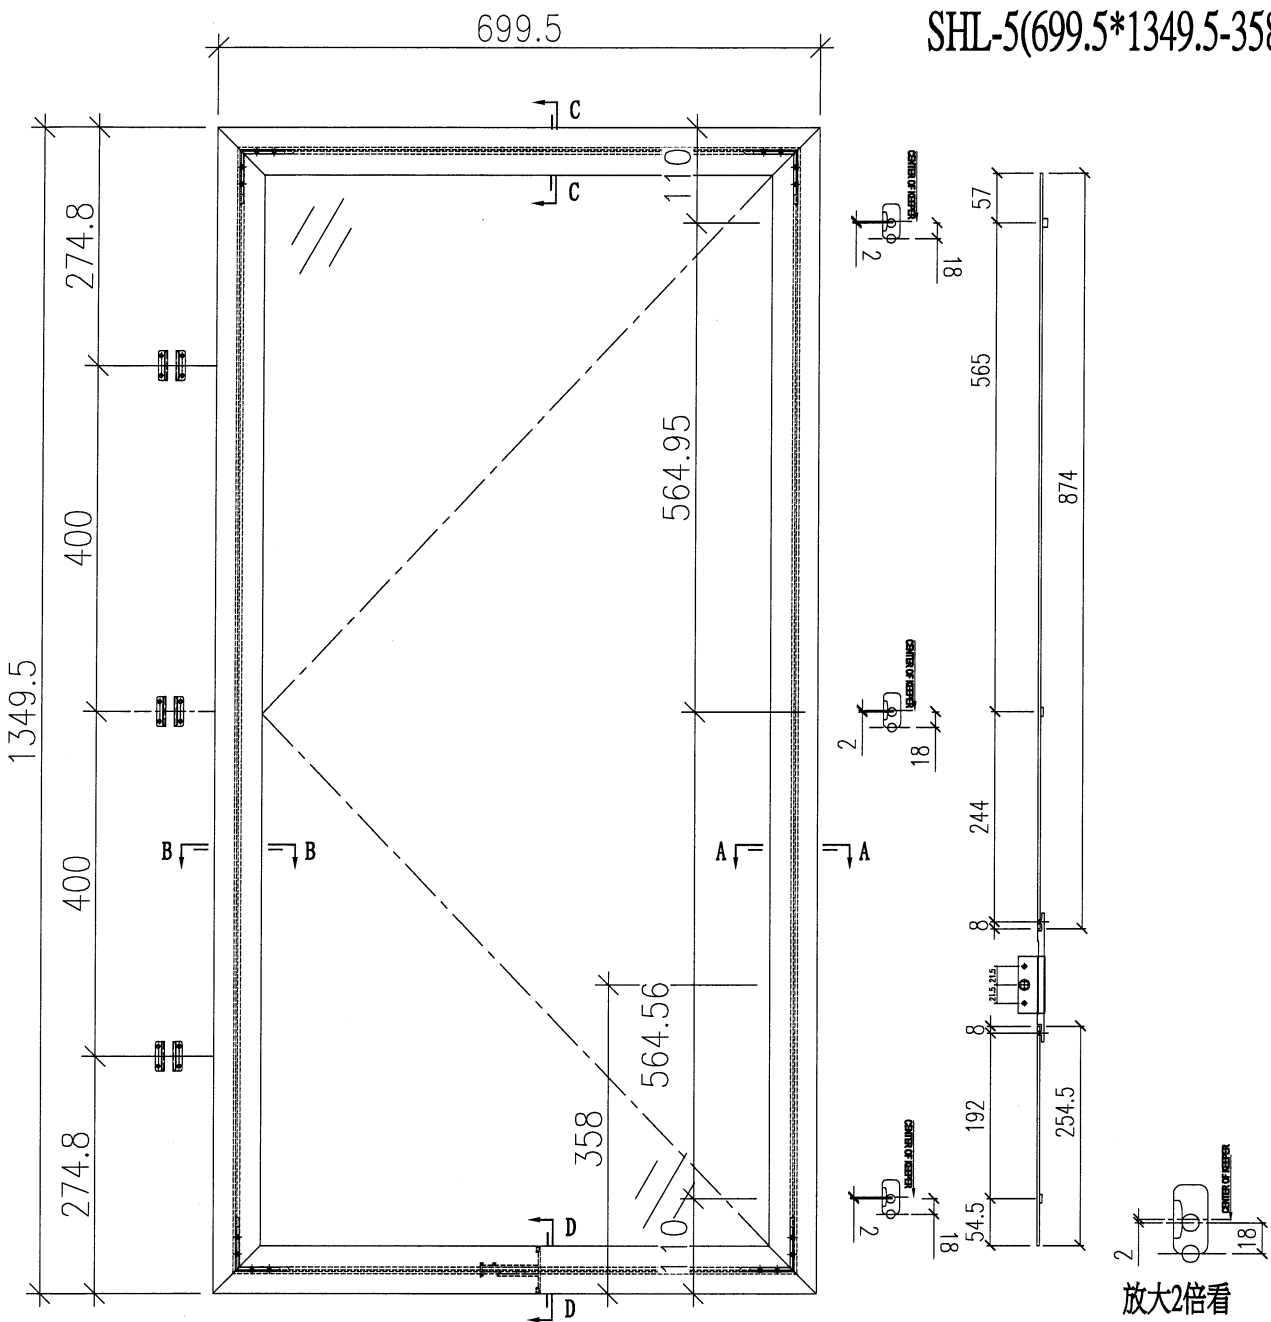


序號	應用窗號	應用數量
1	W59/T3	1
2	W59A/T3	1
3		
4		
5		
6		
配件採用說明		
1	採用東成2021-B18“”扇撐	
2	窗玉玻璃線採用橫碰企	
3	採用東成202-06鎖點	
4	採用東成****手柄+2035B鎖盒	
5	採用837-CWH-X1扣碼	

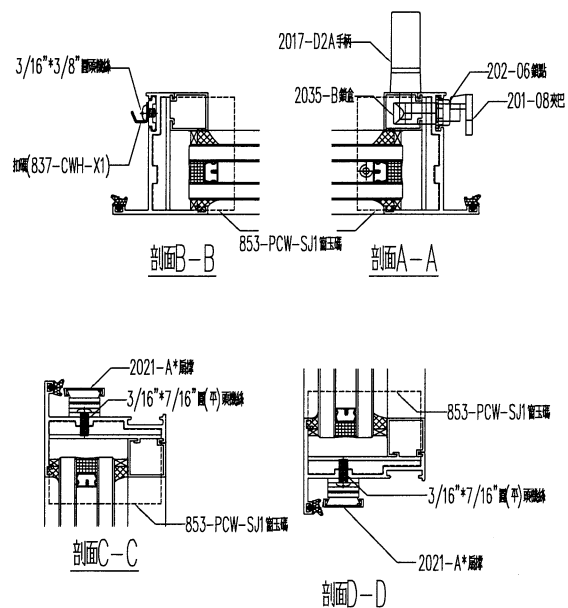

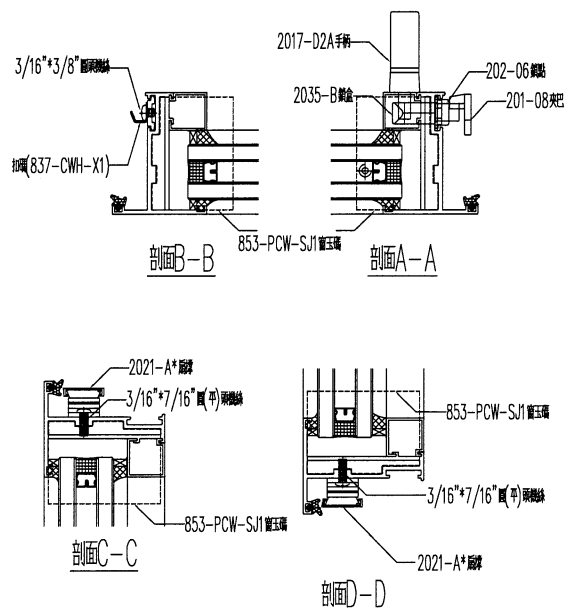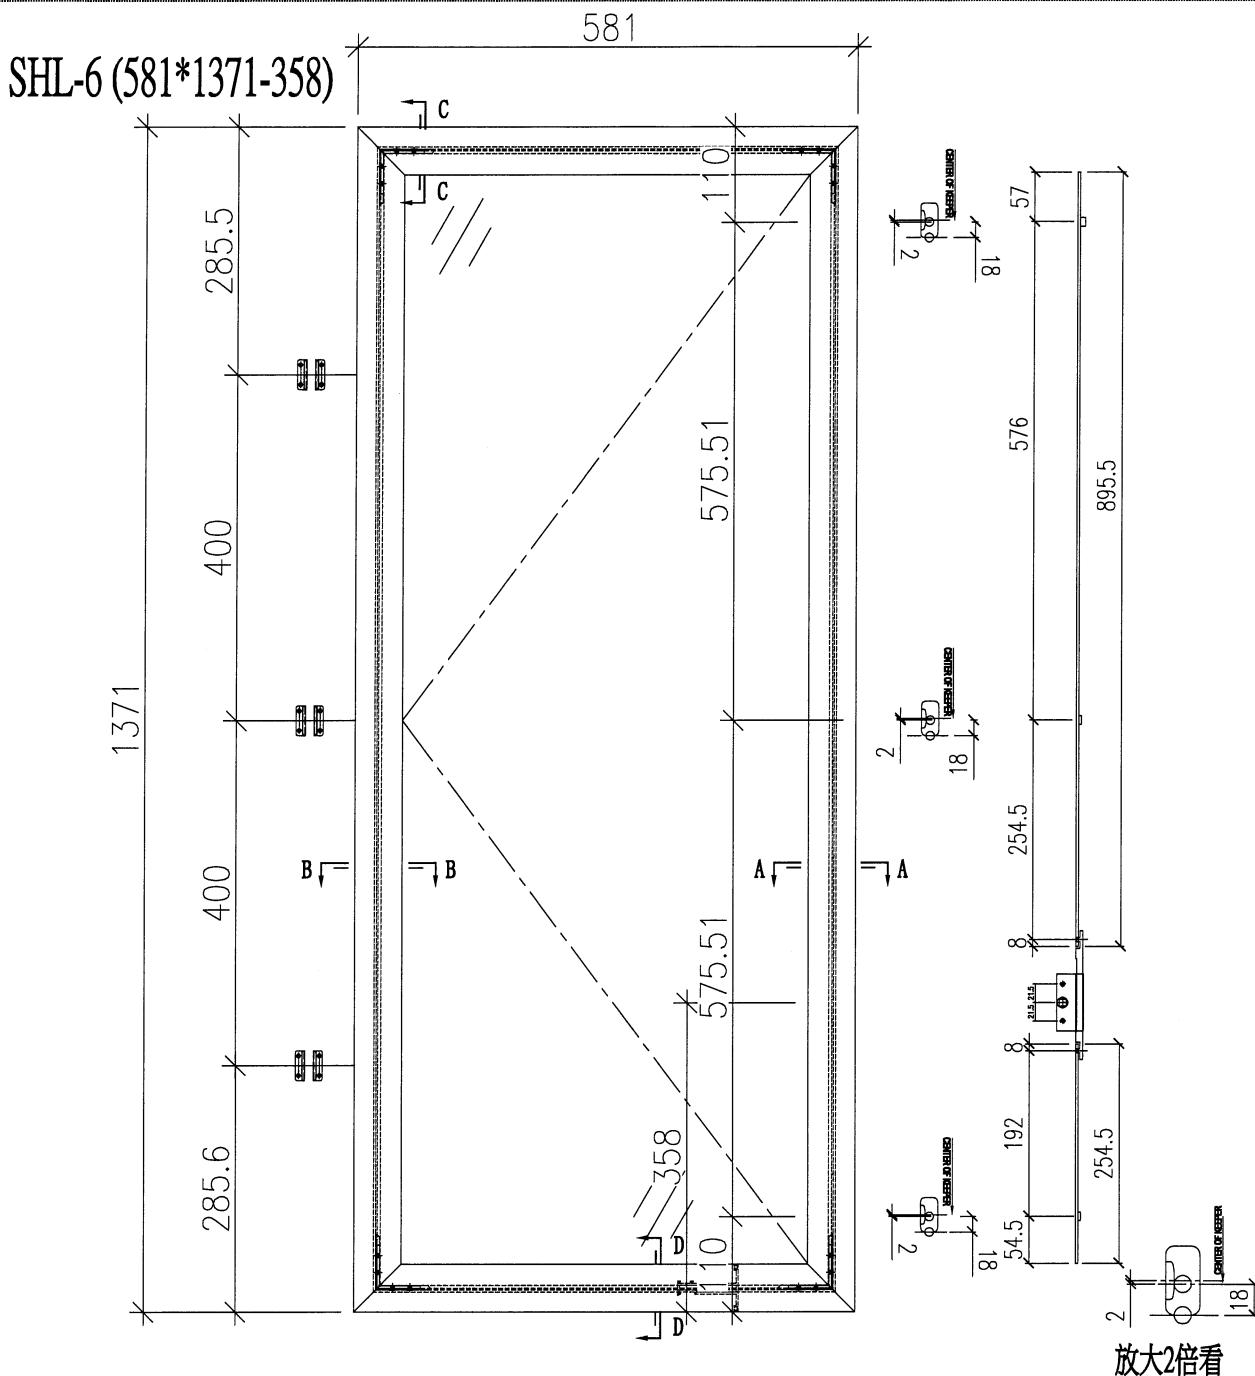


序號	應用窗號	應用數量
1	W79L/T3	1
2		
3		
4		
5		
6		
配件採用說明		
1	採用東成2021-A14"扇撐	
2	窗玉玻璃線採用橫碰企	
3	採用東成202-06鎖點	
4	採用東成****手柄+2035B鎖盒	
5	採用837-CWH-X1扣碼	

 美特鋁質有限公司
MIDI Aluminium Fabricator Ltd

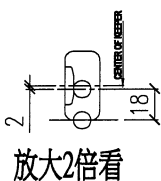


序號	應用窗號	應用數量
1	W95R/T3	1
2		
3		
4		
5		
6		
配件採用說明		
1	採用東成2021-A14~扇撐	
2	窗玉玻璃線採用橫碰企	
3	採用東成202-06鎖點	
4	採用東成****手柄+2035B鎖盒	
5	採用837-CWH-X1扣碼	



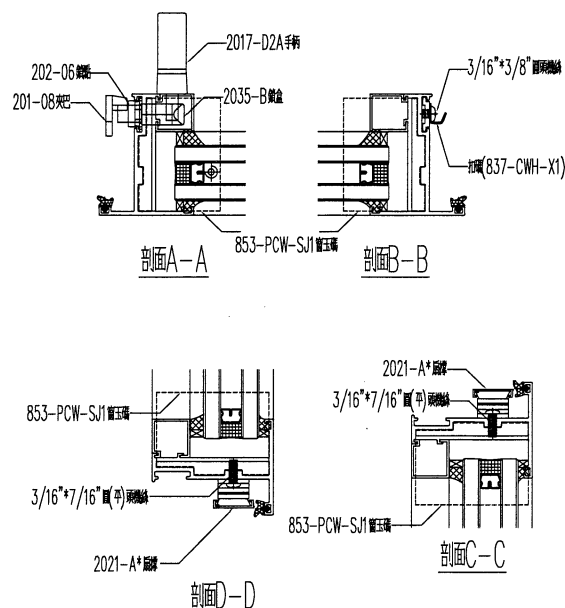


工程編號:	J-863	圖紙名稱:	佛沙窗-窗玉放樣圖	材料:	詳見本圖表內		表面處理:	古銅色JM213457	修改版次:	A	B	C
工程名稱:	錦上路延平道	圖號:	SHR-1	數量:	見表格	製圖:	DZL	日期:	2021.10.30	審核:	WSH	

SHR-2 (481*1499.5-378)

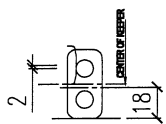


放大2倍看

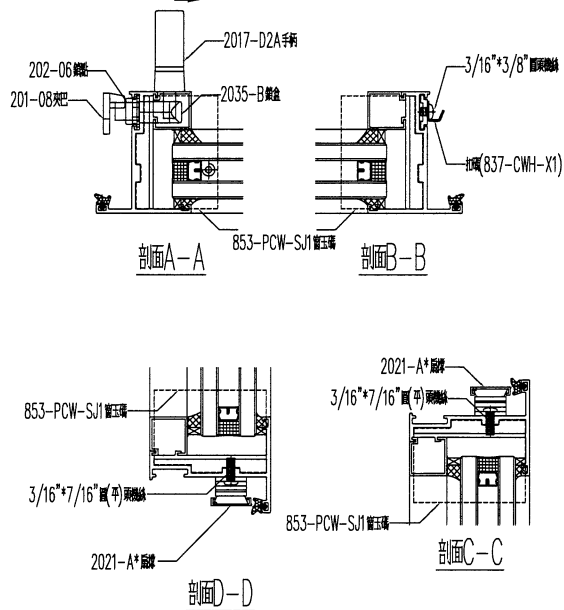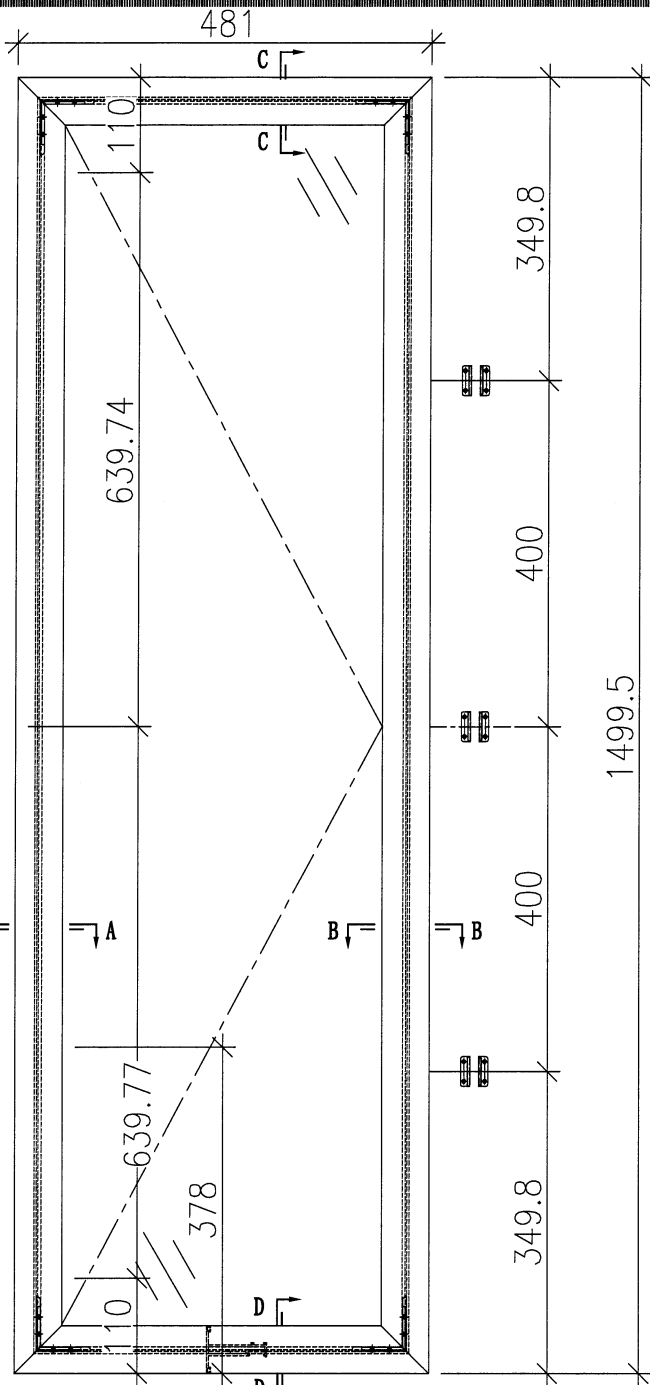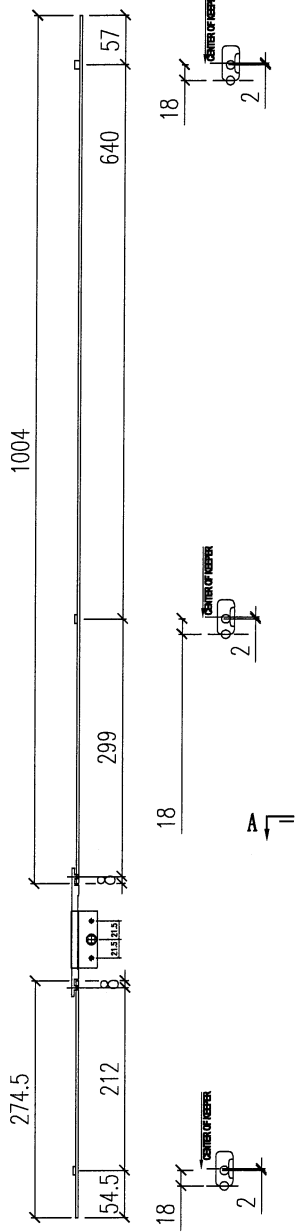

序號	應用窗號	應用數量
1	W94R/T2	1
2		
3		
4		
5		
6		
配件採用說明		
1	採用東成2021-A12"扇撐	
2	窗玉玻璃線採用橫碰企	
3	採用東成202-06鎖點	
4	採用東成****手柄+2035B鎖盒	
5	採用837-CWH-X1扣碼	


 美特銘質有限公司 MIDI Aluminium Fabricator Ltd.	工程編號:	J-853	圖紙名稱:	佛沙窗-窗玉放樣圖		材料:	詳見本圖表內		表面處理:	古銅色JMC213457		修改版次:	A	B	C
	工程名稱:	錦上路延平道	圖號:	SHR-2		數量:	見表格	製圖:	DZL	日期:	2021.10.30	審核:	WSH	日期:	

SHR-3 (699.5*1199.5-358)

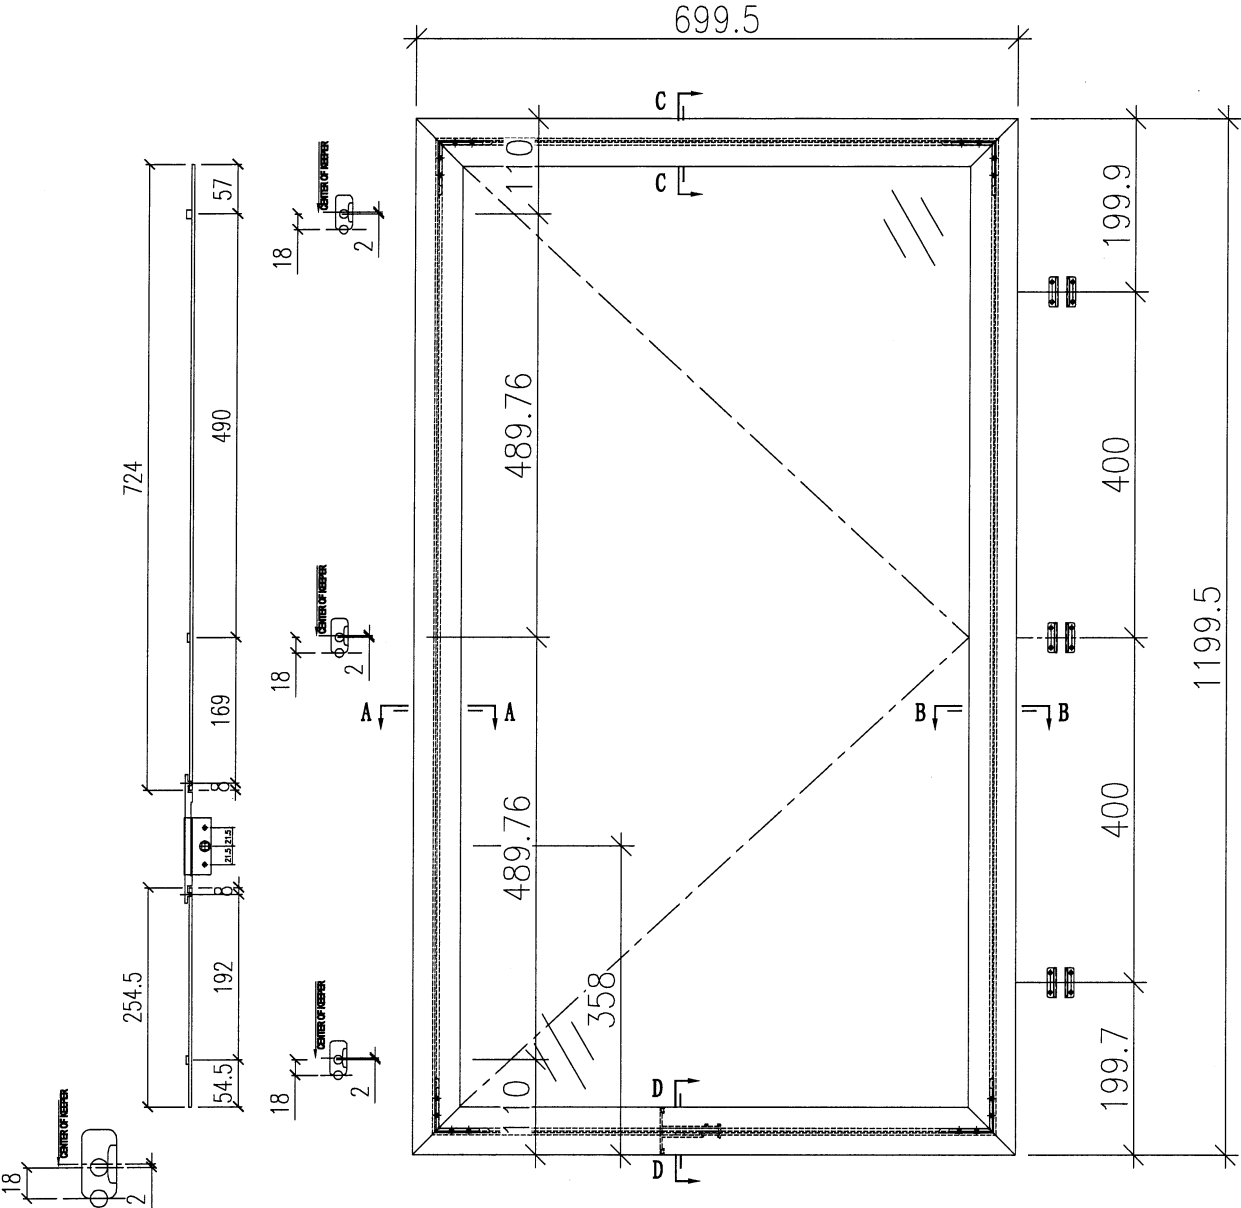



放大2倍看

序號	應用窗號	應用數量
1	W09/T3	1
2		
3		
4		
5		
6		
配件採用說明		
1	採用東成2021-B18"扇撐	
2	窗玉玻璃線採用橫碰企	
3	採用東成202-06鎖點	
4	採用東成****手柄+2035B鎖盒	
5	採用837-CWH-X1扣碼	

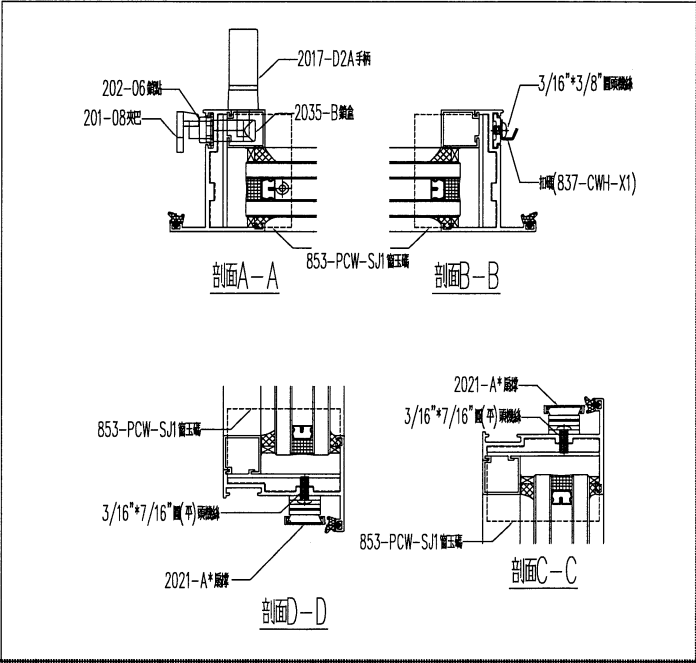


美特鋁業有限公司 MIDI Aluminium Fabricator Ltd.		工程編號: J-853	圖紙名稱: 佛沙窗-窗玉放樣圖	材料: 詳見本圖表內	表面處理: 古銅色/ANC213457	修改版次: A
工程名稱: 鎮上路廣平道	圖號: SHR-3	數量: 見表格	製圖: DZL	日期: 2022.01.06	審核: WSH	B
					日期:	C

SHR-4(699.5*1349.5-358)

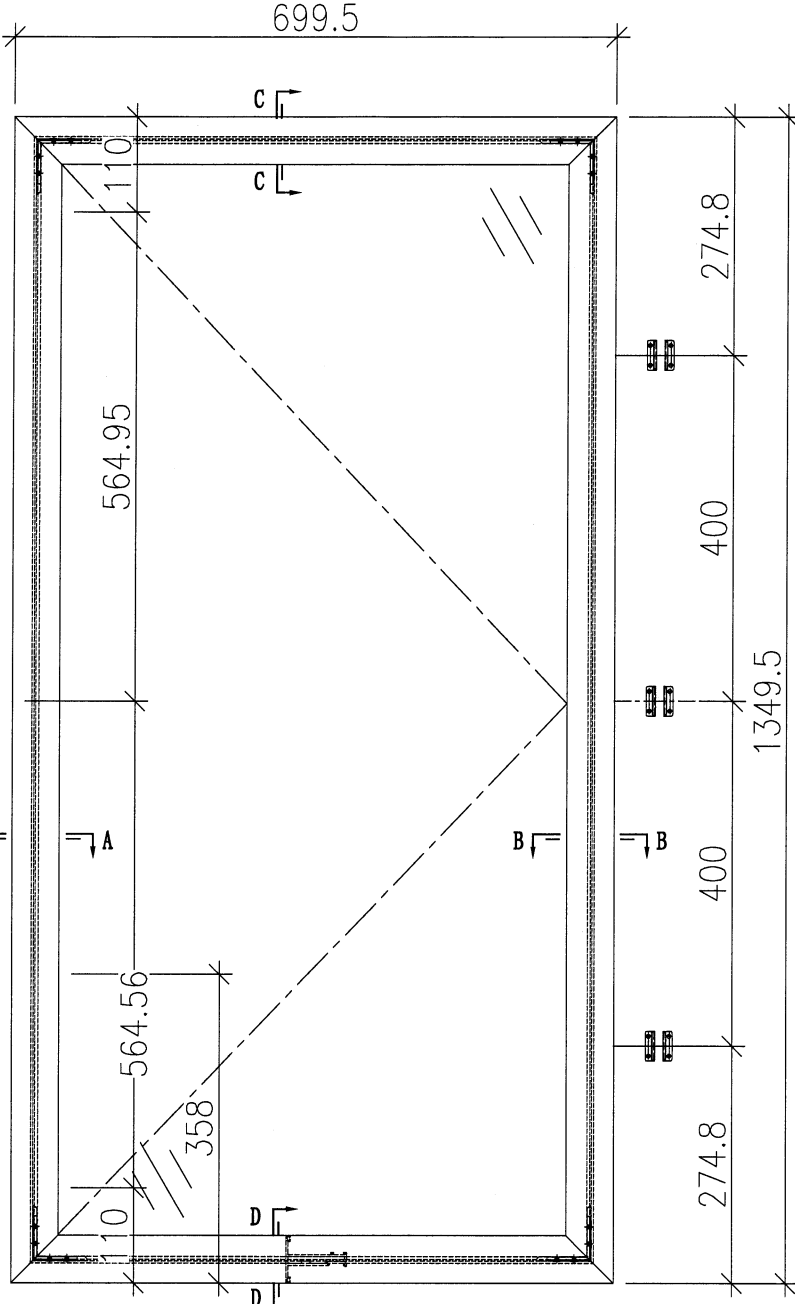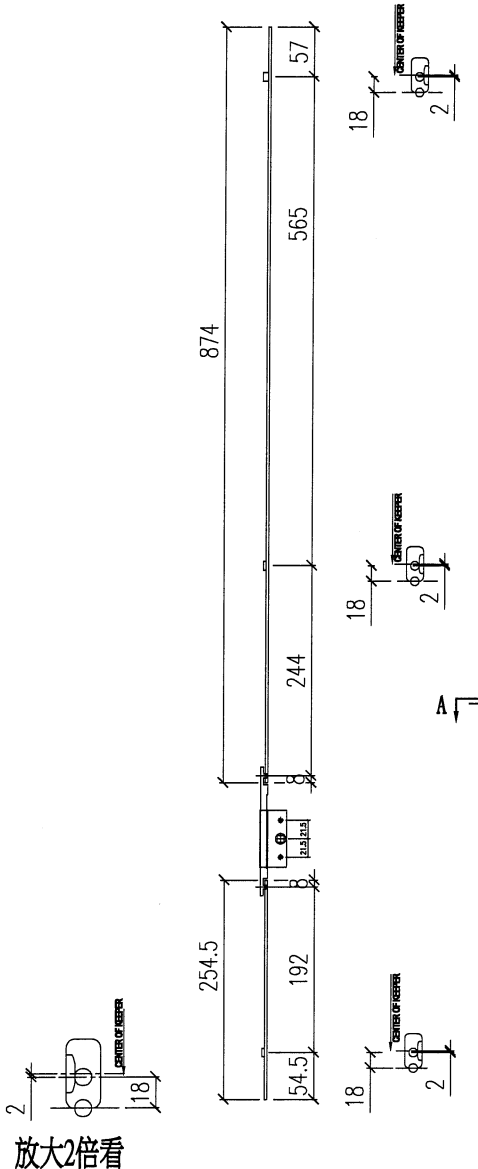

序號	應用窗號	應用數量
1	W59/T3	1
2	W59A/T3	1
3		
4		
5		
6		
配件採用說明		
1	採用東成2021-B18'''扇撐	
2	窗玉玻璃線採用橫碰企	
3	採用東成202-06鎖點	
4	採用東成****手柄+2035B鎖盒	
5	採用837-CWH-X1扣碼	

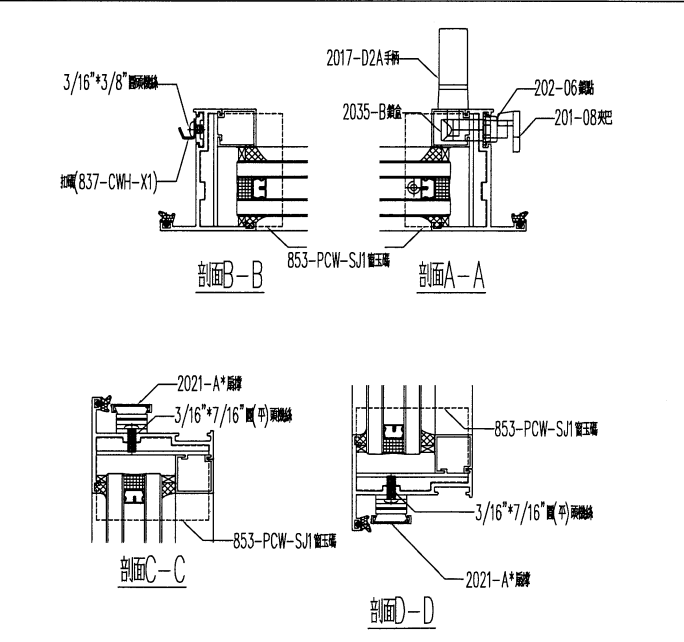

美特鋁業有限公司 MIDI Aluminium Fabricator Ltd.		工程編號: J883	圖紙名稱: 佛沙窗-窗玉玻璃線圖	材料: 詳見本圖表內	表面處理: 古銅色JM0213457	修改版次: A	B	C
工程名稱: 錦上路延平道	圖號: SHR-4	數量: 見表格	製圖: DZL	日期: 2022.01.06	審核: WSH	日期:		



美特鋁質

有限公司


MIDI Aluminium Fabricator Ltd.

工程號

J853

地盤

錦上路/延平道

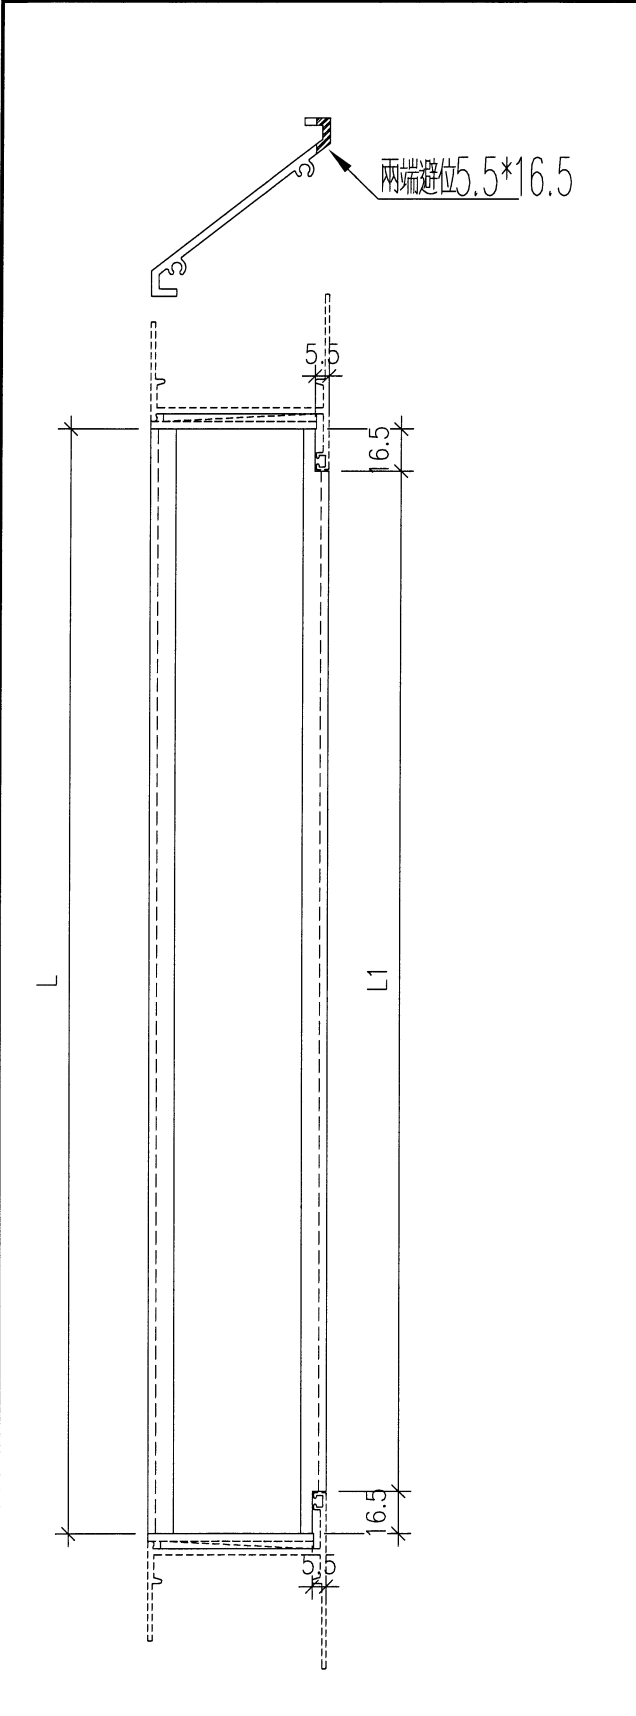

序號	物料編號	數量	位置	L	L1
1	85958-605	3	W95R/T3	560	527
2	85958-555	6	L01/T3	510	477
3	85958-1440	3	W09/T3	1395	1362
4	85958-1440	6	W59/T3	1395	1362
5	85958-605	3	W57AL/T3	560	527
6	85958-305	3	L02/T3	260	227
7	85958-605	2	W69L/T3	560	527
8	85958-505	3	W94R/T3	460	427
9	85958-505	3	W94L/T3	460	427
10	85958-905	3	L04/T3	860	827
11	85958-1455	3	L11/T3	1410	1377
12	85958-405	3	L05/T3	360	327
13	85958-230	6	L13/T3	185	152
合計:		47			



名稱	百頁片	制圖	DZL	2021.10.28	修改	-		
材料	X85958	復核	sde	-	日期	-		
顏色	JMQ213457 (古銅)	批准			圖號	85958-1		



美特鋁質 有限公司
MIDI Aluminium Fabricator Ltd.

工程號 J853 地盤 錦上路/延平道

序號	物料編號	數量	位置	L	M	N	EQ
1	85958-605	1	W95R/T3	559	200	2	79.5
2	85958-555	2	L01/T3	509	200	2	54.5
3	85958-1440	1	W09/T3	1394	320	4	57
4	85958-1440	2	W59/T3	1394	320	4	57
5	85958-605	1	W57AL/T3	559	200	2	79.5
6	85958-305	1	L02/T3	259	200	1	29.5
7	85958-605	1	W69L/T3	559	200	2	79.5
8	85958-505	1	W94R/T3	459	200	2	29.5
9	85958-505	1	W94L/T3	459	200	2	29.5
10	85958-905	1	L04/T3	859	350	2	79.5
11	85958-1455	1	L11/T3	1409	320	4	64.5
12	85958-405	1	L05/T3	359	200	1	79.5
13	85958-230	2	L13/T3	184	100	1	42
	合計	16					

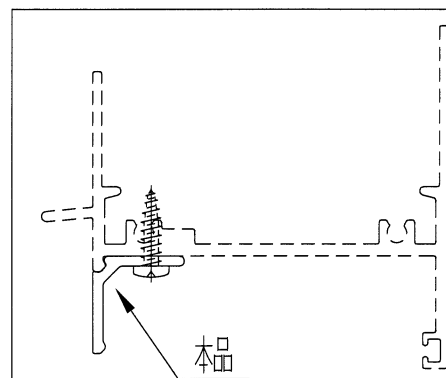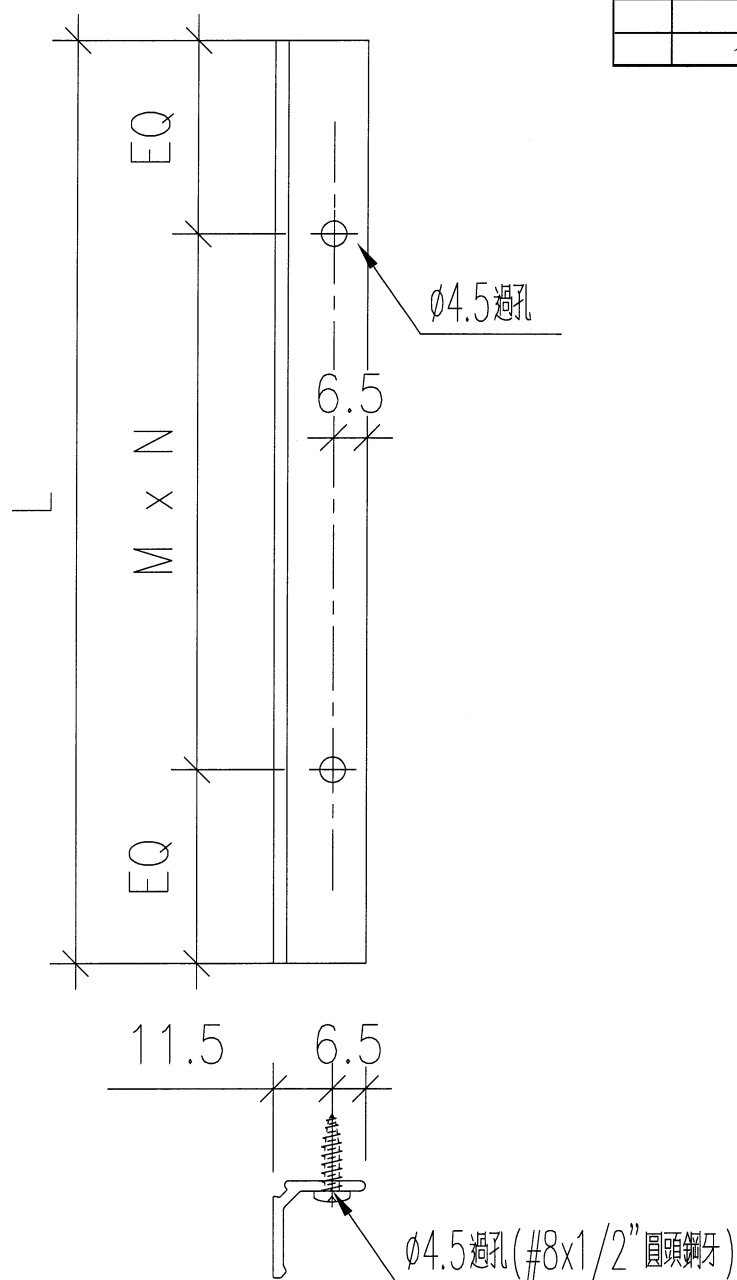

名稱	百頁滴水線	制圖	DZL	2021.10.28	修改	A		
材料	X85959	復核	sde	-	日期	2021.12.28		
顏色	JMQ213457(古銅)	批准			圖號	85959-1		



美特鋁質 有限公司
MIDI Aluminium Fabricator Ltd.


工程號

J853

地盤

錦上路/延平道

序號	物料編號	數量	位置
1	85948-L1-01	1	W95R/T3
2			
合計:		1	

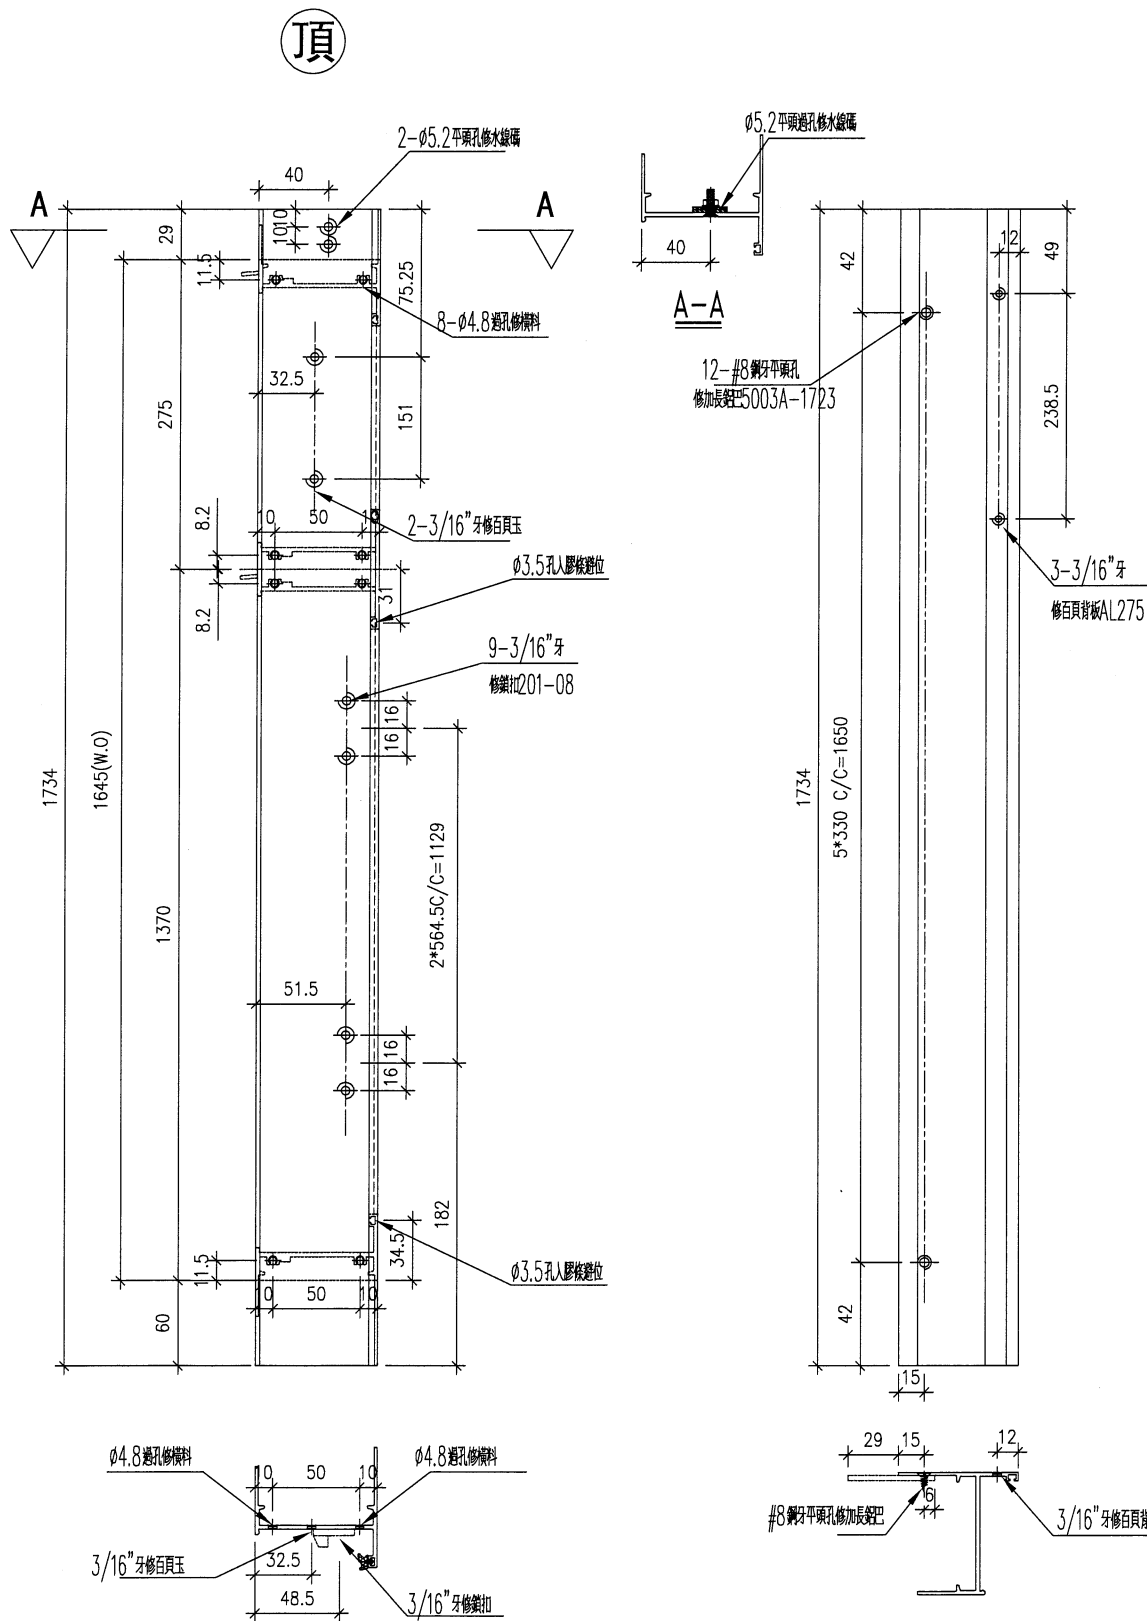

名稱 生框邊企(右)

材料 X85948

顏色 JMQ213457(古銅)

制圖 DZL

復核 -

批准

2022.01.06

-

修改

日期

圖號


J853-85948-L1



美特鋁質 有限公司
MIDI Aluminium Fabricator Ltd.

工程號 J853 地盤 錦上路/延平道

序號	物料編號	數量	位置
1	85948-L2-01	1	W09/T3
合計:		1	

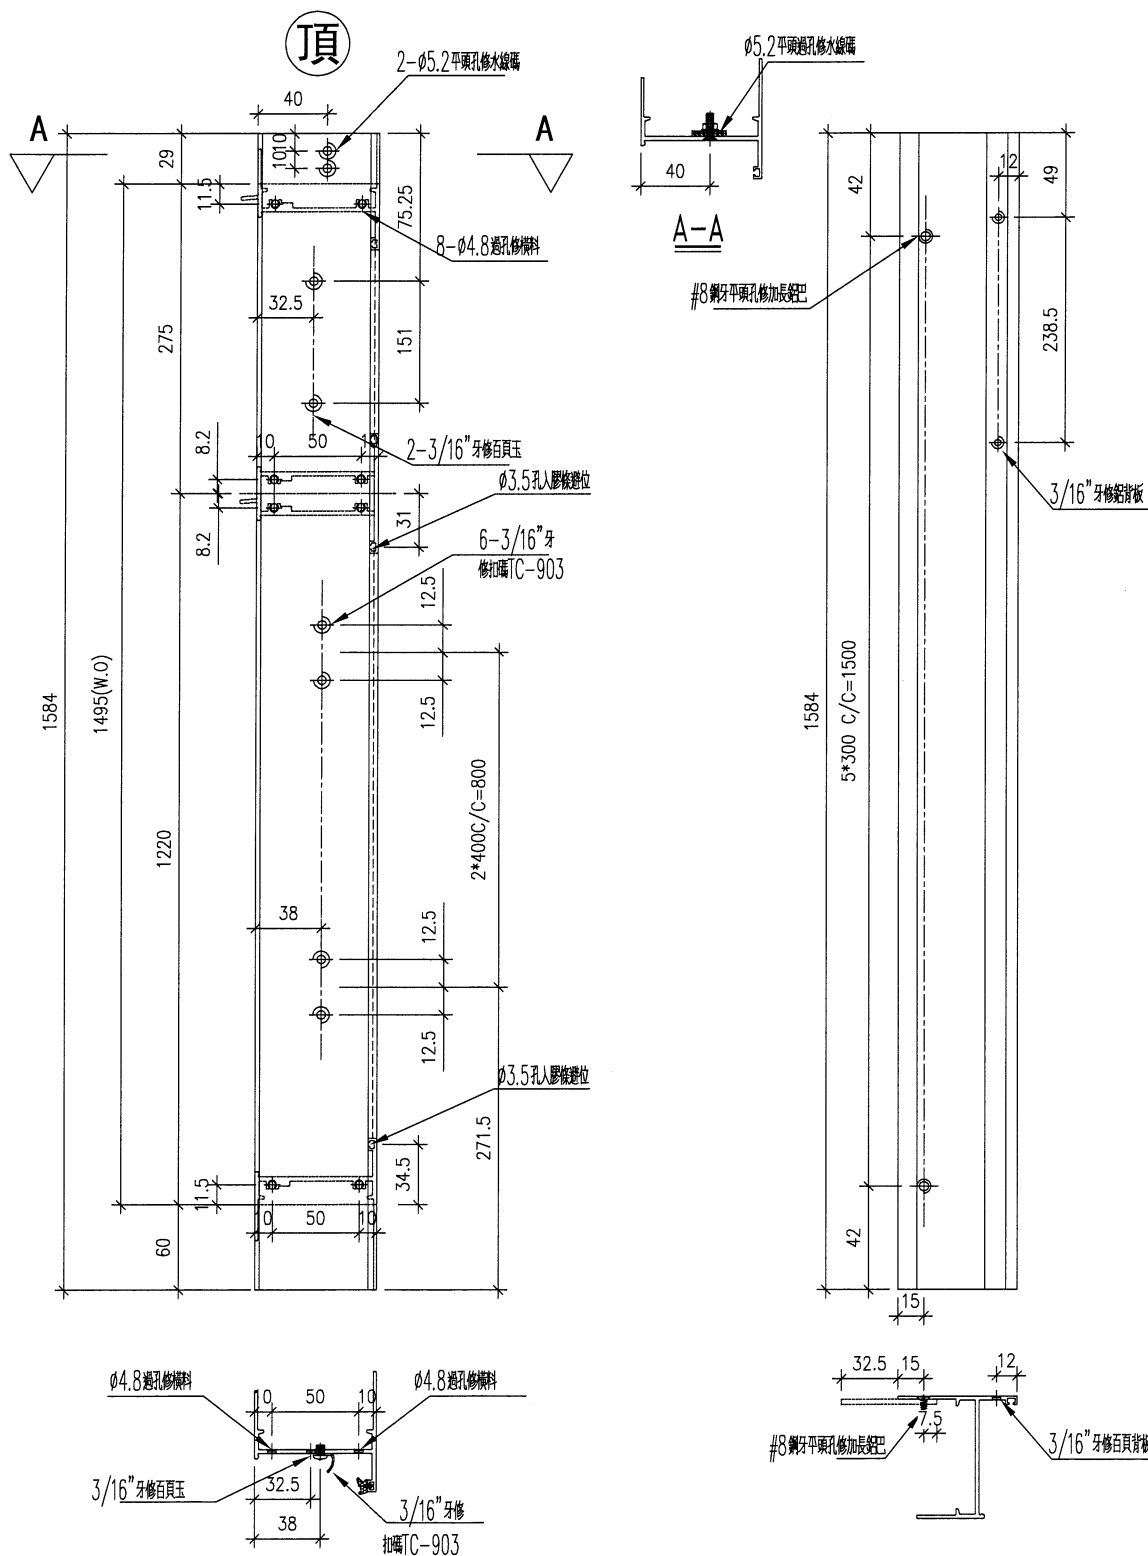

名稱	生框邊企(左)	制圖	DZL	2022.01.06	修改			
材料	X85948	復核	—	—	日期			
顏色	JMQ213457(古銅)	批准			圖號	J853-85948-L2		



美特鋁質 有限公司
MIDI Aluminium Fabricator Ltd.

工程號

J853

地盤

錦上路/延平道

序號

物料編號

數量

位置

1


85948-L3-01

2

W59/T3

合計:

2

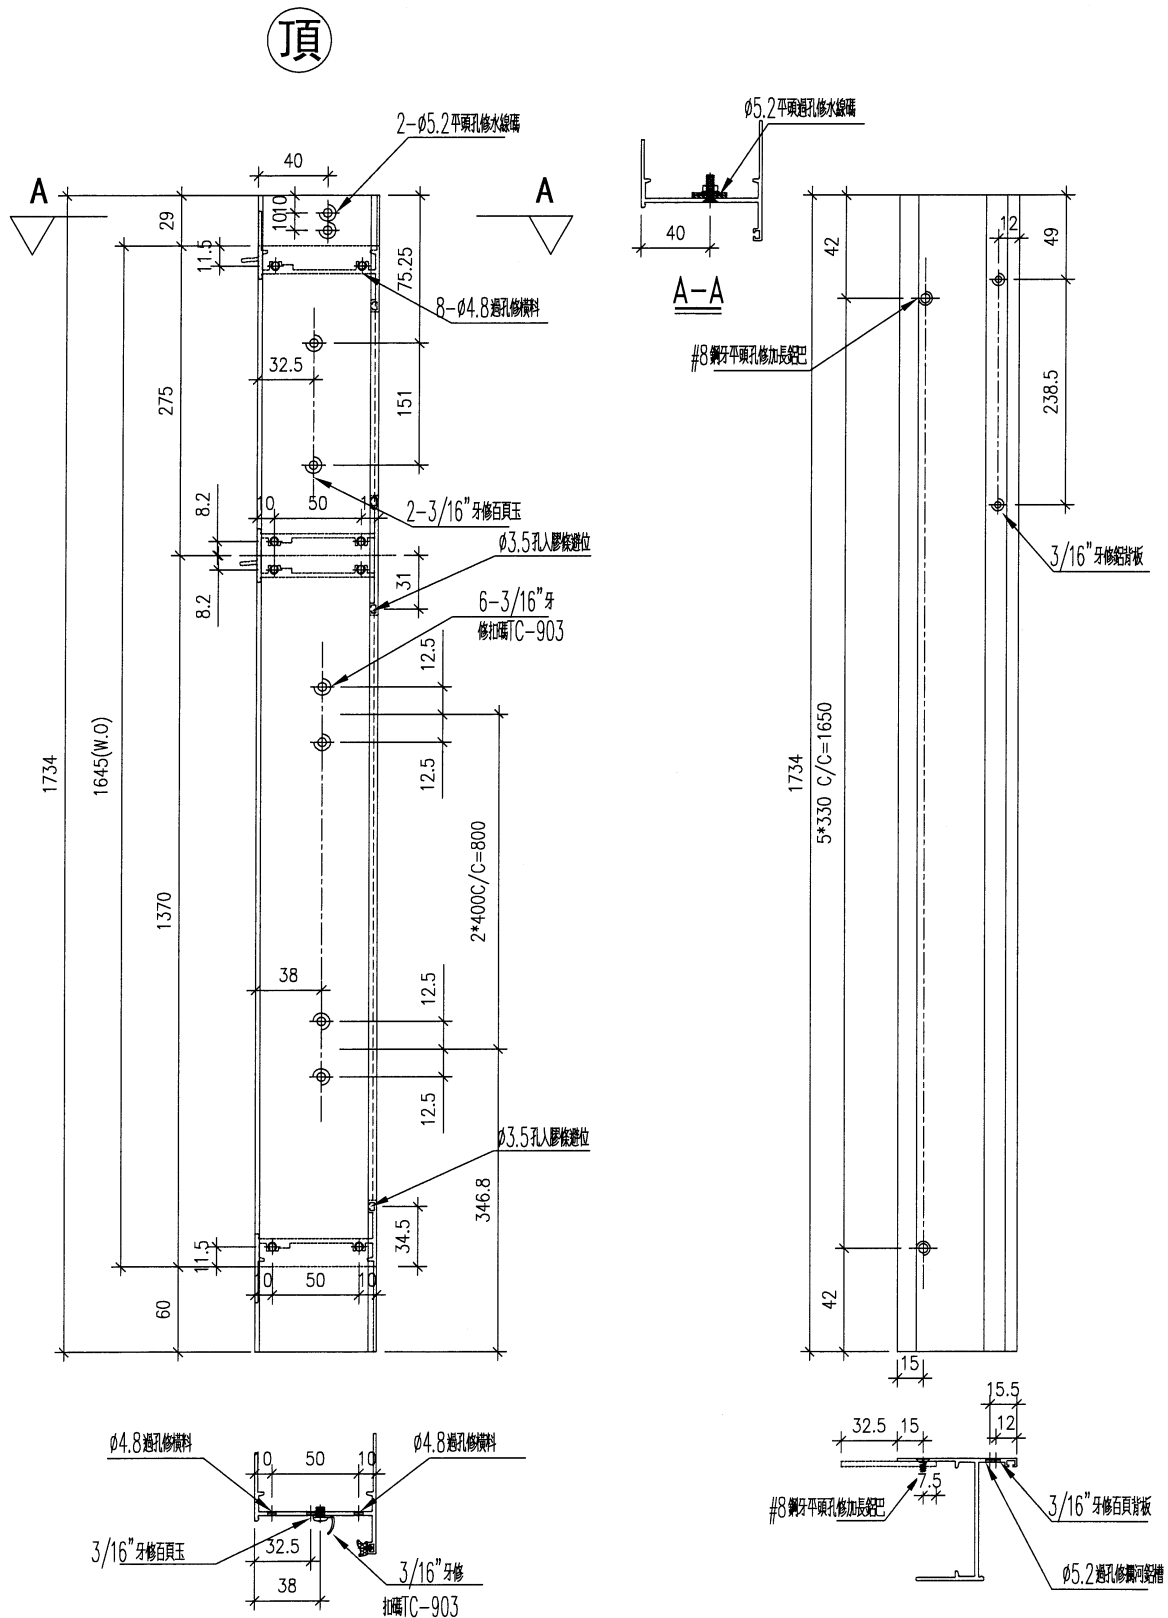

名稱 生框邊企(右)

制圖 DZL

2022.01.06

修改

材料 X85948

復核

-

日期

顏色 JMQ213457(古銅)

批准

圖號


J853-85948-L3



美特鋁質 有限公司
MIDI Aluminium Fabricator Ltd.

工程號 J853 地盤 錦上路/延平道

序號	物料編號	數量	位置
1	85948-L4-01	1	W57AL/T3
合計:		1	

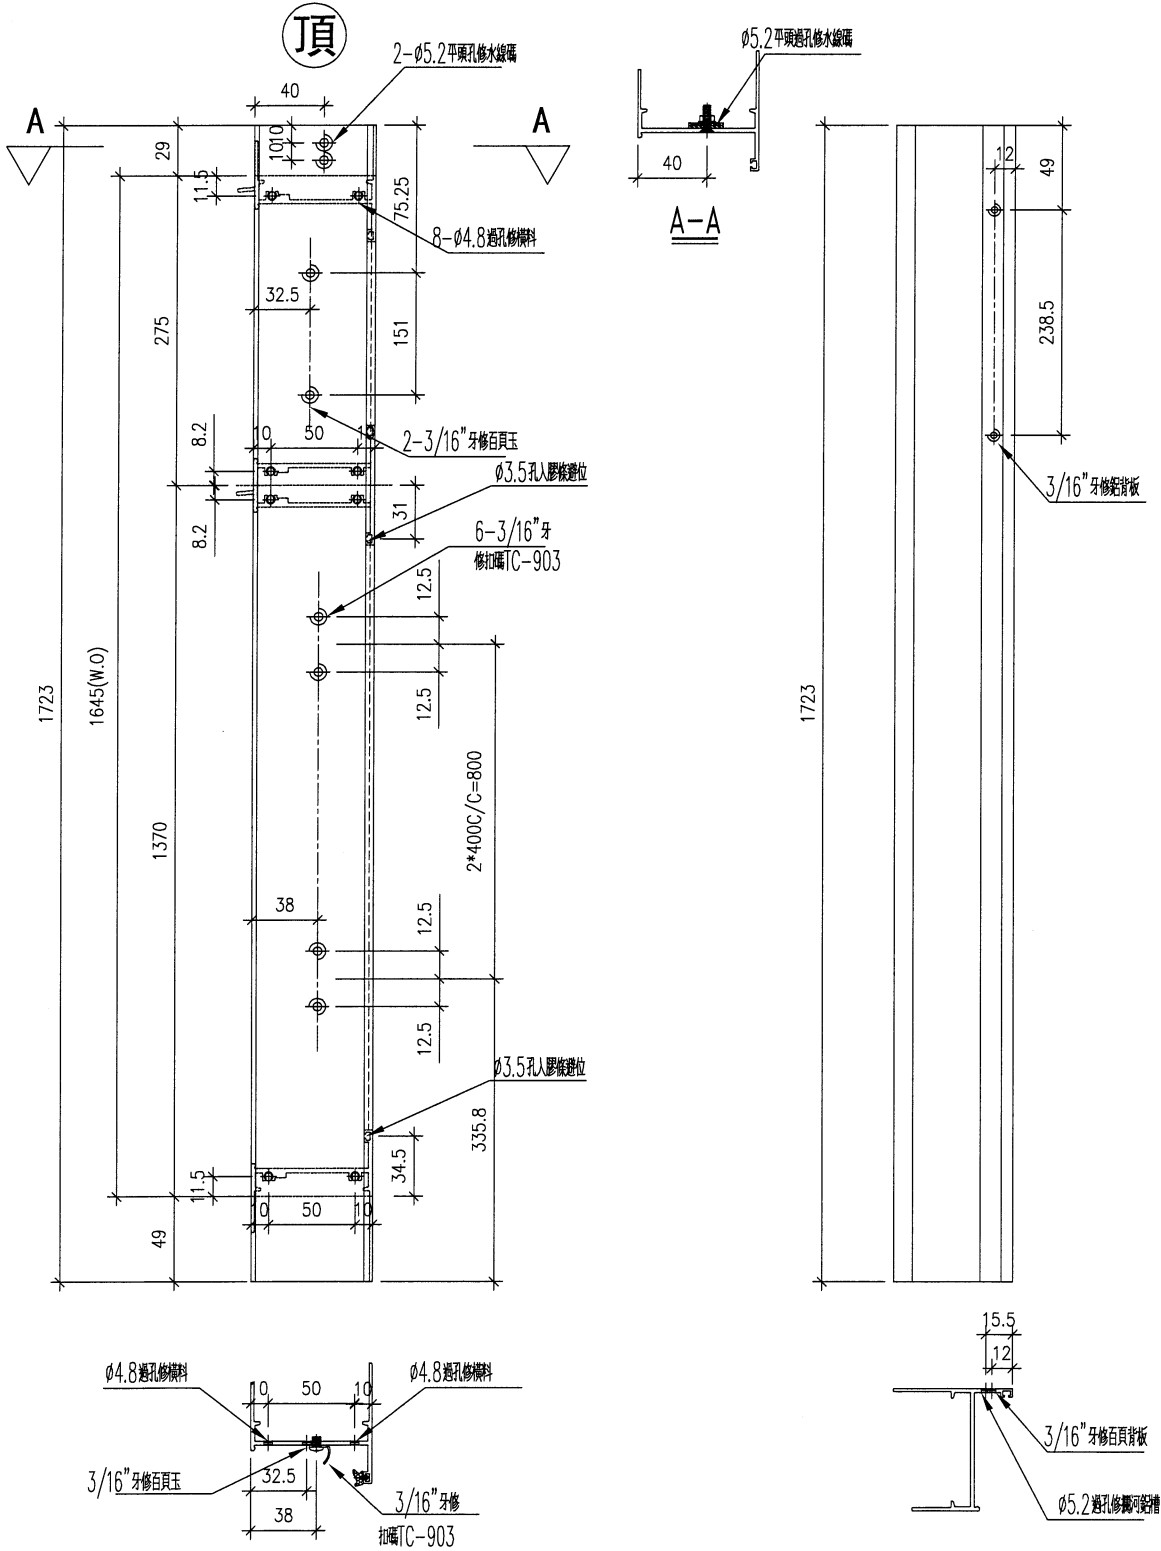






名稱	生框邊企(左)	制圖	DZL	2021.10.30	修改	-		
材料	X85948	復核	-	-	日期	-		
顏色	JMQ213457(古銅)	批准			圖號	J853-85948-L4		



美特鋁質 有限公司
MIDI Aluminium Fabricator Ltd.

工程號	J853	地盤	錦上路/延平道
-----	------	----	---------

序號	物料編號	數量	位置
1	85948-L5-01	1	W69L/T3
	合計:	1	

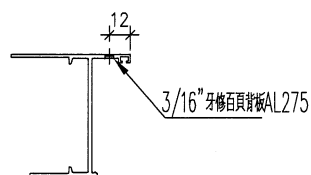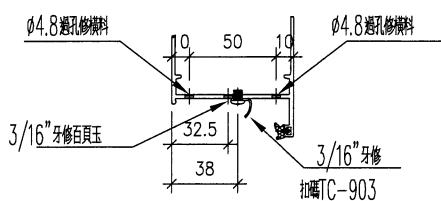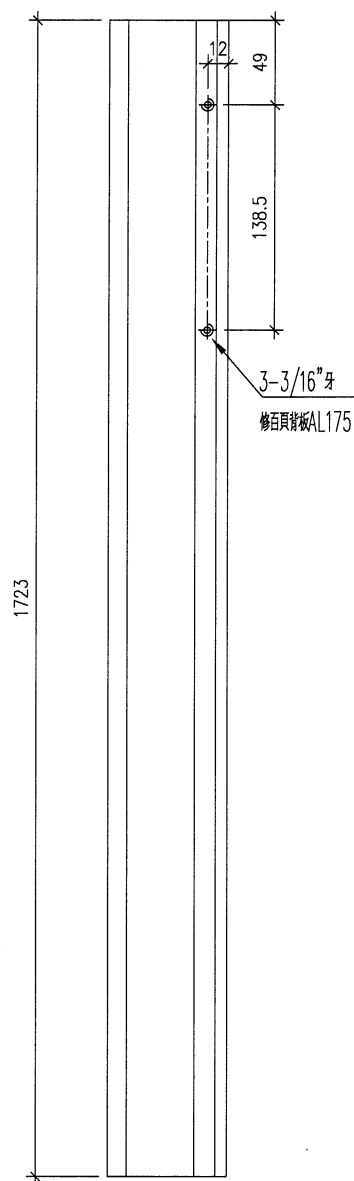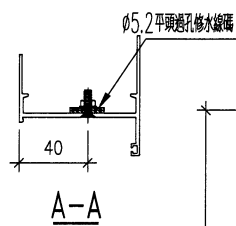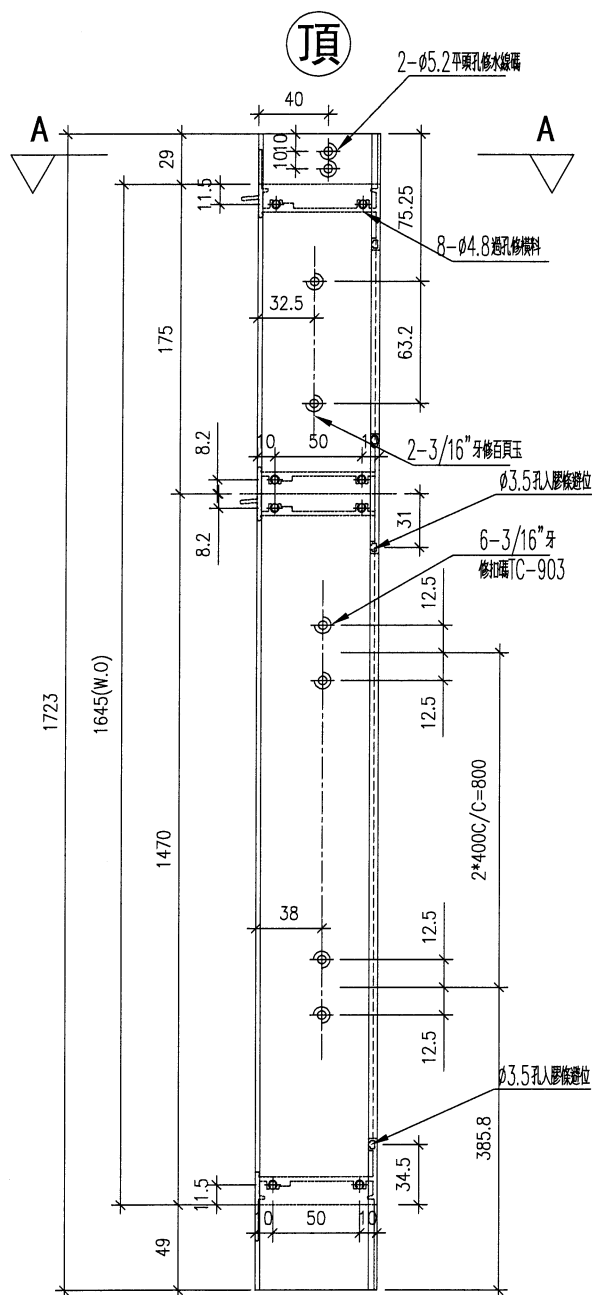

名稱	生框邊企(左)	制圖	DZL	2021.10.30	修改	-		
材料	X85948	復核	-	-	日期	-		
顏色	JMQ213457(古銅)	批准			圖號	J853-85948-L5		



美特鋁質 有限公司
MIDI Aluminium Fabricator Ltd.




工程號

J853

地盤

錦上路/延平道

序號	物料編號	數量	位置
1	85948-L6-01	1	W94R/T3
2			
3			
4			
合計:		1	

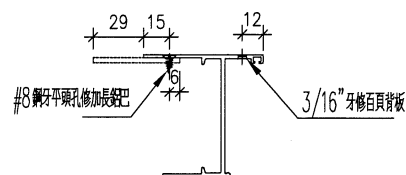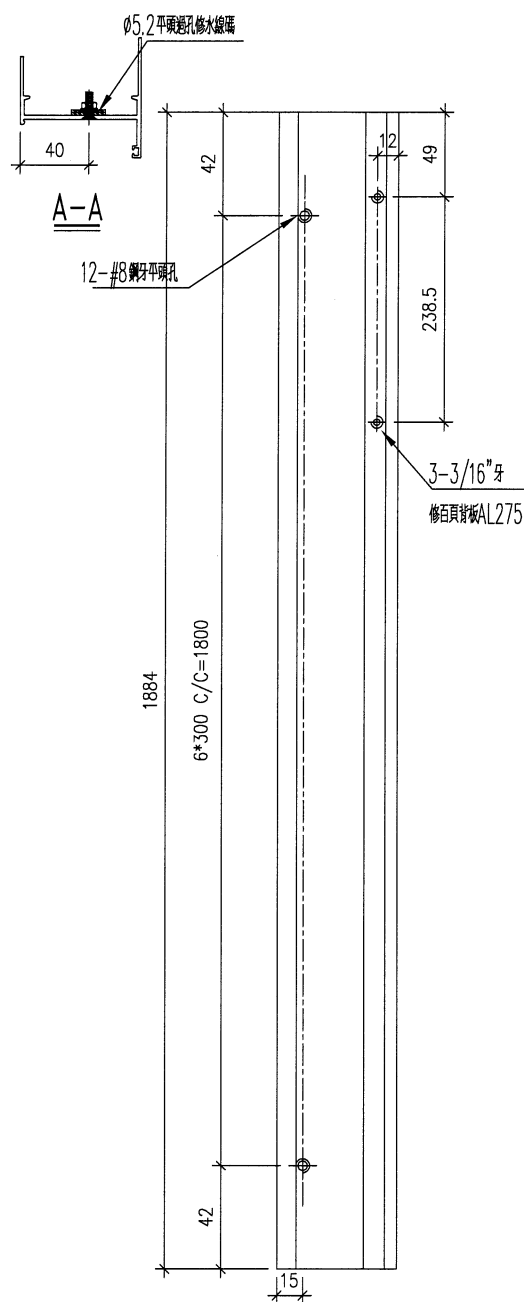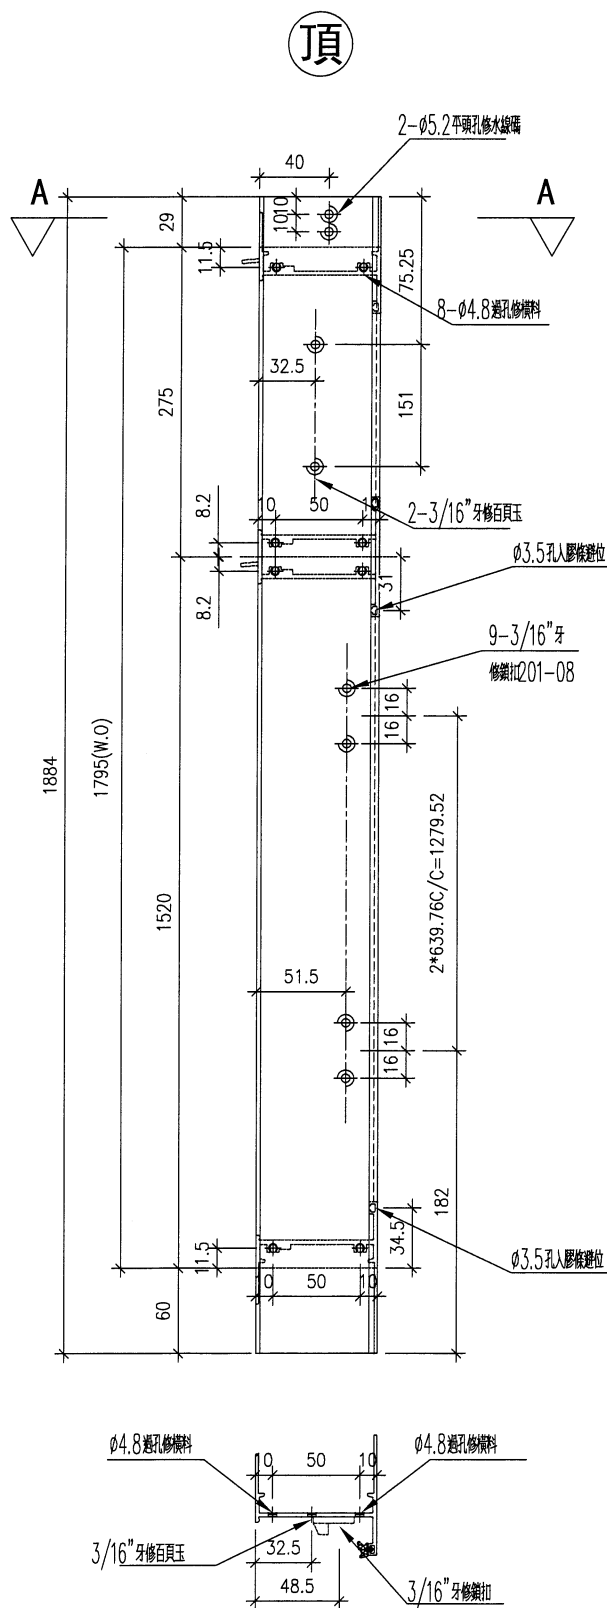

名稱	生框邊企(左)	制圖	DZL	2021.10.30	修改	-		
材料	X85948	復核	-	-	日期	-		
顏色	JMQ213457(古銅)	批准			圖號	J853-85948-L6		



美特鋁質

有限公司

MIDI Aluminium Fabricator Ltd.





工程號

J853


地盤

錦上路/延平道

序號	物料編號	數量	位置
1	85948-L7-01	1	W94L/T3
2			
3			
4			
合計:		1	

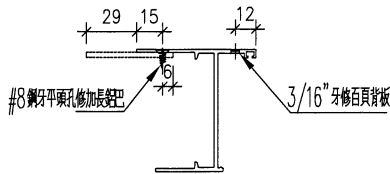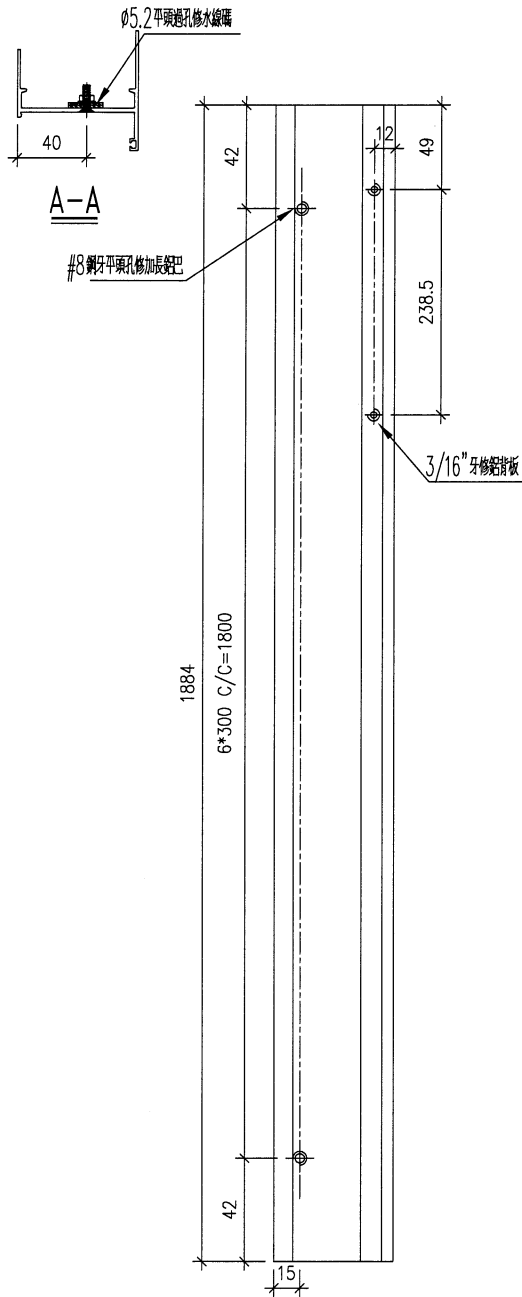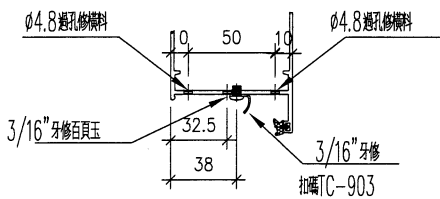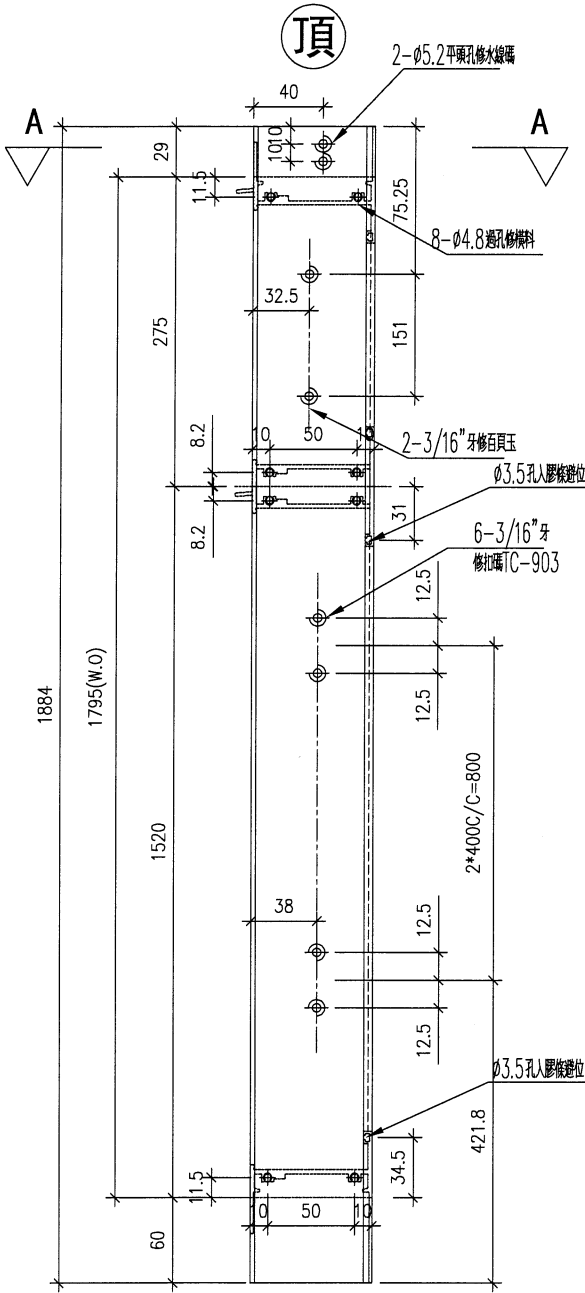

名稱	生框邊企(左)	制圖	DZL	2021.10.30	修改	-		
材料	X85948	復核	-	-	日期	-		
顏色	JMQ213457(古銅)	批准			圖號	J853-85948-L7		

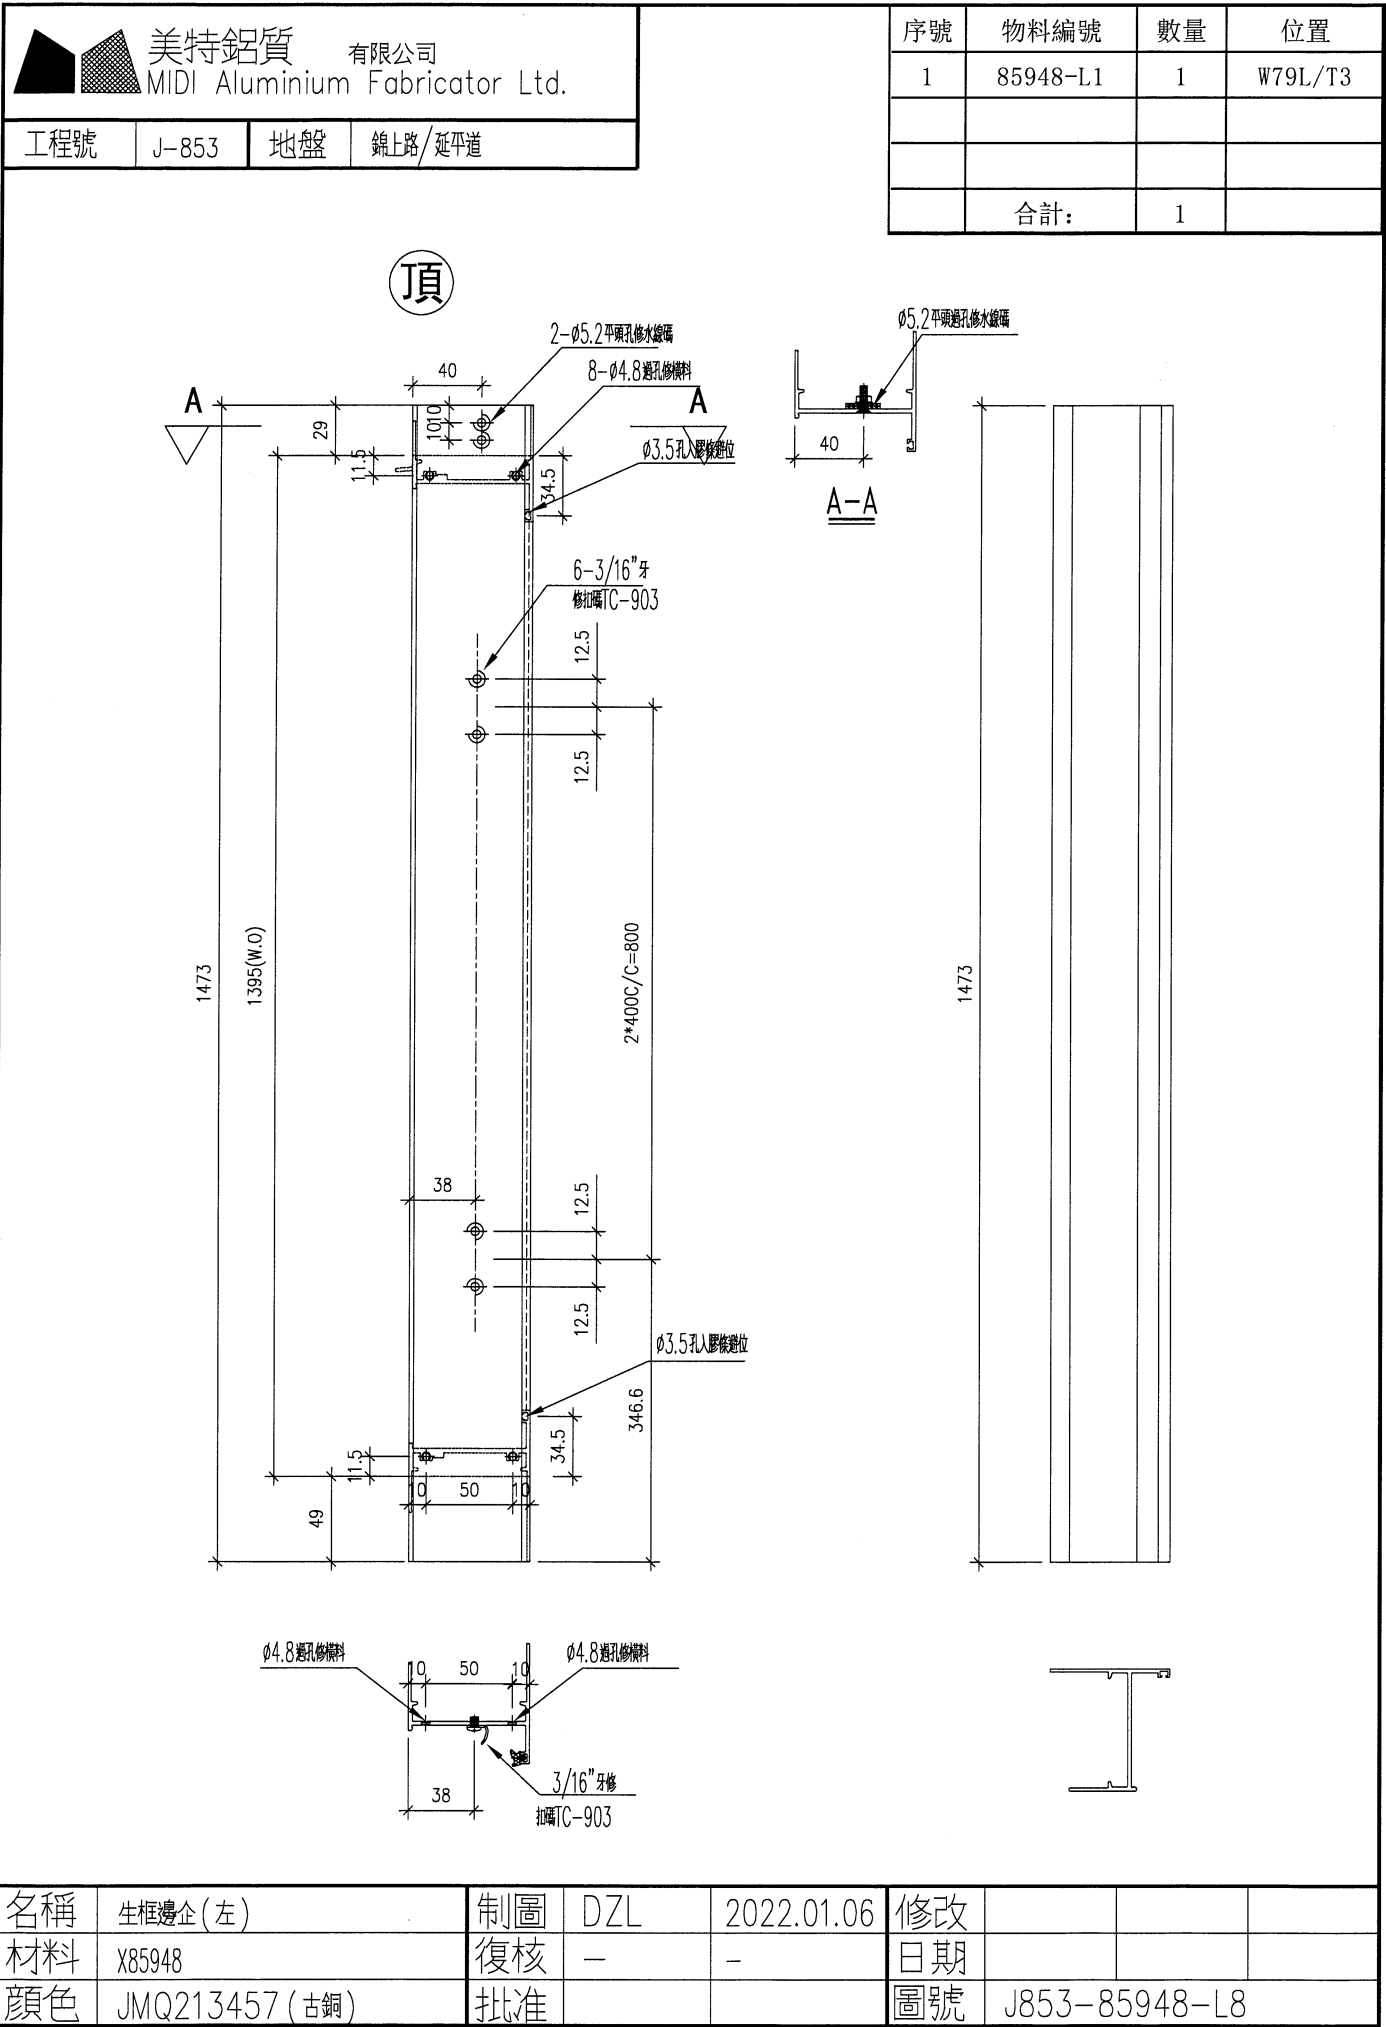





工程號

J853

地盤

錦上路／延平道

序號	物料編號	數量	位置
1	85948-L9-01	2	L01/T3
2	85948-L9-02	1	L02/T3
3	85948-L9-03	1	L04/T3
4	85948-L9-04	1	L11/T3
	合計:	5	

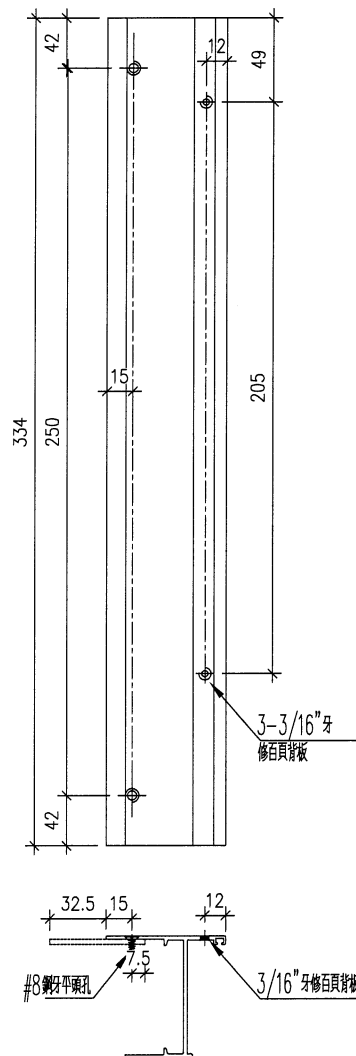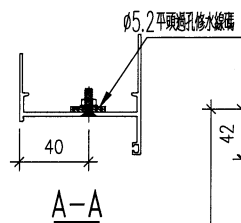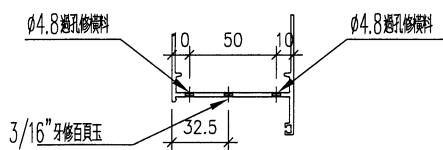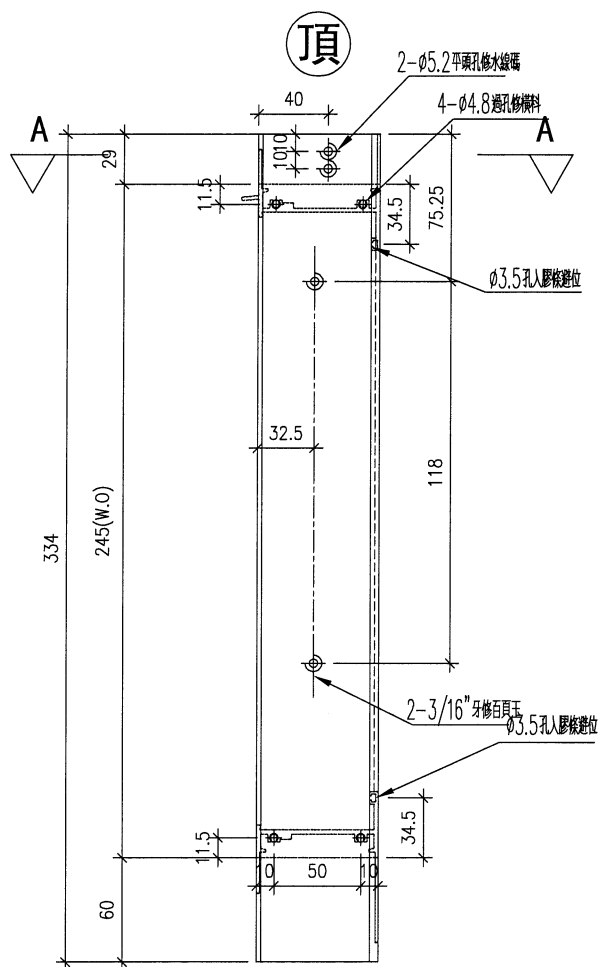






名稱	生框邊企 (左)	制圖	DZL	2022.01.06	修改			
材料	X85948	復核	—	—	日期			
顏色	JMQ213457 (古銅)	批准			圖號	J853-85948-L9		



美特鋁質 有限公司
MIDI Aluminium Fabricator Ltd.

工程號	J853	地盤	錦上路/延平道
-----	------	----	---------

序號	物料編號	數量	位置
1	85948-L10-01	1	L05/T3
2	85948-L10-02	2	L13/T3
3			
4			
合計:		3	

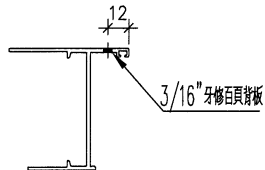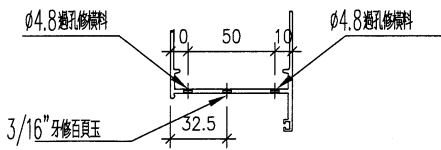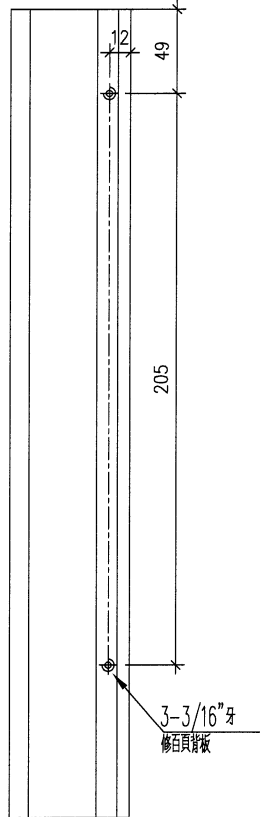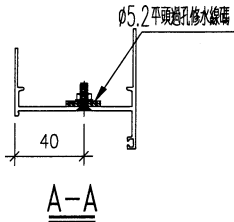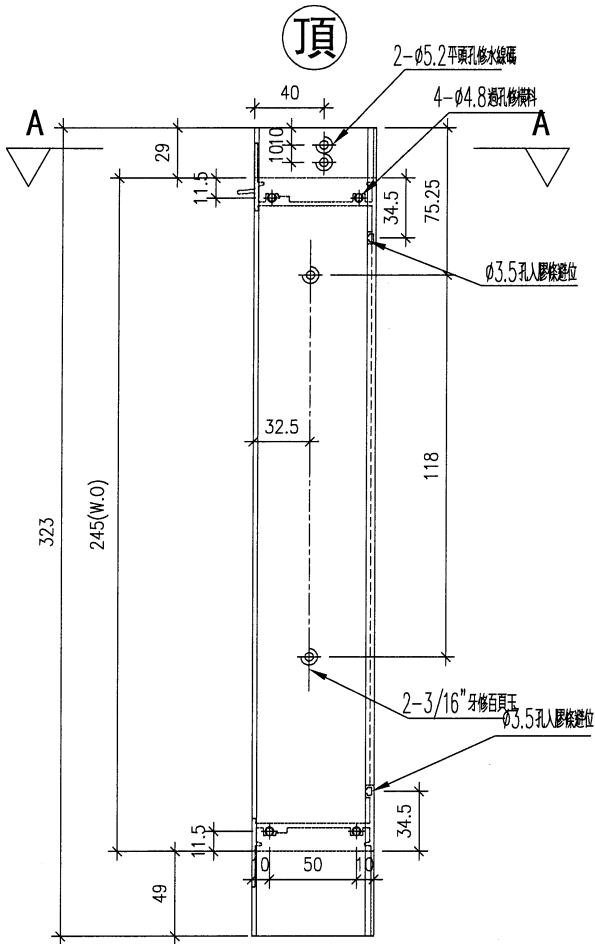

名稱	生框邊企(左)	制圖	DZL	2022.01.06	修改			
材料	X85948	復核	-	-	日期			
顏色	JMQ213457(古銅)	批准			圖號	J853-85948-L10		



美特鋁質 有限公司
MIDI Aluminium Fabricator Ltd.


工程號

J853

地盤

錦上路/延平道

序號	物料編號	數量	位置
1	85948-R1-01	1	W95R/T3
2			
合計:		1	

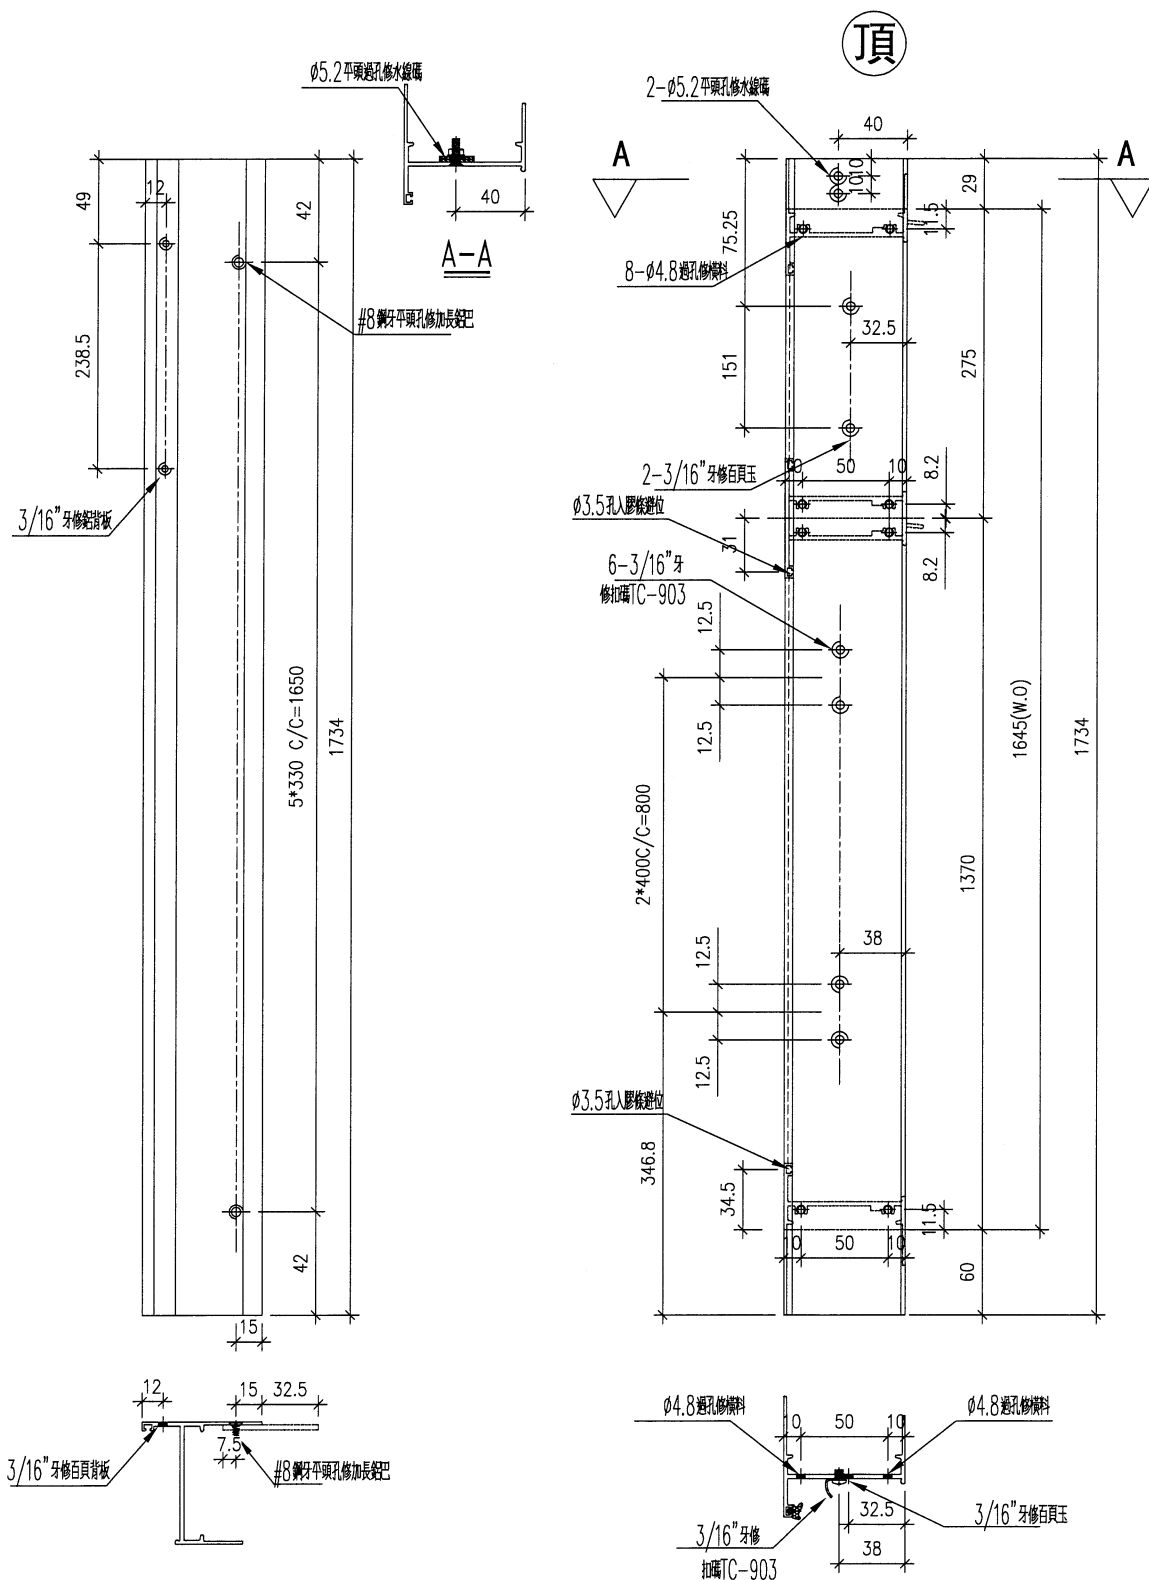



名稱	生框邊企(左)	制圖	DZL	2022.01.06	修改			
材料	X85948	復核	—	—	日期			
顏色	JMQ213457(古銅)	批准			圖號	J853-85948-R1		

工程號

地盤

錦上路／延平道

序號	物料編號	數量	位置
1	85948-R2-01	1	W09/T3
	合計:	1	

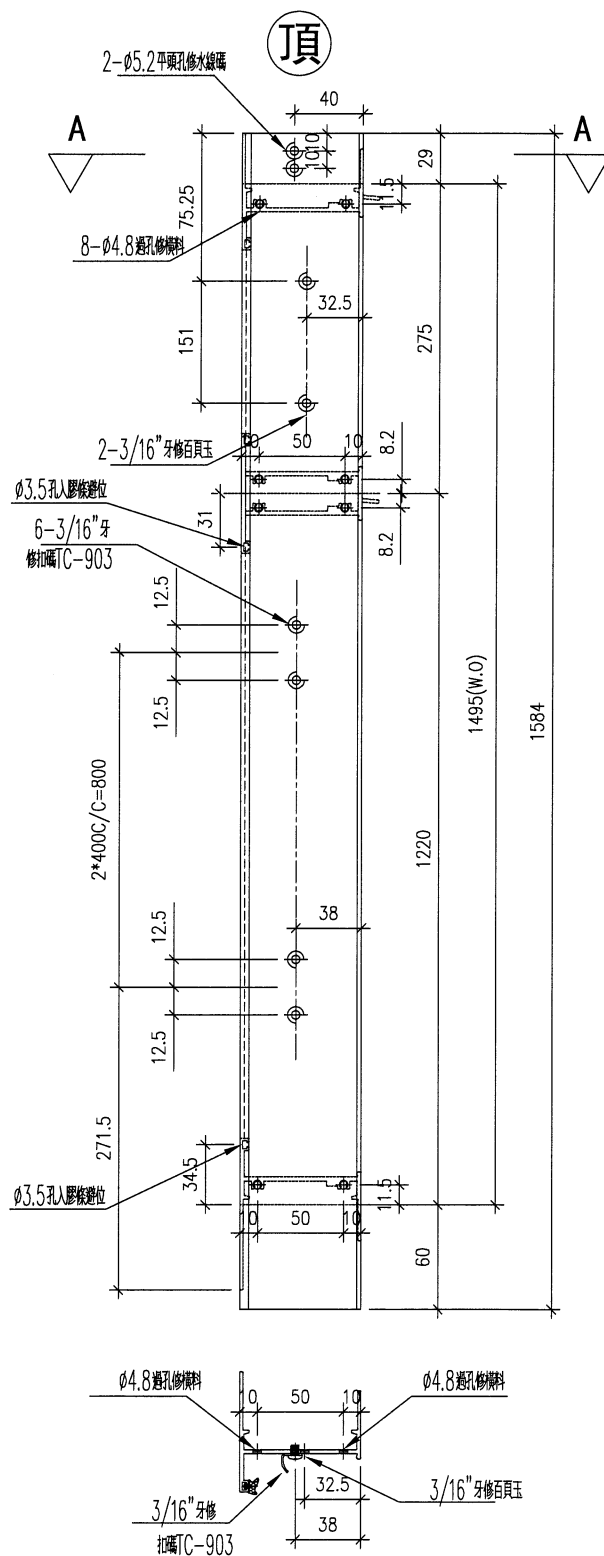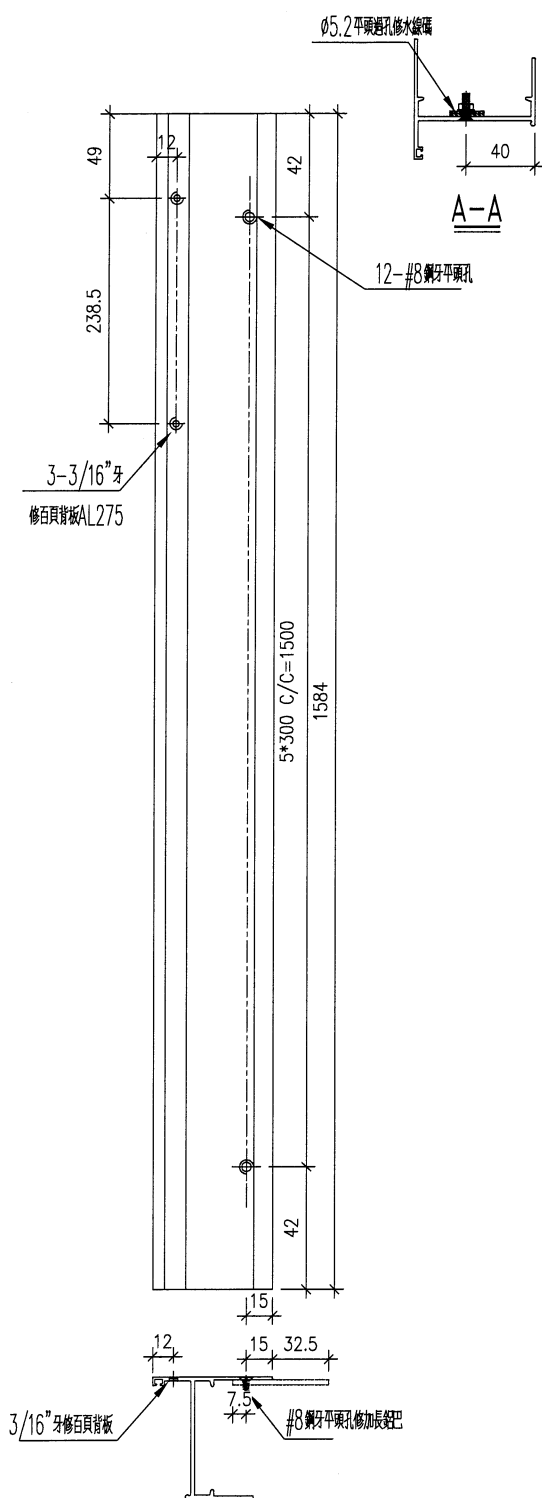

名稱	生框邊企(右)	制圖	DZL	2022.01.06	修改			
材料	X85948	復核	—	—	日期			
顏色	JMQ213457(古銅)	批准			圖號	J853-85948-R2		


工程號

J853

地盤

錦上路／延平道

序號	物料編號	數量	位置
1	85948-R3-01	2	W59/T3
	合計:	2	

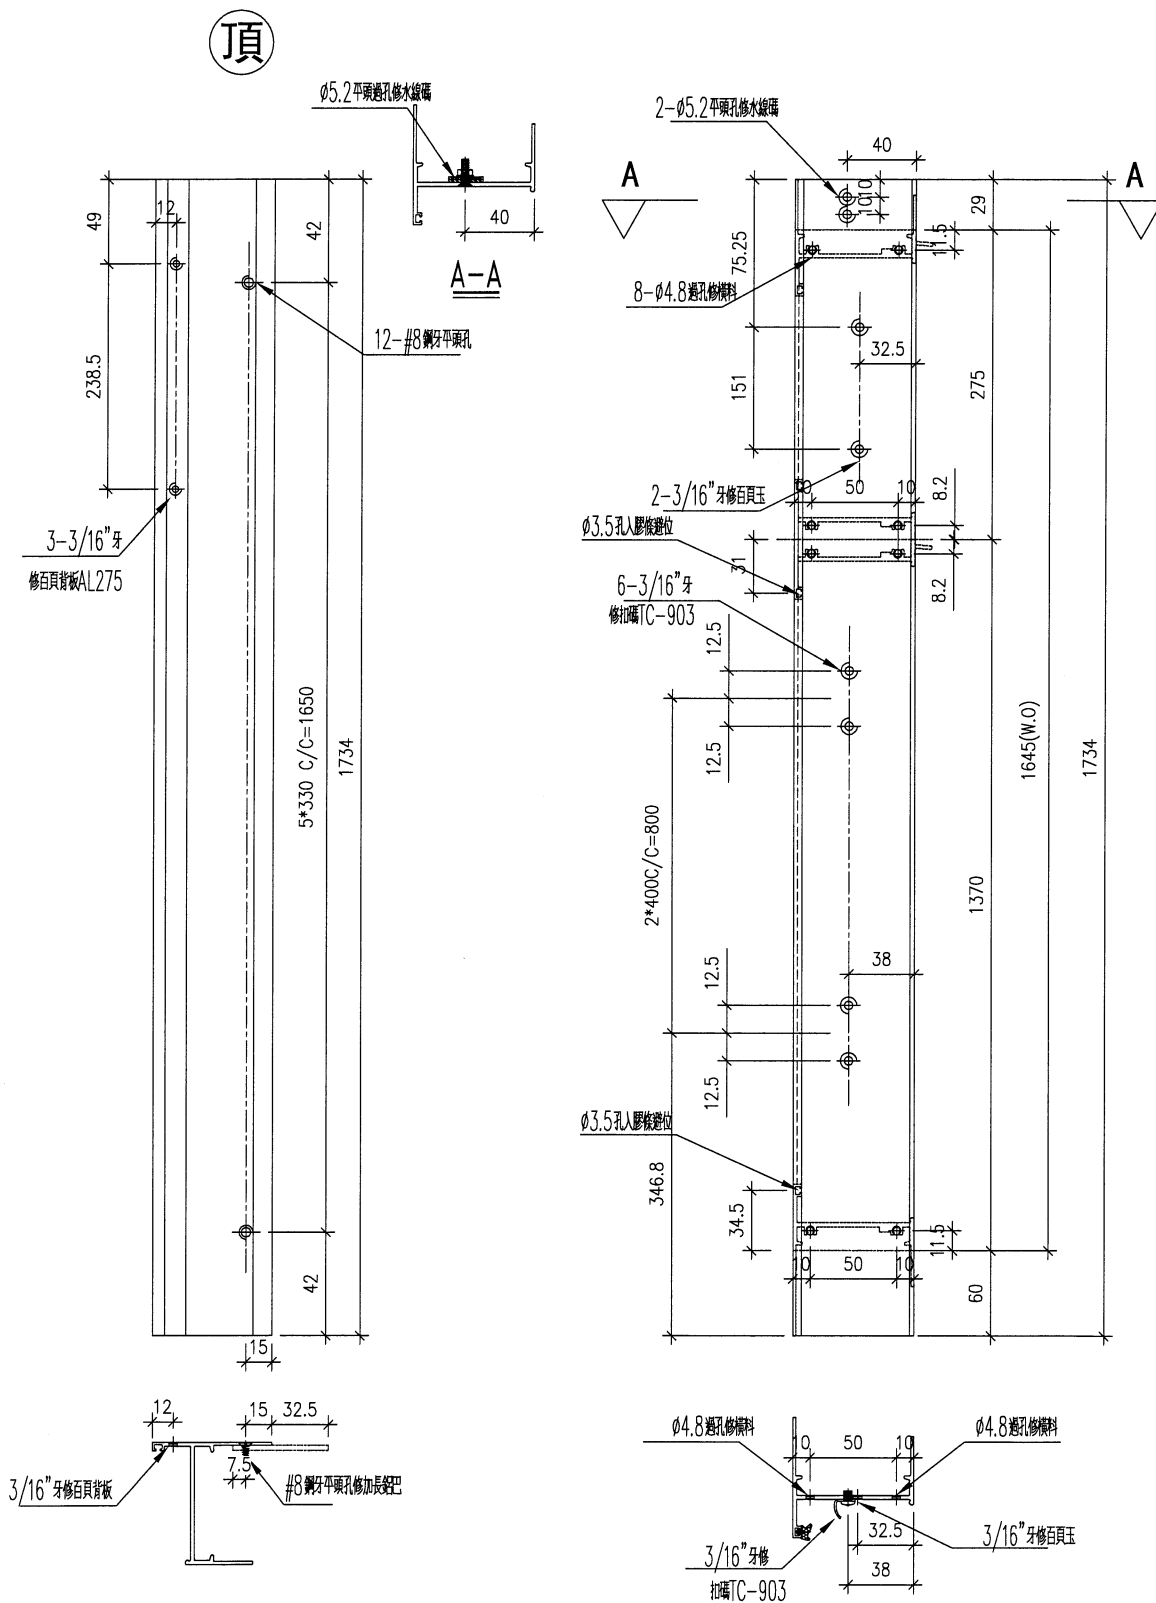

名稱	生框邊企 (左)	制圖	DZL	2022.01.06	修改			
材料	X85948	復核	—	—	日期			
顏色	JMQ213457 (古銅)	批准			圖號	J853-85948-R3		



美特鋁質 有限公司
MIDI Aluminium Fabricator Ltd.





工程號

J853

地盤

錦上路/延平道

序號	物料編號	數量	位置
1	85948-R4-01	1	W57AL/T3
合計:		1	

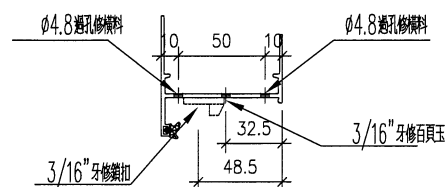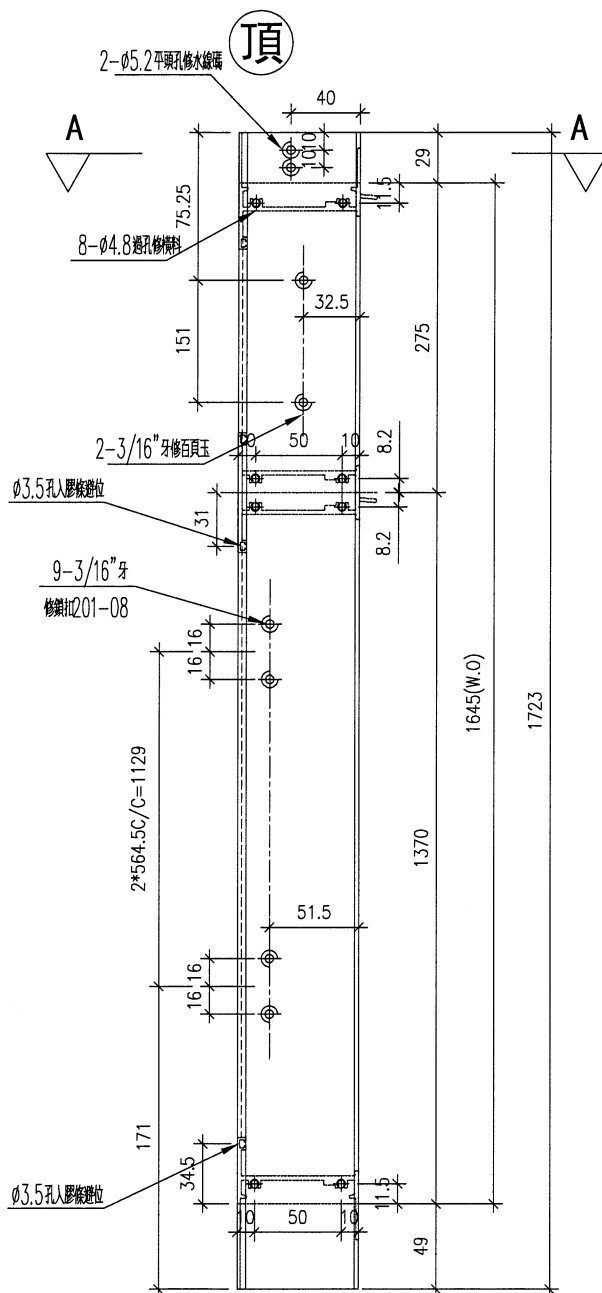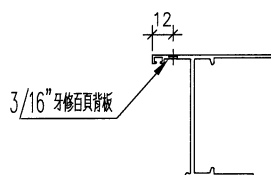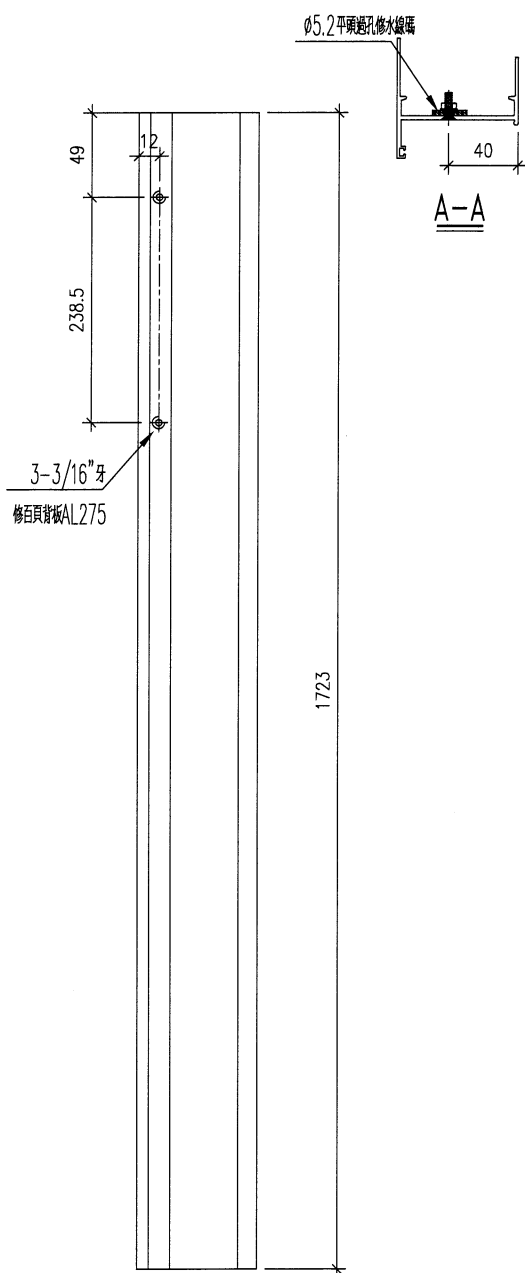

名稱	生框邊企(右)	制圖	DZL	2021.10.30	修改	-		
材料	X85948	復核	-	-	日期	-		
顏色	JMQ213457(古銅)	批准			圖號	J853-85948-R4		



美特鋁質 有限公司
MIDI Aluminium Fabricator Ltd.


工程號

J853

地盤

錦上路/延平道

序號	物料編號	數量	位置
1	85948-R5-01	1	W69L/T3
合計:		1	

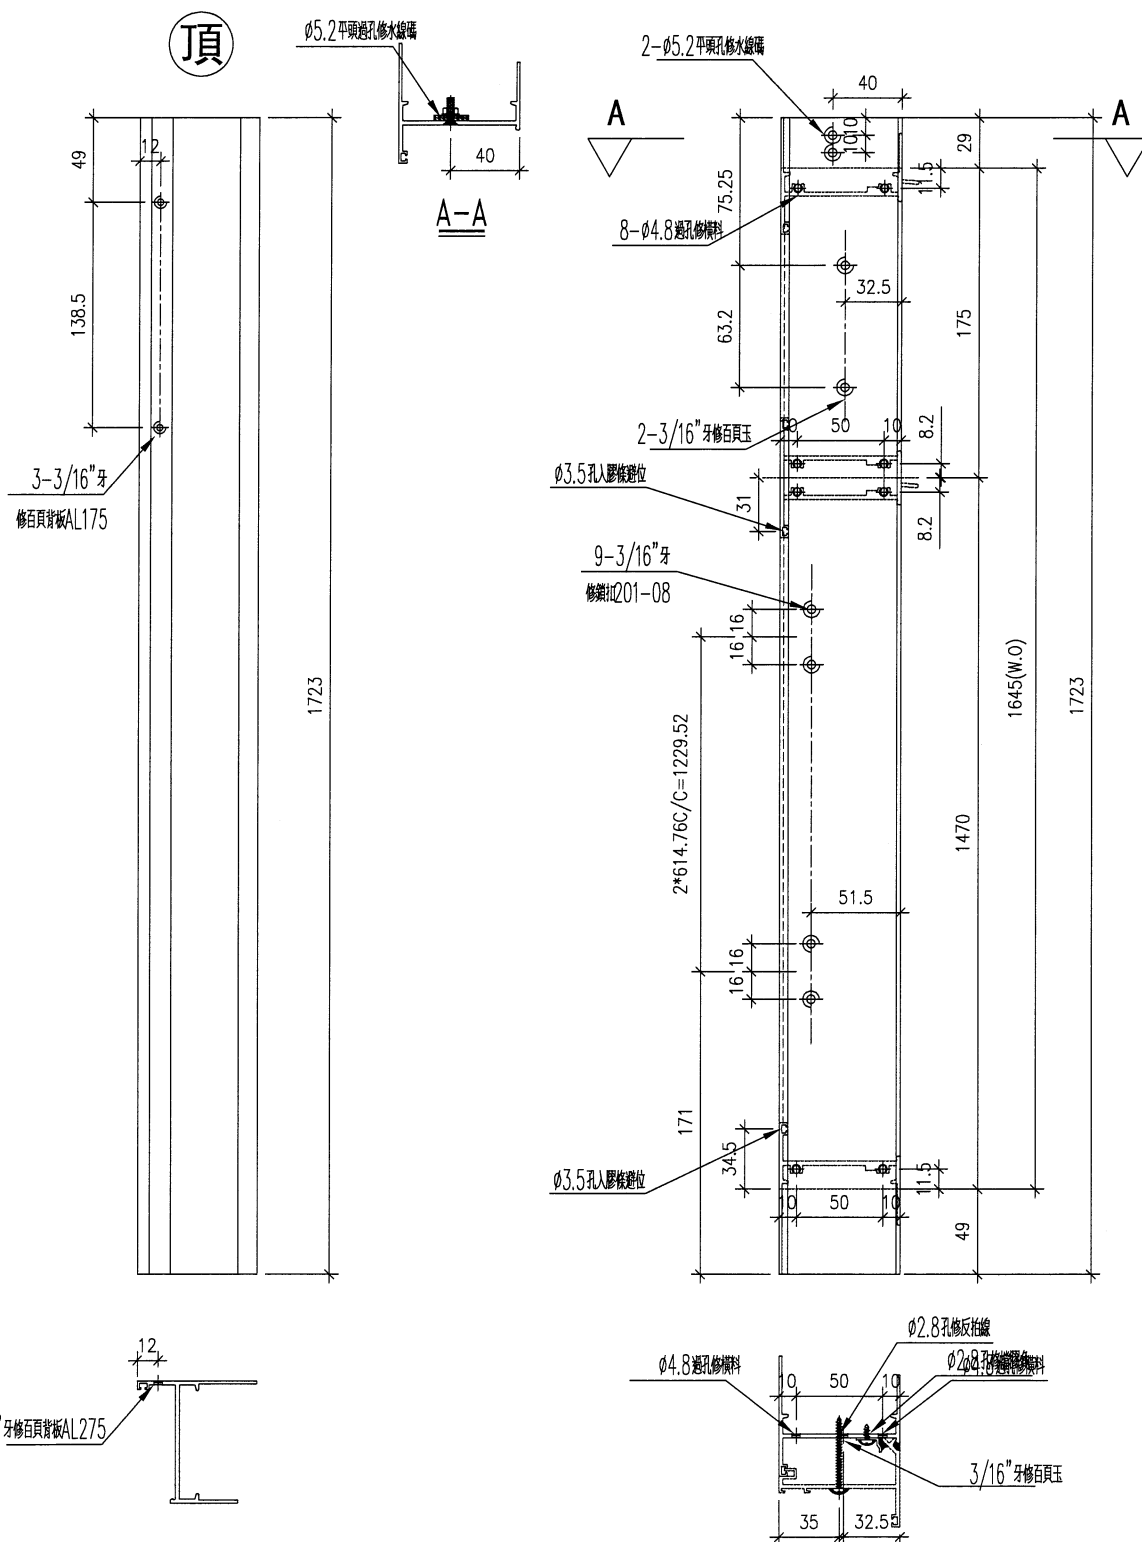

名稱	生框邊企(右)	制圖	DZL	2021.10.30	修改	-		
材料	X85948	復核	-	-	日期	-		
顏色	JMQ213457(古銅)	批准			圖號	J853-85948-R5		



工程號

地盤

錦上路／延平道

序號	物料編號	數量	位置
1	85948-R6-01	1	W94R/T3
2			
3			
4			
	合計:	1	

頂

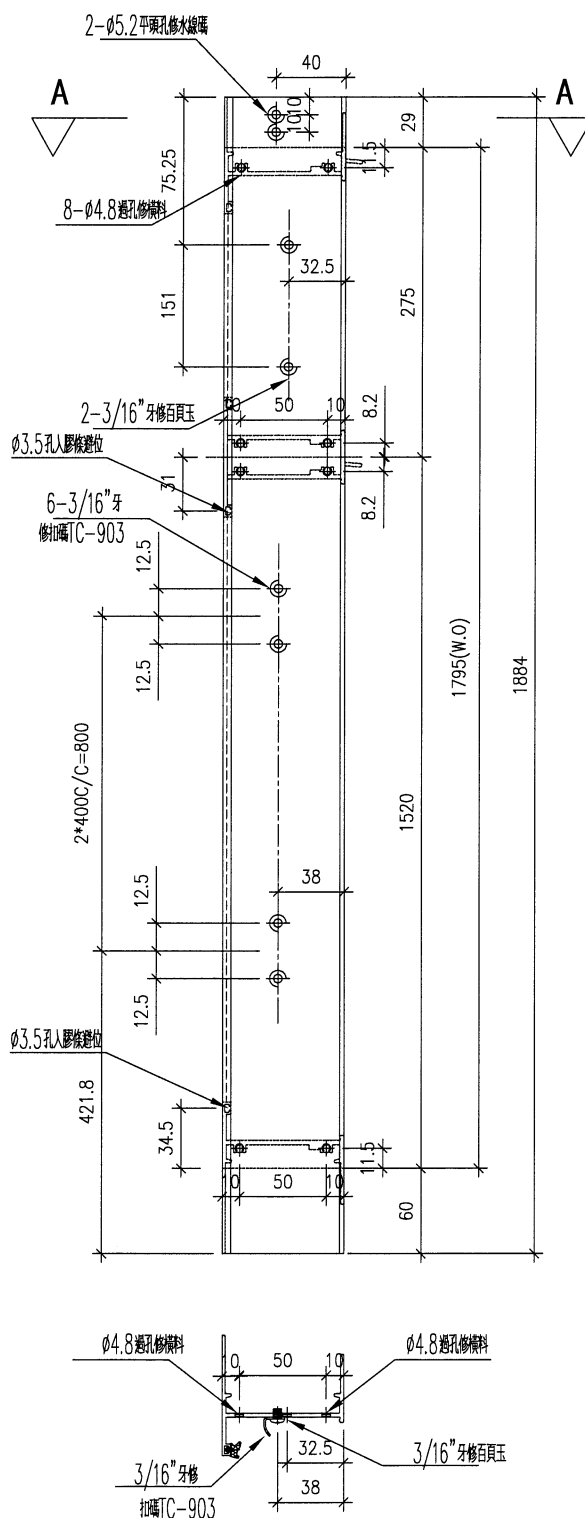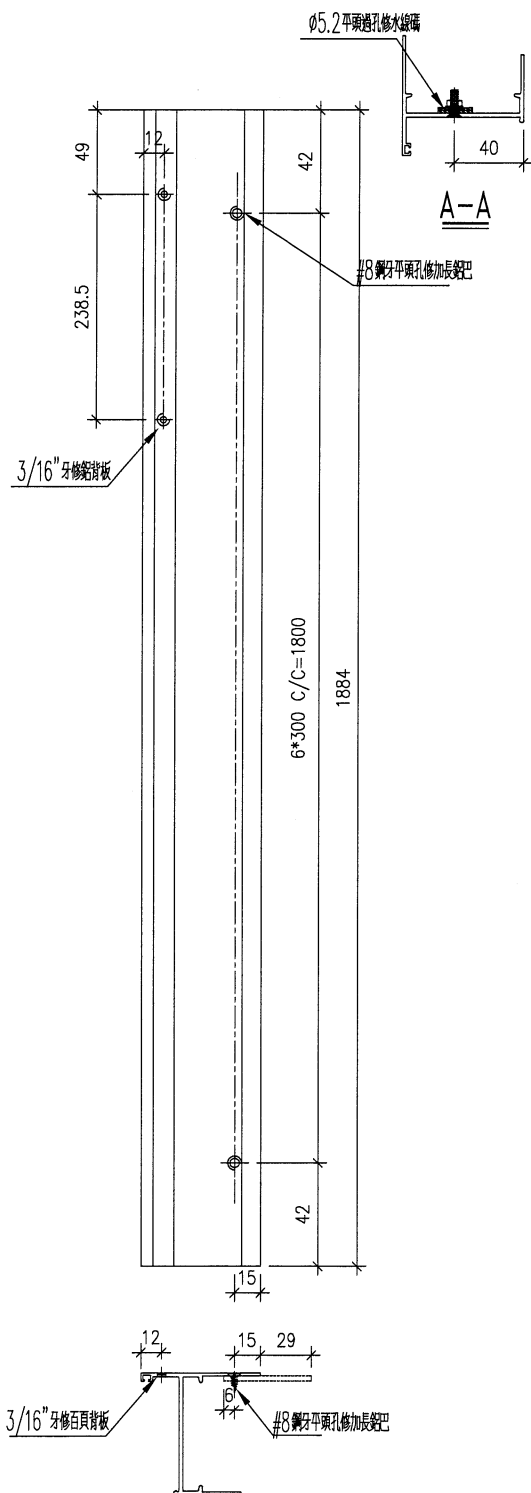

名稱	生樞邊企(右)	制圖	DZL	2021.10.30	修改	-		
材料	X85948	復核	-	-	日期	-		
顏色	JMQ213457(古銅)	批准			圖號	J853-85948-R6		



美特鋁質 有限公司
MIDI Aluminium Fabricator Ltd.


工程號

J853

地盤

錦上路/延平道

序號	物料編號	數量	位置
1	85948-R7-01	1	W94L/T3
2			
3			
4			
合計:		1	

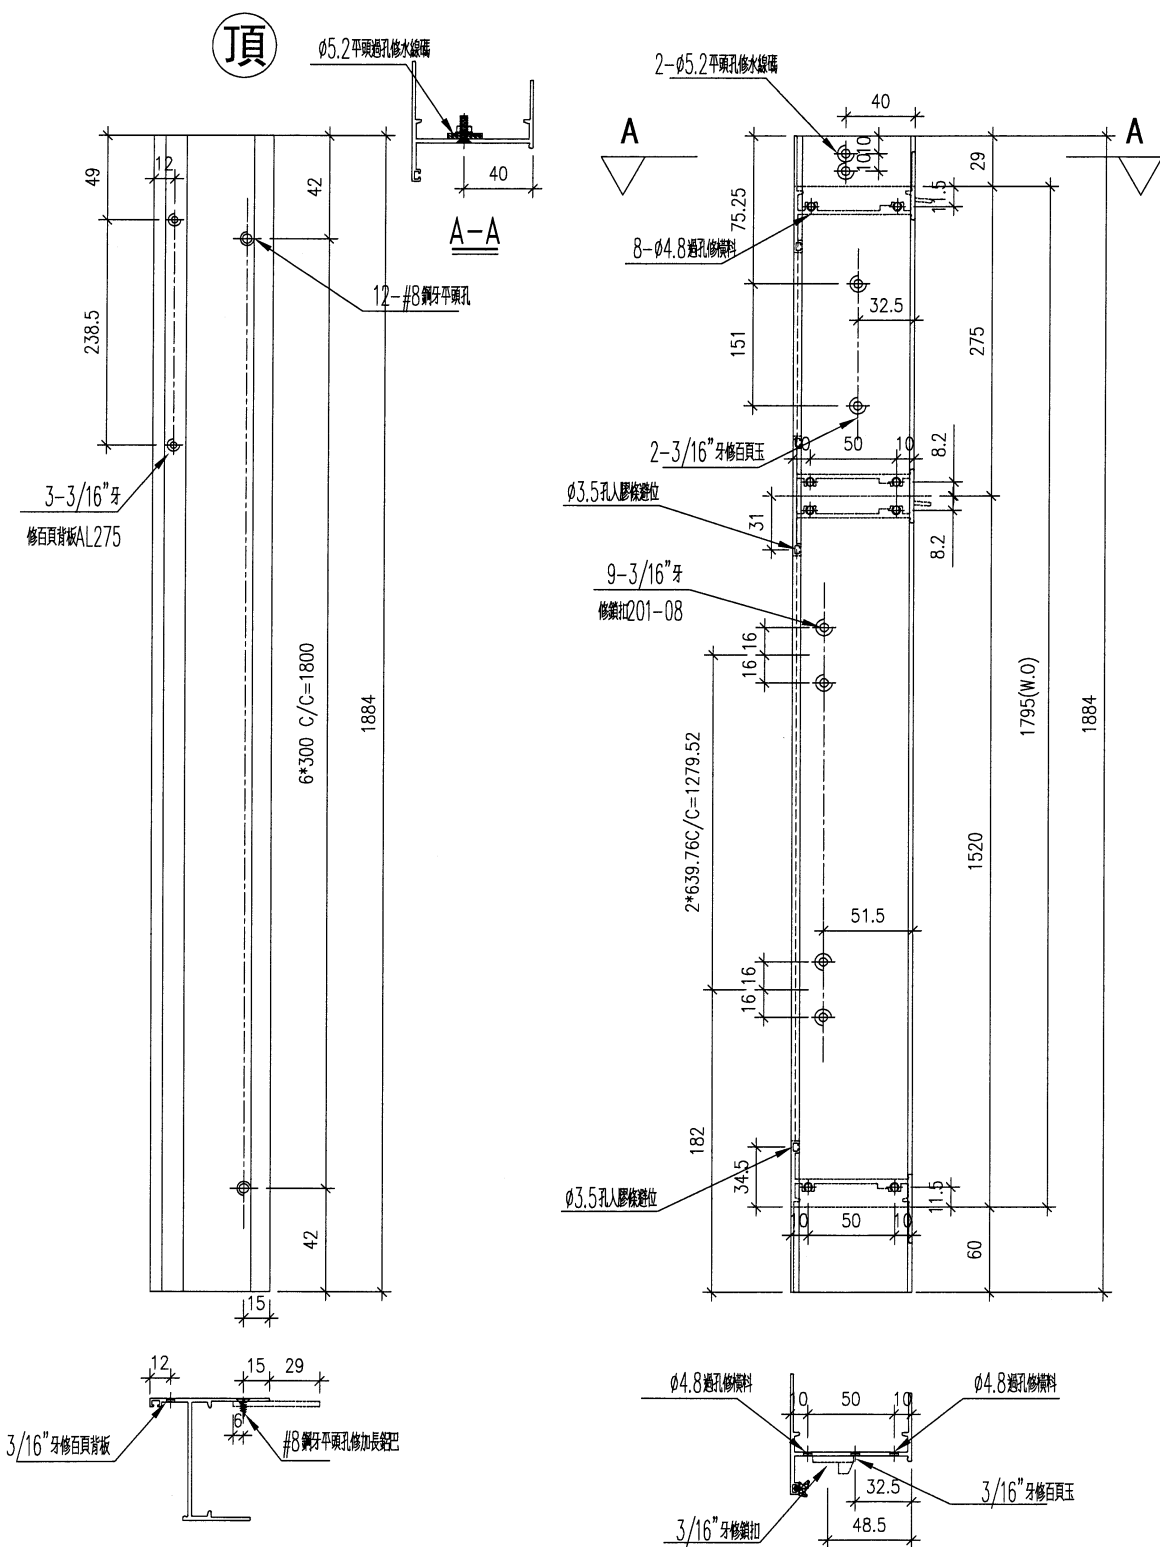

名稱	生框邊企 (右)	制圖	DZL	2021.10.30	修改	-		
材料	X85948	復核	-	-	日期	-		
顏色	JMQ213457 (古銅)	批准			圖號	J853-85948-R7		



美特鋁質 有限公司
MIDI Aluminium Fabricator Ltd.

工程號


J-853

地盤

錦上路/延平道

序號	物料編號	數量	位置
1	85948-R1	1	W79L/T3
	合計:	1	

頂

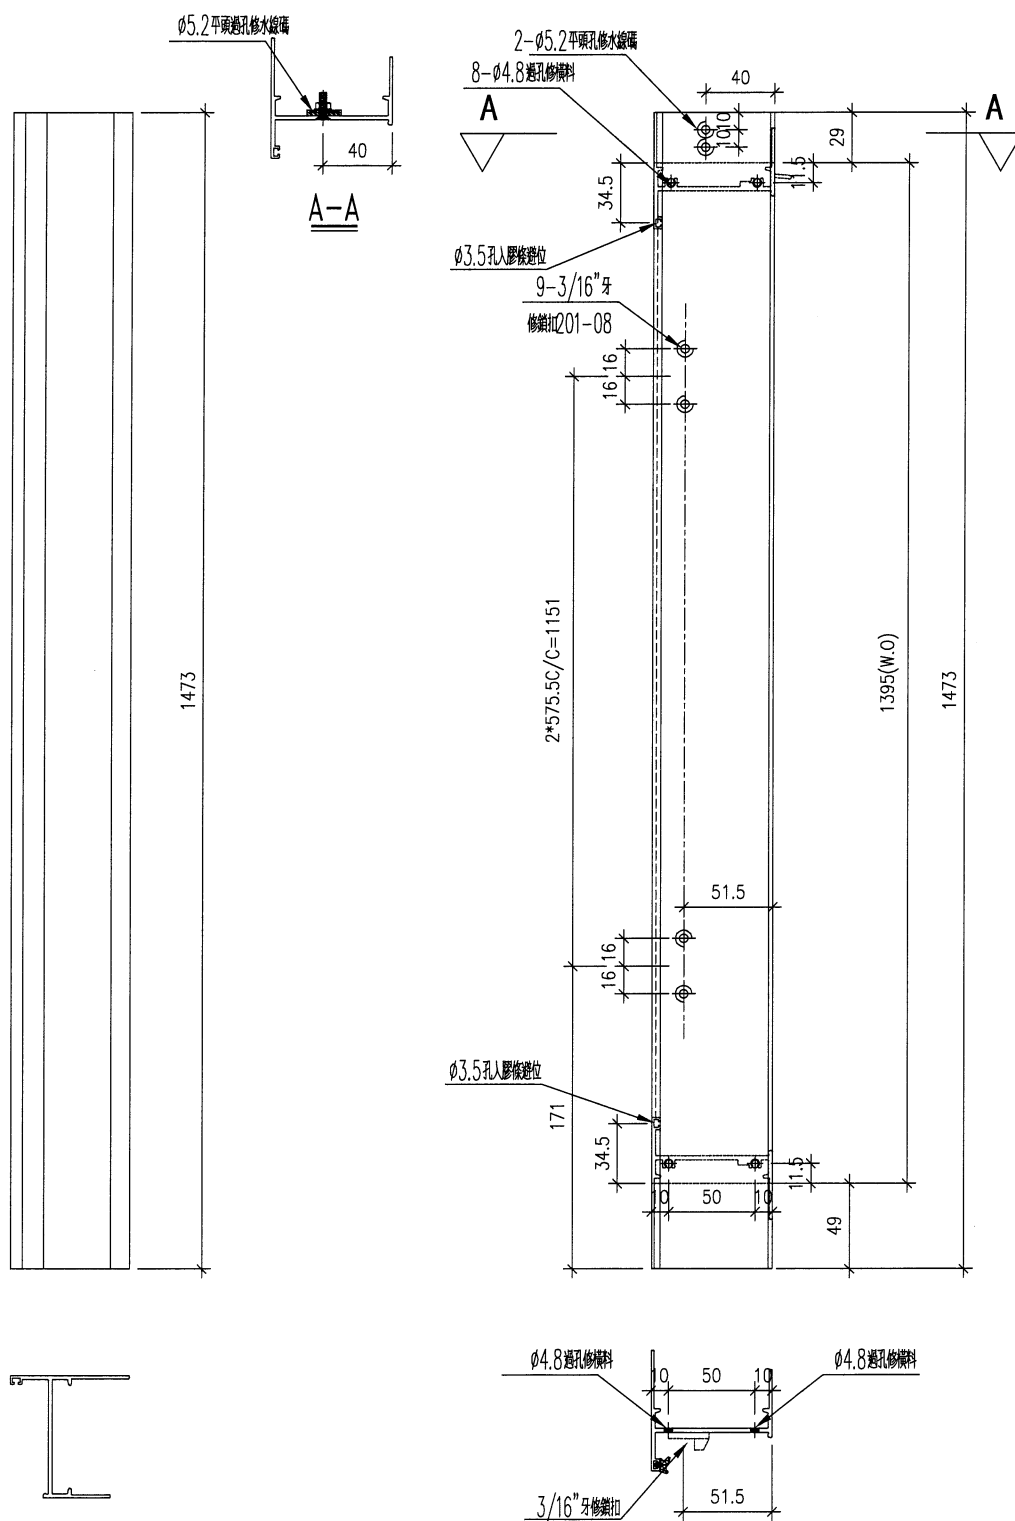

名稱	生框邊企(左)	制圖	DZL	2022.01.06	修改			
材料	X85948	復核	—	—	日期			
顏色	JMQ213457(古銅)	批准			圖號	J853-85948-R8		



美特鋁質 有限公司
MIDI Aluminium Fabricator Ltd.


工程號

J853

地盤

錦上路/延平道

序號	物料編號	數量	位置
1	85948-R9-01	2	L01/T3
2	85948-R9-02	1	L02/T3
3	85948-R9-03	1	L04/T3
4	85948-R9-04	1	L11/T3
合計:		5	

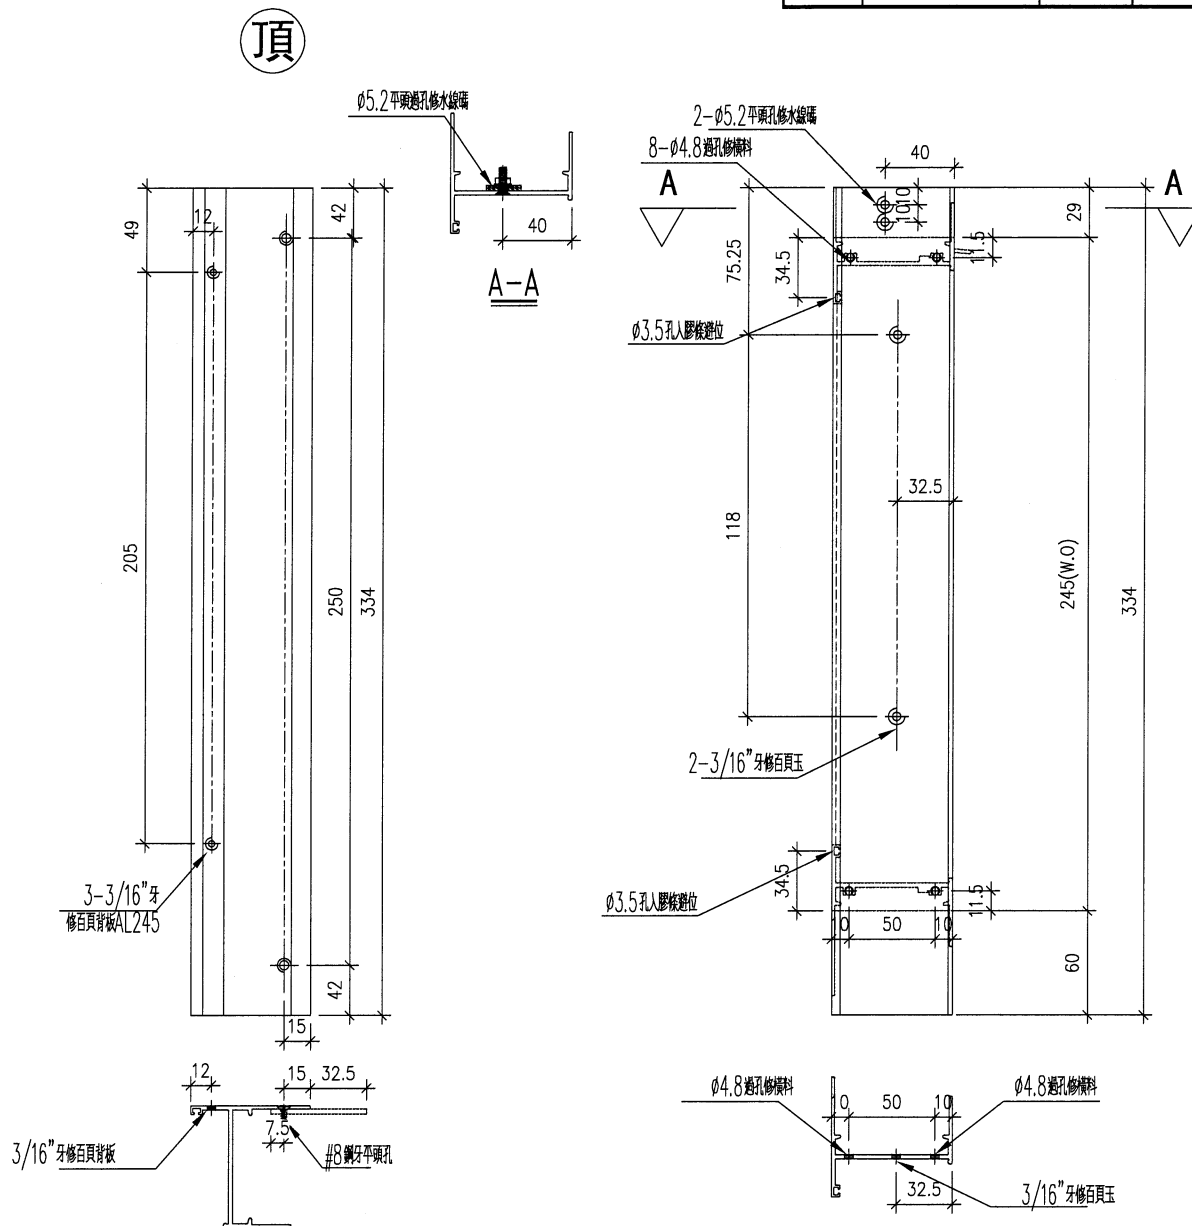

名稱	生框邊企(右)	制圖	DZL	2022.01.06	修改			
材料	X85948	復核	—	—	日期			
顏色	JMQ213457(古銅)	批准			圖號	J853-85948-R9		


工程號

地盤

錦上路／延平道

序號	物料編號	數量	位置
1	85948-R10-01	1	L05/T3
2	85948-R10-02	2	L13/T3
3			
4			
	合計:	3	

頂

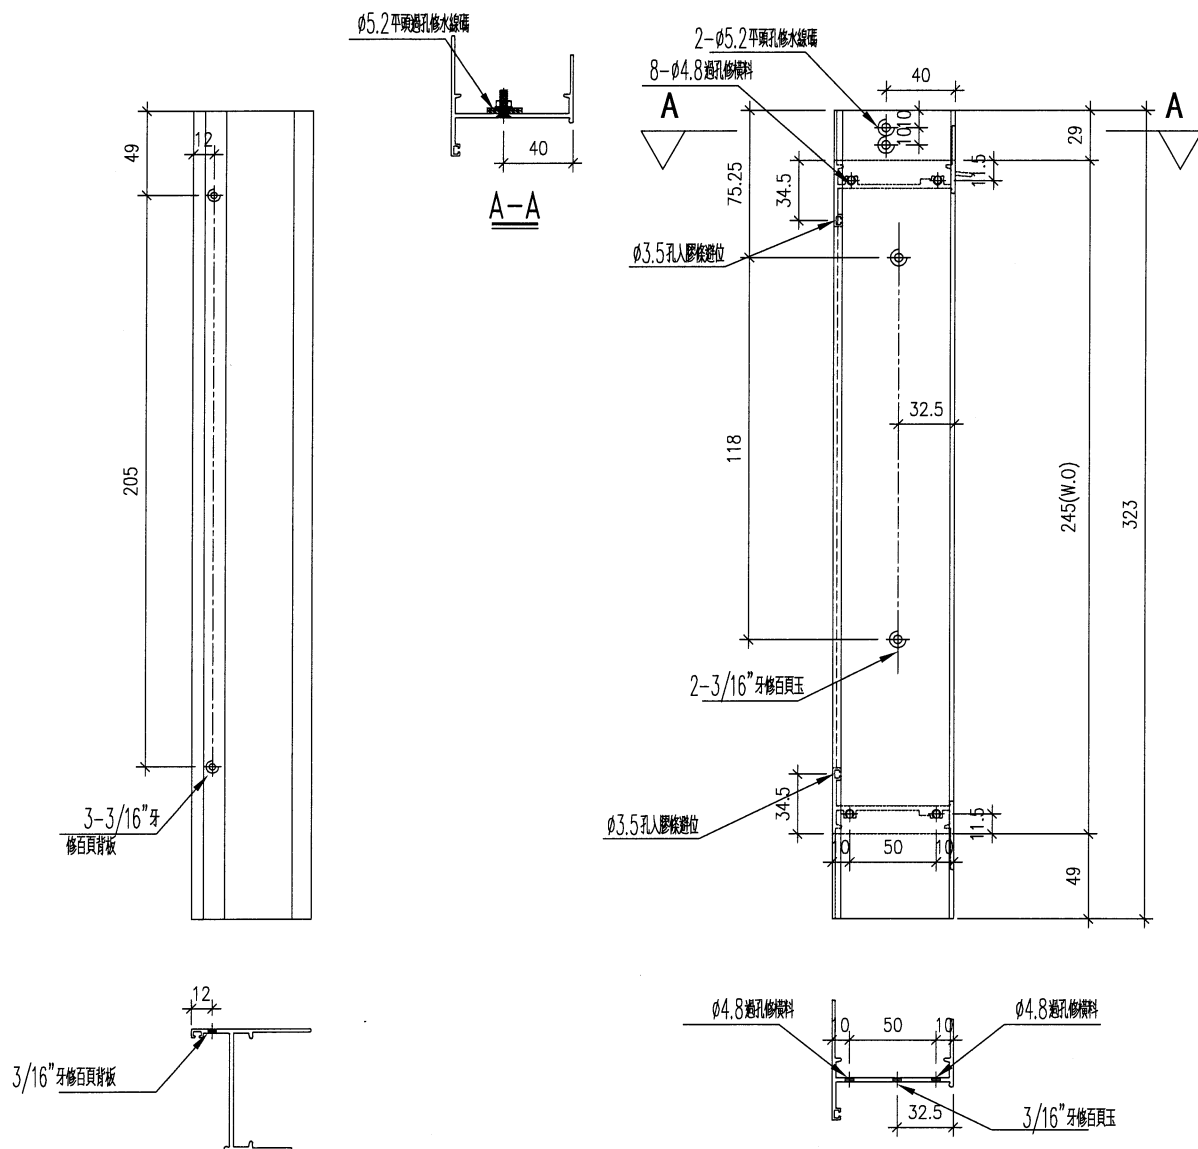



名稱	生框邊企 (右)	制圖	DZL	2022.01.06	修改			
材料	X85948	復核	—	—	日期			
顏色	JMQ213457 (古銅)	批准			圖號	J853-85948-R10		



美特鋁質 有限公司
MIDI Aluminium Fabricator Ltd.

序號	物料編號	位置	數量	L	L2	M	N	A
1	85953-A-01	W09/T3	1	1191.5	1147.5	489.76	2	84
2	85953-A-02	W59/T3	2	1341.5	1297.5	564.56	2	84
		合計	3					

工程號 J853 地盤 錦上路/延平道

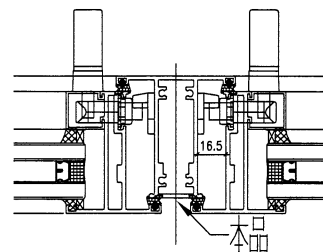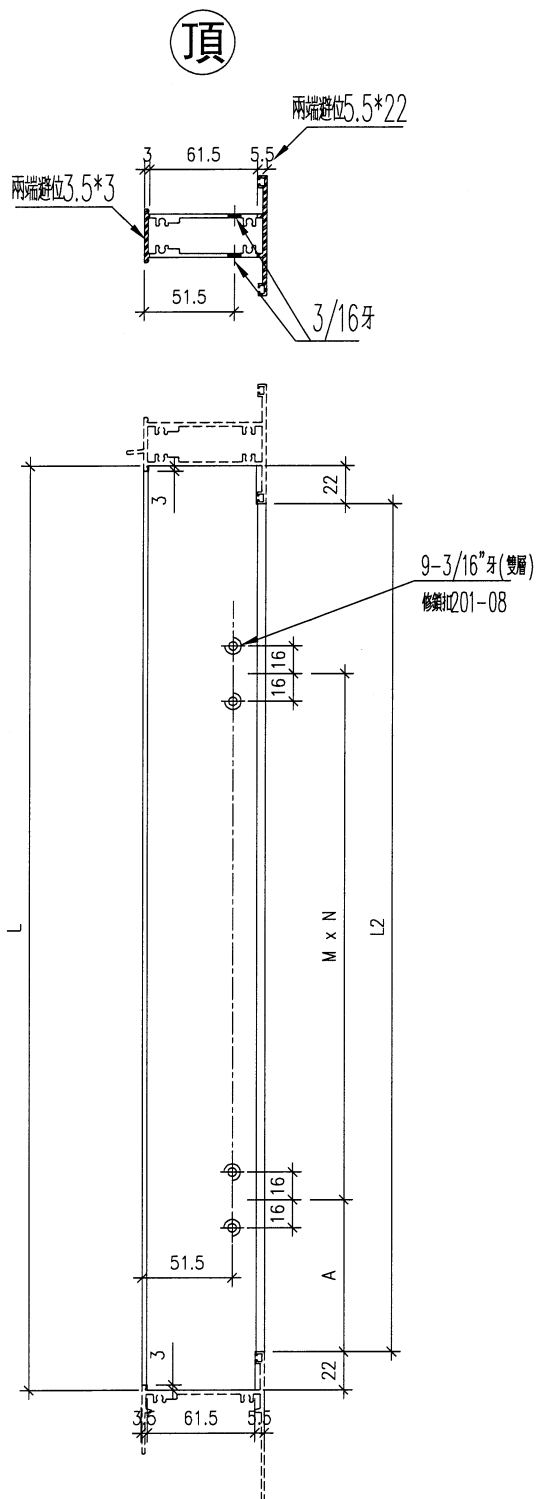




名稱	生中企	制圖	DZL	2022.01.06	修改			
材料	X85953	復核	—	—	日期			
顏色	JMQ213457 (古銅)	批准			圖號	J853-85953-A		



美特鋁質 有限公司
MIDI Aluminium Fabricator Ltd.

工程號 J853 地盤 錦上路/延平道

右

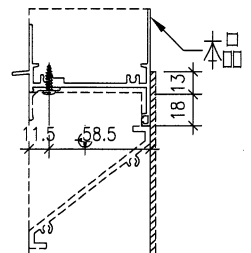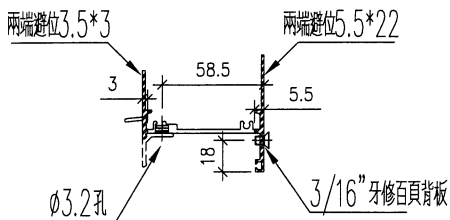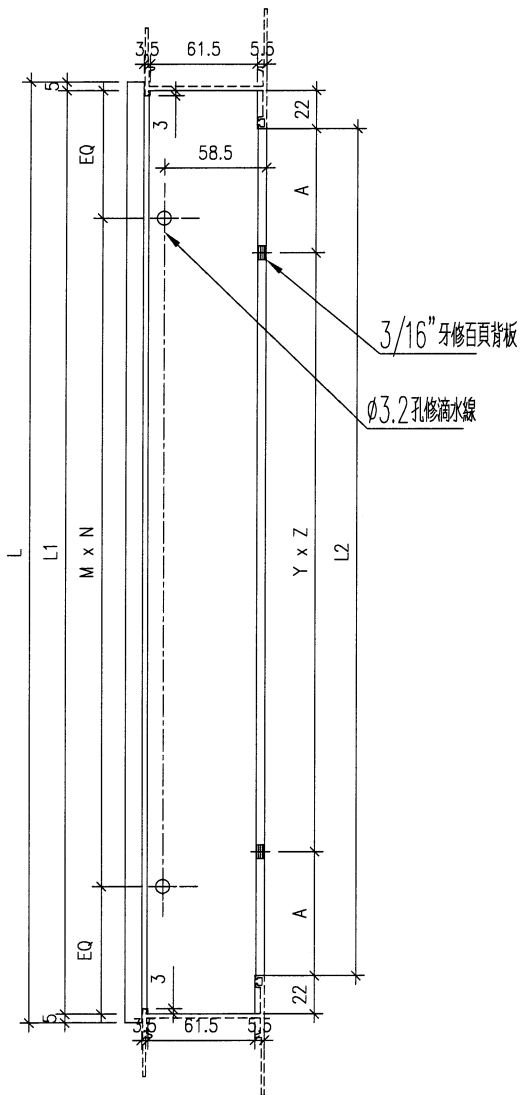

序號	物料編號	位置	數量	L	L1	L2	M	N	EQ	Y	Z	A
1	85946-A-01	W95R/T3	1	583	573	529	200	2	86.5	276.5	0	264.5
3	85946-A-02	W09/T3	1	1418	1408	1364	320	4	64	277.6	3	265.6
4	85946-A-03	W59/T3	2	1418	1408	1364	320	4	64	277.6	3	265.6
5	85946-A-04	W57AL/T3	1	583	573	529	200	2	86.5	276.5	0	264.5
7	85946-A-05	W69L/T3	1	583	573	529	200	2	86.5	276.5	0	264.5
8	85946-A-06	W94R/T3	1	483	473	429	200	2	36.5	226.5	0	214.5
9	85946-A-07	W94L/T3	1	483	473	429	200	2	36.5	226.5	0	214.5
2	85946-A-08	L01/T3	2	533	523	479	200	2	61.5	251.5	0	239.5
6	85946-A-09	L02/T3	1	283	273	229	200	1	36.5			
10	85946-A-10	L04/T3	1	883	873	829	350	2	86.5	284.3	1	272.3
11	85946-A-11	L11/T3	1	1433	1423	1379	320	4	71.5	280.6	3	268.6
12	85946-A-12	L05/T3	1	383	373	329	200	1	86.5	176.5	0	164.5
13	85946-A-13	L13/T3	2	208	198	154	100	1	49			
合計			16									

名稱	生頂橫	制圖	DZL	2022.01.06	修改			
材料	X85946	復核	—	—	日期			
顏色	JMQ213457 (古銅)	批准			圖號	J853-85946-A		






美特鋁質 有限公司
MIDI Aluminium Fabricator Ltd

序號	物料編號	位置	數量	L	L1	L2	扇撐長度	A	B	C
1	85946-B-01	W79L/T3	1	583	573	529	14"	31.5	239.5	70.5
		合計	1							

工程號 J853 地盤 錦上路/延平道


右

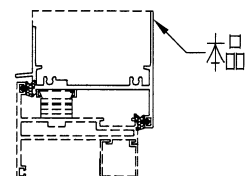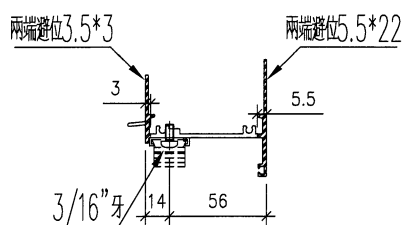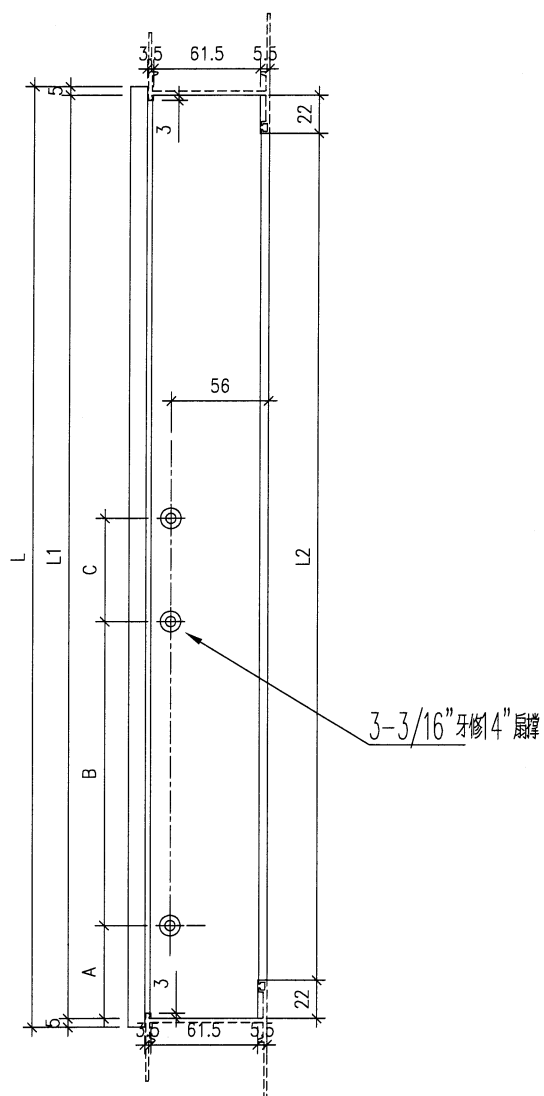

名稱	生頂橫	制圖	DZL	2022.01.06	修改			
材料	X85946	復核	—	—	日期			
顏色	JMQ213457 (古銅)	批准			圖號	J853-85946-B		

右

工程號	J853	地盤	錦上路/延平道
-----	------	----	---------

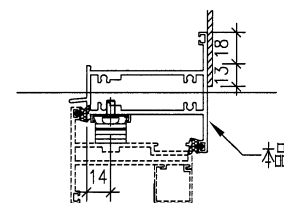

一本

名稱	上生下生中橫	制圖	DZL	2022.01.06	修改			
材料	X85954	復核	—	—	日期			
顏色	JMQ213457 (古銅)	批准			圖號	J853-85954-A		

有限公司


MIDI Aluminium Fabricator Ltd

工程號

J853

地盤

錦上路／延平道

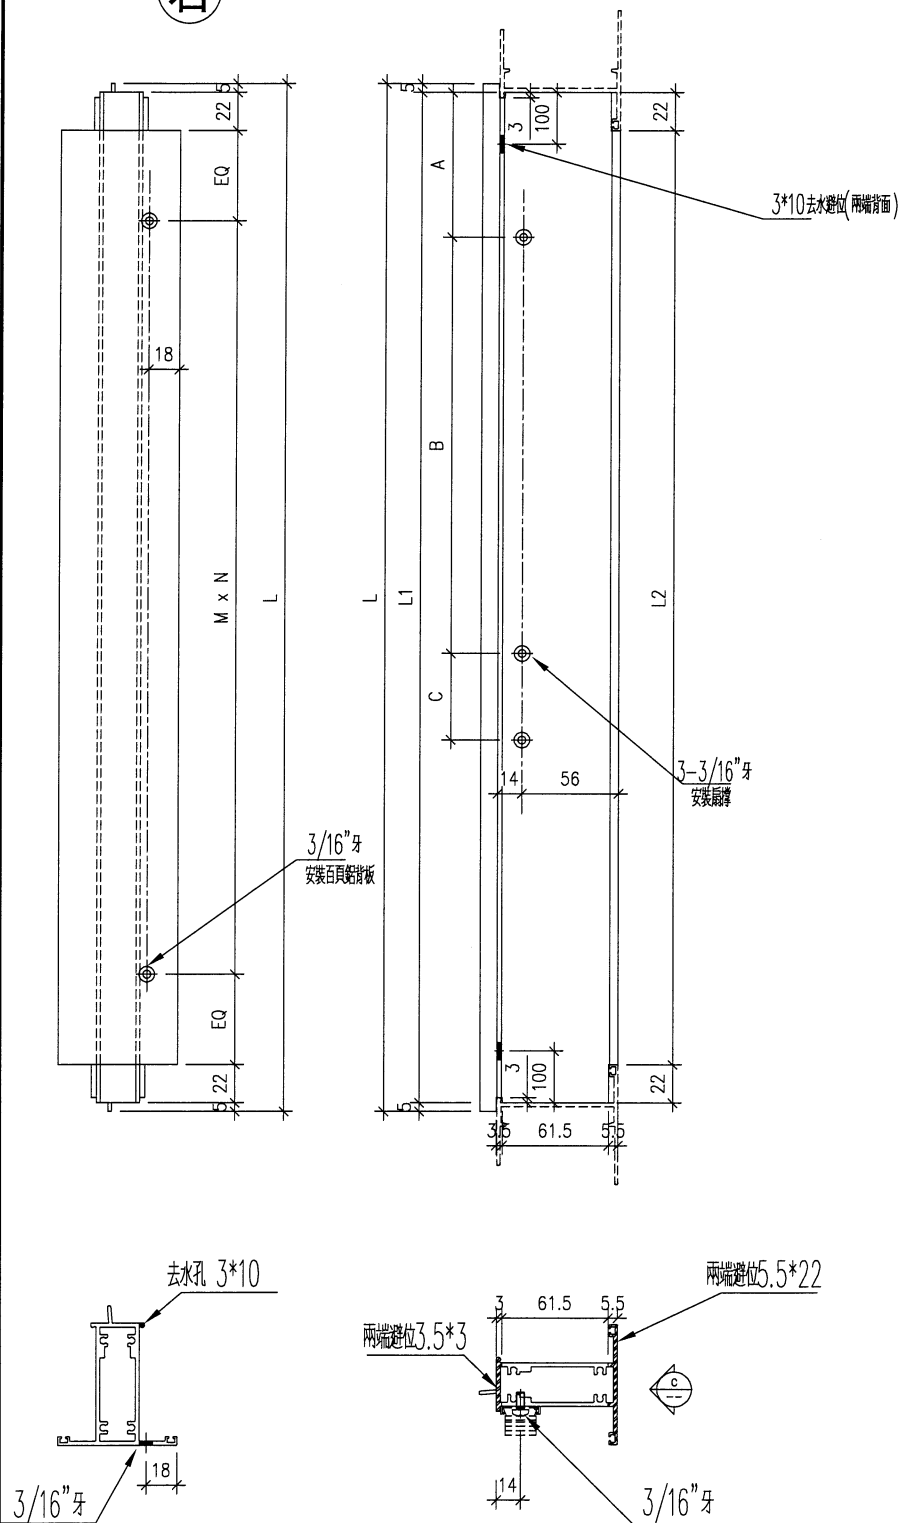[illegible]

名稱	上生下生中橫	制圖	DZL	2022.01.06	修改			
材料	X85954	復核	—	—	日期			
顏色	JMQ213457 (古銅)	批准			圖號	J853-85954-B		





美特鋁質 有限公司
MIDI Aluminium Fabricator Ltd.


工程號 J853 地盤 錦上路/延平道

序號	物料編號	位置	數量	L	L1	L2	崩撐長度	A	B	C	M	N	EQ
1	85954-C-01	W57AL/T3	1	583	573	529	14"	31.5	239.5	70.5	276.5	0	264.5
2	85954-C-02	W69L/T3	1	583	573	529	14"	31.5	239.5	70.5	276.5	0	264.5
3	85954-C-03	W94L/T3	1	483	473	429	12"	35	224	44.5	226.5	0	214.5
4													
5													
		合計	3										

(右)

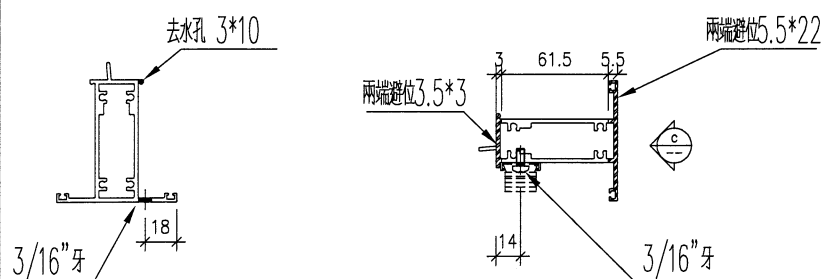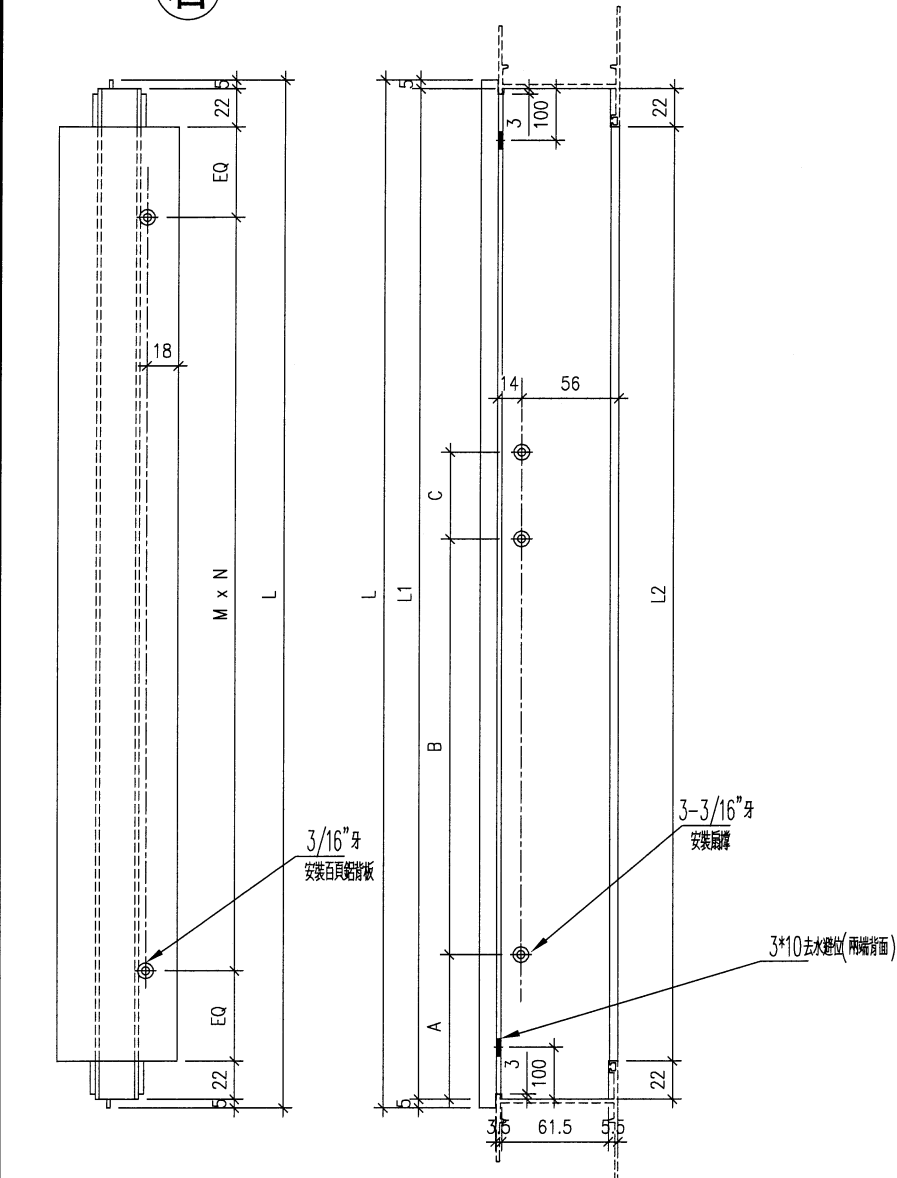

VIEW C

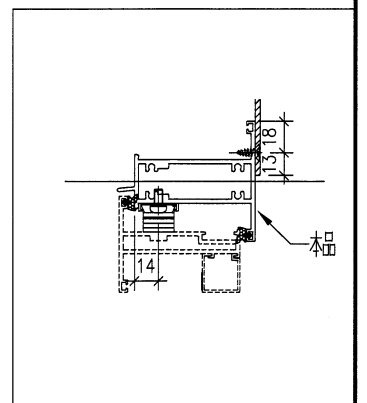

名稱	上生下生中橫	制圖	DZL	2022.01.06	修改			
材料	X85954	復核	—	—	日期			
顏色	JMQ213457 (古銅)	批准			圖號	J853-85954-C		



美特鋁質 有限公司
MIDI Aluminium Fabric





序號	物料編號	位置	數量	L	L1	L2	扇撐長度	A	B	C	M	N	EQ
1													
2	85947-A-01	W09/T3	1	1408	704	1364	18"	33	268	150	320	4	42
3	85947-A-02	W59/T3	2	1408	704	1364	18"	33	268	150	320	4	42
4													
5													
6													
合計			3										

工程號


J853

地盤

錦上路/海

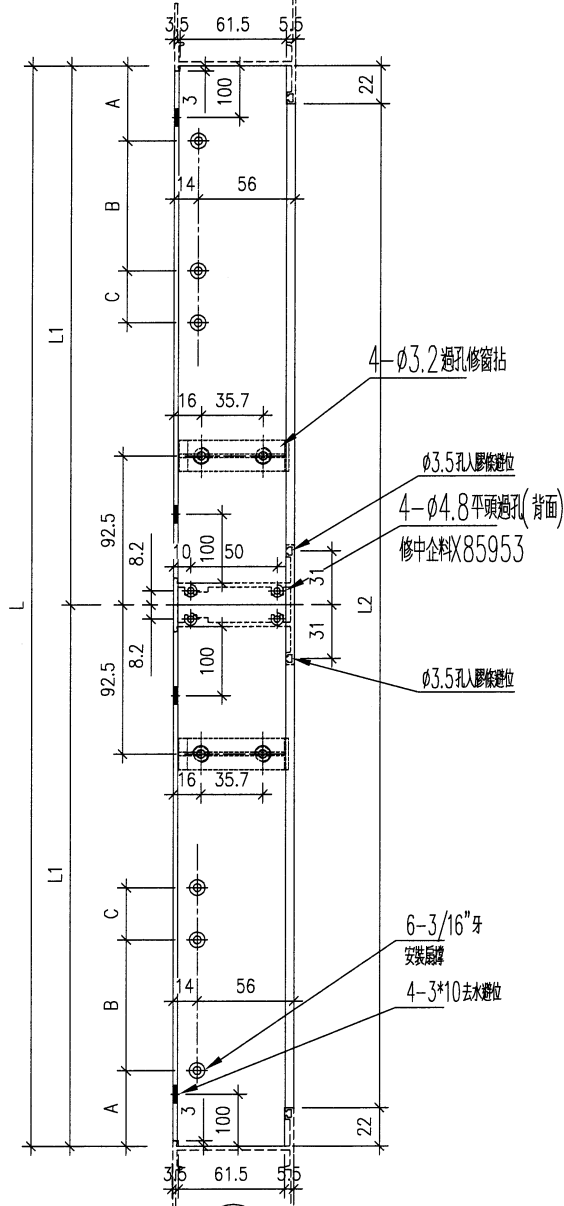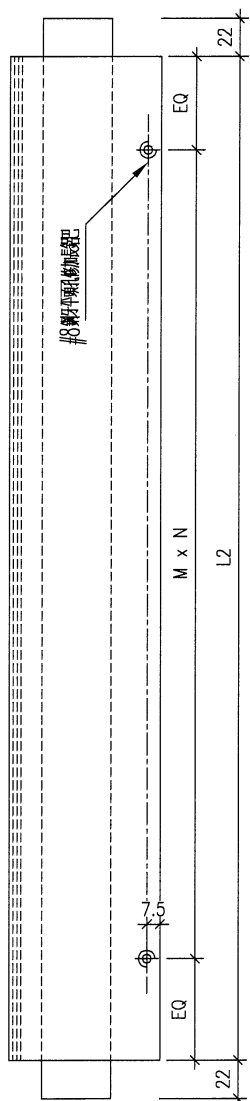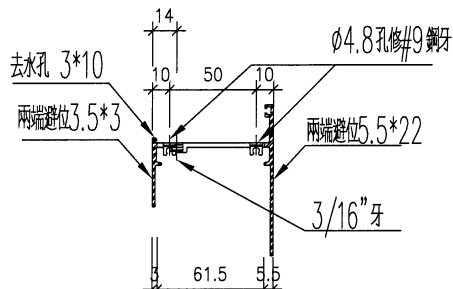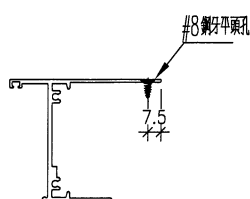

右

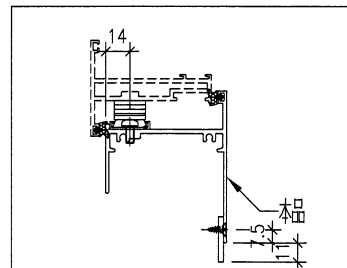



名稱	生底橫	制圖	DZL	2022.01.06	修改	-		
材料	X85947	復核	-	-	日期	-		
顏色	JMQ213457 (古銅)	批准			圖號	J853-85947-A		



美特鋁質 有限公司
MIDI Aluminium Fabricator Ltd.

序號	物料編號	位置	數量	L	L1	L2	聯接長度	A	B	C	M	N	EQ
1	85947-B-01	W95R/T2	1	573		529	14"	31.5	239.5	70.5	250	2	14.5
2	85947-B-02	W94R/T2	1	473		429	12"	35	224	44.5	200	2	14.5
3													
4													
5													
合計			2										

工程號 J853 地盤 錦上路/延平道

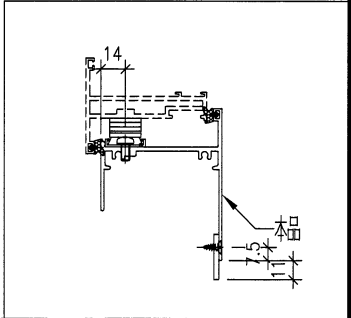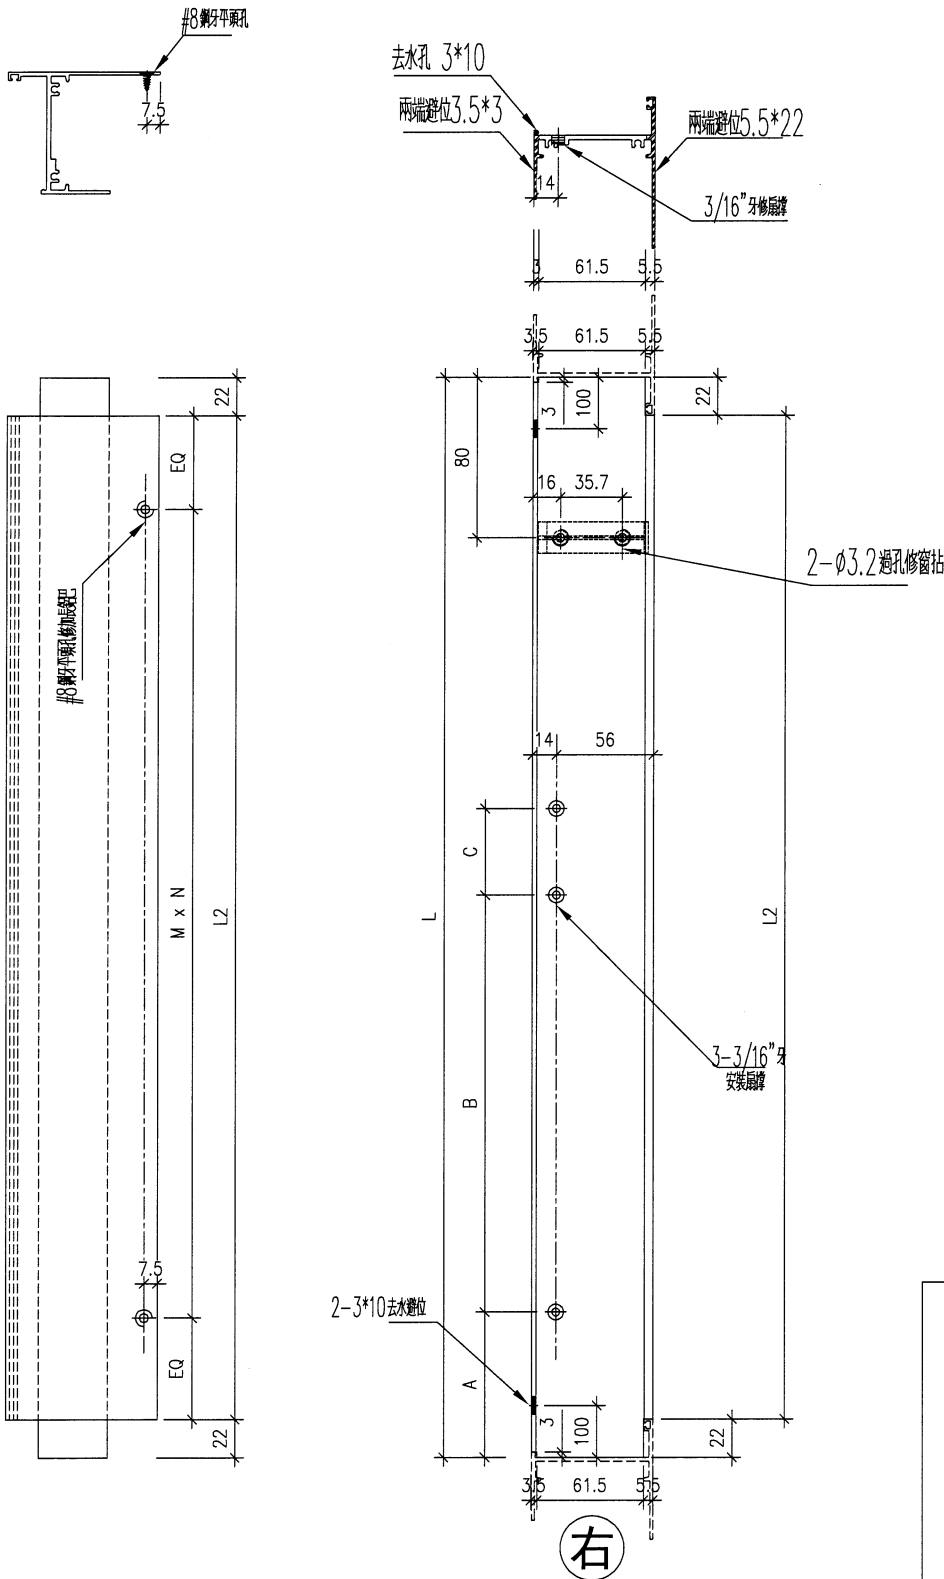





名稱	生底橫	制圖	DZL	2022.01.06	修改	-		
材料	X85947	復核	-	-	日期	-		
顏色	JMQ213457 (古銅)	批准			圖號	J853-85947-B		




美特鋁質 有限公司
MIDI Aluminium Fabricator Ltd.

工程號 J853 地盤 錦上路/延平道

序號	物料編號	位置	數量	L	L1	L2	廟接長度	A	B	C	M	N	EQ
1	85947-C-01	W94L/T3	1	473		429	12"	35	224	44.5	200	2	14.5
2													
3													
4													
5													
合計			1										

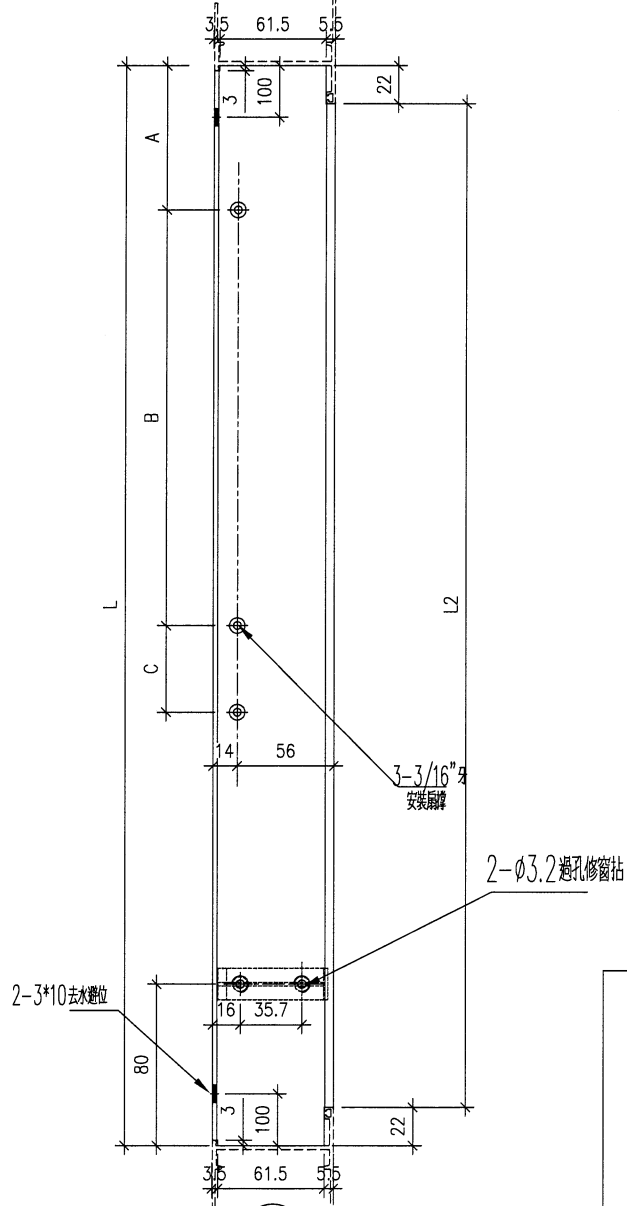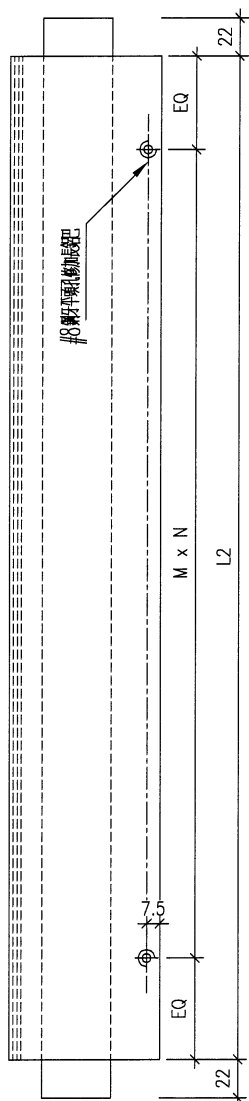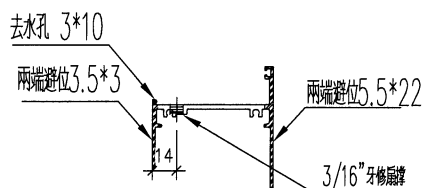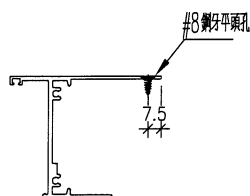

右

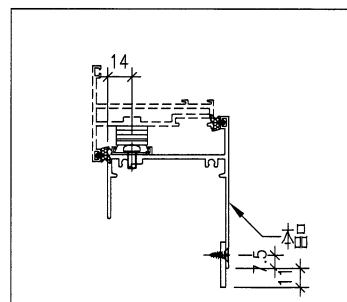

名稱	生底橫	制圖	DZL	2022.01.06	修改	-		
材料	X85947	復核	-	-	日期	-		
顏色	JMQ213457 (古銅)	批准			圖號	J853-85947-C		



美特鋁質 有限公司
MIDI Aluminium Fabricator Ltd.



工程號

J853

地盤

錦上路/延平道

序號	物料編號	位置	數量	L	L1	L2	擱撐長度	A	B	C	M	N	EQ
1	85947-D-01	W54AL/T3	1	573		529	14"	31.5	239.5	70.5			
2	85947-D-02	W69L/T3	1	573		529	14"	31.5	239.5	70.5			
3	85947-D-03	W79L/T3	1	573		529	14"	31.5	239.5	70.5			
4													
5													
		合計	3										

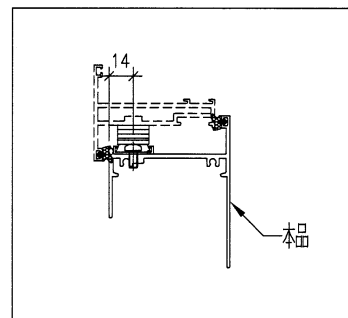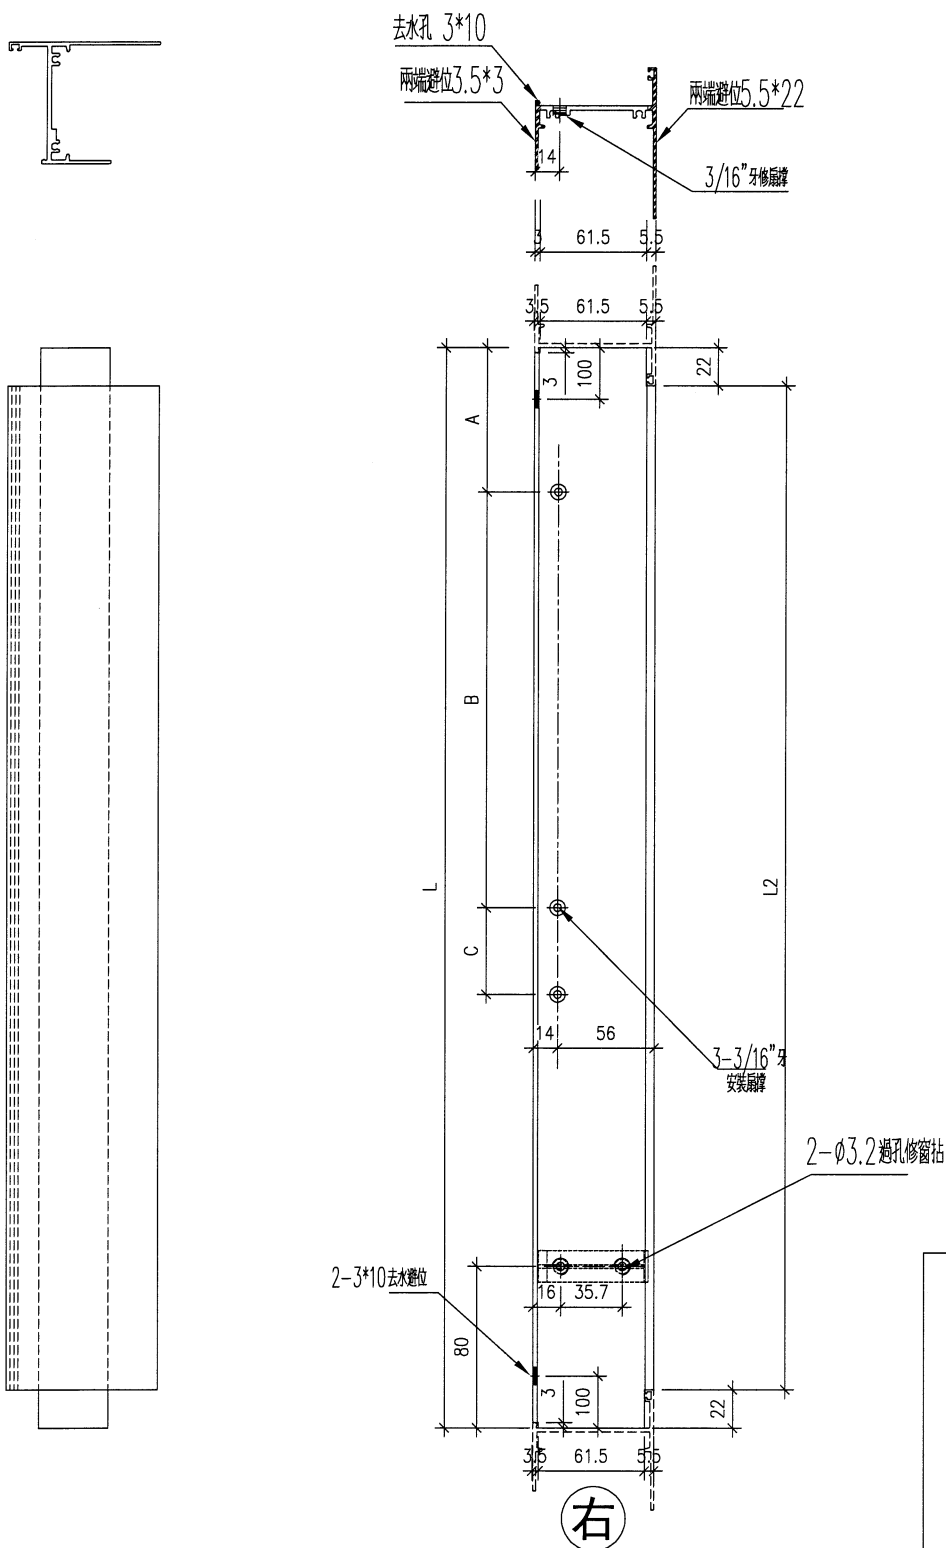





名稱	生底橫	制圖	DZL	2022.01.06	修改	-		
材料	X85947	復核	-	-	日期	-		
顏色	JMQ213457 (古銅)	批准			圖號	J853-85947-D		




美特鋁質 有限公司
MIDI Aluminium Fabric

序號	物料編號	位置	數量	L	L2	Y	Z	D	M	N	EQ
1	85947-E-01	L01/T3	2	523	479	251.5	0	239.5	200	2	39.5
2	85947-E-02	L02/T3	1	273	229				150	1	39.5
3	85947-E-03	L04/T3	1	873	829	284.3	1	272.3	250	3	39.5
4	85947-E-04	L11/T3	1	1423	1379	280.6	3	268.6	300	4	89.5
		合計	5								


工程號 J853 地盤 錦上路/3

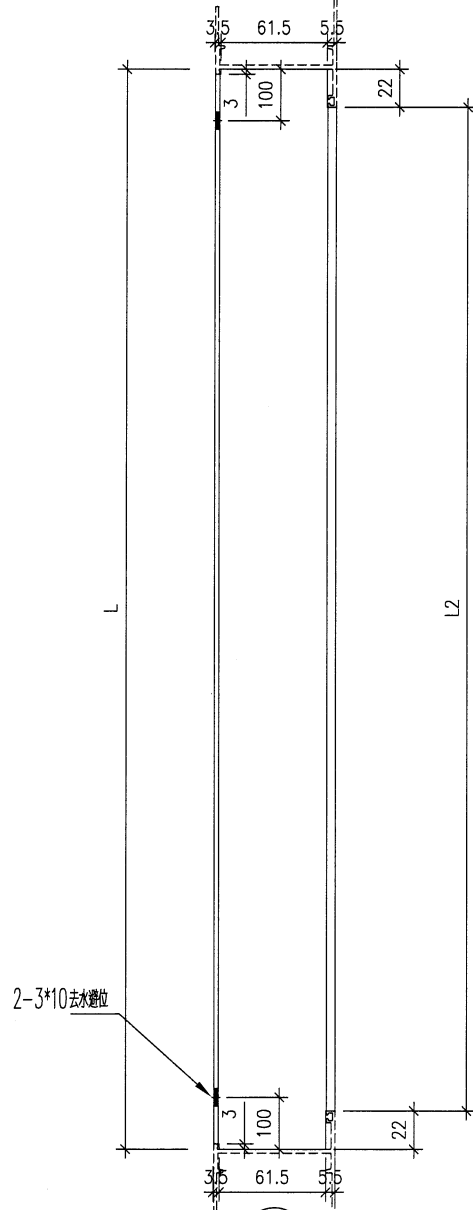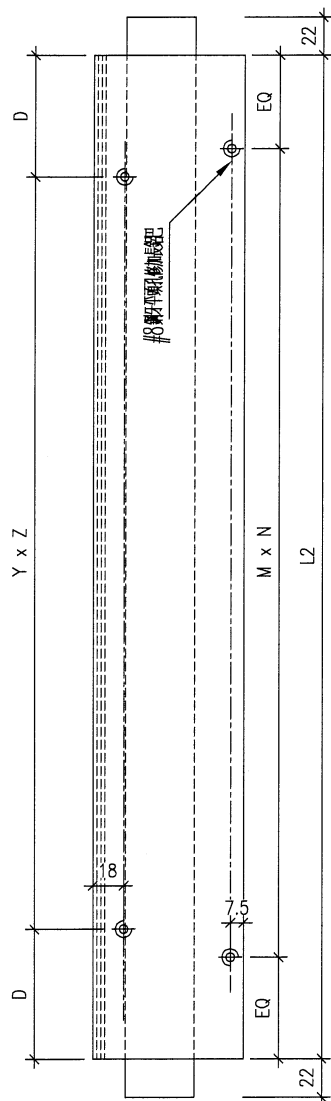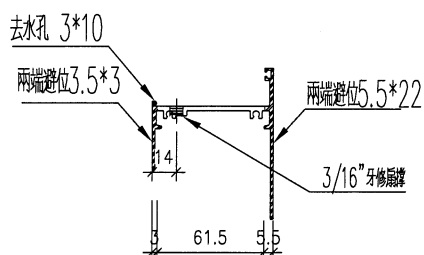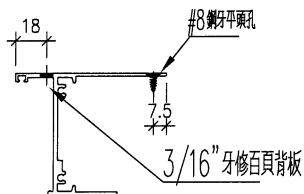

右

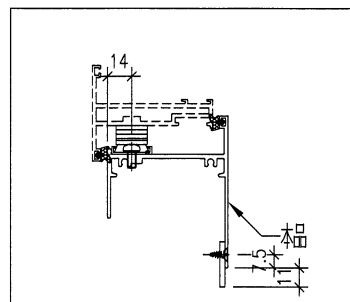

名稱	生底橫	制圖	DZL	2022.01.06	修改	-		
材料	X85947	復核	-	-	日期	-		
顏色	JMQ213457 (古銅)	批准			圖號	J853-85947-E		

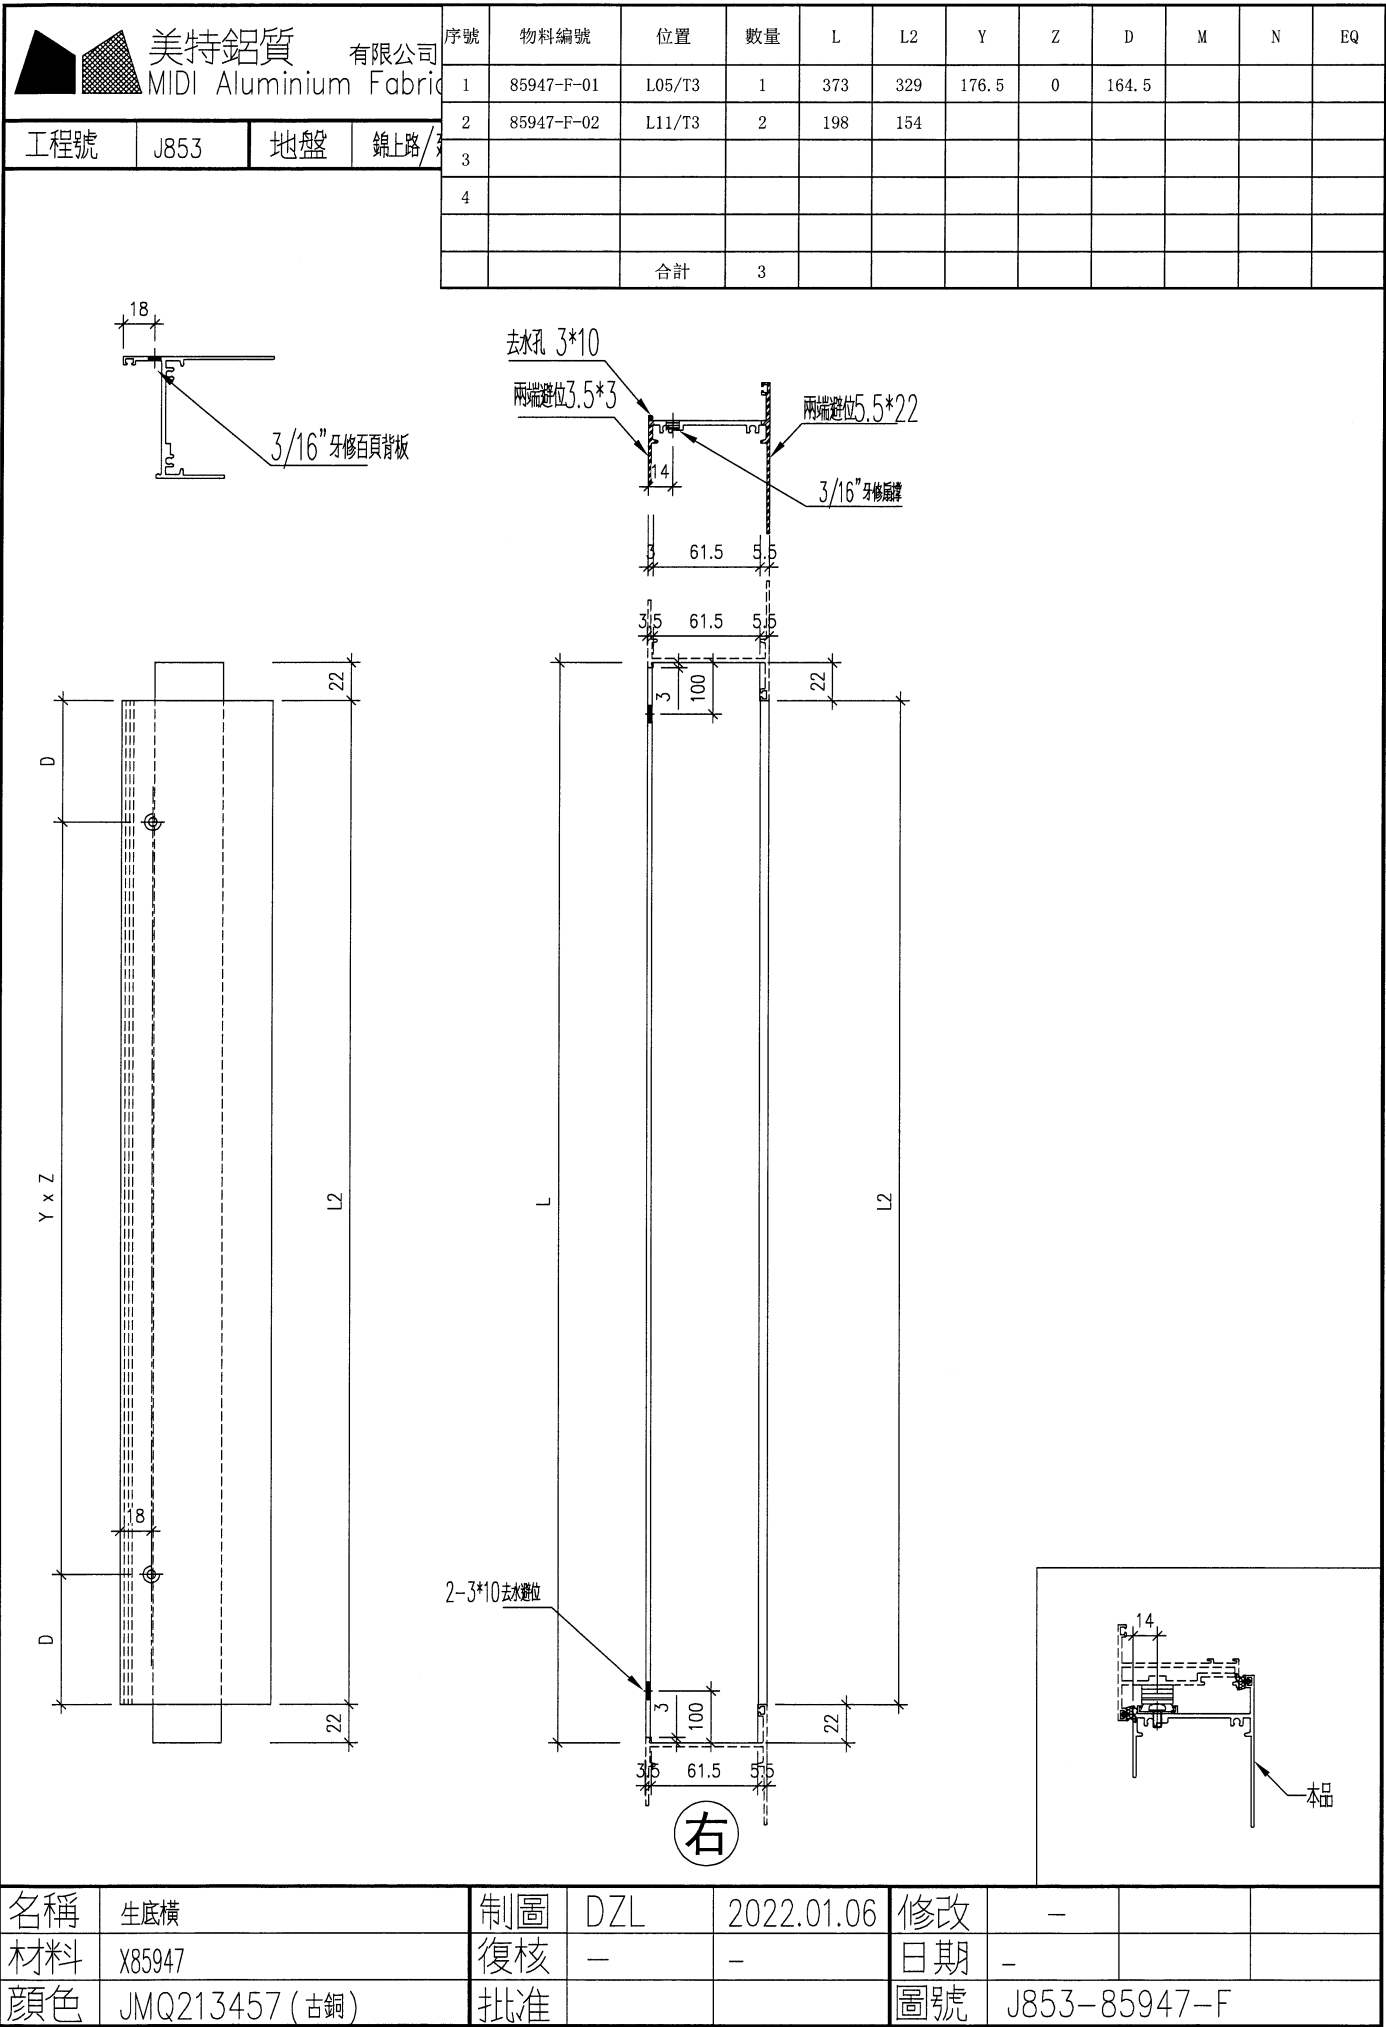



有限公司

工程號

J853

地盤

錦上路／延平道

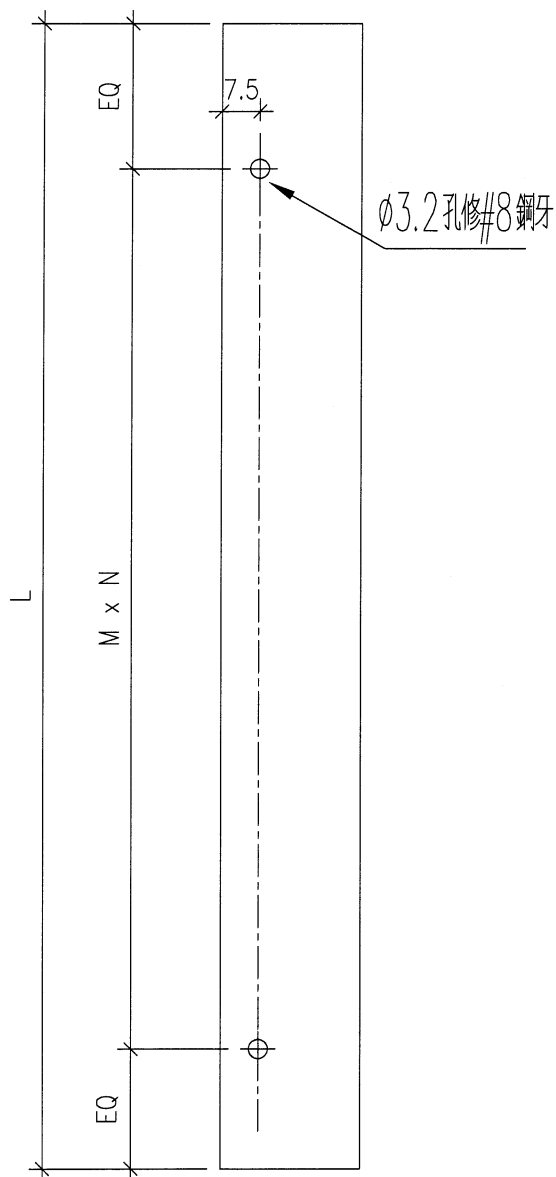
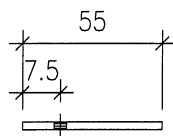


序號	物料編號	位置	數量	L	M	N	EQ
1	5503-1734	W95R/T3	2	1734	330	5	42
2	5503-1584	W09/T3	2	1584	300	5	42
3	5503-1734	W59/T3	4	1734	330	5	42
4	5503-1884	W94R/T3	2	1884	300	6	42
5	5503-1884	W94L/T3	2	1884	300	6	42
6	5503-334	L01/T3	4	334	250	1	42
7	5503-334	L02/T3	2	334	250	1	42
8	5503-334	L04/T3	2	334	250	1	42
9	5503-334	L11/T3	2	334	250	1	42
		合計	22				

名稱	企向加長鋁巴	制圖	DZL	2022.01.06	修改	-		
材料	55*3鋁	復核	-	-	日期	-		
顏色	MILL	批准			圖號	J853-5503		

有限公司

工程號	J853	地盤	錦上路/延平道
-----	------	----	---------

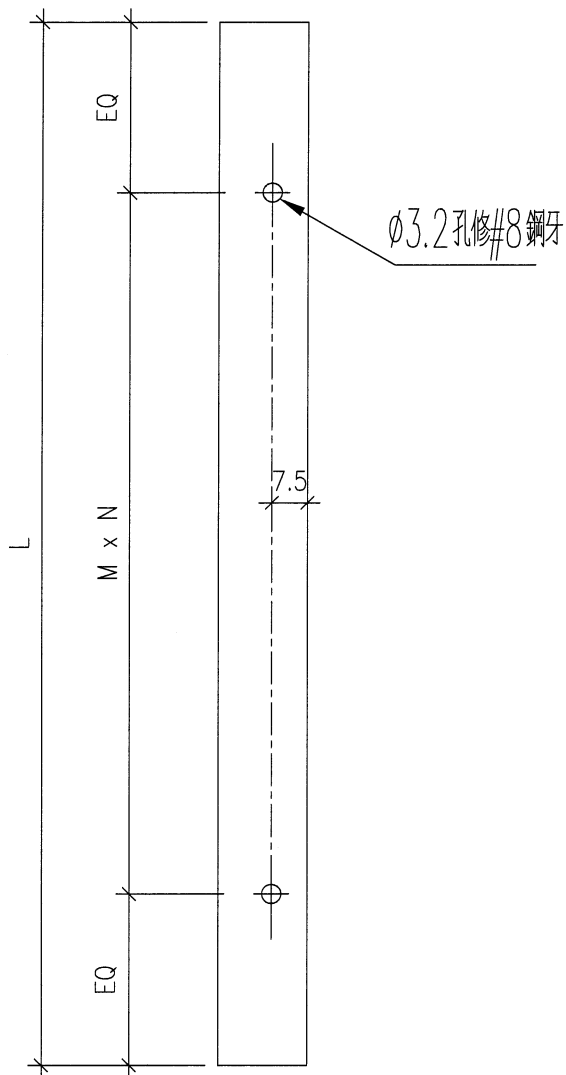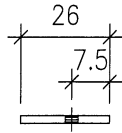

名稱	橫向加長鋁巴	制圖	DZL	2022.01.06	修改	A		
材料	26*3鋁	復核	—	—	日期	2021.12.09		
顏色	MILL	批准			圖號	J853-2603A		



美特鋁質 有限公司
MIDI Aluminium Fabricator Ltd.

工程號




J853

地盤

錦上路/延平道

序號	物料編號	位置	數量	L	扇撐長度	A	B	C	D
1	85952-AL-01	W09/T3	1	699.5	18"	43	18.5	177	11.5
2	85952-AL-02	W59/T3	2	699.5	18"	43	18.5	177	11.5
3	85952-AL-03	W57AL/T3	1	581	14"	43	61	145	0
4	85952-AL-04	W69L/T3	1	581	14"	43	61	145	0
5	85952-AL-05	W94L/T3	1	481	12"	43	49.5	112	0
6	85952-AL-06	W79L/T3	1	581	14"	43	61	145	0
		合計	7						

右

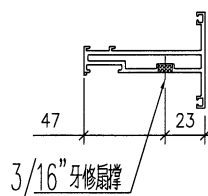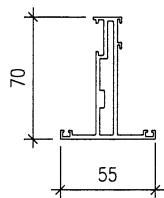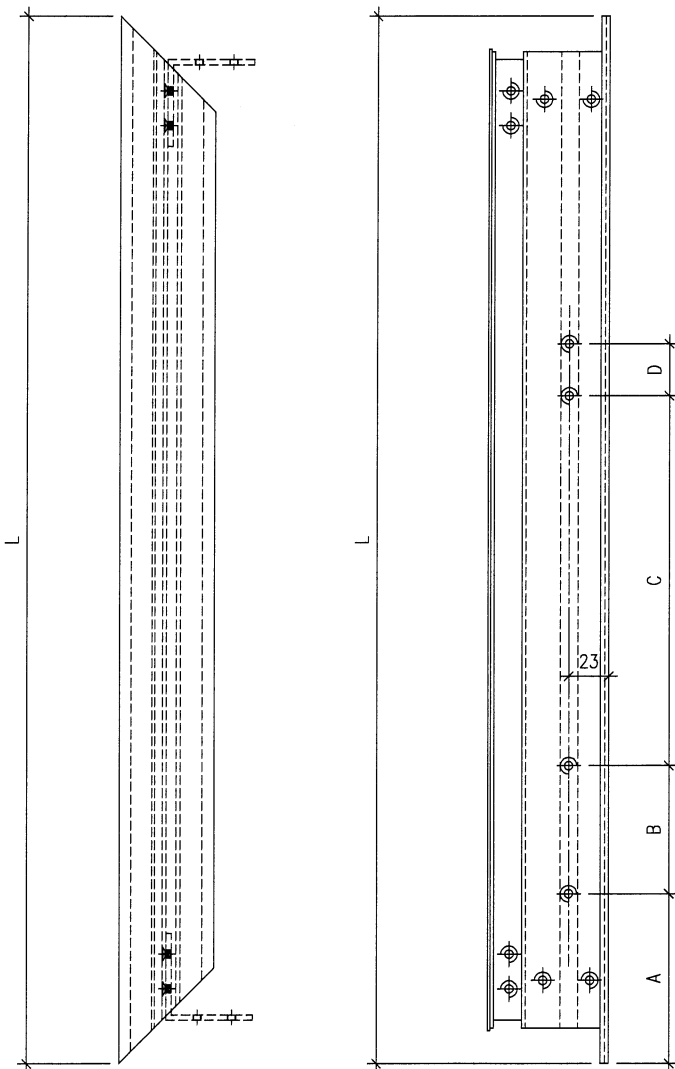

名稱	窗玉頂橫 (左開)	制圖	DZL	2022.01.06	修改			
材料	X85952	復核	—	—	日期			
顏色	JMQ213457 (古銅)	批准			圖號	J853-85952-AL		



美特鋁質 有限公司
MIDI Aluminium Fabricator Ltd.

工程號



J853

地盤

錦上路/延平道

序號	物料編號	位置	數量	L	扇撐長度	A	B	C	D
1	85952-BL-01	W09/T3	1	699.5	18"	43	18.5	177	11.5
2	85952-BL-02	W59/T3	2	699.5	18"	43	18.5	177	11.5
3	85952-BL-03	W57AL/T3	1	581	14"	43	61	145	0
4	85952-BL-04	W69L/T3	1	581	14"	43	61	145	0
5	85952-BL-05	W94L/T3	1	481	12"	43	49.5	112	0
6	85952-BL-06	W79L/T3	1	581	14"	43	61	145	0
		合計	7						

右

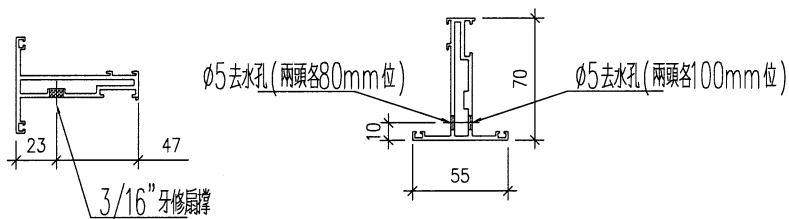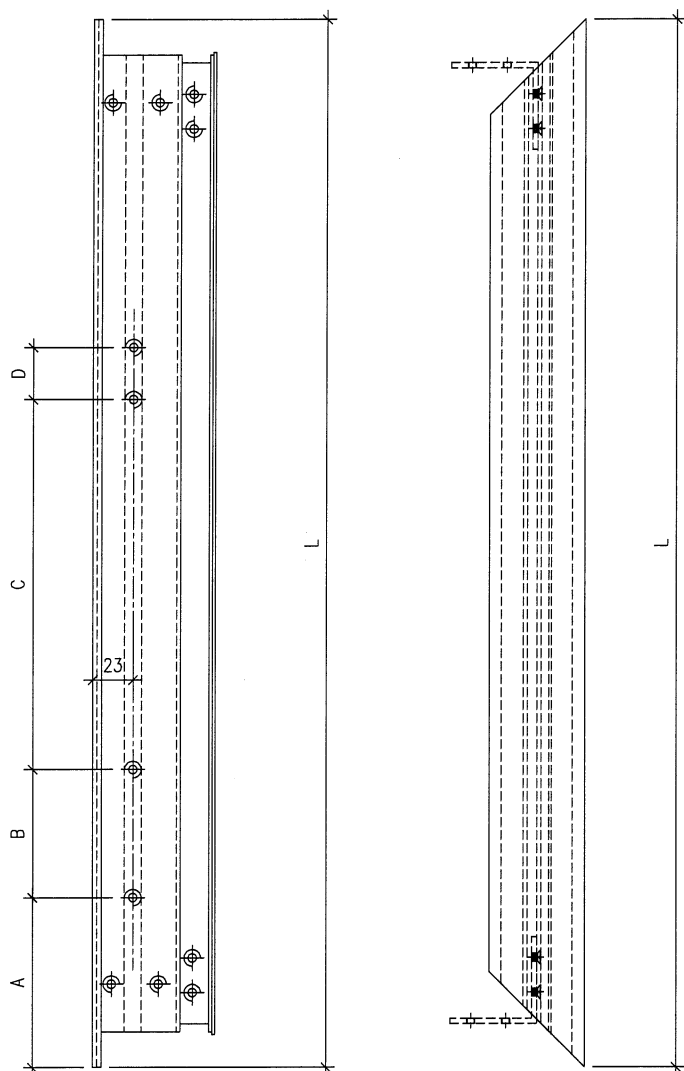

加工說明：去水孔孔徑及孔距可依常規做法

名稱	窗玉底橫 (左開)	制圖	DZL	2022.01.06	修改			
材料	X85952	復核	—	—	日期			
顏色	JMQ213457 (古銅)	批准			圖號	J853-85952-BL		

工程號




J853

地盤

錦上路／延平道

序號	物料編號	位置	數量	L	扇撐長度	A	B	C	D
1	85952-AR-01	W95R/T3	1	581	14"	43	61	112	0
2	85952-AR-02	W09/T3	1	699.5	18"	43	18.5	177	11.5
3	85952-AR-03	W59/T3	2	699.5	18"	43	18.5	177	11.5
4	85952-AR-04	W94R/T3	1	481	12"	43	49.5	112	0
		合計	5						

右

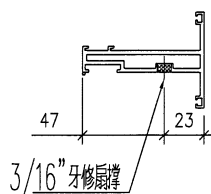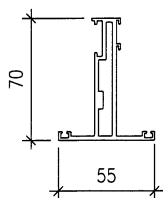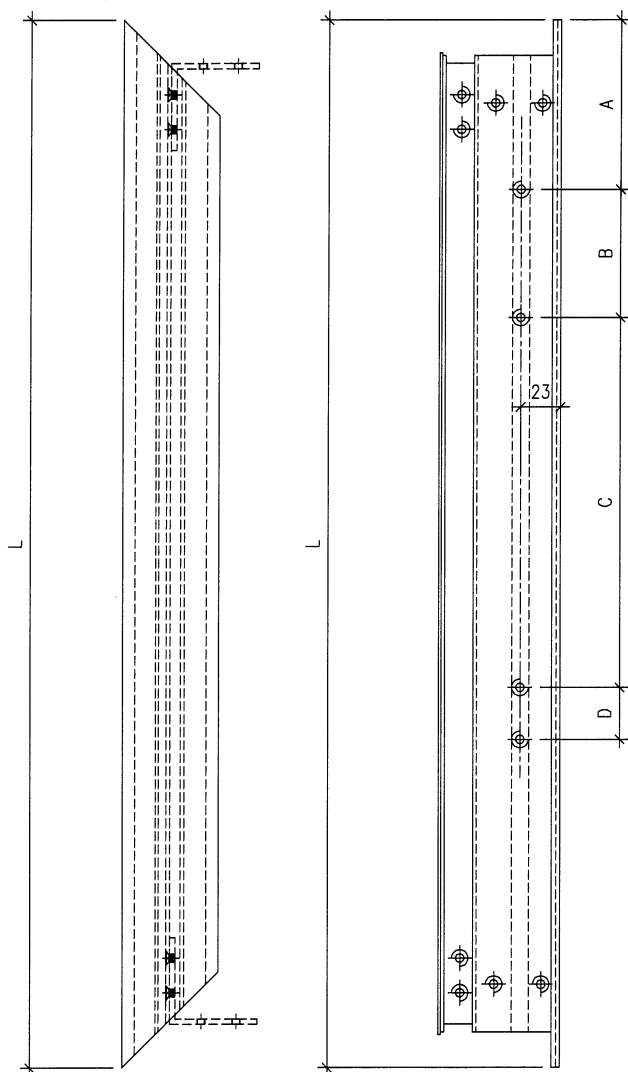

名稱	窗玉頂橫 (右開)	制圖	DZL	2022.01.06	修改			
材料	X85952	復核	—	—	日期			
顏色	JMQ213457 (古銅)	批准			圖號	J853-85952-AR		

MIDI Aluminium Fabricator Ltd.

有限公司



工程號

J853

地盤

錦上路／延平道

右

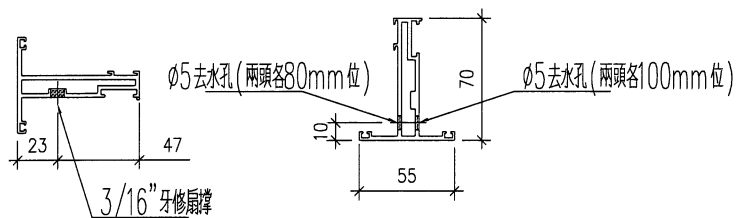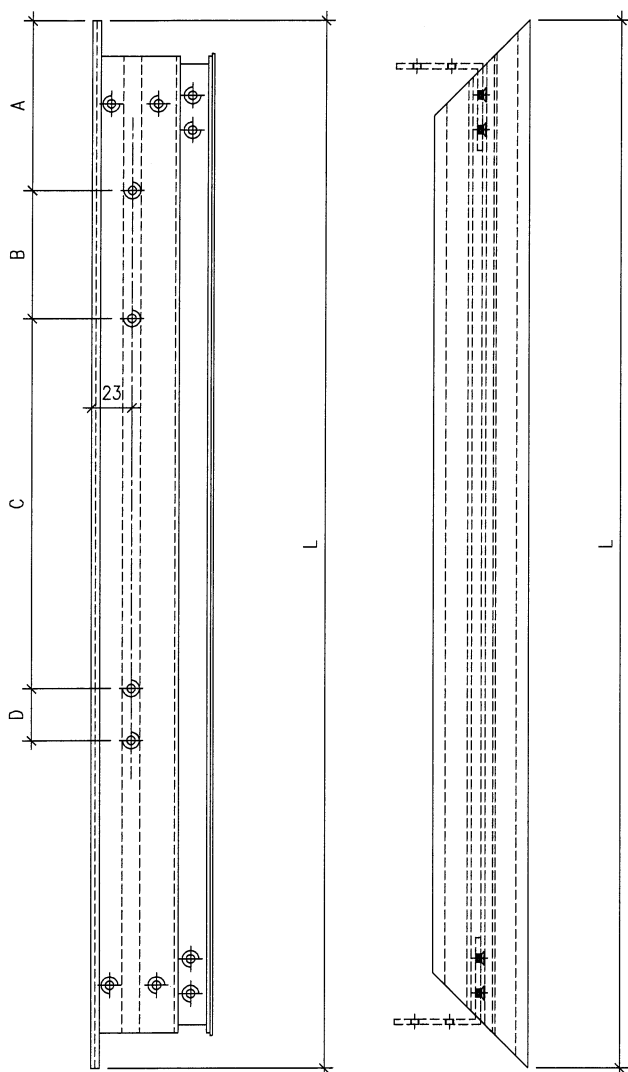

名稱	
----	--

窗玉底橫（右開）

制圖

DZL

2022.01.06

修改

材料

X85952

復核

日期

顏色

JMQ213457 (古銅)

批准

圖號

J853-85952-BR



美特鋁質 有限公司
MIDI Aluminium Fabricator Ltd.




工程號

J853

地盤

錦上路/延平道


序號	物料編號	位置	數量	L	M	N	EQ
1	85952-HL-01	W95R/T3	1	1349.5	400	2	274.75
2	85952-HL-02	W09/T3	2	1199.5	400	2	199.75
3	85952-HL-03	W59/T3	4	1349.5	400	2	274.75
4	85952-HL-04	W57AL/T3	1	1349.5	400	2	274.75
5	85952-HL-05	W69L/T3	1	1449.5	400	2	324.75
6	85952-HL-06	W94R/T3	1	1499.5	400	2	349.75
7	85952-HL-07	W94L/T3	1	1499.5	400	2	349.75
8	85952-HL-08	W79L/T3	1	1371	400	2	285.5
		合計	12				

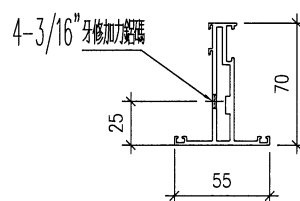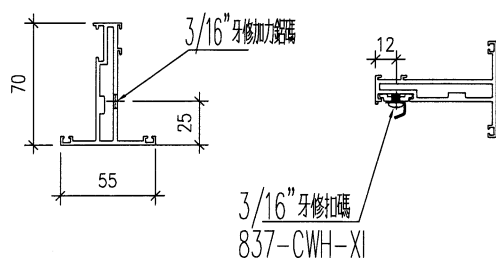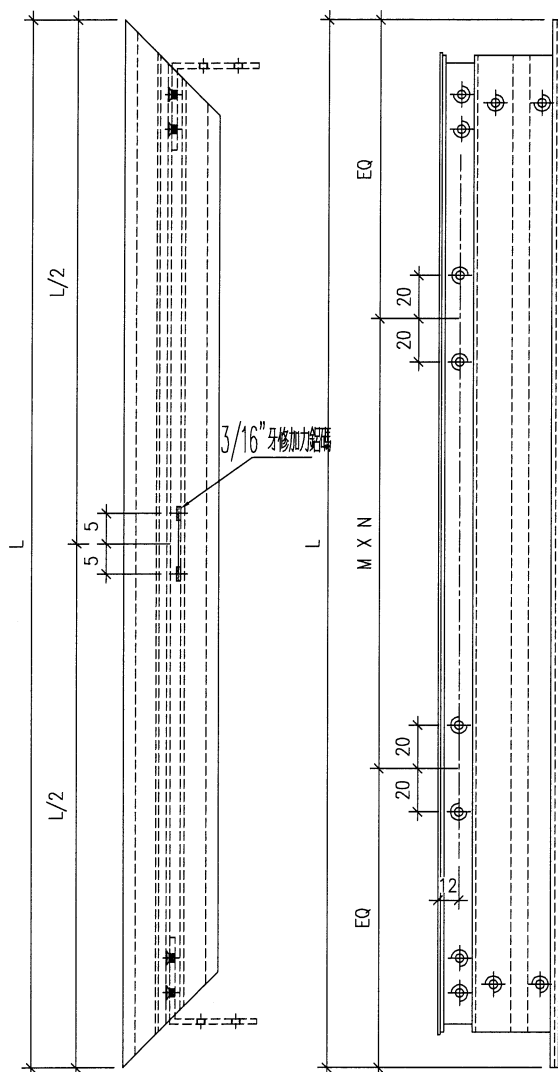

名稱	窗玉企	制圖	DZL	2022.01.06	修改	-		
材料	X85952	復核	-	-	日期	-		
顏色	JMQ213457 (古銅)	批准			圖號	J853-85952-HL		

美特鋁質有限公司 MIDI Aluminium Fabricator Ltd.			
工程號	J853	地盤	錦上路/延平道

序號	物料編號	位置	數量	L	H
1	85952-HR-01	W09/T3	1	1199.5	358
2	85952-HR-02	W59/T3	2	1349.5	358
3	85952-HR-03	W57AL/T3	1	1349.5	358
4	85952-HR-04	W69L/T3	1	1449.5	358
5	85952-HR-05	W94L/T3	1	1499.5	378
6	85952-HR-06	W79L/T3	1	1371	358
		合計	7		

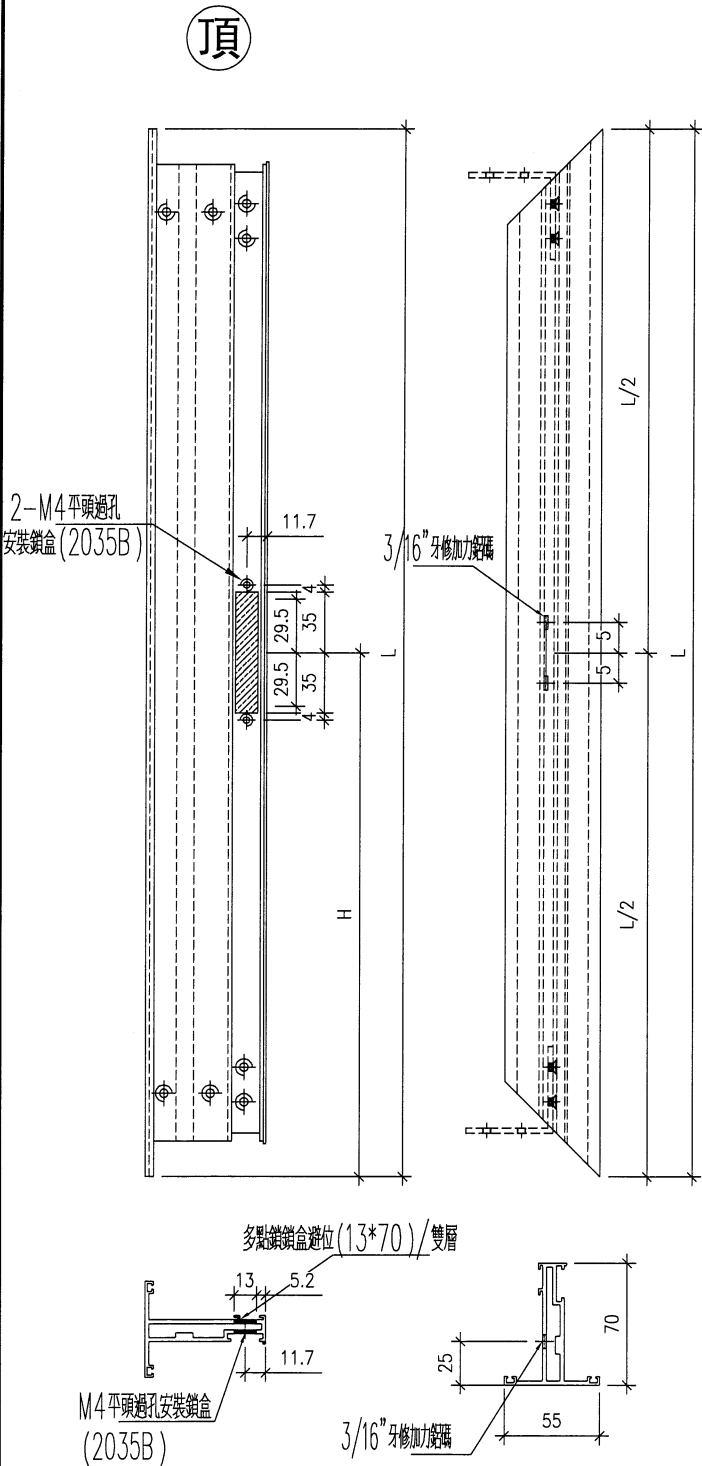

名稱	窗玉企	制圖	DZL	2022.01.06	修改	-	-	
材料	X85952	復核	-	-	日期	-	-	
顏色	JMQ213457 (古銅)	批准			圖號	J853-85952-HR		



美特鋁質

有限公司

MIDI Aluminium Fabricator Ltd.

工程號



J853

地盤

錦上路/延平道

序號	物料編號	位置	數量	L	H
1	85952-HA-01	W95R/T3	1	1349.5	378
2	85952-HA-02	W09/T3	1	1199.5	358
3	85952-HA-03	W59/T3	2	1349.5	358
4	85952-HA-04	W94R/T3	1	1499.5	378
		合計	5		

頂

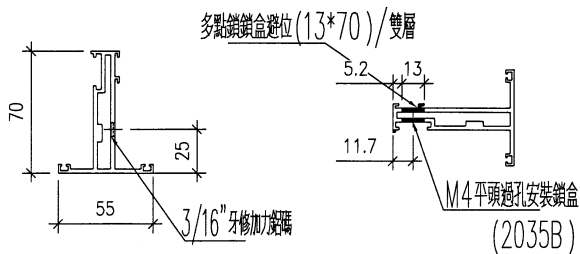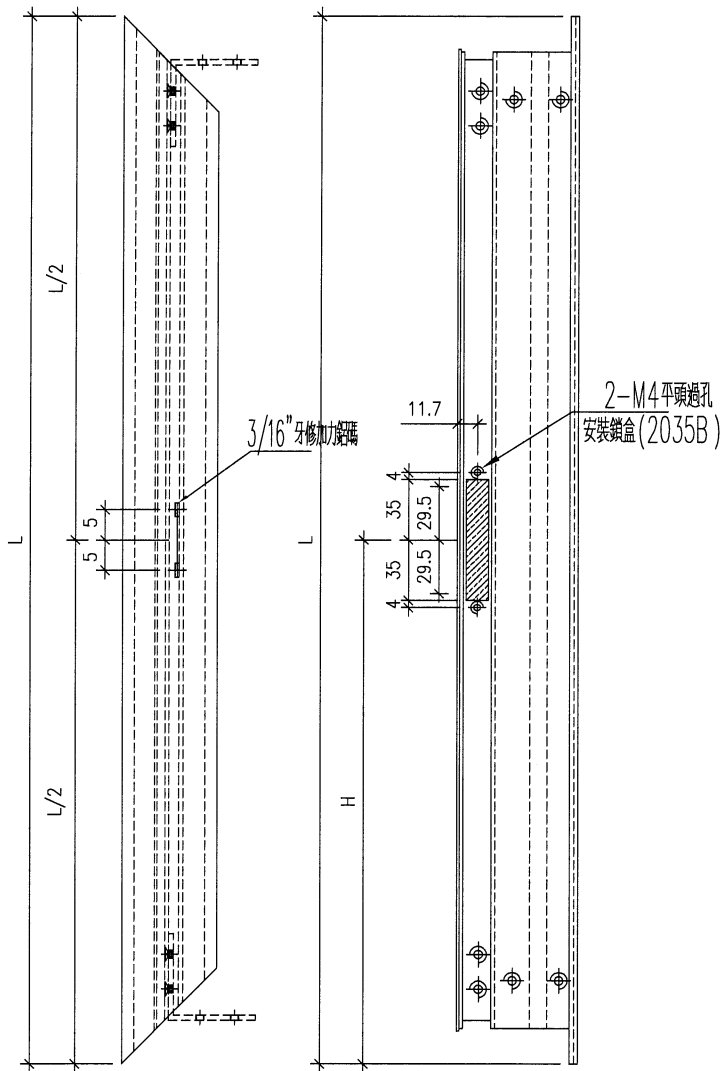

名稱	窗玉企	制圖	DZL	2022.01.06	修改	-	-	
材料	X85952	復核	-	-	日期	-	-	
顏色	JMQ213457 (古銅)	批准			圖號	J853-85952-HA		



美特鋁質

有限公司

MIDI Aluminium Fabricator Ltd.



工程號

J853

地盤

錦上路/延平道

序號	物料編號	位置	數量	L	H
1	85957-L-01	W09/T3	1	1128.5	322.5
2	85957-L-02	W59/T3	2	1278.5	322.5
3	85957-L-03	W57AL/T3	1	1278.5	322.5
4	85957-L-04	W69L/T3	1	1378.5	322.5
5	85957-L-05	W94L/T3	1	1428.5	342.5
6	85957-L-06	W79L/T3	1	1300	322.5
		合計	7		

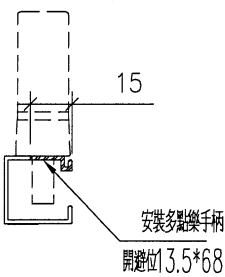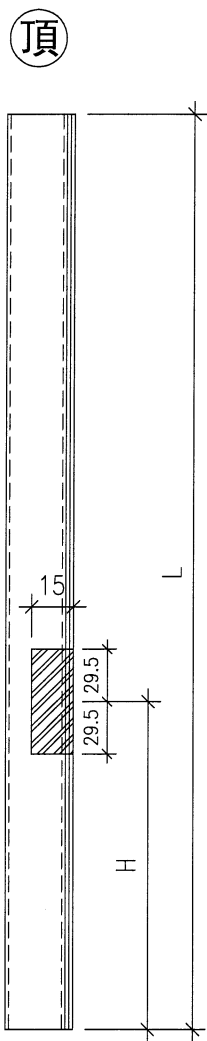

名稱	玻璃線	制圖	DZL	2022.01.06	修改	-		
材料	X85957	復核	-	-	日期	-		
顏色	JMQ213457 (古銅)	批准			圖號	J853-85957-L		

美特鋁質

有限公司

MIDI Aluminium Fabricator Ltd.

工程號	J853	地盤	錦上路/延平道
-----	------	----	---------

序號	物料編號	位置	數量	L	H
1	85957-R-01	W95R/T3	1	1278.5	342.5
2	85957-R-02	W09/T3	1	1128.5	322.5
3	85957-R-03	W59/T3	2	1278.5	322.5
4	85957-R-04	W94R/T3	1	1428.5	342.5
		合計	5		

Technical drawing of a vertical profile. The drawing shows a long vertical section with a hatched rectangular area near the bottom. Dimensions are indicated: 'L' for the total length, 'H' for the height of the hatched section, and '15' for the width of the hatched section. Two '29.5' dimensions are shown for the vertical distance from the bottom to the hatched section.

Technical drawing of a cross-section of the profile. It shows a U-shaped section with a dimension of '15' for the width. A note points to the bottom of the section: '安裝多點鎖手柄' (Install multi-point lock handle) and '開孔位13.5*68' (Drill hole position 13.5*68).

名稱	玻璃線	制圖	DZL	2022.01.06	修改			
材料	X85957	復核	—	—	日期			
顏色	JMQ213457 (古銅)	批准			圖號	J853-85957-R		



美特鋁質

有限公司

MIDI Aluminium Fabricator Ltd.



工程號

J853

地盤

錦上路/延平道

序號	物料編號	數量	L	L1	M	EQ
1	85964-A	36				
2						
3						

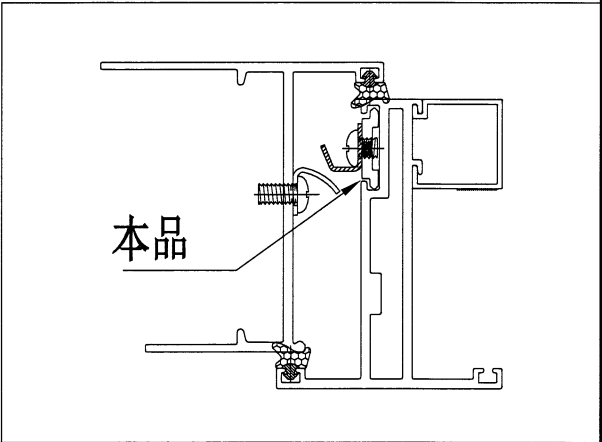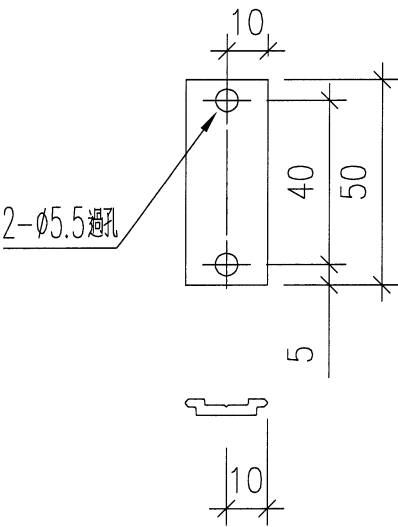

名稱	扣碼墊巴	制圖	DZL	2022.01.06	修改			
材料	X85964	復核	-	-	日期			
顏色	JMQ213457 (古銅)	批准			圖號	J853-85964-A		



美特鋁質

有限公司

MIDI Aluminium Fabricator Ltd.


工程號

J853


地盤

錦上路/延平道

序號	物料編號	位置	數量	L	A	B	C
1	85964-B-01	W95R/T3	1	854	8	224	565
2	85964-B-02	W09/T3	2	724	8	169	490
3	85964-B-03	W59/T3	4	874	8	244	565
4	85964-B-04	W57AL/T3	1	874	8	244	565
5	85964-B-05	W69L/T3	1	974	8	294	615
6	85964-B-06	W94R/T3	1	1004	8	299	640
7	85964-B-07	W94L/T3	1	1004	8	299	640
8	85964-B-08	W79L/T3	1	895.5	8	254.5	576
		合計	12				

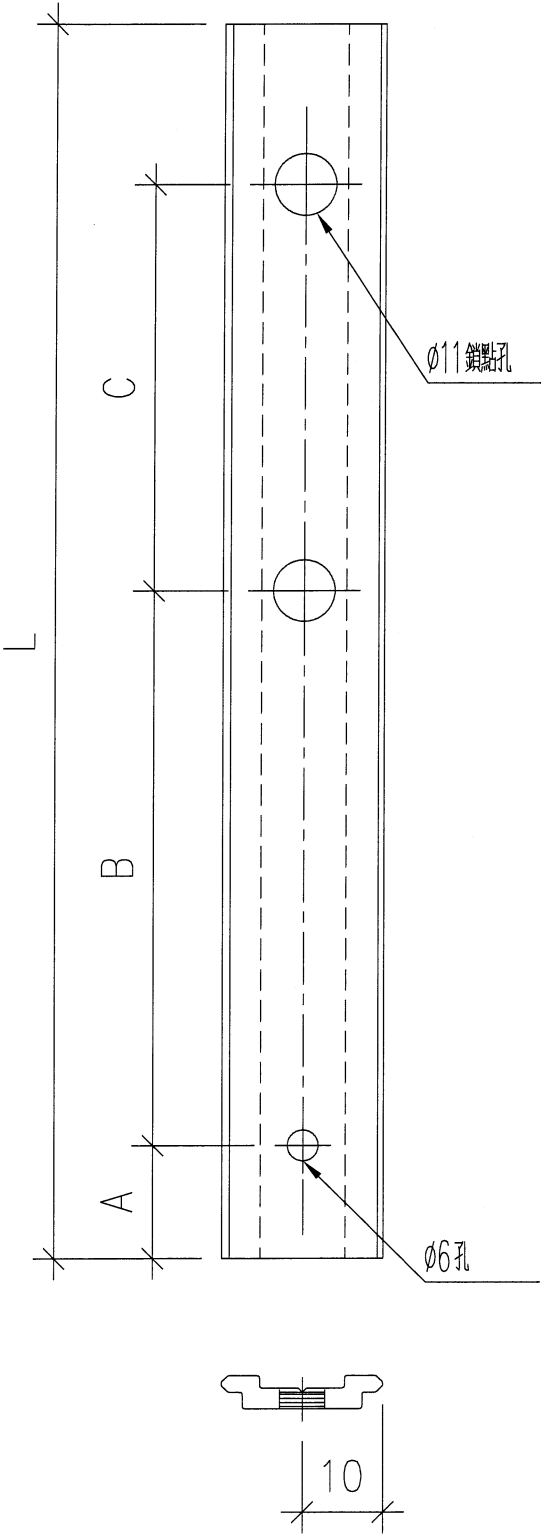

名稱	扣碼墊巴	制圖	DZL	2022.01.06	修改			
材料	X85964	復核	—	—	日期			
顏色	JMQ213457 (古銅)	批准			圖號	J853-85964-B		



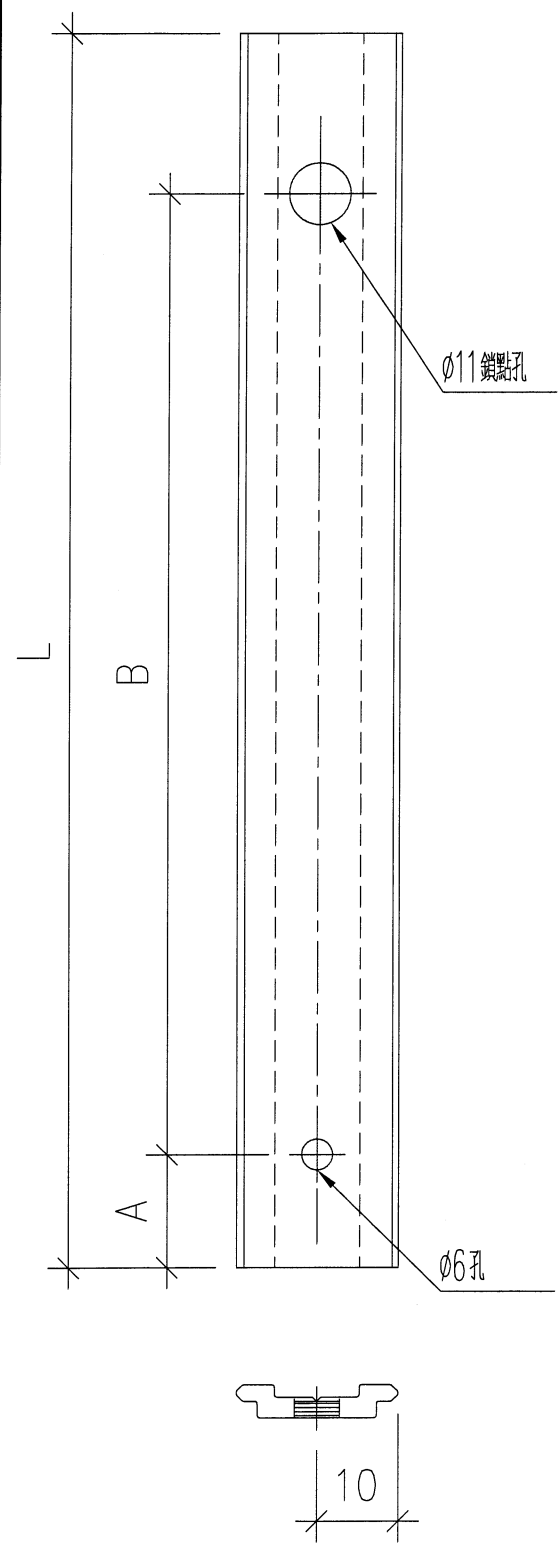
美特鋁質有限公司 MIDI Aluminium Fabricator Ltd.				序號	物料編號	位置	數量	L	A	B	C
				1	85964-C-01	W95R/T3	1	274.5	8	212	
工程號	J853	地盤	錦上路/延平道	2	85964-C-02	W09/T3	2	254.5	8	192	
				3	85964-C-03	W59/T3	4	254.5	8	192	
				4	85964-C-04	W57AL/T3	1	254.5	8	192	
				5	85964-C-05	W69L/T3	1	254.5	8	192	
				6	85964-C-06	W94R/T3	1	274.5	8	212	
				7	85964-C-07	W94L/T3	1	274.5	8	212	
				8	85964-C-08	W79L/T3	1	254.5	8	192	
						合計	12				
名稱	扣碼墊巴	制圖	DZL	2022.01.06	修改						
材料	X85964	復核	—	—	日期						
顏色	JMQ213457 (古銅)	批准			圖號	J853-85964-C					



美特鋁質 有限公司
MIDI Aluminium Fabricator Ltd.

工程號	J853	地盤	錦上路/延平道
-----	------	----	---------

序號	物料編號	L	數量
1	25403-1	20	24
2			
3			

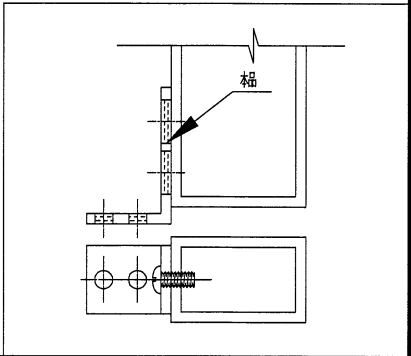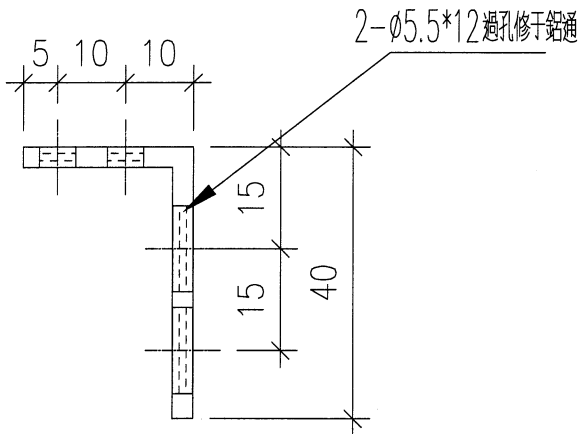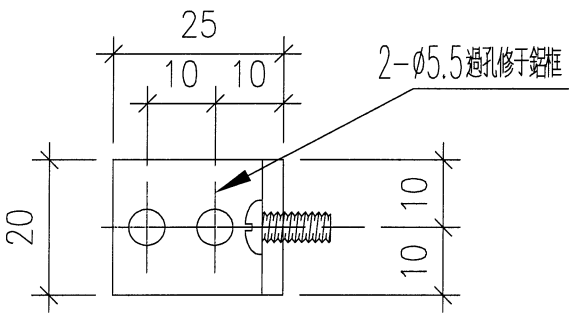

名稱	加力撐鋁碼	制圖	DZL	2022.01.06	修改			
材料	25*40*3鋁角	復核	sde	-	日期			
顏色	MILL	批准			圖號	J853-25403-1		



美特鋁質有限公司
MIDI Aluminium Fabricator Ltd.



工程號

J853

地盤

錦上路/延平道

序號	物料編號	L	數量	位置
1	40253-01	623.5	6	用于699.5mm闊窗玉位
2	40253-02	405	2	用于481mm闊窗玉位
3	40253-03	505	4	用于581mm闊窗玉位
4	40253-04			
5	40253-05			
6	40253-06			
7	40253-07			
8				
9				
10				
11				
12				
13				
		合計	12	

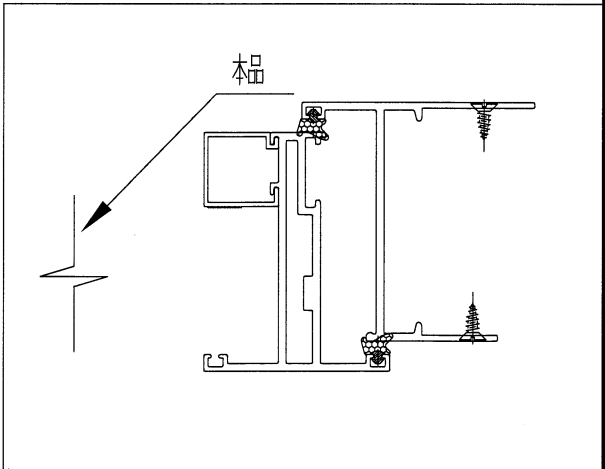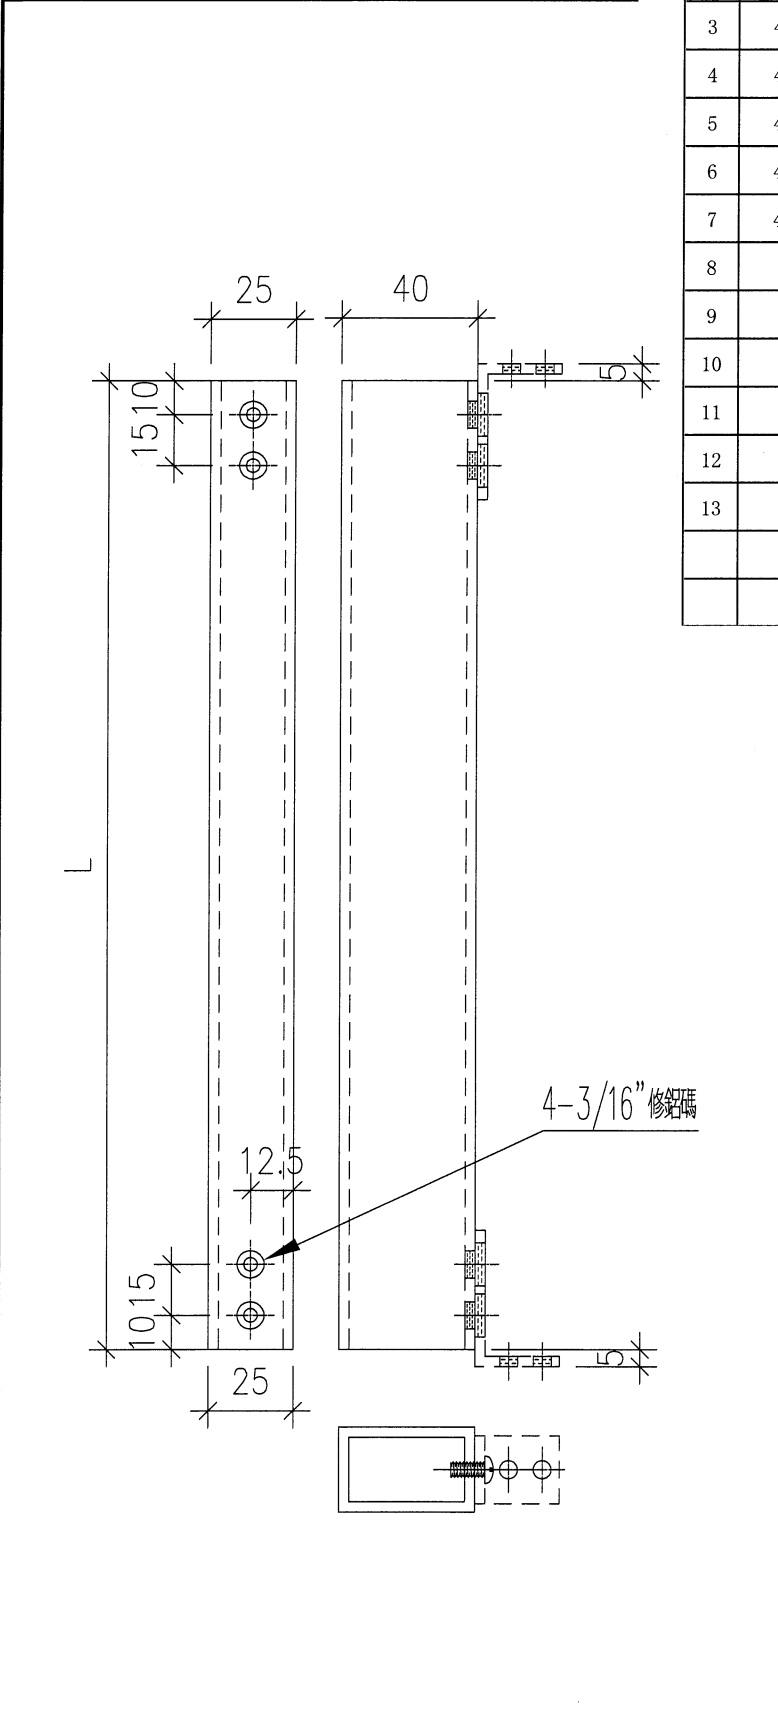

名稱	加力撐鋁通	制圖	DZL	2022.01.06	修改			
材料	40*25*3鋁通	復核	sde	-	日期			
顏色	MILL	批准			圖號	J853-40253-1		





美特鋁質

有限公司

MIDI Aluminium Fabricator Ltd.

工程號	J853	地盤	錦上路/延平道
-----	------	----	---------

序號	物料編號	L	數量
1	1003-1	25	48
		合計	48

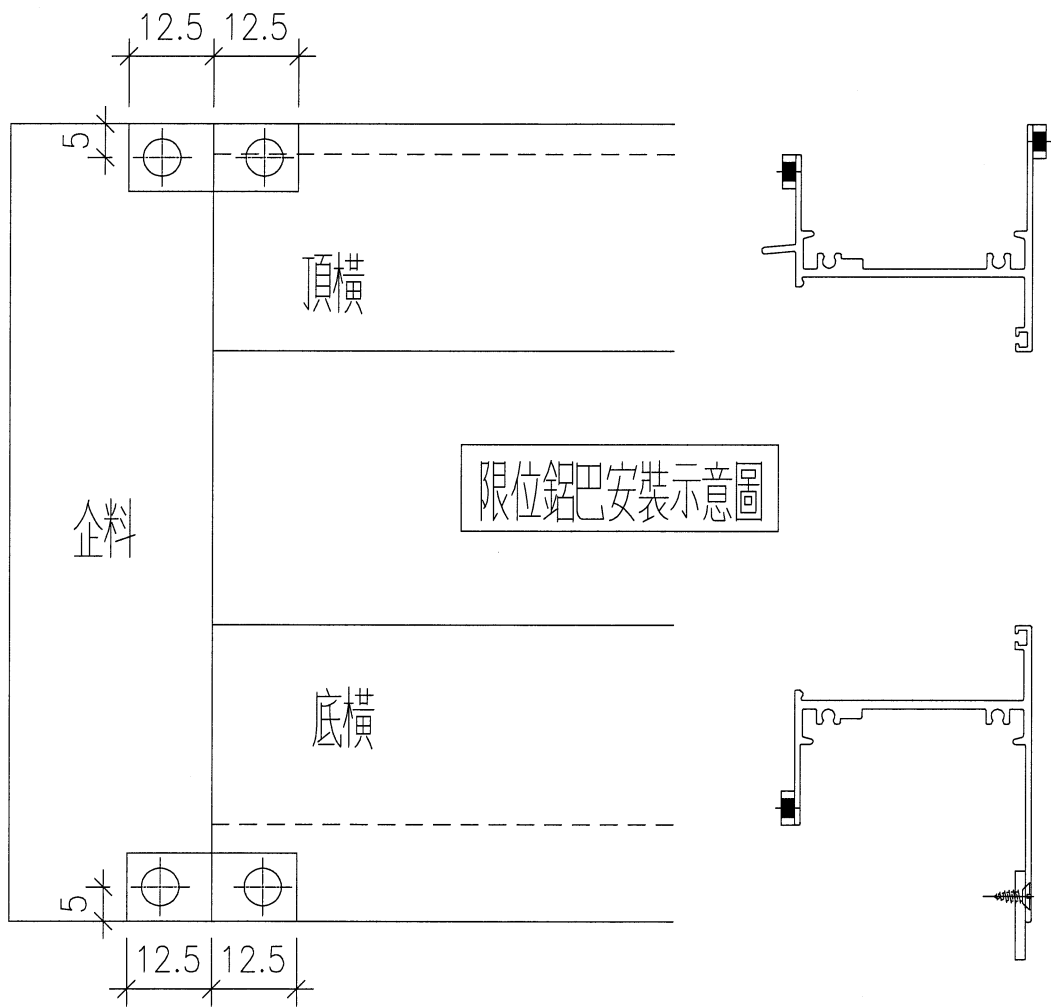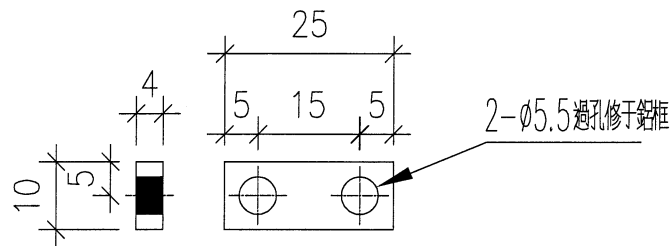

名稱	限位鋁巴	制圖	DZL	2022.01.06	修改			
材料	10*4巴	復核	sde	-	日期			
顏色	MILL	批准			圖號	J853-1003-1		

J-853 (錦上路) 工程佛沙窗項目之派窗表-T3-5F

鋁窗 編號	座號	窗型 信息	闊度 (mm)	高度 (mm)	單幅面積 (M ²)	總幅數 (幅)	總面積 (M ²)	5F
W95R/T3	T3	上百頁 下SHR窗	625	1665	1.04	1	1.04	1
L01/T3	T3	百頁	575	265	0.15	1	0.15	1
W09/T3	T3	上百頁 下左右窗	1460	1515	2.21	17	37.60	1
W57AL/T3	T3	上百頁 下SHL窗	625	1660	1.04	2	2.08	1
W59/T3	T3	上百頁 下左右窗	1460	1665	2.43	3	7.29	1
L02/T3	T3	百頁	325	265	0.09	3	0.26	1
W69L/T3	T3	上175百頁 下SHL窗	625	1665	1.04	3	3.12	1
L01/T3	T3	百頁	575	265	0.15	1	0.15	1
W94R/T3	T3	上百頁 下SHR窗	525	1815	0.95	1	0.95	1
W94L/T2	T3	上百頁 下SHL窗	525	1815	0.95	1	0.95	1
L04/T3	T3	百頁	925	265	0.25	1	0.25	1
W79L/T3	T3	SHL窗	625	1415	0.88	2	1.77	1
W59A/T3	T3	上百頁 下左右窗	1460	1660	2.42	2	4.85	1
L11/T3	T3	百頁	1475	265	0.39	1	0.39	1
L05/T3	T3	百頁	425	265	0.11	19	2.14	1
L13/T3	T3	百頁	250	265	0.07	2	0.13	2

 美特鋁質有限公司 MIDI Aluminium Fabricator Ltd.		工程號: J853		計算:	日期:	2021.09.25		
		地盤名稱: 錦上路-延平路		核對:	日期:	2021.09.28		
		項目類別: 佛沙窗 (T1~T7,5F~26F)		批准:	日期:	此BM(依據施工圖)來計算		
廠用配件B.M.表								
BM編號:		A/C Code: B(2021.11.12)						
序號	修改標示	配件圖號	物料編號	配件名稱	實用	後備	總數	備注
1			東成2021-A10"	10"扇撐	66	4	70	用于W=375mm的S.H窗位置
2			東成2021-A12"	12"扇撐	640	20	660	用于W=525mm的S.H窗位置
3			東成2021-A14"	14"扇撐	618	20	638	用于W=625mm的S.H窗位置
4	B-改數量		東成2021-A16"	16"扇撐	58	4	62	用于W=1350mm以下的左右S.H窗位置
5			東成2021-A20"	20"扇撐	118	12	130	用于T.H窗位置
6				3/16"x7/16"平頭機絲	1500	152	1652	用于玉扇撐安裝
7				3/16"x7/16"圓頭機絲	4500	156	4656	用于玉扇撐安裝
8				3/16"x5/8"圓頭機絲	4500	156	4656	用于框扇撐安裝
9			東成 2017-D2A	2017-D2A/多點鎖手柄 (左手)	450	20	470	用于SHR窗, 需配套安裝螺絲
10			東成 2017-D2A	2017-D2A/多點鎖手柄 (右手)	540	20	560	用于SHL及TH窗, 需配套安裝螺絲
11			東成 2035-B	2035-B/多點鎖鎖盒	990	20	1010	用于配套多點鎖手柄, 配套安裝螺絲
12			東成 201-08	201-08 (高12.5mm) /多點鎖夾巴	3100	50	3150	高度待確認
13				3/16"x3/8"平頭機絲	9300	100	9400	用于多點鎖夾巴安裝
14			東成202-06	202-06 (高10mm)/多點鎖鎖點	3100	50	3150	高度待確認
15			東成202-18	202-018/多點鎖轉角器	120	10	130	用于TH窗, 需配套安裝螺絲
16		J852訂造款 (圖號: HD-AW-01)		窗拑	1100	50	1150	SH窗安裝2個, TH窗安裝1個
17		窗拑安裝螺絲		#8x1/2"圓頭鋼牙	2200	100	2300	用于窗拑安裝
18		TC-903		扣碼	3000	50	3050	SH窗安裝3個, TH窗安裝2個
19				3/16"x3/8"圓頭機絲	6000	200	6200	用于TC-903扣碼安裝
20				生窗位置膠條	8000	300	8300	用于生窗框/生窗玉

T3-5F

4

8

24

72

72

5

7

12

36

108

36

12

24

36

72

100

美特鋁質有限公司 MIDI Aluminium Fabricator Ltd.		工程號: J853		計算:	日期:	2021.09.25		
		地盤名稱: 錦上路-延平路		核對:	日期:	2021.09.28		
廠用配件B.M.表		項目類別: 佛沙窗 (T1~T7,5F~26F)		批准:	日期:		此BM依據施工圖 來計算	
BM編號:		A/C Code: B(2021.11.12)						
序號	修改標示	配件圖號	物料編號	配件名稱	實用	後備	總數	備注
21				#9x1"圓頭鋼牙	15200	300	15500	用于鋁框橫料組裝
22				#9x1"平頭鋼牙	13100	300	13400	用于百頁片安裝
23				#9x1.5"平頭鋼牙	2400	100	2500	用于中企柱安裝
24				#6x1.5"圓頭鋼牙	1900	100	2000	用于反拍線安裝
25				#6x5/16"圓頭鋼牙	1900	100	2000	用于反拍線擋膠角安裝
26				3/16"x5/16"圓頭機絲	1000	50	1050	用于攔河鋁槽安裝
27				3/16"x5/16"平頭機絲	1000	50	1050	用于攔河托碼安裝
28				#8x1/2"圓頭鋼牙	4000	100	4100	用于百頁滴水線安裝
29				#8x1/2"平頭鋼牙	13800	200	14000	用于鋁框加長鋁巴的安裝
30				3/16"x1-1/18平頭機絲	300	50	350	用于夾企安裝
31				3/16"x1/2平頭機絲	300	50	350	用于TH窗扇撐墊巴安裝
32				4"保護膠紙			1200	23M/卷
33				3"保護膠紙			1200	23M/卷
34				2"保護膠紙			1000	23M/卷
35				1"保護膠紙			1000	23M/卷
36			道康寧防水膠	Dowsil 791	110	5	115	300mm/支, 用于擋膠角及夾通位
37			道康寧防水膠	Dowsil 791	460	40	500	300mm/支, 用于鋁框橫樑企防水位置, 0.4支/扇窗
38				泡泡膠紙	30		30	1Mx100M/卷, 用于鋁窗防護包裝
39				2"透明膠紙	100		100	45M/卷, 用于泡泡膠紙的包裝
40				1"透明膠紙	100		100	45M/卷, 用于泡泡膠紙的包裝

T3-5F

230

190

50

145

美特鋁質有限公司 MIDI Aluminium Fabricator Ltd.		工程號: J853		計算:	日期:	2021.09.25		
		地盤名稱: 錦上路-延平路		核對:	日期:	2021.09.28		
廠用配件B.M.表		項目類別: 佛沙窗 (T1~T7,5F~26F)		批准:	日期:		此BM依據施工圖 來計算	
BM編號:		A/C Code: B(2021.11.12)						
序號	修改標示	配件圖號	物料編號	配件名稱	實用	後備	總數	備注
41			東成2031-G-10"	10"限位撐	118	6	124	用于T.H窗位置
42				3/16"x5/8"圓頭機絲	472	28	500	用于限位撐安裝
43			837-CWH-X1	扣碼	3000	50	3050	SH窗安裝3個, TH窗安裝2個
44				3/16"x3/8"圓頭機絲	6000	100	6100	用于837-CWH-X1扣碼安裝
45				3/16"x1/4"平頭機絲	12500	200	12700	用于百頁鋁背板安裝
46				3/16"x3/4"平頭機絲	4500	100	4600	用于百頁玉人鋁框安裝
47	B-新增		東成2021-B18"	18"扇撐	476	4	480	用于W=1350mm以上的左右S.H窗位置
			已出BM加訂	#8x1-5/16"圓頭鋼牙				用于試模窗窗玉安裝
			已出BM加訂	3/16"x3/8"圓頭機絲				用于試模窗窗玉鋁碼安裝
			已出BM加訂	3/16"x3/8"圓頭機絲				用于佛沙窗加力撐鋁碼安裝
			已出BM加訂	#8x3/4"圓頭鋼牙				用于佛沙窗限位鋁巴安裝
						合計:	113563	

T3-5F

36

72

12

96

136



鋁材開料總表

工程號碼: J853 工程名稱: 佛沙窗(52) T3-5F

序號	鋁料編號	名稱	表面處理		開料長度	實用長料總數量		浪費率(%)
			顏色	層厚		支數	長度	
2	X85946				5800	3	17400	29.49
3	X85947				5800	3	17400	30.47
4	X85948				5800	7	40600	9.41
5	X85952				5800	9	52200	7.40
6	X85953				5200	1	5200	24.18
7	X85954				5800	2	11600	38.65
11	X85957				5800	8	46400	5.30
13	X85958				5800	6	34800	4.55
14	X85959				5800	2	11600	3.06
16	X85964				5800	3	17400	8.20
18	55x3鋁巴				5800	5	29000	14.38
19	26x3鋁巴				5800	2	11600	22.16
21	25x40x3鋁角	用余料開			5800	1	5800	88.38
22	40x25x3鋁通				5800	2	11600	41.87

送至: _____

由: _____

日期: _____

簡短說明: _____

共15頁 第1頁

打印日期: 11/1/2022 打印時間: 20:20

工程號碼:J853, 工程名稱:佛沙窗(T2)

開料長度:5800, 總長料支數:2, 總開料支數:12

鋁材開料清單 40×25×3 鋁通

鋸片厚度(mm):6, 料頭尾總切除(mm):50, 浪費率(%):41.87

窗號	編號(用料狀況)	實用長度(長料開數)	需要 支數	開料 支數	長料 支數	餘料 支數	編號(剩餘長度)
40253-01	1	623.5	6	6	1	0	1@(1973)x1
40253-03	2, 1	505.0	4	4	1	1	2@(5239)x1 1@(440)x1
40253-02	(餘料)1-2	405.0	2	2	0	2	1@(29)x1 2@(4828)x1

工程號碼:J853, 工程名稱:佛沙窗(T2)

開料長度:5800, 總長料支數:1, 總開料支數:24

鋁材開料清單 25×40×3 鋁角

鋸片厚度(mm):6, 料頭尾總切除(mm):50, 浪費率(%):88.38

窗號	編號(用料狀況)	實用長度(長料開數)	需要 支數	開料 支數	長料 支數	餘料 支數	編號(剩餘長度)
25403-1	1	20.0	24	24	1	0	1@(5126)x1

工程號碼:J853, 工程名稱:佛沙窗(T2)

開料長度:5800, 總長料支數:2, 總開料支數:11

鋁材開料清單 26x3 铝巴

鋸片厚度(mm):6, 料頭尾總切除(mm):50, 浪費率(%):22.16

窗號	編號(用料狀況)	實用長度(長料開數)	需要 支數	開料 支數	長料 支數	餘料 支數	編號(剩餘長度)
L11/T3	1	1378.0	1	1	1	0	1@(4366)x1
W09/T3, W59/T3	(餘料)1, 1	1363.0	3	3	0	2	1@(2997)x1 1@(259)x1
L04/T3	2	828.0	1	1	1	0	2@(4916)x1
W95R/T3	(餘料)2	528.0	1	1	0	1	2@(4382)x1
L01/T3	(餘料)2	478.0	2	2	0	1	2@(3414)x1
W94L/T3, W94R/T3	(餘料)2, 2	428.0	2	2	0	2	2@(2980)x1 2@(2546)x1
L02/T3	(餘料)1	228.0	1	1	0	1	1@(25)x1

工程號碼:J853, 工程名稱:佛沙窗(T2)

開料長度:5800, 總長料支數:5, 總開料支數:22

鋸片厚度(mm):6, 料頭尾總切除(mm):50, 浪費率(%):14.38

鋁材開料清單 55x3铝巴

窗號	編號(用料狀況)	實用長度(長料開數)	需要 支數	開料 支數	長料 支數	餘料 支數	編號(剩餘長度)
W94L/T3, W94R/T3	1-2	1884.0	4	3	2	0	1@(1970)x1 2@(3860)x1
W94R/T3	(餘料)1	1884.0		1	0	1	1@(80)x1
W59/T3, W95R/T3	3-4	1734.0	6	3	2	0	3@(2270)x1 4@(4010)x1
W59/T3, W95R/T3	(餘料)2-3	1734.0		3	0	2	2@(380)x1 3@(530)x1
W09/T3	(餘料)4	1584.0		2	0	1	4@(830)x1
L02/T3	5	334.0	10	2	1	0	5@(5070)x1
L01/T3, L04/T3, L11/T3	(餘料)2-5, 5	334.0		8	0	5	2@(40)x1 3@(190)x1 4@(150)x1 5@(4390)x1 5@(3710)x1

工程號碼:J853, 工程名稱:佛沙窗(T2)

開料長度:5800, 總長料支數:3, 總開料支數:60

鋸片厚度(mm):6, 料頭尾總切除(mm):50, 浪費率(%):8.2

鋁材開料清單 X85964

窗號	編號(用料狀況)	實用長度(長料開數)	需要 支數	開料 支數	長料 支數	餘料 支數	編號(剩餘長度)
W94L/T3	1	1004.0	2	1	1	0	1@(4740)x1
W94R/T3	(餘料)1	1004.0		1	0	1	1@(3730)x1
W69L/T3	(餘料)1	974.0	1	1	0	1	1@(2750)x1
W79L/T3	(餘料)1	895.5	1	1	0	1	1@(1848.5)x1
W59/T3	2	874.0	5	3	1	0	2@(3110)x1
W57AL/T3, W59/T3	(餘料)1, 1	874.0		2	0	2	1@(968.5)x1 1@(88.5)x1
W95R/T3	(餘料)2	854.0	1	1	0	1	2@(2250)x1
W09/T3	(餘料)2	724.0	2	2	0	1	2@(790)x1
W95R/T3	3	274.5	3	1	1	0	3@(5469.5)x1
W94L/T3, W94R/T3	(餘料)2, 2	274.5		2	0	2	2@(509.5)x1 2@(229)x1
W09/T3, W57AL/T3, W59/T3, W69L/T3, W79L/T3	(餘料)3, 3, 3, 3, 3	254.5	9	9	0	5	3@(4948.5)x1 3@(4688)x1 3@(3646)x1 3@(3385.5)x1 3@(3125)x1
85964-A	(餘料)1-3	50.0	36	36	0	3	1@(32.5)x1 2@(5)x1 3@(1389)x1

工程號碼:J853, 工程名稱:佛沙窗(T2)

開料長度:5800, 總長料支數:2, 總開料支數:16

鋸片厚度(mm):6, 料頭尾總切除(mm):50, 浪費率(%):3.06

鋁材開料清單 X85959

窗號	編號(用料狀況)	實用長度(長料開數)	需要 支數	開料 支數	長料 支數	餘料 支數	編號(剩餘長度)
L11/T3	1	1409.0	1	1	1	0	1@(4335)x1
W09/T3, W59/T3	(餘料)1, 1	1394.0	3	3	0	2	1@(2935)x1 1@(135)x1
L04/T3	2	859.0	1	1	1	0	2@(4885)x1
W57AL/T3, W69L/T3, W95R/T3	(餘料)2, 2, 2	559.0	3	3	0	3	2@(4320)x1 2@(3755)x1 2@(3190)x1
L01/T3	(餘料)2	509.0	2	2	0	1	2@(2160)x1
W94L/T3, W94R/T3	(餘料)2, 2	459.0	2	2	0	2	2@(1695)x1 2@(1230)x1
L05/T3	(餘料)2	359.0	1	1	0	1	2@(865)x1
L02/T3	(餘料)2	259.0	1	1	0	1	2@(600)x1
L13/T3	(餘料)2	184.0	2	2	0	1	2@(220)x1

工程號碼:J853, 工程名稱:佛沙窗(T2)

開料長度:5800, 總長料支數:6, 總開料支數:47

鋁材開料清單 X85958

鋸片厚度(mm):6, 料頭尾總切除(mm):50, 浪費率(%):4.55

窗號	編號(用料狀況)	實用長度(長料開數)	需要 支數	開料 支數	長料 支數	餘料 支數	編號(剩餘長度)
L11/T3	1	1410.0	3	3	1	0	1@(1502)x1
W09/T3, W59/T3	2-3	1395.0	9	6	2	0	2@(2948)x1 3@(146)x1
W09/T3, W59/T3	(餘料)1-2	1395.0		3	0	2	1@(101)x1 2@(146)x1
L04/T3	4	860.0	3	3	1	0	4@(3152)x1
W95R/T3	5	560.0	8	3	1	0	5@(4052)x1
W57AL/T3, W69L/T3	(餘料)4, 4	560.0		5	0	2	4@(1454)x1 4@(322)x1
L01/T3	(餘料)5	510.0	6	6	0	1	5@(956)x1
W94L/T3	6	460.0	6	1	1	0	6@(5284)x1
W94L/T3, W94R/T3	(餘料)5-6	460.0		5	0	2	5@(24)x1 6@(3886)x1
L05/T3	(餘料)6	360.0	3	3	0	1	6@(2788)x1
L02/T3	(餘料)4, 6	260.0	3	3	0	2	4@(56)x1 6@(2256)x1
L13/T3	(餘料)6	185.0	6	6	0	1	6@(1110)x1

工程號碼:J853, 工程名稱:佛沙窗(T2)

開料長度:5800, 總長料支數:8, 總開料支數:48

鋸片厚度(mm):6, 料頭尾總切除(mm):50, 浪費率(%):5.3

鋁材開料清單 X85957

窗號	編號(用料狀況)	實用長度(長料開數)	需要 支數	開料 支數	長料 支數	餘料 支數	編號(剩餘長度)
W94L/T3	1	1428.5	4	1	1	0	1@(4315.5)x1
W94L/T3, W94R/T3	(餘料)1, 1, 1	1428.5		3	0	3	1@(2881)x1 1@(1446.5)x1 1@(12)x1
W69L/T3	2	1378.5	2	1	1	0	2@(4365.5)x1
W69L/T3	(餘料)2	1378.5		1	0	1	2@(2981)x1
W79L/T3	(餘料)2, 2	1300.0	2	2	0	2	2@(1675)x1 2@(369)x1
W57AL/T3, W59/T3	3-5	1278.5	12	5	3	0	3@(4465.5)x1 4-5@(3181)x2
W57AL/T3, W59/T3, W95R/T3	(餘料)3, 3-5, 5	1278.5		7	0	5	3@(3181)x1 3-4@(612)x2 5@(1896.5)x1 5@(612)x1
W09/T3	6	1128.5	4	2	1	0	6@(3481)x1
W09/T3	(餘料)6, 6	1128.5		2	0	2	6@(2346.5)x1 6@(1212)x1
W59/T3	7	589.5	12	7	1	0	7@(1581.5)x1
W09/T3, W59/T3	(餘料)3-6, 6	589.5		5	0	5	3-5@(16.5)x3 6@(616.5)x1 6@(21)x1
W69L/T3	8	471.0	8	1	1	0	8@(5273)x1
W57AL/T3, W69L/T3, W79L/T3, W95R/T3	(餘料)7, 7-8, 8	471.0		7	0	4	7@(627.5)x1 7@(150.5)x1 8@(4319)x1 8@(3365)x1
W94L/T3, W94R/T3	(餘料)8, 8	371.0	4	4	0	2	8@(2611)x1 8@(1857)x1

工程號碼:J853, 工程名稱:佛沙窗(T2)

開料長度:5800, 總長料支數:2, 總開料支數:8

鋁材開料清單 X85954

鋸片厚度(mm):6, 料頭尾總切除(mm):50, 浪費率(%):38.65

窗號	編號(用料狀況)	實用長度(長料開數)	需要 支數	開料 支數	長料 支數	餘料 支數	編號(剩餘長度)
W09/T3	1	1418.0	3	1	1	0	1@(4326)x1
W59/T3	(餘料)1	1418.0		2	0	1	1@(1478)x1
W95R/T3	2	583.0	3	1	1	0	2@(5161)x1
W57AL/T3, W69L/T3	(餘料)1, 1	583.0		2	0	2	1@(889)x1 1@(300)x1
W94L/T3, W94R/T3	(餘料)2, 2	483.0	2	2	0	2	2@(4672)x1 2@(4183)x1

工程號碼:J853, 工程名稱:佛沙窗(T2)

開料長度:5200, 總長料支數:1, 總開料支數:3

鋁材開料清單 X85953

鋸片厚度(mm):6, 料頭尾總切除(mm):50, 浪費率(%):24.18

窗號	編號(用料狀況)	實用長度(長料開數)	需要 支數	開料 支數	長料 支數	餘料 支數	編號(剩餘長度)
W59/T3	1	1341.5	2	2	1	0	1@(2455)x1
W09/T3	(餘料)1	1191.5	1	1	0	1	1@(1257.5)x1

工程號碼:J853, 工程名稱:佛沙窗(T2)

開料長度:5800, 總長料支數:9, 總開料支數:48

鋸片厚度(mm):6, 料頭尾總切除(mm):50, 浪費率(%):7.4

鋁材開料清單 X85952

窗號	編號(用料狀況)	實用長度(長料開數)	需要 支數	開料 支數	長料 支數	餘料 支數	編號(剩餘長度)
W94L/T3, W94R/T3	1-2	1499.5	4	2	2	0	1-2@(4244.5)x2
W94L/T3, W94R/T3	(餘料)1, 1	1499.5		2	0	2	1@(2739)x1 1@(1233.5)x1
W69L/T3	(餘料)2, 2	1449.5	2	2	0	2	2@(2789)x1 2@(1333.5)x1
W79L/T3	3	1371.0	2	1	1	0	3@(4373)x1
W79L/T3	(餘料)3	1371.0		1	0	1	3@(2996)x1
W59/T3, W95R/T3	4-6	1349.5	12	7	3	0	4@(328)x1 5@(3039)x1 6@(4394.5)x1
W57AL/T3, W59/T3, W95R/T3	(餘料)3, 3, 5-6	1349.5		5	0	4	3@(1640.5)x1 3@(285)x1 5@(328)x1 6@(3039)x1
W09/T3	(餘料)1-2, 6, 6	1199.5	4	4	0	4	1@(28)x1 2@(128)x1 6@(1833.5)x1 6@(628)x1
W09/T3, W59/T3	7-8	699.5	12	3	2	0	7@(5044.5)x1 8@(4339)x1
W09/T3, W59/T3	(餘料)7, 7, 7, 7, 7-8	699.5		9	0	6	7@(4339)x1 7@(3633.5)x1 7@(2928)x1 7@(1517)x1 7@(106)x1 8@(2928)x1
W79L/T3	9	581.0	8	1	1	0	9@(5163)x1
W57AL/T3, W69L/T3, W79L/T3, W95R/T3	(餘料)6, 8, 8, 8, 8-9, 9	581.0		7	0	7	6@(41)x1 8@(2341)x1 8@(1754)x1 8@(1167)x1 8@(580)x1 9@(4576)x1 9@(3989)x1
W94L/T3, W94R/T3	(餘料)8-9, 9, 9	481.0	4	4	0	4	8@(93)x1 9@(3502)x1 9@(3015)x1 9@(2528)x1

制表者: _____

工程號碼:J853, 工程名稱:佛沙窗(T2)

開料長度:5800, 總長料支數:7, 總開料支數:34

鋸片厚度(mm):6, 料頭尾總切除(mm):50, 浪費率(%):9.41

鋁材開料清單 X85948

窗號	編號(用料狀況)	實用長度(長料開數)	需要 支數	開料 支數	長料 支數	餘料 支數	編號(剩餘長度)
W94L/T3, W94R/T3	1-2	1884.0	4	2	2	0	1-2@(3860)x2
W94L/T3, W94R/T3	(餘料)1, 1	1884.0		2	0	2	1@(1970)x1 1@(80)x1
W59/T3, W95R/T3	3-4	1734.0	6	3	2	0	3@(2270)x1 4@(4010)x1
W59/T3, W95R/T3	(餘料)2-3	1734.0		3	0	2	2@(380)x1 3@(530)x1
W69L/T3	5	1723.0	4	1	1	0	5@(4021)x1
W57AL/T3, W69L/T3	(餘料)4, 4-5	1723.0		3	0	3	4@(2281)x1 4@(552)x1 5@(2292)x1
W09/T3	6	1584.0	2	1	1	0	6@(4160)x1
W09/T3	(餘料)5	1584.0		1	0	1	5@(702)x1
W79L/T3	(餘料)6, 6	1473.0	2	2	0	2	6@(2681)x1 6@(1202)x1
L11/T3	7	334.0		1	1	0	7@(5410)x1
L01/T3, L02/T3, L04/T3, L11/T3	(餘料)2-5, 5-6, 6, 6-7	334.0	10	9	0	9	2@(40)x1 3@(190)x1 4@(212)x1 5@(362)x1 5@(22)x1 6@(862)x1 6@(522)x1 6@(182)x1 7@(5070)x1
L05/T3, L13/T3	(餘料)7, 7, 7, 7	323.0		6	6	0	7@(4741)x1 7@(4412)x1 7@(3754)x1 7@(3096)x1

工程號碼:J853, 工程名稱:佛沙窗(T2)

開料長度:5800, 總長料支數:3, 總開料支數:17

鋁材開料清單 X85947

鋸片厚度(mm):6, 料頭尾總切除(mm):50, 浪費率(%):30.47

窗號	編號(用料狀況)	實用長度(長料開數)	需要 支數	開料 支數	長料 支數	餘料 支數	編號(剩餘長度)
L11/T3	1	1423.0	1	1	1	0	1@(4321)x1
W09/T3, W59/T3	(餘料)1, 1	1408.0	3	3	0	2	1@(2907)x1 1@(79)x1
L04/T3	2	873.0	1	1	1	0	2@(4871)x1
W57AL/T3, W69L/T3, W79L/T3, W95R/T3	(餘料)2, 2, 2, 2	573.0	4	4	0	4	2@(4292)x1 2@(3713)x1 2@(3134)x1 2@(2555)x1
L01/T3	(餘料)2	523.0	2	2	0	1	2@(1497)x1
W94L/T3, W94R/T3	(餘料)2, 2	473.0	2	2	0	2	2@(1018)x1 2@(539)x1
L05/T3	(餘料)2	373.0	1	1	0	1	2@(160)x1
L02/T3	3	273.0	1	1	1	0	3@(5471)x1
L13/T3	(餘料)3	198.0	2	2	0	1	3@(5063)x1

工程號碼:J853, 工程名稱:佛沙窗(T2)

開料長度:5800, 總長料支數:3, 總開料支數:17

鋁材開料清單 X85946

鋸片厚度(mm):6, 料頭尾總切除(mm):50, 浪費率(%):29.49

窗號	編號(用料狀況)	實用長度(長料開數)	需要 支數	開料 支數	長料 支數	餘料 支數	編號(剩餘長度)
L11/T3	1	1433.0	1	1	1	0	1@(4311)x1
W09/T3, W59/T3	(餘料)1, 1	1418.0	3	3	0	2	1@(2887)x1 1@(39)x1
L04/T3	2	883.0	1	1	1	0	2@(4861)x1
W57AL/T3, W69L/T3, W79L/T3, W95R/T3	(餘料)2, 2, 2, 2	583.0	4	4	0	4	2@(4272)x1 2@(3683)x1 2@(3094)x1 2@(2505)x1
L01/T3	(餘料)2	533.0	2	2	0	1	2@(1427)x1
W94L/T3, W94R/T3	(餘料)2, 2	483.0	2	2	0	2	2@(938)x1 2@(449)x1
L05/T3	(餘料)2	383.0	1	1	0	1	2@(60)x1
L02/T3	3	283.0	1	1	1	0	3@(5461)x1
L13/T3	(餘料)3	208.0	2	2	0	1	3@(5033)x1