

工程指示 / 要求簡箋(E.I.)

工程指示編號：EI/ 4295 /21

修改版次：

工程編號：J853

工程名稱：延坪道住宅項目

工程項目：試水箱單元件生產。

收件人：生統

發件人：Joe Chan

日期：15/1/2022

☐ 要求提供 / ☒ 確認 事項：

- | | | |
|------------------------------------|-------------------------------------|-------------------------------|
| ☐ 初步鋁料 B.M. | ☐ 加工拆圖，然後生產 | ☐ 尺寸表 |
| ☐ 正式鋁料 B.M. | ☐ 技術上資料 / 指示 | ☐ 報價 |
| ☐ 配件 B.M. | ☐ 樣辦或貨品說明書 | ☐ 分判合約 |
| ☐ 其他：_____ | | |

內容：

請依附件資料，生產單元件，送試水場。

① 先生產 UN07, 07a, 08, 08a, 01, 01a, 02, 02a (15/3/2022出貨)。

② 生產 UN03, 03a, 04, 04a, 05, 05a, 06, 06a (15/4/2022出貨)。

請在 _____ 前完成上列要求。

附有關圖紙 / 文件：

1+171夏

以上項目為：

☐ 原合約工程包

 ☐ 原合約工程加 / 減賬

 ☐ 新工程報價

原因：-

分發東莞各部門：

- | | | | |
|--|---|---|--|
| ☐ 生產技術總監 ☐ 連附件 | ☒ 技術部 ☒ 連附件 | ☐ 生產部 ☐ 連附件 | ☐ 機械設計部 ☐ 連附件 |
| ☐ 採購部 ☐ 連附件 | ☒ 生產統籌部 ☒ 連附件 | 梅, TRACY | |
| ☐ 質檢部 ☐ 連附件 | ☐ 會計部 ☐ 連附件 | ☐ 報關組 ☐ 連附件 | ☐ 其他 _____ ☐ 連附件 |

分發香港各部門：

- | | | | |
|---|--|---|--|
| ☐ 行政部 ☐ 連附件 | ☐ 會計部 ☐ 連附件 | ☐ 統籌部 ☐ 連附件 | ☐ 工程部地盤科文 ☐ 連附件 |
| ☐ 採購部 ☐ 連附件 | ☐ QS 部 ☐ 連附件 | ☐ 維修部 ☐ 連附件 | ☐ 其他 _____ ☐ 連附件 |

傳遞編號：

HK0124/22

發件人簽署：

項目經理簽署：

①

圖則登記表
DRAWING REGISTER

工程名稱 Project Title:	延坪道住宅
	PMU試水幕牆主企主橫&散料及窗玉
工程編號 Project No:	J-853

接收日期 Receiving Date (適用於客戶圖則)

年									
月									
日									

分發予 Distributed To

發出日期 Issued Date

年	22								
月	1								
日	14								

圖則編號 Drg. No.	圖則名稱 Drawing Title
J853-BD-PT-4001	位置圖
J853-BD-PT-4002	位置圖
UN07	單元件組裝圖
UN07(1)	單元件組裝圖數據表
UN08	單元件組裝圖
UN08(1)	單元件組節點圖
UN08(2)	單元件組裝圖數據表
UN01	單元件組裝圖
UN01(1)	單元件組裝圖數據表
UN02	單元件組裝圖
UN02(1)	單元件組節點圖
UN02(2)	單元件組裝圖數據表
UN03	單元件組裝圖
UN03(1)	單元件組裝圖數據表
UN04	單元件組裝圖
UN04(1)	單元件組裝圖數據表
UN05	單元件組裝圖
UN05(1)	單元件組節點圖
UN05(2)	單元件組裝圖數據表
UN06	單元件組裝圖
UN06(1)	單元件組節點圖
UN06(2)	單元件組裝圖數據表
UN07a	單元件組裝圖
UN07a(1)	單元件組裝圖數據表
UN08a	單元件組裝圖
UN08a(1)	單元件組節點圖
UN08a(2)	單元件組裝圖數據表
UN01a	單元件組裝圖

	修訂編號 Revision No.
1	-
2	-
3	-
4	-
5	-
6	-
7	-
8	-
9	-
10	-
11	-
12	-
13	-
14	-
15	-
16	-
17	-
18	-
19	-
20	-
21	-
22	-
23	-
24	-
25	-
26	-
27	-
28	-

圖則登記表
DRAWING REGISTER

工程名稱 Project Title:	延坪道住宅
	PMU試水幕牆主企主橫&散料及窗玉
工程編號 Project No:	J-853

接收日期 Receiving Date (適用於客戶圖則)

年														
月														
日														

分發予 Distributed To

發出日期 Issued Date

年	22													
月	1													
日	14													

圖則編號 Drg. No.	圖則名稱 Drawing Title
UN01a(1)	單元件組裝圖數據表
UN02a	單元件組裝圖
UN02a(1)	單元件組節點圖
UN02a(2)	單元件組裝圖數據表
UN03a	單元件組裝圖
UN03a(1)	單元件組裝圖數據表
UN04a	單元件組裝圖
UN04a(1)	單元件組裝圖數據表
UN05a	單元件組裝圖
UN05a(1)	單元件組節點圖
UN05a(2)	單元件組裝圖數據表
UN06a	單元件組裝圖
UN06a(1)	單元件組節點圖
UN06a(2)	單元件組裝圖數據表
G-NU01	梗母企加工圖
G-NU01RZ	轉角梗公企加工圖
UN-G01RZ	轉角梗企裝飾線加工圖
G-UN02Z	轉角生企加工圖
UN-G02Z	轉角生企裝飾線加工圖
G-UN02R	生邊企加工圖
G-NU03	梗邊企加工圖
G-NU03R	梗公企加工圖
G-NU04	梗母企加工圖
G-NU04R	梗公企加工圖
G-NU05	生母企加工圖
G-NU05R	生公企加工圖
G-NU06	生母企加工圖
G-NU06R	生邊企加工圖

修訂編號 Revision No.														
29	-													
30	-													
3

美特鋁質有限公司
MIDI Aluminium Fabricator Ltd.

QF005/8

圖則登記表
DRAWING REGISTER

工程名稱 Project Title:	延坪道住宅
	PMU試水幕牆主企主橫&散料及窗玉
工程編號 Project No:	J-853

分發予 Distributed To

接收日期 Receiving Date (適用於客戶圖則)

年									
月									
日									

發出日期 Issued Date

年	22								
月	1								
日	14								

圖則編號 Drg. No.	圖則名稱 Drawing Title
G-NU07	梗邊企加工圖
G-NU07R	梗公企加工圖
G-NU08	生母企加工圖
G-NU08R	生公企加工圖
UN-T01a	頂橫料加工圖
UN-T01a-1	頂橫料加工圖
UN-T01b	雙梗中橫料加工圖
UN-T01c	底橫料加工圖
UN-T02a	頂橫料加工圖
UN-T02a-1	頂橫料加工圖
UN-T02b	上梗下生中橫料加工圖
UN-T02c	上生下梗中橫料加工圖
UN-T02d	底橫料加工圖
UN-T03a	頂橫料加工圖
UN-T03a-1	頂橫料加工圖
UN-T03b	雙梗中橫料加工圖
UN-T03c	底橫料加工圖
UN-T04a	頂橫料加工圖
UN-T04a-1	頂橫料加工圖
UN-T04b	雙梗中橫料加工圖
UN-T04c	底橫料加工圖
UN-T05a	頂橫料加工圖
UN-T05a-1	頂橫料加工圖
UN-T05b	上梗下生中橫料加工圖
UN-T05c	上生下梗中橫料加工圖
UN-T05d	底橫料加工圖
UN-T06a	頂橫料加工圖
UN-T06a-1	頂橫料加工圖

修訂編號 Revision No.									
57	-								
58	-								
59	-								
60	-								
61	-								
62	-								
63	-								
64	-								
65	-								
66	-								
67	-								
68	-								
69	-								
70	-								
71	-								
72	-								
73	-								
74	-								
75	-								
76	-								
77	-								
78	-								
79	-								
80	-								
81	-								
82	-								
83	-								
84	-								

4

圖則登記表
DRAWING REGISTER

工程名稱 Project Title:	延坪道住宅
	PMU試水幕牆主企主橫&散料及窗玉
工程編號 Project No:	J-853

接收日期 Receiving Date (適用於客戶圖則)

年										
月										
日										

分發予 Distributed To

發出日期 Issued Date

年	22									
月	1									
日	14									

圖則編號 Drg. No.	圖則名稱 Drawing Title
UN-T06b	上梗下生中橫料加工圖
UN-T06c	上生下梗中橫料加工圖
UN-T06d	底橫料加工圖
UN-T07a	頂橫料加工圖
UN-T07a-1	頂橫料加工圖
UN-T07b	雙梗中橫料加工圖
UN-T07c	底橫料加工圖
UN-T08a	頂橫料加工圖
UN-T08a-1	頂橫料加工圖
UN-T08b	上梗下生中橫料加工圖
UN-T08c	上生下梗中橫料加工圖
UN-T08d	底橫料加工圖
LUC-01	欄河槽加工圖
LUC-02Z	欄河槽加工圖
UN-AG01	鋁角加工圖
UN-AG02Z	鋁角加工圖
UN-BM1	單玻線加工圖
UN-BM1R	單玻線加工圖
UN-BM2	單玻骨加工圖
UN-BM2	單玻骨加工圖
UN-DM2	雙玻骨加工圖
UN-DM2R	雙玻骨加工圖
UN-BM1Z	轉角生玻骨(單玻)
UN-DM1Z	轉角生玻骨(雙玻)
BB-01	扣蓋加工圖
BB-01a	扣蓋加工圖
TB-01	中間用套芯
TB-01ZL	轉角用套芯

修訂編號 Revision No.										
85	-									
86	-									
5

圖則登記表
DRAWING REGISTER

工程名稱 Project Title:	延坪道住宅
	PMU試水幕牆主企主橫&散料及窗玉
工程編號 Project No:	J-853

接收日期 Receiving Date (適用於客戶圖則)

年									
月									
日									

分發予 Distributed To

發出日期 Issued Date

年	22								
月	1								
日	14								

圖則編號 Drg. No.	圖則名稱 Drawing Title
TB-01ZR	轉角用套芯
LB-01	3mm鋁巴
KM-GM01	掛碼
KM-GM02	掛碼
KM-GM03	掛碼
KM-GM04	掛碼
UN-AG01Z	轉角裝飾線頂底用
UN-AG01ZR	轉角裝飾線頂底用
UN-AG02Z	20*15*3mm鋁角(轉用收背板)
UN-AG02ZR	20*15*3mm鋁角(轉用收背板)
AG03-8	20*25*3mm鋁角
AG03-7	20*25*3mm鋁角
SS-03	加力巴(企料用)
SS-04	擋水巴
SS-05	擋水巴
AG-05Z	擋水鋁角(水槽料用)
J853-JO01	J853-單元件胶条組裝圖(1)
J853-JO02	J853-單元件胶条組裝圖(2)
UN-S02W	生窗玉組裝圖
UN-DL2-01	轉角窗玉企加工圖
UN-DL2-02	窗玉企加工圖
UN-DL2-03	窗玉橫加工圖
UN-DL2-04	窗玉橫加工圖
UN-S05W	生窗玉組裝圖
UN-DL5-01	窗玉企加工圖
UN-DL5-02	窗玉企加工圖
UN-DL5-03	窗玉橫加工圖
UN-DL5-04	窗玉橫加工圖

修訂編號 Revision No.
113
114
115
116
117
118
119
120
121
122
123
124
125
126
127
128
129
130
131
132
133
134
135
136
137
138
139
140

6

圖則登記表
DRAWING REGISTER

工程名稱 Project Title:	延坪道住宅
	PMU試水幕牆主企主橫&散料及窗玉
工程編號 Project No:	J-853

接收日期 Receiving Date (適用於客戶圖則)

年									
月									
日									


分發予 Distributed To

發出日期 Issued Date

年	22								
月	1								
日	14								

圖則編號 Drg. No.	圖則名稱 Drawing Title
UN-S08W	生窗玉組裝圖
UN-DL8-01	窗玉企加工圖
UN-DL8-02	窗玉企加工圖
UN-DL8-03	窗玉橫加工圖
UN-DL8-04	窗玉橫加工圖
玻璃扣蓋(帶膠條位)	BB-02
玻璃扣蓋(帶膠條位)	BB-02Z
玻璃扣蓋(帶膠條位)	BB-02aZ
PAG-01	窗玉用鋁角
PAG-02	窗玉用鋁角
PAG-03	窗玉用鋁角
PAG-04	窗玉用鋁角
LBW-01	扣碼墊巴
LBW-02	窗占墊巴
LBW-03	28"扇撐墊巴
LBW-04	28"扇撐墊巴
LBW-09	16"扇撐墊巴
LBW-09a	16"扇撐墊巴
UN-LB08	窗玉拉巴
UN-LB02	窗玉拉巴
UN-LB05	窗玉拉巴
UN-LB05L	窗玉拉巴
UN-LB05R	窗玉拉巴
SS-01	加力巴(TH窗用)
SS-02	加力巴(SH窗用)

修訂編號 Revision No.
141
142
143
144
145
146
147
148
149
150
151
152
153
154
155
156
157
158
159
160
161
162
163
164
165

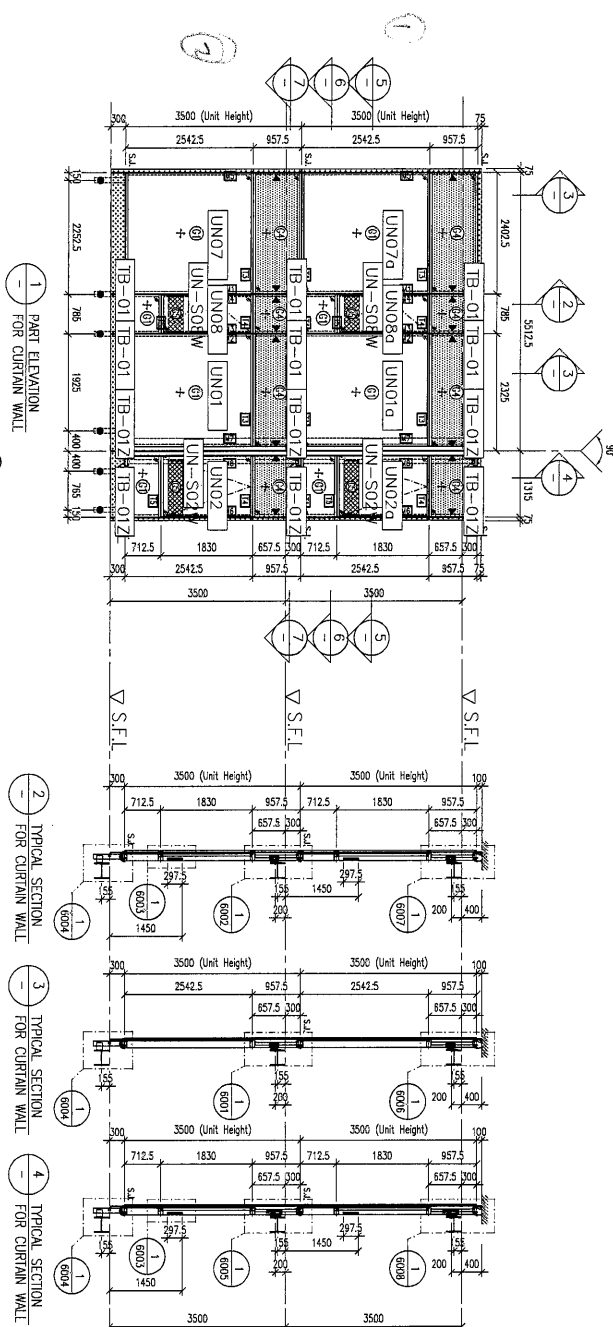

① PART ELEVATION
- FOR CURTAIN WALL

2
—
TYPICAL SECTION
FOR CURTAIN WALL

2	TYPICAL SECTION
—	FOR CURTAIN WALL

4	TYPICAL SECTION
-	FOR CURTAIN WALL

5 PART PLAN
FOR CURTAIN WALL

6 PART PLAN
FOR CURTAIN WALL

① PART PLAN
- FOR CURTAIN WALL

654
14
14
14
14
14
14
14

- | | | |
|--------|---|---|
| LEADER |  | - 10mm HEAT STRENGTHENED GLASS (OUTER)
CLAR GLASS (INNER) + 12mm THK. TAPERED CLAR GLASS (INNER) |
| |  | - 10mm HEAT STRENGTHENED GLASS (OUTER)
+ 12mm AIR SPACE + 10mm THK. TAPERED CLAR GLASS (INNER) |
| |  | - 12mm THK. HEAT STRENGTHENED GLASS
+ 2mm THK. ALUM. BARRIER (SPANDREL GLASS) |
| |  | - 12mm THK. CLAR TAPERED GLASS
(INTERNAL POLYCARBONATE BARRIER) |
| |  | - 3mm THK. ALUM. CARBONIC |
| |  | - STICK JOINT (WIND LOAD) |
| |  | - ALUM. EXTRUSION JOINT NO. 1 |
| |  | - SUPPORT POINT (WIND LOAD + DEAD LOAD) |
| |  | - SUPPORT POINT (WIND LOAD) |

NO.	DATE	RECORD	BY
JOB NO.:	J-853		
PROJECT:	PROPOSED RESIDENTIAL DEVELOPMENT AT N.K.L.L. 6542 YIN PING ROAD KOMCON		
TITLE:	PART ELEVATION OF PERFORMANCE TEST FOR CORTAIN WALL		
DATE: 24-Nov-21	SUITE: 1:50 (A1)	CHECKED BY: --	
DRAWN BY: LHR			
 美特隆貿易有限公司 MIDI ENTERPRISES LTD. Unit 6-8, Sunny Industrial Centre, 610 Cheong Ngee Road, Kowloon Tel: 23488271-4 Fax: 23488271-688			
DWG NO.: J853-D-PT-4001	REV: -		

B.O. NO. :	
CLIENT :	
SHIMAO GROUP HOLDINGS LIMITED	
ARCHITECT : KONIC TANG & PARTNERS LIMITED ARCHITECTS HONGKONG	
MAIN CONTRACTOR : WTF	
 協興建築有限公司 HING KEE CONSTRUCTION CO. LTD.	
STRUCTURAL ENGINEER :	
 C M WONG & ASSOCIATES LTD 黃志剛建築工程師有限公司	
FACADE CONSULTANT:	
 WEINHARDT	

CLIENT : **SHIMAO GROUP
HOLDINGS LIMITED**

ARCHITECT
WONG TUNG & PARTNERS LIMITED

3

協興建築有限公司
HIP HING CONSTRUCTION CO.

CM WONG & ASSOCIATES
黃志明建築工程師有限公司

FACADE CONSULTANT:

MEINHARDT

NOTE:

1. ALL DIMENSIONS ARE IN mm.
2. ALL ELEVATIONS ARE MEASURED FROM OUTSIDE.
3. ALL DIMENSIONS TO BE VERIFIED ON SITE BEFORE FABRICATION.

LEGEND

1. F.F.L. --- FINISHED FLOOR LEVEL
2. S.F.L. --- STRUCTURAL FLOOR LEVEL
3. $\varnothing$ --- HANDED DETAIL

JOB NO. : J-853

PROPOSED RESIDENTIAL
DEVELOPMENT AT N.K.I.L. 6542
YIN PING ROAD
KOWLOON

TIME :
PART ELEVATION
OF PERFORMANCE TEST
FOR CURTAIN WALL


DATE : 24-Nov-21 SCALE : 1:50 (A1)

DRAWN BY : LHK CHECKED BY : -

ATIENSIUM PATRICIAZOB
MIDI

610 Cho Kwo Ling Road, Kowloon


DWS NO. : J853-BD-PT-4002

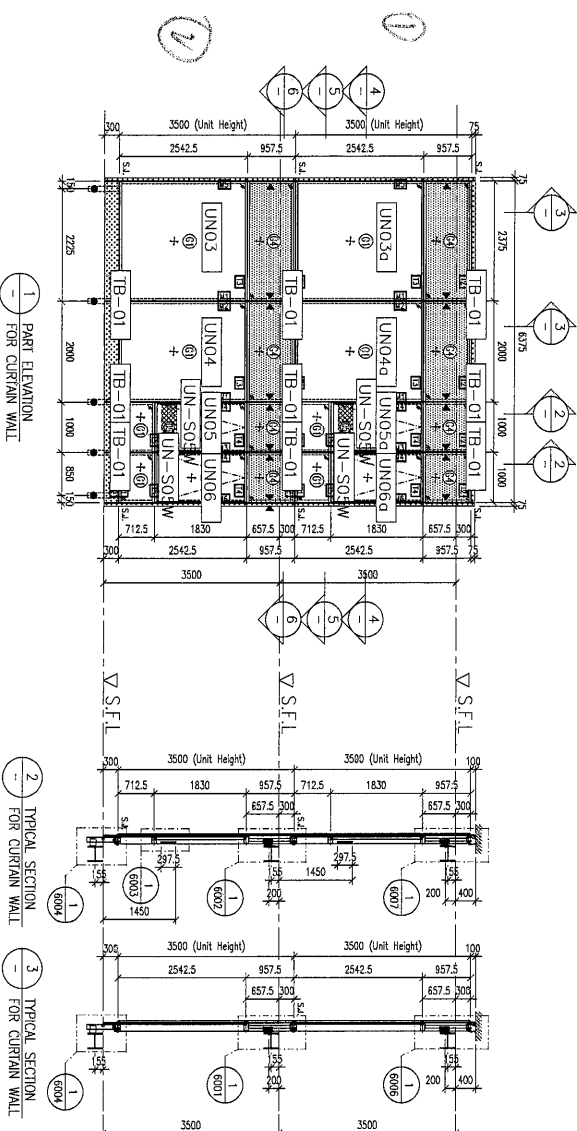


① PART ELEVATION
- FOR CURTAIN WALL

2 TYPICAL SECTION
-
FOR CURTAIN WALL.


2 TYPICAL SECTION
- FOR CURTAIN WALL

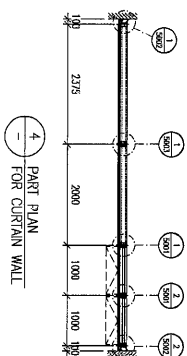

FOR CURTAIN WALL

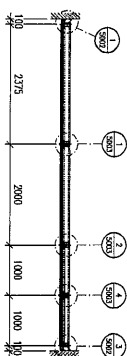

5 PART PLAN
FOR CURTAIN WALL

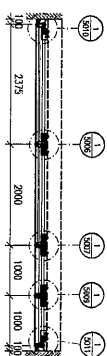

6
-
PART PLAN
FOR CURTAIN WALL

2

②

LEGEND:

- [illegible]

5.1. How many times have you

FAE01 - ALUM. EXTRUSION DIE NO

▲ 二、ソフトウエア (ハードウェア + 使用手順)

9

EG-DWG3




美特鋁質 有限公司
MIDI Aluminium Fabricator Ltd.

節點圖見: UN07(1)

數量	樓層	使用位置
1	1F	J853-BD-PT-4001

工程號 J853 地盤 延坪道住宅

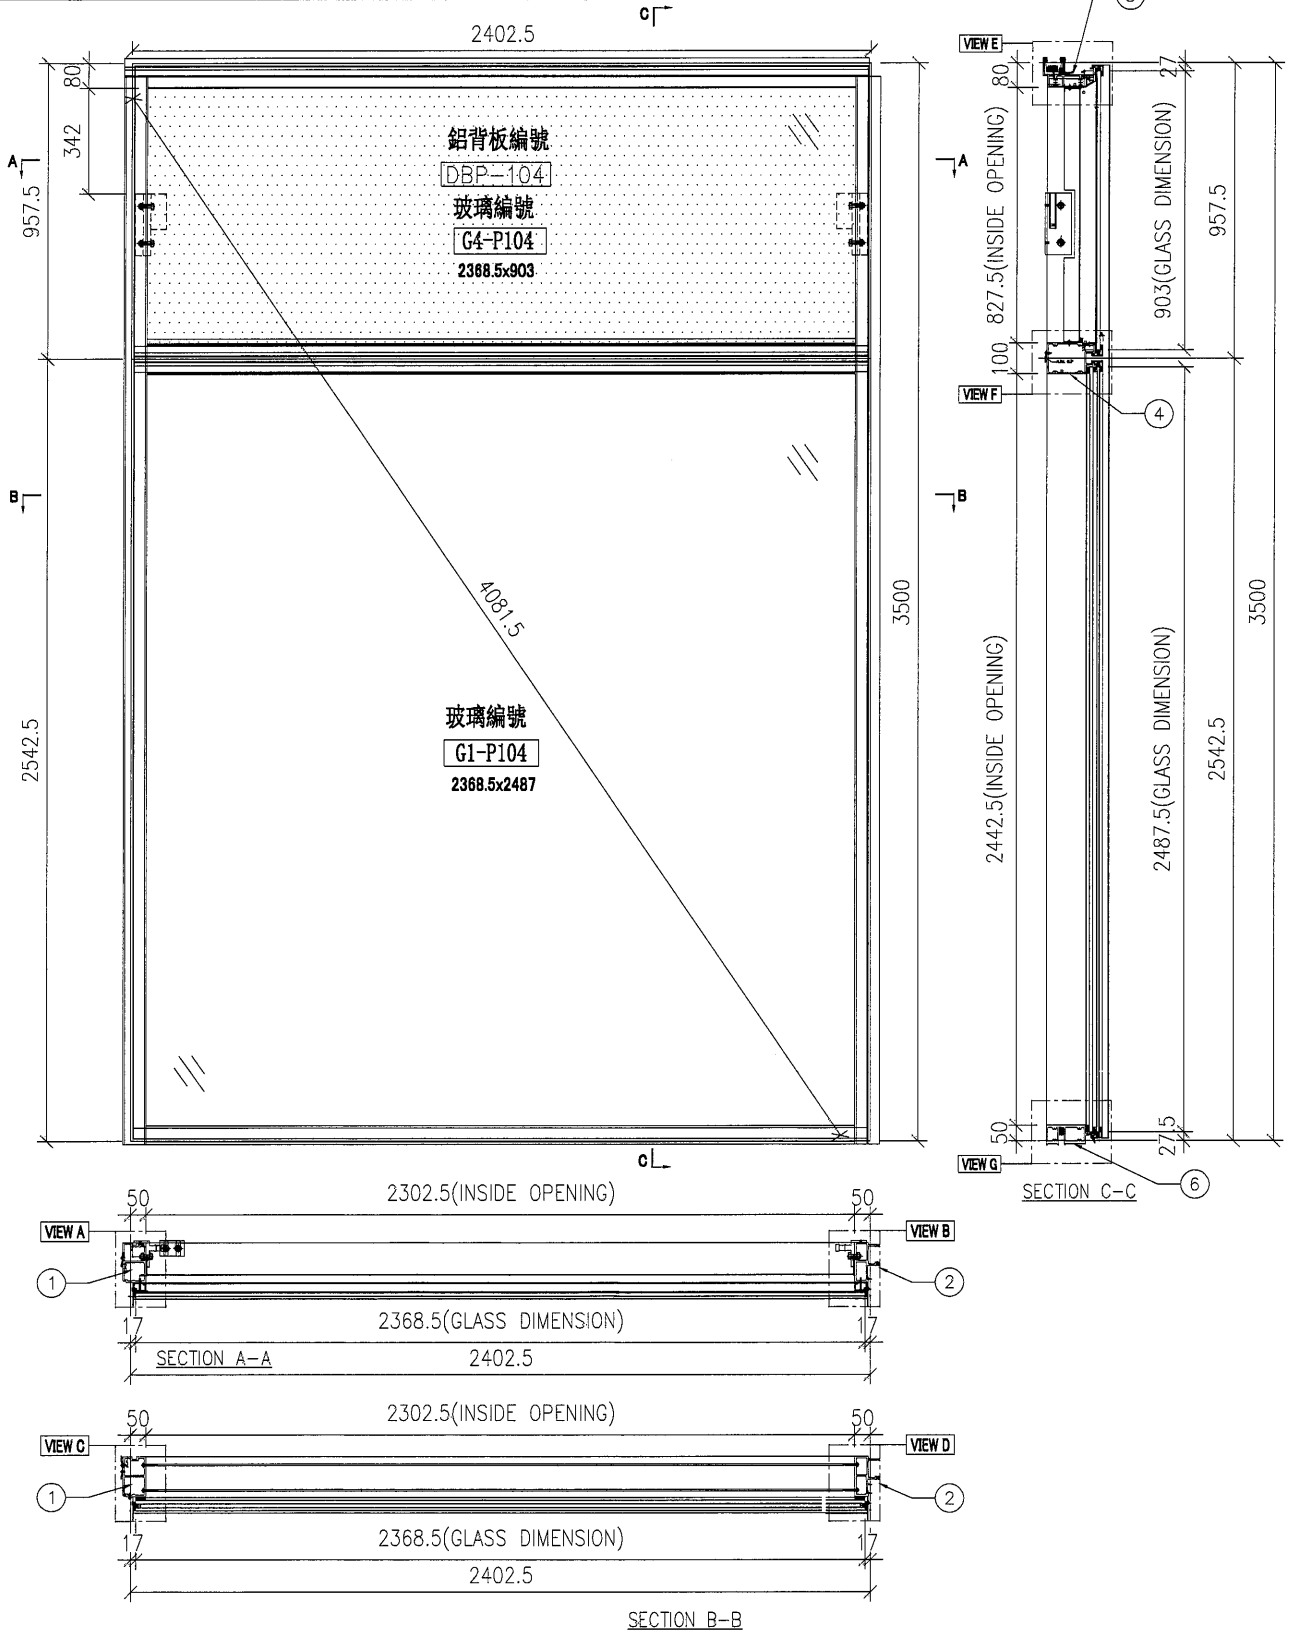



名稱	單元組裝圖	制圖	陳俊賢	2021.11.03	修改			
材料		復核	謝永林	2021.11.30	日期			
顏色	JMQ213457(三塗)	批准	胡哥		圖號	UN07		



美特鋁質 有限公司
MIDI Aluminium Fabricator Ltd.

工程號 J853 地盤 延坪道住宅

大樣圖見: UN07

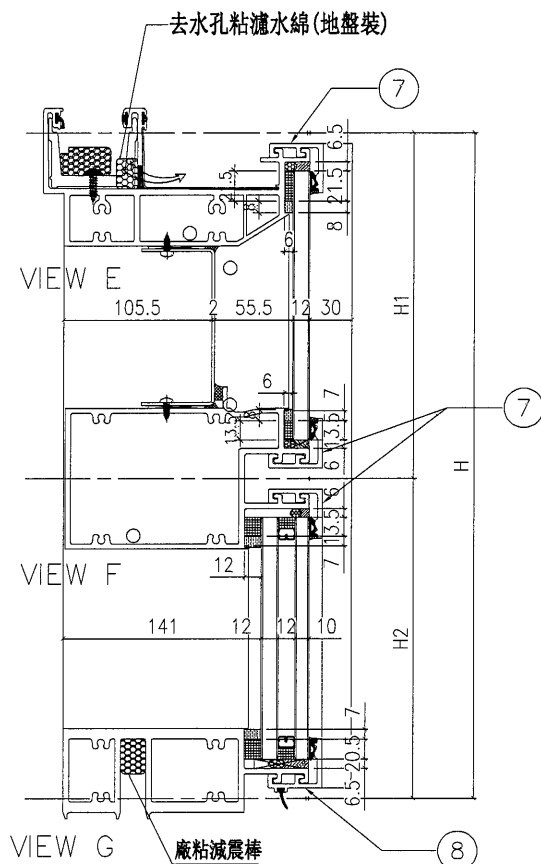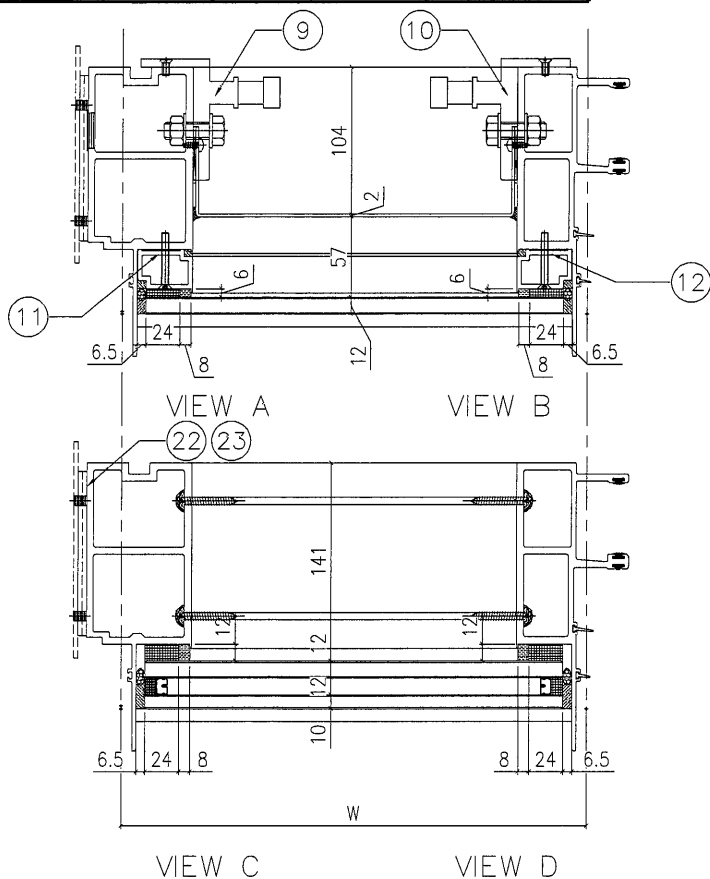

配件清單名稱	顏色	數量	備註
#10x5/8"圓頭鋼牙	A4-70	24	修背板用(300mmC/C)
#14x1-1/2"圓頭鋼牙	A4-70	24	修橫料
M5x40mm平頭機絲	A4-70	6	全梗玻璃骨用
M5x12mm平頭機絲	A4-70	4	固定掛碼到企料上
M12x40mm六角螺栓	A4-70	4	企料鉗碼用(配1螺母,1平介,1彈介)
3/16x3/4"圓頭機絲	A4-70	4	修擋水巴

分格W	分格H	分格H1	分格H2			
2402.5	3500	957.5	2542.5			
序號	名稱	加工圖號	數量	長度	備註	模號
1	梗邊企	G-NU07	1	3507		X85975
2	梗公企	G-NU07R	1	3507		X85971
3	頂橫	UN-T07a	1	2420		X85982
4	上梗下梗中橫	UN-T07b	1	2379.5		X85983
6	底橫	UN-T07c	1	2379.5		X85981
7	扣蓋(頂)	BB-01-7	3	2380.5		X85989
8	扣蓋(底)	BB-01a-7	1	2380.5		X85988
9	掛碼	KM-GM01	1	200		X85998
10	掛碼	KM-GM02	1	200		X85998
11	梗玻骨(單玻)	UN-BM1	1	862.5		X85991
12	梗玻骨(單玻)	UN-BM1R	1	862.5		X85991
20						
22	擋水巴	SS-04	2	117		3mm鋁板
23	擋水巴	SS-05	1	172		3mm鋁板

名稱	單元組裝圖	制圖	陳俊賢	2021.11.03	修改			
材料		復核	謝永林	2021.11.30	日期			
顏色	JMQ213457(三塗)	批准	胡哥		圖號	UN07(1)		

EG-DWG3







美特鋁質 有限公司
MIDI Aluminium Fabricator Ltd.

數據表見: UN08(2)

節點圖見: UN08(1)

數量	樓層	使用位置
1	1F	J853-BD-PT-4001

工程號 J853 地盤 延坪道住宅

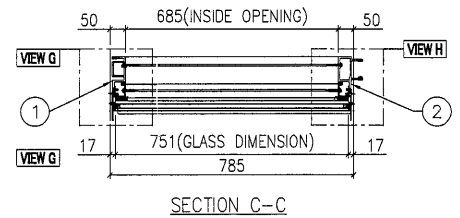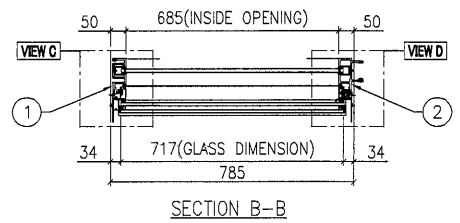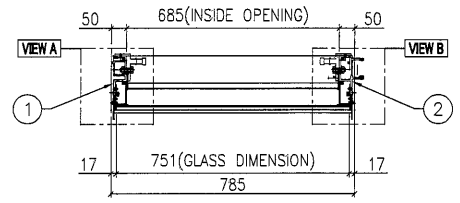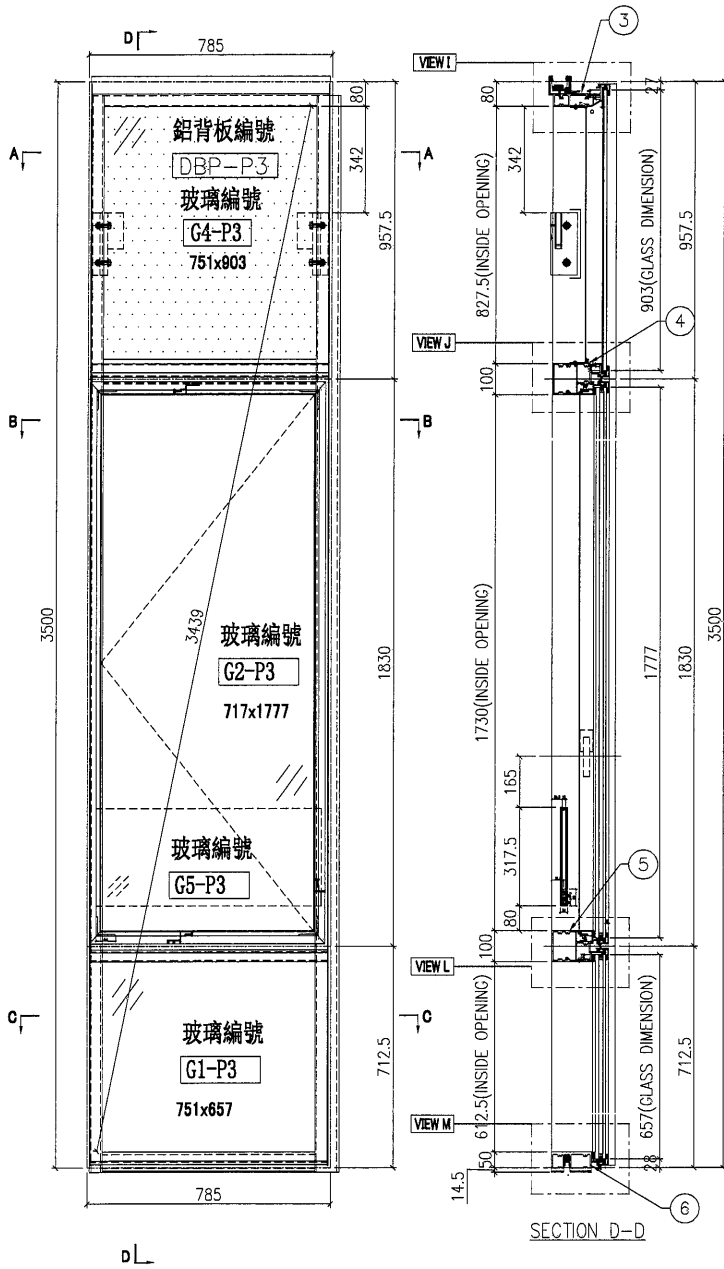

名稱	單元組裝圖	制圖	陳俊賢	2021.11.03	修改			
材料		復核	謝永林	2021.11.30	日期			
顏色	JMQ213457(三塗)	批准	胡哥		圖號	UN08		



美特鋁質

有限公司

MIDI Aluminium Fabricator Ltd.

工程號


J853

地盤

延坪道住宅

數據表見: UN08(2)

大樣圖見: UN08

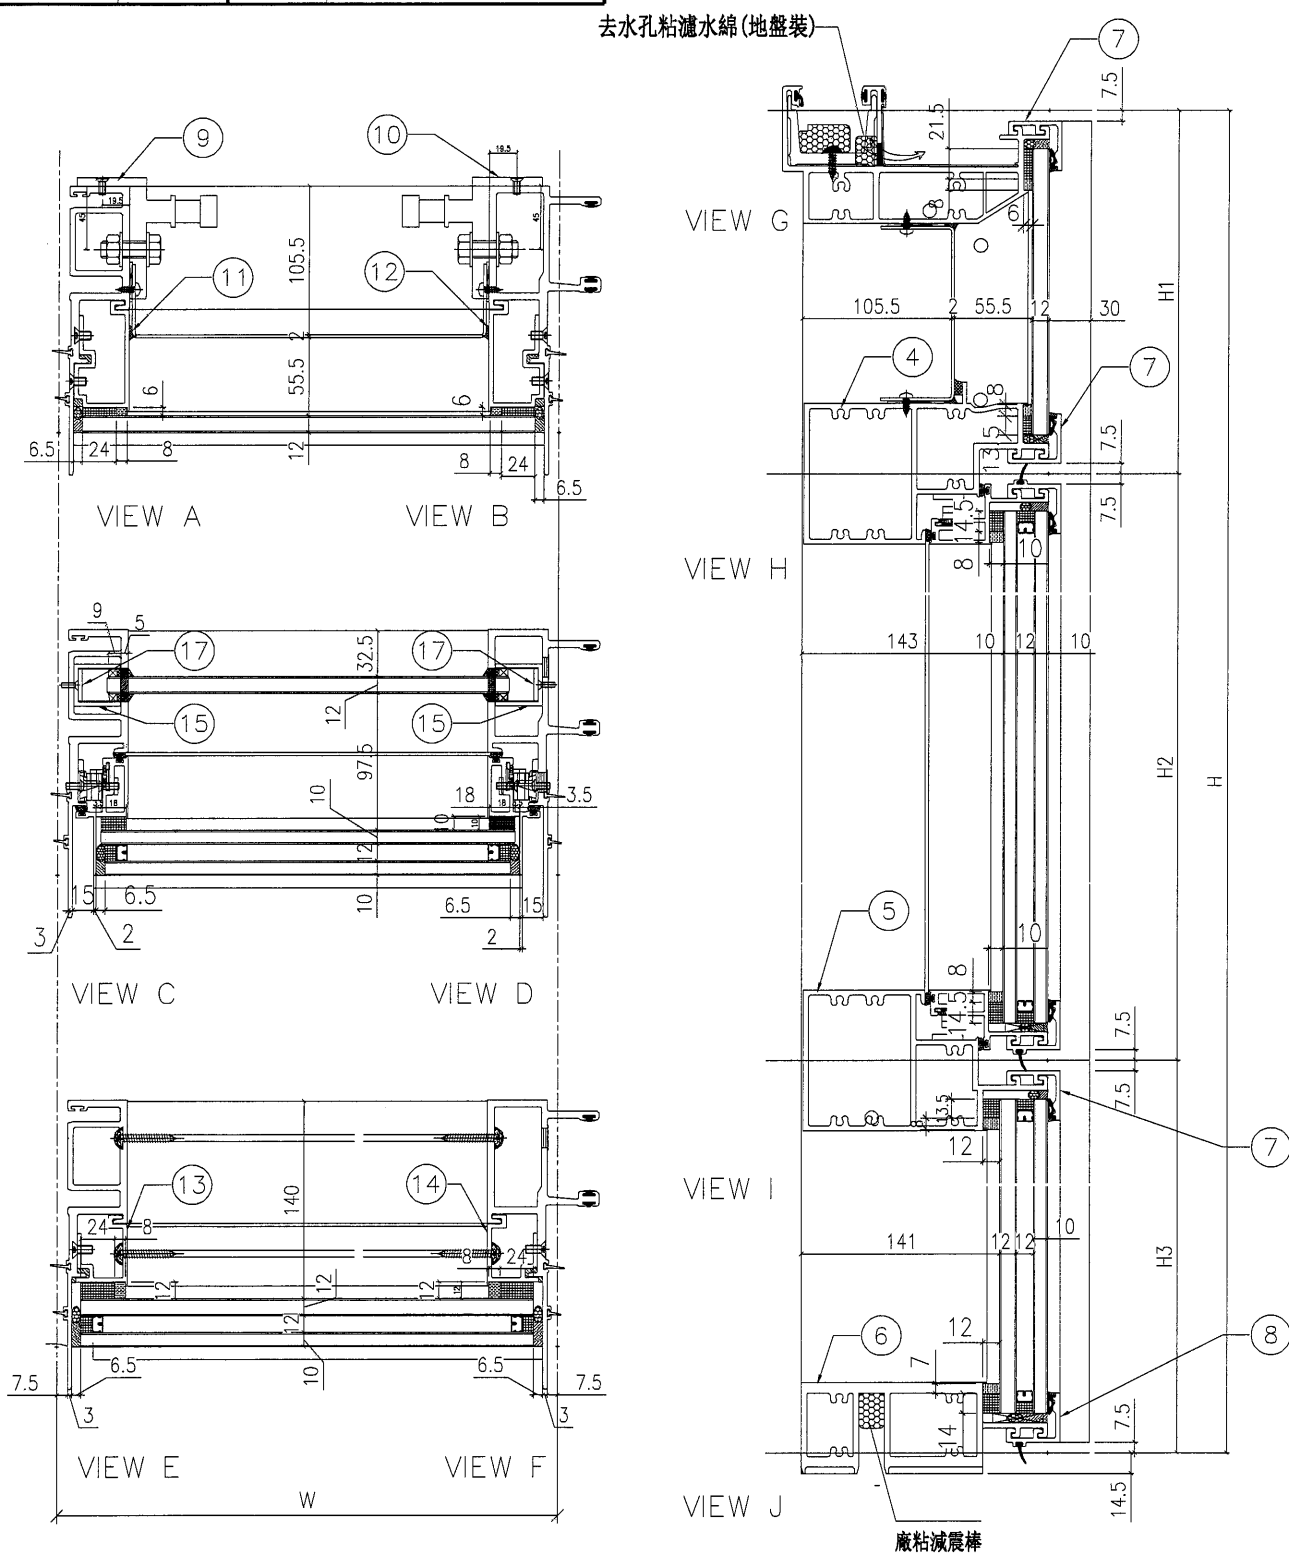


名稱	節點圖	制圖	陳俊賢	2021.11.03	修改		
材料		復核	謝永林	2021.11.30	日期		
顏色	JMQ213457(三塗)	批准	胡哥		圖號	UN08(1)	

EG-DWG3

[illegible]

14

EG-DWG3

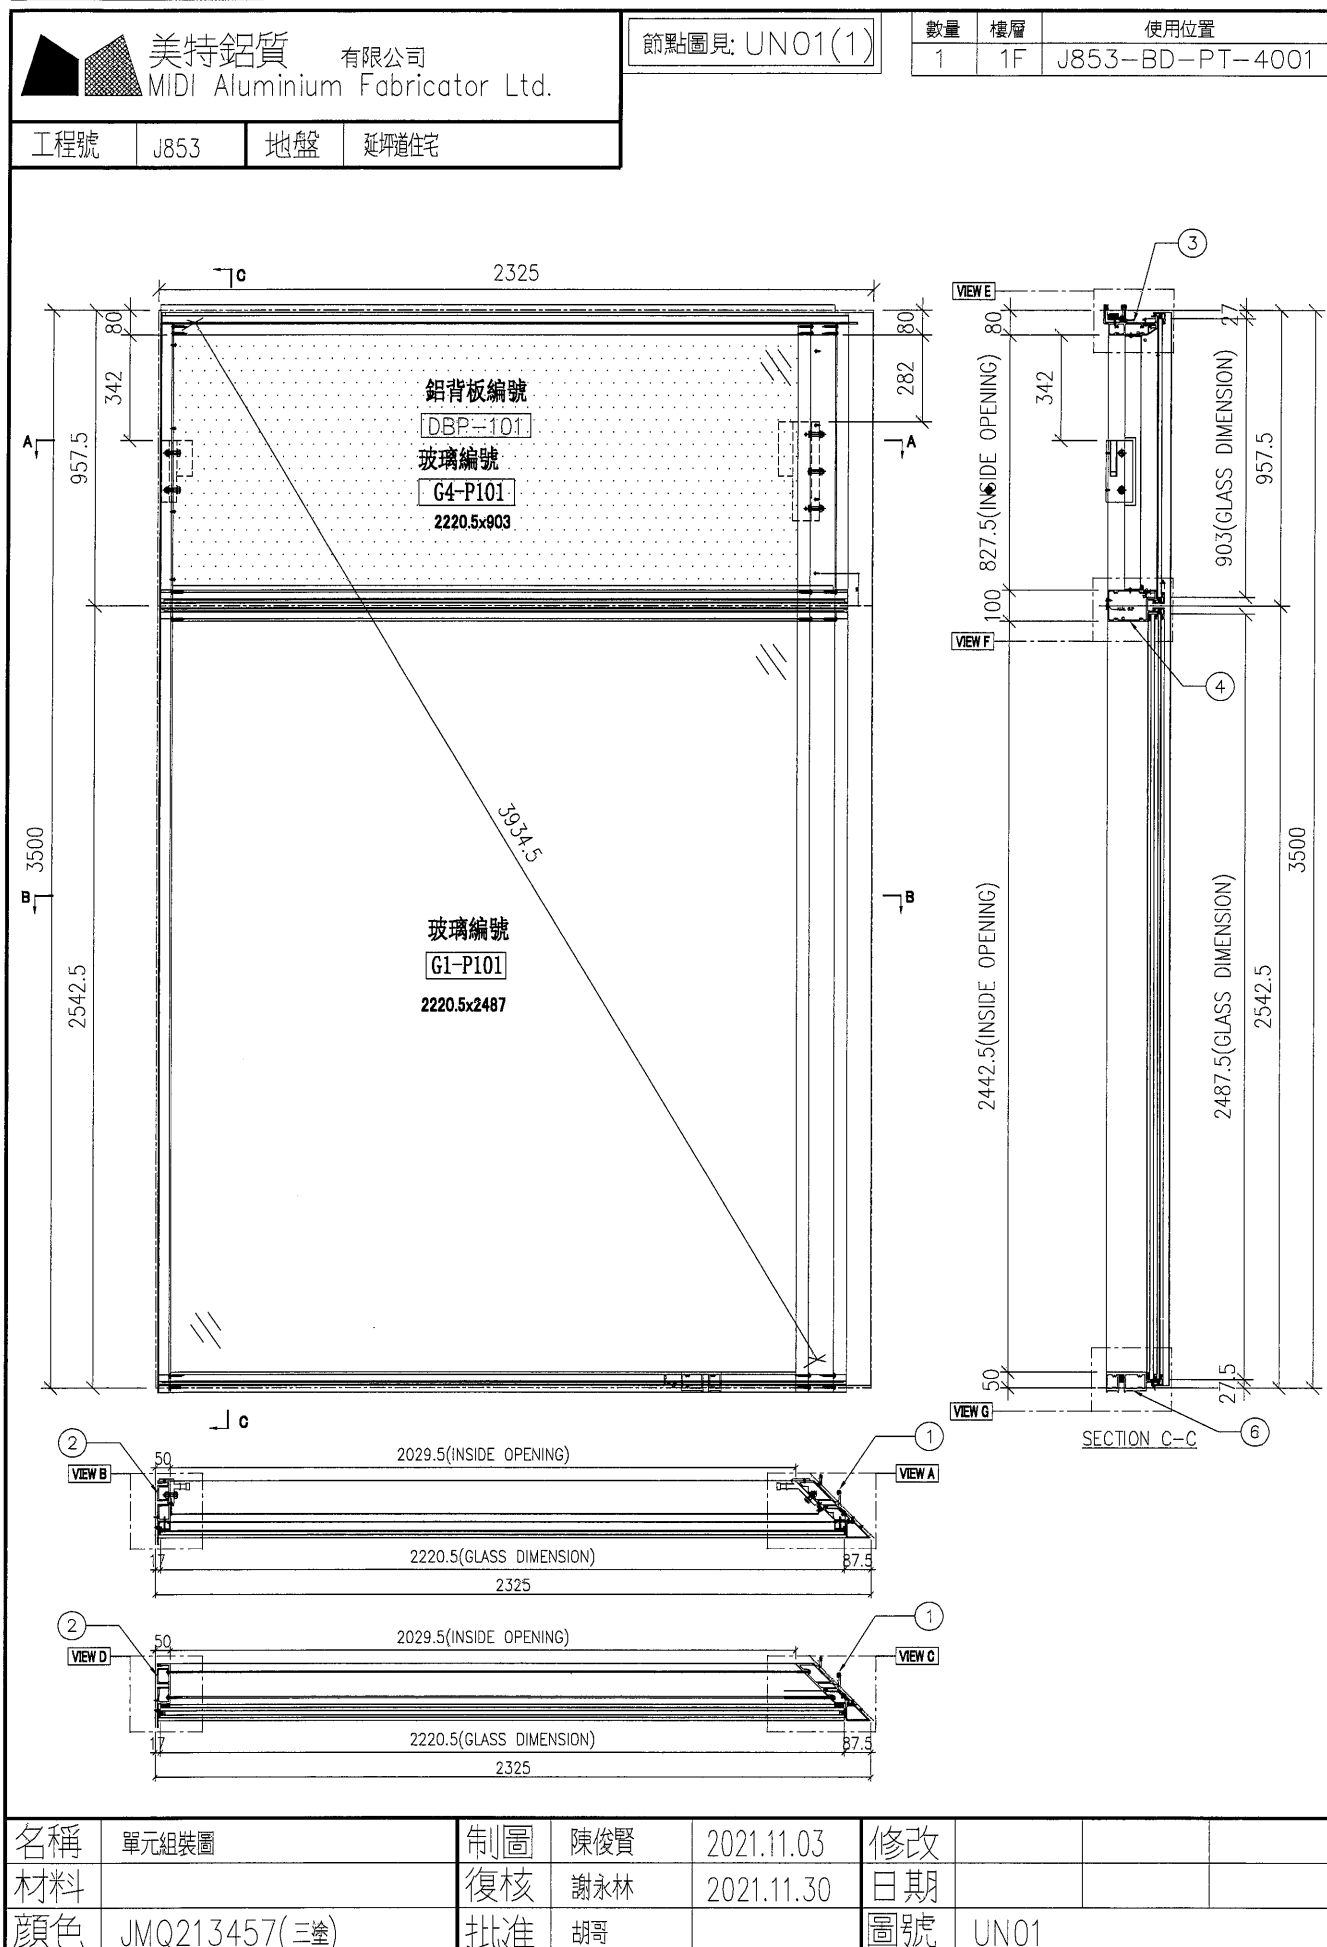

名稱	單元組裝圖	制圖	陳俊賢	2021.11.03	修改			
材料		復核	謝永林	2021.11.30	日期			
顏色	JMQ213457(三塗)	批准	胡哥		圖號	UN01		

(15)


EG-DWG3




美特鋁質 有限公司
MIDI Aluminium Fabricator Ltd.

大樣圖見: UN01

工程號 J853 地盤 延坪道住宅

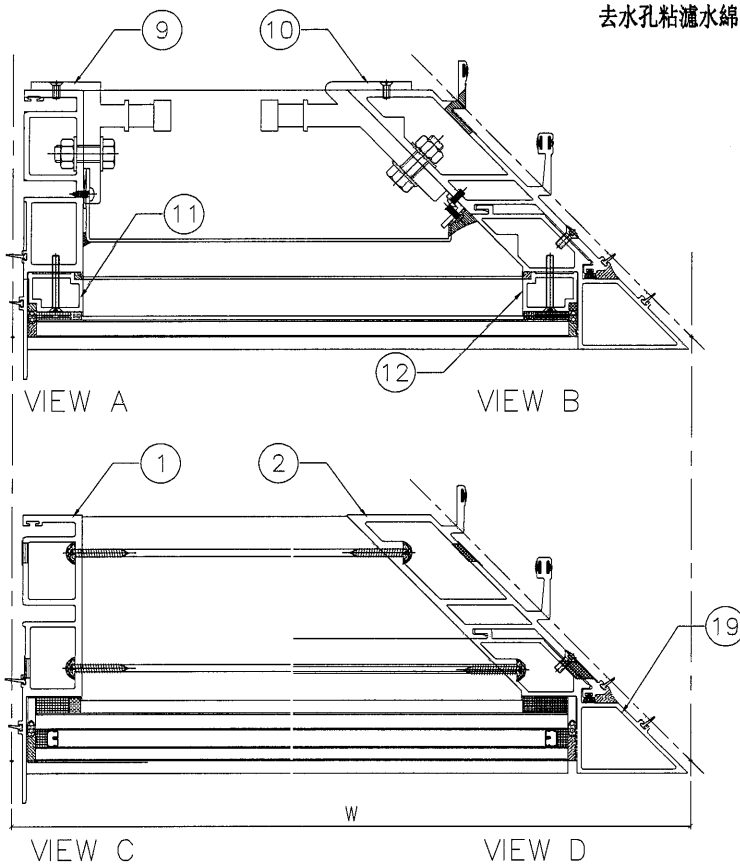

去水孔粘濾水綿(地盤裝)

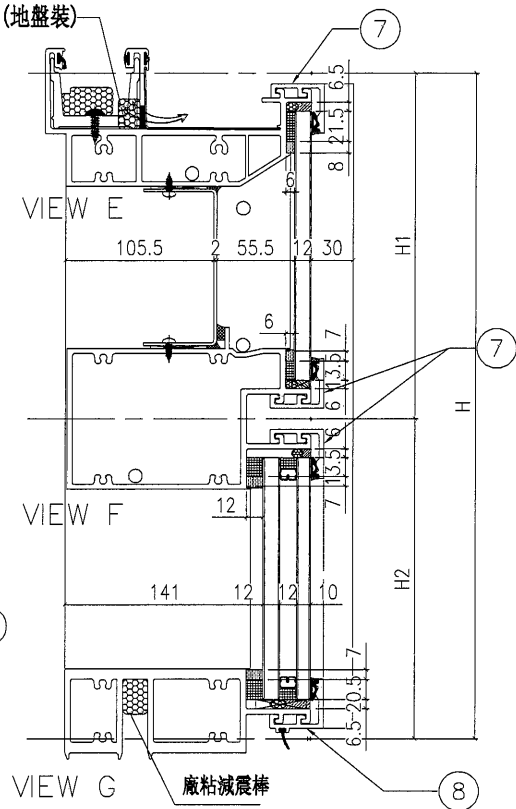

配件清單名稱	顏色	數量	備註
#10x5/8"圓頭鋼牙	A4-70	22	修背板用(300mmC/C)
#14x1-1/2"圓頭鋼牙	A4-70	24	修橫料
M5x40mm平頭機絲	A4-70	6	全梗玻璃骨用
M5x12mm平頭機絲	A4-70	4	固定掛碼到企料上
M12x40mm六角螺栓	A4-70	5	企料鉛碼用(配1螺母,1平介,1彈介)
M5x12mm圓頭鋼絲	A4-70	0	修套心
3/16x3/8"圓頭機絲	A4-70	4	修20*15*3mm轉角企固定背板鉛角
M5*12mm平頭機絲	A4-70	12	修轉角裝飾線用
3/16x3/8"平頭機絲	A4-70	4	修轉角裝飾線頂底鉛角

分格W	分格H	分格H1	分格H2			
2325	3500	957.5	2542.5			
序號	名稱	加工圖號	數量	長度	備註	模號
1	梗母企	G-NU01	1	3507		X85972
2	轉角公企	G-NU01RZ	1	3507		X85977
3	頂橫	UN-T01a	1	2265		X85982
4	上梗下梗中橫	UN-T01b	1	2231.5		X85983
6	底橫	UN-T01c	1	2231.5		X85981
7	扣蓋(頂)	BB-01-1	3	2232.5		X85989
8	扣蓋(底)	BB-01a-1	1	2232.5		X85988
9	掛碼	KM-GM01	1	200		X85998
10	轉角掛碼	KM-GM04	1	320		X85999
11	梗玻璃(單玻)	UN-BM1	1	862.5		X85991
12	梗玻璃(單玻)	UN-BM1R	1	862.5		X85991
19	轉角梗企裝飾線	UN-G01RZ	1	3507		X85979

名稱	單元組裝圖	制圖	陳俊賢	2021.11.03	修改			
材料		復核	謝永林	2021.11.30	日期			
顏色	JMQ213457(三塗)	批准	胡哥		圖號	UN01(1)		

(16)

EG-DWG3



美特鋁質 有限公司
MIDI Aluminium Fabricator Ltd.





數據表見: UN02(2)

節點圖見: UN02(1)

T窗限開300mm

工程號 J853 地盤 延坪道住宅

數量	樓層	使用位置
1	1F	J853-BD-PT-4001

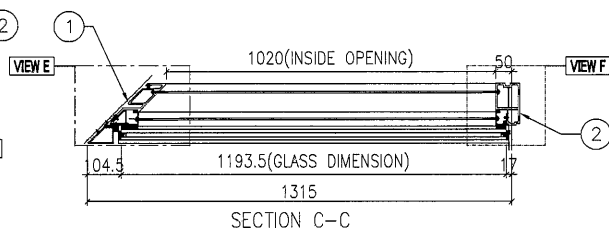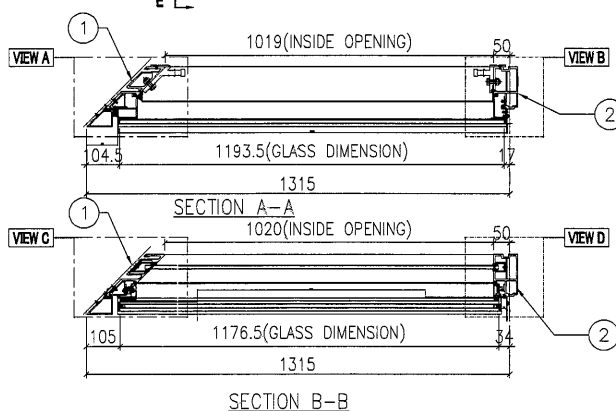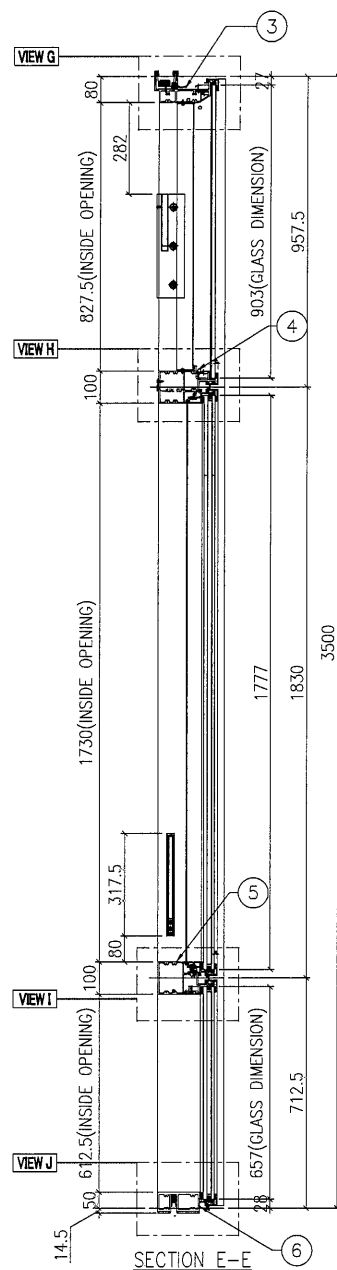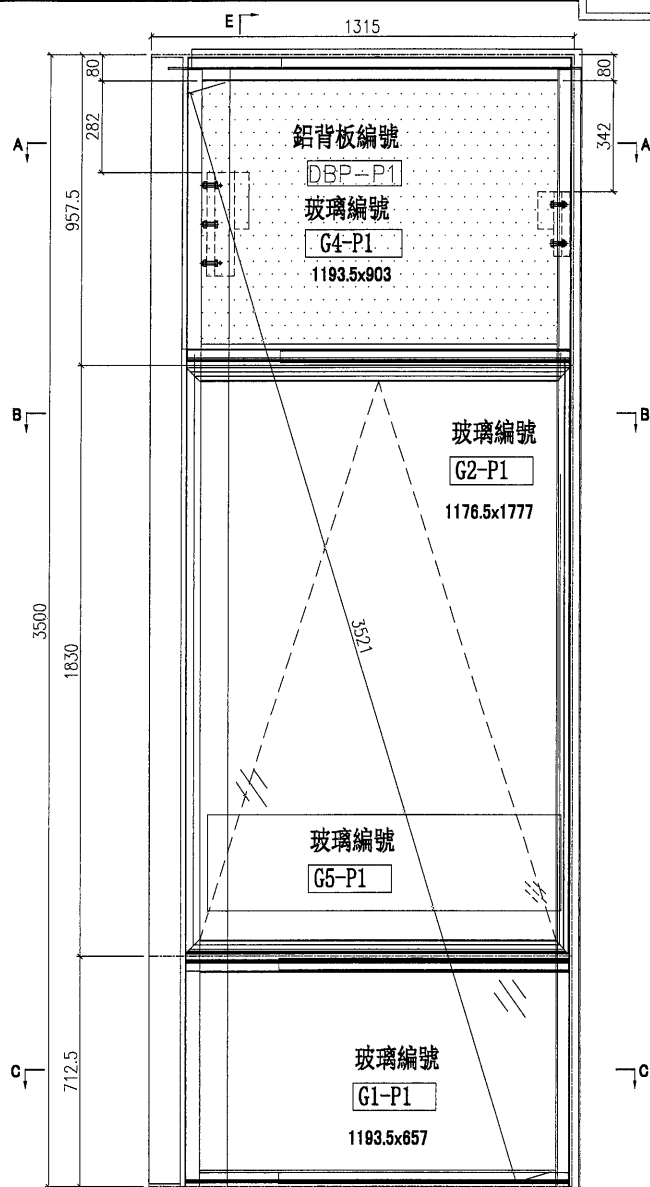

名稱	單元組裝圖	制圖	陳俊賢	2021.11.03	修改		
材料		復核	謝永林	2021.11.30	日期		
顏色	JMQ213457(三塗)	批准	胡哥		圖號	UN02	



美特鋁質 有限公司
MIDI Aluminium Fabricator Ltd.

工程號



J853

地盤

延坪道住宅

數據表見: UN02(2)

大樣圖見: UN02

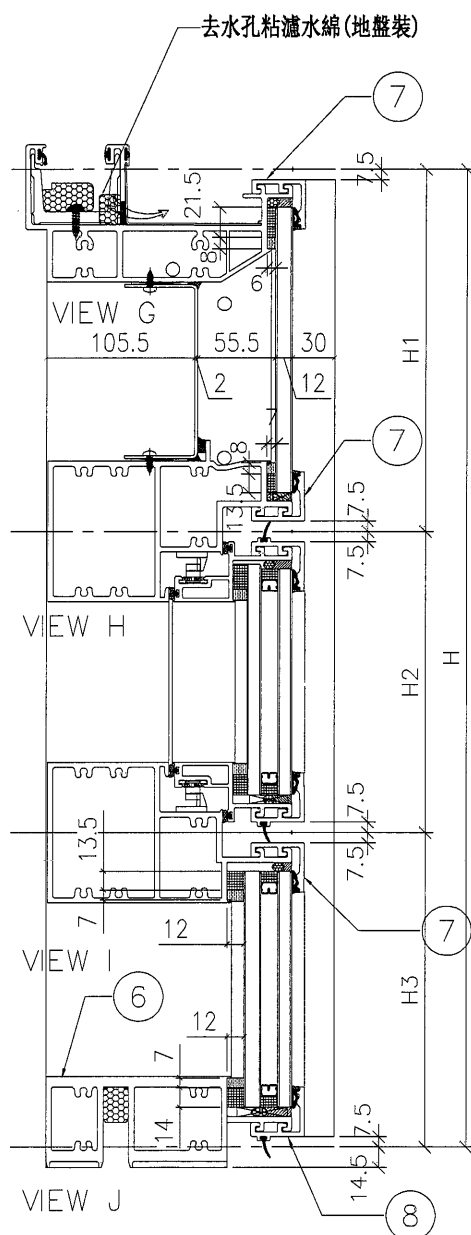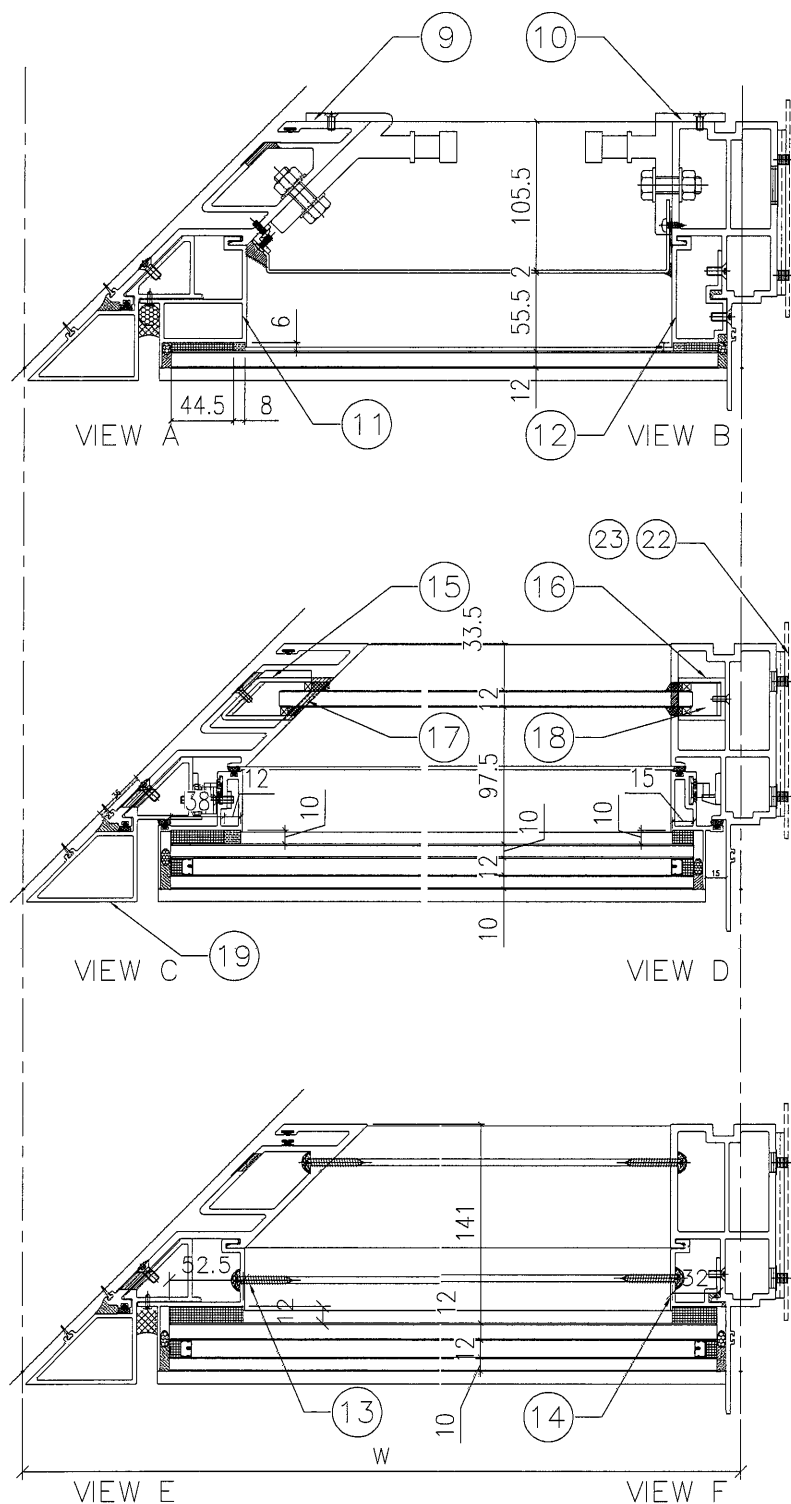

名稱	單元組裝圖	制圖	陳俊賢	2021.11.03	修改			
材料		復核	謝永林	2021.11.30	日期			
顏色	JMQ213457(三塗)	批准	胡哥		圖號	UN02(1)		

 美特鋁質 有限公司 MIDI Aluminium Fabricator Ltd.				節點圖見: UN02(1)	
工程號 J853 地盤 延坪道住宅				大樣圖見: UN02	


分格W	分格H	分格H1	分格H2	分格H3		
1315	3500	957.5	1830	712.5		

序號	名稱	加工圖號	數量	長度	備註	模號
1	轉角母企	G-NU02Z	1	3507		X85978
2	生邊企	G-NU02R	1	3507		X85976
3	頂橫	UN-T02a	1	1287.5		X85982
4	上梗下生中橫	UN-T02b	1	1207.5		X85984
5	上生下梗中橫	UN-T02c	1	1207.5		X85985
6	底橫	UN-T02d	1	1207.5		X85981
7	扣蓋(頂)	BB-01-2	3	1208		X85989
8	扣蓋(底)	BB-01a-2	1	1208		X85988
9	轉角掛碼	KM-GM03	1	320		X85999
10	掛碼	KM-GM02	1	200		X85998
11	轉角單玻骨	UN-BM1Z	1	914.5		X85993
12	單玻骨	UN-BM2R	1	862.5		X85987
13	轉角雙玻骨	UN-DM1Z	1	668.5		X85995
14	雙玻骨	UN-DM2R	1	611.5		X85990
15	轉角玻璃攔河槽	LUC-02Z	1	317.5		X85003
16	玻璃攔河槽	LUC-01	1	317.5		JMFG0828
17	轉角攔河槽鋁角	UN-AG02Z	1	50	50*38.5*3mm鋁角(用倉存量削成)	
18	攔河槽鋁角	UN-AG01	1	23		JM1030
19	轉角生企裝飾線	UN-G02Z	1	3507		X85980
22	擋水巴	SS-04	2	117		3mm鋁板
23	擋水巴	SS-05	1	172		3mm鋁板

配件清單名稱	顏色	數量	備註	配件清單名稱	顏色	數量	備註
#10x5/8"圓頭鋼牙	A4-70	16	修背板用(300mmC/C)	3/16x3/8"平頭機絲	A4-70	16	組裝窗玉用
#14x1-1/2"圓頭鋼牙	A4-70	40	修橫料	3/16x1/2"平頭機絲	A4-70	24	修夾巴,3粒/支
M6x12mm平頭機絲	A4-70	6	修企料單玻璃骨	M5x12mm平頭機絲	A4-70	8	修攔河槽及鋁角
M6x12mm平頭機絲	A4-70	3	修企料雙玻璃骨	2021-A 28"東城產扇撐	304不鏽鋼	2	TH生窗用
M5x12mm平頭機絲	A4-70	4	固定掛碼到企料上	853-CZ1窗占	黑色	2	TH窗1只/玉
M12x40mm六角螺栓	A4-70	5	企料鉛碼用(配1螺母,1平介,1彈介)	853-CZ2窗占	黑色	2	TH窗1只/玉
M5x12mm圓頭鋼絲	A4-70	0	修套心	TC903扣碼	不鏽鋼	6	TH窗3個
3/16x5/8"圓頭機絲	A4-70	8	修扇撐於玉上(5粒/只)	837-CWH-K2	不鏽鋼	6	TH窗3個
3/16"x1/4"平頭機絲	A4-70	8	修加力巴	駿華T004鎖扣(夾巴)	鋅合金	8	TH8個/窗
3/16x3/8"圓頭機絲	A4-70	10	修扇撐於框上	駿華J047鎖點(13mm高)	304不鏽鋼	8	TH8個/窗
3/16x3/8"圓頭機絲	A4-70	8	修限位撐	東城202-18轉角器	鋅合金	2	TH窗用(2只/窗)
3/16x1/2"圓頭機絲	A4-70	12	用於收扣碼	2031-G(帶鑰匙)10"限位撐	304不鏽鋼	2	TH窗用(2只/窗)
3/16x1/2"圓頭機絲	A4-70	4	窗占用	2026-010A(無蓋)	JMQ213457(三塗)	1	TH窗用(1只/窗)

名稱	單元組裝圖	制圖	陳俊賢	2021.11.03	修改		
材料		復核	謝永林	2021.11.30	日期		
顏色	JMQ213457(三塗)	批准	胡哥		圖號	UN02(2)	

EG-DWG3

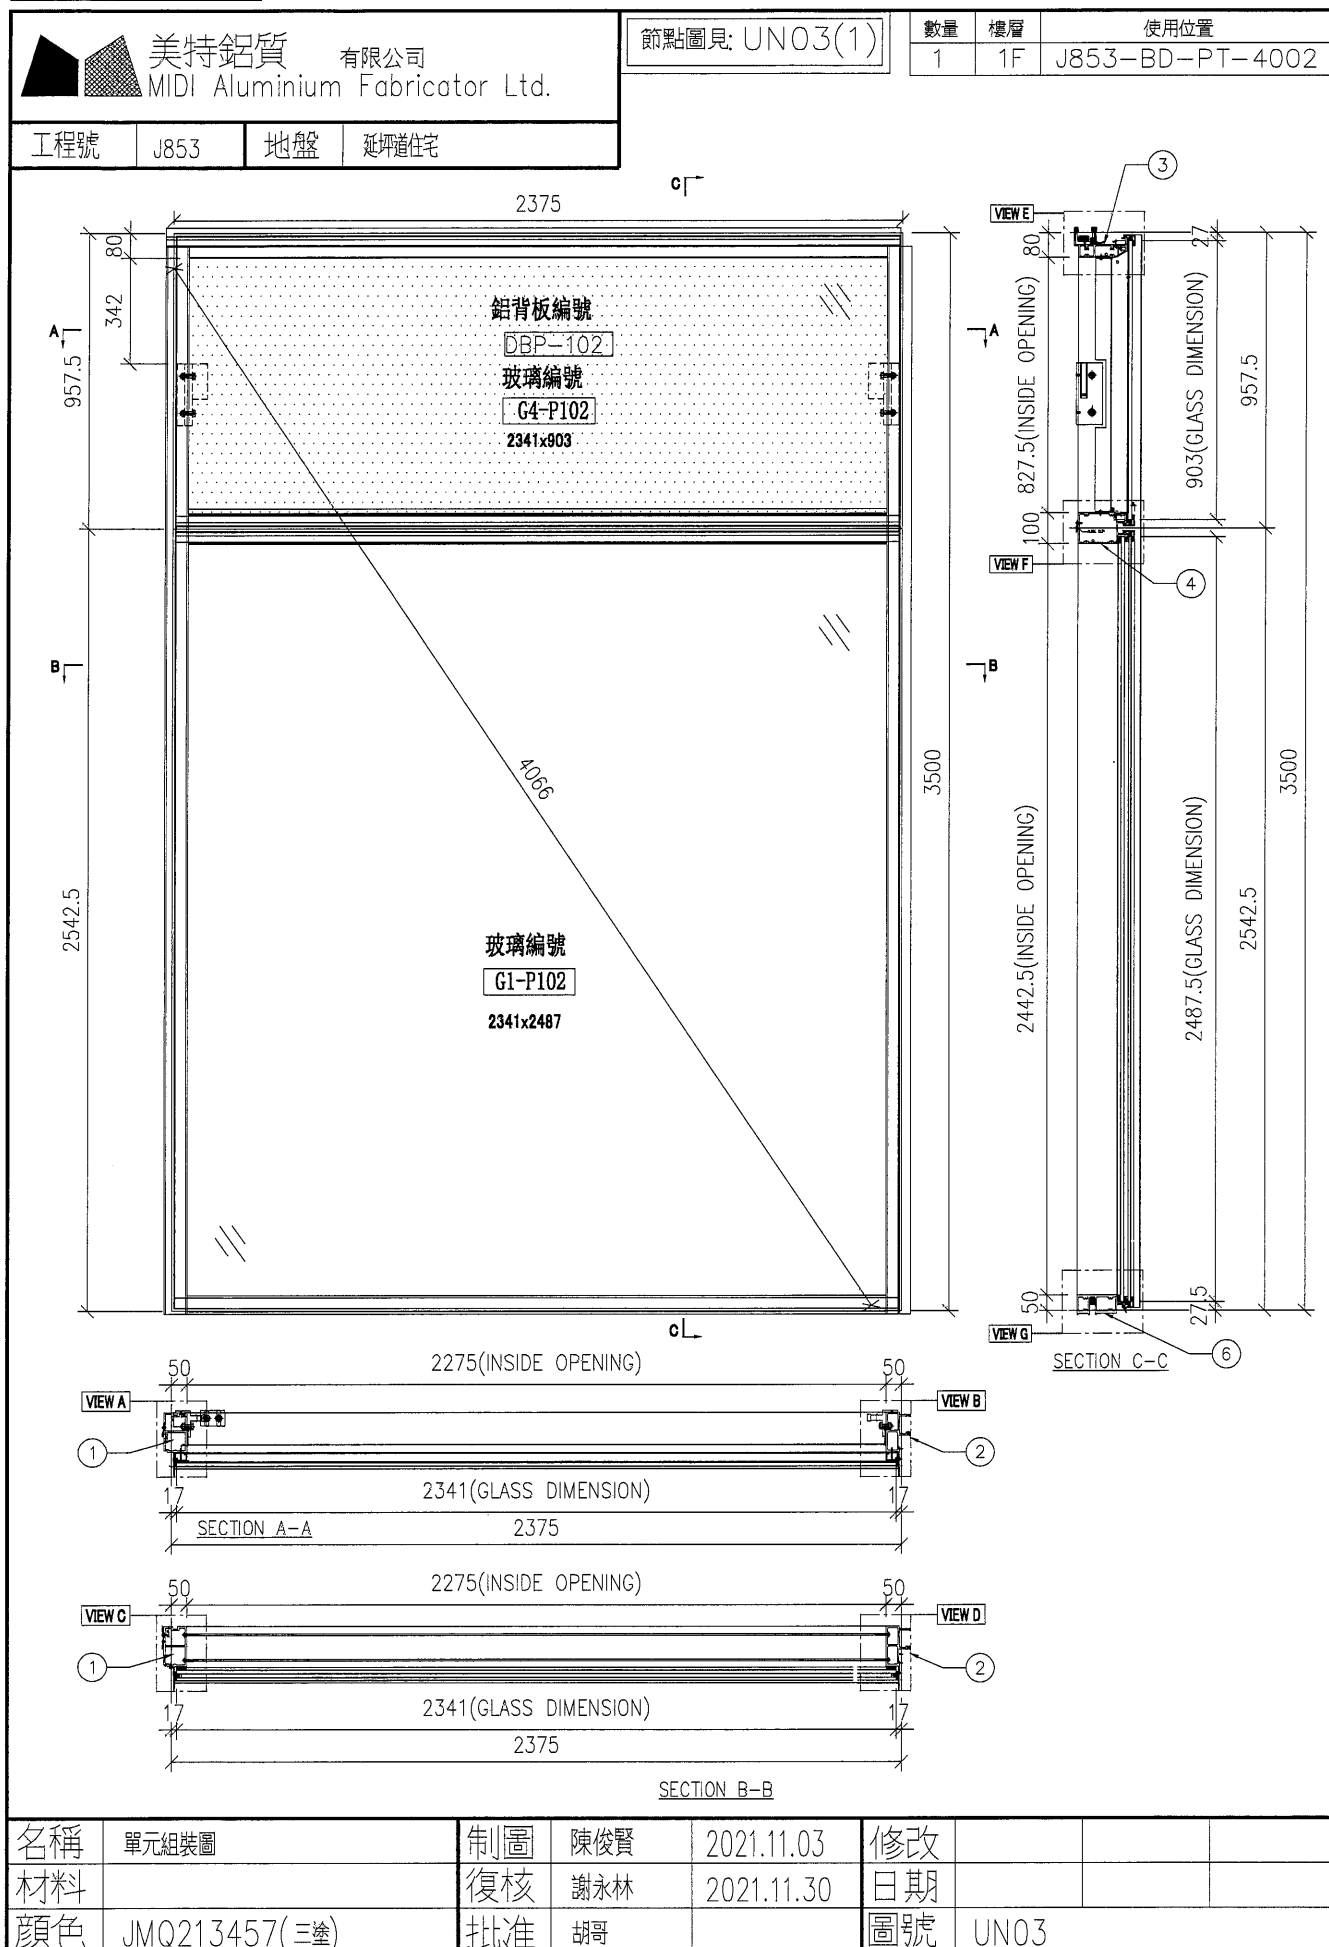

名稱	單元組裝圖	制圖	陳俊賢	2021.11.03	修改			
材料		復核	謝永林	2021.11.30	日期			
顏色	JMQ213457(三塗)	批准	胡哥		圖號	UN03		

(20)

EG-DWG3





美特鋁質 有限公司
MIDI Aluminium Fabricator Ltd.

大樣圖見: UN03

工程號 J853 地盤 延坪道住宅


去水孔粘濾水綿(地盤裝)

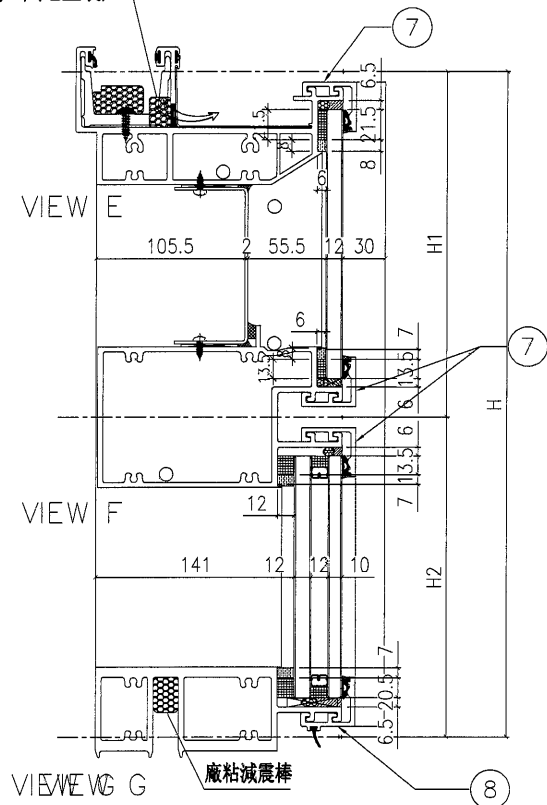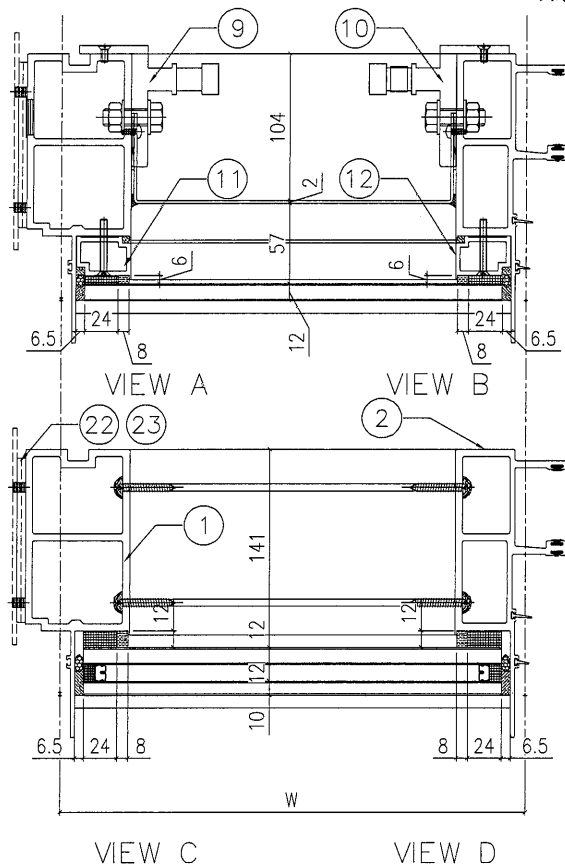

配件清單名稱	顏色	數量	備註
#10x5/8"圓頭鋼牙	A4-70	24	修背板用(300mmC/C)
#14x1-1/2"圓頭鋼牙	A4-70	24	修橫料
M5x40mm平頭機絲	A4-70	6	全梗玻璃骨用
M5x12mm平頭機絲	A4-70	4	固定掛碼到企料上
M12x40mm六角螺栓	A4-70	4	企料鋁碼用(配1螺母,1平介,1彈介)
M5x12mm圓頭鋼絲	A4-70	0	修套心
3/16x3/4"圓頭機絲	A4-70	4	修擋水巴

分格W	分格H	分格H1	分格H2			
2375	3500	957.5	2542.5			
序號	名稱	加工圖號	數量	長度	備註	模號
1	梗邊企	G-NU03	1	3507		X85975
2	梗公企	G-NU03R	1	3507		X85971
3	頂橫	UN-T03a	1	2392.5		X85982
4	上梗下梗中橫	UN-T03b	1	2352		X85983
6	底橫	UN-T03c	1	2352		X85981
7	扣蓋(頂)	BB-01-3	3	2353		X85989
8	扣蓋(底)	BB-01a-3	1	2353		X85988
9	掛碼	KM-GM01	1	200		X85998
10	掛碼	KM-GM02	1	200		X85998
11	梗玻骨(單玻)	UN-BM1	1	862.5		X85991
12	梗玻骨(單玻)	UN-BM1R	1	862.5		X85991
22	擋水巴	SS-04	2	117		3mm鋁板
23	擋水巴	SS-05	1	172		3mm鋁板

名稱	單元組裝圖	制圖	陳俊賢	2021.11.03	修改			
材料		復核	謝永林	2021.11.30	日期			
顏色	JMQ213457(三塗)	批准	胡哥		圖號	UN03(1)		

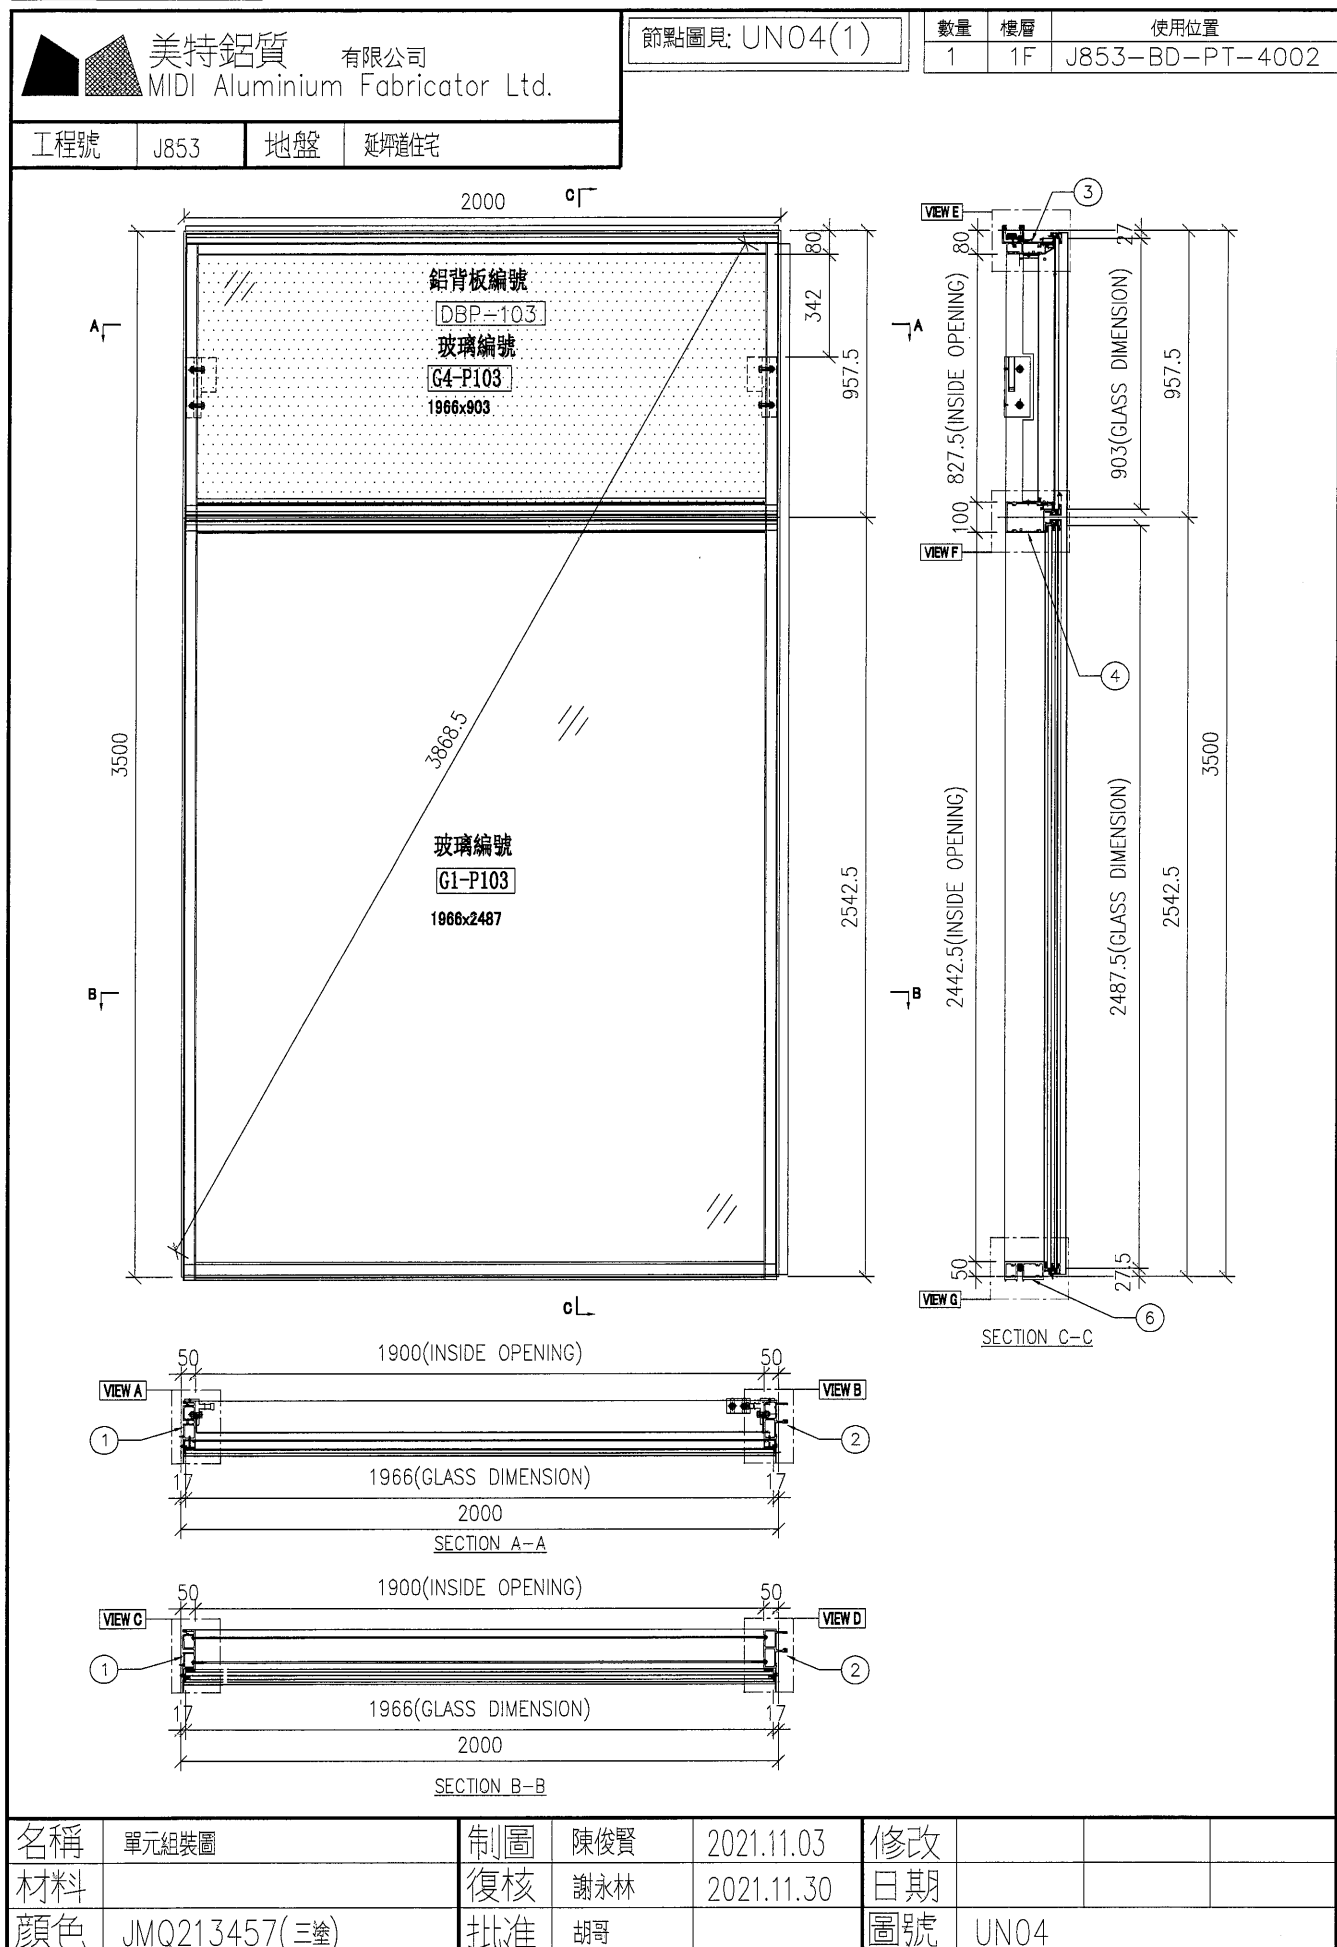


名稱	單元組裝圖	制圖	陳俊賢	2021.11.03	修改			
材料		復核	謝永林	2021.11.30	日期			
顏色	JMQ213457(三塗)	批准	胡哥		圖號	UN04		




美特鋁質 有限公司
MIDI Aluminium Fabricator Ltd.

大樣圖見: UN04

工程號 J853 地盤 延坪道住宅

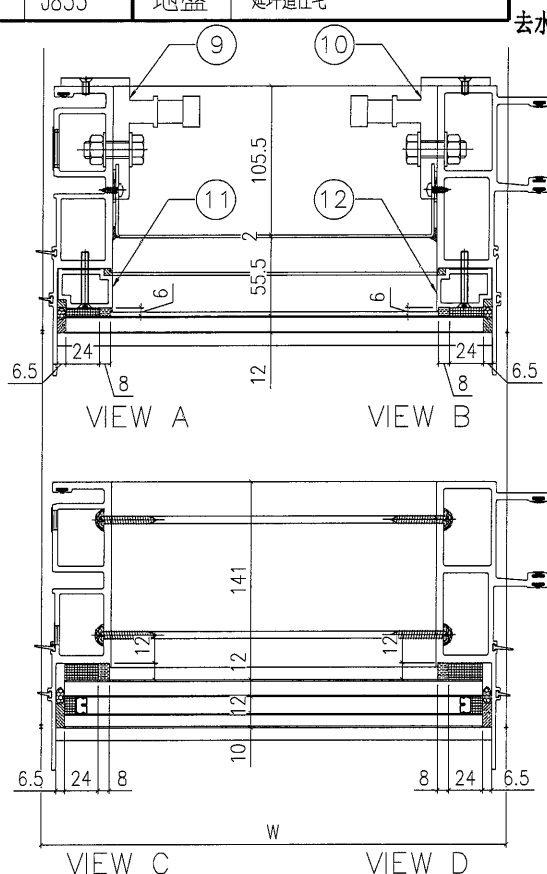

去水孔粘濾水綿(地盤裝)

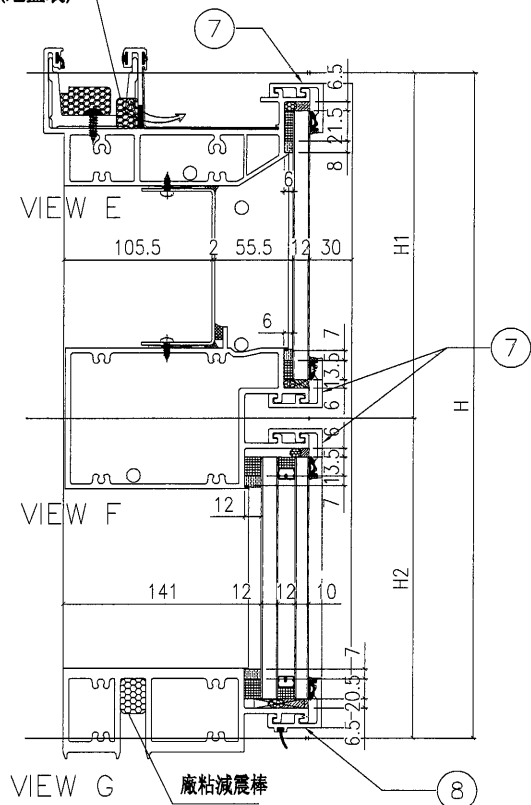

配件清單名稱	顏色	數量	備注
#10x5/8"圓頭鋼牙	A4-70	22	修背板用(300mmC/C)
#14x1-1/2"圓頭鋼牙	A4-70	24	修橫料
M5x40mm平頭機絲	A4-70	6	全梗玻璃骨用
M5x12mm平頭機絲	A4-70	4	固定掛碼到企料上
M12x40mm六角螺栓	A4-70	4	企料鋁碼用(配1螺母,1平介,1彈介)
M5x12mm圓頭鋼絲	A4-70	0	修套心

分格W	分格H	分格H1	分格H2			
2000	3500	957.5	2542.5			
序號	名稱	加工圖號	數量	長度	備註	模號
1	梗母企	G-NU04	1	3507		X85972
2	梗公企	G-NU04R	1	3507		X85971
3	頂橫	UN-T04a	1	2017.5		X85982
4	上梗下梗中橫	UN-T04b	1	1977		X85983
6	底橫	UN-T04c	1	1977		X85981
7	扣蓋(頂)	BB-01-4	3	1978		X85989
8	扣蓋(底)	BB-01a-4	1	1978		X85988
9	掛碼	KM-GM01	1	200		X85998
10	掛碼	KM-GM02	1	200		X85998
11	梗玻骨(單玻)	UN-BM1	1	862.5		X85991
12	梗玻骨(單玻)	UN-BM1R	1	862.5		X85991

名稱	單元組裝圖	制圖	陳俊賢	2021.11.03	修改			
材料		復核	謝永林	2021.11.30	日期			
顏色	JMQ213457(三塗)	批准	胡哥		圖號	UN04(1)		

EG-DWG3



美特鋁質 有限公司
MIDI Aluminium Fabricator Ltd.





數據表見: UN05(2)

節點圖見: UN05(1)

數量	樓層	使用位置
1	1F	J853-BD-PT-4002

工程號 J853 地盤 延坪道住宅

T窗限開300mm

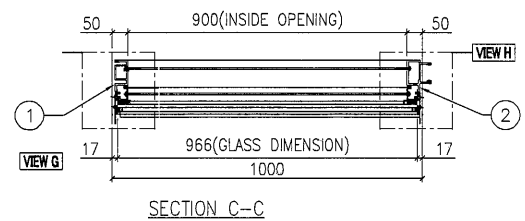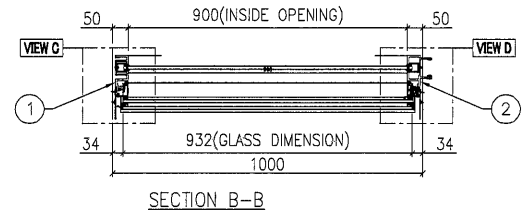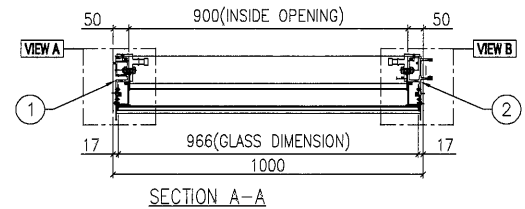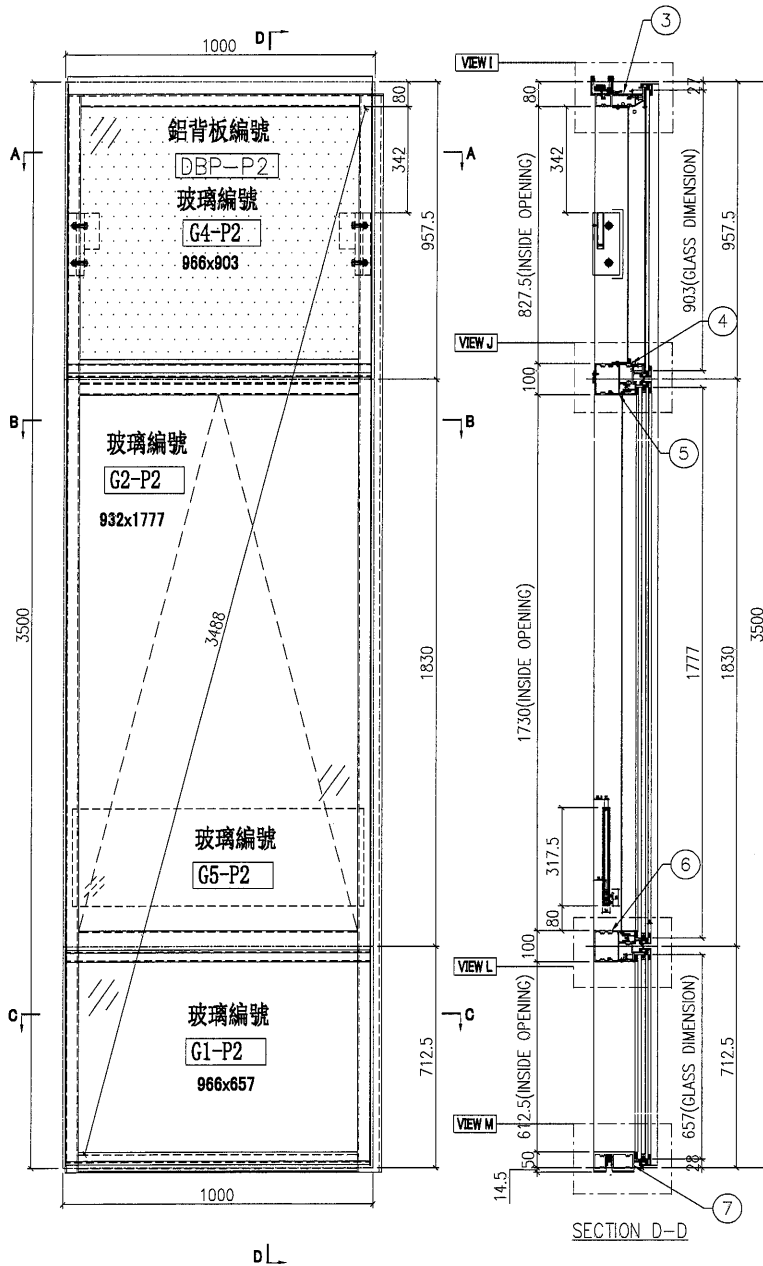

名稱	單元組裝圖	制圖	陳俊賢	2021.11.03	修改			
材料		復核	謝永林	2021.11.30	日期			
顏色	JMQ213457(三塗)	批准	胡哥		圖號	UN05		



美特鋁質 有限公司
MIDI Aluminium Fabricator Ltd.

工程號



J853

地盤

延坪道住宅

數據表見: UN05(2)

大樣圖見: UN05

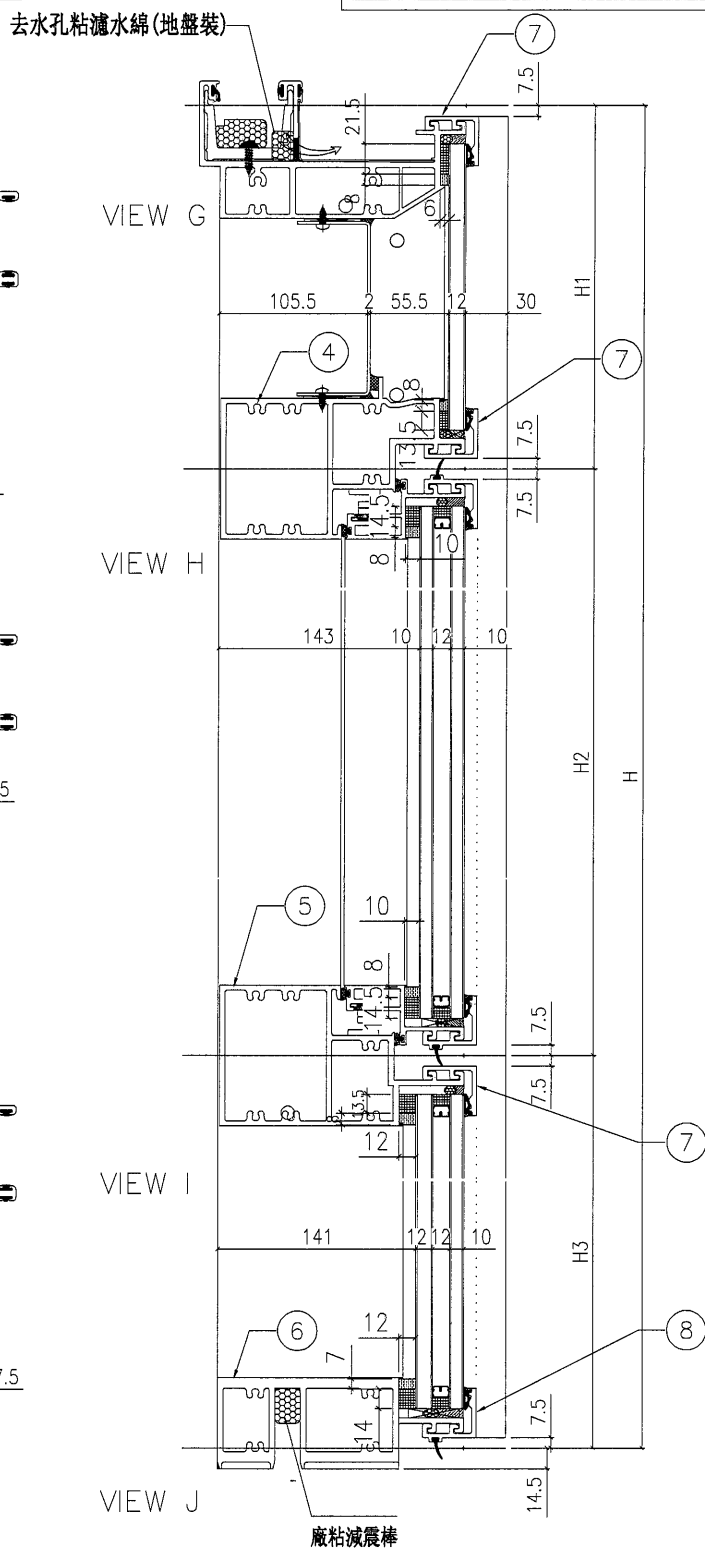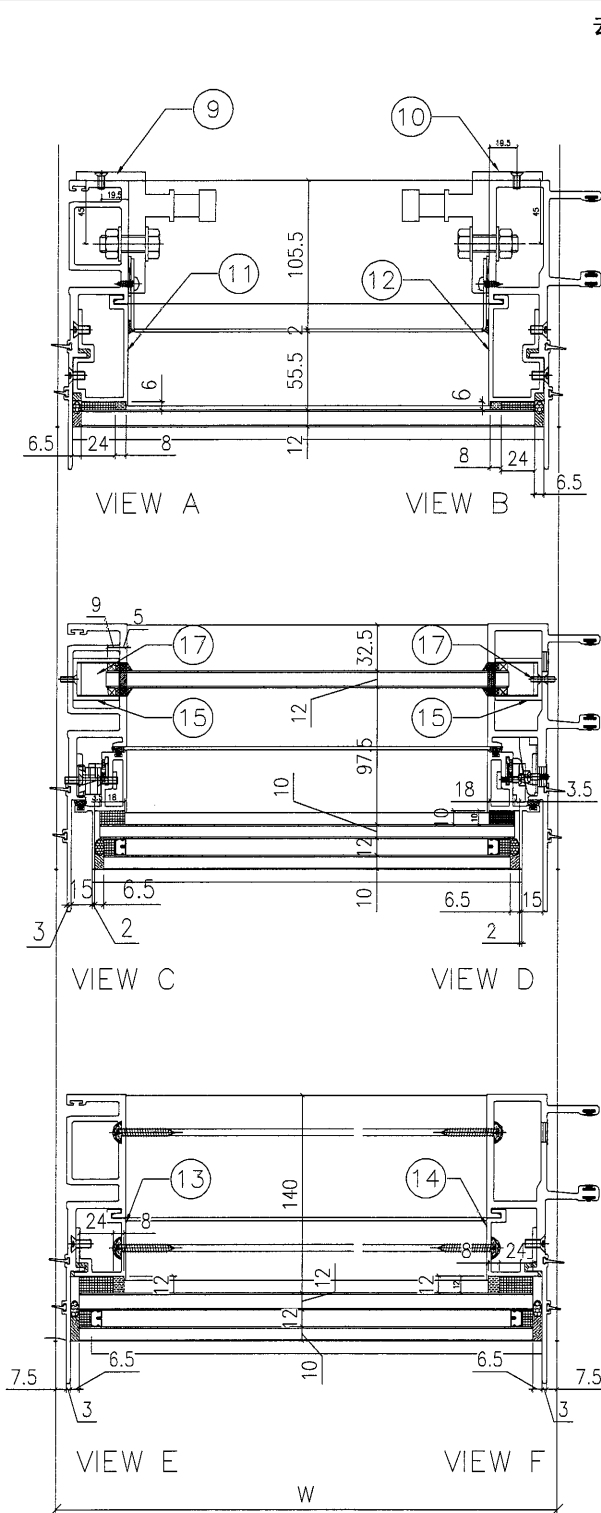

名稱	單元組裝圖	制圖	陳俊賢	2021.11.03	修改		
材料		復核	謝永林	2021.11.30	日期		
顏色	JMQ213457(三塗)	批准	胡哥		圖號	UN05(1)	



美特鋁質

有限公司

MIDI Aluminium Fabricator Ltd.

組裝圖見: UN05(1)

工程號

1853

地盤

延坪道住宅

大樣圖見: UN05

分格W	分格H	分格H1	分格H2	分格H3		
1000	3500	957.5	1830	712.5		
序號	名稱	加工圖號	數量	長度	備註	模號
1	生母企	G-NU05	1	3507		X85974
2	生公企	G-NU05R	1	3507		X85973
3	頂橫	UN-T05a	1	985		X85982
4	上梗下生中橫	UN-T05b	1	977		X85984
5	上生下梗中橫	UN-T05c	1	977		X85985
6	底橫	UN-T05d	1	977		X85981
7	扣蓋（頂）	BB-01-5	3	978		X85989
8	扣蓋（底）	BB-01a-5	1	978		X85988
9	掛碼	KM-GM01	1	200		X85998
10	掛碼	KM-GM02	1	200		X85998
11	單玻骨	UN-BM2	1	862.5		X85987
12	單玻骨	UN-BM2R	1	862.5		X85987
13	雙玻骨	UN-DM2	1	611.5		X85990
14	雙玻骨	UN-DM2R	1	611.5		X85990
15	玻璃攔河槽	LUC-01	2	317.5		JMFG0828
17	攔河槽鋁角	UN-AG01	2	23		JM1030

配件清單名稱	顏色	數量	備注	配件清單名稱	顏色	數量	備注
#10x5/8"圓頭鋼牙	A4-70	14	修背板用(300mmC/C)	3/16x3/8"平頭機絲	A4-70	16	組裝窗玉用
#14x1-1/2"圓頭鋼牙	A4-70	40	修橫料	3/16x1/2"平頭機絲	A4-70	24	修夾巴,3粒/支
M6x12mm平頭機絲	A4-70	12	修企料單玻璃骨	M5x12mm平頭機絲	A4-70	8	修攔河槽及鋁角
M6x12mm平頭機絲	A4-70	6	修企料雙玻璃骨	2021-A 28"東城產扇撐	304不鏽鋼	2	TH生窗用
M5x12mm平頭機絲	A4-70	4	固定掛碼到企料上	853-CZ1窗占	黑色	2	TH窗1只/玉
M12x40mm六角螺栓	A4-70	4	企料鉛碼用(配1螺母,1平介,1彈介)	853-CZ2窗占	黑色	2	TH窗1只/玉
M5x12mm圓頭鋼絲	A4-70	0	修套心	TC903扣碼	不鏽鋼	4	TH窗2個
3/16x5/8"圓頭機絲	A4-70	8	修扇撐於玉上(5粒/只)	837-CWH-K2	不鏽鋼	4	TH窗2個
3/16"x1/4"平頭機絲	A4-70	8	修加力巴	駿華T004鎖扣(夾巴)	鋅合金	8	TH8個/窗
3/16x3/8"圓頭機絲	A4-70	10	修扇撐於框上	駿華J047鎖點(13mm高)	304不鏽鋼	8	TH8個/窗
3/16x3/8"圓頭機絲	A4-70	8	修限位撐	東城202-18轉角器	鋅合金	2	TH窗用(2只/窗)
3/16x1/2"圓頭機絲	A4-70	8	用於收扣碼	2031-G(帶輪匙)10"限位撐	304不鏽鋼	2	TH窗用(2只/窗)
3/16x1/2"圓頭機絲	A4-70	4	窗占用	2026-010A(無蓋)	JW0213457(三粒)	1	TH窗用(1只/窗)

名稱	單元組裝圖	制圖	陳俊賢	2021.11.03	修改			
材料		復核	謝永林	2021.11.30	日期			
顏色	JMQ213457(三塗)	批准	胡哥		圖號	UN05(2)		

(26)

EG-DWG3



美特鋁質 有限公司
MIDI Aluminium Fabricator Ltd.





數據表見: UN06(2)

節點圖見: UN06(1)

數量	樓層	使用位置
1	1F	J853-BD-PT-4002

工程號 J853 地盤 延坪道住宅

T窗限開300mm

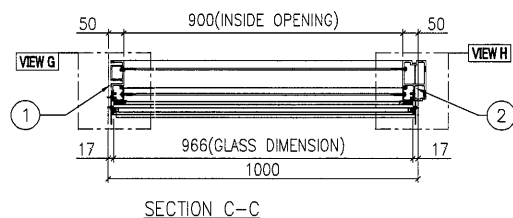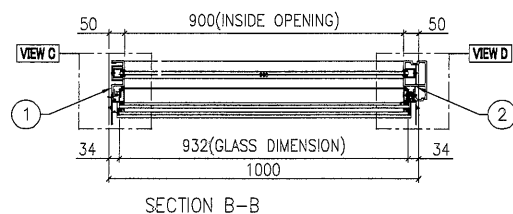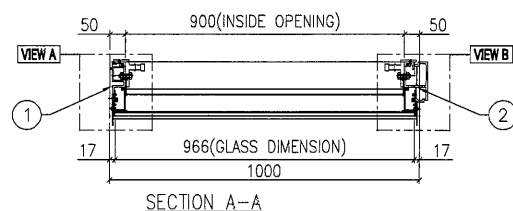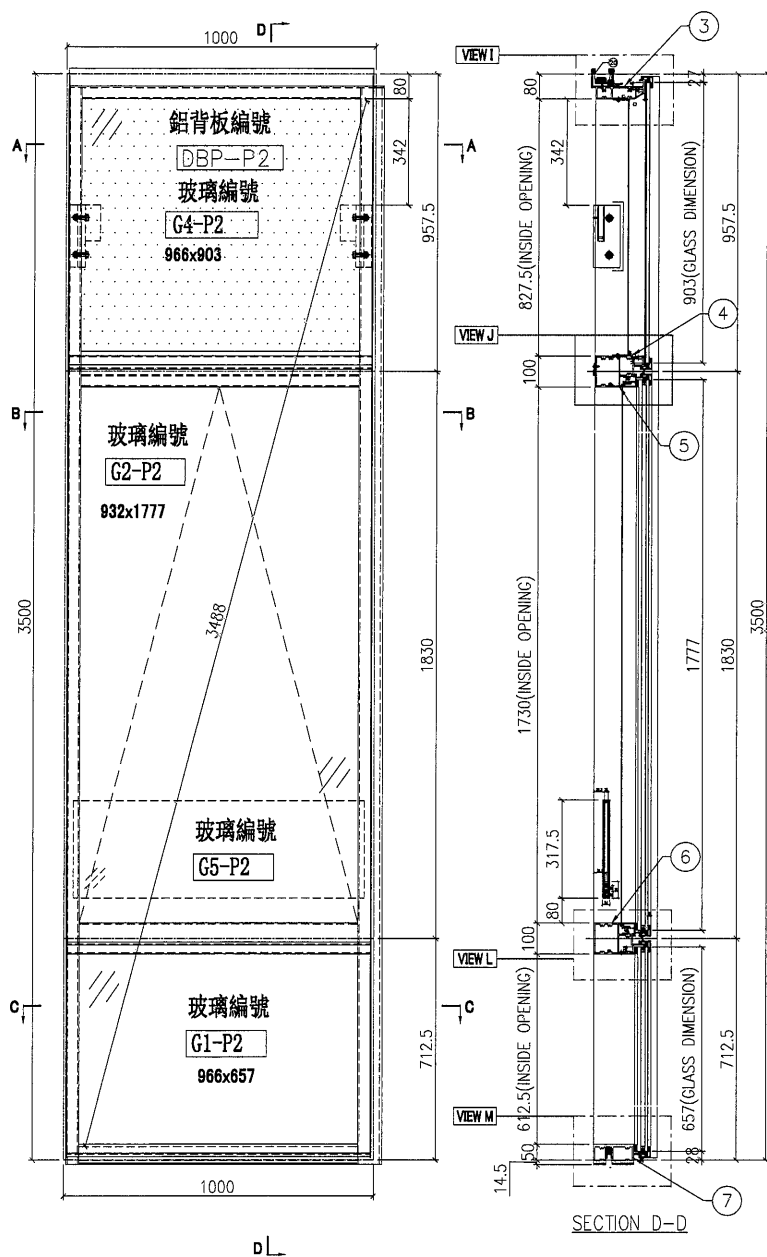

名稱	單元組裝圖	制圖	陳俊賢	2021.11.03	修改		
材料		復核	謝永林	2021.11.30	日期		
顏色	JMQ213457(三塗)	批准	胡哥		圖號	UN06	





美特鋁質 有限公司
MIDI Aluminium Fabricator Ltd.

工程號	J853	地盤	延坪道住宅
-----	------	----	-------

數據表見: UN06(2)

大樣圖見: UN06

去水孔粘濾水綿(地盤裝)

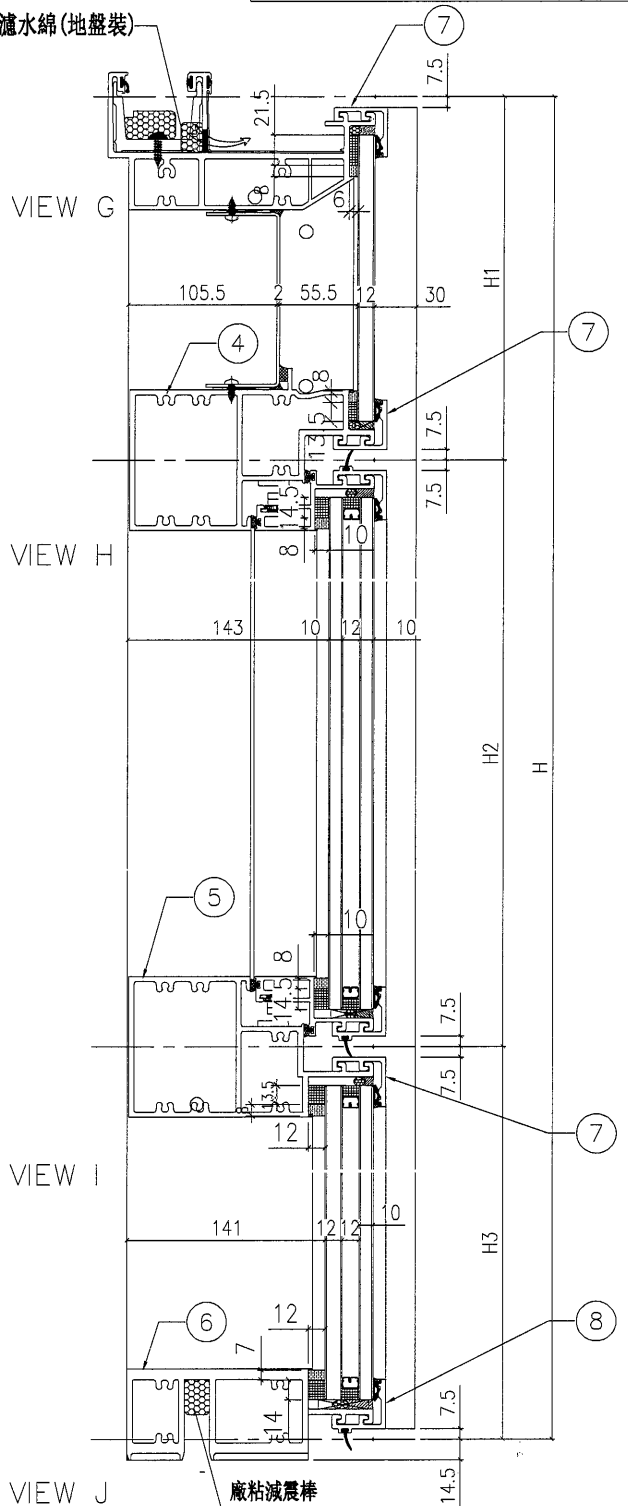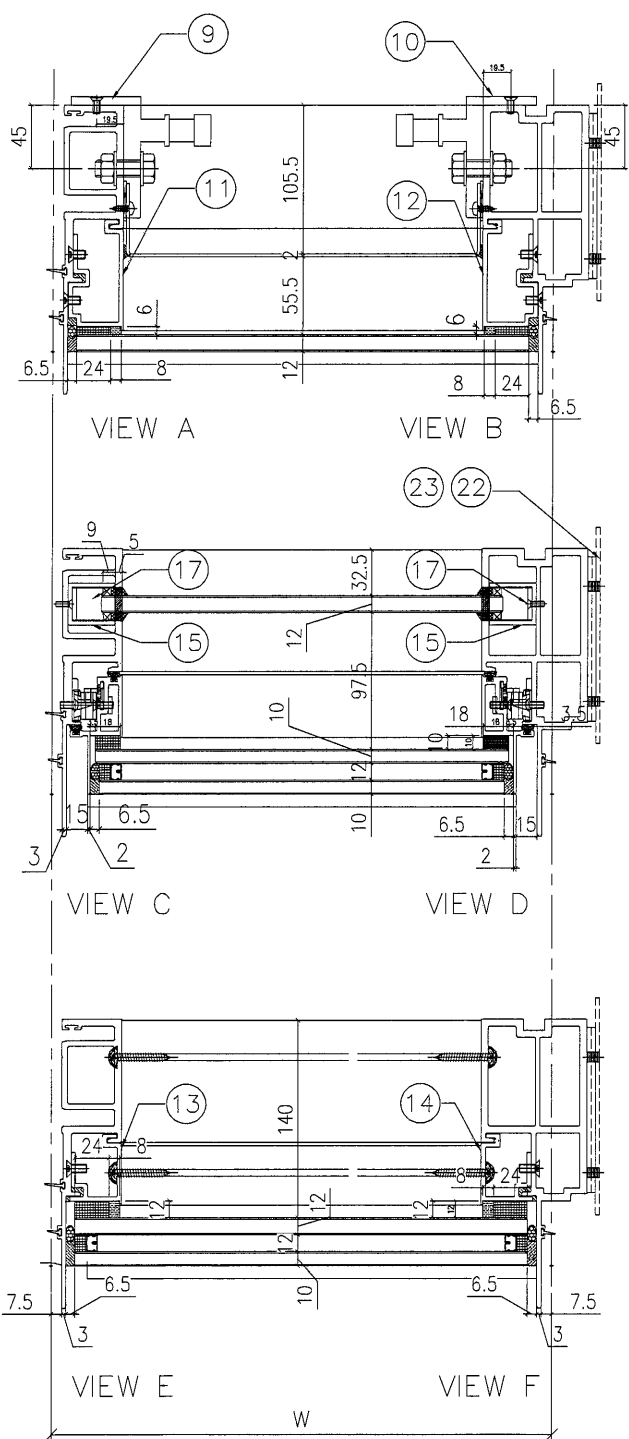

名稱	單元組裝圖	制圖	陳俊賢	2021.11.03	修改			
材料		復核	謝永林	2021.11.30	日期			
顏色	JMQ213457(三塗)	批准	胡哥		圖號	UN06(1)		


 美特鋁質 有限公司 MIDI Aluminium Fabricator Ltd.				組裝圖見: UN06(1)			
工程號 J853 地盤 延坪道住宅				大樣圖見: UN06			

分格W	分格H	分格H1	分格H2	分格H3		
1000	3500	957.5	1830	712.5		

序號	名稱	加工圖號	數量	長度	備註	模號
1	生母企	G-NU06	1	3507		X85974
2	生邊企	G-NU06R	1	3507		X85976
3	頂橫	UN-T06a	1	1017.5		X85982
4	上梗下生中橫	UN-T06b	1	977		X85984
5	上生下梗中橫	UN-T06c	1	977		X85985
6	底橫	UN-T06d	1	977		X85981
7	扣蓋(頂)	BB-01-6	3	978		X85989
8	扣蓋(底)	BB-01a-6	1	978		X85988
9	掛碼	KM-GM01	1	200		X85998
10	掛碼	KM-GM02	1	200		X85998
11	單玻骨	UN-BM2	1	862.5		X85987
12	單玻骨	UN-BM2R	1	862.5		X85987
13	雙玻骨	UN-DM2	1	611.5		X85990
14	雙玻骨	UN-DM2R	1	611.5		X85990
15	玻璃攔河槽	LUC-01	2	317.5		JMFG0828
17	攔河槽鋁角	UN-AG01	2	23		JM1030
22	擋水巴	SS-04	2	117		3mm鋁板
23	擋水巴	SS-05	1	172		3mm鋁板

配件清單名稱	顏色	數量	備註	配件清單名稱	顏色	數量	備註
#10x5/8"圓頭鋼牙	A4-70	14	修背板用(300mmC/C)	3/16x3/8"平頭機絲	A4-70	16	組裝窗玉用
#14x1-1/2"圓頭鋼牙	A4-70	40	修橫料	3/16x1/2"平頭機絲	A4-70	24	修夾巴,3粒/支
M6x12mm平頭機絲	A4-70	12	修企料單玻璃骨	M5x12mm平頭機絲	A4-70	8	修攔河槽及鋁角
M6x12mm平頭機絲	A4-70	6	修企料雙玻璃骨	2021-A 28"東城產扇撐	304不鏽鋼	2	TH生窗用
M5x12mm平頭機絲	A4-70	4	固定掛碼到企料上	853-CZ1窗占	黑色	2	TH窗1只/玉
M12x40mm六角螺栓	A4-70	4	企料鋁碼用(配1螺母,1平介,1彈介)	853-CZ2窗占	黑色	2	TH窗1只/玉
M5x12mm圓頭鋼絲	A4-70	0	修套心	TC903扣碼	不鏽鋼	4	TH窗2個
3/16x5/8"圓頭機絲	A4-70	8	修扇撐於玉上(5粒/只)	837-CWH-K2	不鏽鋼	4	TH窗2個
3/16"x1/4"平頭機絲	A4-70	8	修加力巴	駿華T004鎖扣(夾巴)	鋅合金	8	TH8個/窗
3/16x3/8"圓頭機絲	A4-70	10	修扇撐於框上	駿華J047鎖點(13mm高)	304不鏽鋼	8	TH8個/窗
3/16x3/8"圓頭機絲	A4-70	8	修限位撐	東城202-18轉角器	鋅合金	2	TH窗用(2只/窗)
3/16x1/2"圓頭機絲	A4-70	8	用於收扣碼	2031-G(帶鑰匙)10"限位撐	304不鏽鋼	2	TH窗用(2只/窗)
3/16x1/2"圓頭機絲	A4-70	4	窗占用	2026-010A(無蓋)	JMQ213457(三塗)	1	TH窗用(1只/窗)

名稱	單元組裝圖	制圖	陳俊賢	2021.11.03	修改		
材料		復核	謝永林	2021.11.30	日期		
顏色	JMQ213457(三塗)	批准	胡哥		圖號	UN06(2)	

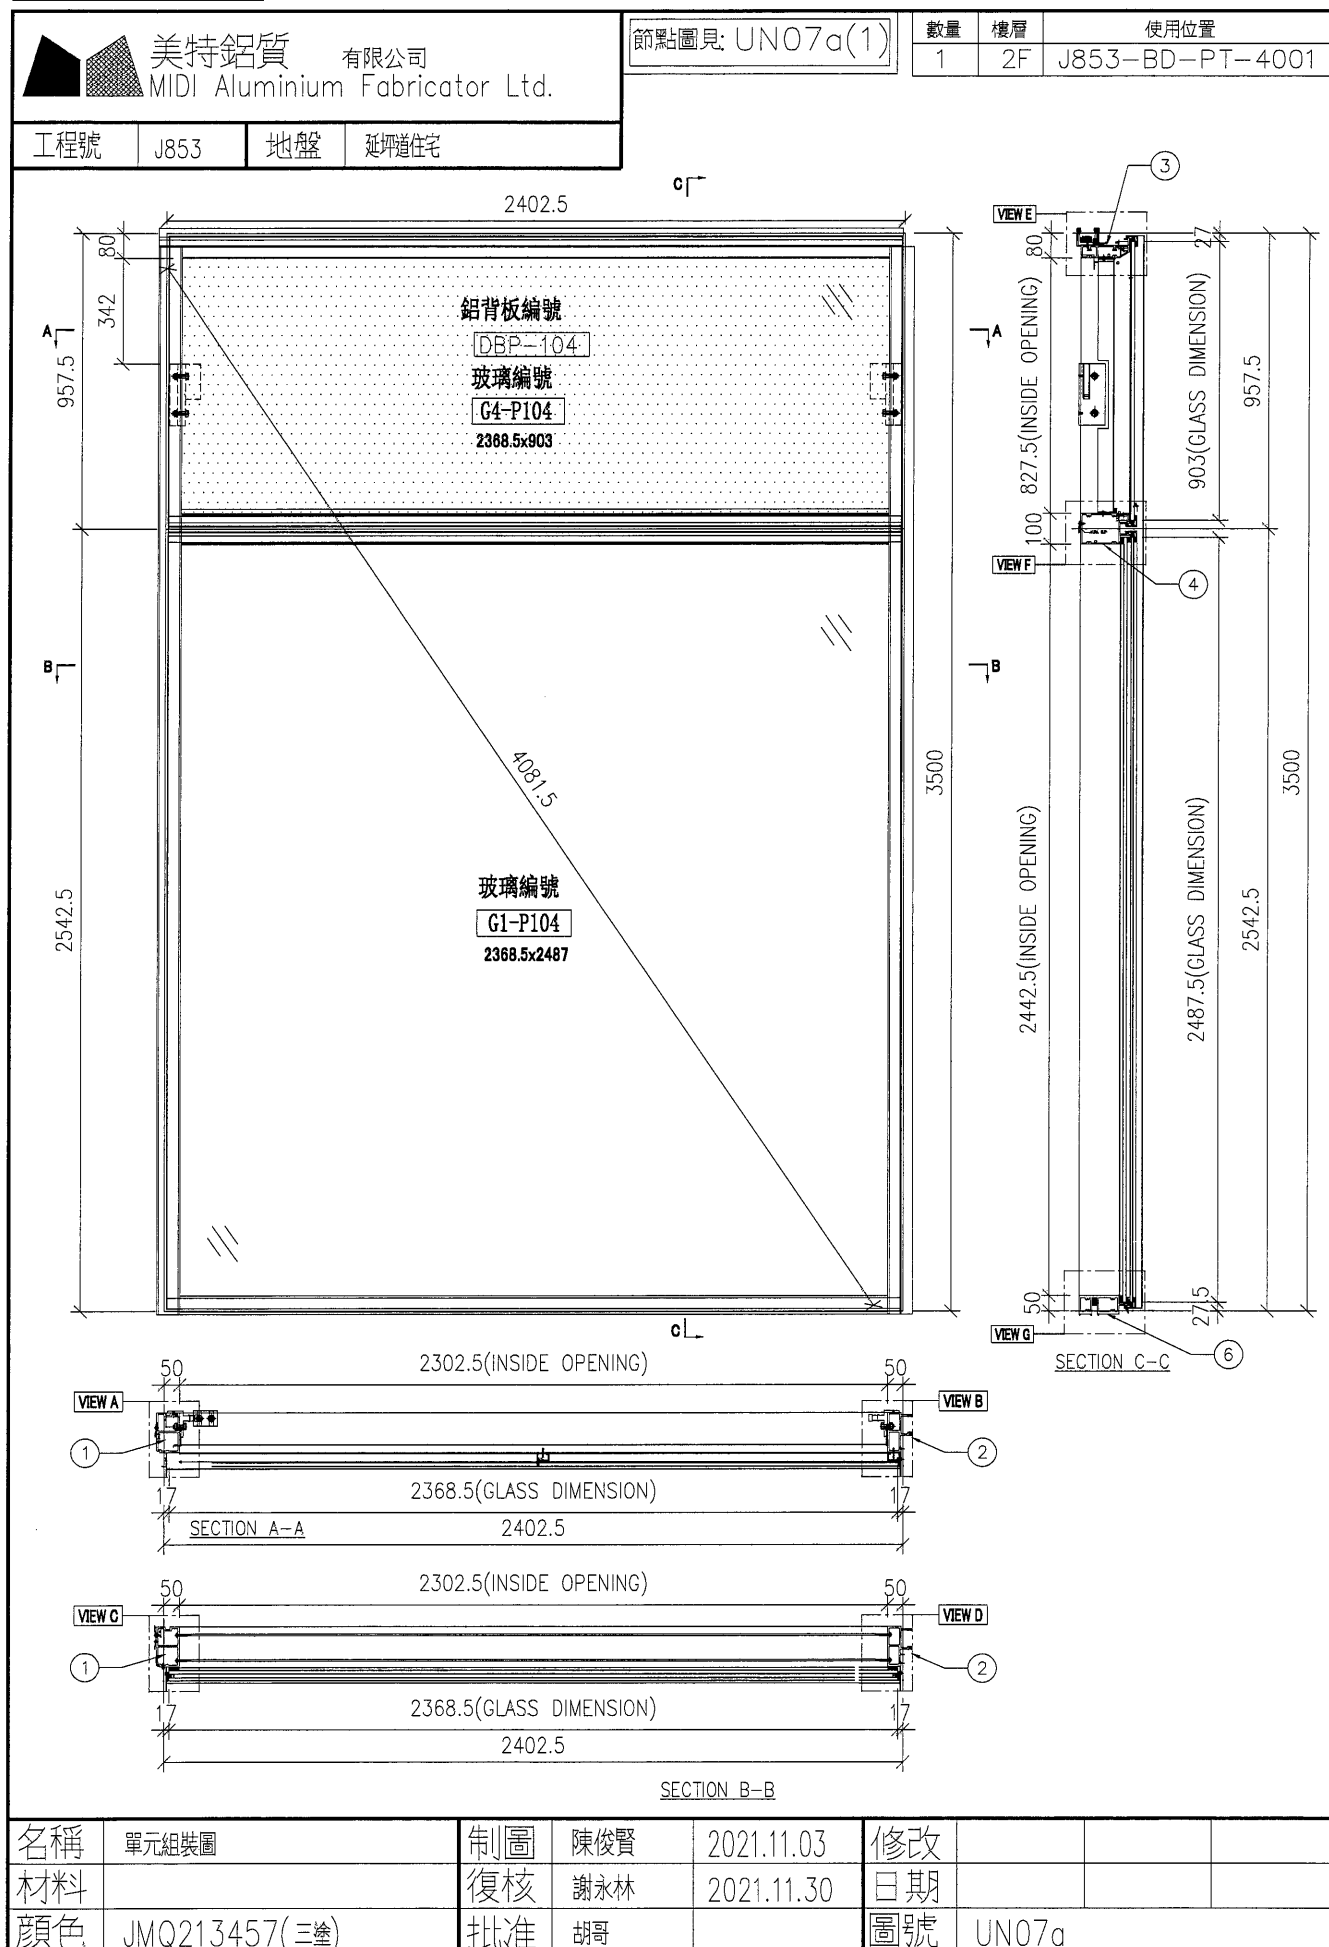

名稱	單元組裝圖	制圖	陳俊賢	2021.11.03	修改			
材料		復核	謝永林	2021.11.30	日期			
顏色	JMQ213457(三塗)	批准	胡哥		圖號	UN07a		

30


EG-DWG3



美特鋁質有限公司
MIDI Aluminium Fabricator Ltd.

大樣圖見: UN07a

工程號	J853	地盤	延坪道住宅
-----	------	----	-------

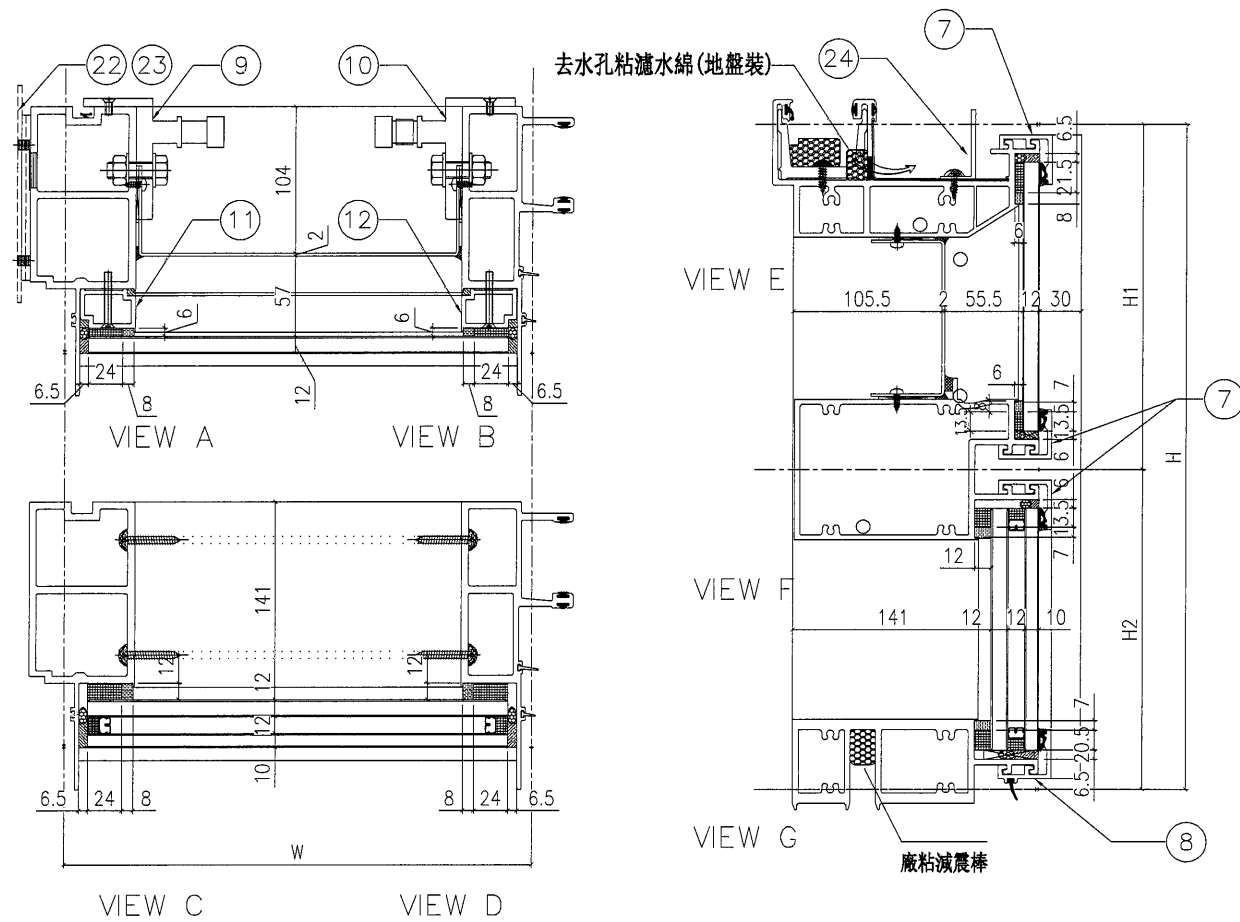

分格W	分格H	分格H1	分格H2			
2402.5	3500	957.5	2542.5			
序號	名稱	加工圖號	數量	長度	備註	模號
1	梗邊企	G-NU07	1	3507		X85975
2	梗公企	G-NU07R	1	3507		X85971
3	頂橫	UN-T07a	1	2420		X85982
4	上梗下梗中橫	UN-T07b	1	2379.5		X85983
6	底橫	UN-T07c	1	2379.5		X85981
7	扣蓋(頂)	BB-01-7	3	2380.5		X85989
8	扣蓋(底)	BB-01a-7	1	2380.5		X85988
9	掛碼	KM-GM01	1	200		X85998
10	掛碼	KM-GM02	1	200		X85998
11	梗玻骨(單玻)	UN-BM1	1	862.5		X85991
12	梗玻骨(單玻)	UN-BM1R	1	862.5		X85991
22	擋水巴	SS-04	2	117		-
23	擋水巴	SS-05	1	172		-
24	20*25*3mm鋁角	AG03-7	1	2320		JM1030

配件清單名稱	顏色	數量	備註
#10x5/8"圓頭鋼牙	A4-70	32	修背板用(300mmC/C)
#14x1-1/2"圓頭鋼牙	A4-70	24	修橫料
M5x40mm半頭機絲	A4-70	6	全梗玻璃骨用
M5x12mm半頭機絲	A4-70	4	固定掛碼到企料上
M12x40mm六角螺栓	A4-70	4	企料掛碼用(配1螺母,1平介,1彈介)
3/16x3/4"圓頭機絲	A4-70	4	修擋水巴
#10x1/2"圓頭鋼牙	A4-70	8	修頂部面板的鋁角

名稱	單元組裝圖	制圖	陳俊賢	2021.11.03	修改		
材料		復核	謝永林	2021.11.30	日期		
顏色	JMQ213457(三塗)	批准	胡哥		圖號	UN07a(1)	

31

EG-DWG3







美特鋁質 有限公司
MIDI Aluminium Fabricator Ltd.

數據表見: UN08a(2)

節點圖見: UN08a(1)

數量	樓層	使用位置
1	2F	J853-BD-PT-4001

工程號 J853 地盤 延坪道住宅

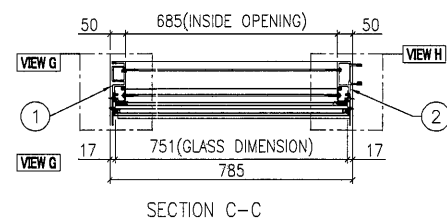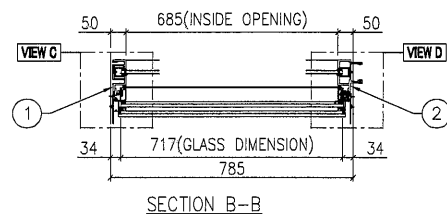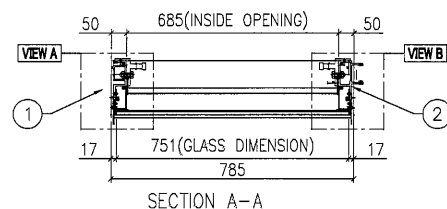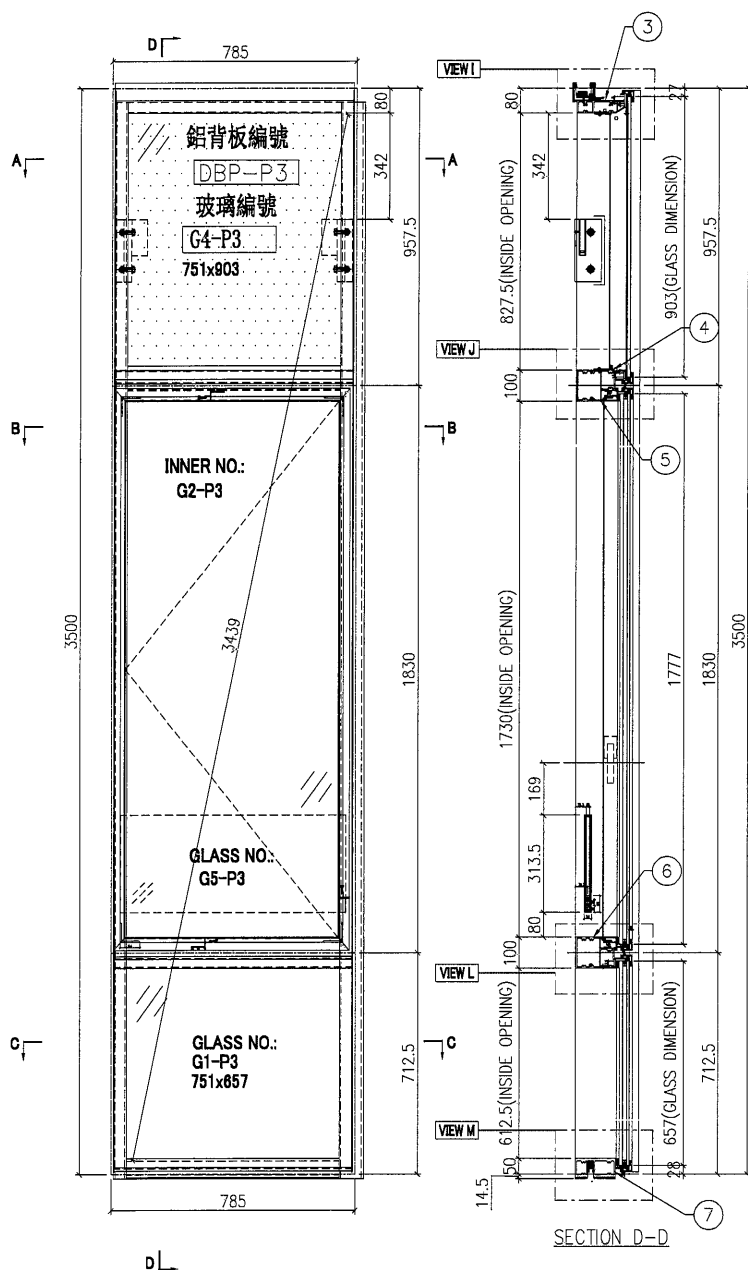

名稱	單元組裝圖	制圖	陳俊賢	2021.11.03	修改			
材料		復核	謝永林	2021.11.30	日期			
顏色	JMQ213457(三塗)	批准	胡哥		圖號	UN08a		

32

EG-DWG3



美特鋁質 有限公司
MIDI Aluminium Fabricator Ltd.

工程號

J853


地盤

延坪道住宅

數據表見: UN08a(2)


大樣圖見: UN08a

去水孔粘濾水綿(地盤裝)

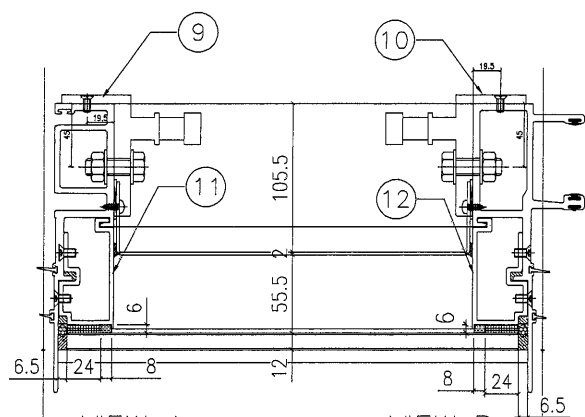


VIEW A

VIEW B

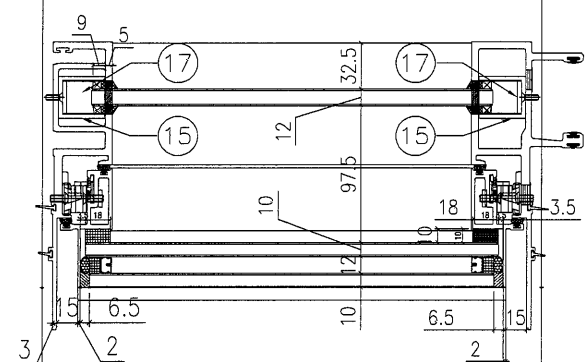

VIEW C


VIEW D

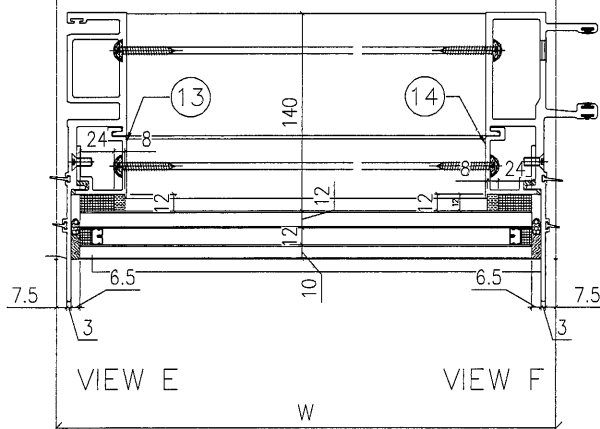

VIEW E

VIEW F

W

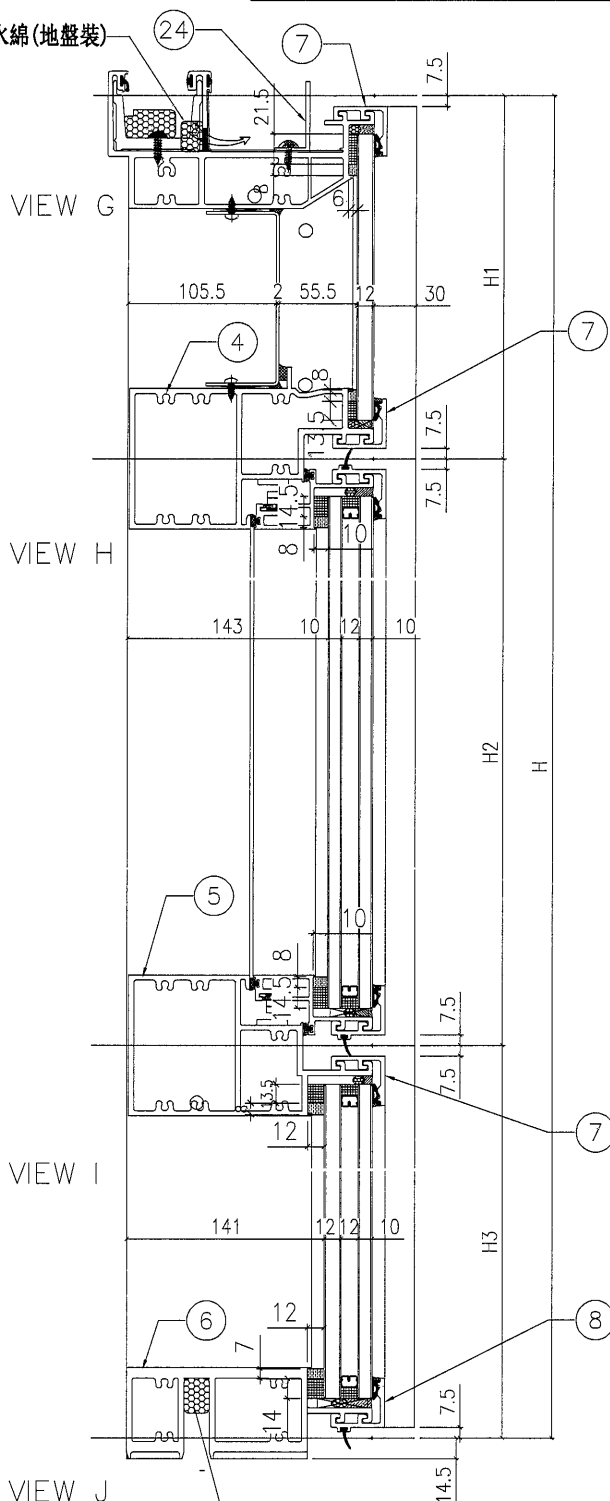

VIEW G

VIEW H

VIEW I

VIEW J

廠粘減震棒

名稱	單元組裝圖	制圖	陳俊賢	2021.11.03	修改			
材料		復核	謝永林	2021.11.30	日期			
顏色	JMQ213457(三塗)	批准	胡哥		圖號	UN08a(1)		

 美特鋁質 有限公司 MIDI Aluminium Fabricator Ltd.				節點圖見: UN08a(1)		
工程號	J853	地盤	延坪道住宅	大樣圖見: UN08a		
分格W	分格H	分格H1	分格H2	分格H3		
785	3500	957.5	1830	712.5		
序號	名稱	加工圖號	數量	長度	備註	模號
1	生母企	G-NU08	1	3507		X85974
2	生公企	G-NU08R	1	3507		X85973
3	頂橫	UN-T08a	1	770		X85982
4	上梗下生中橫	UN-T08b	1	762		X85984
5	上生下梗中橫	UN-T08c	1	762		X85985
6	底橫	UN-T08d	1	762		X85981
7	扣蓋(頂)	BB-01-8	3	763		X85989
8	扣蓋(底)	BB-01a-8	1	763		X85988
9	掛碼	KM-GM01	1	200		X85998
10	掛碼	KM-GM02	1	200		X85998
11	單玻骨	UN-BM2	1	862.5		X85987
12	單玻骨	UN-BM2R	1	862.5		X85987
13	雙玻骨	UN-DM2	1	611.5		X85990
14	雙玻骨	UN-DM2R	1	611.5		X85990
15	玻璃攔河槽	LUC-01	2	317.5		JMFG0828
17	攔河槽鋁角	UN-AG01	2	23		JM1030
24	20*25*3mm鋁角	AG03-8	1	585		JM1030
配件清單名稱						
配件清單名稱	顏色	數量	備註	配件清單名稱	顏色	數量
#10x5/8"圓頭鋼牙	A4-70	16	修背板用(300mmC/C)	3/16x3/8"平頭機絲	A4-70	16
#14x1-1/2"圓頭鋼牙	A4-70	40	修橫料	3/16x1/2"平頭機絲	A4-70	12
M6x12mm平頭機絲	A4-70	12	修企料單玻璃骨	M5x12mm平頭機絲	A4-70	8
M6x12mm平頭機絲	A4-70	6	修企料雙玻璃骨	2022-SH16"東城產扇撐(左)	304不鏽鋼	1
M5x12mm平頭機絲	A4-70	4	固定掛碼到企料上	2022-SH16"東城產扇撐(右)	304不鏽鋼	1
M12x40mm六角螺栓	A4-70	4	企料鋁碼用(配1螺母,1平介,1彈介)	853-CZ1窗占	黑色	1
M5x12mm圓頭鋼絲	A4-70	0	修套心	853-CZ2窗占	黑色	1
3/16x5/8"圓頭機絲	A4-70	10	修扇撐於玉上(5粒/只)	TC903扣碼	不鏽鋼	4
3/16"x1/4"平頭機絲	A4-70	4	修加力巴	837-CWH-K2	不鏽鋼	4
3/16x3/8"圓頭機絲	A4-70	10	修扇撐於框上	駿華T004鎖扣(夾巴)	鋅合金	4
3/16x1/2"圓頭機絲	A4-70	16	用於收扣碼	駿華J047鎖點(13mm高)	304不鏽鋼	4
#10x1/2"圓頭鋼牙	A4-70	3	修頂部面板的鋁角	2026-010A(無蓋)	JMQ213457(三塗)	1
3/16x1/2"圓頭機絲	A4-70	2	窗占用			
名稱	單元組裝圖	制圖	陳俊賢	2021.11.03	修改	
材料		復核	謝永林	2021.11.30	日期	
顏色	JMQ213457(三塗)	批准	胡哥		圖號	UN08a(2)

(34)

EG-DWG3




美特鋁質 有限公司
MIDI Aluminium Fabricator Ltd.

節點圖見: UN01a(1)

數量	樓層	使用位置
1	2F	J853-BD-PT-4001

工程號 J853 地盤 延坪道住宅

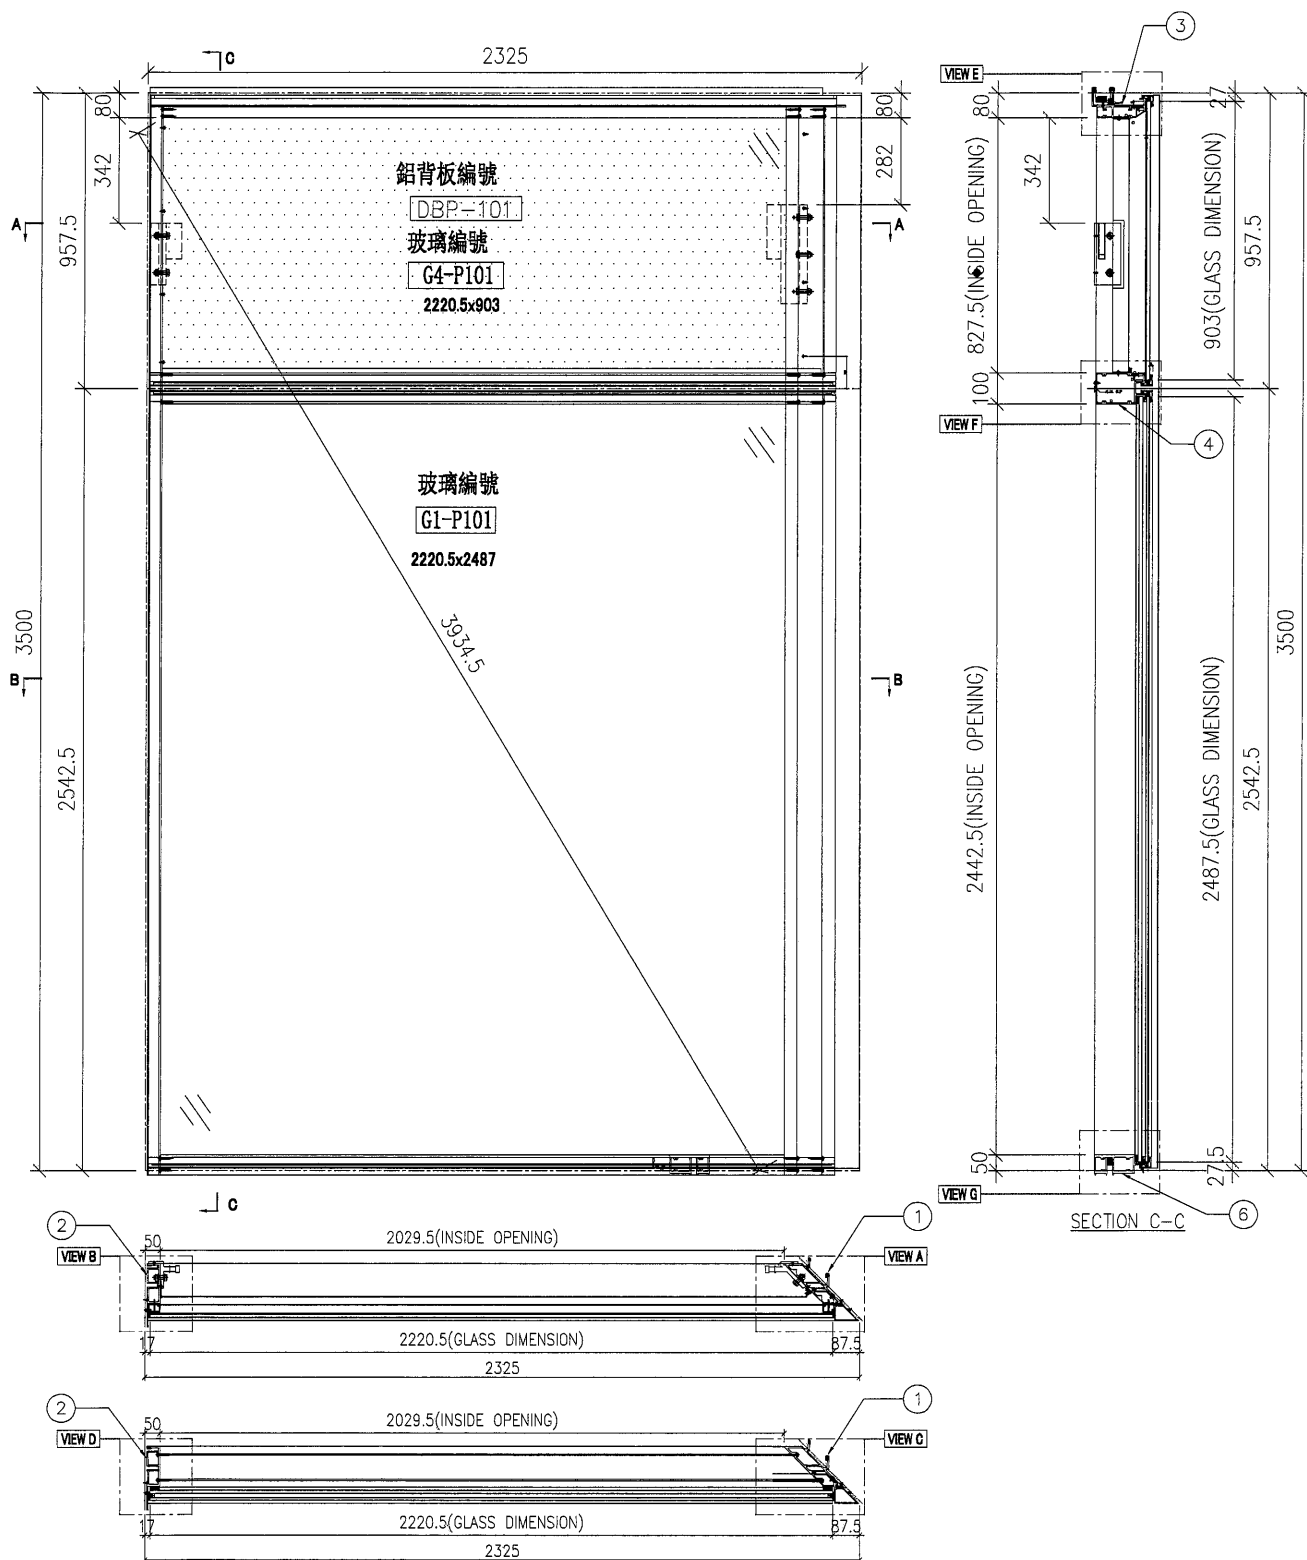

名稱	單元組裝圖	制圖	陳俊賢	2021.11.03	修改			
材料		復核	謝永林	2021.11.30	日期			
顏色	JMQ213457(三塗)	批准	胡哥		圖號	UN01a		



美特鋁質

有限公司

MIDI Aluminium Fabricator Ltd.


工程號

J853

地盤

延坪道住宅

大樣圖見: UN01 d

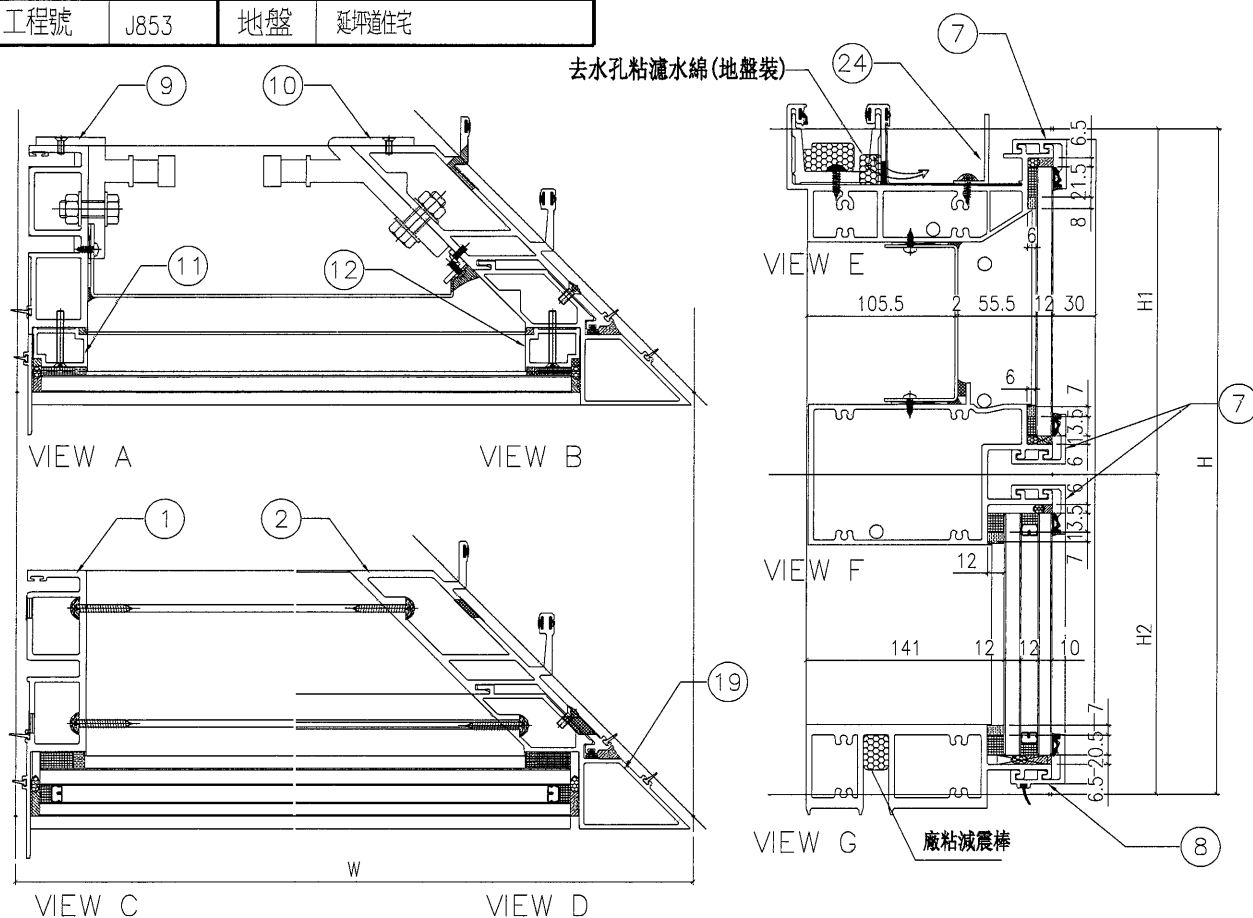

分格W	分格H	分格H1	分格H2			
2325	3500	957.5	2542.5			

序號	名稱	加工圖號	數量	長度	備註	模號
1	梗母企	G-NU01	1	3507		X85972
2	轉角公企	G-NU01RZ	1	3507		X85977
3	頂橫	UN-T01a	1	2265		X85982
4	上梗下梗中橫	UN-T01b	1	2231.5		X85983
6	底橫	UN-T01c	1	2231.5		X85981
7	扣蓋(頂)	BB-01-1	3	2232.5		X85989
8	扣蓋(底)	BB-01a-1	1	2232.5		X85988
9	掛碼	KM-GM01	1	200		X85998
10	轉角掛碼	KM-GM04	1	320		X85999
11	梗玻骨(單玻)	UN-BM1	1	862.5		X85991
12	梗玻骨(單玻)	UN-BM1R	1	862.5		X85991
19	轉角梗企裝飾線	UN-G01RZ	1	3507		X85979
24	20*25*3mm鋁角	AG03-1	1	2100		TM1030

配件清單名稱	顏色	數量	備註
#10x5/8"圓頭鋼牙	A4-70	22	修背板用(300mmC/C)
#14x1-1/2"圓頭鋼牙	A4-70	24	修橫料
M5x40mm平頭機絲	A4-70	6	全梗玻璃背用
M5x12mm平頭機絲	A4-70	4	固定掛碼到企料上
M12x40mm六角螺柱	A4-70	5	企料鉗碼用(配1螺母,1平介,1彈介)
M5x12mm圓頭鋼絲	A4-70	0	修套心
3/16x3/8"圓頭機絲	A4-70	4	修20*15*3mm轉角企固定背板鋁角
M5*12mm平頭機絲	A4-70	12	修轉角裝飾線用
3/16x3/8"平頭機絲	A4-70	4	修轉角裝 飾鋁頂底鋁角
#10x1/2"圓頭鋼牙	A4-70	8	修頂部面板的鋁角

名稱	單元組裝圖	制圖	陳俊賢	2021.11.03	修改		
材料		復核	謝永林	2021.11.30	日期		
顏色	JMQ213457(三塗)	批准	胡哥		圖號	UN01a(1)	

36

EG-DWG3



美特鋁質 有限公司
MIDI Aluminium Fabricator Ltd.

數據表見: UN02a(2)

數量

樓層

使用位置

1

2F

J853-BD-PT-4001





節點圖見: UN02a(1)

工程號

J853

地盤

延坪道住宅

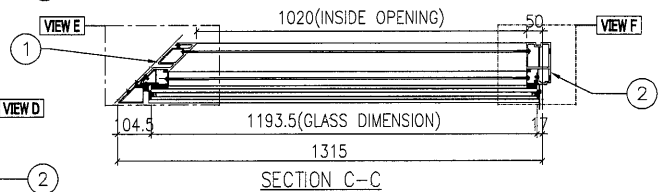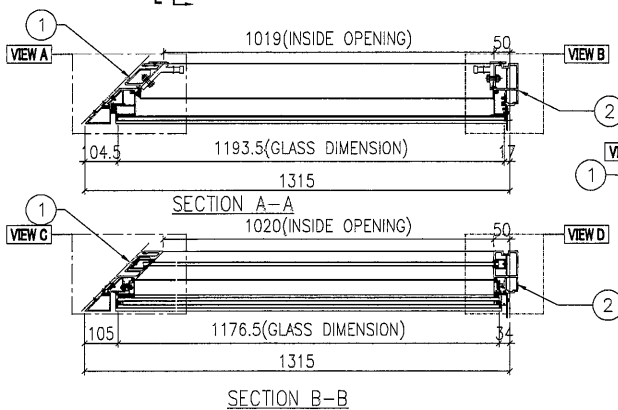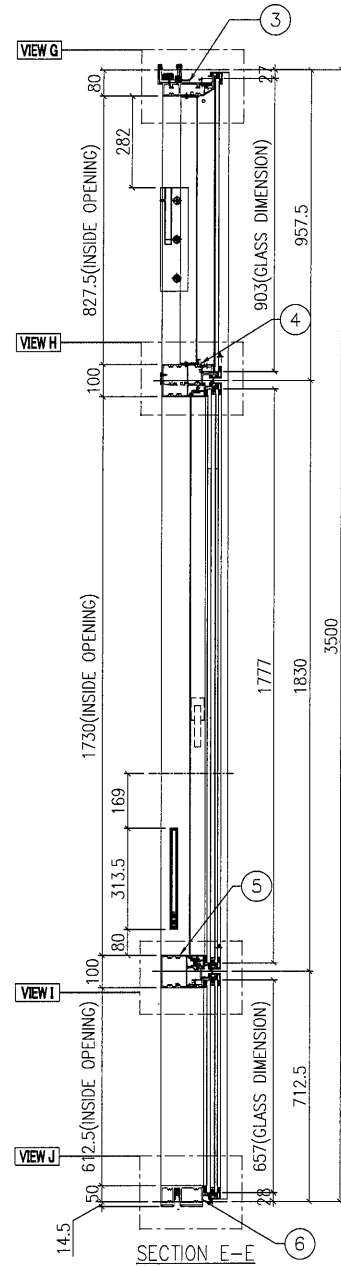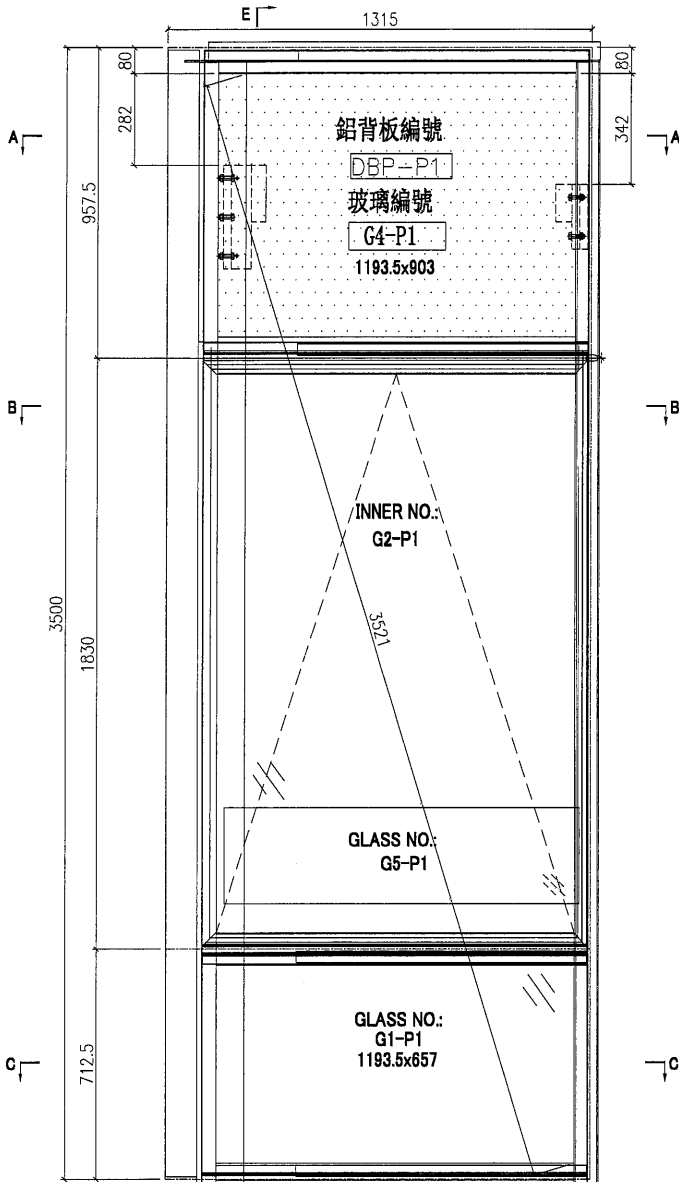

名稱	單元組裝圖	制圖	陳俊賢	2021.11.03	修改			
材料		復核	謝永林	2021.11.30	日期			
顏色	JMQ213457(三塗)	批准	胡哥		圖號	UN02a		

 美特鋁質 有限公司 MIDI Aluminium Fabricator Ltd.				節點圖見: UN02a(1)		
工程號	J853	地盤	延坪道住宅	大樣圖見: UN02a		

分格W	分格H	分格H1	分格H2	分格H3		
1315	3500	957.5	1830	712.5		


序號	名稱	加工圖號	數量	長度	備註	模號
1	轉角母企	G-NU02Z	1	3507		X85978
2	生邊企	G-NU02R	1	3507		X85976
3	頂橫	UN-T02a	1	1287.5		X85982
4	上梗下生中橫	UN-T02b	1	1203.5		X85984
5	上生下梗中橫	UN-T02c	1	1204.5		X85985
6	底橫	UN-T02d	1	1204.5		X85981
7	扣蓋(頂)	BB-01-2	3	1205.5		X85989
8	扣蓋(底)	BB-01a-2	1	1205.5		X85988
9	轉角掛碼	KM-GM03	1	320		X85999
10	掛碼	KM-GM02	1	200		X85998
11	轉角單玻骨	UN-BM1Z	1	942.5		X85987
12	單玻骨	UN-BM2R	1	862.5		X85987
13	轉角雙玻骨	UN-DM1Z	1	697.5		X85990
14	雙玻骨	UN-DM2R	1	611.5		X85990
15	轉角玻璃攔河槽	LUC-02Z	1	317.5		JMFG0828
16	玻璃攔河槽	LUC-01	1	317.5		JMFG0828
17	轉角攔河槽鋁角	UN-AG02Z	1	50		
18	攔河槽鋁角	UN-AG01	1	23		JM1030
19	轉角生企裝飾線	UN-G02Z	1	3507		X85980
22	擋水巴	SS-04	2	117		-
23	擋水巴	SS-05	1	172		-
24	20*25*3mm鋁角	AG03-2	1	1240		JM1030

配件清單名稱	顏色	數量	備註	配件清單名稱	顏色	數量	備註
#10x5/8"圓頭鋼牙	A4-70	16	修背板用(300mmC/C)	3/16x3/8"平頭機絲	A4-70	16	組裝窗玉用
#14x1-1/2"圓頭鋼牙	A4-70	40	修橫料	3/16x1/2"平頭機絲	A4-70	24	修夾巴,3粒/支
M6x12mm平頭機絲	A4-70	6	修企料單玻璃骨	M5x12mm平頭機絲	A4-70	8	修攔河槽及鋁角
M6x12mm平頭機絲	A4-70	3	修企料雙玻璃骨	2021-A 28"東城產扇撐	304不鏽鋼	2	TH生窗用
M5x12mm平頭機絲	A4-70	4	固定掛碼到企料上	853-CZ1窗占	黑色	2	TH窗1只/玉
M12x40mm六角螺栓	A4-70	5	企料鉛碼用(配1螺母,1平介,1彈介)	853-CZ2窗占	黑色	2	TH窗1只/玉
M5x12mm圓頭鋼絲	A4-70	0	修套心	TC903扣碼	不鏽鋼	6	TH窗3個
3/16x5/8"圓頭機絲	A4-70	8	修扇撐於玉上(5粒/只)	837-CWH-K2	不鏽鋼	6	TH窗3個
3/16"x1/4"平頭機絲	A4-70	8	修加力巴	駿華T004鎖扣(夾巴)	鋅合金	8	TH8個/窗
3/16x3/8"圓頭機絲	A4-70	10	修扇撐於框上	駿華J047鎖點(13mm高)	304不鏽鋼	8	TH8個/窗
3/16x3/8"圓頭機絲	A4-70	8	修限位撐	東城202-18轉角器	鋅合金	2	TH窗用(2只/窗)
3/16x1/2"圓頭機絲	A4-70	12	用於收扣碼	2031-G(帶輪匙)10"限位撐	304不鏽鋼	2	TH窗用(2只/窗)
3/16x1/2"圓頭機絲	A4-70	4	窗占用	2026-010A(無蓋)	JMQ213457(三塗)	1	TH窗用(1只/窗)
#10x1/2"圓頭鋼牙	A4-70	5	修頂部面板的鋁角				

名稱	單元組裝圖	制圖	陳俊賢	2021.11.03	修改		
材料		復核	謝永林	2021.11.30	日期		
顏色	JMQ213457(三塗)	批准	胡哥		圖號	UN02a(2)	

39

EG-DWG3

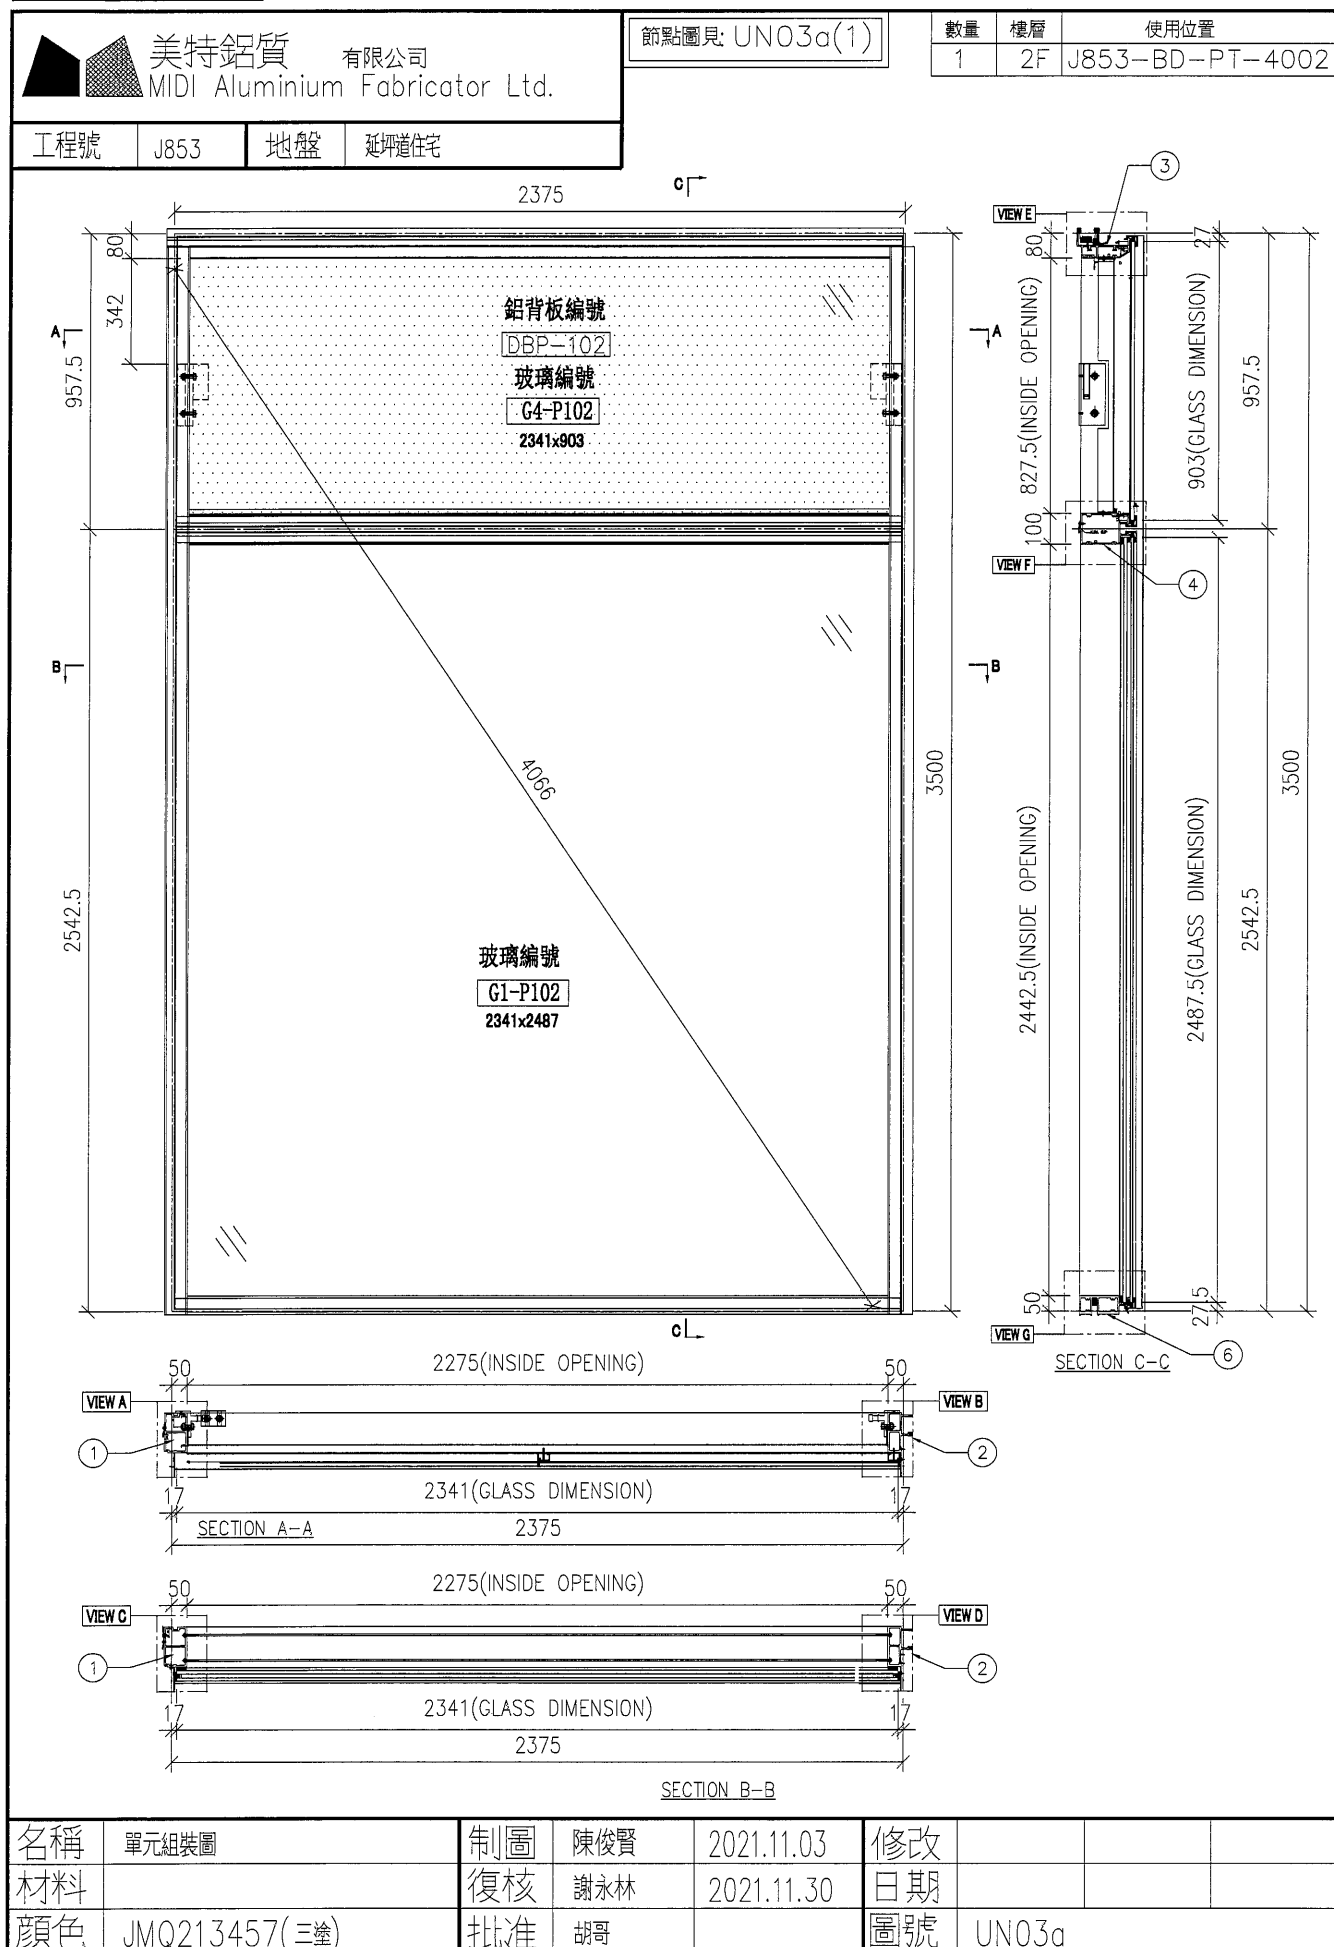



名稱	單元組裝圖	制圖	陳俊賢	2021.11.03	修改			
材料		復核	謝永林	2021.11.30	日期			
顏色	JMQ213457(三塗)	批准	胡哥		圖號	UN03a		



美特鋁質 有限公司
MIDI Aluminium Fabricator Ltd.

工程號 J853 地盤 延坪道住宅

大樣圖見: UN03a

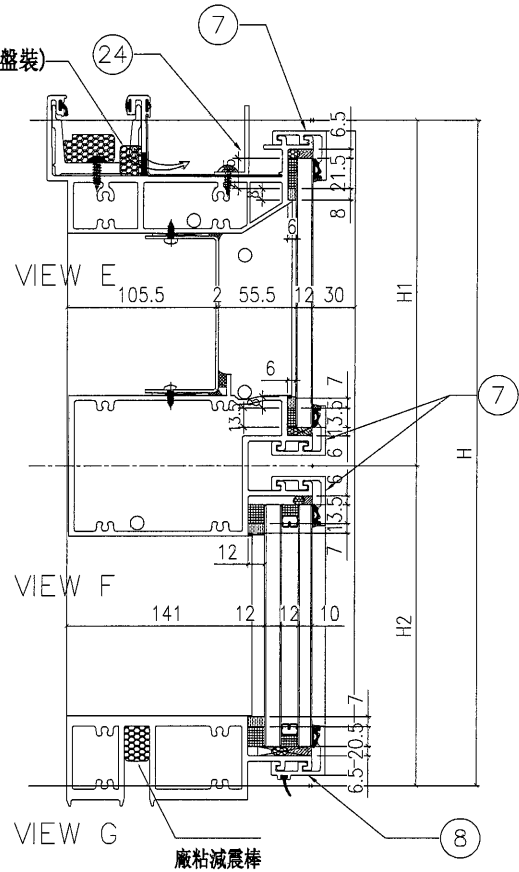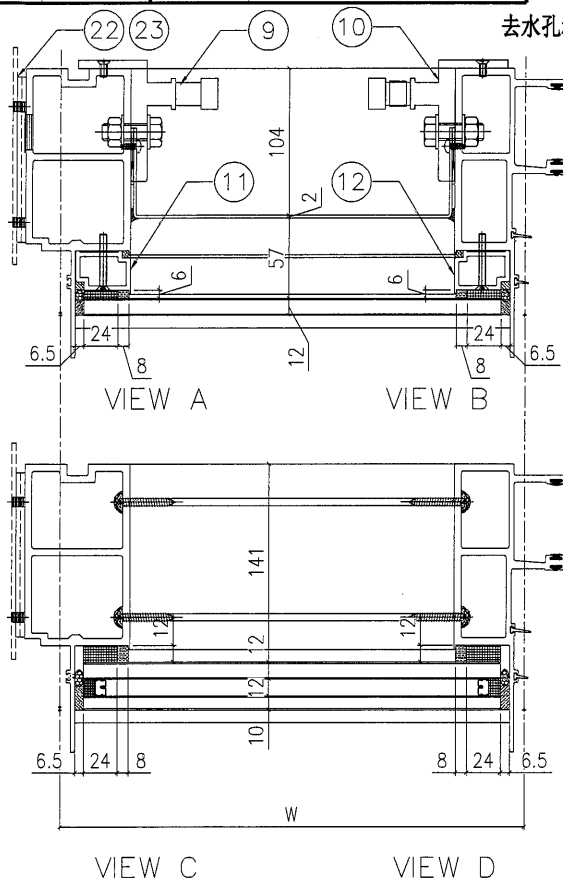

分格W	分格H	分格H1	分格H2			
2375	3500	957.5	2542.5			
序號	名稱	加工圖號	數量	長度	備註	模號
1	梗邊企	G-NU03	1	3507		X85975
2	梗公企	G-NU03R	1	3507		X85971
3	頂橫	UN-T03a	1	2392.5		X85982
4	上梗下梗中橫	UN-T03b	1	2352		X85983
6	底橫	UN-T03c	1	2352		X85981
7	扣蓋(頂)	BB-01-3	3	2353		X85989
8	扣蓋(底)	BB-01a-3	1	2353		X85988
9	掛碼	KM-GM01	1	200		X85998
10	掛碼	KM-GM02	1	200		X85998
11	梗玻骨(單玻)	LN-BM1	1	862.5		X85991
12	梗玻骨(單玻)	UN-BM1R	1	862.5		X85991
22	擋水巴	SS-04	2	117		-
23	擋水巴	SS-05	1	172		-
24	20*25*3mm鋁角	AG03-3	1	2300		JM1030

配件清單名稱	顏色	數量	備註
#10x5/8"圓頭鋼牙	A4-70	24	修背板用(300mmC/C)
#14x1-1/2"圓頭鋼牙	A4-70	24	修橫料
M5x40mm平頭機絲	A4-70	6	全梗玻璃骨用
M5x12mm平頭機絲	A4-70	4	固定掛碼到企料上
M12x40mm六角螺栓	A4-70	4	企料掛碼用(配1螺母,1平介,1彈介)
M5x12mm圓頭鋼牙	A4-70	0	修套心
3/16x3/4"圓頭機絲	A4-70	4	修擋水巴
#10x1/2"圓頭鋼牙	A4-70	8	修頂部面板的鋁角

名稱	單元組裝圖	制圖	陳俊賢	2021.11.03	修改		
材料		復核	謝永林	2021.11.30	日期		
顏色	JMQ213457(三塗)	批准	胡哥		圖號	UN03a(1)	




美特鋁質 有限公司
MIDI Aluminium Fabricator Ltd.

節點圖見: UN04a(1)

數量	樓層	使用位置
1	2F	J853-BD-PT-4002

工程號 J853 地盤 延坪道住宅

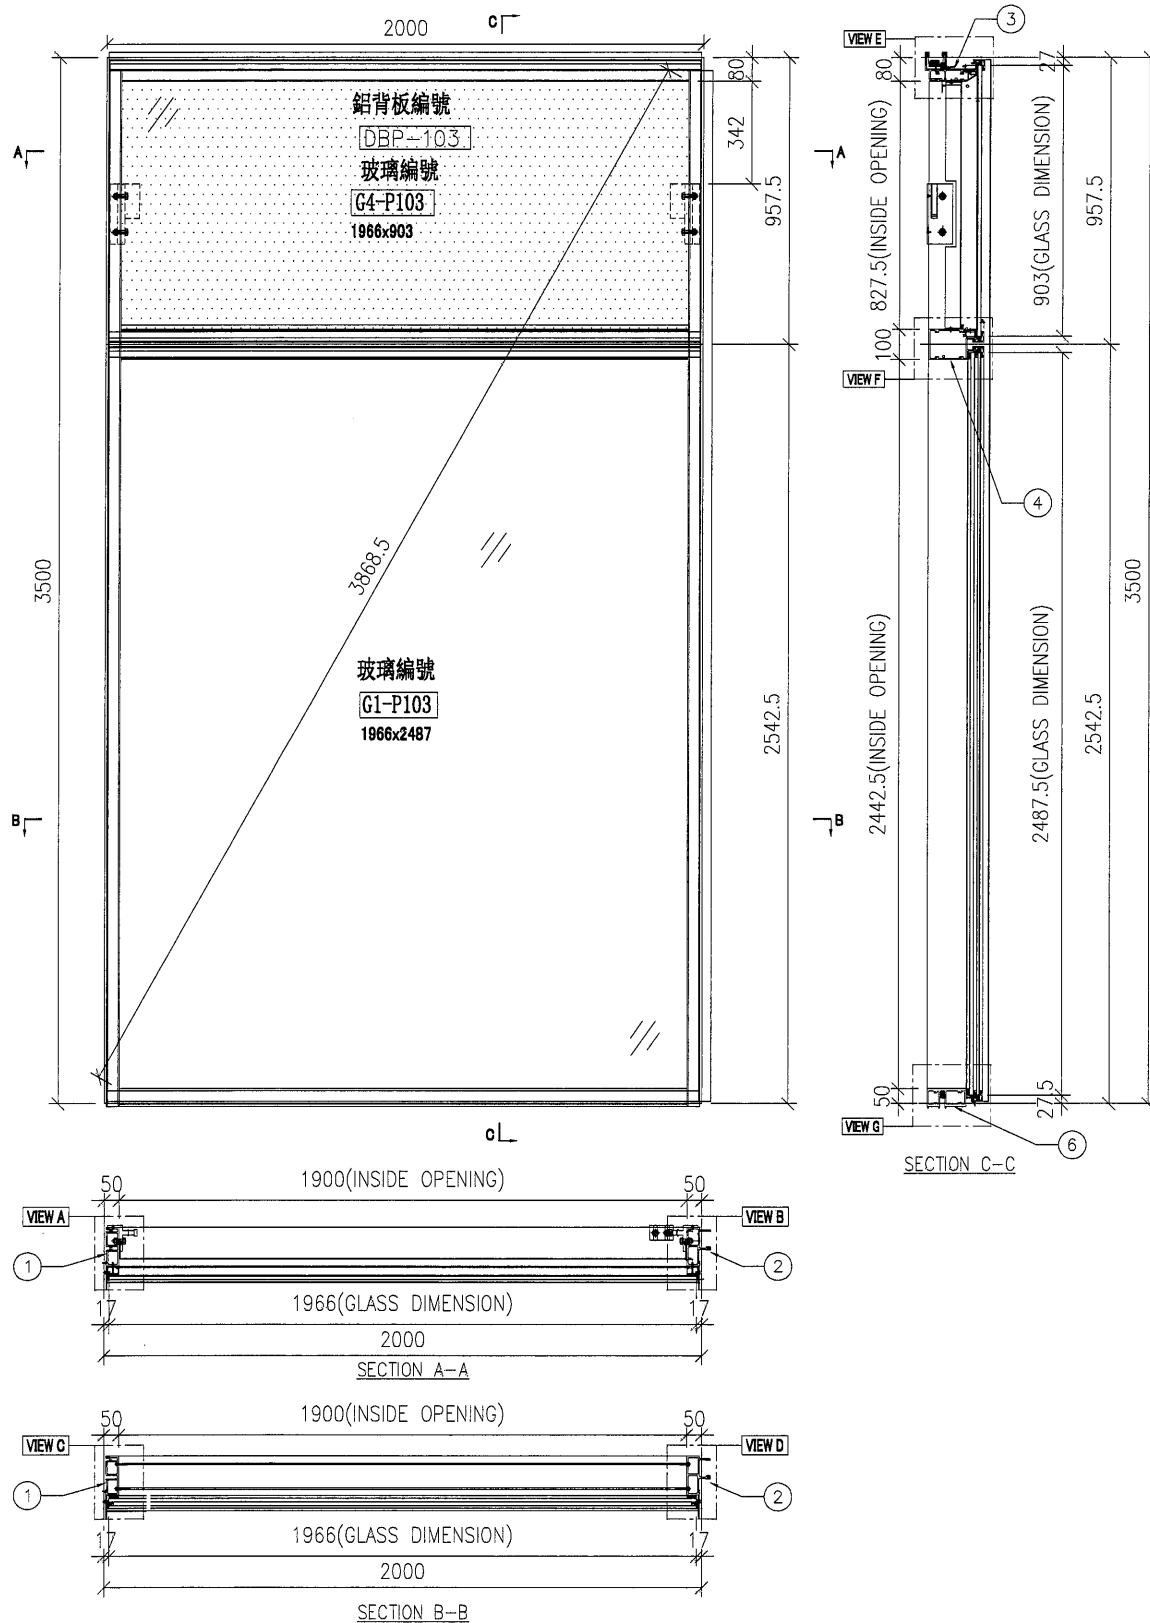



名稱	單元組裝圖	制圖	陳俊賢	2021.11.03	修改			
材料		復核	謝永林	2021.11.30	日期			
顏色	JMQ213457(三塗)	批准	胡哥		圖號	UN04a		



美特鋁質 有限公司
MIDI Aluminium Fabricator Ltd.

大樣圖見: UN04a

工程號 J853 地盤 延坪道住宅

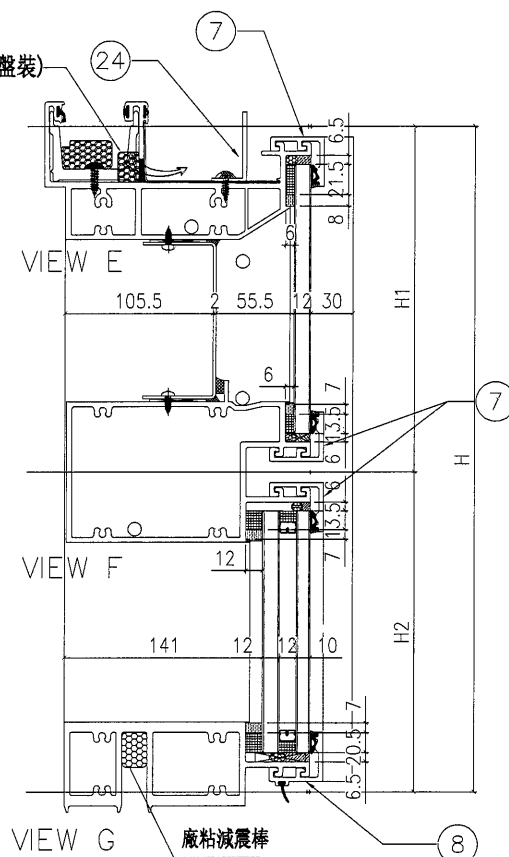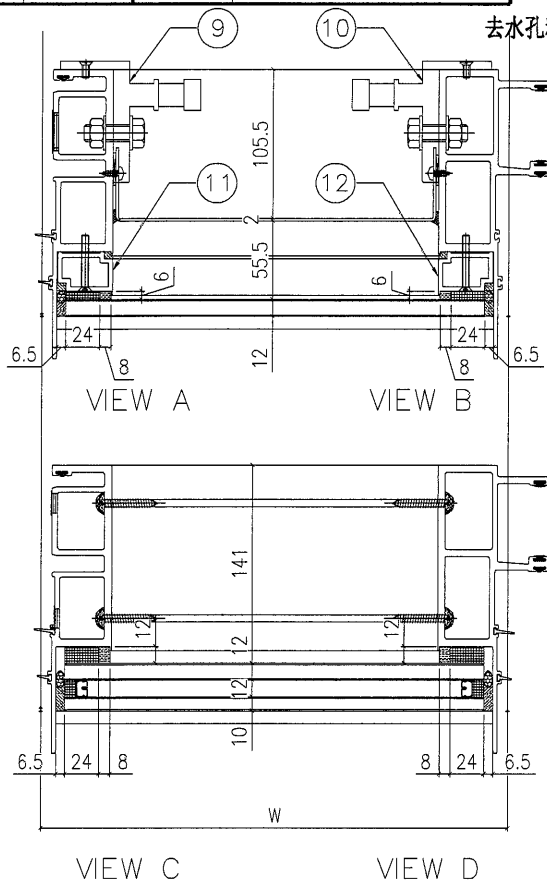

分格W	分格H	分格H1	分格H2			
2000	3500	957.5	2512.5			
序號	名稱	加工圖號	數量	長度	備註	模號
1	梗母企	G-NU01	1	3507		X85972
2	梗公企	G-NU04R	1	3507		X85971
3	頂橫	UN-T04a	1	2017.5		X85982
4	上梗下梗中橫	UN-T04b	1	1977		X85983
6	底橫	UN-T04c	1	1977		X85981
7	扣蓋(頂)	BB-01-1	3	1978		X85989
8	扣蓋(底)	BB-01a-4	1	1978		X85988
9	掛碼	KM-GM01	1	200		X85998
10	掛碼	KM-GM02	1	200		X85998
11	梗玻骨(單玻)	UN-BM1	1	862.5		X85991
12	梗玻骨(單玻)	UN-BM1R	1	862.5		X85991
24	20*25*3mm鋁角	AG03-4	1	1800		JM1030

配件清單名稱	顏色	數量	備註
#10x5/8"圓頭鋼牙	A4-70	22	修背板用(300mmC/C)
#14x1-1/2"圓頭鋼牙	A4-70	24	修橫料
M5x40mm平頭機絲	A4-70	6	全梗玻璃骨用
M5x12mm平頭機絲	A4-70	4	固定掛碼到企料上
M12x40mm六角螺栓	A4-70	4	企料鉗碼用(配1螺母,1平介,1彈介)
M5x12mm圓頭鋼絲	A4-70	0	修套心
#10x1/2"圓頭鋼牙	A4-70	7	修頂部面板的鉛角

名稱	單元組裝圖	制圖	陳俊賢	2021.11.03	修改		
材料		復核	謝永林	2021.11.30	日期		
顏色	JMQ213457(三塗)	批准	胡哥		圖號	UN04a(1)	

43

EG-DWG3







美特鋁質 有限公司
MIDI Aluminium Fabricator Ltd.

數據表見: UN05a(2)

節點圖見: UN05a(1)

數量	樓層	使用位置
1	2F	J853-BD-PT-4002

工程號 J853 地盤 延坪道住宅

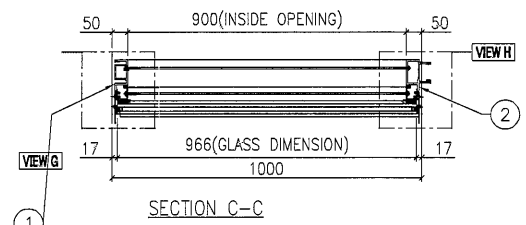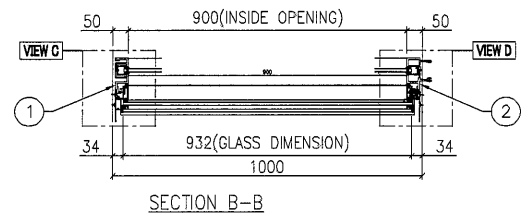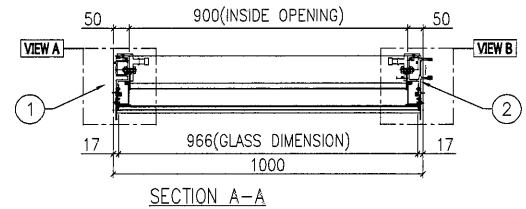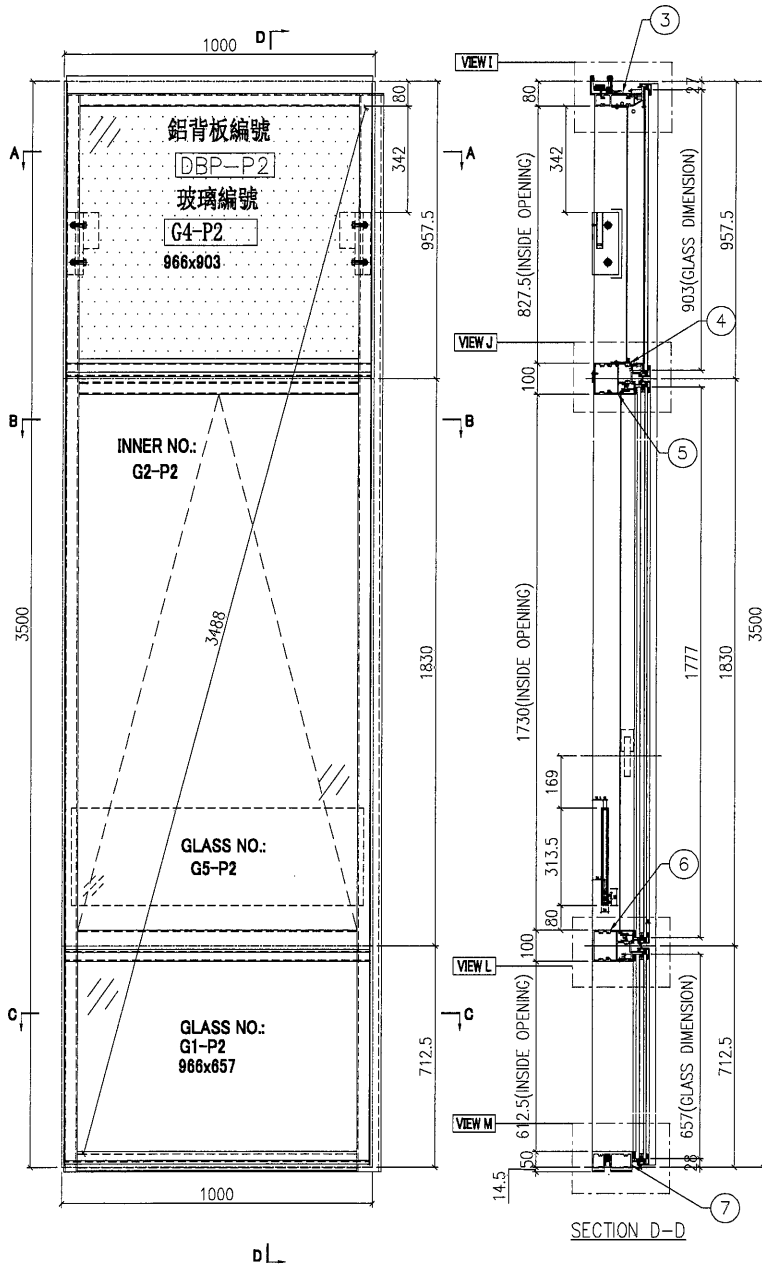

名稱	單元組裝圖	制圖	陳俊賢	2021.11.03	修改			
材料		復核	謝永林	2021.11.30	日期			
顏色	JMQ213457(三塗)	批准	胡哥		圖號	UN05a		




美特鋁質 有限公司
MIDI Aluminium Fabricator Ltd.

工程號 J853 地盤 延坪道住宅

數據表見: UN05a(2)


大樣圖見: UN05a

去水孔粘濾水綿(地盤裝)

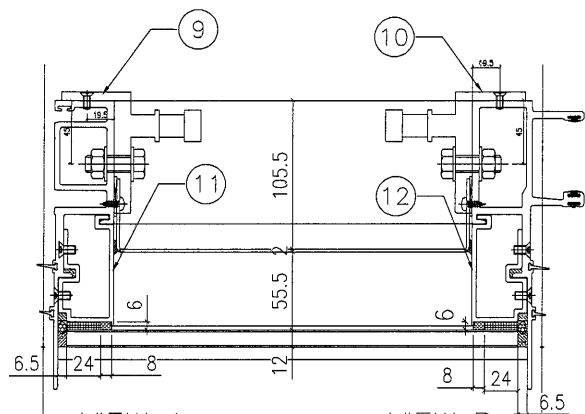


VIEW A

VIEW B

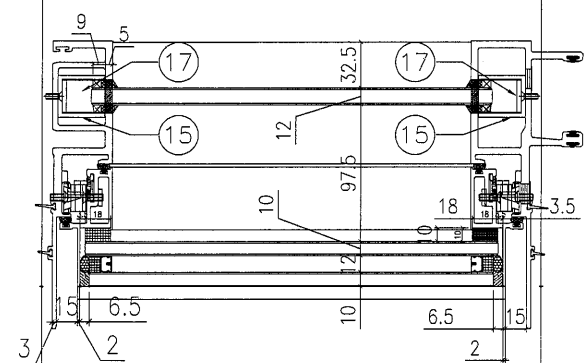

VIEW C


VIEW D

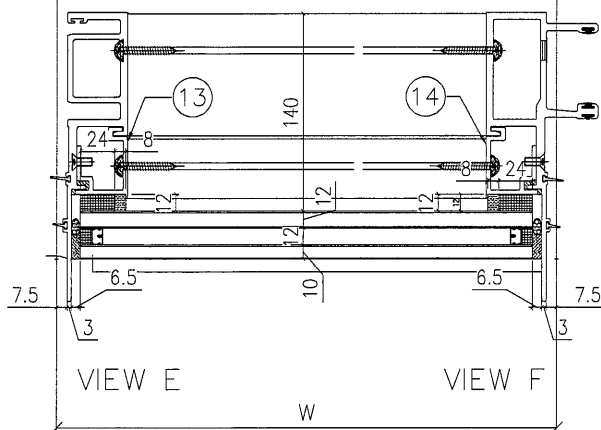

VIEW E

VIEW F

W

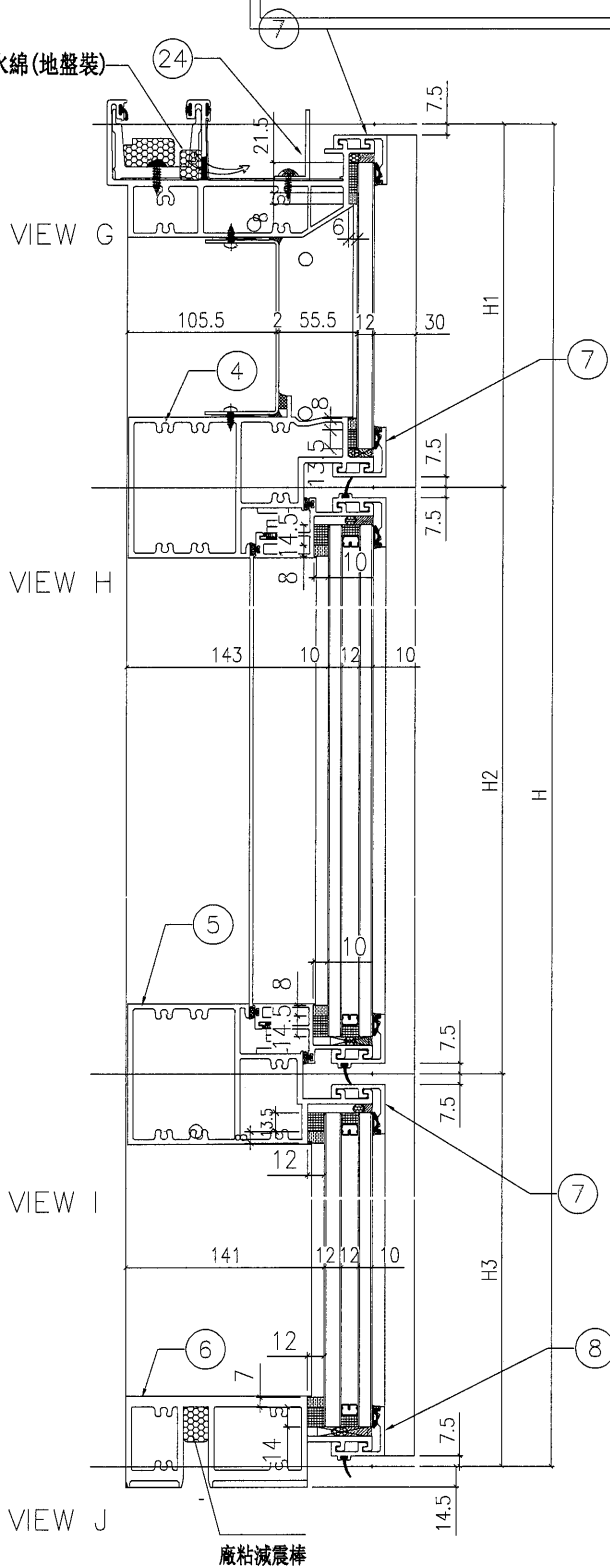

VIEW G

VIEW H

VIEW I

VIEW J

廠粘減震棒

名稱	單元組裝圖	制圖	陳俊賢	2021.11.03	修改			
材料		復核	謝永林	2021.11.30	日期			
顏色	JMQ213457(三塗)	批准	胡哥		圖號	UN05a(1)		

45

EG-DWG3



美特鋁質 有限公司
MIDI Aluminium Fabricator Ltd.

工程號 J853 地盤 延坪道住宅

組裝圖見: UN05a(1)

大樣圖見: UN05a

分格W	分格H	分格H1	分格H2	分格H3		
1000	3500	957.5	1830	712.5		
序號	名稱	加工圖號	數量	長度	備註	模號
1	生母企	G-NU05	1	3507		X85974
2	生公企	G-NU05R	1	3507		X85973
3	頂橫	UN-T05a	1	985		X85982
4	上梗下生中橫	UN-T05b	1	977		X85984
5	上生下梗中橫	UN-T05c	1	977		X85985
6	底橫	UN-T05d	1	977		X85981
7	扣蓋(頂)	BB-01-5	3	978		X85989
8	扣蓋(底)	BB-01a-5	1	978		X85988
9	掛碼	KM-GM01	1	200		X85998
10	掛碼	KM-GM02	1	200		X85998
11	單玻骨	UN-BM2	1	862.5		X85987
12	單玻骨	UN-BM2R	1	862.5		X85987
13	雙玻骨	UN-DM2	1	611.5		X85990
14	雙玻骨	UN-DM2R	1	611.5		X85990
15	玻璃攔河槽	LUC-01	2	317.5		JMFG0828
17	攔河槽鋁角	UN-AG01	2	23		JM1030
24	20*25*3mm鋁角	AG03-5	1	800		JM1030

配件清單名稱	顏色	數量	備註	配件清單名稱	顏色	數量	備註
#10x5/8"圓頭鋼牙	A4-70	14	修背板用(300mmC/C)	3/16x3/8"平頭機絲	A4-70	16	組裝窗玉用
#14x1-1/2"圓頭鋼牙	A4-70	40	修橫料	3/16x1/2"平頭機絲	A4-70	24	修夾巴,3粒/支
M6x12mm平頭機絲	A4-70	12	修企料單玻璃骨	M5x12mm平頭機絲	A4-70	8	修攔河槽及鋁角
M6x12mm平頭機絲	A4-70	6	修企料雙玻璃骨	2021-A 28"東城產扇撐	304不鏽鋼	2	TH生窗用
M5x12mm平頭機絲	A4-70	4	固定掛碼到企料上	853-CZ1窗占	黑色	2	TH窗1只/玉
M12x40mm六角螺栓	A4-70	4	企料鉚碼用(配1螺母,1平介,1彈介)	853-CZ2窗占	黑色	2	TH窗1只/玉
M5x12mm圓頭鋼絲	A4-70	0	修套心	TC903扣碼	不鏽鋼	4	TH窗2個
3/16x5/8"圓頭機絲	A4-70	8	修扇撐於玉上(5粒/只)	837-CWH-K2	不鏽鋼	4	TH窗2個
3/16"x1/4"平頭機絲	A4-70	8	修加力巴	駿華T004鎖扣(夾巴)	鋅合金	8	TH8個/窗
3/16x3/8"圓頭機絲	A4-70	10	修扇撐於框上	駿華J047鎖點(13mm高)	304不鏽鋼	8	TH8個/窗
3/16x3/8"圓頭機絲	A4-70	8	修限位撐	東城202-18轉角器	鋅合金	2	TH窗用(2只/窗)
3/16x1/2"圓頭機絲	A4-70	8	用於收扣碼	2031-G(帶鑰匙)10"限位撐	304不鏽鋼	2	TH窗用(2只/窗)
3/16x1/2"圓頭機絲	A4-70	4	窗占用	2026-010A(無蓋)	JMQ213457(三塗)	1	TH窗用(1只/窗)
#10x1/2"圓頭鋼牙	A4-70	4	修頂部面板的鋁角				

名稱	單元組裝圖	制圖	陳俊賢	2021.11.03	修改			
材料		復核	謝永林	2021.11.30	日期			
顏色	JMQ213457(三塗)	批准	胡哥		圖號	UN05a(2)		

46

EG-DWG3







美特鋁質 有限公司
MIDI Aluminium Fabricator Ltd.

數據表見: UN06a(2)

節點圖見: UN06a(1)

數量	樓層	使用位置
1	2F	J853-BD-PT-4002

工程號 J853 地盤 延坪道住宅

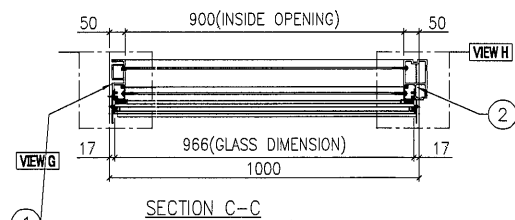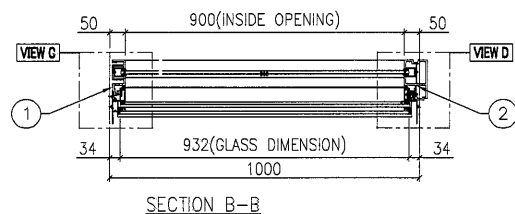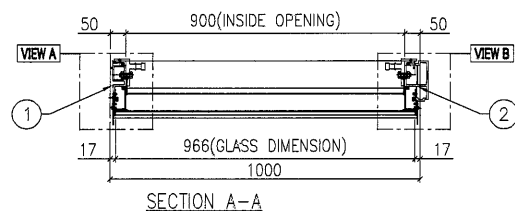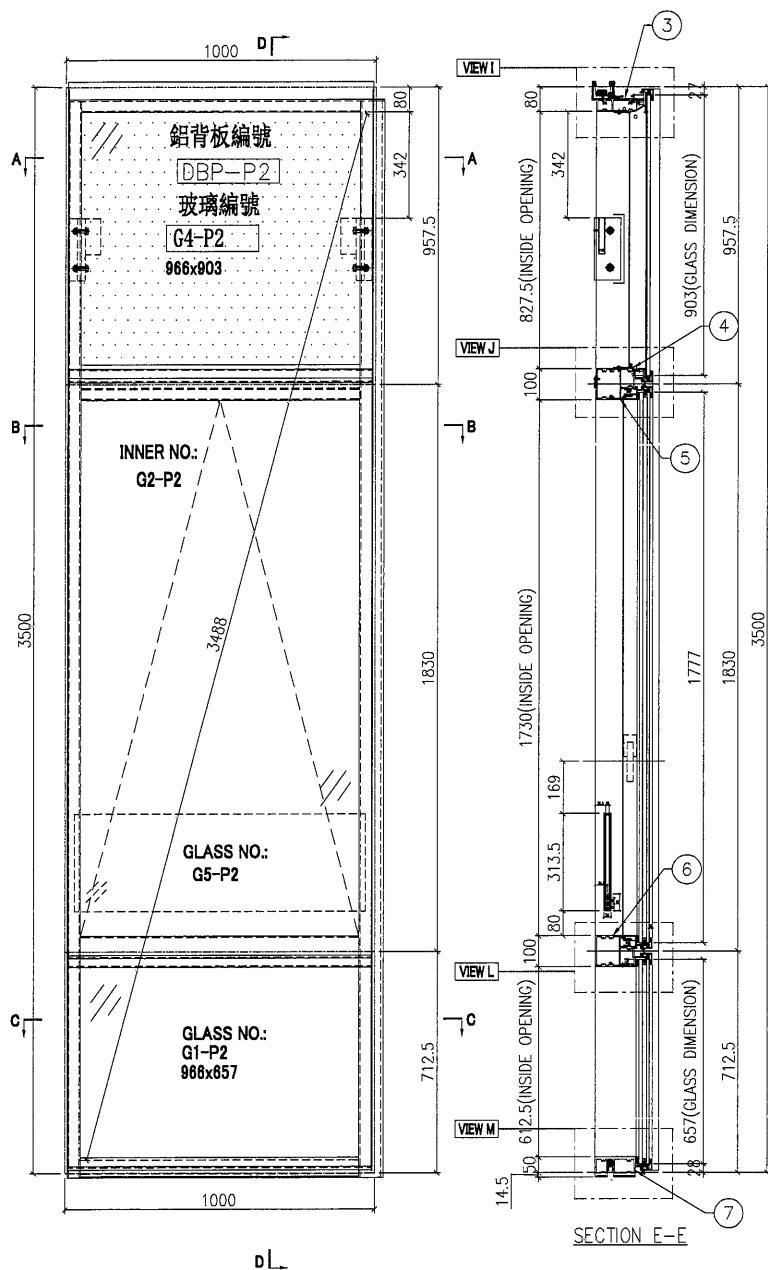

名稱	單元組裝圖	制圖	陳俊賢	2021.11.03	修改			
材料		復核	謝永林	2021.11.30	日期			
顏色	JMQ213457(三塗)	批准	胡哥		圖號	UN06a		



美特鋁質 有限公司
MIDI Aluminium Fabricator Ltd.

工程號



J853

地盤

延坪道住宅

數據表見: UN06a(2)

大樣圖見: UN06a

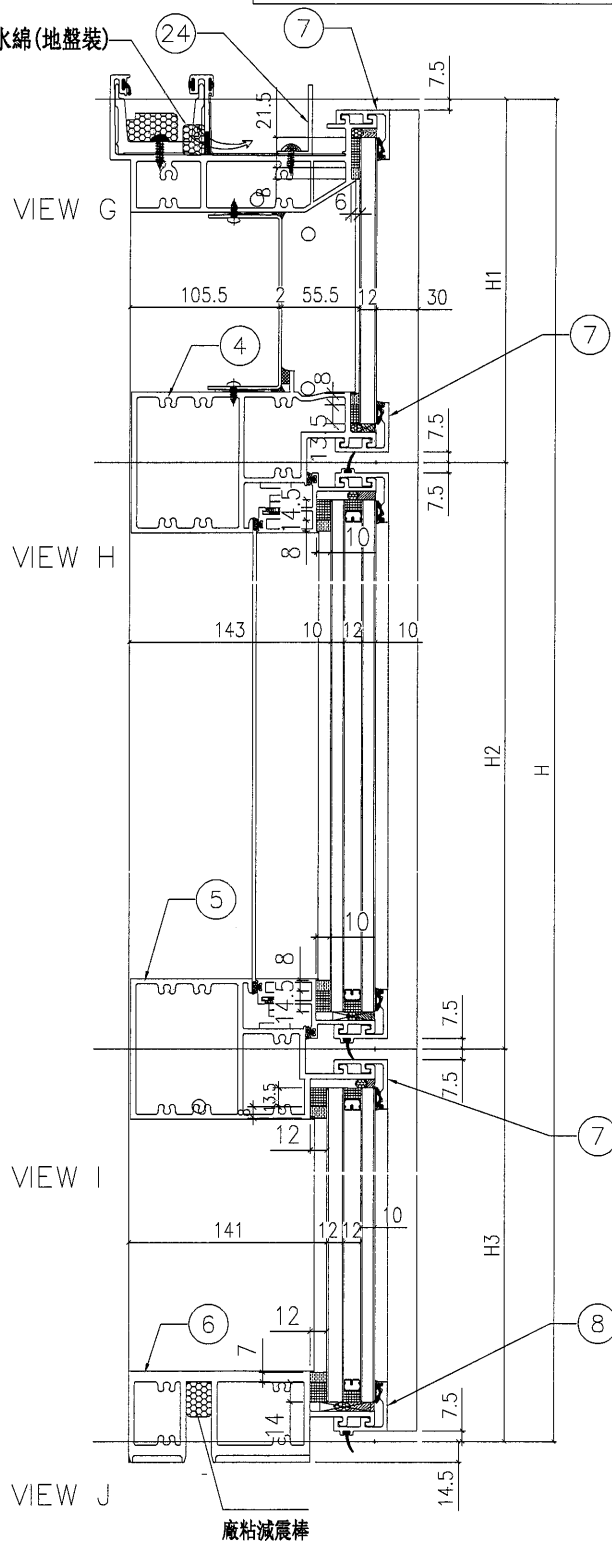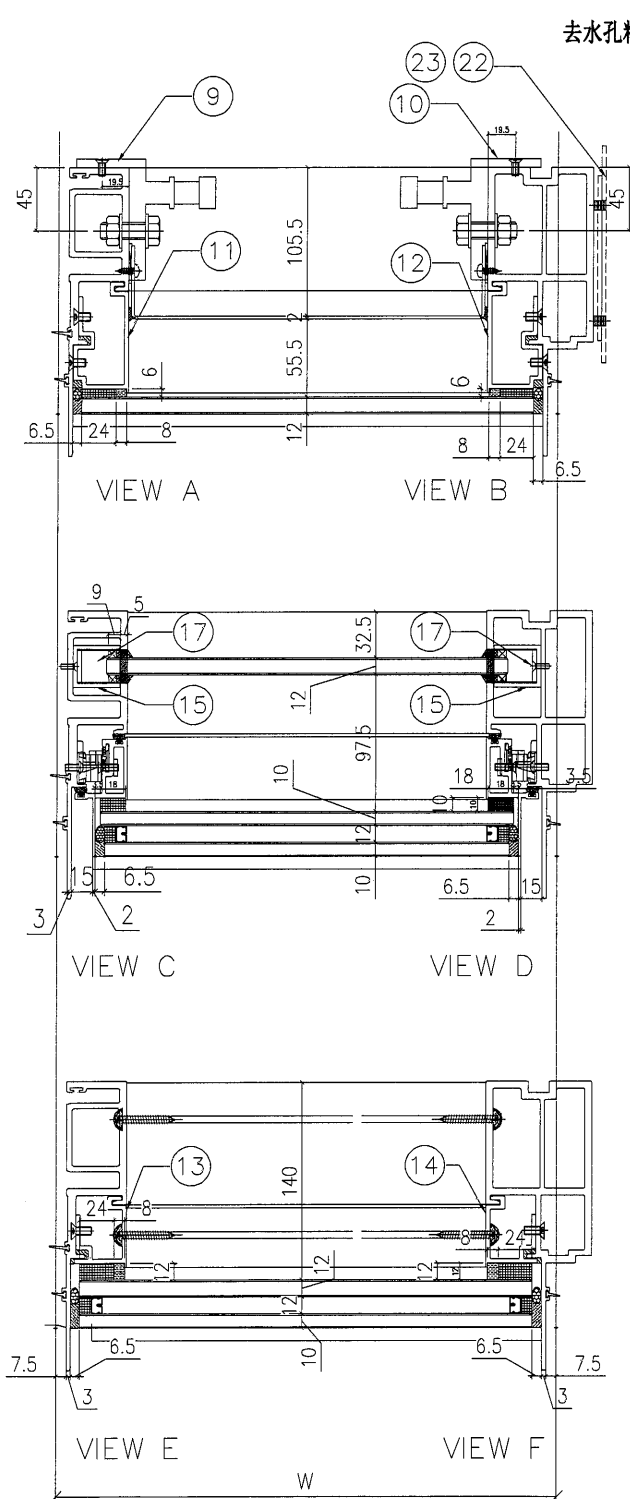

名稱	單元組裝圖	制圖	陳俊賢	2021.11.03	修改			
材料		復核	謝永林	2021.11.30	日期			
顏色	JMQ213457(三塗)	批准	胡哥		圖號	UN06a(1)		

48

EG-DWG3

 美特鋁質 有限公司 MIDI Aluminium Fabricator Ltd.				組裝圖見: UN06a(1)	
工程號	J853	地盤	延坪道住宅	大樣圖見: UN06a	
分格W	分格H	分格H1	分格H2	分格H3	
1000	3500	957.5	1830	712.5	
序號	名稱	加工圖號	數量	長度	備註
1	生母企	G-NU06	1	3507	X85974
2	生邊企	G-NU06R	1	3507	X85976
3	頂橫	UN-T06a	1	1017.5	X85982
4	上梗下生中橫	UN-T06b	1	977	X85984
5	上生下梗中橫	UN-T06c	1	977	X85985
6	底橫	UN-T06d	1	977	X85981
7	扣蓋(頂)	BB-01-6	3	978	X85989
8	扣蓋(底)	BB-01a-6	1	978	X85988
9	掛碼	KM-GM01	1	200	X85998
10	掛碼	KM-GM02	1	200	X85998
11	單玻骨	UN-BM1	1	862.5	X85987
12	單玻骨	UN-BM1R	1	862.5	X85987
13	雙玻骨	UN-DM1	1	611.5	X85990
14	雙玻骨	UN-DM1R	1	611.5	X85990
15	玻璃攔河槽	LUC-01	2	317.5	JMFG0828
17	攔河槽鋁角	UN-AG01	2	23	JM1030
22	擋水巴	SS-04	2	117	-
23	擋水巴	SS-05	1	172	-
24	20*25*3mm鋁角	AG03-6	1	925	JM1030

配件清單名稱	顏色	數量	備註	配件清單名稱	顏色	數量	備註
#10x5/8"圓頭鋁牙	A4-70	14	修背板用(300mmC/C)	3/16x3/8"平頭機絲	A4-70	16	組裝窗玉用
#14x1-1/2"圓頭鋁牙	A4-70	40	修橫料	3/16x1/2"平頭機絲	A4-70	24	修夾巴,3粒/支
M6x12mm平頭機絲	A4-70	12	修企料單玻璃骨	M5x12mm平頭機絲	A4-70	8	修攔河槽及鋁角
M6x12mm平頭機絲	A4-70	6	修企料雙玻璃骨	2021-A 28"東城產扇撐	304不鏽鋼	2	TH生窗用
M5x12mm平頭機絲	A4-70	4	固定掛碼到企料上	853-CZ1窗占	黑色	2	TH窗1只/玉
M12x40mm六角螺栓	A4-70	4	企料鋁碼用(配1螺母,1平介,1彈介)	853-CZ2窗占	黑色	2	TH窗1只/玉
M5x12mm圓頭鋼絲	A4-70	0	修套心	TC903扣碼	不鏽鋼	4	TH窗3個
3/16x5/8"圓頭機絲	A4-70	8	修扇撐於玉上(5粒/只)	837-CWH-K2	不鏽鋼	6	TH窗3個
3/16"x1/4"平頭機絲	A4-70	8	修加力巴	駿華T004鎖扣(夾巴)	鋅合金	8	TH8個/窗
3/16x3/8"圓頭機絲	A4-70	10	修扇撐於框上	駿華J047鎖點(13mm高)	304不鏽鋼	8	TH8個/窗
3/16x3/8"圓頭機絲	A4-70	8	修限位撐	東城202-18轉角器	鋅合金	2	TH窗用(2只/窗)
3/16x1/2"圓頭機絲	A4-70	8	用於收扣碼	2031-G(帶鑰匙)10"限位撐	304不鏽鋼	2	TH窗用(2只/窗)
3/16x1/2"圓頭機絲	A4-70	4	窗占用	2026-010A(無蓋)	JM3213457(三塗)	1	TH窗用(1只/窗)
#10x1/2"圓頭鋁牙	A4-70	4	修頂部面板的鋁角				

名稱	單元組裝圖	制圖	陳俊賢	2021.11.03	修改		
材料		復核	謝永林	2021.11.30	日期		
顏色	JMQ213457(三塗)	批准	胡哥		圖號	UN06a(2)	



美特鋁質 有限公司

MIDI Aluminium Fabricator Ltd.

請用A3打印


数量	使用位置
1	UN01
1	UN01a

工程號

J853

地盤

延坪道住宅

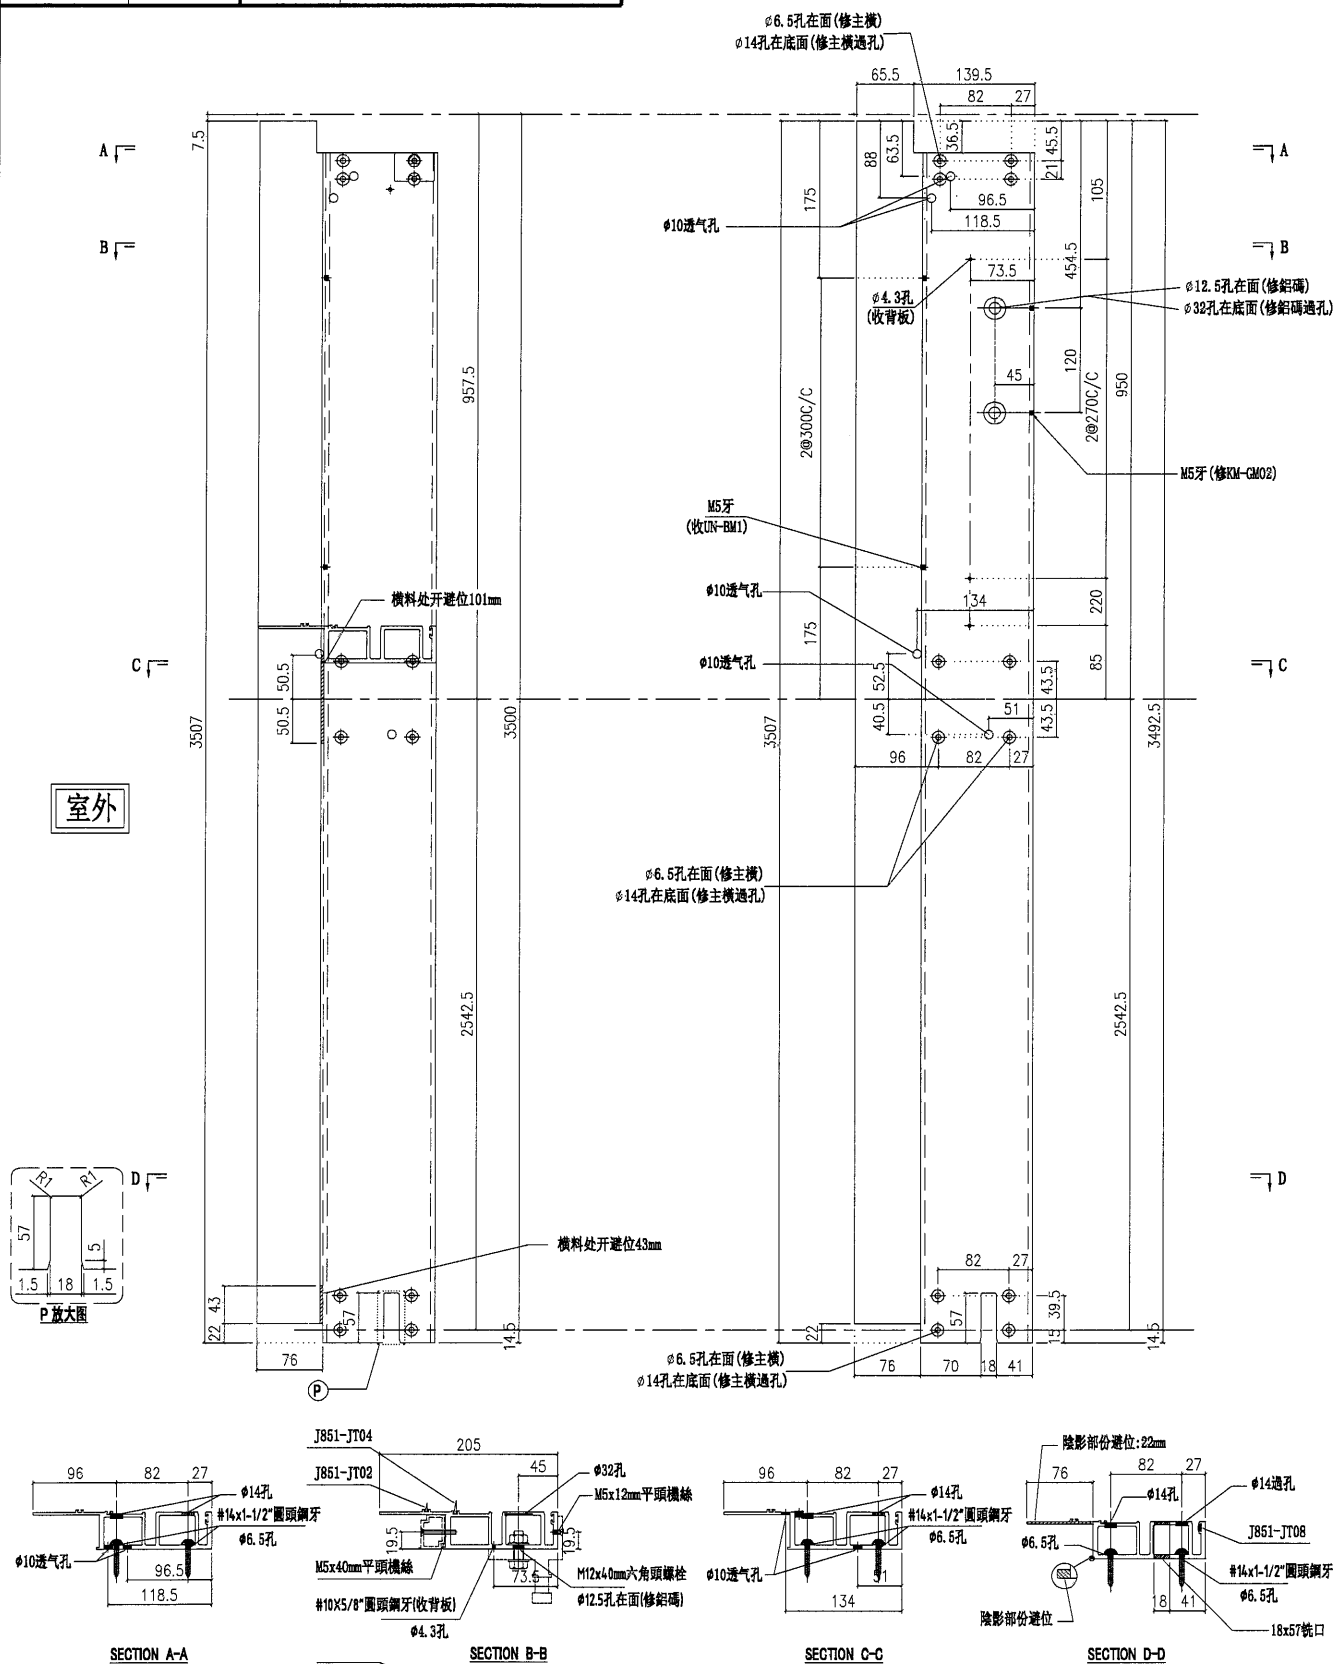

名稱	梗母企	制圖	陳俊賢	2021.11.28	修改			
材料	X85972	復核	謝永林	2021.12.14	日期			
顏色	JMQ213457(三塗)	批准	胡哥		圖號	G-NU01		

(50)




美特鋁質 有限公司

MIDI Aluminium Fabricator Ltd.

請用A3打印

數量	使用位置
1	UN01
1	UN01a

工程號 J853 地盤 延坪道住宅

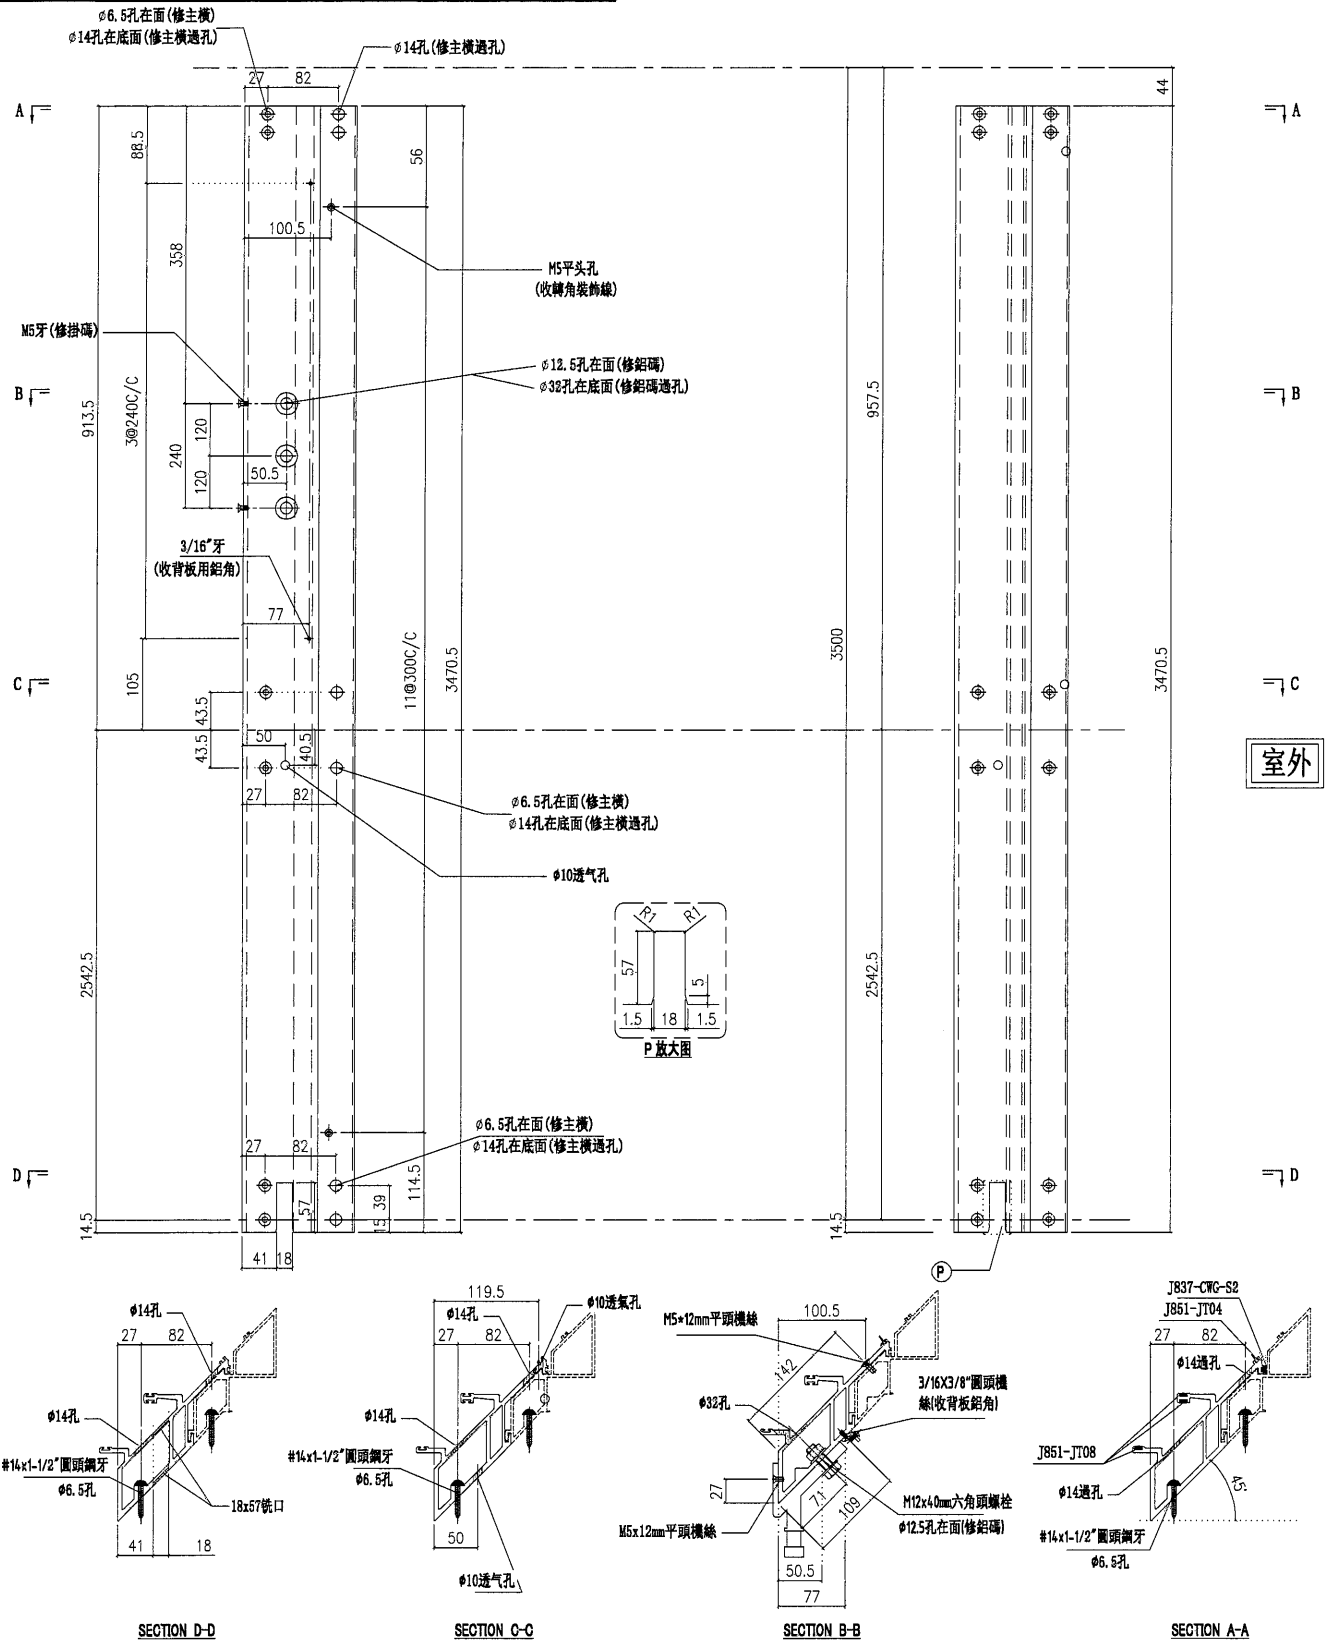

名稱	轉角梗公企	制圖	陳俊賢	2021. 11. 28	修改		
材料	X85977	復核	謝永林	2021. 12. 14	日期		
顏色	JM213457(三塗)	批准	胡哥		圖號	G-NU01RZ	




美特鋁質 有限公司

A MIDI Aluminium Fabricator Ltd.

請用A3打印

數量	使用位置
1	UN01
1	UN01a

工程號	J853	地盤	延坪道住宅
-----	------	----	-------

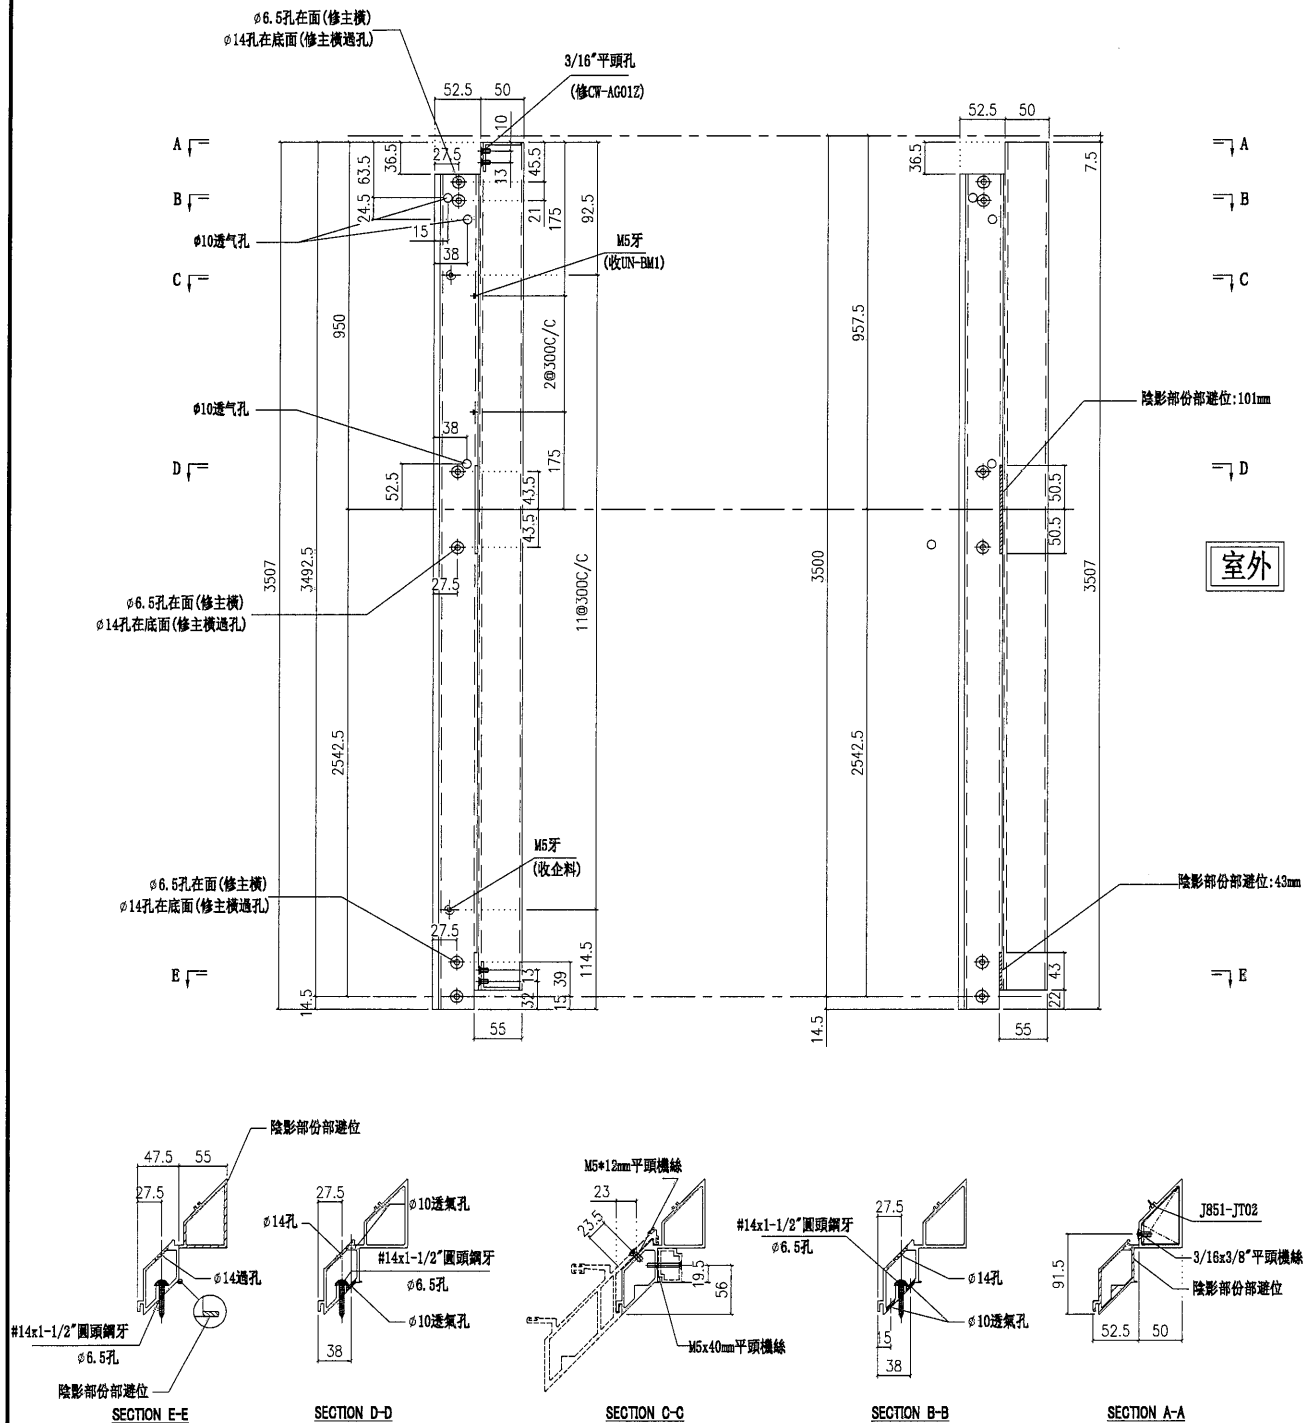

名稱	转角梗企装饰线	制圖	陳俊賢	2021.11.28	修改			
材料	X85979	復核	謝永林	2021.12.14	日期			
顏色	JMQ213457(三塗)	批准	胡哥		圖號	UN-G01RZ		



美特鋁質 有限公司

MIDI Aluminium Fabricator Ltd.

請用A3打印


數量	使用位置
1	UN02
1	UN02a

工程號

J853

地盤

延坪道住宅

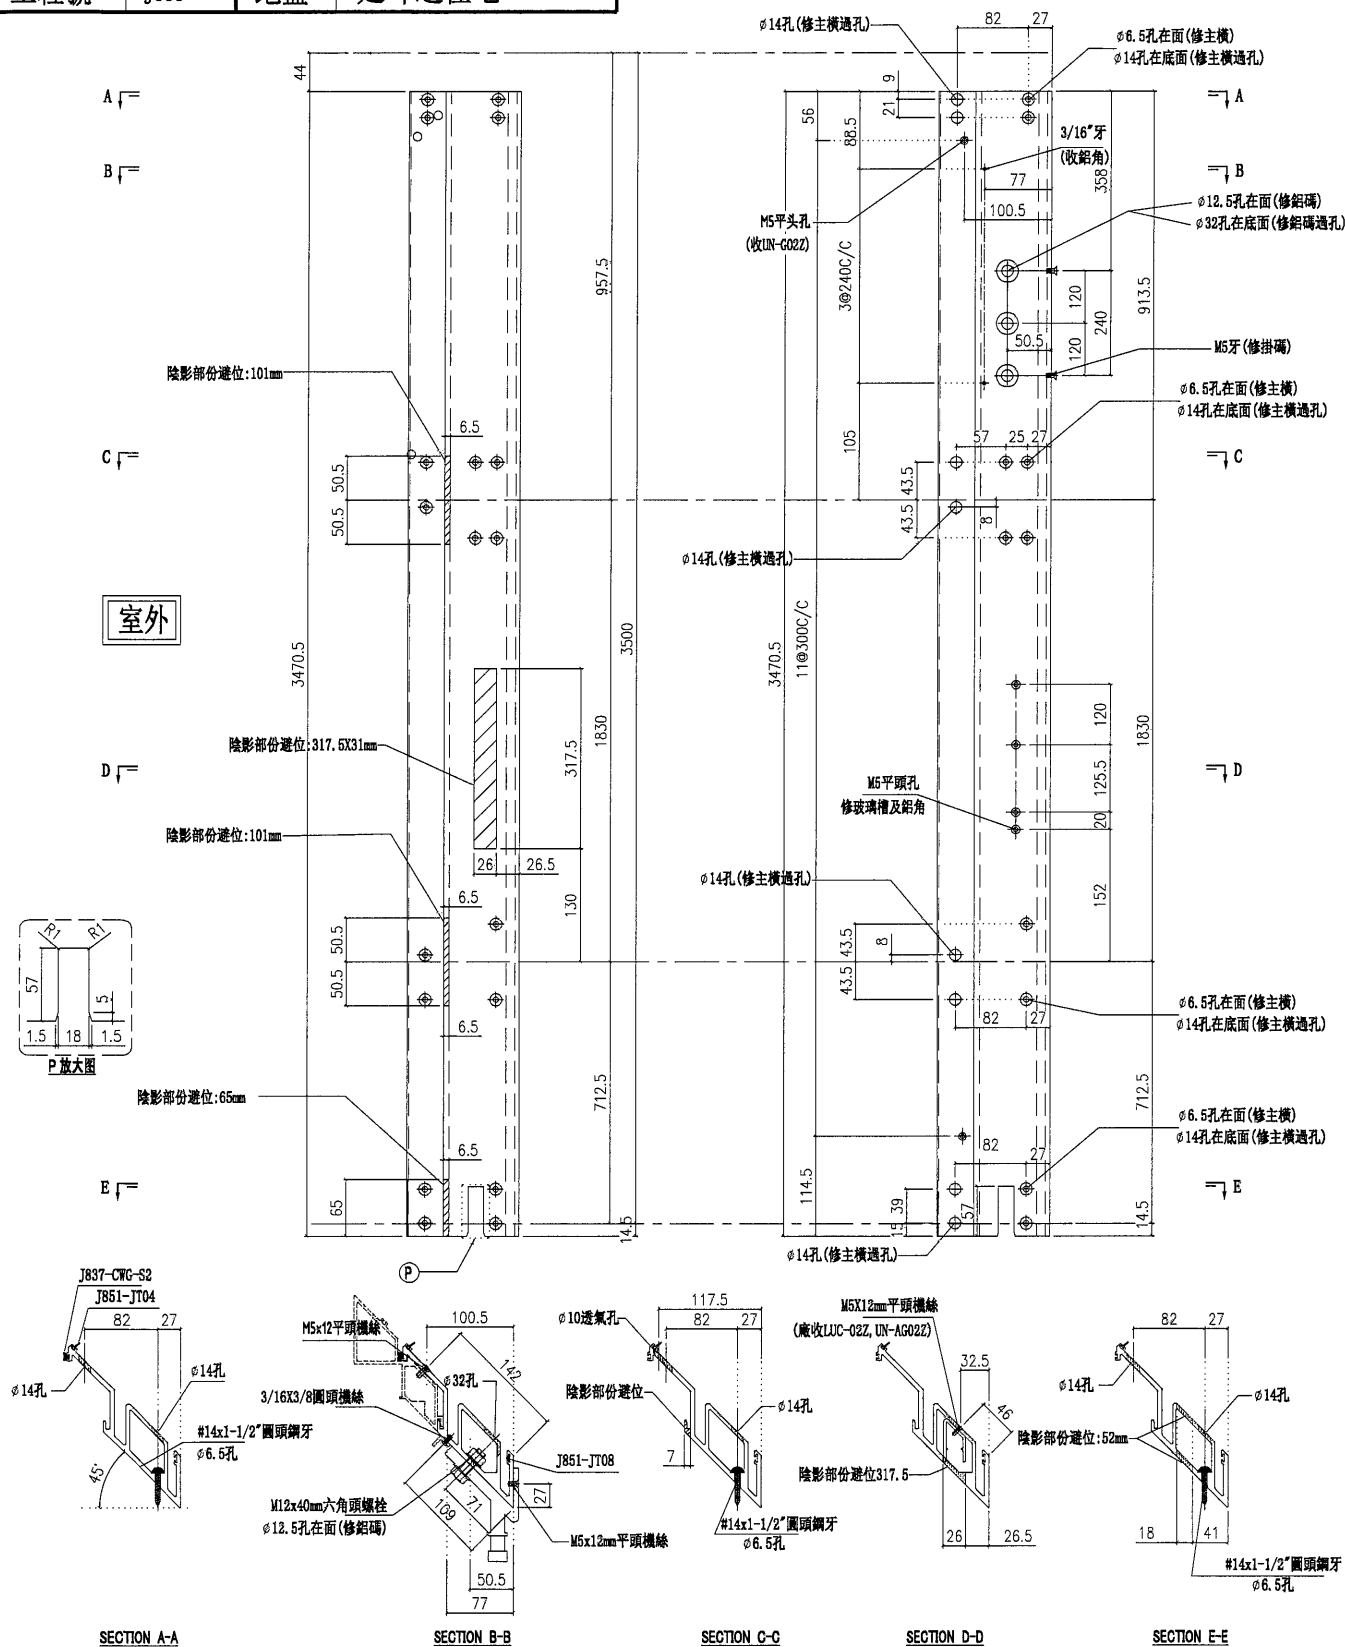

名稱	轉角生母企	制圖	陳俊賢	2021. 11. 28	修改			
材料	X85978	復核	謝永林	2021. 12. 14	日期			
顏色	JMQ213457 (三塗)	批准	胡哥		圖號	G-UN02Z		

(53)



美特鋁質 有限公司


MIDI Aluminium Fabricator Ltd.

請用A3打印

數量	使用位置
1	UN02
1	UN02a

工程號 J853 地盤 延坪道住宅

室外

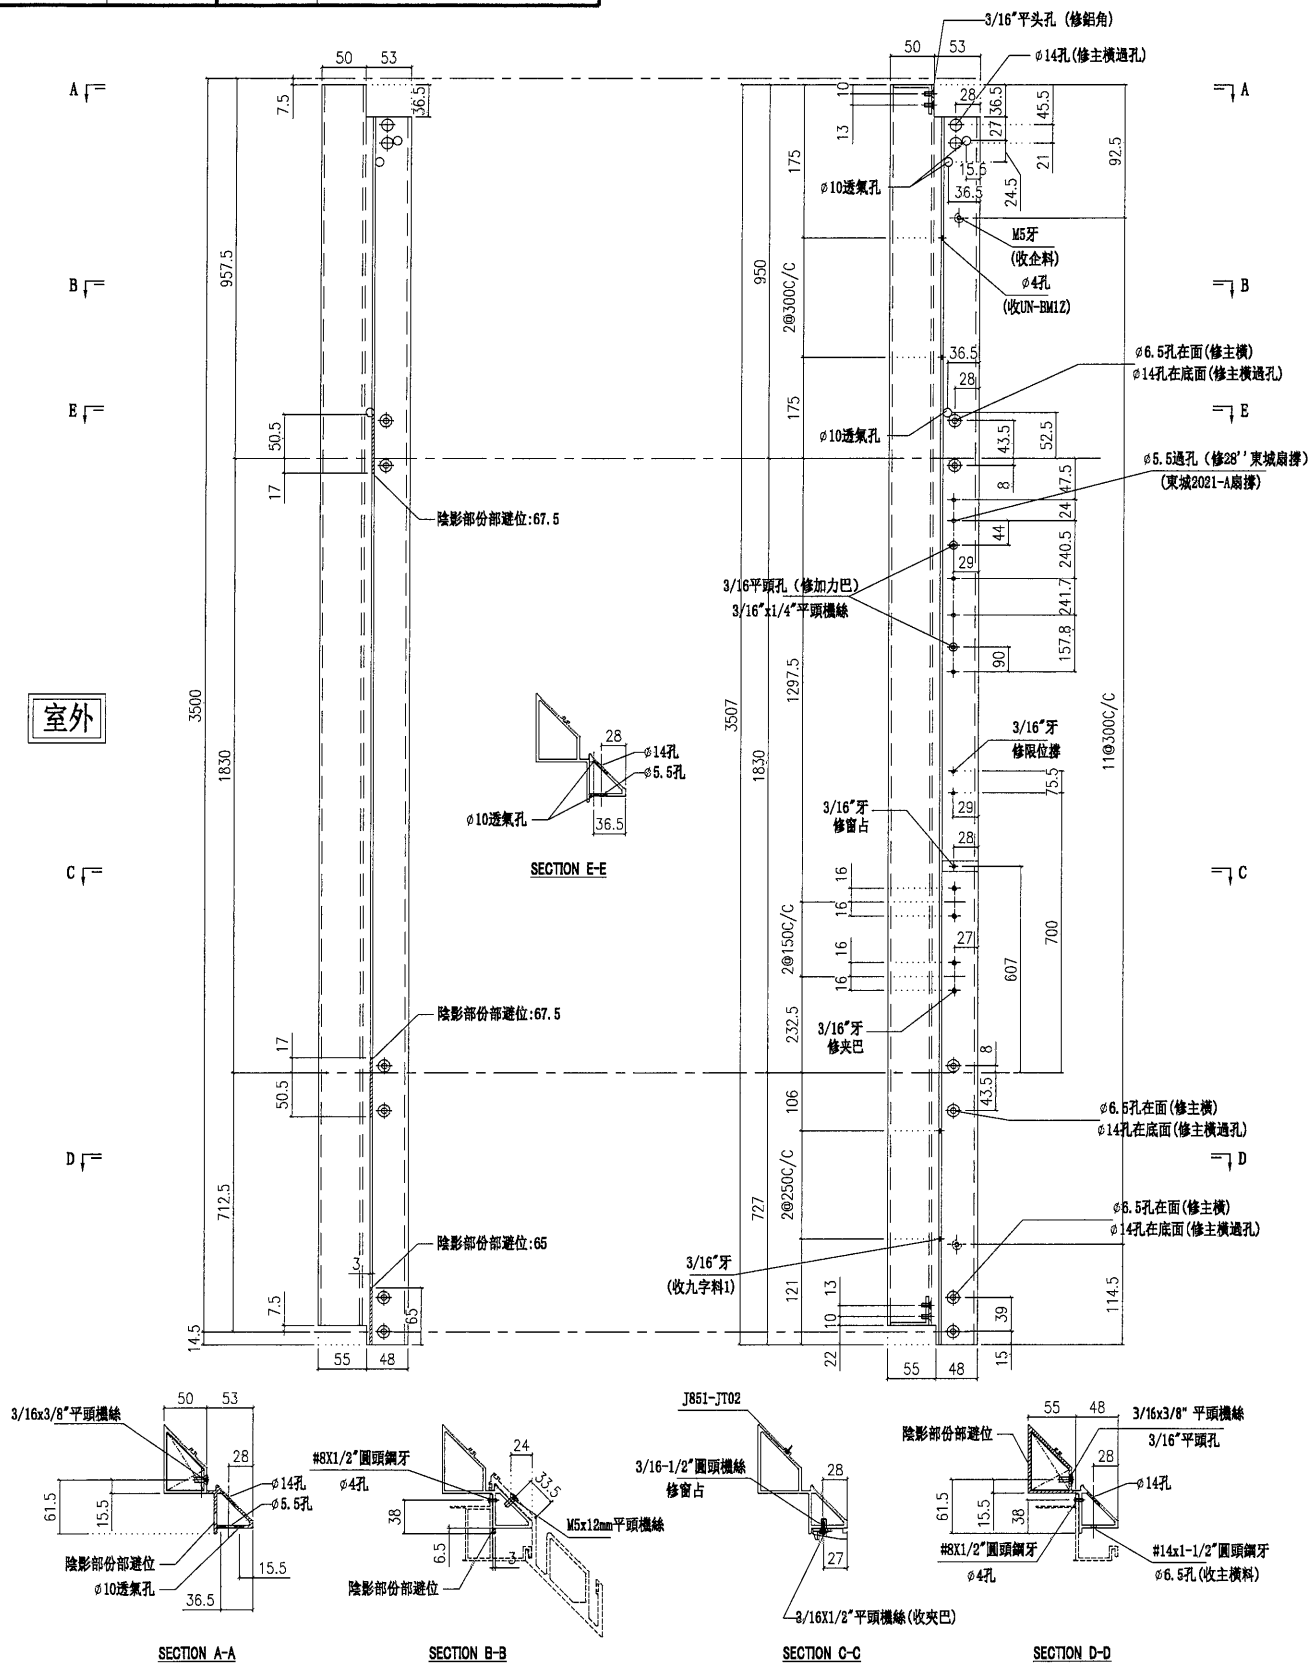


名稱	转角生企装饰线	制圖	陳俊賢	2021. 11. 28	修改		
材料	X85980	復核	謝永林	2021. 12. 14	日期		
顏色	JMQ213457(三塗)	批准	胡哥		圖號	UN-G02Z	



数量	使用位置
1	UN02
1	UN02a

工程號	J853	地盤	延坪道住宅
-----	------	----	-------

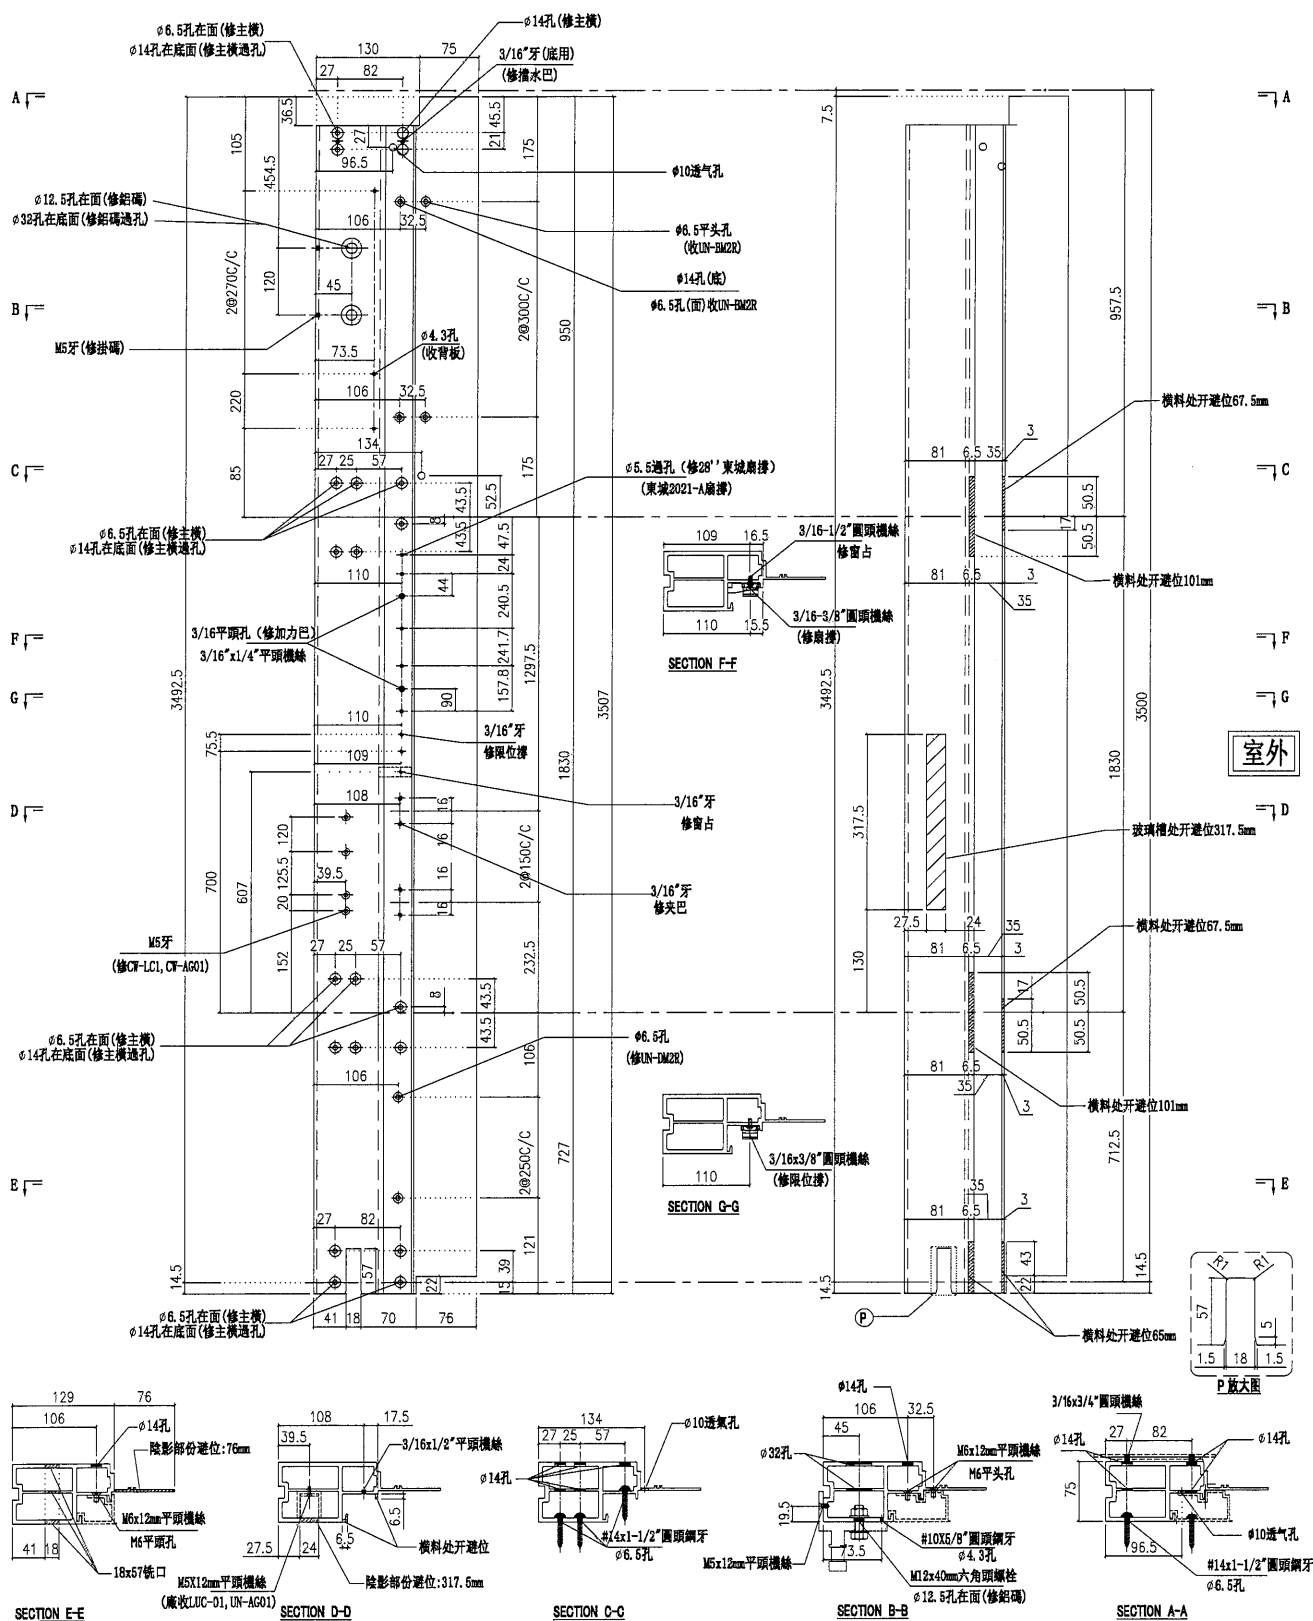

名稱	生邊企	制圖	陳俊賢	2021. 11. 28	修改		
材料	X85976	復核	謝永林	2021. 12. 14	日期		
顏色	JMQ213457 (三塗)	批准	胡哥		圖號	G-UN02R	



美特鋁質 有限公司

MIDI Aluminium Fabricator Ltd.

請用A3打印


數量	使用位置
1	UN03
1	UN03a

工程號

J853

地盤

延坪道住宅

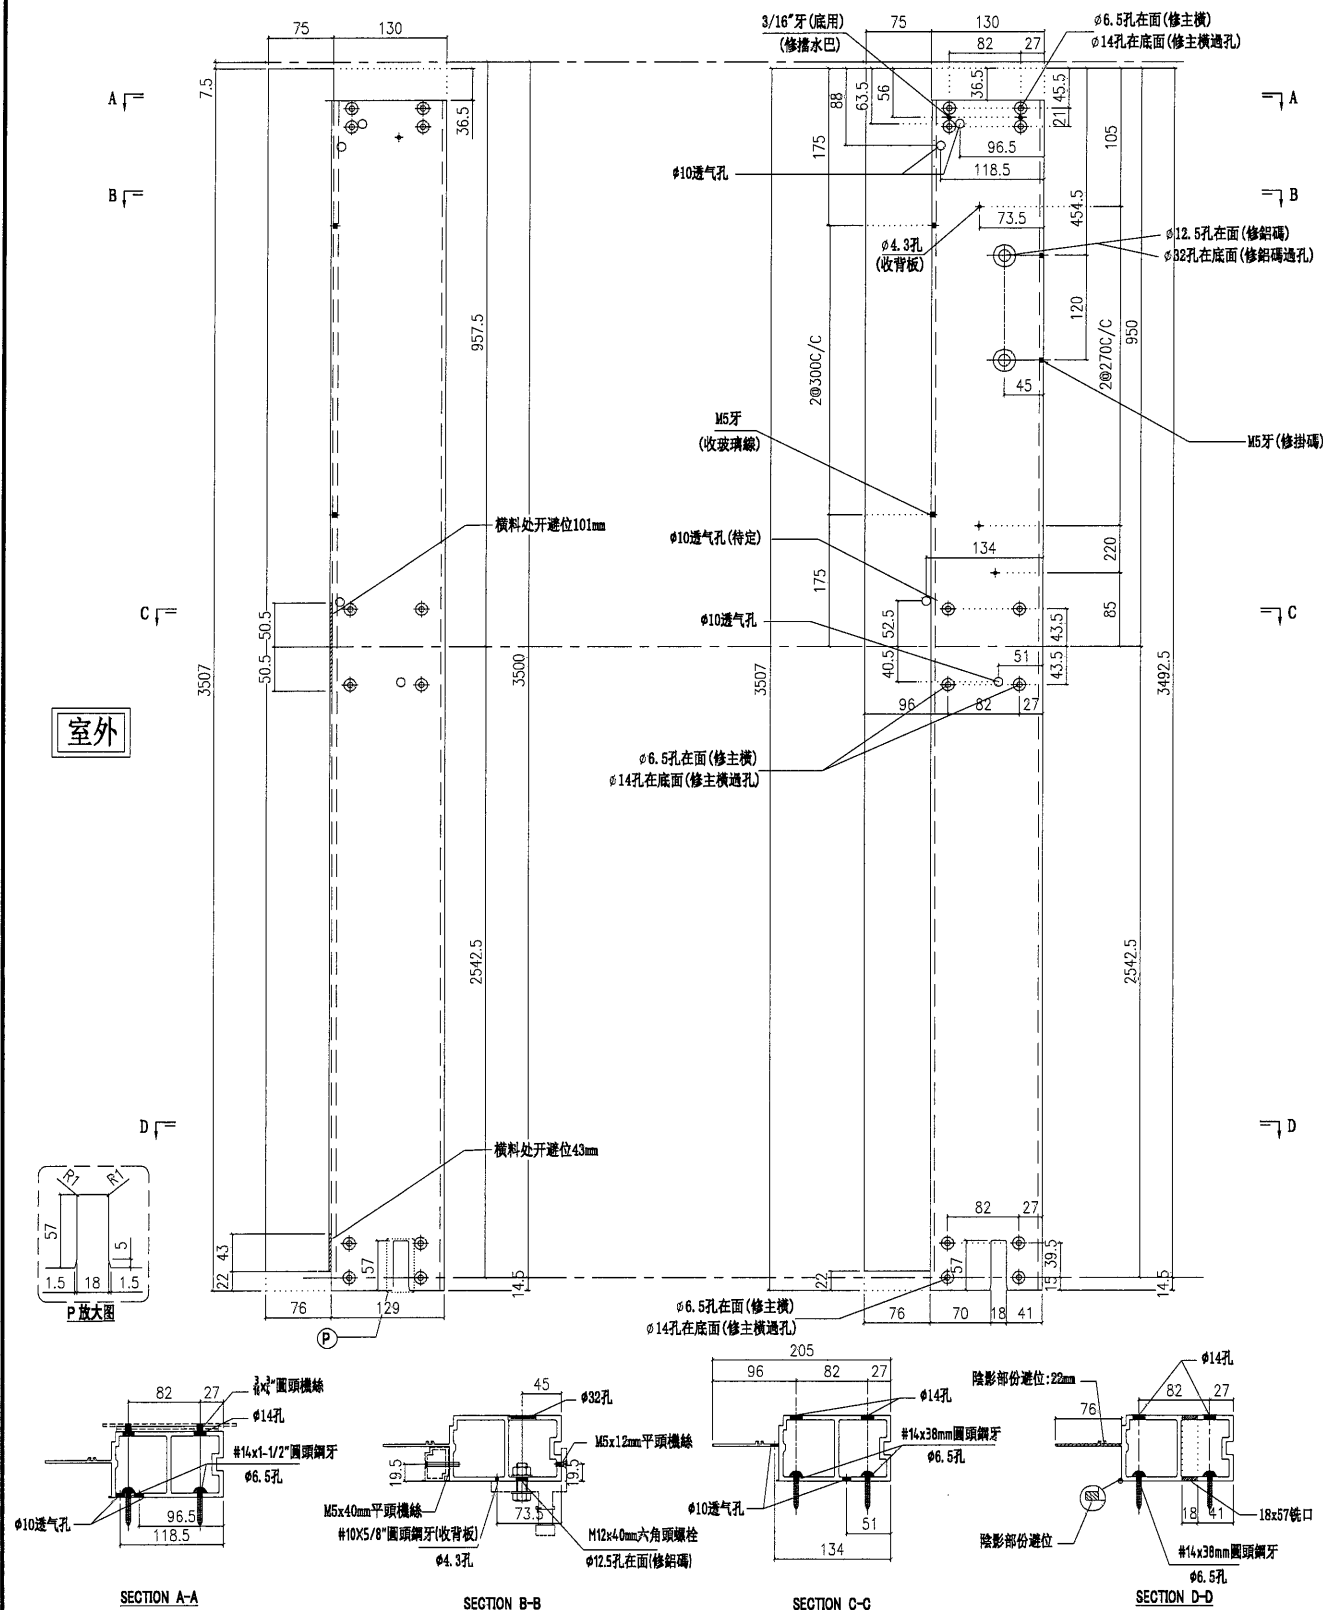

名稱	梗邊企	制圖	陳俊賢	2021. 11. 28	修改			
材料	X85975	復核	謝永林	2021. 12. 14	日期			
顏色	JMQ213457 (三塗)	批准	胡哥		圖號	G-NU03		




美特鋁質 有限公司

MIDI Aluminium Fabricator Ltd.

請用A3打印

數量	使用位置
1	UN03
1	UN03a

工程號	J853	地盤	延坪道住宅
-----	------	----	-------

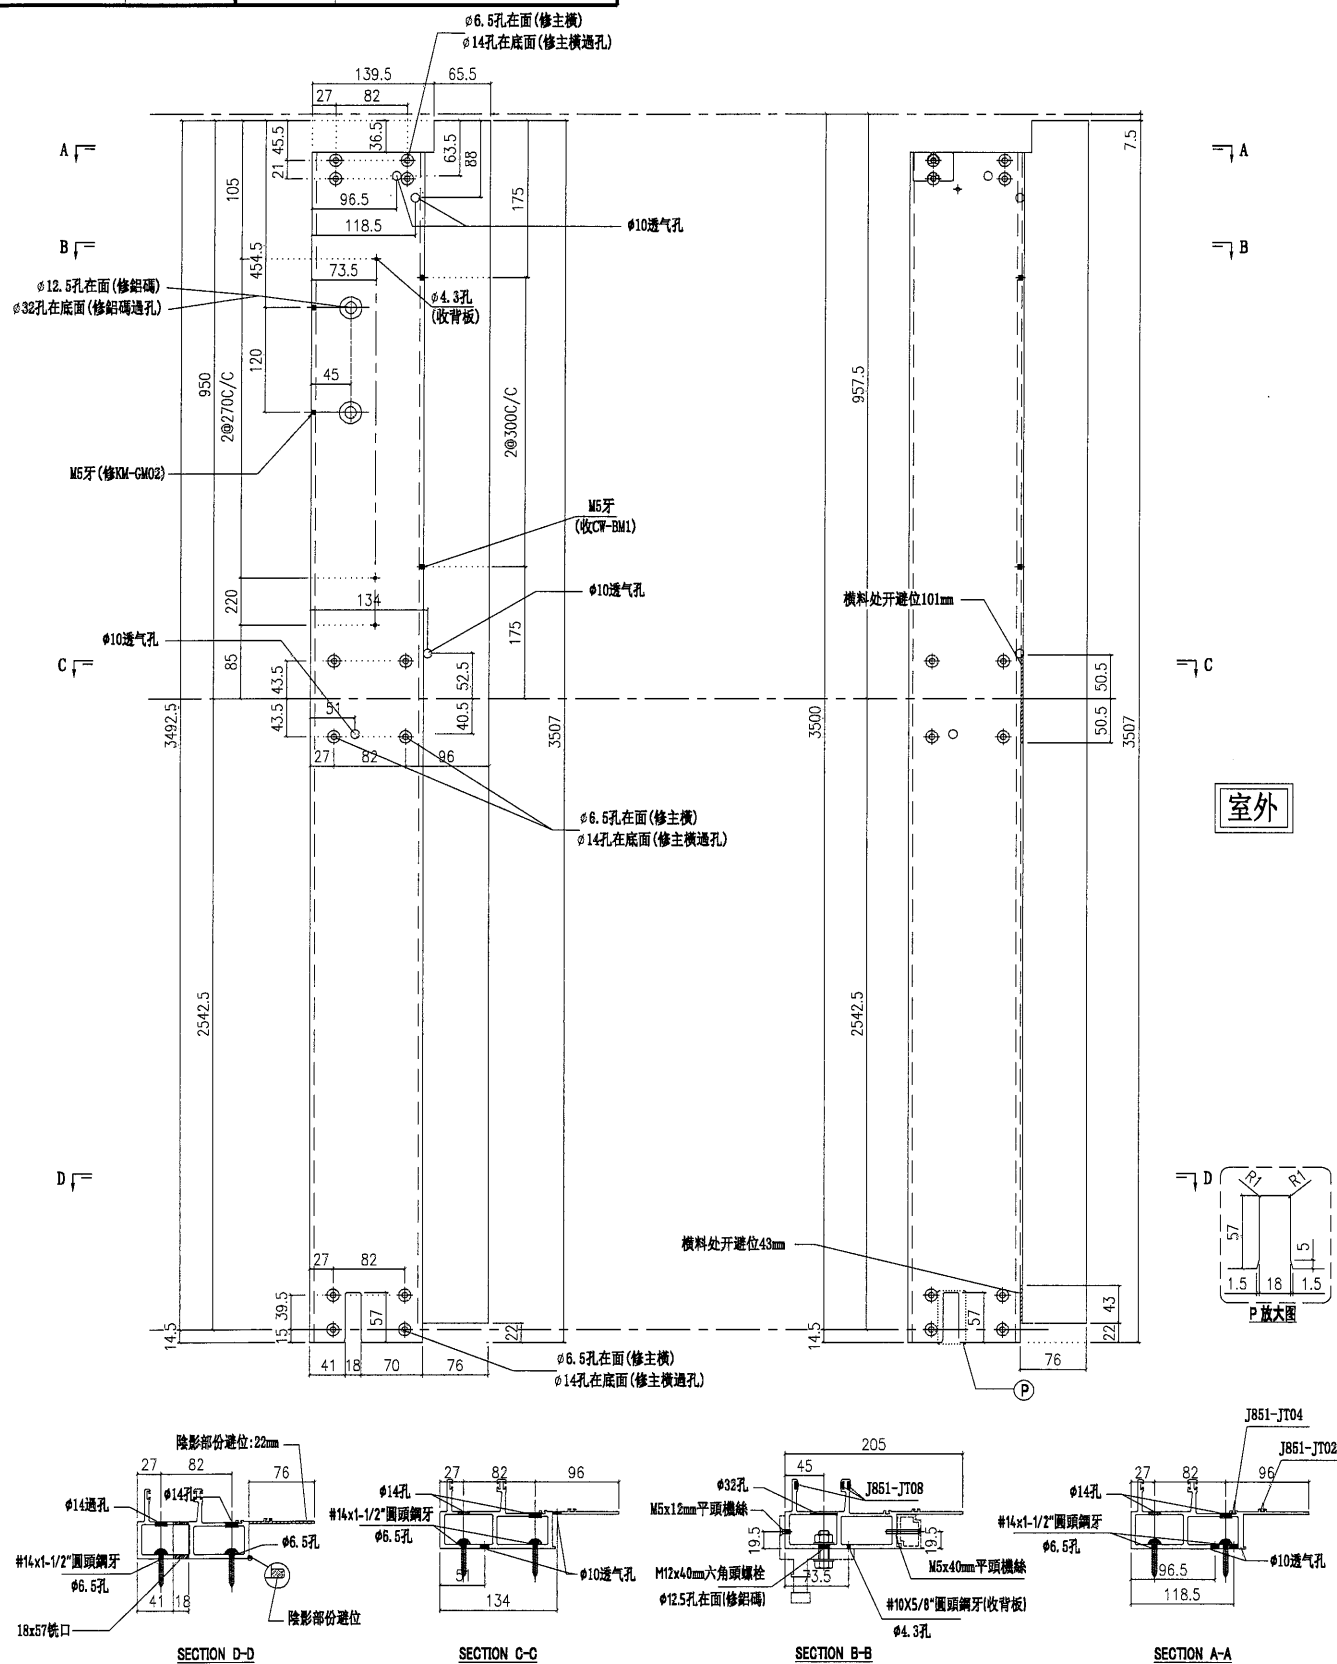

名稱	梗公企	制圖	陳俊賢	2021. 11. 28	修改			
材料	X85971	復核	謝永林	2021. 12. 14	日期			
顏色	JMQ213457(三塗)	批准	胡哥		圖號	G-NU03R		




美特鋁質 有限公司

MIDI Aluminium Fabricator Ltd.

請用A3打印

數量	使用位置
1	UN04
1	UN04a

工程號	J853	地盤	延坪道住宅
-----	------	----	-------

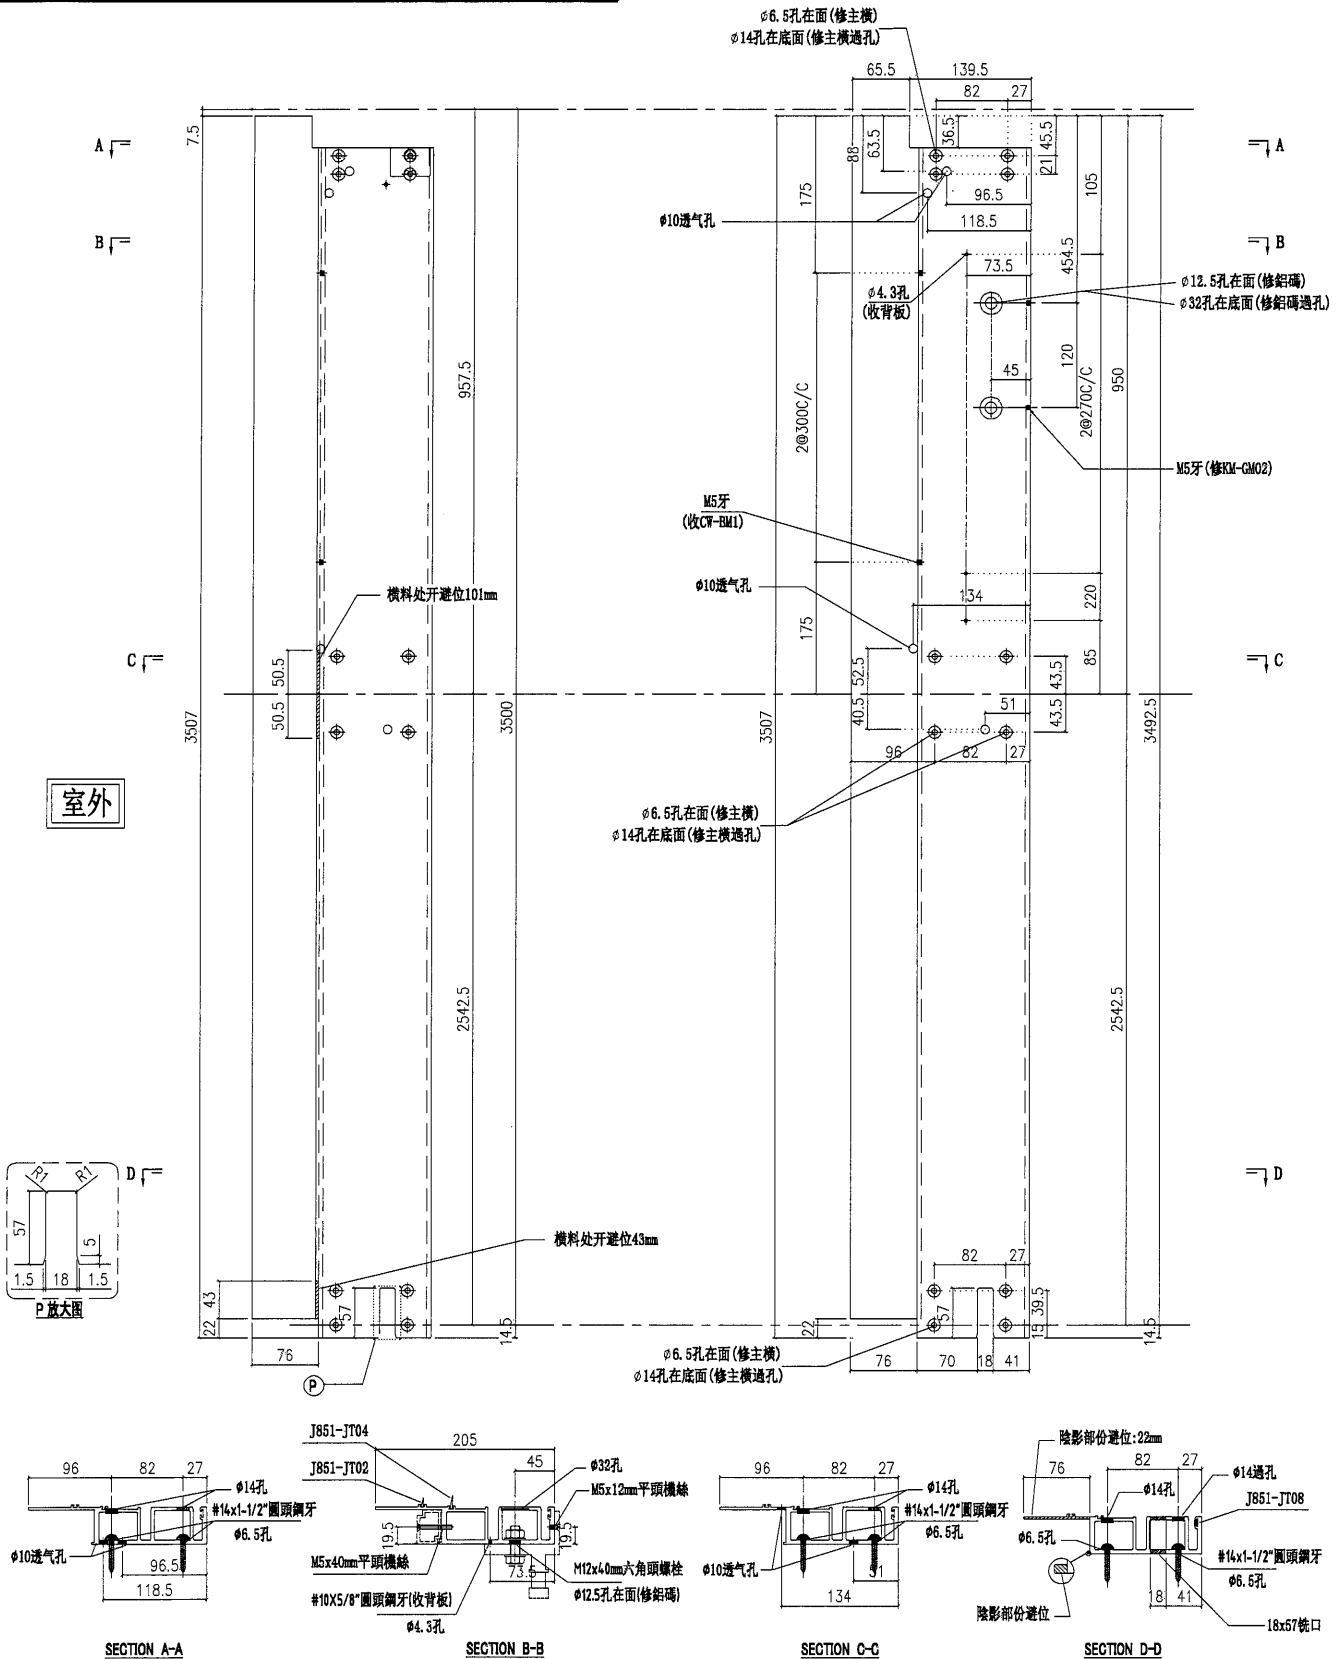

名稱	梗母企	制圖	陳俊賢	2021.11.28	修改			
材料	X85972	復核	謝永林	2021.12.14	日期			
顏色	JMQ213457(三塗)	批准	胡哥		圖號	G-NU04		

A MIDI Aluminium Fabricator Ltd.

請用A3打印


數量	使用位置
1	UN04
1	UN04a

工程號

J853

地盤

延坪道住宅

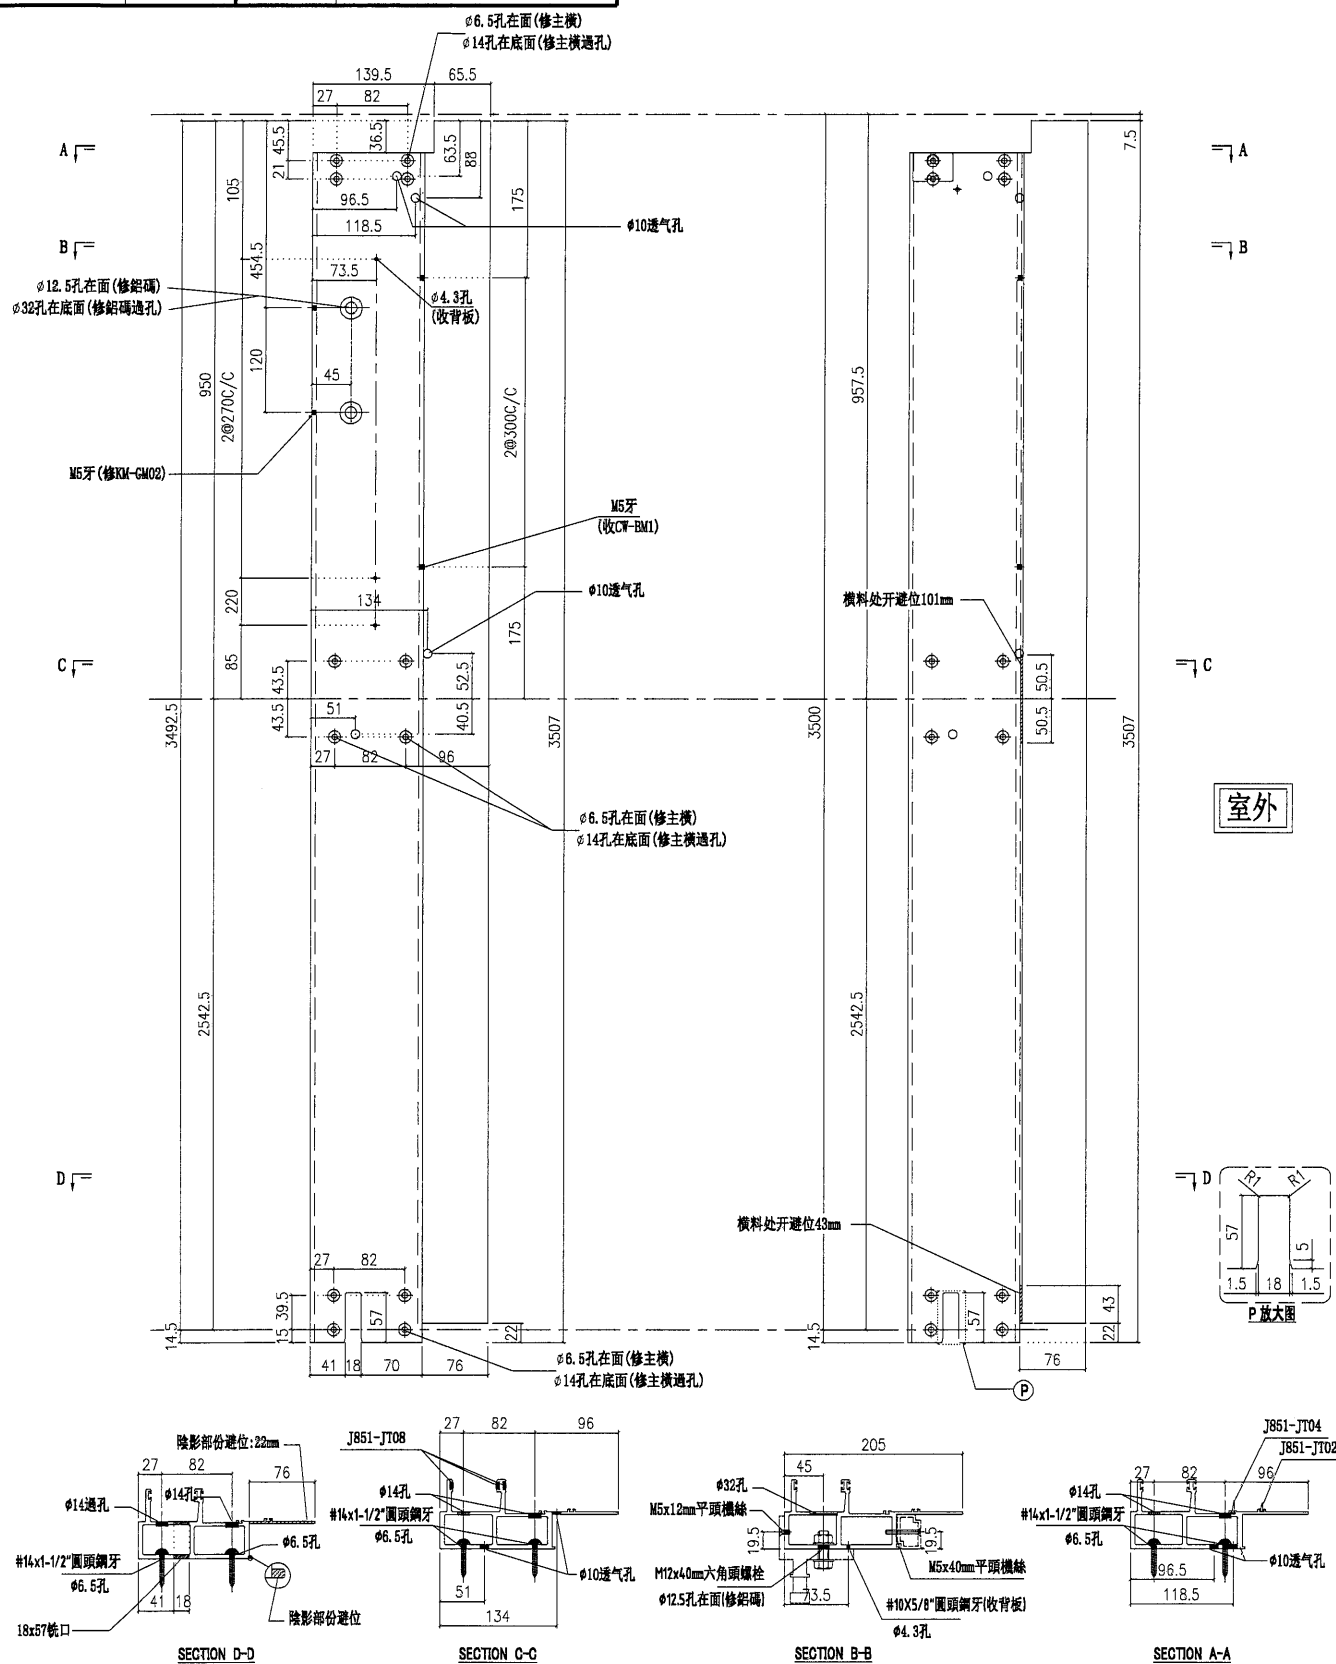


名稱	梗公企	制圖	陳俊賢	2021. 11. 28	修改		
材料	X85971	復核	謝永林	2021. 12. 14	日期		
顏色	JMQ213457 (三塗)	批准	胡哥		圖號	G-NU04R	



数量	使用位置
1	UN05
1	UN05a


工程號	J853	地盤	延坪道住宅
-----	------	----	-------

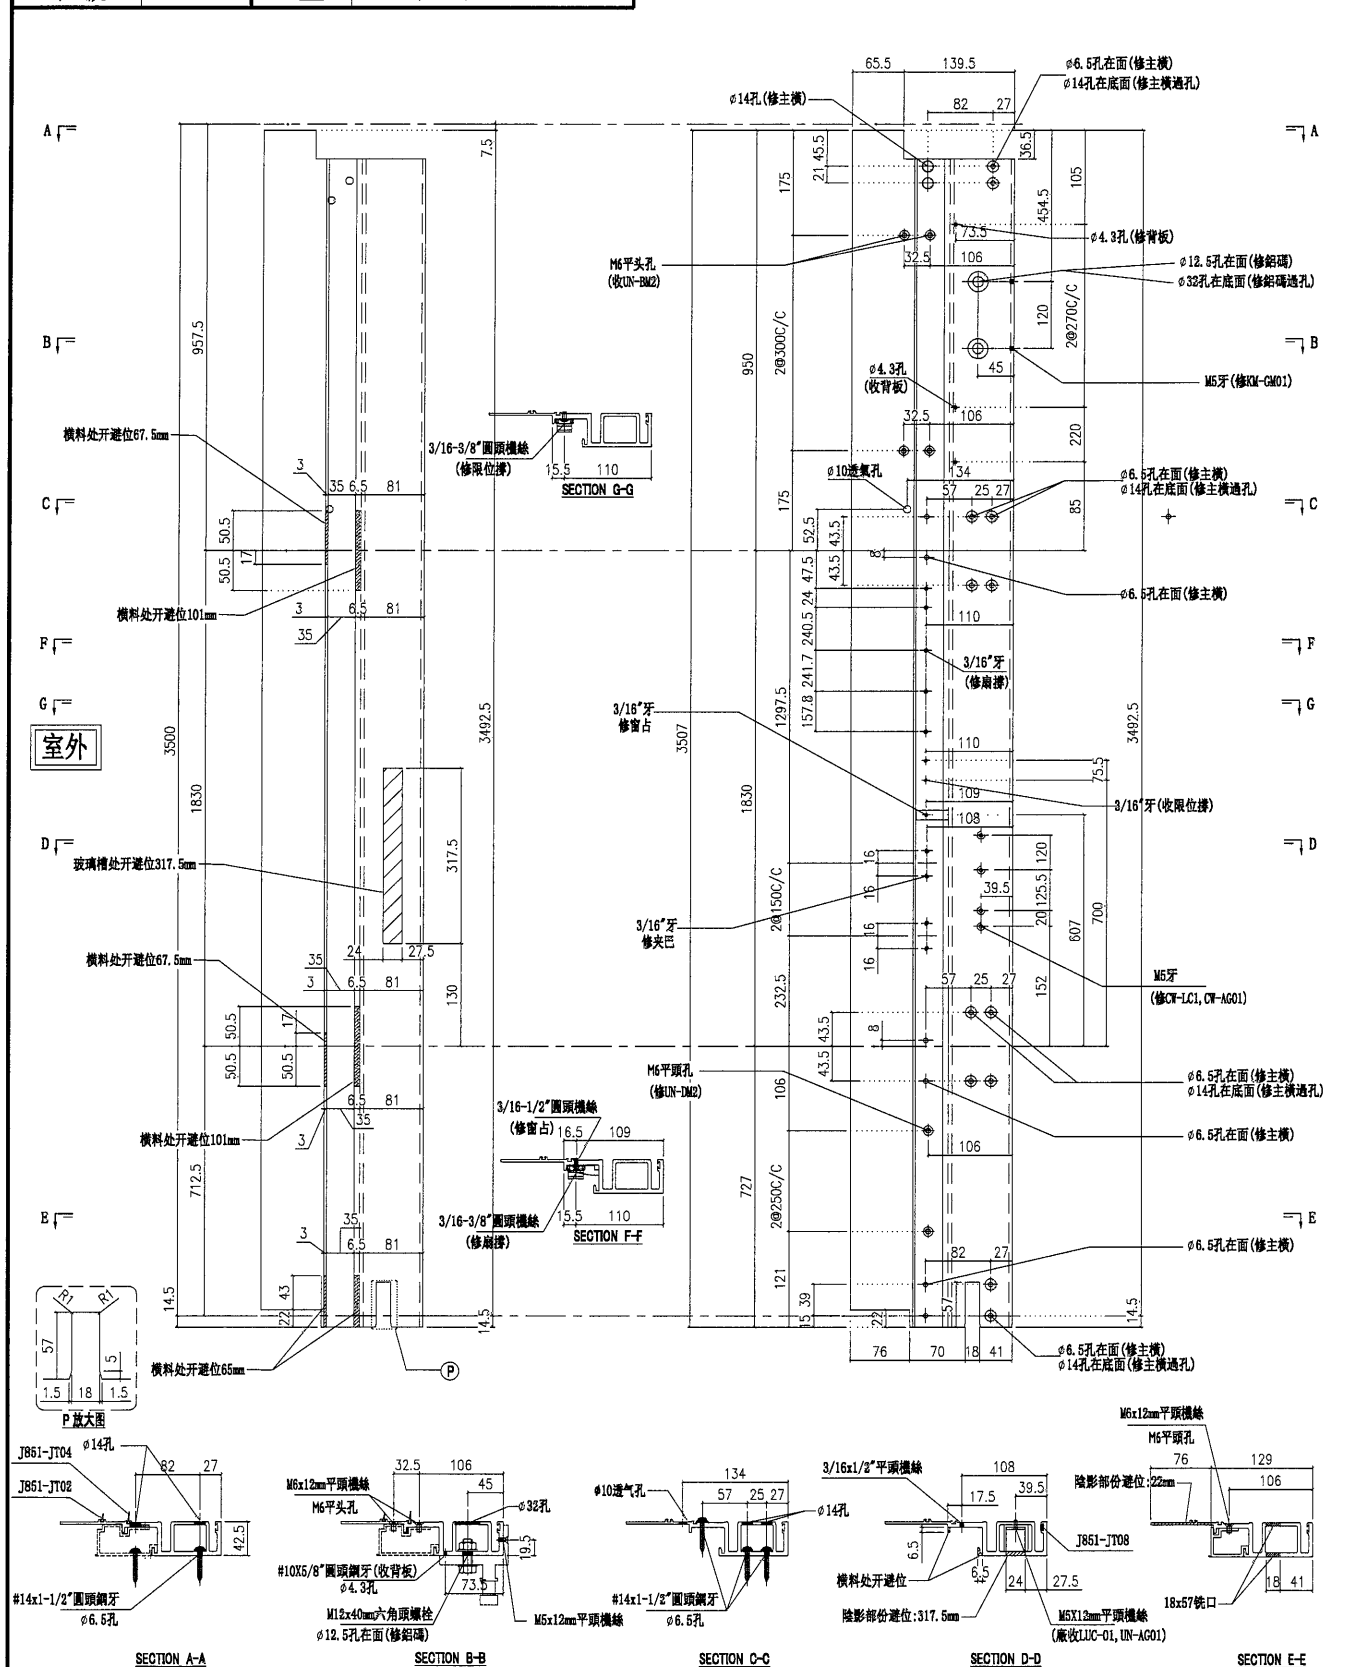

名稱	生母企	制圖	陳俊賢	2021. 11. 28	修改			
材料	X85974	復核	謝永林	2021. 12. 14	日期			
顏色	JMQ213457 (三塗)	批准	胡哥		圖號	G-UN05		

數量	使用位置
1	UN05
1	UN05a

工程號	J853	地盤	延坪道住宅
-----	------	----	-------

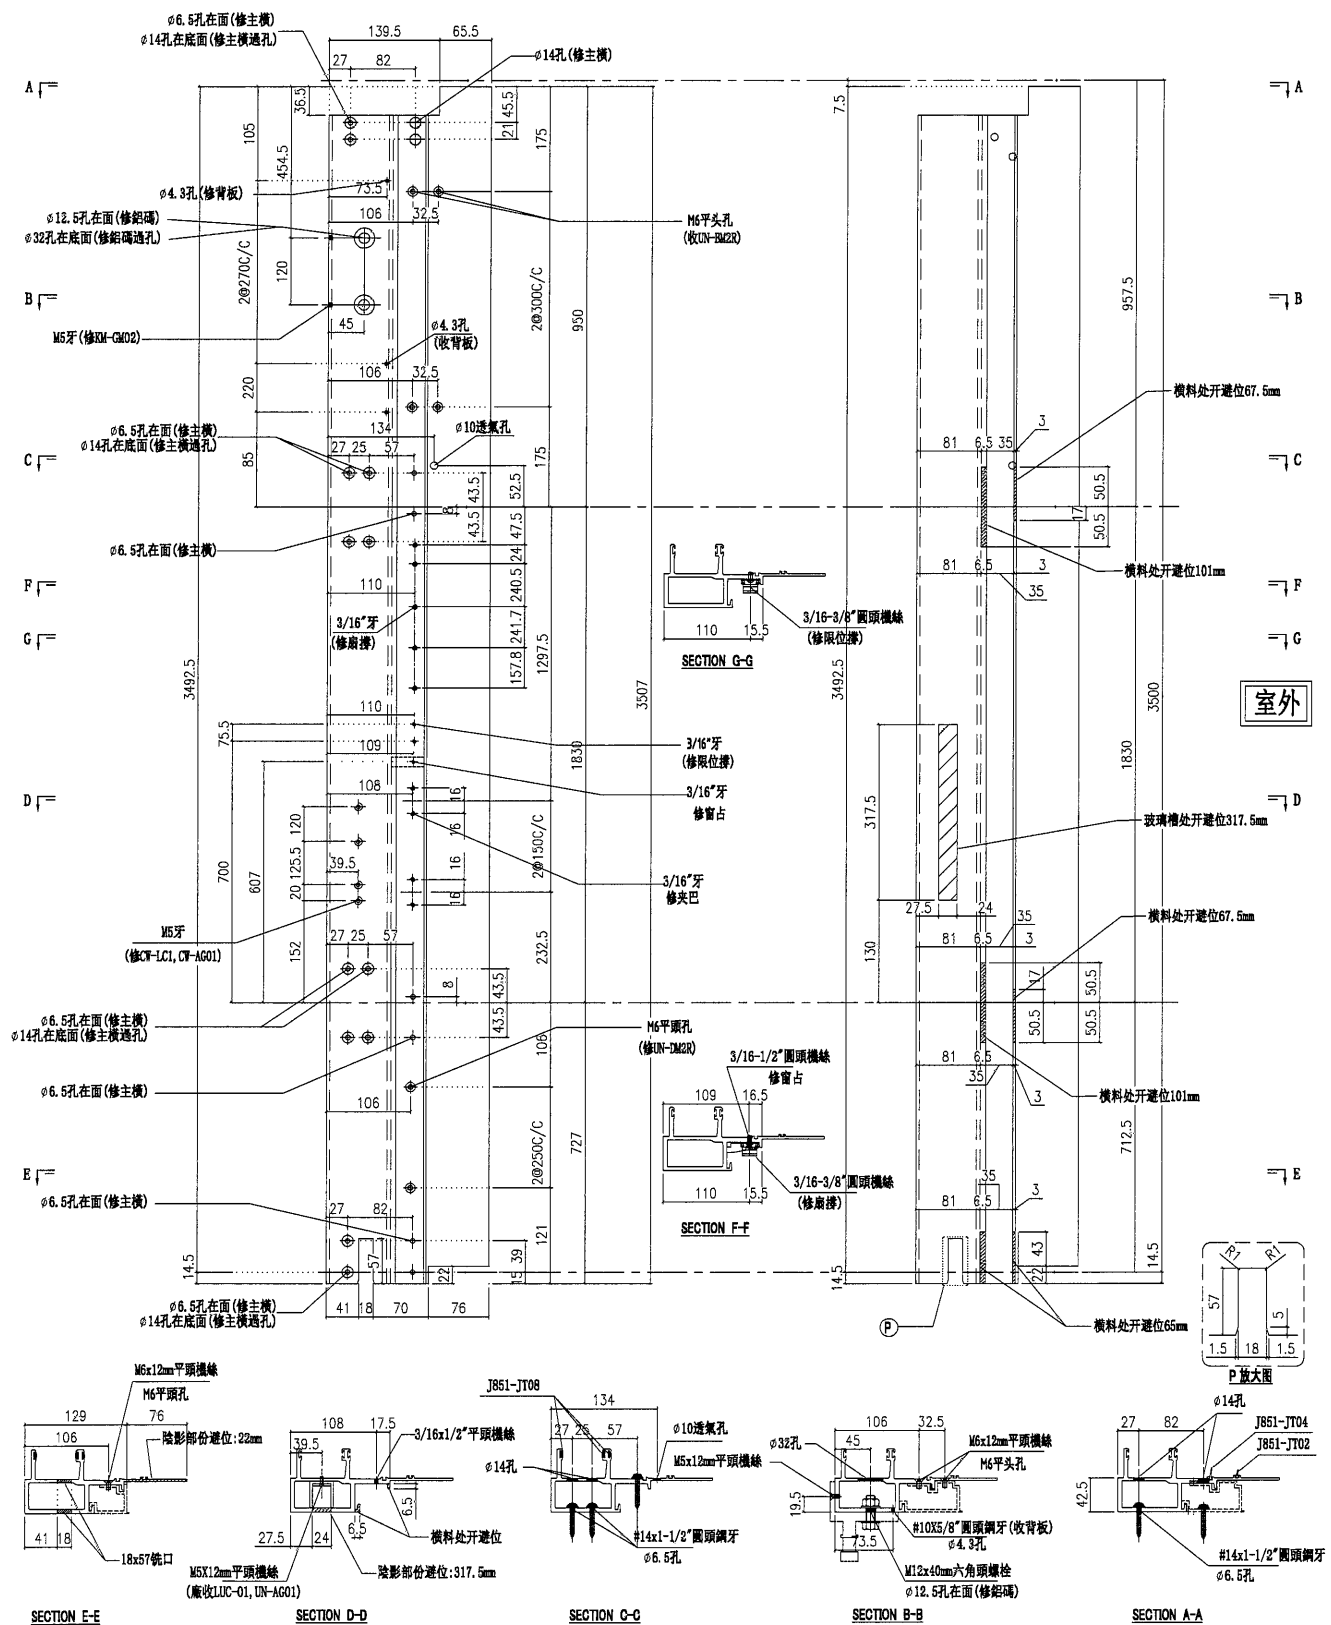


名稱	生公企	制圖	陳俊賢	2021.11.28	修改			
材料	X85973	復核	謝永林	2021.12.14	日期			
顏色	JMQ213457(三塗)	批準	胡哥		圖號	G-UN05R		



數量	使用位置
1	UN06
1	UN06a

工程號	J853	地盤	延坪道住宅
-----	------	----	-------

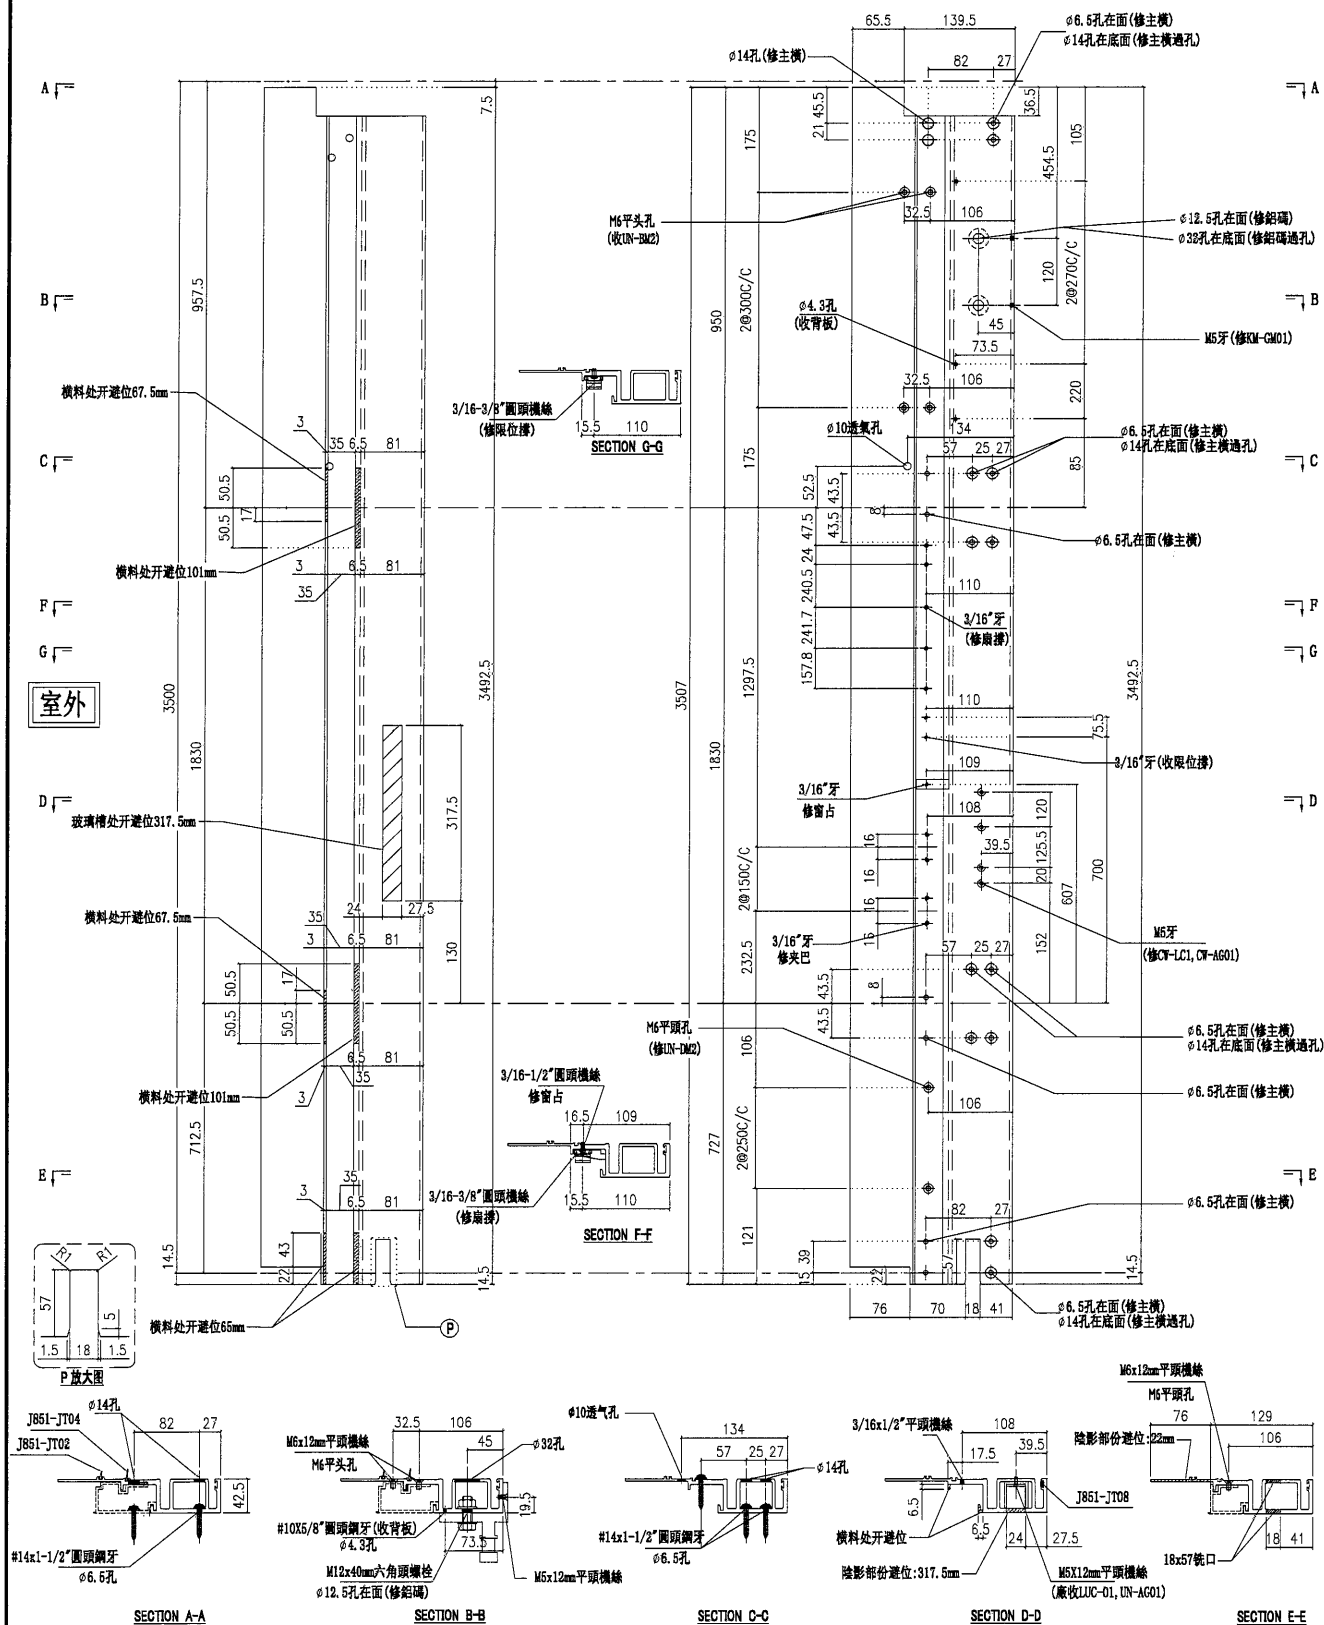


名稱	生母企	制圖	陳俊賢	2021.11.28	修改			
材料	X85974	復核	謝永林	2021.12.14	日期			
顏色	JMQ213457(三塗)	批准	胡哥		圖號	G-UN06		



數量	使用位置
1	UN06
1	UN06a

工程號	J853	地盤	延坪道住宅
-----	------	----	-------

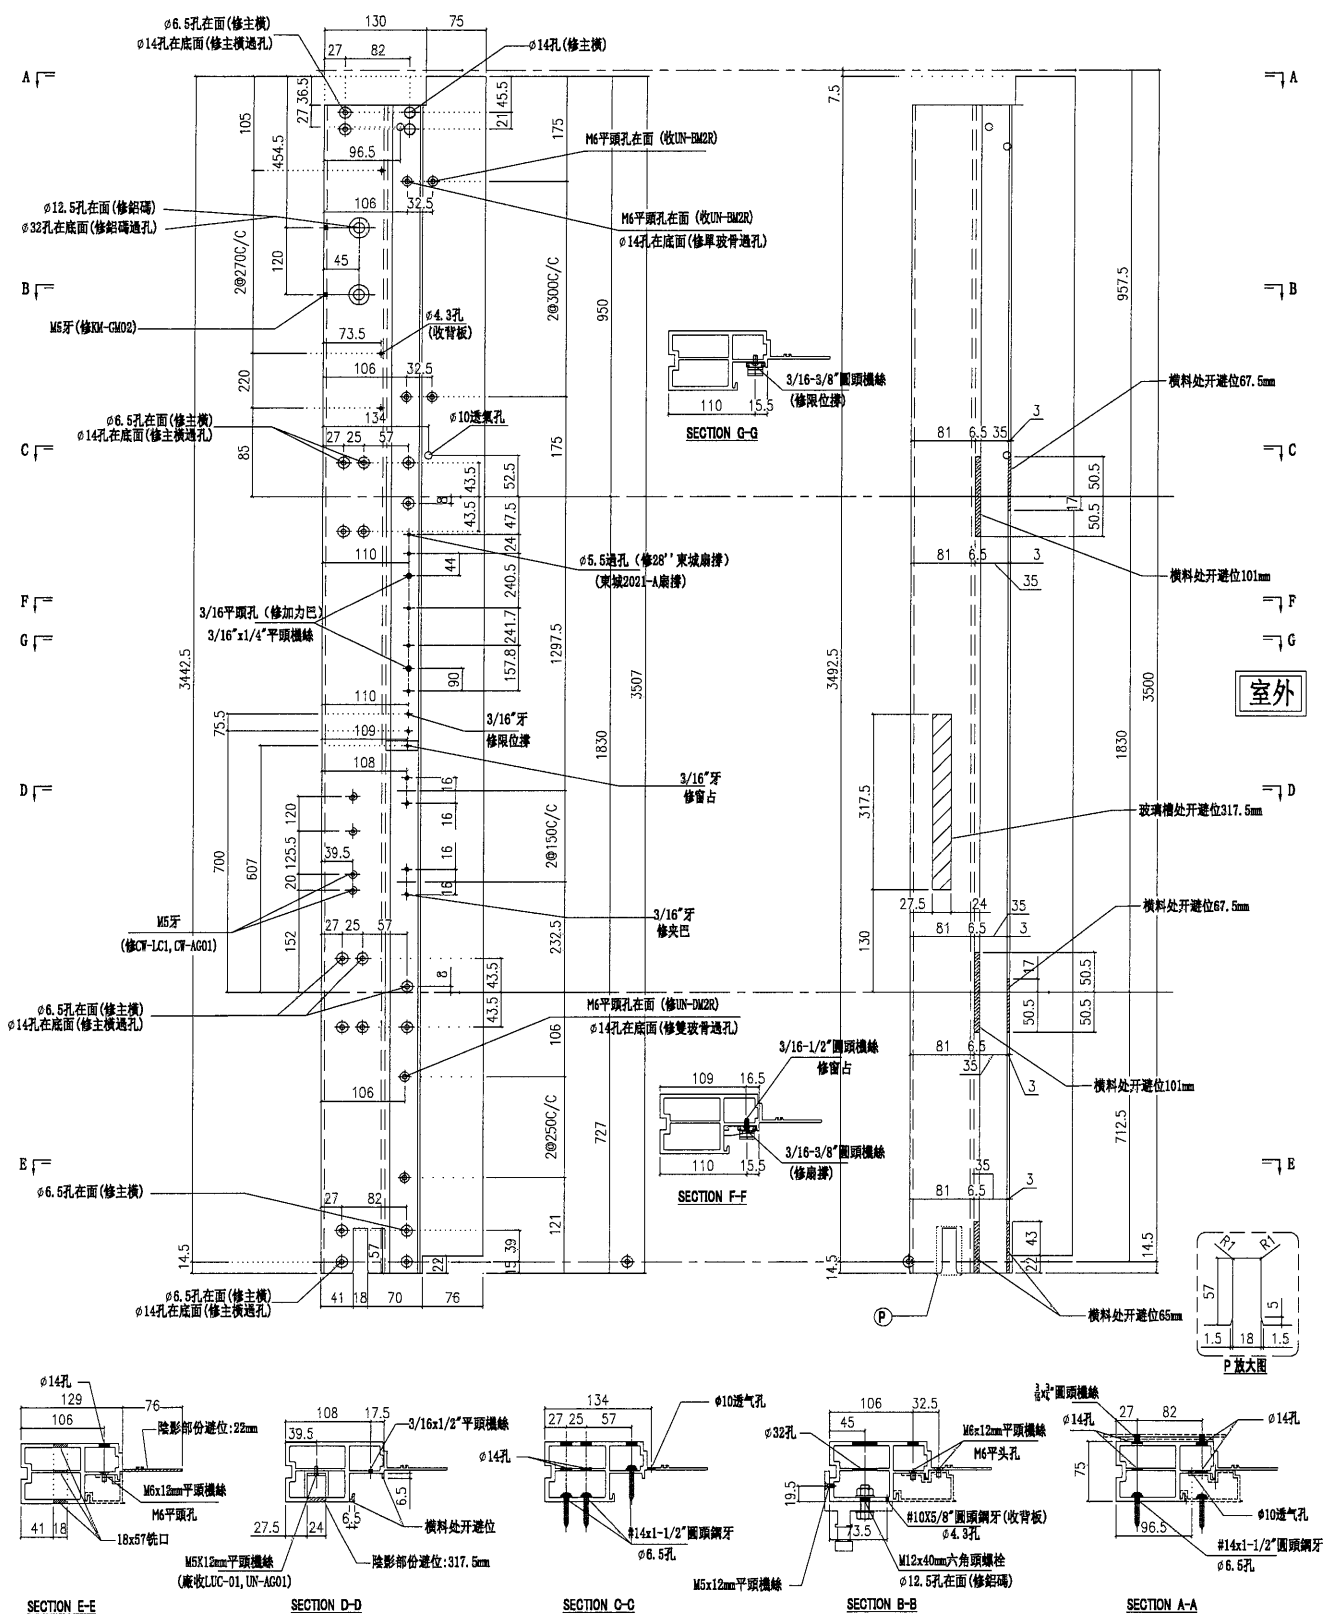

名稱	生邊企	制圖	陳俊賢	2021. 11. 28	修改		
材料	X85976	復核	謝永林	2021. 12. 14	日期		
顏色	JMQ213457(三塗)	批准	胡哥		圖號	G-UN06R	

63




美特鋁質 有限公司
MIDI Aluminium Fabricator Ltd.

請用A3打印

數量	使用位置
1	UN07
1	UN07a

工程號 J853 地盤 延坪道住宅

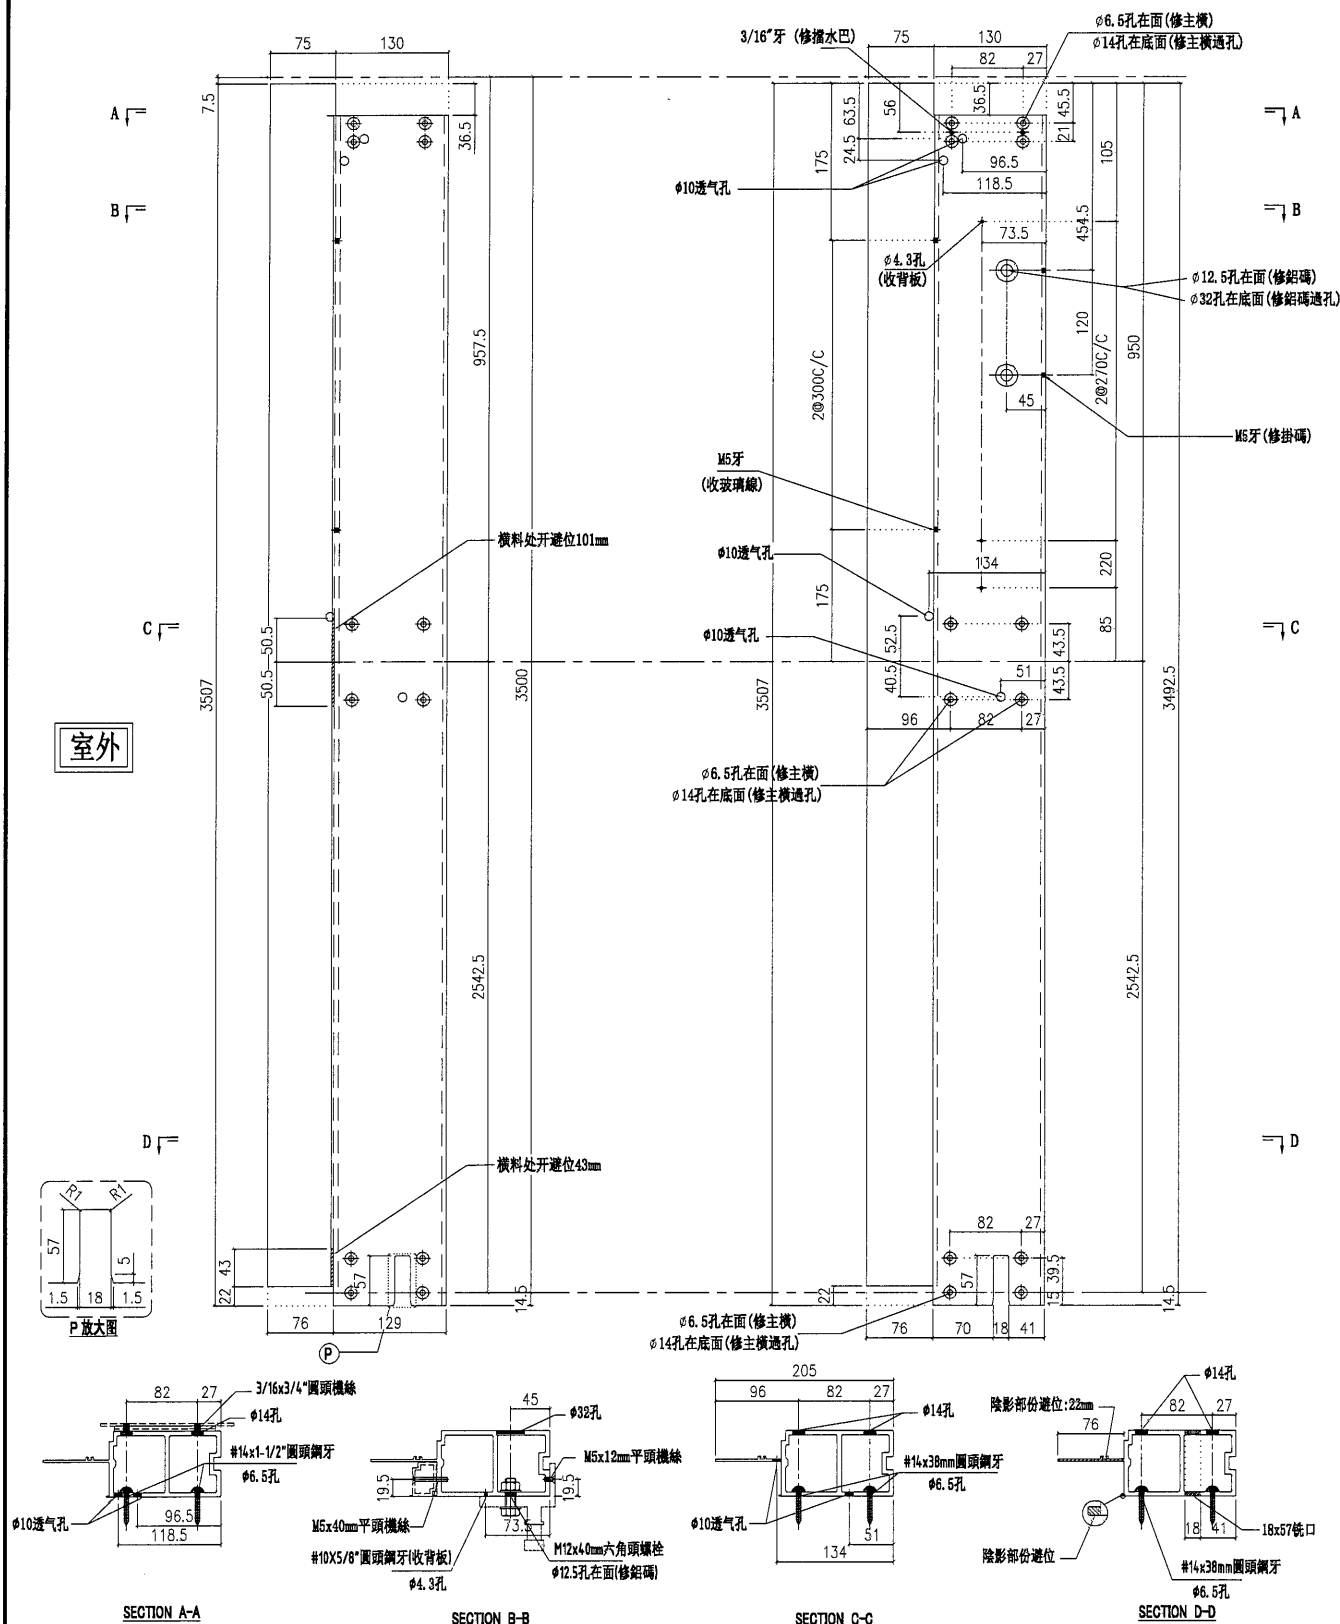

名稱	梗邊企	制圖	陳俊賢	2021. 11. 28	修改		
材料	X85975	復核	謝永林	2021. 12. 14	日期		
顏色	JMQ213457(三塗)	批准	胡哥		圖號	G-NU07	




美特鋁質 有限公司

MIDI Aluminium Fabricator Ltd.

請用A3打印

数量	使用位置
1	UN07
1	UN07a

工程號	J853	地盤	延坪道住宅
-----	------	----	-------

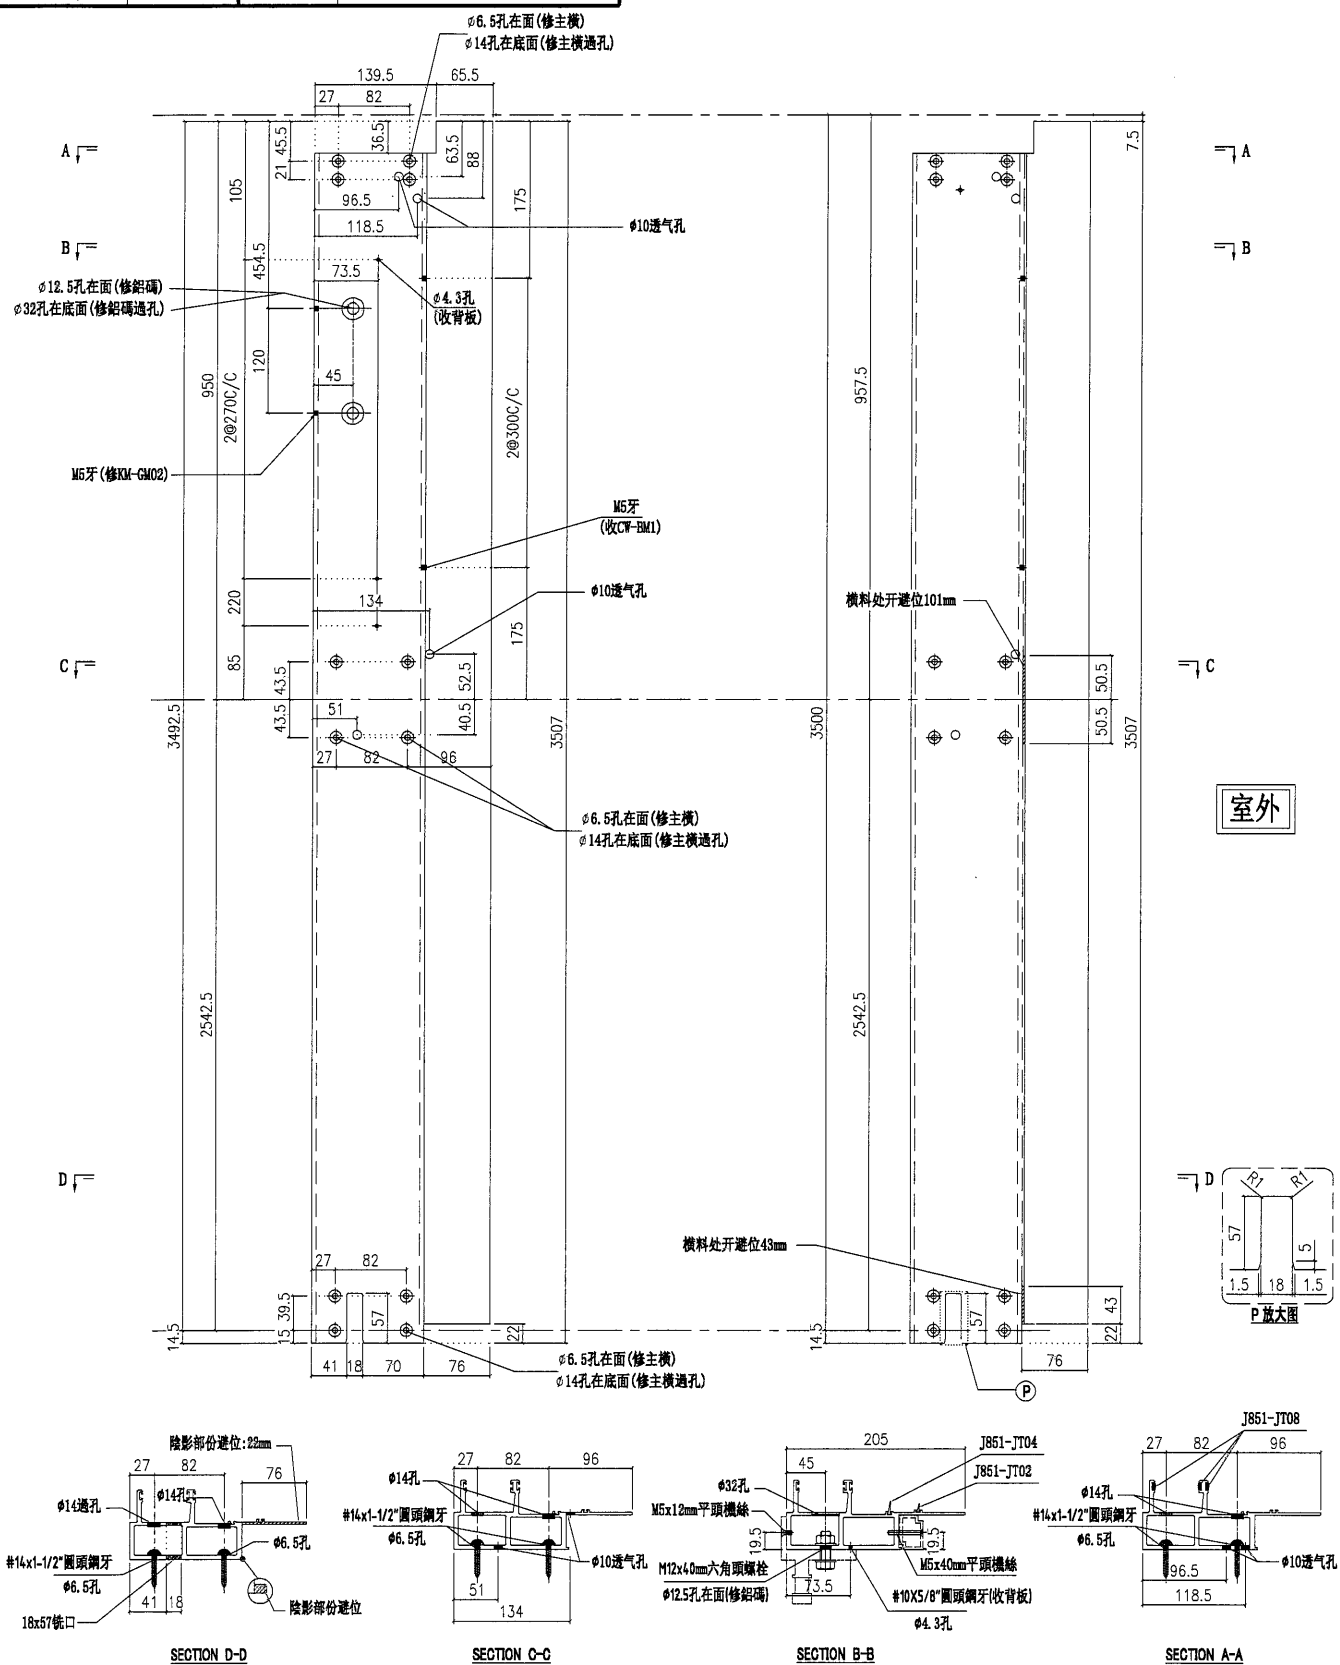

名稱	梗公企	制圖	陳俊賢	2021.11.28	修改			
材料	X85971	復核	謝永林	2021.12.14	日期			
顏色	JMQ213457(三塗)	批准	胡哥		圖號	G-NU07R		



美特鋁質 有限公司

A MIDI Aluminium Fabricator Ltd.

請用A3打印


数量	使用位置
1	UN08
1	UN08a

工程號

J853

地盤

延坪道住宅

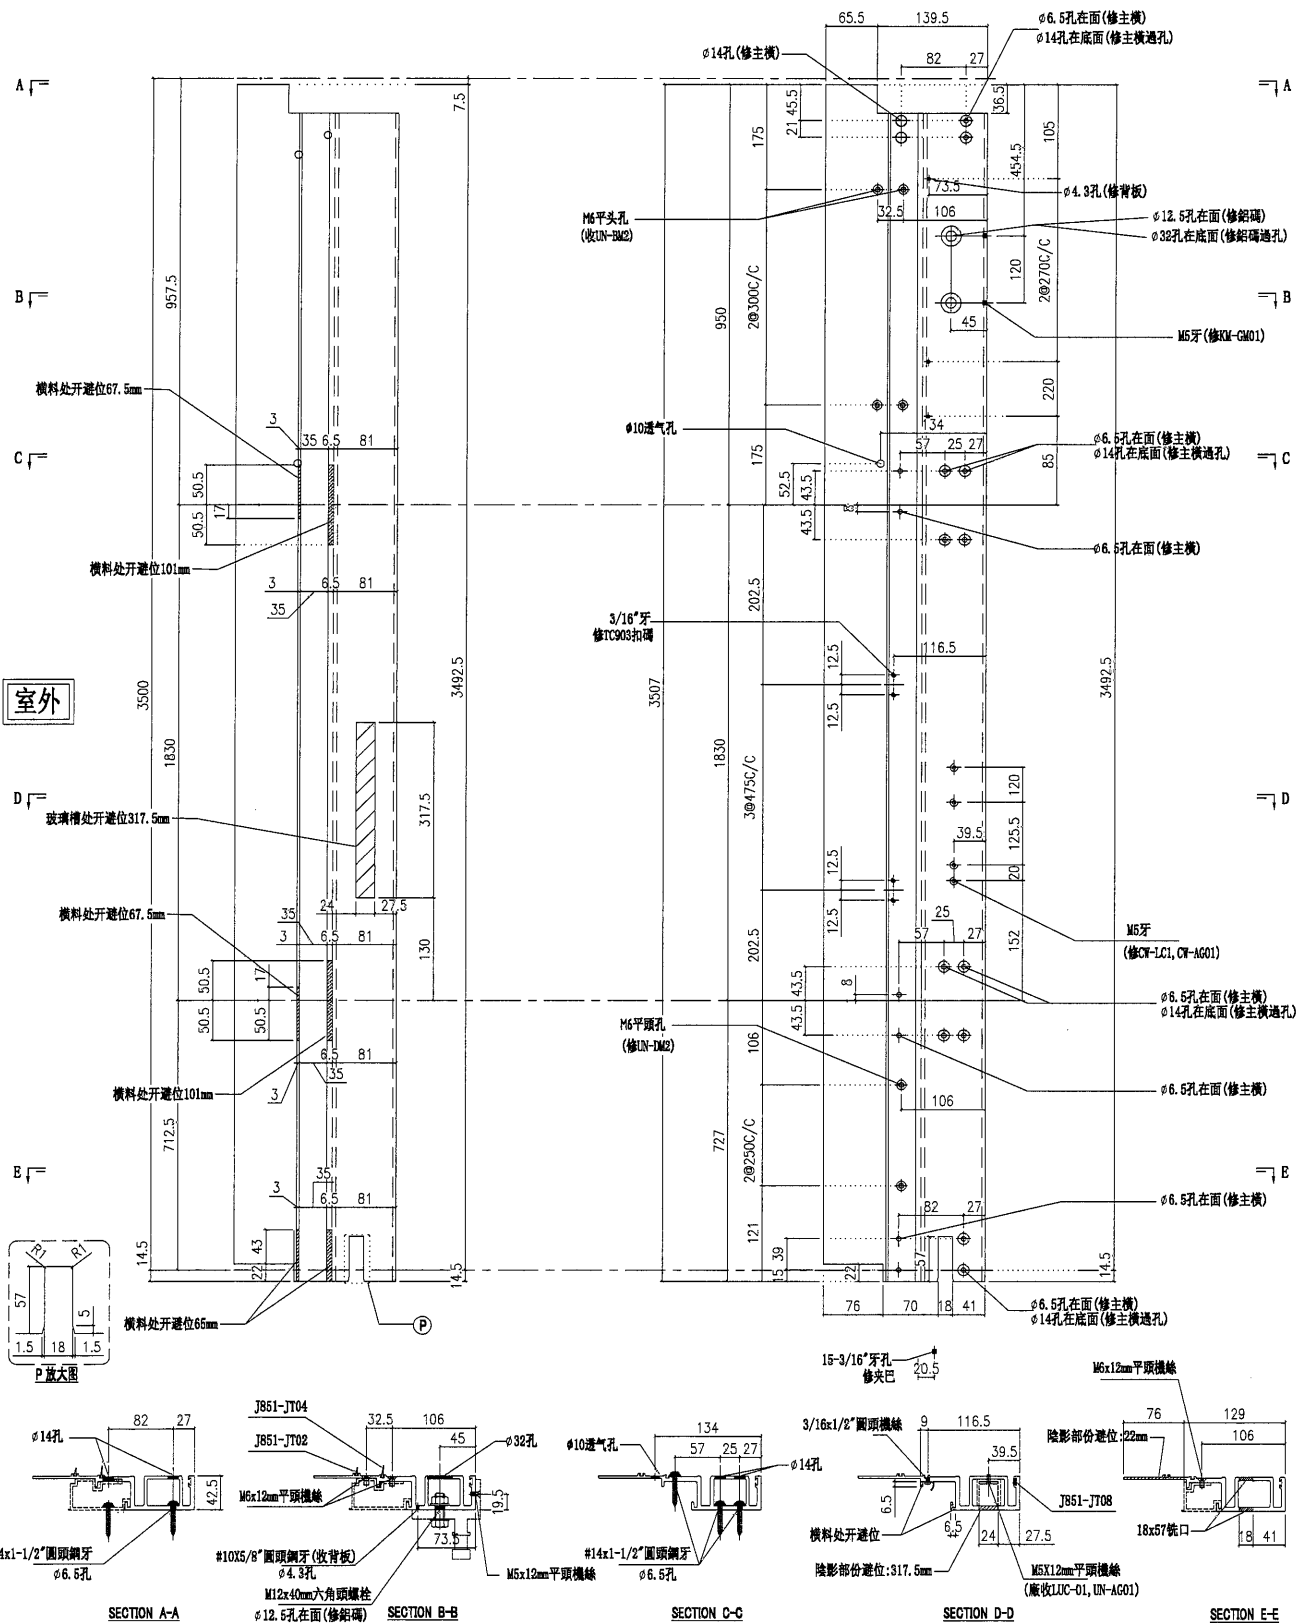

名稱	生母企	制圖	陳俊賢	2021.11.28	修改			
材料	X85974	復核	謝永林	2021.12.14	日期			
顏色	JMQ213457(三塗)	批準	胡哥		圖號	G-UN08		

66




美特鋁質有限公司
MIDI Aluminium Fabricator Ltd.

請用A3打印

數量	使用位置
1	UN08
1	UN08a

工程號 J853 地盤 延坪道住宅

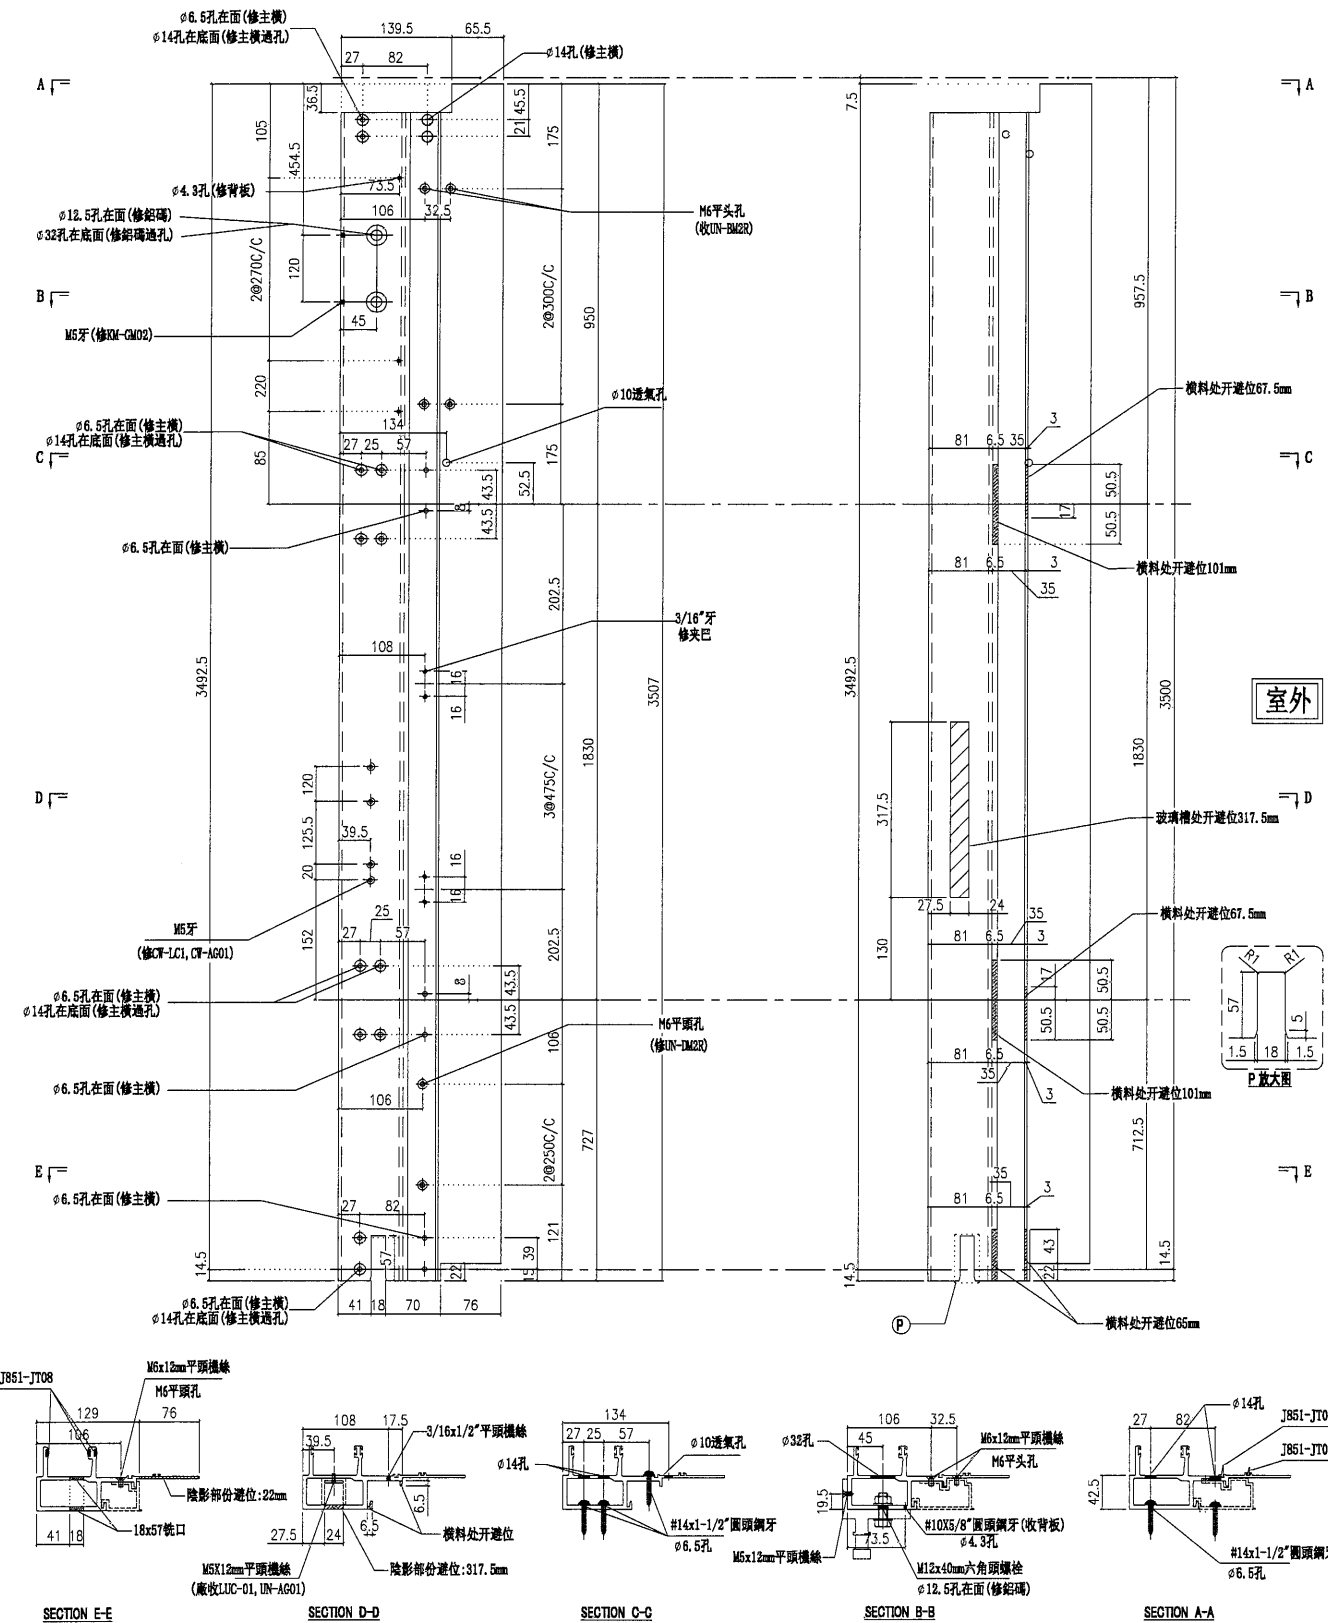

名稱	生公企	制圖	陳俊賢	2021. 11. 28	修改		
材料	X85973	復核	謝永林	2021. 12. 14	日期		
顏色	JM213457(三塗)	批准	胡哥		圖號	G-UN08R	



美特鋁質 有限公司


MIDI Aluminium Fabricator Ltd.

工程號

J853

地盤

延坪道住宅

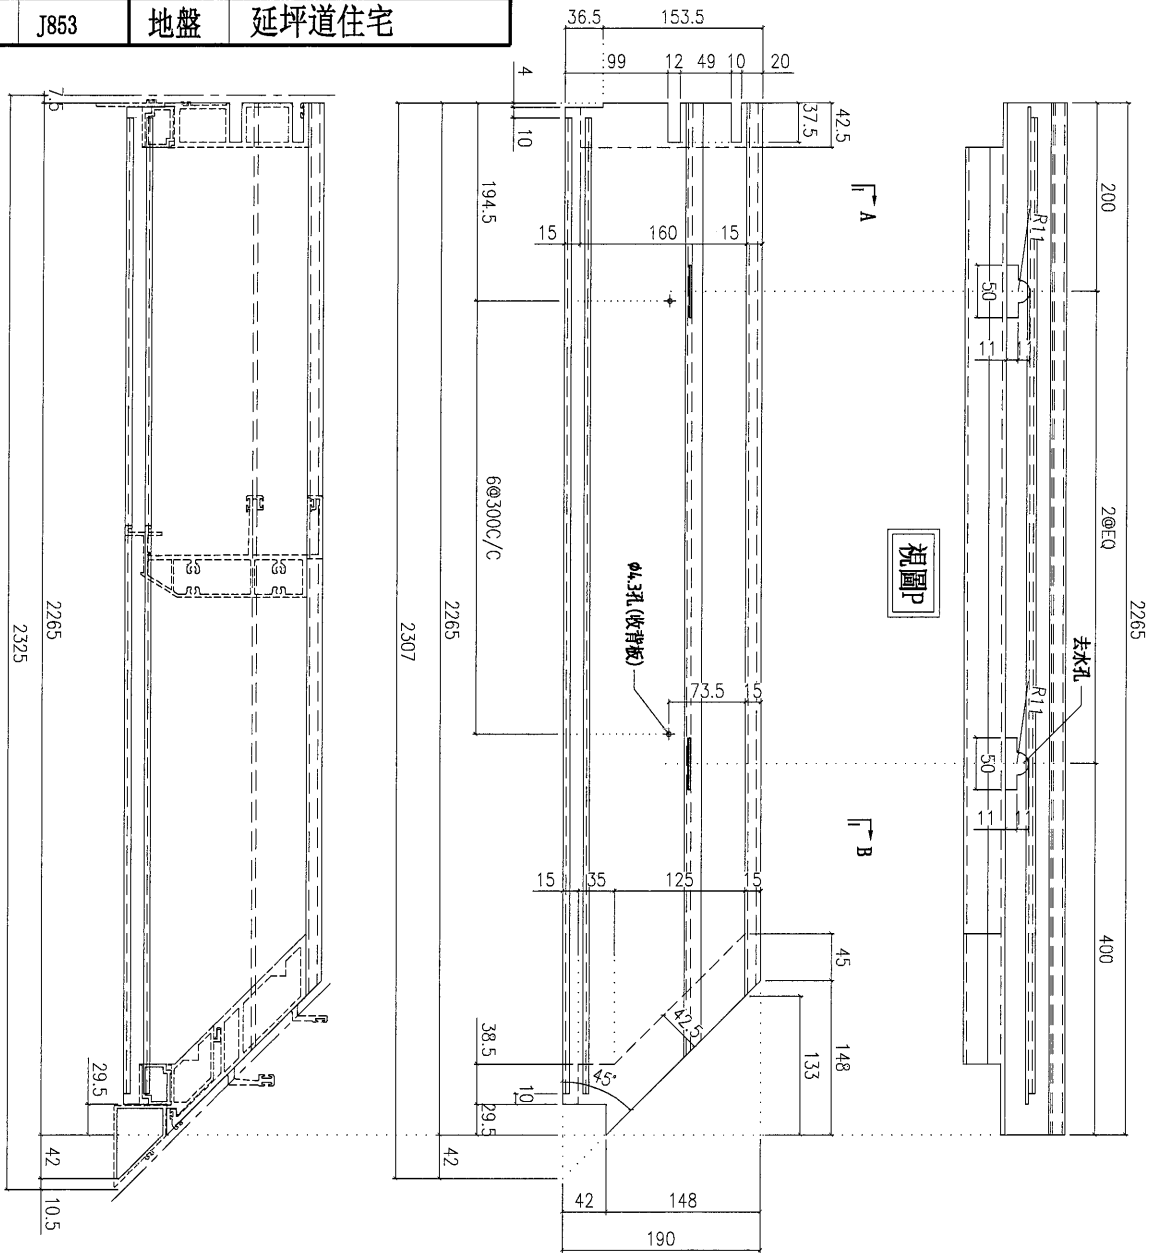

數量	使用位置
1	UN01

名稱	頂橫料	制圖	陳俊賢	2021. 11. 28	修改		
材料	X85982	復核	謝永林	2021. 12. 14	日期		
顏色	JMQ213457(三塗)	批准	胡國		圖號	UN-T01a	



美特鋁質 有限公司


A MIDI Aluminium Fabricator Ltd.

工程號

J853

地盤

延坪道住宅

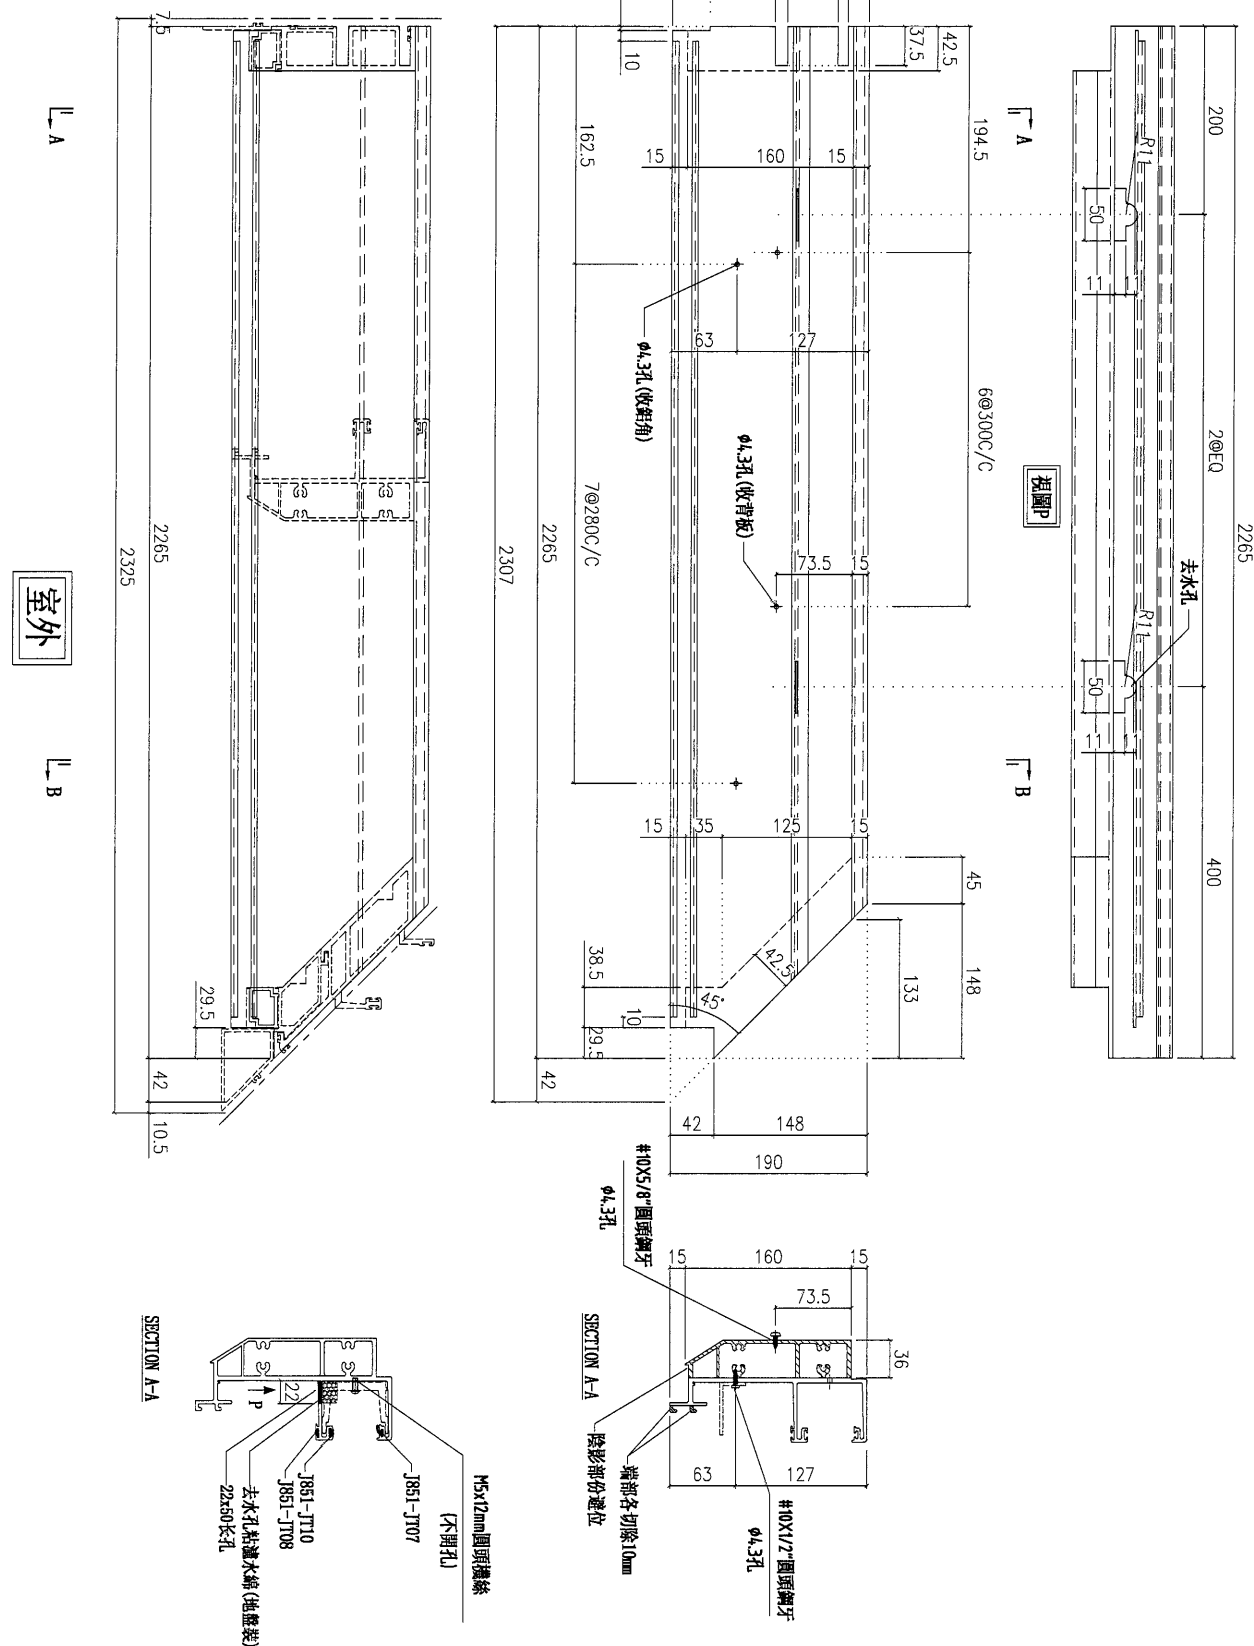

數量	使用位置
1	UN01a

名稱	頂橫料	制圖	陳俊賢	2021. 11. 28	修改			
材料	X85982	復核	謝永林	2021. 12. 14	日期			
顏色	JMQ213457(三塗)	批准	胡哥		圖號	UN-T01a-1		




美特鋁質 有限公司
MIDI Aluminium Fabricator Ltd.

工程號

J853

地盤

延坪道住宅

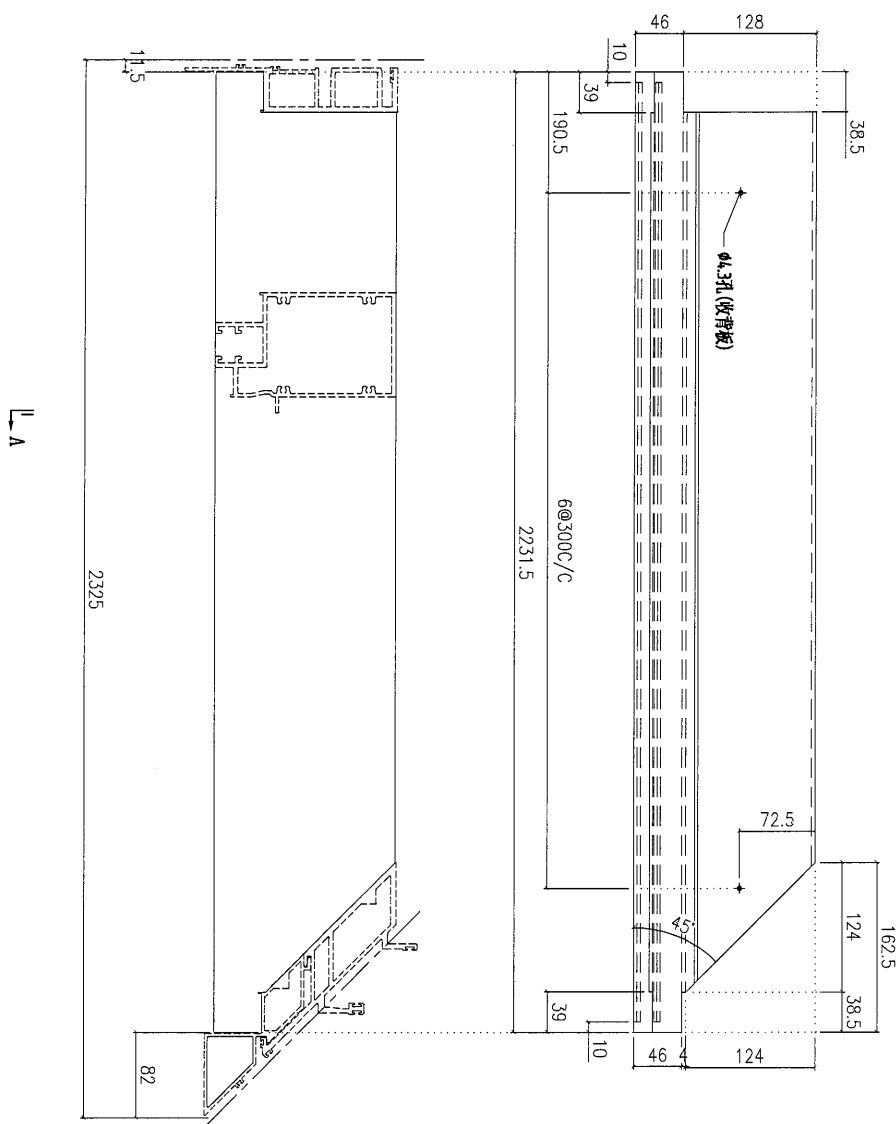

室外

數量	使用位置
1	UN01
1	UN01a

名稱	雙梗中橫	制圖	陳俊賢	2021. 11. 28	修改		
材料	X85983	復核	謝永林	2021. 12. 14	日期		
顏色	JMQ213457 (三塗)	批准	胡哥		圖號	UN-T01b	

(70)



美特鋁質 有限公司

MIDI Aluminium Fabricator Ltd.

工程號



J853

地盤

延坪道住宅

A

室外

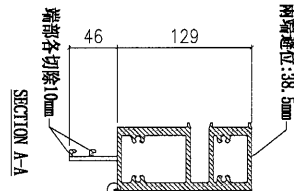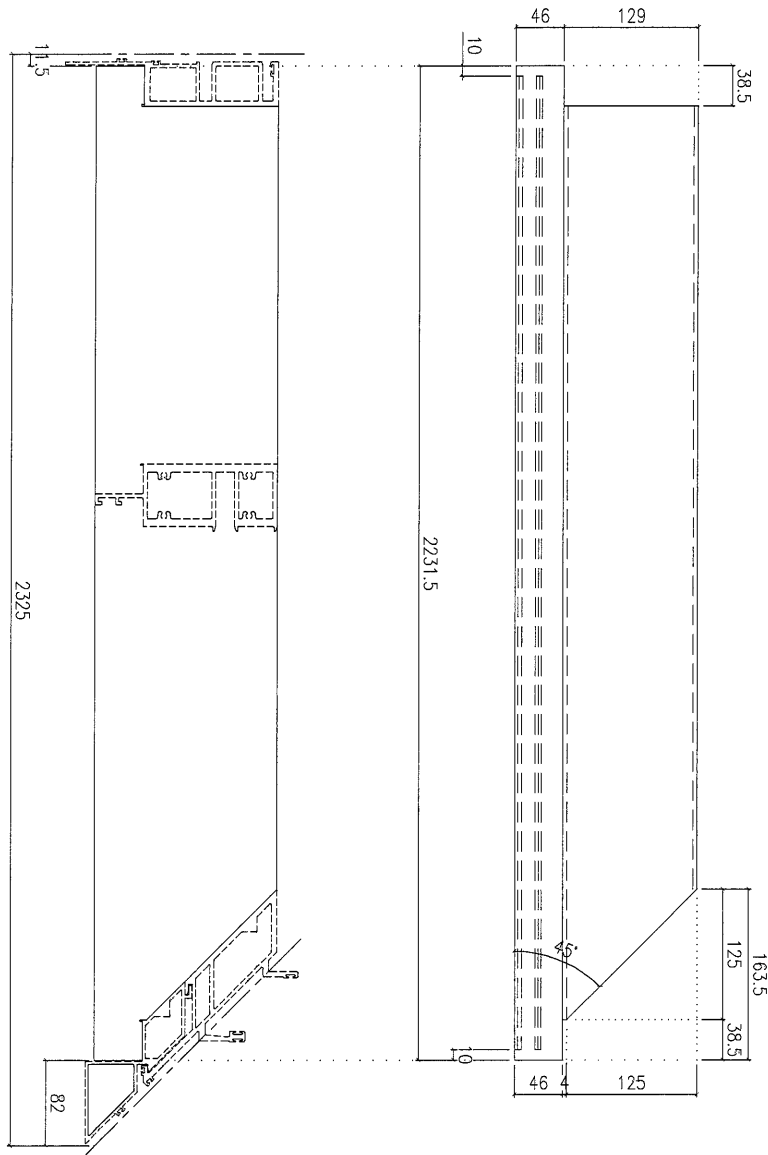

頭尾避位: 38.5mm

數量	使用位置
1	UN01
1	UN01d

名稱	底橫料	制圖	陳俊賢	2021. 11. 28	修改		
材料	X85981	復核	謝永林	2021. 12. 14	日期		
顏色	JMQ213457(三塗)	批准	胡哥		圖號	UN-T01c	



美特鋁質 有限公司


A MIDI Aluminium Fabricator Ltd.

工程號

J853

地盤

延坪道住宅

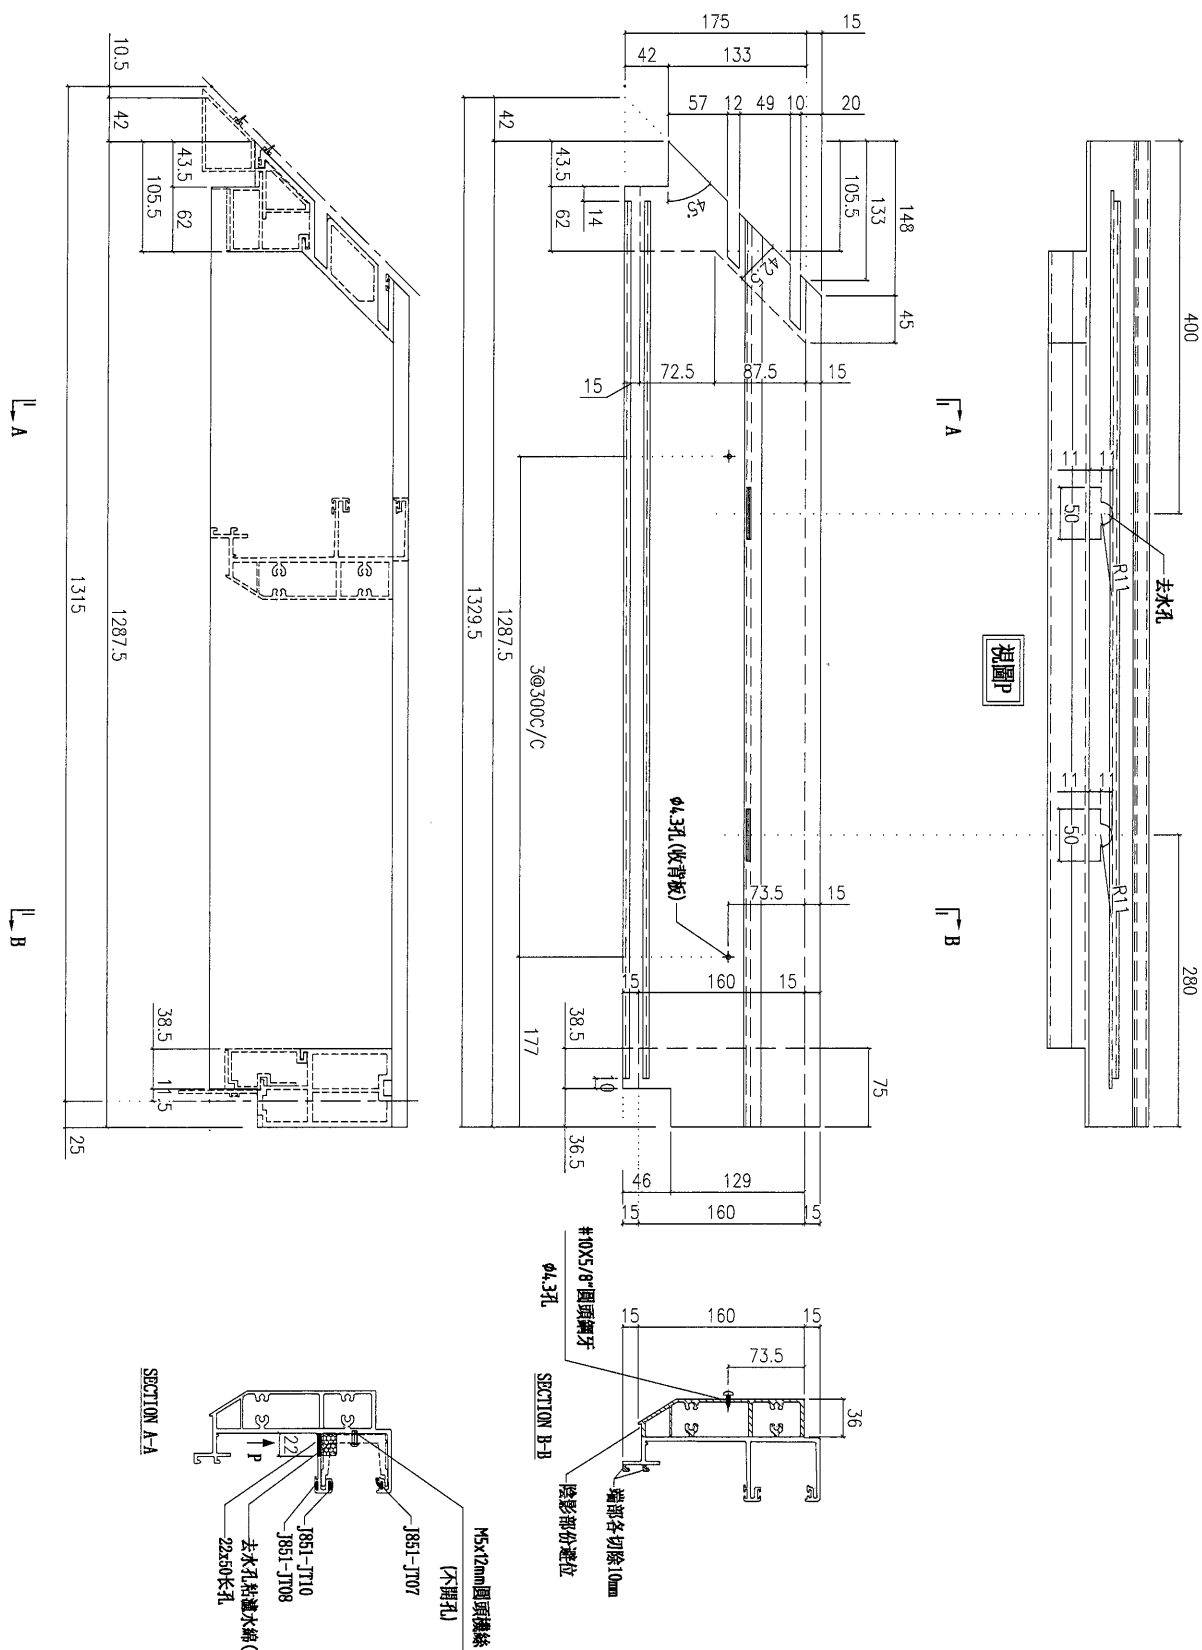

數量	使用位置
1	UN02

名稱	頂橫料	制圖	陳俊賢	2021. 11. 28	修改			
材料	X85982	復核	謝永林	2021. 12. 14	日期			
顏色	JMQ213457(三塗)	批准	胡哥		圖號	UN-T02a		

72




美特鋁質 有限公司
MIDI Aluminium Fabricator Ltd.

工程號

J853

地盤


延坪道住宅

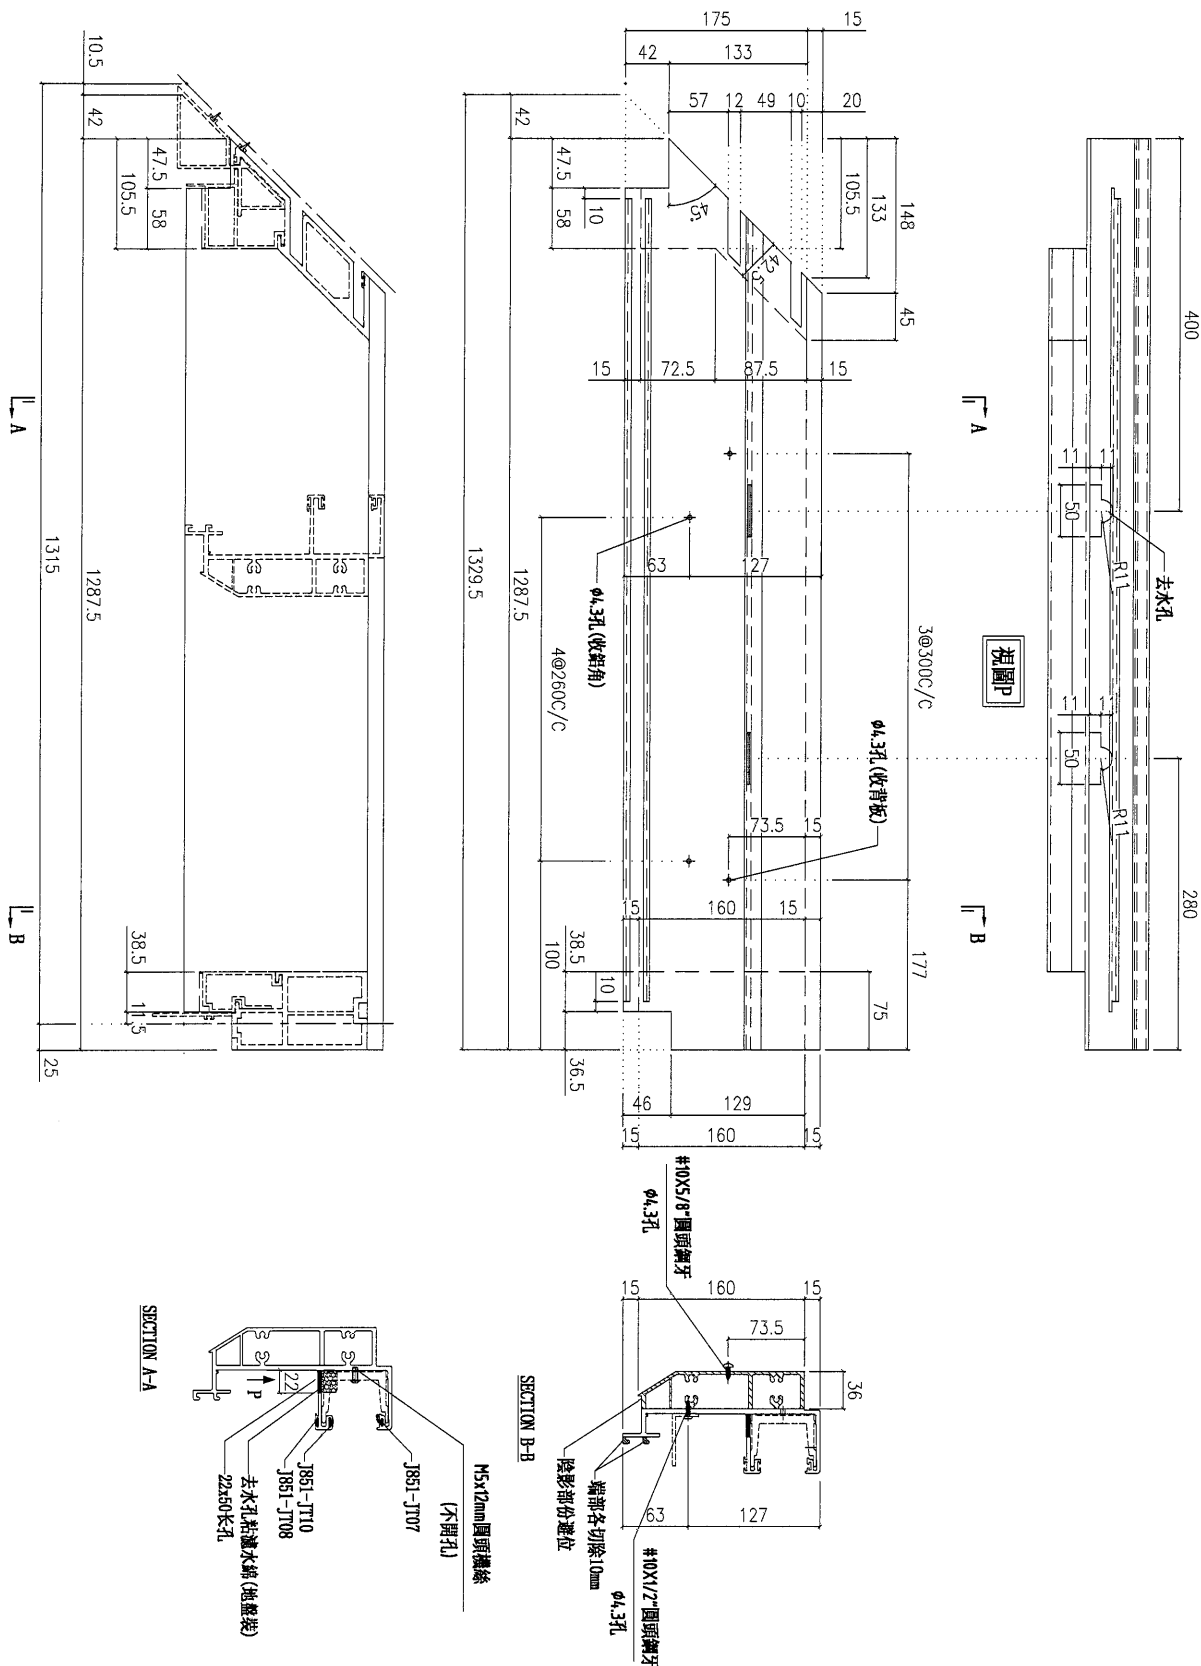

數量	使用位置
1	UN02a

名稱	頂橫料	制圖	陳俊賢	2021. 11. 28	修改		
材料	X85982	復核	謝永林	2021. 12. 14	日期		
顏色	JMQ213457 (三塗)	批准	胡哥		圖號	UN-T02a-1	

73

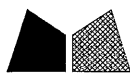




美特鋁質 有限公司
MIDI Aluminium Fabricator Ltd.

工程號

J853

地盤

延坪道住宅

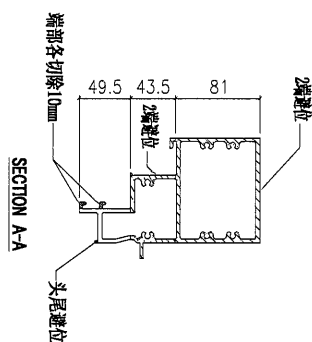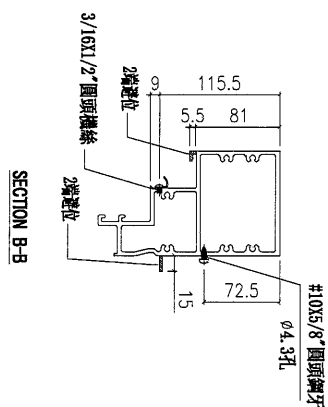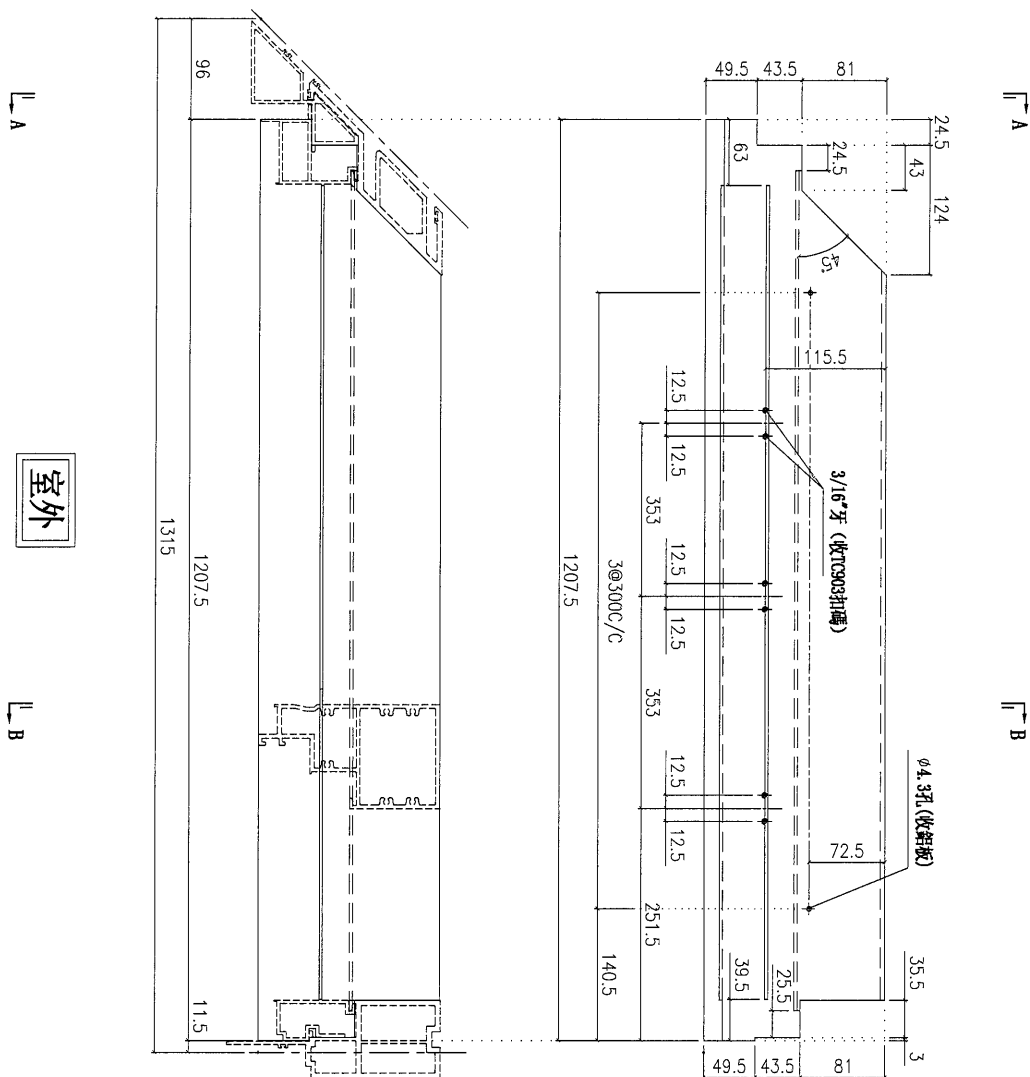

數量	使用位置
1	UN02
1	UN02a


名稱	雙硬中橫	制圖	陳俊賢	2021. 11. 28	修改	
材料	X85984	復核	謝永林	2021. 12. 14	日期	
顏色	JMQ213457(三塗)	批准	胡哥		圖號	UN-T02b

74





美特鋁質 有限公司
MIDI Aluminium Fabricator Ltd.

工程號	J853	地盤	延坪道住宅
-----	------	----	-------

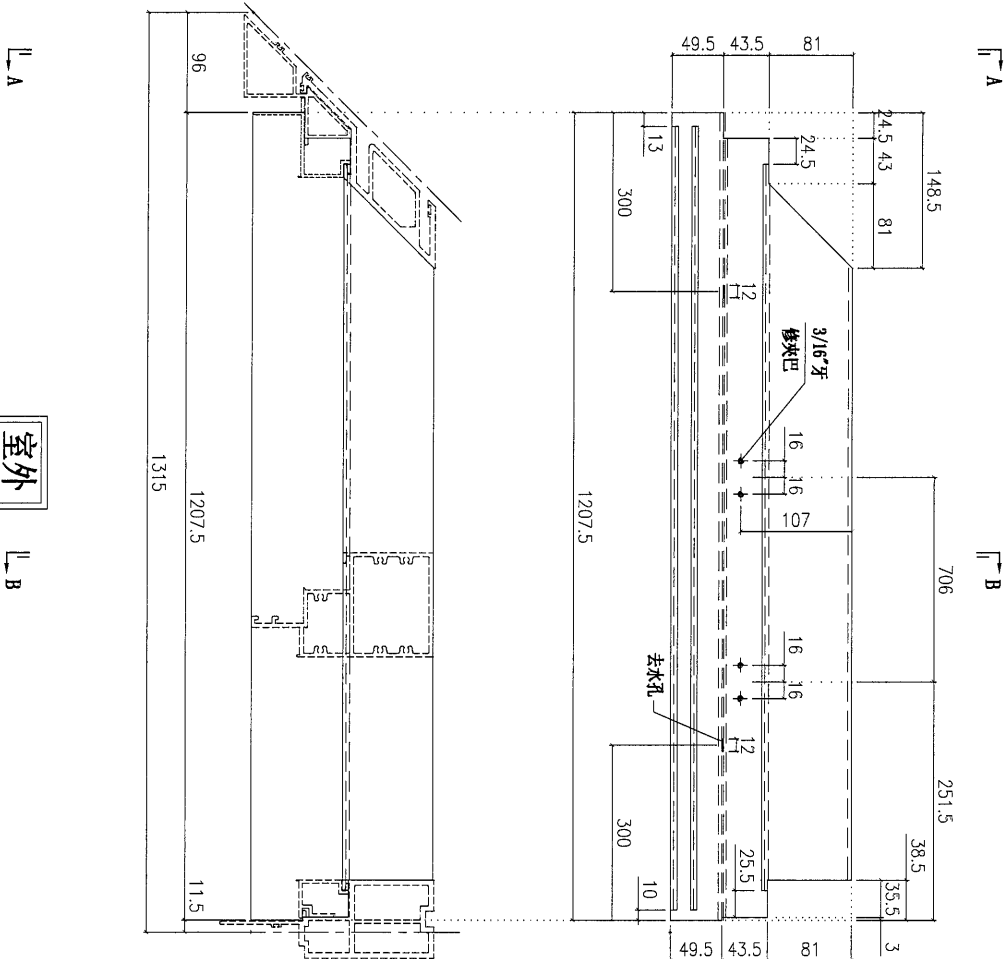

室外

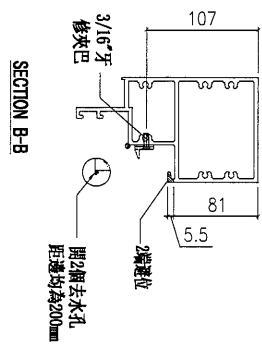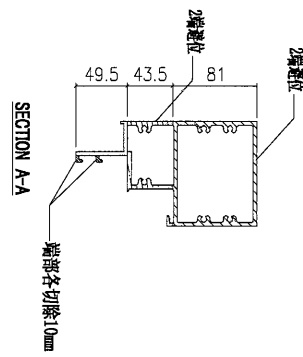

數量	使用位置
1	UN02
1	UN02a


名稱	上生下梗中橫	制圖	陳俊賢	2021. 11. 28	修改	
材料	X85985	復核	謝永林	2021. 12. 14	日期	
顏色	JMQ213457(三塗)	批准	胡哥		圖號	UN-T02c



美特鋁質 有限公司

MIDI Aluminium Fabricator Ltd.

工程號	J853	地盤	延坪道住宅
-----	------	----	-------

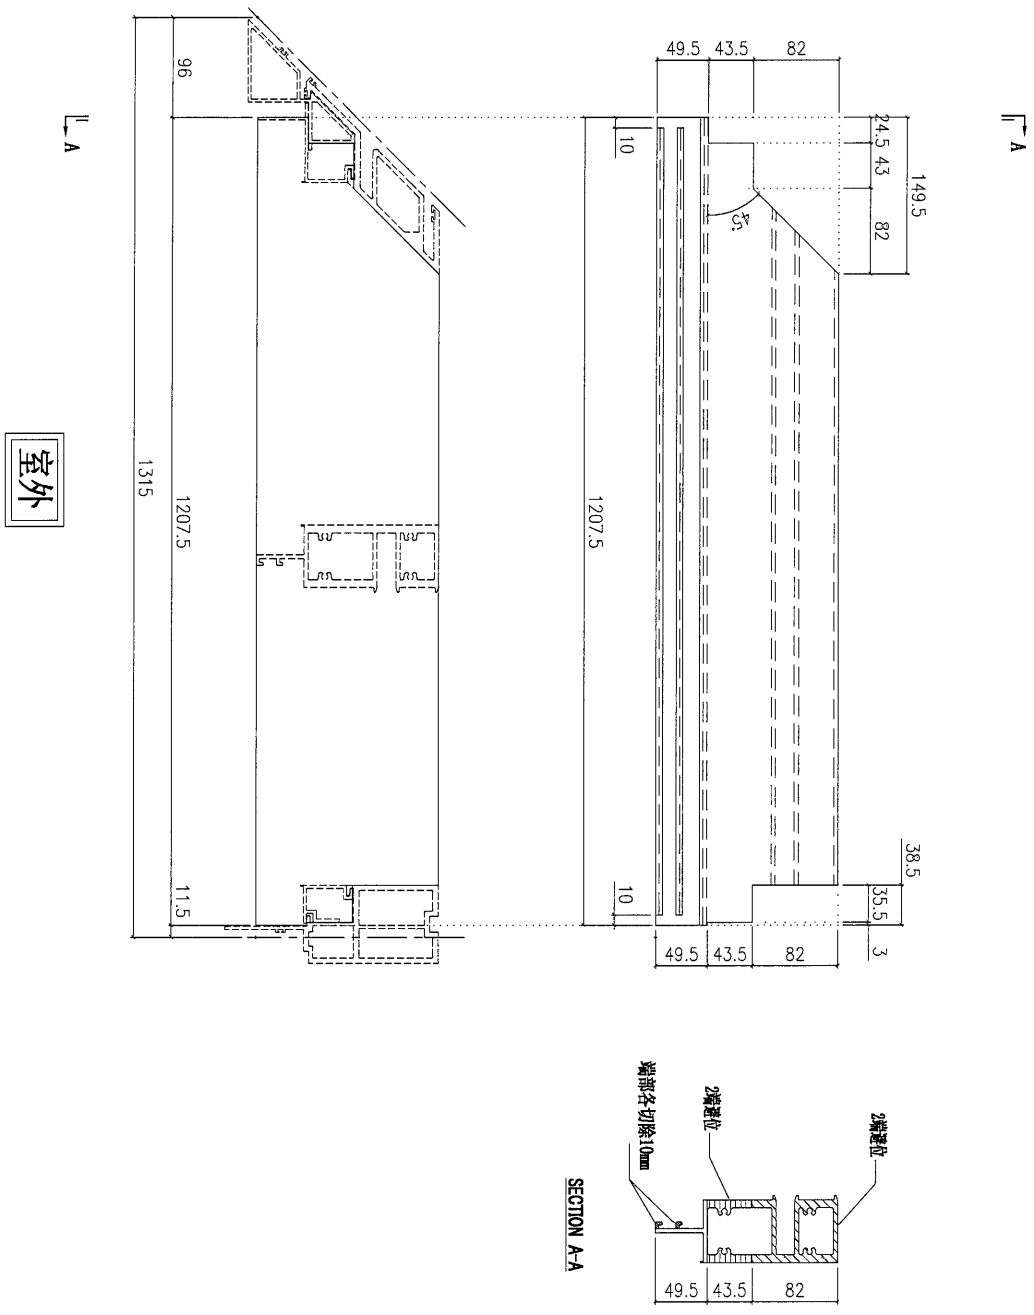

數量	使用位置
1	UN02
1	UN02d

名稱	底橫料	制圖	陳俊賢	2021. 11. 28	修改		
材料	X85981	復核	謝永林	2021. 12. 14	日期		
顏色	JMQ213457(三塗)	批准	胡哥		圖號	UN-T02d	



美特鋁質 有限公司


A MIDI Aluminium Fabricator Ltd.

工程號

J853

地盤

延坪道住宅

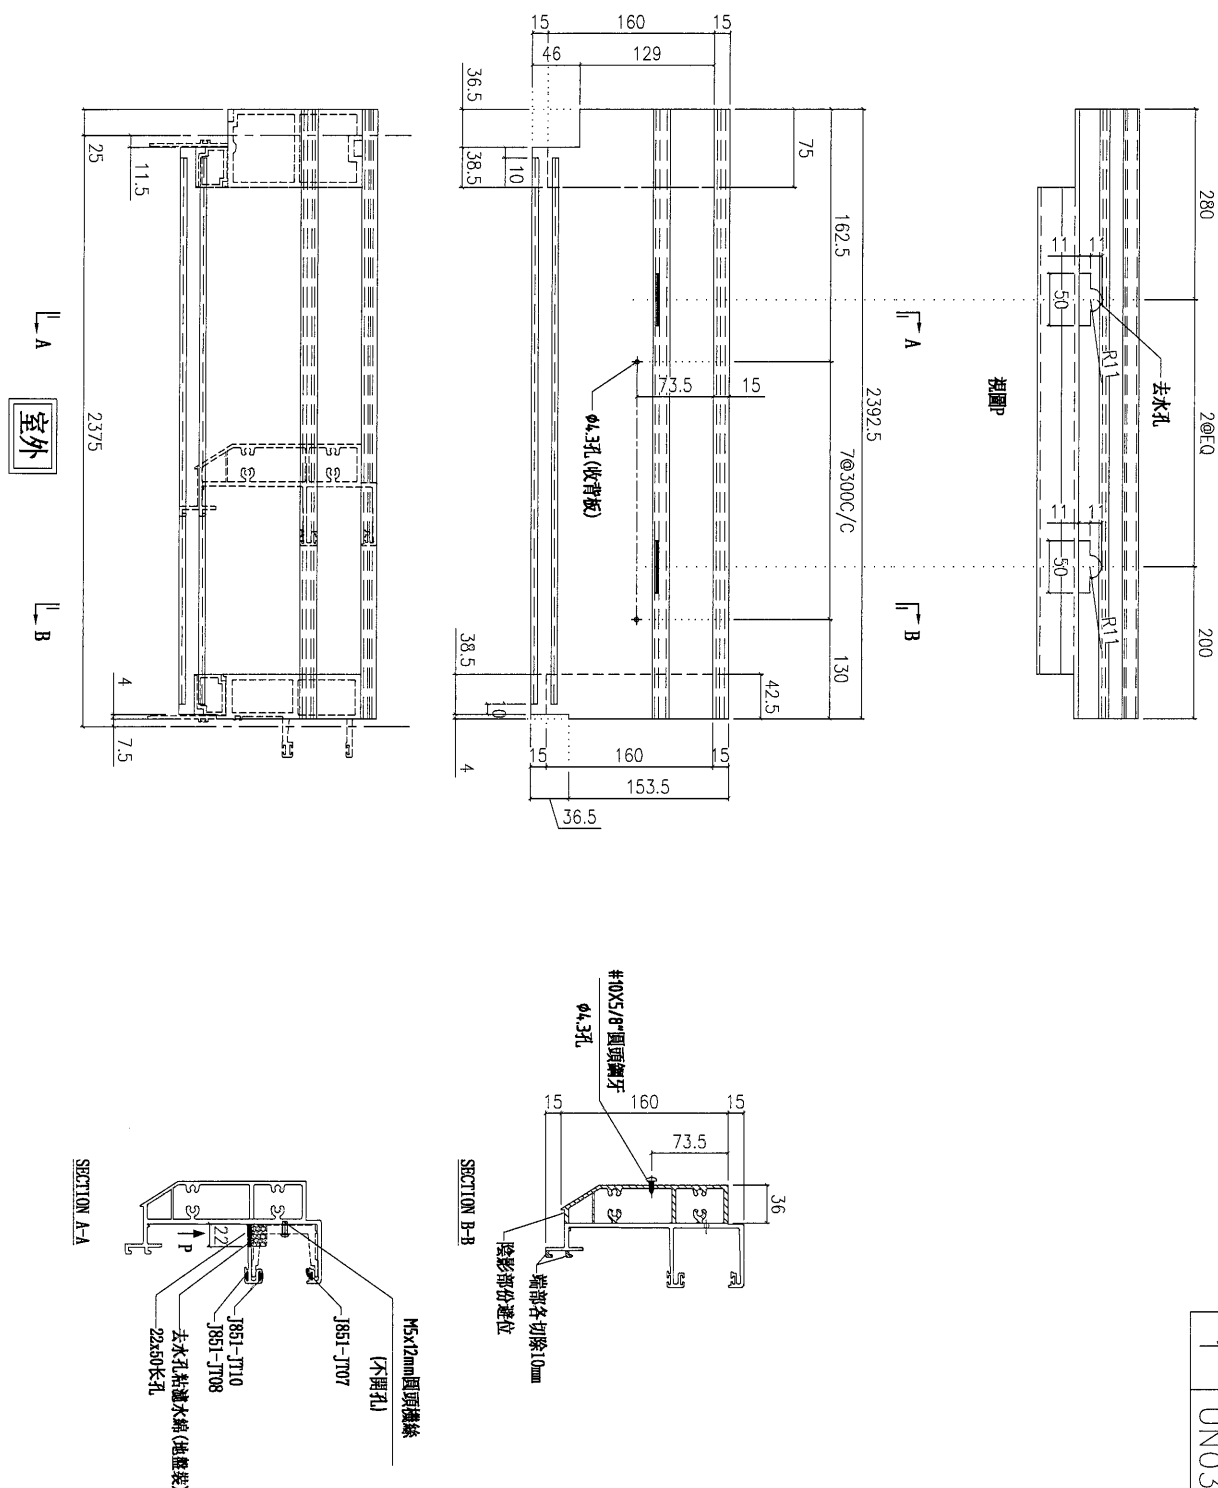

數量	使用位置
1	UN03

名稱	頂橫料	制圖	陳俊賢	2021. 11. 28	修改		
材料	X85982	復核	謝永林	2021. 12. 14	日期		
顏色	JMQ213457(三塗)	批準	胡哥		圖號	UN-T03a	



美特鋁質 有限公司


MIDI Aluminium Fabricator Ltd.

工程號

J853

地盤

延坪道住宅

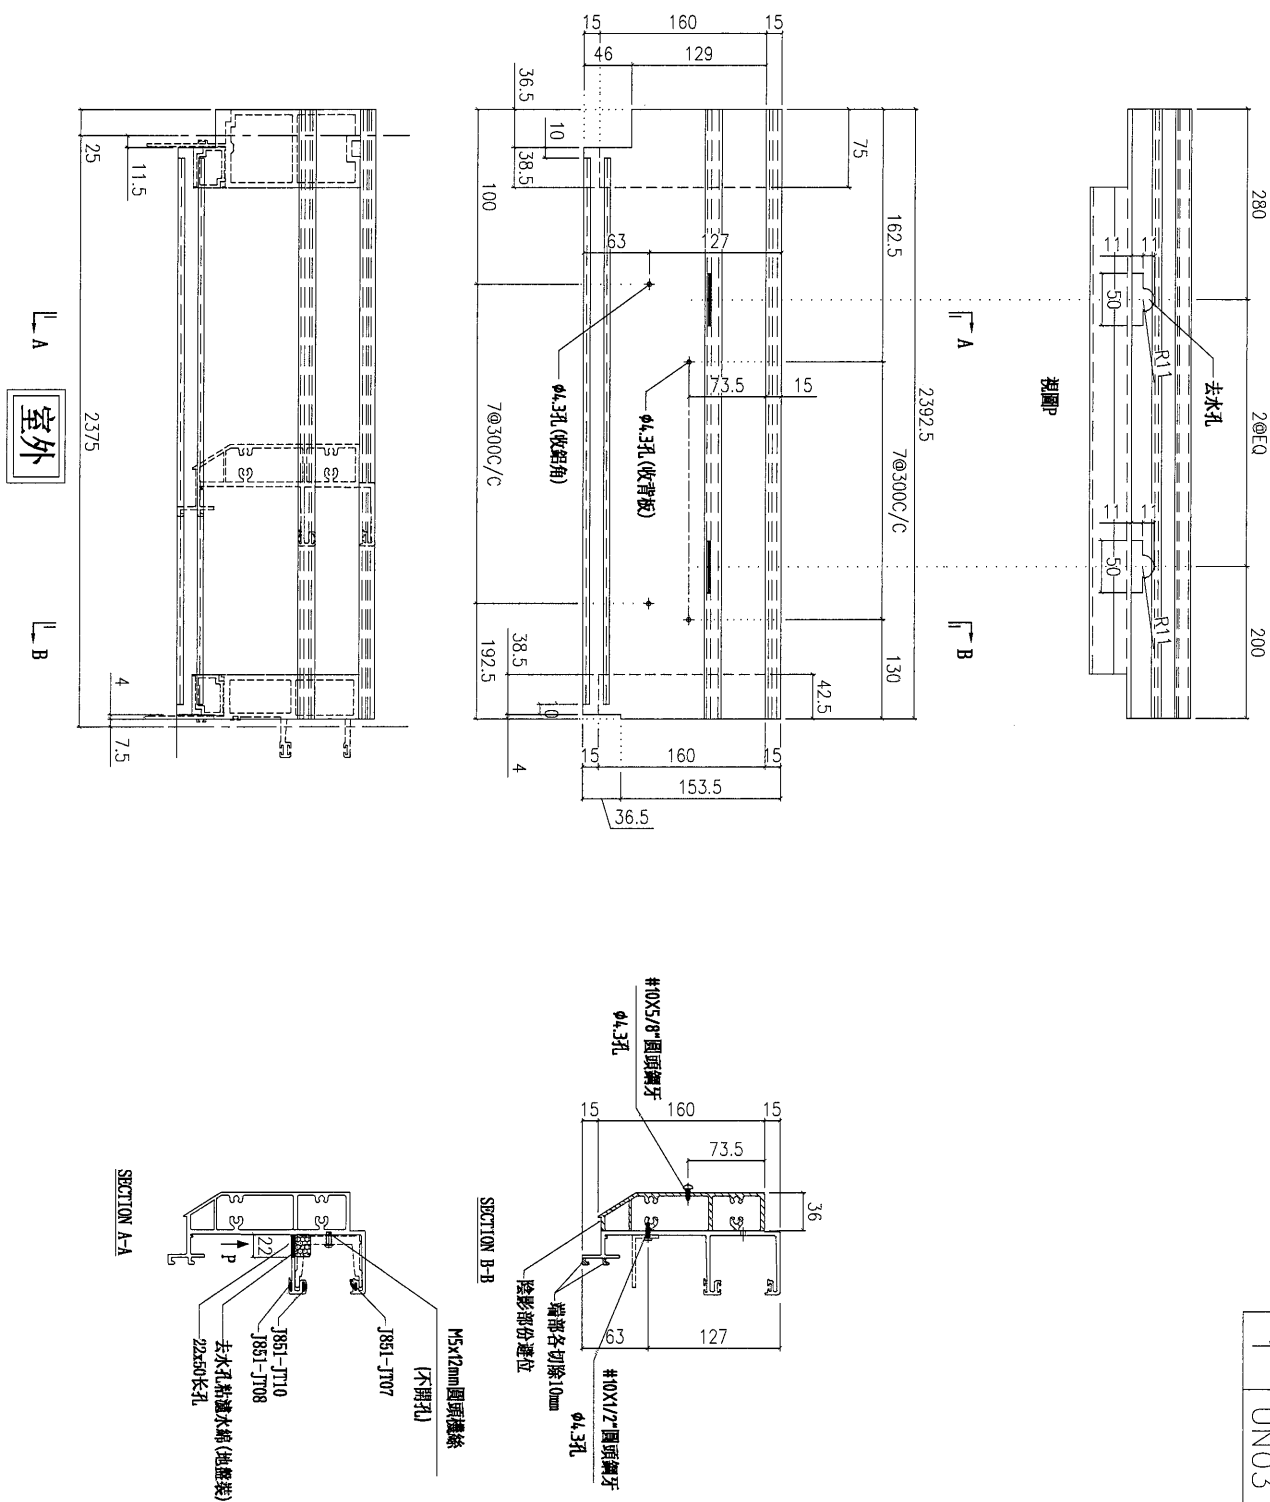

數量	使用位置
1	UN03

名稱	頂橫料	制圖	陳俊賢	2021.11.28	修改			
材料	X85982	復核	謝永林	2021.12.14	日期			
顏色	JMQ213457(三塗)	批准	胡哥		圖號	UN-T03a-1		

78



美特鋁質 有限公司
MIDI Aluminium Fabricator Ltd.

工程號




J853

地盤

延坪道住宅

室外

↑ A

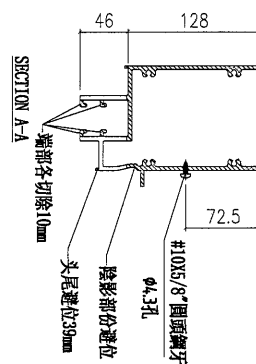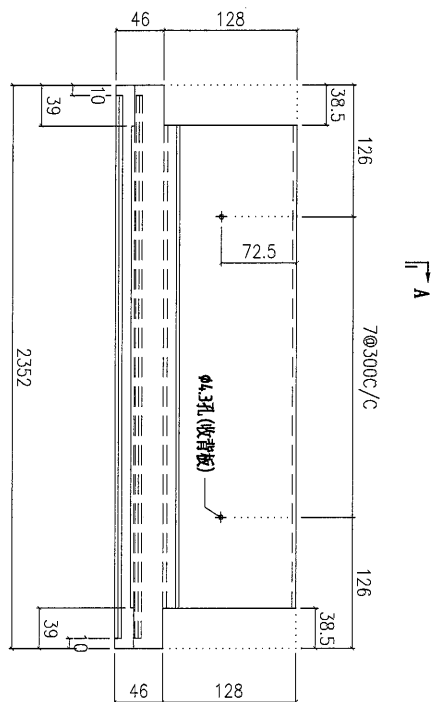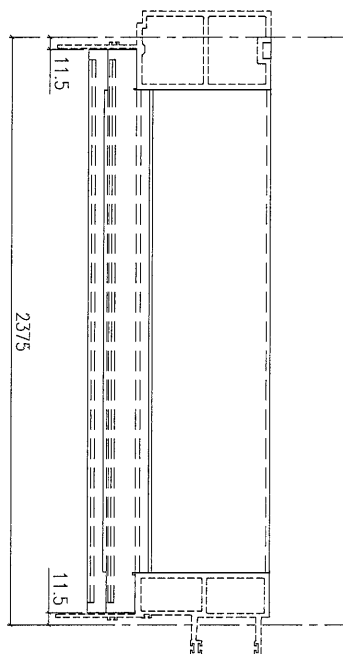




數量	使用位置
1	UN03
1	UN03d

名稱	雙梗中橫	制圖	陳俊賢	2021. 11. 28	修改		
材料	X85983	復核	謝永林	2021. 12. 14	日期		
顏色	JMQ213457(三塗)	批准	胡哥		圖號	UN-T03b	



美特鋁質 有限公司
MIDI Aluminium Fabricator Ltd.

工程號	J853	地盤	延坪道住宅
-----	------	----	-------

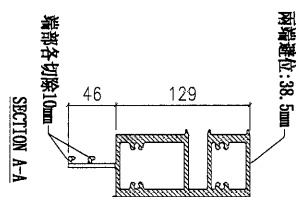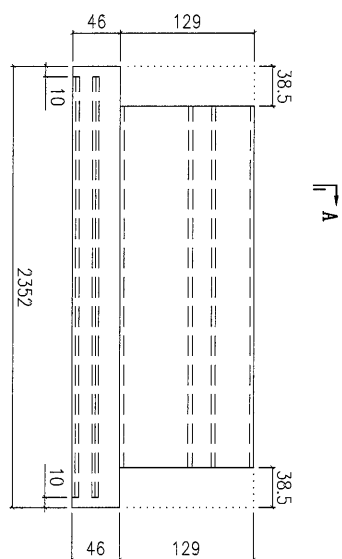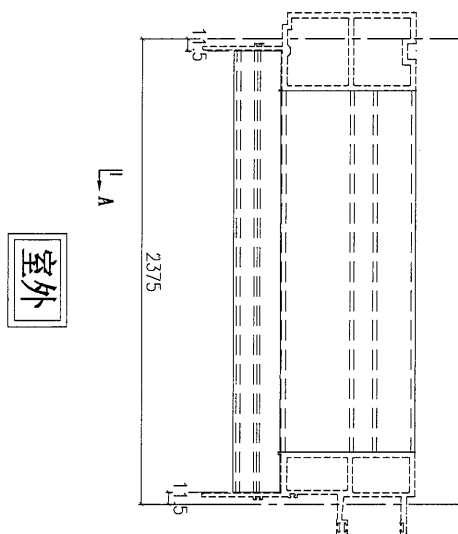

數量	使用位置
1	UN03
1	UN03d

名稱	底橫料	制圖	陳俊賢	2021. 11. 28	修改		
材料	X85981	復核	謝永林	2021. 12. 14	日期		
顏色	JMQ213457(三塗)	批准	胡哥		圖號	UN-T03c	

80




美特鋁質 有限公司
MIDI Aluminium Fabricator Ltd.

工程號

J853

地盤

延坪道住宅

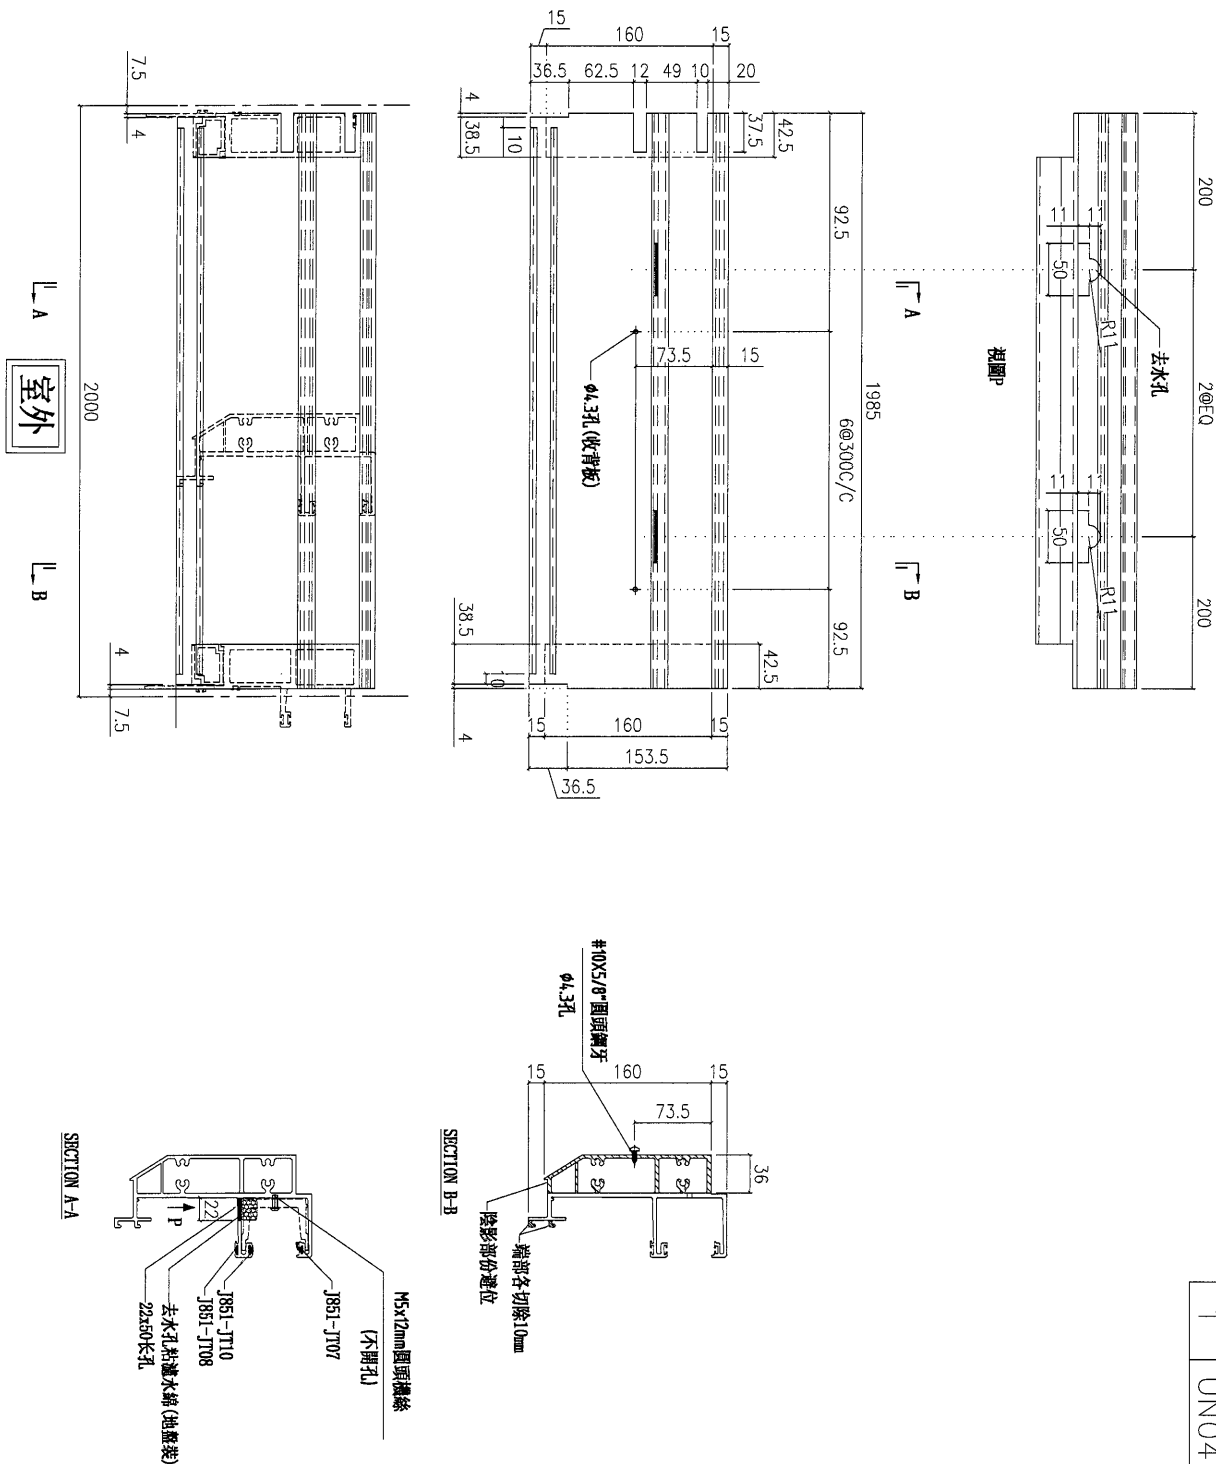

數量	使用位置
1	UN04

名稱	頂橫料	制圖	陳俊賢	2021. 11. 28	修改		
材料	X85982	復核	謝永林	2021. 12. 14	日期		
顏色	JMQ213457(三塗)	批准	胡哥		圖號	UN-T04a	



美特鋁質 有限公司


MIDI Aluminium Fabricator Ltd.

工程號

J853

地盤

延坪道住宅

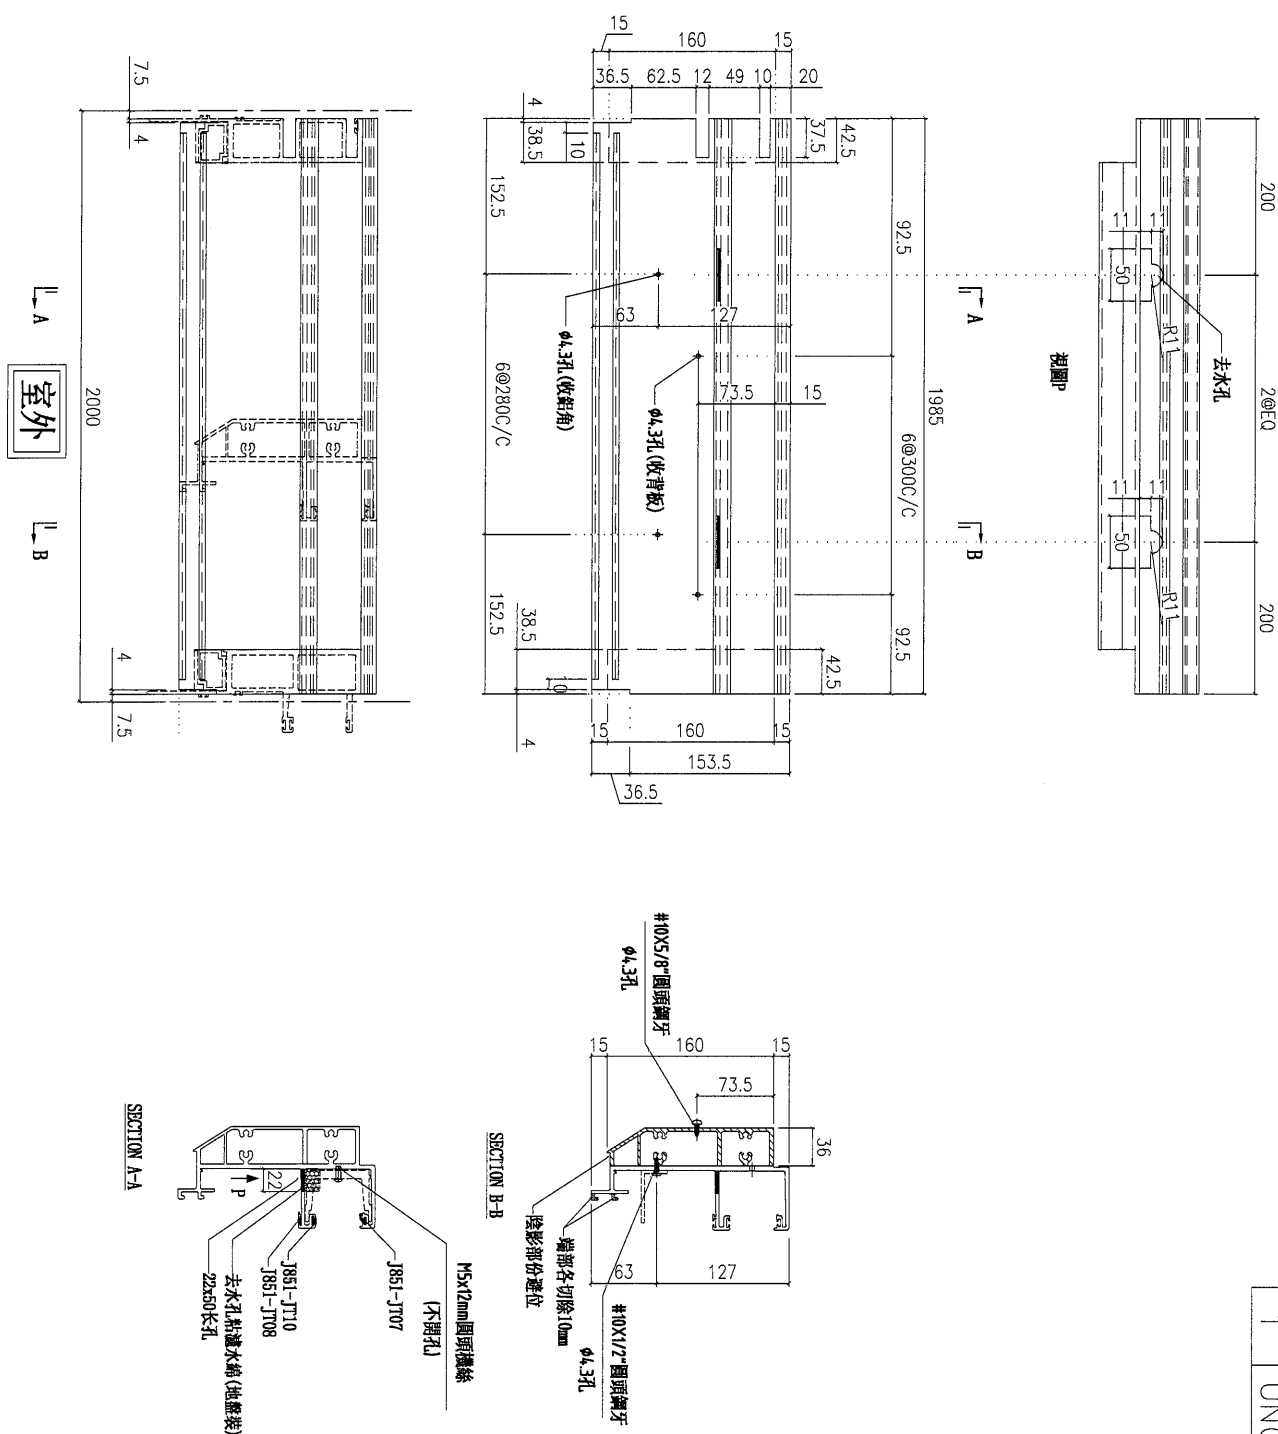

數量	使用位置
1	UN04

名稱	頂橫料	制圖	陳俊賢	2021.11.28	修改			
材料	X85982	復核	謝永林	2021.12.14	日期			
顏色	JMQ213457(三塗)	批准	胡哥		圖號	UN-T04a-1		

82



美特鋁質 有限公司

MIDI Aluminium Fabricator Ltd.

工程號




J853

地盤

延坪道住宅

室外

A

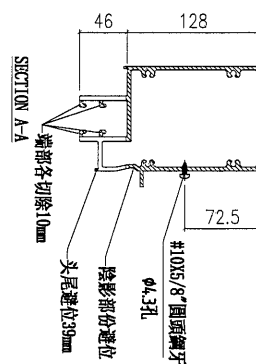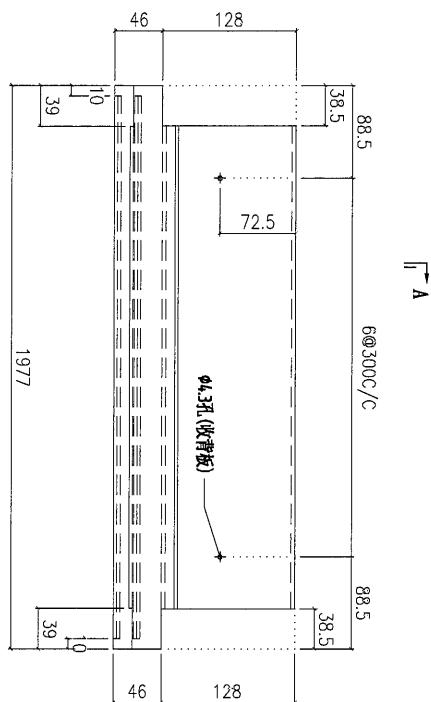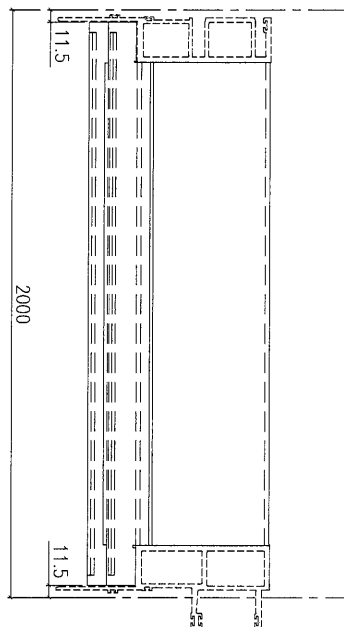

數量	使用位置
1	UN04
1	UN04a

名稱	雙梗中橫	制圖	陳俊賢	2021. 11. 28	修改			
材料	X85983	復核	謝永林	2021. 12. 14	日期			
顏色	JMQ213457(三塗)	批准	胡哥		圖號	UN-T04b		

83



美特鋁質 有限公司
MIDI Aluminium Fabricator Ltd.




工程號

J853

地盤

延坪道住宅

室外

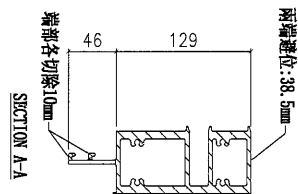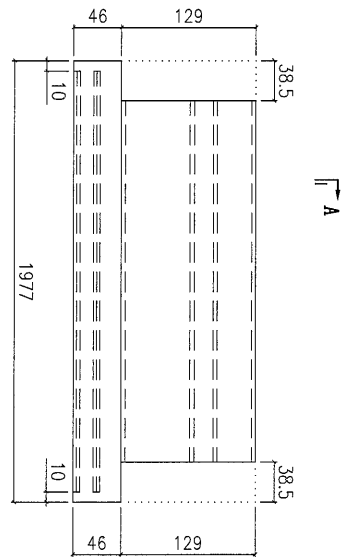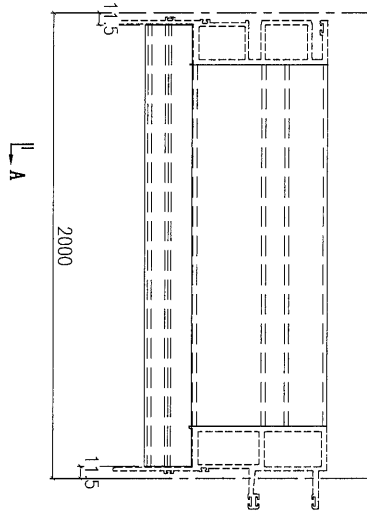

數量	使用位置
1	UN04
1	UN04c

名稱	底橫料	制圖	陳俊賢	2021. 11. 28	修改		
材料	X85981	復核	謝永林	2021. 12. 14	日期		
顏色	JMQ213457(三塗)	批准	胡哥		圖號	UN-T04c	



美特鋁質 有限公司


MIDI Aluminium Fabricator Ltd.

工程號

J853

地盤

延坪道住宅

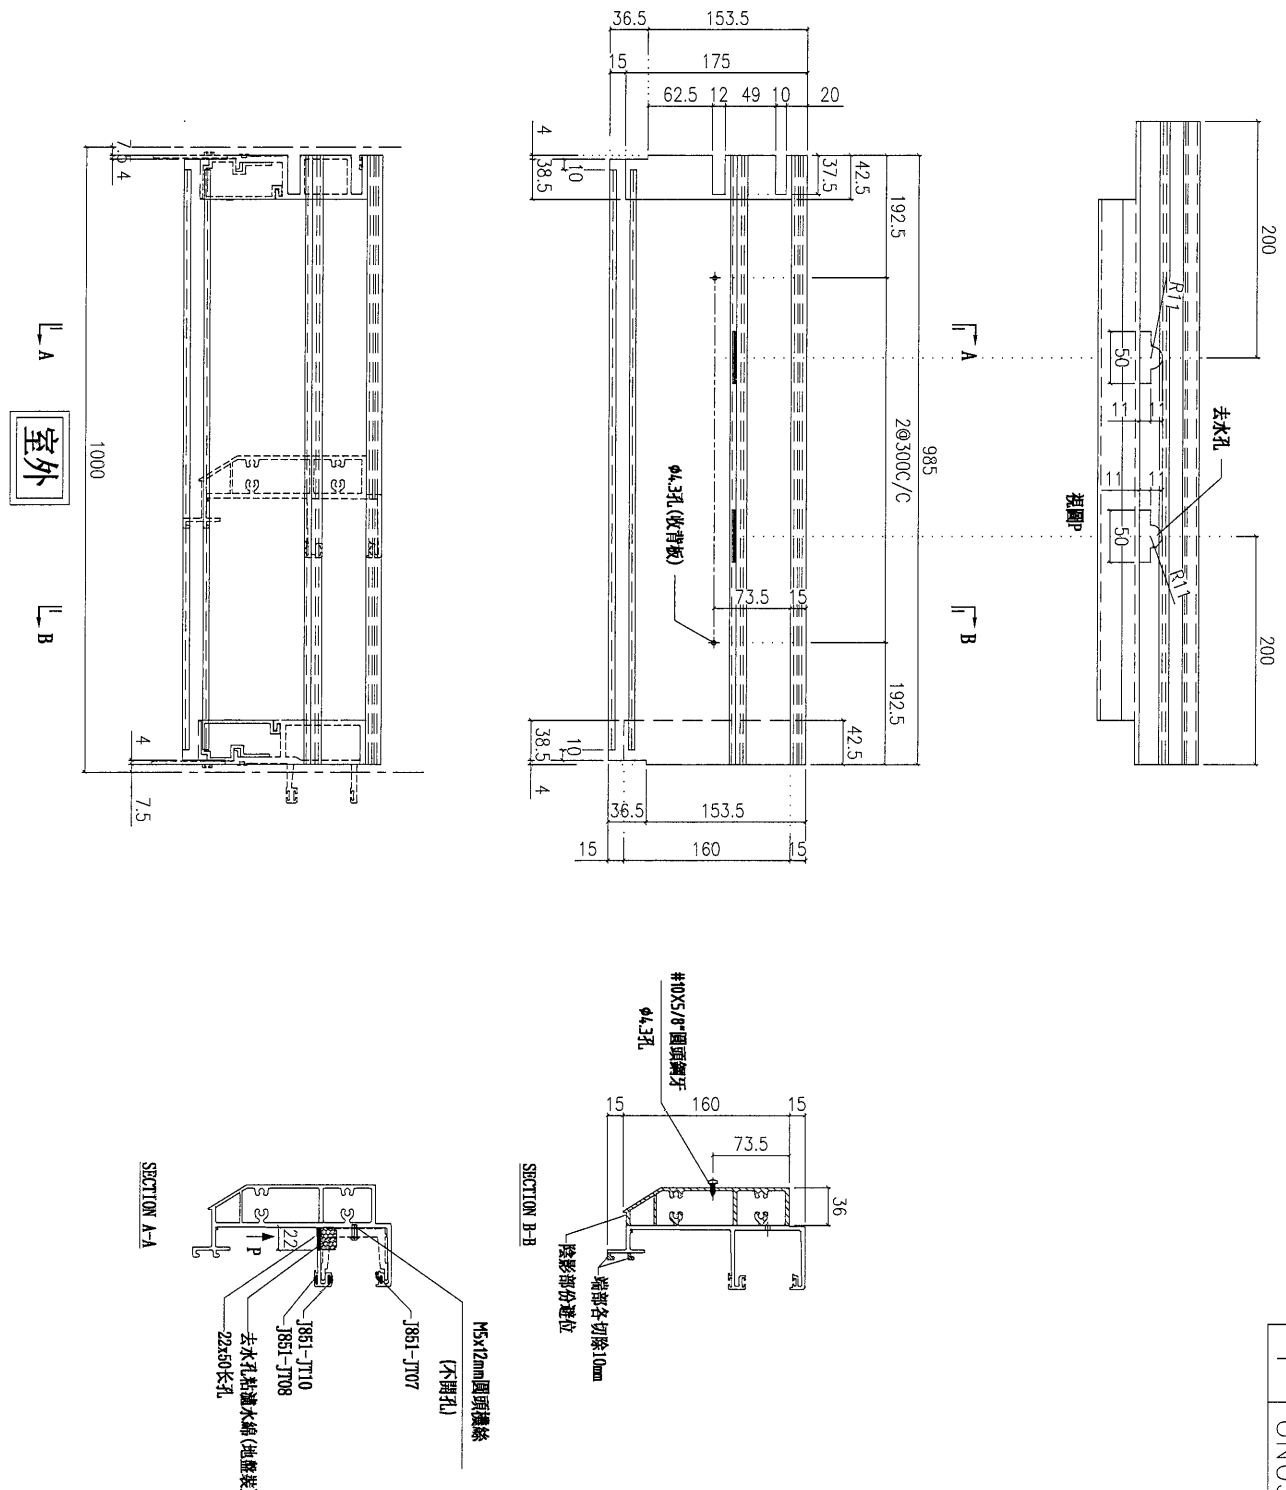

數量	使用位置
1	UN05


名稱	頂橫料	制圖	陳俊賢	2021. 11. 28	修改			
材料	X85982	復核	謝永林	2021. 12. 14	日期			
顏色	JMQ213457(三塗)	批准	胡哥		圖號	UN-T05a		

85



美特鋁質 有限公司
MIDI Aluminium Fabricator Ltd.

工程號	J853	地盤	延坪道住宅
-----	------	----	-------

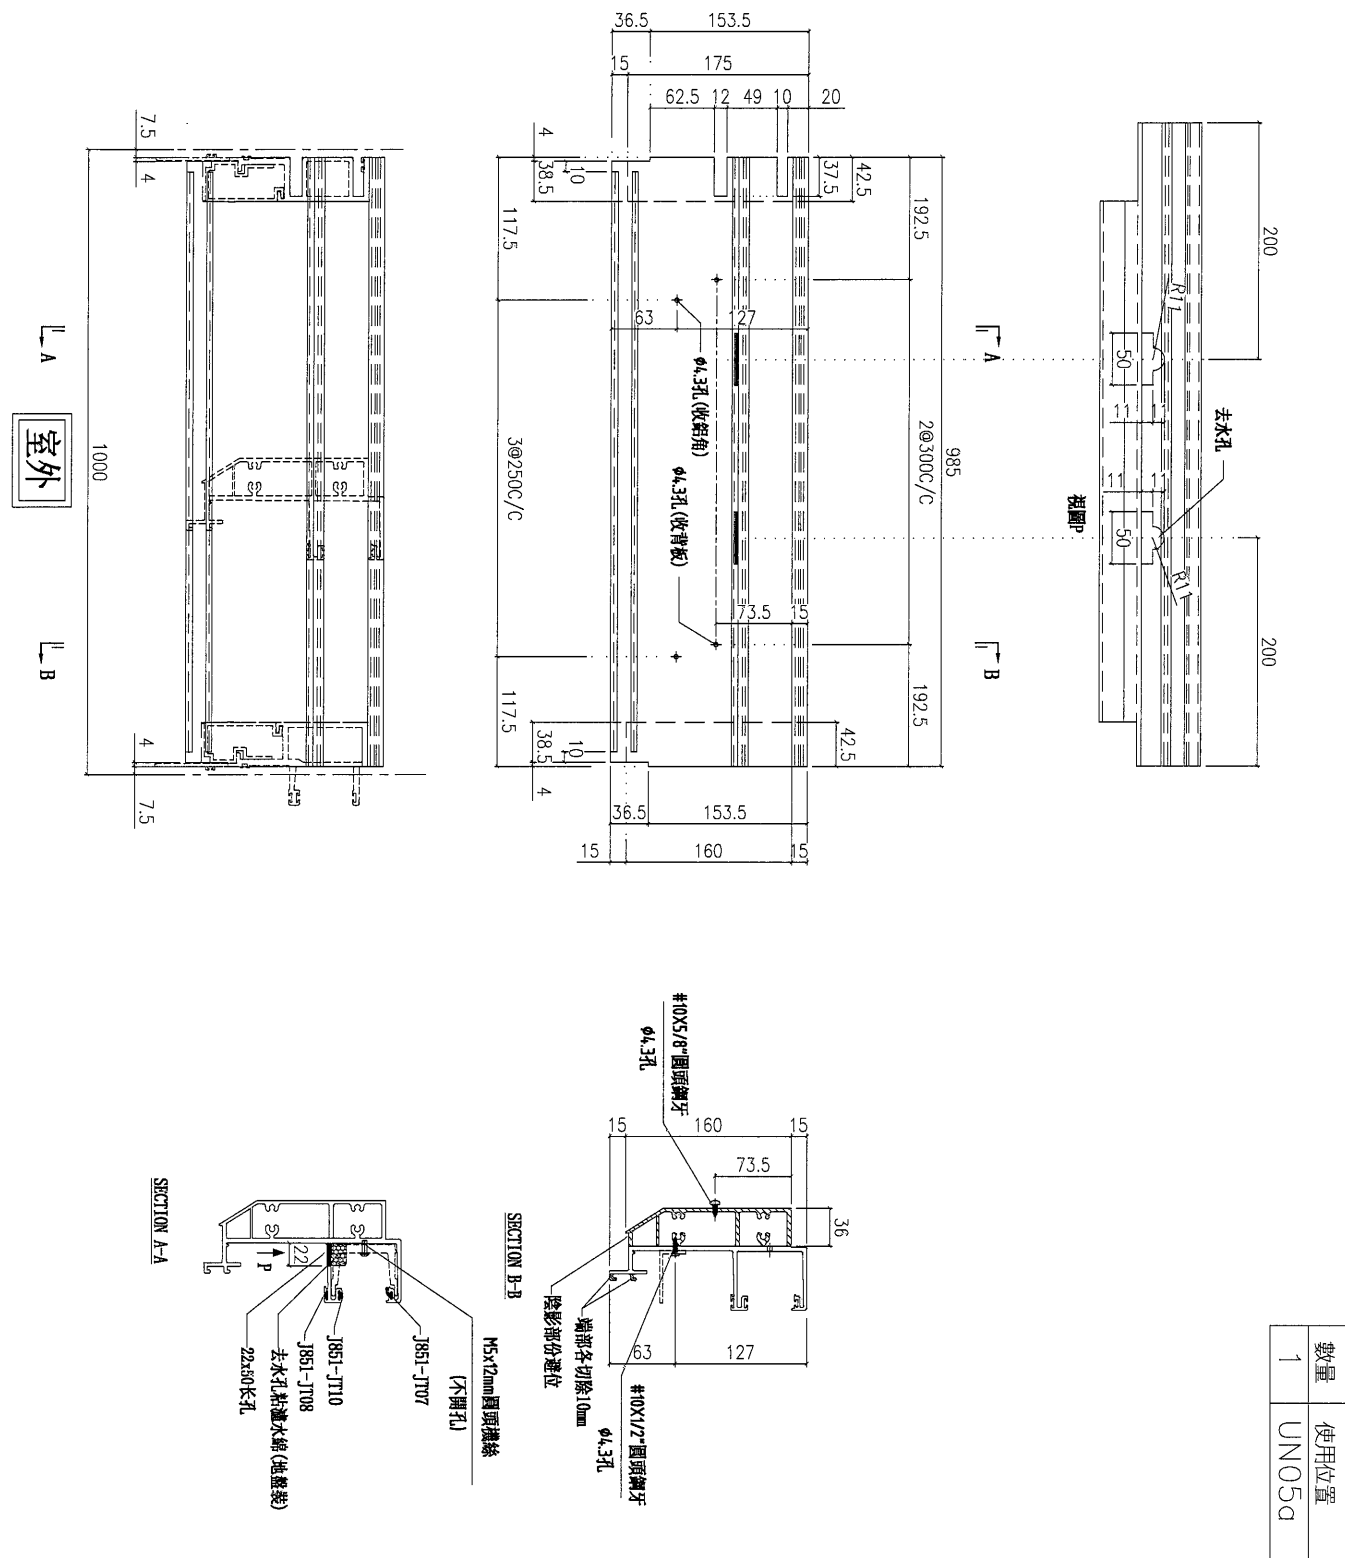

數量	使用位置
1	UN05a

名稱	頂橫料	制圖	陳俊賢	2021.11.28	修改	
材料	X85982	復核	謝永林	2021.12.14	日期	
顏色	JMQ213457(三塗)	批准	胡哥		圖號	UN-T05a-1



美特鋁質 有限公司


MIDI Aluminium Fabricator Ltd.

工程號

J853

地盤

延坪道住宅

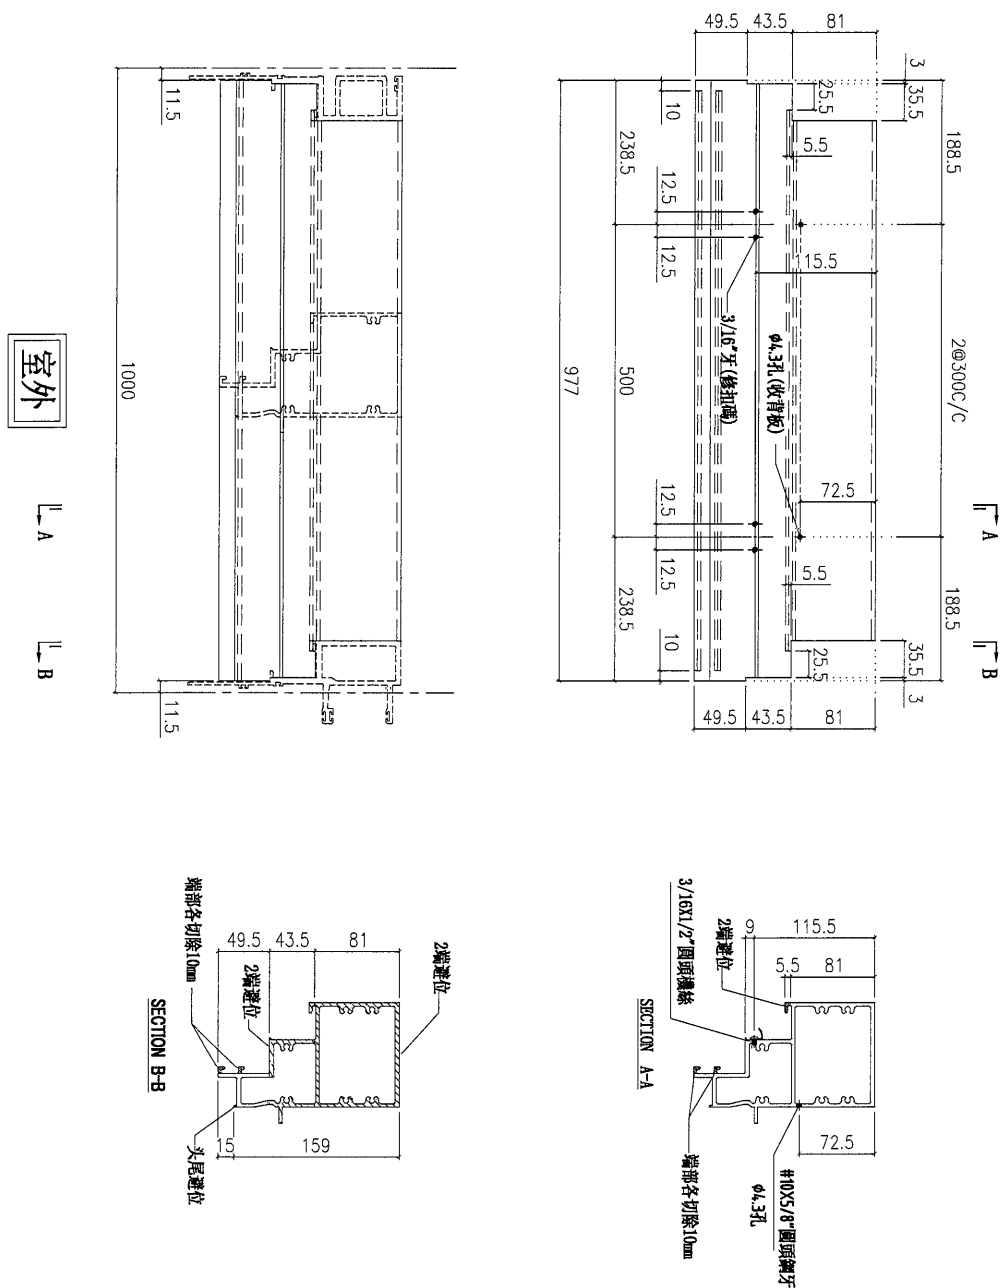

數量	使用位置
1	UN05
1	UN05a


[illegible]

87






美特鋁質 有限公司
MIDI Aluminium Fabricator Ltd.

工程號	J853	地盤	延坪道住宅
-----	------	----	-------

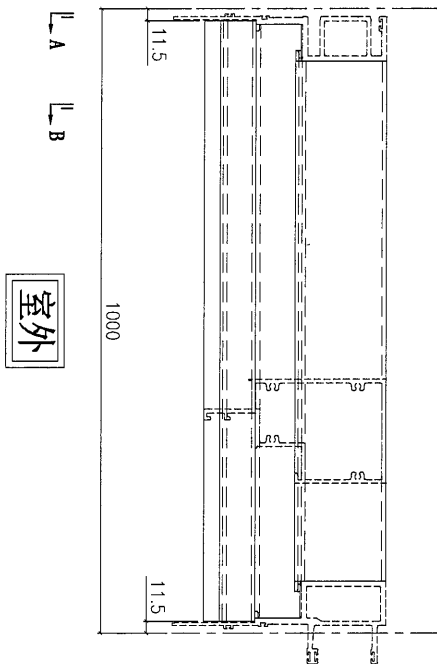

室外

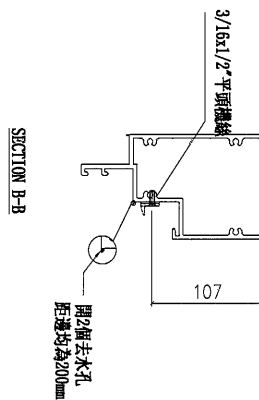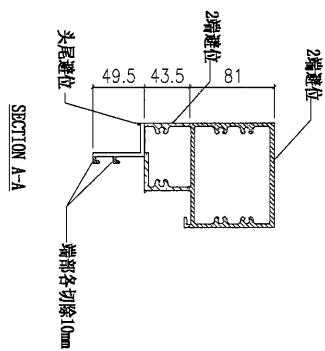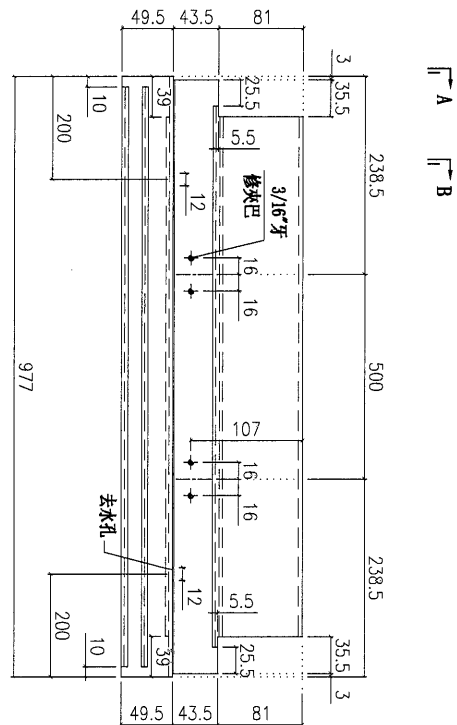

數量	使用位置
1	UN05
1	UN05d

名稱	上生下梗中橫	制圖	陳俊賢	2021. 11. 28	修改		
材料	X85985	復核	謝永林	2021. 12. 14	日期		
顏色	JMQ213457(三塗)	批准	胡哥		圖號	UN-T05c	

(28)



美特鋁質 有限公司

MIDI Aluminium Fabricator Ltd.




工程號

J853

地盤

延坪道住宅

室外

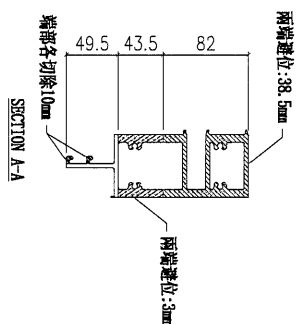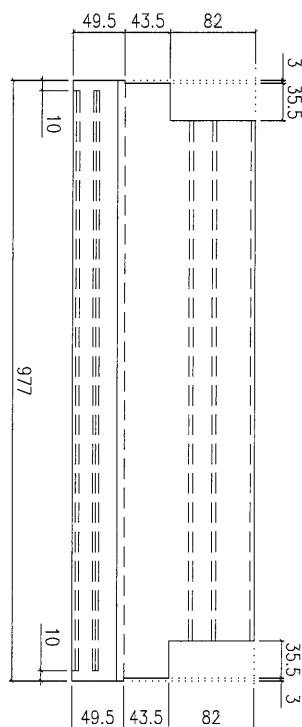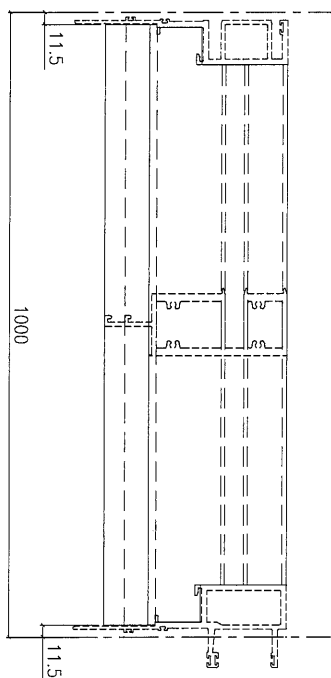

數量	使用位置
1	UN05
1	UN05d

名稱	底橫料	制圖	陳俊賢	2021. 11. 28	修改			
材料	X85981	復核	謝永林	2021. 12. 14	日期			
顏色	JMQ213457(三塗)	批准	胡哥		圖號	UN-T05d		

89



美特鋁質 有限公司


MIDI Aluminium Fabricator Ltd.

工程號

J853

地盤

延坪道住宅

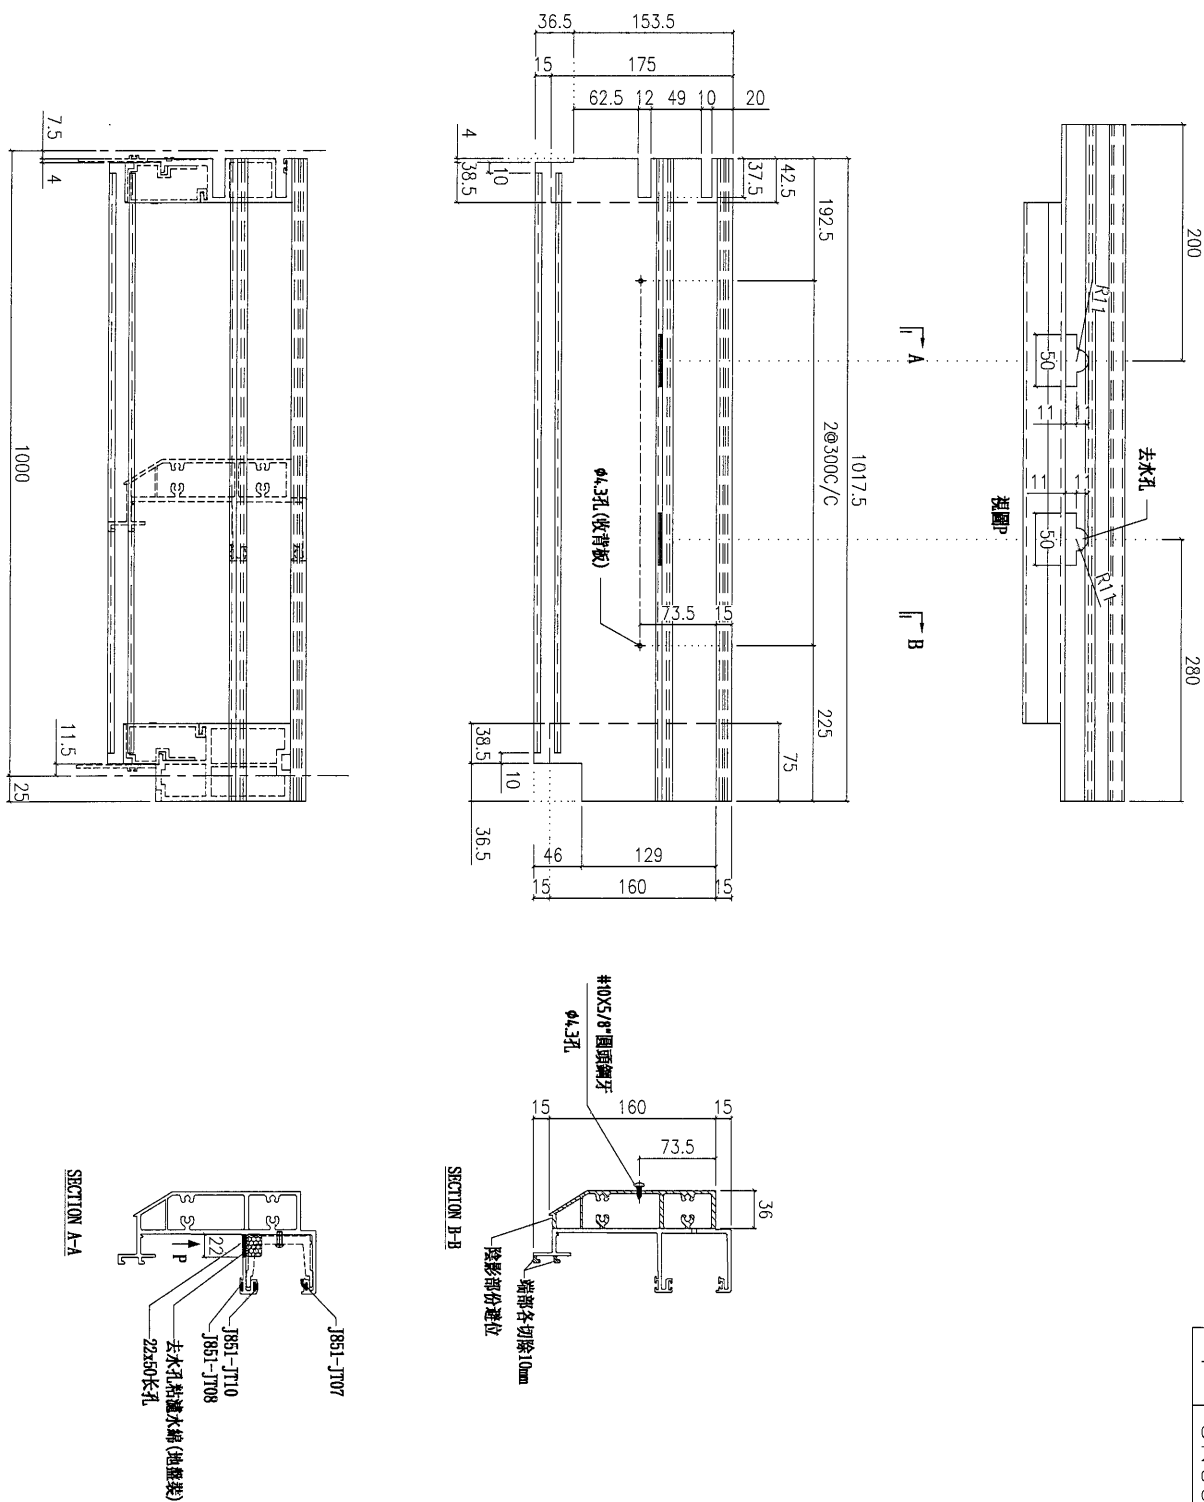

數量	使用位置
1	UN06

名稱	頂橫料	制圖	陳俊賢	2021. 11. 28	修改		
材料	X85982	復核	謝永林	2021. 12. 14	日期		
顏色	JMQ213457 (三塗)	批准	胡哥		圖號	UN-T06a	



美特鋁質 有限公司


MIDI Aluminium Fabricator Ltd.

工程號

J853

地盤

延坪道住宅

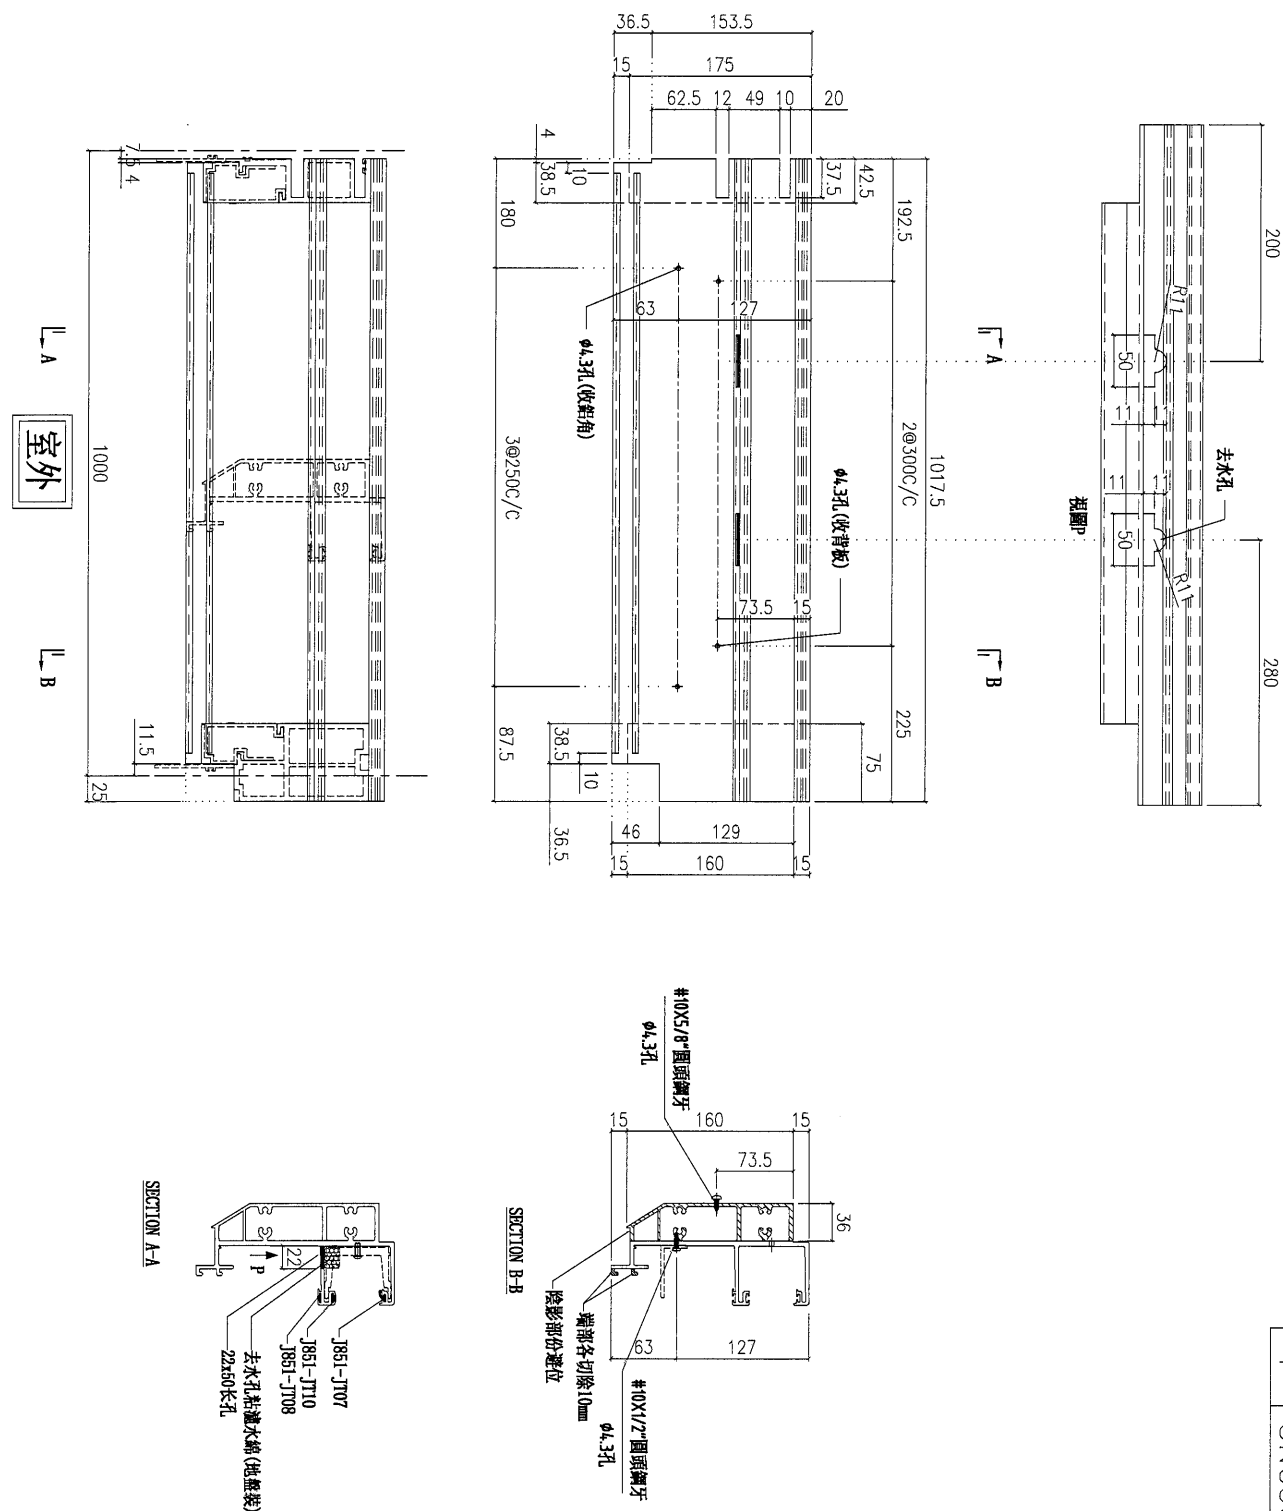

名稱	頂橫料	制圖	陳俊賢	2021. 11. 28	修改			
材料	X85982	復核	謝永林	2021. 12. 14	日期			
顏色	JMQ213457(三塗)	批准	胡哥		圖號	UN-T06a-1		

91







美特鋁質 有限公司
MIDI Aluminium Fabricator Ltd.

工程號	J853	地盤	延坪道住宅
-----	------	----	-------

室外

← A

← B

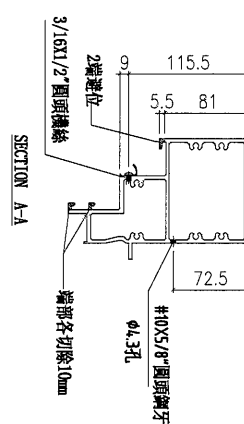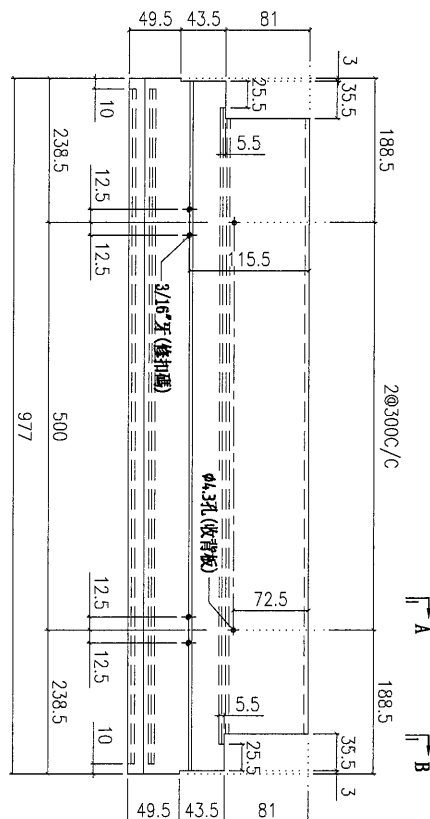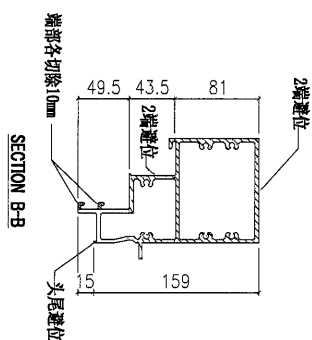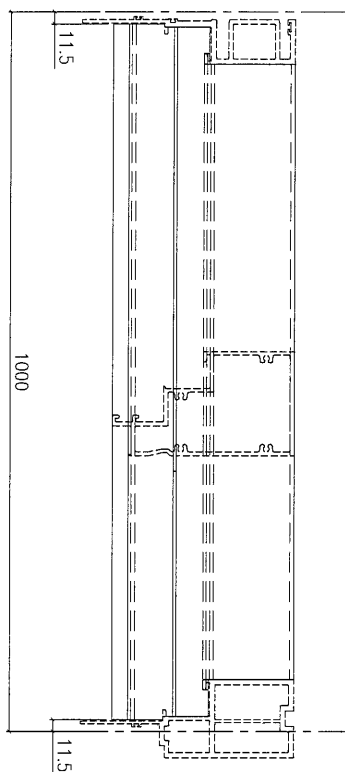

數量	使用位置
1	UN06
1	UN06a


名稱	上梗下生中橫	制圖	陳俊賢	2021. 11. 28	修改		
材料	X85984	復核	謝永林	2021. 12. 14	日期		
顏色	JMQ213457(三塗)	批准	胡哥		圖號	UN-T06b	

92



美特鋁質 有限公司
MIDI Aluminium Fabricator Ltd.

工程號	J853	地盤	延坪道住宅
-----	------	----	-------

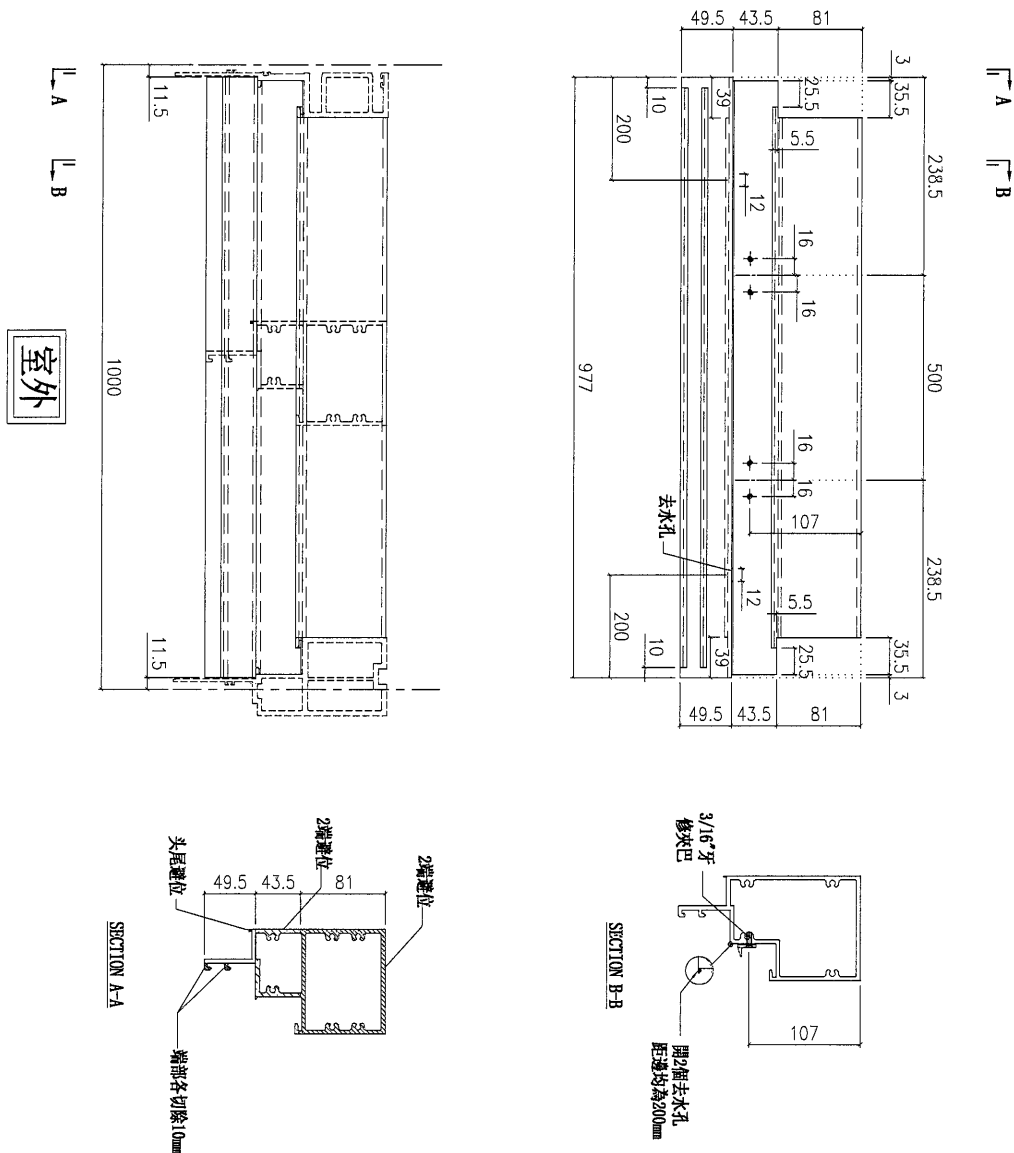

數量	使用位置
1	UN06
1	UN06a

名稱	上生下梗中橫	制圖	陳俊賢	2021. 11. 28	修改		
材料	X85985	復核	謝永林	2021. 12. 14	日期		
顏色	JMQ213457(三塗)	批准	胡哥		圖號	UN-T06c	




93



美特鋁質 有限公司
MIDI Aluminium Fabricator Ltd.

工程號	J853	地盤	延坪道住宅
-----	------	----	-------

室外

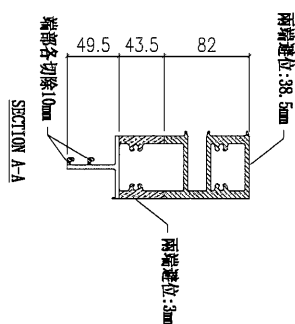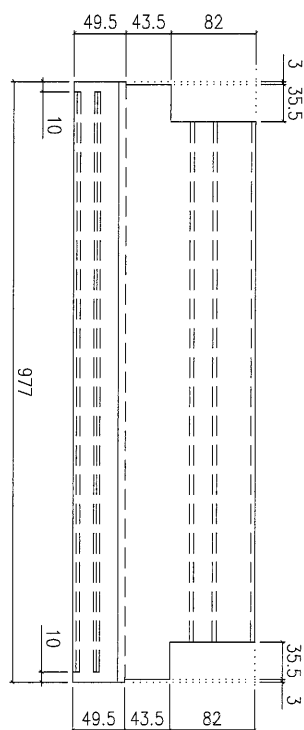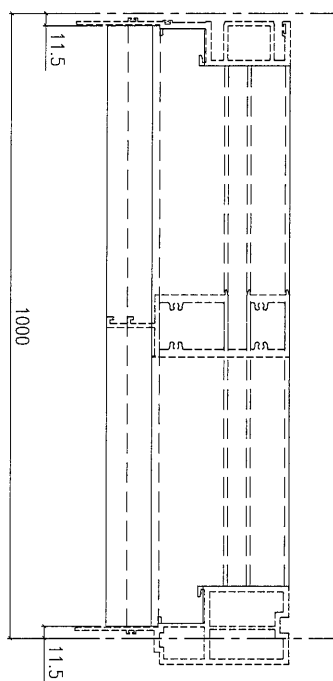


數量	使用位置
1	UN06
1	UN06a

名稱	底橫料	制圖	陳俊賢	2021. 11. 28	修改			
材料	X85981	復核	謝永林	2021. 12. 14	日期			
顏色	JMQ213457(三塗)	批准	胡哥		圖號	UN-T06d		



美特鋁質 有限公司
MIDI Aluminium Fabricator Ltd.

工程號 J853 地盤 延坪道住宅

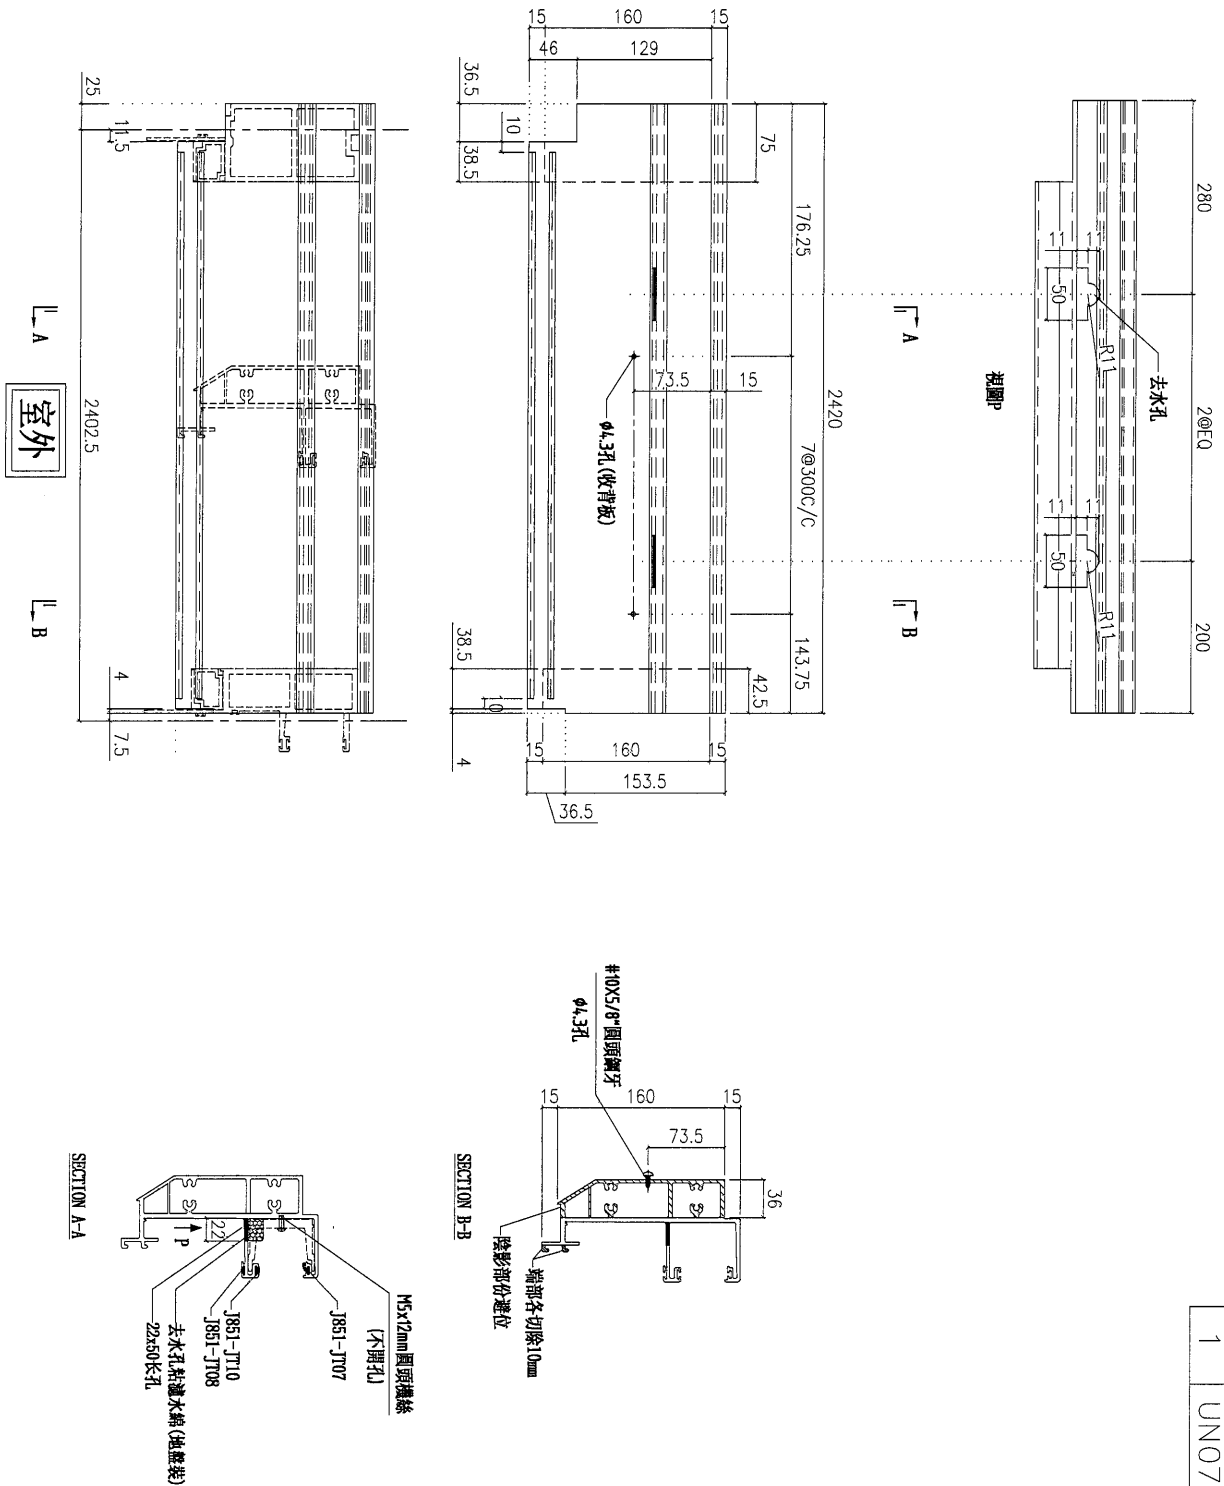

數量	使用位置
1	UN07


名稱	頂橫料	制圖	陳俊賢	2021.11.28	修改		
材料	X85982	復核	謝永林	2021.12.14	日期		
顏色	JMQ213457(三塗)	批准	胡哥		圖號	UN-T07a	

95




美特鋁質 有限公司
MIDI Aluminium Fabricator Ltd.

工程號	J853	地盤	延坪道住宅
-----	------	----	-------

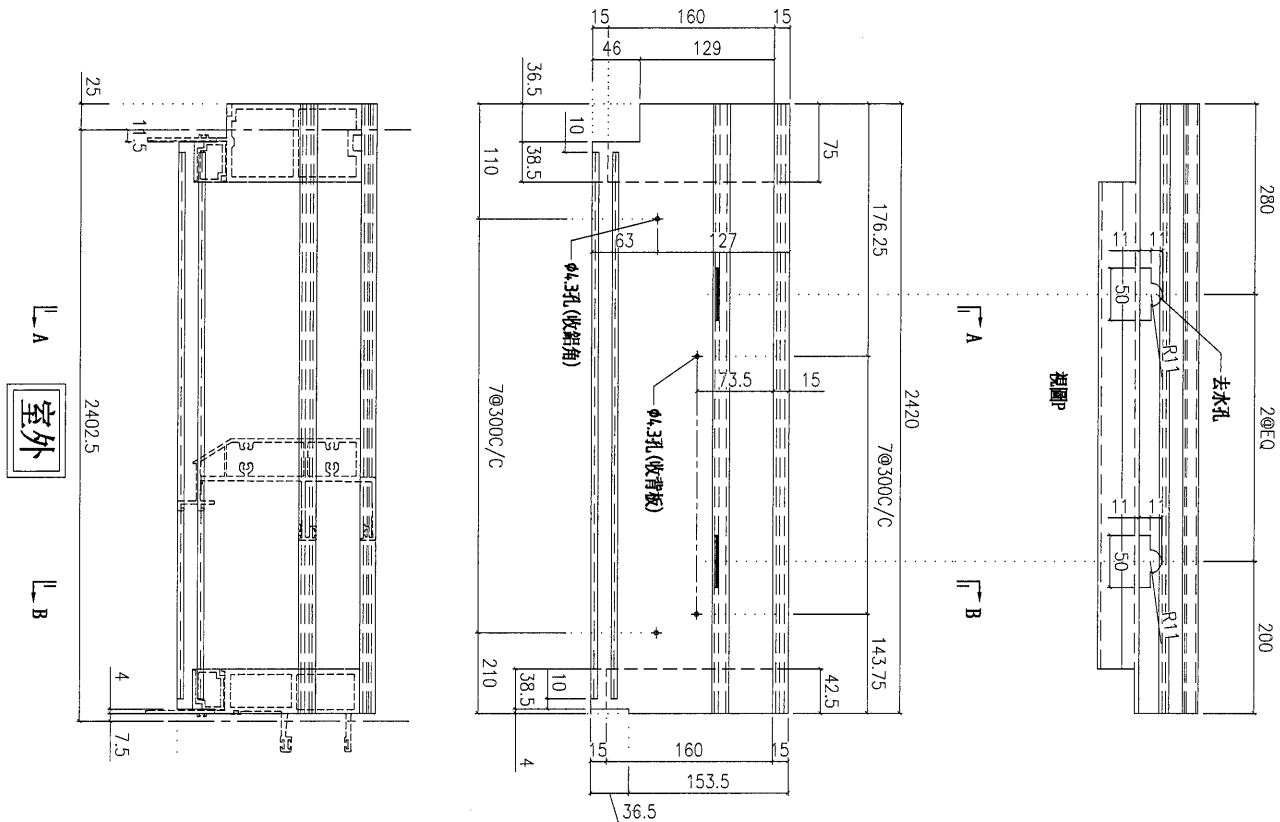

數量	使用位置
1	UN07a

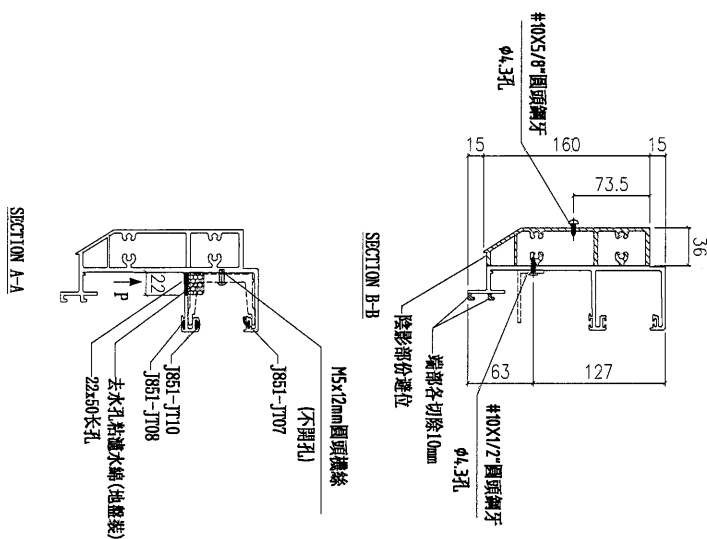

名稱	頂橫料	制圖	陳俊賢	2021.11.28	修改		
材料	X85982	復核	謝永林	2021.12.14	日期		
顏色	JMQ213457(三塗)	批准	胡哥		圖號	UN-T07a-1	

96



美特鋁質 有限公司
MIDI Aluminium Fabricator Ltd.

工程號


J853

地盤



延坪道住宅

室外

↖ A

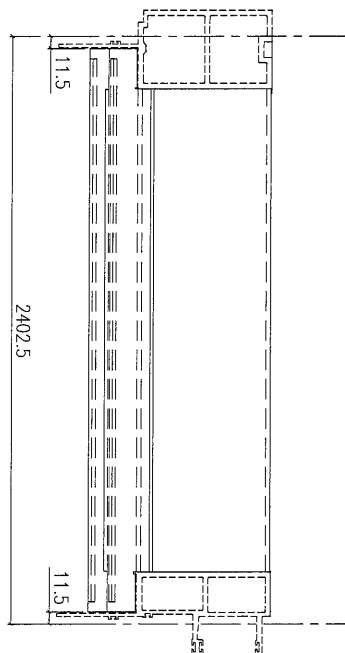

↖ A

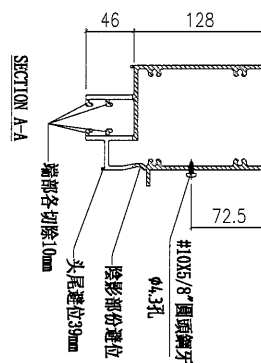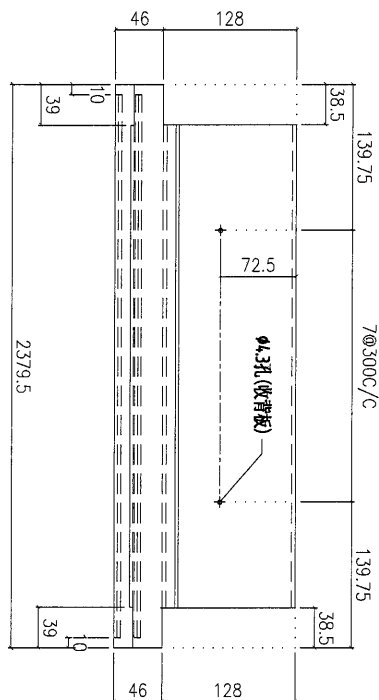




數量	使用位置
1	UN07
1	UN07a

名稱	雙梗中橫	制圖	陳俊賢	2021. 11. 28	修改			
材料	X85983	復核	謝永林	2021. 12. 14	日期			
顏色	JMQ213457(三塗)	批准	胡哥		圖號	UN-T07b		



美特鋁質 有限公司
MIDI Aluminium Fabricator Ltd.

工程號	J853	地盤	延坪道住宅
-----	------	----	-------

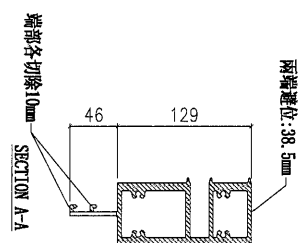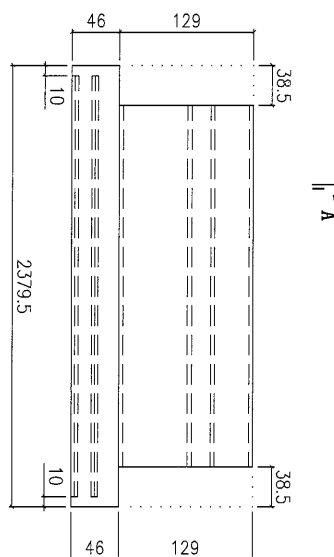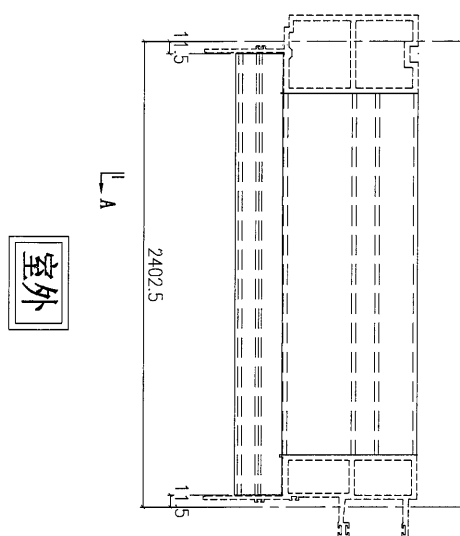

數量	使用位置
1	UN07
1	UN07a

名稱	底橫料	制圖	陳俊賢	2021. 11. 28	修改		
材料	X85981	復核	謝永林	2021. 12. 14	日期		
顏色	JMQ213457(三塗)	批准	胡哥		圖號	UN-T07c	



美特鋁質 有限公司


A MIDI Aluminium Fabricator Ltd.

工程號

J853

地盤


延坪道住宅

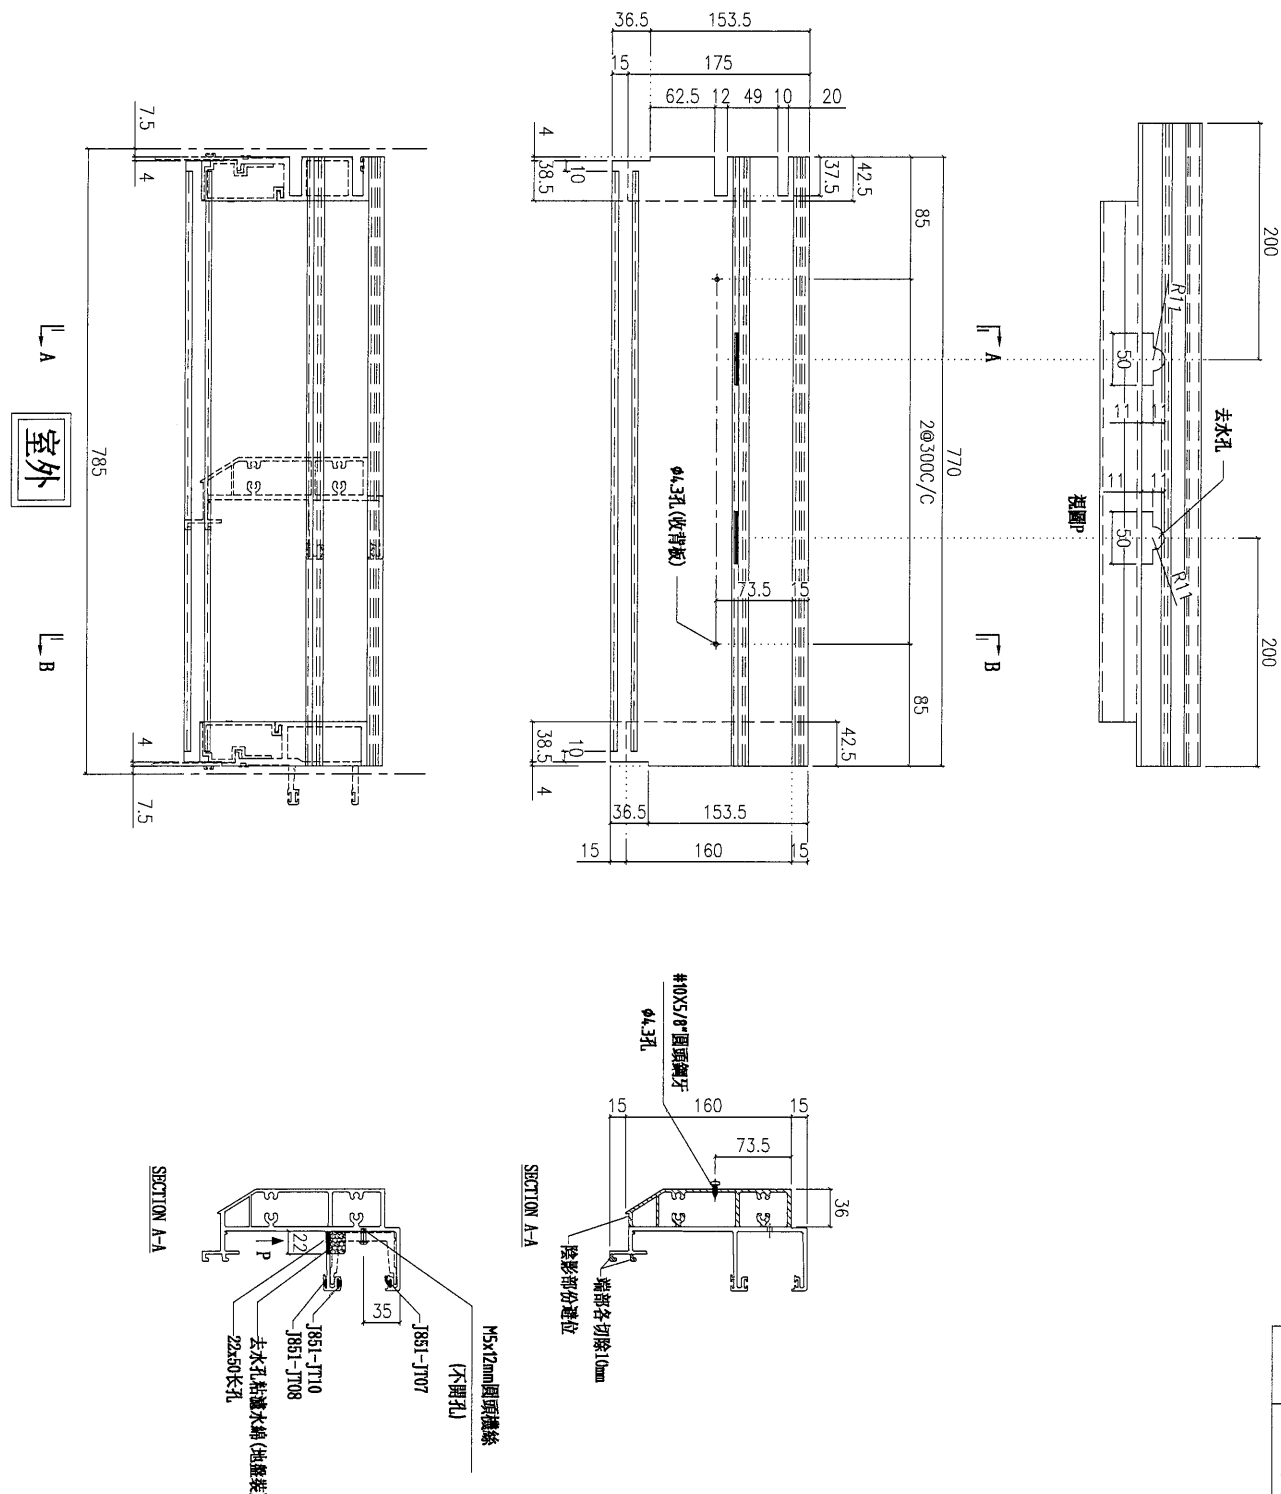

數量	使用位置
1	UN08

名稱	頂橫料	制圖	陳俊賢	2021. 11. 28	修改			
材料	X85982	復核	謝永林	2021. 12. 14	日期			
顏色	JMQ213457(三塗)	批准	胡哥		圖號	UN-T08a		

 美特鋁質 有限公司 MIDI Aluminium Fabricator Ltd.			
工程號	J853	地盤	延坪道住宅

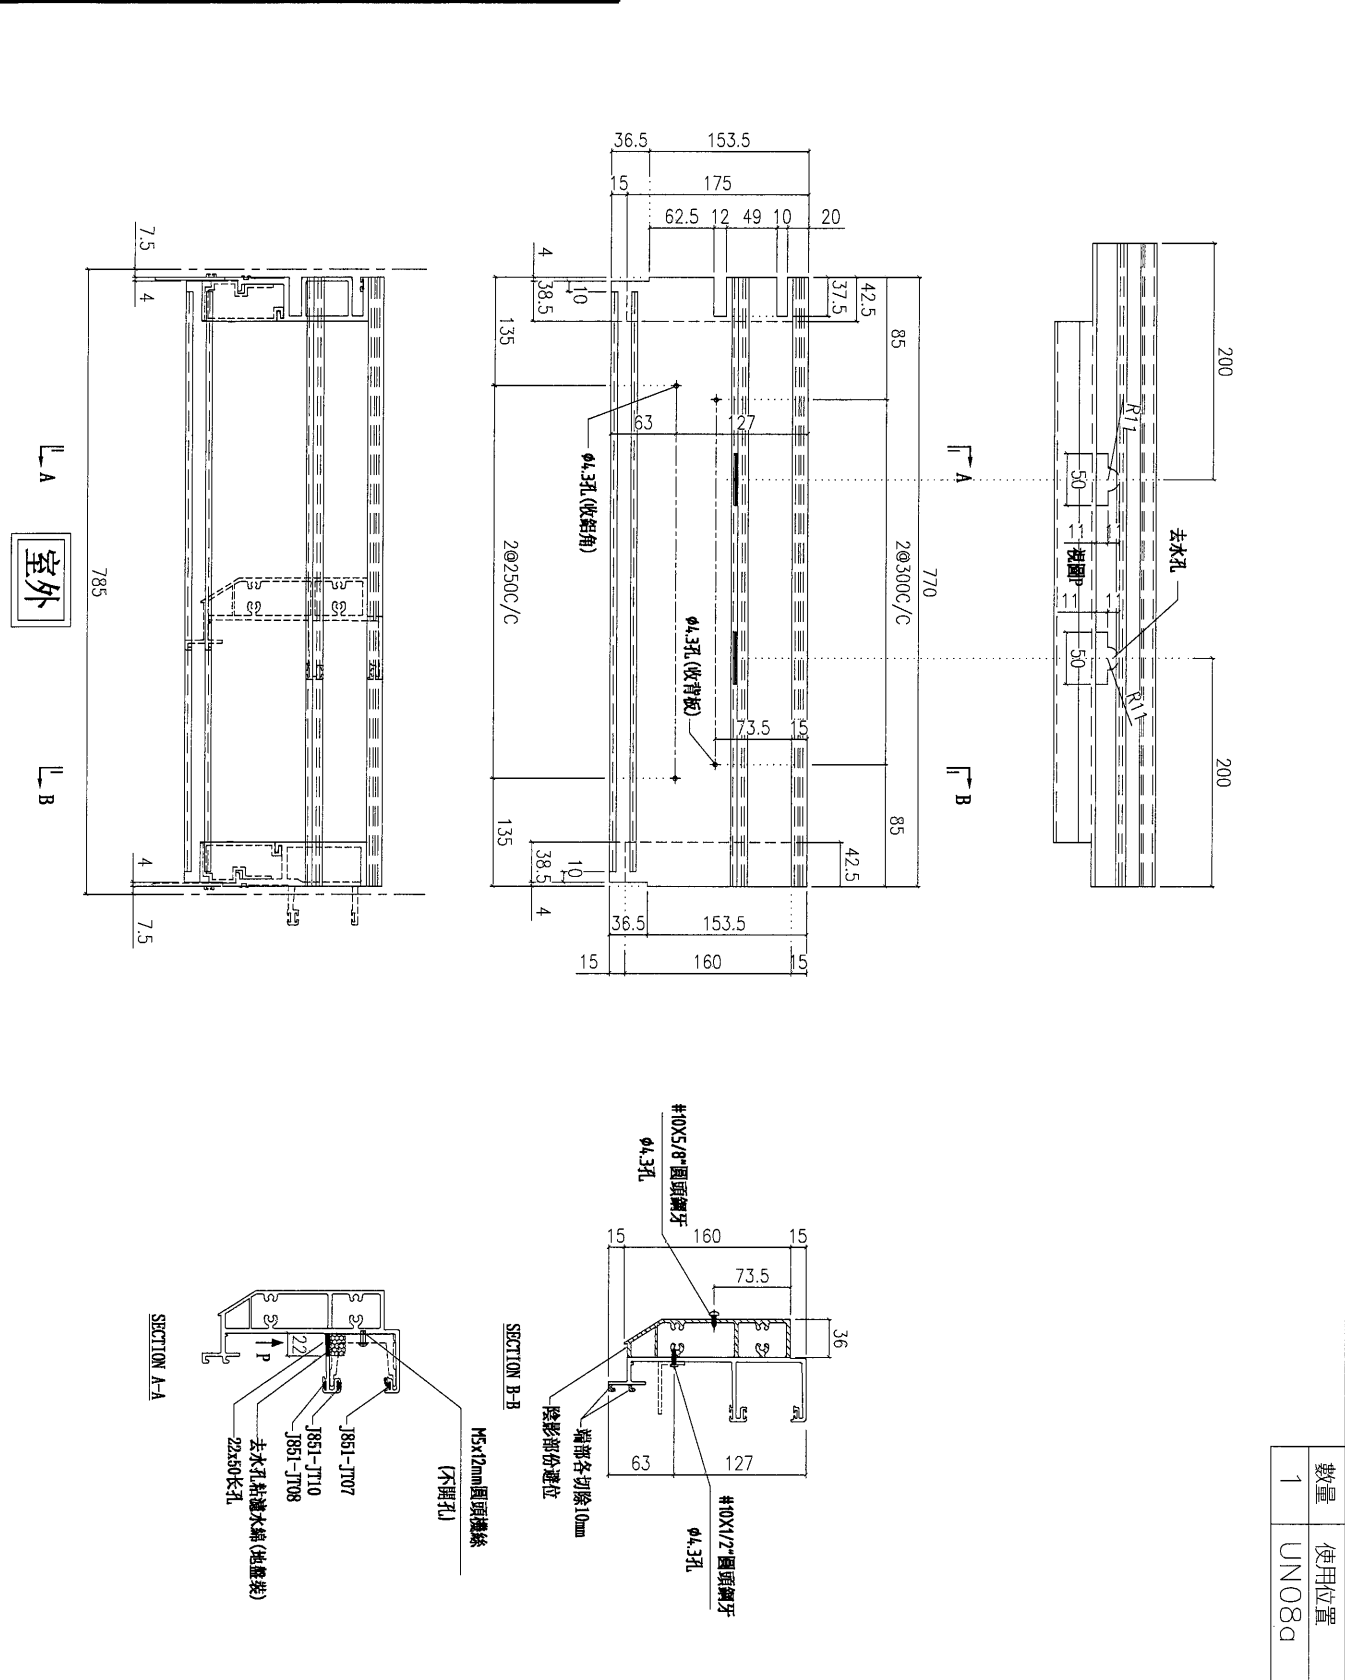

數量	使用位置
1	UN08a

名稱	頂橫料	制圖	陳俊賢	2021. 11. 28	修改		
材料	X85982	復核	謝永林	2021. 12. 14	日期		
顏色	JMQ213457(三塗)	批准	胡哥		圖號	UN-T08a-1	







美特鋁質 有限公司
MIDI Aluminium Fabricator Ltd.

工程號

J853

地盤

延坪道住宅

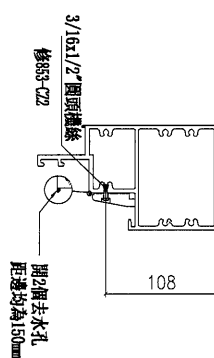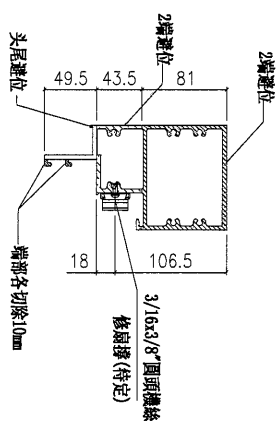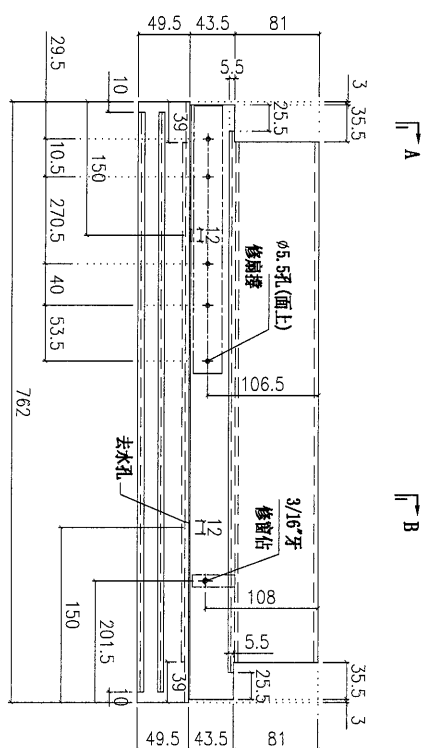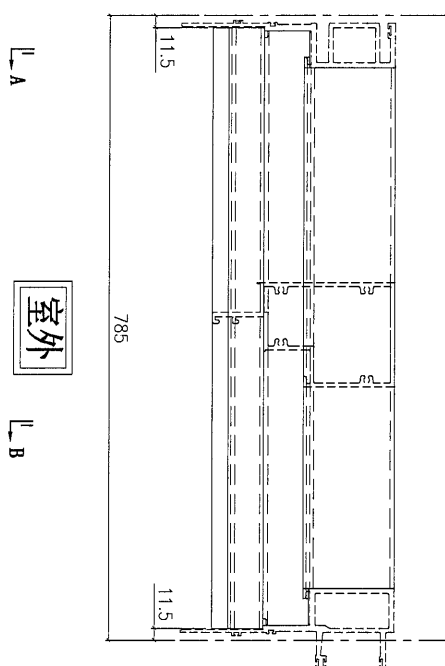

扇揔待定

数量	使用位置
1	UN08
1	UN08a

[illegible]

102



美特鋁質 有限公司
MIDI Aluminium Fabricator Ltd.




工程號

J853

地盤

延坪道住宅

室外

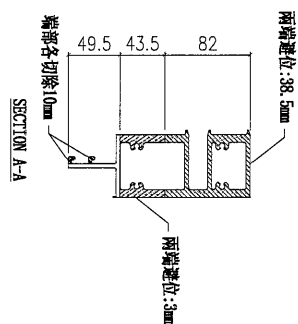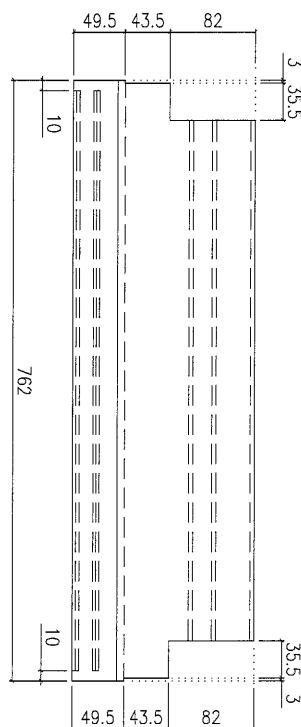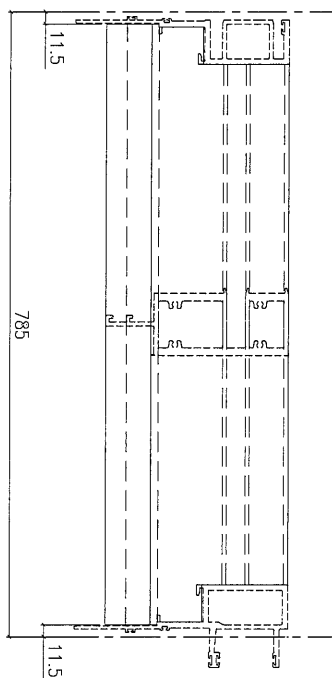

數量	使用位置
1	UN08
1	UN08a



名稱	底橫料	制圖	陳俊賢	2021.11.28	修改		
材料	X85981	復核	謝永林	2021.12.14	日期		
顏色	JMQ213457(三塗)	批准	胡哥		圖號	UN-T08d	

(103)




美特鋁質 有限公司
MIDI Aluminium Fabricator Ltd.

工程號	J853	地盤	延坪道住宅
-----	------	----	-------

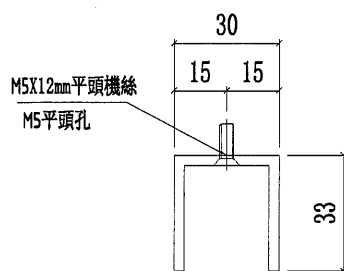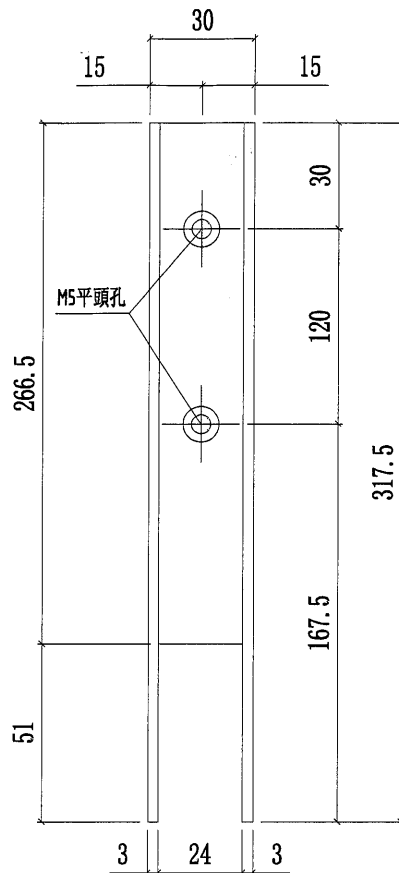

A-A

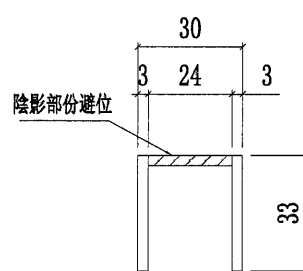

B-B

數量	使用位置
2	UN08
2	UN08a
1	UN02
1	UN02a
2	UN05
2	UN05a
2	UN06
2	UN06a

名稱	攔河玻璃槽(生窗用)	制圖	陳俊賢	2021. 11. 28	修改			
材料	JMFG0828	復核	謝永林	2021. 12. 14	日期			
顏色	MILL	批准	胡哥		圖號	LUC-01		



104




美特鋁質 有限公司
MIDI Aluminium Fabricator Ltd.

工程號	J853	地盤	延坪道住宅
-----	------	----	-------

數量	使用位置
1	UN02
1	UN02a

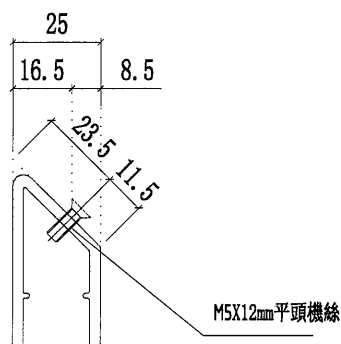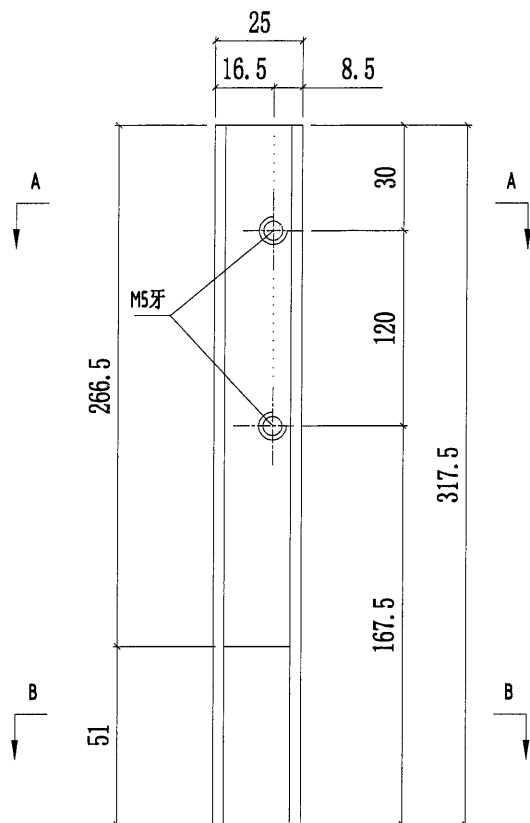

A-A

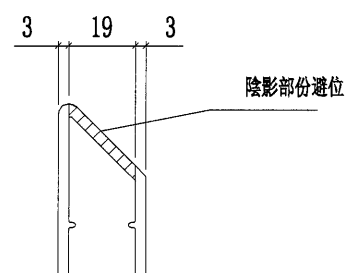

B-B

名稱	攔河玻璃槽(轉角生窗用)	制圖	陳俊賢	2021. 11. 28	修改			
材料	X85003	復核	謝永林	2021. 12. 14	日期			
顏色	MILL	批准	胡哥		圖號	LUC-02Z		

105




美特鋁質 有限公司
MIDI Aluminium Fabricator Ltd.


工程號	J853	地盤	延坪道住宅
-----	------	----	-------

數量	使用位置
2	UN08
2	UN08a
1	UN02
1	UN02a
2	UN05
2	UN05a
2	UN06
2	UN06a

M5x12mm平頭機絲

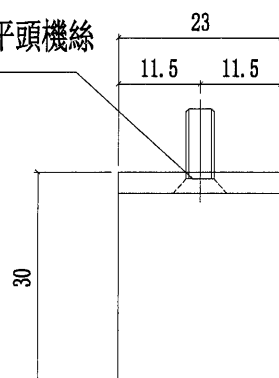

50

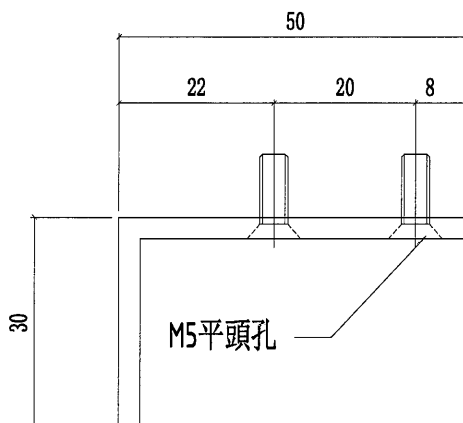

M5平頭孔

名稱	攔河玻璃用鋁角	制圖	陳俊賢	2021. 11. 28	修改			
材料	JM1030	復核	謝永林	2021. 12. 14	日期			
顏色	MILL	批准	胡哥		圖號	UN-AG01		

106



美特鋁質 有限公司
MIDI Aluminium Fabricator Ltd.

工程號

J853

地盤

延坪道住宅

數量



使用位置

1

UN02


1

UN02a

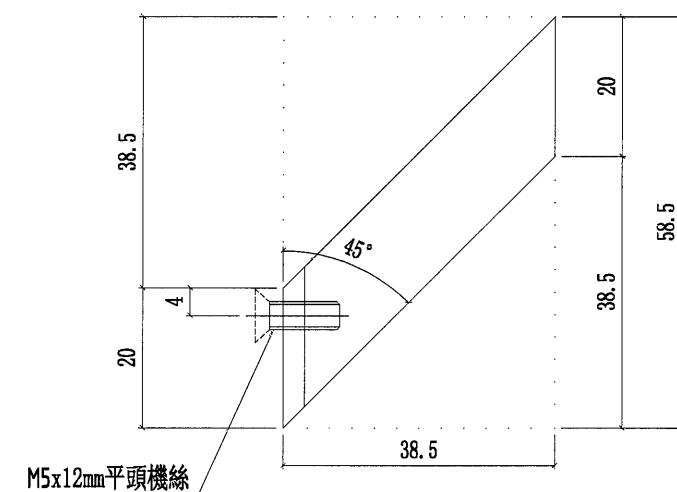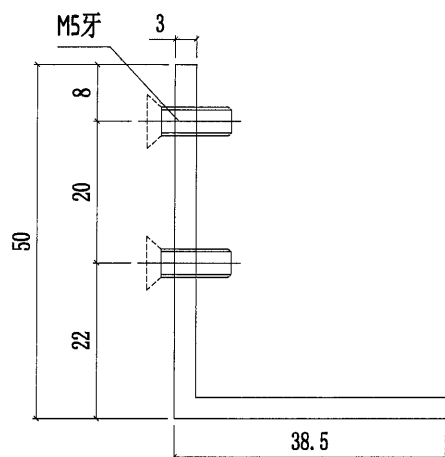

M5x12mm平頭機絲

安裝示意圖

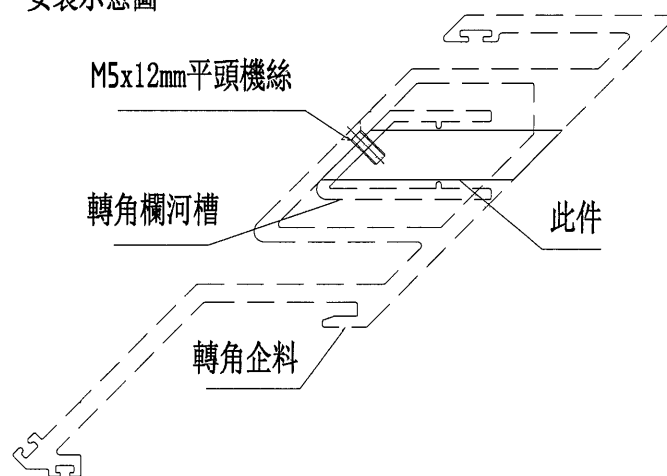

名稱	轉角攔河玻璃用鋁角	制圖	陳俊賢	2021. 11. 28	修改			
材料	50*38.5*3mm鋁角	復核	謝永林	2021. 12. 14	日期			
顏色	MILL	批准	胡哥		圖號	UN-AG02Z		

107





美特鋁質 有限公司
MIDI Aluminium Fabricator Ltd.

工程號	J853	地盤	延坪道住宅
-----	------	----	-------

數量	使用位置
1	UN07
1	UN07a
1	UN01
1	UN01a
1	UN03
1	UN03a
1	UN04
1	UN04a

室外

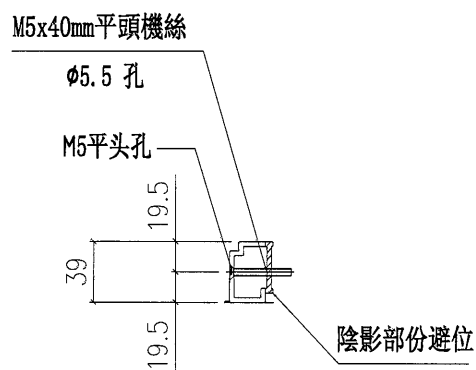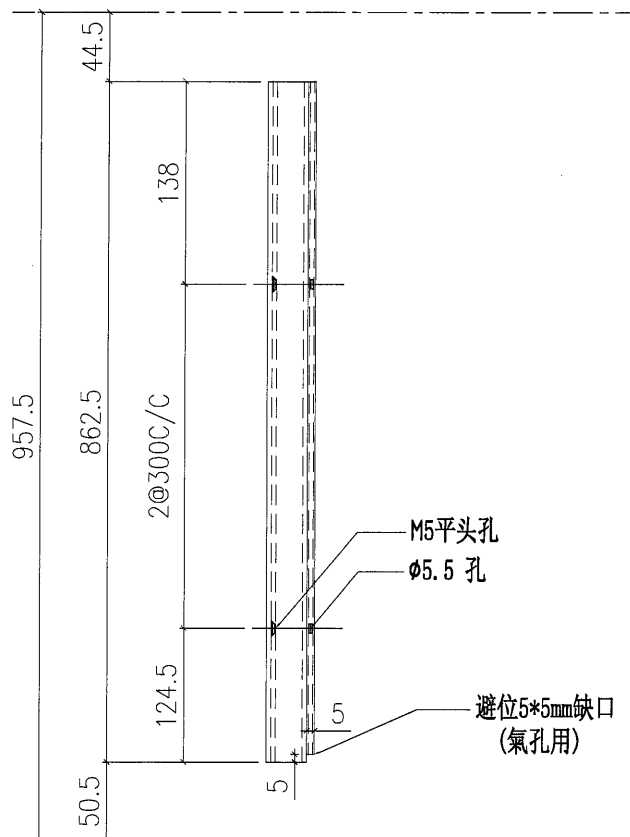


名稱	單玻線	制圖	陳俊賢	2021. 11. 28	修改			
材料	X85991	復核	謝永林	2021. 12. 14	日期			
顏色	JMQ213457 (三塗)	批准	胡哥		圖號	UN-BM1		



美特鋁質 有限公司
MIDI Aluminium Fabricator Ltd.

工程號	J853	地盤	延坪道住宅
-----	------	----	-------


數量	使用位置
1	UN07
1	UN07a
1	UN01
1	UN01a
1	UN03
1	UN03a
1	UN04
1	UN04a

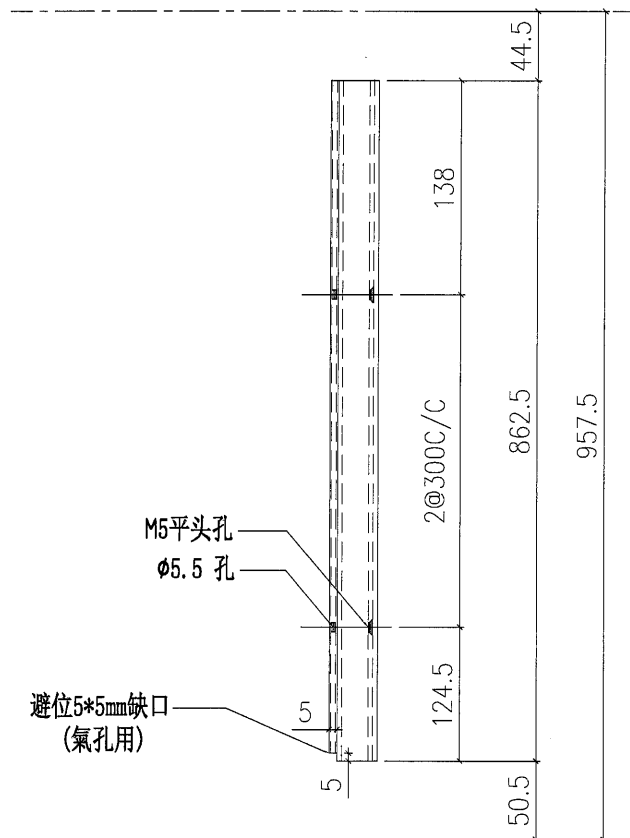

M5平頭孔
φ5.5 孔


避位5*5mm缺口
(氣孔用)

室外

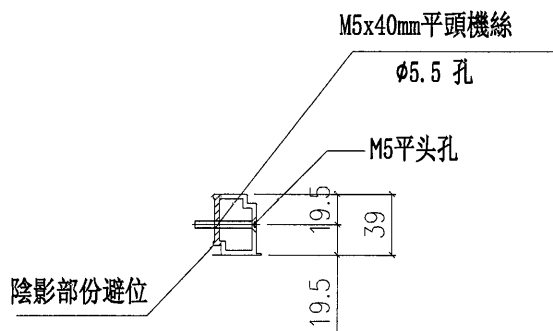

名稱	單玻線	制圖	陳俊賢	2021. 11. 28	修改			
材料	X85991	復核	謝永林	2021. 12. 14	日期			
顏色	JMQ213457 (三塗)	批准	胡哥		圖號	UN-BM1R		

(109)

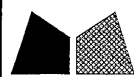

美特鋁質 有限公司

MIDI Aluminium Fabricator Ltd.

工程號

J853

地盤

延坪道住宅

數量

使用位置

1

UN08

1

UN08a

1

UN05

1


UN05a

1

UN06


1

UN06a

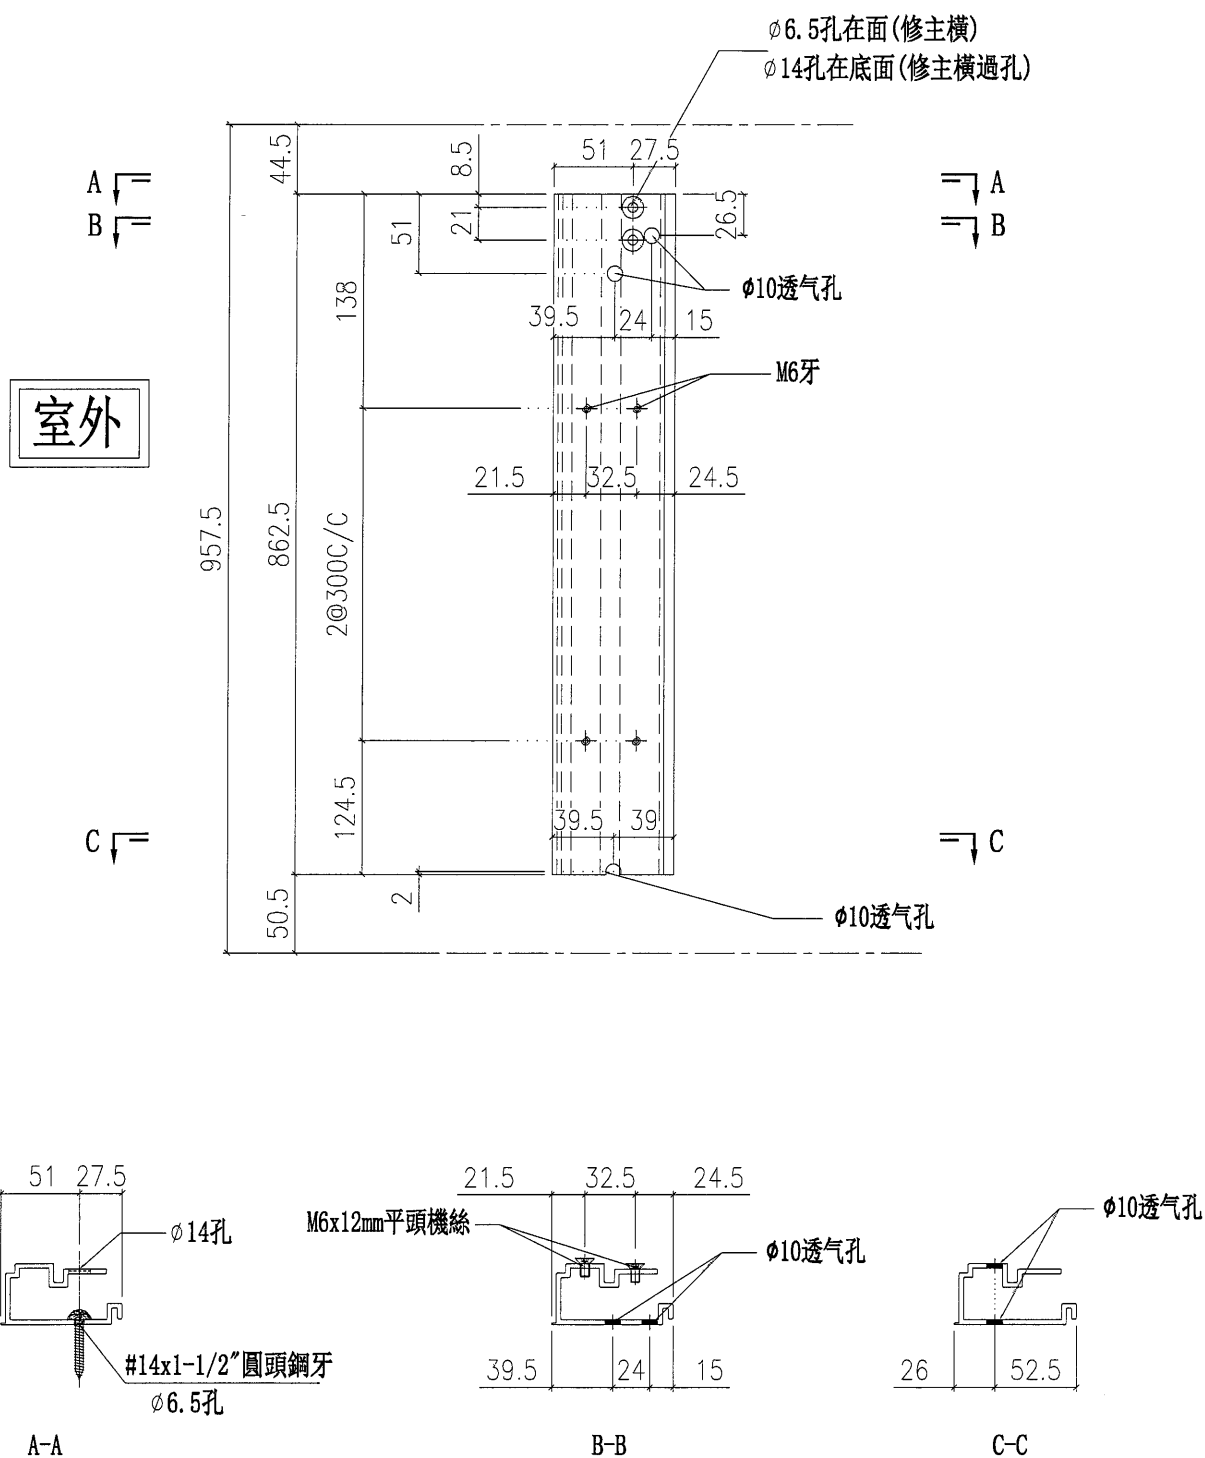

名稱	單玻骨	制圖	陳俊賢	2021.11.28	修改			
材料	X85987	復核	謝永林	2021.12.14	日期			
顏色	JMQ213457(三塗)	批准	胡哥		圖號	UN-BM2		

(10)

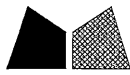


美特鋁質有限公司
MIDI Aluminium Fabricator Ltd.

工程號 J853 地盤 延坪道住宅

數量	使用位置
1	UN08
1	UN08a
1	UN02
1	UN02a
1	UN05
1	UN05a
1	UN06
1	UN06a

ø6.5孔在面(修主橫)
ø14孔在底面(修主橫過孔)

A
B

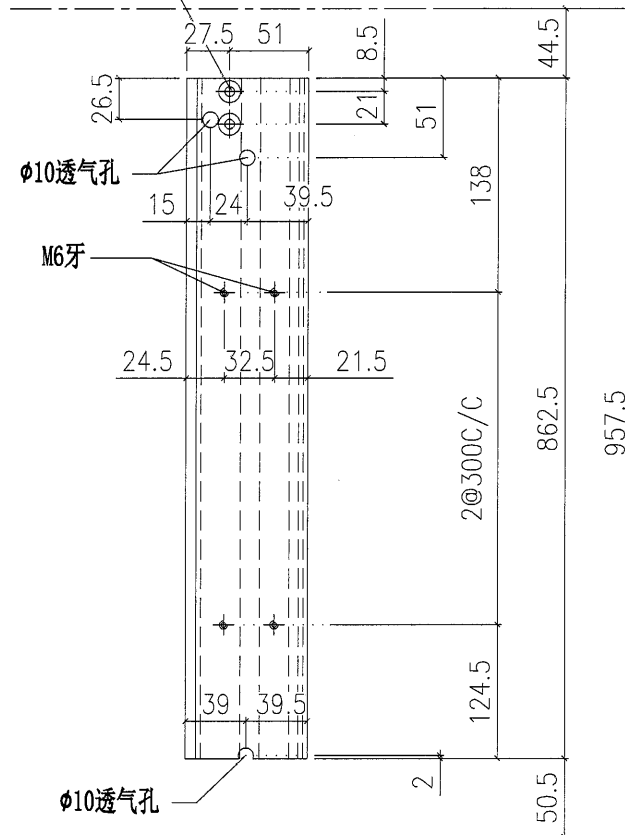


A
B


室外

C


C

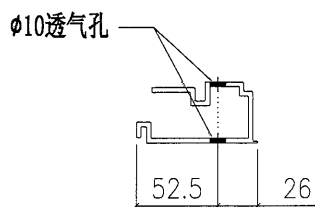

C-C

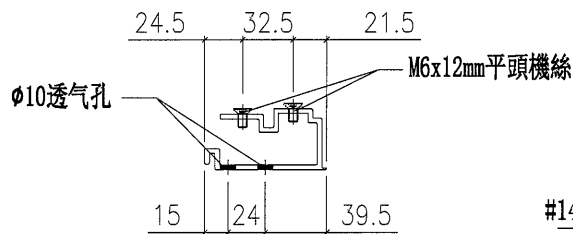

B-B

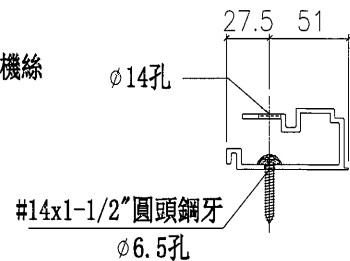

A-A

名稱	單玻骨	制圖	陳俊賢	2021. 11. 28	修改			
材料	X85987	復核	謝永林	2021. 12. 14	日期			
顏色	JMQ213457(三塗)	批准	胡哥		圖號	UN-BM2R		

(111)



美特鋁質 有限公司

MIDI Aluminium Fabricator Ltd.

工程號

J853

地盤

延坪道住宅

數量

使用位置

1

UN08

1

UN08a

1

UN05

1

UN05a



1

UN06

1

UN06a

室外

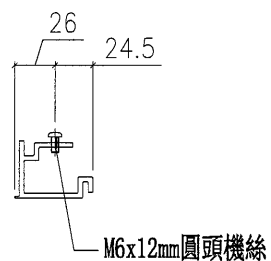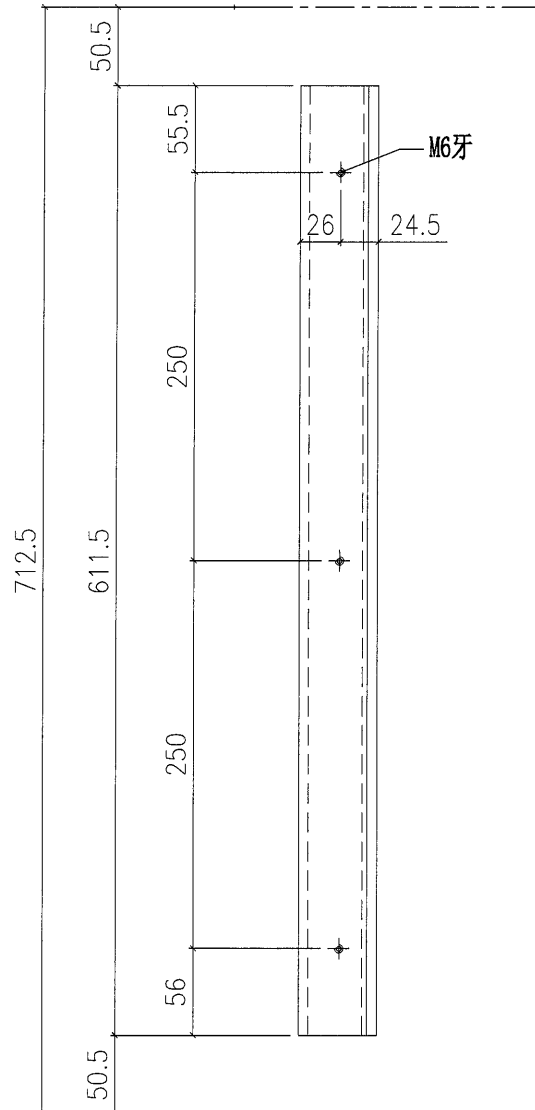


名稱	雙玻骨	制圖	陳俊賢	2021. 11. 28	修改			
材料	X85990	復核	謝永林	2021. 12. 14	日期			
顏色	JMQ213457(三塗)	批准	胡哥		圖號	UN-DM2		




美特鋁質 有限公司
MIDI Aluminium Fabricator Ltd.

工程號	J853	地盤	延坪道住宅
-----	------	----	-------

數量	使用位置
1	UN08
1	UN08a
1	UN02
1	UN02a
1	UN05
1	UN05a
1	UN06
1	UN06a

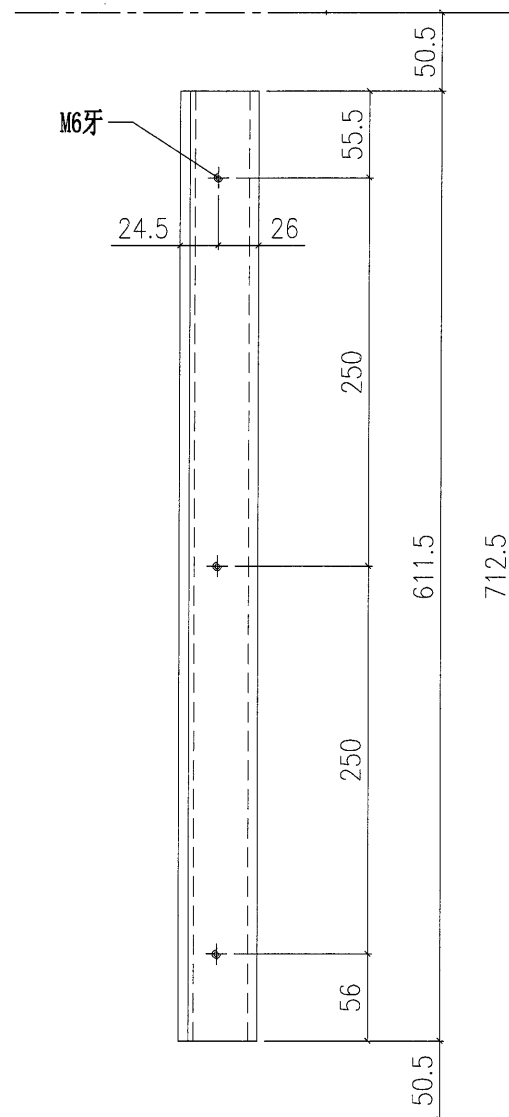

室外

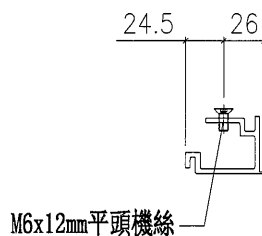

名稱	雙玻骨	制圖	陳俊賢	2021. 11. 28	修改			
材料	X85990	復核	謝永林	2021. 12. 14	日期			
顏色	JMQ213457(三塗)	批准	胡哥		圖號	UN-DM2R		



美特鋁質 有限公司

MIDI Aluminium Fabricator Ltd.

工程號

J853

地盤

延坪道住宅

數量

使用位置


1

UN02

1

UN02a




室外

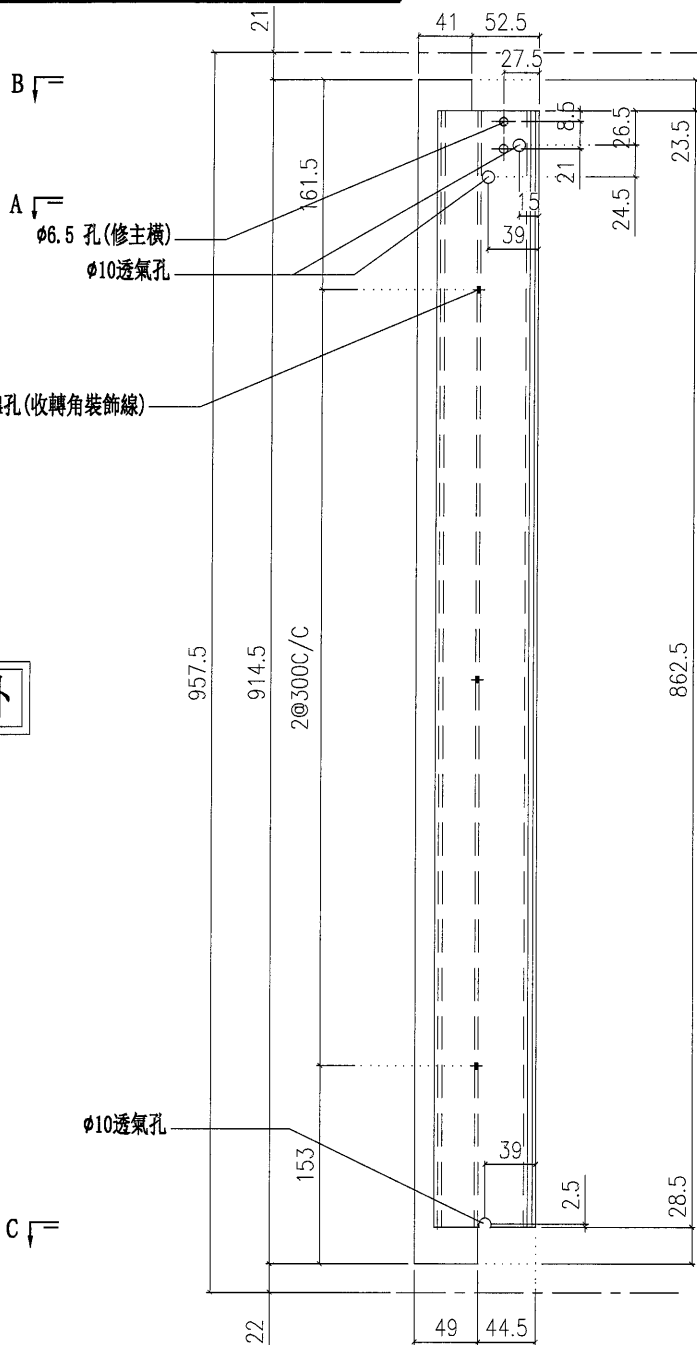

B

A

C

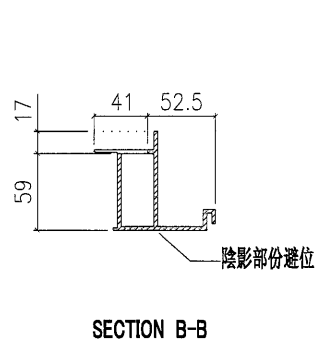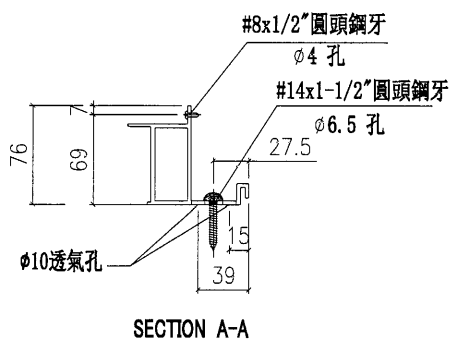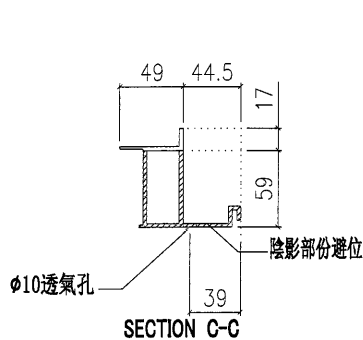

名稱	轉角生玻骨(單玻)	制圖	陳俊賢	2021.11.28	修改			
材料	X85993	復核	謝永林	2021.12.14	日期			
顏色	JMQ213457(三塗)	批准	胡哥		圖號	UN-BM1Z		

114



美特鋁質 有限公司
MIDI Aluminium Fabricator Ltd.

工程號

J853

地盤

延坪道住宅

數量

使用位置



1

UN02


1

UN02a

室外

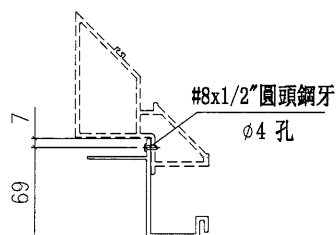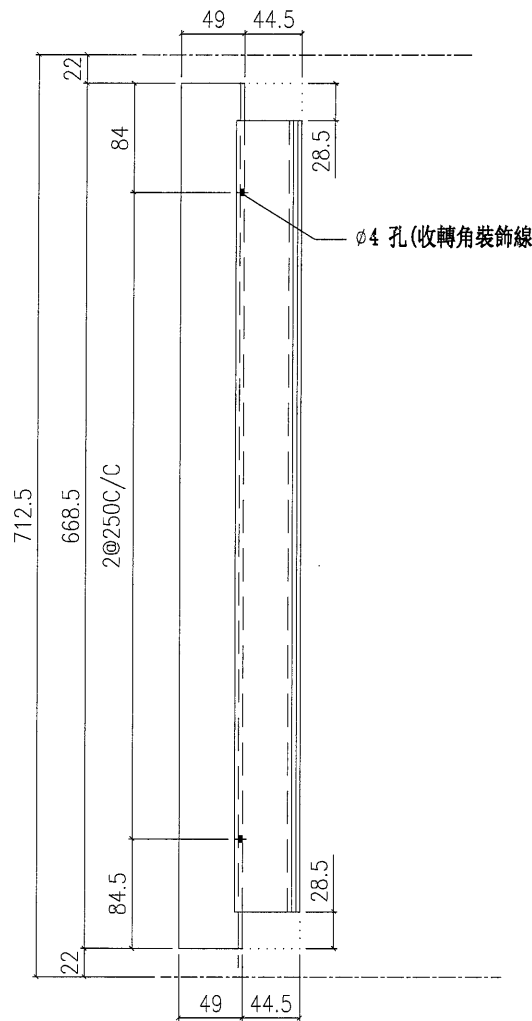


SECTION A-A

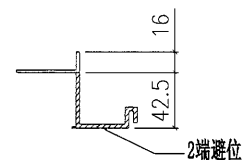

SECTION B-B

名稱	轉角生玻骨(雙玻)	制圖	陳俊賢	2021.11.28	修改			
材料	X85995	復核	謝永林	2021.12.14	日期			
顏色	JMQ213457(三塗)	批准	胡哥		圖號	UN-DM1Z		

美特鋁質 有限公司 MIDI Aluminium Fabricator Ltd.				圖號	分格尺寸	L	數量	使用位置
工程號	J853	地盤	延坪道住宅	BB-01a-7	2402.5	2380.5	1	UN07
					2402.5	2380.5	1	UN07a
				BB-01a-8	785	763	1	UN08
					785	763	1	UN08a
				BB-01a-1	2325	2232.5	1	UN01
					2325	2232.5	1	UN01a
				BB-01a-2	1315	1208	1	UN02
					1315	1208	1	UN02a
				BB-01a-3	2375	2353	1	UN03
					2375	2353	1	UN03a
				BB-01a-4	2000	1978	1	UN04
					2000	1978	1	UN04a
				BB-01a-5	1000	978	1	UN05
					1000	978	1	UN05a
				BB-01a-6	1000	978	1	UN06
					1000	978	1	UN06a

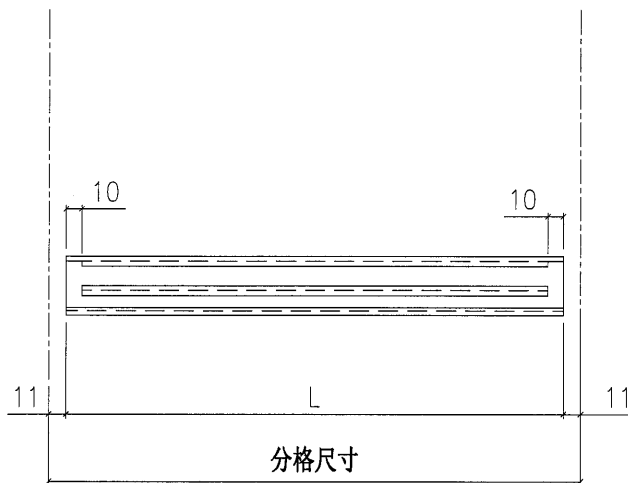
分格尺寸


J851-JT06
端部各切除10mm

室外

名稱	扣蓋加工圖	制圖	陳俊賢	2021. 11. 28	修改			
材料	X85988	復核	謝永林	2021. 12. 14	日期			
顏色	JMQ213457(三塗)	批准	胡哥		圖號	BB-01a		

116



美特鋁質 有限公司
MIDI Aluminium Fabricator Ltd.



工程號

J853

地盤

延坪道住宅

圖號	分格尺寸	L	數量	使用位置
BB-01-7	2402.5	2380.5	3	UN07
	2402.5	2380.5	3	UN07a
BB-01-8	785	763	3	UN08
	785	763	3	UN08a
BB-01-1	2325	2232.5	3	UN01
	2325	2232.5	3	UN01a
BB-01-2	1315	1208	3	UN02
	1315	1208	3	UN02a
BB-01-3	2375	2353	3	UN03
	2375	2353	3	UN03a
BB-01-4	2000	1978	3	UN04
	2000	1978	3	UN04a
BB-01-5	1000	978	3	UN05
	1000	978	3	UN05a
BB-01-6	1000	978	3	UN06
	1000	978	3	UN06a

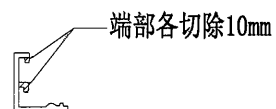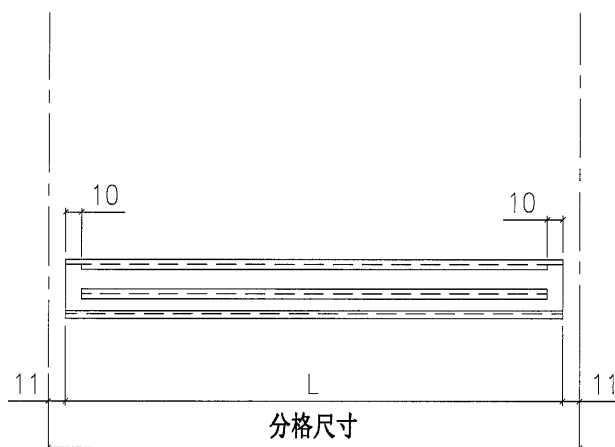

室外

名稱	扣蓋加工圖	制圖	陳俊賢	2021. 11. 28	修改			
材料	X85989	復核	謝永林	2021. 12. 14	日期			
顏色	JMQ213457(三塗)	批准	胡哥		圖號	BB-01		



117



美特鋁質 有限公司
MIDI Aluminium Fabricator Ltd.

地盤安裝
數量:15

工程號	J853	地盤	延坪道住宅
-----	------	----	-------

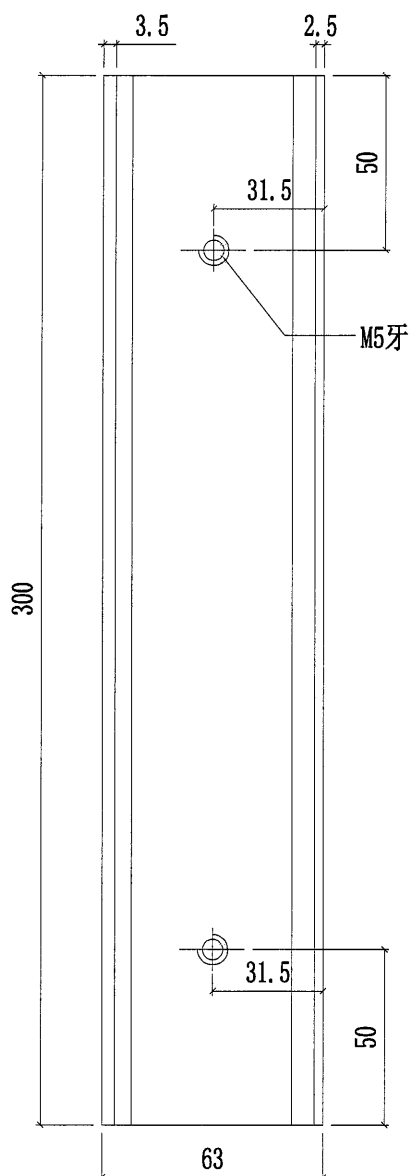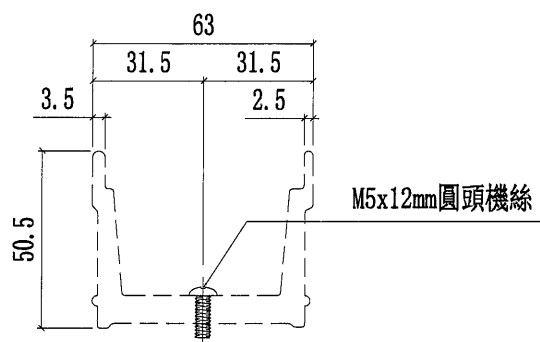

名稱	中間用套芯	制圖	陳俊賢	2021. 11. 28	修改			
材料	X86002	復核	謝永林	2021. 12. 14	日期			
顏色	MILL	批准	胡哥		圖號	TB-01		

地盤安裝
數量:3



Technical drawing of a mechanical part, likely a bracket or support, showing dimensions and features:

- Overall Dimensions:**
 - Total height: 300
 - Total width: 63
- Top Section:**
 - Top-left corner: 45° angle.
 - Top-left vertical dimension: 51.5
 - Top-right vertical dimension: 71.5
 - Top-right horizontal dimension: 63
- Internal Features:**
 - Two circular holes (M5牙) are shown.
 - Horizontal distance between the two holes: 20
 - Horizontal distance from the left edge to the first hole: 21.5
 - Horizontal distance from the second hole to the right edge: 21.5
 - Vertical distance from the top edge to the first hole: 8.5
- Bottom Section:**
 - Bottom-left corner: 45° angle.
 - Bottom-left vertical dimension: 50
 - Bottom-left horizontal dimension: 3.5
 - Bottom-right horizontal dimension: 2.5
 - Bottom-right vertical dimension: 50
 - Bottom-right corner: 45° angle.
- Labels:**
 - M5牙 (M5 thread)

名稱	轉角用套芯	制圖	陳俊賢	2021.11.28	修改			
材料	X86002	復核	謝永林	2021.12.14	日期			
顏色	MILL	批準	胡哥		圖號	TB-01ZL		



119



美特鋁質 有限公司
MIDI Aluminium Fabricator Ltd.

工程號	J853	地盤	延坪道住宅
-----	------	----	-------

地盤安裝
數量:3

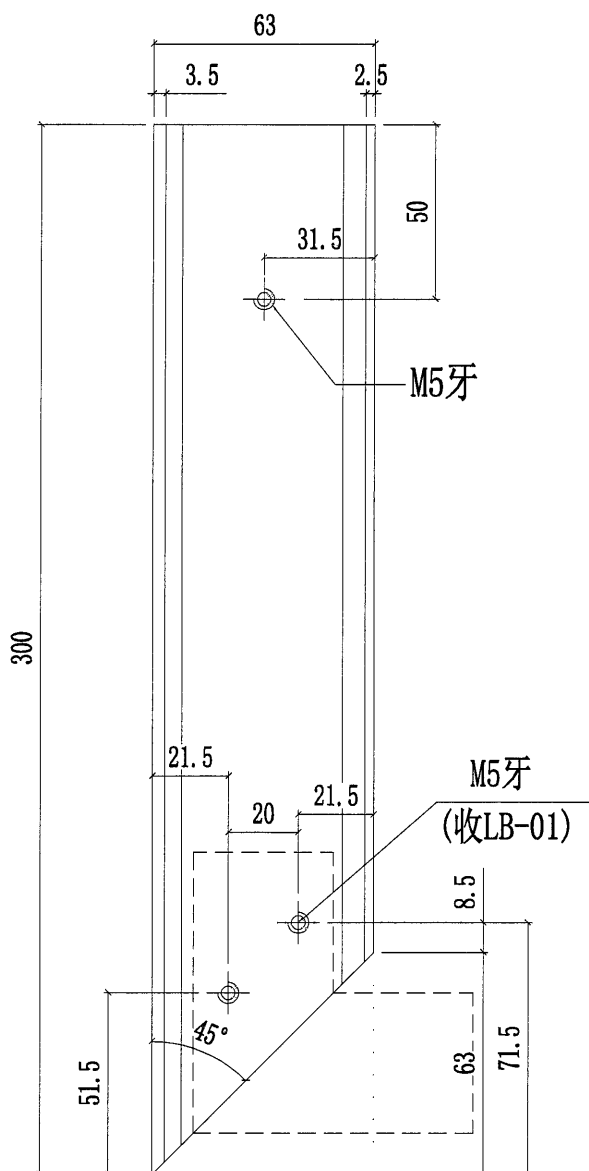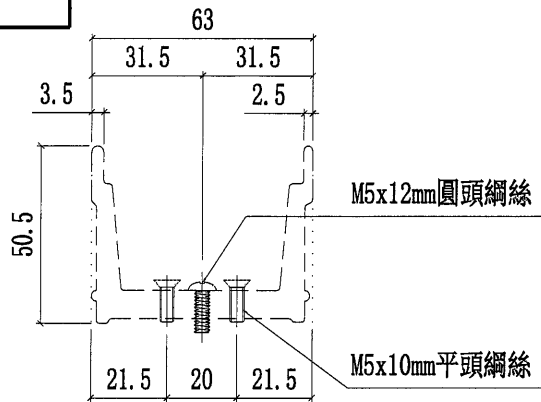

名稱	轉角用套芯	制圖	陳俊賢	2021. 11. 28	修改			
材料	X86002	復核	謝永林	2021. 12. 14	日期			
顏色	MILL	批准	胡哥		圖號	TB-01ZR		



美特鋁質 有限公司

MIDI Aluminium Fabricator Ltd.

地盤安裝


數量:3

工程號

J853

地盤

延坪道住宅

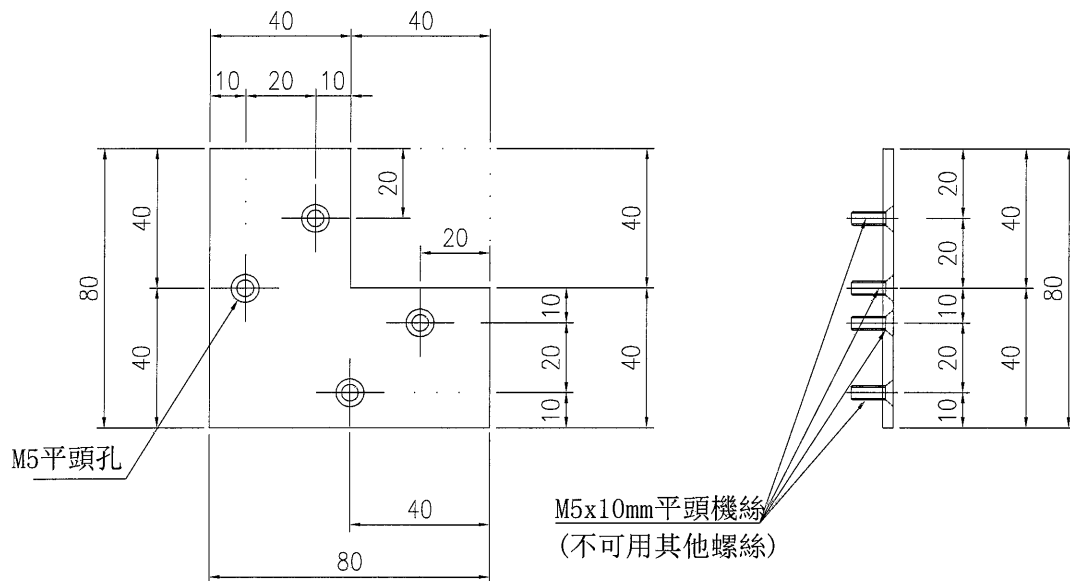

名稱	3mm鋁板	制圖	陳俊賢	2021. 11. 28	修改			
材料	-	復核	謝永林	2021. 12. 14	日期			
顏色	MILL	批准	胡哥		圖號	LB-01		

(12)



美特鋁質 有限公司



MIDI Aluminium Fabricator Ltd.

工程號

J853

地盤

延坪道住宅

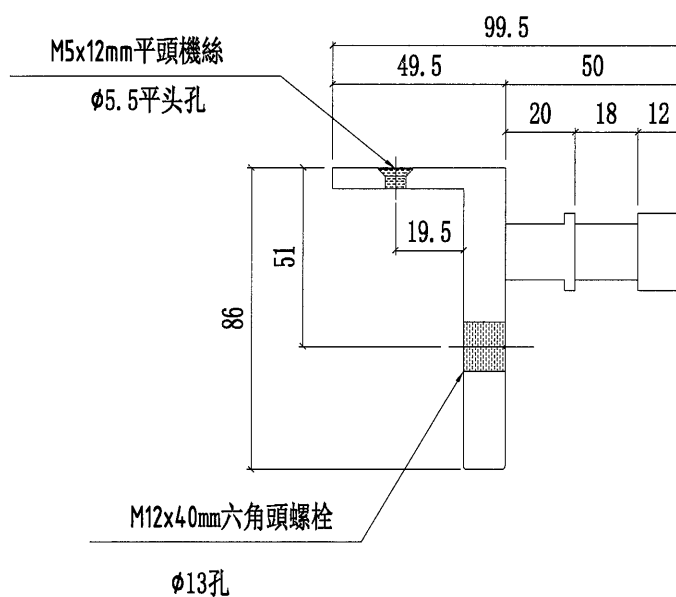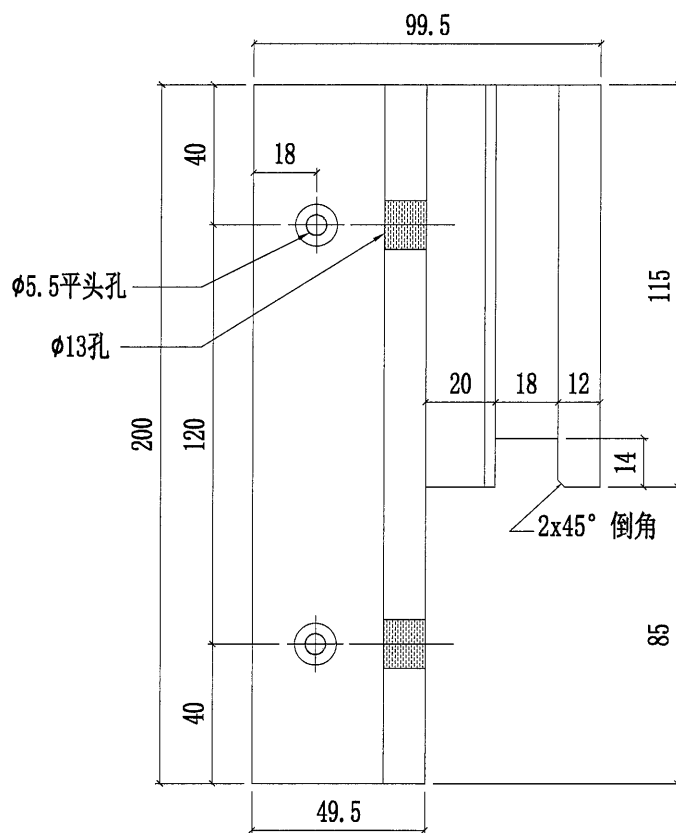

數量

使用位置

1

UN07

1

UN07a

1

UN08

1

UN08a

1

UN01

1

UN01a

1

UN03

1

UN03a

1

UN04

1

UN04a

1

UN05

1

UN05a

1

UN06

1

UN06a

14

合計:

名稱	掛碼	制圖	陳俊賢	2021. 11. 28	修改			
材料	X85998	復核	謝永林	2021. 12. 14	日期			
顏色	MILL	批准	胡哥		圖號	KM-GM01		

172



美特鋁質 有限公司
MIDI Aluminium Fabricator Ltd.



工程號

J853

地盤

延坪道住宅

數量	使用位置
1	UN07
1	UN07a
1	UN08
1	UN08a
1	UN02
1	UN02a
1	UN03
1	UN03a
1	UN04
1	UN04a
1	UN05
1	UN05a
1	UN06
1	UN06a
14	合計:

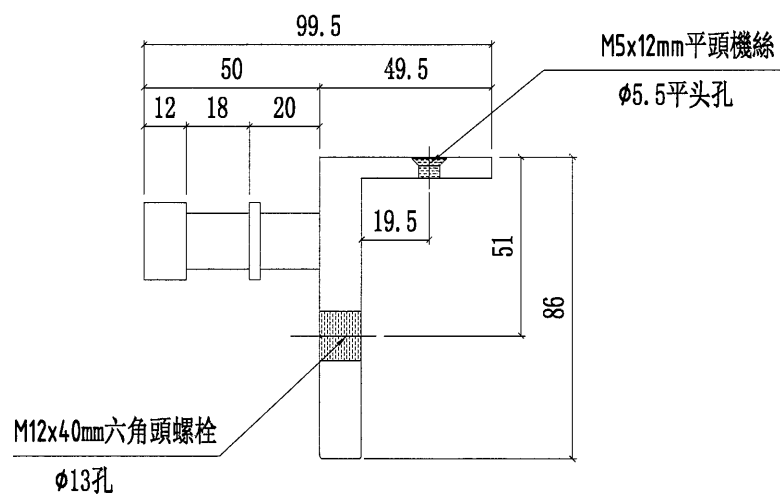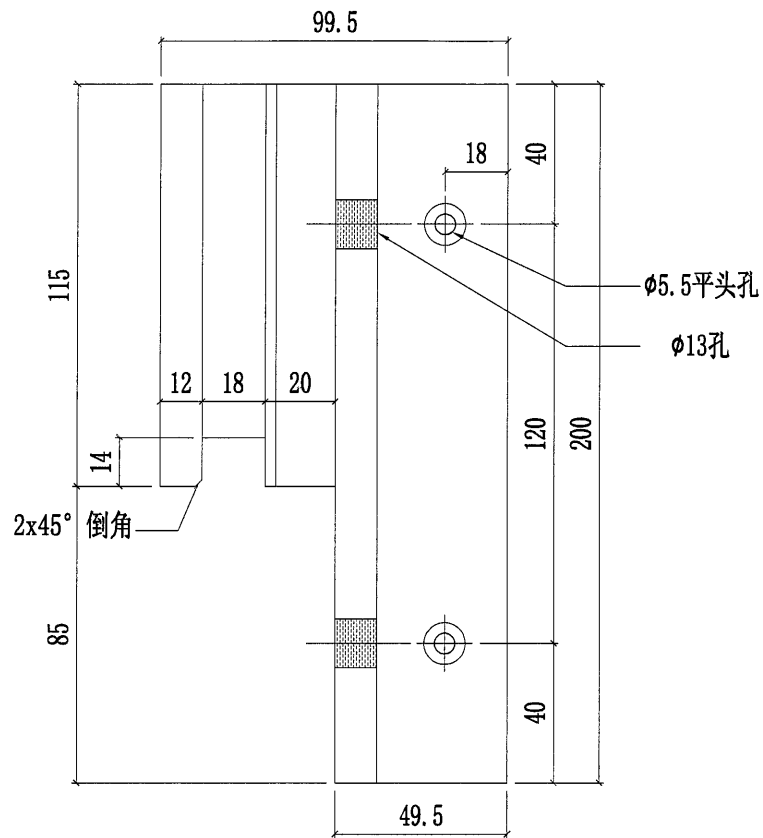

名稱	掛碼	制圖	陳俊賢	2021. 11. 28	修改			
材料	X85998	復核	謝永林	2021. 12. 14	日期			
顏色	MILL	批准	胡哥		圖號	KM-GM02		

(123)



美特鋁質 有限公司
MIDI Aluminium Fabricator Ltd.

工程號

J853

地盤

延坪道住宅

數量



使用位置

1

UN02

1

UN02a

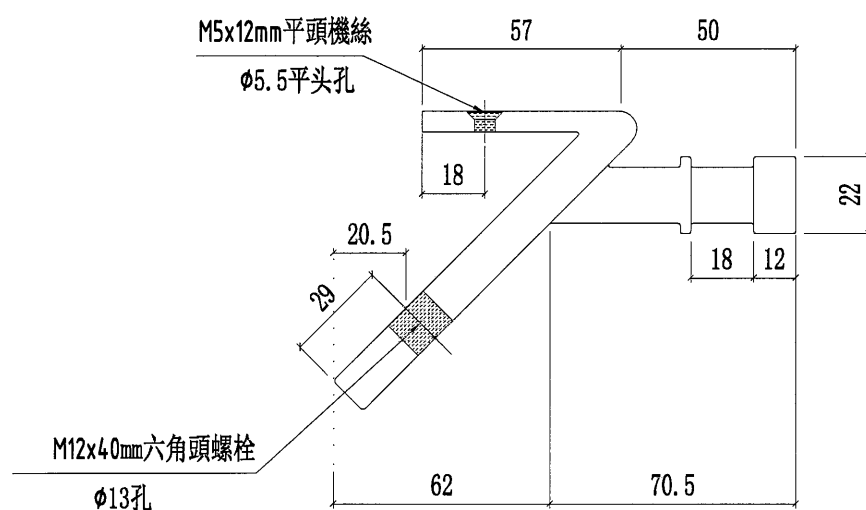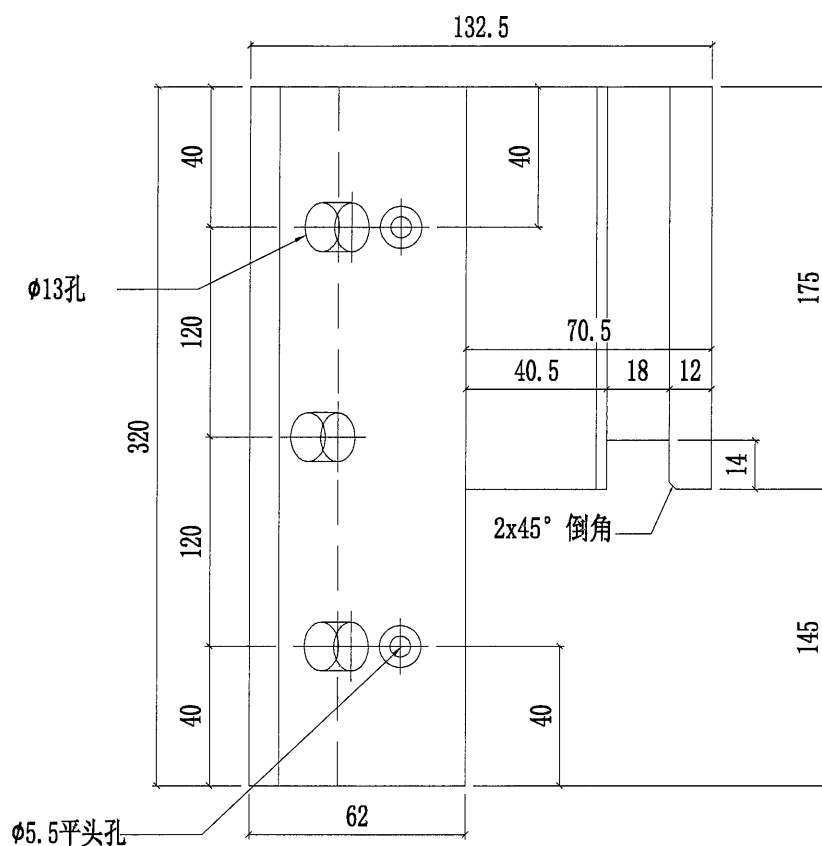

名稱	掛碼	制圖	陳俊賢	2021. 11. 28	修改			
材料	X85999	復核	謝永林	2021. 12. 14	日期			
顏色	MILL	批准	胡哥		圖號	KM-GM03		

MIDI Aluminium Fabricator Ltd.

J853

延坪道住宅



使用位置

1

UN01

1

UN01a

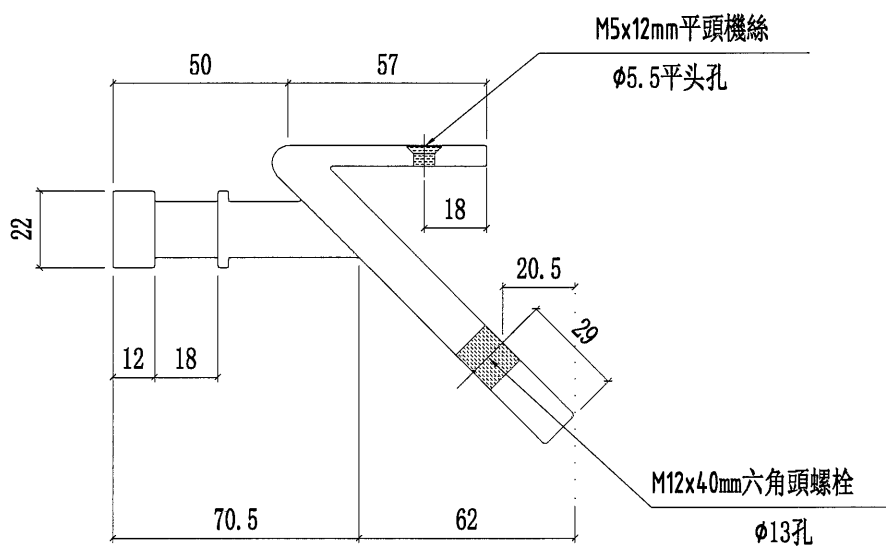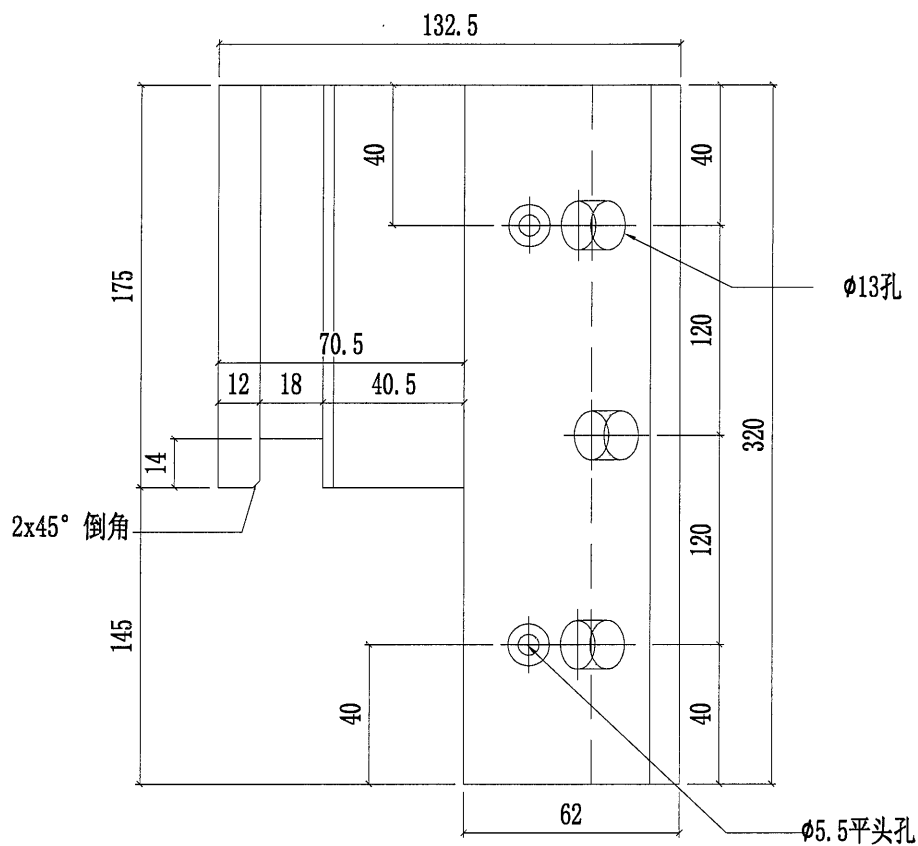

名稱	掛碼	制圖	陳俊賢	2021. 11. 28	修改			
材料	X85999	復核	謝永林	2021. 12. 14	日期			
顏色	MILL	批准	胡哥		圖號	KM-GM04		



125



美特鋁質 有限公司
MIDI Aluminium Fabricator Ltd.

工程號	J853	地盤	延坪道住宅
-----	------	----	-------

數量	使用位置
1	UN01
1	UN01a
1	UN02
1	UN02a

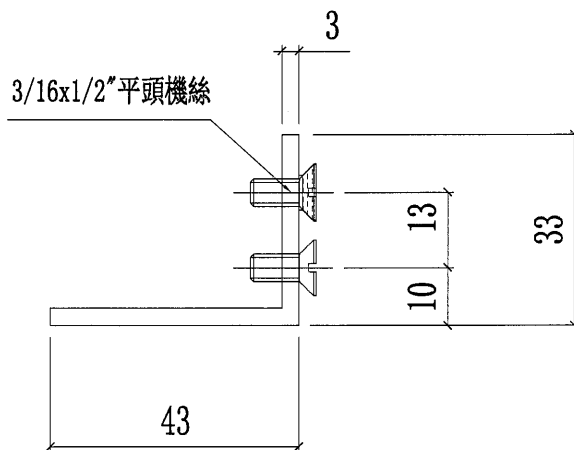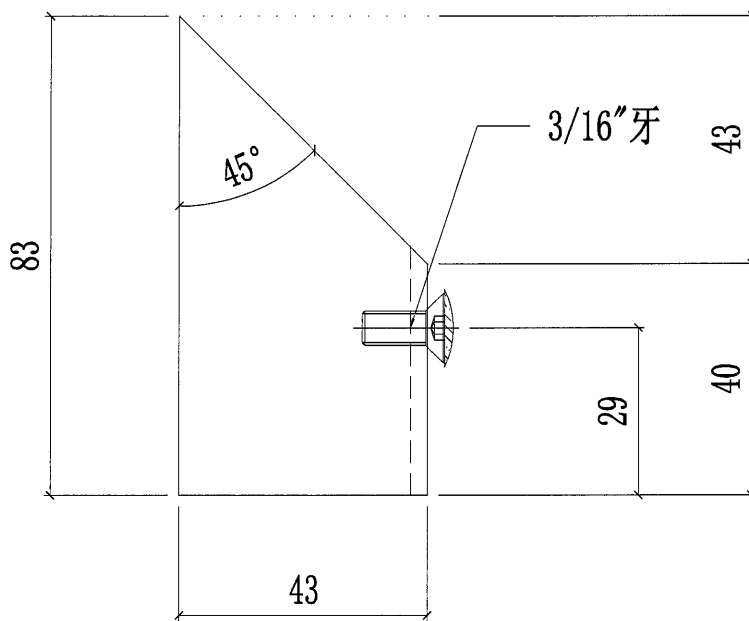

名稱	轉角裝飾線頂底用	制圖	陳俊賢	2021. 11. 28	修改			
材料	-	復核	謝永林	2021. 12. 14	日期			
顏色	MILL	批准	胡哥		圖號	CW-AG01Z		



126



美特鋁質 有限公司
MIDI Aluminium Fabricator Ltd.

工程號	J853	地盤	延坪道住宅
-----	------	----	-------

數量	使用位置
1	UN01
1	UN01a
1	UN02
1	UN02a

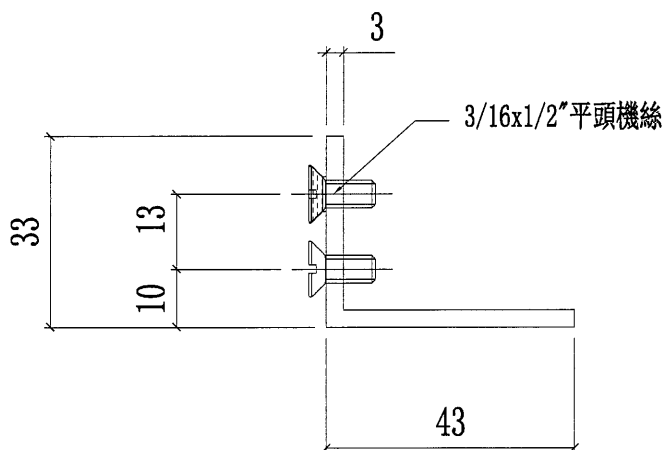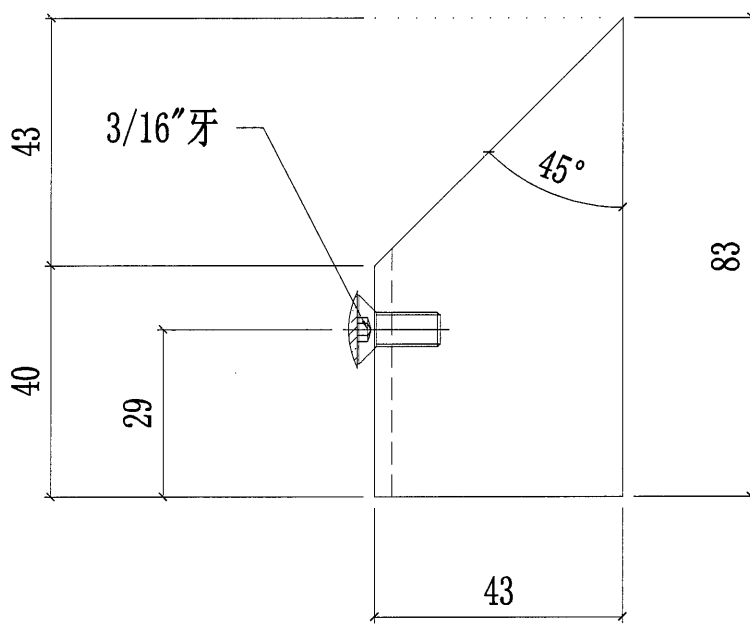

名稱	轉角裝飾線頂底用	制圖	陳俊賢	2021. 11. 28	修改			
材料	-	復核	謝永林	2021. 12. 14	日期			
顏色	MILL	批准	胡哥		圖號	UN-AG01RZ		

(127)



美特鋁質 有限公司

MIDI Aluminium Fabricator Ltd.

工程號

J853

地盤

延坪道住宅

數量


使用位置

1

UN02

1

UN02a

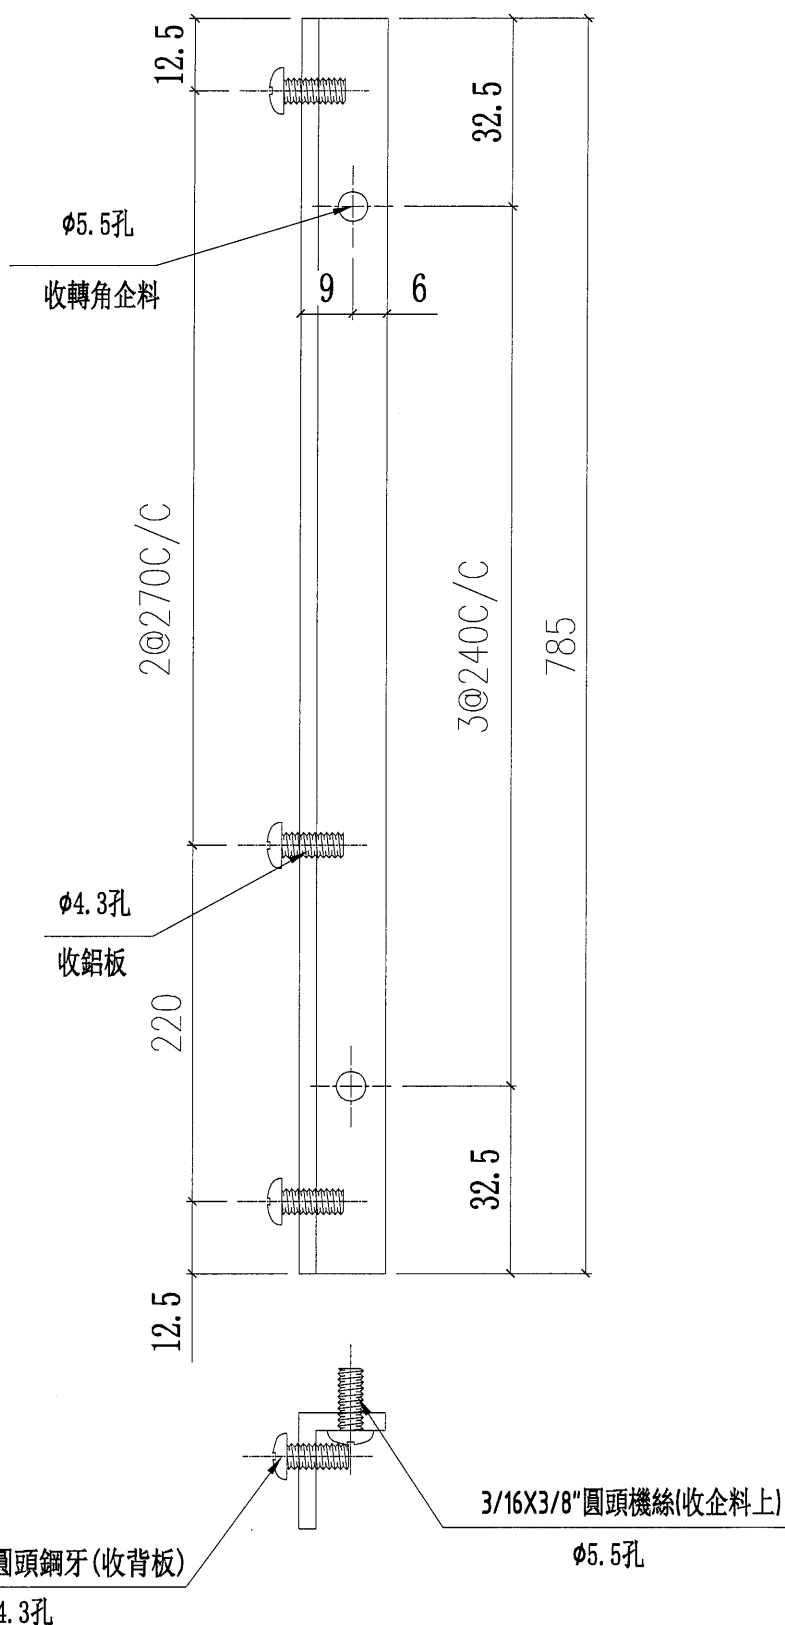

名稱	20*15*3mm鋁角(轉有收背板)	制圖	陳俊賢	2021. 11. 28	修改			
材料	JM1038	復核	謝永林	2021. 12. 14	日期			
顏色	MILL	批准	胡哥		圖號	UN-AG02Z		


128



美特鋁質 有限公司
MIDI Aluminium Fabricator Ltd.

工程號	J853	地盤	延坪道住宅
-----	------	----	-------

數量	使用位置
1	UN01
1	UN01a

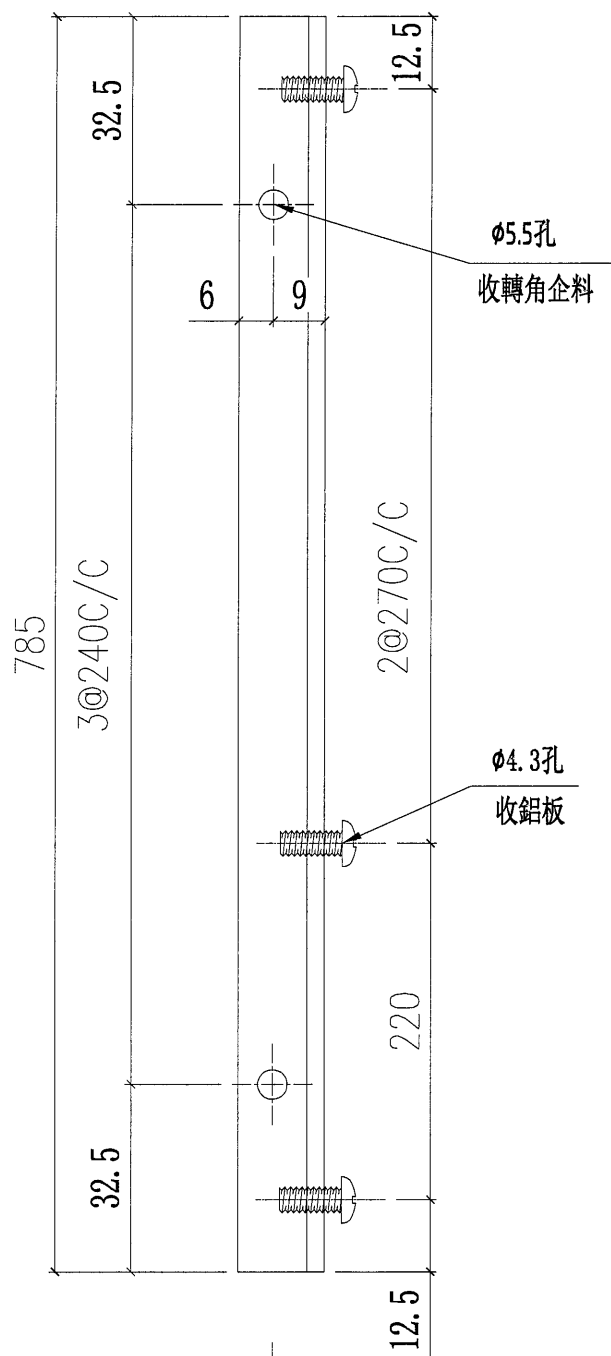

3/16X3/8"圓頭機絲(收企料上)

ø5.5孔

#10X1/2"圓頭鋼牙(收背板)



ø4.3孔

名稱	20*15*3mm鋁角(轉有收背板)	制圖	陳俊賢	2021. 11. 28	修改			
材料	JM1038	復核	謝永林	2021. 12. 14	日期			
顏色	MILL	批准	胡哥		圖號	UN-AG02ZR		



美特鋁質 有限公司
MIDI Aluminium Fabricator Ltd.

工程號	J853	地盤	延坪道住宅
-----	------	----	-------

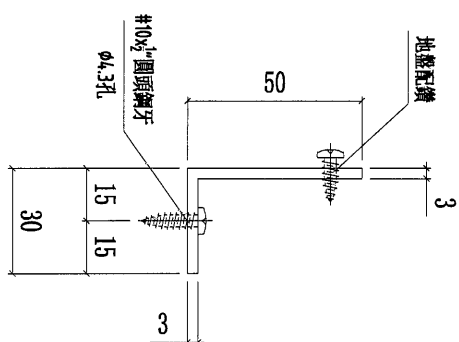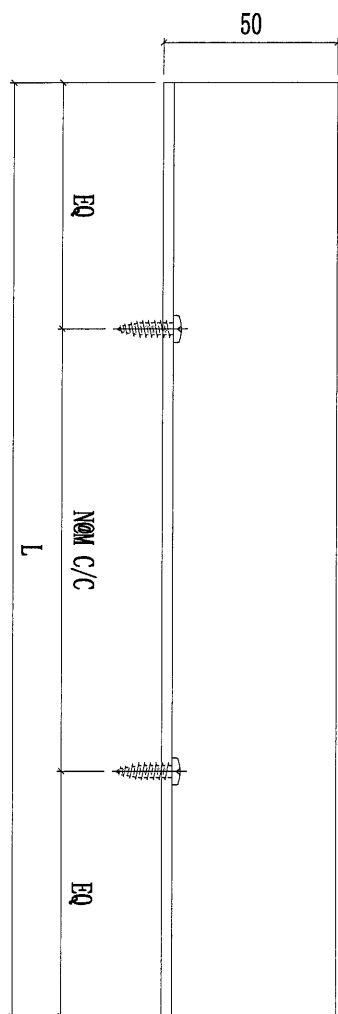

窗號	數量	L	N	X	M	EQ	分格尺寸	使用位置
AG03-8	1	585	2	X	250	42.5	785	UN08a
AG03-1	1	2100	7	X	280	70	2325	UN01a
AG03-4	1	1800	6	X	280	60	2000	UN04a
AG03-5	1	800	3	X	250	25	1000	UN05a



名稱	20*25*3mm鋁角	制圖	陳俊賢	2021. 11. 28	修改			
材料	JM1030	復核	謝永林	2021. 12. 14	日期			
顏色	MILL	批准	胡哥		圖號	AG03-8		

130



美特鋁質 有限公司
MIDI Aluminium Fabricator Ltd.

工程號	J853	地盤	延坪道住宅
-----	------	----	-------

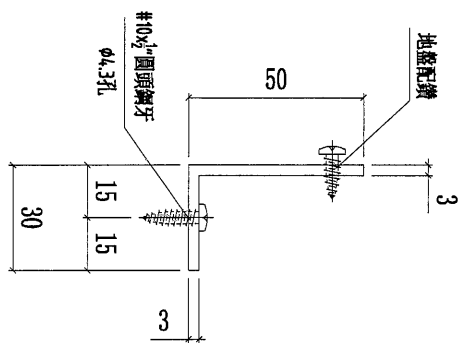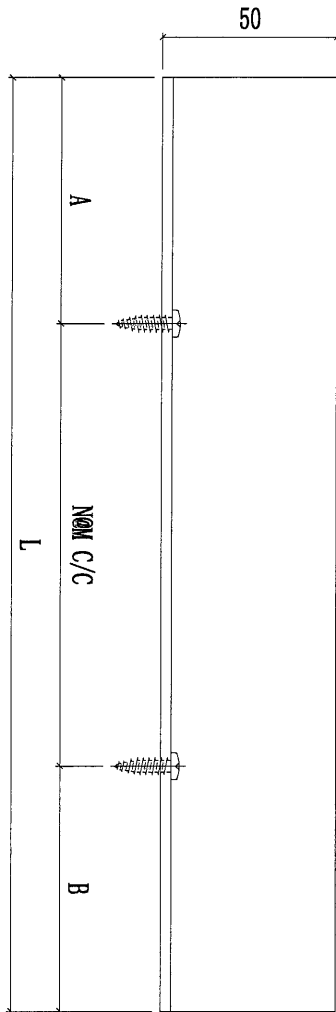

窗號	數量	L	N	X	M	A	B	分格尺寸	使用位置
AG03-7	1	2270	7	X	300	60	110	2402.5	UN07a
AG03-2	1	1190	4	X	260	100	50	1315	UN02a
AG03-3	1	2250	7	X	300	50	100	2375	UN03a
AG03-6	1	875	3	X	250	87.5	37.5	1000	UN06a

名稱	20*25*3mm鋁角	制圖	陳俊賢	2021. 11. 28	修改		
材料	JM1030	復核	謝永林	2021. 12. 14	日期		
顏色	MILL	批准	胡哥		圖號	AG03-7	

131



美特鋁質 有限公司

MIDI Aluminium Fabricator Ltd.





工程號

J853

地盤

延坪道住宅

數量	使用位置
2	UN02
1	UN06
2	UN02a
1	UN06a

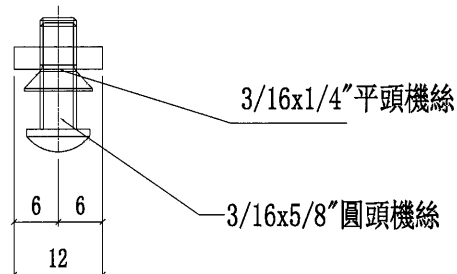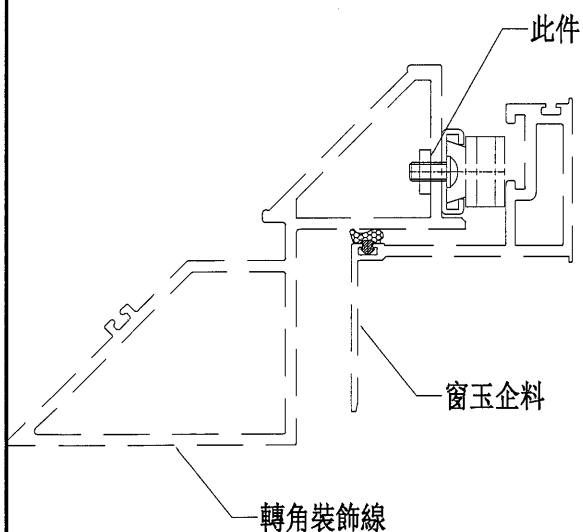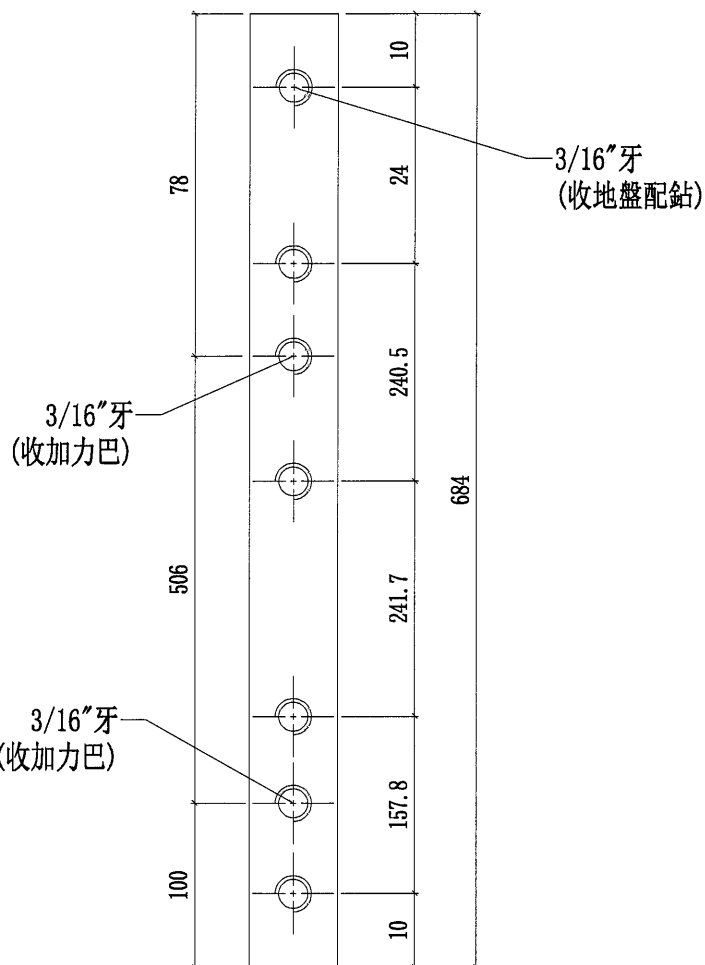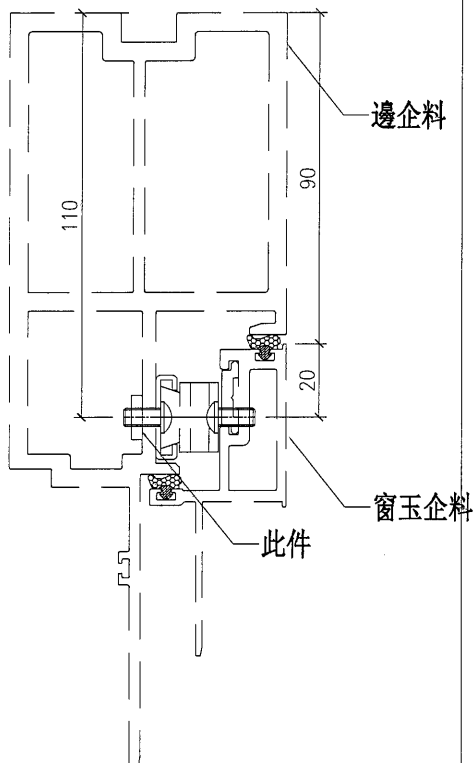

名稱	加力巴(企料用)	制圖	陳俊賢	2021. 11. 28	修改			
材料	12*3mm鋁巴	復核	謝永林	2021. 12. 14	日期			
顏色	MILL	批准	胡哥		圖號	SS-03		



美特鋁質 有限公司


MIDI Aluminium Fabricator Ltd.

工程號

J853

地盤

延坪道住宅

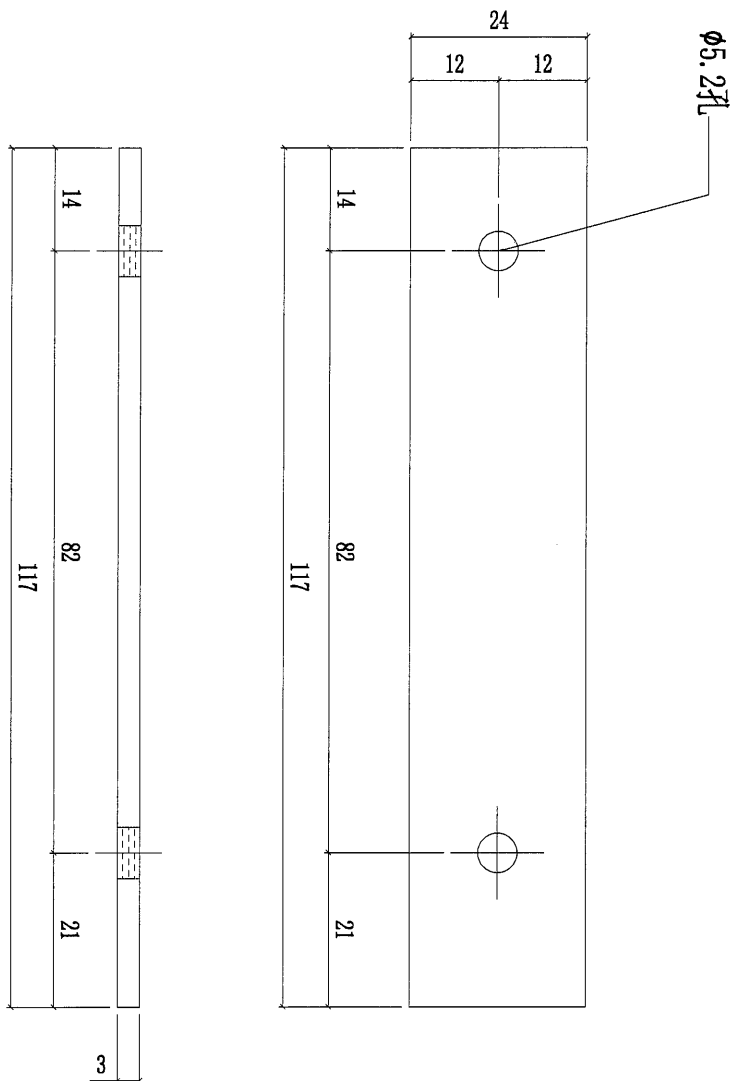

數量	使用位置
2	UN07
2	UN02
2	UN03
2	UN06
2	UN07a
2	UN02a
2	UN03a
2	UN06a

名稱	擋水巴	制圖	陳俊賢	2021. 11. 28	修改			
材料	3mm鋁板	復核	謝永林	2021. 12. 14	日期			
顏色	MILL	批准	胡哥		圖號	SS-04		



美特鋁質 有限公司


MIDI Aluminium Fabricator Ltd.

工程號

J853

地盤

延坪道住宅

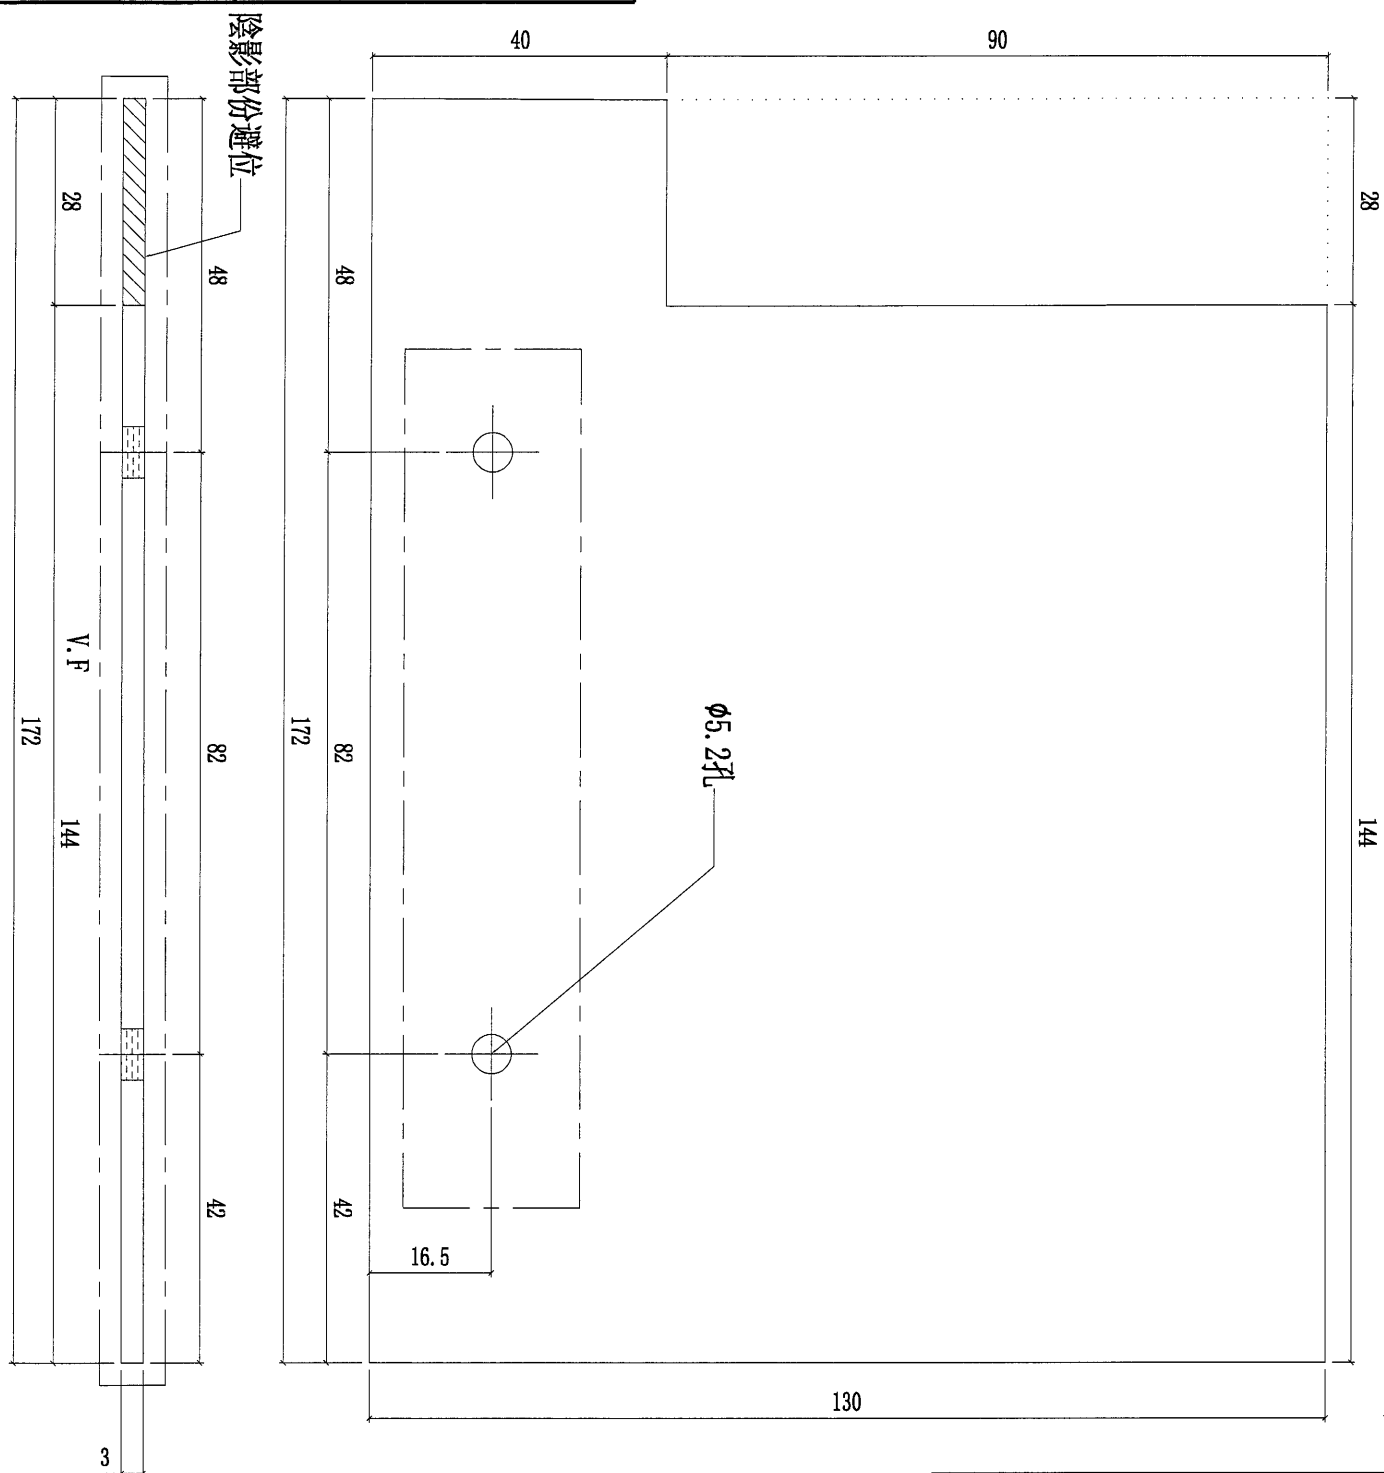

數量	使用位置
1	UN07
1	UN02
1	UN03
1	UN06
1	UN07a
1	UN02a
1	UN03a
1	UN06a

名稱	擋水巴	制圖	陳俊賢	2021.11.28	修改			
材料	3mm鋁板	復核	謝永林	2021.12.14	日期			
顏色	MILL	批準	胡哥		圖號	SS-05		



美特鋁質 有限公司

MIDI Aluminium Fabricator Ltd.




工程號

J853


地盤

延坪道住宅

擋水鋁角安裝示意圖

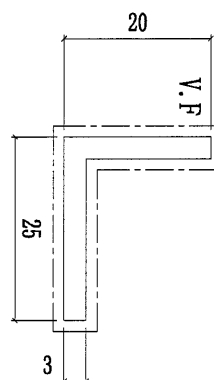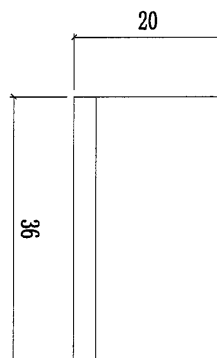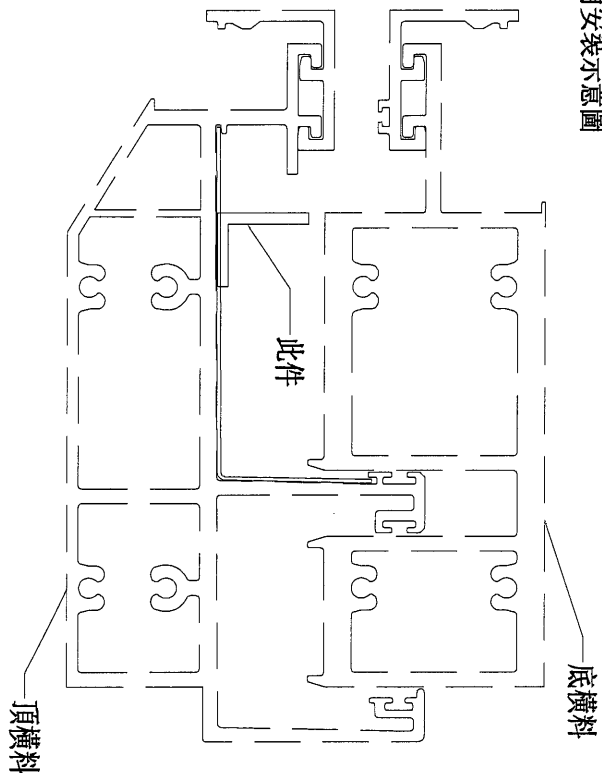




擋水巴

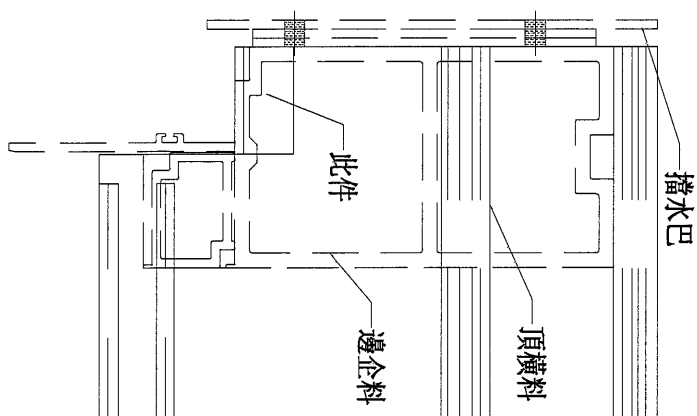








數量	使用位置
1	UN07
1	UN02
1	UN03
1	UN06
1	UN07a
1	UN02a
1	UN03a
1	UN06a

名稱	擋水鋁角(水槽料用)	制圖	陳俊賢	2021.11.28	修改			
材料	20*25*3mm鋁角	復核	謝永林	2021.12.14	日期			
顏色	JMQ213457(三塗)	批準	胡哥		圖號	AG-05Z		

J853-單元件膠条組裝圖(1)

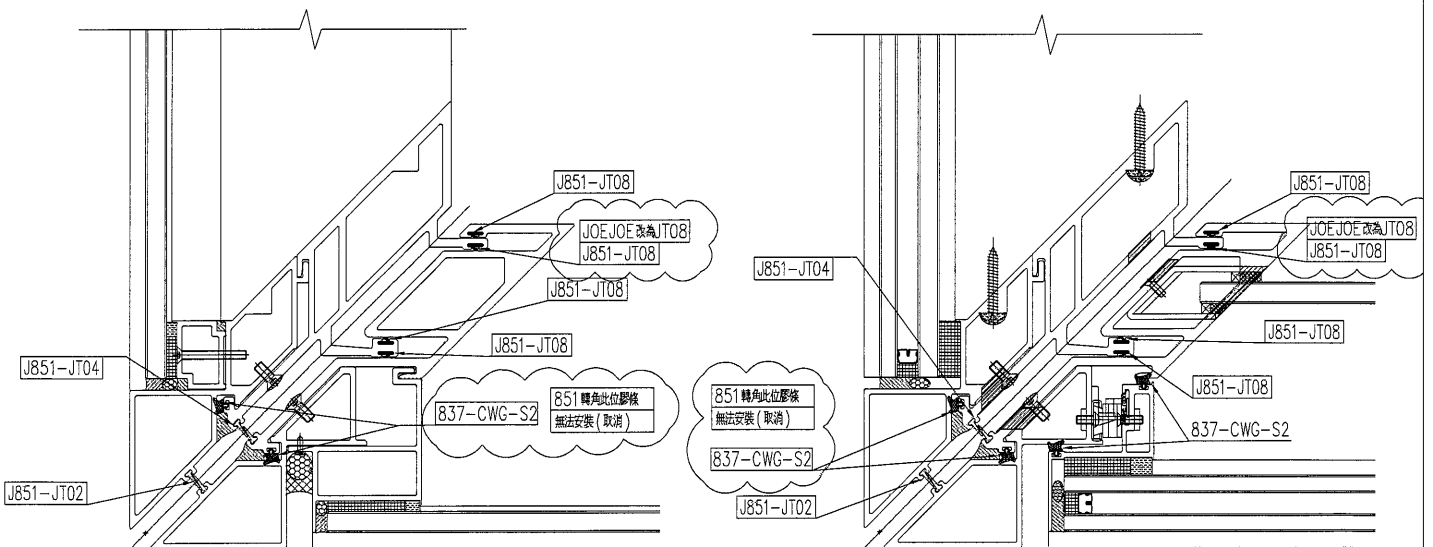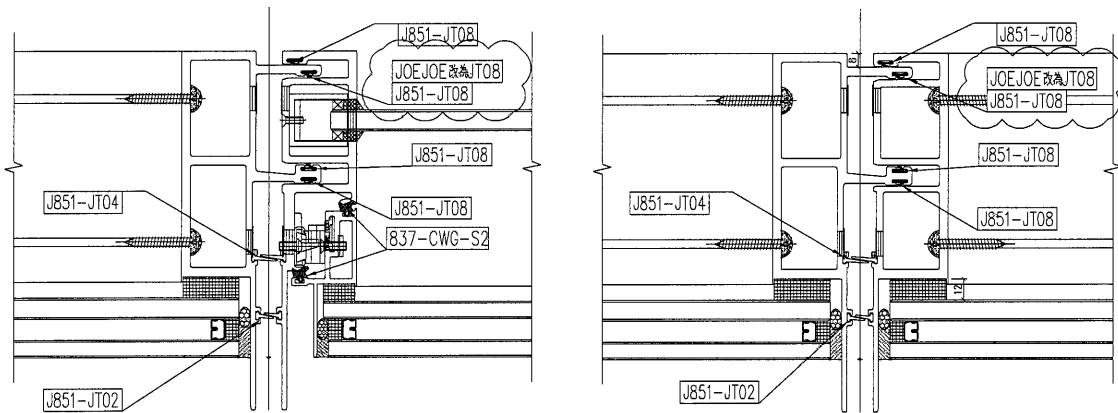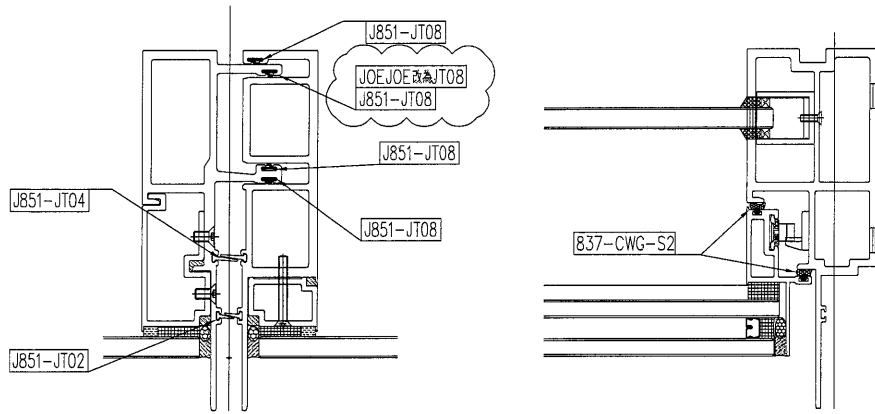

J853-單元件胶条組裝圖(2)

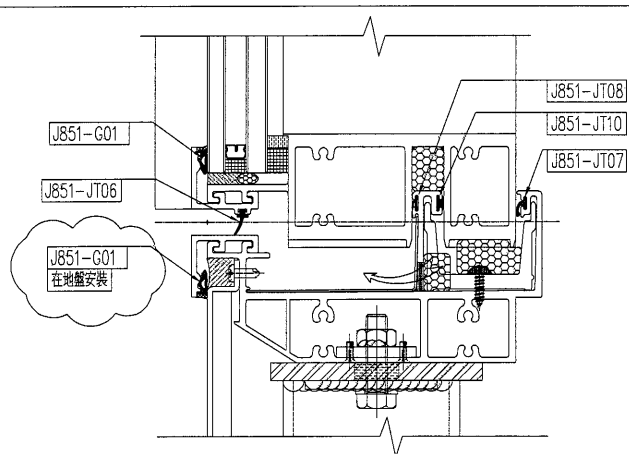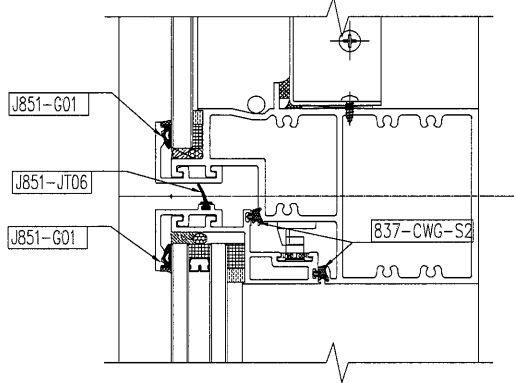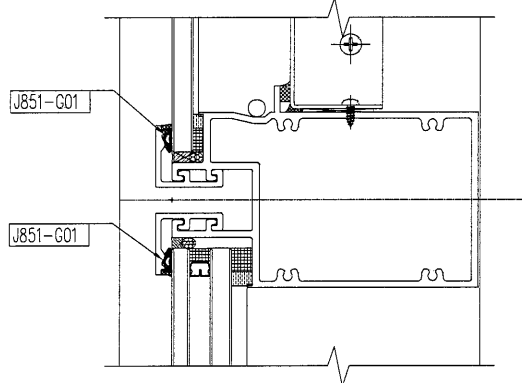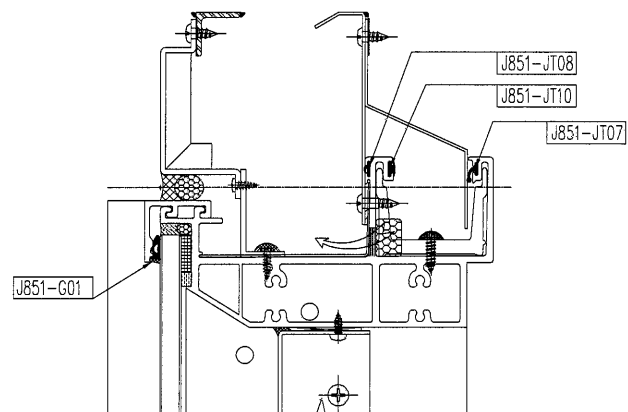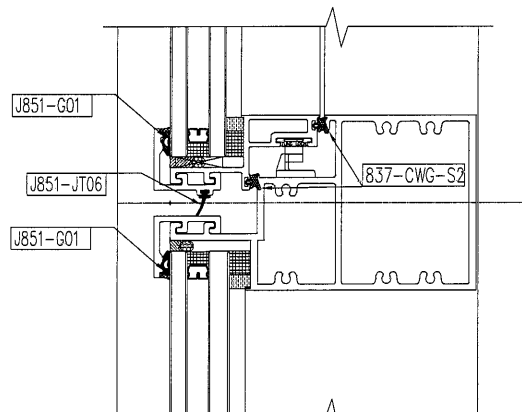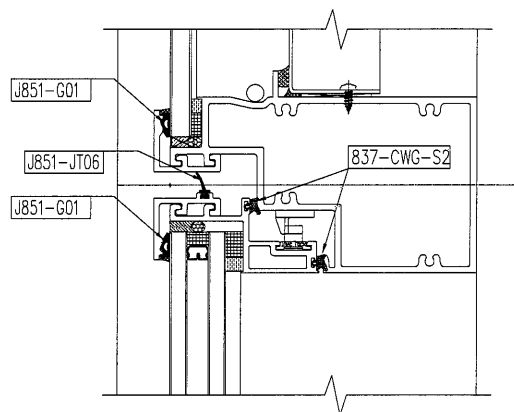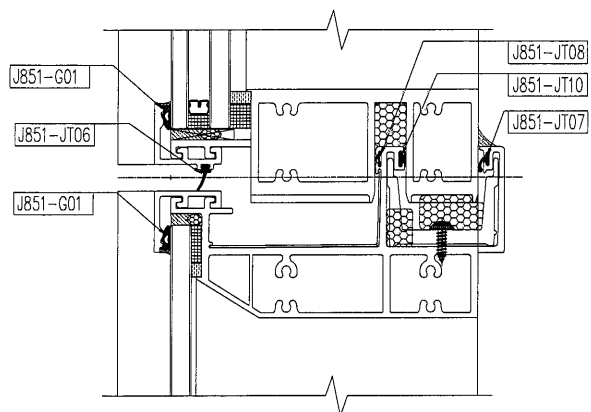




美特鋁質 有限公司

*MIDI Aluminium Fabricator Ltd.

數量	使用位置
1	UN02
1	UN02a

工程號	J853	地盤	延坪道住宅
-----	------	----	-------

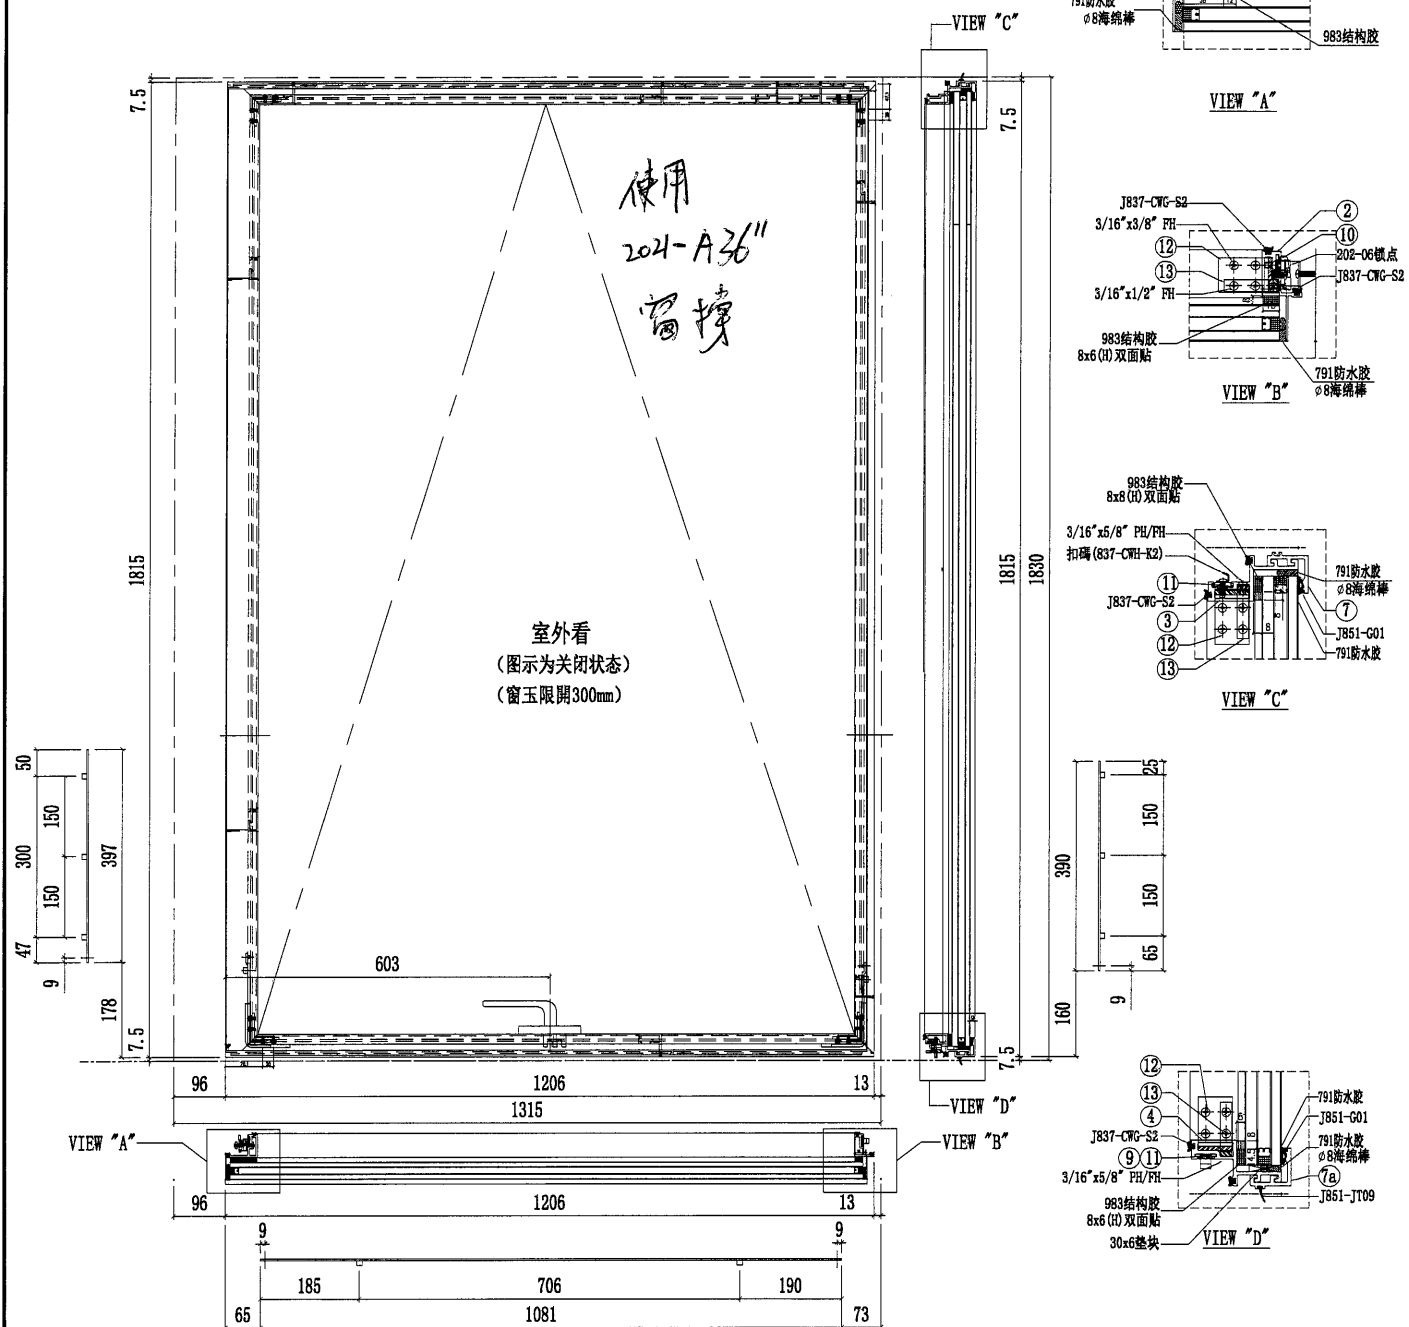

序號	名稱	加工圖號	長度	模號	數量
1	窗玉企料	UN-DL2-01	1789	X86168	1
2	窗玉企料	UN-DL2-02	1804	X86167	1
3	窗玉橫料	UN-DL2-03	1206	X86169	1
4	窗玉橫料	UN-DL2-04	1206	X86169	1
7	扣蓋	BB-02Z	1206	X85988	1
7a	扣蓋	BB-02aZ	1206	X85988	1
8	窗占墊巴	LBW-02	25	X85964	2
9	扇撐墊巴	LBW-03	526	X85964	1
10	扇撐墊巴	LBW-04	526	X85964	1

序號	名稱	加工圖號	長度	模號	數量
11	扣碼墊巴	LBW-01	50	X85964	3
12	窗玉鋁角	PAG-03	32	50*50*4mm鋁角	4
13	窗玉鋁角	PAG-04	11	50*50*4mm鋁角	4
14	扇撐加力巴	SS-01	324.5	12*3mm鋁巴	2
15	拉巴	UN-LB05L	397	X85964	1
16	拉巴	UN-LB02	1081	X85964	1
17	拉巴	UN-LB05R	390	X85964	1
18	G2-P1	(34mm中空玻璃)1179x1777			1

名稱	生窗玉組裝圖	制圖	陳俊賢	2021. 11. 28	修改			
材料	-	復核	謝永林	2021. 12. 12	日期			
顏色	JMQ213457(三塗)	批准	胡哥		圖號	UN-S02W		

(138)



美特鋁質 有限公司

MIDI Aluminium Fabricator Ltd.

工程號

J853

地盤

延坪道住宅

數量

使用位置


1

UN02

1

UN02a

3/16x5/8"圓頭機絲

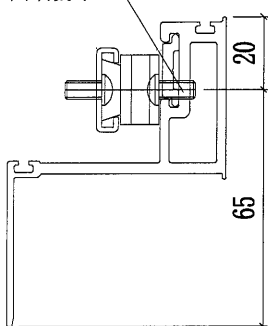


A

B

SECTION A-A


3/16x1/2"圓頭機絲

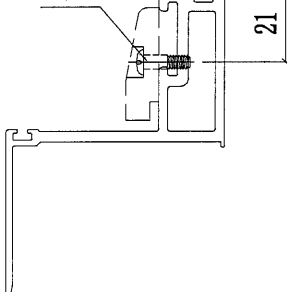

SECTION B-B


3/16x3/8"平頭機絲

J837-CWG-S2

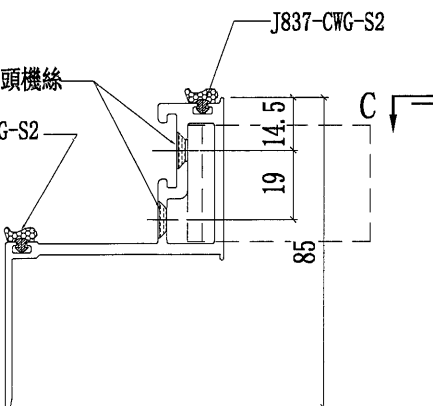

SECTION C-C

1850 (開料尺寸)

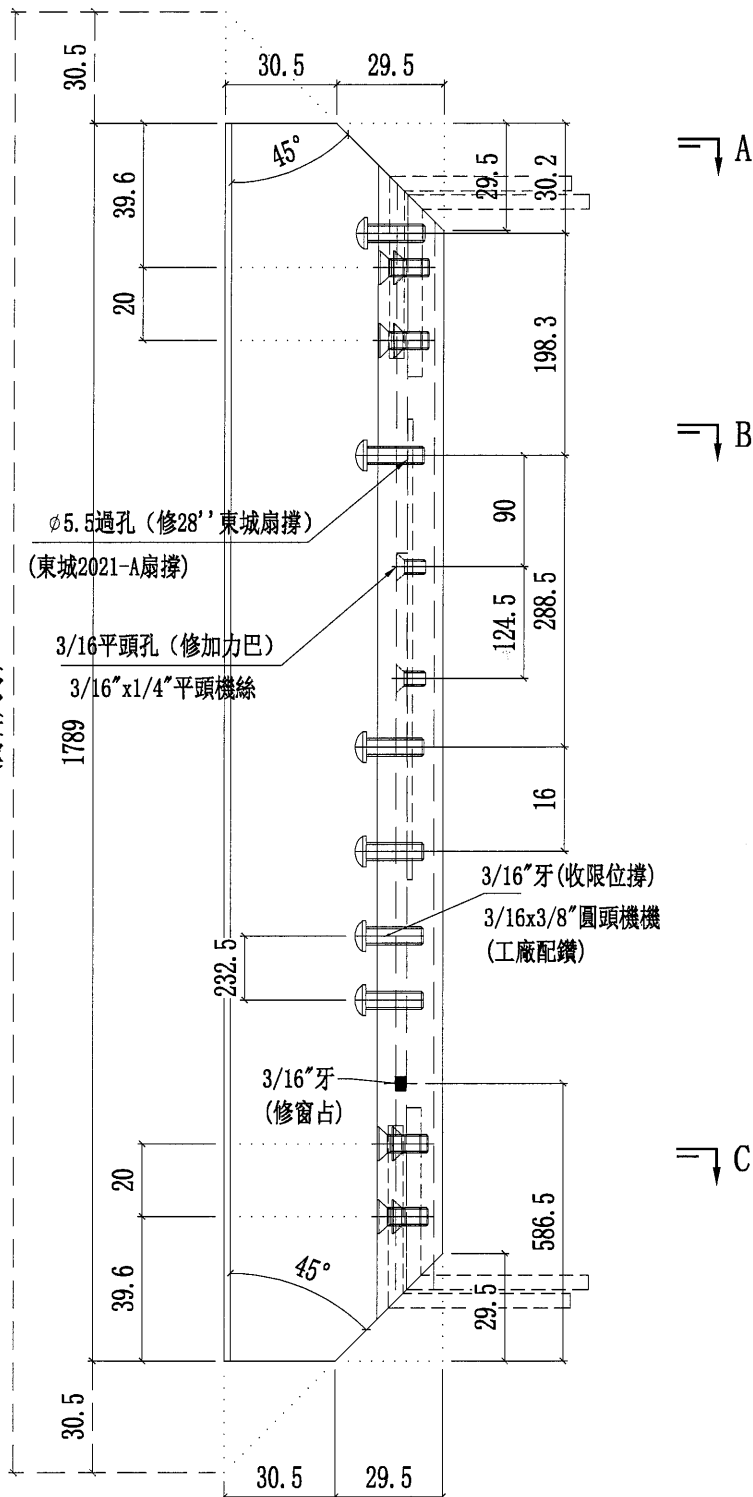

名稱 轉角窗玉企

制圖

陳俊賢

2021. 11. 28

修改

材料

X86168

復核

謝永林

2021. 12. 12

日期

顏色

JM213457(三塗)

批准

胡哥

圖號

UN-DL2-01

139



美特鋁質 有限公司
MIDI Aluminium Fabricator Ltd.

工程號

J853

地盤

延坪道住宅

數量



使用位置

1


UN02

1


UN02a

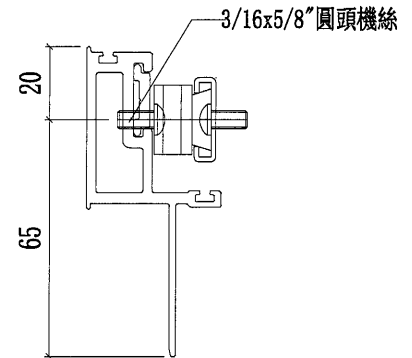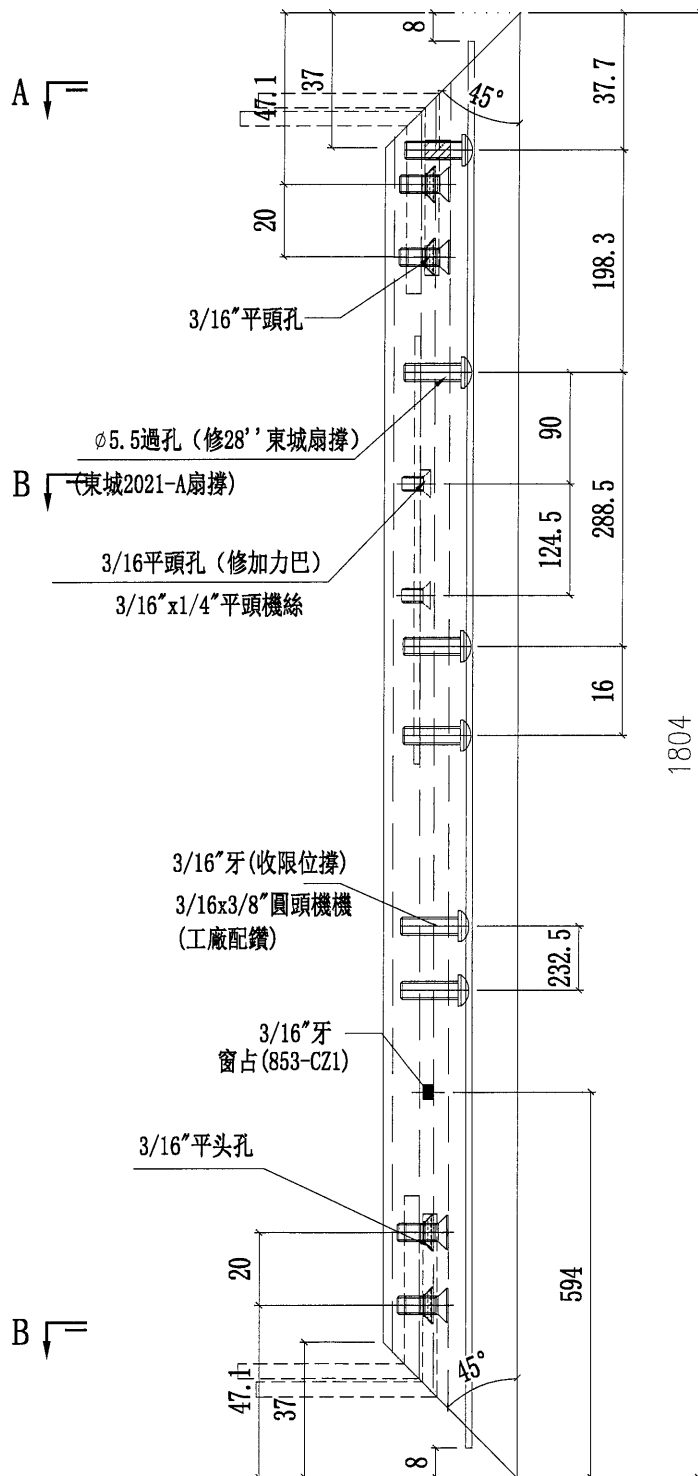

SECTION B-B

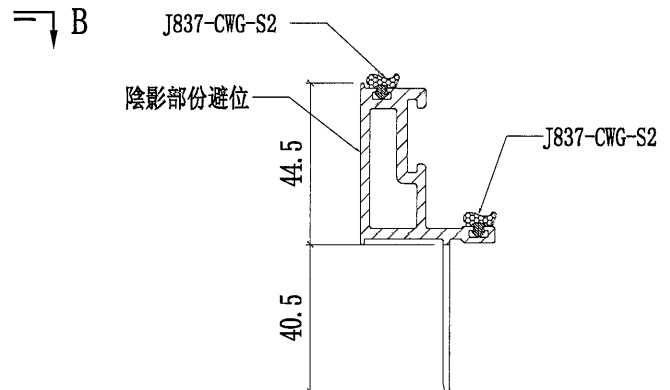

SECTION A-A

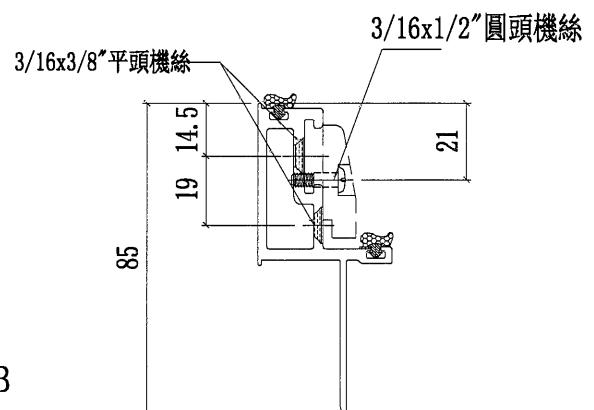


SECTION B-B

名稱	窗玉企	制圖	陳俊賢	2021. 11. 28	修改			
材料	X86167	復核	謝永林	2021. 12. 12	日期			
顏色	JMQ213457(三塗)	批准	胡哥		圖號	UN-DL2-02		



工程號	J853	地盤	延坪道住宅
-----	------	----	-------

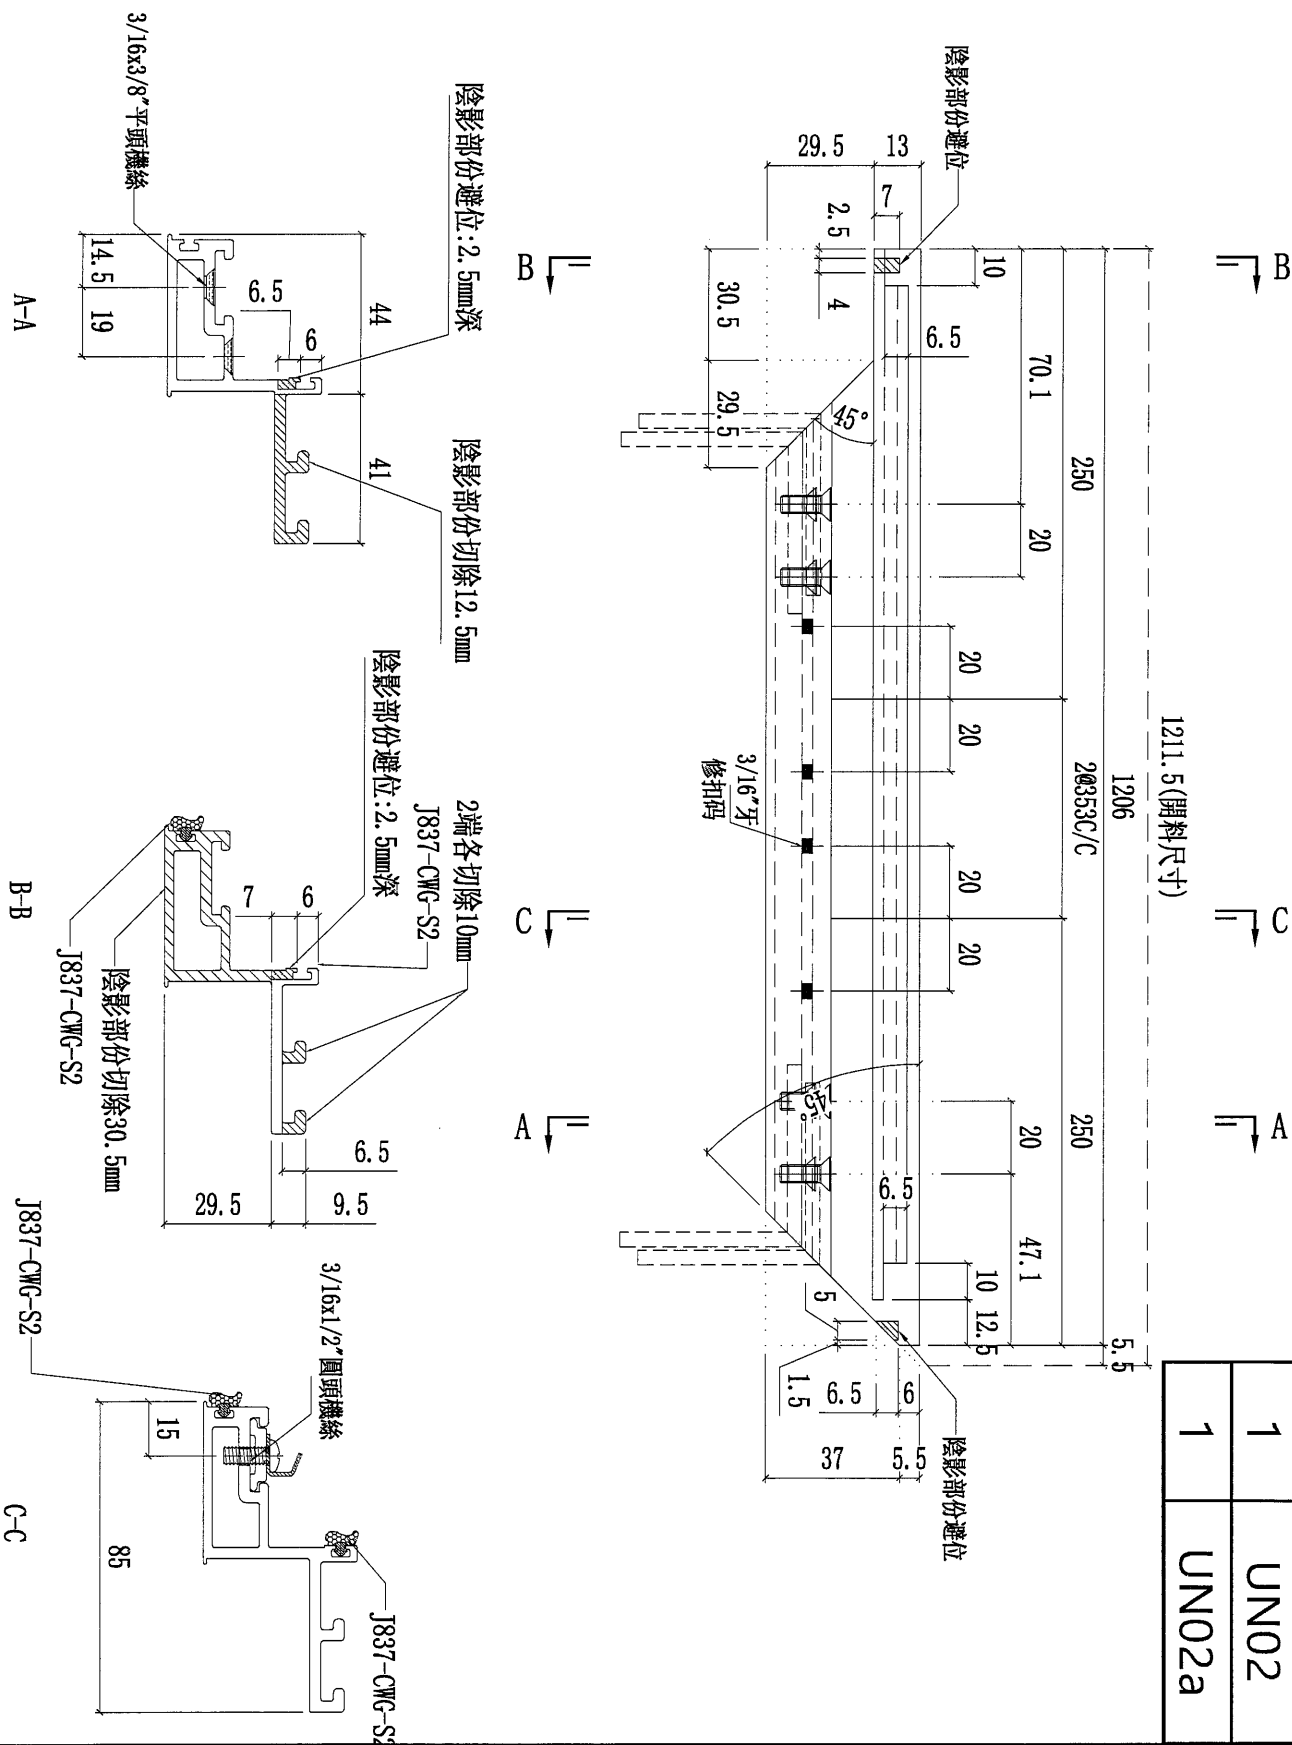

數量	使用位置
1	UN02
1	UN02a

名稱	窗玉橫料	制圖	陳俊賢	2021. 11. 28	修改			
材料	X86169	復核	謝永林	2021. 12. 12	日期			
顏色	JMQ213457(三塗)	批准	胡哥		圖號	UN-DL2-03		



美特鋁質 有限公司


MIDI Aluminium Fabricator Ltd.

工程號


J853

地盤




延坪道住宅

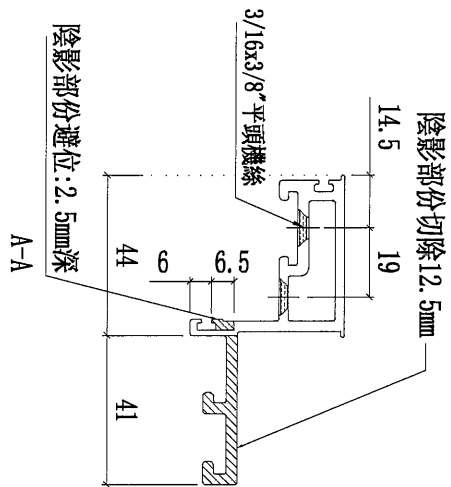

VIEW "P1"

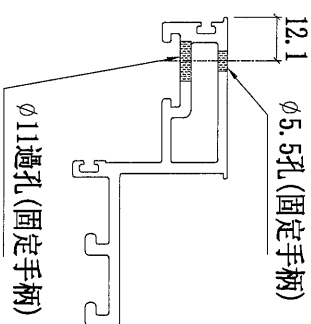

VIEW "P"

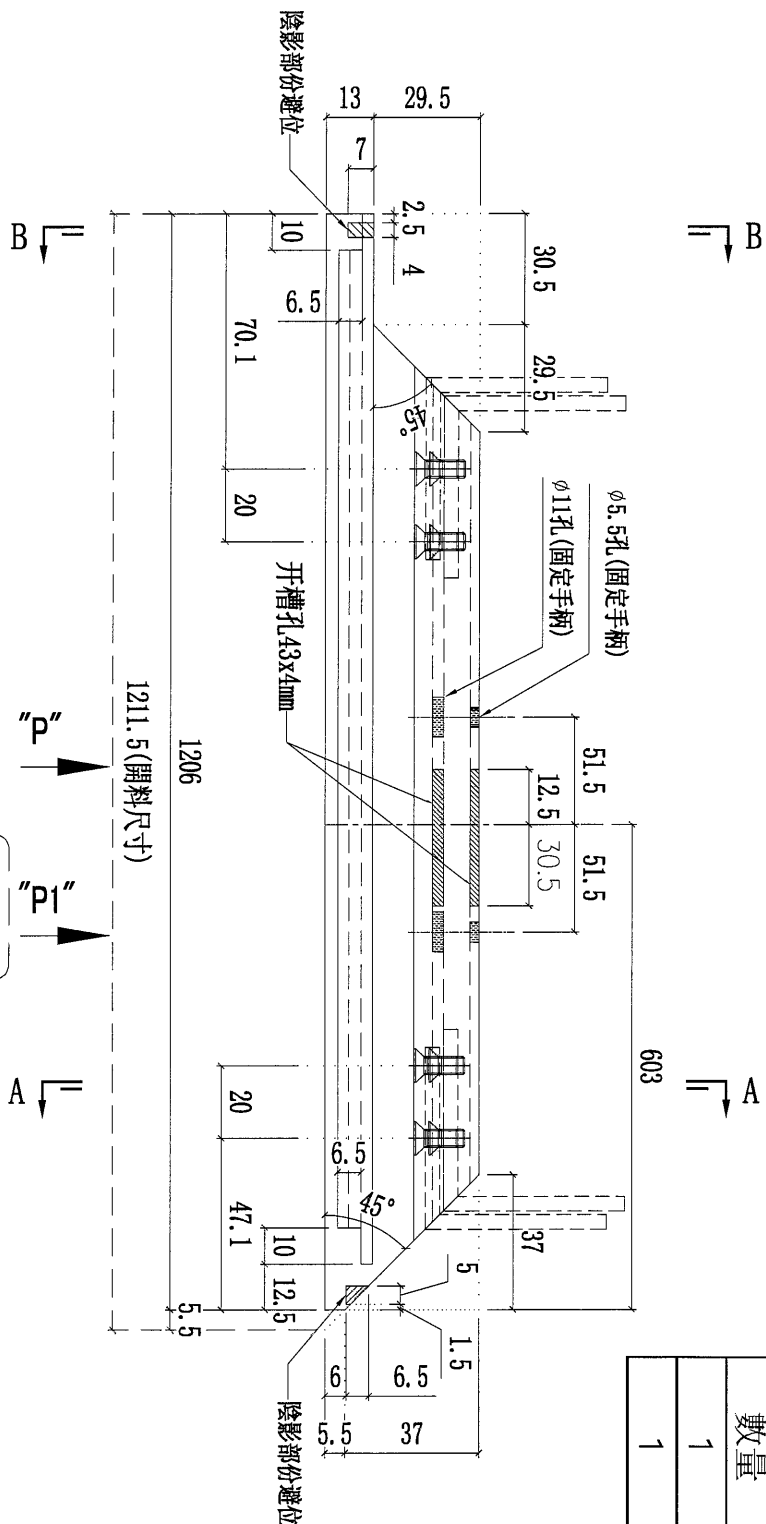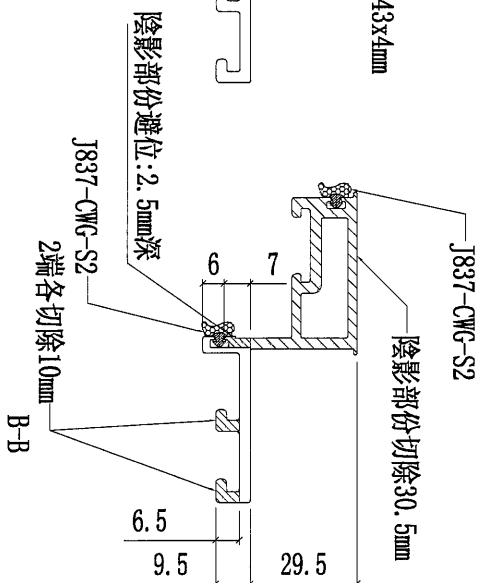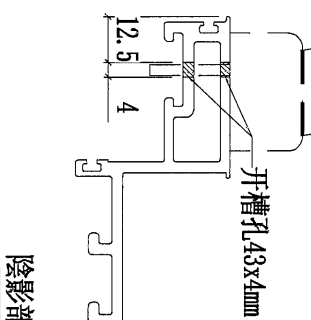

數量	使用位置
1	UN02
1	UN02a

名稱	窗玉橫料	制圖	陳俊賢	2021.11.28	修改	
材料	X86169	復核	謝永林	2021.12.12	日期	
顏色	JMQ213457(三塗)	批准	胡哥		圖號	UN-DL2-04



美特鋁質 有限公司

MIDI Aluminium Fabricator Ltd.



工程號

J853


地盤

延坪道住宅


數量	使用位置
1	UN05
1	UN05a
1	UN06
1	UN06a

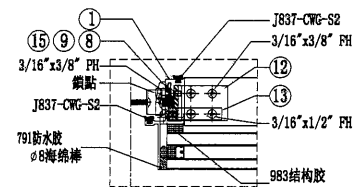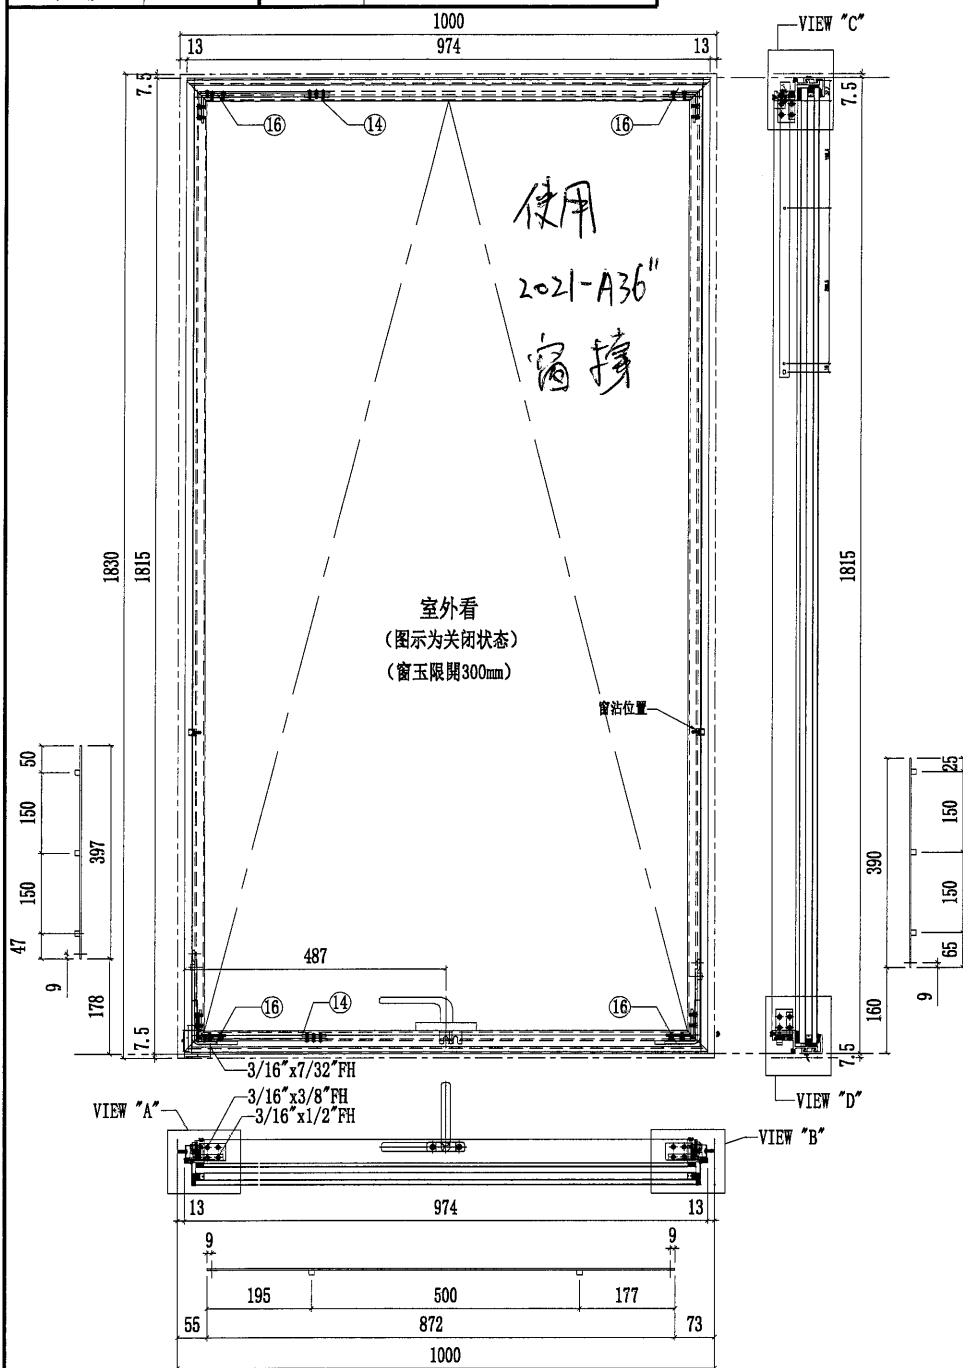


VIEW "A"

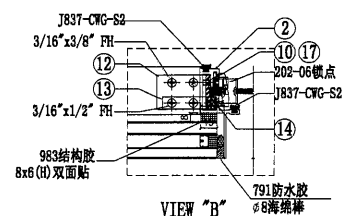

VIEW "B"

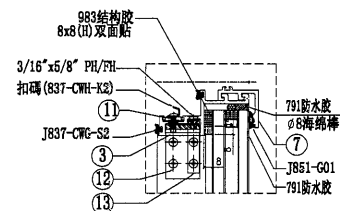

VIEW "C"

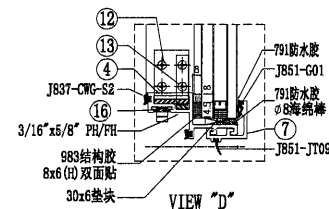

VIEW "D"

序號	名稱	加工圖號	長度	模號	數量
1	窗玉企料	UN-DL5-01	1804	X86167	1
2	窗玉企料	UN-DL5-02	1804	X86167	1
3	窗玉橫料	UN-DL5-03	974	X86169	1
4	窗玉橫料	UN-DL5-04	974	X86169	1
7	扣蓋	BB-02-5	974	X85988	2
8	窗占墊巴	LBW-02	25	X85964	2
9	扇撐墊巴	LBW-03	526	X85964	1
10	扇撐墊巴	LBW-04	526	X85964	1

序號	名稱	加工圖號	長度	模號	數量
11	扣碼墊巴	LBW-01	50	X85964	2
12	窗玉鋁角	PAG-03	32	50*50*4mm鋁角	4
13	窗玉鋁角	PAG-04	11	50*50*4mm鋁角	4
14	扇撐加力巴	SS-01	324.5	12*3mm鋁巴	2
15	拉巴	UN-LB05L	397	X85964	1
16	拉巴	UN-LB05	872	X85964	1
17	拉巴	UN-LB05R	390	X85964	1
18	G2-P2	3 mm中空玻璃938x1777			1

名稱	生窗玉組裝圖	制圖	陳俊賢	2021. 11. 28	修改			
材料	-	復核	謝永林	2021. 12. 12	日期			
顏色	JMQ213457(三塗)	批准	胡哥		圖號	UN-S05W		




美特鋁質 有限公司
MIDI Aluminium Fabricator Ltd.

工程號 J853 地盤 延坪道住宅


數量	使用位置
1	UN05
1	UN06
1	UN05a
1	UN06a

3/16x5/8"圓頭機絲

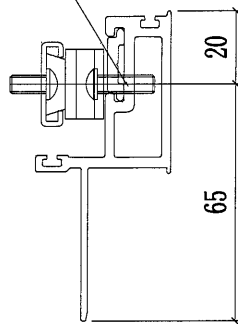


SECTION A-A

陰影部份避位

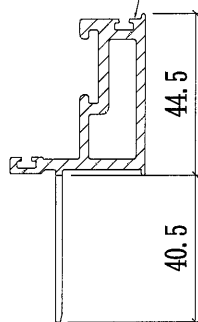


SECTION C-C

3/16x1/2"圓頭機絲

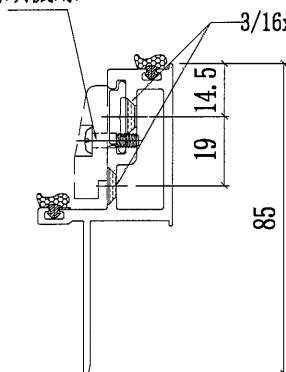

SECTION B-B

1804

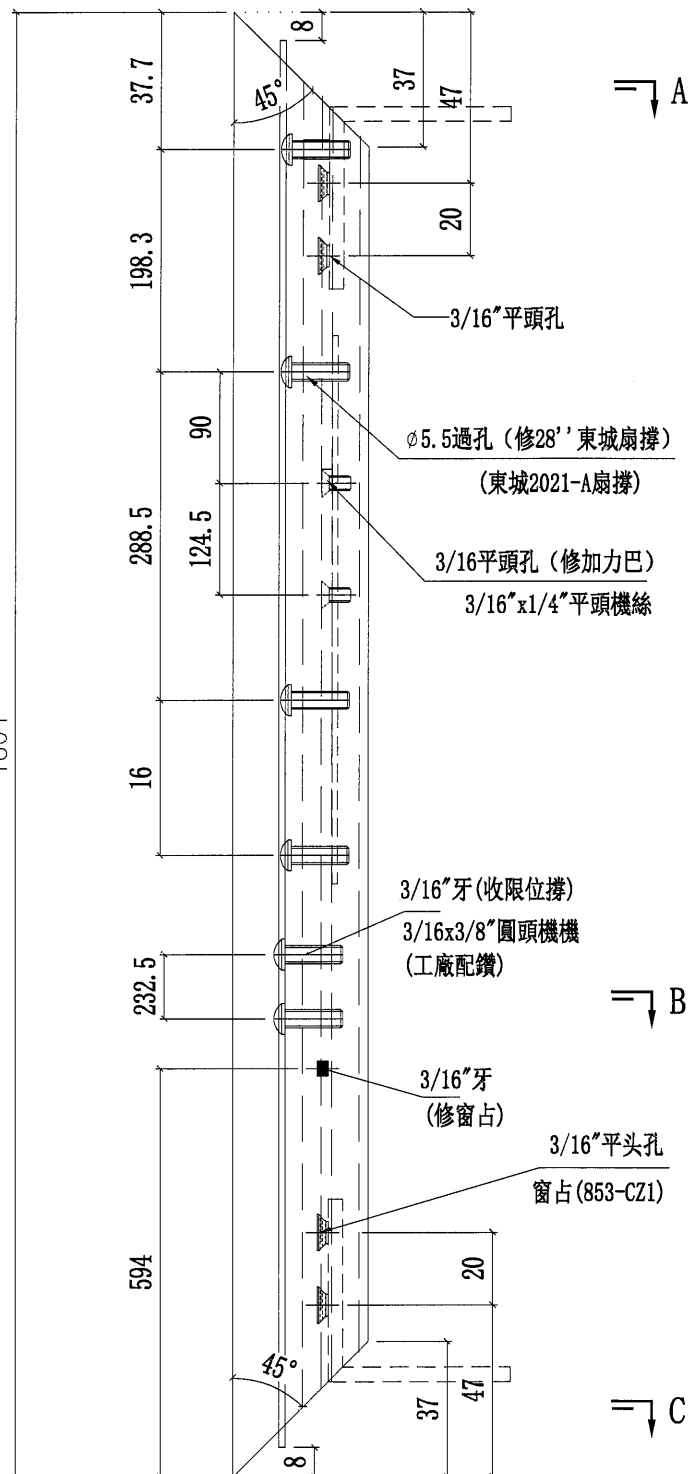

名稱	窗玉企	制圖	陳俊賢	2021. 11. 28	修改			
材料	X86167	復核	謝永林	2021. 12. 12	日期			
顏色	JM213457(三塗)	批准	胡哥		圖號	UN-DL5-01		



美特鋁質 有限公司

MIDI Aluminium Fabricator Ltd.

工程號



J853

地盤


延坪道住宅

窗占待定
扇撐待定


數量	使用位置
1	UN05
1	UN06
1	UN05a
1	UN06a

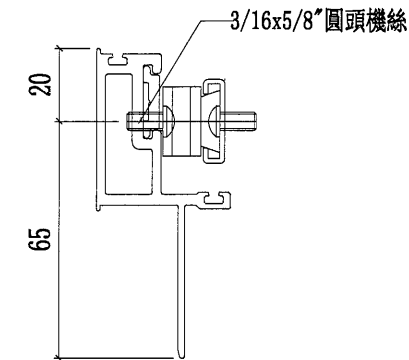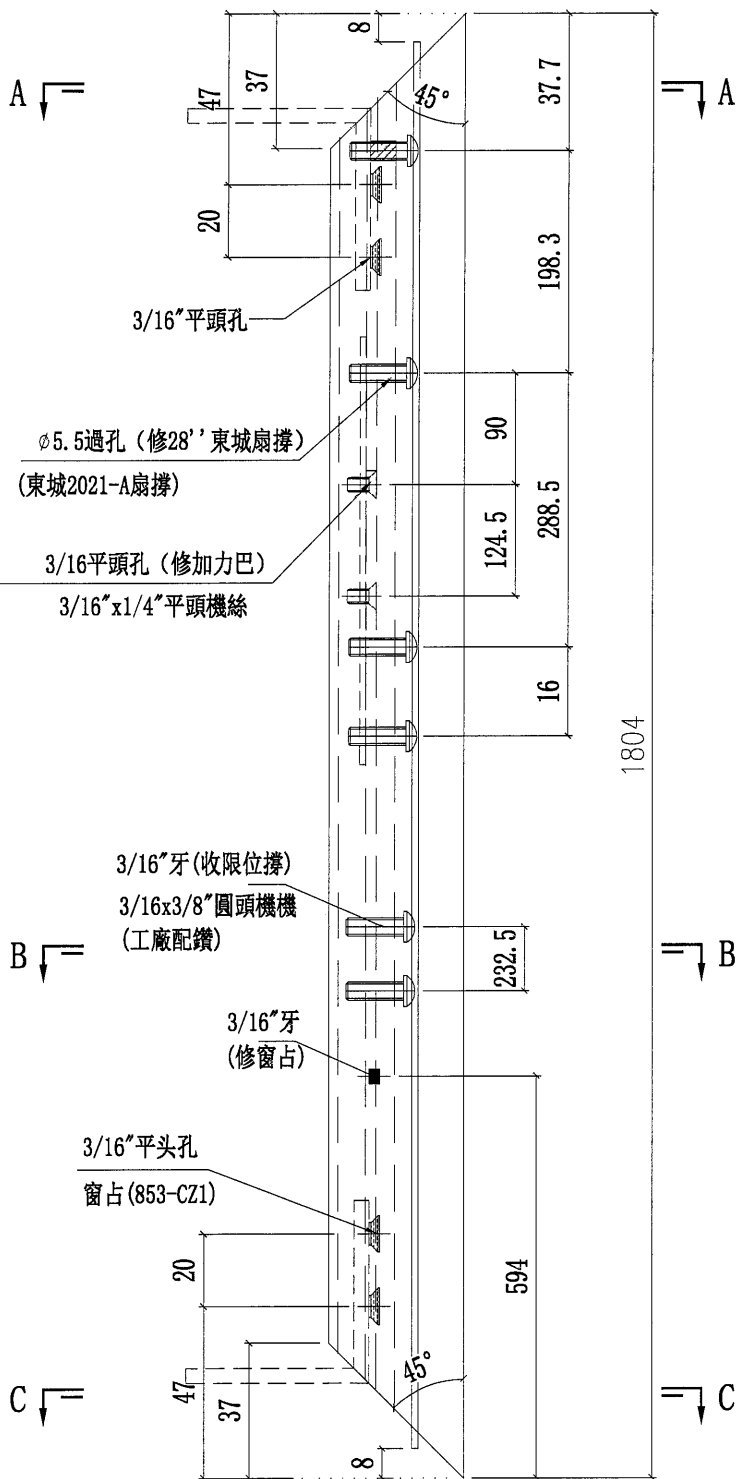

SECTION A-A

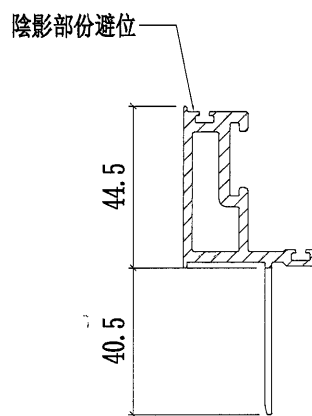

SECTION C-C

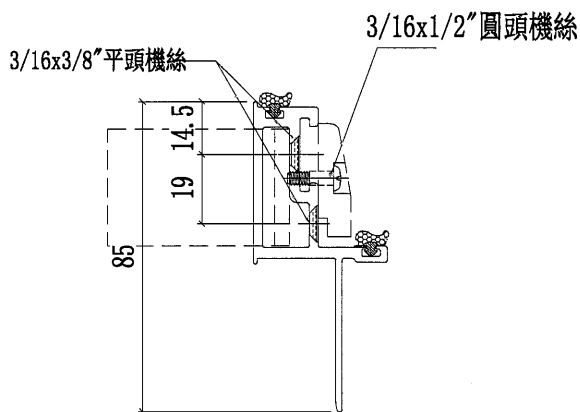

SECTION B-B

名稱	窗玉企	制圖	陳俊賢	2021. 11. 28	修改			
材料	X86167	復核	謝永林	2021. 12. 12	日期			
顏色	JMQ213457(三塗)	批准	胡哥		圖號	UN-DL5-02		



美特鋁質 有限公司

MIDI Aluminium Fabricator Ltd.


工程號

J853


地盤

延坪道住宅



SECTION A-A

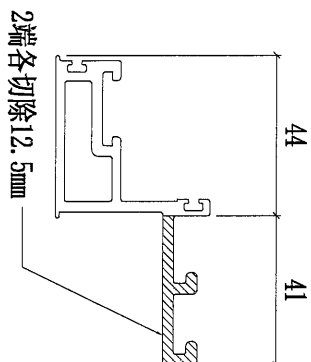

SECTION B-B

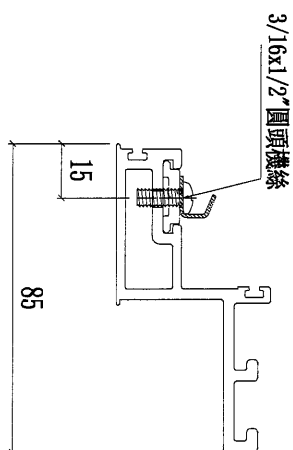

SECTION C-C

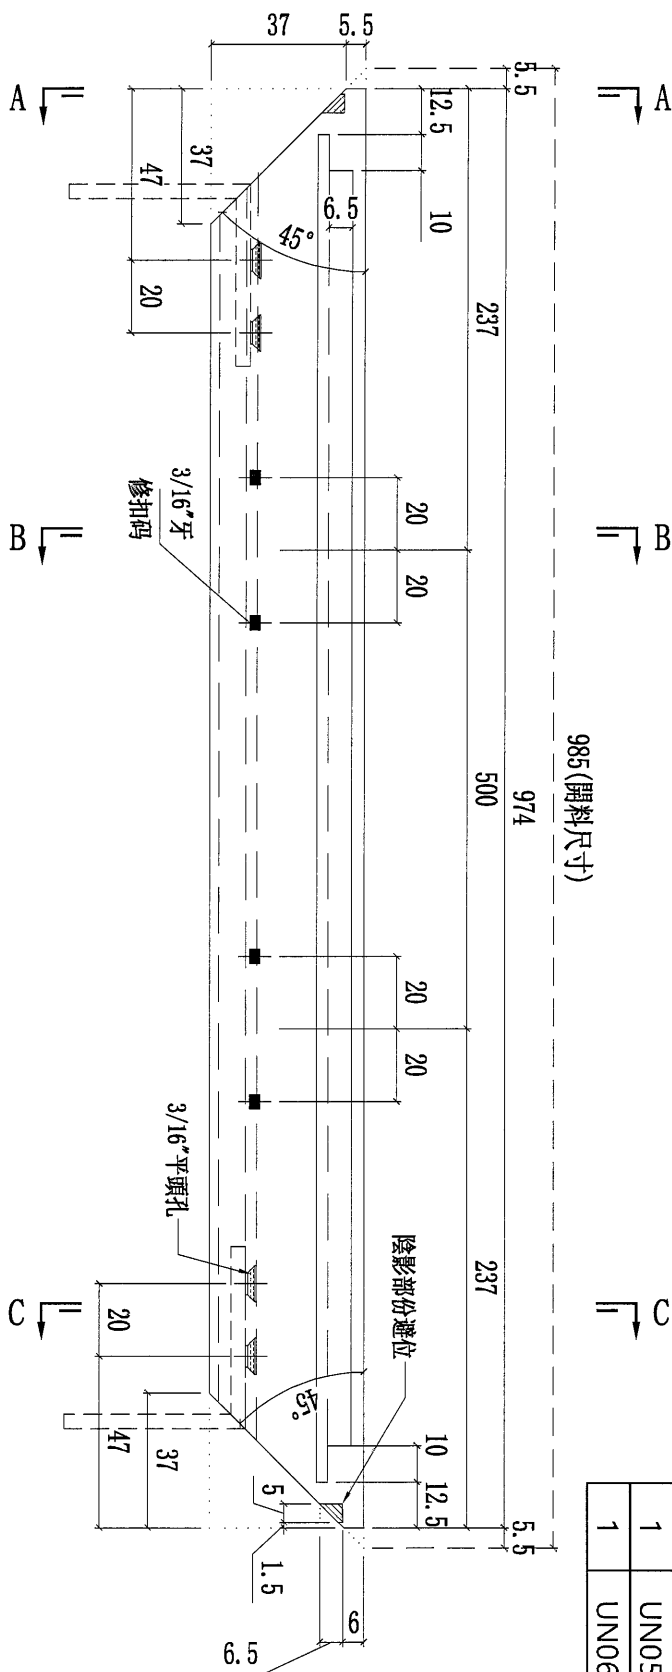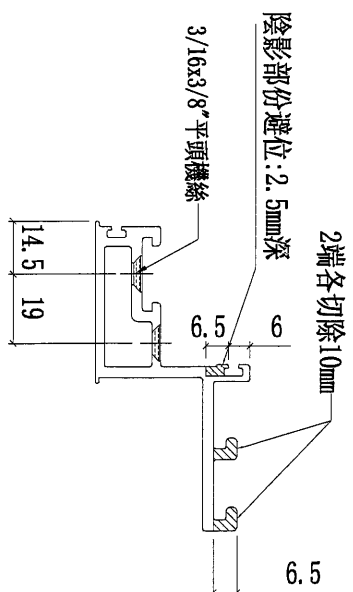

數量	使用位置
1	UN05
1	UN06
1	UN05a
1	UN06a

名稱	頂橫料	制圖	陳俊賢	2021. 11. 28	修改		
材料	X86169	復核	謝永林	2021. 12. 12	日期		
顏色	JMQ213457(三塗)	批准	胡哥		圖號	UN-DL5-03	



美特鋁質 有限公司

MIDI Aluminium Fabricator Ltd.


工程號

J853


地盤

延坪道住宅


SECTION A-A

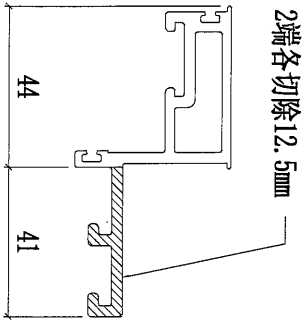



VIEW "P1"

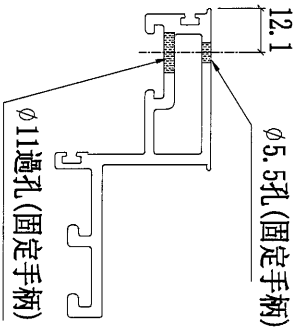

VIEW "P"

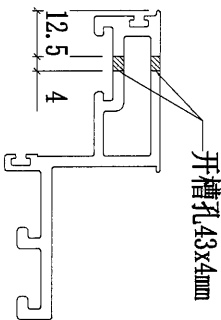

SECTION C-C

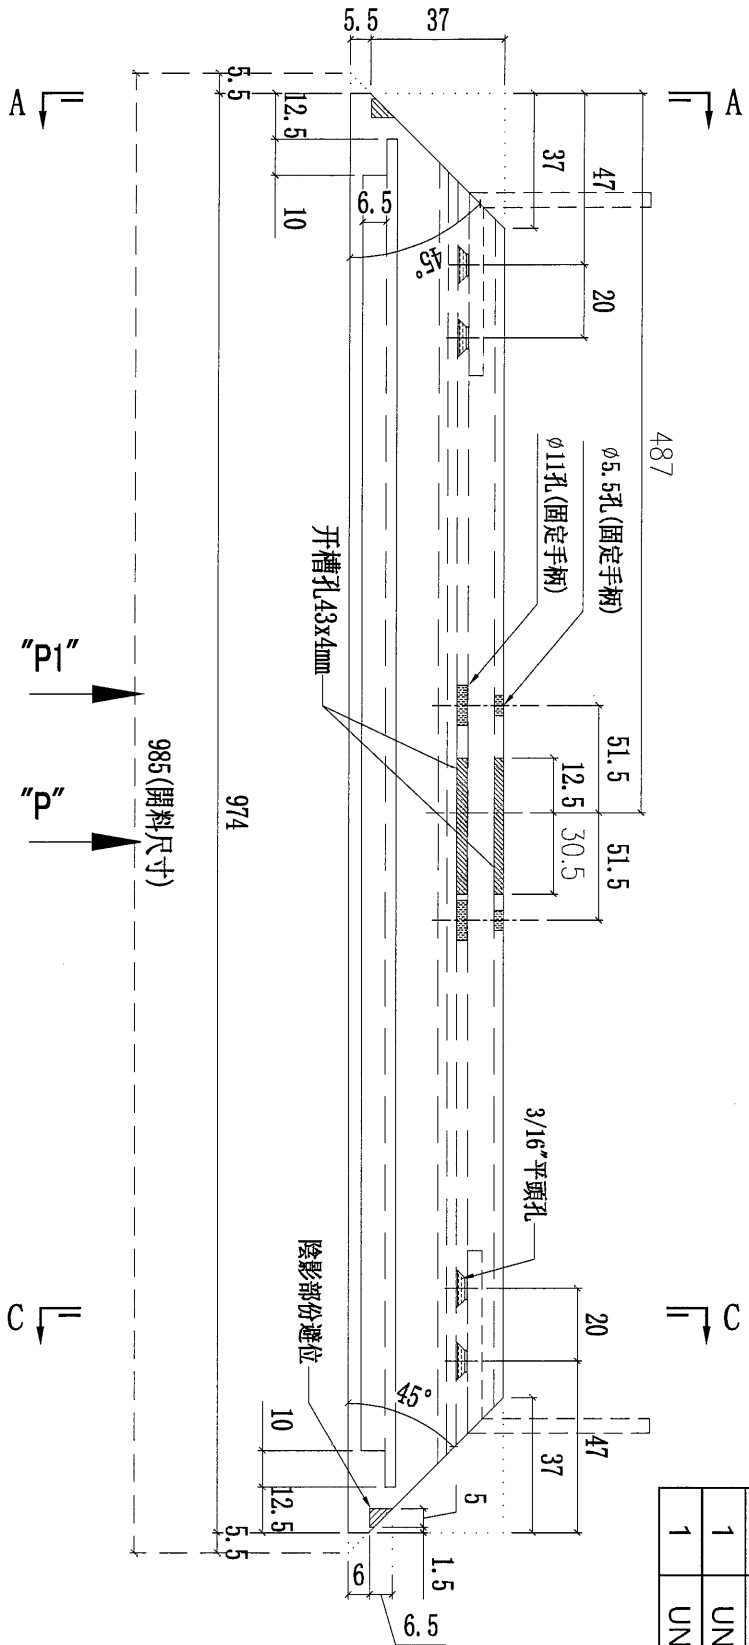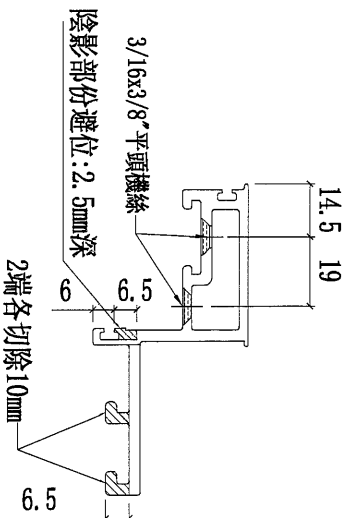

數量	使用位置
1	UN05
1	UN06
1	UN05a
1	UN06a

名稱	頂橫料	制圖	陳俊賢	2021.11.28	修改	
材料	X86169	復核	謝永林	2021.12.12	日期	
顏色	JMQ213457(三塗)	批准	胡哥		圖號	UN-DL5-04








美特鋁質 有限公司
MIDI Aluminium Fabricator Ltd.

工程號 J853 地盤 延坪道住宅

數量 使用位置

1 UN08

1 UN08a

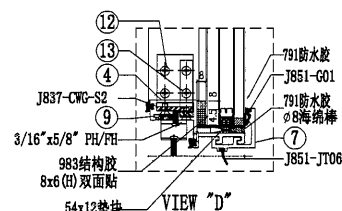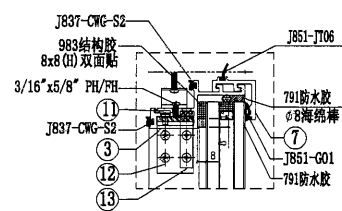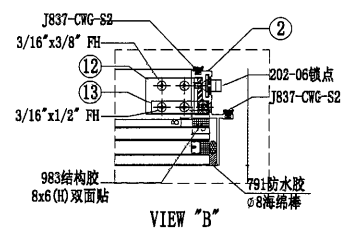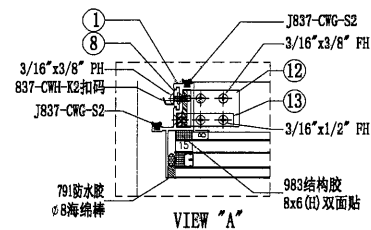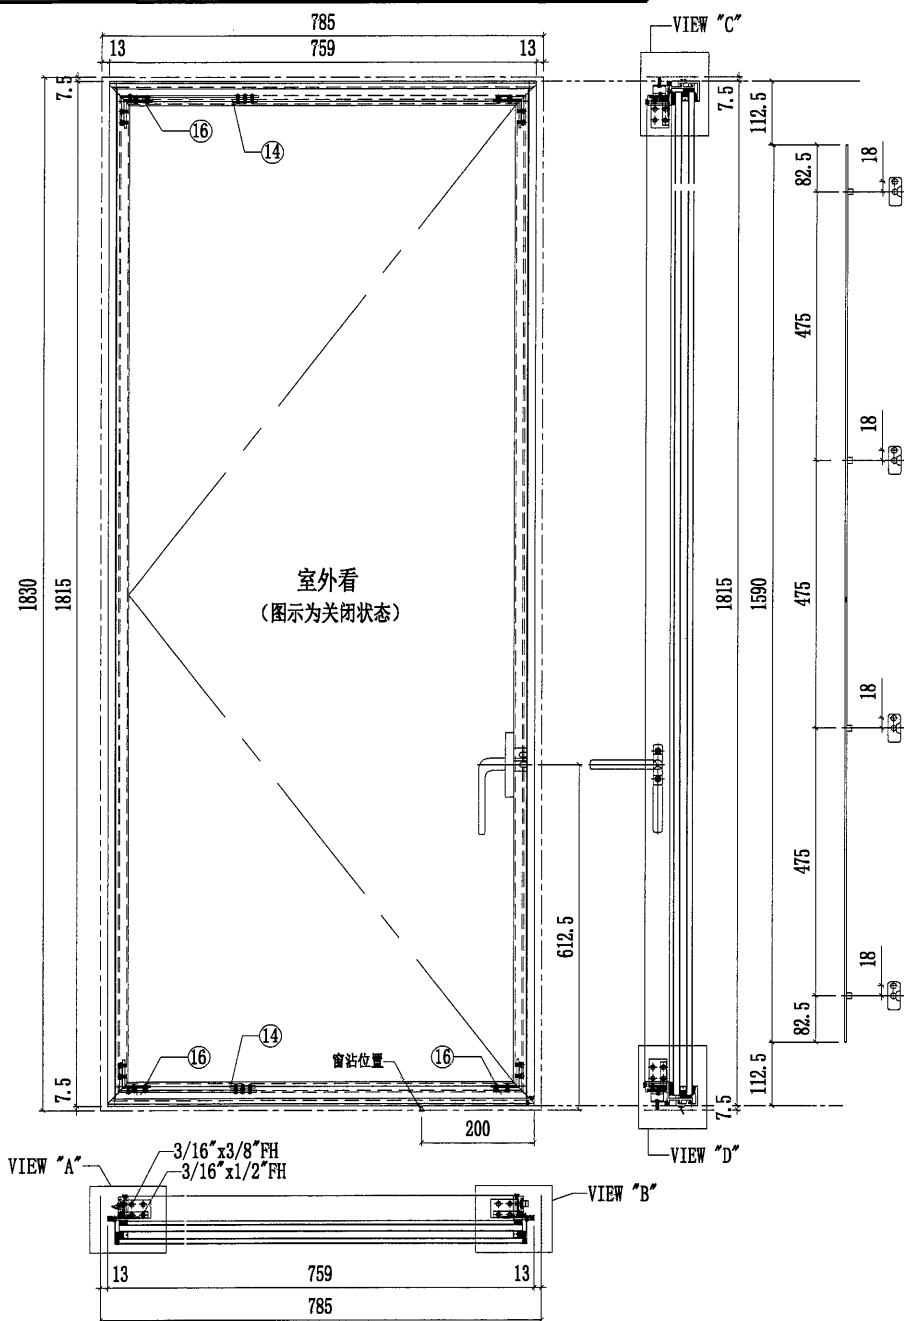

序號	名稱	加工圖號	長度	模號	數量
1	窗玉企料	UN-DL8-01	1804	X86167	1
2	窗玉企料	UN-DL8-02	1804	X86167	1
3	窗玉橫料	UN-DL8-03	759	X86169	1
4	窗玉橫料	UN-DL8-04	759	X86169	1
7	扣蓋	BB-02	759	X85988	2
8	扣碼墊巴	LBW-01	50	X85964	4
9	扇撐墊巴	LBW-09a	233.5	X85964	1
10					


序號	名稱	加工圖號	長度	模號	數量
11	扇撐墊巴	LBW-09	233.5	X85964	1
12	窗玉鋁角	PAG-01	32	50*50*4mm鋁角	4
13	窗玉鋁角	PAG-02	11	50*50*4mm鋁角	4
14	扇撐加力巴	SS-02	51.5	12*3mm鋁巴	2
15	拉巴	UN-LB08	1590	X85964	1
16					
17					
18	G2-P3	34mm中空玻璃723x1777			1

名稱	生窗玉組裝圖	制圖	陳俊賢	2021.11.28	修改			
材料	-	復核	謝永林	2021.12.12	日期			
顏色	JMQ213457(三塗)	批准	胡哥		圖號	UN-S08W		




工程號	J853	地盤	延坪道住宅
-----	------	----	-------


數量	使用位置
1	UN08
1	UN08a

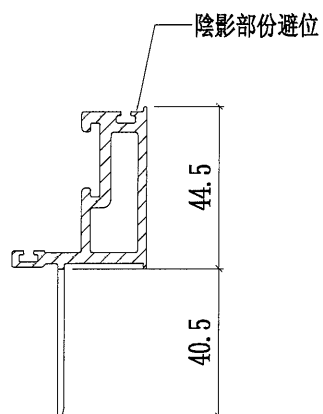


A-A

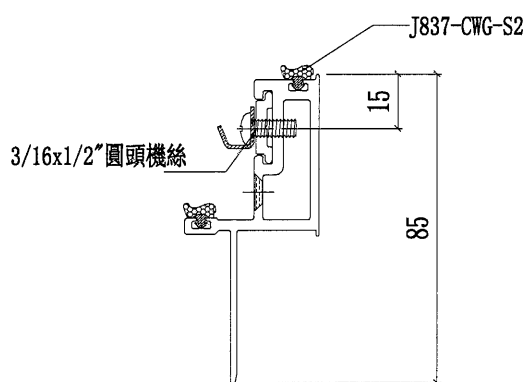

B-B

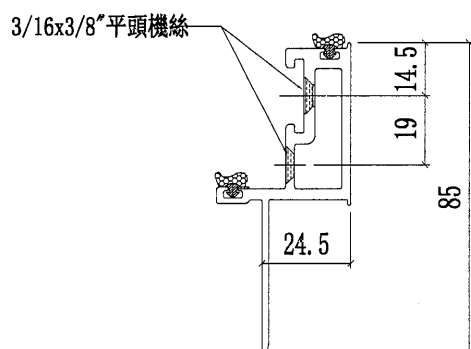

C-C

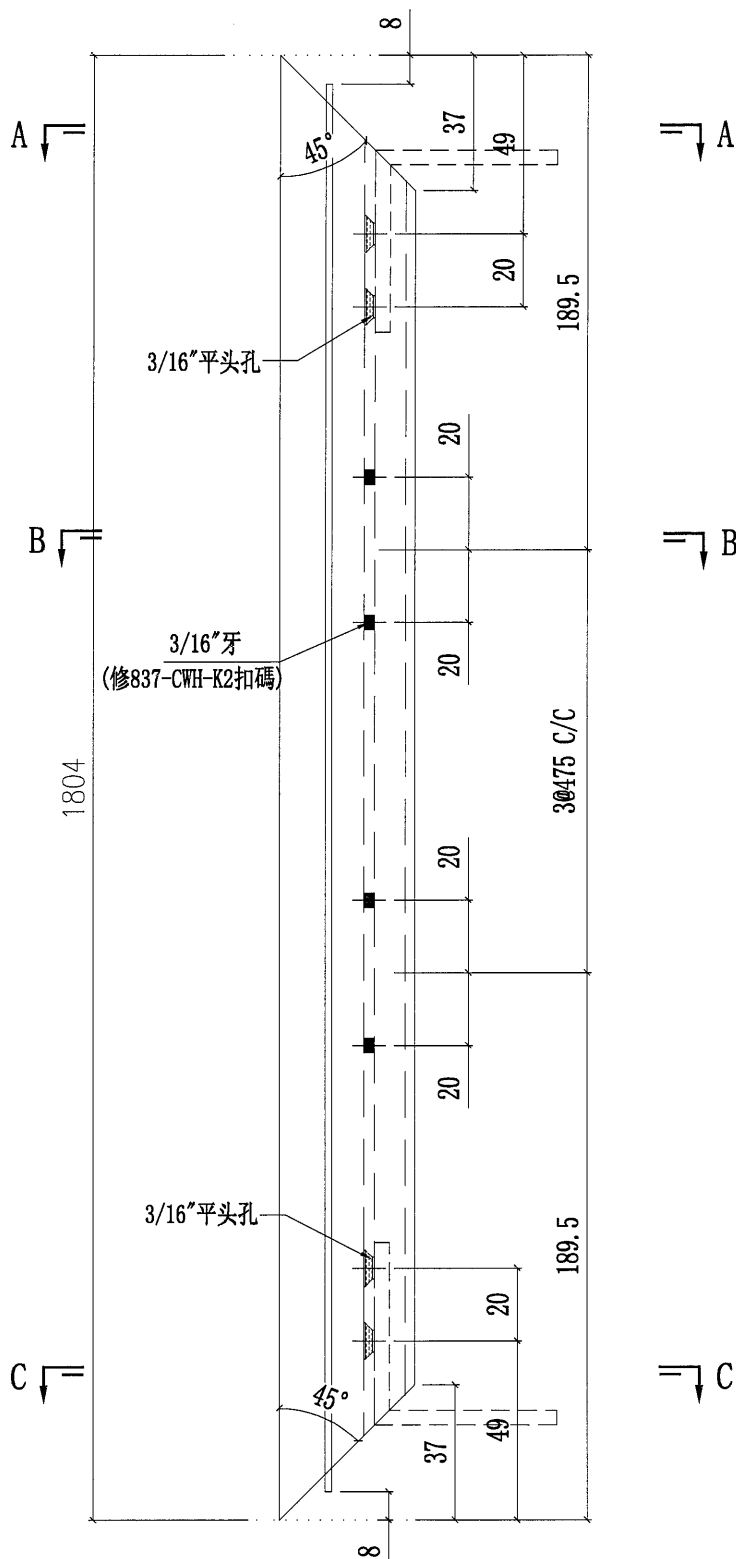






名稱	窗玉企料	制圖	陳俊賢	2021. 11. 28	修改			
材料	X86167	復核	謝永林	2021. 12. 12	日期			
顏色	JMQ213457(三塗)	批準	胡哥		圖號	UN-DL8-01		



美特鋁質 有限公司
MIDI Aluminium Fabricator Ltd.

工程號 J853 地盤 延坪道住宅

數量	使用位置
1	UN08
1	UN08a

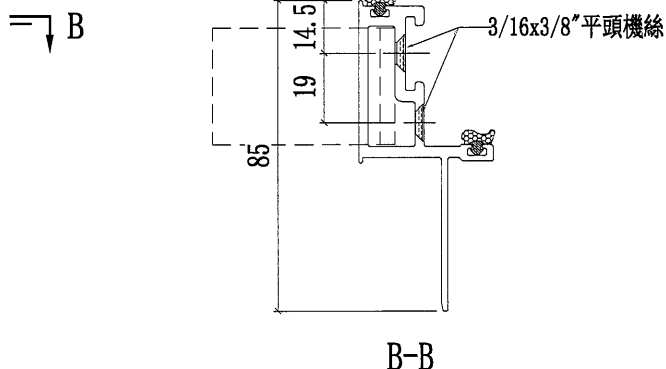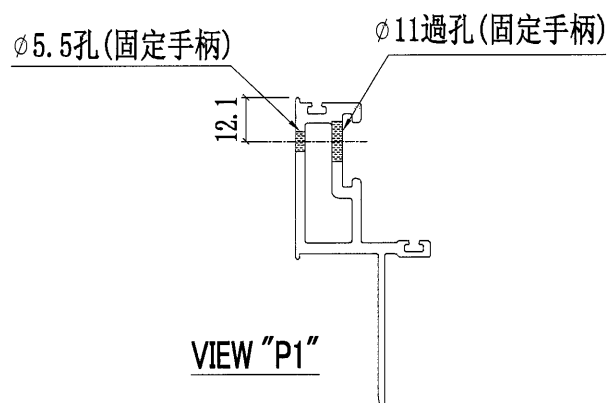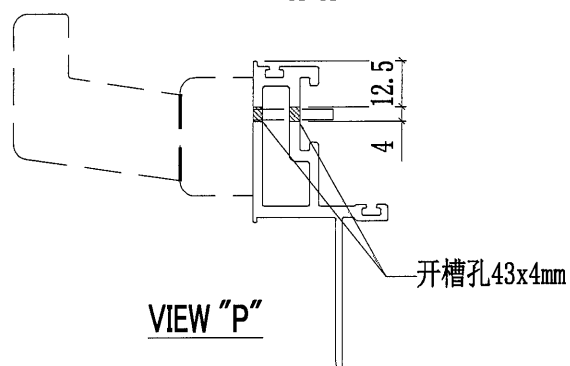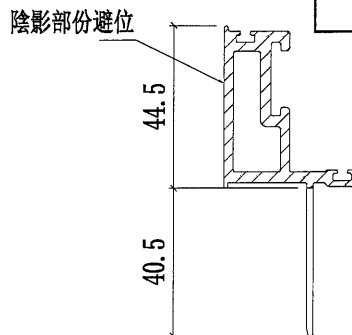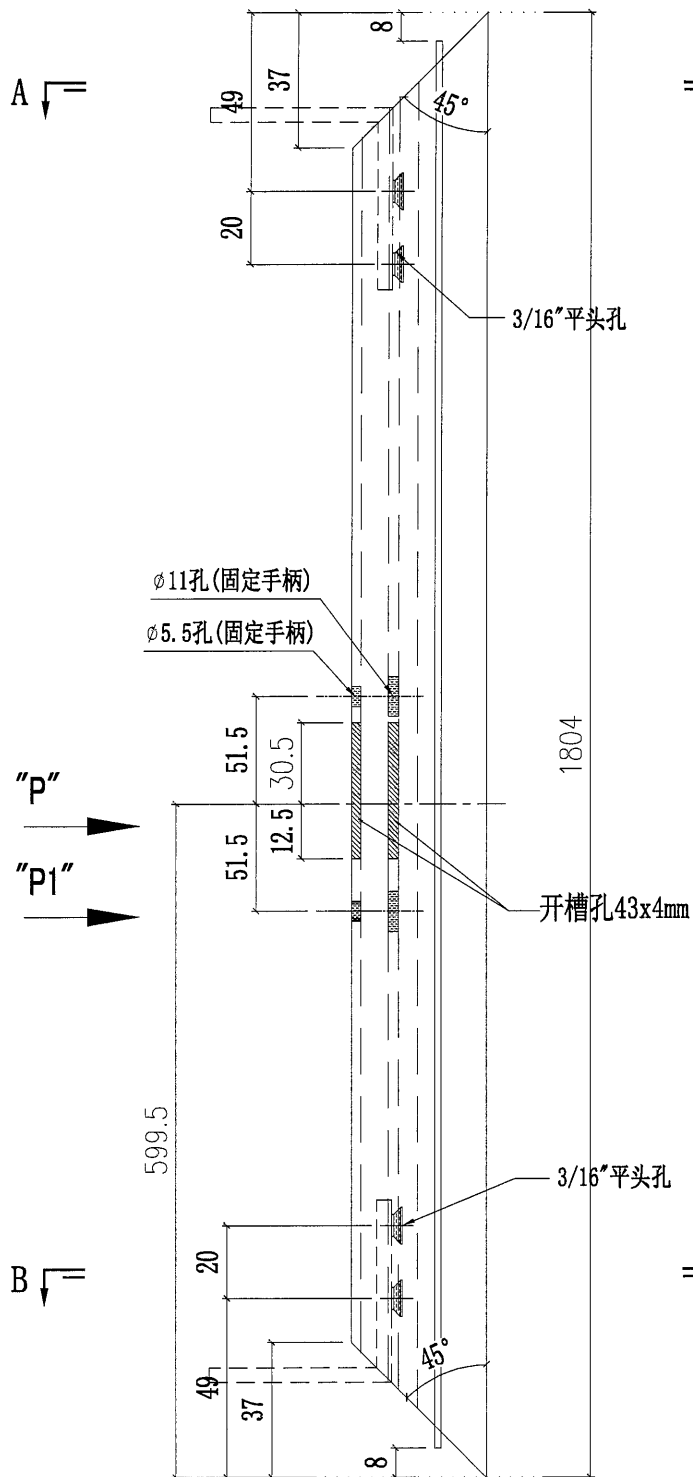

名稱	窗玉企料	制圖	陳俊賢	2021. 11. 28	修改			
材料	X86167	復核	謝永林	2021. 12. 12	日期			
顏色	JMQ213457(三塗)	批准	胡哥		圖號	UN-DL8-02		



美特鋁質 有限公司


MIDI Aluminium Fabricator Ltd.

工程號

J853

地盤

延坪道住宅

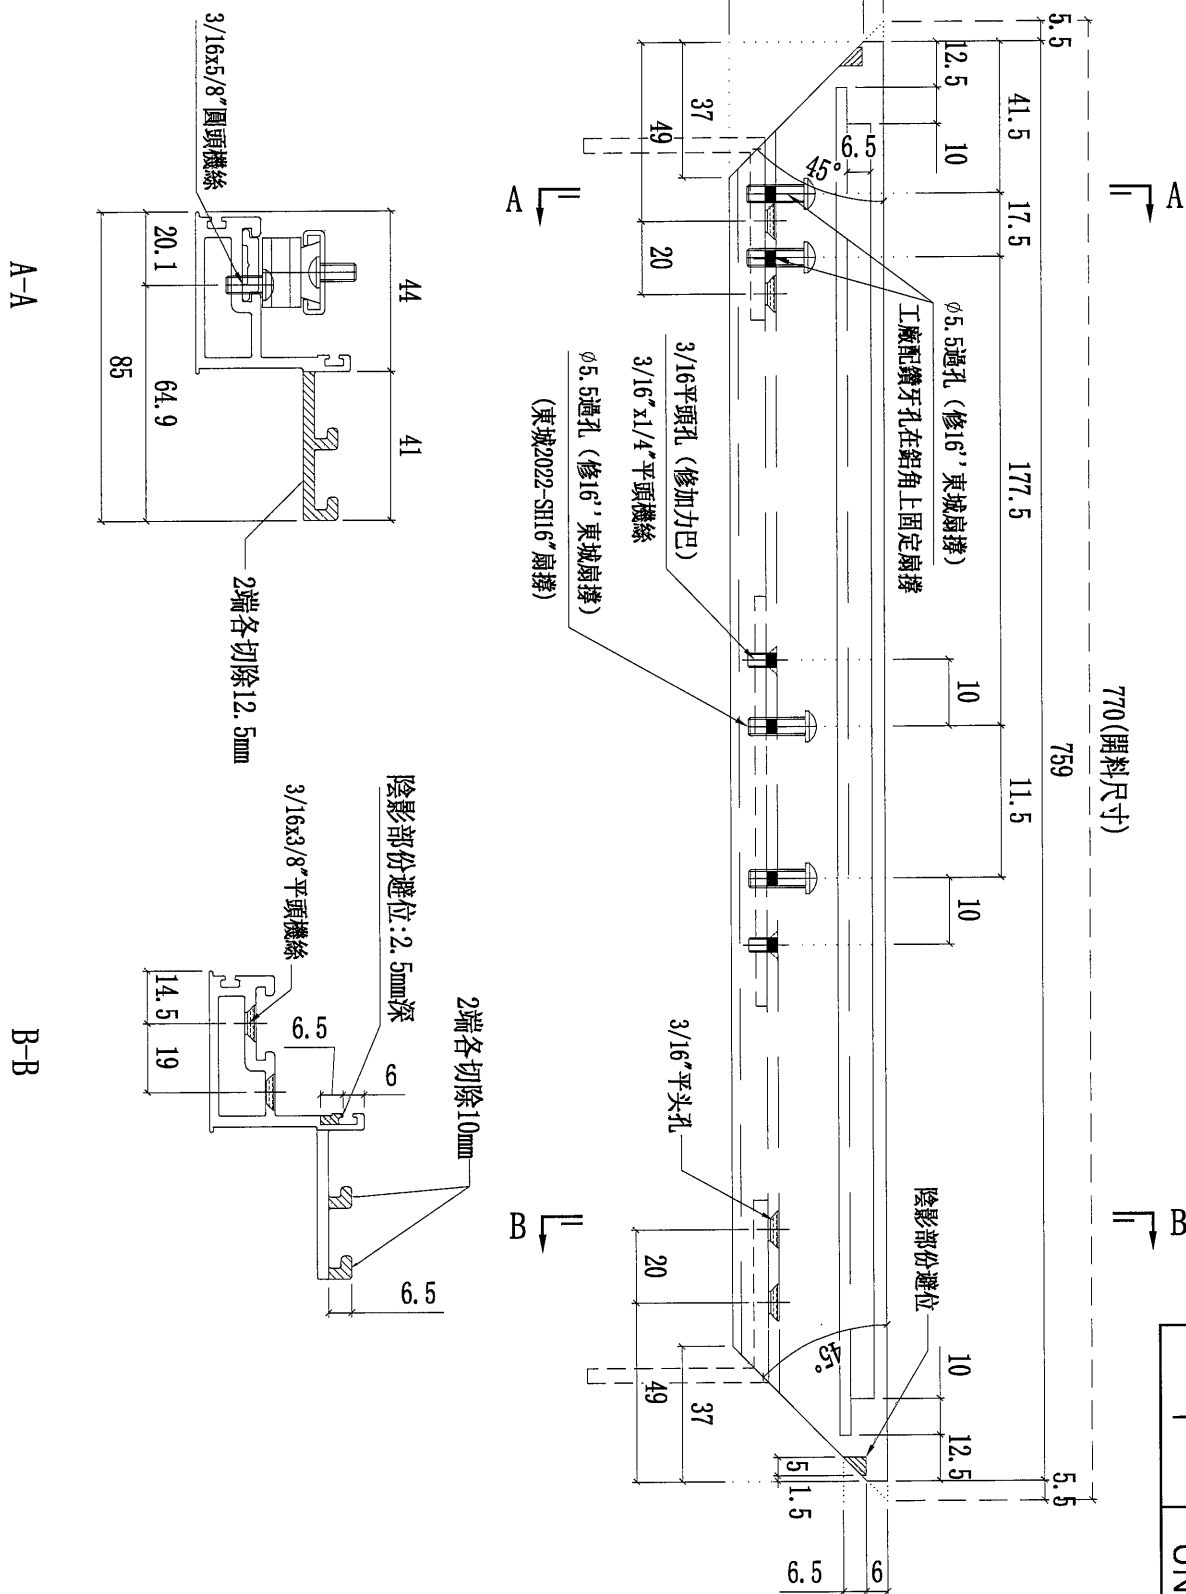

數量	使用位置
1	UN08
1	UN08a


名稱	窗玉橫料	制圖	陳俊賢	2021. 11. 28	修改	
材料	X86169	復核	謝永林	2021. 12. 12	日期	
顏色	JMQ213457 (三塗)	批准	胡哥		圖號	UN-DL8-03

151




美特鋁質 有限公司
MIDI Aluminium Fabricator Ltd.

工程號 J853 地盤 延坪道住宅

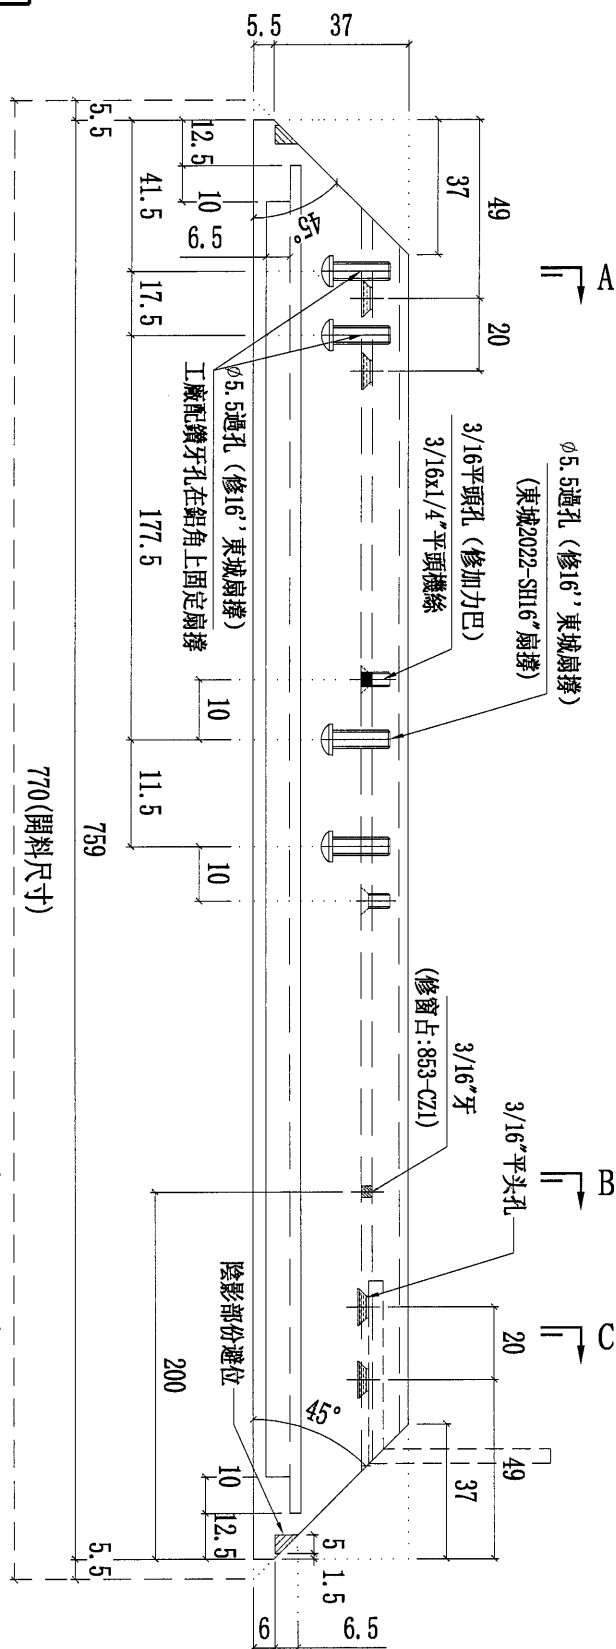


數量	使用位置
1	UN08
1	UN08a


B-B

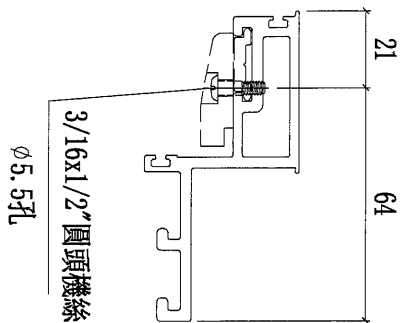

C-C

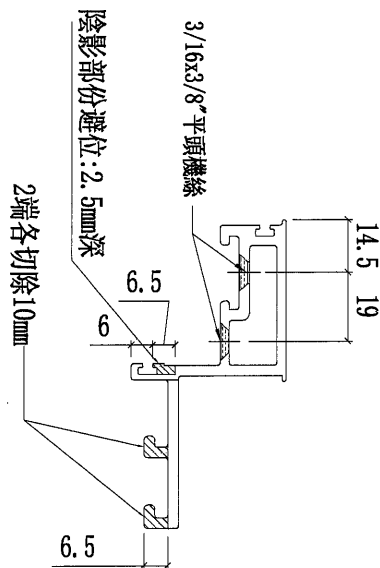

A-A

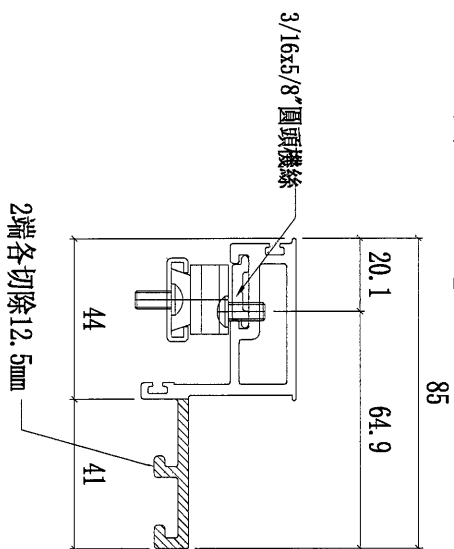

名稱	窗玉橫料	制圖	陳俊賢	2021.11.28	修改			
材料	X86169	復核	謝永林	2021.12.12	日期			
顏色	JMQ213457(三塗)	批准	胡哥		圖號	UN-DL8-04		




美特鋁質 有限公司
MIDI Aluminium Fabricator Ltd.

工程號

J853

地盤

延坪道住宅

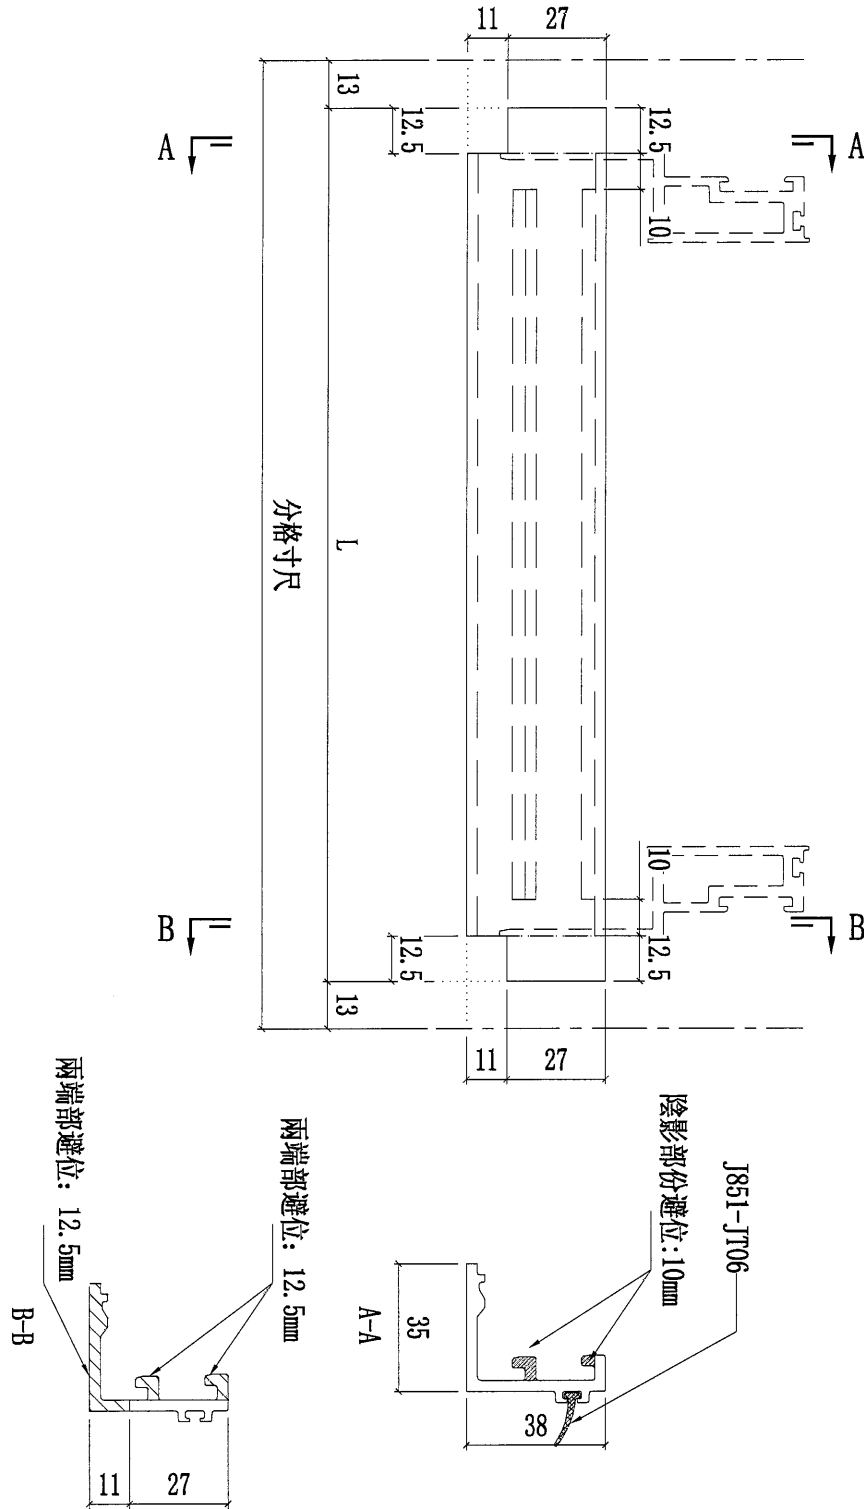


圖號	分格尺寸	L	數量	使用位置
BB-02-8	785	759	2	UN08
	785	759	2	UN08a
	1000	974	2	UN05
	1000	974	2	UN06
BB-02-5	1000	974	2	UN05a
	1000	974	2	UN06a
	1000	974	2	UN06a

名稱	玻璃扣盖(帶胶条位)	制圖	陳俊賢	2021. 11. 28	修改			
材料	X85988	復核	謝永林	2021. 12. 12	日期			
顏色	JMQ213457(三塗)	批准	胡哥		圖號	BB-02		




美特鋁質 有限公司
MIDI Aluminium Fabricator Ltd.

工程號 J853 地盤 延坪道住宅

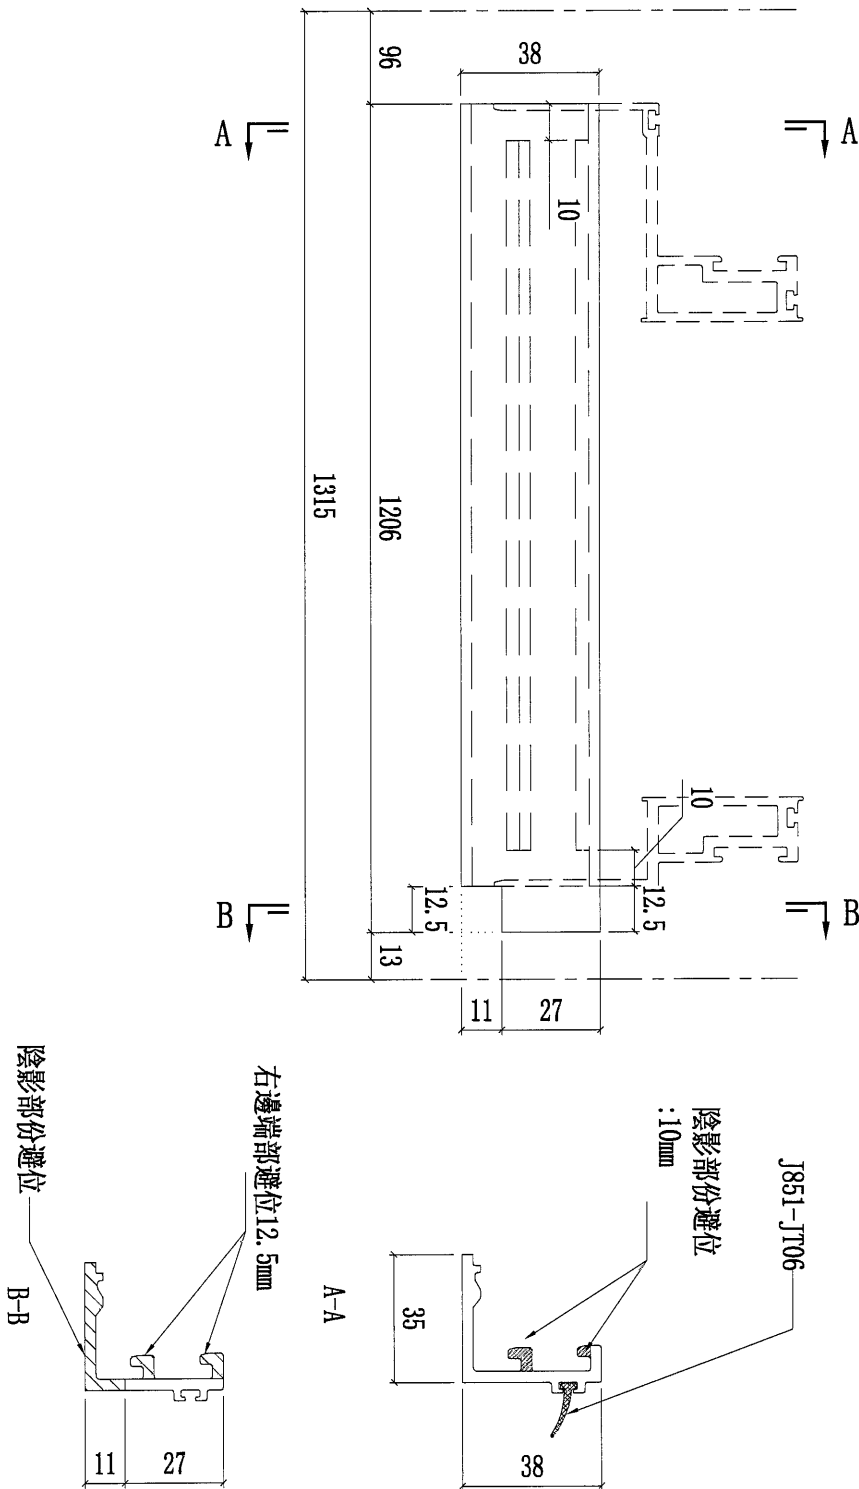

數量	使用位置
1	UN02
1	UN02a

名稱	玻璃扣盖(帶膠条位)	制圖	陳俊賢	2021. 11. 28	修改			
材料	X85988	復核	謝永林	2021. 12. 12	日期			
顏色	JMQ213457(三塗)	批准	胡哥		圖號	BB-02Z		

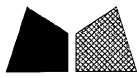



美特鋁質 有限公司
MIDI Aluminium Fabricator Ltd.

工程號

J853


地盤

延坪道住宅

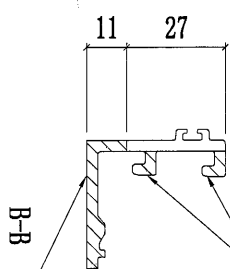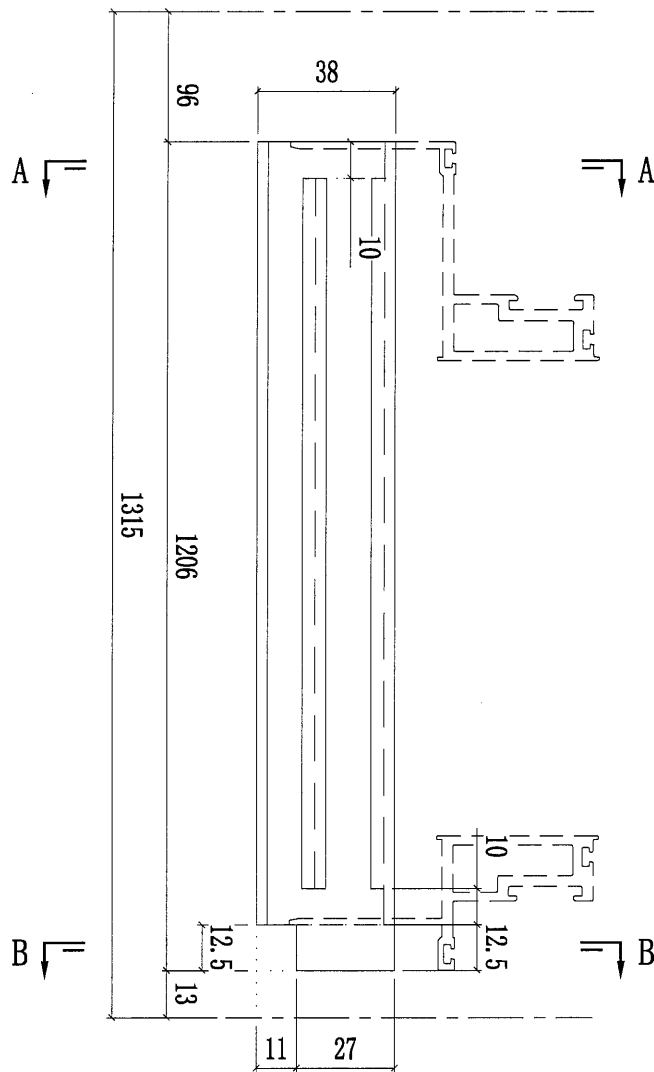

陰影部份避位

右邊端部避位12.5mm

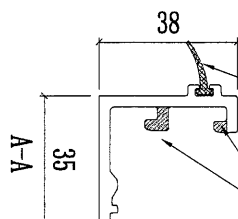

陰影部份避位
: 10mm

J851-J106

數量	使用位置
1	UN02
1	UN02a

名稱	玻璃扣盖(帶胶条位)	制圖	陳俊賢	2021. 11. 28	修改		
材料	X85988	復核	謝永林	2021. 12. 12	日期		
顏色	JMQ213457(三塗)	批准	胡哥		圖號	BB-02aZ	

155



美特鋁質 有限公司
MIDI Aluminium Fabricator Ltd.

工程號

J853

地盤

延坪道住宅

數量


使用位置

4


UN08

4

UN08a

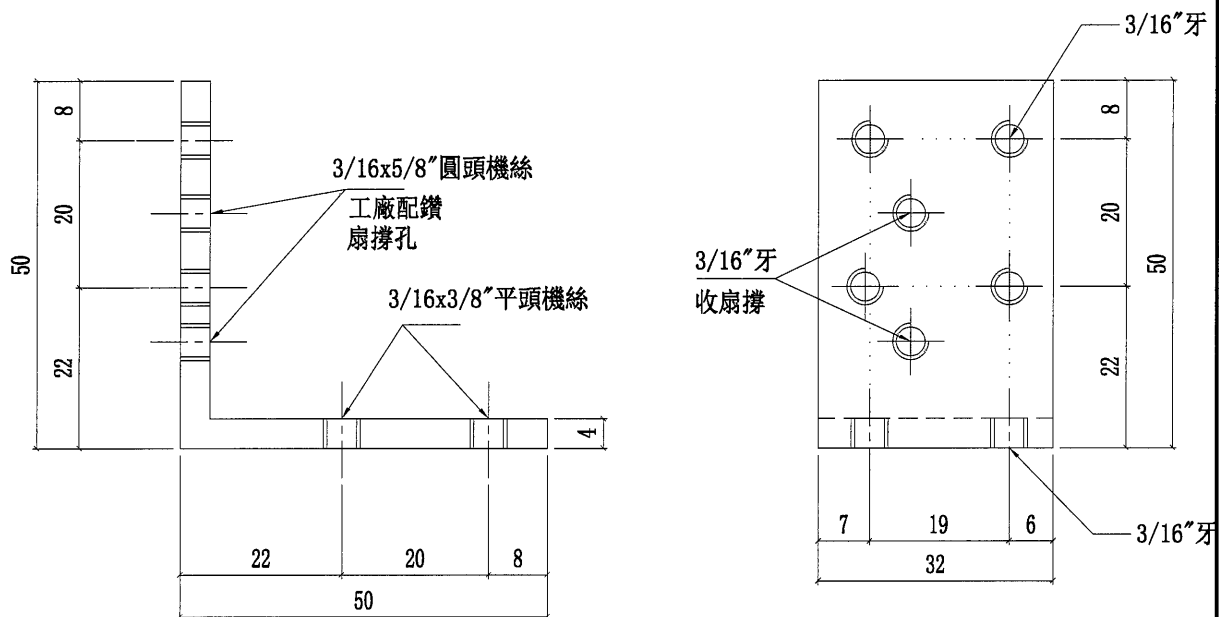

窗玉安裝示意圖

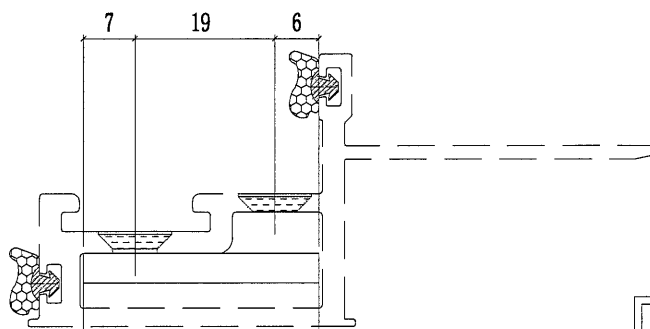

室外

此件

名稱	窗玉用鋁角 (SH窗用)	制圖	陳俊賢	2021. 11. 28	修改			
材料	50*50*4mm鋁角	復核	謝永林	2021. 12. 12	日期			
顏色	MILL	批准	胡哥		圖號	PAG-01		

(156)



美特鋁質 有限公司

MIDI Aluminium Fabricator Ltd.

工程號

J853

地盤

延坪道住宅

數量


使用位置

4

UN08

4

UN08a

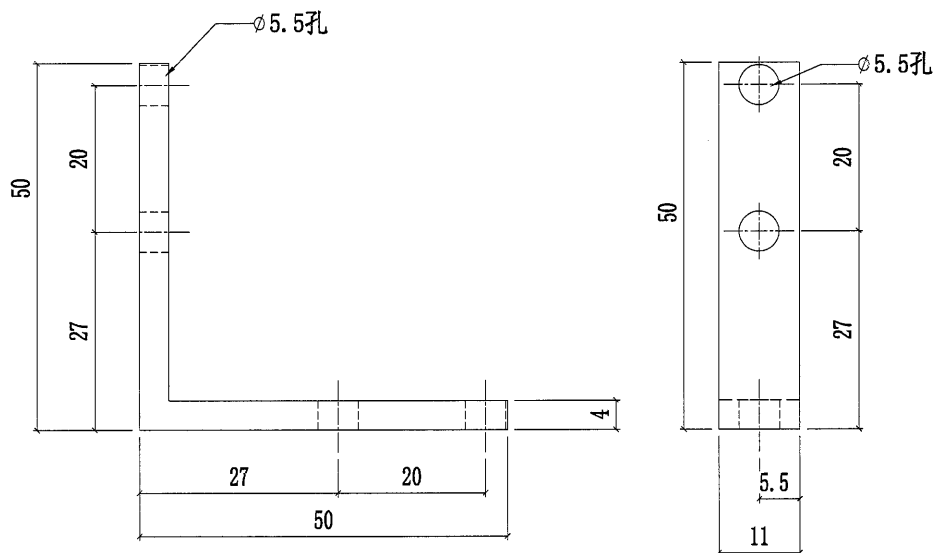

名稱

窗玉用鋁角

制圖

陳俊賢

2021. 11. 28

修改

材料

50*50*4mm鋁角

復核

謝永林

2021. 12. 12

日期

顏色

MILL

批准

胡哥

圖號

PAG-02



美特鋁質 有限公司

MIDI Aluminium Fabricator Ltd.

工程號

J853

地盤

延坪道住宅

數量

使用位置

4

UN02

4

UN05

4

UN06

4



UN02a

4


UN05a

4

UN06a

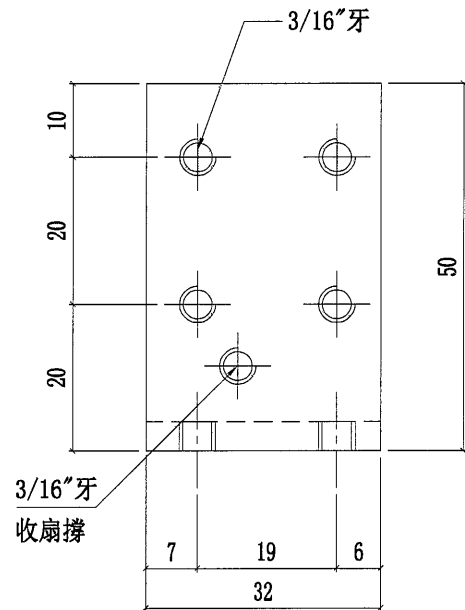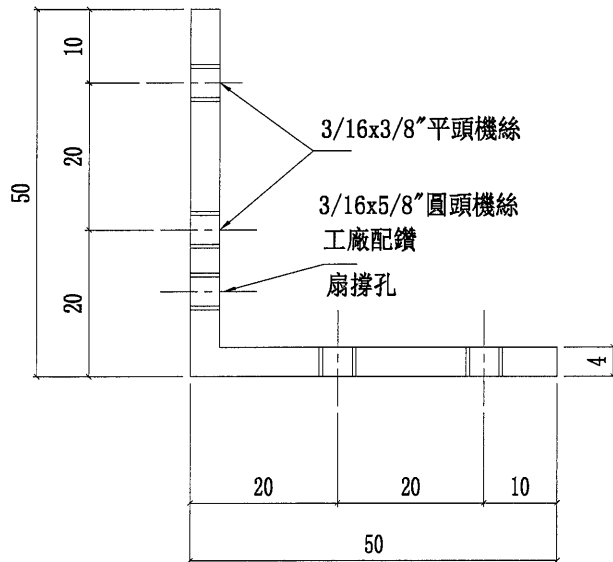

窗玉安裝示意圖

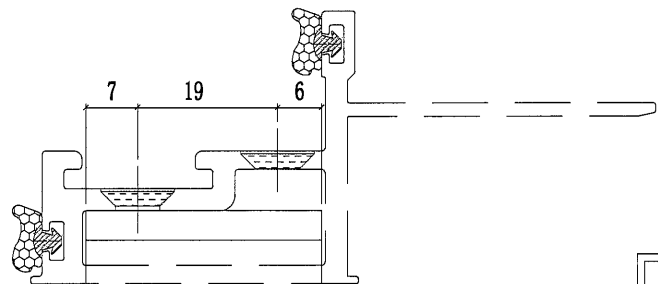

室外

此件

名稱	窗玉用鋁角 (TH窗用)	制圖	陳俊賢	2021. 11. 28	修改			
材料	50*50*4mm鋁角	復核	謝永林	2021. 12. 12	日期			
顏色	MILL	批准	胡哥		圖號	PAG-03		



美特鋁質 有限公司

MIDI Aluminium Fabricator Ltd.


工程號

J853

地盤

延坪道住宅

數量	使用位置
4	UN02
4	UN05
4	UN06
4	UN02a
4	UN05a
4	UN06a

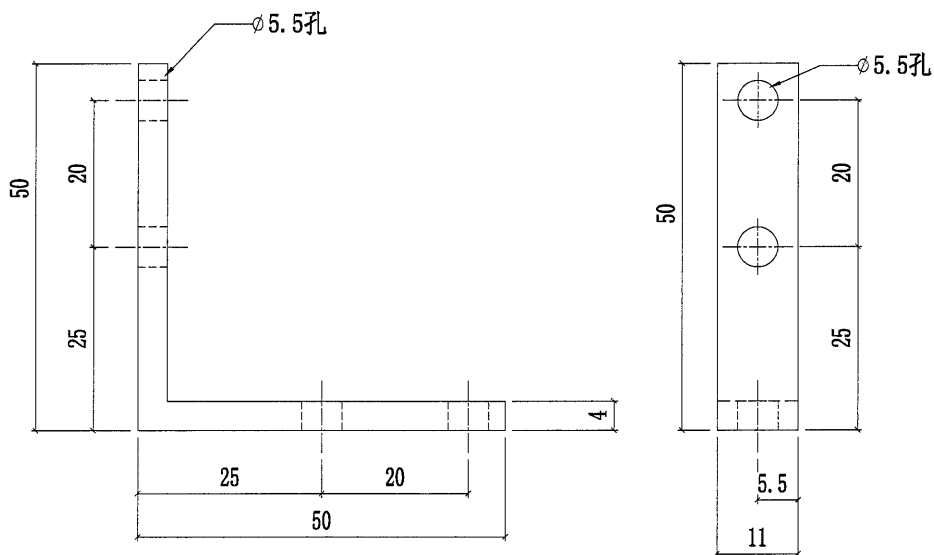

名稱	窗玉用鋁角	制圖	陳俊賢	2021. 11. 28	修改			
材料	50*50*4mm鋁角	復核	謝永林	2021. 12. 12	日期			
顏色	MILL	批准	胡哥		圖號	PAG-04		



美特鋁質 有限公司

MIDI Aluminium Fabricator Ltd.

工程號

J853

地盤

延坪道住宅

數量

使用位置

4

UN08

3

UN02

2

UN05

2

UN06

4

UN08a

3

UN02a



2

UN05a


2

UN06a

扣碼墊巴安裝示意

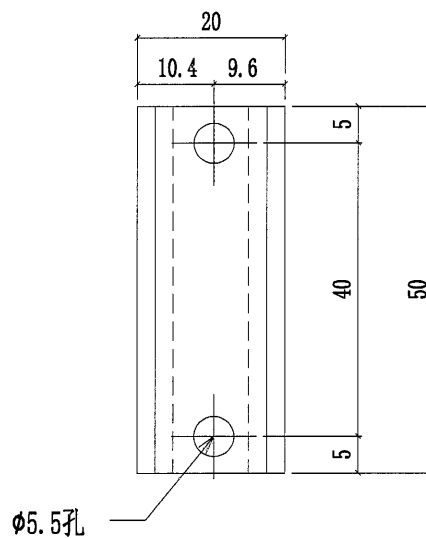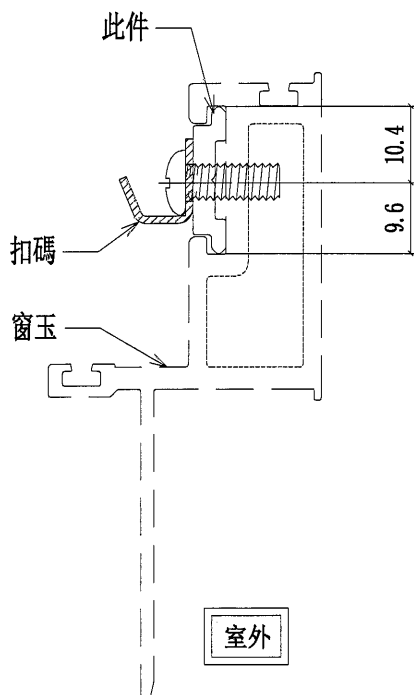

3/16x1/2"圓頭機絲

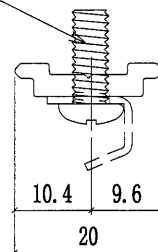

名稱	扣碼墊巴	制圖	陳俊賢	2021. 11. 28	修改			
材料	X85964	復核	謝永林	2021. 12. 12	日期			
顏色	JMQ213457(三塗)	批准	胡哥		圖號	LBW-01		

160



美特鋁質 有限公司
MIDI Aluminium Fabricator Ltd.

工程號

J853

地盤

延坪道住宅

數量

使用位置

1

UN08

2

UN02

2

UN05

2

UN06

1

UN08a

2


UN02a

2


UN05a

2


UN06a

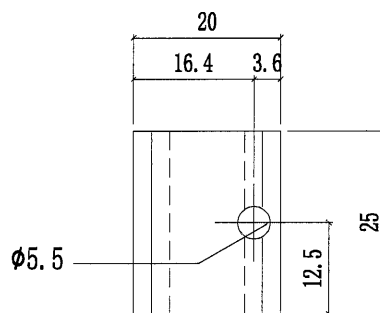

窗占墊巴安裝示意

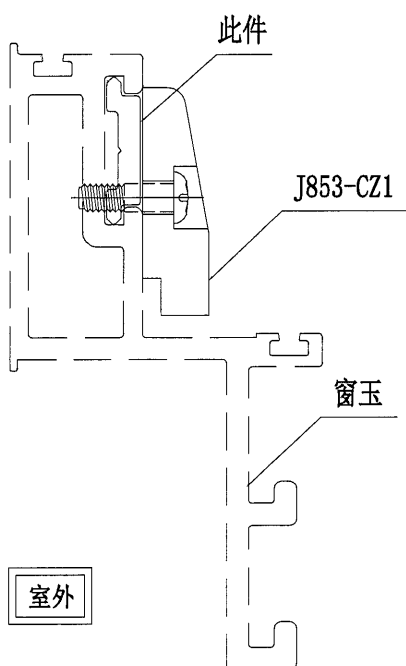

3/16x1/2"圓頭機絲

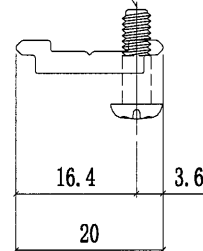

名稱	窗占墊巴	制圖	陳俊賢	2021. 11. 28	修改			
材料	X85964	復核	謝永林	2021. 12. 12	日期			
顏色	JMQ213457(三塗)	批准	胡哥		圖號	LBW-02		

181






美特鋁質 有限公司
MIDI Aluminium Fabricator Ltd.

工程號 J853 地盤 延坪道住宅

數量	使用位置
1	UN02
1	UN05
1	UN06
1	UN02a
1	UN05a
1	UN06a

改用 36" 吋撐
墊巴要改

扣碼墊巴安裝示意

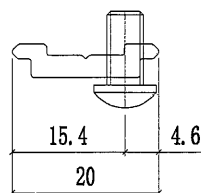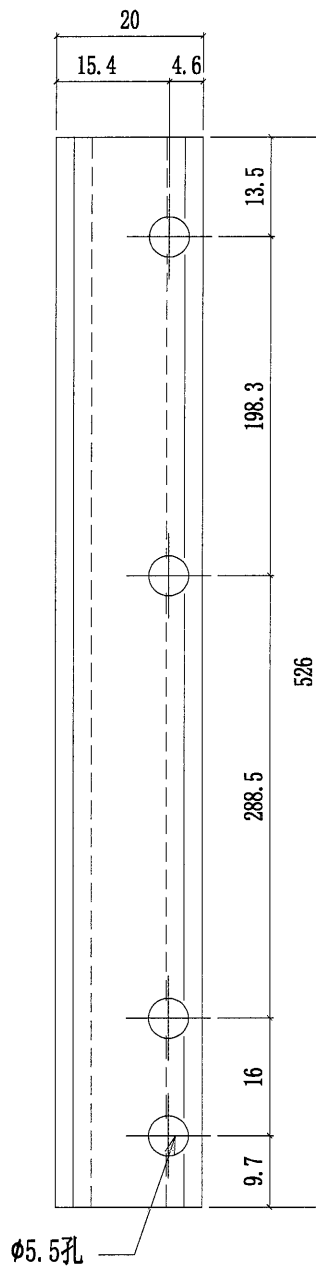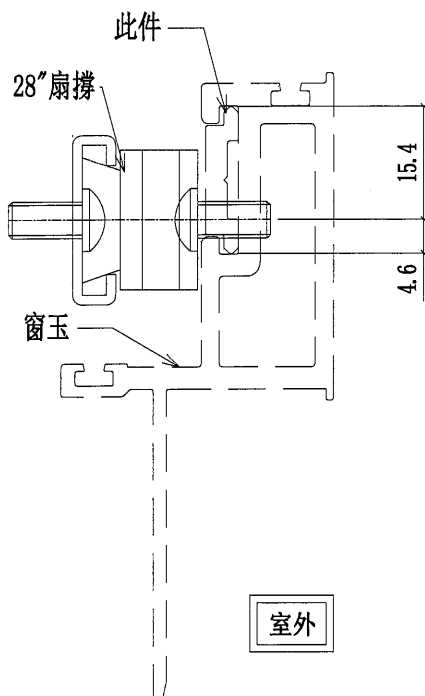

名稱	28"扇撐墊巴	制圖	陳俊賢	2021. 11. 28	修改			
材料	X85964	復核	謝永林	2021. 12. 12	日期			
顏色	JMQ213457(三塗)	批准	胡哥		圖號	LBW-03		

162



美特鋁質 有限公司
MIDI Aluminium Fabricator Ltd.

工程號

J853

地盤

延坪道住宅

數量

使用位置

1

UN02

1

UN05

1

UN06

1



UN02a

1

UN05a


1

UN06a

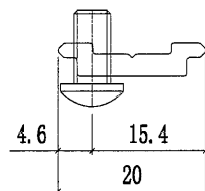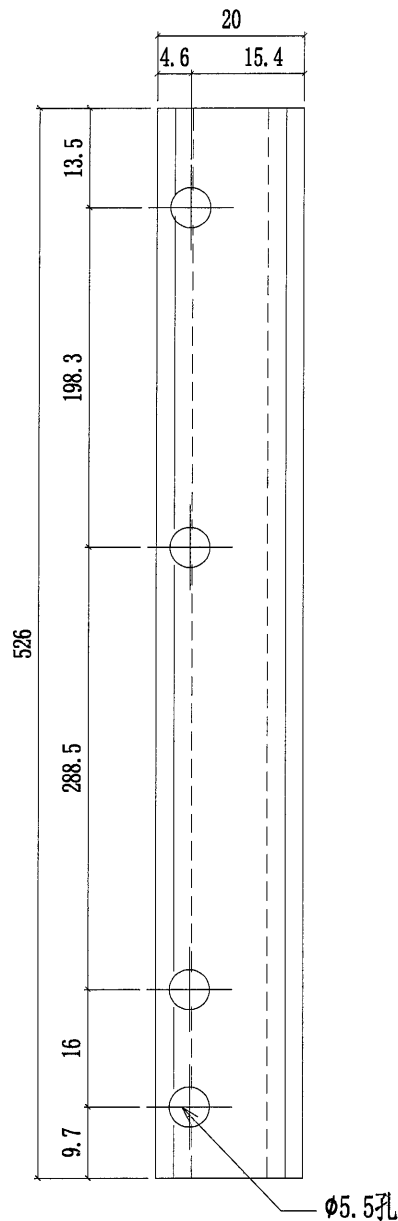

改用 36" 吋 撐
墊巴要改

扣碼墊巴安裝示意

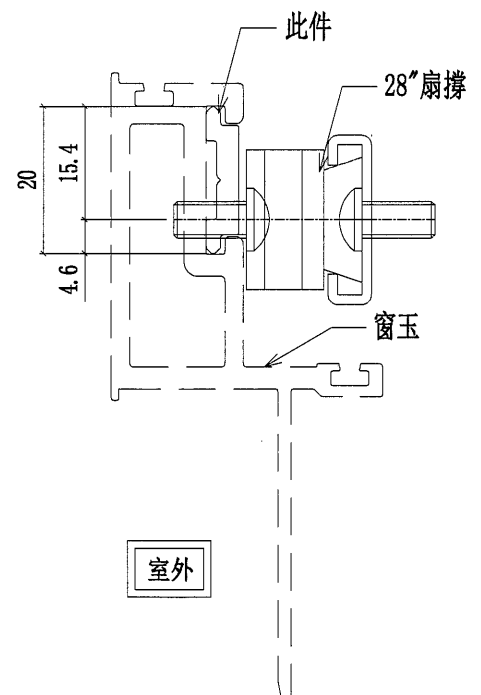

名稱	28"扇撐墊巴	制圖	陳俊賢	2021. 11. 28	修改			
材料	X85964	復核	謝永林	2021. 12. 12	日期			
顏色	JMQ213457(三塗)	批准	胡哥		圖號	LBW-04		

163



美特鋁質 有限公司
MIDI Aluminium Fabricator Ltd.

工程號

J853

地盤

延坪道住宅

數量



使用位置

1


UN08

1

UN08a

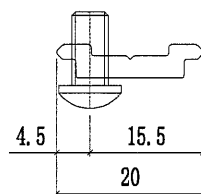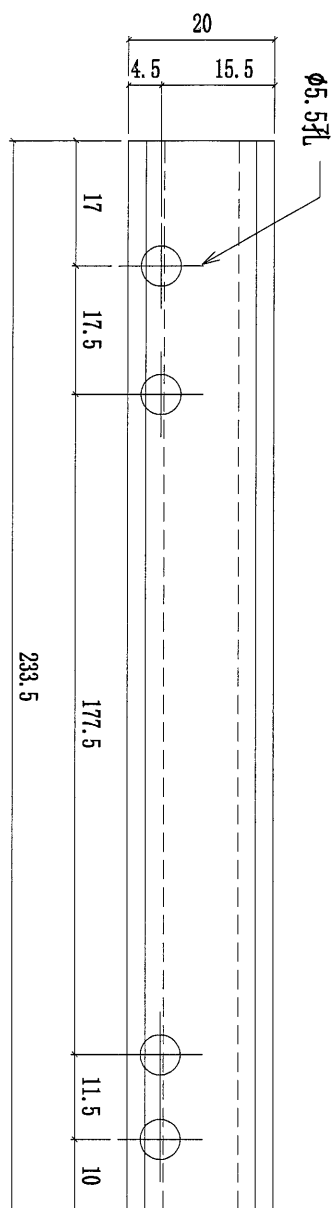


扣碼墊巴安裝示意

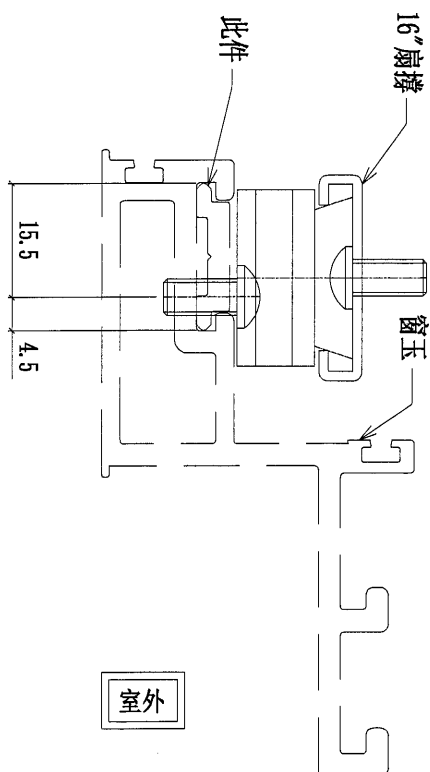

室外

名稱	16"扇撐墊巴	制圖	陳俊賢	2021. 11. 28	修改			
材料	X85964	復核	謝永林	2021. 12. 12	日期			
顏色	JMQ213457(三塗)	批准	胡哥		圖號	LBW-09		

164

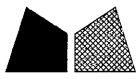

美特鋁質 有限公司
MIDI Aluminium Fabricator Ltd.

工程號

J853

地盤

延坪道住宅

數量


1

使用位置


UN08

1


UN08a

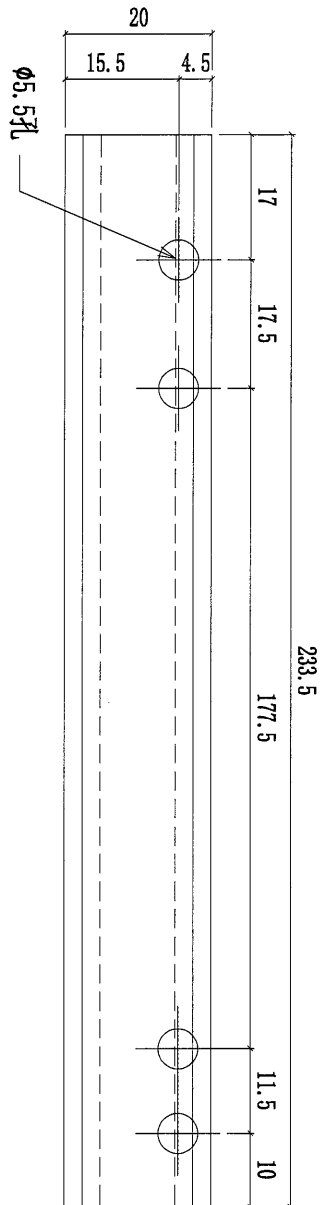

扣碼墊巴安裝示意

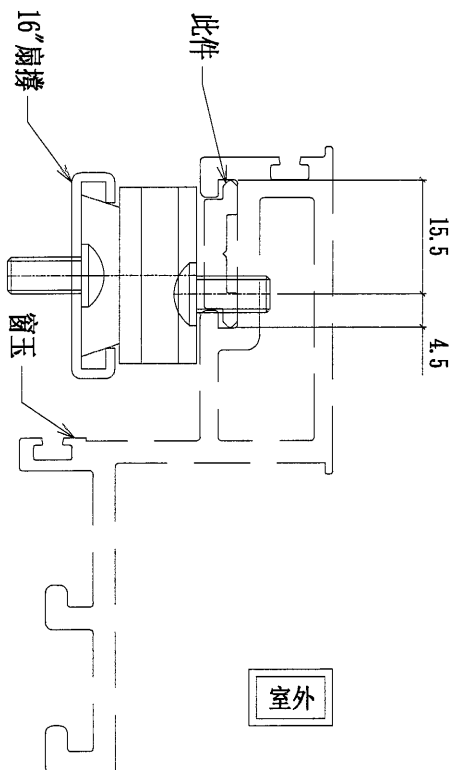

室外

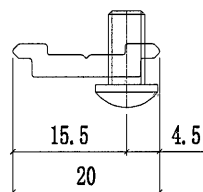

名稱	16"扇撐墊巴	制圖	陳俊賢	2021. 11. 28	修改			
材料	X85964	復核	謝永林	2021. 12. 12	日期			
顏色	JMQ213457(三塗)	批准	胡哥		圖號	LBW-09a		


165



美特鋁質 有限公司
MIDI Aluminium Fabricator Ltd.

工程號	J853	地盤	延坪道住宅
-----	------	----	-------

數量	使用位置
1	UN08
1	UN08a

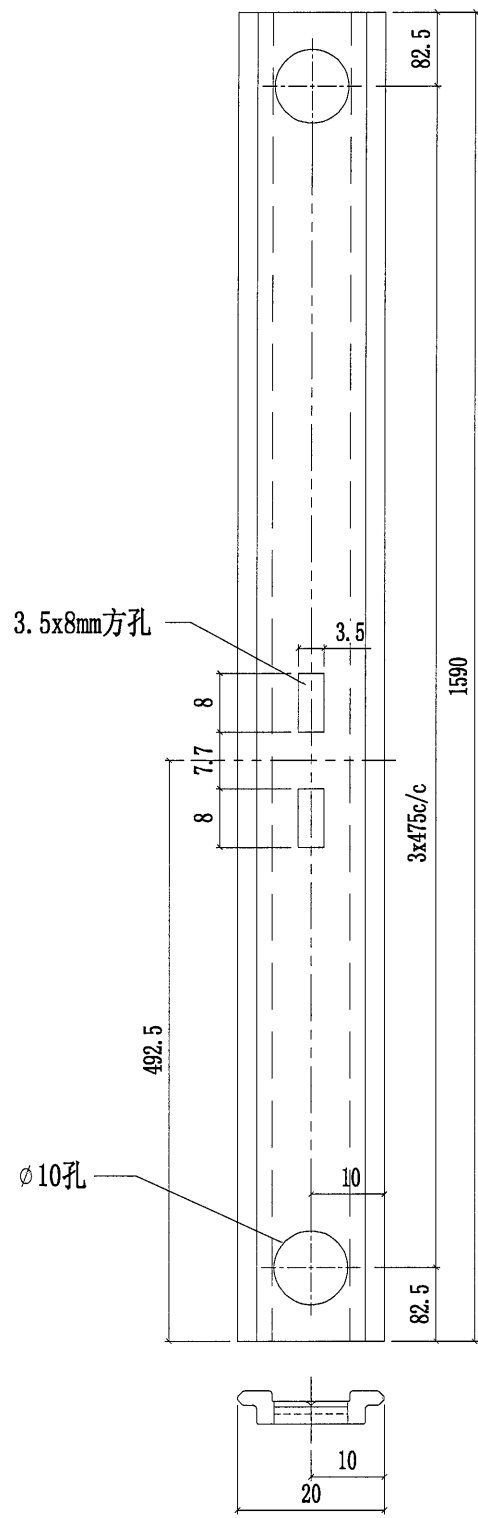

名稱	窗玉拉巴	制圖	陳俊賢	2021. 11. 28	修改			
材料	X85964	復核	謝永林	2021. 12. 12	日期			
顏色	JMQ213457(三塗)	批准	胡哥		圖號	UN-LB08		

166




美特鋁質 有限公司
MIDI Aluminium Fabricator Ltd.

工程號

J853

地盤

延坪道住宅

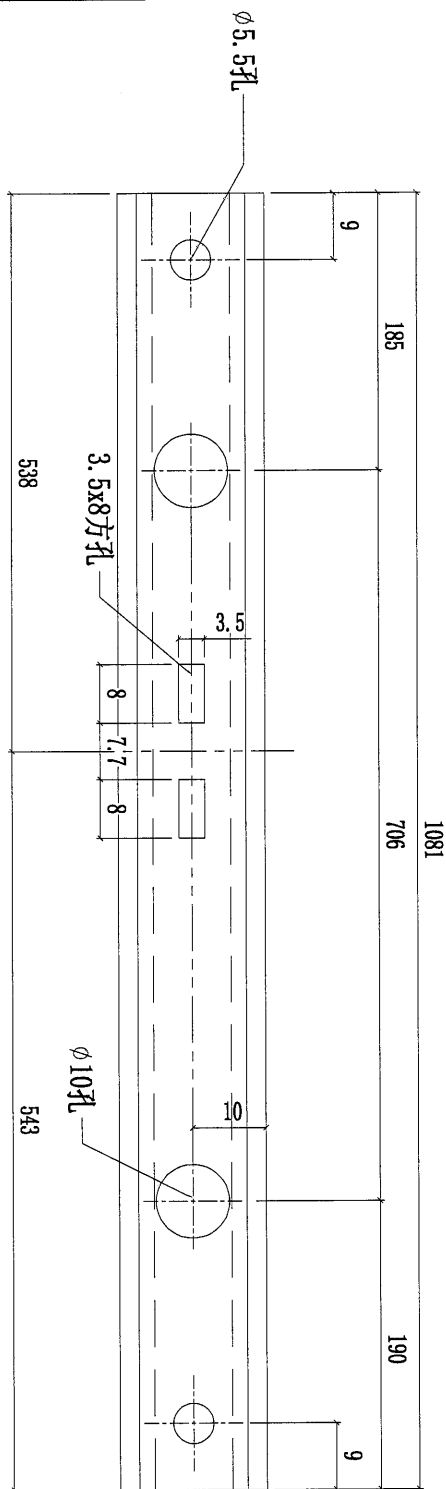

數量	使用位置
1	UN02
1	UN02a

名稱	窗玉拉巴	制圖	陳俊賢	2021. 11. 28	修改			
材料	X85964	復核	謝永林	2021. 12. 12	日期			
顏色	JMQ213457(三塗)	批准	胡哥		圖號	UN-LB02		

(167)



美特鋁質 有限公司



MIDI Aluminium Fabricator Ltd.

工程號

J853

地盤

延坪道住宅

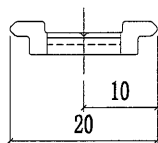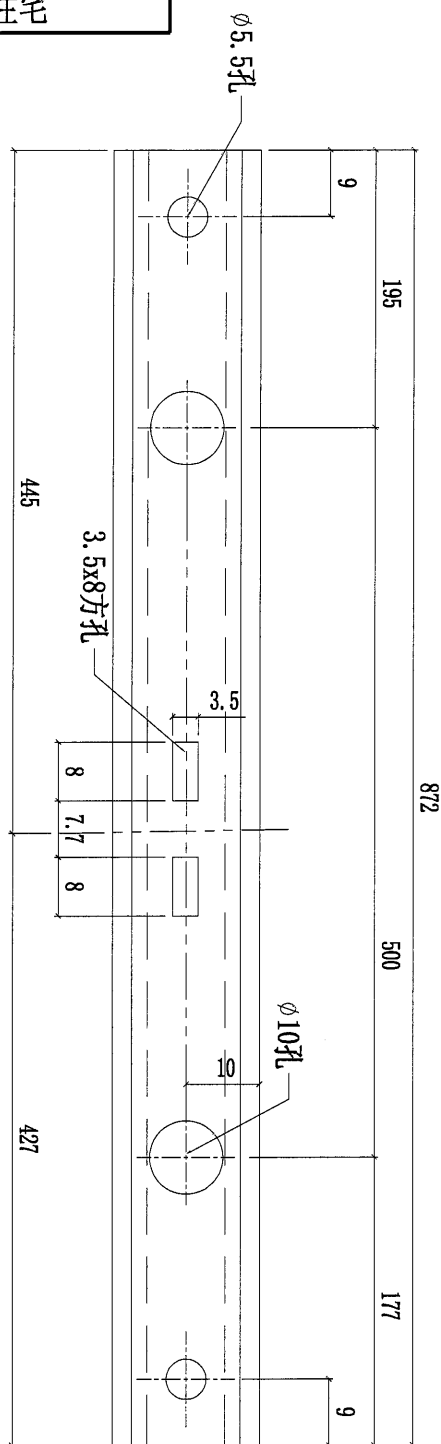

數量	使用位置
1	UN05
1	UN06
1	UN05a
1	UN06a

名稱	窗玉拉巴	制圖	陳俊賢	2021. 11. 28	修改			
材料	X85964	復核	謝永林	2021. 12. 12	日期			
顏色	JMQ213457(三塗)	批准	胡哥		圖號	UN-LB05		

168



美特鋁質 有限公司
MIDI Aluminium Fabricator Ltd.

工程號

J853

地盤

延坪道住宅

數量

使用位置

1

UN02

1

UN05

1

UN06

1



UN02a

1

UN05a

1

UN06a

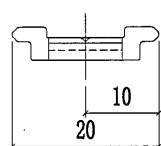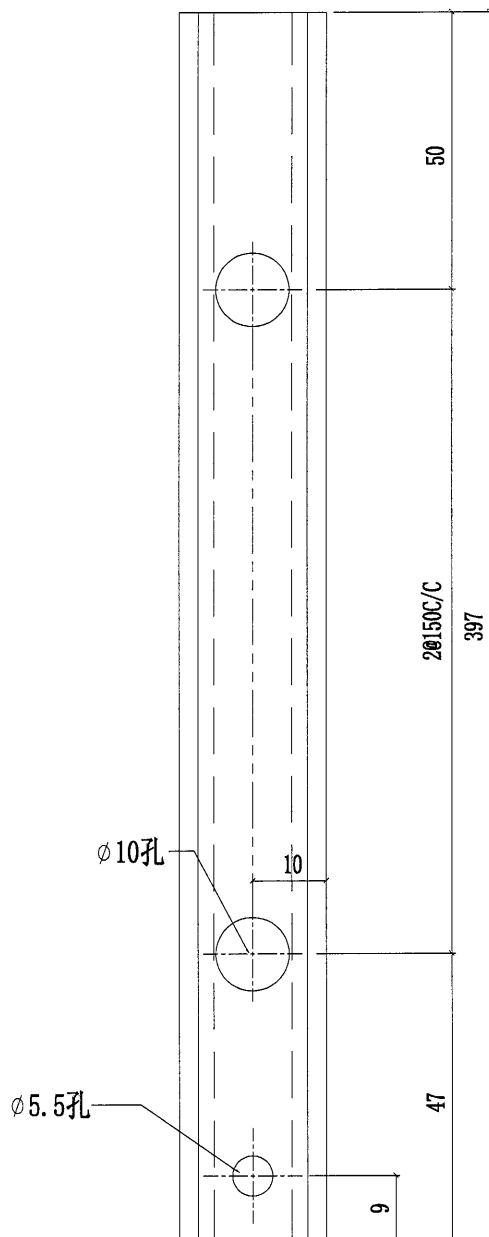

名稱

窗玉拉巴

制圖

陳俊賢

2021. 11. 28

修改

材料

X85964

復核

謝永林

2021. 12. 12

日期

顏色

JMQ213457(三塗)

批準

胡哥

圖號

UN-LB05L

169



美特鋁質 有限公司
MIDI Aluminium Fabricator Ltd.

工程號

J853

地盤

延坪道住宅

數量

使用位置

1

UN02

1

UN05

1

UN06

1


UN02a

1

UN05a

1

UN06a

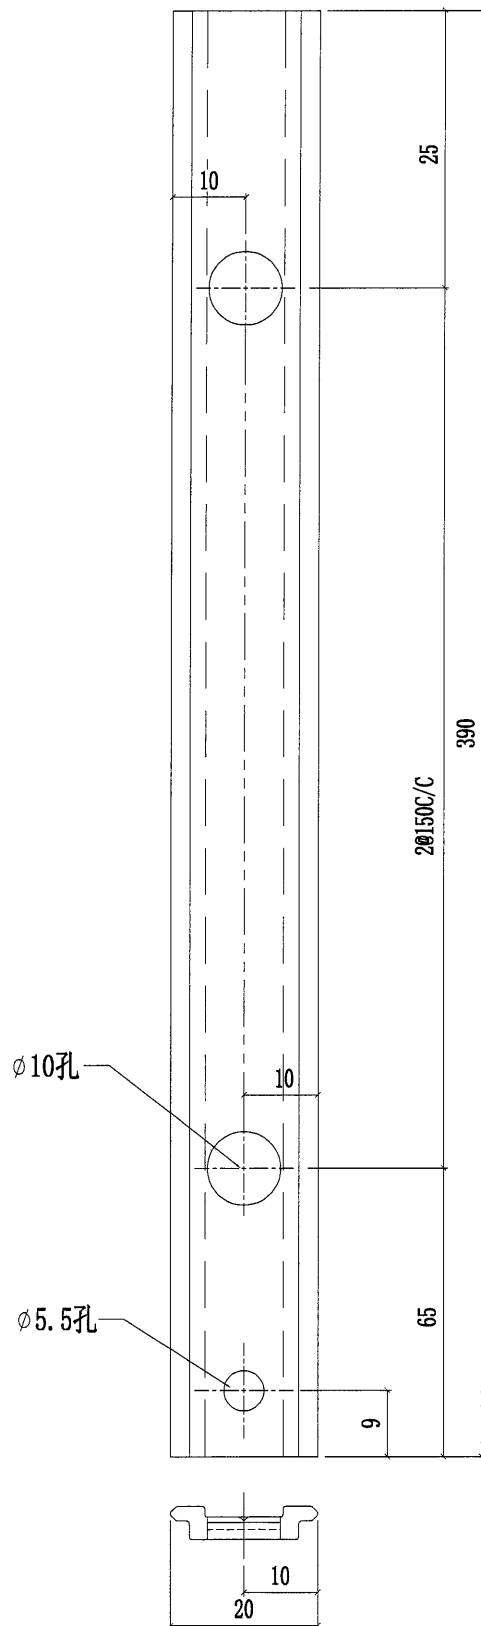

名稱	窗玉拉巴	制圖	陳俊賢	2021. 11. 28	修改			
材料	X85964	復核	謝永林	2021. 12. 12	日期			
顏色	JMQ213457(三塗)	批准	胡哥		圖號	UN-LB05R		

(170)



美特鋁質 有限公司

MIDI Aluminium Fabricator Ltd.

工程號

J853

地盤

延坪道住宅

數量

使用位置

2

UN02

2

UN05

2

UN06

2

UN02a




2

UN05a

2

UN06a

加力巴安裝示意圖

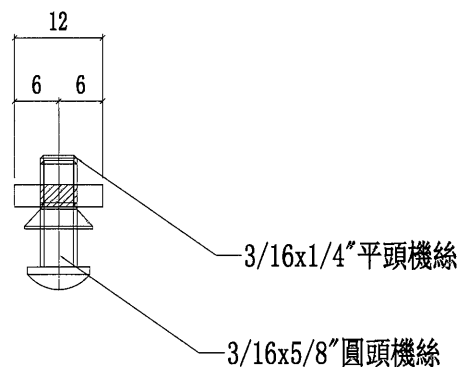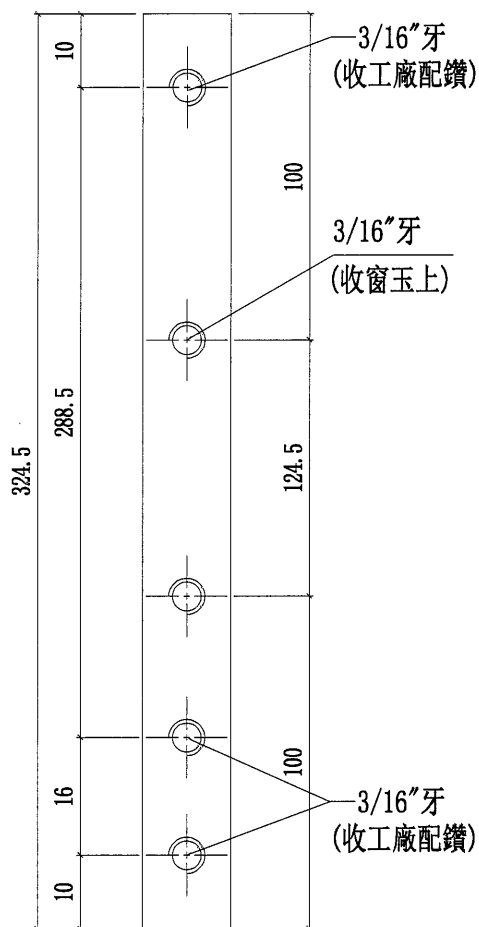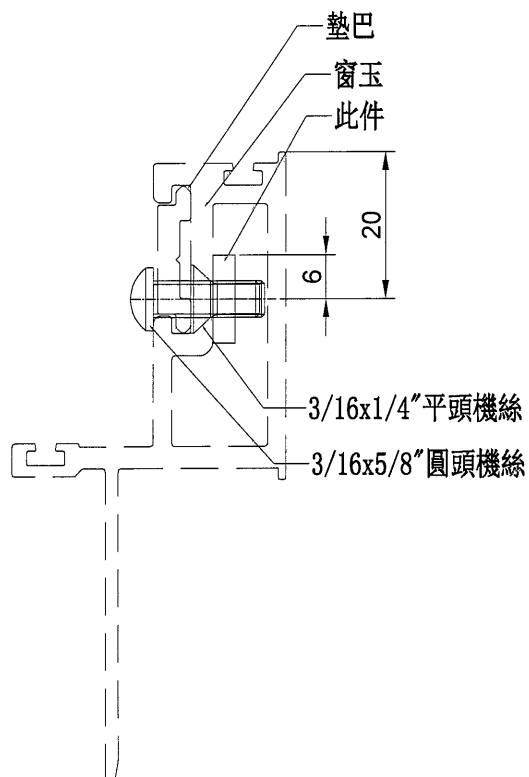

名稱	加力巴 (TH窗用)	制圖	陳俊賢	2021. 11. 28	修改			
材料	12*3mm鋁巴	復核	謝永林	2021. 12. 12	日期			
顏色	MILL	批準	胡哥		圖號	SS-01		



美特鋁質 有限公司

MIDI Aluminium Fabricator Ltd.

工程號

J853

地盤

延坪道住宅

數量


2

使用位置


UN08

2

UN08a

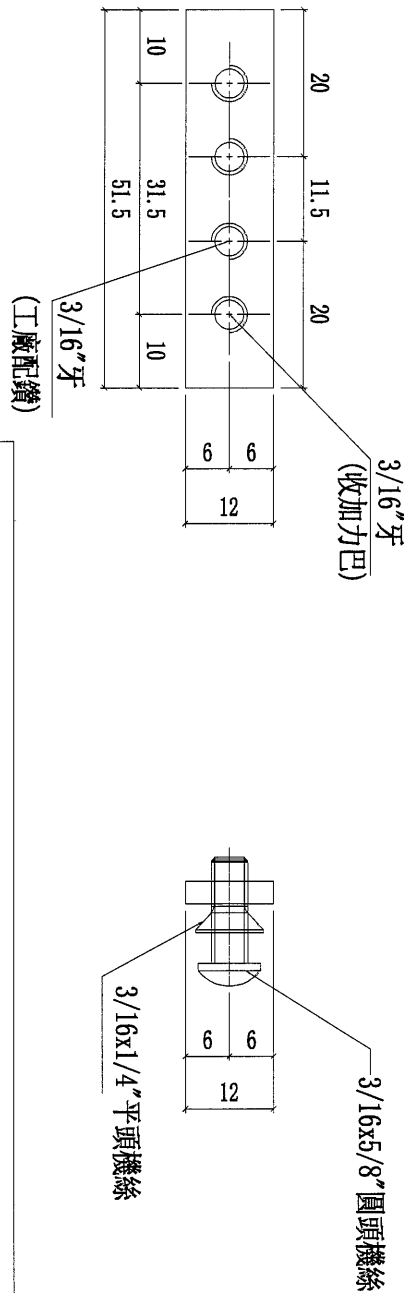

SH窗加力巴安裝示意

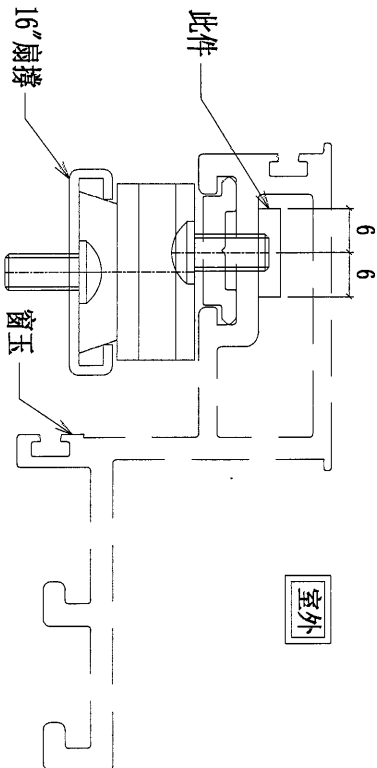

名稱	加力巴 (SH窗用)	制圖	陳俊賢	2021. 11. 28	修改			
材料	12*3mm鋁巴	復核	謝永林	2021. 12. 12	日期			
顏色	MILL	批准	胡哥		圖號	SS-02		