

工程指示 / 要求簡箋(E.I.)

工程指示編號：EI/ 4356 /22 修改版次：
 工程編號：J853 工程名稱：延坪道住宅項目
 工程項目：幕牆項目地盤用拉也片。
 收件人：生統 發件人：Joe Chan 日期：8/2/2022

要求提供 / 確認 事項：

- | | | |
|------------------------------------|-------------------------------------|-------------------------------|
| <input type="checkbox"/> 初步鋁料 B.M. | <input type="checkbox"/> 加工拆圖，然後生產 | <input type="checkbox"/> 尺寸表 |
| <input type="checkbox"/> 正式鋁料 B.M. | <input type="checkbox"/> 技術上資料 / 指示 | <input type="checkbox"/> 報價 |
| <input type="checkbox"/> 配件 B.M. | <input type="checkbox"/> 樣辦或貨品說明書 | <input type="checkbox"/> 分判合約 |
| <input type="checkbox"/> 其他：_____ | | |

內容：

請依附件資料，生產拉也片，送地盤。

請在 3/13/2022 前完成上列要求。

附有關圖紙 / 文件：

17頁

以上項目為：

- 原合約工程包 原合約工程加 / 減賬 新工程報價

原因：-

分發東莞各部門：

- () 生產技術總監 連附件 () 技術部 連附件 () 生產部 連附件 () 機械設計部 連附件
 () 採購部 連附件 () 生產統籌部 連附件
 () 質檢部 連附件 () 會計部 連附件 () 報關組 連附件 () 其他 _____ 連附件

分發香港各部門：

- () 行政部 連附件 () 會計部 連附件 () 統籌部 連附件 (✓) 工程部地盤科文 連附件 炳哥
 () 採購部 連附件 () QS 部 連附件 () 維修部 連附件 () 其他 _____ 連附件

傳遞編號：HK 0213 /22

發件人簽署：[Signature]
 項目經理簽署：P.P. [Signature]

地盤用拉也片B.M.表

BM編號:

工程號: J-853
地盤名稱: 延坪道
項目類別: 牆體用拉也片
修改版次: A/C Code:

計算: JOE
核對:
批准:

日期: 8/2/2022
日期:
日期:
總V.F.: 92.24

總重量: 249.97

送呈: 胡哥
副本:
此BM依據 資料計算

序號	修改內容	鋁板圖號	鋁板名稱	顏色	實用	後備	總數	總重量	平方米		平方米		備註
									單件展開面積	總展開面積	單件V.F.	總V.F.	
1		XX-01 (1mm)	1mm厚鋁板	瀝青(黑)	400	0	400	9.756	0.005	1.800	0.009	3.600	
2		XX-01 (3mm)	3mm厚鋁板	瀝青(黑)	400	0	400	9.756	0.005	1.800	0.009	3.600	
3		XX-02 (1mm)	1mm厚鋁板	瀝青(黑)	400	0	400	18.645	0.009	3.440	0.017	6.880	
4		XX-02 (3mm)	3mm厚鋁板	瀝青(黑)	400	0	400	18.645	0.009	3.440	0.017	6.880	
5		XX-03 (1mm)	1mm厚鋁板	瀝青(黑)	60	0	60	31.463	0.097	5.805	0.194	11.610	
6		XX-03 (3mm)	3mm厚鋁板	瀝青(黑)	60	0	60	31.463	0.097	5.805	0.194	11.610	
7		XX-04 (1mm)	1mm厚鋁板	瀝青(黑)	60	0	60	31.463	0.097	5.805	0.194	11.610	
8		XX-04 (3mm)	3mm厚鋁板	瀝青(黑)	60	0	60	31.463	0.097	5.805	0.194	11.610	
9		XX-05 (1mm)	1mm厚鋁板	瀝青(黑)	30	0	30	16.829	0.104	3.105	0.207	6.210	
10		XX-05 (3mm)	3mm厚鋁板	瀝青(黑)	30	0	30	16.829	0.104	3.105	0.207	6.210	
11		XX-06 (1mm)	1mm厚鋁板	瀝青(黑)	60	0	60	16.829	0.052	3.105	0.104	6.210	
12		XX-06 (3mm)	3mm厚鋁板	瀝青(黑)	60	0	60	16.829	0.052	3.105	0.104	6.210	
					總合計:		2020	249.970		46.120		92.240	

(2)



美特鋁質 有限公司
MIDI Aluminium Fabricator Ltd.


工程號

J-853

地盤


錦上路/延平道

地盤用

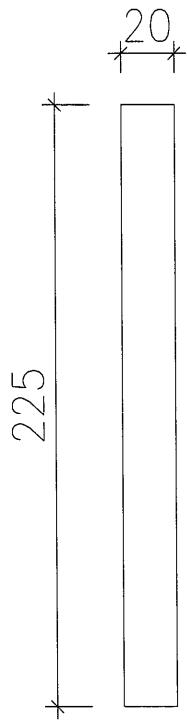

1 * 噴脂青

400件

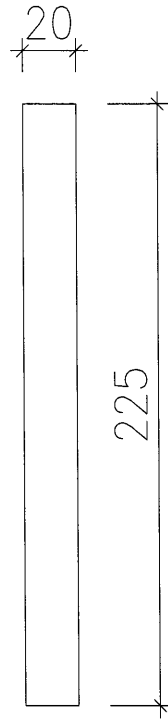

3 * 油脂青

400件

名稱	CW 拉也片	制圖	JOE		修改			
材料	1mm & 3mm 鋁板	復核			日期			
顏色		批准			圖號	XX-01		

3



美特鋁質 有限公司
MIDI Aluminium Fabricator Ltd.


工程號

J-853

地盤


錦上路/延平道

地盤用

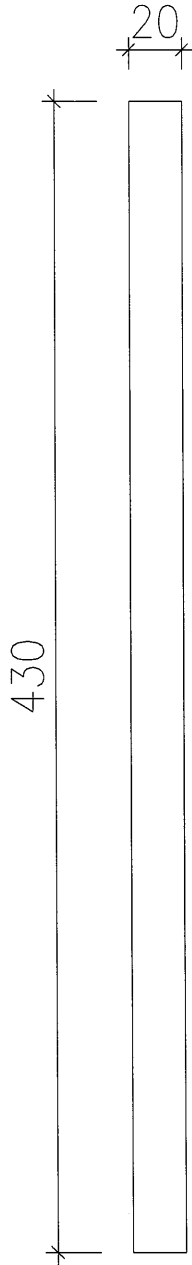

← 3* 油脂青

400件

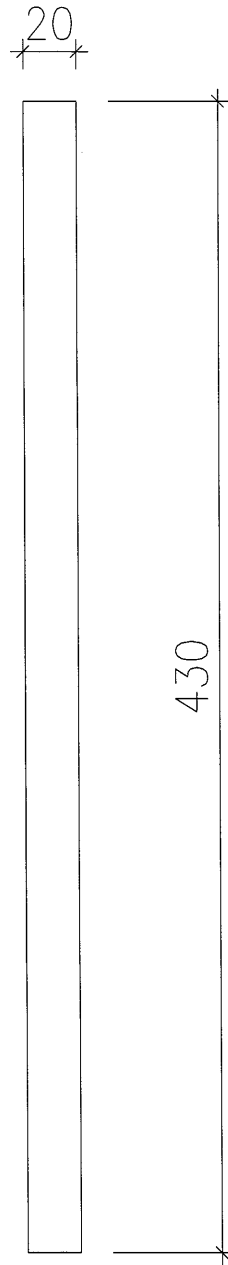

3* 油脂青

400件

名稱	CW 拉也片	制圖	JOE		修改			
材料	1mm & 3mm 鋁板	復核			日期			
顏色		批準			圖號	XX-02		


4





美特鋁質有限公司
MIDI Aluminium Fabricator Ltd.

工程號 J-853 地盤 錦上路/延平道


地盤用

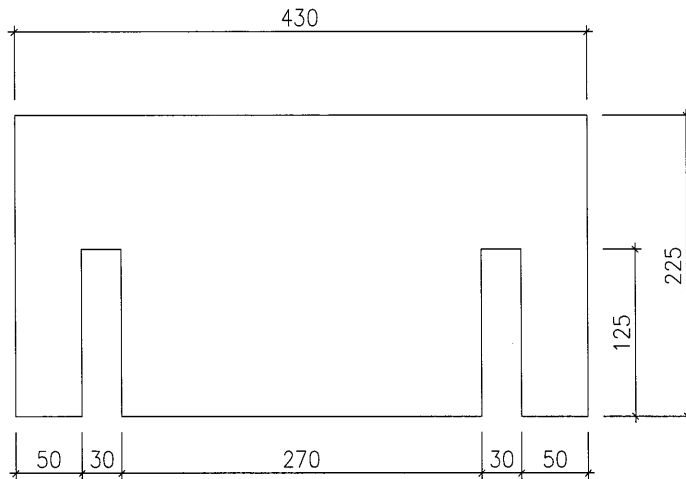

60件

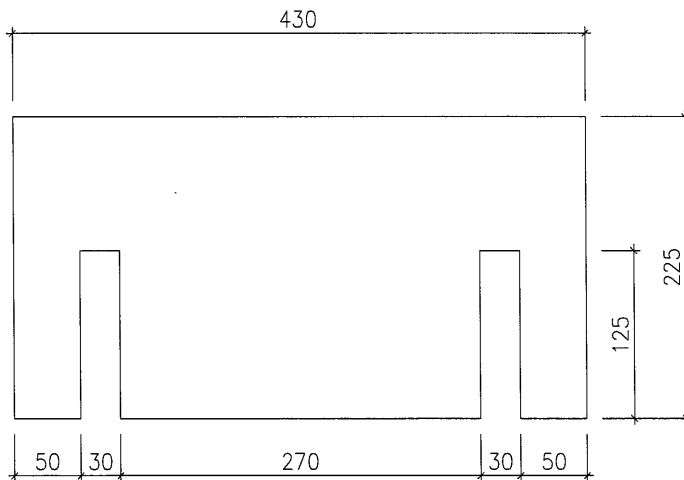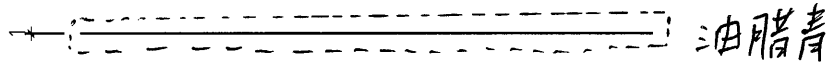

60件

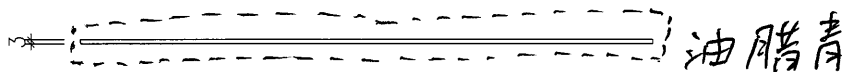

名稱	CW 拉也片	制圖	JOE	修改			
材料	1mm & 3mm 鋁板	復核		日期			
顏色		批準		圖號	XX-03		


5





美特鋁質 有限公司
MIDI Aluminium Fabricator Ltd.

工程號	J-853	地盤	錦上路/延平道
-----	-------	----	---------


地盤用

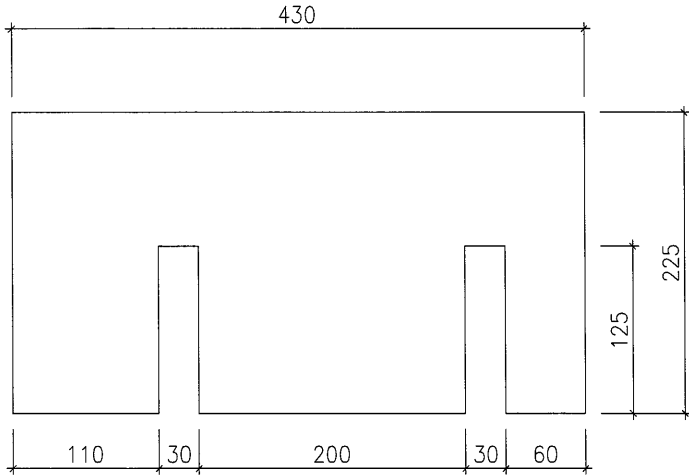

60件

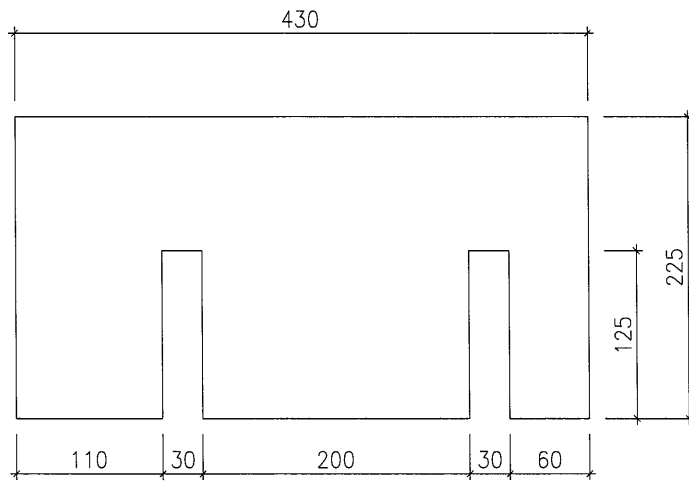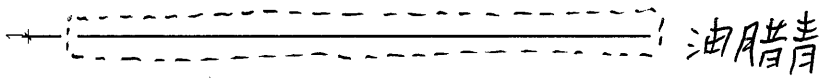

60件

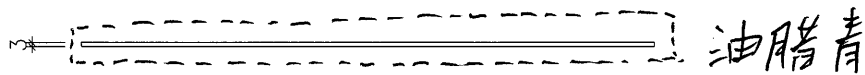

名稱	CW 拉也片	制圖	JOE	修改			
材料	1mm & 3mm 鋁板	復核		日期			
顏色		批准		圖號	XX-04		

⑥



美特鋁質有限公司
MIDI Aluminium Fabricator Ltd.


工程號

J-853

地盤


錦上路/延平道

地盤用

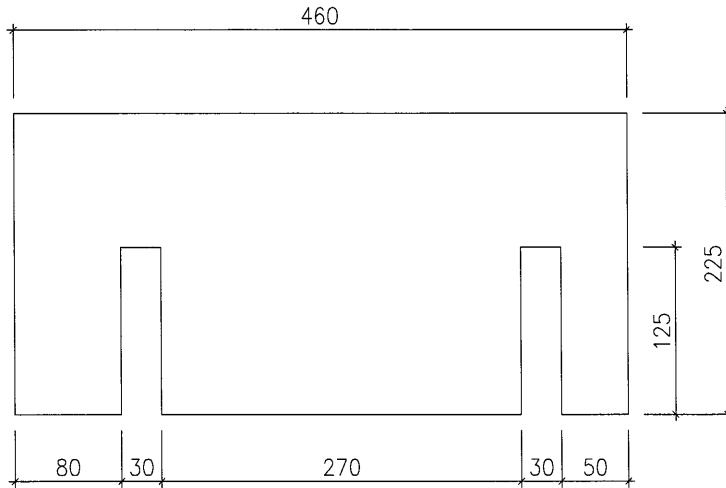

30件

油腊青

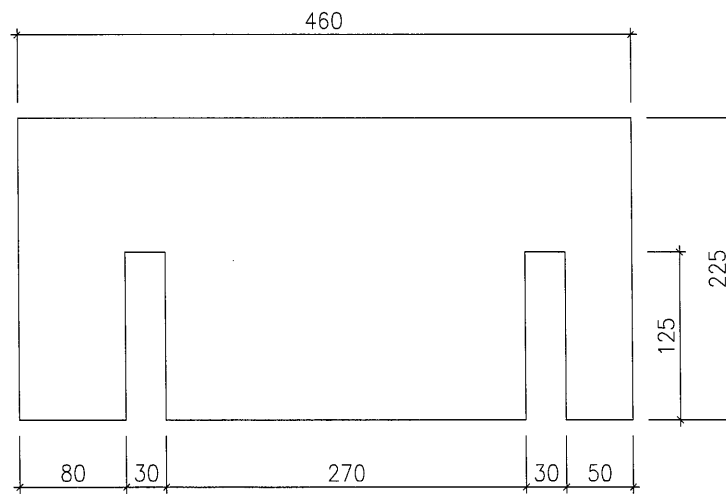

30件

油腊青

名稱	CW 拉也片	制圖	JOE	修改			
材料	1mm & 3mm 鋁板	復核		日期			
顏色		批準		圖號	XX-05		

7



美特鋁質 有限公司
MIDI Aluminium Fabricator Ltd.


工程號

J-853

地盤


錦上路/延平道

地盤用

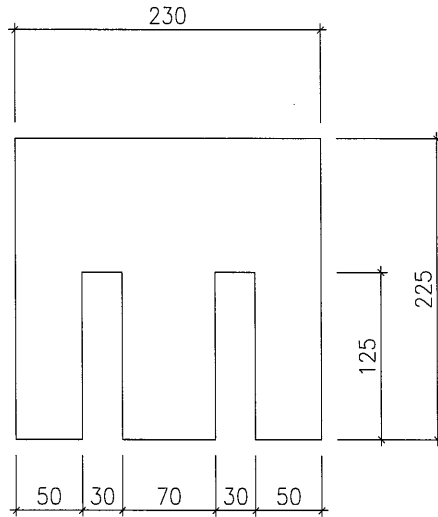

60件

油腊青

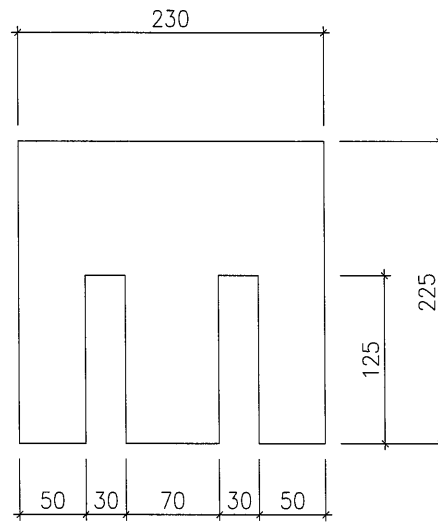

60件

油腊青

名稱	CW 拉也片	制圖	JOE	修改			
材料	1mm & 3mm 鋁板	復核		日期			
顏色		批準		圖號	XX-06		