



工程指示 / 要求簡箋(E.I.)

工程指示編號：EI/4516/22 修改版次：
 工程編號：J-853 工程名稱：大窩坪(廷坪路)
 工程項目：幕牆(T5)背板 2mm 厚鋁板 (廠用) 大貨
 收件人：生統 發件人：大明 日期：28/03/2022

要求提供 / 確認 事項：

- | | | |
|------------------------------------|-------------------------------------|-------------------------------|
| <input type="checkbox"/> 初步鋁料 B.M. | <input type="checkbox"/> 加工拆圖，然後生產 | <input type="checkbox"/> 尺寸表 |
| <input type="checkbox"/> 正式鋁料 B.M. | <input type="checkbox"/> 技術上資料 / 指示 | <input type="checkbox"/> 報 |
| <input type="checkbox"/> 配件 B.M. | <input type="checkbox"/> 樣辦或貨品說明書 | <input type="checkbox"/> 分判合約 |
| <input type="checkbox"/> 其他：_____ | | |

內容：

煩請依附件資料生產 幕牆(T5)鋁板

5/F ~ 16/F 先造第一批 17/F ~ 26/F 第二批

請在 27/04/2022 前完成上列要求。

附有關圖紙 / 文件：附 B.M 表 4 頁,圖紙 12 頁

以上項目為:

- 原合約工程包 原合約工程加 / 減賬 新工程報價

原因：-

分發東莞各部門：

- ()生產技術總監 連附件 ()技術部 連附件 ()生產部 連附件 ()機械設計部 連附件
 ()採購部 連附件 (✓)生產統籌部 連附件 指
 ()質檢部 連附件 ()會計部 連附件 ()報關組 連附件 ()其他 _____ 連附件

分發香港各部門：

- ()行政部 連附件 ()會計部 連附件 ()統籌部 連附件 ()工程部地盤科文 連附件
 ()採購部 連附件 ()QS 部 連附件 ()維修部 連附件 ()其他 _____ 連附件


傳遞編號：HK 0488

77P

發件人簽署：

項目經理簽署：


謝文林

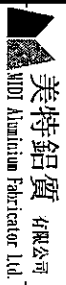


美特鋁質有限公司
Mei Te Aluminium Fabricator Ltd.

工程號:	J-853	計算:	付吉寧	日期:	2022.03.15	送呈:	胡哥
地盘名稱:	延坪道住宅	核對:	謝永林	日期:	2022.03.25	副本:	
廠用鋁質板B.M.表	項目類別: 工廠幕牆貨板	批准:		日期:		A/C Code:	
修改版次:		總V.F.:	293.30	總重量:	2088.73	此B.M.依據22.3.8 第七版施工圖計算	

序號	修改內容	鋁板圖號	鋁板名稱	顏色	實用	後備	總數	總重量	單件展開面積 m ²	總展開面積 m ²	單件V.F. m ²	總V.F. m ²	位置	單位	樓層	類型
1		DBP-4	2mm厚鋁板	UCTS42049SC-3(淺灰)	8		8	24.30	0.56	4.483	0.39	3.141	T5 CW-4503	A	6/F-15/F	標準層
2		DBP-5	2mm厚鋁板	UCTS42049SC-3(淺灰)	1		1	2.70	0.50	0.499	0.34	0.338	T5 CW-4509	B	25/F	標準層
3		DBP-6	2mm厚鋁板	UCTS42049SC-3(淺灰)	6		6	19.31	0.59	3.562	0.42	2.531	T5 CW-4501	C	11/F-15/F	標準層
4		DBP-6	2mm厚鋁板	UCTS42049SC-3(淺灰)	18		18	57.92	0.59	10.687	0.42	7.592	T5 CW-4502	A	6/F-16/F	標準層
5		DBP-6	2mm厚鋁板	UCTS42049SC-3(淺灰)	1		1	3.22	0.59	0.594	0.42	0.422	T5 CW-4502	A	5/F	標準層
18		DBP-6	2mm厚鋁板	UCTS42049SC-3(淺灰)	6		6	19.31	0.59	3.562	0.42	2.531	T5 CW-4502	A	17/F-22/F	標準層
6		DBP-6	2mm厚鋁板	UCTS42049SC-3(淺灰)	8		8	25.74	0.59	4.750	0.42	3.374	T5 CW-4503	A	17/F-25/F	標準層
7		DBP-6	2mm厚鋁板	UCTS42049SC-3(淺灰)	1		1	3.22	0.59	0.594	0.42	0.422	T5 CW-4503	A	5/F	標準層
8		DBP-6	2mm厚鋁板	UCTS42049SC-3(淺灰)	9		9	28.96	0.59	5.344	0.42	3.796	T5 CW-4503	B	6/F-16/F	標準層
9		DBP-6	2mm厚鋁板	UCTS42049SC-3(淺灰)	2		2	6.44	0.59	1.187	0.42	0.844	T5 CW-4504	A	25/F	標準層
10		DBP-6	2mm厚鋁板	UCTS42049SC-3(淺灰)	7		7	22.53	0.59	4.156	0.42	2.952	T5 CW-4504	A	17/F-23/F	標準層
11		DBP-6	2mm厚鋁板	UCTS42049SC-3(淺灰)	3		3	9.65	0.59	1.781	0.42	1.265	T5 CW-4504	B	11/F-15/F	標準層
12		DBP-6	2mm厚鋁板	UCTS42049SC-3(淺灰)	24		24	77.23	0.59	14.250	0.42	10.122	T5 CW-4506	B	17/F-25/F	標準層
13		DBP-6	2mm厚鋁板	UCTS42049SC-3(淺灰)	12		12	38.62	0.59	7.125	0.42	5.061	T5 CW-4507	B	17/F-22/F	標準層
14		DBP-6	2mm厚鋁板	UCTS42049SC-3(淺灰)	8		8	25.74	0.59	4.750	0.42	3.374	T5 CW-4507	D	11/F-16/F	標準層
15		DBP-6	2mm厚鋁板	UCTS42049SC-3(淺灰)	24		24	77.23	0.59	14.250	0.42	10.122	T5 CW-4508	B	11/F-25/F	標準層
16		DBP-6	2mm厚鋁板	UCTS42049SC-3(淺灰)	24		24	77.23	0.59	14.250	0.42	10.122	T5 CW-4508	F	11/F-25/F	標準層
19		DBP-11	2mm厚鋁板	UCTS42049SC-3(淺灰)	4		4	14.21	0.66	2.622	0.48	1.904	T5 CW-4505	C	11/F-16/F	標準層
20		DBP-20	2mm厚鋁板	UCTS42049SC-3(淺灰)	7		7	29.75	0.78	5.488	0.59	4.119	T5 CW-4505	B	17/F-23/F	標準層
21		DBP-25	2mm厚鋁板	UCTS42049SC-3(淺灰)	1		1	4.58	0.85	0.846	0.64	0.643	T5 CW-4504	A	5/F	標準層
22		DBP-25	2mm厚鋁板	UCTS42049SC-3(淺灰)	9		9	41.26	0.85	7.613	0.64	5.784	T5 CW-4504	B	6/F-16/F	標準層
23		DBP-26	2mm厚鋁板	UCTS42049SC-3(淺灰)	7		7	33.36	0.88	6.154	0.67	4.703	T5 CW-4505	B	17/F-23/F	標準層
24		DBP-37	2mm厚鋁板	UCTS42049SC-3(淺灰)	16		16	87.59	1.01	16.160	0.79	12.583	T5 CW-4501	A	5/F-22/F	標準層
25		DBP-50	2mm厚鋁板	UCTS42049SC-3(淺灰)	12		12	75.75	1.16	13.976	0.92	11.062	T5 CW-4508	F	11/F-25/F	標準層
26		DBP-501	2mm厚鋁板	UCTS42049SC-3(淺灰)	6		6	37.87	1.16	6.988	0.92	5.531	T5 CW-4501	A	17/F-22/F	標準層
27		DBP-502	2mm厚鋁板	UCTS42049SC-3(淺灰)	3		3	16.65	1.02	3.073	0.80	2.397	T5 CW-4501	C	11/F-15/F	標準層
28		DBP-503	2mm厚鋁板	UCTS42049SC-3(淺灰)	3		3	14.49	0.89	2.673	0.68	2.047	T5 CW-4501	C	11/F-15/F	標準層

		 美特鋁質有限公司 MOTI Aluminium Fabricator Ltd.		工程號: J-853	計算: 付吉寧	日期: 2022.03.15	送呈: 胡哥									
		地盤名稱: 延坪道住宅	核對: 謝永林	日期: 2022.03.25	副本:											
廠用鋁骨板B.M.表		項目類別: T5陸臺牆骨板	批准:	日期:	A/C Code:											
修改版次:		總V.F.:		293.30	總重量:	2088.73	此BM依據22.3.8第七版施工圖計算									
序號	修改內容	鋁板圖號	鋁板名稱	顏色	實用	後備	總數	總重量	單件展開面積m ²	總展開面積m ²	單件V.F.m ²	總V.F.m ²	位置	單位	樓層	類型
29		DBP-504	2mm厚鋁板	UCTS42049SC-3(淺灰)	9		9	38.83	0.80	7.163	0.60	5.390	T5 CW-4502	A	6/F-16/F	標準層
30		DBP-505	2mm厚鋁板	UCTS42049SC-3(淺灰)	1		1	6.05	1.12	1.117	0.88	0.880	T5 CW-4502	A	5/F	標準層
31		DBP-506	2mm厚鋁板	UCTS42049SC-3(淺灰)	8		8	52.56	1.21	9.698	0.96	7.708	T5 CW-4502	A	6/F-15/F	標準層
32		DBP-507	2mm厚鋁板	UCTS42049SC-3(淺灰)	6		6	44.45	1.37	8.201	1.10	6.594	T5 CW-4502	A	17/F-22/F	標準層
33		DBP-508	2mm厚鋁板	UCTS42049SC-3(淺灰)	8		8	29.87	0.69	5.511	0.51	4.041	T5 CW-4503	A	17/F-25/F	標準層
34		DBP-508	2mm厚鋁板	UCTS42049SC-3(淺灰)	1		1	3.73	0.69	0.689	0.51	0.505	T5 CW-4503	A	5/F	標準層
35		DBP-508	2mm厚鋁板	UCTS42049SC-3(淺灰)	9		9	33.60	0.69	6.200	0.51	4.546	T5 CW-4503	B	6/F-16/F	標準層
36		DBP-509	2mm厚鋁板	UCTS42049SC-3(淺灰)	3		3	15.69	0.96	2.894	0.75	2.240	T5 CW-4504	B	11/F-15/F	標準層
38		DBP-510	2mm厚鋁板	UCTS42049SC-3(淺灰)	7		7	53.75	1.42	9.917	1.14	7.999	T5 CW-4504	A	17/F-23/F	標準層
39		DBP-511	2mm厚鋁板	UCTS42049SC-3(淺灰)	1		1	4.58	0.85	0.846	0.64	0.643	T5 CW-4504	A	25/F	標準層
40		DBP-512	2mm厚鋁板	UCTS42049SC-3(淺灰)	1		1	7.92	1.46	1.462	1.18	1.182	T5 CW-4502	A	5/F	標準層
41		DBP-513	2mm厚鋁板	UCTS42049SC-3(淺灰)	7		7	64.04	1.69	11.816	1.38	9.662	T5 CW-4505	B	17/F-23/F	標準層
42		DBP-514	2mm厚鋁板	UCTS42049SC-3(淺灰)	1		1	8.96	1.65	1.652	1.35	1.349	T5 CW-4505	B	25/F	標準層
43		DBP-515	2mm厚鋁板	UCTS42049SC-3(淺灰)	1		1	9.08	1.68	1.676	1.37	1.370	T5 CW-4505	B	25/F	標準層
44		DBP-518	2mm厚鋁板	UCTS42049SC-3(淺灰)	8		8	67.21	1.55	12.400	1.26	10.075	T5 CW-4506	B	17/F-25/F	標準層
45		DBP-520	2mm厚鋁板	UCTS42049SC-3(淺灰)	8		8	74.43	1.72	13.732	1.41	11.242	T5 CW-4506	B	17/F-25/F	標準層
46		DBP-522	2mm厚鋁板	UCTS42049SC-3(淺灰)	4		4	26.54	1.22	4.896	0.97	3.896	T5 CW-4507	D	11/F-16/F	標準層
47		DBP-523	2mm厚鋁板	UCTS42049SC-3(淺灰)	4		4	32.21	1.49	5.943	1.20	4.813	T5 CW-4507	D	11/F-16/F	標準層
48		DBP-524	2mm厚鋁板	UCTS42049SC-3(淺灰)	6		6	30.53	0.94	5.632	0.72	4.343	T5 CW-4507	B	17/F-22/F	標準層
49		DBP-525	2mm厚鋁板	UCTS42049SC-3(淺灰)	6		6	57.60	1.77	10.627	1.45	8.719	T5 CW-4507	B	17/F-22/F	標準層
50		DBP-526	2mm厚鋁板	UCTS42049SC-3(淺灰)	12		12	74.97	1.15	13.833	0.91	10.937	T5 CW-4508	F	11/F-25/F	標準層
51		DBP-527	2mm厚鋁板	UCTS42049SC-3(淺灰)	12		12	74.97	1.15	13.833	0.91	10.937	T5 CW-4508	F	11/F-25/F	標準層
52		DBP-528	2mm厚鋁板	UCTS42049SC-3(淺灰)	12		12	74.97	1.15	13.833	0.91	10.937	T5 CW-4508	E	11/F-25/F	標準層
53		DBP-529	2mm厚鋁板	UCTS42049SC-3(淺灰)	12		12	70.33	1.08	12.977	0.85	10.187	T5 CW-4508	E	11/F-25/F	標準層
54		DBP-532	2mm厚鋁板	UCTS42049SC-3(淺灰)	1		1	5.78	1.07	1.066	0.84	0.835	T5 CW-4509	B	25/F	標準層
55		DBP-533	2mm厚鋁板	UCTS42049SC-3(淺灰)	1		1	5.77	1.06	1.065	0.83	0.834	T5 CW-4509	B	25/F	標準層
56		DBP-534	2mm厚鋁板	UCTS42049SC-3(淺灰)	1		1	3.81	0.70	0.703	0.52	0.518	T5 CW-4509	B	25/F	標準層




美特鋁質有限公司 MOT Aluminium Fabricator Ltd.		工程號: J-853	計算: 付吉寧	日期: 2022.03.15	送呈: 胡翠										
廠用鋁背板B.M表		地盤名稱: 延坪道住宅	核對: 謝永林	日期: 2022.03.25	副本:										
項目類別: T5座幕牆背板		批准:	日期:	A/C Code:											
修改版文:		總V.F.:	293.30	總重量:	2088.73										
此BIM依據22.3.8第七版施工圖計算															
序號	修改內容	鋁板圖號	鋁板名稱	顏色	實用	後備	總數	總重量	單件展開面積 m ²	單件V.F. m ²	總V.F. m ²	位置	單位	樓層	類型
57		DBP-4d	2mm厚鋁板	UCT542049SC-3(淺灰)	1		1	3.04	0.56	0.39	0.393	T5 CW-4503	A	5/F	標準層雙掛碼
59		DBP-6d	2mm厚鋁板	UCT542049SC-3(淺灰)	2		2	6.44	0.59	0.42	0.844	T5 CW-4510	A	25/F	標準層雙掛碼
58		DBP-25d	2mm厚鋁板	UCT542049SC-3(淺灰)	1		1	4.58	0.85	0.64	0.643	T5 CW-4509	B	25/F	標準層雙掛碼
60		DBP-535d	2mm厚鋁板	UCT542049SC-3(淺灰)	1		1	8.07	1.49	1.21	1.205	T5 CW-4510	A	26/F	標準層雙掛碼
61		DBP-536d	2mm厚鋁板	UCT542049SC-3(淺灰)	1		1	8.07	1.49	1.21	1.205	T5 CW-4510	A	25/F	標準層雙掛碼
69		DBP-5a	2mm厚鋁板	UCT542049SC-3(淺灰)	1		1	1.37	0.25	0.254	0.149	T5 CW-4509	B	26/F	特式層
70		DBP-6a	2mm厚鋁板	UCT542049SC-3(淺灰)	1		1	1.64	0.30	0.302	0.185	T5 CW-4503	A	26/F	特式層
71		DBP-6a	2mm厚鋁板	UCT542049SC-3(淺灰)	2		2	3.27	0.30	0.604	0.370	T5 CW-4504	A	26/F	特式層
72		DBP-6a	2mm厚鋁板	UCT542049SC-3(淺灰)	2		2	3.27	0.30	0.604	0.370	T5 CW-4506	B	26/F	特式層
73		DBP-6a	2mm厚鋁板	UCT542049SC-3(淺灰)	2		2	3.27	0.30	0.604	0.370	T5 CW-4508	E	26/F	特式層
74		DBP-6a	2mm厚鋁板	UCT542049SC-3(淺灰)	2		2	3.27	0.30	0.604	0.370	T5 CW-4508	F	26/F	特式層
75		DBP-6a	2mm厚鋁板	UCT542049SC-3(淺灰)	2		2	3.27	0.30	0.604	0.370	T5 CW-4510	A	26/F	特式層
76		DBP-17a	2mm厚鋁板	UCT542049SC-3(淺灰)	1		1	2.65	0.49	0.490	0.337	T5 CW-4509	A	26/F	特式層
77		DBP-18a	2mm厚鋁板	UCT542049SC-3(淺灰)	1		1	2.95	0.54	0.544	0.368	T5 CW-4509	A	26/F	特式層
78		DBP-20a	2mm厚鋁板	UCT542049SC-3(淺灰)	1		1	2.16	0.40	0.399	0.258	T5 CW-4505	B	26/F	特式層
79		DBP-25a	2mm厚鋁板	UCT542049SC-3(淺灰)	1		1	2.33	0.43	0.430	0.282	T5 CW-4509	B	26/F	特式層
80		DBP-26a	2mm厚鋁板	UCT542049SC-3(淺灰)	1		1	2.42	0.45	0.447	0.295	T5 CW-4505	B	26/F	特式層
82		DBP-50a	2mm厚鋁板	UCT542049SC-3(淺灰)	1		1	3.21	0.59	0.592	0.405	T5 CW-4508	F	26/F	特式層
81		DBP-508a	2mm厚鋁板	UCT542049SC-3(淺灰)	1		1	1.90	0.35	0.350	0.222	T5 CW-4503	A	26/F	特式層
83		DBP-511a	2mm厚鋁板	UCT542049SC-3(淺灰)	1		1	2.33	0.43	0.430	0.282	T5 CW-4504	A	26/F	特式層
84		DBP-513a	2mm厚鋁板	UCT542049SC-3(淺灰)	1		1	4.65	0.86	0.859	0.606	T5 CW-4505	B	26/F	特式層
86		DBP-519a	2mm厚鋁板	UCT542049SC-3(淺灰)	1		1	0.99	0.18	0.182	0.095	T5 CW-4506	B	26/F	特式層
87		DBP-521a	2mm厚鋁板	UCT542049SC-3(淺灰)	1		1	3.81	0.70	0.703	0.488	T5 CW-4506	B	26/F	特式層
88		DBP-526a	2mm厚鋁板	UCT542049SC-3(淺灰)	1		1	3.18	0.59	0.586	0.400	T5 CW-4508	F	26/F	特式層
89		DBP-527a	2mm厚鋁板	UCT542049SC-3(淺灰)	1		1	3.18	0.59	0.586	0.400	T5 CW-4508	F	26/F	特式層
90		DBP-528a	2mm厚鋁板	UCT542049SC-3(淺灰)	1		1	3.18	0.59	0.586	0.400	T5 CW-4508	E	26/F	特式層
91		DBP-529a	2mm厚鋁板	UCT542049SC-3(淺灰)	1		1	2.98	0.55	0.550	0.373	T5 CW-4508	E	26/F	特式層

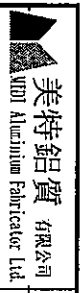

美特鋁質有限公司
MHI Aluminium Fabricator Ltd.

工程號: J-853	計算: 付吉寧	日期: 2022.03.15	送呈: 胡亨
地址名稱: 延坪道住宅	核對: 謝永林	日期: 2022.03.25	副本:
項目類別: T5座幕牆铝板	批准:	日期:	A/C Code:
修改版次:	總V.F.: 293.30	總重量: 2088.73	此BIM依據22.3.8 第七版施工圖計算

序號	修改內容	铝板圖號	铝板名稱	顏色	實用	後備	總數	總重量	單件展開面積 m ²	總展開面積 m ²	單件V.F. m ²	總V.F. m ²	位置	單位	樓層	類型
92		DBP-530a	2mm厚铝板	UCT542049SC-3(淺灰)	1		1	4.33	0.80	0.798	0.56	0.560	T5 CW-4509	A	26/F	特式層
93		DBP-531a	2mm厚铝板	UCT542049SC-3(淺灰)	1		1	5.28	0.97	0.974	0.69	0.693	T5 CW-4509	A	26/F	特式層
94		DBP-532a	2mm厚铝板	UCT542049SC-3(淺灰)	1		1	2.94	0.54	0.542	0.37	0.366	T5 CW-4509	B	26/F	特式層
95		DBP-533a	2mm厚铝板	UCT542049SC-3(淺灰)	1		1	2.94	0.54	0.542	0.37	0.366	T5 CW-4509	B	26/F	特式層
96		DBP-534a	2mm厚铝板	UCT542049SC-3(淺灰)	1		1	1.94	0.36	0.358	0.23	0.227	T5 CW-4509	B	26/F	特式層
97		DBP-535a	2mm厚铝板	UCT542049SC-3(淺灰)	1		1	4.10	0.76	0.757	0.53	0.529	T5 CW-4510	A	26/F	特式層
98		DBP-536a	2mm厚铝板	UCT542049SC-3(淺灰)	1		1	4.10	0.76	0.757	0.53	0.529	T5 CW-4510	A	26/F	特式層
85		DBP-538a	2mm厚铝板	UCT542049SC-3(淺灰)	1		1	4.79	0.88	0.884	0.63	0.625	T5 CW-4506	B	26/F	特式層
99		DBP-539a	2mm厚铝板	UCT542049SC-3(淺灰)	1		1	1.12	0.21	0.206	0.11	0.113	T5 CW-4506	B	26/F	特式層
62		DBP-6c	2mm厚铝板	UCT542049SC-3(淺灰)	2		2	2.94	0.27	0.542	0.16	0.320	T5 CW-4507	B	23/F	特式層
63		DBP-6c	2mm厚铝板	UCT542049SC-3(淺灰)	1		1	1.47	0.27	0.271	0.16	0.160	T5 CW-4502	A	23/F	特式層
64		DBP-37c	2mm厚铝板	UCT542049SC-3(淺灰)	1		1	2.50	0.46	0.461	0.30	0.298	T5 CW-4501	A	23/F	特式層
65		DBP-501c	2mm厚铝板	UCT542049SC-3(淺灰)	1		1	2.88	0.53	0.531	0.35	0.349	T5 CW-4501	A	23/F	特式層
66		DBP-507c	2mm厚铝板	UCT542049SC-3(淺灰)	1		1	3.38	0.62	0.623	0.42	0.417	T5 CW-4502	A	23/F	特式層
67		DBP-524c	2mm厚铝板	UCT542049SC-3(淺灰)	1		1	2.32	0.43	0.428	0.27	0.274	T5 CW-4507	B	23/F	特式層
68		DBP-525c	2mm厚铝板	UCT542049SC-3(淺灰)	1		1	4.38	0.81	0.808	0.55	0.551	T5 CW-4507	B	23/F	特式層
102		DBP-36	2mm厚铝板	UCT542049SC-3(淺灰)	6		6	28.61	0.88	5.278	0.68	4.086	T5 CW-4506	B	17F-22/F	轉角生窗
103		DBP-36	2mm厚铝板	UCT542049SC-3(淺灰)	4		4	19.07	0.88	3.519	0.68	2.724	T5 CW-4506	D	11/F-16/F	轉角生窗
100		DBP-517	2mm厚铝板	UCT542049SC-3(淺灰)	6		6	28.03	0.86	5.172	0.68	4.053	T5 CW-4506	B	17F-22/F	轉角樑窗
101		DBP-517	2mm厚铝板	UCT542049SC-3(淺灰)	4		4	18.69	0.86	3.448	0.68	2.702	T5 CW-4506	D	11/F-16/F	轉角樑窗
105		DBP-36c	2mm厚铝板	UCT542049SC-3(淺灰)	1		1	2.17	0.40	0.401	0.26	0.258	T5 CW-4506	B	23/F	轉角生窗特式層
104		DBP-517c	2mm厚铝板	UCT542049SC-3(淺灰)	1		1	2.13	0.39	0.393	0.26	0.256	T5 CW-4506	B	23/F	轉角樑窗特式層
統計:							452	2088.73	385.37	293.30						

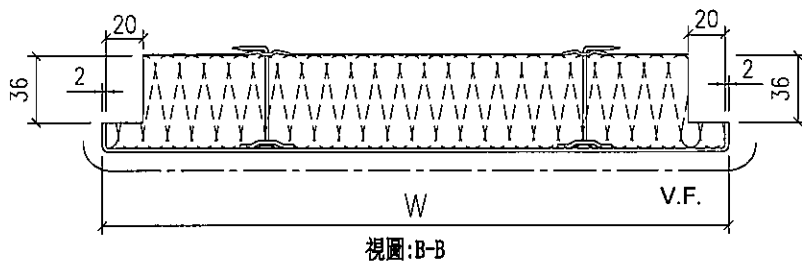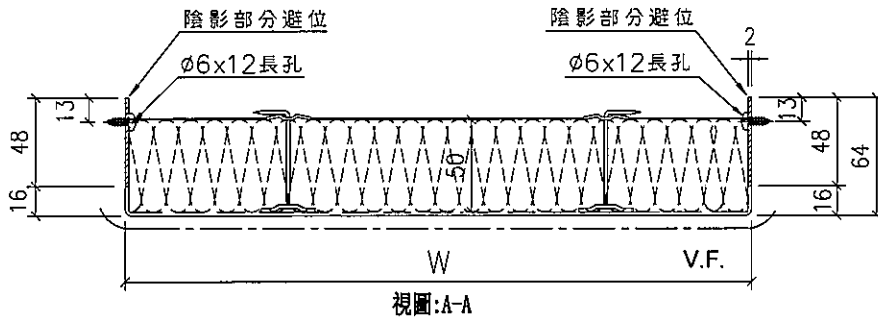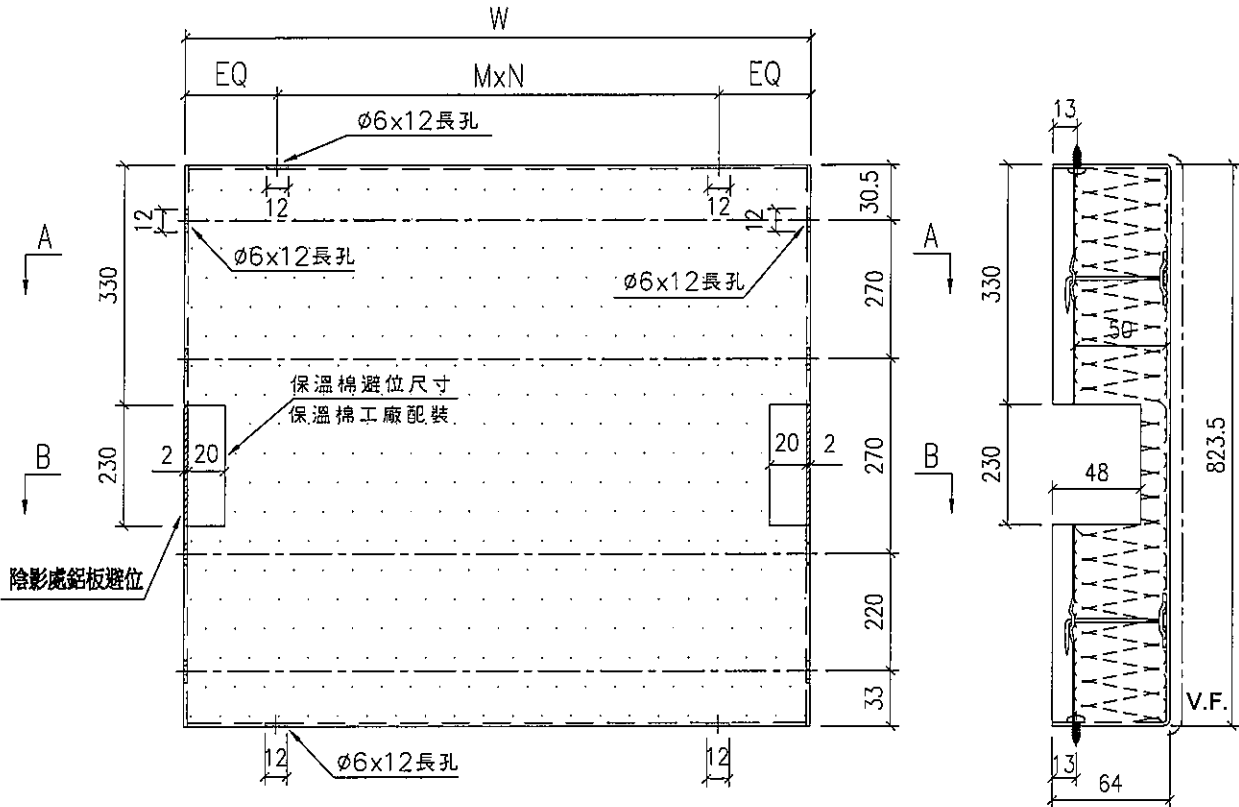

室外

名稱	背板拆圖	制圖	付吉寧	2022.03.23	修改		
材料	2mm鋁板	復核	謝永林	2022.03.25	日期		
顏色	UCT542049SC-3(淺灰)	批准	Daniel		圖號	DBP-04	✓

EG-DWG3


 美特鋁質有限公司
MIDI Aluminium Fabricator Ltd.

工程號 J-853 地盤 延坪道住宅

序號	物料編號	W	數量	EQ	M	X	N	位置	單位	分格尺寸	樓層	樓層數	每層數量	備註	
1	DBP-4	461.0	8	80.5	300	x	1	T5 CW-4503	A	565	6/F-15/F	8	1		
2	DBP-5	396.0	1	48.0	300	x	1	T5 CW-4509	B	500	25/F	1	1		
3	DBP-6	496.0	6	98.0	300	x	1	T5 CW-4501	C	600	11/F-15/F	3	2		
4		496.0	18	98.0	300	x	1	T5 CW-4502	A	600	6/F-16/F	9	2		
5		496.0	1	98.0	300	x	1	T5 CW-4502	A	600	5/F	1	1		
6		496.0	6	98.0	300	x	1	T5 CW-4502	A	600	17/F-22/F	6	1		
7		496.0	8	98.0	300	x	1	T5 CW-4503	A	600	17/F-25/F	8	1		
8		496.0	1	98.0	300	x	1	T5 CW-4503	A	600	5/F	1	1		
9		496.0	9	98.0	300	x	1	T5 CW-4503	B	600	6/F-16/F	9	1		
10		496.0	2	98.0	300	x	1	T5 CW-4504	A	600	25/F	1	2		
11		496.0	7	98.0	300	x	1	T5 CW-4504	A	600	17/F-23/F	7	1		
12		496.0	3	98.0	300	x	1	T5 CW-4504	B	600	11/F-15/F	3	1		
13		496.0	24	98.0	300	x	1	T5 CW-4506	B	600	17/F-25/F	8	3		
14		496.0	12	98.0	300	x	1	T5 CW-4507	B	600	17/F-22/F	6	2		
15		496.0	8	98.0	300	x	1	T5 CW-4507	D	600	11/F-16/F	4	2		
16		496.0	24	98.0	300	x	1	T5 CW-4508	E	600	11/F-25/F	12	2		
17		496.0	24	98.0	300	x	1	T5 CW-4508	F	600	11/F-25/F	12	2		
18		DBP-11	561.0	4	130.5	300	x	1	T5 CW-4505	C	665	11/F-16/F	4	1	
19		DBP-20	696.0	7	48.0	300	x	2	T5 CW-4505	B	800	17/F-23/F	7	1	
20	DBP-25	761.0	1	80.5	300	x	2	T5 CW-4504	A	865	5/F	1	1		
21	DBP-25	761.0	9	80.5	300	x	2	T5 CW-4504	B	865	6/F-16/F	9	1		
22	DBP-26	796.0	7	98.0	300	x	2	T5 CW-4505	B	900	17/F-23/F	7	1		
23	DBP-37	933.5	16	91.8	250	x	3	T5 CW-4501	A	1037.5	5/F-22/F	16	1		
24	DBP-50	1096.0	12	98.0	300	x	3	T5 CW-4508	F	1200	11/F-25/F	12	1		
25	DBP-501	1096.0	6	98.0	300	x	3	T5 CW-4501	A	1200	17/F-22/F	6	1		
26	DBP-502	948.5	3	24.3	300	x	3	T5 CW-4501	C	1052.5	11/F-15/F	3	1		
27	DBP-503	808.5	3	104.3	300	x	2	T5 CW-4501	C	912.5	11/F-15/F	3	1		
28	DBP-504	708.5	9	54.3	300	x	2	T5 CW-4502	A	812.5	6/F-16/F	9	1		
29	DBP-505	1046.0	1	73.0	300	x	3	T5 CW-4502	A	1150	5/F	1	1		
30	DBP-506	1146.0	8	123.0	300	x	3	T5 CW-4502	A	1250	6/F-15/F	8	1		

名稱	背板拆圖	制圖	付吉寧	2022.03.23	修改		
材料	2mm 鋁板	復核	謝永林	2022.03.25	日期		
顏色	UCT542049SC-3(淺灰)	批准	Daniel		圖號	DBP--4(1)	-

EG-DWG3



美特鋁質有限公司
MIDI Aluminium Fabricator Ltd.

工程號 J-853 地盤 延坪道住宅

序號	物料編號	W	數量	EQ	M	X	N	位置	單位	分格尺寸	樓層	樓層數	每層數量	備註
31	DBP-507	1308.5	6	54.3	300	x	4	T5 CW-4502	A	1412.5	17/F-22/F	6	1	
32		596.0	8	48.0	250	x	2	T5 CW-4503	A	700	17/F-25/F	8	1	
33	DBP-508	596.0	1	48.0	250	x	2	T5 CW-4503	A	700	5/F	1	1	
34		596.0	9	48.0	250	x	2	T5 CW-4503	B	700	6/F-16/F	9	1	
35	DBP-509	886.0	3	68.0	250	x	3	T5 CW-4504	B	990	11/F-15/F	3	1	
36	DBP-510	1361.0	7	80.5	300	x	4	T5 CW-4504	A	1465	17/F-23/F	7	1	
37	DBP-511	761.0	1	80.5	300	x	2	T5 CW-4504	A	865	25/F	1	1	
38	DBP-512	1408.5	1	104.3	300	x	4	T5 CW-4502	A	1512.5	5/F	1	1	
39	DBP-513	1646.0	7	73.0	300	x	5	T5 CW-4505	B	1750	17/F-23/F	7	1	
40	DBP-514	1608.5	1	54.3	300	x	5	T5 CW-4505	B	1712.5	25/F	1	1	
41	DBP-515	1633.5	1	66.8	300	x	5	T5 CW-4505	B	1737.5	25/F	1	1	
42	DBP-518	1501.0	8	125.5	250	x	5	T5 CW-4506	B	1605	17/F-25/F	8	1	
43	DBP-520	1676.0	8	88.0	300	x	5	T5 CW-4506	B	1780	17/F-25/F	8	1	
44	DBP-522	1158.5	4	129.3	300	x	3	T5 CW-4507	D	1262.5	11/F-16/F	4	1	
45	DBP-523	1433.5	4	116.8	300	x	4	T5 CW-4507	D	1537.5	11/F-16/F	4	1	
46	DBP-524	858.5	6	129.3	300	x	2	T5 CW-4507	B	962.5	17/F-22/F	6	1	
47	DBP-525	1733.5	6	116.8	300	x	5	T5 CW-4507	B	1837.5	17/F-22/F	6	1	
48	DBP-526	1083.5	12	91.8	300	x	3	T5 CW-4508	F	1187.5	11/F-25/F	12	1	
49	DBP-527	1083.5	12	91.8	300	x	3	T5 CW-4508	F	1187.5	11/F-25/F	12	1	
50	DBP-528	1083.5	12	91.8	300	x	3	T5 CW-4508	E	1187.5	11/F-25/F	12	1	
51	DBP-529	1008.5	12	54.3	300	x	3	T5 CW-4508	E	1112.5	11/F-25/F	12	1	
52	DBP-532	991.0	1	45.5	300	x	3	T5 CW-4509	B	1095	25/F	1	1	
53	DBP-533	991.0	1	45.5	300	x	3	T5 CW-4509	B	1095	25/F	1	1	
54	DBP-534	611.0	1	55.5	250	x	2	T5 CW-4509	B	715	25/F	1	1	
	總數:		380											


名稱	背板拆圖	制圖	付吉寧	2022.03.23	修改		
材料	2mm 鋁板	復核	謝永林	2022.03.25	日期		
顏色	UCT542049SC-3(淺灰)	批准	Daniel		圖號	DBP-4(2)	✓



美特鋁質有限公司
MIDI Aluminium Fabricator Ltd.

工程號 J-853 地盤 延坪道住宅

序號	物料編號	W	數量	EQ	M	X	N	位置	單位	分格尺寸	樓層	樓層數	每層數量	備註	
1	DBP-6c	496.0	2	98.0	300	x	1	T5 CW-4507	B	600	23/F	1	2		
2	DBP-6c	496.0	1	98.0	300	x	1	T5 CW-4502	A	600	23/F	1	1		
3	DBP-37c	933.5	1	91.8	250	x	3	T5 CW-4501	A	1037.5	23/F	1	1		
4	DBP-501c	1096.0	1	98.0	300	x	3	T5 CW-4501	A	1200	23/F	1	1		
5	DBP-507c	1308.5	1	54.3	300	x	4	T5 CW-4502	A	1412.5	23/F	1	1		
6	DBP-524c	858.5	1	129.3	300	x	2	T5 CW-4507	B	962.5	23/F	1	1		
7	DBP-525c	1733.5	1	116.8	300	x	5	T5 CW-4507	B	1837.5	23/F	1	1		
總數:			8												

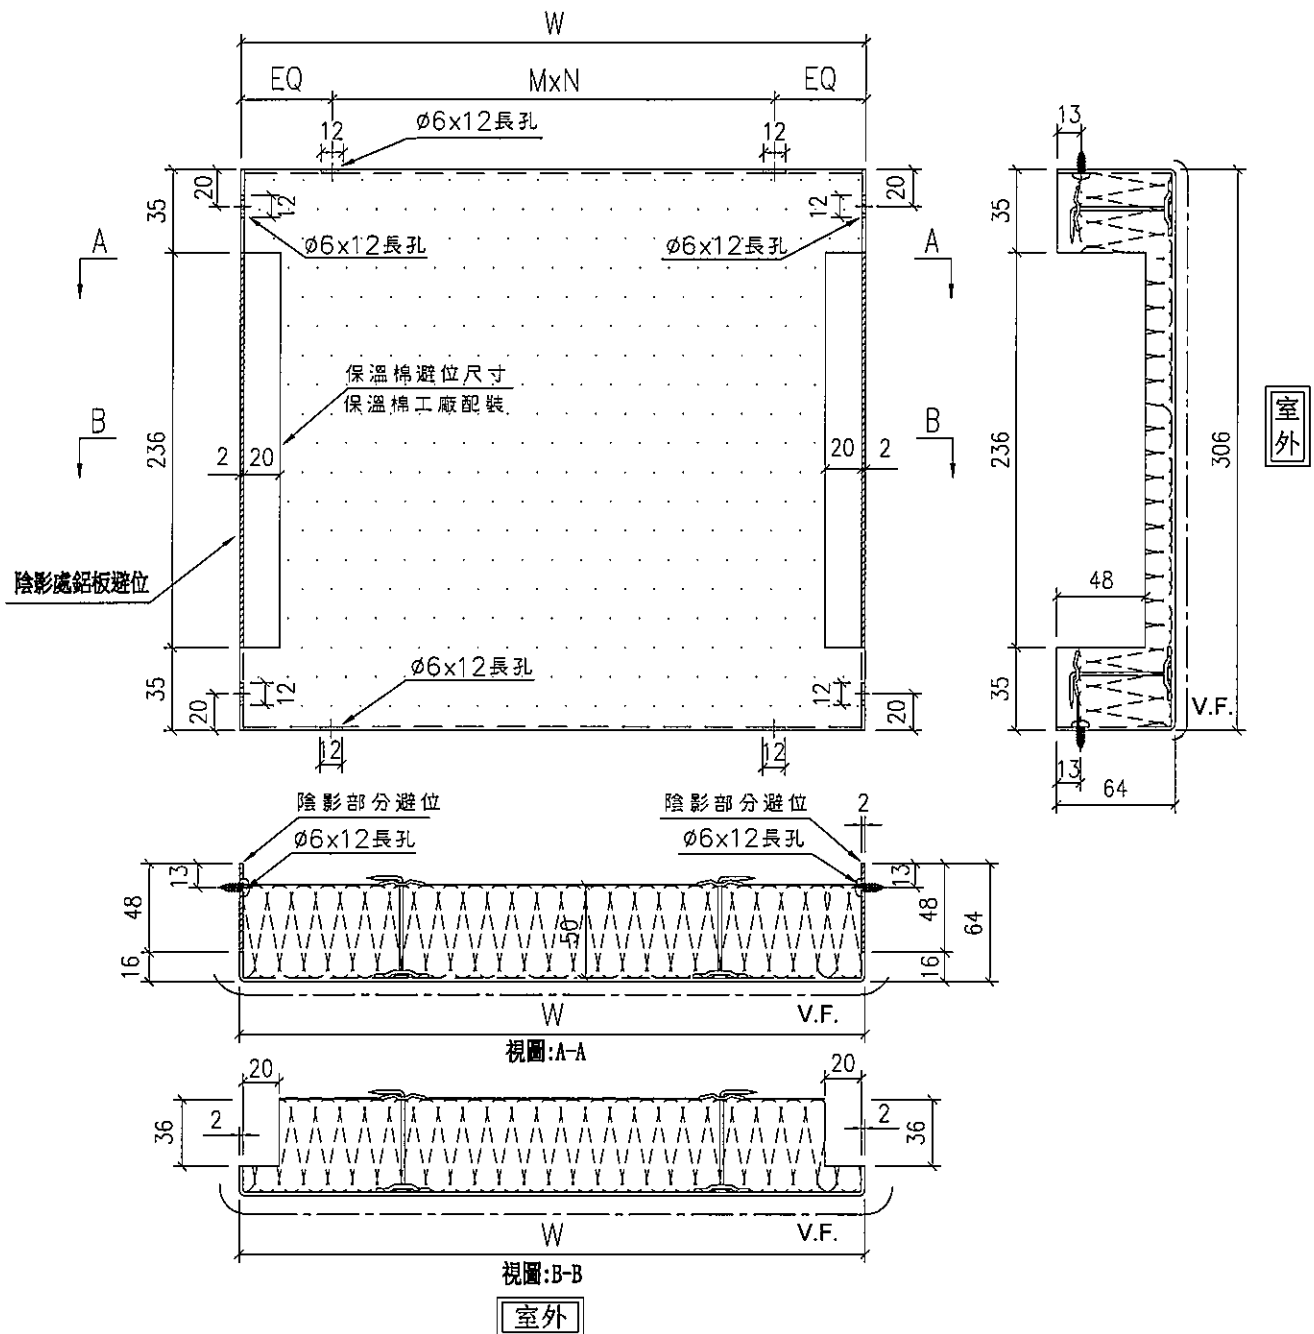




名稱	背板拆圖	制圖	付吉寧	2022.03.23	修改		
材料	2mm 鋁板	復核	謝永林	2022.03.25	日期		
顏色	UCT542049SC-3(淺灰)	批准	Daniel		圖號	DBP-06c	



美特鋁質有限公司
MIDI Aluminium Fabricator Ltd.

工程號 J-853 地盤 延坪道住宅

見數據表:DBP-5a(1)

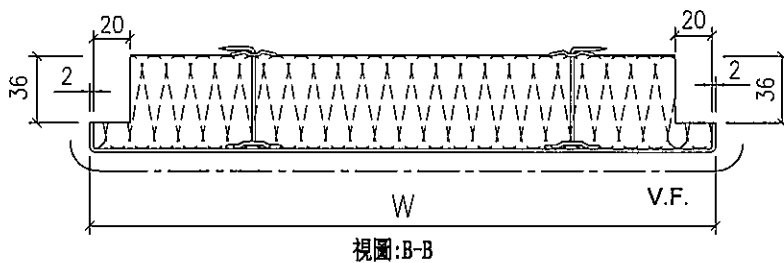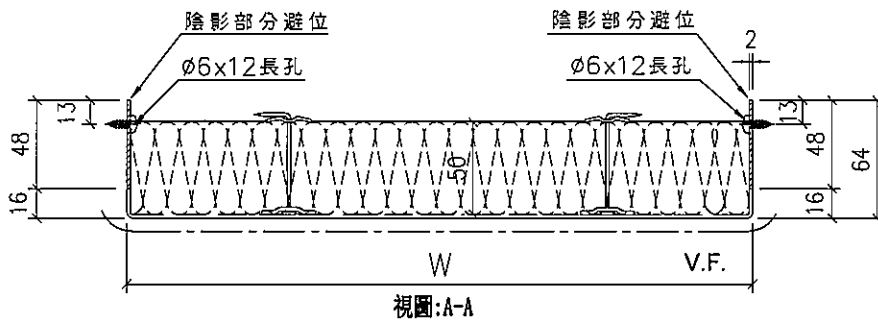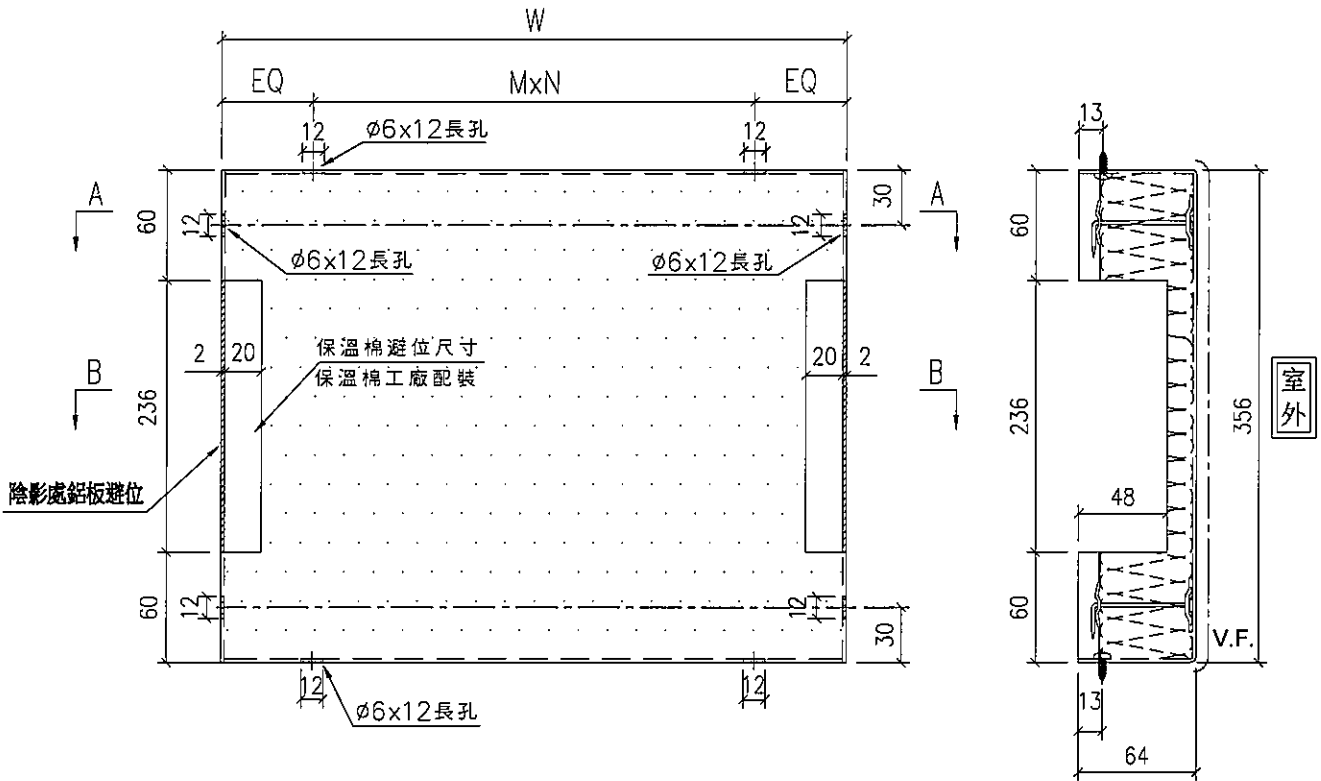

室外

名稱	背板拆圖	制圖	付吉寧	2022.03.23	修改		
材料	2mm鋁板	復核	謝永林	2022.03.25	日期		
顏色	UCT542049SC-3(淺灰)	批准	Daniel		圖號	DBP-5a	

EG-DWG3



美特鋁質有限公司
MIDI Aluminium Fabricator Ltd.

工程號 J-853 地盤 延坪道住宅

序號	物料編號	W	數量	EQ	M	X	N	位置	單位	分格尺寸	樓層	樓層數	每層數量	備註	
1	DBP-5a	396.0	1	48.0	300	x	1	T5 CW-4509	B	500	26/F	1	1		
2	DBP-6a	496.0	1	98.0	300	x	1	T5 CW-4503	A	600	26/F	1	1		
3		496.0	2	98.0	300	x	1	T5 CW-4504	A	600	26/F	1	2		
4		496.0	2	98.0	300	x	1	T5 CW-4506	B	600	26/F	1	2		
5		496.0	2	98.0	300	x	1	T5 CW-4508	E	600	26/F	1	2		
6		496.0	2	98.0	300	x	1	T5 CW-4508	F	600	26/F	1	2		
7		496.0	2	98.0	300	x	1	T5 CW-4510	A	600	26/F	1	2		
8		DBP-17a	883.5	1	66.8	250	x	3	T5 CW-4509	A	987.5	26/F	1	1	
9	DBP-18a	996.0	1	48.0	300	x	3	T5 CW-4509	A	1100	26/F	1	1		
10	DBP-20a	696.0	1	48.0	300	x	2	T5 CW-4505	B	800	26/F	1	1		
11	DBP-25a	761.0	1	80.5	300	x	2	T5 CW-4509	B	865	26/F	1	1		
12	DBP-26a	796.0	1	98.0	300	x	2	T5 CW-4505	B	900	26/F	1	1		
13	DBP-50a	1096.0	1	98.0	300	x	3	T5 CW-4508	F	1200	26/F	1	1		
14	DBP-508a	596.0	1	48.0	250	x	2	T5 CW-4503	A	700	26/F	1	1		
15	DBP-511a	761.0	1	80.5	300	x	2	T5 CW-4504	A	865	26/F	1	1		
16	DBP-513a	1646.0	1	73.0	300	x	5	T5 CW-4505	B	1750	26/F	1	1		
17	DBP-519a	248.5	1	49.3	150	x	1	T5 CW-4506	B	352.5	26/F	1	1		
18	DBP-521a	1323.5	1	61.8	300	x	4	T5 CW-4506	B	1427.5	26/F	1	1		
19	DBP-526a	1083.5	1	91.8	300	x	3	T5 CW-4508	F	1187.5	26/F	1	1		
20	DBP-527a	1083.5	1	91.8	300	x	3	T5 CW-4508	F	1187.5	26/F	1	1		
21	DBP-528a	1083.5	1	91.8	300	x	3	T5 CW-4508	E	1187.5	26/F	1	1		
22	DBP-529a	1008.5	1	54.3	300	x	3	T5 CW-4508	E	1112.5	26/F	1	1		
23	DBP-530a	1521.0	1	135.5	250	x	5	T5 CW-4509	A	1625	26/F	1	1		
24	DBP-531a	1883.5	1	41.8	300	x	6	T5 CW-4509	A	1987.5	26/F	1	1		
25	DBP-532a	991.0	1	45.5	300	x	3	T5 CW-4509	B	1095	26/F	1	1		
26	DBP-533a	991.0	1	45.5	300	x	3	T5 CW-4509	B	1095	26/F	1	1		
27	DBP-534a	611.0	1	55.5	250	x	2	T5 CW-4509	B	715	26/F	1	1		
28	DBP-535a	1436.0	1	118.0	300	x	4	T5 CW-4510	A	1540	26/F	1	1		
29	DBP-536a	1436.0	1	118.0	300	x	4	T5 CW-4510	A	1540	26/F	1	1		
30	DBP-538a	1698.5	1	99.3	300	x	5	T5 CW-4506	B	1802.5	26/F	1	1		
31	DBP-539a	298.5	1	49.3	200	x	1	T5 CW-4506	B	402.5	26/F	1	1		
		總數:	36												

名稱	背板拆圖	制圖	付吉寧	2022.03.23	修改		
材料	2mm鋁板	復核	謝永林	2022.03.25	日期		
顏色	UCT542049SC-3(淺灰)	批准	Daniel		圖號	DBP-5a(1)	✓


EG-DWG3



美特鋁質有限公司
MIDI Aluminium Fabricator Ltd.

工程號 J-853 地盤 延坪道住宅

序號	物料編號	W	數量	A	M	X	N	位置	單位	分格尺寸	樓層	樓層數	每層數量	備註	
1	DBP-36	807.0	6	103.5	300	x	2	T5 CW-4506	B	1025	17F-22/F	6	1		
2	DBP-36	807.0	4	103.5	300	x	2	T5 CW-4506	D	1025	11/F-16/F	4	1		
		總數:	10												

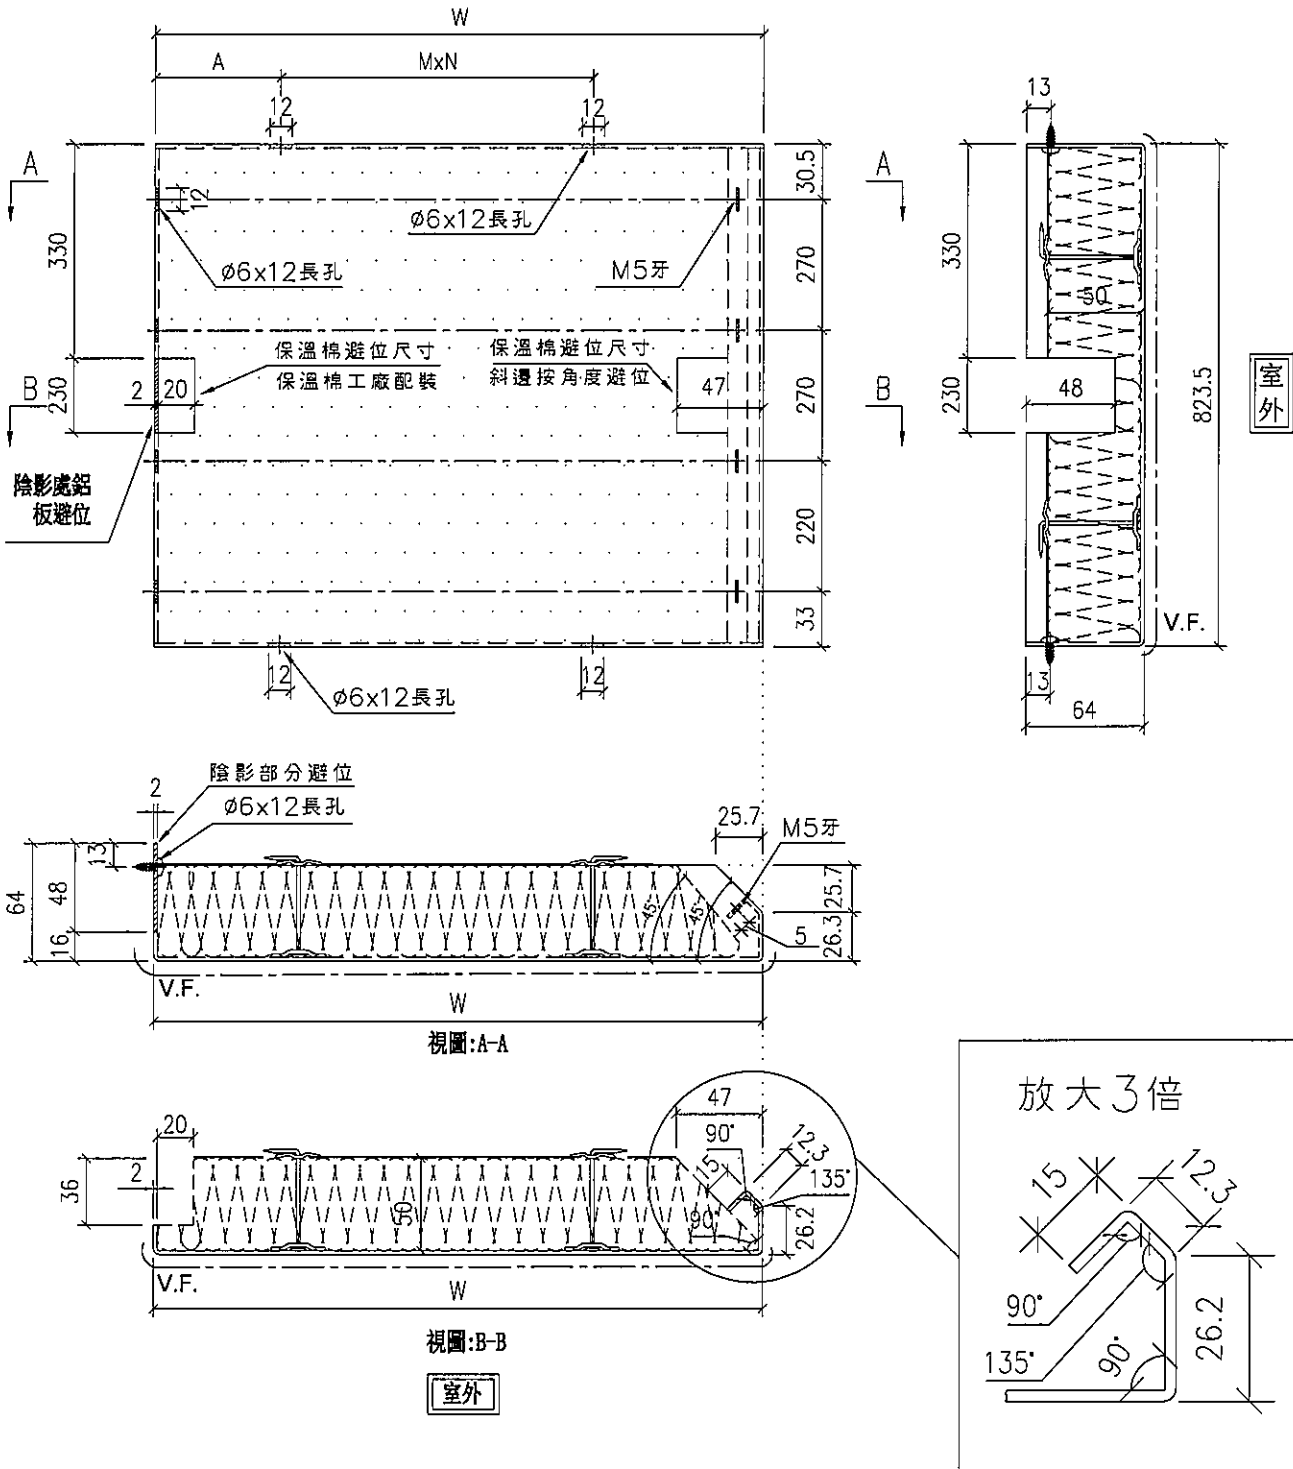


名稱	轉角生窗背板拆圖	制圖	付吉寧	2022.03.23	修改		
材料	2mm鋁板	復核	謝永林	2022.03.25	日期		
顏色	UCT542049SC-3(淺灰)	批准	Daniel		圖號	DBP-36	✓



美特鋁質有限公司
MIDI Aluminium Fabricator Ltd.





工程號 J-853 地盤 延坪道住宅

序號	物料編號	W	數量	A	M	X	N	位置	單位	分格尺寸	樓層	樓層數	每層數量	備註
1	DBP-517	800.5	6	100.3	300	x	2	T5 CW-4506	B	1015	17F-22/F	6	1	
2	DBP-517	800.5	4	100.3	300	x	2	T5 CW-4506	D	1015	11/F-16/F	4	1	
		總數:	10											

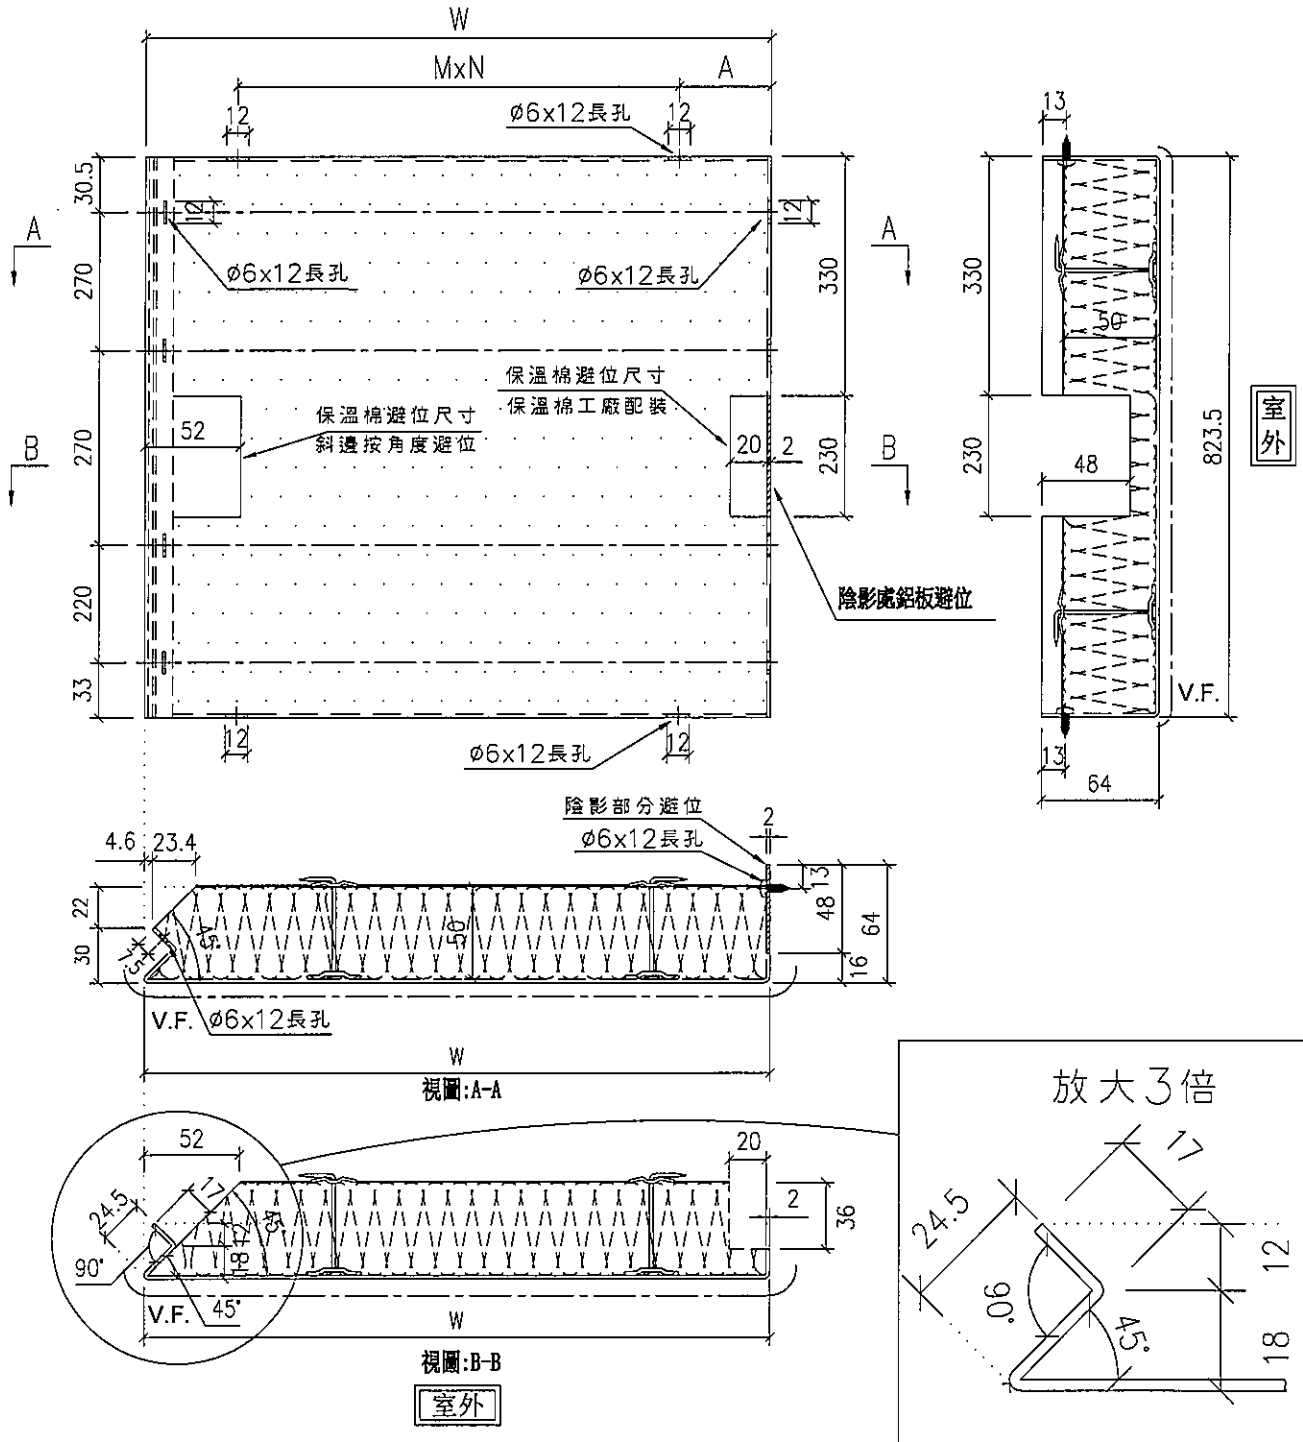

名稱	轉角樑窗背板拆圖	制圖	付吉寧	2022.03.23	修改		
材料	2mm 鋁板	復核	謝永林	2022.03.25	日期		
顏色	UCT542049SC-3(淺灰)	批准	Daniel		圖號	DBP-517	

序號	物料編號	W	數量	A	M	X	N	位置	單位	分格尺寸	樓層	樓層數	每層數量	備註
1	DBP-36c	807.0	1	103.5	300	x	2	T5 CW-4506	B	1025	23/F	1	1	

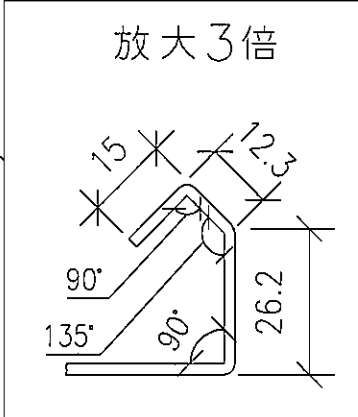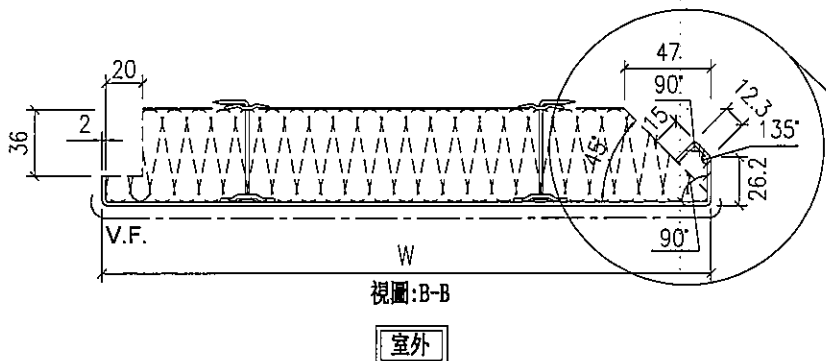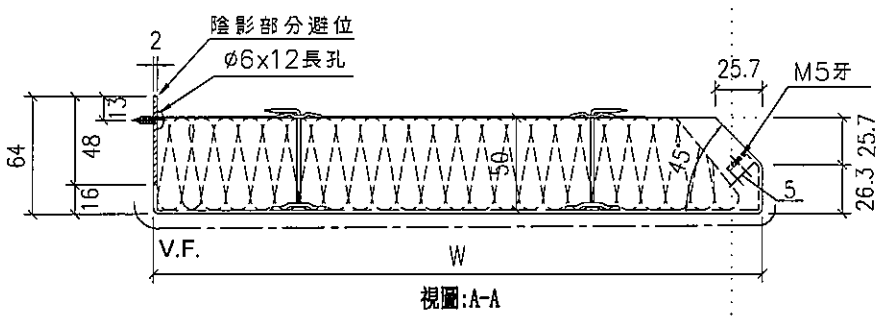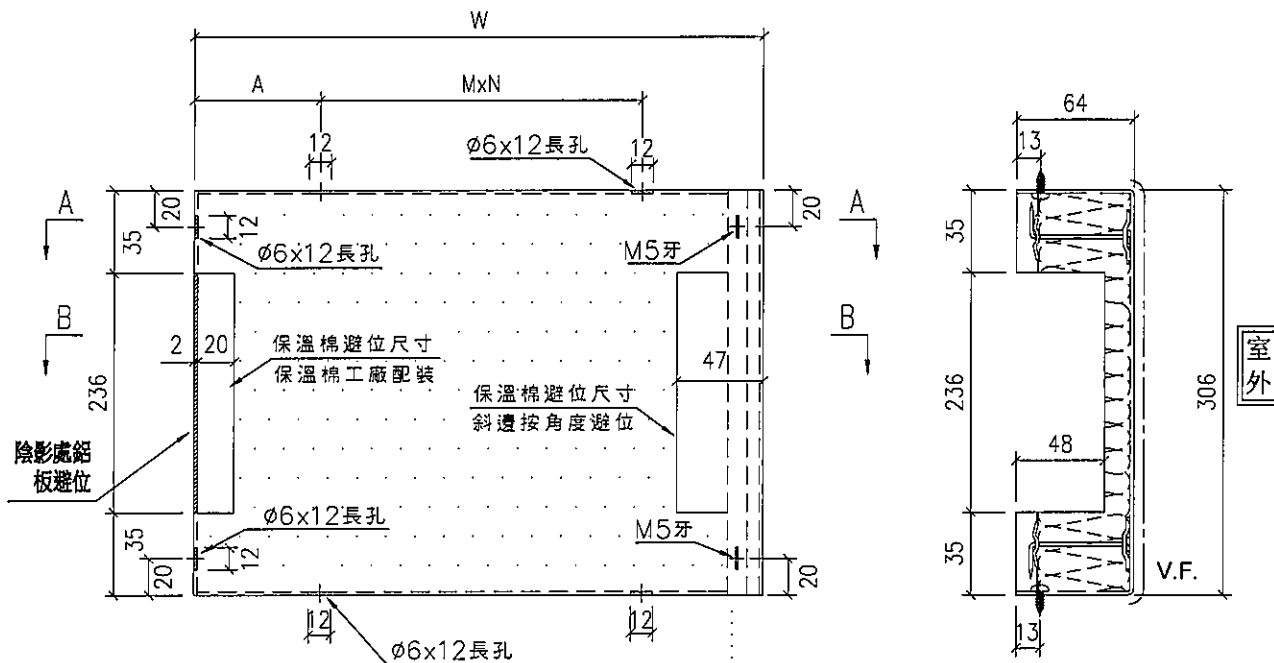




名稱	轉角生窗背板折圖	制圖	付吉寧	2022.03.23	修改		
材料	2mm鋁板	復核	謝永林	2022.03.25	日期		
顏色	UCT542049SC-3(淺灰)	批准	Daniel		圖號	DBP-36c	



美特鋁質有限公司
MIDI Aluminium Fabricator Ltd.








工程號 J-853 地盤 延坪道住宅

序號	物料編號	W	數量	A	M	X	N	位置	單位	分格尺寸	樓層	樓層數	每層數量	備註
1	DBP-517c	800.5	1	100.3	300	x	2	T5 CW-4506	B	1015	23/F	1	1	

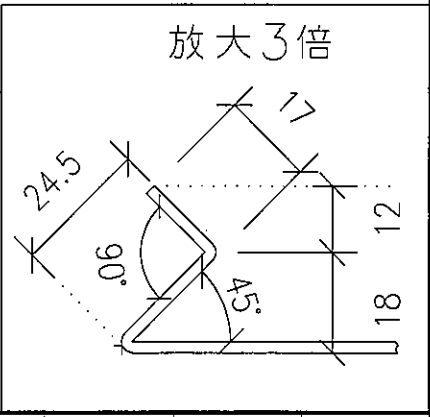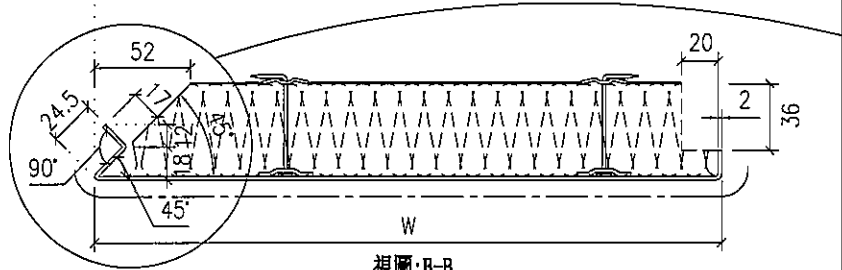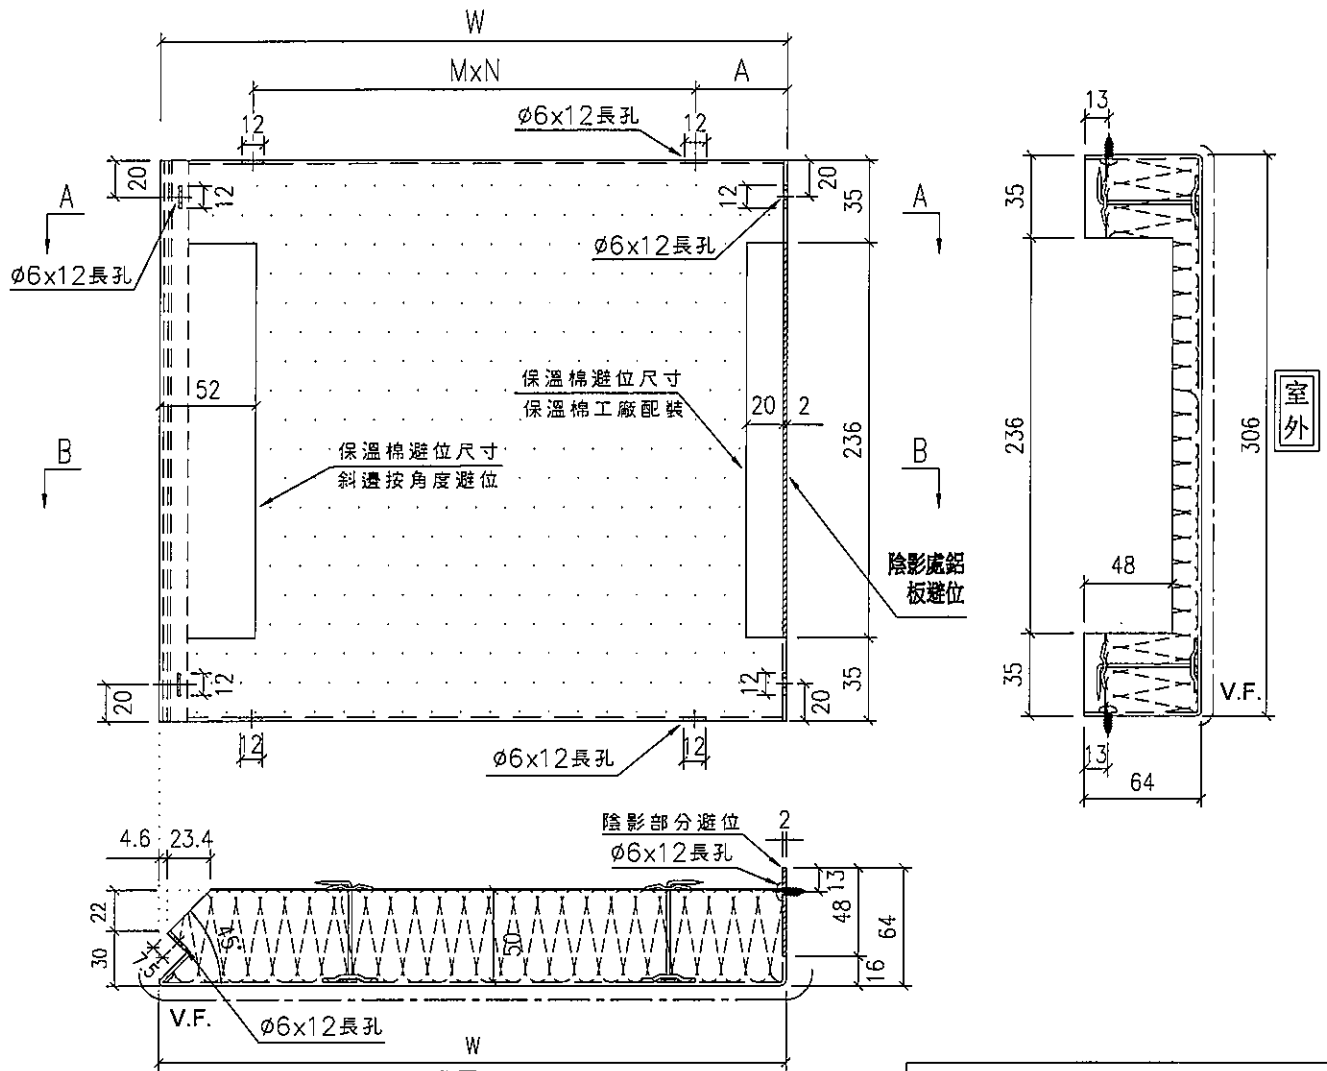

名稱	轉角樑窗背板拆圖	制圖	付吉寧	2022.03.23	修改		
材料	2mm 鋁板	復核	謝永林	2022.03.25	日期		
顏色	UCT542049SC-3(淺灰)	批准	Daniel		圖號	DBP-517c	

請使用A3紙打印

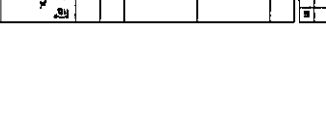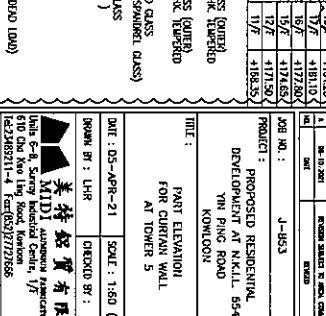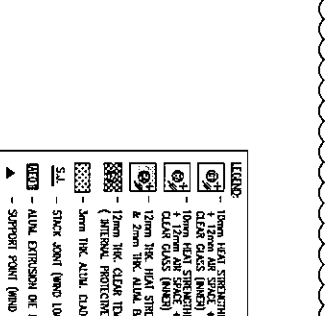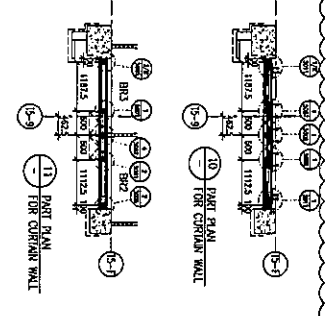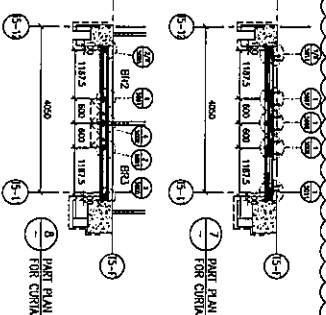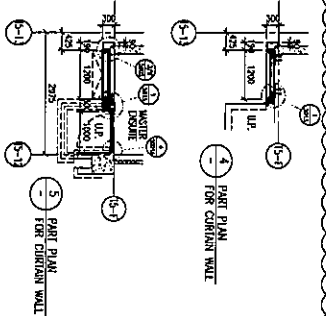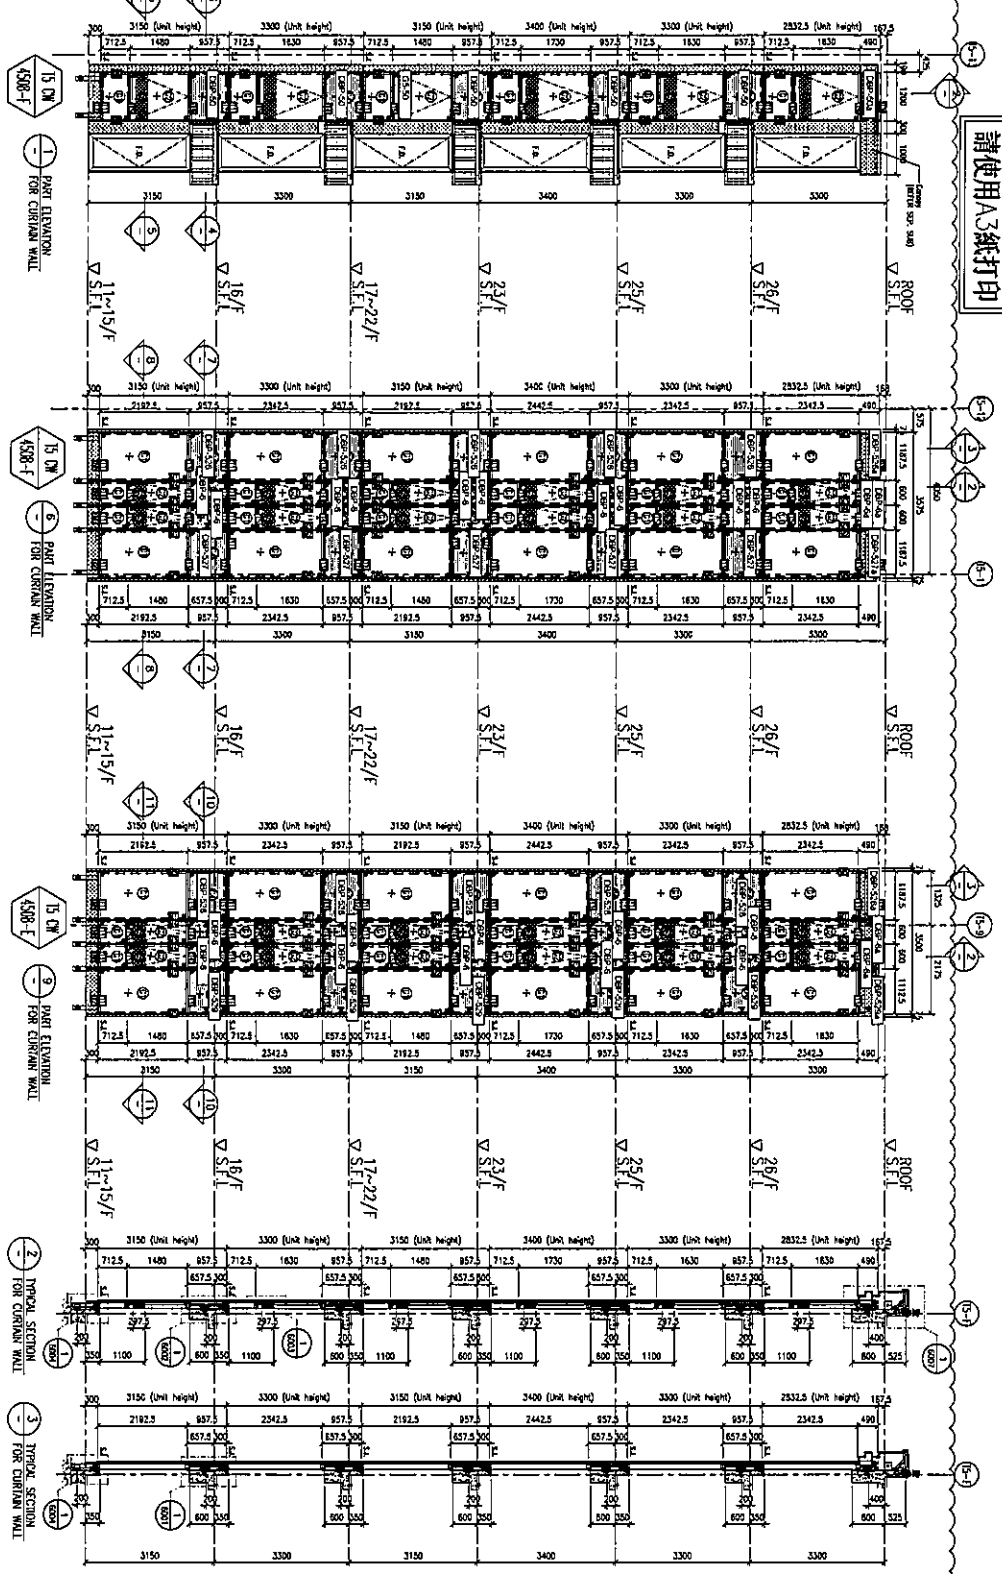

THICKNESS (mm)

100	120
150	180
200	240
5150	6180
5200</	

