

工程指示 / 要求簡箋 ENGINEER INSTRUCTIONS(E.I.)

工程指示編號:	EI- 4703	修改版本:	B
	HK- 0938		
工程編號:	J 853	工程名稱:	大窩坪 (延坪道)
收件人:	Maggie Lor	發件人:	Edwin Ho
工程項目:	樣板樓層, 地盤用冷氣格柵鐵件更新	日期:	09/06/2022

<input type="checkbox"/> 原合約工程包	<input type="checkbox"/> 原合約工程加 / 減賬 QT-	<input type="checkbox"/> 新工程報價 QT-
---------------------------------	--	------------------------------------

信件批核號碼/圖紙參考編號:	批核模具圖紙編號:
客戶指示附件:	管理內部批簽署:

<input type="checkbox"/> 初步鋁料 B.M.	<input type="checkbox"/> 加工拆圖, 然後生產	<input type="checkbox"/> 尺寸表
<input type="checkbox"/> 正式鋁料 B.M.	<input type="checkbox"/> 技術上資料/指示	<input type="checkbox"/> 報價
<input type="checkbox"/> 配件 B.M.	<input type="checkbox"/> 樣辦或貨品說明書	<input type="checkbox"/> 分判合約
<input type="checkbox"/> 其他:		

內容: 請根據附件BM表更新冷氣格柵鐵件出貨以作建立T1 6/F樣板樓層之用, 請紀錄出貨以方便日後出大貨確認剩餘數量之用。

完成上列要求日期: 24/06/2022


國內

<input type="checkbox"/> 生產技術總監	<input type="checkbox"/> 連附件	<input type="checkbox"/> 技術部	<input type="checkbox"/> 連附件	<input type="checkbox"/> 生產部	<input type="checkbox"/> 連附件
<input type="checkbox"/> 採購部	<input type="checkbox"/> 連附件	<input checked="" type="checkbox"/> 生產統籌部	<input checked="" type="checkbox"/> 連附件	<input type="checkbox"/> 報關組	<input type="checkbox"/> 連附件
<input type="checkbox"/> 質檢部	<input type="checkbox"/> 連附件	<input type="checkbox"/> 會計部	<input type="checkbox"/> 連附件	<input type="checkbox"/> 機械設計部	<input type="checkbox"/> 連附件
<input checked="" type="checkbox"/> 香港辦	<input checked="" type="checkbox"/> 連附件	<input type="checkbox"/> 其他:			

香港

<input type="checkbox"/> 行政部	<input type="checkbox"/> 連附件	<input type="checkbox"/> 會計部	<input type="checkbox"/> 連附件	<input type="checkbox"/> 統籌部	<input type="checkbox"/> 連附件	<input type="checkbox"/> 工程部	<input type="checkbox"/> 連附件
<input type="checkbox"/> 採購部	<input type="checkbox"/> 連附件	<input type="checkbox"/> QS部	<input type="checkbox"/> 連附件	<input type="checkbox"/> 地盤管理	<input type="checkbox"/> 連附件	<input type="checkbox"/> 維修部	<input type="checkbox"/> 連附件

*發件人簽署: Edwin Ho	*組別成員批核簽署:
傳遞編號:	項目經理簽署:  9/6/2022

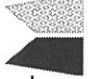 美特鋁質 有限公司 MIDI Aluminium Fabricator Ltd.		工程號: J853	計算:	李傳鵬	日期:	21/04/2022	送呈: 胡哥				
地盘鐵件BM表		地盘名稱: 香港延坪道	核對:	練松文	日期:	23/04/2022	副本: 大明				
		項目類別: 冷氣格柵	批准:	林仁安	日期:	09/06/2022					
BM編號:		修改版次: A(06.09)	A/C Code: 2022/3/22	鐵件總重量KG:		14227.25					
序號	修改內容	鐵件圖號	鐵件名稱	顏色	實用	後備	總數	單位	單件 (kg)	總重量 (kg)	備註
1		J853-T1	75*100*8鐵角	熱镀锌	602		602	件	1.060	638.120	6支
2		J853-T3	90*90*5鉄通	熱镀锌	294		294	件	17.141	5039.454	3支
3		J853-T8	90*90*5鉄通	熱镀锌	75		75	件	20.020	1501.500	1支
4		J853-T9	90*90*5鉄通	熱镀锌	49		49	件	20.020	980.980	
5		J853-T10-1	50*50*5鉄角	熱镀锌	26		26	件	2.000	52.000	
6		J853-T10-2	50*50*5鉄角	熱镀锌	34		34	件	4.100	139.400	
7		J853-T10-3	50*50*5鉄角	熱镀锌	1		1	件	4.400	4.400	
8		J853-T10-4	50*50*5鉄角	熱镀锌	2		2	件	3.300	6.600	
9		J853-T10-5	50*50*5鉄角	熱镀锌	48		48	件	1.900	91.200	1
10		J853-T10-6	50*50*5鉄角	熱镀锌	36		36	件	5.100	183.600	2
11		J853-T10-7	50*50*5鉄角	熱镀锌	32		32	件	4.900	156.800	
12		J853-T10-8	50*50*5鉄角	熱镀锌	28		28	件	4.700	131.600	
13		J853-T10-9	50*50*5鉄角	熱镀锌	32		32	件	2.200	70.400	
14		J853-T10-10	50*50*5鉄角	熱镀锌	36		36	件	3.100	111.600	
15		J853-T10-11	50*50*5鉄角	熱镀锌	36		36	件	3.700	133.200	
16		J853-T10-12	50*50*5鉄角	熱镀锌	18		18	件	4.200	75.600	
17		J853-T15-1	100*50*5鉄角(切)	熱镀锌	10		10	件	4.300	43.000	

6/作樣板專用

 美特鋁質 有限公司 MIDI Aluminium Fabricator Ltd.		工程號: J853	計算:	李傳鵬	日期:	21/04/2022	送呈: 胡哥
地盤名稱: 香港延坪道		核對:	練松文	日期:	23/04/2022	副本: 大明	
項目類別: 冷氣格柵		批准:	林仁安	日期:	09/06/2022		
修改版次: A(06.09)		A/C Code: 2022/3/22	鐵件總重量KG:		14227.25		

序號	修改內容	鐵件圖號	鐵件名稱	顏色	實用	後備	總數	單位	單件 (kg)	總重量 (kg)	備註
18		J853-T15-2	100*50*5鐵角(切)	熱镀锌	32		32	件	4.000	128.000	1
19		J853-T15-3	100*50*5鐵角(切)	熱镀锌	16		16	件	4.300	68.800	
20		J853-T15-4	100*50*5鐵角(切)	熱镀锌	18		18	件	4.600	82.800	
21		J853-T15R-1	100*50*5鐵角(切)	熱镀锌	1		1	件	13.400	13.400	
22		J853-T15R-2	100*50*5鐵角(切)	熱镀锌	18		18	件	19.700	354.600	1
23		J853-T15R-3	100*50*5鐵角(切)	熱镀锌	16		16	件	4.000	64.000	
24		J853-T15R-4	100*50*5鐵角(切)	熱镀锌	14		14	件	4.600	64.400	
25		J853-T15R-5	100*50*5鐵角(切)	熱镀锌	9		9	件	16.600	149.400	
26		J853-T15R1-1	100*50*5鐵角(切)	熱镀锌	1		1	件	24.200	24.200	
27		J853-T15R1-2	100*50*5鐵角(切)	熱镀锌	16		16	件	15.500	248.000	
28		J853-T15R1-3	100*50*5鐵角(切)	熱镀锌	16		16	件	18.700	299.200	
29		J853-T15R1-4	100*50*5鐵角(切)	熱镀锌	14		14	件	17.700	247.800	
30		J853-T15R2	100*50*5鐵角(切)	熱镀锌	18		18	件	14.300	257.400	
31		J853-T15R3	100*50*5鐵角(切)	熱镀锌	18		18	件	22.800	410.400	
32		J853-T14-1	100*50*5鐵角(切)	熱镀锌	10		10	件	4.300	43.000	
33		J853-T14-2	100*50*5鐵角(切)	熱镀锌	32		32	件	4.000	128.000	1
34		J853-T14-3	100*50*5鐵角(切)	熱镀锌	16		16	件	4.300	68.800	

樓層用





美特鋁質有限公司
MIDI Aluminium Fabricator Ltd.

類別		物料號		
制圖	AN	2022/05/16	圖號	J853-T1
修改			數量	602
日期			單件重量 (KG)	1.06

位置: 4006 數量: 10个
 位置: 4001 數量: 108个
 位置: 4002 數量: 128个
 位置: 4003 數量: 84个
 位置: 4004 數量: 216个
 位置: 4007 數量: 54个

75x100x8mm角鋼

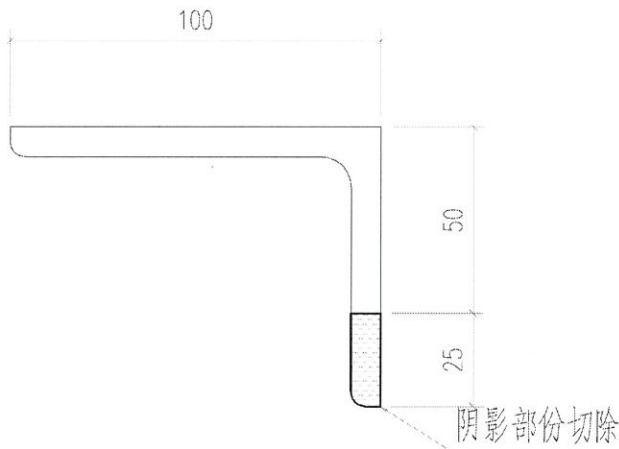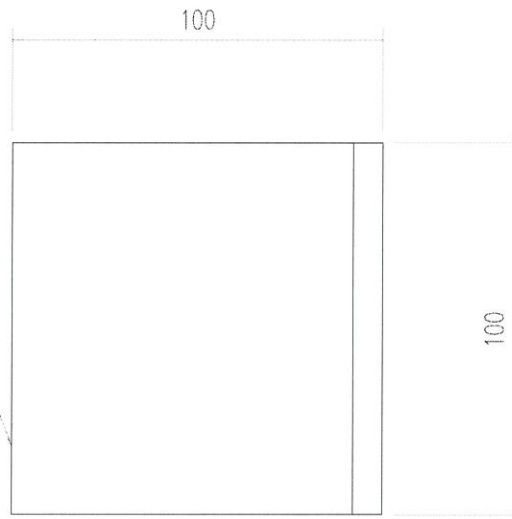


工程號	J853	地盤	香港延坪道 VMU	附件	
名稱	鐵碼	採	吊		—
材料	75x100x8mm角鋼	地盤	✓		
顏色	熱浸鍍鋅	工廠			



美特鋁質有限公司
MIDI Aluminium Fabricator Ltd.

類別		物料號	
制圖	AN	2022/05/16	圖號 J853-T3
修改		復核	數量 294
日期		批准	單件重量 (KG) 17.141

位置: 4006 數量: 5支
 位置: 4001 數量: 48支
 位置: 4002 數量: 64支
 位置: 4003 數量: 42支
 位置: 4004 數量: 108支
 位置: 4007 數量: 27支

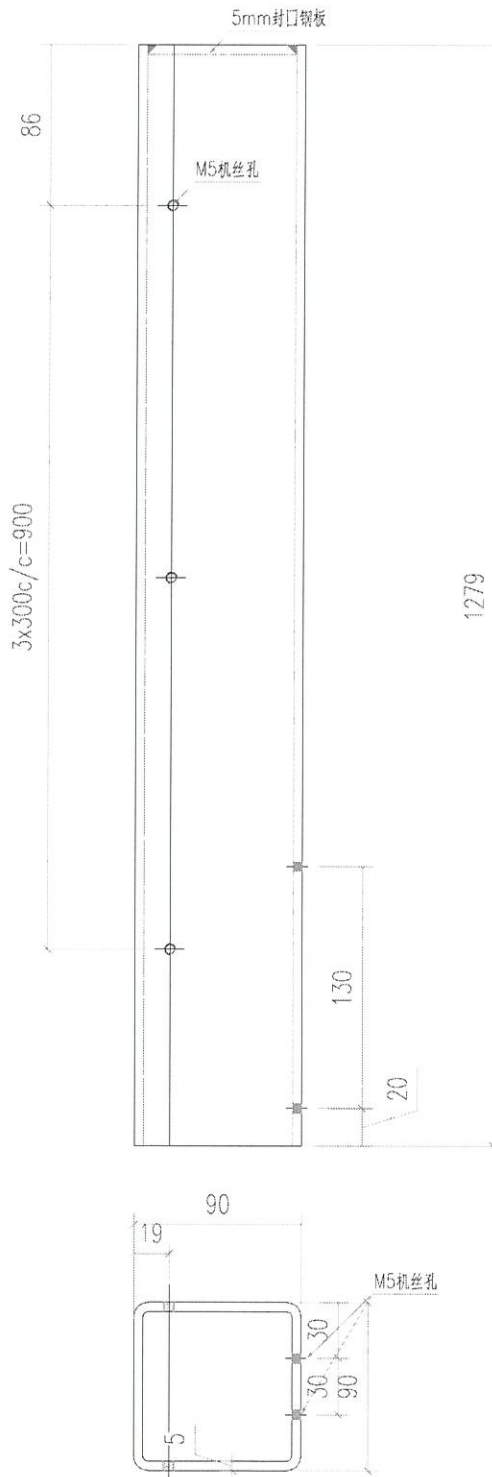


工程號	J853	地盤	香港延坪道 VMU	附件	
名稱	鋼通	採	吊		—
材料	90x90x5鋼通	地盤	<input checked="" type="checkbox"/>		
顏色	熱浸鍍鋅	工廠			



美特鋁質有限公司
MIDI Aluminium Fabricator Ltd.

類別		物料號	
制圖	AN	2022/05/16	圖號
修改			數量
日期			單件重量 (KG)
			J853-T8
			75
			20.02

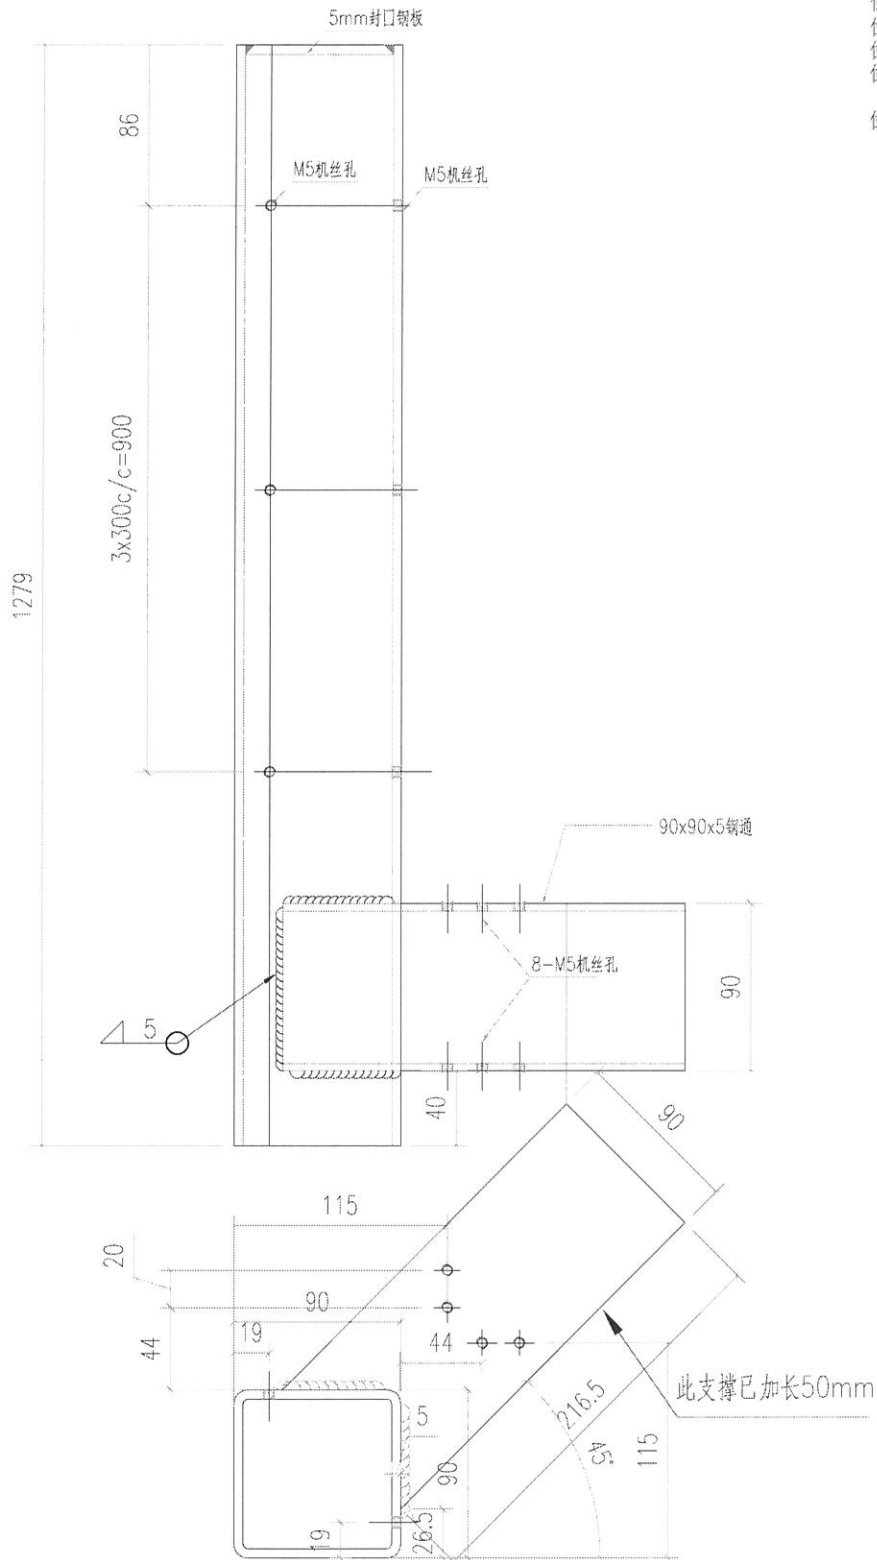


- 位置: 4006 數量: 1支
- 位置: 4001 數量: 18支
- 位置: 4002 數量: 32支
- 位置: 4003 數量: 14支
- 位置: 4007 數量: 9支

工程號	J853	地盤	香港延坪道 VMU	附件	
名稱	鋼通	採	吊		
材料	90x90x5鋼通	地盤	✓		
顏色	熱浸鍍鋅	工廠			




美特鋁質有限公司
MIDI Aluminium Fabricator Ltd.

類別		物料號		
制圖	AN	2022/05/16	圖號	J853-T10
修改			數量	-
日期			單件重量(KG)	-
復核	—	—		
批准	—	—		

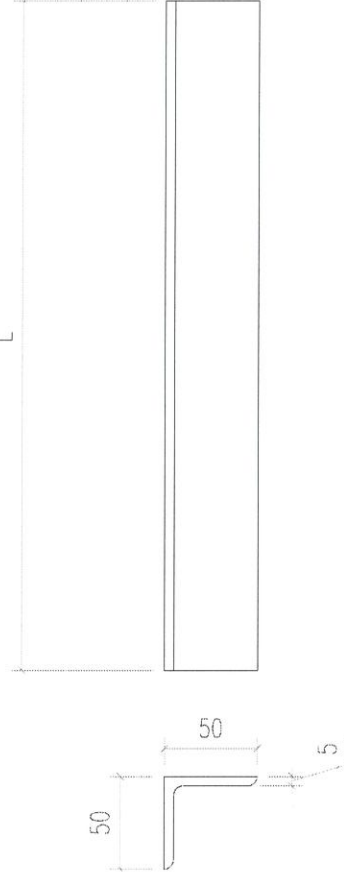




编号	L	数量	单件重量	总重量	位置
T10-1	559	26	2.0	53.2	4006/4002/4007
T10-2	1109	34	4.1	138.0	4006/4002
T10-3	1210	1	4.4	4.4	4006
T10-4	909	2	3.3	6.7	4006
T10-5	509	48	1.9	89.4	4001/4002/4003
T10-6	1384	36	5.1	182.4	4001
T10-7	1346	32	4.9	157.6	4002
T10-8	1271	28	4.7	130.3	4003
T10-9	609	32	2.2	71.3	4003/4004
T10-10	857	36	3.1	112.9	4004
T10-11	1008	36	3.7	132.8	4004
T10-12	1152	18	4.2	75.9	4007
		329		1154.9	

工程號	J853	地盤	香港延坪道 VMU		附件	
名稱	角鋼		採	用		—
材料	50x50x5角鋼		地盤	<input checked="" type="checkbox"/>		
顏色	熱浸鍍鋅		工廠	<input type="checkbox"/>		

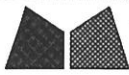

美特鋁質有限公司
MIDI Aluminium Fabricator Ltd.

類別		物料號	
制圖	AN	2022/05/16	圖號
修改			數量
日期			單件重量 (KG)
			J853-T15
			-
			-

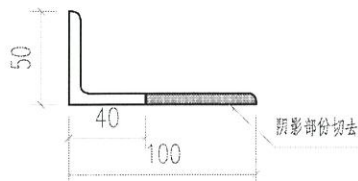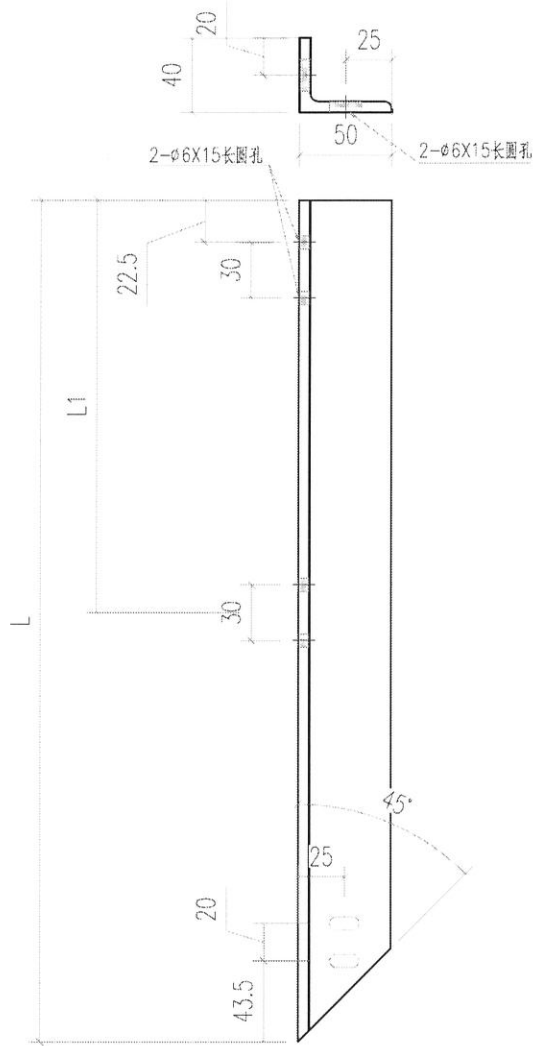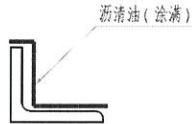



編號	L	L1	數量	單件重量	總重量	位置
T15-1	641.5	0	10	4.3	43.0	4006/4007
T15-2	591.5	0	32	4.0	127.0	4001/4003
T15-3	642	0	16	4.3	68.9	4002
T15-4	691.5	0	18	4.6	83.5	4004
			76		322.4	

工程號	J853	地盤	香港延坪道 VMU	附 件	
名稱	鋼角	採	用		
材料	100x50x6mm鋼角	地盤	<input checked="" type="checkbox"/>		
顏色	熱浸鍍鋅	工廠			



美特鋁質有限公司
MIDI Aluminium Fabricator Ltd.

類別		物料號		
制圖	AN	2022/05/16	圖號	J853-T15R
修改			數量	-
日期			單件重量 (KG)	-
	復核	—		
	批准	—		

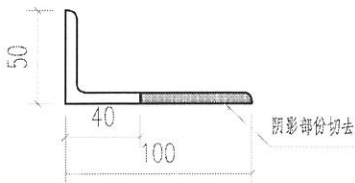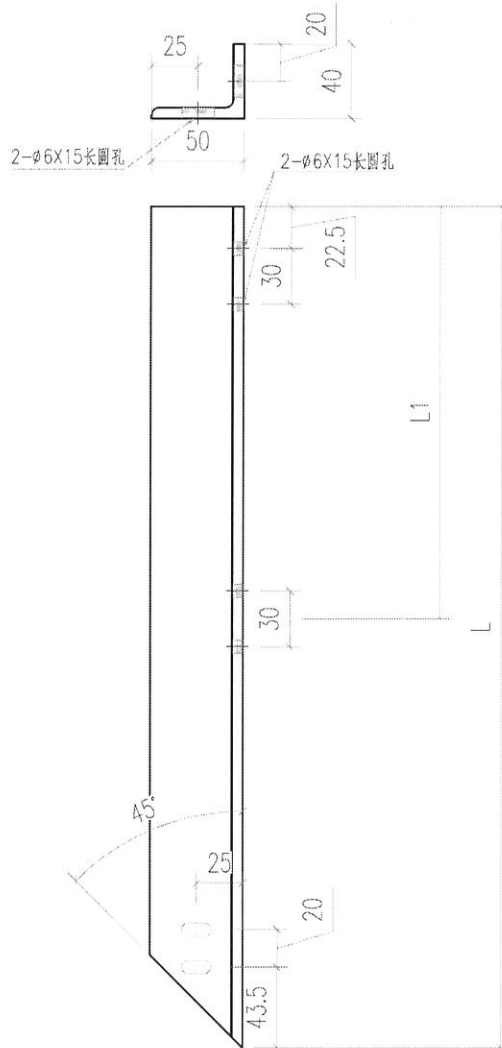





编号	L	L1	数量	单件重量	总重量	位置
T15R-1	1991.5	1037.5	1	13.4	13.4	4006
T15R-2	2941.5	1512.5	18	19.7	355.2	4001
T15R-3	591.5	0	16	4.0	63.5	4002
T15R-4	691.5	0	14	4.6	64.9	4003
T15R-5	2478.5	1281	9	16.6	149.6	4007
			58		616.6	

工程號	J853	地盤	香港延坪道 VMU	附件	
名稱	鋼角	採	昂		—
材料	100x50x6mm鋼角	地盤	✓		
顏色	熱浸鍍鋅	工廠			



美特鋁質有限公司
MIDI Aluminium Fabricator Ltd.

類別		物料號		
制圖	AN	2022/05/16	圖號	J853-T15R2
修改			數量	18
日期			單件重量 (KG)	-
	復核	-		
	批准	-		

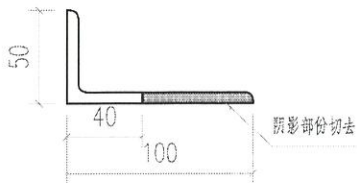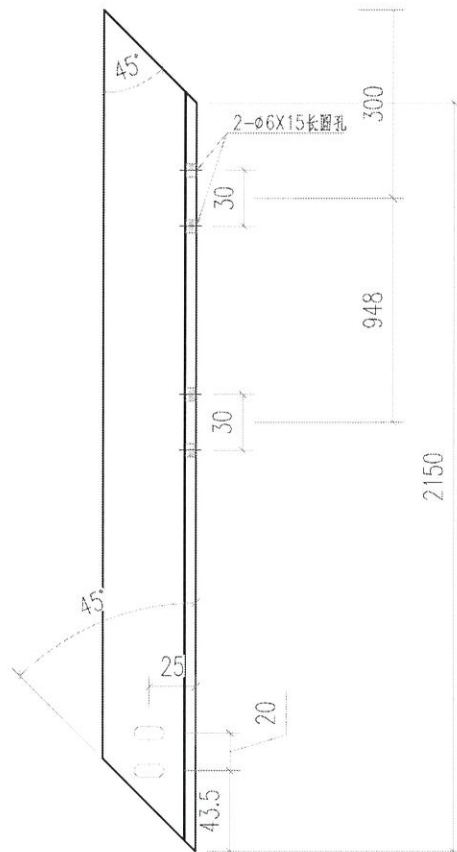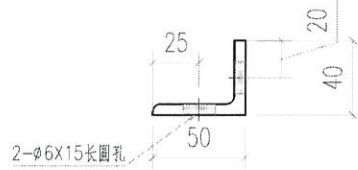
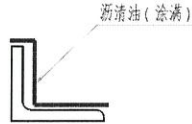


工程號	J853	地盤	香港延坪道 VMU		附件	
名稱	鋼角		採	昂		-
材料	100x50x6mm鋼角		地盤	✓		
顏色	熱浸鍍鋅		工廠			



美特鋁質有限公司
MIDI Aluminium Fabricator Ltd.

類別		物料號		
制圖	AN	2022/05/16	圖號	J853-T14
修改			數量	-
日期			單件重量(KG)	-

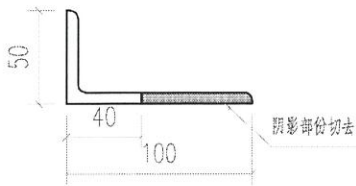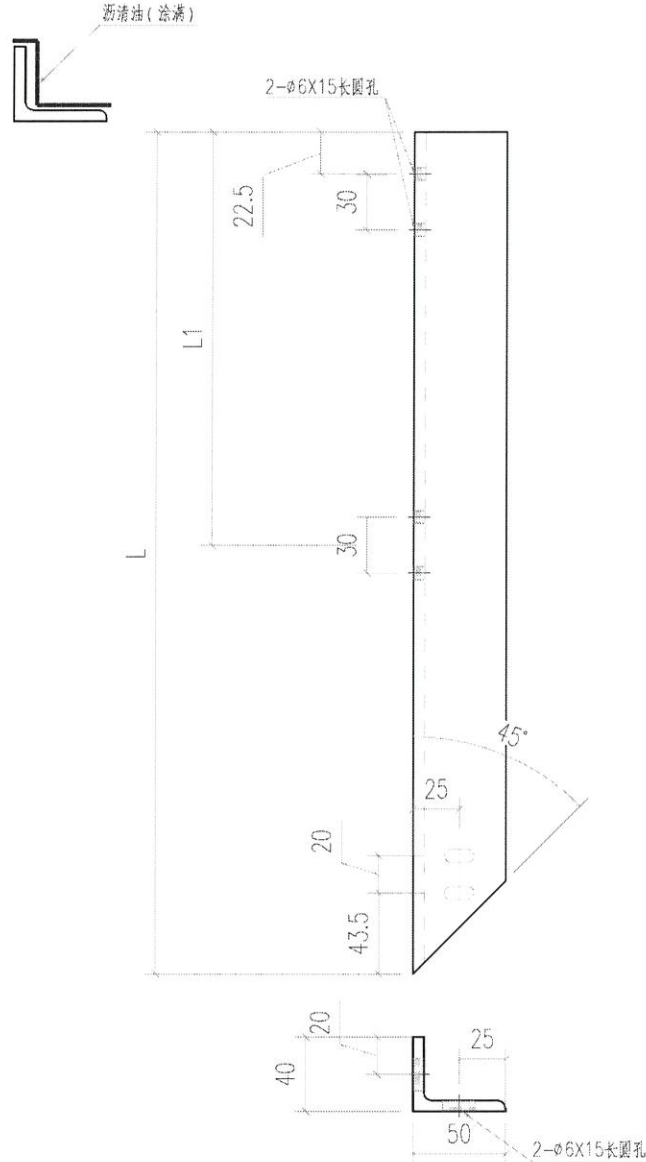



编号	L	L1	数量	单件重量	总重量	位置
T14-1	641.5	0	10	4.3	43.0	4006/4007
T14-2	591.5	0	32	4.0	127.0	4001/4003
T14-3	642	0	16	4.3	68.9	4002
T14-4	691.5	0	18	4.6	83.5	4001
			76		322.4	

工程號	J853	地盤	香港延坪道 VMU	附件	
名稱	鋼角	採	用		
材料	100x50x6mm鋼角	地盤	<input checked="" type="checkbox"/>		
顏色	熱浸鍍鋅	工廠			



美特鋁質有限公司
MIDI Aluminium Fabricator Ltd.

類別		物料號		
制圖	AN	2022/05/16	圖號	J853-T14R
修改			數量	-
日期			單件重量 (KG)	-
			復核	-
			批准	-

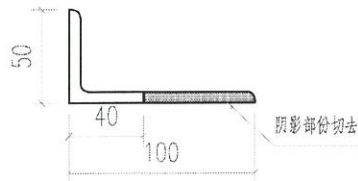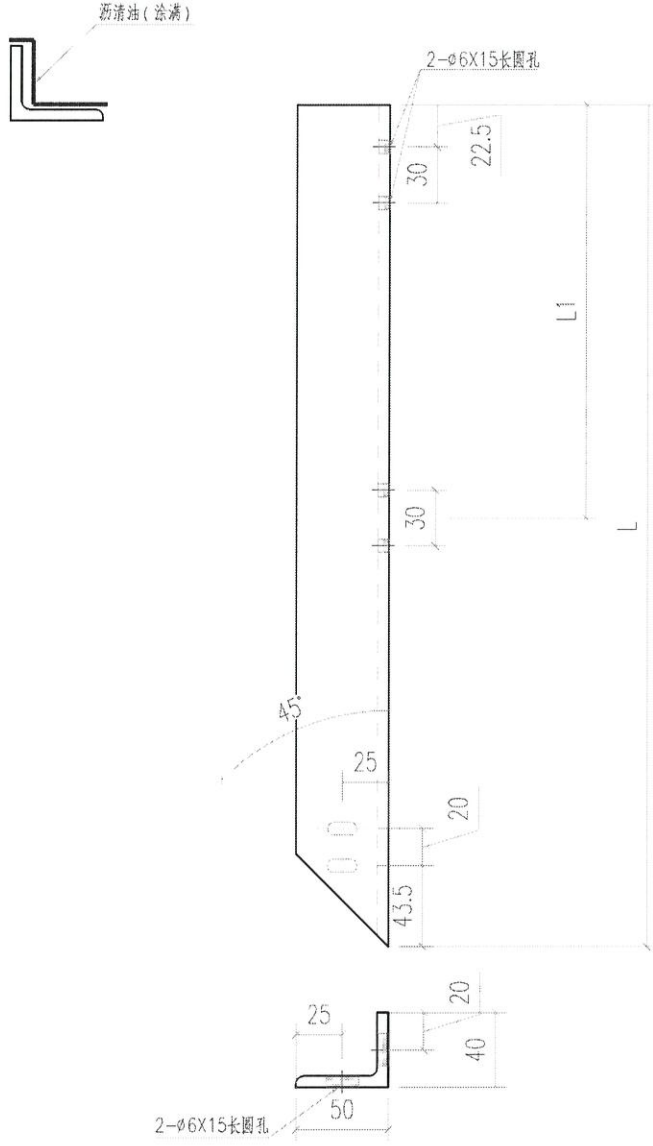

编号	L	L1	数量	单件重量	总重量	位置
T14R-1	1991.5	1037.5	1	13.4	13.4	4006
T14R-2	2941.5	1512.5	18	19.7	355.2	4001
T14R-3	591.5	0	16	4.0	63.5	4002
T14R-4	691.5	0	14	4.6	64.9	4003
T14R-5	2478.5	1281	9	16.6	149.6	4007
			58		646.6	





工程號	J853	地盤	香港延坪道 VMU	附 件	
名稱	鋼角		採 用		
材料	100x50x6mm鋼角		地盤		✓
顏色	熱浸鍍鋅		工廠		



美特鋁質有限公司
MIDI Aluminium Fabricator Ltd.

類別		物料號	
制圖	AN	2022/05/16	圖號
修改			數量
日期			單件重量 (KG)
	復核	—	18
	批准	—	—

新漆油 (塗滿)

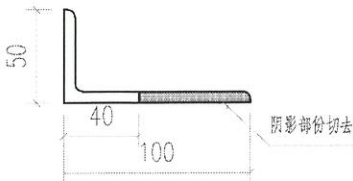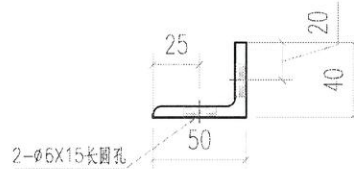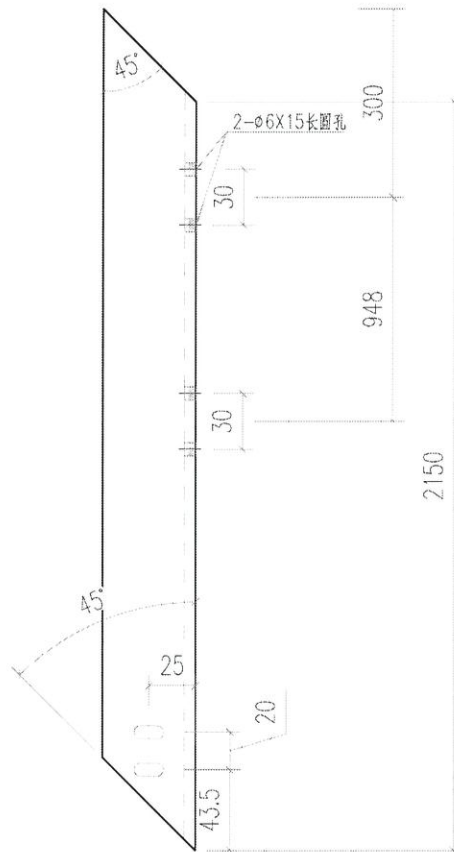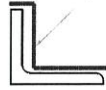


工程號	J853	地盤	香港延坪道 VMU	附件		
名稱	鋼角		採		用	—
材料	100x50x6mm鋼角		地盤		<input checked="" type="checkbox"/>	
顏色	熱浸鍍鋅		工廠			



美特鋁質有限公司
MIDI Aluminium Fabricator Ltd.

類別		物料號		
制圖	AN	2022/05/16	圖號	J853-TZ-4001
修改			數量	數量
日期			單件重量 (KG)	18

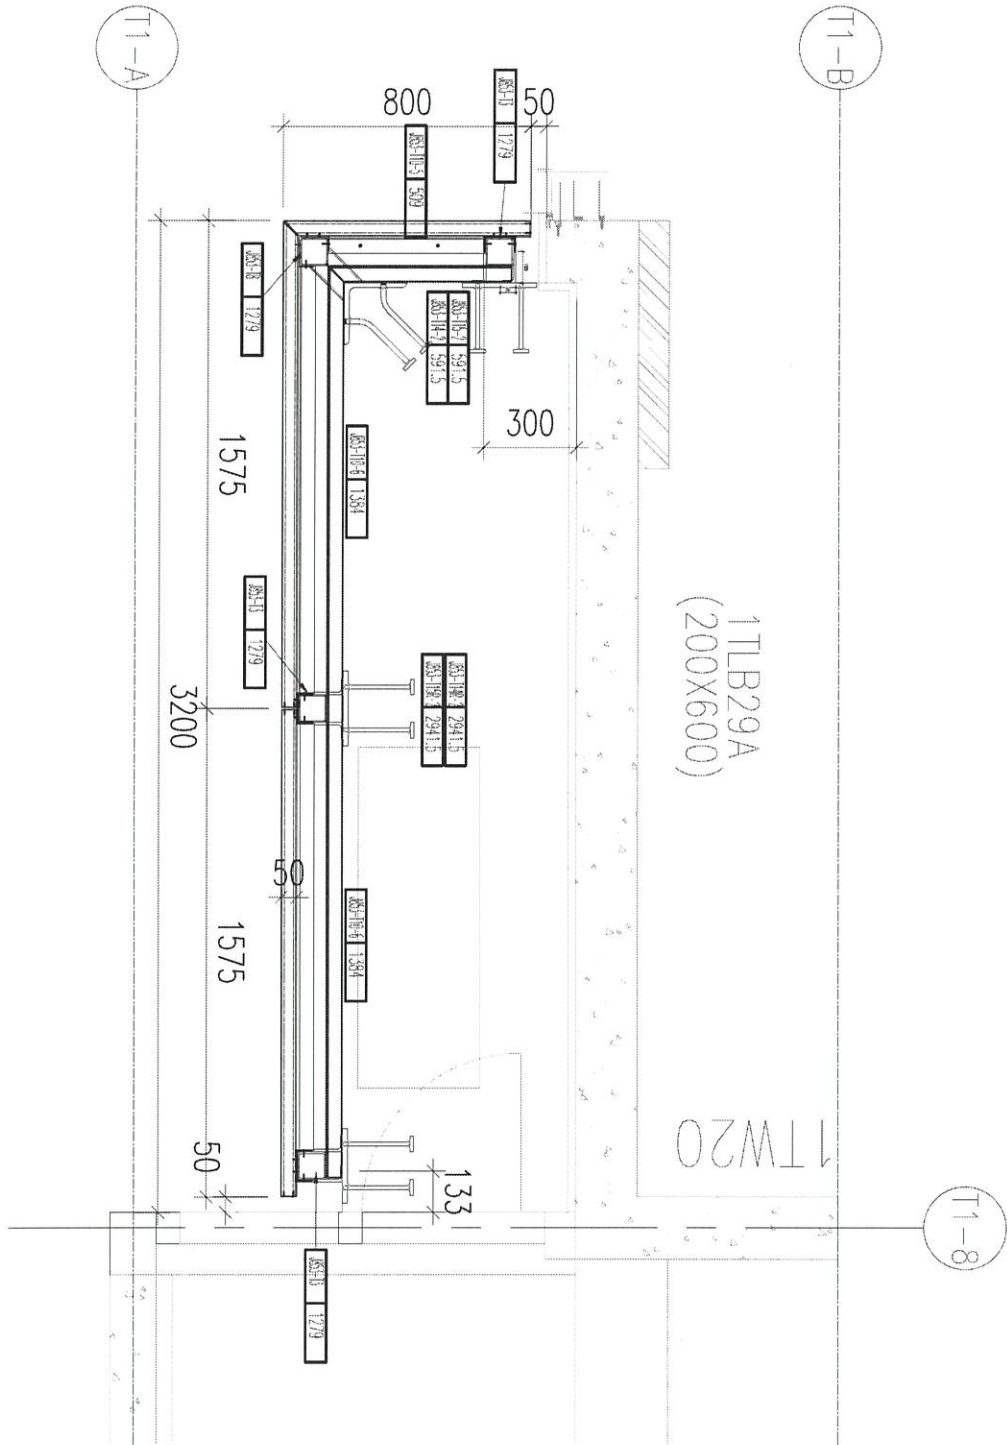

工程號	J853	地盤	香港延坪道 VMU	附 件	
名稱	鐵件分布圖		採 用		
材料	鐵件		地 盤		
顏色	熱浸鋅		工 廠		