



工程指示 / 要求簡箋 ENGINEER INSTRUCTIONS(E.I.)

|         |                 |       |            |
|---------|-----------------|-------|------------|
| 工程指示編號: | EI- 4775        | 修改版本: | -          |
|         | HK- 965         |       |            |
| 工程編號:   | J 853           | 工程名稱: | NKIL6551   |
| 收件人:    | 生統 / 謝永林        | 發件人:  | BearLam    |
| 工程項目:   | T5 幕牆大貨窗玉及配件加工圖 | 日期:   | 14/06/2022 |

|                                 |                                          |                                    |
|---------------------------------|------------------------------------------|------------------------------------|
| <input type="checkbox"/> 原合約工程包 | <input type="checkbox"/> 原合約工程加 / 減賬 QT- | <input type="checkbox"/> 新工程報價 QT- |
|---------------------------------|------------------------------------------|------------------------------------|

|                |           |
|----------------|-----------|
| 信件批核號碼/圖紙參考編號: | 批核模具圖紙編號: |
| 客戶指示附件:        | 管理內部批簽署:  |

|                                    |                                                |                               |
|------------------------------------|------------------------------------------------|-------------------------------|
| <input type="checkbox"/> 初步鋁料 B.M. | <input checked="" type="checkbox"/> 加工拆圖, 然後生產 | <input type="checkbox"/> 尺寸表  |
| <input type="checkbox"/> 正式鋁料 B.M. | <input type="checkbox"/> 技術上資料 / 指示            | <input type="checkbox"/> 報價   |
| <input type="checkbox"/> 配件 B.M.   | <input type="checkbox"/> 樣辦或貨品說明書              | <input type="checkbox"/> 分判合約 |
| <input type="checkbox"/> 其他:       |                                                |                               |

|   |
|---|
| 內容: 現附上最新T5 幕牆窗玉加工圖, 請根據最新的圖紙進行加工, 以及需要配合EI4603B T5幕牆加工圖, 以免影響大貨生產。<br>需分兩批次生產:<br>第一批次(5/F~17/F)完成生產出貨為:30/7/2022<br>第二批次(18/F~R/F)完成生產出貨為:10/3/2022 |
| 完成上列要求日期: 30/07/2022   |

國內

|                                         |                                         |                                           |                                         |                                         |                                         |
|-----------------------------------------|-----------------------------------------|-------------------------------------------|-----------------------------------------|-----------------------------------------|-----------------------------------------|
| <input type="checkbox"/> 生產技術總監         | <input type="checkbox"/> 連附件            | <input type="checkbox"/> 技術部              | <input type="checkbox"/> 連附件            | <input checked="" type="checkbox"/> 生產部 | <input checked="" type="checkbox"/> 連附件 |
| <input type="checkbox"/> 採購部            | <input type="checkbox"/> 連附件            | <input checked="" type="checkbox"/> 生產統籌部 | <input checked="" type="checkbox"/> 連附件 | <input type="checkbox"/> 報關組            | <input type="checkbox"/> 連附件            |
| <input type="checkbox"/> 質檢部            | <input type="checkbox"/> 連附件            | <input type="checkbox"/> 會計部              | <input type="checkbox"/> 連附件            | <input type="checkbox"/> 機械設計部          | <input type="checkbox"/> 連附件            |
| <input checked="" type="checkbox"/> 香港辦 | <input checked="" type="checkbox"/> 連附件 | <input type="checkbox"/> 其他:              |                                         |                                         |                                         |

香港

|                              |                              |                              |                              |                               |                              |                              |                              |
|------------------------------|------------------------------|------------------------------|------------------------------|-------------------------------|------------------------------|------------------------------|------------------------------|
| <input type="checkbox"/> 行政部 | <input type="checkbox"/> 連附件 | <input type="checkbox"/> 會計部 | <input type="checkbox"/> 連附件 | <input type="checkbox"/> 統籌部  | <input type="checkbox"/> 連附件 | <input type="checkbox"/> 工程部 | <input type="checkbox"/> 連附件 |
| <input type="checkbox"/> 採購部 | <input type="checkbox"/> 連附件 | <input type="checkbox"/> QS部 | <input type="checkbox"/> 連附件 | <input type="checkbox"/> 地盤管理 | <input type="checkbox"/> 連附件 | <input type="checkbox"/> 維修部 | <input type="checkbox"/> 連附件 |

|                  |                        |
|------------------|------------------------|
| *發件人簽署: Bear Lam | *組別成員批核簽署: hja7        |
| 傳遞編號:            | 項目經理簽署: hja7 14/6/2022 |

圖則登記表  
DRAWING REGISTER

|                     |           |
|---------------------|-----------|
| 工程名稱 Project Title: | 延坪道住宅     |
|                     | 大貨幕牆窗玉及配件 |
| 工程編號 Project No:    | J-853     |

|                               |  |
|-------------------------------|--|
| 接收日期 Receiving Date (適用於客戶圖則) |  |
| 年                             |  |
| 月                             |  |
| 日                             |  |

|                    |
|--------------------|
| 分發予 Distributed To |
|                    |
|                    |
|                    |

|                  |    |
|------------------|----|
| 發出日期 Issued Date |    |
| 年                | 22 |
| 月                | 5  |
| 日                | 30 |

| 圖則編號<br>Drg. No. | 圖則名稱<br>Drawing Title |
|------------------|-----------------------|
| J853-SD-CW-4501  | 位置圖                   |
| J853-SD-CW-4502  | 位置圖                   |
| J853-SD-CW-4503  | 位置圖                   |
| J853-SD-CW-4504  | 位置圖                   |
| J853-SD-CW-4505  | 位置圖                   |
| J853-SD-CW-4506  | 位置圖                   |
| J853-SD-CW-4507  | 位置圖                   |
| J853-SD-CW-4508  | 位置圖                   |
| CW-TH36Z         | 生窗玉組裝圖                |
| CW-TH36aZ        | 生窗玉組裝圖                |
| CW-TH37          | 生窗玉組裝圖                |
| CW-TH37a         | 生窗玉組裝圖                |
| CW-TH06          | 生窗玉組裝圖                |
| CW-TH06a         | 生窗玉組裝圖                |
| CW-TH06b         | 生窗玉組裝圖                |
| CW-TH25          | 生窗玉組裝圖                |
| CW-TH25a         | 生窗玉組裝圖                |
| CW-TH11          | 生窗玉組裝圖                |
| CW-TH11a         | 生窗玉組裝圖                |
| CW-TH20          | 生窗玉組裝圖                |
| CW-TH20b         | 生窗玉組裝圖                |
| CW-TH26          | 生窗玉組裝圖                |
| CW-TH26b         | 生窗玉組裝圖                |
| CW-TH50          | 生窗玉組裝圖                |
| CW-TH50a         | 生窗玉組裝圖                |
| CW-TH50b         | 生窗玉組裝圖                |
| CW-SH06L         | 生窗玉組裝圖                |
| CW-SH04L         | 生窗玉組裝圖                |

| 修訂編號<br>Revision No. |   |
|----------------------|---|
| 1                    | - |
| 2                    | - |
圖則登記表  
DRAWING REGISTER

|                     |           |
|---------------------|-----------|
| 工程名稱 Project Title: | 延坪道住宅     |
|                     | 大貨幕牆窗玉及配件 |
| 工程編號 Project No:    | J-853     |

|                               |  |
|-------------------------------|--|
| 接收日期 Receiving Date (適用於客戶圖則) |  |
| 年                             |  |
| 月                             |  |
| 日                             |  |

|                    |
|--------------------|
| 分發予 Distributed To |
|                    |
|                    |
|                    |

|                  |    |
|------------------|----|
| 發出日期 Issued Date |    |
| 年                | 22 |
| 月                | 5  |
| 日                | 30 |

| 圖則編號<br>Drg. No. | 圖則名稱<br>Drawing Title |
|------------------|-----------------------|
| CW-SH04TL        | 生窗玉組裝圖                |
| CW-SH06aL        | 生窗玉組裝圖                |
| CW-SH06bL        | 生窗玉組裝圖                |
| CW-SH06R         | 生窗玉組裝圖                |
| CW-SH06aR        | 生窗玉組裝圖                |
| CW-SH06bR        | 生窗玉組裝圖                |
| X86169-01L-01T   | 窗玉橫料                  |
| X86169-01R-01T   | 窗玉橫料                  |
| X86169-02T-37T   | 窗玉橫料                  |
| X86169-02T-36T   | 窗玉橫料                  |
| X86169-01L-01D   | 窗玉橫料                  |
| X86169-01R-01D   | 窗玉橫料                  |
| X86169-02T-37D   | 窗玉橫料                  |
| X86169-02T-36D   | 窗玉橫料                  |
| X86167-01L-01L   | 窗玉企料                  |
| X86167-01L-01R   | 窗玉企料                  |
| X86167-01R-01L   | 窗玉企料                  |
| X86167-01R-01R   | 窗玉企料                  |
| X86167-02T-02L   | 窗玉企料                  |
| X86167-02T-02R   | 窗玉企料                  |
| X86168-02T-02R   | 窗玉企料                  |
| X85988-02-37T    | 玻璃扣盖(帶胶条位)            |
| X85988-02-06     | 玻璃扣盖(帶胶条位)            |
| X85988-02-36     | 玻璃扣盖(帶胶条位)            |
| LBW-01           | 扣碼墊巴                  |
| LBW-01a          | 扣碼墊巴                  |
| LBW-02           | 窗占墊巴                  |
| LBW-02a          | 窗占墊巴                  |

| 修訂編號<br>Revision No. |
|----------------------|
| 29                   |
| 30                   |
| 31                   |
| 32                   |
| 33                   |
| 34                   |
| 35                   |
| 36                   |
| 37                   |
| 38                   |
| 39                   |
| 40                   |
| 41                   |
| 42                   |
| 43                   |
| 44                   |
| 45                   |
| 46                   |
| 47                   |
| 48                   |
| 49                   |
| 50                   |
| 51                   |
| 52                   |
| 53                   |
| 54                   |
| 55                   |
| 56                   |

圖則登記表  
DRAWING REGISTER

|                     |           |
|---------------------|-----------|
| 工程名稱 Project Title: | 延坪道住宅     |
|                     | 大貨幕牆窗玉及配件 |
| 工程編號 Project No:    | J-853     |

|                               |   |  |  |  |  |  |  |  |  |  |
|-------------------------------|---|--|--|--|--|--|--|--|--|--|
| 接收日期 Receiving Date (適用於客戶圖則) | 年 |  |  |  |  |  |  |  |  |  |
|                               | 月 |  |  |  |  |  |  |  |  |  |
|                               | 日 |  |  |  |  |  |  |  |  |  |

|                    |
|--------------------|
| 分發予 Distributed To |
|                    |
|                    |
|                    |

|                  |   |    |  |  |  |  |  |  |  |  |
|------------------|---|----|--|--|--|--|--|--|--|--|
| 發出日期 Issued Date | 年 | 22 |  |  |  |  |  |  |  |  |
|                  | 月 | 5  |  |  |  |  |  |  |  |  |
|                  | 日 | 30 |  |  |  |  |  |  |  |  |

| 圖則編號<br>Drg. No. | 圖則名稱<br>Drawing Title |
|------------------|-----------------------|
| LBW-03a          | 24"扇撐墊巴               |
| LBW-04a          | 24"扇撐墊巴               |
| LBW-09           | 16"扇撐墊巴               |
| LBW-09a          | 16"扇撐墊巴               |
| LBW-09R          | 16"扇撐墊巴               |
| LBW-09aR         | 16"扇撐墊巴               |
| UN-LB08L         | 窗玉拉巴                  |
| UN-LB08R         | 窗玉拉巴                  |
| UN-LB05L         | 窗玉拉巴                  |
| UN-LB05R         | 窗玉拉巴                  |
| UN-LB05aL        | 窗玉拉巴                  |
| UN-LB05aR        | 窗玉拉巴                  |
| UN-LB05-36       | 窗玉拉巴                  |
| UN-LB05-37       | 窗玉拉巴                  |
| UN-LB05-50       | 窗玉拉巴                  |
| SS-02            | 加力巴(SH窗16寸扇撐用)        |
| SS-03            | 加力巴(TH窗24寸扇撐用)        |
| CW-AG07          | SH窗玉角碼用鋁角             |
| CW-AG07a         | TH窗玉角碼用鋁角             |
| CW-LB07          | 幕牆飛機碼                 |
| UN-DB-01         | 限位撐墊巴                 |
| SS-04-02         | 扇撐墊巴(24"用)            |
| J853-T36Z        | 多點鎖放樣圖                |
| J853-T36aZ       | 多點鎖放樣圖                |
| J853-T37         | 多點鎖放樣圖                |
| J853-T37a        | 多點鎖放樣圖                |
| J853-T06b        | 多點鎖放樣圖                |

| 修訂編號<br>Revision No. |   |  |  |  |  |  |  |  |  |
|----------------------|---|--|--|--|--|--|--|--|--|
| 57                   | - |  |  |  |  |  |  |  |  |
| 58                   | - |  |  |  |  |  |  |  |  |
圖則登記表  
DRAWING REGISTER

|                     |           |
|---------------------|-----------|
| 工程名稱 Project Title: | 延坪道住宅     |
|                     | 大貨幕牆窗玉及配件 |
| 工程編號 Project No:    | J-853     |

分發予 Distributed To

|  |
|--|
|  |
|  |
|  |

| 圖則編號<br>Drg. No. | 圖則名稱<br>Drawing Title |
|------------------|-----------------------|
| J853-SL06        | 多點鎖放樣圖                |
| J853-SL06a       | 多點鎖放樣圖                |
| J853-SL06b       | 多點鎖放樣圖                |
| J853-SR06        | 多點鎖放樣圖                |
| J853-SR06a       | 多點鎖放樣圖                |
| J853-SR06b       | 多點鎖放樣圖                |



|                               |  |  |  |  |  |  |  |  |  |
|-------------------------------|--|--|--|--|--|--|--|--|--|
| 接收日期 Receiving Date (適用於客戶圖則) |  |  |  |  |  |  |  |  |  |
| 年                             |  |  |  |  |  |  |  |  |  |
| 月                             |  |  |  |  |  |  |  |  |  |
| 日                             |  |  |  |  |  |  |  |  |  |

|                  |    |  |  |  |  |  |  |  |  |
|------------------|----|--|--|--|--|--|--|--|--|
| 發出日期 Issued Date |    |  |  |  |  |  |  |  |  |
| 年                | 22 |  |  |  |  |  |  |  |  |
| 月                | 5  |  |  |  |  |  |  |  |  |
| 日                | 30 |  |  |  |  |  |  |  |  |

| 修訂編號<br>Revision No. |   |  |  |  |  |  |  |  |  |
|----------------------|---|--|--|--|--|--|--|--|--|
| 84                   | - |  |  |  |  |  |  |  |  |
| 85                   | - |  |  |  |  |  |  |  |  |
| 86                   | - |  |  |  |  |  |  |  |  |
| 87                   | - |  |  |  |  |  |  |  |  |
| 88                   | - |  |  |  |  |  |  |  |  |
| 89                   | - |  |  |  |  |  |  |  |  |



LEGEND :  
R.S. = RESTRAINT SOCKET

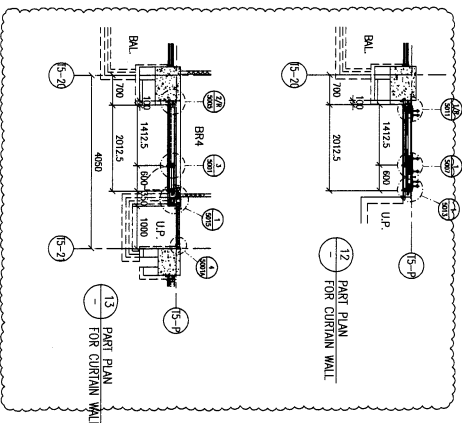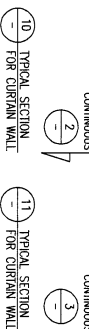


| Legend |                                                          |
|--------|----------------------------------------------------------|
|        | 10mm HEAT STRENGTHENED GLASS (OUTER)                     |
|        | 12mm AIR SPACE + 12mm THK. TEMPERED CLEAR GLASS (INNER)  |
|        | 12mm AIR SPACE + 10mm THK. TEMPERED CLEAR GLASS (INNER)  |
|        | 12mm THK. HEAT STRENGTHENED GLASS (SPANDREL GLASS)       |
|        | 12mm THK. CLEAR TEMPERED GLASS (INTERNAL PLEIGRE BARBER) |
|        | 3mm THK. ALUM. CLADDING                                  |
|        | STACK JOINT (WIND LOAD)                                  |
|        | ALUM. EXTRUSION DEFT NO.                                 |
|        | SUPPORT POINT (WIND LOAD) + DEAD LOAD                    |

**美特銘實有限公司**  
**MDI ALUMINIUM FABRICATOR LTD.**  
Units 6-8, Sunny Industrial Centre, 1/F  
610 Cho Kwo Ling Road, Kowloon  
Tel:23489211-4 Fax:(852)2727666  
DWG NO.: J853-SD-CW-4502  
REV.: A


請用A3打印

LEGEND:  
R.S. = RESTRAINT SOCKET

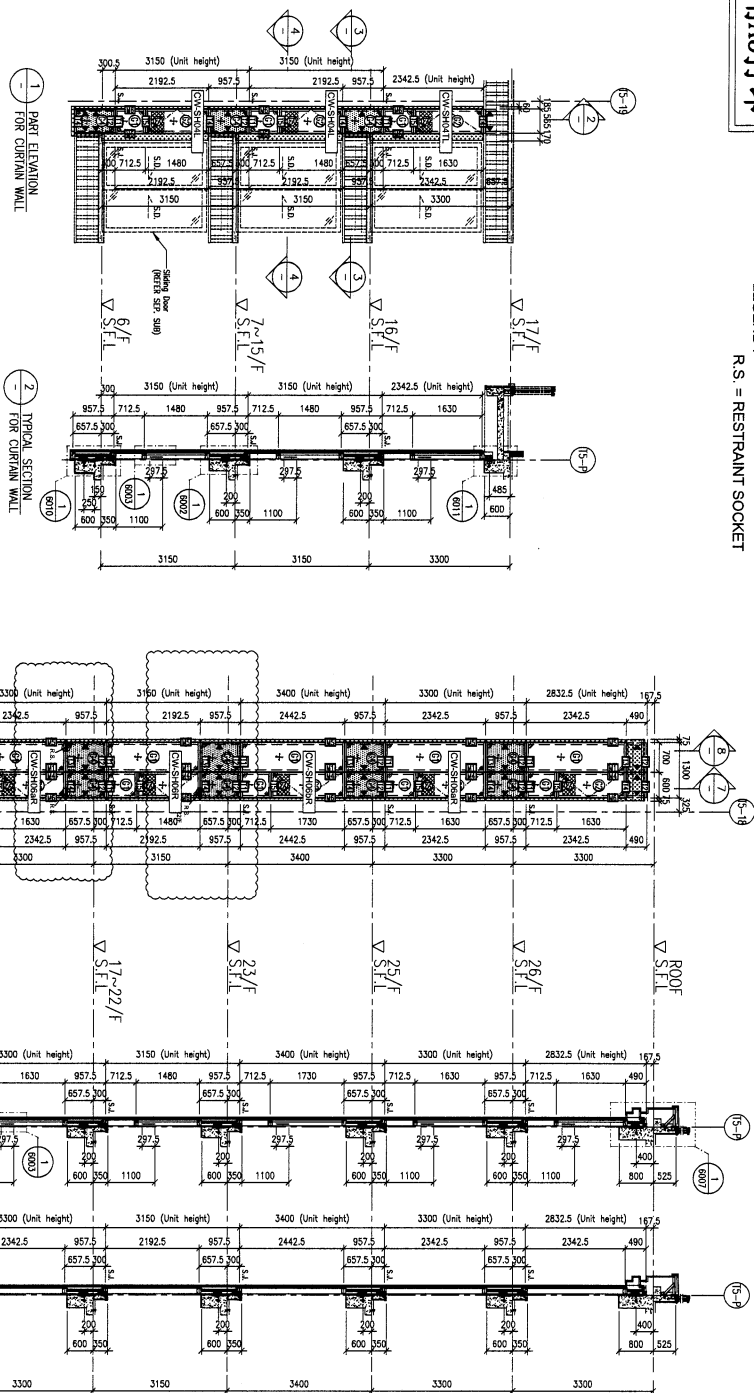


1 PART ELEVATION FOR CURTAIN WALL

2 TYPICAL SECTION FOR CURTAIN WALL

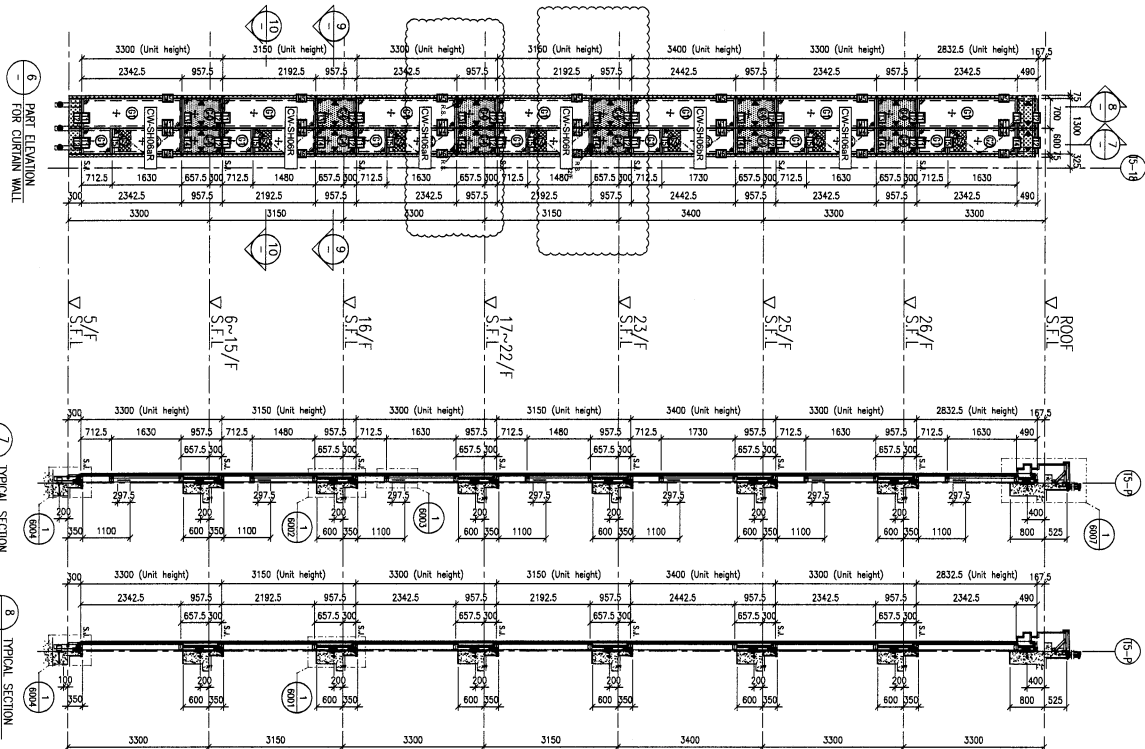

3 PART ELEVATION FOR CURTAIN WALL

4 TYPICAL SECTION FOR CURTAIN WALL

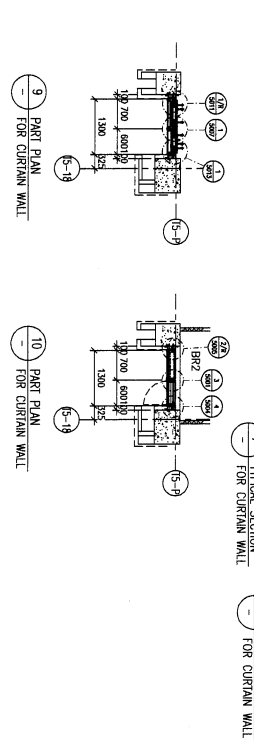

5 PART ELEVATION FOR CURTAIN WALL

6 TYPICAL SECTION FOR CURTAIN WALL

LEGEND:

|  |                                                                             |
|--|-----------------------------------------------------------------------------|
|  | 10mm HEAT STRENGTHENED GLASS (OUTER)                                        |
|  | 12mm HEAT STRENGTHENED GLASS (INNER)                                        |
|  | 10mm HEAT STRENGTHENED GLASS (OUTER) + 12mm HEAT STRENGTHENED GLASS (INNER) |
|  | 12mm HEAT STRENGTHENED GLASS (OUTER) + 10mm HEAT STRENGTHENED GLASS (INNER) |
|  | 12mm HEAT STRENGTHENED GLASS & 2mm THK. CLEAR TINTED GLASS (SPANDREL GLASS) |
|  | 3mm THK. ALUM. CLADDING                                                     |
|  | S.S. - STICK JOINT (WIND LOAD)                                              |
|  | ALUM. EXTENSION DR. NO.                                                     |
|  | SUPPORT POINT (WIND LOAD) + DEAD LOAD                                       |
|  | SUPPORT POINT (WIND LOAD)                                                   |

| FLOOR LEVEL (S.F.L.) | FLOOR LEVEL (S.F.L.) |
|----------------------|----------------------|
| ROOF                 | +210.00              |
| 26/F                 | +208.70              |
| 25/F                 | +203.40              |
| 24/F                 | +200.00              |
| 23/F                 | +196.85              |
| 22/F                 | +193.70              |
| 21/F                 | +190.55              |
| 20/F                 | +187.40              |
| 19/F                 | +184.25              |
| 18/F                 | +181.10              |
| 17/F                 | +177.95              |
| 16/F                 | +174.80              |
| 15/F                 | +171.65              |
| 14/F                 | +168.50              |
| 13/F                 | +165.35              |
| 12/F                 | +162.20              |
| 11/F                 | +159.05              |
| 10/F                 | +155.90              |
| 9/F                  | +152.75              |
| 8/F                  | +149.60              |
| 7/F                  | +146.45              |
| 6/F                  | +143.30              |

CLIENT: SHIMAO GROUP HOLDINGS LIMITED

ARCHITECT: HOKU TUNG & PARTNERS LIMITED

MAIN CONTRACTOR: 協興建築有限公司  
HIP HING CONSTRUCTION CO. LTD

STRUCTURAL ENGINEER: CMA  
C.M. WONG & ASSOCIATES LTD  
黃志明建築工程師有限公司

FAÇADE CONSULTANT: MENHARDT

NOTE:

1. ALL DIMENSIONS ARE IN mm.

2. ALL ELEVATIONS ARE VIEWED FROM OUTSIDE.

3. BEFORE FABRICATION.

LEGEND:

1. DETAIL MARK NO.

2. REFER SHEET NO.

3. S.F.L. - STRUCTURAL FLOOR LEVEL

4. R.S. - REINFORCED DETAIL

DATE: 31-MAR-21 SCALE: 1:60 (A1)

DRAWN BY: LHR CHECKED BY:

PROJECT: PROPOSED RESIDENTIAL DEVELOPMENT AT N.K.L.L. 6542 YIN PING ROAD KOWLOON

JOB NO.: J-853

REVISION SUBJECT TO ARCH. COMMENT

REV. NO. DATE

1. 06-10-2021

2. 06-10-2021

518. 06-

LEGEND:

RS = RESTRAINT SOCKET

|   |                    |
|---|--------------------|
| DEVELOPMENT AT N.K.I.L. 6542<br>YIN PING ROAD<br>KOWLOON   |                    |
| TITLE : PAIR ELEVATION<br>FOR CURTAIN WALL<br>AT TOWER 5   |                    |
| DATE : 01-MAR-21   | SCALE : 1:500 (A1) |
| POWNY BY : LHR   | CHECKED BY :       |
|  <b>美捷鋁業有限公司</b><br><b>MIDI ALUMINIUM FABRICATOR LTD.</b><br>Unit 5-B, Sunny Industrial Centre, 1/F<br>No.248B211-4, Tseung Kwan O Road, Tseung Kwan O<br>(Tel: 2488211-4 Fax: 248277727788) |                    |
| DMG NO. : DB53-SO-CW-4304   | REV. : A           |

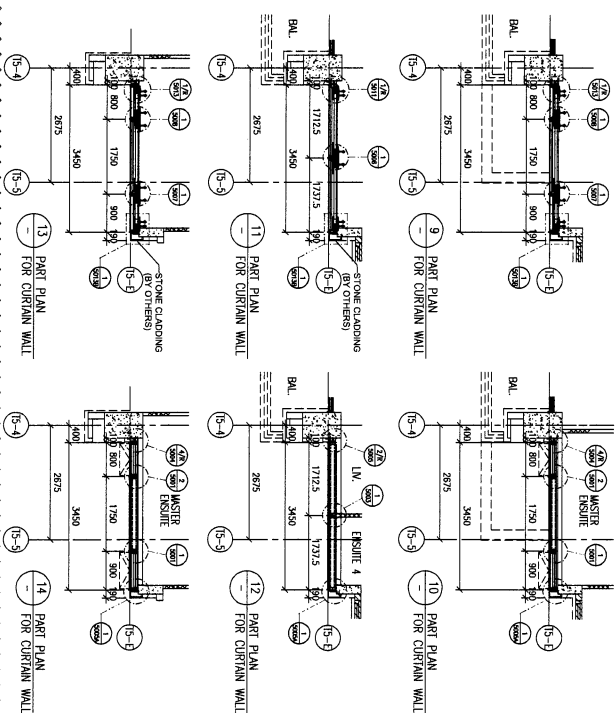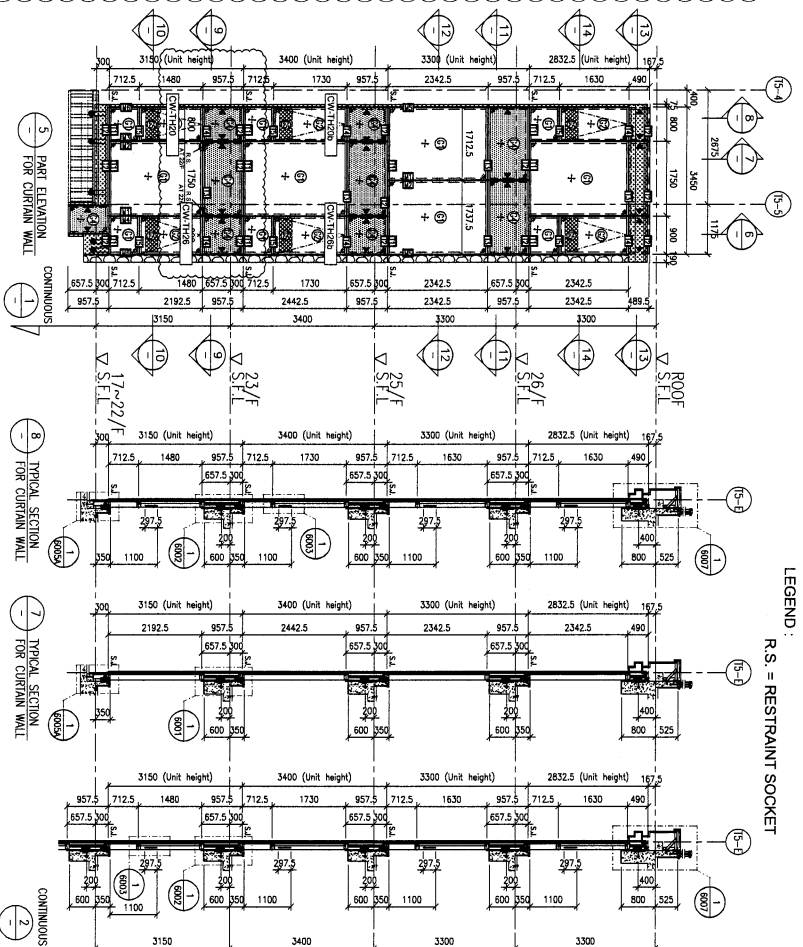

| FLOOR | LEVEL   |
|-------|---------|
| FLOOR | LEVEL   |
| ROOF  | +210.00 |
| 26/F  | +206.70 |
| 25/F  | +203.40 |
| 23/F  | +200.00 |
| 22/F  | +196.85 |
| 21/F  | +193.70 |
| 20/F  | +190.55 |
| 19/F  | +187.40 |
| 18/F  | +184.25 |
| 17/F  | +181.10 |
| 16/F  | +177.80 |
| 15/F  | +174.65 |
| 12/F  | +171.50 |
| 11/F  | +168.35 |

**NOTE:**

1. ALL DIMENSIONS ARE IN mm.
2. ALL ELEVATIONS ARE VIEWED FROM OUTSIDE.
3. ALL DIMENSIONS TO BE VERIFIED ON SITE BEFORE FABRICATION.

**LEGEND:**

DETAIL MARK NO.  
(X001)-----REFEE SHEET NO.

1. F.F.L.--FINISHED FLOOR LEVEL

2. S.F.L.--STRUCTURAL FLOOR LEVEL

3. (R)-----REFERENCED DETAIL.



|                          |   |
|--------------------------|---|
| CLIENT :                 | SHIMAO GROUP<br>HOLDINGS LIMITED   |
| ARCHITECT :              | WONG TUNG & PARTNERS LIMITED<br>ARCHITECTS & PLANNERS<br> |
| MAIN CONTRACTOR :        | 協興建築有限公司<br>HPF HING CONSTRUCTION CO. LTD.<br>            |
| CONSTRUCTION ENGINEERS : | C M WONG & ASSOCIATES LTD<br>黃志明建築工程師有限公司<br>               |
| FAVOUR CONSULTANT :      | MEINHARDT<br>                                               |

80 REF :


**美特鋁質有限公司**  
**MIDI ALUMINUM VASCULAR LTD.**  
 Units 6-8, Sunny Industrial Centre, 1/F  
 610 Cho Kwong Road, Kowloon  
 Tel:23496211-4 Fax:(852)77721666  
 DONG BR : LHR  
 CHECKED BY :  
 DONG NO. : JBS3-SO-CW-4505  
 REC : A

請用A3打印



LEGEND:  
R.S. = RESTRAINT SOCKET

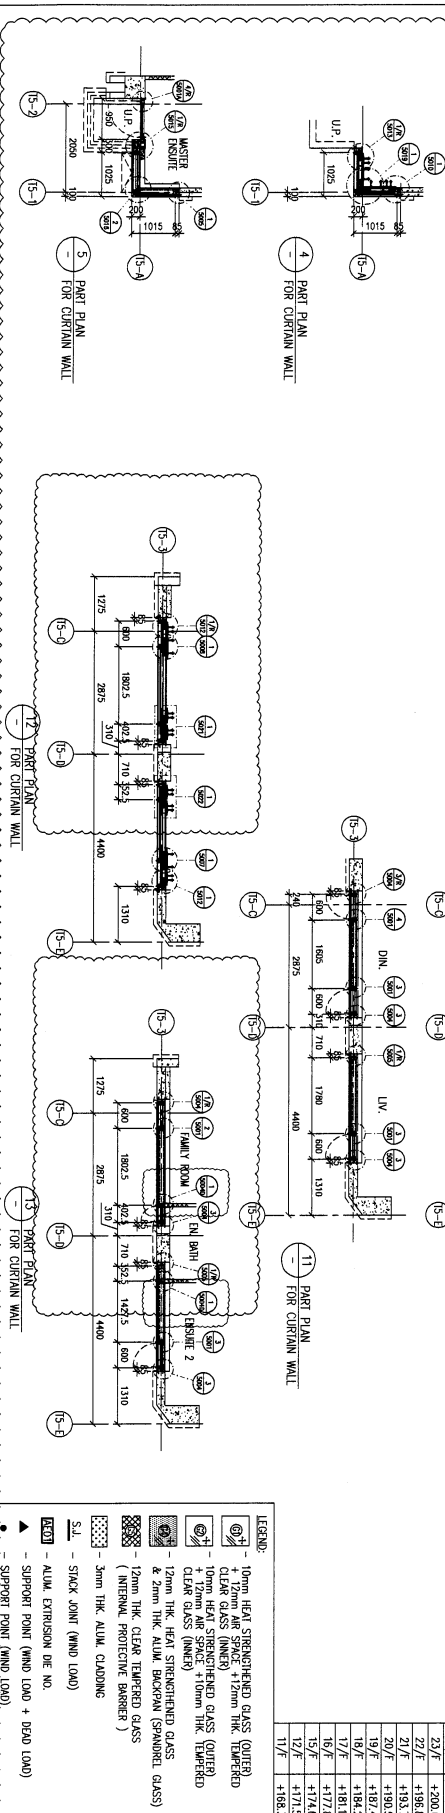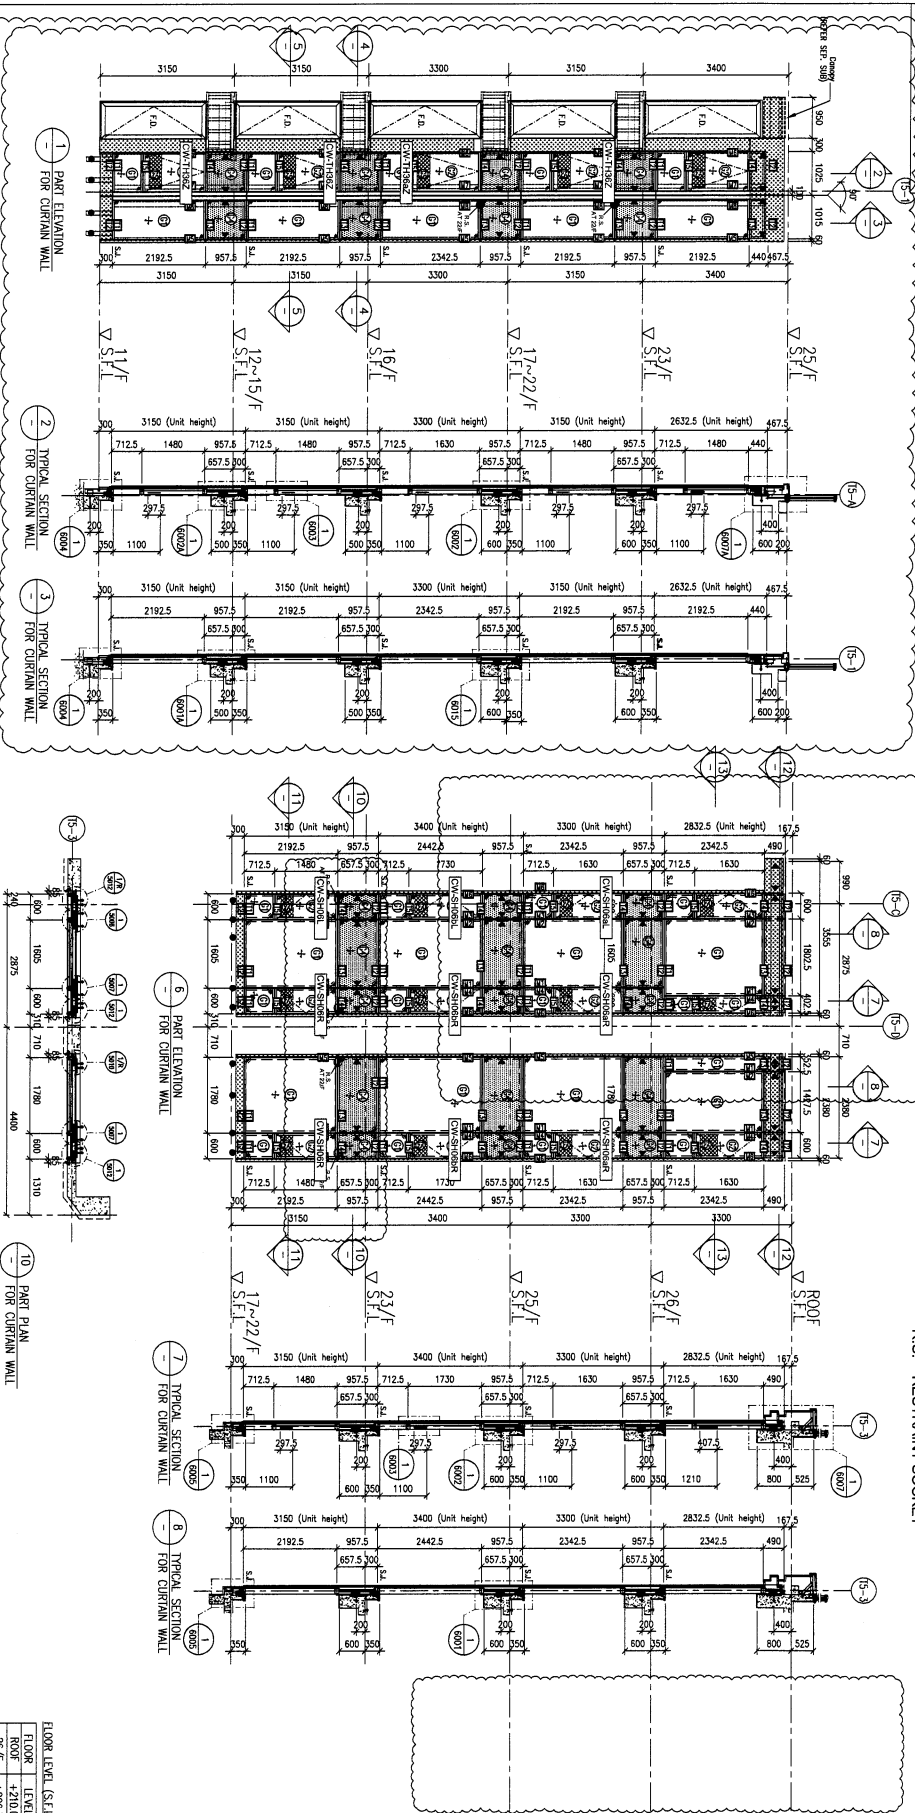

NOTE:  
1. ALL DIMENSIONS ARE IN MM.  
2. ALL ELEVATIONS ARE VIEWED FROM OUTSIDE.  
3. BEFORE FABRICATION.  
LEGEND:  
1. F.F.L. --- FINISHED FLOOR LEVEL  
2. S.F.L. --- STRUCTURAL FLOOR LEVEL  
3. (R) --- REVERSED DETAIL

CLIENT :  
**SHIMAO GROUP HOLDINGS LIMITED**  
ARCHITECT :  
**YONG TUNG & PARTNERS LIMITED**  
STRUCTURAL ENGINEER :  
**C.M. WONG & ASSOCIATES LTD**  
FACADE CONSULTANT :  
**WENHARDT**

PROJECT :  
PROPOSED RESIDENTIAL DEVELOPMENT AT N.K.I.L. 6542 YIN PING ROAD KOWLOON  
JOB NO. : J-853  
DATE : 05-APR-21  
SCALE : 1:60 (A1)  
DRAWN BY : LHR  
CHECKED BY :  
TITLE :  
PART ELEVATION FOR CURTAIN WALL AT TOWER 5  
SHEET NO. : 1/1  
DATE : 05-APR-21  
REVISION SUBJECT TO ARCH. CONSULTANT  
REV : A

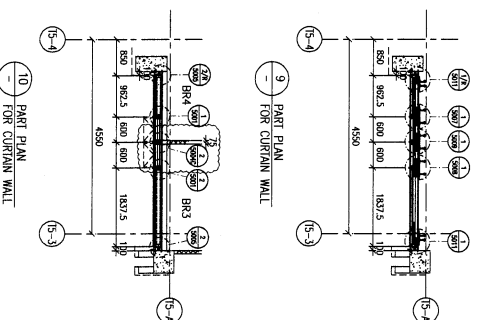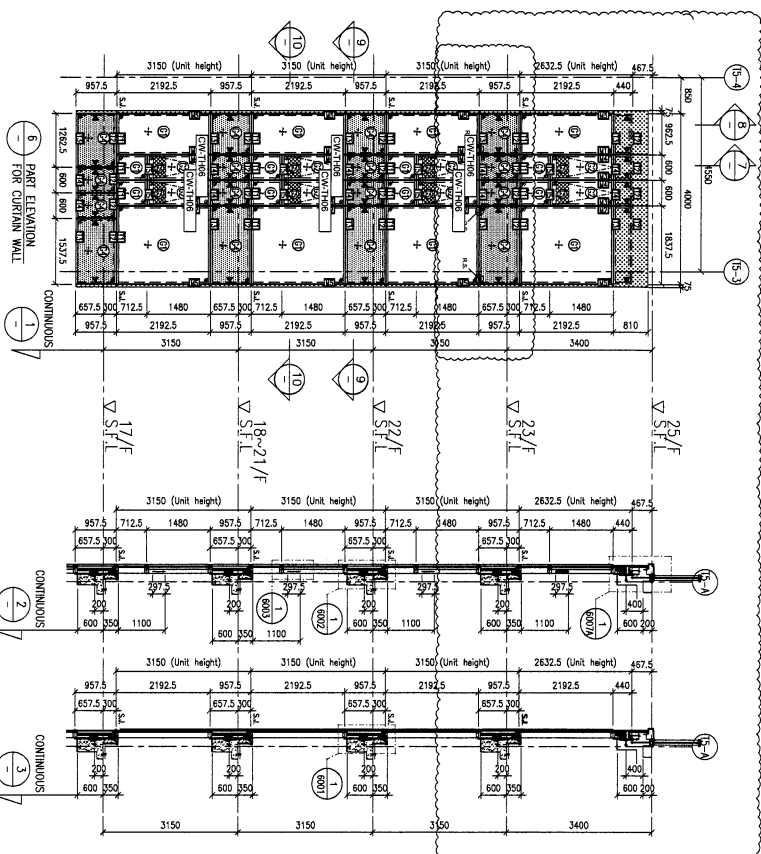

| FLOOR | LEVEL   |
|-------|---------|
| 25/F  | +203.40 |
| 22/F  | +200.00 |
| 23/F  | +196.85 |
| 21/F  | +193.70 |
| 20/F  | +190.55 |
| 19/F  | +187.40 |
| 18/F  | +184.25 |
| 17/F  | +181.10 |
| 16/F  | +177.80 |
| 15/F  | +174.65 |
| 12/F  | +171.50 |
| 11/F  | +168.35 |

**NOTE:**

1. ALL DIMENSIONS ARE IN mm.
2. ALL ELEVATIONS ARE VIEWED FROM OUTSIDE
3. ALL DIMENSIONS TO BE VERIFIED ON SITE BEFORE FABRICATION.

**LEGEND:**

x1

x0001

DETAIL MARK NO.

REFR SHEET NO.

1. F.F.L. -- FINISHED FLOOR LEVEL
2. S.F.L. -- STRUCTURAL FLOOR LEVEL
3. -- REVERSED DETAIL

# MEIN-YARDI

**CMA**  
**C M WONG & ASSOCIATES LTD**  
黃志明建築工程師有限公司  
FACADE CONSULTANT:

**協興建築有限公司**  
**HIP HING CONSTRUCTION CO. LTD.**

**SHIMAO GROUP  
HOLDINGS LIMITED**

ARCHITECT :  
**WONG TUNG & PARTNERS LIMITED**  
ARCHITECTS & PLANNERS

**CLIENT :**

B.D. REF


|                  |                   |                                                                                  |
|------------------|-------------------|----------------------------------------------------------------------------------|
| PROJECT :        |                   | PROPOSED RESIDENTIAL<br>DEVELOPMENT AT N.K.I.L. 6542<br>YIN PING ROAD<br>KOWLOON |
| TITLE :          |                   | PART ELEVATION<br>FOR CURTAIN WALL<br>AT TOWER 5                                 |
| DATE : 05-APR-21 | SCALE : 1:60 (A1) |                                                                                  |
| DRAWN BY : LHR   | CHECKED BY :      |                                                                                  |

**美特銘實有限公司**  
MIDI ALUMINIUM FABRICATOR LTD.  
Units 6-B, Sunny Industrial Centre, 1/1  
610 Cho Kwo Ling Road, Kowloon  
Tel: 23489211-4 Fax: (852) 27272666  
DMG NO.: J853-SD-CW-4507 REV.: A

請用A3打印

LEGEND :

RS = RESTRAINT SOCKET

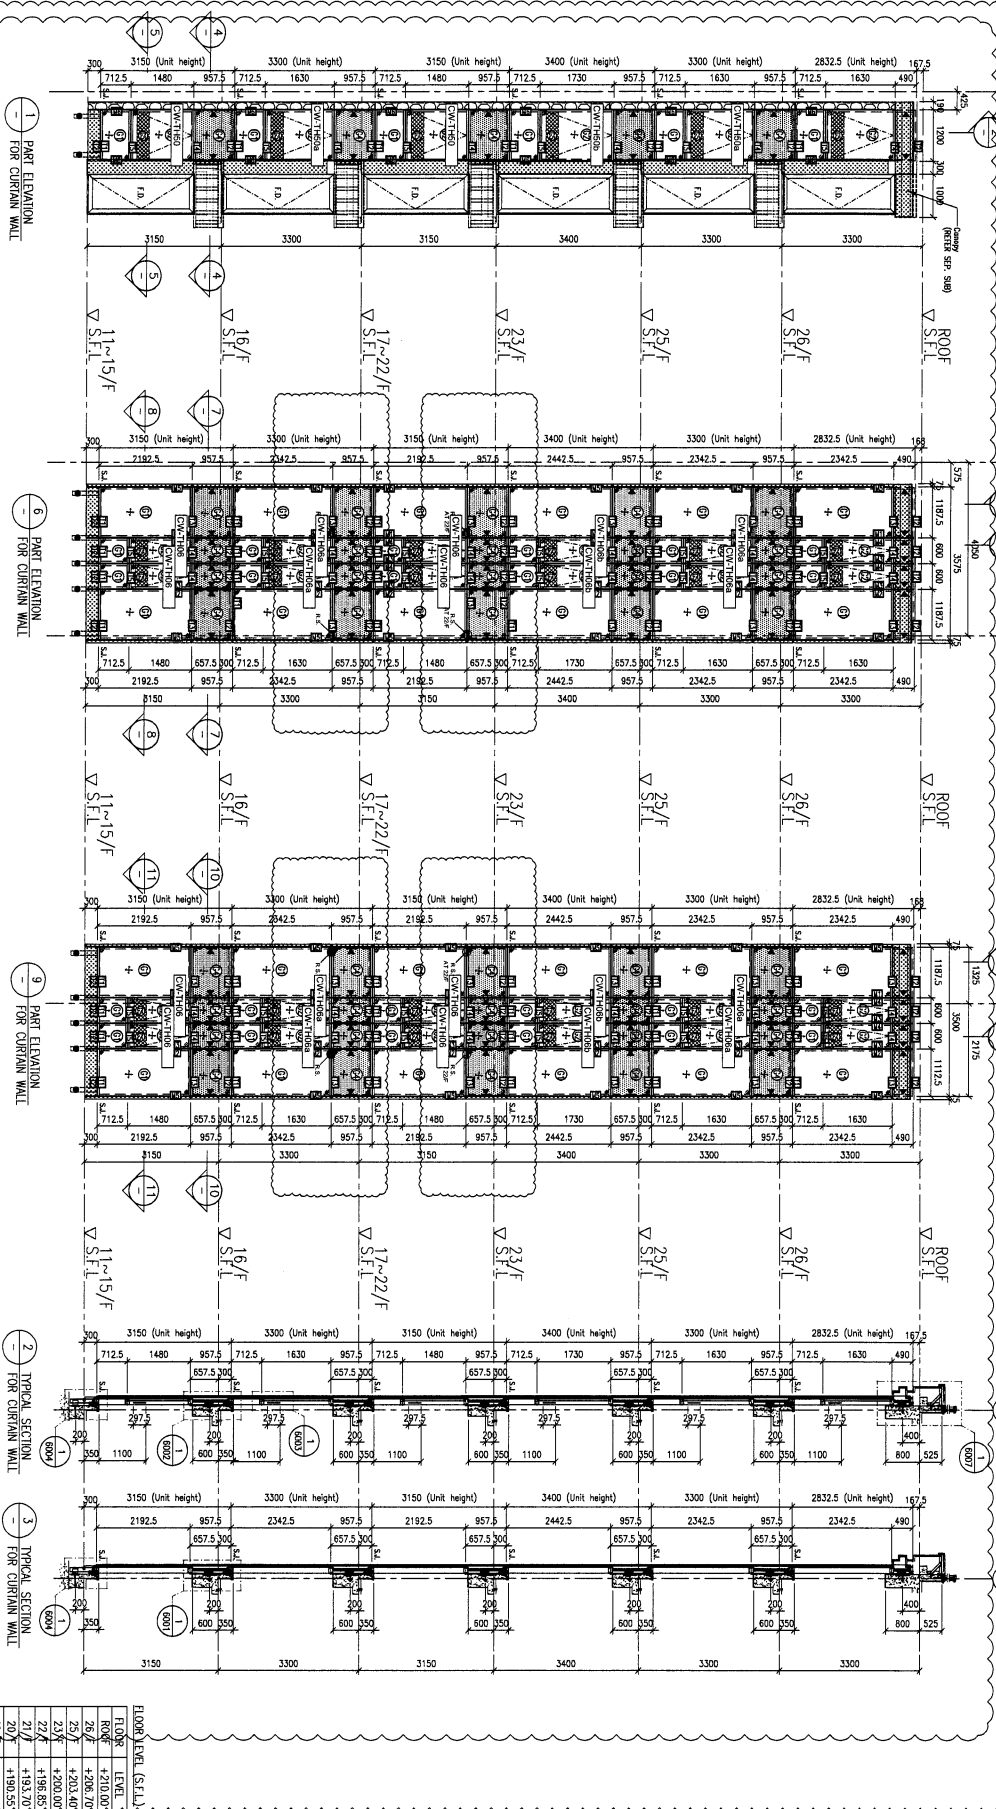





樓層

16F

延坪道住宅



|    |               |    |     |             |    |           |  |  |
|----|---------------|----|-----|-------------|----|-----------|--|--|
| 名稱 | 生窗玉組裝圖        | 制圖 | 陳俊賢 | 2022. 3. 29 | 修改 |           |  |  |
| 材料 | -             | 復核 | 謝永林 | 2022. 5. 13 | 日期 |           |  |  |
| 顏色 | JMQ213457(三塗) | 批准 | 胡哥  |             | 圖號 | CW-TH36aZ |  |  |



美特鋁質 有限公司

MIDI Aluminium Fabricator Ltd.


| 圖號      | 樓層 | 數量 | 總數 | 使用位置      | 樓層      |
|---------|----|----|----|-----------|---------|
| CW-TH37 | 8  | 1  | 8  | CW-PTBB37 | 6F-15F  |
|         | 6  | 1  | 6  | CW-PTMB37 | 17F-22F |

工程號

J853

地盤

延坪道住宅

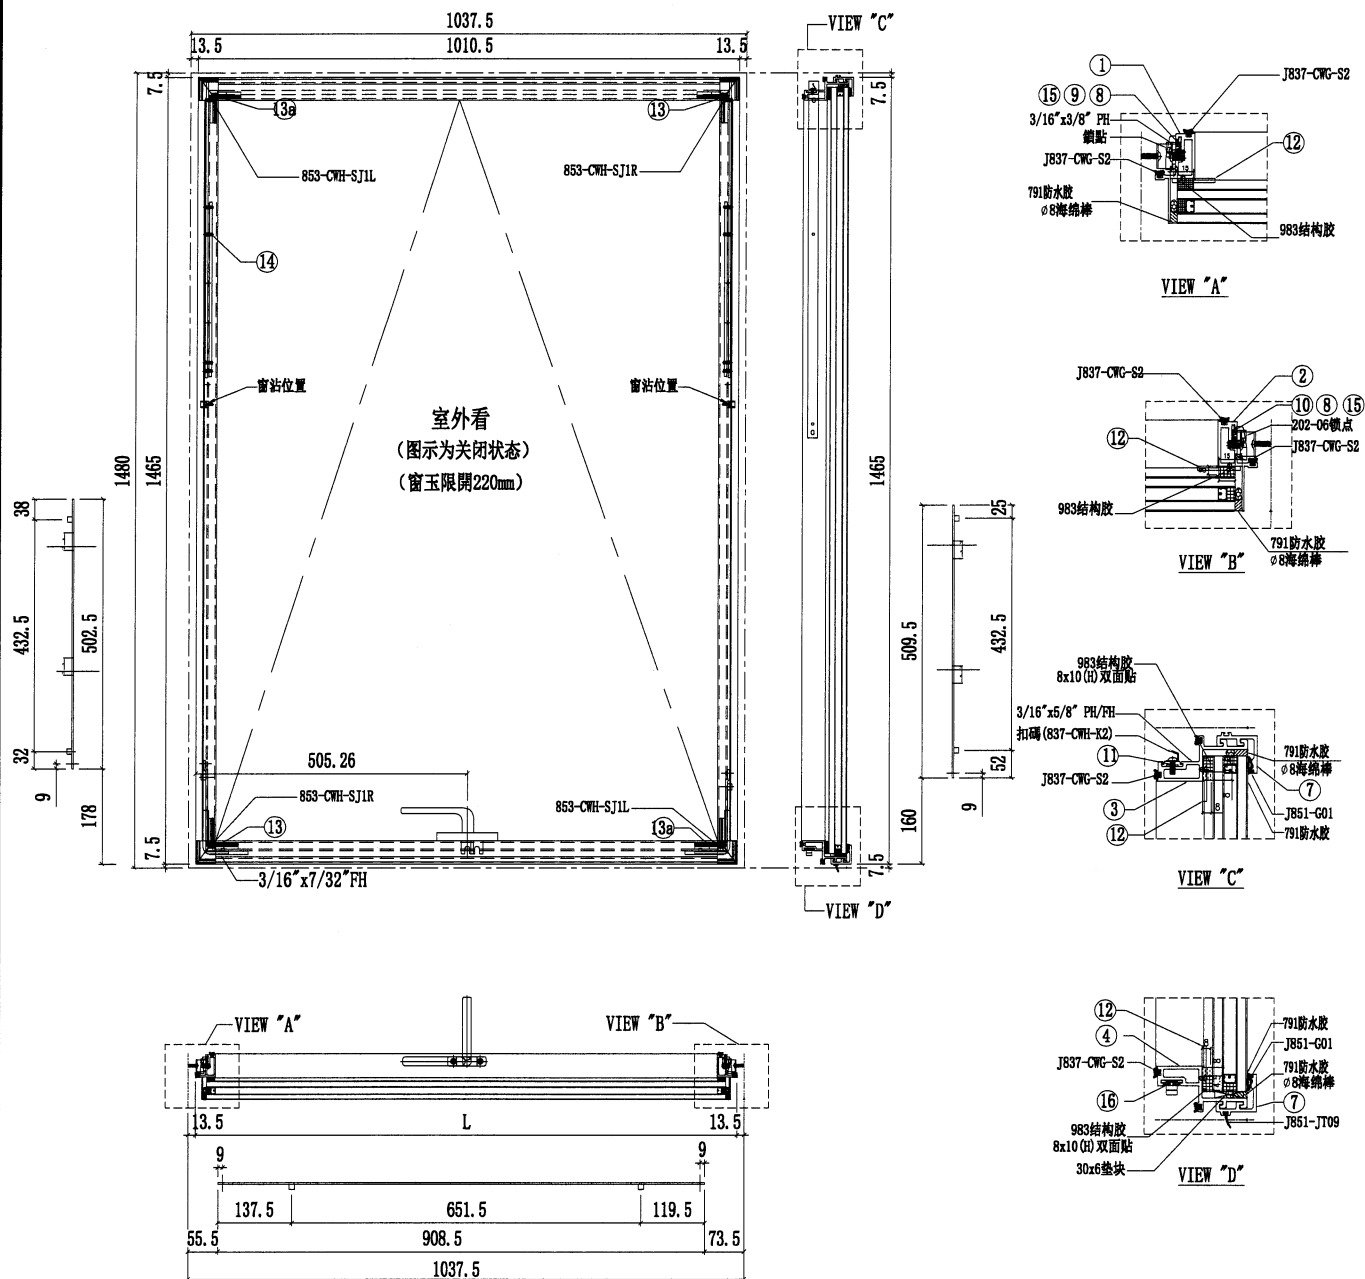

| 序號 | 名稱   | 加工圖號           | 長度    | 模號     | 數量 | 序號 | 名稱        | 加工圖號             | 長度    | 模號          | 數量 |
|----|------|----------------|-------|--------|----|----|-----------|------------------|-------|-------------|----|
| 1  | 窗玉企料 | X86167-02T-02L | 1380  | X86167 | 1  | 11 | 扣碼墊巴      | LBW-01           | 55    | X85964      | 2  |
| 2  | 窗玉企料 | X86167-02T-02R | 1380  | X86167 | 1  | 12 | TH窗玉角碼用鋁角 | CW-AG07a         | 20.5  | 50*50*5mm鋁角 | 4  |
| 3  | 窗玉橫料 | X86169-02T-37T | 936.5 | X86169 | 1  | 13 | 飛機碼       | CW-LB07          | 40    | 4mm鋁巴       | 4  |
| 4  | 窗玉橫料 | X86169-02T-37D | 936.5 | X86169 | 1  | 14 | 扇撐加力巴     | SS-03            | 283   | 12*3mm鋁巴    | 2  |
| 7  | 扣蓋   | X85988-02-37T  | 981.5 | X85988 | 2  | 15 | 拉巴        | UN-LB05aL        | 502.5 | X85964      | 1  |
| 8  | 窗占墊巴 | LBW-02         | 25    | X85964 | 2  | 16 | 拉巴        | UN-LB05-37       | 908.5 | X85964      | 1  |
| 9  | 扇撐墊巴 | LBW-03a        | 348   | X85964 | 1  | 17 | 拉巴        | UN-LB05aR        | 509.5 | X85964      | 1  |
| 10 | 扇撐墊巴 | LBW-04a        | 348   | X85964 | 1  | 18 | G2-37     | 32mm中空玻璃971x1427 |       |             | 1  |

|    |               |    |     |           |    |         |  |  |
|----|---------------|----|-----|-----------|----|---------|--|--|
| 名稱 | 生窗玉組裝圖        | 制圖 | 陳俊賢 | 2022.3.29 | 修改 |         |  |  |
| 材料 | -             | 復核 | 謝永林 | 2022.5.13 | 日期 |         |  |  |
| 顏色 | JMQ213457(三塗) | 批准 | 胡哥  |           | 圖號 | CW-TH37 |  |  |



美特鋁質 有限公司

MIDI Aluminium Fabricator Ltd.


| 圖號       | 樓層 | 數量 | 總數 | 使用位置       | 樓層     |
|----------|----|----|----|------------|--------|
| CW-TH37a | 2  | 1  | 2  | CW-PTBB37a | 5F,16F |

工程號

J853

地盤

延坪道住宅

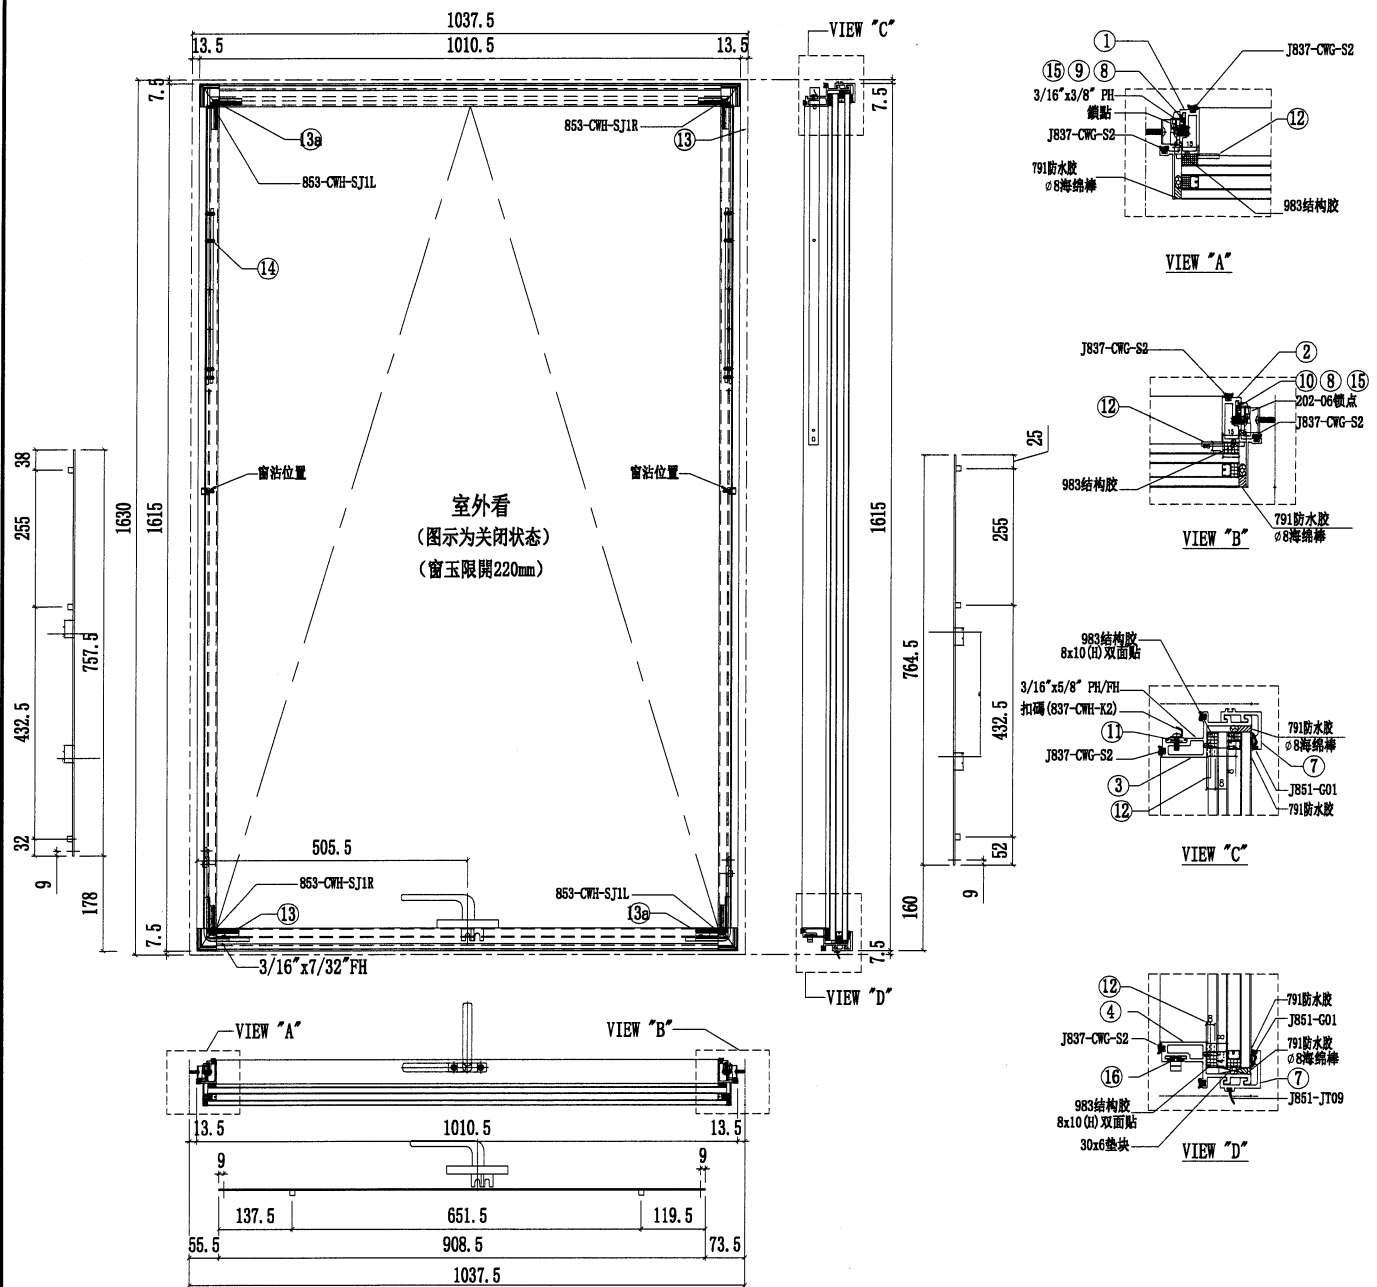

| 序號 | 名稱   | 加工圖號            | 長度    | 模號     | 數量 | 序號 | 名稱        | 加工圖號             | 長度    | 模號          | 數量 |
|----|------|-----------------|-------|--------|----|----|-----------|------------------|-------|-------------|----|
| 1  | 窗玉企料 | X86167-02T-02aL | 1530  | X86167 | 1  | 11 | 扣碼墊巴      | LBW-01           | 55    | X85964      | 2  |
| 2  | 窗玉企料 | X86167-02T-02aR | 1530  | X86167 | 1  | 12 | TH窗玉角碼用鋁角 | CW-AG07a         | 20.5  | 50*50*5mm鋁角 | 4  |
| 3  | 窗玉橫料 | X86169-02T-37T  | 936.5 | X86169 | 1  | 13 | 飛機碼       | CW-LB07          | 40    | 4mm鋁巴       | 4  |
| 4  | 窗玉橫料 | X86169-02T-37D  | 936.5 | X86169 | 1  | 14 | 扇撐加力巴     | SS-03            | 283   | 12*3mm鋁巴    | 2  |
| 7  | 扣蓋   | X85988-02-37T   | 981.5 | X85988 | 2  | 15 | 拉巴        | UN-LB05L         | 757.5 | X85964      | 1  |
| 8  | 窗占墊巴 | LBW-02          | 25    | X85964 | 2  | 16 | 拉巴        | UN-LB05-37       | 908.5 | X85964      | 1  |
| 9  | 扇撐墊巴 | LBW-03a         | 348   | X85964 | 1  | 17 | 拉巴        | UN-LB05R         | 764.5 | X85964      | 1  |
| 10 | 扇撐墊巴 | LBW-04a         | 348   | X85964 | 1  | 18 | G2-37A    | 32mm中空玻璃971x1577 |       |             | 1  |

|    |               |    |     |           |    |          |  |  |
|----|---------------|----|-----|-----------|----|----------|--|--|
| 名稱 | 生窗玉組裝圖        | 制圖 | 陳俊賢 | 2022.3.29 | 修改 |          |  |  |
| 材料 | -             | 復核 | 謝永林 | 2022.5.13 | 日期 |          |  |  |
| 顏色 | JMQ213457(三塗) | 批准 | 胡哥  |           | 圖號 | CW-TH37a |  |  |



美特鋁質 有限公司

MIDI Aluminium Fabricator Ltd.

工程號

J853

地盤

延坪道住宅

圖號

樓層

數量

總數

使用位置

樓層

CW-TH06

8

2

16

CW-PTMG06

6F-15F

9

2

18

CW-PTMG06

11F-15F,17F-22F



9

4


36

CW-PTMG06


11F-15F,17F-22F

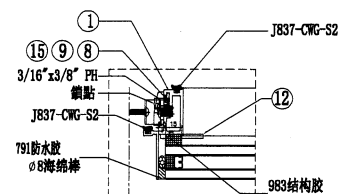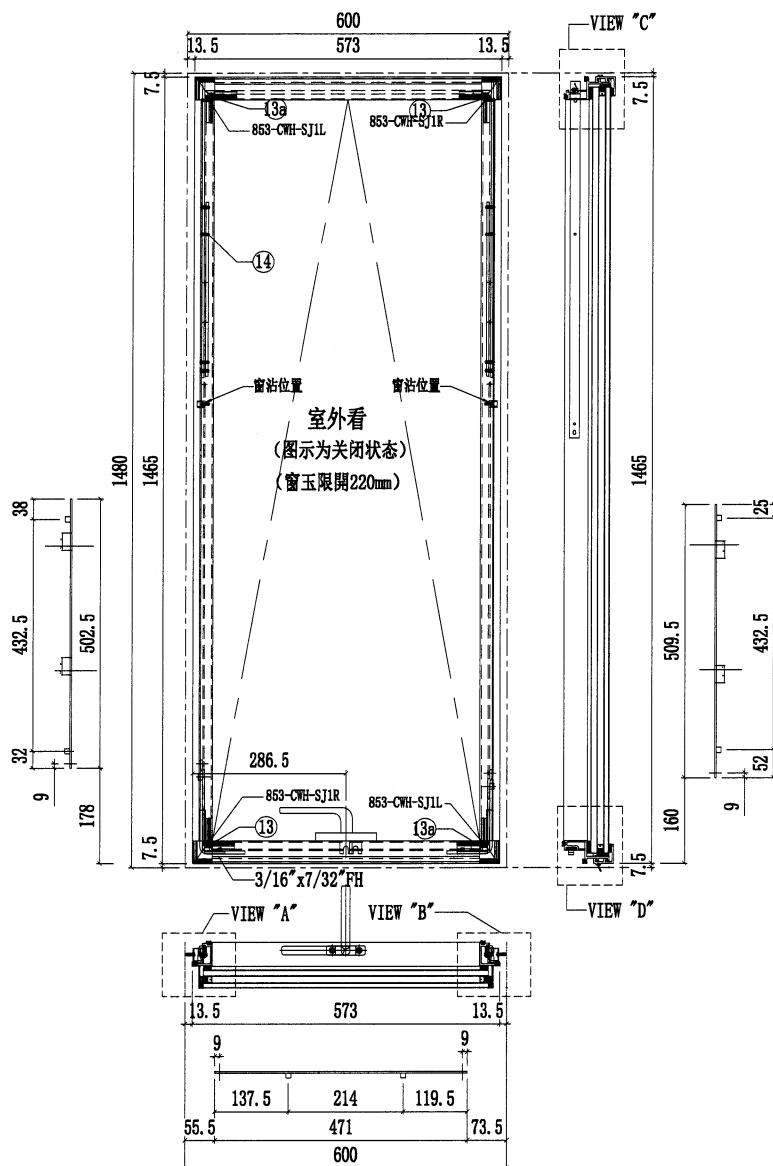


VIEW "A"

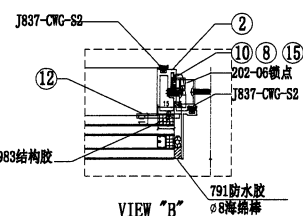

VIEW "B"

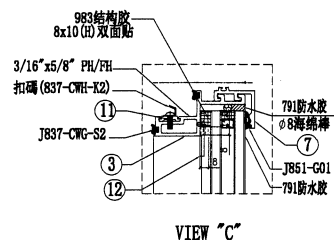

VIEW "C"

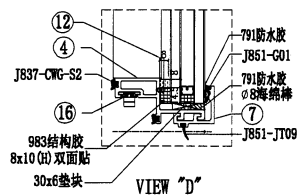

VIEW "D"

| 序號 | 名稱   | 加工圖號           | 長度   | 模號     | 數量 | 序號 | 名稱        | 加工圖號             | 長度    | 模號          | 數量 |
|----|------|----------------|------|--------|----|----|-----------|------------------|-------|-------------|----|
| 1  | 窗玉企料 | X86167-02T-02L | 1380 | X86167 | 1  | 11 | 扣碼墊巴      | LBW-01           | 55    | X85964      | 2  |
| 2  | 窗玉企料 | X86167-02T-02R | 1380 | X86167 | 1  | 12 | TH窗玉角碼用鋁角 | CW-AG07a         | 20.5  | 50*50*5mm鋁角 | 4  |
| 3  | 窗玉橫料 | X86169-02T-06T | 499  | X86169 | 1  | 13 | 飛機碼       | CW-LB07          | 40    | 4mm鋁巴       | 4  |
| 4  | 窗玉橫料 | X86169-02T-06D | 499  | X86169 | 1  | 14 | 扇撐加力巴     | SS-03            | 283   | 12*3mm鋁巴    | 2  |
| 7  | 扣蓋   | X85988-02-06T  | 544  | X85988 | 2  | 15 | 拉巴        | UN-LB05aL        | 502.5 | X85964      | 1  |
| 8  | 窗占墊巴 | LBW-02         | 25   | X85964 | 2  | 16 | 拉巴        | UN-LB05-06       | 471   | X85964      | 1  |
| 9  | 扇撐墊巴 | LBW-03a        | 348  | X85964 | 1  | 17 | 拉巴        | UN-LB05aR        | 509.5 | X85964      | 1  |
| 10 | 扇撐墊巴 | LBW-04a        | 348  | X85964 | 1  | 18 | G2-06     | 32mm中空玻璃533x1427 |       |             | 1  |

|    |               |    |     |           |    |         |  |  |
|----|---------------|----|-----|-----------|----|---------|--|--|
| 名稱 | 生窗玉組裝圖        | 制圖 | 陳俊賢 | 2022.3.29 | 修改 |         |  |  |
| 材料 | -             | 復核 | 謝永林 | 2022.5.13 | 日期 |         |  |  |
| 顏色 | JMQ213457(三塗) | 批准 | 胡哥  |           | 圖號 | CW-TH06 |  |  |



美特鋁質 有限公司

MIDI Aluminium Fabricator Ltd.

工程號

J853

地盤

延坪道住宅

圖號

樓層

數量

總數

使用位置

樓層

CW-TH06a

1

2

2

CW-PTMG06a

16F

1

2

2

CW-PTMG06a

16F



2

4


8

CW-PTMG06a


16F,25F

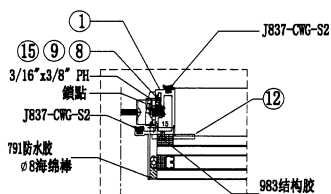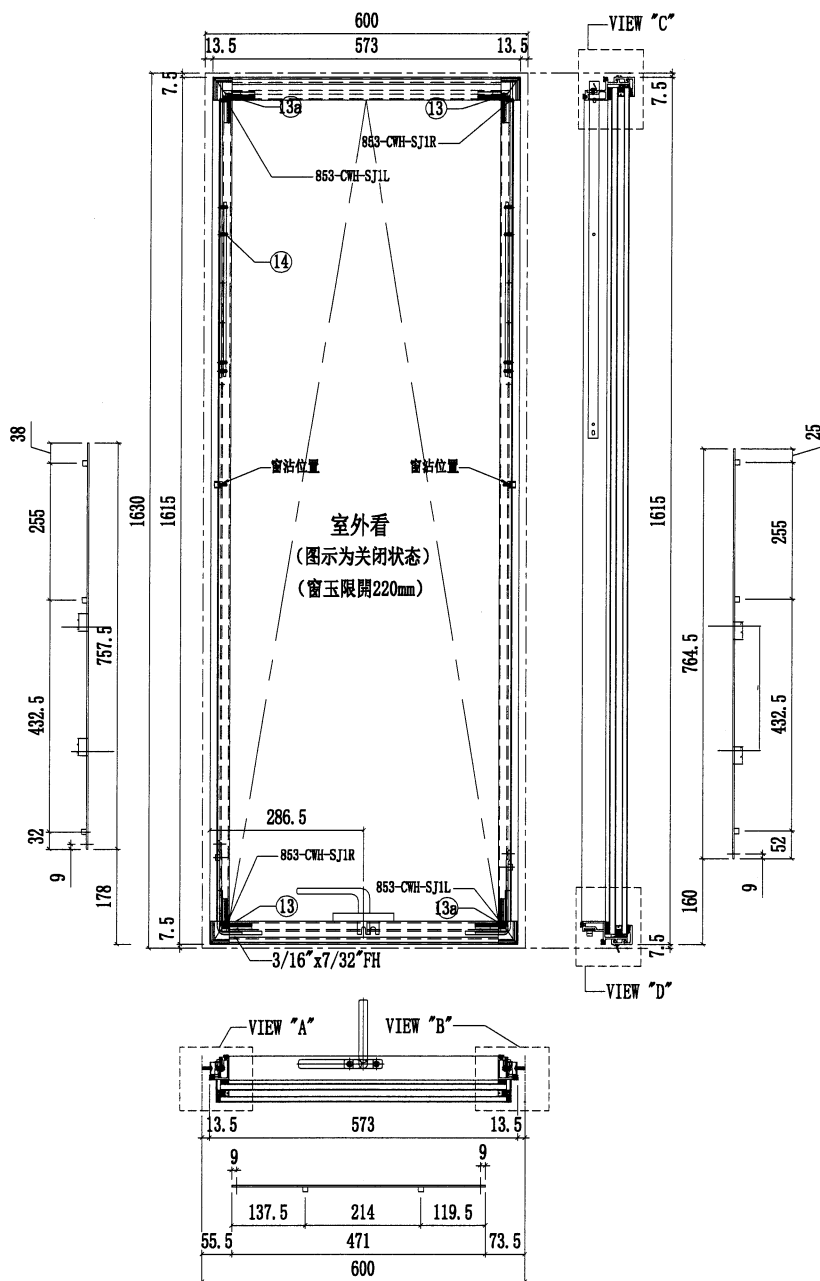


VIEW "A"

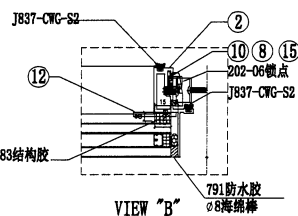

VIEW "B"

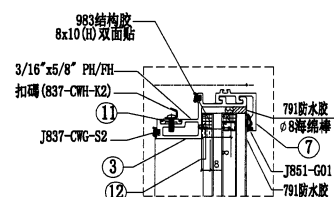

VIEW "C"

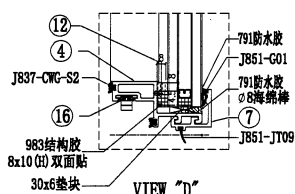

VIEW "D"

| 序號 | 名稱   | 加工圖號            | 長度   | 模號     | 數量 | 序號 | 名稱        | 加工圖號             | 長度    | 模號          | 數量 |
|----|------|-----------------|------|--------|----|----|-----------|------------------|-------|-------------|----|
| 1  | 窗玉企料 | X86167-02T-02aL | 1530 | X86167 | 1  | 11 | 扣碼墊巴      | LBW-01           | 55    | X85964      | 2  |
| 2  | 窗玉企料 | X86167-02T-02aR | 1530 | X86167 | 1  | 12 | TH窗玉角碼用鋁角 | CW-AG07a         | 20.5  | 50*50*5mm鋁角 | 4  |
| 3  | 窗玉橫料 | X86169-02T-06T  | 499  | X86169 | 1  | 13 | 飛機碼       | CW-LB07          | 40    | 4mm鋁巴       | 4  |
| 4  | 窗玉橫料 | X86169-02T-06D  | 499  | X86169 | 1  | 14 | 扇撐加力巴     | SS-03            | 283   | 12*3mm鋁巴    | 2  |
| 7  | 扣蓋   | X85988-02-06T   | 544  | X85988 | 2  | 15 | 拉巴        | UN-LB05L         | 757.5 | X85964      | 1  |
| 8  | 窗占墊巴 | LBW-02          | 25   | X85964 | 2  | 16 | 拉巴        | UN-LB05-06       | 471   | X85964      | 1  |
| 9  | 扇撐墊巴 | LBW-03a         | 348  | X85964 | 1  | 17 | 拉巴        | UN-LB05R         | 764.5 | X85964      | 1  |
| 10 | 扇撐墊巴 | LBW-04a         | 348  | X85964 | 1  | 18 | G2-06A    | 32mm中空玻璃533x1577 |       |             | 1  |

|    |               |    |     |           |    |          |  |  |
|----|---------------|----|-----|-----------|----|----------|--|--|
| 名稱 | 生窗玉組裝圖        | 制圖 | 陳俊賢 | 2022.3.29 | 修改 |          |  |  |
| 材料 | -             | 復核 | 謝永林 | 2022.5.13 | 日期 |          |  |  |
| 顏色 | JMQ213457(三塗) | 批准 | 胡哥  |           | 圖號 | CW-TH06a |  |  |




美特鋁質 有限公司

MIDI Aluminium Fabricator Ltd.

| 圖號       | 樓層 | 數量 | 總數 | 使用位置       | 樓層  |
|----------|----|----|----|------------|-----|
| CW-TH06b | 1  | 4  | 4  | CW-PTMG06b | 23F |

工程號 J853 地盤 延坪道住宅

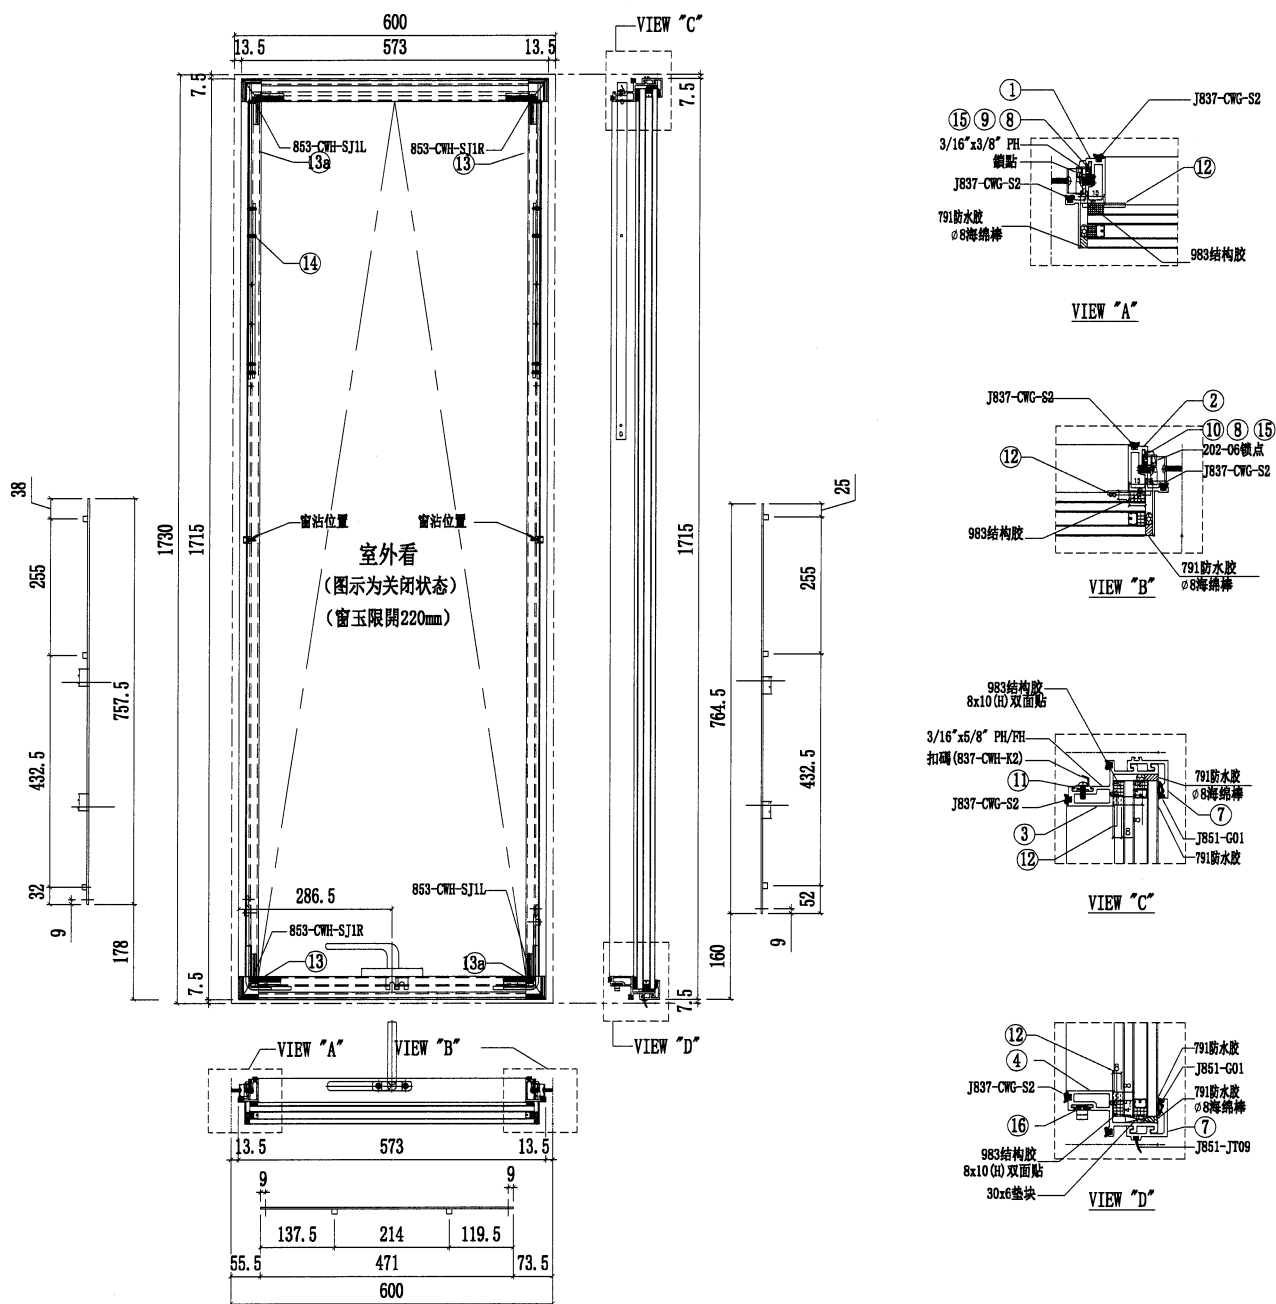

| 序號 | 名稱   | 加工圖號            | 長度   | 模號     | 數量 | 序號 | 名稱        | 加工圖號             | 長度    | 模號          | 數量 |
|----|------|-----------------|------|--------|----|----|-----------|------------------|-------|-------------|----|
| 1  | 窗玉企料 | X86167-02T-02bL | 1630 | X86167 | 1  | 11 | 扣碼墊巴      | LBW-01           | 55    | X85964      | 2  |
| 2  | 窗玉企料 | X86167-02T-02bR | 1630 | X86167 | 1  | 12 | TH窗玉角碼用鋁角 | CW-AG07a         | 20.5  | 50*50*5mm鋁角 | 4  |
| 3  | 窗玉橫料 | X86169-02T-06T  | 499  | X86169 | 1  | 13 | 飛機碼       | CW-LB07          | 40    | 4mm鋁巴       | 4  |
| 4  | 窗玉橫料 | X86169-02T-06D  | 499  | X86169 | 1  | 14 | 扇撐加力巴     | SS-03            | 283   | 12*3mm鋁巴    | 2  |
| 7  | 扣蓋   | X85988-02-06T   | 544  | X85988 | 2  | 15 | 拉巴        | UN-LB05L         | 757.5 | X85964      | 1  |
| 8  | 窗占墊巴 | LBW-02          | 25   | X85964 | 2  | 16 | 拉巴        | UN-LB05-06       | 471   | X85964      | 1  |
| 9  | 扇撐墊巴 | LBW-03a         | 348  | X85964 | 1  | 17 | 拉巴        | UN-LB05R         | 764.5 | X85964      | 1  |
| 10 | 扇撐墊巴 | LBW-04a         | 348  | X85964 | 1  | 18 | G2-06B    | 32mm中空玻璃533x1677 |       |             | 1  |

|    |               |    |     |           |    |          |  |  |
|----|---------------|----|-----|-----------|----|----------|--|--|
| 名稱 | 生窗玉組裝圖        | 制圖 | 陳俊賢 | 2022.3.29 | 修改 |          |  |  |
| 材料 | -             | 復核 | 謝永林 | 2022.5.13 | 日期 |          |  |  |
| 顏色 | JMQ213457(三塗) | 批准 | 胡哥  |           | 圖號 | CW-TH06b |  |  |



美特鋁質 有限公司

MIDI Aluminium Fabricator Ltd.

圖號

樓層

數量

總數

使用位置

樓層

CW-TH25

8

1

8

CW-PTBB25



6F-15F

工程號

J853

地盤

延坪道住宅

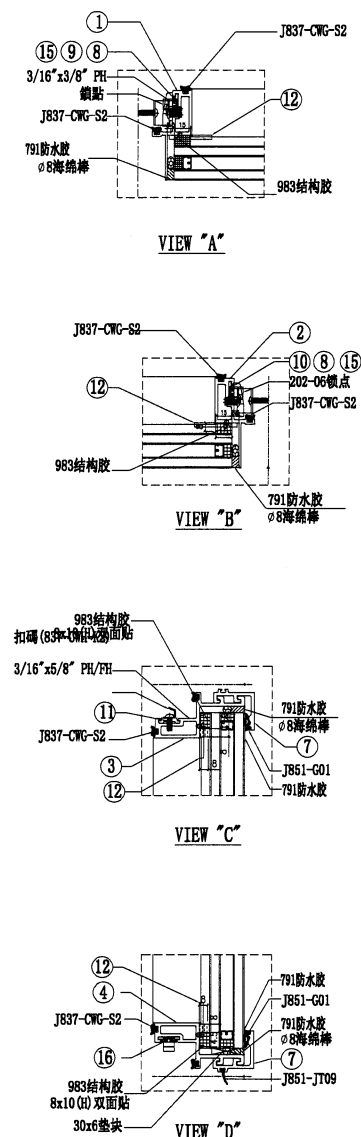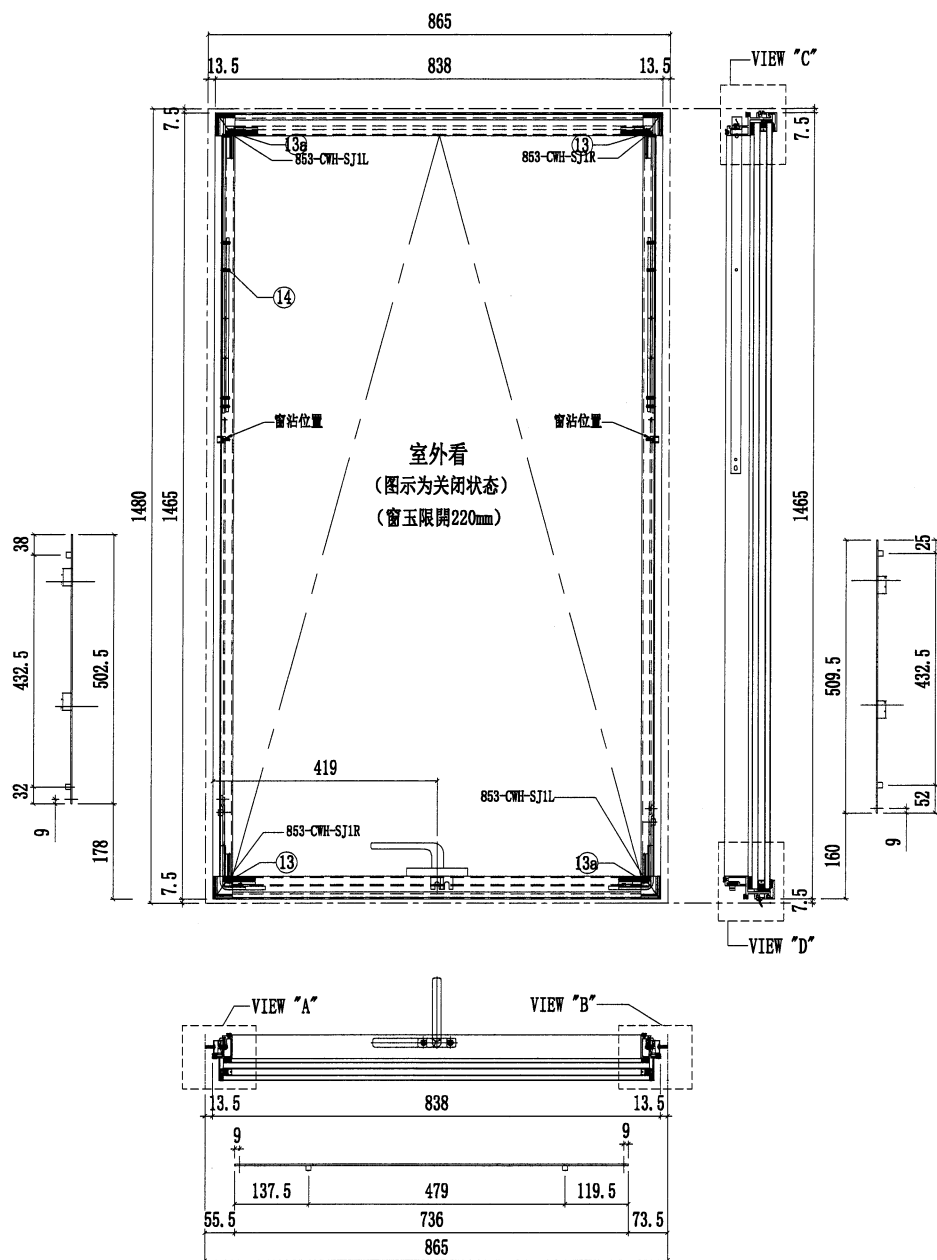

| 序號 | 名稱   | 加工圖號           | 長度   | 模號     | 數量 | 序號 | 名稱        | 加工圖號             | 長度    | 模號          | 數量 |
|----|------|----------------|------|--------|----|----|-----------|------------------|-------|-------------|----|
| 1  | 窗玉企料 | X86167-02T-02L | 1380 | X86167 | 1  | 11 | 扣碼墊巴      | LBW-01           | 55    | X85964      | 2  |
| 2  | 窗玉企料 | X86167-02T-02R | 1380 | X86167 | 1  | 12 | TH窗下角碼用鋁角 | CW-AG07a         | 20.5  | 50*50*5mm鋁角 | 4  |
| 3  | 窗玉橫料 | X86169-02T-25T | 764  | X86169 | 1  | 13 | 飛機碼       | CW-LB07          | 40    | 4mm鋁巴       | 4  |
| 4  | 窗玉橫料 | X86169-02T-25D | 764  | X86169 | 1  | 14 | 扇撐加力巴     | SS-03            | 283   | 12*3mm鋁巴    | 2  |
| 7  | 扣蓋   | X85988-02-25T  | 809  | X85988 | 2  | 15 | 拉巴        | UN-LB05aL        | 502.5 | X85964      | 1  |
| 8  | 窗占墊巴 | LBW-02         | 25   | X85964 | 2  | 16 | 拉巴        | UN-LB05-25       | 736   | X85964      | 1  |
| 9  | 扇撐墊巴 | LBW-03a        | 348  | X85964 | 1  | 17 | 拉巴        | UN-LB05aR        | 509.5 | X85964      | 1  |
| 10 | 扇撐墊巴 | LBW-04a        | 348  | X85964 | 1  | 18 | G2-25     | 32mm中空玻璃798x1427 |       |             | 1  |

|    |               |    |     |           |    |         |  |
|----|---------------|----|-----|-----------|----|---------|--|
| 名稱 | 生窗玉組裝圖        | 制圖 | 陳俊賢 | 2022.3.29 | 修改 |         |  |
| 材料 | -             | 復核 | 謝永林 | 2022.5.13 | 日期 |         |  |
| 顏色 | JMQ213457(三塗) | 批准 | 胡哥  |           | 圖號 | CW-TH25 |  |




美特鋁質 有限公司

MIDI Aluminium Fabricator Ltd.

| 圖號       | 樓層 | 數量 | 總數 | 使用位置       | 樓層     |
|----------|----|----|----|------------|--------|
| CW-TH25a | 2  | 1  | 2  | CW-PTBB25a | 5F,16F |

工程號 J853 地盤 延坪道住宅

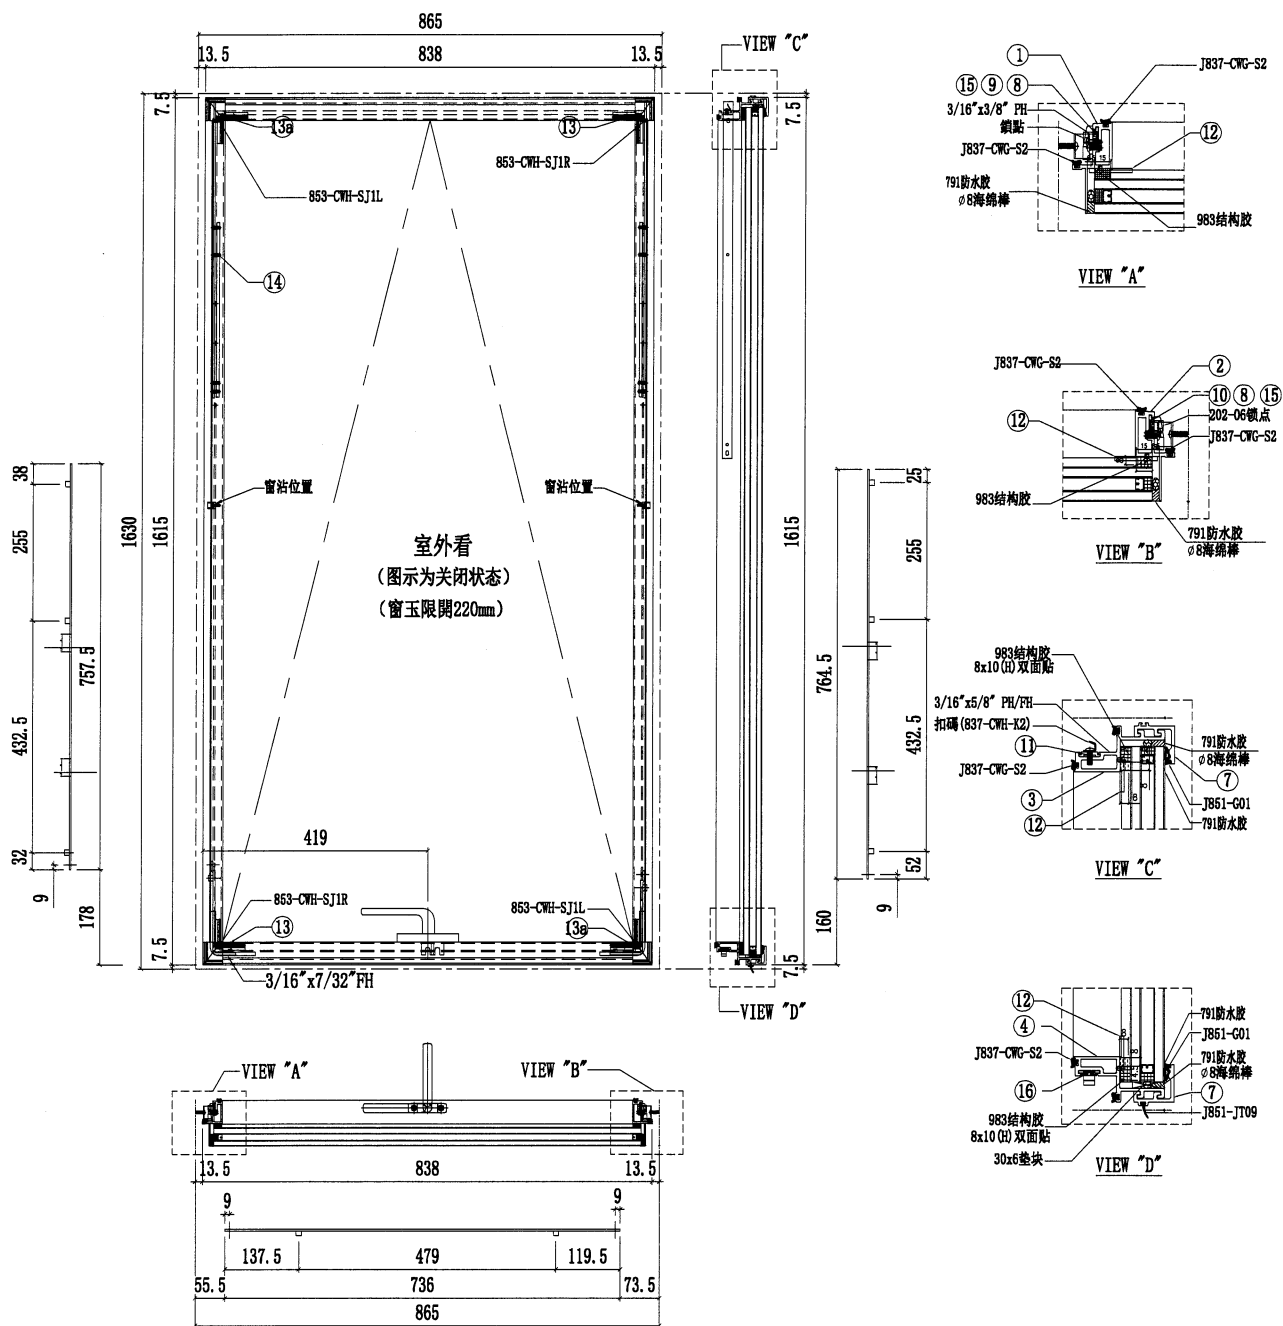

| 序號 | 名稱   | 加工圖號            | 長度   | 模號     | 數量 | 序號 | 名稱        | 加工圖號             | 長度    | 模號          | 數量 |
|----|------|-----------------|------|--------|----|----|-----------|------------------|-------|-------------|----|
| 1  | 窗玉企料 | X86167-02T-02aL | 1530 | X86167 | 1  | 11 | 扣碼墊巴      | LBW-01           | 55    | X85964      | 2  |
| 2  | 窗玉企料 | X86167-02T-02aR | 1530 | X86167 | 1  | 12 | TH窗玉角碼用鋁角 | CW-AG07a         | 20.5  | 50*50*5mm鋁角 | 4  |
| 3  | 窗玉橫料 | X86169-02T-25T  | 764  | X86169 | 1  | 13 | 飛機碼       | CW-LB07          | 40    | 4mm鋁巴       | 4  |
| 4  | 窗玉橫料 | X86169-02T-25D  | 764  | X86169 | 1  | 14 | 扇撐加力巴     | SS-03            | 283   | 12*3mm鋁巴    | 2  |
| 7  | 扣蓋   | X85988-02-25T   | 809  | X85988 | 2  | 15 | 拉巴        | UN-LB05L         | 757.5 | X85964      | 1  |
| 8  | 窗占墊巴 | LBW-02          | 25   | X85964 | 2  | 16 | 拉巴        | UN-LB05-25       | 736   | X85964      | 1  |
| 9  | 扇撐墊巴 | LBW-03a         | 348  | X85964 | 1  | 17 | 拉巴        | UN-LB05R         | 764.5 | X85964      | 1  |
| 10 | 扇撐墊巴 | LBW-04a         | 348  | X85964 | 1  | 18 | G2-25A    | 32mm中空玻璃798x1577 |       |             | 1  |

|    |               |    |     |           |    |          |  |  |
|----|---------------|----|-----|-----------|----|----------|--|--|
| 名稱 | 生窗玉組裝圖        | 制圖 | 陳俊賢 | 2022.3.29 | 修改 |          |  |  |
| 材料 | -             | 復核 | 謝永林 | 2022.5.13 | 日期 |          |  |  |
| 顏色 | JMQ213457(三塗) | 批准 | 胡哥  |           | 圖號 | CW-TH25a |  |  |





美特鋁質 有限公司

MIDI Aluminium Fabricator Ltd.

工程號

J853

地盤

延坪道住宅

圖號

CW-TH11a

樓層

1

數量

1

總數



1

使用位置


CW-PTBB11a

樓層


16F

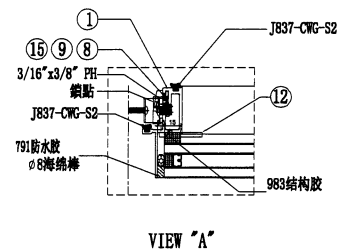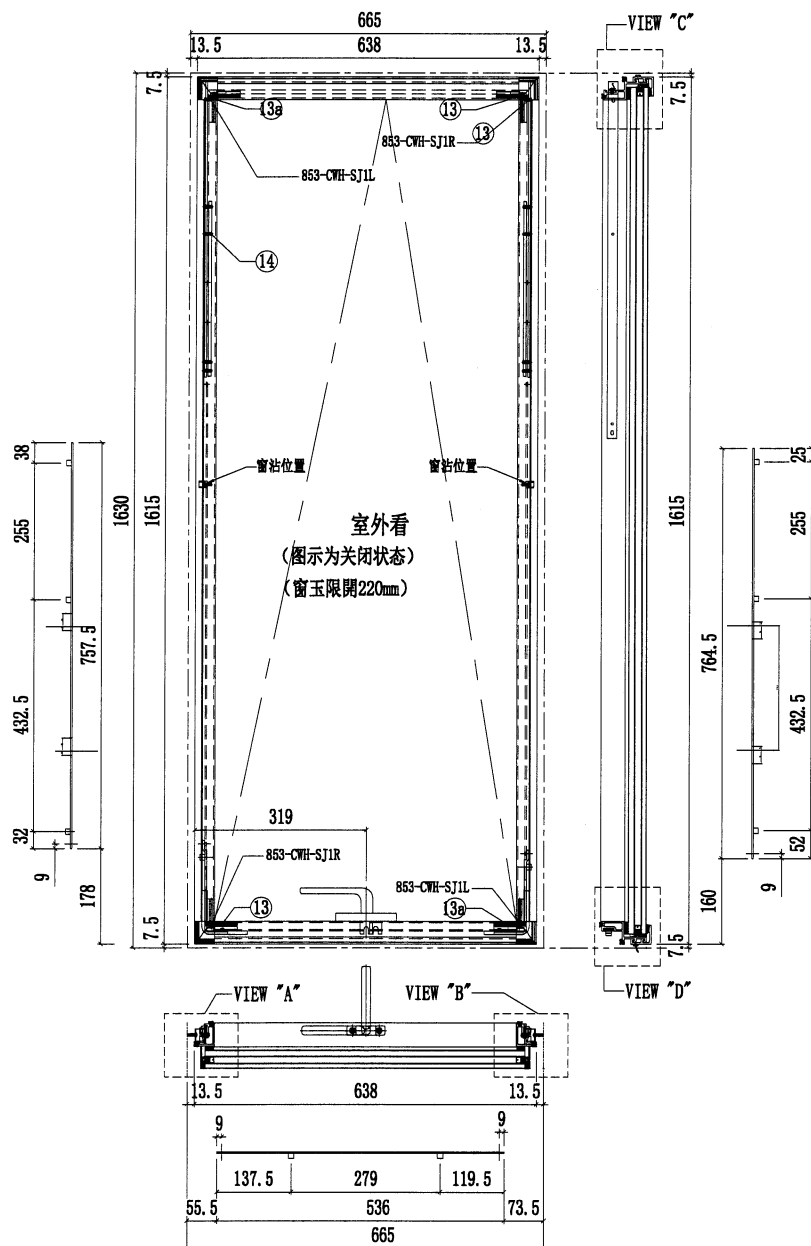


VIEW "A"

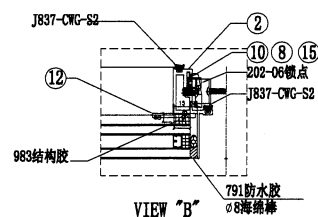

VIEW "B"

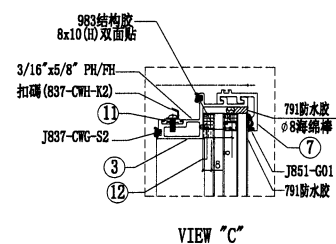

VIEW "C"

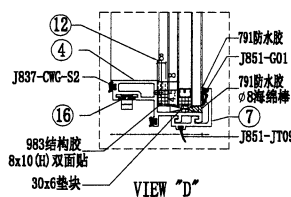

VIEW "D"

| 序號 | 名稱   | 加工圖號            | 長度   | 模號     | 數量 |
|----|------|-----------------|------|--------|----|
| 1  | 窗玉企料 | X86167-02T-02aL | 1530 | X86167 | 1  |
| 2  | 窗玉企料 | X86167-02T-02aR | 1530 | X86167 | 1  |
| 3  | 窗玉橫料 | X86169-02T-11T  | 564  | X86169 | 1  |
| 4  | 窗玉橫料 | X86169-02T-11D  | 564  | X86169 | 1  |
| 7  | 扣蓋   | X85988-02-11T   | 609  | X85988 | 2  |
| 8  | 窗占墊巴 | LBW-02          | 25   | X85964 | 2  |
| 9  | 扇撐墊巴 | LBW-03a         | 348  | X85964 | 1  |
| 10 | 扇撐墊巴 | LBW-04a         | 348  | X85964 | 1  |

| 序號 | 名稱        | 加工圖號             | 長度    | 模號          | 數量 |
|----|-----------|------------------|-------|-------------|----|
| 11 | 扣碼墊巴      | LBW-01           | 55    | X85964      | 2  |
| 12 | TH窗玉角碼用鋁角 | CW-AG07a         | 20.5  | 50*50*5mm鋁角 | 4  |
| 13 | 飛機碼       | CW-LB07          | 40    | 4mm鋁巴       | 4  |
| 14 | 扇撐加力巴     | SS-03            | 283   | 12*3mm鋁巴    | 2  |
| 15 | 拉巴        | UN-LB05L         | 757.5 | X85964      | 1  |
| 16 | 拉巴        | UN-LB05-11       | 536   | X85964      | 1  |
| 17 | 拉巴        | UN-LB05R         | 764.5 | X85964      | 1  |
| 18 | G2-11A    | 32mm中空玻璃598x1577 |       |             | 1  |

|    |               |    |     |           |    |          |  |  |
|----|---------------|----|-----|-----------|----|----------|--|--|
| 名稱 | 生窗玉組裝圖        | 制圖 | 陳俊賢 | 2022.3.29 | 修改 |          |  |  |
| 材料 | -             | 復核 | 謝永林 | 2022.5.13 | 日期 |          |  |  |
| 顏色 | JMQ213457(三塗) | 批准 | 胡哥  |           | 圖號 | CW-TH11a |  |  |






美特鋁質 有限公司

MIDI Aluminium Fabricator Ltd.

| 圖號       | 樓層 | 數量 | 總數 | 使用位置       | 樓層  |
|----------|----|----|----|------------|-----|
| CW-TH20b | 1  | 1  | 1  | CW-PTBG20b | 23F |

工程號 J853 地盤 延坪道住宅

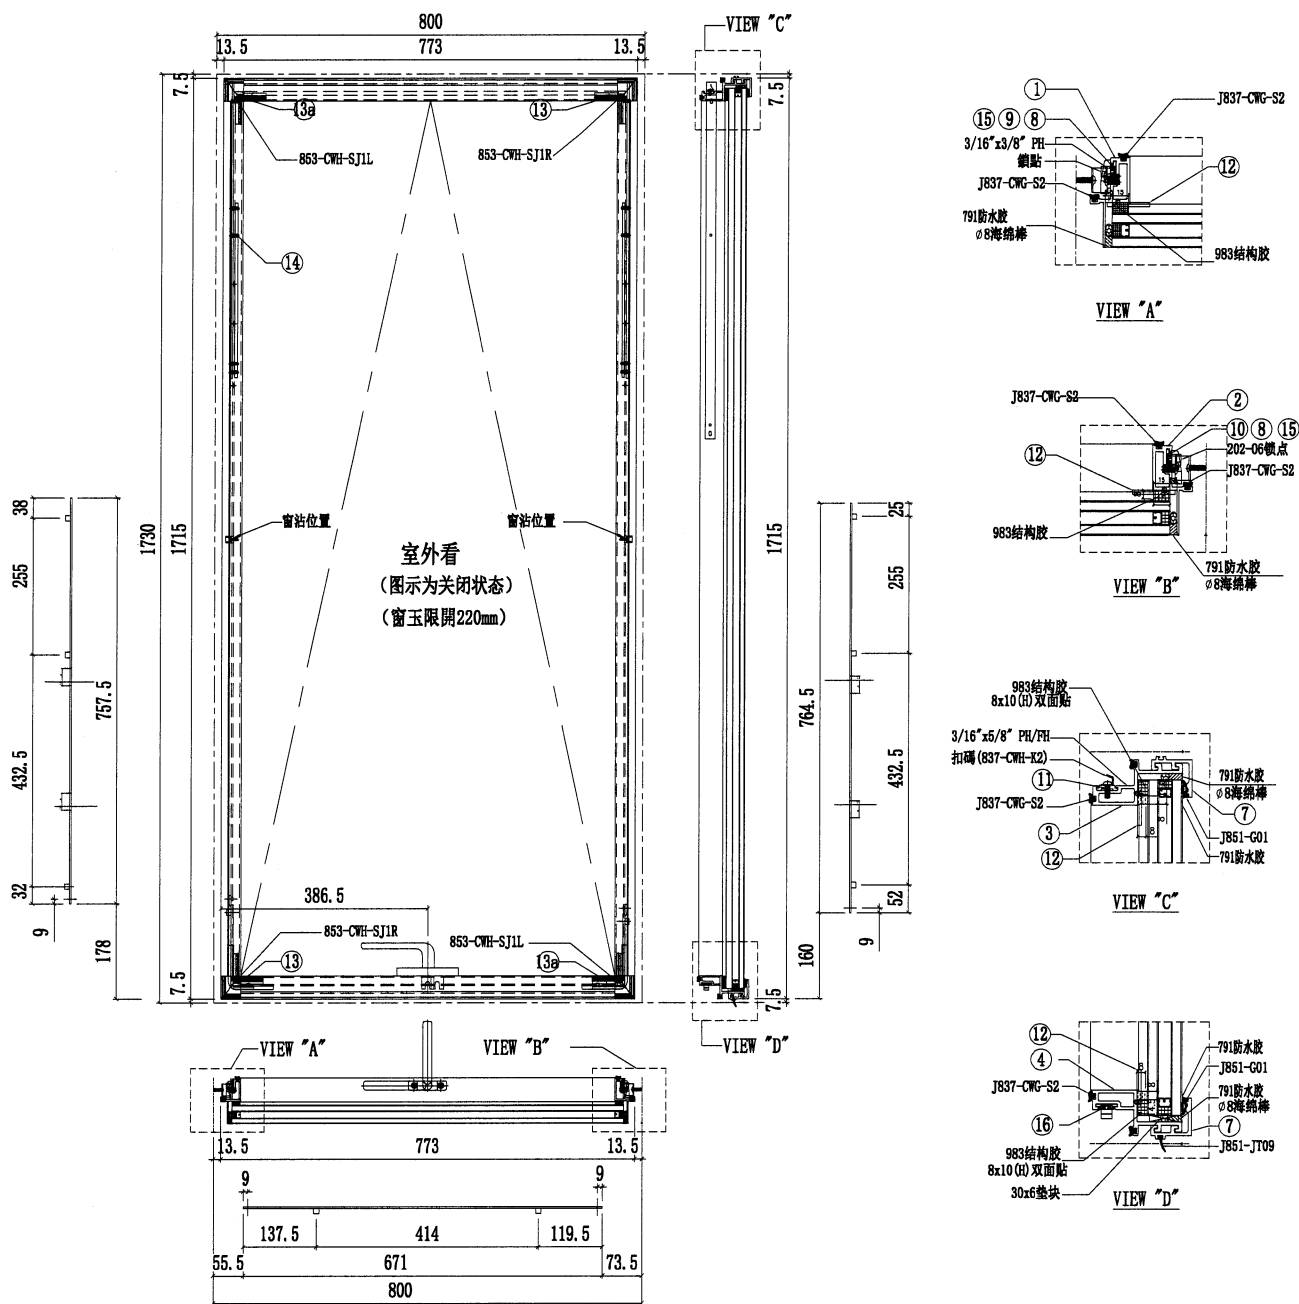

| 序號 | 名稱   | 加工圖號            | 長度   | 模號     | 數量 | 序號 | 名稱        | 加工圖號             | 長度    | 模號          | 數量 |
|----|------|-----------------|------|--------|----|----|-----------|------------------|-------|-------------|----|
| 1  | 窗玉企料 | X86167-02T-02bL | 1630 | X86167 | 1  | 11 | 扣碼墊巴      | LBW-01           | 55    | X85964      | 2  |
| 2  | 窗玉企料 | X86167-02T-02bR | 1630 | X86167 | 1  | 12 | TH窗玉角碼用鉚角 | CW-AG07a         | 20.5  | 50*50*5mm鉚角 | 4  |
| 3  | 窗玉橫料 | X86169-02T-20T  | 699  | X86169 | 1  | 13 | 飛機碼       | CW-LB07          | 40    | 4mm鉚巴       | 4  |
| 4  | 窗玉橫料 | X86169-02T-20D  | 699  | X86169 | 1  | 14 | 扇撐加力巴     | SS-03            | 283   | 12*3mm鉚巴    | 2  |
| 7  | 扣蓋   | X85988-02-20T   | 744  | X85988 | 2  | 15 | 拉巴        | UN-LB05L         | 757.5 | X85964      | 1  |
| 8  | 窗占墊巴 | LBW-02          | 25   | X85964 | 2  | 16 | 拉巴        | UN-LB05-20       | 671   | X85964      | 1  |
| 9  | 扇撐墊巴 | LBW-03a         | 348  | X85964 | 1  | 17 | 拉巴        | UN-LB05R         | 764.5 | X85964      | 1  |
| 10 | 扇撐墊巴 | LBW-04a         | 348  | X85964 | 1  | 18 | G2-20B    | 32mm中空玻璃733x1677 |       |             | 1  |

|    |               |    |     |           |    |          |  |  |
|----|---------------|----|-----|-----------|----|----------|--|--|
| 名稱 | 生窗玉組裝圖        | 制圖 | 陳俊賢 | 2022.3.29 | 修改 |          |  |  |
| 材料 | -             | 復核 | 謝永林 | 2022.5.13 | 日期 |          |  |  |
| 顏色 | JMQ213457(三塗) | 批准 | 胡哥  |           | 圖號 | CW-TH20b |  |  |





|    |               |    |     |             |    |          |  |  |
|----|---------------|----|-----|-------------|----|----------|--|--|
| 名稱 | 生窗玉組裝圖        | 制圖 | 陳俊賢 | 2022. 3. 29 | 修改 |          |  |  |
| 材料 | -             | 復核 | 謝永林 | 2022. 5. 13 | 日期 |          |  |  |
| 顏色 | JM0213457(三塗) | 批準 | 胡哥  |             | 圖號 | CW-TH26b |  |  |



|    |               |    |     |           |    |         |  |  |
|----|---------------|----|-----|-----------|----|---------|--|--|
| 名稱 | 生窗玉組裝圖        | 制圖 | 陳俊賢 | 2022.3.29 | 修改 |         |  |  |
| 材料 | -             | 復核 | 謝永林 | 2022.5.13 | 日期 |         |  |  |
| 顏色 | JMQ213457(三塗) | 批准 | 胡哥  |           | 圖號 | CW-TH50 |  |  |



|    |               |    |     |             |    |          |  |  |
|----|---------------|----|-----|-------------|----|----------|--|--|
| 名稱 | 生窗玉組裝圖        | 制圖 | 陳俊賢 | 2022. 3. 29 | 修改 |          |  |  |
| 材料 | -             | 復核 | 謝永林 | 2022. 5. 13 | 日期 |          |  |  |
| 顏色 | JMQ213457(三塗) | 批准 | 胡哥  |             | 圖號 | CW-TH50a |  |  |



美特鋁質 有限公司

MIDI Aluminium Fabricator Ltd.


| 圖號       | 樓層 | 數量 | 總數 | 使用位置       | 樓層  |
|----------|----|----|----|------------|-----|
| CW-TH50b | 1  | 1  | 1  | CW-PTMG50b | 23F |

工程號

J853

地盤

延坪道住宅

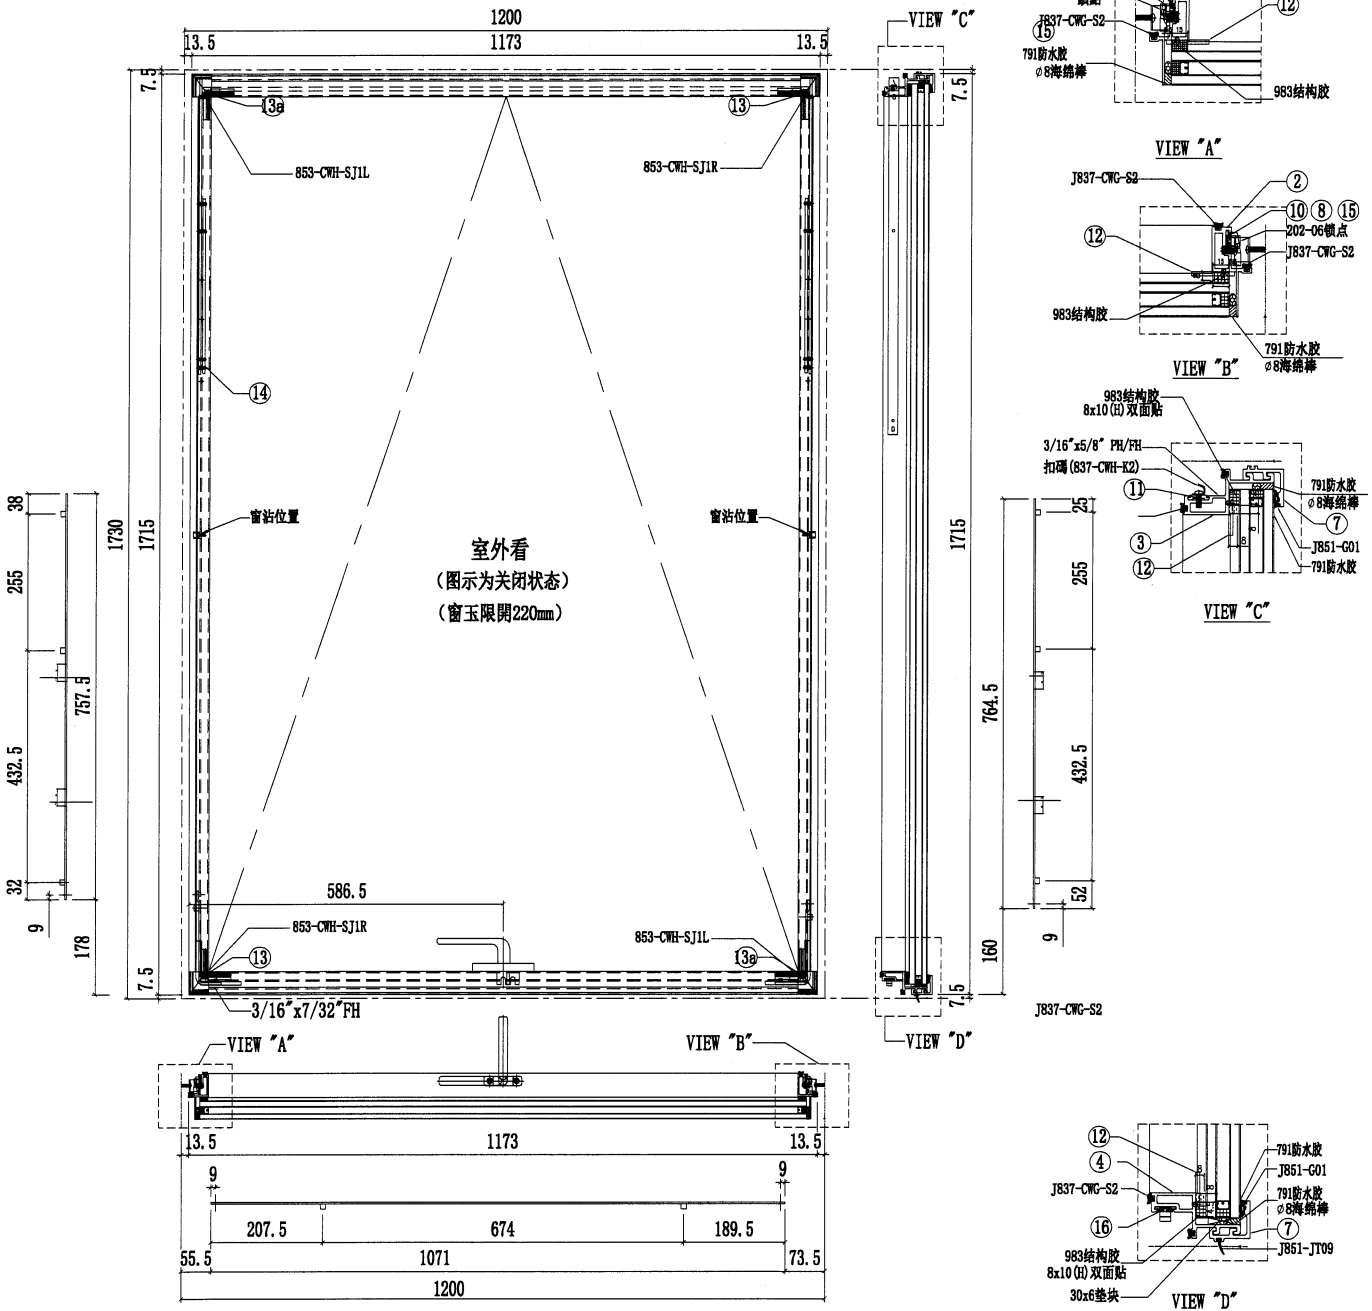

| 序號 | 名稱   | 加工圖號            | 長度   | 模號     | 數量 | 序號 | 名稱        | 加工圖號              | 長度    | 模號          | 數量 |
|----|------|-----------------|------|--------|----|----|-----------|-------------------|-------|-------------|----|
| 1  | 窗玉企料 | X86167-02T-02bL | 1630 | X86167 | 1  | 11 | 扣碼墊巴      | LBW-01            | 55    | X85964      | 2  |
| 2  | 窗玉企料 | X86167-02T-02bR | 1630 | X86167 | 1  | 12 | TH窗玉角碼用鋁角 | CW-AG07a          | 20.5  | 50*50*5mm鋁角 | 4  |
| 3  | 窗玉橫料 | X86169-02T-50T  | 1099 | X86169 | 1  | 13 | 飛機碼       | CW-LB07           | 40    | 4mm鋁巴       | 4  |
| 4  | 窗玉橫料 | X86169-02T-50D  | 1099 | X86169 | 1  | 14 | 扇撐加力巴     | SS-03             | 283   | 12*3mm鋁巴    | 2  |
| 7  | 扣蓋   | X85988-02-50T   | 1144 | X85988 | 2  | 15 | 拉巴        | UN-LB05L          | 757.5 | X85964      | 1  |
| 8  | 窗占墊巴 | LBW-02          | 25   | X85964 | 2  | 16 | 拉巴        | UN-LB05-50        | 1071  | X85964      | 1  |
| 9  | 扇撐墊巴 | LBW-03          | 348  | X85964 | 1  | 17 | 拉巴        | UN-LB05R          | 764.5 | X85964      | 1  |
| 10 | 扇撐墊巴 | LBW-04          | 348  | X85964 | 1  | 18 | G2-50B    | 32mm中空玻璃1133x1677 |       |             | 1  |

|    |               |    |     |             |    |          |  |  |
|----|---------------|----|-----|-------------|----|----------|--|--|
| 名稱 | 生窗玉組裝圖        | 制圖 | 陳俊賢 | 2022. 3. 29 | 修改 |          |  |  |
| 材料 | -             | 復核 | 謝永林 | 2022. 5. 13 | 日期 |          |  |  |
| 顏色 | JMQ213457(三塗) | 批准 | 胡哥  |             | 圖號 | CW-TH50b |  |  |








美特鋁質 有限公司

MIDI Aluminium Fabricator Ltd.

| 圖號       | 數量 | L     | L1  | 使用位置      | 樓層      |
|----------|----|-------|-----|-----------|---------|
| CW-SH06L | 3  | 574.0 | 600 | CW-PLBG06 | 11F-15F |
|          | 6  | 574.0 | 600 | CW-PLBG06 | 17F-22F |

工程號 J853 地盤 延坪道住宅

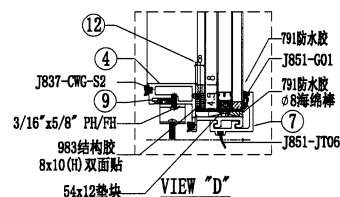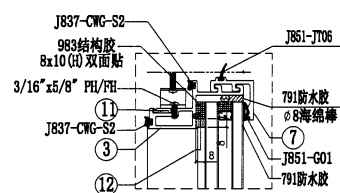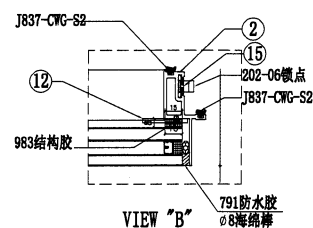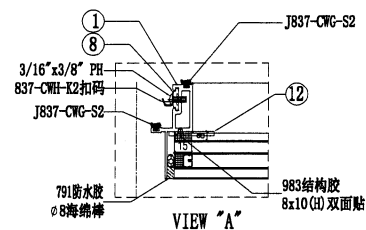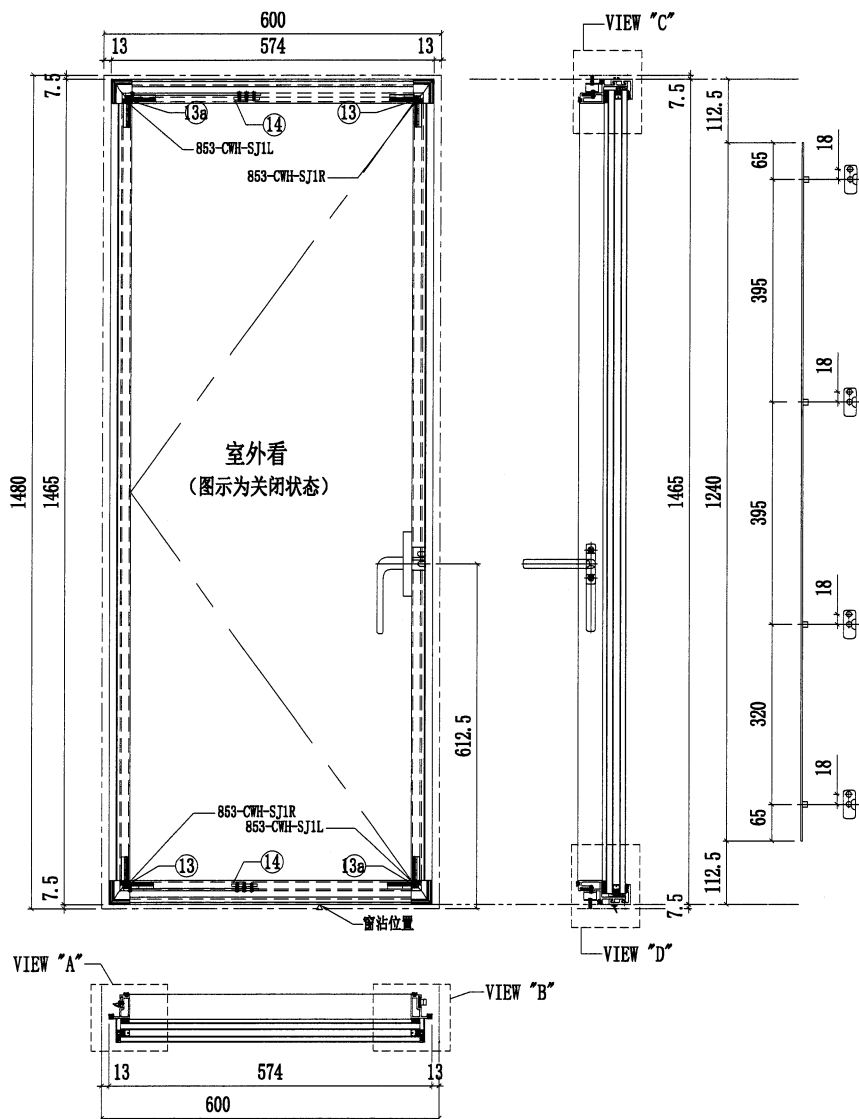

| 序號 | 名稱   | 加工圖號           | 長度    | 模號     | 數量 | 序號 | 名稱        | 加工圖號     | 長度               | 模號          | 數量 |
|----|------|----------------|-------|--------|----|----|-----------|----------|------------------|-------------|----|
| 1  | 窗玉企料 | X86167-01L-01L | 1380  | X86167 | 1  | 11 | 扇撐墊巴      | LBW-09   | 233.5            | X85964      | 1  |
| 2  | 窗玉企料 | X86167-01L-01R | 1380  | X86167 | 1  | 12 | SH窗玉角碼用鋁角 | CW-AG07  | 20.5             | 50*50*5mm鋁角 | 4  |
| 3  | 窗玉橫料 | X86169-01L-06T | 500   | X86169 | 1  | 13 | 飛機碼       | CW-LB07  | 40               | 4mm鋁巴       | 4  |
| 4  | 窗玉橫料 | X86169-01L-06D | 500   | X86169 | 1  | 14 | 扇撐加力巴     | SS-02    | 51.5             | 12*3mm鋁巴    | 2  |
| 7  | 扣蓋   | X85988-02-06   | 545   | X85988 | 2  | 15 | 拉巴        | UN-LB08L | 1240             | X85964      | 1  |
| 8  | 扣碼墊巴 | LBW-01a        | 52    | X85964 | 4  | 16 |           |          |                  |             |    |
| 9  | 扇撐墊巴 | LBW-09a        | 233.5 | X85964 | 1  | 18 | G2-06     |          | 32mm中空玻璃532x1427 |             | 1  |
| 10 |      |                |       |        |    |    |           |          |                  |             |    |

|    |               |    |     |           |    |          |  |  |
|----|---------------|----|-----|-----------|----|----------|--|--|
| 名稱 | 生窗玉組裝圖        | 制圖 | 陳俊賢 | 2022.3.29 | 修改 |          |  |  |
| 材料 | -             | 復核 | 謝永林 | 2022.5.13 | 日期 |          |  |  |
| 顏色 | JMQ213457(三塗) | 批准 | 胡哥  |           | 圖號 | CW-SH06L |  |  |



|    |               |    |     |           |    |          |  |  |
|----|---------------|----|-----|-----------|----|----------|--|--|
| 名稱 | 生窗玉組裝圖        | 制圖 | 陳俊賢 | 2022.3.29 | 修改 |          |  |  |
| 材料 | -             | 復核 | 謝永林 | 2022.5.13 | 日期 |          |  |  |
| 顏色 | JMQ213457(三塗) | 批準 | 胡哥  |           | 圖號 | CW-SH04L |  |  |








美特鋁質 有限公司

MIDI Aluminium Fabricator Ltd.

| 圖號        | 數量 | L     | L1  | 使用位置       | 樓層  |
|-----------|----|-------|-----|------------|-----|
| CW-SH04TL | 1  | 539.0 | 565 | CW-PLBG04T | 16F |

工程號 J853 地盤 延坪道住宅

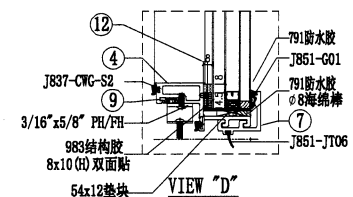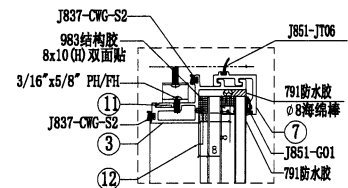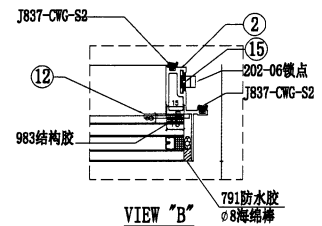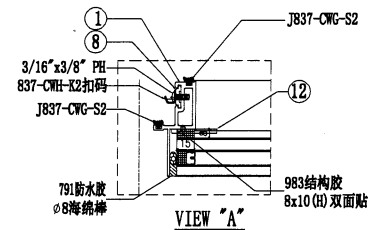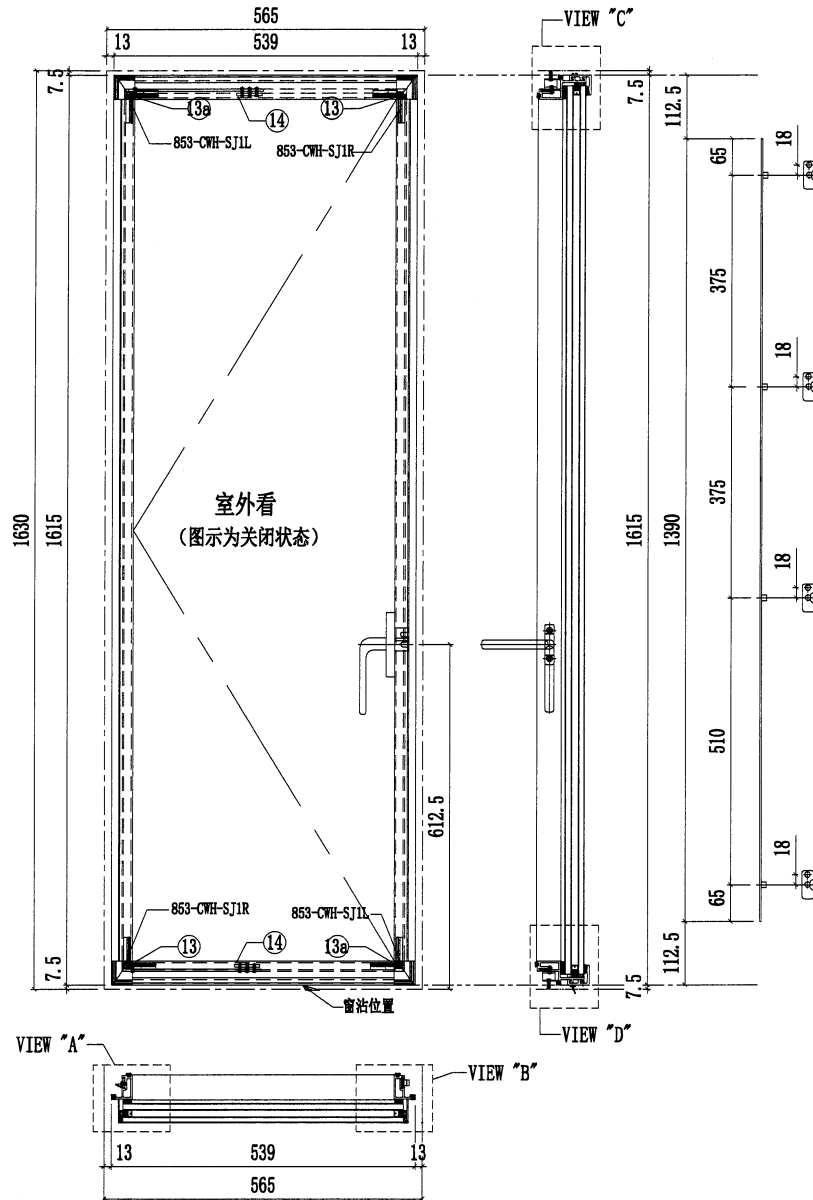

| 序號 | 名稱   | 加工圖號            | 長度    | 模號     | 數量 | 序號 | 名稱        | 加工圖號      | 長度               | 模號          | 數量 |
|----|------|-----------------|-------|--------|----|----|-----------|-----------|------------------|-------------|----|
| 1  | 窗玉企料 | X86167-01L-01aL | 1530  | X86167 | 1  | 11 | 扇撐墊巴      | LBW-09    | 233.5            | X85964      | 1  |
| 2  | 窗玉企料 | X86167-01L-01aR | 1530  | X86167 | 1  | 12 | SH窗玉角碼用鋁角 | CW-AG07   | 20.5             | 50*50*5mm鋁角 | 4  |
| 3  | 窗玉橫料 | X86169-01L-06T  | 465   | X86169 | 1  | 13 | 飛機碼       | CW-LB07   | 40               | 4mm鋁巴       | 4  |
| 4  | 窗玉橫料 | X86169-01L-06D  | 465   | X86169 | 1  | 14 | 扇撐加力巴     | SS-02     | 51.5             | 12*3mm鋁巴    | 2  |
| 7  | 扣蓋   | X85988-02-06    | 510   | X85988 | 2  | 15 | 拉巴        | UN-LB08aL | 1390             | X85964      | 1  |
| 8  | 扣碼墊巴 | LBW-01a         | 52    | X85964 | 4  | 16 |           |           |                  |             |    |
| 9  | 扇撐墊巴 | LBW-09a         | 233.5 | X85964 | 1  | 18 | G2-06A    |           | 32mm中空玻璃497x1577 |             | 1  |
| 10 |      |                 |       |        |    |    |           |           |                  |             |    |

|    |               |    |     |           |    |           |  |  |
|----|---------------|----|-----|-----------|----|-----------|--|--|
| 名稱 | 生窗玉組裝圖        | 制圖 | 陳俊賢 | 2022.3.29 | 修改 |           |  |  |
| 材料 | -             | 復核 | 謝永林 | 2022.5.13 | 日期 |           |  |  |
| 顏色 | JMQ213457(三塗) | 批准 | 胡哥  |           | 圖號 | CW-SH04TL |  |  |



美特鋁質 有限公司

MIDI Aluminium Fabricator Ltd.

工程號

J853

地盤

延坪道住宅

圖號

數量

L

L1

使用位置

樓層

CW-SH06aL

1

574.0

600

CW-PLBG06

25F

1

574.0

600

CW-PLBG06

25F


1

574.0

600

CW-PLBG06T


16F

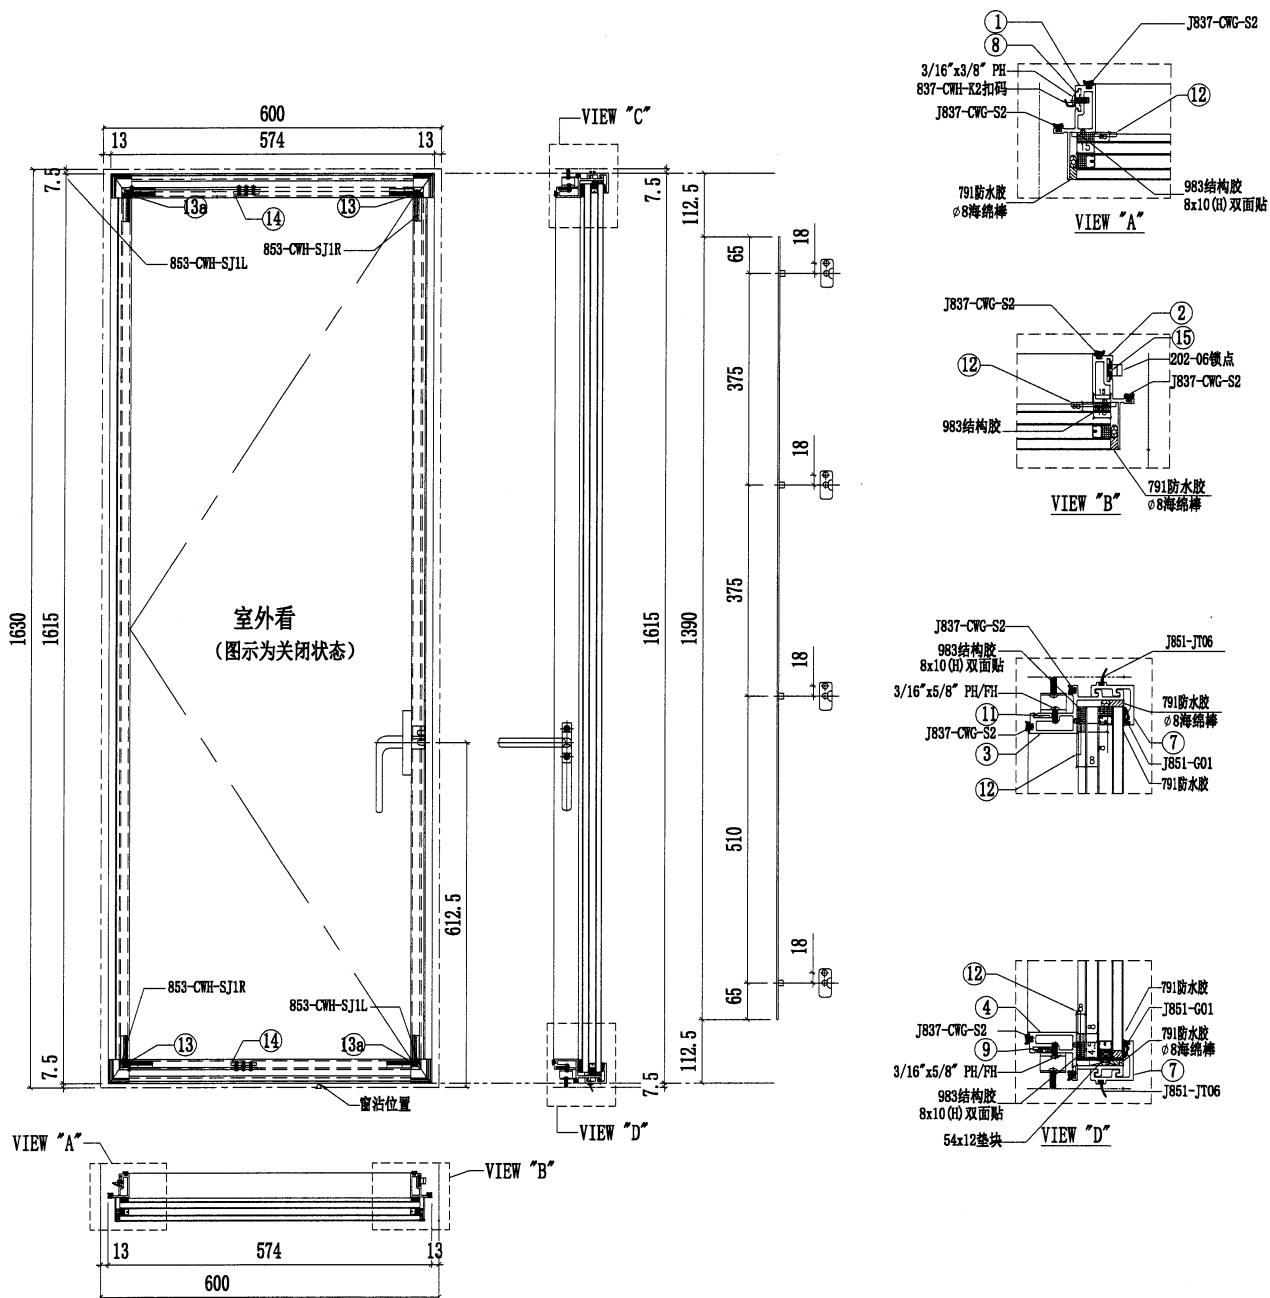

| 序號 | 名稱   | 加工圖號            | 長度    | 模號     | 數量 | 序號 | 名稱        | 加工圖號             | 長度    | 模號          | 數量 |
|----|------|-----------------|-------|--------|----|----|-----------|------------------|-------|-------------|----|
| 1  | 窗玉企料 | X86167-01L-01aL | 1530  | X86167 | 1  | 11 | 扇撐墊巴      | LBW-09           | 233.5 | X85964      | 1  |
| 2  | 窗玉企料 | X86167-01L-01aR | 1530  | X86167 | 1  | 12 | SH窗玉角碼用鉛角 | CW-AG07          | 20.5  | 50*50*5mm鉛角 | 4  |
| 3  | 窗玉橫料 | X86169-01L-06T  | 500   | X86169 | 1  | 13 | 飛機碼       | CW-LB07          | 40    | 4mm鉛巴       | 4  |
| 4  | 窗玉橫料 | X86169-01L-06D  | 500   | X86169 | 1  | 14 | 扇撐加力巴     | SS-02            | 51.5  | 12*3mm鉛巴    | 2  |
| 7  | 扣蓋   | X85988-02-06    | 545   | X85988 | 2  | 15 | 拉巴        | UN-LB08aL        | 1390  | X85964      | 1  |
| 8  | 扣碼墊巴 | LBW-01a         | 52    | X85964 | 4  | 16 |           |                  |       |             |    |
| 9  | 扇撐墊巴 | LBW-09a         | 233.5 | X85964 | 1  | 18 | G2-06A    | 32mm中空玻璃532x1577 |       |             | 1  |
| 10 |      |                 |       |        |    |    |           |                  |       |             |    |

|    |               |    |     |           |    |           |  |  |
|----|---------------|----|-----|-----------|----|-----------|--|--|
| 名稱 | 生窗玉組裝圖        | 制圖 | 陳俊賢 | 2022.3.29 | 修改 |           |  |  |
| 材料 | -             | 復核 | 謝永林 | 2022.5.13 | 日期 |           |  |  |
| 顏色 | JMQ213457(三塗) | 批准 | 胡哥  |           | 圖號 | CW-SH06aL |  |  |



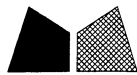

美特鋁質 有限公司

MIDI Aluminium Fabricator Ltd.



工程號

J853

地盤

延坪道住宅

| 圖號       | 樓層 | 數量 | 總數 | 使用位置      | 樓層             |
|----------|----|----|----|-----------|----------------|
| CW-SH06R | 3  | 1  | 3  | CW-PRMG06 | 11F-15F        |
|          | 3  | 1  | 3  | CW-PRMB06 | 11F-15F        |
|          | 14 | 1  | 14 | CW-PRMB06 | 6F-15F,17F-22F |
|          | 6  | 1  | 6  | CW-PRMB06 | 17F-22F        |
|          | 6  | 2  | 12 | CW-PRMB06 | 17F-22F        |
|          | 6  | 1  | 6  | CW-PRMB06 | 17F-22F        |

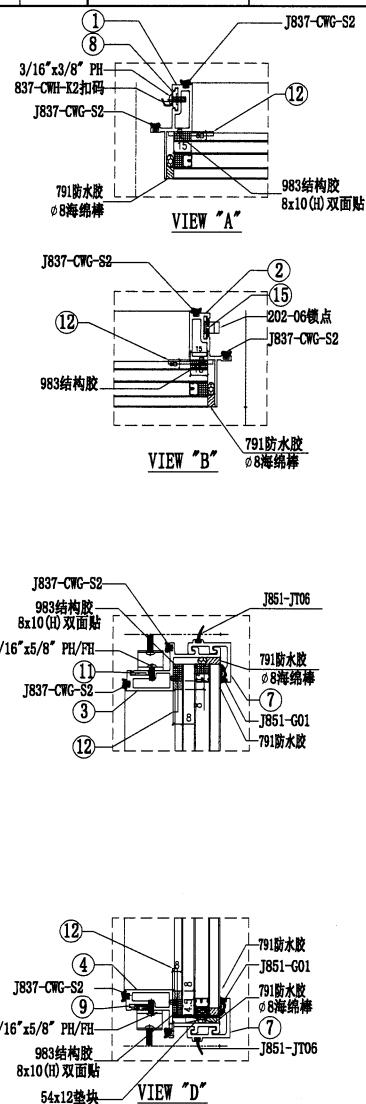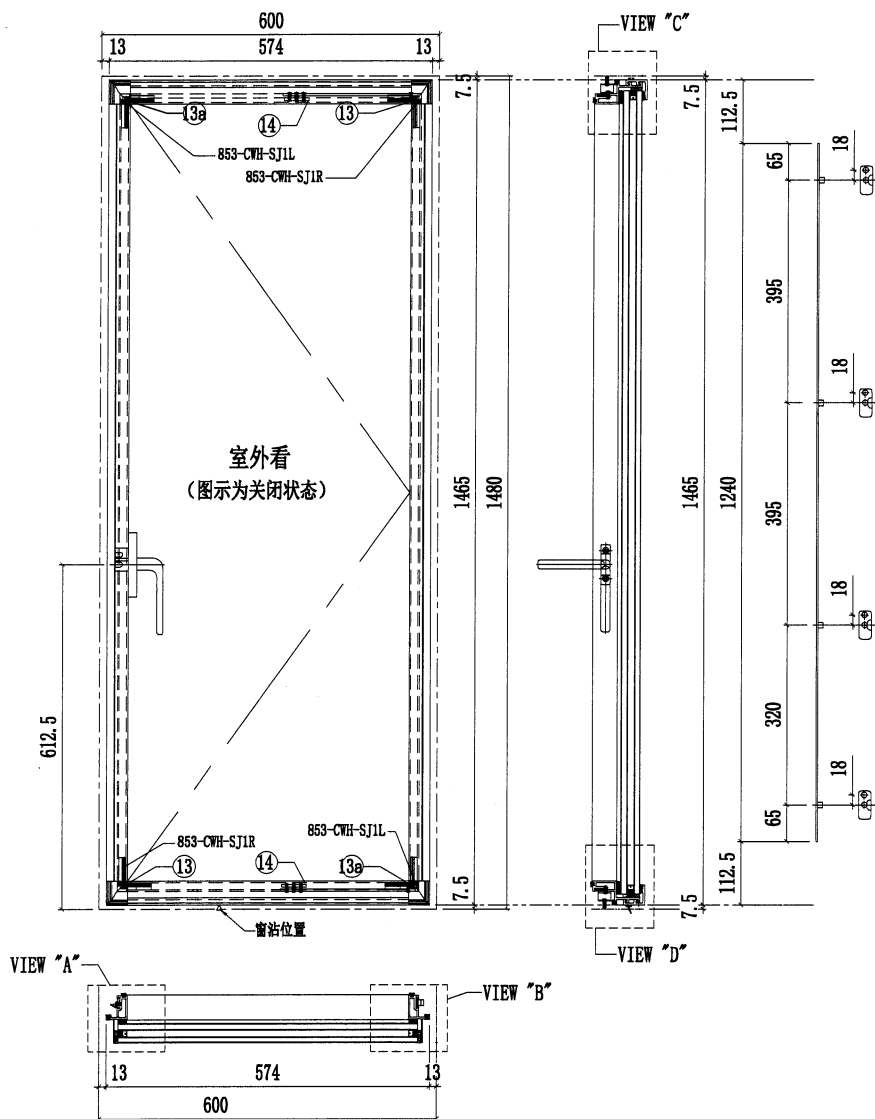

| 序號 | 名稱   | 加工圖號           | 長度    | 模號     | 數量 |
|----|------|----------------|-------|--------|----|
| 1  | 窗玉企料 | X86167-01R-01L | 1380  | X86167 | 1  |
| 2  | 窗玉企料 | X86167-01R-01R | 1380  | X86167 | 1  |
| 3  | 窗玉橫料 | X86169-01R-06T | 500   | X86169 | 1  |
| 4  | 窗玉橫料 | X86169-01R-06D | 500   | X86169 | 1  |
| 7  | 扣蓋   | X85988-02-06   | 545   | X85988 | 2  |
| 8  | 扣碼墊巴 | LBW-01a        | 52    | X85964 | 4  |
| 9  | 扇撐墊巴 | LBW-09aR       | 233.5 | X85964 | 1  |

| 序號 | 名稱        | 加工圖號             | 長度    | 模號          | 數量 |
|----|-----------|------------------|-------|-------------|----|
| 11 | 扇撐墊巴      | LBW-09R          | 233.5 | X85964      | 1  |
| 12 | SH窗玉角碼用鋁角 | CW-AG07          | 20.5  | 50*50*5mm鋁角 | 4  |
| 13 | 飛機碼       | CW-LB07          | 40    | 4mm鋁巴       | 4  |
| 14 | 扇撐加力巴     | SS-02            | 51.5  | 12*3mm鋁巴    | 2  |
| 15 | 拉巴        | UN-LB08R         | 1240  | X85964      | 1  |
| 16 |           |                  |       |             |    |
| 18 | G2-06     | 32mm中空玻璃532x1427 |       |             | 1  |

|    |              |    |     |             |    |          |  |  |
|----|--------------|----|-----|-------------|----|----------|--|--|
| 名稱 | 生窗玉組裝圖       | 制圖 | 陳俊賢 | 2022. 3. 29 | 修改 |          |  |  |
| 材料 | -            | 復核 | 謝永林 | 2022. 5. 13 | 日期 |          |  |  |
| 顏色 | JM213457(三塗) | 批准 | 胡哥  |             | 圖號 | CW-SH06R |  |  |



美特鋁質 有限公司

MIDI Aluminium Fabricator Ltd.


工程號

J853

地盤

延坪道住宅

| 圖號        | 樓層 | 數量 | 總數 | 使用位置       | 樓層         |
|-----------|----|----|----|------------|------------|
| CW-SH06aR | 1  | 1  | 1  | CW-PRMG06a | 5F         |
|           | 3  | 1  | 3  | CW-PRMB06a | 5F,16F,25F |
|           | 1  | 1  | 1  | CW-PRMB06a | 25F        |
|           | 1  | 2  | 2  | CW-PRMB06a | 25F        |
|           | 1  | 1  | 1  | CW-PRMG06T | 16F        |
|           | 1  | 1  | 1  | CW-PRMB06T | 16F        |
| 合計:       |    |    | 9  |            |            |

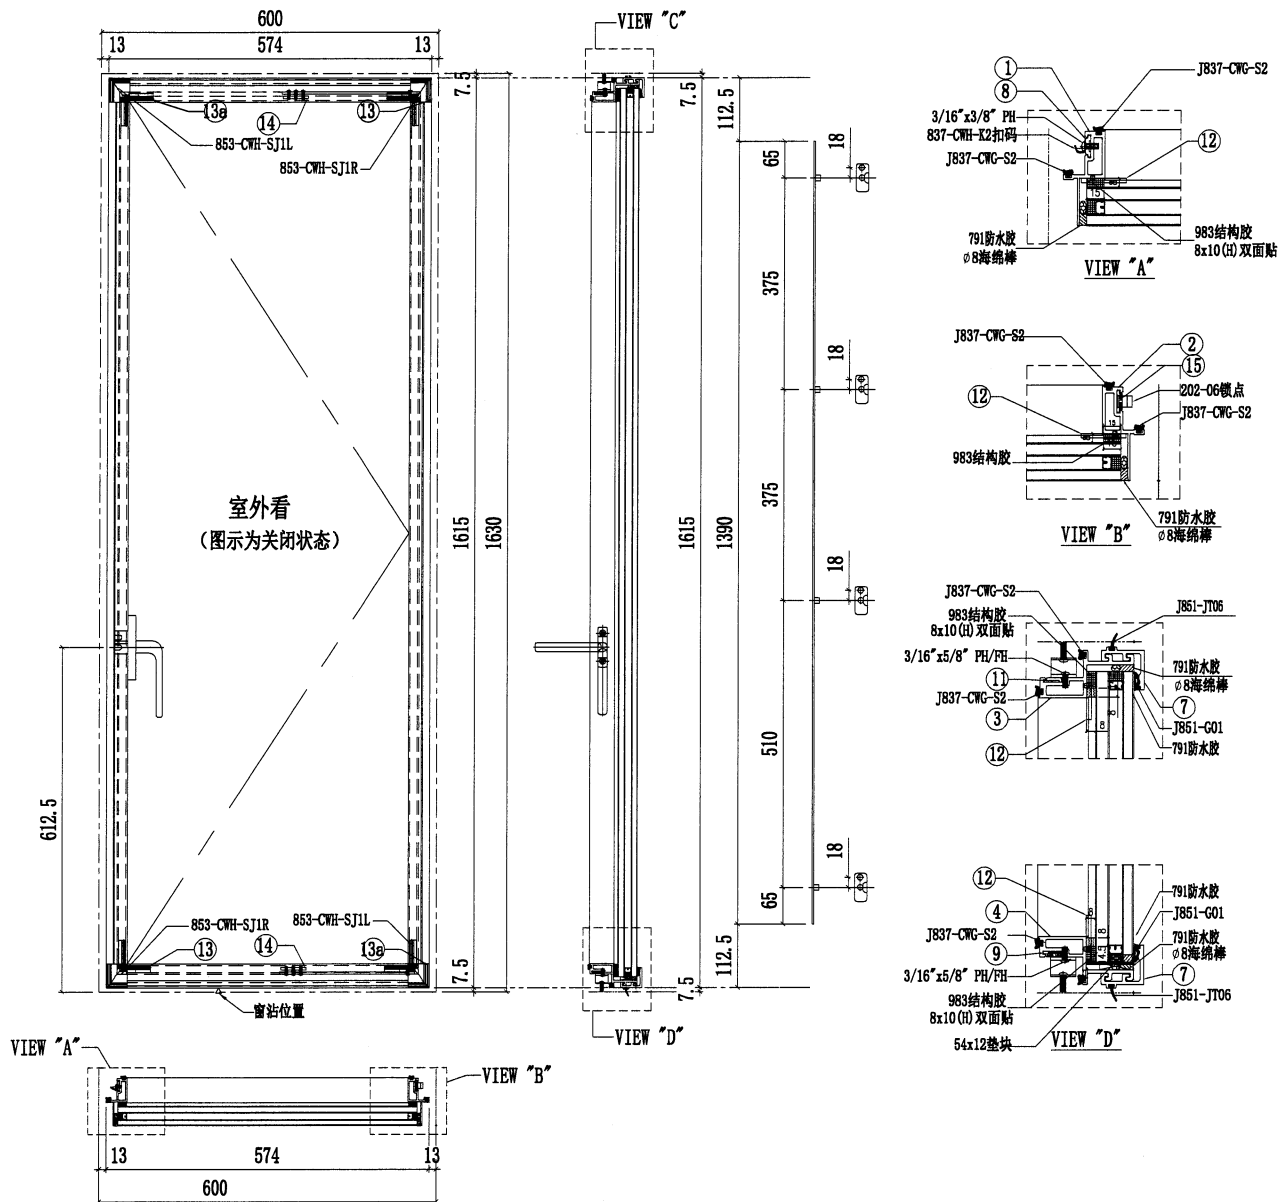


| 序號 | 名稱           | 加工圖號            | 長度    | 模號     | 數量        | 序號 | 名稱        | 加工圖號      | 長度               | 模號          | 數量 |
|----|--------------|-----------------|-------|--------|-----------|----|-----------|-----------|------------------|-------------|----|
| 1  | 窗玉企料         | X86167-01R-01aL | 1530  | X86167 | 1         | 11 | 扇撐墊巴      | LBW-09R   | 233.5            | X85964      | 1  |
| 2  | 窗玉企料         | X86167-01R-01aR | 1530  | X86167 | 1         | 12 | SH窗玉角碼用鋁角 | CW-AG07   | 20.5             | 50*50*5mm鋁角 | 4  |
| 3  | 窗玉橫料         | X86169-01R-06T  | 500   | X86169 | 1         | 13 | 飛機碼       | CW-LB07   | 40               | 4mm鋁巴       | 4  |
| 4  | 窗玉橫料         | X86169-01R-06D  | 500   | X86169 | 1         | 14 | 扇撐加力巴     | SS-02     | 51.5             | 12*3mm鋁巴    | 2  |
| 7  | 扣蓋           | X85988-02-06    | 545   | X85988 | 2         | 15 | 拉巴        | UN-LB08aR | 1390             | X85964      | 1  |
| 8  | 扣碼墊巴         | LBW-01a         | 52    | X85964 | 4         | 16 |           |           |                  |             |    |
| 9  | 扇撐墊巴         | LBW-09aR        | 233.5 | X85964 | 1         | 18 | G2-06A    |           | 32mm中空玻璃532x1577 |             | 1  |
| 10 |              |                 |       |        |           |    |           |           |                  |             |    |
| 名稱 | 生窗玉組裝圖       |                 | 制圖    | 陳俊賢    | 2022.3.29 | 修改 |           |           |                  |             |    |
| 材料 | -            |                 | 復核    | 謝永林    | 2022.5.13 | 日期 |           |           |                  |             |    |
| 顏色 | JM213457(三塗) |                 | 批准    | 胡哥     |           | 圖號 | CW-SH06aR |           |                  |             |    |

美特鋁質 有限公司

A MIDI Aluminium Fabricator Ltd.

| 圖號        | 樓層 | 數量 | 總數 | L     | L1  | 使用位置       | 樓層  |
|-----------|----|----|----|-------|-----|------------|-----|
| CW-SH06bR | 1  | 1  | 1  | 577.0 | 600 | CW-PRMB06b | 23F |
|           | 1  | 1  | 1  | 577.0 | 600 | CW-PRMB06b | 23F |
|           | 1  | 2  | 2  | 577.0 | 600 | CW-PRMB06b | 23F |

|     |      |    |       |
|-----|------|----|-------|
| 工程號 | J853 | 地盤 | 延坪道住宅 |
|-----|------|----|-------|

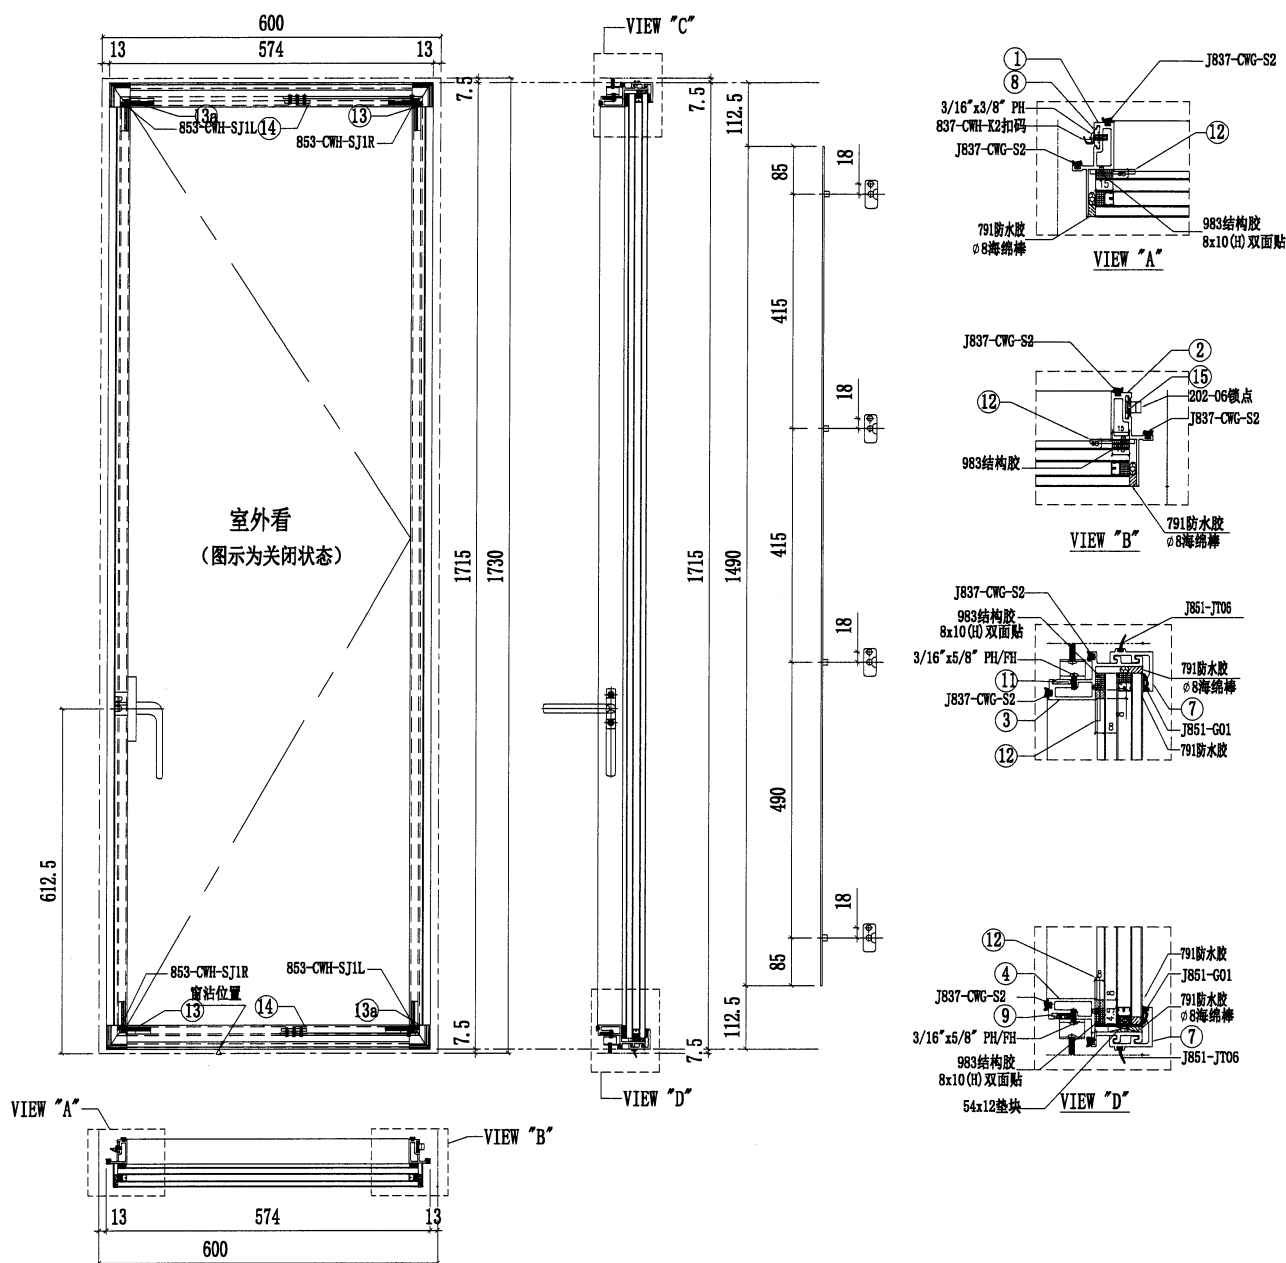

| 序號 | 名稱   | 加工圖號            | 長度    | 模號     | 數量 |
|----|------|-----------------|-------|--------|----|
| 1  | 窗玉企料 | X86167-01R-01bL | 1630  | X86167 | 1  |
| 2  | 窗玉企料 | X86167-01R-01bR | 1630  | X86167 | 1  |
| 3  | 窗玉橫料 | X86169-01R-06T  | 500   | X86169 | 1  |
| 4  | 窗玉橫料 | X86169-01R-06D  | 500   | X86169 | 1  |
| 7  | 扣蓋   | X85988-02-06    | 545   | X85988 | 2  |
| 8  | 扣碼墊巴 | LBW-01a         | 52    | X85964 | 4  |
| 9  | 扇撐墊巴 | LBW-09aR        | 233.5 | X85964 | 1  |
| 10 |      |                 |       |        |    |

| 序號 | 名稱        | 加工圖號             | 長度    | 模號          | 數量 |
|----|-----------|------------------|-------|-------------|----|
| 11 | 扇撐墊巴      | LBW-09R          | 233.5 | X85964      | 1  |
| 12 | SH窗玉角碼用鋁角 | CW-AG07          | 20.5  | 50*50*5mm鋁角 | 4  |
| 13 | 飛機碼       | CW-LB07          | 40    | 4mm鋁巴       | 4  |
| 14 | 扇撐加力巴     | SS-02            | 51.5  | 12*3mm鋁巴    | 2  |
| 15 | 拉巴        | UN-LB08bR        | 1490  | X85964      | 1  |
| 16 |           |                  |       |             |    |
| 18 | G2-06B    | 32mm中空玻璃532x1677 |       |             | 1  |

|    |               |    |     |             |    |           |  |  |
|----|---------------|----|-----|-------------|----|-----------|--|--|
| 名稱 | 生窗玉組裝圖        | 制圖 | 陳俊賢 | 2022. 3. 29 | 修改 |           |  |  |
| 材料 | -             | 復核 | 謝永林 | 2022. 5. 13 | 日期 |           |  |  |
| 顏色 | JMQ213457(三塗) | 批准 | 胡哥  |             | 圖號 | CW-SH06bR |  |  |



延坪道住宅



|    |               |    |     |             |    |                |  |  |
|----|---------------|----|-----|-------------|----|----------------|--|--|
| 名稱 | 窗玉橫料          | 制圖 | 陳俊賢 | 2022. 3. 29 | 修改 |                |  |  |
| 材料 | X86169        | 復核 | 謝永林 | 2022. 5. 13 | 日期 |                |  |  |
| 顏色 | JMQ213457(三塗) | 批准 | 胡哥  |             | 圖號 | X86169-01L-01T |  |  |



美特鋁質 有限公司

MIDI Aluminium Fabricator Ltd.


工程號

J853


地盤

延坪道住宅

SECTION B-B

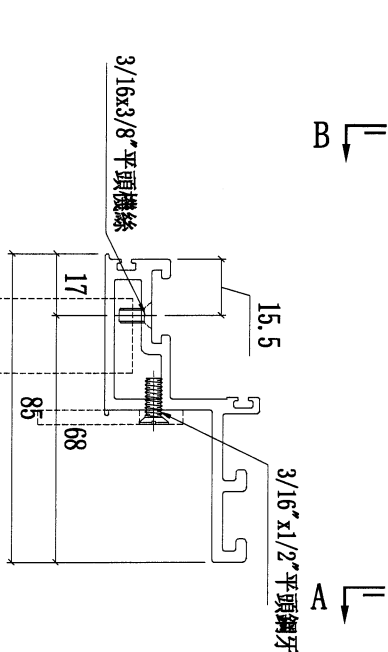

SECTION A-A

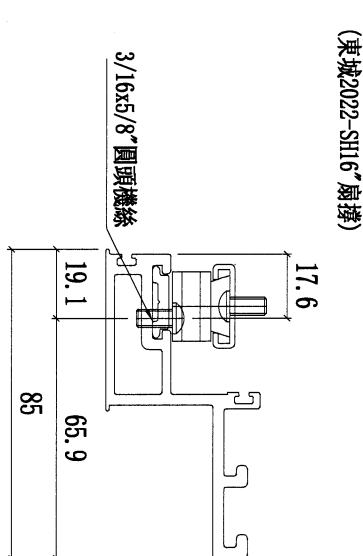

(東城2022-SH16\"/&gt;

3/16\"/>

工廠配鑽牙孔在鉅角上固定扇撐

| 圖號             | 樓層 | 數量 | 總數 | L     | 使用位置      | 樓層              |
|----------------|----|----|----|-------|-----------|-----------------|
| X86169-01R-01T | 3  | 1  | 3  | 500.0 | CW-SH06R  | 11F-15F         |
|                | 3  | 1  | 3  | 500.0 | CW-SH06R  | 11F-15F         |
|                | 14 | 1  | 14 | 500.0 | CW-SH06R  | 6F-15F, 17F-22F |
|                | 6  | 1  | 6  | 500.0 | CW-SH06R  | 17F-22F         |
|                | 6  | 2  | 12 | 500.0 | CW-SH06R  | 17F-22F         |
|                | 6  | 1  | 6  | 500.0 | CW-SH06R  | 17F-22F         |
|                | 1  | 1  | 1  | 500.0 | CW-SH06AR | 5F              |
|                | 3  | 1  | 3  | 500.0 | CW-SH06AR | 5F, 16F, 25F    |
|                | 1  | 1  | 1  | 500.0 | CW-SH06AR | 25F             |
|                | 1  | 2  | 2  | 500.0 | CW-SH06AR | 25F             |
|                | 1  | 1  | 1  | 500.0 | CW-SH06BR | 23F             |
|                | 1  | 1  | 1  | 500.0 | CW-SH06BR | 23F             |
|                | 1  | 2  | 2  | 500.0 | CW-SH06BR | 23F             |
|                | 2  | 2  | 2  | 500.0 | CW-SH06AR | 16F             |
| 合計:            | 1  | 2  | 57 |       |           |                 |

|    |               |    |     |             |    |                |
|----|---------------|----|-----|-------------|----|----------------|
| 名稱 | 窗玉橫料          | 制圖 | 陳俊賢 | 2022. 3. 29 | 修改 |                |
| 材料 | X86169        | 復核 | 謝永林 | 2022. 5. 13 | 日期 |                |
| 顏色 | JMQ213457(三塗) | 批准 | 胡哥  |             | 圖號 | X86169-01R-01T |

|    |               |    |     |             |    |                |  |  |
|----|---------------|----|-----|-------------|----|----------------|--|--|
| 名稱 | 頂橫料           | 制圖 | 陳俊賢 | 2022. 3. 29 | 修改 |                |  |  |
| 材料 | X86169        | 復核 | 謝永林 | 2022. 5. 13 | 日期 |                |  |  |
| 顏色 | JMQ213457(三塗) | 批準 | 胡哥  |             | 圖號 | X86169-02T-37T |  |  |



美特鋁質 有限公司

MIDI Aluminium Fabricator Ltd.

工程號

J853

地盤

延坪道住宅

圖號

X86169-02T-36T

數量

9

1

總數

9

1

L

使用位置

818.0

CW-TH36Z

11F-15F, 17F-22F

樓層

818.0

CW-TH36aZ

16F

A

B

L

A

B

Ø 3.5孔 (配鑽)

3/16"牙 (修扣碼)

3/16"平頭孔

LBW-01

(修後華J077A扣碼 (小))

3/16" x 1/2" 平頭鋼牙

3/16" x 3/8" 平頭機絲

3/16" x 1/2" 圓頭機絲

SECTION B-B

SECTION A-A

名稱

頂橫料

制圖

陳俊賢

2022. 3. 29

修改

材料

X86169

復核

謝永林

2022. 5. 13

日期

顏色

JMQ213457 (三塗)

批准

胡哥

圖號

X86169-02T-36T



美特鋁質 有限公司


MIDI Aluminium Fabricator Ltd.

工程號


J853

地盤


延坪道住宅

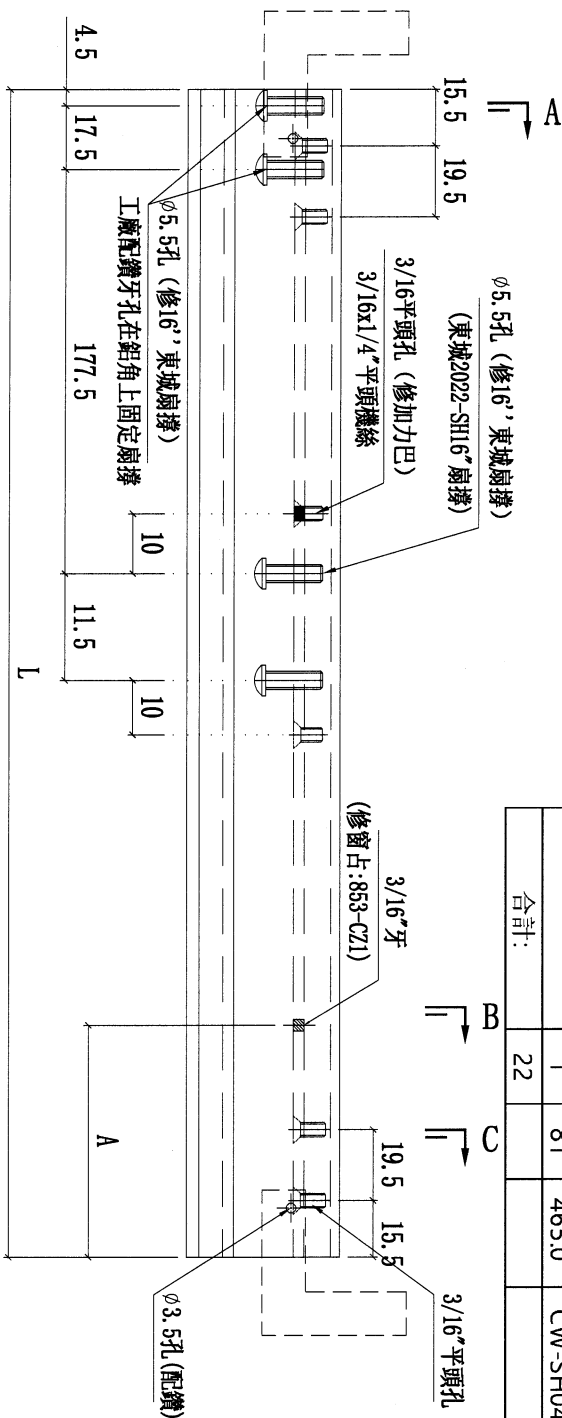


SECTION C-C

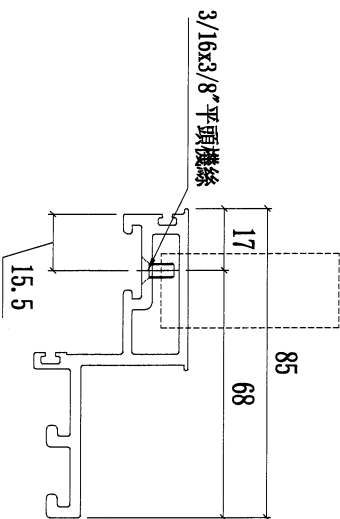

SECTION B-B

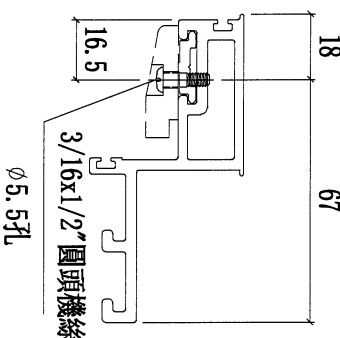

SECTION A-A

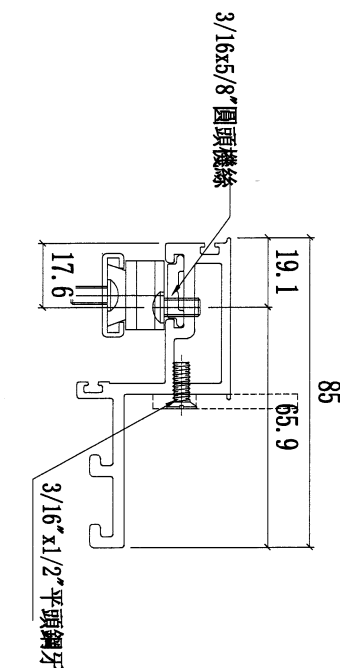


| 圖號              | 數量 | A    | L     | 使用位置      | 樓層      |
|-----------------|----|------|-------|-----------|---------|
| X86169-01L-01T  | 3  | 82.5 | 500.0 | CW-SH06L  | 11F-15F |
|                 | 6  | 82.5 | 500.0 | CW-SH06L  | 17F-22F |
|                 | 1  | 82.5 | 500.0 | CW-SH06aL | 25F     |
|                 | 1  | 82.5 | 500.0 | CW-SH06aL | 25F     |
|                 | 1  | 82.5 | 500.0 | CW-SH06bL | 23F     |
| X86169-01L-01aT | 1  | 82.5 | 500.0 | CW-SH06aL | 16F     |
|                 | 8  | 81   | 465.0 | CW-SH04L  | 6F-15F  |
|                 | 1  | 81   | 465.0 | CW-SH04TL | 16F     |
| 合計:             | 22 |      |       |           |         |

|    |               |    |     |           |    |                |
|----|---------------|----|-----|-----------|----|----------------|
| 名稱 | 窗玉橫料          | 制圖 | 陳俊賢 | 2022.3.29 | 修改 |                |
| 材料 | X86169        | 復核 | 謝永林 | 2022.5.13 | 日期 |                |
| 顏色 | JMQ213457(三塗) | 批准 | 胡哥  |           | 圖號 | X86169-01L-01D |



延坪道住宅

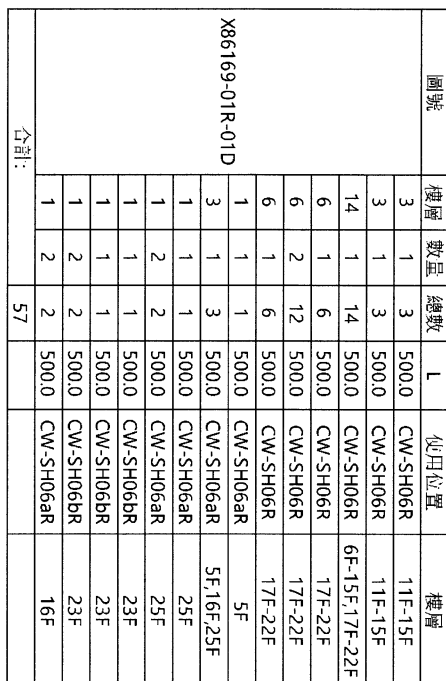

X86169-01R-01D




美特鋁質 有限公司  
MIDI Aluminium Fabricator Ltd.

工程號

J853

地盤

延坪道住宅

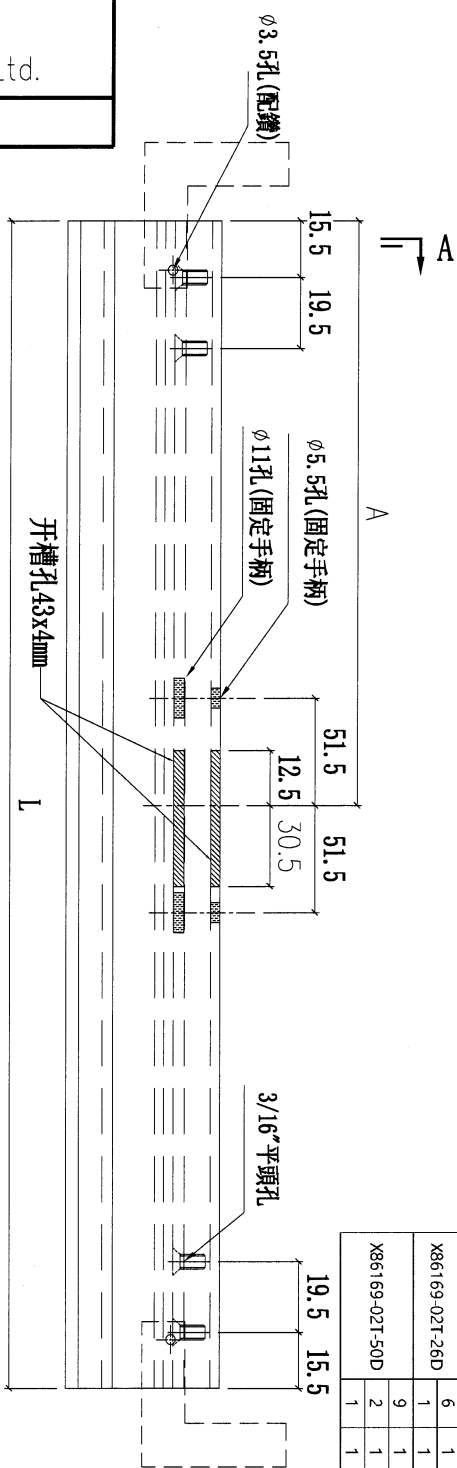

| 圖號             | 樓層 | 數量 | 總數 | L      | A     | 使用位置     | 備備               |
|----------------|----|----|----|--------|-------|----------|------------------|
| X86169-02T-37D | 8  | 1  | 8  | 936.5  | 468.3 | CW-TH37  | 6F-15F           |
|                | 2  | 1  | 2  | 936.5  | 468.3 | CW-TH37a | 5F-16F           |
|                | 6  | 1  | 6  | 936.5  | 468.3 | CW-TH37  | 17F-22F          |
|                | 8  | 2  | 16 | 499.0  | 249.5 | CW-TH06  | 6F-15F           |
|                | 1  | 2  | 2  | 499.0  | 249.5 | CW-TH06a | 16F              |
|                | 9  | 2  | 18 | 499.0  | 249.5 | CW-TH06  | 11F-15F, 17F-22F |
| X86169-02T-06D | 1  | 2  | 2  | 499.0  | 249.5 | CW-TH06a | 16F              |
|                | 9  | 4  | 36 | 499.0  | 249.5 | CW-TH06  | 11F-15F, 17F-22F |
|                | 2  | 4  | 8  | 499.0  | 249.5 | CW-TH06a | 16F, 25F         |
|                | 1  | 4  | 4  | 499.0  | 249.5 | CW-TH06b | 23F              |
| X86169-02T-25D | 8  | 1  | 8  | 764.0  | 382.0 | CW-TH25  | 6F-15F           |
|                | 2  | 1  | 2  | 764.0  | 382.0 | CW-TH25a | 5F-16F           |
| X86169-02T-11D | 3  | 1  | 3  | 564.0  | 282.0 | CW-TH11a | 11F-15F          |
|                | 1  | 1  | 1  | 564.0  | 282.0 | CW-TH11a | 16F              |
| X86169-02T-20D | 6  | 1  | 6  | 699.0  | 349.5 | CW-TH20  | 17F-22F          |
|                | 1  | 1  | 1  | 699.0  | 349.5 | CW-TH20b | 23F              |
| X86169-02T-26D | 6  | 1  | 6  | 799.0  | 399.5 | CW-TH26  | 17F-22F          |
|                | 1  | 1  | 1  | 799.0  | 399.5 | CW-TH26b | 23F              |
| X86169-02T-50D | 9  | 1  | 9  | 1099.0 | 549.5 | CW-TH50  | 11F-15F, 17F-22F |
|                | 2  | 1  | 2  | 1099.0 | 549.5 | CW-TH50a | 16F, 25F         |

SECTION A-A

VIEW "P1"

VIEW "P"

|    |               |    |     |             |    |                |
|----|---------------|----|-----|-------------|----|----------------|
| 名稱 | 頂橫料           | 制圖 | 陳俊賢 | 2022. 3. 29 | 修改 |                |
| 材料 | X86169        | 復核 | 謝永林 | 2022. 5. 13 | 日期 |                |
| 顏色 | JMQ213457(三塗) | 批准 | 胡哥  |             | 圖號 | X86169-02T-37D |



美特鋁質 有限公司

MIDI Aluminium Fabricator Ltd.

工程號

J853

地盤

延坪道住宅

圖號

樓層

數量

總數

L

A

使用位置

樓層

X86169-02T-36D

9

1

9

818.0

409.0

CW-TH36Z

11F-15F,17F-22F

1

1





1

818.0

409.0

CW-TH36aZ

16F

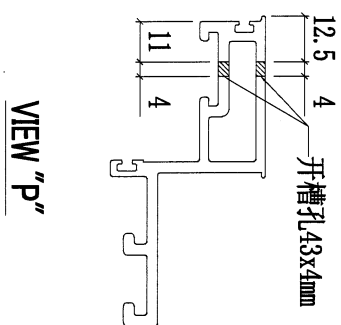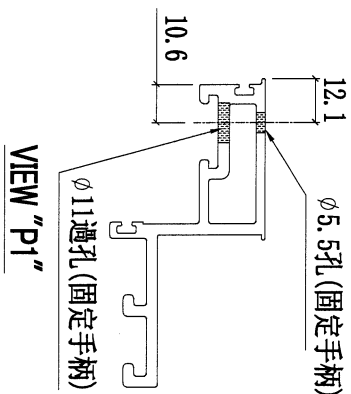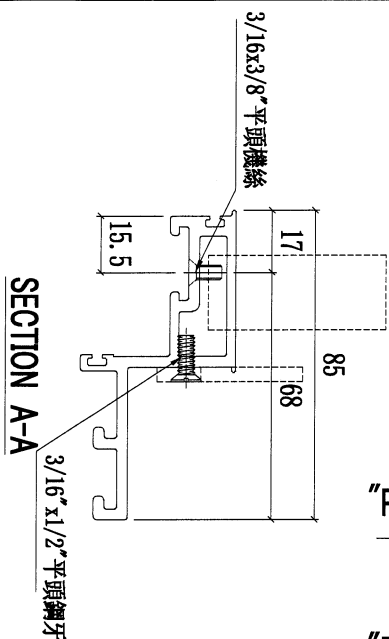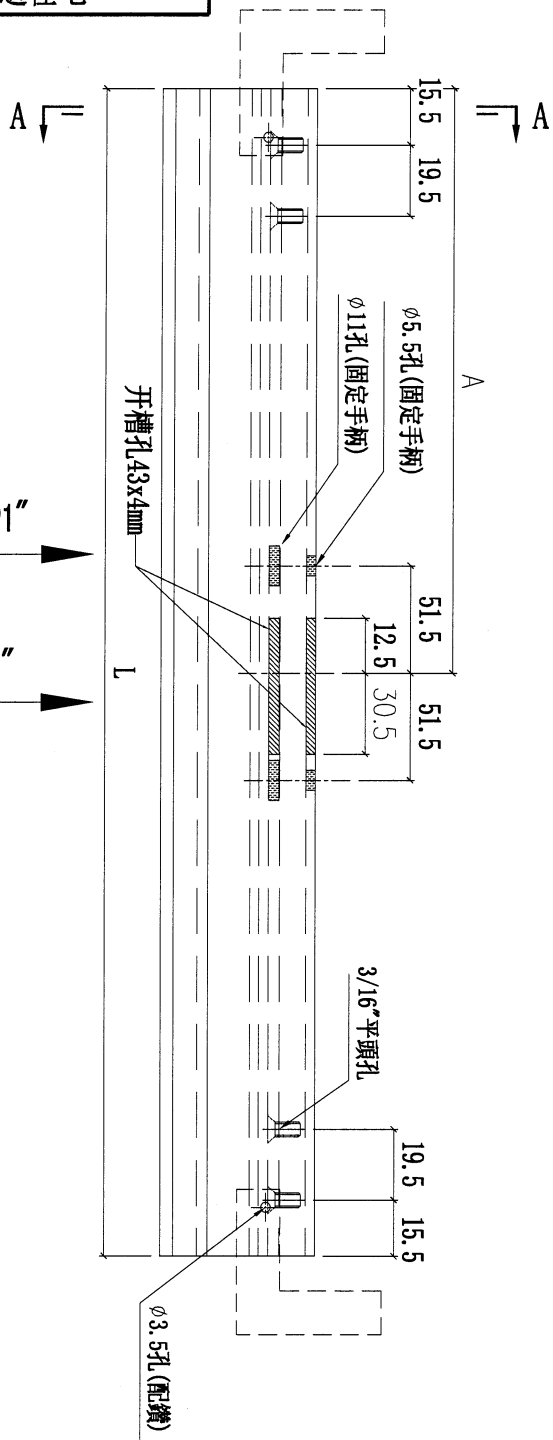

|    |               |    |     |           |    |                |  |
|----|---------------|----|-----|-----------|----|----------------|--|
| 名稱 | 頂橫料           | 制圖 | 陳俊賢 | 2022.3.29 | 修改 |                |  |
| 材料 | X86169        | 復核 | 謝永林 | 2022.5.13 | 日期 |                |  |
| 顏色 | JMQ213457(三塗) | 批准 | 胡哥  |           | 圖號 | X86169-02T-36D |  |



美特鋁質 有限公司


MIDI Aluminium Fabricator Ltd.

工程號

J853

地盤

延坪道住宅

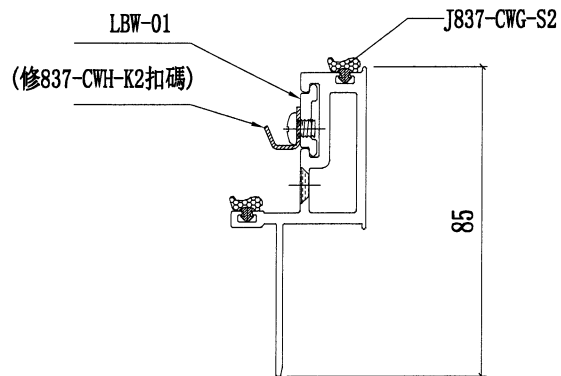


3/16x3/8"平頭機絲

B-B


3/16"x1/2"平頭鋼牙

A-A

窗玉安裝示意圖

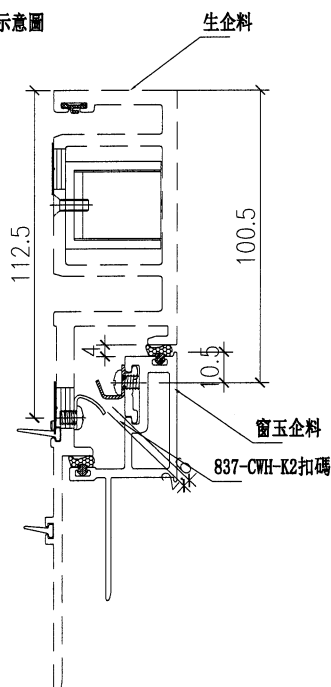

| 圖號              | 數量 | L      | 使用位置      | 樓層      |
|-----------------|----|--------|-----------|---------|
| X86167-01L-01L  | 8  | 1380.0 | CW-SH04L  | 6F-15F  |
|                 | 3  | 1380.0 | CW-SH06L  | 11F-15F |
|                 | 6  | 1380.0 | CW-SH06L  | 17F-22F |
| X86167-01L-01aL | 1  | 1530.0 | CW-SH06aL | 25F     |
|                 | 1  | 1530.0 | CW-SH06aL | 25F     |
|                 | 1  | 1530.0 | CW-SH04TL | 16F     |
|                 | 1  | 1530.0 | CW-SH06aL | 16F     |
| X86167-01L-01bL | 1  | 1630.0 | CW-SH06bL | 23F     |

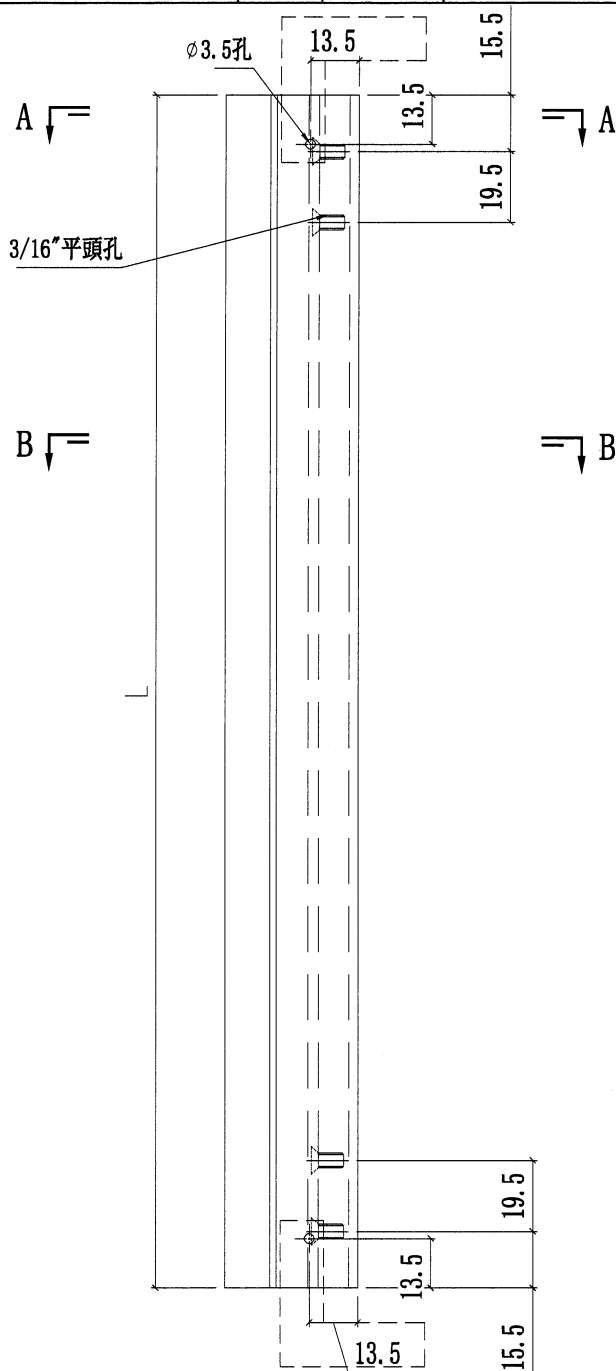

|    |               |    |     |           |    |                |  |  |
|----|---------------|----|-----|-----------|----|----------------|--|--|
| 名稱 | 窗玉企料          | 制圖 | 陳俊賢 | 2022.3.29 | 修改 |                |  |  |
| 材料 | X86167        | 復核 | 謝永林 | 2022.5.13 | 日期 |                |  |  |
| 顏色 | JMQ213457(三塗) | 批準 | 胡哥  |           | 圖號 | X86167-01L-01L |  |  |



美特鋁質 有限公司

MIDI Aluminium Fabricator Ltd.

工程號

J853

地盤

延坪道住宅

圖號

數量

L

使用位置

樓層

X86167-01L-01R

8

1380.0

CW-SH04L

6F-15F

3

1380.0

CW-SH06L

11F-15F

6

1380.0

CW-SH06L

17F-22F

X86167-01L-01aR

1

1530.0

CW-SH06aL

25F

1

1530.0

CW-SH06aL

25F

1

1530.0

CW-SH04TL

16F

1

1530.0

CW-SH06aL

16F




X86167-01L-01bR

1


1630.0

CW-SH06bL

23F

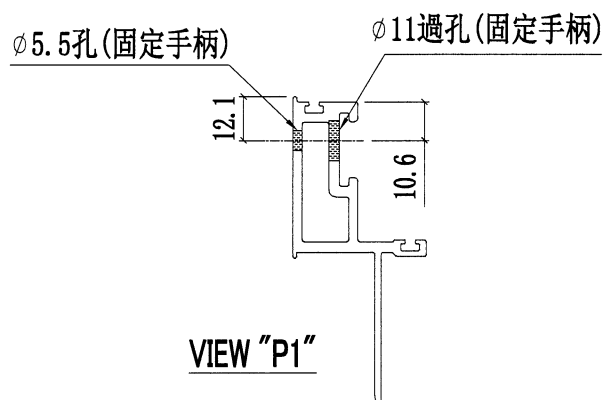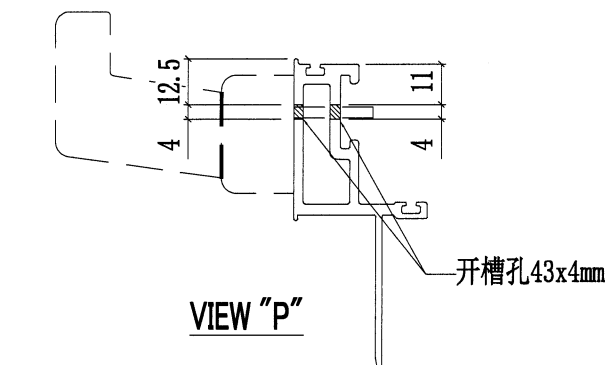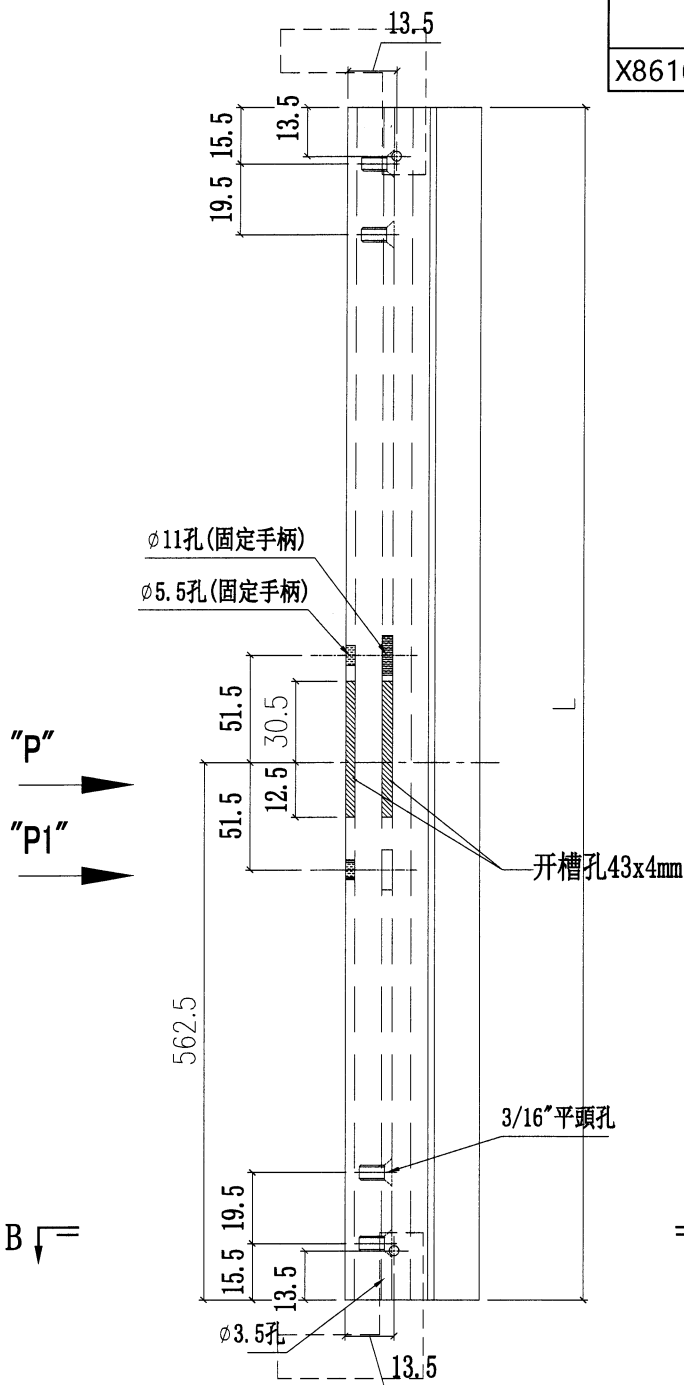

B

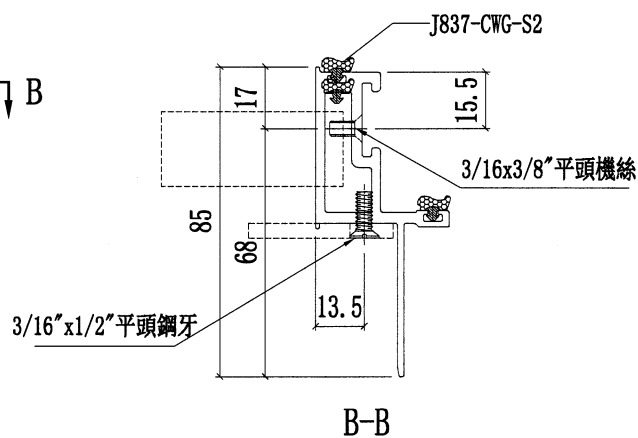

名稱

窗玉企料

制圖

陳俊賢

2022. 3. 29

修改

材料

X86167

復核

謝永林

2022. 5. 13

日期

顏色

JMQ213457(三塗)

批准

胡哥

圖號

X86167-01L-01R



美特鋁質 有限公司

MIDI Aluminium Fabricator Ltd.

工程號


J853

地盤

延坪道住宅

| 圖號              | 樓層 | 數量 | 總數 | L      | 使用位置      | 樓層             |
|-----------------|----|----|----|--------|-----------|----------------|
| X86167-01R-01L  | 3  | 1  | 3  | 1380.0 | CW-SH06R  | 11F-15F        |
|                 | 3  | 1  | 3  | 1380.0 | CW-SH06R  | 11F-15F        |
|                 | 14 | 1  | 14 | 1380.0 | CW-SH06R  | 6F-15F,17F-22F |
|                 | 6  | 1  | 6  | 1380.0 | CW-SH06R  | 17F-22F        |
|                 | 6  | 2  | 12 | 1380.0 | CW-SH06R  | 17F-22F        |
|                 | 6  | 1  | 6  | 1380.0 | CW-SH06R  | 17F-22F        |
| X86167-01R-01aL | 1  | 1  | 1  | 1530.0 | CW-SH06aR | 5F             |
|                 | 3  | 1  | 3  | 1530.0 | CW-SH06aR | 5F,16F,25F     |
|                 | 1  | 1  | 1  | 1530.0 | CW-SH06aR | 25F            |
|                 | 1  | 2  | 2  | 1530.0 | CW-SH06aR | 25F            |
|                 | 2  | 1  | 2  | 1530.0 | CW-SH06aR | 16*2           |
| X86167-01R-01bL | 1  | 1  | 1  | 1630.0 | CW-SH06bR | 23F            |
|                 | 1  | 1  | 1  | 1630.0 | CW-SH06bR | 23F            |
|                 | 1  | 2  | 2  | 1630.0 | CW-SH06bR | 23F            |
| 合計:             |    |    | 57 |        |           |                |


開槽孔43x4mm

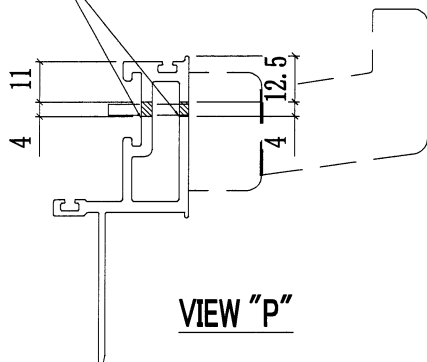

VIEW "P"

Ø11過孔(固定手柄)

Ø5.5孔(固定手柄)

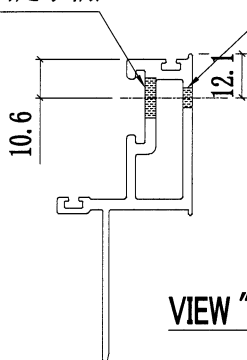


VIEW "P1"


J837-CWG-S2

3/16x3/8"平頭機絲

3/16"x1/2"平頭鋼牙

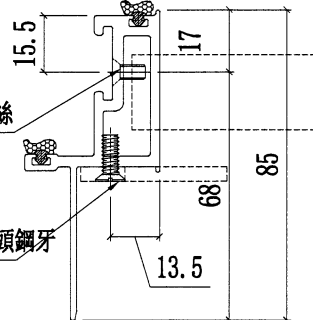

B-B

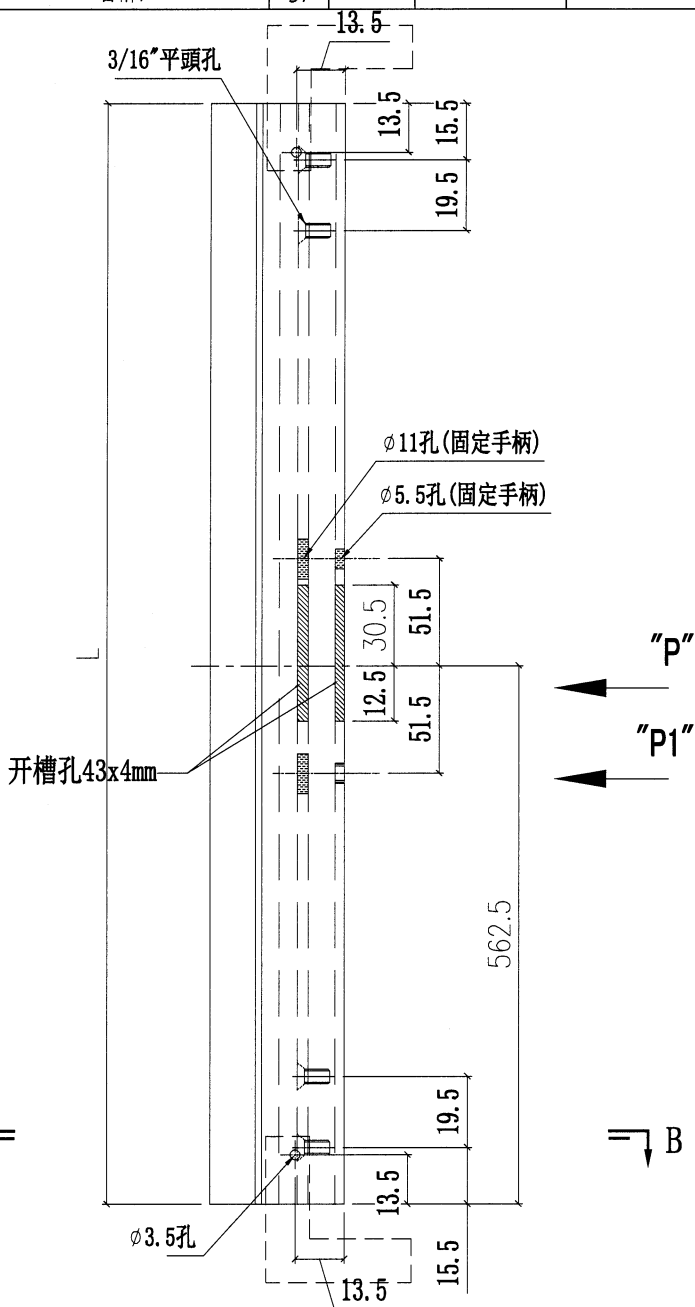

B

B

|    |               |    |     |           |    |                |  |
|----|---------------|----|-----|-----------|----|----------------|--|
| 名稱 | 窗玉企料          | 制圖 | 陳俊賢 | 2022.3.29 | 修改 |                |  |
| 材料 | X86167        | 復核 | 謝永林 | 2022.5.13 | 日期 |                |  |
| 顏色 | JMQ213457(三塗) | 批准 | 胡哥  |           | 圖號 | X86167-01R-01L |  |



延坪道住宅

|    |               |    |     |             |    |                |  |  |
|----|---------------|----|-----|-------------|----|----------------|--|--|
| 名稱 | 窗玉企料          | 制圖 | 陳俊賢 | 2022. 3. 29 | 修改 |                |  |  |
| 材料 | X86167        | 復核 | 謝永林 | 2022. 5. 13 | 日期 |                |  |  |
| 顏色 | JMQ213457(三塗) | 批準 | 胡哥  |             | 圖號 | X86167-01R-01R |  |  |



美特鋁質 有限公司


MIDI Aluminium Fabricator Ltd.

工程號


J853

地盤


延坪道住宅

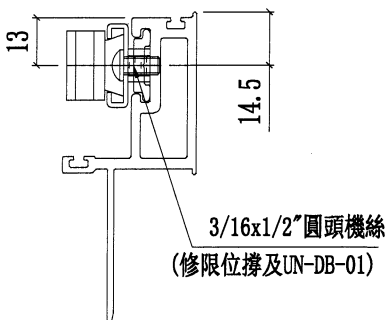


SECTION C-C

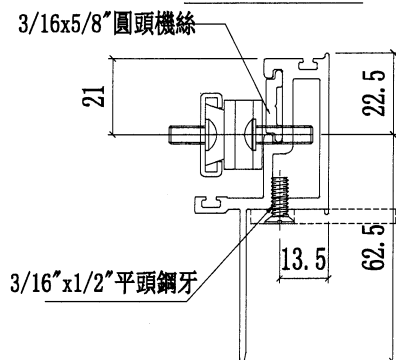

SECTION A-A

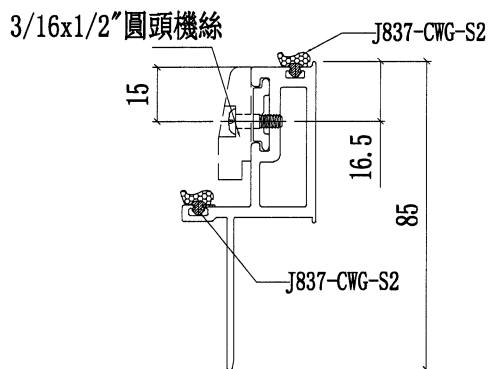


SECTION B-B

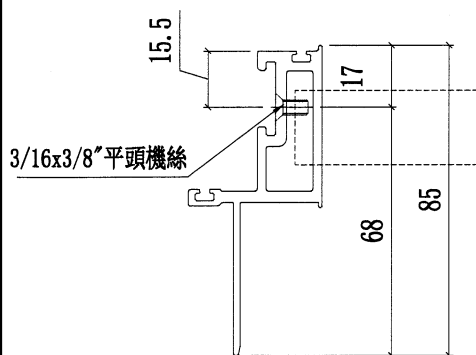

SECTION D-D

| 圖號              | 樓層 | 數量 | 總數 | A   | L      | 使用位置      | 樓層               |
|-----------------|----|----|----|-----|--------|-----------|------------------|
| X86167-02T-02L  | 8  | 1  | 8  | 670 | 1380.0 | CW-TH37   | 6F-15F           |
|                 | 6  | 1  | 6  | 670 | 1380.0 | CW-TH37   | 17F-22F          |
|                 | 8  | 2  | 16 | 670 | 1380.0 | CW-TH06   | 6F-15F           |
|                 | 9  | 2  | 18 | 670 | 1380.0 | CW-TH06   | 11F-15F, 17F-22F |
|                 | 9  | 4  | 36 | 670 | 1380.0 | CW-TH06   | 11F-15F, 17F-22F |
|                 | 8  | 1  | 8  | 670 | 1380.0 | CW-TH25   | 6F-15F           |
|                 | 3  | 1  | 3  | 670 | 1380.0 | CW-TH11   | 11F-15F          |
|                 | 6  | 1  | 6  | 670 | 1380.0 | CW-TH20   | 17F-22F          |
|                 | 6  | 1  | 6  | 670 | 1380.0 | CW-TH26   | 17F-22F          |
|                 | 9  | 1  | 9  | 670 | 1380.0 | CW-TH36Z  | 11F-15F, 17F-22F |
|                 | 9  | 1  | 9  | 670 | 1380.0 | CW-TH50   | 11F-15F, 17F-22F |
|                 | 2  | 1  | 2  | 930 | 1530.0 | CW-TH37a  | 5F, 16F          |
| X86167-02T-02aL | 1  | 2  | 2  | 930 | 1530.0 | CW-TH06a  | 16F              |
|                 | 1  | 2  | 2  | 930 | 1530.0 | CW-TH06a  | 16F              |
|                 | 2  | 4  | 8  | 930 | 1530.0 | CW-TH06a  | 16F, 25F         |
|                 | 2  | 1  | 2  | 930 | 1530.0 | CW-TH25a  | 5F, 16F          |
|                 | 1  | 1  | 1  | 930 | 1530.0 | CW-TH11a  | 16F              |
|                 | 1  | 1  | 1  | 930 | 1530.0 | CW-TH36aZ | 16F              |
|                 | 2  | 1  | 2  | 930 | 1530.0 | CW-TH50a  | 16F, 25F         |
|                 | 1  | 4  | 4  | 930 | 1630.0 | CW-TH06b  | 23F              |
| X86167-02T-02bL | 1  | 1  | 1  | 930 | 1630.0 | CW-TH20b  | 23F              |
|                 | 1  | 1  | 1  | 930 | 1630.0 | CW-TH26b  | 23F              |
|                 | 1  | 1  | 1  | 930 | 1630.0 | CW-TH50b  | 23F              |
|                 | 1  | 1  | 1  | 930 | 1630.0 | CW-TH50b  | 23F              |

此孔工廠根據現場情況配鑽

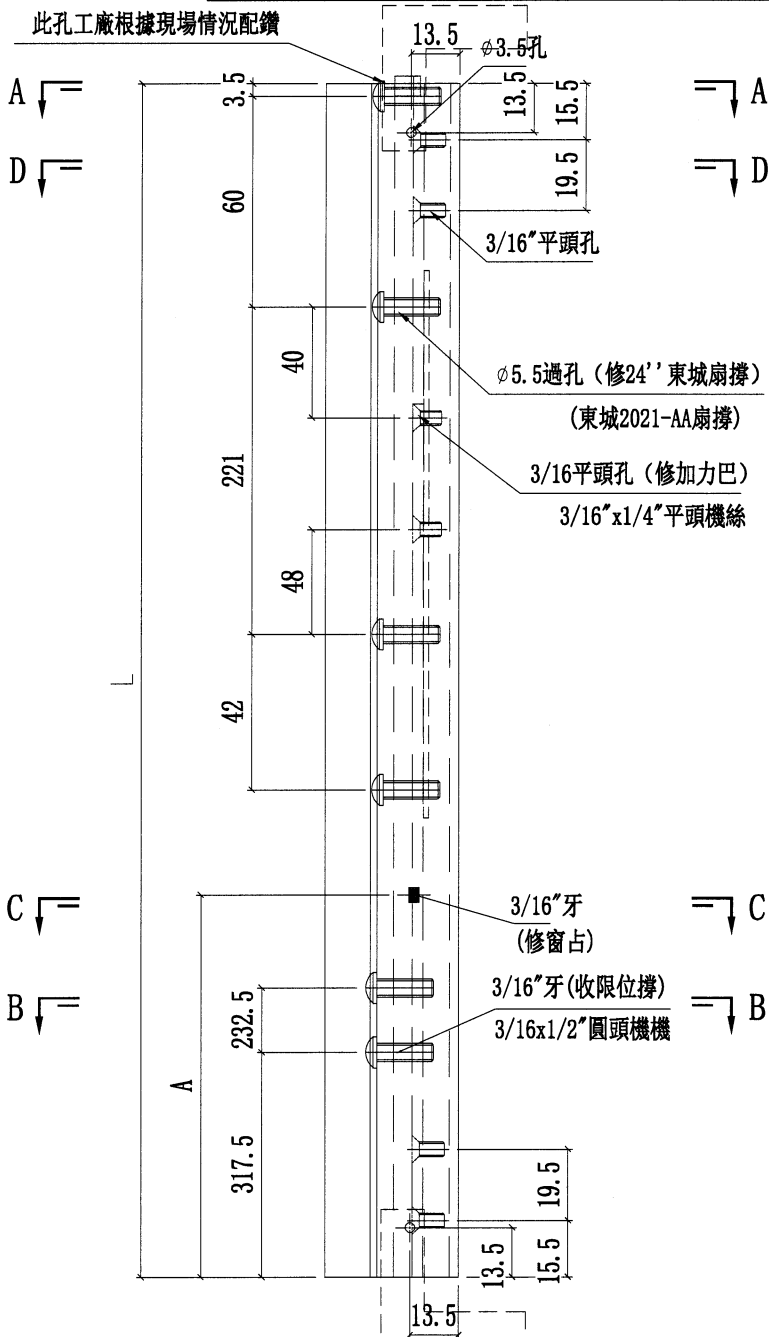

|    |               |    |     |             |    |                |  |
|----|---------------|----|-----|-------------|----|----------------|--|
| 名稱 | 窗玉企           | 制圖 | 陳俊賢 | 2022. 3. 29 | 修改 |                |  |
| 材料 | X86167        | 復核 | 謝永林 | 2022. 5. 13 | 日期 |                |  |
| 顏色 | JMQ213457(三塗) | 批准 | 胡哥  |             | 圖號 | X86167-02T-02L |  |



延坪道住宅



## SECTION D-D

|    |               |    |     |             |    |                |  |  |
|----|---------------|----|-----|-------------|----|----------------|--|--|
| 名稱 | 窗玉企           | 制圖 | 陳俊賢 | 2022. 3. 29 | 修改 |                |  |  |
| 材料 | X86167        | 復核 | 謝永林 | 2022. 5. 13 | 日期 |                |  |  |
| 顏色 | JMQ213457(三塗) | 批准 | 胡哥  |             | 圖號 | X86167-02T-02R |  |  |




美特鋁質 有限公司

MIDI Aluminium Fabricator Ltd.

| 圖號              | 樓層 | 數量 | 總數 | A   | L      | 使用位置      | 樓層               |
|-----------------|----|----|----|-----|--------|-----------|------------------|
| X86168-02T-02R  | 9  | 1  | 9  | 670 | 1380.0 | CW-TH36Z  | 11F-15F, 17F-22F |
| X86168-02T-02aR | 1  | 1  | 1  | 930 | 1530.0 | CW-TH36aZ | 16F              |

工程號 J853 地盤 延坪道住宅

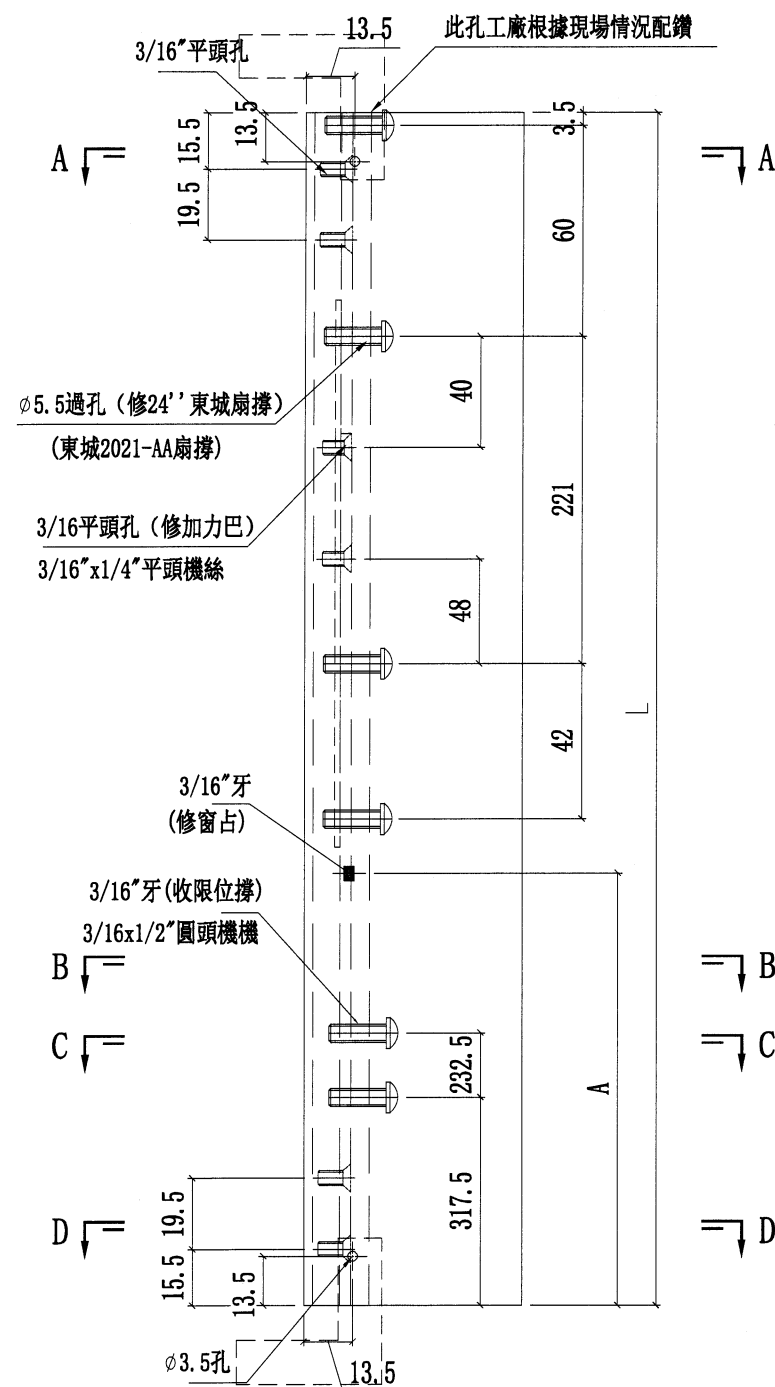

|    |               |    |     |           |    |                |  |  |
|----|---------------|----|-----|-----------|----|----------------|--|--|
| 名稱 | 窗玉企           | 制圖 | 陳俊賢 | 2022.3.29 | 修改 |                |  |  |
| 材料 | X86168        | 復核 | 謝永林 | 2022.5.13 | 日期 |                |  |  |
| 顏色 | JMQ213457(三塗) | 批准 | 胡哥  |           | 圖號 | X86168-02T-02R |  |  |




美特鋁質 有限公司  
MIDI Aluminium Fabricator Ltd.

工程號

J853

地盤

延坪道住宅

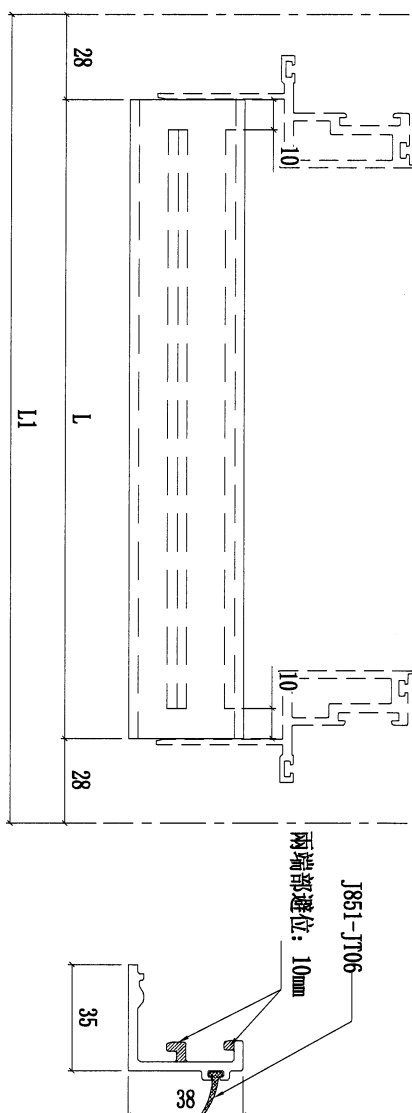

| 圖號            | 樓層 | 數量 | 總數 | L      | L1     | 使用位置      | 樓層              |
|---------------|----|----|----|--------|--------|-----------|-----------------|
| X85988-02-37T | 8  | 2  | 16 | 981.5  | 1037.5 | CW-TH37   | 6F-15F          |
|               | 2  | 2  | 4  | 981.5  | 1037.5 | CW-TH37a  | 5F,16F          |
|               | 6  | 2  | 12 | 981.5  | 1037.5 | CW-TH37   | 17F-22F         |
|               | 8  | 2  | 16 | 809.0  | 865    | CW-TH25   | 6F-15F          |
| X85988-02-25T | 2  | 2  | 4  | 809.0  | 865    | CW-TH25a  | 5F,16F          |
| X85988-02-11T | 3  | 2  | 6  | 609.0  | 665    | CW-TH11   | 11F-15F         |
|               | 1  | 2  | 2  | 609.0  | 665    | CW-TH11a  | 16F             |
|               | 6  | 2  | 12 | 744.0  | 800    | CW-TH20   | 17F-22F         |
| X85988-02-20T | 1  | 2  | 2  | 744.0  | 800    | CW-TH20b  | 23F             |
| X85988-02-26T | 6  | 2  | 12 | 844.0  | 900    | CW-TH26   | 17F-22F         |
|               | 1  | 2  | 2  | 844.0  | 900    | CW-TH26b  | 23F             |
|               | 9  | 2  | 18 | 1144.0 | 1200   | CW-TH50   | 11F-15F,17F-22F |
| X85988-02-50T | 2  | 2  | 4  | 1144.0 | 1200   | CW-TH50a  | 16F,25F         |
|               | 1  | 2  | 2  | 1144.0 | 1200   | CW-TH50b  | 23F             |
|               | 8  | 2  | 16 | 510.0  | 565    | CW-SH04L  | 6F-15F          |
| X85988-02-04T | 1  | 2  | 2  | 510.0  | 565    | CW-SH04TL | 6F-15F          |
|               | 8  | 4  | 32 | 544.0  | 600    | CW-TH06   | 6F-15F          |
|               | 1  | 4  | 4  | 544.0  | 600    | CW-TH06a  | 16F             |
| X85988-02-06T | 9  | 4  | 36 | 544.0  | 600    | CW-TH06   | 11F-15F,17F-22F |
|               | 1  | 4  | 4  | 544.0  | 600    | CW-TH06a  | 16F             |
|               | 9  | 8  | 72 | 544.0  | 600    | CW-TH06   | 11F-15F,17F-22F |
|               | 2  | 8  | 16 | 544.0  | 600    | CW-TH06a  | 16F,25F         |
|               | 1  | 8  | 8  | 544.0  | 600    | CW-TH06b  | 23F             |

|    |               |    |     |             |    |               |  |
|----|---------------|----|-----|-------------|----|---------------|--|
| 名稱 | 玻璃扣蓋(帶胶条位)    | 制圖 | 陳俊賢 | 2022. 3. 29 | 修改 |               |  |
| 材料 | X85988        | 復核 | 謝永林 | 2022. 5. 13 | 日期 |               |  |
| 顏色 | JMQ213457(三塗) | 批准 | 胡哥  |             | 圖號 | X85988-02-37T |  |



美特鋁質 有限公司


MIDI Aluminium Fabricator Ltd.

工程號

J853

地盤

延坪道住宅

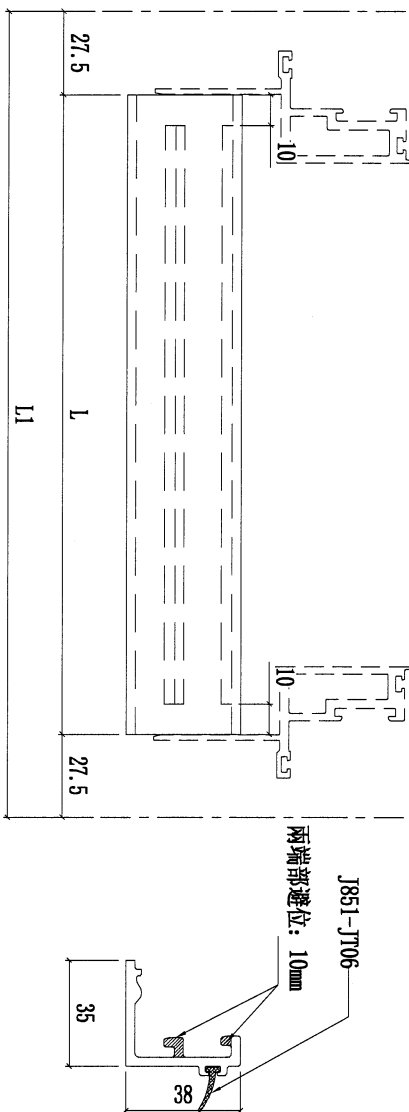

| 圖號           | 樓層 | 數量 | 總數 | L     | L1  | 使用位置      | 樓層              |
|--------------|----|----|----|-------|-----|-----------|-----------------|
| X85988-02-06 | 3  | 2  | 6  | 545.0 | 600 | CW-SH06L  | 11F-15F         |
|              | 1  | 2  | 2  | 545.0 | 600 | CW-SH06aL | 25F             |
|              | 6  | 2  | 12 | 545.0 | 600 | CW-SH06L  | 17F-22F         |
|              | 1  | 2  | 2  | 545.0 | 600 | CW-SH06aL | 25F             |
|              | 1  | 2  | 2  | 545.0 | 600 | CW-SH06bL | 23F             |
|              | 3  | 2  | 6  | 545.0 | 600 | CW-SH06R  | 11F-15F         |
|              | 3  | 2  | 6  | 545.0 | 600 | CW-SH06R  | 11F-15F         |
|              | 1  | 2  | 2  | 545.0 | 600 | CW-SH06aR | 5F              |
|              | 14 | 2  | 28 | 545.0 | 600 | CW-SH06R  | 6F-15F, 17F-22F |
|              | 3  | 2  | 6  | 545.0 | 600 | CW-SH06aR | 5F, 16F, 25F    |
|              | 1  | 2  | 2  | 545.0 | 600 | CW-SH06bR | 23F             |
|              | 6  | 2  | 12 | 545.0 | 600 | CW-SH06R  | 17F-22F         |
|              | 1  | 2  | 2  | 545.0 | 600 | CW-SH06aR | 25F             |
|              | 1  | 2  | 2  | 545.0 | 600 | CW-SH06bR | 23F             |

|    |               |    |     |             |    |              |  |  |
|----|---------------|----|-----|-------------|----|--------------|--|--|
| 名稱 | 玻璃扣蓋(帶膠条位)    | 制圖 | 陳俊賢 | 2022. 3. 29 | 修改 |              |  |  |
| 材料 | X85988        | 復核 | 謝永林 | 2022. 5. 13 | 日期 |              |  |  |
| 顏色 | JMQ213457(三塗) | 批准 | 胡哥  |             | 圖號 | X85988-02-06 |  |  |



美特鋁質 有限公司



MIDI Aluminium Fabricator Ltd.

工程號

J853

地盤

延坪道住宅

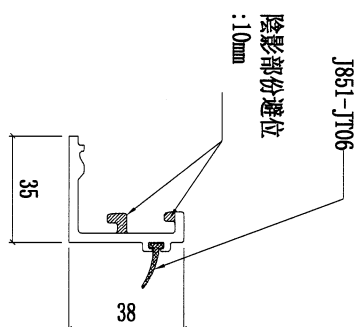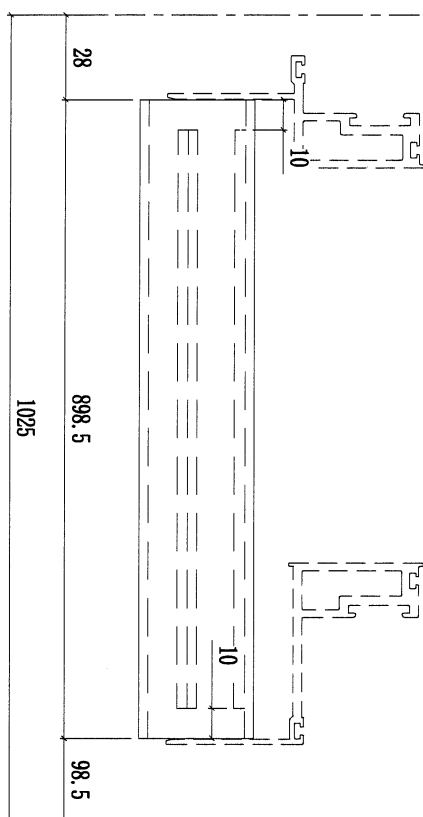

| 樓層 | 數量 | 總數 | 使用位置      | 樓層               |
|----|----|----|-----------|------------------|
| 9  | 2  | 18 | CW-TH36Z  | 11F-15F, 17F-22F |
| 1  | 2  | 2  | CW-TH36aZ | 16F              |

|    |               |    |     |             |    |              |  |  |
|----|---------------|----|-----|-------------|----|--------------|--|--|
| 名稱 | 玻璃扣蓋(帶膠条位)    | 制圖 | 陳俊賢 | 2022. 3. 29 | 修改 |              |  |  |
| 材料 | X85988        | 復核 | 謝永林 | 2022. 5. 13 | 日期 |              |  |  |
| 顏色 | JMQ213457(三塗) | 批准 | 胡哥  |             | 圖號 | X85988-02-36 |  |  |



美特鋁質 有限公司

MIDI Aluminium Fabricator Ltd.



工程號

J853

地盤

延坪道住宅

扣碼墊巴安裝示意

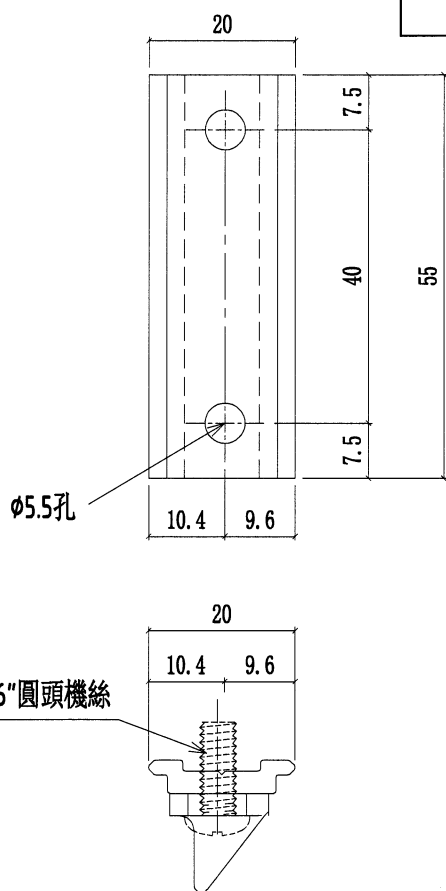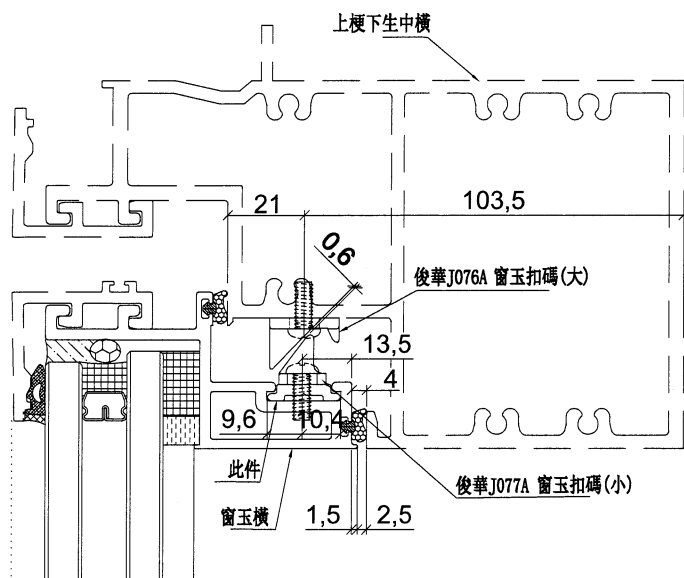

| 樓層  | 數量 | 總數  | 使用位置      | 樓層              |
|-----|----|-----|-----------|-----------------|
| 8   | 2  | 16  | CW-TH37   | 6F-15F          |
| 6   | 2  | 12  | CW-TH37   | 17F-22F         |
| 8   | 4  | 32  | CW-TH06   | 6F-15F          |
| 9   | 4  | 36  | CW-TH06   | 11F-15F,17F-22F |
| 9   | 8  | 72  | CW-TH06   | 11F-15F,17F-22F |
| 8   | 2  | 16  | CW-TH25   | 6F-15F          |
| 3   | 2  | 6   | CW-TH11   | 11F-15F         |
| 6   | 2  | 12  | CW-TH20   | 17F-22F         |
| 6   | 2  | 12  | CW-TH26   | 17F-22F         |
| 9   | 2  | 18  | CW-TH50   | 11F-15F,17F-22F |
| 2   | 2  | 4   | CW-TH37a  | 5F,16F          |
| 1   | 4  | 4   | CW-TH06a  | 16F             |
| 1   | 4  | 4   | CW-TH06a  | 16F             |
| 2   | 8  | 16  | CW-TH06a  | 16F,25F         |
| 2   | 2  | 4   | CW-TH25a  | 5F,16F          |
| 1   | 2  | 2   | CW-TH11a  | 16F             |
| 2   | 2  | 4   | CW-TH50a  | 16F,25F         |
| 1   | 8  | 8   | CW-TH06b  | 23F             |
| 1   | 2  | 2   | CW-TH20b  | 23F             |
| 1   | 2  | 2   | CW-TH26b  | 23F             |
| 1   | 2  | 2   | CW-TH50b  | 23F             |
| 9   | 2  | 18  | CW-TH36Z  | 11F-15F,17F-22F |
| 1   | 2  | 2   | CW-TH36aZ | 11F-15F,17F-22F |
| 合計: |    | 304 |           |                 |

|    |               |    |     |           |    |        |  |  |
|----|---------------|----|-----|-----------|----|--------|--|--|
| 名稱 | 扣碼墊巴          | 制圖 | 陳俊賢 | 2022.3.29 | 修改 |        |  |  |
| 材料 | X85964        | 復核 | 謝永林 | 2022.5.13 | 日期 |        |  |  |
| 顏色 | JMQ213457(三塗) | 批准 | 胡哥  |           | 圖號 | LBW-01 |  |  |



美特鋁質 有限公司

MIDI Aluminium Fabricator Ltd.

工程號

J853


地盤

延坪道住宅


因扣碼過緊, 最好試  
做一再調下扣碼位置

| 樓層  | 數量 | 總數    | 使用位置      | 樓層              |
|-----|----|-------|-----------|-----------------|
| 8   | 4  | 32    | CW-SH04L  | 6F-15F          |
| 1   | 4  | 4     | CW-SH04TL | 6F-15F          |
| 3   | 4  | 12    | CW-SH06L  | 11F-15F         |
| 6   | 4  | 24    | CW-SH06L  | 17F-22F         |
| 3   | 4  | 12    | CW-SH06R  | 11F-15F         |
| 3   | 4  | 12    | CW-SH06R  | 11F-15F         |
| 6   | 4  | 24    | CW-SH06R  | 17F-22F         |
| 6   | 8  | 48    | CW-SH06R  | 17F-22F         |
| 6   | 4  | 24    | CW-SH06R  | 17F-22F         |
| 14  | 4  | 56    | CW-SH06R  | 6F-15F, 17F-22F |
| 1   | 4  | 4     | CW-SH06aL | 25F             |
| 1   | 4  | 4     | CW-SH06aL | 25F             |
| 1   | 4  | 4     | CW-SH06aL | 5F              |
| 3   | 4  | 12    | CW-SH06aL | 5F, 16F, 25F    |
| 1   | 4  | 4     | CW-SH06aL | 25F             |
| 1   | 8  | 8     | CW-SH06aL | 25F             |
| 1   | 4  | 4     | CW-SH06bL | 23F             |
| 1   | 4  | 4     | CW-SH06bL | 23F             |
| 1   | 4  | 4     | CW-SH06bL | 23F             |
| 1   | 8  | 8     | CW-SH06bL | 23F             |
| 1   | 4  | 4     | CW-SH06aL | 16F             |
| 2   | 4  | 8     | CW-SH06aL | 16F*2           |
| 合計: |    | 316.0 |           |                 |


扣碼墊巴安裝示意

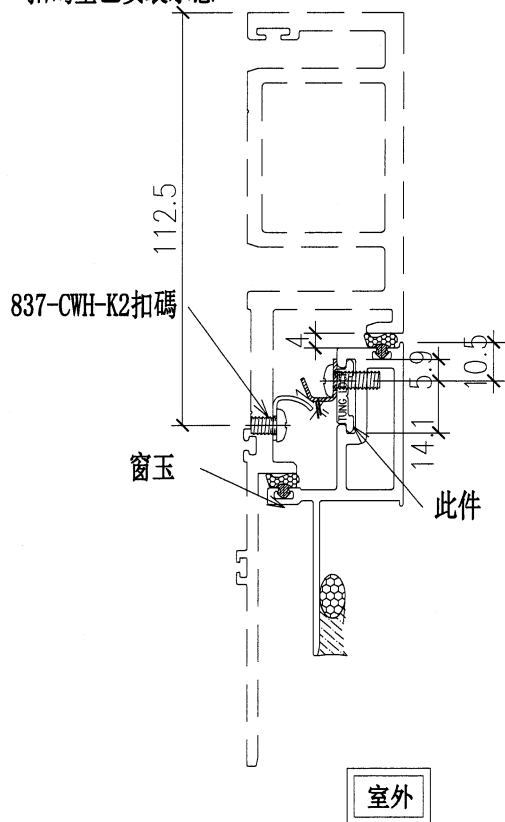

M5牙  
修M5X5mm內六角機  
絲(尖角)

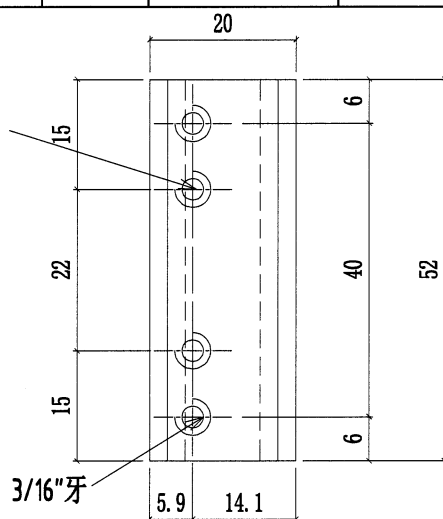

3/16x3/16\"圓頭機絲

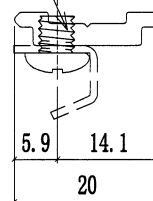

|    |               |    |     |             |    |         |  |  |
|----|---------------|----|-----|-------------|----|---------|--|--|
| 名稱 | 扣碼墊巴          | 制圖 | 陳俊賢 | 2022. 3. 29 | 修改 |         |  |  |
| 材料 | X85964        | 復核 | 謝永林 | 2022. 5. 13 | 日期 |         |  |  |
| 顏色 | JMQ213457(三塗) | 批准 | 胡哥  |             | 圖號 | LBW-01a |  |  |



美特鋁質 有限公司

MIDI Aluminium Fabricator Ltd.

工程號



J853

地盤

延坪道住宅

| 樓層  | 數量 | 總數  | 使用位置      | 樓層              |
|-----|----|-----|-----------|-----------------|
| 8   | 2  | 16  | CW-TH37   | 6F-15F          |
| 6   | 2  | 12  | CW-TH37   | 17F-22F         |
| 8   | 4  | 32  | CW-TH06   | 6F-15F          |
| 9   | 4  | 36  | CW-TH06   | 11F-15F,17F-22F |
| 9   | 8  | 72  | CW-TH06   | 11F-15F,17F-22F |
| 8   | 2  | 16  | CW-TH25   | 6F-15F          |
| 3   | 2  | 6   | CW-TH11   | 11F-15F         |
| 6   | 2  | 12  | CW-TH20   | 17F-22F         |
| 6   | 2  | 12  | CW-TH26   | 17F-22F         |
| 9   | 2  | 18  | CW-TH50   | 11F-15F,17F-22F |
| 2   | 2  | 4   | CW-TH37a  | 5F,16F          |
| 1   | 4  | 4   | CW-TH06a  | 16F             |
| 1   | 4  | 4   | CW-TH06a  | 16F             |
| 2   | 8  | 16  | CW-TH06a  | 16F,25F         |
| 2   | 2  | 4   | CW-TH25a  | 5F,16F          |
| 1   | 2  | 2   | CW-TH11a  | 16F             |
| 2   | 2  | 4   | CW-TH50a  | 16F,25F         |
| 1   | 8  | 8   | CW-TH06b  | 23F             |
| 1   | 2  | 2   | CW-TH20b  | 23F             |
| 1   | 2  | 2   | CW-TH26b  | 23F             |
| 1   | 2  | 2   | CW-TH50b  | 23F             |
| 9   | 2  | 18  | CW-TH36Z  | 11F-15F,17F-22F |
| 1   | 2  | 2   | CW-TH36aZ | 11F-15F,17F-22F |
| 合計: |    | 304 |           |                 |

窗占墊巴安裝示意

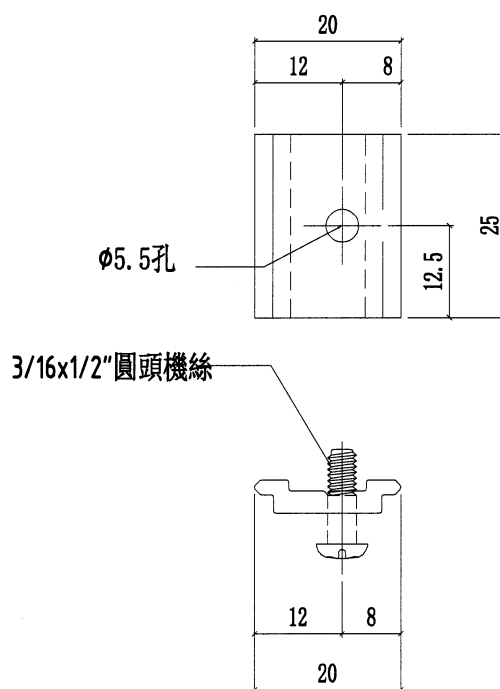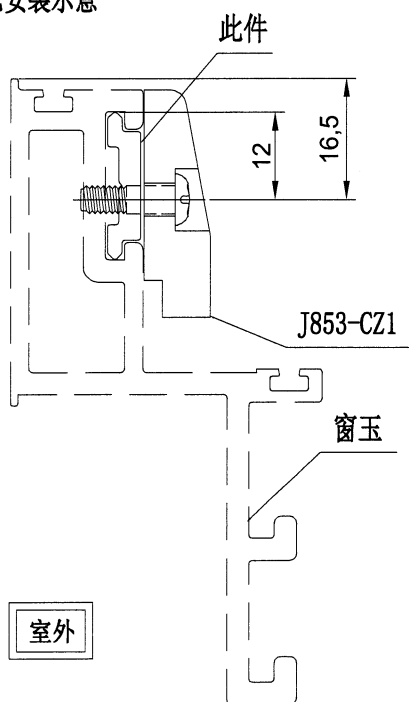

|    |               |    |     |             |    |        |  |  |
|----|---------------|----|-----|-------------|----|--------|--|--|
| 名稱 | TH窗占墊巴        | 制圖 | 陳俊賢 | 2022. 3. 29 | 修改 |        |  |  |
| 材料 | X85964        | 復核 | 謝永林 | 2022. 5. 13 | 日期 |        |  |  |
| 顏色 | JMQ213457(三塗) | 批准 | 胡哥  |             | 圖號 | LBW-02 |  |  |



美特鋁質 有限公司

MIDI Aluminium Fabricator Ltd.

工程號



J853

地盤


延坪道住宅

| 樓層  | 數量 | 總數   | 使用位置      | 樓層             |
|-----|----|------|-----------|----------------|
| 8   | 1  | 8    | CW-SH04L  | 6F-15F         |
| 1   | 1  | 1    | CW-SH04TL | 6F-15F         |
| 3   | 1  | 3    | CW-SH06L  | 11F-15F        |
| 6   | 1  | 6    | CW-SH06L  | 17F-22F        |
| 3   | 1  | 3    | CW-SH06R  | 11F-15F        |
| 3   | 1  | 3    | CW-SH06R  | 11F-15F        |
| 6   | 1  | 6    | CW-SH06R  | 17F-22F        |
| 6   | 2  | 12   | CW-SH06R  | 17F-22F        |
| 6   | 1  | 6    | CW-SH06R  | 17F-22F        |
| 14  | 1  | 14   | CW-SH06R  | 6F-15F,17F-22F |
| 1   | 1  | 1    | CW-SH06aL | 25F            |
| 1   | 1  | 1    | CW-SH06aL | 25F            |
| 1   | 1  | 1    | CW-SH06aL | 5F             |
| 3   | 1  | 3    | CW-SH06aL | 5F,16F,25F     |
| 1   | 1  | 1    | CW-SH06aL | 25F            |
| 1   | 2  | 2    | CW-SH06aL | 25F            |
| 1   | 1  | 1    | CW-SH06bL | 23F            |
| 1   | 1  | 1    | CW-SH06bL | 23F            |
| 1   | 1  | 1    | CW-SH06bL | 23F            |
| 1   | 2  | 2    | CW-SH06bL | 23F            |
| 1   | 1  | 1    | CW-SH06aL | 16F            |
| 2   | 1  | 2    | CW-SH06aR | 16F*2          |
| 合計: |    | 79.0 |           |                |

窗占墊巴安裝示意

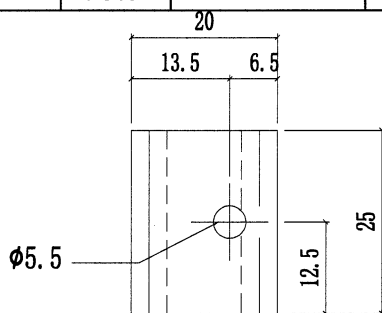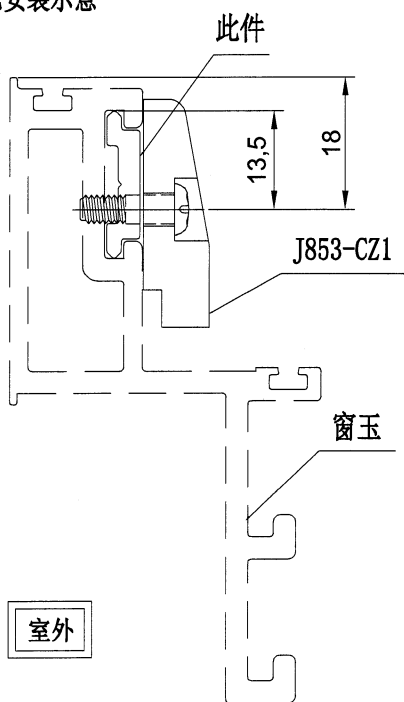

3/16x1/2"圓頭機絲

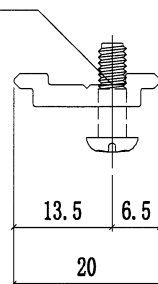

|    |               |    |     |             |    |         |  |  |
|----|---------------|----|-----|-------------|----|---------|--|--|
| 名稱 | SH窗佔墊巴        | 制圖 | 陳俊賢 | 2022. 3. 29 | 修改 |         |  |  |
| 材料 | X85964        | 復核 | 謝永林 | 2022. 5. 13 | 日期 |         |  |  |
| 顏色 | JMQ213457(三塗) | 批准 | 胡哥  |             | 圖號 | LBW-02a |  |  |



美特鋁質 有限公司


MIDI Aluminium Fabricator Ltd.

工程號


J853

地盤


延坪道住宅

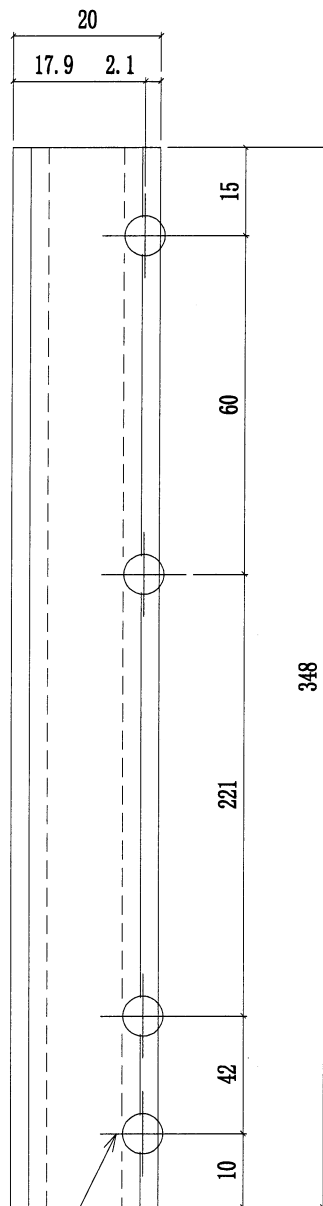

ø5.5孔

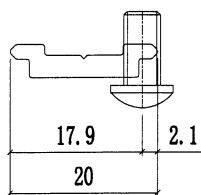

| 樓層  | 數量 | 總數  | 使用位置      | 樓層              |
|-----|----|-----|-----------|-----------------|
| 8   | 1  | 8   | CW-TH37   | 6F-15F          |
| 2   | 1  | 2   | CW-TH37a  | 5F,16F          |
| 6   | 1  | 6   | CW-TH37   | 17F-22F         |
| 8   | 2  | 16  | CW-TH06   | 6F-15F          |
| 1   | 2  | 2   | CW-TH06a  | 16F             |
| 9   | 2  | 18  | CW-TH06   | 11F-15F,17F-22F |
| 1   | 2  | 2   | CW-TH06a  | 16F             |
| 9   | 4  | 36  | CW-TH06   | 11F-15F,17F-22F |
| 2   | 4  | 8   | CW-TH06a  | 16F,25F         |
| 1   | 4  | 4   | CW-TH06b  | 23F             |
| 8   | 1  | 8   | CW-TH25   | 6F-15F          |
| 2   | 1  | 2   | CW-TH25a  | 5F,16F          |
| 3   | 1  | 3   | CW-TH11   | 11F-15F         |
| 1   | 1  | 1   | CW-TH11a  | 16F             |
| 6   | 1  | 6   | CW-TH20   | 17F-22F         |
| 1   | 1  | 1   | CW-TH20b  | 23F             |
| 6   | 1  | 6   | CW-TH26   | 17F-22F         |
| 1   | 1  | 1   | CW-TH26b  | 23F             |
| 9   | 1  | 9   | CW-TH36Z  | 11F-15F,17F-22F |
| 1   | 1  | 1   | CW-TH36aZ | 16F             |
| 9   | 1  | 9   | CW-TH50   | 11F-15F,17F-22F |
| 2   | 1  | 2   | CW-TH50a  | 16F,25F         |
| 1   | 1  | 1   | CW-TH50b  | 23F             |
| 合計: |    | 152 |           |                 |

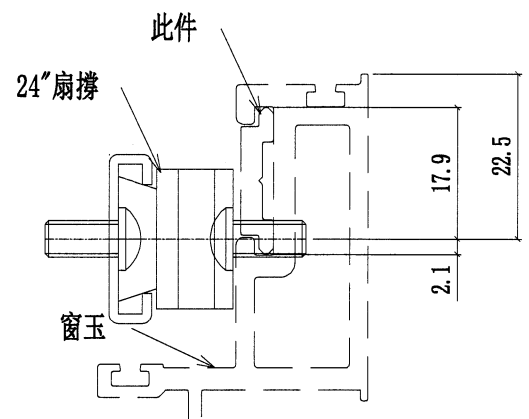

扣碼墊巴安裝示意

室外

|    |               |    |     |           |    |         |  |  |
|----|---------------|----|-----|-----------|----|---------|--|--|
| 名稱 | 24"扇撐墊巴       | 制圖 | 陳俊賢 | 2022.3.29 | 修改 |         |  |  |
| 材料 | X85964        | 復核 | 謝永林 | 2022.5.13 | 日期 |         |  |  |
| 顏色 | JMQ213457(三塗) | 批准 | 胡哥  |           | 圖號 | LBW-03a |  |  |



美特鋁質 有限公司


MIDI Aluminium Fabricator Ltd.

工程號


J853

地盤


延坪道住宅

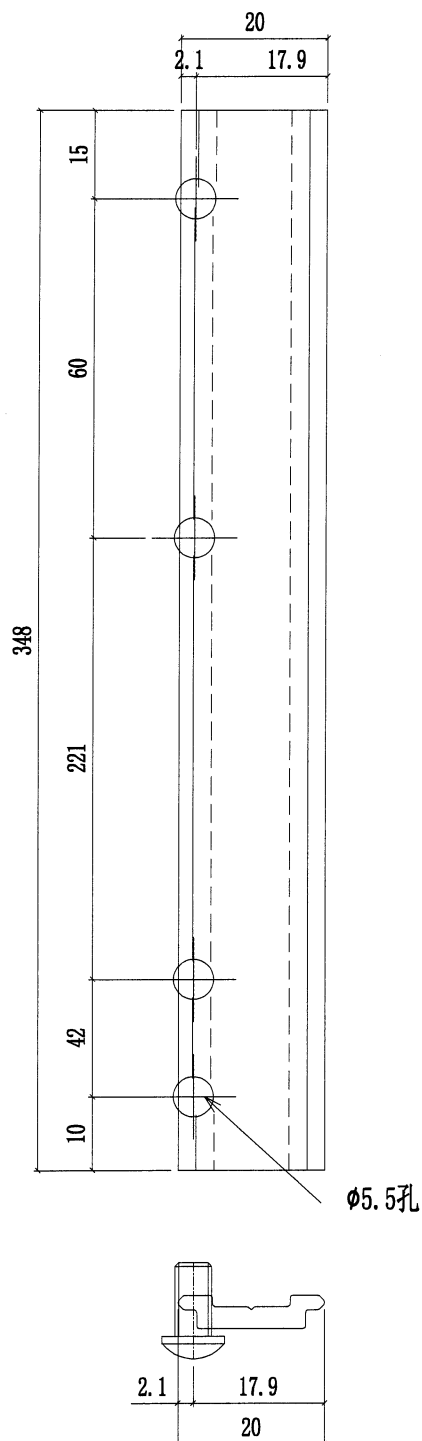

Ø5.5孔

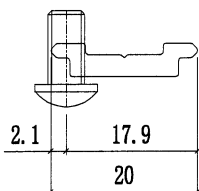

| 樓層  | 數量 | 總數  | 使用位置      | 樓層              |
|-----|----|-----|-----------|-----------------|
| 8   | 1  | 8   | CW-TH37   | 6F-15F          |
| 2   | 1  | 2   | CW-TH37a  | 5F,16F          |
| 6   | 1  | 6   | CW-TH37   | 17F-22F         |
| 8   | 2  | 16  | CW-TH06   | 6F-15F          |
| 1   | 2  | 2   | CW-TH06a  | 16F             |
| 9   | 2  | 18  | CW-TH06   | 11F-15F,17F-22F |
| 1   | 2  | 2   | CW-TH06a  | 16F             |
| 9   | 4  | 36  | CW-TH06   | 11F-15F,17F-22F |
| 2   | 4  | 8   | CW-TH06a  | 16F,25F         |
| 1   | 4  | 4   | CW-TH06b  | 23F             |
| 8   | 1  | 8   | CW-TH25   | 6F-15F          |
| 2   | 1  | 2   | CW-TH25a  | 5F,16F          |
| 3   | 1  | 3   | CW-TH11   | 11F-15F         |
| 1   | 1  | 1   | CW-TH11a  | 16F             |
| 6   | 1  | 6   | CW-TH20   | 17F-22F         |
| 1   | 1  | 1   | CW-TH20b  | 23F             |
| 6   | 1  | 6   | CW-TH26   | 17F-22F         |
| 1   | 1  | 1   | CW-TH26b  | 23F             |
| 9   | 1  | 9   | CW-TH36Z  | 11F-15F,17F-22F |
| 1   | 1  | 1   | CW-TH36aZ | 16F             |
| 9   | 1  | 9   | CW-TH50   | 11F-15F,17F-22F |
| 2   | 1  | 2   | CW-TH50a  | 16F,25F         |
| 1   | 1  | 1   | CW-TH50b  | 23F             |
| 合計: |    | 152 |           |                 |

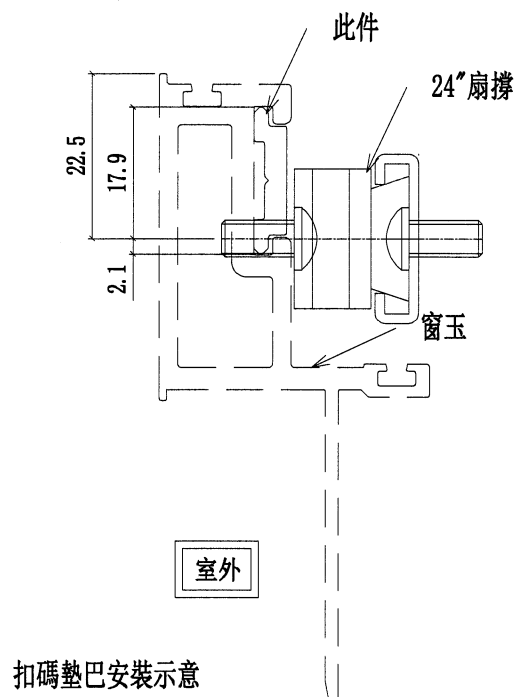

扣碼墊巴安裝示意

|    |               |    |     |           |    |         |  |  |
|----|---------------|----|-----|-----------|----|---------|--|--|
| 名稱 | 24"扇撐墊巴       | 制圖 | 陳俊賢 | 2022.3.29 | 修改 |         |  |  |
| 材料 | X85964        | 復核 | 謝永林 | 2022.5.13 | 日期 |         |  |  |
| 顏色 | JMQ213457(三塗) | 批准 | 胡哥  |           | 圖號 | LBW-04a |  |  |



美特鋁質 有限公司



MIDI Aluminium Fabricator Ltd.

工程號

J853


地盤

延坪道住宅

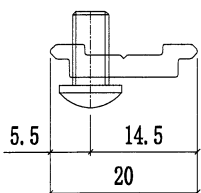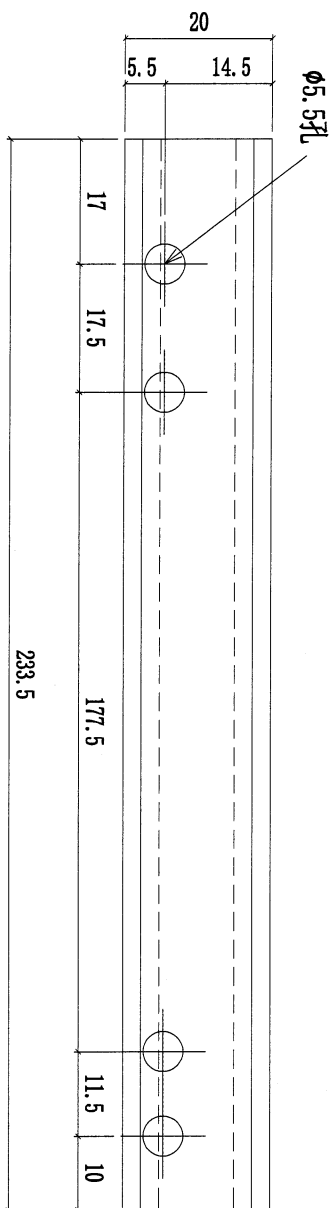

| 樓層  | 數量 | 總數 | 使用位置      | 樓層      |
|-----|----|----|-----------|---------|
| 8   | 1  | 8  | CW-SH04L  | 6F-15F  |
| 1   | 1  | 1  | CW-SH04TL | 6F-15F  |
| 3   | 1  | 3  | CW-SH06L  | 11F-15F |
| 6   | 1  | 6  | CW-SH06L  | 17F-22F |
| 1   | 1  | 1  | CW-SH06aL | 25F     |
| 1   | 1  | 1  | CW-SH06aL | 25F     |
| 1   | 1  | 1  | CW-SH06bL | 23F     |
| 1   | 1  | 1  | CW-SH06aL | 16F     |
| 合計: |    | 22 |           |         |

扣碼墊巴安裝示意

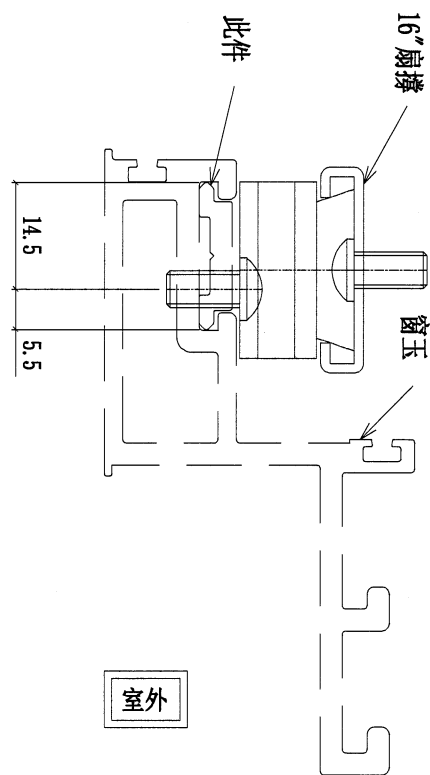

|    |               |    |     |           |    |        |  |  |
|----|---------------|----|-----|-----------|----|--------|--|--|
| 名稱 | 16"扇撐墊巴       | 制圖 | 陳俊賢 | 2022.3.29 | 修改 |        |  |  |
| 材料 | X85964        | 復核 | 謝永林 | 2022.5.13 | 日期 |        |  |  |
| 顏色 | JMQ213457(三塗) | 批准 | 胡哥  |           | 圖號 | LBW-09 |  |  |



美特鋁質 有限公司

MIDI Aluminium Fabricator Ltd.

工程號


J853

地盤



延坪道住宅

| 樓層  | 數量 | 總數 | 使用位置      | 樓層      |
|-----|----|----|-----------|---------|
| 8   | 1  | 8  | CW-SH04L  | 6F-15F  |
| 1   | 1  | 1  | CW-SH04TL | 6F-15F  |
| 3   | 1  | 3  | CW-SH06L  | 11F-15F |
| 6   | 1  | 6  | CW-SH06L  | 17F-22F |
| 1   | 1  | 1  | CW-SH06aL | 25F     |
| 1   | 1  | 1  | CW-SH06aL | 25F     |
| 1   | 1  | 1  | CW-SH06bL | 23F     |
| 1   | 1  | 1  | CW-SH06aL | 16F     |
| 合計: | 22 |    |           |         |

扣碼墊巴安裝示意

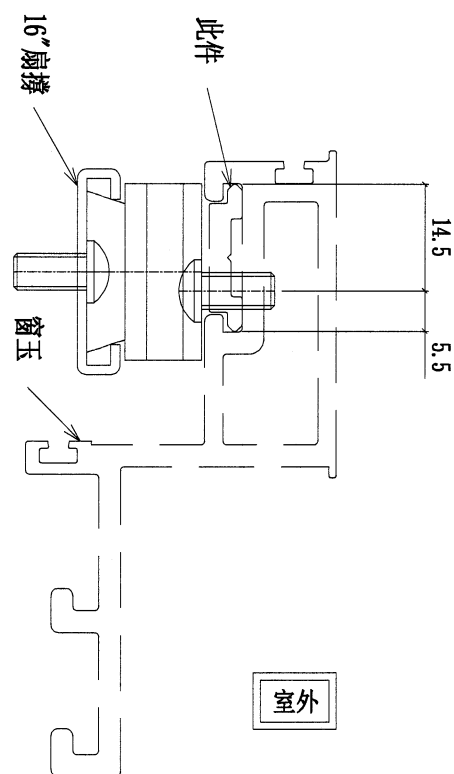

室外

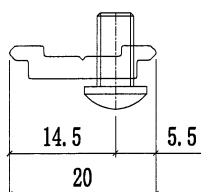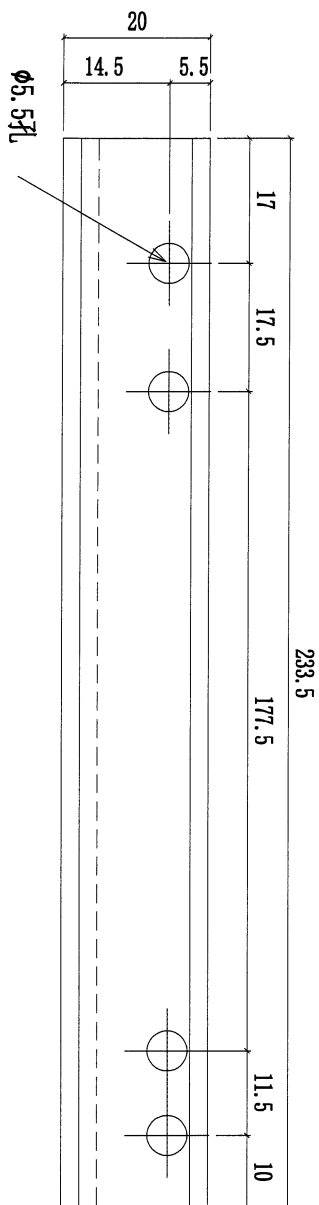

|    |               |    |     |           |    |         |  |  |
|----|---------------|----|-----|-----------|----|---------|--|--|
| 名稱 | 16"扇撐墊巴       | 制圖 | 陳俊賢 | 2022.3.29 | 修改 |         |  |  |
| 材料 | X85964        | 復核 | 謝永林 | 2022.5.13 | 日期 |         |  |  |
| 顏色 | JMQ213457(三塗) | 批準 | 胡哥  |           | 圖號 | LBW-09a |  |  |



美特鋁質 有限公司

MIDI Aluminium Fabricator Ltd.

工程號




J853

地盤

延坪道住宅

| 樓層  | 數量 | 總數 | 使用位置      | 樓層              |
|-----|----|----|-----------|-----------------|
| 3   | 1  | 3  | CW-SH06R  | 11F-15F         |
| 3   | 1  | 3  | CW-SH06R  | 11F-15F         |
| 14  | 1  | 14 | CW-SH06R  | 6F-15F, 17F-22F |
| 6   | 1  | 6  | CW-SH06R  | 17F-22F         |
| 6   | 2  | 12 | CW-SH06R  | 17F-22F         |
| 6   | 1  | 6  | CW-SH06R  | 17F-22F         |
| 1   | 1  | 1  | CW-SH06aR | 5F              |
| 3   | 1  | 3  | CW-SH06aR | 5F, 16F, 25F    |
| 1   | 1  | 1  | CW-SH06aR | 25F             |
| 1   | 2  | 2  | CW-SH06aR | 25F             |
| 1   | 1  | 1  | CW-SH06bR | 23F             |
| 1   | 1  | 1  | CW-SH06bR | 23F             |
| 1   | 2  | 2  | CW-SH06bR | 23F             |
| 2   | 1  | 2  | CW-SH06aR | 16F*2           |
| 合計: |    | 57 |           |                 |

扣碼墊巴安裝示意

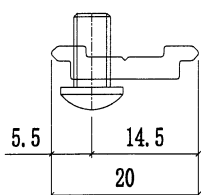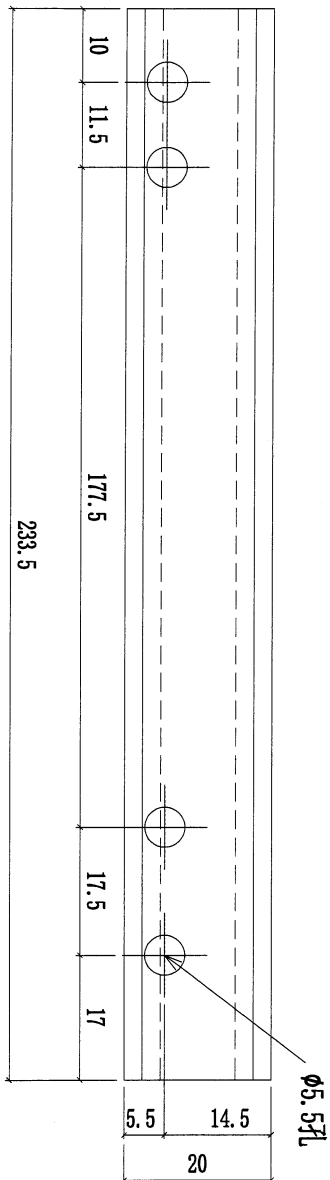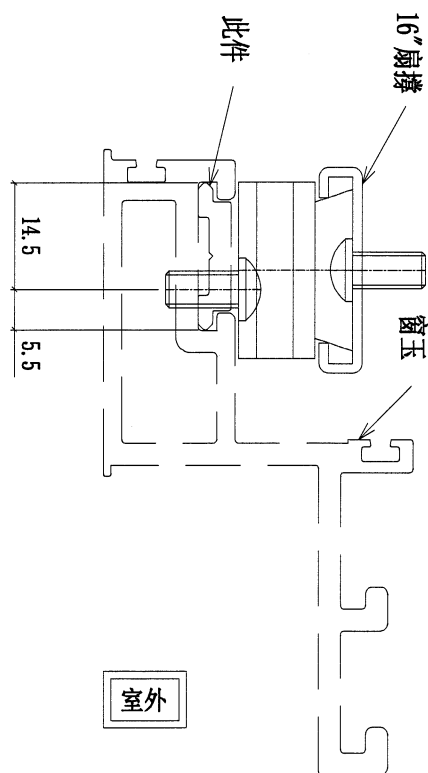

|    |               |    |     |             |    |         |  |  |
|----|---------------|----|-----|-------------|----|---------|--|--|
| 名稱 | 16"扇撐墊巴       | 制圖 | 陳俊賢 | 2022. 3. 29 | 修改 |         |  |  |
| 材料 | X85964        | 復核 | 謝永林 | 2022. 5. 13 | 日期 |         |  |  |
| 顏色 | JMQ213457(三塗) | 批准 | 胡哥  |             | 圖號 | LBW-09R |  |  |



美特鋁質 有限公司

MIDI Aluminium Fabricator Ltd.

工程號



J853

地盤

延坪道住宅

| 樓層  | 數量 | 總數 | 使用位置      | 樓層              |
|-----|----|----|-----------|-----------------|
| 3   | 1  | 3  | CW-SH06R  | 11F-15F         |
| 3   | 1  | 3  | CW-SH06R  | 11F-15F         |
| 14  | 1  | 14 | CW-SH06R  | 6F-15F, 17F-22F |
| 6   | 1  | 6  | CW-SH06R  | 17F-22F         |
| 6   | 2  | 12 | CW-SH06R  | 17F-22F         |
| 6   | 1  | 6  | CW-SH06R  | 17F-22F         |
| 1   | 1  | 1  | CW-SH06aR | 5F              |
| 3   | 1  | 3  | CW-SH06aR | 5F, 16F, 25F    |
| 1   | 1  | 1  | CW-SH06aR | 25F             |
| 1   | 2  | 2  | CW-SH06aR | 25F             |
| 1   | 1  | 1  | CW-SH06bR | 23F             |
| 1   | 1  | 1  | CW-SH06bR | 23F             |
| 1   | 2  | 2  | CW-SH06bR | 23F             |
| 2   | 1  | 2  | CW-SH06aR | 16F*2           |
| 合計: |    | 57 |           |                 |

扣碼墊巴安裝示意

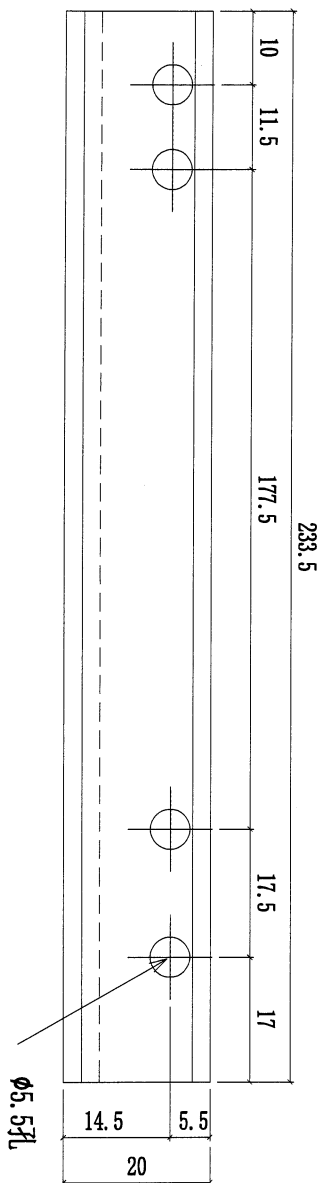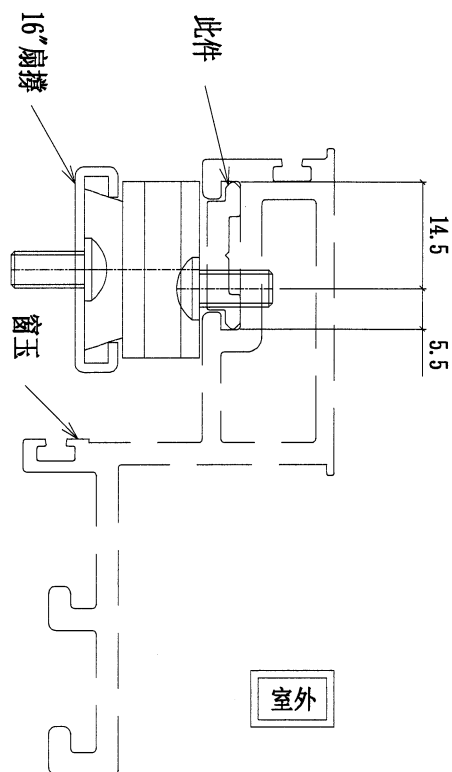

|    |              |    |     |             |    |          |  |  |
|----|--------------|----|-----|-------------|----|----------|--|--|
| 名稱 | 16"扇撐墊巴      | 制圖 | 陳俊賢 | 2022. 3. 29 | 修改 |          |  |  |
| 材料 | X85964       | 復核 | 謝永林 | 2022. 5. 13 | 日期 |          |  |  |
| 顏色 | JM213457(三塗) | 批准 | 胡哥  |             | 圖號 | LBW-09aR |  |  |



美特鋁質 有限公司

MIDI Aluminium Fabricator Ltd.

工程號

J853

地盤

延坪道住宅

圖號

樓層

數量

總數

L

N

X

M

A

EQ

使用位置

樓層

UN-LB08L

8

1

8

1240.0

2.0

X

395.0

320

65

CW-SH04L

6F-15F

3

1

3

1240.0

2.0

X

395.0

320

65

CW-SH06L

11F-15F

6

1

6

1240.0

2.0

X

395.0

320

65

CW-SH06L

17F-22F

UN-LB08aL

1

1

1

1390.0

2.0

X

375.0

510

65

CW-SH06aL

25F

1

1

1

1390.0

2.0

X

375.0

510

65

CW-SH06aL

25F

1

1

1

1240.0

2.0

X

395.0

320

65

CW-SH04TL

16F

1

1

1

1240.0

2.0

X

395.0

320

65

CW-SH06aL

16F

UN-LB08bL

1

1

1

1490.0

2.0

X


415.0

490

85

CW-SH06bL

23F

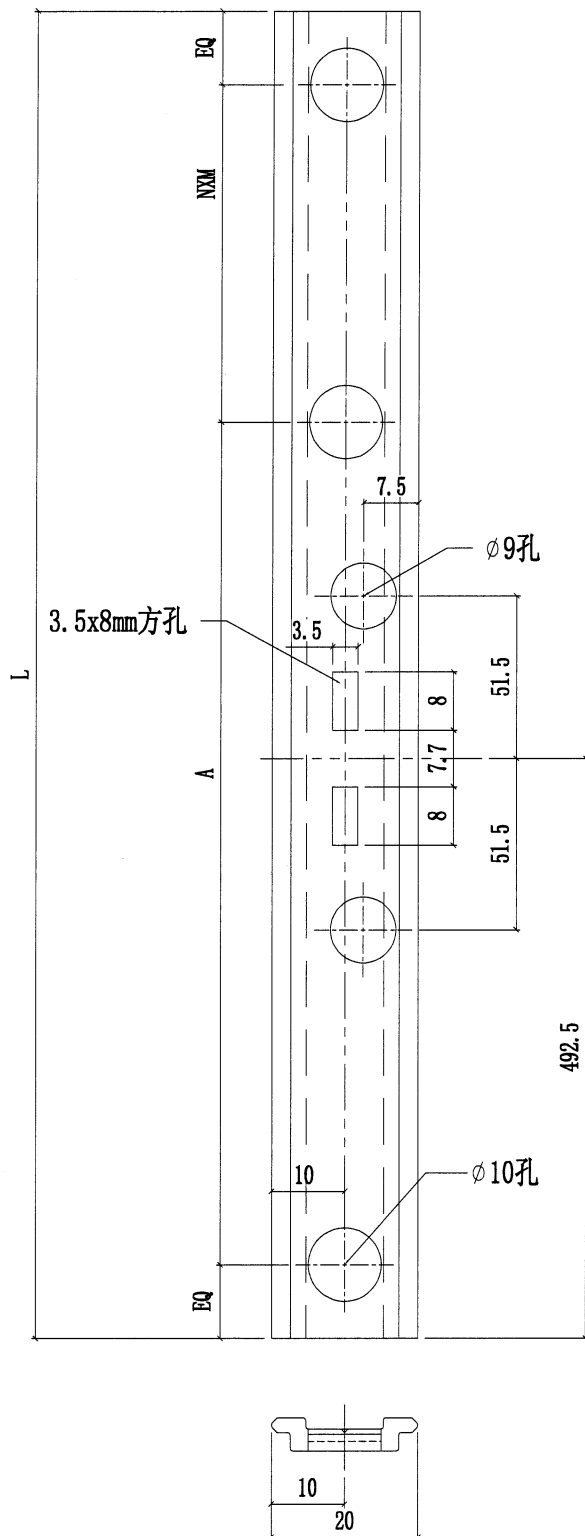

名稱

窗玉拉巴

制圖

陳俊賢

2022.3.29

修改

材料

X85964

復核

謝永林

2022.5.13

日期

顏色

JMQ213457(三塗)

批准

胡哥

圖號

UN-LB08L



美特鋁質 有限公司

MIDI Aluminium Fabricator Ltd


工程號

J853

地盤

延坪道住宅

| 圖號        | 樓層 | 數量 | 總數 | L    | N | X | M   | A   | EQ | 使用位置      | 樓層             |
|-----------|----|----|----|------|---|---|-----|-----|----|-----------|----------------|
| UN-LB08R  | 3  | 1  | 3  | 1240 | 2 | X | 395 | 320 | 65 | CW-SH06R  | 11F-15F        |
|           | 3  | 1  | 3  | 1240 | 2 | X | 395 | 320 | 65 | CW-SH06R  | 11F-15F        |
|           | 6  | 1  | 6  | 1240 | 2 | X | 395 | 320 | 65 | CW-SH06R  | 17F-22F        |
|           | 6  | 2  | 12 | 1240 | 2 | X | 395 | 320 | 65 | CW-SH06R  | 17F-22F        |
|           | 6  | 1  | 6  | 1240 | 2 | X | 395 | 320 | 65 | CW-SH06R  | 17F-22F        |
| UN-LB08aR | 14 | 1  | 14 | 1240 | 2 | X | 395 | 320 | 65 | CW-SH06R  | 6F-15F,17F-22F |
|           | 1  | 1  | 1  | 1390 | 2 | X | 375 | 510 | 65 | CW-SH06aR | 5F             |
|           | 3  | 1  | 3  | 1390 | 2 | X | 375 | 510 | 65 | CW-SH06aR | 5F,16F,25F     |
|           | 1  | 1  | 1  | 1390 | 2 | X | 375 | 510 | 65 | CW-SH06aR | 25F            |
|           | 1  | 2  | 2  | 1390 | 2 | X | 375 | 510 | 65 | CW-SH06aR | 25F            |
| UN-LB08bR | 2  | 1  | 2  | 1390 | 2 | X | 375 | 510 | 65 | CW-SH06aR | 16F*2          |
|           | 1  | 1  | 1  | 1490 | 2 | X | 415 | 490 | 85 | CW-SH06bR | 23F            |
|           | 1  | 1  | 1  | 1490 | 2 | X | 415 | 490 | 85 | CW-SH06bR | 23F            |
|           | 1  | 2  | 2  | 1490 | 2 | X | 415 | 490 | 85 | CW-SH06bR | 23F            |
|           | 1  | 2  | 2  | 1490 | 2 | X | 415 | 490 | 85 | CW-SH06bR | 23F            |

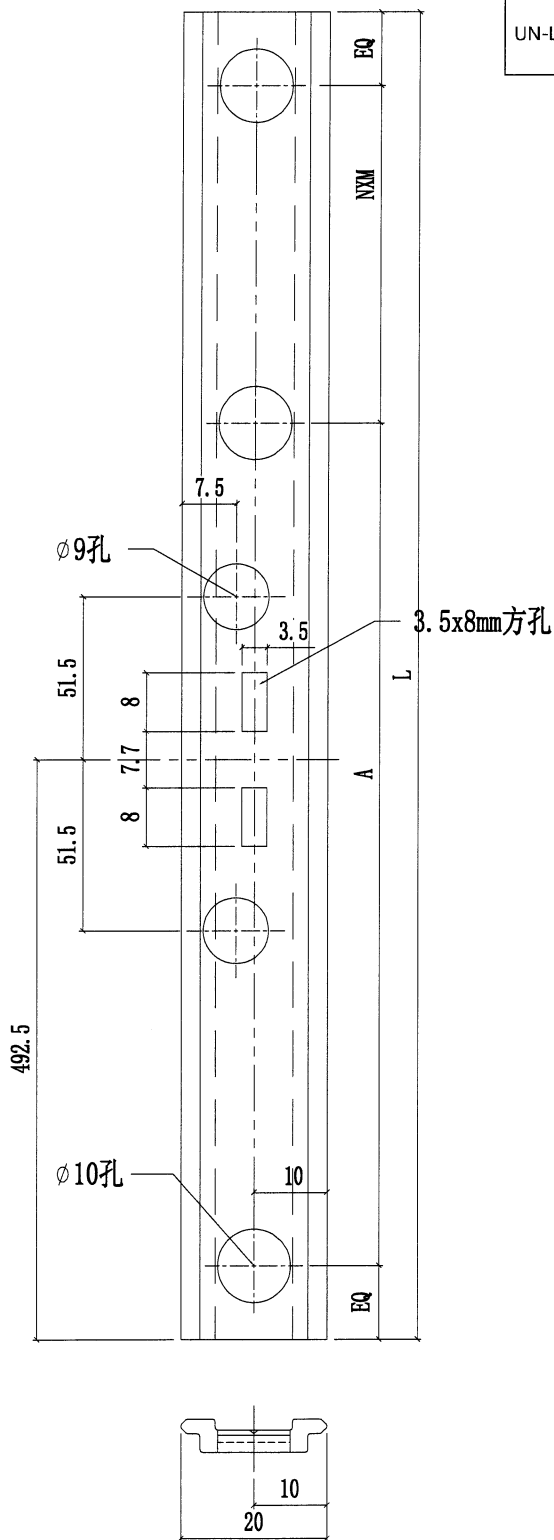

|    |               |    |     |             |    |          |  |  |
|----|---------------|----|-----|-------------|----|----------|--|--|
| 名稱 | 窗玉拉巴          | 制圖 | 陳俊賢 | 2022. 3. 29 | 修改 |          |  |  |
| 材料 | X85964        | 復核 | 謝永林 | 2022. 5. 13 | 日期 |          |  |  |
| 顏色 | JMQ213457(三塗) | 批准 | 胡哥  |             | 圖號 | UN-LB08R |  |  |



美特鋁質 有限公司


MIDI Aluminium Fabricator Ltd.

工程號

J853

地盤

延坪道住宅

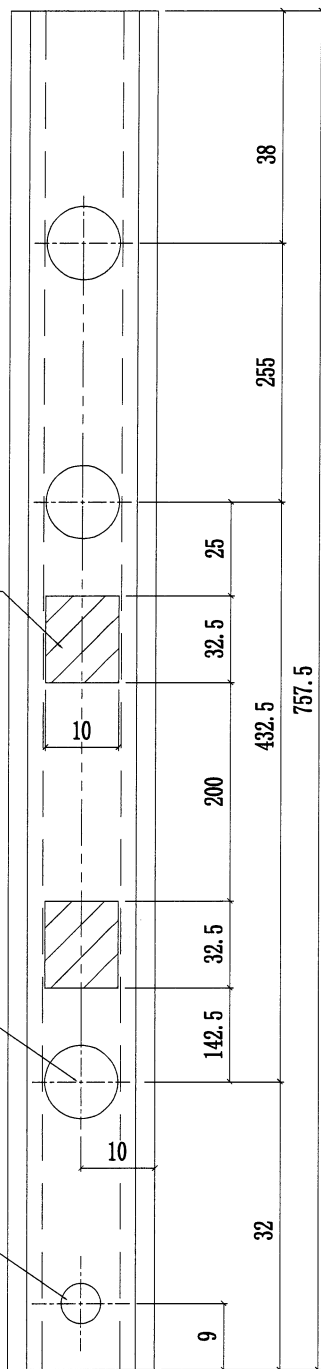

| 樓層  | 數量 | 總數 | 使用位置      | 樓層      |
|-----|----|----|-----------|---------|
| 2   | 1  | 2  | CW-TH37a  | 5F,16F  |
| 1   | 2  | 2  | CW-TH06a  | 16F     |
| 1   | 2  | 2  | CW-TH06a  | 16F     |
| 2   | 4  | 8  | CW-TH06a  | 16F,25F |
| 2   | 1  | 2  | CW-TH25a  | 5F,16F  |
| 1   | 1  | 1  | CW-TH11a  | 16F     |
| 2   | 1  | 2  | CW-TH50a  | 16F,25F |
| 1   | 4  | 4  | CW-TH06b  | 23F     |
| 1   | 1  | 1  | CW-TH20b  | 23F     |
| 1   | 1  | 1  | CW-TH26b  | 23F     |
| 1   | 1  | 1  | CW-TH50b  | 23F     |
| 1   | 1  | 1  | CW-TH36aZ | 16F     |
| 合計: |    | 27 |           |         |

|    |               |    |     |             |    |          |  |  |
|----|---------------|----|-----|-------------|----|----------|--|--|
| 名稱 | 窗玉拉巴          | 制圖 | 陳俊賢 | 2022. 3. 29 | 修改 |          |  |  |
| 材料 | X85964        | 復核 | 謝永林 | 2022. 5. 13 | 日期 |          |  |  |
| 顏色 | JMQ213457(三塗) | 批准 | 胡哥  |             | 圖號 | UN-LB05L |  |  |



美特鋁質 有限公司


MIDI Aluminium Fabricator Ltd.

工程號

J853

地盤

延坪道住宅

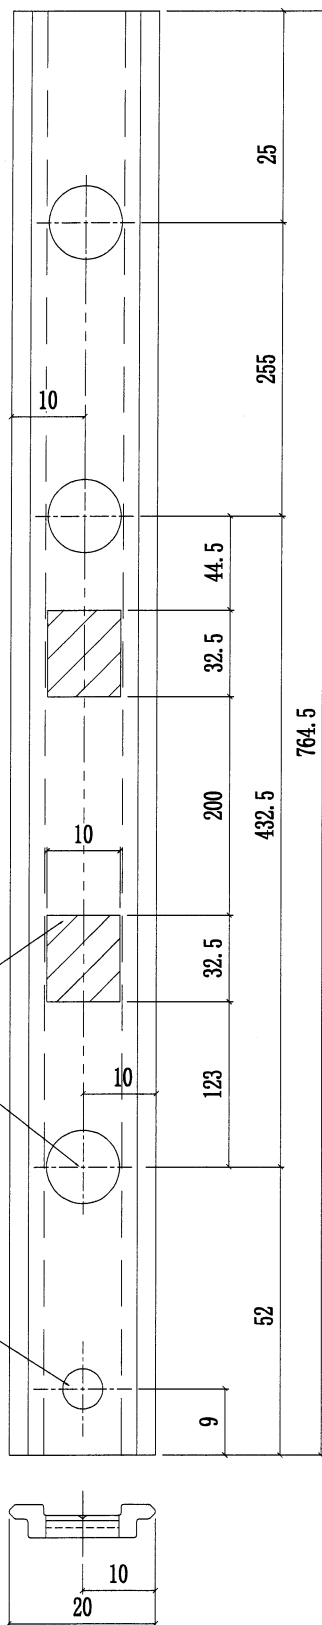

陰影部份避:10\*32.5

 $\phi 10$ 孔 $\phi 5.5$ 孔

| 樓層  | 數量 | 總數 | 使用位置      | 樓層      |
|-----|----|----|-----------|---------|
| 2   | 1  | 2  | CW-TH37a  | 5F,16F  |
| 1   | 2  | 2  | CW-TH06a  | 16F     |
| 1   | 2  | 2  | CW-TH06a  | 16F     |
| 2   | 4  | 8  | CW-TH06a  | 16F,25F |
| 2   | 1  | 2  | CW-TH25a  | 5F,16F  |
| 1   | 1  | 1  | CW-TH11a  | 16F     |
| 2   | 1  | 2  | CW-TH50a  | 16F,25F |
| 1   | 4  | 4  | CW-TH06b  | 23F     |
| 1   | 1  | 1  | CW-TH20b  | 23F     |
| 1   | 1  | 1  | CW-TH26b  | 23F     |
| 1   | 1  | 1  | CW-TH50b  | 23F     |
| 1   | 1  | 1  | CW-TH36aZ | 16F     |
| 合計: |    | 27 |           |         |

|    |               |    |     |             |    |          |  |  |
|----|---------------|----|-----|-------------|----|----------|--|--|
| 名稱 | 窗玉拉巴          | 制圖 | 陳俊賢 | 2022. 3. 29 | 修改 |          |  |  |
| 材料 | X85964        | 復核 | 謝永林 | 2022. 5. 13 | 日期 |          |  |  |
| 顏色 | JMQ213457(三塗) | 批准 | 胡哥  |             | 圖號 | UN-LB05R |  |  |



美特鋁質 有限公司


MIDI Aluminium Fabricator Ltd.

工程號

J853

地盤

延坪道住宅

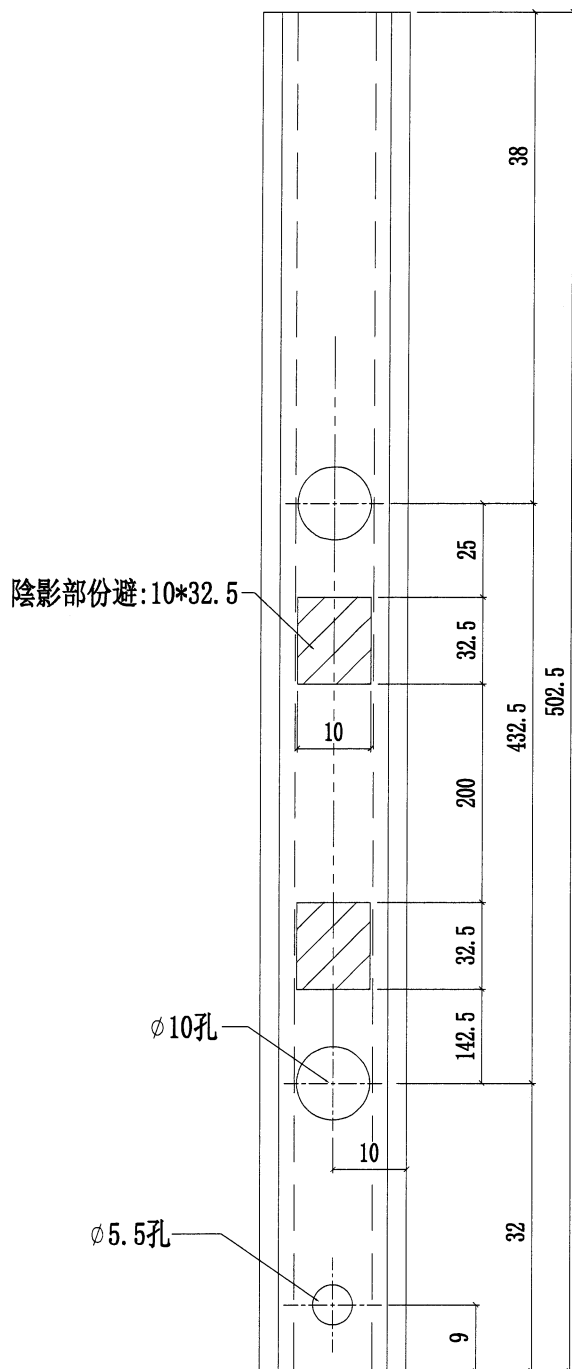

| 樓層  | 數量 | 總數  | 使用位置     | 樓層              |
|-----|----|-----|----------|-----------------|
| 8   | 1  | 8   | CW-TH37  | 6F-15F          |
| 6   | 1  | 6   | CW-TH37  | 17F-22F         |
| 8   | 2  | 16  | CW-TH06  | 6F-15F          |
| 9   | 2  | 18  | CW-TH06  | 11F-15F,17F-22F |
| 9   | 4  | 36  | CW-TH06  | 11F-15F,17F-22F |
| 8   | 1  | 8   | CW-TH25  | 6F-15F          |
| 3   | 1  | 3   | CW-TH11  | 11F-15F         |
| 6   | 1  | 6   | CW-TH20  | 17F-22F         |
| 6   | 1  | 6   | CW-TH26  | 17F-22F         |
| 9   | 1  | 9   | CW-TH36Z | 11F-15F,17F-22F |
| 9   | 1  | 9   | CW-TH50  | 11F-15F,17F-22F |
| 合計: |    | 125 |          |                 |

名稱  
材料  
顏色窗玉拉巴  
X85964  
JMQ213457(三塗)制圖  
復核  
批準陳俊賢  
謝永林  
胡哥2022. 3. 29  
2022. 5. 13修改  
日期  
圖號

UN-LB05aL



美特鋁質 有限公司


MIDI Aluminium Fabricator Ltd.

工程號

J853

地盤

延坪道住宅

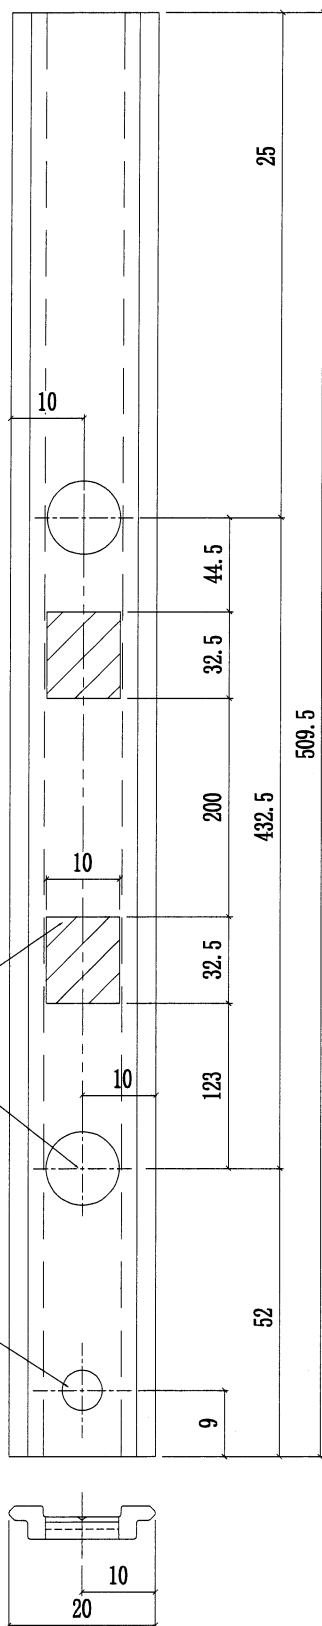

| 樓層  | 數量 | 總數  | 使用位置     | 樓層              |
|-----|----|-----|----------|-----------------|
| 8   | 1  | 8   | CW-TH37  | 6F-15F          |
| 6   | 1  | 6   | CW-TH37  | 17F-22F         |
| 8   | 2  | 16  | CW-TH06  | 6F-15F          |
| 9   | 2  | 18  | CW-TH06  | 11F-15F,17F-22F |
| 9   | 4  | 36  | CW-TH06  | 11F-15F,17F-22F |
| 8   | 1  | 8   | CW-TH25  | 6F-15F          |
| 3   | 1  | 3   | CW-TH11  | 11F-15F         |
| 6   | 1  | 6   | CW-TH20  | 17F-22F         |
| 6   | 1  | 6   | CW-TH26  | 17F-22F         |
| 9   | 1  | 9   | CW-TH36Z | 11F-15F,17F-22F |
| 9   | 1  | 9   | CW-TH50  | 11F-15F,17F-22F |
| 合計: |    | 125 |          |                 |

|    |              |    |     |             |    |           |  |  |
|----|--------------|----|-----|-------------|----|-----------|--|--|
| 名稱 | 窗玉拉巴         | 制圖 | 陳俊賢 | 2022. 3. 29 | 修改 |           |  |  |
| 材料 | X85964       | 復核 | 謝永林 | 2022. 5. 13 | 日期 |           |  |  |
| 顏色 | JM213457(三塗) | 批准 | 胡哥  |             | 圖號 | UN-LB05aR |  |  |




美特鋁質 有限公司  
MIDI Aluminium Fabricator Ltd.

工程號

J853

地盤

延坪道住宅

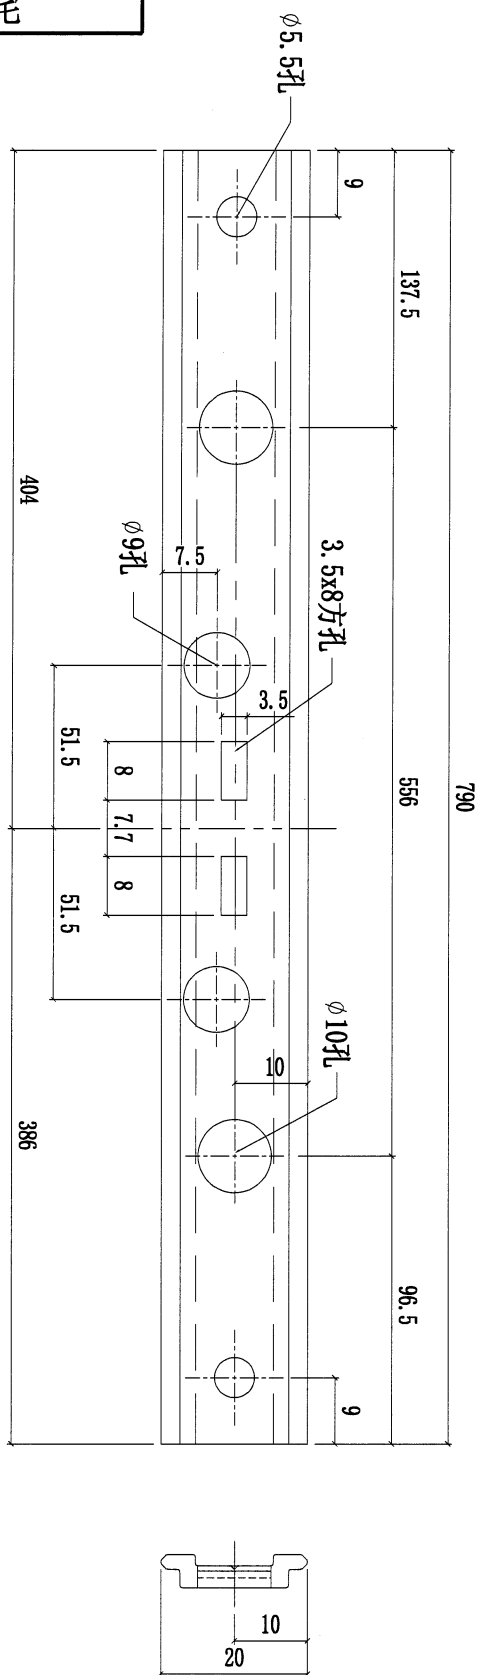

圖號

樓層

數量

總數

使用位置

樓層

UN-LB05-36

9

1

9

CW-TH36Z

11F-15F, 17F-22F

1

1

1

CW-TH36aZ

16F

名稱

窗玉拉巴

材料

X85964

顏色

JMQ213457(三塗)

制圖

陳俊賢

2022. 3. 29

復核

謝永林

2022. 5. 13

批准

胡哥

修改

日期


圖號

UN-LB05-36



延坪道住宅


| 圖號         | 樓層 | 數量 | 總數 | L     | A     | B      | C      | 使用位置     | 樓層              |
|------------|----|----|----|-------|-------|--------|--------|----------|-----------------|
| UN-LB05-37 | 8  | 1  | 8  | 908.5 | 651.5 | 463.25 | 445.25 | CW-TH37  | 6F-15F          |
|            | 2  | 1  | 2  | 908.5 | 651.5 | 463.25 | 445.25 | CW-TH37a | 5F,16F          |
|            | 6  | 1  | 6  | 908.5 | 651.5 | 463.25 | 445.25 | CW-TH37  | 17F-22F         |
| UN-LB05-06 | 8  | 2  | 16 | 471.0 | 214.0 | 244.5  | 226.5  | CW-TH06  | 6F-15F          |
|            | 1  | 2  | 2  | 471.0 | 214.0 | 244.5  | 226.5  | CW-TH06a | 16F             |
|            | 9  | 2  | 18 | 471.0 | 214.0 | 244.5  | 226.5  | CW-TH06  | 11F-15F,17F-22F |
|            | 1  | 2  | 2  | 471.0 | 214.0 | 244.5  | 226.5  | CW-TH06a | 16F             |
|            | 9  | 4  | 36 | 471.0 | 214.0 | 244.5  | 226.5  | CW-TH06  | 11F-15F,17F-22F |
|            | 2  | 4  | 8  | 471.0 | 214.0 | 244.5  | 226.5  | CW-TH06a | 16F,25F         |
|            | 1  | 4  | 4  | 471.0 | 214.0 | 244.5  | 226.5  | CW-TH06b | 23F             |
|            | 8  | 1  | 8  | 736.0 | 479.0 | 377    | 359    | CW-TH25  | 6F-15F          |
| UN-LB05-25 | 2  | 1  | 2  | 736.0 | 479.0 | 377    | 359    | CW-TH25a | 5F,16F          |
|            | 3  | 1  | 3  | 536.0 | 279.0 | 277    | 259    | CW-TH11  | 11F-15F         |
| UN-LB05-11 | 1  | 1  | 1  | 536.0 | 279.0 | 277    | 259    | CW-TH11a | 16F             |
|            | 6  | 1  | 6  | 671.0 | 414.0 | 344.5  | 326.5  | CW-TH20  | 17F-22F         |
| UN-LB05-20 | 1  | 1  | 1  | 671.0 | 414.0 | 344.5  | 326.5  | CW-TH20b | 23F             |
|            | 6  | 1  | 6  | 771.0 | 514.0 | 394.5  | 376.5  | CW-TH26  | 17F-22F         |
| UN-LB05-26 | 1  | 1  | 1  | 771.0 | 514.0 | 394.5  | 376.5  | CW-TH26b | 23F             |
| 合計:        |    |    |    | 130   |       |        |        |          |                 |

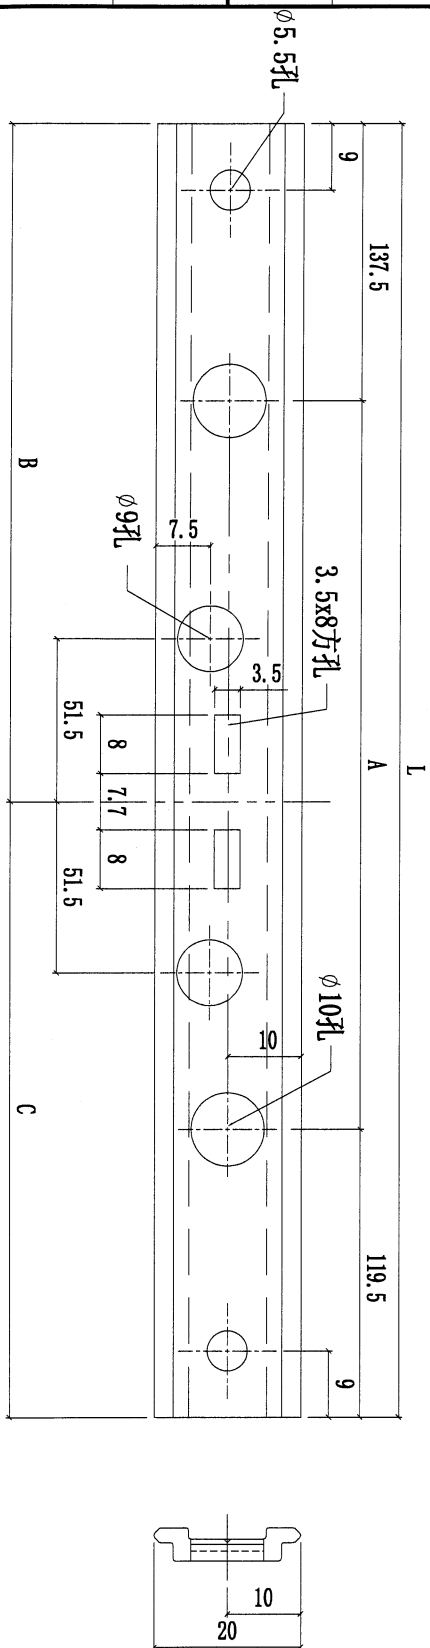

|    |               |    |     |           |    |            |  |  |
|----|---------------|----|-----|-----------|----|------------|--|--|
| 名稱 | 窗玉拉巴          | 制圖 | 陳俊賢 | 2022.3.29 | 修改 |            |  |  |
| 材料 | X85964        | 復核 | 謝永林 | 2022.5.13 | 日期 |            |  |  |
| 顏色 | JMQ213457(三塗) | 批准 | 胡哥  |           | 圖號 | UN-LB05-37 |  |  |




延坪道住宅

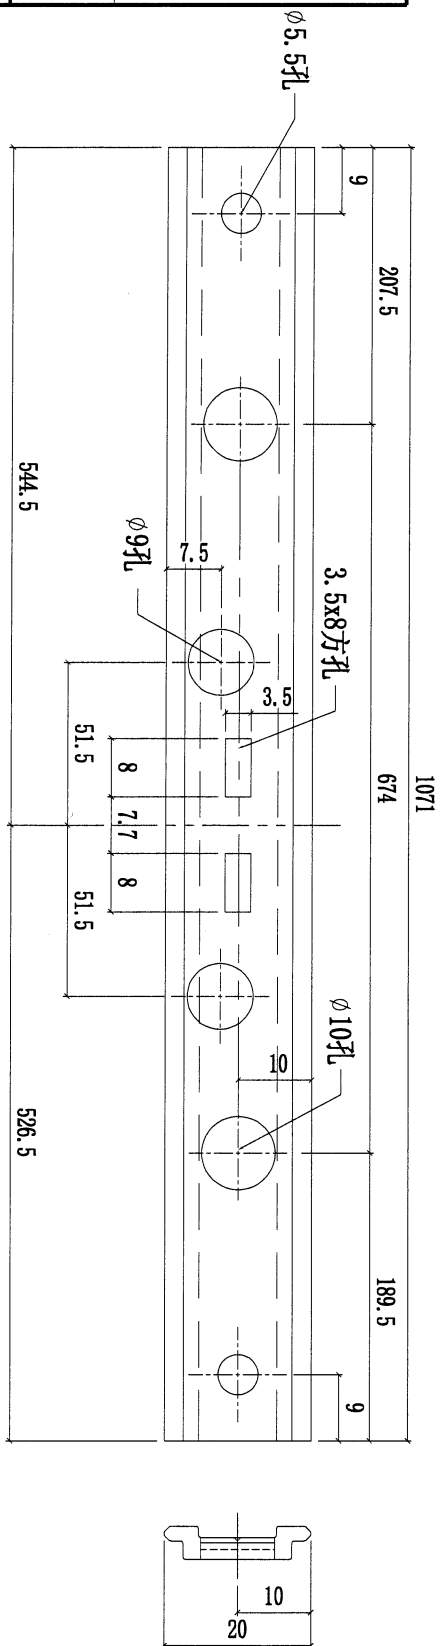

| 圖號                                               | 樓層  | 數量 | 總數 | 使用位置     | 樓層              |
|--------------------------------------------------|-----|----|----|----------|-----------------|
| UN-LB05-50                                       | 9   | 1  | 9  | CW-TH50  | 11F-15F,17F-22F |
|                                                  | 2   | 1  | 2  | CW-TH50a | 16F,25F         |
|                                                  | 1   | 1  | 1  | CW-TH50b | 23F             |
|                                                  | 合計: |    | 12 |          |                 |
| <div> <div>改期</div> <div>UN-LB05-50</div> </div> |     |    |    |          |                 |

UN-LB05-50

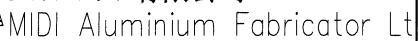

|    |           |    |     |             |    |       |  |  |
|----|-----------|----|-----|-------------|----|-------|--|--|
| 名稱 | 加力巴(SH窗用) | 制圖 | 陳俊賢 | 2022. 3. 29 | 修改 |       |  |  |
| 材料 | 12*5mm鋁巴  | 復核 | 謝永林 | 2022. 5. 13 | 日期 |       |  |  |
| 顏色 | MILL      | 批準 | 胡哥  |             | 圖號 | SS-02 |  |  |



美特鋁質 有限公司



MIDI Aluminium Fabricator Ltd.

工程號


J853

地盤

延坪道住宅

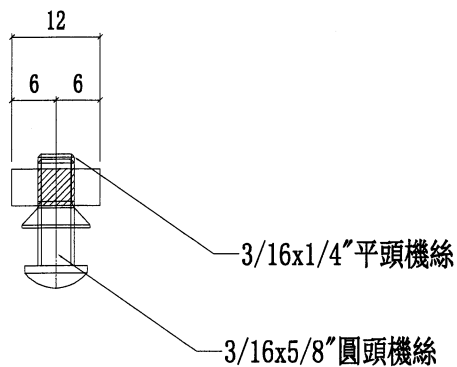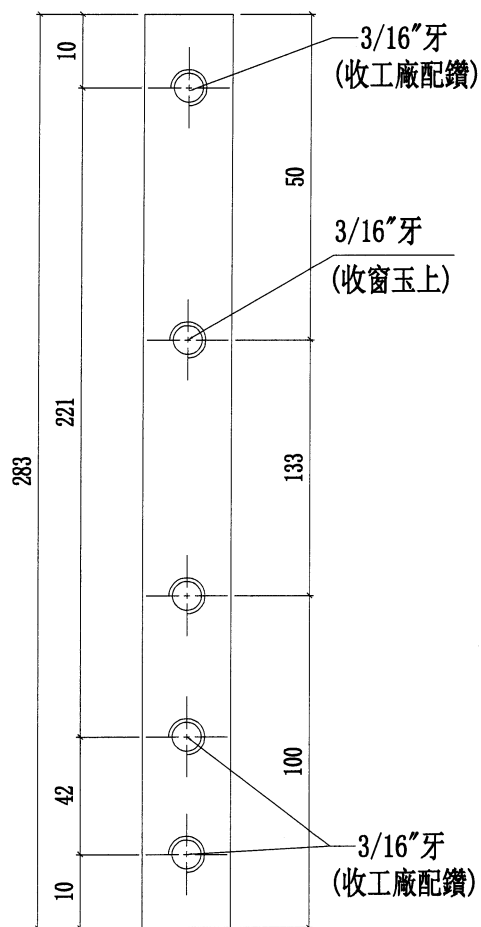

| 樓層  | 數量 | 總數  | 使用位置      | 樓層              |
|-----|----|-----|-----------|-----------------|
| 8   | 2  | 16  | CW-TH37   | 6F-15F          |
| 6   | 2  | 12  | CW-TH37   | 17F-22F         |
| 8   | 4  | 32  | CW-TH06   | 6F-15F          |
| 9   | 4  | 36  | CW-TH06   | 11F-15F,17F-22F |
| 9   | 8  | 72  | CW-TH06   | 11F-15F,17F-22F |
| 6   | 2  | 12  | CW-TH20   | 17F-22F         |
| 8   | 2  | 16  | CW-TH25   | 6F-15F          |
| 6   | 2  | 12  | CW-TH26   | 17F-22F         |
| 3   | 2  | 6   | CW-TH11   | 11F-15F         |
| 2   | 2  | 4   | CW-TH37a  | 5F,16F          |
| 1   | 4  | 4   | CW-TH06a  | 16F             |
| 1   | 4  | 4   | CW-TH06a  | 16F             |
| 2   | 8  | 16  | CW-TH06a  | 16F,25F         |
| 2   | 2  | 4   | CW-TH25a  | 5F,16F          |
| 1   | 2  | 2   | CW-TH11a  | 16F             |
| 1   | 8  | 8   | CW-TH06b  | 23F             |
| 1   | 2  | 2   | CW-TH20b  | 23F             |
| 1   | 2  | 2   | CW-TH26b  | 23F             |
| 9   | 2  | 18  | CW-TH36Z  | 11F-15F,17F-22F |
| 1   | 2  | 2   | CW-TH36aZ | 16F             |
| 9   | 2  | 18  | CW-TH50   | 11F-15F,17F-22F |
| 2   | 2  | 4   | CW-TH50a  | 16F,25F         |
| 1   | 2  | 2   | CW-TH50b  | 23F             |
| 合計: |    | 304 |           |                 |

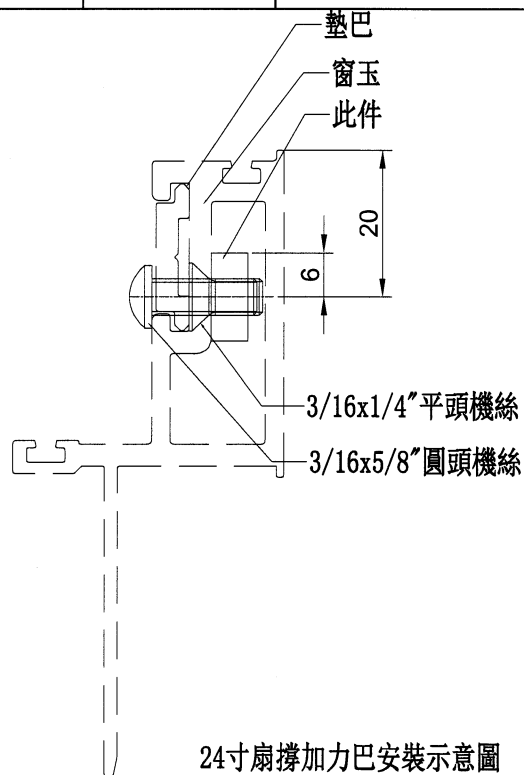

24寸扇撐加力巴安裝示意圖

|    |                |    |     |             |    |       |  |  |
|----|----------------|----|-----|-------------|----|-------|--|--|
| 名稱 | 加力巴(TH窗24寸扇撐用) | 制圖 | 陳俊賢 | 2022. 3. 29 | 修改 |       |  |  |
| 材料 | 12*5mm鋁巴       | 復核 | 謝永林 | 2022. 5. 13 | 日期 |       |  |  |
| 顏色 | MILL           | 批准 | 胡哥  |             | 圖號 | SS-03 |  |  |



美特鋁質 有限公司

MIDI Aluminium Fabricator Ltd.

工程號





J853

地盤


延坪道住宅

SH窗玉碼用


數量:316+34 (後備)=350

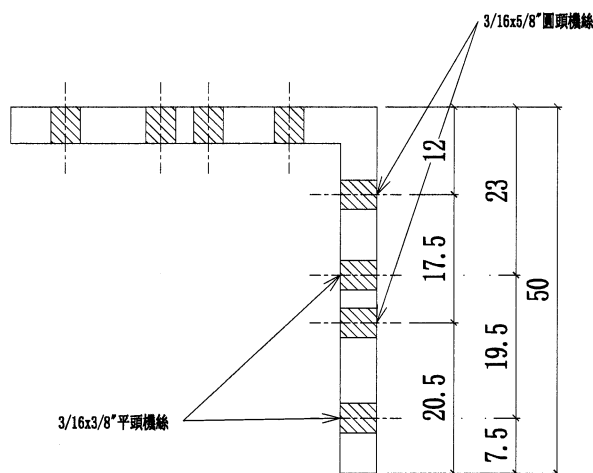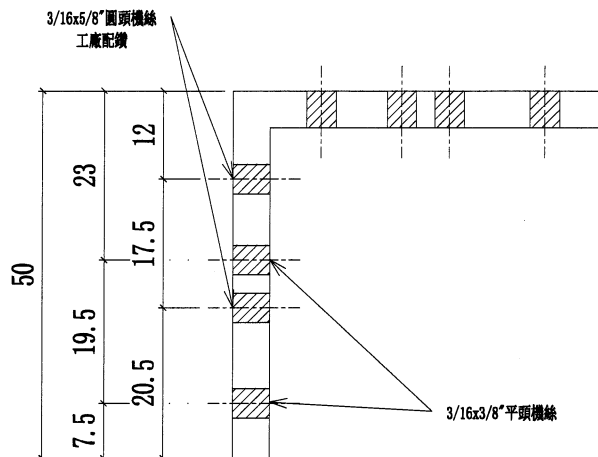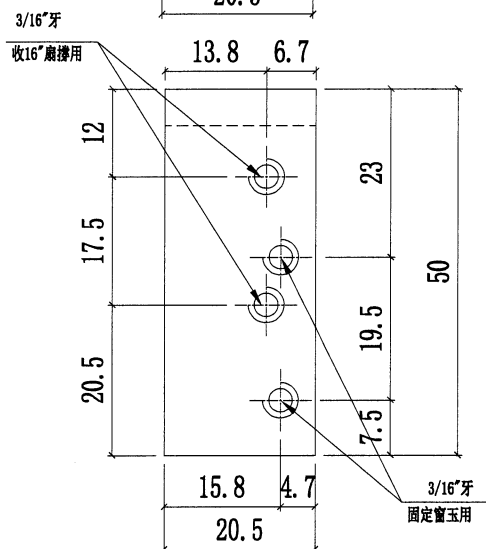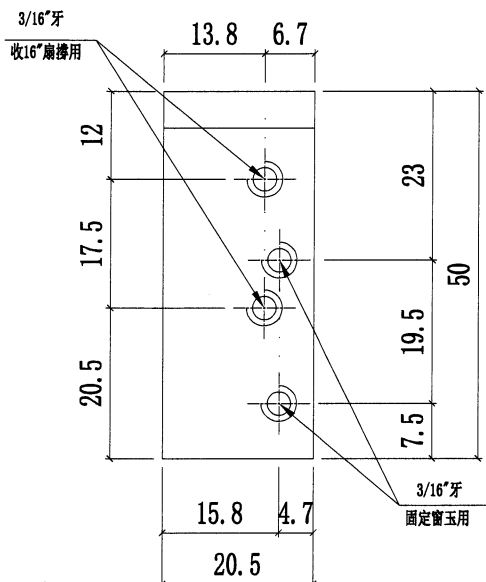

安裝示意圖

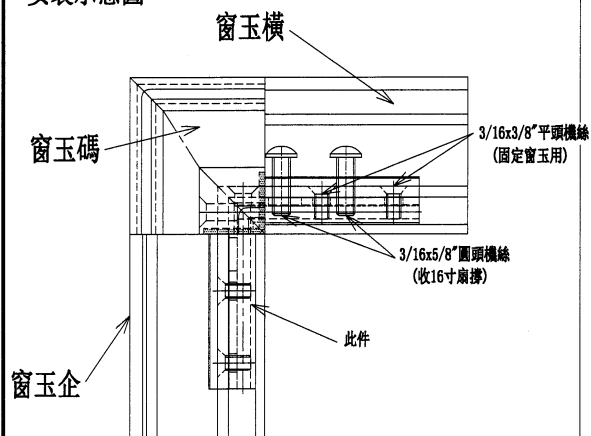

安裝示意圖

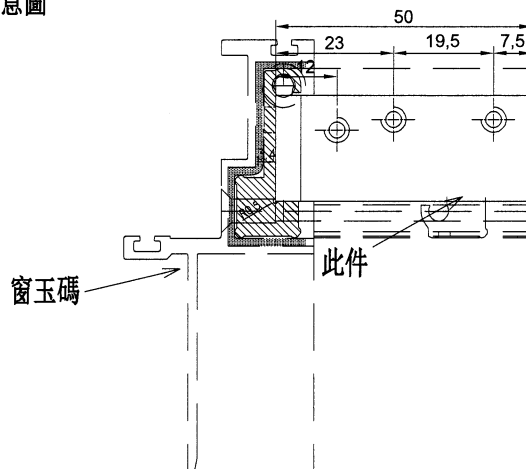

|    |             |    |     |           |    |         |  |  |
|----|-------------|----|-----|-----------|----|---------|--|--|
| 名稱 | SH窗玉角碼用鋁角   | 制圖 | 陳俊賢 | 2022.3.29 | 修改 |         |  |  |
| 材料 | 50*50*5mm鋁角 | 復核 | 謝永林 | 2022.5.13 | 日期 |         |  |  |
| 顏色 | MILL        | 批準 | 胡哥  |           | 圖號 | CW-AG07 |  |  |



美特鋁質 有限公司

MIDI Aluminium Fabricator Ltd.

數量:608+42 (後備)=650





工程號

J853



地盤

延坪道住宅

TH窗玉碼用

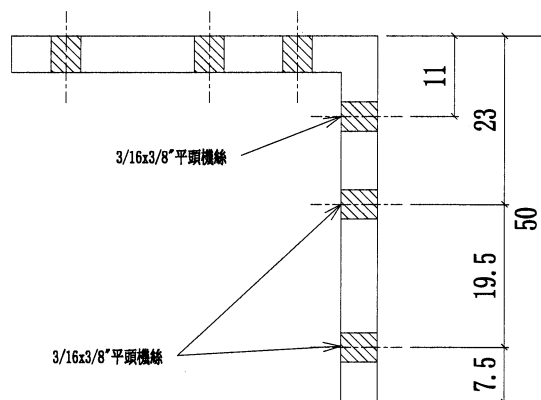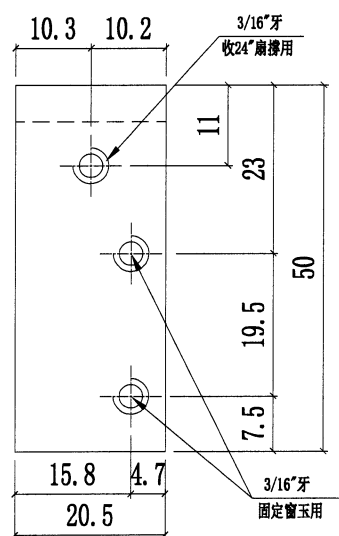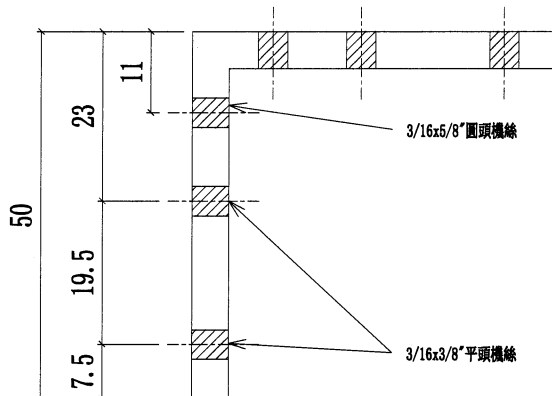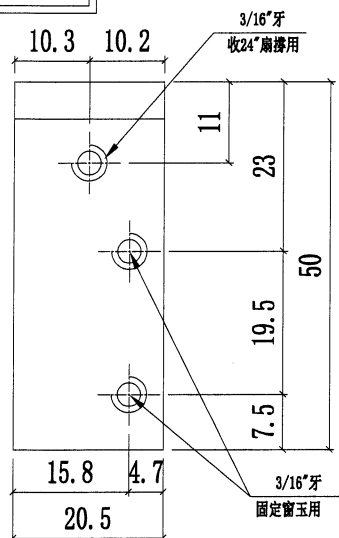

安裝示意圖

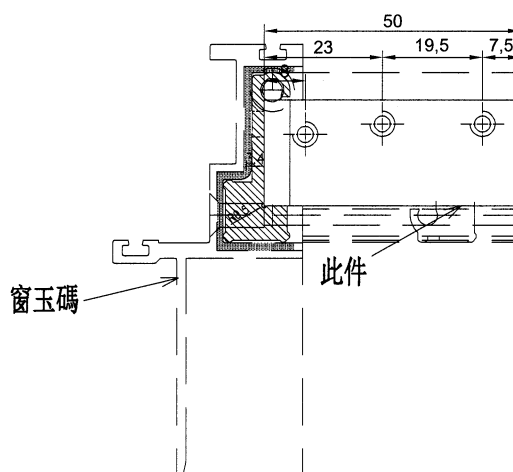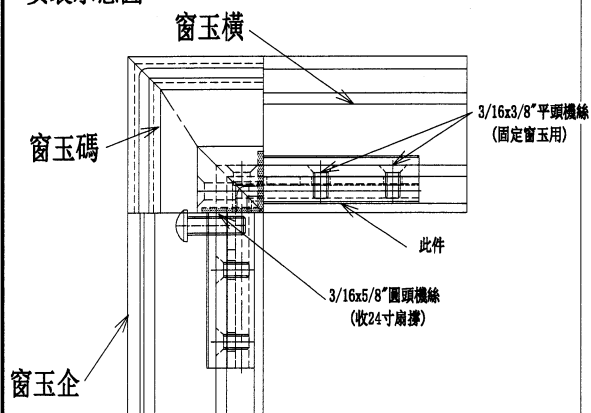

|    |             |    |     |             |    |          |  |  |
|----|-------------|----|-----|-------------|----|----------|--|--|
| 名稱 | TH窗玉角碼用鋁角   | 制圖 | 陳俊賢 | 2022. 3. 29 | 修改 |          |  |  |
| 材料 | 50*50*5mm鋁角 | 復核 | 謝永林 | 2022. 5. 13 | 日期 |          |  |  |
| 顏色 | MILL        | 批准 | 胡哥  |             | 圖號 | CW-AG07a |  |  |



美特鋁質 有限公司

MIDI Aluminium Fabricator Ltd.



數量: 924+56(後備)=980

工程號


J853

地盤


延坪道住宅

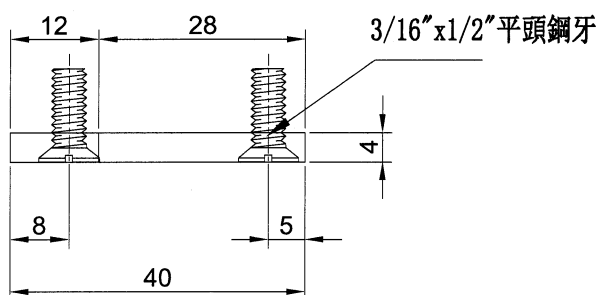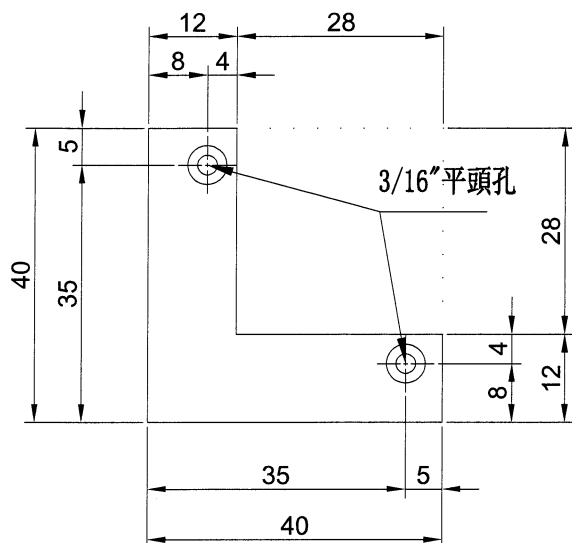


安裝示意圖

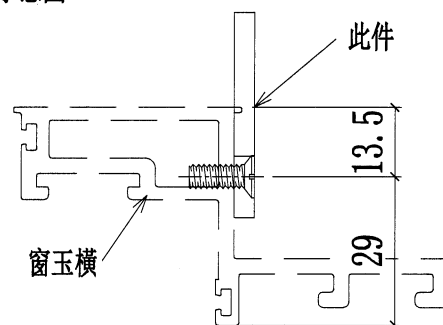

安裝示意圖

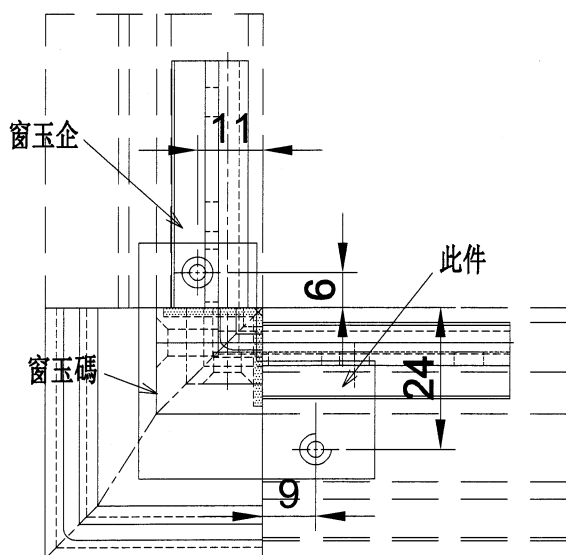

安裝示意圖

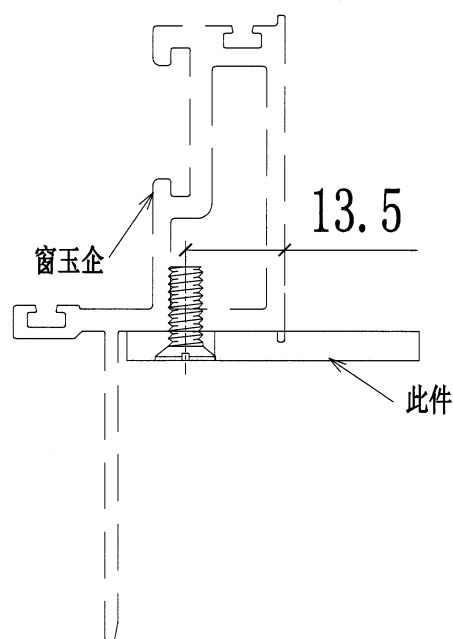

|    |       |    |     |           |    |         |  |  |
|----|-------|----|-----|-----------|----|---------|--|--|
| 名稱 | 幕牆飛機碼 | 制圖 | 陳俊賢 | 2022.5.7  | 修改 |         |  |  |
| 材料 | 4mm鋁巴 | 復核 | 謝永林 | 2022.5.13 | 日期 |         |  |  |
| 顏色 | MILL  | 批准 | 胡哥  |           | 圖號 | CW-LB07 |  |  |



美特鋁質 有限公司

MIDI Aluminium Fabricator Ltd.

工程號

J853



地盤

延坪道住宅

數量: 608+42(後備)=650


用庫存料鏜成

用於TH窗玉

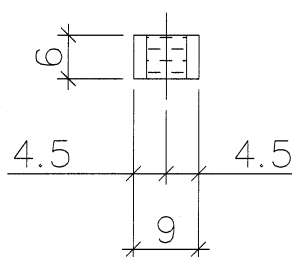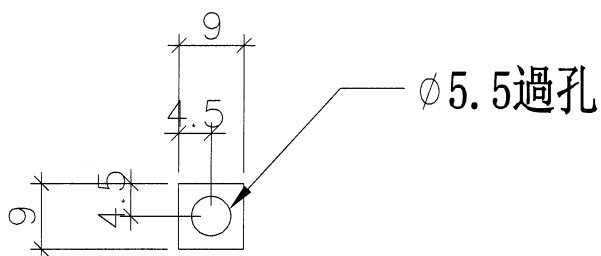

安裝示意圖

限位撐在拉巴之上

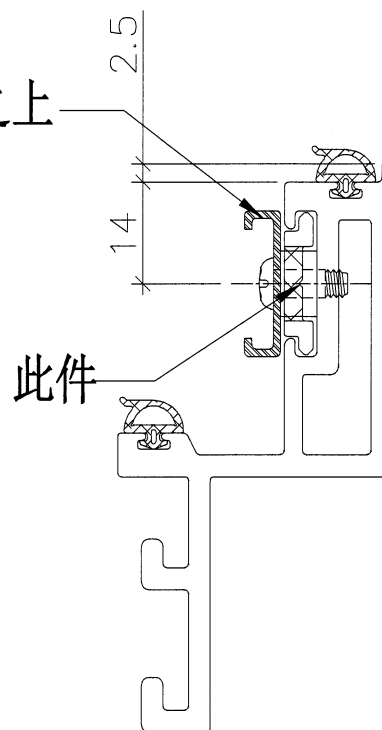

|    |       |    |     |             |    |          |  |  |
|----|-------|----|-----|-------------|----|----------|--|--|
| 名稱 | 限位撐墊巴 | 制圖 | 陳俊賢 | 2022. 3. 29 | 修改 |          |  |  |
| 材料 | -     | 復核 | 謝永林 | 2022. 5. 13 | 日期 |          |  |  |
| 顏色 | MILL  | 批準 | 胡哥  |             | 圖號 | UN-DB-01 |  |  |



美特鋁質 有限公司

MIDI Aluminium Fabricator Ltd.





工程號

J853

地盤

延坪道住宅

280+20(後備)=300

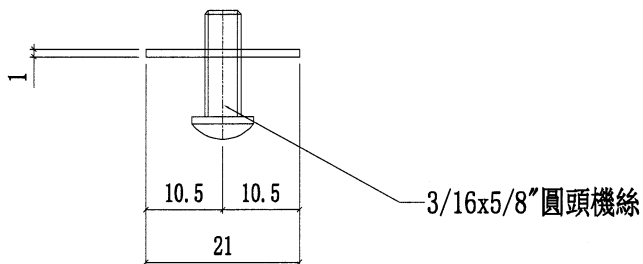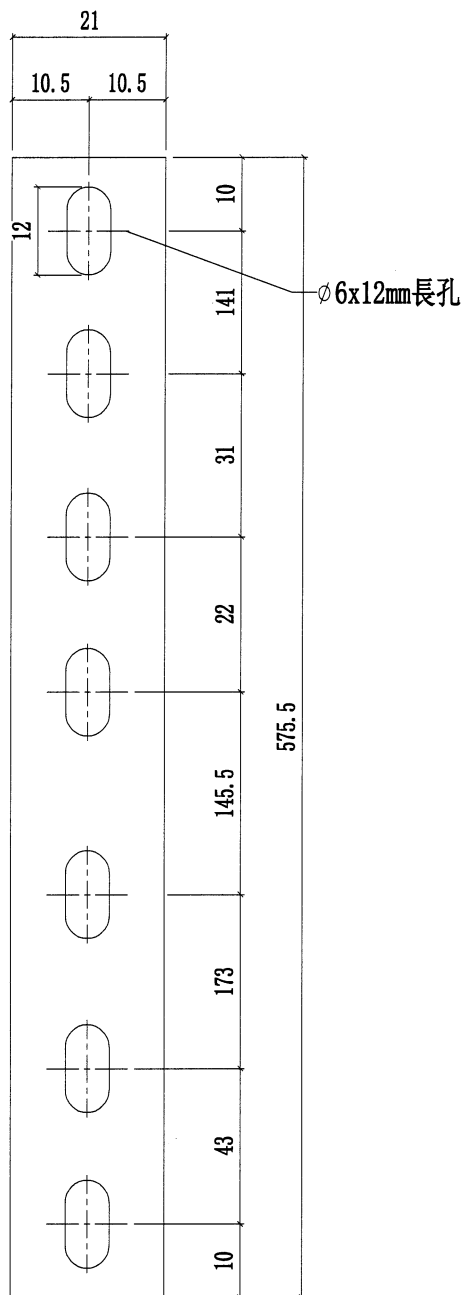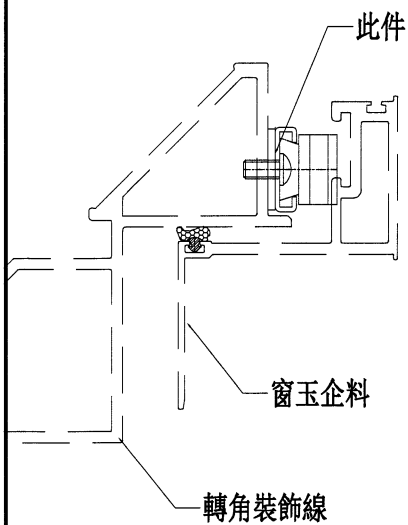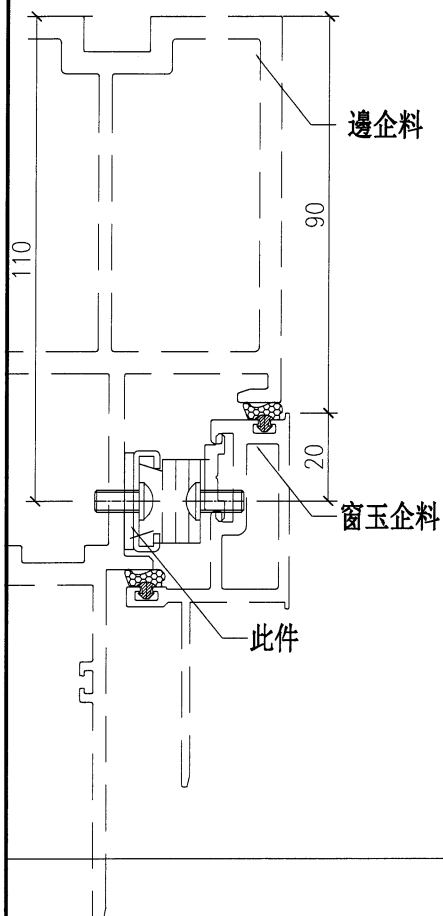

|    |            |    |     |           |    |          |  |  |
|----|------------|----|-----|-----------|----|----------|--|--|
| 名稱 | 扇撐墊巴(24"用) | 制圖 | 陳俊賢 | 2022.5.7  | 修改 |          |  |  |
| 材料 | 1mm鋁巴      | 復核 | 謝永林 | 2022.5.13 | 日期 |          |  |  |
| 顏色 | MILL       | 批準 | 胡哥  |           | 圖號 | SS-04-02 |  |  |



美特鋁質 有限公司  
MIDI Aluminium Fabricator Ltd.

數量

使用位置

樓層

9

CW-TH36Z


11F-15F,17F-22F

工程號

J853

地盤

延坪道住宅

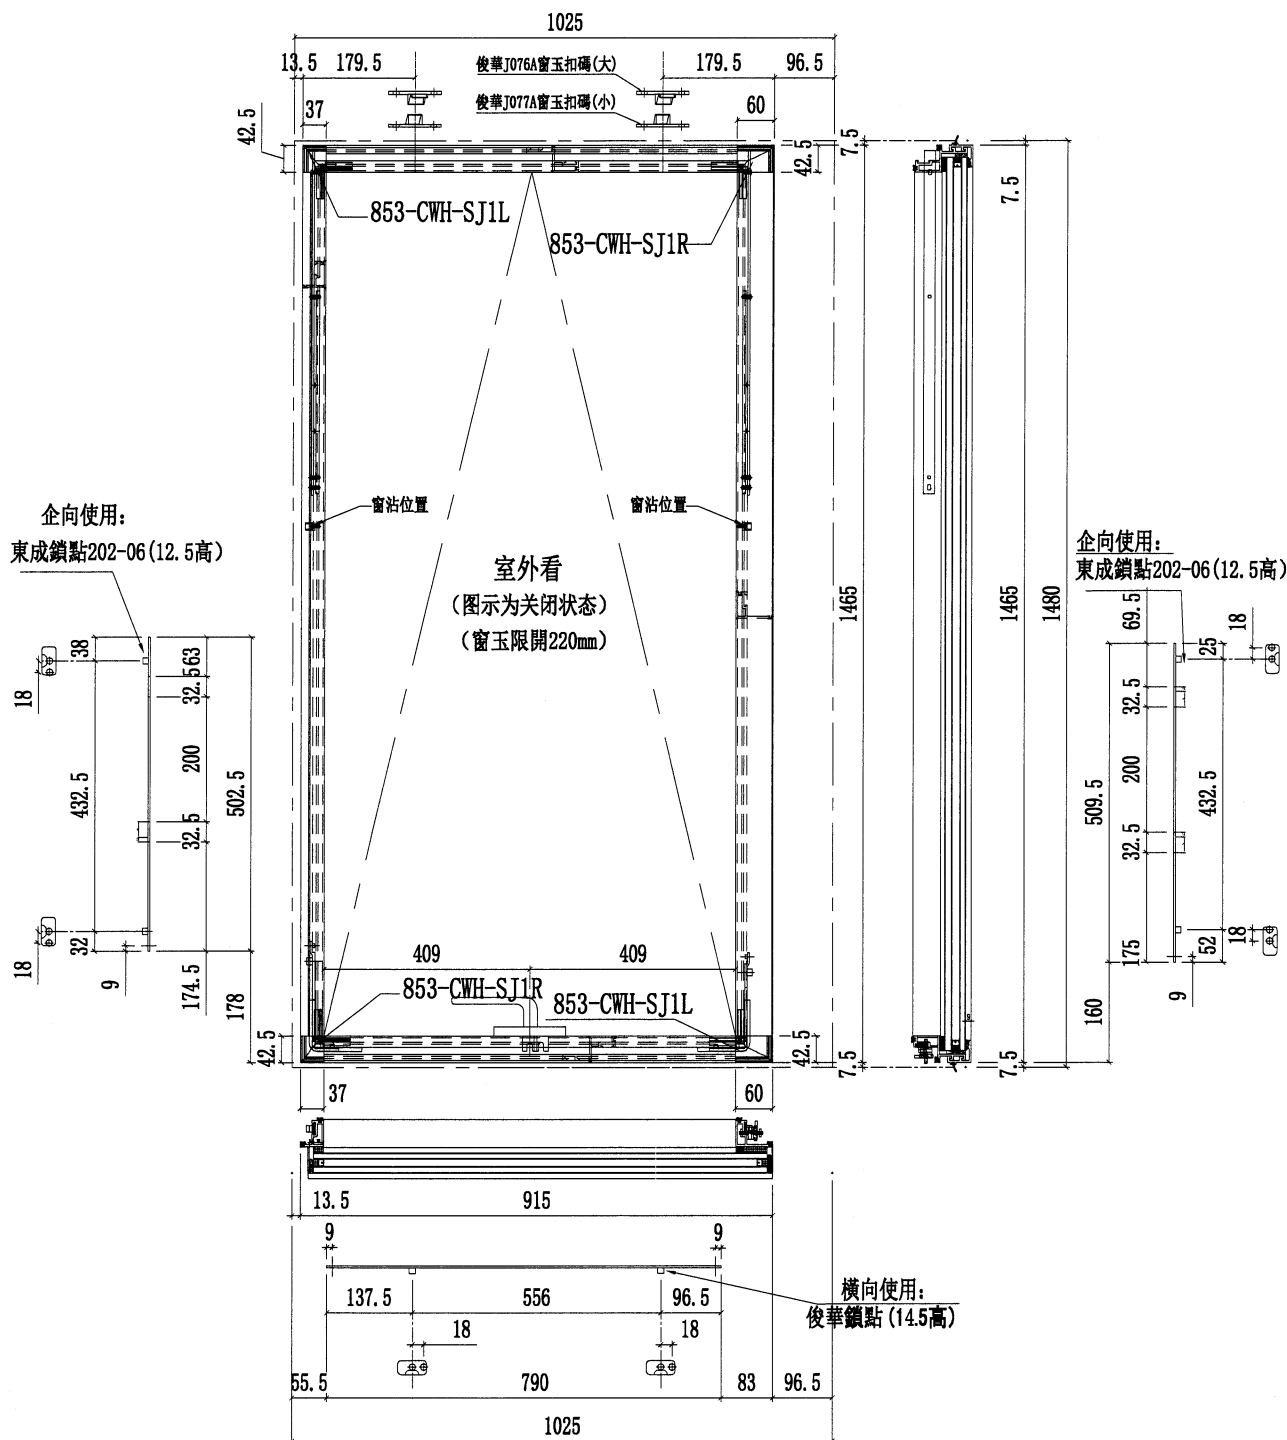

|    |               |    |     |           |    |           |  |  |
|----|---------------|----|-----|-----------|----|-----------|--|--|
| 名稱 | 多點鎖放樣圖        | 制圖 | 陳俊賢 | 2022.3.29 | 修改 |           |  |  |
| 材料 | -             | 復核 | 謝永林 | 2022.5.13 | 日期 |           |  |  |
| 顏色 | JMQ213457(三塗) | 批准 | 胡哥  |           | 圖號 | J853-T36Z |  |  |



美特鋁質 有限公司

MIDI Aluminium Fabricator Ltd.

數量

使用位置

樓層

工程號

J853


地盤

延坪道住宅

1

CW-TH36aZ

16F

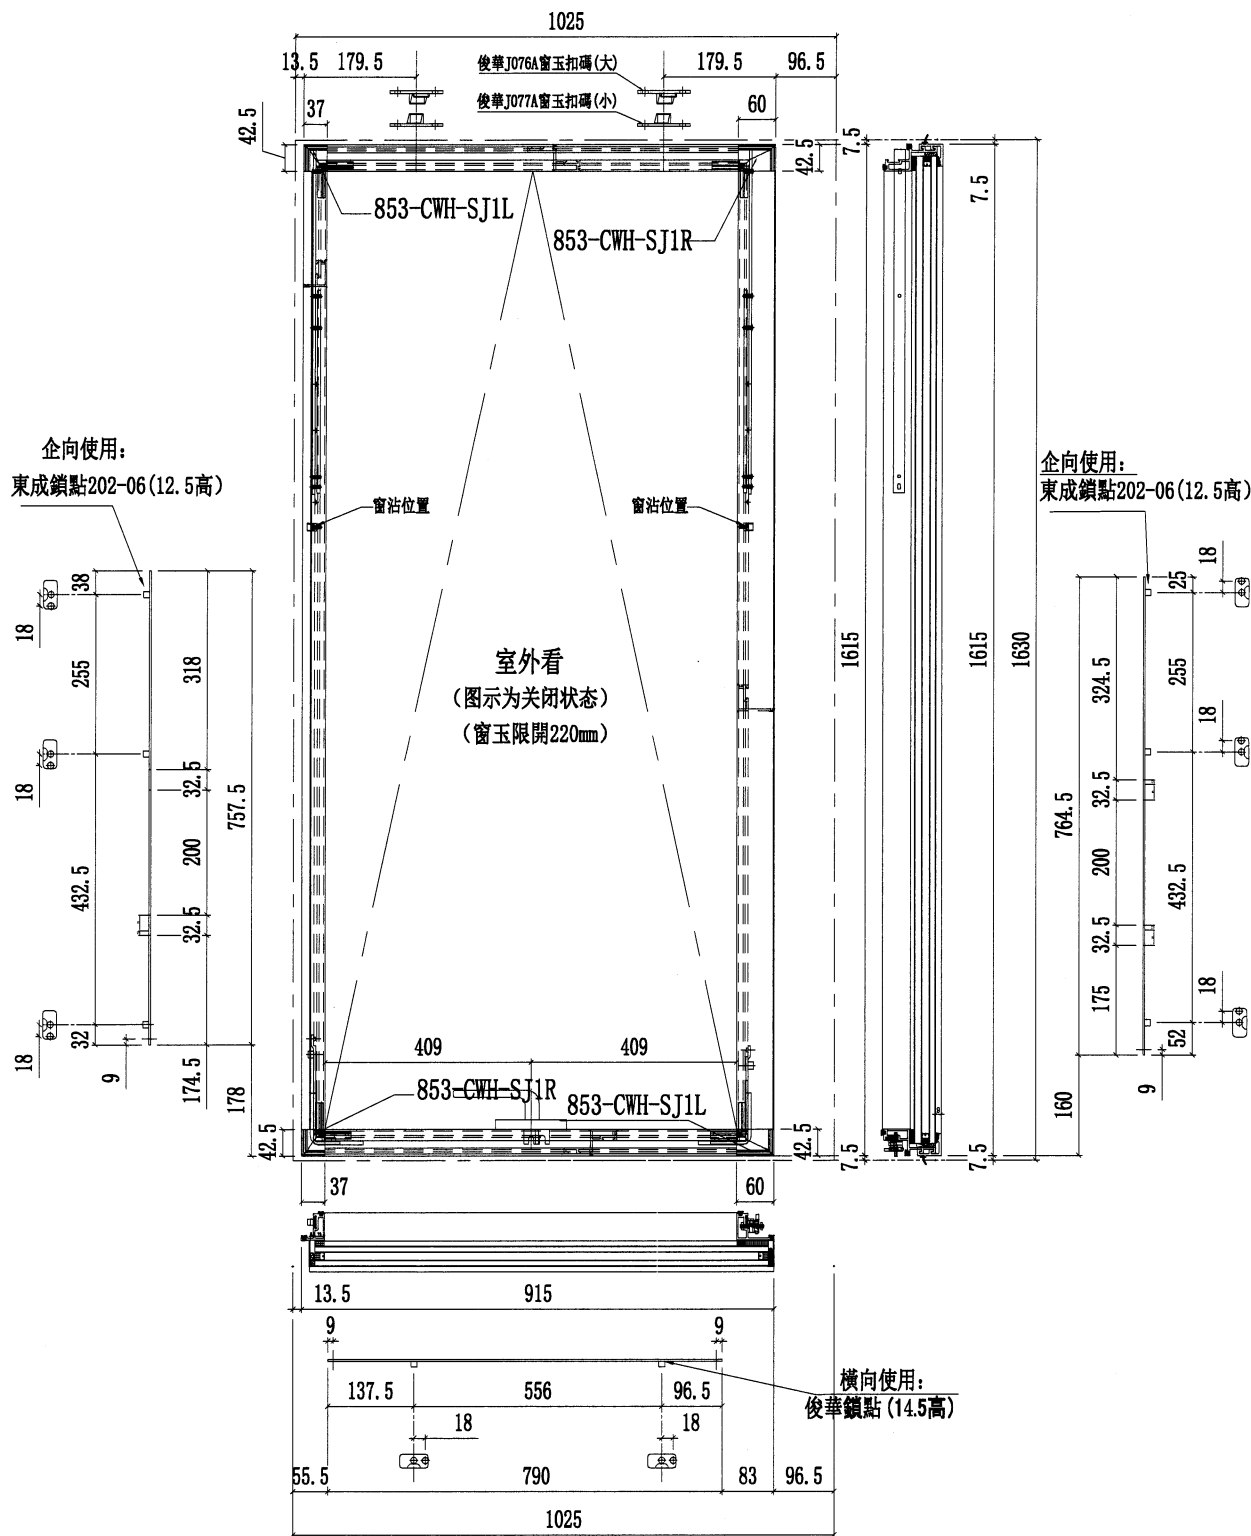

|    |               |    |     |           |    |            |  |  |
|----|---------------|----|-----|-----------|----|------------|--|--|
| 名稱 | 多點鎖放樣圖        | 制圖 | 陳俊賢 | 2022.3.29 | 修改 |            |  |  |
| 材料 | -             | 復核 | 謝永林 | 2022.5.13 | 日期 |            |  |  |
| 顏色 | JMQ213457(三塗) | 批准 | 胡哥  |           | 圖號 | J853-T36aZ |  |  |



美特鋁質 有限公司

MIDI Aluminium Fabricator Ltd.


工程號

J853

地盤

延坪道住宅

| 圖號       | 樓層 | 數量 | 總數 | W      | L1     | A     | B     | C     | 使用位置    | 樓層              |
|----------|----|----|----|--------|--------|-------|-------|-------|---------|-----------------|
| J853-T37 | 8  | 1  | 8  | 1010.5 | 1037.5 | 908.5 | 651.5 | 179.5 | CW-TH37 | 6F-15F          |
|          | 6  | 1  | 6  | 1010.5 | 1037.5 | 908.5 | 651.5 | 179.5 |         | 17F-22F         |
| J853-T06 | 8  | 2  | 16 | 573    | 600    | 471   | 214   | 179.5 | CW-TH06 | 6F-15F          |
|          | 9  | 4  | 36 | 573    | 600    | 471   | 214   | 179.5 |         | 11F-15F,17F-22F |
| J853-T25 | 8  | 1  | 8  | 838    | 865    | 736   | 479   | 179.5 | CW-TH25 | 6F-15F          |
| J853-T11 | 3  | 1  | 3  | 638    | 665    | 536   | 279   | 179.5 | CW-TH11 | 11F-15F         |
| J853-T20 | 6  | 1  | 6  | 773    | 800    | 671   | 414   | 179.5 | CW-TH20 | 17F-22F         |
| J853-T26 | 6  | 1  | 6  | 873    | 900    | 771   | 514   | 179.5 | CW-TH26 | 17F-22F         |
| J853-T50 | 9  | 4  | 36 | 1173   | 1200   | 1071  | 674   | 249.5 | CW-TH50 | 11F-15F,17F-22F |

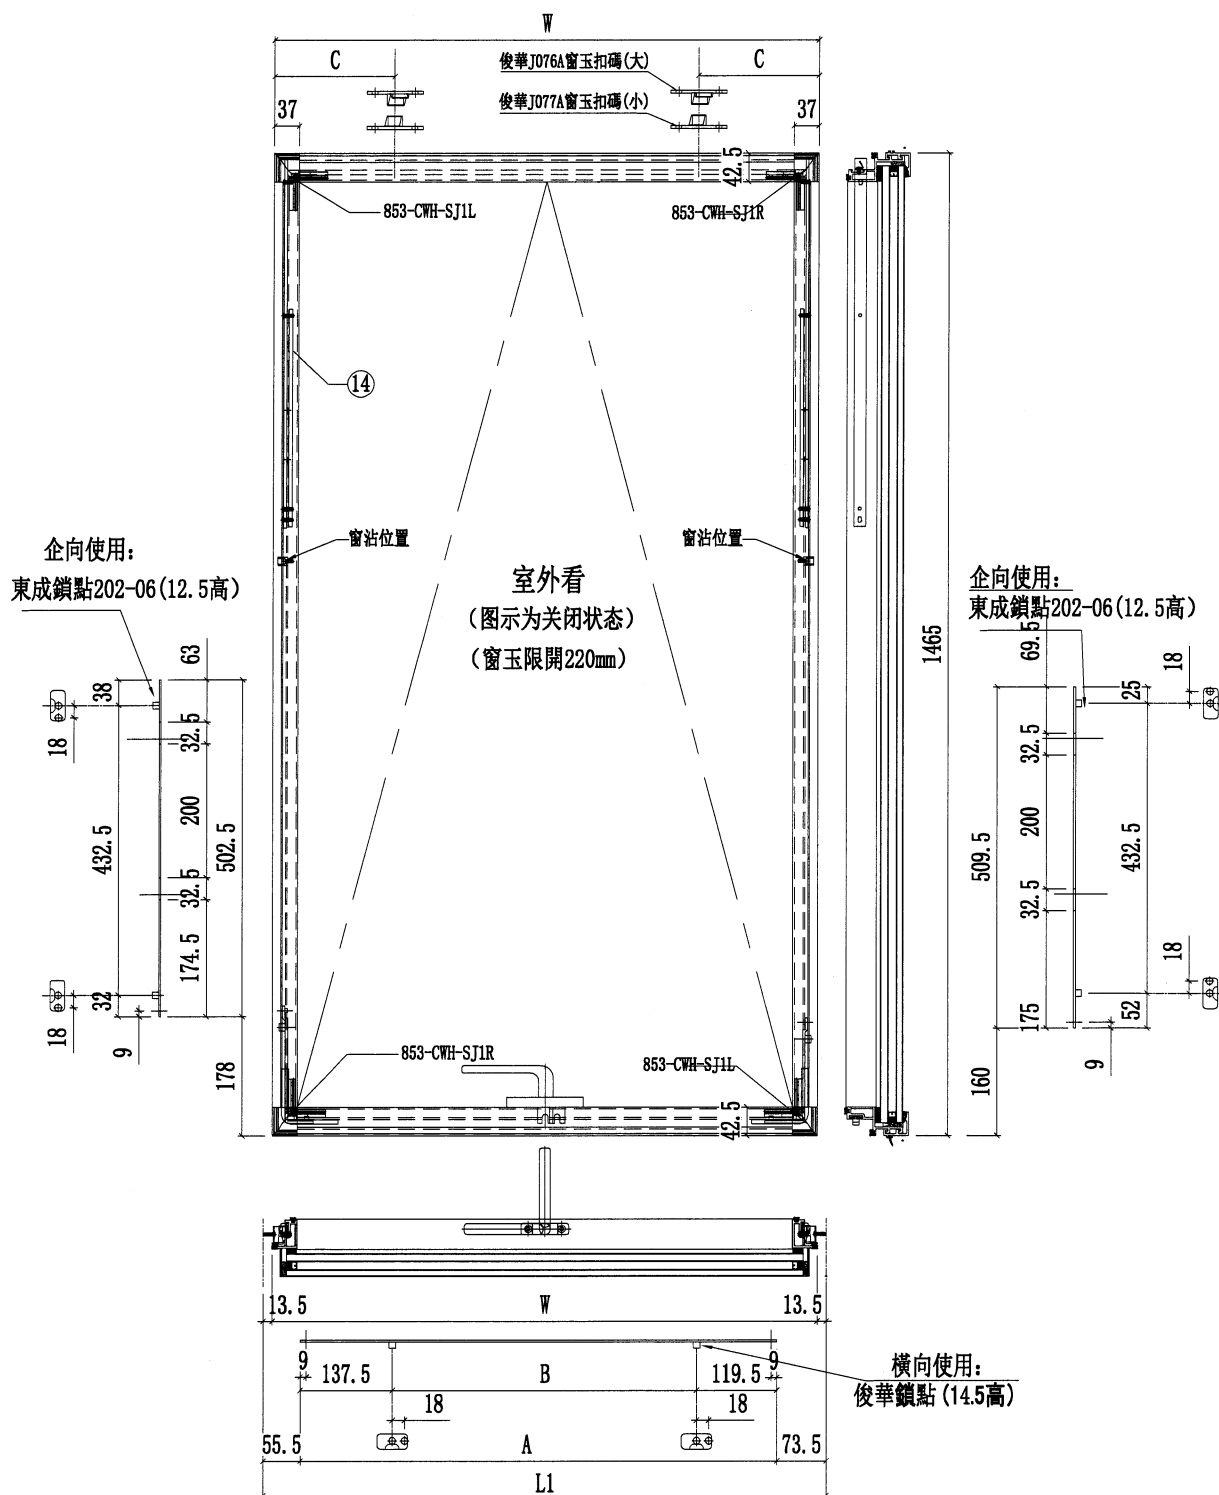

|    |               |    |     |           |    |          |  |  |
|----|---------------|----|-----|-----------|----|----------|--|--|
| 名稱 | 多點鎖放樣圖        | 制圖 | 陳俊賢 | 2022.3.29 | 修改 |          |  |  |
| 材料 | -             | 復核 | 謝永林 | 2022.5.13 | 日期 |          |  |  |
| 顏色 | JMQ213457(三塗) | 批准 | 胡哥  |           | 圖號 | J853-T37 |  |  |



美特鋁質有限公司

MIDI Aluminium Fabricator Ltd.

工程號


J853-T37a

地盤

延坪道住宅


| 圖號        | 樓層 | 數量 | 總數 | W      | L1     | A     | B     | C     | 使用位置     | 樓層      |
|-----------|----|----|----|--------|--------|-------|-------|-------|----------|---------|
| J853-T37a | 2  | 1  | 2  | 1010.5 | 1037.5 | 908.5 | 651.5 | 179.5 | CW-TH37a | 5F,16F  |
| J853-T06a | 1  | 2  | 2  | 573    | 600    | 471   | 214   | 179.5 | CW-TH06a | 16F     |
| J853-T06a | 1  | 2  | 2  | 573    | 600    | 471   | 214   | 179.5 | CW-TH06a | 16F     |
| J853-T06a | 2  | 4  | 8  | 573    | 600    | 471   | 214   | 179.5 | CW-TH06a | 16F,25F |
| J853-T25a | 2  | 1  | 2  | 838    | 865    | 736   | 479   | 179.5 | CW-TH25a | 5F,16F  |
| J853-T11a | 1  | 1  | 1  | 638    | 665    | 536   | 279   | 179.5 | CW-TH11a | 16F     |
| J853-T50a | 2  | 1  | 2  | 1173   | 1200   | 1071  | 674   | 249.5 | CW-TH50a | 5F,16F  |

企向使用：  
東成鎖點202-06(12.5高)

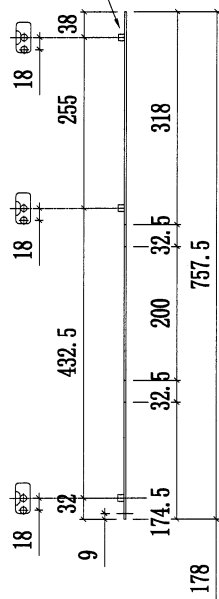


室外看  
(图示为关闭状态)  
(窗玉限開220mm)

企向使用：  
東成鎖點202-06(12.5高)

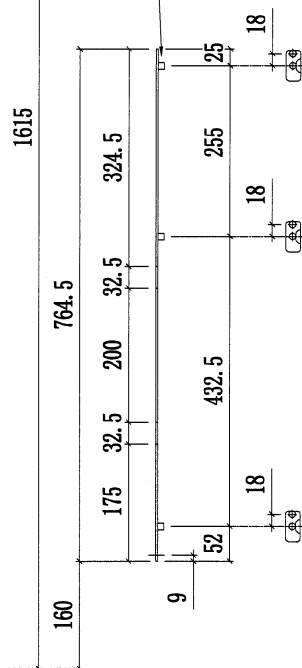

橫向使用：  
俊華鎖點(14.5高)

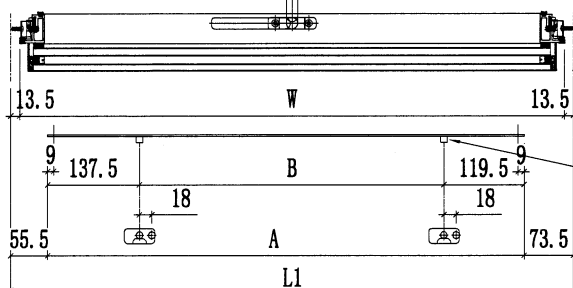

|    |               |    |     |           |    |           |  |  |
|----|---------------|----|-----|-----------|----|-----------|--|--|
| 名稱 | 多點鎖放樣圖        | 制圖 | 陳俊賢 | 2022.3.29 | 修改 |           |  |  |
| 材料 | -             | 復核 | 謝永林 | 2022.5.13 | 日期 |           |  |  |
| 顏色 | JMQ213457(三塗) | 批准 | 胡哥  |           | 圖號 | J853-T37a |  |  |



|     |      |    |       |
|-----|------|----|-------|
| 工程號 | J853 | 地盤 | 延坪道住宅 |
|-----|------|----|-------|





美特鋁質 有限公司

MIDI Aluminium Fabricator Ltd.

圖號

數量

W

L1

使用位置

樓層

J853-SL06

3

574.0

600

CW-SH06L

11F-15F

6

574.0

600

CW-SH06L

17F-22F

J853-SL04

8

539.0

565

CW-SH04L


6F-15F

工程號

J853

地盤

延坪道住宅

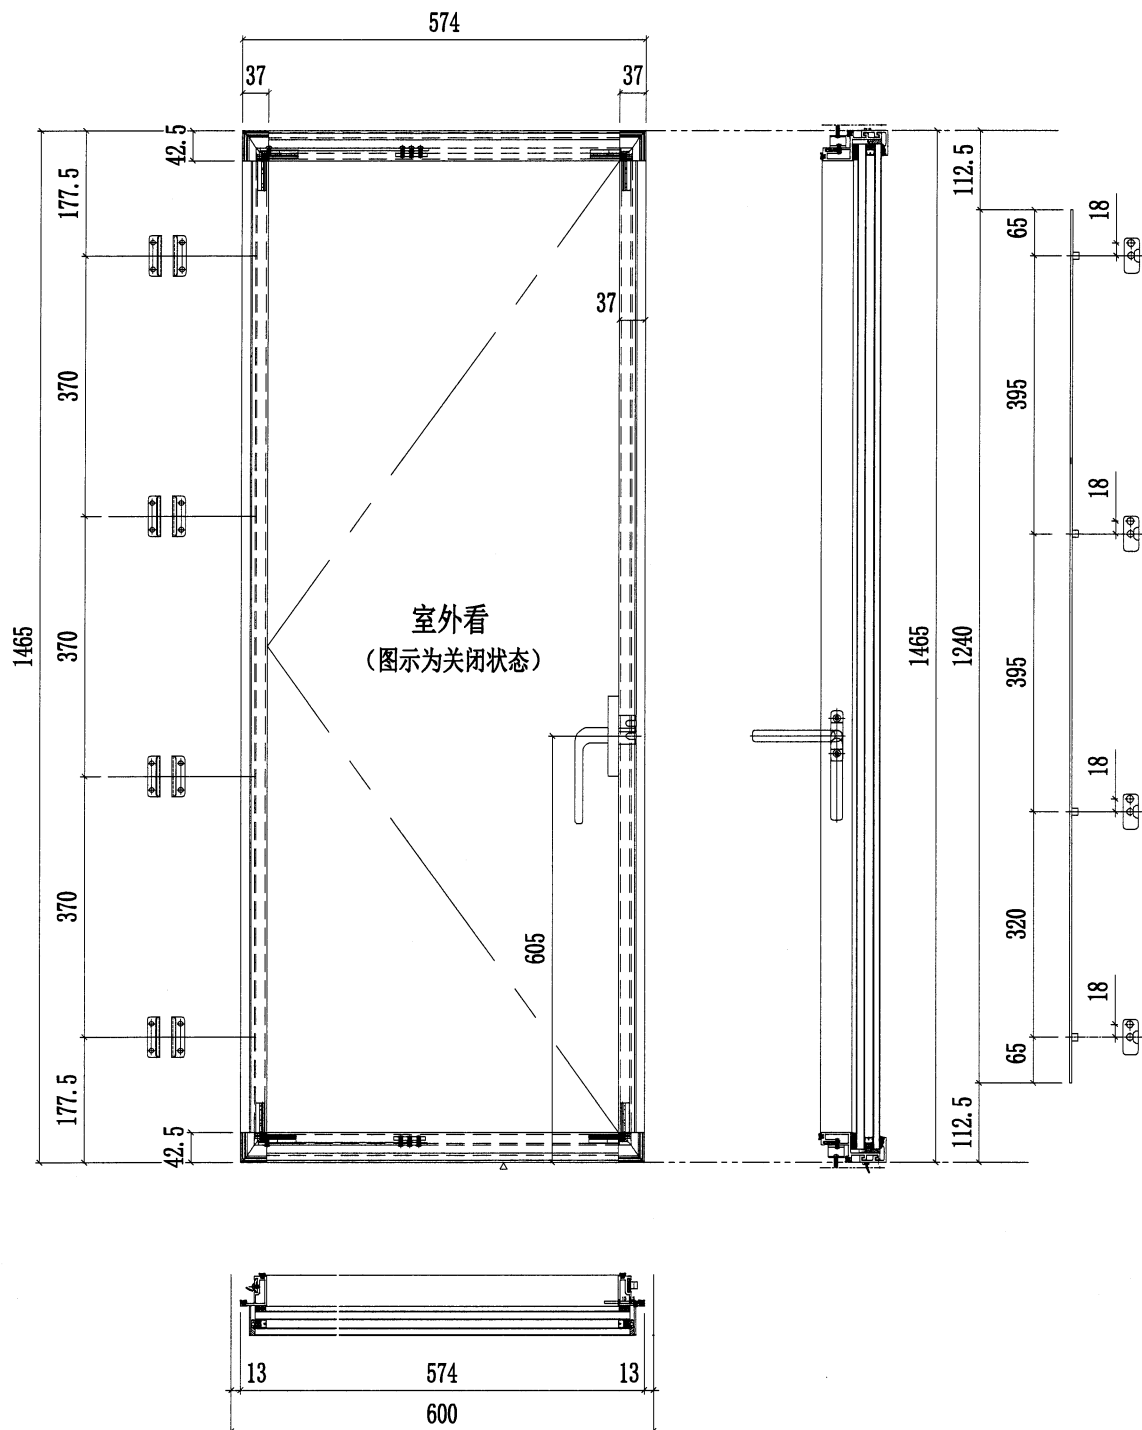

名稱

多點鎖放樣圖

制圖

陳俊賢

2022.3.29

修改

材料

-

復核

謝永林

2022.5.13

日期

顏色

JMQ213457(三塗)

批准

胡哥

圖號

J853-SL06



美特鋁質 有限公司

MIDI Aluminium Fabricator Ltd.

工程號

J853

地盤

延坪道住宅

圖號

數量

L

L1

使用位置

樓層

CW-SL06a

1

574.0

600

CW-SH06aL

25F

1

574.0

600

CW-SH06aL

25F

1

574.0

600

CW-SH06aL

16F

CW-SL04T


1

539.0

565

CW-SH04TL

16F

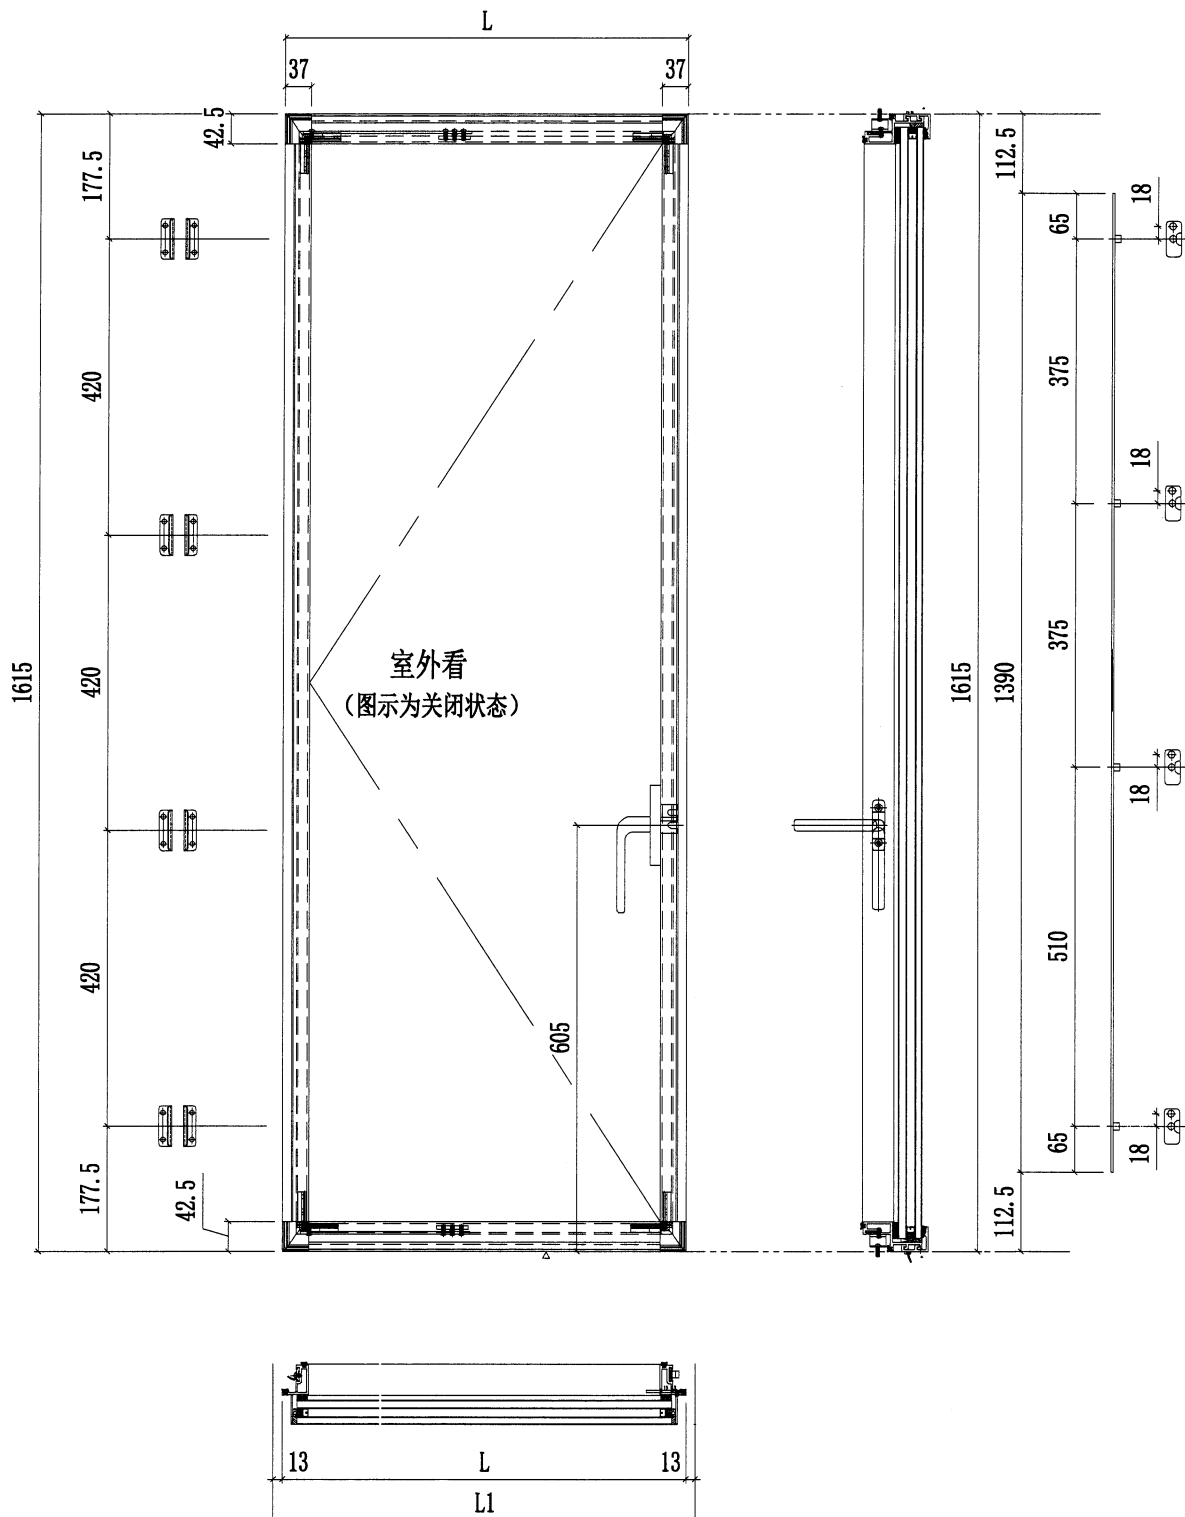

名稱

多點鎖放樣圖

制圖

陳俊賢

2022.3.29

修改

材料

-

復核

謝永林

2022.5.13

日期

顏色

JMQ213457(三塗)

批准

胡哥

圖號

J853-SL06a



美特鋁質 有限公司

MIDI Aluminium Fabricator Ltd.

圖號

數量

使用位置

樓層

J853-SL06b

1

CW-SH06bL


23F

工程號

J853

地盤

延坪道住宅

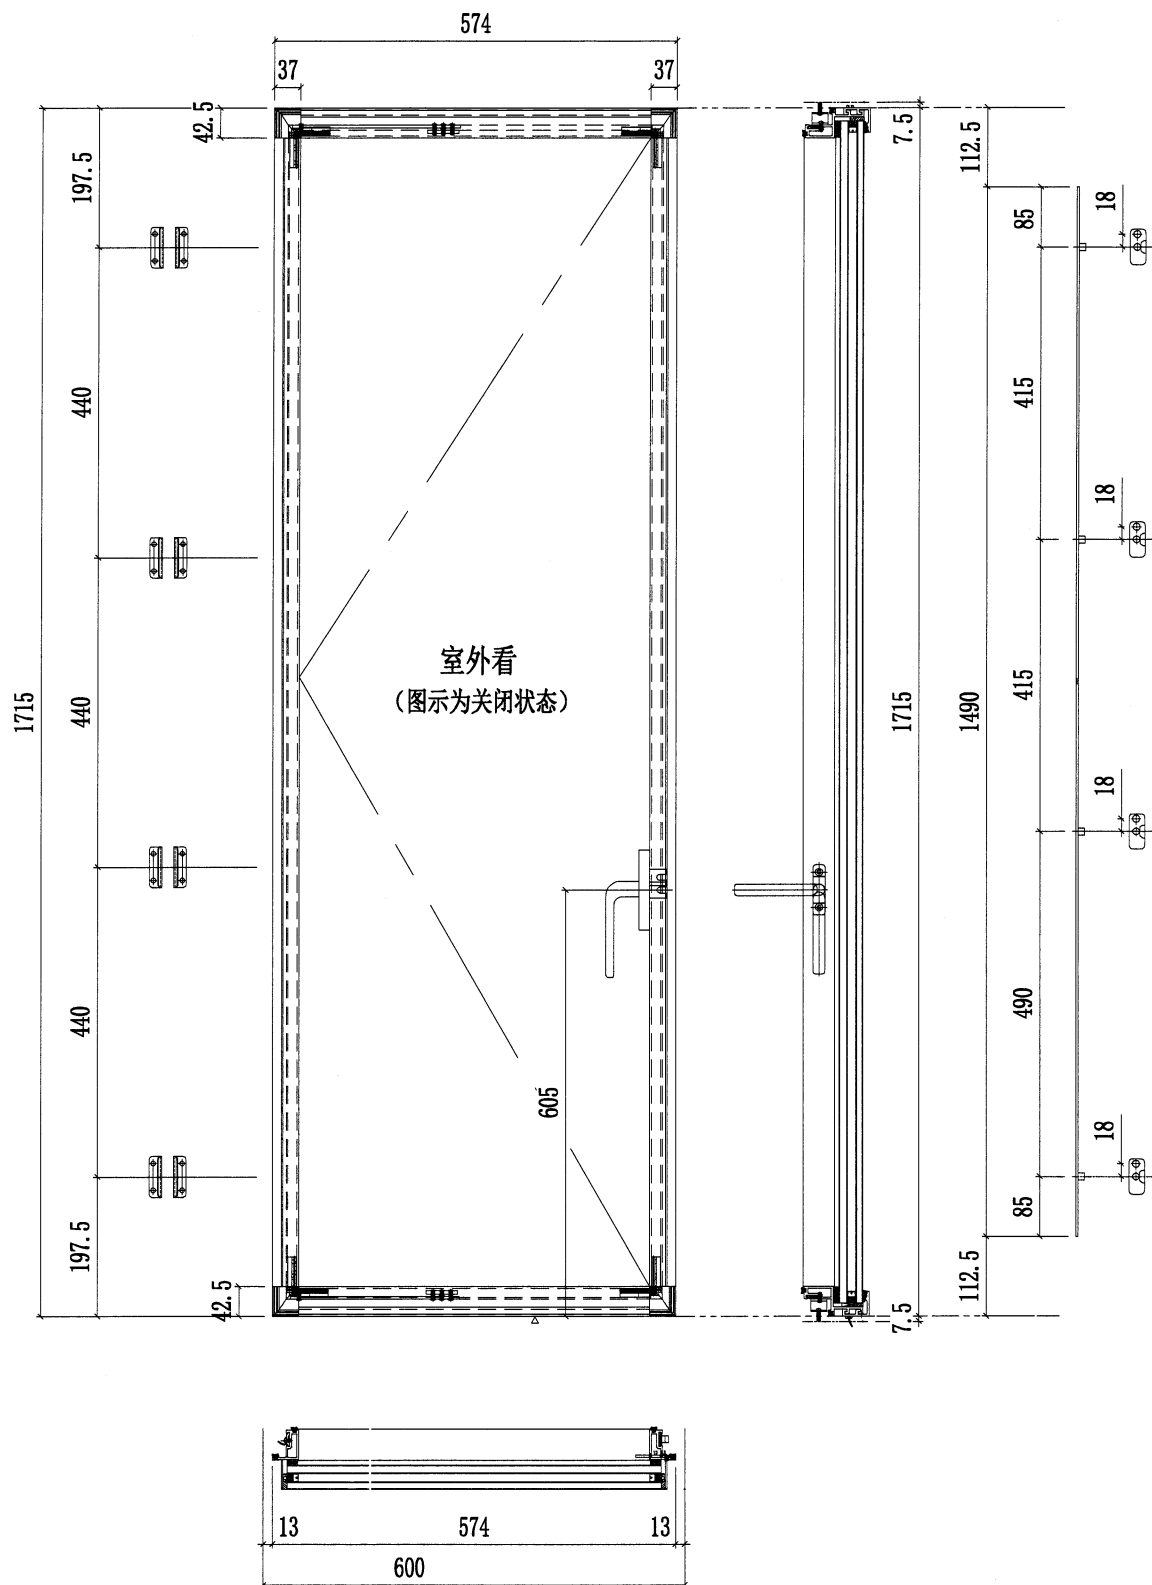

名稱

多點鎖放樣圖

制圖

陳俊賢

2022. 3. 29

修改

材料

-

復核

謝永林

2022. 5. 13

日期

顏色

JMQ213457(三塗)

批准

胡哥


圖號

J853-SL06b



| 圖號        | 樓層 | 數量 | 總數 | 使用位置     | 樓層             |
|-----------|----|----|----|----------|----------------|
| J853-SR06 | 3  | 1  | 3  | CW-SH06R | 11F-15F        |
|           | 3  | 1  | 3  | CW-SH06R | 11F-15F        |
|           | 14 | 1  | 14 | CW-SH06R | 6F-15F,17F-22F |
|           | 6  | 1  | 6  | CW-SH06R | 17F-22F        |
|           | 6  | 2  | 12 | CW-SH06R | 17F-22F        |
|           | 6  | 1  | 6  | CW-SH06R | 17F-22F        |

|     |      |    |       |
|-----|------|----|-------|
| 工程號 | J853 | 地盤 | 延坪道住宅 |
|-----|------|----|-------|

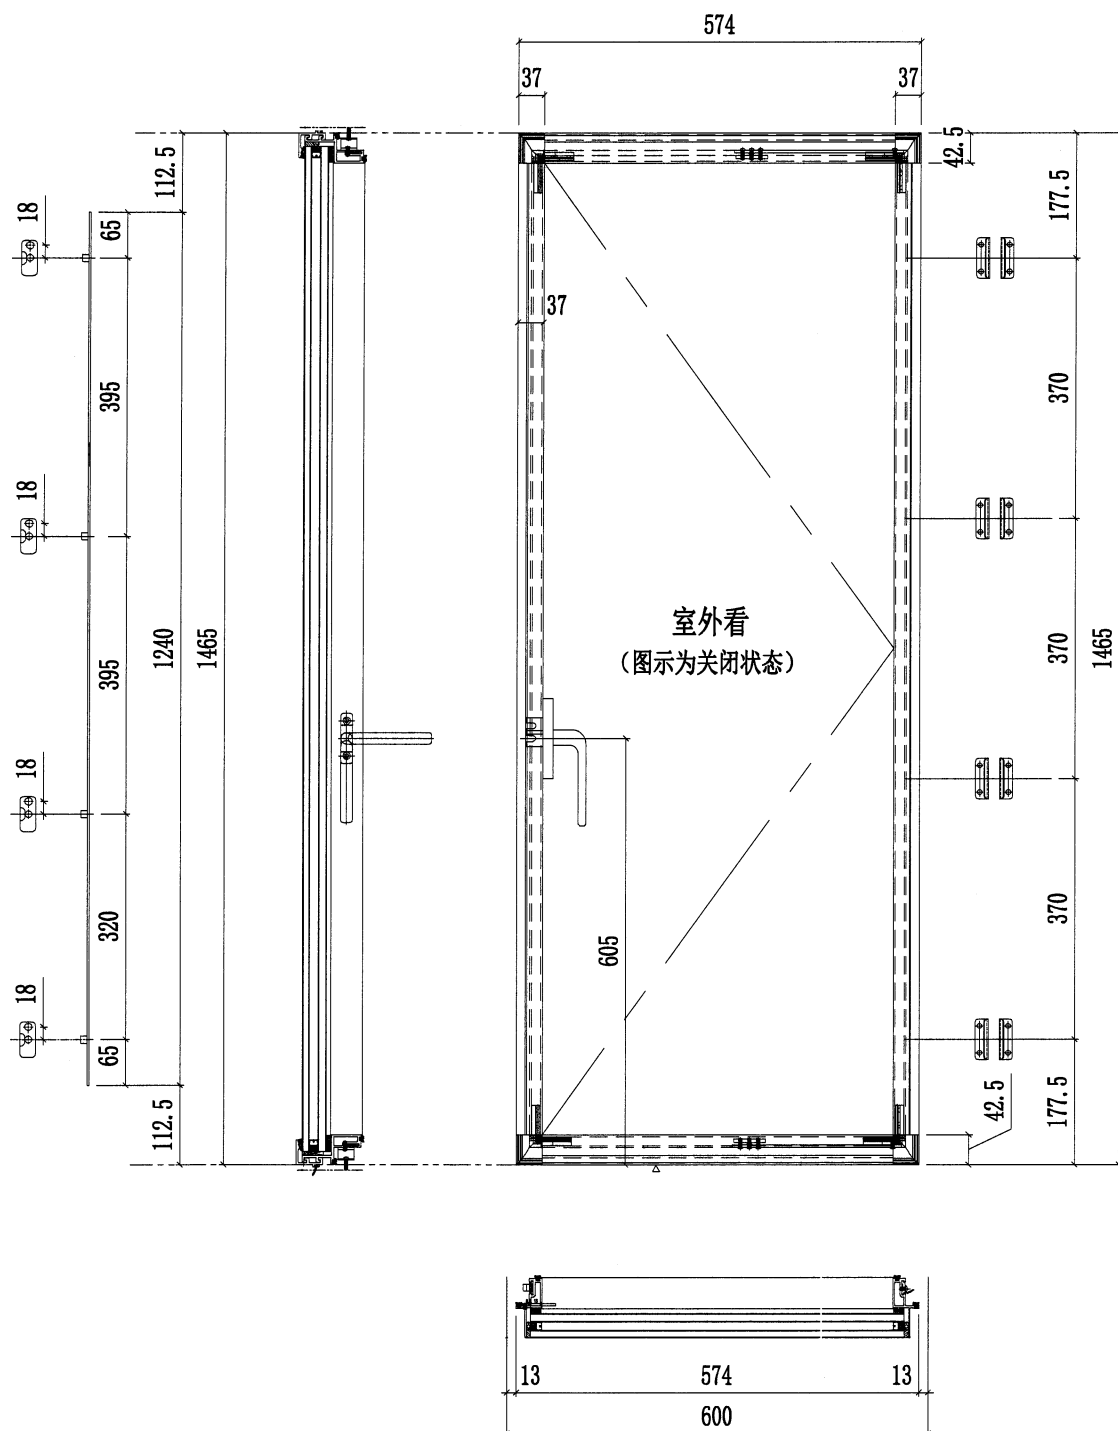

|    |               |    |     |             |    |           |  |  |
|----|---------------|----|-----|-------------|----|-----------|--|--|
| 名稱 | 多點鎖放樣圖        | 制圖 | 陳俊賢 | 2022. 3. 29 | 修改 |           |  |  |
| 材料 | -             | 復核 | 謝永林 | 2022. 5. 13 | 日期 |           |  |  |
| 顏色 | JMQ213457(三塗) | 批准 | 胡哥  |             | 圖號 | J853-SR06 |  |  |



美特鋁質 有限公司

MIDI Aluminium Fabricator Ltd.

工程號

J853

地盤

延坪道住宅

圖號

樓層

數量

總數

使用位置

樓層

J853-SR06a

1

1

1

CW-SH06aR

5F

3

1

3

CW-SH06aR

5F,16F,25F

1

1

1

CW-SH06aR

25F

1

2

2

CW-SH06aR

25F


2

1

2

CW-SH06aR

16F\*2

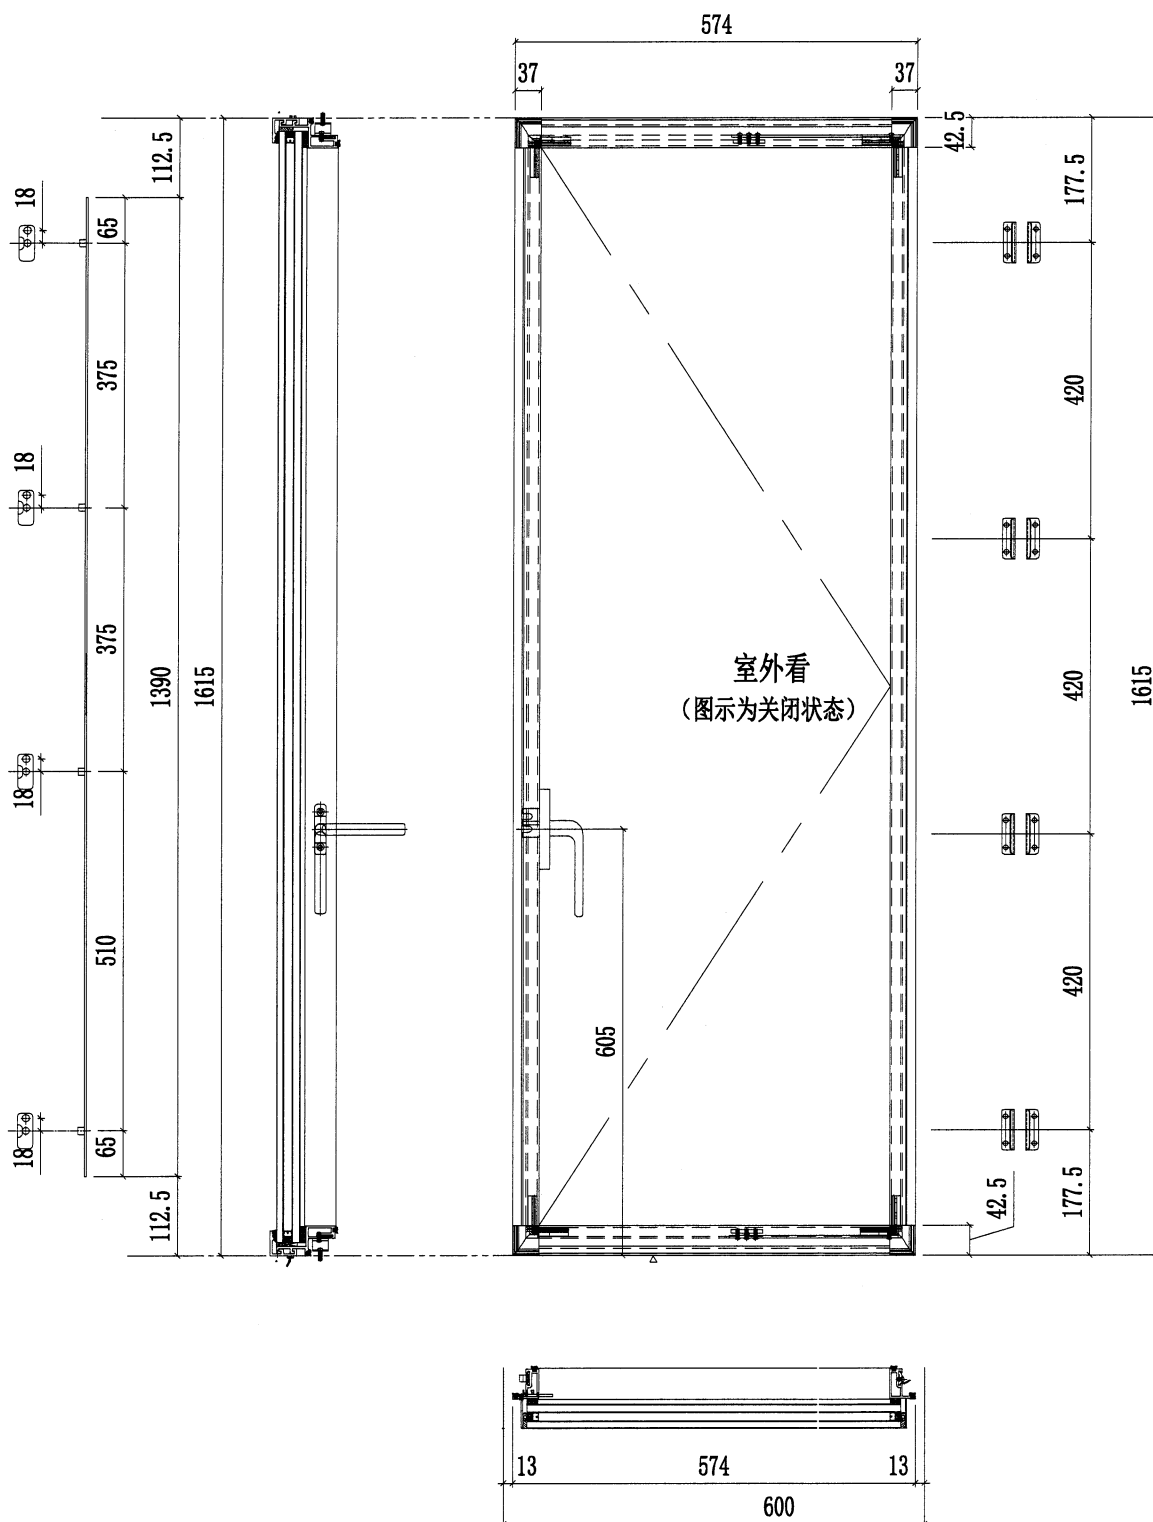

名稱

多點鎖放樣圖

制圖

陳俊賢

2022.3.29

修改

材料

-

復核

謝永林

2022.5.13

日期

顏色

JMQ213457(三塗)

批准

胡哥

圖號

J853-SR06a



美特鋁質 有限公司

MIDI Aluminium Fabricator Ltd.

圖號

樓層

數量

總數

使用位置

樓層

J853-SR06b

工程號

J853

地盤

延坪道住宅

1

1

1

CW-SH06bR

23F

1

1

1

CW-SH06bR

23F


1

2

2

CW-SH06bR

23F

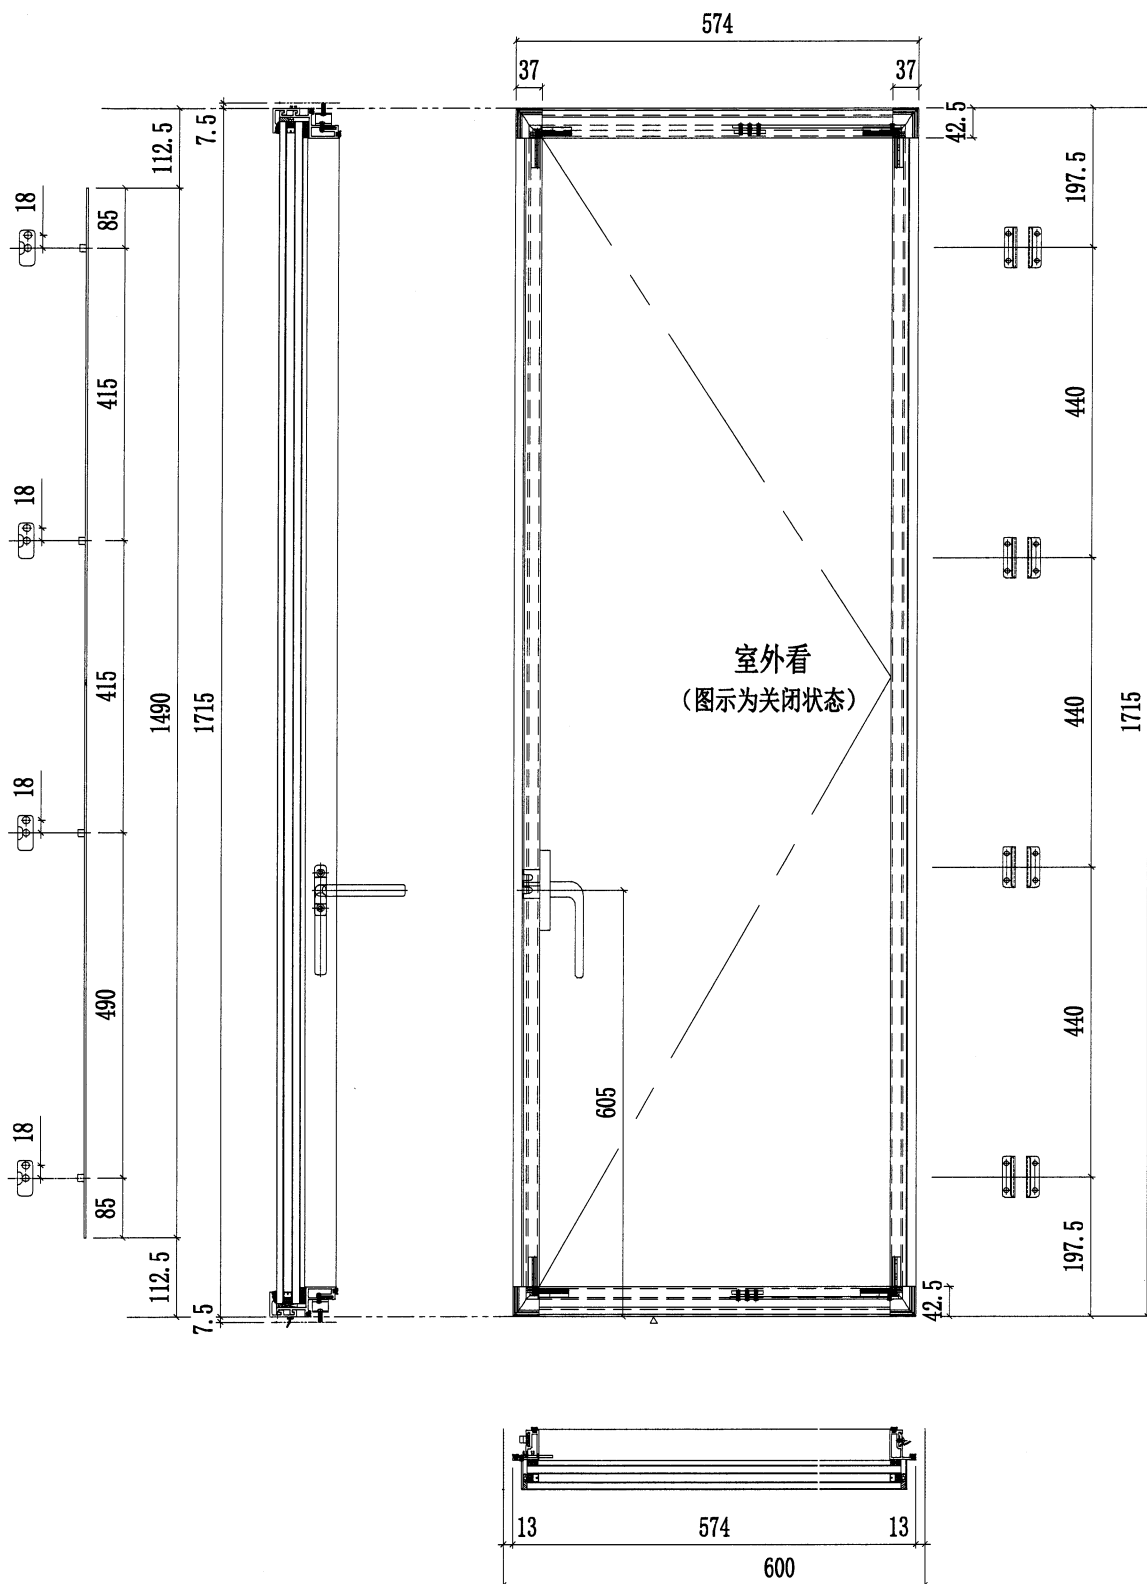

名稱

多點鎖放樣圖

制圖

陳俊賢

2022. 3. 29

修改

材料

-

復核

謝永林

2022. 5. 13

日期

顏色

JMQ213457(三塗)

批准

胡哥

圖號

J853-SR06b